



工程指示 / 要求簡箋 (E.I.)

工程指示編號：EI / 1109 / 19 修改版次：

工程編號：J-836

工程名稱：日出康城 7 期 平台

工程項目：WW3 Canopy 玻璃收口鋁角生產

收件人：生統

發件人：大明

日期：04/10/2019

□要求提供 / □確認 事項：

- ( ) 初步鋁料 B.M.                      ( ) 加工拆圖，然後生產                      ( ) 尺寸表
- ( ) 正式鋁料 B.M.                      ( ) 技術上資料 / 指示                      ( ) 報價
- ( ) 配件 B.M.                              ( ) 樣辦或貨品說明書                      ( ) 分判合約
- ( ) 其他：\_\_\_\_\_

內容：

煩請按 圖紙 生產 鋁角 後送地盤 安裝。  
( 拉灣 EI/9781A )

請在 11/10/2019 前完成上列要求。

附有關圖紙 / 文件：BM 表 0 頁, 圖紙 9 頁

以上項目為:

- 原合約工程包                       原合約工程加 / 減賬                       新工程報價

原因：-

分發東莞各部門：

- ( ) 生產技術總監  連附件    ( ) 技術部     連附件    ( ) 生產部     連附件    ( ) 機械設計部  連附件
- ( ) 採購部     連附件    ( ) 生產統籌部  連附件
- ( ) 質檢部     連附件    ( ) 會計部     連附件    ( ) 報關組     連附件    ( ) 其他 \_\_\_\_\_  連附件

分發香港各部門：

- ( ) 行政部  連附件    ( ) 會計部  連附件    ( ) 統籌部  連附件    ( ) 工程部地盤科文  連附件
- ( ) 採購部  連附件    ( ) QS 部  連附件    ( ) 維修部  連附件    ( ) 其他 \_\_\_\_\_  連附件

傳遞編號：


HK 2099

FTP


發件人簽署：

項目經理簽署：


積奇

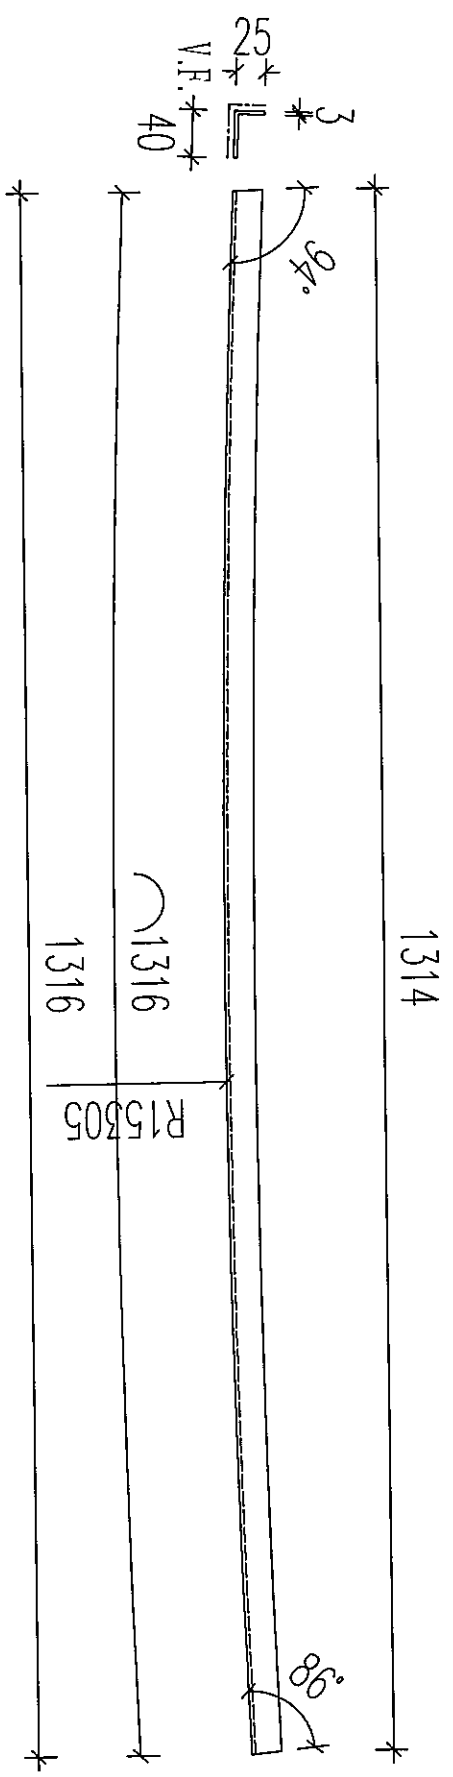


用 EI/9781A / J836-WW4-WH5  
J836-WW3-G2  
25x40x3mm 厚鋁角  
顏色：UC128767XL-3 (深灰)  
數量：1 件

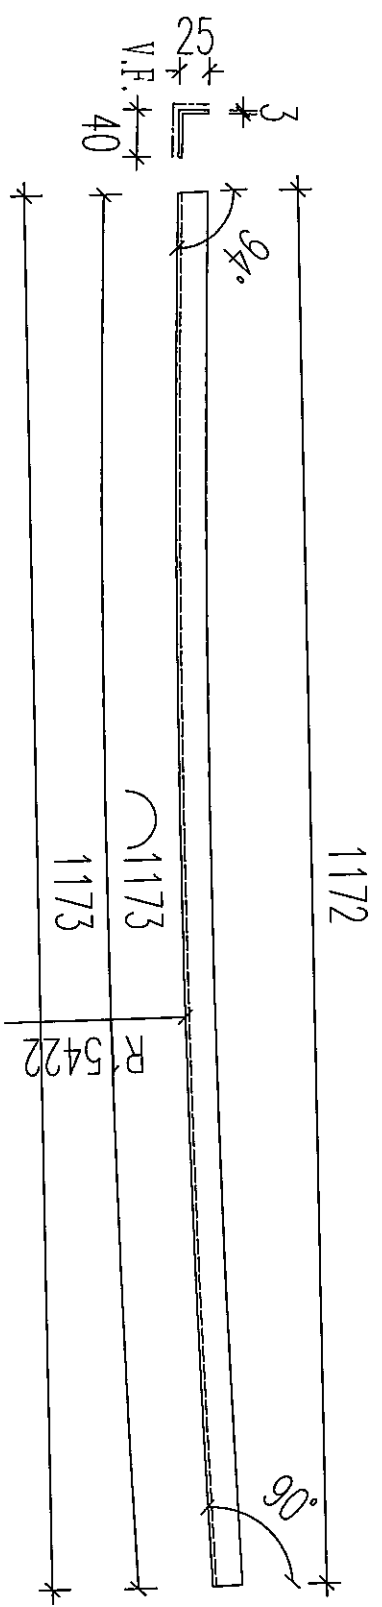


用 EI/9781A / J836-NM4-NH6  
J836-NM3-G3  
25x40x3mm 厚鋁角  
顏色 : UCT28767XL-3 (深灰)  
數量 : 1 件

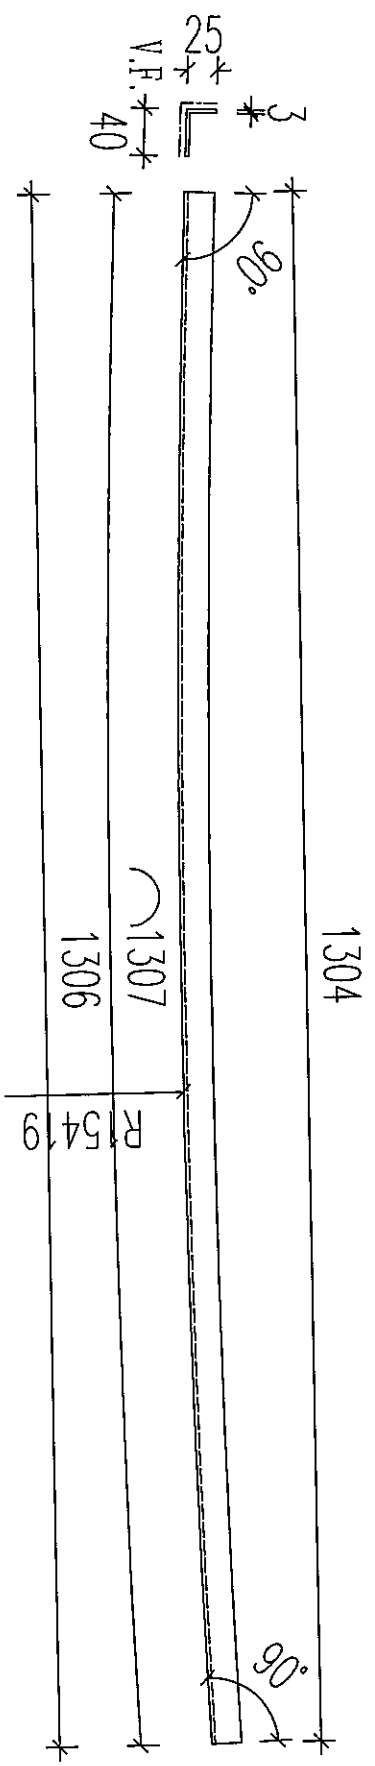


用 EI/9781A / J836-WW4-WH6  
 J836-WW3-G4  
 25x40x3mm 厚鋁角  
 顏色：UC128767XL-3 (深灰)  
 數量：1 件

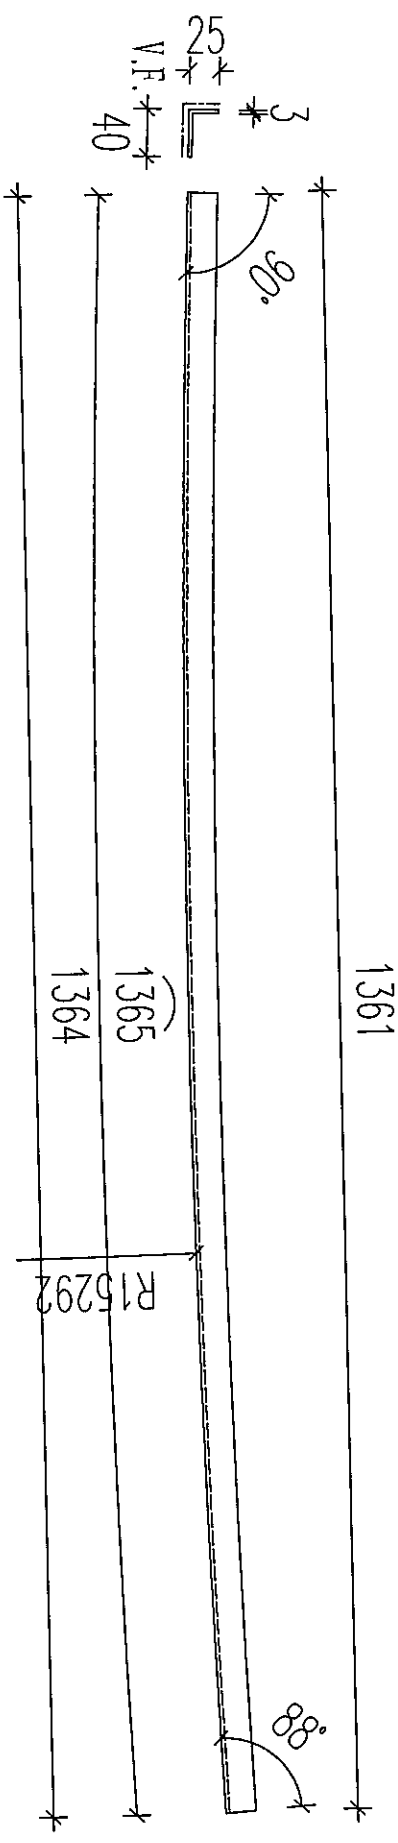

用 EI/9781A / J836-WW4-WH7  
J836-WW3-G5  
25x40x3mm 厚鋁角  
顏色 : UC128767XL-3 (深灰)  
數量 : 1 件

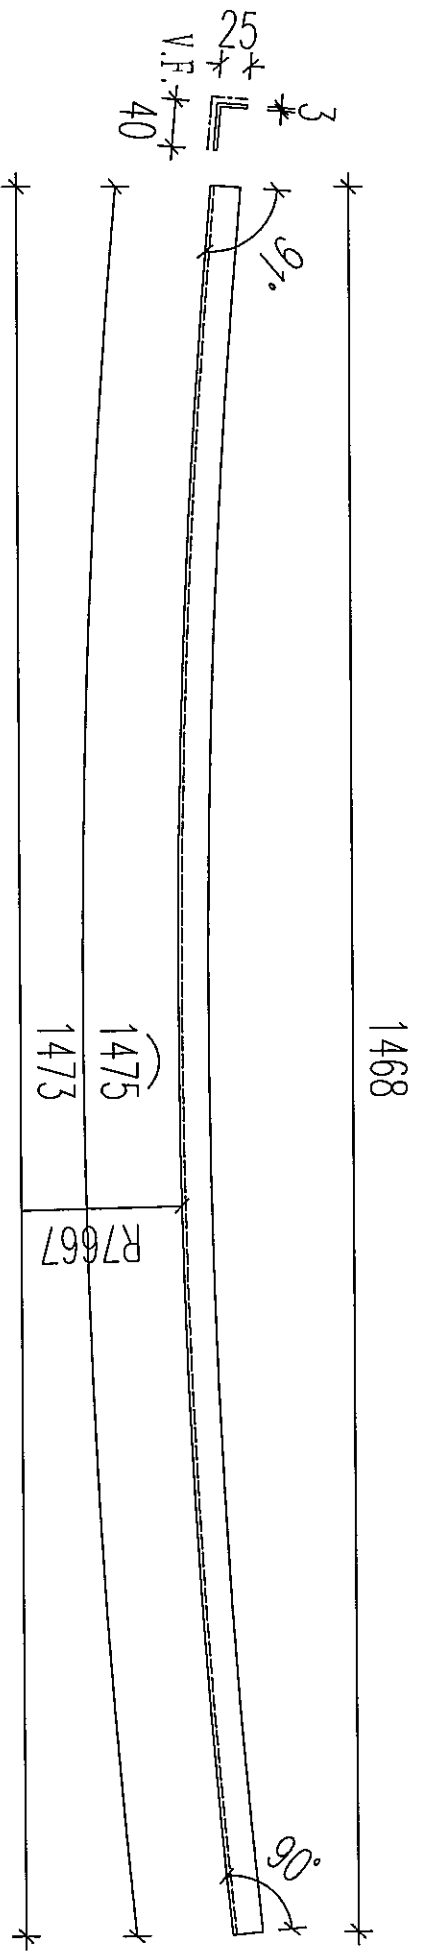

用 EI/9781A / J836-WW4-WH8  
J836-WW3-G6  
25x40x3mm 厚鋁角  
顏色 : UCT28767XL-3 (深灰)  
數量 : 1 件

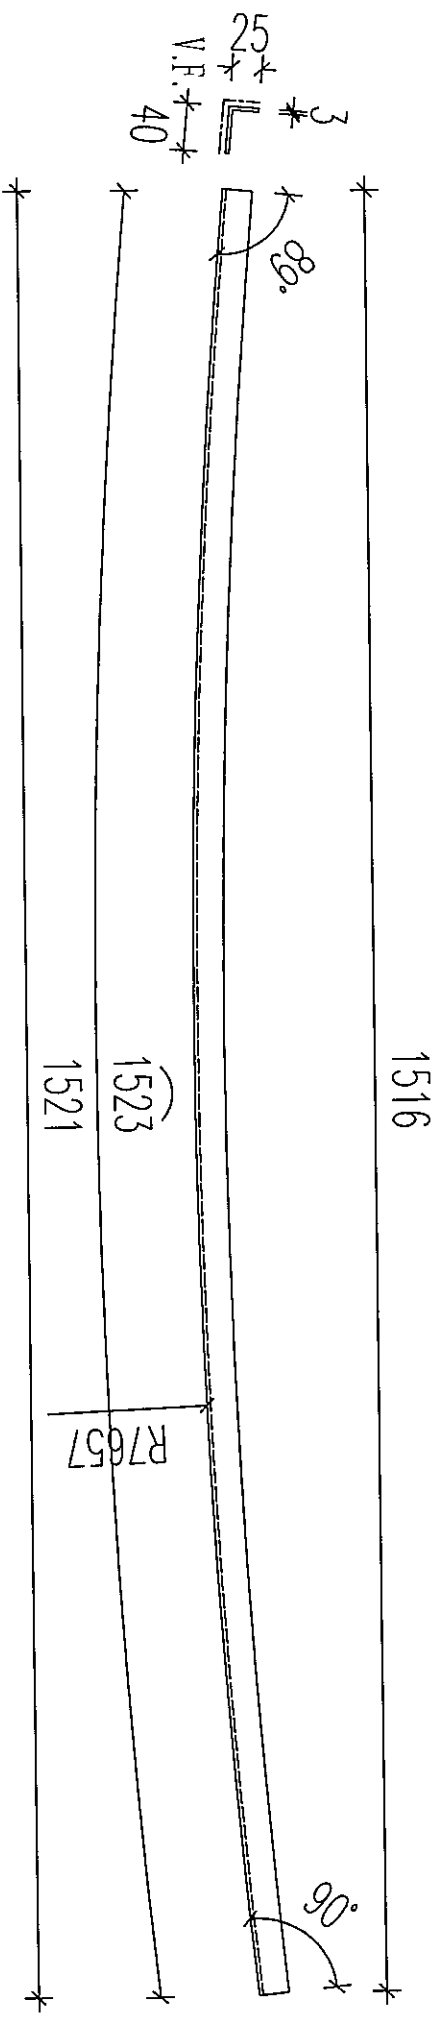


用 EI/9781A / J836-WW4-WH9  
J836-WW3-G7  
25X40X3mm 厚鋁角  
顏色 : UCT28767XL-3 (深灰)  
數量 : 1 件





28

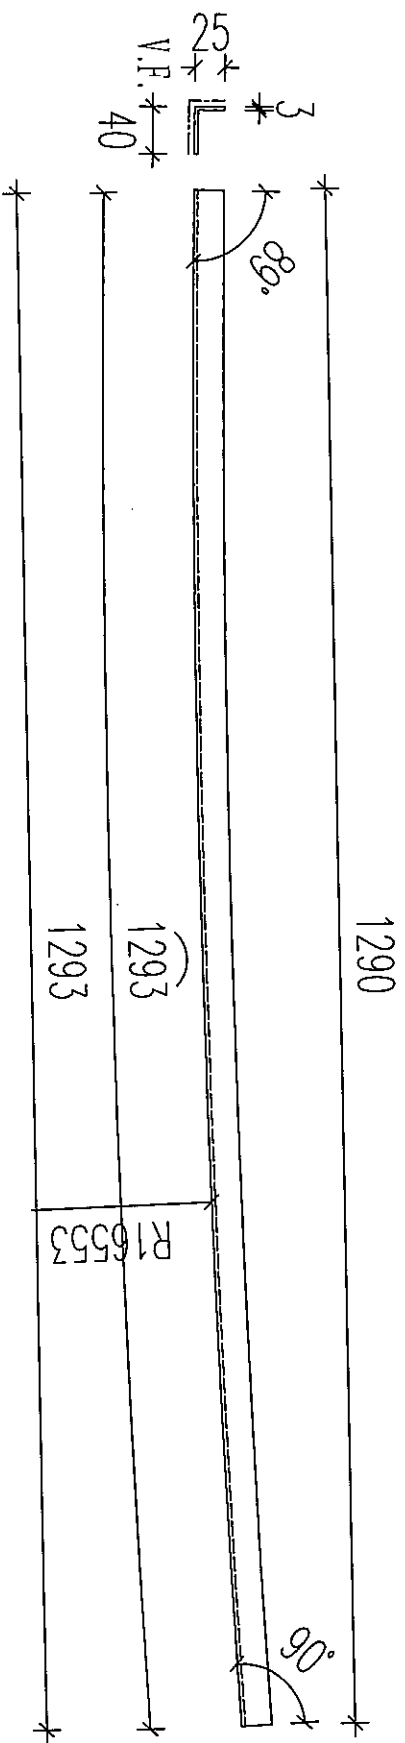

用 EI/9781A / J836-WW4-WH12  
J836-WW3-G10  
25X40X3mm 厚鋁角  
顏色 : UCT28767XL-3 (深灰)  
數量 : 1 件

39

40

10000

10000

