

工程指示 / 要求簡箋(E.I.)

工程指示編號：EI 1758/20 修改版次：  
 工程編號：J-836 工程名稱：日出康城 7 期 平台  
 工程項目：Window Wall (WW2) 收口鋁板生產  
 收件人：生統 發件人：大明 日期：28/04/2020

要求提供 /  確認 事項：

- |                                    |                                     |                               |
|------------------------------------|-------------------------------------|-------------------------------|
| <input type="checkbox"/> 初步鋁料 B.M. | <input type="checkbox"/> 加工拆圖，然後生產  | <input type="checkbox"/> 尺寸表  |
| <input type="checkbox"/> 正式鋁料 B.M. | <input type="checkbox"/> 技術上資料 / 指示 | <input type="checkbox"/> 報價   |
| <input type="checkbox"/> 配件 B.M.   | <input type="checkbox"/> 樣辦或貨品說明書   | <input type="checkbox"/> 分判合約 |
| <input type="checkbox"/> 其他：_____  |                                     |                               |

內容：

煩請按圖紙生產鋁板後 送地盤安裝. 中海 SI: 26914

請在 15/05/2020 前完成上列要求。

附有關圖紙 / 文件：BM 表 頁, 圖紙 3 頁

以上項目為：

原合約工程包  原合約工程加 / 減賬  新工程報價

原因：-

分發東莞各部門：

( ) 生產技術總監  連附件 ( ) 技術部  連附件 ( ) 生產部  連附件 ( ) 機械設計部  連附件  
 ( ) 採購部  連附件 ( ) 生產統籌部  連附件 覃梅  
 ( ) 質檢部  連附件 ( ) 會計部  連附件 ( ) 報關組  連附件 ( ) 其他 \_\_\_\_\_  連附件

分發香港各部門：


( ) 行政部  連附件 ( ) 會計部  連附件 ( ) 統籌部  連附件 ( ) 工程部地盤科文  連附件 彭積奇  
 ( ) 採購部  連附件 ( ) QS 部  連附件 ( ) 維修部  連附件 ( ) 其他 \_\_\_\_\_  連附件

傳遞編號：HK 0711

發件人簽署：[Signature]

項目經理簽署：[Signature]

FTR

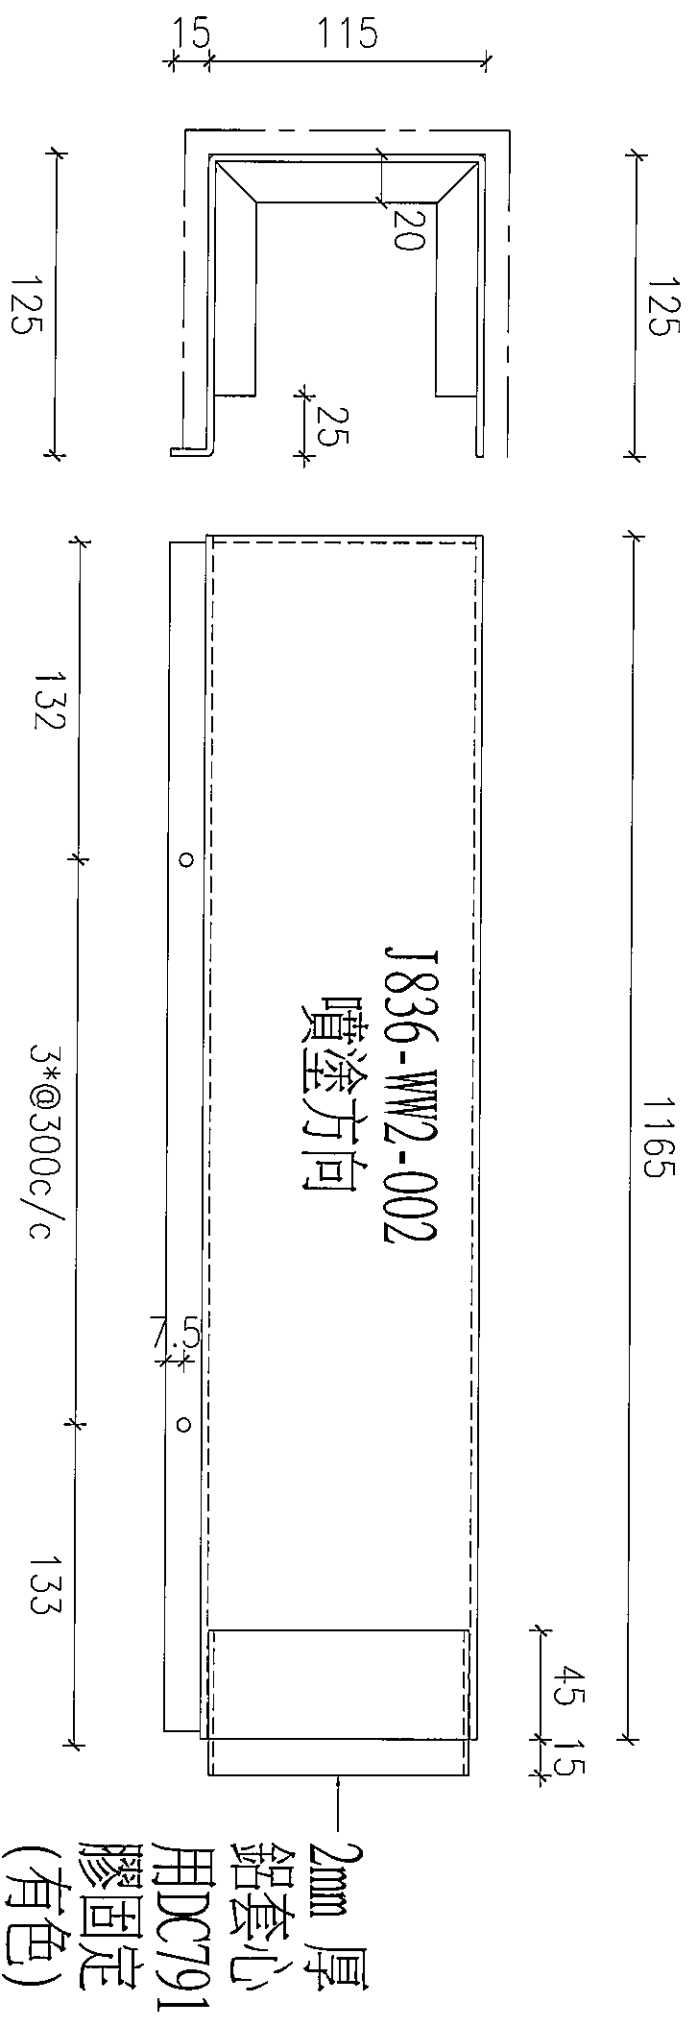


3mm 厚鋁摺件

顏色：UCT28767XL-3 (深灰)

展開面積 = 0.44 m<sup>2</sup>

2400

125

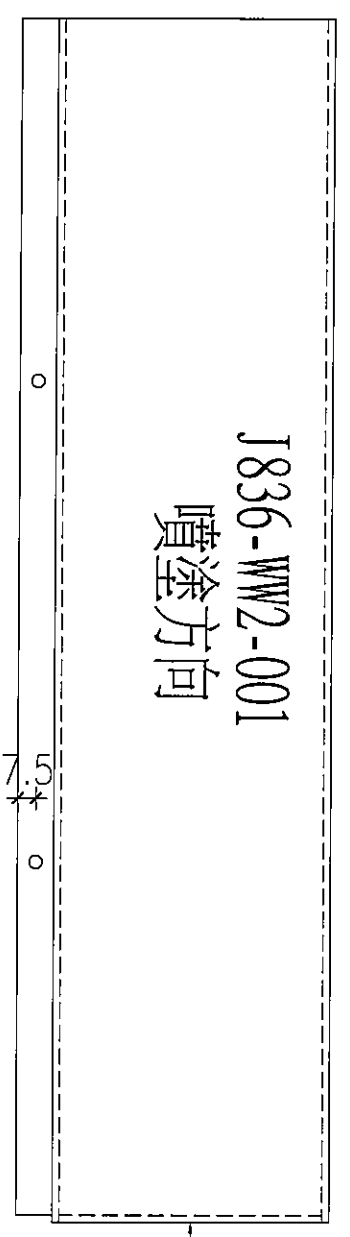

3mm 厚鋁摺件

顏色：UCT28767XL-3 (深灰)

展開面積 = 0.87 m<sup>2</sup>

