



工程指示 / 要求簡箋(E.I.)

工程指示編號：EI 18291/18

修改版次：

工程編號：J-836

工程名稱：日出康城7期 平台

工程項目：拆圖生產 (VMU-A)

收件人：生統

發件人：大明

日期：28/04/2018

□要求提供 / □確認 事項：

- | | | |
|------------------------------------|-------------------------------------|-------------------------------|
| <input type="checkbox"/> 初步鋁料 B.M. | <input type="checkbox"/> 加工拆圖，然後生產 | <input type="checkbox"/> 尺寸表 |
| <input type="checkbox"/> 正式鋁料 B.M. | <input type="checkbox"/> 技術上資料 / 指示 | <input type="checkbox"/> 報價 |
| <input type="checkbox"/> 配件 B.M. | <input type="checkbox"/> 樣辦或貨品說明書 | <input type="checkbox"/> 分判合約 |
| <input type="checkbox"/> 其他：_____ | | |

內容：

煩請按附上圖紙生產拆圖。

鐵件,玻璃,通道門'

請在 07/05/2018 前完成上列要求。

附有關圖紙 / 文件：附上 BM 表 0 頁，圖紙共 7 頁 連 CAD

以上項目為：

- 原合約工程包 原合約工程加 / 減賬 新工程報價

原因：-

分發東莞各部門：

- 謝永林
- () 生產技術總監 連附件 (✓) 技術部 連附件 () 生產部 連附件 () 機械設計部 連附件
 () 採購部 連附件 (✓) 生產統籌部 連附件
 () 質檢部 連附件 () 會計部 連附件 () 報關組 連附件 () 其他 _____ 連附件

分發香港各部門：

- () 行政部 連附件 () 會計部 連附件 () 統籌部 連附件 () 工程部地盤科文 連附件
 () 採購部 連附件 () QS 部 連附件 () 維修部 連附件 () 其他 _____ 連附件


傳遞編號：FTP

發件人簽署：

HK 0738

項目經理簽署：

28/04/2018

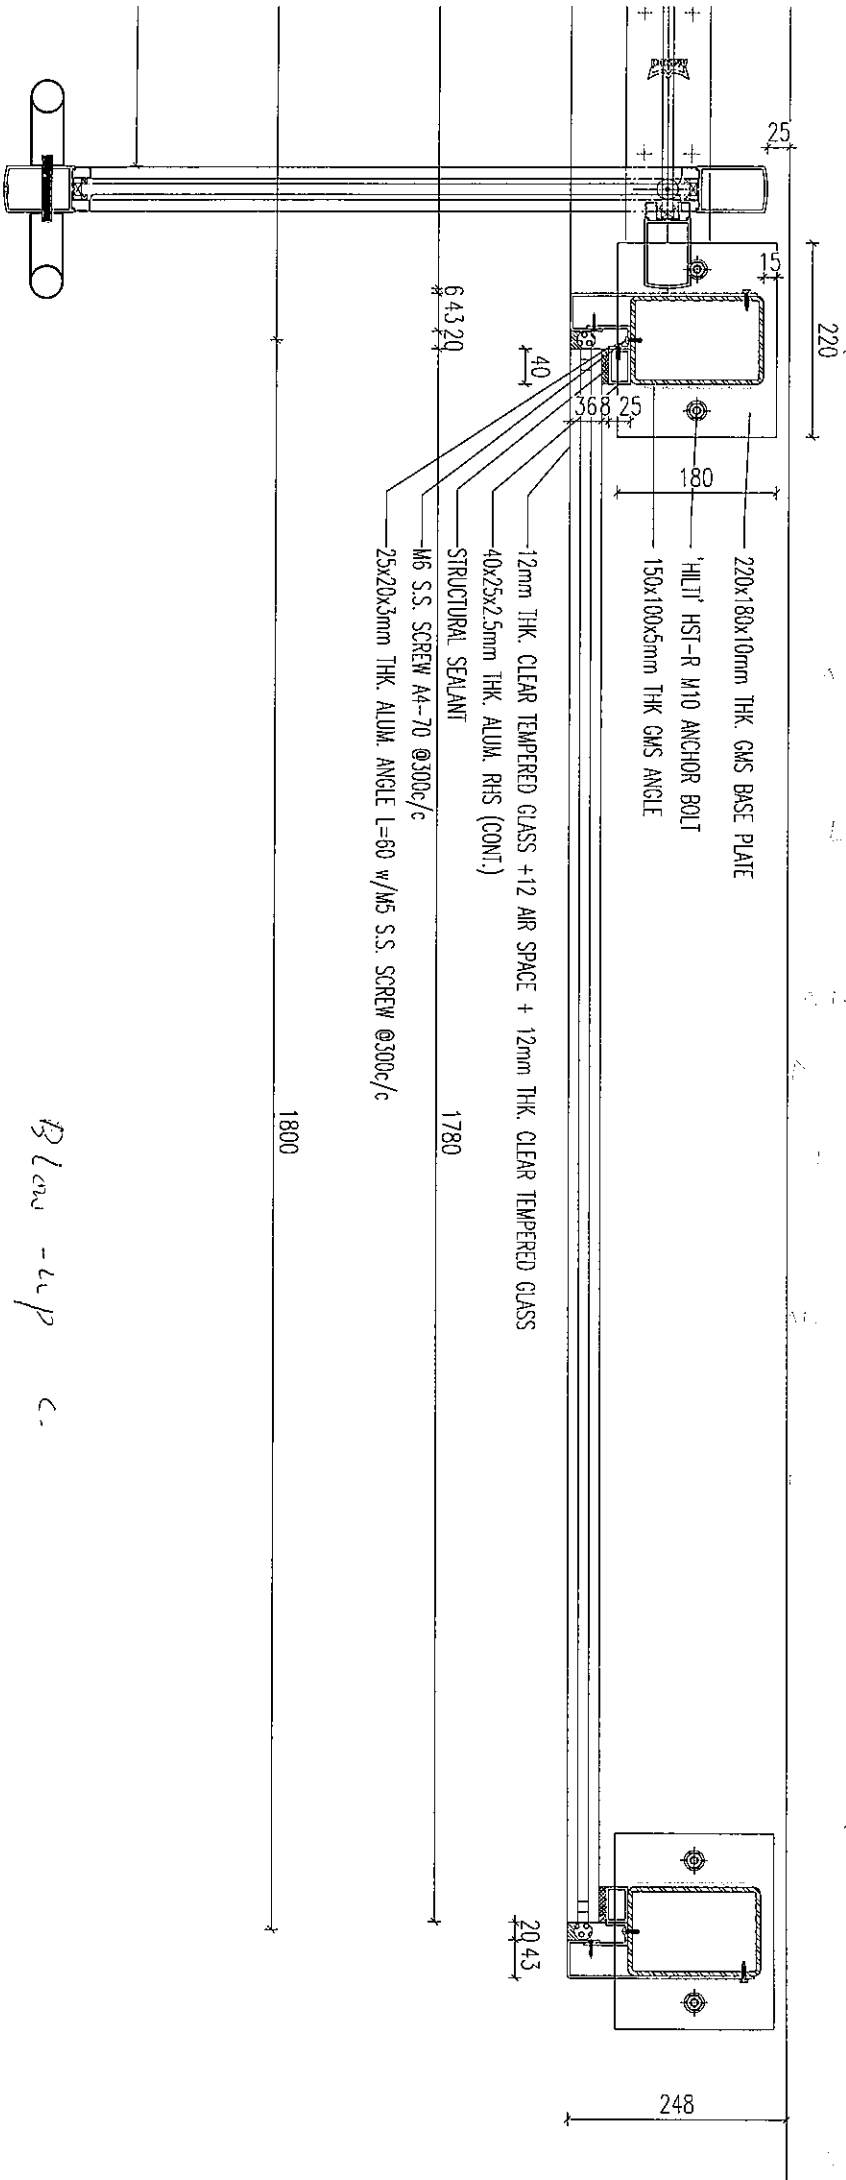

- 220x180x10mm THK GMS BASE PLATE
- 1/2" HST-R M10 ANCHOR BOLT
- 150x100x5mm THK GMS ANGLE
- 12mm THK. CLEAR TEMPERED GLASS + 12 AIR SPACE + 12mm THK. CLEAR TEMPERED GLASS
- 40x25x2.5mm THK. ALUM. RHS (CONT.)
- STRUCTURAL SEALANT
- M6 S.S. SCREW A4-70 @300c/c
- 25x20x3mm THK. ALUM. ANGLE L=60 w/M5 S.S. SCREW @300c/c

Blow-up c.

④

