

工程指示 / 要求簡箋(E.I.)

工程指示編號：EI/ 9634 /18 修改版次：
 工程編號：J836 工程名稱：日出東城7期平台
 工程項目：Canopy 模圖
 收件人：Maggie Lor、生修 發件人：李耀鵬 日期：2018/8/17

□要求提供 / □確認 事項：

- () 初步鋁料 B.M. () 加工拆圖，然後生產 () 尺寸表
- () 正式鋁料 B.M. () 技術上資料 / 指示 () 報價
- () 配件 B.M. () 樣辦或貨品說明書 () 分判合約
- () 其他：_____

內容：

請各排開新模：J85543 (WW3, Kindergarten Canopy 用)
 J85544 (EI Canopy 用)

請在 2018/8/24 前完成上列要求。

附有關圖紙 / 文件：

2 頁

以上項目為：

- 原合約工程包 原合約工程加 / 減賬 新工程報價

原因：-

分發東莞各部門：

- () 生產技術總監 連附件 (/) 技術部 連附件 () 生產部 連附件 () 機械設計部 連附件
- () 採購部 連附件 (/) 生產統籌部 連附件
- () 質檢部 連附件 () 會計部 連附件 () 報關組 連附件 (/) 其他 秋 連附件


分發香港各部門：

- () 行政部 連附件 () 會計部 連附件 () 統籌部 連附件 () 工程部地盤科文 連附件
- () 採購部 連附件 () QS 部 連附件 () 維修部 連附件 () 其他 _____ 連附件

傳遞編號：HK 1271 /18


發件人簽署：
 項目經理簽署：

CUSTOMER	HONGKONG CO.	CUSTOMER APPROVAL	CUST PART NO.	X85543
			SECTION NO.	

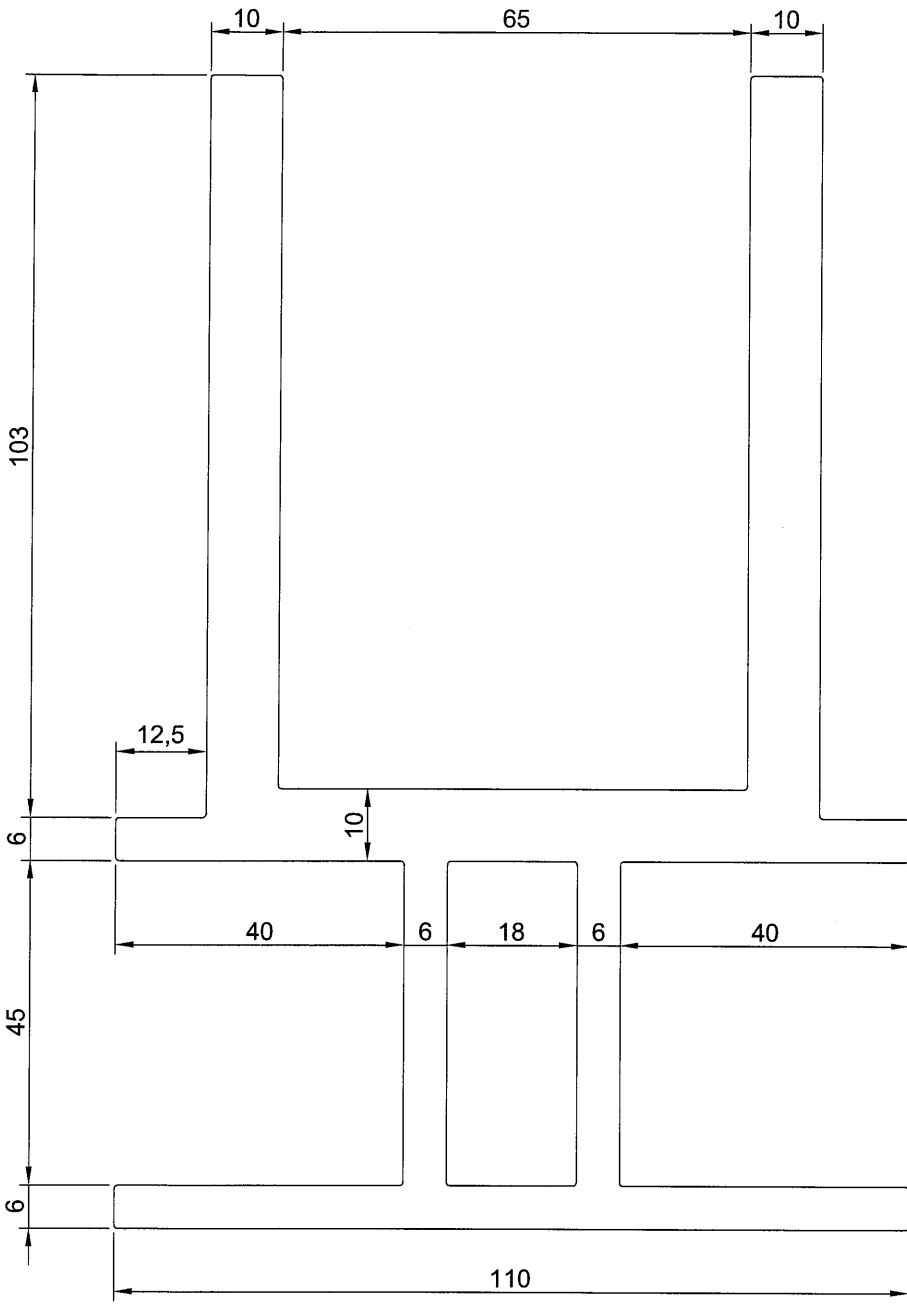

FOR GMS PLATE CANOPY
 WW3
 KINDERBARTON

美特鋁質有限公司	
承認圖面	<input checked="" type="checkbox"/>
日期	2018/8/17

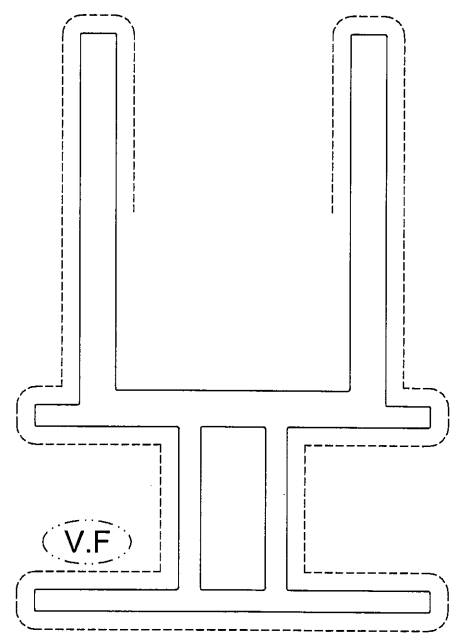

SCALE 1:1

SCALE 2:1

----- 次要装饰面, 喷涂膜厚不足, 但不露底
 - - - - - 装饰面

*配合尺寸以实物配合效果为准!


SIGNATURE GRADEING	HIGH SIGNATURE GRADEING	C.C.DIA(MM)	Ø 97.08						
AREA (SQ MM)	4180	UNSPECIFIED THICKNESS	3±0.25	PERIMETER (MM)	1019	STANDARD	GB 5237.1	SCALE	1:1
MASS (KG/M)	11.329	UNSPECIFIED CORNERS	R 0.5	SURFACE AREA	350	ALLOY	6063-T6	VERSION	-
COMPANY ISSUE		-	DRAWA	DATE	APELATION		-	PAGE OF	
			STANDA-RDIZATION	DATE					
			TO SIGN	DATE					
			AUDITING	DATE					
MARKER	MODIFY	FILE NO	SIGNATURE	DATE	APPROV				



CUSTOMER	HONGKONG CO.	CUSTOMER APPROVAL	CUST PART NO.	185544
			SECTION NO.	

FOR Glass FINS canopy
(E1)


美特鋁質有限公司	
承認圖面	
日期	2018/8/17

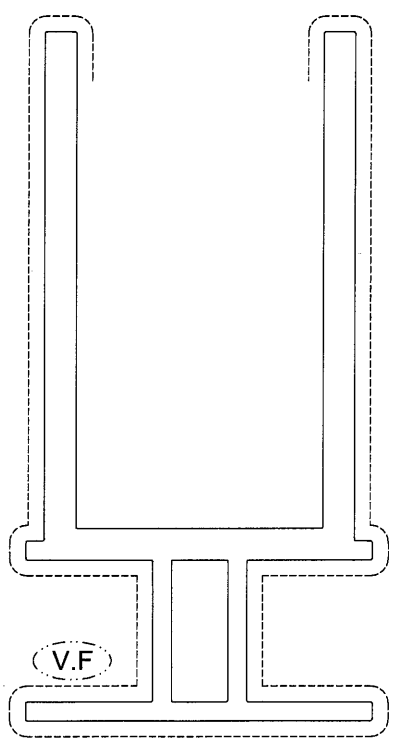

SCALE 2:1

----- 次要装饰面, 喷涂膜厚不足, 但不露底
 ----- 装饰面

*配合尺寸以实物配合效果为准!

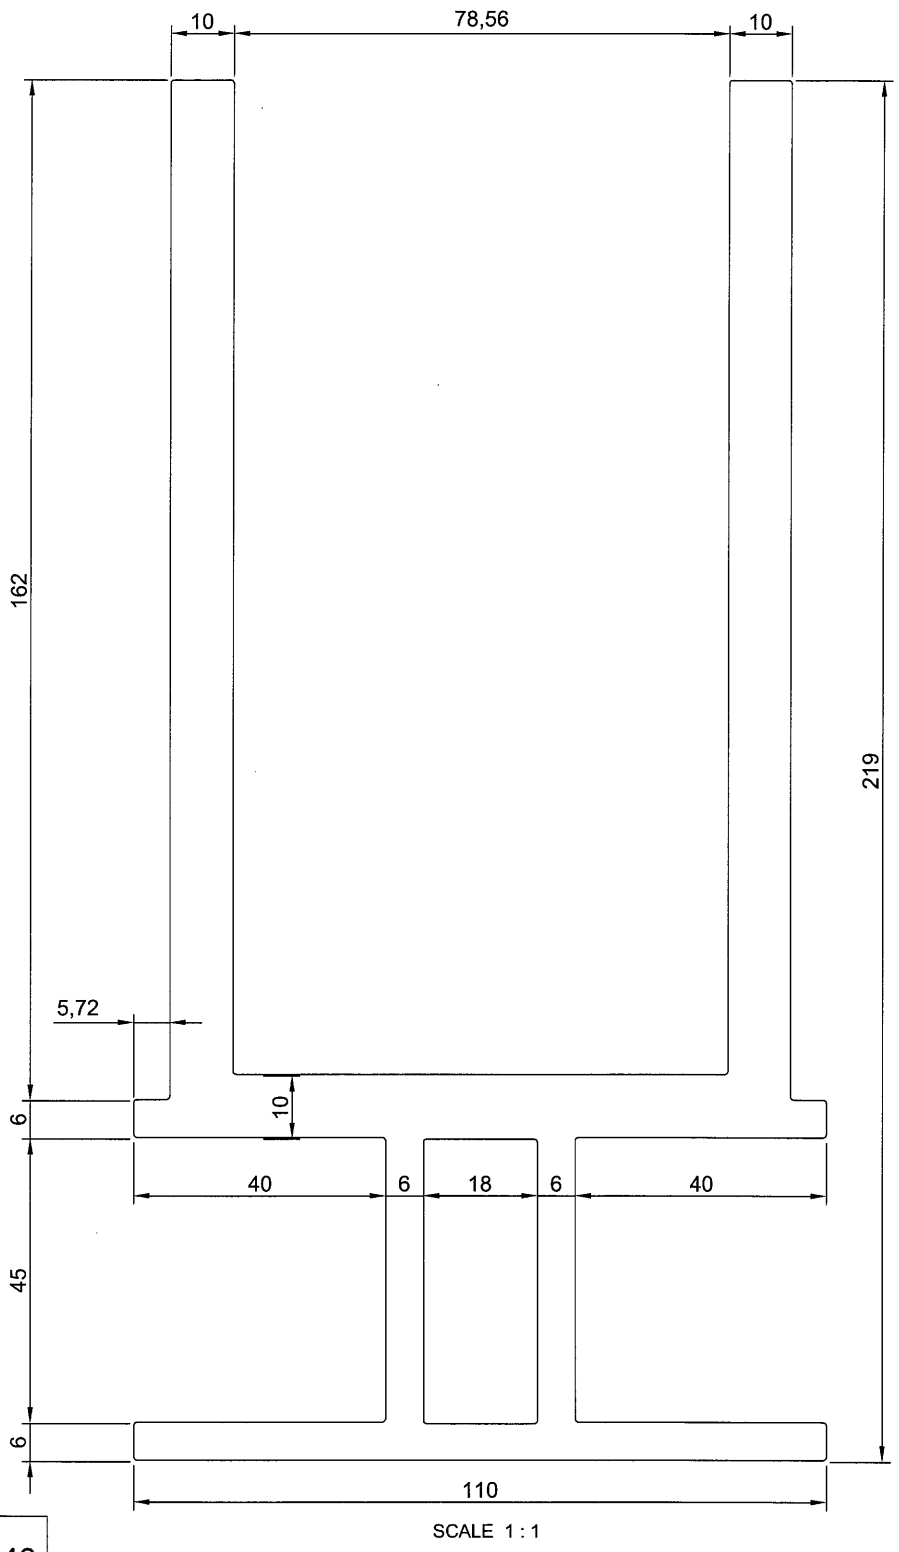

SIGNATURE GRADEING	HIGH SIGNATURE GRADEING	C.C.DIA(MM)	∅ 122.43						
AREA (SQ MM)	5409	UNSPECIFIED THICKNESS	3±0.25	PERIMETER (MM)	1254	STANDARD	GB 5237.1	SCALE	1:1
MASS (KG/M)	14.658	UNSPECIFIED CORNERS	R 0.5	SURFACE AREA	350	ALLOY	6063-T6	VERSION	-
COMPANY ISSUE		-	DRAWA	DATE	APELATION		-	PAGE OF	
			STANDA-RDIZATION	DATE					
			TO SIGN	DATE					
			AUDITING	DATE					
			APPROV	DATE					