



工程指示 / 要求簡箋(E.I.)

工程指示編號：EI/ 9638 /18 修改版次：  
 工程編號：JB36 工程名稱：日出康城7期平台  
 工程項目：Skyline 大貨鋁料B.M  
 收件人：Maggie Lor, 區統 發件人：大明 日期：20/08/18

要求提供 / 確認 事項：

- |                                    |                                     |                               |
|------------------------------------|-------------------------------------|-------------------------------|
| <input type="checkbox"/> 初步鋁料 B.M. | <input type="checkbox"/> 加工拆圖，然後生產  | <input type="checkbox"/> 尺寸表  |
| <input type="checkbox"/> 正式鋁料 B.M. | <input type="checkbox"/> 技術上資料 / 指示 | <input type="checkbox"/> 報價   |
| <input type="checkbox"/> 配件 B.M.   | <input type="checkbox"/> 樣辦或貨品說明書   | <input type="checkbox"/> 分判合約 |
| <input type="checkbox"/> 其他：_____  |                                     |                               |

內容：

請依附件資料，安排訂購鋁料回廠

請在 2018/8/28 前完成上列要求。

附有關圖紙 / 文件：

以上項目為：

- 原合約工程包                       原合約工程加 / 減賬                       新工程報價

原因：-

分發東莞各部門：

- ( ) 生產技術總監  連附件    ( ) 技術部     連附件    ( ) 生產部     連附件    ( ) 機械設計部  連附件  
 ( ) 採購部     連附件    ( ) 生產統籌部  連附件  
 ( ) 質檢部     連附件    ( ) 會計部     連附件    ( ) 報關組     連附件    ( ) 其他 AK  連附件

分發香港各部門：

- ( ) 行政部  連附件    ( ) 會計部  連附件    ( ) 統籌部  連附件    ( ) 工程部地盤科文  連附件  
 ( ) 採購部  連附件    ( ) QS 部  連附件    ( ) 維修部  連附件    ( ) 其他 \_\_\_\_\_  連附件


傳遞編號：

AK 1276

發件人簽署：

項目經理簽署：

(FTP)

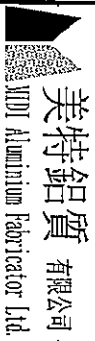


美特鋁質有限公司  
MTD Aluminium Fabricator Ltd.  
鋁型材B.M.表

|       |          |     |     |     |          |                         |    |     |
|-------|----------|-----|-----|-----|----------|-------------------------|----|-----|
| 工程號:  | 丁-836    | 計算: | 曾建平 | 日期: | 9/8/2018 | 送呈:                     | 胡哥 | 副本: |
| 地盤名稱: | 日出康城     | 核對: | 王禮秋 | 日期: | 9/8/2018 | A/C Code:               |    |     |
| 項目類別: | SKYLIGHT | 批准: |     | 日期: |          | 此BM依據 收 2018-8-8 施工圖 計算 |    |     |



|       |       |            |        |            |       |              |       |
|-------|-------|------------|--------|------------|-------|--------------|-------|
| BM編號: | 修改版本: | 有顏色鋁料(Kg): | 49.454 | 無電鍍鋁料(Kg): | 0.000 | V.F.總面積(米²): | 5.710 |
|-------|-------|------------|--------|------------|-------|--------------|-------|

| 序號 | 修改內容 | 物料編號   | 鋁料名稱 | 顏色  | 合金狀態    | 數量 (支)  |    | 重量(Kg) |    | V.F.(米²) |        | 備注    |       |             |
|----|------|--------|------|-----|---------|---------|----|--------|----|----------|--------|-------|-------|-------------|
|    |      |        |      |     |         | 長度 (mm) | 實用 | 後備     | 總數 | Kg/M     | 總重量    |       | 米²/米  | Total V.F.  |
| 1  |      | X84307 | 九字料  | 淺灰色 | 6063-T4 | 1955    | 3  | 1      | 4  | 0.904    | 7.069  | 0.063 | 0.493 | 內彎弧 = 745   |
| 2  |      | X84307 | 九字料  | 淺灰色 | 6063-T4 | 1372    | 4  | 1      | 5  | 0.904    | 6.201  | 0.063 | 0.432 | 內彎弧 = 1619  |
| 3  |      | X84307 | 九字料  | 淺灰色 | 6063-T4 | 2125    | 4  | 1      | 5  | 2.305    | 24.491 | 0.286 | 3.039 | 內彎弧 = 4078  |
| 4  |      | X84307 | 九字料  | 淺灰色 | 6063-T4 | 2261    | 4  | 1      | 5  | 0.179    | 2.024  | 0.111 | 1.255 | 內彎弧 = 8360  |
| 5  |      | X84307 | 九字料  | 淺灰色 | 6063-T4 | 5463    | 2  | 1      | 3  | 0.590    | 9.670  | 0.030 | 0.492 | 內彎弧 = 13723 |
| 6  |      |        |      |     |         |         |    |        |    |          |        |       |       |             |
| 7  |      |        |      |     |         |         |    |        |    |          |        |       |       |             |
| 20 |      |        |      |     |         |         |    |        |    |          | 49.5   | 合計:   | 5.710 |             |


# J-836 SKYLIGHT 鋁料模圖

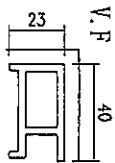


模號: X84307  
 名稱: 九字料  
 合金狀態: 6063-T5 & 6063-T4  
 重量: 0.904 KG/M  
 V.F.: 63 mm

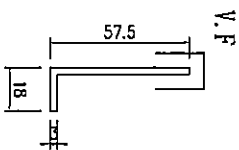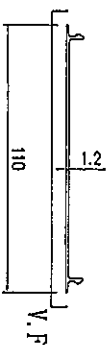


模號: 57.5x18x3mm  
 名稱: 厚鋁角  
 合金狀態: 6063-T5 & 6063-T4  
 重量: 0.590 KG/M  
 V.F.: 30 mm

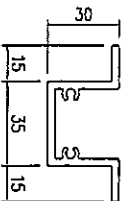


模號: X85534  
 名稱: 加強筋  
 合金狀態: 6063-T6  
 重量: 1.055 KG/M  
 V.F.: mm

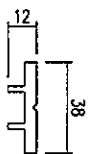

模號: X84308  
 名稱: 鋁壓碼  
 合金狀態: 6063-T6  
 重量: 0.604 KG/M  
 V.F.: mm

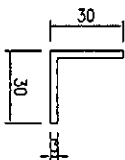

模號: 30x30x3mm  
 名稱: 厚鋁角  
 合金狀態: 6063-T5 & 6063-T4  
 重量: 0.463 KG/M  
 V.F.: mm

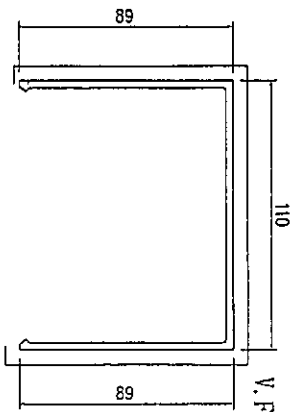


模號: 由香港確定  
 名稱: 室內裝飾槽  
 合金狀態: 6063-T5  
 重量: 2.305 KG/M  
 V.F.: 286 mm

朱開模

模號: 由香港確定  
 名稱: 室內打蓋  
 合金狀態: 6063-T5  
 重量: 0.179 KG/M  
 V.F.: 111 mm


朱開模

①

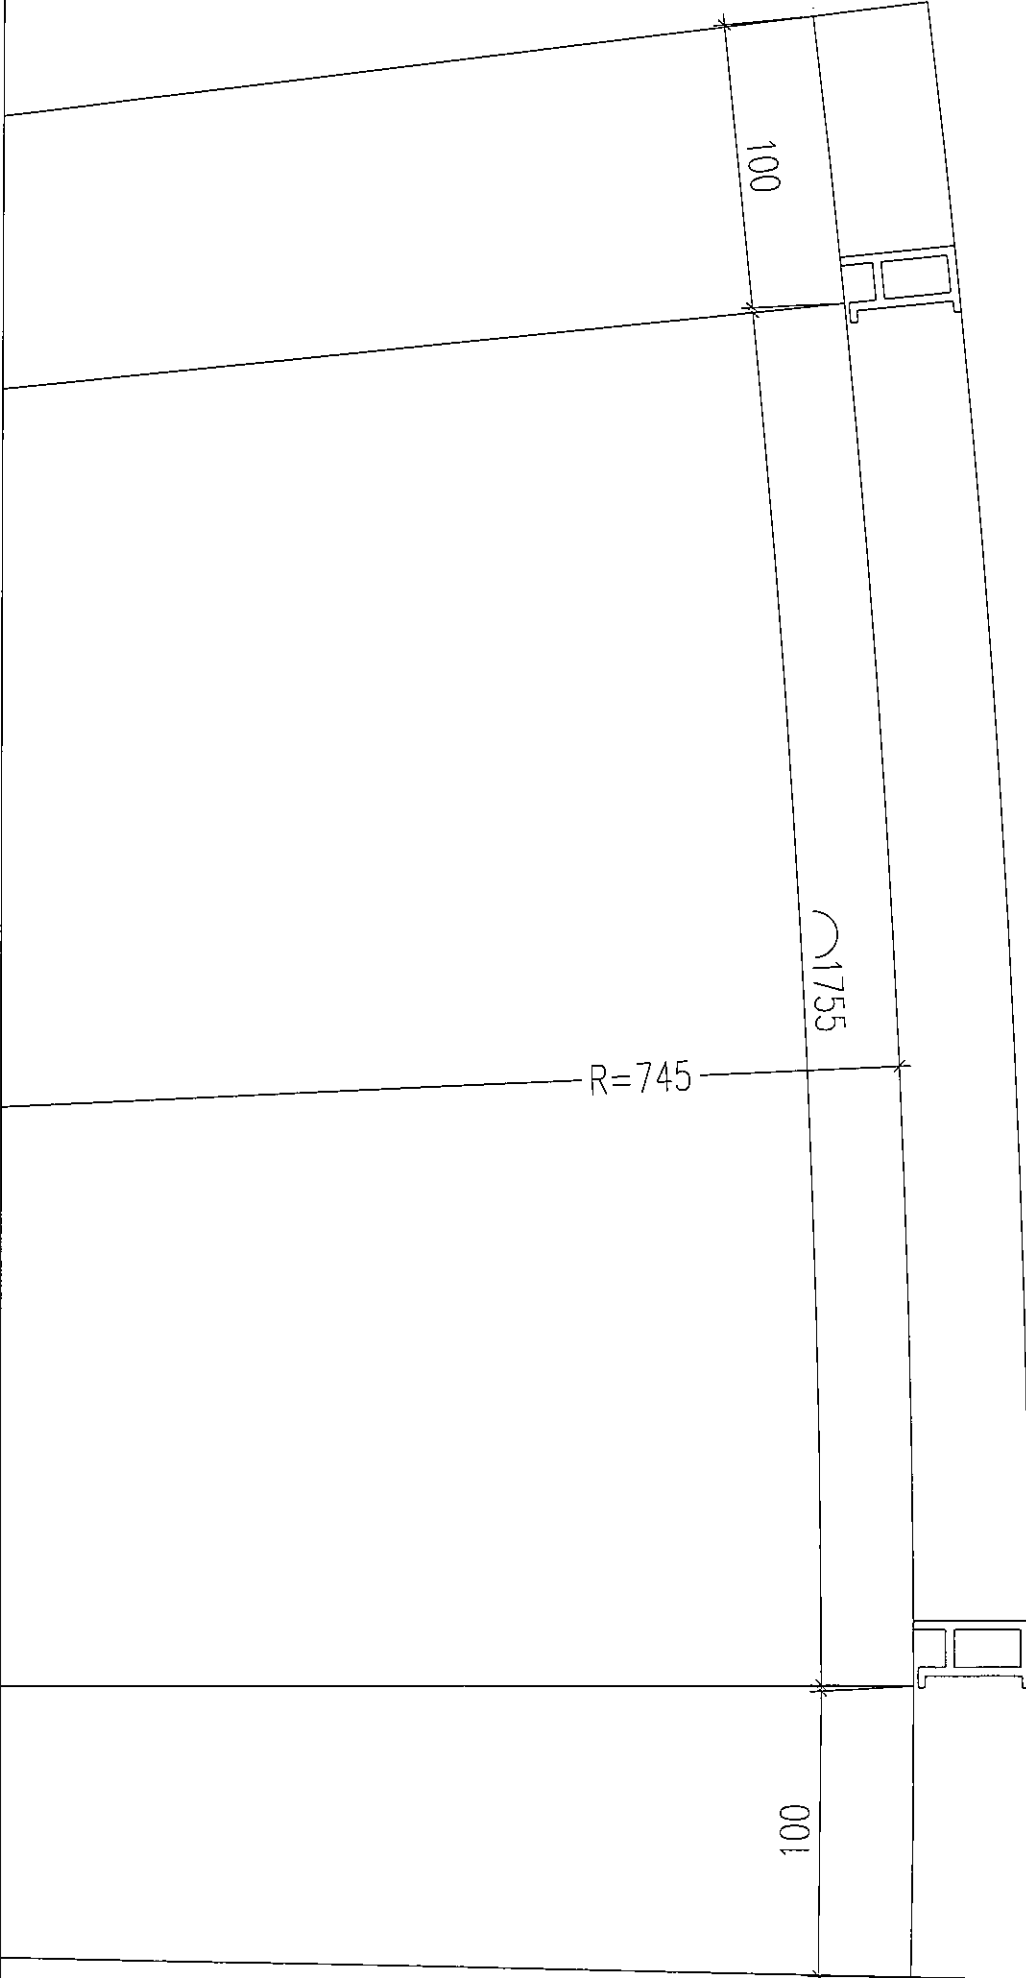



3

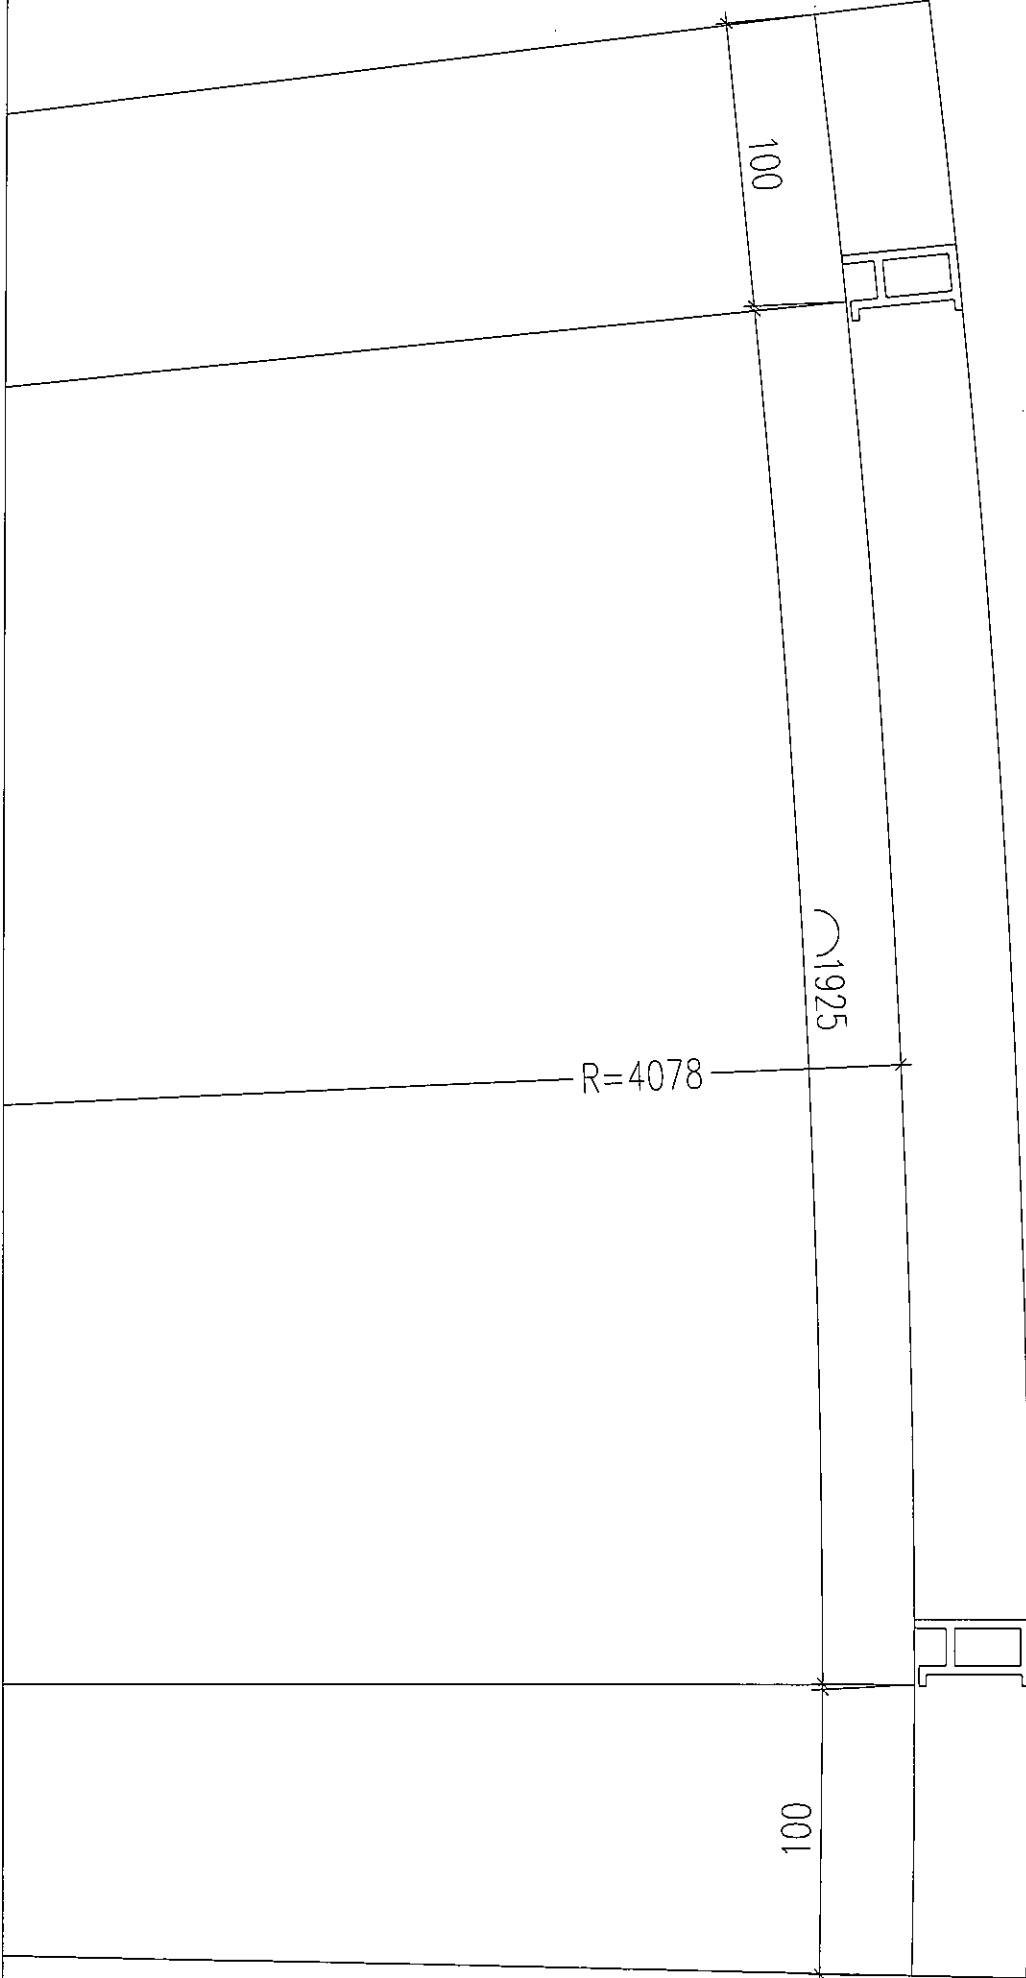

4

