

工程指示 / 要求簡箋(E.I.)

工程指示編號：EI/ 9776 /18

修改版次：

工程編號：J836

工程名稱：日出康城7期平台

工程項目：E5 & E6 大貨鋁料 B.M.

收件人：Maggie Lor, 生統

發件人：Joe Chan

日期：18/9/2018

要求提供 / 確認 事項：

- 初步鋁料 B.M.
- 正式鋁料 B.M.
- 配件 B.M.
- 其他：_____
- 加工拆圖，然後生產
- 技術上資料 / 指示
- 樣辦或貨品說明書
- 尺寸表
- 報價
- 分判合約

內容：

請依附件資料訂購鋁料回廠

請在 31/10/2018 前完成上列要求。

附有關圖紙 / 文件：

3頁

以上項目為：

- 原合約工程包
- 原合約工程加 / 減賬
- 新工程報價

原因：-

分發東莞各部門：

- 生產技術總監 連附件
- 技術部 連附件
- 生產部 連附件
- 機械設計部 連附件
- 採購部 連附件
- 生產統籌部 連附件
- 梅軍
- 質檢部 連附件
- 會計部 連附件
- 報關組 連附件
- 其他 秋 連附件

分發香港各部門：

- 行政部 連附件
- 會計部 連附件
- 統籌部 連附件
- 工程部地盤科文 連附件
- 採購部 連附件
- QS 部 連附件
- 維修部 連附件
- 其他 _____ 連附件

傳遞編號：

HK 1478/18


發件人簽署：

[Signature]


項目經理簽署：

[Signature]


J-836 E5 & E6 鋁料模圖(一)

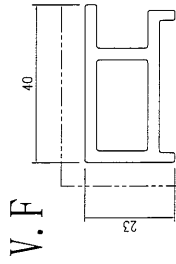


模號: X84307
 名稱: 九字料
 合金狀態: 6063-T5
 重量: 0.904 KG/M
 V.F.: 63 mm

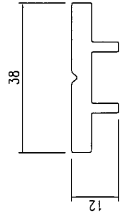


模號: X84308
 名稱: 鋁壓碼
 合金狀態: 6063-T6
 重量: 0.604 KG/M
 V.F.: mm

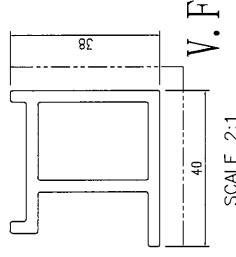


模號: X85535
 名稱: 九字料
 合金狀態: 6063-T5
 重量: 1.142 KG/M
 V.F.: 81.12 mm

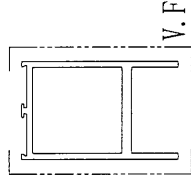


模號: X85319
 名稱: 地彈門玉底
 合金狀態: 6063-T5
 重量: 2.276 KG/M
 V.F.: 160 mm

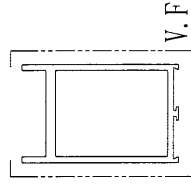


模號: X85320
 名稱: 地彈門玉頂
 合金狀態: 6063-T5
 重量: 2.276 KG/M
 V.F.: 160 mm

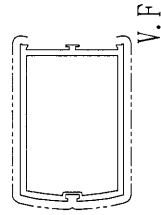


模號: X85321
 名稱: 地彈門玉企
 合金狀態: 6063-T5
 重量: 2.02 KG/M
 V.F.: 218 mm

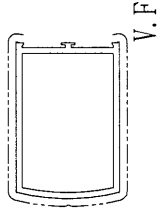


模號: X85322
 名稱: 地彈門玉企
 合金狀態: 6063-T5
 重量: 2.03 KG/M
 V.F.: 218 mm

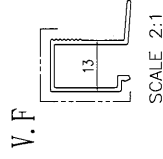

模號: X85324
 名稱: 地彈門玉玻線
 合金狀態: 6063-T5
 重量: 0.355 KG/M
 V.F.: 32 mm

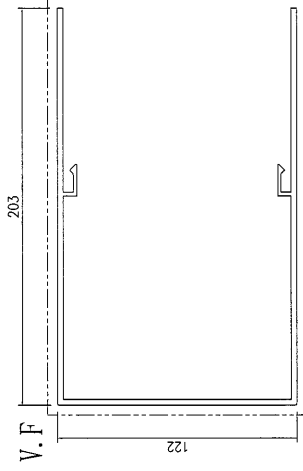


模號:
 名稱: 主企蓋
 合金狀態: 6063-T6
 重量: 4.457 KG/M
 V.F.: 527 mm

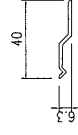


模號: X84589
 名稱: Z字料
 合金狀態: 6061-T6
 重量: 0.19 KG/M
 V.F.: mm


J-836 E5 & E6 鋁料模圖(二)

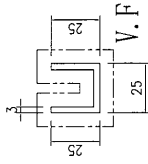

模號: PE00E5006
 名稱: 25x25x3mm厚鋁槽
 合金狀態: 6063-T5
 重量: 0.559 KG/M
 V.F.: 144 mm

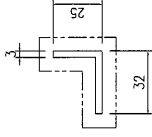

模號: ME0000168
 名稱: 32x25x3mm厚鋁角
 合金狀態: 6063-T5
 重量: 0.437 KG/M
 V.F.: 114 mm

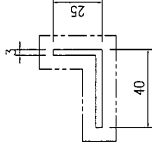

模號: ME0000007
 名稱: 40x25x3mm厚鋁角
 合金狀態: 6063-T5
 重量: 0.502 KG/M
 V.F.: 130 mm