

工程指示 / 要求簡箋(E.I.)

工程指示編號：EI/ 9843 /18 修改版次：B
 工程編號 : J836 工程名稱 : 日出康城 7期平台
 工程項目 : WW2 大貨箱王修改(加窗括)
 收件人 : 廷純 發件人 : 李耀明 日期: 2018/11/15

要求提供 / 確認 事項 :

- () 初步鋁料 B.M. () 加工拆圖, 然後生產 () 尺寸表
- () 正式鋁料 B.M. () 技術上資料 / 指示 () 報價
- () 配件 B.M. () 樣辦或貨品說明書 () 分判合約
- () 其他 : _____

內容 :

請提供附件資料, 安排於大貨箱王加窗括

請在 2018/12/31 前完成上列要求。

附有關圖紙 / 文件 :

5頁

以上項目為:

- 原合約工程包 原合約工程加 / 減賬 新工程報價

原因 :- _____

分發東莞各部門 :

- () 生產技術總監 連附件 () 技術部 連附件 ^李 () 生產部 連附件 () 機械設計部 連附件
- () 採購部 連附件 () 生產統籌部 連附件 ^{楊、軍}
- () 質檢部 連附件 () 會計部 連附件 () 報關組 連附件 () 其他 _____ 連附件

分發香港各部門 :


- () 行政部 連附件 () 會計部 連附件 () 統籌部 連附件 () 工程部地盤科文 連附件 ^{廷純}
- () 採購部 連附件 () QS 部 連附件 () 維修部 連附件 () 其他 _____ 連附件

傳遞編號 :

HK1751 /18

發件人簽署 :


項目經理簽署 :

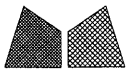


美特鋁質有限公司
MIDI Aluminium Fabricator Ltd.

類別		物料號		
制圖	胡冬雲	2018.09.27	圖號	窗拈安裝示意圖
修改			數量	-
日期			位置	WW2-7,8,9,10
		復核	-	-
		批准	-	-

窗拈削制示意：



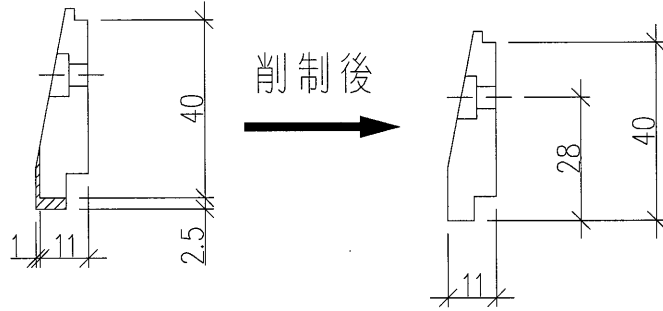


#8x3/4" 圓頭機絲
收窗拈50-LC-04A
窗拈需削制,見上

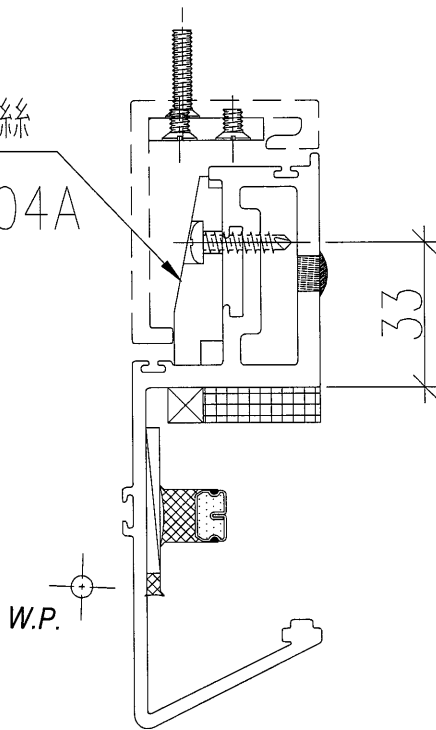


工程號	J-836	地盤	日出康城7期平台	附件	-	-
名稱	窗拈安裝示意圖		採用		-	-
材料	--		地盤		-	-
顏色	--		工廠		✓	-

 美特鋁質有限公司 MIDI Aluminium Fabricator Ltd.				類別		物料號		
修改	A			制圖	胡冬雲	2018.09.26	圖號	WW2-9
日期	2018.11.14			復核	—	—	數量	11
				批准	—	—	位置	WW2

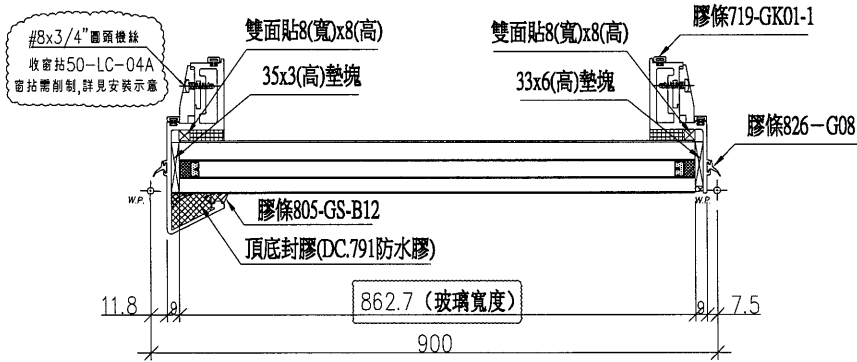
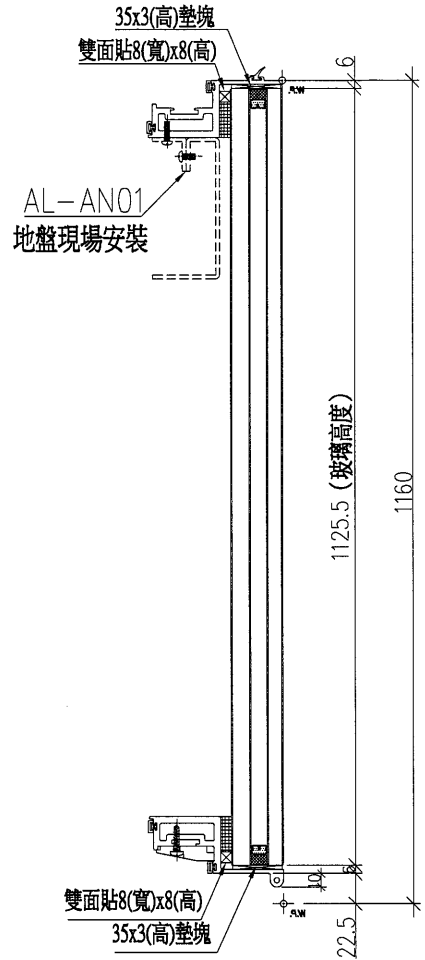
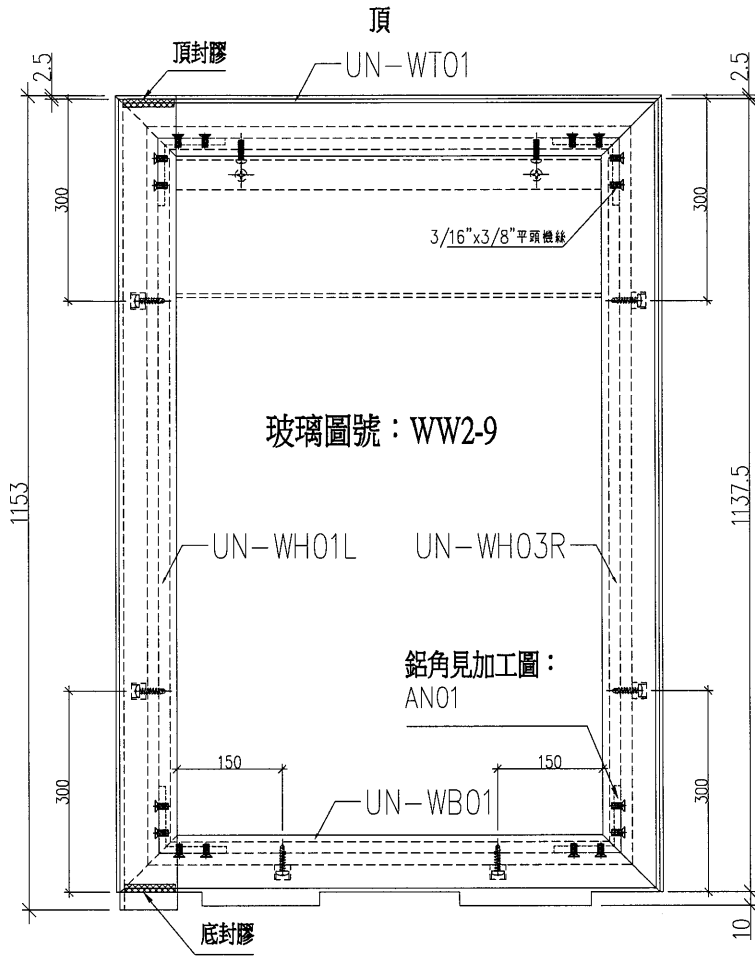


玻璃安裝示意圖

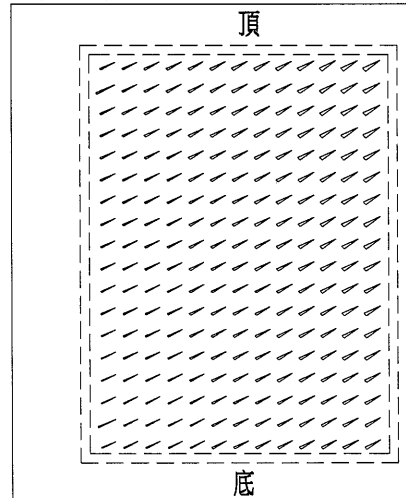




工程號	J-836	地盤	日出康城7期平台	附 件		
名稱	窗玉組裝圖		採用			
材料	---		地盤		✓	
顏色	---		工廠			

 美特鋁質有限公司 MIDI Aluminium Fabricator Ltd.		類別		物料號	
修改	A	制圖	胡冬雲	2018.09.26	圖號 WW2-10
日期	2018.11.14	復核	—	—	數量 11
		批准	—	—	位置 WW2

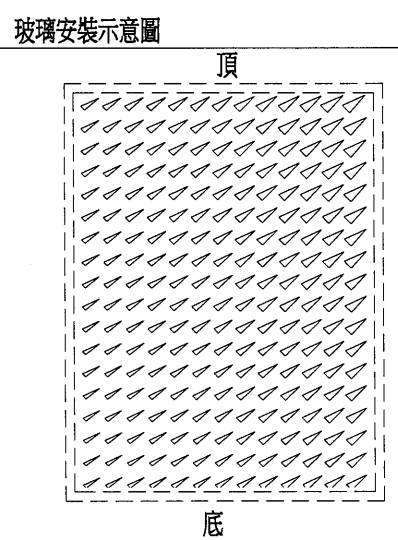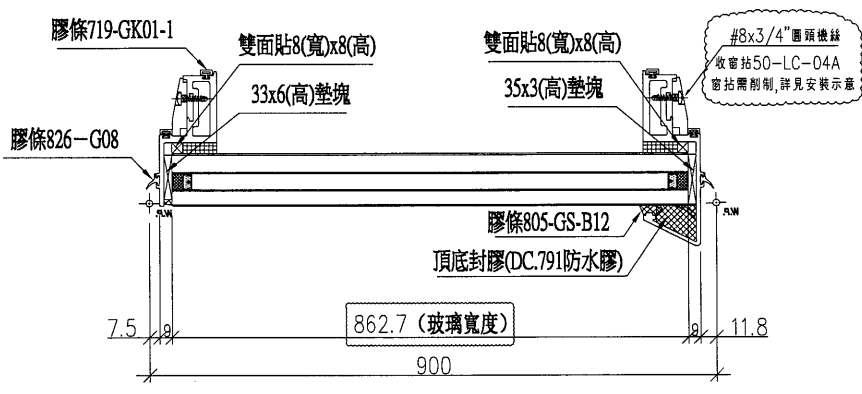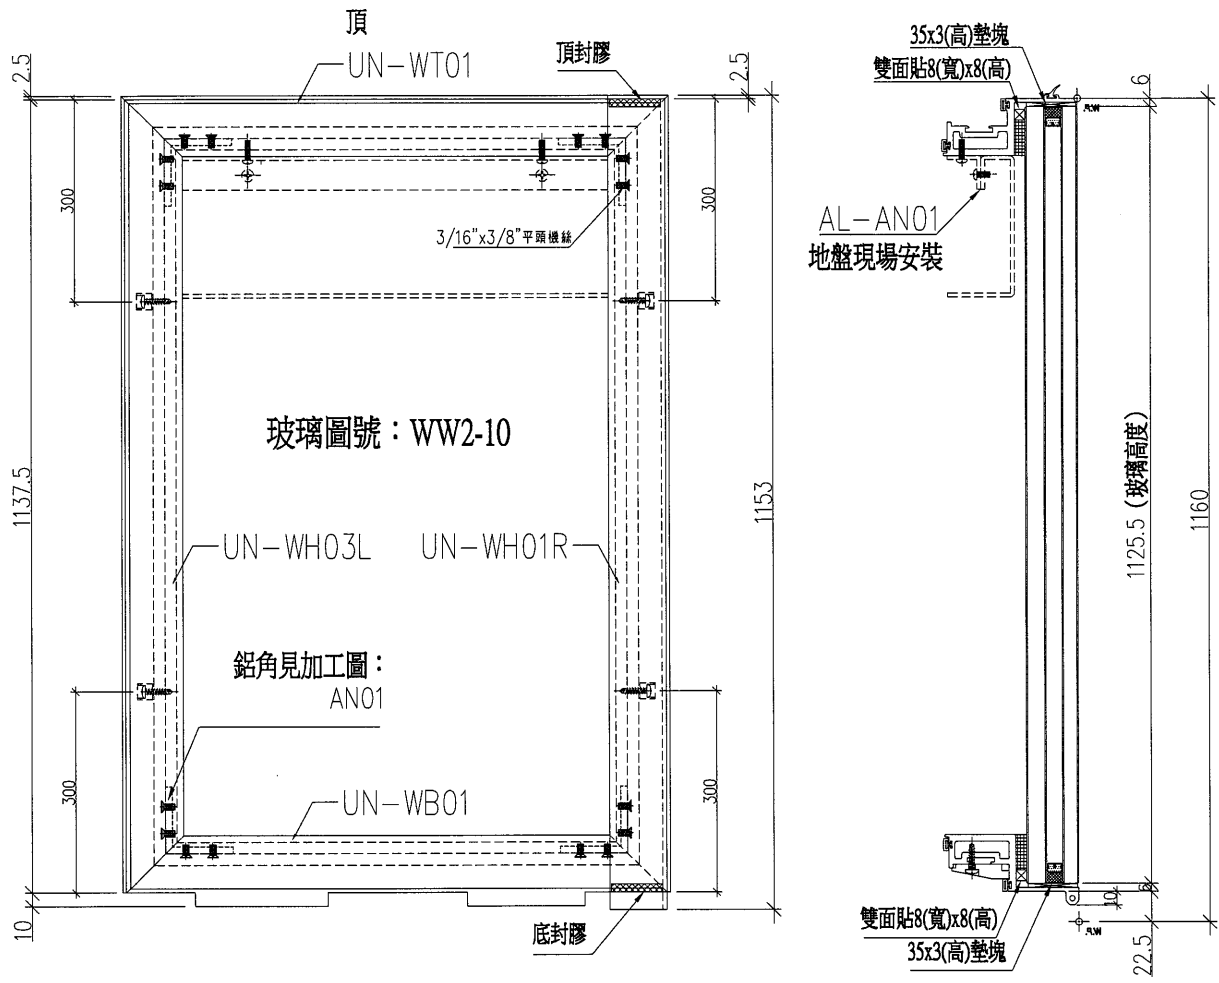


工程號	J-836	地盤	日出康城7期平台	附 件	—
名稱	窗玉組裝圖	採	用		—
材料	—	地盤	✓		—
顏色	—	工廠			—


 美特鋁質有限公司 MIDI Aluminium Fabricator Ltd.		類別		物料號	
修改	A	制圖	胡冬雲	2018.09.26	圖號 WW2-7
日期	2018.11.14	復核	—	—	數量 11
		批准	—	—	位置 WW2

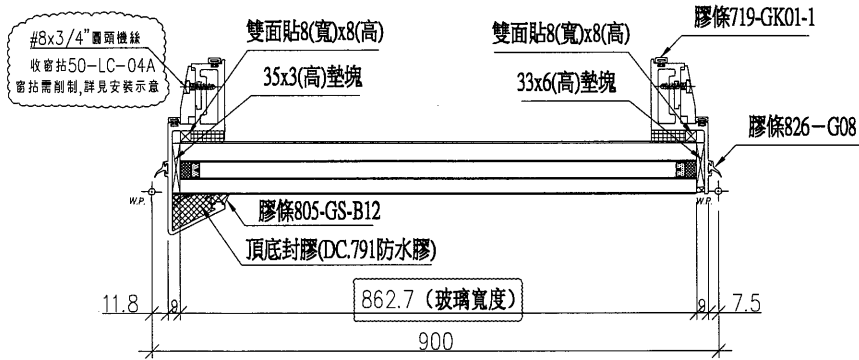
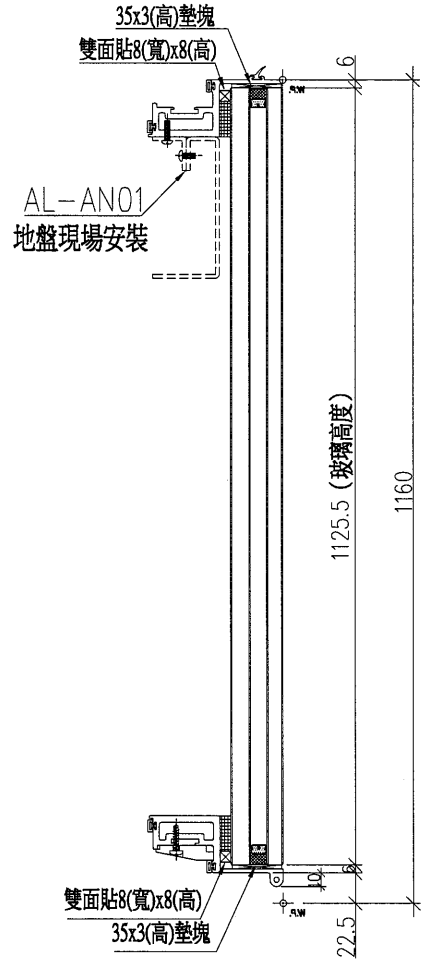
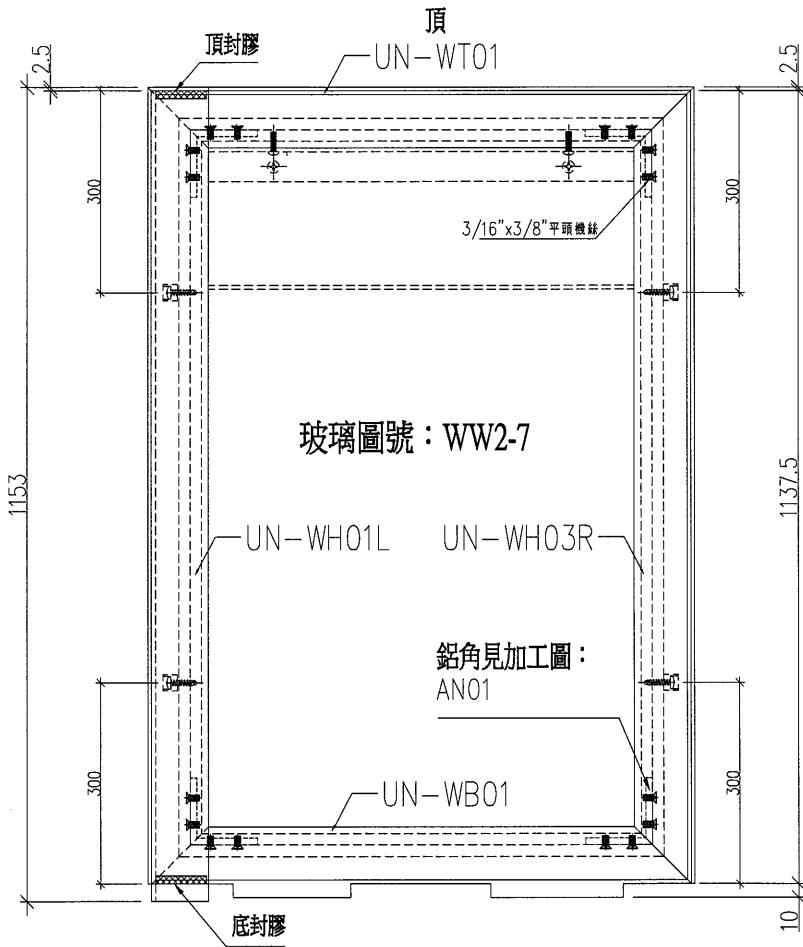


玻璃安裝示意圖

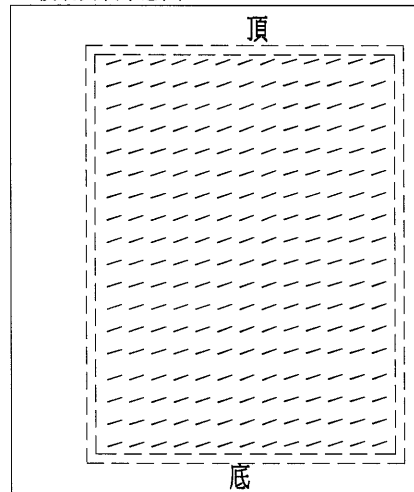


工程號	J-836	地盤	日出康城7期平台	附 件	
名稱	窗玉組裝圖		採用		
材料	—		地盤		✓
顏色	—		工廠		

 美特鋁質有限公司 MIDI Aluminium Fabricator Ltd.		類別		物料號		
修改	A	制圖	胡冬雲	2018.09.26	圖號	WW2-8
日期	2018.11.14	復核	—	—	數量	11
		批准	—	—	位置	WW2

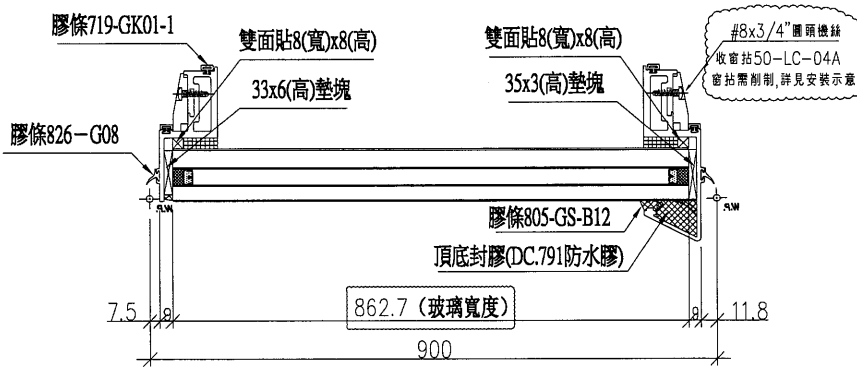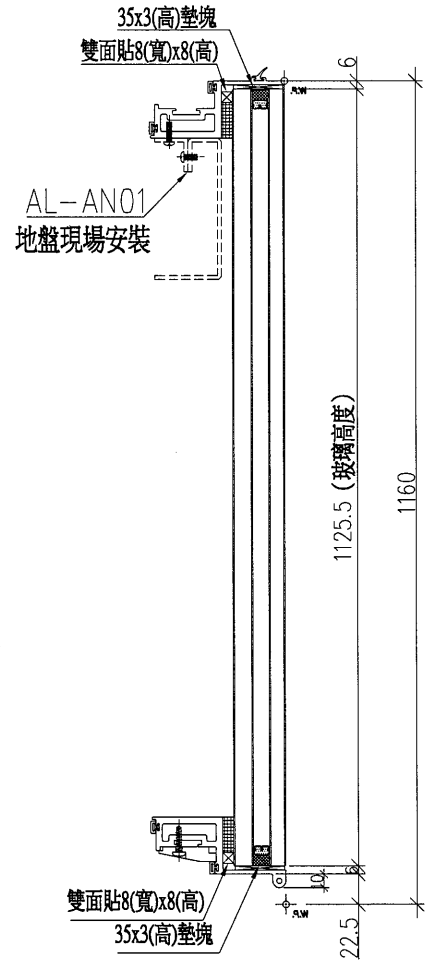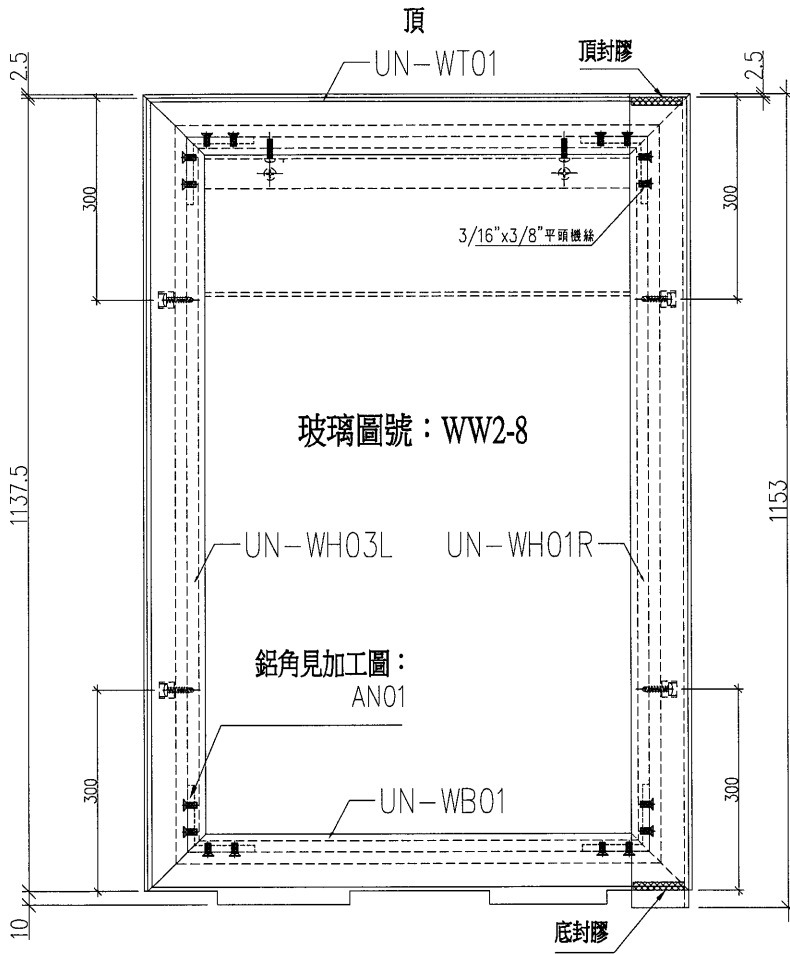

玻璃安裝示意圖

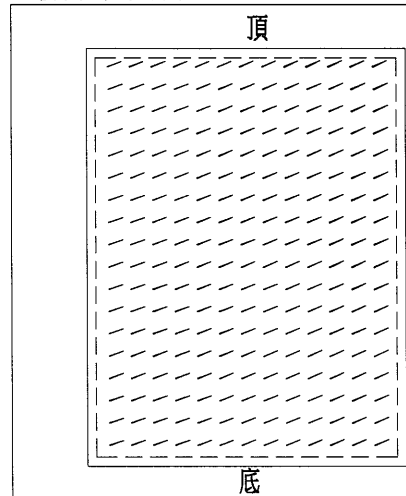

工程號	J-836	地盤	日出康城7期平台	附 件		
名稱	窗玉組裝圖		採		用	—
材料	—		地盤		✓	
顏色	—		工廠			