

工程指示 / 要求簡箋(E.I.)

工程指示編號：EI/ 9872 /18 修改版次：
 工程編號：JB36 工程名稱：日出東城7期平台
 工程項目：石籠編模圖2個(WW1, WW4)
 收件人：Maggie Lor, 生銘 發件人：李權鵬 日期：2016/10/24

□要求提供 / □確認 事項：

- () 初步鋁料 B.M. () 加工拆圖，然後生產 () 尺寸表
- () 正式鋁料 B.M. () 技術上資料 / 指示 () 報價
- () 配件 B.M. () 樣辦或貨品說明書 () 分判合約
- () 其他：_____

內容：

現石籠編模圖，煩請安排生蓋模貝共2款：
 X85601 (WW1用) , X85602 (WW4用)

請在 2016/11/19 前完成上列要求。

附有關圖紙 / 文件：

2頁

以上項目為：

- 原合約工程包 原合約工程加 / 減賬 新工程報價

原因：-

分發東莞各部門：

- () 生產技術總監 連附件 () 技術部 連附件 () 生產部 連附件 () 機械設計部 連附件
- () 採購部 連附件 (✓) 生產統籌部 連附件 梅軍
- () 質檢部 連附件 () 會計部 連附件 () 報關組 連附件 (✓) 其他 秋 連附件

分發香港各部門：

- () 行政部 連附件 () 會計部 連附件 () 統籌部 連附件 () 工程部地盤科文 連附件
- () 採購部 連附件 () QS 部 連附件 () 維修部 連附件 () 其他 _____ 連附件


傳遞編號：

HK 1628 / 18


發件人簽署：

項目經理簽署：

CUSTOMER	HONGKONG CO.	CUSTOMER APPROVAL	CUST PART NO.	X85601
			SECTION NO.	LH0090097

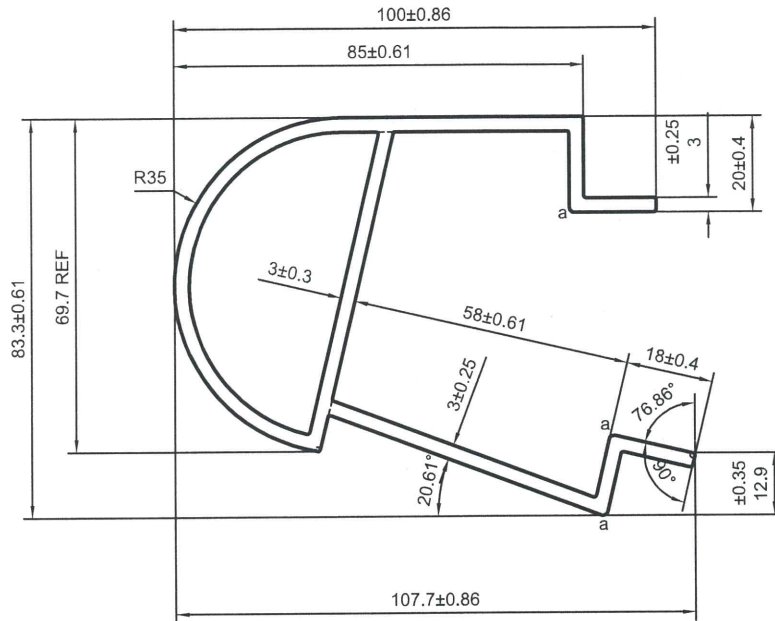

美特鋁質有限公司	
承認圖面	
日期	2018/10/24

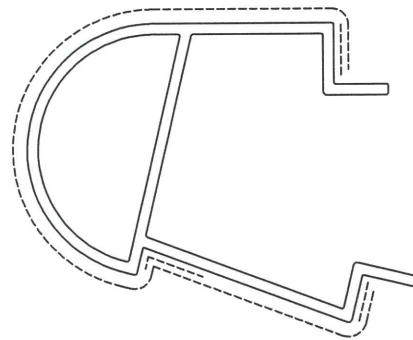

WW1

a=R1

----- 次要装饰面，喷涂膜厚不足，但不露底

----- 装饰面


*配合尺寸以实物配合效果为准！

(V.F)
SCALE 1:2


SIGNATURE GRADEING	HIGH SIGNATURE GRADEING	C.C.DIA(MM)	Ø116.63						
AREA (SQ MM)	1013.7	UNSPECIFIED THICKNESS	3±0.25	PERIMETER (MM)	506.29	STANDARD	BS EN755	SCALE	1:1.5
MASS (KG/M)	2.747	UNSPECIFIED CORNERS	R 0.5	SURFACE AREA	254.73	ALLOY	6063-T5	VERSION	A
COMPANY ISSUE		A	DRAWN	蔡晓婷	DATE	2018-10-06	APPELLATION	-	PAGE OF
			STANDARDIZATION		DATE				
			TO SIGN	陈国提	DATE				
			AUDITING		DATE				
MARKER	MODIFY	FILE NO	SIGNATURE	DATE	APPROV		DATE		

PANASIA ALUMINUM (CHINA) LIMITED

CUSTOMER	HONGKONG CO.	CUSTOMER APPROVAL	CUST PART NO.	X85602
			SECTION NO.	LH0090098

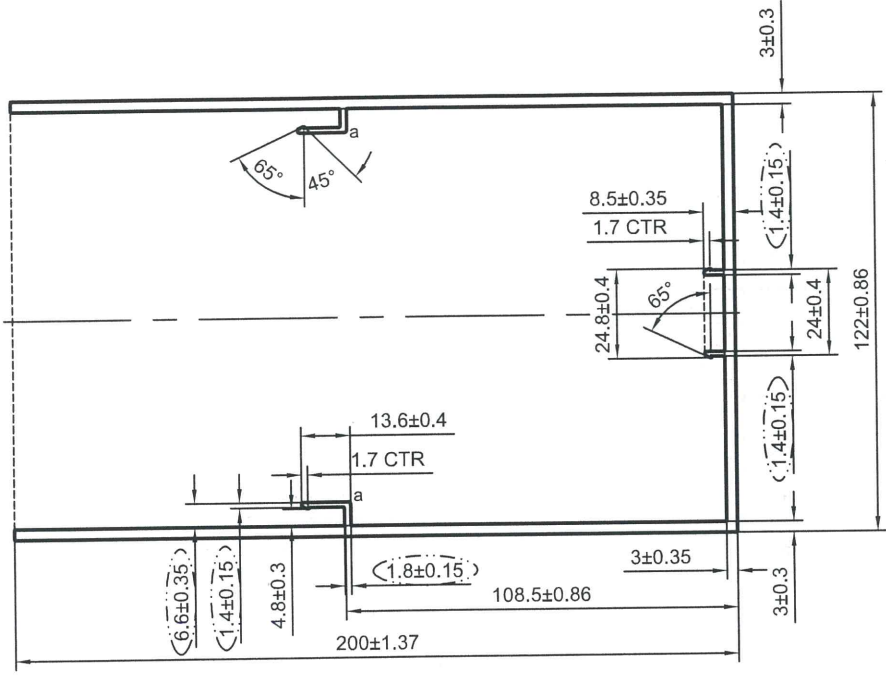

美特鋁質有限公司
 承認圖面
 日期 2018/10/24

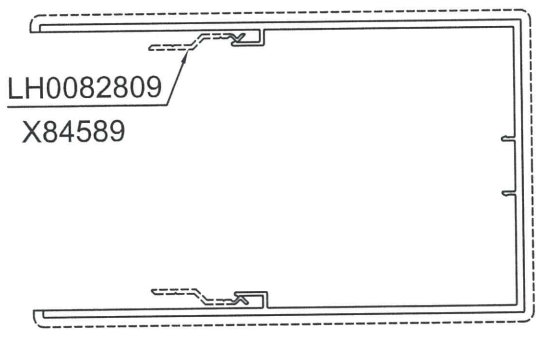

WW4

a=R0.5

*配合尺寸以实物配合效果为准!

V.F
 SCALE 1:3

SIGNATURE GRADEING	HIGH SIGNATURE GRADEING	C.C.DIA(MM)	Ø234.05						
AREA (SQ MM)	1620.56	UNSPECIFIED THICKNESS	-	PERIMETER (MM)	1129.43	STANDARD	BS EN755	SCALE	1:2
MASS (KG/M)	4.392	UNSPECIFIED CORNERS	R 0.3	SURFACE AREA	527.83	ALLOY	6063-T5	VERSION	A
COMPANY ISSUE		A	DRAWN	蔡晓婷	DATE	2018-10-06	APPELLATION	-	PAGE OF
			STANDARDIZATION		DATE				
			TO SIGN	陈国提	DATE				
			AUDITING		DATE				
MARKER	MODIFY	FILE NO	SIGNATURE	DATE	APPROV	DATE			

