

工程指示 / 要求簡箋(E.I.)

工程指示編號：EI/ 9999 /18 修改版次：
 工程編號：J836 工程名稱：日出康城 7 期平台
 工程項目：所有外牆項目之玻璃 Bending Test
 收件人：Maggie Lor 發件人：李耀輝 日期：2018/12/3

要求提供 / 確認 事項：

- | | | |
|------------------------------------|-------------------------------------|-------------------------------|
| <input type="checkbox"/> 初步鋁料 B.M. | <input type="checkbox"/> 加工拆圖，然後生產 | <input type="checkbox"/> 尺寸表 |
| <input type="checkbox"/> 正式鋁料 B.M. | <input type="checkbox"/> 技術上資料 / 指示 | <input type="checkbox"/> 報價 |
| <input type="checkbox"/> 配件 B.M. | <input type="checkbox"/> 樣辦或貨品說明書 | <input type="checkbox"/> 分判合約 |
| <input type="checkbox"/> 其他：_____ | | |

內容：

因應入則要求，此工程所有 Fritted Pattern 玻璃均需做 Bending Test，涉及之玻璃種類有：

1) 12mm Clear Tempered Glass + 12mm A+ 15mm THK. Clear Tempered Glass w/ Fritted Pattern at #2
 (香檳金色三角形圖案於 12mm clear tempered glass 內, #2) (項目: WW1, WW2)

2) 12mm Clear Tempered Glass + 12mm A+ 12mm THK. Clear Tempered Glass w/ Fritted Pattern at #2
 (香檳金色三角形圖案於 12mm clear tempered glass 內, #2) (項目: WW3 Glass Wall)

3) 12mm Heat Strengthened Glass + 1.52PVB + 15mm Clear Tempered Glass w/ Fritted Pattern at #4
 (白色波點圖案於 15mm Clear Tempered Glass 外, #4)
 (項目: Kindergarten Canopy, WW3 Canopy, Skylight)

4) 10mm Heat Strengthened Glass + 1.52PVB + 10mm Clear Tempered Glass w/ Fritted Pattern at #4
 (白色波點圖案於 10mm Clear Tempered Glass 外, #4) (項目: Glass Canopy at E1 Entrance)

Bending Test 每個玻璃 Item 做 10 件, 1100mm x 360mm, 煩請安排 (五金).

請在 2019/1/30 前完成上列要求。

附有關圖紙 / 文件：

2 頁

以上項目為：

- 原合約工程包 原合約工程加 / 減賬 新工程報價

原因：-

分發東莞各部門：

- | | | | | | | | |
|---------------------------------|------------------------------|--------------------------------|------------------------------|------------------------------|------------------------------|-----------------------------------|------------------------------|
| <input type="checkbox"/> 生產技術總監 | <input type="checkbox"/> 連附件 | <input type="checkbox"/> 技術部 | <input type="checkbox"/> 連附件 | <input type="checkbox"/> 生產部 | <input type="checkbox"/> 連附件 | <input type="checkbox"/> 機械設計部 | <input type="checkbox"/> 連附件 |
| <input type="checkbox"/> 採購部 | <input type="checkbox"/> 連附件 | <input type="checkbox"/> 生產統籌部 | <input type="checkbox"/> 連附件 | | | | |
| <input type="checkbox"/> 質檢部 | <input type="checkbox"/> 連附件 | <input type="checkbox"/> 會計部 | <input type="checkbox"/> 連附件 | <input type="checkbox"/> 報關組 | <input type="checkbox"/> 連附件 | <input type="checkbox"/> 其他 _____ | <input type="checkbox"/> 連附件 |


分發香港各部門：

- | | | | | | | | |
|------------------------------|------------------------------|-------------------------------|------------------------------|------------------------------|------------------------------|-----------------------------------|------------------------------|
| <input type="checkbox"/> 行政部 | <input type="checkbox"/> 連附件 | <input type="checkbox"/> 會計部 | <input type="checkbox"/> 連附件 | <input type="checkbox"/> 統籌部 | <input type="checkbox"/> 連附件 | <input type="checkbox"/> 工程部地盤科文 | <input type="checkbox"/> 連附件 |
| <input type="checkbox"/> 採購部 | <input type="checkbox"/> 連附件 | <input type="checkbox"/> QS 部 | <input type="checkbox"/> 連附件 | <input type="checkbox"/> 維修部 | <input type="checkbox"/> 連附件 | <input type="checkbox"/> 其他 _____ | <input type="checkbox"/> 連附件 |

傳遞編號：


發件人簽署：

項目經理簽署：

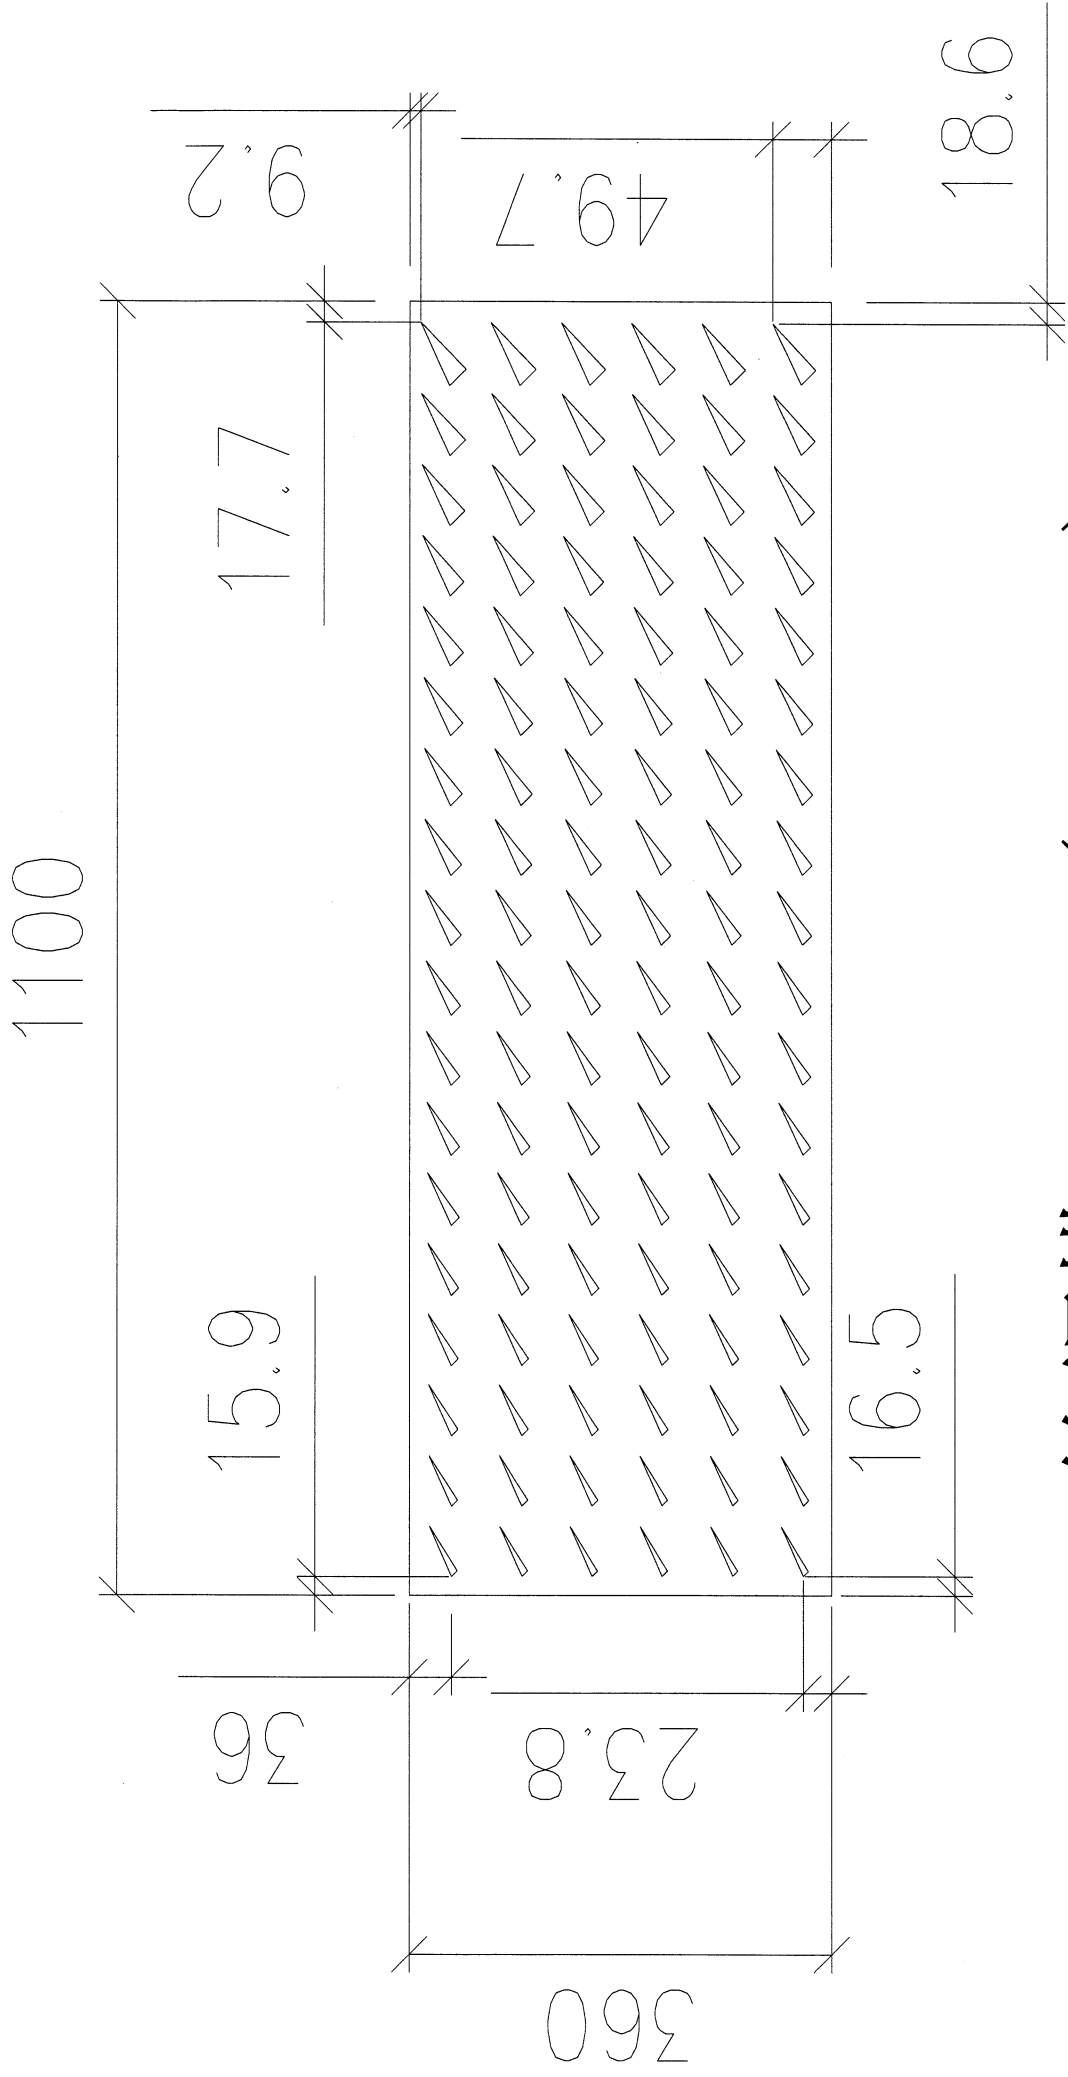

絲網模WW2-6 (EI9842)
 項目1, 2的圖案分佈參考

1100

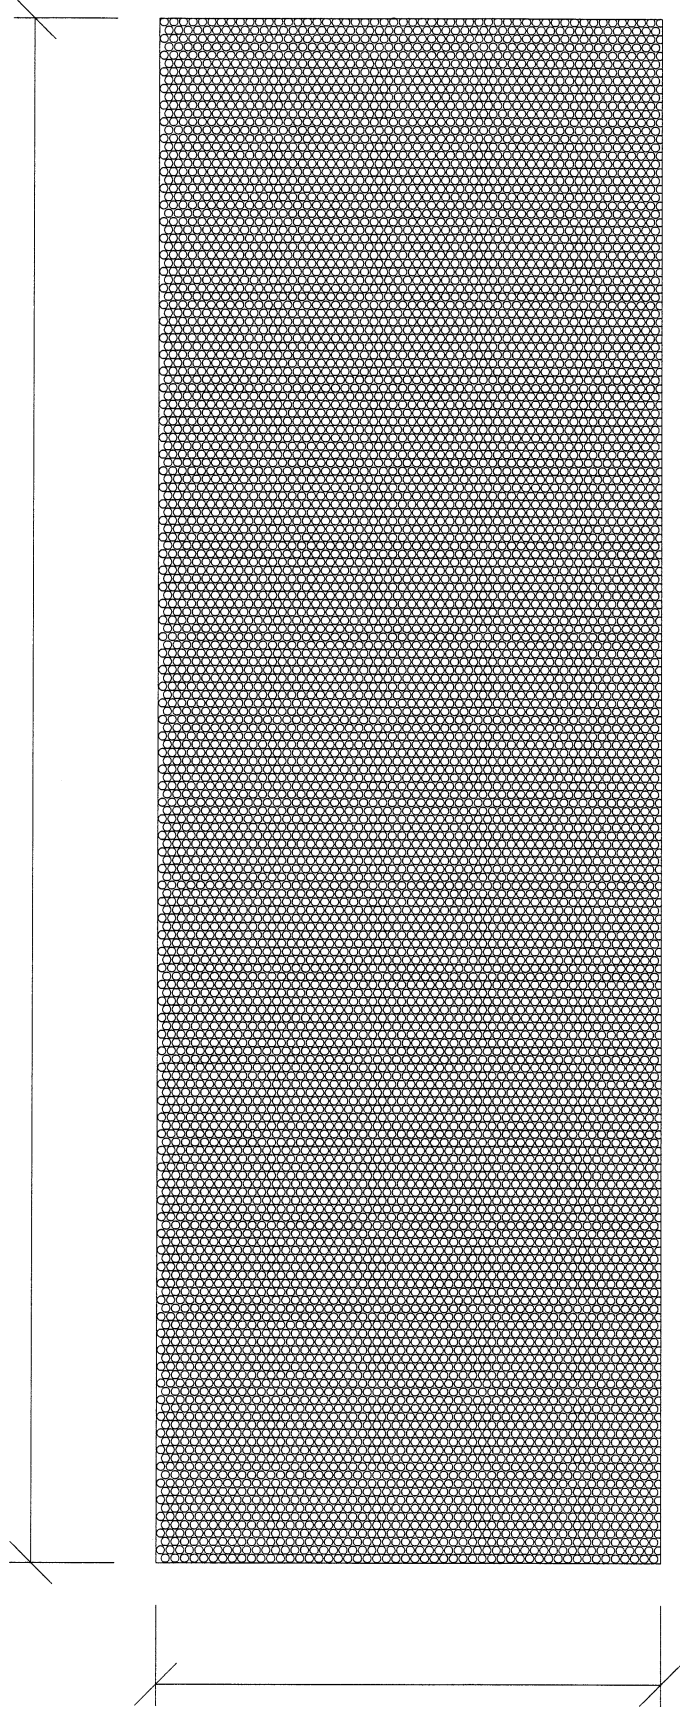

360

EI9913絲網模

項目3, 4的圖案分佈參考