



之前已編號寫錯  
現重登

工程指示 / 要求簡箋 (E.I.)

工程指示編號：EI / 011719 修改版次：  
 工程編號：J - 837 工程名稱：觀塘裕民坊  
 工程項目：佛沙轉後裝窗 - 新增 ACCESS PANEL 廠用鋁料 BM  
 收件人：生統 發件人：Bessie Lau 日期：19/01/2019

要求提供 /  確認 事項：

- |                                    |                                     |                               |
|------------------------------------|-------------------------------------|-------------------------------|
| <input type="checkbox"/> 初步鋁料 B.M. | <input type="checkbox"/> 加工拆圖，然後生產  | <input type="checkbox"/> 尺寸表  |
| <input type="checkbox"/> 正式鋁料 B.M. | <input type="checkbox"/> 技術上資料 / 指示 | <input type="checkbox"/> 報價   |
| <input type="checkbox"/> 配件 B.M.   | <input type="checkbox"/> 樣辦或貨品說明書   | <input type="checkbox"/> 分判合約 |
| <input type="checkbox"/> 其他：_____  |                                     |                               |

內容：

煩請按此增訂鋁料

**\*\*急，請廠儘快提供 PR 單給香港寫字樓，謝謝！**

請在 \_\_\_\_\_ 前完成上列要求。

附有關圖紙 / 文件：

以上項目為：

- 原合約工程包                       原合約工程加 / 減賬                       新工程報價

原因：-

分發東莞各部門：

- ( ) 生產技術總監  連附件    ( ) 技術部  連附件    ( ) 生產部  連附件    ( ) 機械設計部  連附件  
 ( ) 採購部  連附件    ( ) 生產統籌部  連附件  
 ( ) 質檢部  連附件    ( ) 會計部  連附件    ( ) 報關組  連附件    ( ) 其他 \_\_\_\_\_  連附件

分發香港各部門：


- ( ) 行政部  連附件    ( ) 會計部  連附件    ( ) 統籌部  連附件    ( ) 工程部地盤科文  連附件  
 ( ) 採購部  連附件    ( ) QS 部  連附件    ( ) 維修部  連附件    ( ) 其他 \_\_\_\_\_  連附件

傳遞編號：

Hk 0197 / 19

發件人簽署：

項目經理簽署：

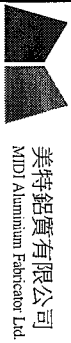


美特鋁質有限公司  
MDD Aluminium Fabricator Ltd.

工程號: J-837	計算: 陳俊賢	日期: 2019.01.12	送呈: 胡哥
地盤名稱: 觀塘裕民坊	核對: 謝永林	日期: 2019.01.14	副本:
項目類別: 佛沙改後裝窗(新增)	批准:	日期:	此BM依據EI/9853/19(C版)施工圖計算


BM編號: 1837-WI-M01-F-AP03      A/C Code:      有顏色鋁料(Kg): 1862.97      無顏色鋁料(Kg): 78.77      V.F.總(米²): 310.56

序號	修改標示	物料編號	鋁料名稱	顏色	合金狀態	數量(支)		重量(Kg)		V.F.(米²)		備注		
						長度(mm)	實用	後備	總數	Kg/M	總重量		米²/米	Total_V.F.
1		X846370	生邊企	EC-DG-S332054 (3塗)	6063-T5	5000	111	4	115	0.733	421.475	0.144	82.800	一開四
2		X846010	生頂橫(獨立生窗)	EC-DG-S332054 (3塗)	6063-T5	5500	28	2	30	1.028	169.620	0.179	29.535	一開八
3		X846400	生底橫	EC-DG-S332054 (3塗)	6063-T5	5500	28	2	30	0.933	153.945	0.134	22.110	一開八
4		X846540	窗玉料	EC-DG-S332054 (3塗)	6063-T5	5800	145	5	150	0.991	862.170	0.148	128.760	企料一開五, 橫料一開八
5		X846550	玻璃線	EC-DG-S332054 (3塗)	6063-T5	5500	145	5	150	0.252	207.900	0.044	36.300	企料一開五, 橫料一開八
6		14*3mm鋁巴	拉巴	EC-DG-S332054 (3塗)	6063-T5	5300	45	3	48	0.114	29.002	0.034	8.650	一開五
7		X84236	窗玉碼	MILL	6063-T5	5800	8	1	9	1.509	78.770	0.000	0.000	組裝窗玉用
8		X845420	壓板1	EC-DG-S332054 (3塗)	6063-T5	5800	5	1	6	0.314	10.927	0.027	0.940	
9		X845430	壓板2	EC-DG-S332054 (3塗)	6063-T5	5800	11	1	12	0.114	7.934	0.021	1.462	
10								合計:	550		1941.74		310.56	


## J-837佛沙轉後裝窗(新增) 鋁料模圖

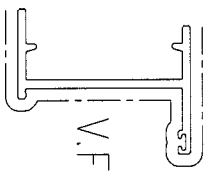


模號: X846370  
 名稱: 生邊企  
 合金狀態: 6063-T5  
 重量: 0.733KG/M  
 V.F.: 144 mm

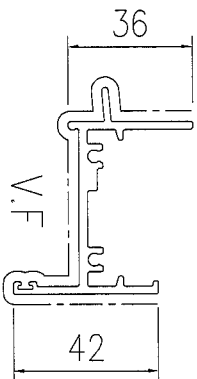


模號: X846010  
 名稱: 生頂橫(獨立生窗)  
 合金狀態: 6063-T5  
 重量: 1.028KG/M  
 V.F.: 179 mm

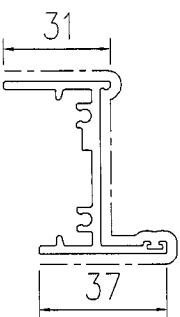


模號: X846400  
 名稱: 生底橫  
 合金狀態: 6063-T5  
 重量: 0.933KG/M  
 V.F.: 134 mm

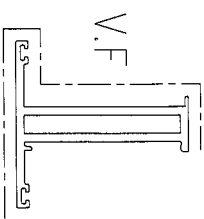


模號: X846540  
 名稱: 窗玉料  
 合金狀態: 6063-T5  
 重量: 0.991KG/M  
 V.F.: 148 mm

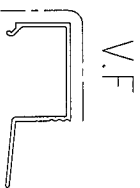

模號: X846550  
 名稱: 玻璃線  
 合金狀態: 6063-T5  
 重量: 0.252KG/M  
 V.F.: 44 mm

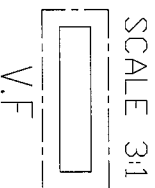

模號: 14X3鋁巴  
 名稱: 拉巴  
 合金狀態: 6063-T5  
 重量: 0.114KG/M  
 V.F.: 34 mm

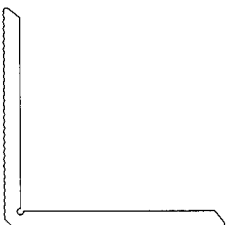

模號: X84236  
 名稱: 窗玉碼  
 合金狀態: 6063-T5  
 重量: 1.509KG/M  
 V.F.: 0 mm



模號: X845420  
 名稱: 壓板1  
 合金狀態: 6063-T5  
 重量: 0.314KG/M  
 V.F.: 26.5 mm



模號: X845430  
 名稱: 壓板2  
 合金狀態: 6063-T5  
 重量: 0.114KG/M  
 V.F.: 21.3 mm