



工程指示 / 要求簡箋(E.I.)

工程指示編號：EI / 0133 / 19

修改版次：D

工程編號：J - 837

工程名稱：觀塘裕民坊

工程項目：幕牆 趟門(樣板層用)(T2)

收件人：生統 / 永林

發件人：Eric Liu

日期：11/02/2019

要求提供 / 確認 事項：

- |                                    |                                     |                               |
|------------------------------------|-------------------------------------|-------------------------------|
| <input type="checkbox"/> 初步鋁料 B.M. | <input type="checkbox"/> 加工拆圖，然後生產  | <input type="checkbox"/> 尺寸表  |
| <input type="checkbox"/> 正式鋁料 B.M. | <input type="checkbox"/> 技術上資料 / 指示 | <input type="checkbox"/> 報價   |
| <input type="checkbox"/> 配件 B.M.   | <input type="checkbox"/> 樣辦或貨品說明書   | <input type="checkbox"/> 分判合約 |
| <input type="checkbox"/> 其他：_____  |                                     |                               |

內容：

請按加工圖生產趟門框送地盤安裝(T2 樣板層用)  
D 版: 1) 放行趟門玉, 優先做 T2M 位置送地盤安裝 (2套) 供地盤試用  
謝謝!

請在 2019/ 2 / 18 前完成上列要求。

附：

以上項目為：

- 原合約工程包                       原合約工程加 / 減賬                       新工程報價

原因：-

分發東莞各部門：

- ( ) 生產技術總監  連附件    ( ) 技術部  連附件 *永林*    ( ) 生產部  連附件    ( ) 機械設計部  連附件  
( ) 採購部  連附件    ( ) 生產統籌部  連附件 *永林*  
( ) 質檢部  連附件    ( ) 會計部  連附件    ( ) 報關組  連附件    ( ) 其他 楊榮輝  連附件

分發其他分判：  
( ) 王禮秋  連附件

分發香港各部門：

- ( ) 行政部  連附件    ( ) 會計部  連附件    ( ) 統籌部  連附件    ( ) 工程部地盤科文  連附件 *永林*  
( ) 採購部  連附件    ( ) QS 部  連附件    ( ) 維修部  連附件    ( ) 其他 \_\_\_\_\_  連附件


傳遞編號：


HK 0355 /19

發件人簽署：

項目經理簽署：


*Eric Liu*


 <b>美特鋁質有限公司</b> MIDI Aluminium Fabricator Ltd.	工程號 J837	拆圖 謝永林	2019.01.05
	地盤 觀塘裕民坊	復核 謝永林	2019.01.20
名稱 趟門拆圖	顏色 EC-DG-S332054 (3塗)	批准	

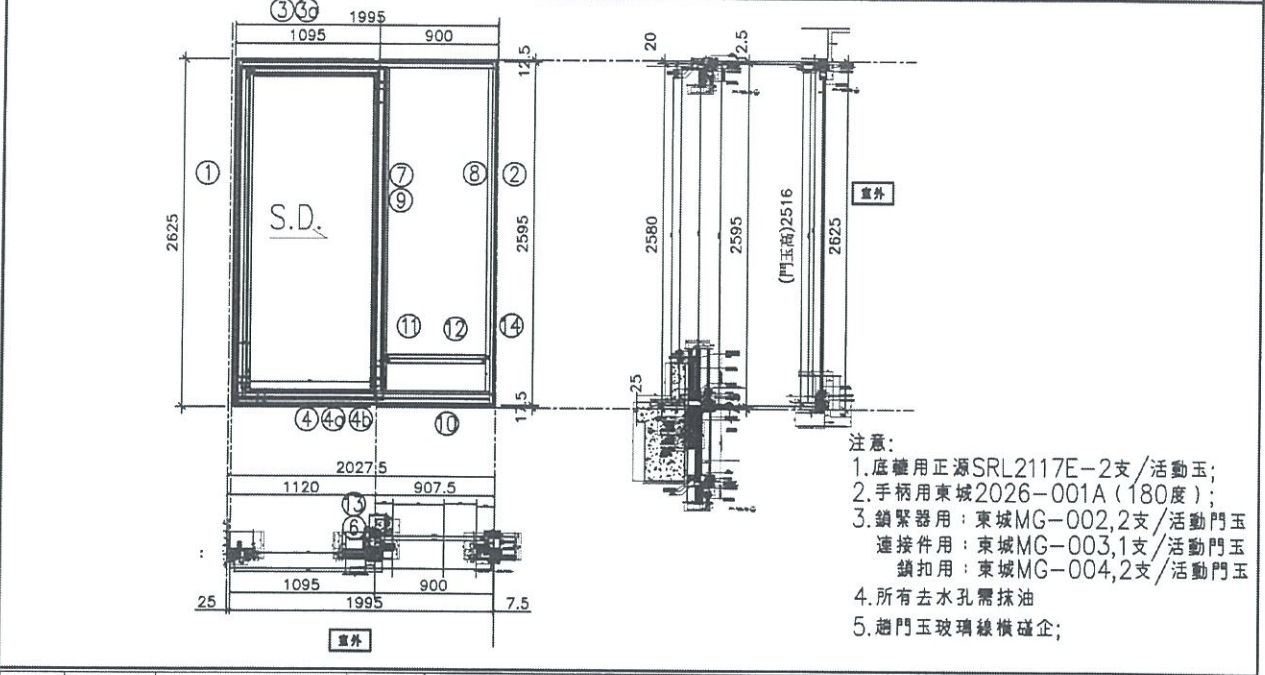

序號	料號	名稱	出苟	長度 (mm)	支	加工說明	加工細則																													
1	X85604	SD框牆邊企	避位	2625.0	1	TD-M01	頂留				mm																									
2	X85571	SD梗框企收邊	避位	2595.0	1	TD-M02	底留				mm																									
3	X85581	SD框頂橫	避位	1947.5	1	TD-M03	企料底部開避位				mm																									
3a	X85624	SD框頂橫附加料	避位	1019.5	1	TD-M03a	底橫料防水巴鋸去				mm																									
4	X85584	SD框底橫	避位	1947.5	1	TD-M04	安裝扣碼																													
4a	X85623	SD框底橫附加料	避位	1019.5	1	TD-M04a	安裝扣碼																													
4b	X85622	SD框底橫扣蓋	避位	1907.5	1	TD-M04b	多點鎖芯型號:																													
5							手柄型號:																													
6	X85652	SD中柱勾企	避位	2460.0	1	TD-M06	限位撐型號:																													
7	X85577	SD梗企扣料	直口	2490.0	1	TD-M07	T窗最大的開度:																													
8	X85577	SD梗企扣料	直口	2490	1	TD-M08	窗玉搭位數:																													
9	X85576	SD梗企扎角線	直口	2436.0	2	直接開料																														
10	X85574	SD梗框底	直口	817.5	1	TD-M10																														
11	X85572	SD平台橫料	直口	757.5	1	TD-M11																														
12	X85578	SD平台橫扣蓋	直口	757.5	1	TD-M12																														
13	X85586	SD中柱扣蓋	避位	2550.0	1	TD-M13																														
14	X85558	玻璃扣蓋(企)	直口	2571.0	1	直接開料																														
趟門玉用料表							<table border="1" style="width: 100%;"> <thead> <tr> <th>門玉款</th> <th>寬度(mm)</th> <th>高度(mm)</th> <th>隻幅</th> <th>撐長</th> </tr> </thead> <tbody> <tr> <td>SD.L</td> <td>1116.0</td> <td>2516</td> <td>1</td> <td></td> </tr> </tbody> </table>					門玉款	寬度(mm)	高度(mm)	隻幅	撐長	SD.L	1116.0	2516	1																
門玉款	寬度(mm)	高度(mm)	隻幅	撐長																																
SD.L	1116.0	2516	1																																	
							<table border="1" style="width: 100%;"> <thead> <tr> <th>大圖版次</th> <th>本圖版</th> <th colspan="3"></th> </tr> <tr> <td></td> <td>日期</td> <td colspan="3"></td> </tr> </thead> <tbody> <tr> <th>窗号</th> <th>寬度(W)</th> <th>高度(H)</th> <th>數量</th> <th>樓層</th> </tr> <tr> <td>T2CWA-1左</td> <td>1995.0</td> <td>2625.0</td> <td>1</td> <td>8F</td> </tr> <tr> <td>T2CWM-2</td> <td>1995.0</td> <td>2625.0</td> <td>1</td> <td>8F</td> </tr> </tbody> </table>					大圖版次	本圖版					日期				窗号	寬度(W)	高度(H)	數量	樓層	T2CWA-1左	1995.0	2625.0	1	8F	T2CWM-2	1995.0	2625.0	1	8F
大圖版次	本圖版																																			
	日期																																			
窗号	寬度(W)	高度(H)	數量	樓層																																
T2CWA-1左	1995.0	2625.0	1	8F																																
T2CWM-2	1995.0	2625.0	1	8F																																
							<table border="1" style="width: 100%;"> <thead> <tr> <th>圖號</th> <th colspan="4">T2CWA-1左</th> </tr> </thead> <tbody> <tr> <td></td> <td colspan="4"></td> </tr> </tbody> </table>					圖號	T2CWA-1左																							
圖號	T2CWA-1左																																			

X85624  
X85626

 美特鋁質有限公司 MIDI Aluminium Fabricator Ltd.	工程號 J837	拆圖 謝永林	2019.01.05
	地 盤 觀塘裕民坊	復核 謝永林	2019.01.20
名稱 趟門拆圖	顏 色 EC-DG-S332054 (3塗)	批准	

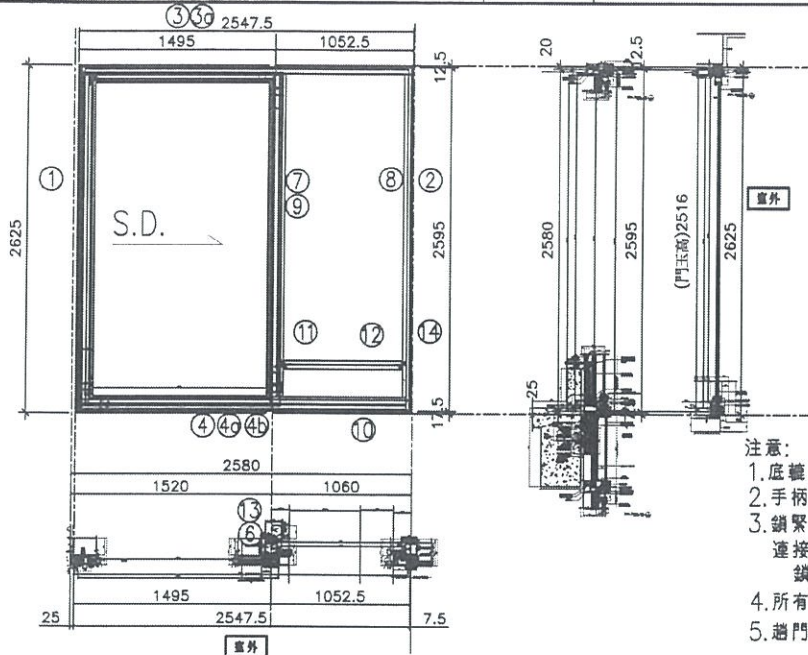

- 注意:
1. 底轆用正源SRL2117E-2支/活動玉;
  2. 手柄用東城2026-001A (180度);
  3. 鎖緊器用: 東城MG-002, 2支/活動門玉  
 連接件用: 東城MG-003, 1支/活動門玉  
 鎖扣用: 東城MG-004, 2支/活動門玉
  4. 所有去水孔需抹油
  5. 趟門玉玻璃橫橫磁企;

序號	料號	名稱	出苟	長寬 (mm)	支	加工說明	加工細則																		
1	X85604	SD框邊企	避位	2625.0	1	TD-M01	頂留				mm														
2	X85571	SD框收邊	避位	2595.0	1	TD-M02	底留				mm														
3	X85581	SD框頂橫	避位	2500.0	1	TD-M03	企料底部開避位				mm														
3a	X85624	SD框頂橫附加料	避位	1419.5	1	TD-M03a	底橫料防水巴鋸去				mm														
4	X85584	SD框底橫	避位	2500.0	1	TD-M04	安裝扣碼																		
4a	X85623	SD框底橫附加料	避位	1419.5	1	TD-M04a	安裝扣碼																		
4b	X85622	SD框底橫扣蓋	避位	2460.0	1	TD-M04b	多點鎖芯型號:																		
5							手柄型號:																		
6	X85652	SD中柱勾企	避位	2460.0	1	TD-M06	限位撐型號:																		
7	X85577	SD框企扣料	直口	2490.0	1	TD-M07	T窗最大的開度:																		
8	X85577	SD框企扣料	直口	2490	1	TD-M08	窗玉搭位數:																		
9	X85576	SD框企扣角線	直口	2436.0	2	直接開料																			
10	X85574	SD框框底	直口	970.0	1	TD-M10																			
11	X85572	SD平台橫料	直口	910.0	1	TD-M11																			
12	X85578	SD平台橫扣蓋	直口	910.0	1	TD-M12																			
13	X85586	SD中柱扣蓋	避位	2550.0	1	TD-M13																			
14	X85558	玻璃扣蓋 (企)	直口	2571.0	1	直接開料																			
趟門玉用料表							<table border="1" style="width: 100%;"> <thead> <tr> <th>門玉款</th> <th>寬度(mm)</th> <th>高度(mm)</th> <th>雙幅</th> <th>撐長</th> </tr> </thead> <tbody> <tr> <td>SD.L</td> <td>1516.0</td> <td>2516</td> <td>1</td> <td></td> </tr> </tbody> </table>					門玉款	寬度(mm)	高度(mm)	雙幅	撐長	SD.L	1516.0	2516	1					
門玉款	寬度(mm)	高度(mm)	雙幅	撐長																					
SD.L	1516.0	2516	1																						
<table border="1" style="width: 100%;"> <thead> <tr> <th>大圖版次</th> <th>本圖版</th> </tr> </thead> <tbody> <tr> <td></td> <td>日期</td> </tr> </tbody> </table>							大圖版次	本圖版		日期	<table border="1" style="width: 100%;"> <thead> <tr> <th>窗号</th> <th>寬度 (W)</th> <th>高度 (H)</th> <th>數量</th> <th>樓層</th> </tr> </thead> <tbody> <tr> <td>T2CWM-1</td> <td>2547.5</td> <td>2625.0</td> <td>1</td> <td>8F</td> </tr> </tbody> </table>					窗号	寬度 (W)	高度 (H)	數量	樓層	T2CWM-1	2547.5	2625.0	1	8F
大圖版次	本圖版																								
	日期																								
窗号	寬度 (W)	高度 (H)	數量	樓層																					
T2CWM-1	2547.5	2625.0	1	8F																					
圖號 T2CWM-1																									

X85627  
X85626