

工程指示 / 要求簡箋(E.I.)

工程指示編號：EI / 0170 / 19 修改版次：

工程編號：J - 837 工程名稱：觀塘裕民坊

工程項目：後裝窗 - 後加 access panel 地盤用配件 BM

收件人：林哥 / 生統 發件人：Bessie Lau 日期：25/01/2019

要求提供 /  確認 事項：

- ( ) 初步鋁料 B.M. ( ) 加工拆圖，然後生產 ( ) 尺寸表
- ( ) 正式鋁料 B.M. ( ) 技術上資料 / 指示 ( ) 報價
- ( ) 配件 B.M. ( ) 樣辦或貨品說明書 ( ) 分判合約
- ( ) 其他：\_\_\_\_\_

內容：

煩請按此訂購地盤用配件 BM

請在 \_\_\_\_\_ 前完成上列要求。

附有關圖紙 / 文件：

以上項目為：

- 原合約工程包  原合約工程加 / 減賬  新工程報價

原因：-

分發東莞各部門：

- ( ) 生產技術總監  連附件 ( ) 技術部  連附件 ( ) 生產部  連附件 ( ) 機械設計部  連附件
- ( ) 採購部  連附件 ( ) 生產統籌部  連附件
- ( ) 質檢部  連附件 ( ) 會計部  連附件 ( ) 報關組  連附件 ( ) 其他 \_\_\_\_\_  連附件

分發香港各部門：

- ( ) 行政部  連附件 ( ) 會計部  連附件 ( ) 統籌部  連附件 ( ) 工程部地盤科文  連附件
- ( ) 採購部  連附件 ( ) QS 部  連附件 ( ) 維修部  連附件 ( ) 其他 \_\_\_\_\_  連附件

傳遞編號：

Handwritten: H10284 / 19


發件人簽署：

Handwritten signature of Bessie Lau


項目經理簽署：

Handwritten signature of project manager


Access Panel

 美特鋁質有限公司 MIDI Aluminum Fabricator Ltd.		工程號: J-837	計算: 陳俊賢	日期: 2019.01.12	送呈: 胡哥					
地盤名稱: 觀塘裕民坊		核對: 謝永林	日期: 2019.01.14	副本:						
項目類別: 後裝窗(新增)		批准:	日期:							
BM編號: J837-WI-M01-S-HP04   A/C Code: 此BM依據EI9626/18H版施工圖紙計算										
序號	修改標示	配件圖號	物料編號	配件名稱	顏色	實用	後備	總數	單位	備注
1				Dowsil791	Bronze	54		54	支	用於牆邊防水膠(300ml/支)
2				Dowsil791	Bronze	105		105	支	用於玻璃四周密封用 (300ml/支)
3				6X5mm厚玻璃膠塞 (L=30)		1952	48	2000	隻	用於玻璃兩側
4				15X9mm墊塊(L=30)		244	11	255	隻	用於玻璃底部
5			05-900000-X-C P8 27-00	子彈	紅藥黃藥	1720	40	1760	個	配子彈釘用(後裝窗)
6			05-900001-0000-YL	子彈釘 X-U 27 P8	不銹鋼	1720	40	1760	個	用於固定磨耳 (@300c/c) 後裝窗
7			MT-GMB-01	磨耳 (120mm)	熱浸鋅	430	10	440	支	後裝窗磨耳 (@300c/c)
8			MT-GMB-02	磨耳 (120mm)	熱浸鋅	430	10	440	支	後裝窗磨耳 (@300c/c)
9			MT-GMB-03	磨耳 (150mm)	熱浸鋅	860	20	880	支	後裝窗磨耳 (@300c/c)
10			MT-GMB-04	磨耳 (150mm)	熱浸鋅	860	20	880	支	後裝窗磨耳 (@300c/c)
11				木尖 (大)		976	54	1030	個	每窗8個(後裝窗)

 美特鋁質有限公司 MIDI Aluminium Fabricator Ltd.				類別	物料號	
				制圖 陳俊賢	2019.01.12	圖號 MT-GMB-03
修改				復核 謝永林	2019.01.14	數量 860+20後備=880
日期				批准		位置 用於50後裝門窗框四周

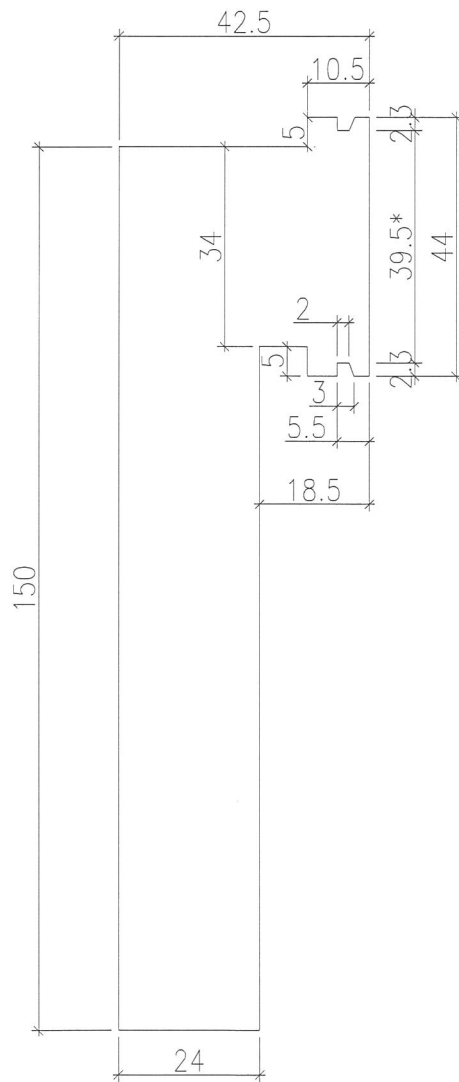


注：帶"\*"號為重要尺寸

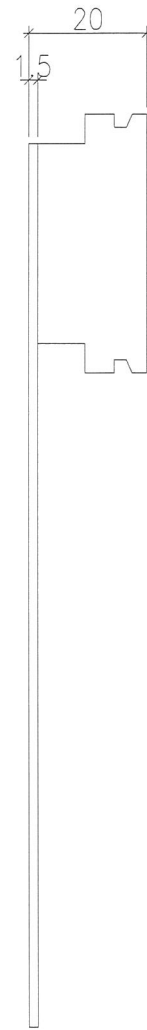


扭曲後圖樣

工程號 J-837	地盤 觀塘裕民坊	採用	附件
名稱 50後裝窗摩耳加工圖		地盤 <input checked="" type="checkbox"/>	
材料 1.5mm厚鐵板		工廠 <input type="checkbox"/>	
顏色 熱浸鋅			

 美特鋁質有限公司 MIDI Aluminium Fabricator Ltd.				類別	物料號			
				制圖	陳俊賢	2019.01.12	圖號	MT-GMB-04
修改				復核	謝永林	2019.01.14	數量	860+20後備=880
日期				批准			位置	用於50後裝門窗框四周

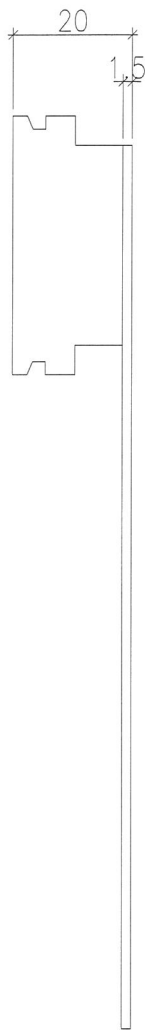

扭曲後圖樣

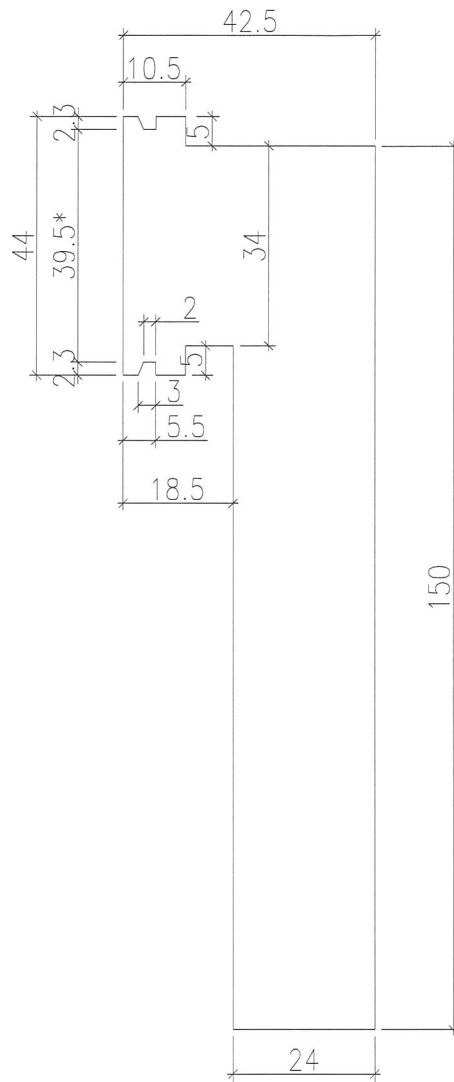

注：帶"\*"號為重要尺寸

工程號	J-837	地盤	觀塘裕民坊	附件
名稱	50後裝窗摩耳加工圖		採用	
材料	1.5mm厚鐵板		地盤 <input checked="" type="checkbox"/>	
顏色	熱浸鋅		工廠 <input type="checkbox"/>	