

工程指示 / 要求簡箋(E.I.)

工程指示編號：EI / 0338 / 19 修改版次：

工程編號：J - 837 工程名稱：觀塘裕民坊

工程項目：後加佛沙窗 - ACCESS PANEL T1W-4 佛沙場用配件

收件人：生統 / 永林 發件人：Bessie Lau

日期：22/03/2019

□要求提供 / □確認 事項：

- ( ) 初步鋁料 B.M. ( ) 加工拆圖，然後生產 ( ) 尺寸表
- ( ) 正式鋁料 B.M. ( ) 技術上資料 / 指示 ( ) 報價
- ( ) 配件 B.M. ( ) 樣辦或貨品說明書 ( ) 分判合約
- ( ) 其他：\_\_\_\_\_

內容：

煩請按此訂購佛沙場用配件 (後加佛沙窗 ACCESS PANEL T1W-4 用)

請在 \_\_\_\_\_ 前完成上列要求。

附有關圖紙 / 文件：

以上項目為：

- 原合約工程包  原合約工程加 / 減賬  新工程報價

原因：-

分發東莞各部門：

- ( ) 生產技術總監  連附件 ( ) 技術部  連附件 ( ) 生產部  連附件 ( ) 機械設計部  連附件
- ( ) 採購部  連附件 ( ) 生產統籌部  連附件
- ( ) 質檢部  連附件 ( ) 會計部  連附件 ( ) 報關組  連附件 ( ) 其他 \_\_\_\_\_  連附件

分發香港各部門：


- ( ) 行政部  連附件 ( ) 會計部  連附件 ( ) 統籌部  連附件 ( ) 工程部地盤科文  連附件
- ( ) 採購部  連附件 ( ) QS 部  連附件 ( ) 維修部  連附件 ( ) 其他 \_\_\_\_\_  連附件

傳遞編號：

HC0678/19


發件人簽署：

項目經理簽署：

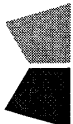		美特鋁質有限公司 MIDI Aluminium Fabricator Ltd.		工程號: J-837	計算: 日期: 2019.03.11	送呈: 胡哥				
地盤名稱: 觀塘裕民坊		核對: 謝永林		日期: 2019.03.12	副本:					
項目類別: 佛沙窗T1W/4		批准:		日期:						
BM編號: 837-WI-M01-S-HP05		A/C Code:		此BM依據EI/9487/19E版施工圖紙計算						
序號	修改標示	配件圖號	物料編號	配件名稱	顏色	實用	後備	總數	單位	備注
1				摩耳 (39.5mm)	熱浸鋅	208	7	215	支	佛沙窗摩耳 (@300c/c)
2				M5x12mm平頭機絲	A4-70	15		15	粒	收水線碼裝置 1粒/窗 (配1螺母,1平介)
3				M5x12mm圓頭機絲	A4-70	15		15	粒	收水線碼裝置 1粒/窗
4				水線碼		15		15	隻	參見圖號:837-AF01 1隻/窗

 美特鋁質有限公司 MID Aluminum Fabricator Ltd.				類別	物料號			
				制圖	陳俊賢	2019.03.11	圖號	837-AF01
修改				復核	謝永林	2019.03.12	數量	15
日期				批准			位置	

\*佛沙場用水線碼裝置

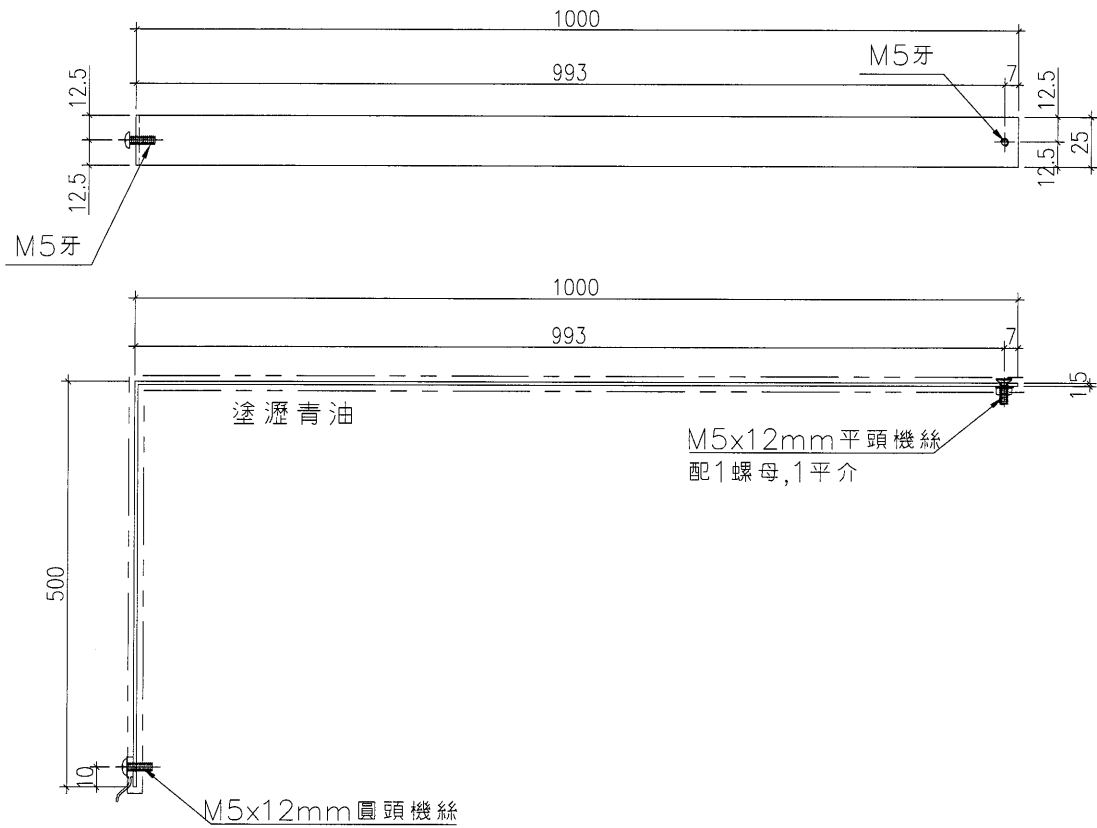

工程號	J-837	地盤	觀塘裕民坊	附 件
名稱	鋁板加工圖		採用	
材料	25*1.5mm 鋁板		地盤	
顏色	MILL+瀝青油		工廠	