

工程指示 / 要求簡箋(E.I.)

工程指示編號：EI / 0342 / 19 修改版次：
 工程編號：J - 837 工程名稱：觀塘裕民坊
 工程項目：佛沙轉後裝窗 - 後加 ACCESS PANEL T1W-4 地盤用配件
 收件人：林哥 發件人：Bessie Lau 日期：21/03/2019

要求提供 / 確認 事項：

- | | | |
|------------------------------------|-------------------------------------|-------------------------------|
| <input type="checkbox"/> 初步鋁料 B.M. | <input type="checkbox"/> 加工拆圖，然後生產 | <input type="checkbox"/> 尺寸表 |
| <input type="checkbox"/> 正式鋁料 B.M. | <input type="checkbox"/> 技術上資料 / 指示 | <input type="checkbox"/> 報價 |
| <input type="checkbox"/> 配件 B.M. | <input type="checkbox"/> 樣辦或貨品說明書 | <input type="checkbox"/> 分判合約 |
| <input type="checkbox"/> 其他：_____ | | |

內容：

煩請按此訂購地盤用配件 (佛沙轉後裝窗 - 後加 ACCESS PANEL T1W-4 用)

請在 _____ 前完成上列要求。

附有關圖紙 / 文件：

以上項目為：

- 原合約工程包 原合約工程加 / 減賬 新工程報價

原因：-

分發東莞各部門：

- 生產技術總監 連附件 技術部 連附件 生產部 連附件 機械設計部 連附件
 採購部 連附件 生產統籌部 連附件
 質檢部 連附件 會計部 連附件 報關組 連附件 其他 _____ 連附件

分發香港各部門：


- 行政部 連附件 會計部 連附件 統籌部 連附件 工程部地盤科文 連附件 林哥 / 林哥
 採購部 連附件 QS 部 連附件 維修部 連附件 其他 _____ 連附件

傳遞編號：



發件人簽署：

項目經理簽署：

T.W./4

 美特鋁質有限公司 MIDI Aluminium Fabricator Ltd.		工程號: J-837 地盤名稱: 觀塘裕民坊 項目類別: 佛沙轉後裝窗(新增)	計算: 核對: 批准:	陳俊賢 謝永林	日期: 2019.03.11 日期: 2019.03.12 日期:	送呈: 胡哥 副本:				
BM編號: J837-WJ-M01-S-HP06 A/C Code:										
此BM依據EI/9853/18C版施工圖紙計算										
序號	修改標示	配件圖號	物料編號	配件名稱	顏色	實用	後備	總數	單位	備注
1				Dowsil791	Bronze	10		10	支	用於牆邊防水膠(300ml/支)
2				Dowsil791	Bronze	20		20	支	用於玻璃四周密封用(300ml/支)
3				6X5mm厚玻璃膠塞(L=30)		368	12	380	隻	用於玻璃兩側
4				15X9mm墊塊(L=30)		46	2	48	隻	用於玻璃底部
5			05-900000-X-C P8 27-00	子彈	紅藥黃藥	312	8	320	個	配子彈釘用(佛沙轉後裝窗)
6			05-900001-0000-YL	子彈釘 X-U 27 P8	不銹鋼	312	8	320	個	用於固定磨耳(@300c/c) 佛沙轉後裝窗
7			MT-GMB-01	磨耳(120mm)	熱浸鋅	78	2	80	支	佛沙轉後裝窗磨耳(@300c/c)
8			MT-GMB-02	磨耳(120mm)	熱浸鋅	78	2	80	支	佛沙轉後裝窗磨耳(@300c/c)
9			MT-GMB-03	磨耳(150mm) ✓	熱浸鋅	156	4	160	支	佛沙轉後裝窗磨耳(@300c/c)
10			MT-GMB-04	磨耳(150mm) ✓	熱浸鋅	156	4	160	支	佛沙轉後裝窗磨耳(@300c/c)
11				木尖(大)		184	6	190	個	每窗8個(佛沙轉後裝窗)

 美特鋁質有限公司 MIDI Aluminium Fabricator Ltd.				類別	物料號			
				制圖	陳俊賢	2019.03.11	圖號	MT-GMB-03
修改				復核	謝永林	2019.03.12	數量	156 + 4 (後備) = 160
日期				批准			位置	用於佛沙轉後裝窗框四周

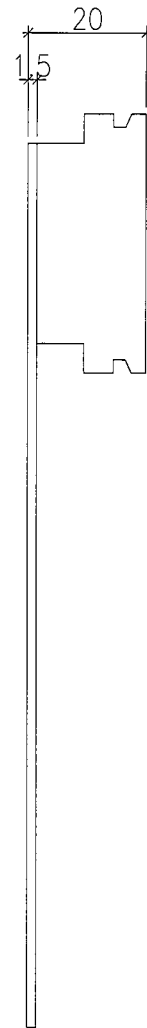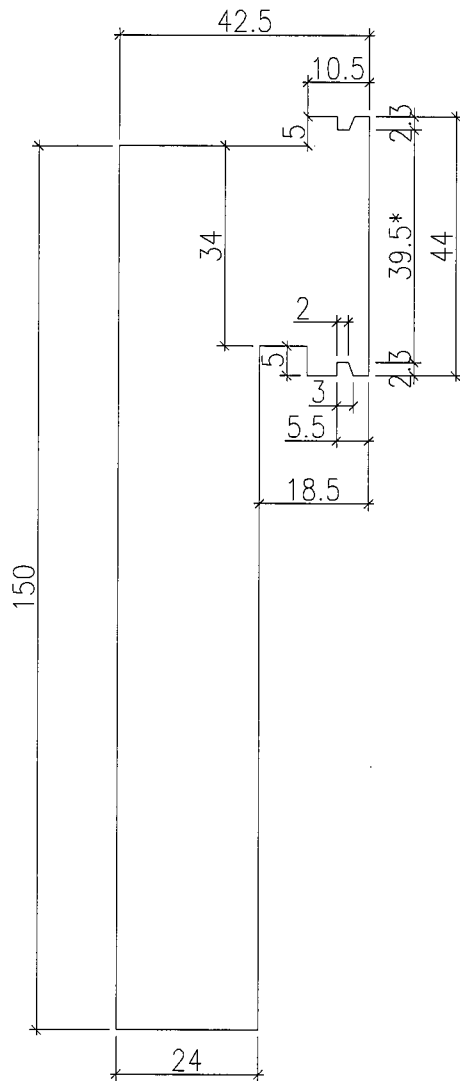

注：帶"*"號為重要尺寸

扭曲後圖樣

工程號	J-837	地盤	觀塘裕民坊	附 件	
名稱	50佛沙轉後裝窗摩耳加工圖	採用			
材料	1.5mm厚鐵板	地盤	✓		
顏色	熱浸鋅	工廠			

