



工程指示 / 要求簡箋(E.I.)

工程指示編號：EI / 0349 / 19 修改版次：  
 工程編號：J - 837 工程名稱：觀塘裕民坊  
 工程項目：後加百葉 - 垃圾房及 T2J PD 用地盤用配件  
 收件人：林哥 發件人：Bessie Lau 日期：21/03/2019

要求提供 /  確認 事項：

- |                                    |                                     |                               |
|------------------------------------|-------------------------------------|-------------------------------|
| <input type="checkbox"/> 初步鋁料 B.M. | <input type="checkbox"/> 加工拆圖，然後生產  | <input type="checkbox"/> 尺寸表  |
| <input type="checkbox"/> 正式鋁料 B.M. | <input type="checkbox"/> 技術上資料 / 指示 | <input type="checkbox"/> 報價   |
| <input type="checkbox"/> 配件 B.M.   | <input type="checkbox"/> 樣辦或貨品說明書   | <input type="checkbox"/> 分判合約 |
| <input type="checkbox"/> 其他：_____  |                                     |                               |

內容：

煩請按此訂購地盤用配件 (後加百葉 - 垃圾房及 T2J PD 用)

請在 \_\_\_\_\_ 前完成上列要求。

附有關圖紙 / 文件：

以上項目為：

- 原合約工程包                       原合約工程加 / 減賬                       新工程報價

原因：-

分發東莞各部門：

- ( ) 生產技術總監  連附件     技術部  連附件    ( ) 生產部     連附件    ( ) 機械設計部  連附件  
 ( ) 採購部     連附件     生產統籌部  連附件  
 ( ) 質檢部     連附件    ( ) 會計部     連附件    ( ) 報關組     連附件    ( ) 其他 \_\_\_\_\_  連附件

分發香港各部門：

- ( ) 行政部  連附件    ( ) 會計部  連附件    ( ) 統籌部  連附件    ( ) 工程部地盤科文  連附件    有子 / 炳子  
 ( ) 採購部  連附件    ( ) QS 部  連附件    ( ) 維修部  連附件    ( ) 其他 \_\_\_\_\_  連附件


傳遞編號：

Hand 87 / 19


發件人簽署：



項目經理簽署：

吃吸防自學及了了印百學

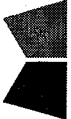 美特鋁質有限公司 MIDI Aluminum Fabricator Ltd.		工程號: J-837	計算:	陳俊賢	日期: 2019.03.11	送呈: 胡哥				
地盤名稱: 觀塘裕民坊		核對:	謝永林	日期: 2019.03.12	副本:					
項目類別: 後裝百葉(新增)		批准:		日期:						
BM編號: J 837-LO-M01-S-HP03/A/C Code:		此BM依據EI9604 D版施工圖紙計算								
序號	修改標示	配件圖號	物料編號	配件名稱	顏色	實用	後備	總數	單位	備注
1				Dowsil791	Bronze	34		34	支	用於牆邊防水膠(300ml/支)
2			05-900000-X-C P8 27-00	子彈	紅藥黃藥	1960	20	1980	個	配子彈釘用(後裝百葉)
3			05-900001-0000-YL	子彈釘 X-U 27 P8	不銹鋼	1960	20	1980	個	用於固定磨耳 (@300cc) 後裝百葉
4			<del>MT-GMB-01</del>	<del>磨耳 (120mm)</del>	<del>熱浸鋅</del>	<del>490</del>	<del>5</del>	<del>495</del>	<del>支</del>	<del>後裝百葉企橫各二支</del>
5			<del>MT-GMB-02</del>	<del>磨耳 (120mm)</del>	<del>熱浸鋅</del>	<del>490</del>	<del>5</del>	<del>495</del>	<del>支</del>	<del>後裝百葉企橫各二支</del>
6			MT-GMB-03	磨耳 (150mm) ✓ <i>有</i>	熱浸鋅	980	10	990	支	後裝百葉企橫各二支
7			MT-GMB-04	磨耳 (150mm) ✓ <i>有</i>	熱浸鋅	980	10	990	支	後裝百葉企橫各二支
8	待定			木尖 (大)		980	30	1010	支	每窗4個 (後裝百葉)

注: 依據EI9604C版新增T2J PD 16-TL 及依據EI9604D版新增TL-5, TL-5A (共245幅) !

 美特鋁質有限公司 MIDI Aluminium Fabricator Ltd.				類別		物料號	
				制圖	陳俊賢	2019.03.11	圖號 MT-GMB-03
修改				復核	謝永林	2019.03.12	數量 90+10(後備)=990
日期				批准			位置 用於後裝百葉框四周

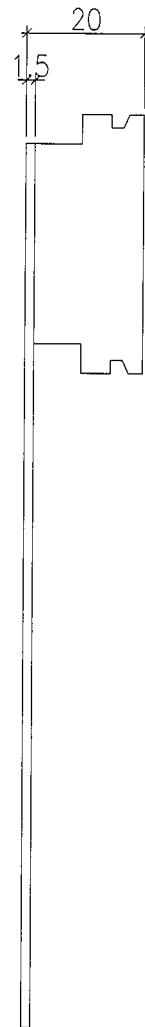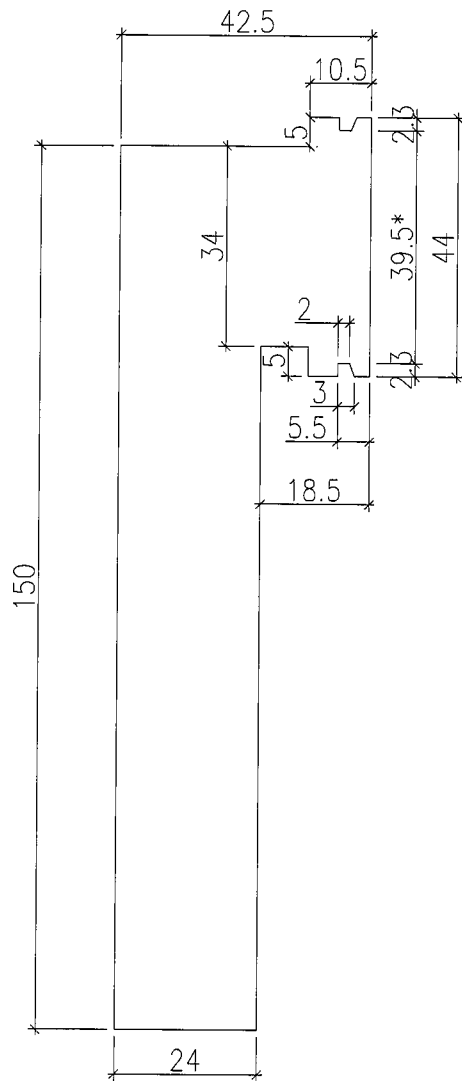


注：帶"\*"號為重要尺寸


扭曲後圖樣

工程號	J-837	地盤	觀塘裕民坊	附 件	
名稱	後裝百葉摩耳加工圖	採用			
材料	1.5mm厚鐵板	地盤	✓		
顏色	熱浸鋅	工廠			

 <b>美特鋁質有限公司</b> MIDI Aluminium Fabricator Ltd.				類別		物料號	
修改				制圖	陳俊賢	2019.03.11	圖號 MT-GMB-04
日期				復核	謝永林	2019.03.12	數量 980+(10(後備))=990
				批准			位置 用於後裝百葉框四周

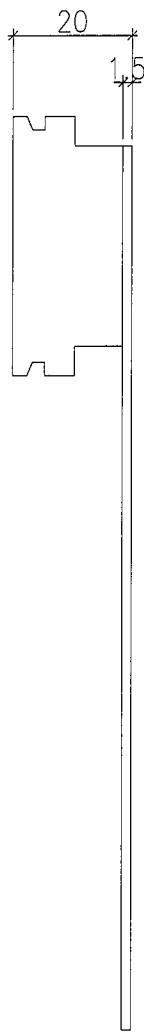

扭曲後圖樣

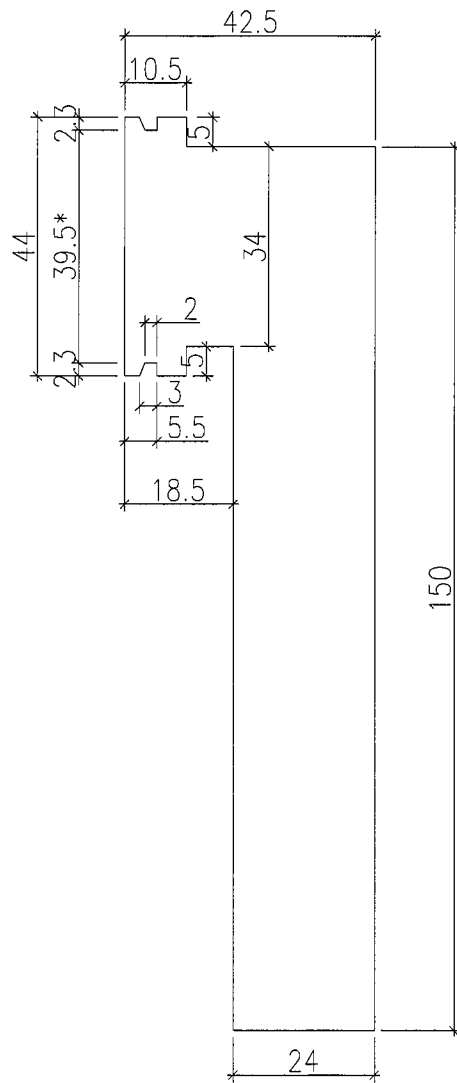

注：帶"\*"號為重要尺寸

工程號	J-837	地盤	觀塘裕民坊	附 件
名稱	後裝百葉摩耳加工圖		採用	
材料	1.5mm厚鐵板		地盤 <input checked="" type="checkbox"/>	
顏色	熱浸鋅		工廠 <input type="checkbox"/>	