



廖 亞 明 有 子

工程指示 / 要求簡箋(E.I.)

工程指示編號：EI/0346 / 19 修改版次：
 工程編號：J - 837 工程名稱：觀塘裕民坊
 工程項目：後裝窗 - 後加 ACCESS PANEL T1W/7 地盤用配件
 收件人：林哥 發件人：Bessie Lau 日期：21/03/2019

要求提供 / 確認 事項：

- | | | |
|------------------------------------|-------------------------------------|-------------------------------|
| <input type="checkbox"/> 初步鋁料 B.M. | <input type="checkbox"/> 加工拆圖，然後生產 | <input type="checkbox"/> 尺寸表 |
| <input type="checkbox"/> 正式鋁料 B.M. | <input type="checkbox"/> 技術上資料 / 指示 | <input type="checkbox"/> 報價 |
| <input type="checkbox"/> 配件 B.M. | <input type="checkbox"/> 樣辦或貨品說明書 | <input type="checkbox"/> 分判合約 |
| <input type="checkbox"/> 其他：_____ | | |

內容：

煩請按此訂購地盤用配件 (後裝 ACCESS PANEL T1W/7 用)

請在 _____ 前完成上列要求。

附有關圖紙 / 文件：

以上項目為：

- 原合約工程包 原合約工程加 / 減賬 新工程報價

原因：-

分發東莞各部門：

- () 生產技術總監 連附件 () 技術部 連附件 () 生產部 連附件 () 機械設計部 連附件
 () 採購部 連附件 () 生產統籌部 連附件
 () 質檢部 連附件 () 會計部 連附件 () 報關組 連附件 () 其他 _____ 連附件

分發香港各部門：

- () 行政部 連附件 () 會計部 連附件 () 統籌部 連附件 () 工程部地盤科文 連附件 有子/明子
 () 採購部 連附件 () QS 部 連附件 () 維修部 連附件 () 其他 _____ 連附件


傳遞編號：


Hlc0688/19



發件人簽署：

項目經理簽署：

T13/7用

 美特鋁質有限公司 MIDI Aluminum Fabricator Ltd.		工程號: J-837	計算: 陳俊賢	日期: 2019.03.11	送呈: 胡哥					
地盤名稱: 觀塘裕民坊		核對: 謝永林	日期: 2019.03.12	副本:						
項目類別: 後裝窗(新增)		批准:	日期:							
BM編號: J837-WI-M01-S-HP07 A/C Code:		此BM依據EI/9626/181版施工圖紙計算								
序號	修改標示	配件圖號	物料編號	配件名稱	顏色	實用	後備	總數	單位	備注
1				Dowsil791	Bronze	16		16	支	用於牆邊防水膠(300ml/支)
2				Dowsil791	Bronze	31		31	支	用於玻璃四周密封用(300ml/支)
3				6X5mm厚玻璃膠塞(L=30)		608	22	630	隻	用於玻璃兩側
4				15X9mm墊塊(L=30)		76	4	80	隻	用於玻璃底部
5			05-900000-X-C P8 27-00	子彈	紅藥黃藥	512	8	520	個	配子彈釘用(後裝窗)
6			05-900001-0000-YL	子彈釘 X-U 27 P8	不銹鋼	512	8	520	個	用於固定磨耳 (@300c/c) 後裝窗
7			MT-GMB-01	磨耳 (120mm)	熱浸鋅	128	2	130	支	後裝窗磨耳 (@300c/c)
8			MT-GMB-02	磨耳 (120mm)	熱浸鋅	128	2	130	支	後裝窗磨耳 (@300c/c)
9			MT-GMB-03	磨耳 (150mm)	熱浸鋅	256	4	260	支	後裝窗磨耳 (@300c/c)
10			MT-GMB-04	磨耳 (150mm)	熱浸鋅	256	4	260	支	後裝窗磨耳 (@300c/c)
11				木尖(大)		304	6	310	個	每窗8個(後裝窗)

 美特鋁質有限公司 MIDI Aluminium Fabricator Ltd.	類別	物料號		
	制圖 陳俊賢	2019.03.11	圖號	MT-GMB-03
修改		復核 謝永林	數量	120 256+4(後備) = 260
日期		批准	位置	用於50後裝門窗框四周

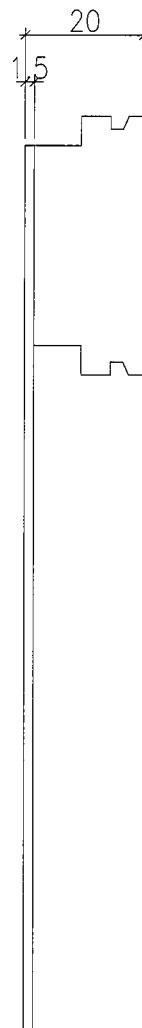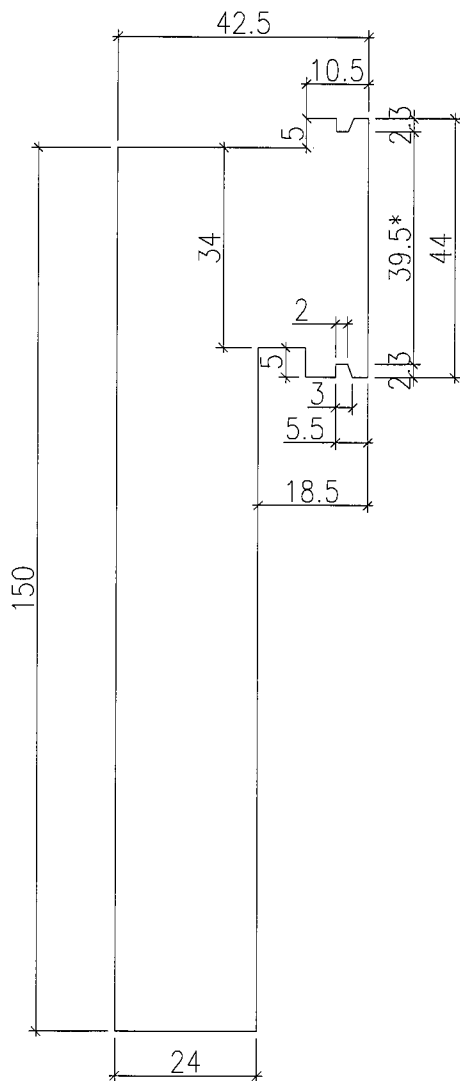


注：帶"*"號為重要尺寸

扭曲後圖樣


工程號	J-837	地盤	觀塘裕民坊	附 件	
名稱	50後裝窗摩耳加工圖	採用			
材料	1.5mm厚鐵板	地盤	✓		
顏色	熱浸鋅	工廠			

T10/7

 美特鋁質有限公司 MIDI Aluminium Fabricator Ltd.	類別		物料號	
	制圖	陳俊賢	2019.03.11	圖號 MT-GMB-04
修改				數量 20256+4(後備) = 260
日期			批准	位置 用於50後裝門窗框四周

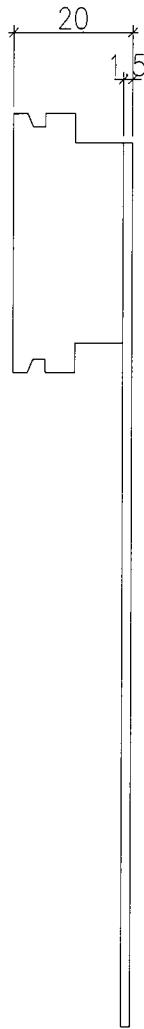

扭曲後圖樣

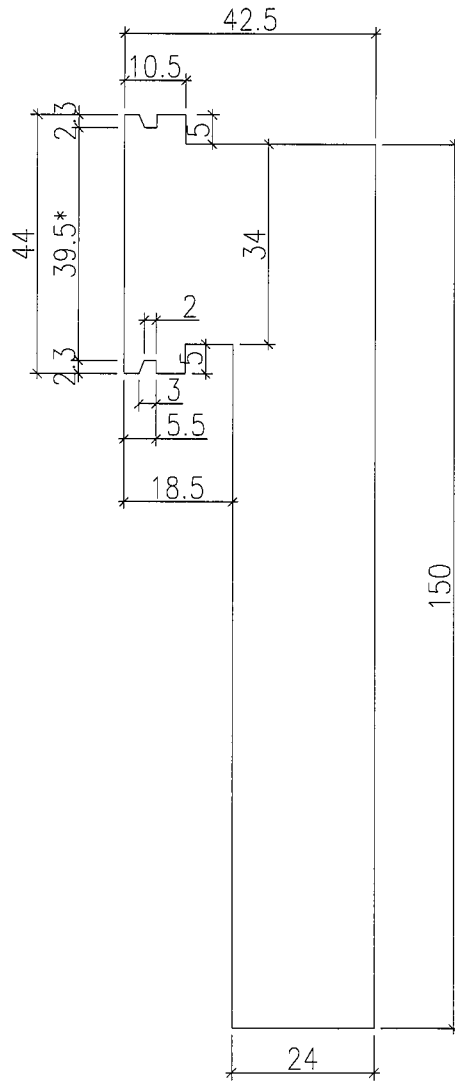

注：帶"*"號為重要尺寸

工程號	J-837	地盤	觀塘裕民坊	附件
名稱	50後裝窗摩耳加工圖	採用		
材料	1.5mm厚鐵板	地盤	✓	
顏色	熱浸鋅	工廠		