美 特 鋁 質 有 限 公 司
MIDI ALUMINIUM FABRICATOR LTD.

工程指示 / 要求簡箋(E.I.)

工程指示編號：**EI / 0365 / 19** 修改版次：**D**

工程編號 ：**J - 837** 工程名稱 ：觀塘裕民坊

工程項目 ：**Glass Cladding 鐵件(大貨)(T1-T5)**

收件人 ：生統/ 永林 /Maggie 發件人 ： **Eric Liu** 日 期 ：**09/05/2019**

☐要求提供 / ☐確認 事項 ：

( ) 初步鋁料 B.M. ( ) 加工拆圖，然後生產 ( ) 尺寸表

( ) 正式鋁料 B.M. ( ) 技術上資料 / 指示 ( ) 報價

( ) 配件 B.M. ( ) 樣辦或貨品說明書 ( ) 分判合約

( ) 其他 ：_____

內容 ：

請按加工圖訂購鐵件送地盤安裝用

D 版: 1) 修改 A 版暫停的 A.F 位置鐵件 (3/5003 Detail)

按 EI9720D 第 4 份大圖

永林: 仍未有欠的 T2J 鐵件加工圖，請補回

分批生產，每 5 層一批，第一批 4 月中到地盤

請在 **2019/ 05 / 20** 前完成上列要求。 地盤驗收: Visual: 100%, MPI: 10% (For Glass Cladding)

附： **10 頁 B.M. ，11 頁圖登， 83 頁加工圖，7 頁位置圖**

以上項目為:

☐ 原合約工程包 ☐ 原合約工程加 / 減賬 ☐ 新工程報價

原因 :-_____

分發東莞各部門 ：

( )生產技術總監☐連附件 (✓)技術部 ☐連附件 永林 ( )生產部 ☐連附件 ( )機械設計部☐連附件

( )採購部 ☐連附件 (✓)生產統籌部☐連附件 梅

( )質檢部 ☐連附件 ( )會計部 ☐連附件 ( )報關組 ☐連附件 ( )其他 楊榮輝 ☐連附件

分發香港各部門 ：

( )行政部☐連附件 ( )會計部☐連附件 ( )統籌部☐連附件 (✓)工程部地盤科文 ☐連附件 炳哥 / 民 / 豪

(✓)採購部☐連附件 ( )QS 部 ☐連附件 ( )維修部☐連附件 ( )其他 _____☐連附件

傳遞編號： 發件人簽署：

HK 1086 **/19** 項目經理簽署： PPZ

美特鋁質 有限公司 MIDI Aluminium Fabricator Ltd.	工程號:	J-837	計算：	JH	日期:	2019.04.30	送 呈:	胡哥
	地盤名稱：	觀塘裕民坊	核對：	DL	日期:	2019.04.30	副 本:	
地盤用鐵件BM表	項目類別：	Glass Cladding(6F, 10~RF)	批准：		日期:			
BM編號: J837-GC-ST-BM001	修改版次：C	2019.04.30			鐵件總重量KG:	134286.42	此BM依據EI9720G版大圖計算	

序號	修改內容	鐵件圖號	鐵件名稱	顏色	實用	後備	總數	單位	單件/件 (kg)	總重量 (kg)	備注
1	C版增加数量	ST-AG01	100*65*8mm铁角	热浸锌+沥青油	8124	0	8124	件	1.18	9586.32	地盘用
2	C版增加数量	ST-AG02W	50*50*5mm铁角	热浸锌	8094	0	8094	件	0.17	1375.98	地盘用，铁厂组装
3	C版增加数量	ST-AG03	50*50*5mm铁角	热浸锌	427	0	427	件	11.89	5077.03	地盘用
4		ST-AG04	75*50*7mm铁角	热浸锌+沥青油	36	0	36	件	11.59	417.24	地盘用
5		ST-AG05	75*50*7mm铁角	热浸锌+沥青油	264	0	264	件	13.42	3542.88	地盘用
6		ST-AG06	75*50*7mm铁角	热浸锌+沥青油	264	0	264	件	4.58	1209.12	地盘用
7	C版减少数量	ST-AG07	50*50*5mm铁角	热浸锌	120	0	120	件	11.89	1426.80	地盘用
8	C版减少数量	ST-AG08	125*50*8mm铁角	热浸锌+沥青油	36	0	36	件	19.05	685.80	地盘用
9	新增	ST-AG08A	125*50*8mm铁角	热浸锌+沥青油	40	0	40	件	19.05	762.00	地盘用
10	C版减少数量	ST-AG09	125*50*8mm铁角	热浸锌+沥青油	36	0	36	件	6.51	234.36	地盘用
11	新增	ST-AG09A	125*50*8mm铁角	热浸锌+沥青油	40	0	40	件	6.51	260.40	地盘用
12	C版增加数量	ST-AG10	100*65*8mm铁角	热浸锌	1560	0	1560	件	0.49	764.40	地盘用
13	C版减少数量	ST-AG11	50*50*5mm铁角	热浸锌	34	0	34	件	11.89	404.26	地盘用
14	C版减少数量	ST-AG12	50*50*5mm铁角	热浸锌	34	0	34	件	11.89	404.26	地盘用
15		ST-AG13W	40*40*5mm铁角	热浸锌	60	0	60	件	0.11	6.60	地盘用，铁厂组装
16		ST-AG14	40*40*5mm铁角	热浸锌	12	0	12	件	2.29	27.48	地盘用
17		ST-AG15	40*40*5mm铁角	热浸锌	7	0	7	件	2.24	15.68	地盘用
18		ST-AG16	75*50*7mm铁角	热浸锌+沥青油	7	0	7	件	15.26	106.82	地盘用
19		ST-AG17	40*40*5mm铁角	热浸锌	4	0	4	件	2.19	8.76	地盘用
20		ST-AG18	40*40*5mm铁角	热浸锌	1	0	1	件	2.39	2.39	地盘用
21		ST-AG19	40*40*5mm铁角	热浸锌	1	0	1	件	2.13	2.13	地盘用
22		ST-AG20	40*40*5mm铁角	热浸锌	2	0	2	件	2.73	5.46	地盘用
23	C版减少数量	ST-AG21	125*50*8mm铁角	热浸锌+沥青油	1	0	1	件	25.84	25.84	地盘用
24	新增	ST-AG21A	125*50*8mm铁角	热浸锌+沥青油	1	0	1	件	25.84	25.84	地盘用

美特鋁質 有限公司 MIDI Aluminium Fabricator Ltd.	工程號:	J-837	計算：	JH	日期:	2019.04.30	送 呈:	胡哥
	地盤名稱：	觀塘裕民坊	核對：	DL	日期:	2019.04.30	副 本:	
地盤用鐵件BM表	項目類別：	Glass Cladding(6F, 10~RF)	批准：		日期:			
BM編號: J837-GC-ST-BM001	修改版次：C	2019.04.30			鐵件總重量KG:	134286.42	此BM依據EI9720G版大圖計算	

序號	修改內容	鐵件圖號	鐵件名稱	顏色	實用	後備	總數	單位	單件/件 (kg)	總重量 (kg)	備注
25		ST-AG22	40*40*5mm铁角	热浸锌	2	0	2	件	2.69	5.38	地盘用
26		ST-AG23	40*40*5mm铁角	热浸锌	1	0	1	件	2.89	2.89	地盘用
27		ST-AG24	50*50*5mm 铁角+50*25*5mm 铁角	热浸锌+沥青油	1	0	1	件	6.82	6.82	地盘用
28		ST-AG25	50*50*5mm 铁角+50*25*5mm 铁角	热浸锌+沥青油	1	0	1	件	3.79	3.79	地盘用
29		ST-AG26	50*50*5mm 铁角+50*25*5mm 铁角	热浸锌+沥青油	1	0	1	件	4.55	4.55	地盘用
30		ST-AG27	50*50*5mm 铁角+50*25*5mm 铁角	热浸锌+沥青油	1	0	1	件	2.50	2.50	地盘用
31		ST-AG28	125*50*8mm铁角	热浸锌+沥青油	1	0	1	件	4.79	4.79	地盘用
32		ST-AG29	75*50*7mm铁角	热浸锌+沥青油	7	0	7	件	3.37	23.59	地盘用
33	C版减少数量	ST-AG30	50*50*5mm铁角	热浸锌	1	0	1	件	10.62	10.62	地盘用
34	C版减少数量	ST-AG31	50*50*5mm铁角	热浸锌	1	0	1	件	10.62	10.62	地盘用
35		ST-AG34	125*50*8mm铁角	热浸锌+沥青油	1	0	1	件	3.39	3.39	地盘用
36		ST-AG35	50*50*5mm铁角	热浸锌	1	0	1	件	13.03	13.03	地盘用
37		ST-AG36	50*50*5mm铁角	热浸锌	1	0	1	件	10.62	10.62	地盘用
38		ST-AG37	50*50*5mm铁角	热浸锌	1	0	1	件	10.62	10.62	地盘用
39	新增	ST-AG38	50*50*5mm铁角	热浸锌	7	0	7	件	12.54	87.78	地盘用
40	新增	ST-AG39	50*50*5mm铁角	热浸锌	6	0	6	件	11.19	67.14	地盘用
41	新增	ST-AG40	50*50*5mm铁角	热浸锌	8	0	8	件	12.54	100.32	地盘用
42	新增	ST-AG41	50*50*5mm铁角	热浸锌	7	0	7	件	11.19	78.33	地盘用
43	新增	ST-AG42	50*50*5mm铁角	热浸锌	1	0	1	件	10.62	10.62	地盘用
44	新增	ST-AG43	50*50*5mm铁角	热浸锌	1	0	1	件	10.62	10.62	地盘用
45	新增	ST-AG44	50*50*5mm铁角	热浸锌	1	0	1	件	12.54	12.54	地盘用
46	新增	ST-AG45	50*50*5mm铁角	热浸锌	1	0	1	件	12.54	12.54	地盘用
47	新增	ST-AG46	50*50*5mm铁角	热浸锌	1	0	1	件	12.54	12.54	地盘用
48	新增	ST-AG47	50*50*5mm铁角	热浸锌	34	0	34	件	11.89	404.26	地盘用

美特鋁質 有限公司 MIDI Aluminium Fabricator Ltd.	工程號:	J-837	計算：	JH	日期:	2019.04.30	送 呈:	胡哥
	地盤名稱：	觀塘裕民坊	核對：	DL	日期:	2019.04.30	副 本:	
地盤用鐵件BM表	項目類別：	Glass Cladding(6F, 10~RF)	批准：		日期:			
BM編號: J837-GC-ST-BM001	修改版次：C	2019.04.30			鐵件總重量KG:	134286.42	此BM依據EI9720G版大圖計算	

序號	修改內容	鐵件圖號	鐵件名稱	顏色	實用	後備	總數	單位	單件/件 (kg)	總重量 (kg)	備注
49	新增	ST-AG48	50*50*5mm铁角	热浸锌	1	0	1	件	11.89	11.89	地盘用
50	新增	ST-AG49	50*50*5mm铁角	热浸锌	1	0	1	件	11.89	11.89	地盘用
51	新增	ST-AG50	50*50*5mm铁角	热浸锌	1	0	1	件	11.89	11.89	地盘用
52	新增	ST-AG51	50*50*5mm铁角	热浸锌	1	0	1	件	10.62	10.62	地盘用
53	新增	ST-AG52	50*50*5mm铁角	热浸锌	1	0	1	件	12.54	12.54	地盘用
54	新增	ST-AG53	50*50*5mm铁角	热浸锌	1	0	1	件	12.54	12.54	地盘用
55	新增	ST-AG54	50*50*5mm铁角	热浸锌	1	0	1	件	12.54	12.54	地盘用
56	新增	ST-AG55	50*50*5mm铁角	热浸锌	34	0	34	件	11.89	404.26	地盘用
57	新增	ST-AG56	50*50*5mm铁角	热浸锌	34	0	34	件	11.89	404.26	地盘用
58	新增	ST-AG57	50*50*5mm铁角	热浸锌	34	0	34	件	11.89	404.26	地盘用
59	新增	ST-AG58	50*50*5mm铁角	热浸锌	1	0	1	件	11.89	11.89	地盘用
60	新增	ST-AG59	50*50*5mm铁角	热浸锌	1	0	1	件	11.89	11.89	地盘用
61	新增	ST-AG60	50*50*5mm铁角	热浸锌	1	0	1	件	11.89	11.89	地盘用
62	新增	ST-AG61	50*50*5mm铁角	热浸锌	1	0	1	件	10.62	10.62	地盘用
63		ST-CH01W	50*60*50*4mm铁槽	热浸锌	2803	0	2803	件	0.17	476.51	地盘用，铁厂组装
64		ST-CH02W	50*60*50*4mm铁槽	热浸锌	2842	0	2842	件	0.17	483.14	地盘用，铁厂组装
65		ST-CH03W	50*60*50*4mm铁槽	热浸锌	2250	0	2250	件	0.17	382.50	地盘用，铁厂组装
66		ST-CH04W	50*60*50*4mm铁槽	热浸锌	2214	0	2214	件	0.17	376.38	地盘用，铁厂组装
67	C版减少数量	ST-H01	50*50*5mm 铁通	热浸锌	1063	0	1063	件	3.05	3242.15	地盘用
68	C版减少数量	ST-H02S	50*50*5mm 铁通	热浸锌	60	0	60	件	3.10	186.00	地盘用，铁厂组装
69	C版减少数量	ST-H04	50*50*5mm 铁通	热浸锌	81	0	81	件	3.22	260.82	地盘用
70	C版增加数量	ST-H05	50*50*5mm铁通	热浸锌	520	0	520	件	2.76	1435.20	地盘用
71	新增	ST-H08	50*50*5mm 铁通	热浸锌	2683	0	2683	件	3.05	8183.15	地盘用
72	新增	ST-H09	50*50*5mm 铁通	热浸锌	6	0	6	件	3.05	18.30	地盘用

美特鋁質 有限公司 MIDI Aluminium Fabricator Ltd.	工程號:	J-837	計算：	JH	日期:	2019.04.30	送 呈:	胡哥
	地盤名稱：	觀塘裕民坊	核對：	DL	日期:	2019.04.30	副 本:	
地盤用鐵件BM表	項目類別：	Glass Cladding(6F, 10~RF)	批准：		日期:			
BM編號: J837-GC-ST-BM001	修改版次：C	2019.04.30			鐵件總重量KG:	134286.42	此BM依據EI9720G版大圖計算	

序號	修改內容	鐵件圖號	鐵件名稱	顏色	實用	後備	總數	單位	單件/件 (kg)	總重量 (kg)	備注
73	新增	ST-H10S	50*50*5mm 铁通	热浸锌	15	0	15	件	2.62	39.30	地盘用，铁厂组装
74	新增	ST-H11S	50*50*5mm 铁通	热浸锌	3923	0	3923	件	2.76	10827.48	地盘用，铁厂组装
75	新增	ST-H12S	50*50*5mm 铁通	热浸锌	15	0	15	件	2.52	37.80	地盘用，铁厂组装
76	新增	ST-H13S	50*50*5mm 铁通	热浸锌	15	0	15	件	3.00	45.00	地盘用，铁厂组装
77	新增	ST-H14	50*50*5mm 铁通	热浸锌	6	0	6	件	3.05	18.30	地盘用
78	新增	ST-H15S	50*50*5mm 铁通	热浸锌	13	0	13	件	1.48	19.24	地盘用，铁厂组装
79	新增	ST-H16	50*50*5mm 铁通	热浸锌	8	0	8	件	3.05	24.40	地盘用
80	新增	ST-H17	50*50*5mm 铁通	热浸锌	8	0	8	件	3.05	24.40	地盘用
81	新增	ST-H18	50*50*5mm 铁通	热浸锌	205	0	205	件	3.22	660.10	地盘用
82	新增	ST-H19	50*50*5mm 铁通	热浸锌	1	0	1	件	3.22	3.22	地盘用
83	新增	ST-H20	50*50*5mm 铁通	热浸锌	1	0	1	件	3.22	3.22	地盘用
84	新增	ST-H21S	50*50*5mm 铁通	热浸锌	2	0	2	件	1.72	3.44	地盘用，铁厂组装
85	新增	ST-H22S	50*50*5mm 铁通	热浸锌	2	0	2	件	1.48	2.96	地盘用，铁厂组装
86	新增	ST-H23S	50*50*5mm 铁通	热浸锌	1	0	1	件	2.07	2.07	地盘用，铁厂组装
87	新增	ST-H24S	50*50*5mm 铁通	热浸锌	1	0	1	件	2.41	2.41	地盘用，铁厂组装
88		ST-M01S	37*50*37*5mm铁槽	热浸锌	1271	0	1271	件	13.50	17158.50	地盘用，铁厂组装
89		ST-M02S	37*50*37*5mm铁槽	热浸锌	1379	0	1379	件	13.50	18616.50	地盘用，铁厂组装
90		ST-M03S	37*50*37*5mm铁槽	热浸锌	34	0	34	件	13.50	459.00	地盘用，铁厂组装
91		ST-M04	125*37*8mm 铁角（125*75*8mm 铁通镗成）	热浸锌+沥青油	36	0	36	件	10.09	363.24	地盘用
92		ST-M05S	37*50*37*5mm铁槽	热浸锌	34	0	34	件	13.50	459.00	地盘用，铁厂组装
93		ST-M06W	50*50*5mm 铁角+50*25*5mm 铁角	热浸锌	36	0	36	件	6.83	245.88	地盘用，铁厂组装
94		ST-M07S	37*50*37*5mm铁槽	热浸锌	34	0	34	件	13.50	459.00	地盘用，铁厂组装
95		ST-M08S	37*50*37*5mm铁槽	热浸锌	34	0	34	件	5.75	195.50	地盘用，铁厂组装
96		ST-M09S	37*50*37*5mm铁槽	热浸锌	38	0	38	件	13.50	513.00	地盘用，铁厂组装

美特鋁質 有限公司 MIDI Aluminium Fabricator Ltd.	工程號:	J-837	計算：	JH	日期:	2019.04.30	送 呈:	胡哥
	地盤名稱：	觀塘裕民坊	核對：	DL	日期:	2019.04.30	副 本:	
地盤用鐵件BM表	項目類別：	Glass Cladding(6F, 10~RF)	批准：		日期:			
BM編號: J837-GC-ST-BM001	修改版次：C	2019.04.30			鐵件總重量KG:	134286.42	此BM依據EI9720G版大圖計算	

序號	修改內容	鐵件圖號	鐵件名稱	顏色	實用	後備	總數	單位	單件/件 (kg)	總重量 (kg)	備注
97		ST-M10S	37*50*37*5mm铁槽	热浸锌	106	0	106	件	13.50	1431.00	地盘用，铁厂组装
98		ST-M11S	37*50*37*5mm铁槽	热浸锌	38	0	38	件	13.50	513.00	地盘用，铁厂组装
99		ST-M12S	37*50*37*5mm铁槽	热浸锌	38	0	38	件	13.50	513.00	地盘用，铁厂组装
100		ST-M13S	37*50*37*5mm铁槽	热浸锌	38	0	38	件	13.50	513.00	地盘用，铁厂组装
101		ST-M14S	37*50*37*5mm铁槽	热浸锌	38	0	38	件	13.50	513.00	地盘用，铁厂组装
102		ST-M15S	37*50*37*5mm铁槽	热浸锌	38	0	38	件	13.50	513.00	地盘用，铁厂组装
103		ST-M16W	50*50*5mm 铁角+50*25*5mm 铁角	热浸锌	76	0	76	件	11.59	880.84	地盘用，铁厂组装
104		ST-M17S	37*50*37*5mm铁槽	热浸锌	386	0	386	件	13.50	5211.00	地盘用，铁厂组装
105		ST-M18S	37*50*37*5mm铁槽	热浸锌	104	0	104	件	13.50	1404.00	地盘用，铁厂组装
106		ST-M19S	37*50*37*5mm铁槽	热浸锌	28	0	28	件	13.92	389.76	地盘用，铁厂组装
107		ST-M20S	37*50*37*5mm铁槽	热浸锌	29	0	29	件	13.92	403.68	地盘用，铁厂组装
108		ST-M21S	37*50*37*5mm铁槽	热浸锌	1	0	1	件	16.02	16.02	地盘用，铁厂组装
109		ST-M22S	37*50*37*5mm铁槽	热浸锌	1	0	1	件	16.02	16.02	地盘用，铁厂组装
110		ST-M23S	37*50*37*5mm铁槽	热浸锌	9	0	9	件	16.02	144.18	地盘用，铁厂组装
111		ST-M24S	37*50*37*5mm铁槽	热浸锌	7	0	7	件	16.02	112.14	地盘用，铁厂组装
112		ST-M25S	37*50*37*5mm铁槽	热浸锌	1	0	1	件	16.02	16.02	地盘用，铁厂组装
113		ST-M26S	37*50*37*5mm铁槽	热浸锌	1	0	1	件	4.31	4.31	地盘用，铁厂组装
114		ST-M27S	37*50*37*5mm铁槽	热浸锌	1	0	1	件	13.92	13.92	地盘用，铁厂组装
115		ST-M28S	37*50*37*5mm铁槽	热浸锌	2	0	2	件	13.92	27.84	地盘用，铁厂组装
116		ST-M29S	37*50*37*5mm铁槽	热浸锌	1	0	1	件	16.02	16.02	地盘用，铁厂组装
117		ST-M30S	37*50*37*5mm铁槽	热浸锌	1	0	1	件	16.02	16.02	地盘用，铁厂组装
118		ST-M31S	37*50*37*5mm铁槽	热浸锌	1	0	1	件	16.02	16.02	地盘用，铁厂组装
119		ST-M32S	37*50*37*5mm铁槽	热浸锌	1	0	1	件	16.02	16.02	地盘用，铁厂组装
120		ST-M33S	37*50*37*5mm铁槽	热浸锌	1	0	1	件	16.02	16.02	地盘用，铁厂组装

美特鋁質 有限公司 MIDI Aluminium Fabricator Ltd.	工程號:	J-837	計算：	JH	日期:	2019.04.30	送 呈:	胡哥
	地盤名稱：	觀塘裕民坊	核對：	DL	日期:	2019.04.30	副 本:	
地盤用鐵件BM表	項目類別：	Glass Cladding(6F, 10~RF)	批准：		日期:			
BM編號: J837-GC-ST-BM001	修改版次：C	2019.04.30			鐵件總重量KG:	134286.42	此BM依據EI9720G版大圖計算	

序號	修改內容	鐵件圖號	鐵件名稱	顏色	實用	後備	總數	單位	單件/件 (kg)	總重量 (kg)	備注
121		ST-M34S	37*50*37*5mm铁槽	热浸锌	11	0	11	件	16.02	176.22	地盘用，铁厂组装
122		ST-M35S	37*50*37*5mm铁槽	热浸锌	3	0	3	件	16.02	48.06	地盘用，铁厂组装
123		ST-M36S	37*50*37*5mm铁槽	热浸锌	1	0	1	件	16.02	16.02	地盘用，铁厂组装
124		ST-M37S	37*50*37*5mm铁槽	热浸锌	2	0	2	件	13.92	27.84	地盘用，铁厂组装
125		ST-M38S	37*50*37*5mm铁槽	热浸锌	1	0	1	件	13.92	13.92	地盘用，铁厂组装
126		ST-M39S	37*50*37*5mm铁槽	热浸锌	37	0	37	件	13.50	499.50	地盘用，铁厂组装
127		ST-M40S	37*50*37*5mm铁槽	热浸锌	38	0	38	件	13.50	513.00	地盘用，铁厂组装
128		ST-M41S	37*50*37*5mm铁槽	热浸锌	17	0	17	件	13.50	229.50	地盘用，铁厂组装
129		ST-M42S	37*50*37*5mm铁槽	热浸锌	1	0	1	件	19.31	19.31	地盘用，铁厂组装
130		ST-M43S	37*50*37*5mm铁槽	热浸锌	1	0	1	件	13.50	13.50	地盘用，铁厂组装
131		ST-M44S	37*50*37*5mm铁槽	热浸锌	3	0	3	件	13.50	40.50	地盘用，铁厂组装
132		ST-M45S	37*50*37*5mm铁槽	热浸锌	4	0	4	件	13.50	54.00	地盘用，铁厂组装
133		ST-M46S	37*50*37*5mm铁槽	热浸锌	30	0	30	件	13.15	394.50	地盘用，铁厂组装
134		ST-M47S	37*50*37*5mm铁槽	热浸锌	32	0	32	件	13.15	420.80	地盘用，铁厂组装
135		ST-M48S	37*50*37*5mm铁槽	热浸锌	1	0	1	件	13.15	13.15	地盘用，铁厂组装
136		ST-M49S	37*50*37*5mm铁槽	热浸锌	1	0	1	件	13.15	13.15	地盘用，铁厂组装
137		ST-M50S	37*50*37*5mm铁槽	热浸锌	1	0	1	件	13.15	13.15	地盘用，铁厂组装
138		ST-M51S	37*50*37*5mm铁槽	热浸锌	1	0	1	件	3.55	3.55	地盘用，铁厂组装
139		ST-M52S	37*50*37*5mm铁槽	热浸锌	1	0	1	件	13.15	13.15	地盘用，铁厂组装
140		ST-M53S	37*50*37*5mm铁槽	热浸锌	2	0	2	件	13.15	26.30	地盘用，铁厂组装
141		ST-M54S	37*50*37*5mm铁槽	热浸锌	1	0	1	件	13.15	13.15	地盘用，铁厂组装
142		ST-M55S	37*50*37*5mm铁槽	热浸锌	1	0	1	件	13.15	13.15	地盘用，铁厂组装
143		ST-M56S	37*50*37*5mm铁槽	热浸锌	1	0	1	件	13.15	13.15	地盘用，铁厂组装
144		ST-M57S	37*50*37*5mm铁槽	热浸锌	1	0	1	件	13.15	13.15	地盘用，铁厂组装

美特鋁質 有限公司 MIDI Aluminium Fabricator Ltd.	工程號:	J-837	計算：	JH	日期:	2019.04.30	送 呈:	胡哥
	地盤名稱：	觀塘裕民坊	核對：	DL	日期:	2019.04.30	副 本:	
地盤用鐵件BM表	項目類別：	Glass Cladding(6F, 10~RF)	批准：		日期:			
BM編號: J837-GC-ST-BM001	修改版次：C	2019.04.30			鐵件總重量KG:	134286.42	此BM依據EI9720G版大圖計算	

序號	修改內容	鐵件圖號	鐵件名稱	顏色	實用	後備	總數	單位	單件/件 (kg)	總重量 (kg)	備注
145		ST-M58S	37*50*37*5mm铁槽	热浸锌	1	0	1	件	13.15	13.15	地盘用，铁厂组装
146		ST-M59S	37*50*37*5mm铁槽	热浸锌	7	0	7	件	13.15	92.05	地盘用，铁厂组装
147		ST-M60S	37*50*37*5mm铁槽	热浸锌	1	0	1	件	13.15	13.15	地盘用，铁厂组装
148		ST-M61S	37*50*37*5mm铁槽	热浸锌	3	0	3	件	14.79	44.37	地盘用，铁厂组装
149		ST-M62S	37*50*37*5mm铁槽	热浸锌	2	0	2	件	14.79	29.58	地盘用，铁厂组装
150		ST-M63S	37*50*37*5mm铁槽	热浸锌	3	0	3	件	14.79	44.37	地盘用，铁厂组装
151		ST-M64S	37*50*37*5mm铁槽	热浸锌	1	0	1	件	14.79	14.79	地盘用，铁厂组装
152		ST-M65S	37*50*37*5mm铁槽	热浸锌	6	0	6	件	12.51	75.06	地盘用，铁厂组装
153		ST-M66S	37*50*37*5mm铁槽	热浸锌	7	0	7	件	12.51	87.57	地盘用，铁厂组装
154		ST-M67S	37*50*37*5mm铁槽	热浸锌	1	0	1	件	12.51	12.51	地盘用，铁厂组装
155		ST-M68S	37*50*37*5mm铁槽	热浸锌	2	0	2	件	12.51	25.02	地盘用，铁厂组装
156		ST-M69S	37*50*37*5mm铁槽	热浸锌	4	0	4	件	12.51	50.04	地盘用，铁厂组装
157		ST-M70S	37*50*37*5mm铁槽	热浸锌	34	0	34	件	13.50	459.00	地盘用，铁厂组装
158		ST-M71S	37*50*37*5mm铁槽	热浸锌	1	0	1	件	13.15	13.15	地盘用，铁厂组装
159		ST-P01W	30*8mm铁巴	热浸锌	7642	0	7642	件	0.38	2903.96	地盘用，铁厂组装
160		ST-P02W	65*5mm铁巴	热浸锌	39	0	39	件	8.00	312.00	地盘用，铁厂组装
161		ST-P03W	65*5mm铁巴	热浸锌	109	0	109	件	8.00	872.00	地盘用，铁厂组装
162		ST-P04W	50*5mm铁巴	热浸锌	42	0	42	件	6.15	258.30	地盘用，铁厂组装
163		ST-P05	65*5mm铁巴	热浸锌	40	0	40	件	4.48	179.20	地盘用
164		ST-P06W	50*5mm铁巴	热浸锌	104	0	104	件	6.15	639.60	地盘用，铁厂组装
165	C版增加数量	ST-P07	200*10mm铁巴	热浸锌+沥青油	520	0	520	件	3.93	2043.60	地盘用
166		ST-P08W	65*5mm铁巴	热浸锌	1	0	1	件	8.25	8.25	地盘用，铁厂组装
167		ST-P09W	65*5mm铁巴	热浸锌	2	0	2	件	8.25	16.50	地盘用，铁厂组装
168		ST-P10W	50*5mm铁巴	热浸锌	1	0	1	件	7.30	7.30	地盘用，铁厂组装

美特鋁質 有限公司 MIDI Aluminium Fabricator Ltd.	工程號:	J-837	計算：	JH	日期:	2019.04.30	送 呈:	胡哥
	地盤名稱：	觀塘裕民坊	核對：	DL	日期:	2019.04.30	副 本:	
地盤用鐵件BM表	項目類別：	Glass Cladding(6F, 10~RF)	批准：		日期:			
BM編號: J837-GC-ST-BM001	修改版次：C	2019.04.30			鐵件總重量KG:	134286.42	此BM依據EI9720G版大圖計算	

序號	修改內容	鐵件圖號	鐵件名稱	顏色	實用	後備	總數	單位	單件/件 (kg)	總重量 (kg)	備注
169		ST-P11W	50*5mm铁巴	热浸锌	3	0	3	件	7.30	21.90	地盘用，铁厂组装
170		ST-P12W	65*5mm铁巴	热浸锌	1	0	1	件	9.49	9.49	地盘用，铁厂组装
171		ST-P13W	65*5mm铁巴	热浸锌	1	0	1	件	7.79	7.79	地盘用，铁厂组装
172		ST-P14W	65*5mm铁巴	热浸锌	2	0	2	件	7.79	15.58	地盘用，铁厂组装
173		ST-P15W	50*5mm铁巴	热浸锌	1	0	1	件	7.79	7.79	地盘用，铁厂组装
174		ST-P16W	50*5mm铁巴	热浸锌	1	0	1	件	7.79	7.79	地盘用，铁厂组装
175		ST-P17W	65*5mm铁巴	热浸锌	1	0	1	件	8.76	8.76	地盘用，铁厂组装
176		ST-P18W	65*5mm铁巴	热浸锌	1	0	1	件	7.41	7.41	地盘用，铁厂组装
177		ST-P19W	50*5mm铁巴	热浸锌	2	0	2	件	7.41	14.82	地盘用，铁厂组装
178		ST-T01	37*50*37*5mm铁槽	热浸锌	882	0	882	件	2.75	2425.50	地盘用
179		ST-T02	37*50*37*5mm铁槽	热浸锌	605	0	605	件	2.68	1621.40	地盘用
180		ST-T03	37*50*37*5mm铁槽	热浸锌	78	0	78	件	3.39	264.42	地盘用
181		ST-T04	37*50*37*5mm铁槽	热浸锌	78	0	78	件	4.73	368.94	地盘用
182		ST-T05	37*50*37*5mm铁槽	热浸锌	78	0	78	件	5.56	433.68	地盘用
183		ST-T06	37*50*37*5mm铁槽	热浸锌	78	0	78	件	5.15	401.70	地盘用
184		ST-T07	37*50*37*5mm铁槽	热浸锌	78	0	78	件	0.89	69.42	地盘用
185		ST-T08	37*50*37*5mm铁槽	热浸锌	78	0	78	件	1.44	112.32	地盘用
186		ST-T09	37*50*37*5mm铁槽	热浸锌	42	0	42	件	2.67	112.14	地盘用
187		ST-T10	37*50*37*5mm铁槽	热浸锌	322	0	322	件	2.61	840.42	地盘用
188		ST-T11	37*50*37*5mm铁槽	热浸锌	158	0	158	件	2.89	456.62	地盘用
189		ST-T12	37*50*37*5mm铁槽	热浸锌	85	0	85	件	2.52	214.20	地盘用
190		ST-T13	37*50*37*5mm铁槽	热浸锌	162	0	162	件	3.38	547.56	地盘用
191	C版减少数量	ST-T14	37*50*37*5mm铁槽	热浸锌	132	0	132	件	4.35	574.20	地盘用
192	新增	ST-T14A	37*50*37*5mm铁槽	热浸锌	40	0	40	件	4.35	174.00	地盘用

美特鋁質 有限公司 MIDI Aluminium Fabricator Ltd.	工程號:	J-837	計算：	JH	日期:	2019.04.30	送 呈:	胡哥
	地盤名稱：	觀塘裕民坊	核對：	DL	日期:	2019.04.30	副 本:	
地盤用鐵件BM表	項目類別：	Glass Cladding(6F, 10~RF)	批准：		日期:			
BM編號： J837-GC-ST-BM001	修改版次：C	2019.04.30			鐵件總重量KG:	134286.42	此BM依據EI9720G版大圖計算	

序號	修改內容	鐵件圖號	鐵件名稱	顏色	實用	後備	總數	單位	單件/件 (kg)	總重量 (kg)	備注
193	新增	ST-T14B	37*50*37*5mm铁槽	热浸锌	40	0	40	件	4.35	174.00	地盘用
194		ST-T15	37*50*37*5mm铁槽	热浸锌	46	0	46	件	4.01	184.46	地盘用
195		ST-T16	37*50*37*5mm铁槽	热浸锌	86	0	86	件	4.50	387.00	地盘用
196		ST-T17	37*50*37*5mm铁槽	热浸锌	257	0	257	件	4.53	1164.21	地盘用
197		ST-T18	37*50*37*5mm铁槽	热浸锌	162	0	162	件	3.32	537.84	地盘用
198		ST-T19	37*50*37*5mm铁槽	热浸锌	82	0	82	件	3.22	264.04	地盘用
199		ST-T20	37*50*37*5mm铁槽	热浸锌	164	0	164	件	3.22	528.08	地盘用
200		ST-T21	37*50*37*5mm铁槽	热浸锌	154	0	154	件	3.61	555.94	地盘用
201		ST-T22	37*50*37*5mm铁槽	热浸锌	319	0	319	件	3.18	1014.42	地盘用
202		ST-T23	37*50*37*5mm铁槽	热浸锌	234	0	234	件	2.58	603.72	地盘用
203		ST-T24	37*50*37*5mm铁槽	热浸锌	233	0	233	件	2.39	556.87	地盘用
204		ST-T25S	37*50*37*5mm铁槽	热浸锌	36	0	36	件	3.39	122.04	地盘用，铁厂组装
205		ST-T26W	50*50*5mm 铁角+50*25*5mm 铁角	热浸锌	36	0	36	件	4.65	167.40	地盘用，铁厂组装
206		ST-T27S	37*50*37*5mm铁槽	热浸锌	36	0	36	件	3.39	122.04	地盘用，铁厂组装
207		ST-T28W	50*50*5mm 铁角+50*25*5mm 铁角	热浸锌	36	0	36	件	4.65	167.40	地盘用，铁厂组装
208		ST-T29S	37*50*37*5mm铁槽	热浸锌	36	0	36	件	2.67	96.12	地盘用，铁厂组装
209		ST-T30W	50*5mm铁巴	热浸锌	36	0	36	件	1.05	37.80	地盘用，铁厂组装
210		ST-T31S	37*50*37*5mm铁槽	热浸锌	36	0	36	件	2.67	96.12	地盘用，铁厂组装
211		ST-T32W	95*5mm铁巴	热浸锌	36	0	36	件	2.00	72.00	地盘用，铁厂组装
212		ST-T33S	37*50*37*5mm铁槽	热浸锌	40	0	40	件	4.01	160.40	地盘用，铁厂组装
213		ST-T34W	50*50*5mm 铁角+50*25*5mm 铁角	热浸锌	40	0	40	件	5.61	224.40	地盘用，铁厂组装
214		ST-T35S	37*50*37*5mm铁槽	热浸锌	40	0	40	件	4.01	160.40	地盘用，铁厂组装
215		ST-T36W	100*5mm铁巴	热浸锌	40	0	40	件	3.34	133.60	地盘用，铁厂组装
216		ST-T37S	37*50*37*5mm铁槽	热浸锌	40	0	40	件	2.68	107.20	地盘用，铁厂组装

美特鋁質 有限公司 MIDI Aluminium Fabricator Ltd.	工程號:	J-837	計算：	JH	日期:	2019.04.30	送 呈:	胡哥
	地盤名稱：	觀塘裕民坊	核對：	DL	日期:	2019.04.30	副 本:	
地盤用鐵件BM表	項目類別：	Glass Cladding(6F, 10~RF)	批准：		日期:			
BM編號: J837-GC-ST-BM001	修改版次：C	2019.04.30			鐵件總重量KG:	134286.42	此BM依據EI9720G版大圖計算	

序號	修改內容	鐵件圖號	鐵件名稱	顏色	實用	後備	總數	單位	單件/件 (kg)	總重量 (kg)	備注
217		ST-T38W	50*50*5mm 铁角+50*25*5mm 铁角	热浸锌	40	0	40	件	3.57	142.80	**地盘用，铁厂组装**
218		ST-T39S	37*50*37*5mm铁槽	热浸锌	40	0	40	件	2.68	107.20	**地盘用，铁厂组装**
219		ST-T40W	100*5mm铁巴	热浸锌	40	0	40	件	2.12	84.80	**地盘用，铁厂组装**
220		ST-T41	37*50*37*5mm铁槽	热浸锌	77	0	77	件	2.68	206.36	**地盘用**
				合计:			56123			134286.420	

美特鋁質有限公司
MIDI Aluminium Fabricator Ltd.

QF005/8

圖則登記表
DRAWING REGISTER

	接收日期 Receiving Date（適用於客戶圖則）								
工程名稱 Project Title:	觀塘裕民坊	年							
		月							
工程編號 Project No:	J-837	日							
分發予 Distributed To			發出日期 Issued Date						
		年	19	19	19	19			
		月	3	4	4	4			
		日	25	10	23	30			

圖則編號 Drg. No.	圖則名稱 Drawing Title		修訂編號 Revision No.						
J837-GC-ST-2101	铁件位置图	1			-	A			
J837-GC-ST-2102	铁件位置图	2			-	A			
J837-GC-ST-2201	铁件位置图	3			-	B			
J837-GC-ST-2201	T2 新增立面6-RF铁件位置图	4	A	取消					
J837-GC-ST-2202	铁件位置图	5			-	A			
J837-GC-ST-2301	铁件位置图	6			-	A			
J837-GC-ST-2501	铁件位置图	7			-	A			
J837-GC-ST-2502	铁件位置图	8			-	A			
J837-GC-ST-BM001	铁件BM表	9			新增	C			
J837-GC-ST-BM002	T2 新增立面6-RF铁件BM表	10	-						
ST-AG01 (1 of 2)	铁角拆图	11	-						
ST-AG01 (2 of 2)	铁角拆图	12	-	A	B	C			
ST-AG02W	铁角拆图	13	-	A	B	C			
ST-AG03	铁角拆图	14	-		A	B			
ST-AG04	铁角拆图	15	-		A	A			
ST-AG05	铁角拆图	16	-		A	B			
ST-AG06	铁角拆图	17	-		A	B			
ST-AG07	铁角拆图	18	-		A	B			
ST-AG08	铁角拆图	19	-		A	B			
ST-AG08A	铁角拆图	20				新增			
ST-AG09	铁角拆图	21	-		A	B			
ST-AG09A	铁角拆图	22				新增			
ST-AG10	铁角拆图	23	-		A	B			
ST-AG11	铁角拆图	24	-		A	B			

圖則登記表
DRAWING REGISTER

	接收日期 Receiving Date（適用於客戶圖則）								
工程名稱 Project Title:	觀塘裕民坊	年							
		月							
工程編號 Project No:	J-837	日							
分發予 Distributed To			發出日期 Issued Date						
		年	19	19	19	19			
		月	3	4	4	4			
		日	25	10	23	30			

圖則編號 Drg. No.	圖則名稱 Drawing Title		修訂編號 Revision No.						
ST-AG12	铁角拆图	25	-		A	B			
ST-AG13W	铁角拆图	26	-		A	A			
ST-AG14	铁角拆图	27	-		A	B			
ST-AG15	铁角拆图	28	-		A	B			
ST-AG16	铁角拆图	29	-		A	B			
ST-AG17	铁角拆图	30	-		A	B			
ST-AG18	铁角拆图	31	-		A	B			
ST-AG19	铁角拆图	32	-		A	B			
ST-AG20	铁角拆图	33	-		A	B			
ST-AG21	铁角拆图	34	-		A	B			
ST-AG21A	铁角拆图	35				新增			
ST-AG22	铁角拆图	36	-		A	B			
ST-AG23	铁角拆图	37	-		A	B			
ST-AG24	铁角拆图	38	-		A	B			
ST-AG25	铁角拆图	39	-		A	B			
ST-AG26	铁角拆图	40	-		A	B			
ST-AG27	铁角拆图	41	-		A	B			
ST-AG28	铁角拆图	42	-		A	B			
ST-AG29	铁角拆图	43	-		A	B			
ST-AG30	铁角拆图	44	-		A	B			
ST-AG31	铁角拆图	45	-		A	B			
ST-AG32	铁角拆图	46	-		A	取消			
ST-AG33	铁角拆图	47	-		A	取消			
ST-AG34	铁角拆图	48	-		A	B			

圖則登記表
DRAWING REGISTER

	接收日期 Receiving Date（適用於客戶圖則）								
工程名稱 Project Title:	觀塘裕民坊	年							
		月							
工程編號 Project No:	J-837	日							
分發予 Distributed To			發出日期 Issued Date						
		年	19	19	19	19			
		月	3	4	4	4			
		日	25	10	23	30			
圖則編號 Drg. No.	圖則名稱 Drawing Title		修訂編號 Revision No.						
ST-AG35	铁角拆图	49	-		A	B			
ST-AG36	铁角拆图	50	-		A	B			
ST-AG37	铁角拆图	51	-		A	B			
ST-AG38	铁角拆图	52				新增			
ST-AG39	铁角拆图	53				新增			
ST-AG40	铁角拆图	54				新增			
ST-AG41	铁角拆图	55				新增			
ST-AG42	铁角拆图	56				新增			
ST-AG43	铁角拆图	57				新增			
ST-AG44	铁角拆图	58				新增			
ST-AG45	铁角拆图	59				新增			
ST-AG46	铁角拆图	60				新增			
ST-AG47	铁角拆图	61				新增			
ST-AG48	铁角拆图	62				新增			
ST-AG49	铁角拆图	63				新增			
ST-AG50	铁角拆图	64				新增			
ST-AG51	铁角拆图	65				新增			
ST-AG52	铁角拆图	66				新增			
ST-AG53	铁角拆图	67				新增			
ST-AG54	铁角拆图	68				新增			
ST-AG55	铁角拆图	69				新增			
ST-AG56	铁角拆图	70				新增			
ST-AG57	铁角拆图	71				新增			
ST-AG58	铁角拆图	72				新增			

圖則登記表
DRAWING REGISTER

	接收日期 Receiving Date（適用於客戶圖則）								
工程名稱 Project Title:	觀塘裕民坊	年							
		月							
工程編號 Project No:	J-837	日							
分發予 Distributed To			發出日期 Issued Date						
		年	19	19	19	19			
		月	3	4	4	4			
		日	25	10	23	30			
圖則編號 Drg. No.	圖則名稱 Drawing Title		修訂編號 Revision No.						
ST-AG59	铁角拆图	73				新增			
ST-AG60	铁角拆图	74				新增			
ST-AG61	铁角拆图	75				新增			
ST-CH01W (1 of 2)	铁槽码拆图	76	-						
ST-CH01W (2 of 2)	铁槽码拆图	77	-	A	B	B			
ST-CH02W (1 of 2)	铁槽码拆图	78	-						
ST-CH02W (2 of 2)	铁槽码拆图	79	-	A	B	B			
ST-CH03W (1 of 2)	铁槽码拆图	80	-	新增					
ST-CH03W (2 of 2)	铁槽码拆图	81	-	新增	A	A			
ST-CH04W (1 of 2)	铁槽码拆图	82	-	新增					
ST-CH04W (2 of 2)	铁槽码拆图	83	-	新增	A	A			
ST-CH201W	铁槽码拆图	84	-						
ST-CH202W	铁槽码拆图	85	-						
ST-CH203W	铁槽码拆图	86	-						
ST-CH204W	铁槽码拆图	87	-						
ST-H01 (1 of 2)	铁通拆图	88	-						
ST-H01 (2 of 2)	铁通拆图	89	-		A	B			
ST-H02S (1 of 2)	铁通拆图	90	-	A	A	A			
ST-H02S (2 of 2)	铁通拆图	91	-	A	B	C			
ST-H03S (1 of 2)	铁通拆图	92	-		A	取消			
ST-H03S (2 of 2)	铁通拆图	93	-		A	取消			
ST-H04	铁通拆图	94	-		A	B			
ST-H05	铁通拆图	95	-		A	B			
ST-H06S	铁通拆图	96	-		A	取消			

圖則登記表
DRAWING REGISTER

工程名稱 Project Title:	觀塘裕民坊
工程編號 Project No:	J-837

分發予 Distributed To	

接收日期 Receiving Date (適用於客戶圖則)							
年							
月							
日							
發出日期 Issued Date							
年	19	19	19	19			
月	3	4	4	4			
日	25	10	23	30			

圖則編號 Drg. No.	圖則名稱 Drawing Title		修訂編號 Revision No.						
ST-H07S	铁通拆图	97	-		A	取消			
ST-H08 (1 of 2)	铁通拆图	98				新增			
ST-H08 (2 of 2)	铁通拆图	99				新增			
ST-H09	铁通拆图	100				新增			
ST-H10S (1 of 2)	铁通拆图	101				新增			
ST-H10S (2 of 2)	铁通拆图	102				新增			
ST-H11S (1 of 2)	铁通拆图	103				新增			
ST-H11S (2 of 2)	铁通拆图	104				新增			
ST-H12S (1 of 2)	铁通拆图	105				新增			
ST-H12S (2 of 2)	铁通拆图	106				新增			
ST-H13S (1 of 2)	铁通拆图	107				新增			
ST-H13S (2 of 2)	铁通拆图	108				新增			
ST-H14	铁通拆图	109				新增			
ST-H15S (1 of 2)	铁通拆图	110				新增			
ST-H15S (2 of 2)	铁通拆图	111				新增			
ST-H16	铁通拆图	112				新增			
ST-H17	铁通拆图	113				新增			
ST-H18	铁通拆图	114				新增			
ST-H19	铁通拆图	115				新增			
ST-H20	铁通拆图	116				新增			
ST-H21S	铁通拆图	117				新增			
ST-H22S	铁通拆图	118				新增			
ST-H23S	铁通拆图	119				新增			

圖則登記表
DRAWING REGISTER

	接收日期 Receiving Date（適用於客戶圖則）								
工程名稱 Project Title:	觀塘裕民坊	年							
		月							
工程編號 Project No:	J-837	日							
分發予 Distributed To			發出日期 Issued Date						
		年	19	19	19	19			
		月	3	4	4	4			
		日	25	10	23	30			
圖則編號 Drg. No.	圖則名稱 Drawing Title		修訂編號 Revision No.						
ST-H24S	铁通拆图	120				新增			
ST-M01S (1 of 2)	铁通拆图	121	-	A	A	A			
ST-M01S (2 of 2)	铁通拆图	122	-	A	B	B			
ST-M02S (1 of 2)	铁通拆图	123	-	A	A	A			
ST-M02S (2 of 2)	铁通拆图	124	-	A	B	B			
ST-M03S	铁通拆图	125	-	A	B	B			
ST-M04	铁通拆图	126	-	A	A	A			
ST-M05S	铁通拆图	127	-	A	B	B			
ST-M06W	铁通拆图	128	-		A	A			
ST-M07S	铁通拆图	129	-	A	B	B			
ST-M08S	主企铁槽拆图	130	-	A	B	B			
ST-M09S	主企铁槽拆图	131	-	A	B	B			
ST-M10S (1 of 2)	主企铁槽拆图	132	-	A	A	A			
ST-M10S (2 of 2)	主企铁槽拆图	133	-	A	B	B			
ST-M11S	铁角拆图	134	-	A	B	B			
ST-M12S	主企铁槽拆图	135	-	A	B	B			
ST-M13S	铁角拆图	136	-	A	B	B			
ST-M14S	主企铁槽拆图	137	-	A	B	B			
ST-M15S	主企铁槽拆图	138	-	A	B	B			
ST-M16W	主企铁槽拆图	139	-		A	A			
ST-M17S (1 of 2)	主企铁槽拆图	140	-	A	A	A			
ST-M17S (2 of 2)	主企铁槽拆图	141	-	A	B	B			
ST-M18S	主企铁槽拆图	142	-	A	B	B			
ST-M19S (1 of 2)	主企铁槽拆图	143	-	A	A	A			
ST-M19S (2 of 2)	主企铁槽拆图	144	-	A	B	B			

圖則登記表
DRAWING REGISTER

	接收日期 Receiving Date（適用於客戶圖則）							
工程名稱 Project Title:	觀塘裕民坊	年						
		月						
工程編號 Project No:	J-837	日						
分發予 Distributed To			發出日期 Issued Date					
		年	19	19	19	19		
		月	3	4	4	4		
		日	25	10	23	30		

圖則編號 Drg. No.	圖則名稱 Drawing Title		修訂編號 Revision No.						
ST-M201S	主企铁槽拆图	145	-						
ST-M202S	主企铁槽拆图	146	-						
ST-M203S	主企铁槽拆图	147	-						
ST-M204S	主企铁槽拆图	148	-						
ST-M205S	主企铁槽拆图	149	-						
ST-M206S	主企铁槽拆图	150	-						
ST-M207S	主企铁槽拆图	151	-						
ST-M208S	主企铁槽拆图	152	-						
ST-M209S	主企铁槽拆图	153	-						
ST-M20S (1 of 2)	主企铁槽拆图	154	-	A	A	A			
ST-M20S (2 of 2)	主企铁槽拆图	155	-	A	B	B			
ST-M21S	主企铁槽拆图	156	-	A	B	B			
ST-M22S	主企铁槽拆图	157	-	A	B	B			
ST-M23S	铁角拆图	158	-	A	B	B			
ST-M24S	主企铁槽拆图	159	-	A	B	B			
ST-M25S	主企铁槽拆图	160	-	A	B	B			
ST-M26S	主企铁槽拆图	161	-	A	B	B			
ST-M27S	主企铁槽拆图	162	-	A	B	B			
ST-M28S	主企铁槽拆图	163	-	A	B	B			
ST-M29S	主企铁槽拆图	164	-	A	B	B			
ST-M30S	主企铁槽拆图	165	-	A	B	B			
ST-M31S	主企铁槽拆图	166	-	A	B	B			
ST-M32S	主企铁槽拆图	167	-	A	B	B			
ST-M33S	主企铁槽拆图	168	-	A	B	B			
ST-M34S	主企铁槽拆图	169	-	A	B	B			
ST-M35S	主企铁槽拆图	170	-	A	B	B			
ST-M36S	主企铁槽拆图	171	-	A	B	B			
ST-M37S	主企铁槽拆图	172	-	A	B	B			
ST-M38S	主企铁槽拆图	173	-	A	B	B			

圖則登記表
DRAWING REGISTER

	接收日期 Receiving Date（適用於客戶圖則）							
工程名稱 Project Title:	觀塘裕民坊	年						
		月						
工程編號 Project No:	J-837	日						
分發予 Distributed To			發出日期 Issued Date					
		年	19	19	19	19		
		月	3	4	4	4		
		日	25	10	23	30		

圖則編號 Drg. No.	圖則名稱 Drawing Title		修訂編號 Revision No.						
ST-M39S (1 of 2)	主企铁槽拆图	174	-	A	A	A			
ST-M39S (2 of 2)	主企铁槽拆图	175	-	A	B	B			
ST-M40S (1 of 2)	主企铁槽拆图	176	-	A	B	B			
ST-M40S (2 of 2)	主企铁槽拆图	177	-	A	A	A			
ST-M41S	主企铁槽拆图	178	-	A	B	B			
ST-M42S	主企铁槽拆图	179	-	A	B	B			
ST-M43S	主企铁槽拆图	180	-	A	B	B			
ST-M44S	主企铁槽拆图	181	-	A	B	B			
ST-M45S	主企铁槽拆图	182	-	A	B	B			
ST-M46S (1 of 2)	主企铁槽拆图	183	-	A	B	B			
ST-M46S (2 of 2)	主企铁槽拆图	184	-	A	A	A			
ST-M47S (1 of 2)	主企铁槽拆图	185	-	A	B	B			
ST-M47S (2 of 2)	主企铁槽拆图	186	-	A	A	A			
ST-M48S	主企铁槽拆图	187	-	A	B	B			
ST-M49S	主企铁槽拆图	188	-	A	B	B			
ST-M50S	主企铁槽拆图	189	-	A	B	B			
ST-M51S	主企铁槽拆图	190	-	A	B	B			
ST-M52S	主企铁槽拆图	191	-	A	B	B			
ST-M53S	主企铁槽拆图	192	-	A	B	B			
ST-M54S	主企铁槽拆图	193	-	A	B	B			
ST-M55S	主企铁槽拆图	194	-	A	B	B			
ST-M56S	主企铁槽拆图	195	-	A	B	B			
ST-M57S	主企铁槽拆图	196	-	A	B	B			
ST-M58S	主企铁槽拆图	197	-	A	B	B			
ST-M59S	主企铁槽拆图	198	-	A	B	B			
ST-M60S	主企铁槽拆图	199	-	A	B	B			
ST-M61S	主企铁槽拆图	200	-	A	B	B			
ST-M62S	主企铁槽拆图	201	-	A	B	B			
ST-M63S	主企铁槽拆图	202	-	A	B	B			
ST-M64S	主企铁槽拆图	203	-	A	B	B			
ST-M65S	主企铁槽拆图	204	-	A	B	B			

圖則登記表
DRAWING REGISTER

	接收日期 Receiving Date（適用於客戶圖則）							
工程名稱 Project Title:	觀塘裕民坊	年							
		月							
工程編號 Project No:	J-837	日							
分發予 Distributed To			發出日期 Issued Date						
		年	19	19	19	19			
		月	3	4	4	4			
		日	25	10	23	30			
圖則編號 Drg. No.	圖則名稱 Drawing Title		修訂編號 Revision No.						
ST-M66S	主企铁槽拆图	205	-	A	B	B			
ST-M67S	主企铁槽拆图	206	-	A	B	B			
ST-M68S	主企铁槽拆图	207	-	A	B	B			
ST-M69S	主企铁槽拆图	208	-	A	B	B			
ST-M70S	主企铁槽拆图	209			新增				
ST-M71S	主企铁槽拆图	210			新增				
ST-P01W (1 of 2)	主企铁槽拆图	211	-						
ST-P01W (2 of 2)	主企铁槽拆图	212	-	A	B	B			
ST-P02W	主企铁槽拆图	213	-		A	A			
ST-P03W	主企铁槽拆图	214	-		A	A			
ST-P04W	主企铁槽拆图	215	-		A	A			
ST-P05	主企铁槽拆图	216	-		A	B			
ST-P06W	主企铁槽拆图	217	-		A	A			
ST-P07	主企铁槽拆图	218	-		A	B			
ST-P08W	铁巴拆图	219	-		A	A			
ST-P09W	铁巴拆图	220	-	A	B	B			
ST-P10W	铁巴拆图	221	-		A	A			
ST-P11W	铁巴拆图	222	-		A	A			
ST-P12W	铁巴拆图	223	-	A	B	B			
ST-P13W	铁巴拆图	224	-		A	A			
ST-P14W	铁巴拆图	225	-		A	A			
ST-P15W	铁巴拆图	226	-		A	A			
ST-P16W	铁巴拆图	227	-		A	A			
ST-P17W	铁巴拆图	228	-		A	A			
ST-P18W	铁巴拆图	229	-		A	A			
ST-P19W	铁巴拆图	230	-		A	A			
ST-P201W	铁巴拆图	231	-						
ST-P202W	铁巴拆图	232	-	A					
ST-P203W	铁巴拆图	233	-	A					
ST-P204W	铁巴拆图	234	-	A					
ST-T01	主横铁槽拆图	235	-		A	A			

圖則登記表
DRAWING REGISTER

	接收日期 Receiving Date（適用於客戶圖則）							
工程名稱 Project Title:	觀塘裕民坊	年							
		月							
工程編號 Project No:	J-837	日							
分發予 Distributed To			發出日期 Issued Date						
		年	19	19	19	19			
		月	3	4	4	4			
		日	25	10	23	30			

圖則編號 Drg. No.	圖則名稱 Drawing Title		修訂編號 Revision No.						
ST-T02	主横铁槽拆图	236	-		A	A			
ST-T03	主横铁槽拆图	237	-		A	A			
ST-T04	主横铁槽拆图	238	-		A	A			
ST-T05	主横铁槽拆图	239	-		A	A			
ST-T06	主横铁槽拆图	240	-		A	A			
ST-T07	主横铁槽拆图	241	-		A	A			
ST-T08	主横铁槽拆图	242	-		A	A			
ST-T09	主横铁槽拆图	243	-		A	A			
ST-T10	主横铁槽拆图	244	-		A	A			
ST-T11	主横铁槽拆图	245	-		A	A			
ST-T12	主横铁槽拆图	246	-		A	A			
ST-T13	主横铁槽拆图	247	-		A	A			
ST-T14	主横铁槽拆图	248	-		A	B			
ST-T14A	主横铁槽拆图	249				新增			
ST-T14B	主横铁槽拆图	250				新增			
ST-T15	主横铁槽拆图	251	-		A	A			
ST-T16	主横铁槽拆图	252	-		A	A			
ST-T17	主横铁槽拆图	253	-		A	A			
ST-T18	主横铁槽拆图	254	-		A	A			
ST-T19	主横铁槽拆图	255	-		A	A			
ST-T20	主横铁槽拆图	256	-		A	A			
ST-T201	主横铁槽拆图	257	-						
ST-T202	主横铁槽拆图	258	-						
ST-T21	主横铁槽拆图	259	-		A	A			
ST-T22	主横铁槽拆图	260	-		A	A			
ST-T23	主横铁槽拆图	261	-		A	A			
ST-T24	主横铁槽拆图	262	-		A	A			
ST-T25S	主横铁槽拆图	263	-		A	A			
ST-T26W	铁角拆图	264	-		A	A			
ST-T27S	主横铁槽拆图	265	-		A	A			
ST-T28W	铁角拆图	266	-		A	A			

圖則登記表
DRAWING REGISTER

	接收日期 Receiving Date（適用於客戶圖則）								
工程名稱 Project Title:	觀塘裕民坊	年							
		月							
工程編號 Project No:	J-837	日							
分發予 Distributed To			發出日期 Issued Date						
		年	19	19	19	19			
		月	3	4	4	4			
		日	25	10	23	30			
圖則編號 Drg. No.	圖則名稱 Drawing Title		修訂編號 Revision No.						
ST-T29S	主横铁槽拆图	267	-		A	A			
ST-T30W	铁巴拆图	268	-		A	A			
ST-T31S	主横铁槽拆图	269	-		A	A			
ST-T32W	铁巴拆图	270	-		A	A			
ST-T33S	主横铁槽拆图	271	-		A	A			
ST-T34W	铁角拆图	272	-		A	A			
ST-T35S	主横铁槽拆图	273	-		A	A			
ST-T36W	铁巴拆图	274	-		A	A			
ST-T37S	主横铁槽拆图	275	-		A	A			
ST-T38W	铁角拆图	276	-		A	A			
ST-T39S	主横铁槽拆图	277	-		A	A			
ST-T40W	铁巴拆图	278	-		A	A			
ST-T41	主横铁槽拆图	279	-		A	A			

EG-DWG3

美特铝质有限公司
MIDI Aluminium Fabricator Ltd.

工程号	J-837	地盘	观塘裕民坊

地盘用

物料编号	层数	每层数	总数	使用位置	楼层		备注
ST-T14B	1	1	1	T2-M	06F		
ST-T14B	14	1	14	T2-M	10~26F		
ST-T14B	1	1	1	T2-M	28F		
ST-T14B	23	1	23	T2-M	29~53F		
ST-T14B	1	1	1	T2-M	55F		

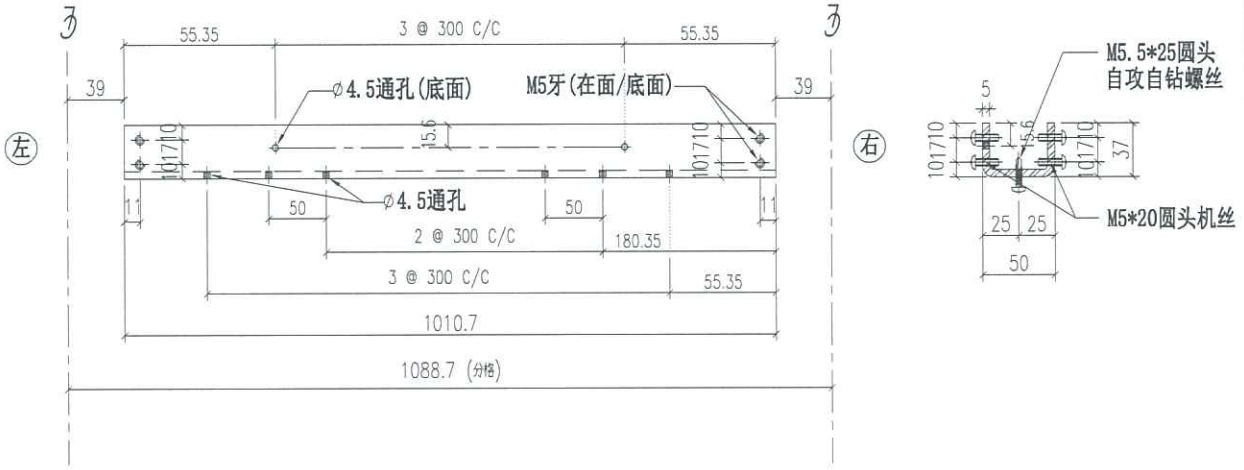

重量：4.35 kg

名称	主横铁槽拆图	制图	JH	2019.3.21	修改	新增		
材料	37*50*37*5mm铁槽	复核	DL	2019.3.22	日期	2019.4.28		
颜色	热浸锌	批准			图号	ST-T14B		

EG-DWG3

美特铝质有限公司
MIDI Aluminium Fabricator Ltd.

工程号	J-837	地盘	观塘裕民坊

物料编号	层数	每层数	总数	使用位置	楼层		备注

地盘用

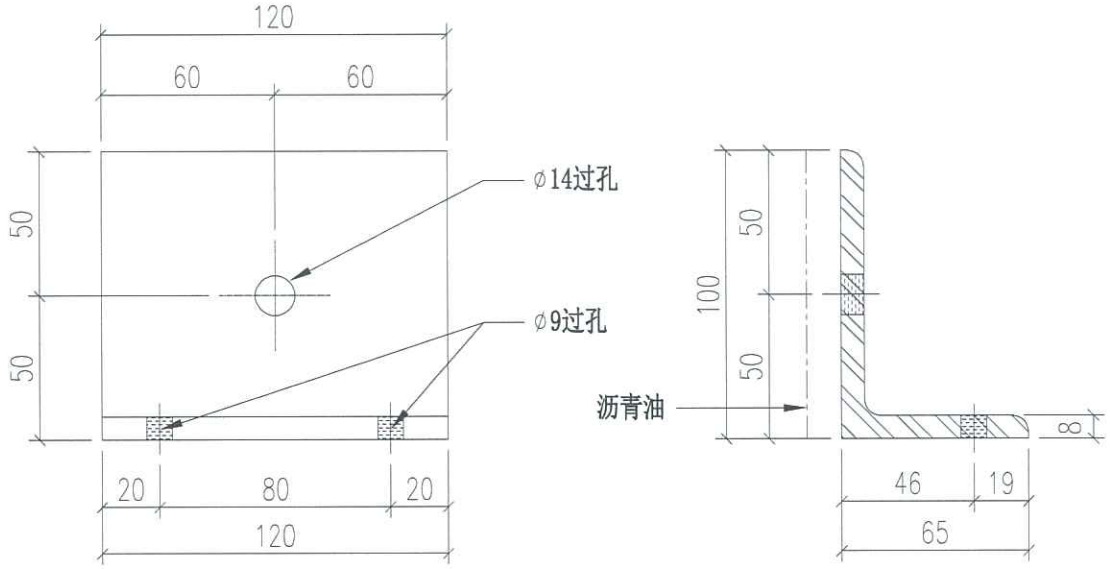

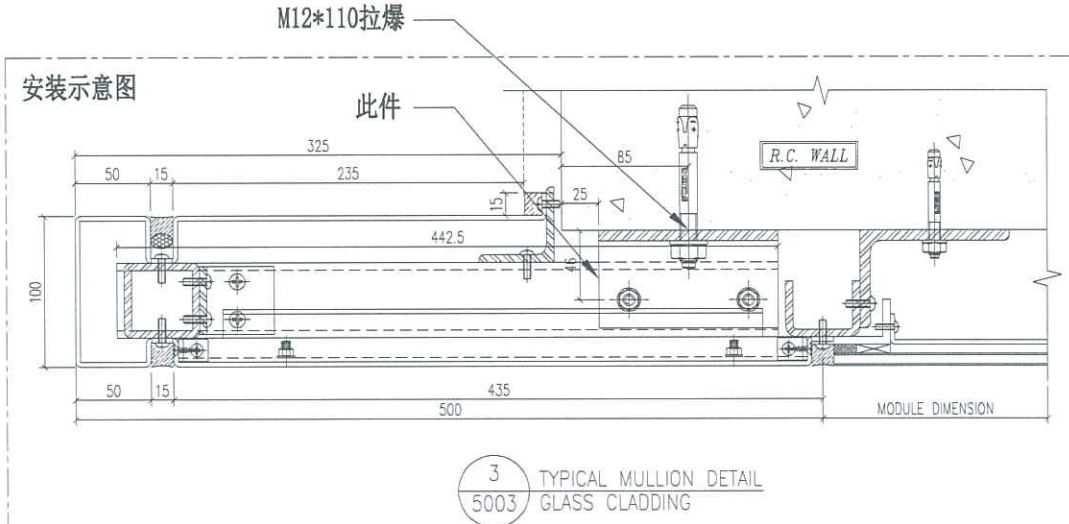

3 / 5003 TYPICAL MULLION DETAIL GLASS CLADDING

重量：1.18 kg

名称	铁角拆图	制图	JH	2019.3.21	修改			
材料	100*65*8mm铁角	复核	DL	2019.3.22	日期			
颜色	热浸锌+沥青油	批准			图号	ST-AG01 (1 of 2)		

EG-DWG3

美特铝质有限公司
MIDI Aluminium Fabricator Ltd.

工程号	J-837	地盘	观塘裕民坊

物料编号	层数	每层数	总数	使用位置	楼层
ST-AG01	1	14	14	T1-A	06F
ST-AG01	1	14	14	T1-B	06F
ST-AG01	1	14	14	T1-E	06F
ST-AG01	1	14	14	T1-G	06F
ST-AG01	1	14	14	T1-H	06F
ST-AG01	1	14	14	T2-A	06F
ST-AG01	1	14	14	T2-B	06F
ST-AG01	1	28	28	T2-M	06F
ST-AG01	1	14	14	T3-A	06F
ST-AG01	1	14	14	T3-B	06F
ST-AG01	1	14	14	T3-F	06F
ST-AG01	1	14	14	T5-A	06F
ST-AG01	1	14	14	T5-L	06F
ST-AG01	1	14	14	T5-M	06F
ST-AG01	14	14	196	T1-A	10~26F
ST-AG01	14	14	196	T1-B	10~26F
ST-AG01	14	14	196	T1-E	10~26F
ST-AG01	14	14	196	T1-G	10~26F
ST-AG01	14	14	196	T1-H	10~26F
ST-AG01	14	14	196	T2-A	10~26F
ST-AG01	14	14	196	T2-B	10~26F
ST-AG01	14	28	392	T2-M	10~26F
ST-AG01	14	14	196	T3-A	10~26F
ST-AG01	14	14	196	T3-B	10~26F
ST-AG01	14	14	196	T3-F	10~26F
ST-AG01	14	14	196	T5-A	10~26F
ST-AG01	14	14	196	T5-L	10~26F
ST-AG01	14	14	196	T5-M	10~26F
ST-AG01	1	14	14	T1-A	27F
ST-AG01	1	14	14	T1-B	27F
ST-AG01	1	14	14	T1-E	27F
ST-AG01	1	14	14	T1-G	27F
ST-AG01	1	14	14	T1-H	27F
ST-AG01	1	14	14	T2-A	27F
ST-AG01	1	14	14	T2-B	27F
ST-AG01	1	28	28	T2-M	27F
ST-AG01	1	14	14	T3-A	27F
ST-AG01	1	14	14	T3-B	27F
ST-AG01	1	14	14	T3-F	27F
ST-AG01	1	14	14	T5-A	27F
ST-AG01	1	14	14	T5-L	27F
ST-AG01	1	14	14	T5-M	27F
ST-AG01	1	14	14	T1-A	28F
ST-AG01	1	14	14	T1-B	28F
ST-AG01	1	14	14	T1-E	28F
ST-AG01	1	14	14	T1-G	28F
ST-AG01	1	14	14	T1-H	28F
ST-AG01	1	14	14	T2-A	28F
ST-AG01	1	14	14	T2-B	28F
ST-AG01	1	28	28	T2-M	28F
ST-AG01	1	14	14	T3-A	28F
ST-AG01	1	14	14	T3-B	28F
ST-AG01	1	14	14	T3-F	28F
ST-AG01	1	14	14	T5-A	28F
ST-AG01	1	14	14	T5-L	28F
ST-AG01	1	14	14	T5-M	28F
ST-AG01	19	14	266	T1-A	29~49F
ST-AG01	19	14	266	T1-B	29~49F
ST-AG01	19	14	266	T1-E	29~49F
ST-AG01	19	14	266	T1-G	29~49F
ST-AG01	19	14	266	T1-H	29~49F
ST-AG01	19	14	266	T5-A	29~49F
ST-AG01	19	14	266	T5-L	29~49F
ST-AG01	19	14	266	T5-M	29~49F
ST-AG01	21	14	294	T3-A	29~51F
ST-AG01	21	14	294	T3-B	29~51F
ST-AG01	21	14	294	T3-F	29~51F
ST-AG01	23	14	322	T2-A	29~53F
ST-AG01	23	14	322	T2-B	29~53F C

物料编号	层数	每层数	总数	使用位置	楼层
ST-AG01	23	28	644	T2-M	29~53F
ST-AG01	1	16	16	T1-A	50F
ST-AG01	1	16	16	T1-B	50F
ST-AG01	1	16	16	T1-E	50F
ST-AG01	1	16	16	T1-G	50F
ST-AG01	1	16	16	T1-H	50F
ST-AG01	1	16	16	T5-A	50F
ST-AG01	1	16	16	T5-L	50F
ST-AG01	1	16	16	T5-M	50F
ST-AG01	1	16	16	T5-A	51F
ST-AG01	1	16	16	T3-A	52F
ST-AG01	1	16	16	T3-B	52F
ST-AG01	1	16	16	T3-F	52F
ST-AG01	1	16	16	T2-A	55F
ST-AG01	1	16	16	T2-B	55F
ST-AG01	1	32	32	T2-M	55F C

名称	铁角拆图	制图	JH	2019.3.21	修改	A	B	C
材料	100*65*8mm铁角	复核	DL	2019.3.22	日期	2019.4.10	2019.4.19	2019.4.28
颜色	热浸锌+沥青油	批准			图号	ST-AG01 (2 of 2)		

EG-DWG3

美特铝质有限公司
MIDI Aluminium Fabricator Ltd.

工程号	J-837	地盘	观塘裕民坊

铁厂组装用

物料编号	层数	每层数	总数	使用位置	楼层		备注
ST-AG02W			120	ST-H02S			
ST-AG02W			30	ST-H10S			
ST-AG02W			7846	ST-H11S			
ST-AG02W			30	ST-H12S			
ST-AG02W			30	ST-H13S			
ST-AG02W			26	ST-H15S			
ST-AG02W			4	ST-H21S			
ST-AG02W			4	ST-H22S			
ST-AG02W			2	ST-H23S			
ST-AG02W			2	ST-H24S	C		

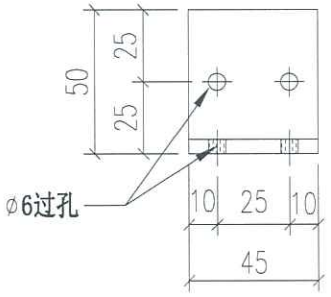

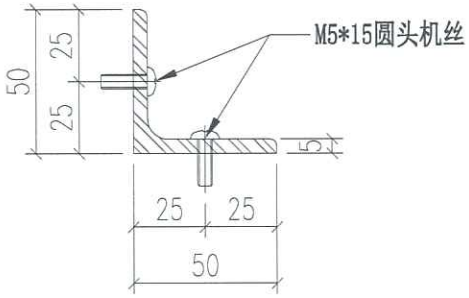

安装示意图

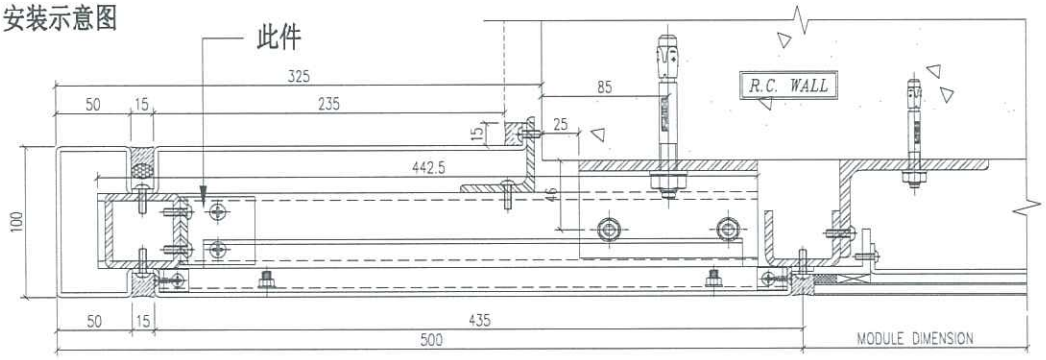

3 / 5003 TYPICAL MULLION DETAIL GLASS CLADDING

重量：0.17 kg

名称	铁角拆图	制图	JH	2019.3.21	修改	A	B	C
材料	50*50*5mm铁角	复核	DL	2019.3.22	日期	2019.4.10	2019.4.19	2019.4.28
颜色	热浸锌	批准			图号	ST-AG02W		

EG-DWG3

美特铝质有限公司
MIDI Aluminium Fabricator Ltd.

工程号	J-837	地盘	观塘裕民坊

地盘用

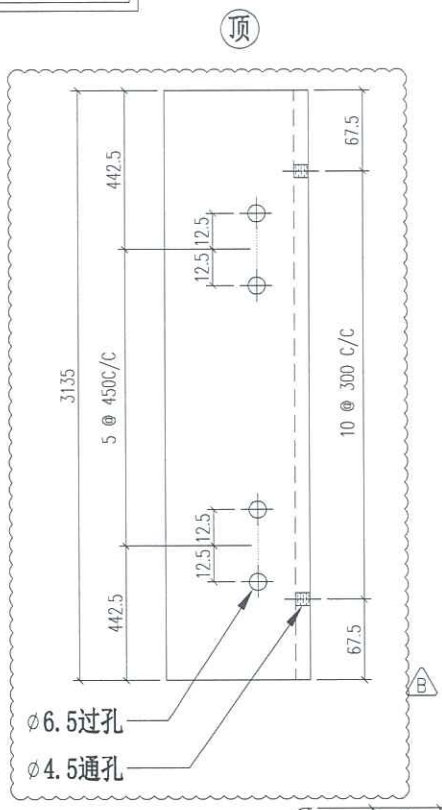

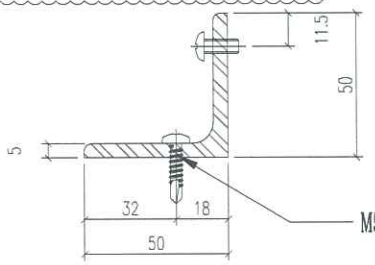

物料编号	层数	每层数	总数	使用位置	楼层		备注
ST-AG03	14	1	14	T1-A	10~26F		
ST-AG03	14	1	14	T1-H	10~26F		
ST-AG03	14	1	14	T2-B	10~26F		
ST-AG03	14	1	14	T2-M	10~26F		
ST-AG03	14	1	14	T3-B	10~26F		
ST-AG03	14	1	14	T5-A	10~26F		
ST-AG03	14	1	14	T5-M	10~26F		
ST-AG03	1	1	1	T1-A	27F		
ST-AG03	1	1	1	T1-H	27F		
ST-AG03	1	1	1	T2-B	27F		
ST-AG03	1	1	1	T2-M	27F		
ST-AG03	1	1	1	T3-B	27F		
ST-AG03	1	1	1	T5-A	27F		
ST-AG03	1	1	1	T5-M	27F		
ST-AG03	1	1	1	T1-A	28F		
ST-AG03	1	1	1	T1-B	28F		
ST-AG03	1	1	1	T1-E	28F		
ST-AG03	1	1	1	T1-G	28F		
ST-AG03	1	1	1	T1-H	28F		
ST-AG03	1	1	1	T2-A	28F		
ST-AG03	1	1	1	T2-B	28F		
ST-AG03	1	2	2	T2-M	28F		
ST-AG03	1	1	1	T3-A	28F		
ST-AG03	1	1	1	T3-B	28F		
ST-AG03	1	1	1	T3-F	28F		
ST-AG03	1	1	1	T5-A	28F		
ST-AG03	1	1	1	T5-L	28F		
ST-AG03	1	1	1	T5-M	28F		
ST-AG03	19	1	19	T1-A	29~49F		
ST-AG03	19	1	19	T1-B	29~49F		
ST-AG03	19	1	19	T1-E	29~49F		
ST-AG03	19	1	19	T1-G	29~49F		
ST-AG03	19	1	19	T1-H	29~49F		
ST-AG03	19	1	19	T5-A	29~49F		
ST-AG03	19	1	19	T5-L	29~49F		
ST-AG03	19	1	19	T5-M	29~49F		
ST-AG03	21	1	21	T3-A	29~51F		
ST-AG03	21	1	21	T3-B	29~51F		
ST-AG03	21	1	21	T3-F	29~51F		
ST-AG03	23	1	23	T2-A	29~53F		
ST-AG03	23	1	23	T2-B	29~53F		
ST-AG03	23	2	46	T2-M	29~53F		

B

安装示意图

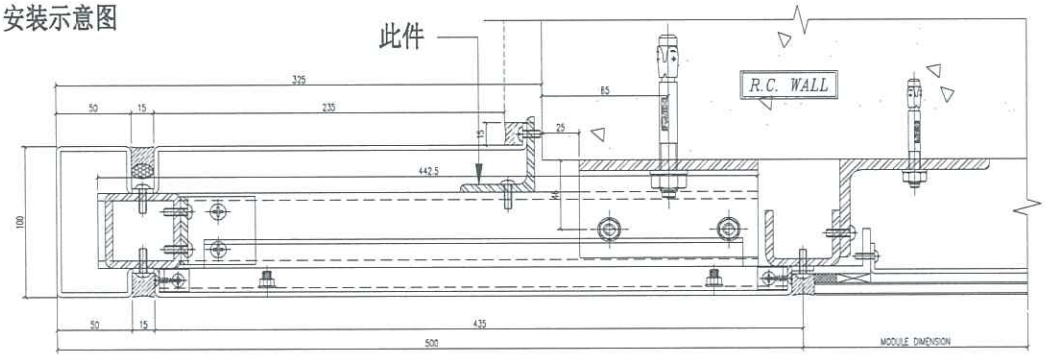

3 / 5003 TYPICAL MULLION DETAIL GLASS CLADDING

重量：11.89 kg

名称	铁角拆图	制图	JH	2019.3.21	修改	A	B	
材料	50*50*5mm铁角	复核	DL	2019.3.22	日期	2019.4.19	2019.4.28	
颜色	热浸锌	批准			图号	ST-AG03		

EG-DWG3

美特铝质有限公司
MIDI Aluminium Fabricator Ltd.

工程号	J-837	地盘	观塘裕民坊

地盘用

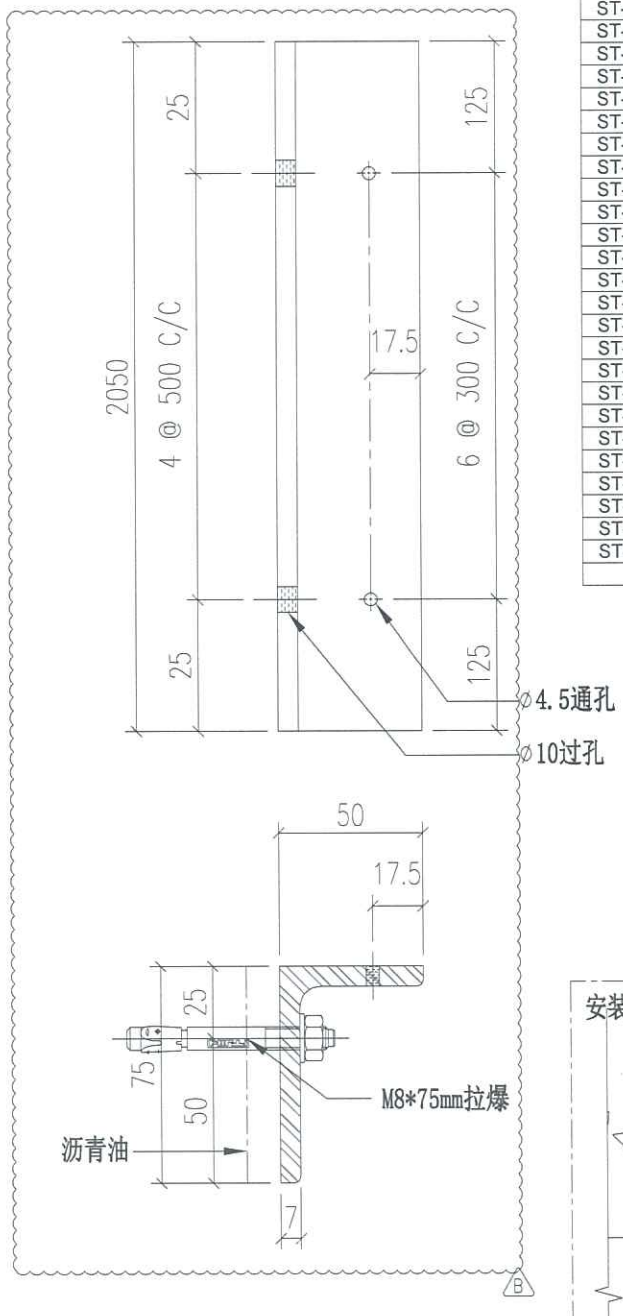

物料编号	层数	每层数	总数	使用位置	楼层		备注
ST-AG05	14	1	14	T1-B	10~26F		
ST-AG05	14	1	14	T1-G	10~26F		
ST-AG05	14	1	14	T1-H	10~26F		
ST-AG05	14	1	14	T2-A	10~26F		
ST-AG05	14	1	14	T2-B	10~26F		
ST-AG05	14	1	14	T3-A	10~26F		
ST-AG05	14	1	14	T3-B	10~26F		
ST-AG05	1	1	1	T1-B	27F		
ST-AG05	1	1	1	T1-G	27F		
ST-AG05	1	1	1	T1-H	27F		
ST-AG05	1	1	1	T2-A	27F		
ST-AG05	1	1	1	T2-B	27F		
ST-AG05	1	1	1	T3-A	27F		
ST-AG05	1	1	1	T3-B	27F		
ST-AG05	1	1	1	T1-B	28F		
ST-AG05	1	1	1	T1-G	28F		
ST-AG05	1	1	1	T1-H	28F		
ST-AG05	1	1	1	T2-A	28F		
ST-AG05	1	1	1	T2-B	28F		
ST-AG05	1	1	1	T3-A	28F		
ST-AG05	1	1	1	T3-B	28F		
ST-AG05	19	1	19	T1-B	29~49F		
ST-AG05	19	1	19	T1-G	29~49F		
ST-AG05	19	1	19	T1-H	29~49F		
ST-AG05	21	1	21	T3-A	29~51F		
ST-AG05	21	1	21	T3-B	29~51F		
ST-AG05	23	1	23	T2-A	29~53F		
ST-AG05	23	1	23	T2-B	29~53F		
ST-AG05	1	1	1	T1-B	50F		
ST-AG05	1	1	1	T1-G	50F		
ST-AG05	1	1	1	T1-H	50F		
ST-AG05	1	1	1	T3-A	52F		
ST-AG05	1	1	1	T3-B	52F		
ST-AG05	1	1	1	T2-A	55F		
ST-AG05	1	1	1	T2-B	55F		

安装示意图

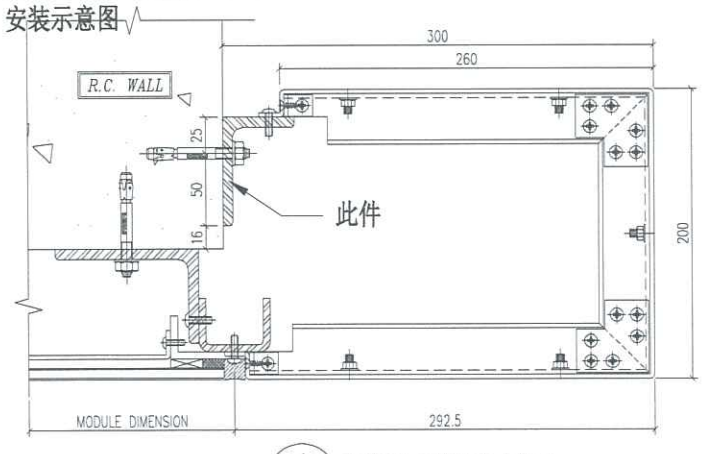

1/5004 TYPICAL MULLION DETAIL GLASS CLADDING

重量：13.42 kg

名称	铁角拆图	制图	JH	2019.3.21	修改	A	B	
材料	75*50*7mm铁角	复核	DL	2019.3.22	日期	2019.4.19	2019.4.28	
颜色	热浸锌+沥青油	批准			图号	ST-AG05		

EG-DWG3

美特铝质有限公司
MIDI Aluminium Fabricator Ltd.

工程号	J-837	地盘	观塘裕民坊

地盘用

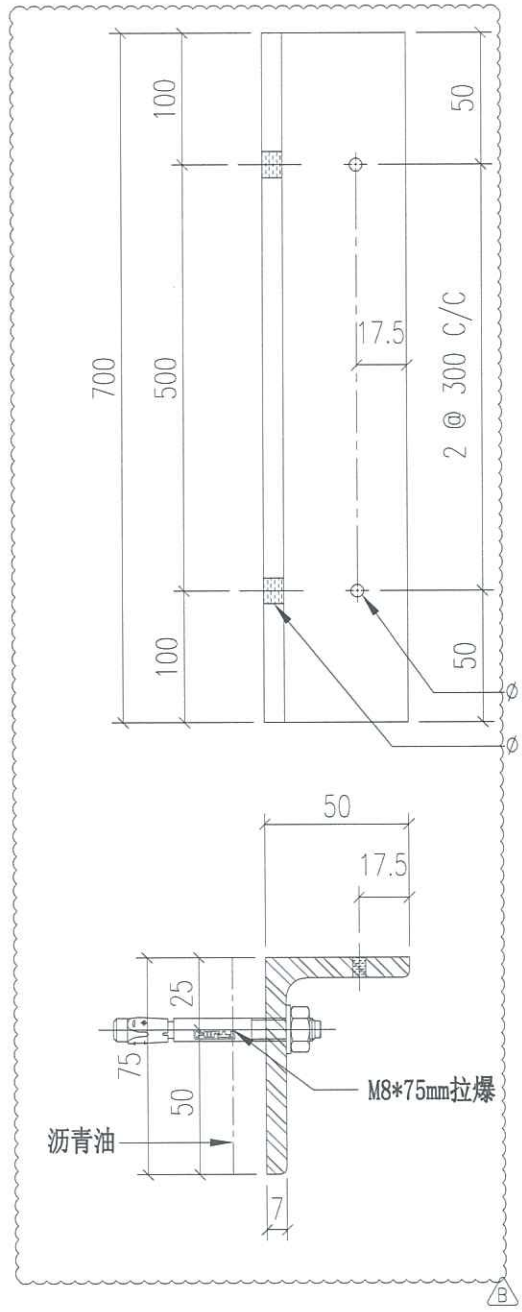

物料编号	层数	每层数	总数	使用位置	楼层		备注
ST-AG06	1	1	1	T1-B	06F		
ST-AG06	1	1	1	T1-G	06F		
ST-AG06	1	1	1	T1-H	06F		
ST-AG06	1	1	1	T2-A	06F		
ST-AG06	1	1	1	T2-B	06F		
ST-AG06	1	1	1	T3-A	06F		
ST-AG06	1	1	1	T3-B	06F		
ST-AG06	14	1	14	T1-B	10~26F		
ST-AG06	14	1	14	T1-G	10~26F		
ST-AG06	14	1	14	T1-H	10~26F		
ST-AG06	14	1	14	T2-A	10~26F		
ST-AG06	14	1	14	T2-B	10~26F		
ST-AG06	14	1	14	T3-A	10~26F		
ST-AG06	14	1	14	T3-B	10~26F		
ST-AG06	1	1	1	T1-B	27F		
ST-AG06	1	1	1	T1-G	27F		
ST-AG06	1	1	1	T1-H	27F		
ST-AG06	1	1	1	T2-A	27F		
ST-AG06	1	1	1	T2-B	27F		
ST-AG06	1	1	1	T3-A	27F		
ST-AG06	1	1	1	T3-B	27F		
ST-AG06	1	1	1	T1-B	28F		
ST-AG06	1	1	1	T1-G	28F		
ST-AG06	1	1	1	T1-H	28F		
ST-AG06	1	1	1	T2-A	28F		
ST-AG06	1	1	1	T2-B	28F		
ST-AG06	1	1	1	T3-A	28F		
ST-AG06	1	1	1	T3-B	28F		
ST-AG06	19	1	19	T1-B	29~49F		
ST-AG06	19	1	19	T1-G	29~49F		
ST-AG06	19	1	19	T1-H	29~49F		
ST-AG06	21	1	21	T3-A	29~51F		
ST-AG06	21	1	21	T3-B	29~51F		
ST-AG06	23	1	23	T2-A	29~53F		
ST-AG06	23	1	23	T2-B	29~53F		

安装示意图

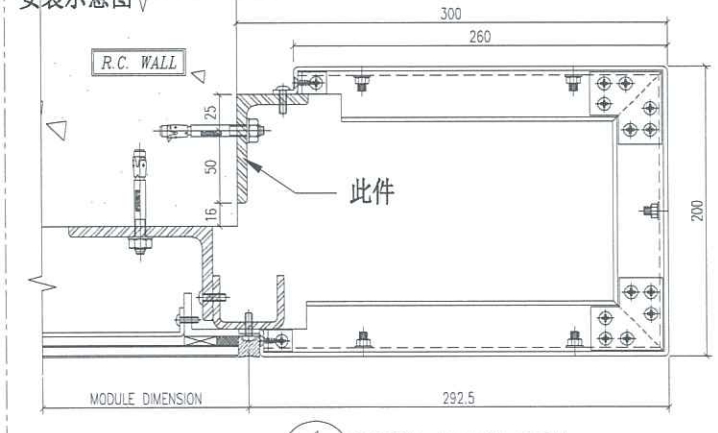

1/5004 TYPICAL MULLION DETAIL GLASS CLADDING

重量：4.58 kg

名称	铁角拆图	制图	JH	2019.3.21	修改	A	B	
材料	75*50*7mm铁角	复核	DL	2019.3.22	日期	2019.4.19	2019.4.28	
颜色	热浸锌+沥青油	批准			图号	ST-AG06		

EG-DWG3

美特铝质有限公司
MIDI Aluminium Fabricator Ltd.

工程号	J-837	地盘	观塘裕民坊

物料编号	层数	每层数	总数	使用位置	楼层		备注
ST-AG07	14	1	14	T1-B	10~26F		
ST-AG07	14	1	14	T1-E	10~26F		
ST-AG07	14	1	14	T1-G	10~26F		
ST-AG07	14	1	14	T2-A	10~26F		
ST-AG07	14	1	14	T2-M	10~26F		
ST-AG07	14	1	14	T3-A	10~26F		
ST-AG07	14	1	14	T3-F	10~26F		
ST-AG07	14	1	14	T5-L	10~26F		
ST-AG07	1	1	1	T1-B	27F		
ST-AG07	1	1	1	T1-E	27F		
ST-AG07	1	1	1	T1-G	27F		
ST-AG07	1	1	1	T2-A	27F		
ST-AG07	1	1	1	T2-M	27F		
ST-AG07	1	1	1	T3-A	27F		
ST-AG07	1	1	1	T3-F	27F		
ST-AG07	1	1	1	T5-L	27F	B	

地盘用

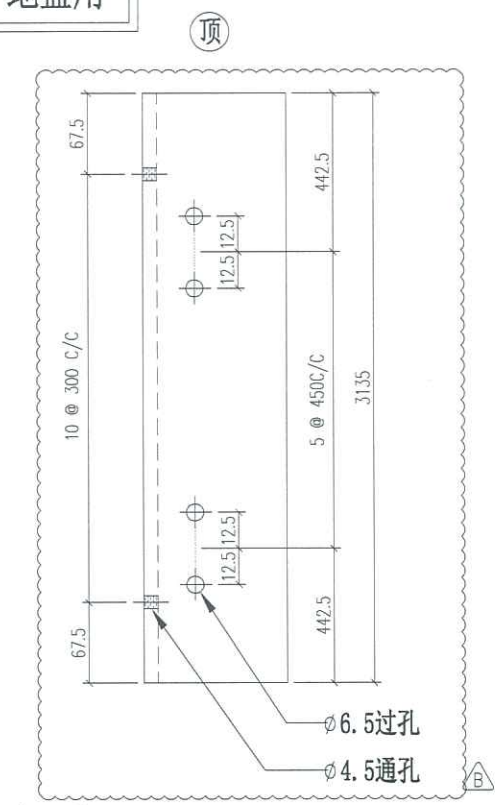

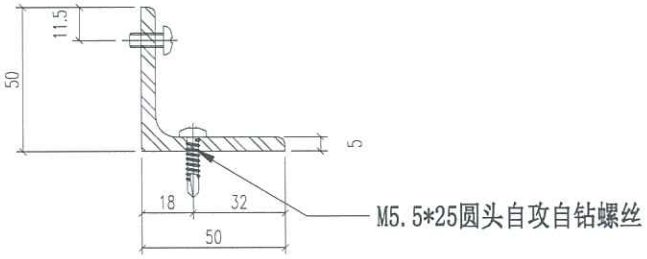

安装示意图

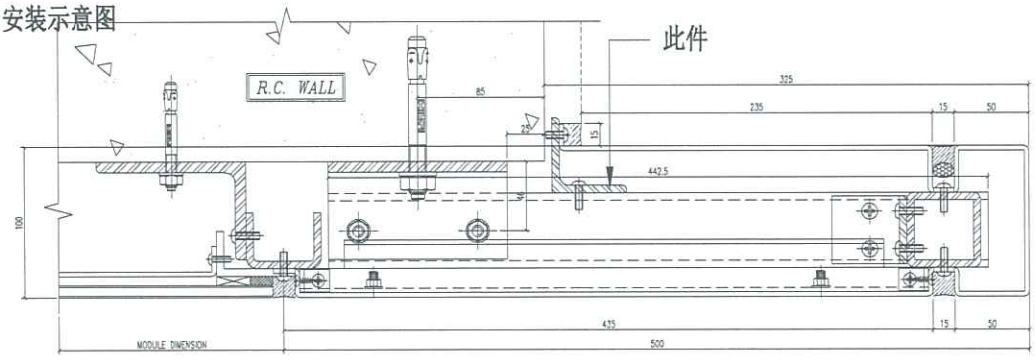

3 / 5003 TYPICAL MULLION DETAIL GLASS CLADDING

重量：11.89 kg

名称	铁角拆图	制图	JH	2019.3.21	修改	A	B
材料	50*50*5mm铁角	复核	DL	2019.3.22	日期	2019.4.19	2019.4.28
颜色	热浸锌	批准			图号	ST-AG07	

EG-DWG3

美特铝质有限公司
MIDI Aluminium Fabricator Ltd.

工程号	J-837	地盘	观塘裕民坊

物料编号	层数	每层数	总数	使用位置	楼层		备注
ST-AG08	14	1	14	T5-H	10~26F		
ST-AG08	1	1	1	T5-H	27F		
ST-AG08	1	1	1	T5-H	28F		
ST-AG08	19	1	19	T5-H	29~49F		
ST-AG08	1	1	1	T5-H	50F		

B

地盘用

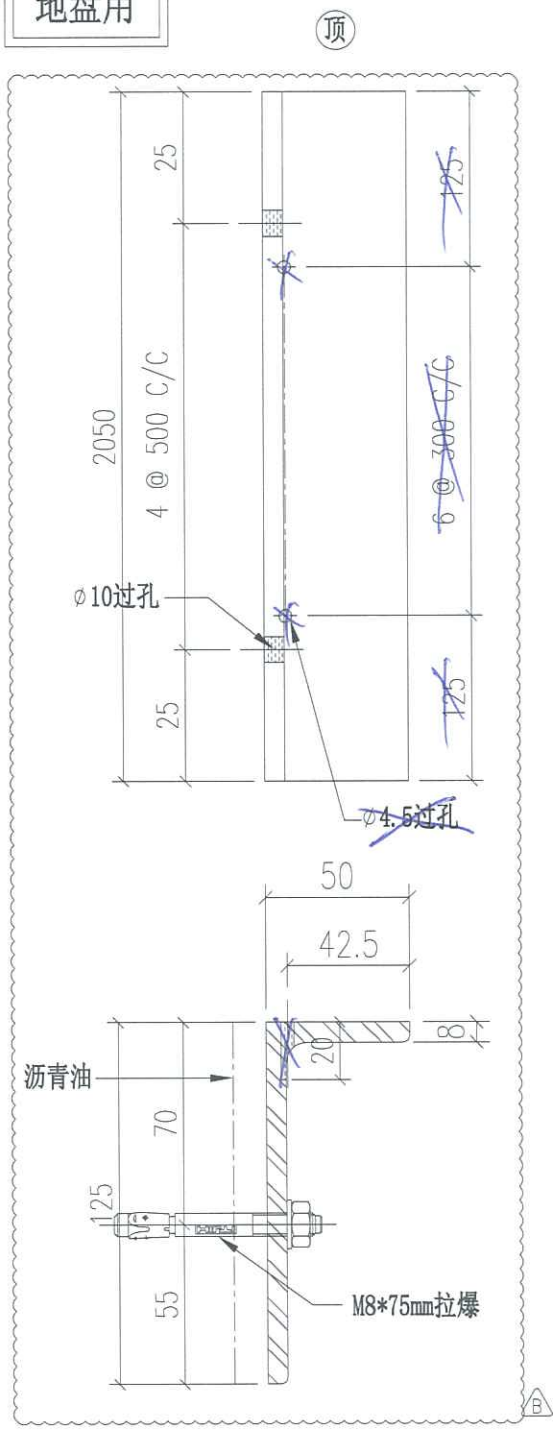

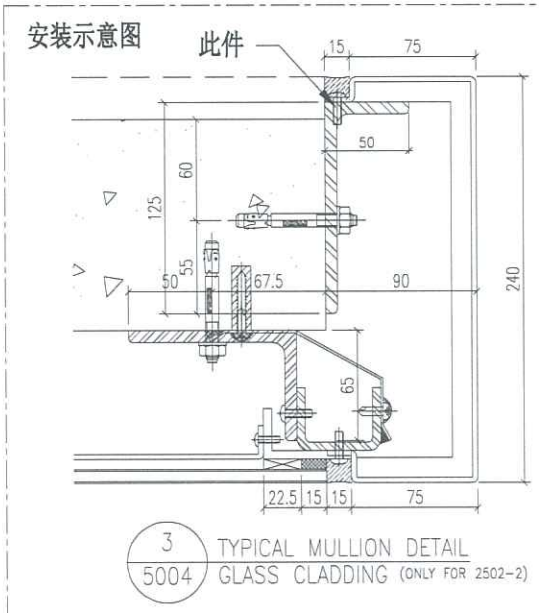

3 / 5004 TYPICAL MULLION DETAIL GLASS CLADDING (ONLY FOR 2502-2)

重量：19.05 kg

名称	铁角拆图	制图	JH	2019.3.21	修改	A	B	
材料	125*50*8mm铁角	复核	DL	2019.3.22	日期	2019.4.19	2019.4.28	
颜色	热浸锌+沥青油	批准			图号	ST-AG08		

EG-DWG3

美特铝质有限公司
MIDI Aluminium Fabricator Ltd.

工程号	J-837	地 盘	观塘裕民坊

物料编号	层数	每层数	总数	使用位置	楼层		备注
ST-AG08A	14	1	14	T2-M	10~26F		
ST-AG08A	1	1	1	T2-M	27F		
ST-AG08A	1	1	1	T2-M	28F		
ST-AG08A	23	1	23	T2-M	29~53F		
ST-AG08A	1	1	1	T2-M	55F		

地盘用

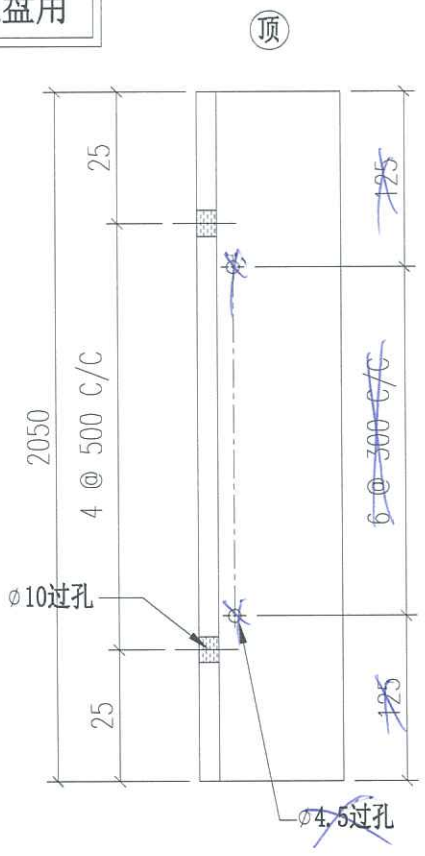

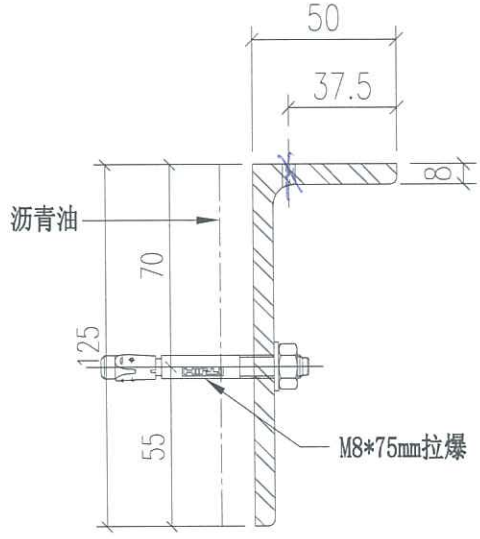

安装示意图

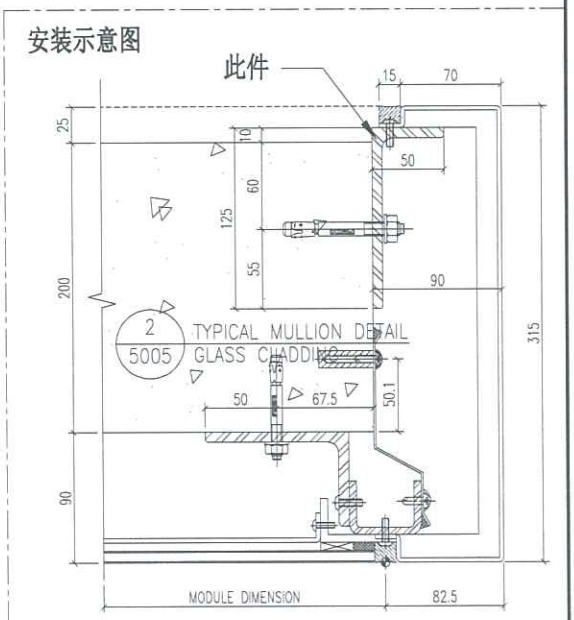

重量：19.05 kg

名 称	铁角拆图	制 图	JH	2019.3.21	修 改	新增		
材 料	125*50*8mm铁角	复 核	DL	2019.3.22	日 期	2019.4.28		
颜 色	热浸锌+沥青油	批 准			图 号	ST-AG08A		

EG-DWG3

美特铝质有限公司
MIDI Aluminium Fabricator Ltd.

工程号	J-837	地盘	观塘裕民坊

物料编号	层数	每层数	总数	使用位置	楼层		备注
ST-AG09	1	1	1	T5-H	06F		
ST-AG09	14	1	14	T5-H	10~26F		
ST-AG09	1	1	1	T5-H	27F		
ST-AG09	1	1	1	T5-H	28F		
ST-AG09	19	1	19	T5-H	29~49F		

B

地盘用

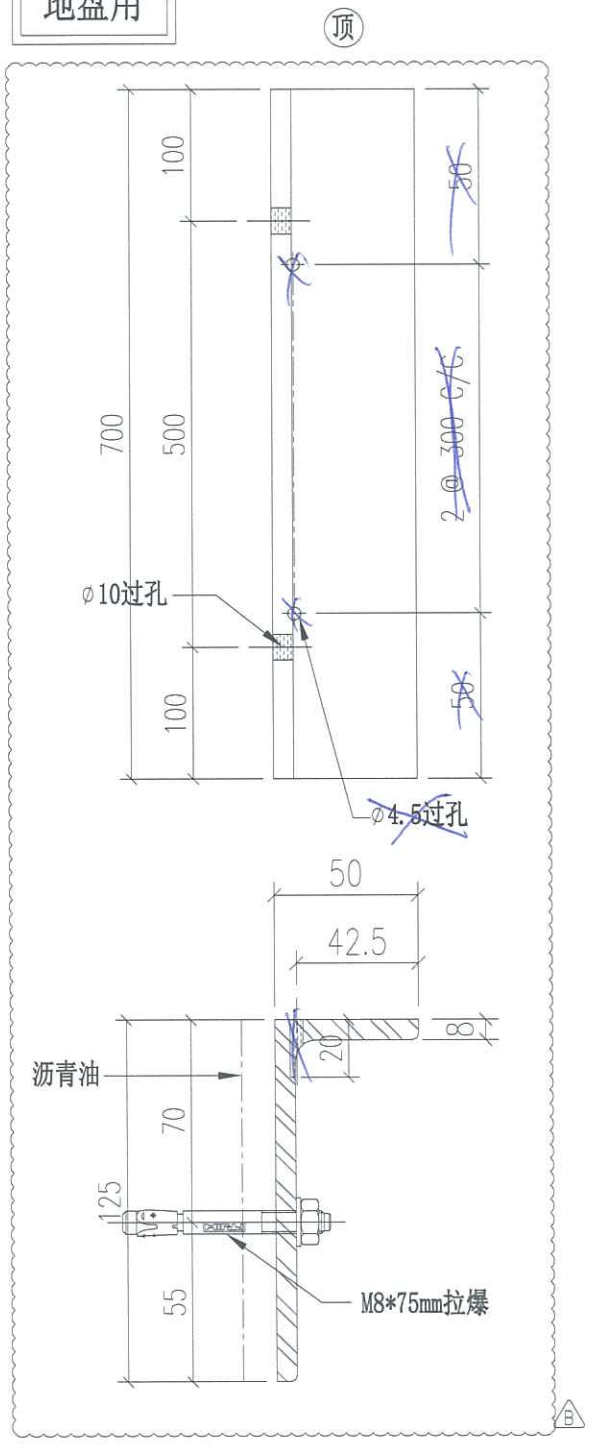

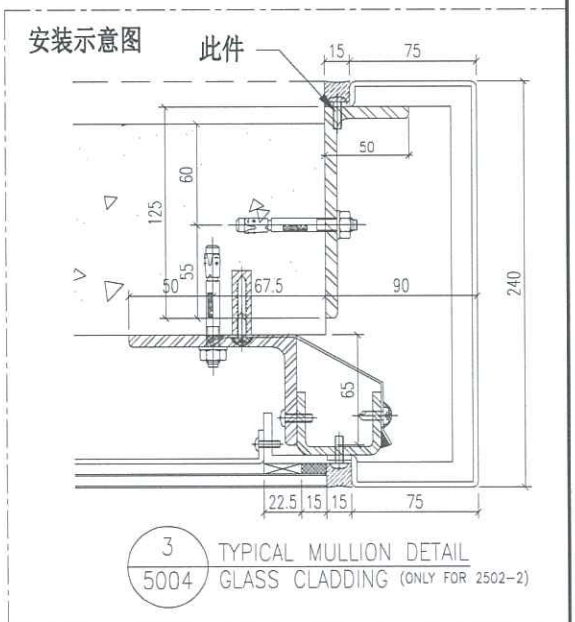

3 / 5004 TYPICAL MULLION DETAIL GLASS CLADDING (ONLY FOR 2502-2)

重量：6.51 kg

名称	铁角拆图	制图	JH	2019.3.21	修改	A	B	
材料	125*50*8mm铁角	复核	DL	2019.3.22	日期	2019.4.19	2019.4.28	
颜色	热浸锌+沥青油	批准			图号	ST-AG09		

EG-DWG3

美特铝质有限公司
MIDI Aluminium Fabricator Ltd.

工程号	J-837	地盘	观塘裕民坊

物料编号	层数	每层数	总数	使用位置	楼层		备注
ST-AG09A	1	1	1	T2-M	06F		
ST-AG09A	14	1	14	T2-M	10~26F		
ST-AG09A	1	1	1	T2-M	27F		
ST-AG09A	1	1	1	T2-M	28F		
ST-AG09A	23	1	23	T2-M	29~53F		

地盘用

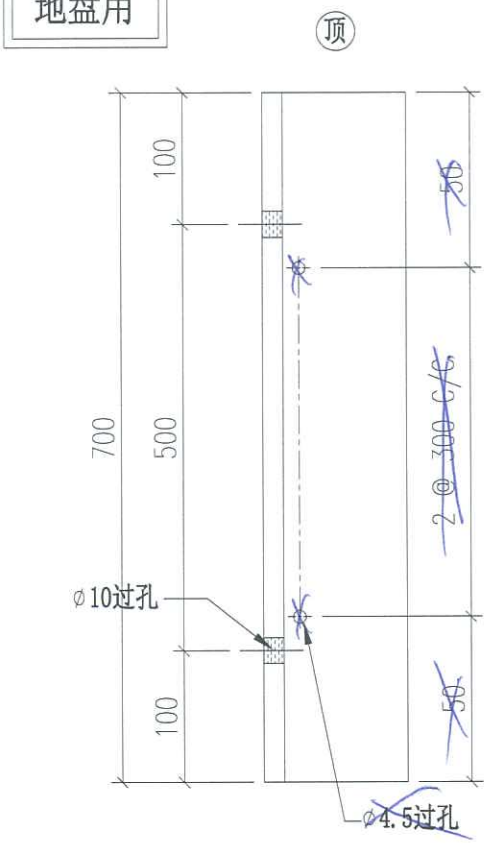

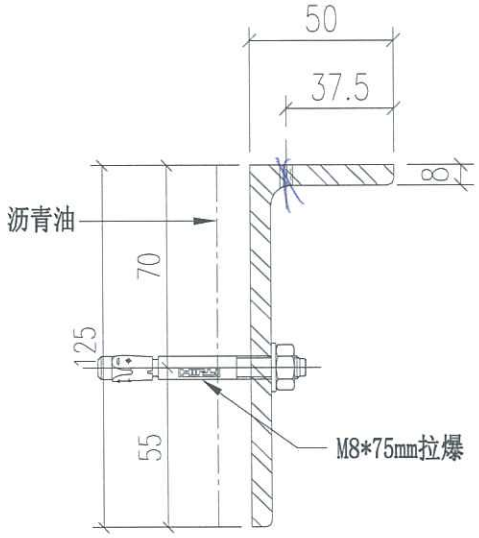

安装示意图

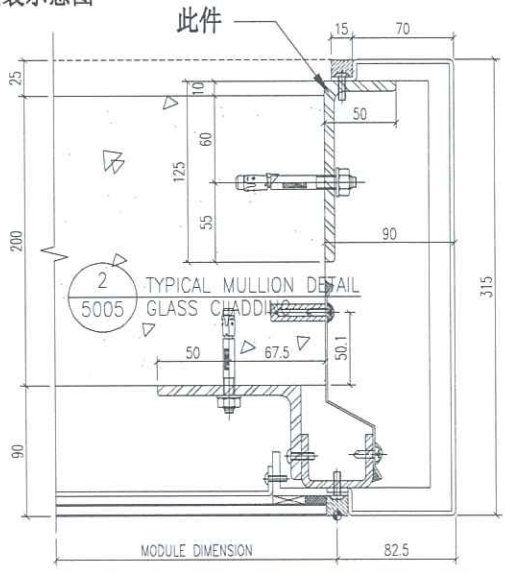

重量：6.51 kg

名称	铁角拆图	制图	JH	2019.3.21	修改	新增		
材料	125*50*8mm铁角	复核	DL	2019.3.22	日期	2019.4.28		
颜色	热浸锌+沥青油	批准			图号	ST-AG09A		

EG-DWG3

美特铝质有限公司
MIDI Aluminium Fabricator Ltd.

工程号	J-837	地 盘	观塘裕民坊

地盘用

物料编号	层数	每层数	总数	使用位置	楼层		备注
ST-AG10	1	21	21	T5-L	06F		
ST-AG10	1	21	21	T5-M	06F		
ST-AG10	14	21	294	T5-L	10~26F		
ST-AG10	14	21	294	T5-M	10~26F		
ST-AG10	1	21	21	T5-L	27F		
ST-AG10	1	21	21	T5-M	27F		
ST-AG10	1	21	21	T5-L	28F		
ST-AG10	1	21	21	T5-M	28F		
ST-AG10	19	21	399	T5-L	29~49F		
ST-AG10	19	21	399	T5-M	29~49F		
ST-AG10	1	24	24	T5-L	50F		
ST-AG10	1	24	24	T5-M	50F		

Ⓑ

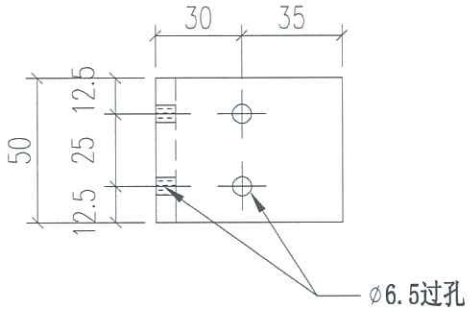

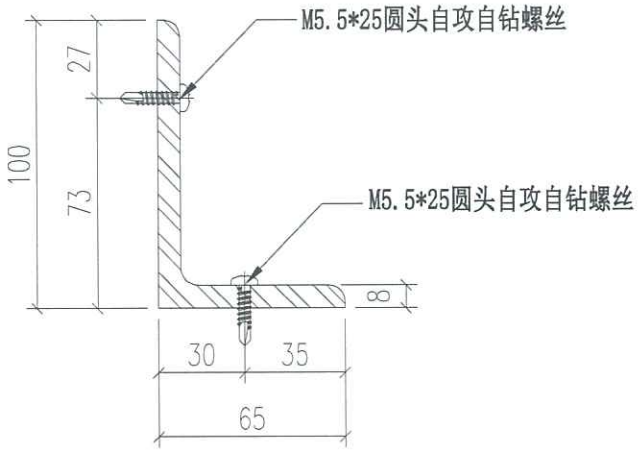

安装示意图

此件

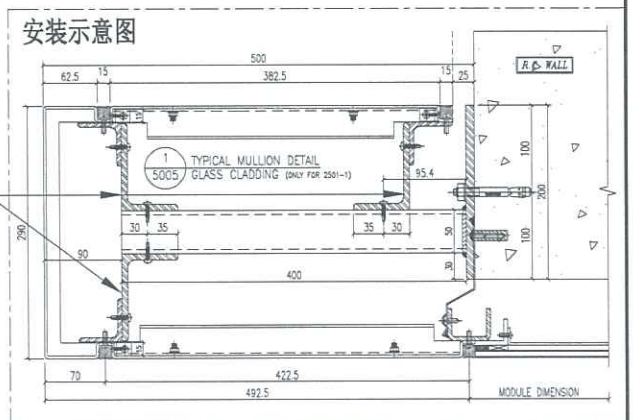

重量：0.49 kg

名 称	铁角拆图	制 图	JH	2019.3.21	修 改	A	B	
材 料	100*65*8mm铁角	复 核	DL	2019.3.22	日 期	2019.4.19	2019.4.28	
颜 色	热浸锌	批 准			图 号	ST-AG10		

EG-DWG3

美特铝质有限公司
MIDI Aluminium Fabricator Ltd.

工程号	J-837	地盘	观塘裕民坊

物料编号	层数	每层数	总数	使用位置	楼层		备注
ST-AG11	14	1	14	T5-M	10~26F		
ST-AG11	1	1	1	T5-M	28F	B	
ST-AG11	19	1	19	T5-M	29~49F		

地盘用

T5-L位
图纸改用ST-AG55

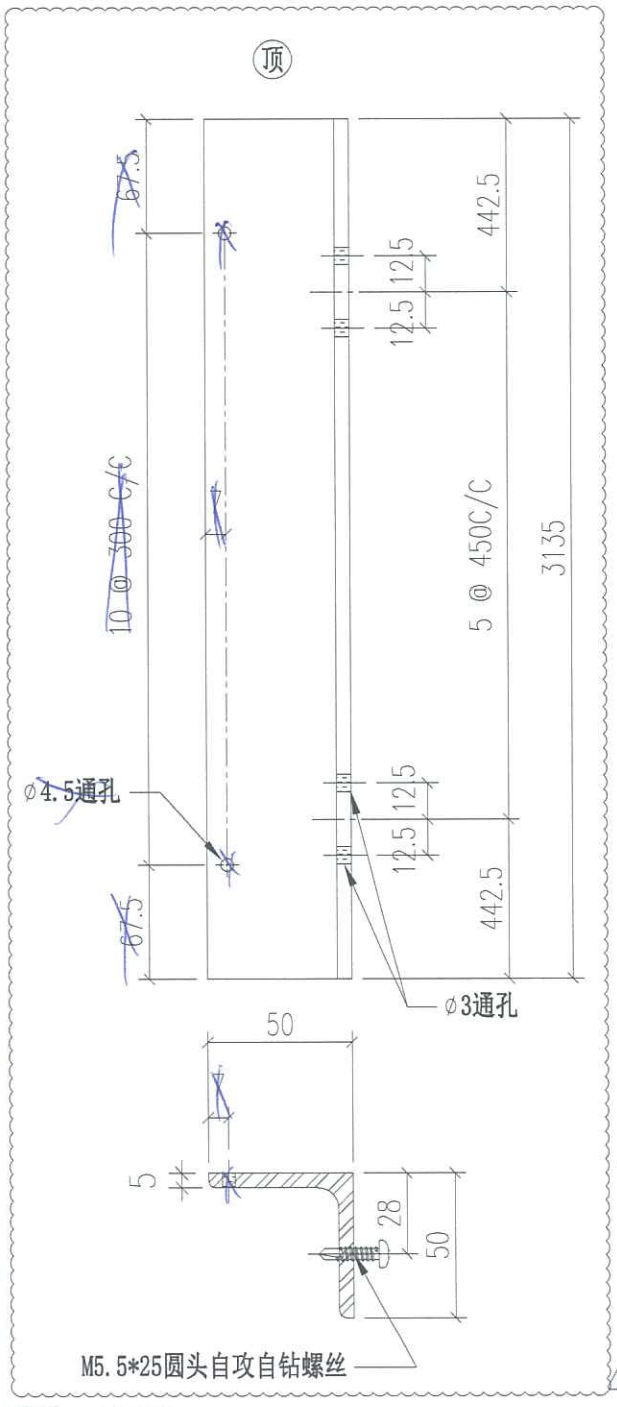

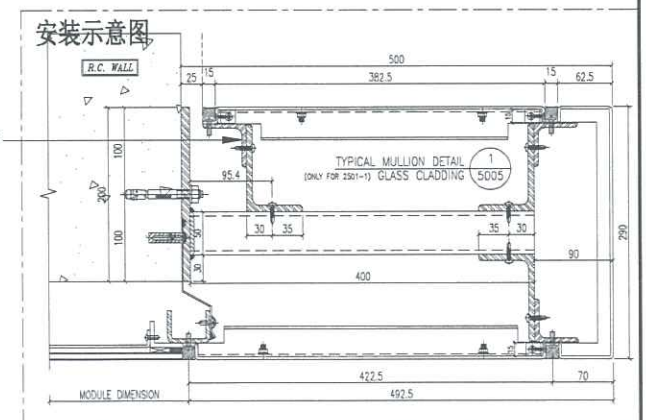

重量：11.89 kg

名称	铁角拆图	制图	JH	2019.3.21	修改	A	B	
材料	50*50*5mm铁角	复核	DL	2019.3.22	日期	2019.4.19	2019.4.28	
颜色	热浸锌	批准			图号	ST-AG11		

EG-DWG3

美特铝质有限公司
MIDI Aluminium Fabricator Ltd.

工程号	J-837	地盘	观塘裕民坊

物料编号	层数	每层数	总数	使用位置	楼层		备注
ST-AG12	14	1	14	T5-M	10~26F		
ST-AG12	1	1	1	T5-M	28F		
ST-AG12	19	1	19	T5-M	29~49F	B	

地盘用

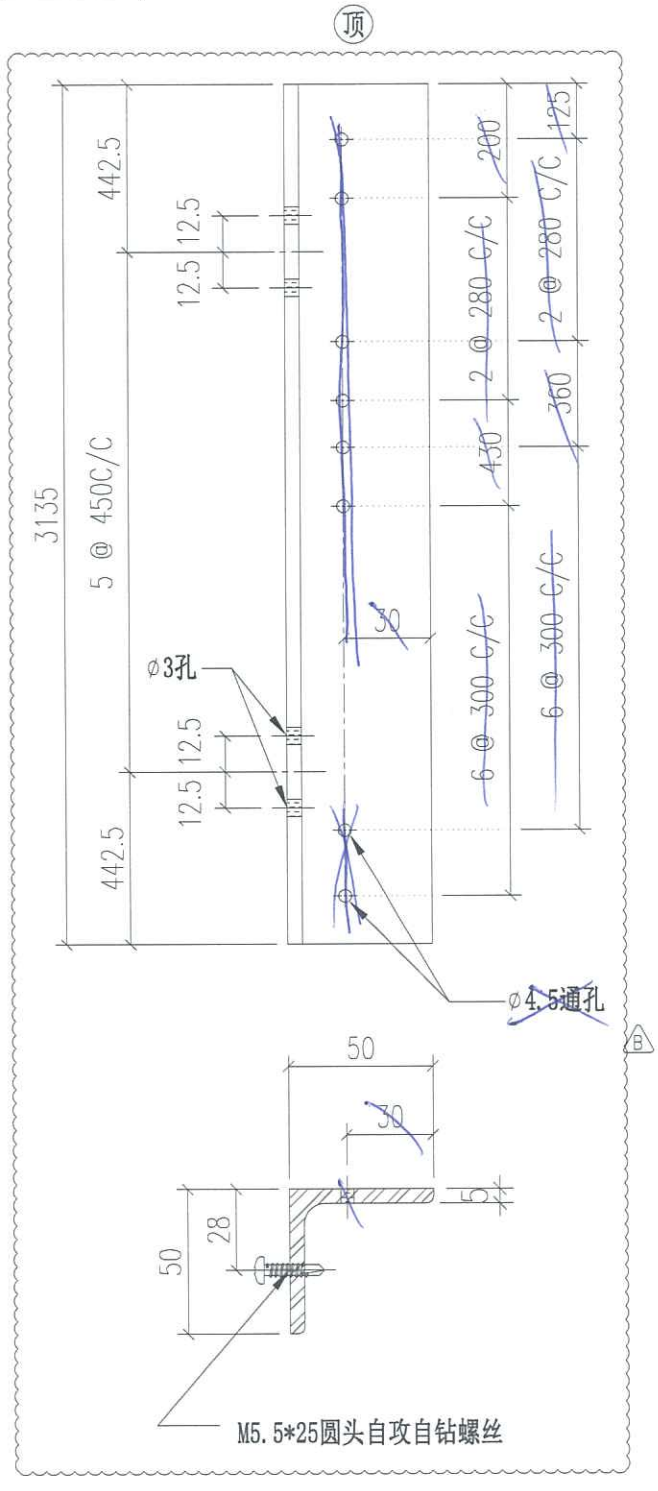

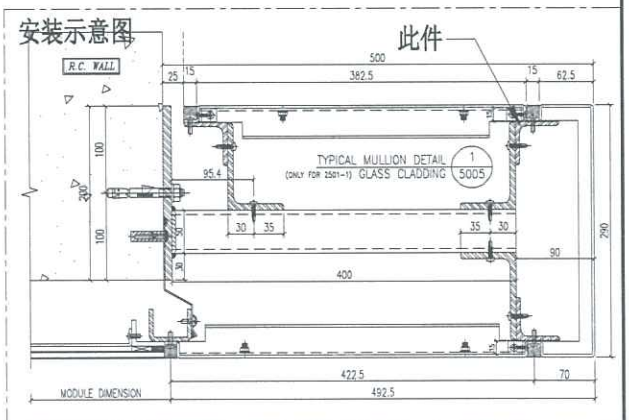

重量：11.89 kg

名称	铁角拆图	制图	JH	2019.3.21	修改	A	B	
材料	50*50*5mm铁角	复核	DL	2019.3.22	日期	2019.4.19	2019.4.28	
颜色	热浸锌	批准			图号	ST-AG12		

EG-DWG3

美特铝质有限公司
MIDI Aluminium Fabricator Ltd.

工程号	J-837	地盘	观塘裕民坊

物料编号	层数	每层数	总数	使用位置	楼层		备注
ST-AG21	1	1	1	T5-H	06F	B	

地盘用

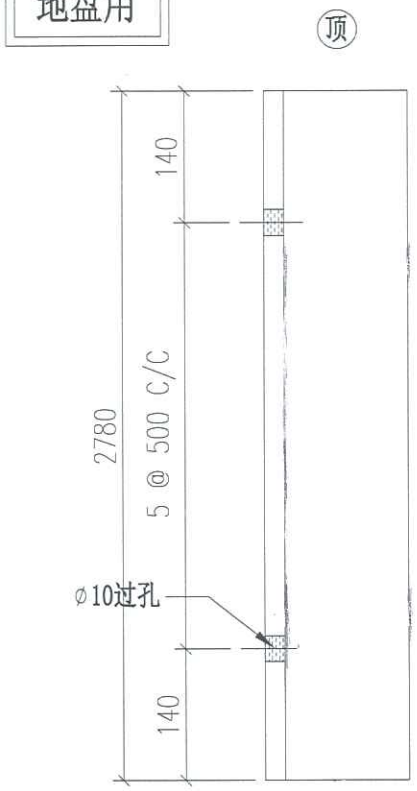

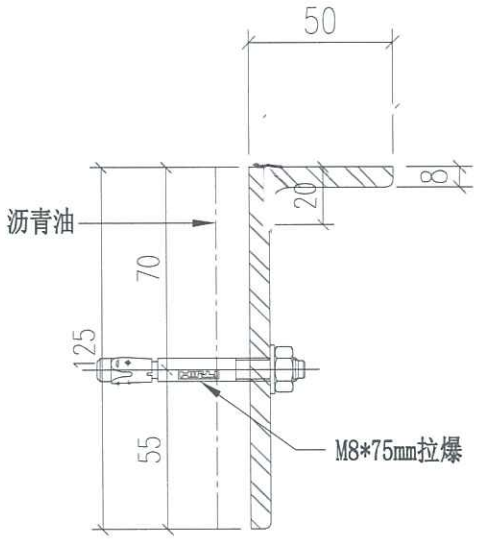

安装示意图

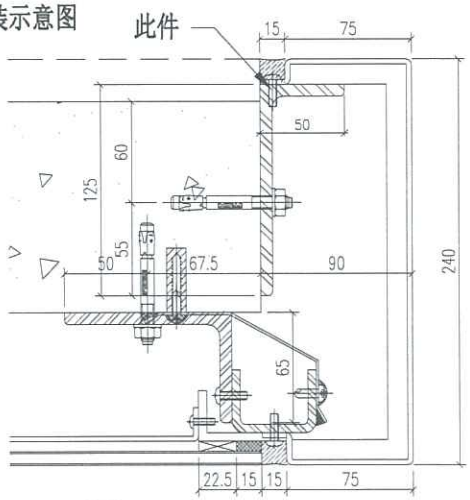

3 / 5004 TYPICAL MULLION DETAIL GLASS CLADDING (ONLY FOR 2502-2)

重量：25.84 kg

名称	铁角拆图	制图	JH	2019.3.21	修改	A	B	
材料	125*50*8mm铁角	复核	DL	2019.3.22	日期	2019.4.19	2019.4.28	
颜色	热浸锌+沥青油	批准			图号	ST-AG21		

EG-DWG3

美特铝质有限公司
MIDI Aluminium Fabricator Ltd.

工程号	J-837	地盘	观塘裕民坊

物料编号	层数	每层数	总数	使用位置	楼层		备注
ST-AG21A	1	1	1	T2-M	06F		

地盘用

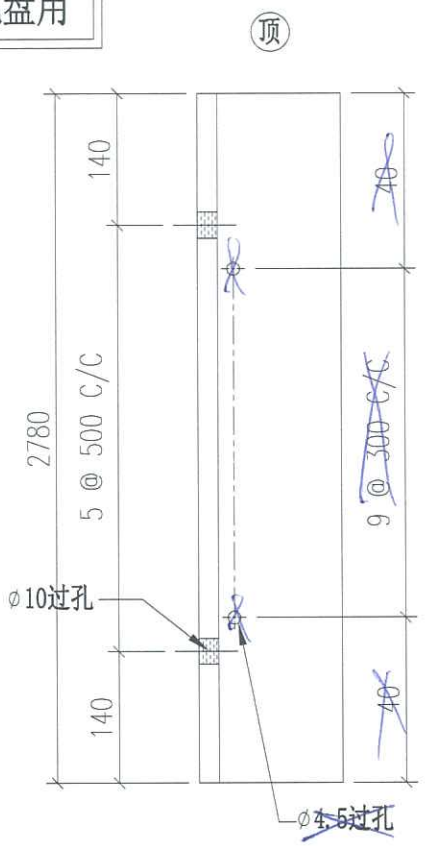

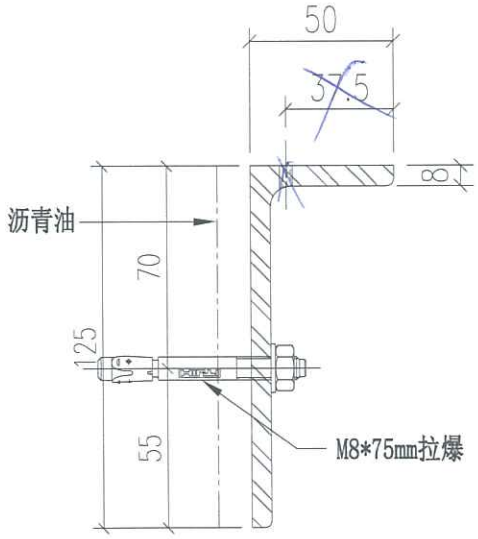

安装示意图

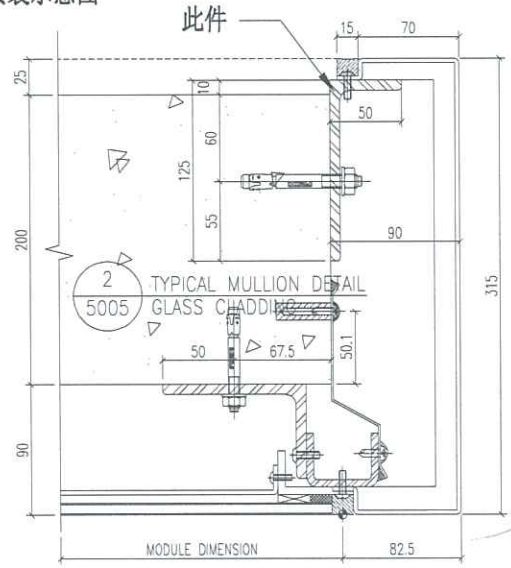

重量：25.84 kg

名称	铁角拆图	制图	JH	2019.3.21	修改	新增		
材料	125*50*8mm铁角	复核	DL	2019.3.22	日期	2019.4.28		
颜色	热浸锌+沥青油	批准			图号	ST-AG21A		

EG-DWG3

美特铝质有限公司
MIDI Aluminium Fabricator Ltd.

工程号	J-837	地盘	观塘裕民坊

物料编号	层数	每层数	总数	使用位置	楼层		备注
ST-AG26	1	1	1	T5-A	06F		

地盘用
铁厂组装

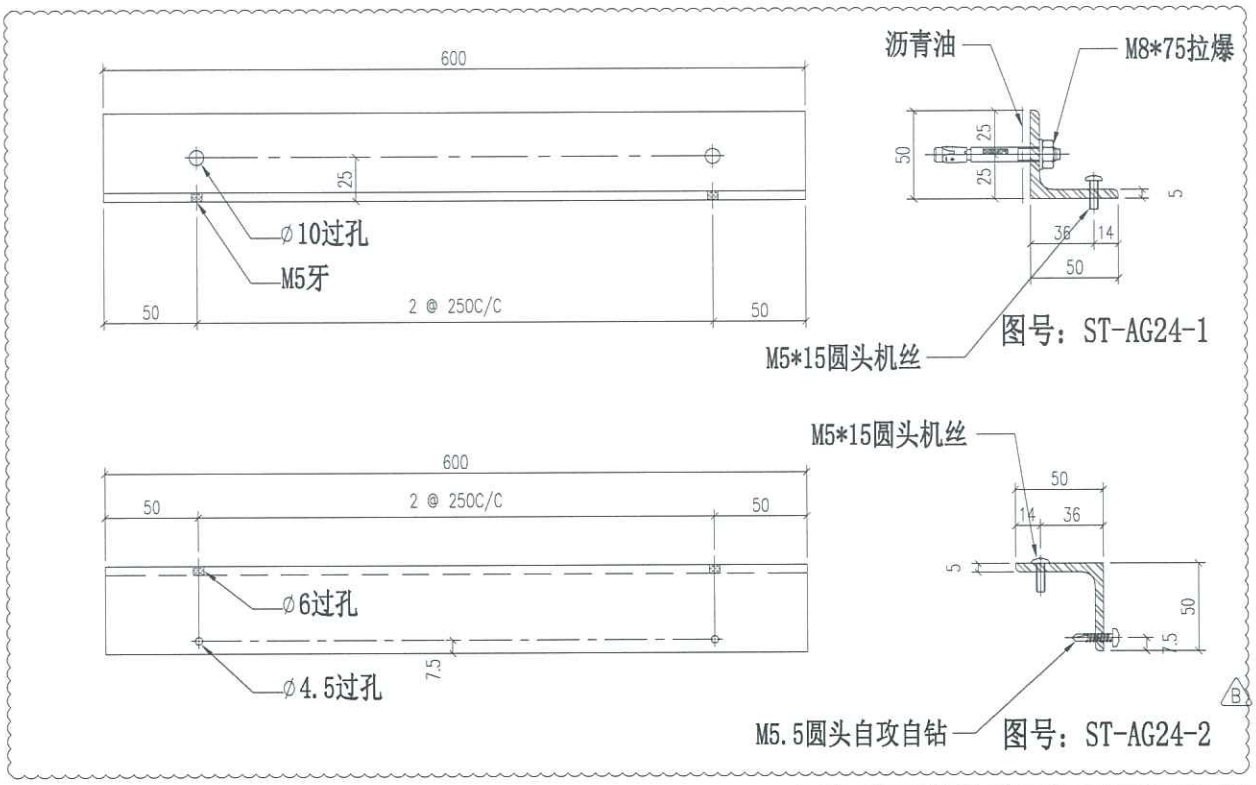

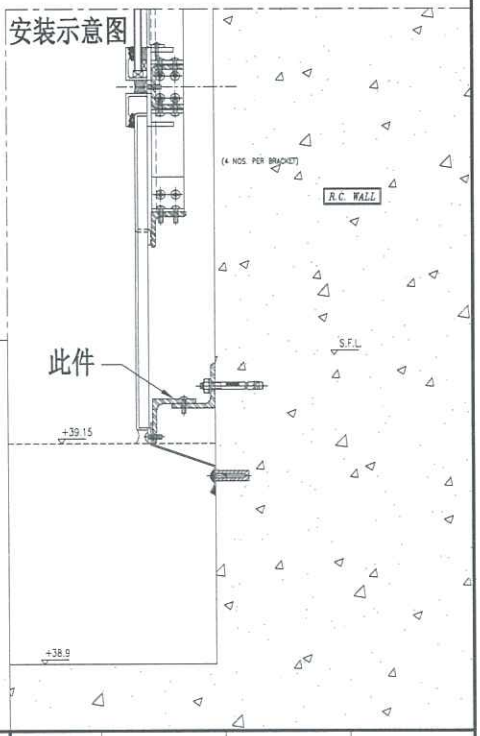

组装示意图(2件为一组)

图号：ST-AG24-1

图号：ST-AG24-2

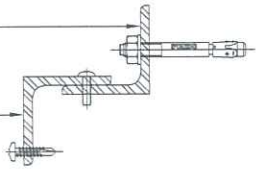

重量：4.55 kg

名称	铁角拆图	制图	JH	2019.3.21	修改	A	B	
材料	50*50*5mm 铁角+50*25*5mm 铁角	复核	DL	2019.3.22	日期	2019.4.19	2019.4.28	
颜色	热浸锌+沥青油	批准			图号	ST-AG26		

EG-DWG3

美特铝质 有限公司
MIDI Aluminium Fabricator Ltd.

工程号	J-837	地 盘	观塘裕民坊

物料编号	层数	每层数	总数	使用位置	楼层		备注
ST-AG27	1	1	1	T5-H	06F		

地盘用
铁厂组装

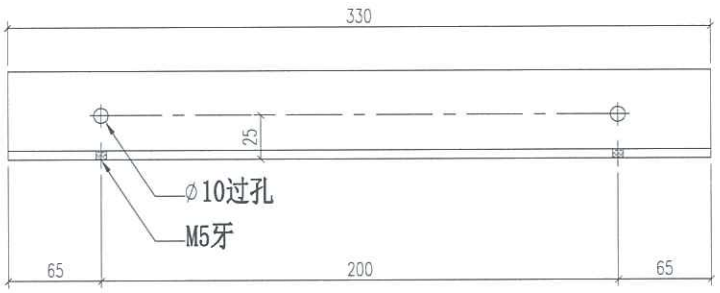

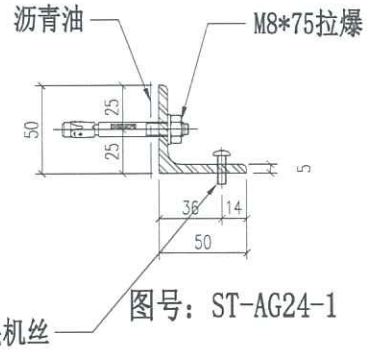

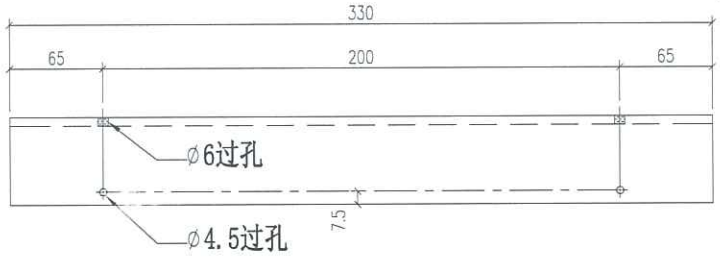

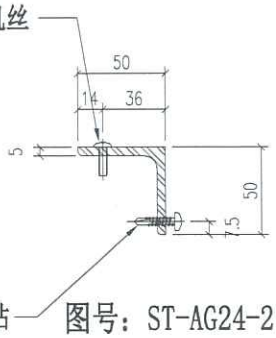

安装示意图

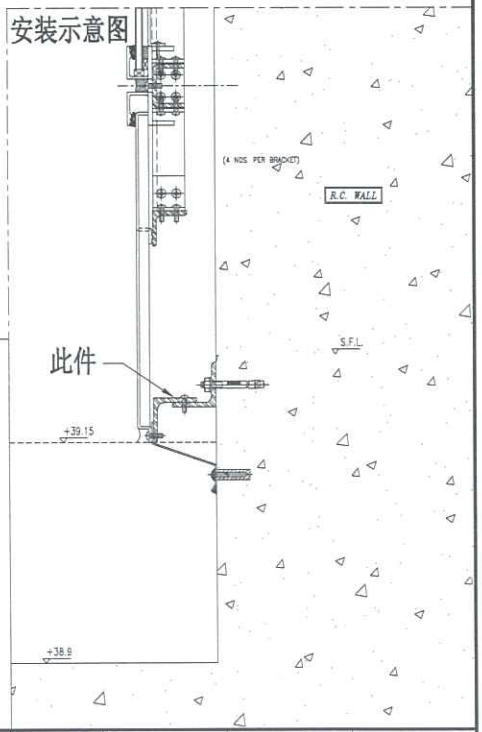

组装示意图(2件为一组)

图号：ST-AG24-1

图号：ST-AG24-2

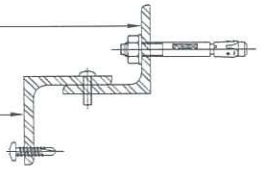

重量：2.50 kg

名 称	铁角拆图	制 图	JH	2019.3.21	修 改	A	B	
材 料	50*50*5mm 铁角+50*25*5mm 铁角	复 核	DL	2019.3.22	日 期	2019.4.19	2019.4.28	
颜 色	热浸锌+沥青油	批 准			图 号	ST-AG27		

EG-DWG3

美特铝质有限公司
MIDI Aluminium Fabricator Ltd.

工程号	J-837	地盘	观塘裕民坊

物料编号	层数	每层数	总数	使用位置	楼层		备注
ST-AG30	1	1	1	T5-M	50F	B	

地盘用

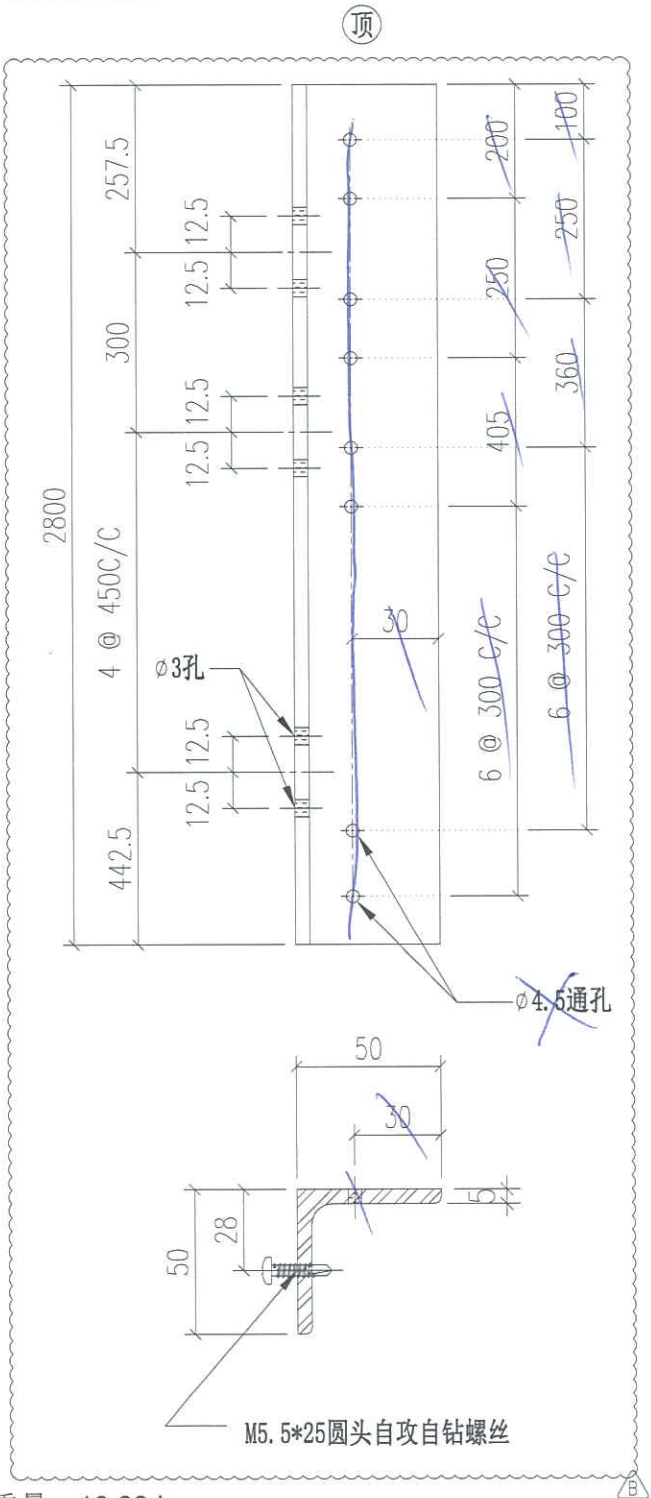

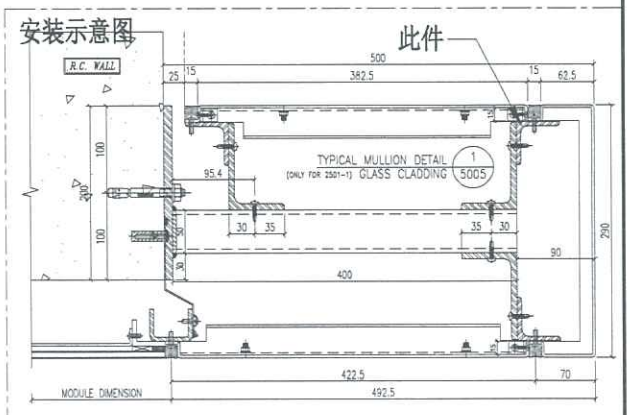

重量：10.62 kg

名称	铁角拆图	制图	JH	2019.3.21	修改	A	B
材料	50*50*5mm铁角	复核	DL	2019.3.22	日期	2019.4.19	2019.4.28
颜色	热浸锌	批准			图号	ST-AG30	

EG-DWG3

美特铝质有限公司
MIDI Aluminium Fabricator Ltd.

工程号	J-837	地盘	观塘裕民坊

物料编号	层数	每层数	总数	使用位置	楼层		备注
ST-AG31	1	1	1	T5-M	50F	B	

地盘用

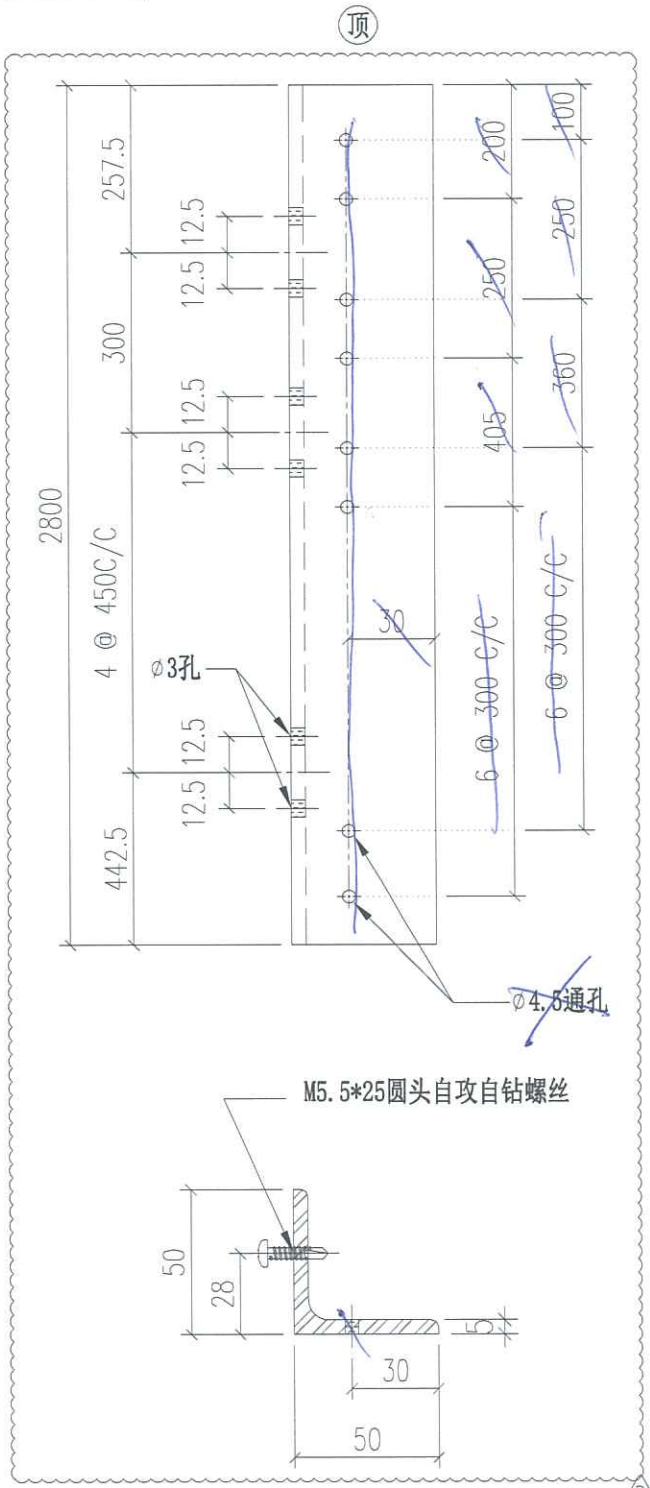

安装示意图

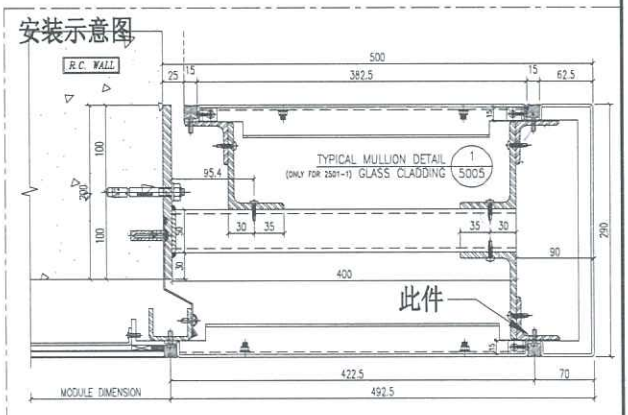

重量：10.62 kg

名称	铁角拆图	制图	JH	2019.3.21	修改	A	B
材料	50*50*5mm铁角	复核	DL	2019.3.22	日期	2019.4.19	2019.4.28
颜色	热浸锌	批准			图号	ST-AG31	

EG-DWG3

美特铝质有限公司
MIDI Aluminium Fabricator Ltd.

物料编号	层数	每层数	总数	使用位置	楼层		备注
ST-AG35	1	1	1	T5-A	50F	B	

工程号	J-837	地 盘	观塘裕民坊

地盘用

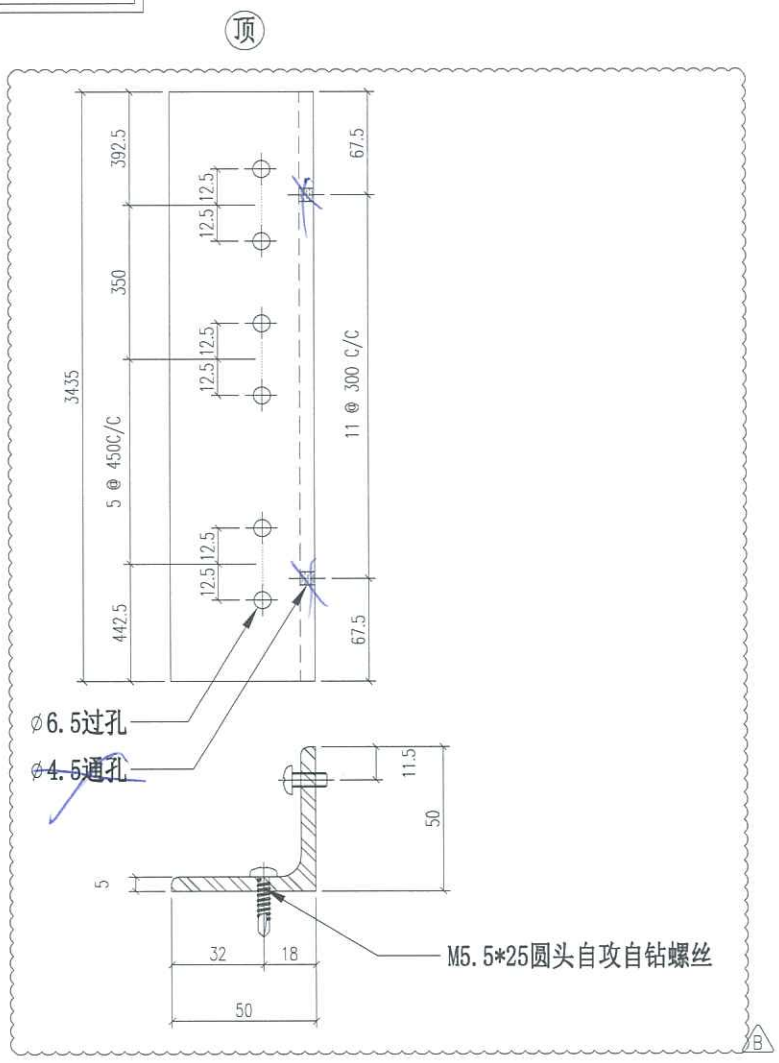

安装示意图

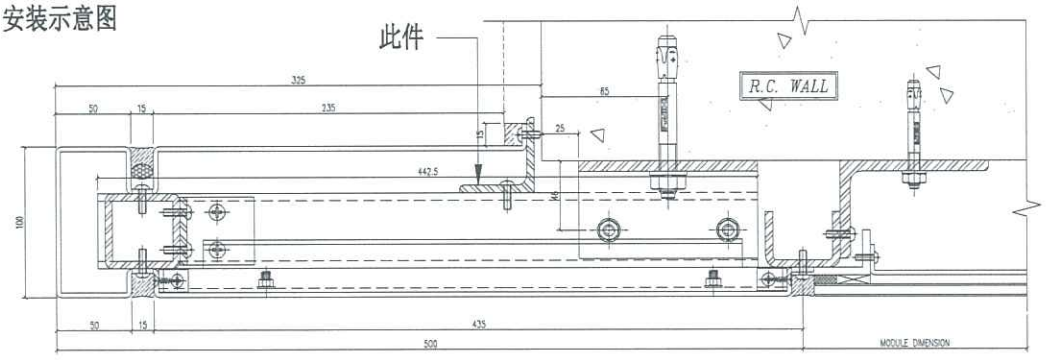

3 / 5003 TYPICAL MULLION DETAIL GLASS CLADDING

重量：13.03 kg

名 称	铁角拆图	制 图	JH	2019.3.21	修 改	A	B	
材 料	50*50*5mm铁角	复 核	DL	2019.3.22	日 期	2019.4.19	2019.4.28	
颜 色	热浸锌	批 准			图 号	ST-AG35		

EG-DWG3

美特铝质有限公司
MIDI Aluminium Fabricator Ltd.

物料编号	层数	每层数	总数	使用位置	楼层		备注
ST-AG36	1	1	1	T5-M	50F		

工程号	J-837	地 盘	观塘裕民坊

地盘用

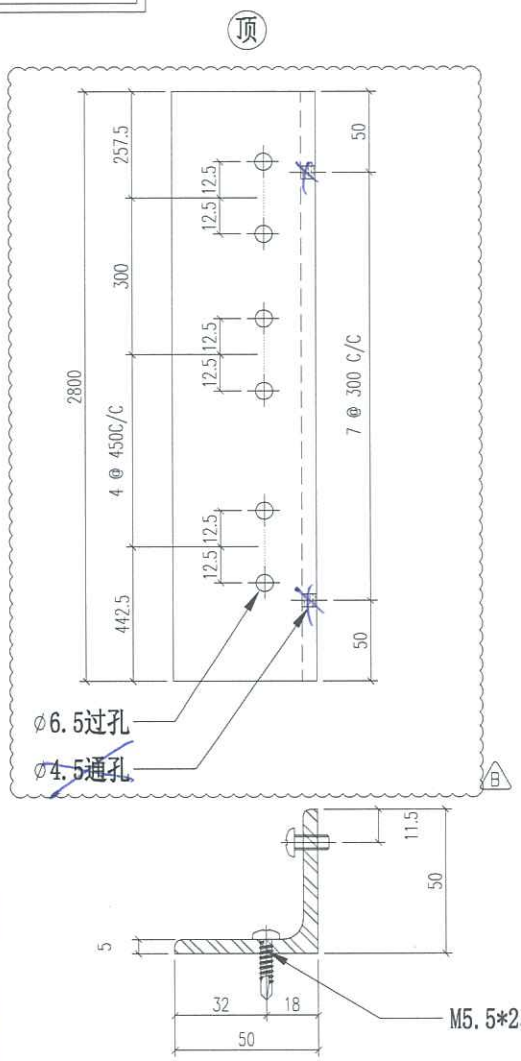

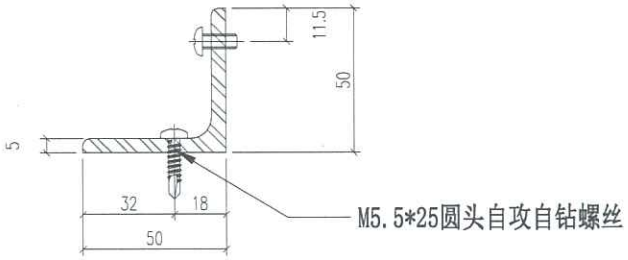

安装示意图

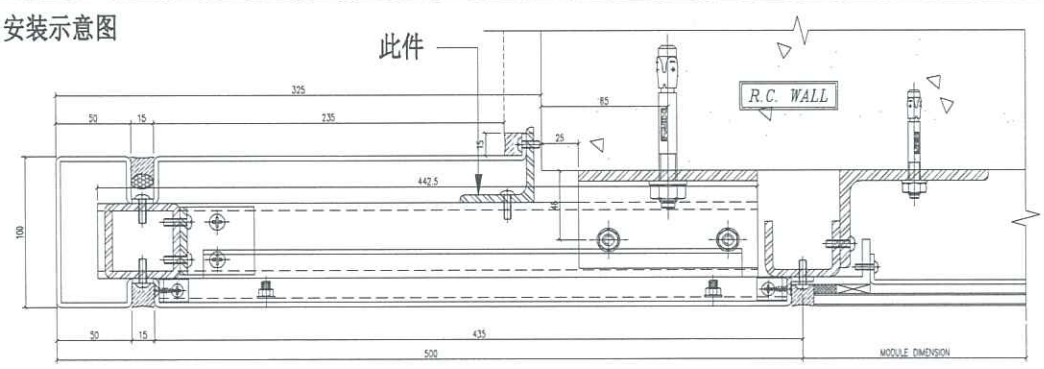

3 / 5003 TYPICAL MULLION DETAIL GLASS CLADDING

重量：10.62 kg

名 称	铁角拆图	制 图	JH	2019.3.21	修 改	A	B	
材 料	50*50*5mm铁角	复 核	DL	2019.3.22	日 期	2019.4.19	2019.4.28	
颜 色	热浸锌	批 准			图 号	ST-AG36		

EG-DWG3

美特铝质有限公司
MIDI Aluminium Fabricator Ltd.

物料编号	层数	每层数	总数	使用位置	楼层		备注
ST-AG37	1	1	1	T5-L	50F		
					B		

工程号	J-837	地 盘	观塘裕民坊

地盘用

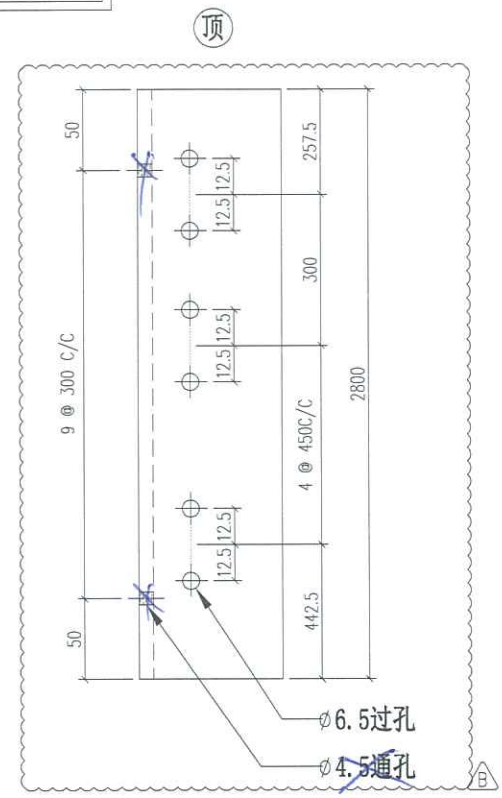

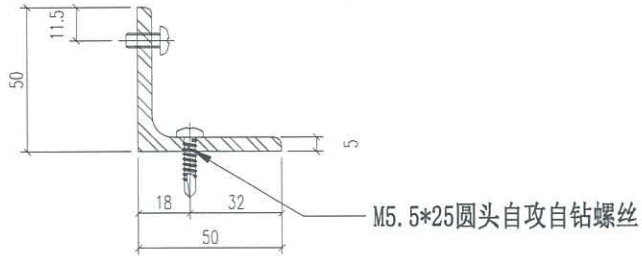

安装示意图

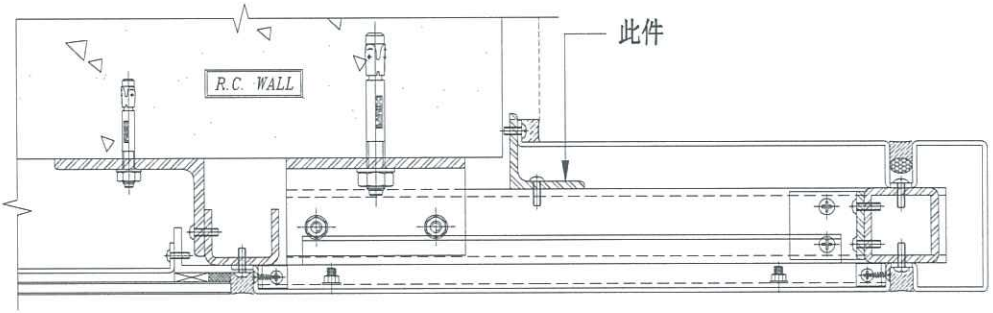

3 / 5003 TYPICAL MULLION DETAIL GLASS CLADDING

重量：10.62 kg

名 称	铁角拆图	制 图	JH	2019.3.21	修 改	A	B	
材 料	50*50*5mm铁角	复 核	DL	2019.3.22	日 期	2019.4.19	2019.4.28	
颜 色	热浸锌	批 准			图 号	ST-AG37		

EG-DWG3

美特铝质有限公司
MIDI Aluminium Fabricator Ltd.

工程号	J-837	地盘	观塘裕民坊

物料编号	层数	每层数	总数	使用位置	楼层		备注
ST-AG38	1	1	1	T1-A	06F		
ST-AG38	1	1	1	T1-H	06F		
ST-AG38	1	1	1	T2-B	06F		
ST-AG38	1	1	1	T2-M	06F		
ST-AG38	1	1	1	T3-B	06F		
ST-AG38	1	1	1	T5-A	06F		
ST-AG38	1	1	1	T5-M	06F		

地盘用

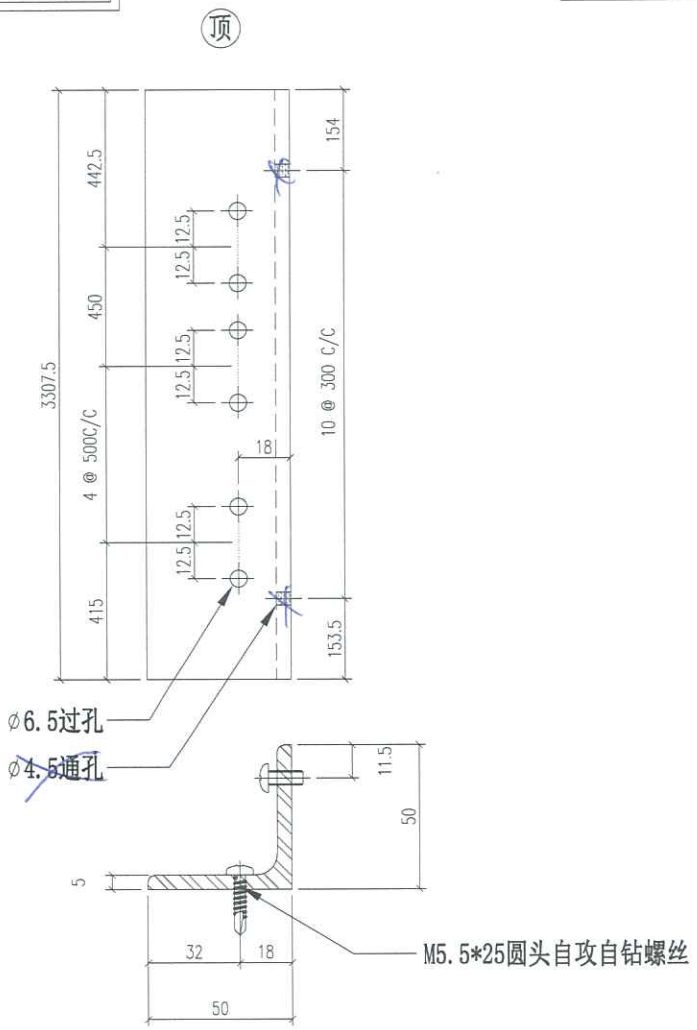

安装示意图

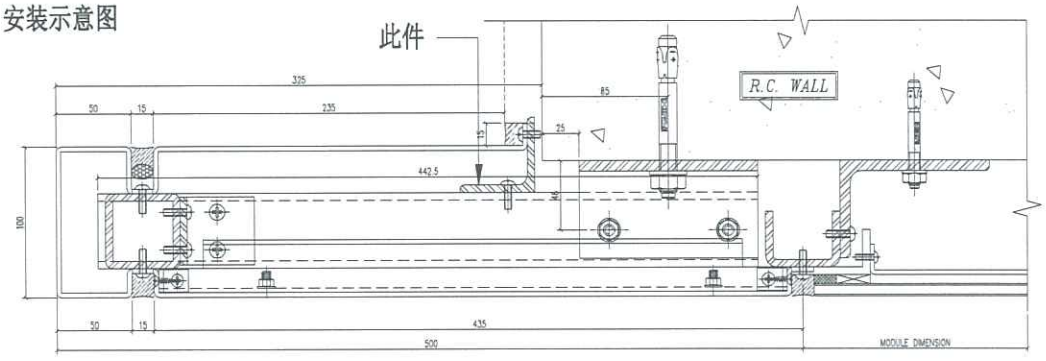

3 / 5003 TYPICAL MULLION DETAIL GLASS CLADDING

重量：12.54 kg

名称	铁角拆图	制图	JH	2019.3.21	修改	新增		
材料	50*50*5mm铁角	复核	DL	2019.3.22	日期	2019.4.28		
颜色	热浸锌	批准			图号	ST-AG38		

EG-DWG3

美特铝质有限公司
MIDI Aluminium Fabricator Ltd.

工程号	J-837	地盘	观塘裕民坊

物料编号	层数	每层数	总数	使用位置	楼层		备注
ST-AG39	1	1	1	T1-A	50F		
ST-AG39	1	1	1	T1-H	50F		
ST-AG39	1	1	1	T5-A	51F		
ST-AG39	1	1	1	T3-B	52F		
ST-AG39	1	1	1	T2-B	55F		
ST-AG39	1	1	1	T2-M	55F		

地盘用

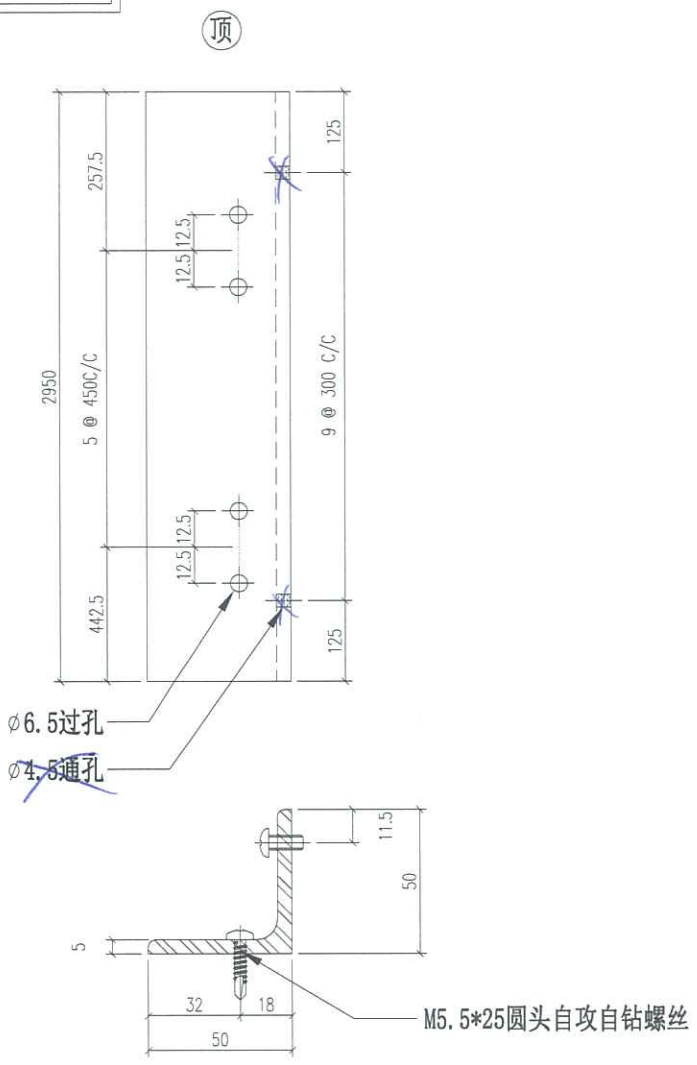

安装示意图

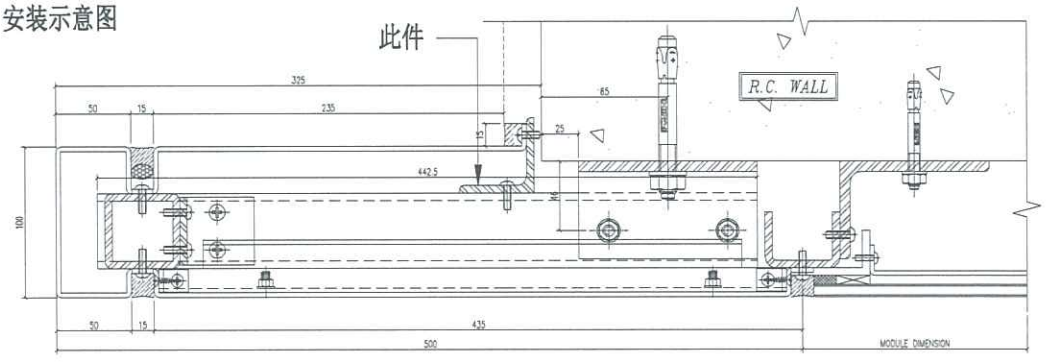

3 / 5003 TYPICAL MULLION DETAIL GLASS CLADDING

重量：11.19 kg

名称	铁角拆图	制图	JH	2019.3.21	修改	新增		
材料	50*50*5mm铁角	复核	DL	2019.3.22	日期	2019.4.28		
颜色	热浸锌	批准			图号	ST-AG39		

EG-DWG3

美特铝质有限公司
MIDI Aluminium Fabricator Ltd.

工程号	J-837	地盘	观塘裕民坊

物料编号	层数	每层数	总数	使用位置	楼层		备注
ST-AG40	1	1	1	T1-B	06F		
ST-AG40	1	1	1	T1-E	06F		
ST-AG40	1	1	1	T1-G	06F		
ST-AG40	1	1	1	T2-A	06F		
ST-AG40	1	1	1	T2-M	06F		
ST-AG40	1	1	1	T3-A	06F		
ST-AG40	1	1	1	T3-F	06F		
ST-AG40	1	1	1	T5-L	06F		

地盘用

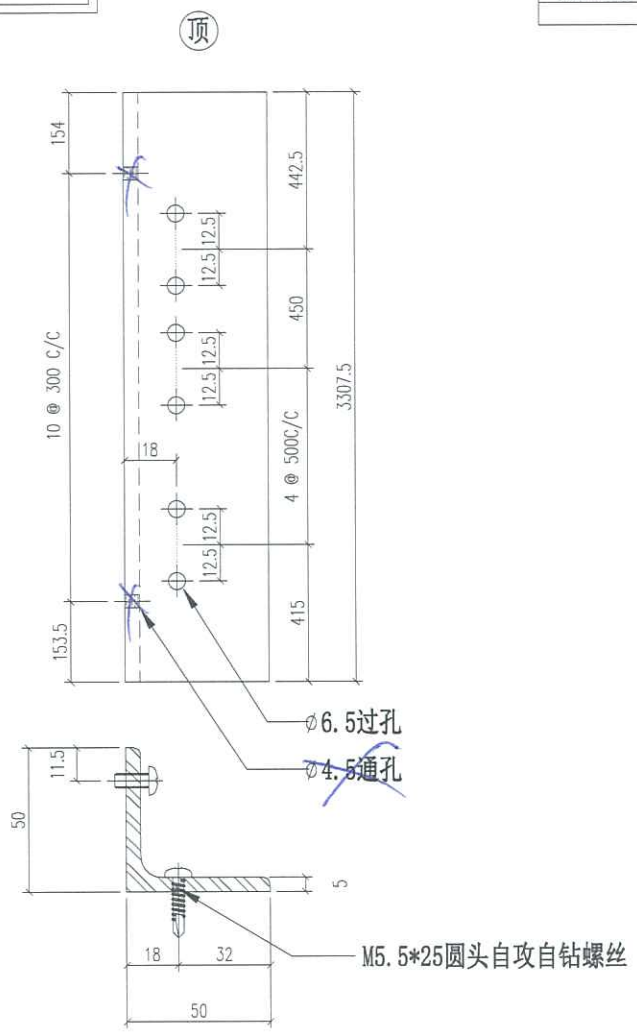

安装示意图

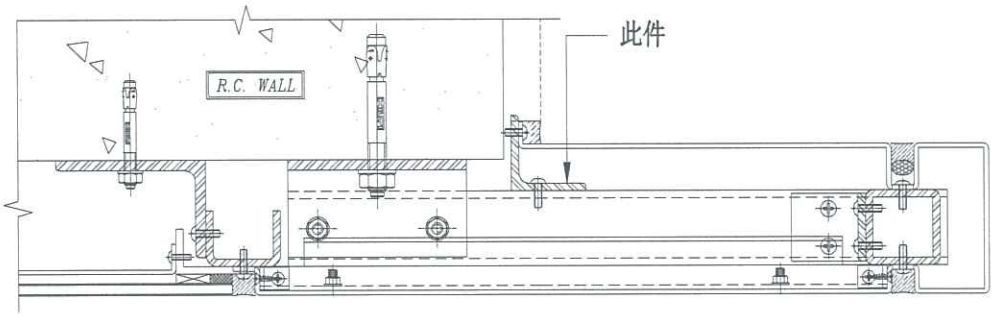

3 / 5003 TYPICAL MULLION DETAIL GLASS CLADDING

重量：12.54 kg

名称	铁角拆图	制图	JH	2019.3.21	修改	新增		
材料	50*50*5mm铁角	复核	DL	2019.3.22	日期	2019.4.28		
颜色	热浸锌	批准			图号	ST-AG40		

EG-DWG3

美特铝质有限公司
MIDI Aluminium Fabricator Ltd.

工程号	J-837	地盘	观塘裕民坊

物料编号	层数	每层数	总数	使用位置	楼层		备注
ST-AG41	1	1	1	T1-B	50F		
ST-AG41	1	1	1	T1-E	50F		
ST-AG41	1	1	1	T1-G	50F		
ST-AG41	1	1	1	T3-A	52F		
ST-AG41	1	1	1	T3-F	52F		
ST-AG41	1	1	1	T2-A	55F		
ST-AG41	1	1	1	T2-M	55F		

地盘用

顶

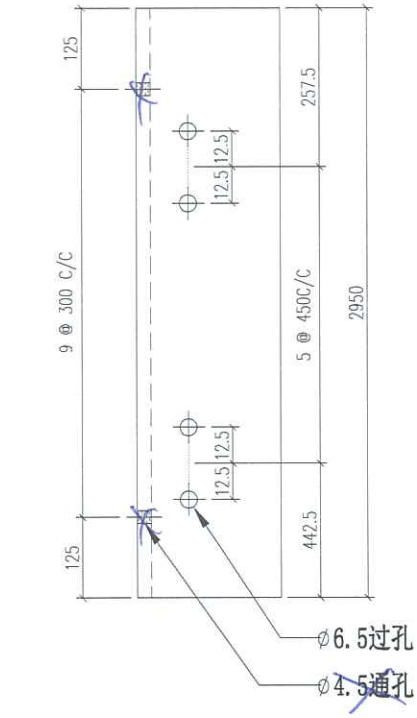

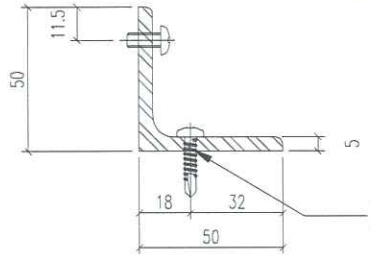

安装示意图

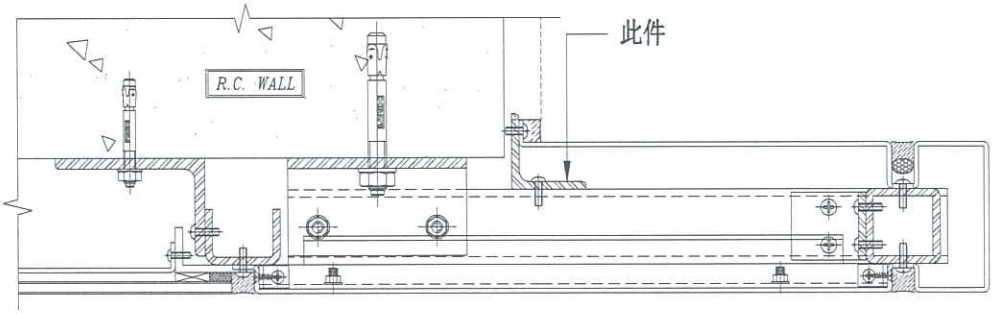

3 / 5003 TYPICAL MULLION DETAIL GLASS CLADDING

重量：11.19 kg

名称	铁角拆图	制图	JH	2019.3.21	修改	新增		
材料	50*50*5mm铁角	复核	DL	2019.3.22	日期	2019.4.28		
颜色	热浸锌	批准			图号	ST-AG41		

EG-DWG3

美特铝质有限公司
MIDI Aluminium Fabricator Ltd.

工程号	J-837	地盘	观塘裕民坊

物料编号	层数	每层数	总数	使用位置	楼层		备注
ST-AG42	1	1	1	T5-L	50F		

地盘用

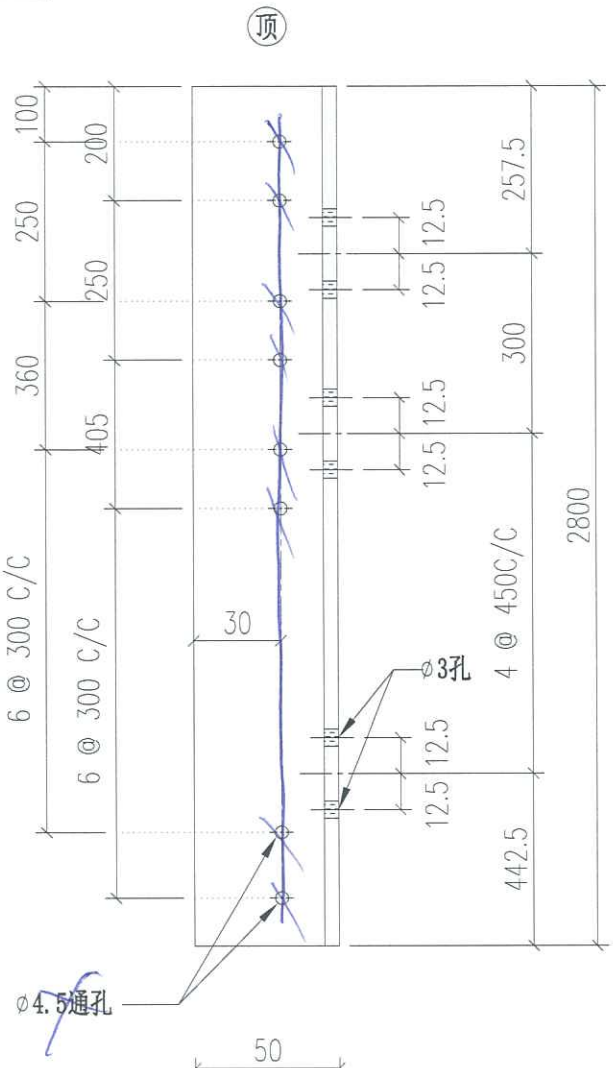

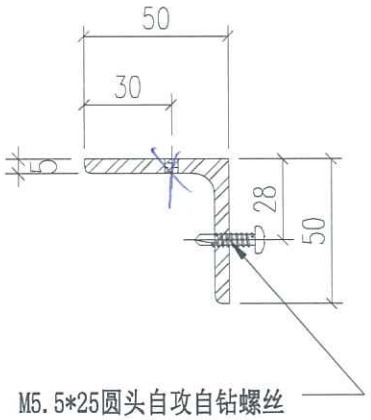

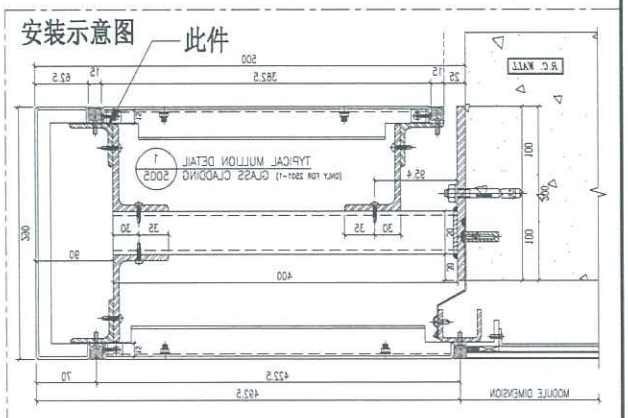

重量：10.62 kg

名称	铁角拆图	制图	JH	2019.3.21	修改	新增		
材料	50*50*5mm铁角	复核	DL	2019.3.22	日期	2019.4.28		
颜色	热浸锌	批准			图号	ST-AG42		

EG-DWG3

美特铝质有限公司 MIDI Aluminium Fabricator Ltd.			
工程号	J-837	地 盘	观塘裕民坊

物料编号	层数	每层数	总数	使用位置	楼层		备注
ST-AG43	1	1	1	T5-L	50F		

地盘用

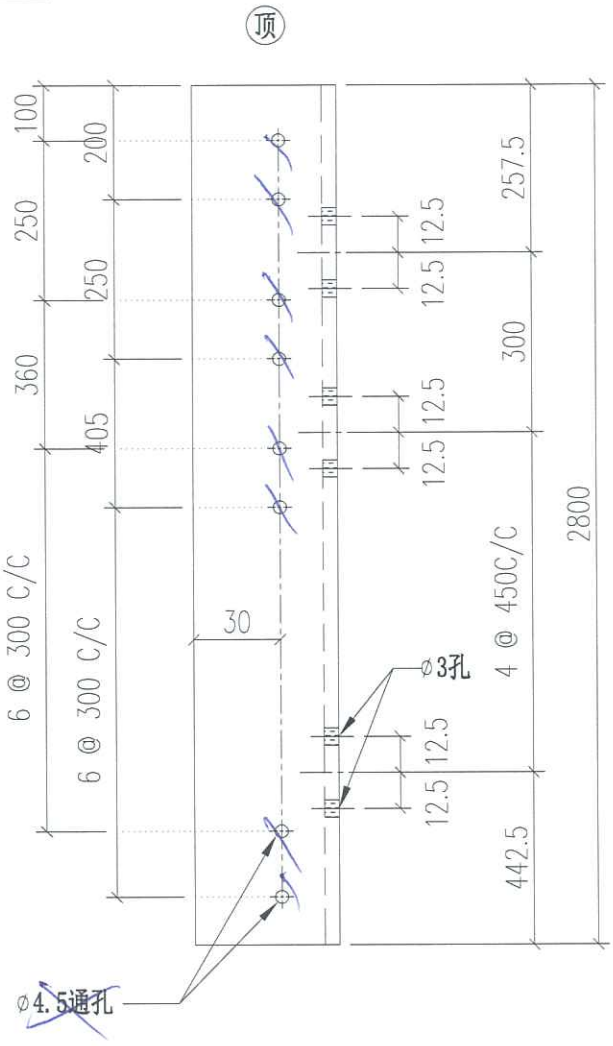

M5.5*25圆头自攻自钻螺丝

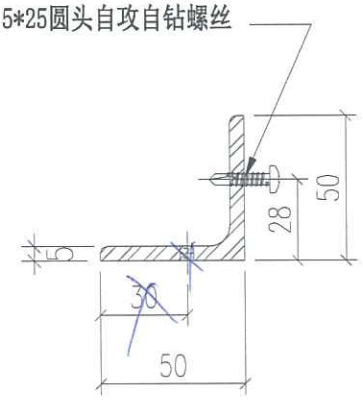

安装示意图

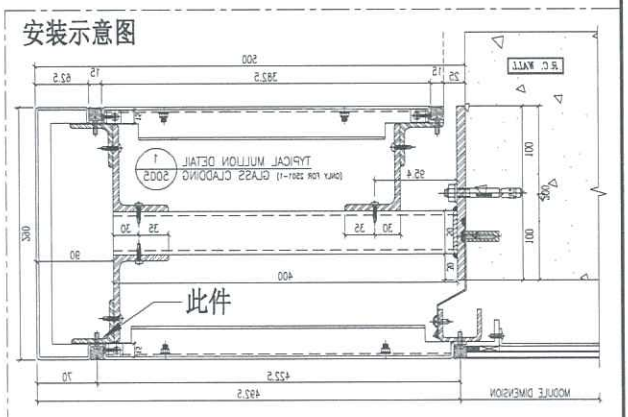

重量：10.62 kg

名 称	铁角拆图	制 图	JH	2019.3.21	修 改	新增		
材 料	50*50*5mm铁角	复 核	DL	2019.3.22	日 期	2019.4.28		
颜 色	热浸锌	批 准			图 号	ST-AG43		

EG-DWG3

美特铝质有限公司
MIDI Aluminium Fabricator Ltd.

工程号	J-837	地盘	观塘裕民坊

物料编号	层数	每层数	总数	使用位置	楼层		备注
ST-AG44	1	1	1	T5-M	06F		

地盘用

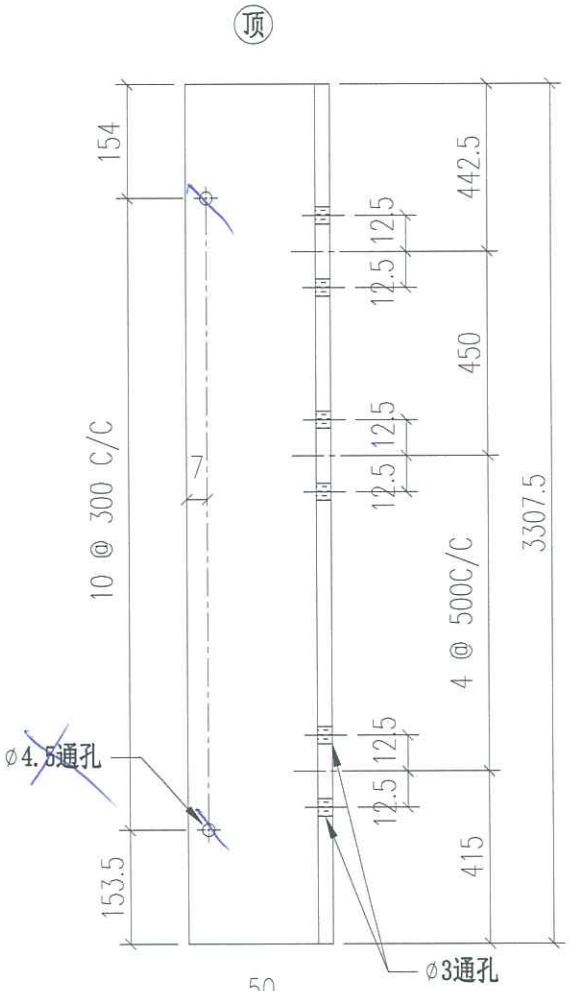

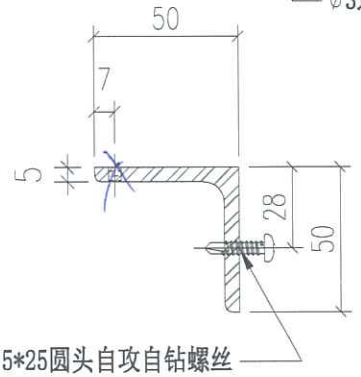

安装示意图

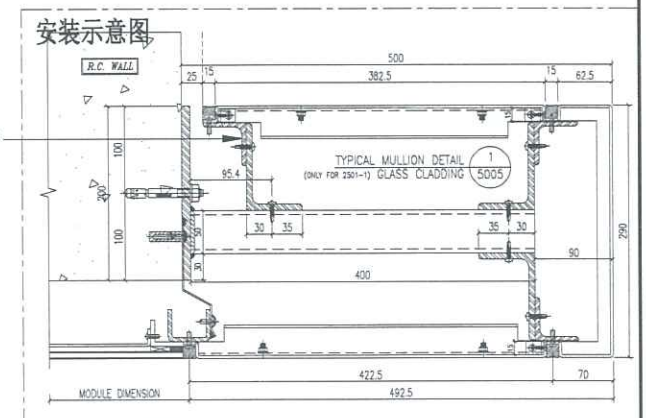

重量：12.54 kg

名称	铁角拆图	制图	JH	2019.3.21	修改	新增		
材料	50*50*5mm铁角	复核	DL	2019.3.22	日期	2019.4.28		
颜色	热浸锌	批准			图号	ST-AG44		

EG-DWG3

美特铝质有限公司
MIDI Aluminium Fabricator Ltd.

工程号	J-837	地盘	观塘裕民坊

物料编号	层数	每层数	总数	使用位置	楼层		备注
ST-AG45	1	1	1	T5-M	06F		

地盘用

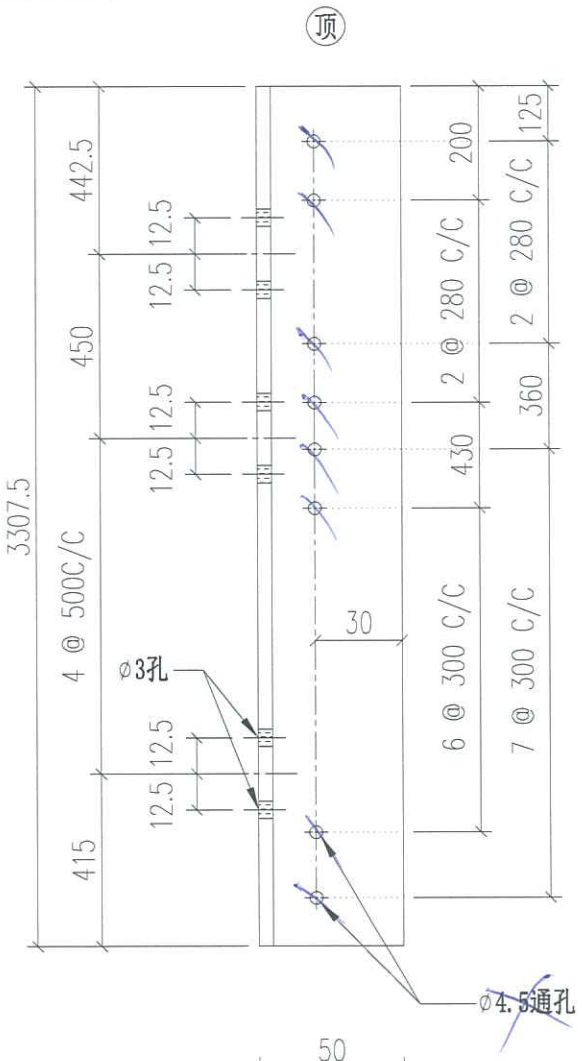

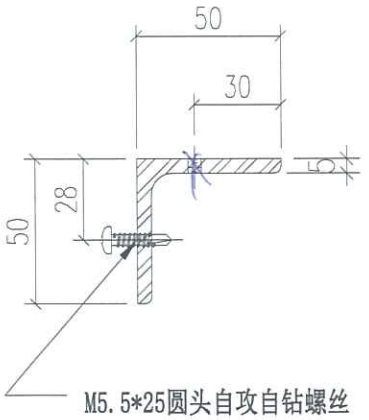

安装示意图

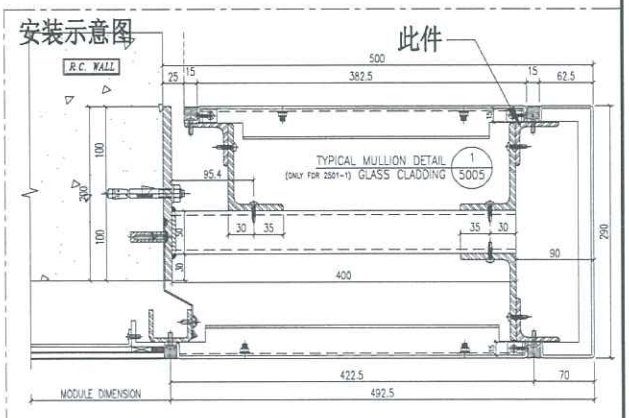

重量：12.54 kg

名称	铁角拆图	制图	JH	2019.3.21	修改	新增		
材料	50*50*5mm铁角	复核	DL	2019.3.22	日期	2019.4.28		
颜色	热浸锌	批准			图号	ST-AG45		

EG-DWG3

美特铝质有限公司 MIDI Aluminium Fabricator Ltd.			
工程号	J-837	地 盘	观塘裕民坊

物料编号	层数	每层数	总数	使用位置	楼层		备注
ST-AG46	1	1	1	T5-M	06F		

地盘用

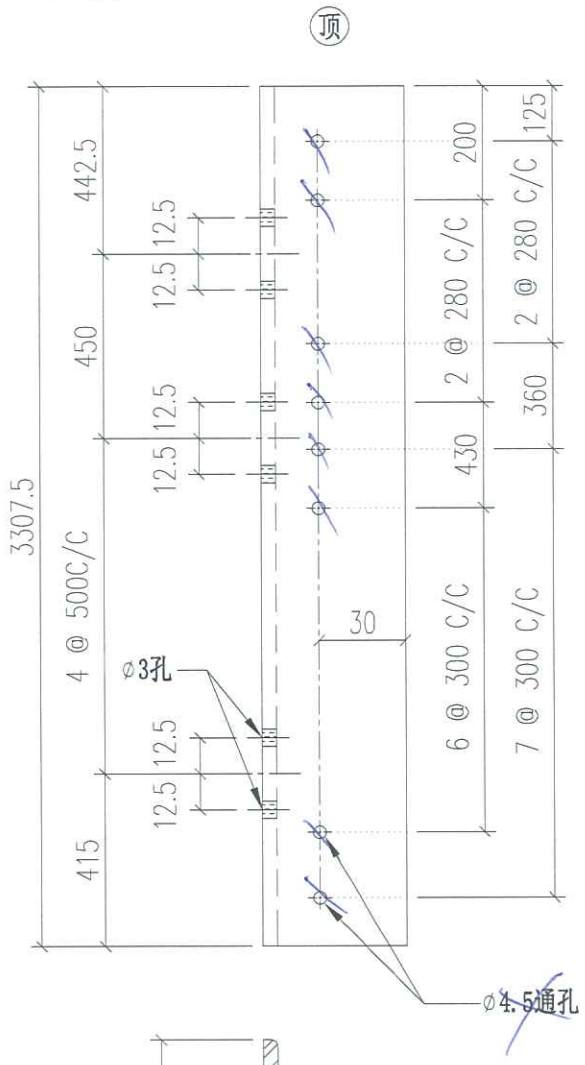

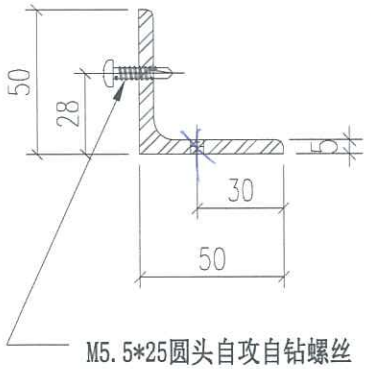

安装示意图

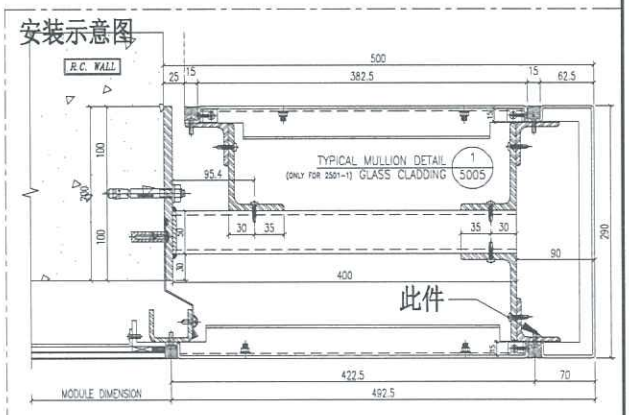

重量：12.54 kg

名 称	铁角拆图	制 图	JH	2019.3.21	修 改	新增		
材 料	50*50*5mm铁角	复 核	DL	2019.3.22	日 期	2019.4.28		
颜 色	热浸锌	批 准			图 号	ST-AG46		

EG-DWG3

美特铝质有限公司
MIDI Aluminium Fabricator Ltd.

工程号	J-837	地盘	观塘裕民坊

物料编号	层数	每层数	总数	使用位置	楼层		备注
ST-AG47	14	1	14	T5-M	10~26F		
ST-AG47	1	1	1	T5-M	28F		
ST-AG47	19	1	19	T5-M	29~49F		

地盘用

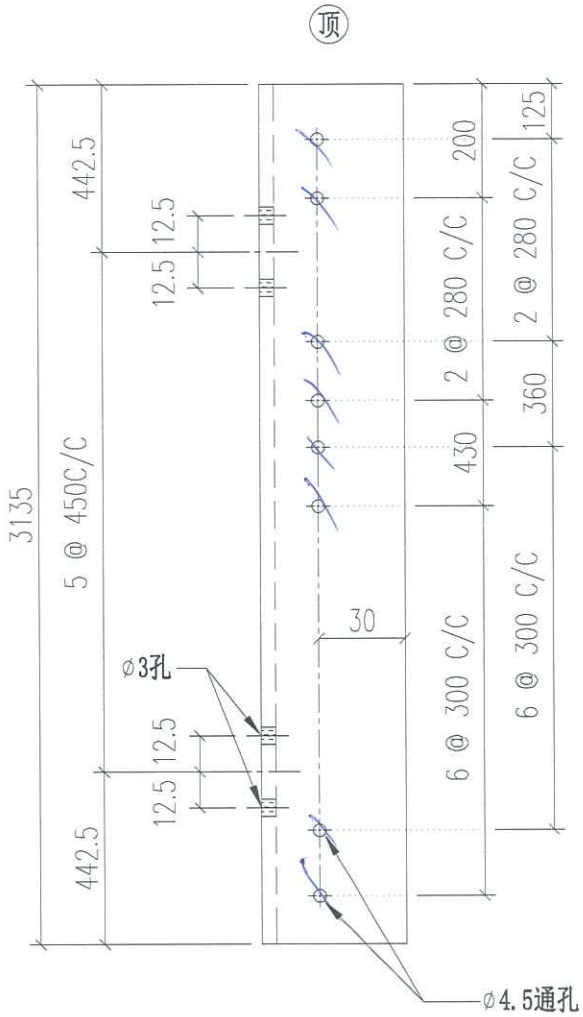

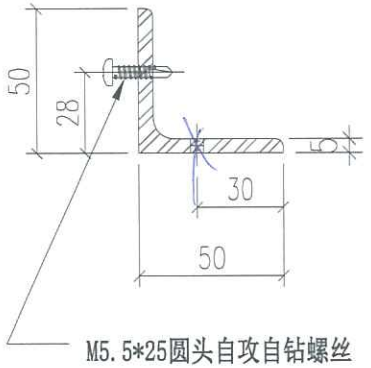

安装示意图

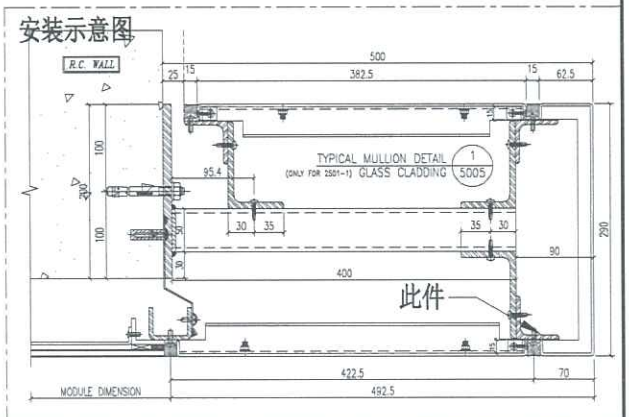

重量：11.89 kg

名称	铁角拆图	制图	JH	2019.3.21	修改	新增		
材料	50*50*5mm铁角	复核	DL	2019.3.22	日期	2019.4.28		
颜色	热浸锌	批准			图号	ST-AG47		

EG-DWG3

美特铝质有限公司
MIDI Aluminium Fabricator Ltd.

工程号	J-837	地盘	观塘裕民坊

物料编号	层数	每层数	总数	使用位置	楼层		备注
ST-AG48	1	1	1	T5-M	27F		

地盘用

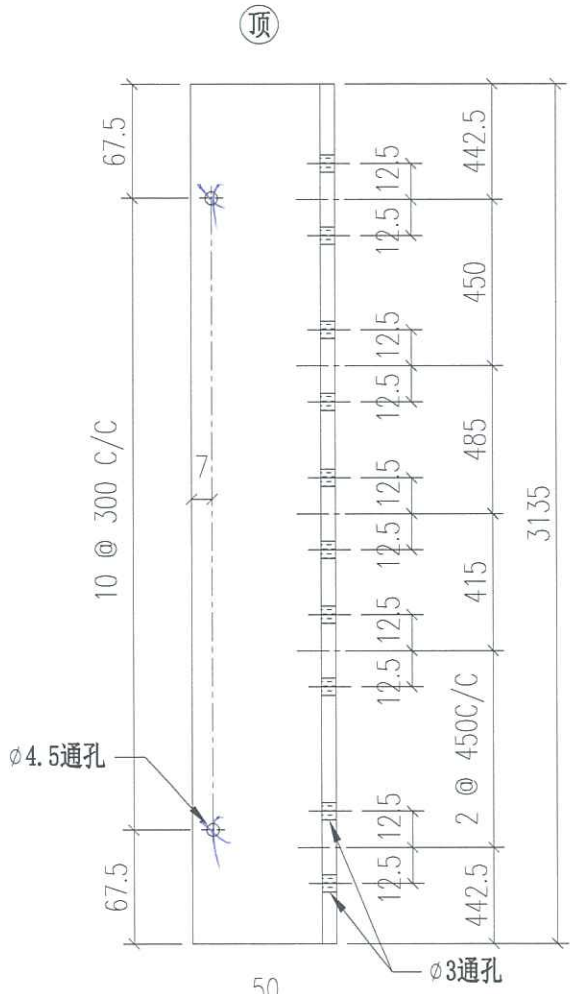

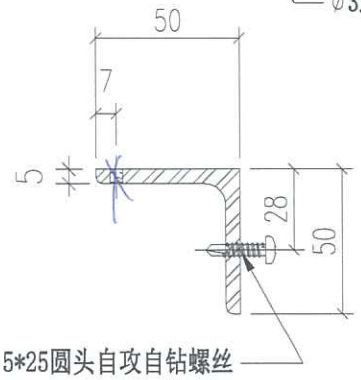

安装示意图

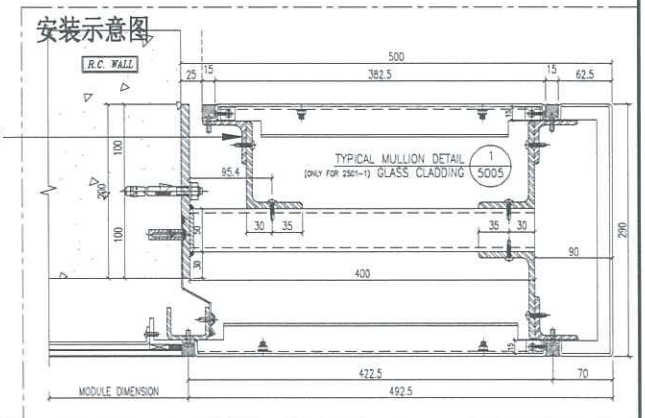

重量：11.89 kg

名称	铁角拆图	制图	JH	2019.3.21	修改	新增		
材料	50*50*5mm铁角	复核	DL	2019.3.22	日期	2019.4.28		
颜色	热浸锌	批准			图号	ST-AG48		

EG-DWG3

美特铝质有限公司
MIDI Aluminium Fabricator Ltd.

物料编号	层数	每层数	总数	使用位置	楼层		备注
ST-AG49	1	1	1	T5-M	27F		

工程号	J-837	地 盘	观塘裕民坊

地盘用

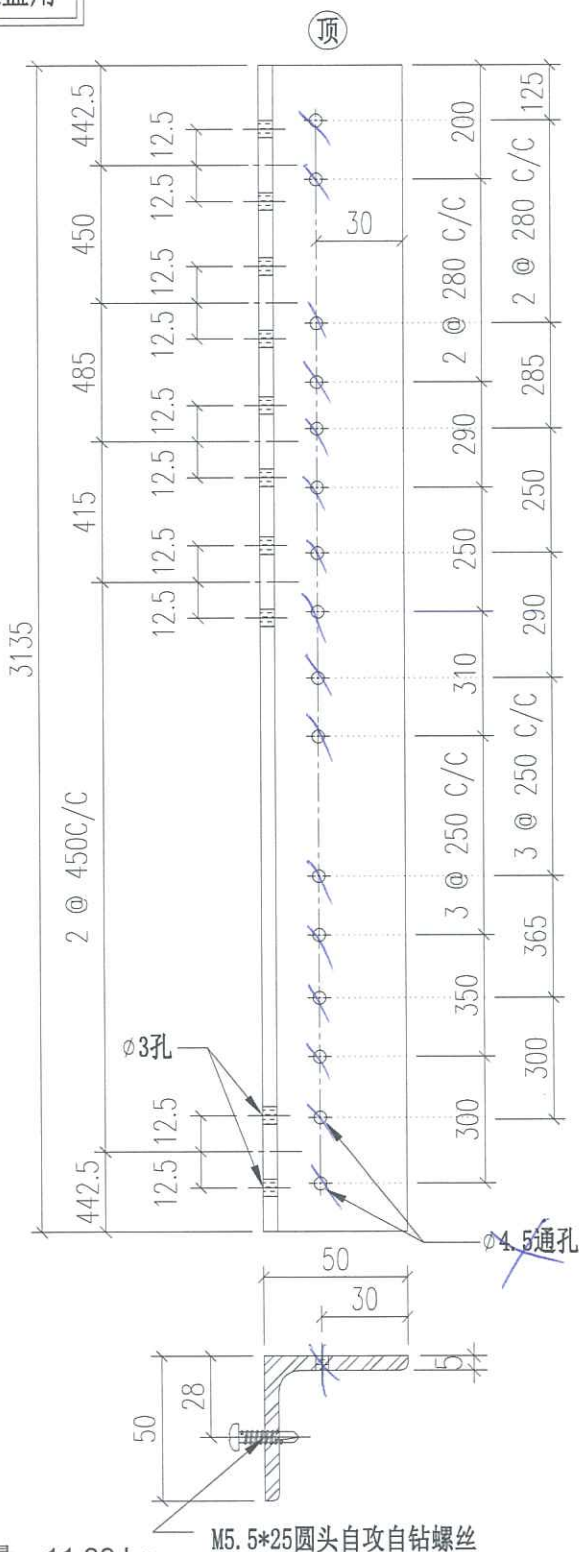

重量：11.89 kg

安装示意图

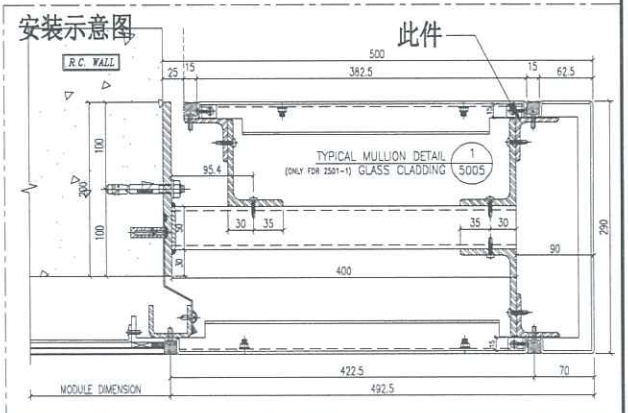

名 称	铁角拆图	制 图	JH	2019.3.21	修 改	新增		
材 料	50*50*5mm铁角	复 核	DL	2019.3.22	日 期	2019.4.28		
颜 色	热浸锌	批 准			图 号	ST-AG49		

EG-DWG3

美特铝质有限公司
MIDI Aluminium Fabricator Ltd.

物料编号	层数	每层数	总数	使用位置	楼层		备注
ST-AG50	1	1	1	T5-M	27F		

工程号	J-837	地盘	观塘裕民坊

地盘用

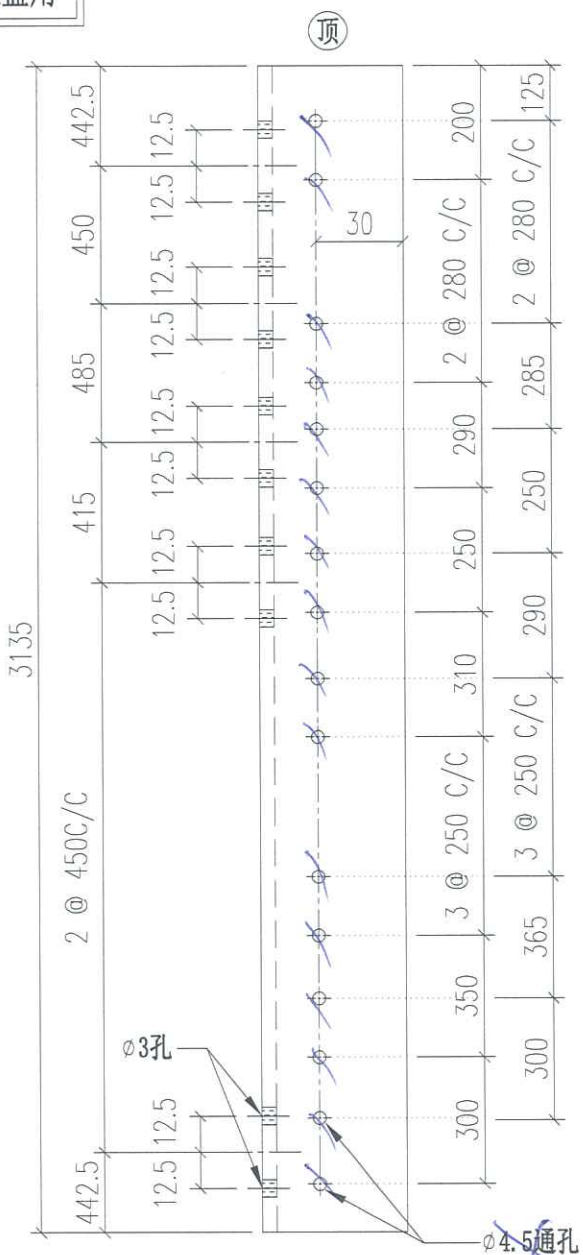

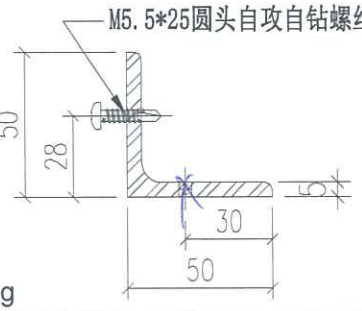

安装示意图

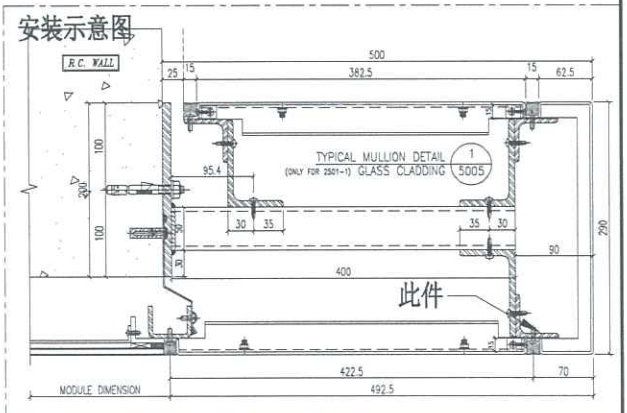

重量：11.89 kg

名称	铁角拆图	制图	JH	2019.3.21	修改	新增		
材料	50*50*5mm铁角	复核	DL	2019.3.22	日期	2019.4.28		
颜色	热浸锌	批准			图号	ST-AG50		

EG-DWG3

美特铝质有限公司
MIDI Aluminium Fabricator Ltd.

工程号	J-837	地盘	观塘裕民坊

物料编号	层数	每层数	总数	使用位置	楼层		备注
ST-AG51	1	1	1	T5-M	50F		

地盘用

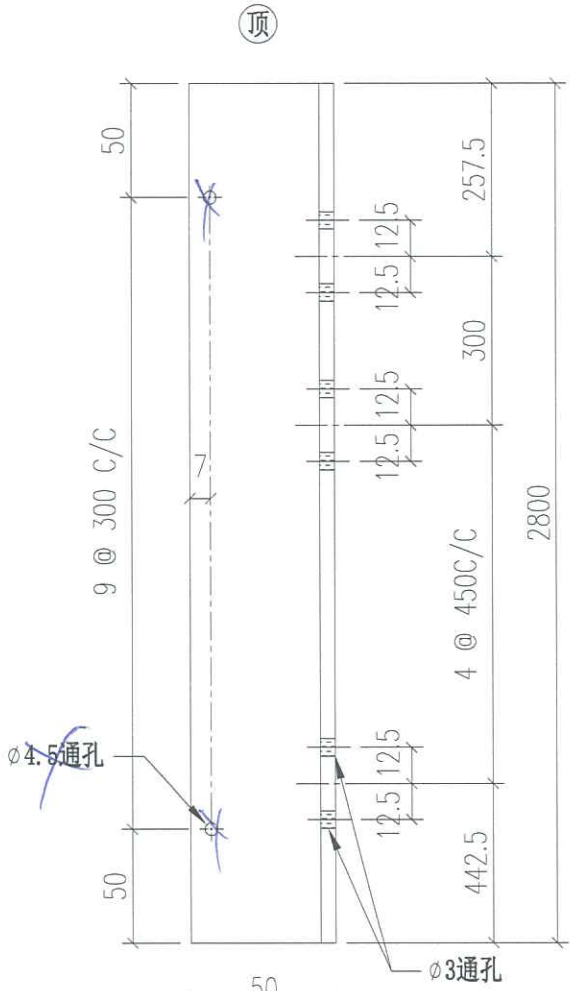

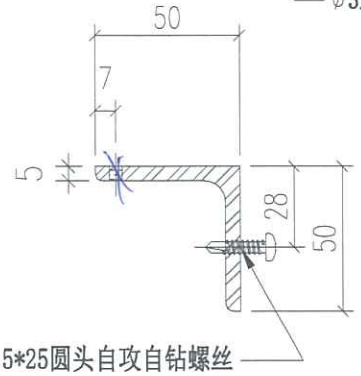

安装示意图

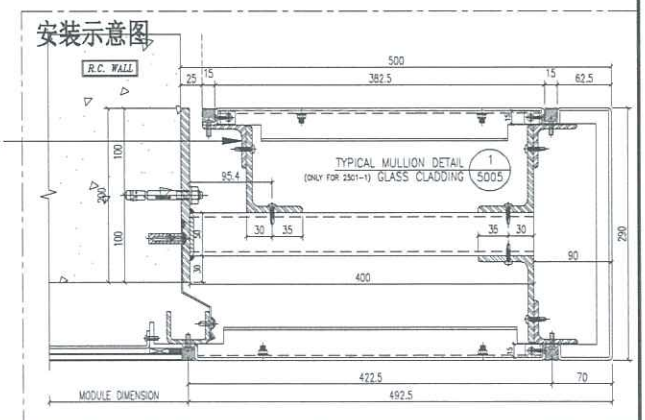

重量：10.62 kg

名称	铁角拆图	制图	JH	2019.3.21	修改	新增		
材料	50*50*5mm铁角	复核	DL	2019.3.22	日期	2019.4.28		
颜色	热浸锌	批准			图号	ST-AG51		

EG-DWG3

美特铝质有限公司
MIDI Aluminium Fabricator Ltd.

工程号	J-837	地盘	观塘裕民坊

物料编号	层数	每层数	总数	使用位置	楼层		备注
ST-AG52	1	1	1	T5-L	06F		

地盘用

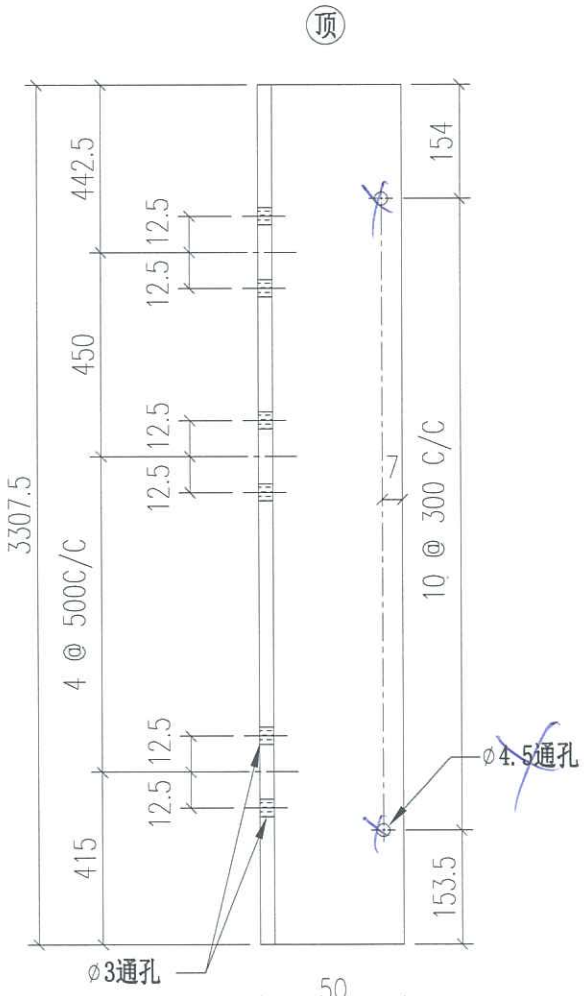

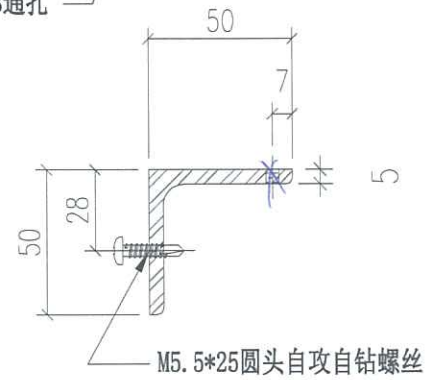

安装示意图

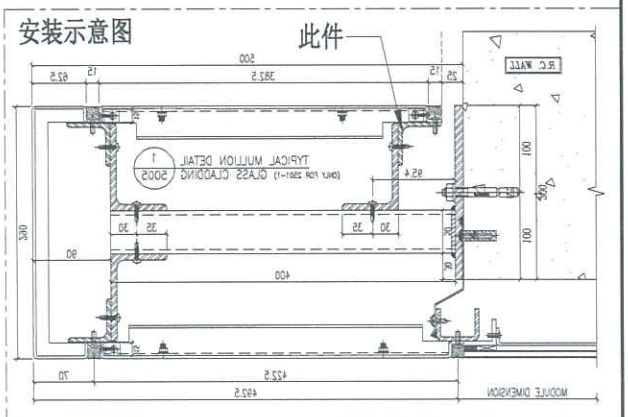

重量：12.54 kg

名称	铁角拆图	制图	JH	2019.3.21	修改	新增		
材料	50*50*5mm铁角	复核	DL	2019.3.22	日期	2019.4.28		
颜色	热浸锌	批准			图号	ST-AG52		

EG-DWG3

美特铝质有限公司
MIDI Aluminium Fabricator Ltd.

工程号	J-837	地盘	观塘裕民坊

物料编号	层数	每层数	总数	使用位置	楼层		备注
ST-AG53	1	1	1	T5-L	06F		

地盘用

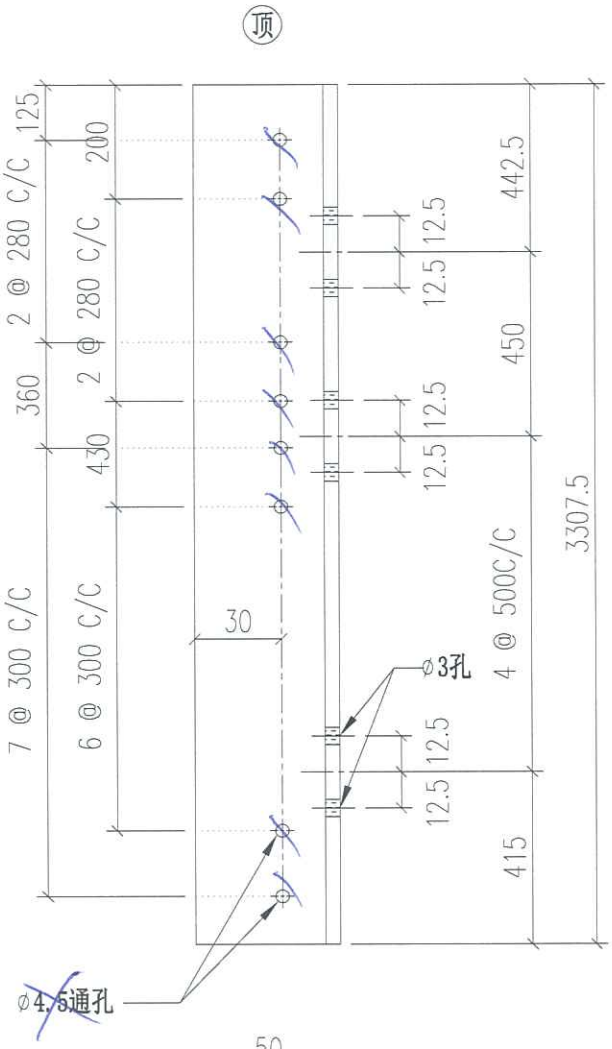

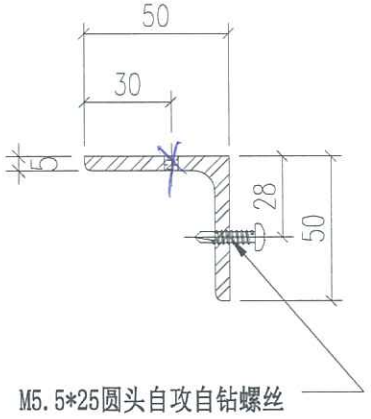

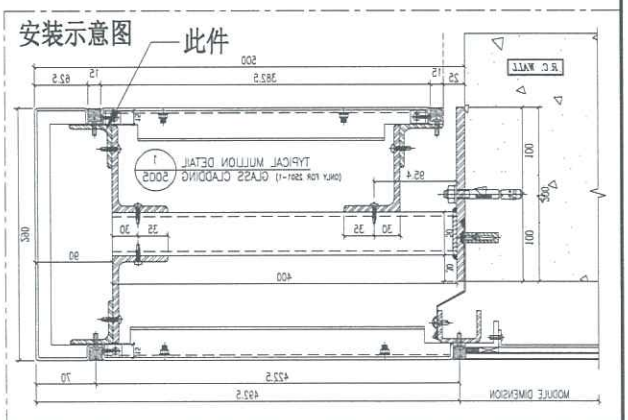

重量：12.54 kg

名称	铁角拆图	制图	JH	2019.3.21	修改	新增		
材料	50*50*5mm铁角	复核	DL	2019.3.22	日期	2019.4.28		
颜色	热浸锌	批准			图号	ST-AG53		

EG-DWG3

美特铝质有限公司
MIDI Aluminium Fabricator Ltd.

工程号	J-837	地盘	观塘裕民坊

物料编号	层数	每层数	总数	使用位置	楼层		备注
ST-AG54	1	1	1	T5-L	06F		

地盘用

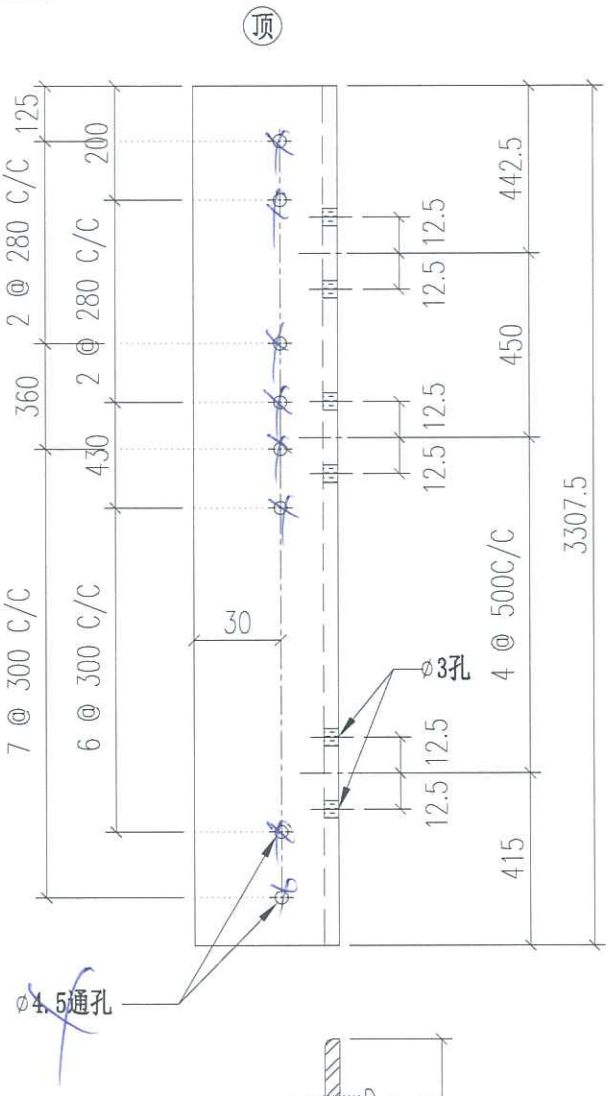

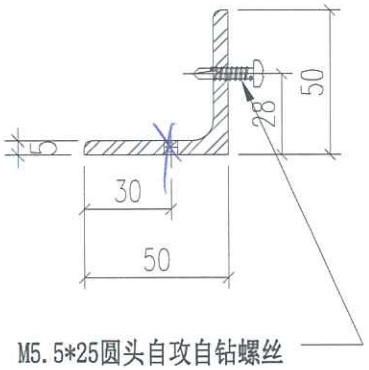

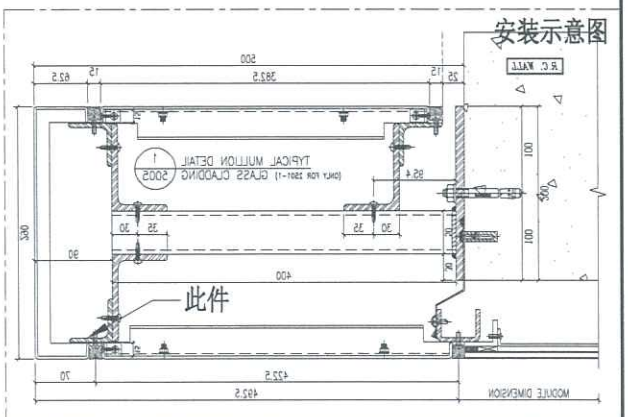

重量：12.54 kg

名称	铁角拆图	制图	JH	2019.3.21	修改	新增		
材料	50*50*5mm铁角	复核	DL	2019.3.22	日期	2019.4.28		
颜色	热浸锌	批准			图号	ST-AG54		

EG-DWG3

美特铝质有限公司
MIDI Aluminium Fabricator Ltd.

工程号	J-837	地盘	观塘裕民坊

物料编号	层数	每层数	总数	使用位置	楼层		备注
ST-AG55	14	1	14	T5-L	10~26F		
ST-AG55	1	1	1	T5-L	28F		
ST-AG55	19	1	19	T5-L	29~49F		

地盘用

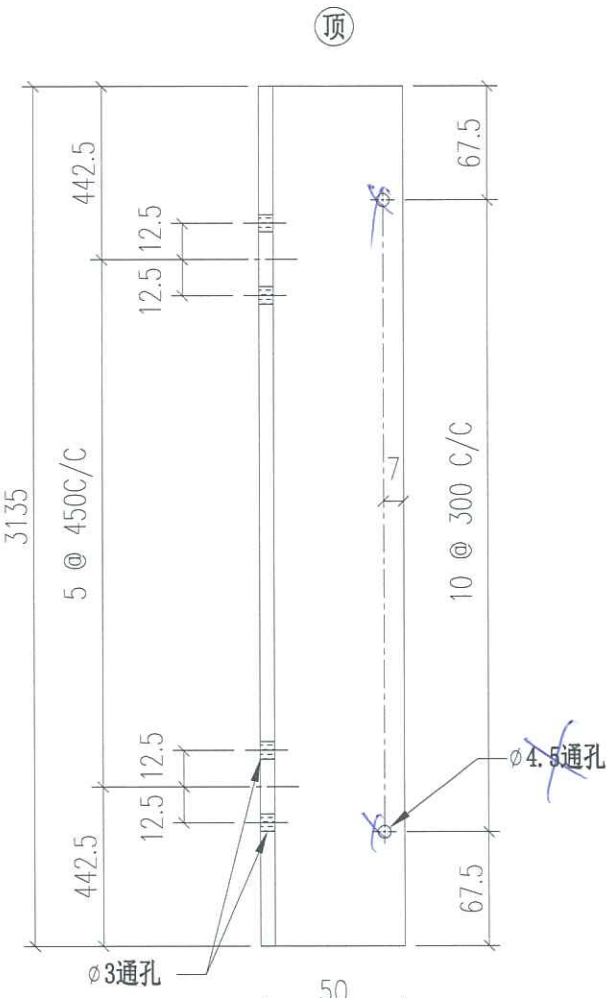

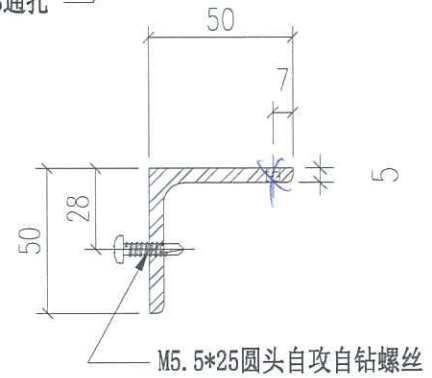

安装示意图

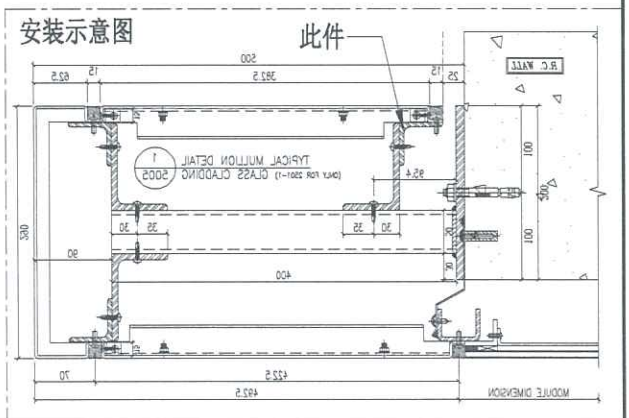

重量：11.89 kg

名称	铁角拆图	制图	JH	2019.3.21	修改	新增		
材料	50*50*5mm铁角	复核	DL	2019.3.22	日期	2019.4.28		
颜色	热浸锌	批准			图号	ST-AG55		

EG-DWG3

美特铝质有限公司
MIDI Aluminium Fabricator Ltd.

工程号	J-837	地盘	观塘裕民坊

物料编号	层数	每层数	总数	使用位置	楼层		备注
ST-AG56	14	1	14	T5-L	10~26F		
ST-AG56	1	1	1	T5-L	28F		
ST-AG56	19	1	19	T5-L	29~49F		

地盘用

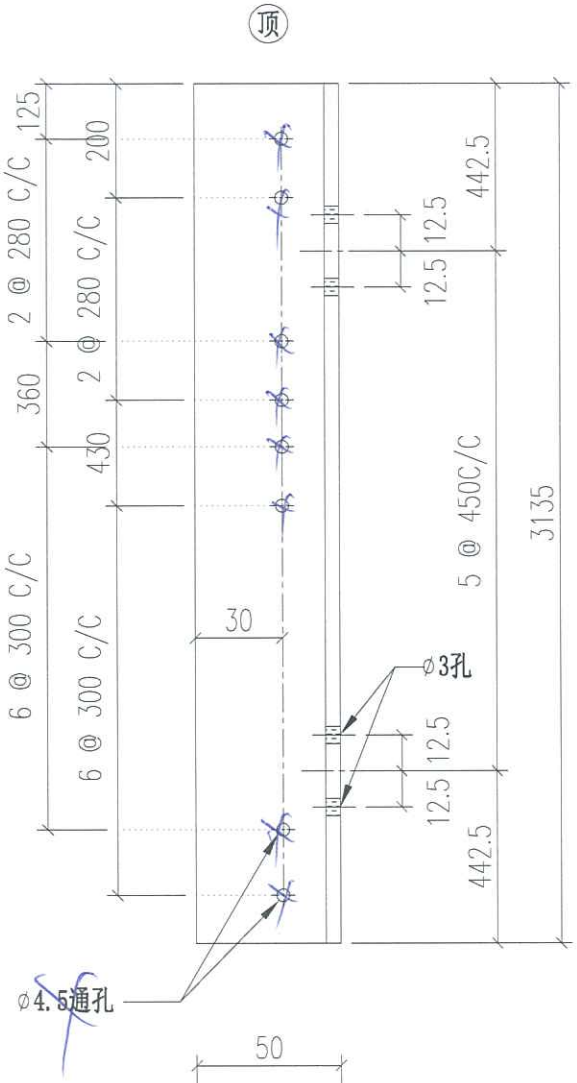

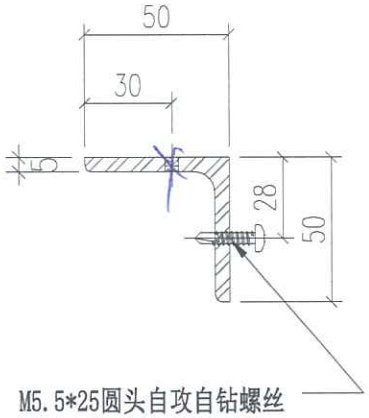

安装示意图 此件

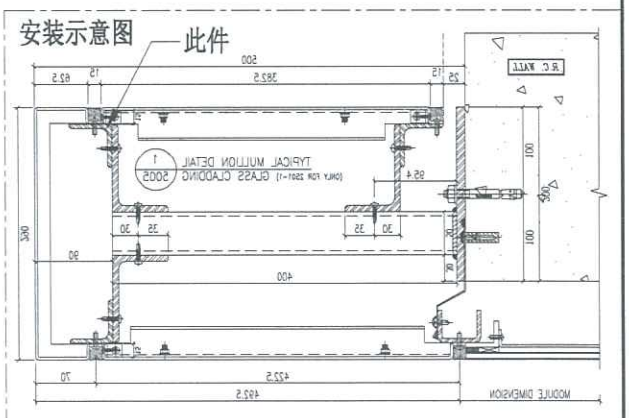

重量：11.89 kg

名称	铁角拆图	制图	JH	2019.3.21	修改	新增		
材料	50*50*5mm铁角	复核	DL	2019.3.22	日期	2019.4.28		
颜色	热浸锌	批准			图号	ST-AG56		

EG-DWG3

美特铝质有限公司
MIDI Aluminium Fabricator Ltd.

工程号	J-837	地盘	观塘裕民坊

物料编号	层数	每层数	总数	使用位置	楼层		备注
ST-AG57	14	1	14	T5-L	10~26F		
ST-AG57	1	1	1	T5-L	28F		
ST-AG57	19	1	19	T5-L	29~49F		

地盘用

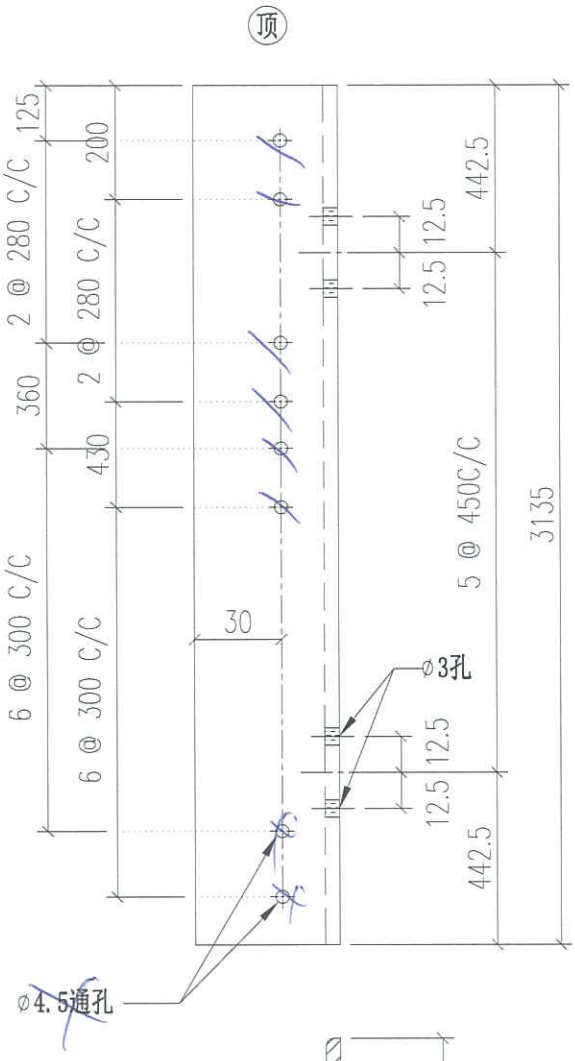

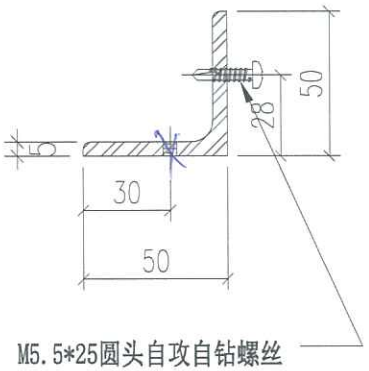

安装示意图

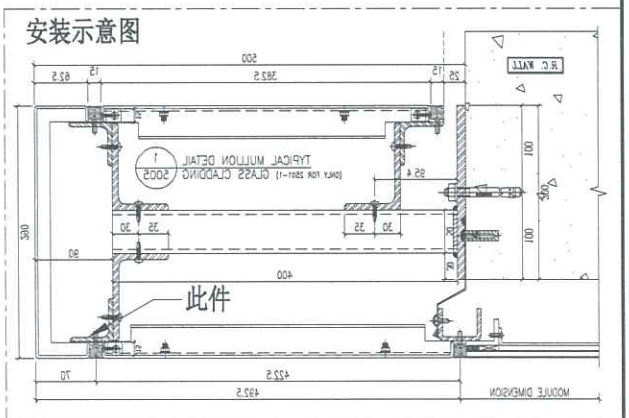

重量：11.89 kg

名称	铁角拆图	制图	JH	2019.3.21	修改	新增		
材料	50*50*5mm铁角	复核	DL	2019.3.22	日期	2019.4.28		
颜色	热浸锌	批准			图号	ST-AG57		

EG-DWG3

美特铝质有限公司
MIDI Aluminium Fabricator Ltd.

工程号	J-837	地盘	观塘裕民坊

物料编号	层数	每层数	总数	使用位置	楼层		备注
ST-AG58	1	1	1	T5-L	27F		

地盘用

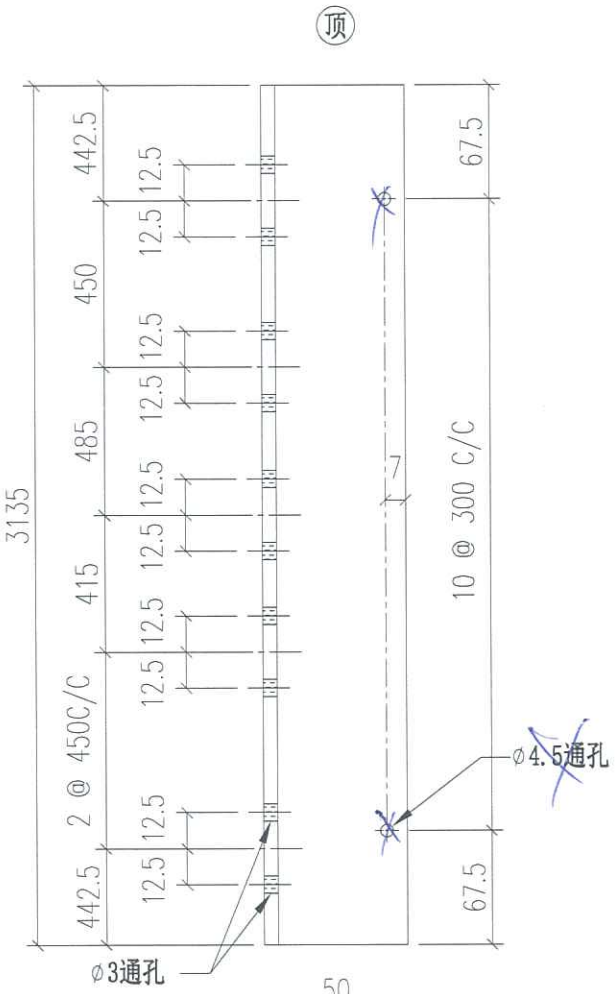

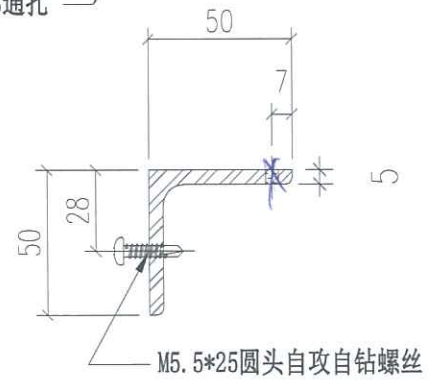

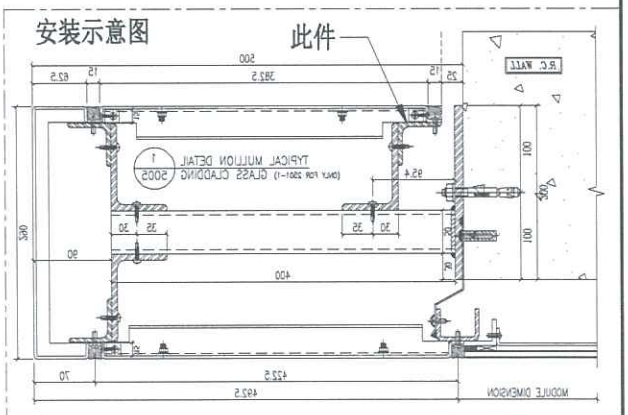

重量：11.89 kg

名称	铁角拆图	制图	JH	2019.3.21	修改	新增		
材料	50*50*5mm铁角	复核	DL	2019.3.22	日期	2019.4.28		
颜色	热浸锌	批准			图号	ST-AG58		

EG-DWG3

美特铝质有限公司
MIDI Aluminium Fabricator Ltd.

工程号	J-837	地盘	观塘裕民坊

物料编号	层数	每层数	总数	使用位置	楼层		备注
ST-AG59	1	1	1	T5-L	27F		

地盘用

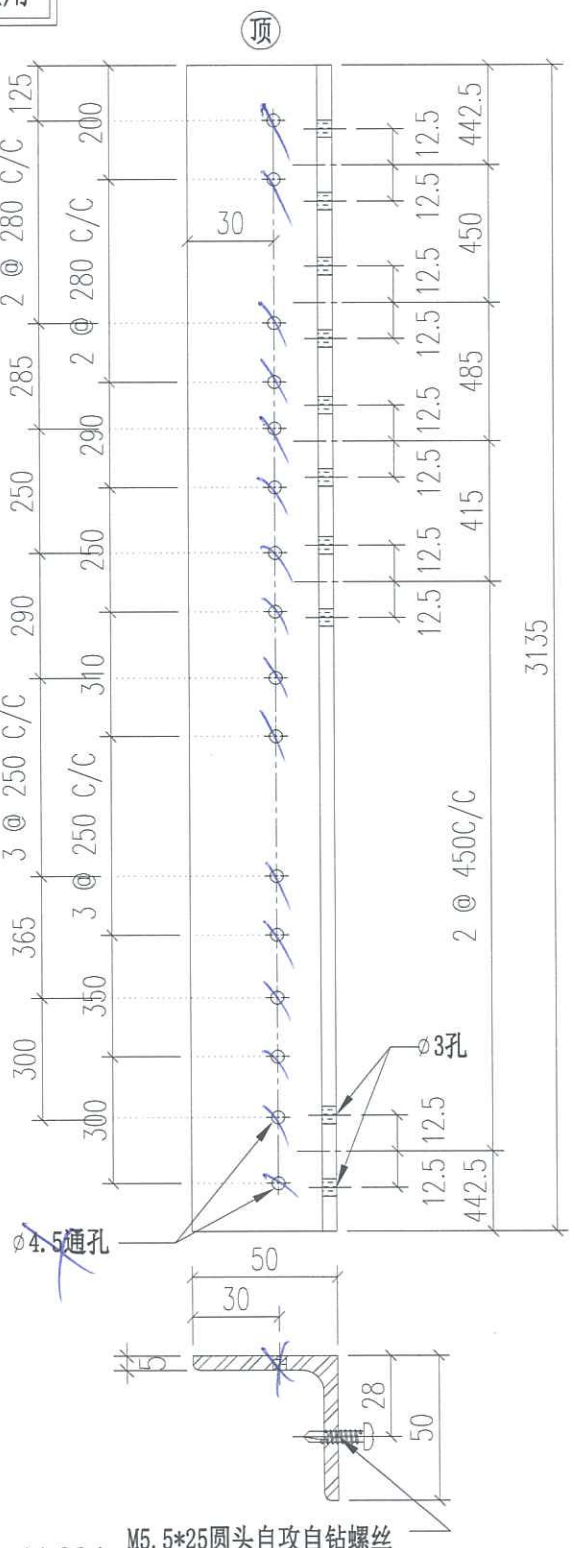

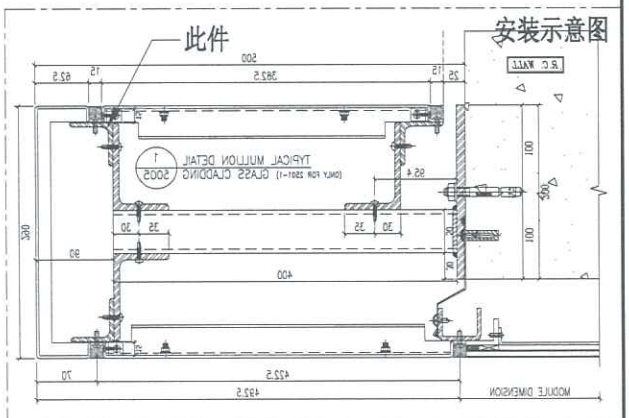

重量：11.89 kg

名称	铁角拆图	制图	JH	2019.3.21	修改	新增		
材料	50*50*5mm铁角	复核	DL	2019.3.22	日期	2019.4.28		
颜色	热浸锌	批准			图号	ST-AG59		

EG-DWG3

美特铝质有限公司
MIDI Aluminium Fabricator Ltd.

工程号	J-837	地盘	观塘裕民坊

物料编号	层数	每层数	总数	使用位置	楼层		备注
ST-AG60	1	1	1	T5-L	27F		

地盘用

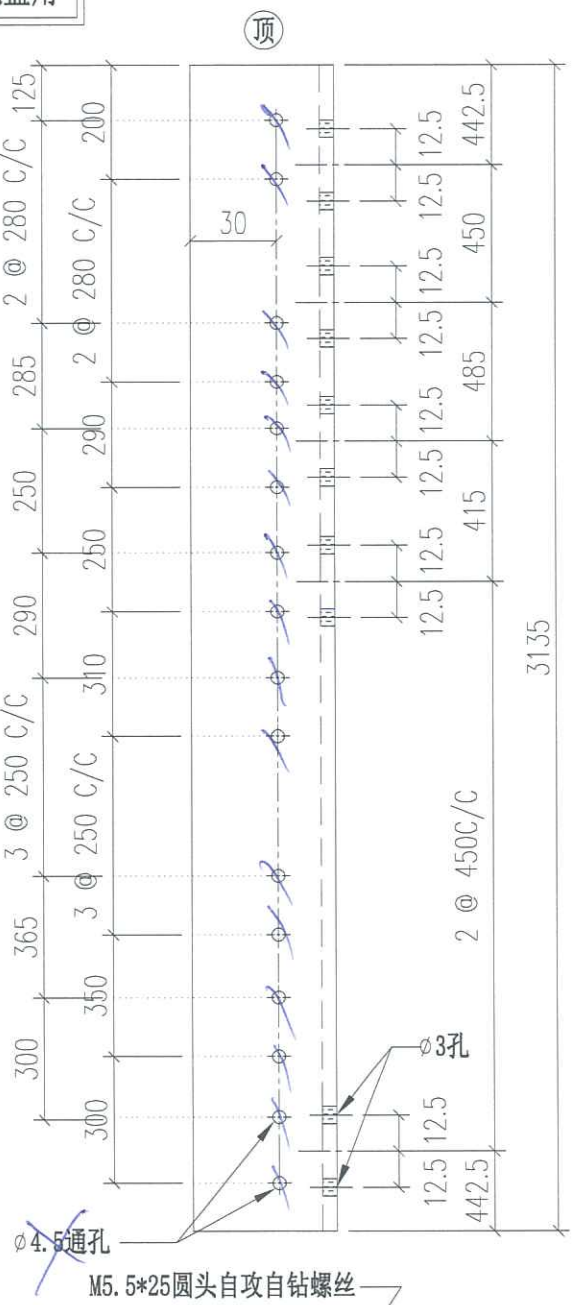

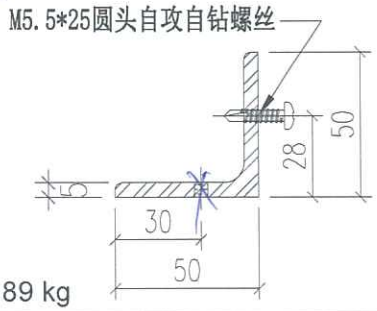

重量：11.89 kg

安装示意图

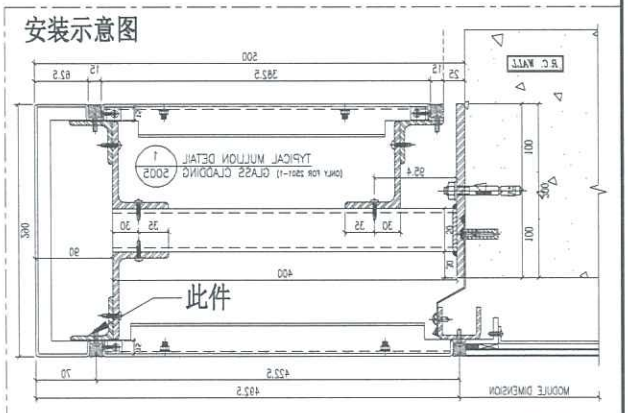

名称	铁角拆图	制图	JH	2019.3.21	修改	新增		
材料	50*50*5mm铁角	复核	DL	2019.3.22	日期	2019.4.28		
颜色	热浸锌	批准			图号	ST-AG60		

EG-DWG3

美特铝质有限公司
MIDI Aluminium Fabricator Ltd.

工程号	J-837	地盘	观塘裕民坊

物料编号	层数	每层数	总数	使用位置	楼层		备注
ST-AG61	1	1	1	T5-L	50F		

地盘用

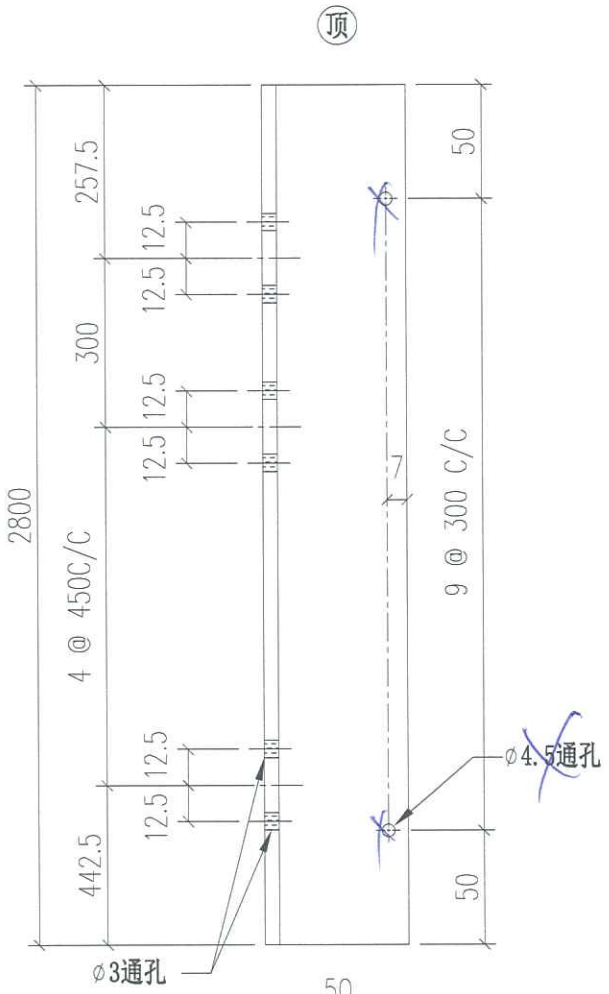

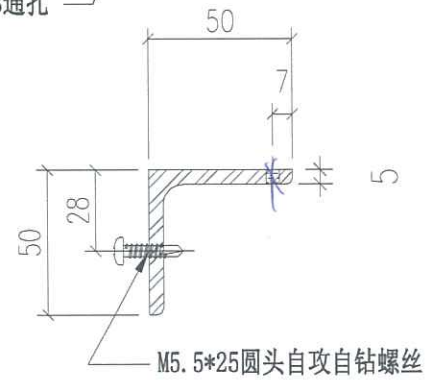

安装示意图

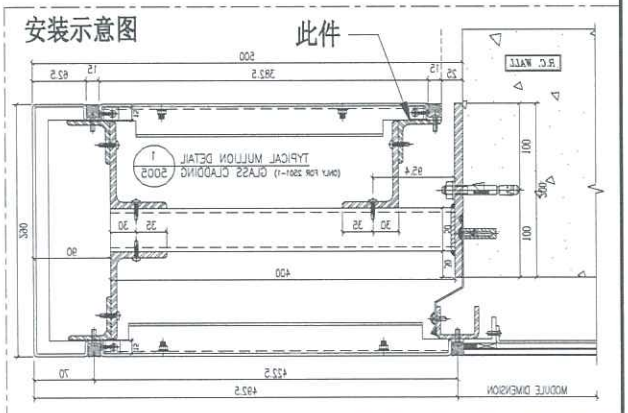

重量：10.62 kg

名称	铁角拆图	制图	JH	2019.3.21	修改	新增		
材料	50*50*5mm铁角	复核	DL	2019.3.22	日期	2019.4.28		
颜色	热浸锌	批准			图号	ST-AG61		

EG-DWG3

美特铝质有限公司
MIDI Aluminium Fabricator Ltd.

工程号	J-837	地盘	观塘裕民坊

物料编号	层数	每层数	总数	使用位置	楼层		备注

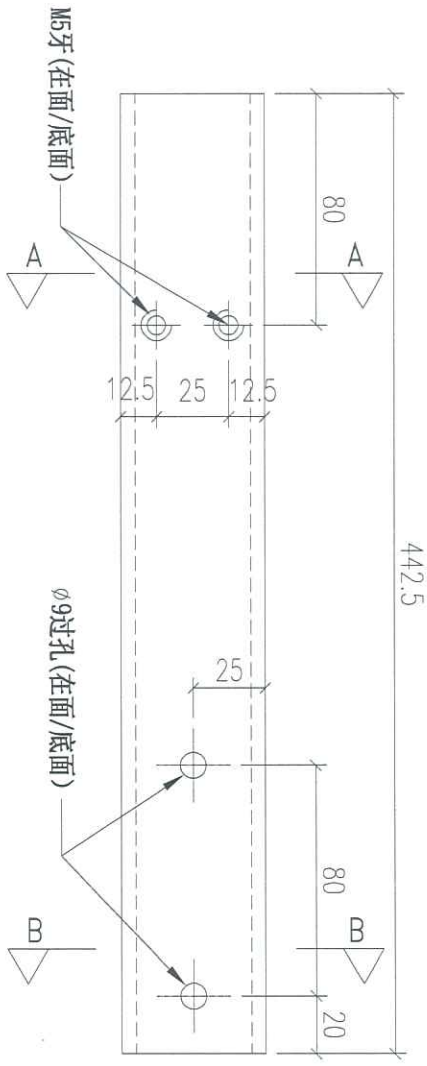

地盘用

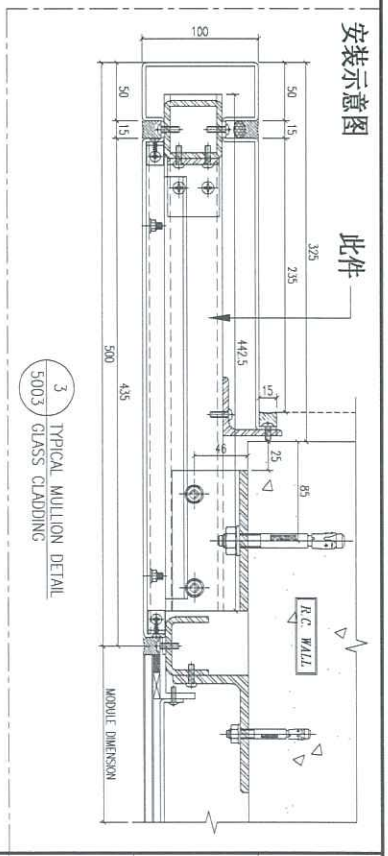

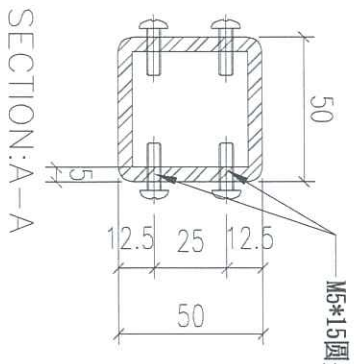

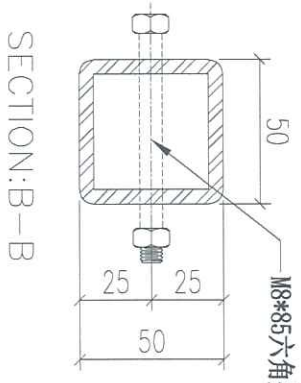

重量：3.05 kg

名称	铁通拆图	制图	JH	2019.3.21	修改			
材料	50*50*5mm 铁通	复核	DL	2019.3.22	日期			
颜色	热浸锌	批准			图号	ST-H01 (1 of 2)		

EG-DWG3

美特铝质有限公司
MIDI Aluminium Fabricator Ltd.

工程号	J-837	地盘	观塘裕民坊

物料编号	层数	每层数	总数	使用位置	楼层
ST-H01	1	1	1	T1-A	06F
ST-H01	1	1	1	T1-B	06F
ST-H01	1	1	1	T1-E	06F
ST-H01	1	1	1	T1-G	06F
ST-H01	1	1	1	T1-H	06F
ST-H01	1	1	1	T2-A	06F
ST-H01	1	1	1	T2-B	06F
ST-H01	1	1	1	T2-M	06F
ST-H01	1	1	1	T3-A	06F
ST-H01	1	1	1	T3-B	06F
ST-H01	1	1	1	T3-F	06F
ST-H01	1	1	1	T5-A	06F
ST-H01	1	1	1	T5-L	06F
ST-H01	1	1	1	T5-M	06F
ST-H01	14	2	28	T1-A	10~26F
ST-H01	14	2	28	T1-B	10~26F
ST-H01	14	2	28	T1-E	10~26F
ST-H01	14	2	28	T1-G	10~26F
ST-H01	14	2	28	T1-H	10~26F
ST-H01	14	2	28	T2-A	10~26F
ST-H01	14	2	28	T2-B	10~26F
ST-H01	14	2	28	T2-M	10~26F
ST-H01	14	2	28	T3-A	10~26F
ST-H01	14	2	28	T3-B	10~26F
ST-H01	14	2	28	T3-F	10~26F
ST-H01	14	2	28	T5-A	10~26F
ST-H01	14	2	28	T5-L	10~26F
ST-H01	14	2	28	T5-M	10~26F
ST-H01	1	2	2	T1-A	27F
ST-H01	1	2	2	T1-B	27F
ST-H01	1	2	2	T1-E	27F
ST-H01	1	2	2	T1-G	27F
ST-H01	1	2	2	T1-H	27F
ST-H01	1	2	2	T2-A	27F
ST-H01	1	2	2	T2-B	27F
ST-H01	1	2	2	T2-M	27F
ST-H01	1	2	2	T3-A	27F
ST-H01	1	2	2	T3-B	27F
ST-H01	1	2	2	T3-F	27F
ST-H01	1	2	2	T5-A	27F
ST-H01	1	2	2	T5-L	27F
ST-H01	1	2	2	T5-M	27F
ST-H01	1	2	2	T1-A	28F
ST-H01	1	2	2	T1-B	28F
ST-H01	1	2	2	T1-E	28F
ST-H01	1	2	2	T1-G	28F
ST-H01	1	2	2	T1-H	28F
ST-H01	1	2	2	T2-A	28F
ST-H01	1	2	2	T2-B	28F
ST-H01	1	2	2	T2-M	28F
ST-H01	1	2	2	T3-A	28F
ST-H01	1	2	2	T3-B	28F
ST-H01	1	2	2	T3-F	28F
ST-H01	1	2	2	T5-A	28F
ST-H01	1	2	2	T5-L	28F
ST-H01	1	2	2	T5-M	28F
ST-H01	19	2	38	T1-A	29~49F
ST-H01	19	2	38	T1-B	29~49F
ST-H01	19	2	38	T1-E	29~49F
ST-H01	19	2	38	T1-G	29~49F
ST-H01	19	2	38	T1-H	29~49F
ST-H01	19	2	38	T5-A	29~49F
ST-H01	19	2	38	T5-L	29~49F
ST-H01	19	2	38	T5-M	29~49F
ST-H01	21	2	42	T3-A	29~51F
ST-H01	21	2	42	T3-B	29~51F
ST-H01	21	2	42	T3-F	29~51F
ST-H01	23	2	46	T2-A	29~53F
ST-H01	23	2	46	T2-B	29~53F
					B

物料编号	层数	每层数	总数	使用位置	楼层
ST-H01	23	2	46	T2-M	29~53F
ST-H01	1	2	2	T1-A	50F
ST-H01	1	2	2	T1-B	50F
ST-H01	1	2	2	T1-E	50F
ST-H01	1	2	2	T1-G	50F
ST-H01	1	2	2	T1-H	50F
ST-H01	1	3	3	T5-A	50F
ST-H01	1	3	3	T5-L	50F
ST-H01	1	3	3	T5-M	50F
ST-H01	1	2	2	T5-A	51F
ST-H01	1	2	2	T3-A	52F
ST-H01	1	2	2	T3-B	52F
ST-H01	1	2	2	T3-F	52F
ST-H01	1	2	2	T2-A	55F
ST-H01	1	2	2	T2-B	55F
ST-H01	1	2	2	T2-M	55F B

名称	铁通拆图	制图	JH	2019.3.21	修改	A	B
材料	50*50*5mm 铁通	复核	DL	2019.3.22	日期	2019.4.19	2019.4.28
颜色	热浸锌	批准			图号	ST-H01 (2 of 2)	

EG-DWG3

美特铝质有限公司
MIDI Aluminium Fabricator Ltd.

工程号	J-837	地盘	观塘裕民坊

物料编号	层数	每层数	总数	使用位置	楼层		备注

地盘用
铁厂组装

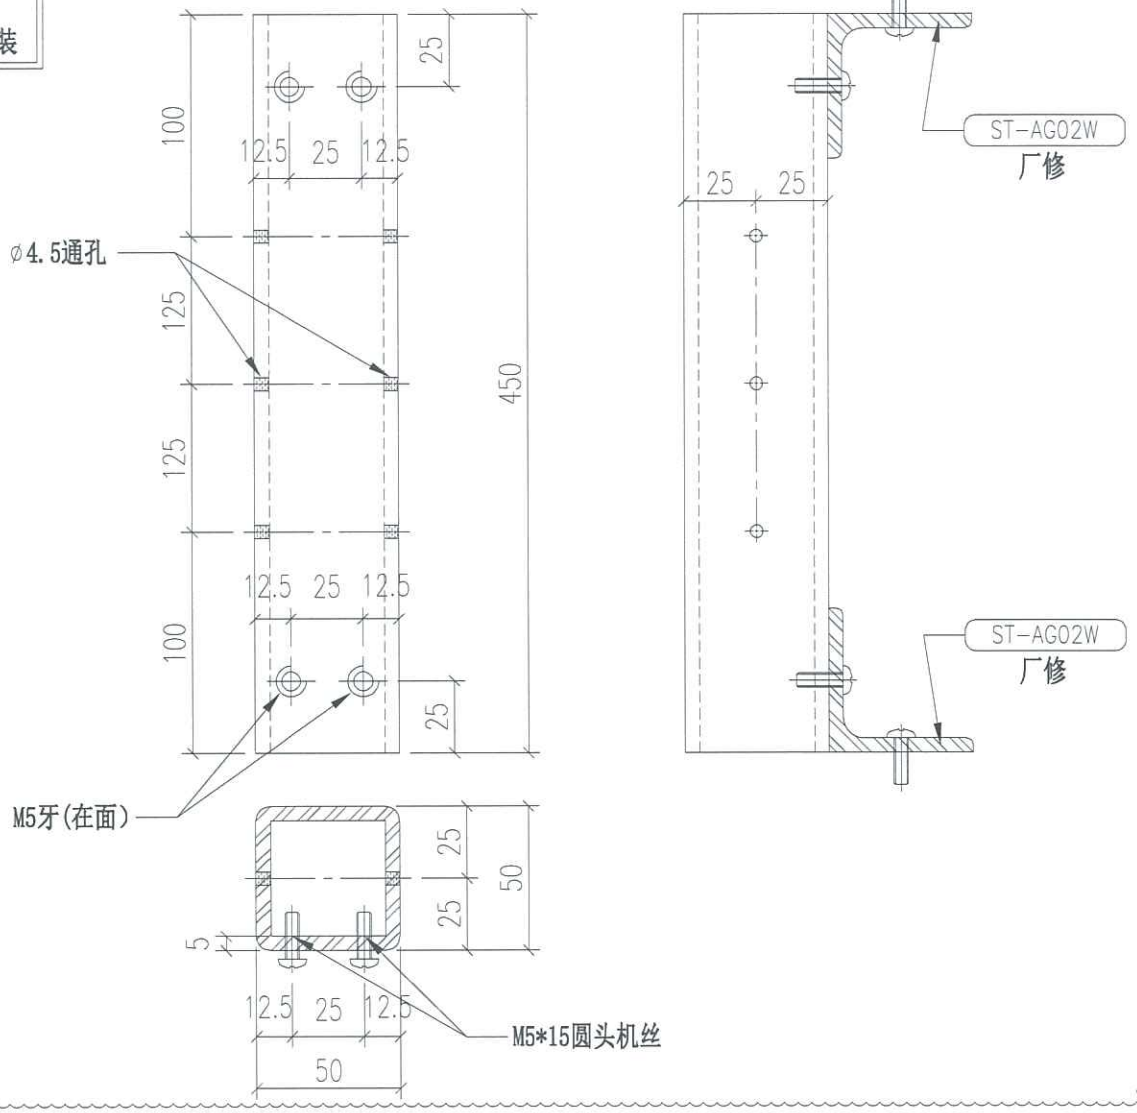

安装示意图

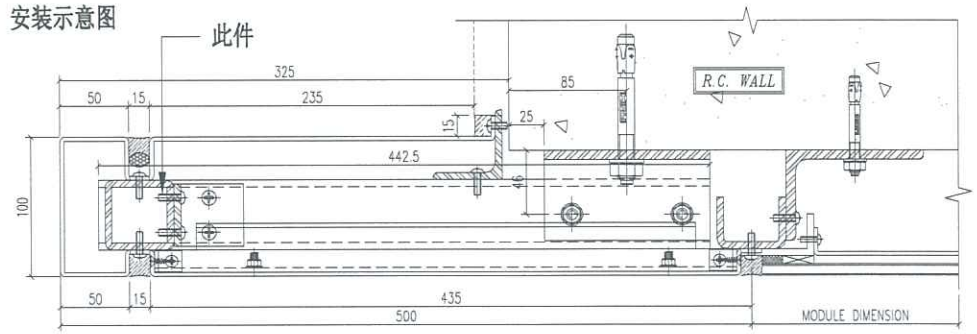

3 / 5003 TYPICAL MULLION DETAIL GLASS CLADDING

重量：3.10 kg

名称	铁通拆图	制图	JH	2019.3.21	修改	A		
材料	50*50*5mm 铁通	复核	DL	2019.3.22	日期	2019.4.10		
颜色	热浸锌	批准			图号	ST-H02S (1 of 2)		

EG-DWG3

美特铝质 有限公司
MIDI Aluminium Fabricator Ltd.

工程号	J-837	地盘	观塘裕民坊

物料编号	层数	每层数	总数	使用位置	楼层
ST-H02S	1	4	4	T1-A	06F
ST-H02S	1	4	4	T1-B	06F
ST-H02S	1	4	4	T1-E	06F
ST-H02S	1	4	4	T1-G	06F
ST-H02S	1	4	4	T1-H	06F
ST-H02S	1	4	4	T2-A	06F
ST-H02S	1	4	4	T2-B	06F
ST-H02S	1	8	8	T2-M	06F
ST-H02S	1	4	4	T3-A	06F
ST-H02S	1	4	4	T3-B	06F
ST-H02S	1	4	4	T3-F	06F
ST-H02S	1	4	4	T5-A	06F
ST-H02S	1	4	4	T5-L	06F
ST-H02S	1	4	4	T5-M	06F (B)

物料编号	层数	每层数	总数	使用位置	楼层

名称	铁通拆图	制图	JH	2019.3.21	修改	A	B	C
材料	50*50*5mm 铁通	复核	DL	2019.3.22	日期	2019.4.10	2019.4.19	2019.4.28
颜色	热浸锌	批准			图号	ST-H02S (2 of 2)		

EG-DWG3

美特铝质有限公司
MIDI Aluminium Fabricator Ltd.

工程号	J-837	地盘	观塘裕民坊

物料编号	层数	每层数	总数	使用位置	楼层		备注

地盘用
铁厂组装

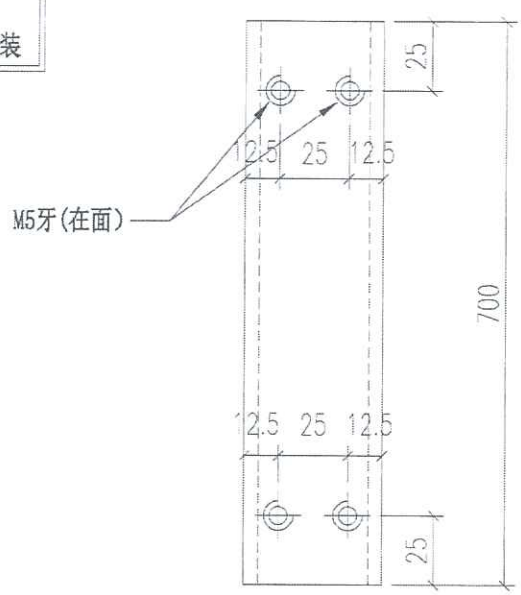

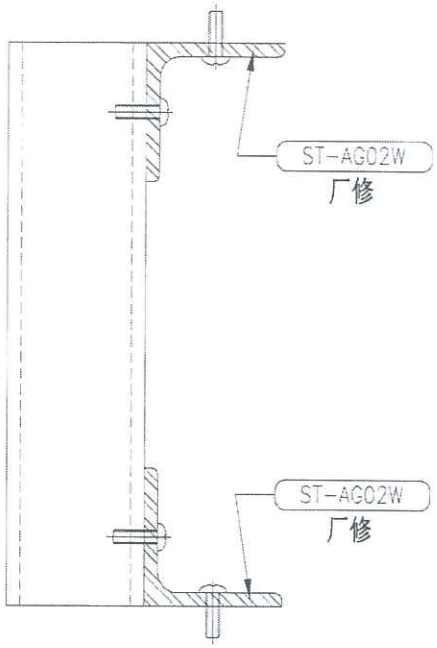

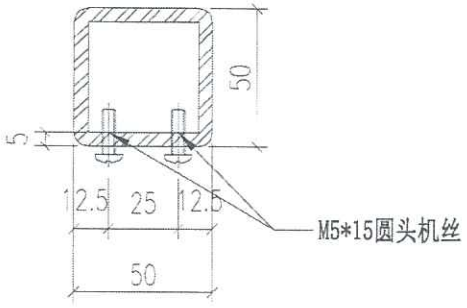

取消

安装示意图

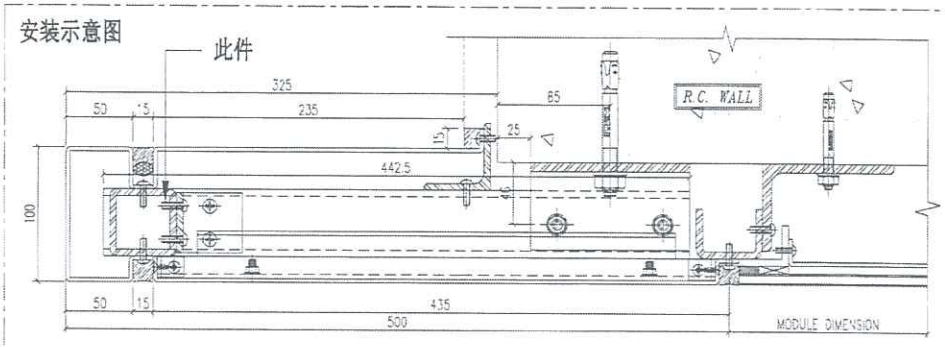

3 / 5003 TYPICAL MULLION DETAIL GLASS CLADDING

重量：4.83 kg

名称	铁通拆图	制图	JH	2019.3.21	修改			
材料	50*50*5mm 铁通	复核	DL	2019.3.22	日期			
颜色	热浸锌	批准			图号	ST-H03S (1 of 1)		

EG-DWG3

美特铝质有限公司
MIDI Aluminium Fabricator Ltd.

工程号	J-837	地盘	观塘裕民坊

物料编号	层数	每层数	总数	使用位置	楼层
ST-H03S	1	2	2	T1-AA	6F
ST-H03S	1	1	1	T1-J-8	6F
ST-H03S	1	2	2	T1-N	6F
ST-H03S	1	1	1	T2-4	6F
ST-H03S	1	1	1	T2-A	6F
ST-H03S	1	2	2	T2-AA	6F
ST-H03S	1	2	2	T3-101	6F
ST-H03S	1	1	1	T3-1-J	6F
ST-H03S	1	2	2	T5-110	6F
ST-H03S	1	1	1	T5-Q-3	6F
ST-H03S	14	2	28	T1-AA	10~26F
ST-H03S	14	1	14	T1-J-8	10~26F
ST-H03S	14	2	28	T1-N-10	10~26F
ST-H03S	14	1	14	T2-4	10~26F
ST-H03S	14	1	14	T2-A	10~26F
ST-H03S	14	2	28	T2-AA	10~26F
ST-H03S	14	2	28	T3-101	10~26F
ST-H03S	14	1	14	T3-1-J	10~26F
ST-H03S	14	2	28	T5-110	10~26F
ST-H03S	14	1	14	T5-Q-3	10~26F
ST-H03S	1	2	2	T1-AA	27F
ST-H03S	1	1	1	T1-J-8	27F
ST-H03S	1	2	2	T1-N	27F
ST-H03S	1	1	1	T2-4	27F
ST-H03S	1	1	1	T2-A	27F
ST-H03S	1	2	2	T2-AA	27F
ST-H03S	1	2	2	T3-101	27F
ST-H03S	1	1	1	T3-1-J	27F
ST-H03S	1	2	2	T5-110	27F
ST-H03S	1	1	1	T5-Q-3	27F
ST-H03S	1	2	2	T1-AA	28F
ST-H03S	1	1	1	T1-J-8	28F
ST-H03S	1	2	2	T1-N	28F
ST-H03S	1	1	1	T2-4	28F
ST-H03S	1	1	1	T2-A	28F
ST-H03S	1	2	2	T2-AA	28F
ST-H03S	1	2	2	T3-101	28F
ST-H03S	1	1	1	T3-1-J	28F
ST-H03S	1	2	2	T5-110	28F
ST-H03S	1	1	1	T5-Q-3	28F
ST-H03S	19	2	38	T1-AA	29~49F
ST-H03S	19	1	19	T1-J-8	29~49F
ST-H03S	19	2	38	T1-N	29~49F
ST-H03S	19	2	38	T5-110	29~49F
ST-H03S	19	1	19	T5-Q-3	29~49F
ST-H03S	21	2	42	T3-101	29~51F
ST-H03S	21	1	21	T3-1-J	29~51F
ST-H03S	23	1	23	T2-4	29~53F
ST-H03S	23	1	23	T2-A	29~53F
ST-H03S	23	2	46	T2-AA	29~53F
ST-H03S	1	1	1	T5-Q-3	50F

物料编号	层数	每层数	总数	使用位置	楼层

名称	铁通拆图	制图	JH	2019.3.21	修改			
材料	50*50*5mm 铁通	复核	DL	2019.3.22	日期			
颜色	热浸锌	批准			图号	ST-H03S (1 of 2)		

EG-DWG3

美特铝质有限公司
MIDI Aluminium Fabricator Ltd.

工程号	J-837	地盘	观塘裕民坊

物料编号	层数	每层数	总数	使用位置	楼层		备注
ST-H04	1	1	1	T2-M	06F		
ST-H04	14	2	28	T2-M	10~26F		
ST-H04	1	2	2	T2-M	27F		
ST-H04	1	2	2	T2-M	28F		
ST-H04	23	2	46	T2-M	29~53F		
ST-H04	1	2	2	T2-M	55F		
						B	

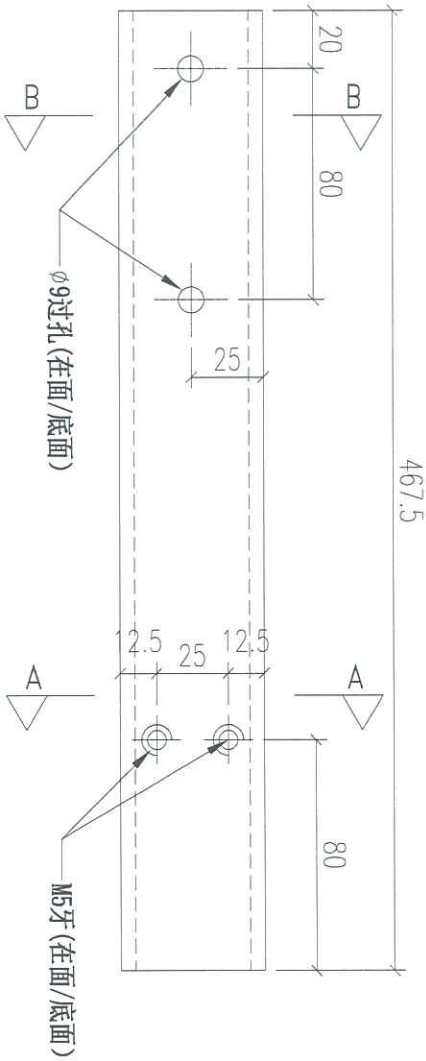

地盘用

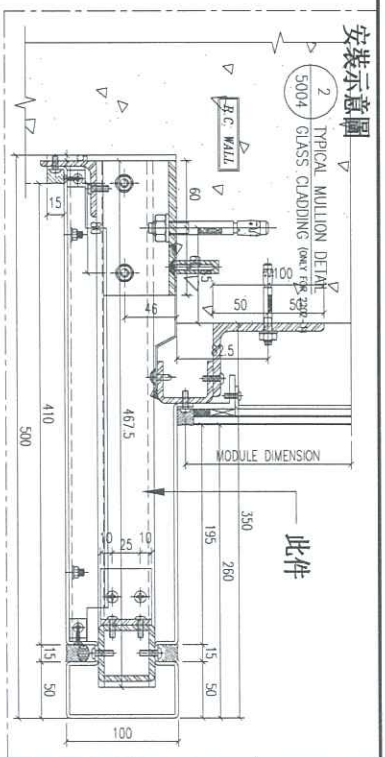

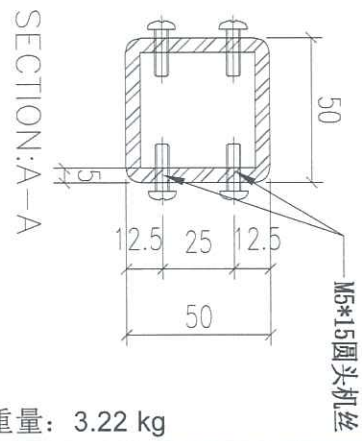

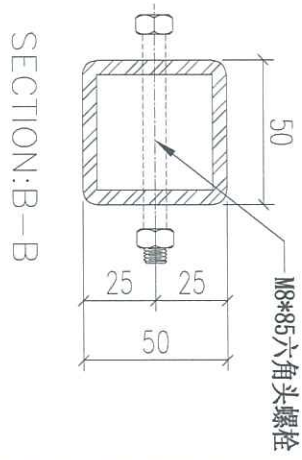

重量：3.22 kg

名称	铁通拆图	制图	JH	2019.3.21	修改	A	B	
材料	50*50*5mm 铁通	复核	DL	2019.3.22	日期	2019.4.19	2019.4.28	
颜色	热浸锌	批准			图号	ST-H04		

EG-DWG3

美特铝质有限公司
MIDI Aluminium Fabricator Ltd.

工程号	J-837	地盘	观塘裕民坊

地盘用

物料编号	层数	每层数	总数	使用位置	楼层		备注
ST-H05	1	7	7	T5-L	06F		
ST-H05	1	7	7	T5-M	06F		
ST-H05	14	7	98	T5-L	10~26F		
ST-H05	14	7	98	T5-M	10~26F		
ST-H05	1	7	7	T5-L	27F		
ST-H05	1	7	7	T5-M	27F		
ST-H05	1	7	7	T5-L	28F		
ST-H05	1	7	7	T5-M	28F		
ST-H05	19	7	133	T5-L	29~49F		
ST-H05	19	7	133	T5-M	29~49F		
ST-H05	1	8	8	T5-L	50F		
ST-H05	1	8	8	T5-M	50F	B	

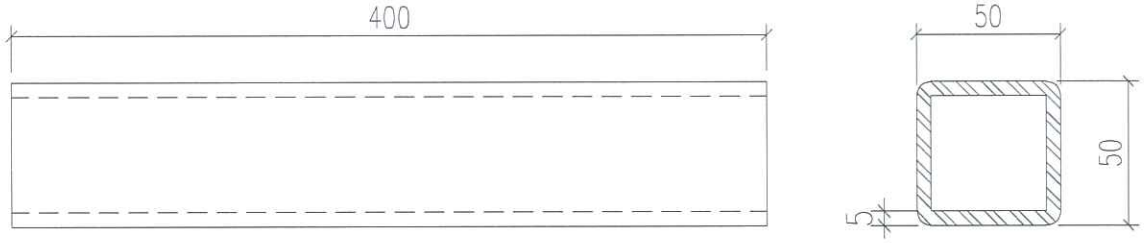

安装示意图

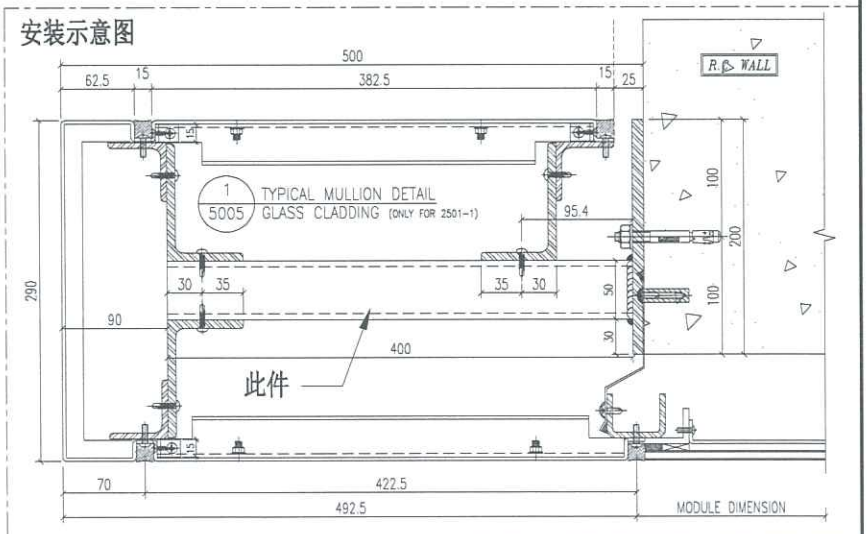

重量：2.76 kg

名称	铁通拆图	制图	JH	2019.3.21	修改	A	B	
材料	50*50*5mm铁通	复核	DL	2019.3.22	日期	2019.4.19	2019.4.28	
颜色	热浸锌	批准			图号	ST-H05		

EG-DWG3

美特铝质有限公司
MIDI Aluminium Fabricator Ltd.

工程号	J-837	地盘	观塘裕民坊

物料编号	层数	每层数	总数	使用位置	楼层		备注
ST-H06S	1	2	2	T1-AA	RF		
ST-H06S	1	1	1	T1-J-8	RF		
ST-H06S	1	2	2	T1-N	RF		
ST-H06S	1	1	1	T2-4	RF		
ST-H06S	1	1	1	T2-A	RF		
ST-H06S	1	2	2	T2-AA	RF		
ST-H06S	1	2	2	T3-101	RF		
ST-H06S	1	1	1	T3-1-J	RF		
ST-H06S	1	1	1	T5-Q-3	RF		

地盘用
铁厂组装

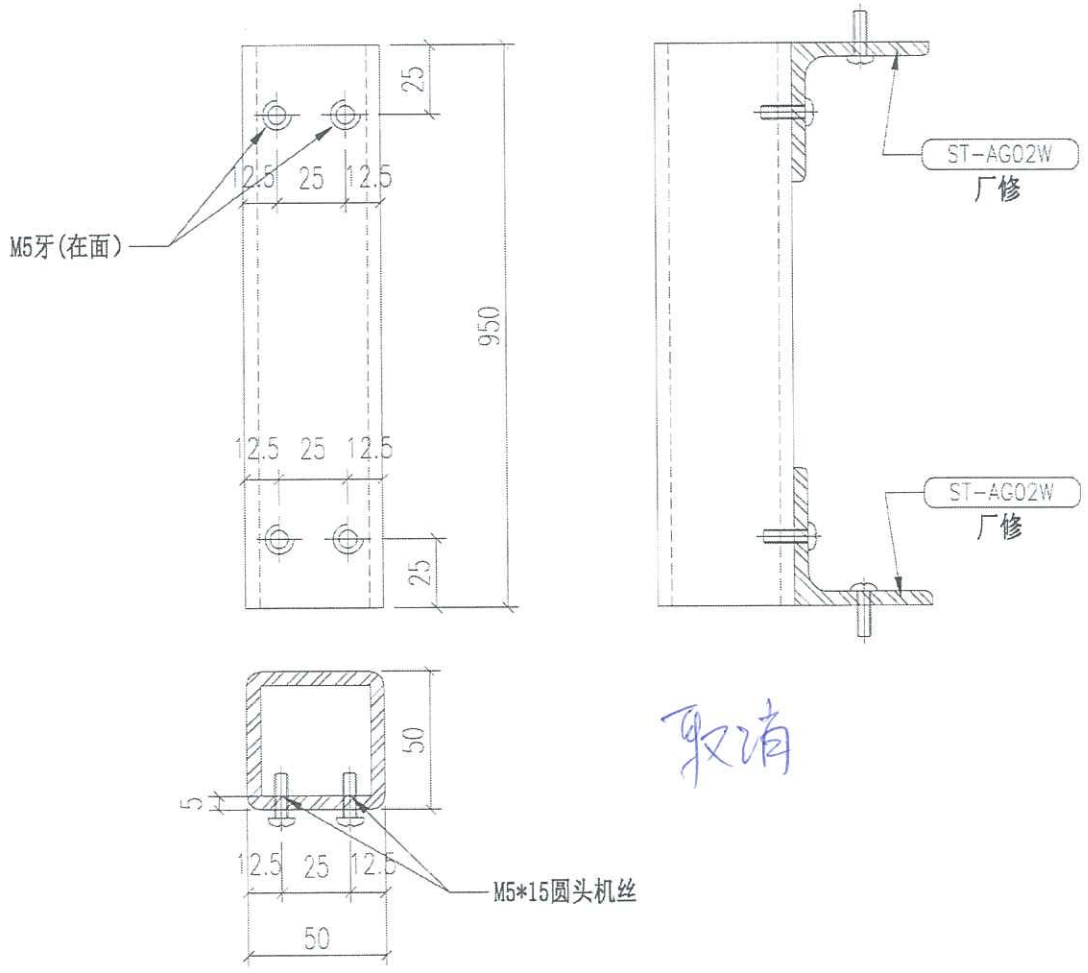

取消

安装示意图

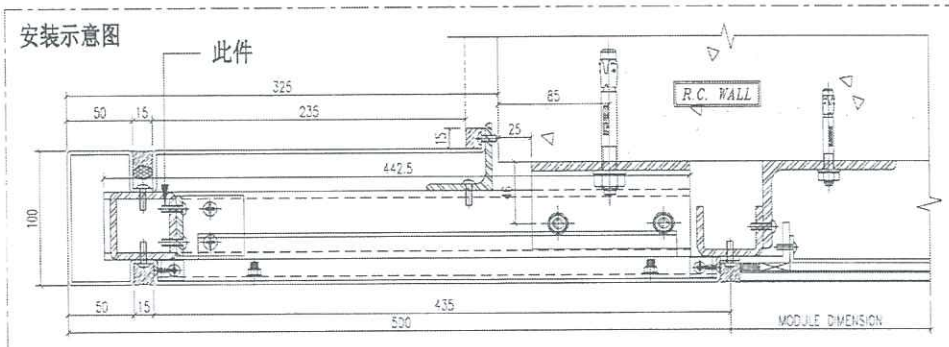

3 / 5003 TYPICAL MULLION DETAIL GLASS CLADDING

重量：4.83 kg

名称	铁通拆图	制图	JH	2019.3.21	修改			
材料	50*50*5mm 铁通	复核	D_	2019.3.22	日期			
颜色	热浸锌	批准			图号	ST-H06S		

EG-DWG3

美特铝质有限公司
MIDI Aluminium Fabricator Ltd.

工程号	J-837	地盘	观塘裕民坊

物料编号	层数	每层数	总数	使用位置	楼层		备注
ST-H07S	1	1	1	T5-Q-3	50F		

地盘用
铁厂组装

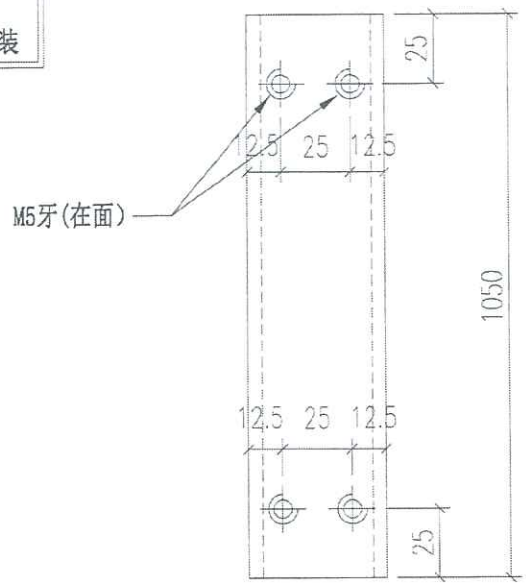

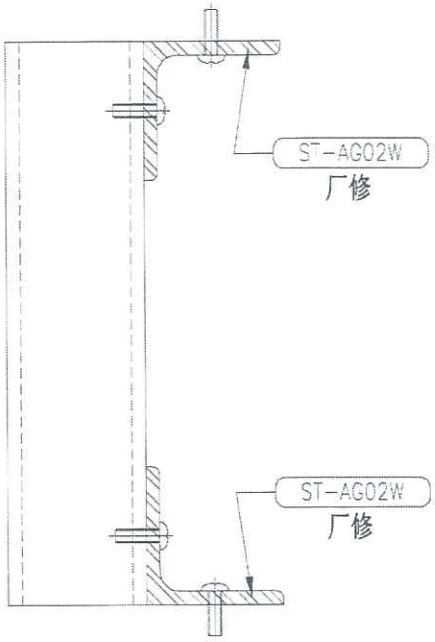

取消

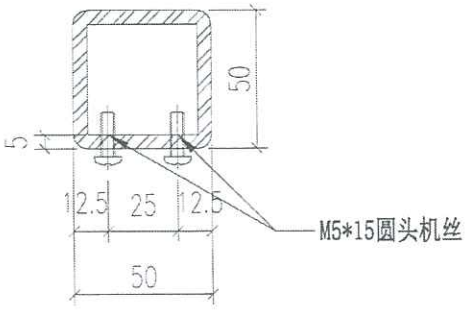

安装示意图

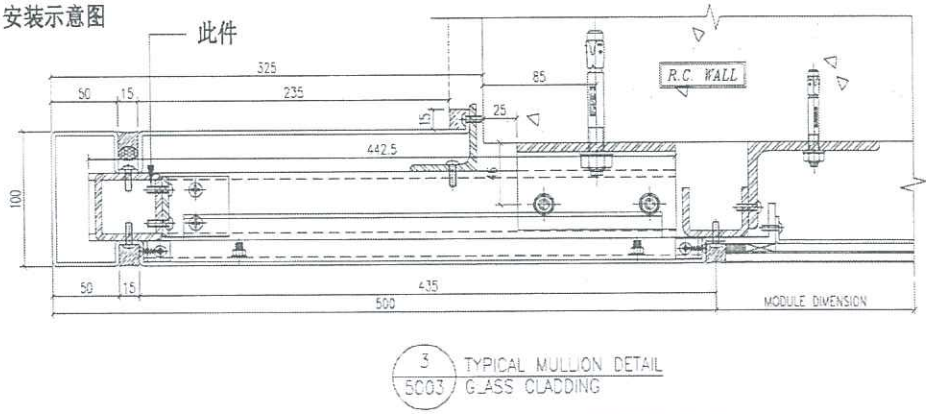

3 / 5003 TYPICAL MULLION DETAIL GLASS CLADDING

重量: 7.24 kg

名称	铁通拆图	制图	JH	2019.3.21	修改			
材料	50*50*5mm 铁通	复核	DL	2019.3.22	日期			
颜色	热浸锌	批准			图号	ST-H07S		

EG-DWG3

美特铝质有限公司 MIDI Aluminium Fabricator Ltd.			
工程号	J-837	地盘	观塘裕民坊

物料编号	层数	每层数	总数	使用位置	楼层		备注

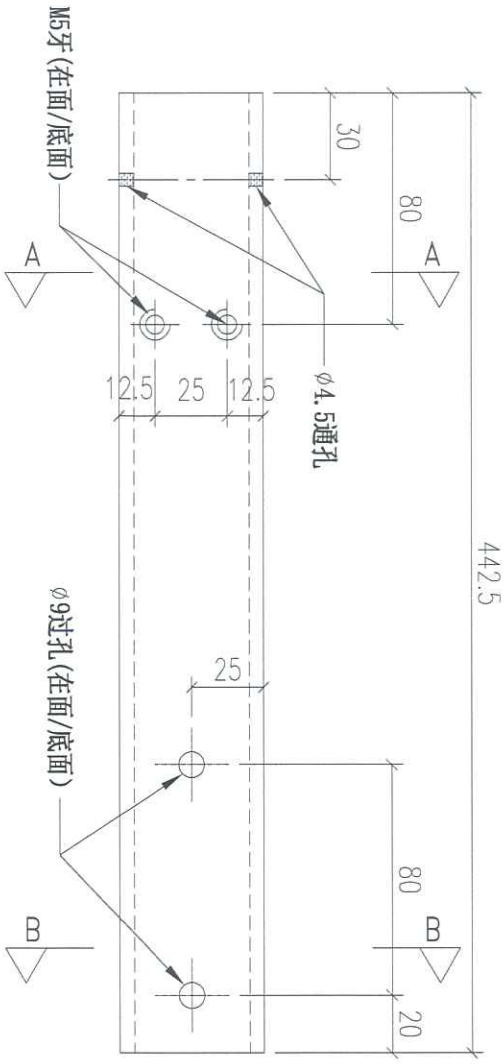

地盘用

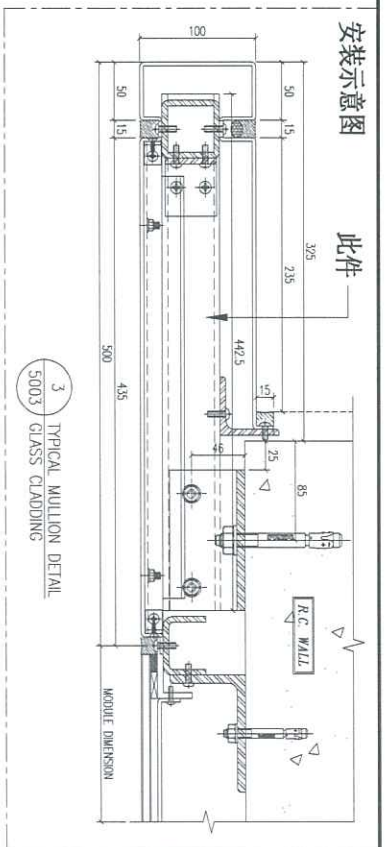

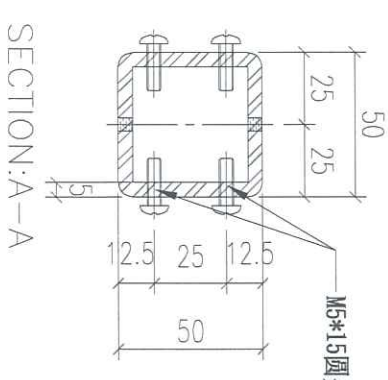

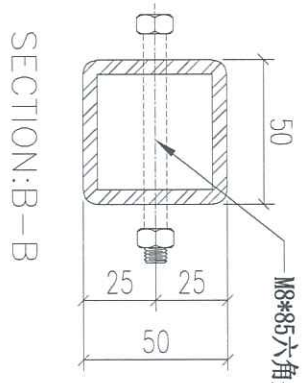

重量：3.05 kg

名称	铁通拆图	制图	JH	2019.3.21	修改	新增		
材料	50*50*5mm 铁通	复核	DL	2019.3.22	日期	2019.4.28		
颜色	热浸锌	批准			图号	ST-H08 (1 of 2)		

EG-DWG3

美特铝质有限公司
MIDI Aluminium Fabricator Ltd.

工程号	J-837	地盘	观塘裕民坊

物料编号	层数	每层数	总数	使用位置	楼层
ST-H08	1	5	5	T1-A	06F
ST-H08	1	5	5	T1-B	06F
ST-H08	1	5	5	T1-E	06F
ST-H08	1	5	5	T1-G	06F
ST-H08	1	5	5	T1-H	06F
ST-H08	1	5	5	T2-A	06F
ST-H08	1	5	5	T2-B	06F
ST-H08	1	5	5	T2-M	06F
ST-H08	1	5	5	T3-A	06F
ST-H08	1	5	5	T3-B	06F
ST-H08	1	5	5	T3-F	06F
ST-H08	1	5	5	T5-A	06F
ST-H08	1	5	5	T5-L	06F
ST-H08	1	5	5	T5-M	06F
ST-H08	14	5	70	T1-A	10~26F
ST-H08	14	5	70	T1-B	10~26F
ST-H08	14	5	70	T1-E	10~26F
ST-H08	14	5	70	T1-G	10~26F
ST-H08	14	5	70	T1-H	10~26F
ST-H08	14	5	70	T2-A	10~26F
ST-H08	14	5	70	T2-B	10~26F
ST-H08	14	5	70	T2-M	10~26F
ST-H08	14	5	70	T3-A	10~26F
ST-H08	14	5	70	T3-B	10~26F
ST-H08	14	5	70	T3-F	10~26F
ST-H08	14	5	70	T5-A	10~26F
ST-H08	14	5	70	T5-L	10~26F
ST-H08	14	5	70	T5-M	10~26F
ST-H08	1	5	5	T1-A	27F
ST-H08	1	5	5	T1-B	27F
ST-H08	1	5	5	T1-E	27F
ST-H08	1	5	5	T1-G	27F
ST-H08	1	5	5	T1-H	27F
ST-H08	1	5	5	T2-A	27F
ST-H08	1	5	5	T2-B	27F
ST-H08	1	5	5	T2-M	27F
ST-H08	1	5	5	T3-A	27F
ST-H08	1	5	5	T3-B	27F
ST-H08	1	5	5	T3-F	27F
ST-H08	1	5	5	T5-A	27F
ST-H08	1	5	5	T5-L	27F
ST-H08	1	5	5	T5-M	27F
ST-H08	1	5	5	T1-A	28F
ST-H08	1	5	5	T1-B	28F
ST-H08	1	5	5	T1-E	28F
ST-H08	1	5	5	T1-G	28F
ST-H08	1	5	5	T1-H	28F
ST-H08	1	5	5	T2-A	28F
ST-H08	1	5	5	T2-B	28F
ST-H08	1	5	5	T2-M	28F
ST-H08	1	5	5	T3-A	28F
ST-H08	1	5	5	T3-B	28F
ST-H08	1	5	5	T3-F	28F
ST-H08	1	5	5	T5-A	28F
ST-H08	1	5	5	T5-L	28F
ST-H08	1	5	5	T5-M	28F
ST-H08	19	5	95	T1-A	29~49F
ST-H08	19	5	95	T1-B	29~49F
ST-H08	19	5	95	T1-E	29~49F
ST-H08	19	5	95	T1-G	29~49F
ST-H08	19	5	95	T1-H	29~49F
ST-H08	19	5	95	T5-A	29~49F
ST-H08	19	5	95	T5-L	29~49F
ST-H08	19	5	95	T5-M	29~49F
ST-H08	21	5	105	T3-A	29~51F
ST-H08	21	5	105	T3-B	29~51F
ST-H08	21	5	105	T3-F	29~51F
ST-H08	23	5	115	T2-A	29~53F
ST-H08	23	5	115	T2-B	29~53F

物料编号	层数	每层数	总数	使用位置	楼层
ST-H08	23	5	115	T2-M	29~53F
ST-H08	1	5	5	T1-A	50F
ST-H08	1	5	5	T1-B	50F
ST-H08	1	5	5	T1-E	50F
ST-H08	1	5	5	T1-G	50F
ST-H08	1	5	5	T1-H	50F
ST-H08	1	5	5	T5-A	50F
ST-H08	1	4	4	T5-L	50F
ST-H08	1	4	4	T5-M	50F
ST-H08	1	5	5	T5-A	51F
ST-H08	1	5	5	T3-A	52F
ST-H08	1	5	5	T3-B	52F
ST-H08	1	5	5	T3-F	52F
ST-H08	1	5	5	T2-A	55F
ST-H08	1	5	5	T2-B	55F
ST-H08	1	5	5	T2-M	55F

名称	铁通拆图	制图	JH	2019.3.21	修改	新增		
材料	50*50*5mm 铁通	复核	DL	2019.3.22	日期	2019.4.28		
颜色	热浸锌	批准			图号	ST-H08 (2 of 2)		

EG-DWG3

美特铝质有限公司
MIDI Aluminium Fabricator Ltd.

工程号	J-837	地盘	观塘裕民坊

物料编号	层数	每层数	总数	使用位置	楼层		备注
ST-H09	1	1	1	T1-A	06F		
ST-H09	1	1	1	T1-H	06F		
ST-H09	1	1	1	T2-B	06F		
ST-H09	1	1	1	T3-B	06F		
ST-H09	1	1	1	T5-A	06F		
ST-H09	1	1	1	T5-M	06F		

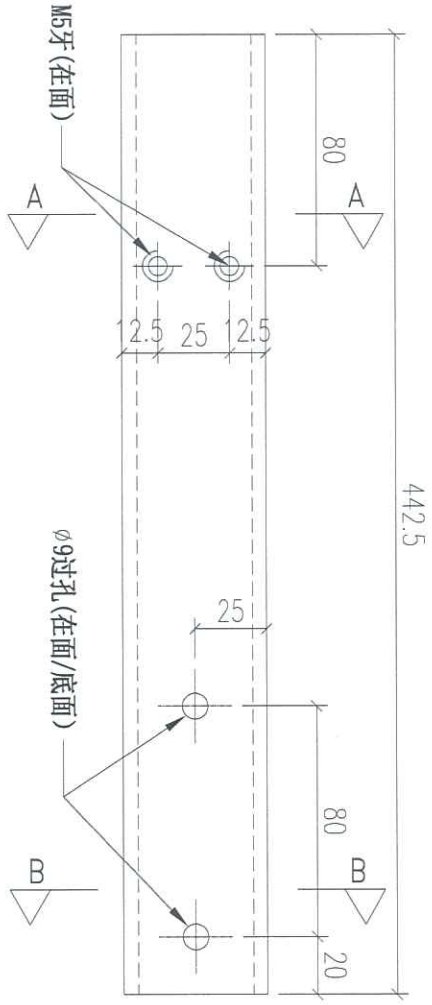

地盘用

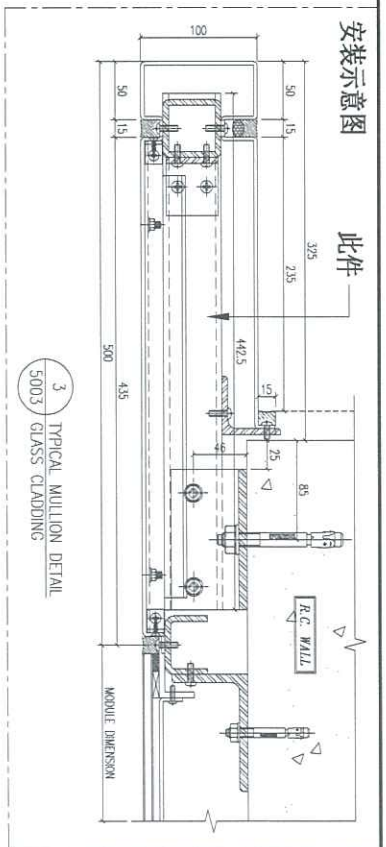

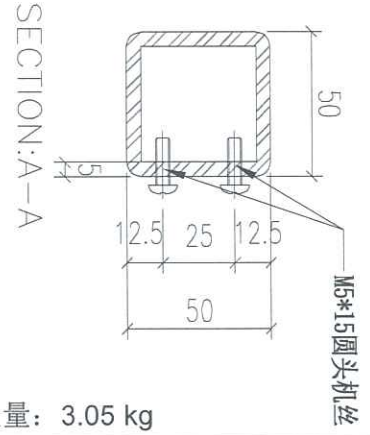

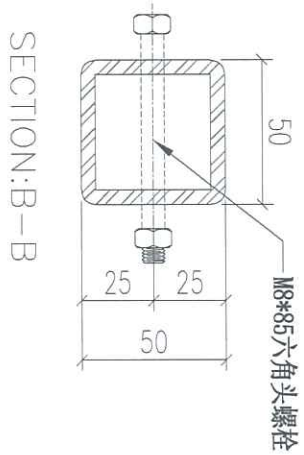

重量：3.05 kg

名称	铁通拆图	制图	JH	2019.3.21	修改	新增		
材料	50*50*5mm 铁通	复核	DL	2019.3.22	日期	2019.4.28		
颜色	热浸锌	批准			图号	ST-H09		

EG-DWG3

美特铝质有限公司
MIDI Aluminium Fabricator Ltd.

工程号	J-837	地盘	观塘裕民坊

物料编号	层数	每层数	总数	使用位置	楼层		备注

地盘用
铁厂组装

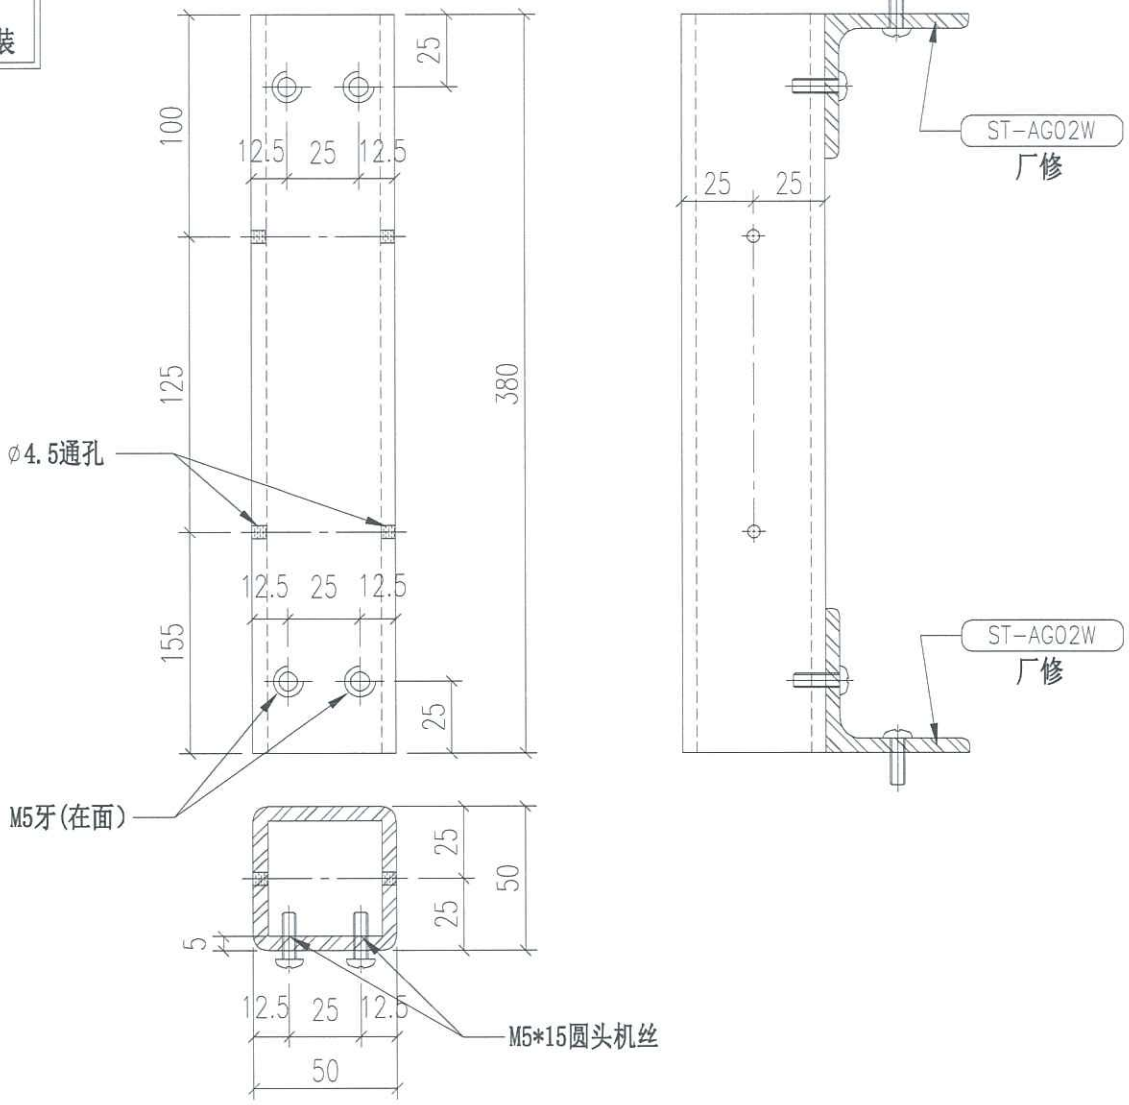

安装示意图

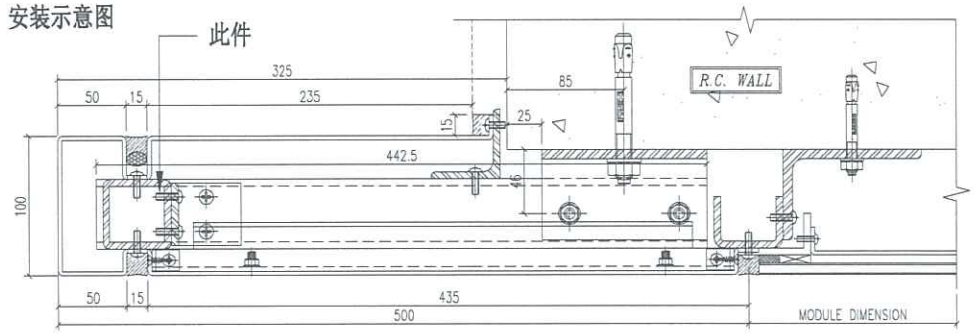

3 / 5003 TYPICAL MULLION DETAIL GLASS CLADDING

重量：2.62 kg

名称	铁通拆图	制图	JH	2019.3.21	修改	新增		
材料	50*50*5mm 铁通	复核	DL	2019.3.22	日期	2019.4.28		
颜色	热浸锌	批准			图号	ST-H10S (1 of 2)		

EG-DWG3

美特铝质有限公司
MIDI Aluminium Fabricator Ltd.

工程号	J-837	地盘	观塘裕民坊

物料编号	层数	每层数	总数	使用位置	楼层
ST-H10S	1	1	1	T1-A	06F
ST-H10S	1	1	1	T1-B	06F
ST-H10S	1	1	1	T1-E	06F
ST-H10S	1	1	1	T1-G	06F
ST-H10S	1	1	1	T1-H	06F
ST-H10S	1	1	1	T2-A	06F
ST-H10S	1	1	1	T2-B	06F
ST-H10S	1	2	2	T2-M	06F
ST-H10S	1	1	1	T3-A	06F
ST-H10S	1	1	1	T3-B	06F
ST-H10S	1	1	1	T3-F	06F
ST-H10S	1	1	1	T5-A	06F
ST-H10S	1	1	1	T5-L	06F
ST-H10S	1	1	1	T5-M	06F

物料编号	层数	每层数	总数	使用位置	楼层

名称	铁通拆图	制图	JH	2019.3.21	修改	新增		
材料	50*50*5mm 铁通	复核	DL	2019.3.22	日期	2019.4.28		
颜色	热浸锌	批准			图号	ST-H10S (2 of 2)		

EG-DWG3

美特铝质有限公司
MIDI Aluminium Fabricator Ltd.

工程号	J-837	地盘	观塘裕民坊

物料编号	层数	每层数	总数	使用位置	楼层		备注

地盘用
铁厂组装

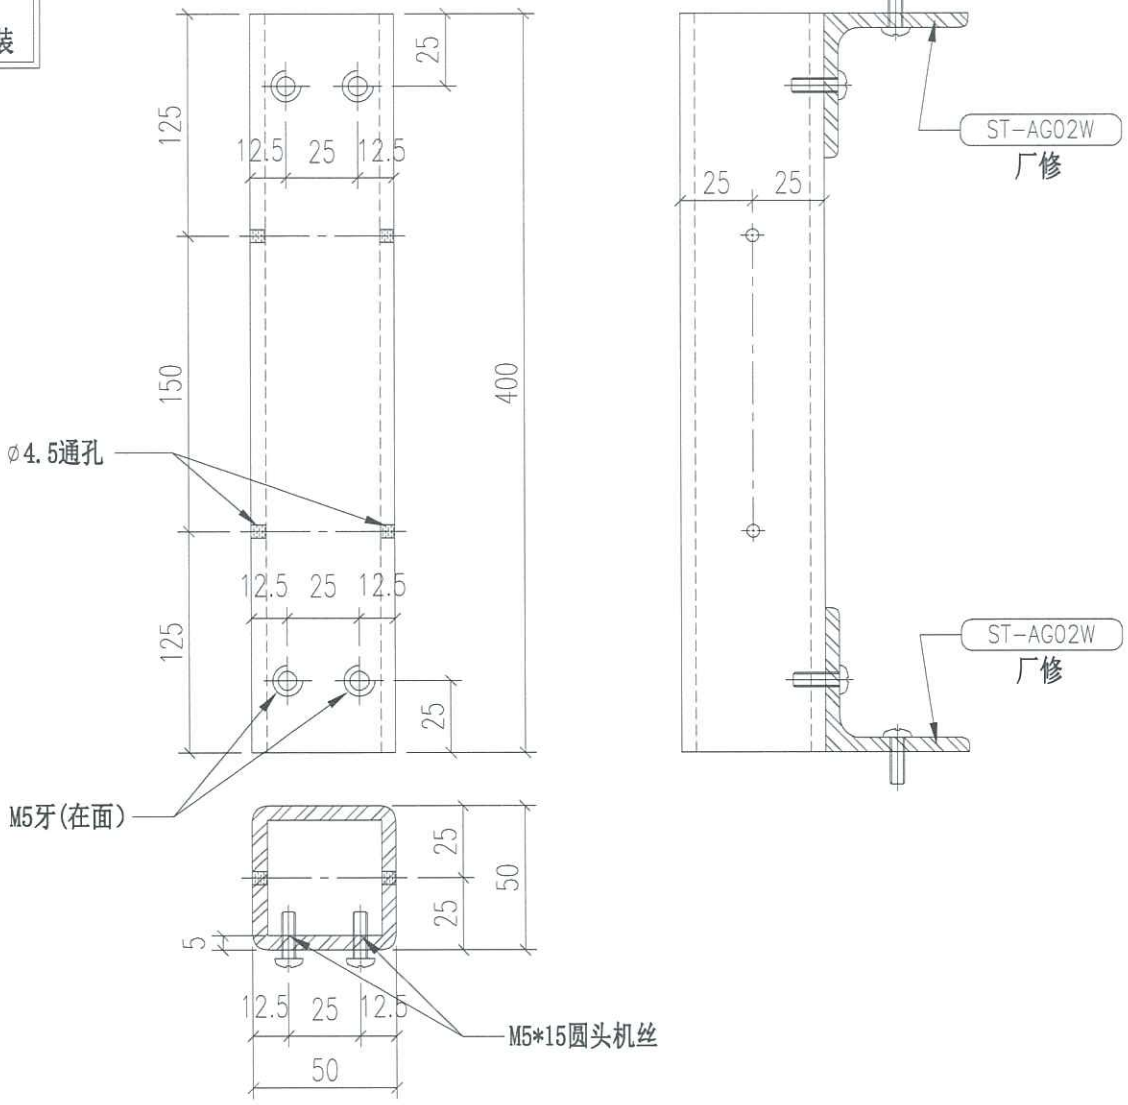

安装示意图

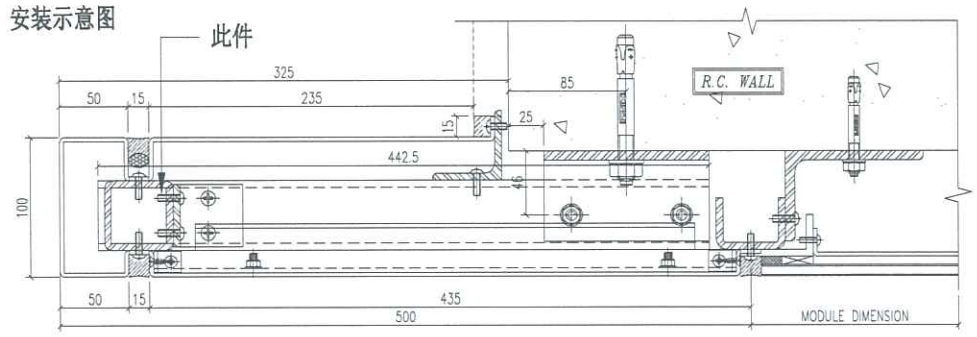

3 / 5003 TYPICAL MULLION DETAIL GLASS CLADDING

重量：2.76 kg

名称	铁通拆图	制图	JH	2019.3.21	修改	新增		
材料	50*50*5mm 铁通	复核	DL	2019.3.22	日期	2019.4.28		
颜色	热浸锌	批准			图号	ST-H11S (1 of 2)		

EG-DWG3

美特铝质有限公司
MIDI Aluminium Fabricator Ltd.

工程号	J-837	地盘	观塘裕民坊

物料编号	层数	每层数	总数	使用位置	楼层
ST-H11S	1	1	1	T1-A	06F
ST-H11S	1	1	1	T1-B	06F
ST-H11S	1	1	1	T1-E	06F
ST-H11S	1	1	1	T1-G	06F
ST-H11S	1	1	1	T1-H	06F
ST-H11S	1	1	1	T2-A	06F
ST-H11S	1	1	1	T2-B	06F
ST-H11S	1	2	2	T2-M	06F
ST-H11S	1	1	1	T3-A	06F
ST-H11S	1	1	1	T3-B	06F
ST-H11S	1	1	1	T3-F	06F
ST-H11S	1	1	1	T5-A	06F
ST-H11S	1	1	1	T5-L	06F
ST-H11S	1	1	1	T5-M	06F
ST-H11S	14	7	98	T1-A	10~26F
ST-H11S	14	7	98	T1-B	10~26F
ST-H11S	14	7	98	T1-E	10~26F
ST-H11S	14	7	98	T1-G	10~26F
ST-H11S	14	7	98	T1-H	10~26F
ST-H11S	14	7	98	T2-A	10~26F
ST-H11S	14	7	98	T2-B	10~26F
ST-H11S	14	14	196	T2-M	10~26F
ST-H11S	14	7	98	T3-A	10~26F
ST-H11S	14	7	98	T3-B	10~26F
ST-H11S	14	7	98	T3-F	10~26F
ST-H11S	14	7	98	T5-A	10~26F
ST-H11S	14	7	98	T5-L	10~26F
ST-H11S	14	7	98	T5-M	10~26F
ST-H11S	1	5	5	T1-A	27F
ST-H11S	1	5	5	T1-B	27F
ST-H11S	1	5	5	T1-E	27F
ST-H11S	1	5	5	T1-G	27F
ST-H11S	1	5	5	T1-H	27F
ST-H11S	1	5	5	T2-A	27F
ST-H11S	1	5	5	T2-B	27F
ST-H11S	1	10	10	T2-M	27F
ST-H11S	1	5	5	T3-A	27F
ST-H11S	1	5	5	T3-B	27F
ST-H11S	1	5	5	T3-F	27F
ST-H11S	1	5	5	T5-A	27F
ST-H11S	1	5	5	T5-L	27F
ST-H11S	1	5	5	T5-M	27F
ST-H11S	1	7	7	T1-A	28F
ST-H11S	1	7	7	T1-B	28F
ST-H11S	1	7	7	T1-E	28F
ST-H11S	1	7	7	T1-G	28F
ST-H11S	1	7	7	T1-H	28F
ST-H11S	1	7	7	T2-A	28F
ST-H11S	1	7	7	T2-B	28F
ST-H11S	1	14	14	T2-M	28F
ST-H11S	1	7	7	T3-A	28F
ST-H11S	1	7	7	T3-B	28F
ST-H11S	1	7	7	T3-F	28F
ST-H11S	1	7	7	T5-A	28F
ST-H11S	1	7	7	T5-L	28F
ST-H11S	1	7	7	T5-M	28F
ST-H11S	19	7	133	T1-A	29~49F
ST-H11S	19	7	133	T1-B	29~49F
ST-H11S	19	7	133	T1-E	29~49F
ST-H11S	19	7	133	T1-G	29~49F
ST-H11S	19	7	133	T1-H	29~49F
ST-H11S	19	7	133	T5-A	29~49F
ST-H11S	19	7	133	T5-L	29~49F
ST-H11S	19	7	133	T5-M	29~49F
ST-H11S	21	7	147	T3-A	29~51F
ST-H11S	21	7	147	T3-B	29~51F
ST-H11S	21	7	147	T3-F	29~51F
ST-H11S	23	7	161	T2-A	29~53F
ST-H11S	23	7	161	T2-B	29~53F

物料编号	层数	每层数	总数	使用位置	楼层
ST-H11S	23	14	322	T2-M	29~53F
ST-H11S	1	7	7	T1-A	50F
ST-H11S	1	7	7	T1-B	50F
ST-H11S	1	7	7	T1-E	50F
ST-H11S	1	7	7	T1-G	50F
ST-H11S	1	7	7	T1-H	50F
ST-H11S	1	7	7	T5-A	50F
ST-H11S	1	6	6	T5-L	50F
ST-H11S	1	6	6	T5-M	50F
ST-H11S	1	6	6	T5-A	51F
ST-H11S	1	7	7	T3-A	52F
ST-H11S	1	7	7	T3-B	52F
ST-H11S	1	7	7	T3-F	52F
ST-H11S	1	7	7	T2-A	55F
ST-H11S	1	7	7	T2-B	55F
ST-H11S	1	14	14	T2-M	55F

名称	铁通拆图	制图	JH	2019.3.21	修改	新增		
材料	50*50*5mm 铁通	复核	DL	2019.3.22	日期	2019.4.28		
颜色	热浸锌	批准			图号	ST-H11S (2 of 2)		

EG-DWG3

美特铝质有限公司
MIDI Aluminium Fabricator Ltd.

工程号	J-837	地盘	观塘裕民坊

物料编号	层数	每层数	总数	使用位置	楼层		备注

地盘用
铁厂组装

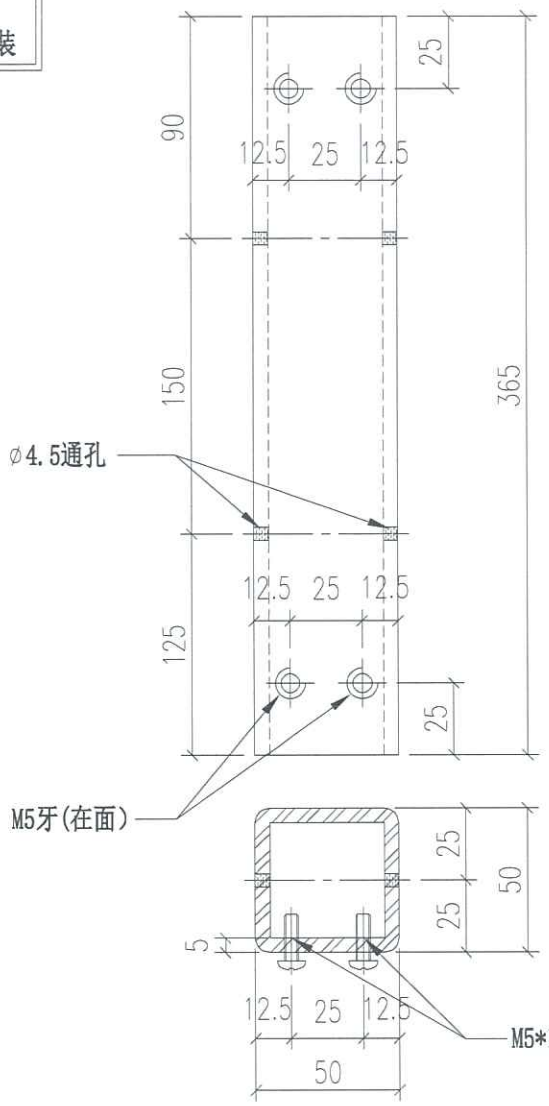

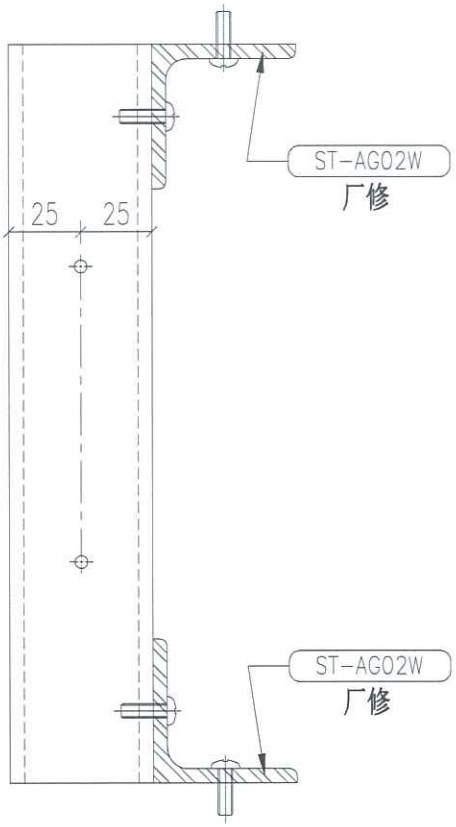

安装示意图

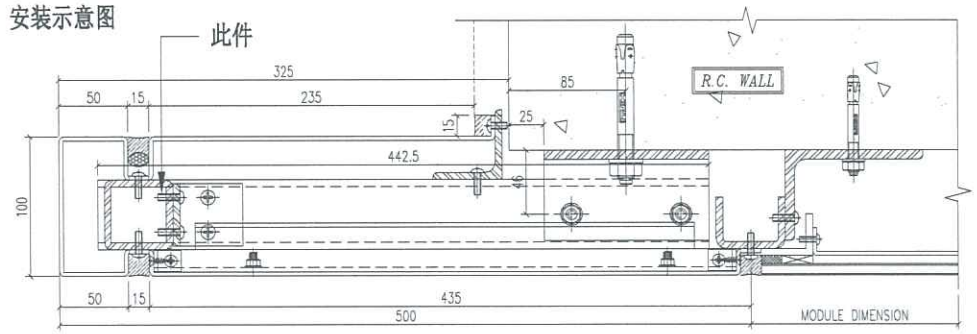

3 / 5003 TYPICAL MULLION DETAIL GLASS CLADDING

重量：2.52 kg

名称	铁通拆图	制图	JH	2019.3.21	修改	新增		
材料	50*50*5mm 铁通	复核	DL	2019.3.22	日期	2019.4.28		
颜色	热浸锌	批准			图号	ST-H12S (1 of 2)		

EG-DWG3

美特铝质有限公司
MIDI Aluminium Fabricator Ltd.

工程号	J-837	地盘	观塘裕民坊

物料编号	层数	每层数	总数	使用位置	楼层
ST-H12S	1	1	1	T1-A	27F
ST-H12S	1	1	1	T1-B	27F
ST-H12S	1	1	1	T1-E	27F
ST-H12S	1	1	1	T1-G	27F
ST-H12S	1	1	1	T1-H	27F
ST-H12S	1	1	1	T2-A	27F
ST-H12S	1	1	1	T2-B	27F
ST-H12S	1	2	2	T2-M	27F
ST-H12S	1	1	1	T3-A	27F
ST-H12S	1	1	1	T3-B	27F
ST-H12S	1	1	1	T3-F	27F
ST-H12S	1	1	1	T5-A	27F
ST-H12S	1	1	1	T5-L	27F
ST-H12S	1	1	1	T5-M	27F

物料编号	层数	每层数	总数	使用位置	楼层

名称	铁通拆图	制图	JH	2019.3.21	修改	新增		
材料	50*50*5mm 铁通	复核	DL	2019.3.22	日期	2019.4.28		
颜色	热浸锌	批准			图号	ST-H12S (2 of 2)		

EG-DWG3

美特铝质有限公司
MIDI Aluminium Fabricator Ltd.

工程号	J-837	地盘	观塘裕民坊

物料编号	层数	每层数	总数	使用位置	楼层		备注

地盘用
铁厂组装

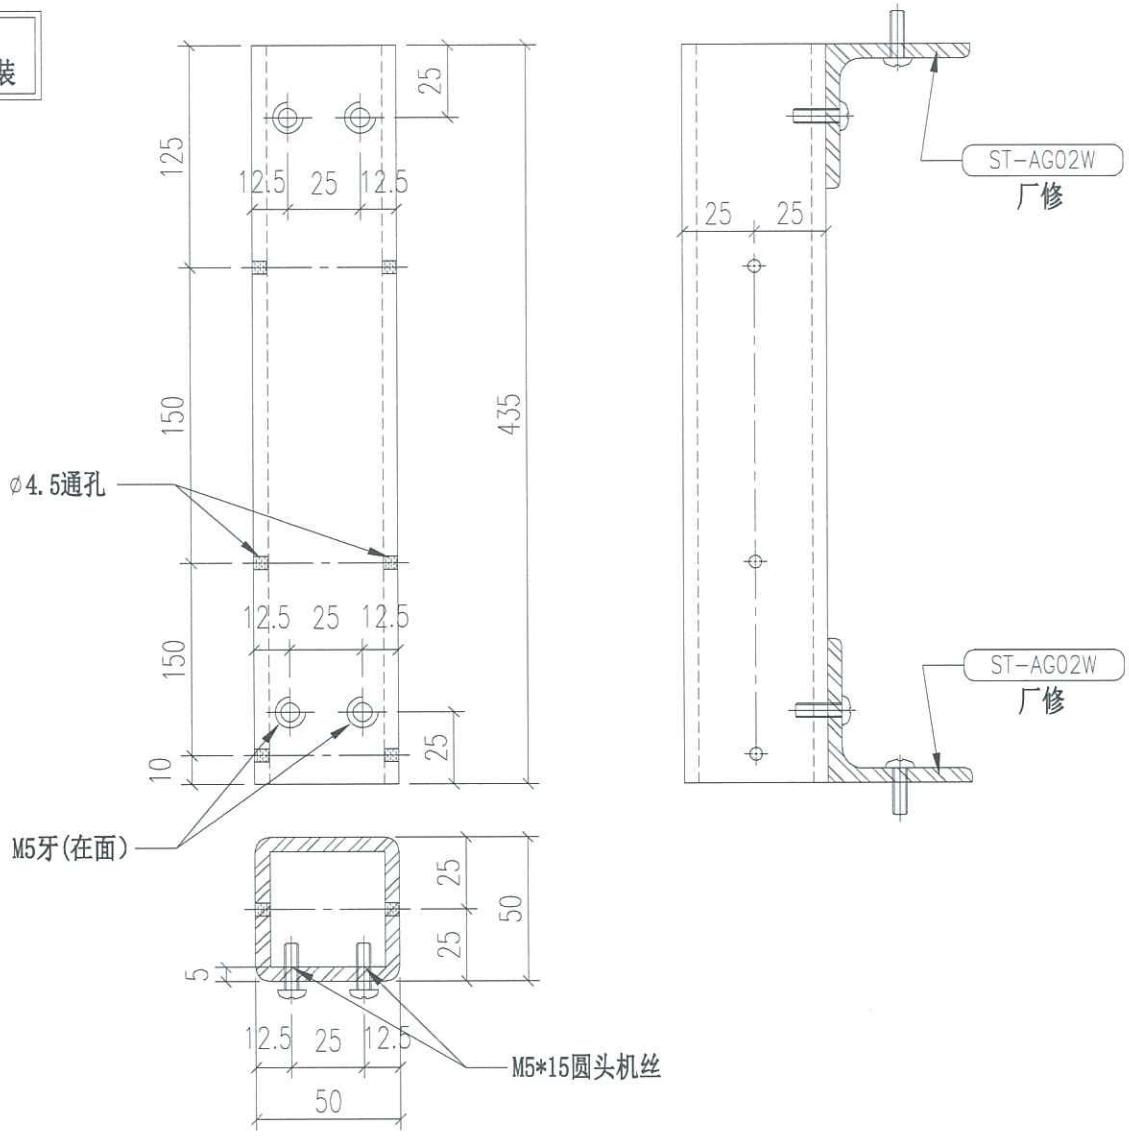

安装示意图

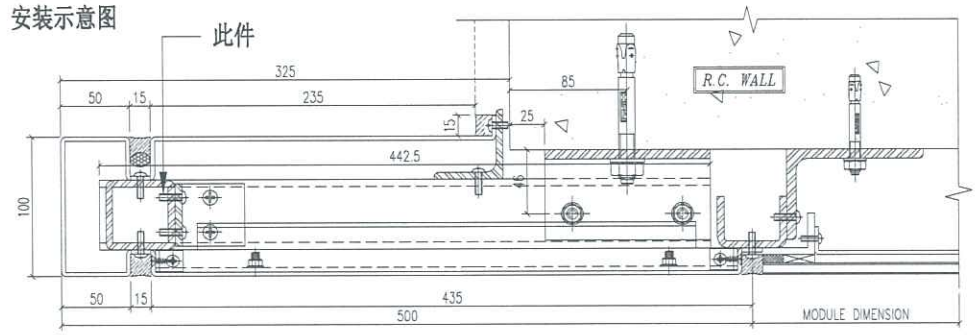

3 / 5003 TYPICAL MULLION DETAIL GLASS CLADDING

重量：3.00 kg

名称	铁通拆图	制图	JH	2019.3.21	修改	新增		
材料	50*50*5mm 铁通	复核	DL	2019.3.22	日期	2019.4.28		
颜色	热浸锌	批准			图号	ST-H13S (1 of 2)		

EG-DWG3

美特铝质有限公司
MIDI Aluminium Fabricator Ltd.

工程号	J-837	地盘	观塘裕民坊

物料编号	层数	每层数	总数	使用位置	楼层
ST-H13S	1	1	1	T1-A	27F
ST-H13S	1	1	1	T1-B	27F
ST-H13S	1	1	1	T1-E	27F
ST-H13S	1	1	1	T1-G	27F
ST-H13S	1	1	1	T1-H	27F
ST-H13S	1	1	1	T2-A	27F
ST-H13S	1	1	1	T2-B	27F
ST-H13S	1	2	2	T2-M	27F
ST-H13S	1	1	1	T3-A	27F
ST-H13S	1	1	1	T3-B	27F
ST-H13S	1	1	1	T3-F	27F
ST-H13S	1	1	1	T5-A	27F
ST-H13S	1	1	1	T5-L	27F
ST-H13S	1	1	1	T5-M	27F

物料编号	层数	每层数	总数	使用位置	楼层

名称	铁通拆图	制图	JH	2019.3.21	修改	新增		
材料	50*50*5mm 铁通	复核	DL	2019.3.22	日期	2019.4.28		
颜色	热浸锌	批准			图号	ST-H13S (2 of 2)		

EG-DWG3

美特铝质有限公司
MIDI Aluminium Fabricator Ltd.

工程号	J-837	地盘	观塘裕民坊

物料编号	层数	每层数	总数	使用位置	楼层		备注
ST-H14	1	1	1	T1-A	50F		
ST-H14	1	1	1	T1-H	50F		
ST-H14	1	1	1	T5-M	50F		
ST-H14	1	1	1	T5-A	51F		
ST-H14	1	1	1	T3-B	52F		
ST-H14	1	1	1	T2-B	55F		

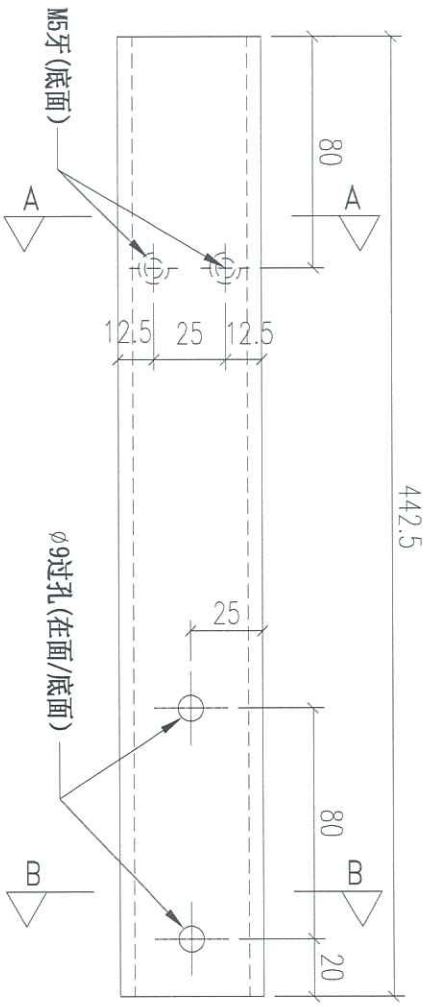

地盘用

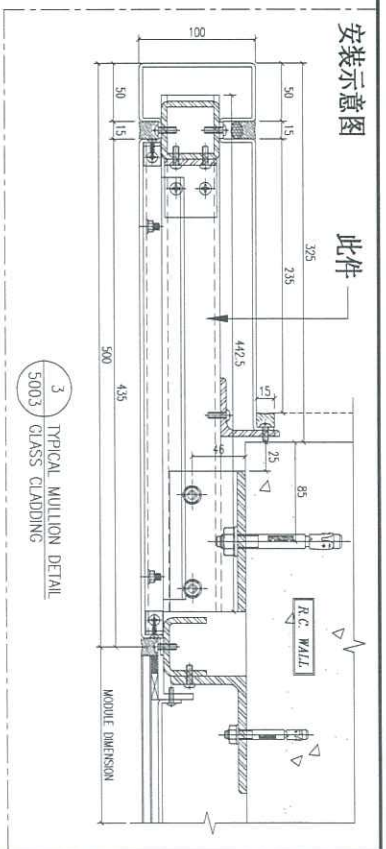

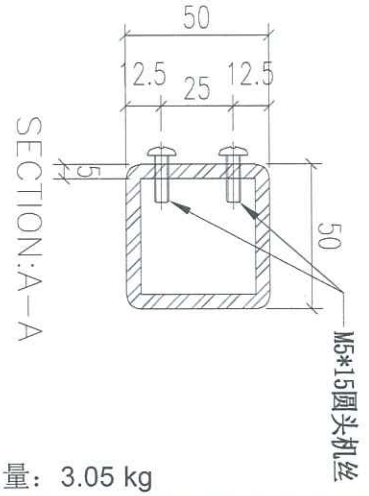

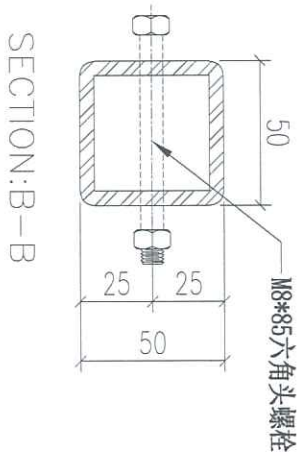

重量：3.05 kg

名称	铁通拆图	制图	JH	2019.3.21	修改	新增		
材料	50*50*5mm 铁通	复核	DL	2019.3.22	日期	2019.4.28		
颜色	热浸锌	批准			图号	ST-H14		

EG-DWG3

美特铝质有限公司
MIDI Aluminium Fabricator Ltd.

工程号	J-837	地盘	观塘裕民坊

物料编号	层数	每层数	总数	使用位置	楼层		备注

地盘用
铁厂组装

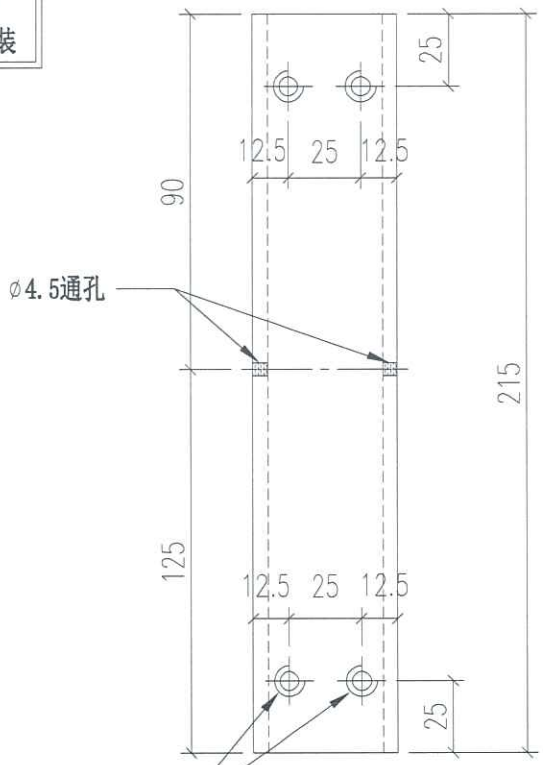

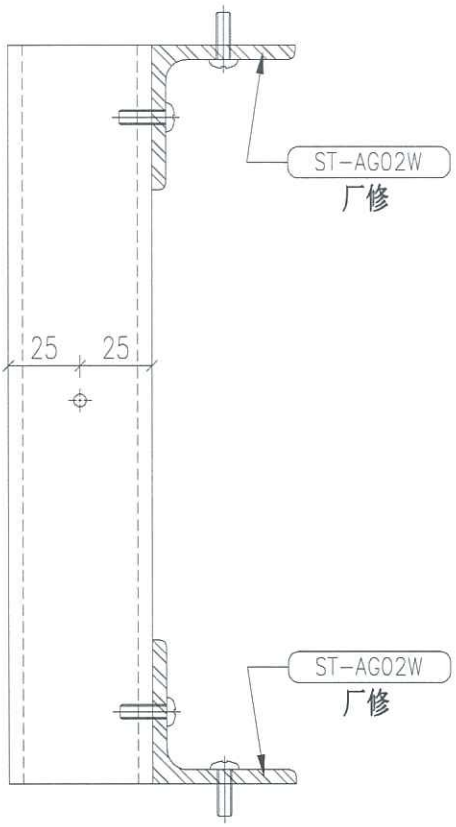

安装示意图

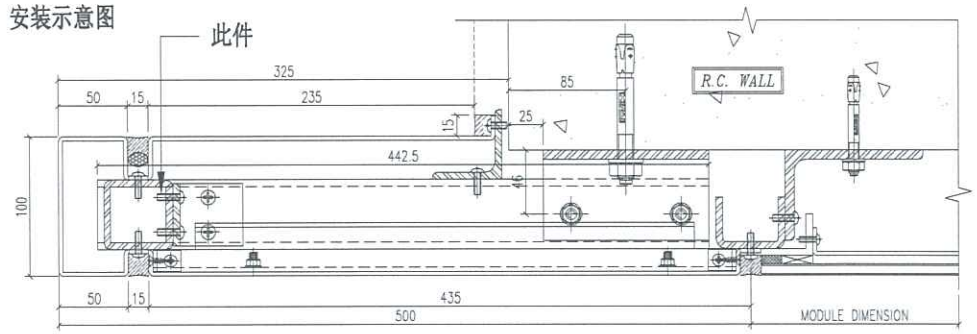

3 / 5003 TYPICAL MULLION DETAIL GLASS CLADDING

重量：1.48 kg

名称	铁通拆图	制图	JH	2019.3.21	修改	新增		
材料	50*50*5mm 铁通	复核	DL	2019.3.22	日期	2019.4.28		
颜色	热浸锌	批准			图号	ST-H15S (1 of 2)		

EG-DWG3

美特铝质有限公司
MIDI Aluminium Fabricator Ltd.

工程号	J-837	地盘	观塘裕民坊

物料编号	层数	每层数	总数	使用位置	楼层
ST-H15S	1	1	1	T1-A	50F
ST-H15S	1	1	1	T1-B	50F
ST-H15S	1	1	1	T1-E	50F
ST-H15S	1	1	1	T1-G	50F
ST-H15S	1	1	1	T1-H	50F
ST-H15S	1	1	1	T5-A	51F
ST-H15S	1	1	1	T3-A	52F
ST-H15S	1	1	1	T3-B	52F
ST-H15S	1	1	1	T3-F	52F
ST-H15S	1	1	1	T2-A	55F
ST-H15S	1	1	1	T2-B	55F
ST-H15S	1	2	2	T2-M	55F

物料编号	层数	每层数	总数	使用位置	楼层

名称	铁通拆图	制图	JH	2019.3.21	修改	新增		
材料	50*50*5mm 铁通	复核	DL	2019.3.22	日期	2019.4.28		
颜色	热浸锌	批准			图号	ST-H15S (2 of 2)		

EG-DWG3

美特铝质有限公司
MIDI Aluminium Fabricator Ltd.

工程号	J-837	地盘	观塘裕民坊

物料编号	层数	每层数	总数	使用位置	楼层		备注
ST-H16	1	1	1	T1-B	06F		
ST-H16	1	1	1	T1-E	06F		
ST-H16	1	1	1	T1-G	06F		
ST-H16	1	1	1	T2-A	06F		
ST-H16	1	1	1	T2-M	06F		
ST-H16	1	1	1	T3-A	06F		
ST-H16	1	1	1	T3-F	06F		
ST-H16	1	1	1	T5-L	06F		

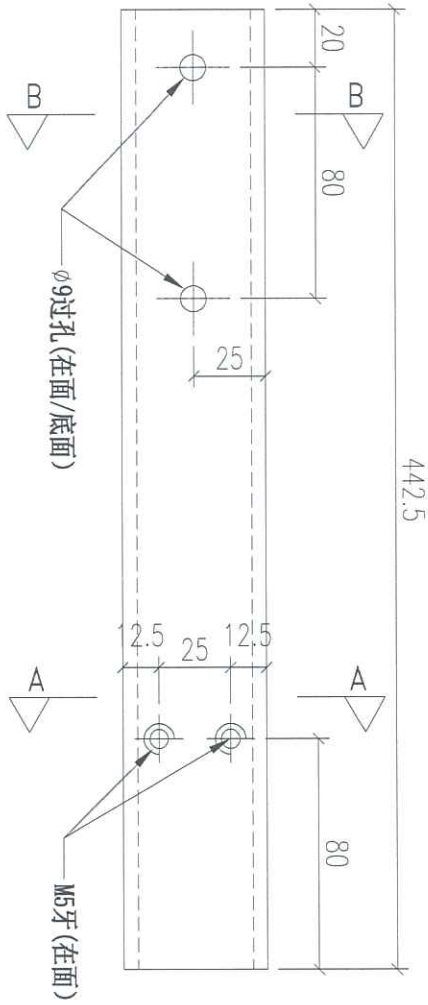

地盘用

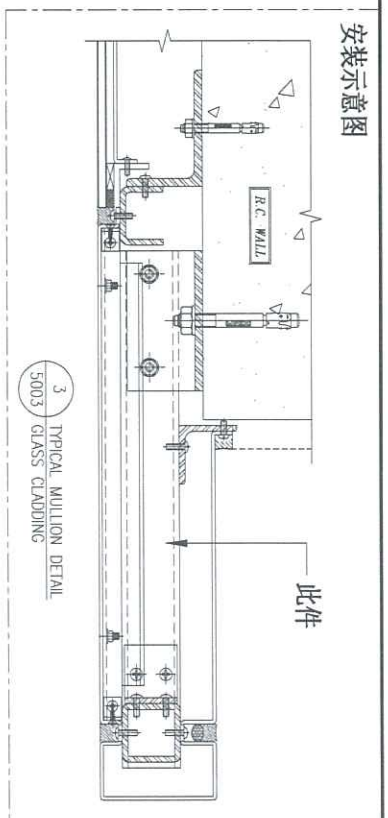

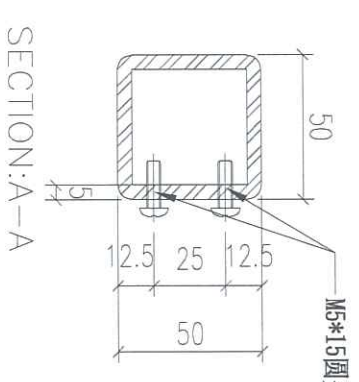

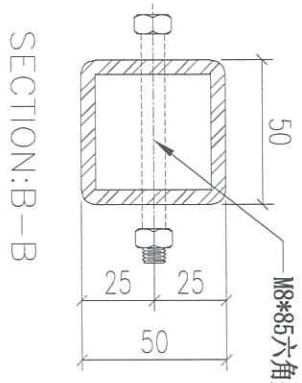

重量：3.05 kg

名称	铁通拆图	制图	JH	2019.3.21	修改	新增		
材料	50*50*5mm 铁通	复核	DL	2019.3.22	日期	2019.4.28		
颜色	热浸锌	批准			图号	ST-H16		

EG-DWG3

美特铝质有限公司
MIDI Aluminium Fabricator Ltd.

工程号	J-837	地盘	观塘裕民坊

物料编号	层数	每层数	总数	使用位置	楼层		备注
ST-H17	1	1	1	T1-B	50F		
ST-H17	1	1	1	T1-E	50F		
ST-H17	1	1	1	T1-G	50F		
ST-H17	1	1	1	T5-L	50F		
ST-H17	1	1	1	T3-A	52F		
ST-H17	1	1	1	T3-F	52F		
ST-H17	1	1	1	T2-A	55F		
ST-H17	1	1	1	T2-M	55F		

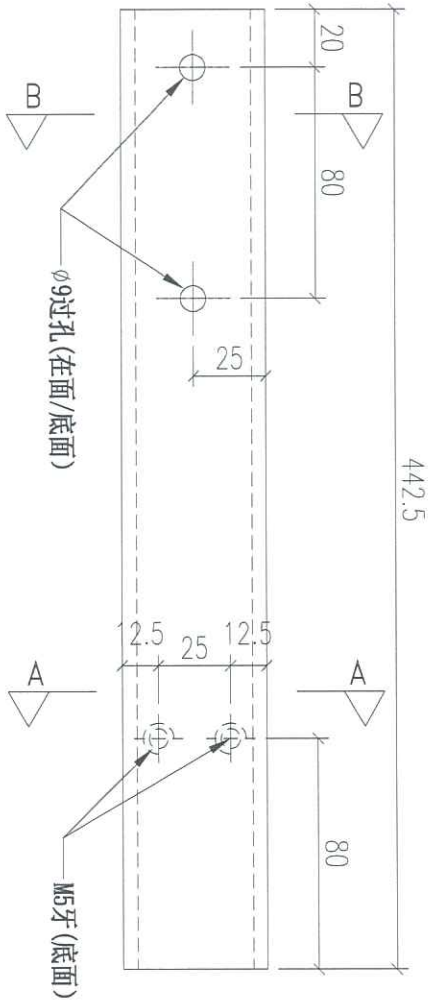

地盘用

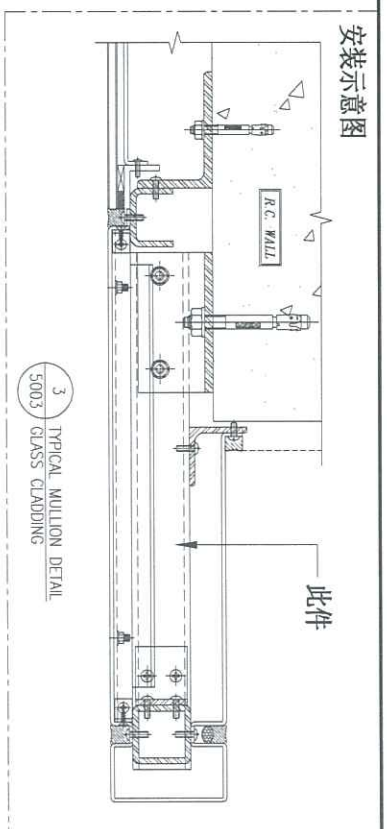

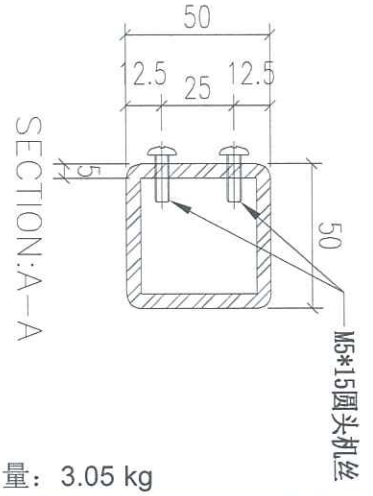

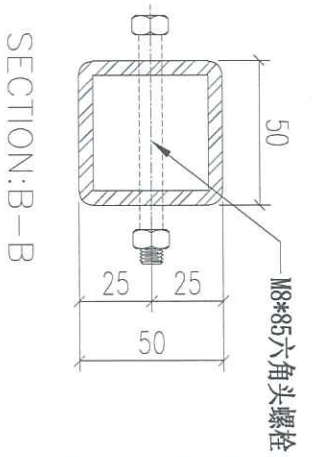

重量：3.05 kg

名称	铁通拆图	制图	JH	2019.3.21	修改	新增		
材料	50*50*5mm 铁通	复核	DL	2019.3.22	日期	2019.4.28		
颜色	热浸锌	批准			图号	ST-H17		

EG-DWG3

美特铝质有限公司
MIDI Aluminium Fabricator Ltd.

工程号	J-837	地盘	观塘裕民坊

物料编号	层数	每层数	总数	使用位置	楼层		备注
ST-H18	1	5	5	T2-M	06F		
ST-H18	14	5	70	T2-M	10~26F		
ST-H18	1	5	5	T2-M	27F		
ST-H18	1	5	5	T2-M	28F		
ST-H18	23	5	115	T2-M	29~53F		
ST-H18	1	5	5	T2-M	55F		

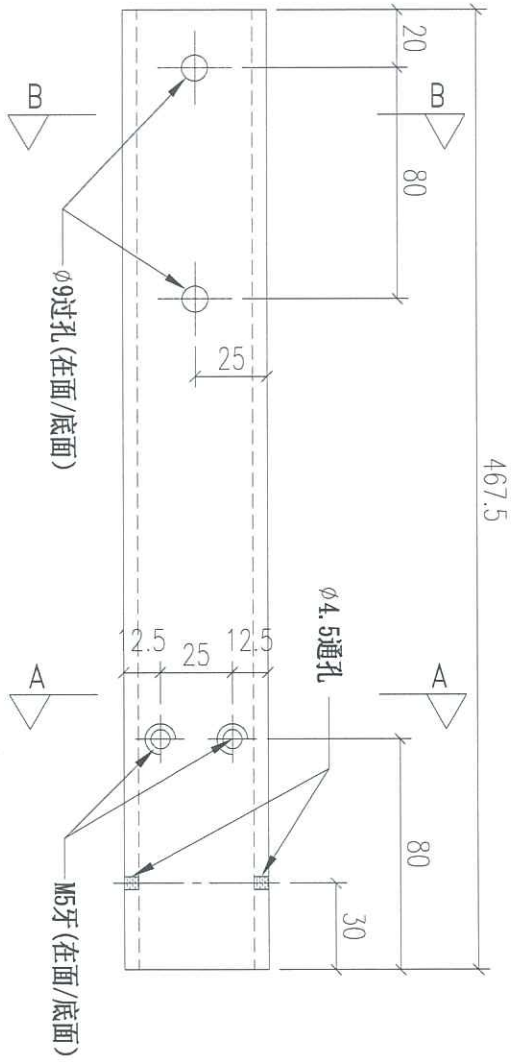

地盘用

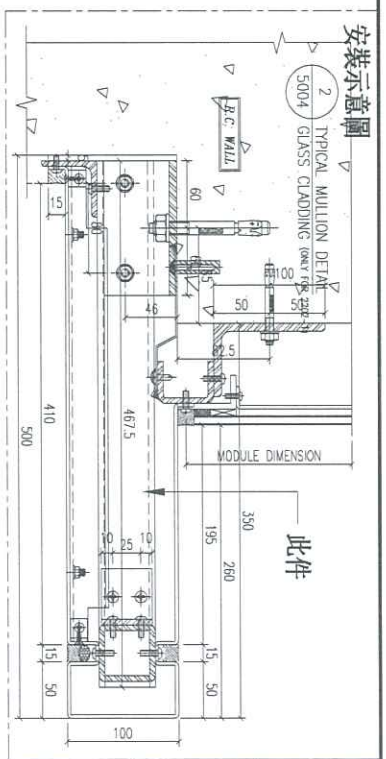

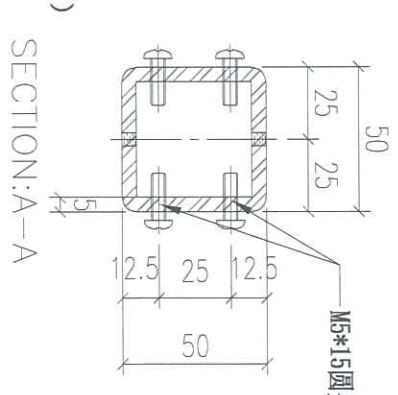

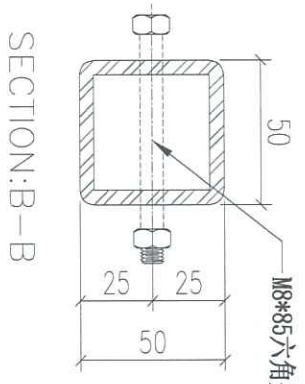

重量：3.22 kg

名称	铁通拆图	制图	JH	2019.3.21	修改	新增		
材料	50*50*5mm 铁通	复核	DL	2019.3.22	日期	2019.4.28		
颜色	热浸锌	批准			图号	ST-H18		

EG-DWG3

美特铝质有限公司
MIDI Aluminium Fabricator Ltd.

工程号	J-837	地盘	观塘裕民坊

物料编号	层数	每层数	总数	使用位置	楼层		备注
ST-H19	1	1	1	T2-M	06F		

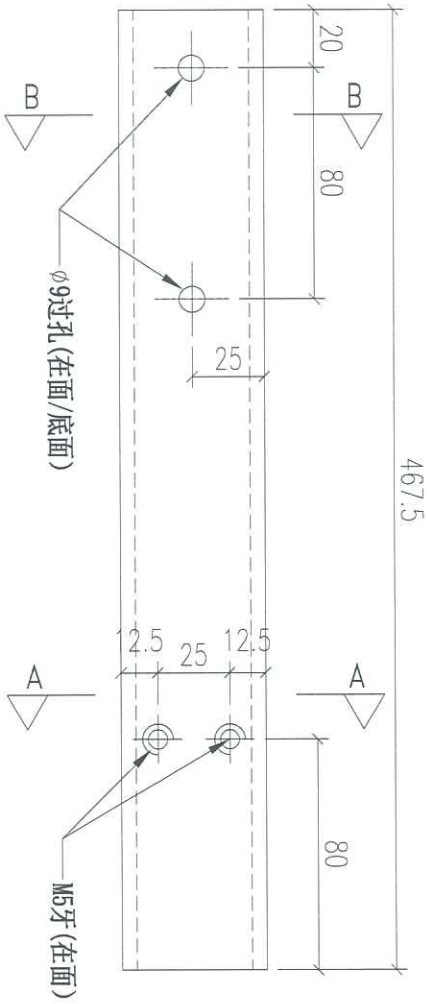

地盘用

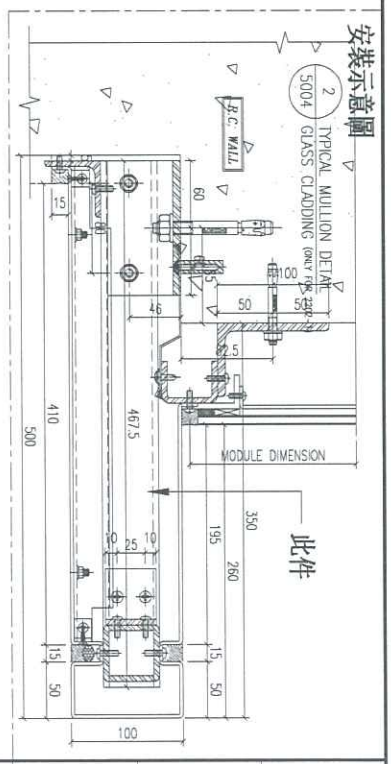

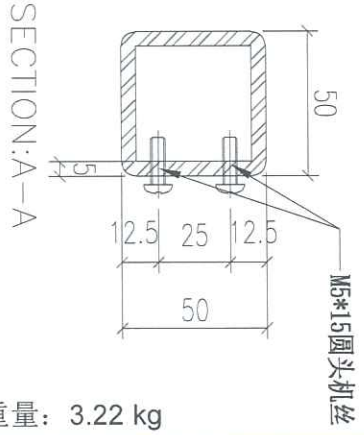

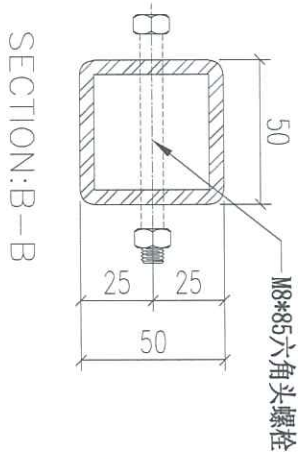

重量：3.22 kg

名称	铁通拆图	制图	JH	2019.3.21	修改	新增		
材料	50*50*5mm 铁通	复核	DL	2019.3.22	日期	2019.4.28		
颜色	热浸锌	批准			图号	ST-H19		

EG-DWG3

美特铝质有限公司
MIDI Aluminium Fabricator Ltd.

工程号	J-837	地盘	观塘裕民坊

物料编号	层数	每层数	总数	使用位置	楼层		备注
ST-H20	1	1	1	T2-M	55F		

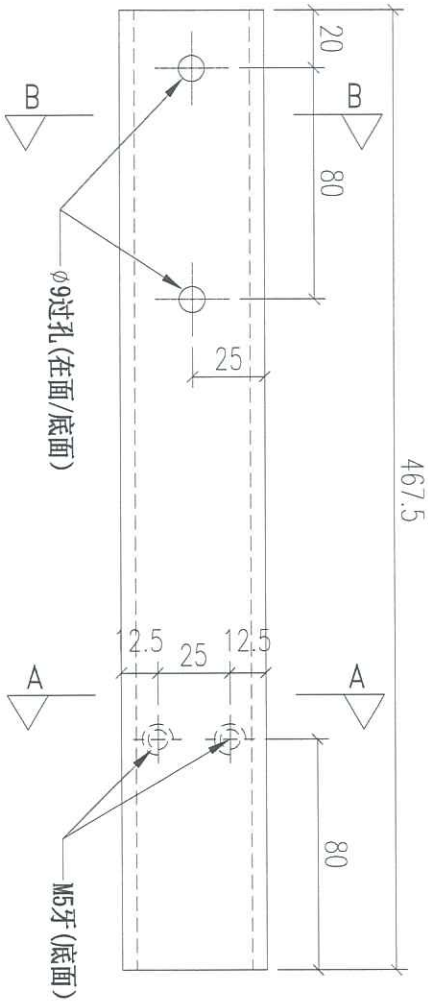

地盘用

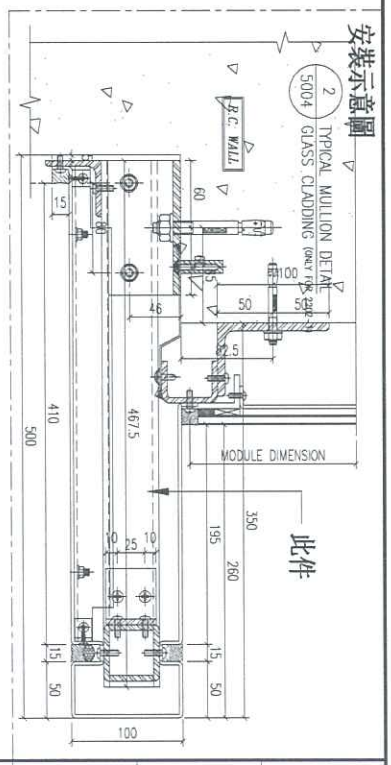

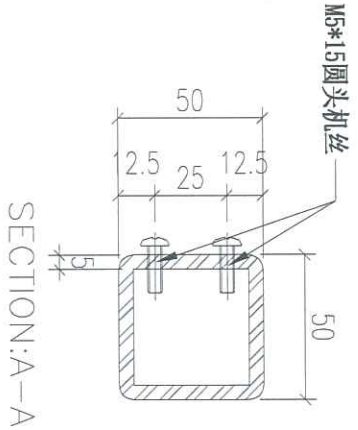

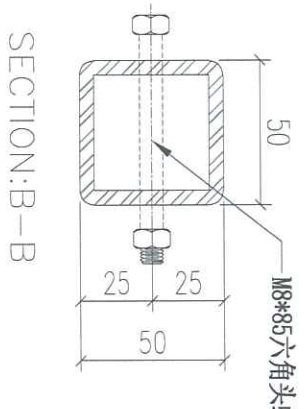

重量：3.22 kg

名称	铁通拆图	制图	JH	2019.3.21	修改	新增		
材料	50*50*5mm 铁通	复核	DL	2019.3.22	日期	2019.4.28		
颜色	热浸锌	批准			图号	ST-H20		

EG-DWG3

美特铝质有限公司
MIDI Aluminium Fabricator Ltd.

物料编号	层数	每层数	总数	使用位置	楼层		备注
ST-H21S	1	1	1	T5-L	50F		
ST-H21S	1	1	1	T5-M	50F		

工程号	J-837	地 盘	观塘裕民坊

地盘用
铁厂组装

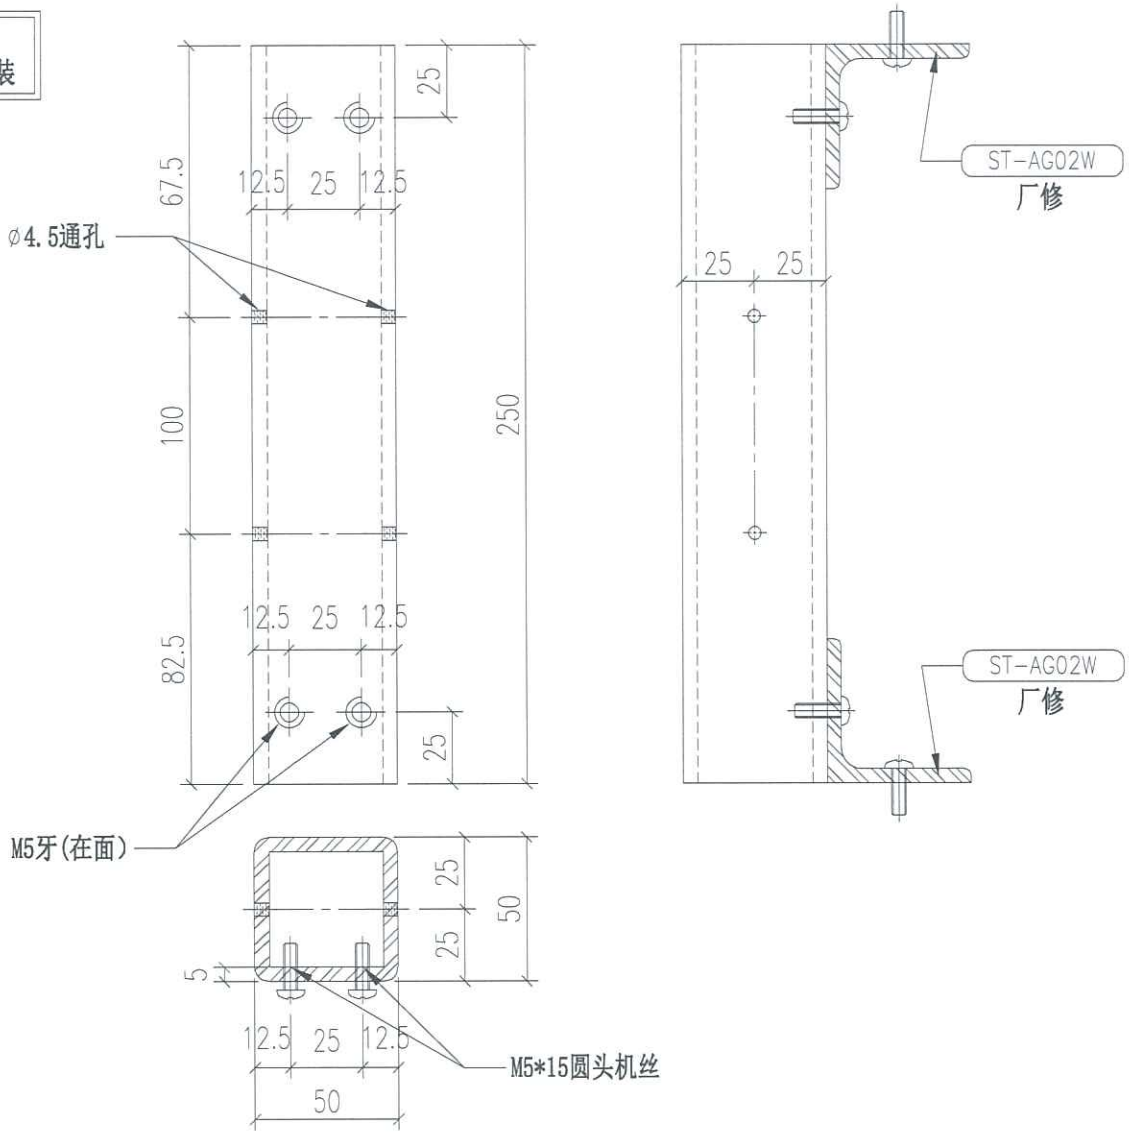

安装示意图

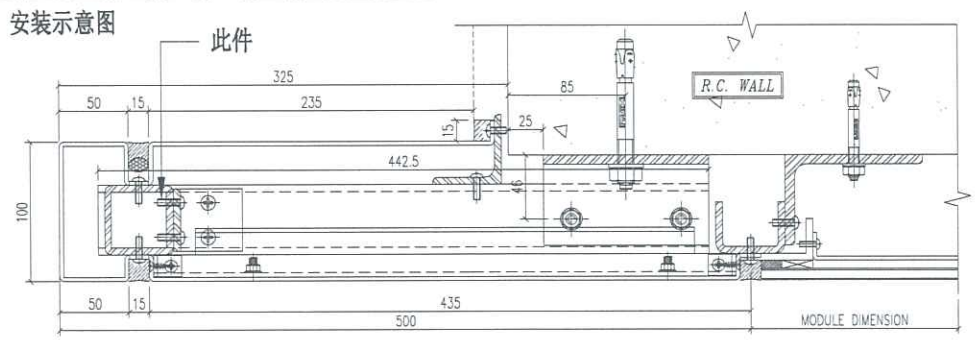

3 / 5003 TYPICAL MULLION DETAIL GLASS CLADDING

重量：1.72 kg

名 称	铁通拆图	制 图	JH	2019.3.21	修 改	新增		
材 料	50*50*5mm 铁通	复 核	DL	2019.3.22	日 期	2019.4.28		
颜 色	热浸锌	批 准			图 号	ST-H21S		

EG-DWG3

美特铝质有限公司
MIDI Aluminium Fabricator Ltd.

工程号	J-837	地盘	观塘裕民坊

物料编号	层数	每层数	总数	使用位置	楼层		备注
ST-H22S	1	1	1	T5-L	50F		
ST-H22S	1	1	1	T5-M	50F		

地盘用
铁厂组装

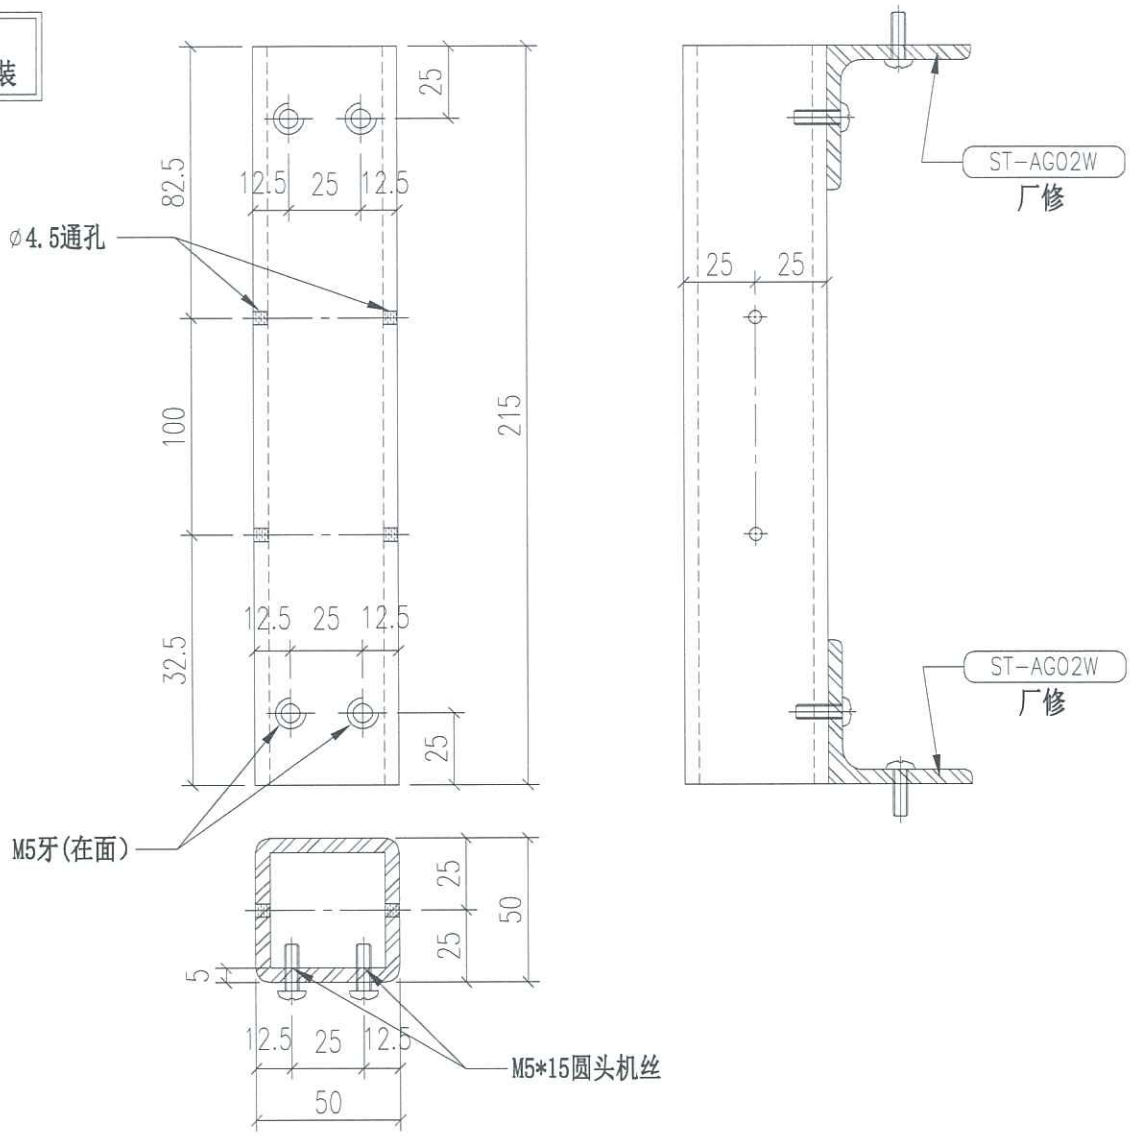

安装示意图

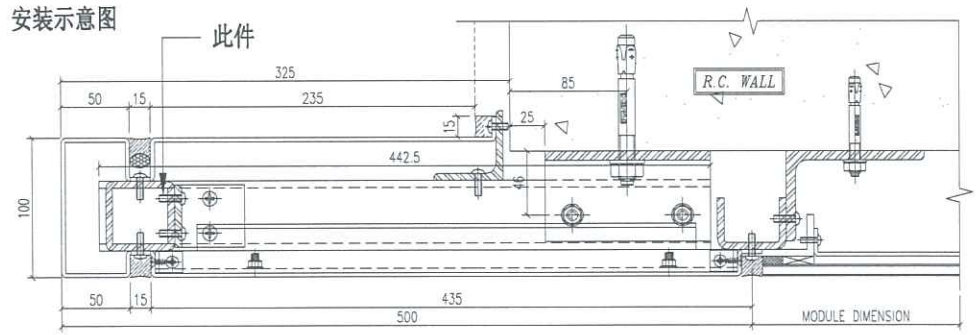

3 / 5003 TYPICAL MULLION DETAIL GLASS CLADDING

重量：1.48 kg

名称	铁通拆图	制图	JH	2019.3.21	修改	新增		
材料	50*50*5mm 铁通	复核	DL	2019.3.22	日期	2019.4.28		
颜色	热浸锌	批准			图号	ST-H22S		

EG-DWG3

美特铝质有限公司
MIDI Aluminium Fabricator Ltd.

工程号	J-837	地盘	观塘裕民坊

物料编号	层数	每层数	总数	使用位置	楼层		备注
ST-H23S	1	1	1	T5-A	50F		

地盘用
铁厂组装

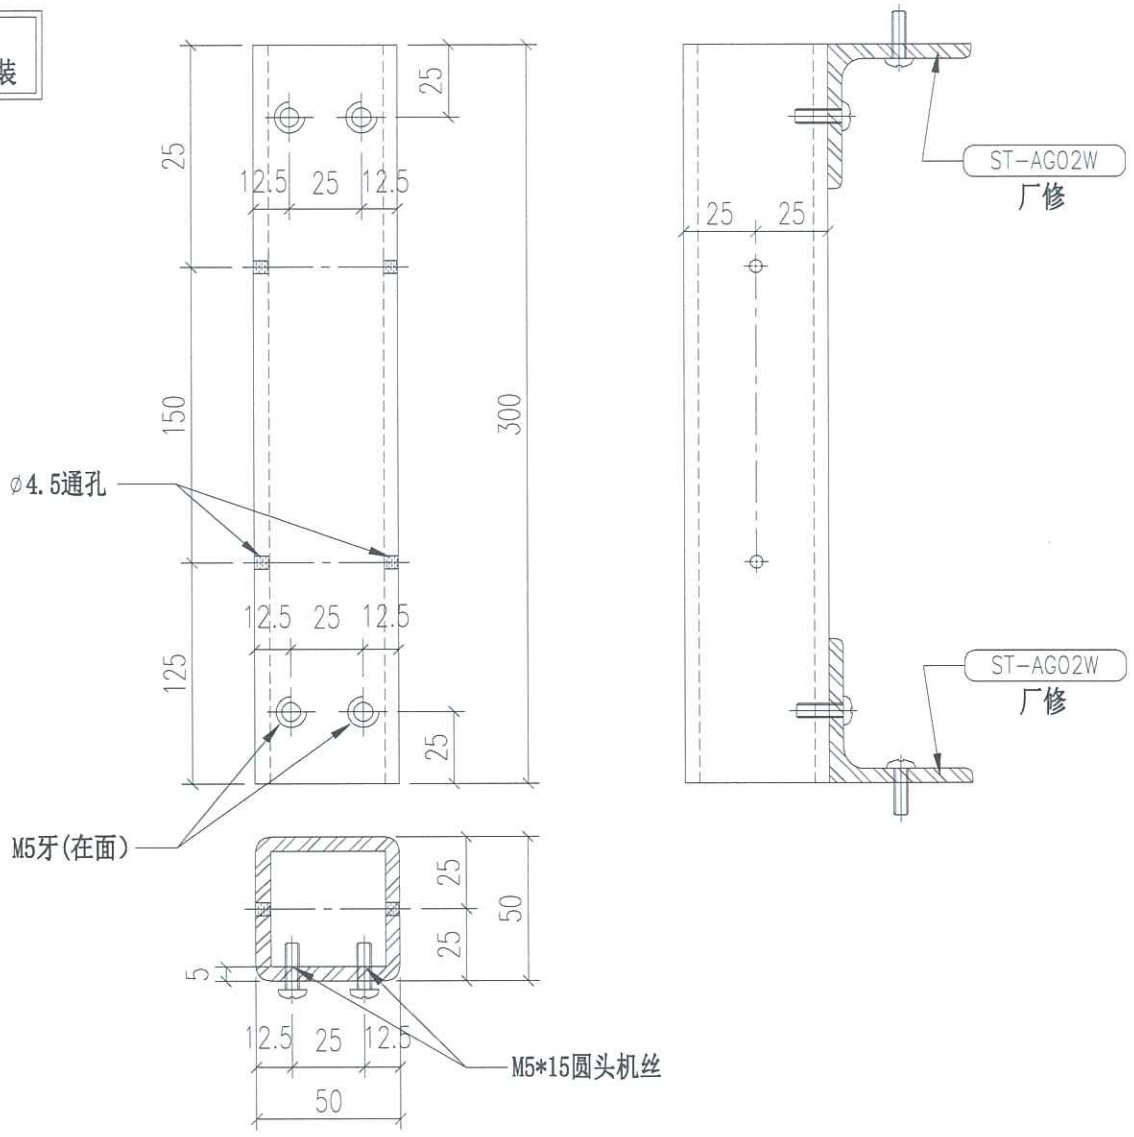

安装示意图

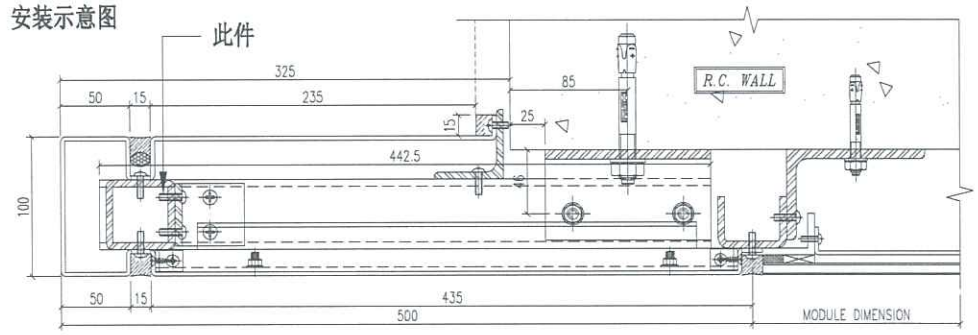

3 / 5003 TYPICAL MULLION DETAIL GLASS CLADDING

重量：2.07 kg

名称	铁通拆图	制图	JH	2019.3.21	修改	新增		
材料	50*50*5mm 铁通	复核	DL	2019.3.22	日期	2019.4.28		
颜色	热浸锌	批准			图号	ST-H23S		

EG-DWG3

美特铝质有限公司
MIDI Aluminium Fabricator Ltd.

工程号	J-837	地盘	观塘裕民坊

物料编号	层数	每层数	总数	使用位置	楼层		备注
ST-H24S	1	1	1	T5-A	51F		

地盘用
铁厂组装

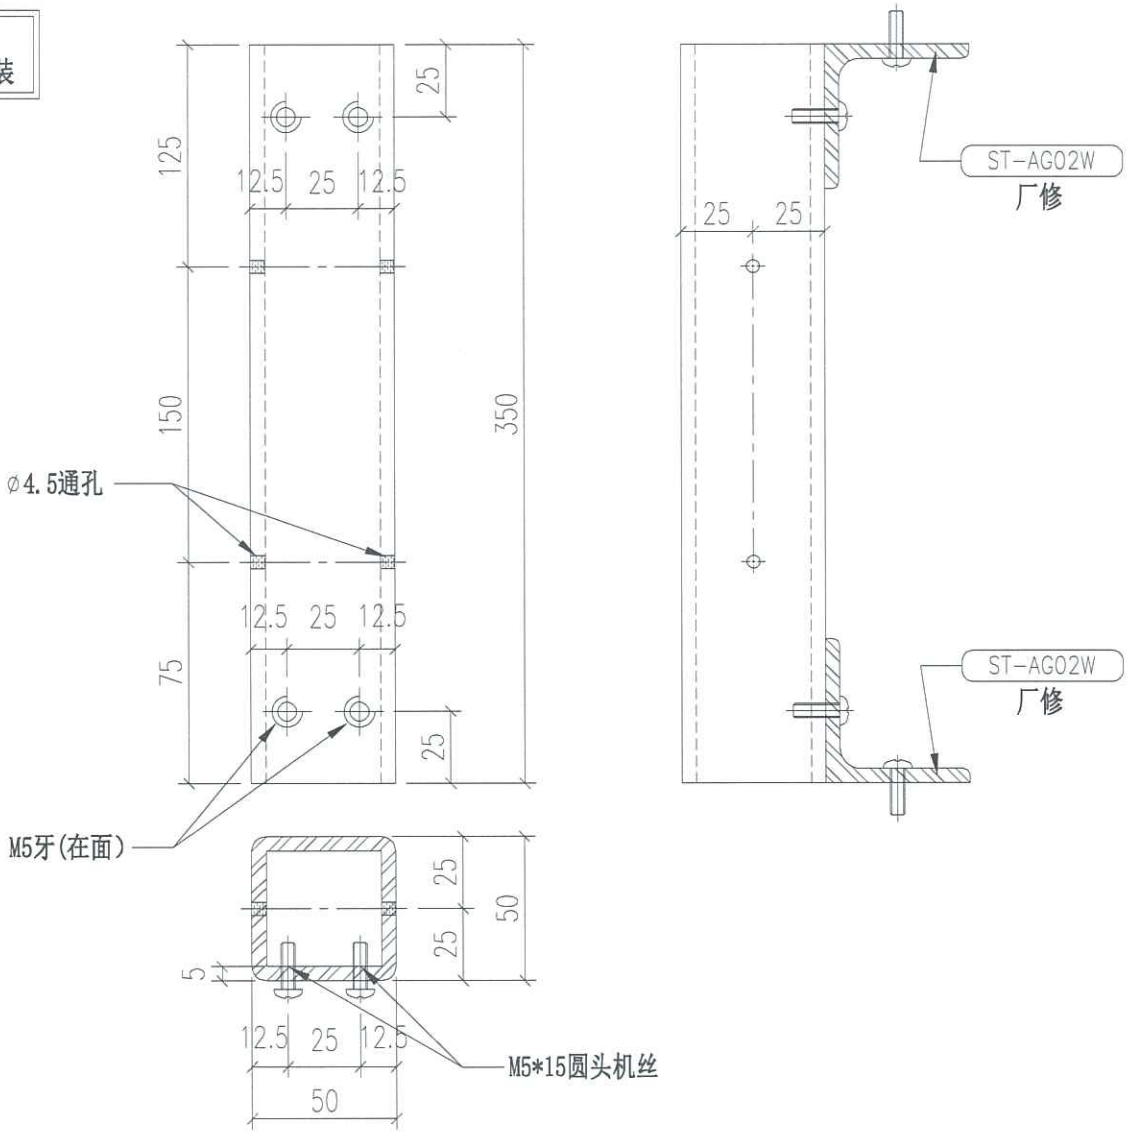

安装示意图

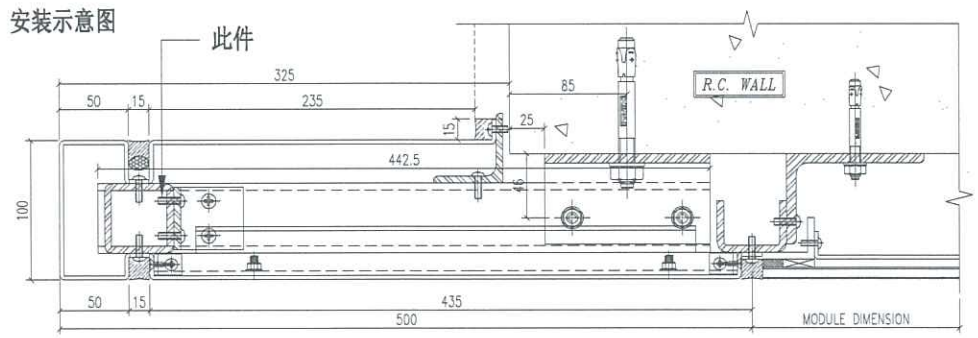

3 / 5003 TYPICAL MULLION DETAIL GLASS CLADDING

重量：2.41 kg

名称	铁通拆图	制图	JH	2019.3.21	修改	新增		
材料	50*50*5mm 铁通	复核	DL	2019.3.22	日期	2019.4.28		
颜色	热浸锌	批准			图号	ST-H24S		

EG-DWG3

美特铝质有限公司
MIDI Aluminium Fabricator Ltd.

工程号	J-837	地盘	观塘裕民坊

地盘用

物料编号	层数	每层数	总数	使用位置	楼层		备注
ST-P07	1	7	7	T5-L	06F		
ST-P07	1	7	7	T5-M	06F		
ST-P07	14	7	98	T5-L	10~26F		
ST-P07	14	7	98	T5-M	10~26F		
ST-P07	1	7	7	T5-L	27F		
ST-P07	1	7	7	T5-M	27F		
ST-P07	1	7	7	T5-L	28F		
ST-P07	1	7	7	T5-M	28F		
ST-P07	19	7	133	T5-L	29~49F		
ST-P07	19	7	133	T5-M	29~49F		
ST-P07	1	8	8	T5-L	50F		
ST-P07	1	8	8	T5-M	50F		

B

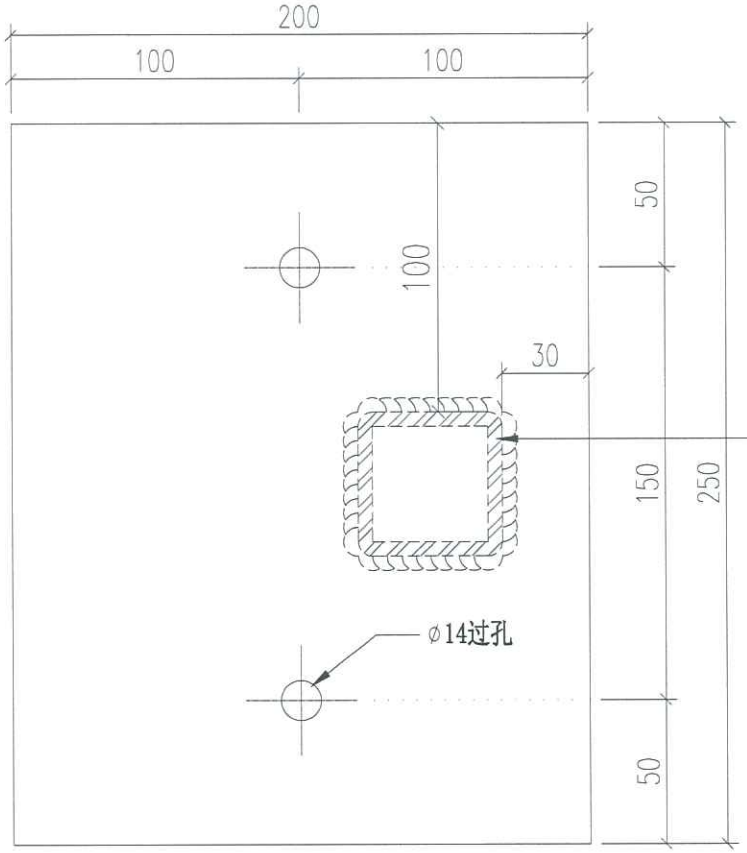

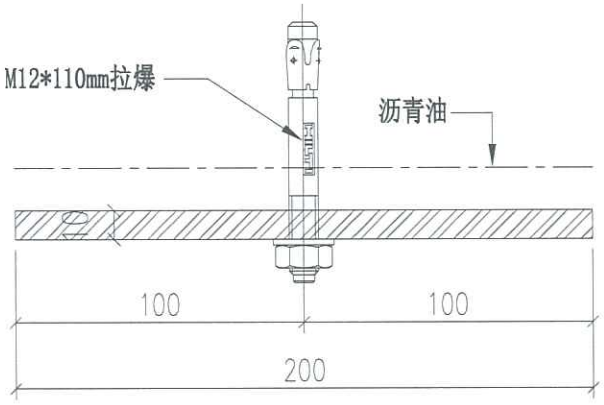

安装示意图

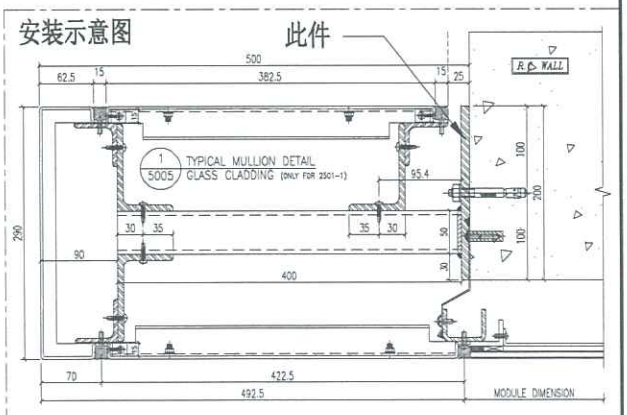

重量：3.93 kg

名称	铁巴拆图	制图	JH	2019.3.21	修改	A	B	
材料	200*10mm铁巴	复核	DL	2019.3.22	日期	2019.4.19	2019.4.28	
颜色	热浸锌+沥青油	批准			图号	ST-P07		

EG-DWG3

美特铝质有限公司
MIDI Aluminium Fabricator Ltd.

工程号	J-837	地盘	观塘裕民坊

物料编号	层数	每层数	总数	使用位置	楼层		备注
ST-P202W			41	ST-M202S			
ST-P202W			1	ST-M207S			

铁厂组装用

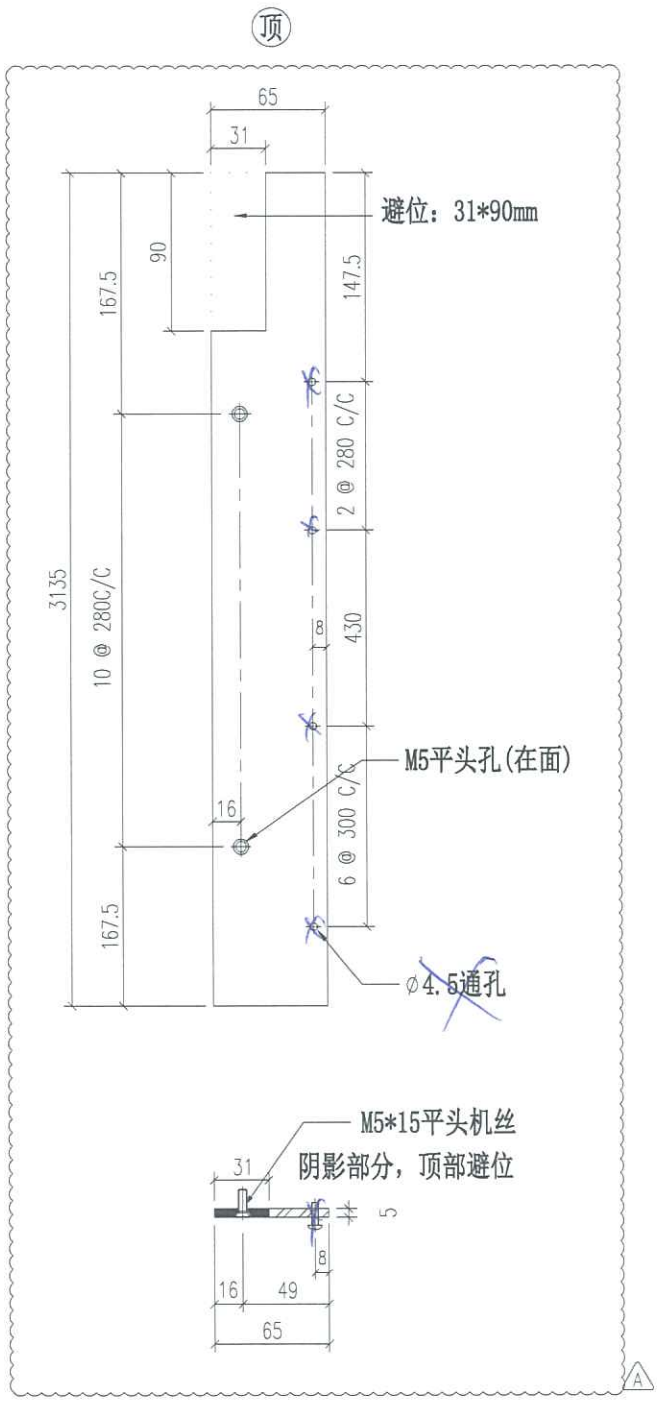

安装示意图

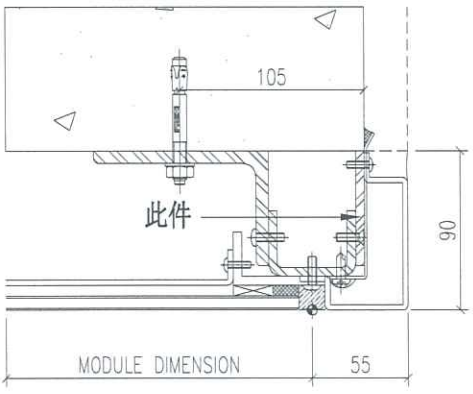

重量：8.00 kg

名称	铁巴拆图	制图	JH	2019.3.21	修改	A		
材料	65*5mm铁巴	复核	DL	2019.3.22	日期	2019.4.28		
颜色	热浸锌	批准			图号	ST-P202W		

EG-DWG3

美特铝质有限公司
MIDI Aluminium Fabricator Ltd.

工程号	J-837	地盘	观塘裕民坊

物料编号	层数	每层数	总数	使用位置	楼层		备注
ST-P203W			1	ST-M205S			

铁厂组装用

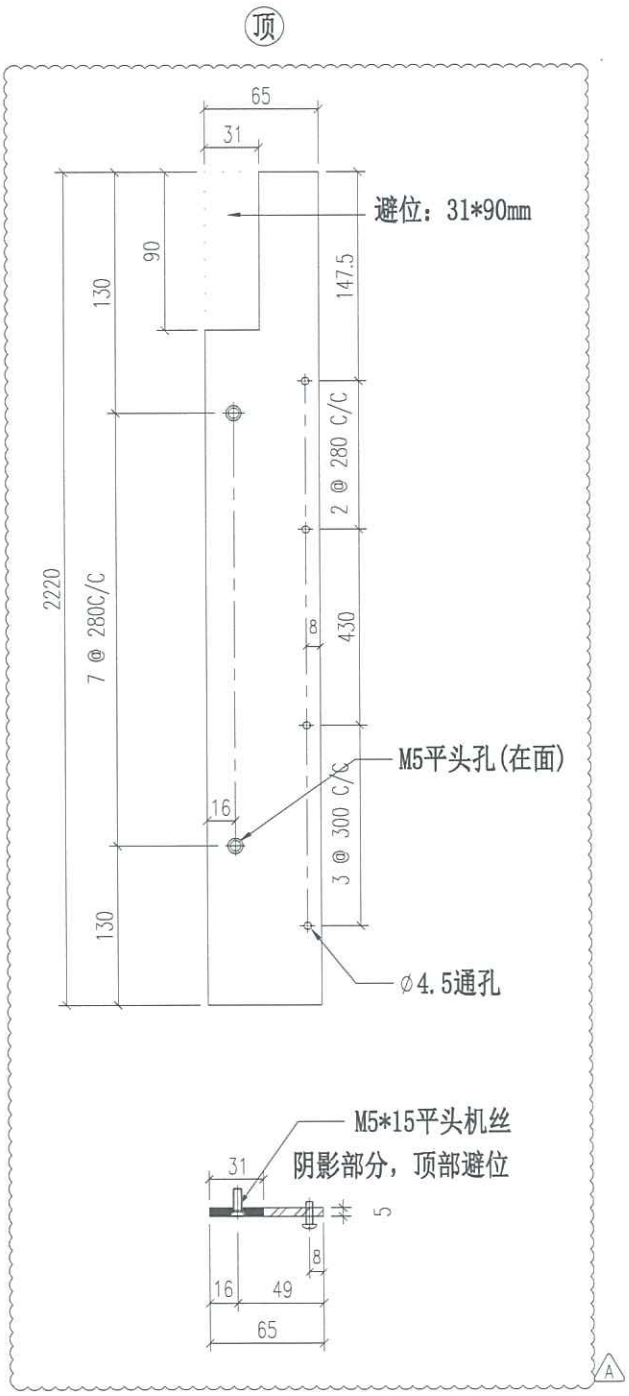

安装示意图

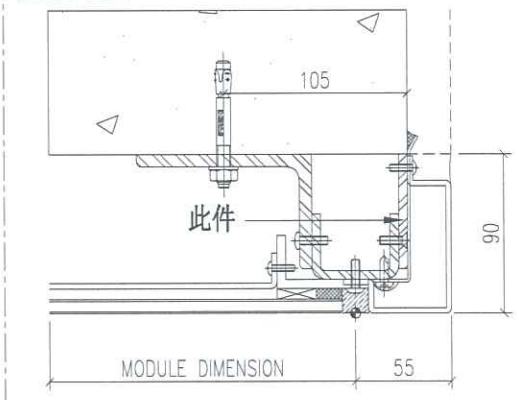

重量：5.66 kg

名称	铁巴拆图	制图	JH	2019.3.21	修改	A		
材料	65*5mm铁巴	复核	DL	2019.3.22	日期	2019.4.28		
颜色	热浸锌	批准			图号	ST-P203W		

EG-DWG3

美特铝质有限公司
MIDI Aluminium Fabricator Ltd.

工程号	J-837	地盘	观塘裕民坊

物料编号	层数	每层数	总数	使用位置	楼层		备注
ST-P204W			1	ST-M209S			

铁厂组装用

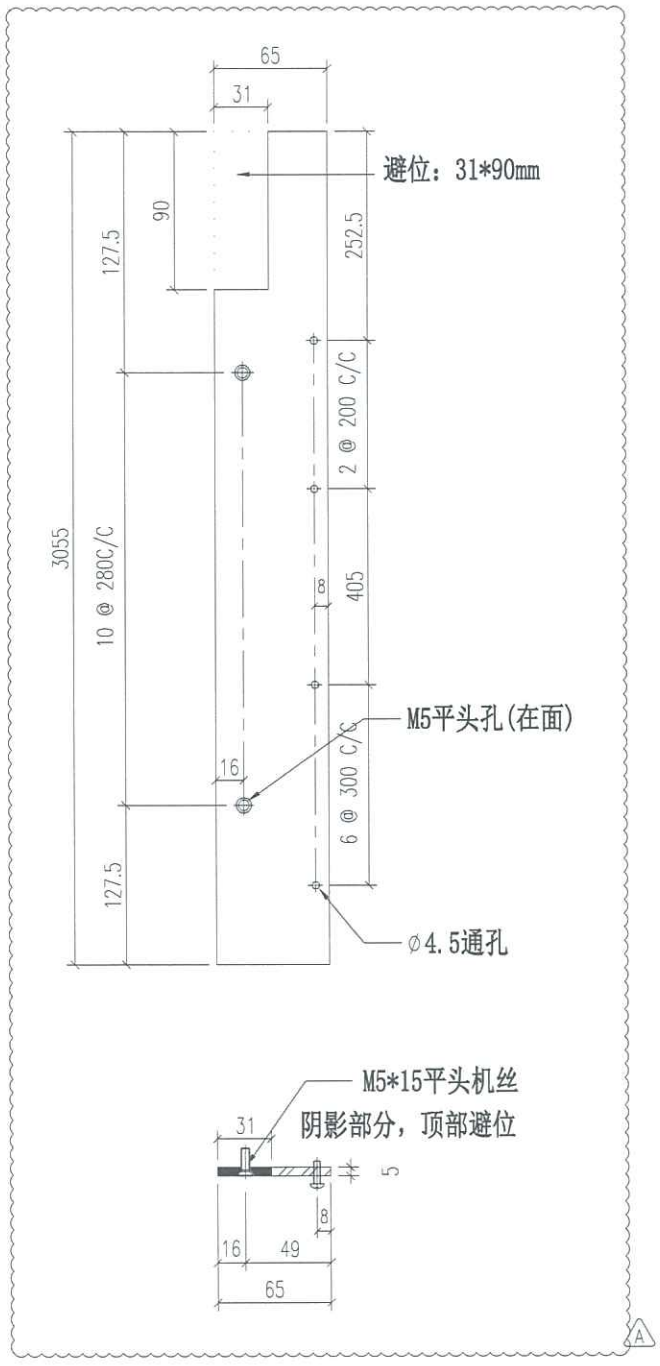

安装示意图

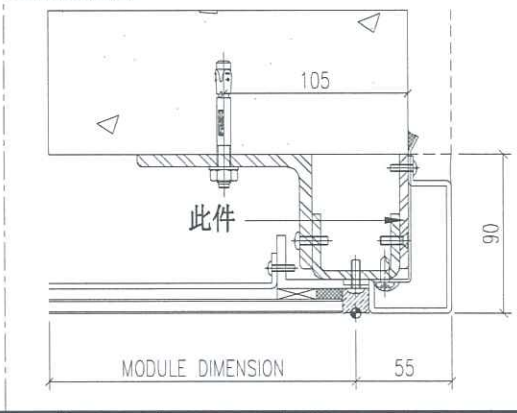

重量：7.79 kg

名称	铁巴拆图	制图	JH	2019.3.21	修改	A		
材料	65*5mm铁巴	复核	DL	2019.3.22	日期	2019.4.28		
颜色	热浸锌	批准			图号	ST-P204W		

EG-DWG3

美特铝质有限公司
MIDI Aluminium Fabricator Ltd.

工程号	J-837	地盘	观塘裕民坊

地盘用

物料编号	层数	每层数	总数	使用位置	楼层		备注
ST-T14	1	5	5	T2-M	06F		
ST-T14	14	3	42	T2-M	10~26F		
ST-T14	1	8	8	T2-M	27F		
ST-T14	1	3	3	T2-M	28F		
ST-T14	23	3	69	T2-M	29~53F		
ST-T14	1	5	5	T2-M	55F		
						B	

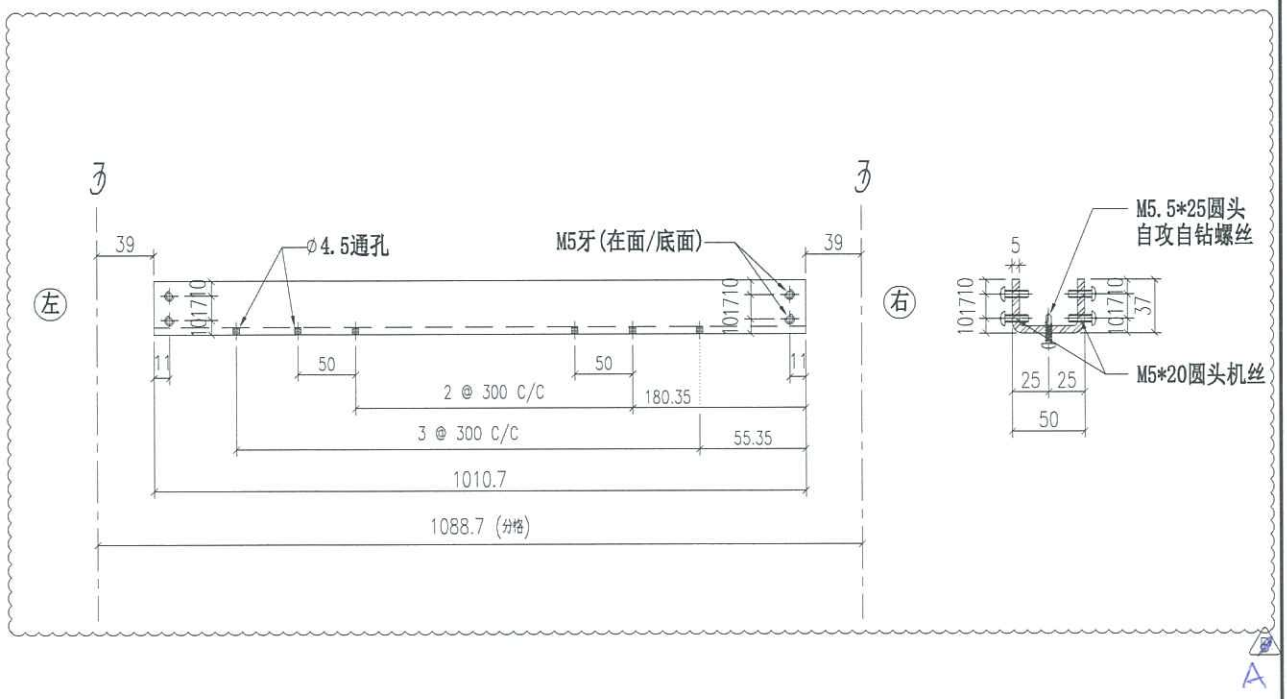

A

重量：4.35 kg

名称	主横铁槽拆图	制图	JH	2019.3.21	修改	A	B	
材料	37*50*37*5mm铁槽	复核	DL	2019.3.22	日期	2019.4.19	2019.4.28	
颜色	热浸锌	批准			图号	ST-T14		

EG-DWG3

美特铝质有限公司
MIDI Aluminium Fabricator Ltd.

工程号	J-837	地盘	观塘裕民坊

地盘用

物料编号	层数	每层数	总数	使用位置	楼层		备注
ST-T14A	1	1	1	T2-M	06F		
ST-T14A	14	1	14	T2-M	10~26F		
ST-T14A	1	1	1	T2-M	28F		
ST-T14A	23	1	23	T2-M	29~53F		
ST-T14A	1	1	1	T2-M	55F		

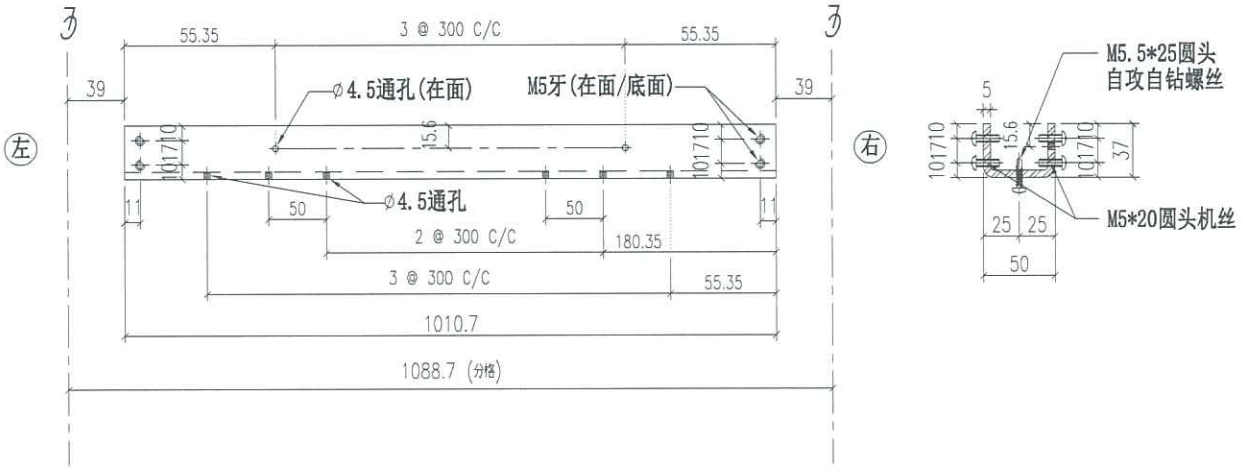

重量：4.35 kg

名称	主横铁槽拆图	制图	JH	2019.3.21	修改	新增		
材料	37*50*37*5mm铁槽	复核	DL	2019.3.22	日期	2019.4.28		
颜色	热浸锌	批准			图号	ST-T14A		

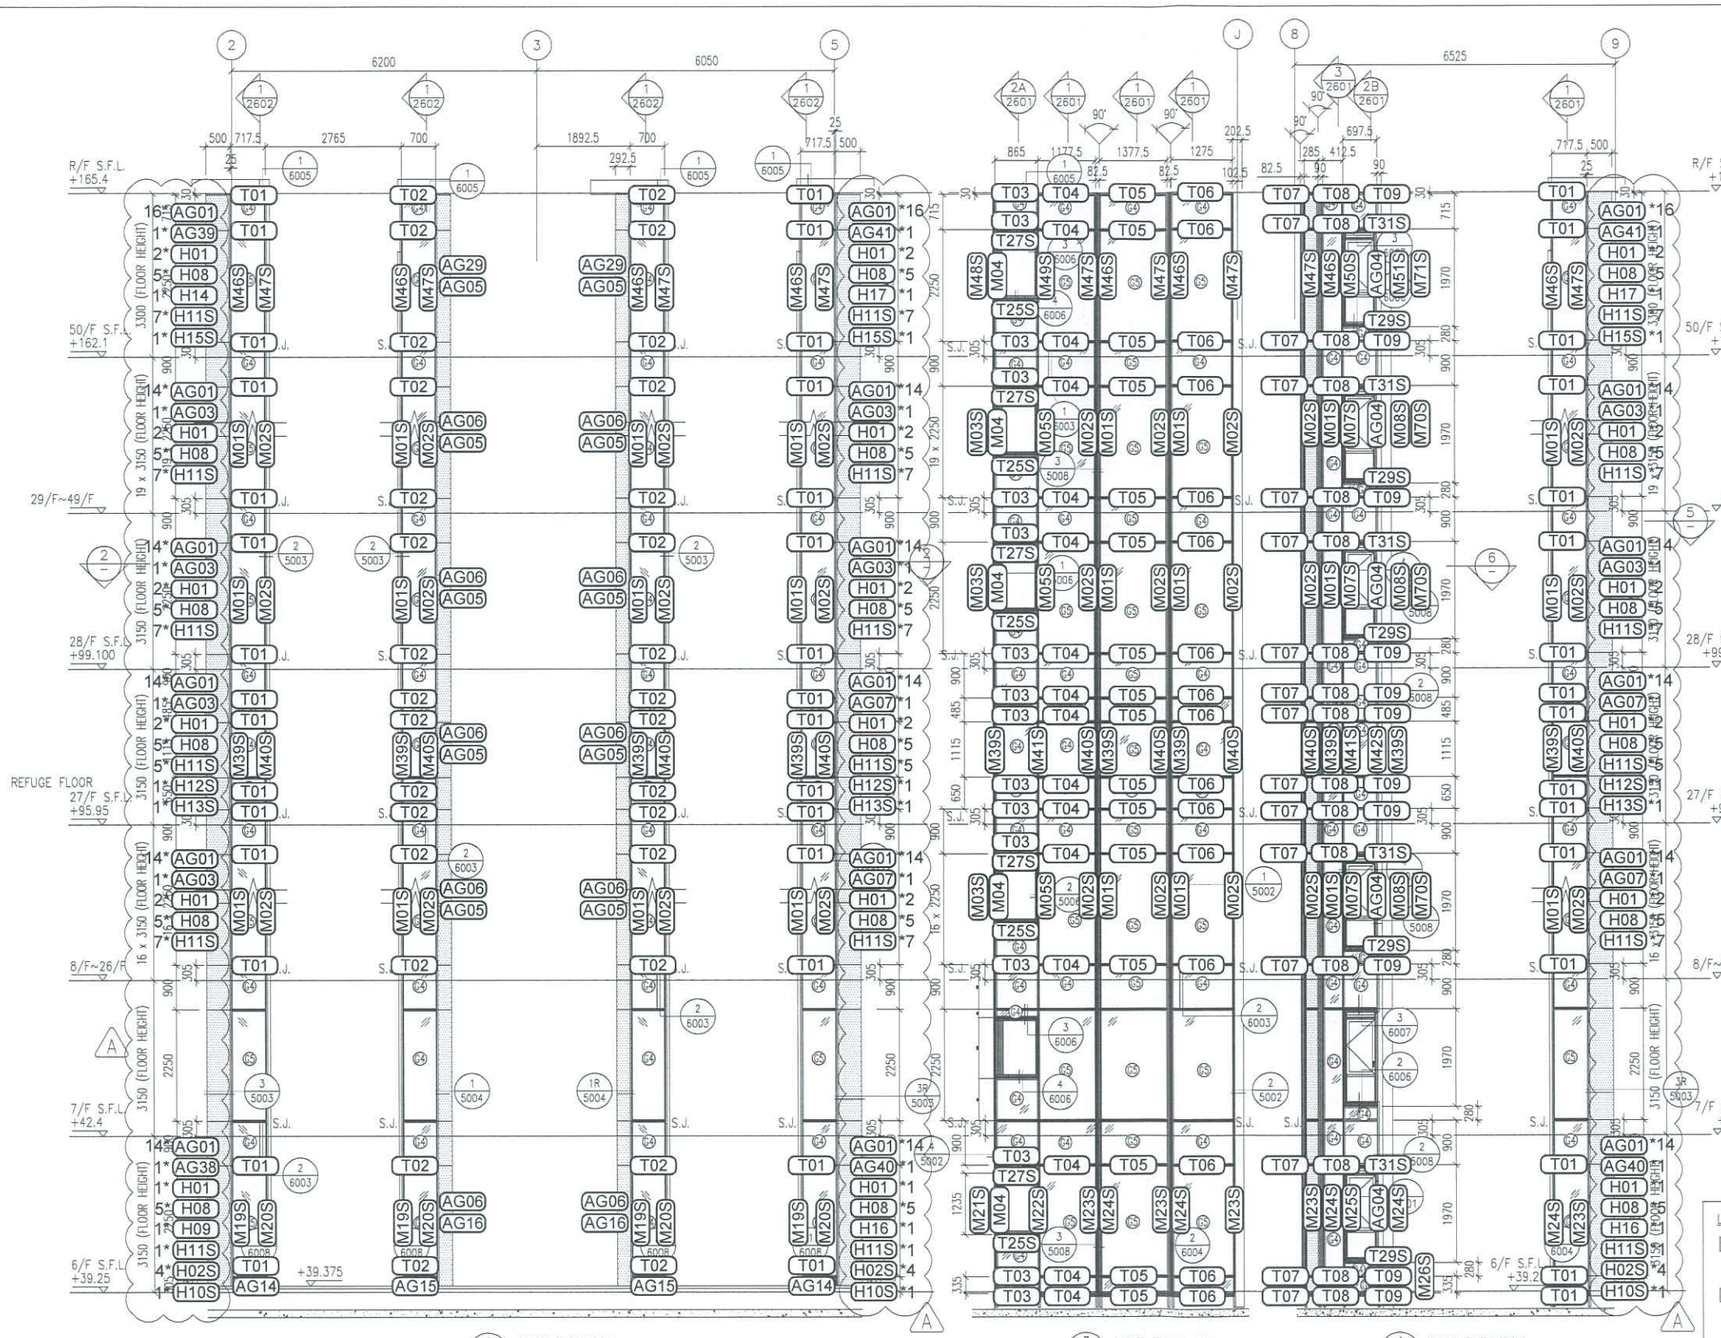

1 PART ELEVATION FOR GLASS CLADDING

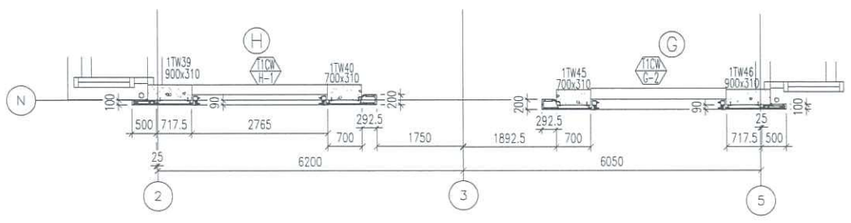

2 PART PLAN FOR GLASS CLADDING

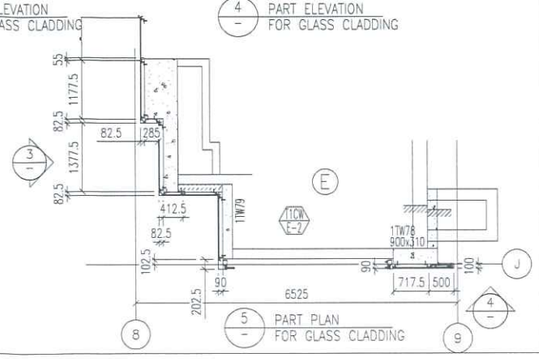

3 PART ELEVATION FOR GLASS CLADDING

4 PART ELEVATION FOR GLASS CLADDING

5 PART PLAN FOR GLASS CLADDING

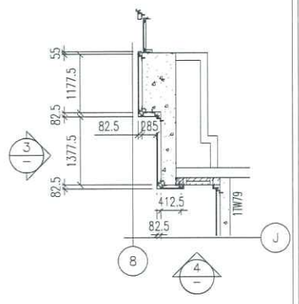

6 PART PLAN FOR GLASS CLADDING

LEGEND:

- S1 – 50x37x5mm THK. G.M.S. CHANNEL (CUT FROM 100x50x5mm THK. G.M.S. R.H.S.) (FOR LOAD WIDTH < 1131.)
- S2 – 50x37x8mm THK. G.M.S. CHANNEL (CUT FROM 100x50x8mm THK. G.M.S. R.H.S.) (FOR LOAD WIDTH > 1131 < 1370.)
- G4 – 8 mm THK. HEAT STRENGTHENED BLUE TINTED GLASS (SPANDREL GLASS)
- G5 – 8 mm THK. TEMPERED BLUE TINTED GLASS
- ▲ –100x65x8mm THK. G.M.S. ANGLE BRACKET (L=250mm) W/ 2NOS–HILTI HST3–R M8 ANCHOR BOLT (MAX. @900c/c)
- △ –100x65x8mm THK. G.M.S. ANGLE BRACKET (L=250mm) W/ 2NOS–HILTI HST3–R M12 ANCHOR BOLT (MAX. @900c/c)
  –100x65x8mm THK. G.M.S. ANGLE BRACKET (L=200mm) W/ 1NO–HILTI HST3–R M8 ANCHOR BOLT (MAX. @900c/c)
- –100x50x6mm THK. G.M.S ANGLE BRACKET (L=250mm) W/ 2NOS–HILTI HST3–R M8 ANCHOR BOLT (@900c/c)
- –100x50x6mm THK. G.M.S. ANGLE BRACKET (L=250mm) W/ CAST IN EMBED(150x250x12mm THK. G.M.S. PLATE & ø12 G.M.S. ROD (GR. 500B)
- SJ. – STACK JOINT
- – 3 mm THK. ALUM. CLADDING

B.D. REF :

CLIENT :
信和置業有限公司
Sino Land Company Limited

ARCHITECT :
WONG TUNG & PARTNERS LIMITED
ARCHITECTS & PLANNERS

MAIN CONTRACTOR :
CR Construction Company Limited

STRUCTURAL ENGINEER :
AECOM

FACADE CONSULTANT:
AECOM

NOTE :
1. ALL DIMENSIONS ARE IN mm.
2. ALL ELEVATIONS ARE VIEWED FROM OUTSIDE.
3. ALL DIMENSIONS TO BE VERIFIED ON SITE BEFORE FABRICATION.

LEGEND :
- X1 — DETAIL MARK NO.
  XOO1 — REFER SHEET NO.
1. F.F.L. --FINISHED FLOOR LEVEL
2. S.F.L. --STRUCTURAL FLOOR LEVEL
3. /R --REVERSED DETAIL

NO.	DATE	REVISED	BY
A	28/04/2019	修改編号	

JOB NO. : J–837

PROJECT :
URA KWUN TONG TOWN CENTRE REDEVELOPMENT (AREA 2 & 3) AT NKIL 6514, KWUN TONG, KWLOON

TITLE :
PART ELEVATION OF GLASS CLADDING AT TOWER 1

DATE : 04–JUL–18	SCALE : 1:60 (A1)
DRAWN BY : ASING	CHECKED BY : –

美特鋁質有限公司
MIDI ALUMINIUM FABRICATOR LTD.
Units 6–8, Sunray Industrial Centre, 1/F
610 Cha Kwo Ling Road, Kowloon
Tel:23489211–4 Fax:(852)27727666

DWG NO. : J837–GC–ST–2101 | REV. : A

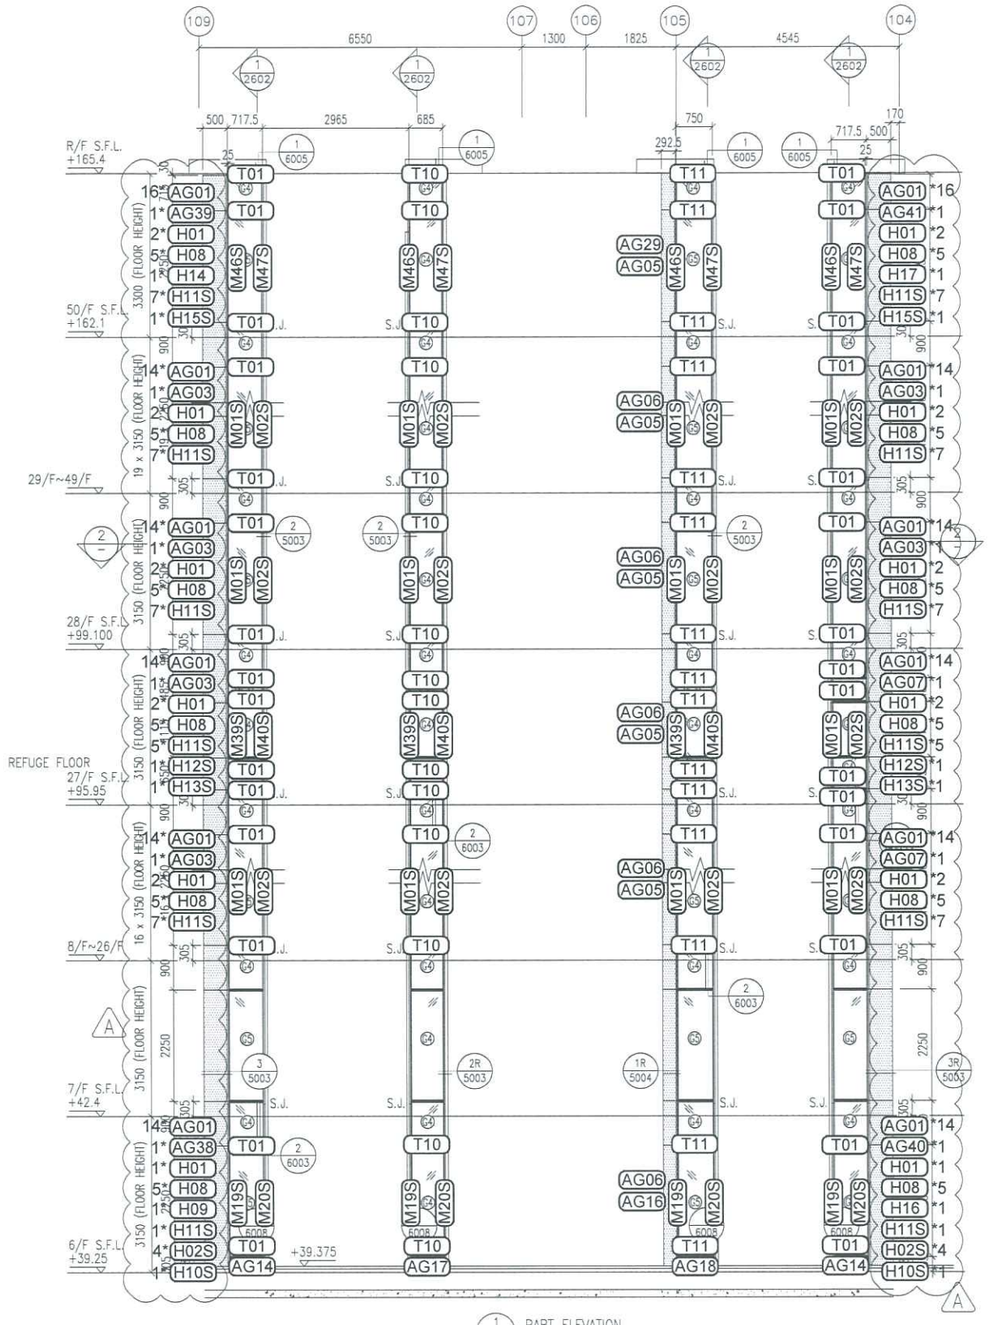

1 / – PART ELEVATION FOR GLASS CLADDING

2 / – PART PLAN FOR GLASS CLADDING

LEGEND:

- ST – 50x37x5mm THK. G.M.S. CHANNEL (CUT FROM 100x50x5mm THK. G.M.S. R.H.S.)
- – 8 mm THK. HEAT STRENGTHENED BLUE TINTED GLASS (SPANDREL GLASS)
- – 8 mm THK. TEMPERED BLUE TINTED GLASS
- ▲ – 100x65x8mm THK. G.M.S. ANGLE BRACKET (L=250mm) W/ 2NOS–HILTI HST3–R M8 ANCHOR BOLT (MAX. @900c/c)
- △ – 100x65x8mm THK. G.M.S. ANGLE BRACKET (L=250mm) W/ 2NOS–HILTI HST3–R M12 ANCHOR BOLT (MAX. @900c/c)
- S.J. – STACK JOINT
- – 3 mm THK. ALUM. CLADDING

B.D. REF :

CLIENT :
信和置業有限公司
Sino Land Company Limited

ARCHITECT :
WONG TUNG & PARTNERS LIMITED
ARCHITECTS & PLANNERS

MAIN CONTRACTOR :
CR Construction Company Limited

STRUCTURAL ENGINEER :
AECOM

FACADE CONSULTANT:
AECOM

NOTE :
1. ALL DIMENSIONS ARE IN mm.
2. ALL ELEVATIONS ARE VIEWED FROM OUTSIDE.
3. ALL DIMENSIONS TO BE VERIFIED ON SITE BEFORE FABRICATION.

LEGEND :
- X1 / XOO1 — DETAIL MARK NO. / REFER SHEET NO.
1. F.F.L. --FINISHED FLOOR LEVEL
2. S.F.L. --STRUCTURAL FLOOR LEVEL
3. /R --REVERSED DETAIL

NO.	DATE	REVISED	BY
A	28/04/2019	修改編号	

JOB NO. : J–837

PROJECT :
URA KWUN TONG TOWN CENTRE REDEVELOPMENT (AREA 2 & 3) AT NKIL 6514, KWUN TONG, KWLOON

TITLE :
PART ELEVATION OF GLASS CLADDING AT TOWER 1

DATE : 04–JUL–18 | SCALE : 1:60 (A1)

DRAWN BY : ASING | CHECKED BY : –

美特鋁質有限公司
MIDI ALUMINIUM FABRICATOR LTD.
Units 6–8, Sunray Industrial Centre, 1/F
610 Cha Kwo Ling Road, Kowloon
Tel:23489211–4 Fax:(852)27727666

DWG NO. : J837–GC–ST–2102 | REV. : A

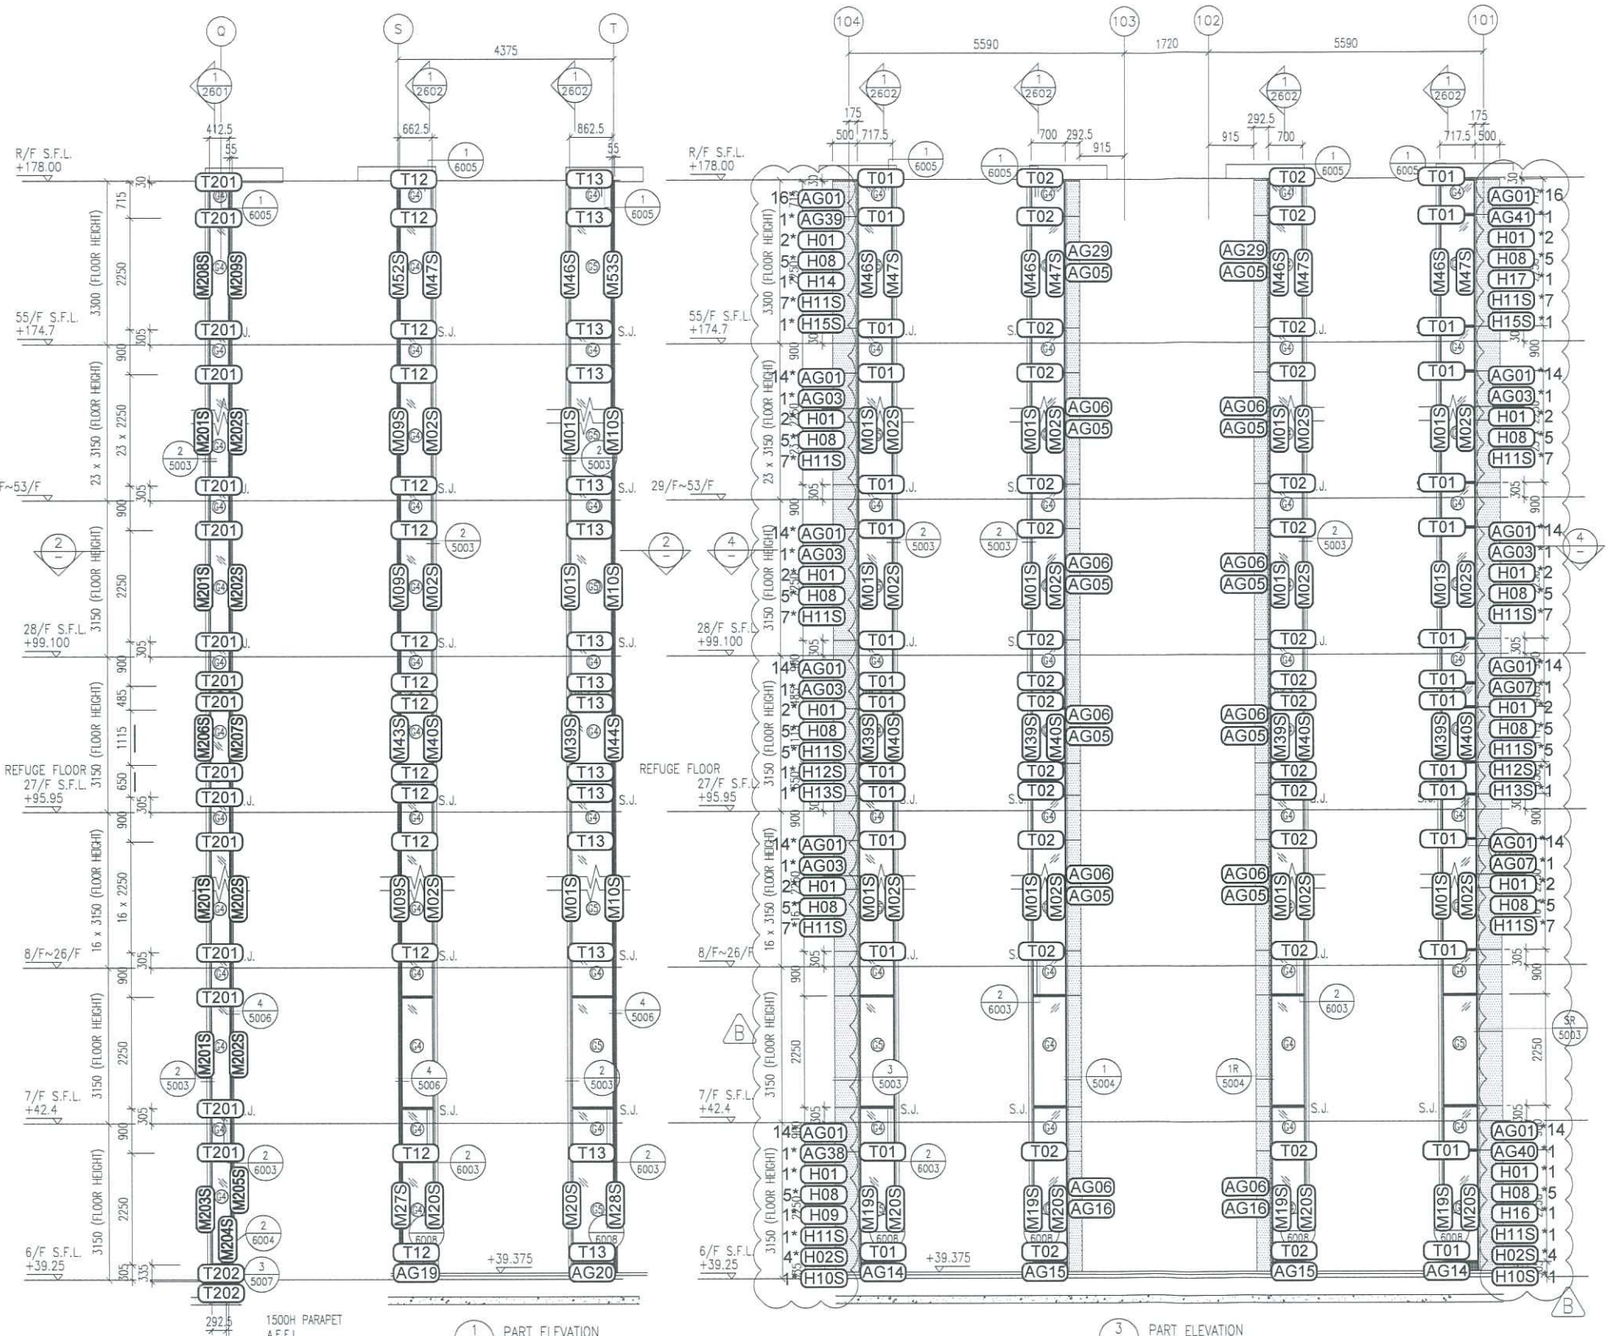

LEGEND:

- ST – 50x37x5mm THK. G.M.S. CHANNEL (CUT FROM 100x50x5mm THK. G.M.S. R.H.S.)
- 24+ – 8 mm THK. HEAT STRENGTHENED BLUE TINTED GLASS (SPANDREL GLASS)
- 25+ – 8 mm THK. TEMPERED BLUE TINTED GLASS
- ▲ –100x65x8mm THK. G.M.S. ANGLE BRACKET (L=250mm) W/ 2NOS-HILTI HST3-R M8 ANCHOR BOLT (MAX. @900c/c)
- △ –100x65x8mm THK. G.M.S. ANGLE BRACKET (L=250mm) W/ 2NOS-HILTI HST3-R M12 ANCHOR BOLT (MAX. @900c/c)
  –100x65x8mm THK. G.M.S. ANGLE BRACKET (L=200mm) W/ 1NO-HILTI HST3-R M8 ANCHOR BOLT (MAX. @900c/c)
- S.J. – STACK JOINT
- 3 mm THK. ALUM. CLADDING

B.D. REF :

CLIENT :
信和置業有限公司
Sino Land Company Limited

ARCHITECT :
WONG TUNG & PARTNERS LIMITED
ARCHITECTS & PLANNERS

MAIN CONTRACTOR :
CR Construction Company Limited

STRUCTURAL ENGINEER :
AECOM

FACADE CONSULTANT:
AECOM

NOTE :
1. ALL DIMENSIONS ARE IN mm.
2. ALL ELEVATIONS ARE VIEWED FROM OUTSIDE.
3. ALL DIMENSIONS TO BE VERIFIED ON SITE BEFORE FABRICATION.

LEGEND :
- X1 — DETAIL MARK NO.
- X001 — REFER SHEET NO.

1. F.F.L. --FINISHED FLOOR LEVEL
2. S.F.L. --STRUCTURAL FLOOR LEVEL
3. (/R) --REVERSED DETAIL

NO.	DATE	REVISED	BY
B	28/04/2019	修改編号	
A	13/04/2019	增加T2-J位样板层	

JOB NO. : J-837

PROJECT :
URA KWUN TONG TOWN CENTRE REDEVELOPMENT (AREA 2 & 3) AT NKIL 6514, KWUN TONG, KWLOON

TITLE :
PART ELEVATION OF GLASS CLADDING AT TOWER 2

DATE : 04-JUL-18	SCALE : 1:60 (A1)
DRAWN BY : ASING	CHECKED BY : -

美特鋁質有限公司
MIDI ALUMINIUM FABRICATOR LTD.
Units 6-8, Sunray Industrial Centre, 1/F
610 Cha Kwo Ling Road, Kowloon
Tel:23489211-4 Fax:(852)27727666

DWG NO. : J837-GC-ST-2201 REV. : B

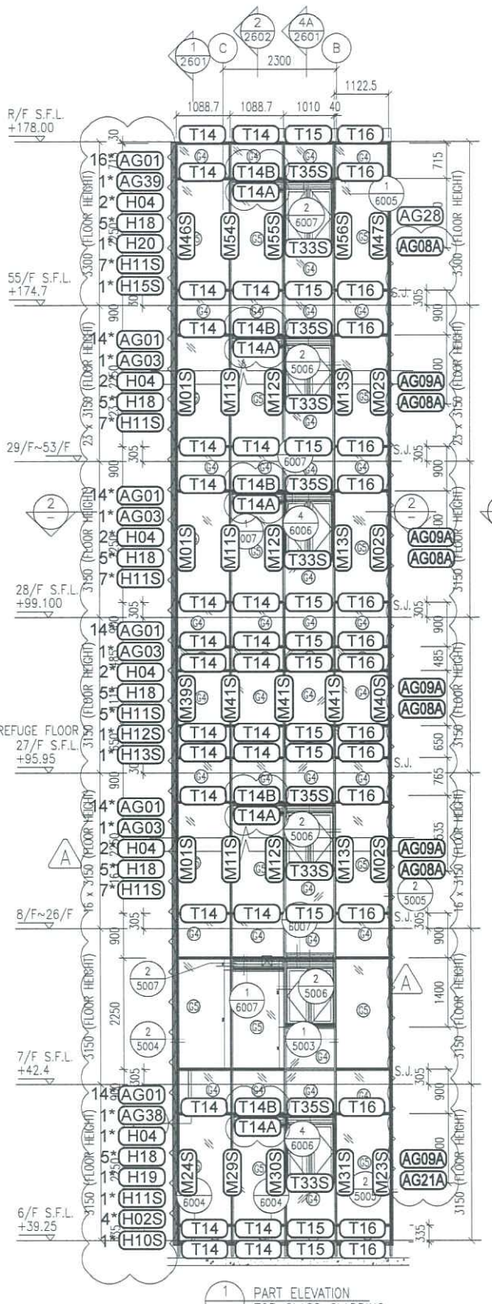

1 / – PART ELEVATION FOR GLASS CLADDING

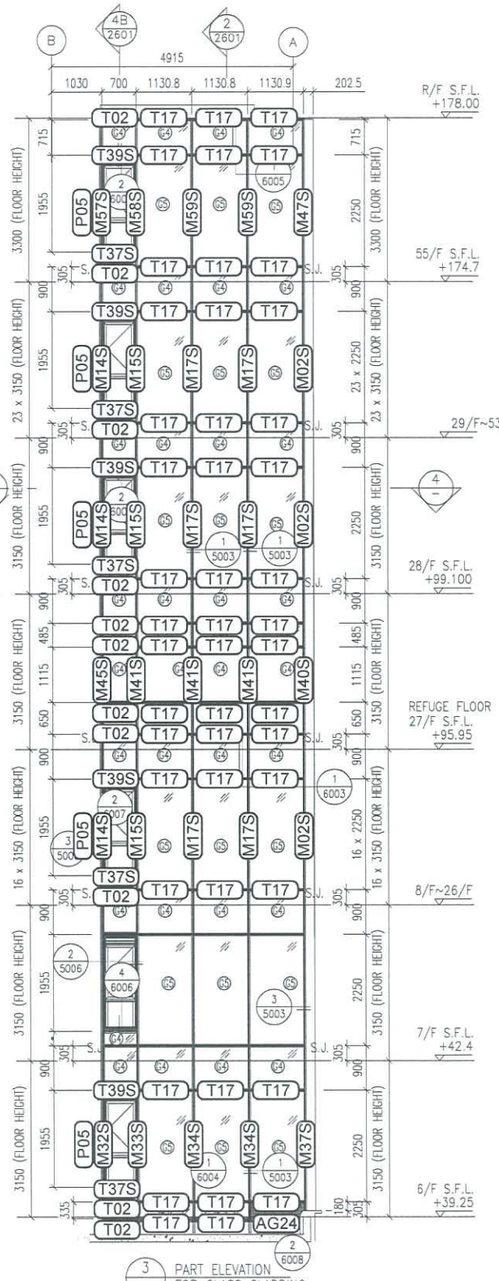

3 / – PART ELEVATION FOR GLASS CLADDING

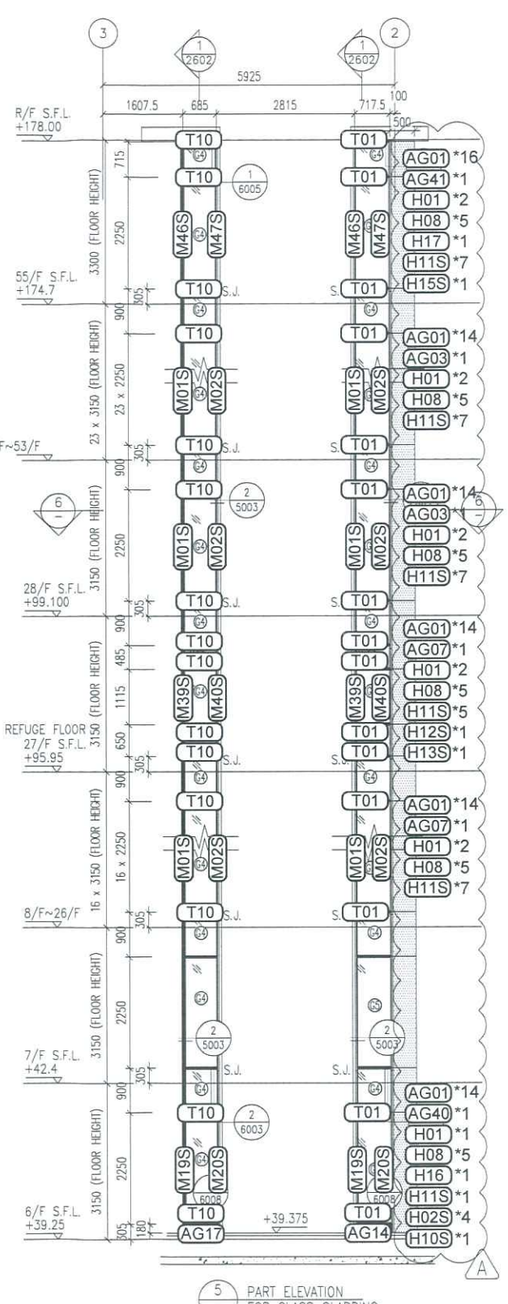

5 / – PART ELEVATION FOR GLASS CLADDING

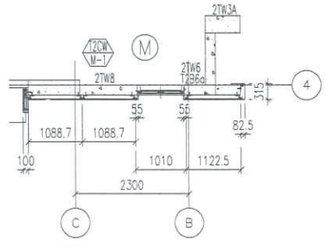

2 / – PART PLAN FOR GLASS CLADDING

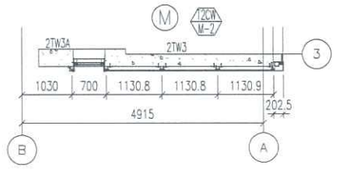

4 / – PART PLAN FOR GLASS CLADDING

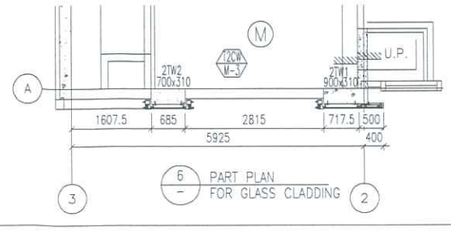

6 / – PART PLAN FOR GLASS CLADDING

LEGEND:

- ST – 50x37x5mm THK. G.M.S. CHANNEL (CUT FROM 100x50x5mm THK. G.M.S. R.H.S.) (FOR LOAD WIDTH < 1131.)
- – 8 mm THK. HEAT STRENGTHENED BLUE TINTED GLASS (SPANDREL GLASS)
- – 8 mm THK. TEMPERED BLUE TINTED GLASS
- ▲ – 100x65x8mm THK. G.M.S. ANGLE BRACKET (L=250mm) W/ 2NOS-HILTI HST3-R M8 ANCHOR BOLT (MAX. @900c/c)
  – 100x65x8mm THK. G.M.S. ANGLE BRACKET (L=200mm) W/ 1NO-HILTI HST3-R M8 ANCHOR BOLT (MAX. @900c/c)
- S.J. – STACK JOINT
- – 3 mm THK. ALUM. CLADDING

B.D. REF :

CLIENT :
信和置業有限公司
Sino Land Company Limited

ARCHITECT :
WONG TUNG & PARTNERS LIMITED
ARCHITECTS & PLANNERS

MAIN CONTRACTOR :
CR Construction Company Limited

STRUCTURAL ENGINEER :
AECOM

FACADE CONSULTANT:
AECOM

NOTE :
1. ALL DIMENSIONS ARE IN mm.
2. ALL ELEVATIONS ARE VIEWED FROM OUTSIDE.
3. ALL DIMENSIONS TO BE VERIFIED ON SITE BEFORE FABRICATION.

LEGEND :
- X1 / X001 — DETAIL MARK NO. / REFER SHEET NO.
1. F.F.L. --FINISHED FLOOR LEVEL
2. S.F.L. --STRUCTURAL FLOOR LEVEL
3. /R --REVERSED DETAIL

NO.	DATE	REVISED	BY
A	28/04/2019	修改編号	

JOB NO. : J-837

PROJECT :
URA KWUN TONG TOWN CENTRE REDEVELOPMENT (AREA 2 & 3) AT NKIL 6514, KWUN TONG, KWLOON

TITLE :
PART ELEVATION OF GLASS CLADDING AT TOWER 2

DATE : 04-JUL-18 | SCALE : 1:60 (A1)

DRAWN BY : ASING | CHECKED BY : –

美特鋁質有限公司
MIDI ALUMINIUM FABRICATOR LTD.
Units 6-8, Sunray Industrial Centre, 1/F
610 Cha Kwo Ling Road, Kowloon
Tel:23489211-4 Fax:(852)27727666

DWG NO. : J837-GC-ST-2202 | REV. : A

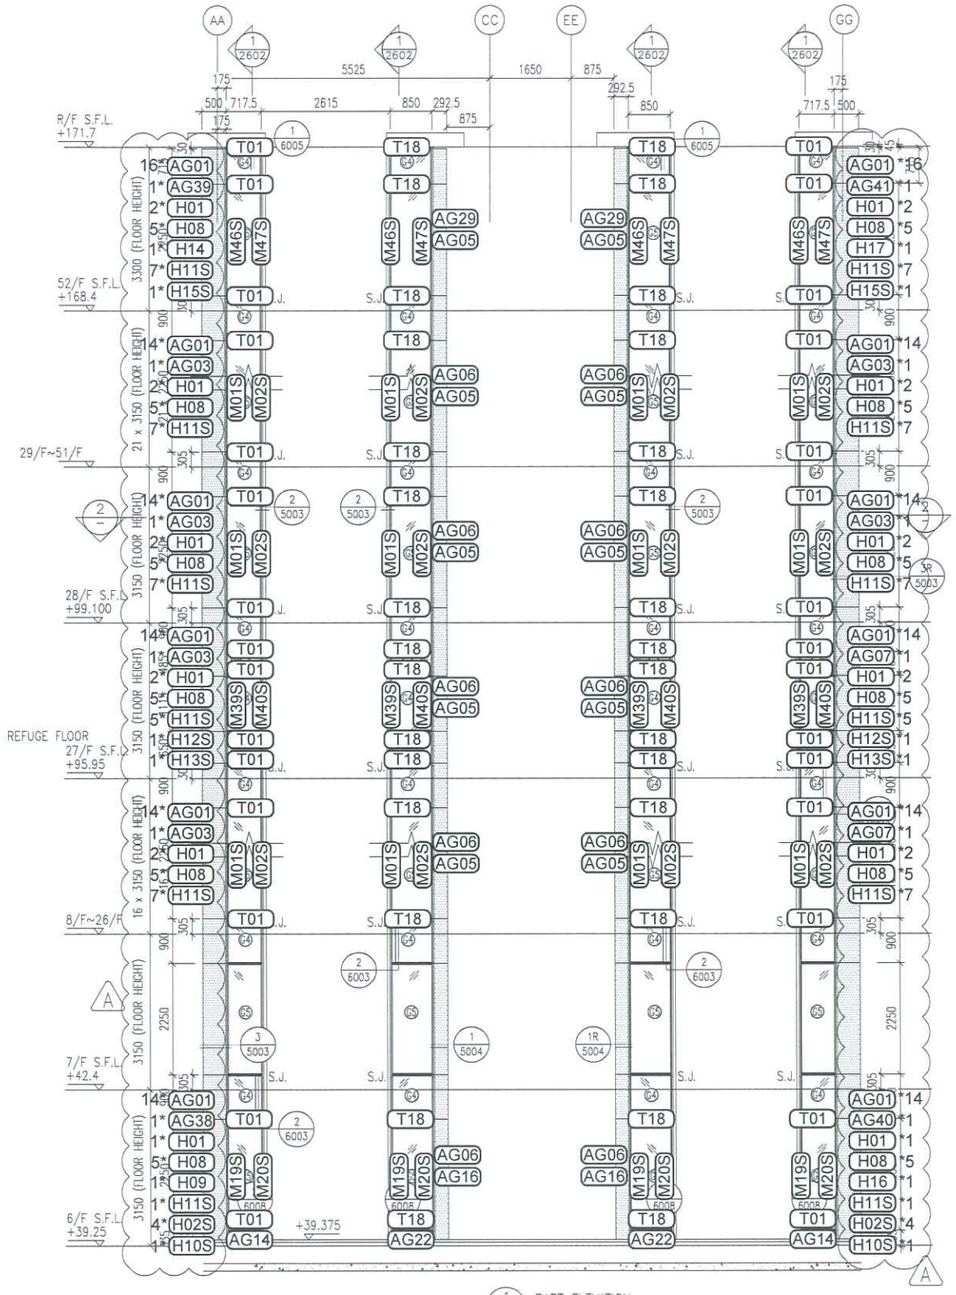

1 PART ELEVATION FOR GLASS CLADDING

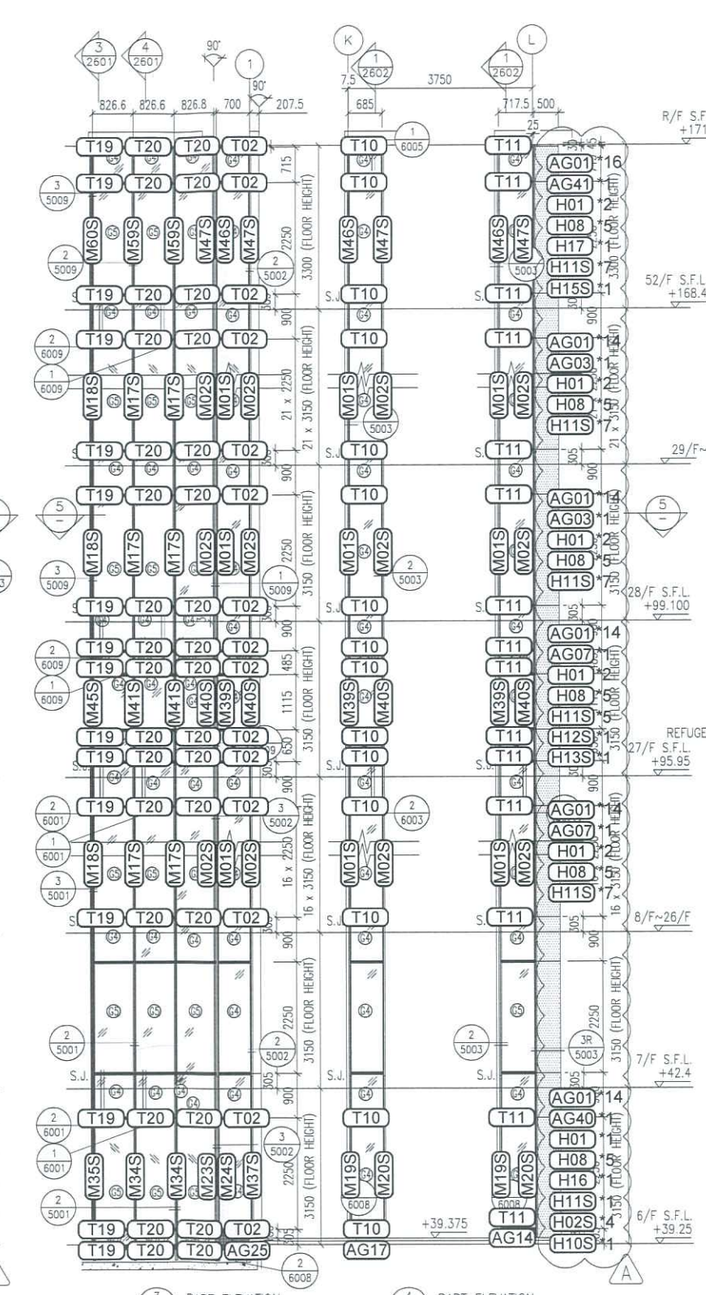

3 PART ELEVATION FOR GLASS CLADDING

4 PART ELEVATION FOR GLASS CLADDING

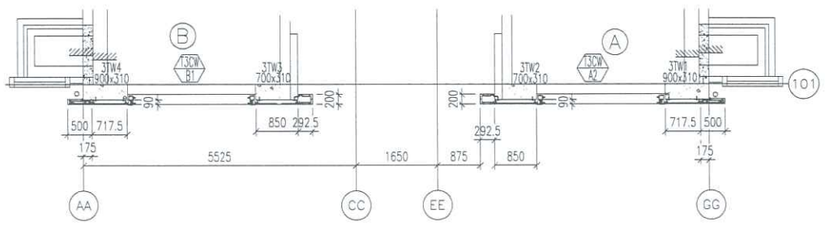

2 PART PLAN FOR GLASS CLADDING

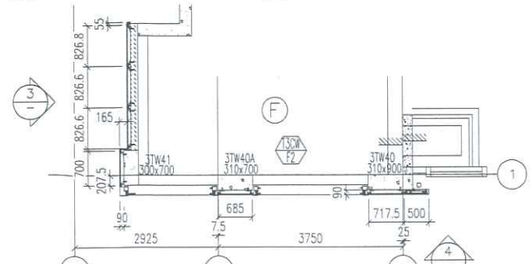

5 PART PLAN FOR GLASS CLADDING

LEGEND:

- ST – 50x37x5mm THK. G.M.S. CHANNEL (CUT FROM 100x50x5mm THK. G.M.S. R.H.S.)
- G24+ – 8 mm THK. HEAT STRENGTHENED BLUE TINTED GLASS (SPANDREL GLASS)
- G24 – 8 mm THK. TEMPERED BLUE TINTED GLASS
- ▲ –100x65x8mm THK. G.M.S. ANGLE BRACKET (L=250mm) W/ 2NOS–HILTI HST3–R M8 ANCHOR BOLT (MAX. @900c/c)
- △ –100x65x8mm THK. G.M.S. ANGLE BRACKET (L=250mm) W/ 2NOS–HILTI HST3–R M12 ANCHOR BOLT (MAX. @900c/c)
  –100x65x8mm THK. G.M.S. ANGLE BRACKET (L=200mm) W/ 1NO–HILTI HST3–R M8 ANCHOR BOLT (MAX. @900c/c)
  –100x50x6mm THK. G.M.S ANGLE BRACKET (L=250mm) W/ 2NOS–HILTI HST3–R M8 ANCHOR BOLT (@900c/c)
- △ –100x50x6mm THK. G.M.S. ANGLE BRACKET (L=200mm) W/ 1NO–HILTI HST3–R M8 ANCHOR BOLT (@900c/c)
  –100x50x6mm THK. G.M.S. ANGLE BRACKET (L=250mm) W/ CAST IN EMBED(250x150x12mm THK. G.M.S. PLATE & ø12 G.M.S. ROD (GR. 500B)
- △ –100x50x6mm THK. G.M.S. ANGLE BRACKET (L=200mm) W/ CAST IN EMBED(300x250x12mm THK. G.M.S. PLATE & ø12 G.M.S. ROD (GR. 500B)
- SJ. – STACK JOINT
- – 3 mm THK. ALUM. CLADDING

B.D. REF :

CLIENT :
信和置業有限公司
Sino Land Company Limited

ARCHITECT :
WONG TUNG & PARTNERS LIMITED
ARCHITECTS & PLANNERS

MAIN CONTRACTOR :
CR Construction Company Limited

STRUCTURAL ENGINEER :
AECOM

FACADE CONSULTANT:
AECOM

NOTE :
1. ALL DIMENSIONS ARE IN mm.
2. ALL ELEVATIONS ARE VIEWED FROM OUTSIDE.
3. ALL DIMENSIONS TO BE VERIFIED ON SITE BEFORE FABRICATION.

LEGEND :
- X1 — DETAIL MARK NO.
- X001 — REFER SHEET NO.

1. F.F.L. --FINISHED FLOOR LEVEL
2. S.F.L. --STRUCTURAL FLOOR LEVEL
3. /R --REVERSED DETAIL

NO.	DATE	REVISED	BY
A	28/04/2019	修改編号	

JOB NO. : J–837

PROJECT :
URA KWUN TONG TOWN CENTRE REDEVELOPMENT (AREA 2 & 3) AT NKIL 6514, KWUN TONG, KWLOON

TITLE :
PART ELEVATION OF GLASS CLADDING AT TOWER 3

DATE : 04–JUL–18 | SCALE : 1:60 (A1)

DRAWN BY : ASING | CHECKED BY : –

美特鋁質有限公司
MIDI ALUMINIUM FABRICATOR LTD.
Units 6–8, Sunray Industrial Centre, 1/F
610 Cha Kwo Ling Road, Kowloon
Tel:23489211–4 Fax:(852)27727666

DWG NO. : J837–GC–ST–2301 | REV. : A

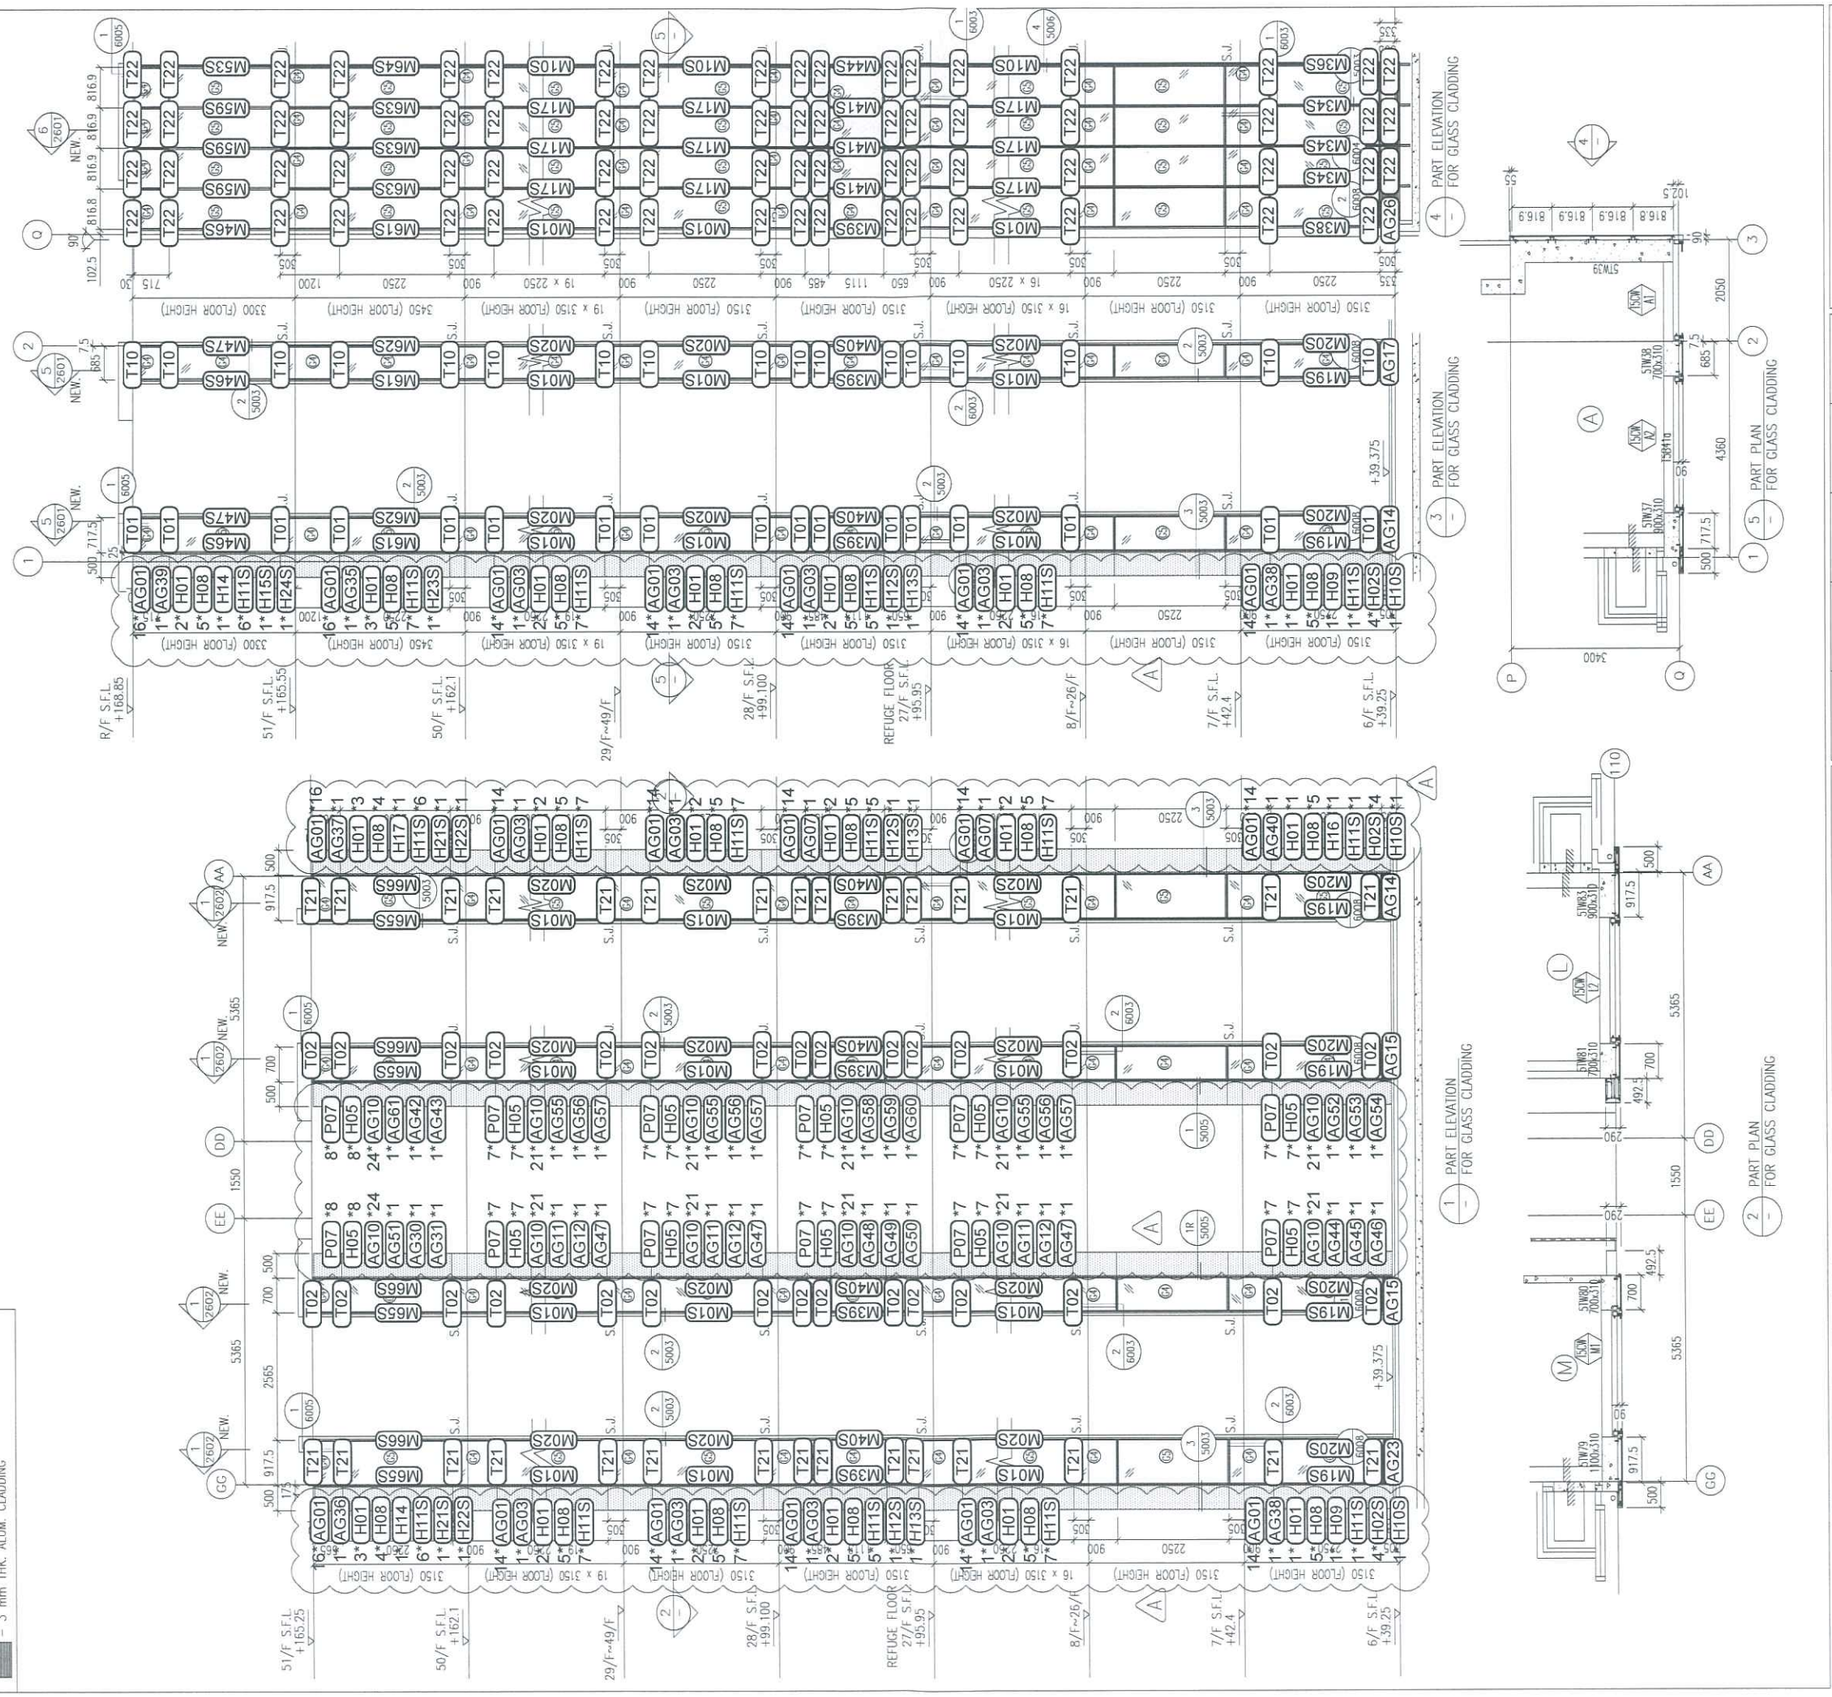

LEGEND:

- LS1 – 50x37x5mm THK. G.M.S. CHANNEL (CUT FROM 100x50x5mm THK. G.M.S. R.H.S.)
- 8 – 8 mm THK. HEAT STRENGTHENED BLUE TINTED GLASS (SPANDREL GLASS)
- 8 – 8 mm THK. TEMPERED BLUE TINTED GLASS
- ◀ – 100x65x8mm THK. G.M.S. ANGLE BRACKET (L=250mm) W/ 2NOS-HILTI HST3-R M8 ANCHOR BOLT (MAX. @900c/c)
  – 100x65x8mm THK. G.M.S. ANGLE BRACKET (L=200mm) W/ 1NO-HILTI HST3-R M8 ANCHOR BOLT (MAX. @900c/c)
- S.J. – STACK JOINT
- – 3 mm THK. ALUM. CLADDING

B.D. REF :

CLIENT :
信和置業有限公司
Sino Land Company Limited

ARCHITECT :
WONG TUNG & PARTNERS LIMITED
ARCHITECTS & PLANNERS

MAIN CONTRACTOR :
CR Construction Company Limited

STRUCTURAL ENGINEER :
AECOM

FACADE CONSULTANT:
AECOM

NOTE :
1. ALL DIMENSIONS ARE IN mm.
2. ALL ELEVATIONS ARE VIEWED FROM OUTSIDE.
3. ALL DIMENSIONS TO BE VERIFIED ON SITE BEFORE FABRICATION.

LEGEND :
- X1 / X001 – DETAIL MARK NO. / REFER SHEET NO.

1. F.F.L. --FINISHED FLOOR LEVEL
2. S.F.L. --STRUCTURAL FLOOR LEVEL
3. (R) --REVERSED DETAIL

NO.	DATE	REVISED	BY
A	28/04/2019	修改編号	

JOB NO. : J-837

PROJECT :
URA KWUN TONG TOWN CENTRE REDEVELOPMENT (AREA 2 & 3) AT NKIL 6514, KWUN TONG, KWLOON

TITLE :
PART ELEVATION OF GLASS CLADDING AT TOWER 5

DATE : 04-JUL-18	SCALE : 1:60 (A1)
DRAWN BY : ASING	CHECKED BY : -

美特鋁質有限公司
MIDI ALUMINIUM FABRICATOR LTD.
Units 6-8, Sunray Industrial Centre, 1/F
610 Cha Kwo Ling Road, Kowloon
Tel:23489211-4 Fax:(852)27727666

DWG NO. : J837-GC-ST-2501 | REV. : A

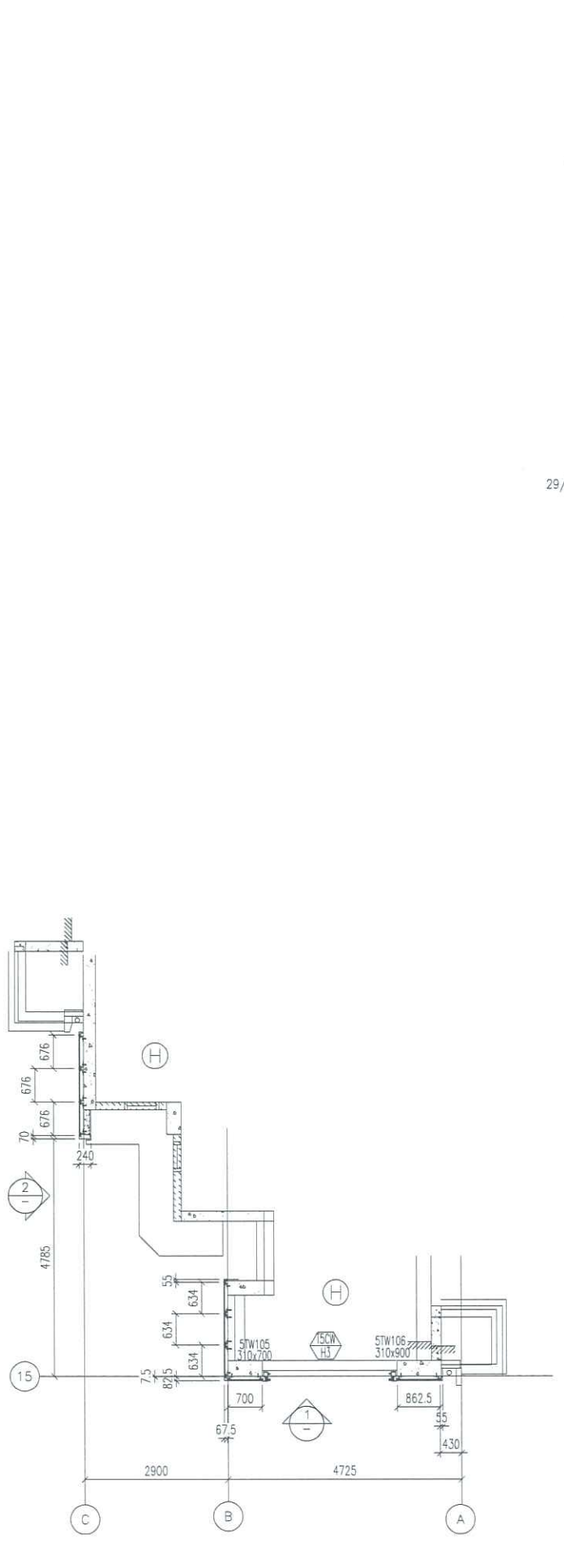

3 / – PART PLAN FOR GLASS CLADDING

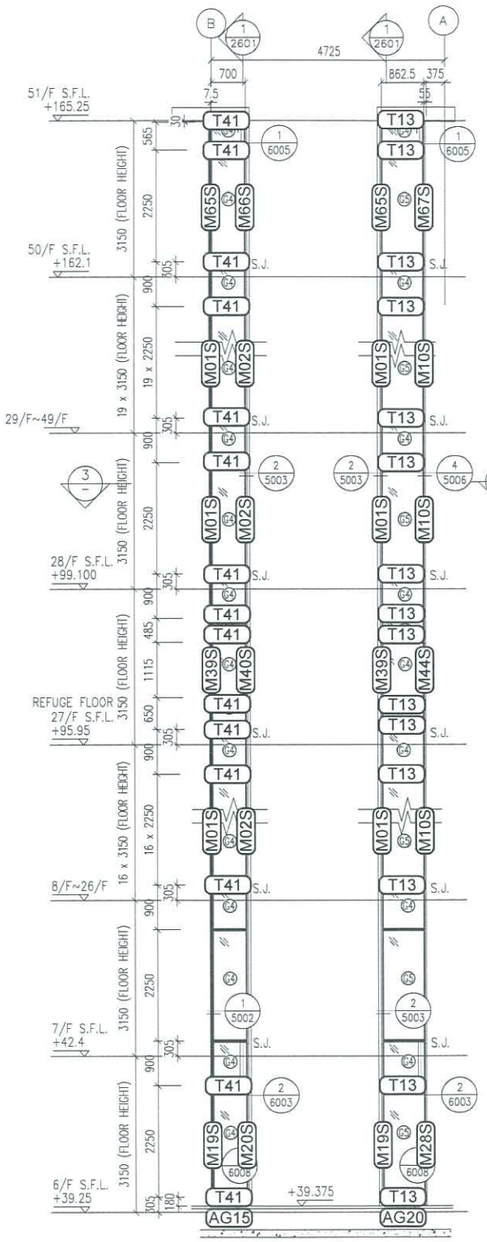

1 / – PART ELEVATION FOR GLASS CLADDING

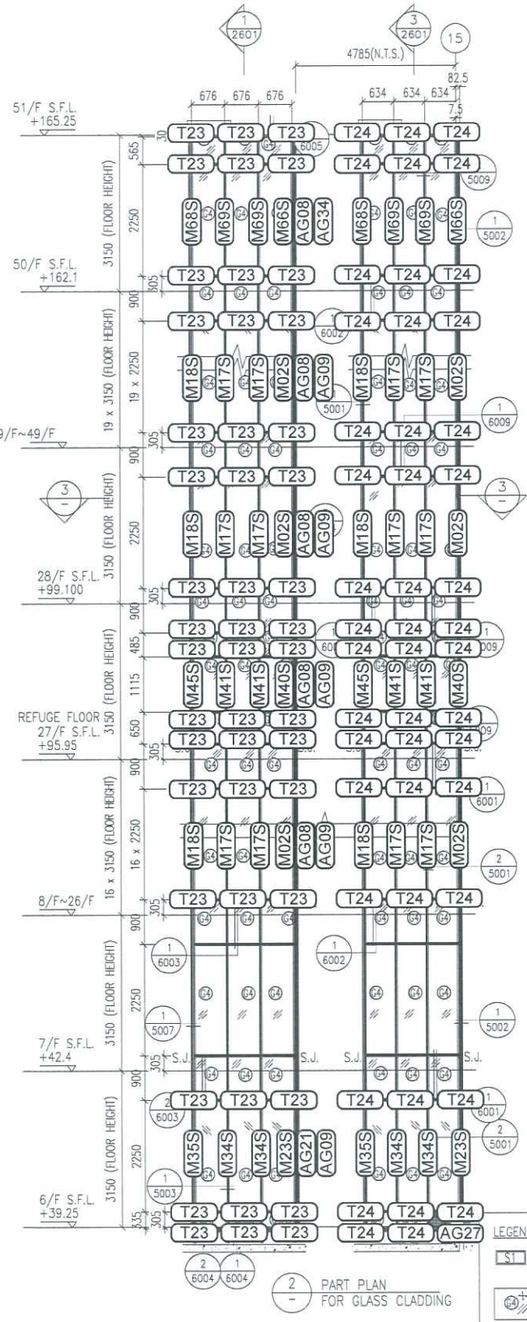

2 / – PART PLAN FOR GLASS CLADDING

LEGEND:

- S1 – 50x37x5mm THK. G.M.S. CHANNEL (CUT FROM 100x50x5mm THK. G.M.S. R.H.S.)
- C24 – 8 mm THK. HEAT STRENGTHENED BLUE TINTED GLASS (SPANDREL GLASS)
- C25 – 8 mm THK. TEMPERED BLUE TINTED GLASS
- ▲ –100x65x8mm THK. G.M.S. ANGLE BRACKET (L=250mm) W/ 2NOS–HILTI HST3–R M8 ANCHOR BOLT (MAX. @900c/c)
  –100x65x8mm THK. G.M.S. ANGLE BRACKET (L=200mm) W/ 1NO–HILTI HST3–R M8 ANCHOR BOLT (MAX. @900c/c)
  –100x50x6mm THK. G.M.S ANGLE BRACKET (L=250mm) W/ 2NOS–HILTI HST3–R M8 ANCHOR BOLT (@900c/c)
- △ –100x50x6mm THK. G.M.S ANGLE BRACKET (L=200mm) W/ 1NO–HILTI HST3–R M8 ANCHOR BOLT (@900c/c)
- △ –100x50x6mm THK. G.M.S ANGLE BRACKET (L=200mm) W/ CAST IN EMBED(300x250x12mm THK. G.M.S. PLATE & ø12 G.M.S. ROD (GR. 500B)
- S.J. – STACK JOINT
- – 3 mm THK. ALUM. CLADDING

B.D. REF :

CLIENT :
信和置業有限公司
Sino Land Company Limited

ARCHITECT :
WONG TUNG & PARTNERS LIMITED
ARCHITECTS & PLANNERS

MAIN CONTRACTOR :
CR Construction Company Limited

STRUCTURAL ENGINEER :
AECOM

FACADE CONSULTANT:
AECOM

NOTE :
1. ALL DIMENSIONS ARE IN mm.
2. ALL ELEVATIONS ARE VIEWED FROM OUTSIDE.
3. ALL DIMENSIONS TO BE VERIFIED ON SITE BEFORE FABRICATION.

LEGEND :
- X1 / X001 — DETAIL MARK NO. / REFER SHEET NO.
1. F.F.L. --FINISHED FLOOR LEVEL
2. S.F.L. --STRUCTURAL FLOOR LEVEL
3. /R --REVERSED DETAIL

NO.	DATE	REVISED	BY
A	28/04/2019	修改編号	

JOB NO. : J–837

PROJECT :
URA KWUN TONG TOWN CENTRE REDEVELOPMENT (AREA 2 & 3) AT NKIL 6514, KWUN TONG, KWLOON

TITLE :
PART ELEVATION OF GLASS CLADDING AT TOWER 5

DATE : 04–JUL–18	SCALE : 1:60 (A1)
DRAWN BY : ASING	CHECKED BY : –

美特鋁質有限公司
MIDI ALUMINIUM FABRICATOR LTD.
Units 6–8, Sunray Industrial Centre, 1/F
610 Cha Kwo Ling Road, Kowloon
Tel:23489211–4 Fax:(852)27727666

DWG NO. : J837–GC–ST–2502 | REV. : A

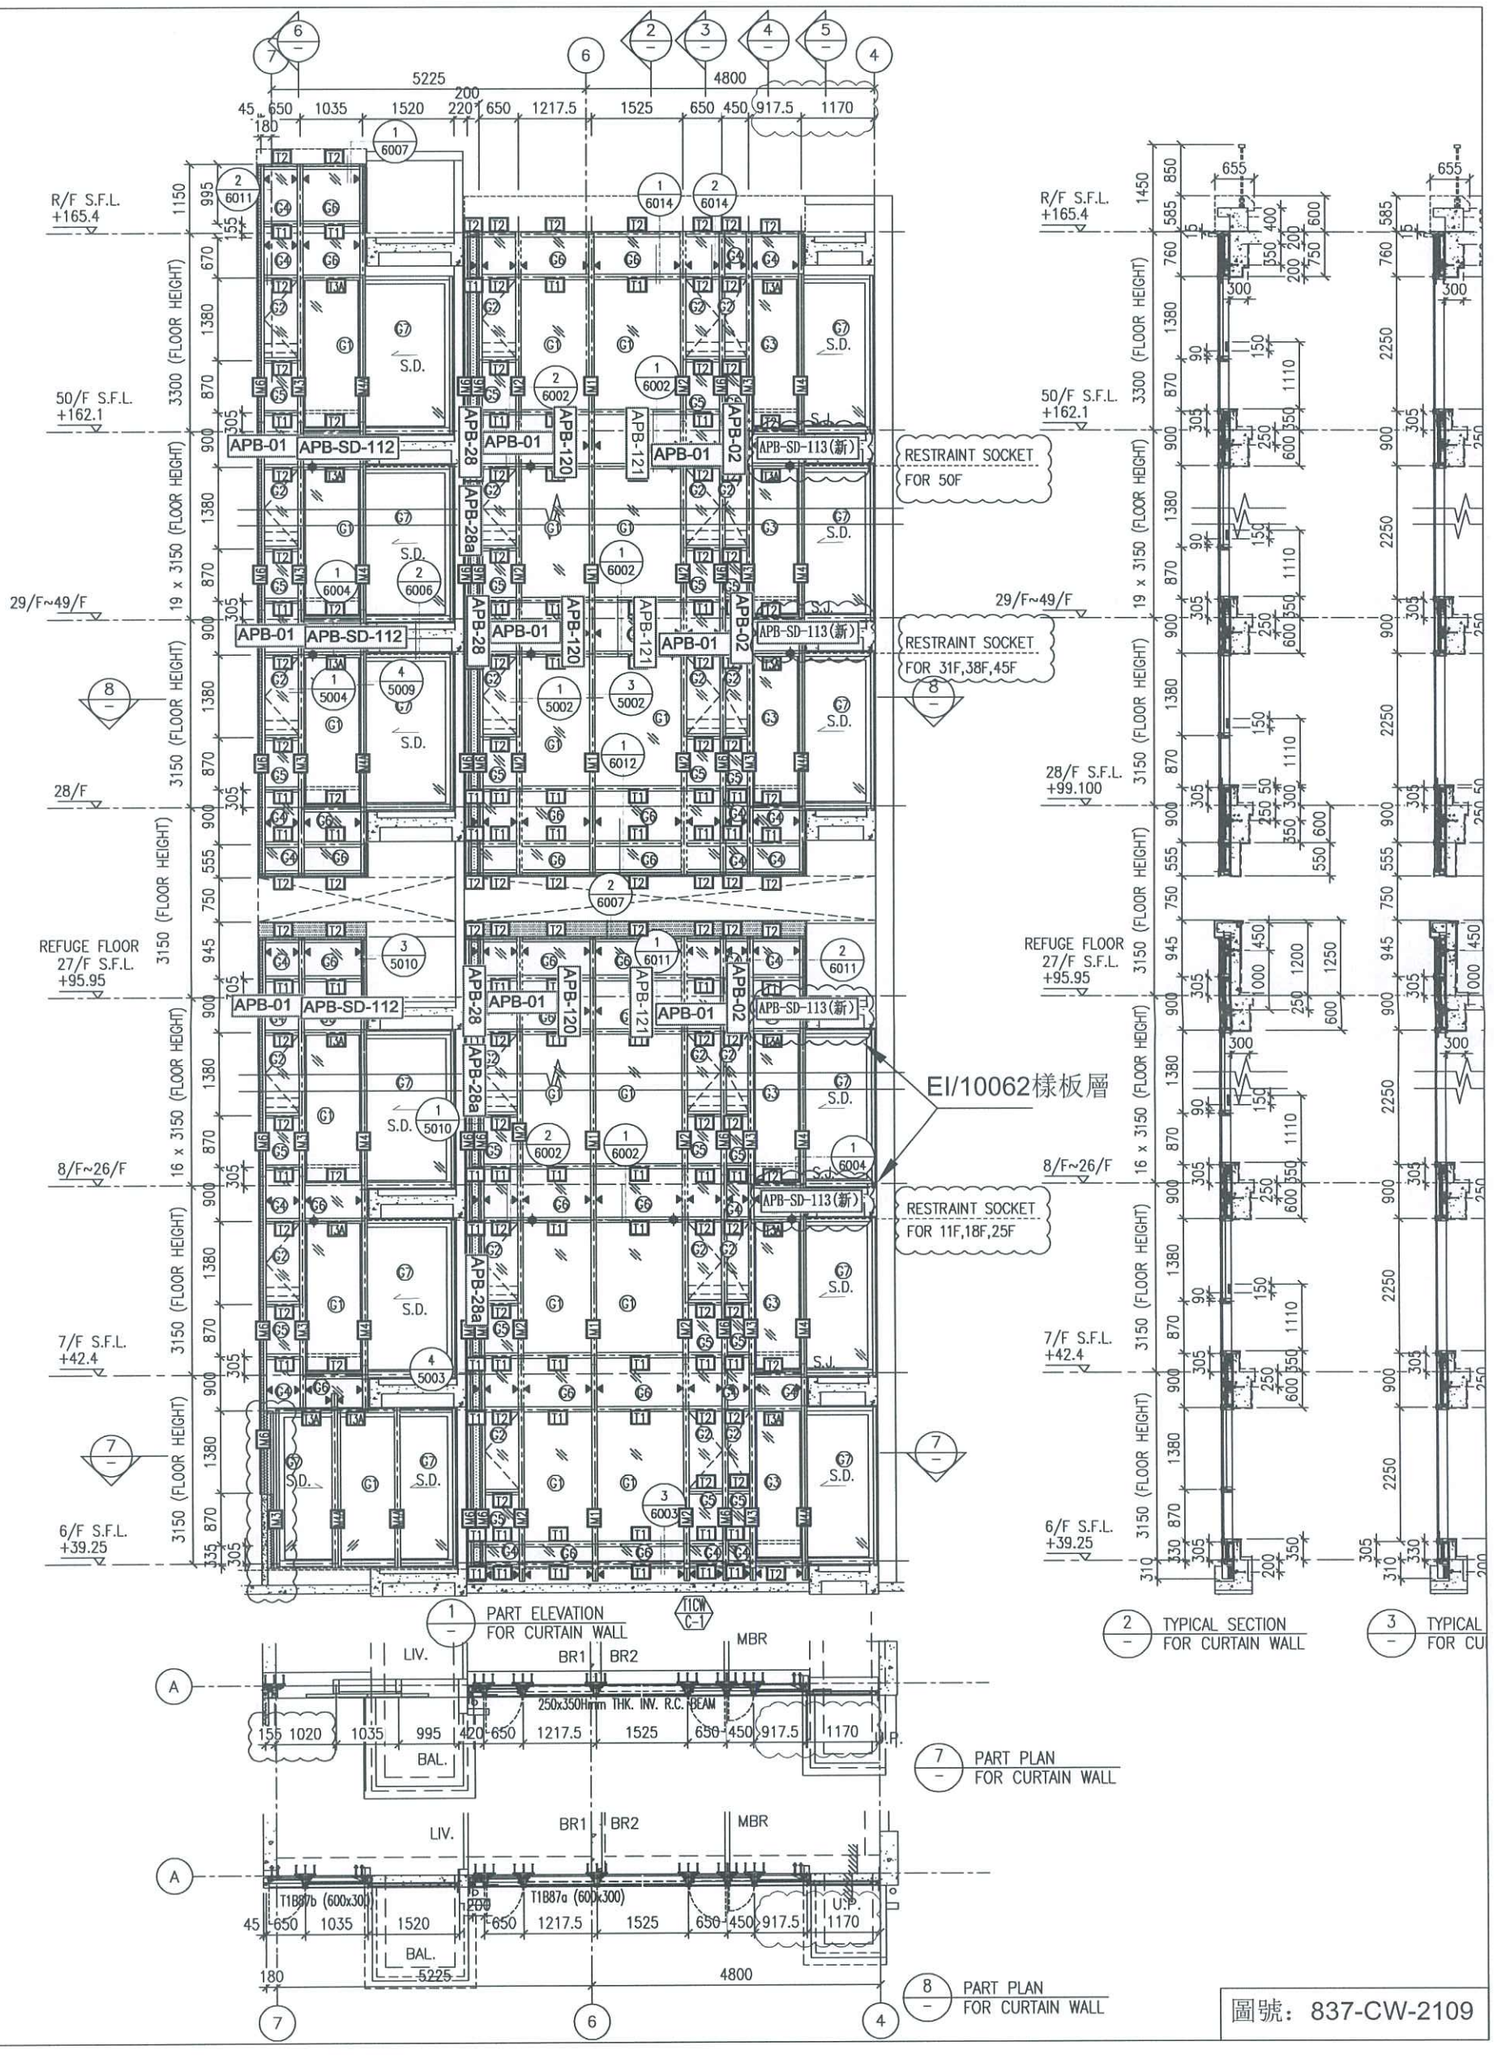

圖號：837-CW-2109