

工程指示 / 要求簡箋(E.I.)

工程指示編號：EI / 0491 / 19

修改版次：D

工程編號：J - 837

工程名稱：觀塘裕民坊

工程項目：幕牆配件 膠條模圖及 B.M.

收件人：Maggie / 生統 / 永林 / 王良 發件人：Eric Liu

日期：18/09/2019

要求提供 / 確認 事項：

- | | | |
|------------------------------------|-------------------------------------|-------------------------------|
| <input type="checkbox"/> 初步鋁料 B.M. | <input type="checkbox"/> 加工拆圖，然後生產 | <input type="checkbox"/> 尺寸表 |
| <input type="checkbox"/> 正式鋁料 B.M. | <input type="checkbox"/> 技術上資料 / 指示 | <input type="checkbox"/> 報價 |
| <input type="checkbox"/> 配件 B.M. | <input type="checkbox"/> 樣辦或貨品說明書 | <input type="checkbox"/> 分判合約 |
| <input type="checkbox"/> 其他：_____ | | |

內容：

因 EI9755 已到 J 版，無法登記，現 EI0491 為 EI9755 修改版

請留意: D 版: 1) 新增#20 膠條，用在生窗玉頂上，增加一重防水線

謝謝！

膠條已在 E2 1033A 開模

請在 2019/ 09 / 30 前完成上列要求。

附：1 頁模圖，1 頁 + *膠條 CAD 圖*

以上項目為：

- 原合約工程包 原合約工程加 / 減賬 新工程報價

原因：-

分發東莞各部門：

- () 生產技術總監 連附件 () 技術部 連附件 *洪* () 生產部 連附件 () 機械設計部 連附件
 () 採購部 連附件 () 生產統籌部 連附件 *梅*
 () 質檢部 連附件 () 會計部 連附件 () 報關組 連附件 () 其他 楊榮輝 連附件

分發其他分判：

- () 王禮秋 連附件

分發香港各部門：

- () 行政部 連附件 () 會計部 連附件 () 統籌部 連附件 () 工程部地盤科文 連附件
 () 採購部 連附件 () QS 部 連附件 () 維修部 連附件 () 其他 _____ 連附件

傳遞編號：

HK 2024 / 19


發件人簽署：

[Signature]

項目經理簽署：

[Signature]

美特鋁質有限公司 MIDI Aluminium Fabricator Ltd.		工程號: J-837	計算: 邱紅	日期: 2018.12.14	送呈: 胡哥	註明: 分MO參考數據 MO5暫不訂, 工程結尾在給正式數量									
廠用配件B.M.表		地盤名稱: 觀塘裕民坊	核對: 謝永林	日期: 2018.12.18	副本:										
BM編號: 837-CW-M01-F-HP04C		項目類別: 框架式幕牆(膠條)	批准:	日期:											
A/C Code: (2019.09.11)原EI/0491C		此BM依據EI/9536E資料計算BM													
序號	修改標示	配件圖號	物料編號	配件名稱	顏色	實用	後備	總數	單位	備註	MO1	MO2	MO3	MO4	MO5
1			NEOPRENE	J837-JT09膠條	黑色	58300		58300	米	生梗企雙玻/單玻用膠條	12000	11660	11660	11660	11320
2			NEOPRENE	J837-JT09膠條	黑色	8775		8775	米	SD頂生梗企單玻用膠條	1850	1755	1755	1755	1660
3	EI0491增加數量		SILICONE	J837-JT01膠條	黑色	22900		22900	米	生梗企雙玻玻璃位用(生窗底小梗)	5000	4580	4580	4580	4160
4			SILICONE	J837-JT04膠條	黑色	25200		25200	米	生窗死牆玻璃位用	5100	5040	5040	5040	4980
5			SILICONE	J837-JT04膠條	黑色	19665		19665	米	梗窗死牆位用	4000	3935	3935	3935	3860
6			SILICONE	J837-JT04膠條	黑色	11295		11295	米	SD頂死牆位用	2300	2260	2260	2260	2215
7			SILICONE	J818-G01膠條	黑色	31000		31000	米	窗玉玻璃扣蓋位用	6500	6200	6200	6200	5900
8			SILICONE	J837-JT02膠條	黑色	29235		29235	米	大梗窗位用	6000	5850	5850	5850	5685
9			SILICONE	J837-JT02膠條	黑色	23665	135	23800	米	SD梗窗用膠條	5000	4750	4750	4750	4550
10			NEOPRENE	J837-JT05膠條	黑色	9305	95	9400	米	SD框邊企大膠條	1900	1865	1865	1865	1905
11	EI0491A取消 (改用837-SDG-S2)		NEOPRENE	J837-JT06膠條	黑色	0	0	0	米	SD框邊膠條	0	0	0	0	0
12	EI0491增加數量			J837-JT08毛條		44016	109	44125	米	SD玉用毛條, 底寬7.6X高7.3mm	9300	8900	8900	8900	8125
13				J837-JT08毛條		23149	141	23290	米	SD玉用毛條, 底寬7.6X高7.3mm	5000	4700	4700	4700	4190
14			SILICONE	J818-G01膠條	黑色	33085	115	33200	米	SD玉玻璃扣蓋位用	7000	7000	7000	7000	5200
15			EPDM	837-CWG-S1膠條	黑色	62000		62000	米	生窗玉用	13000	12400	12400	12400	11800
16	EI97551取消		EPDM	837-CWG-S1膠條	黑色	0		0	米	SD頂生梗企單玻用膠條	0	0	0	0	0
17			NEOPRENE	J833-JT02膠條	黑色	3150		3150	米	蝴蝶窗玉企向扣蓋位用	650	630	630	630	610
18		(地盤用)	SILICONE	J818-G01膠條	黑色	69188		69188	米	幕牆玻璃扣蓋位用	14000	13840	13840	13840	13668
19	EI0491A新增		PVC	J837-SDG-S2膠條	黑色	53245	155	53400	米	SD框邊膠條(代替JT06)	13000	12500	12500	12500	2900
20	EI0491C版新增		Santoprene	837-SASH膠條	黑色	4840	160	5000	米	生窗玉頂部用	1100	1000	1000	1000	900
註明: 2019.09.11修改內容, 依據EI1033增加第20行生窗頂部用防水膠條															

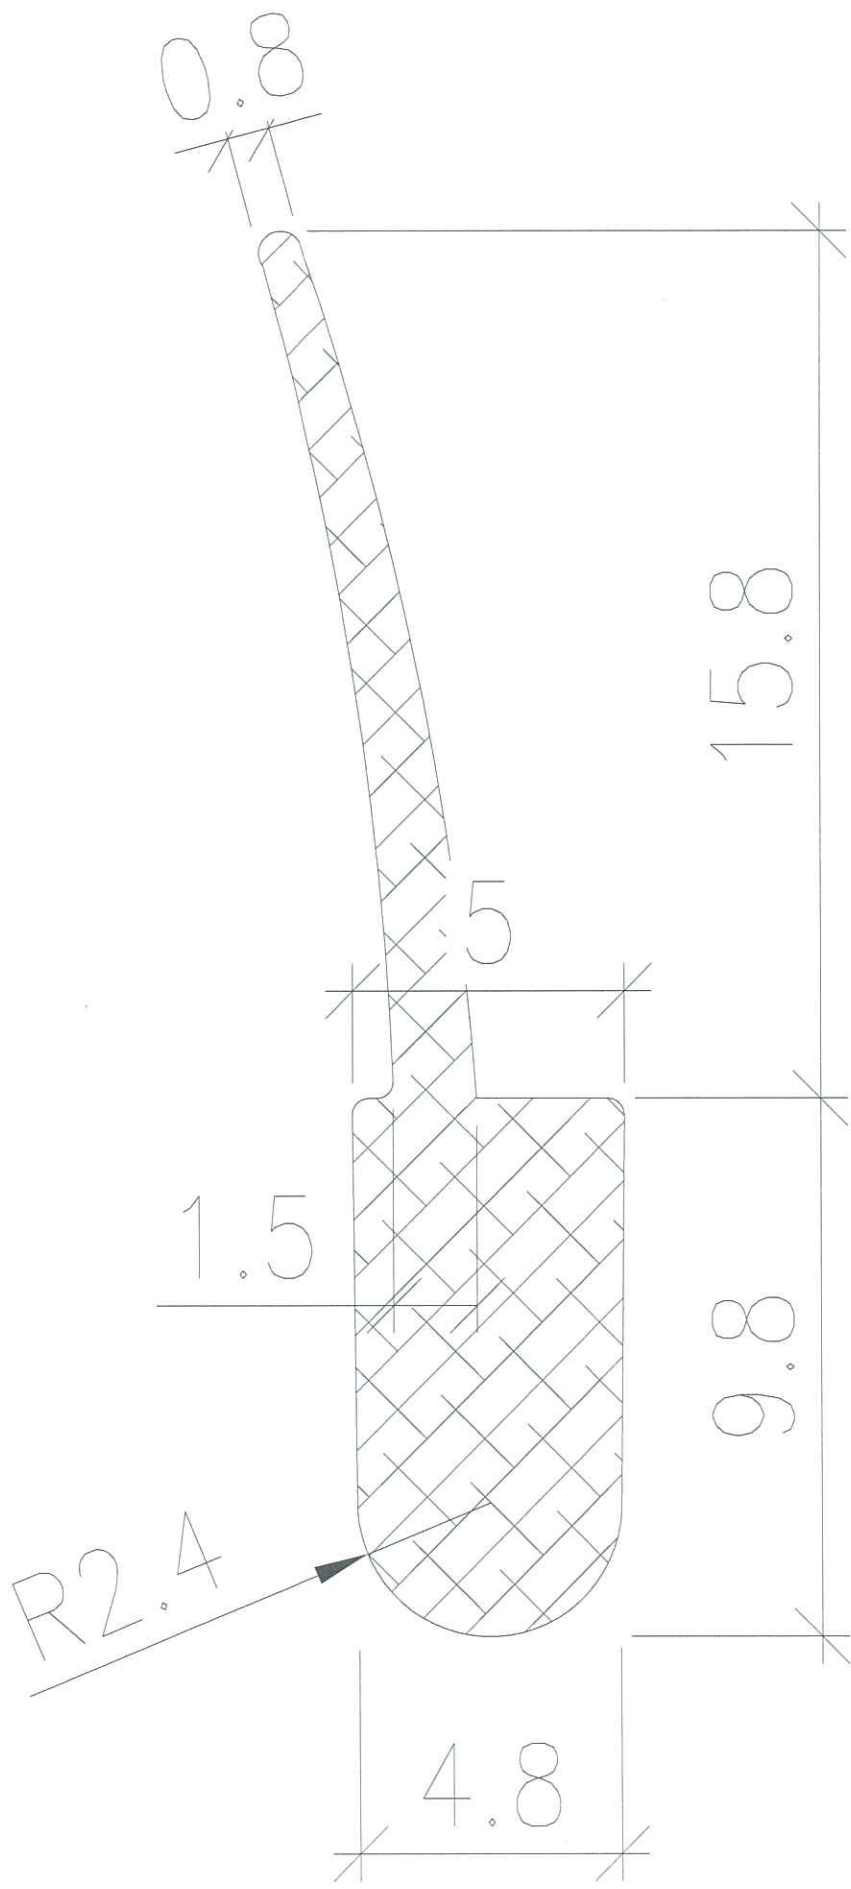

材質 = Santoprene
硬度 = 50±5
生富用
編號 = 837-Sash