

工程指示 / 要求簡箋(E.I.)

工程指示編號：EI / 0520 / 19

修改版次：A

工程編號：J - 837

工程名稱：觀塘裕民坊

工程項目：FD 門 T1W/F-2 安裝門弓用鋁巴 訂油

收件人：偉哥 / 林哥 / Maggie

發件人：Bessie Lau

日期：22/05/2019

要求提供 / 確認 事項：

- | | | |
|------------------------------------|-------------------------------------|-------------------------------|
| <input type="checkbox"/> 初步鋁料 B.M. | <input type="checkbox"/> 加工拆圖，然後生產 | <input type="checkbox"/> 尺寸表 |
| <input type="checkbox"/> 正式鋁料 B.M. | <input type="checkbox"/> 技術上資料 / 指示 | <input type="checkbox"/> 報價 |
| <input type="checkbox"/> 配件 B.M. | <input type="checkbox"/> 樣辦或貨品說明書 | <input type="checkbox"/> 分判合約 |
| <input type="checkbox"/> 其他：_____ | | |

內容：

偉哥：由於廠漏噴油，地盤會把鋁巴交回 1/F，煩請安排噴油，謝謝！

林哥：煩請訂購 1 公升油漆(香檳金 EC-DG-S332054)以供師傅強噴油用，謝謝！
(沒有附上色辦，因為 EI/0573/19 已訂過此色號的油漆。)

請在 _____ 前完成上列要求。

附有關圖紙 / 文件：

以上項目為：

- 原合約工程包 原合約工程加 / 減賬 新工程報價

原因：- _____

分發東莞各部門：

- () 生產技術總監 連附件 () 技術部 連附件 () 生產部 連附件 () 機械設計部 連附件
() 採購部 連附件 () 生產統籌部 連附件
() 質檢部 連附件 () 會計部 連附件 () 報關組 連附件 () 其他 _____ 連附件


分發香港各部門：

- () 行政部 連附件 () 會計部 連附件 () 統籌部 連附件 () 工程地盤科文 連附件 有哥
() 採購部 連附件 () QS 部 連附件 () 維修部 連附件 () 其他 _____ 連附件

傳遞編號：

發件人簽署：Bessie Lau

項目經理簽署：[Signature]

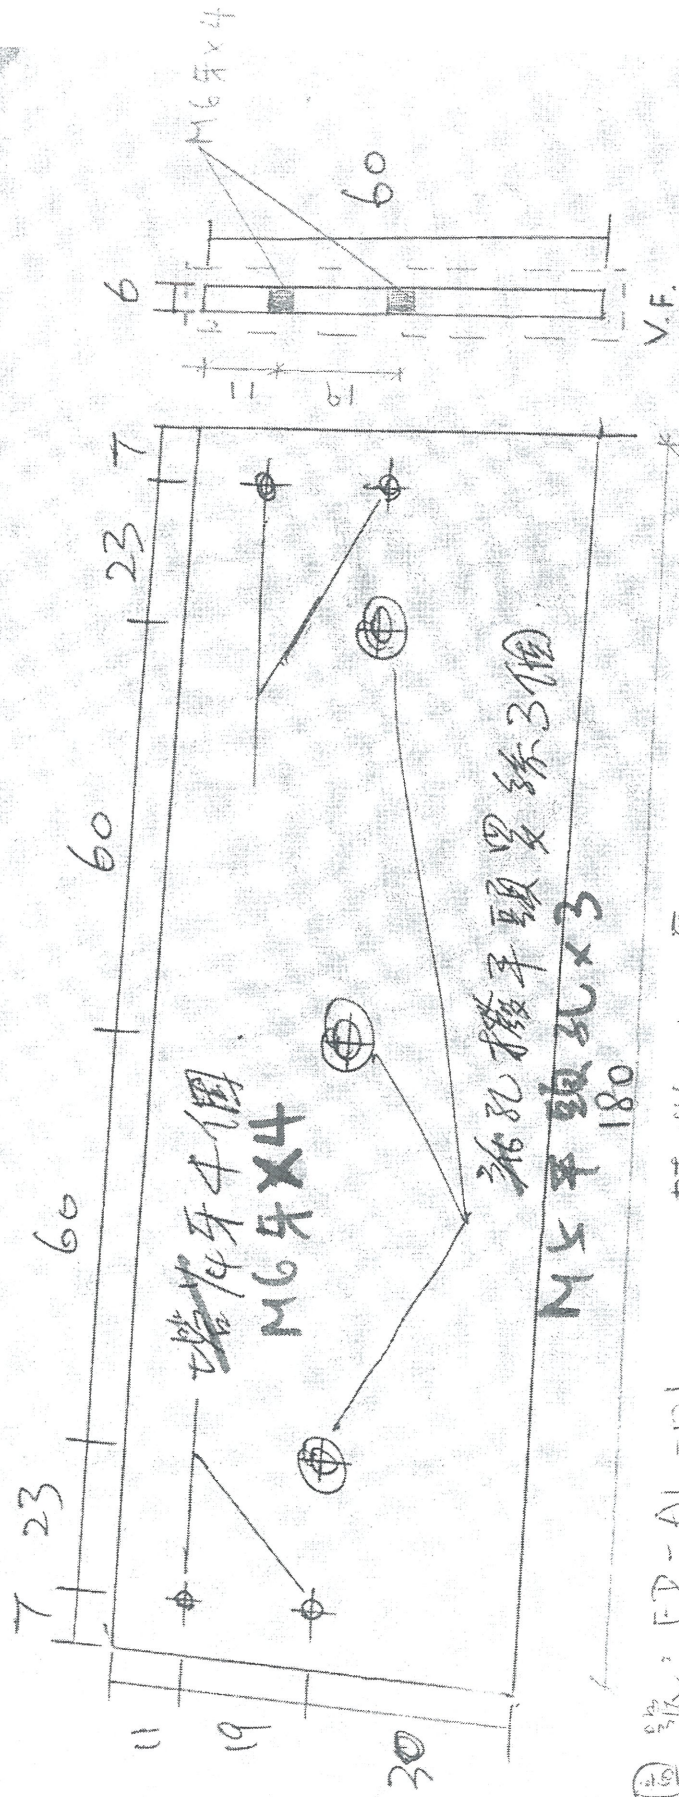

圖號: FD-AL-01 材料: 6mm厚鋁板
 180x60x6mm厚鋁扁包

顏色: EC-DG-S832054 (3塗)

數量: 39件(實用) + 2件(後備) = 41件.

使用位置: F.D. 門 T1w/F-2 用 6件~26件及 2件~50件