美 特 鋁 質 有 限 公 司
MIDI ALUMINIUM FABRICATOR LTD.

工程指示 / 要求簡箋(E.I.)

工程指示編號：EI / 0733/ 19　　修改版次：-

工程編號　：J - 837　　工程名稱　：觀塘裕民坊

工程項目　：Glass Cladding 室外企身收口鋁板(大貨 T1-T5)(TYP+SU)

收件人　：生統/ 永林　　發件人　：Eric Liu　　日　期　：20/06/2019

□要求提供 / □確認 事項 ：

( ) 初步鋁料 B.M.　( ) 加工拆圖，然後生產　( ) 尺寸表

( ) 正式鋁料 B.M.　( ) 技術上資料 / 指示　( ) 報價

( ) 配件 B.M.　( ) 樣辦或貨品說明書　( ) 分判合約

( ) 其他 ：_____

內容 ：

請按加工圖生產 Glass cladding 企身收口鋁板，送地盤安裝 (T1-T5)(標準層+特式層)

請留意: 1) 要按 5 個 MO 生產，MO 請按 EI9959A 提供樓層分 MO

2) 暫停 3/5003，2/5004 收口，永林請按 HK1356 已提供改樣修改拆圖 (改款後，樣板層數量亦要重做)

3) 包裝分座，每 5 層一批

4) 組裝用鋁槽、鋁角及加力鋁巴同樣在此 EI 內，請留意

謝謝！

請在 2019/ 7 / 6 前完成上列要求。 用Mill料向. 不用鈉化.

附： 14 頁圖登，53 頁 BM，313 頁加工圖， 7 頁位置圖

以上項目為:

□ 原合約工程包　□ 原合約工程加 / 減賬　□ 新工程報價

原因 :-_____

分發東莞各部門 ：

( )生產技術總監□連附件　( )技術部　☑連附件 永林　( )生產部　□連附件　( )機械設計部□連附件

( )採購部　□連附件　( )生產統籌部☑連附件 梅

( )質檢部　□連附件　( )會計部　□連附件　( )報關組　□連附件　( )其他 楊榮輝 □連附件

分發其他分判：

( ) 王禮秋 □連附件

分發香港各部門 ：

( )行政部□連附件　( )會計部□連附件　( )統籌部□連附件　( )工程部地盤科文 □連附件 炳

( )採購部□連附件　( )QS 部 □連附件　( )維修部□連附件　( )其他 _____□連附件

傳遞編號：

HK 1425 /19

發件人簽署：

項目經理簽署：

美特鋁質 有限公司 MDI Aluminium Fabricator Ltd.	工程號: J-837	計算： JH	日期:	2019.4.30			送呈: 胡哥
	地盤名稱: 觀塘裕民坊	核對： DL	日期:				副本:
地盘用鋁板B.M.表	項目類別: 幕墙	批准：	日期:				
BM編號: 837-GC-AP-BM001	修改版次:	A/C Code：	總V.F.:	3440.577	總重量:	30938.282	

序號	修改內容	鋁板圖號	鋁板名稱	顏色	實用	後備	總數	總重量	單件展開面積	總展開面積	單件V.F.	總V.F.	使用位置	樓層
											平方米			
1		API-AP201	3mm厚鋁板	UCT803649 FXL-3	15	0	15	32.81	0.269	4.04	0.235	3.531	T1-A	09~26F
2		API-AP201	3mm厚鋁板	UCT803649 FXL-3	15	0	15	32.81	0.269	4.04	0.235	3.531	T1-H	09~26F
3		API-AP201	3mm厚鋁板	UCT803649 FXL-3	15	0	15	32.81	0.269	4.04	0.235	3.531	T2-B	09~26F
4		API-AP201	3mm厚鋁板	UCT803649 FXL-3	15	0	15	32.81	0.269	4.04	0.235	3.531	T3-B	09~26F
5		API-AP201	3mm厚鋁板	UCT803649 FXL-3	15	0	15	32.81	0.269	4.04	0.235	3.531	T5-A	09~26F
6		API-AP201	3mm厚鋁板	UCT803649 FXL-3	15	0	15	32.81	0.269	4.04	0.235	3.531	T5-M	09~26F
7		API-AP201	3mm厚鋁板	UCT803649 FXL-3	1	0	1	2.19	0.269	0.27	0.235	0.235	T1-A	28F
8		API-AP201	3mm厚鋁板	UCT803649 FXL-3	1	0	1	2.19	0.269	0.27	0.235	0.235	T1-H	28F
9		API-AP201	3mm厚鋁板	UCT803649 FXL-3	1	0	1	2.19	0.269	0.27	0.235	0.235	T2-B	28F
10		API-AP201	3mm厚鋁板	UCT803649 FXL-3	1	0	1	2.19	0.269	0.27	0.235	0.235	T3-B	28F
11		API-AP201	3mm厚鋁板	UCT803649 FXL-3	1	0	1	2.19	0.269	0.27	0.235	0.235	T5-A	28F
12		API-AP201	3mm厚鋁板	UCT803649 FXL-3	1	0	1	2.19	0.269	0.27	0.235	0.235	T5-M	28F
13		API-AP201	3mm厚鋁板	UCT803649 FXL-3	19	0	19	41.55	0.269	5.11	0.235	4.473	T1-A	29~49F
14		API-AP201	3mm厚鋁板	UCT803649 FXL-3	19	0	19	41.55	0.269	5.11	0.235	4.473	T1-H	29~49F
15		API-AP201	3mm厚鋁板	UCT803649 FXL-3	19	0	19	41.55	0.269	5.11	0.235	4.473	T5-A	29~49F
16		API-AP201	3mm厚鋁板	UCT803649 FXL-3	19	0	19	41.55	0.269	5.11	0.235	4.473	T5-M	29~49F
17		API-AP201	3mm厚鋁板	UCT803649 FXL-3	21	0	21	45.93	0.269	5.65	0.235	4.944	T3-B	29~51F
18		API-AP201	3mm厚鋁板	UCT803649 FXL-3	23	0	23	50.30	0.269	6.19	0.235	5.414	T2-B	29~53F
19		API-AP202	3mm厚鋁板	UCT803649 FXL-3	1	0	1	2.02	0.249	0.25	0.216	0.216	T1-A	06F
20		API-AP202	3mm厚鋁板	UCT803649 FXL-3	1	0	1	2.02	0.249	0.25	0.216	0.216	T1-H	06F
21		API-AP202	3mm厚鋁板	UCT803649 FXL-3	1	0	1	2.02	0.249	0.25	0.216	0.216	T2-B	06F
22		API-AP202	3mm厚鋁板	UCT803649 FXL-3	1	0	1	2.02	0.249	0.25	0.216	0.216	T3-B	06F
23		API-AP202	3mm厚鋁板	UCT803649 FXL-3	1	0	1	2.02	0.249	0.25	0.216	0.216	T5-A	06F

美特鋁質有限公司 MEI Aluminium Fabricator Ltd.	工程號: J-837	計算： JH	日期:	2019.4.30		送呈: 胡哥
	地盤名稱: 觀塘裕民坊	核對： DL	日期:			副本:
地盘用鋁板B.M.表	項目類別: 幕墙	批准：	日期:			
BM編號: 837-GC-AP-BM001	修改版次:	A/C Code：	總V.F.:	3440.577	總重量: 30938.282	

序號	修改內容	鋁板圖號	鋁板名稱	顏色	實用	後備	總數	總重量	單件展開面積	總展開面積	單件V.F.	總V.F.	使用位置	樓層
											平方米			
24		API-AP202	3mm厚鋁板	UCT803649 FXL-3	1	0	1	2.02	0.249	0.25	0.216	0.216	T5-M	06F
25		API-AP202	3mm厚鋁板	UCT803649 FXL-3	15	0	15	30.35	0.249	3.73	0.216	3.239	T1-A	09~26F
26		API-AP202	3mm厚鋁板	UCT803649 FXL-3	15	0	15	30.35	0.249	3.73	0.216	3.239	T1-H	09~26F
27		API-AP202	3mm厚鋁板	UCT803649 FXL-3	15	0	15	30.35	0.249	3.73	0.216	3.239	T2-B	09~26F
28		API-AP202	3mm厚鋁板	UCT803649 FXL-3	15	0	15	30.35	0.249	3.73	0.216	3.239	T3-B	09~26F
29		API-AP202	3mm厚鋁板	UCT803649 FXL-3	15	0	15	30.35	0.249	3.73	0.216	3.239	T5-A	09~26F
30		API-AP202	3mm厚鋁板	UCT803649 FXL-3	15	0	15	30.35	0.249	3.73	0.216	3.239	T5-M	09~26F
31		API-AP202	3mm厚鋁板	UCT803649 FXL-3	1	0	1	2.02	0.249	0.25	0.216	0.216	T1-A	28F
32		API-AP202	3mm厚鋁板	UCT803649 FXL-3	1	0	1	2.02	0.249	0.25	0.216	0.216	T1-H	28F
33		API-AP202	3mm厚鋁板	UCT803649 FXL-3	1	0	1	2.02	0.249	0.25	0.216	0.216	T2-B	28F
34		API-AP202	3mm厚鋁板	UCT803649 FXL-3	1	0	1	2.02	0.249	0.25	0.216	0.216	T3-B	28F
35		API-AP202	3mm厚鋁板	UCT803649 FXL-3	1	0	1	2.02	0.249	0.25	0.216	0.216	T5-A	28F
36		API-AP202	3mm厚鋁板	UCT803649 FXL-3	1	0	1	2.02	0.249	0.25	0.216	0.216	T5-M	28F
37		API-AP202	3mm厚鋁板	UCT803649 FXL-3	19	0	19	38.44	0.249	4.73	0.216	4.103	T1-A	29~49F
38		API-AP202	3mm厚鋁板	UCT803649 FXL-3	19	0	19	38.44	0.249	4.73	0.216	4.103	T1-H	29~49F
39		API-AP202	3mm厚鋁板	UCT803649 FXL-3	19	0	19	38.44	0.249	4.73	0.216	4.103	T5-A	29~49F
40		API-AP202	3mm厚鋁板	UCT803649 FXL-3	19	0	19	38.44	0.249	4.73	0.216	4.103	T5-M	29~49F
41		API-AP202	3mm厚鋁板	UCT803649 FXL-3	21	0	21	42.49	0.249	5.23	0.216	4.535	T3-B	29~51F
42		API-AP202	3mm厚鋁板	UCT803649 FXL-3	23	0	23	46.54	0.249	5.72	0.216	4.967	T2-B	29~53F
43		API-AP203S	3mm厚鋁板	UCT803649 FXL-3	1	0	1	3.63	0.446	0.45	0.407	0.407	T1-A	06F
44		API-AP203S	3mm厚鋁板	UCT803649 FXL-3	1	0	1	3.63	0.446	0.45	0.407	0.407	T1-H	06F
45		API-AP203S	3mm厚鋁板	UCT803649 FXL-3	1	0	1	3.63	0.446	0.45	0.407	0.407	T2-B	06F
46		API-AP203S	3mm厚鋁板	UCT803649 FXL-3	1	0	1	3.63	0.446	0.45	0.407	0.407	T3-B	06F

美特鋁質有限公司 MDM Aluminium Fabricator Ltd.	工程號: J-837	計算： JH	日期:	2019.4.30		送呈: 胡哥
	地盤名稱: 觀塘裕民坊	核對： DL	日期:			副本:
地盘用鋁板B.M.表	項目類別: 幕墻	批准：	日期:			
BM編號: 837-GC-AP-BM001	修改版次:	A/C Code：	總V.F.:	3440.577	總重量: 30938.282	

序號	修改內容	鋁板圖號	鋁板名稱	顏色	實用	後備	總數	總重量	單件展開面積	總展開面積	單件V.F.	總V.F.	使用位置	樓層
											平方米			
47		API-AP203S	3mm厚鋁板	UCT803649 FXL-3	1	0	1	3.63	0.446	0.45	0.407	0.407	T5-A	06F
48		API-AP203S	3mm厚鋁板	UCT803649 FXL-3	1	0	1	3.63	0.446	0.45	0.407	0.407	T5-M	06F
49		API-AP203S	3mm厚鋁板	UCT803649 FXL-3	15	0	15	54.40	0.446	6.69	0.407	6.100	T1-A	09~26F
50		API-AP203S	3mm厚鋁板	UCT803649 FXL-3	15	0	15	54.40	0.446	6.69	0.407	6.100	T1-H	09~26F
51		API-AP203S	3mm厚鋁板	UCT803649 FXL-3	15	0	15	54.40	0.446	6.69	0.407	6.100	T2-B	09~26F
52		API-AP203S	3mm厚鋁板	UCT803649 FXL-3	15	0	15	54.40	0.446	6.69	0.407	6.100	T3-B	09~26F
53		API-AP203S	3mm厚鋁板	UCT803649 FXL-3	15	0	15	54.40	0.446	6.69	0.407	6.100	T5-A	09~26F
54		API-AP203S	3mm厚鋁板	UCT803649 FXL-3	15	0	15	54.40	0.446	6.69	0.407	6.100	T5-M	09~26F
55		API-AP203S	3mm厚鋁板	UCT803649 FXL-3	1	0	1	3.63	0.446	0.45	0.407	0.407	T1-A	28F
56		API-AP203S	3mm厚鋁板	UCT803649 FXL-3	1	0	1	3.63	0.446	0.45	0.407	0.407	T1-H	28F
57		API-AP203S	3mm厚鋁板	UCT803649 FXL-3	1	0	1	3.63	0.446	0.45	0.407	0.407	T2-B	28F
58		API-AP203S	3mm厚鋁板	UCT803649 FXL-3	1	0	1	3.63	0.446	0.45	0.407	0.407	T3-B	28F
59		API-AP203S	3mm厚鋁板	UCT803649 FXL-3	1	0	1	3.63	0.446	0.45	0.407	0.407	T5-A	28F
60		API-AP203S	3mm厚鋁板	UCT803649 FXL-3	1	0	1	3.63	0.446	0.45	0.407	0.407	T5-M	28F
61		API-AP203S	3mm厚鋁板	UCT803649 FXL-3	19	0	19	68.90	0.446	8.48	0.407	7.726	T1-A	29~49F
62		API-AP203S	3mm厚鋁板	UCT803649 FXL-3	19	0	19	68.90	0.446	8.48	0.407	7.726	T1-H	29~49F
63		API-AP203S	3mm厚鋁板	UCT803649 FXL-3	19	0	19	68.90	0.446	8.48	0.407	7.726	T5-A	29~49F
64		API-AP203S	3mm厚鋁板	UCT803649 FXL-3	19	0	19	68.90	0.446	8.48	0.407	7.726	T5-M	29~49F
65		API-AP203S	3mm厚鋁板	UCT803649 FXL-3	21	0	21	76.16	0.446	9.37	0.407	8.540	T3-B	29~51F
66		API-AP203S	3mm厚鋁板	UCT803649 FXL-3	23	0	23	83.41	0.446	10.26	0.407	9.353	T2-B	29~53F
67		API-AP204	3mm厚鋁板	UCT803649 FXL-3	1	0	1	5.41	0.666	0.67	0.595	0.595	T1-A	07F
68		API-AP204	3mm厚鋁板	UCT803649 FXL-3	1	0	1	5.41	0.666	0.67	0.595	0.595	T1-H	07F
69		API-AP204	3mm厚鋁板	UCT803649 FXL-3	1	0	1	5.41	0.666	0.67	0.595	0.595	T2-B	07F
70		API-AP204	3mm厚鋁板	UCT803649 FXL-3	1	0	1	5.41	0.666	0.67	0.595	0.595	T3-B	07F

美特鋁質 有限公司 APDI Aluminium Fabricator Ltd.	工程號: J-837	計算： JH	日期:	2019.4.30		送呈: 胡哥
	地盤名稱: 觀塘裕民坊	核對： DL	日期:			副本:
地盘用鋁板B.M.表	項目類別: 幕墻	批准：	日期:			
BM編號: 837-GC-AP-BM001	修改版次:	A/C Code：	總V.F.:	3440.577	總重量: 30938.282	

序號	修改內容	鋁板圖號	鋁板名稱	顏色	實用	後備	總數	總重量	單件展開面積	總展開面積	單件V.F.	總V.F.	使用位置	樓層
											平方米			
71		API-AP204	3mm厚鋁板	UCT803649 FXL-3	1	0	1	5.41	0.666	0.67	0.595	0.595	T5-A	07F
72		API-AP204	3mm厚鋁板	UCT803649 FXL-3	1	0	1	5.41	0.666	0.67	0.595	0.595	T5-M	07F
73		API-AP204	3mm厚鋁板	UCT803649 FXL-3	15	0	15	81.21	0.666	9.99	0.595	8.918	T1-A	09~26F
74		API-AP204	3mm厚鋁板	UCT803649 FXL-3	15	0	15	81.21	0.666	9.99	0.595	8.918	T1-H	09~26F
75		API-AP204	3mm厚鋁板	UCT803649 FXL-3	15	0	15	81.21	0.666	9.99	0.595	8.918	T2-B	09~26F
76		API-AP204	3mm厚鋁板	UCT803649 FXL-3	15	0	15	81.21	0.666	9.99	0.595	8.918	T3-B	09~26F
77		API-AP204	3mm厚鋁板	UCT803649 FXL-3	15	0	15	81.21	0.666	9.99	0.595	8.918	T5-A	09~26F
78		API-AP204	3mm厚鋁板	UCT803649 FXL-3	15	0	15	81.21	0.666	9.99	0.595	8.918	T5-M	09~26F
79		API-AP204	3mm厚鋁板	UCT803649 FXL-3	1	0	1	5.41	0.666	0.67	0.595	0.595	T1-A	28F
80		API-AP204	3mm厚鋁板	UCT803649 FXL-3	1	0	1	5.41	0.666	0.67	0.595	0.595	T1-H	28F
81		API-AP204	3mm厚鋁板	UCT803649 FXL-3	1	0	1	5.41	0.666	0.67	0.595	0.595	T2-B	28F
82		API-AP204	3mm厚鋁板	UCT803649 FXL-3	1	0	1	5.41	0.666	0.67	0.595	0.595	T3-B	28F
83		API-AP204	3mm厚鋁板	UCT803649 FXL-3	1	0	1	5.41	0.666	0.67	0.595	0.595	T5-A	28F
84		API-AP204	3mm厚鋁板	UCT803649 FXL-3	1	0	1	5.41	0.666	0.67	0.595	0.595	T5-M	28F
85		API-AP204	3mm厚鋁板	UCT803649 FXL-3	19	0	19	102.86	0.666	12.65	0.595	11.296	T1-A	29~49F
86		API-AP204	3mm厚鋁板	UCT803649 FXL-3	19	0	19	102.86	0.666	12.65	0.595	11.296	T1-H	29~49F
87		API-AP204	3mm厚鋁板	UCT803649 FXL-3	19	0	19	102.86	0.666	12.65	0.595	11.296	T5-A	29~49F
88		API-AP204	3mm厚鋁板	UCT803649 FXL-3	19	0	19	102.86	0.666	12.65	0.595	11.296	T5-M	29~49F
89		API-AP204	3mm厚鋁板	UCT803649 FXL-3	21	0	21	113.69	0.666	13.98	0.595	12.485	T3-B	29~51F
90		API-AP204	3mm厚鋁板	UCT803649 FXL-3	23	0	23	124.52	0.666	15.32	0.595	13.674	T2-B	29~53F
91		API-AP204	3mm厚鋁板	UCT803649 FXL-3	1	0	1	5.41	0.666	0.67	0.595	0.595	T1-A	50F
92		API-AP204	3mm厚鋁板	UCT803649 FXL-3	1	0	1	5.41	0.666	0.67	0.595	0.595	T1-H	50F
93		API-AP204	3mm厚鋁板	UCT803649 FXL-3	1	0	1	5.41	0.666	0.67	0.595	0.595	T5-A	50F
94		API-AP204	3mm厚鋁板	UCT803649 FXL-3	1	0	1	5.41	0.666	0.67	0.595	0.595	T5-M	50F
95		API-AP204	3mm厚鋁板	UCT803649 FXL-3	1	0	1	5.41	0.666	0.67	0.595	0.595	T5-A	51F

美特鋁質 有限公司 FM Aluminium Fabricator Ltd.	工程號: J-837	計算： JH	日期:	2019.4.30		送呈: 胡哥
	地盤名稱: 觀塘裕民坊	核對： DL	日期:			副本:
地盘用鋁板B.M.表	項目類別: 幕墻	批准：	日期:			
BM編號: 837-GC-AP-BM001	修改版次:	A/C Code：	總V.F.:	3440.577	總重量: 30938.282	

序號	修改內容	鋁板圖號	鋁板名稱	顏色	實用	後備	總數	總重量	單件展開面積	總展開面積	單件V.F.	總V.F.	使用位置	樓層
											平方米			
96		API-AP204	3mm厚鋁板	UCT803649 FXL-3	1	0	1	5.41	0.666	0.67	0.595	0.595	T3-B	52F
97		API-AP204	3mm厚鋁板	UCT803649 FXL-3	1	0	1	5.41	0.666	0.67	0.595	0.595	T2-B	55F
98		API-AP205	3mm厚鋁板	UCT803649 FXL-3	1	0	1	5.01	0.616	0.62	0.545	0.545	T1-A	07F
99		API-AP205	3mm厚鋁板	UCT803649 FXL-3	1	0	1	5.01	0.616	0.62	0.545	0.545	T1-H	07F
100		API-AP205	3mm厚鋁板	UCT803649 FXL-3	1	0	1	5.01	0.616	0.62	0.545	0.545	T2-B	07F
101		API-AP205	3mm厚鋁板	UCT803649 FXL-3	1	0	1	5.01	0.616	0.62	0.545	0.545	T3-B	07F
102		API-AP205	3mm厚鋁板	UCT803649 FXL-3	1	0	1	5.01	0.616	0.62	0.545	0.545	T5-A	07F
103		API-AP205	3mm厚鋁板	UCT803649 FXL-3	1	0	1	5.01	0.616	0.62	0.545	0.545	T5-M	07F
104		API-AP205	3mm厚鋁板	UCT803649 FXL-3	15	0	15	75.13	0.616	9.24	0.545	8.180	T1-A	09~26F
105		API-AP205	3mm厚鋁板	UCT803649 FXL-3	15	0	15	75.13	0.616	9.24	0.545	8.180	T1-H	09~26F
106		API-AP205	3mm厚鋁板	UCT803649 FXL-3	15	0	15	75.13	0.616	9.24	0.545	8.180	T2-B	09~26F
107		API-AP205	3mm厚鋁板	UCT803649 FXL-3	15	0	15	75.13	0.616	9.24	0.545	8.180	T3-B	09~26F
108		API-AP205	3mm厚鋁板	UCT803649 FXL-3	15	0	15	75.13	0.616	9.24	0.545	8.180	T5-A	09~26F
109		API-AP205	3mm厚鋁板	UCT803649 FXL-3	15	0	15	75.13	0.616	9.24	0.545	8.180	T5-M	09~26F
110		API-AP205	3mm厚鋁板	UCT803649 FXL-3	1	0	1	5.01	0.616	0.62	0.545	0.545	T1-A	28F
111		API-AP205	3mm厚鋁板	UCT803649 FXL-3	1	0	1	5.01	0.616	0.62	0.545	0.545	T1-H	28F
112		API-AP205	3mm厚鋁板	UCT803649 FXL-3	1	0	1	5.01	0.616	0.62	0.545	0.545	T2-B	28F
113		API-AP205	3mm厚鋁板	UCT803649 FXL-3	1	0	1	5.01	0.616	0.62	0.545	0.545	T3-B	28F
114		API-AP205	3mm厚鋁板	UCT803649 FXL-3	1	0	1	5.01	0.616	0.62	0.545	0.545	T5-A	28F
115		API-AP205	3mm厚鋁板	UCT803649 FXL-3	1	0	1	5.01	0.616	0.62	0.545	0.545	T5-M	28F
116		API-AP205	3mm厚鋁板	UCT803649 FXL-3	19	0	19	95.17	0.616	11.71	0.545	10.361	T1-A	29~49F
117		API-AP205	3mm厚鋁板	UCT803649 FXL-3	19	0	19	95.17	0.616	11.71	0.545	10.361	T1-H	29~49F
118		API-AP205	3mm厚鋁板	UCT803649 FXL-3	19	0	19	95.17	0.616	11.71	0.545	10.361	T5-A	29~49F
119		API-AP205	3mm厚鋁板	UCT803649 FXL-3	19	0	19	95.17	0.616	11.71	0.545	10.361	T5-M	29~49F
120		API-AP205	3mm厚鋁板	UCT803649 FXL-3	21	0	21	105.18	0.616	12.94	0.545	11.452	T3-B	29~51F

美特鋁質 有限公司 FM Aluminium Fabricator Ltd.	工程號: J-837	計算： JH	日期:	2019.4.30			送呈: 胡哥
	地盤名稱: 觀塘裕民坊	核對： DL	日期:				副本:
地盘用鋁板B.M.表	項目類別: 幕墙	批准：	日期:				
BM編號: 837-GC-AP-BM001	修改版次:	A/C Code：	總V.F.:	3440.577	總重量:	30938.282	

序號	修改內容	鋁板圖號	鋁板名稱	顏色	實用	後備	總數	總重量	單件展開面積	總展開面積	單件V.F.	總V.F.	使用位置	樓層
											平方米			
121		API-AP205	3mm厚鋁板	UCT803649 FXL-3	23	0	23	115.20	0.616	14.17	0.545	12.543	T2-B	29~53F
122		API-AP205	3mm厚鋁板	UCT803649 FXL-3	1	0	1	5.01	0.616	0.62	0.545	0.545	T1-A	50F
123		API-AP205	3mm厚鋁板	UCT803649 FXL-3	1	0	1	5.01	0.616	0.62	0.545	0.545	T1-H	50F
124		API-AP205	3mm厚鋁板	UCT803649 FXL-3	1	0	1	5.01	0.616	0.62	0.545	0.545	T5-A	50F
125		API-AP205	3mm厚鋁板	UCT803649 FXL-3	1	0	1	5.01	0.616	0.62	0.545	0.545	T5-M	50F
126		API-AP205	3mm厚鋁板	UCT803649 FXL-3	1	0	1	5.01	0.616	0.62	0.545	0.545	T5-A	51F
127		API-AP205	3mm厚鋁板	UCT803649 FXL-3	1	0	1	5.01	0.616	0.62	0.545	0.545	T3-B	52F
128		API-AP205	3mm厚鋁板	UCT803649 FXL-3	1	0	1	5.01	0.616	0.62	0.545	0.545	T2-B	55F
129		API-AP206S	3mm厚鋁板	UCT803649 FXL-3	1	0	1	8.98	1.104	1.10	1.027	1.027	T1-A	07F
130		API-AP206S	3mm厚鋁板	UCT803649 FXL-3	1	0	1	8.98	1.104	1.10	1.027	1.027	T1-H	07F
131		API-AP206S	3mm厚鋁板	UCT803649 FXL-3	1	0	1	8.98	1.104	1.10	1.027	1.027	T2-B	07F
132		API-AP206S	3mm厚鋁板	UCT803649 FXL-3	1	0	1	8.98	1.104	1.10	1.027	1.027	T3-B	07F
133		API-AP206S	3mm厚鋁板	UCT803649 FXL-3	1	0	1	8.98	1.104	1.10	1.027	1.027	T5-A	07F
134		API-AP206S	3mm厚鋁板	UCT803649 FXL-3	1	0	1	8.98	1.104	1.10	1.027	1.027	T5-M	07F
135		API-AP206S	3mm厚鋁板	UCT803649 FXL-3	15	0	15	134.66	1.104	16.56	1.027	15.405	T1-A	09~26F
136		API-AP206S	3mm厚鋁板	UCT803649 FXL-3	15	0	15	134.66	1.104	16.56	1.027	15.405	T1-H	09~26F
137		API-AP206S	3mm厚鋁板	UCT803649 FXL-3	15	0	15	134.66	1.104	16.56	1.027	15.405	T2-B	09~26F
138		API-AP206S	3mm厚鋁板	UCT803649 FXL-3	15	0	15	134.66	1.104	16.56	1.027	15.405	T3-B	09~26F
139		API-AP206S	3mm厚鋁板	UCT803649 FXL-3	15	0	15	134.66	1.104	16.56	1.027	15.405	T5-A	09~26F
140		API-AP206S	3mm厚鋁板	UCT803649 FXL-3	15	0	15	134.66	1.104	16.56	1.027	15.405	T5-M	09~26F
141		API-AP206S	3mm厚鋁板	UCT803649 FXL-3	1	0	1	8.98	1.104	1.10	1.027	1.027	T1-A	28F
142		API-AP206S	3mm厚鋁板	UCT803649 FXL-3	1	0	1	8.98	1.104	1.10	1.027	1.027	T1-H	28F
143		API-AP206S	3mm厚鋁板	UCT803649 FXL-3	1	0	1	8.98	1.104	1.10	1.027	1.027	T2-B	28F
144		API-AP206S	3mm厚鋁板	UCT803649 FXL-3	1	0	1	8.98	1.104	1.10	1.027	1.027	T3-B	28F

美特鋁質有限公司 MM Aluminium Fabricator Ltd.	工程號: J-837	計算： JH	日期:	2019.4.30		送呈: 胡哥
	地盤名稱: 觀塘裕民坊	核對： DL	日期:			副本:
地盘用鋁板B.M.表	項目類別: 幕墙	批准：	日期:			
BM編號: 837-GC-AP-BM001	修改版次:	A/C Code：	總V.F.:	3440.577	總重量: 30938.282	

序號	修改內容	鋁板圖號	鋁板名稱	顏色	實用	後備	總數	總重量	單件展開面積	總展開面積	單件V.F.	總V.F.	使用位置	樓層
											平方米			
145		API-AP206S	3mm厚鋁板	UCT803649 FXL-3	1	0	1	8.98	1.104	1.10	1.027	1.027	T5-A	28F
146		API-AP206S	3mm厚鋁板	UCT803649 FXL-3	1	0	1	8.98	1.104	1.10	1.027	1.027	T5-M	28F
147		API-AP206S	3mm厚鋁板	UCT803649 FXL-3	19	0	19	170.56	1.104	20.98	1.027	19.513	T1-A	29~49F
148		API-AP206S	3mm厚鋁板	UCT803649 FXL-3	19	0	19	170.56	1.104	20.98	1.027	19.513	T1-H	29~49F
149		API-AP206S	3mm厚鋁板	UCT803649 FXL-3	19	0	19	170.56	1.104	20.98	1.027	19.513	T5-A	29~49F
150		API-AP206S	3mm厚鋁板	UCT803649 FXL-3	19	0	19	170.56	1.104	20.98	1.027	19.513	T5-M	29~49F
151		API-AP206S	3mm厚鋁板	UCT803649 FXL-3	21	0	21	188.52	1.104	23.19	1.027	21.567	T3-B	29~51F
152		API-AP206S	3mm厚鋁板	UCT803649 FXL-3	23	0	23	206.47	1.104	25.40	1.027	23.621	T2-B	29~53F
153		API-AP206S	3mm厚鋁板	UCT803649 FXL-3	1	0	1	8.98	1.104	1.10	1.027	1.027	T1-A	50F
154		API-AP206S	3mm厚鋁板	UCT803649 FXL-3	1	0	1	8.98	1.104	1.10	1.027	1.027	T1-H	50F
155		API-AP206S	3mm厚鋁板	UCT803649 FXL-3	1	0	1	8.98	1.104	1.10	1.027	1.027	T5-A	50F
156		API-AP206S	3mm厚鋁板	UCT803649 FXL-3	1	0	1	8.98	1.104	1.10	1.027	1.027	T5-M	50F
157		API-AP206S	3mm厚鋁板	UCT803649 FXL-3	1	0	1	8.98	1.104	1.10	1.027	1.027	T5-A	51F
158		API-AP206S	3mm厚鋁板	UCT803649 FXL-3	1	0	1	8.98	1.104	1.10	1.027	1.027	T3-B	52F
159		API-AP206S	3mm厚鋁板	UCT803649 FXL-3	1	0	1	8.98	1.104	1.10	1.027	1.027	T2-B	55F
160		API-AP207S	3mm厚鋁板	UCT803649 FXL-3	1	0	1	6.14	0.755	0.75	0.705	0.705	T1-H	06F
161		API-AP207S	3mm厚鋁板	UCT803649 FXL-3	1	0	1	6.14	0.755	0.75	0.705	0.705	T2-B	06F
162		API-AP207S	3mm厚鋁板	UCT803649 FXL-3	1	0	1	6.14	0.755	0.75	0.705	0.705	T3-B	06F
163		API-AP207S	3mm厚鋁板	UCT803649 FXL-3	15	0	15	92.06	0.755	11.32	0.705	10.580	T1-H	09~26F
164		API-AP207S	3mm厚鋁板	UCT803649 FXL-3	15	0	15	92.06	0.755	11.32	0.705	10.580	T2-B	09~26F
165		API-AP207S	3mm厚鋁板	UCT803649 FXL-3	15	0	15	92.06	0.755	11.32	0.705	10.580	T3-B	09~26F
166		API-AP207S	3mm厚鋁板	UCT803649 FXL-3	1	0	1	6.14	0.755	0.75	0.705	0.705	T1-H	28F
167		API-AP207S	3mm厚鋁板	UCT803649 FXL-3	1	0	1	6.14	0.755	0.75	0.705	0.705	T2-B	28F
168		API-AP207S	3mm厚鋁板	UCT803649 FXL-3	1	0	1	6.14	0.755	0.75	0.705	0.705	T3-B	28F

美特鋁質有限公司 WMT Aluminium Fabricator Ltd.	工程號: J-837	計算： JH	日期:	2019.4.30			送呈: 胡哥
	地盤名稱: 觀塘裕民坊	核對： DL	日期:				副本:
地盘用鋁板B.M.表	項目類別: 幕墻	批准：	日期:				
BM編號: 837-GC-AP-BM001	修改版次:	A/C Code：	總V.F.:	3440.577	總重量:	30938.282	

序號	修改內容	鋁板圖號	鋁板名稱	顏色	實用	後備	總數	總重量	單件展開面積	總展開面積	單件V.F.	總V.F.	使用位置	樓層
											平方米			
169		API-AP207S	3mm厚鋁板	UCT803649 FXL-3	19	0	19	116.61	0.755	14.34	0.705	13.402	T1-H	29~49F
170		API-AP207S	3mm厚鋁板	UCT803649 FXL-3	21	0	21	128.88	0.755	15.85	0.705	14.812	T3-B	29~51F
171		API-AP207S	3mm厚鋁板	UCT803649 FXL-3	23	0	23	141.15	0.755	17.36	0.705	16.223	T2-B	29~53F
172		API-AP208S	3mm厚鋁板	UCT803649 FXL-3	1	0	1	15.19	1.869	1.87	1.781	1.781	T1-H	07F
173		API-AP208S	3mm厚鋁板	UCT803649 FXL-3	1	0	1	15.19	1.869	1.87	1.781	1.781	T2-B	07F
174		API-AP208S	3mm厚鋁板	UCT803649 FXL-3	1	0	1	15.19	1.869	1.87	1.781	1.781	T3-B	07F
175		API-AP208S	3mm厚鋁板	UCT803649 FXL-3	15	0	15	227.88	1.869	28.03	1.781	26.719	T1-H	09~26F
176		API-AP208S	3mm厚鋁板	UCT803649 FXL-3	15	0	15	227.88	1.869	28.03	1.781	26.719	T2-B	09~26F
177		API-AP208S	3mm厚鋁板	UCT803649 FXL-3	15	0	15	227.88	1.869	28.03	1.781	26.719	T3-B	09~26F
178		API-AP208S	3mm厚鋁板	UCT803649 FXL-3	1	0	1	15.19	1.869	1.87	1.781	1.781	T1-H	28F
179		API-AP208S	3mm厚鋁板	UCT803649 FXL-3	1	0	1	15.19	1.869	1.87	1.781	1.781	T2-B	28F
180		API-AP208S	3mm厚鋁板	UCT803649 FXL-3	1	0	1	15.19	1.869	1.87	1.781	1.781	T3-B	28F
181		API-AP208S	3mm厚鋁板	UCT803649 FXL-3	19	0	19	288.65	1.869	35.50	1.781	33.845	T1-H	29~49F
182		API-AP208S	3mm厚鋁板	UCT803649 FXL-3	21	0	21	319.03	1.869	39.24	1.781	37.407	T3-B	29~51F
183		API-AP208S	3mm厚鋁板	UCT803649 FXL-3	23	0	23	349.41	1.869	42.98	1.781	40.970	T2-B	29~53F
184		API-AP208S	3mm厚鋁板	UCT803649 FXL-3	1	0	1	15.19	1.869	1.87	1.781	1.781	T1-H	50F
185		API-AP208S	3mm厚鋁板	UCT803649 FXL-3	1	0	1	15.19	1.869	1.87	1.781	1.781	T3-B	52F
186		API-AP208S	3mm厚鋁板	UCT803649 FXL-3	1	0	1	15.19	1.869	1.87	1.781	1.781	T2-B	55F
187		API-AP209S	3mm厚鋁板	UCT803649 FXL-3	1	0	1	6.14	0.755	0.75	0.705	0.705	T1-B	06F
188		API-AP209S	3mm厚鋁板	UCT803649 FXL-3	1	0	1	6.14	0.755	0.75	0.705	0.705	T1-G	06F
189		API-AP209S	3mm厚鋁板	UCT803649 FXL-3	1	0	1	6.14	0.755	0.75	0.705	0.705	T2-A	06F
190		API-AP209S	3mm厚鋁板	UCT803649 FXL-3	1	0	1	6.14	0.755	0.75	0.705	0.705	T3-A	06F
191		API-AP209S	3mm厚鋁板	UCT803649 FXL-3	15	0	15	92.06	0.755	11.32	0.705	10.580	T1-B	09~26F

美特鋁質有限公司 WDT Aluminium Fabricator Ltd.	工程號: J-837	計算： JH	日期:	2019.4.30			送呈: 胡哥
	地盤名稱: 觀塘裕民坊	核對： DL	日期:				副本:
地盘用鋁板B.M.表	項目類別: 幕墻	批准：	日期:				
BM編號: 837-GC-AP-BM001	修改版次:	A/C Code：	總V.F.:	3440.577	總重量:	30938.282	

序號	修改內容	鋁板圖號	鋁板名稱	顏色	實用	後備	總數	總重量	單件展開面積	總展開面積	單件V.F.	總V.F.	使用位置	樓層
											平方米			
192		API-AP209S	3mm厚鋁板	UCT803649 FXL-3	15	0	15	92.06	0.755	11.32	0.705	10.580	T1-G	09~26F
193		API-AP209S	3mm厚鋁板	UCT803649 FXL-3	15	0	15	92.06	0.755	11.32	0.705	10.580	T2-A	09~26F
194		API-AP209S	3mm厚鋁板	UCT803649 FXL-3	15	0	15	92.06	0.755	11.32	0.705	10.580	T3-A	09~26F
195		API-AP209S	3mm厚鋁板	UCT803649 FXL-3	1	0	1	6.14	0.755	0.75	0.705	0.705	T1-B	28F
196		API-AP209S	3mm厚鋁板	UCT803649 FXL-3	1	0	1	6.14	0.755	0.75	0.705	0.705	T1-G	28F
197		API-AP209S	3mm厚鋁板	UCT803649 FXL-3	1	0	1	6.14	0.755	0.75	0.705	0.705	T2-A	28F
198		API-AP209S	3mm厚鋁板	UCT803649 FXL-3	1	0	1	6.14	0.755	0.75	0.705	0.705	T3-A	28F
199		API-AP209S	3mm厚鋁板	UCT803649 FXL-3	19	0	19	116.61	0.755	14.34	0.705	13.402	T1-B	29~49F
200		API-AP209S	3mm厚鋁板	UCT803649 FXL-3	19	0	19	116.61	0.755	14.34	0.705	13.402	T1-G	29~49F
201		API-AP209S	3mm厚鋁板	UCT803649 FXL-3	21	0	21	128.88	0.755	15.85	0.705	14.812	T3-A	29~51F
202		API-AP209S	3mm厚鋁板	UCT803649 FXL-3	23	0	23	141.15	0.755	17.36	0.705	16.223	T2-A	29~53F
203		API-AP210S	3mm厚鋁板	UCT803649 FXL-3	1	0	1	15.19	1.869	1.87	1.781	1.781	T1-B	07F
204		API-AP210S	3mm厚鋁板	UCT803649 FXL-3	1	0	1	15.19	1.869	1.87	1.781	1.781	T1-G	07F
205		API-AP210S	3mm厚鋁板	UCT803649 FXL-3	1	0	1	15.19	1.869	1.87	1.781	1.781	T2-A	07F
206		API-AP210S	3mm厚鋁板	UCT803649 FXL-3	1	0	1	15.19	1.869	1.87	1.781	1.781	T3-A	07F
207		API-AP210S	3mm厚鋁板	UCT803649 FXL-3	15	0	15	227.88	1.869	28.03	1.781	26.719	T1-B	09~26F
208		API-AP210S	3mm厚鋁板	UCT803649 FXL-3	15	0	15	227.88	1.869	28.03	1.781	26.719	T1-G	09~26F
209		API-AP210S	3mm厚鋁板	UCT803649 FXL-3	15	0	15	227.88	1.869	28.03	1.781	26.719	T2-A	09~26F
210		API-AP210S	3mm厚鋁板	UCT803649 FXL-3	15	0	15	227.88	1.869	28.03	1.781	26.719	T3-A	09~26F
211		API-AP210S	3mm厚鋁板	UCT803649 FXL-3	1	0	1	15.19	1.869	1.87	1.781	1.781	T1-B	28F
212		API-AP210S	3mm厚鋁板	UCT803649 FXL-3	1	0	1	15.19	1.869	1.87	1.781	1.781	T1-G	28F
213		API-AP210S	3mm厚鋁板	UCT803649 FXL-3	1	0	1	15.19	1.869	1.87	1.781	1.781	T2-A	28F
214		API-AP210S	3mm厚鋁板	UCT803649 FXL-3	1	0	1	15.19	1.869	1.87	1.781	1.781	T3-A	28F

美特鋁質有限公司 WM Aluminium Fabricator Ltd.	工程號: J-837	計算： JH	日期:	2019.4.30			送呈: 胡哥
	地盤名稱: 觀塘裕民坊	核對： DL	日期:				副本:
地盘用鋁板B.M.表	項目類別:幕墻	批准：	日期:				
BM編號:837-GC-AP-BM001	修改版次:	A/C Code：	總V.F.:	3440.577	總重量:	30938.282	

序號	修改內容	鋁板圖號	鋁板名稱	顏色	實用	後備	總數	總重量	單件展開面積	總展開面積	單件V.F.	總V.F.	使用位置	樓層
											平方米			
215		API-AP210S	3mm厚鋁板	UCT803649 FXL-3	19	0	19	288.65	1.869	35.50	1.781	33.845	T1-B	29~49F
216		API-AP210S	3mm厚鋁板	UCT803649 FXL-3	19	0	19	288.65	1.869	35.50	1.781	33.845	T1-G	29~49F
217		API-AP210S	3mm厚鋁板	UCT803649 FXL-3	21	0	21	319.03	1.869	39.24	1.781	37.407	T3-A	29~51F
218		API-AP210S	3mm厚鋁板	UCT803649 FXL-3	23	0	23	349.41	1.869	42.98	1.781	40.970	T2-A	29~53F
219		API-AP210S	3mm厚鋁板	UCT803649 FXL-3	1	0	1	15.19	1.869	1.87	1.781	1.781	T1-B	50F
220		API-AP210S	3mm厚鋁板	UCT803649 FXL-3	1	0	1	15.19	1.869	1.87	1.781	1.781	T1-G	50F
221		API-AP210S	3mm厚鋁板	UCT803649 FXL-3	1	0	1	15.19	1.869	1.87	1.781	1.781	T3-A	52F
222		API-AP210S	3mm厚鋁板	UCT803649 FXL-3	1	0	1	15.19	1.869	1.87	1.781	1.781	T2-A	55F
223		API-AP211S	3mm厚鋁板	UCT803649 FXL-3	1	0	1	3.63	0.446	0.45	0.407	0.407	T1-B	06F
224		API-AP211S	3mm厚鋁板	UCT803649 FXL-3	1	0	1	3.63	0.446	0.45	0.407	0.407	T1-E	06F
225		API-AP211S	3mm厚鋁板	UCT803649 FXL-3	1	0	1	3.63	0.446	0.45	0.407	0.407	T1-G	06F
226		API-AP211S	3mm厚鋁板	UCT803649 FXL-3	1	0	1	3.63	0.446	0.45	0.407	0.407	T2-A	06F
227		API-AP211S	3mm厚鋁板	UCT803649 FXL-3	1	0	1	3.63	0.446	0.45	0.407	0.407	T2-M	06F
228		API-AP211S	3mm厚鋁板	UCT803649 FXL-3	1	0	1	3.63	0.446	0.45	0.407	0.407	T3-A	06F
229		API-AP211S	3mm厚鋁板	UCT803649 FXL-3	1	0	1	3.63	0.446	0.45	0.407	0.407	T3-F	06F
230		API-AP211S	3mm厚鋁板	UCT803649 FXL-3	1	0	1	3.63	0.446	0.45	0.407	0.407	T5-L	06F
231		API-AP211S	3mm厚鋁板	UCT803649 FXL-3	15	0	15	54.40	0.446	6.69	0.407	6.100	T1-B	09~26F
232		API-AP211S	3mm厚鋁板	UCT803649 FXL-3	15	0	15	54.40	0.446	6.69	0.407	6.100	T1-E	09~26F
233		API-AP211S	3mm厚鋁板	UCT803649 FXL-3	15	0	15	54.40	0.446	6.69	0.407	6.100	T1-G	09~26F
234		API-AP211S	3mm厚鋁板	UCT803649 FXL-3	15	0	15	54.40	0.446	6.69	0.407	6.100	T2-A	09~26F
235		API-AP211S	3mm厚鋁板	UCT803649 FXL-3	15	0	15	54.40	0.446	6.69	0.407	6.100	T2-M	09~26F
236		API-AP211S	3mm厚鋁板	UCT803649 FXL-3	15	0	15	54.40	0.446	6.69	0.407	6.100	T3-A	09~26F
237		API-AP211S	3mm厚鋁板	UCT803649 FXL-3	15	0	15	54.40	0.446	6.69	0.407	6.100	T3-F	09~26F

美特鋁質 有限公司 WBI Aluminium Fabricator Ltd.	工程號: J-837	計算： JH	日期:	2019.4.30			送呈: 胡哥
	地盤名稱: 觀塘裕民坊	核對： DL	日期:				副本:
地盘用鋁板B.M.表	項目類別: 幕墻	批准：	日期:				
BM編號: 837-GC-AP-BM001	修改版次:	A/C Code：	總V.F.:	3440.577	總重量:	30938.282	

序號	修改內容	鋁板圖號	鋁板名稱	顏色	實用	後備	總數	總重量	單件展開面積	總展開面積	單件V.F.	總V.F.	使用位置	樓層
											平方米			
238		API-AP211S	3mm厚鋁板	UCT803649 FXL-3	15	0	15	54.40	0.446	6.69	0.407	6.100	T5-L	09~26F
239		API-AP211S	3mm厚鋁板	UCT803649 FXL-3	1	0	1	3.63	0.446	0.45	0.407	0.407	T1-B	28F
240		API-AP211S	3mm厚鋁板	UCT803649 FXL-3	1	0	1	3.63	0.446	0.45	0.407	0.407	T1-E	28F
241		API-AP211S	3mm厚鋁板	UCT803649 FXL-3	1	0	1	3.63	0.446	0.45	0.407	0.407	T1-G	28F
242		API-AP211S	3mm厚鋁板	UCT803649 FXL-3	1	0	1	3.63	0.446	0.45	0.407	0.407	T2-A	28F
243		API-AP211S	3mm厚鋁板	UCT803649 FXL-3	1	0	1	3.63	0.446	0.45	0.407	0.407	T2-M	28F
244		API-AP211S	3mm厚鋁板	UCT803649 FXL-3	1	0	1	3.63	0.446	0.45	0.407	0.407	T3-A	28F
245		API-AP211S	3mm厚鋁板	UCT803649 FXL-3	1	0	1	3.63	0.446	0.45	0.407	0.407	T3-F	28F
246		API-AP211S	3mm厚鋁板	UCT803649 FXL-3	1	0	1	3.63	0.446	0.45	0.407	0.407	T5-L	28F
247		API-AP211S	3mm厚鋁板	UCT803649 FXL-3	19	0	19	68.90	0.446	8.48	0.407	7.726	T1-B	29~49F
248		API-AP211S	3mm厚鋁板	UCT803649 FXL-3	19	0	19	68.90	0.446	8.48	0.407	7.726	T1-E	29~49F
249		API-AP211S	3mm厚鋁板	UCT803649 FXL-3	19	0	19	68.90	0.446	8.48	0.407	7.726	T1-G	29~49F
250		API-AP211S	3mm厚鋁板	UCT803649 FXL-3	19	0	19	68.90	0.446	8.48	0.407	7.726	T5-L	29~49F
251		API-AP211S	3mm厚鋁板	UCT803649 FXL-3	21	0	21	76.16	0.446	9.37	0.407	8.540	T3-A	29~51F
252		API-AP211S	3mm厚鋁板	UCT803649 FXL-3	21	0	21	76.16	0.446	9.37	0.407	8.540	T3-F	29~51F
253		API-AP211S	3mm厚鋁板	UCT803649 FXL-3	23	0	23	83.41	0.446	10.26	0.407	9.353	T2-A	29~53F
254		API-AP211S	3mm厚鋁板	UCT803649 FXL-3	23	0	23	83.41	0.446	10.26	0.407	9.353	T2-M	29~53F
255		API-AP212	3mm厚鋁板	UCT803649 FXL-3	1	0	1	2.02	0.249	0.25	0.216	0.216	T1-B	06F
256		API-AP212	3mm厚鋁板	UCT803649 FXL-3	1	0	1	2.02	0.249	0.25	0.216	0.216	T1-E	06F
257		API-AP212	3mm厚鋁板	UCT803649 FXL-3	1	0	1	2.02	0.249	0.25	0.216	0.216	T1-G	06F
258		API-AP212	3mm厚鋁板	UCT803649 FXL-3	1	0	1	2.02	0.249	0.25	0.216	0.216	T2-A	06F
259		API-AP212	3mm厚鋁板	UCT803649 FXL-3	1	0	1	2.02	0.249	0.25	0.216	0.216	T2-M	06F
260		API-AP212	3mm厚鋁板	UCT803649 FXL-3	1	0	1	2.02	0.249	0.25	0.216	0.216	T3-A	06F

美特鋁質 有限公司 WTM Aluminium Fabricator Ltd.	工程號: J-837	計算： JH	日期:	2019.4.30			送呈: 胡哥
	地盤名稱: 觀塘裕民坊	核對： DL	日期:				副本:
地盘用鋁板B.M.表	項目類別: 幕墻	批准：	日期:				
BM編號: 837-GC-AP-BM001	修改版次:	A/C Code：	總V.F.:	3440.577	總重量:	30938.282	

序號	修改內容	鋁板圖號	鋁板名稱	顏色	實用	後備	總數	總重量	單件展開面積	總展開面積	單件V.F.	總V.F.	使用位置	樓層
											平方米			
261		API-AP212	3mm厚鋁板	UCT803649 FXL-3	1	0	1	2.02	0.249	0.25	0.216	0.216	T3-F	06F
262		API-AP212	3mm厚鋁板	UCT803649 FXL-3	1	0	1	2.02	0.249	0.25	0.216	0.216	T5-L	06F
263		API-AP212	3mm厚鋁板	UCT803649 FXL-3	15	0	15	30.35	0.249	3.73	0.216	3.239	T1-B	09~26F
264		API-AP212	3mm厚鋁板	UCT803649 FXL-3	15	0	15	30.35	0.249	3.73	0.216	3.239	T1-E	09~26F
265		API-AP212	3mm厚鋁板	UCT803649 FXL-3	15	0	15	30.35	0.249	3.73	0.216	3.239	T1-G	09~26F
266		API-AP212	3mm厚鋁板	UCT803649 FXL-3	15	0	15	30.35	0.249	3.73	0.216	3.239	T2-A	09~26F
267		API-AP212	3mm厚鋁板	UCT803649 FXL-3	15	0	15	30.35	0.249	3.73	0.216	3.239	T2-M	09~26F
268		API-AP212	3mm厚鋁板	UCT803649 FXL-3	15	0	15	30.35	0.249	3.73	0.216	3.239	T3-A	09~26F
269		API-AP212	3mm厚鋁板	UCT803649 FXL-3	15	0	15	30.35	0.249	3.73	0.216	3.239	T3-F	09~26F
270		API-AP212	3mm厚鋁板	UCT803649 FXL-3	15	0	15	30.35	0.249	3.73	0.216	3.239	T5-L	09~26F
271		API-AP212	3mm厚鋁板	UCT803649 FXL-3	1	0	1	2.02	0.249	0.25	0.216	0.216	T1-B	28F
272		API-AP212	3mm厚鋁板	UCT803649 FXL-3	1	0	1	2.02	0.249	0.25	0.216	0.216	T1-E	28F
273		API-AP212	3mm厚鋁板	UCT803649 FXL-3	1	0	1	2.02	0.249	0.25	0.216	0.216	T1-G	28F
274		API-AP212	3mm厚鋁板	UCT803649 FXL-3	1	0	1	2.02	0.249	0.25	0.216	0.216	T2-A	28F
275		API-AP212	3mm厚鋁板	UCT803649 FXL-3	1	0	1	2.02	0.249	0.25	0.216	0.216	T2-M	28F
276		API-AP212	3mm厚鋁板	UCT803649 FXL-3	1	0	1	2.02	0.249	0.25	0.216	0.216	T3-A	28F
277		API-AP212	3mm厚鋁板	UCT803649 FXL-3	1	0	1	2.02	0.249	0.25	0.216	0.216	T3-F	28F
278		API-AP212	3mm厚鋁板	UCT803649 FXL-3	1	0	1	2.02	0.249	0.25	0.216	0.216	T5-L	28F
279		API-AP212	3mm厚鋁板	UCT803649 FXL-3	19	0	19	38.44	0.249	4.73	0.216	4.103	T1-B	29~49F
280		API-AP212	3mm厚鋁板	UCT803649 FXL-3	19	0	19	38.44	0.249	4.73	0.216	4.103	T1-E	29~49F
281		API-AP212	3mm厚鋁板	UCT803649 FXL-3	19	0	19	38.44	0.249	4.73	0.216	4.103	T1-G	29~49F
282		API-AP212	3mm厚鋁板	UCT803649 FXL-3	19	0	19	38.44	0.249	4.73	0.216	4.103	T5-L	29~49F
283		API-AP212	3mm厚鋁板	UCT803649 FXL-3	21	0	21	42.49	0.249	5.23	0.216	4.535	T3-A	29~51F

美特鋁質 有限公司 WMT Aluminium Fabricator Ltd.	工程號: J-837	計算： JH	日期:	2019.4.30			送呈: 胡哥
	地盤名稱: 靚塘裕民坊	核對： DL	日期:				副本:
地盘用鋁板B.M.表	項目類別: 幕墻	批准：	日期:				
BM編號: 837-GC-AP-BM001	修改版次:	A/C Code：	總V.F.:	3440.577	總重量:	30938.282	

序號	修改內容	鋁板圖號	鋁板名稱	顏色	實用	後備	總數	總重量	單件展開面積	總展開面積	單件V.F.	總V.F.	使用位置	樓層
											平方米			
284		API-AP212	3mm厚鋁板	UCT803649 FXL-3	21	0	21	42.49	0.249	5.23	0.216	4.535	T3-F	29~51F
285		API-AP212	3mm厚鋁板	UCT803649 FXL-3	23	0	23	46.54	0.249	5.72	0.216	4.967	T2-A	29~53F
286		API-AP212	3mm厚鋁板	UCT803649 FXL-3	23	0	23	46.54	0.249	5.72	0.216	4.967	T2-M	29~53F
287		API-AP213	3mm厚鋁板	UCT803649 FXL-3	15	0	15	32.81	0.269	4.04	0.235	3.531	T1-B	09~26F
288		API-AP213	3mm厚鋁板	UCT803649 FXL-3	15	0	15	32.81	0.269	4.04	0.235	3.531	T1-E	09~26F
289		API-AP213	3mm厚鋁板	UCT803649 FXL-3	15	0	15	32.81	0.269	4.04	0.235	3.531	T1-G	09~26F
290		API-AP213	3mm厚鋁板	UCT803649 FXL-3	15	0	15	32.81	0.269	4.04	0.235	3.531	T2-A	09~26F
291		API-AP213	3mm厚鋁板	UCT803649 FXL-3	15	0	15	32.81	0.269	4.04	0.235	3.531	T2-M	09~26F
292		API-AP213	3mm厚鋁板	UCT803649 FXL-3	15	0	15	32.81	0.269	4.04	0.235	3.531	T3-A	09~26F
293		API-AP213	3mm厚鋁板	UCT803649 FXL-3	15	0	15	32.81	0.269	4.04	0.235	3.531	T3-F	09~26F
294		API-AP213	3mm厚鋁板	UCT803649 FXL-3	15	0	15	32.81	0.269	4.04	0.235	3.531	T5-L	09~26F
295		API-AP213	3mm厚鋁板	UCT803649 FXL-3	1	0	1	2.19	0.269	0.27	0.235	0.235	T1-B	28F
296		API-AP213	3mm厚鋁板	UCT803649 FXL-3	1	0	1	2.19	0.269	0.27	0.235	0.235	T1-E	28F
297		API-AP213	3mm厚鋁板	UCT803649 FXL-3	1	0	1	2.19	0.269	0.27	0.235	0.235	T1-G	28F
298		API-AP213	3mm厚鋁板	UCT803649 FXL-3	1	0	1	2.19	0.269	0.27	0.235	0.235	T2-A	28F
299		API-AP213	3mm厚鋁板	UCT803649 FXL-3	1	0	1	2.19	0.269	0.27	0.235	0.235	T2-M	28F
300		API-AP213	3mm厚鋁板	UCT803649 FXL-3	1	0	1	2.19	0.269	0.27	0.235	0.235	T3-A	28F
301		API-AP213	3mm厚鋁板	UCT803649 FXL-3	1	0	1	2.19	0.269	0.27	0.235	0.235	T3-F	28F
302		API-AP213	3mm厚鋁板	UCT803649 FXL-3	1	0	1	2.19	0.269	0.27	0.235	0.235	T5-L	28F
303		API-AP213	3mm厚鋁板	UCT803649 FXL-3	19	0	19	41.55	0.269	5.11	0.235	4.473	T1-B	29~49F
304		API-AP213	3mm厚鋁板	UCT803649 FXL-3	19	0	19	41.55	0.269	5.11	0.235	4.473	T1-E	29~49F
305		API-AP213	3mm厚鋁板	UCT803649 FXL-3	19	0	19	41.55	0.269	5.11	0.235	4.473	T1-G	29~49F
306		API-AP213	3mm厚鋁板	UCT803649 FXL-3	19	0	19	41.55	0.269	5.11	0.235	4.473	T5-L	29~49F

美特鋁質 有限公司 WMI Aluminium Fabricator Ltd.	工程號: J-837	計算： JH	日期:	2019.4.30			送呈: 胡哥
	地盤名稱: 觀塘裕民坊	核對： DL	日期:				副本:
地盘用鋁板B.M.表	項目類別: 幕墻	批准：	日期:				
BM編號: 837-GC-AP-BM001	修改版次:	A/C Code：	總V.F.:	3440.577	總重量:	30938.282	

序號	修改內容	鋁板圖號	鋁板名稱	顏色	實用	後備	總數	總重量	單件展開面積	總展開面積	單件V.F.	總V.F.	使用位置	樓層
											平方米			
307		API-AP213	3mm厚鋁板	UCT803649 FXL-3	21	0	21	45.93	0.269	5.65	0.235	4.944	T3-A	29~51F
308		API-AP213	3mm厚鋁板	UCT803649 FXL-3	21	0	21	45.93	0.269	5.65	0.235	4.944	T3-F	29~51F
309		API-AP213	3mm厚鋁板	UCT803649 FXL-3	23	0	23	50.30	0.269	6.19	0.235	5.414	T2-A	29~53F
310		API-AP213	3mm厚鋁板	UCT803649 FXL-3	23	0	23	50.30	0.269	6.19	0.235	5.414	T2-M	29~53F
311		API-AP214S	3mm厚鋁板	UCT803649 FXL-3	1	0	1	8.98	1.104	1.10	1.027	1.027	T1-B	07F
312		API-AP214S	3mm厚鋁板	UCT803649 FXL-3	1	0	1	8.98	1.104	1.10	1.027	1.027	T1-E	07F
313		API-AP214S	3mm厚鋁板	UCT803649 FXL-3	1	0	1	8.98	1.104	1.10	1.027	1.027	T1-G	07F
314		API-AP214S	3mm厚鋁板	UCT803649 FXL-3	1	0	1	8.98	1.104	1.10	1.027	1.027	T2-A	07F
315		API-AP214S	3mm厚鋁板	UCT803649 FXL-3	1	0	1	8.98	1.104	1.10	1.027	1.027	T2-M	07F
316		API-AP214S	3mm厚鋁板	UCT803649 FXL-3	1	0	1	8.98	1.104	1.10	1.027	1.027	T3-A	07F
317		API-AP214S	3mm厚鋁板	UCT803649 FXL-3	1	0	1	8.98	1.104	1.10	1.027	1.027	T3-F	07F
318		API-AP214S	3mm厚鋁板	UCT803649 FXL-3	1	0	1	8.98	1.104	1.10	1.027	1.027	T5-L	07F
319		API-AP214S	3mm厚鋁板	UCT803649 FXL-3	15	0	15	134.66	1.104	16.56	1.027	15.405	T1-B	09~26F
320		API-AP214S	3mm厚鋁板	UCT803649 FXL-3	15	0	15	134.66	1.104	16.56	1.027	15.405	T1-E	09~26F
321		API-AP214S	3mm厚鋁板	UCT803649 FXL-3	15	0	15	134.66	1.104	16.56	1.027	15.405	T1-G	09~26F
322		API-AP214S	3mm厚鋁板	UCT803649 FXL-3	15	0	15	134.66	1.104	16.56	1.027	15.405	T2-A	09~26F
323		API-AP214S	3mm厚鋁板	UCT803649 FXL-3	15	0	15	134.66	1.104	16.56	1.027	15.405	T2-M	09~26F
324		API-AP214S	3mm厚鋁板	UCT803649 FXL-3	15	0	15	134.66	1.104	16.56	1.027	15.405	T3-A	09~26F
325		API-AP214S	3mm厚鋁板	UCT803649 FXL-3	15	0	15	134.66	1.104	16.56	1.027	15.405	T3-F	09~26F
326		API-AP214S	3mm厚鋁板	UCT803649 FXL-3	15	0	15	134.66	1.104	16.56	1.027	15.405	T5-L	09~26F
327		API-AP214S	3mm厚鋁板	UCT803649 FXL-3	1	0	1	8.98	1.104	1.10	1.027	1.027	T1-B	28F
328		API-AP214S	3mm厚鋁板	UCT803649 FXL-3	1	0	1	8.98	1.104	1.10	1.027	1.027	T1-E	28F
329		API-AP214S	3mm厚鋁板	UCT803649 FXL-3	1	0	1	8.98	1.104	1.10	1.027	1.027	T1-G	28F

美特鋁質有限公司 WM Aluminium Fabricator Ltd.	工程號: J-837	計算： JH	日期:	2019.4.30			送呈: 胡哥
	地盤名稱: 觀塘裕民坊	核對： DL	日期:				副本:
地盘用鋁板B.M.表	項目類別: 幕墻	批准：	日期:				
BM編號: 837-GC-AP-BM001	修改版次:	A/C Code：	總V.F.:	3440.577	總重量:	30938.282	

序號	修改內容	鋁板圖號	鋁板名稱	顏色	實用	後備	總數	總重量	單件展開面積	總展開面積	單件V.F.	總V.F.	使用位置	樓層
											平方米			
330		API-AP214S	3mm厚鋁板	UCT803649 FXL-3	1	0	1	8.98	1.104	1.10	1.027	1.027	T2-A	28F
331		API-AP214S	3mm厚鋁板	UCT803649 FXL-3	1	0	1	8.98	1.104	1.10	1.027	1.027	T2-M	28F
332		API-AP214S	3mm厚鋁板	UCT803649 FXL-3	1	0	1	8.98	1.104	1.10	1.027	1.027	T3-A	28F
333		API-AP214S	3mm厚鋁板	UCT803649 FXL-3	1	0	1	8.98	1.104	1.10	1.027	1.027	T3-F	28F
334		API-AP214S	3mm厚鋁板	UCT803649 FXL-3	1	0	1	8.98	1.104	1.10	1.027	1.027	T5-L	28F
335		API-AP214S	3mm厚鋁板	UCT803649 FXL-3	19	0	19	170.56	1.104	20.98	1.027	19.513	T1-B	29~49F
336		API-AP214S	3mm厚鋁板	UCT803649 FXL-3	19	0	19	170.56	1.104	20.98	1.027	19.513	T1-E	29~49F
337		API-AP214S	3mm厚鋁板	UCT803649 FXL-3	19	0	19	170.56	1.104	20.98	1.027	19.513	T1-G	29~49F
338		API-AP214S	3mm厚鋁板	UCT803649 FXL-3	19	0	19	170.56	1.104	20.98	1.027	19.513	T5-L	29~49F
339		API-AP214S	3mm厚鋁板	UCT803649 FXL-3	21	0	21	188.52	1.104	23.19	1.027	21.567	T3-A	29~51F
340		API-AP214S	3mm厚鋁板	UCT803649 FXL-3	21	0	21	188.52	1.104	23.19	1.027	21.567	T3-F	29~51F
341		API-AP214S	3mm厚鋁板	UCT803649 FXL-3	23	0	23	206.47	1.104	25.40	1.027	23.621	T2-A	29~53F
342		API-AP214S	3mm厚鋁板	UCT803649 FXL-3	23	0	23	206.47	1.104	25.40	1.027	23.621	T2-M	29~53F
343		API-AP214S	3mm厚鋁板	UCT803649 FXL-3	1	0	1	8.98	1.104	1.10	1.027	1.027	T1-B	50F
344		API-AP214S	3mm厚鋁板	UCT803649 FXL-3	1	0	1	8.98	1.104	1.10	1.027	1.027	T1-E	50F
345		API-AP214S	3mm厚鋁板	UCT803649 FXL-3	1	0	1	8.98	1.104	1.10	1.027	1.027	T1-G	50F
346		API-AP214S	3mm厚鋁板	UCT803649 FXL-3	1	0	1	8.98	1.104	1.10	1.027	1.027	T5-L	50F
347		API-AP214S	3mm厚鋁板	UCT803649 FXL-3	1	0	1	8.98	1.104	1.10	1.027	1.027	T3-A	52F
348		API-AP214S	3mm厚鋁板	UCT803649 FXL-3	1	0	1	8.98	1.104	1.10	1.027	1.027	T3-F	52F
349		API-AP214S	3mm厚鋁板	UCT803649 FXL-3	1	0	1	8.98	1.104	1.10	1.027	1.027	T2-A	55F
350		API-AP214S	3mm厚鋁板	UCT803649 FXL-3	1	0	1	8.98	1.104	1.10	1.027	1.027	T2-M	55F
351		API-AP215	3mm厚鋁板	UCT803649 FXL-3	1	0	1	5.01	0.616	0.62	0.545	0.545	T1-B	07F
352		API-AP215	3mm厚鋁板	UCT803649 FXL-3	1	0	1	5.01	0.616	0.62	0.545	0.545	T1-E	07F

美特鋁質 有限公司 MT Aluminium Fabricator Ltd.	工程號: J-837	計算： JH	日期:	2019.4.30			送呈: 胡哥
	地盤名稱: 觀塘裕民坊	核對： DL	日期:				副本:
地盤用鋁板B.M.表	項目類別: 幕墻	批准：	日期:				
BM編號: 837-GC-AP-BM001	修改版次:	A/C Code：	總V.F.:	3440.577	總重量:	30938.282	

序號	修改內容	鋁板圖號	鋁板名稱	顏色	實用	後備	總數	總重量	單件展開面積	總展開面積	單件V.F.	總V.F.	使用位置	樓層
											平方米			
353		API-AP215	3mm厚鋁板	UCT803649 FXL-3	1	0	1	5.01	0.616	0.62	0.545	0.545	T1-G	07F
354		API-AP215	3mm厚鋁板	UCT803649 FXL-3	1	0	1	5.01	0.616	0.62	0.545	0.545	T2-A	07F
355		API-AP215	3mm厚鋁板	UCT803649 FXL-3	1	0	1	5.01	0.616	0.62	0.545	0.545	T2-M	07F
356		API-AP215	3mm厚鋁板	UCT803649 FXL-3	1	0	1	5.01	0.616	0.62	0.545	0.545	T3-A	07F
357		API-AP215	3mm厚鋁板	UCT803649 FXL-3	1	0	1	5.01	0.616	0.62	0.545	0.545	T3-F	07F
358		API-AP215	3mm厚鋁板	UCT803649 FXL-3	1	0	1	5.01	0.616	0.62	0.545	0.545	T5-L	07F
359		API-AP215	3mm厚鋁板	UCT803649 FXL-3	15	0	15	75.13	0.616	9.24	0.545	8.180	T1-B	09~26F
360		API-AP215	3mm厚鋁板	UCT803649 FXL-3	15	0	15	75.13	0.616	9.24	0.545	8.180	T1-E	09~26F
361		API-AP215	3mm厚鋁板	UCT803649 FXL-3	15	0	15	75.13	0.616	9.24	0.545	8.180	T1-G	09~26F
362		API-AP215	3mm厚鋁板	UCT803649 FXL-3	15	0	15	75.13	0.616	9.24	0.545	8.180	T2-A	09~26F
363		API-AP215	3mm厚鋁板	UCT803649 FXL-3	15	0	15	75.13	0.616	9.24	0.545	8.180	T2-M	09~26F
364		API-AP215	3mm厚鋁板	UCT803649 FXL-3	15	0	15	75.13	0.616	9.24	0.545	8.180	T3-A	09~26F
365		API-AP215	3mm厚鋁板	UCT803649 FXL-3	15	0	15	75.13	0.616	9.24	0.545	8.180	T3-F	09~26F
366		API-AP215	3mm厚鋁板	UCT803649 FXL-3	15	0	15	75.13	0.616	9.24	0.545	8.180	T5-L	09~26F
367		API-AP215	3mm厚鋁板	UCT803649 FXL-3	1	0	1	5.01	0.616	0.62	0.545	0.545	T1-B	28F
368		API-AP215	3mm厚鋁板	UCT803649 FXL-3	1	0	1	5.01	0.616	0.62	0.545	0.545	T1-E	28F
369		API-AP215	3mm厚鋁板	UCT803649 FXL-3	1	0	1	5.01	0.616	0.62	0.545	0.545	T1-G	28F
370		API-AP215	3mm厚鋁板	UCT803649 FXL-3	1	0	1	5.01	0.616	0.62	0.545	0.545	T2-A	28F
371		API-AP215	3mm厚鋁板	UCT803649 FXL-3	1	0	1	5.01	0.616	0.62	0.545	0.545	T2-M	28F
372		API-AP215	3mm厚鋁板	UCT803649 FXL-3	1	0	1	5.01	0.616	0.62	0.545	0.545	T3-A	28F
373		API-AP215	3mm厚鋁板	UCT803649 FXL-3	1	0	1	5.01	0.616	0.62	0.545	0.545	T3-F	28F
374		API-AP215	3mm厚鋁板	UCT803649 FXL-3	1	0	1	5.01	0.616	0.62	0.545	0.545	T5-L	28F
375		API-AP215	3mm厚鋁板	UCT803649 FXL-3	19	0	19	95.17	0.616	11.71	0.545	10.361	T1-B	29~49F

美特鋁質 有限公司 MT Aluminium Fabricator Ltd.	工程號: J-837	計算： JH	日期:	2019.4.30			送呈: 胡哥
	地盤名稱: 靚塘裕民坊	核對： DL	日期:				副本:
地盤用鋁板B.M.表	項目類別: 幕墻	批准：	日期:				
BM編號: 837-GC-AP-BM001	修改版次:	A/C Code：	總V.F.:	3440.577	總重量:	30938.282	

序號	修改內容	鋁板圖號	鋁板名稱	顏色	實用	後備	總數	總重量	單件展開面積	總展開面積	單件V.F.	總V.F.	使用位置	樓層
											平方米			
376		API-AP215	3mm厚鋁板	UCT803649 FXL-3	19	0	19	95.17	0.616	11.71	0.545	10.361	T1-E	29~49F
377		API-AP215	3mm厚鋁板	UCT803649 FXL-3	19	0	19	95.17	0.616	11.71	0.545	10.361	T1-G	29~49F
378		API-AP215	3mm厚鋁板	UCT803649 FXL-3	19	0	19	95.17	0.616	11.71	0.545	10.361	T5-L	29~49F
379		API-AP215	3mm厚鋁板	UCT803649 FXL-3	21	0	21	105.18	0.616	12.94	0.545	11.452	T3-A	29~51F
380		API-AP215	3mm厚鋁板	UCT803649 FXL-3	21	0	21	105.18	0.616	12.94	0.545	11.452	T3-F	29~51F
381		API-AP215	3mm厚鋁板	UCT803649 FXL-3	23	0	23	115.20	0.616	14.17	0.545	12.543	T2-A	29~53F
382		API-AP215	3mm厚鋁板	UCT803649 FXL-3	23	0	23	115.20	0.616	14.17	0.545	12.543	T2-M	29~53F
383		API-AP215	3mm厚鋁板	UCT803649 FXL-3	1	0	1	5.01	0.616	0.62	0.545	0.545	T1-B	50F
384		API-AP215	3mm厚鋁板	UCT803649 FXL-3	1	0	1	5.01	0.616	0.62	0.545	0.545	T1-E	50F
385		API-AP215	3mm厚鋁板	UCT803649 FXL-3	1	0	1	5.01	0.616	0.62	0.545	0.545	T1-G	50F
386		API-AP215	3mm厚鋁板	UCT803649 FXL-3	1	0	1	5.01	0.616	0.62	0.545	0.545	T5-L	50F
387		API-AP215	3mm厚鋁板	UCT803649 FXL-3	1	0	1	5.01	0.616	0.62	0.545	0.545	T3-A	52F
388		API-AP215	3mm厚鋁板	UCT803649 FXL-3	1	0	1	5.01	0.616	0.62	0.545	0.545	T3-F	52F
389		API-AP215	3mm厚鋁板	UCT803649 FXL-3	1	0	1	5.01	0.616	0.62	0.545	0.545	T2-A	55F
390		API-AP215	3mm厚鋁板	UCT803649 FXL-3	1	0	1	5.01	0.616	0.62	0.545	0.545	T2-M	55F
391		API-AP216	3mm厚鋁板	UCT803649 FXL-3	1	0	1	5.41	0.666	0.67	0.595	0.595	T1-B	07F
392		API-AP216	3mm厚鋁板	UCT803649 FXL-3	1	0	1	5.41	0.666	0.67	0.595	0.595	T1-E	07F
393		API-AP216	3mm厚鋁板	UCT803649 FXL-3	1	0	1	5.41	0.666	0.67	0.595	0.595	T1-G	07F
394		API-AP216	3mm厚鋁板	UCT803649 FXL-3	1	0	1	5.41	0.666	0.67	0.595	0.595	T2-A	07F
395		API-AP216	3mm厚鋁板	UCT803649 FXL-3	1	0	1	5.41	0.666	0.67	0.595	0.595	T2-M	07F
396		API-AP216	3mm厚鋁板	UCT803649 FXL-3	1	0	1	5.41	0.666	0.67	0.595	0.595	T3-A	07F
397		API-AP216	3mm厚鋁板	UCT803649 FXL-3	1	0	1	5.41	0.666	0.67	0.595	0.595	T3-F	07F
398		API-AP216	3mm厚鋁板	UCT803649 FXL-3	1	0	1	5.41	0.666	0.67	0.595	0.595	T5-L	07F

美特鋁質 有限公司 WBI Aluminium Fabricator Ltd.	工程號: J-837	計算： JH	日期:	2019.4.30			送呈: 胡哥
	地盤名稱: 觀塘裕民坊	核對： DL	日期:				副本:
地盘用鋁板B.M.表	項目類別: 幕墻	批准：	日期:				
BM編號: 837-GC-AP-BM001	修改版次:	A/C Code：	總V.F.:	3440.577	總重量:	30938.282	

序號	修改內容	鋁板圖號	鋁板名稱	顏色	實用	後備	總數	總重量	單件展開面積	總展開面積	單件V.F.	總V.F.	使用位置	樓層
											平方米			
399		API-AP216	3mm厚鋁板	UCT803649 FXL-3	15	0	15	81.21	0.666	9.99	0.595	8.918	T1-B	09~26F
400		API-AP216	3mm厚鋁板	UCT803649 FXL-3	15	0	15	81.21	0.666	9.99	0.595	8.918	T1-E	09~26F
401		API-AP216	3mm厚鋁板	UCT803649 FXL-3	15	0	15	81.21	0.666	9.99	0.595	8.918	T1-G	09~26F
402		API-AP216	3mm厚鋁板	UCT803649 FXL-3	15	0	15	81.21	0.666	9.99	0.595	8.918	T2-A	09~26F
403		API-AP216	3mm厚鋁板	UCT803649 FXL-3	15	0	15	81.21	0.666	9.99	0.595	8.918	T2-M	09~26F
404		API-AP216	3mm厚鋁板	UCT803649 FXL-3	15	0	15	81.21	0.666	9.99	0.595	8.918	T3-A	09~26F
405		API-AP216	3mm厚鋁板	UCT803649 FXL-3	15	0	15	81.21	0.666	9.99	0.595	8.918	T3-F	09~26F
406		API-AP216	3mm厚鋁板	UCT803649 FXL-3	15	0	15	81.21	0.666	9.99	0.595	8.918	T5-L	09~26F
407		API-AP216	3mm厚鋁板	UCT803649 FXL-3	1	0	1	5.41	0.666	0.67	0.595	0.595	T1-B	28F
408		API-AP216	3mm厚鋁板	UCT803649 FXL-3	1	0	1	5.41	0.666	0.67	0.595	0.595	T1-E	28F
409		API-AP216	3mm厚鋁板	UCT803649 FXL-3	1	0	1	5.41	0.666	0.67	0.595	0.595	T1-G	28F
410		API-AP216	3mm厚鋁板	UCT803649 FXL-3	1	0	1	5.41	0.666	0.67	0.595	0.595	T2-A	28F
411		API-AP216	3mm厚鋁板	UCT803649 FXL-3	1	0	1	5.41	0.666	0.67	0.595	0.595	T2-M	28F
412		API-AP216	3mm厚鋁板	UCT803649 FXL-3	1	0	1	5.41	0.666	0.67	0.595	0.595	T3-A	28F
413		API-AP216	3mm厚鋁板	UCT803649 FXL-3	1	0	1	5.41	0.666	0.67	0.595	0.595	T3-F	28F
414		API-AP216	3mm厚鋁板	UCT803649 FXL-3	1	0	1	5.41	0.666	0.67	0.595	0.595	T5-L	28F
415		API-AP216	3mm厚鋁板	UCT803649 FXL-3	19	0	19	102.86	0.666	12.65	0.595	11.296	T1-B	29~49F
416		API-AP216	3mm厚鋁板	UCT803649 FXL-3	19	0	19	102.86	0.666	12.65	0.595	11.296	T1-E	29~49F
417		API-AP216	3mm厚鋁板	UCT803649 FXL-3	19	0	19	102.86	0.666	12.65	0.595	11.296	T1-G	29~49F
418		API-AP216	3mm厚鋁板	UCT803649 FXL-3	19	0	19	102.86	0.666	12.65	0.595	11.296	T5-L	29~49F
419		API-AP216	3mm厚鋁板	UCT803649 FXL-3	21	0	21	113.69	0.666	13.98	0.595	12.485	T3-A	29~51F
420		API-AP216	3mm厚鋁板	UCT803649 FXL-3	21	0	21	113.69	0.666	13.98	0.595	12.485	T3-F	29~51F
421		API-AP216	3mm厚鋁板	UCT803649 FXL-3	23	0	23	124.52	0.666	15.32	0.595	13.674	T2-A	29~53F

美特鋁質 有限公司 WMI Aluminium Fabricator Ltd.	工程號: J-837	計算： JH	日期:	2019.4.30			送呈: 胡哥
	地盤名稱: 觀塘裕民坊	核對： DL	日期:				副本:
地盘用鋁板B.M.表	項目類別: 幕墻	批准：	日期:				
BM編號: 837-GC-AP-BM001	修改版次:	A/C Code：	總V.F.:	3440.577	總重量:	30938.282	

序號	修改內容	鋁板圖號	鋁板名稱	顏色	實用	後備	總數	總重量	單件展開面積	總展開面積	單件V.F.	總V.F.	使用位置	樓層
											平方米			
422		API-AP216	3mm厚鋁板	UCT803649 FXL-3	23	0	23	124.52	0.666	15.32	0.595	13.674	T2-M	29~53F
423		API-AP216	3mm厚鋁板	UCT803649 FXL-3	1	0	1	5.41	0.666	0.67	0.595	0.595	T1-B	50F
424		API-AP216	3mm厚鋁板	UCT803649 FXL-3	1	0	1	5.41	0.666	0.67	0.595	0.595	T1-E	50F
425		API-AP216	3mm厚鋁板	UCT803649 FXL-3	1	0	1	5.41	0.666	0.67	0.595	0.595	T1-G	50F
426		API-AP216	3mm厚鋁板	UCT803649 FXL-3	1	0	1	5.41	0.666	0.67	0.595	0.595	T5-L	50F
427		API-AP216	3mm厚鋁板	UCT803649 FXL-3	1	0	1	5.41	0.666	0.67	0.595	0.595	T3-A	52F
428		API-AP216	3mm厚鋁板	UCT803649 FXL-3	1	0	1	5.41	0.666	0.67	0.595	0.595	T3-F	52F
429		API-AP216	3mm厚鋁板	UCT803649 FXL-3	1	0	1	5.41	0.666	0.67	0.595	0.595	T2-A	55F
430		API-AP216	3mm厚鋁板	UCT803649 FXL-3	1	0	1	5.41	0.666	0.67	0.595	0.595	T2-M	55F
431		API-AP217	3mm厚鋁板	UCT803649 FXL-3	1	0	1	0.90	0.111	0.11	0.082	0.082	T1-E	06F
432		API-AP217	3mm厚鋁板	UCT803649 FXL-3	15	0	15	13.50	0.111	1.66	0.082	1.235	T1-E	09~26F
433		API-AP217	3mm厚鋁板	UCT803649 FXL-3	1	0	1	0.90	0.111	0.11	0.082	0.082	T1-E	28F
434		API-AP217	3mm厚鋁板	UCT803649 FXL-3	19	0	19	17.10	0.111	2.10	0.082	1.564	T1-E	29~49F
435		API-AP218	3mm厚鋁板	UCT803649 FXL-3	1	0	1	2.23	0.274	0.27	0.208	0.208	T1-E	07F
436		API-AP218	3mm厚鋁板	UCT803649 FXL-3	15	0	15	33.42	0.274	4.11	0.208	3.118	T1-E	09~26F
437		API-AP218	3mm厚鋁板	UCT803649 FXL-3	1	0	1	2.23	0.274	0.27	0.208	0.208	T1-E	28F
438		API-AP218	3mm厚鋁板	UCT803649 FXL-3	19	0	19	42.33	0.274	5.21	0.208	3.949	T1-E	29~49F
439		API-AP218	3mm厚鋁板	UCT803649 FXL-3	1	0	1	2.23	0.274	0.27	0.208	0.208	T1-E	50F
440		API-AP219	3mm厚鋁板	UCT803649 FXL-3	1	0	1	2.99	0.367	0.37	0.327	0.327	T1-E	06F
441		API-AP219	3mm厚鋁板	UCT803649 FXL-3	1	0	1	2.99	0.367	0.37	0.327	0.327	T1-E	07F
442		API-AP219	3mm厚鋁板	UCT803649 FXL-3	15	0	15	44.81	0.367	5.51	0.327	4.912	T1-E	09~26F
443		API-AP219	3mm厚鋁板	UCT803649 FXL-3	1	0	1	2.99	0.367	0.37	0.327	0.327	T1-E	28F
444		API-AP219	3mm厚鋁板	UCT803649 FXL-3	19	0	19	56.76	0.367	6.98	0.327	6.222	T1-E	29~49F

美特鋁質有限公司 MM Aluminium Fabricator Ltd.	工程號: J-837	計算： JH	日期:	2019.4.30			送呈: 胡哥
	地盤名稱: 觀塘裕民坊	核對： DL	日期:				副本:
地盘用鋁板B.M.表	項目類別: 幕墻	批准：	日期:				
BM編號: 837-GC-AP-BM001	修改版次:	A/C Code：	總V.F.:	3440.577	總重量:	30938.282	

序號	修改內容	鋁板圖號	鋁板名稱	顏色	實用	後備	總數	總重量	單件展開面積	總展開面積	單件V.F.	總V.F.	使用位置	樓層
											平方米			
445		API-AP219	3mm厚鋁板	UCT803649 FXL-3	1	0	1	2.99	0.367	0.37	0.327	0.327	T1-E	50F
446		API-AP220	3mm厚鋁板	UCT803649 FXL-3	1	0	1	2.05	0.252	0.25	0.215	0.215	T1-E	06F
447		API-AP220	3mm厚鋁板	UCT803649 FXL-3	1	0	1	2.05	0.252	0.25	0.215	0.215	T1-E	07F
448		API-AP220	3mm厚鋁板	UCT803649 FXL-3	15	0	15	30.74	0.252	3.78	0.215	3.230	T1-E	09~26F
449		API-AP220	3mm厚鋁板	UCT803649 FXL-3	1	0	1	2.05	0.252	0.25	0.215	0.215	T1-E	28F
450		API-AP220	3mm厚鋁板	UCT803649 FXL-3	19	0	19	38.94	0.252	4.79	0.215	4.091	T1-E	29~49F
451		API-AP220	3mm厚鋁板	UCT803649 FXL-3	1	0	1	2.05	0.252	0.25	0.215	0.215	T1-E	50F
452		API-AP221	3mm厚鋁板	UCT803649 FXL-3	1	0	1	1.83	0.225	0.22	0.193	0.193	T1-E	06F
453		API-AP221	3mm厚鋁板	UCT803649 FXL-3	1	0	1	1.83	0.225	0.22	0.193	0.193	T1-E	07F
454		API-AP221	3mm厚鋁板	UCT803649 FXL-3	15	0	15	27.38	0.225	3.37	0.193	2.891	T1-E	09~26F
455		API-AP221	3mm厚鋁板	UCT803649 FXL-3	1	0	1	1.83	0.225	0.22	0.193	0.193	T1-E	28F
456		API-AP221	3mm厚鋁板	UCT803649 FXL-3	19	0	19	34.69	0.225	4.27	0.193	3.661	T1-E	29~49F
457		API-AP221	3mm厚鋁板	UCT803649 FXL-3	1	0	1	1.83	0.225	0.22	0.193	0.193	T1-E	50F
458		API-AP222	3mm厚鋁板	UCT803649 FXL-3	1	0	1	1.71	0.211	0.21	0.179	0.179	T1-E	06F
459		API-AP222	3mm厚鋁板	UCT803649 FXL-3	1	0	1	1.71	0.211	0.21	0.179	0.179	T1-E	07F
460		API-AP222	3mm厚鋁板	UCT803649 FXL-3	15	0	15	25.68	0.211	3.16	0.179	2.688	T1-E	09~26F
461		API-AP222	3mm厚鋁板	UCT803649 FXL-3	1	0	1	1.71	0.211	0.21	0.179	0.179	T1-E	28F
462		API-AP222	3mm厚鋁板	UCT803649 FXL-3	19	0	19	32.53	0.211	4.00	0.179	3.405	T1-E	29~49F
463		API-AP222	3mm厚鋁板	UCT803649 FXL-3	1	0	1	1.71	0.211	0.21	0.179	0.179	T1-E	50F
464		API-AP223	3mm厚鋁板	UCT803649 FXL-3	2	0	2	3.12	0.192	0.38	0.161	0.322	T1-E	06F
465		API-AP223	3mm厚鋁板	UCT803649 FXL-3	1	0	1	1.56	0.192	0.19	0.161	0.161	T5-H	06F
466		API-AP223	3mm厚鋁板	UCT803649 FXL-3	30	0	30	46.87	0.192	5.76	0.161	4.832	T1-E	09~26F
467		API-AP223	3mm厚鋁板	UCT803649 FXL-3	15	0	15	23.43	0.192	2.88	0.161	2.416	T5-H	09~26F

美特鋁質 有限公司 WTM Aluminium Fabricator Ltd.	工程號: J-837	計算： JH	日期:	2019.4.30			送呈: 胡哥
	地盤名稱: 觀塘裕民坊	核對： DL	日期:				副本:
地盘用鋁板B.M.表	項目類別: 幕墻	批准：	日期:				
BM編號: 837-GC-AP-BM001	修改版次:	A/C Code：	總V.F.:	3440.577	總重量:	30938.282	

序號	修改內容	鋁板圖號	鋁板名稱	顏色	實用	後備	總數	總重量	單件展開面積	總展開面積	單件V.F.	總V.F.	使用位置	樓層
											平方米			
468		API-AP223	3mm厚鋁板	UCT803649 FXL-3	2	0	2	3.12	0.192	0.38	0.161	0.322	T1-E	28F
469		API-AP223	3mm厚鋁板	UCT803649 FXL-3	1	0	1	1.56	0.192	0.19	0.161	0.161	T5-H	28F
470		API-AP223	3mm厚鋁板	UCT803649 FXL-3	38	0	38	59.36	0.192	7.30	0.161	6.121	T1-E	29~49F
471		API-AP223	3mm厚鋁板	UCT803649 FXL-3	19	0	19	29.68	0.192	3.65	0.161	3.060	T5-H	29~49F
472		API-AP224	3mm厚鋁板	UCT803649 FXL-3	2	0	2	7.73	0.476	0.95	0.407	0.814	T1-E	07F
473		API-AP224	3mm厚鋁板	UCT803649 FXL-3	1	0	1	3.87	0.476	0.48	0.407	0.407	T5-H	07F
474		API-AP224	3mm厚鋁板	UCT803649 FXL-3	30	0	30	116.01	0.476	14.27	0.407	12.203	T1-E	09~26F
475		API-AP224	3mm厚鋁板	UCT803649 FXL-3	15	0	15	58.01	0.476	7.13	0.407	6.102	T5-H	09~26F
476		API-AP224	3mm厚鋁板	UCT803649 FXL-3	2	0	2	7.73	0.476	0.95	0.407	0.814	T1-E	28F
477		API-AP224	3mm厚鋁板	UCT803649 FXL-3	1	0	1	3.87	0.476	0.48	0.407	0.407	T5-H	28F
478		API-AP224	3mm厚鋁板	UCT803649 FXL-3	38	0	38	146.95	0.476	18.07	0.407	15.457	T1-E	29~49F
479		API-AP224	3mm厚鋁板	UCT803649 FXL-3	19	0	19	73.47	0.476	9.04	0.407	7.729	T5-H	29~49F
480		API-AP224	3mm厚鋁板	UCT803649 FXL-3	2	0	2	7.73	0.476	0.95	0.407	0.814	T1-E	50F
481		API-AP224	3mm厚鋁板	UCT803649 FXL-3	1	0	1	3.87	0.476	0.48	0.407	0.407	T5-H	50F
482		API-AP225	3mm厚鋁板	UCT803649 FXL-3	1	0	1	2.45	0.302	0.30	0.267	0.267	T1-E	06F
483		API-AP225	3mm厚鋁板	UCT803649 FXL-3	15	0	15	36.82	0.302	4.53	0.267	4.009	T1-E	09~26F
484		API-AP225	3mm厚鋁板	UCT803649 FXL-3	1	0	1	2.45	0.302	0.30	0.267	0.267	T1-E	28F
485		API-AP225	3mm厚鋁板	UCT803649 FXL-3	19	0	19	46.64	0.302	5.74	0.267	5.078	T1-E	29~49F
486		API-AP226	3mm厚鋁板	UCT803649 FXL-3	1	0	1	6.08	0.747	0.75	0.675	0.675	T1-E	07F
487		API-AP226	3mm厚鋁板	UCT803649 FXL-3	15	0	15	91.15	0.747	11.21	0.675	10.125	T1-E	09~26F
488		API-AP226	3mm厚鋁板	UCT803649 FXL-3	1	0	1	6.08	0.747	0.75	0.675	0.675	T1-E	28F
489		API-AP226	3mm厚鋁板	UCT803649 FXL-3	19	0	19	115.46	0.747	14.20	0.675	12.824	T1-E	29~49F
490		API-AP226	3mm厚鋁板	UCT803649 FXL-3	1	0	1	6.08	0.747	0.75	0.675	0.675	T1-E	50F

美特鋁質 有限公司 WMT Aluminium Fabricator Ltd.	工程號: J-837	計算： JH	日期:	2019.4.30			送呈: 胡哥
	地盤名稱: 觀塘裕民坊	核對： DL	日期:				副本:
地盘用鋁板B.M.表	項目類別: 幕墻	批准：	日期:				
BM編號: 837-GC-AP-BM001	修改版次:	A/C Code：	總V.F.:	3440.577	總重量:	30938.282	

序號	修改內容	鋁板圖號	鋁板名稱	顏色	實用	後備	總數	總重量	單件展開面積	總展開面積	單件V.F.	總V.F.	使用位置	樓層
											平方米			
491		API-AP227	3mm厚鋁板	UCT803649 FXL-3	1	0	1	0.45	0.055	0.05	0.028	0.028	T1-E	06F
492		API-AP227	3mm厚鋁板	UCT803649 FXL-3	15	0	15	6.70	0.055	0.82	0.028	0.425	T1-E	09~26F
493		API-AP227	3mm厚鋁板	UCT803649 FXL-3	1	0	1	0.45	0.055	0.05	0.028	0.028	T1-E	28F
494		API-AP227	3mm厚鋁板	UCT803649 FXL-3	19	0	19	8.48	0.055	1.04	0.028	0.538	T1-E	29~49F
495		API-AP228	3mm厚鋁板	UCT803649 FXL-3	1	0	1	1.10	0.136	0.14	0.072	0.072	T1-E	07F
496		API-AP228	3mm厚鋁板	UCT803649 FXL-3	15	0	15	16.57	0.136	2.04	0.072	1.073	T1-E	09~26F
497		API-AP228	3mm厚鋁板	UCT803649 FXL-3	1	0	1	1.10	0.136	0.14	0.072	0.072	T1-E	28F
498		API-AP228	3mm厚鋁板	UCT803649 FXL-3	19	0	19	20.99	0.136	2.58	0.072	1.359	T1-E	29~49F
499		API-AP228	3mm厚鋁板	UCT803649 FXL-3	1	0	1	1.10	0.136	0.14	0.072	0.072	T1-E	50F
500		API-AP229	3mm厚鋁板	UCT803649 FXL-3	1	0	1	2.57	0.316	0.32	0.260	0.260	T1-E	06F
501		API-AP229	3mm厚鋁板	UCT803649 FXL-3	1	0	1	2.57	0.316	0.32	0.260	0.260	T1-E	07F
502		API-AP229	3mm厚鋁板	UCT803649 FXL-3	15	0	15	38.55	0.316	4.74	0.260	3.907	T1-E	09~26F
503		API-AP229	3mm厚鋁板	UCT803649 FXL-3	1	0	1	2.57	0.316	0.32	0.260	0.260	T1-E	28F
504		API-AP229	3mm厚鋁板	UCT803649 FXL-3	19	0	19	48.83	0.316	6.01	0.260	4.949	T1-E	29~49F
505		API-AP229	3mm厚鋁板	UCT803649 FXL-3	1	0	1	2.57	0.316	0.32	0.260	0.260	T1-E	50F
506		API-AP230	3mm厚鋁板	UCT803649 FXL-3	1	0	1	2.85	0.350	0.35	0.294	0.294	T1-E	06F
507		API-AP230	3mm厚鋁板	UCT803649 FXL-3	1	0	1	2.85	0.350	0.35	0.294	0.294	T1-E	07F
508		API-AP230	3mm厚鋁板	UCT803649 FXL-3	15	0	15	42.68	0.350	5.25	0.294	4.407	T1-E	09~26F
509		API-AP230	3mm厚鋁板	UCT803649 FXL-3	1	0	1	2.85	0.350	0.35	0.294	0.294	T1-E	28F
510		API-AP230	3mm厚鋁板	UCT803649 FXL-3	19	0	19	54.07	0.350	6.65	0.294	5.582	T1-E	29~49F
511		API-AP230	3mm厚鋁板	UCT803649 FXL-3	1	0	1	2.85	0.350	0.35	0.294	0.294	T1-E	50F
512		API-AP231	3mm厚鋁板	UCT803649 FXL-3	1	0	1	1.36	0.167	0.17	0.140	0.140	T1-E	06F
513		API-AP231	3mm厚鋁板	UCT803649 FXL-3	1	0	1	1.36	0.167	0.17	0.140	0.140	T1-E	07F

美特鋁質 有限公司 WM Aluminium Fabricator Ltd.	工程號: J-837	計算： JH	日期:	2019.4.30		送呈: 胡哥
	地盤名稱: 觀塘裕民坊	核對： DL	日期:			副本:
地盘用鋁板B.M.表	項目類別: 幕墻	批准：	日期:			
BM編號: 837-GC-AP-BM001	修改版次:	A/C Code：	總V.F.:	3440.577	總重量: 30938.282	

序號	修改內容	鋁板圖號	鋁板名稱	顏色	實用	後備	總數	總重量	單件展開面積	總展開面積	單件V.F.	總V.F.	使用位置	樓層
											平方米			
514		API-AP231	3mm厚鋁板	UCT803649 FXL-3	15	0	15	20.37	0.167	2.51	0.140	2.100	T1-E	09~26F
515		API-AP231	3mm厚鋁板	UCT803649 FXL-3	1	0	1	1.36	0.167	0.17	0.140	0.140	T1-E	28F
516		API-AP231	3mm厚鋁板	UCT803649 FXL-3	19	0	19	25.80	0.167	3.17	0.140	2.660	T1-E	29~49F
517		API-AP231	3mm厚鋁板	UCT803649 FXL-3	1	0	1	1.36	0.167	0.17	0.140	0.140	T1-E	50F
518		API-AP232	3mm厚鋁板	UCT803649 FXL-3	1	0	1	1.61	0.197	0.20	0.169	0.169	T1-E	06F
519		API-AP232	3mm厚鋁板	UCT803649 FXL-3	1	0	1	1.61	0.197	0.20	0.169	0.169	T1-E	07F
520		API-AP232	3mm厚鋁板	UCT803649 FXL-3	15	0	15	24.08	0.197	2.96	0.169	2.538	T1-E	09~26F
521		API-AP232	3mm厚鋁板	UCT803649 FXL-3	1	0	1	1.61	0.197	0.20	0.169	0.169	T1-E	28F
522		API-AP232	3mm厚鋁板	UCT803649 FXL-3	19	0	19	30.50	0.197	3.75	0.169	3.215	T1-E	29~49F
523		API-AP232	3mm厚鋁板	UCT803649 FXL-3	1	0	1	1.61	0.197	0.20	0.169	0.169	T1-E	50F
524		API-AP233	3mm厚鋁板	UCT803649 FXL-3	1	0	1	1.39	0.171	0.17	0.141	0.141	T2-H	06F
525		API-AP233	3mm厚鋁板	UCT803649 FXL-3	15	0	15	20.87	0.171	2.57	0.141	2.111	T2-H	09~26F
526		API-AP233	3mm厚鋁板	UCT803649 FXL-3	1	0	1	1.39	0.171	0.17	0.141	0.141	T2-H	28F
527		API-AP233	3mm厚鋁板	UCT803649 FXL-3	23	0	23	31.99	0.171	3.94	0.141	3.236	T2-H	29~53F
528		API-AP234	3mm厚鋁板	UCT803649 FXL-3	1	0	1	3.44	0.424	0.42	0.355	0.355	T2-H	07F
529		API-AP234	3mm厚鋁板	UCT803649 FXL-3	15	0	15	51.65	0.424	6.35	0.355	5.330	T2-H	09~26F
530		API-AP234	3mm厚鋁板	UCT803649 FXL-3	1	0	1	3.44	0.424	0.42	0.355	0.355	T2-H	28F
531		API-AP234	3mm厚鋁板	UCT803649 FXL-3	23	0	23	79.20	0.424	9.74	0.355	8.173	T2-H	29~53F
532		API-AP234	3mm厚鋁板	UCT803649 FXL-3	1	0	1	3.44	0.424	0.42	0.355	0.355	T2-H	55F
533		API-AP235	3mm厚鋁板	UCT803649 FXL-3	1	0	1	1.39	0.171	0.17	0.141	0.141	T2-H	06F
534		API-AP235	3mm厚鋁板	UCT803649 FXL-3	1	0	1	1.39	0.171	0.17	0.141	0.141	T5-A	06F
535		API-AP235	3mm厚鋁板	UCT803649 FXL-3	1	0	1	1.39	0.171	0.17	0.141	0.141	T5-H	06F
536		API-AP235	3mm厚鋁板	UCT803649 FXL-3	15	0	15	20.87	0.171	2.57	0.141	2.111	T2-H	09~26F

美特鋁質 有限公司 WMI Aluminium Fabricator Ltd.	工程號: J-837	計算： JH	日期:	2019.4.30			送呈: 胡哥
	地盤名稱: 觀塘裕民坊	核對： DL	日期:				副本:
地盤用鋁板B.M.表	項目類別: 幕墻	批准：	日期:				
BM編號: 837-GC-AP-BM001	修改版次:	A/C Code：	總V.F.:	3440.577	總重量:	30938.282	

序號	修改內容	鋁板圖號	鋁板名稱	顏色	實用	後備	總數	總重量	單件展開面積	總展開面積	單件V.F.	總V.F.	使用位置	樓層
											平方米			
537		API-AP235	3mm厚鋁板	UCT803649 FXL-3	15	0	15	20.87	0.171	2.57	0.141	2.111	T5-A	09~26F
538		API-AP235	3mm厚鋁板	UCT803649 FXL-3	15	0	15	20.87	0.171	2.57	0.141	2.111	T5-H	09~26F
539		API-AP235	3mm厚鋁板	UCT803649 FXL-3	1	0	1	1.39	0.171	0.17	0.141	0.141	T2-H	28F
540		API-AP235	3mm厚鋁板	UCT803649 FXL-3	1	0	1	1.39	0.171	0.17	0.141	0.141	T5-A	28F
541		API-AP235	3mm厚鋁板	UCT803649 FXL-3	1	0	1	1.39	0.171	0.17	0.141	0.141	T5-H	28F
542		API-AP235	3mm厚鋁板	UCT803649 FXL-3	19	0	19	26.43	0.171	3.25	0.141	2.674	T5-A	29~49F
543		API-AP235	3mm厚鋁板	UCT803649 FXL-3	19	0	19	26.43	0.171	3.25	0.141	2.674	T5-H	29~49F
544		API-AP235	3mm厚鋁板	UCT803649 FXL-3	23	0	23	31.99	0.171	3.94	0.141	3.236	T2-H	29~53F
545		API-AP236	3mm厚鋁板	UCT803649 FXL-3	1	0	1	3.44	0.424	0.42	0.355	0.355	T2-H	07F
546		API-AP236	3mm厚鋁板	UCT803649 FXL-3	1	0	1	3.44	0.424	0.42	0.355	0.355	T5-A	07F
547		API-AP236	3mm厚鋁板	UCT803649 FXL-3	1	0	1	3.44	0.424	0.42	0.355	0.355	T5-H	07F
548		API-AP236	3mm厚鋁板	UCT803649 FXL-3	15	0	15	51.65	0.424	6.35	0.355	5.330	T2-H	09~26F
549		API-AP236	3mm厚鋁板	UCT803649 FXL-3	15	0	15	51.65	0.424	6.35	0.355	5.330	T5-A	09~26F
550		API-AP236	3mm厚鋁板	UCT803649 FXL-3	15	0	15	51.65	0.424	6.35	0.355	5.330	T5-H	09~26F
551		API-AP236	3mm厚鋁板	UCT803649 FXL-3	1	0	1	3.44	0.424	0.42	0.355	0.355	T2-H	28F
552		API-AP236	3mm厚鋁板	UCT803649 FXL-3	1	0	1	3.44	0.424	0.42	0.355	0.355	T5-A	28F
553		API-AP236	3mm厚鋁板	UCT803649 FXL-3	1	0	1	3.44	0.424	0.42	0.355	0.355	T5-H	28F
554		API-AP236	3mm厚鋁板	UCT803649 FXL-3	19	0	19	65.43	0.424	8.05	0.355	6.752	T5-A	29~49F
555		API-AP236	3mm厚鋁板	UCT803649 FXL-3	19	0	19	65.43	0.424	8.05	0.355	6.752	T5-H	29~49F
556		API-AP236	3mm厚鋁板	UCT803649 FXL-3	23	0	23	79.20	0.424	9.74	0.355	8.173	T2-H	29~53F
557		API-AP236	3mm厚鋁板	UCT803649 FXL-3	1	0	1	3.44	0.424	0.42	0.355	0.355	T5-A	50F
558		API-AP236	3mm厚鋁板	UCT803649 FXL-3	1	0	1	3.44	0.424	0.42	0.355	0.355	T5-H	50F
559		API-AP236	3mm厚鋁板	UCT803649 FXL-3	1	0	1	3.44	0.424	0.42	0.355	0.355	T5-A	51F

美特鋁質 有限公司 WMI Aluminium Fabricator Ltd.	工程號: J-837	計算： JH	日期:	2019.4.30			送呈: 胡哥
	地盤名稱: 觀塘裕民坊	核對： DL	日期:				副本:
地盘用鋁板B.M.表	項目類別: 幕墻	批准：	日期:				
BM編號: 837-GC-AP-BM001	修改版次:	A/C Code：	總V.F.:	3440.577	總重量:	30938.282	

序號	修改內容	鋁板圖號	鋁板名稱	顏色	實用	後備	總數	總重量	單件展開面積	總展開面積	單件V.F.	總V.F.	使用位置	樓層
											平方米			
560		API-AP236	3mm厚鋁板	UCT803649 FXL-3	1	0	1	3.44	0.424	0.42	0.355	0.355	T2-H	55F
561		API-AP237S	3mm厚鋁板	UCT803649 FXL-3	15	0	15	53.45	0.438	6.57	0.399	5.987	T2-M	09~26F
562		API-AP237S	3mm厚鋁板	UCT803649 FXL-3	1	0	1	3.56	0.438	0.44	0.399	0.399	T2-M	28F
563		API-AP237S	3mm厚鋁板	UCT803649 FXL-3	23	0	23	81.95	0.438	10.08	0.399	9.180	T2-M	29~53F
564		API-AP238	3mm厚鋁板	UCT803649 FXL-3	1	0	1	2.02	0.249	0.25	0.216	0.216	T2-M	06F
565		API-AP238	3mm厚鋁板	UCT803649 FXL-3	15	0	15	30.35	0.249	3.73	0.216	3.239	T2-M	09~26F
566		API-AP238	3mm厚鋁板	UCT803649 FXL-3	1	0	1	2.02	0.249	0.25	0.216	0.216	T2-M	28F
567		API-AP238	3mm厚鋁板	UCT803649 FXL-3	23	0	23	46.54	0.249	5.72	0.216	4.967	T2-M	29~53F
568		API-AP239	3mm厚鋁板	UCT803649 FXL-3	1	0	1	1.94	0.238	0.24	0.206	0.206	T2-M	06F
569		API-AP239	3mm厚鋁板	UCT803649 FXL-3	15	0	15	29.07	0.238	3.58	0.206	3.086	T2-M	09~26F
570		API-AP239	3mm厚鋁板	UCT803649 FXL-3	1	0	1	1.94	0.238	0.24	0.206	0.206	T2-M	28F
571		API-AP239	3mm厚鋁板	UCT803649 FXL-3	23	0	23	44.57	0.238	5.48	0.206	4.733	T2-M	29~53F
572		API-AP240S	3mm厚鋁板	UCT803649 FXL-3	1	0	1	8.82	1.085	1.08	1.008	1.008	T2-M	07F
573		API-AP240S	3mm厚鋁板	UCT803649 FXL-3	15	0	15	132.31	1.085	16.27	1.008	15.120	T2-M	09~26F
574		API-AP240S	3mm厚鋁板	UCT803649 FXL-3	1	0	1	8.82	1.085	1.08	1.008	1.008	T2-M	28F
575		API-AP240S	3mm厚鋁板	UCT803649 FXL-3	23	0	23	202.87	1.085	24.95	1.008	23.184	T2-M	29~53F
576		API-AP240S	3mm厚鋁板	UCT803649 FXL-3	1	0	1	8.82	1.085	1.08	1.008	1.008	T2-M	55F
577		API-AP241	3mm厚鋁板	UCT803649 FXL-3	1	0	1	5.01	0.616	0.62	0.545	0.545	T2-M	07F
578		API-AP241	3mm厚鋁板	UCT803649 FXL-3	15	0	15	75.13	0.616	9.24	0.545	8.180	T2-M	09~26F
579		API-AP241	3mm厚鋁板	UCT803649 FXL-3	1	0	1	5.01	0.616	0.62	0.545	0.545	T2-M	28F
580		API-AP241	3mm厚鋁板	UCT803649 FXL-3	23	0	23	115.20	0.616	14.17	0.545	12.543	T2-M	29~53F
581		API-AP241	3mm厚鋁板	UCT803649 FXL-3	1	0	1	5.01	0.616	0.62	0.545	0.545	T2-M	55F
582		API-AP242	3mm厚鋁板	UCT803649 FXL-3	1	0	1	4.80	0.590	0.59	0.520	0.520	T2-M	07F

美特鋁質 有限公司 MT Aluminium Fabricator Ltd.	工程號: J-837	計算： JH	日期:	2019.4.30			送呈: 胡哥
	地盤名稱: 觀塘裕民坊	核對： DL	日期:				副本:
地盤用鋁板B.M.表	項目類別: 幕墻	批准：	日期:				
BM編號: 837-GC-AP-BM001	修改版次:	A/C Code：	總V.F.:	3440.577	總重量:	30938.282	

序號	修改內容	鋁板圖號	鋁板名稱	顏色	實用	後備	總數	總重量	單件展開面積	總展開面積	單件V.F.	總V.F.	使用位置	樓層
											平方米			
583		API-AP242	3mm厚鋁板	UCT803649 FXL-3	15	0	15	71.95	0.590	8.85	0.520	7.795	T2-M	09~26F
584		API-AP242	3mm厚鋁板	UCT803649 FXL-3	1	0	1	4.80	0.590	0.59	0.520	0.520	T2-M	28F
585		API-AP242	3mm厚鋁板	UCT803649 FXL-3	23	0	23	110.33	0.590	13.57	0.520	11.952	T2-M	29~53F
586		API-AP242	3mm厚鋁板	UCT803649 FXL-3	1	0	1	4.80	0.590	0.59	0.520	0.520	T2-M	55F
587		API-AP243	3mm厚鋁板	UCT803649 FXL-3	1	0	1	3.85	0.473	0.47	0.433	0.433	T2-M	06F
588		API-AP243	3mm厚鋁板	UCT803649 FXL-3	15	0	15	57.69	0.473	7.10	0.433	6.491	T2-M	09~26F
589		API-AP243	3mm厚鋁板	UCT803649 FXL-3	1	0	1	3.85	0.473	0.47	0.433	0.433	T2-M	28F
590		API-AP243	3mm厚鋁板	UCT803649 FXL-3	23	0	23	88.46	0.473	10.88	0.433	9.954	T2-M	29~53F
591		API-AP244	3mm厚鋁板	UCT803649 FXL-3	1	0	1	9.52	1.171	1.17	1.093	1.093	T2-M	07F
592		API-AP244	3mm厚鋁板	UCT803649 FXL-3	15	0	15	142.80	1.171	17.57	1.093	16.394	T2-M	09~26F
593		API-AP244	3mm厚鋁板	UCT803649 FXL-3	1	0	1	9.52	1.171	1.17	1.093	1.093	T2-M	28F
594		API-AP244	3mm厚鋁板	UCT803649 FXL-3	23	0	23	218.97	1.171	26.93	1.093	25.137	T2-M	29~53F
595		API-AP244	3mm厚鋁板	UCT803649 FXL-3	1	0	1	9.52	1.171	1.17	1.093	1.093	T2-M	55F
596		API-AP245	3mm厚鋁板	UCT803649 FXL-3	1	0	1	1.94	0.238	0.24	0.206	0.206	T3-F	06F
597		API-AP245	3mm厚鋁板	UCT803649 FXL-3	15	0	15	29.07	0.238	3.58	0.206	3.086	T3-F	09~26F
598		API-AP245	3mm厚鋁板	UCT803649 FXL-3	1	0	1	1.94	0.238	0.24	0.206	0.206	T3-F	28F
599		API-AP245	3mm厚鋁板	UCT803649 FXL-3	21	0	21	40.69	0.238	5.01	0.206	4.321	T3-F	29~51F
600		API-AP246	3mm厚鋁板	UCT803649 FXL-3	1	0	1	4.80	0.590	0.59	0.520	0.520	T3-F	07F
601		API-AP246	3mm厚鋁板	UCT803649 FXL-3	15	0	15	71.95	0.590	8.85	0.520	7.795	T3-F	09~26F
602		API-AP246	3mm厚鋁板	UCT803649 FXL-3	1	0	1	4.80	0.590	0.59	0.520	0.520	T3-F	28F
603		API-AP246	3mm厚鋁板	UCT803649 FXL-3	21	0	21	100.74	0.590	12.39	0.520	10.912	T3-F	29~51F
604		API-AP246	3mm厚鋁板	UCT803649 FXL-3	1	0	1	4.80	0.590	0.59	0.520	0.520	T3-F	52F
605		API-AP247S	3mm厚鋁板	UCT803649 FXL-3	1	0	1	3.48	0.428	0.43	0.389	0.389	T5-M	06F

美特鋁質 有限公司 WMI Aluminium Fabricator Ltd.	工程號: J-837	計算： JH	日期:	2019.4.30			送呈: 胡哥
	地盤名稱: 觀塘裕民坊	核對： DL	日期:				副本:
地盘用鋁板B.M.表	項目類別: 幕墻	批准：	日期:				
BM編號: 837-GC-AP-BM001	修改版次:	A/C Code：	總V.F.:	3440.577	總重量:	30938.282	

序號	修改內容	鋁板圖號	鋁板名稱	顏色	實用	後備	總數	總重量	單件展開面積	總展開面積	單件V.F.	總V.F.	使用位置	樓層
											平方米			
606		API-AP247S	3mm厚鋁板	UCT803649 FXL-3	15	0	15	52.17	0.428	6.42	0.389	5.834	T5-M	09~26F
607		API-AP247S	3mm厚鋁板	UCT803649 FXL-3	1	0	1	3.48	0.428	0.43	0.389	0.389	T5-M	28F
608		API-AP247S	3mm厚鋁板	UCT803649 FXL-3	19	0	19	66.08	0.428	8.13	0.389	7.390	T5-M	29~49F
609		API-AP248	3mm厚鋁板	UCT803649 FXL-3	1	0	1	3.53	0.435	0.43	0.396	0.396	T5-M	06F
610		API-AP248	3mm厚鋁板	UCT803649 FXL-3	15	0	15	53.00	0.435	6.52	0.396	5.934	T5-M	09~26F
611		API-AP248	3mm厚鋁板	UCT803649 FXL-3	1	0	1	3.53	0.435	0.43	0.396	0.396	T5-M	28F
612		API-AP248	3mm厚鋁板	UCT803649 FXL-3	19	0	19	67.14	0.435	8.26	0.396	7.516	T5-M	29~49F
613		API-AP249S	3mm厚鋁板	UCT803649 FXL-3	1	0	1	3.29	0.405	0.40	0.367	0.367	T5-M	06F
614		API-AP249S	3mm厚鋁板	UCT803649 FXL-3	15	0	15	49.38	0.405	6.07	0.367	5.502	T5-M	09~26F
615		API-AP249S	3mm厚鋁板	UCT803649 FXL-3	1	0	1	3.29	0.405	0.40	0.367	0.367	T5-M	28F
616		API-AP249S	3mm厚鋁板	UCT803649 FXL-3	19	0	19	62.54	0.405	7.69	0.367	6.970	T5-M	29~49F
617		API-AP250S	3mm厚鋁板	UCT803649 FXL-3	1	0	1	8.61	1.059	1.06	0.982	0.982	T5-M	07F
618		API-AP250S	3mm厚鋁板	UCT803649 FXL-3	15	0	15	129.13	1.059	15.88	0.982	14.734	T5-M	09~26F
619		API-AP250S	3mm厚鋁板	UCT803649 FXL-3	1	0	1	8.61	1.059	1.06	0.982	0.982	T5-M	28F
620		API-AP250S	3mm厚鋁板	UCT803649 FXL-3	19	0	19	163.57	1.059	20.12	0.982	18.663	T5-M	29~49F
621		API-AP250S	3mm厚鋁板	UCT803649 FXL-3	1	0	1	8.61	1.059	1.06	0.982	0.982	T5-M	50F
622		API-AP251	3mm厚鋁板	UCT803649 FXL-3	1	0	1	8.75	1.076	1.08	0.999	0.999	T5-M	07F
623		API-AP251	3mm厚鋁板	UCT803649 FXL-3	15	0	15	131.20	1.076	16.14	0.999	14.986	T5-M	09~26F
624		API-AP251	3mm厚鋁板	UCT803649 FXL-3	1	0	1	8.75	1.076	1.08	0.999	0.999	T5-M	28F
625		API-AP251	3mm厚鋁板	UCT803649 FXL-3	19	0	19	166.19	1.076	20.44	0.999	18.982	T5-M	29~49F
626		API-AP251	3mm厚鋁板	UCT803649 FXL-3	1	0	1	8.75	1.076	1.08	0.999	0.999	T5-M	50F
627		API-AP252S	3mm厚鋁板	UCT803649 FXL-3	1	0	1	8.15	1.002	1.00	0.926	0.926	T5-M	07F
628		API-AP252S	3mm厚鋁板	UCT803649 FXL-3	15	0	15	122.23	1.002	15.03	0.926	13.896	T5-M	09~26F

美特鋁質有限公司 WMI Aluminium Fabricator Ltd.	工程號: J-837	計算： JH	日期:	2019.4.30			送呈: 胡哥
	地盤名稱: 觀塘裕民坊	核對： DL	日期:				副本:
地盘用鋁板B.M.表	項目類別: 幕墻	批准：	日期:				
BM編號: 837-GC-AP-BM001	修改版次:	A/C Code：	總V.F.:	3440.577	總重量:	30938.282	

序號	修改內容	鋁板圖號	鋁板名稱	顏色	實用	後備	總數	總重量	單件展開面積	總展開面積	單件V.F.	總V.F.	使用位置	樓層
											平方米			
629		API-AP252S	3mm厚鋁板	UCT803649 FXL-3	1	0	1	8.15	1.002	1.00	0.926	0.926	T5-M	28F
630		API-AP252S	3mm厚鋁板	UCT803649 FXL-3	19	0	19	154.82	1.002	19.04	0.926	17.602	T5-M	29~49F
631		API-AP252S	3mm厚鋁板	UCT803649 FXL-3	1	0	1	8.15	1.002	1.00	0.926	0.926	T5-M	50F
632		API-AP253S	3mm厚鋁板	UCT803649 FXL-3	1	0	1	3.48	0.428	0.43	0.389	0.389	T5-L	06F
633		API-AP253S	3mm厚鋁板	UCT803649 FXL-3	15	0	15	52.17	0.428	6.42	0.389	5.834	T5-L	09~26F
634		API-AP253S	3mm厚鋁板	UCT803649 FXL-3	1	0	1	3.48	0.428	0.43	0.389	0.389	T5-L	28F
635		API-AP253S	3mm厚鋁板	UCT803649 FXL-3	19	0	19	66.08	0.428	8.13	0.389	7.390	T5-L	29~49F
636		API-AP254	3mm厚鋁板	UCT803649 FXL-3	1	0	1	3.53	0.435	0.43	0.396	0.396	T5-L	06F
637		API-AP254	3mm厚鋁板	UCT803649 FXL-3	15	0	15	53.00	0.435	6.52	0.396	5.934	T5-L	09~26F
638		API-AP254	3mm厚鋁板	UCT803649 FXL-3	1	0	1	3.53	0.435	0.43	0.396	0.396	T5-L	28F
639		API-AP254	3mm厚鋁板	UCT803649 FXL-3	19	0	19	67.14	0.435	8.26	0.396	7.516	T5-L	29~49F
640		API-AP255S	3mm厚鋁板	UCT803649 FXL-3	1	0	1	3.40	0.419	0.42	0.380	0.380	T5-L	06F
641		API-AP255S	3mm厚鋁板	UCT803649 FXL-3	15	0	15	51.05	0.419	6.28	0.380	5.702	T5-L	09~26F
642		API-AP255S	3mm厚鋁板	UCT803649 FXL-3	1	0	1	3.40	0.419	0.42	0.380	0.380	T5-L	28F
643		API-AP255S	3mm厚鋁板	UCT803649 FXL-3	19	0	19	64.66	0.419	7.95	0.380	7.222	T5-L	29~49F
644		API-AP256S	3mm厚鋁板	UCT803649 FXL-3	1	0	1	8.61	1.059	1.06	0.982	0.982	T5-L	07F
645		API-AP256S	3mm厚鋁板	UCT803649 FXL-3	15	0	15	129.13	1.059	15.88	0.982	14.734	T5-L	09~26F
646		API-AP256S	3mm厚鋁板	UCT803649 FXL-3	1	0	1	8.61	1.059	1.06	0.982	0.982	T5-L	28F
647		API-AP256S	3mm厚鋁板	UCT803649 FXL-3	19	0	19	163.57	1.059	20.12	0.982	18.663	T5-L	29~49F
648		API-AP256S	3mm厚鋁板	UCT803649 FXL-3	1	0	1	8.61	1.059	1.06	0.982	0.982	T5-L	50F
649		API-AP257	3mm厚鋁板	UCT803649 FXL-3	1	0	1	8.75	1.076	1.08	0.999	0.999	T5-L	07F
650		API-AP257	3mm厚鋁板	UCT803649 FXL-3	15	0	15	131.20	1.076	16.14	0.999	14.986	T5-L	09~26F
651		API-AP257	3mm厚鋁板	UCT803649 FXL-3	1	0	1	8.75	1.076	1.08	0.999	0.999	T5-L	28F

美特鋁質有限公司 HM Aluminium Fabricator Ltd.	工程號: J-837	計算： JH	日期:	2019.4.30			送呈: 胡哥
	地盤名稱: 觀塘裕民坊	核對： DL	日期:				副本:
地盘用鋁板B.M.表	項目類別: 幕墻	批准：	日期:				
BM編號: 837-GC-AP-BM001	修改版次:	A/C Code：	總V.F.:	3440.577	總重量:	30938.282	

序號	修改內容	鋁板圖號	鋁板名稱	顏色	實用	後備	總數	總重量	單件展開面積	總展開面積	單件V.F.	總V.F.	使用位置	樓層
											平方米			
652		API-AP257	3mm厚鋁板	UCT803649 FXL-3	19	0	19	166.19	1.076	20.44	0.999	18.982	T5-L	29~49F
653		API-AP257	3mm厚鋁板	UCT803649 FXL-3	1	0	1	8.75	1.076	1.08	0.999	0.999	T5-L	50F
654		API-AP258S	3mm厚鋁板	UCT803649 FXL-3	1	0	1	8.42	1.036	1.04	0.960	0.960	T5-L	07F
655		API-AP258S	3mm厚鋁板	UCT803649 FXL-3	15	0	15	126.37	1.036	15.54	0.960	14.399	T5-L	09~26F
656		API-AP258S	3mm厚鋁板	UCT803649 FXL-3	1	0	1	8.42	1.036	1.04	0.960	0.960	T5-L	28F
657		API-AP258S	3mm厚鋁板	UCT803649 FXL-3	19	0	19	160.07	1.036	19.69	0.960	18.239	T5-L	29~49F
658		API-AP258S	3mm厚鋁板	UCT803649 FXL-3	1	0	1	8.42	1.036	1.04	0.960	0.960	T5-L	50F
659		API-AP259	3mm厚鋁板	UCT803649 FXL-3	1	0	1	1.28	0.157	0.16	0.127	0.127	T3-F	06F
660		API-AP259	3mm厚鋁板	UCT803649 FXL-3	1	0	1	1.28	0.157	0.16	0.127	0.127	T5-H	06F
661		API-AP259	3mm厚鋁板	UCT803649 FXL-3	15	0	15	19.19	0.157	2.36	0.127	1.912	T3-F	09~26F
662		API-AP259	3mm厚鋁板	UCT803649 FXL-3	15	0	15	19.19	0.157	2.36	0.127	1.912	T5-H	09~26F
663		API-AP259	3mm厚鋁板	UCT803649 FXL-3	1	0	1	1.28	0.157	0.16	0.127	0.127	T3-F	28F
664		API-AP259	3mm厚鋁板	UCT803649 FXL-3	1	0	1	1.28	0.157	0.16	0.127	0.127	T5-H	28F
665		API-AP259	3mm厚鋁板	UCT803649 FXL-3	19	0	19	24.31	0.157	2.99	0.127	2.421	T5-H	29~49F
666		API-AP259	3mm厚鋁板	UCT803649 FXL-3	21	0	21	26.87	0.157	3.30	0.127	2.676	T3-F	29~51F
667		API-AP260	3mm厚鋁板	UCT803649 FXL-3	1	0	1	3.17	0.390	0.39	0.322	0.322	T3-F	07F
668		API-AP260	3mm厚鋁板	UCT803649 FXL-3	1	0	1	3.17	0.390	0.39	0.322	0.322	T5-H	07F
669		API-AP260	3mm厚鋁板	UCT803649 FXL-3	15	0	15	47.51	0.390	5.84	0.322	4.828	T3-F	09~26F
670		API-AP260	3mm厚鋁板	UCT803649 FXL-3	15	0	15	47.51	0.390	5.84	0.322	4.828	T5-H	09~26F
671		API-AP260	3mm厚鋁板	UCT803649 FXL-3	1	0	1	3.17	0.390	0.39	0.322	0.322	T3-F	28F
672		API-AP260	3mm厚鋁板	UCT803649 FXL-3	1	0	1	3.17	0.390	0.39	0.322	0.322	T5-H	28F
673		API-AP260	3mm厚鋁板	UCT803649 FXL-3	19	0	19	60.18	0.390	7.40	0.322	6.115	T5-H	29~49F
674		API-AP260	3mm厚鋁板	UCT803649 FXL-3	21	0	21	66.51	0.390	8.18	0.322	6.759	T3-F	29~51F
675		API-AP260	3mm厚鋁板	UCT803649 FXL-3	1	0	1	3.17	0.390	0.39	0.322	0.322	T5-H	50F

美特鋁質 有限公司 WM Aluminium Fabricator Ltd.	工程號: J-837	計算： JH	日期:	2019.4.30			送呈: 胡哥
	地盤名稱: 觀塘裕民坊	核對： DL	日期:				副本:
地盤用鋁板B.M.表	項目類別: 幕墻	批准：	日期:				
BM編號: 837-GC-AP-BM001	修改版次:	A/C Code：	總V.F.:	3440.577	總重量:	30938.282	

序號	修改內容	鋁板圖號	鋁板名稱	顏色	實用	後備	總數	總重量	單件展開面積	總展開面積	單件V.F.	總V.F.	使用位置	樓層
											平方米			
676		API-AP260	3mm厚鋁板	UCT803649 FXL-3	1	0	1	3.17	0.390	0.39	0.322	0.322	T3-F	52F
677		API-AP261	3mm厚鋁板	UCT803649 FXL-3	1	0	1	1.21	0.148	0.15	0.119	0.119	T5-H	06F
678		API-AP261	3mm厚鋁板	UCT803649 FXL-3	15	0	15	18.08	0.148	2.22	0.119	1.779	T5-H	09~26F
679		API-AP261	3mm厚鋁板	UCT803649 FXL-3	1	0	1	1.21	0.148	0.15	0.119	0.119	T5-H	28F
680		API-AP261	3mm厚鋁板	UCT803649 FXL-3	19	0	19	22.90	0.148	2.82	0.119	2.253	T5-H	29~49F
681		API-AP262	3mm厚鋁板	UCT803649 FXL-3	1	0	1	2.98	0.367	0.37	0.299	0.299	T5-H	07F
682		API-AP262	3mm厚鋁板	UCT803649 FXL-3	15	0	15	44.75	0.367	5.50	0.299	4.492	T5-H	09~26F
683		API-AP262	3mm厚鋁板	UCT803649 FXL-3	1	0	1	2.98	0.367	0.37	0.299	0.299	T5-H	28F
684		API-AP262	3mm厚鋁板	UCT803649 FXL-3	19	0	19	56.68	0.367	6.97	0.299	5.690	T5-H	29~49F
685		API-AP262	3mm厚鋁板	UCT803649 FXL-3	1	0	1	2.98	0.367	0.37	0.299	0.299	T5-H	50F
686		API-AP263	3mm厚鋁板	UCT803649 FXL-3	1	0	1	3.23	0.398	0.40	0.360	0.360	T5-H	06F
687		API-AP263	3mm厚鋁板	UCT803649 FXL-3	15	0	15	48.48	0.398	5.96	0.360	5.396	T5-H	09~26F
688		API-AP263	3mm厚鋁板	UCT803649 FXL-3	1	0	1	3.23	0.398	0.40	0.360	0.360	T5-H	28F
689		API-AP263	3mm厚鋁板	UCT803649 FXL-3	19	0	19	61.41	0.398	7.55	0.360	6.835	T5-H	29~49F
690		API-AP264	3mm厚鋁板	UCT803649 FXL-3	1	0	1	8.00	0.984	0.98	0.909	0.909	T5-H	07F
691		API-AP264	3mm厚鋁板	UCT803649 FXL-3	15	0	15	120.02	0.984	14.76	0.909	13.628	T5-H	09~26F
692		API-AP264	3mm厚鋁板	UCT803649 FXL-3	1	0	1	8.00	0.984	0.98	0.909	0.909	T5-H	28F
693		API-AP264	3mm厚鋁板	UCT803649 FXL-3	19	0	19	152.02	0.984	18.70	0.909	17.262	T5-H	29~49F
694		API-AP264	3mm厚鋁板	UCT803649 FXL-3	1	0	1	8.00	0.984	0.98	0.909	0.909	T5-H	50F
695		API-AP265	3mm厚鋁板	UCT803649 FXL-3	1	0	1	0.10	0.013	0.01	0.007	0.007	T2-M	06F
696		API-AP265	3mm厚鋁板	UCT803649 FXL-3	1	0	1	0.10	0.013	0.01	0.007	0.007	T2-M	07F
697		API-AP265	3mm厚鋁板	UCT803649 FXL-3	15	0	15	1.53	0.013	0.19	0.007	0.098	T2-M	09~26F
698		API-AP265	3mm厚鋁板	UCT803649 FXL-3	1	0	1	0.10	0.013	0.01	0.007	0.007	T2-M	28F

美特鋁質有限公司 WTM Aluminium Fabricator Ltd.	工程號: J-837	計算： JH	日期:	2019.4.30			送呈: 胡哥
	地盤名稱: 觀塘裕民坊	核對： DL	日期:				副本:
地盘用鋁板B.M.表	項目類別: 幕墻	批准：	日期:				
BM編號: 837-GC-AP-BM001	修改版次:	A/C Code：	總V.F.:	3440.577	總重量:	30938.282	

序號	修改內容	鋁板圖號	鋁板名稱	顏色	實用	後備	總數	總重量	單件展開面積	總展開面積	單件V.F.	總V.F.	使用位置	樓層
											平方米			
699		API-AP265	3mm厚鋁板	UCT803649 FXL-3	23	0	23	2.34	0.013	0.29	0.007	0.151	T2-M	29~53F
700		API-AP265	3mm厚鋁板	UCT803649 FXL-3	1	0	1	0.10	0.013	0.01	0.007	0.007	T2-M	55F
701		API-AP266	3mm厚鋁板	UCT803649 FXL-3	1	0	1	0.10	0.013	0.01	0.007	0.007	T2-M	06F
702		API-AP266	3mm厚鋁板	UCT803649 FXL-3	1	0	1	0.10	0.013	0.01	0.007	0.007	T2-M	07F
703		API-AP266	3mm厚鋁板	UCT803649 FXL-3	15	0	15	1.53	0.013	0.19	0.007	0.098	T2-M	09~26F
704		API-AP266	3mm厚鋁板	UCT803649 FXL-3	1	0	1	0.10	0.013	0.01	0.007	0.007	T2-M	28F
705		API-AP266	3mm厚鋁板	UCT803649 FXL-3	23	0	23	2.34	0.013	0.29	0.007	0.151	T2-M	29~53F
706		API-AP266	3mm厚鋁板	UCT803649 FXL-3	1	0	1	0.10	0.013	0.01	0.007	0.007	T2-M	55F
707		API-AP267	3mm厚鋁板	UCT803649 FXL-3	1	0	1	0.91	0.112	0.11	0.079	0.079	T2-M	06F
708		API-AP267	3mm厚鋁板	UCT803649 FXL-3	1	0	1	0.91	0.112	0.11	0.079	0.079	T2-M	07F
709		API-AP267	3mm厚鋁板	UCT803649 FXL-3	15	0	15	13.71	0.112	1.69	0.079	1.182	T2-M	09~26F
710		API-AP267	3mm厚鋁板	UCT803649 FXL-3	1	0	1	0.91	0.112	0.11	0.079	0.079	T2-M	28F
711		API-AP267	3mm厚鋁板	UCT803649 FXL-3	23	0	23	21.02	0.112	2.59	0.079	1.812	T2-M	29~53F
712		API-AP267	3mm厚鋁板	UCT803649 FXL-3	1	0	1	0.91	0.112	0.11	0.079	0.079	T2-M	55F
713		API-AP268	3mm厚鋁板	UCT803649 FXL-3	1	0	1	1.02	0.125	0.13	0.091	0.091	T2-M	06F
714		API-AP268	3mm厚鋁板	UCT803649 FXL-3	1	0	1	1.02	0.125	0.13	0.091	0.091	T2-M	07F
715		API-AP268	3mm厚鋁板	UCT803649 FXL-3	15	0	15	15.28	0.125	1.88	0.091	1.370	T2-M	09~26F
716		API-AP268	3mm厚鋁板	UCT803649 FXL-3	1	0	1	1.02	0.125	0.13	0.091	0.091	T2-M	28F
717		API-AP268	3mm厚鋁板	UCT803649 FXL-3	23	0	23	23.43	0.125	2.88	0.091	2.101	T2-M	29~53F
718		API-AP268	3mm厚鋁板	UCT803649 FXL-3	1	0	1	1.02	0.125	0.13	0.091	0.091	T2-M	55F
719		API-AP269	3mm厚鋁板	UCT803649 FXL-3	1	0	1	2.50	0.307	0.31	0.264	0.264	T2-M	06F
720		API-AP269	3mm厚鋁板	UCT803649 FXL-3	1	0	1	2.50	0.307	0.31	0.264	0.264	T2-M	07F
721		API-AP269	3mm厚鋁板	UCT803649 FXL-3	15	0	15	37.46	0.307	4.61	0.264	3.955	T2-M	09~26F

美特鋁質有限公司 WMI Aluminium Fabricator Ltd.	工程號: J-837	計算： JH	日期:	2019.4.30			送呈: 胡哥
	地盤名稱: 觀塘裕民坊	核對： DL	日期:				副本:
地盘用鋁板B.M.表	項目類別: 幕墻	批准：	日期:				
BM編號: 837-GC-AP-BM001	修改版次:	A/C Code：	總V.F.:	3440.577	總重量:	30938.282	

序號	修改內容	鋁板圖號	鋁板名稱	顏色	實用	後備	總數	總重量	單件展開面積	總展開面積	單件V.F.	總V.F.	使用位置	樓層
											平方米			
722		API-AP269	3mm厚鋁板	UCT803649 FXL-3	1	0	1	2.50	0.307	0.31	0.264	0.264	T2-M	28F
723		API-AP269	3mm厚鋁板	UCT803649 FXL-3	23	0	23	57.44	0.307	7.07	0.264	6.064	T2-M	29~53F
724		API-AP269	3mm厚鋁板	UCT803649 FXL-3	1	0	1	2.50	0.307	0.31	0.264	0.264	T2-M	55F
725		API-AP270	3mm厚鋁板	UCT803649 FXL-3	1	0	1	2.50	0.307	0.31	0.264	0.264	T2-M	06F
726		API-AP270	3mm厚鋁板	UCT803649 FXL-3	1	0	1	2.50	0.307	0.31	0.264	0.264	T2-M	07F
727		API-AP270	3mm厚鋁板	UCT803649 FXL-3	15	0	15	37.46	0.307	4.61	0.264	3.955	T2-M	09~26F
728		API-AP270	3mm厚鋁板	UCT803649 FXL-3	1	0	1	2.50	0.307	0.31	0.264	0.264	T2-M	28F
729		API-AP270	3mm厚鋁板	UCT803649 FXL-3	23	0	23	57.44	0.307	7.07	0.264	6.064	T2-M	29~53F
730		API-AP270	3mm厚鋁板	UCT803649 FXL-3	1	0	1	2.50	0.307	0.31	0.264	0.264	T2-M	55F
731		API-AP271	3mm厚鋁板	UCT803649 FXL-3	1	0	1	2.00	0.246	0.25	0.211	0.211	T2-M	06F
732		API-AP271	3mm厚鋁板	UCT803649 FXL-3	1	0	1	2.00	0.246	0.25	0.211	0.211	T2-M	07F
733		API-AP271	3mm厚鋁板	UCT803649 FXL-3	15	0	15	30.01	0.246	3.69	0.211	3.159	T2-M	09~26F
734		API-AP271	3mm厚鋁板	UCT803649 FXL-3	1	0	1	2.00	0.246	0.25	0.211	0.211	T2-M	28F
735		API-AP271	3mm厚鋁板	UCT803649 FXL-3	23	0	23	46.02	0.246	5.66	0.211	4.844	T2-M	29~53F
736		API-AP271	3mm厚鋁板	UCT803649 FXL-3	1	0	1	2.00	0.246	0.25	0.211	0.211	T2-M	55F
737		API-AP272	3mm厚鋁板	UCT803649 FXL-3	1	0	1	2.40	0.295	0.30	0.258	0.258	T2-M	06F
738		API-AP272	3mm厚鋁板	UCT803649 FXL-3	1	0	1	2.40	0.295	0.30	0.258	0.258	T2-M	07F
739		API-AP272	3mm厚鋁板	UCT803649 FXL-3	15	0	15	36.00	0.295	4.43	0.258	3.875	T2-M	09~26F
740		API-AP272	3mm厚鋁板	UCT803649 FXL-3	1	0	1	2.40	0.295	0.30	0.258	0.258	T2-M	28F
741		API-AP272	3mm厚鋁板	UCT803649 FXL-3	23	0	23	55.20	0.295	6.79	0.258	5.941	T2-M	29~53F
742		API-AP272	3mm厚鋁板	UCT803649 FXL-3	1	0	1	2.40	0.295	0.30	0.258	0.258	T2-M	55F
743		API-AP273	3mm厚鋁板	UCT803649 FXL-3	1	0	1	3.53	0.435	0.43	0.375	0.375	T2-M	06F
744		API-AP273	3mm厚鋁板	UCT803649 FXL-3	1	0	1	3.53	0.435	0.43	0.375	0.375	T2-M	07F

美特鋁質 有限公司 MM Aluminium Fabricator Ltd.	工程號: J-837	計算： JH	日期:	2019.4.30			送呈: 胡哥
	地盤名稱: 觀塘裕民坊	核對： DL	日期:				副本:
地盤用鋁板B.M.表	項目類別: 幕墻	批准：	日期:				
BM編號: 837-GC-AP-BM001	修改版次:	A/C Code：	總V.F.:	3440.577	總重量:	30938.282	

序號	修改內容	鋁板圖號	鋁板名稱	顏色	實用	後備	總數	總重量	單件展開面積	總展開面積	單件V.F.	總V.F.	使用位置	樓層
											平方米			
745		API-AP273	3mm厚鋁板	UCT803649 FXL-3	15	0	15	52.99	0.435	6.52	0.375	5.632	T2-M	09~26F
746		API-AP273	3mm厚鋁板	UCT803649 FXL-3	1	0	1	3.53	0.435	0.43	0.375	0.375	T2-M	28F
747		API-AP273	3mm厚鋁板	UCT803649 FXL-3	23	0	23	81.26	0.435	9.99	0.375	8.636	T2-M	29~53F
748		API-AP273	3mm厚鋁板	UCT803649 FXL-3	1	0	1	3.53	0.435	0.43	0.375	0.375	T2-M	55F
749		API-AP274	3mm厚鋁板	UCT803649 FXL-3	1	0	1	3.53	0.435	0.43	0.375	0.375	T2-M	06F
750		API-AP274	3mm厚鋁板	UCT803649 FXL-3	1	0	1	3.53	0.435	0.43	0.375	0.375	T2-M	07F
751		API-AP274	3mm厚鋁板	UCT803649 FXL-3	15	0	15	52.99	0.435	6.52	0.375	5.632	T2-M	09~26F
752		API-AP274	3mm厚鋁板	UCT803649 FXL-3	1	0	1	3.53	0.435	0.43	0.375	0.375	T2-M	28F
753		API-AP274	3mm厚鋁板	UCT803649 FXL-3	23	0	23	81.26	0.435	9.99	0.375	8.636	T2-M	29~53F
754		API-AP274	3mm厚鋁板	UCT803649 FXL-3	1	0	1	3.53	0.435	0.43	0.375	0.375	T2-M	55F
755		API-AP275	3mm厚鋁板	UCT803649 FXL-3	1	0	1	1.41	0.173	0.17	0.146	0.146	T2-M	06F
756		API-AP275	3mm厚鋁板	UCT803649 FXL-3	1	0	1	1.41	0.173	0.17	0.146	0.146	T2-M	07F
757		API-AP275	3mm厚鋁板	UCT803649 FXL-3	15	0	15	21.11	0.173	2.60	0.146	2.194	T2-M	09~26F
758		API-AP275	3mm厚鋁板	UCT803649 FXL-3	1	0	1	1.41	0.173	0.17	0.146	0.146	T2-M	28F
759		API-AP275	3mm厚鋁板	UCT803649 FXL-3	23	0	23	32.37	0.173	3.98	0.146	3.365	T2-M	29~53F
760		API-AP275	3mm厚鋁板	UCT803649 FXL-3	1	0	1	1.41	0.173	0.17	0.146	0.146	T2-M	55F
761		API-AP276	3mm厚鋁板	UCT803649 FXL-3	1	0	1	1.69	0.208	0.21	0.179	0.179	T2-M	06F
762		API-AP276	3mm厚鋁板	UCT803649 FXL-3	1	0	1	1.69	0.208	0.21	0.179	0.179	T2-M	07F
763		API-AP276	3mm厚鋁板	UCT803649 FXL-3	15	0	15	25.32	0.208	3.11	0.179	2.691	T2-M	09~26F
764		API-AP276	3mm厚鋁板	UCT803649 FXL-3	1	0	1	1.69	0.208	0.21	0.179	0.179	T2-M	28F
765		API-AP276	3mm厚鋁板	UCT803649 FXL-3	23	0	23	38.83	0.208	4.78	0.179	4.127	T2-M	29~53F
766		API-AP276	3mm厚鋁板	UCT803649 FXL-3	1	0	1	1.69	0.208	0.21	0.179	0.179	T2-M	55F
767		API-AP277	3mm厚鋁板	UCT803649 FXL-3	1	0	1	1.22	0.150	0.15	0.120	0.120	T2-M	06F

美特鋁質有限公司 MTM Aluminium Fabricator Ltd.	工程號: J-837	計算： JH	日期:	2019.4.30			送呈: 胡哥
	地盤名稱: 觀塘裕民坊	核對： DL	日期:				副本:
地盘用鋁板B.M.表	項目類別: 幕墻	批准：	日期:				
BM編號: 837-GC-AP-BM001	修改版次:	A/C Code：	總V.F.:	3440.577	總重量:	30938.282	

序號	修改內容	鋁板圖號	鋁板名稱	顏色	實用	後備	總數	總重量	單件展開面積	總展開面積	單件V.F.	總V.F.	使用位置	樓層
											平方米			
768		API-AP277	3mm厚鋁板	UCT803649 FXL-3	15	0	15	18.24	0.150	2.24	0.120	1.799	T2-M	09~26F
769		API-AP277	3mm厚鋁板	UCT803649 FXL-3	1	0	1	1.22	0.150	0.15	0.120	0.120	T2-M	28F
770		API-AP277	3mm厚鋁板	UCT803649 FXL-3	23	0	23	27.97	0.150	3.44	0.120	2.758	T2-M	29~53F
771		API-AP278	3mm厚鋁板	UCT803649 FXL-3	1	0	1	3.01	0.370	0.37	0.303	0.303	T2-M	07F
772		API-AP278	3mm厚鋁板	UCT803649 FXL-3	15	0	15	45.16	0.370	5.55	0.303	4.543	T2-M	09~26F
773		API-AP278	3mm厚鋁板	UCT803649 FXL-3	1	0	1	3.01	0.370	0.37	0.303	0.303	T2-M	28F
774		API-AP278	3mm厚鋁板	UCT803649 FXL-3	23	0	23	69.25	0.370	8.52	0.303	6.965	T2-M	29~53F
775		API-AP278	3mm厚鋁板	UCT803649 FXL-3	1	0	1	3.01	0.370	0.37	0.303	0.303	T2-M	55F
776		API-AP301	3mm厚鋁板	UCT803649 FXL-3	1	0	1	1.59	0.196	0.20	0.169	0.169	T1-A	27F
777		API-AP301	3mm厚鋁板	UCT803649 FXL-3	1	0	1	1.59	0.196	0.20	0.169	0.169	T1-H	27F
778		API-AP301	3mm厚鋁板	UCT803649 FXL-3	1	0	1	1.59	0.196	0.20	0.169	0.169	T2-B	27F
779		API-AP301	3mm厚鋁板	UCT803649 FXL-3	1	0	1	1.59	0.196	0.20	0.169	0.169	T3-B	27F
780		API-AP301	3mm厚鋁板	UCT803649 FXL-3	1	0	1	1.59	0.196	0.20	0.169	0.169	T5-A	27F
781		API-AP301	3mm厚鋁板	UCT803649 FXL-3	1	0	1	1.59	0.196	0.20	0.169	0.169	T5-M	27F
782		API-AP302	3mm厚鋁板	UCT803649 FXL-3	1	0	1	1.47	0.181	0.18	0.155	0.155	T1-A	27F
783		API-AP302	3mm厚鋁板	UCT803649 FXL-3	1	0	1	1.47	0.181	0.18	0.155	0.155	T1-H	27F
784		API-AP302	3mm厚鋁板	UCT803649 FXL-3	1	0	1	1.47	0.181	0.18	0.155	0.155	T2-B	27F
785		API-AP302	3mm厚鋁板	UCT803649 FXL-3	1	0	1	1.47	0.181	0.18	0.155	0.155	T3-B	27F
786		API-AP302	3mm厚鋁板	UCT803649 FXL-3	1	0	1	1.47	0.181	0.18	0.155	0.155	T5-A	27F
787		API-AP302	3mm厚鋁板	UCT803649 FXL-3	1	0	1	1.47	0.181	0.18	0.155	0.155	T5-M	27F
788		API-AP303S	3mm厚鋁板	UCT803649 FXL-3	1	0	1	2.64	0.324	0.32	0.292	0.292	T1-A	27F
789		API-AP303S	3mm厚鋁板	UCT803649 FXL-3	1	0	1	2.64	0.324	0.32	0.292	0.292	T1-H	27F
790		API-AP303S	3mm厚鋁板	UCT803649 FXL-3	1	0	1	2.64	0.324	0.32	0.292	0.292	T2-B	27F

美特鋁質 有限公司 WMI Aluminium Fabricator Ltd.	工程號: J-837	計算： JH	日期:	2019.4.30			送呈: 胡哥
	地盤名稱: 觀塘裕民坊	核對： DL	日期:				副本:
地盘用鋁板B.M.表	項目類別: 幕墻	批准：	日期:				
BM編號: 837-GC-AP-BM001	修改版次:	A/C Code：	總V.F.:	3440.577	總重量:	30938.282	

序號	修改內容	鋁板圖號	鋁板名稱	顏色	實用	後備	總數	總重量	單件展開面積	總展開面積	單件V.F.	總V.F.	使用位置	樓層
											平方米			
791		API-AP303S	3mm厚鋁板	UCT803649 FXL-3	1	0	1	2.64	0.324	0.32	0.292	0.292	T3-B	27F
792		API-AP303S	3mm厚鋁板	UCT803649 FXL-3	1	0	1	2.64	0.324	0.32	0.292	0.292	T5-A	27F
793		API-AP303S	3mm厚鋁板	UCT803649 FXL-3	1	0	1	2.64	0.324	0.32	0.292	0.292	T5-M	27F
794		API-AP304	3mm厚鋁板	UCT803649 FXL-3	1	0	1	2.70	0.332	0.33	0.293	0.293	T1-A	27F
795		API-AP304	3mm厚鋁板	UCT803649 FXL-3	1	0	1	2.70	0.332	0.33	0.293	0.293	T1-H	27F
796		API-AP304	3mm厚鋁板	UCT803649 FXL-3	1	0	1	2.70	0.332	0.33	0.293	0.293	T2-B	27F
797		API-AP304	3mm厚鋁板	UCT803649 FXL-3	1	0	1	2.70	0.332	0.33	0.293	0.293	T3-B	27F
798		API-AP304	3mm厚鋁板	UCT803649 FXL-3	1	0	1	2.70	0.332	0.33	0.293	0.293	T5-A	27F
799		API-AP304	3mm厚鋁板	UCT803649 FXL-3	1	0	1	2.70	0.332	0.33	0.293	0.293	T5-M	27F
800		API-AP305	3mm厚鋁板	UCT803649 FXL-3	1	0	1	2.50	0.307	0.31	0.268	0.268	T1-A	27F
801		API-AP305	3mm厚鋁板	UCT803649 FXL-3	1	0	1	2.50	0.307	0.31	0.268	0.268	T1-H	27F
802		API-AP305	3mm厚鋁板	UCT803649 FXL-3	1	0	1	2.50	0.307	0.31	0.268	0.268	T2-B	27F
803		API-AP305	3mm厚鋁板	UCT803649 FXL-3	1	0	1	2.50	0.307	0.31	0.268	0.268	T3-B	27F
804		API-AP305	3mm厚鋁板	UCT803649 FXL-3	1	0	1	2.50	0.307	0.31	0.268	0.268	T5-A	27F
805		API-AP305	3mm厚鋁板	UCT803649 FXL-3	1	0	1	2.50	0.307	0.31	0.268	0.268	T5-M	27F
806		API-AP306S	3mm厚鋁板	UCT803649 FXL-3	1	0	1	4.48	0.551	0.55	0.505	0.505	T1-A	27F
807		API-AP306S	3mm厚鋁板	UCT803649 FXL-3	1	0	1	4.48	0.551	0.55	0.505	0.505	T1-H	27F
808		API-AP306S	3mm厚鋁板	UCT803649 FXL-3	1	0	1	4.48	0.551	0.55	0.505	0.505	T2-B	27F
809		API-AP306S	3mm厚鋁板	UCT803649 FXL-3	1	0	1	4.48	0.551	0.55	0.505	0.505	T3-B	27F
810		API-AP306S	3mm厚鋁板	UCT803649 FXL-3	1	0	1	4.48	0.551	0.55	0.505	0.505	T5-A	27F
811		API-AP306S	3mm厚鋁板	UCT803649 FXL-3	1	0	1	4.48	0.551	0.55	0.505	0.505	T5-M	27F
812		API-AP307	3mm厚鋁板	UCT803649 FXL-3	1	0	1	3.35	0.412	0.41	0.364	0.364	T1-A	27F
813		API-AP307	3mm厚鋁板	UCT803649 FXL-3	1	0	1	3.35	0.412	0.41	0.364	0.364	T1-H	27F

美特鋁質 有限公司 WMT Aluminium Fabricator Ltd.	工程號: J-837	計算： JH	日期:	2019.4.30			送呈: 胡哥
	地盤名稱: 觀塘裕民坊	核對： DL	日期:				副本:
地盤用鋁板B.M.表	項目類別: 幕墻	批准：	日期:				
BM編號: 837-GC-AP-BM001	修改版次:	A/C Code：	總V.F.:	3440.577	總重量:	30938.282	

序號	修改內容	鋁板圖號	鋁板名稱	顏色	實用	後備	總數	總重量	單件展開面積	總展開面積	單件V.F.	總V.F.	使用位置	樓層
											平方米			
814		API-AP307	3mm厚鋁板	UCT803649 FXL-3	1	0	1	3.35	0.412	0.41	0.364	0.364	T2-B	27F
815		API-AP307	3mm厚鋁板	UCT803649 FXL-3	1	0	1	3.35	0.412	0.41	0.364	0.364	T3-B	27F
816		API-AP307	3mm厚鋁板	UCT803649 FXL-3	1	0	1	3.35	0.412	0.41	0.364	0.364	T5-A	27F
817		API-AP307	3mm厚鋁板	UCT803649 FXL-3	1	0	1	3.35	0.412	0.41	0.364	0.364	T5-M	27F
818		API-AP308	3mm厚鋁板	UCT803649 FXL-3	1	0	1	3.10	0.381	0.38	0.334	0.334	T1-A	27F
819		API-AP308	3mm厚鋁板	UCT803649 FXL-3	1	0	1	3.10	0.381	0.38	0.334	0.334	T1-H	27F
820		API-AP308	3mm厚鋁板	UCT803649 FXL-3	1	0	1	3.10	0.381	0.38	0.334	0.334	T2-B	27F
821		API-AP308	3mm厚鋁板	UCT803649 FXL-3	1	0	1	3.10	0.381	0.38	0.334	0.334	T3-B	27F
822		API-AP308	3mm厚鋁板	UCT803649 FXL-3	1	0	1	3.10	0.381	0.38	0.334	0.334	T5-A	27F
823		API-AP308	3mm厚鋁板	UCT803649 FXL-3	1	0	1	3.10	0.381	0.38	0.334	0.334	T5-M	27F
824		API-AP309S	3mm厚鋁板	UCT803649 FXL-3	1	0	1	5.55	0.683	0.68	0.630	0.630	T1-A	27F
825		API-AP309S	3mm厚鋁板	UCT803649 FXL-3	1	0	1	5.55	0.683	0.68	0.630	0.630	T1-H	27F
826		API-AP309S	3mm厚鋁板	UCT803649 FXL-3	1	0	1	5.55	0.683	0.68	0.630	0.630	T2-B	27F
827		API-AP309S	3mm厚鋁板	UCT803649 FXL-3	1	0	1	5.55	0.683	0.68	0.630	0.630	T3-B	27F
828		API-AP309S	3mm厚鋁板	UCT803649 FXL-3	1	0	1	5.55	0.683	0.68	0.630	0.630	T5-A	27F
829		API-AP309S	3mm厚鋁板	UCT803649 FXL-3	1	0	1	5.55	0.683	0.68	0.630	0.630	T5-M	27F
830		API-AP310S	3mm厚鋁板	UCT803649 FXL-3	1	0	1	4.46	0.549	0.55	0.506	0.506	T1-H	27F
831		API-AP310S	3mm厚鋁板	UCT803649 FXL-3	1	0	1	4.46	0.549	0.55	0.506	0.506	T2-B	27F
832		API-AP310S	3mm厚鋁板	UCT803649 FXL-3	1	0	1	4.46	0.549	0.55	0.506	0.506	T3-B	27F
833		API-AP311S	3mm厚鋁板	UCT803649 FXL-3	1	0	1	7.58	0.932	0.93	0.877	0.877	T1-H	27F
834		API-AP311S	3mm厚鋁板	UCT803649 FXL-3	1	0	1	7.58	0.932	0.93	0.877	0.877	T2-B	27F
835		API-AP311S	3mm厚鋁板	UCT803649 FXL-3	1	0	1	7.58	0.932	0.93	0.877	0.877	T3-B	27F
836		API-AP312S	3mm厚鋁板	UCT803649 FXL-3	1	0	1	9.39	1.155	1.16	1.092	1.092	T1-H	27F

美特鋁質 有限公司 WMI Aluminium Fabricator Ltd.	工程號: J-837	計算： JH	日期:	2019.4.30			送呈: 胡哥
	地盤名稱: 觀塘裕民坊	核對： DL	日期:				副本:
地盘用鋁板B.M.表	項目類別: 幕墻	批准：	日期:				
BM編號: 837-GC-AP-BM001	修改版次:	A/C Code：	總V.F.:	3440.577	總重量:	30938.282	

序號	修改內容	鋁板圖號	鋁板名稱	顏色	實用	後備	總數	總重量	單件展開面積	總展開面積	單件V.F.	總V.F.	使用位置	樓層
											平方米			
837		API-AP312S	3mm厚鋁板	UCT803649 FXL-3	1	0	1	9.39	1.155	1.16	1.092	1.092	T2-B	27F
838		API-AP312S	3mm厚鋁板	UCT803649 FXL-3	1	0	1	9.39	1.155	1.16	1.092	1.092	T3-B	27F
839		API-AP313S	3mm厚鋁板	UCT803649 FXL-3	1	0	1	4.46	0.549	0.55	0.506	0.506	T1-B	27F
840		API-AP313S	3mm厚鋁板	UCT803649 FXL-3	1	0	1	4.46	0.549	0.55	0.506	0.506	T1-G	27F
841		API-AP313S	3mm厚鋁板	UCT803649 FXL-3	1	0	1	4.46	0.549	0.55	0.506	0.506	T2-A	27F
842		API-AP313S	3mm厚鋁板	UCT803649 FXL-3	1	0	1	4.46	0.549	0.55	0.506	0.506	T3-A	27F
843		API-AP314S	3mm厚鋁板	UCT803649 FXL-3	1	0	1	7.58	0.932	0.93	0.877	0.877	T1-B	27F
844		API-AP314S	3mm厚鋁板	UCT803649 FXL-3	1	0	1	7.58	0.932	0.93	0.877	0.877	T1-G	27F
845		API-AP314S	3mm厚鋁板	UCT803649 FXL-3	1	0	1	7.58	0.932	0.93	0.877	0.877	T2-A	27F
846		API-AP314S	3mm厚鋁板	UCT803649 FXL-3	1	0	1	7.58	0.932	0.93	0.877	0.877	T3-A	27F
847		API-AP315S	3mm厚鋁板	UCT803649 FXL-3	1	0	1	9.39	1.155	1.16	1.092	1.092	T1-B	27F
848		API-AP315S	3mm厚鋁板	UCT803649 FXL-3	1	0	1	9.39	1.155	1.16	1.092	1.092	T1-G	27F
849		API-AP315S	3mm厚鋁板	UCT803649 FXL-3	1	0	1	9.39	1.155	1.16	1.092	1.092	T2-A	27F
850		API-AP315S	3mm厚鋁板	UCT803649 FXL-3	1	0	1	9.39	1.155	1.16	1.092	1.092	T3-A	27F
851		API-AP316S	3mm厚鋁板	UCT803649 FXL-3	1	0	1	2.64	0.324	0.32	0.292	0.292	T1-B	27F
852		API-AP316S	3mm厚鋁板	UCT803649 FXL-3	1	0	1	2.64	0.324	0.32	0.292	0.292	T1-E	27F
853		API-AP316S	3mm厚鋁板	UCT803649 FXL-3	1	0	1	2.64	0.324	0.32	0.292	0.292	T1-G	27F
854		API-AP316S	3mm厚鋁板	UCT803649 FXL-3	1	0	1	2.64	0.324	0.32	0.292	0.292	T2-A	27F
855		API-AP316S	3mm厚鋁板	UCT803649 FXL-3	1	0	1	2.64	0.324	0.32	0.292	0.292	T2-M	27F
856		API-AP316S	3mm厚鋁板	UCT803649 FXL-3	1	0	1	2.64	0.324	0.32	0.292	0.292	T3-A	27F
857		API-AP316S	3mm厚鋁板	UCT803649 FXL-3	1	0	1	2.64	0.324	0.32	0.292	0.292	T3-F	27F
858		API-AP316S	3mm厚鋁板	UCT803649 FXL-3	1	0	1	2.64	0.324	0.32	0.292	0.292	T5-L	27F
859		API-AP317	3mm厚鋁板	UCT803649 FXL-3	1	0	1	1.47	0.181	0.18	0.155	0.155	T1-B	27F

美特鋁質有限公司 WDI Aluminium Fabricator Ltd.	工程號: J-837	計算： JH	日期:	2019.4.30			送呈: 胡哥
	地盤名稱: 靚塘裕民坊	核對： DL	日期:				副本:
地盘用鋁板B.M.表	項目類別: 幕墻	批准：	日期:				
BM編號: 837-GC-AP-BM001	修改版次:	A/C Code：	總V.F.:	3440.577	總重量:	30938.282	

序號	修改內容	鋁板圖號	鋁板名稱	顏色	實用	後備	總數	總重量	單件展開面積	總展開面積	單件V.F.	總V.F.	使用位置	樓層
											平方米			
860		API-AP317	3mm厚鋁板	UCT803649 FXL-3	1	0	1	1.47	0.181	0.18	0.155	0.155	T1-E	27F
861		API-AP317	3mm厚鋁板	UCT803649 FXL-3	1	0	1	1.47	0.181	0.18	0.155	0.155	T1-G	27F
862		API-AP317	3mm厚鋁板	UCT803649 FXL-3	1	0	1	1.47	0.181	0.18	0.155	0.155	T2-A	27F
863		API-AP317	3mm厚鋁板	UCT803649 FXL-3	1	0	1	1.47	0.181	0.18	0.155	0.155	T2-M	27F
864		API-AP317	3mm厚鋁板	UCT803649 FXL-3	1	0	1	1.47	0.181	0.18	0.155	0.155	T3-A	27F
865		API-AP317	3mm厚鋁板	UCT803649 FXL-3	1	0	1	1.47	0.181	0.18	0.155	0.155	T3-F	27F
866		API-AP317	3mm厚鋁板	UCT803649 FXL-3	1	0	1	1.47	0.181	0.18	0.155	0.155	T5-L	27F
867		API-AP318	3mm厚鋁板	UCT803649 FXL-3	1	0	1	1.59	0.196	0.20	0.169	0.169	T1-B	27F
868		API-AP318	3mm厚鋁板	UCT803649 FXL-3	1	0	1	1.59	0.196	0.20	0.169	0.169	T1-E	27F
869		API-AP318	3mm厚鋁板	UCT803649 FXL-3	1	0	1	1.59	0.196	0.20	0.169	0.169	T1-G	27F
870		API-AP318	3mm厚鋁板	UCT803649 FXL-3	1	0	1	1.59	0.196	0.20	0.169	0.169	T2-A	27F
871		API-AP318	3mm厚鋁板	UCT803649 FXL-3	1	0	1	1.59	0.196	0.20	0.169	0.169	T2-M	27F
872		API-AP318	3mm厚鋁板	UCT803649 FXL-3	1	0	1	1.59	0.196	0.20	0.169	0.169	T3-A	27F
873		API-AP318	3mm厚鋁板	UCT803649 FXL-3	1	0	1	1.59	0.196	0.20	0.169	0.169	T3-F	27F
874		API-AP318	3mm厚鋁板	UCT803649 FXL-3	1	0	1	1.59	0.196	0.20	0.169	0.169	T5-L	27F
875		API-AP319S	3mm厚鋁板	UCT803649 FXL-3	1	0	1	4.48	0.551	0.55	0.505	0.505	T1-B	27F
876		API-AP319S	3mm厚鋁板	UCT803649 FXL-3	1	0	1	4.48	0.551	0.55	0.505	0.505	T1-E	27F
877		API-AP319S	3mm厚鋁板	UCT803649 FXL-3	1	0	1	4.48	0.551	0.55	0.505	0.505	T1-G	27F
878		API-AP319S	3mm厚鋁板	UCT803649 FXL-3	1	0	1	4.48	0.551	0.55	0.505	0.505	T2-A	27F
879		API-AP319S	3mm厚鋁板	UCT803649 FXL-3	1	0	1	4.48	0.551	0.55	0.505	0.505	T2-M	27F
880		API-AP319S	3mm厚鋁板	UCT803649 FXL-3	1	0	1	4.48	0.551	0.55	0.505	0.505	T3-A	27F
881		API-AP319S	3mm厚鋁板	UCT803649 FXL-3	1	0	1	4.48	0.551	0.55	0.505	0.505	T3-F	27F
882		API-AP319S	3mm厚鋁板	UCT803649 FXL-3	1	0	1	4.48	0.551	0.55	0.505	0.505	T5-L	27F

美特鋁質 有限公司 WM Aluminium Fabricator Ltd.	工程號: J-837	計算： JH	日期:	2019.4.30		送呈: 胡哥
	地盤名稱: 觀塘裕民坊	核對： DL	日期:			副本:
地盘用鋁板B.M.表	項目類別: 幕墻	批准：	日期:			
BM編號: 837-GC-AP-BM001	修改版次:	A/C Code：	總V.F.:	3440.577	總重量: 30938.282	

序號	修改內容	鋁板圖號	鋁板名稱	顏色	實用	後備	總數	總重量	單件展開面積	總展開面積	單件V.F.	總V.F.	使用位置	樓層
											平方米			
883		API-AP321	3mm厚鋁板	UCT803649 FXL-3	1	0	1	2.50	0.307	0.31	0.268	0.268	T1-B	27F
884		API-AP321	3mm厚鋁板	UCT803649 FXL-3	1	0	1	2.50	0.307	0.31	0.268	0.268	T1-E	27F
885		API-AP321	3mm厚鋁板	UCT803649 FXL-3	1	0	1	2.50	0.307	0.31	0.268	0.268	T1-G	27F
886		API-AP321	3mm厚鋁板	UCT803649 FXL-3	1	0	1	2.50	0.307	0.31	0.268	0.268	T2-A	27F
887		API-AP321	3mm厚鋁板	UCT803649 FXL-3	1	0	1	2.50	0.307	0.31	0.268	0.268	T2-M	27F
888		API-AP321	3mm厚鋁板	UCT803649 FXL-3	1	0	1	2.50	0.307	0.31	0.268	0.268	T3-A	27F
889		API-AP321	3mm厚鋁板	UCT803649 FXL-3	1	0	1	2.50	0.307	0.31	0.268	0.268	T3-F	27F
890		API-AP321	3mm厚鋁板	UCT803649 FXL-3	1	0	1	2.50	0.307	0.31	0.268	0.268	T5-L	27F
891		API-AP322	3mm厚鋁板	UCT803649 FXL-3	1	0	1	2.70	0.332	0.33	0.293	0.293	T1-B	27F
892		API-AP322	3mm厚鋁板	UCT803649 FXL-3	1	0	1	2.70	0.332	0.33	0.293	0.293	T1-E	27F
893		API-AP322	3mm厚鋁板	UCT803649 FXL-3	1	0	1	2.70	0.332	0.33	0.293	0.293	T1-G	27F
894		API-AP322	3mm厚鋁板	UCT803649 FXL-3	1	0	1	2.70	0.332	0.33	0.293	0.293	T2-A	27F
895		API-AP322	3mm厚鋁板	UCT803649 FXL-3	1	0	1	2.70	0.332	0.33	0.293	0.293	T2-M	27F
896		API-AP322	3mm厚鋁板	UCT803649 FXL-3	1	0	1	2.70	0.332	0.33	0.293	0.293	T3-A	27F
897		API-AP322	3mm厚鋁板	UCT803649 FXL-3	1	0	1	2.70	0.332	0.33	0.293	0.293	T3-F	27F
898		API-AP322	3mm厚鋁板	UCT803649 FXL-3	1	0	1	2.70	0.332	0.33	0.293	0.293	T5-L	27F
899		API-AP323S	3mm厚鋁板	UCT803649 FXL-3	1	0	1	5.55	0.683	0.68	0.630	0.630	T1-B	27F
900		API-AP323S	3mm厚鋁板	UCT803649 FXL-3	1	0	1	5.55	0.683	0.68	0.630	0.630	T1-E	27F
901		API-AP323S	3mm厚鋁板	UCT803649 FXL-3	1	0	1	5.55	0.683	0.68	0.630	0.630	T1-G	27F
902		API-AP323S	3mm厚鋁板	UCT803649 FXL-3	1	0	1	5.55	0.683	0.68	0.630	0.630	T2-A	27F
903		API-AP323S	3mm厚鋁板	UCT803649 FXL-3	1	0	1	5.55	0.683	0.68	0.630	0.630	T2-M	27F
904		API-AP323S	3mm厚鋁板	UCT803649 FXL-3	1	0	1	5.55	0.683	0.68	0.630	0.630	T3-A	27F
905		API-AP323S	3mm厚鋁板	UCT803649 FXL-3	1	0	1	5.55	0.683	0.68	0.630	0.630	T3-F	27F

美特鋁質 有限公司 WMT Aluminium Fabricator Ltd.	工程號: J-837	計算： JH	日期:	2019.4.30			送呈: 胡哥
	地盤名稱: 觀塘裕民坊	核對： DL	日期:				副本:
地盘用鋁板B.M.表	項目類別: 幕墻	批准：	日期:				
BM編號: 837-GC-AP-BM001	修改版次:	A/C Code：	總V.F.:	3440.577	總重量:	30938.282	

序號	修改內容	鋁板圖號	鋁板名稱	顏色	實用	後備	總數	總重量	單件展開面積	總展開面積	單件V.F.	總V.F.	使用位置	樓層
											平方米			
906		API-AP323S	3mm厚鋁板	UCT803649 FXL-3	1	0	1	5.55	0.683	0.68	0.630	0.630	T5-L	27F
907		API-AP324	3mm厚鋁板	UCT803649 FXL-3	1	0	1	3.10	0.381	0.38	0.334	0.334	T1-B	27F
908		API-AP324	3mm厚鋁板	UCT803649 FXL-3	1	0	1	3.10	0.381	0.38	0.334	0.334	T1-E	27F
909		API-AP324	3mm厚鋁板	UCT803649 FXL-3	1	0	1	3.10	0.381	0.38	0.334	0.334	T1-G	27F
910		API-AP324	3mm厚鋁板	UCT803649 FXL-3	1	0	1	3.10	0.381	0.38	0.334	0.334	T2-A	27F
911		API-AP324	3mm厚鋁板	UCT803649 FXL-3	1	0	1	3.10	0.381	0.38	0.334	0.334	T2-M	27F
912		API-AP324	3mm厚鋁板	UCT803649 FXL-3	1	0	1	3.10	0.381	0.38	0.334	0.334	T3-A	27F
913		API-AP324	3mm厚鋁板	UCT803649 FXL-3	1	0	1	3.10	0.381	0.38	0.334	0.334	T3-F	27F
914		API-AP324	3mm厚鋁板	UCT803649 FXL-3	1	0	1	3.10	0.381	0.38	0.334	0.334	T5-L	27F
915		API-AP325	3mm厚鋁板	UCT803649 FXL-3	1	0	1	3.35	0.412	0.41	0.364	0.364	T1-B	27F
916		API-AP325	3mm厚鋁板	UCT803649 FXL-3	1	0	1	3.35	0.412	0.41	0.364	0.364	T1-E	27F
917		API-AP325	3mm厚鋁板	UCT803649 FXL-3	1	0	1	3.35	0.412	0.41	0.364	0.364	T1-G	27F
918		API-AP325	3mm厚鋁板	UCT803649 FXL-3	1	0	1	3.35	0.412	0.41	0.364	0.364	T2-A	27F
919		API-AP325	3mm厚鋁板	UCT803649 FXL-3	1	0	1	3.35	0.412	0.41	0.364	0.364	T2-M	27F
920		API-AP325	3mm厚鋁板	UCT803649 FXL-3	1	0	1	3.35	0.412	0.41	0.364	0.364	T3-A	27F
921		API-AP325	3mm厚鋁板	UCT803649 FXL-3	1	0	1	3.35	0.412	0.41	0.364	0.364	T3-F	27F
922		API-AP325	3mm厚鋁板	UCT803649 FXL-3	1	0	1	3.35	0.412	0.41	0.364	0.364	T5-L	27F
923		API-AP326	3mm厚鋁板	UCT803649 FXL-3	1	0	1	0.65	0.080	0.08	0.059	0.059	T1-E	27F
924		API-AP327	3mm厚鋁板	UCT803649 FXL-3	1	0	1	1.11	0.137	0.14	0.102	0.102	T1-E	27F
925		API-AP328	3mm厚鋁板	UCT803649 FXL-3	1	0	1	1.38	0.169	0.17	0.127	0.127	T1-E	27F
926		API-AP329	3mm厚鋁板	UCT803649 FXL-3	2	0	2	2.27	0.140	0.28	0.116	0.231	T1-E	27F
927		API-AP329	3mm厚鋁板	UCT803649 FXL-3	1	0	1	1.14	0.140	0.14	0.116	0.116	T5-H	27F
928		API-AP330	3mm厚鋁板	UCT803649 FXL-3	2	0	2	3.86	0.237	0.47	0.200	0.400	T1-E	27F

美特鋁質 有限公司 WMT Aluminium Fabricator Ltd.	工程號: J-837	計算： JH	日期:	2019.4.30			送呈: 胡哥
	地盤名稱: 觀塘裕民坊	核對： DL	日期:				副本:
地盘用鋁板B.M.表	項目類別: 幕墻	批准：	日期:				
BM編號: 837-GC-AP-BM001	修改版次:	A/C Code：	總V.F.:	3440.577	總重量:	30938.282	

序號	修改內容	鋁板圖號	鋁板名稱	顏色	實用	後備	總數	總重量	單件展開面積	總展開面積	單件V.F.	總V.F.	使用位置	樓層
											平方米			
929		API-AP330	3mm厚鋁板	UCT803649 FXL-3	1	0	1	1.93	0.237	0.24	0.200	0.200	T5-H	27F
930		API-AP331	3mm厚鋁板	UCT803649 FXL-3	2	0	2	4.78	0.294	0.59	0.249	0.499	T1-E	27F
931		API-AP331	3mm厚鋁板	UCT803649 FXL-3	1	0	1	2.39	0.294	0.29	0.249	0.249	T5-H	27F
932		API-AP332	3mm厚鋁板	UCT803649 FXL-3	1	0	1	1.78	0.219	0.22	0.192	0.192	T1-E	27F
933		API-AP333	3mm厚鋁板	UCT803649 FXL-3	1	0	1	0.32	0.040	0.04	0.020	0.020	T1-E	27F
934		API-AP334	3mm厚鋁板	UCT803649 FXL-3	1	0	1	3.03	0.373	0.37	0.332	0.332	T1-E	27F
935		API-AP335	3mm厚鋁板	UCT803649 FXL-3	1	0	1	0.55	0.068	0.07	0.035	0.035	T1-E	27F
936		API-AP336	3mm厚鋁板	UCT803649 FXL-3	1	0	1	3.76	0.462	0.46	0.414	0.414	T1-E	27F
937		API-AP337	3mm厚鋁板	UCT803649 FXL-3	1	0	1	0.68	0.084	0.08	0.044	0.044	T1-E	27F
938		API-AP338	3mm厚鋁板	UCT803649 FXL-3	1	0	1	1.01	0.124	0.12	0.101	0.101	T2-H	27F
939		API-AP338	3mm厚鋁板	UCT803649 FXL-3	1	0	1	1.01	0.124	0.12	0.101	0.101	T2-J	27F
940		API-AP338	3mm厚鋁板	UCT803649 FXL-3	1	0	1	1.01	0.124	0.12	0.101	0.101	T5-A	27F
941		API-AP338	3mm厚鋁板	UCT803649 FXL-3	1	0	1	1.01	0.124	0.12	0.101	0.101	T5-H	27F
942		API-AP339	3mm厚鋁板	UCT803649 FXL-3	1	0	1	1.72	0.211	0.21	0.175	0.175	T2-H	27F
943		API-AP339	3mm厚鋁板	UCT803649 FXL-3	1	0	1	1.72	0.211	0.21	0.175	0.175	T2-J	27F
944		API-AP339	3mm厚鋁板	UCT803649 FXL-3	1	0	1	1.72	0.211	0.21	0.175	0.175	T5-A	27F
945		API-AP339	3mm厚鋁板	UCT803649 FXL-3	1	0	1	1.72	0.211	0.21	0.175	0.175	T5-H	27F
946		API-AP340	3mm厚鋁板	UCT803649 FXL-3	1	0	1	2.13	0.262	0.26	0.218	0.218	T2-H	27F
947		API-AP340	3mm厚鋁板	UCT803649 FXL-3	1	0	1	2.13	0.262	0.26	0.218	0.218	T2-J	27F
948		API-AP340	3mm厚鋁板	UCT803649 FXL-3	1	0	1	2.13	0.262	0.26	0.218	0.218	T5-A	27F
949		API-AP340	3mm厚鋁板	UCT803649 FXL-3	1	0	1	2.13	0.262	0.26	0.218	0.218	T5-H	27F
950		API-AP341	3mm厚鋁板	UCT803649 FXL-3	1	0	1	1.01	0.124	0.12	0.101	0.101	T2-H	27F
951		API-AP342	3mm厚鋁板	UCT803649 FXL-3	1	0	1	1.72	0.211	0.21	0.175	0.175	T2-H	27F

美特鋁質 有限公司 MDM Aluminium Fabricator Ltd.	工程號: J-837	計算： JH	日期:	2019.4.30			送呈: 胡哥
	地盤名稱: 觀塘裕民坊	核對： DL	日期:				副本:
地盘用鋁板B.M.表	項目類別: 幕墻	批准：	日期:				
BM編號: 837-GC-AP-BM001	修改版次:	A/C Code：	總V.F.:	3440.577	總重量:	30938.282	

序號	修改內容	鋁板圖號	鋁板名稱	顏色	實用	後備	總數	總重量	單件展開面積	總展開面積	單件V.F.	總V.F.	使用位置	樓層
											平方米			
952		API-AP343	3mm厚鋁板	UCT803649 FXL-3	1	0	1	2.13	0.262	0.26	0.218	0.218	T2-H	27F
953		API-AP344S	3mm厚鋁板	UCT803649 FXL-3	1	0	1	2.59	0.319	0.32	0.286	0.286	T2-M	27F
954		API-AP345	3mm厚鋁板	UCT803649 FXL-3	1	0	1	1.47	0.181	0.18	0.155	0.155	T2-M	27F
955		API-AP346	3mm厚鋁板	UCT803649 FXL-3	1	0	1	1.41	0.173	0.17	0.148	0.148	T2-M	27F
956		API-AP347S	3mm厚鋁板	UCT803649 FXL-3	1	0	1	4.40	0.541	0.54	0.496	0.496	T2-M	27F
957		API-AP348	3mm厚鋁板	UCT803649 FXL-3	1	0	1	2.50	0.307	0.31	0.268	0.268	T2-M	27F
958		API-AP349	3mm厚鋁板	UCT803649 FXL-3	1	0	1	2.39	0.294	0.29	0.256	0.256	T2-M	27F
959		API-AP350S	3mm厚鋁板	UCT803649 FXL-3	1	0	1	5.45	0.671	0.67	0.618	0.618	T2-M	27F
960		API-AP351	3mm厚鋁板	UCT803649 FXL-3	1	0	1	3.10	0.381	0.38	0.334	0.334	T2-M	27F
961		API-AP352	3mm厚鋁板	UCT803649 FXL-3	1	0	1	2.97	0.365	0.36	0.319	0.319	T2-M	27F
962		API-AP353	3mm厚鋁板	UCT803649 FXL-3	1	0	1	2.80	0.344	0.34	0.311	0.311	T2-M	27F
963		API-AP354	3mm厚鋁板	UCT803649 FXL-3	1	0	1	4.75	0.584	0.58	0.538	0.538	T2-M	27F
964		API-AP355	3mm厚鋁板	UCT803649 FXL-3	1	0	1	5.88	0.724	0.72	0.670	0.670	T2-M	27F
965		API-AP356	3mm厚鋁板	UCT803649 FXL-3	1	0	1	0.88	0.109	0.11	0.086	0.086	T2-M	27F
966		API-AP357	3mm厚鋁板	UCT803649 FXL-3	1	0	1	1.50	0.185	0.18	0.149	0.149	T2-M	27F
967		API-AP358	3mm厚鋁板	UCT803649 FXL-3	1	0	1	1.86	0.229	0.23	0.186	0.186	T2-M	27F
968		API-AP359	3mm厚鋁板	UCT803649 FXL-3	1	0	1	0.93	0.114	0.11	0.091	0.091	T3-F	27F
969		API-AP360	3mm厚鋁板	UCT803649 FXL-3	1	0	1	1.58	0.194	0.19	0.158	0.158	T3-F	27F
970		API-AP361	3mm厚鋁板	UCT803649 FXL-3	1	0	1	1.96	0.241	0.24	0.197	0.197	T3-F	27F
971		API-AP362	3mm厚鋁板	UCT803649 FXL-3	1	0	1	1.41	0.173	0.17	0.148	0.148	T3-F	27F
972		API-AP363	3mm厚鋁板	UCT803649 FXL-3	1	0	1	2.39	0.294	0.29	0.256	0.256	T3-F	27F
973		API-AP364	3mm厚鋁板	UCT803649 FXL-3	1	0	1	2.97	0.365	0.36	0.319	0.319	T3-F	27F
974		API-AP365S	3mm厚鋁板	UCT803649 FXL-3	1	0	1	2.53	0.311	0.31	0.279	0.279	T5-M	27F

美特鋁質 有限公司 MTM Aluminium Fabricator Ltd.	工程號: J-837	計算： JH	日期:	2019.4.30			送呈: 胡哥
	地盤名稱: 觀塘裕民坊	核對： DL	日期:				副本:
地盘用鋁板B.M.表	項目類別: 幕墻	批准：	日期:				
BM編號: 837-GC-AP-BM001	修改版次:	A/C Code：	總V.F.:	3440.577	總重量:	30938.282	

序號	修改內容	鋁板圖號	鋁板名稱	顏色	實用	後備	總數	總重量	單件展開面積	總展開面積	單件V.F.	總V.F.	使用位置	樓層
											平方米			
975		API-AP366	3mm厚鋁板	UCT803649 FXL-3	1	0	1	2.57	0.316	0.32	0.284	0.284	T5-M	27F
976		API-AP367S	3mm厚鋁板	UCT803649 FXL-3	1	0	1	2.39	0.294	0.29	0.263	0.263	T5-M	27F
977		API-AP368S	3mm厚鋁板	UCT803649 FXL-3	1	0	1	4.29	0.528	0.53	0.483	0.483	T5-M	27F
978		API-AP369	3mm厚鋁板	UCT803649 FXL-3	1	0	1	4.36	0.537	0.54	0.492	0.492	T5-M	27F
979		API-AP370S	3mm厚鋁板	UCT803649 FXL-3	1	0	1	4.07	0.500	0.50	0.456	0.456	T5-M	27F
980		API-AP371S	3mm厚鋁板	UCT803649 FXL-3	1	0	1	5.32	0.655	0.65	0.602	0.602	T5-M	27F
981		API-AP372	3mm厚鋁板	UCT803649 FXL-3	1	0	1	5.41	0.665	0.67	0.612	0.612	T5-M	27F
982		API-AP373S	3mm厚鋁板	UCT803649 FXL-3	1	0	1	5.04	0.620	0.62	0.568	0.568	T5-M	27F
983		API-AP374S	3mm厚鋁板	UCT803649 FXL-3	1	0	1	2.53	0.311	0.31	0.279	0.279	T5-L	27F
984		API-AP375	3mm厚鋁板	UCT803649 FXL-3	1	0	1	2.57	0.316	0.32	0.284	0.284	T5-L	27F
985		API-AP376S	3mm厚鋁板	UCT803649 FXL-3	1	0	1	2.47	0.304	0.30	0.196	0.196	T5-L	27F
986		API-AP377S	3mm厚鋁板	UCT803649 FXL-3	1	0	1	4.29	0.528	0.53	0.483	0.483	T5-L	27F
987		API-AP378	3mm厚鋁板	UCT803649 FXL-3	1	0	1	4.36	0.537	0.54	0.492	0.492	T5-L	27F
988		API-AP379S	3mm厚鋁板	UCT803649 FXL-3	1	0	1	4.20	0.517	0.52	0.472	0.472	T5-L	27F
989		API-AP380S	3mm厚鋁板	UCT803649 FXL-3	1	0	1	5.32	0.655	0.65	0.602	0.602	T5-L	27F
990		API-AP381	3mm厚鋁板	UCT803649 FXL-3	1	0	1	5.41	0.665	0.67	0.612	0.612	T5-L	27F
991		API-AP382S	3mm厚鋁板	UCT803649 FXL-3	1	0	1	5.21	0.641	0.64	0.588	0.588	T5-L	27F
992		API-AP383	3mm厚鋁板	UCT803649 FXL-3	1	0	1	0.88	0.108	0.11	0.085	0.085	T5-H	27F
993		API-AP384	3mm厚鋁板	UCT803649 FXL-3	1	0	1	1.49	0.183	0.18	0.147	0.147	T5-H	27F
994		API-AP385	3mm厚鋁板	UCT803649 FXL-3	1	0	1	1.84	0.227	0.23	0.184	0.184	T5-H	27F
995		API-AP386	3mm厚鋁板	UCT803649 FXL-3	1	0	1	2.35	0.289	0.29	0.258	0.258	T5-H	27F
996		API-AP387	3mm厚鋁板	UCT803649 FXL-3	1	0	1	3.99	0.491	0.49	0.447	0.447	T5-H	27F
997		API-AP388	3mm厚鋁板	UCT803649 FXL-3	1	0	1	4.95	0.608	0.61	0.557	0.557	T5-H	27F

美特鋁質有限公司 WDM Aluminium Fabricator Ltd.	工程號: J-837	計算： JH	日期:	2019.4.30			送呈: 胡哥
	地盤名稱: 觀塘裕民坊	核對： DL	日期:				副本:
地盘用鋁板B.M.表	項目類別: 幕墻	批准：	日期:				
BM編號: 837-GC-AP-BM001	修改版次:	A/C Code：	總V.F.:	3440.577	總重量:	30938.282	

序號	修改內容	鋁板圖號	鋁板名稱	顏色	實用	後備	總數	總重量	單件展開面積	總展開面積	單件V.F.	總V.F.	使用位置	樓層
											平方米			
998		API-AP389	3mm厚鋁板	UCT803649 FXL-3	1	0	1	0.93	0.114	0.11	0.091	0.091	T5-H	27F
999		API-AP390	3mm厚鋁板	UCT803649 FXL-3	1	0	1	1.58	0.194	0.19	0.158	0.158	T5-H	27F
1000		API-AP391	3mm厚鋁板	UCT803649 FXL-3	1	0	1	1.96	0.241	0.24	0.197	0.197	T5-H	27F
1001		API-AP392S	3mm厚鋁板	UCT803649 FXL-3	1	0	1	4.82	0.592	0.59	0.545	0.545	T5-A	50F
1002		API-AP393	3mm厚鋁板	UCT803649 FXL-3	1	0	1	2.69	0.330	0.33	0.289	0.289	T5-A	50F
1003		API-AP394	3mm厚鋁板	UCT803649 FXL-3	1	0	1	2.90	0.357	0.36	0.315	0.315	T5-A	50F
1004		API-AP395	3mm厚鋁板	UCT803649 FXL-3	1	0	1	1.85	0.227	0.23	0.188	0.188	T5-A	50F
1005		API-AP396	3mm厚鋁板	UCT803649 FXL-3	1	0	1	5.83	0.717	0.72	0.640	0.640	T1-A	06F
1006		API-AP396	3mm厚鋁板	UCT803649 FXL-3	1	0	1	5.83	0.717	0.72	0.640	0.640	T1-H	06F
1007		API-AP396	3mm厚鋁板	UCT803649 FXL-3	1	0	1	5.83	0.717	0.72	0.640	0.640	T2-B	06F
1008		API-AP396	3mm厚鋁板	UCT803649 FXL-3	1	0	1	5.83	0.717	0.72	0.640	0.640	T3-B	06F
1009		API-AP396	3mm厚鋁板	UCT803649 FXL-3	1	0	1	5.83	0.717	0.72	0.640	0.640	T5-A	06F
1010		API-AP396	3mm厚鋁板	UCT803649 FXL-3	1	0	1	5.83	0.717	0.72	0.640	0.640	T5-M	06F
1011		API-AP397	3mm厚鋁板	UCT803649 FXL-3	1	0	1	5.39	0.663	0.66	0.587	0.587	T1-A	06F
1012		API-AP397	3mm厚鋁板	UCT803649 FXL-3	1	0	1	5.39	0.663	0.66	0.587	0.587	T1-H	06F
1013		API-AP397	3mm厚鋁板	UCT803649 FXL-3	1	0	1	5.39	0.663	0.66	0.587	0.587	T2-B	06F
1014		API-AP397	3mm厚鋁板	UCT803649 FXL-3	1	0	1	5.39	0.663	0.66	0.587	0.587	T3-B	06F
1015		API-AP397	3mm厚鋁板	UCT803649 FXL-3	1	0	1	5.39	0.663	0.66	0.587	0.587	T5-A	06F
1016		API-AP397	3mm厚鋁板	UCT803649 FXL-3	1	0	1	5.39	0.663	0.66	0.587	0.587	T5-M	06F
1017		API-AP398S	3mm厚鋁板	UCT803649 FXL-3	1	0	1	9.66	1.188	1.19	1.106	1.106	T1-A	06F
1018		API-AP398S	3mm厚鋁板	UCT803649 FXL-3	1	0	1	9.66	1.188	1.19	1.106	1.106	T1-H	06F
1019		API-AP398S	3mm厚鋁板	UCT803649 FXL-3	1	0	1	9.66	1.188	1.19	1.106	1.106	T2-B	06F
1020		API-AP398S	3mm厚鋁板	UCT803649 FXL-3	1	0	1	9.66	1.188	1.19	1.106	1.106	T3-B	06F

美特鋁質有限公司 WMI Aluminium Fabricator Ltd.	工程號: J-837	計算： JH	日期:	2019.4.30			送呈: 胡哥
	地盤名稱: 靚塘裕民坊	核對： DL	日期:				副本:
地盤用鋁板B.M.表	項目類別: 幕墻	批准：	日期:				
BM編號: 837-GC-AP-BM001	修改版次:	A/C Code：	總V.F.:	3440.577	總重量:	30938.282	

序號	修改內容	鋁板圖號	鋁板名稱	顏色	實用	後備	總數	總重量	單件展開面積	總展開面積	單件V.F.	總V.F.	使用位置	樓層
											平方米			
1021		API-AP398S	3mm厚鋁板	UCT803649 FXL-3	1	0	1	9.66	1.188	1.19	1.106	1.106	T5-A	06F
1022		API-AP398S	3mm厚鋁板	UCT803649 FXL-3	1	0	1	9.66	1.188	1.19	1.106	1.106	T5-M	06F
1023		API-AP399	3mm厚鋁板	UCT803649 FXL-3	1	0	1	2.19	0.269	0.27	0.235	0.235	T1-A	06F
1024		API-AP399	3mm厚鋁板	UCT803649 FXL-3	1	0	1	2.19	0.269	0.27	0.235	0.235	T1-H	06F
1025		API-AP399	3mm厚鋁板	UCT803649 FXL-3	1	0	1	2.19	0.269	0.27	0.235	0.235	T2-B	06F
1026		API-AP399	3mm厚鋁板	UCT803649 FXL-3	1	0	1	2.19	0.269	0.27	0.235	0.235	T3-B	06F
1027		API-AP399	3mm厚鋁板	UCT803649 FXL-3	1	0	1	2.19	0.269	0.27	0.235	0.235	T5-A	06F
1028		API-AP399	3mm厚鋁板	UCT803649 FXL-3	1	0	1	2.19	0.269	0.27	0.235	0.235	T5-M	06F
1029		API-AP400	3mm厚鋁板	UCT803649 FXL-3	1	0	1	1.39	0.171	0.17	0.141	0.141	T2-J	06F
1030		API-AP400	3mm厚鋁板	UCT803649 FXL-3	15	0	15	20.87	0.171	2.57	0.141	2.111	T2-J	09~26F
1031		API-AP400	3mm厚鋁板	UCT803649 FXL-3	1	0	1	1.39	0.171	0.17	0.141	0.141	T2-J	28F
1032		API-AP400	3mm厚鋁板	UCT803649 FXL-3	23	0	23	31.99	0.171	3.94	0.141	3.236	T2-J	29~53F
1033		API-AP401	3mm厚鋁板	UCT803649 FXL-3	1	0	1	3.44	0.424	0.42	0.355	0.355	T2-J	07F
1034		API-AP401	3mm厚鋁板	UCT803649 FXL-3	15	0	15	51.65	0.424	6.35	0.355	5.330	T2-J	09~26F
1035		API-AP401	3mm厚鋁板	UCT803649 FXL-3	1	0	1	3.44	0.424	0.42	0.355	0.355	T2-J	28F
1036		API-AP401	3mm厚鋁板	UCT803649 FXL-3	23	0	23	79.20	0.424	9.74	0.355	8.173	T2-J	29~53F
1037		API-AP401	3mm厚鋁板	UCT803649 FXL-3	1	0	1	3.44	0.424	0.42	0.355	0.355	T2-J	55F
1038		API-AP402S	3mm厚鋁板	UCT803649 FXL-3	1	0	1	16.35	2.011	2.01	1.919	1.919	T1-H	06F
1039		API-AP402S	3mm厚鋁板	UCT803649 FXL-3	1	0	1	16.35	2.011	2.01	1.919	1.919	T2-B	06F
1040		API-AP402S	3mm厚鋁板	UCT803649 FXL-3	1	0	1	16.35	2.011	2.01	1.919	1.919	T3-B	06F
1041		API-AP403S	3mm厚鋁板	UCT803649 FXL-3	1	0	1	16.35	2.011	2.01	1.919	1.919	T1-B	06F
1042		API-AP403S	3mm厚鋁板	UCT803649 FXL-3	1	0	1	16.35	2.011	2.01	1.919	1.919	T1-G	06F
1043		API-AP403S	3mm厚鋁板	UCT803649 FXL-3	1	0	1	16.35	2.011	2.01	1.919	1.919	T2-A	06F

美特鋁質 有限公司 WDM Aluminium Fabricator Ltd.	工程號: J-837	計算： JH	日期:	2019.4.30		送呈: 胡哥
	地盤名稱: 觀塘裕民坊	核對： DL	日期:			副本:
地盘用鋁板B.M.表	項目類別: 幕墻	批准：	日期:			
BM編號: 837-GC-AP-BM001	修改版次:	A/C Code：	總V.F.:	3440.577	總重量:	30938.282

序號	修改內容	鋁板圖號	鋁板名稱	顏色	實用	後備	總數	總重量	單件展開面積	總展開面積	單件V.F.	總V.F.	使用位置	樓層
											平方米			
1044		API-AP403S	3mm厚鋁板	UCT803649 FXL-3	1	0	1	16.35	2.011	2.01	1.919	1.919	T3-A	06F
1045		API-AP404S	3mm厚鋁板	UCT803649 FXL-3	1	0	1	9.66	1.188	1.19	1.106	1.106	T1-B	06F
1046		API-AP404S	3mm厚鋁板	UCT803649 FXL-3	1	0	1	9.66	1.188	1.19	1.106	1.106	T1-G	06F
1047		API-AP404S	3mm厚鋁板	UCT803649 FXL-3	1	0	1	9.66	1.188	1.19	1.106	1.106	T2-A	06F
1048		API-AP404S	3mm厚鋁板	UCT803649 FXL-3	1	0	1	9.66	1.188	1.19	1.106	1.106	T2-M	06F
1049		API-AP404S	3mm厚鋁板	UCT803649 FXL-3	1	0	1	9.66	1.188	1.19	1.106	1.106	T3-A	06F
1050		API-AP404S	3mm厚鋁板	UCT803649 FXL-3	1	0	1	9.66	1.188	1.19	1.106	1.106	T3-F	06F
1051		API-AP404S	3mm厚鋁板	UCT803649 FXL-3	1	0	1	9.66	1.188	1.19	1.106	1.106	T5-L	06F
1052		API-AP405	3mm厚鋁板	UCT803649 FXL-3	1	0	1	5.39	0.663	0.66	0.587	0.587	T1-B	06F
1053		API-AP405	3mm厚鋁板	UCT803649 FXL-3	1	0	1	5.39	0.663	0.66	0.587	0.587	T1-G	06F
1054		API-AP405	3mm厚鋁板	UCT803649 FXL-3	1	0	1	5.39	0.663	0.66	0.587	0.587	T2-A	06F
1055		API-AP405	3mm厚鋁板	UCT803649 FXL-3	1	0	1	5.39	0.663	0.66	0.587	0.587	T2-M	06F
1056		API-AP405	3mm厚鋁板	UCT803649 FXL-3	1	0	1	5.39	0.663	0.66	0.587	0.587	T3-A	06F
1057		API-AP405	3mm厚鋁板	UCT803649 FXL-3	1	0	1	5.39	0.663	0.66	0.587	0.587	T3-F	06F
1058		API-AP405	3mm厚鋁板	UCT803649 FXL-3	1	0	1	5.39	0.663	0.66	0.587	0.587	T5-L	06F
1059		API-AP406	3mm厚鋁板	UCT803649 FXL-3	1	0	1	5.83	0.717	0.72	0.640	0.640	T1-B	06F
1060		API-AP406	3mm厚鋁板	UCT803649 FXL-3	1	0	1	5.83	0.717	0.72	0.640	0.640	T1-G	06F
1061		API-AP406	3mm厚鋁板	UCT803649 FXL-3	1	0	1	5.83	0.717	0.72	0.640	0.640	T2-A	06F
1062		API-AP406	3mm厚鋁板	UCT803649 FXL-3	1	0	1	5.83	0.717	0.72	0.640	0.640	T2-M	06F
1063		API-AP406	3mm厚鋁板	UCT803649 FXL-3	1	0	1	5.83	0.717	0.72	0.640	0.640	T3-A	06F
1064		API-AP406	3mm厚鋁板	UCT803649 FXL-3	1	0	1	5.83	0.717	0.72	0.640	0.640	T3-F	06F
1065		API-AP406	3mm厚鋁板	UCT803649 FXL-3	1	0	1	5.83	0.717	0.72	0.640	0.640	T5-L	06F
1066		API-AP407	3mm厚鋁板	UCT803649 FXL-3	1	0	1	2.19	0.269	0.27	0.235	0.235	T1-B	06F

美特鋁質有限公司 WM Aluminium Fabricator Ltd.	工程號: J-837	計算： JH	日期:	2019.4.30			送呈: 胡哥
	地盤名稱: 觀塘裕民坊	核對： DL	日期:				副本:
地盤用鋁板B.M.表	項目類別:幕墻	批准：	日期:				
BM編號:837-GC-AP-BM001	修改版次:	A/C Code：	總V.F.:	3440.577	總重量:	30938.282	

序號	修改內容	鋁板圖號	鋁板名稱	顏色	實用	後備	總數	總重量	單件展開面積	總展開面積	單件V.F.	總V.F.	使用位置	樓層
											平方米			
1067		API-AP407	3mm厚鋁板	UCT803649 FXL-3	1	0	1	2.19	0.269	0.27	0.235	0.235	T1-E	06F
1068		API-AP407	3mm厚鋁板	UCT803649 FXL-3	1	0	1	2.19	0.269	0.27	0.235	0.235	T1-G	06F
1069		API-AP407	3mm厚鋁板	UCT803649 FXL-3	1	0	1	2.19	0.269	0.27	0.235	0.235	T2-A	06F
1070		API-AP407	3mm厚鋁板	UCT803649 FXL-3	1	0	1	2.19	0.269	0.27	0.235	0.235	T2-M	06F
1071		API-AP407	3mm厚鋁板	UCT803649 FXL-3	1	0	1	2.19	0.269	0.27	0.235	0.235	T3-A	06F
1072		API-AP407	3mm厚鋁板	UCT803649 FXL-3	1	0	1	2.19	0.269	0.27	0.235	0.235	T3-F	06F
1073		API-AP407	3mm厚鋁板	UCT803649 FXL-3	1	0	1	2.19	0.269	0.27	0.235	0.235	T5-L	06F
1074		API-AP408	3mm厚鋁板	UCT803649 FXL-3	1	0	1	2.62	0.322	0.32	0.245	0.245	T1-E	06F
1075		API-AP409	3mm厚鋁板	UCT803649 FXL-3	2	0	2	9.09	0.559	1.12	0.479	0.958	T1-E	06F
1076		API-AP410	3mm厚鋁板	UCT803649 FXL-3	1	0	1	7.14	0.879	0.88	0.795	0.795	T1-E	06F
1077		API-AP411	3mm厚鋁板	UCT803649 FXL-3	1	0	1	1.30	0.160	0.16	0.084	0.084	T1-E	06F
1078		API-AP412S	3mm厚鋁板	UCT803649 FXL-3	1	0	1	10.55	1.298	1.30	1.210	1.210	T1-E	06F
1079		API-AP413	3mm厚鋁板	UCT803649 FXL-3	1	0	1	5.89	0.724	0.72	0.642	0.642	T1-E	06F
1080		API-AP414	3mm厚鋁板	UCT803649 FXL-3	1	0	1	6.36	0.783	0.78	0.700	0.700	T1-E	06F
1081		API-AP415	3mm厚鋁板	UCT803649 FXL-3	1	0	1	2.13	0.262	0.26	0.218	0.218	T2-J	06F
1082		API-AP416	3mm厚鋁板	UCT803649 FXL-3	1	0	1	0.77	0.095	0.09	0.058	0.058	T2-J	06F
1083		API-AP417	3mm厚鋁板	UCT803649 FXL-3	1	0	1	3.71	0.456	0.46	0.383	0.383	T2-H	06F
1084		API-AP418	3mm厚鋁板	UCT803649 FXL-3	1	0	1	3.71	0.456	0.46	0.383	0.383	T2-H	06F
1085		API-AP418	3mm厚鋁板	UCT803649 FXL-3	1	0	1	3.71	0.456	0.46	0.383	0.383	T5-H	06F
1086		API-AP419S	3mm厚鋁板	UCT803649 FXL-3	1	0	1	10.37	1.275	1.28	1.187	1.187	T2-M	06F
1087		API-AP420	3mm厚鋁板	UCT803649 FXL-3	1	0	1	5.89	0.724	0.72	0.642	0.642	T2-M	06F
1088		API-AP421	3mm厚鋁板	UCT803649 FXL-3	1	0	1	5.64	0.694	0.69	0.612	0.612	T2-M	06F
1089		API-AP422S	3mm厚鋁板	UCT803649 FXL-3	1	0	1	3.56	0.438	0.44	0.399	0.399	T2-M	06F

美特鋁質 有限公司 WMI Aluminium Fabricator Ltd.	工程號: J-837	計算： JH	日期:	2019.4.30			送呈: 胡哥
	地盤名稱: 觀塘裕民坊	核對： DL	日期:				副本:
地盘用鋁板B.M.表	項目類別: 幕墻	批准：	日期:				
BM編號: 837-GC-AP-BM001	修改版次:	A/C Code：	總V.F.:	3440.577	總重量:	30938.282	

序號	修改內容	鋁板圖號	鋁板名稱	顏色	實用	後備	總數	總重量	單件展開面積	總展開面積	單件V.F.	總V.F.	使用位置	樓層
											平方米			
1090		API-AP423	3mm厚鋁板	UCT803649 FXL-3	1	0	1	11.19	1.377	1.38	1.287	1.287	T2-M	06F
1091		API-AP424	3mm厚鋁板	UCT803649 FXL-3	1	0	1	3.54	0.435	0.44	0.357	0.357	T2-M	06F
1092		API-AP425	3mm厚鋁板	UCT803649 FXL-3	1	0	1	3.72	0.458	0.46	0.379	0.379	T3-F	06F
1093		API-AP426	3mm厚鋁板	UCT803649 FXL-3	1	0	1	5.64	0.694	0.69	0.612	0.612	T3-F	06F
1094		API-AP427S	3mm厚鋁板	UCT803649 FXL-3	1	0	1	9.26	1.140	1.14	1.058	1.058	T5-M	06F
1095		API-AP428	3mm厚鋁板	UCT803649 FXL-3	1	0	1	9.41	1.158	1.16	1.076	1.076	T5-M	06F
1096		API-AP429S	3mm厚鋁板	UCT803649 FXL-3	1	0	1	8.77	1.079	1.08	0.998	0.998	T5-M	06F
1097		API-AP430S	3mm厚鋁板	UCT803649 FXL-3	1	0	1	9.26	1.140	1.14	1.058	1.058	T5-L	06F
1098		API-AP431	3mm厚鋁板	UCT803649 FXL-3	1	0	1	9.41	1.158	1.16	1.076	1.076	T5-L	06F
1099		API-AP432S	3mm厚鋁板	UCT803649 FXL-3	1	0	1	9.07	1.115	1.12	1.034	1.034	T5-L	06F
1100		API-AP433	3mm厚鋁板	UCT803649 FXL-3	1	0	1	4.05	0.498	0.50	0.419	0.419	T5-A	06F
1101		API-AP434	3mm厚鋁板	UCT803649 FXL-3	1	0	1	4.16	0.512	0.51	0.438	0.438	T5-H	06F
1102		API-AP435	3mm厚鋁板	UCT803649 FXL-3	1	0	1	3.51	0.431	0.43	0.353	0.353	T5-H	06F
1103		API-AP436	3mm厚鋁板	UCT803649 FXL-3	1	0	1	9.41	1.157	1.16	1.070	1.070	T5-H	06F
1104		API-AP437	3mm厚鋁板	UCT803649 FXL-3	1	0	1	3.72	0.458	0.46	0.379	0.379	T5-H	06F
1105		API-AP438	3mm厚鋁板	UCT803649 FXL-3	1	0	1	1.74	0.215	0.21	0.186	0.186	T1-A	50F
1106		API-AP438	3mm厚鋁板	UCT803649 FXL-3	1	0	1	1.74	0.215	0.21	0.186	0.186	T1-H	50F
1107		API-AP438	3mm厚鋁板	UCT803649 FXL-3	1	0	1	1.74	0.215	0.21	0.186	0.186	T5-A	51F
1108		API-AP438	3mm厚鋁板	UCT803649 FXL-3	1	0	1	1.74	0.215	0.21	0.186	0.186	T3-B	52F
1109		API-AP438	3mm厚鋁板	UCT803649 FXL-3	1	0	1	1.74	0.215	0.21	0.186	0.186	T2-B	55F
1110		API-AP439	3mm厚鋁板	UCT803649 FXL-3	1	0	1	1.61	0.199	0.20	0.171	0.171	T1-A	50F
1111		API-AP439	3mm厚鋁板	UCT803649 FXL-3	1	0	1	1.61	0.199	0.20	0.171	0.171	T1-H	50F
1112		API-AP439	3mm厚鋁板	UCT803649 FXL-3	1	0	1	1.61	0.199	0.20	0.171	0.171	T5-A	51F

美特鋁質 有限公司 MT Aluminium Fabricator Ltd.	工程號: J-837	計算： JH	日期:	2019.4.30			送呈: 胡哥
	地盤名稱: 觀塘裕民坊	核對： DL	日期:				副本:
地盤用鋁板B.M.表	項目類別: 幕墻	批准：	日期:				
BM編號: 837-GC-AP-BM001	修改版次:	A/C Code：	總V.F.:	3440.577	總重量:	30938.282	

序號	修改內容	鋁板圖號	鋁板名稱	顏色	實用	後備	總數	總重量	單件展開面積	總展開面積	單件V.F.	總V.F.	使用位置	樓層
											平方米			
1113		API-AP439	3mm厚鋁板	UCT803649 FXL-3	1	0	1	1.61	0.199	0.20	0.171	0.171	T3-B	52F
1114		API-AP439	3mm厚鋁板	UCT803649 FXL-3	1	0	1	1.61	0.199	0.20	0.171	0.171	T2-B	55F
1115		API-AP440S	3mm厚鋁板	UCT803649 FXL-3	1	0	1	2.89	0.356	0.36	0.322	0.322	T1-A	50F
1116		API-AP440S	3mm厚鋁板	UCT803649 FXL-3	1	0	1	2.89	0.356	0.36	0.322	0.322	T1-H	50F
1117		API-AP440S	3mm厚鋁板	UCT803649 FXL-3	1	0	1	2.89	0.356	0.36	0.322	0.322	T5-A	51F
1118		API-AP440S	3mm厚鋁板	UCT803649 FXL-3	1	0	1	2.89	0.356	0.36	0.322	0.322	T3-B	52F
1119		API-AP440S	3mm厚鋁板	UCT803649 FXL-3	1	0	1	2.89	0.356	0.36	0.322	0.322	T2-B	55F
1120		API-AP441S	3mm厚鋁板	UCT803649 FXL-3	1	0	1	4.90	0.602	0.60	0.558	0.558	T1-H	50F
1121		API-AP441S	3mm厚鋁板	UCT803649 FXL-3	1	0	1	4.90	0.602	0.60	0.558	0.558	T3-B	52F
1122		API-AP441S	3mm厚鋁板	UCT803649 FXL-3	1	0	1	4.90	0.602	0.60	0.558	0.558	T2-B	55F
1123		API-AP442S	3mm厚鋁板	UCT803649 FXL-3	1	0	1	4.90	0.602	0.60	0.558	0.558	T1-B	50F
1124		API-AP442S	3mm厚鋁板	UCT803649 FXL-3	1	0	1	4.90	0.602	0.60	0.558	0.558	T1-G	50F
1125		API-AP442S	3mm厚鋁板	UCT803649 FXL-3	1	0	1	4.90	0.602	0.60	0.558	0.558	T3-A	52F
1126		API-AP442S	3mm厚鋁板	UCT803649 FXL-3	1	0	1	4.90	0.602	0.60	0.558	0.558	T2-A	55F
1127		API-AP443S	3mm厚鋁板	UCT803649 FXL-3	1	0	1	2.89	0.356	0.36	0.322	0.322	T1-B	50F
1128		API-AP443S	3mm厚鋁板	UCT803649 FXL-3	1	0	1	2.89	0.356	0.36	0.322	0.322	T1-E	50F
1129		API-AP443S	3mm厚鋁板	UCT803649 FXL-3	1	0	1	2.89	0.356	0.36	0.322	0.322	T1-G	50F
1130		API-AP443S	3mm厚鋁板	UCT803649 FXL-3	1	0	1	2.89	0.356	0.36	0.322	0.322	T3-A	52F
1131		API-AP443S	3mm厚鋁板	UCT803649 FXL-3	1	0	1	2.89	0.356	0.36	0.322	0.322	T3-F	52F
1132		API-AP443S	3mm厚鋁板	UCT803649 FXL-3	1	0	1	2.89	0.356	0.36	0.322	0.322	T2-A	55F
1133		API-AP443S	3mm厚鋁板	UCT803649 FXL-3	1	0	1	2.89	0.356	0.36	0.322	0.322	T2-M	55F
1134		API-AP444	3mm厚鋁板	UCT803649 FXL-3	1	0	1	1.61	0.199	0.20	0.171	0.171	T1-B	50F
1135		API-AP444	3mm厚鋁板	UCT803649 FXL-3	1	0	1	1.61	0.199	0.20	0.171	0.171	T1-E	50F

美特鋁質有限公司 MTM Aluminium Fabricator Ltd.	工程號: J-837	計算： JH	日期:	2019.4.30		送呈: 胡哥
	地盤名稱: 觀塘裕民坊	核對： DL	日期:			副本:
地盘用鋁板B.M.表	項目類別: 幕墻	批准：	日期:			
BM編號: 837-GC-AP-BM001	修改版次:	A/C Code：	總V.F.:	3440.577	總重量: 30938.282	

序號	修改內容	鋁板圖號	鋁板名稱	顏色	實用	後備	總數	總重量	單件展開面積	總展開面積	單件V.F.	總V.F.	使用位置	樓層
											平方米			
1136		API-AP444	3mm厚鋁板	UCT803649 FXL-3	1	0	1	1.61	0.199	0.20	0.171	0.171	T1-G	50F
1137		API-AP444	3mm厚鋁板	UCT803649 FXL-3	1	0	1	1.61	0.199	0.20	0.171	0.171	T3-A	52F
1138		API-AP444	3mm厚鋁板	UCT803649 FXL-3	1	0	1	1.61	0.199	0.20	0.171	0.171	T3-F	52F
1139		API-AP444	3mm厚鋁板	UCT803649 FXL-3	1	0	1	1.61	0.199	0.20	0.171	0.171	T2-A	55F
1140		API-AP444	3mm厚鋁板	UCT803649 FXL-3	1	0	1	1.61	0.199	0.20	0.171	0.171	T2-M	55F
1141		API-AP445	3mm厚鋁板	UCT803649 FXL-3	1	0	1	1.74	0.215	0.21	0.186	0.186	T1-B	50F
1142		API-AP445	3mm厚鋁板	UCT803649 FXL-3	1	0	1	1.74	0.215	0.21	0.186	0.186	T1-E	50F
1143		API-AP445	3mm厚鋁板	UCT803649 FXL-3	1	0	1	1.74	0.215	0.21	0.186	0.186	T1-G	50F
1144		API-AP445	3mm厚鋁板	UCT803649 FXL-3	1	0	1	1.74	0.215	0.21	0.186	0.186	T3-A	52F
1145		API-AP445	3mm厚鋁板	UCT803649 FXL-3	1	0	1	1.74	0.215	0.21	0.186	0.186	T3-F	52F
1146		API-AP445	3mm厚鋁板	UCT803649 FXL-3	1	0	1	1.74	0.215	0.21	0.186	0.186	T2-A	55F
1147		API-AP445	3mm厚鋁板	UCT803649 FXL-3	1	0	1	1.74	0.215	0.21	0.186	0.186	T2-M	55F
1148		API-AP446	3mm厚鋁板	UCT803649 FXL-3	1	0	1	0.72	0.088	0.09	0.065	0.065	T1-E	50F
1149		API-AP447	3mm厚鋁板	UCT803649 FXL-3	2	0	2	2.49	0.153	0.31	0.127	0.255	T1-E	50F
1150		API-AP448	3mm厚鋁板	UCT803649 FXL-3	1	0	1	1.96	0.241	0.24	0.211	0.211	T1-E	50F
1151		API-AP449	3mm厚鋁板	UCT803649 FXL-3	1	0	1	0.36	0.044	0.04	0.022	0.022	T1-E	50F
1152		API-AP450	3mm厚鋁板	UCT803649 FXL-3	1	0	1	1.11	0.137	0.14	0.111	0.111	T2-H	55F
1153		API-AP450	3mm厚鋁板	UCT803649 FXL-3	1	0	1	1.11	0.137	0.14	0.111	0.111	T2-J	55F
1154		API-AP451	3mm厚鋁板	UCT803649 FXL-3	1	0	1	1.11	0.137	0.14	0.111	0.111	T2-H	55F
1155		API-AP452	3mm厚鋁板	UCT803649 FXL-3	1	0	1	3.07	0.377	0.38	0.342	0.342	T2-M	55F
1156		API-AP453	3mm厚鋁板	UCT803649 FXL-3	1	0	1	0.97	0.119	0.12	0.095	0.095	T2-M	55F
1157		API-AP454	3mm厚鋁板	UCT803649 FXL-3	1	0	1	1.02	0.126	0.13	0.101	0.101	T3-F	52F
1158		API-AP455	3mm厚鋁板	UCT803649 FXL-3	1	0	1	1.55	0.190	0.19	0.163	0.163	T3-F	52F

美特鋁質 有限公司 MET Aluminium Fabricator Ltd.	工程號: J-837	計算： JH	日期:	2019.4.30			送呈: 胡哥
	地盤名稱: 觀塘裕民坊	核對： DL	日期:				副本:
地盘用鋁板B.M.表	項目類別: 幕墻	批准：	日期:				
BM編號: 837-GC-AP-BM001	修改版次:	A/C Code：	總V.F.:	3440.577	總重量:	30938.282	

序號	修改內容	鋁板圖號	鋁板名稱	顏色	實用	後備	總數	總重量	單件展開面積	總展開面積	單件V.F.	總V.F.	使用位置	樓層
											平方米			
1159		API-AP456	3mm厚鋁板	UCT803649 FXL-3	1	0	1	1.39	0.171	0.17	0.146	0.146	T5-M	50F
1160		API-AP457	3mm厚鋁板	UCT803649 FXL-3	1	0	1	1.28	0.158	0.16	0.134	0.134	T5-M	50F
1161		API-AP458S	3mm厚鋁板	UCT803649 FXL-3	1	0	1	2.30	0.283	0.28	0.253	0.253	T5-M	50F
1162		API-AP459S	3mm厚鋁板	UCT803649 FXL-3	1	0	1	2.20	0.271	0.27	0.242	0.242	T5-M	50F
1163		API-AP460	3mm厚鋁板	UCT803649 FXL-3	1	0	1	2.24	0.276	0.28	0.246	0.246	T5-M	50F
1164		API-AP461S	3mm厚鋁板	UCT803649 FXL-3	1	0	1	2.09	0.257	0.26	0.228	0.228	T5-M	50F
1165		API-AP462S	3mm厚鋁板	UCT803649 FXL-3	1	0	1	2.20	0.271	0.27	0.242	0.242	T5-L	50F
1166		API-AP463	3mm厚鋁板	UCT803649 FXL-3	1	0	1	2.24	0.276	0.28	0.246	0.246	T5-L	50F
1167		API-AP464S	3mm厚鋁板	UCT803649 FXL-3	1	0	1	2.16	0.265	0.27	0.236	0.236	T5-L	50F
1168		API-AP465S	3mm厚鋁板	UCT803649 FXL-3	1	0	1	2.30	0.283	0.28	0.253	0.253	T5-L	50F
1169		API-AP466	3mm厚鋁板	UCT803649 FXL-3	1	0	1	1.28	0.158	0.16	0.134	0.134	T5-L	50F
1170		API-AP467	3mm厚鋁板	UCT803649 FXL-3	1	0	1	1.39	0.171	0.17	0.146	0.146	T5-L	50F
1171		API-AP468	3mm厚鋁板	UCT803649 FXL-3	1	0	1	1.11	0.137	0.14	0.111	0.111	T5-A	51F
1172		API-AP469	3mm厚鋁板	UCT803649 FXL-3	1	0	1	0.99	0.122	0.12	0.100	0.100	T5-H	50F
1173		API-AP470	3mm厚鋁板	UCT803649 FXL-3	1	0	1	0.88	0.108	0.11	0.087	0.087	T5-H	50F
1174		API-AP471	3mm厚鋁板	UCT803649 FXL-3	1	0	1	0.76	0.094	0.09	0.074	0.074	T5-H	50F
1175		API-AP472	3mm厚鋁板	UCT803649 FXL-3	1	0	1	2.05	0.252	0.25	0.224	0.224	T5-H	50F
1176		API-AP473	3mm厚鋁板	UCT803649 FXL-3	1	0	1	0.81	0.100	0.10	0.079	0.079	T5-H	50F
1177		API-AP474S	3mm厚鋁板	UCT803649 FXL-3	1	0	1	2.84	0.350	0.35	0.316	0.316	T2-M	55F
1178		API-AP475	3mm厚鋁板	UCT803649 FXL-3	1	0	1	1.61	0.199	0.20	0.171	0.171	T2-M	55F
1179		API-AP476	3mm厚鋁板	UCT803649 FXL-3	1	0	1	1.55	0.190	0.19	0.163	0.163	T2-M	55F
1180		API-AP477	3mm厚鋁板	UCT803649 FXL-3	1	0	1	1.03	0.127	0.13	0.102	0.102	T1-A	06F
1181		API-AP477	3mm厚鋁板	UCT803649 FXL-3	1	0	1	1.03	0.127	0.13	0.102	0.102	T1-B	06F

美特鋁質 有限公司 MT Aluminium Fabricator Ltd.	工程號: J-837	計算： JH	日期:	2019.4.30			送呈: 胡哥
	地盤名稱: 觀塘裕民坊	核對： DL	日期:				副本:
地盤用鋁板B.M.表	項目類別: 幕墻	批准：	日期:				
BM編號: 837-GC-AP-BM001	修改版次:	A/C Code：	總V.F.:	3440.577	總重量:	30938.282	

序號	修改內容	鋁板圖號	鋁板名稱	顏色	實用	後備	總數	總重量	單件展開面積	總展開面積	單件V.F.	總V.F.	使用位置	樓層
											平方米			
1182		API-AP477	3mm厚鋁板	UCT803649 FXL-3	1	0	1	1.03	0.127	0.13	0.102	0.102	T1-G	06F
1183		API-AP477	3mm厚鋁板	UCT803649 FXL-3	1	0	1	1.03	0.127	0.13	0.102	0.102	T1-H	06F
1184		API-AP477	3mm厚鋁板	UCT803649 FXL-3	1	0	1	1.03	0.127	0.13	0.102	0.102	T2-A	06F
1185		API-AP477	3mm厚鋁板	UCT803649 FXL-3	1	0	1	1.03	0.127	0.13	0.102	0.102	T2-B	06F
1186		API-AP477	3mm厚鋁板	UCT803649 FXL-3	1	0	1	1.03	0.127	0.13	0.102	0.102	T2-M	06F
1187		API-AP477	3mm厚鋁板	UCT803649 FXL-3	1	0	1	1.03	0.127	0.13	0.102	0.102	T3-A	06F
1188		API-AP477	3mm厚鋁板	UCT803649 FXL-3	1	0	1	1.03	0.127	0.13	0.102	0.102	T3-B	06F
1189		API-AP477	3mm厚鋁板	UCT803649 FXL-3	1	0	1	1.03	0.127	0.13	0.102	0.102	T3-F	06F
1190		API-AP477	3mm厚鋁板	UCT803649 FXL-3	1	0	1	1.03	0.127	0.13	0.102	0.102	T5-A	06F
1191		API-AP478	3mm厚鋁板	UCT803649 FXL-3	1	0	1	1.01	0.124	0.12	0.100	0.100	T1-G	06F
1192		API-AP478	3mm厚鋁板	UCT803649 FXL-3	1	0	1	1.01	0.124	0.12	0.100	0.100	T1-H	06F
1193		API-AP478	3mm厚鋁板	UCT803649 FXL-3	1	0	1	1.01	0.124	0.12	0.100	0.100	T2-A	06F
1194		API-AP478	3mm厚鋁板	UCT803649 FXL-3	1	0	1	1.01	0.124	0.12	0.100	0.100	T2-B	06F
1195		API-AP478	3mm厚鋁板	UCT803649 FXL-3	1	0	1	1.01	0.124	0.12	0.100	0.100	T5-L	06F
1196		API-AP478	3mm厚鋁板	UCT803649 FXL-3	1	0	1	1.01	0.124	0.12	0.100	0.100	T5-M	06F
1197		API-AP479	3mm厚鋁板	UCT803649 FXL-3	1	0	1	0.99	0.121	0.12	0.098	0.098	T1-A	06F
1198		API-AP479	3mm厚鋁板	UCT803649 FXL-3	1	0	1	0.99	0.121	0.12	0.098	0.098	T2-M	06F
1199		API-AP479	3mm厚鋁板	UCT803649 FXL-3	1	0	1	0.99	0.121	0.12	0.098	0.098	T3-F	06F
1200		API-AP479	3mm厚鋁板	UCT803649 FXL-3	1	0	1	0.99	0.121	0.12	0.098	0.098	T5-A	06F
1201		API-AP479	3mm厚鋁板	UCT803649 FXL-3	1	0	1	0.99	0.121	0.12	0.098	0.098	T5-H	06F
1202		API-AP480	3mm厚鋁板	UCT803649 FXL-3	1	0	1	1.08	0.133	0.13	0.107	0.107	T1-B	06F
1203		API-AP481	3mm厚鋁板	UCT803649 FXL-3	1	0	1	0.96	0.118	0.12	0.094	0.094	T2-H	06F
1204		API-AP482	3mm厚鋁板	UCT803649 FXL-3	1	0	1	1.24	0.152	0.15	0.123	0.123	T2-H	06F

美特鋁廠 有限公司 WM Aluminium Fabricator Ltd.	工程號: J-837	計算： JH	日期:	2019.4.30			送呈: 胡哥
	地盤名稱: 觀塘裕民坊	核對： DL	日期:				副本:
地盘用鋁板B.M.表	項目類別: 幕墻	批准：	日期:				
BM編號: 837-GC-AP-BM001	修改版次:	A/C Code：	總V.F.:	3440.577	總重量:	30938.282	

序號	修改內容	鋁板圖號	鋁板名稱	顏色	實用	後備	總數	總重量	單件展開面積	總展開面積	單件V.F.	總V.F.	使用位置	樓層
											平方米			
1205		API-AP482	3mm厚鋁板	UCT803649 FXL-3	1	0	1	1.24	0.152	0.15	0.123	0.123	T5-H	06F
1206		API-AP483	3mm厚鋁板	UCT803649 FXL-3	1	0	1	3.71	0.456	0.46	0.413	0.413	T2-M	06F
1207		API-AP484	3mm厚鋁板	UCT803649 FXL-3	1	0	1	1.22	0.150	0.15	0.122	0.122	T3-A	06F
1208		API-AP484	3mm厚鋁板	UCT803649 FXL-3	1	0	1	1.22	0.150	0.15	0.122	0.122	T3-B	06F
1209		API-AP485	3mm厚鋁板	UCT803649 FXL-3	1	0	1	2.31	0.284	0.28	0.253	0.253	T3-F	06F
1210		API-AP486	3mm厚鋁板	UCT803649 FXL-3	1	0	1	1.32	0.162	0.16	0.131	0.131	T5-L	06F
1211		API-AP486	3mm厚鋁板	UCT803649 FXL-3	1	0	1	1.32	0.162	0.16	0.131	0.131	T5-M	06F
1212		API-AP487	3mm厚鋁板	UCT803649 FXL-3	1	0	1	2.69	0.331	0.33	0.297	0.297	T5-A	06F
1213		API-AP488	3mm厚鋁板	UCT803649 FXL-3	1	0	1	2.10	0.258	0.26	0.229	0.229	T5-H	06F
1214					合計:		6983	30938		3805.45		3440.58		

美特鋁質有限公司
MIDI Aluminium Fabricator Ltd.

QF005/8

圖則登記表
DRAWING REGISTER

工程名稱 Project Title:	觀塘裕民坊(6-7F&9-RF)
Glass Cladding	收边铝板
工程編號 Project No:	J-837

接收日期 Receiving Date (適用於客戶圖則)

年									
月									
日									

分發予 Distributed To

發出日期 Issued Date

年	19								
月	05								
日	26								

	圖則編號 Drg. No.	圖則名稱 Drawing Title	修訂編號 Revision No.								
1	837-GC-AP-BM001	收边铝板BM表	-								
2	837-GC-CT-2101	鋁板位置圖	-								
3	837-GC-CT-2102	鋁板位置圖	-								
4	837-GC-CT-2201	鋁板位置圖	-								
5	837-GC-CT-2202	鋁板位置圖	-								
6	837-GC-CT-2301	鋁板位置圖	-								
7	837-GC-CT-2501	鋁板位置圖	-								
8	837-GC-CT-2502	鋁板位置圖	-								
9	API-AG201W(1 of 2)	组装用角铝	-								
10	API-AG201W(2 of 2)	组装用角铝	-								
11	API-AG202W	组装用角铝	-								
12	API-AG203W	组装用角铝	-								
13	API-AG204W	组装用角铝	-								
14	API-AG205W	组装用角铝	-								
15	API-AG206W	组装用角铝	-								
16	API-AG207W	组装用角铝	-								
17	API-AG208W	组装用角铝	-								
18	API-AG209W	组装用角铝	-								
19	API-AG210W	组装用角铝	-								
20	API-AG211W	组装用角铝	-								
21	API-AG212W	组装用角铝	-								
22	API-AG213W	组装用角铝	-								
23	API-AG214W	组装用角铝	-								
24	API-AG215W	组装用角铝	-								
25	API-AG216W	组装用角铝	-								

美特鋁質有限公司
MIDI Aluminium Fabricator Ltd.

QF005/8

圖則登記表
DRAWING REGISTER

工程名稱 Project Title: 觀塘裕民坊(6-7F&9-RF)
Glass Cladding 收边铝板
工程編號 Project No: J-837

分發予 Distributed To

接收日期 Receiving Date (適用於客戶圖則)

年	月	日

發出日期 Issued Date

原版	年	月	日
19	19		
05	05		
26	26		

圖則編號 Drg. No.	圖則名稱 Drawing Title		修訂編號 Revision No.
API-AG217W	组装用角铝	26	-
API-AG218W	组装用角铝	27	-
API-AG219W	组装用角铝	28	-
API-AG220W	组装用角铝	29	-
API-AP201(1 of 2)	室外收边铝板 S003-3	30	- 暫停
API-AP201(2 of 2)	室外收边铝板 S003-3	31	- 暫停
API-AP202(1 of 2)	室外收边铝板	32	-
API-AP202(2 of 2)	室外收边铝板	33	-
API-AP203S(1 of 2)	室外收边铝板	34	-
API-AP203S(2 of 2)	室外收边铝板	35	-
API-AP204(1 of 2)	室外收边铝板	36	- 暫停
API-AP204(2 of 2)	室外收边铝板	37	- 暫停
API-AP205(1 of 2)	室外收边铝板	38	-
API-AP205(2 of 2)	室外收边铝板	39	-
API-AP206S(1 of 2)	室外收边铝板	40	-
API-AP206S(2 of 2)	室外收边铝板	41	-
API-AP207S(1 of 2)	室外收边铝板	42	-
API-AP207S(2 of 2)	室外收边铝板	43	-
API-AP208S(1 of 2)	室外收边铝板	44	-
API-AP208S(2 of 2)	室外收边铝板	45	-
API-AP209S(1 of 2)	室外收边铝板	46	-
API-AP209S(2 of 2)	室外收边铝板	47	-
API-AP210S(1 of 2)	室外收边铝板	48	-
API-AP210S(2 of 2)	室外收边铝板	49	-
API-AP211S(1 of 2)	室外收边铝板	50	-

美特鋁質有限公司
MIDI Aluminium Fabricator Ltd.

QF005/8

圖則登記表
DRAWING REGISTER

工程名稱 Project Title: 觀塘裕民坊(6-7F&9-RF)
Glass Cladding 收边铝板
工程編號 Project No: J-837

接收日期 Receiving Date (適用於客戶圖則)

年									
月									
日									

分發予 Distributed To

發出日期 Issued Date

年	19								
月	05								
日	26								

	圖則編號 Drg. No.	圖則名稱 Drawing Title	修訂編號 Revision No.								
51	API-AP211S(2 of 2)	室外收边铝板	-								
52	API-AP212(1 of 2)	室外收边铝板	-								
53	API-AP212(2 of 2)	室外收边铝板	-								
54	API-AP213(1 of 2)	室外收边铝板 5003.5	-	對修							
55	API-AP213(2 of 2)	室外收边铝板 5003.3	-	對修							
56	API-AP214S(1 of 2)	室外收边铝板	-								
57	API-AP214S(2 of 2)	室外收边铝板	-								
58	API-AP215(1 of 2)	室外收边铝板	-								
59	API-AP215(2 of 2)	室外收边铝板	-								
60	API-AP216(1 of 2)	室外收边铝板 5003.3	-	對修							
61	API-AP216(2 of 2)	室外收边铝板 5003.3	-	對修							
62	API-AP217	室外收边铝板	-								
63	API-AP218	室外收边铝板	-								
64	API-AP219	室外收边铝板	-								
65	API-AP220	室外收边铝板	-								
66	API-AP221	室外收边铝板	-								
67	API-AP222	室外收边铝板	-								
68	API-AP223	室外收边铝板	-								
69	API-AP224	室外收边铝板	-								
70	API-AP225	室外收边铝板	-								
71	API-AP226	室外收边铝板	-								
72	API-AP227	室外收边铝板	-								
73	API-AP228	室外收边铝板	-								
74	API-AP229	室外收边铝板	-								
75	API-AP230	室外收边铝板	-								

美特鋁質有限公司
MIDI Aluminium Fabricator Ltd.

QF005/8

圖則登記表
DRAWING REGISTER

工程名稱 Project Title: **觀塘裕民坊**(6-7F&9-RF)
Glass Cladding **收边铝板**
工程編號 Project No: **J-837**

接收日期 Receiving Date (適用於客戶圖則)

年									
月									
日									

分發予 Distributed To

發出日期 Issued Date

年	19								
月	05								
日	26								

圖則編號 Drg. No.	圖則名稱 Drawing Title		修訂編號 Revision No.								
API-AP231	室外收边铝板	76	-								
API-AP232	室外收边铝板	77	-								
API-AP233	室外收边铝板	78	-								
API-AP234	室外收边铝板	79	-								
API-AP235(1 of 2)	室外收边铝板	80	-								
API-AP235(2 of 2)	室外收边铝板	81	-								
API-AP236(1 of 2)	室外收边铝板	82	-								
API-AP236(2 of 2)	室外收边铝板	83	-								
API-AP237S	室外收边铝板 5.0.2.2 7.2M	84	-	對序							
API-AP238	室外收边铝板	85	-								
API-AP239	室外收边铝板	86	-								
API-AP240S	室外收边铝板 5.0.4.2 7.2M	87	-	對序							
API-AP241	室外收边铝板	88	-								
API-AP242	室外收边铝板	89	-								
API-AP243	室外收边铝板	90	-								
API-AP244	室外收边铝板	91	-								
API-AP245	室外收边铝板	92	-								
API-AP246	室外收边铝板	93	-								
API-AP247S	室外收边铝板	94	-								
API-AP248	室外收边铝板	95	-								
API-AP249S	室外收边铝板	96	-								
API-AP250S	室外收边铝板	97	-								
API-AP251	室外收边铝板	98	-								
API-AP252S	室外收边铝板	99	-								
API-AP253S	室外收边铝板	100	-								

圖則登記表
DRAWING REGISTER

工程名稱 Project Title: **觀塘裕民坊**(6-7F&9-RF)
Glass Cladding **收边铝板**
工程編號 Project No: **J-837**

接收日期 Receiving Date (適用於客戶圖則)

年									
月									
日									

分發予 Distributed To

發出日期 Issued Date

年	19								
月	05								
日	26								

	圖則編號 Drg. No.	圖則名稱 Drawing Title	修訂編號 Revision No.								
101	API-AP254	室外收边铝板	-								
102	API-AP255S	室外收边铝板	-								
103	API-AP256S	室外收边铝板	-								
104	API-AP257	室外收边铝板	-								
105	API-AP258S	室外收边铝板	-								
106	API-AP259	室外收边铝板	-								
107	API-AP260	室外收边铝板	-								
108	API-AP261	室外收边铝板	-								
109	API-AP262	室外收边铝板	-								
110	API-AP263	室外收边铝板	-								
111	API-AP264	室外收边铝板	-								
112	API-AP265	室外收边铝板	-								
113	API-AP266	室外收边铝板	-								
114	API-AP267	室外收边铝板	-								
115	API-AP268	室外收边铝板	-								
116	API-AP269	室外收边铝板	-								
117	API-AP270	室外收边铝板	-								
118	API-AP271	室外收边铝板	-								
119	API-AP272	室外收边铝板	-								
120	API-AP273	室外收边铝板	-								
121	API-AP274	室外收边铝板	-								
122	API-AP275	室外收边铝板	-								
123	API-AP276	室外收边铝板	-								
124	API-AP277	室外收边铝板	-								
125	API-AP278	室外收边铝板	-								

圖則登記表
DRAWING REGISTER

工程名稱 Project Title: 觀塘裕民坊(6-7F&9-RF)
Glass Cladding 收边铝板
工程編號 Project No: J-837

分發予 Distributed To

接收日期 Receiving Date (適用於客戶圖則)

年 月 日

發出日期 Issued Date

年 19 月 05 日 26

圖則編號 Drg. No.	圖則名稱 Drawing Title		修訂編號 Revision No.
API-AP301	室外收边铝板	126	- 書修
API-AP302	室外收边铝板	127	-
API-AP303S	室外收边铝板	128	-
API-AP304	室外收边铝板	129	- 書修
API-AP305	室外收边铝板	130	-
API-AP306S	室外收边铝板	131	-
API-AP307	室外收边铝板	132	- 書修
API-AP308	室外收边铝板	133	-
API-AP309S	室外收边铝板	134	-
API-AP310S	室外收边铝板	135	-
API-AP311S	室外收边铝板	136	-
API-AP312S	室外收边铝板	137	-
API-AP313S	室外收边铝板	138	-
API-AP314S	室外收边铝板	139	-
API-AP315S	室外收边铝板	140	-
API-AP316S	室外收边铝板	141	-
API-AP317	室外收边铝板	142	-
API-AP318	室外收边铝板	143	- 書修
API-AP319S	室外收边铝板	144	-
API-AP321	室外收边铝板	145	-
API-AP322	室外收边铝板	146	- 書修
API-AP323S	室外收边铝板	147	-
API-AP324	室外收边铝板	148	-
API-AP325	室外收边铝板	149	- 書修
API-AP326	室外收边铝板	150	-

美特鋁質有限公司
MIDI Aluminium Fabricator Ltd.

QF005/8

圖則登記表
DRAWING REGISTER

工程名稱 Project Title: **觀塘裕民坊**(6-7F&9-RF)
Glass Cladding **收边铝板**
工程編號 Project No: **J-837**

接收日期 Receiving Date (適用於客戶圖則)

年 月 日

分發予 Distributed To

發出日期 Issued Date

年 19 月 05 日 26

圖則編號 Drg. No.	圖則名稱 Drawing Title		修訂編號 Revision No.
API-AP327	室外收边铝板	151	-
API-AP328	室外收边铝板	152	-
API-AP329	室外收边铝板	153	-
API-AP330	室外收边铝板	154	-
API-AP331	室外收边铝板	155	-
API-AP332	室外收边铝板	156	-
API-AP333	室外收边铝板	157	-
API-AP334	室外收边铝板	158	-
API-AP335	室外收边铝板	159	-
API-AP336	室外收边铝板	160	-
API-AP337	室外收边铝板	161	-
API-AP338	室外收边铝板	162	-
API-AP339	室外收边铝板	163	-
API-AP340	室外收边铝板	164	-
API-AP341	室外收边铝板	165	-
API-AP342	室外收边铝板	166	-
API-AP343	室外收边铝板	167	-
API-AP344S	室外收边铝板	168	- 暫停
API-AP345	室外收边铝板	169	-
API-AP346	室外收边铝板	170	-
API-AP347S	室外收边铝板	171	- 暫停
API-AP348	室外收边铝板	172	-
API-AP349	室外收边铝板	173	-
API-AP350S	室外收边铝板	174	- 暫停
API-AP351	室外收边铝板	175	-

圖則登記表
DRAWING REGISTER

工程名稱 Project Title: **觀塘裕民坊**(6-7F&9-RF)
Glass Cladding **收边铝板**
工程編號 Project No: **J-837**

接收日期 Receiving Date (適用於客戶圖則)

年									
月									
日									

分發予 Distributed To

發出日期 Issued Date

年	19								
月	05								
日	26								

圖則編號 Drg. No.	圖則名稱 Drawing Title		修訂編號 Revision No.								
API-AP352	室外收边铝板	176	-								
API-AP353	室外收边铝板	177	-								
API-AP354	室外收边铝板	178	-								
API-AP355	室外收边铝板	179	-								
API-AP356	室外收边铝板	180	-								
API-AP357	室外收边铝板	181	-								
API-AP358	室外收边铝板	182	-								
API-AP359	室外收边铝板	183	-								
API-AP360	室外收边铝板	184	-								
API-AP361	室外收边铝板	185	-								
API-AP362	室外收边铝板	186	-								
API-AP363	室外收边铝板	187	-								
API-AP364	室外收边铝板	188	-								
API-AP365S	室外收边铝板	189	-								
API-AP366	室外收边铝板	190	-								
API-AP367S	室外收边铝板	191	-								
API-AP368S	室外收边铝板	192	-								
API-AP369	室外收边铝板	193	-								
API-AP370S	室外收边铝板	194	-								
API-AP371S	室外收边铝板	195	-								
API-AP372	室外收边铝板	196	-								
API-AP373S	室外收边铝板	197	-								
API-AP374S	室外收边铝板	198	-								
API-AP375	室外收边铝板	199	-								
API-AP376S	室外收边铝板	200	-								

圖則登記表
DRAWING REGISTER

工程名稱 Project Title: 觀塘裕民坊(6-7F&9-RF)
Glass Cladding 收边铝板
工程編號 Project No: J-837

接收日期 Receiving Date (適用於客戶圖則)

年									
月									
日									

分發予 Distributed To

發出日期 Issued Date

年	19								
月	05								
日	26								

	圖則編號 Drg. No.	圖則名稱 Drawing Title	修訂編號 Revision No.								
201	API-AP377S	室外收边铝板	-								
202	API-AP378	室外收边铝板	-								
203	API-AP379S	室外收边铝板	-								
204	API-AP380S	室外收边铝板	-								
205	API-AP381	室外收边铝板	-								
206	API-AP382S	室外收边铝板	-								
207	API-AP383	室外收边铝板	-								
208	API-AP384	室外收边铝板	-								
209	API-AP385	室外收边铝板	-								
210	API-AP386	室外收边铝板	-								
211	API-AP387	室外收边铝板	-								
212	API-AP388	室外收边铝板	-								
213	API-AP389	室外收边铝板	-								
214	API-AP390	室外收边铝板	-								
215	API-AP391	室外收边铝板	-								
216	API-AP392S	室外收边铝板	-								
217	API-AP393	室外收边铝板	-								
218	API-AP394	室外收边铝板	-	暫停							
219	API-AP395	室外收边铝板	-								
220	API-AP396	室外收边铝板	-	暫停							
221	API-AP397	室外收边铝板	-								
222	API-AP398S	室外收边铝板	-								
223	API-AP399	室外收边铝板	-	暫停							
224	API-AP400	室外收边铝板	-								
225	API-AP401	室外收边铝板	-								

美特鋁質有限公司
MIDI Aluminium Fabricator Ltd.

QF005/8

圖則登記表
DRAWING REGISTER

工程名稱 Project Title: 觀塘裕民坊(6-7F&9-RF)
Glass Cladding 收边铝板
工程編號 Project No: J-837

接收日期 Receiving Date (適用於客戶圖則)

分發予 Distributed To

發出日期 Issued Date: 19 年 05 月 26 日

圖則編號 Drg. No.	圖則名稱 Drawing Title		修訂編號 Revision No.
API-AP402S	室外收边铝板	226	-
API-AP403S	室外收边铝板	227	-
API-AP404S	室外收边铝板	228	-
API-AP405	室外收边铝板	229	-
API-AP406	室外收边铝板	230	- 暫停
API-AP407	室外收边铝板	231	- 暫停
API-AP408	室外收边铝板	232	-
API-AP409	室外收边铝板	233	-
API-AP410	室外收边铝板	234	-
API-AP411	室外收边铝板	235	-
API-AP412S	室外收边铝板	236	-
API-AP413	室外收边铝板	237	-
API-AP414	室外收边铝板	238	- 暫停
API-AP415	室外收边铝板	239	-
API-AP416	室外收边铝板	240	-
API-AP417	室外收边铝板	241	-
API-AP418	室外收边铝板	242	-
API-AP419S	室外收边铝板	243	- 暫停
API-AP420	室外收边铝板	244	-
API-AP421	室外收边铝板	245	- 暫停
API-AP422S	室外收边铝板	246	-
API-AP423	室外收边铝板	247	-
API-AP424	室外收边铝板	248	-
API-AP425	室外收边铝板	249	-
API-AP426	室外收边铝板	250	-

圖則登記表
DRAWING REGISTER

工程名稱 Project Title: **觀塘裕民坊**(6-7F&9-RF)
Glass Cladding **收边铝板**
工程編號 Project No: **J-837**

接收日期 Receiving Date (適用於客戶圖則)

年 月 日

分發予 Distributed To

發出日期 Issued Date

年 19 月 05 日 26

圖則編號 Drg. No.	圖則名稱 Drawing Title		修訂編號 Revision No.
API-AP427S	室外收边铝板	251	-
API-AP428	室外收边铝板	252	-
API-AP429S	室外收边铝板	253	-
API-AP430S	室外收边铝板	254	-
API-AP431	室外收边铝板	255	-
API-AP432S	室外收边铝板	256	-
API-AP433	室外收边铝板	257	-
API-AP434	室外收边铝板	258	-
API-AP435	室外收边铝板	259	-
API-AP436	室外收边铝板	260	-
API-AP437	室外收边铝板	261	-
API-AP438	室外收边铝板	262	- 暫停
API-AP439	室外收边铝板	263	-
API-AP440S	室外收边铝板	264	-
API-AP441S	室外收边铝板	265	-
API-AP442S	室外收边铝板	266	-
API-AP443S	室外收边铝板	267	-
API-AP444	室外收边铝板	268	-
API-AP445	室外收边铝板	269	- 暫停
API-AP446	室外收边铝板	270	-
API-AP447	室外收边铝板	271	-
API-AP448	室外收边铝板	272	-
API-AP449	室外收边铝板	273	-
API-AP450	室外收边铝板	274	-
API-AP451	室外收边铝板	275	-

美特鋁質有限公司
MIDI Aluminium Fabricator Ltd.

QF005/8

圖則登記表
DRAWING REGISTER

工程名稱 Project Title: 觀塘裕民坊(6-7F&9-RF)
Glass Cladding 收边铝板
工程編號 Project No: J-837

接收日期 Receiving Date (適用於客戶圖則)

年									
月									
日									

分發予 Distributed To

發出日期 Issued Date

年	19								
月	05								
日	26								

圖則編號 Drg. No.	圖則名稱 Drawing Title		修訂編號 Revision No.
API-AP452	室外收边铝板	276	-
API-AP453	室外收边铝板	277	-
API-AP454	室外收边铝板	278	-
API-AP455	室外收边铝板	279	-
API-AP456	室外收边铝板	280	- 暫停
API-AP457	室外收边铝板	281	-
API-AP458S	室外收边铝板	282	-
API-AP459S	室外收边铝板	283	-
API-AP460	室外收边铝板	284	-
API-AP461S	室外收边铝板	285	-
API-AP462S	室外收边铝板	286	-
API-AP463	室外收边铝板	287	-
API-AP464S	室外收边铝板	288	-
API-AP465S	室外收边铝板	289	-
API-AP466	室外收边铝板	290	-
API-AP467	室外收边铝板	291	- 暫停
API-AP468	室外收边铝板	292	-
API-AP469	室外收边铝板	293	-
API-AP470	室外收边铝板	294	-
API-AP471	室外收边铝板	295	-
API-AP472	室外收边铝板	296	-
API-AP473	室外收边铝板	297	-
API-AP474S	室外收边铝板	298	- 暫停
API-AP475	室外收边铝板	299	-
API-AP476	室外收边铝板	300	-

圖則登記表
DRAWING REGISTER

工程名稱 Project Title: **觀塘裕民坊**(6-7F&9-RF)
Glass Cladding **收边铝板**
工程編號 Project No: **J-837**

接收日期 Receiving Date (適用於客戶圖則)

年 月 日

分發予 Distributed To

發出日期 Issued Date

年 19 月 05 日 26

圖則編號 Drg. No.	圖則名稱 Drawing Title		修訂編號 Revision No.
API-AP477	室外收边铝板	301	-
API-AP478	室外收边铝板	302	-
API-AP479	室外收边铝板	303	-
API-AP480	室外收边铝板	304	-
API-AP481	室外收边铝板	305	-
API-AP482	室外收边铝板	306	-
API-AP483	室外收边铝板	307	-
API-AP484	室外收边铝板	308	-
API-AP485	室外收边铝板	309	-
API-AP486	室外收边铝板	310	-
API-AP487	室外收边铝板	311	-
API-AP488	室外收边铝板	312	-
API-BR201W	加强筋转角连接件	313	-
API-CH201W	铝板加强筋	314	-
API-CH202W	铝板加强筋	315	-
API-CH203W	铝板加强筋	316	-
API-CH204W	铝板加强筋	317	-
API-CH205W	铝板加强筋	318	-
API-CH206W	铝板加强筋	319	-
API-CH207W	铝板加强筋	320	-
API-CH208W	铝板加强筋	321	-
H284TS	底部横料拆图	322	-
H291TS	底部横料拆图	323	-
H411TS	底部横料拆图	324	-
H633TS	底部横料拆图	325	-

圖則登記表
DRAWING REGISTER

工程名稱 Project Title: **觀塘裕民坊** (6-7F&9-RF)
Glass Cladding **收边铝板**
工程編號 Project No: **J-837**

接收日期 Receiving Date (適用於客戶圖則)

分發予 Distributed To

發出日期 Issued Date: 19 年 05 月 26 日


圖則編號 Drg. No.	圖則名稱 Drawing Title		修訂編號 Revision No.
H635T	底部橫料拆图	326	-
H661T	底部橫料拆图	327	-
H675TS	底部橫料拆图	328	-
H684T	底部橫料拆图	329	-
H696TS	底部橫料拆图	330	-
H699T	底部橫料拆图	331	-
H701TS	底部橫料拆图	332	-
H716T	底部橫料拆图	333	-
H718TS	底部橫料拆图	334	-
H749T	底部橫料拆图	335	-
H815T	底部橫料拆图	336	-
H817TS	底部橫料拆图	337	-
H825TS	底部橫料拆图	338	-
H849T	底部橫料拆图	339	-
H861T	底部橫料拆图	340	-
H864TS	底部橫料拆图	341	-
H916T	底部橫料拆图	342	-
H1009TS	底部橫料拆图	343	-
H1087TS	底部橫料拆图	344	-
H1121TS	底部橫料拆图	345	-
H1129TS	底部橫料拆图	346	-
H1131T	底部橫料拆图	347	-
H1176TS	底部橫料拆图	348	-
H1274TS	底部橫料拆图	349	-
H1369TS	底部橫料拆图	350	-

EG-DWG3

美特铝质有限公司
MIDI Aluminium Fabricator Ltd.

工程号	J-837	地盘	观塘裕民坊

物料编号	层数	每层数	总数	使用位置	楼层		备注

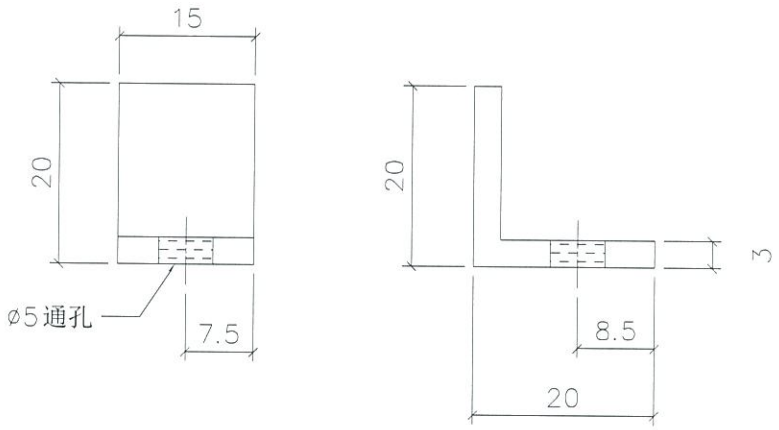

名称	组装用角铝	制图	JH	2019.4.29	修改			
材料	20x20x3mm 角铝	复核	DL	2019.4.30	日期			
颜色	铬化 MILL	批准			图号	API-AG201W (1 of 2)		

EG-DWG3

美特铝质有限公司
MIDI Aluminium Fabricator Ltd.

工程号	J-837	地盘	观塘裕民坊

物料编号	层数	每层数	总数	使用位置	楼层		备注
API-AG201W			1776	API-AP203S			
API-AG201W			9160	API-AP206S			
API-AG201W			1368	API-AP207S			
API-AG201W			3276	API-AP208S			
API-AG201W			1800	API-AP209S			
API-AG201W			4312	API-AP210S			
API-AG201W			2400	API-AP211S			
API-AG201W			12320	API-AP214S			
API-AG201W			156	API-AP237S			
API-AG201W			820	API-AP240S			
API-AG201W			432	API-AP247S			
API-AG201W			432	API-AP249S			
API-AG201W			1036	API-AP250S			
API-AG201W			1036	API-AP252S			
API-AG201W			432	API-AP253S			
API-AG201W			432	API-AP255S			
API-AG201W			1036	API-AP256S			
API-AG201W			1036	API-AP258S			
API-AG201W			48	API-AP303S			
API-AG201W			120	API-AP306S			
API-AG201W			144	API-AP309S			
API-AG201W			24	API-AP310S			
API-AG201W			48	API-AP311S			
API-AG201W			48	API-AP312S			
API-AG201W			32	API-AP313S			
API-AG201W			64	API-AP314S			
API-AG201W			64	API-AP315S			
API-AG201W			64	API-AP316S			
API-AG201W			160	API-AP319S			
API-AG201W			192	API-AP323S			
API-AG201W			4	API-AP344S			
API-AG201W			10	API-AP347S			
API-AG201W			12	API-AP350S			
API-AG201W			8	API-AP365S			
API-AG201W			8	API-AP367S			
API-AG201W			16	API-AP368S			
API-AG201W			16	API-AP370S			
API-AG201W			16	API-AP371S			
API-AG201W			16	API-AP373S			
API-AG201W			8	API-AP374S			
API-AG201W			8	API-AP376S			
API-AG201W			16	API-AP377S			
API-AG201W			16	API-AP379S			
API-AG201W			16	API-AP380S			
API-AG201W			16	API-AP382S			
API-AG201W			12	API-AP392S			
API-AG201W			240	API-AP398S			
API-AG201W			96	API-AP402S			
API-AG201W			128	API-AP403S			
API-AG201W			280	API-AP404S			
API-AG201W			40	API-AP412S			
API-AG201W			20	API-AP419S			
API-AG201W			4	API-AP422S			
API-AG201W			32	API-AP427S			
API-AG201W			32	API-AP429S			
API-AG201W			32	API-AP430S			
API-AG201W			32	API-AP432S			
API-AG201W			40	API-AP440S			
API-AG201W			36	API-AP441S			
API-AG201W			48	API-AP442S			
API-AG201W			56	API-AP443S			
API-AG201W			8	API-AP458S			
API-AG201W			8	API-AP459S			
API-AG201W			8	API-AP461S			
API-AG201W			8	API-AP462S			
API-AG201W			8	API-AP464S			
API-AG201W			8	API-AP465S			
API-AG201W			4	API-AP474S			


名称	组装用角铝 (数据表)	制图	JH	2019.4.29	修改			
材料	20x20x3mm 角铝	复核	DL	2019.4.30	日期			
颜色	铬化 M7	批准			图号	API-AG201W (2 of 2)		

EG-DWG3

美特铝质有限公司
MIDI Aluminium Fabricator Ltd.

工程号	J-837	地盘	观塘裕民坊

物料编号	层数	每层数	总数	使用位置	楼层		备注
API-AG202W			156	API-AP237S			
API-AG202W			820	API-AP240S			
API-AG202W			4	API-AP344S			
API-AG202W			10	API-AP347S			
API-AG202W			12	API-AP350S			
API-AG202W			20	API-AP419S			
API-AG202W			4	API-AP422S			
API-AG202W			4	API-AP474S			

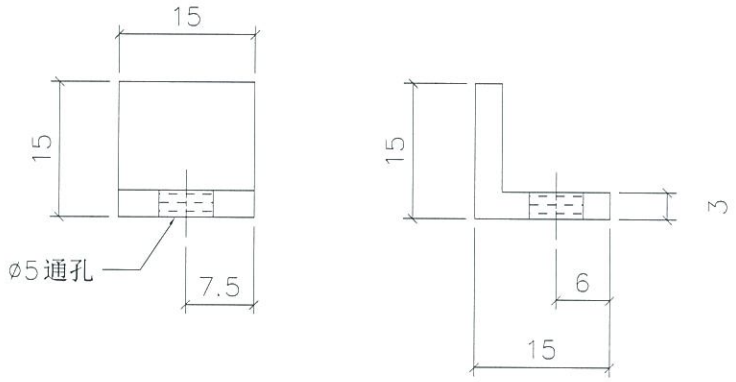


名称	组装用角铝	制图	JH	2019.4.29	修改			
材料	15x15x3mm 角铝	复核	DL	2019.4.30	日期			
颜色	铬化 mill	批准			图号	API-AG202W		

EG-DWG3

美特铝质有限公司
MIDI Aluminium Fabricator Ltd.

工程号	J-837	地盘	观塘裕民坊

物料编号	层数	每层数	总数	使用位置	楼层		备注
API-AG203W			1	H864TS			

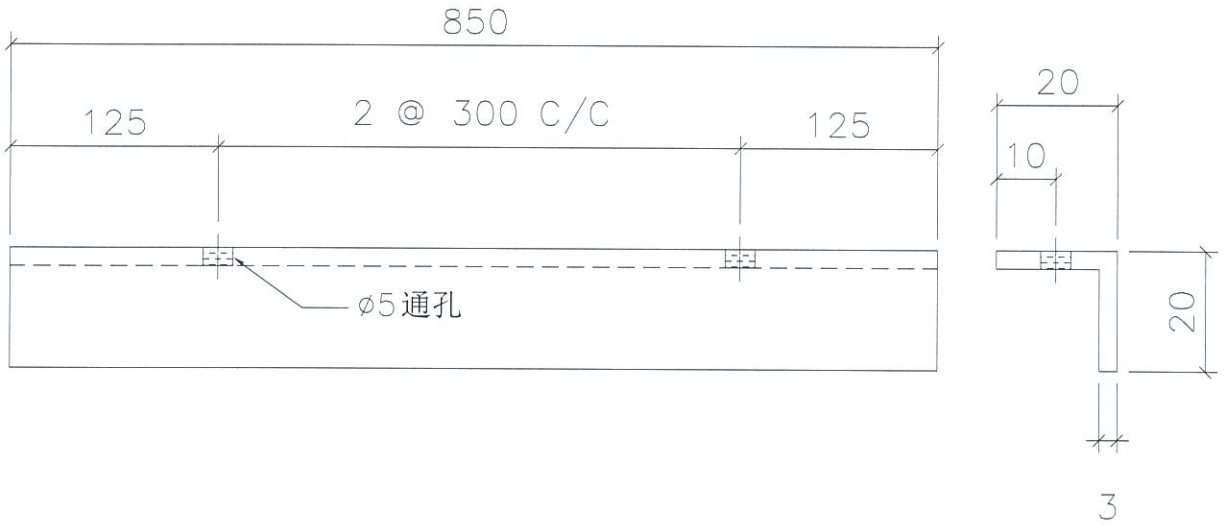


名称	组装用角铝	制图	JH	2019.4.29	修改			
材料	20x20x3mm 角铝	复核	DL	2019.4.30	日期			
颜色	铬化 Mill	批准			图号	API-AG203W		

EG-DWG3

美特铝质有限公司
MIDI Aluminium Fabricator Ltd.

工程号	J-837	地盘	观塘裕民坊

物料编号	层数	每层数	总数	使用位置	楼层		备注
API-AG204W			1	H1176TS			

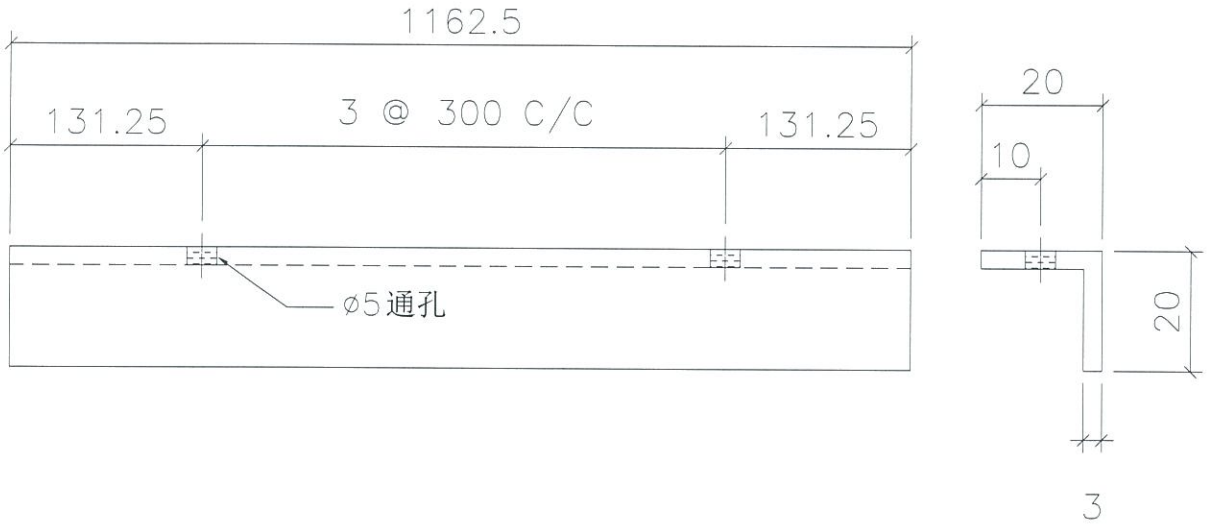


名称	组装用角铝	制图	JH	2019.4.29	修改			
材料	20x20x3mm 角铝	复核	DL	2019.4.30	日期			
颜色	铬化 Mill	批准			图号	API-AG204W		

EG-DWG3

美特铝质有限公司
MIDI Aluminium Fabricator Ltd.

工程号	J-837	地盘	观塘裕民坊

物料编号	层数	每层数	总数	使用位置	楼层		备注
API-AG205W			1	H1369TS			

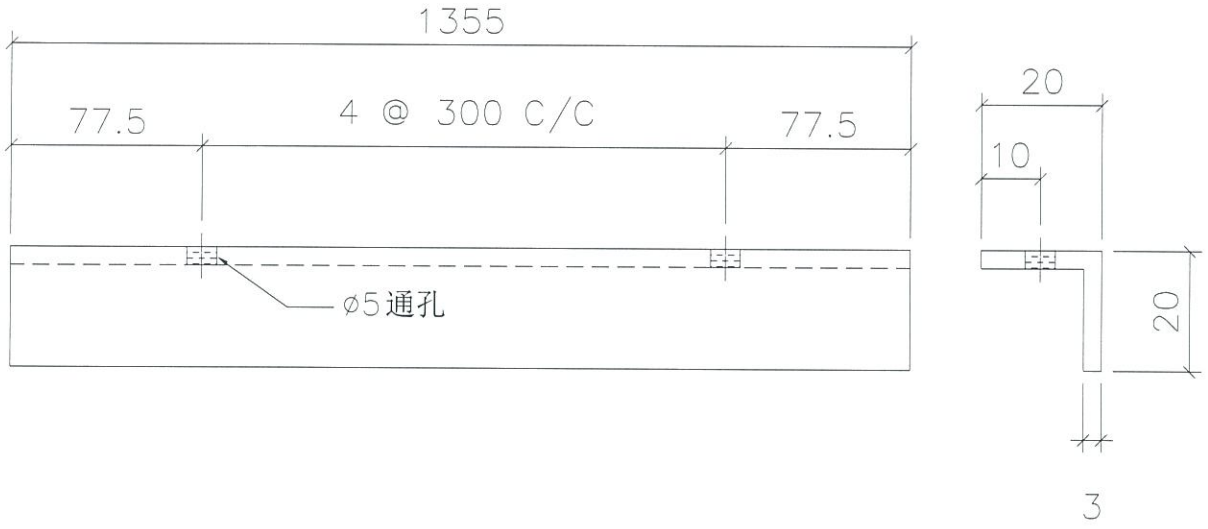


名称	组装用角铝	制图	JH	2019.4.29	修改			
材料	20x20x3mm 角铝	复核	DL	2019.4.30	日期			
颜色	铬化 (WZ11	批准			图号	API-AG205W		

EG-DWG3

美特铝质有限公司
MIDI Aluminium Fabricator Ltd.

工程号	J-837	地盘	观塘裕民坊

物料编号	层数	每层数	总数	使用位置	楼层		备注
API-AG206W			1	H1274TS			

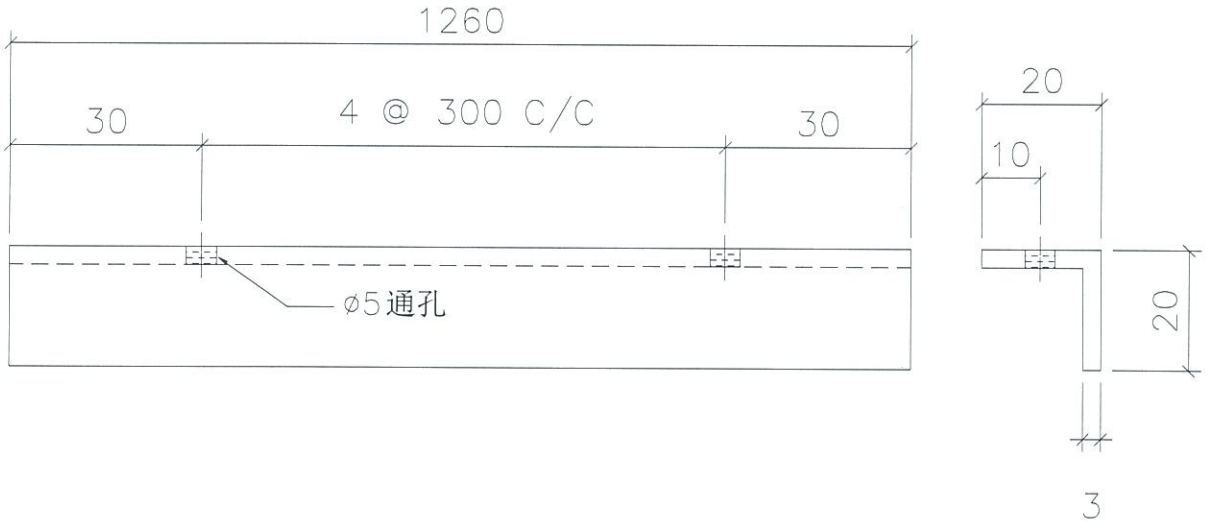


名称	组装用角铝	制图	JH	2019.4.29	修改			
材料	20x20x3mm 角铝	复核	DL	2019.4.30	日期			
颜色	铬化 Mill	批准			图号	API-AG206W		

EG-DWG3

美特铝质有限公司
MIDI Aluminium Fabricator Ltd.

工程号	J-837	地盘	观塘裕民坊

物料编号	层数	每层数	总数	使用位置	楼层		备注
API-AG207W			1	H284TS			

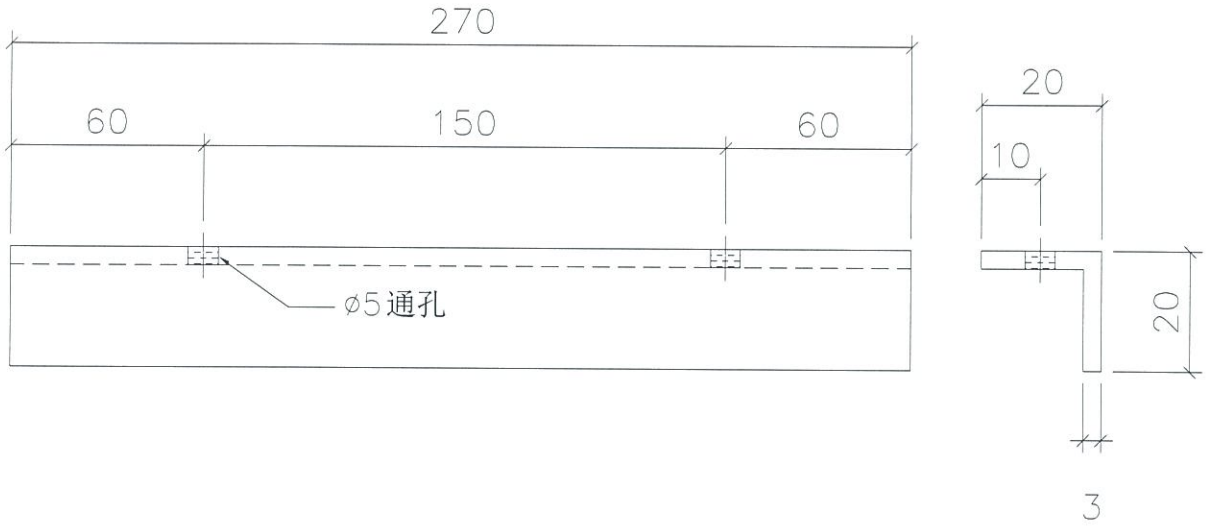

名称	组装用角铝	制图	JH	2019.4.29	修改			
材料	20x20x3mm 角铝	复核	DL	2019.4.30	日期			
颜色	铬化 M711	批准			图号	API-AG207W		

EG-DWG3

美特铝质有限公司
MIDI Aluminium Fabricator Ltd.

工程号	J-837	地盘	观塘裕民坊

物料编号	层数	每层数	总数	使用位置	楼层		备注
API-AG208W			1	H411TS			




名称	组装用角铝	制图	JH	2019.4.29	修改			
材料	20x20x3mm 角铝	复核	DL	2019.4.30	日期			
颜色	铬化 mill	批准			图号	API-AG208W		

EG-DWG3

美特铝质有限公司
MIDI Aluminium Fabricator Ltd.

工程号	J-837	地盘	观塘裕民坊

物料编号	层数	每层数	总数	使用位置	楼层		备注
API-AG209W			1	H696TS			

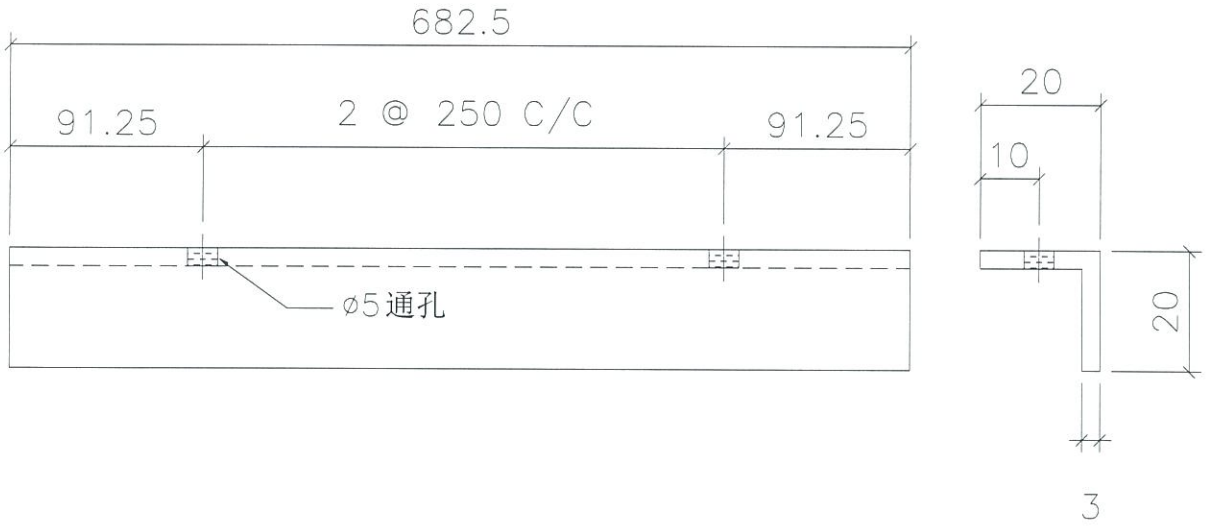


名称	组装用角铝	制图	JH	2019.4.29	修改			
材料	20x20x3mm 角铝	复核	DL	2019.4.30	日期			
颜色	铬化 IVORY	批准			图号	API-AG209W		

EG-DWG3

美特铝质有限公司
MIDI Aluminium Fabricator Ltd.

工程号	J-837	地盘	观塘裕民坊

物料编号	层数	每层数	总数	使用位置	楼层		备注
API-AG210W			1	H718TS			

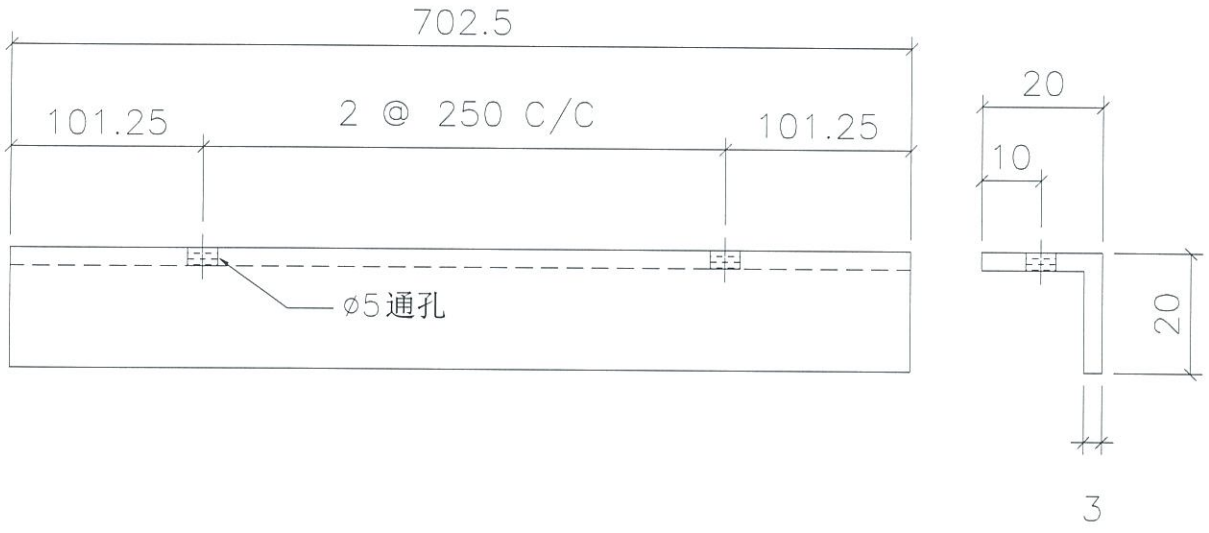

名称	组装用角铝	制图	JH	2019.4.29	修改			
材料	20x20x3mm 角铝	复核	DL	2019.4.30	日期			
颜色	铬化 Mill	批准			图号	API-AG210W		

EG-DWG3

美特铝质有限公司
MIDI Aluminium Fabricator Ltd.

工程号	J-837	地盘	观塘裕民坊

物料编号	层数	每层数	总数	使用位置	楼层		备注
API-AG211W			1	H291TS			



名称	组装用角铝	制图	JH	2019.4.29	修改			
材料	20x20x3mm 角铝	复核	DL	2019.4.30	日期			
颜色	铬化 Mill	批准			图号	API-AG211W		

EG-DWG3

美特铝质有限公司
MIDI Aluminium Fabricator Ltd.

工程号	J-837	地盘	观塘裕民坊

物料编号	层数	每层数	总数	使用位置	楼层		备注
API-AG212W			2	H1087TS			




名称	组装用角铝	制图	JH	2019.4.29	修改			
材料	20x20x3mm 角铝	复核	DL	2019.4.30	日期			
颜色	铬化 Mill	批准			图号	API-AG212W		

EG-DWG3

美特铝质有限公司
MIDI Aluminium Fabricator Ltd.

工程号	J-837	地盘	观塘裕民坊

物料编号	层数	每层数	总数	使用位置	楼层		备注
API-AG213W			1	H1009TS			

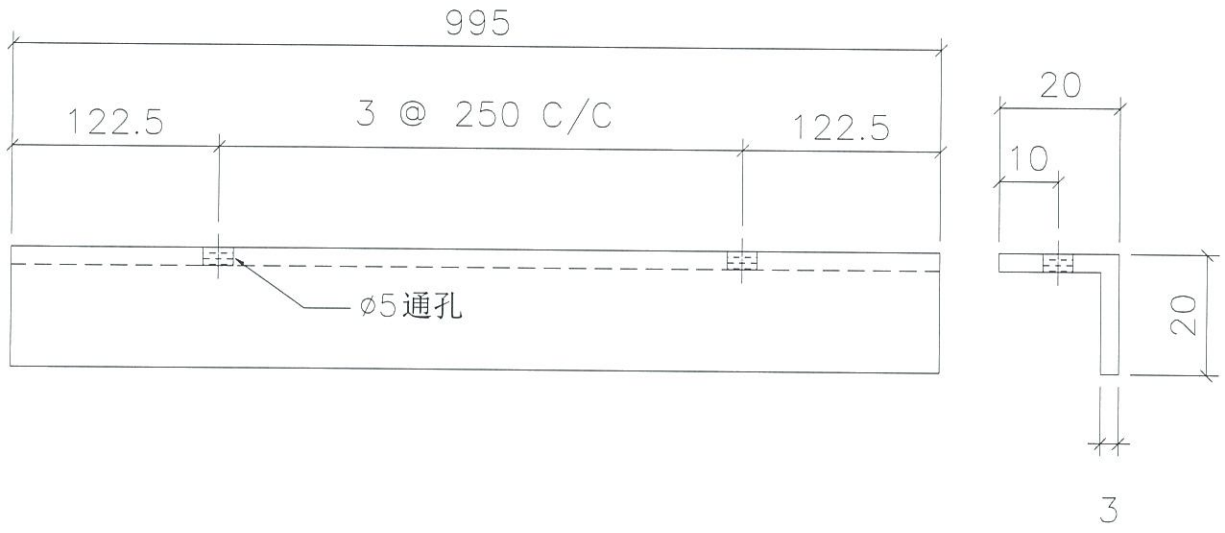


名称	组装用角铝	制图	JH	2019.4.29	修改			
材料	20x20x3mm 角铝	复核	DL	2019.4.30	日期			
颜色	铬化 M211	批准			图号	API-AG213W		

EG-DWG3

美特铝质有限公司
MIDI Aluminium Fabricator Ltd.

工程号	J-837	地盘	观塘裕民坊

物料编号	层数	每层数	总数	使用位置	楼层		备注
API-AG214W			1	H1121TS			

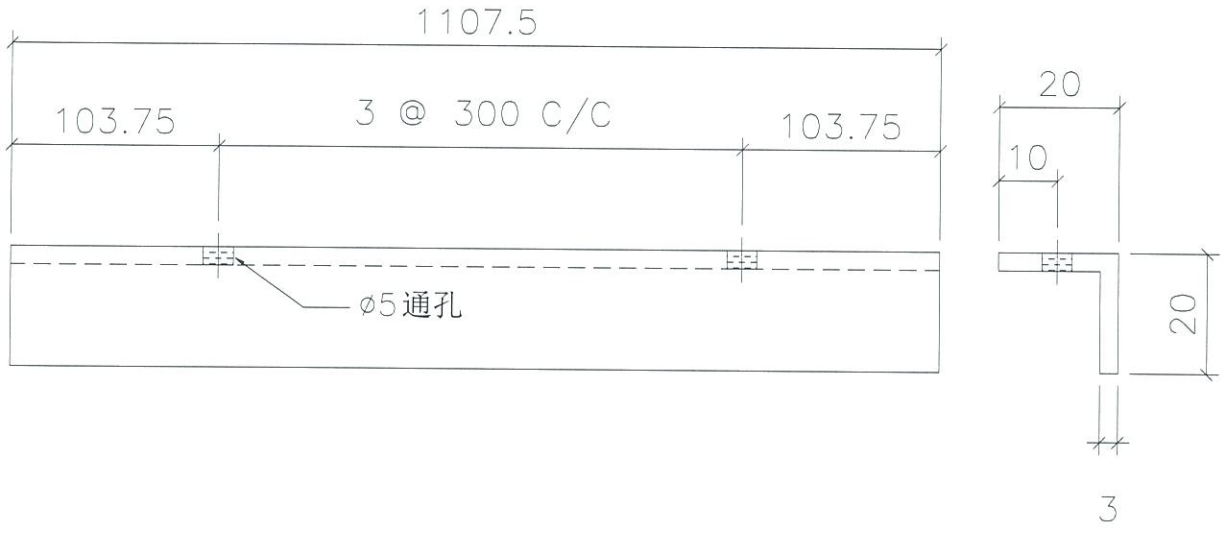

名称	组装用角铝	制图	JH	2019.4.29	修改			
材料	20x20x3mm 角铝	复核	DL	2019.4.30	日期			
颜色	铬化 Mill	批准			图号	API-AG214W		

EG-DWG3

美特铝质有限公司
MIDI Aluminium Fabricator Ltd.

工程号	J-837	地盘	观塘裕民坊

物料编号	层数	每层数	总数	使用位置	楼层		备注
API-AG215W			1	H701TS			




名称	组装用角铝	制图	JH	2019.4.29	修改			
材料	20x20x3mm 角铝	复核	DL	2019.4.30	日期			
颜色	铬化 Mill	批准			图号	API-AG215W		

EG-DWG3

美特铝质有限公司
MIDI Aluminium Fabricator Ltd.

工程号	J-837	地盘	观塘裕民坊

物料编号	层数	每层数	总数	使用位置	楼层		备注
API-AG216W			2	H1129TS			

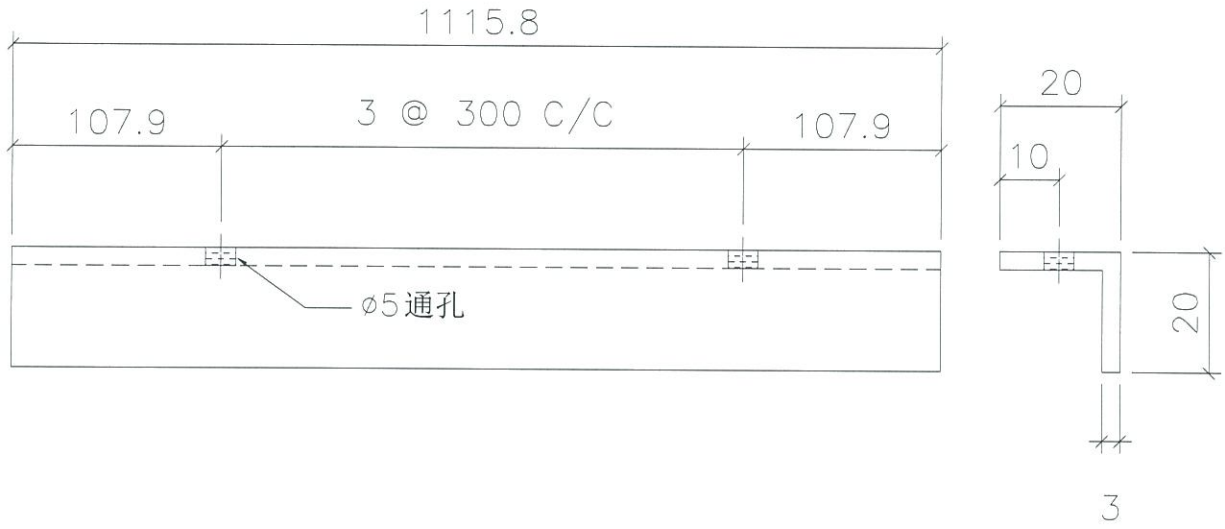

名称	组装用角铝	制图	JH	2019.4.29	修改			
材料	20x20x3mm 角铝	复核	DL	2019.4.30	日期			
颜色	铬化 Mill	批准			图号	API-AG216W		

EG-DWG3

美特铝质有限公司
MIDI Aluminium Fabricator Ltd.

工程号	J-837	地盘	观塘裕民坊

物料编号	层数	每层数	总数	使用位置	楼层		备注
API-AG217W			3	H825TS			



名称	组装用角铝	制图	JH	2019.4.29	修改			
材料	20x20x3mm 角铝	复核	DL	2019.4.30	日期			
颜色	铬化 [illegible]	批准			图号	API-AG217W		

EG-DWG3

美特铝质有限公司
MIDI Aluminium Fabricator Ltd.

工程号	J-837	地盘	观塘裕民坊

物料编号	层数	每层数	总数	使用位置	楼层		备注
API-AG218W			3	H817TS			




名称	组装用角铝	制图	JH	2019.4.29	修改			
材料	20x20x3mm 角铝	复核	DL	2019.4.30	日期			
颜色	铬化 Mill	批准			图号	API-AG218W		

EG-DWG3

美特铝质有限公司
MIDI Aluminium Fabricator Ltd.

工程号	J-837	地盘	观塘裕民坊

物料编号	层数	每层数	总数	使用位置	楼层		备注
API-AG219W			3	H675TS			

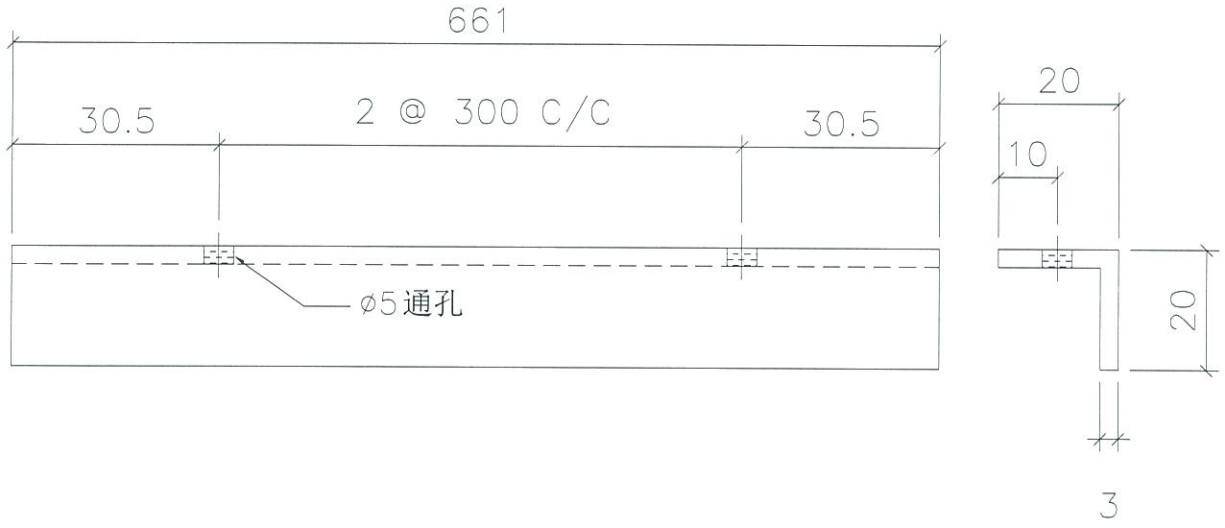


名称	组装用角铝	制图	JH	2019.4.29	修改			
材料	20x20x3mm 角铝	复核	DL	2019.4.30	日期			
颜色	铬化 M211	批准			图号	API-AG219W		

EG-DWG3

美特铝质有限公司
MIDI Aluminium Fabricator Ltd.

工程号	J-837	地盘	观塘裕民坊

物料编号	层数	每层数	总数	使用位置	楼层		备注
API-AG220W			2	H633TS			

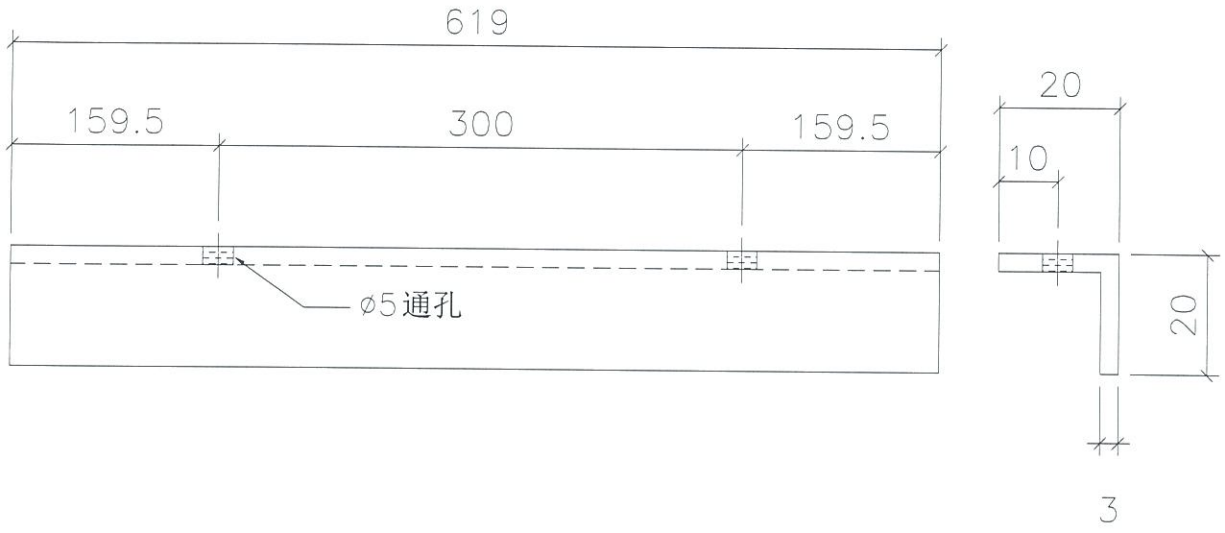


名称	组装用角铝	制图	JH	2019.4.29	修改			
材料	20x20x3mm 角铝	复核	DL	2019.4.30	日期			
颜色	铬化 M-711	批准			图号	API-AG220W		

EG-DWG3


美特铝质有限公司
MIDI Aluminium Fabricator Ltd.

工程号	J-837	地盘	观塘裕民坊

物料编号	层数	每层数	总数	使用位置	楼层		备注

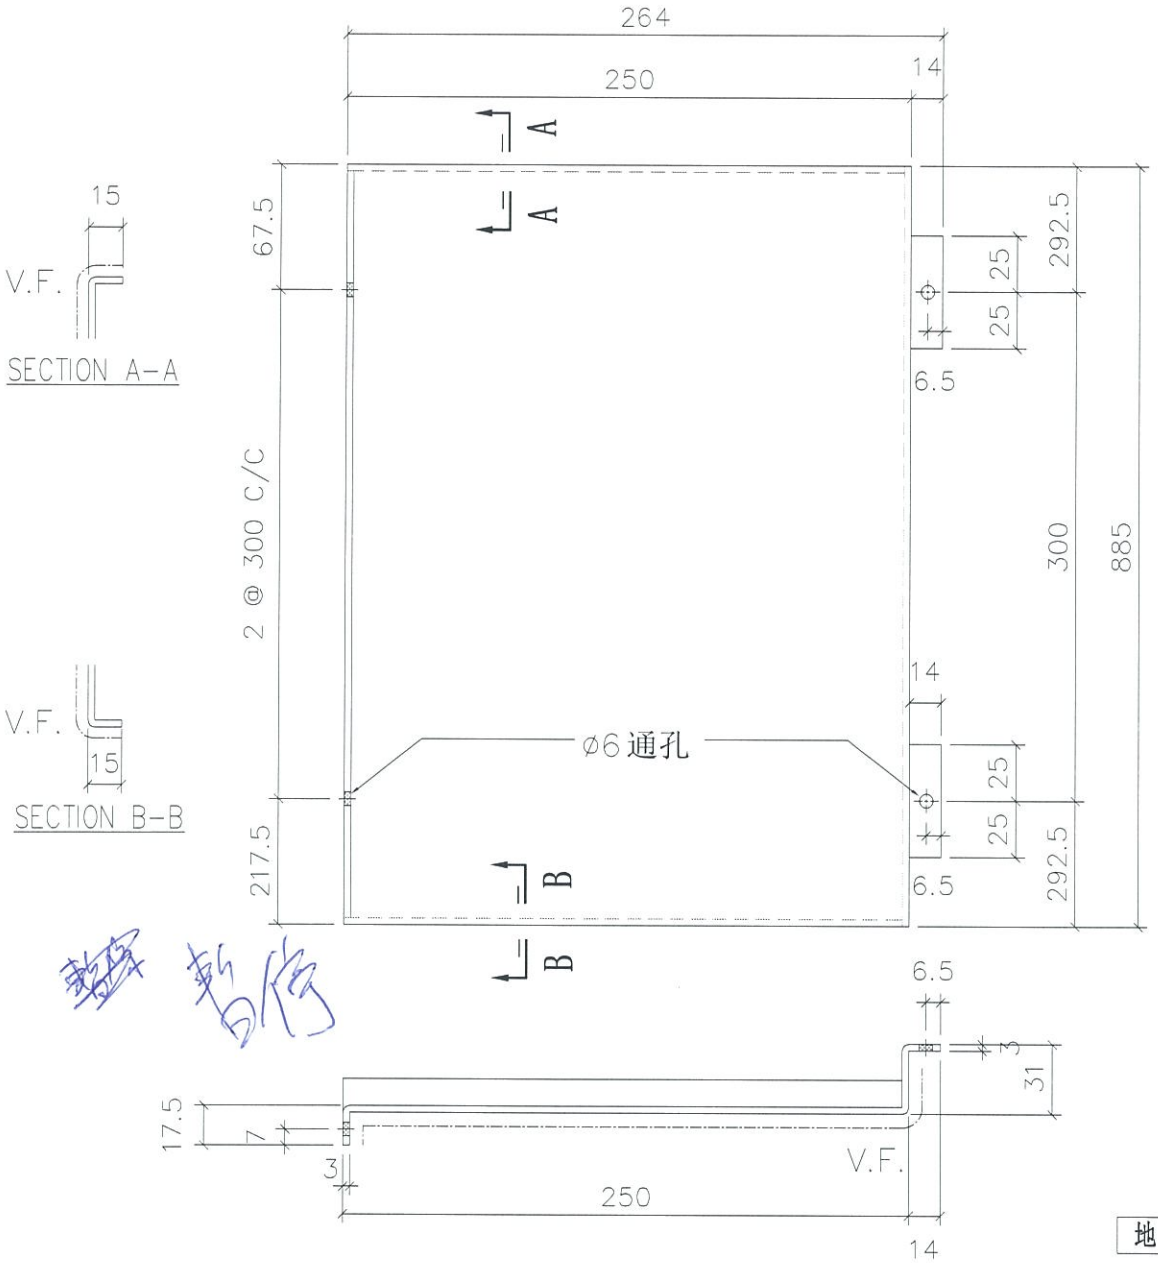

地盘安装

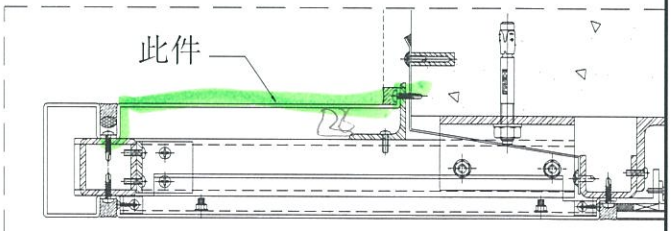

折边长度	折边宽度
915	306.5

名称	室外收边铝板	制图	JH	2019.4.29	修改			
材料	3mm 铝板	复核	DL	2019.4.30	日期			
颜色	UCT803649 FXL-3	批准			图号	API-AP201 (1 of 2)		

EG-DWG3

美特铝质有限公司
MIDI Aluminium Fabricator Ltd.

工程号	J-837	地盘	观塘裕民坊

物料编号	层数	每层数	总数	使用位置	楼层		备注
API-AP201	15	1	15	T1-A	09~26F		
API-AP201	15	1	15	T1-H	09~26F		
API-AP201	15	1	15	T2-B	09~26F		
API-AP201	15	1	15	T3-B	09~26F		
API-AP201	15	1	15	T5-A	09~26F		
API-AP201	15	1	15	T5-M	09~26F		
API-AP201	1	1	1	T1-A	28F		
API-AP201	1	1	1	T1-H	28F		
API-AP201	1	1	1	T2-B	28F		
API-AP201	1	1	1	T3-B	28F		
API-AP201	1	1	1	T5-A	28F		
API-AP201	1	1	1	T5-M	28F		
API-AP201	19	1	19	T1-A	29~49F		
API-AP201	19	1	19	T1-H	29~49F		
API-AP201	19	1	19	T5-A	29~49F		
API-AP201	19	1	19	T5-M	29~49F		
API-AP201	21	1	21	T3-B	29~51F		
API-AP201	23	1	23	T2-B	29~53F		


名称	室外收边铝板	制图	JH	2019.4.29	修改			
材料	3mm 铝板	复核	DL	2019.4.30	日期			
颜色	UCT803649 FXL-3	批准			图号	API-AP201 (2 of 2)		

EG-DWG3


美特铝质有限公司
MIDI Aluminium Fabricator Ltd.

工程号	J-837	地盘	观塘裕民坊


物料编号	层数	每层数	总数	使用位置	楼层		备注

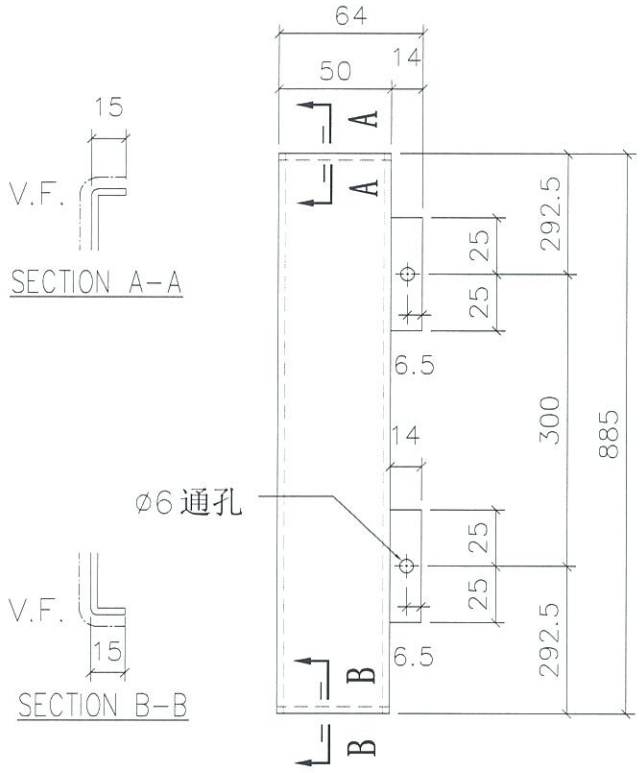


VIEW A

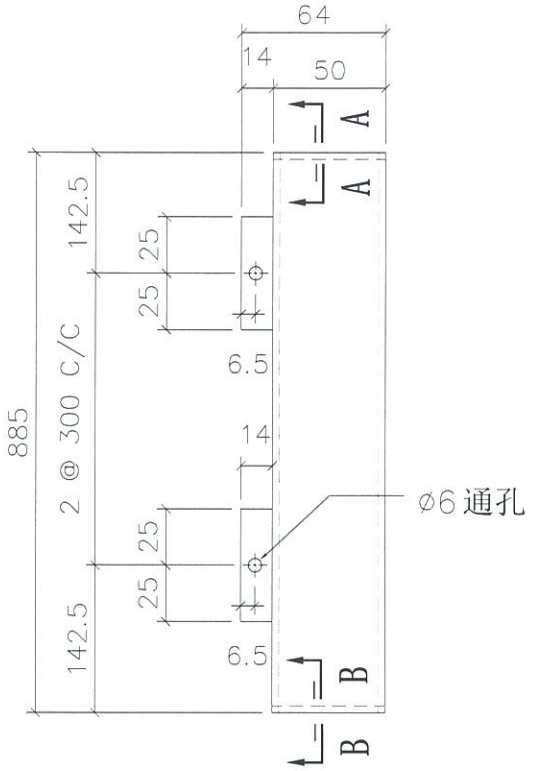

VIEW B

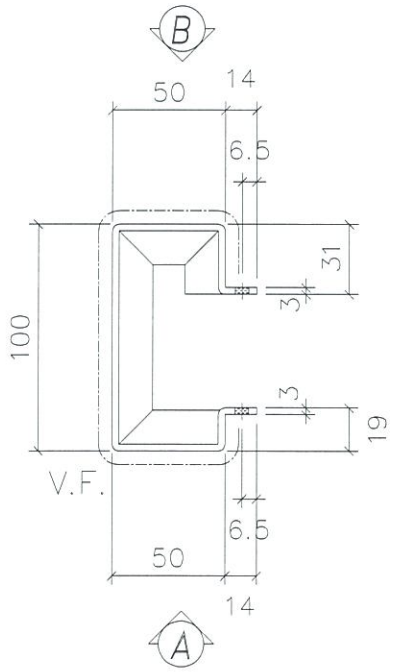

地盘安装

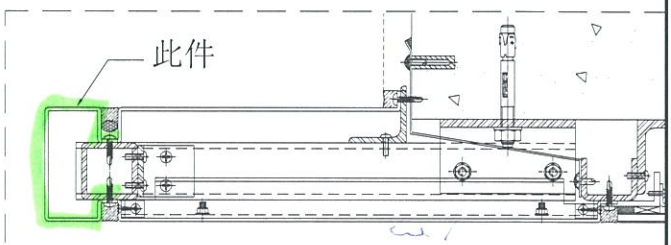

折边长度	折边宽度
915	272

名称	室外收边铝板	制图	JH	2019.4.29	修改			
材料	3mm 铝板	复核	DL	2019.4.30	日期			
颜色	UCT803649 FXL-3	批准			图号	API-AP202 (1 of 2)		

EG-DWG3

美特铝质有限公司
MIDI Aluminium Fabricator Ltd.

工程号	J-837	地盘	观塘裕民坊

物料编号	层数	每层数	总数	使用位置	楼层		备注
API-AP202	1	1	1	T1-A	06F		
API-AP202	1	1	1	T1-H	06F		
API-AP202	1	1	1	T2-B	06F		
API-AP202	1	1	1	T3-B	06F		
API-AP202	1	1	1	T5-A	06F		
API-AP202	1	1	1	T5-M	06F		
API-AP202	15	1	15	T1-A	09~26F		
API-AP202	15	1	15	T1-H	09~26F		
API-AP202	15	1	15	T2-B	09~26F		
API-AP202	15	1	15	T3-B	09~26F		
API-AP202	15	1	15	T5-A	09~26F		
API-AP202	15	1	15	T5-M	09~26F		
API-AP202	1	1	1	T1-A	28F		
API-AP202	1	1	1	T1-H	28F		
API-AP202	1	1	1	T2-B	28F		
API-AP202	1	1	1	T3-B	28F		
API-AP202	1	1	1	T5-A	28F		
API-AP202	1	1	1	T5-M	28F		
API-AP202	19	1	19	T1-A	29~49F		
API-AP202	19	1	19	T1-H	29~49F		
API-AP202	19	1	19	T5-A	29~49F		
API-AP202	19	1	19	T5-M	29~49F		
API-AP202	21	1	21	T3-B	29~51F		
API-AP202	23	1	23	T2-B	29~53F		


名称	室外收边铝板	制图	JH	2019.4.29	修改			
材料	3mm 铝板	复核	DL	2019.4.30	日期			
颜色	UCT803649 FXL-3	批准			图号	API-AP202 (2 of 2)		

EG-DWG3


美特铝质有限公司
MIDI Aluminium Fabricator Ltd.

工程号	J-837	地盘	观塘裕民坊

物料编号	层数	每层数	总数	使用位置	楼层		备注

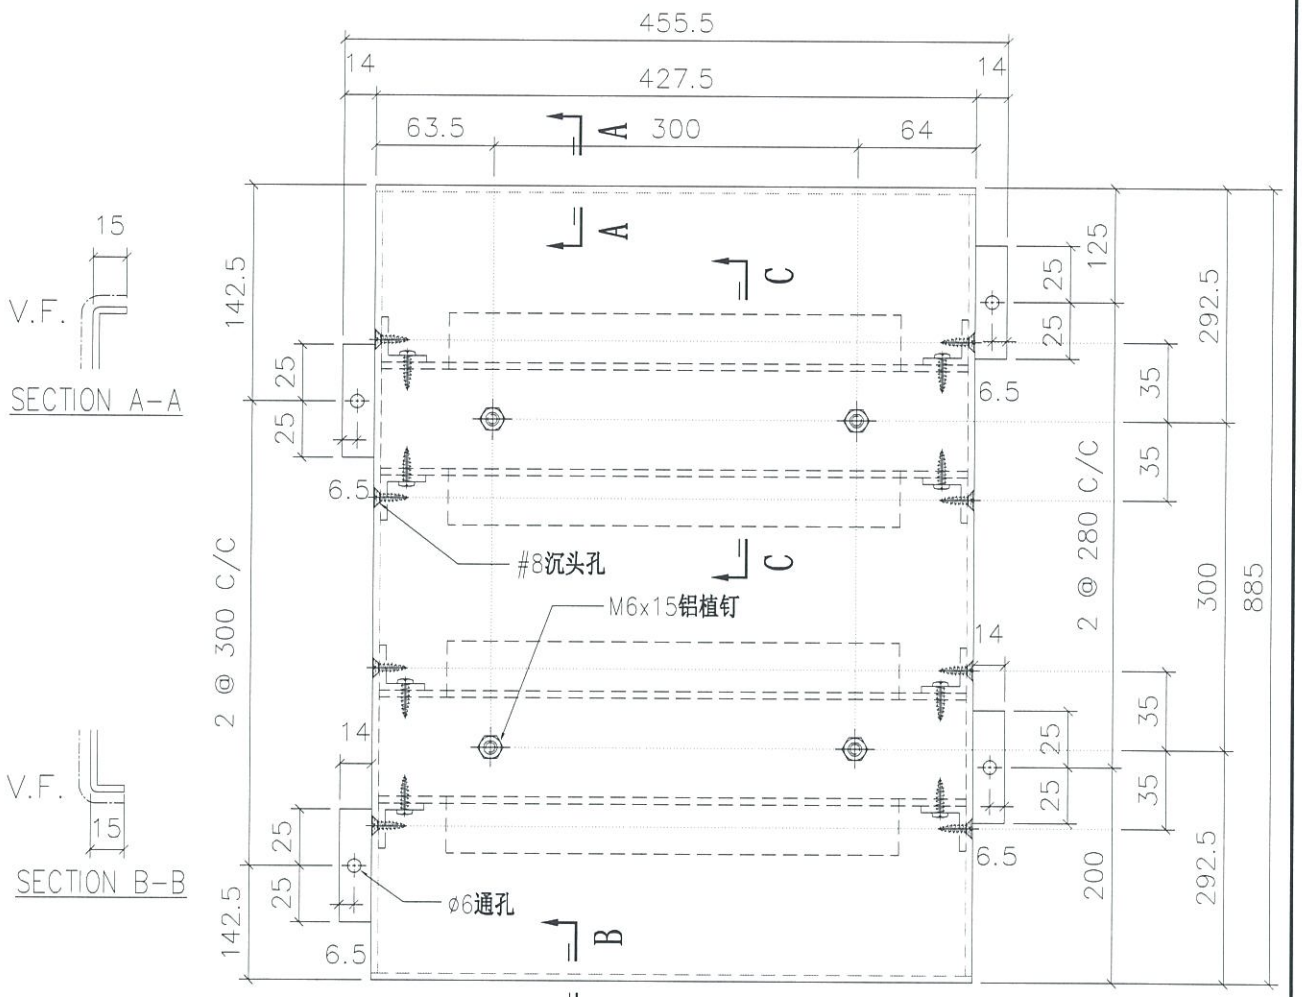

地盘安装

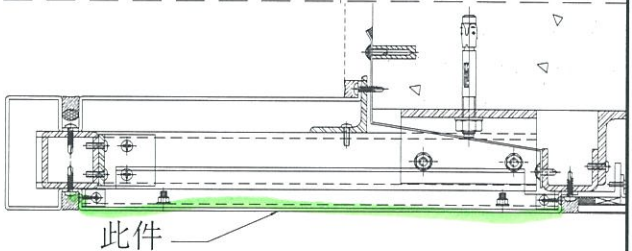

折边长度	折边宽度
915	487.5

名称	室外收边铝板	制图	JH	2019.4.29	修改			
材料	3mm 铝板	复核	DL	2019.4.30	日期			
颜色	UCT803649 FXL-3	批准			图号	API-AP203S (1 of 2)		

EG-DWG3

美特铝质有限公司
MIDI Aluminium Fabricator Ltd.

工程号	J-837	地盘	观塘裕民坊

物料编号	层数	每层数	总数	使用位置	楼层		备注
API-AP203S	1	1	1	T1-A	06F		
API-AP203S	1	1	1	T1-H	06F		
API-AP203S	1	1	1	T2-B	06F		
API-AP203S	1	1	1	T3-B	06F		
API-AP203S	1	1	1	T5-A	06F		
API-AP203S	1	1	1	T5-M	06F		
API-AP203S	15	1	15	T1-A	09~26F		
API-AP203S	15	1	15	T1-H	09~26F		
API-AP203S	15	1	15	T2-B	09~26F		
API-AP203S	15	1	15	T3-B	09~26F		
API-AP203S	15	1	15	T5-A	09~26F		
API-AP203S	15	1	15	T5-M	09~26F		
API-AP203S	1	1	1	T1-A	28F		
API-AP203S	1	1	1	T1-H	28F		
API-AP203S	1	1	1	T2-B	28F		
API-AP203S	1	1	1	T3-B	28F		
API-AP203S	1	1	1	T5-A	28F		
API-AP203S	1	1	1	T5-M	28F		
API-AP203S	19	1	19	T1-A	29~49F		
API-AP203S	19	1	19	T1-H	29~49F		
API-AP203S	19	1	19	T5-A	29~49F		
API-AP203S	19	1	19	T5-M	29~49F		
API-AP203S	21	1	21	T3-B	29~51F		
API-AP203S	23	1	23	T2-B	29~53F		


名称	室外收边铝板	制图	JH	2019.4.29	修改			
材料	3mm 铝板	复核	DL	2019.4.30	日期			
颜色	UCT803649 FXL-3	批准			图号	API-AP203S (2 of 2)		

EG-DWG3


美特铝质有限公司
MIDI Aluminium Fabricator Ltd.

工程号	J-837	地盘	观塘裕民坊

物料编号	层数	每层数	总数	使用位置	楼层		备注

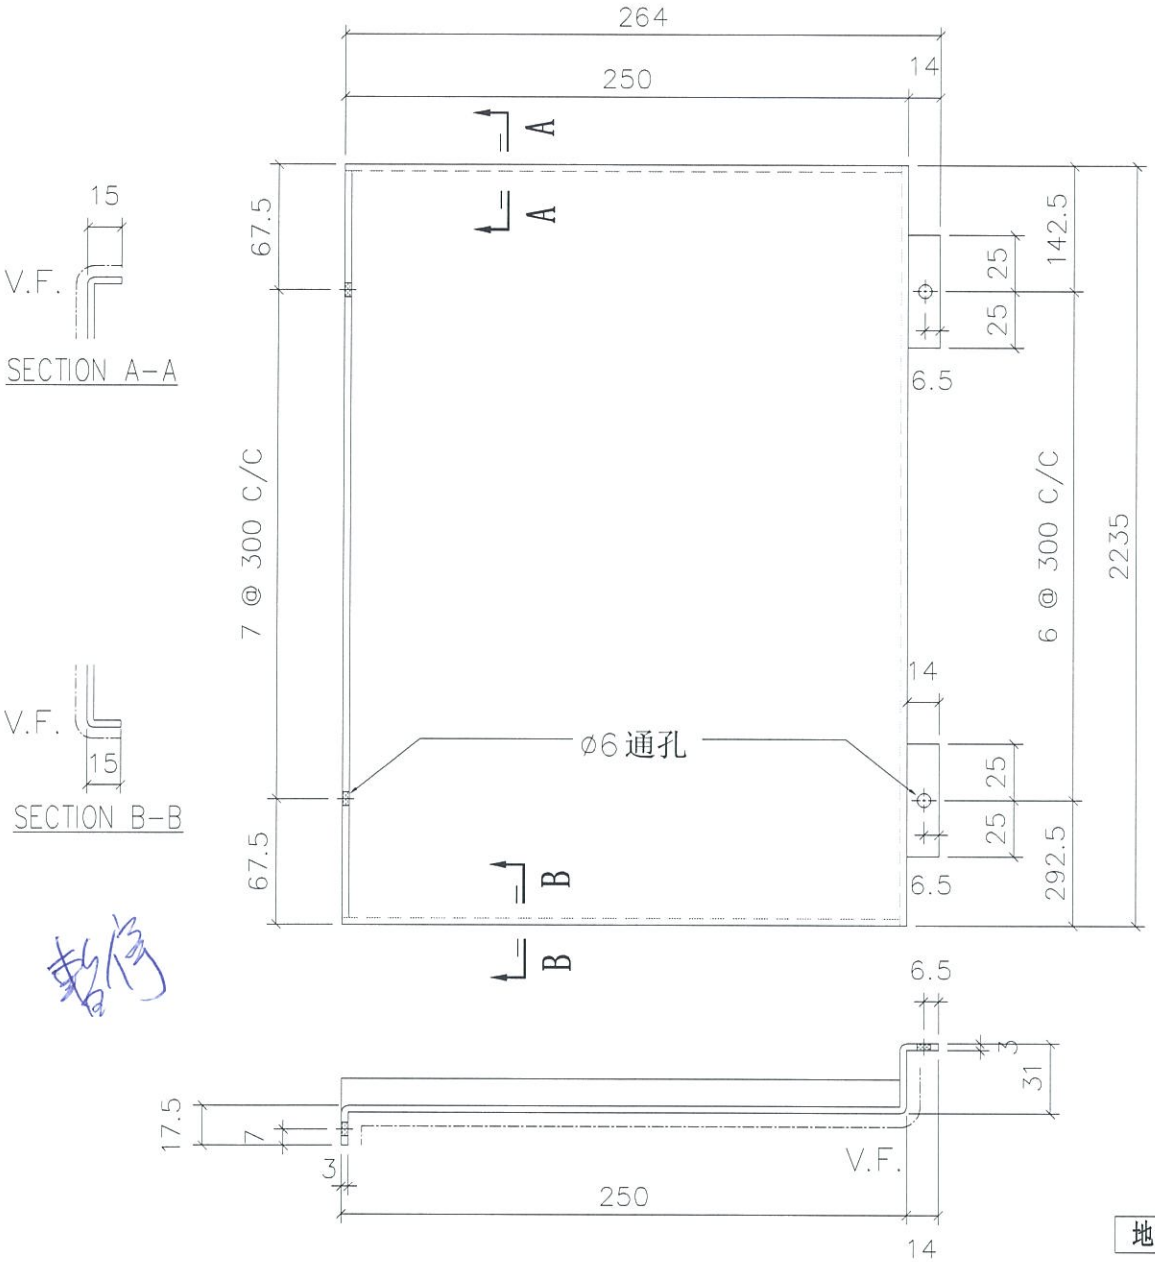

地盘安装

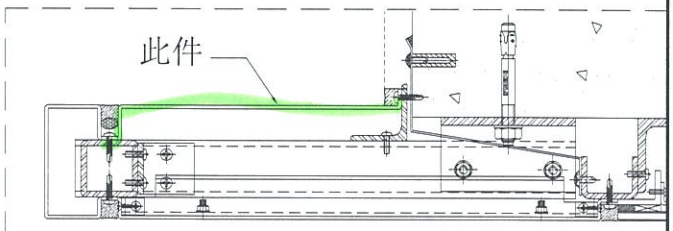

折边长度	折边宽度
2265	306.5

名称	室外收边铝板	制图	JH	2019.4.29	修改			
材料	3mm 铝板	复核	DL	2019.4.30	日期			
颜色	UCT803649 FXL-3	批准			图号	API-AP204 (1 of 2)		

EG-DWG3

美特铝质有限公司
MIDI Aluminium Fabricator Ltd.

工程号	J-837	地盘	观塘裕民坊

物料编号	层数	每层数	总数	使用位置	楼层		备注
API-AP204	1	1	1	T1-A	07F		
API-AP204	1	1	1	T1-H	07F		
API-AP204	1	1	1	T2-B	07F		
API-AP204	1	1	1	T3-B	07F		
API-AP204	1	1	1	T5-A	07F		
API-AP204	1	1	1	T5-M	07F		
API-AP204	15	1	15	T1-A	09~26F		
API-AP204	15	1	15	T1-H	09~26F		
API-AP204	15	1	15	T2-B	09~26F		
API-AP204	15	1	15	T3-B	09~26F		
API-AP204	15	1	15	T5-A	09~26F		
API-AP204	15	1	15	T5-M	09~26F		
API-AP204	1	1	1	T1-A	28F		
API-AP204	1	1	1	T1-H	28F		
API-AP204	1	1	1	T2-B	28F		
API-AP204	1	1	1	T3-B	28F		
API-AP204	1	1	1	T5-A	28F		
API-AP204	1	1	1	T5-M	28F		
API-AP204	19	1	19	T1-A	29~49F		
API-AP204	19	1	19	T1-H	29~49F		
API-AP204	19	1	19	T5-A	29~49F		
API-AP204	19	1	19	T5-M	29~49F		
API-AP204	21	1	21	T3-B	29~51F		
API-AP204	23	1	23	T2-B	29~53F		
API-AP204	1	1	1	T1-A	50F		
API-AP204	1	1	1	T1-H	50F		
API-AP204	1	1	1	T5-A	50F		
API-AP204	1	1	1	T5-M	50F		
API-AP204	1	1	1	T5-A	51F		
API-AP204	1	1	1	T3-B	52F		
API-AP204	1	1	1	T2-B	55F		


名称	室外收边铝板	制图	JH	2019.4.29	修改			
材料	3mm 铝板	复核	DL	2019.4.30	日期			
颜色	UCT803649 FXL-3	批准			图号	API-AP204 (2 of 2)		

EG-DWG3


美特铝质有限公司
MIDI Aluminium Fabricator Ltd.

工程号	J-837	地盘	观塘裕民坊


物料编号	层数	每层数	总数	使用位置	楼层		备注

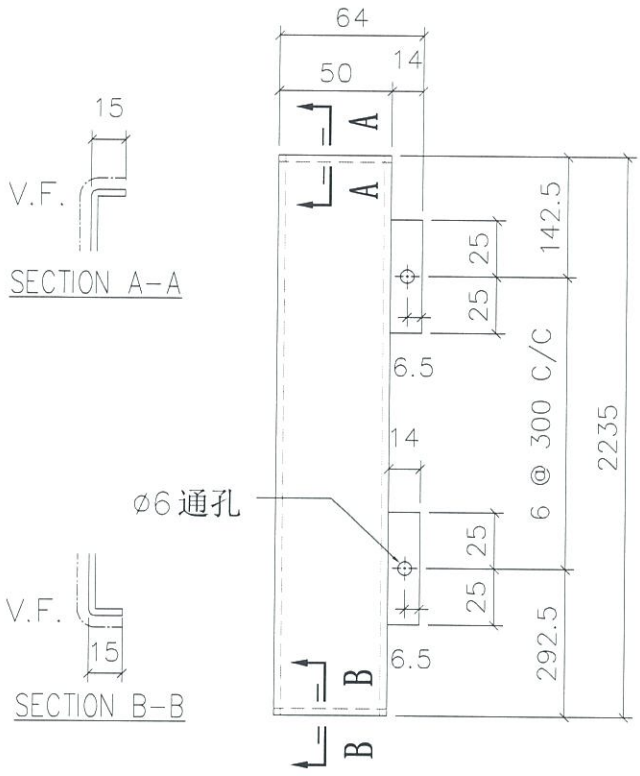


VIEW A

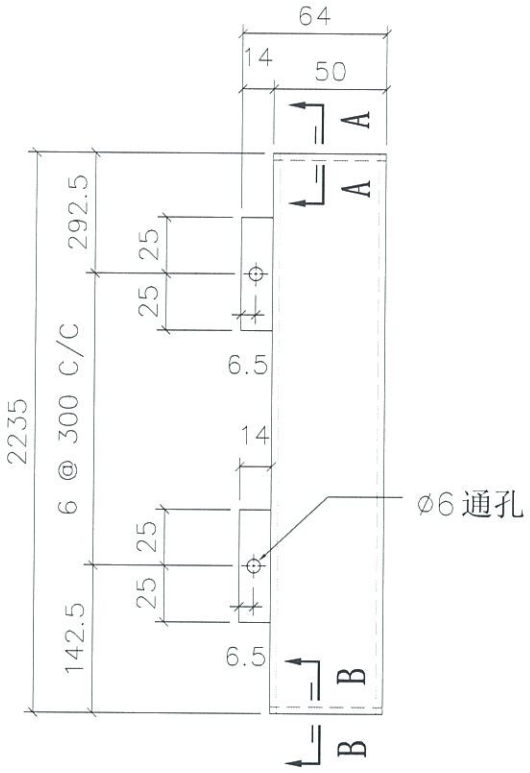

VIEW B

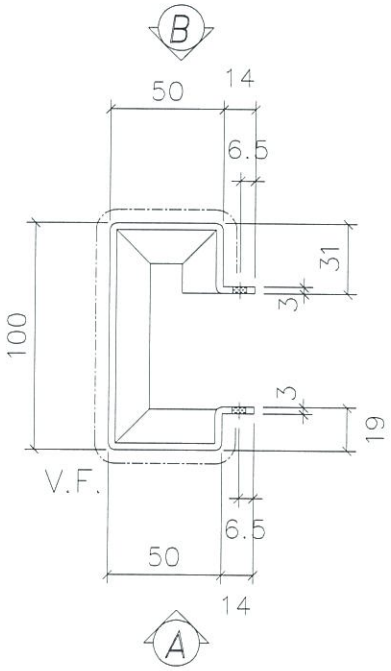

地盘安装

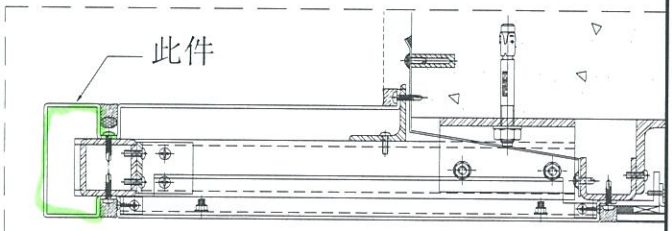

折边长度	折边宽度
2265	272

名称	室外收边铝板	制图	JH	2019.4.29	修改			
材料	3mm 铝板	复核	DL	2019.4.30	日期			
颜色	UCT803649 FXL-3	批准			图号	API-AP205 (1 of 2)		

EG-DWG3

美特铝质有限公司
MIDI Aluminium Fabricator Ltd.

工程号	J-837	地盘	观塘裕民坊

物料编号	层数	每层数	总数	使用位置	楼层		备注
API-AP205	1	1	1	T1-A	07F		
API-AP205	1	1	1	T1-H	07F		
API-AP205	1	1	1	T2-B	07F		
API-AP205	1	1	1	T3-B	07F		
API-AP205	1	1	1	T5-A	07F		
API-AP205	1	1	1	T5-M	07F		
API-AP205	15	1	15	T1-A	09~26F		
API-AP205	15	1	15	T1-H	09~26F		
API-AP205	15	1	15	T2-B	09~26F		
API-AP205	15	1	15	T3-B	09~26F		
API-AP205	15	1	15	T5-A	09~26F		
API-AP205	15	1	15	T5-M	09~26F		
API-AP205	1	1	1	T1-A	28F		
API-AP205	1	1	1	T1-H	28F		
API-AP205	1	1	1	T2-B	28F		
API-AP205	1	1	1	T3-B	28F		
API-AP205	1	1	1	T5-A	28F		
API-AP205	1	1	1	T5-M	28F		
API-AP205	19	1	19	T1-A	29~49F		
API-AP205	19	1	19	T1-H	29~49F		
API-AP205	19	1	19	T5-A	29~49F		
API-AP205	19	1	19	T5-M	29~49F		
API-AP205	21	1	21	T3-B	29~51F		
API-AP205	23	1	23	T2-B	29~53F		
API-AP205	1	1	1	T1-A	50F		
API-AP205	1	1	1	T1-H	50F		
API-AP205	1	1	1	T5-A	50F		
API-AP205	1	1	1	T5-M	50F		
API-AP205	1	1	1	T5-A	51F		
API-AP205	1	1	1	T3-B	52F		
API-AP205	1	1	1	T2-B	55F		


名称	室外收边铝板	制图	JH	2019.4.29	修改			
材料	3mm 铝板	复核	DL	2019.4.30	日期			
颜色	UCT803649 FXL-3	批准			图号	API-AP205 (2 of 2)		

EG-DWG3

美特铝质有限公司
MIDI Aluminium Fabricator Ltd.

工程号	J-837	地盘	观塘裕民坊

物料编号	层数	每层数	总数	使用位置	楼层		备注

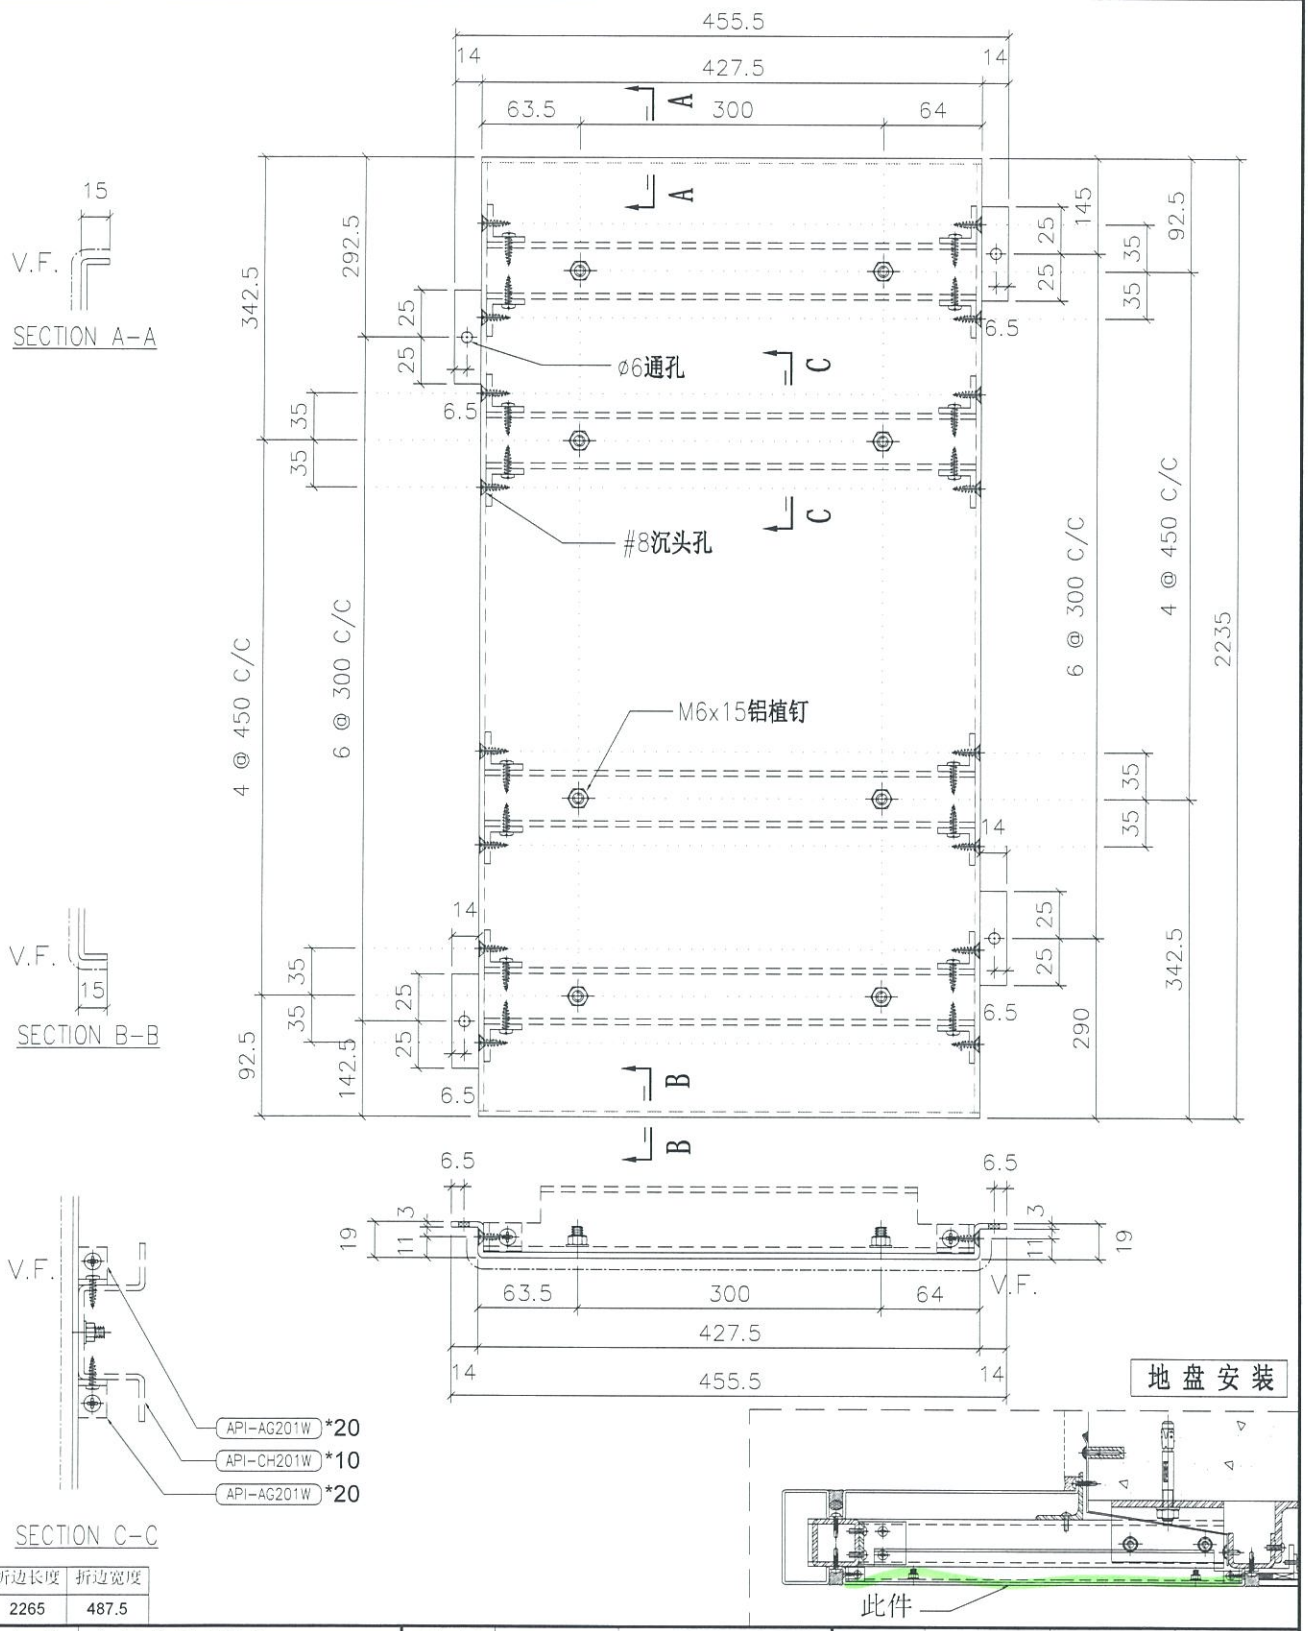

折边长度	折边宽度
2265	487.5

地盘安装

名称	室外收边铝板	制图	JH	2019.4.29	修改		
材料	3mm 铝板	复核	DL	2019.4.30	日期		
颜色	UCT803649 FXL-3	批准			图号	API-AP206S (1 of 2)	

EG-DWG3

美特铝质有限公司
MIDI Aluminium Fabricator Ltd.

工程号	J-837	地盘	观塘裕民坊

物料编号	层数	每层数	总数	使用位置	楼层		备注
API-AP206S	1	1	1	T1-A	07F		
API-AP206S	1	1	1	T1-H	07F		
API-AP206S	1	1	1	T2-B	07F		
API-AP206S	1	1	1	T3-B	07F		
API-AP206S	1	1	1	T5-A	07F		
API-AP206S	1	1	1	T5-M	07F		
API-AP206S	15	1	15	T1-A	09~26F		
API-AP206S	15	1	15	T1-H	09~26F		
API-AP206S	15	1	15	T2-B	09~26F		
API-AP206S	15	1	15	T3-B	09~26F		
API-AP206S	15	1	15	T5-A	09~26F		
API-AP206S	15	1	15	T5-M	09~26F		
API-AP206S	1	1	1	T1-A	28F		
API-AP206S	1	1	1	T1-H	28F		
API-AP206S	1	1	1	T2-B	28F		
API-AP206S	1	1	1	T3-B	28F		
API-AP206S	1	1	1	T5-A	28F		
API-AP206S	1	1	1	T5-M	28F		
API-AP206S	19	1	19	T1-A	29~49F		
API-AP206S	19	1	19	T1-H	29~49F		
API-AP206S	19	1	19	T5-A	29~49F		
API-AP206S	19	1	19	T5-M	29~49F		
API-AP206S	21	1	21	T3-B	29~51F		
API-AP206S	23	1	23	T2-B	29~53F		
API-AP206S	1	1	1	T1-A	50F		
API-AP206S	1	1	1	T1-H	50F		
API-AP206S	1	1	1	T5-A	50F		
API-AP206S	1	1	1	T5-M	50F		
API-AP206S	1	1	1	T5-A	51F		
API-AP206S	1	1	1	T3-B	52F		
API-AP206S	1	1	1	T2-B	55F		


名称	室外收边铝板	制图	JH	2019.4.29	修改			
材料	3mm 铝板	复核	DL	2019.4.30	日期			
颜色	UCT803649 FXL-3	批准			图号	API-AP206S (2 of 2)		

EG-DWG3

美特铝质 有限公司
MIDI Aluminium Fabricator Ltd.

工程号	J-837	地盘	观塘裕民坊

物料编号	层数	每层数	总数	使用位置	楼层		备注

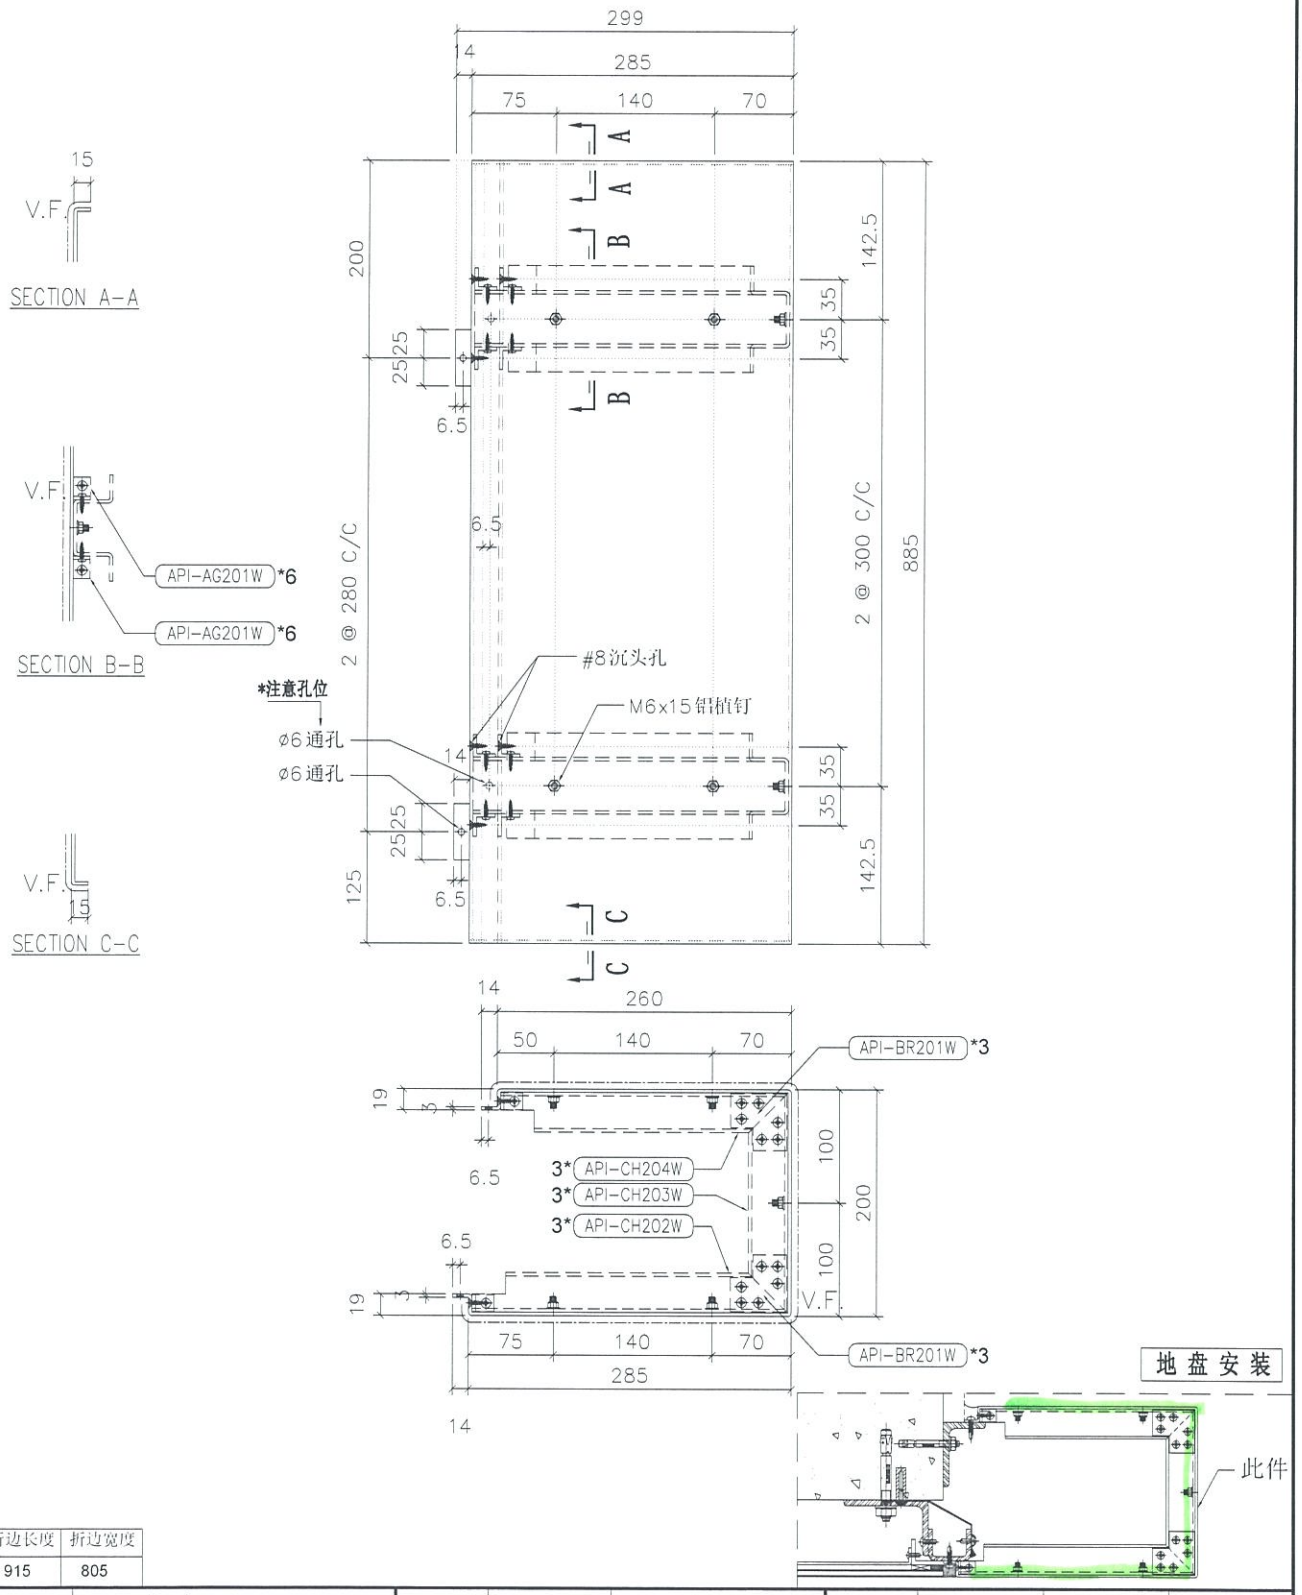

折边长度	折边宽度
915	805

名称	室外收边铝板	制图	JH	2019.4.29	修改			
材料	3mm 铝板	复核	DL	2019.4.30	日期			
颜色	UCT803649 FXL-3	批准			图号	API-AP207S (1 of 2)		

EG-DWG3

美特铝质有限公司
MIDI Aluminium Fabricator Ltd.

工程号	J-837	地盘	观塘裕民坊

物料编号	层数	每层数	总数	使用位置	楼层		备注
API-AP207S	1	1	1	T1-H	06F		
API-AP207S	1	1	1	T2-B	06F		
API-AP207S	1	1	1	T3-B	06F		
API-AP207S	15	1	15	T1-H	09~26F		
API-AP207S	15	1	15	T2-B	09~26F		
API-AP207S	15	1	15	T3-B	09~26F		
API-AP207S	1	1	1	T1-H	28F		
API-AP207S	1	1	1	T2-B	28F		
API-AP207S	1	1	1	T3-B	28F		
API-AP207S	19	1	19	T1-H	29~49F		
API-AP207S	21	1	21	T3-B	29~51F		
API-AP207S	23	1	23	T2-B	29~53F		


名称	室外收边铝板	制图	JH	2019.4.29	修改			
材料	3mm 铝板	复核	DL	2019.4.30	日期			
颜色	UCT803649 FXL-3	批准			图号	API-AP207S (2 of 2)		

EG-DWG3

美特铝质有限公司
MIDI Aluminium Fabricator Ltd.

工程号	J-837	地盘	观塘裕民坊

物料编号	层数	每层数	总数	使用位置	楼层		备注

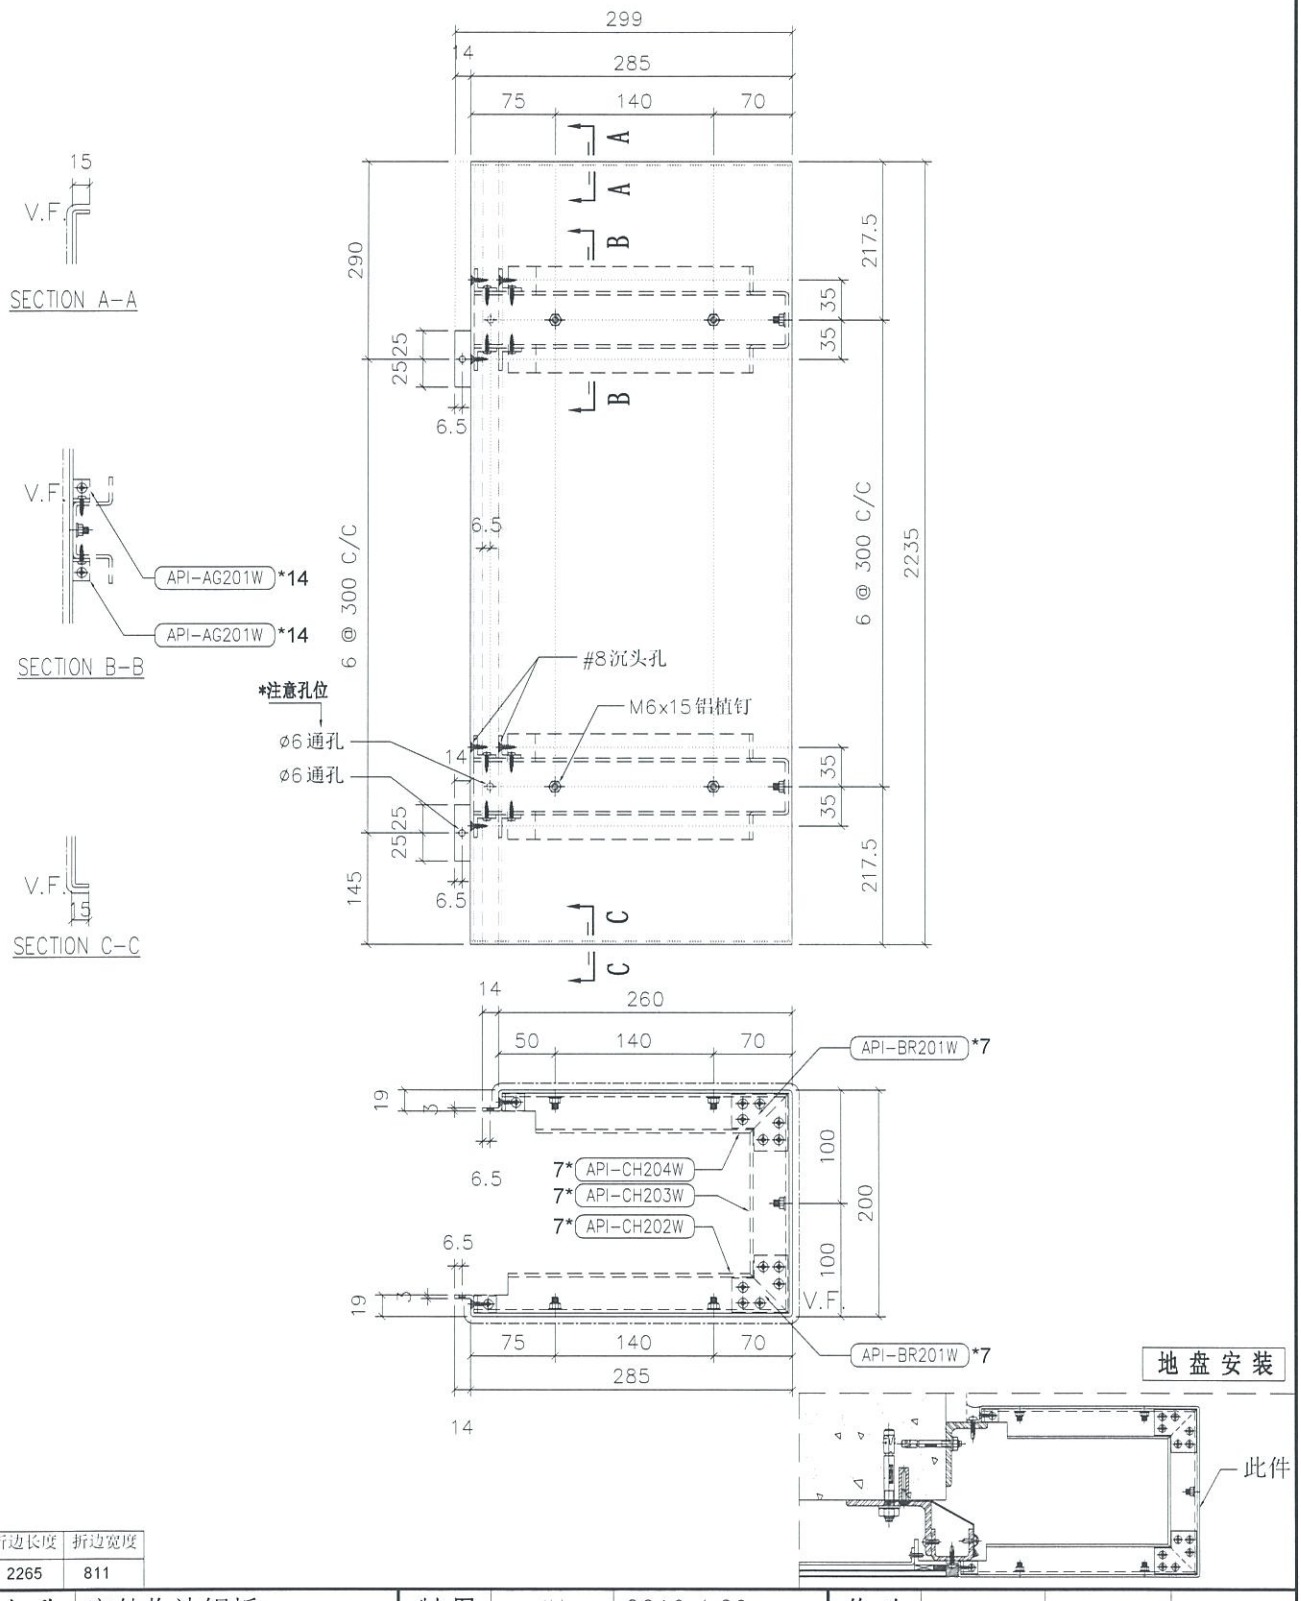

折边长度	折边宽度
2265	811

名称	室外收边铝板	制图	JH	2019.4.29	修改			
材料	3mm 铝板	复核	DL	2019.4.30	日期			
颜色	UCT803649 FXL-3	批准			图号	API-AP208S (1 of 2)		

EG-DWG3

美特铝质有限公司
MIDI Aluminium Fabricator Ltd.

工程号	J-837	地盘	观塘裕民坊

物料编号	层数	每层数	总数	使用位置	楼层		备注
API-AP208S	1	1	1	T1-H	07F		
API-AP208S	1	1	1	T2-B	07F		
API-AP208S	1	1	1	T3-B	07F		
API-AP208S	15	1	15	T1-H	09~26F		
API-AP208S	15	1	15	T2-B	09~26F		
API-AP208S	15	1	15	T3-B	09~26F		
API-AP208S	1	1	1	T1-H	28F		
API-AP208S	1	1	1	T2-B	28F		
API-AP208S	1	1	1	T3-B	28F		
API-AP208S	19	1	19	T1-H	29~49F		
API-AP208S	21	1	21	T3-B	29~51F		
API-AP208S	23	1	23	T2-B	29~53F		
API-AP208S	1	1	1	T1-H	50F		
API-AP208S	1	1	1	T3-B	52F		
API-AP208S	1	1	1	T2-B	55F		


名称	室外收边铝板	制图	JH	2019.4.29	修改			
材料	3mm 铝板	复核	DL	2019.4.30	日期			
颜色	UCT803649 FXL-3	批准			图号	API-AP208S (2 of 2)		

EG-DWG3

美特铝质有限公司
MIDI Aluminium Fabricator Ltd.

工程号	J-837	地盘	观塘裕民坊

物料编号	层数	每层数	总数	使用位置	楼层		备注

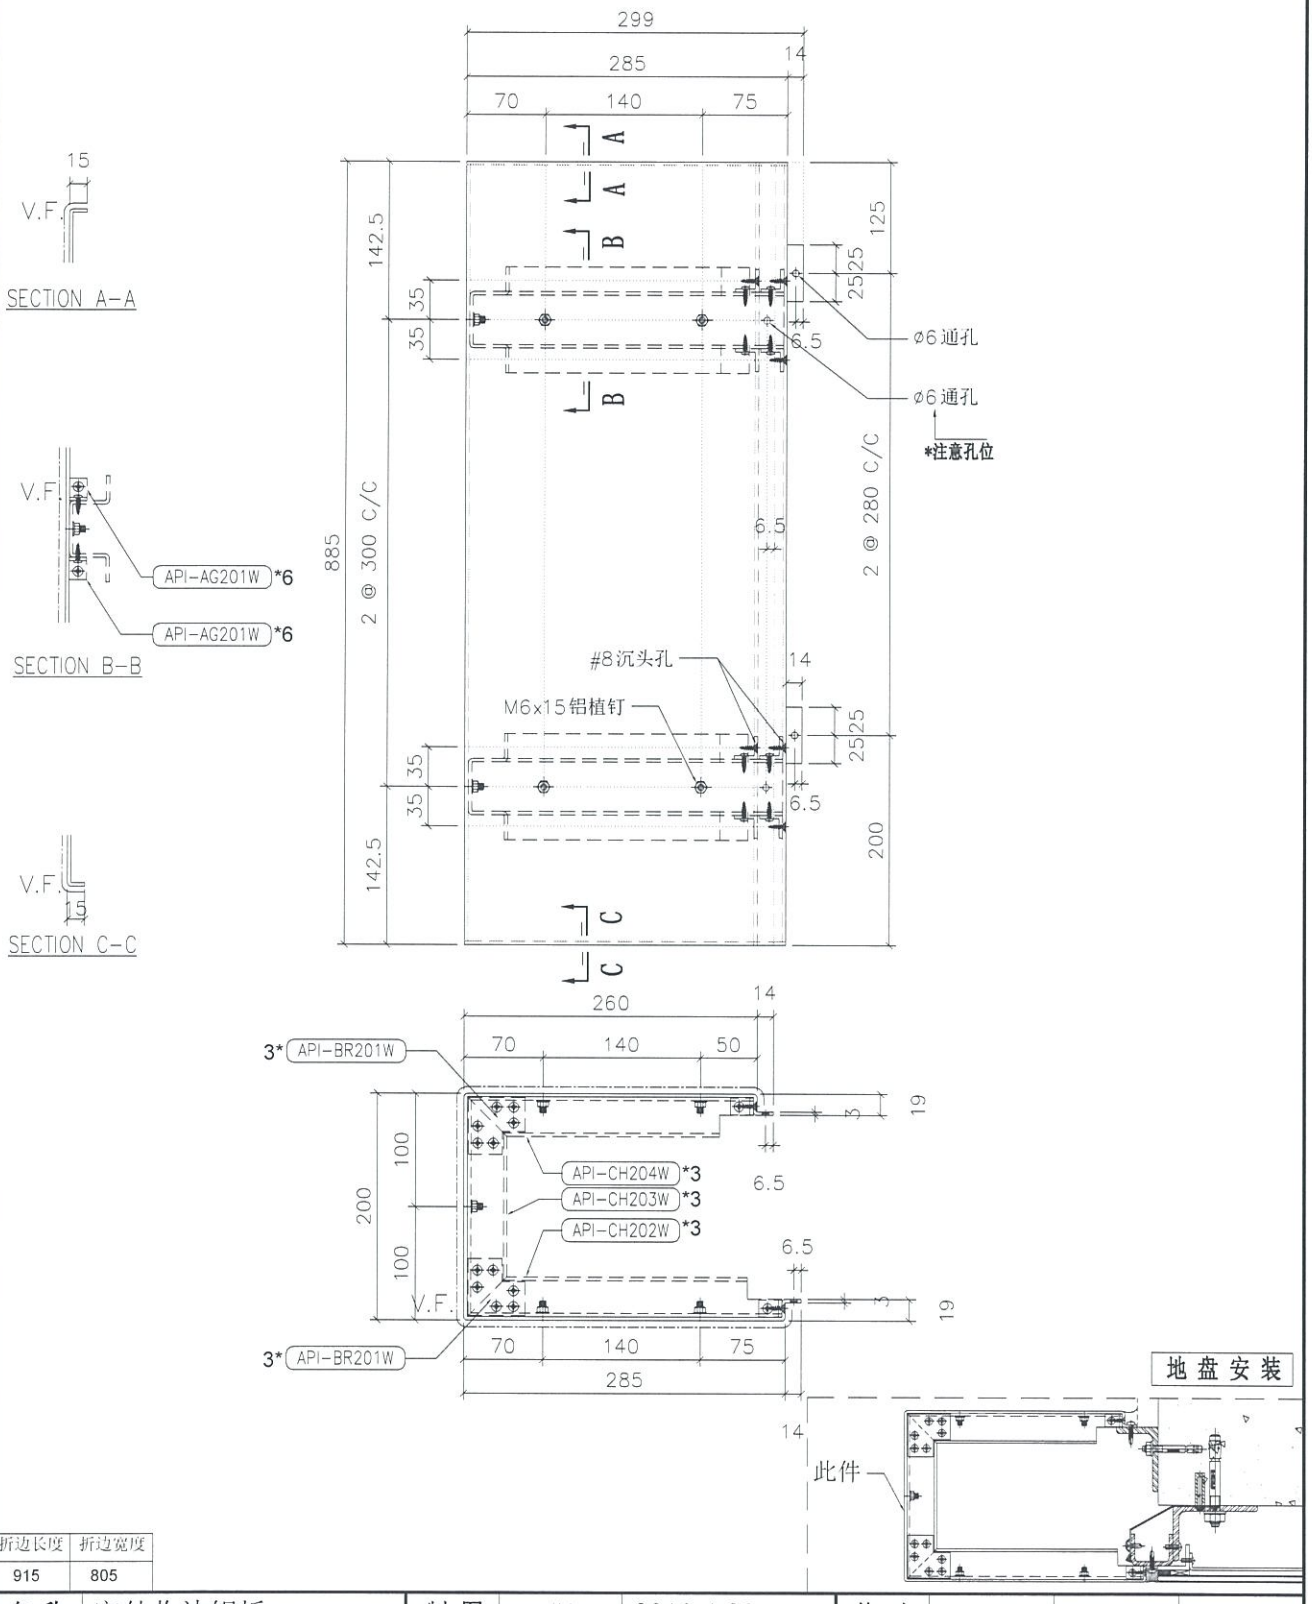

折边长度	折边宽度
915	805

名称	室外收边铝板	制图	JH	2019.4.29	修改			
材料	3mm 铝板	复核	DL	2019.4.30	日期			
颜色	UCT803649 FXL-3	批准			图号	API-AP209S (1 of 2)		

EG-DWG3

美特铝质有限公司
MIDI Aluminium Fabricator Ltd.

工程号	J-837	地盘	观塘裕民坊

物料编号	层数	每层数	总数	使用位置	楼层		备注
API-AP209S	1	1	1	T1-B	06F		
API-AP209S	1	1	1	T1-G	06F		
API-AP209S	1	1	1	T2-A	06F		
API-AP209S	1	1	1	T3-A	06F		
API-AP209S	15	1	15	T1-B	09~26F		
API-AP209S	15	1	15	T1-G	09~26F		
API-AP209S	15	1	15	T2-A	09~26F		
API-AP209S	15	1	15	T3-A	09~26F		
API-AP209S	1	1	1	T1-B	28F		
API-AP209S	1	1	1	T1-G	28F		
API-AP209S	1	1	1	T2-A	28F		
API-AP209S	1	1	1	T3-A	28F		
API-AP209S	19	1	19	T1-B	29~49F		
API-AP209S	19	1	19	T1-G	29~49F		
API-AP209S	21	1	21	T3-A	29~51F		
API-AP209S	23	1	23	T2-A	29~53F		


名称	室外收边铝板	制图	JH	2019.4.29	修改			
材料	3mm 铝板	复核	DL	2019.4.30	日期			
颜色	UCT803649 FXL-3	批准			图号	API-AP209S (2 of 2)		


EG-DWG3


美特铝质有限公司
MIDI Aluminium Fabricator Ltd.

工程号	J-837	地盘	观塘裕民坊

物料编号	层数	每层数	总数	使用位置	楼层		备注

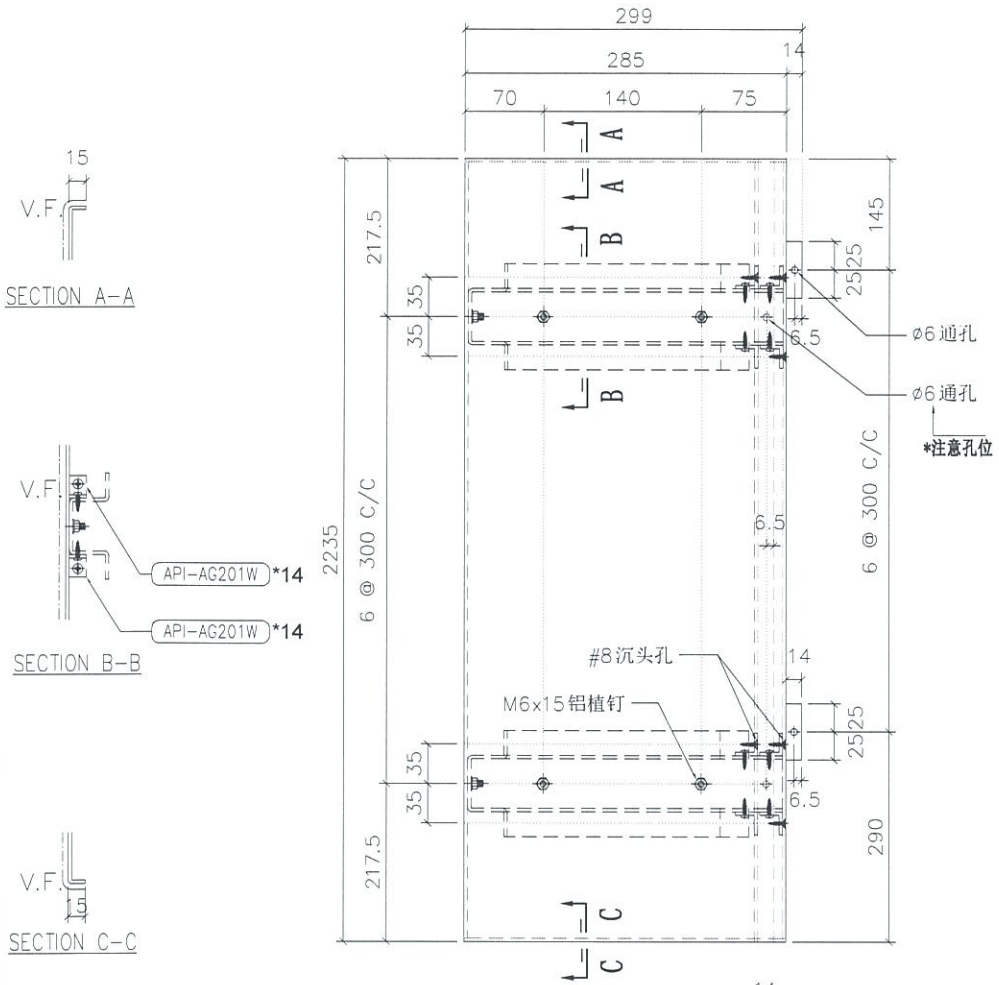

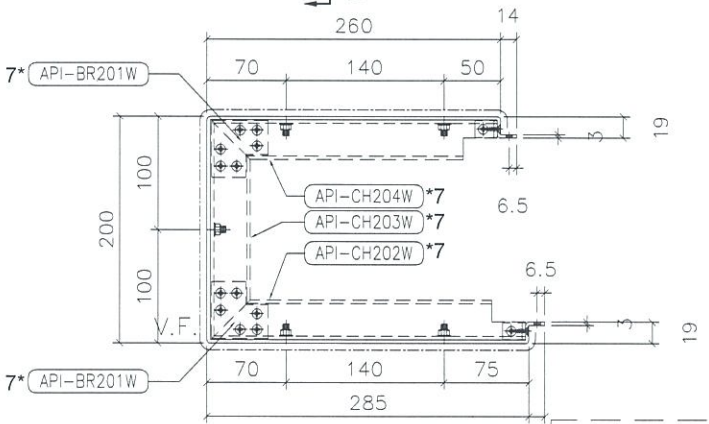

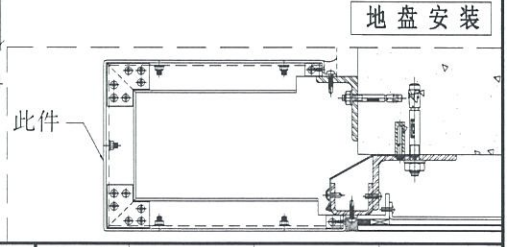

折边长度	折边宽度
2265	805

名称	室外收边铝板	制图	JH	2019.4.29	修改			
材料	3mm 铝板	复核	DL	2019.4.30	日期			
颜色	UCT803649 FXL-3	批准			图号	API-AP210S (1 of 2)		

EG-DWG3

美特铝质有限公司
MIDI Aluminium Fabricator Ltd.

工程号	J-837	地盘	观塘裕民坊

物料编号	层数	每层数	总数	使用位置	楼层		备注
API-AP210S	1	1	1	T1-B	07F		
API-AP210S	1	1	1	T1-G	07F		
API-AP210S	1	1	1	T2-A	07F		
API-AP210S	1	1	1	T3-A	07F		
API-AP210S	15	1	15	T1-B	09~26F		
API-AP210S	15	1	15	T1-G	09~26F		
API-AP210S	15	1	15	T2-A	09~26F		
API-AP210S	15	1	15	T3-A	09~26F		
API-AP210S	1	1	1	T1-B	28F		
API-AP210S	1	1	1	T1-G	28F		
API-AP210S	1	1	1	T2-A	28F		
API-AP210S	1	1	1	T3-A	28F		
API-AP210S	19	1	19	T1-B	29~49F		
API-AP210S	19	1	19	T1-G	29~49F		
API-AP210S	21	1	21	T3-A	29~51F		
API-AP210S	23	1	23	T2-A	29~53F		
API-AP210S	1	1	1	T1-B	50F		
API-AP210S	1	1	1	T1-G	50F		
API-AP210S	1	1	1	T3-A	52F		
API-AP210S	1	1	1	T2-A	55F		


名称	室外收边铝板	制图	JH	2019.4.29	修改			
材料	3mm 铝板	复核	DL	2019.4.30	日期			
颜色	UCT803649 FXL-3	批准			图号	API-AP210S (2 of 2)		

EG-DWG3

美特铝质有限公司
MIDI Aluminium Fabricator Ltd.

工程号	J-837	地盘	观塘裕民坊

物料编号	层数	每层数	总数	使用位置	楼层		备注

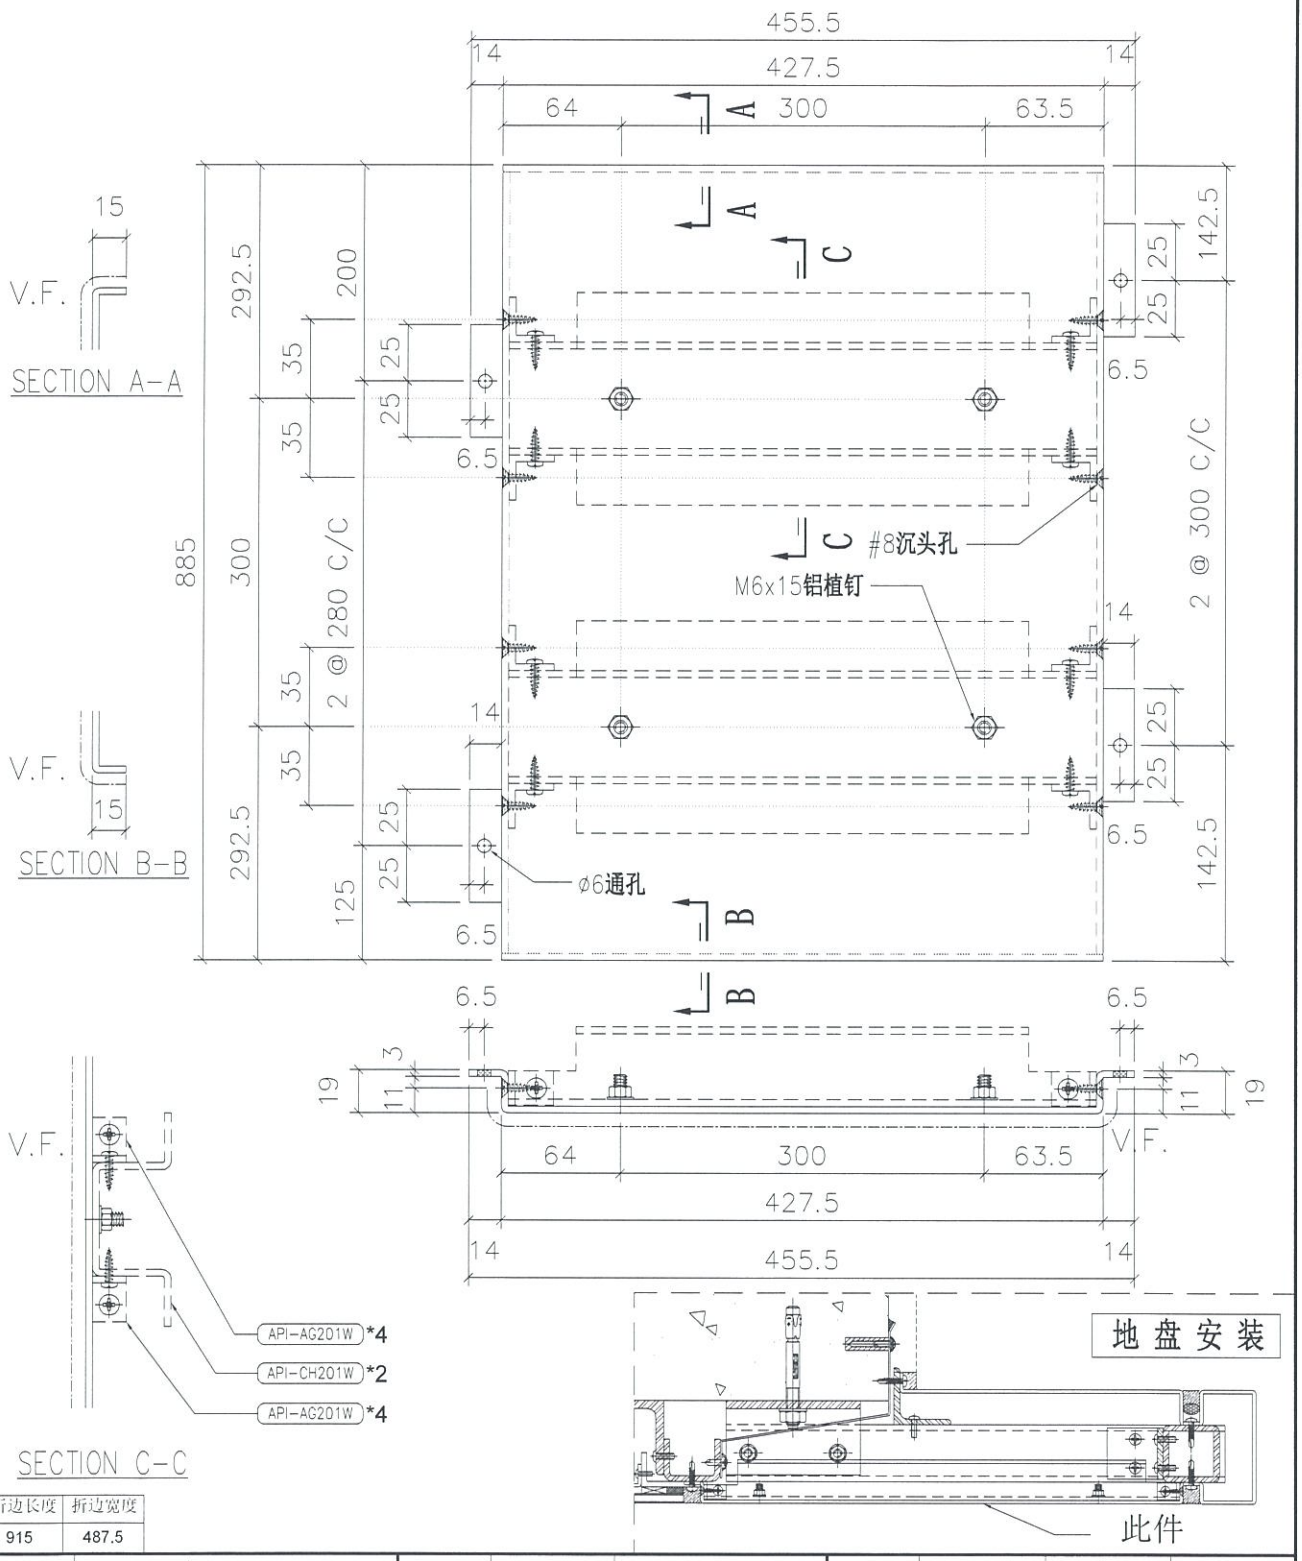

折边长度	折边宽度
915	487.5

名称	室外收边铝板	制图	JH	2019.4.29	修改			
材料	3mm 铝板	复核	DL	2019.4.30	日期			
颜色	UCT803649 FXL-3	批准			图号	API-AP211S (1 of 2)		

EG-DWG3

美特铝质 有限公司
MIDI Aluminium Fabricator Ltd.

工程号	J-837	地盘	观塘裕民坊

物料编号	层数	每层数	总数	使用位置	楼层		备注
API-AP211S	1	1	1	T1-B	06F		
API-AP211S	1	1	1	T1-E	06F		
API-AP211S	1	1	1	T1-G	06F		
API-AP211S	1	1	1	T2-A	06F		
API-AP211S	1	1	1	T2-M	06F		
API-AP211S	1	1	1	T3-A	06F		
API-AP211S	1	1	1	T3-F	06F		
API-AP211S	1	1	1	T5-L	06F		
API-AP211S	15	1	15	T1-B	09~26F		
API-AP211S	15	1	15	T1-E	09~26F		
API-AP211S	15	1	15	T1-G	09~26F		
API-AP211S	15	1	15	T2-A	09~26F		
API-AP211S	15	1	15	T2-M	09~26F		
API-AP211S	15	1	15	T3-A	09~26F		
API-AP211S	15	1	15	T3-F	09~26F		
API-AP211S	15	1	15	T5-L	09~26F		
API-AP211S	1	1	1	T1-B	28F		
API-AP211S	1	1	1	T1-E	28F		
API-AP211S	1	1	1	T1-G	28F		
API-AP211S	1	1	1	T2-A	28F		
API-AP211S	1	1	1	T2-M	28F		
API-AP211S	1	1	1	T3-A	28F		
API-AP211S	1	1	1	T3-F	28F		
API-AP211S	1	1	1	T5-L	28F		
API-AP211S	19	1	19	T1-B	29~49F		
API-AP211S	19	1	19	T1-E	29~49F		
API-AP211S	19	1	19	T1-G	29~49F		
API-AP211S	19	1	19	T5-L	29~49F		
API-AP211S	21	1	21	T3-A	29~51F		
API-AP211S	21	1	21	T3-F	29~51F		
API-AP211S	23	1	23	T2-A	29~53F		
API-AP211S	23	1	23	T2-M	29~53F		


名称	室外收边铝板	制图	JH	2019.4.29	修改			
材料	3mm 铝板	复核	DL	2019.4.30	日期			
颜色	UCT803649 FXL-3	批准			图号	API-AP211S (2 of 2)		


EG-DWG3

美特铝质有限公司
MIDI Aluminium Fabricator Ltd.


工程号	J-837	地盘	观塘裕民坊

物料编号	层数	每层数	总数	使用位置	楼层		备注

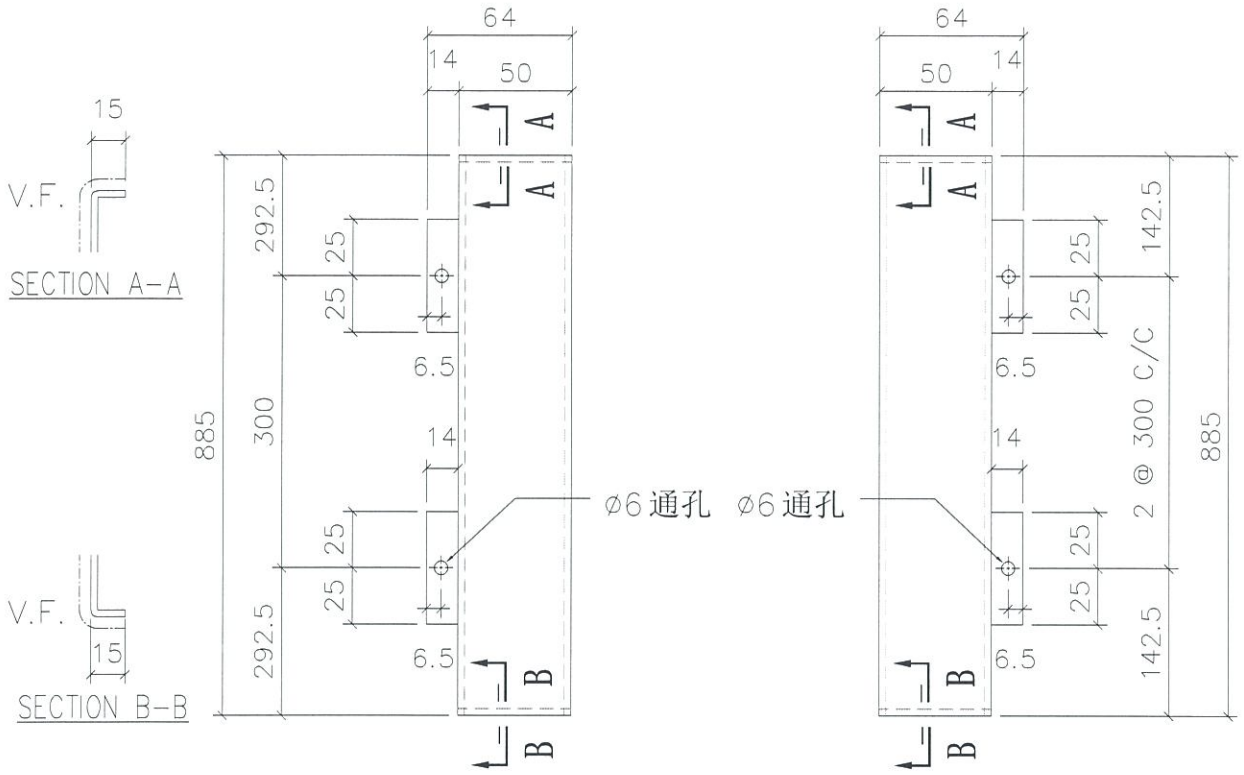

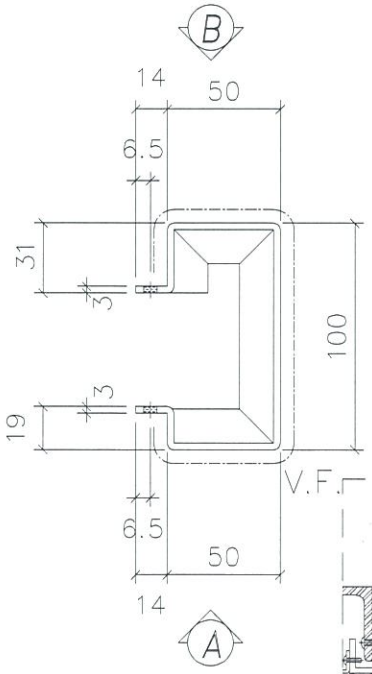

地盘安装

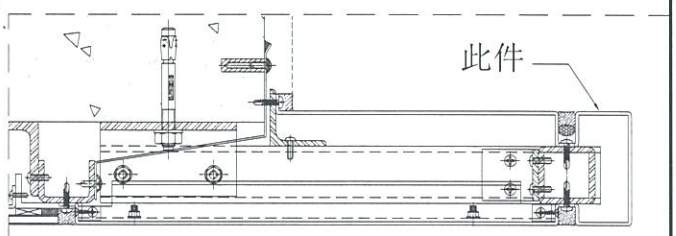

折边长度	折边宽度
915	272

名称	室外收边铝板	制图	JH	2019.4.29	修改			
材料	3mm 铝板	复核	DL	2019.4.30	日期			
颜色	UCT803649 FXL-3	批准			图号	API-AP212	(1 of 2)	

EG-DWG3

美特铝质有限公司
MIDI Aluminium Fabricator Ltd.

工程号	J-837	地盘	观塘裕民坊

物料编号	层数	每层数	总数	使用位置	楼层		备注
API-AP212	1	1	1	T1-B	06F		
API-AP212	1	1	1	T1-E	06F		
API-AP212	1	1	1	T1-G	06F		
API-AP212	1	1	1	T2-A	06F		
API-AP212	1	1	1	T2-M	06F		
API-AP212	1	1	1	T3-A	06F		
API-AP212	1	1	1	T3-F	06F		
API-AP212	1	1	1	T5-L	06F		
API-AP212	15	1	15	T1-B	09~26F		
API-AP212	15	1	15	T1-E	09~26F		
API-AP212	15	1	15	T1-G	09~26F		
API-AP212	15	1	15	T2-A	09~26F		
API-AP212	15	1	15	T2-M	09~26F		
API-AP212	15	1	15	T3-A	09~26F		
API-AP212	15	1	15	T3-F	09~26F		
API-AP212	15	1	15	T5-L	09~26F		
API-AP212	1	1	1	T1-B	28F		
API-AP212	1	1	1	T1-E	28F		
API-AP212	1	1	1	T1-G	28F		
API-AP212	1	1	1	T2-A	28F		
API-AP212	1	1	1	T2-M	28F		
API-AP212	1	1	1	T3-A	28F		
API-AP212	1	1	1	T3-F	28F		
API-AP212	1	1	1	T5-L	28F		
API-AP212	19	1	19	T1-B	29~49F		
API-AP212	19	1	19	T1-E	29~49F		
API-AP212	19	1	19	T1-G	29~49F		
API-AP212	19	1	19	T5-L	29~49F		
API-AP212	21	1	21	T3-A	29~51F		
API-AP212	21	1	21	T3-F	29~51F		
API-AP212	23	1	23	T2-A	29~53F		
API-AP212	23	1	23	T2-M	29~53F		


名称	室外收边铝板	制图	JH	2019.4.29	修改			
材料	3mm 铝板	复核	DL	2019.4.30	日期			
颜色	UCT803649 FXL-3	批准			图号	API-AP212 (2 of 2)		

EG-DWG3

美特铝质有限公司
MIDI Aluminium Fabricator Ltd.


工程号	J-837	地盘	观塘裕民坊

物料编号	层数	每层数	总数	使用位置	楼层		备注

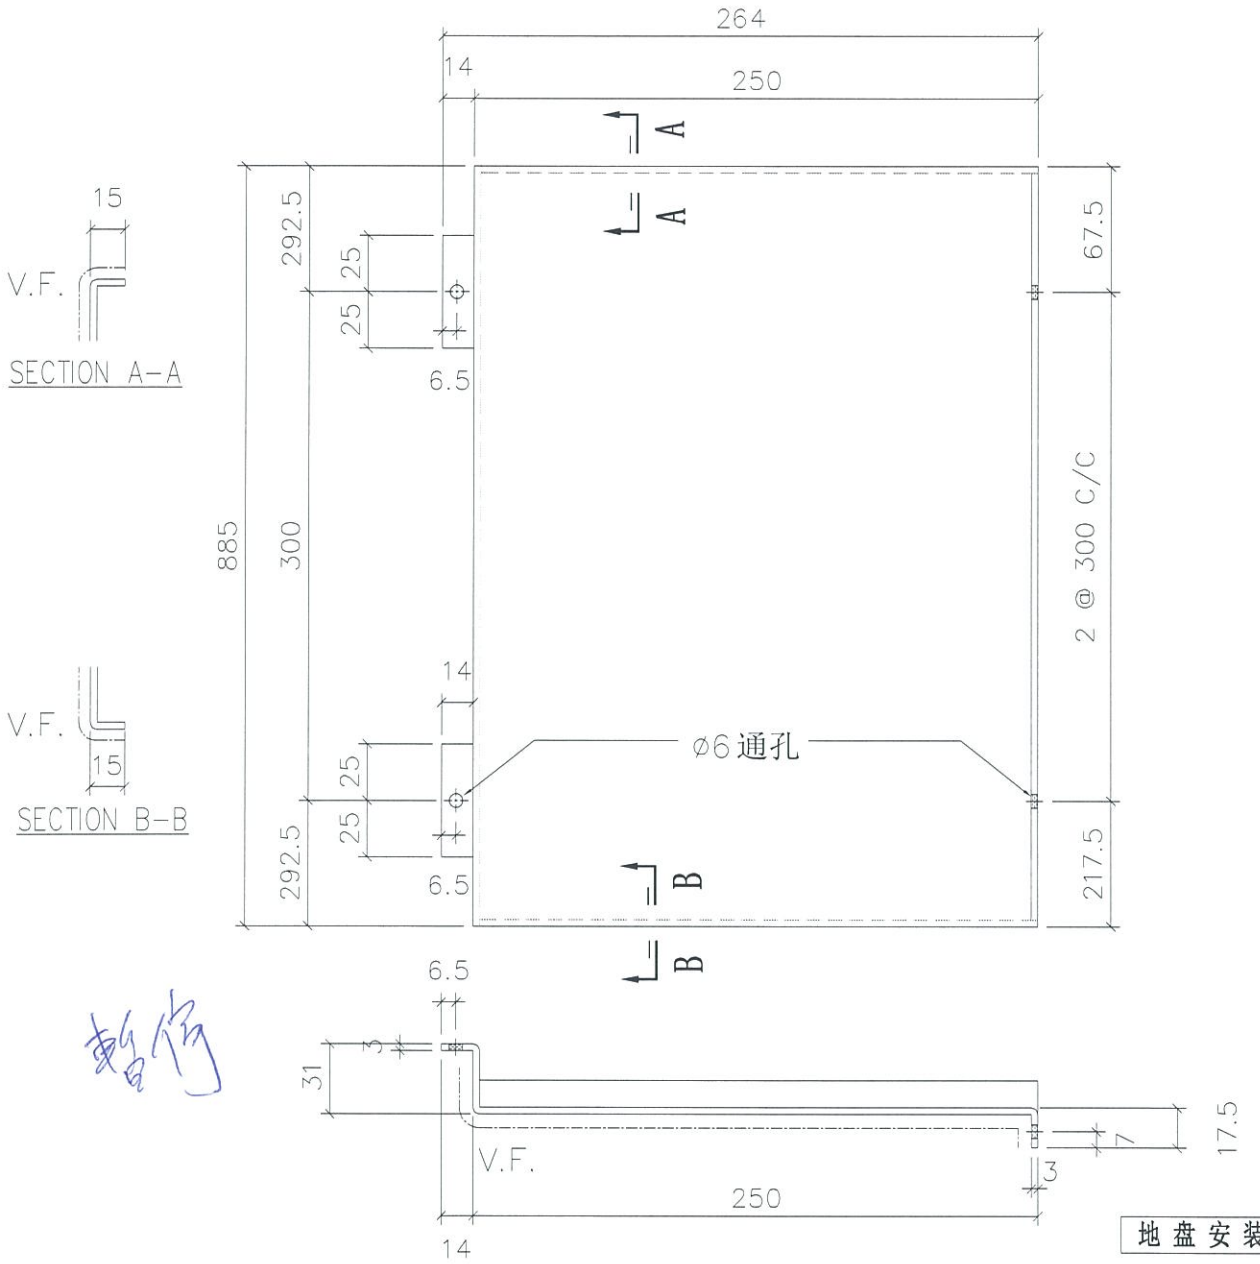

暂停

地盘安装

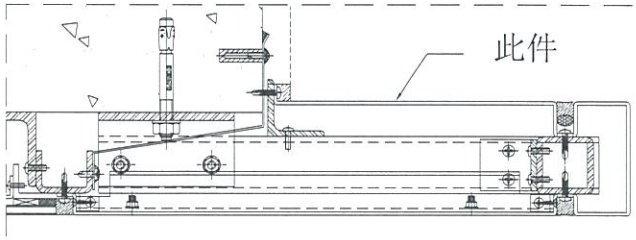

折边长度	折边宽度
915	306.5

名称	室外收边铝板	制图	JH	2019.4.29	修改			
材料	3mm 铝板	复核	DL	2019.4.30	日期			
颜色	UCT803649 FXL-3	批准			图号	API-AP213	(1 of 2)	

EG-DWG3

美特铝质有限公司
MIDI Aluminium Fabricator Ltd.

工程号	J-837	地盘	观塘裕民坊

物料编号	层数	每层数	总数	使用位置	楼层		备注
API-AP213	15	1	15	T1-B	09~26F		
API-AP213	15	1	15	T1-E	09~26F		
API-AP213	15	1	15	T1-G	09~26F		
API-AP213	15	1	15	T2-A	09~26F		
API-AP213	15	1	15	T2-M	09~26F		
API-AP213	15	1	15	T3-A	09~26F		
API-AP213	15	1	15	T3-F	09~26F		
API-AP213	15	1	15	T5-L	09~26F		
API-AP213	1	1	1	T1-B	28F		
API-AP213	1	1	1	T1-E	28F		
API-AP213	1	1	1	T1-G	28F		
API-AP213	1	1	1	T2-A	28F		
API-AP213	1	1	1	T2-M	28F		
API-AP213	1	1	1	T3-A	28F		
API-AP213	1	1	1	T3-F	28F		
API-AP213	1	1	1	T5-L	28F		
API-AP213	19	1	19	T1-B	29~49F		
API-AP213	19	1	19	T1-E	29~49F		
API-AP213	19	1	19	T1-G	29~49F		
API-AP213	19	1	19	T5-L	29~49F		
API-AP213	21	1	21	T3-A	29~51F		
API-AP213	21	1	21	T3-F	29~51F		
API-AP213	23	1	23	T2-A	29~53F		
API-AP213	23	1	23	T2-M	29~53F		


名称	室外收边铝板	制图	JH	2019.4.29	修改			
材料	3mm 铝板	复核	DL	2019.4.30	日期			
颜色	UCT803649 FXL-3	批准			图号	API-AP213	(2 of 2)	

EG-DWG3

美特铝质有限公司
MIDI Aluminium Fabricator Ltd.

工程号	J-837	地盘	观塘裕民坊

物料编号	层数	每层数	总数	使用位置	楼层		备注

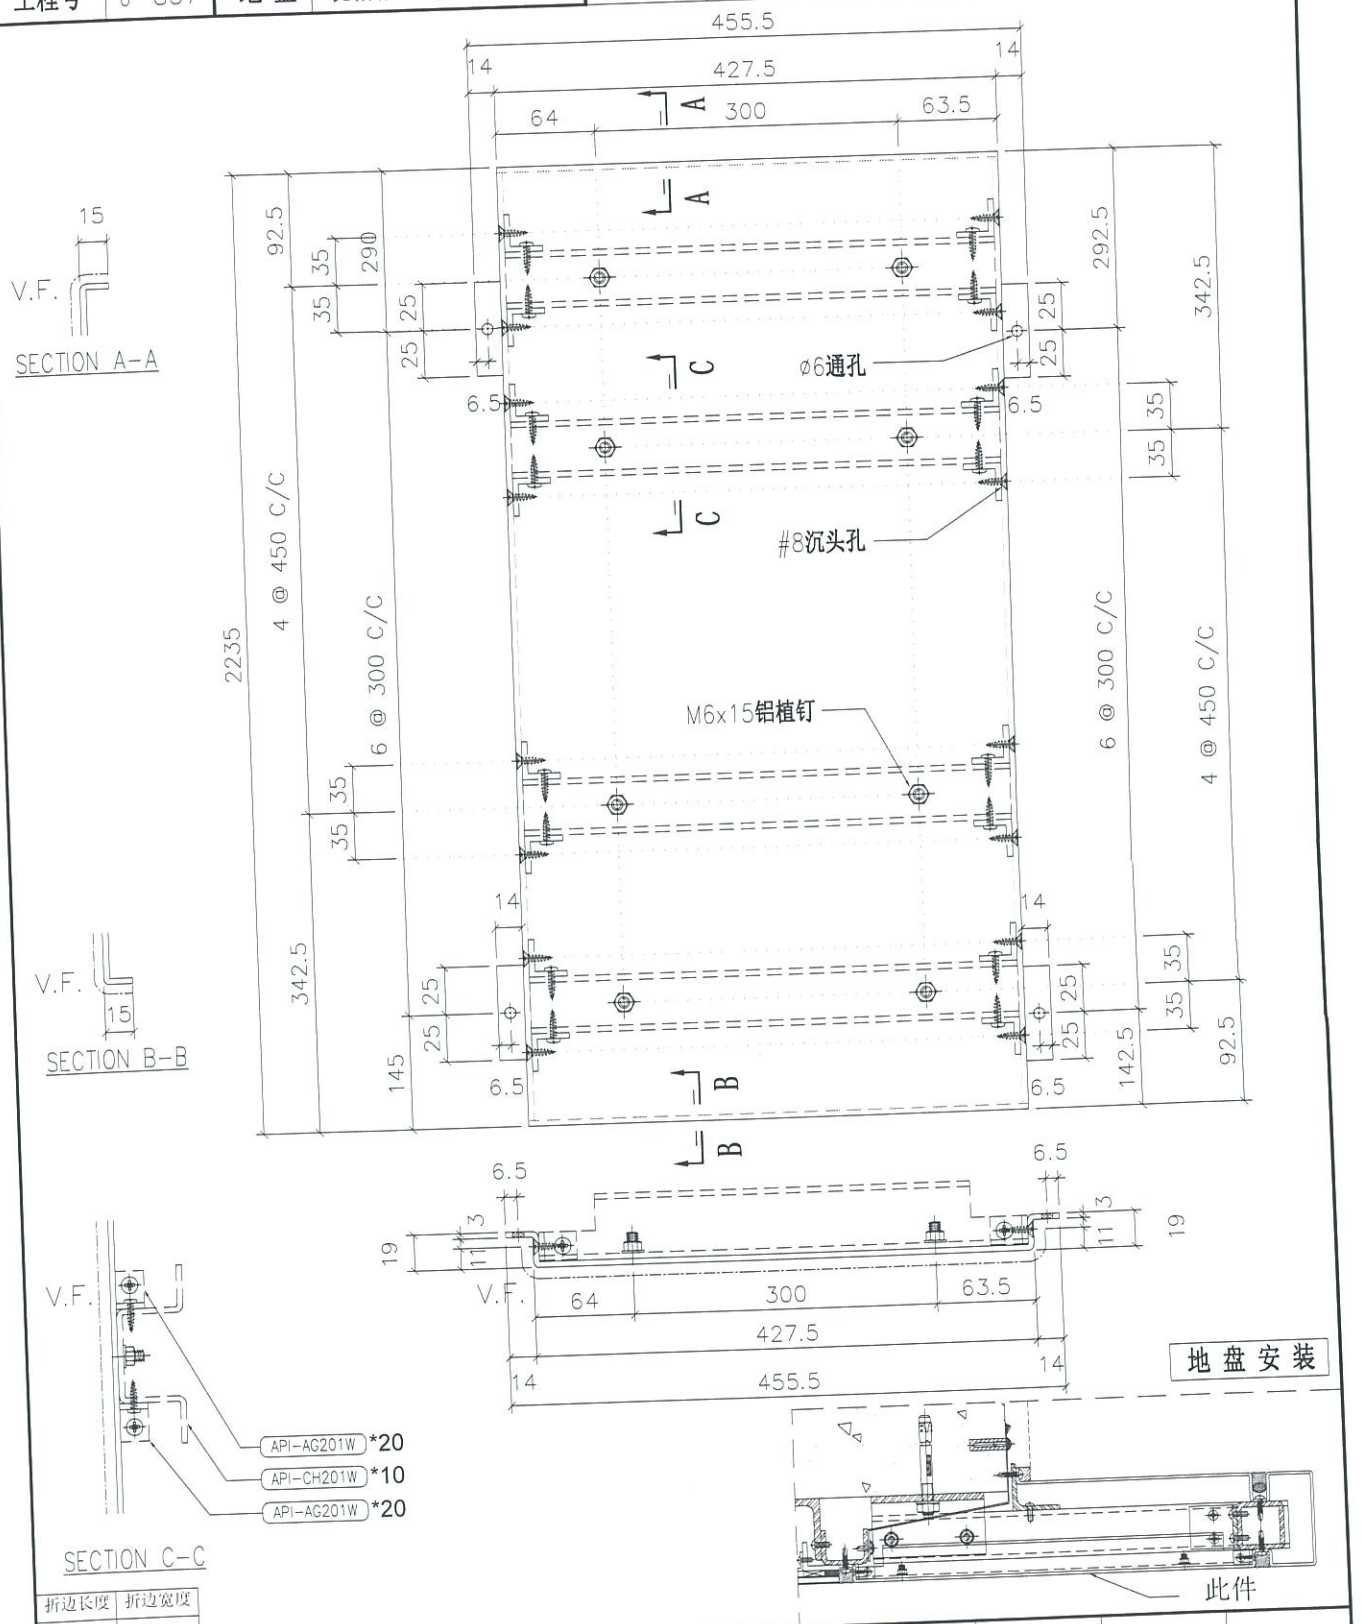

折边长度	折边宽度
2265	487.5

名称	室外收边铝板	制图	JH	2019.4.29	修改			
材料	3mm 铝板	复核	DL	2019.4.30	日期			
颜色	UCT803649 FXL-3	批准			图号	API-AP214S (1 of 2)		

EG-DWG3

美特铝质 有限公司
MIDI Aluminium Fabricator Ltd.

工程号	J-837	地盘	观塘裕民坊

物料编号	层数	每层数	总数	使用位置	楼层		备注
API-AP214S	1	1	1	T1-B	07F		
API-AP214S	1	1	1	T1-E	07F		
API-AP214S	1	1	1	T1-G	07F		
API-AP214S	1	1	1	T2-A	07F		
API-AP214S	1	1	1	T2-M	07F		
API-AP214S	1	1	1	T3-A	07F		
API-AP214S	1	1	1	T3-F	07F		
API-AP214S	1	1	1	T5-L	07F		
API-AP214S	15	1	15	T1-B	09~26F		
API-AP214S	15	1	15	T1-E	09~26F		
API-AP214S	15	1	15	T1-G	09~26F		
API-AP214S	15	1	15	T2-A	09~26F		
API-AP214S	15	1	15	T2-M	09~26F		
API-AP214S	15	1	15	T3-A	09~26F		
API-AP214S	15	1	15	T3-F	09~26F		
API-AP214S	15	1	15	T5-L	09~26F		
API-AP214S	1	1	1	T1-B	28F		
API-AP214S	1	1	1	T1-E	28F		
API-AP214S	1	1	1	T1-G	28F		
API-AP214S	1	1	1	T2-A	28F		
API-AP214S	1	1	1	T2-M	28F		
API-AP214S	1	1	1	T3-A	28F		
API-AP214S	1	1	1	T3-F	28F		
API-AP214S	1	1	1	T5-L	28F		
API-AP214S	19	1	19	T1-B	29~49F		
API-AP214S	19	1	19	T1-E	29~49F		
API-AP214S	19	1	19	T1-G	29~49F		
API-AP214S	19	1	19	T5-L	29~49F		
API-AP214S	21	1	21	T3-A	29~51F		
API-AP214S	21	1	21	T3-F	29~51F		
API-AP214S	23	1	23	T2-A	29~53F		
API-AP214S	23	1	23	T2-M	29~53F		
API-AP214S	1	1	1	T1-B	50F		
API-AP214S	1	1	1	T1-E	50F		
API-AP214S	1	1	1	T1-G	50F		
API-AP214S	1	1	1	T5-L	50F		
API-AP214S	1	1	1	T3-A	52F		
API-AP214S	1	1	1	T3-F	52F		
API-AP214S	1	1	1	T2-A	55F		
API-AP214S	1	1	1	T2-M	55F		


名称	室外收边铝板	制图	JH	2019.4.29	修改			
材料	3mm 铝板	复核	DL	2019.4.30	日期			
颜色	UCT803649 FXL-3	批准			图号	API-AP214S (2 of 2)		


EG-DWG3

美特铝质有限公司
MIDI Aluminium Fabricator Ltd.


工程号	J-837	地盘	观塘裕民坊

物料编号	层数	每层数	总数	使用位置	楼层		备注

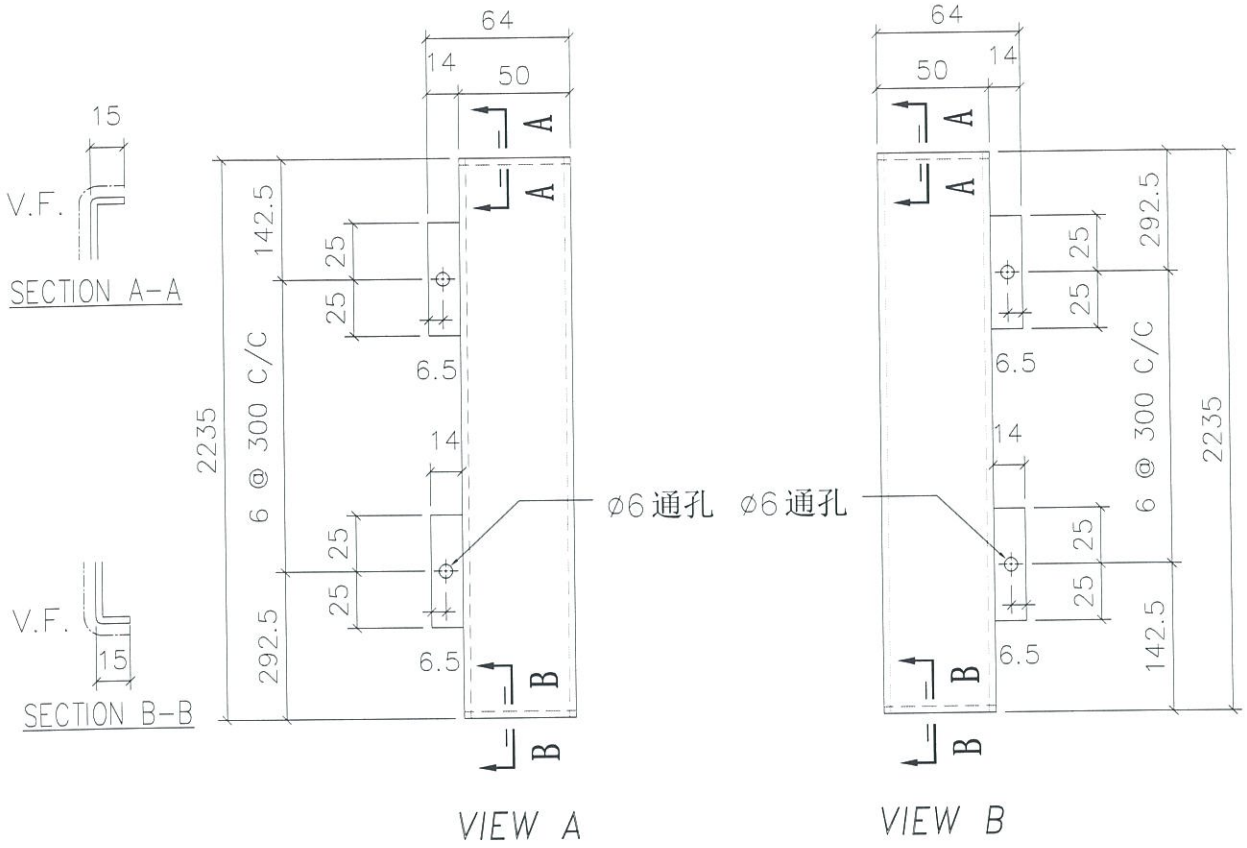

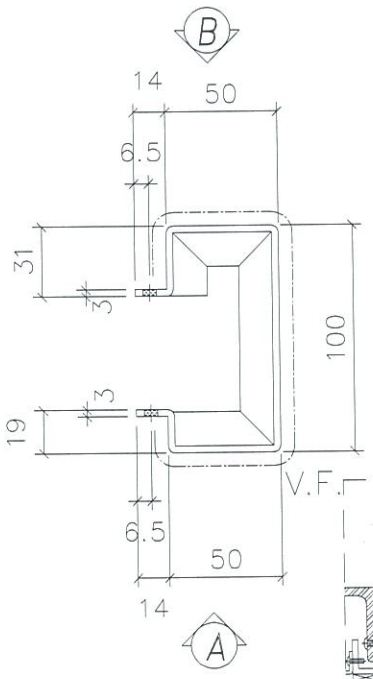

地盘安装

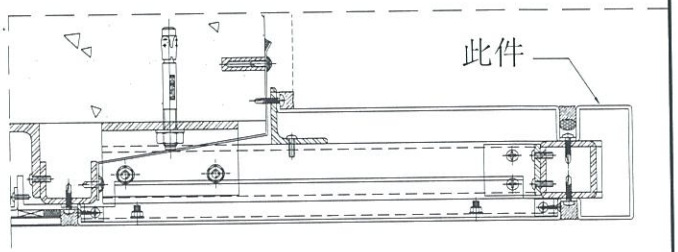

折边长度	折边宽度
2265	272

名称	室外收边铝板	制图	JH	2019.4.29	修改			
材料	3mm 铝板	复核	DL	2019.4.30	日期			
颜色	UCT803649 FXL-3	批准			图号	API-AP215 (1 of 2)		

EG-DWG3

美特铝质有限公司
MIDI Aluminium Fabricator Ltd.

工程号	J-837	地盘	观塘裕民坊

物料编号	层数	每层数	总数	使用位置	楼层		备注
API-AP215	1	1	1	T1-B	07F		
API-AP215	1	1	1	T1-E	07F		
API-AP215	1	1	1	T1-G	07F		
API-AP215	1	1	1	T2-A	07F		
API-AP215	1	1	1	T2-M	07F		
API-AP215	1	1	1	T3-A	07F		
API-AP215	1	1	1	T3-F	07F		
API-AP215	1	1	1	T5-L	07F		
API-AP215	15	1	15	T1-B	09~26F		
API-AP215	15	1	15	T1-E	09~26F		
API-AP215	15	1	15	T1-G	09~26F		
API-AP215	15	1	15	T2-A	09~26F		
API-AP215	15	1	15	T2-M	09~26F		
API-AP215	15	1	15	T3-A	09~26F		
API-AP215	15	1	15	T3-F	09~26F		
API-AP215	15	1	15	T5-L	09~26F		
API-AP215	1	1	1	T1-B	28F		
API-AP215	1	1	1	T1-E	28F		
API-AP215	1	1	1	T1-G	28F		
API-AP215	1	1	1	T2-A	28F		
API-AP215	1	1	1	T2-M	28F		
API-AP215	1	1	1	T3-A	28F		
API-AP215	1	1	1	T3-F	28F		
API-AP215	1	1	1	T5-L	28F		
API-AP215	19	1	19	T1-B	29~49F		
API-AP215	19	1	19	T1-E	29~49F		
API-AP215	19	1	19	T1-G	29~49F		
API-AP215	19	1	19	T5-L	29~49F		
API-AP215	21	1	21	T3-A	29~51F		
API-AP215	21	1	21	T3-F	29~51F		
API-AP215	23	1	23	T2-A	29~53F		
API-AP215	23	1	23	T2-M	29~53F		
API-AP215	1	1	1	T1-B	50F		
API-AP215	1	1	1	T1-E	50F		
API-AP215	1	1	1	T1-G	50F		
API-AP215	1	1	1	T5-L	50F		
API-AP215	1	1	1	T3-A	52F		
API-AP215	1	1	1	T3-F	52F		
API-AP215	1	1	1	T2-A	55F		
API-AP215	1	1	1	T2-M	55F		


名称	室外收边铝板	制图	JH	2019.4.29	修改			
材料	3mm 铝板	复核	DL	2019.4.30	日期			
颜色	UCT803649 FXL-3	批准			图号	API-AP215 (2 of 2)		


EG-DWG3

美特铝质有限公司
MIDI Aluminium Fabricator Ltd.

工程号	J-837	地盘	观塘裕民坊


物料编号	层数	每层数	总数	使用位置	楼层		备注

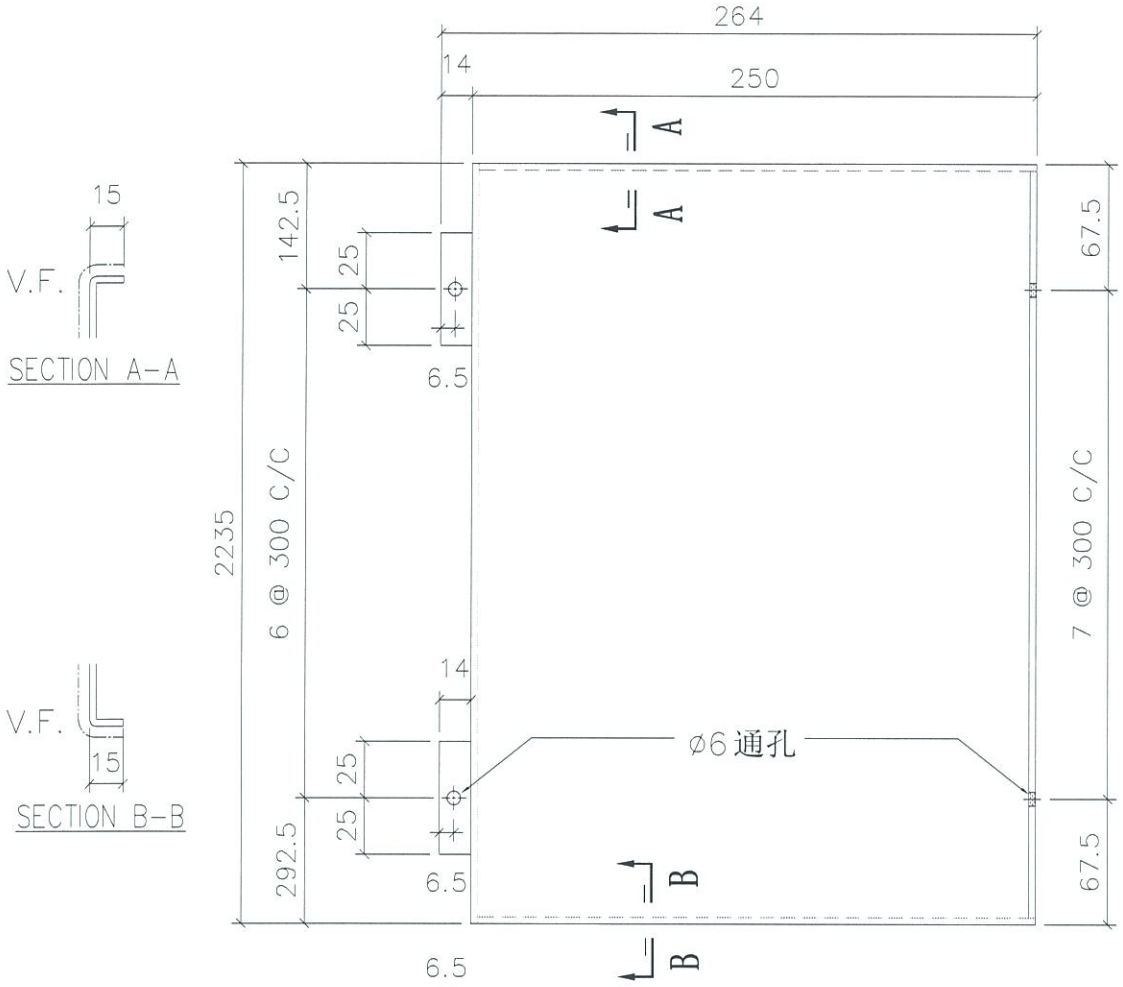

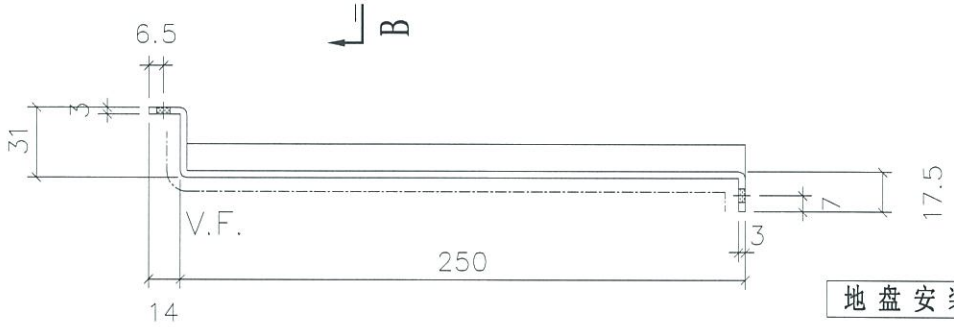

勢修

地盘安装

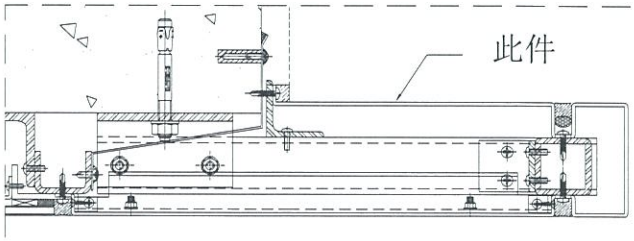

折边长度	折边宽度
2265	306.5

名称	室外收边铝板	制图	JH	2019.4.29	修改			
材料	3mm 铝板	复核	DL	2019.4.30	日期			
颜色	UCT803649 FXL-3	批准			图号	API-AP216 (1 of 2)		

EG-DWG3

美特铝质有限公司
MIDI Aluminium Fabricator Ltd.

工程号	J-837	地盘	观塘裕民坊

物料编号	层数	每层数	总数	使用位置	楼层		备注
API-AP216	1	1	1	T1-B	07F		
API-AP216	1	1	1	T1-E	07F		
API-AP216	1	1	1	T1-G	07F		
API-AP216	1	1	1	T2-A	07F		
API-AP216	1	1	1	T2-M	07F		
API-AP216	1	1	1	T3-A	07F		
API-AP216	1	1	1	T3-F	07F		
API-AP216	1	1	1	T5-L	07F		
API-AP216	15	1	15	T1-B	09~26F		
API-AP216	15	1	15	T1-E	09~26F		
API-AP216	15	1	15	T1-G	09~26F		
API-AP216	15	1	15	T2-A	09~26F		
API-AP216	15	1	15	T2-M	09~26F		
API-AP216	15	1	15	T3-A	09~26F		
API-AP216	15	1	15	T3-F	09~26F		
API-AP216	15	1	15	T5-L	09~26F		
API-AP216	1	1	1	T1-B	28F		
API-AP216	1	1	1	T1-E	28F		
API-AP216	1	1	1	T1-G	28F		
API-AP216	1	1	1	T2-A	28F		
API-AP216	1	1	1	T2-M	28F		
API-AP216	1	1	1	T3-A	28F		
API-AP216	1	1	1	T3-F	28F		
API-AP216	1	1	1	T5-L	28F		
API-AP216	19	1	19	T1-B	29~49F		
API-AP216	19	1	19	T1-E	29~49F		
API-AP216	19	1	19	T1-G	29~49F		
API-AP216	19	1	19	T5-L	29~49F		
API-AP216	21	1	21	T3-A	29~51F		
API-AP216	21	1	21	T3-F	29~51F		
API-AP216	23	1	23	T2-A	29~53F		
API-AP216	23	1	23	T2-M	29~53F		
API-AP216	1	1	1	T1-B	50F		
API-AP216	1	1	1	T1-E	50F		
API-AP216	1	1	1	T1-G	50F		
API-AP216	1	1	1	T5-L	50F		
API-AP216	1	1	1	T3-A	52F		
API-AP216	1	1	1	T3-F	52F		
API-AP216	1	1	1	T2-A	55F		
API-AP216	1	1	1	T2-M	55F		




名称	室外收边铝板	制图	JH	2019.4.29	修改			
材料	3mm 铝板	复核	DL	2019.4.30	日期			
颜色	UCT803649 FXL-3	批准			图号	API-AP216	(2 of 2)	

EG-DWG3

美特铝质有限公司
MIDI Aluminium Fabricator Ltd.


工程号	J-837	地盘	观塘裕民坊

物料编号	层数	每层数	总数	使用位置	楼层		备注
API-AP217	1	1	1	T1-E	06F		
API-AP217	15	1	15	T1-E	09~26F		
API-AP217	1	1	1	T1-E	28F		
API-AP217	19	1	19	T1-E	29~49F		

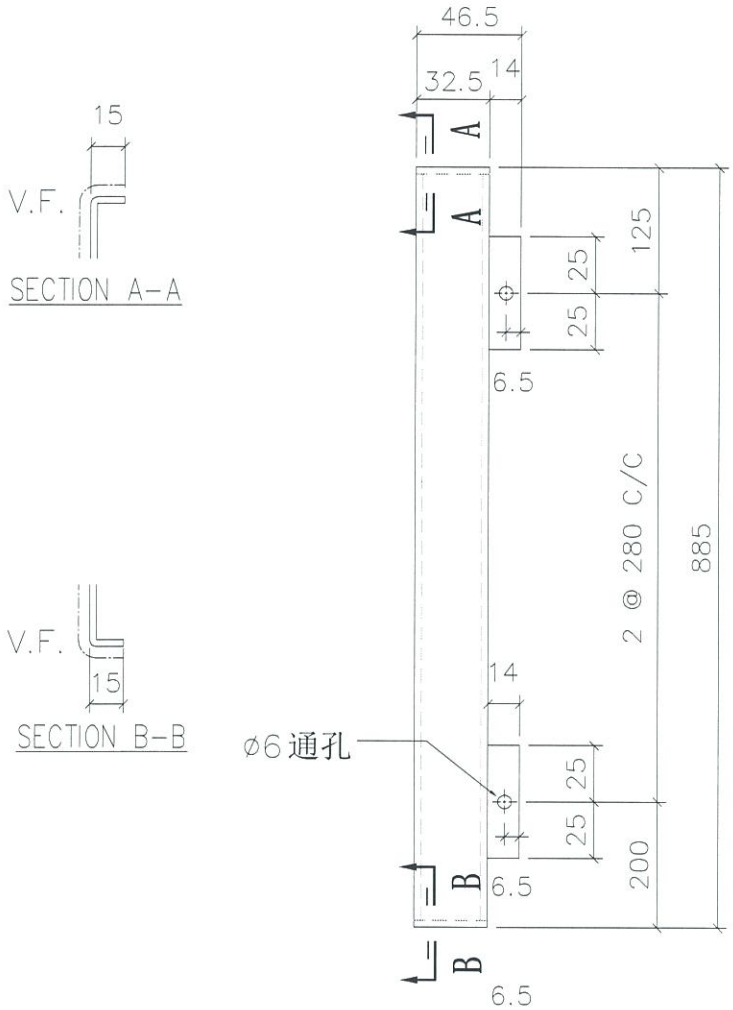

5002

地盘安装

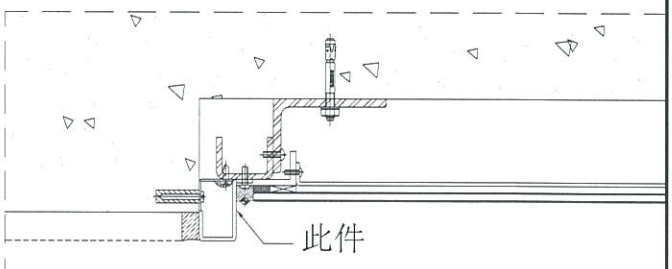

折边长度	折边宽度
915	121


名称	室外收边铝板	制图	JH	2019.4.29	修改			
材料	3mm 铝板	复核	DL	2019.4.30	日期			
颜色	UCT803649 FXL-3	批准			图号	API-AP217		

EG-DWG3


美特铝质有限公司
MIDI Aluminium Fabricator Ltd.

工程号	J-837	地盘	观塘裕民坊

物料编号	层数	每层数	总数	使用位置	楼层		备注
API-AP218	1	1	1	T1-E	07F		
API-AP218	15	1	15	T1-E	09~26F		
API-AP218	1	1	1	T1-E	28F		
API-AP218	19	1	19	T1-E	29~49F		
API-AP218	1	1	1	T1-E	50F		

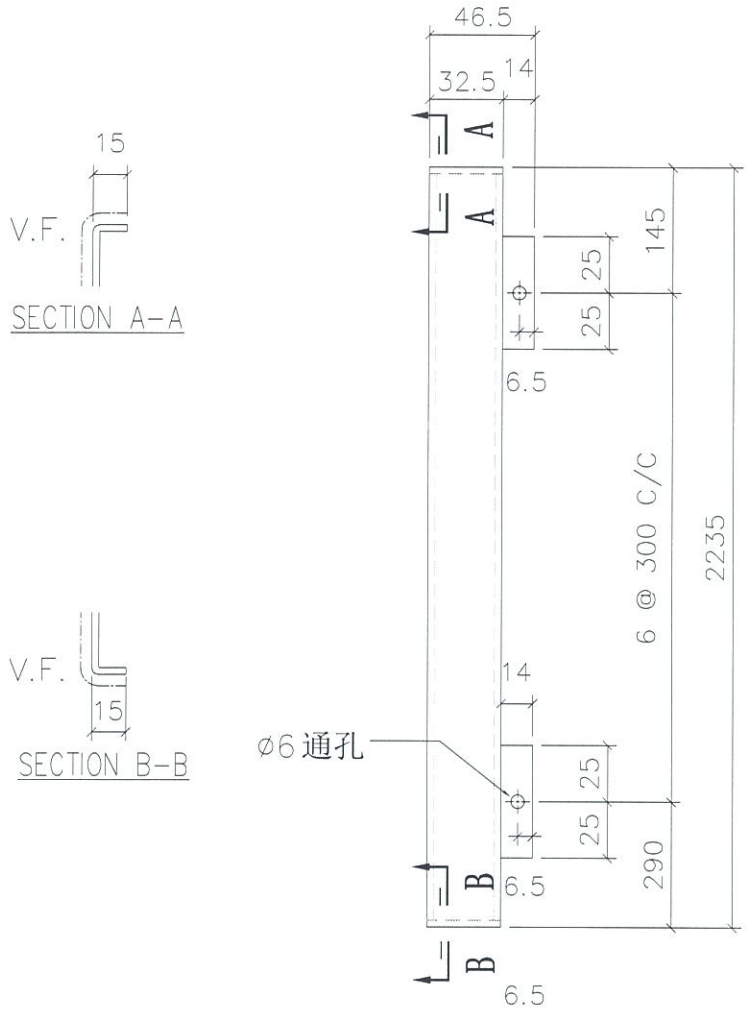

地盘安装

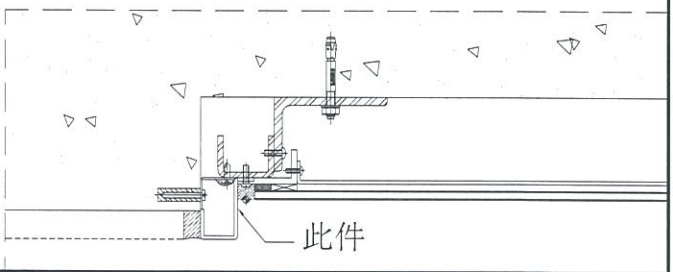

折边长度	折边宽度
2265	121


名称	室外收边铝板	制图	JH	2019.4.29	修改			
材料	3mm 铝板	复核	DL	2019.4.30	日期			
颜色	UCT803649 FXL-3	批准			图号	API-AP218		


EG-DWG3

美特铝质有限公司
MIDI Aluminium Fabricator Ltd.


工程号	J-837	地盘	观塘裕民坊

物料编号	层数	每层数	总数	使用位置	楼层		备注
API-AP219	1	1	1	T1-E	06F		
API-AP219	1	1	1	T1-E	07F		
API-AP219	15	1	15	T1-E	09~26F		
API-AP219	1	1	1	T1-E	28F		
API-AP219	19	1	19	T1-E	29~49F		
API-AP219	1	1	1	T1-E	50F		

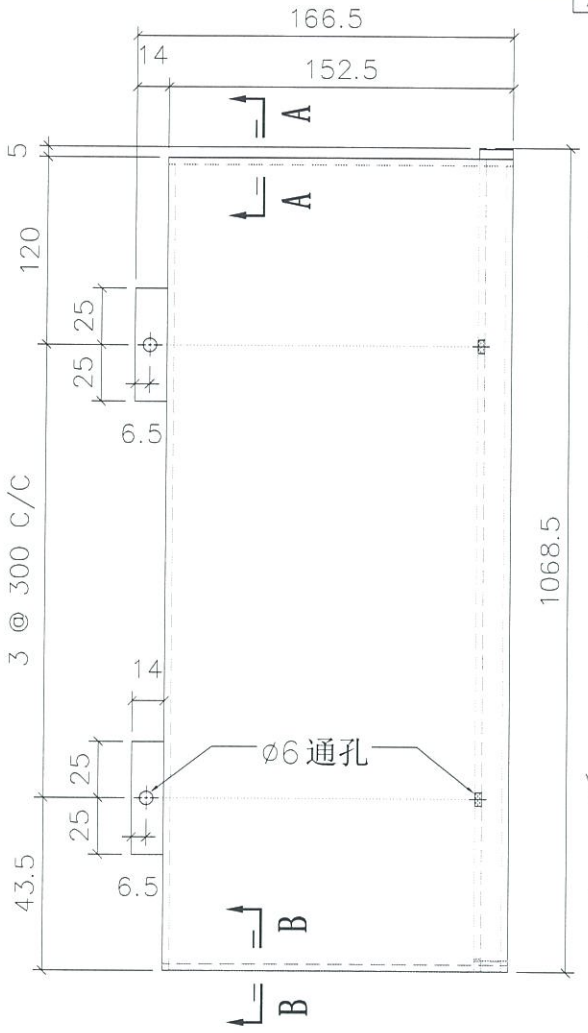


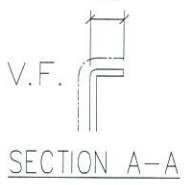

SECTION A-A

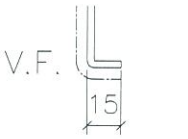


SECTION B-B

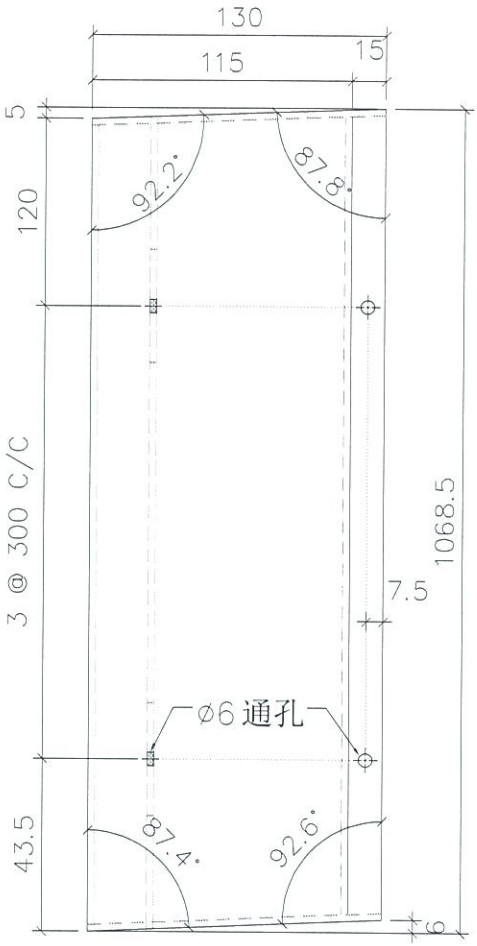

VIEW A

VIEW B

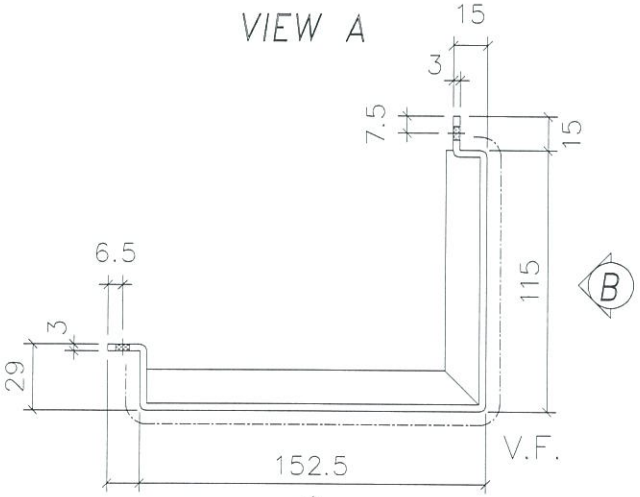


折边长度	折边宽度
1098.5	334.5

14

A

地盘安装

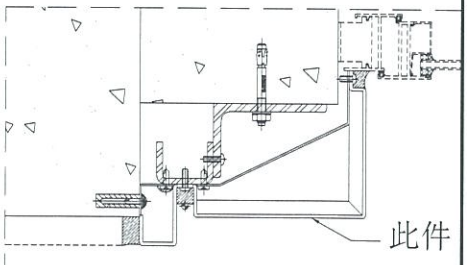


名称	室外收边铝板	制图	JH	2019.4.29	修改			
材料	3mm 铝板	复核	DL	2019.4.30	日期			
颜色	UCT803649 FXL-3	批准			图号	API-AP219		


EG-DWG3


美特铝质有限公司
MIDI Aluminium Fabricator Ltd.

工程号	J-837	地盘	观塘裕民坊

物料编号	层数	每层数	总数	使用位置	楼层		备注
API-AP220	1	1	1	T1-E	06F		
API-AP220	1	1	1	T1-E	07F		
API-AP220	15	1	15	T1-E	09~26F		
API-AP220	1	1	1	T1-E	28F		
API-AP220	19	1	19	T1-E	29~49F		
API-AP220	1	1	1	T1-E	50F		

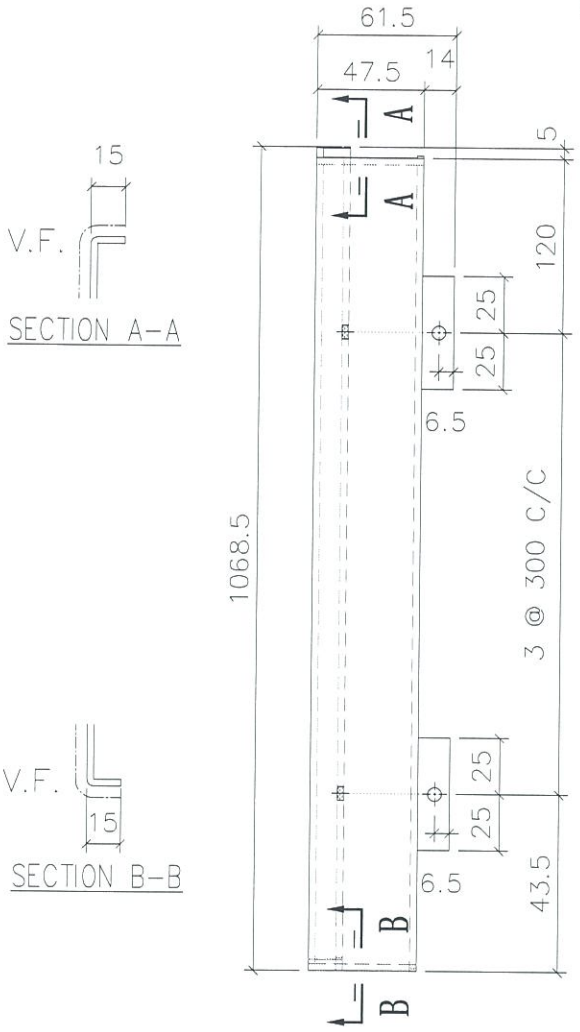


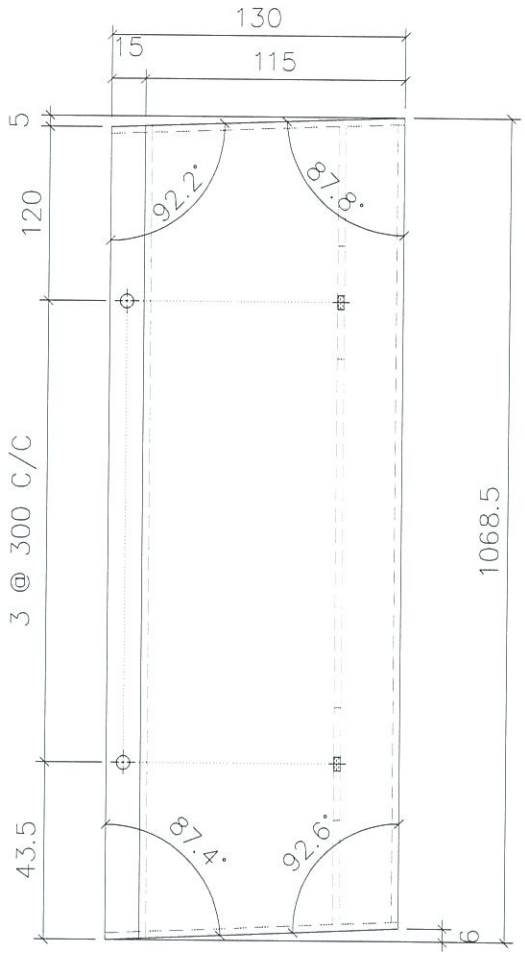

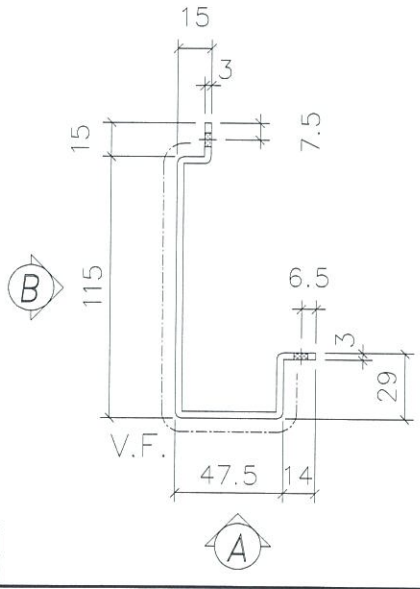

折边长度	折边宽度
1098.5	229.5

地盘安装

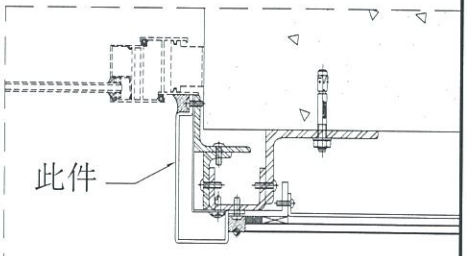


名称	室外收边铝板	制图	JH	2019.4.29	修改			
材料	3mm 铝板	复核	DL	2019.4.30	日期			
颜色	UCT803649 FXL-3	批准			图号	API-AP220		

EG-DWG3


美特铝质有限公司
MIDI Aluminium Fabricator Ltd.

工程号	J-837	地盘	观塘裕民坊

物料编号	层数	每层数	总数	使用位置	楼层		备注
API-AP221	1	1	1	T1-E	06F		
API-AP221	1	1	1	T1-E	07F		
API-AP221	15	1	15	T1-E	09~26F		
API-AP221	1	1	1	T1-E	28F		
API-AP221	19	1	19	T1-E	29~49F		
API-AP221	1	1	1	T1-E	50F		

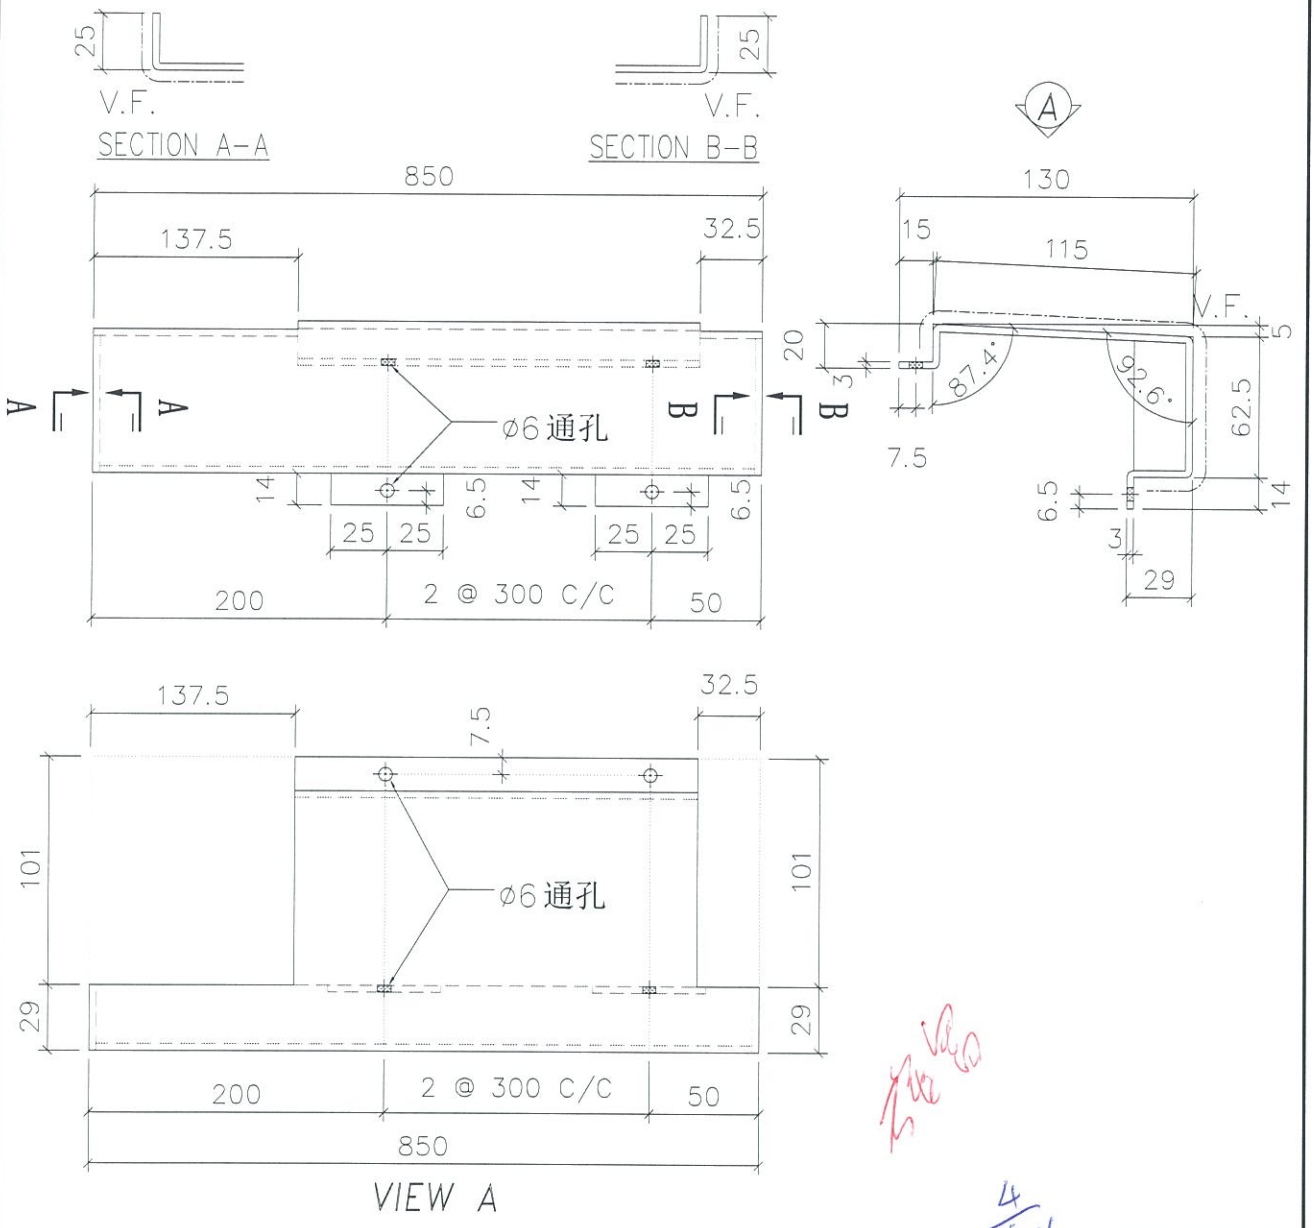

地盘安装

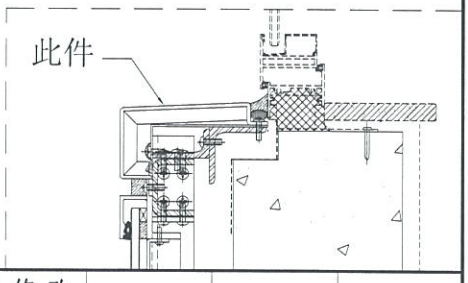

折边长度	折边宽度
900	249.5


名称	室外收边铝板	制图	JH	2019.4.29	修改			
材料	3mm 铝板	复核	DL	2019.4.30	日期			
颜色	UCT803649 FXL-3	批准			图号	API-AP221		


EG-DWG3

美特铝质有限公司
MIDI Aluminium Fabricator Ltd.

工程号	J-837	地盘	观塘裕民坊


物料编号	层数	每层数	总数	使用位置	楼层		备注
API-AP222	1	1	1	T1-E	06F		
API-AP222	1	1	1	T1-E	07F		
API-AP222	15	1	15	T1-E	09~26F		
API-AP222	1	1	1	T1-E	28F		
API-AP222	19	1	19	T1-E	29~49F		
API-AP222	1	1	1	T1-E	50F		

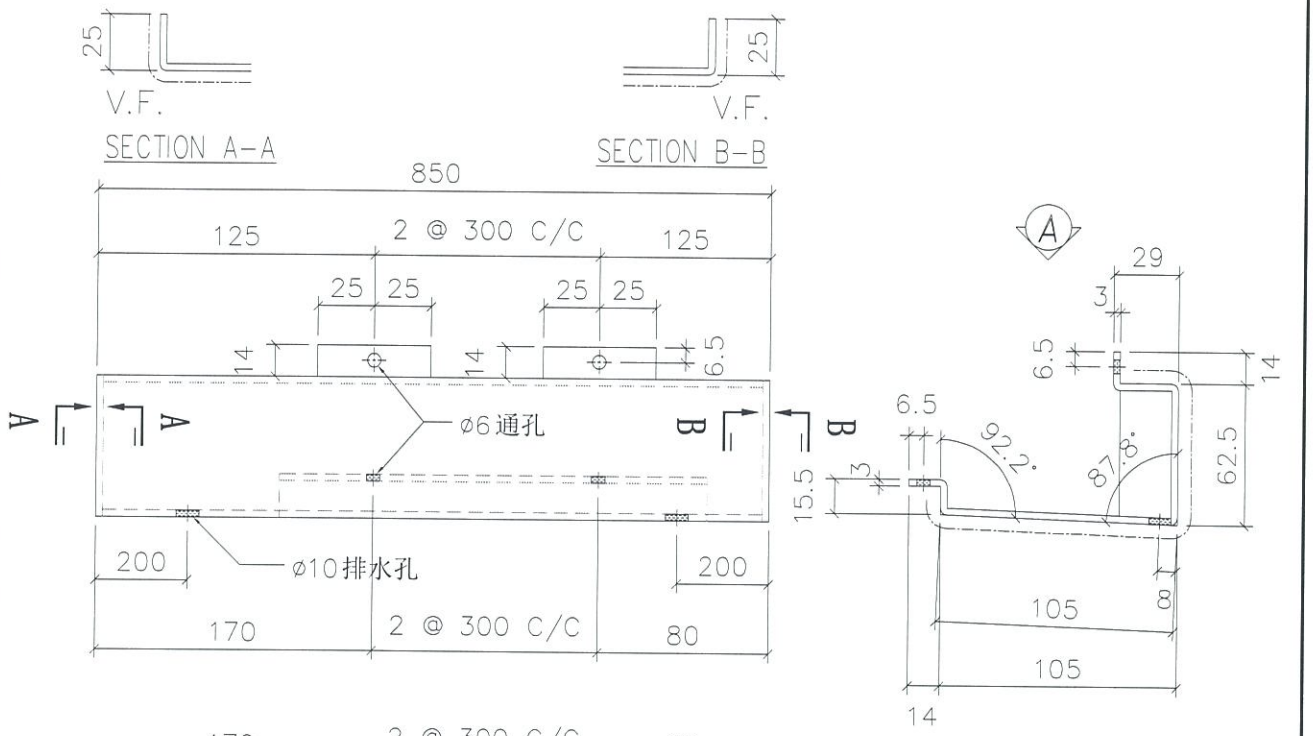

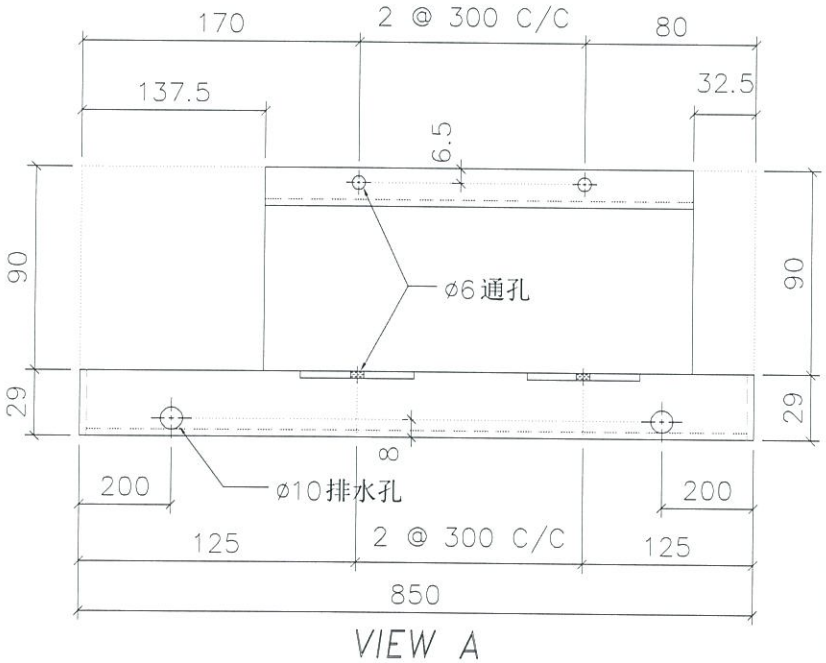

3/6006

地盘安装

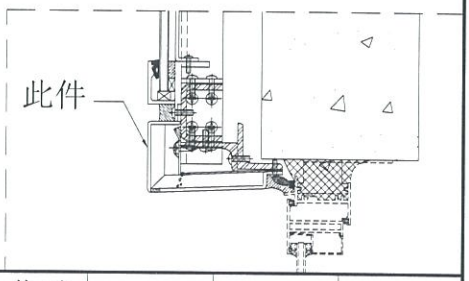

折边长度	折边宽度
900	234


名称	室外收边铝板	制图	JH	2019.4.29	修改			
材料	3mm 铝板	复核	DL	2019.4.30	日期			
颜色	UCT803649 FXL-3	批准			图号	API-AP222		


EG-DWG3

美特铝质有限公司
MIDI Aluminium Fabricator Ltd.

工程号	J-837	地盘	观塘裕民坊


物料编号	层数	每层数	总数	使用位置	楼层		备注
API-AP223	1	2	2	T1-E	06F		
API-AP223	1	1	1	T5-H	06F		
API-AP223	15	2	30	T1-E	09~26F		
API-AP223	15	1	15	T5-H	09~26F		
API-AP223	1	2	2	T1-E	28F		
API-AP223	1	1	1	T5-H	28F		
API-AP223	19	2	38	T1-E	29~49F		
API-AP223	19	1	19	T5-H	29~49F		

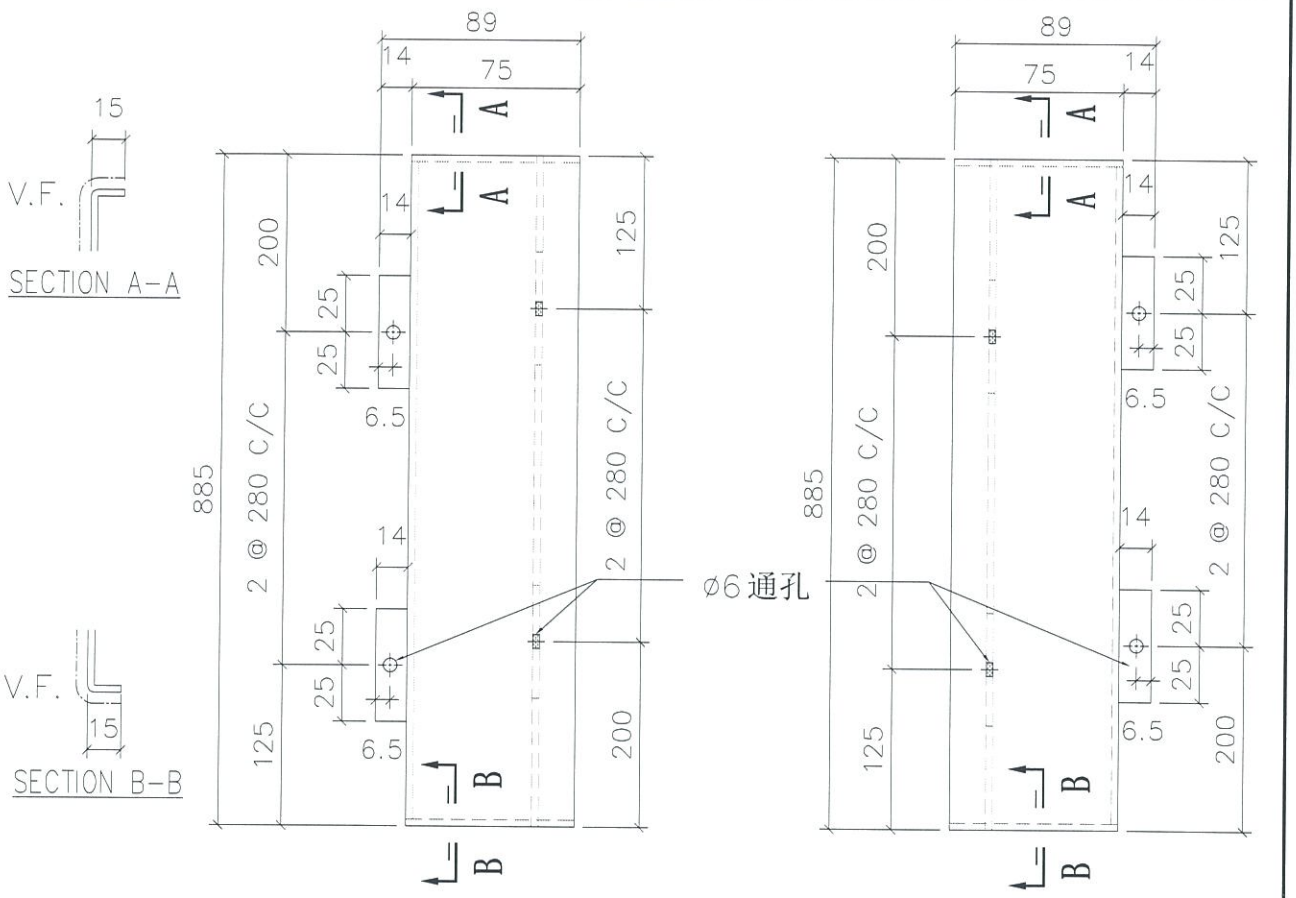

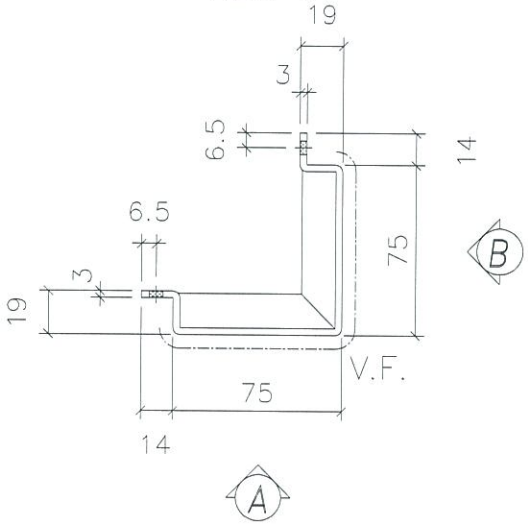

1/3002

地盘安装

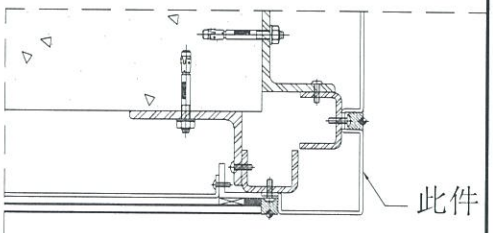

折边长度	折边宽度
915	210


名称	室外收边铝板	制图	JH	2019.4.29	修改			
材料	3mm 铝板	复核	DL	2019.4.30	日期			
颜色	UCT803649 FXL-3	批准			图号	API-AP223		

EG-DWG3


美特铝质有限公司
MIDI Aluminium Fabricator Ltd.

工程号	J-837	地盘	观塘裕民坊

物料编号	层数	每层数	总数	使用位置	楼层		备注
API-AP224	1	2	2	T1-E	07F		
API-AP224	1	1	1	T5-H	07F		
API-AP224	15	2	30	T1-E	09~26F		
API-AP224	15	1	15	T5-H	09~26F		
API-AP224	1	2	2	T1-E	28F		
API-AP224	1	1	1	T5-H	28F		
API-AP224	19	2	38	T1-E	29~49F		
API-AP224	19	1	19	T5-H	29~49F		
API-AP224	1	2	2	T1-E	50F		
API-AP224	1	1	1	T5-H	50F		

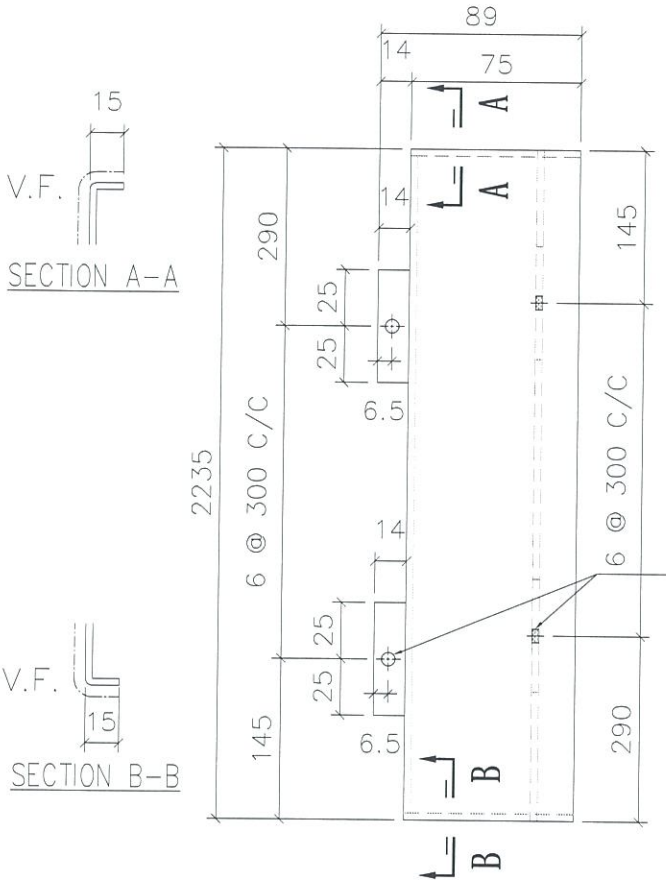


VIEW A

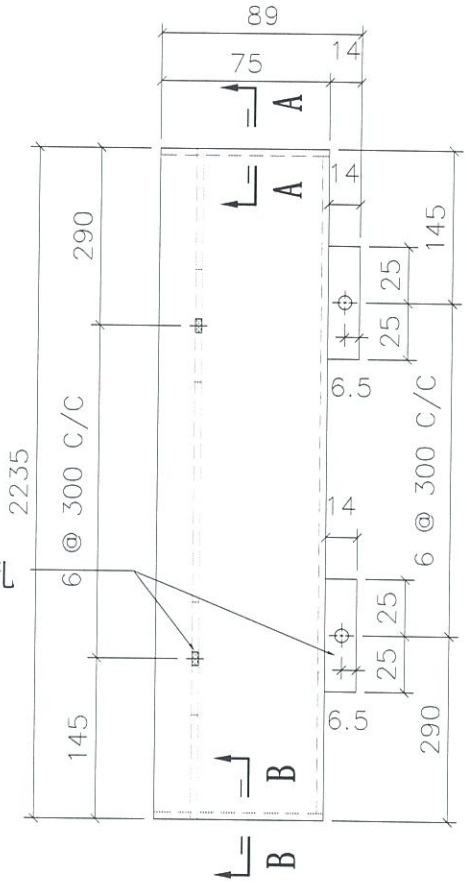


VIEW B

Ø6 通孔

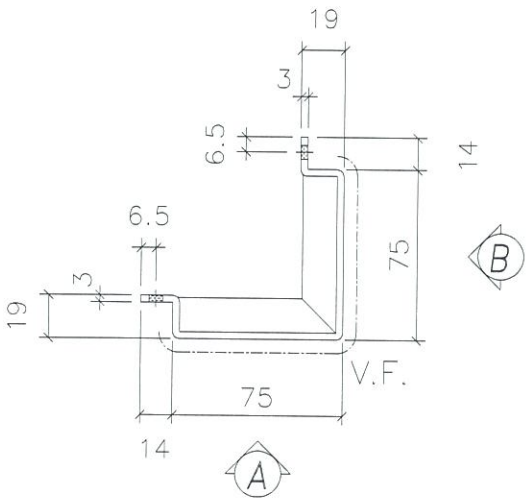

地盘安装

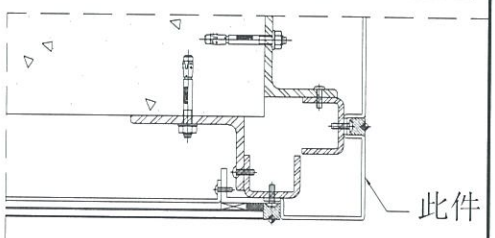

折边长度	折边宽度
2265	210


名称	室外收边铝板	制图	JH	2019.4.29	修改			
材料	3mm 铝板	复核	DL	2019.4.30	日期			
颜色	UCT803649 FXL-3	批准			图号	API-AP224		

EG-DWG3


美特铝质有限公司
MIDI Aluminium Fabricator Ltd.

工程号	J-837	地盘	观塘裕民坊

物料编号	层数	每层数	总数	使用位置	楼层		备注
API-AP225	1	1	1	T1-E	06F		
API-AP225	15	1	15	T1-E	09~26F		
API-AP225	1	1	1	T1-E	28F		
API-AP225	19	1	19	T1-E	29~49F		

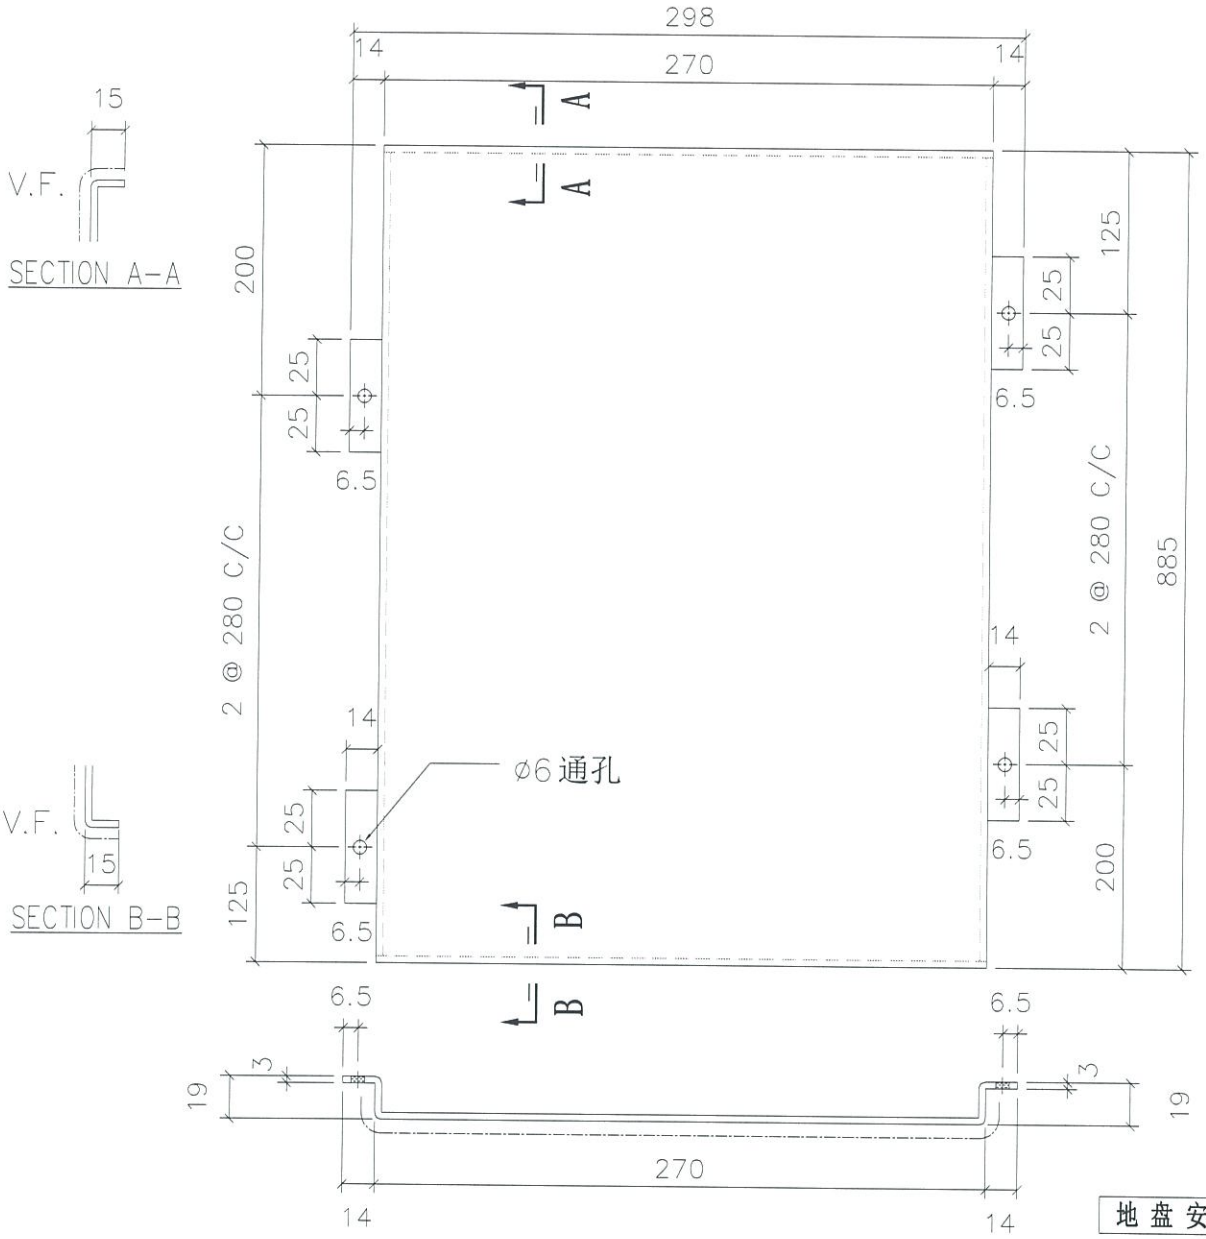

地盘安装

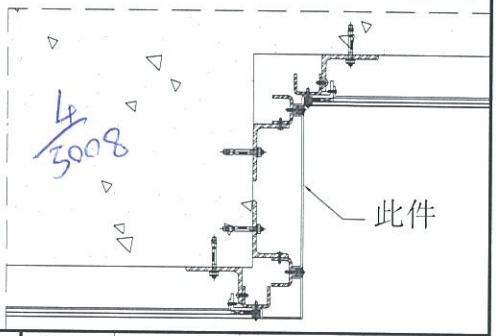

折边长度	折边宽度
915	330


名称	室外收边铝板	制图	JH	2019.4.29	修改			
材料	3mm 铝板	复核	DL	2019.4.30	日期			
颜色	UCT803649 FXL-3	批准			图号	API-AP225		

EG-DWG3


美特铝质有限公司
MIDI Aluminium Fabricator Ltd.

工程号	J-837	地盘	观塘裕民坊

物料编号	层数	每层数	总数	使用位置	楼层		备注
API-AP226	1	1	1	T1-E	07F		
API-AP226	15	1	15	T1-E	09~26F		
API-AP226	1	1	1	T1-E	28F		
API-AP226	19	1	19	T1-E	29~49F		
API-AP226	1	1	1	T1-E	50F		

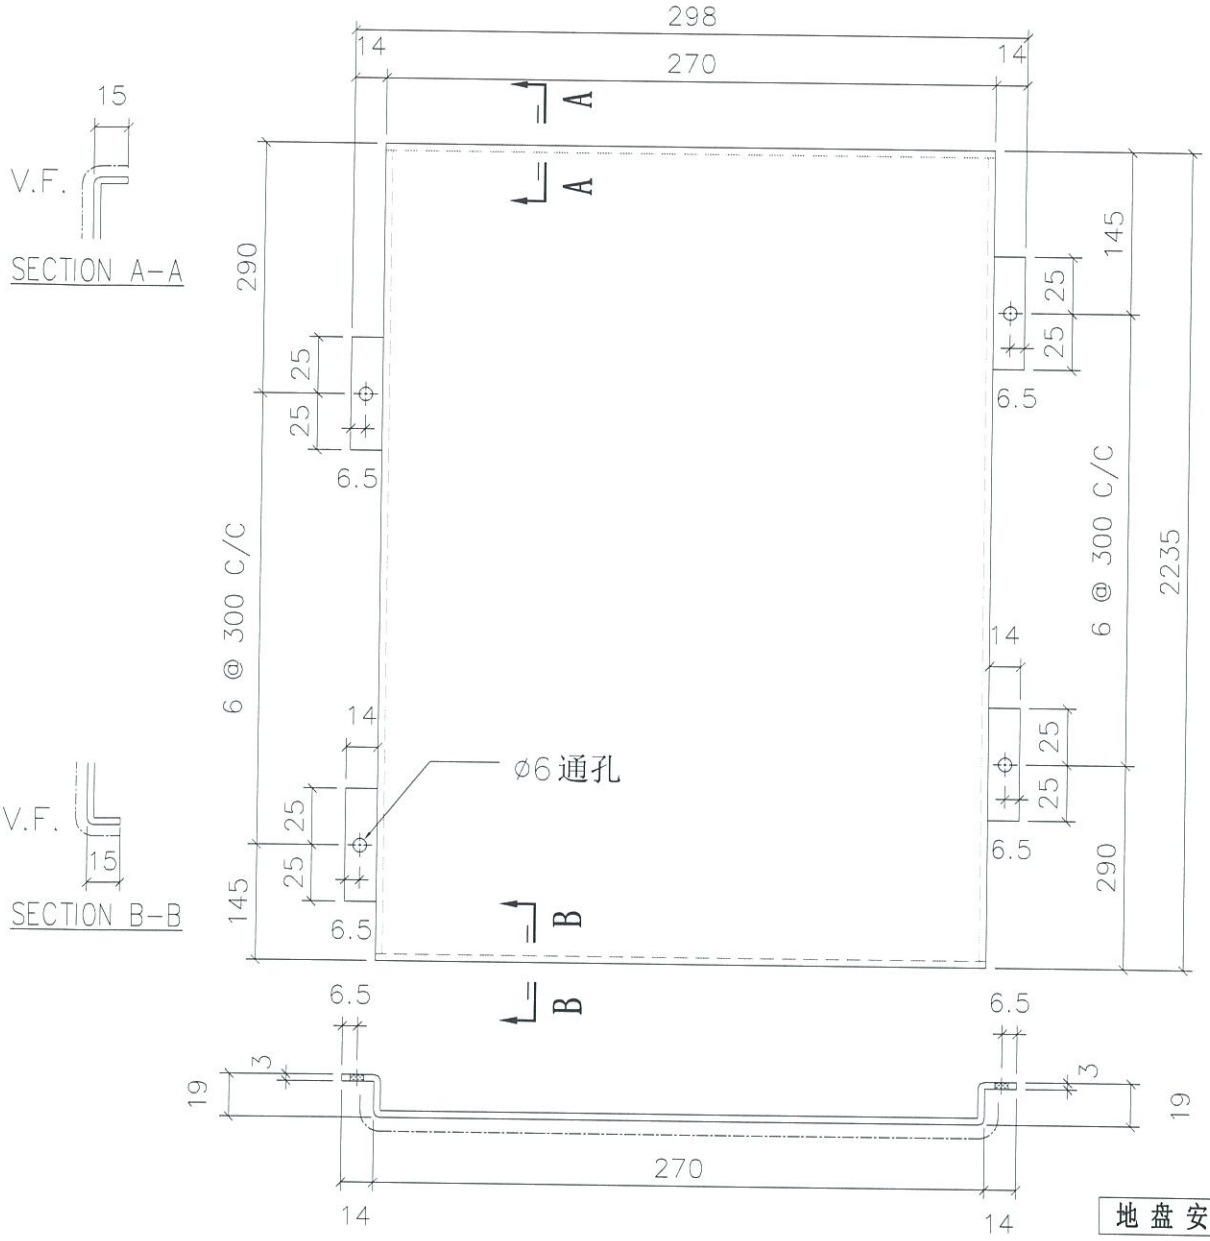

地盘安装

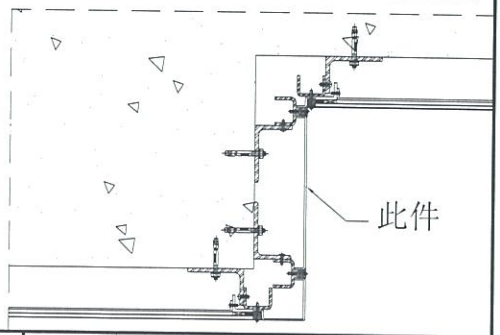

折边长度	折边宽度
2265	330


名称	室外收边铝板	制图	JH	2019.4.29	修改			
材料	3mm 铝板	复核	DL	2019.4.30	日期			
颜色	UCT803649 FXL-3	批准			图号	API-AP226		

EG-DWG3


美特铝质有限公司
MIDI Aluminium Fabricator Ltd.

工程号	J-837	地盘	观塘裕民坊


物料编号	层数	每层数	总数	使用位置	楼层		备注
API-AP227	1	1	1	T1-E	06F		
API-AP227	15	1	15	T1-E	09~26F		
API-AP227	1	1	1	T1-E	28F		
API-AP227	19	1	19	T1-E	29~49F		

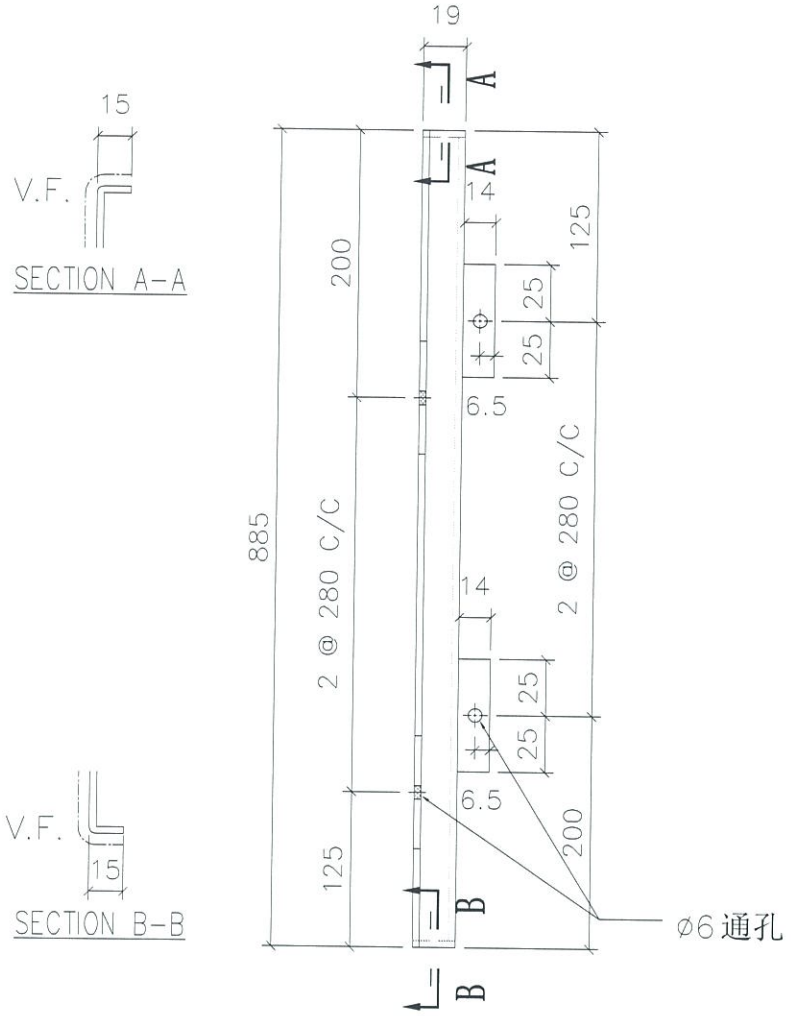


VIEW A

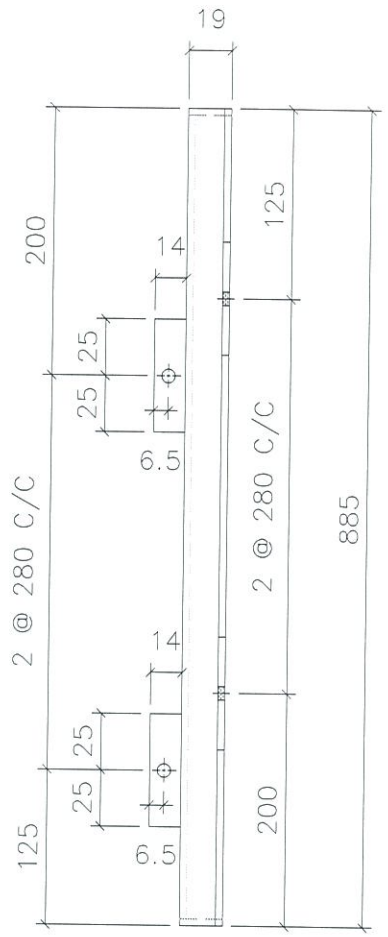

VIEW B

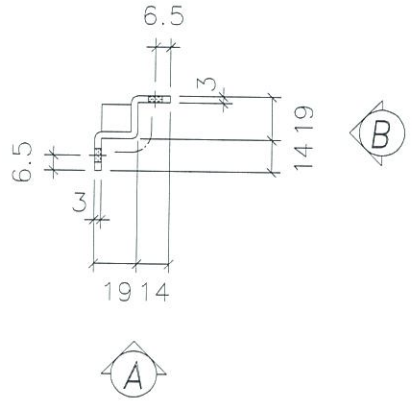

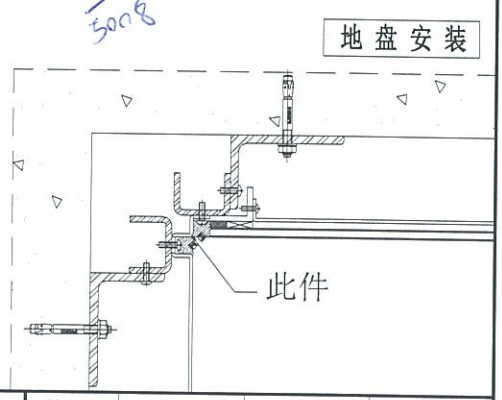

折边长度	折边宽度
915	60


名称	室外收边铝板	制图	JH	2019.4.29	修改			
材料	3mm 铝板	复核	DL	2019.4.30	日期			
颜色	UCT803649 FXL-3	批准			图号	API-AP227		

EG-DWG3


美特铝质有限公司
MIDI Aluminium Fabricator Ltd.

工程号	J-837	地盘	观塘裕民坊


物料编号	层数	每层数	总数	使用位置	楼层		备注
API-AP228	1	1	1	T1-E	07F		
API-AP228	15	1	15	T1-E	09~26F		
API-AP228	1	1	1	T1-E	28F		
API-AP228	19	1	19	T1-E	29~49F		
API-AP228	1	1	1	T1-E	50F		

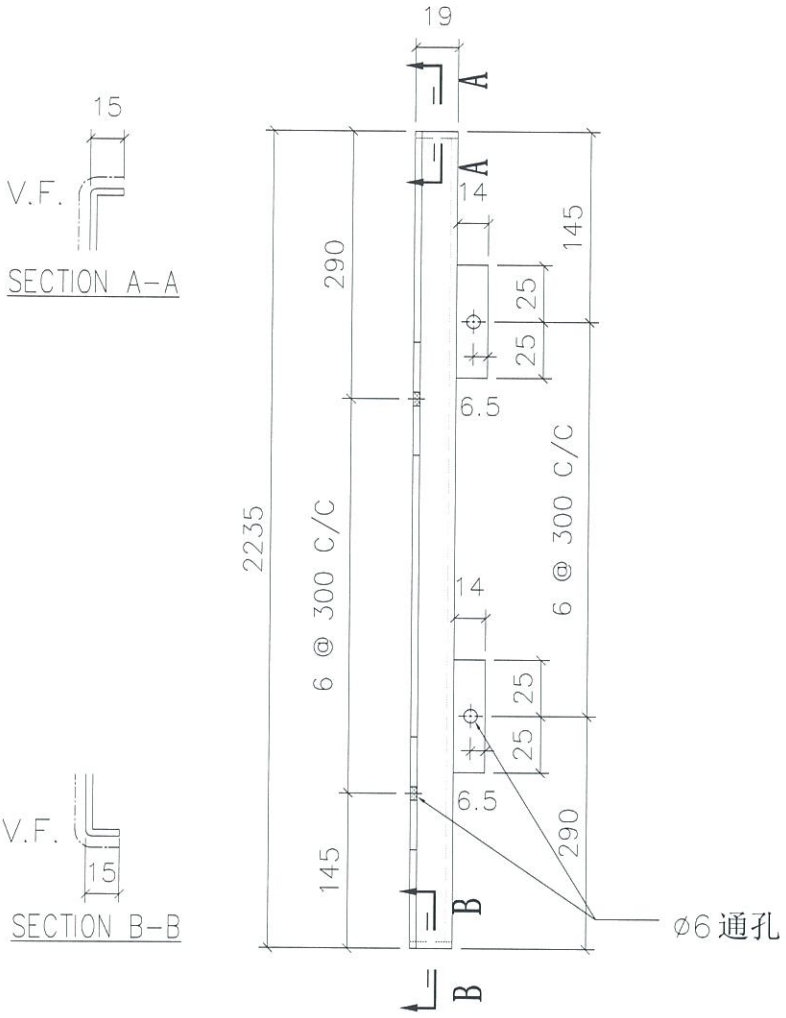


VIEW A

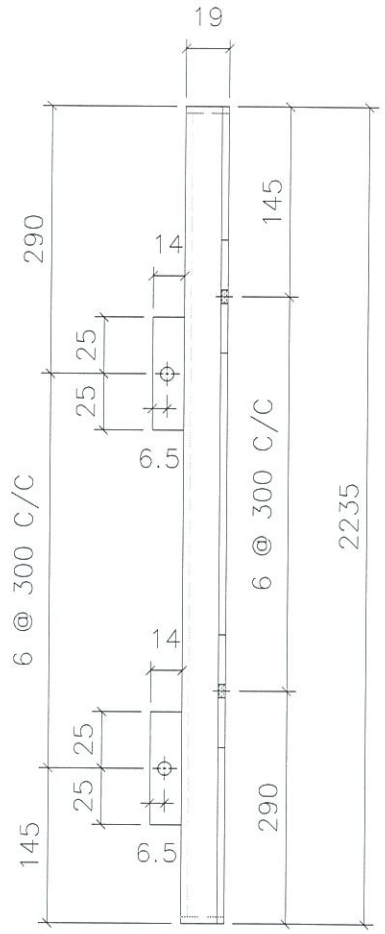

VIEW B

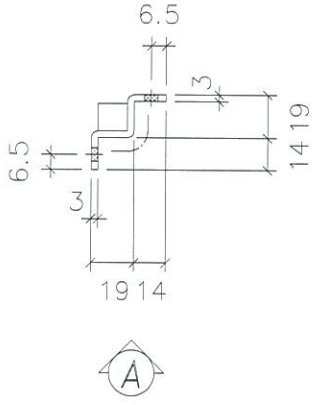

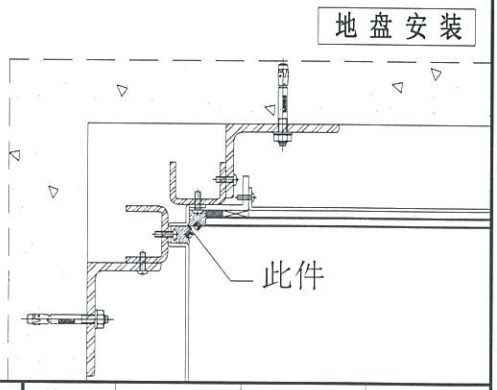

折边长度	折边宽度
2265	60


名称	室外收边铝板	制图	JH	2019.4.29	修改			
材料	3mm 铝板	复核	DL	2019.4.30	日期			
颜色	UCT803649 FXL-3	批准			图号	API-AP228		


EG-DWG3

美特铝质有限公司
MIDI Aluminium Fabricator Ltd.

工程号	J-837	地盘	观塘裕民坊

物料编号	层数	每层数	总数	使用位置	楼层		备注
API-AP229	1	1	1	T1-E	06F		
API-AP229	1	1	1	T1-E	07F		
API-AP229	15	1	15	T1-E	09~26F		
API-AP229	1	1	1	T1-E	28F		
API-AP229	19	1	19	T1-E	29~49F		
API-AP229	1	1	1	T1-E	50F		

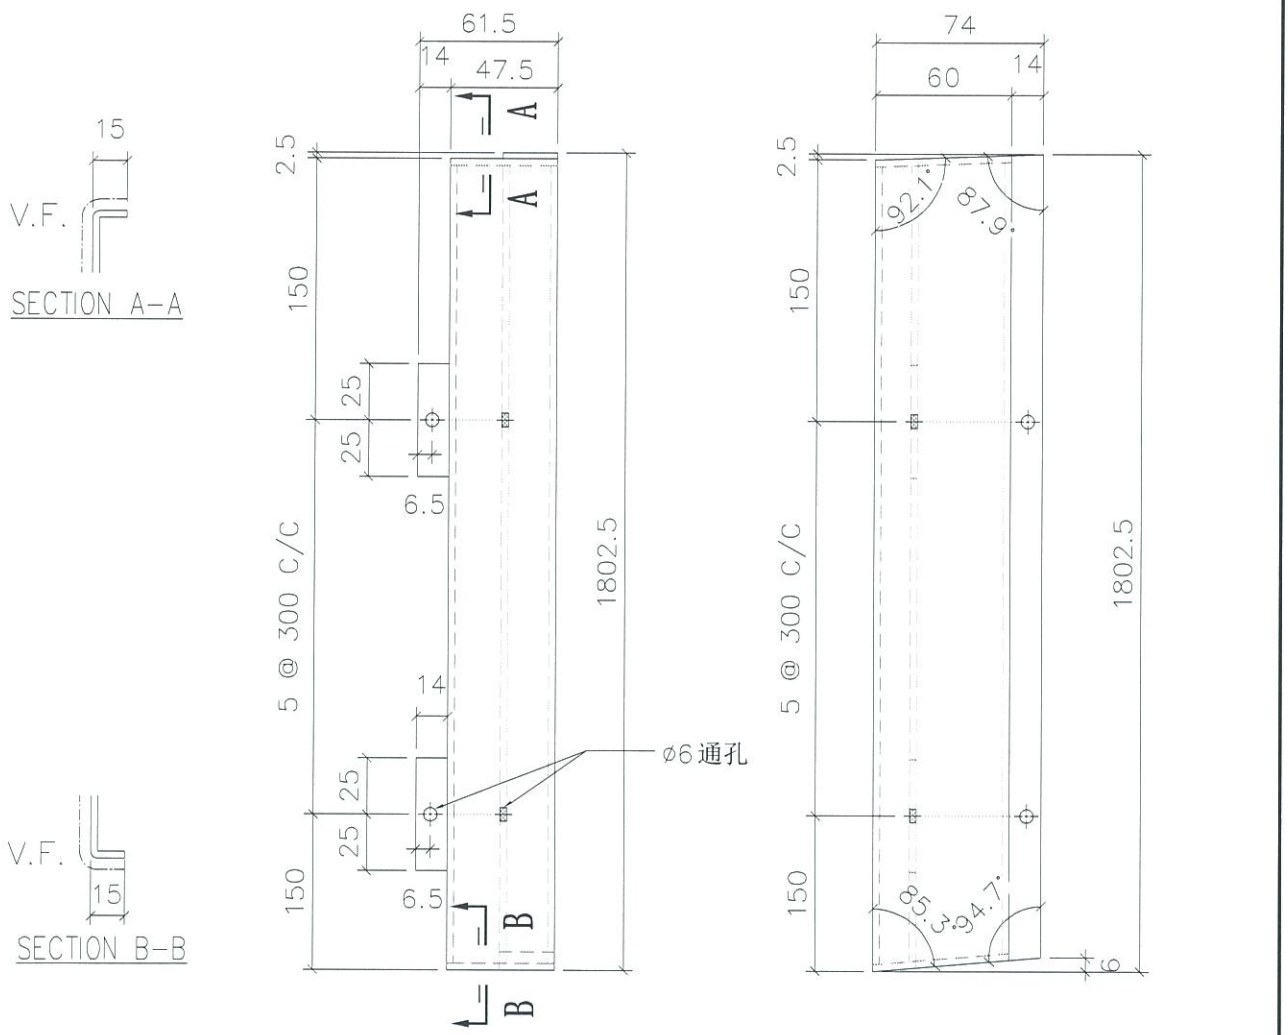

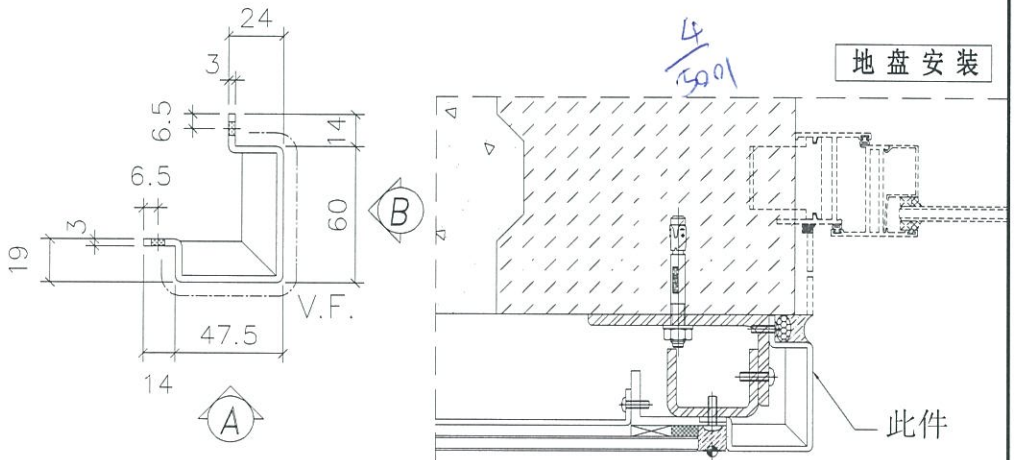

折边长度	折边宽度
1832.5	172.5


名称	室外收边铝板	制图	JH	2019.4.29	修改			
材料	3mm 铝板	复核	DL	2019.4.30	日期			
颜色	UCT803649 FXL-3	批准			图号	API-AP229		


EG-DWG3

美特铝质有限公司
MIDI Aluminium Fabricator Ltd.


工程号	J-837	地盘	观塘裕民坊

物料编号	层数	每层数	总数	使用位置	楼层		备注
API-AP230	1	1	1	T1-E	06F		
API-AP230	1	1	1	T1-E	07F		
API-AP230	15	1	15	T1-E	09~26F		
API-AP230	1	1	1	T1-E	28F		
API-AP230	19	1	19	T1-E	29~49F		
API-AP230	1	1	1	T1-E	50F		

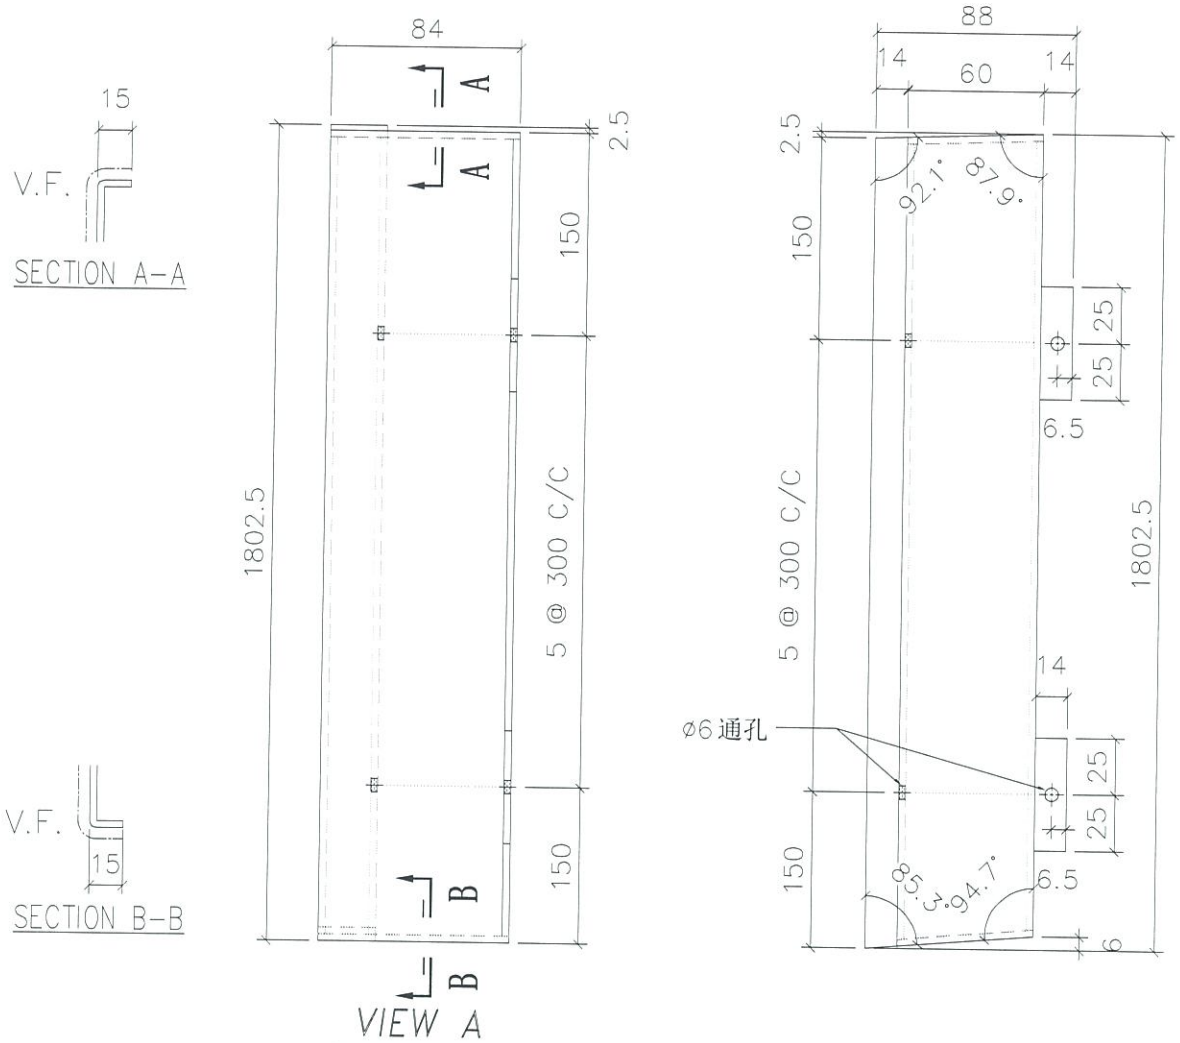

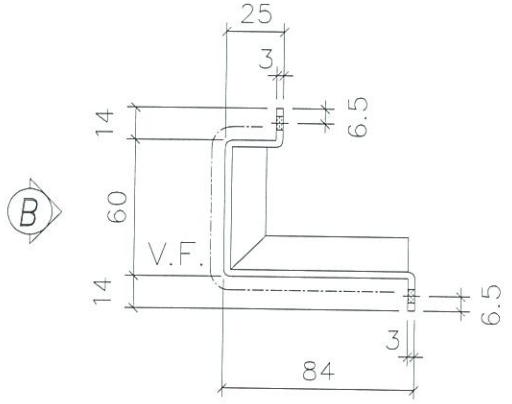

地盘安装

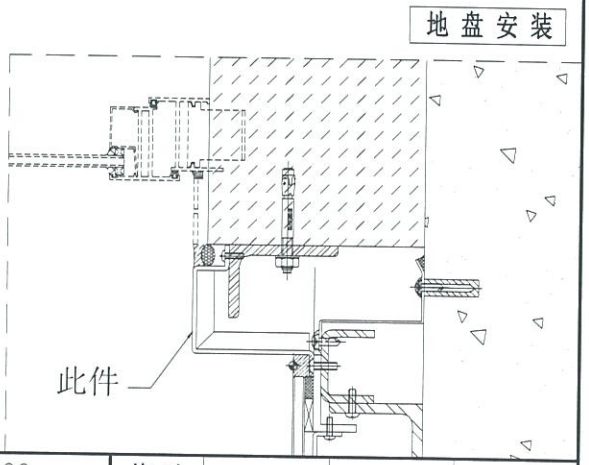

折边长度	折边宽度
1832.5	191


名称	室外收边铝板	制图	JH	2019.4.29	修改			
材料	3mm 铝板	复核	DL	2019.4.30	日期			
颜色	UCT803649 FXL-3	批准			图号	API-AP230		


EG-DWG3

美特铝质有限公司
MIDI Aluminium Fabricator Ltd.

工程号	J-837	地盘	观塘裕民坊


物料编号	层数	每层数	总数	使用位置	楼层		备注
API-AP231	1	1	1	T1-E	06F		
API-AP231	1	1	1	T1-E	07F		
API-AP231	15	1	15	T1-E	09~26F		
API-AP231	1	1	1	T1-E	28F		
API-AP231	19	1	19	T1-E	29~49F		
API-AP231	1	1	1	T1-E	50F		

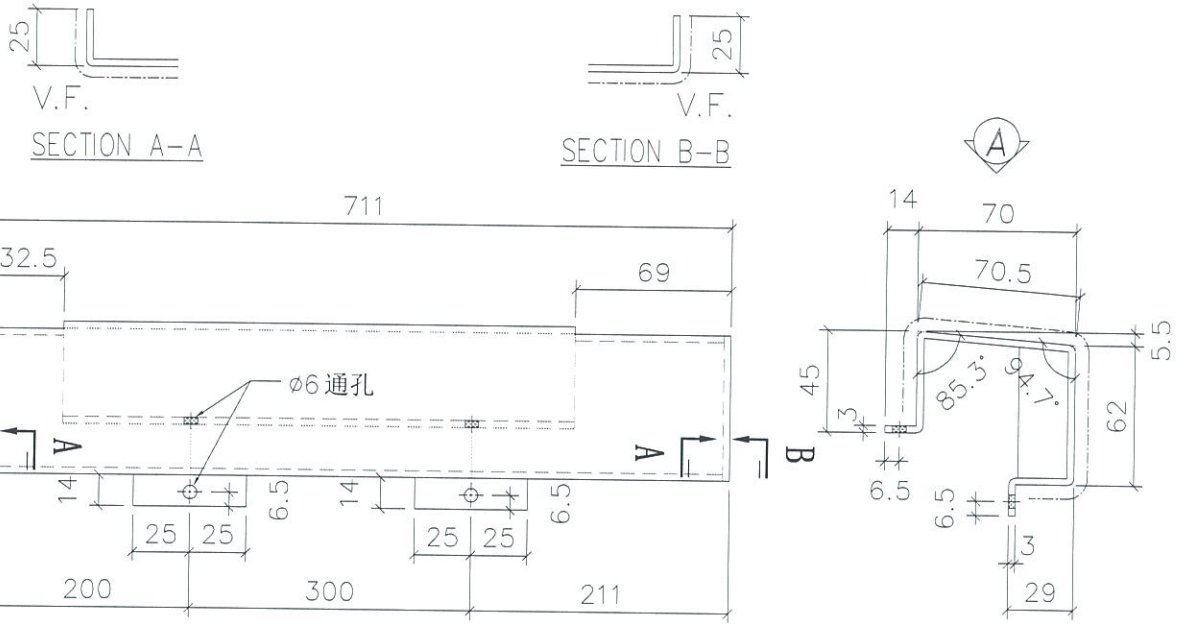

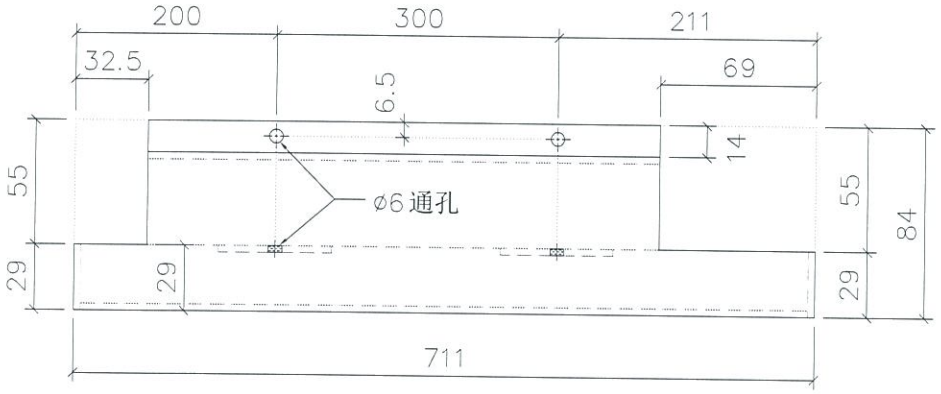

VIEW A

地盘安装

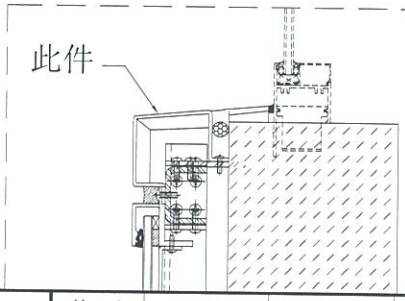

折边长度	折边宽度
761	219.5


名称	室外收边铝板	制图	JH	2019.4.29	修改			
材料	3mm 铝板	复核	DL	2019.4.30	日期			
颜色	UCT803649 FXL-3	批准			图号	API-AP231		

EG-DWG3


美特铝质有限公司
MIDI Aluminium Fabricator Ltd.

工程号	J-837	地盘	观塘裕民坊

物料编号	层数	每层数	总数	使用位置	楼层		备注
API-AP232	1	1	1	T1-E	06F		
API-AP232	1	1	1	T1-E	07F		
API-AP232	15	1	15	T1-E	09~26F		
API-AP232	1	1	1	T1-E	28F		
API-AP232	19	1	19	T1-E	29~49F		
API-AP232	1	1	1	T1-E	50F		

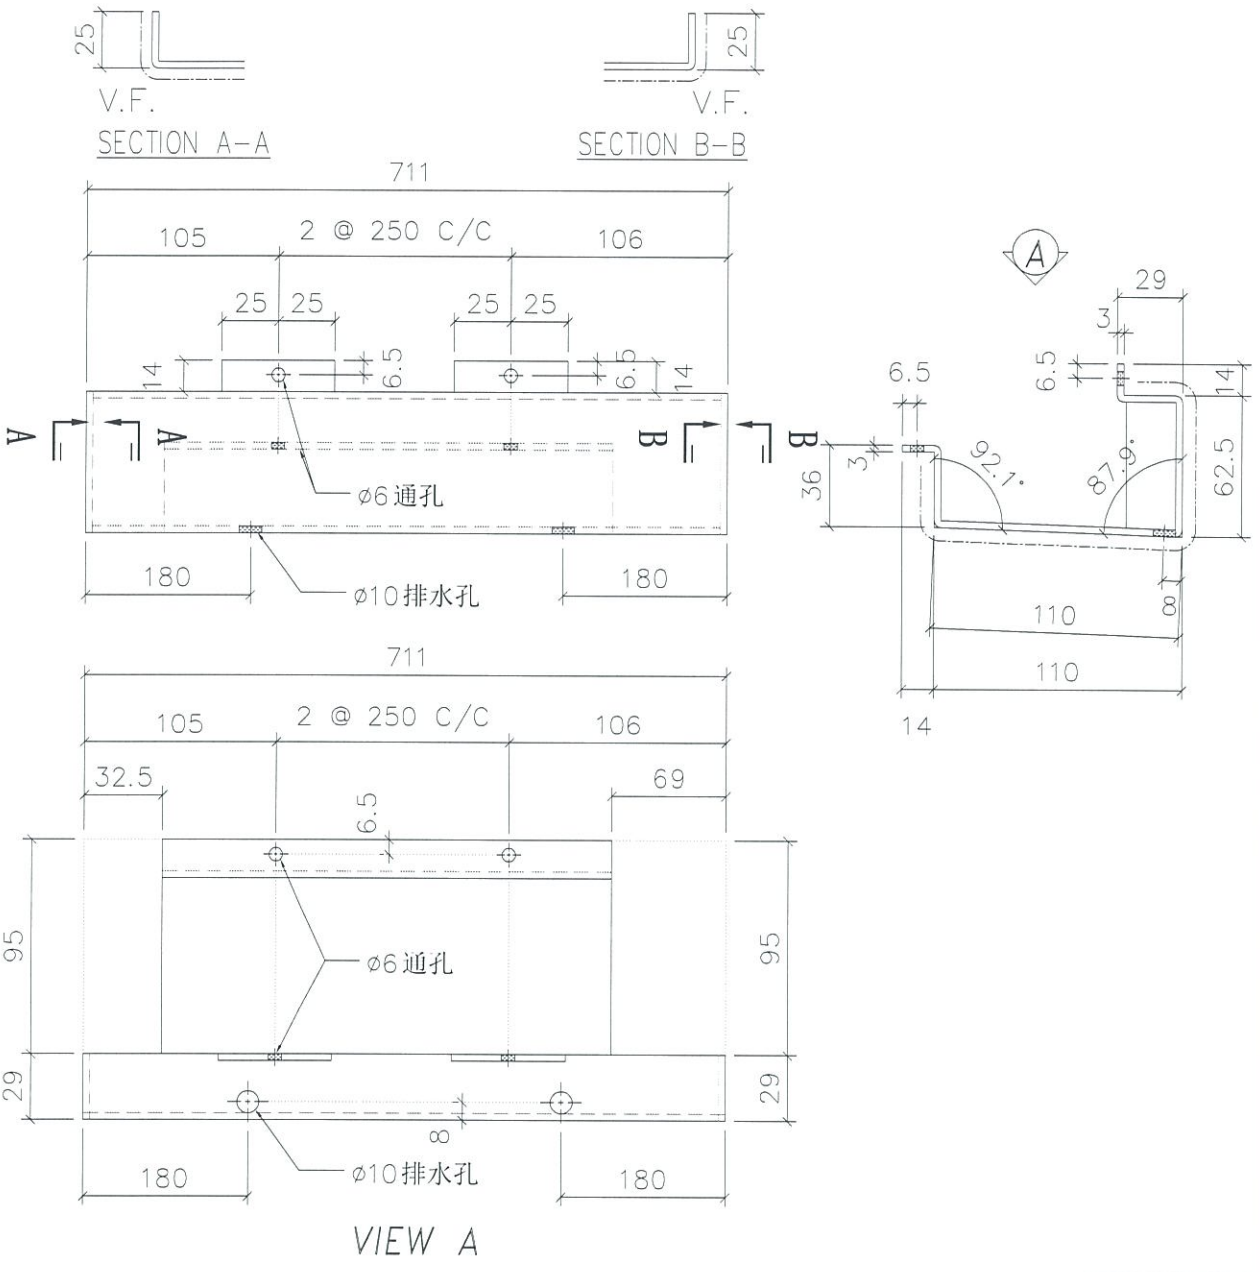

地盘安装

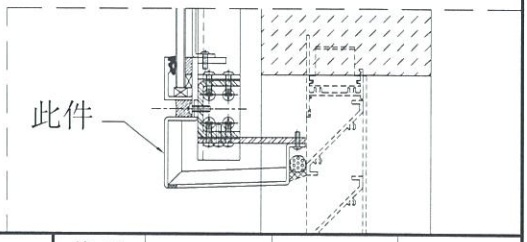

折边长度	折边宽度
761	259.5


名称	室外收边铝板	制图	JH	2019.4.29	修改			
材料	3mm 铝板	复核	DL	2019.4.30	日期			
颜色	UCT803649 FXL-3	批准			图号	API-AP232		

EG-DWG3


美特铝质有限公司
MIDI Aluminium Fabricator Ltd.

工程号	J-837	地盘	观塘裕民坊


物料编号	层数	每层数	总数	使用位置	楼层		备注
API-AP233	1	1	1	T2-H	06F		
API-AP233	15	1	15	T2-H	09~26F		
API-AP233	1	1	1	T2-H	28F		
API-AP233	23	1	23	T2-H	29~53F		

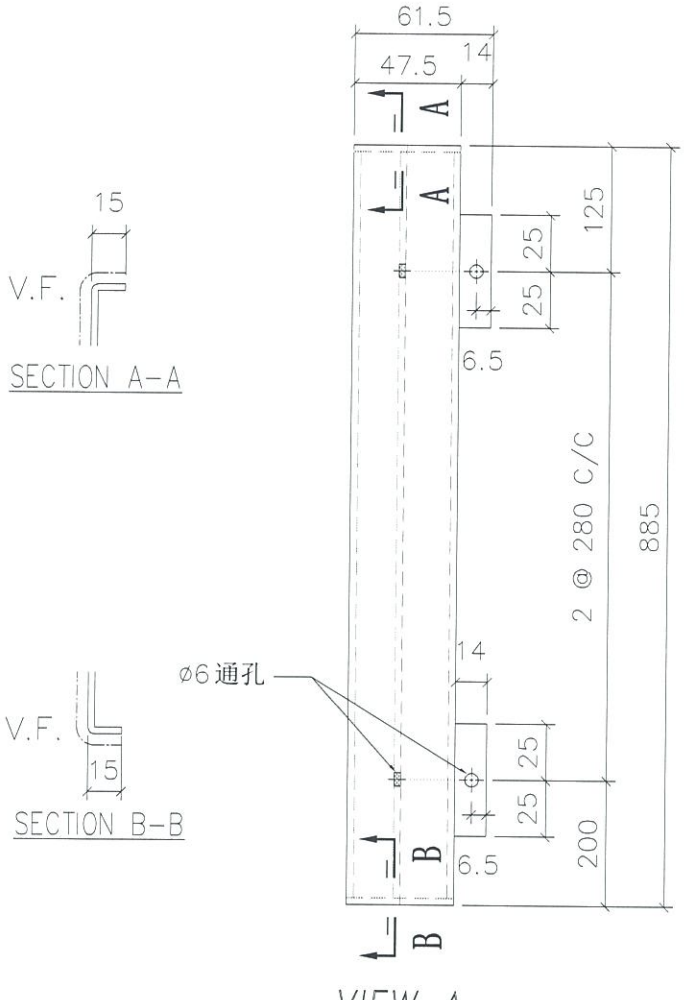

VIEW A

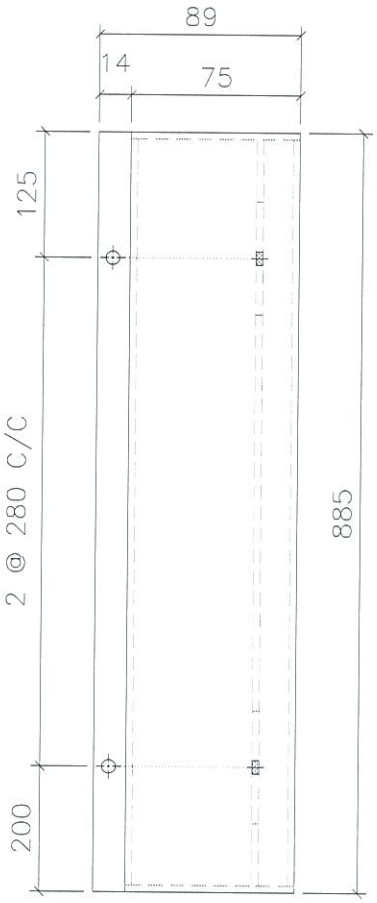


VIEW B

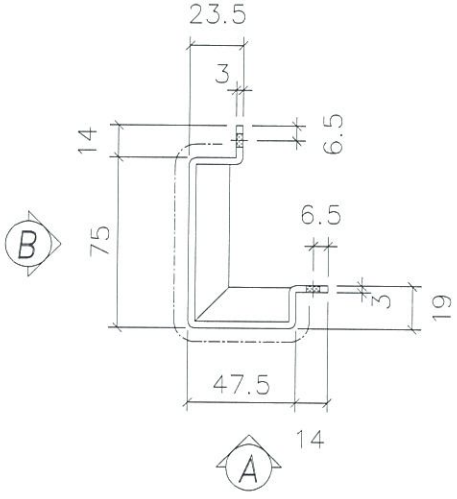

折边长度	折边宽度
915	187

地盘安装

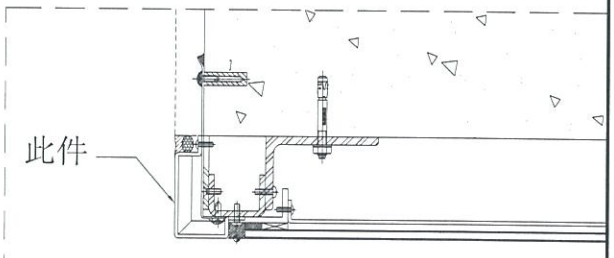


名称	室外收边铝板	制图	JH	2019.4.29	修改			
材料	3mm 铝板	复核	DL	2019.4.30	日期			
颜色	UCT803649 FXL-3	批准			图号	API-AP233		


EG-DWG3


美特铝质有限公司
MIDI Aluminium Fabricator Ltd.

工程号	J-837	地盘	观塘裕民坊


物料编号	层数	每层数	总数	使用位置	楼层		备注
API-AP234	1	1	1	T2-H	07F		
API-AP234	15	1	15	T2-H	09~26F		
API-AP234	1	1	1	T2-H	28F		
API-AP234	23	1	23	T2-H	29~53F		
API-AP234	1	1	1	T2-H	55F		

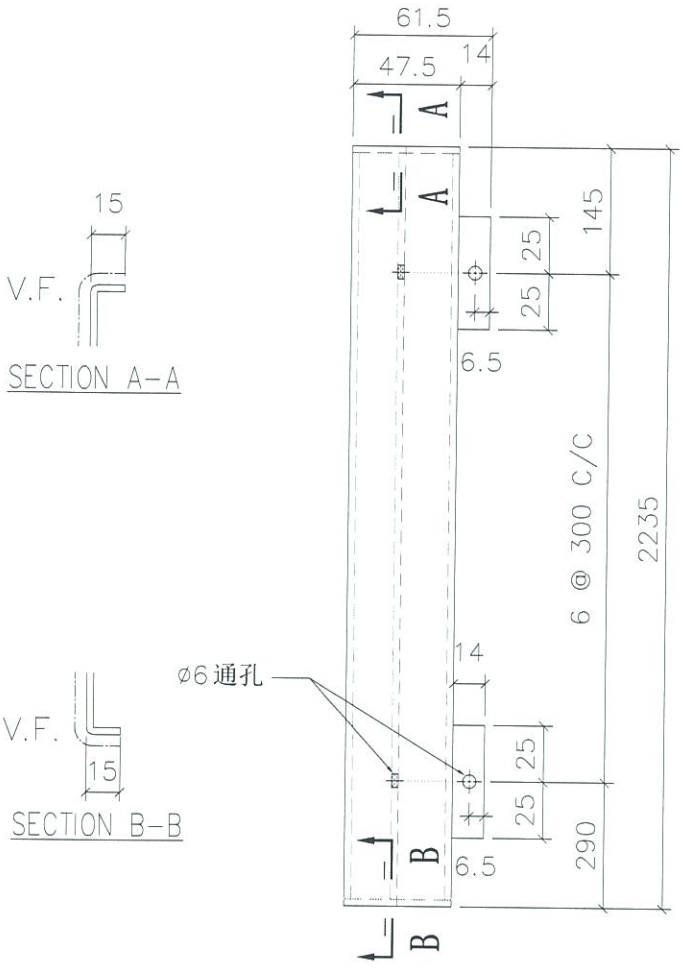

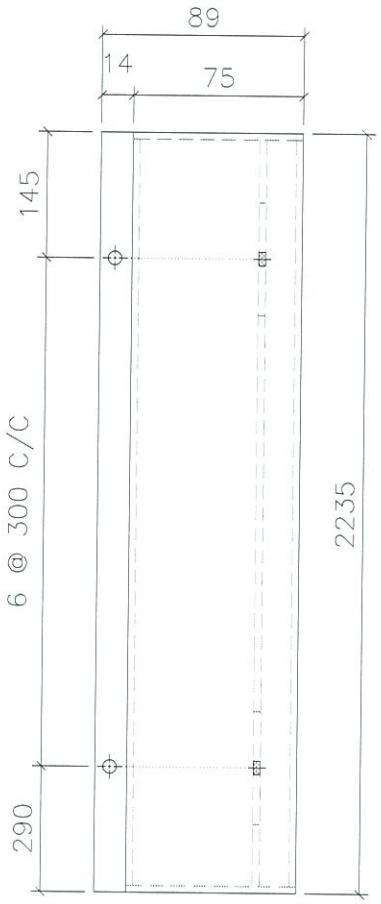

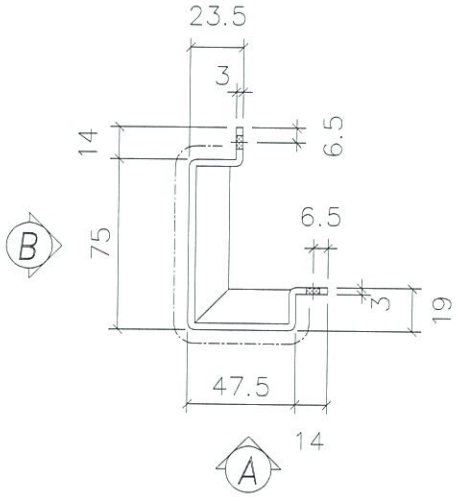

地盘安装

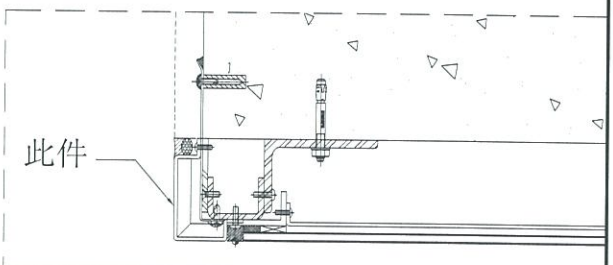

折边长度	折边宽度
2265	187


名称	室外收边铝板	制图	JH	2019.4.29	修改			
材料	3mm 铝板	复核	DL	2019.4.30	日期			
颜色	UCT803649 FXL-3	批准			图号	API-AP234		


EG-DWG3

美特铝质有限公司
MIDI Aluminium Fabricator Ltd.


工程号	J-837	地盘	观塘裕民坊

物料编号	层数	每层数	总数	使用位置	楼层		备注

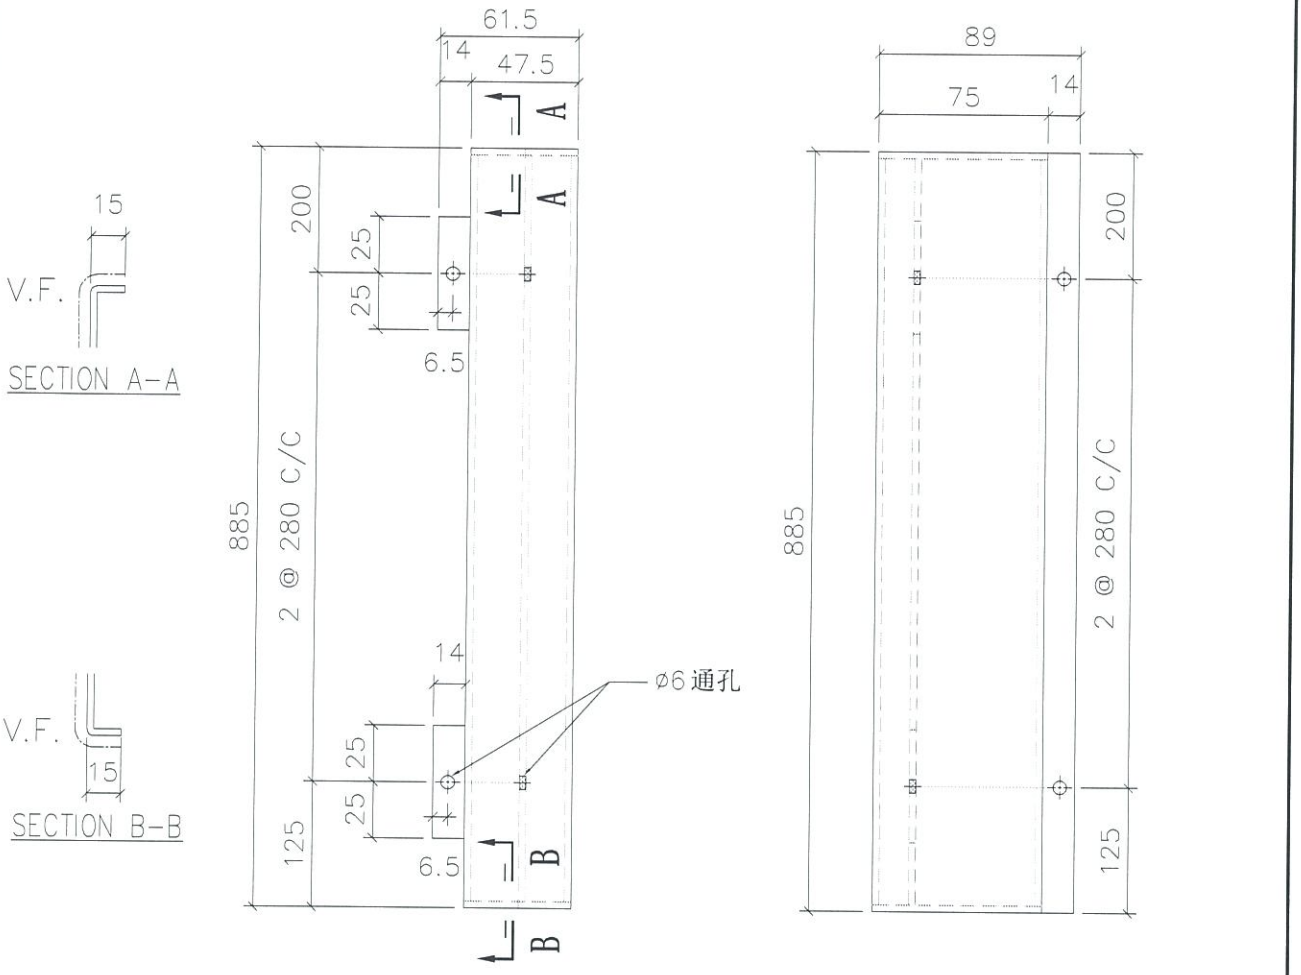

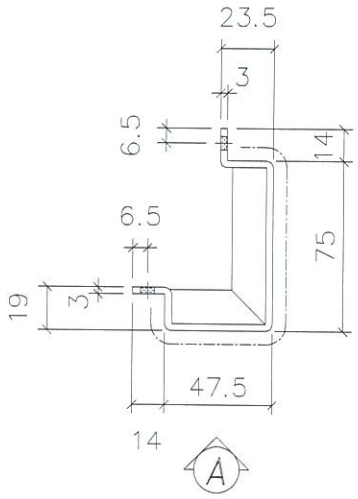

地盘安装

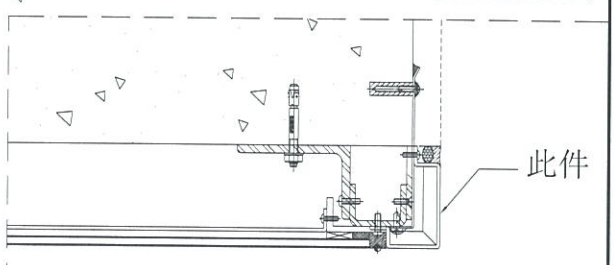

折边长度	折边宽度
915	187

名称	室外收边铝板	制图	JH	2019.4.29	修改			
材料	3mm 铝板	复核	DL	2019.4.30	日期			
颜色	UCT803649 FXL-3	批准			图号	API-AP235 (1 of 2)		

EG-DWG3

美特铝质有限公司
MIDI Aluminium Fabricator Ltd.

工程号	J-837	地盘	观塘裕民坊

物料编号	层数	每层数	总数	使用位置	楼层		备注
API-AP235	1	1	1	T2-H	06F		
API-AP235	1	1	1	T5-A	06F		
API-AP235	1	1	1	T5-H	06F		
API-AP235	15	1	15	T2-H	09~26F		
API-AP235	15	1	15	T5-A	09~26F		
API-AP235	15	1	15	T5-H	09~26F		
API-AP235	1	1	1	T2-H	28F		
API-AP235	1	1	1	T5-A	28F		
API-AP235	1	1	1	T5-H	28F		
API-AP235	19	1	19	T5-A	29~49F		
API-AP235	19	1	19	T5-H	29~49F		
API-AP235	23	1	23	T2-H	29~53F		


名称	室外收边铝板	制图	JH	2019.4.29	修改			
材料	3mm 铝板	复核	DL	2019.4.30	日期			
颜色	UCT803649 FXL-3	批准			图号	API-AP235 (2 of 2)		

EG-DWG3

美特铝质有限公司
MIDI Aluminium Fabricator Ltd.


工程号	J-837	地盘	观塘裕民坊


物料编号	层数	每层数	总数	使用位置	楼层		备注

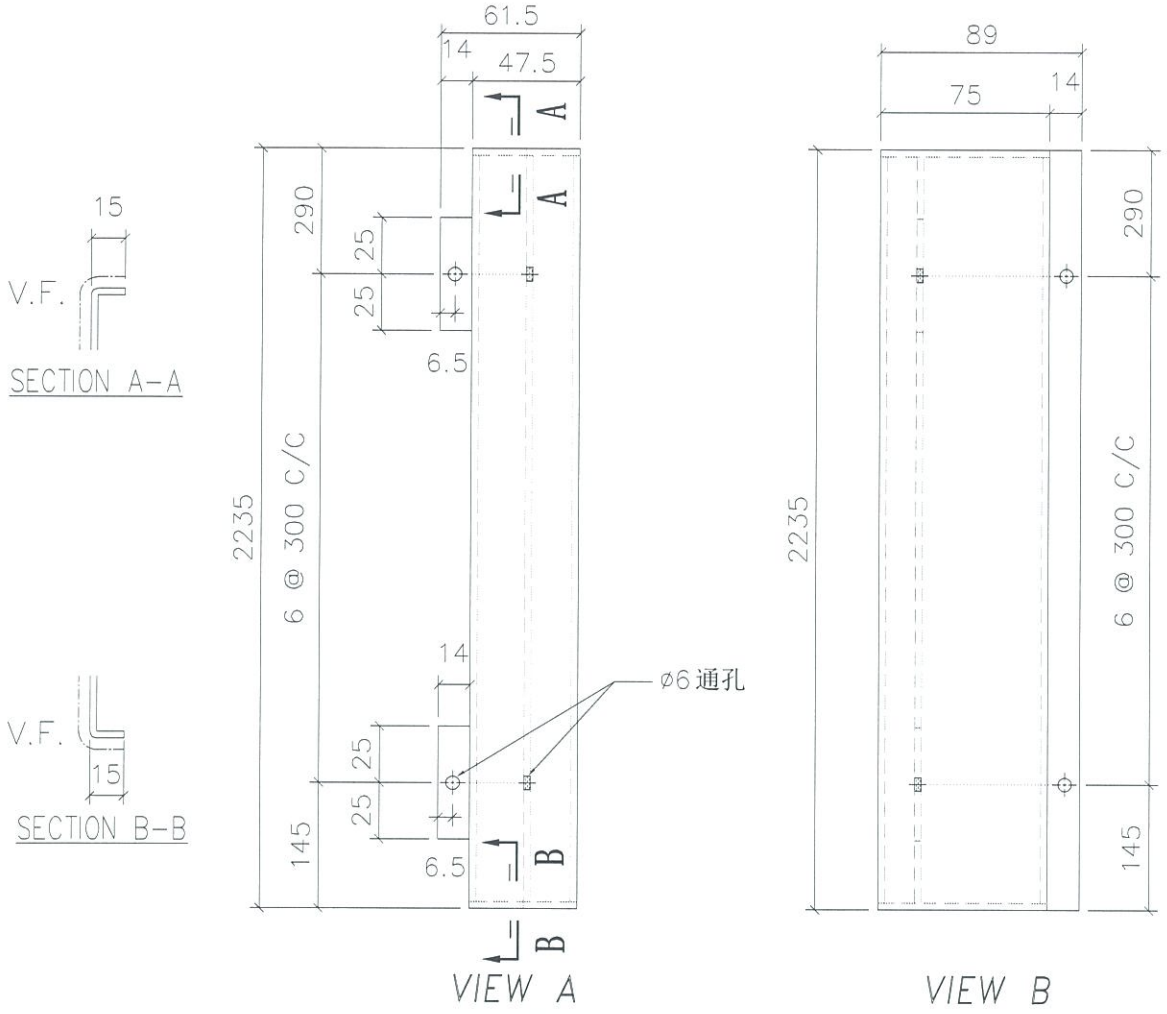

VIEW A

VIEW B

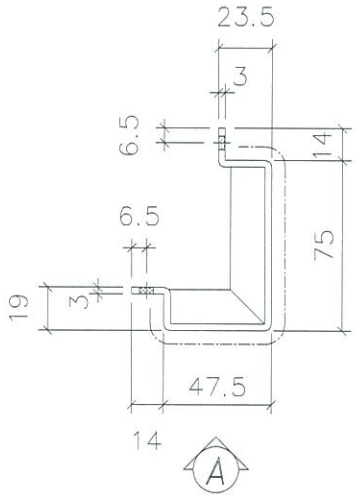

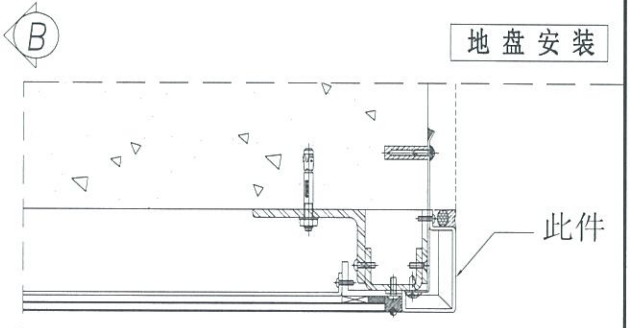

折边长度	折边宽度
2265	187

名称	室外收边铝板	制图	JH	2019.4.29	修改			
材料	3mm 铝板	复核	DL	2019.4.30	日期			
颜色	UCT803649 FXL-3	批准			图号	API-AP236 (1 of 2)		

EG-DWG3

美特铝质有限公司
MIDI Aluminium Fabricator Ltd.

工程号	J-837	地盘	观塘裕民坊

物料编号	层数	每层数	总数	使用位置	楼层		备注
API-AP236	1	1	1	T2-H	07F		
API-AP236	1	1	1	T5-A	07F		
API-AP236	1	1	1	T5-H	07F		
API-AP236	15	1	15	T2-H	09~26F		
API-AP236	15	1	15	T5-A	09~26F		
API-AP236	15	1	15	T5-H	09~26F		
API-AP236	1	1	1	T2-H	28F		
API-AP236	1	1	1	T5-A	28F		
API-AP236	1	1	1	T5-H	28F		
API-AP236	19	1	19	T5-A	29~49F		
API-AP236	19	1	19	T5-H	29~49F		
API-AP236	23	1	23	T2-H	29~53F		
API-AP236	1	1	1	T5-A	50F		
API-AP236	1	1	1	T5-H	50F		
API-AP236	1	1	1	T5-A	51F		
API-AP236	1	1	1	T2-H	55F		


名称	室外收边铝板	制图	JH	2019.4.29	修改			
材料	3mm 铝板	复核	DL	2019.4.30	日期			
颜色	UCT803649 FXL-3	批准			图号	API-AP236 (2 of 2)		

EG-DWG3

美特铝质有限公司
MIDI Aluminium Fabricator Ltd.

工程号	J-837	地盘	观塘裕民坊

物料编号	层数	每层数	总数	使用位置	楼层		备注
API-AP237S	15	1	15	T2-M	09~26F		
API-AP237S	1	1	1	T2-M	28F		
API-AP237S	23	1	23	T2-M	29~53F		

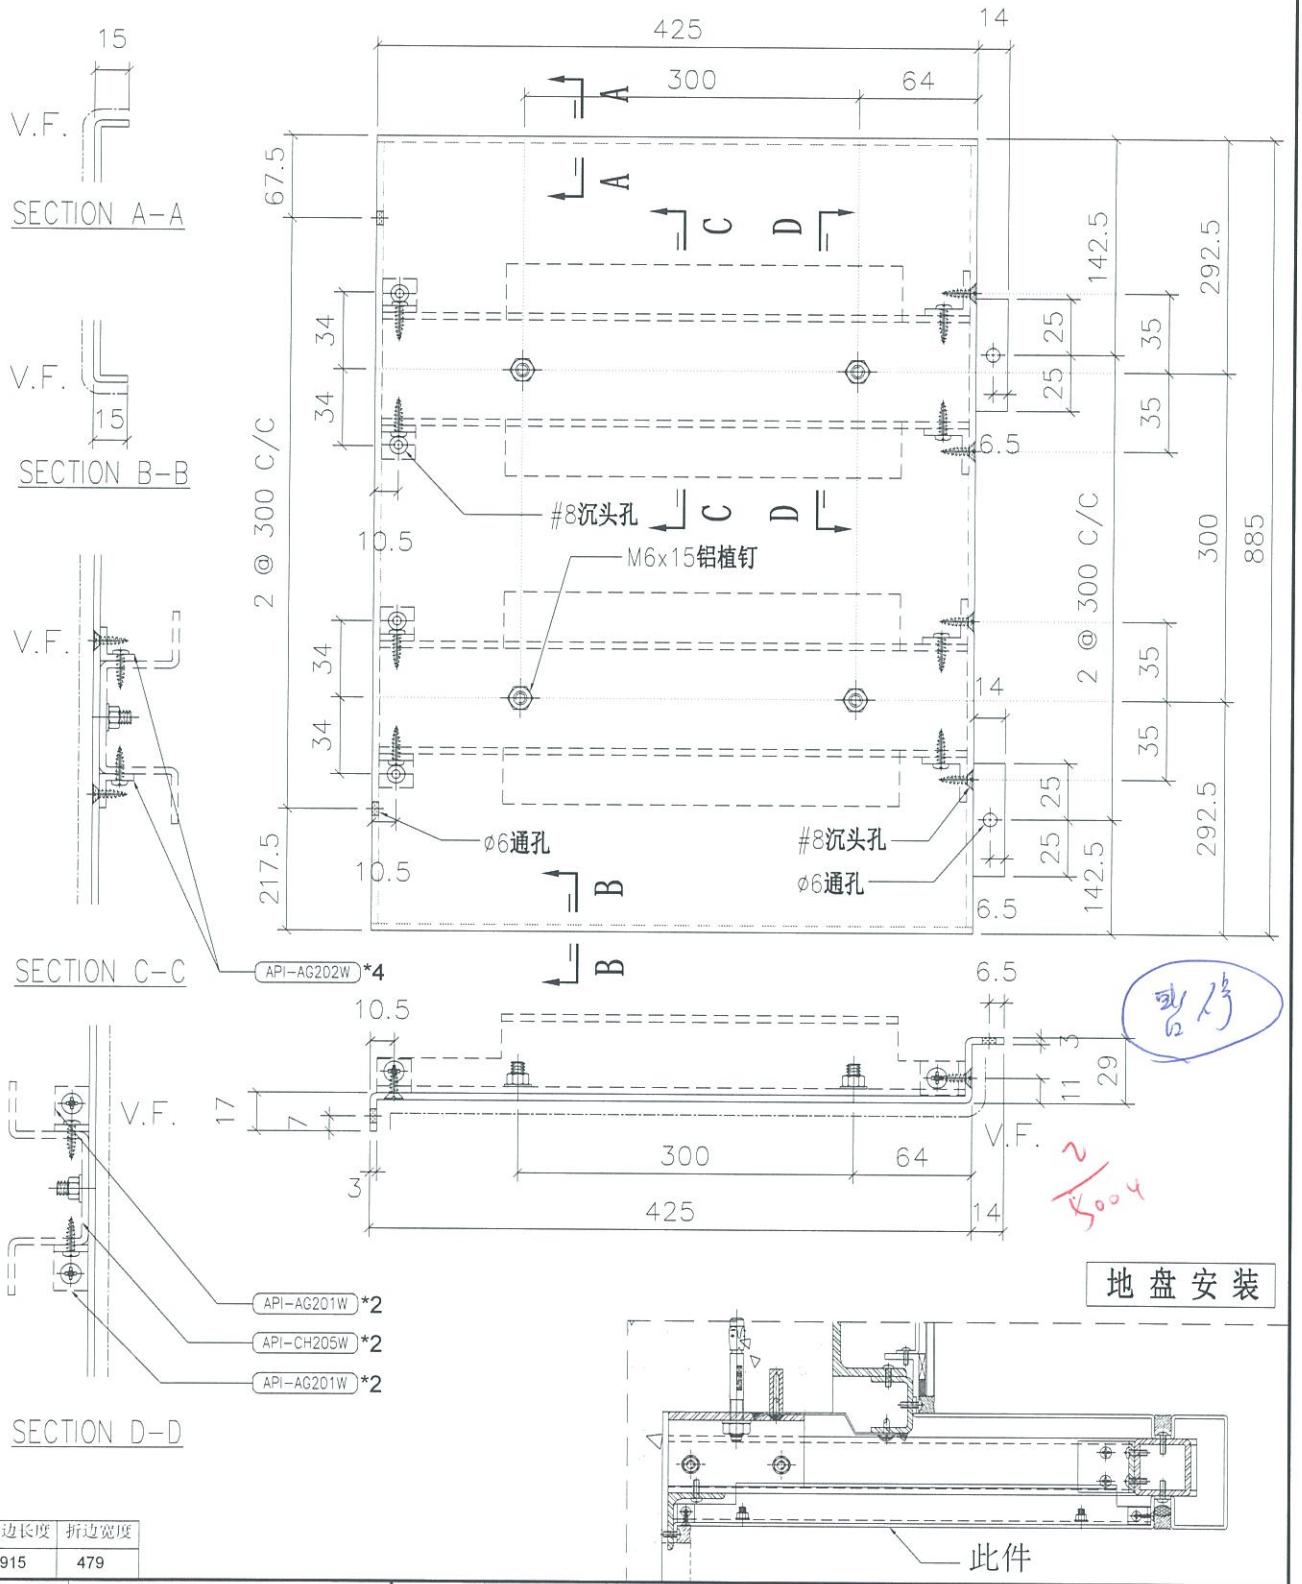

折边长度	折边宽度
915	479


名称	室外收边铝板	制图	JH	2019.4.29	修改		
材料	3mm 铝板	复核	DL	2019.4.30	日期		
颜色	UCT803649 FXL-3	批准			图号	API-AP237S	


EG-DWG3


美特铝质有限公司
MIDI Aluminium Fabricator Ltd.

工程号	J-837	地盘	观塘裕民坊


物料编号	层数	每层数	总数	使用位置	楼层		备注
API-AP238	1	1	1	T2-M	06F		
API-AP238	15	1	15	T2-M	09~26F		
API-AP238	1	1	1	T2-M	28F		
API-AP238	23	1	23	T2-M	29~53F		

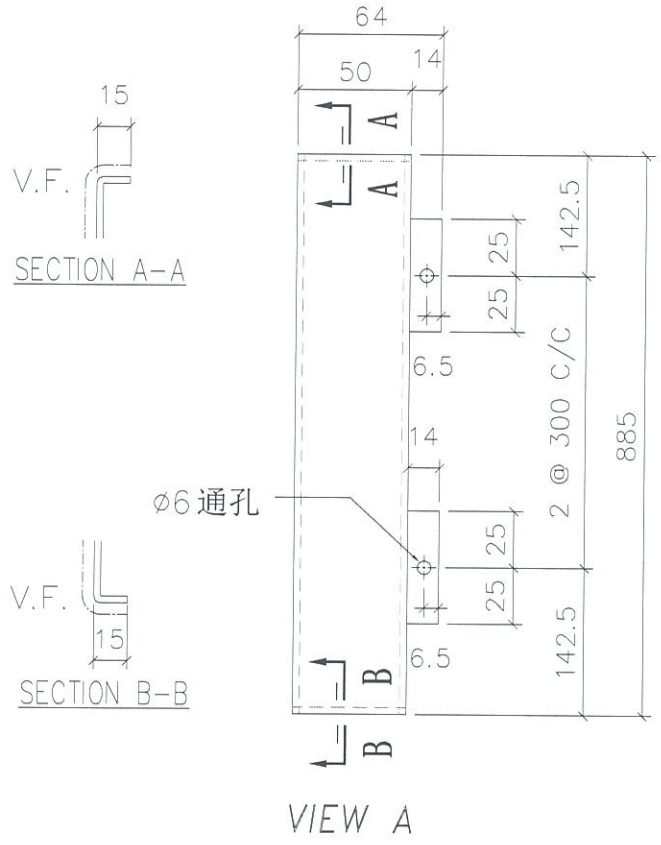

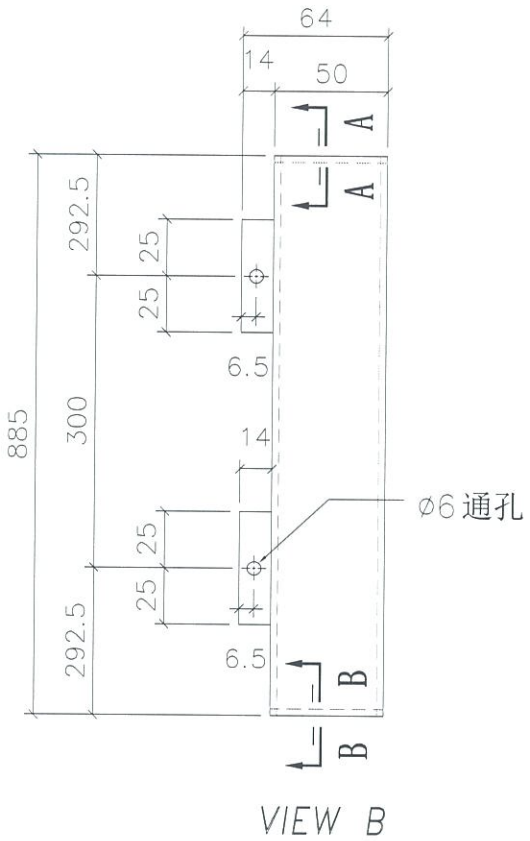

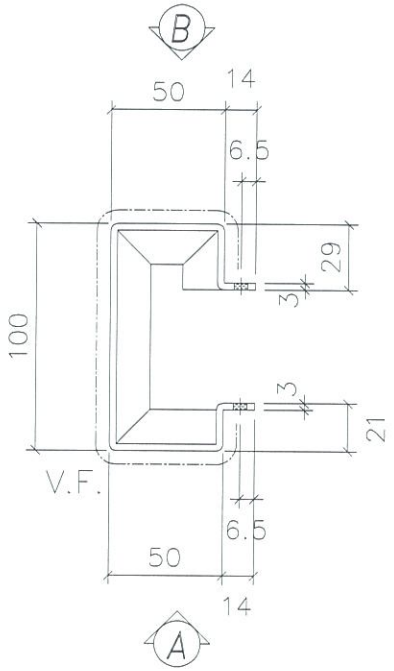

地盘安装

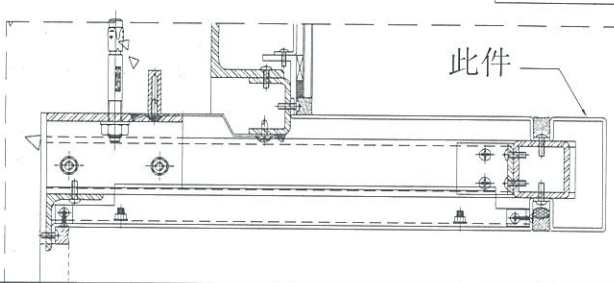

折边长度	折边宽度
915	272


名称	室外收边铝板	制图	JH	2019.4.29	修改		
材料	3mm 铝板	复核	DL	2019.4.30	日期		
颜色	UCT803649 FXL-3	批准			图号	API-AP238	

EG-DWG3


美特铝质有限公司
MIDI Aluminium Fabricator Ltd.

工程号	J-837	地盘	观塘裕民坊

物料编号	层数	每层数	总数	使用位置	楼层		备注
API-AP239	1	1	1	T2-M	06F		
API-AP239	15	1	15	T2-M	09~26F		
API-AP239	1	1	1	T2-M	28F		
API-AP239	23	1	23	T2-M	29~53F		

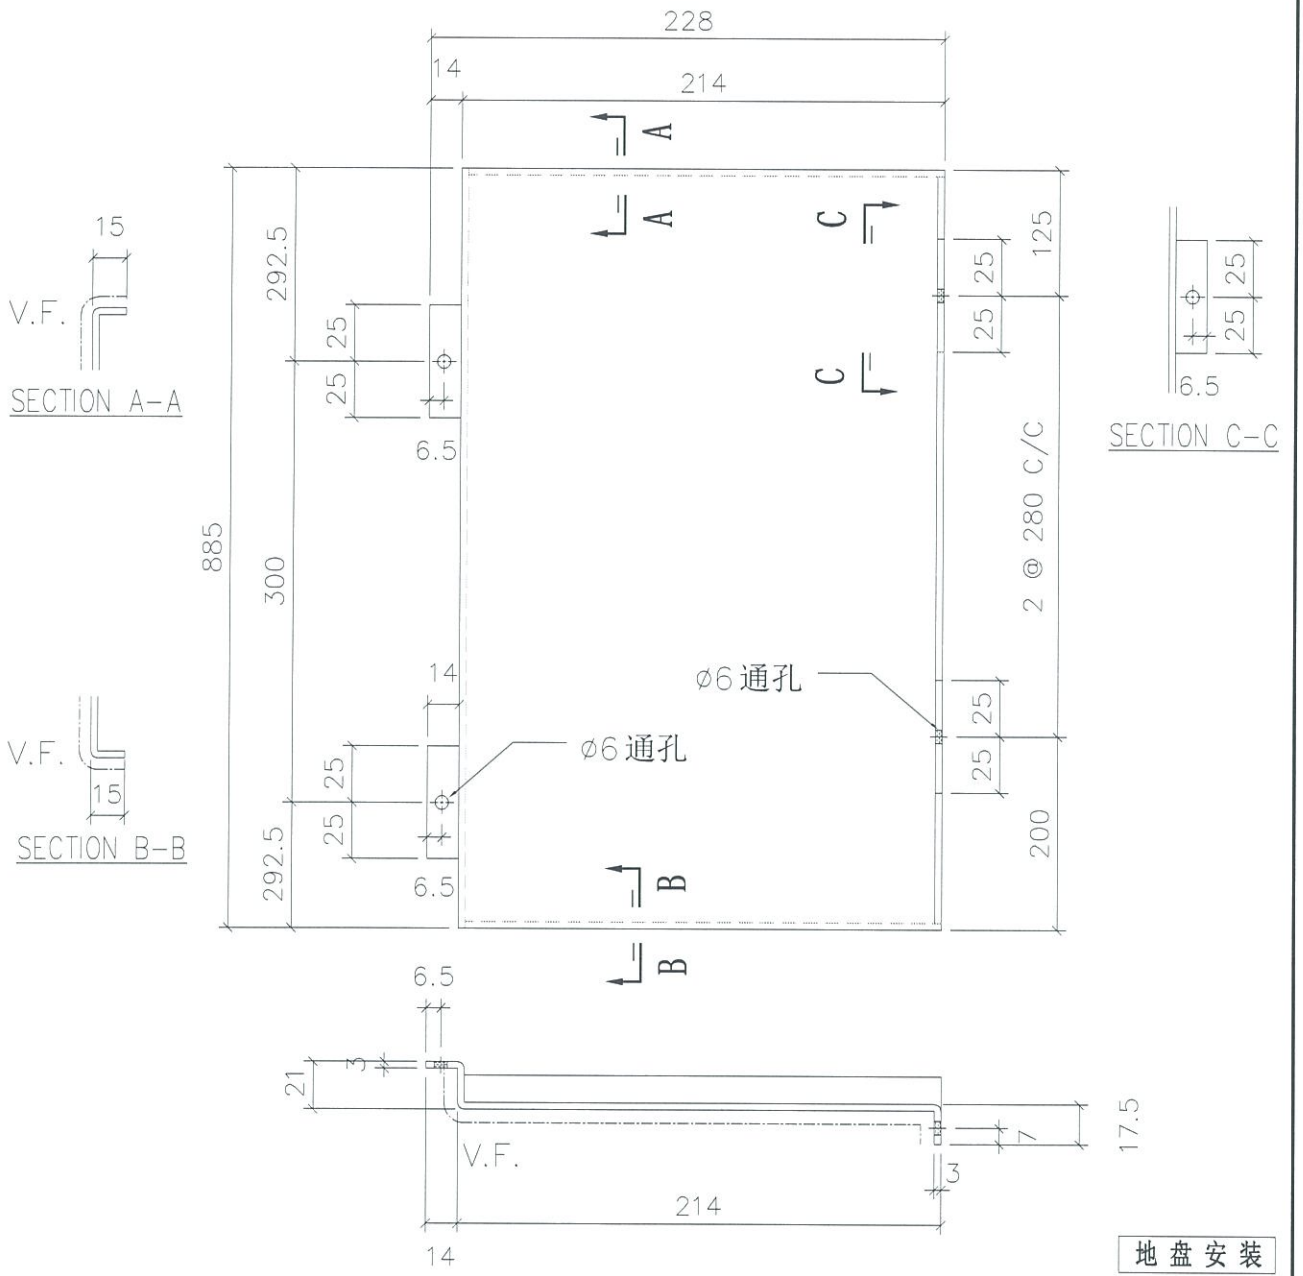

地盘安装

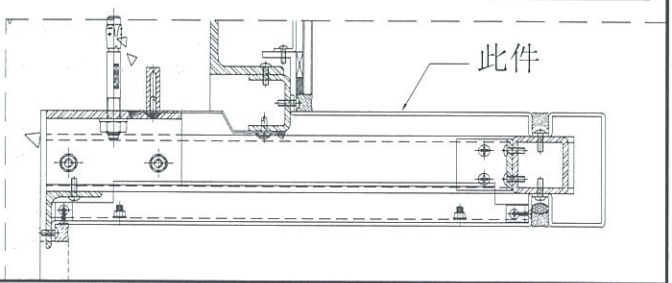

折边长度	折边宽度
915	260.5


名称	室外收边铝板	制图	JH	2019.4.29	修改			
材料	3mm 铝板	复核	DL	2019.4.30	日期			
颜色	UCT803649 FXL-3	批准			图号	API-AP239		

EG-DWG3

美特铝质有限公司
MIDI Aluminium Fabricator Ltd.

工程号	J-837	地盘	观塘裕民坊

物料编号	层数	每层数	总数	使用位置	楼层		备注
API-AP240S	1	1	1	T2-M	07F		
API-AP240S	15	1	15	T2-M	09~26F		
API-AP240S	1	1	1	T2-M	28F		
API-AP240S	23	1	23	T2-M	29~53F		
API-AP240S	1	1	1	T2-M	55F		

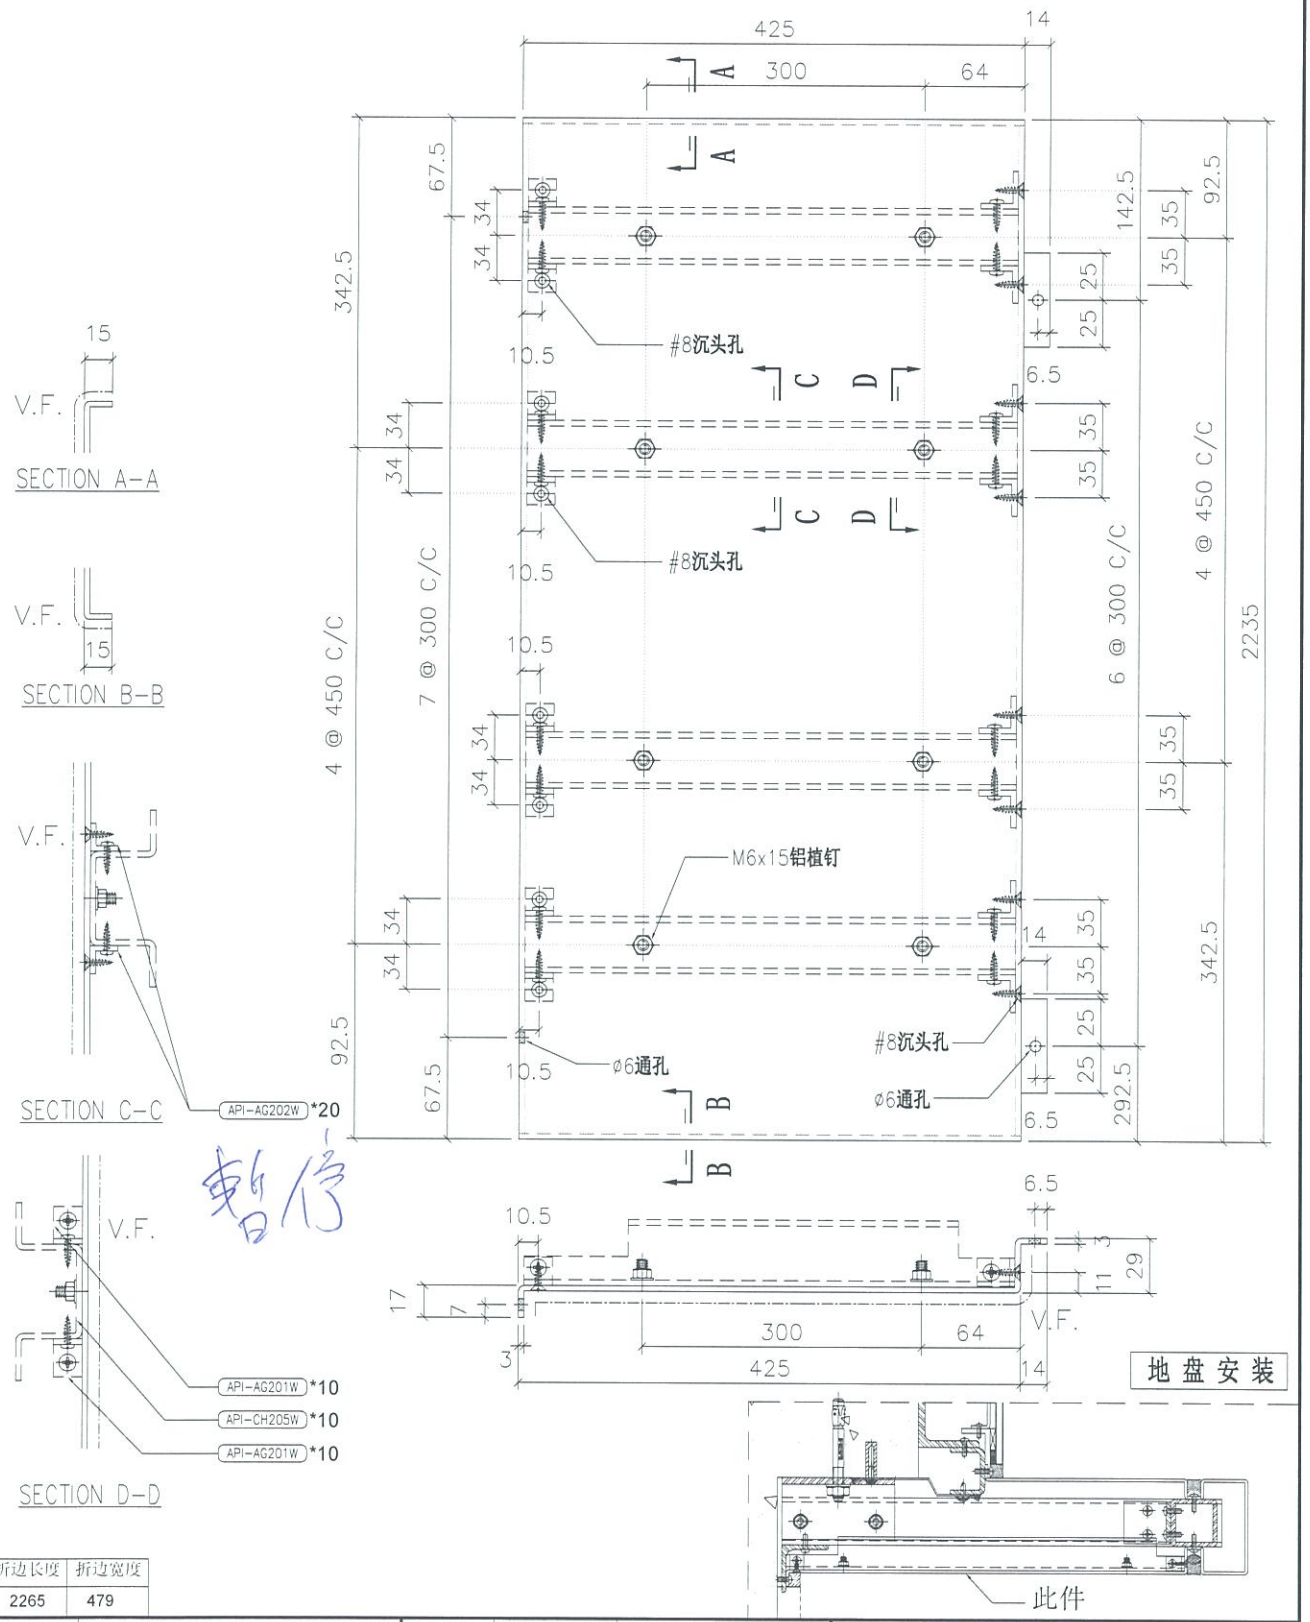

折边长度	折边宽度
2265	479


名称	室外收边铝板	制图	JH	2019.4.29	修改			
材料	3mm 铝板	复核	DL	2019.4.30	日期			
颜色	UCT803649 FXL-3	批准			图号	API-AP240S		


EG-DWG3


美特铝质有限公司
MIDI Aluminium Fabricator Ltd.

工程号	J-837	地 盘	观塘裕民坊


物料编号	层数	每层数	总数	使用位置	楼层		备注
API-AP241	1	1	1	T2-M	07F		
API-AP241	15	1	15	T2-M	09~26F		
API-AP241	1	1	1	T2-M	28F		
API-AP241	23	1	23	T2-M	29~53F		
API-AP241	1	1	1	T2-M	55F		

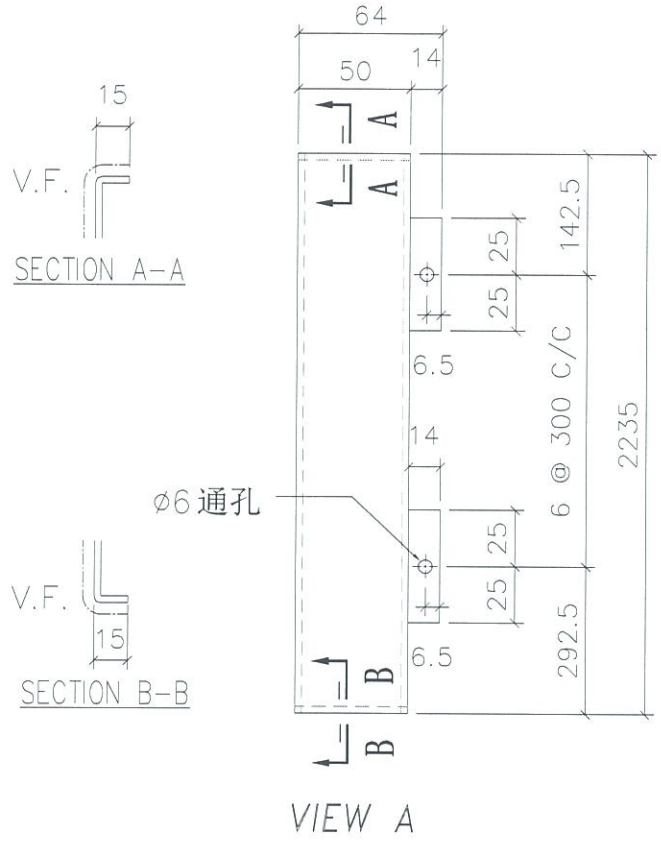

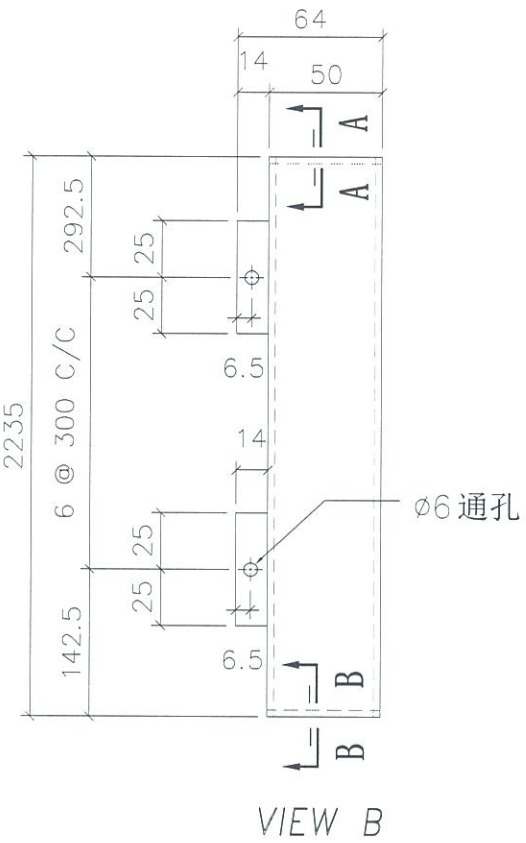

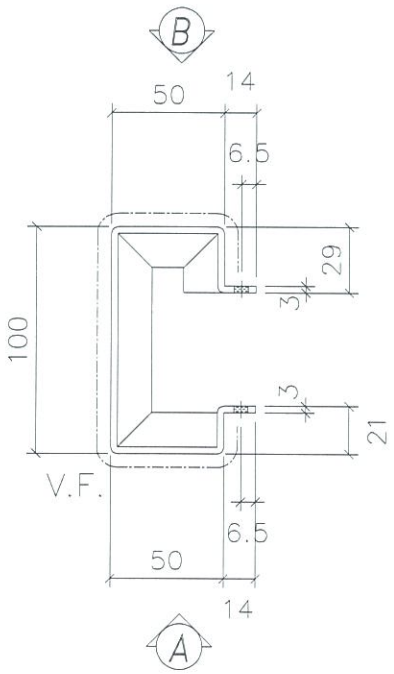

地盘安装

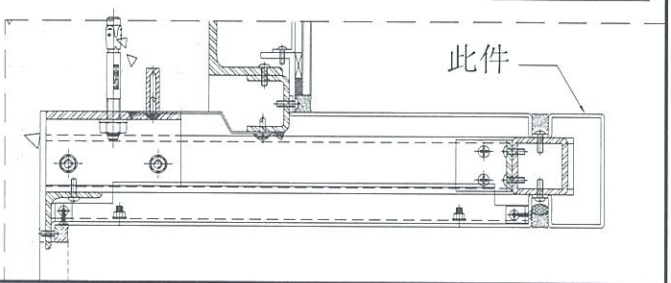

折边长度	折边宽度
2265	272


名 称	室外收边铝板	制 图	JH	2019.4.29	修 改			
材 料	3mm 铝板	复 核	DL	2019.4.30	日 期			
颜 色	UCT803649 FXL-3	批 准			图 号	API-AP241		

EG-DWG3


美特铝质有限公司
MIDI Aluminium Fabricator Ltd.

工程号	J-837	地盘	观塘裕民坊

物料编号	层数	每层数	总数	使用位置	楼层		备注
API-AP242	1	1	1	T2-M	07F		
API-AP242	15	1	15	T2-M	09~26F		
API-AP242	1	1	1	T2-M	28F		
API-AP242	23	1	23	T2-M	29~53F		
API-AP242	1	1	1	T2-M	55F		

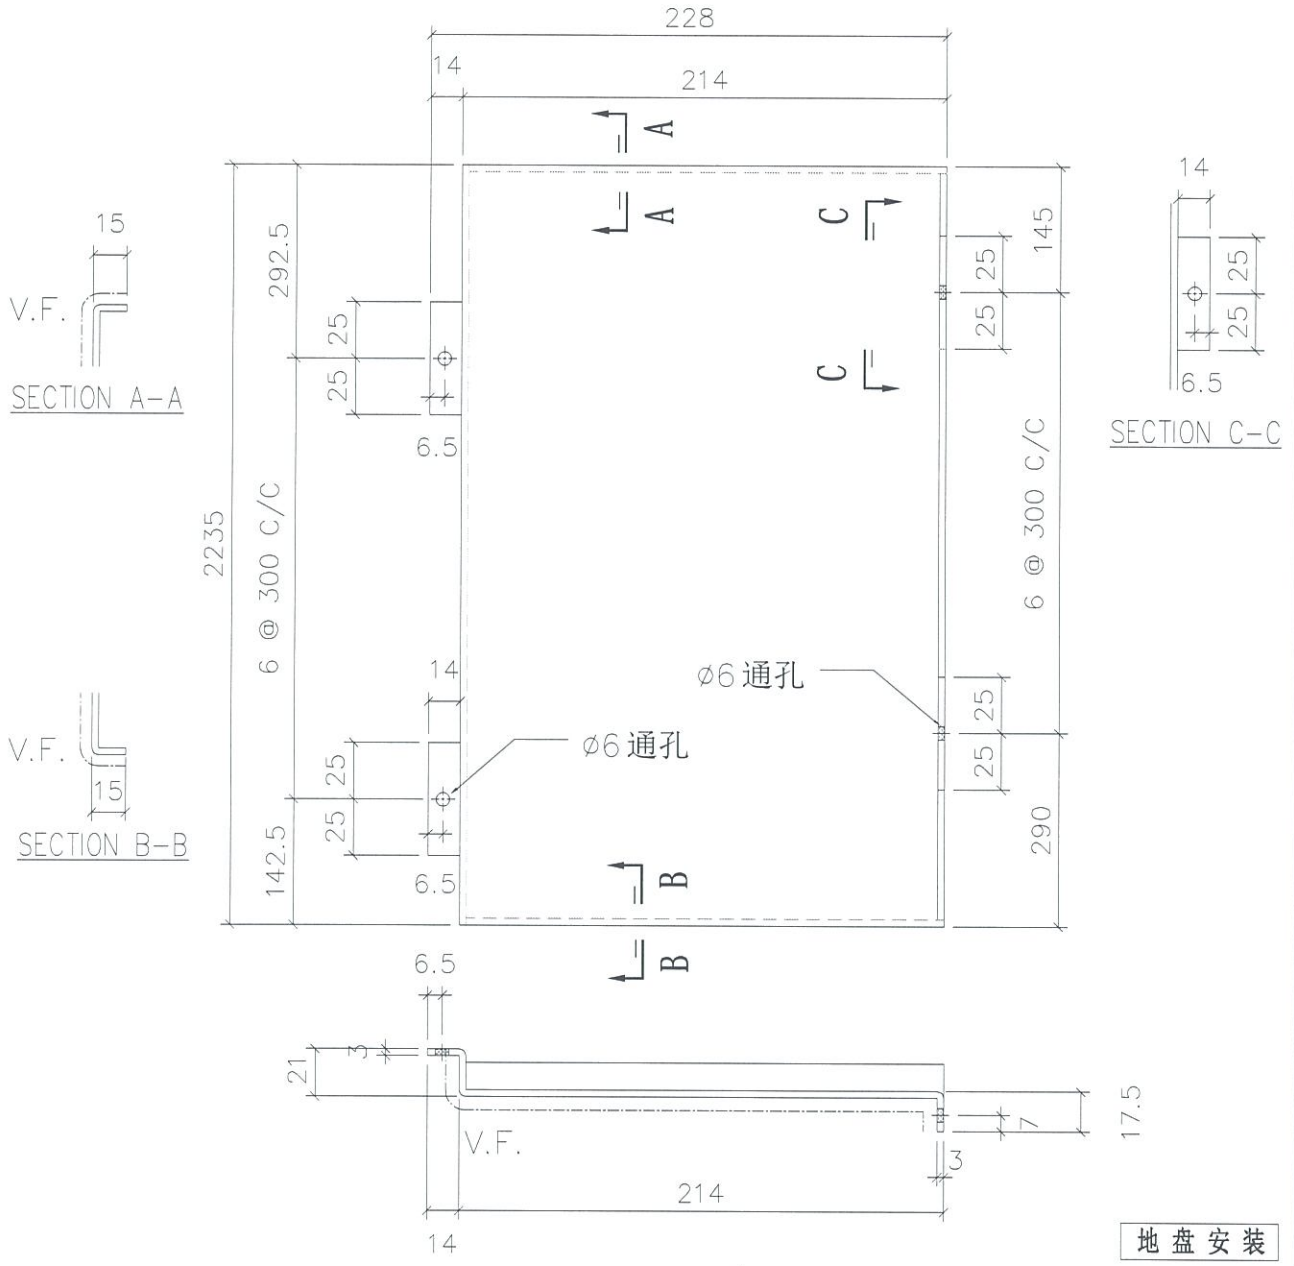

地盘安装

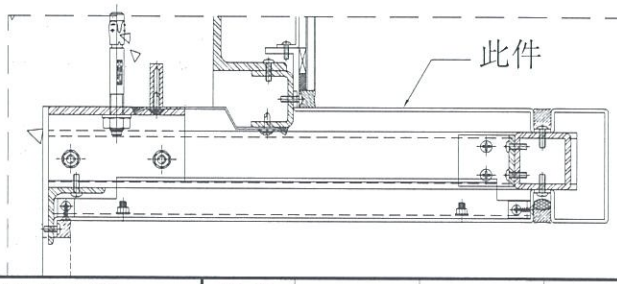

折边长度	折边宽度
2265	260.5


名称	室外收边铝板	制图	JH	2019.4.29	修改			
材料	3mm 铝板	复核	DL	2019.4.30	日期			
颜色	UCT803649 FXL-3	批准			图号	API-AP242		

EG-DWG3


美特铝质有限公司
MIDI Aluminium Fabricator Ltd.

工程号	J-837	地盘	观塘裕民坊

物料编号	层数	每层数	总数	使用位置	楼层		备注
API-AP243	1	1	1	T2-M	06F		
API-AP243	15	1	15	T2-M	09~26F		
API-AP243	1	1	1	T2-M	28F		
API-AP243	23	1	23	T2-M	29~53F		

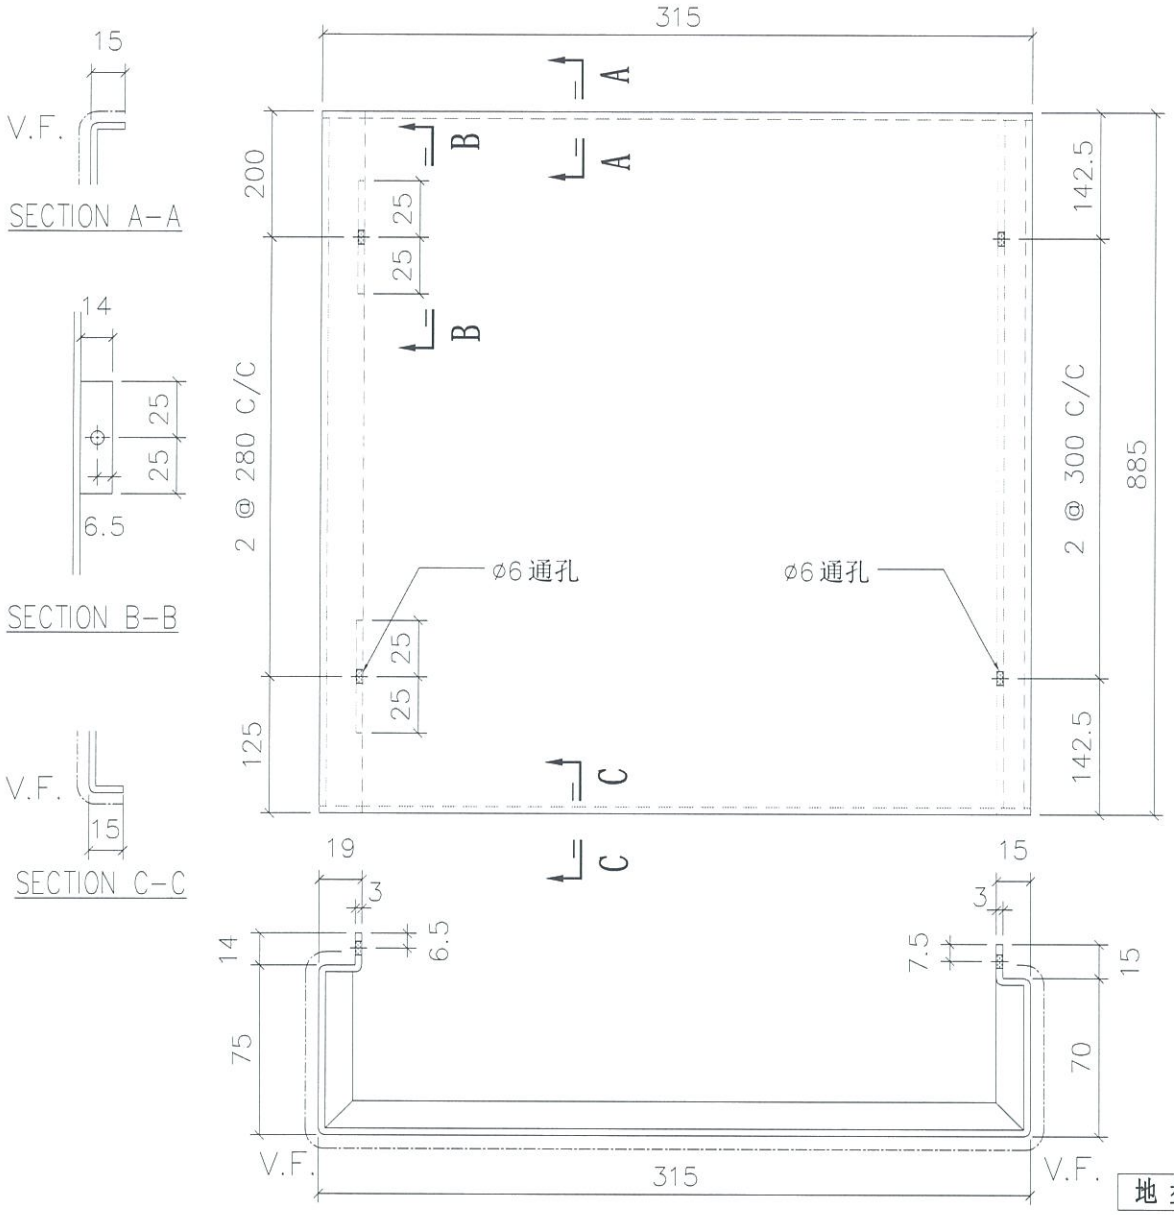

地盘安装

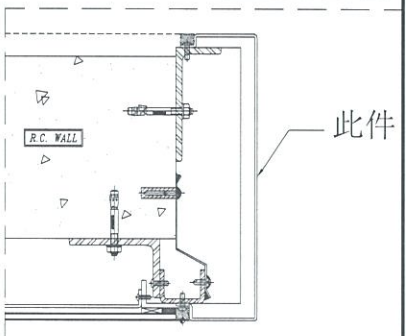

折边长度	折边宽度
915	517


名称	室外收边铝板	制图	JH	2019.4.29	修改			
材料	3mm 铝板	复核	DL	2019.4.30	日期			
颜色	UCT803649 FXL-3	批准			图号	API-AP243		

EG-DWG3


美特铝质有限公司
MIDI Aluminium Fabricator Ltd.

工程号	J-837	地盘	观塘裕民坊

物料编号	层数	每层数	总数	使用位置	楼层		备注
API-AP244	1	1	1	T2-M	07F		
API-AP244	15	1	15	T2-M	09~26F		
API-AP244	1	1	1	T2-M	28F		
API-AP244	23	1	23	T2-M	29~53F		
API-AP244	1	1	1	T2-M	55F		

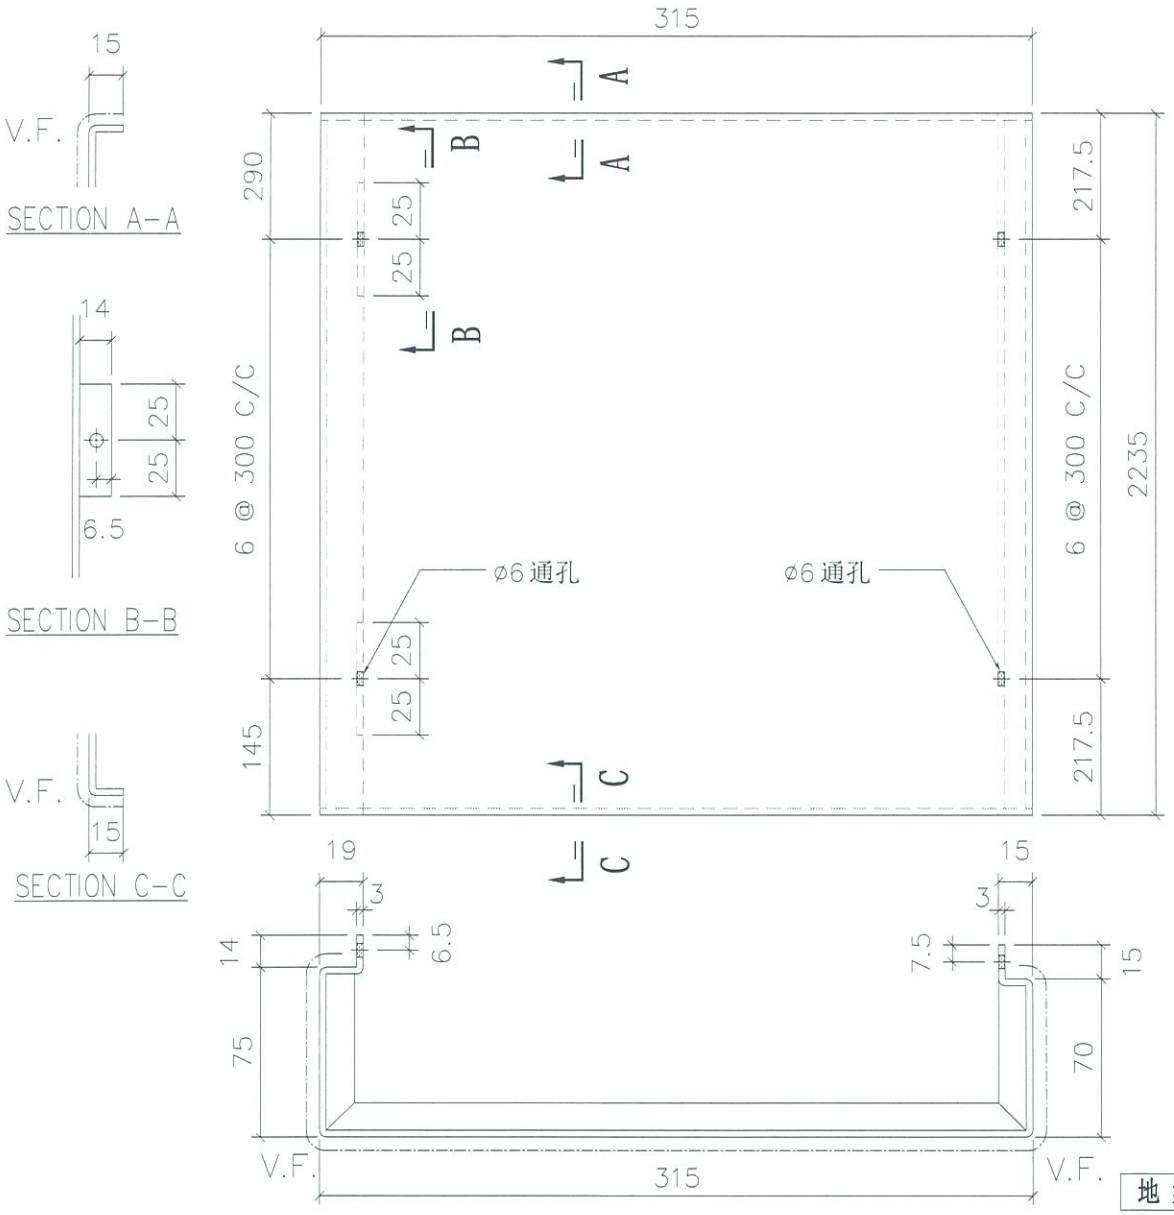

地盘安装

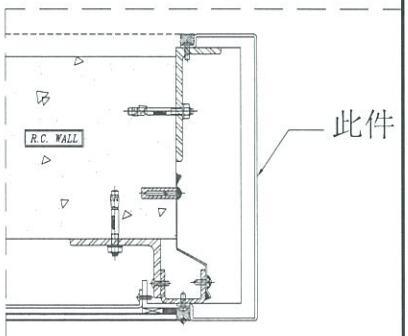

折边长度	折边宽度
2265	517


名称	室外收边铝板	制图	JH	2019.4.29	修改			
材料	3mm 铝板	复核	DL	2019.4.30	日期			
颜色	UCT803649 FXL-3	批准			图号	API-AP244		


EG-DWG3

美特铝质有限公司
MIDI Aluminium Fabricator Ltd.


工程号	J-837	地盘	观塘裕民坊

物料编号	层数	每层数	总数	使用位置	楼层		备注
API-AP245	1	1	1	T3-F	06F		
API-AP245	15	1	15	T3-F	09~26F		
API-AP245	1	1	1	T3-F	28F		
API-AP245	21	1	21	T3-F	29~51F		

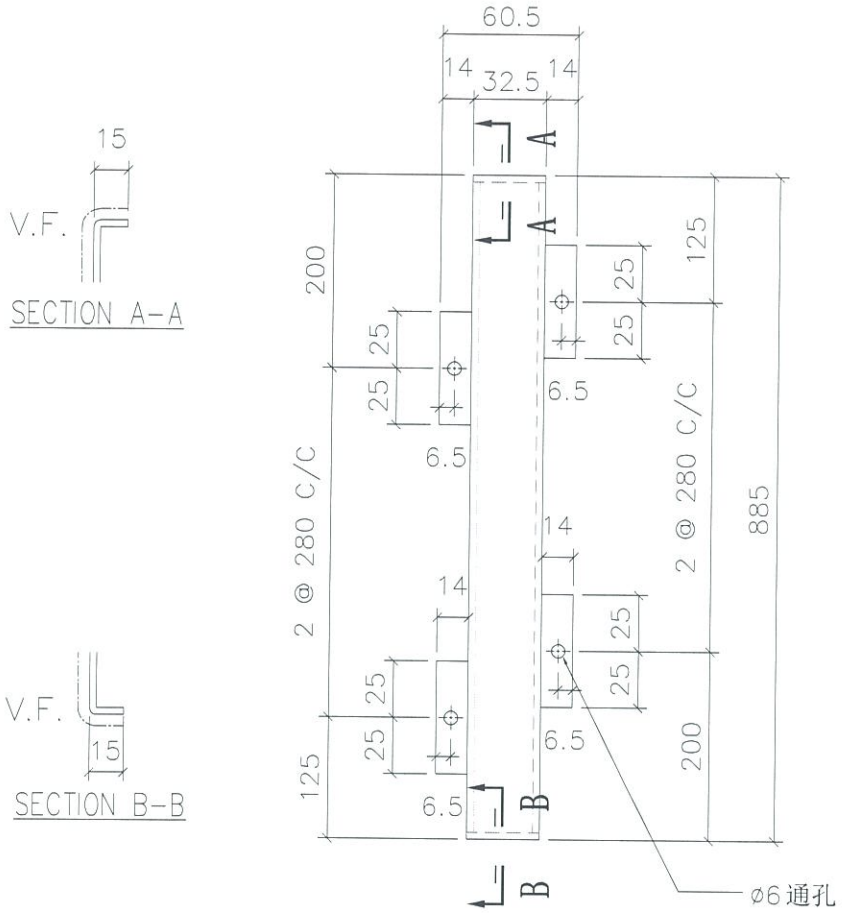

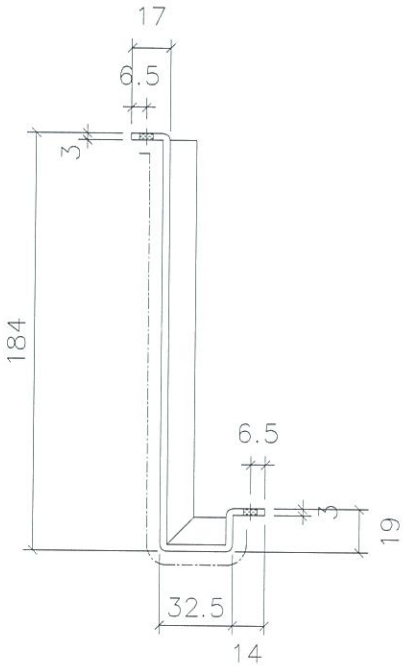

地盘安装

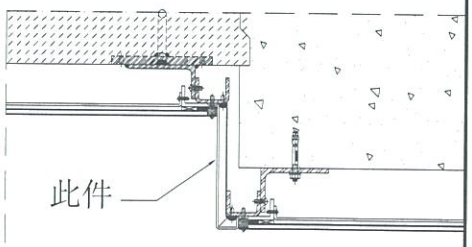

折边长度	折边宽度
915	260.5


名称	室外收边铝板	制图	JH	2019.4.29	修改			
材料	3mm 铝板	复核	DL	2019.4.30	日期			
颜色	UCT803649 FXL-3	批准			图号	API-AP245		


EG-DWG3

美特铝质有限公司
MIDI Aluminium Fabricator Ltd.

工程号	J-837	地盘	观塘裕民坊


物料编号	层数	每层数	总数	使用位置	楼层		备注
API-AP246	1	1	1	T3-F	07F		
API-AP246	15	1	15	T3-F	09~26F		
API-AP246	1	1	1	T3-F	28F		
API-AP246	21	1	21	T3-F	29~51F		
API-AP246	1	1	1	T3-F	52F		

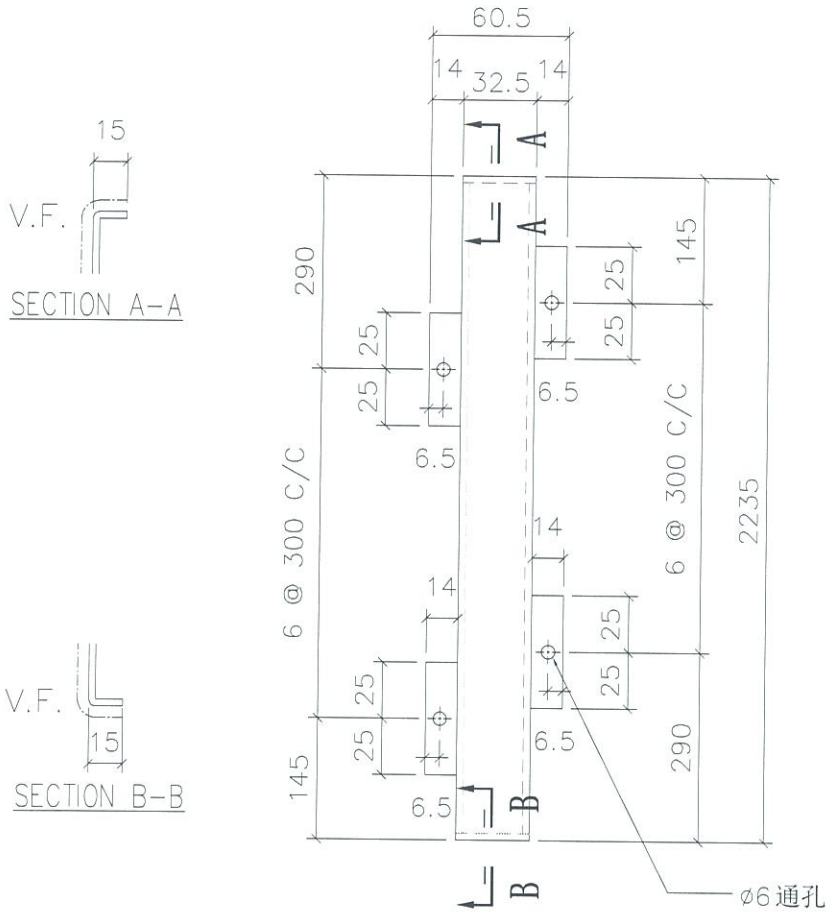

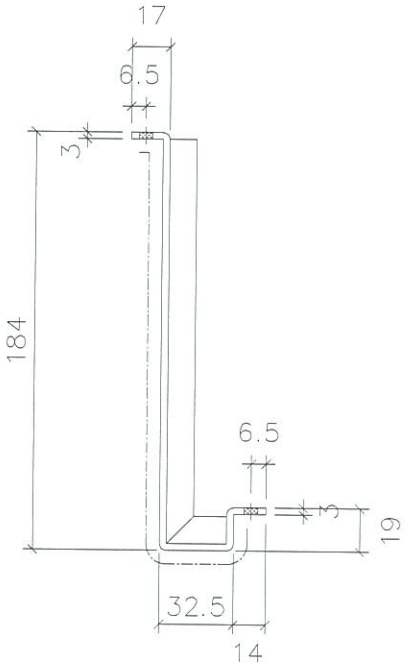

折边长度	折边宽度
2265	260.5

地盘安装

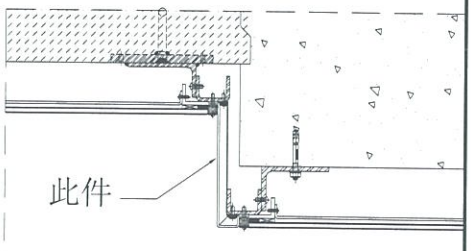


名称	室外收边铝板	制图	JH	2019.4.29	修改			
材料	3mm 铝板	复核	DL	2019.4.30	日期			
颜色	UCT803649 FXL-3	批准			图号	API-AP246		

EG-DWG3

美特铝质有限公司
MIDI Aluminium Fabricator Ltd.

工程号	J-837	地盘	观塘裕民坊

物料编号	层数	每层数	总数	使用位置	楼层		备注
API-AP247S	1	1	1	T5-M	06F		
API-AP247S	15	1	15	T5-M	09~26F		
API-AP247S	1	1	1	T5-M	28F		
API-AP247S	19	1	19	T5-M	29~49F		

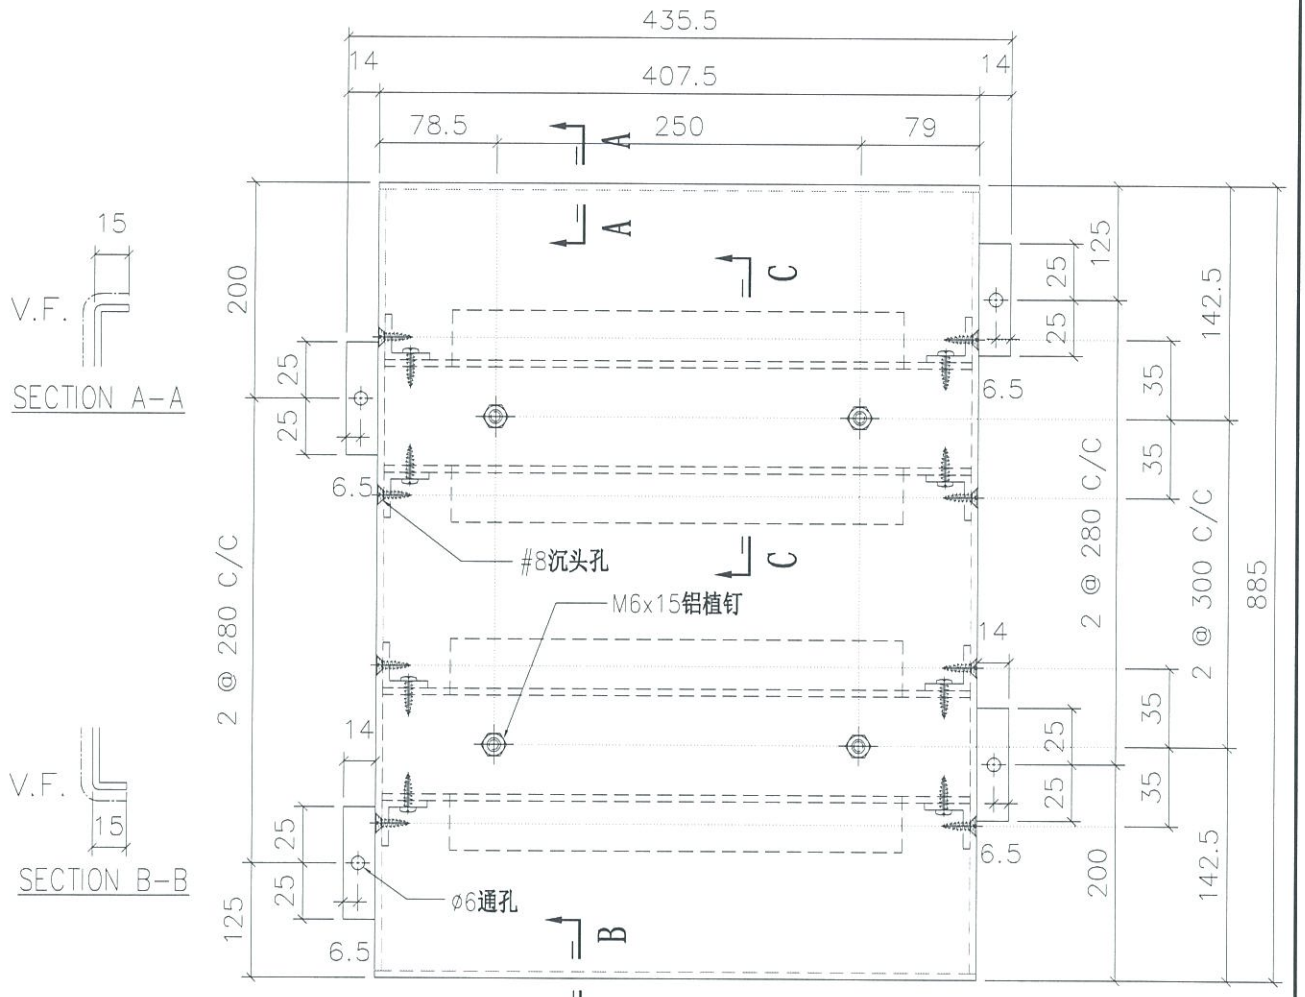

折边长度	折边宽度
915	467.5


名称	室外收边铝板	制图	JH	2019.4.29	修改			
材料	3mm 铝板	复核	DL	2019.4.30	日期			
颜色	UCT803649 FXL-3	批准			图号	API-AP247S		


EG-DWG3

美特铝质有限公司
MIDI Aluminium Fabricator Ltd.


工程号	J-837	地盘	观塘裕民坊

物料编号	层数	每层数	总数	使用位置	楼层		备注
API-AP248	1	1	1	T5-M	06F		
API-AP248	15	1	15	T5-M	09~26F		
API-AP248	1	1	1	T5-M	28F		
API-AP248	19	1	19	T5-M	29~49F		

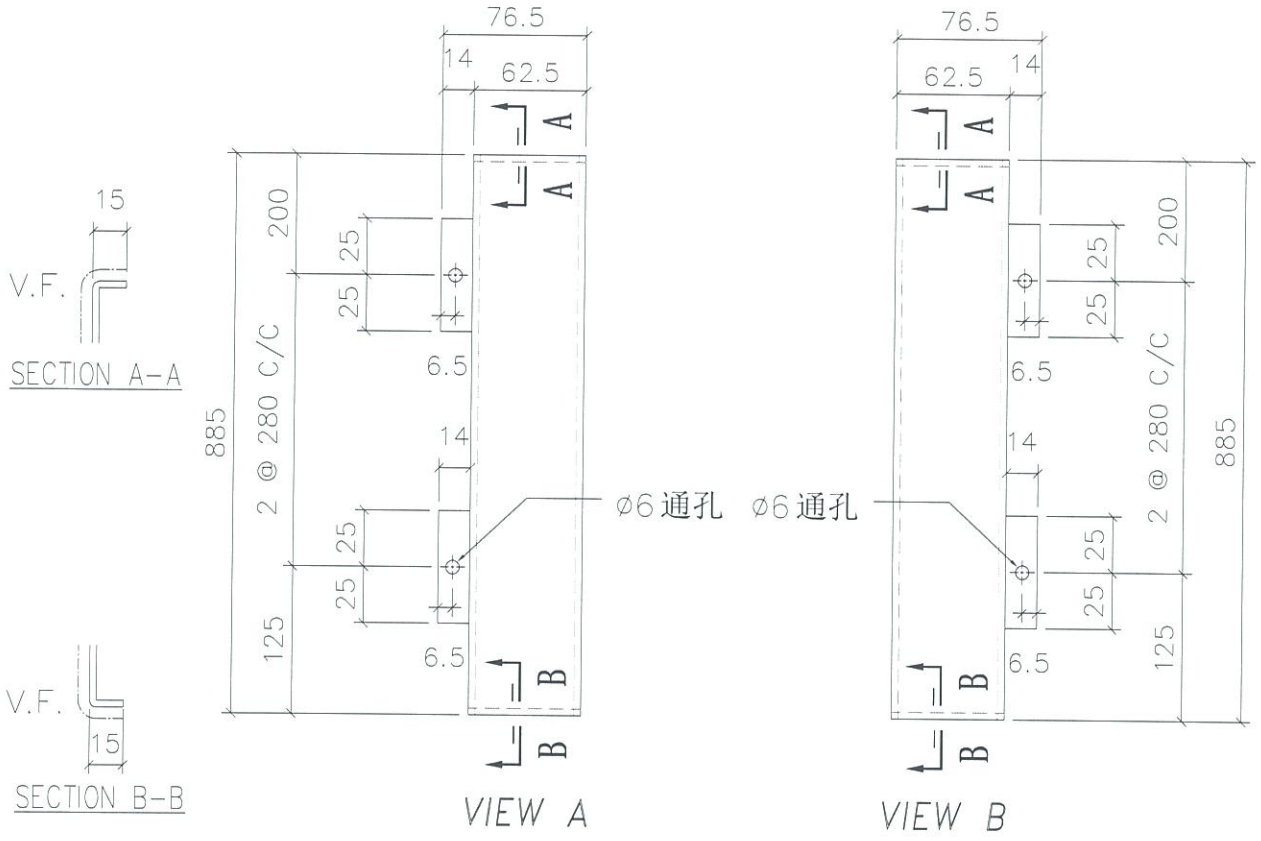

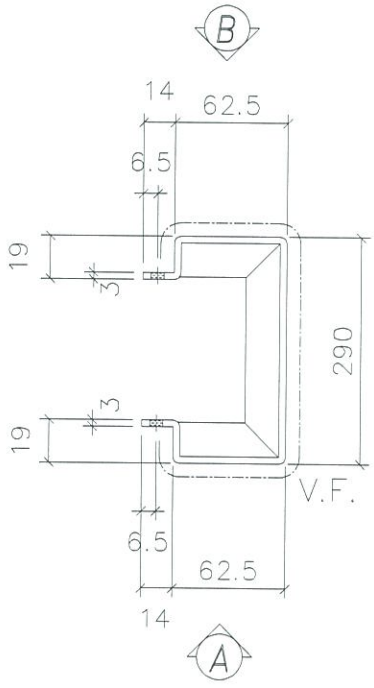

地盘安装

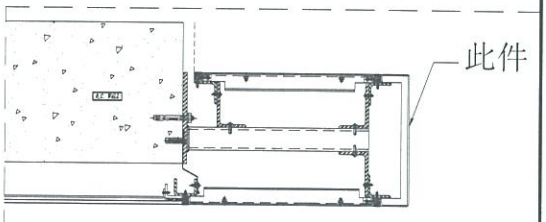

折边长度	折边宽度
915	475


名称	室外收边铝板	制图	JH	2019.4.29	修改			
材料	3mm 铝板	复核	DL	2019.4.30	日期			
颜色	UCT803649 FXL-3	批准			图号	API-AP248		


EG-DWG3

美特铝质有限公司
MIDI Aluminium Fabricator Ltd.


工程号	J-837	地盘	观塘裕民坊

物料编号	层数	每层数	总数	使用位置	楼层		备注
API-AP249S	1	1	1	T5-M	06F		
API-AP249S	15	1	15	T5-M	09~26F		
API-AP249S	1	1	1	T5-M	28F		
API-AP249S	19	1	19	T5-M	29~49F		

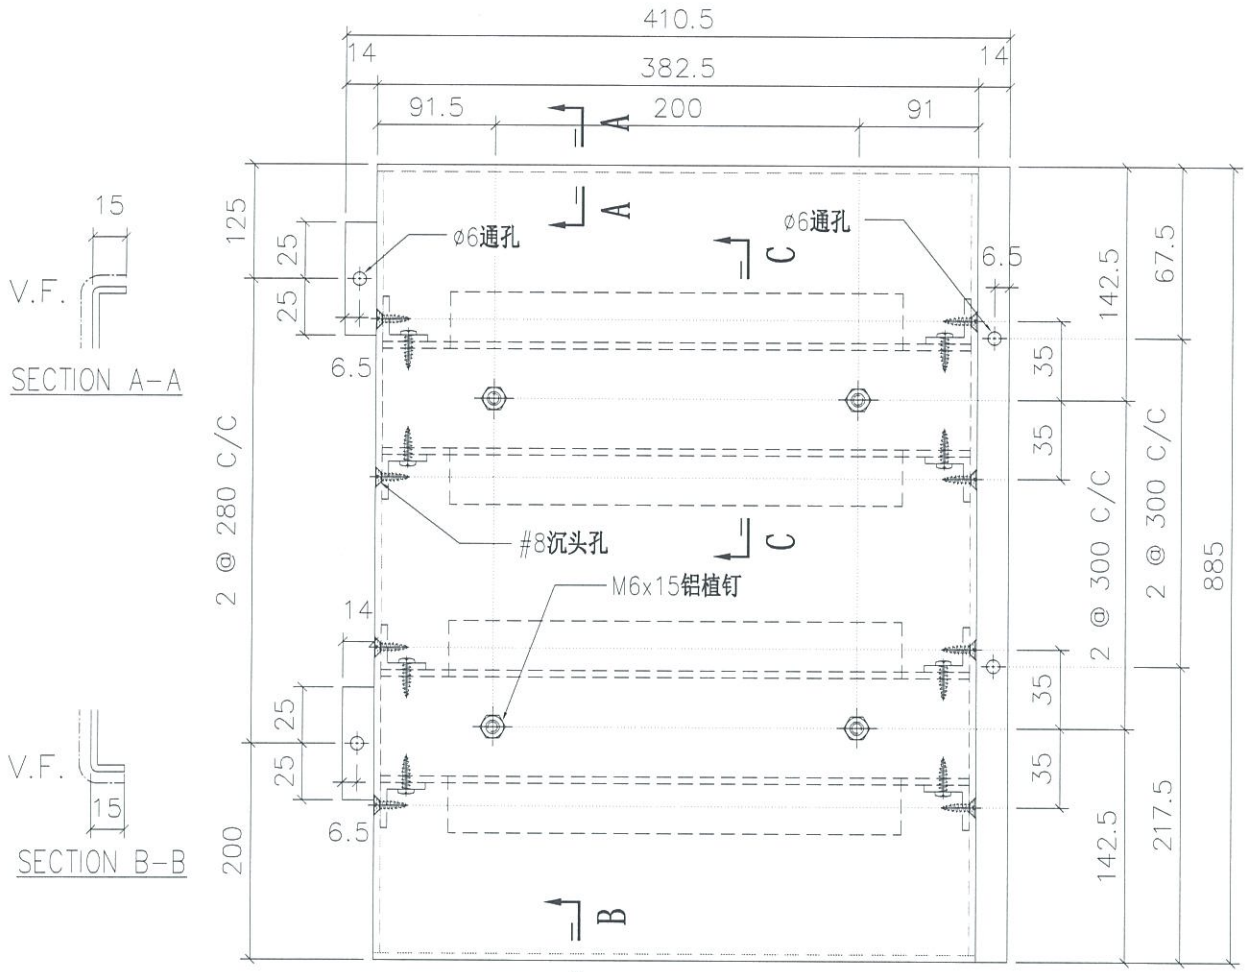

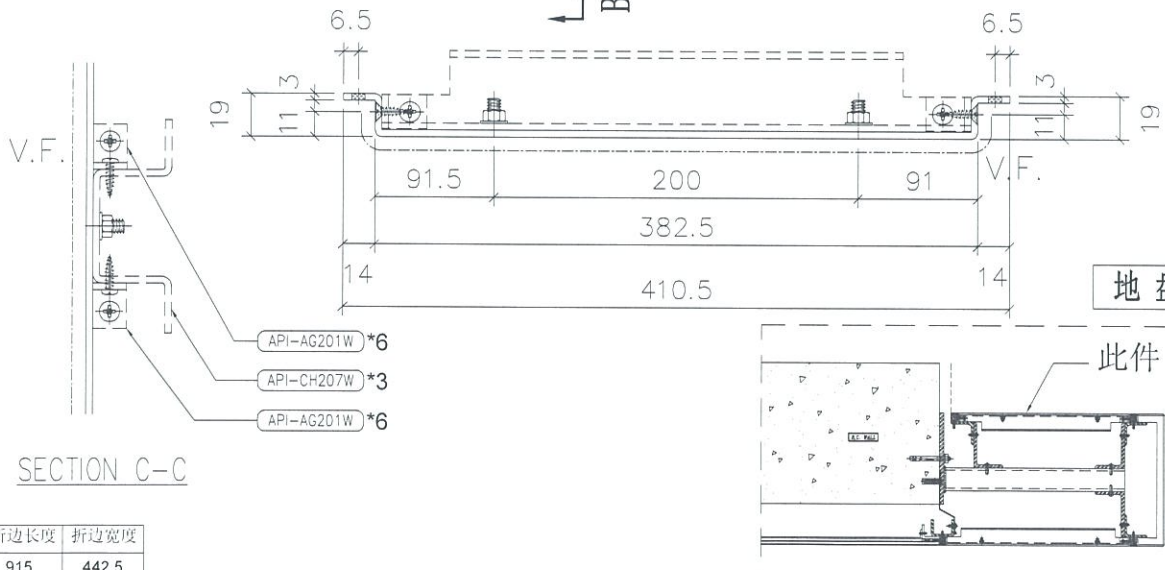

地盘安装

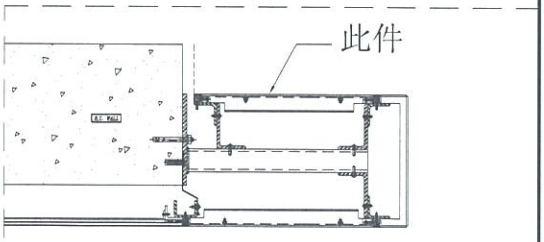

折边长度	折边宽度
915	442.5


名称	室外收边铝板	制图	JH	2019.4.29	修改			
材料	3mm 铝板	复核	DL	2019.4.30	日期			
颜色	UCT803649 FXL-3	批准			图号	API-AP249S		

EG-DWG3

美特铝质有限公司
MIDI Aluminium Fabricator Ltd.

工程号	J-837	地盘	观塘裕民坊

物料编号	层数	每层数	总数	使用位置	楼层		备注
API-AP250S	1	1	1	T5-M	07F		
API-AP250S	15	1	15	T5-M	09~26F		
API-AP250S	1	1	1	T5-M	28F		
API-AP250S	19	1	19	T5-M	29~49F		
API-AP250S	1	1	1	T5-M	50F		

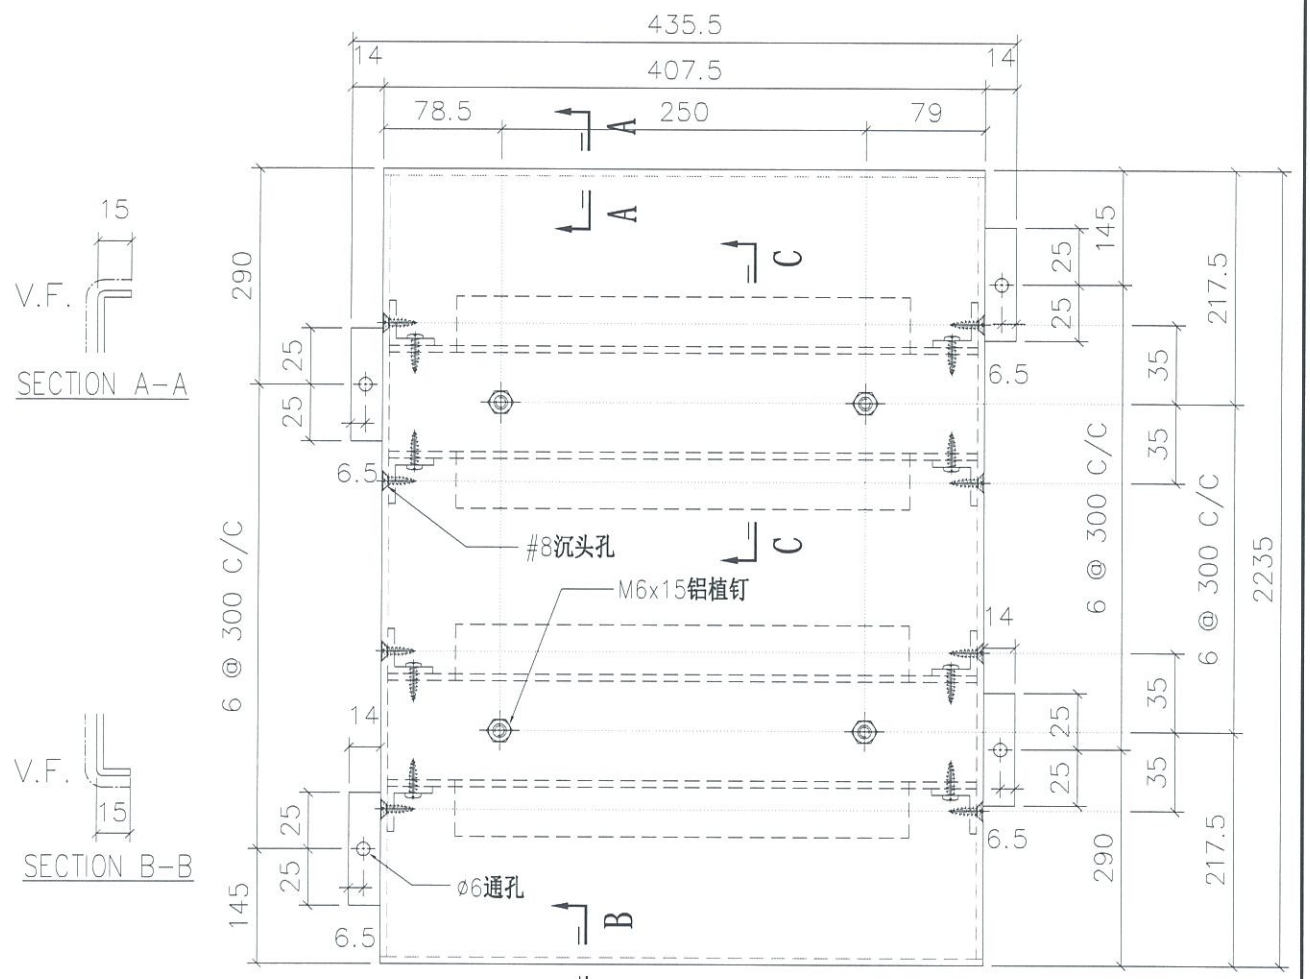

折边长度	折边宽度
2265	467.5


名称	室外收边铝板	制图	JH	2019.4.29	修改			
材料	3mm 铝板	复核	DL	2019.4.30	日期			
颜色	UCT803649 FXL-3	批准			图号	API-AP250S		


EG-DWG3

美特铝质有限公司
MIDI Aluminium Fabricator Ltd.


工程号	J-837	地盘	观塘裕民坊

物料编号	层数	每层数	总数	使用位置	楼层		备注
API-AP251	1	1	1	T5-M	07F		
API-AP251	15	1	15	T5-M	09~26F		
API-AP251	1	1	1	T5-M	28F		
API-AP251	19	1	19	T5-M	29~49F		
API-AP251	1	1	1	T5-M	50F		

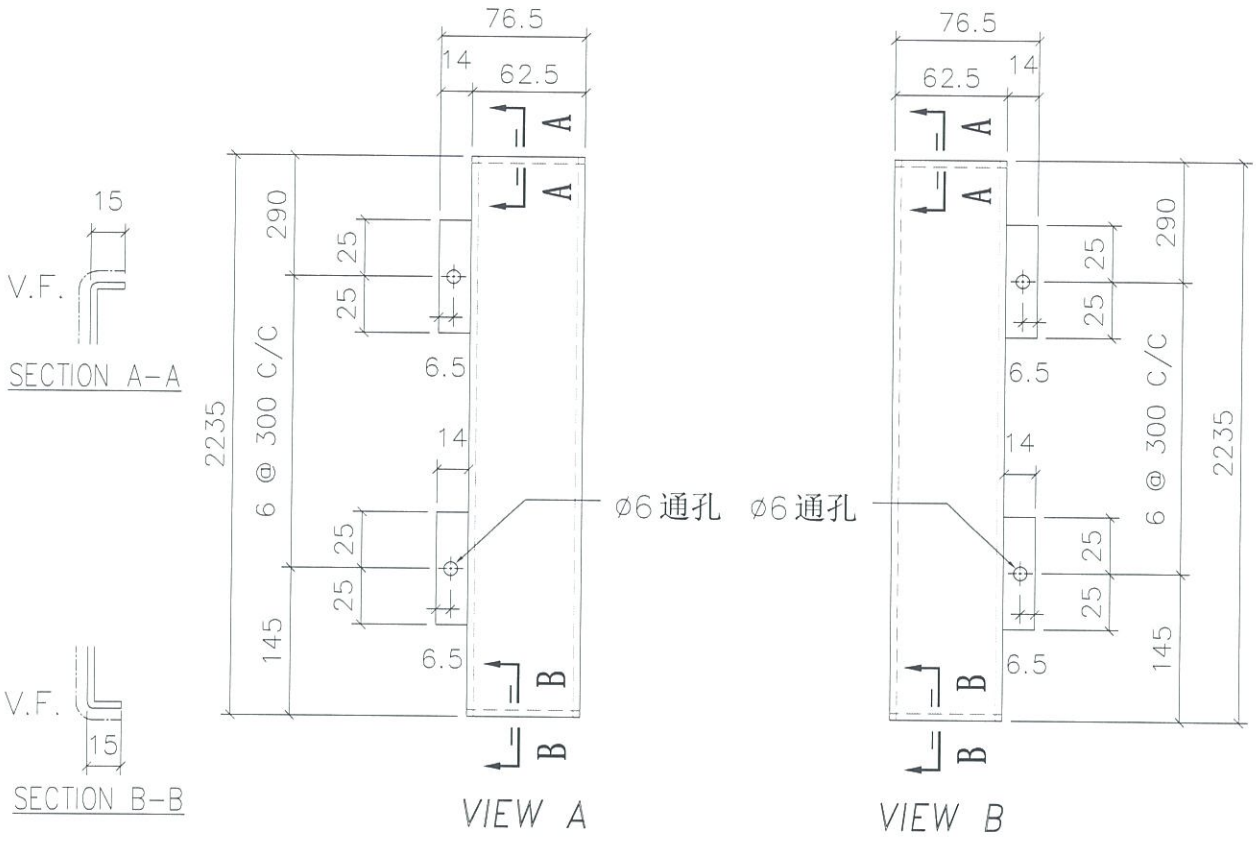

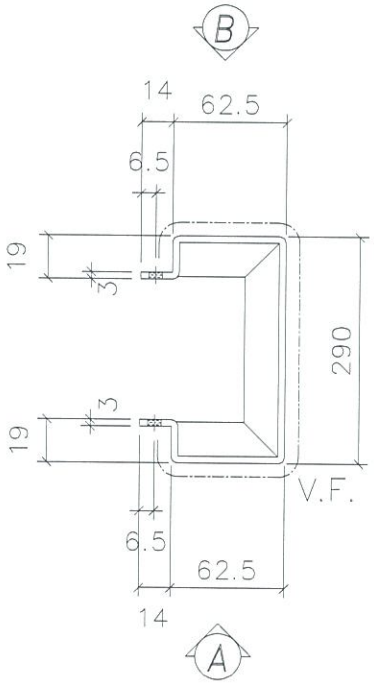

地盘安装

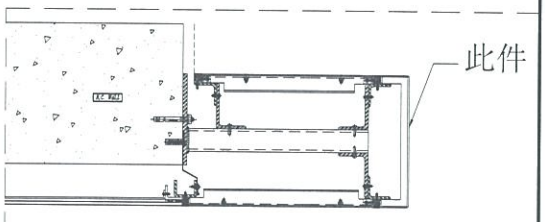

折边长度	折边宽度
2265	475


名称	室外收边铝板	制图	JH	2019.4.29	修改			
材料	3mm 铝板	复核	DL	2019.4.30	日期			
颜色	UCT803649 FXL-3	批准			图号	API-AP251		

EG-DWG3


美特铝质有限公司
MIDI Aluminium Fabricator Ltd.

工程号	J-837	地盘	观塘裕民坊

物料编号	层数	每层数	总数	使用位置	楼层		备注
API-AP252S	1	1	1	T5-M	07F		
API-AP252S	15	1	15	T5-M	09~26F		
API-AP252S	1	1	1	T5-M	28F		
API-AP252S	19	1	19	T5-M	29~49F		
API-AP252S	1	1	1	T5-M	50F		

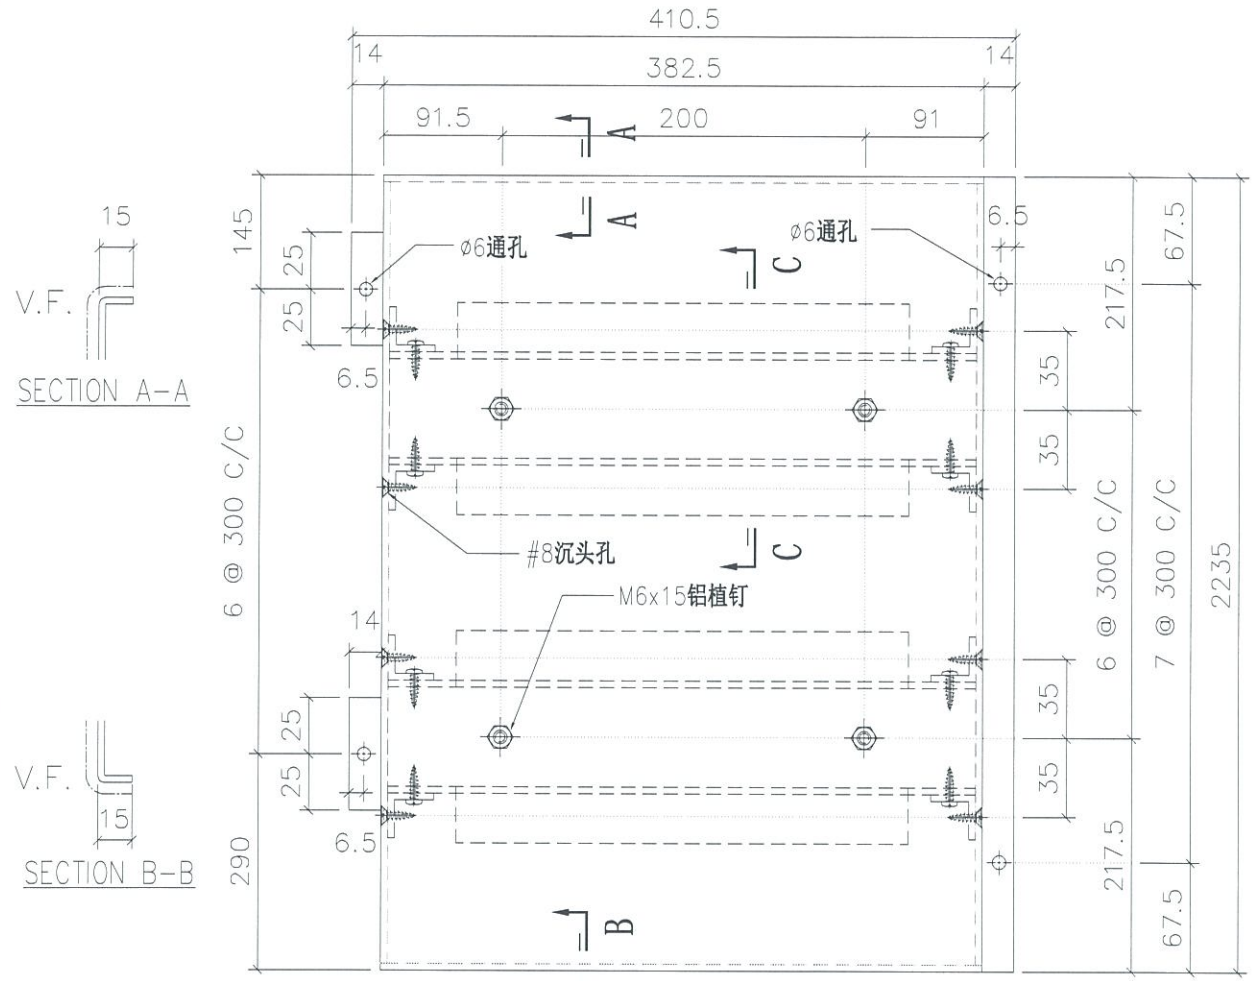

地盘安装

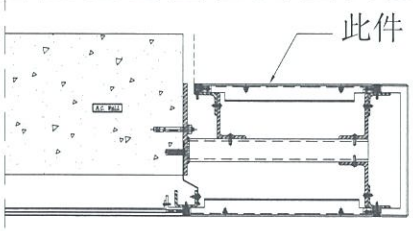

折边长度	折边宽度
2265	442.5


名称	室外收边铝板	制图	JH	2019.4.29	修改			
材料	3mm 铝板	复核	DL	2019.4.30	日期			
颜色	UCT803649 FXL-3	批准			图号	API-AP252S		


EG-DWG3

美特铝质有限公司
MIDI Aluminium Fabricator Ltd.

工程号	J-837	地盘	观塘裕民坊

物料编号	层数	每层数	总数	使用位置	楼层		备注
API-AP253S	1	1	1	T5-L	06F		
API-AP253S	15	1	15	T5-L	09~26F		
API-AP253S	1	1	1	T5-L	28F		
API-AP253S	19	1	19	T5-L	29~49F		

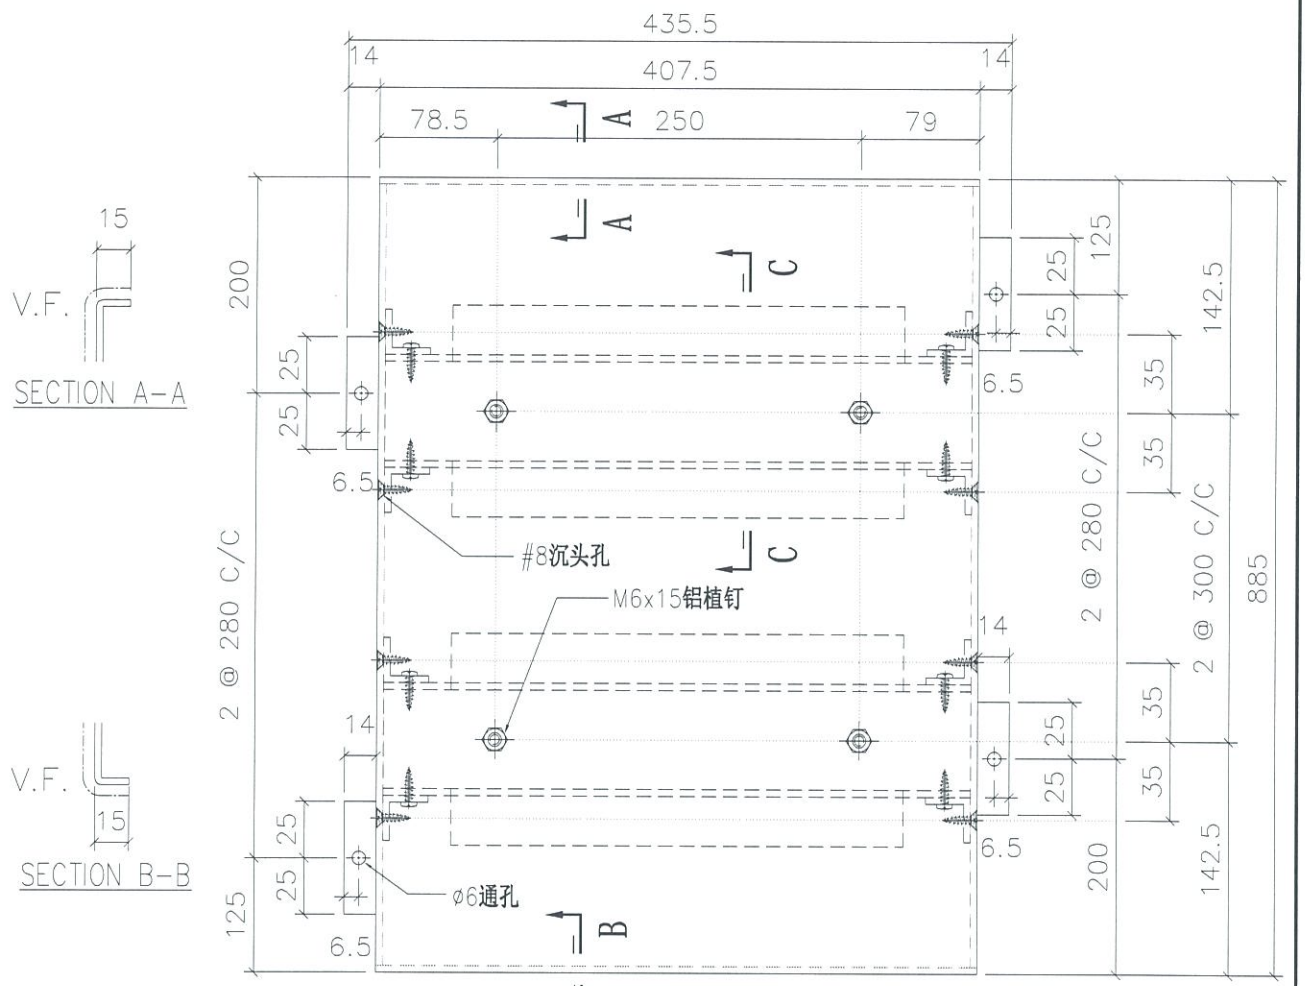

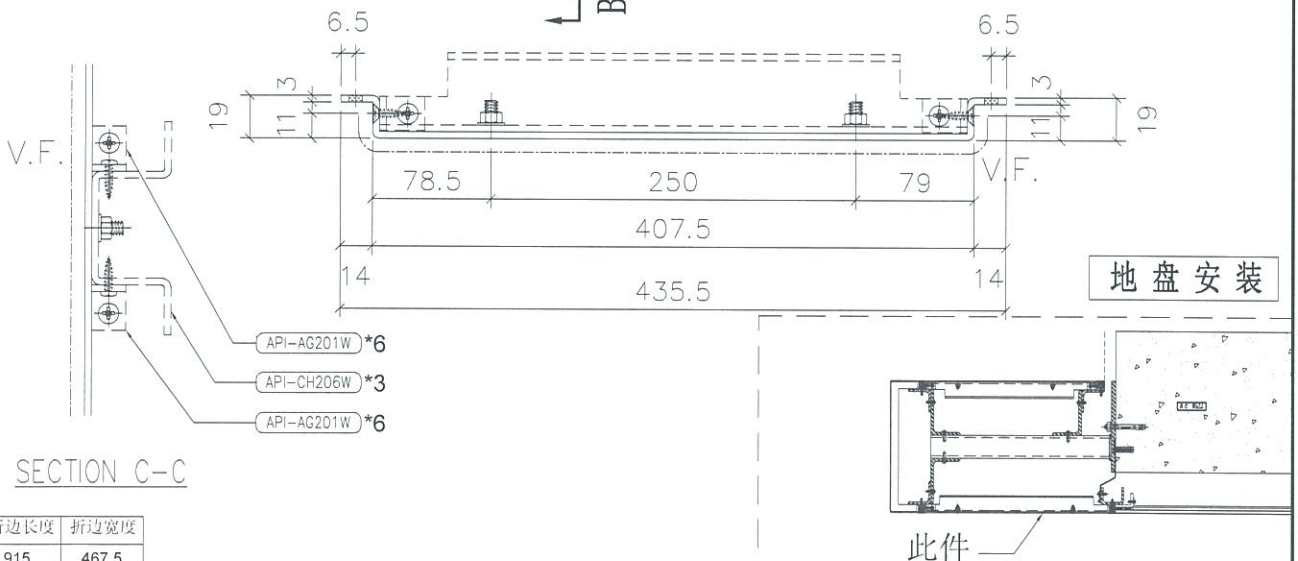

折边长度	折边宽度
915	467.5

地盘安装

此件


名称	室外收边铝板	制图	JH	2019.4.29	修改			
材料	3mm 铝板	复核	DL	2019.4.30	日期			
颜色	UCT803649 FXL-3	批准			图号	API-AP253S		


EG-DWG3

美特铝质有限公司
MIDI Aluminium Fabricator Ltd.


工程号	J-837	地盘	观塘裕民坊

物料编号	层数	每层数	总数	使用位置	楼层		备注
API-AP254	1	1	1	T5-L	06F		
API-AP254	15	1	15	T5-L	09~26F		
API-AP254	1	1	1	T5-L	28F		
API-AP254	19	1	19	T5-L	29~49F		

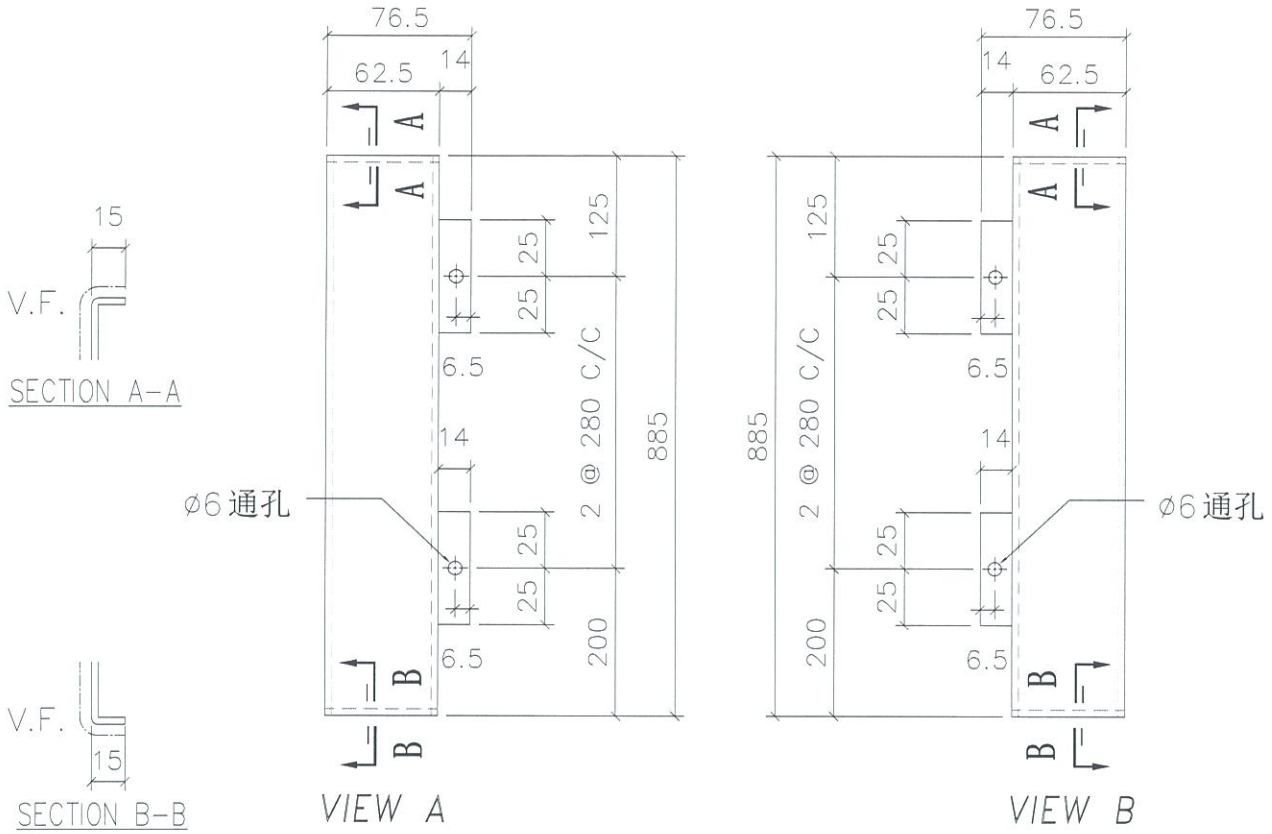

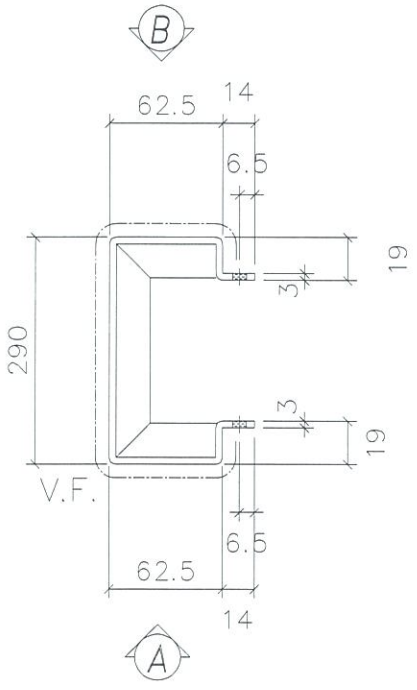

地盘安装

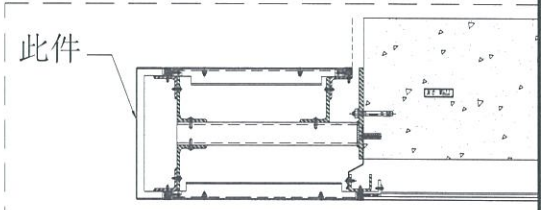

折边长度	折边宽度
915	475


名称	室外收边铝板	制图	JH	2019.4.29	修改			
材料	3mm 铝板	复核	DL	2019.4.30	日期			
颜色	UCT803649 FXL-3	批准			图号	API-AP254		

EG-DWG3

美特铝质有限公司
MIDI Aluminium Fabricator Ltd.

工程号	J-837	地盘	观塘裕民坊

物料编号	层数	每层数	总数	使用位置	楼层		备注
API-AP255S	1	1	1	T5-L	06F		
API-AP255S	15	1	15	T5-L	09~26F		
API-AP255S	1	1	1	T5-L	28F		
API-AP255S	19	1	19	T5-L	29~49F		

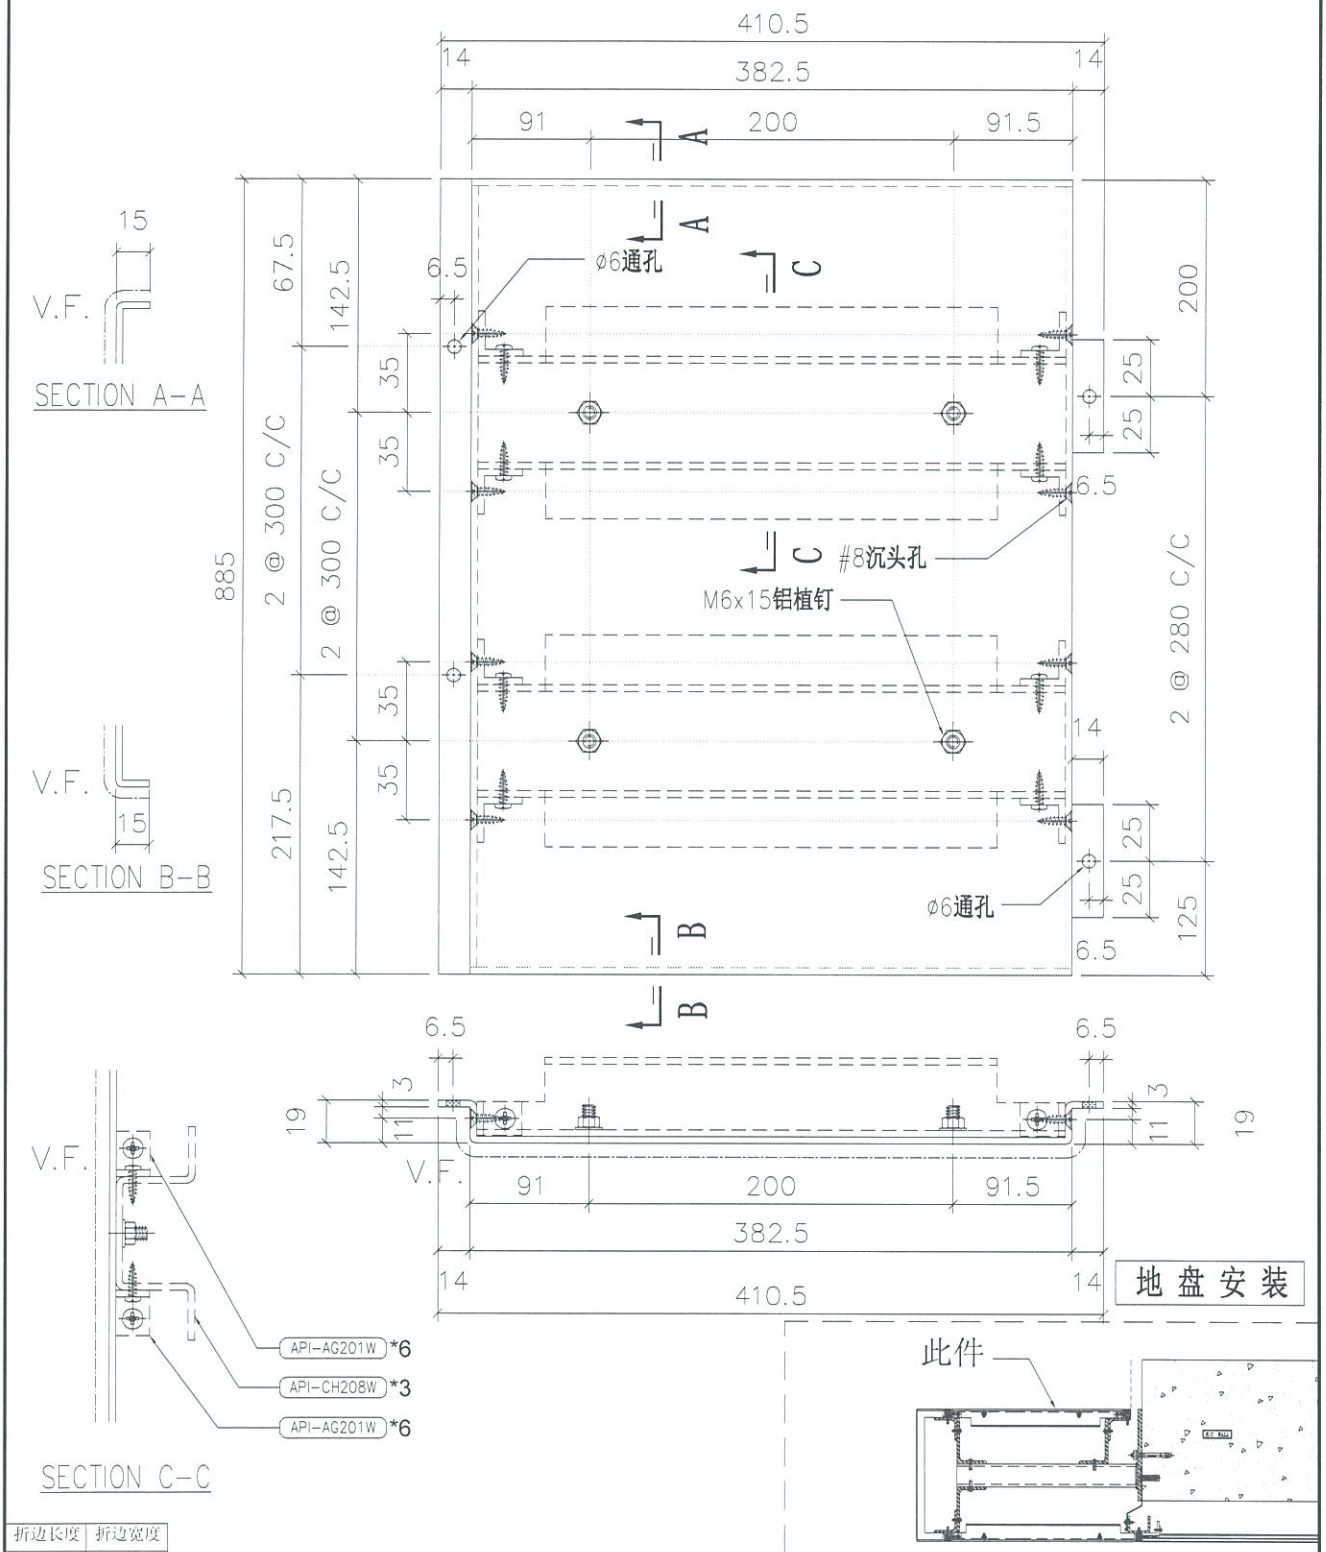

折边长度	折边宽度
915	442.5


名称	室外收边铝板	制图	JH	2019.4.29	修改			
材料	3mm 铝板	复核	DL	2019.4.30	日期			
颜色	UCT803649 FXL-3	批准			图号	API-AP255S		

EG-DWG3

美特铝质有限公司
MIDI Aluminium Fabricator Ltd.

工程号	J-837	地盘	观塘裕民坊

物料编号	层数	每层数	总数	使用位置	楼层		备注
API-AP256S	1	1	1	T5-L	07F		
API-AP256S	15	1	15	T5-L	09~26F		
API-AP256S	1	1	1	T5-L	28F		
API-AP256S	19	1	19	T5-L	29~49F		
API-AP256S	1	1	1	T5-L	50F		

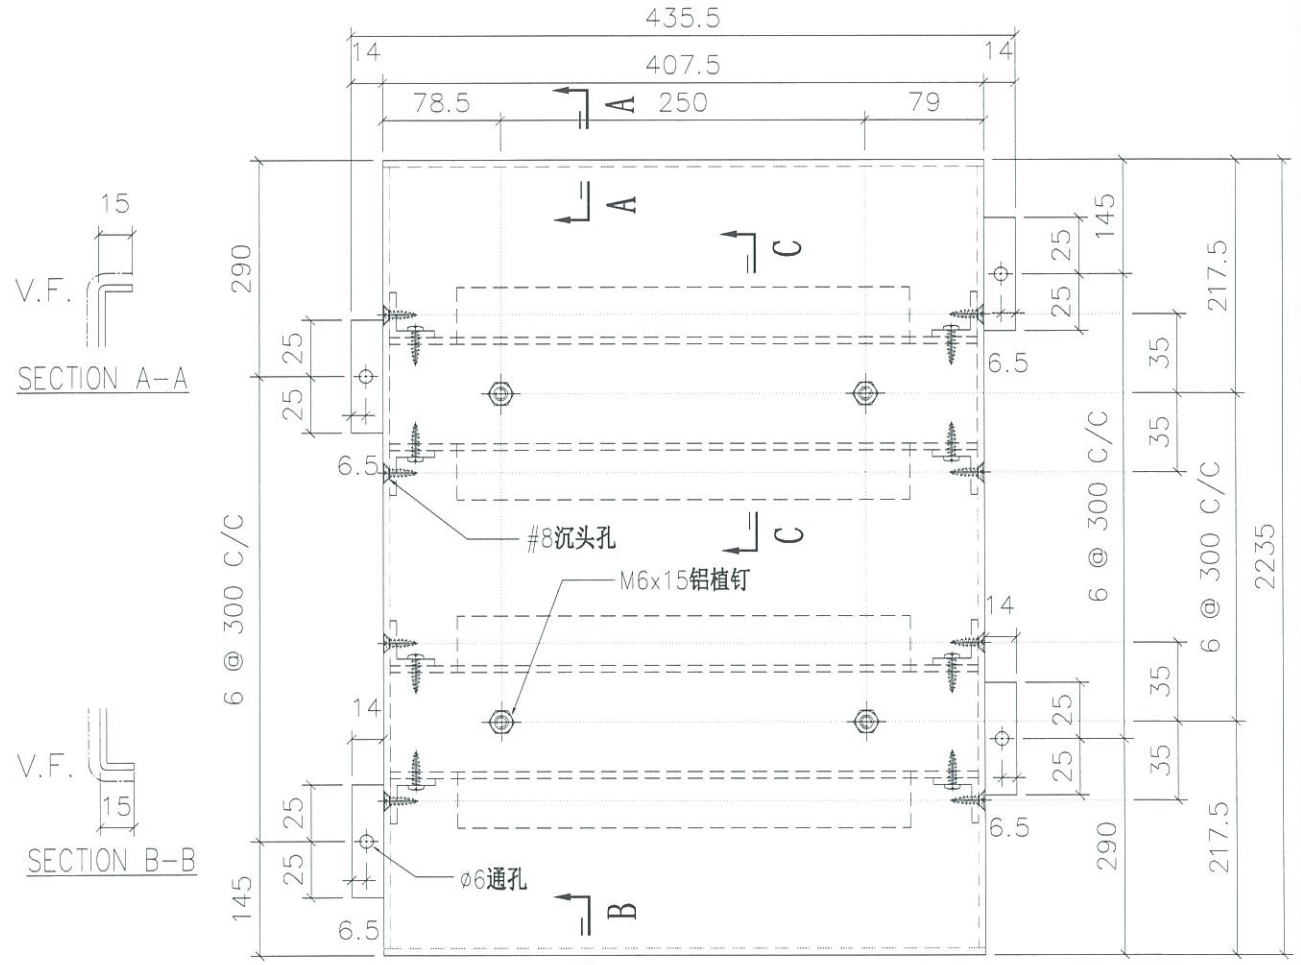

折边长度	折边宽度
2265	467.5


名称	室外收边铝板	制图	JH	2019.4.29	修改			
材料	3mm 铝板	复核	DL	2019.4.30	日期			
颜色	UCT803649 FXL-3	批准			图号	API-AP256S		


EG-DWG3

美特铝质有限公司
MIDI Aluminium Fabricator Ltd.


工程号	J-837	地盘	观塘裕民坊

物料编号	层数	每层数	总数	使用位置	楼层		备注
API-AP257	1	1	1	T5-L	07F		
API-AP257	15	1	15	T5-L	09~26F		
API-AP257	1	1	1	T5-L	28F		
API-AP257	19	1	19	T5-L	29~49F		
API-AP257	1	1	1	T5-L	50F		

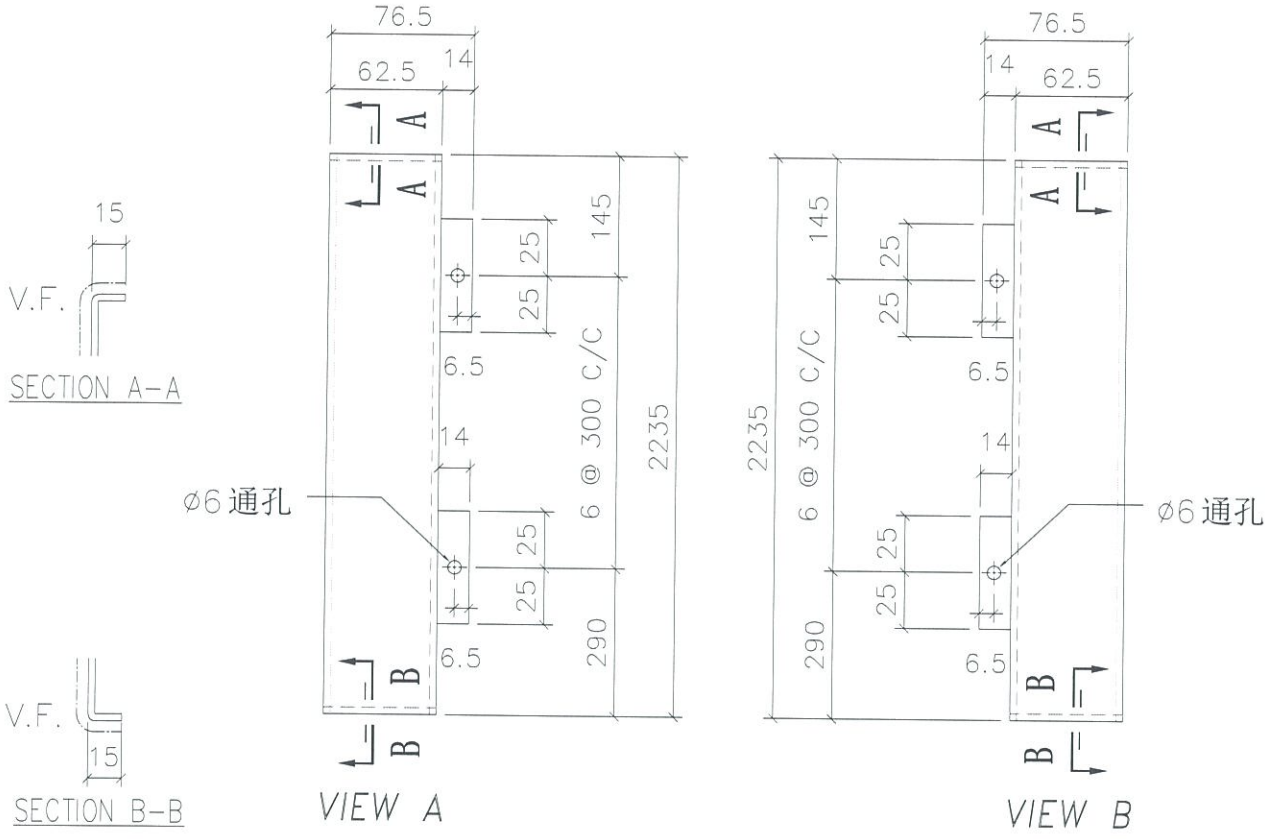

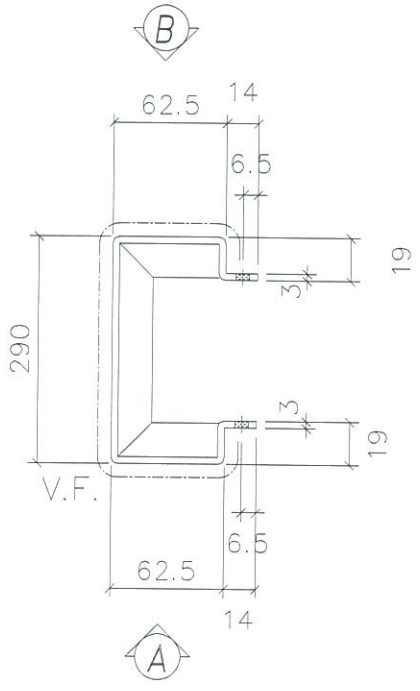

地盘安装

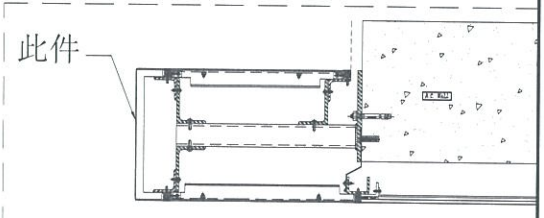

折边长度	折边宽度
2265	475


名称	室外收边铝板	制图	JH	2019.4.29	修改			
材料	3mm 铝板	复核	DL	2019.4.30	日期			
颜色	UCT803649 FXL-3	批准			图号	API-AP257		

EG-DWG3

美特铝质有限公司
MIDI Aluminium Fabricator Ltd.

工程号	J-837	地盘	观塘裕民坊

物料编号	层数	每层数	总数	使用位置	楼层		备注
API-AP258S	1	1	1	T5-L	07F		
API-AP258S	15	1	15	T5-L	09~26F		
API-AP258S	1	1	1	T5-L	28F		
API-AP258S	19	1	19	T5-L	29~49F		
API-AP258S	1	1	1	T5-L	50F		

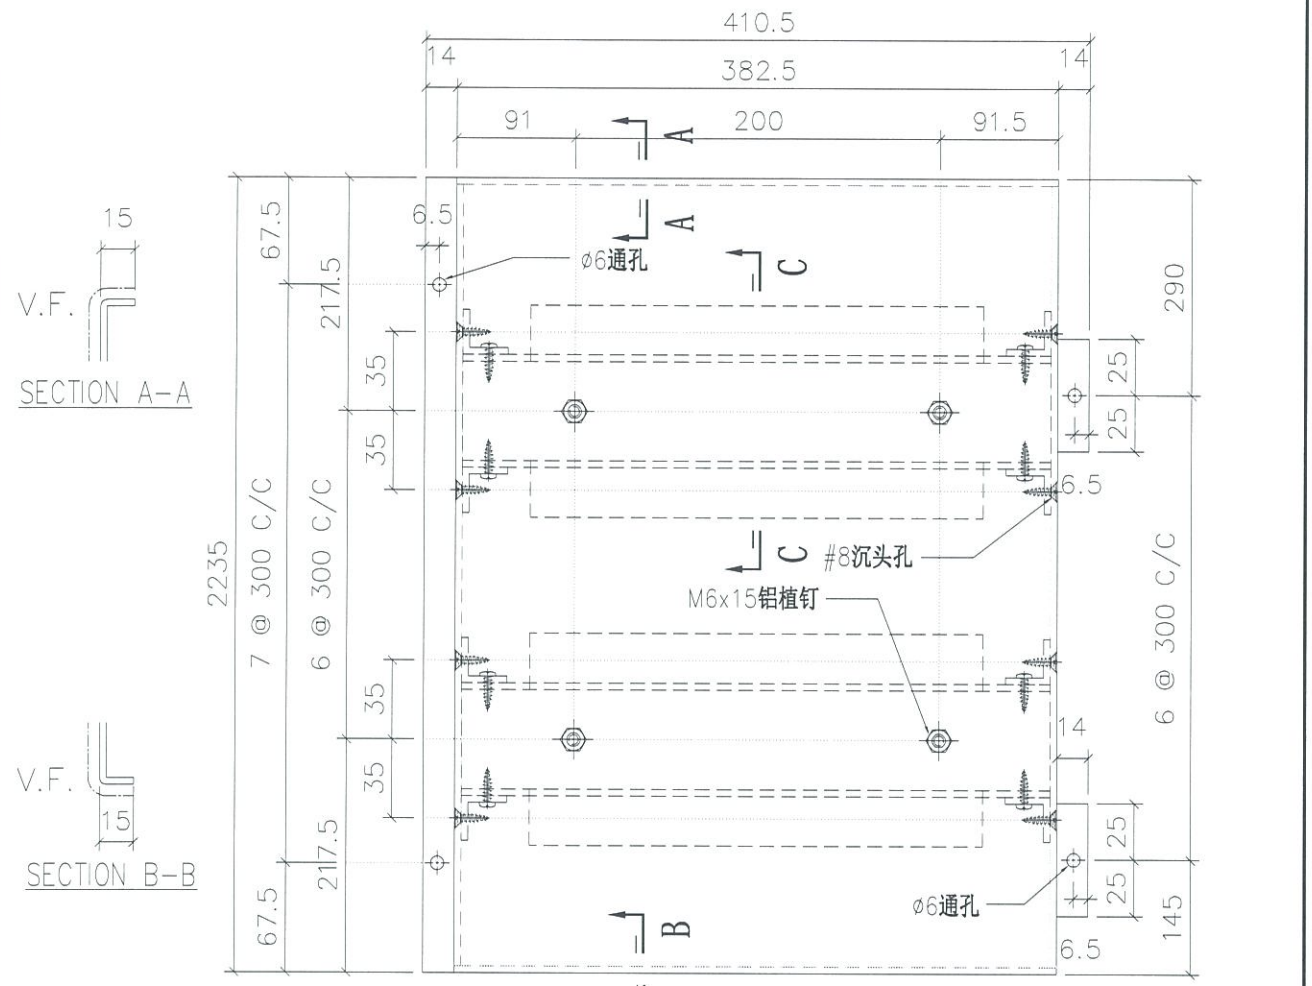

折边长度	折边宽度
2265	442.5


名称	室外收边铝板	制图	JH	2019.4.29	修改			
材料	3mm 铝板	复核	DL	2019.4.30	日期			
颜色	UCT803649 FXL-3	批准			图号	API-AP258S		

EG-DWG3

美特铝质有限公司
MIDI Aluminium Fabricator Ltd.


工程号	J-837	地盘	观塘裕民坊

物料编号	层数	每层数	总数	使用位置	楼层		备注
API-AP259	1	1	1	T3-F	06F		
API-AP259	1	1	1	T5-H	06F		
API-AP259	15	1	15	T3-F	09~26F		
API-AP259	15	1	15	T5-H	09~26F		
API-AP259	1	1	1	T3-F	28F		
API-AP259	1	1	1	T5-H	28F		
API-AP259	19	1	19	T5-H	29~49F		
API-AP259	21	1	21	T3-F	29~51F		

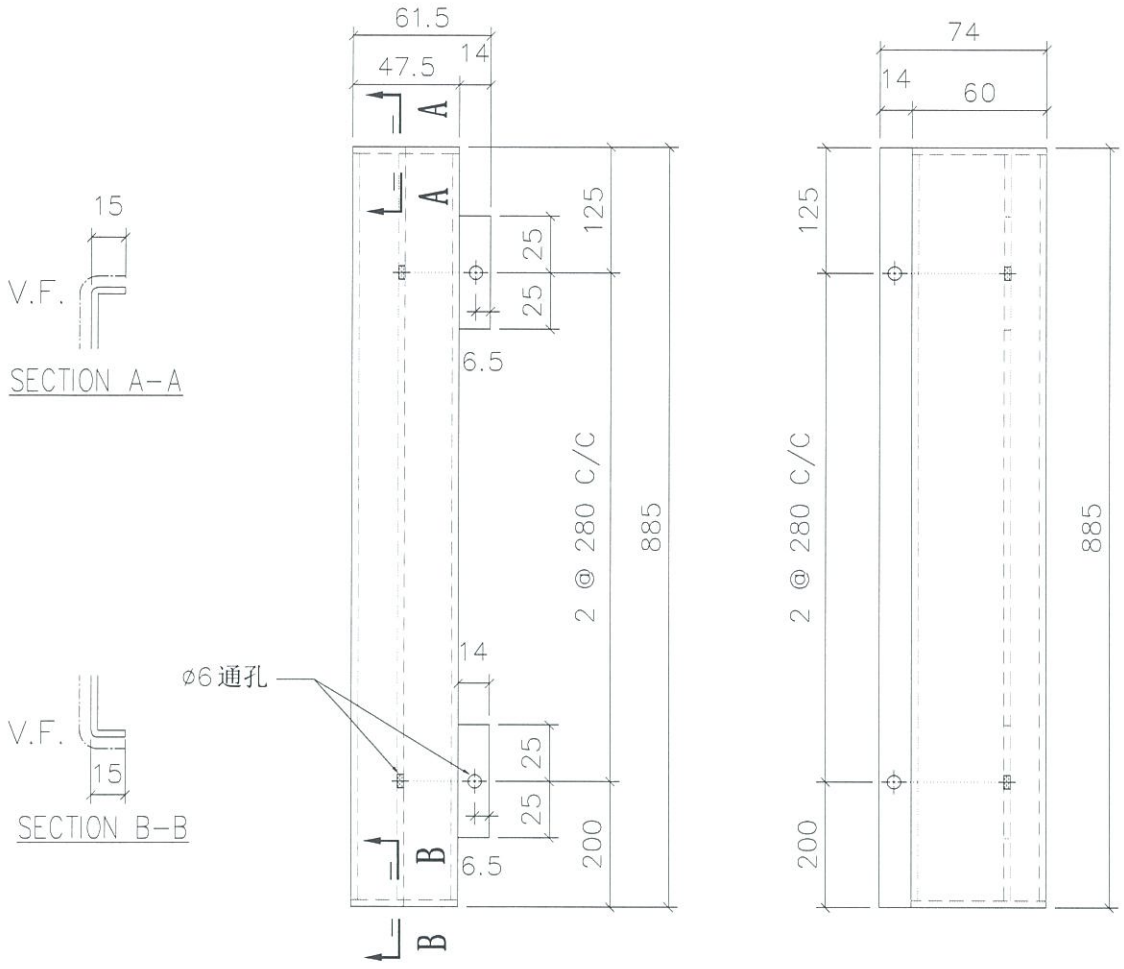


VIEW A

VIEW B

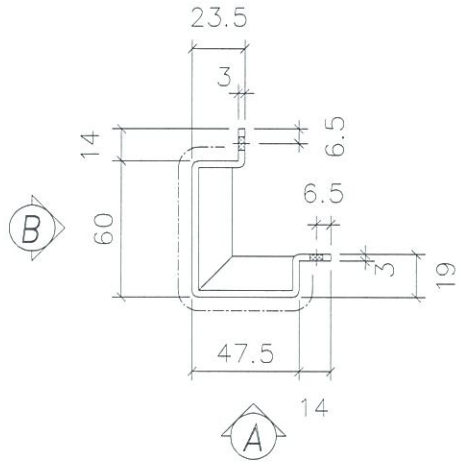

折边长度	折边宽度
915	172

地盘安装

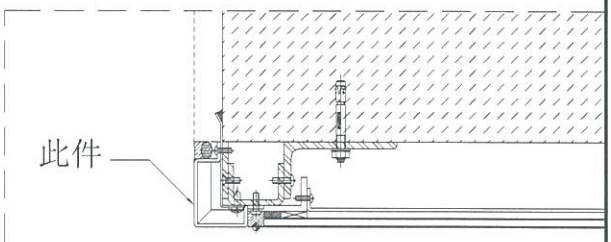


名称	室外收边铝板	制图	JH	2019.4.29	修改			
材料	3mm 铝板	复核	DL	2019.4.30	日期			
颜色	UCT803649 FXL-3	批准			图号	API-AP259		

EG-DWG3


美特铝质有限公司
MIDI Aluminium Fabricator Ltd.

工程号	J-837	地盘	观塘裕民坊


物料编号	层数	每层数	总数	使用位置	楼层		备注
API-AP260	1	1	1	T3-F	07F		
API-AP260	1	1	1	T5-H	07F		
API-AP260	15	1	15	T3-F	09~26F		
API-AP260	15	1	15	T5-H	09~26F		
API-AP260	1	1	1	T3-F	28F		
API-AP260	1	1	1	T5-H	28F		
API-AP260	19	1	19	T5-H	29~49F		
API-AP260	21	1	21	T3-F	29~51F		
API-AP260	1	1	1	T5-H	50F		
API-AP260	1	1	1	T3-F	52F		

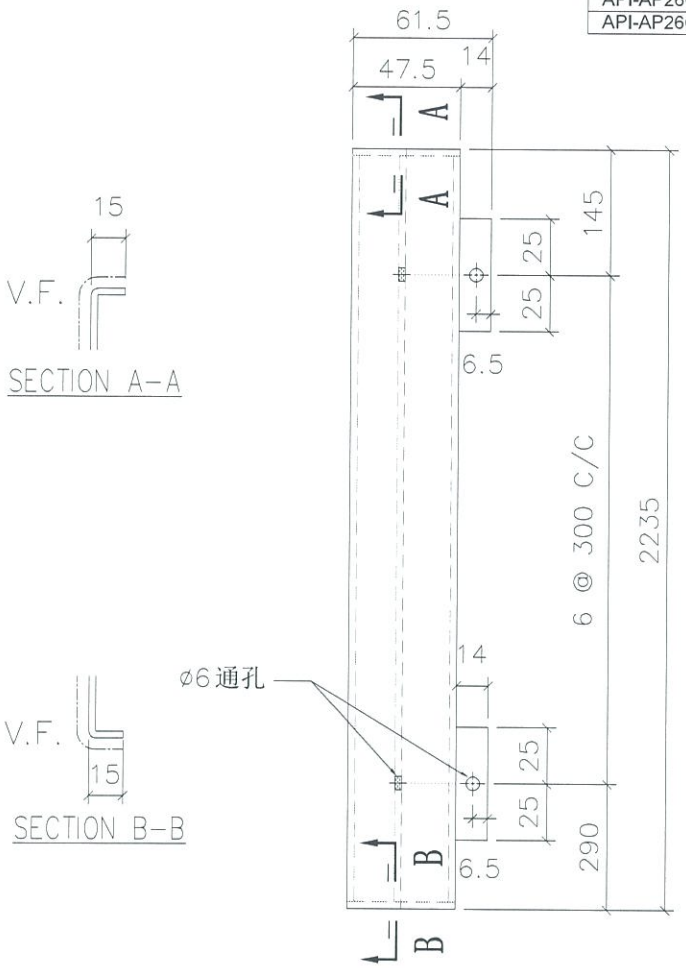

VIEW A

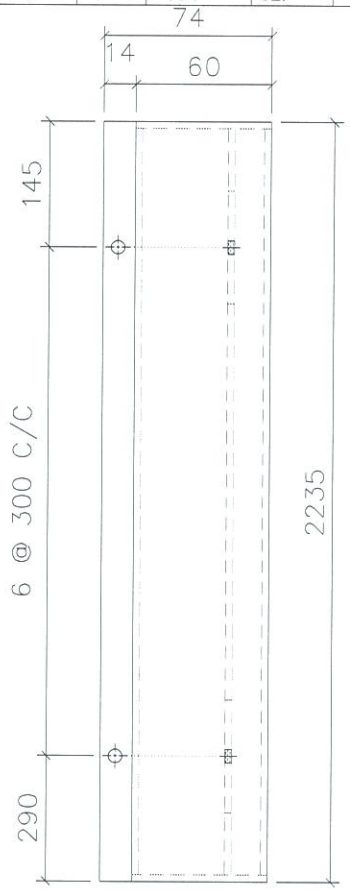


VIEW B

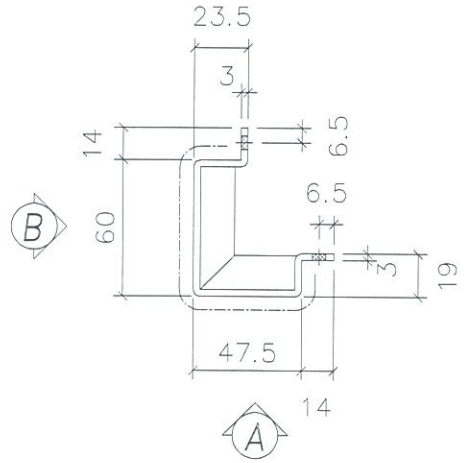

折边长度	折边宽度
2265	172

地盘安装

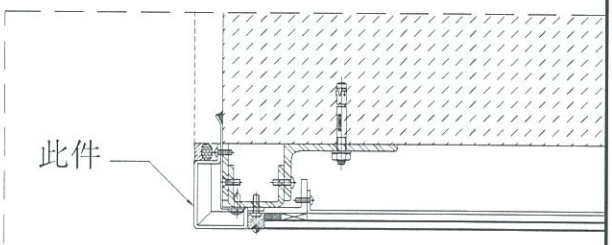


名称	室外收边铝板	制图	JH	2019.4.29	修改			
材料	3mm 铝板	复核	DL	2019.4.30	日期			
颜色	UCT803649 FXL-3	批准			图号	API-AP260		

EG-DWG3


美特铝质有限公司
MIDI Aluminium Fabricator Ltd.

工程号	J-837	地盘	观塘裕民坊


物料编号	层数	每层数	总数	使用位置	楼层		备注
API-AP261	1	1	1	T5-H	06F		
API-AP261	15	1	15	T5-H	09~26F		
API-AP261	1	1	1	T5-H	28F		
API-AP261	19	1	19	T5-H	29~49F		

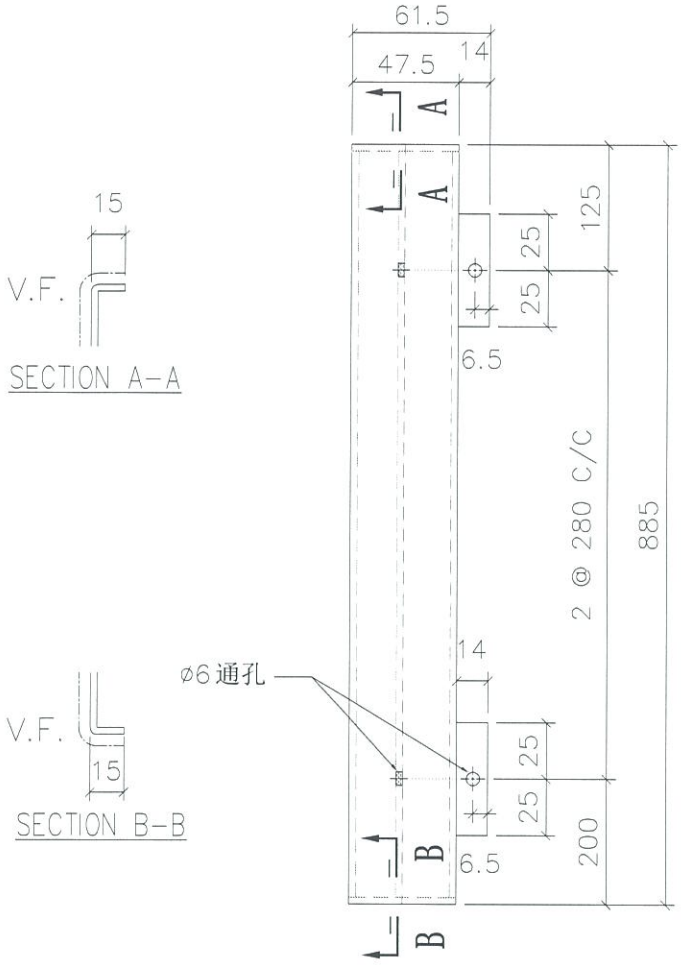

VIEW A

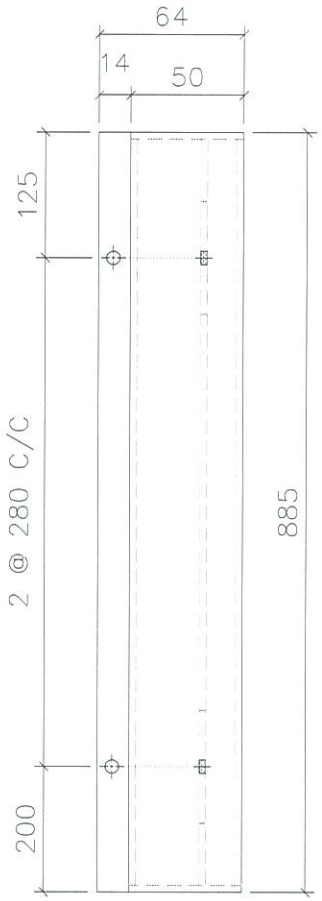


VIEW B

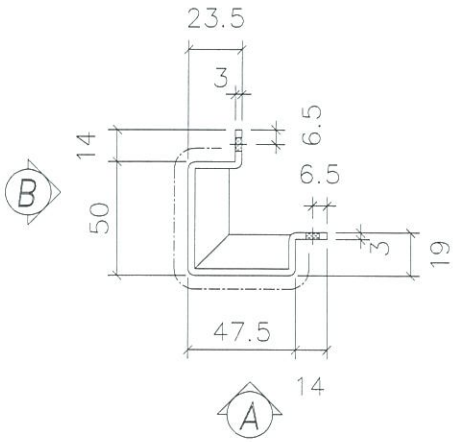

折边长度	折边宽度
915	162

地盘安装

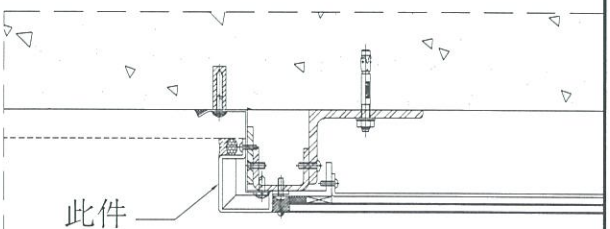


名称	室外收边铝板	制图	JH	2019.4.29	修改			
材料	3mm 铝板	复核	DL	2019.4.30	日期			
颜色	UCT803649 FXL-3	批准			图号	API-AP261		

EG-DWG3


美特铝质有限公司
MIDI Aluminium Fabricator Ltd.

工程号	J-837	地盘	观塘裕民坊


物料编号	层数	每层数	总数	使用位置	楼层		备注
API-AP262	1	1	1	T5-H	07F		
API-AP262	15	1	15	T5-H	09~26F		
API-AP262	1	1	1	T5-H	28F		
API-AP262	19	1	19	T5-H	29~49F		
API-AP262	1	1	1	T5-H	50F		

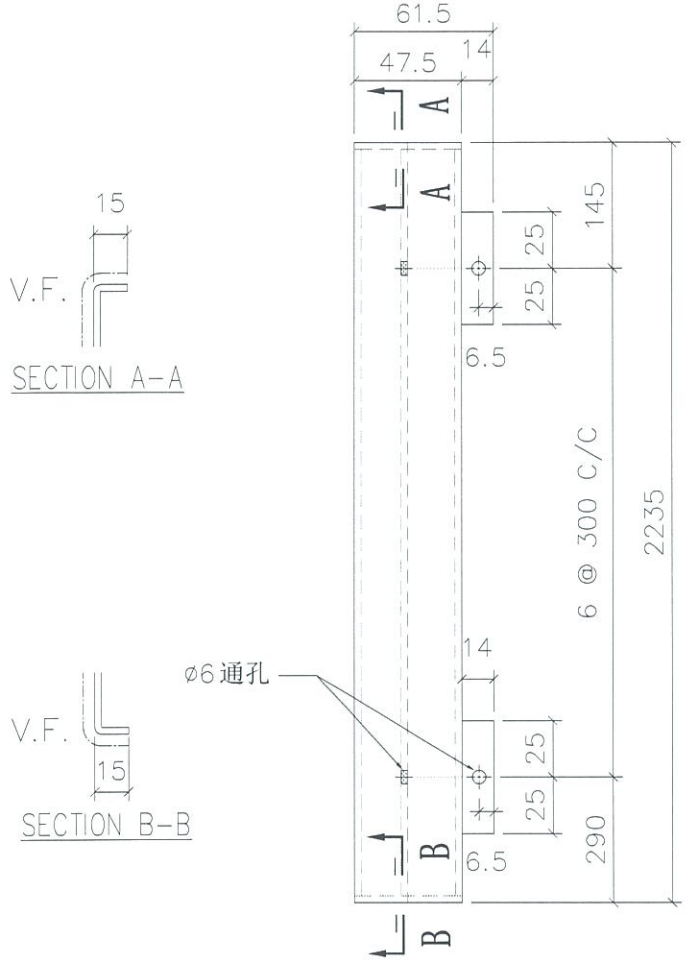

VIEW A

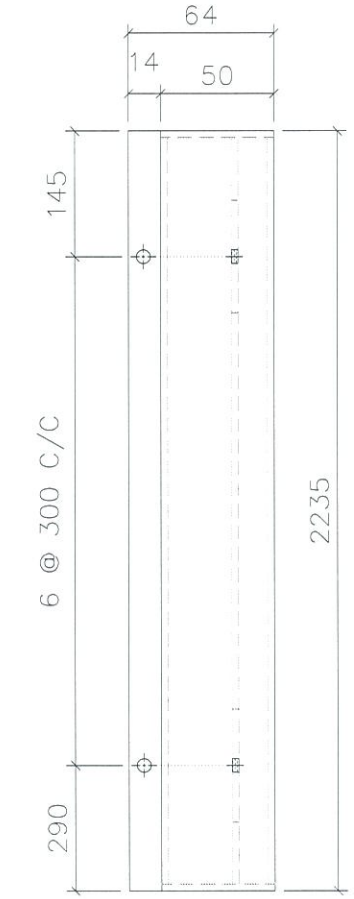


VIEW B

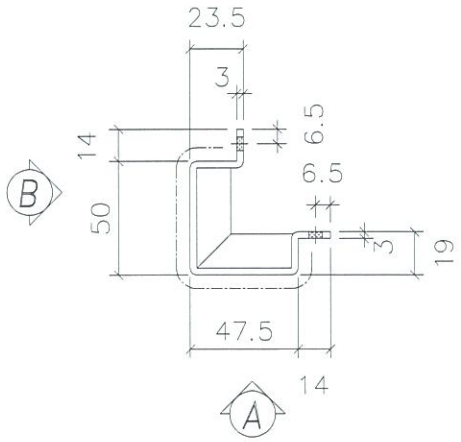

折边长度	折边宽度
2265	162

地盘安装

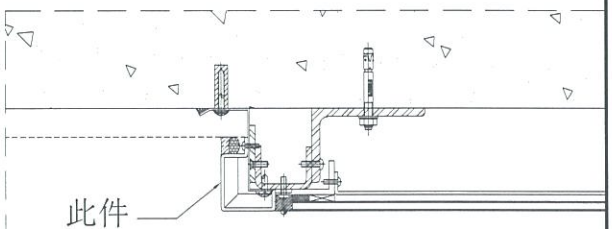


名称	室外收边铝板	制图	JH	2019.4.29	修改			
材料	3mm 铝板	复核	DL	2019.4.30	日期			
颜色	UCT803649 FXL-3	批准			图号	API-AP262		

EG-DWG3


美特铝质 有限公司
MIDI Aluminium Fabricator Ltd.

工程号	J-837	地盘	观塘裕民坊

物料编号	层数	每层数	总数	使用位置	楼层		备注
API-AP263	1	1	1	T5-H	06F		
API-AP263	15	1	15	T5-H	09~26F		
API-AP263	1	1	1	T5-H	28F		
API-AP263	19	1	19	T5-H	29~49F		

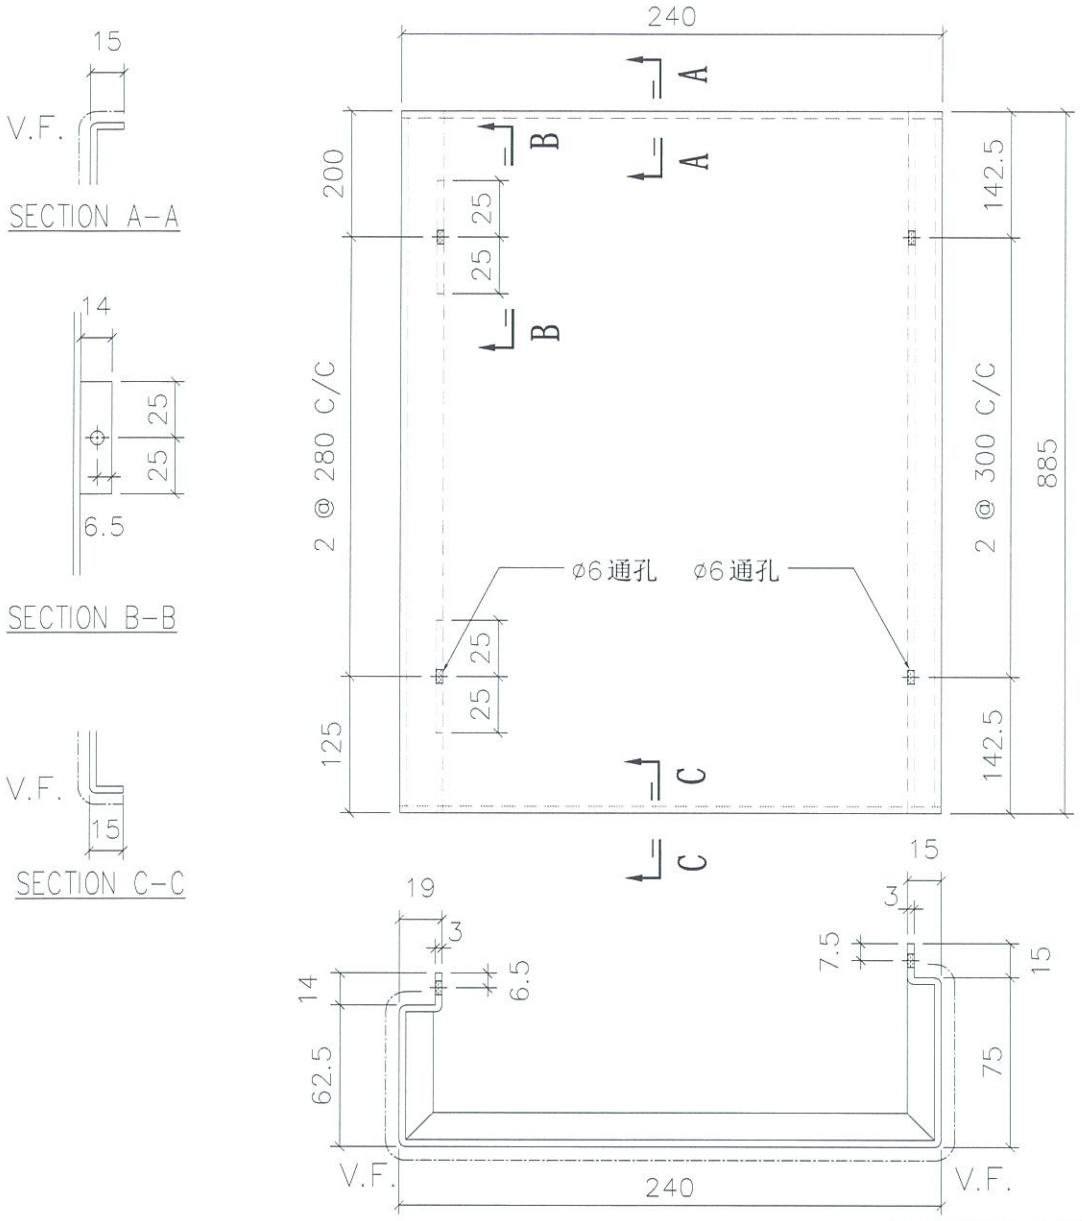

地盘安装

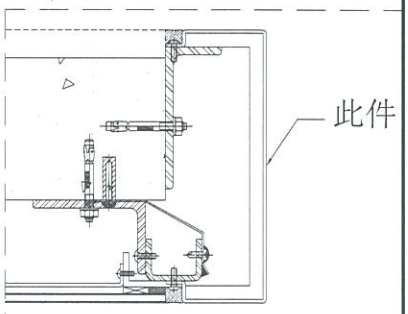

折边长度	折边宽度
915	434.5


名称	室外收边铝板	制图	JH	2019.4.29	修改			
材料	3mm 铝板	复核	DL	2019.4.30	日期			
颜色	UCT803649 FXL-3	批准			图号	API-AP263		

EG-DWG3


美特铝质有限公司
MIDI Aluminium Fabricator Ltd.

工程号	J-837	地盘	观塘裕民坊

物料编号	层数	每层数	总数	使用位置	楼层		备注
API-AP264	1	1	1	T5-H	07F		
API-AP264	15	1	15	T5-H	09~26F		
API-AP264	1	1	1	T5-H	28F		
API-AP264	19	1	19	T5-H	29~49F		
API-AP264	1	1	1	T5-H	50F		

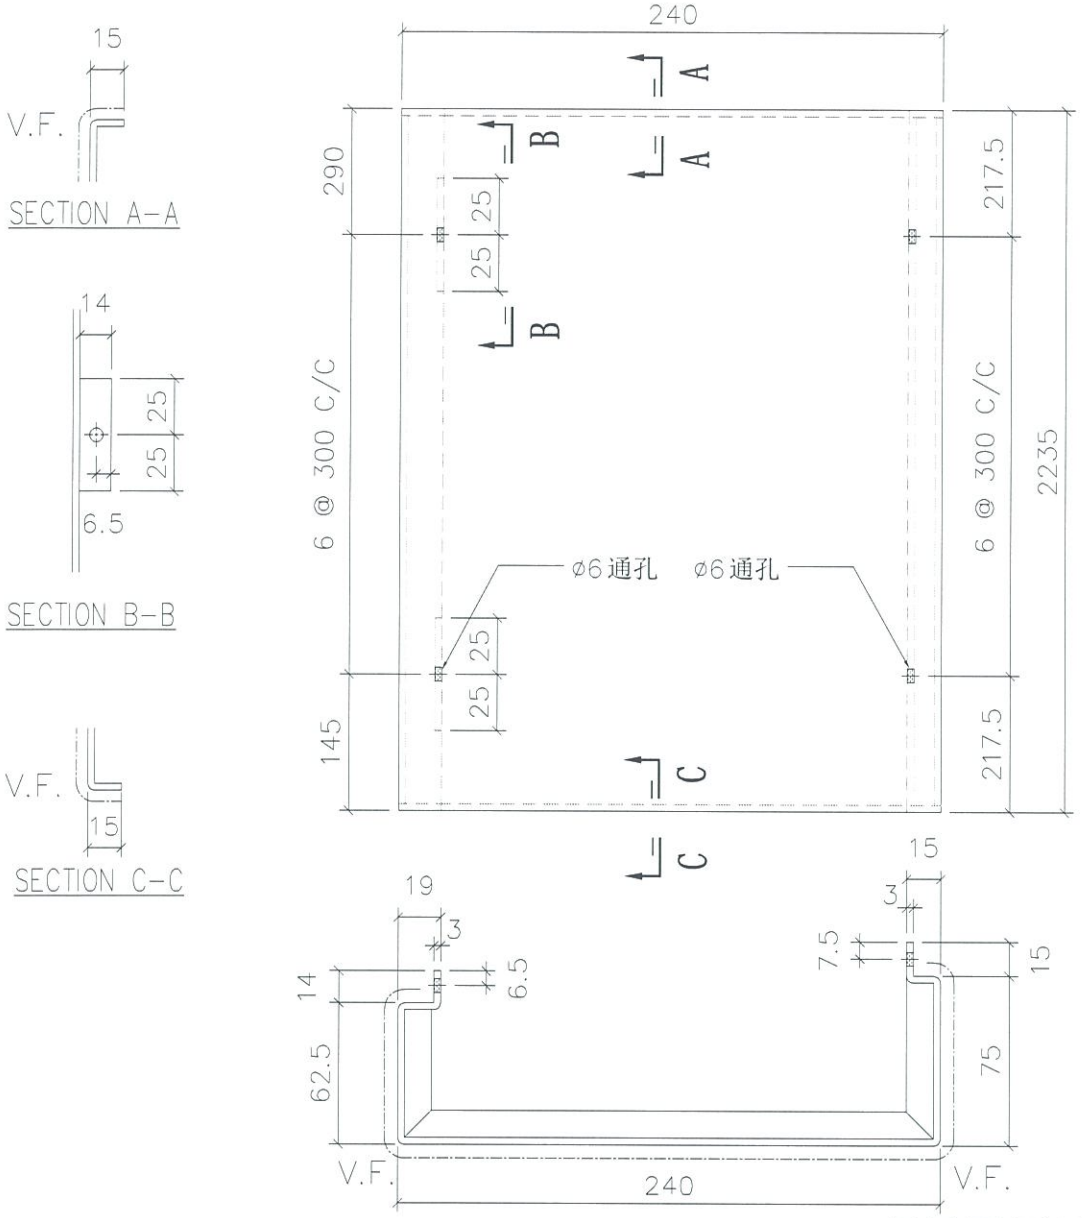

地盘安装

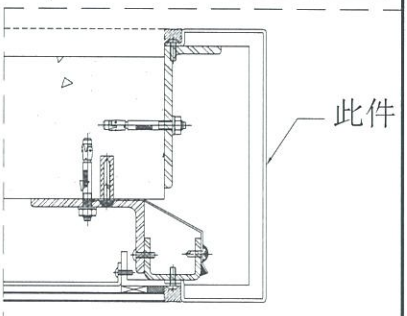

折边长度	折边宽度
2265	434.5


名称	室外收边铝板	制图	JH	2019.4.29	修改			
材料	3mm 铝板	复核	DL	2019.4.30	日期			
颜色	UCT803649 FXL-3	批准			图号	API-AP264		

EG-DWG3


美特铝质有限公司
MIDI Aluminium Fabricator Ltd.

工程号	J-837	地盘	观塘裕民坊

物料编号	层数	每层数	总数	使用位置	楼层		备注
API-AP265	1	1	1	T2-M	06F		
API-AP265	1	1	1	T2-M	07F		
API-AP265	15	1	15	T2-M	09~26F		
API-AP265	1	1	1	T2-M	28F		
API-AP265	23	1	23	T2-M	29~53F		
API-AP265	1	1	1	T2-M	55F		

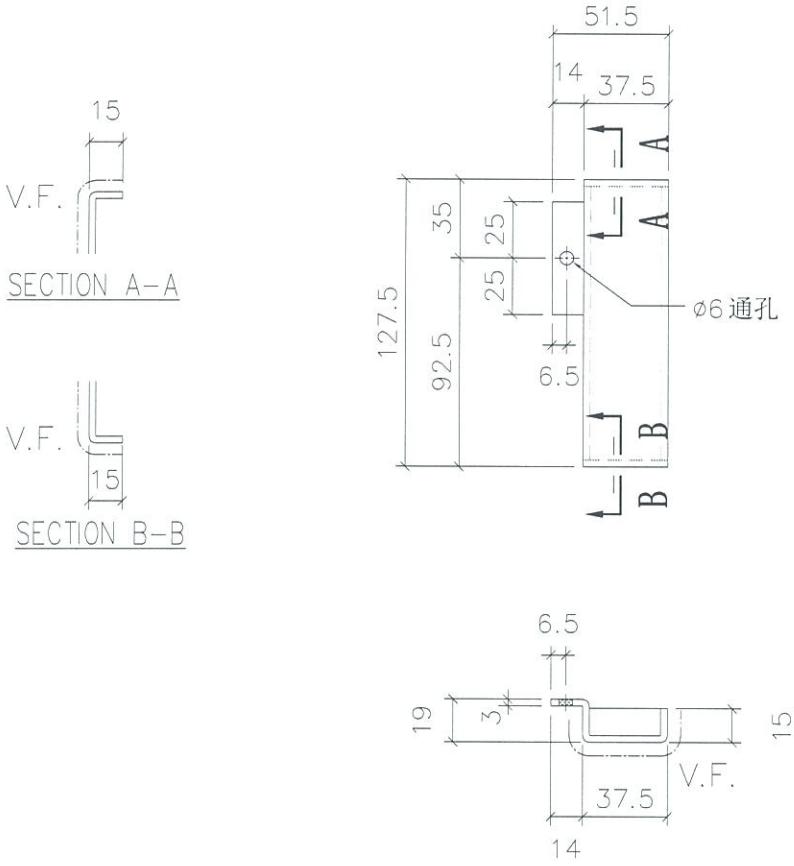

地盘安装

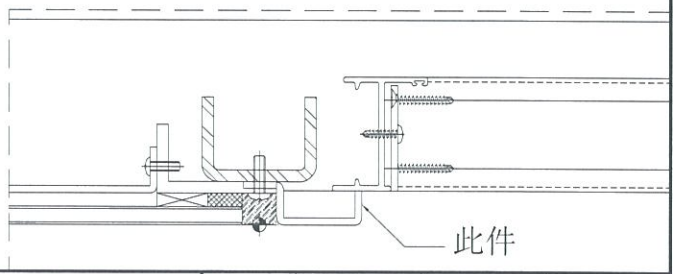

折边长度	折边宽度
157.5	79.5


名称	室外收边铝板	制图	JH	2019.4.29	修改			
材料	3mm 铝板	复核	DL	2019.4.30	日期			
颜色	UCT803649 FXL-3	批准			图号	API-AP265		

EG-DWG3


美特铝质有限公司
MIDI Aluminium Fabricator Ltd.

工程号	J-837	地盘	观塘裕民坊


物料编号	层数	每层数	总数	使用位置	楼层		备注
API-AP266	1	1	1	T2-M	06F		
API-AP266	1	1	1	T2-M	07F		
API-AP266	15	1	15	T2-M	09~26F		
API-AP266	1	1	1	T2-M	28F		
API-AP266	23	1	23	T2-M	29~53F		
API-AP266	1	1	1	T2-M	55F		

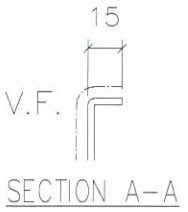


SECTION A-A

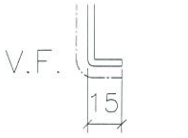


SECTION B-B

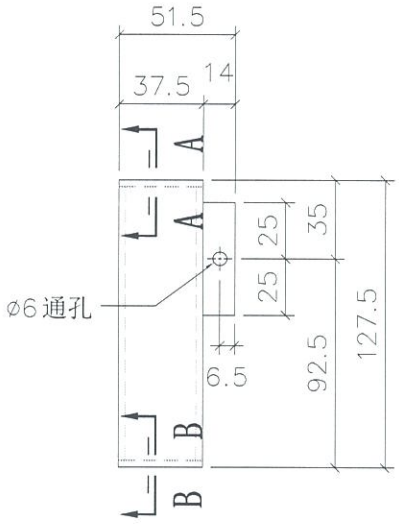

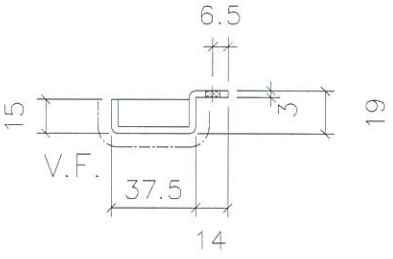

地盘安装

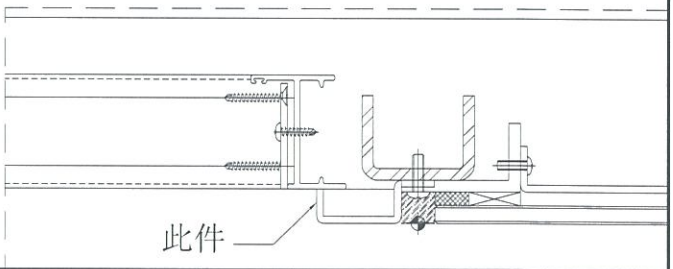

折边长度	折边宽度
157.5	79.5

名称	室外收边铝板	制图	JH	2019.4.29	修改			
材料	3mm 铝板	复核	DL	2019.4.30	日期			
颜色	UCT803649 FXL-3	批准			图号	API-AP266		

EG-DWG3

美特铝质有限公司
MIDI Aluminium Fabricator Ltd.

工程号	J-837	地盘	观塘裕民坊


物料编号	层数	每层数	总数	使用位置	楼层		备注
API-AP267	1	1	1	T2-M	06F		
API-AP267	1	1	1	T2-M	07F		
API-AP267	15	1	15	T2-M	09~26F		
API-AP267	1	1	1	T2-M	28F		
API-AP267	23	1	23	T2-M	29~53F		
API-AP267	1	1	1	T2-M	55F		




SECTION A-A



SECTION B-B

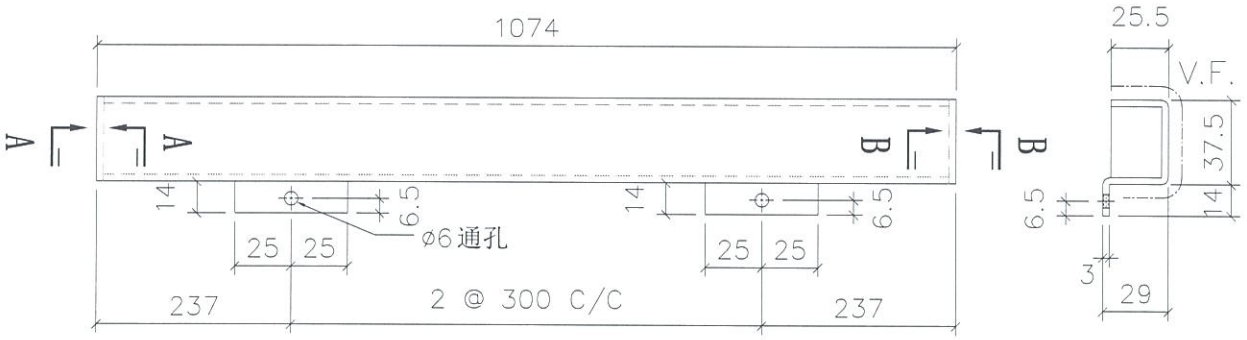

地盘安装

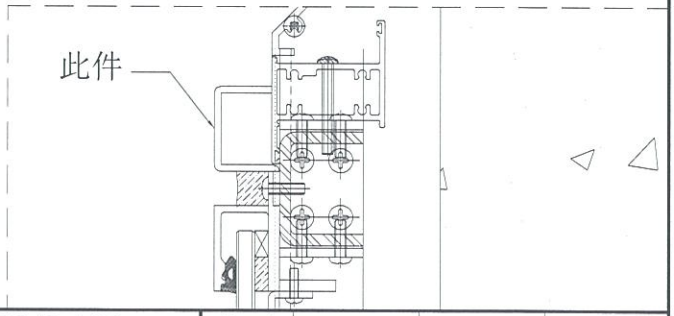

折边长度	折边宽度
1124	100


名称	室外收边铝板	制图	JH	2019.4.29	修改			
材料	3mm 铝板	复核	DL	2019.4.30	日期			
颜色	UCT803649 FXL-3	批准			图号	API-AP267		

EG-DWG3

美特铝质有限公司
MIDI Aluminium Fabricator Ltd.

工程号	J-837	地盘	观塘裕民坊


物料编号	层数	每层数	总数	使用位置	楼层		备注
API-AP268	1	1	1	T2-M	06F		
API-AP268	1	1	1	T2-M	07F		
API-AP268	15	1	15	T2-M	09~26F		
API-AP268	1	1	1	T2-M	28F		
API-AP268	23	1	23	T2-M	29~53F		
API-AP268	1	1	1	T2-M	55F		

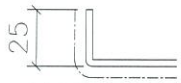


SECTION A-A




SECTION B-B

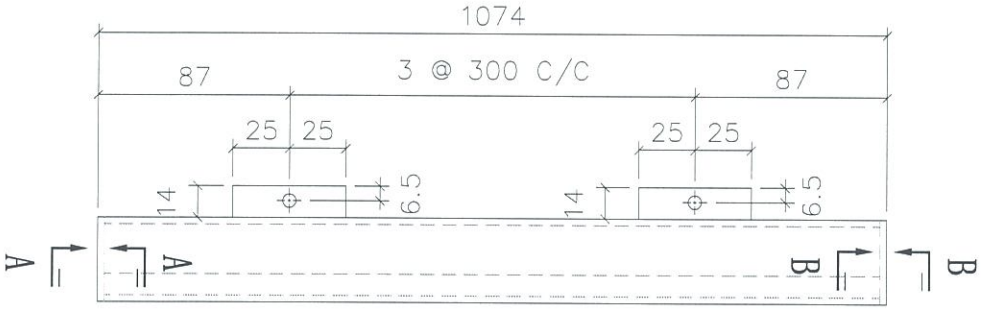

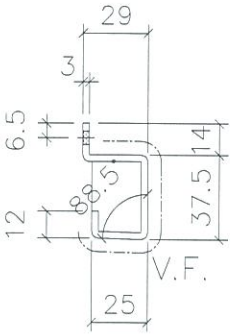

地盘安装

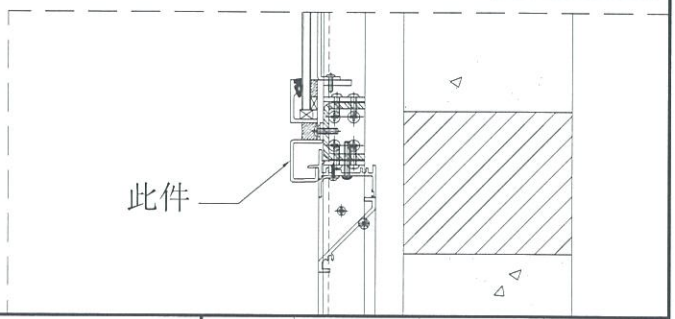

折边长度	折边宽度
1124	111.5


名称	室外收边铝板	制图	JH	2019.4.29	修改			
材料	3mm 铝板	复核	DL	2019.4.30	日期			
颜色	UCT803649 FXL-3	批准			图号	API-AP268		

EG-DWG3

美特铝质有限公司
MIDI Aluminium Fabricator Ltd.

工程号	J-837	地盘	观塘裕民坊

物料编号	层数	每层数	总数	使用位置	楼层		备注
API-AP269	1	1	1	T2-M	06F		
API-AP269	1	1	1	T2-M	07F		
API-AP269	15	1	15	T2-M	09~26F		
API-AP269	1	1	1	T2-M	28F		
API-AP269	23	1	23	T2-M	29~53F		
API-AP269	1	1	1	T2-M	55F		

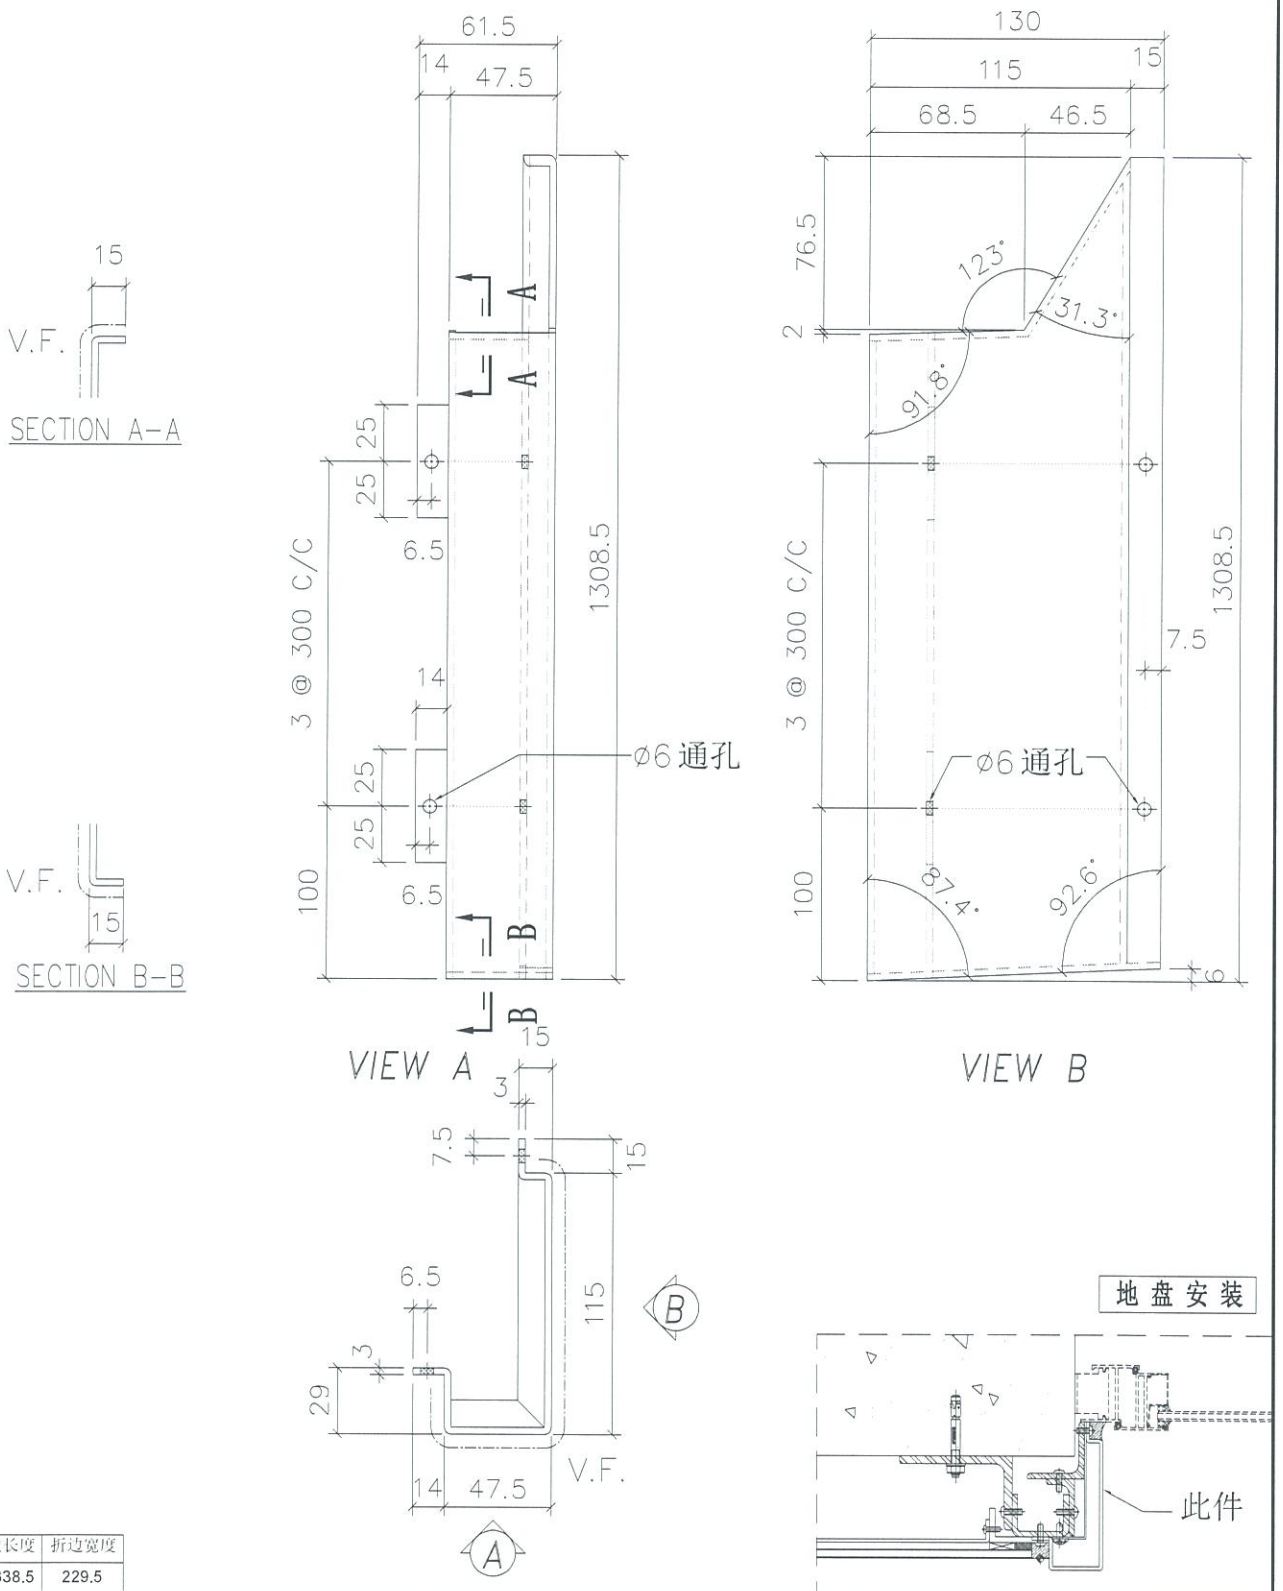

折边长度	折边宽度
1338.5	229.5

地盘安装


名称	室外收边铝板	制图	JH	2019.4.29	修改			
材料	3mm 铝板	复核	DL	2019.4.30	日期			
颜色	UCT803649 FXL-3	批准			图号	API-AP269		


EG-DWG3

美特铝质有限公司
MIDI Aluminium Fabricator Ltd.

工程号	J-837	地盘	观塘裕民坊


物料编号	层数	每层数	总数	使用位置	楼层		备注
API-AP270	1	1	1	T2-M	06F		
API-AP270	1	1	1	T2-M	07F		
API-AP270	15	1	15	T2-M	09~26F		
API-AP270	1	1	1	T2-M	28F		
API-AP270	23	1	23	T2-M	29~53F		
API-AP270	1	1	1	T2-M	55F		

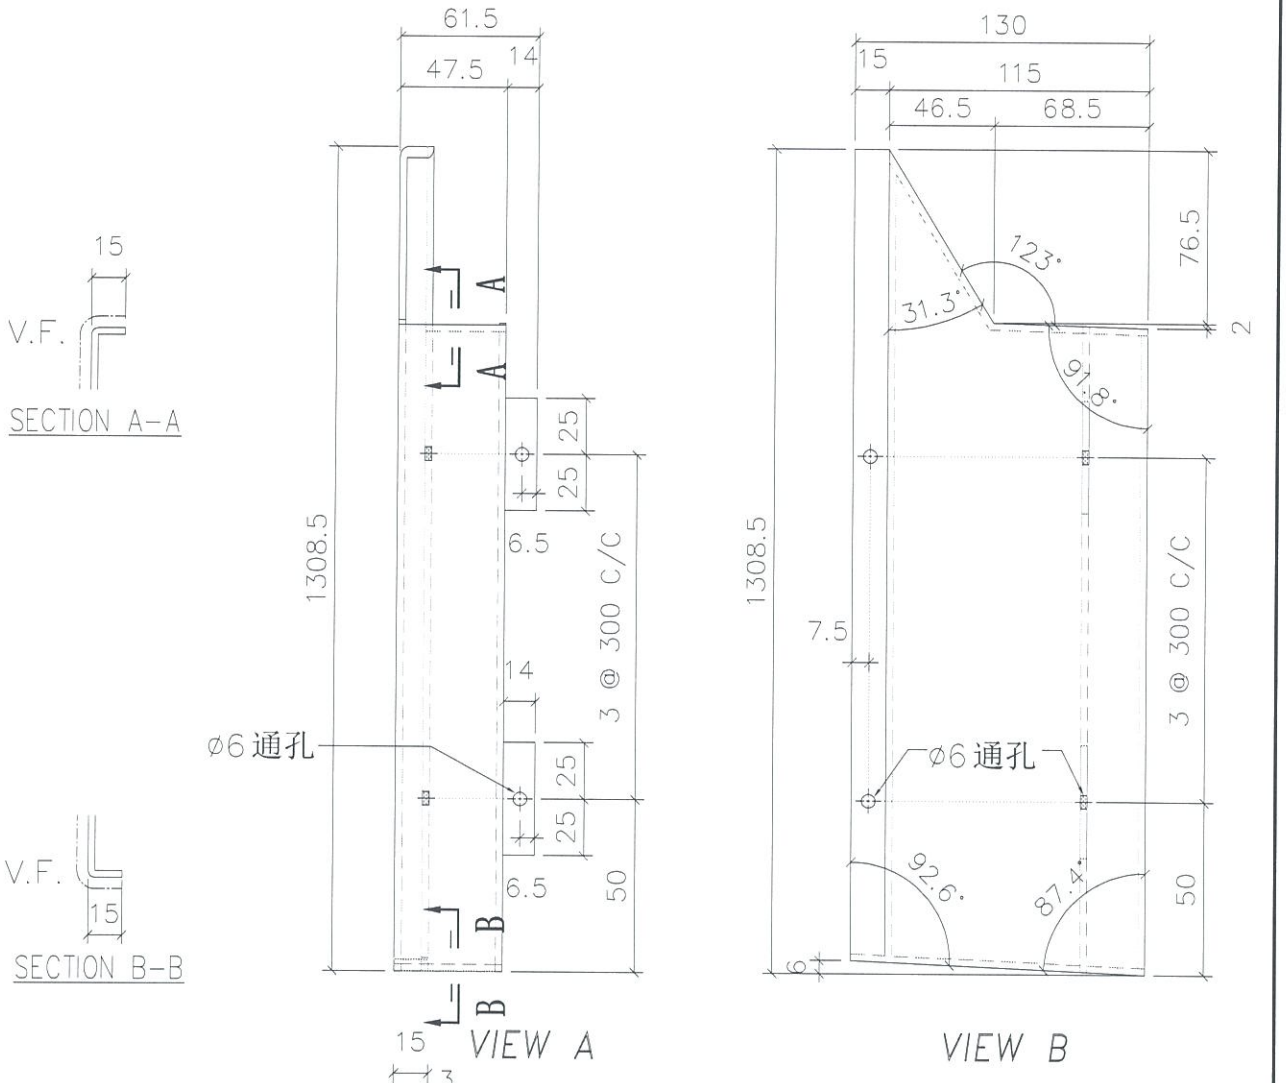

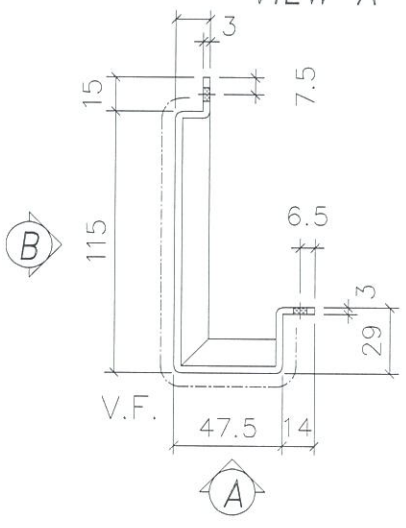

折边长度	折边宽度
1338.5	229.5

地盘安装

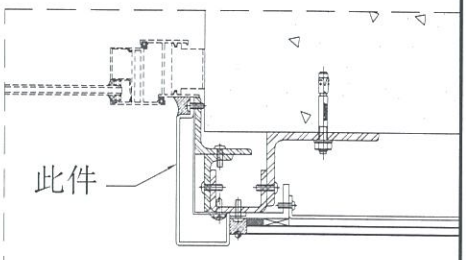


名称	室外收边铝板	制图	JH	2019.4.29	修改		
材料	3mm 铝板	复核	DL	2019.4.30	日期		
颜色	UCT803649 FXL-3	批准			图号	API-AP270	

EG-DWG3

美特铝质有限公司
MIDI Aluminium Fabricator Ltd.


工程号	J-837	地盘	观塘裕民坊

物料编号	层数	每层数	总数	使用位置	楼层		备注
API-AP271	1	1	1	T2-M	06F		
API-AP271	1	1	1	T2-M	07F		
API-AP271	15	1	15	T2-M	09~26F		
API-AP271	1	1	1	T2-M	28F		
API-AP271	23	1	23	T2-M	29~53F		
API-AP271	1	1	1	T2-M	55F		

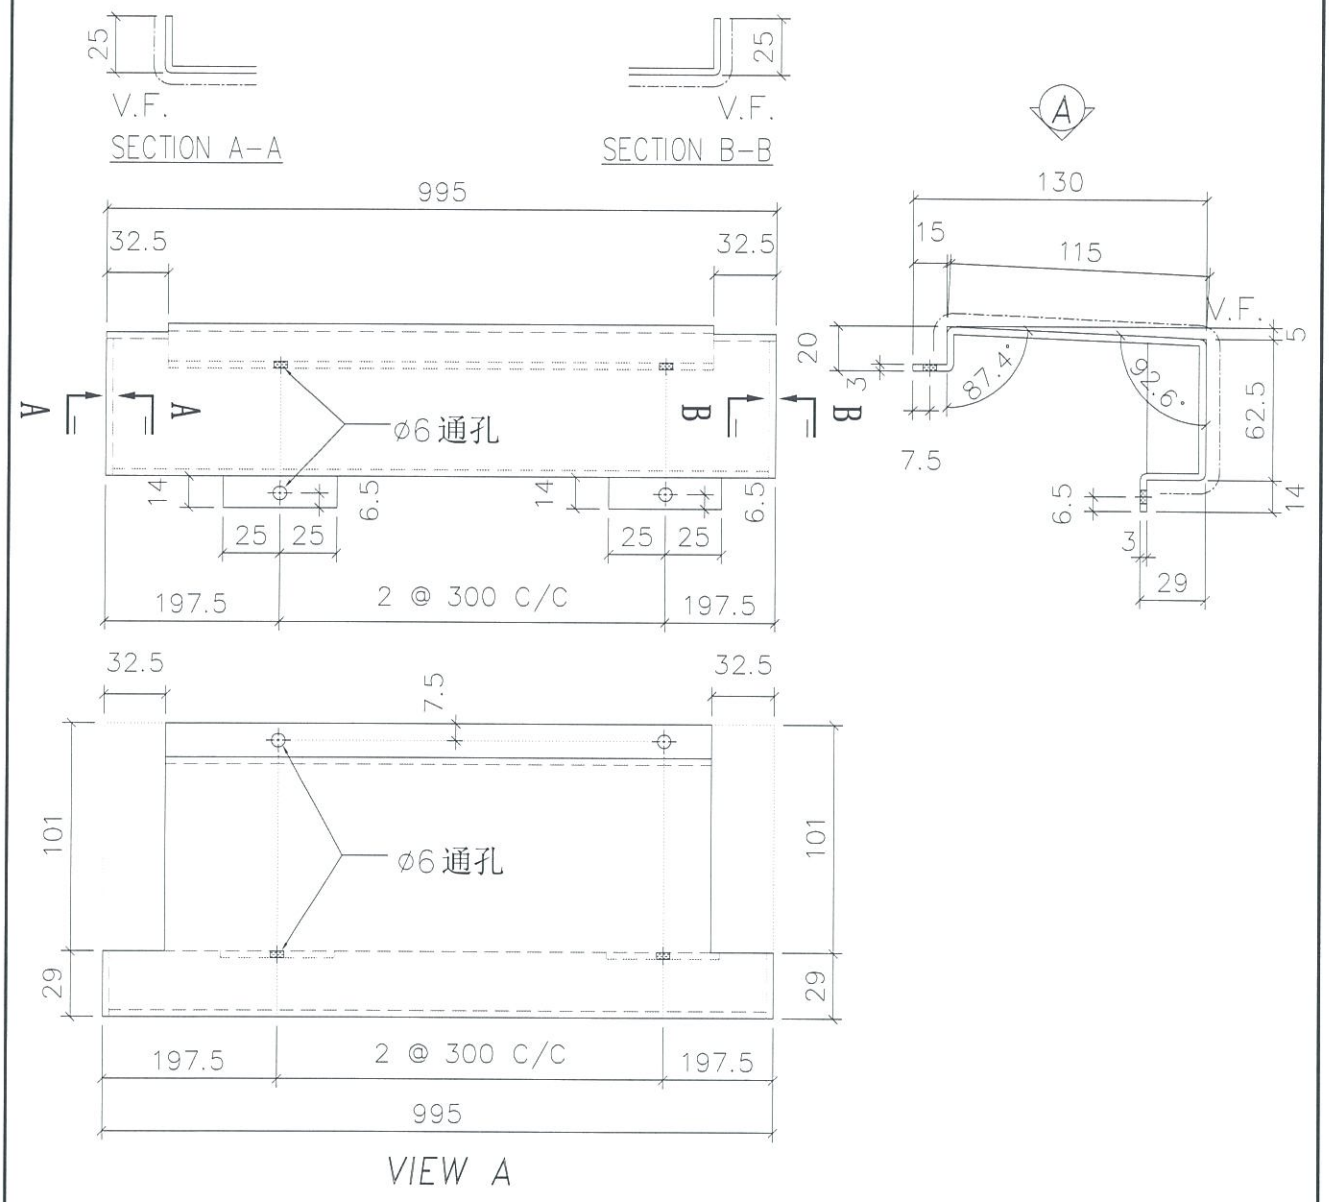

VIEW A

地盘安装

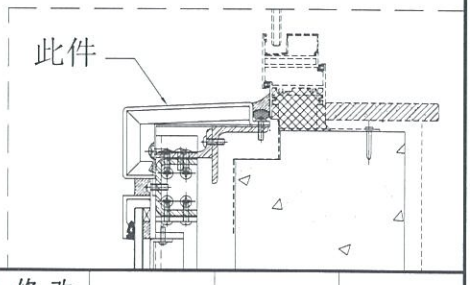

折边长度	折边宽度
1045	235.5


名称	室外收边铝板	制图	JH	2019.4.29	修改			
材料	3mm 铝板	复核	DL	2019.4.30	日期			
颜色	UCT803649 FXL-3	批准			图号	API-AP271		

EG-DWG3


美特铝质有限公司
MIDI Aluminium Fabricator Ltd.

工程号	J-837	地盘	观塘裕民坊

物料编号	层数	每层数	总数	使用位置	楼层		备注
API-AP272	1	1	1	T2-M	06F		
API-AP272	1	1	1	T2-M	07F		
API-AP272	15	1	15	T2-M	09~26F		
API-AP272	1	1	1	T2-M	28F		
API-AP272	23	1	23	T2-M	29~53F		
API-AP272	1	1	1	T2-M	55F		

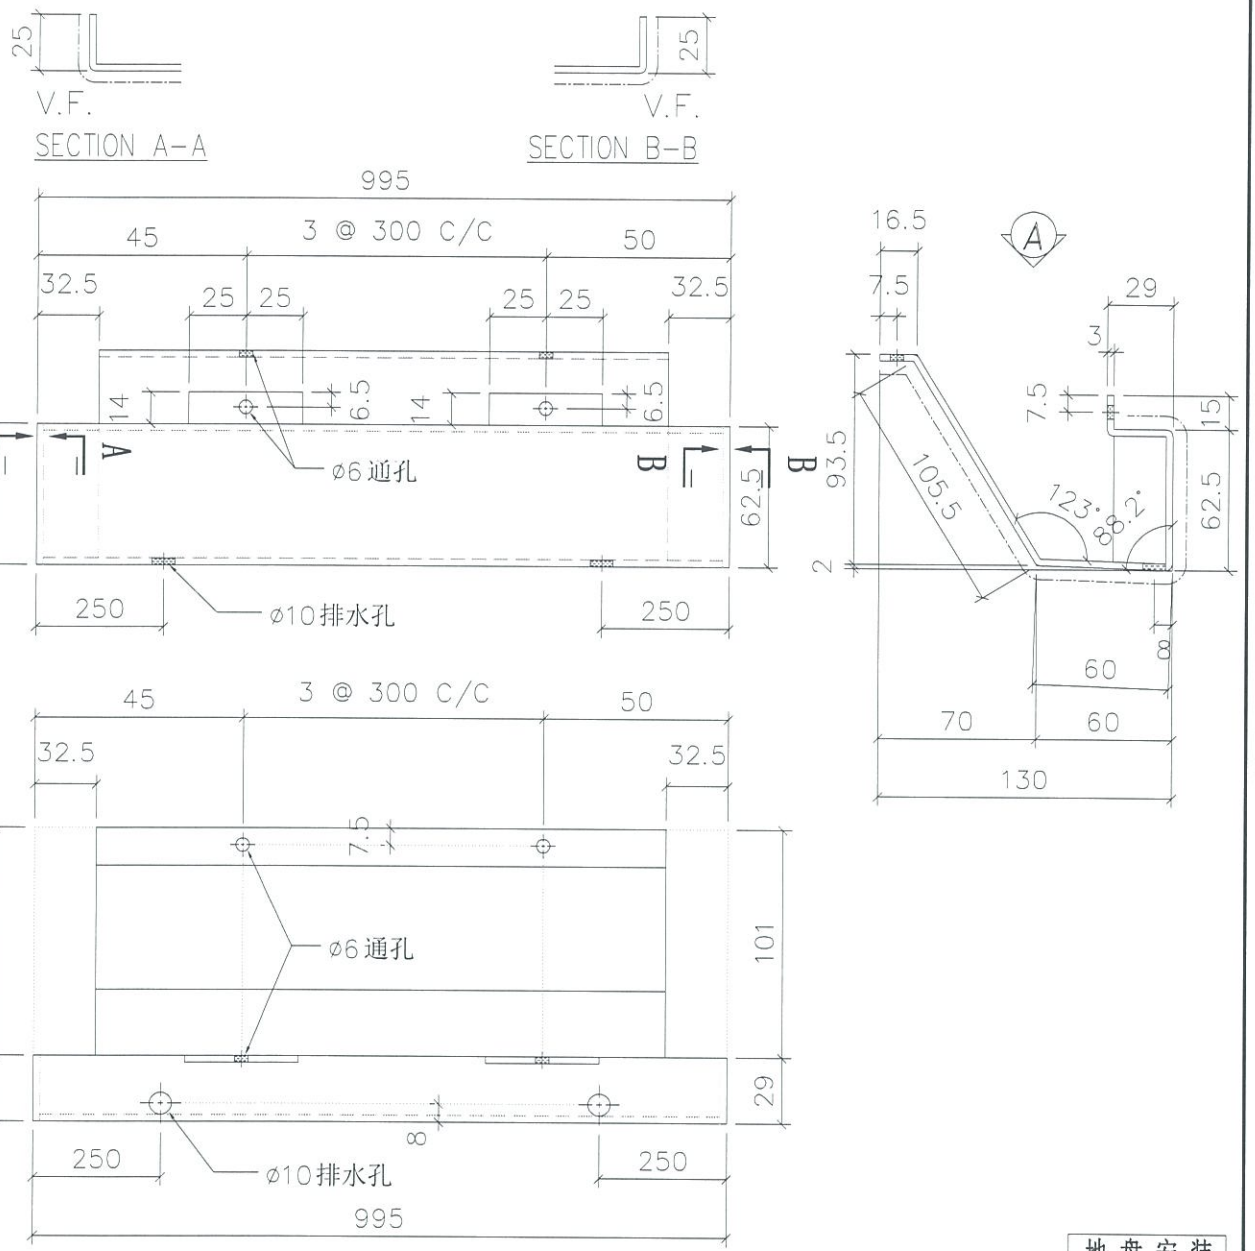

地盘安装

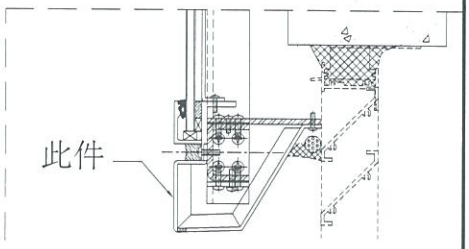

折边长度	折边宽度
1045	282.5


名称	室外收边铝板	制图	JH	2019.4.29	修改			
材料	3mm 铝板	复核	DL	2019.4.30	日期			
颜色	UCT803649 FXL-3	批准			图号	API-AP272		

EG-DWG3

美特铝质有限公司
MIDI Aluminium Fabricator Ltd.

工程号	J-837	地盘	观塘裕民坊

物料编号	层数	每层数	总数	使用位置	楼层		备注
API-AP273	1	1	1	T2-M	06F		
API-AP273	1	1	1	T2-M	07F		
API-AP273	15	1	15	T2-M	09~26F		
API-AP273	1	1	1	T2-M	28F		
API-AP273	23	1	23	T2-M	29~53F		
API-AP273	1	1	1	T2-M	55F		

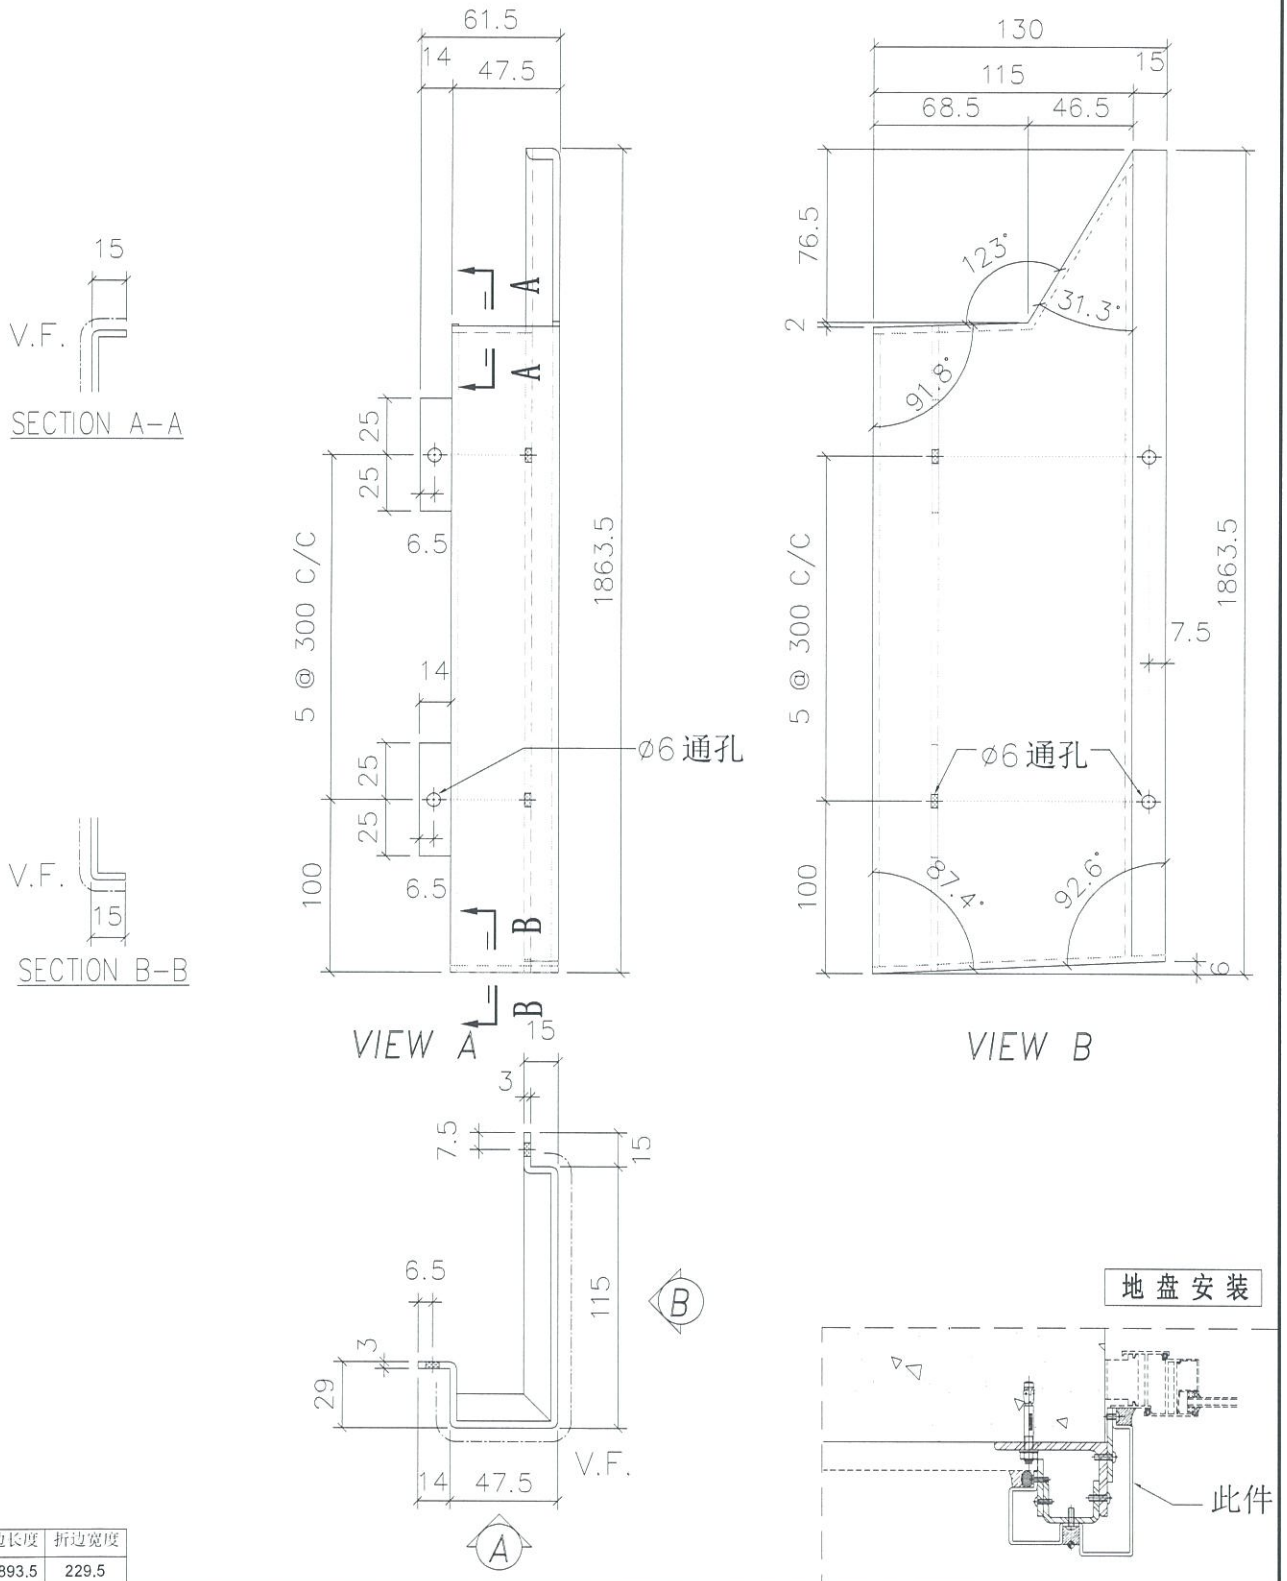

地盘安装

折边长度	折边宽度
1893.5	229.5


名称	室外收边铝板	制图	JH	2019.4.29	修改			
材料	3mm 铝板	复核	DL	2019.4.30	日期			
颜色	UCT803649 FXL-3	批准			图号	API-AP273		

EG-DWG3

美特铝质有限公司
MIDI Aluminium Fabricator Ltd.

工程号	J-837	地盘	观塘裕民坊

物料编号	层数	每层数	总数	使用位置	楼层		备注
API-AP274	1	1	1	T2-M	06F		
API-AP274	1	1	1	T2-M	07F		
API-AP274	15	1	15	T2-M	09~26F		
API-AP274	1	1	1	T2-M	28F		
API-AP274	23	1	23	T2-M	29~53F		
API-AP274	1	1	1	T2-M	55F		

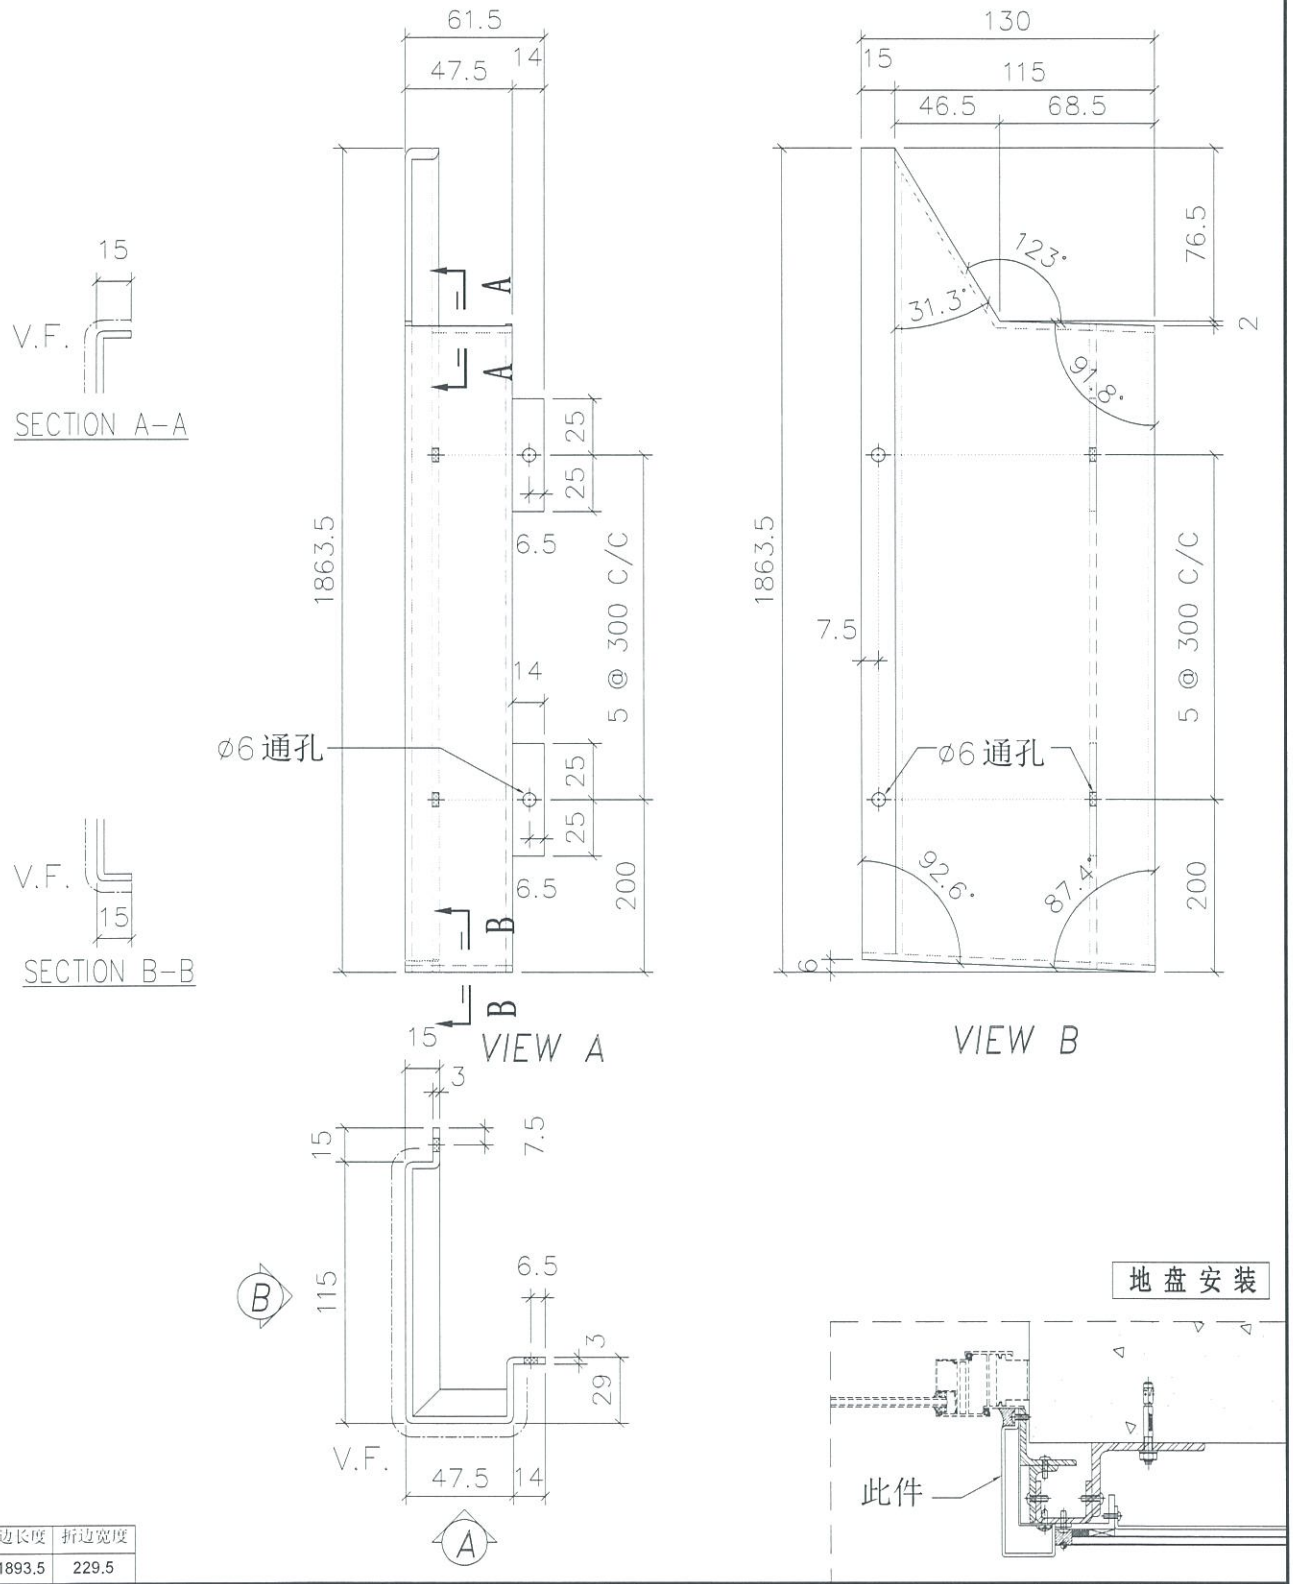

折边长度	折边宽度
1893.5	229.5

地盘安装


名称	室外收边铝板	制图	JH	2019.4.29	修改			
材料	3mm 铝板	复核	DL	2019.4.30	日期			
颜色	UCT803649 FXL-3	批准			图号	API-AP274		

EG-DWG3


美特铝质有限公司
MIDI Aluminium Fabricator Ltd.

工程号	J-837	地盘	观塘裕民坊

物料编号	层数	每层数	总数	使用位置	楼层		备注
API-AP275	1	1	1	T2-M	06F		
API-AP275	1	1	1	T2-M	07F		
API-AP275	15	1	15	T2-M	09~26F		
API-AP275	1	1	1	T2-M	28F		
API-AP275	23	1	23	T2-M	29~53F		
API-AP275	1	1	1	T2-M	55F		

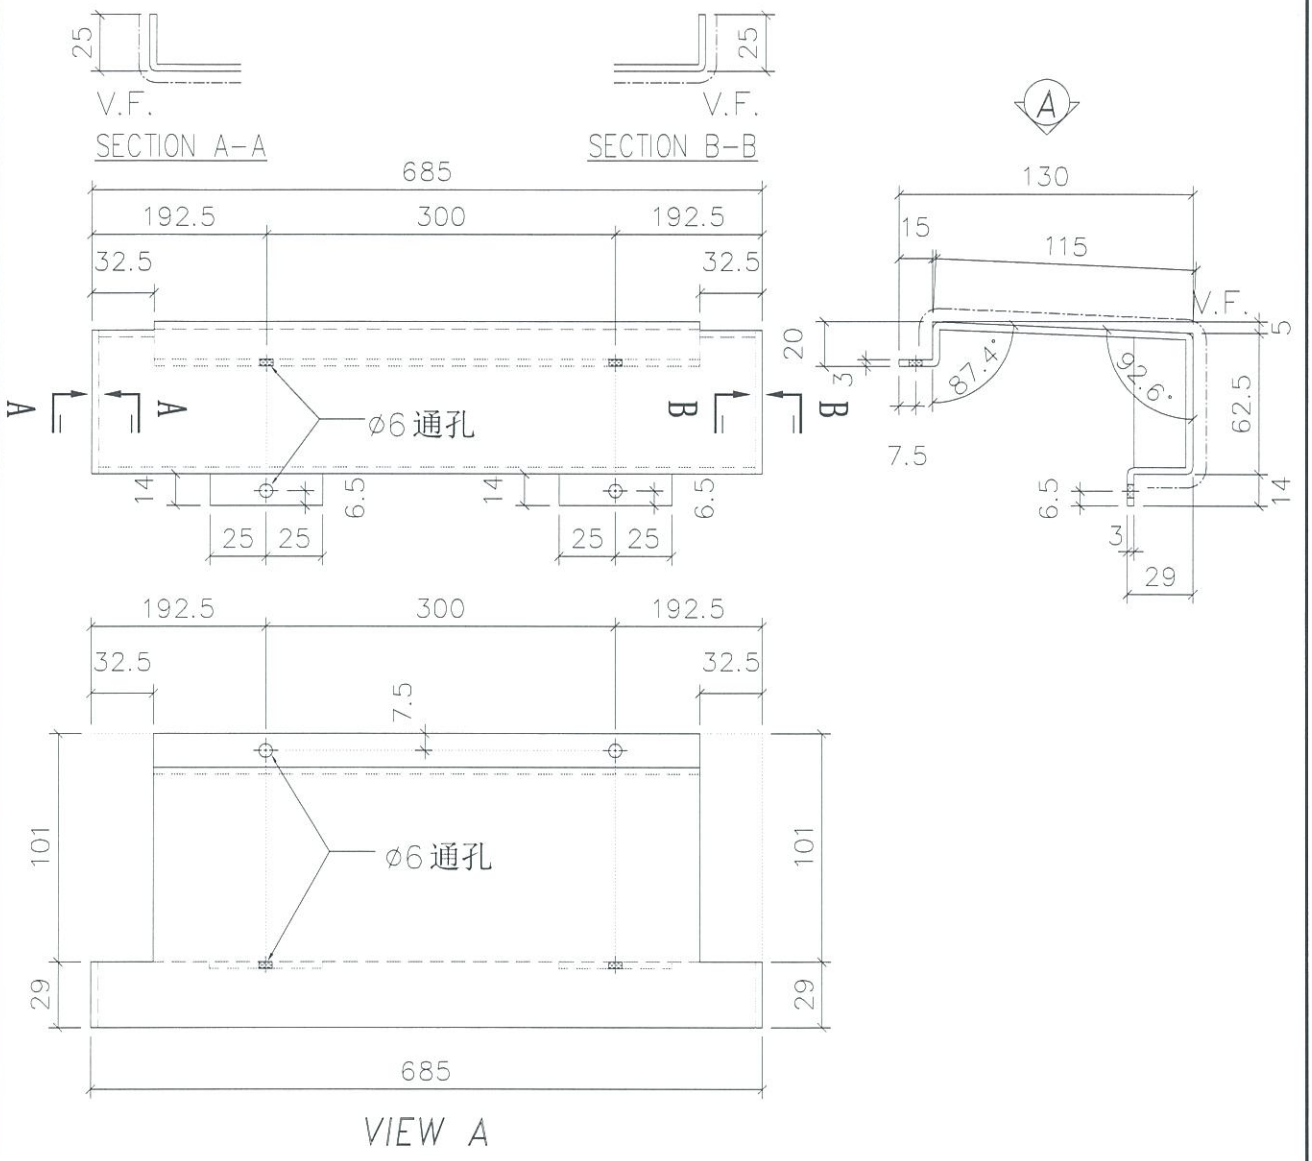

地盘安装

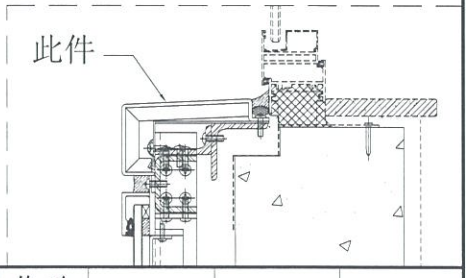

折边长度	折边宽度
735	235.5


名称	室外收边铝板	制图	JH	2019.4.29	修改			
材料	3mm 铝板	复核	DL	2019.4.30	日期			
颜色	UCT803649 FXL-3	批准			图号	API-AP275		

EG-DWG3

美特铝质有限公司
MIDI Aluminium Fabricator Ltd.


工程号	J-837	地盘	观塘裕民坊

物料编号	层数	每层数	总数	使用位置	楼层		备注
API-AP276	1	1	1	T2-M	06F		
API-AP276	1	1	1	T2-M	07F		
API-AP276	15	1	15	T2-M	09~26F		
API-AP276	1	1	1	T2-M	28F		
API-AP276	23	1	23	T2-M	29~53F		
API-AP276	1	1	1	T2-M	55F		

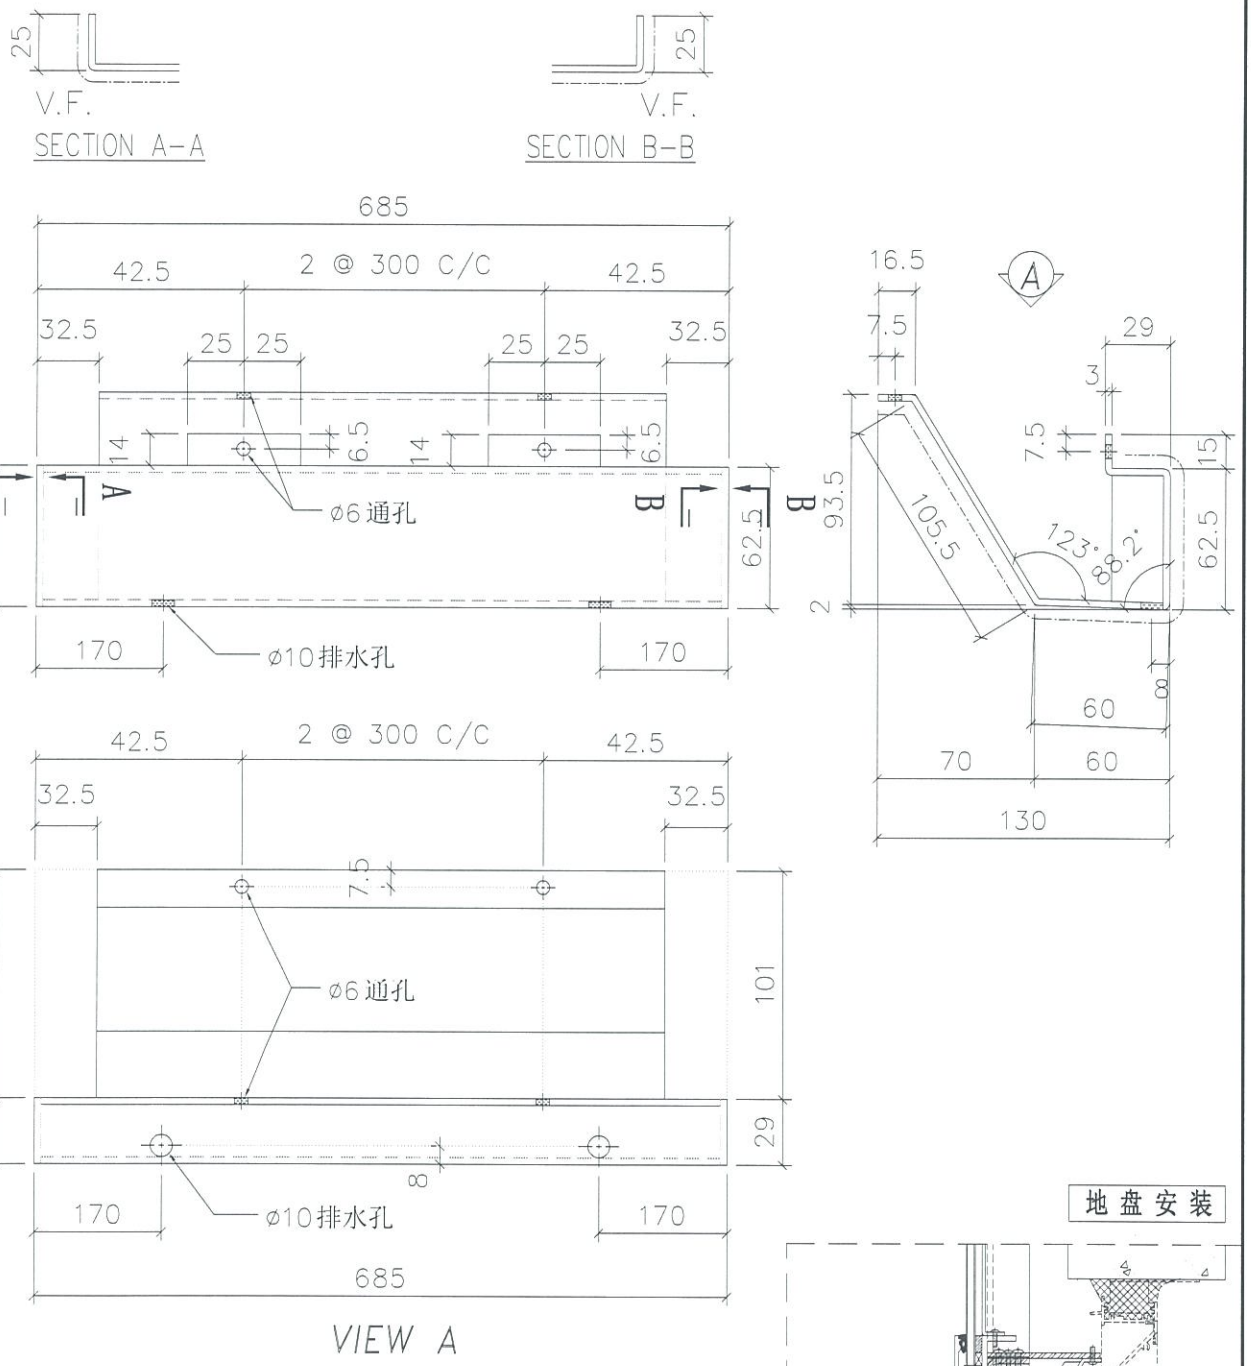

VIEW A

地盘安装

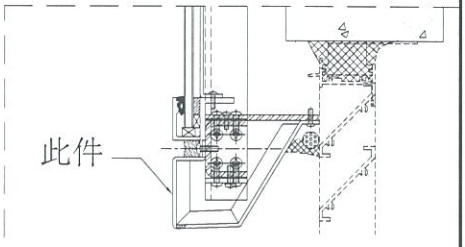

折边长度	折边宽度
735	282.5


名称	室外收边铝板	制图	JH	2019.4.29	修改			
材料	3mm 铝板	复核	DL	2019.4.30	日期			
颜色	UCT803649 FXL-3	批准			图号	API-AP276		

EG-DWG3


美特铝质有限公司
MIDI Aluminium Fabricator Ltd.

工程号	J-837	地盘	观塘裕民坊


物料编号	层数	每层数	总数	使用位置	楼层		备注
API-AP277	1	1	1	T2-M	06F		
API-AP277	15	1	15	T2-M	09~26F		
API-AP277	1	1	1	T2-M	28F		
API-AP277	23	1	23	T2-M	29~53F		

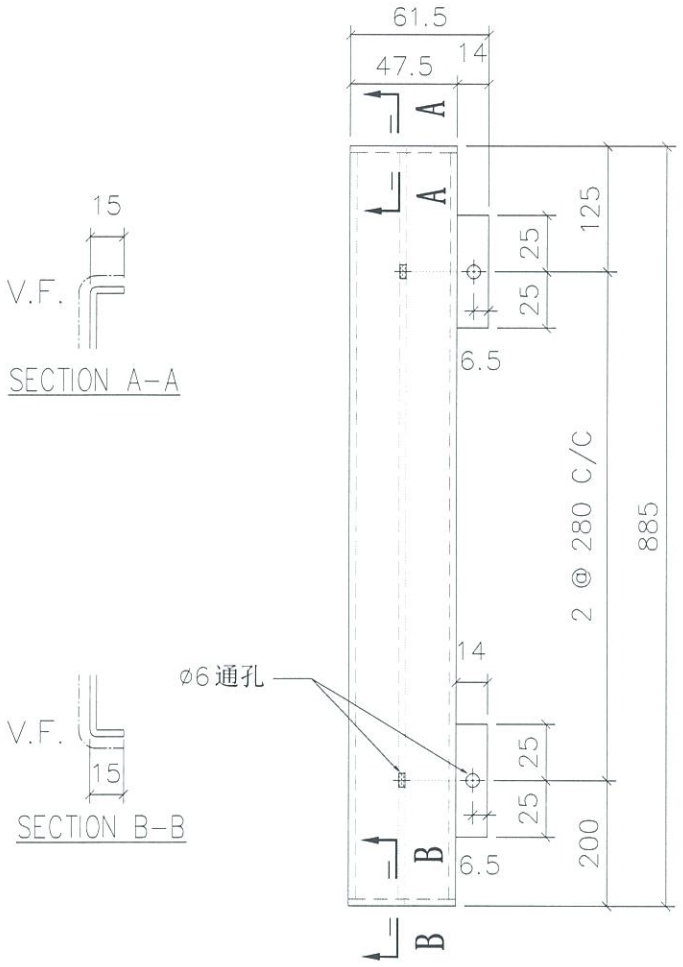


VIEW A

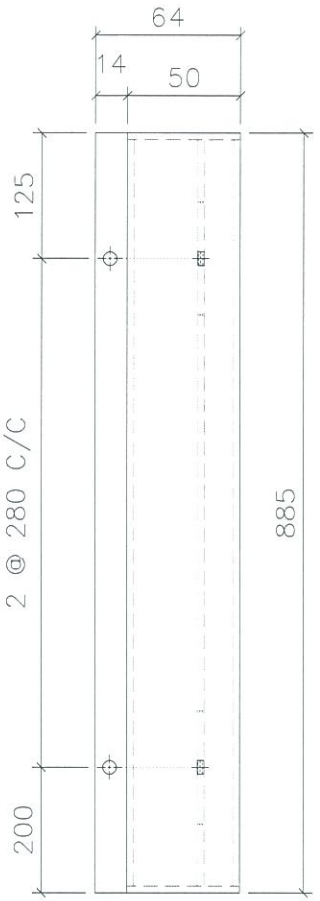

VIEW B

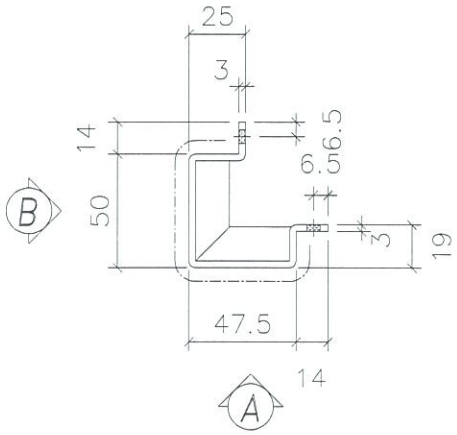

地盘安装

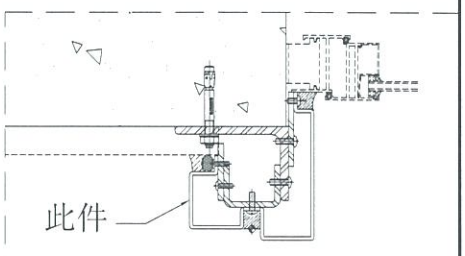

折边长度	折边宽度
915	163.5


名称	室外收边铝板	制图	JH	2019.4.29	修改			
材料	3mm 铝板	复核	DL	2019.4.30	日期			
颜色	UCT803649 FXL-3	批准			图号	API-AP277		

EG-DWG3


美特铝质有限公司
MIDI Aluminium Fabricator Ltd.

工程号	J-837	地盘	观塘裕民坊


物料编号	层数	每层数	总数	使用位置	楼层		备注
API-AP278	1	1	1	T2-M	07F		
API-AP278	15	1	15	T2-M	09~26F		
API-AP278	1	1	1	T2-M	28F		
API-AP278	23	1	23	T2-M	29~53F		
API-AP278	1	1	1	T2-M	55F		

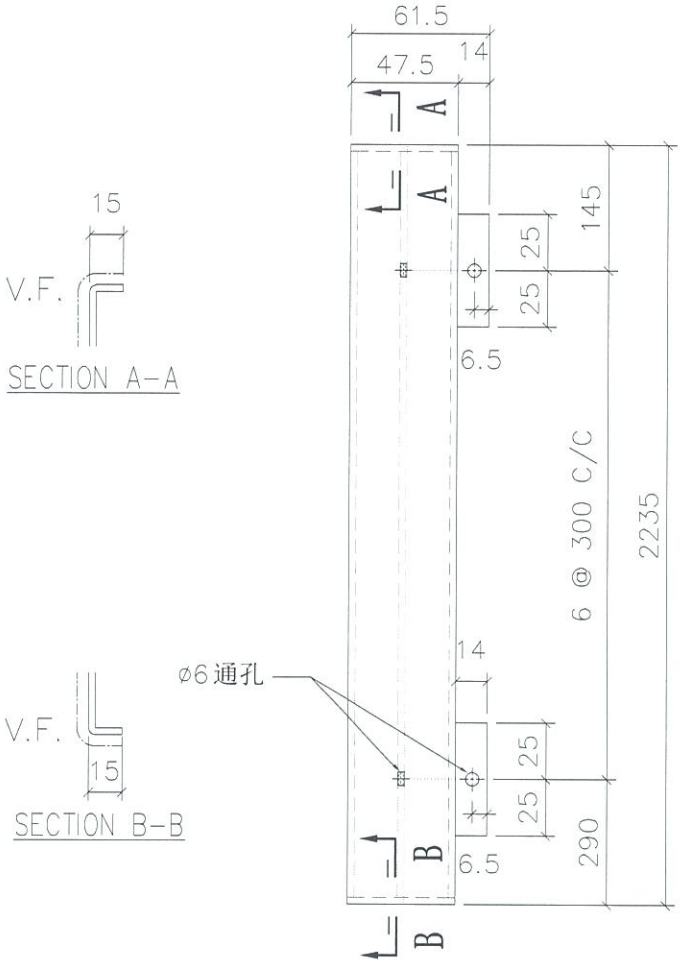

VIEW A

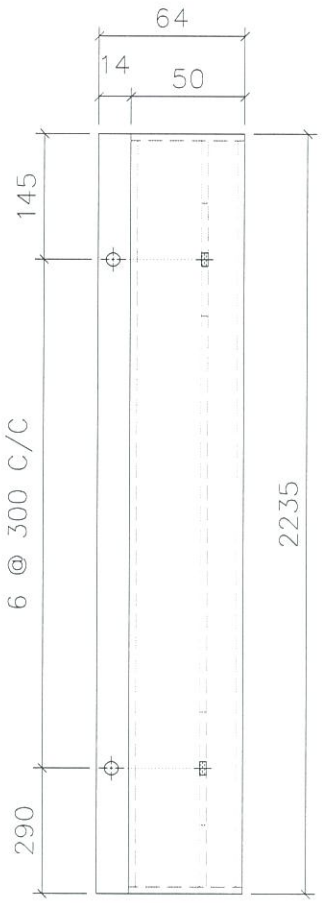


VIEW B

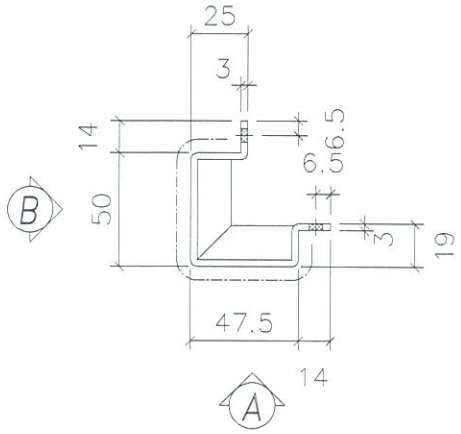

折边长度	折边宽度
2265	163.5

地盘安装

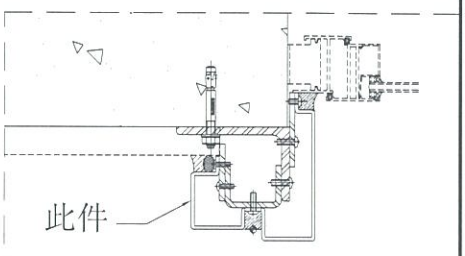


名称	室外收边铝板	制图	JH	2019.4.29	修改			
材料	3mm 铝板	复核	DL	2019.4.30	日期			
颜色	UCT803649 FXL-3	批准			图号	API-AP278		

EG-DWG3

美特铝质有限公司
MIDI Aluminium Fabricator Ltd.


工程号	J-837	地盘	观塘裕民坊

物料编号	层数	每层数	总数	使用位置	楼层		备注
API-AP301	1	1	1	T1-A	27F		
API-AP301	1	1	1	T1-H	27F		
API-AP301	1	1	1	T2-B	27F		
API-AP301	1	1	1	T3-B	27F		
API-AP301	1	1	1	T5-A	27F		
API-AP301	1	1	1	T5-M	27F		

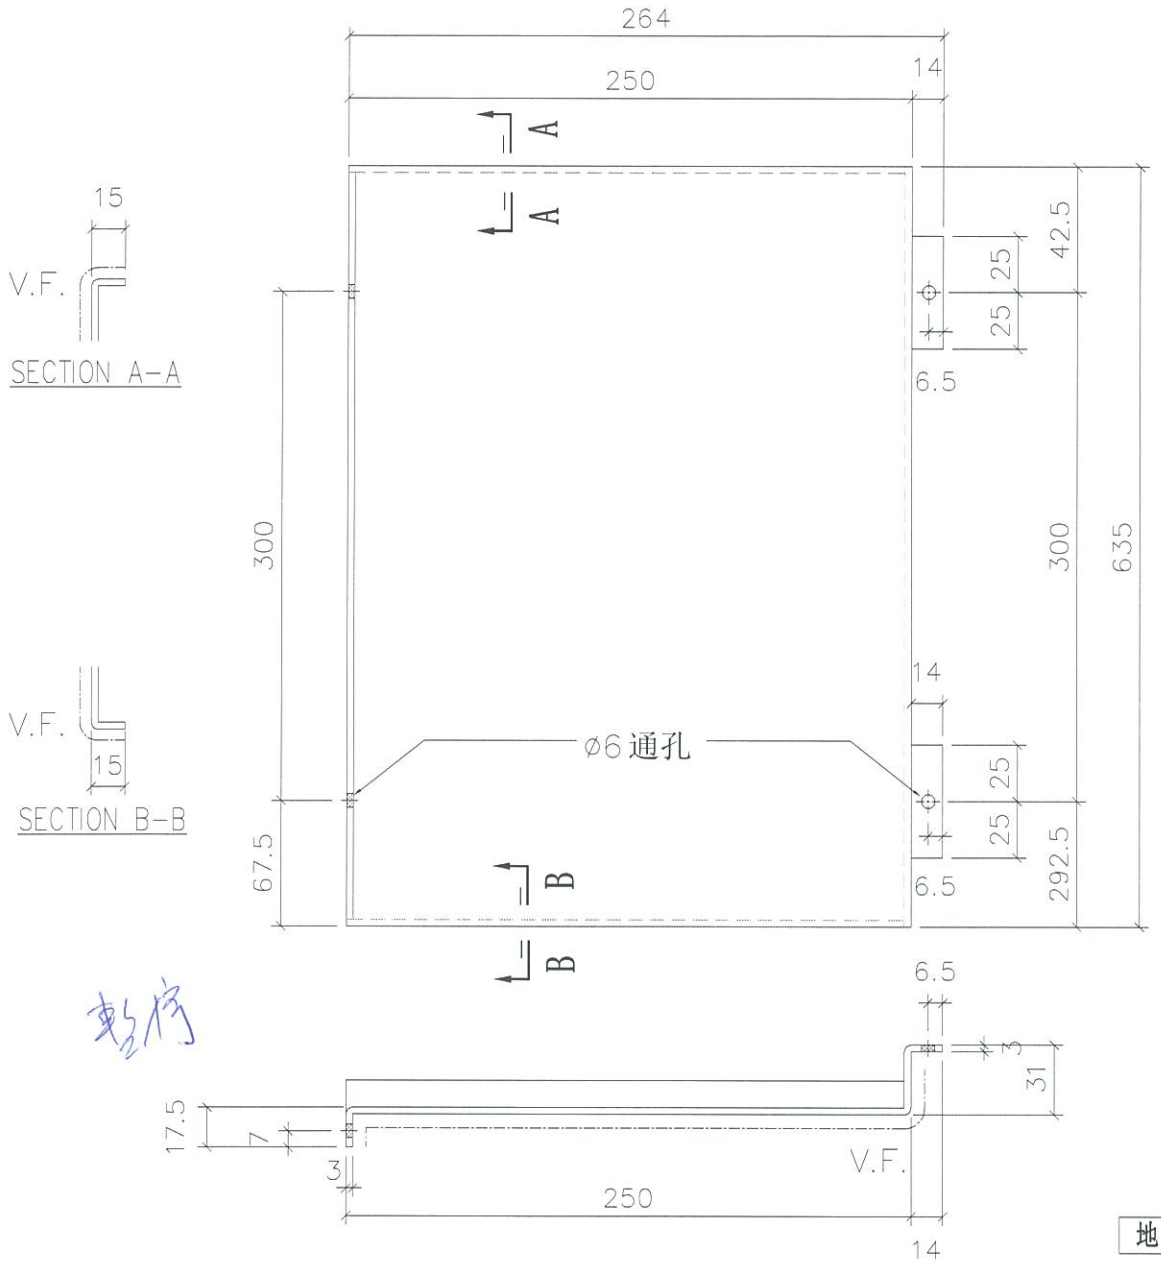

彭府

地盘安装

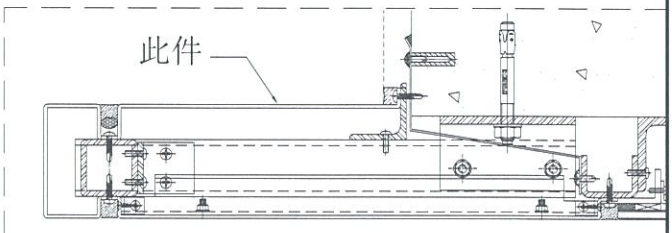

折边长度	折边宽度
665	306.5


名称	室外收边铝板	制图	JH	2019.4.29	修改			
材料	3mm 铝板	复核	DL	2019.4.30	日期			
颜色	UCT803649 FXL-3	批准			图号	API-AP301		


EG-DWG3

美特铝质有限公司
MIDI Aluminium Fabricator Ltd.

工程号	J-837	地盘	观塘裕民坊


物料编号	层数	每层数	总数	使用位置	楼层		备注
API-AP302	1	1	1	T1-A	27F		
API-AP302	1	1	1	T1-H	27F		
API-AP302	1	1	1	T2-B	27F		
API-AP302	1	1	1	T3-B	27F		
API-AP302	1	1	1	T5-A	27F		
API-AP302	1	1	1	T5-M	27F		

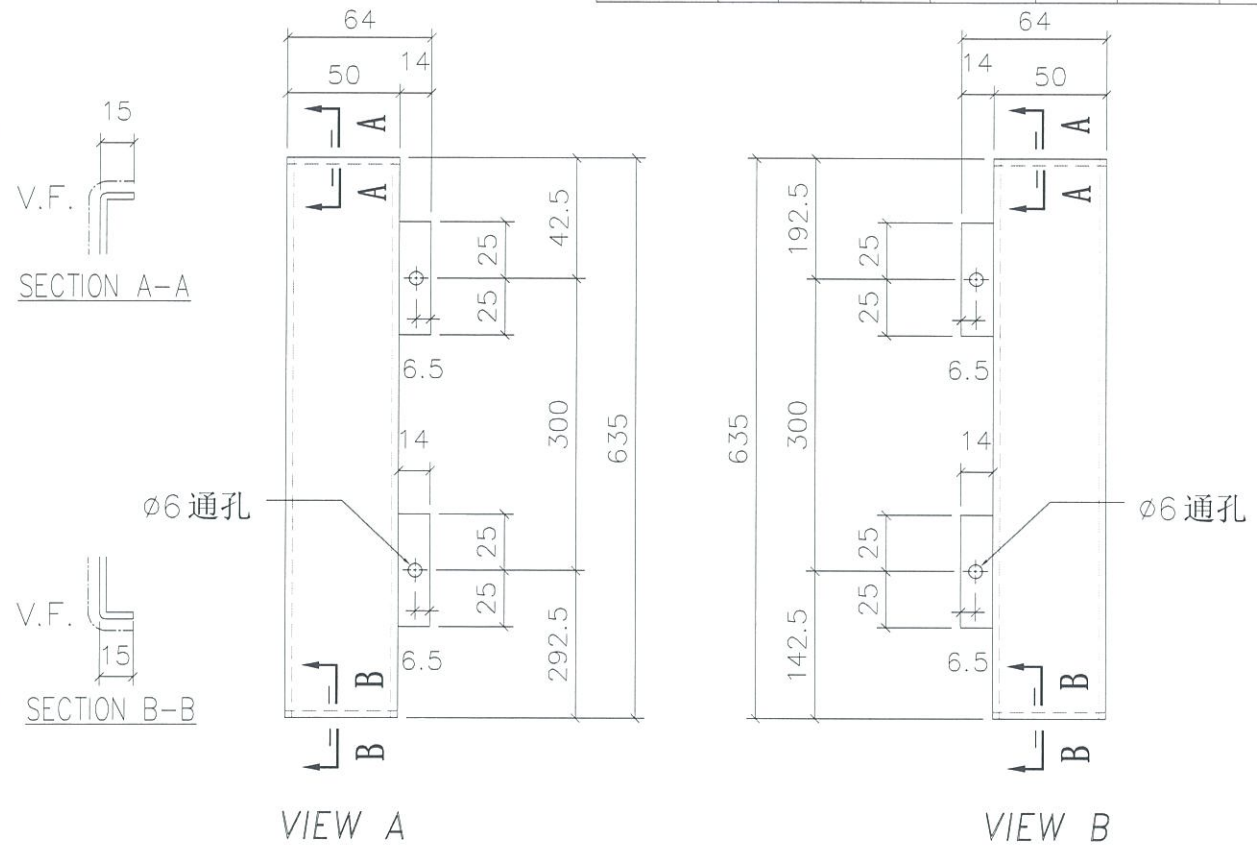

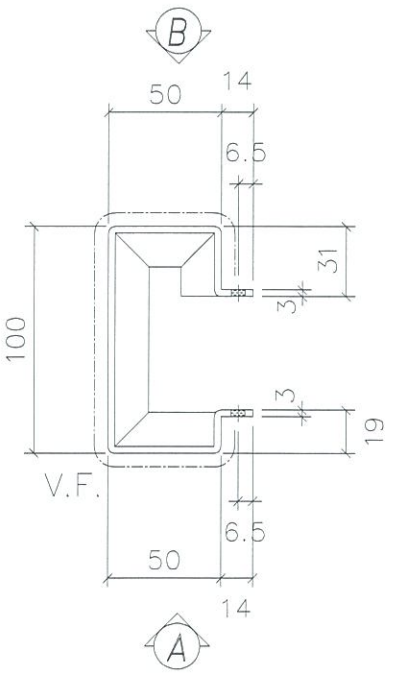

折边长度	折边宽度
665	272

地盘安装

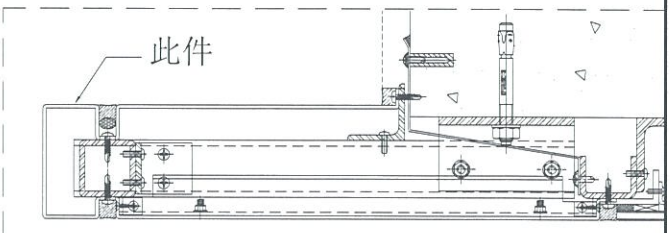


名称	室外收边铝板	制图	JH	2019.4.29	修改			
材料	3mm 铝板	复核	DL	2019.4.30	日期			
颜色	UCT803649 FXL-3	批准			图号	API-AP302		

EG-DWG3

美特铝质有限公司
MIDI Aluminium Fabricator Ltd.

工程号	J-837	地盘	观塘裕民坊

物料编号	层数	每层数	总数	使用位置	楼层		备注
API-AP303S	1	1	1	T1-A	27F		
API-AP303S	1	1	1	T1-H	27F		
API-AP303S	1	1	1	T2-B	27F		
API-AP303S	1	1	1	T3-B	27F		
API-AP303S	1	1	1	T5-A	27F		
API-AP303S	1	1	1	T5-M	27F		

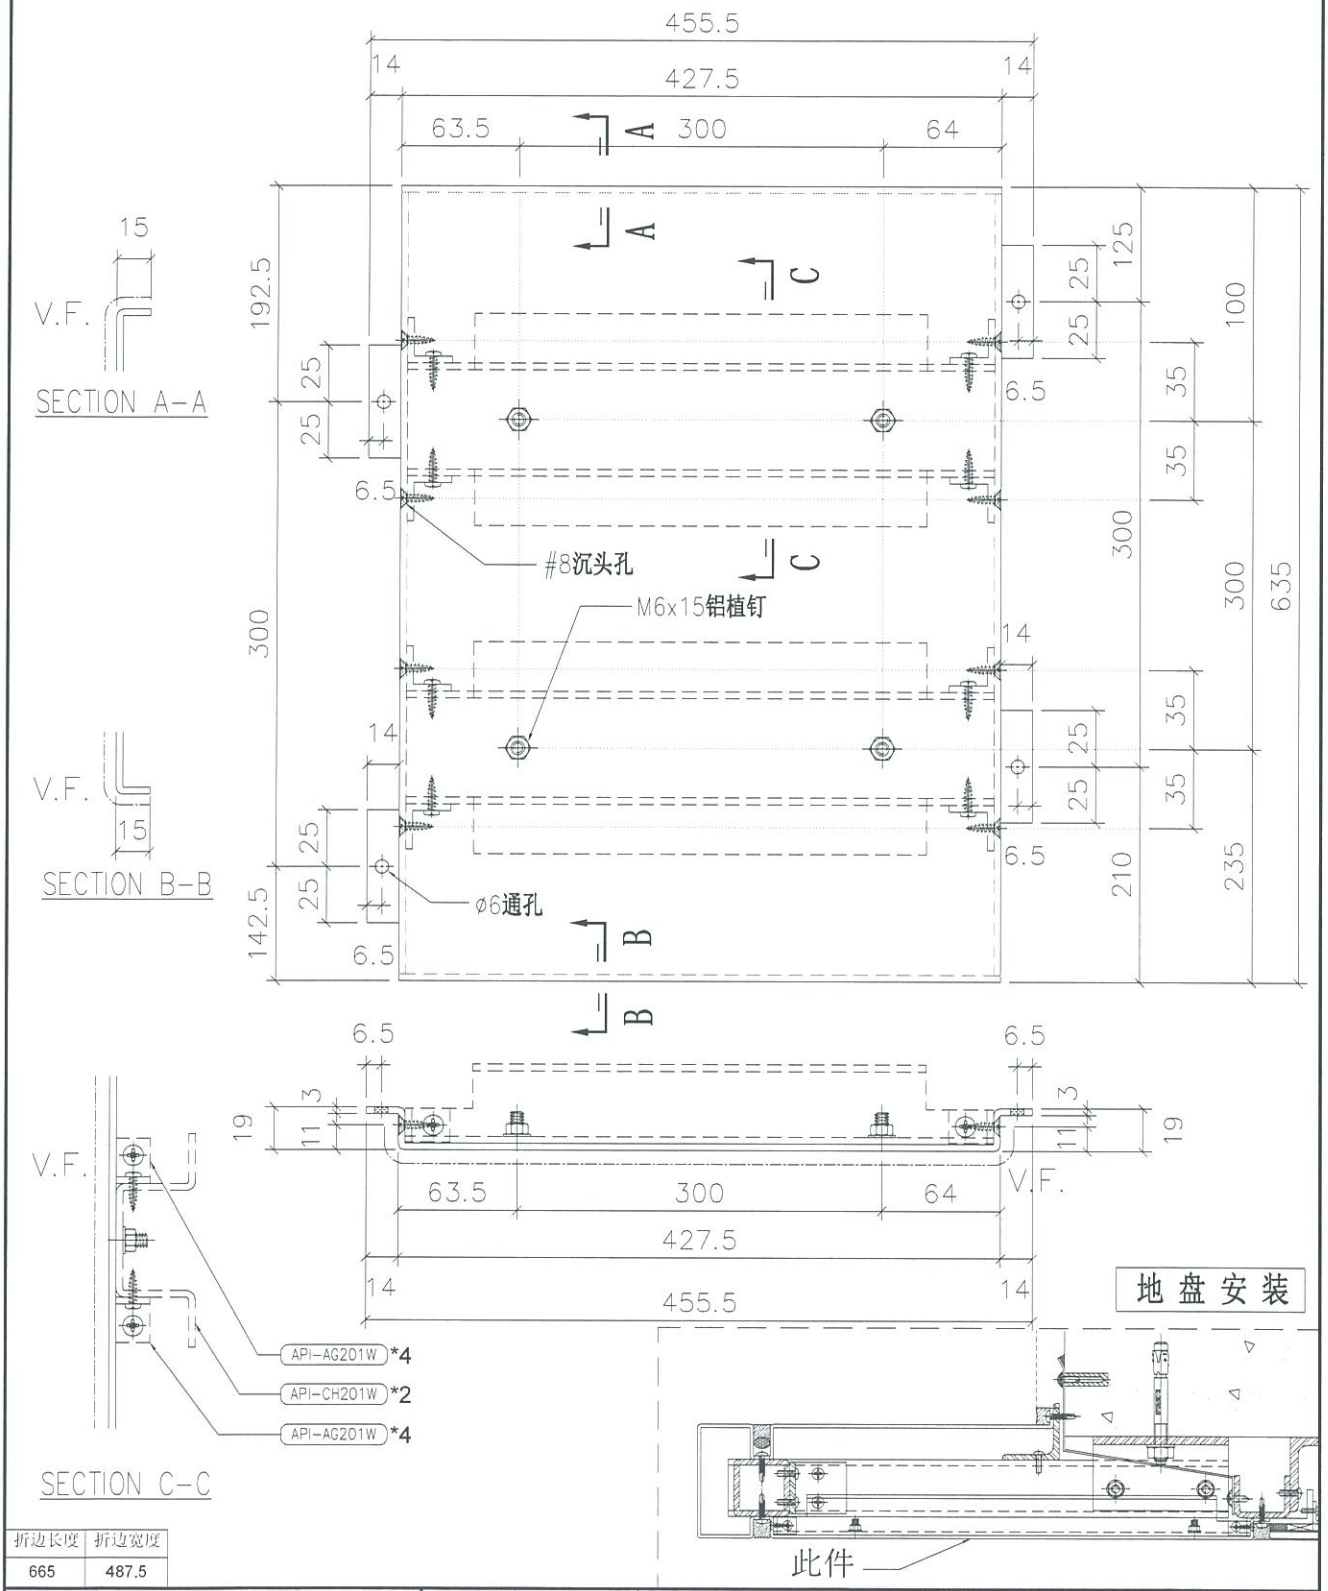

折边长度	折边宽度
665	487.5


名称	室外收边铝板	制图	JH	2019.4.29	修改			
材料	3mm 铝板	复核	DL	2019.4.30	日期			
颜色	UCT803649 FXL-3	批准			图号	API-AP303S		

EG-DWG3

美特铝质有限公司
MIDI Aluminium Fabricator Ltd.


工程号	J-837	地盘	观塘裕民坊

物料编号	层数	每层数	总数	使用位置	楼层		备注
API-AP304	1	1	1	T1-A	27F		
API-AP304	1	1	1	T1-H	27F		
API-AP304	1	1	1	T2-B	27F		
API-AP304	1	1	1	T3-B	27F		
API-AP304	1	1	1	T5-A	27F		
API-AP304	1	1	1	T5-M	27F		

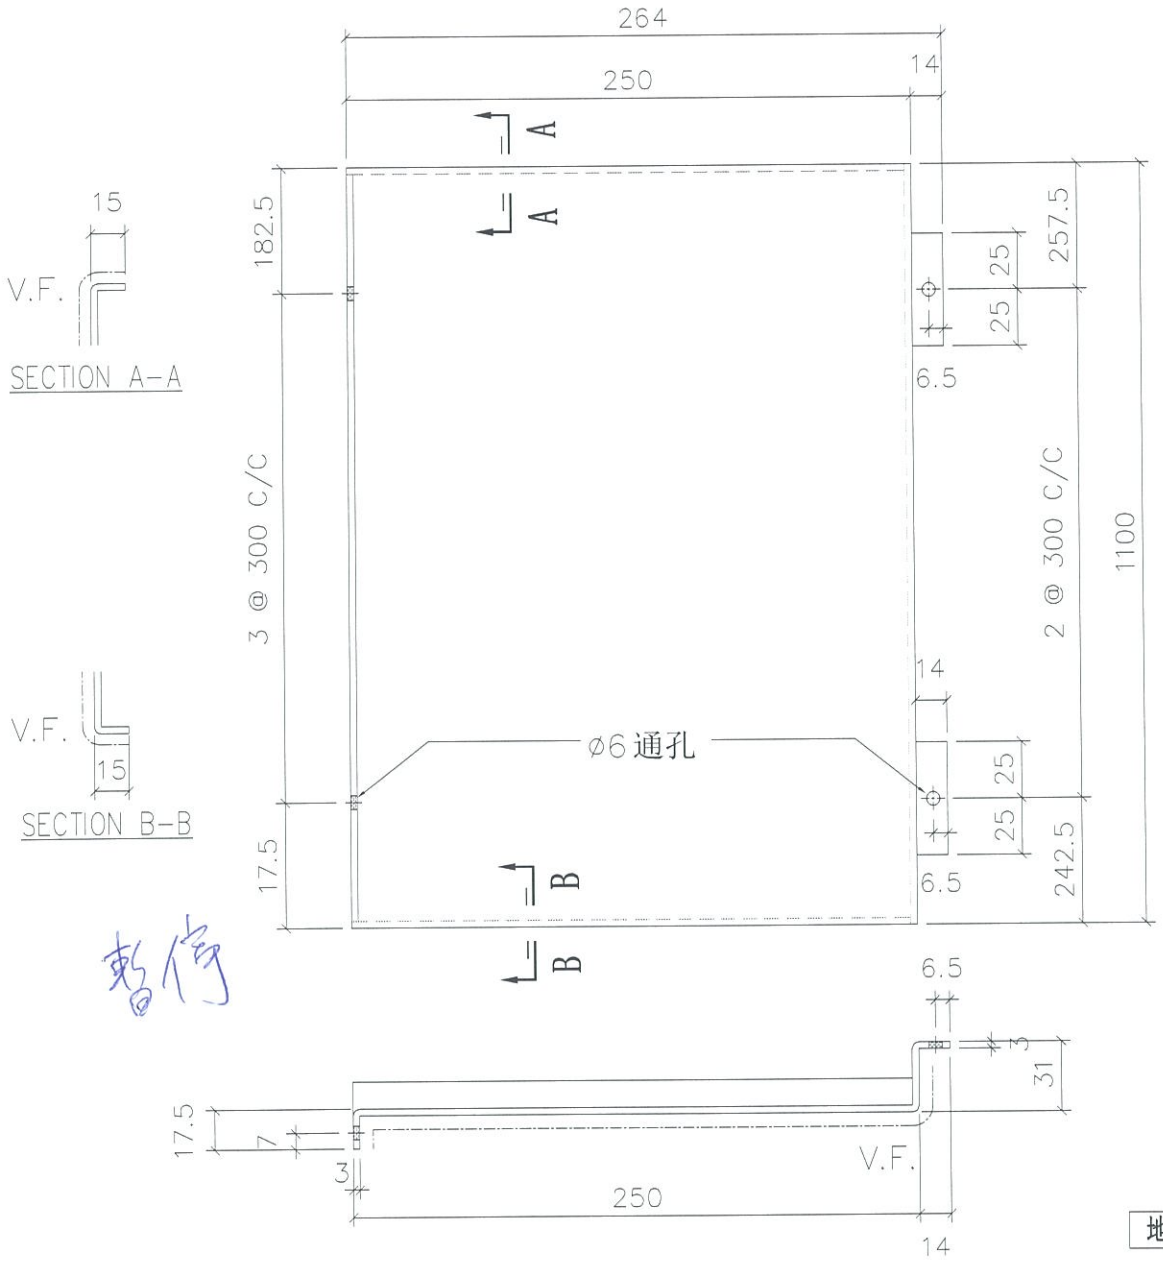

暫停

地盘安装

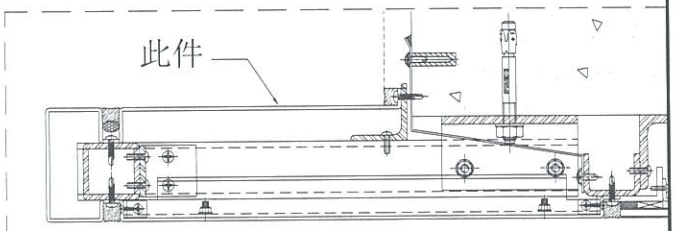

折边长度	折边宽度
1130	306.5


名称	室外收边铝板	制图	JH	2019.4.29	修改			
材料	3mm 铝板	复核	DL	2019.4.30	日期			
颜色	UCT803649 FXL-3	批准			图号	API-AP304		


EG-DWG3

美特铝质有限公司
MIDI Aluminium Fabricator Ltd.


工程号	J-837	地盘	观塘裕民坊

物料编号	层数	每层数	总数	使用位置	楼层		备注
API-AP305	1	1	1	T1-A	27F		
API-AP305	1	1	1	T1-H	27F		
API-AP305	1	1	1	T2-B	27F		
API-AP305	1	1	1	T3-B	27F		
API-AP305	1	1	1	T5-A	27F		
API-AP305	1	1	1	T5-M	27F		

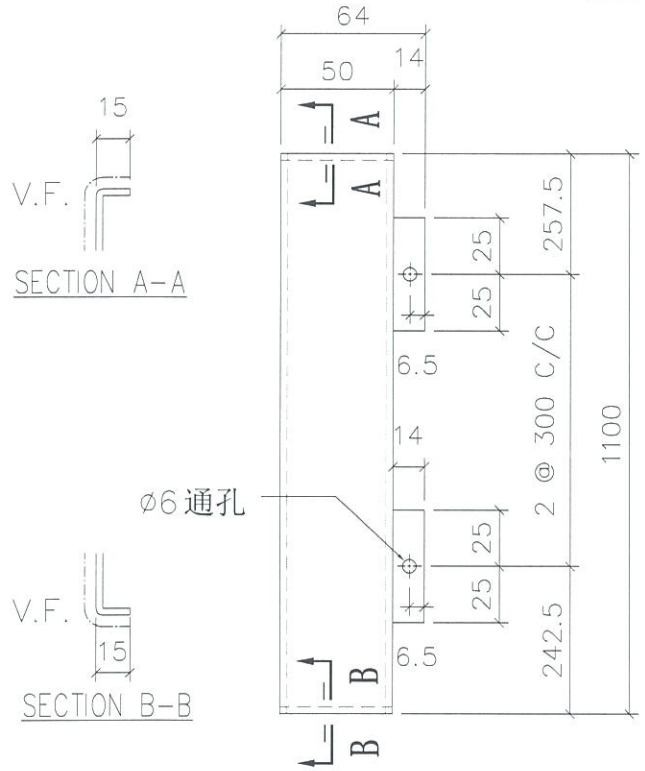

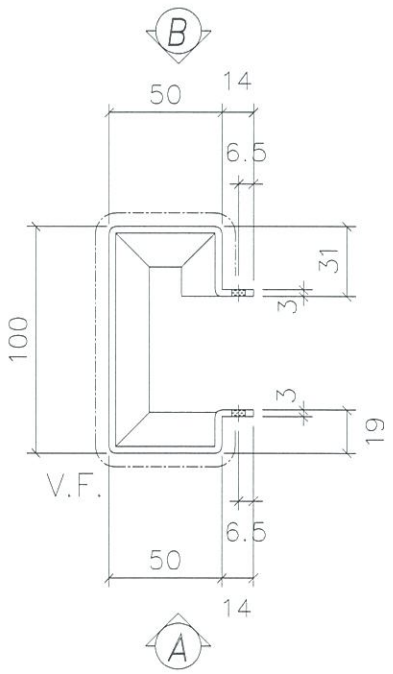

地盘安装

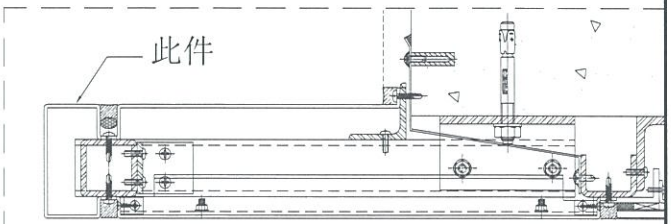

折边长度	折边宽度
1130	272


名称	室外收边铝板	制图	JH	2019.4.29	修改			
材料	3mm 铝板	复核	DL	2019.4.30	日期			
颜色	UCT803649 FXL-3	批准			图号	API-AP305		

EG-DWG3

美特铝质有限公司
MIDI Aluminium Fabricator Ltd.

工程号	J-837	地盘	观塘裕民坊

物料编号	层数	每层数	总数	使用位置	楼层		备注
API-AP306S	1	1	1	T1-A	27F		
API-AP306S	1	1	1	T1-H	27F		
API-AP306S	1	1	1	T2-B	27F		
API-AP306S	1	1	1	T3-B	27F		
API-AP306S	1	1	1	T5-A	27F		
API-AP306S	1	1	1	T5-M	27F		

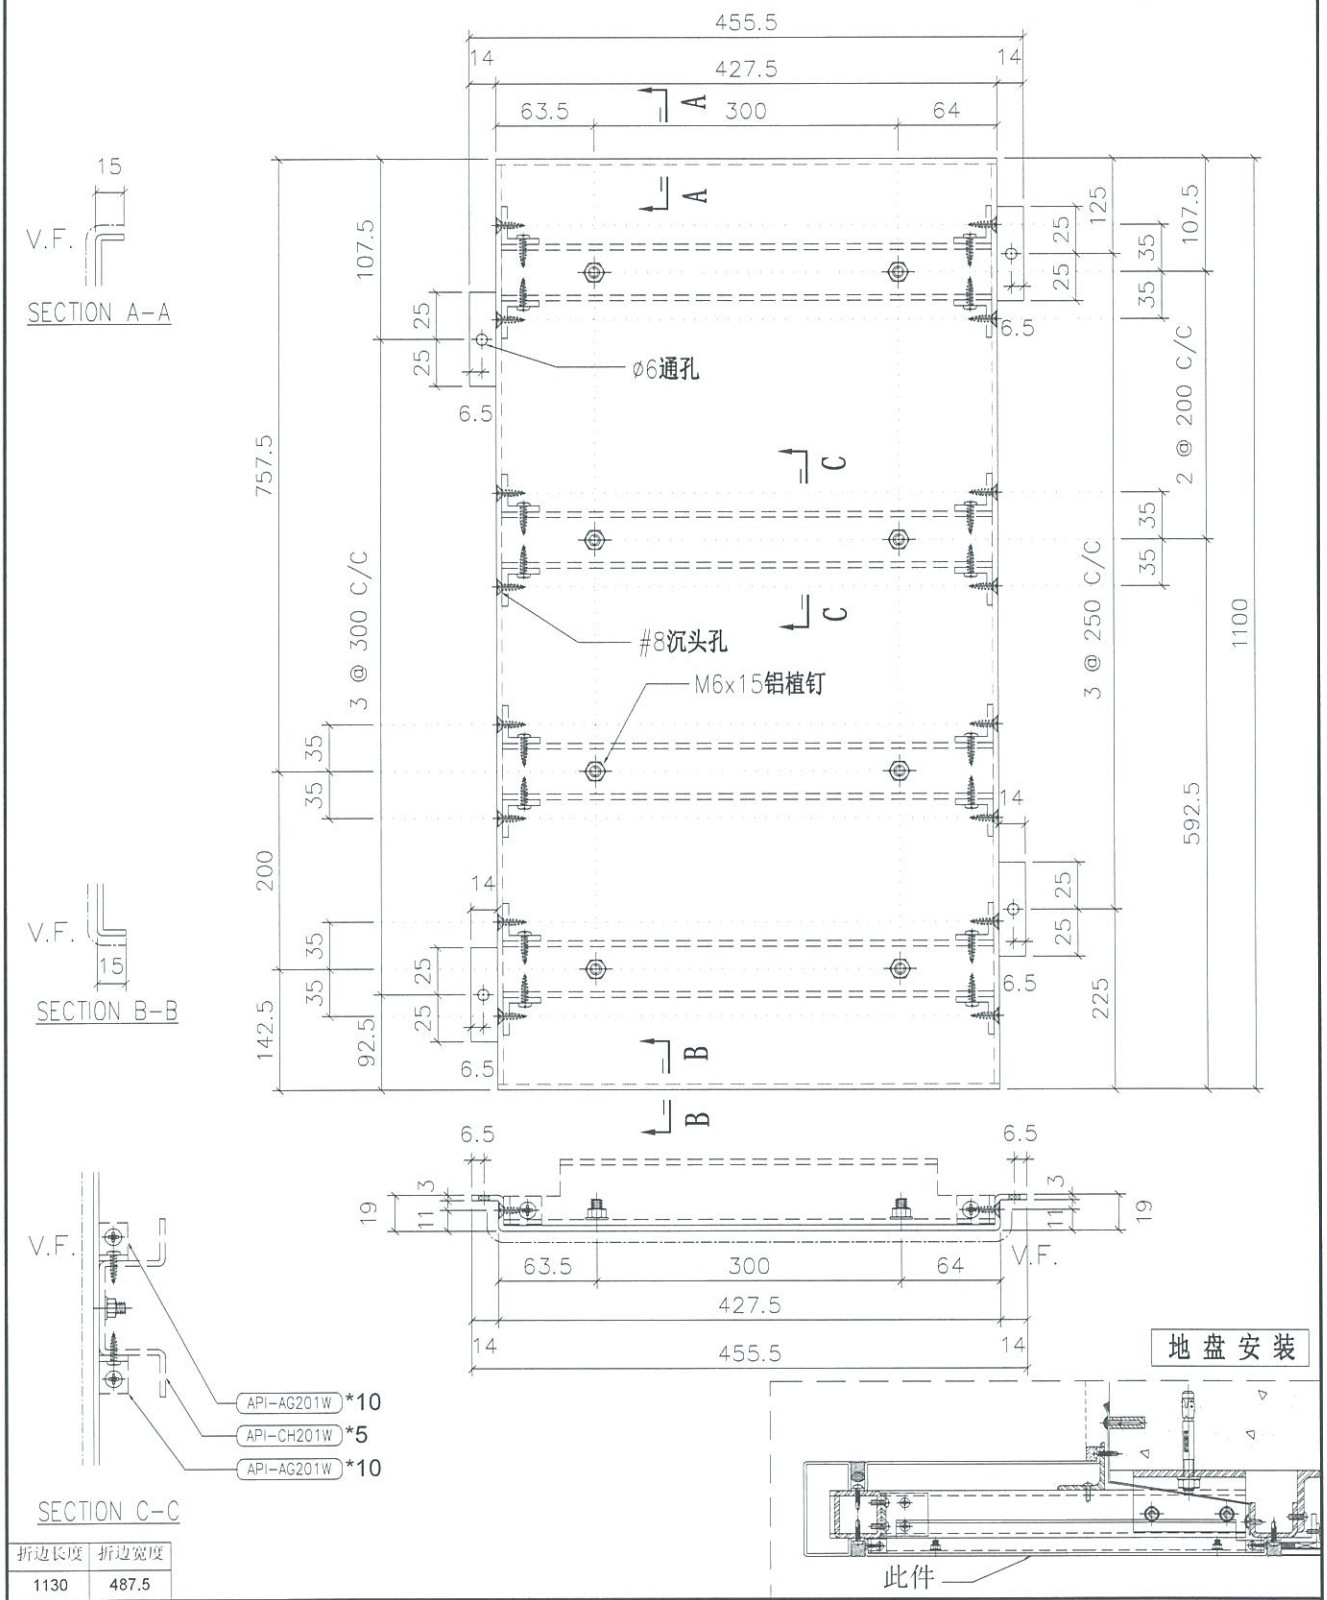

折边长度	折边宽度
1130	487.5

地盘安装


名称	室外收边铝板	制图	JH	2019.4.29	修改			
材料	3mm 铝板	复核	DL	2019.4.30	日期			
颜色	UCT803649 FXL-3	批准			图号	API-AP306S		

EG-DWG3


美特铝质有限公司
MIDI Aluminium Fabricator Ltd.

工程号	J-837	地盘	观塘裕民坊

物料编号	层数	每层数	总数	使用位置	楼层		备注
API-AP307	1	1	1	T1-A	27F		
API-AP307	1	1	1	T1-H	27F		
API-AP307	1	1	1	T2-B	27F		
API-AP307	1	1	1	T3-B	27F		
API-AP307	1	1	1	T5-A	27F		
API-AP307	1	1	1	T5-M	27F		

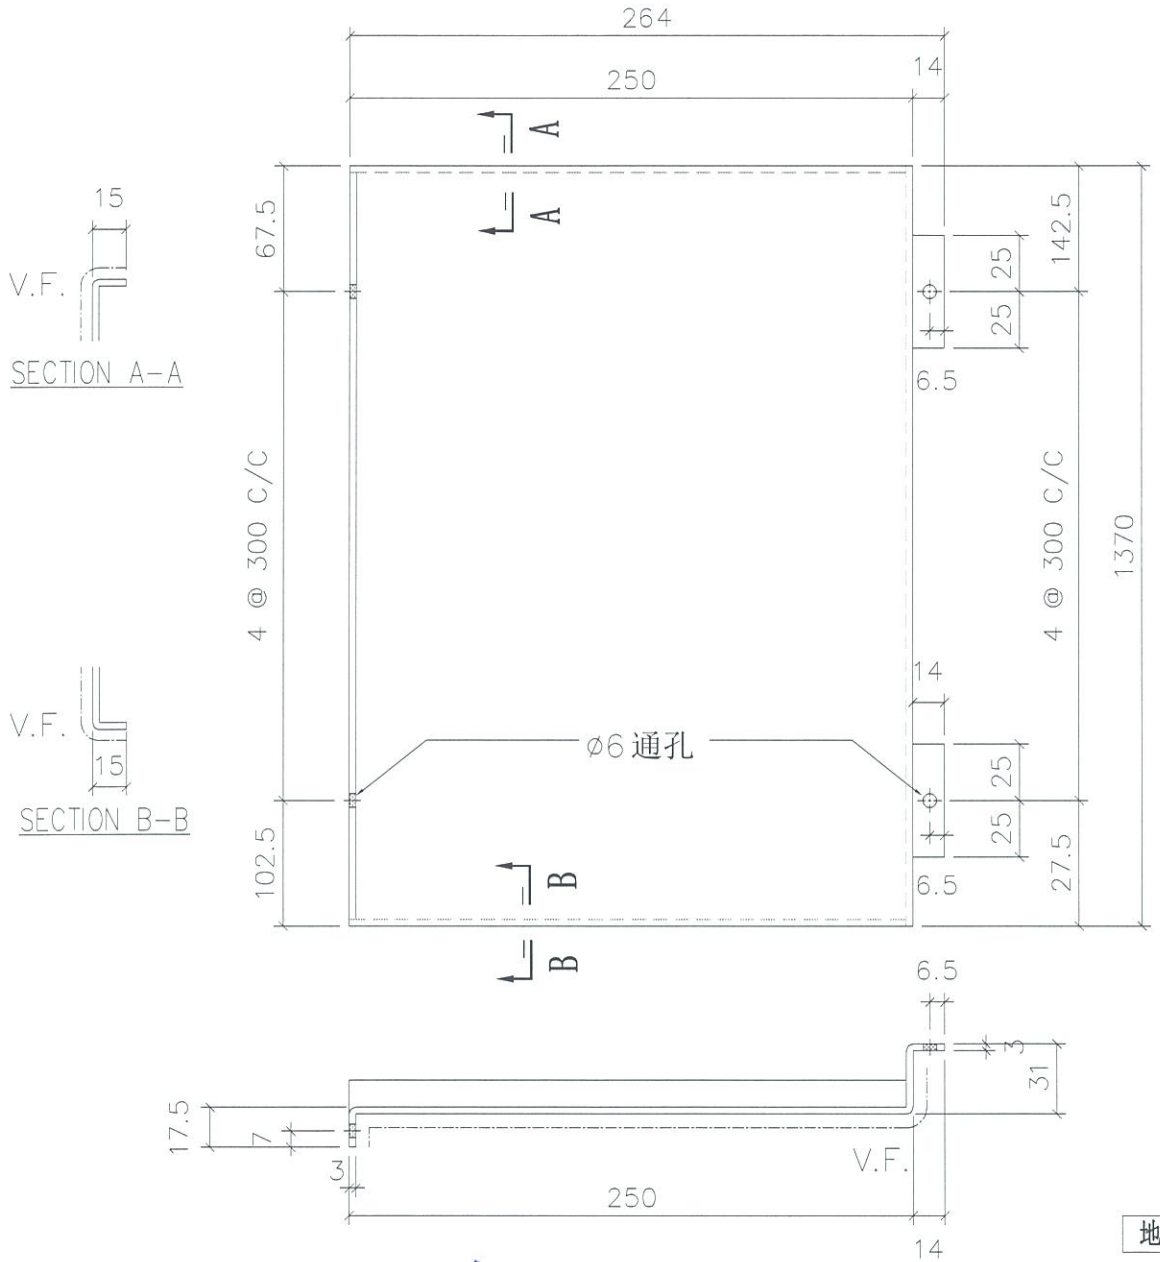

地盘安装

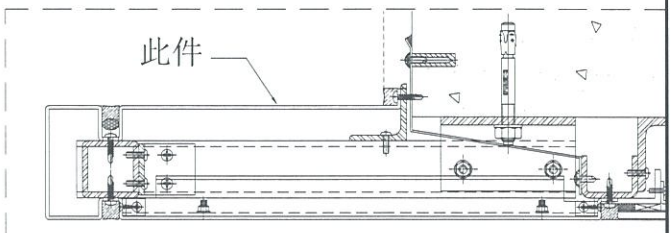

折边长度	折边宽度
1400	306.5


名称	室外收边铝板	制图	JH	2019.4.29	修改			
材料	3mm 铝板	复核	DL	2019.4.30	日期			
颜色	UCT803649 FXL-3	批准			图号	API-AP307		

EG-DWG3


美特铝质有限公司
MIDI Aluminium Fabricator Ltd.

工程号	J-837	地盘	观塘裕民坊


物料编号	层数	每层数	总数	使用位置	楼层		备注
API-AP308	1	1	1	T1-A	27F		
API-AP308	1	1	1	T1-H	27F		
API-AP308	1	1	1	T2-B	27F		
API-AP308	1	1	1	T3-B	27F		
API-AP308	1	1	1	T5-A	27F		
API-AP308	1	1	1	T5-M	27F		

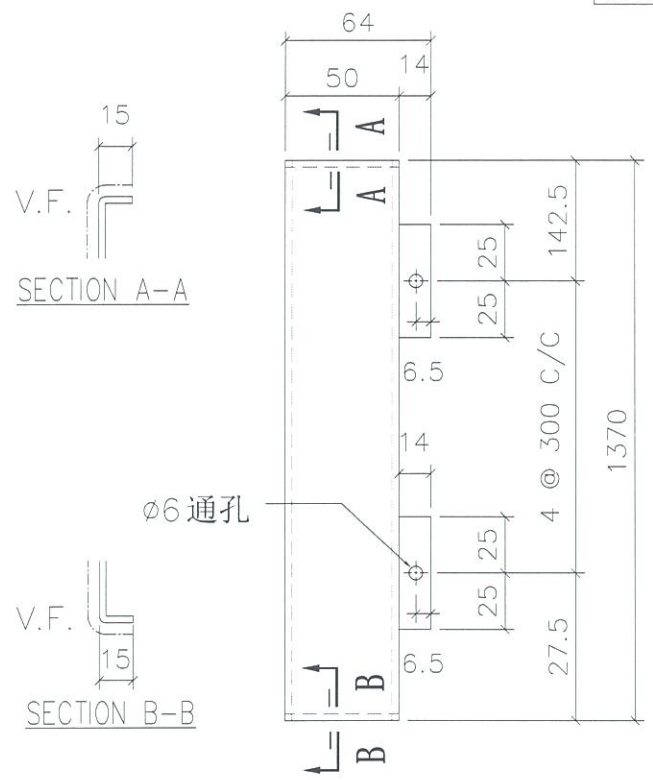


VIEW A

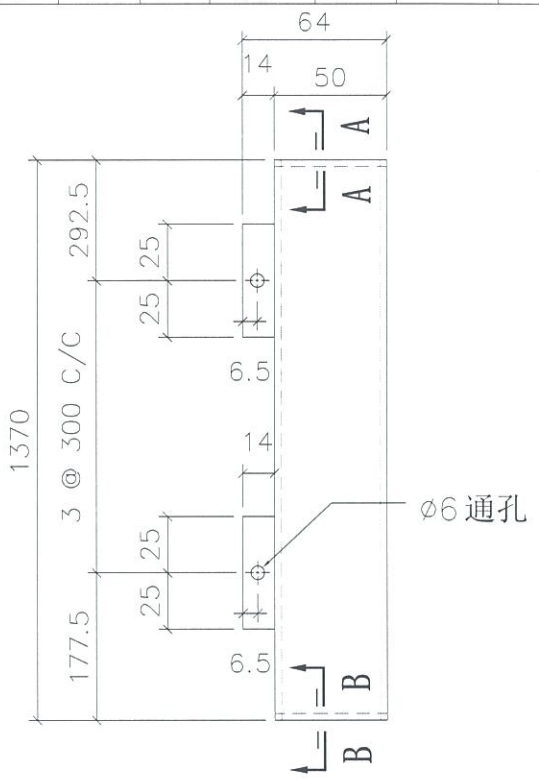

VIEW B

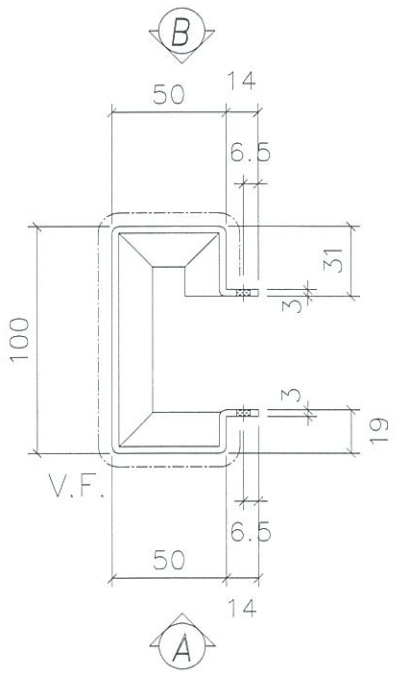

地盘安装

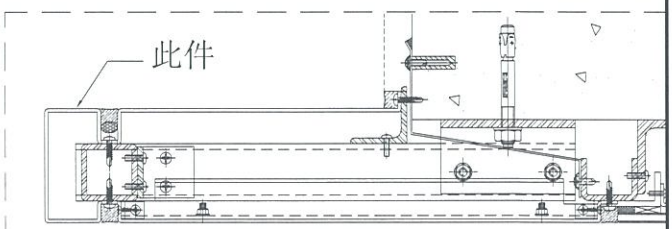

折边长度	折边宽度
1400	272


名称	室外收边铝板	制图	JH	2019.4.29	修改			
材料	3mm 铝板	复核	DL	2019.4.30	日期			
颜色	UCT803649 FXL-3	批准			图号	API-AP308		

EG-DWG3

美特铝质有限公司
MIDI Aluminium Fabricator Ltd.


工程号	J-837	地盘	观塘裕民坊

物料编号	层数	每层数	总数	使用位置	楼层		备注
API-AP309S	1	1	1	T1-A	27F		
API-AP309S	1	1	1	T1-H	27F		
API-AP309S	1	1	1	T2-B	27F		
API-AP309S	1	1	1	T3-B	27F		
API-AP309S	1	1	1	T5-A	27F		
API-AP309S	1	1	1	T5-M	27F		

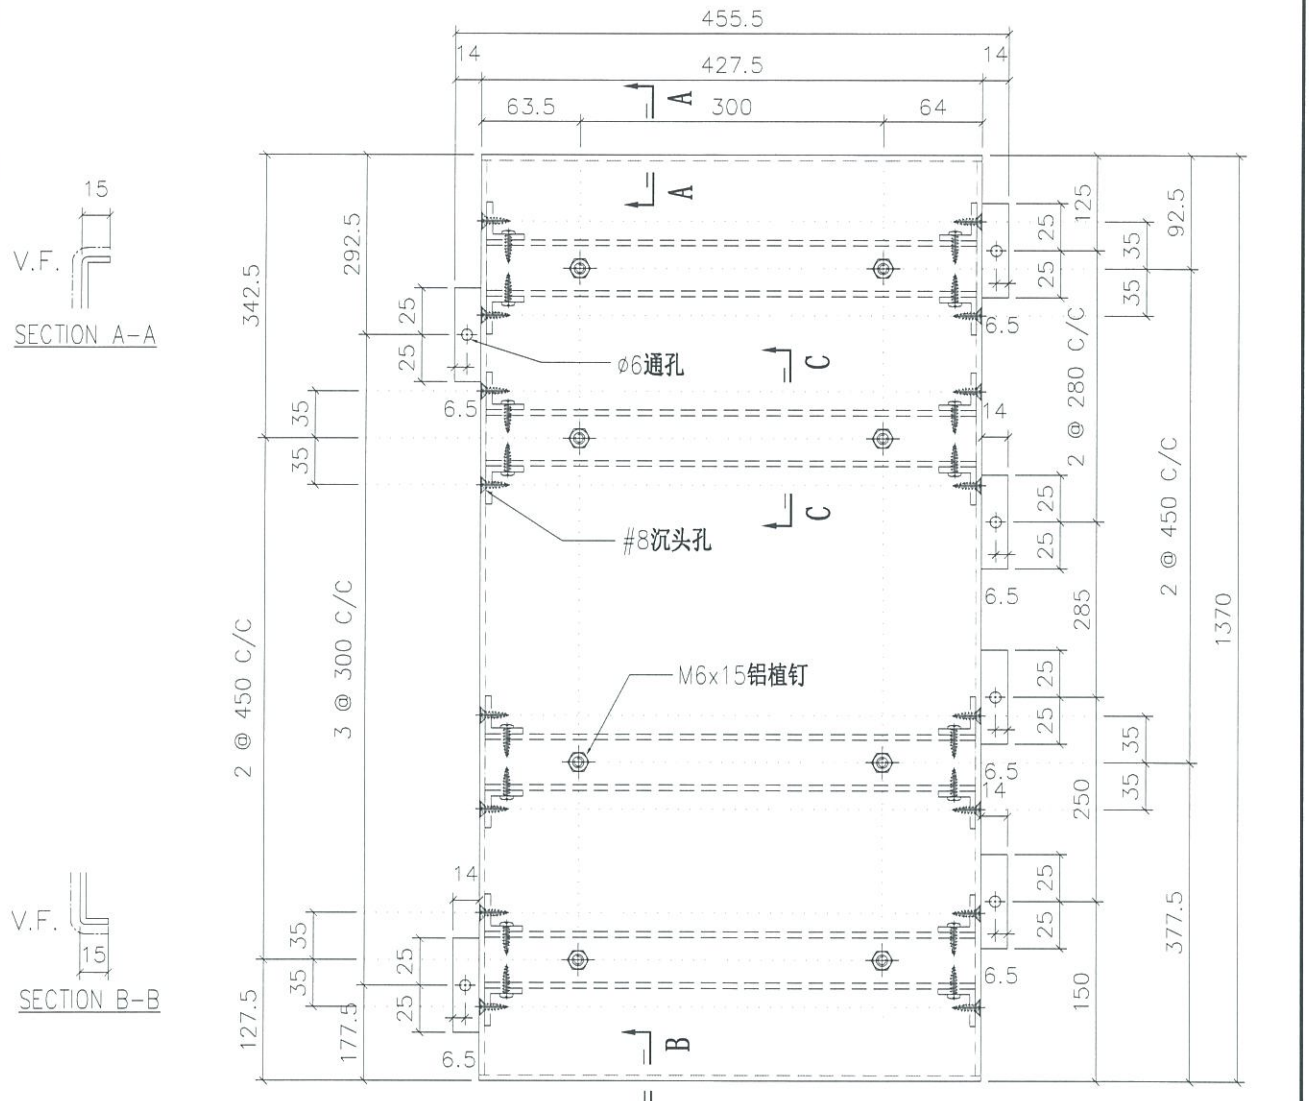

折边长度	折边宽度
1400	487.5

地盘安装

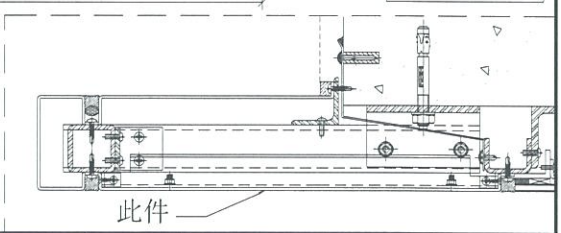


名称	室外收边铝板	制图	JH	2019.4.29	修改		
材料	3mm 铝板	复核	DL	2019.4.30	日期		
颜色	UCT803649 FXL-3	批准			图号	API-AP309S	

EG-DWG3


美特铝质有限公司
MIDI Aluminium Fabricator Ltd.

工程号	J-837	地盘	观塘裕民坊

物料编号	层数	每层数	总数	使用位置	楼层		备注
API-AP310S	1	1	1	T1-H	27F		
API-AP310S	1	1	1	T2-B	27F		
API-AP310S	1	1	1	T3-B	27F		

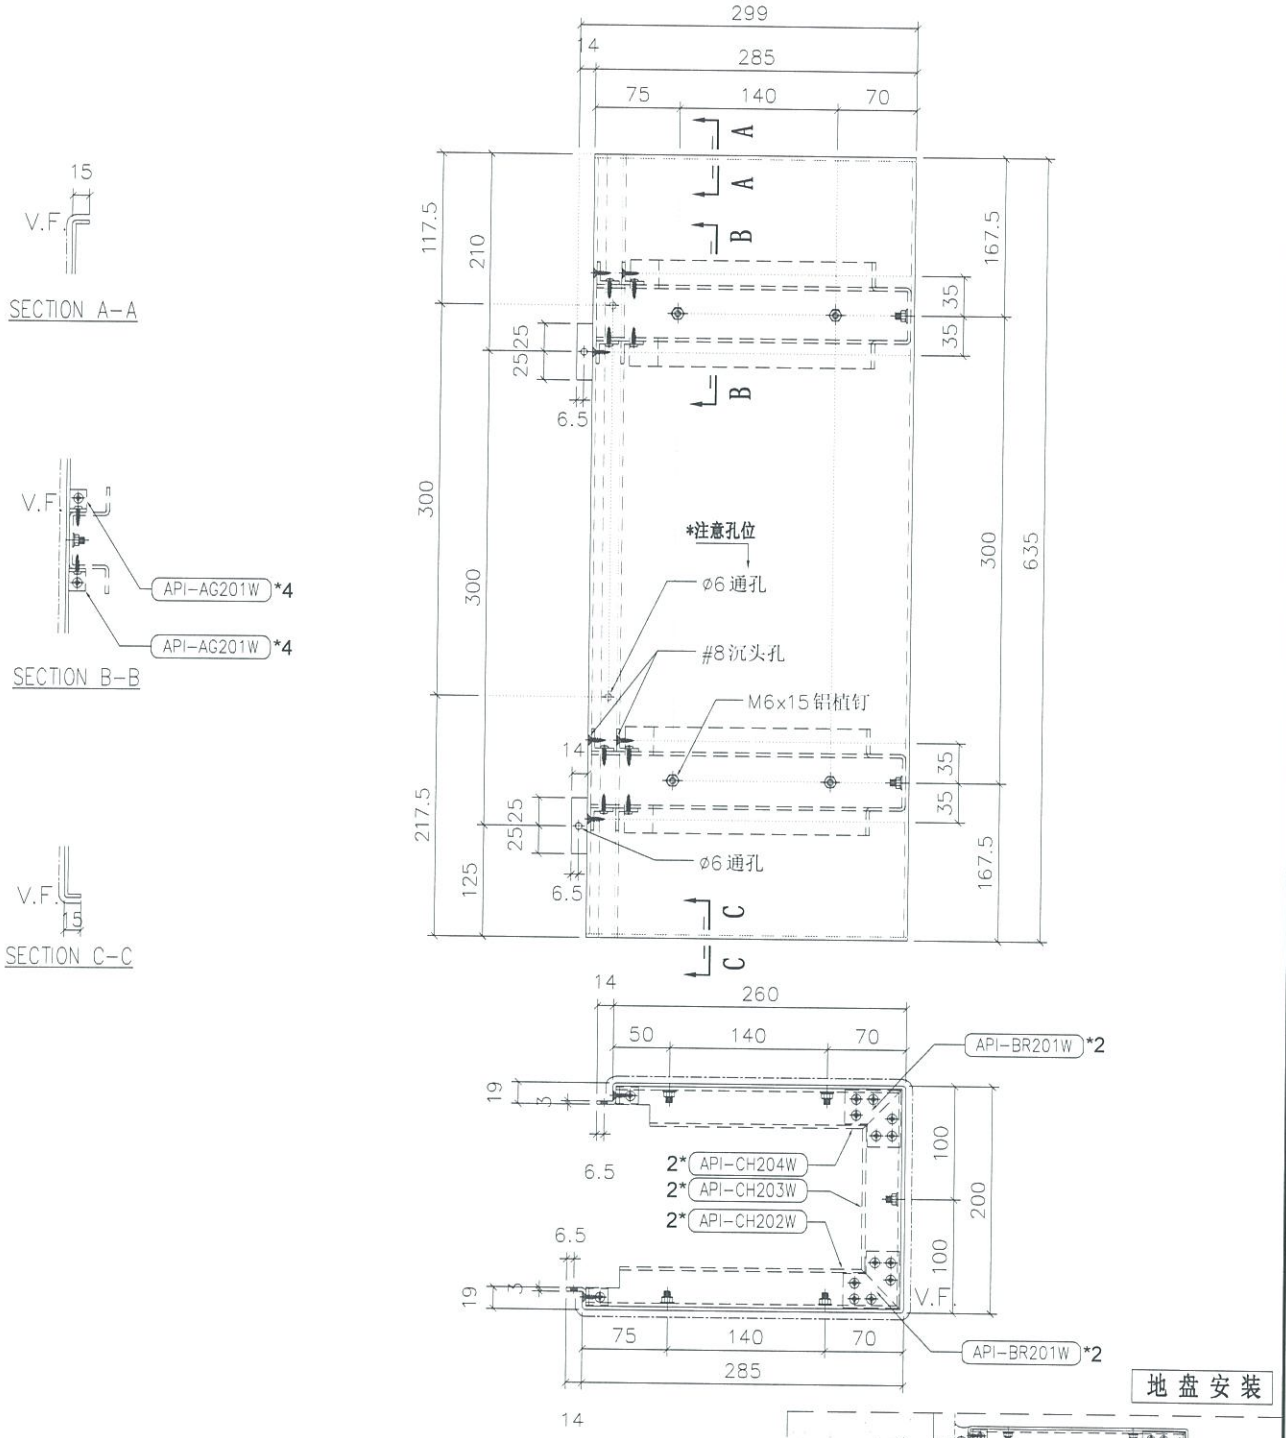

地盘安装

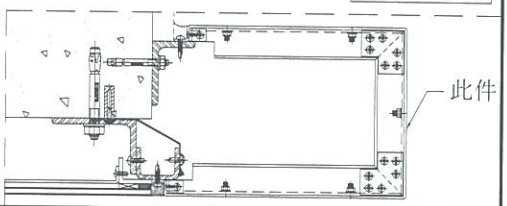

折边长度	折边宽度
665	805


名称	室外收边铝板	制图	JH	2019.4.29	修改		
材料	3mm 铝板	复核	DL	2019.4.30	日期		
颜色	UCT803649 FXL-3	批准			图号	API-AP310S	

EG-DWG3

美特铝质有限公司
MIDI Aluminium Fabricator Ltd.

工程号	J-837	地盘	观塘裕民坊

物料编号	层数	每层数	总数	使用位置	楼层		备注
API-AP311S	1	1	1	T1-H	27F		
API-AP311S	1	1	1	T2-B	27F		
API-AP311S	1	1	1	T3-B	27F		

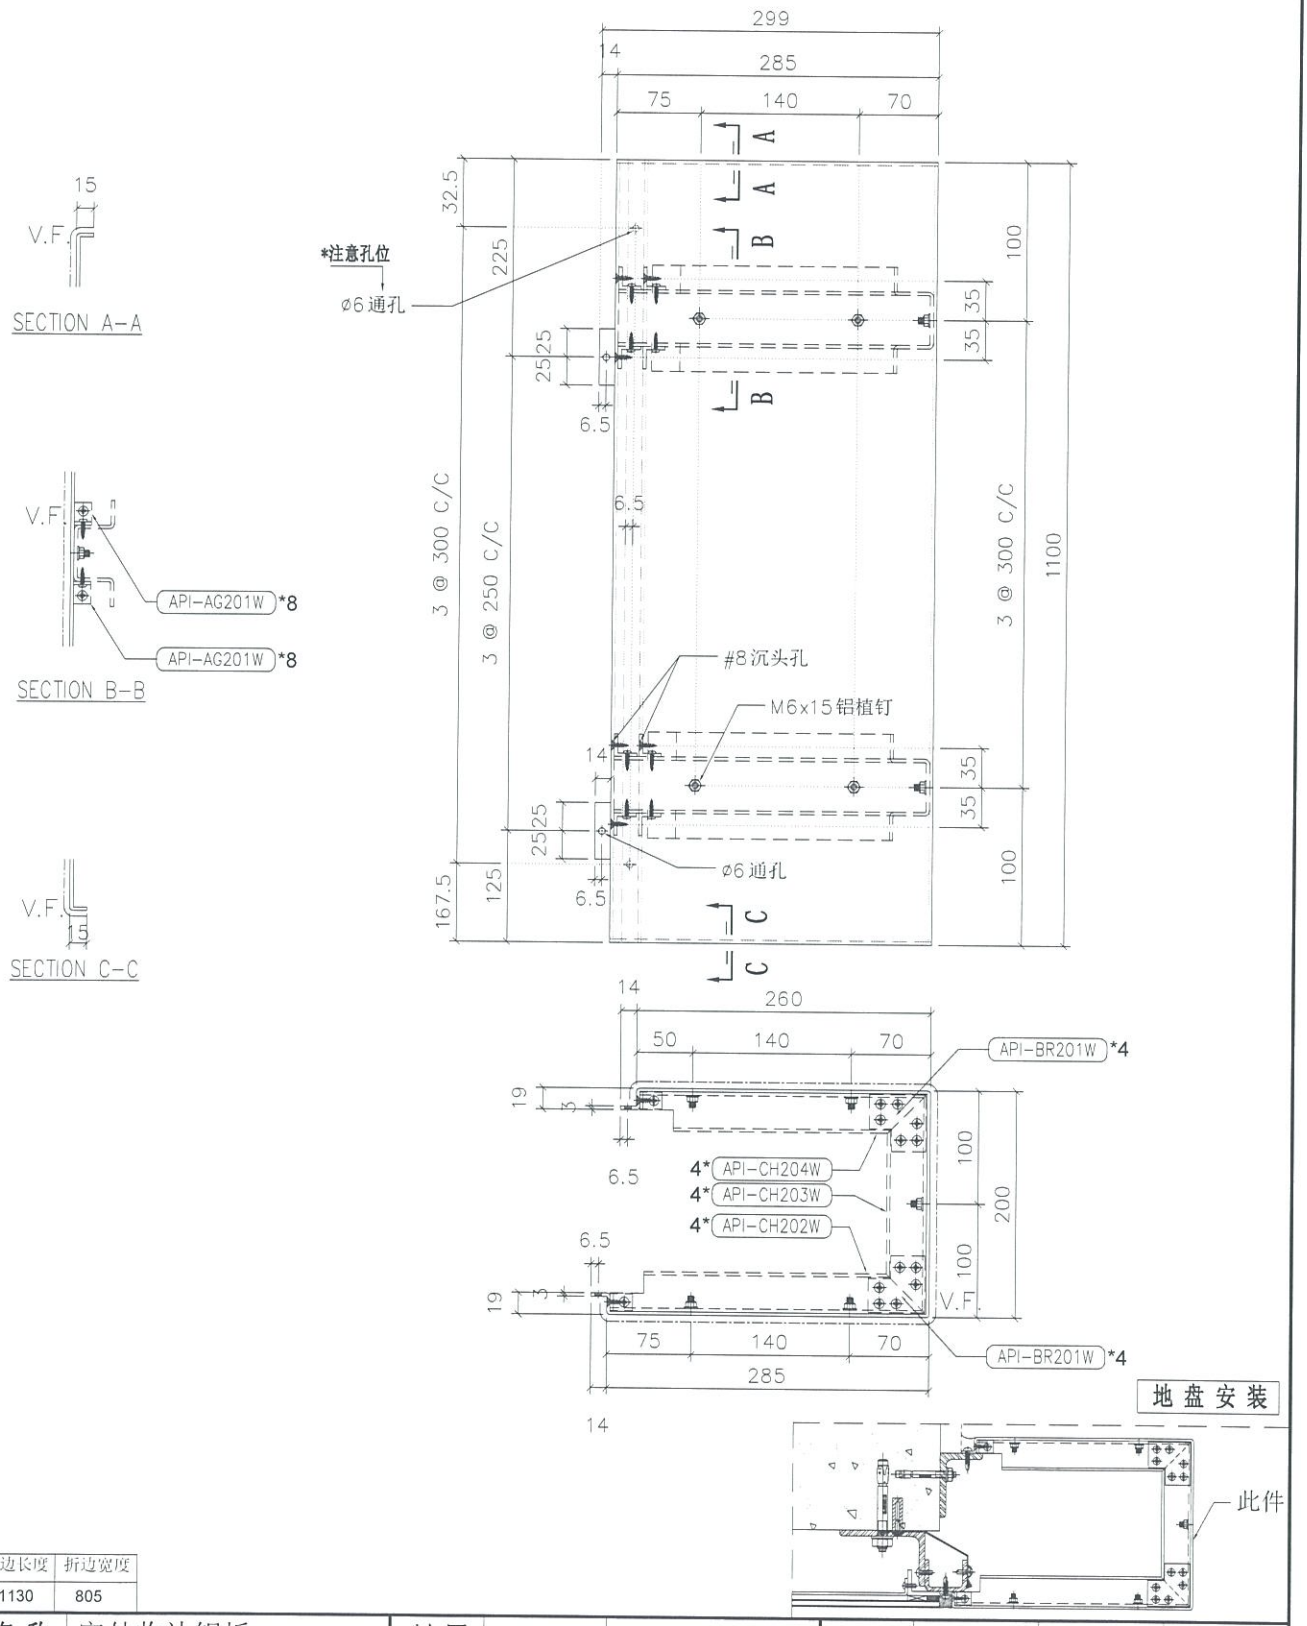

折边长度	折边宽度
1130	805


名称	室外收边铝板	制图	JH	2019.4.29	修改			
材料	3mm 铝板	复核	DL	2019.4.30	日期			
颜色	UCT803649 FXL-3	批准			图号	API-AP311S		

EG-DWG3

美特铝质有限公司
MIDI Aluminium Fabricator Ltd.

工程号	J-837	地盘	观塘裕民坊

物料编号	层数	每层数	总数	使用位置	楼层		备注
API-AP312S	1	1	1	T1-H	27F		
API-AP312S	1	1	1	T2-B	27F		
API-AP312S	1	1	1	T3-B	27F		

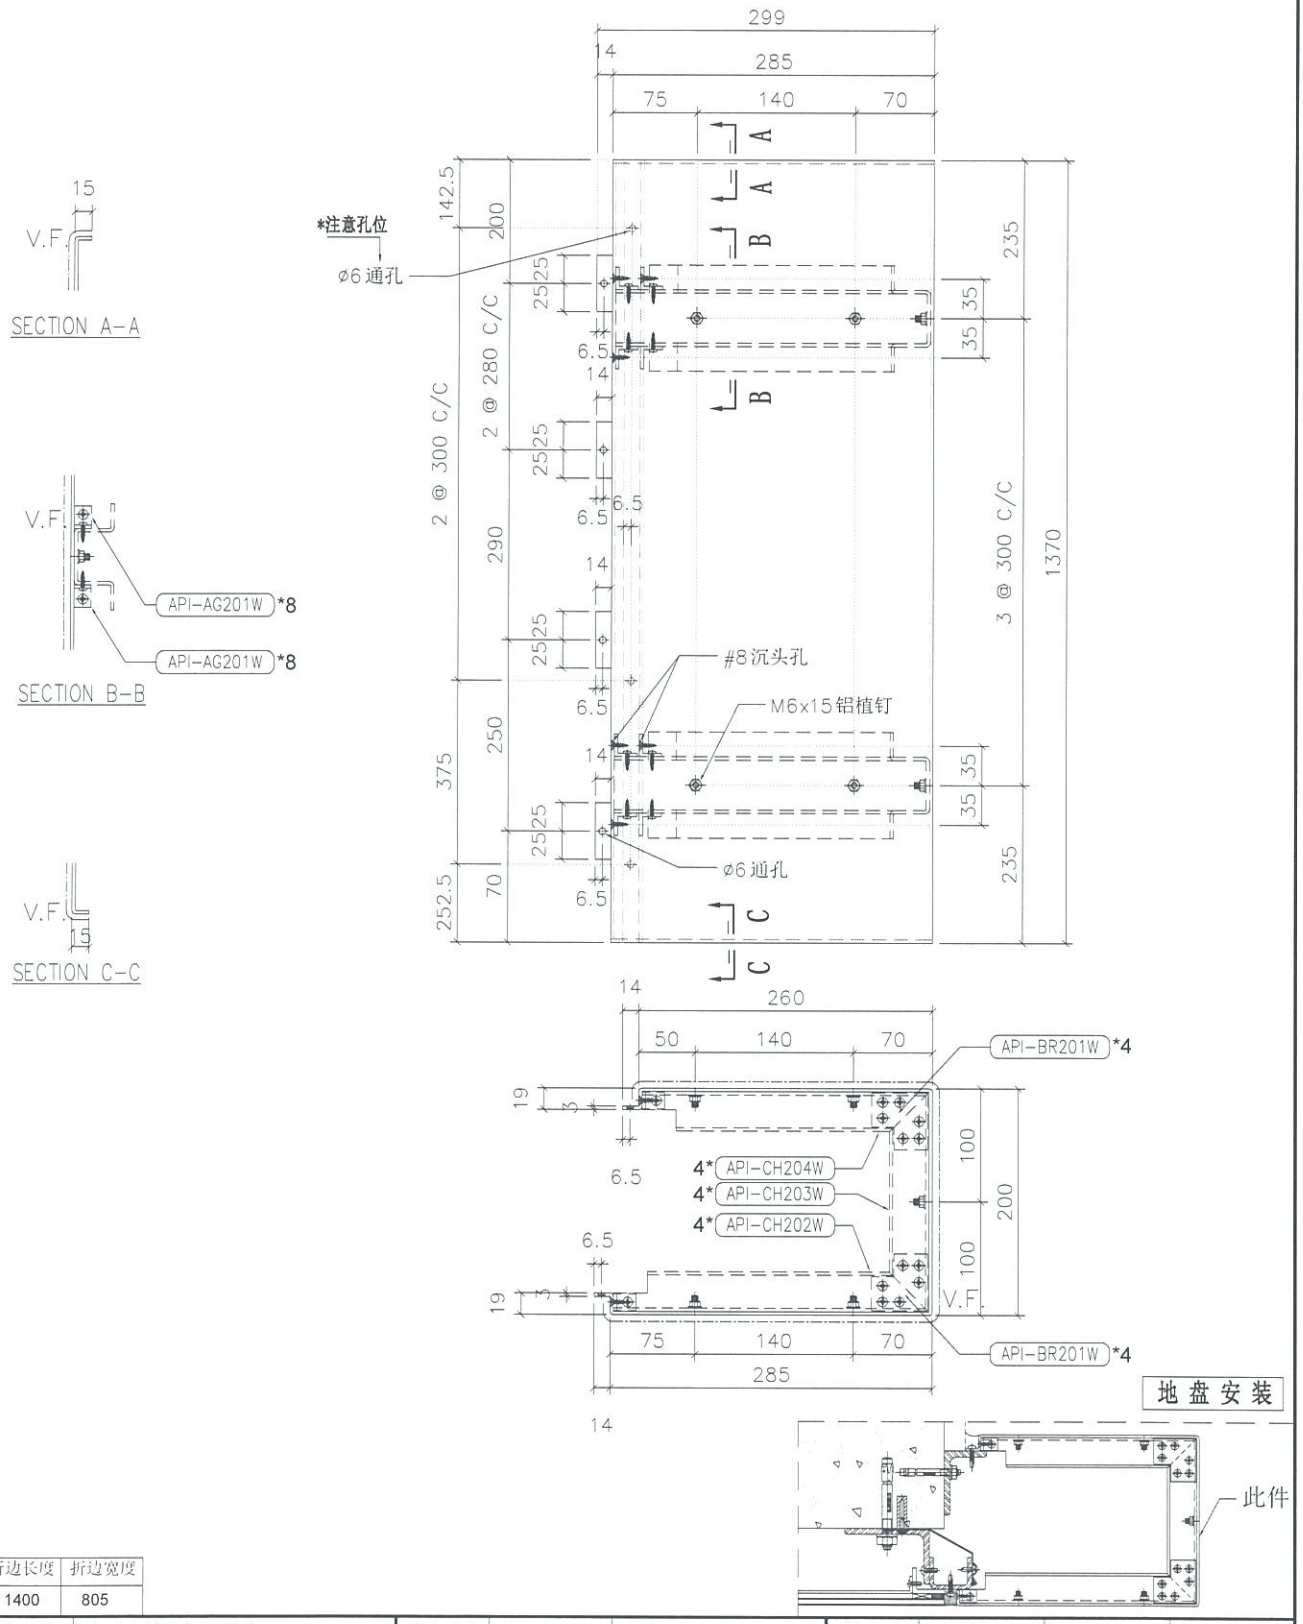

折边长度	折边宽度
1400	805


名称	室外收边铝板	制图	JH	2019.4.29	修改			
材料	3mm 铝板	复核	DL	2019.4.30	日期			
颜色	UCT803649 FXL-3	批准			图号	API-AP312S		

EG-DWG3

美特铝质有限公司
MIDI Aluminium Fabricator Ltd.

工程号	J-837	地盘	观塘裕民坊

物料编号	层数	每层数	总数	使用位置	楼层		备注
API-AP313S	1	1	1	T1-B	27F		
API-AP313S	1	1	1	T1-G	27F		
API-AP313S	1	1	1	T2-A	27F		
API-AP313S	1	1	1	T3-A	27F		

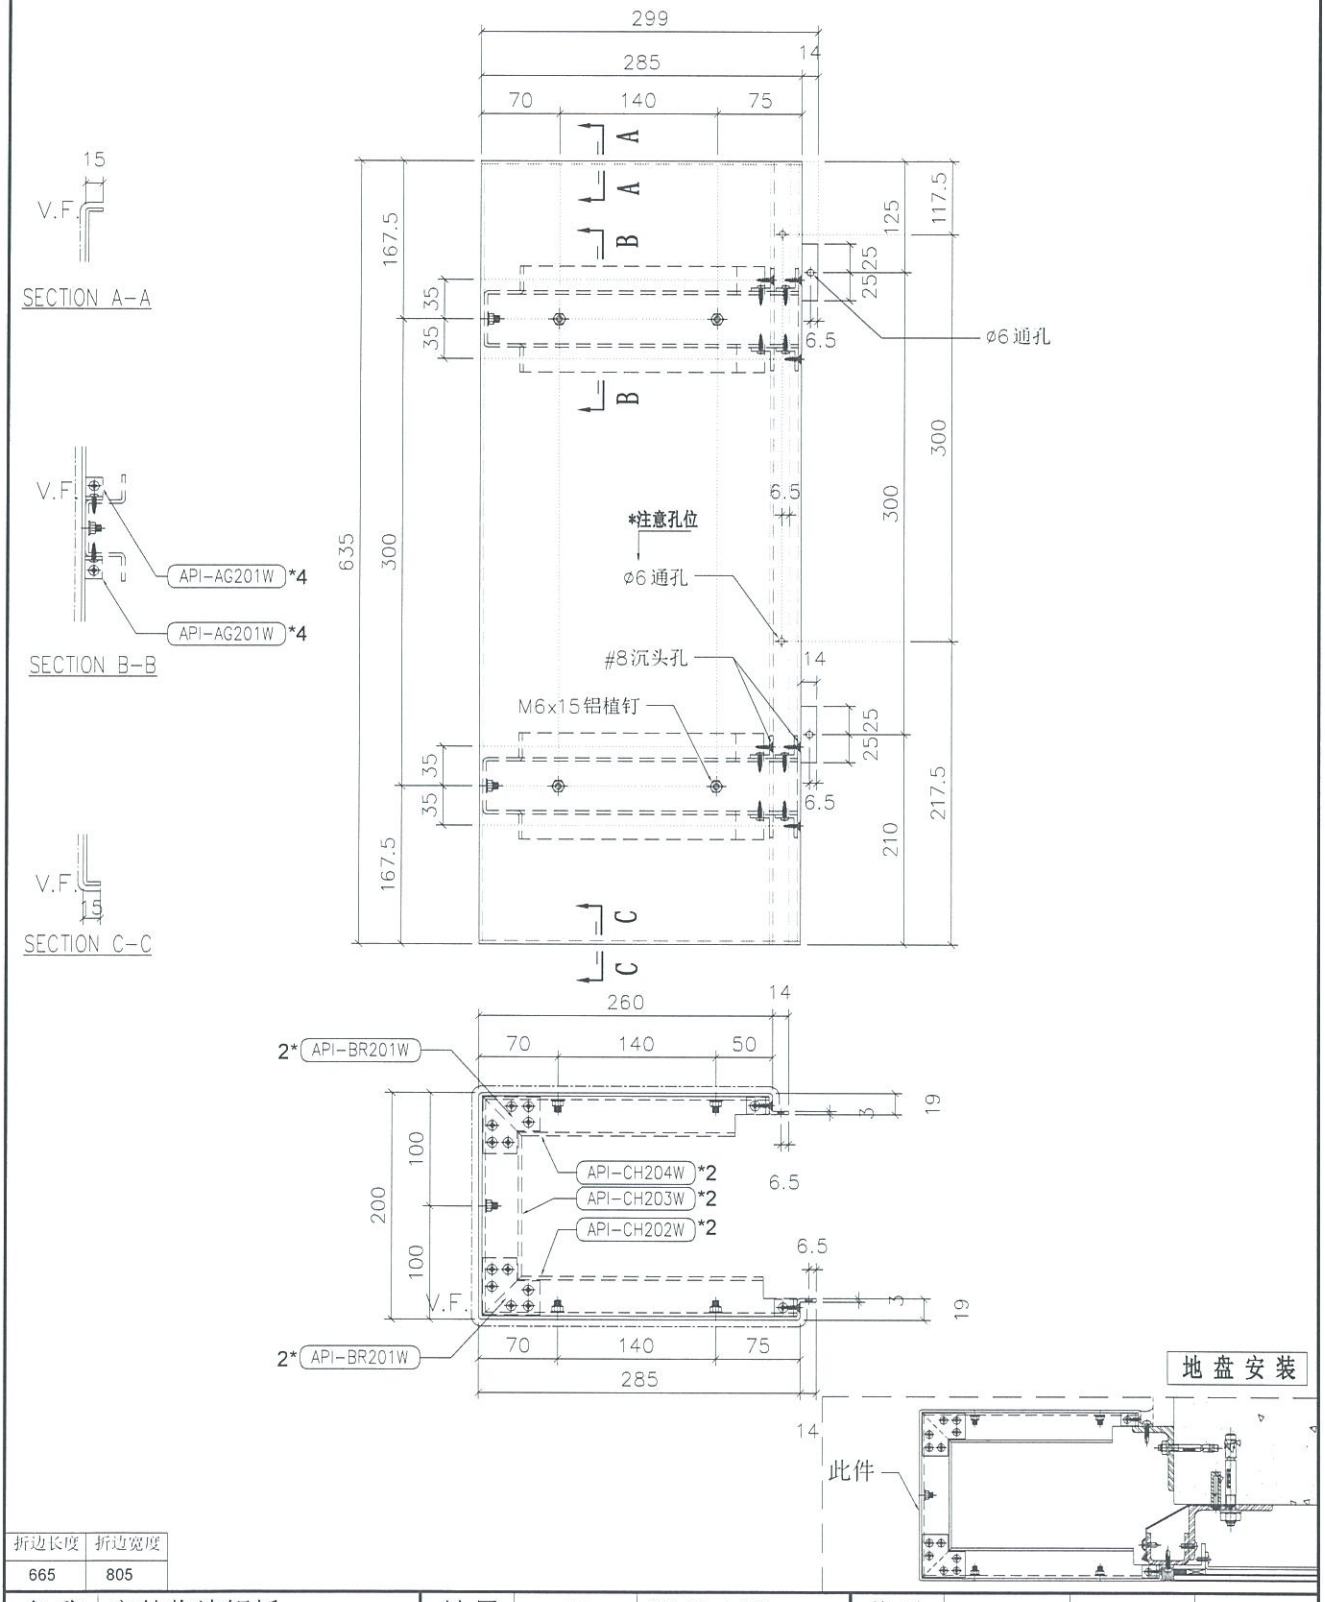

折边长度	折边宽度
665	805


名称	室外收边铝板	制图	JH	2019.4.29	修改			
材料	3mm 铝板	复核	DL	2019.4.30	日期			
颜色	UCT803649 FXL-3	批准			图号	API-AP313S		

EG-DWG3

美特铝质有限公司
MIDI Aluminium Fabricator Ltd.

工程号	J-837	地盘	观塘裕民坊

物料编号	层数	每层数	总数	使用位置	楼层		备注
API-AP314S	1	1	1	T1-B	27F		
API-AP314S	1	1	1	T1-G	27F		
API-AP314S	1	1	1	T2-A	27F		
API-AP314S	1	1	1	T3-A	27F		

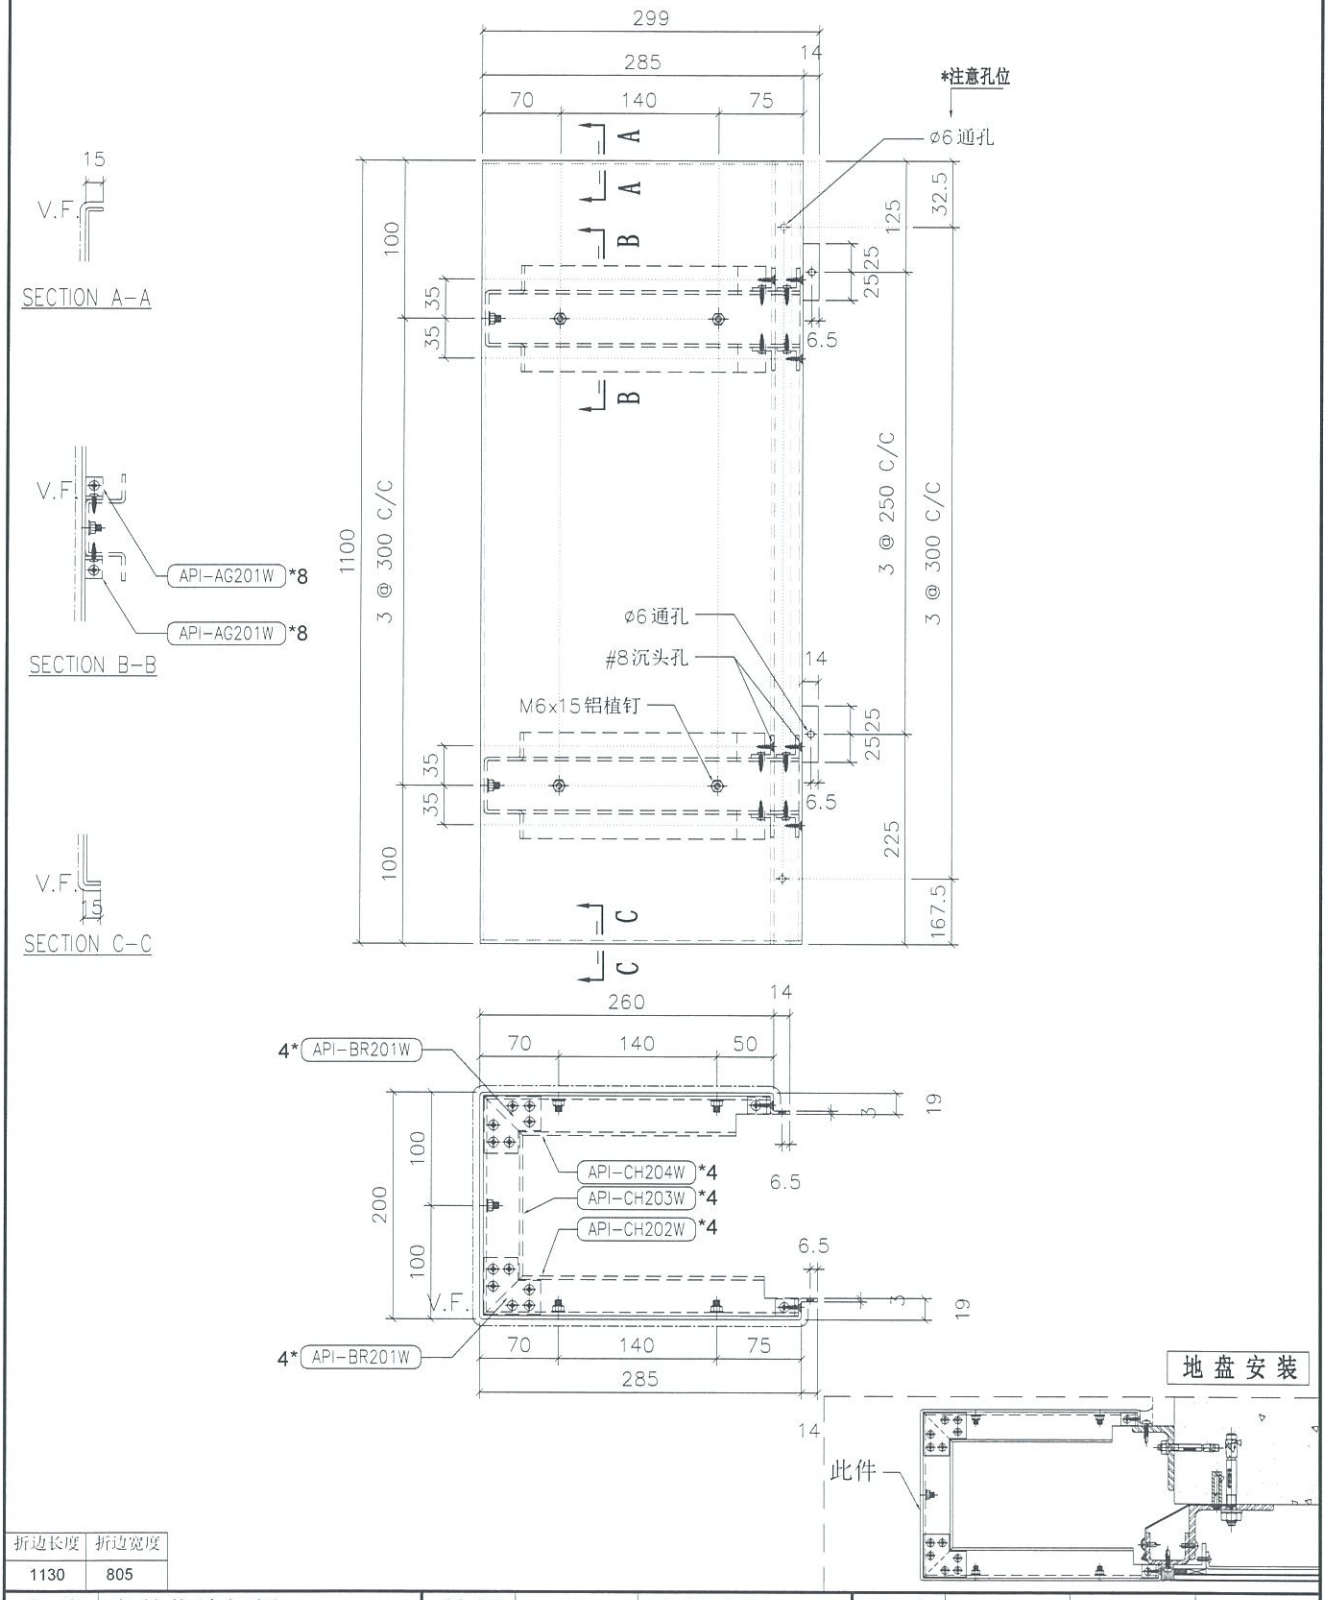

折边长度	折边宽度
1130	805


名称	室外收边铝板	制图	JH	2019.4.29	修改			
材料	3mm 铝板	复核	DL	2019.4.30	日期			
颜色	UCT803649 FXL-3	批准			图号	API-AP314S		

EG-DWG3

美特铝质有限公司
MIDI Aluminium Fabricator Ltd.

工程号	J-837	地盘	观塘裕民坊

物料编号	层数	每层数	总数	使用位置	楼层		备注
API-AP315S	1	1	1	T1-B	27F		
API-AP315S	1	1	1	T1-G	27F		
API-AP315S	1	1	1	T2-A	27F		
API-AP315S	1	1	1	T3-A	27F		

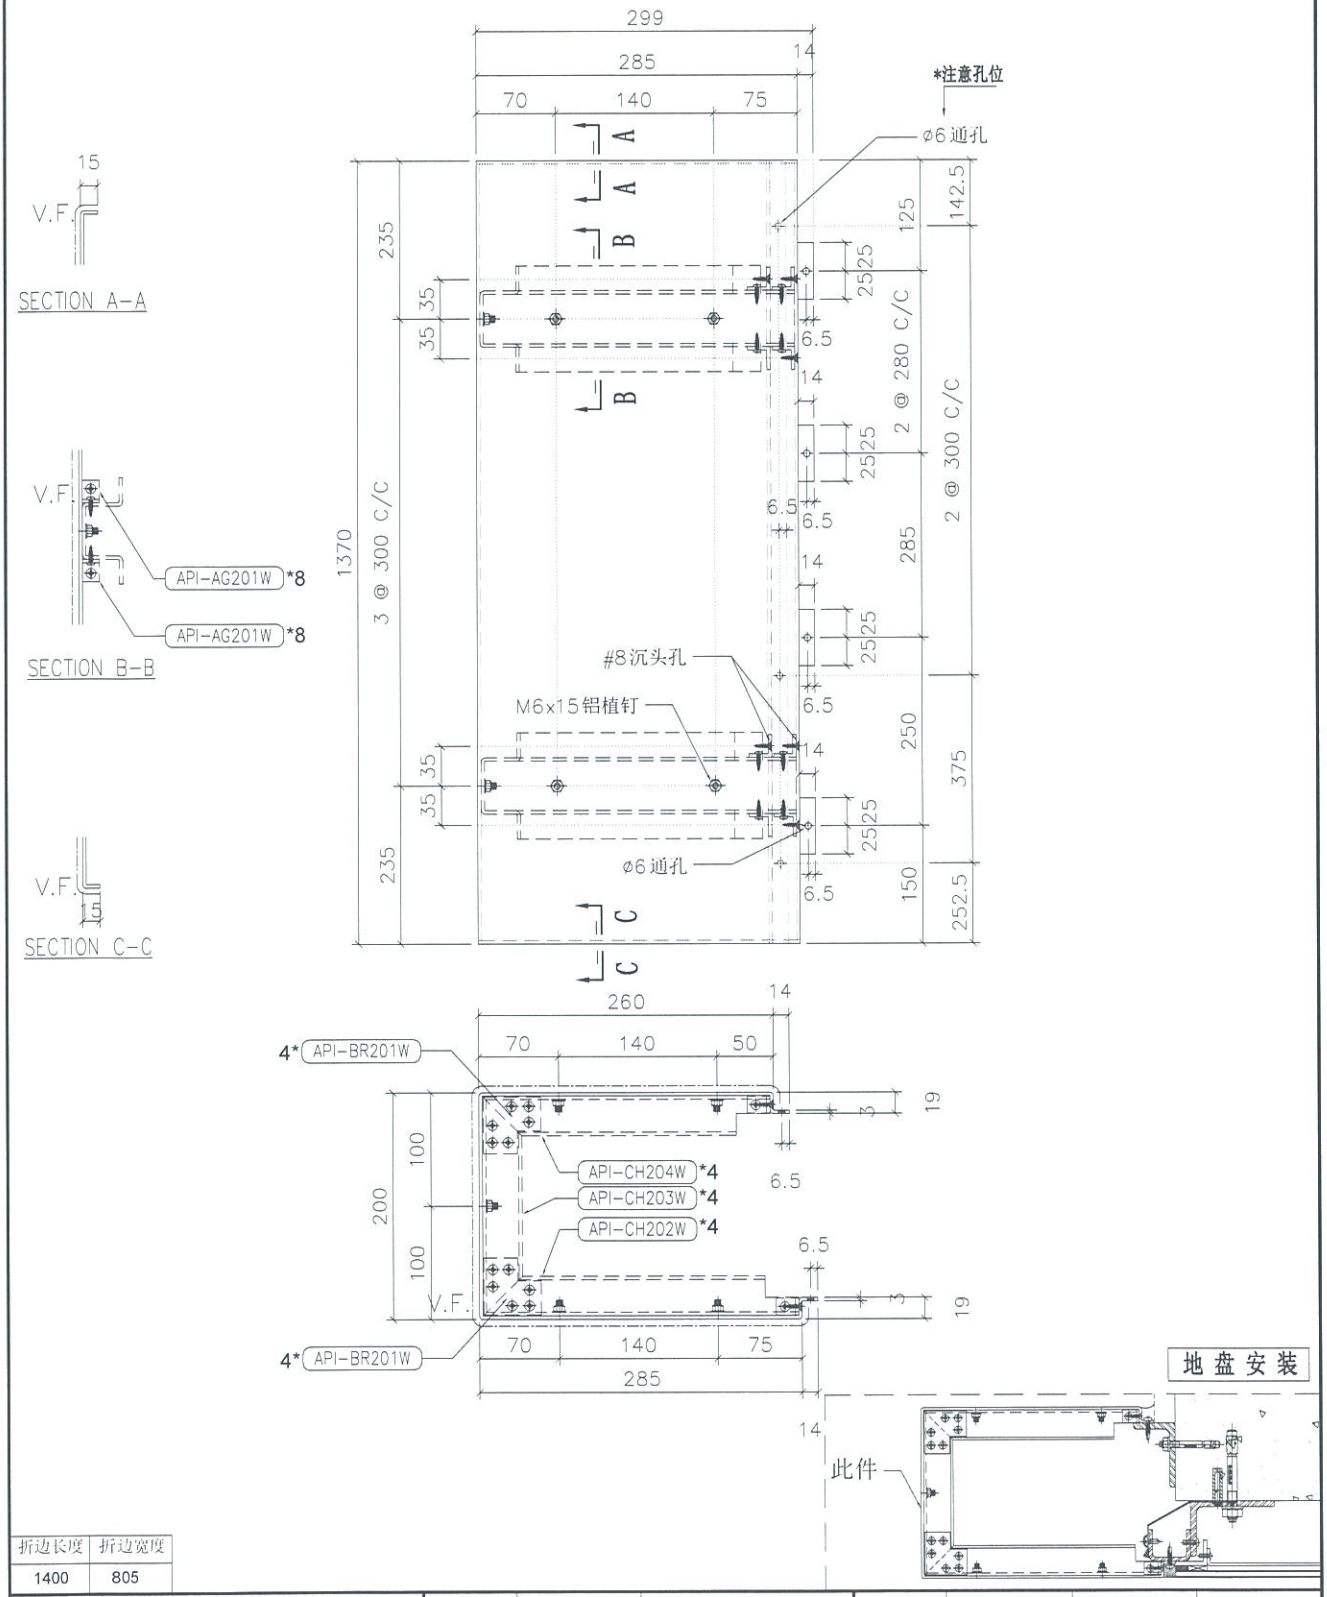

折边长度	折边宽度
1400	805


名称	室外收边铝板	制图	JH	2019.4.29	修改			
材料	3mm 铝板	复核	DL	2019.4.30	日期			
颜色	UCT803649 FXL-3	批准			图号	API-AP315S		


EG-DWG3


美特铝质有限公司
MIDI Aluminium Fabricator Ltd.

工程号	J-837	地盘	观塘裕民坊


物料编号	层数	每层数	总数	使用位置	楼层		备注
API-AP316S	1	1	1	T1-B	27F		
API-AP316S	1	1	1	T1-E	27F		
API-AP316S	1	1	1	T1-G	27F		
API-AP316S	1	1	1	T2-A	27F		
API-AP316S	1	1	1	T2-M	27F		
API-AP316S	1	1	1	T3-A	27F		
API-AP316S	1	1	1	T3-F	27F		
API-AP316S	1	1	1	T5-L	27F		

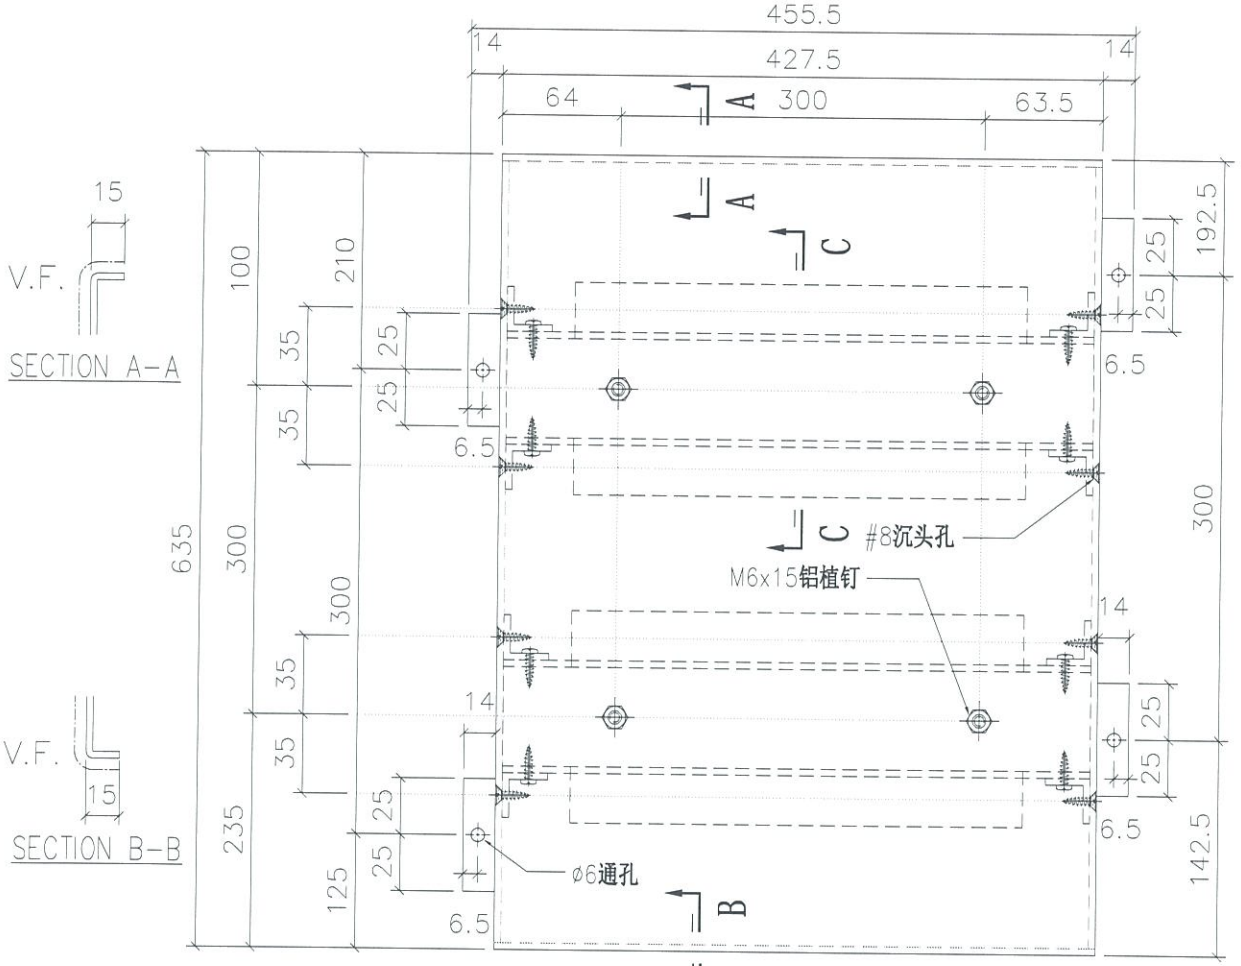

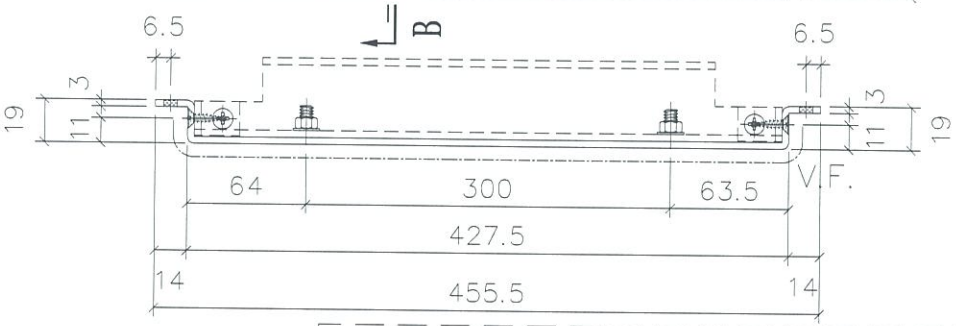

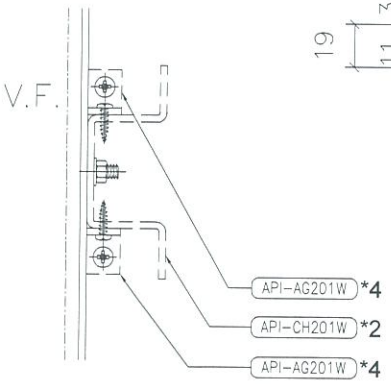

SECTION C-C

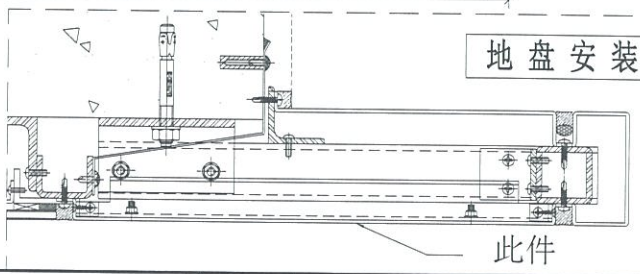

折边长度	折边宽度
665	487.5


名称	室外收边铝板	制图	JH	2019.4.29	修改			
材料	3mm 铝板	复核	DL	2019.4.30	日期			
颜色	UCT803649 FXL-3	批准			图号	API-AP316S		


EG-DWG3

美特铝质有限公司
MIDI Aluminium Fabricator Ltd.

工程号	J-837	地盘	观塘裕民坊

物料编号	层数	每层数	总数	使用位置	楼层		备注
API-AP317	1	1	1	T1-B	27F		
API-AP317	1	1	1	T1-E	27F		
API-AP317	1	1	1	T1-G	27F		
API-AP317	1	1	1	T2-A	27F		
API-AP317	1	1	1	T2-M	27F		
API-AP317	1	1	1	T3-A	27F		
API-AP317	1	1	1	T3-F	27F		
API-AP317	1	1	1	T5-L	27F		

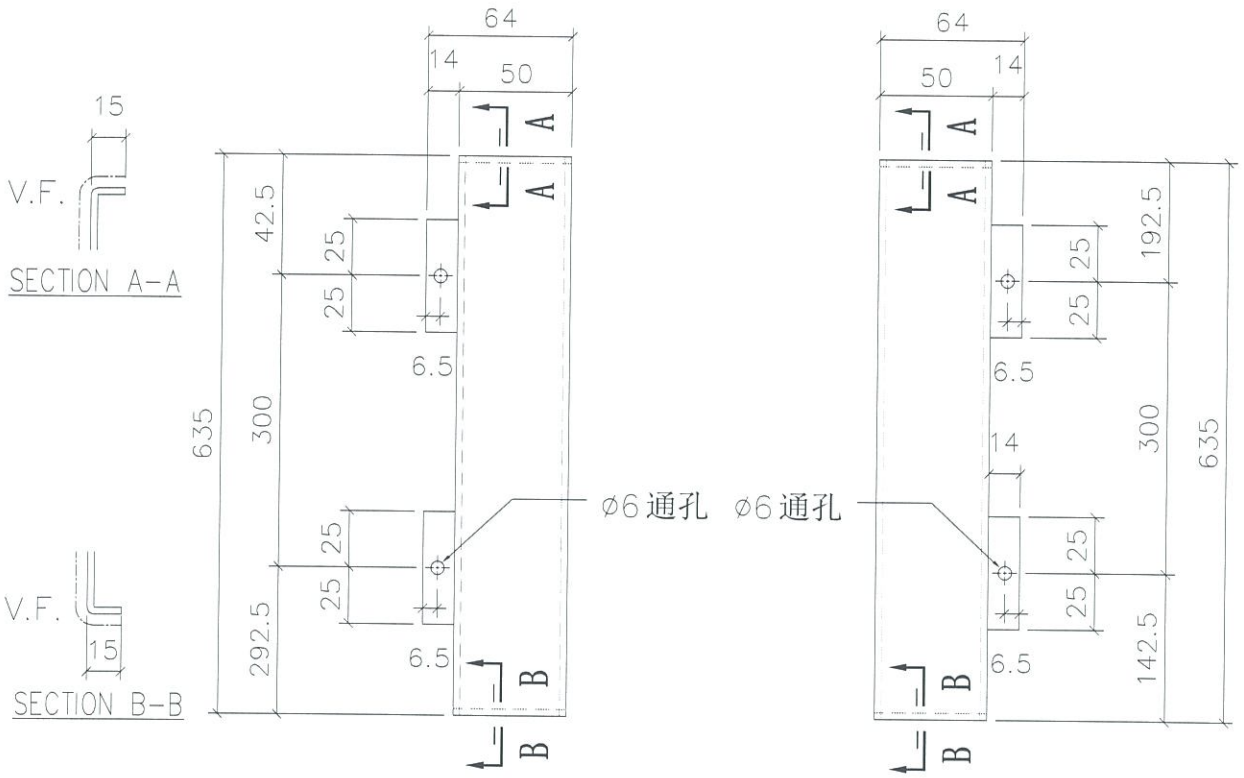

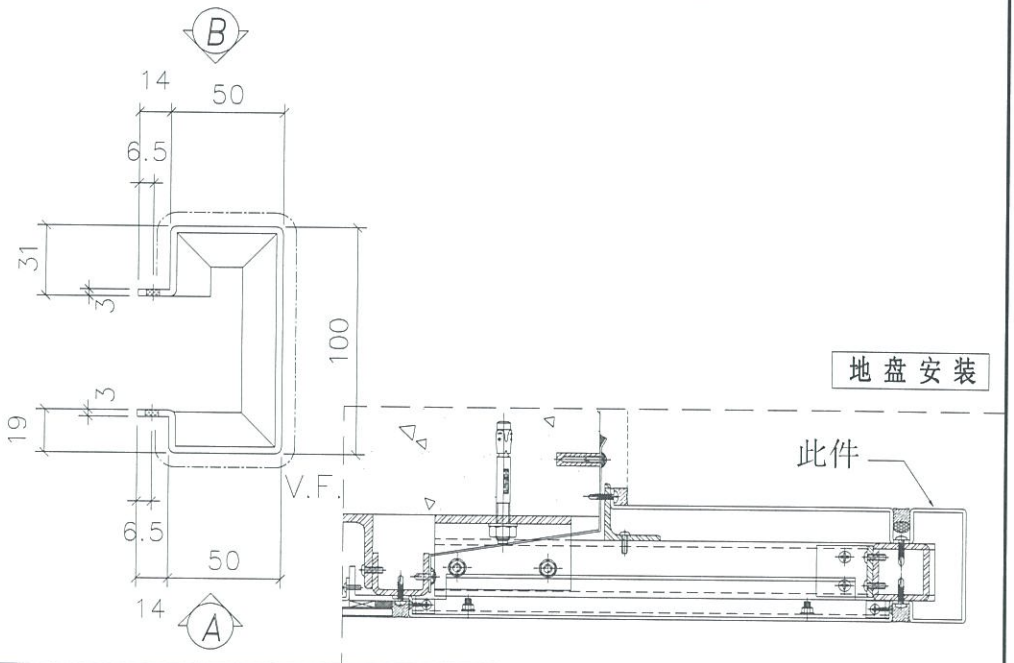

折边长度	折边宽度
665	272


名称	室外收边铝板	制图	JH	2019.4.29	修改			
材料	3mm 铝板	复核	DL	2019.4.30	日期			
颜色	UCT803649 FXL-3	批准			图号	API-AP317		

EG-DWG3


美特铝质有限公司
MIDI Aluminium Fabricator Ltd.

工程号	J-837	地盘	观塘裕民坊

物料编号	层数	每层数	总数	使用位置	楼层		备注
API-AP318	1	1	1	T1-B	27F		
API-AP318	1	1	1	T1-E	27F		
API-AP318	1	1	1	T1-G	27F		
API-AP318	1	1	1	T2-A	27F		
API-AP318	1	1	1	T2-M	27F		
API-AP318	1	1	1	T3-A	27F		
API-AP318	1	1	1	T3-F	27F		
API-AP318	1	1	1	T5-L	27F		

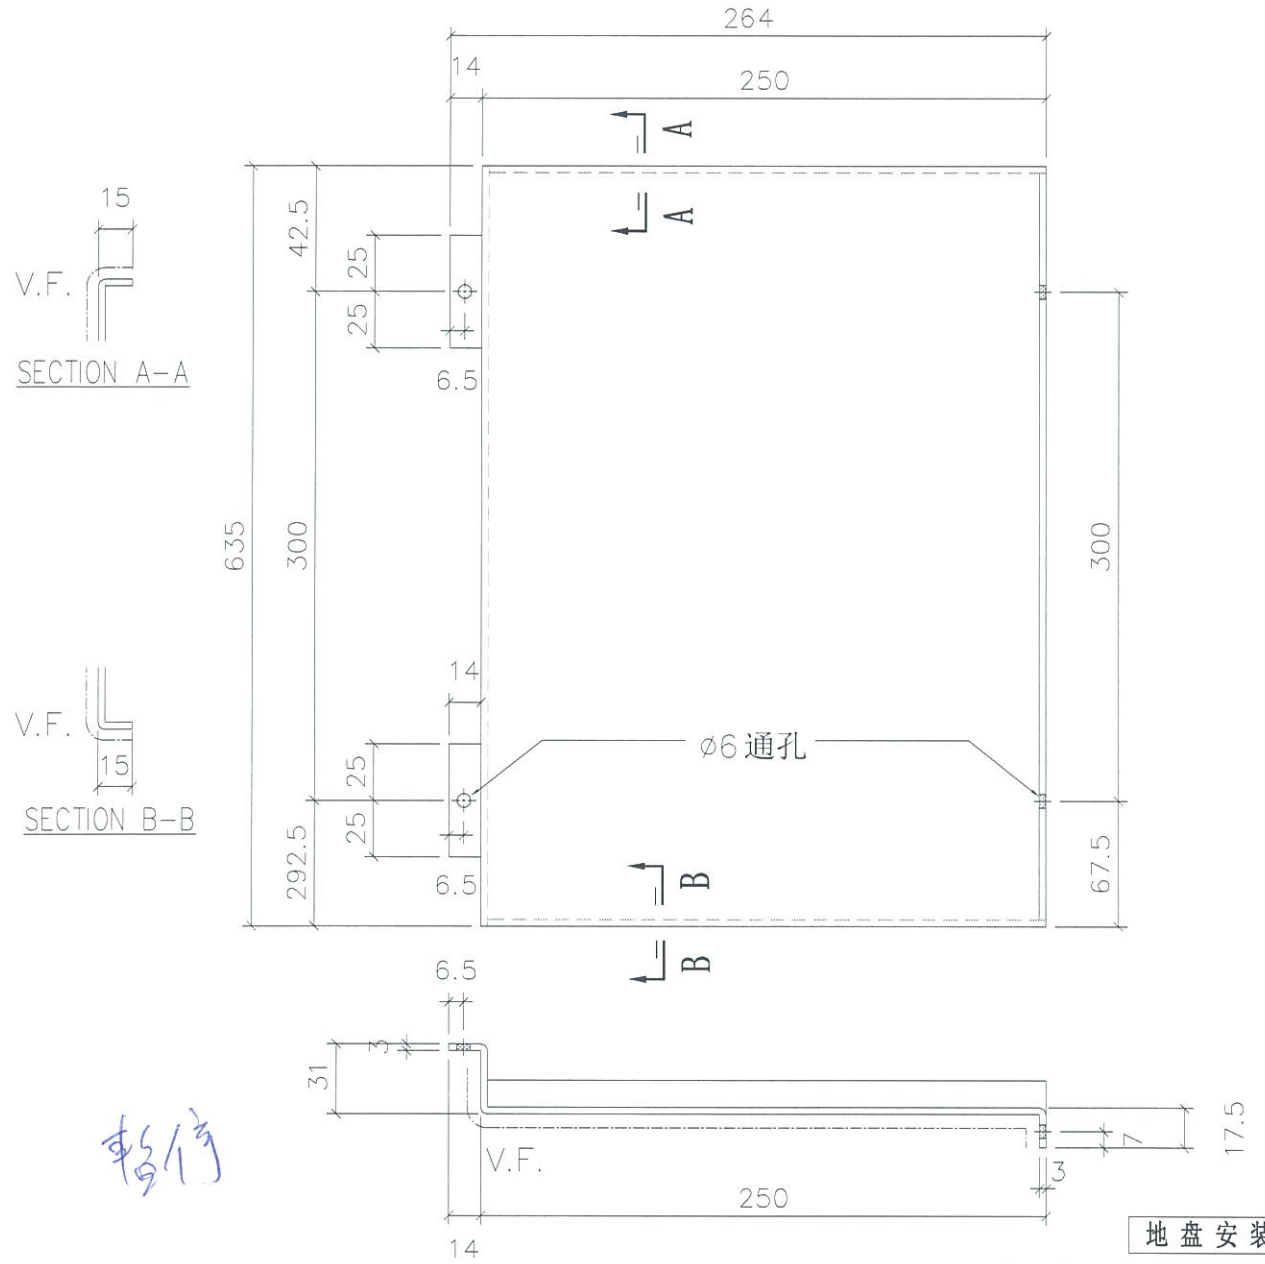

地盘安装

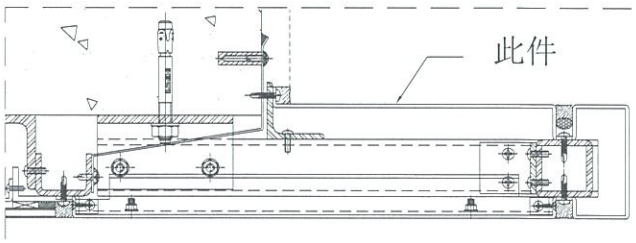

折边长度	折边宽度
665	306.5


名称	室外收边铝板	制图	JH	2019.4.29	修改			
材料	3mm 铝板	复核	DL	2019.4.30	日期			
颜色	UCT803649 FXL-3	批准			图号	API-AP318		


EG-DWG3

美特铝质有限公司
MIDI Aluminium Fabricator Ltd.

工程号	J-837	地盘	观塘裕民坊


物料编号	层数	每层数	总数	使用位置	楼层		备注
API-AP319S	1	1	1	T1-B	27F		
API-AP319S	1	1	1	T1-E	27F		
API-AP319S	1	1	1	T1-G	27F		
API-AP319S	1	1	1	T2-A	27F		
API-AP319S	1	1	1	T2-M	27F		
API-AP319S	1	1	1	T3-A	27F		
API-AP319S	1	1	1	T3-F	27F		
API-AP319S	1	1	1	T5-L	27F		

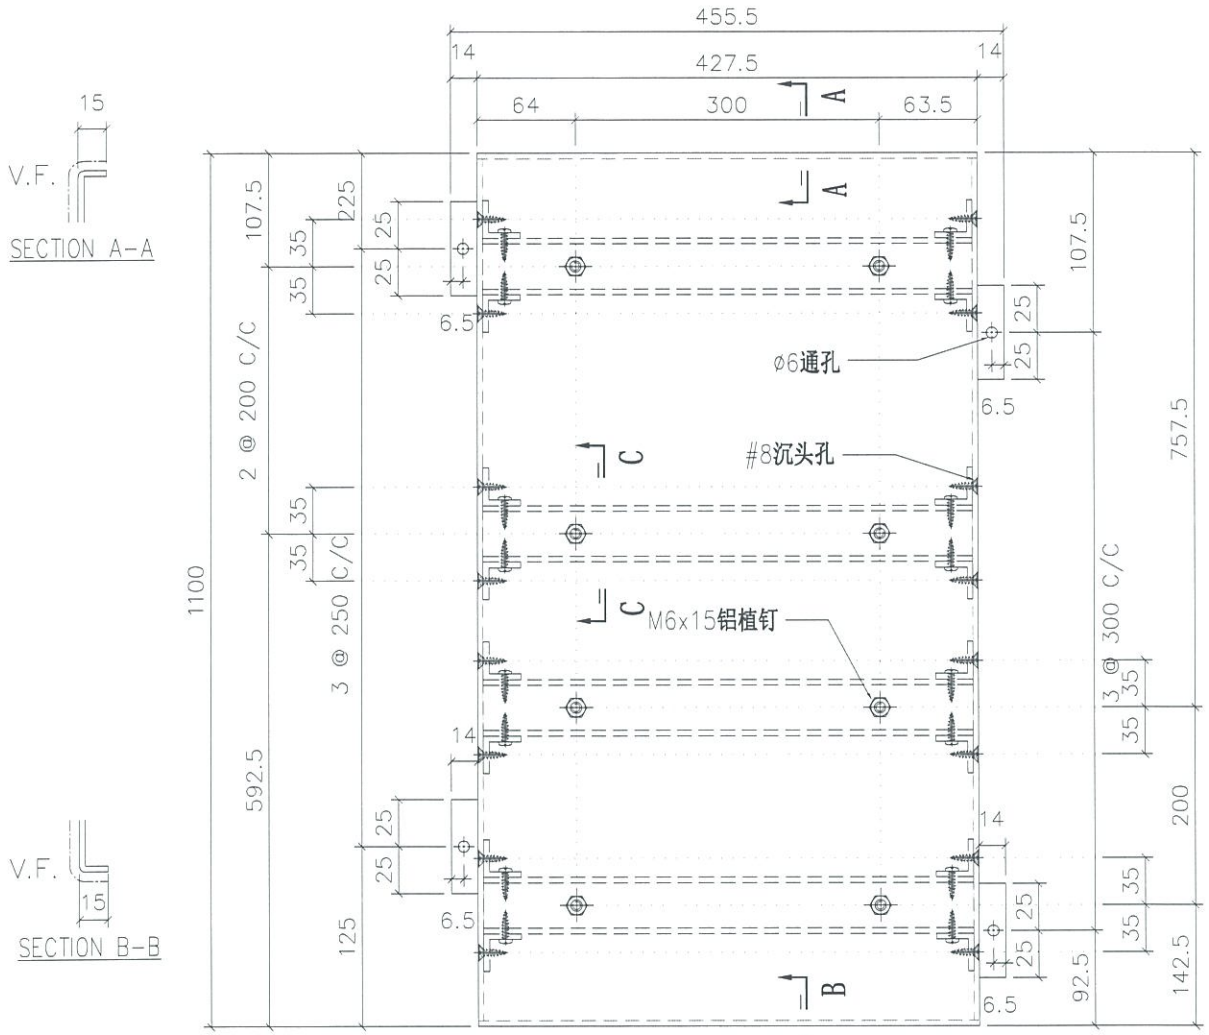

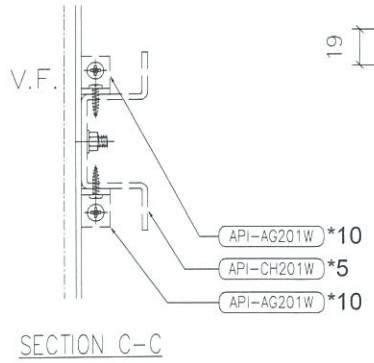


SECTION C-C

折边长度	折边宽度
1130	487.5

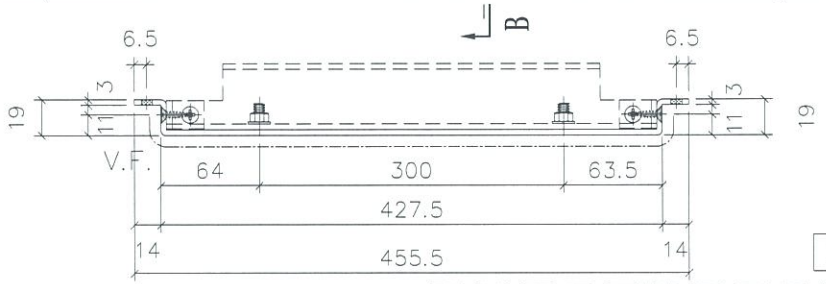

地盘安装

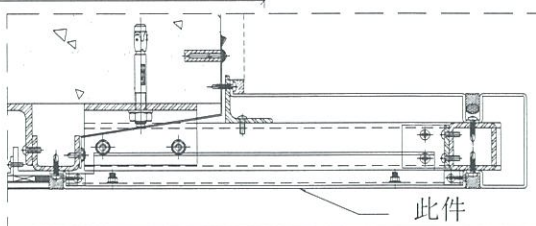


名称	室外收边铝板	制图	JH	2019.4.29	修改			
材料	3mm 铝板	复核	DL	2019.4.30	日期			
颜色	UCT803649 FXL-3	批准			图号	API-AP319S		

EG-DWG3


美特铝质有限公司
MIDI Aluminium Fabricator Ltd.

工程号	J-837	地盘	观塘裕民坊

物料编号	层数	每层数	总数	使用位置	楼层		备注
API-AP321	1	1	1	T1-B	27F		
API-AP321	1	1	1	T1-E	27F		
API-AP321	1	1	1	T1-G	27F		
API-AP321	1	1	1	T2-A	27F		
API-AP321	1	1	1	T2-M	27F		
API-AP321	1	1	1	T3-A	27F		
API-AP321	1	1	1	T3-F	27F		
API-AP321	1	1	1	T5-L	27F		

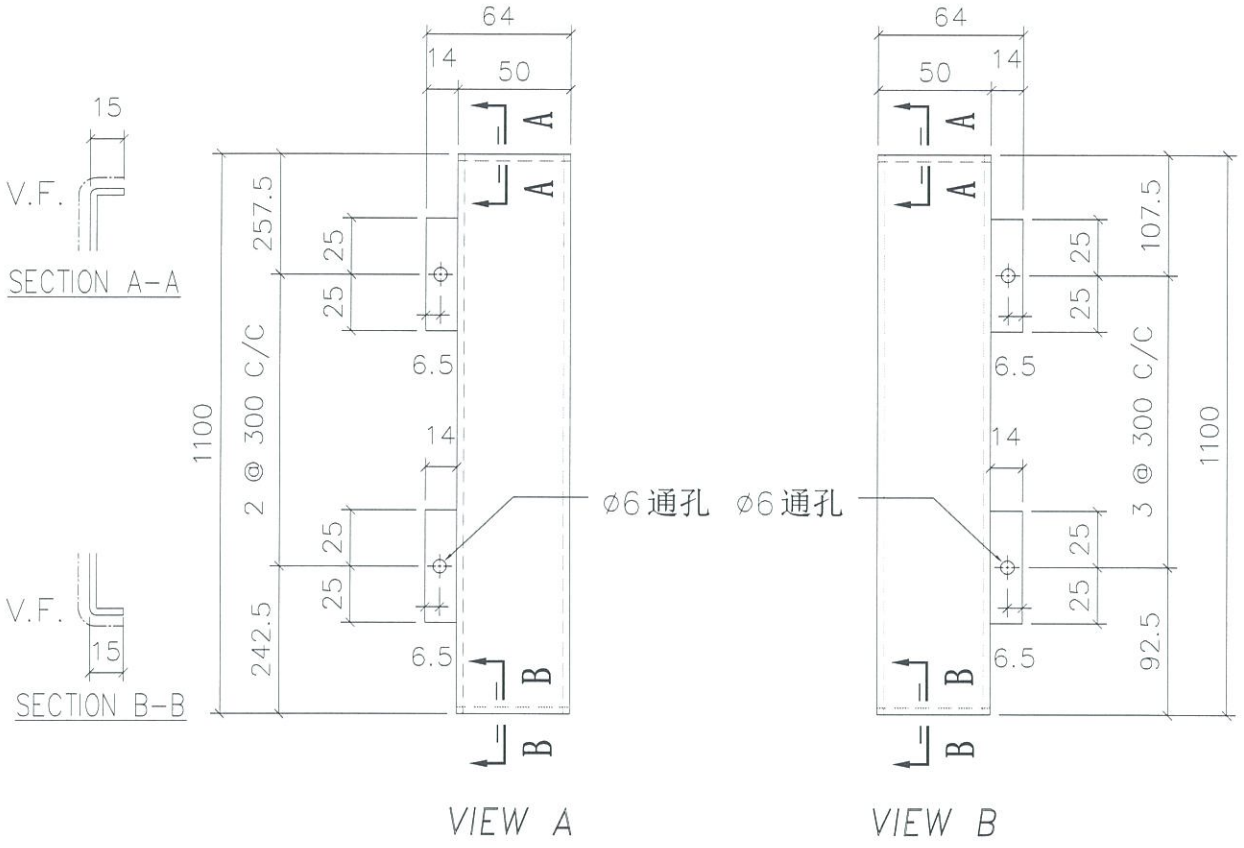

VIEW A　　VIEW B

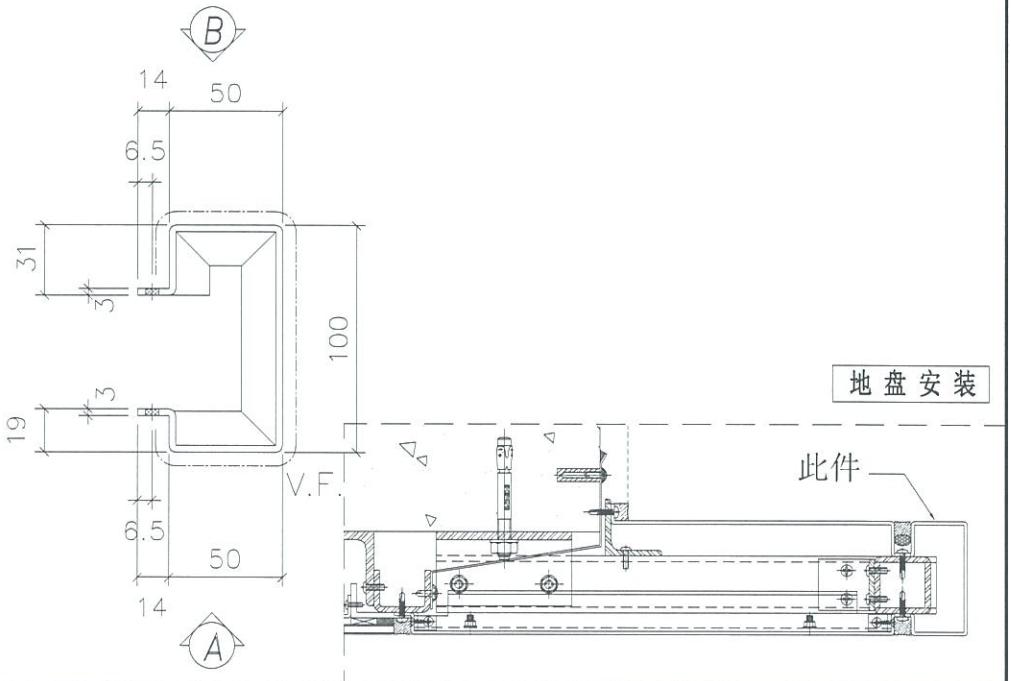

折边长度	折边宽度
1130	272


名称	室外收边铝板	制图	JH	2019.4.29	修改			
材料	3mm 铝板	复核	DL	2019.4.30	日期			
颜色	UCT803649 FXL-3	批准			图号	API-AP321		

EG-DWG3

美特铝质有限公司
MIDI Aluminium Fabricator Ltd.


工程号	J-837	地盘	观塘裕民坊

物料编号	层数	每层数	总数	使用位置	楼层		备注
API-AP322	1	1	1	T1-B	27F		
API-AP322	1	1	1	T1-E	27F		
API-AP322	1	1	1	T1-G	27F		
API-AP322	1	1	1	T2-A	27F		
API-AP322	1	1	1	T2-M	27F		
API-AP322	1	1	1	T3-A	27F		
API-AP322	1	1	1	T3-F	27F		
API-AP322	1	1	1	T5-L	27F		

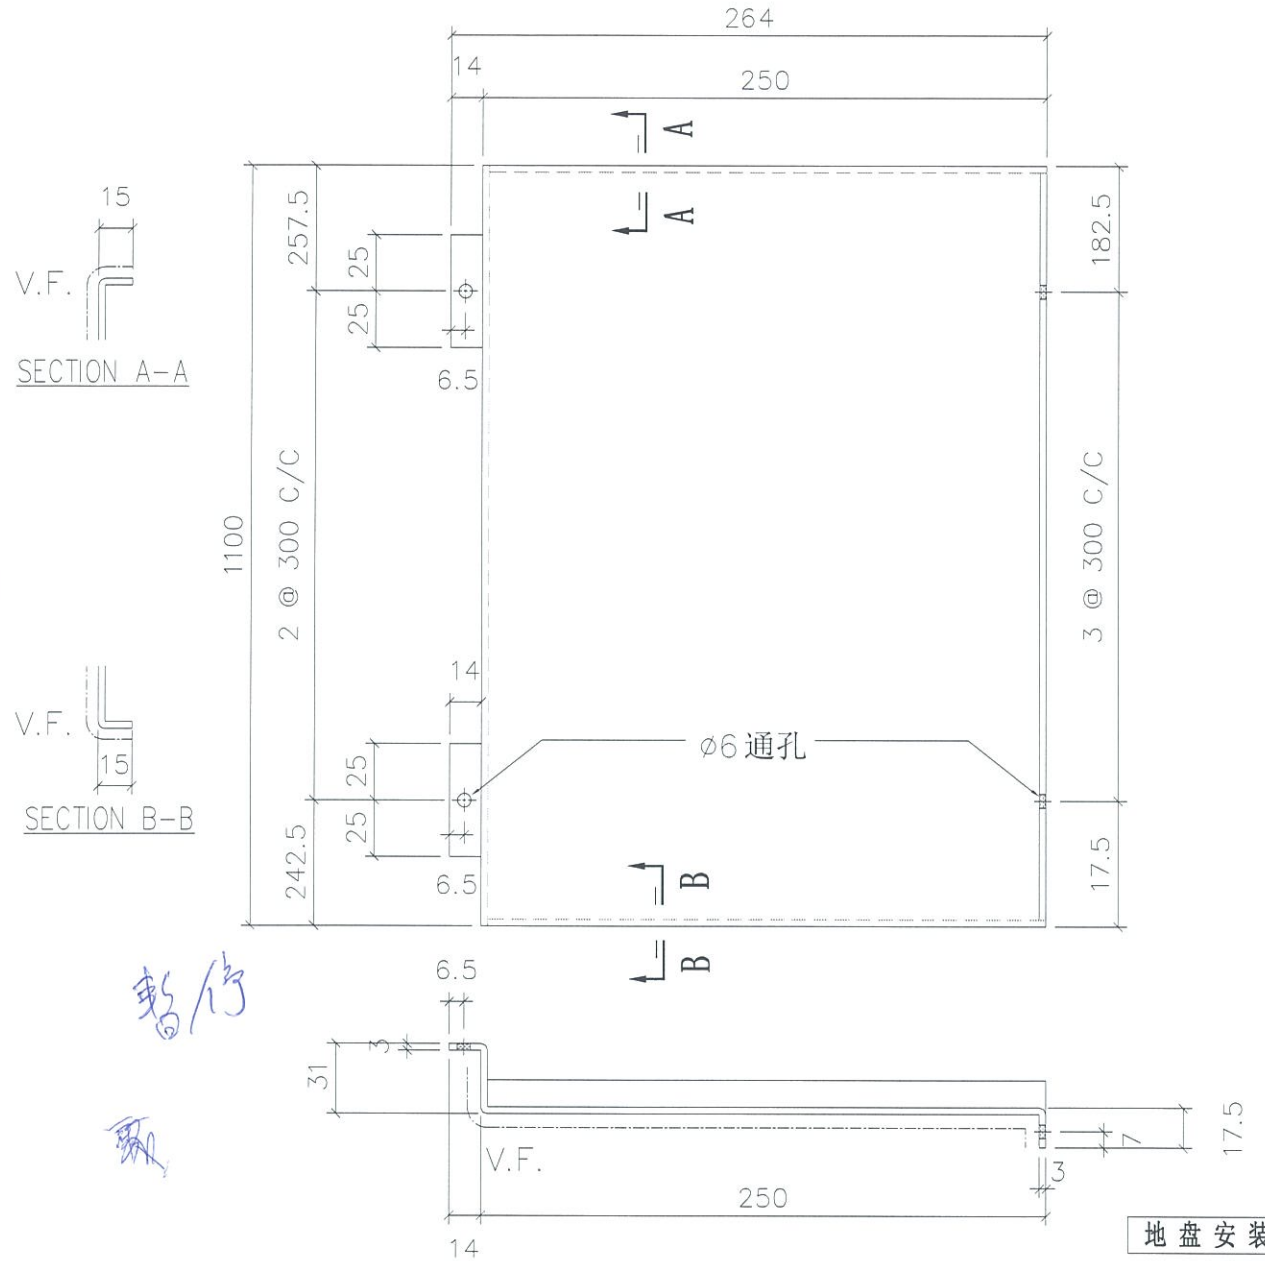

折边长度	折边宽度
1130	306.5

地盘安装

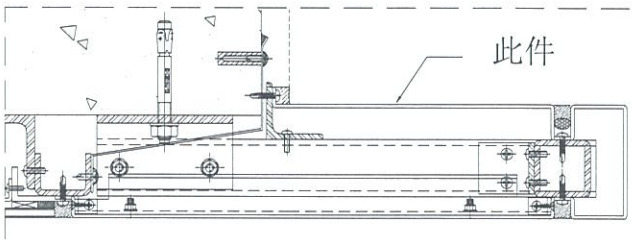


名称	室外收边铝板	制图	JH	2019.4.29	修改			
材料	3mm 铝板	复核	DL	2019.4.30	日期			
颜色	UCT803649 FXL-3	批准			图号	API-AP322		

EG-DWG3


美特铝质有限公司
MIDI Aluminium Fabricator Ltd.

工程号	J-837	地盘	观塘裕民坊

物料编号	层数	每层数	总数	使用位置	楼层		备注
API-AP323S	1	1	1	T1-B	27F		
API-AP323S	1	1	1	T1-E	27F		
API-AP323S	1	1	1	T1-G	27F		
API-AP323S	1	1	1	T2-A	27F		
API-AP323S	1	1	1	T2-M	27F		
API-AP323S	1	1	1	T3-A	27F		
API-AP323S	1	1	1	T3-F	27F		
API-AP323S	1	1	1	T5-L	27F		

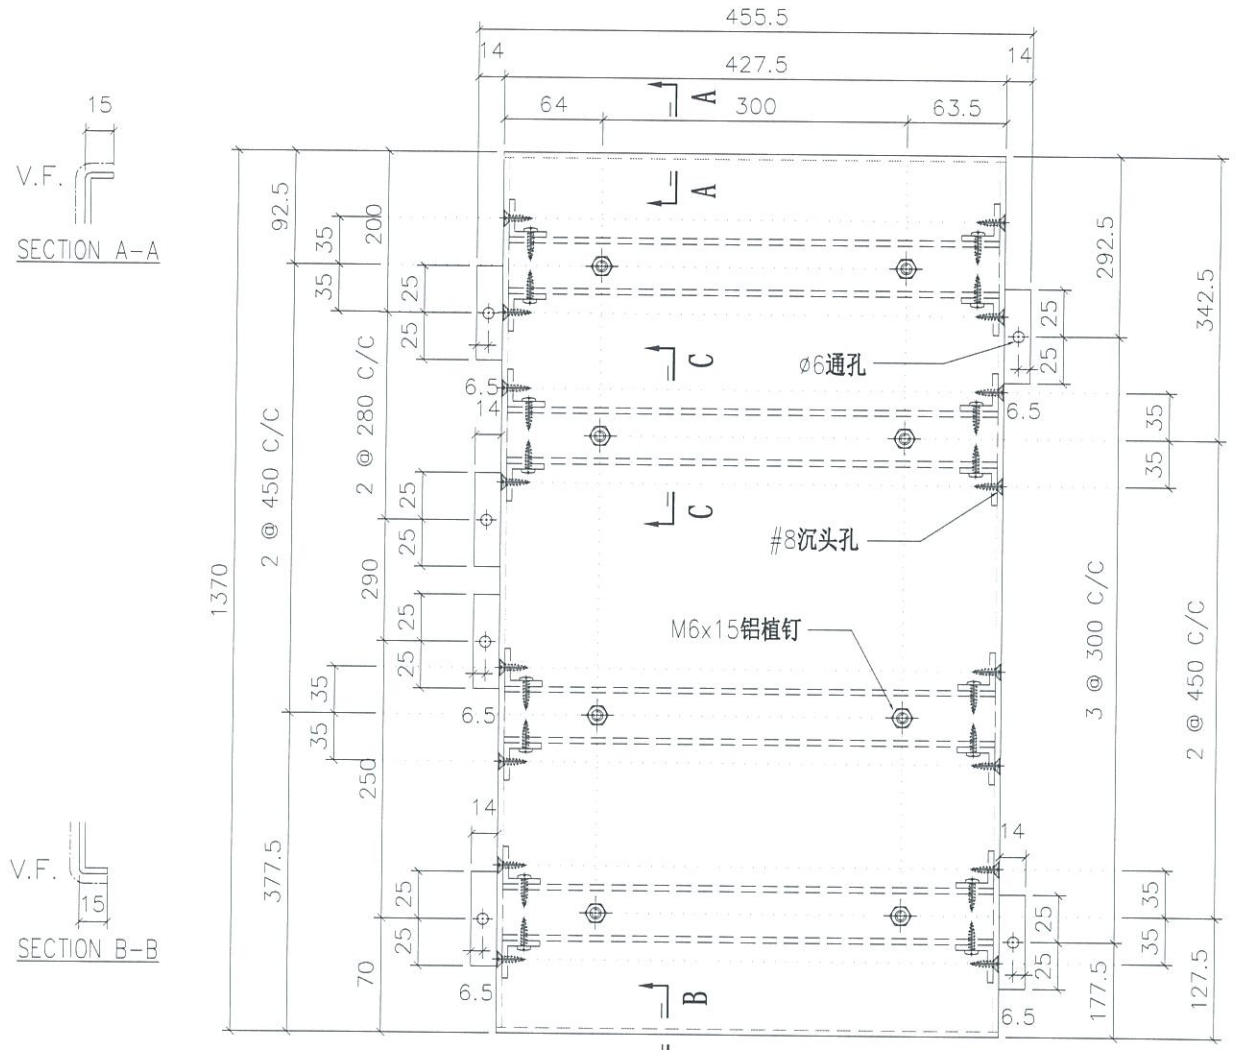

地盘安装

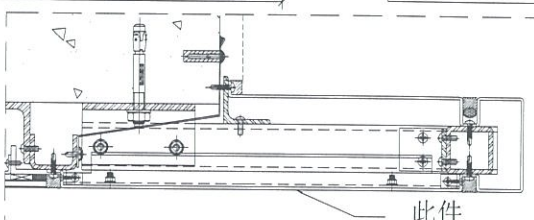

折边长度	折边宽度
1400	487.5


名称	室外收边铝板	制图	JH	2019.4.29	修改		
材料	3mm 铝板	复核	DL	2019.4.30	日期		
颜色	UCT803649 FXL-3	批准			图号	API-AP323S	

EG-DWG3


美特铝质有限公司
MIDI Aluminium Fabricator Ltd.

工程号	J-837	地盘	观塘裕民坊


物料编号	层数	每层数	总数	使用位置	楼层		备注
API-AP324	1	1	1	T1-B	27F		
API-AP324	1	1	1	T1-E	27F		
API-AP324	1	1	1	T1-G	27F		
API-AP324	1	1	1	T2-A	27F		
API-AP324	1	1	1	T2-M	27F		
API-AP324	1	1	1	T3-A	27F		
API-AP324	1	1	1	T3-F	27F		
API-AP324	1	1	1	T5-L	27F		

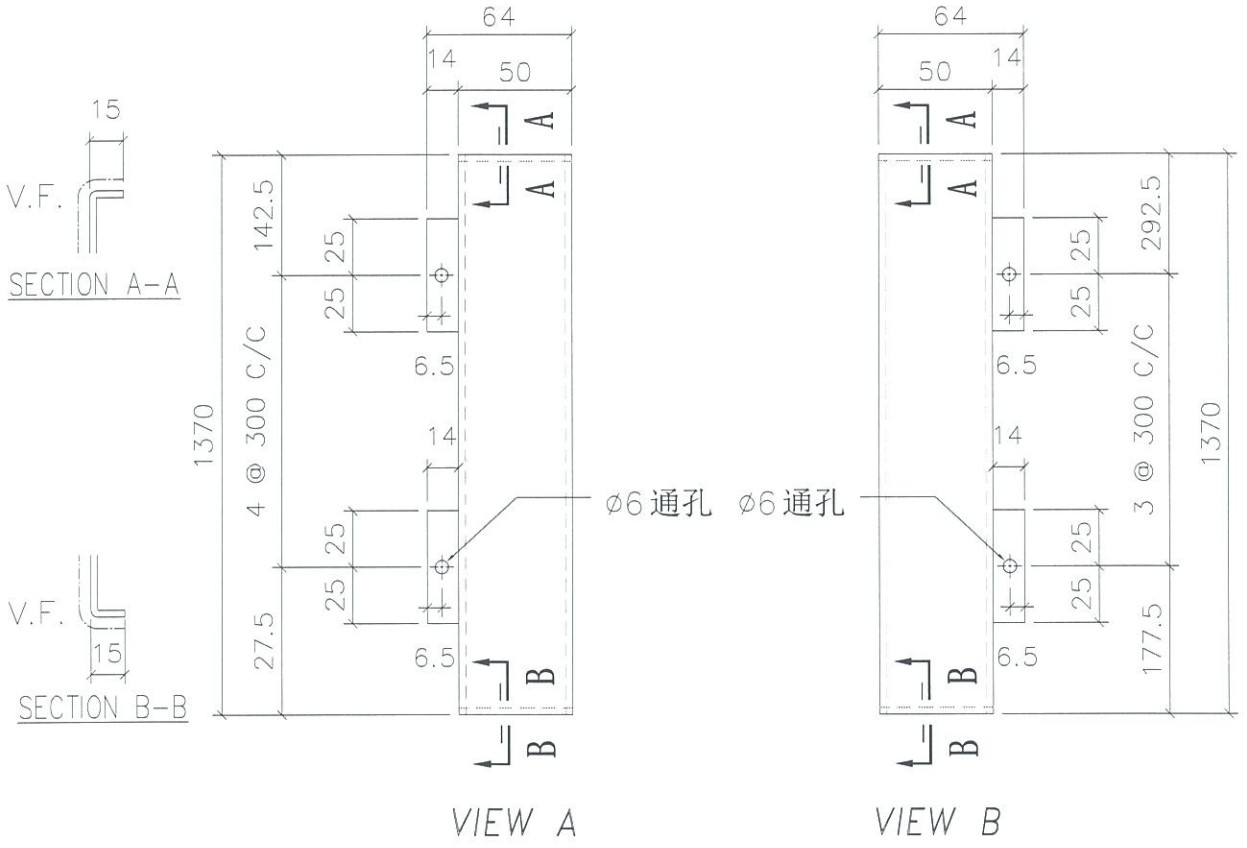

VIEW A　　VIEW B

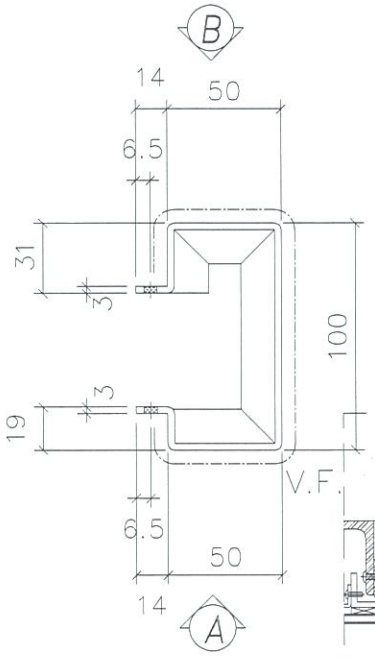

地盘安装

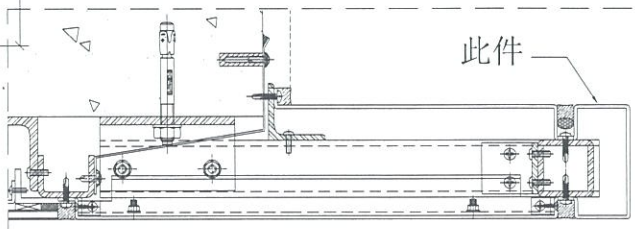

折边长度	折边宽度
1400	272


名称	室外收边铝板	制图	JH	2019.4.29	修改			
材料	3mm 铝板	复核	DL	2019.4.30	日期			
颜色	UCT803649 FXL-3	批准			图号	API-AP324		

EG-DWG3

美特铝质有限公司
MIDI Aluminium Fabricator Ltd.


工程号	J-837	地盘	观塘裕民坊

物料编号	层数	每层数	总数	使用位置	楼层		备注
API-AP325	1	1	1	T1-B	27F		
API-AP325	1	1	1	T1-E	27F		
API-AP325	1	1	1	T1-G	27F		
API-AP325	1	1	1	T2-A	27F		
API-AP325	1	1	1	T2-M	27F		
API-AP325	1	1	1	T3-A	27F		
API-AP325	1	1	1	T3-F	27F		
API-AP325	1	1	1	T5-L	27F		

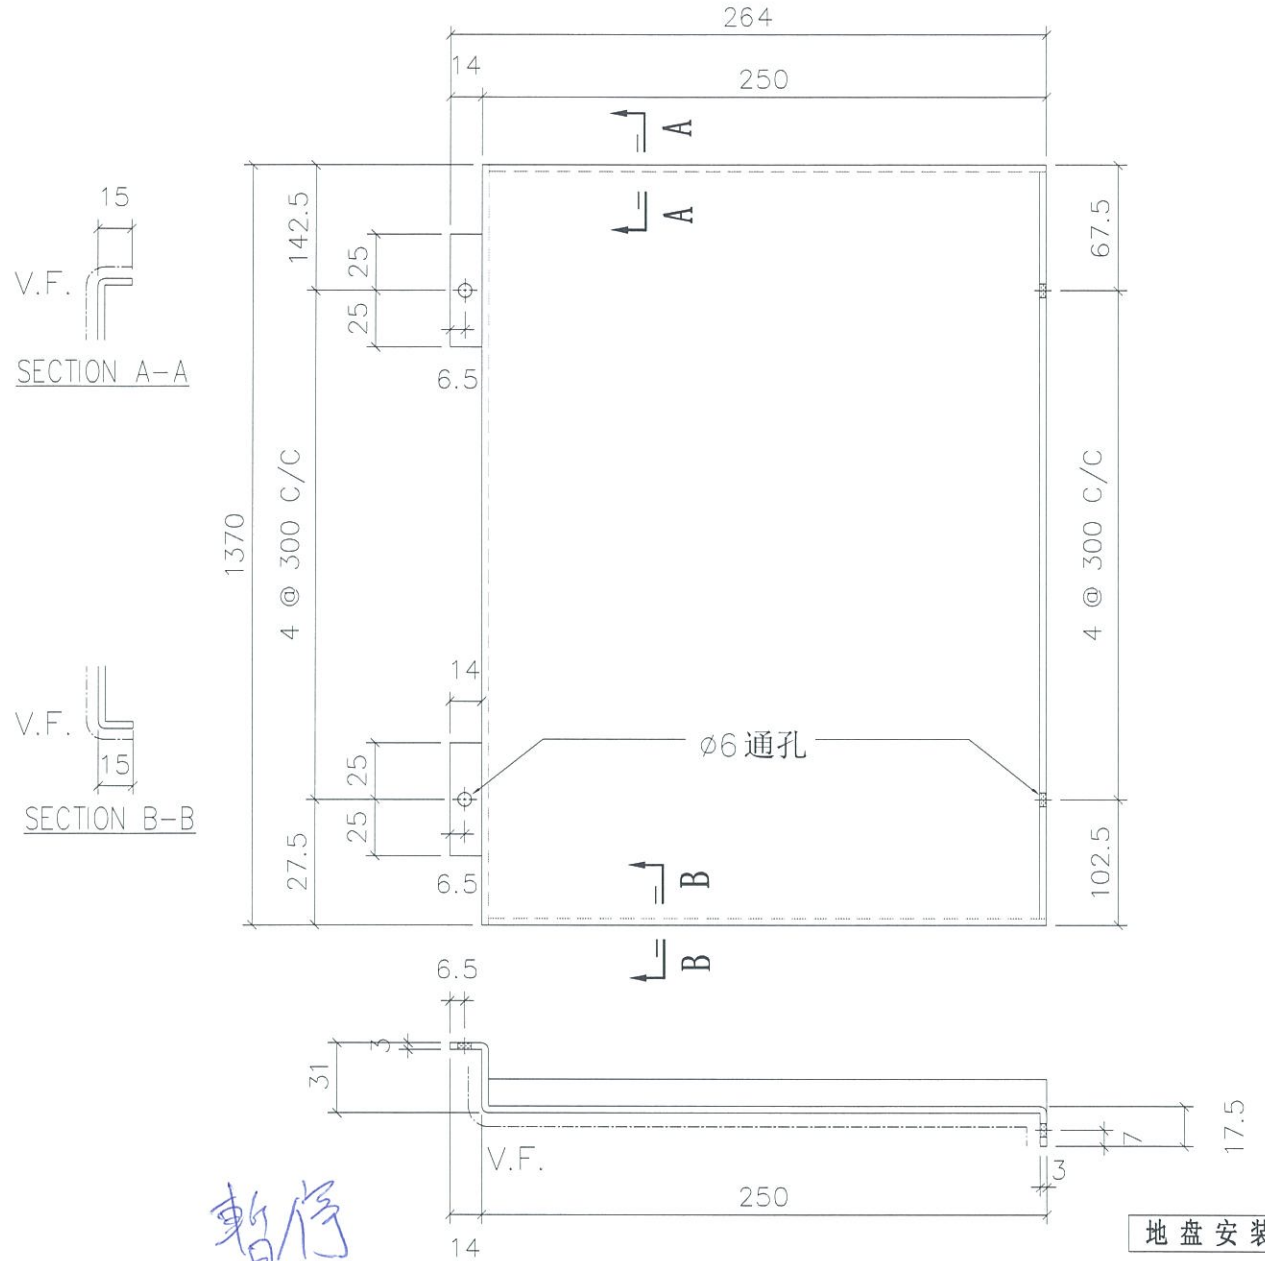

暫停

地盘安装

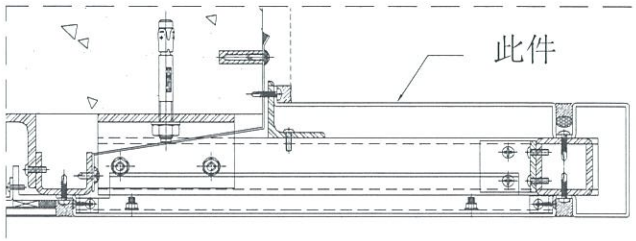

折边长度	折边宽度
1400	306.5


名称	室外收边铝板	制图	JH	2019.4.29	修改			
材料	3mm 铝板	复核	DL	2019.4.30	日期			
颜色	UCT803649 FXL-3	批准			图号	API-AP325		

EG-DWG3


美特铝质有限公司
MIDI Aluminium Fabricator Ltd.

工程号	J-837	地盘	观塘裕民坊

物料编号	层数	每层数	总数	使用位置	楼层		备注
API-AP326	1	1	1	T1-E	27F		

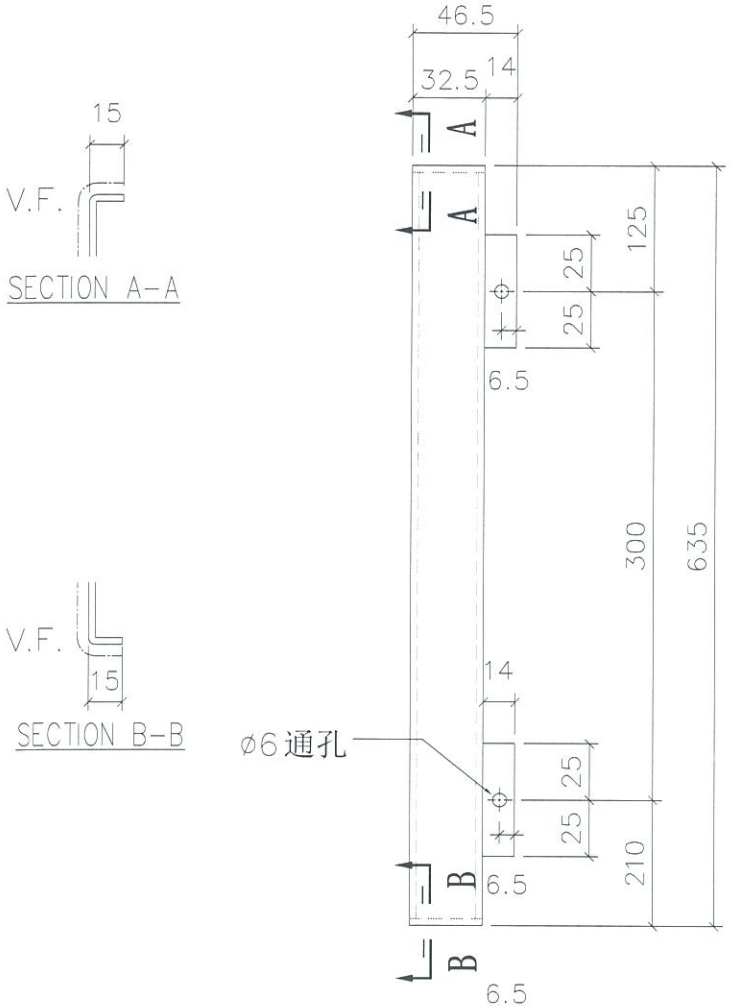

地盘安装

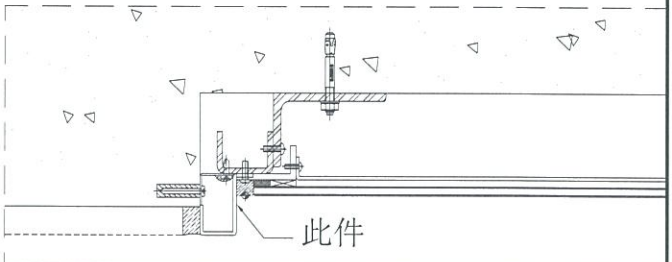

折边长度	折边宽度
665	121


名称	室外收边铝板	制图	JH	2019.4.29	修改			
材料	3mm 铝板	复核	DL	2019.4.30	日期			
颜色	UCT803649 FXL-3	批准			图号	API-AP326		

EG-DWG3


美特铝质有限公司
MIDI Aluminium Fabricator Ltd.

工程号	J-837	地盘	观塘裕民坊

物料编号	层数	每层数	总数	使用位置	楼层		备注
API-AP327	1	1	1	T1-E	27F		

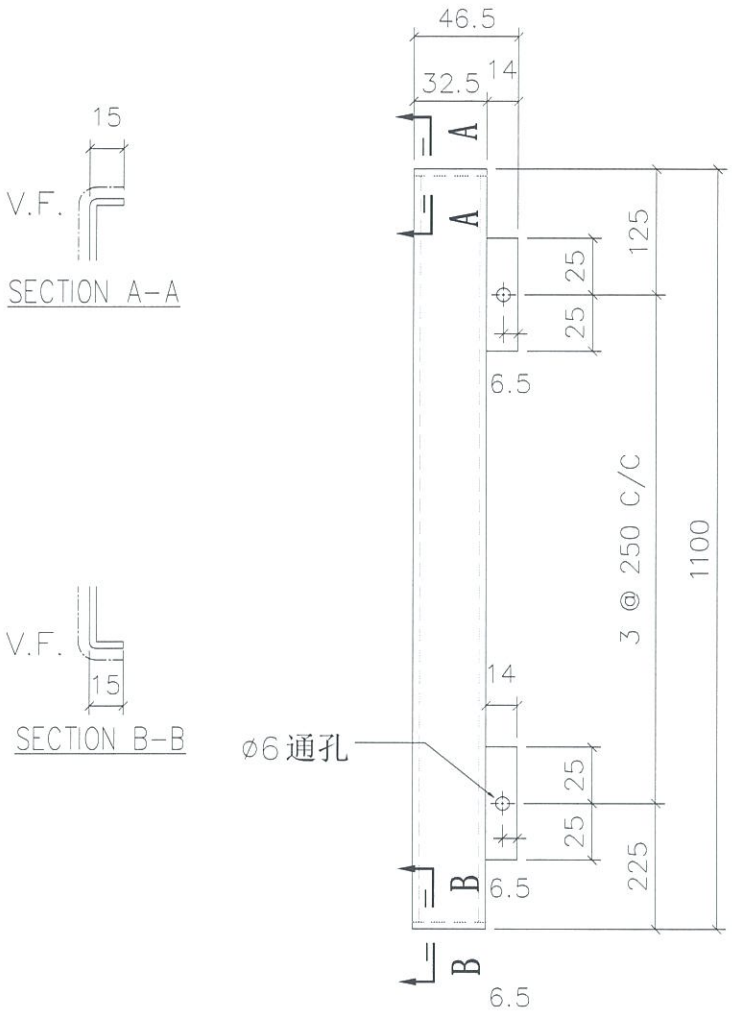

地盘安装

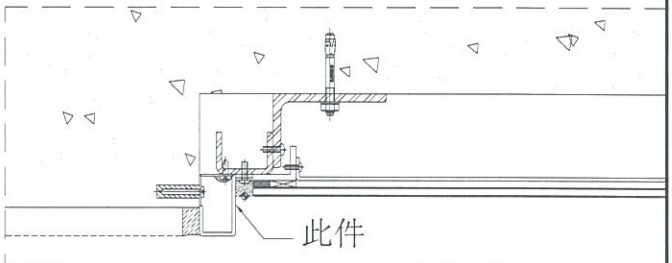

折边长度	折边宽度
1130	121


名称	室外收边铝板	制图	JH	2019.4.29	修改			
材料	3mm 铝板	复核	DL	2019.4.30	日期			
颜色	UCT803649 FXL-3	批准			图号	API-AP327		

EG-DWG3


美特铝质有限公司
MIDI Aluminium Fabricator Ltd.

工程号	J-837	地盘	观塘裕民坊

物料编号	层数	每层数	总数	使用位置	楼层		备注
API-AP328	1	1	1	T1-E	27F		

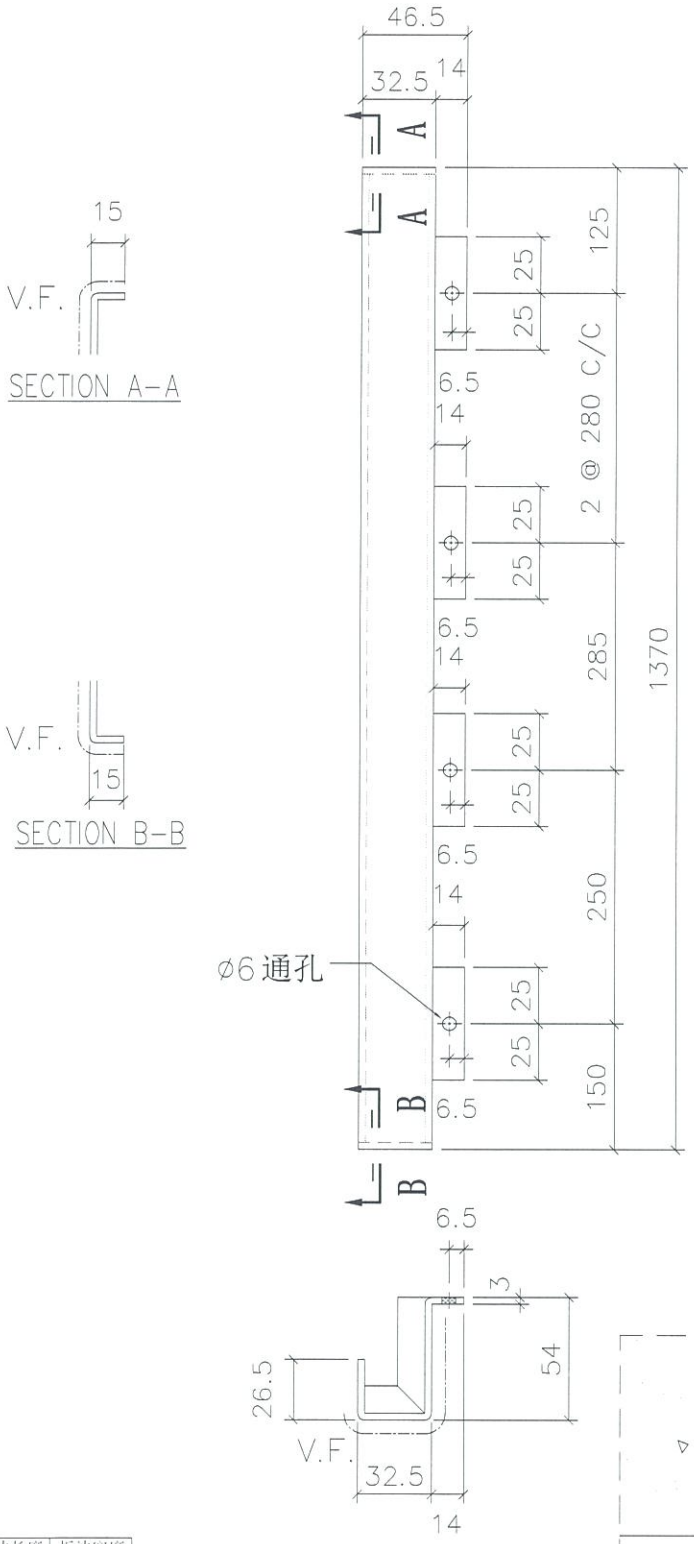

地盘安装

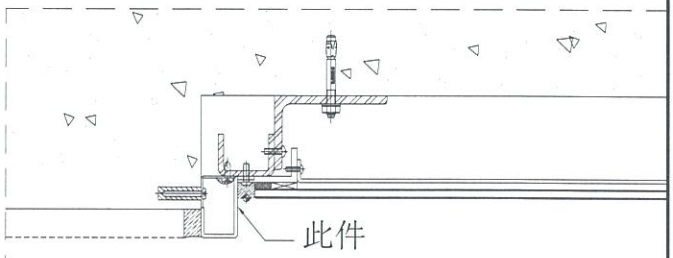

折边长度	折边宽度
1400	121


名称	室外收边铝板	制图	JH	2019.4.29	修改			
材料	3mm 铝板	复核	DL	2019.4.30	日期			
颜色	UCT803649 FXL-3	批准			图号	API-AP328		


EG-DWG3

美特铝质有限公司
MIDI Aluminium Fabricator Ltd.


工程号	J-837	地盘	观塘裕民坊

物料编号	层数	每层数	总数	使用位置	楼层		备注
API-AP329	1	2	2	T1-E	27F		
API-AP329	1	1	1	T5-H	27F		

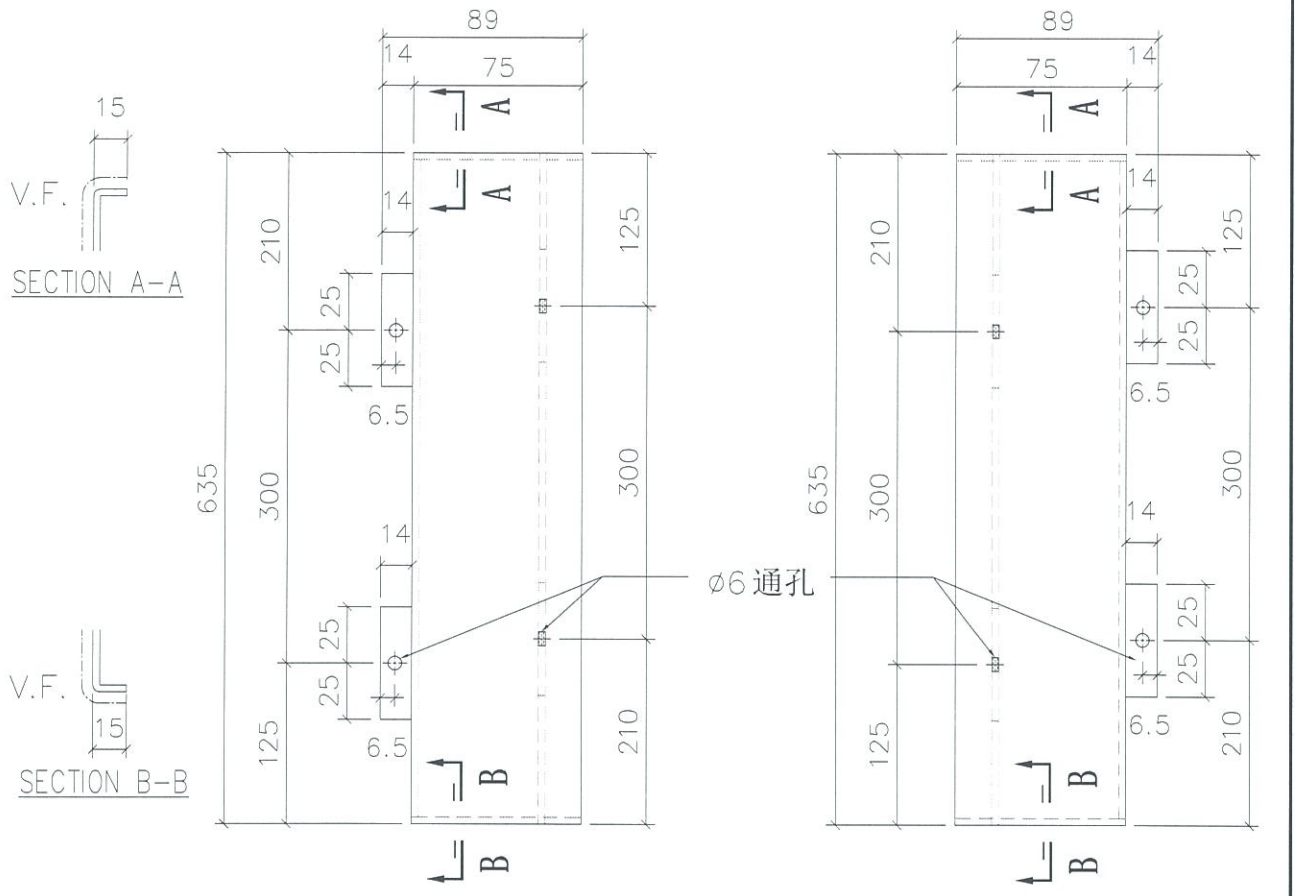

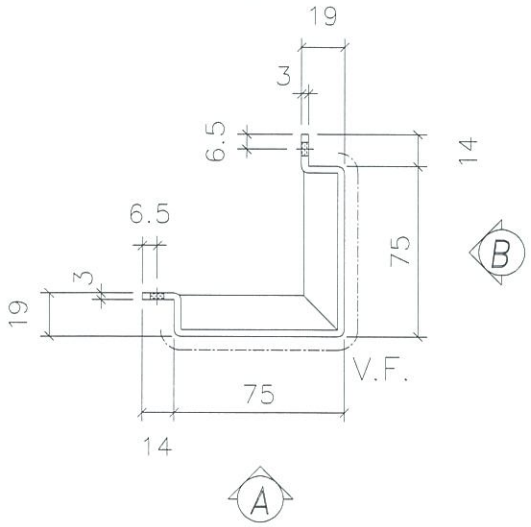

地盘安装

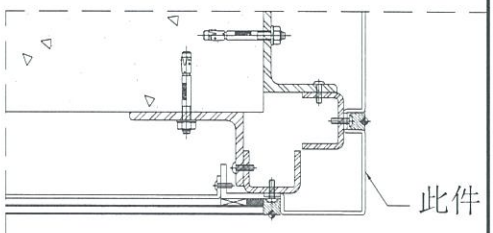

折边长度	折边宽度
665	210


名称	室外收边铝板	制图	JH	2019.4.29	修改			
材料	3mm 铝板	复核	DL	2019.4.30	日期			
颜色	UCT803649 FXL-3	批准			图号	API-AP329		


EG-DWG3

美特铝质有限公司
MIDI Aluminium Fabricator Ltd.


工程号	J-837	地盘	观塘裕民坊

物料编号	层数	每层数	总数	使用位置	楼层		备注
API-AP330	1	2	2	T1-E	27F		
API-AP330	1	1	1	T5-H	27F		

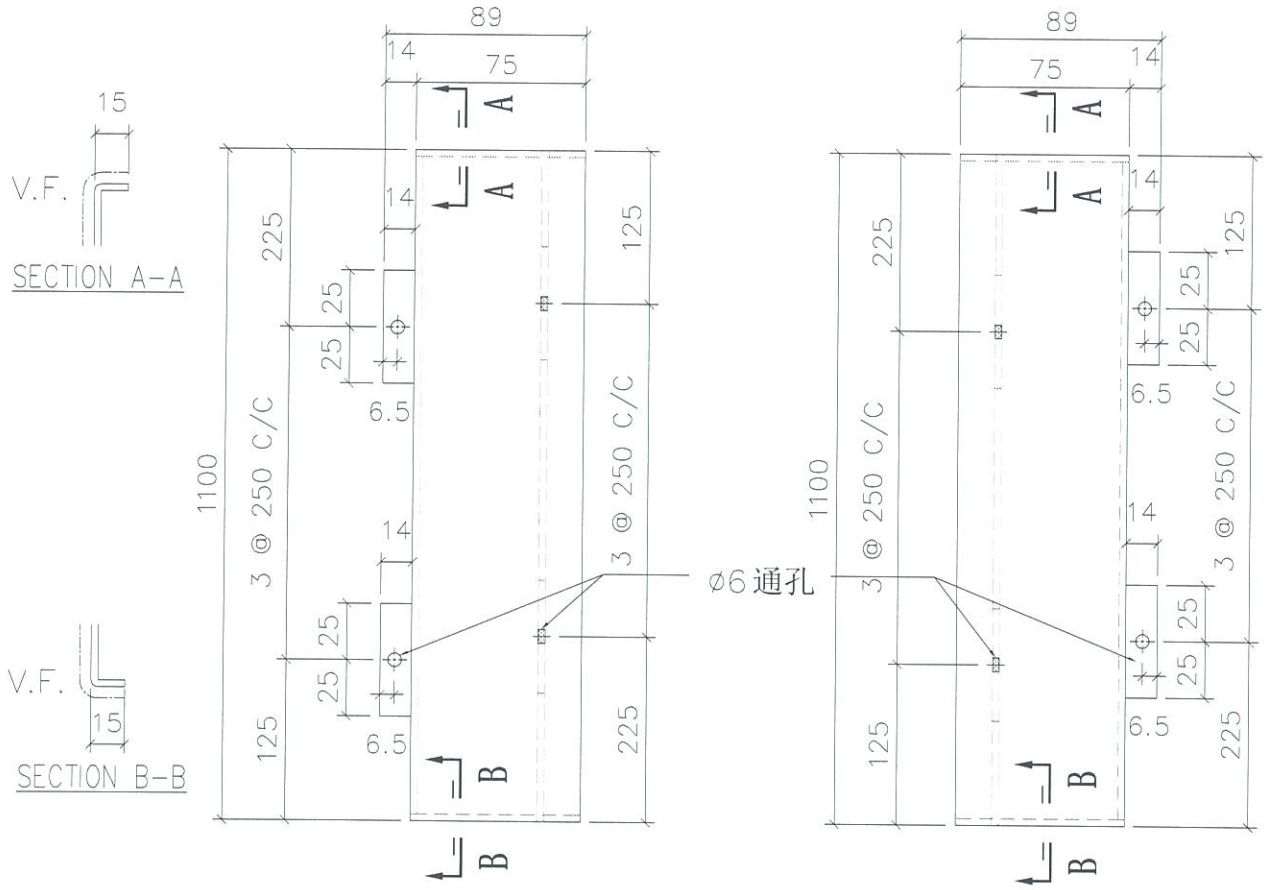

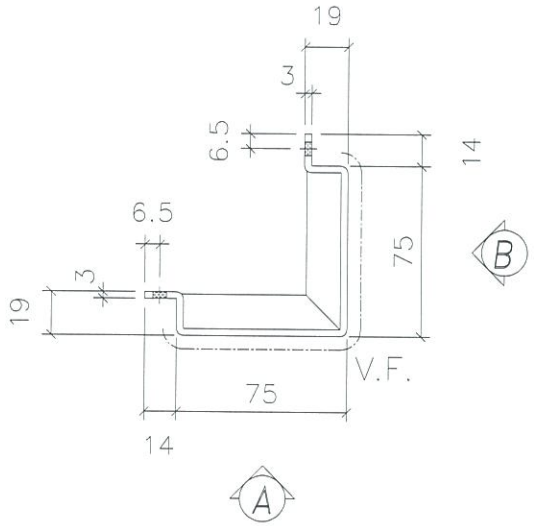

地盘安装

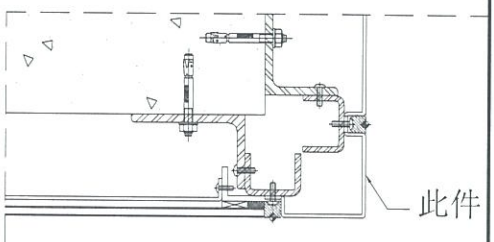

折边长度	折边宽度
1130	210


名称	室外收边铝板	制图	JH	2019.4.29	修改			
材料	3mm 铝板	复核	DL	2019.4.30	日期			
颜色	UCT803649 FXL-3	批准			图号	API-AP330		


EG-DWG3


美特铝质有限公司
MIDI Aluminium Fabricator Ltd.

工程号	J-837	地盘	观塘裕民坊


物料编号	层数	每层数	总数	使用位置	楼层		备注
API-AP331	1	2	2	T1-E	27F		
API-AP331	1	1	1	T5-H	27F		

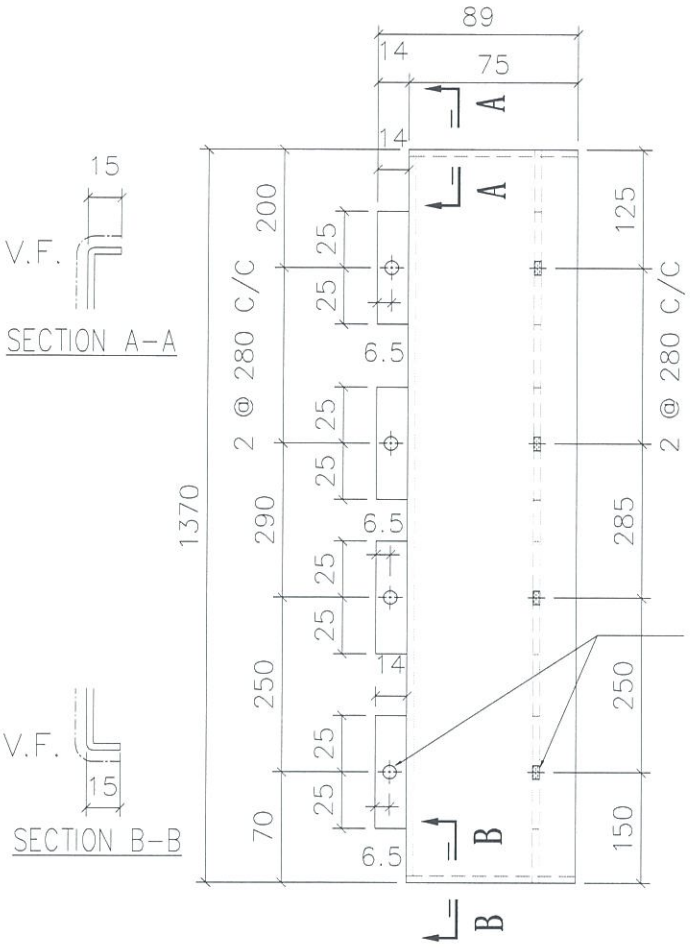

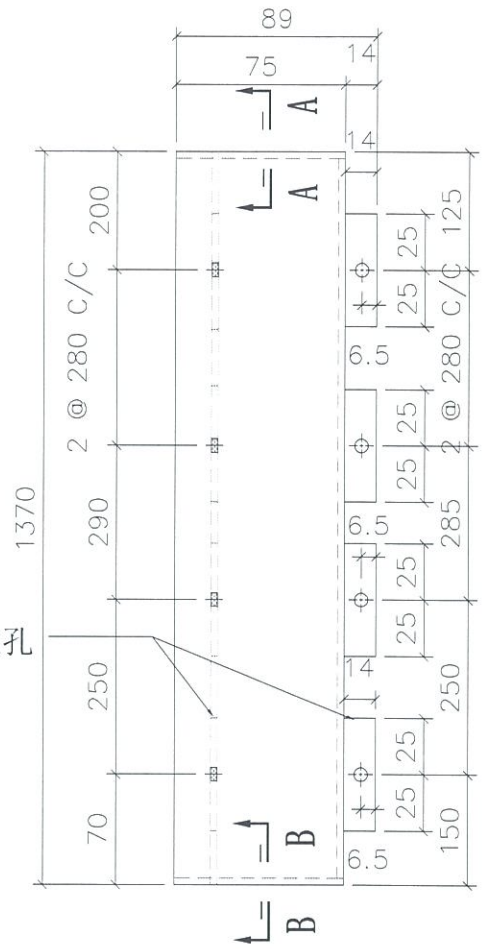

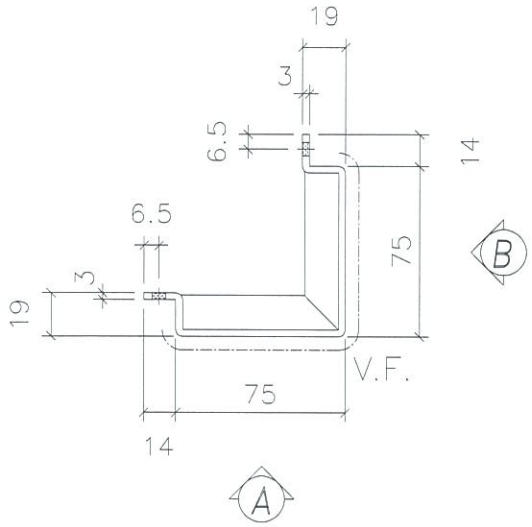

地盘安装

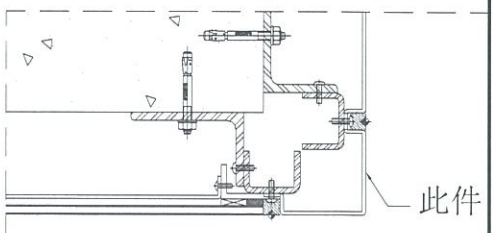

折边长度	折边宽度
1400	210


名称	室外收边铝板	制图	JH	2019.4.29	修改			
材料	3mm 铝板	复核	DL	2019.4.30	日期			
颜色	UCT803649 FXL-3	批准			图号	API-AP331		

EG-DWG3


美特铝质有限公司
MIDI Aluminium Fabricator Ltd.

物料编号	层数	每层数	总数	使用位置	楼层		备注
API-AP332	1	1	1	T1-E	27F		

工程号	J-837	地 盘	观塘裕民坊

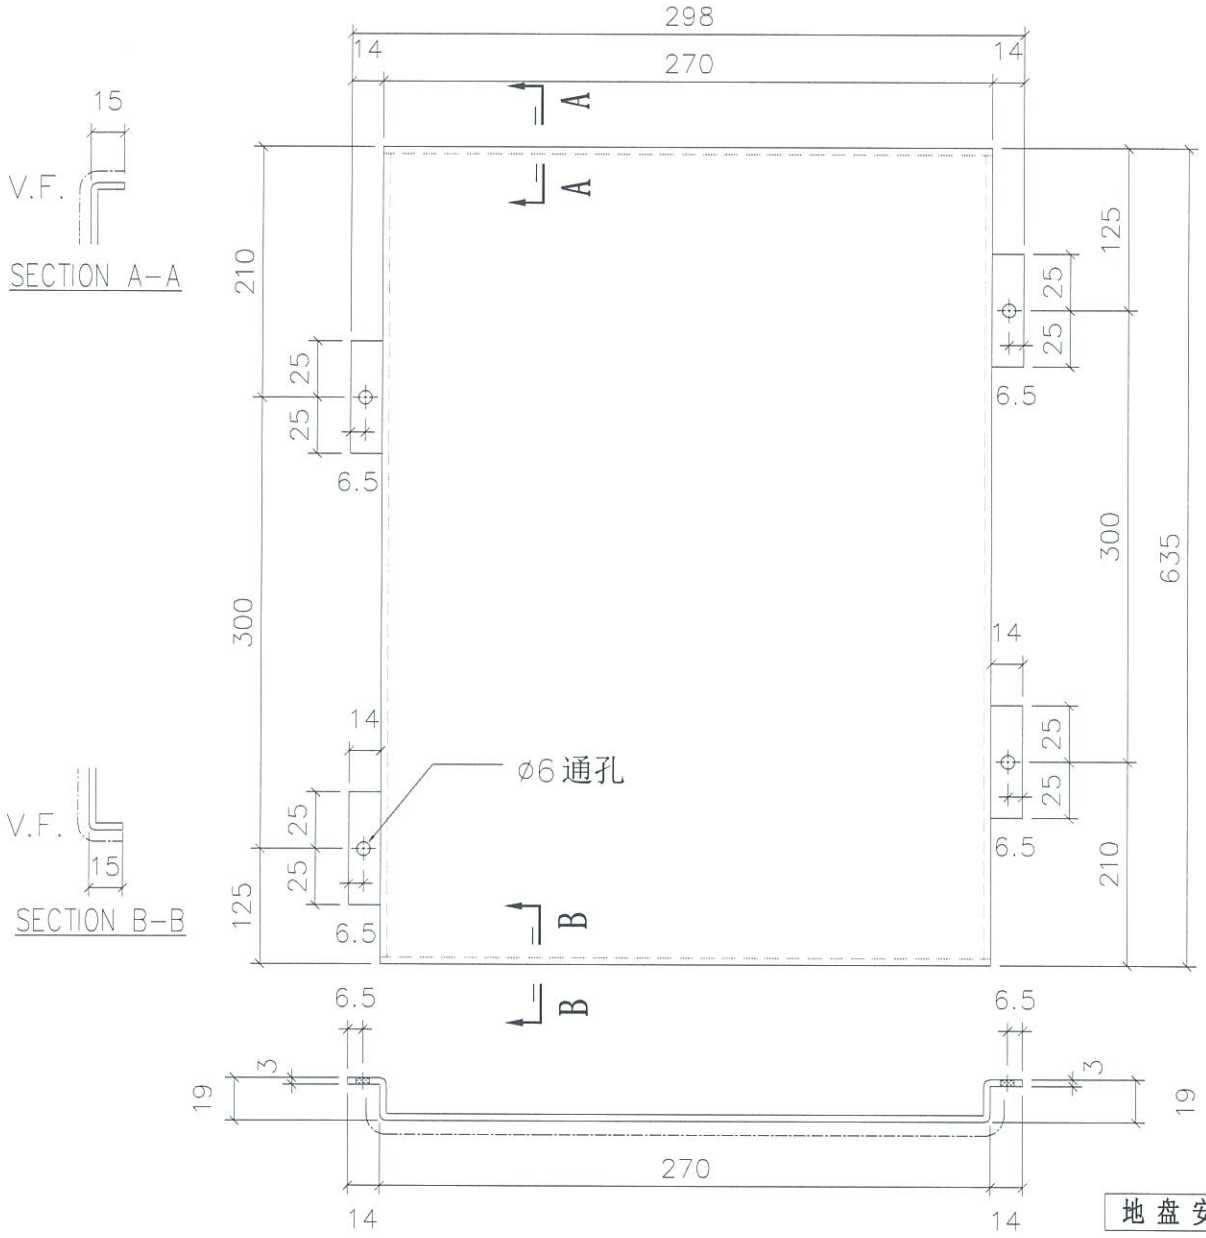

地盘安装

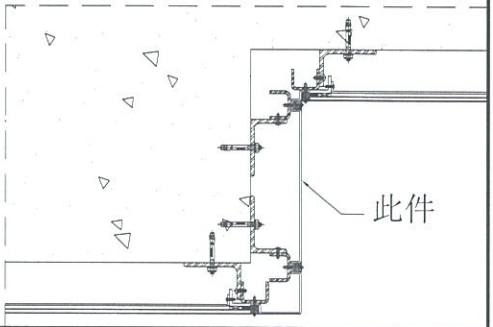

折边长度	折边宽度
665	330


名 称	室外收边铝板	制 图	JH	2019.4.29	修 改			
材 料	3mm 铝板	复 核	DL	2019.4.30	日 期			
颜 色	UCT803649 FXL-3	批 准			图 号	API-AP332		


EG-DWG3


美特铝质有限公司
MIDI Aluminium Fabricator Ltd.

工程号	J-837	地盘	观塘裕民坊

物料编号	层数	每层数	总数	使用位置	楼层		备注
API-AP333	1	1	1	T1-E	27F		

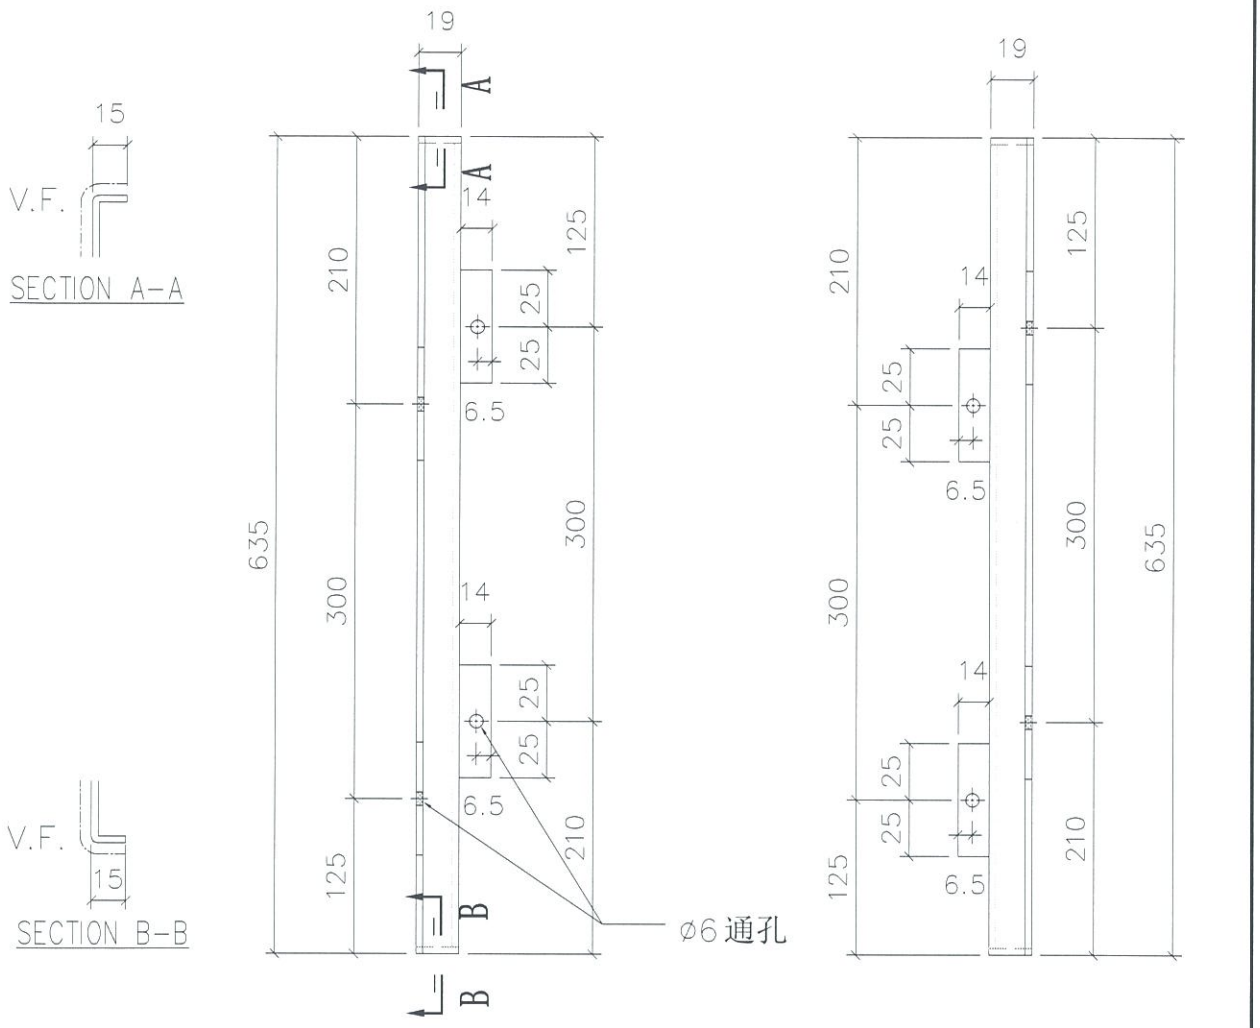

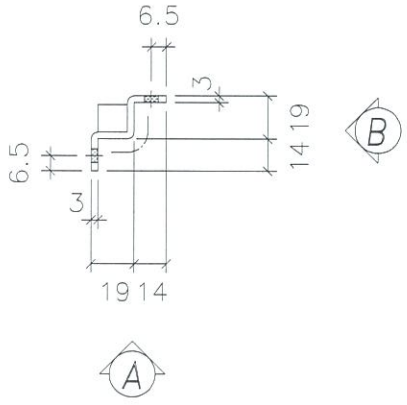

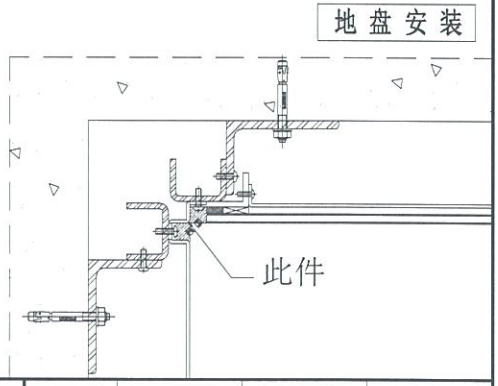

折边长度	折边宽度
665	60


名称	室外收边铝板	制图	JH	2019.4.29	修改			
材料	3mm 铝板	复核	DL	2019.4.30	日期			
颜色	UCT803649 FXL-3	批准			图号	API-AP333		

EG-DWG3


美特铝质有限公司
MIDI Aluminium Fabricator Ltd.

工程号	J-837	地盘	观塘裕民坊

物料编号	层数	每层数	总数	使用位置	楼层		备注
API-AP334	1	1	1	T1-E	27F		

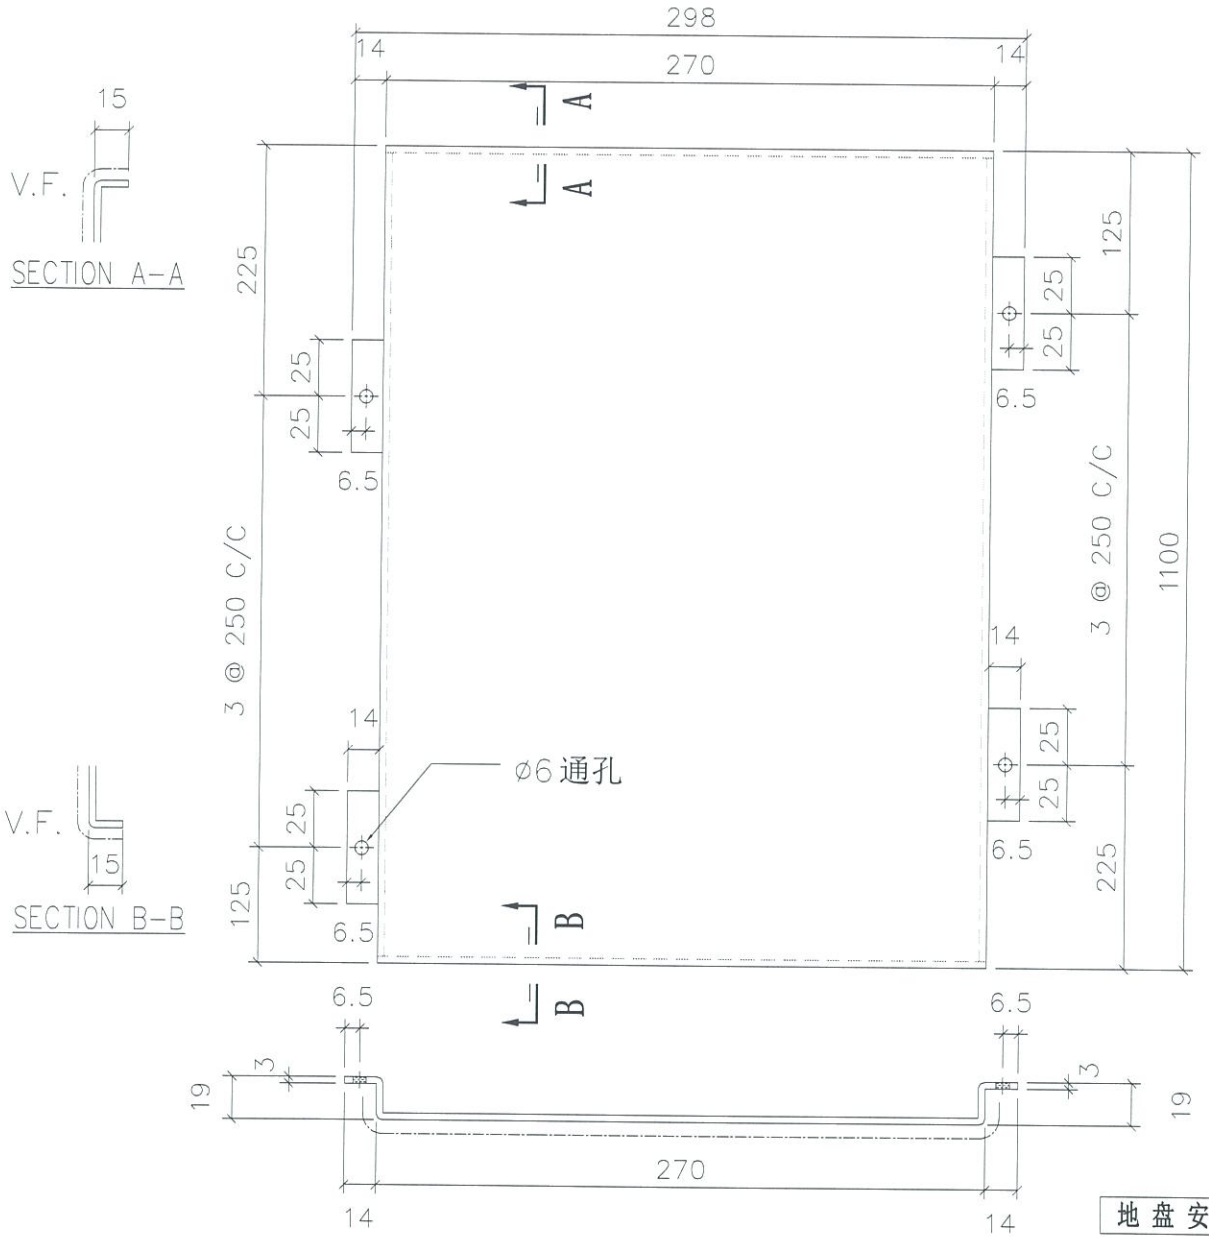

地盘安装

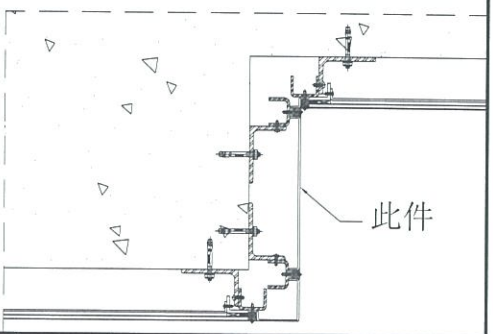

折边长度	折边宽度
1130	330


名称	室外收边铝板	制图	JH	2019.4.29	修改			
材料	3mm 铝板	复核	DL	2019.4.30	日期			
颜色	UCT803649 FXL-3	批准			图号	API-AP334		

EG-DWG3


美特铝质有限公司
MIDI Aluminium Fabricator Ltd.

工程号	J-837	地盘	观塘裕民坊


物料编号	层数	每层数	总数	使用位置	楼层		备注
API-AP335	1	1	1	T1-E	27F		

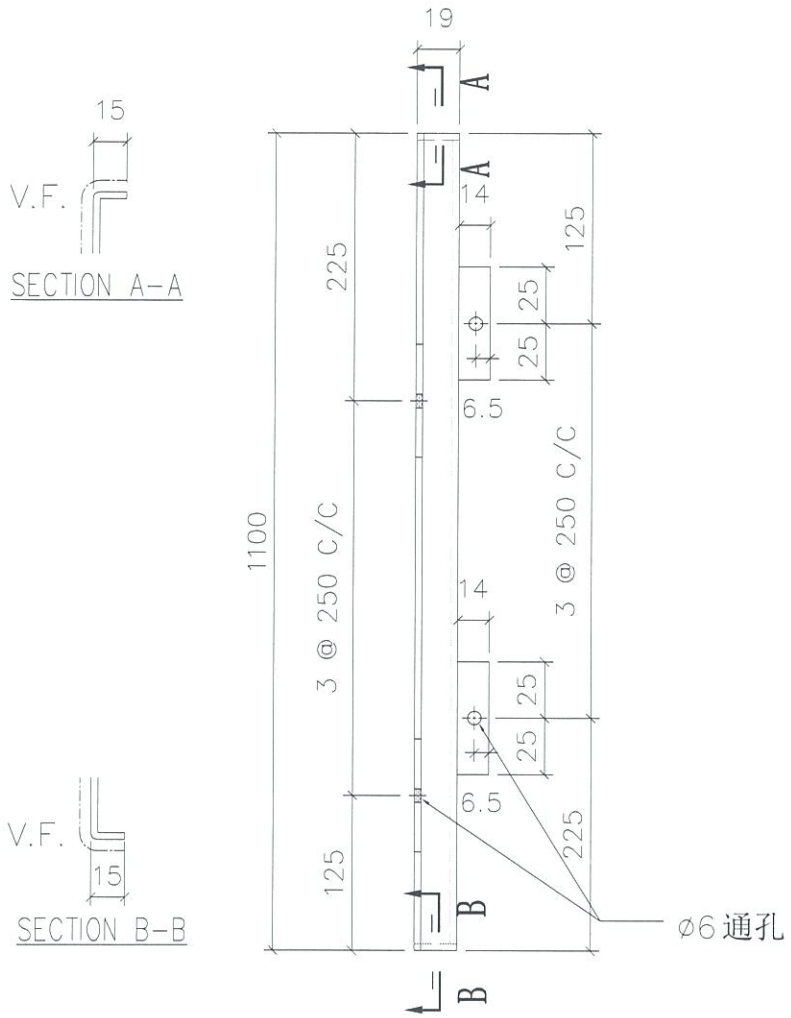


VIEW A

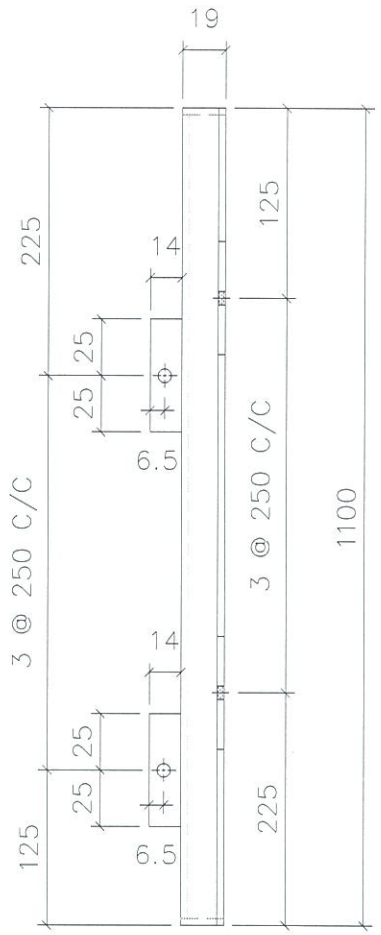

VIEW B

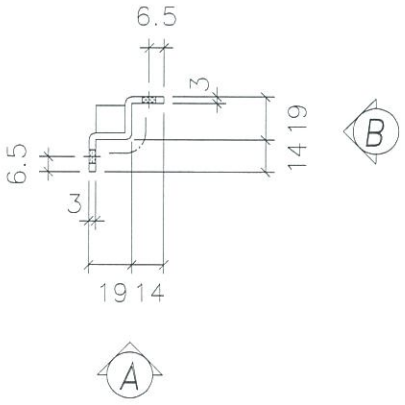

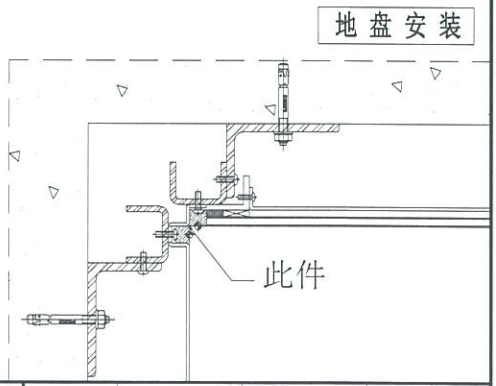

折边长度	折边宽度
1130	60


名称	室外收边铝板	制图	JH	2019.4.29	修改			
材料	3mm 铝板	复核	DL	2019.4.30	日期			
颜色	UCT803649 FXL-3	批准			图号	API-AP335		

EG-DWG3


美特铝质有限公司
MIDI Aluminium Fabricator Ltd.

工程号	J-837	地盘	观塘裕民坊

物料编号	层数	每层数	总数	使用位置	楼层		备注
API-AP336	1	1	1	T1-E	27F		

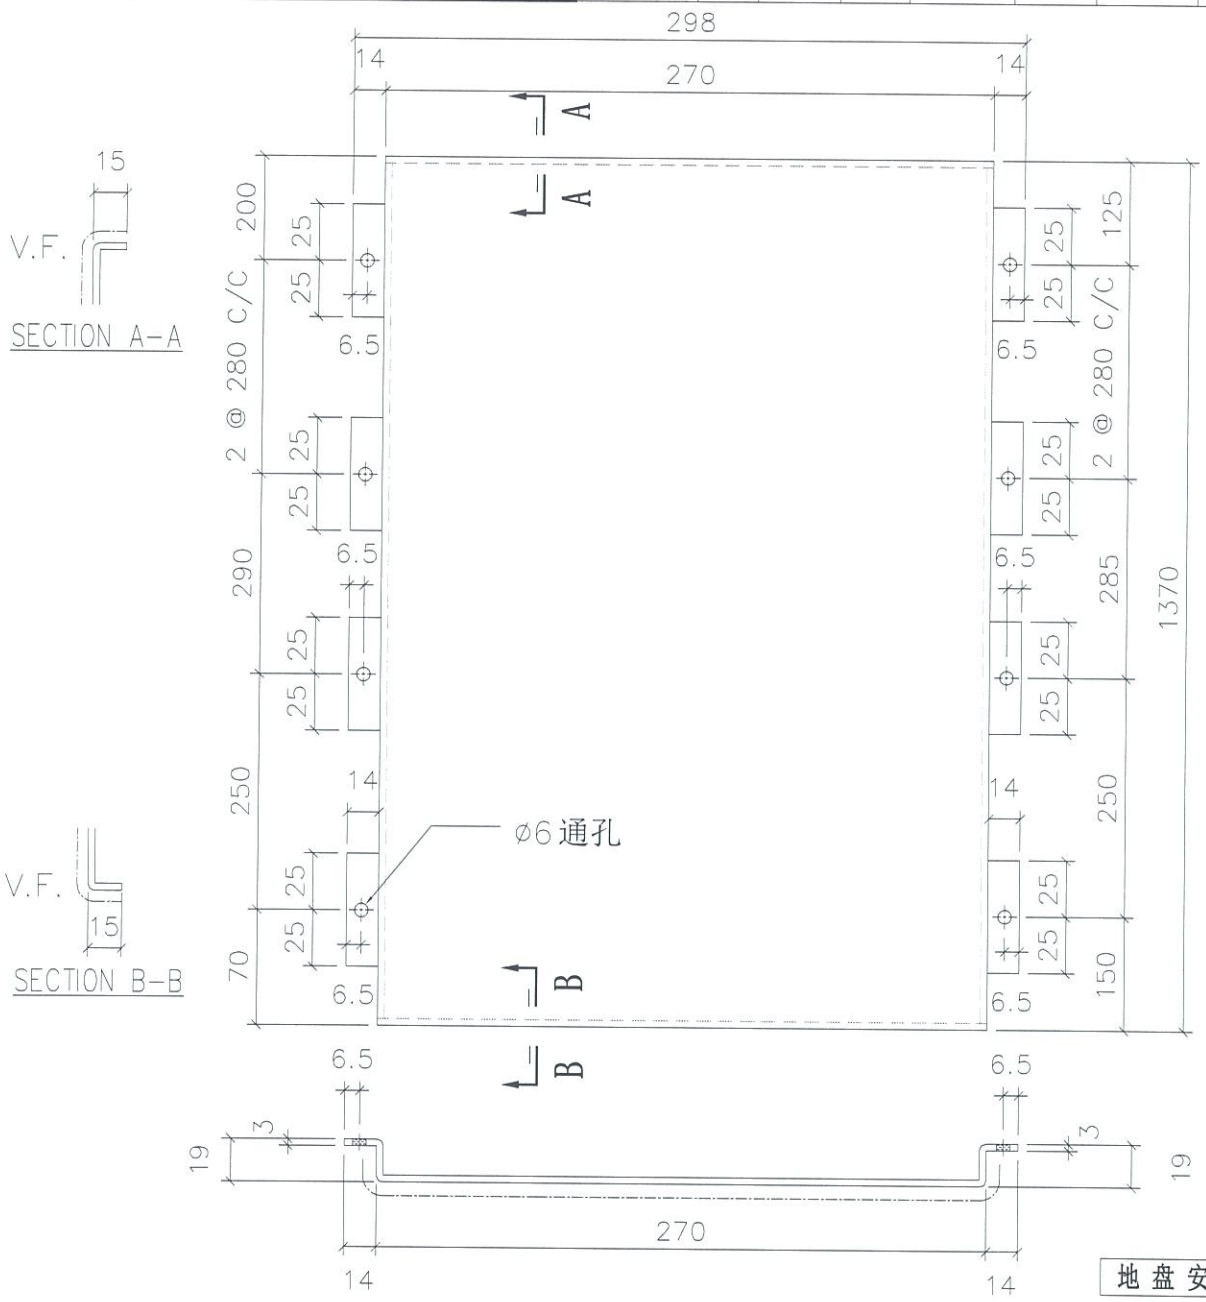

地盘安装

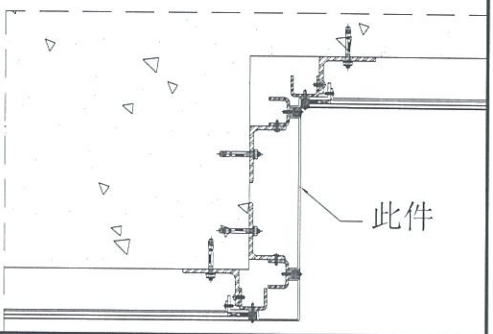

折边长度	折边宽度
1400	330


名称	室外收边铝板	制图	JH	2019.4.29	修改			
材料	3mm 铝板	复核	DL	2019.4.30	日期			
颜色	UCT803649 FXL-3	批准			图号	API-AP336		


EG-DWG3

美特铝质有限公司
MIDI Aluminium Fabricator Ltd.


工程号	J-837	地盘	观塘裕民坊

物料编号	层数	每层数	总数	使用位置	楼层		备注
API-AP337	1	1	1	T1-E	27F		

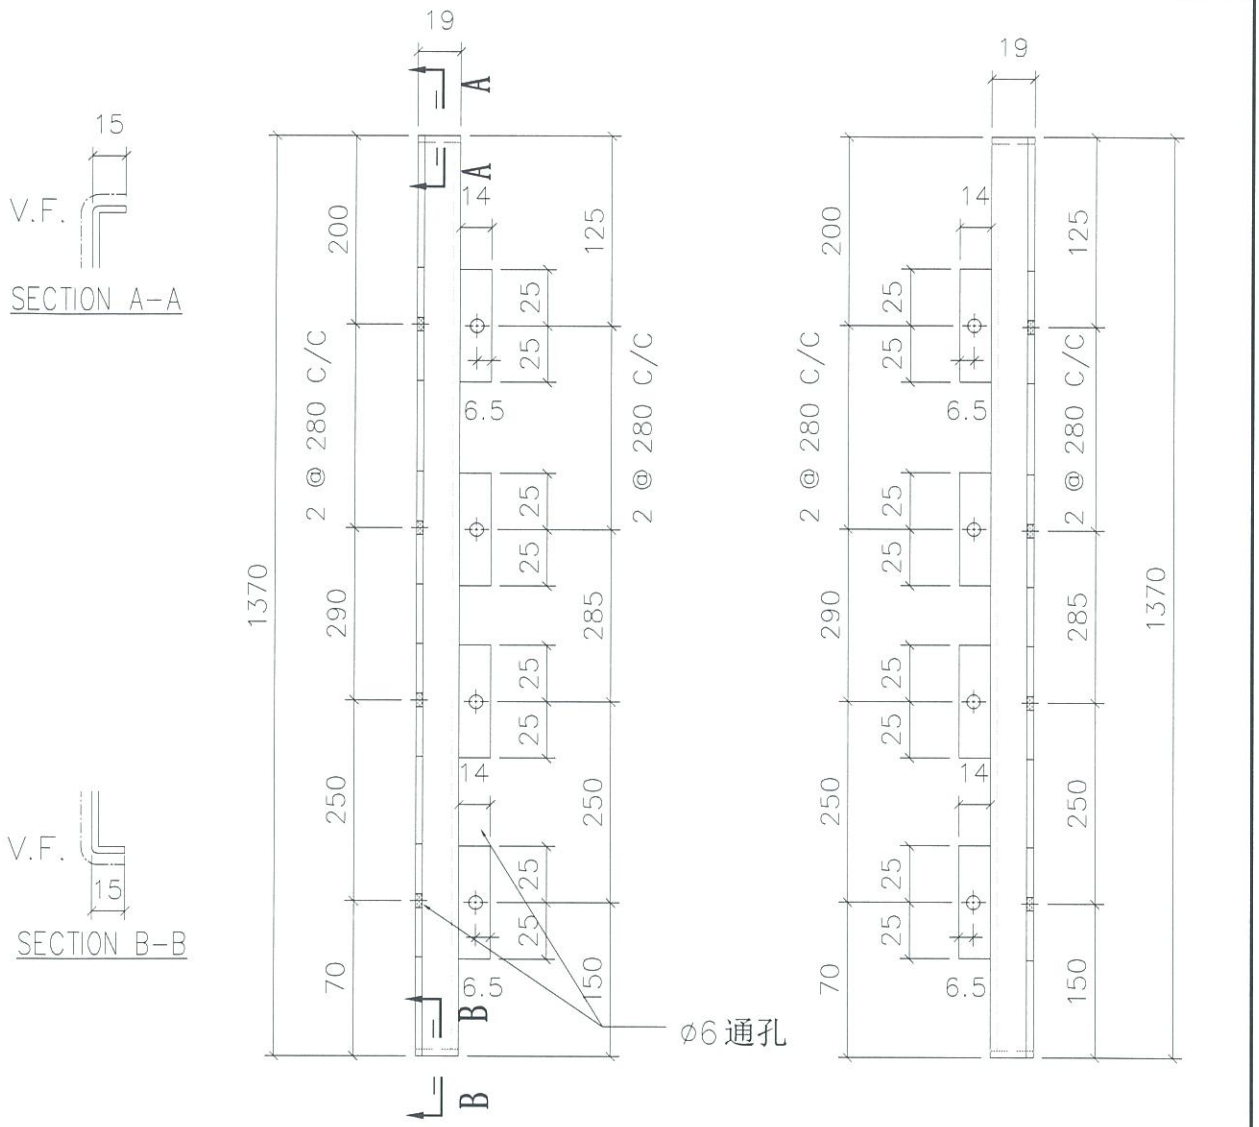

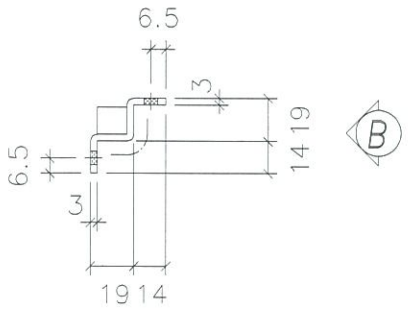

地盘安装

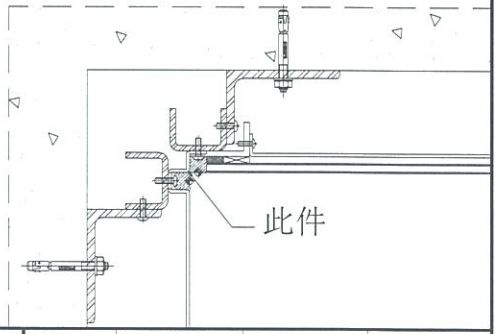

折边长度	折边宽度
1400	60


名称	室外收边铝板	制图	JH	2019.4.29	修改			
材料	3mm 铝板	复核	DL	2019.4.30	日期			
颜色	UCT803649 FXL-3	批准			图号	API-AP337		


EG-DWG3


美特铝质有限公司
MIDI Aluminium Fabricator Ltd.

工程号	J-837	地盘	观塘裕民坊

物料编号	层数	每层数	总数	使用位置	楼层		备注
API-AP338	1	1	1	T2-H	27F		
API-AP338	1	1	1	T2-J	27F		
API-AP338	1	1	1	T5-A	27F		
API-AP338	1	1	1	T5-H	27F		

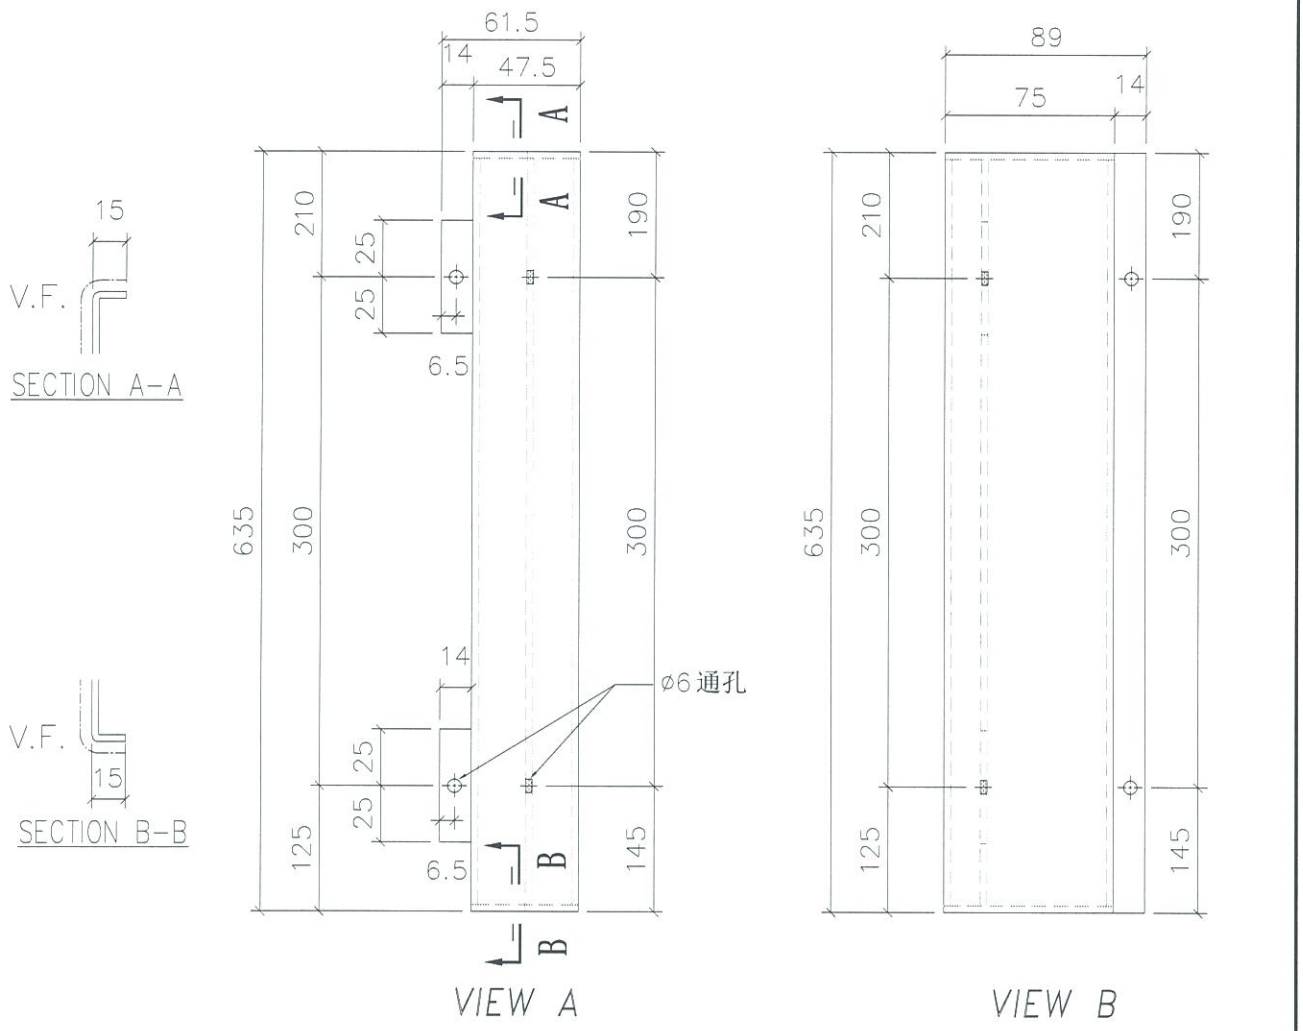

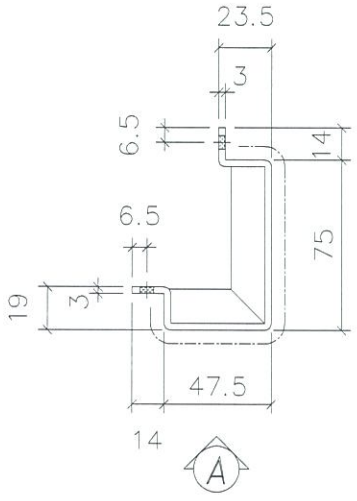

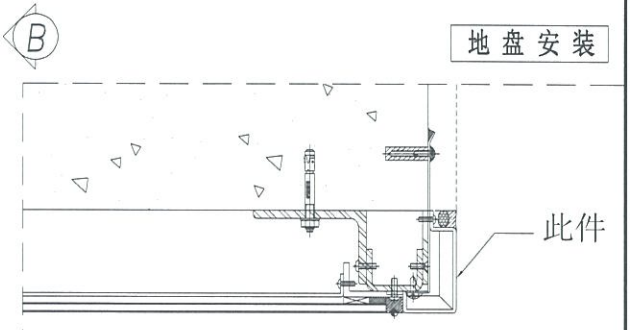

折边长度	折边宽度
665	187


名称	室外收边铝板	制图	JH	2019.4.29	修改			
材料	3mm 铝板	复核	DL	2019.4.30	日期			
颜色	UCT803649 FXL-3	批准			图号	API-AP338		

EG-DWG3


美特铝质有限公司
MIDI Aluminium Fabricator Ltd.

工程号	J-837	地盘	观塘裕民坊


物料编号	层数	每层数	总数	使用位置	楼层		备注
API-AP339	1	1	1	T2-H	27F		
API-AP339	1	1	1	T2-J	27F		
API-AP339	1	1	1	T5-A	27F		
API-AP339	1	1	1	T5-H	27F		

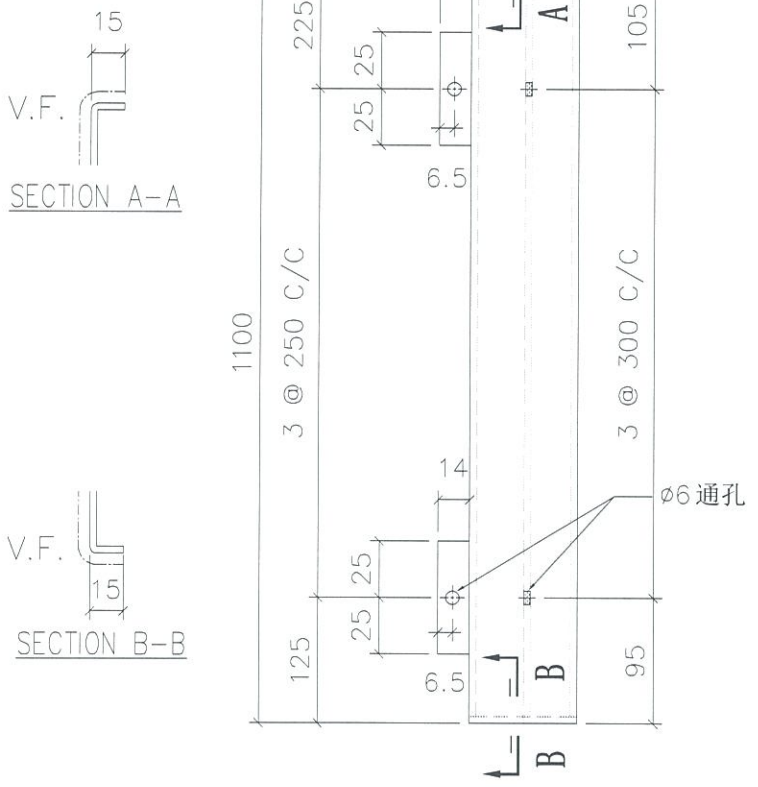


VIEW A

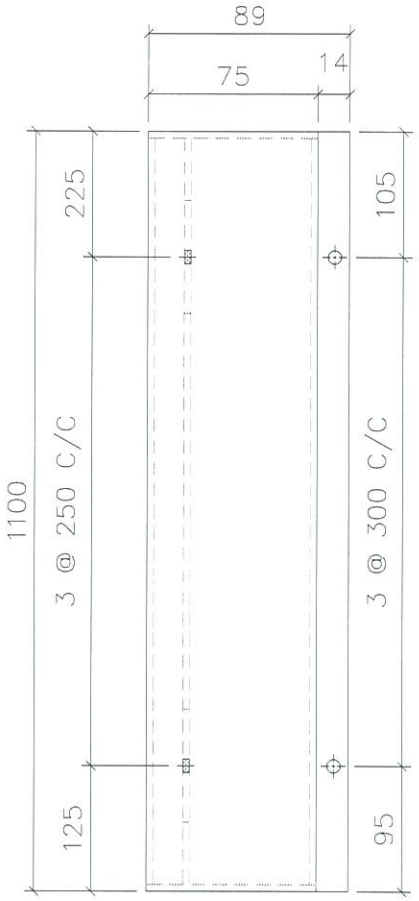

VIEW B

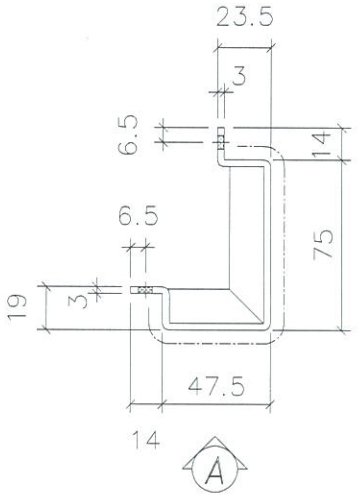

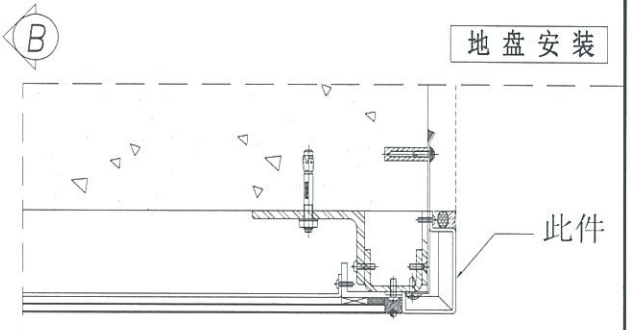

折边长度	折边宽度
1130	187


名称	室外收边铝板	制图	JH	2019.4.29	修改			
材料	3mm 铝板	复核	DL	2019.4.30	日期			
颜色	UCT803649 FXL-3	批准			图号	API-AP339		


EG-DWG3

美特铝质有限公司
MIDI Aluminium Fabricator Ltd.

工程号	J-837	地盘	观塘裕民坊

物料编号	层数	每层数	总数	使用位置	楼层		备注
API-AP340	1	1	1	T2-H	27F		
API-AP340	1	1	1	T2-J	27F		
API-AP340	1	1	1	T5-A	27F		
API-AP340	1	1	1	T5-H	27F		

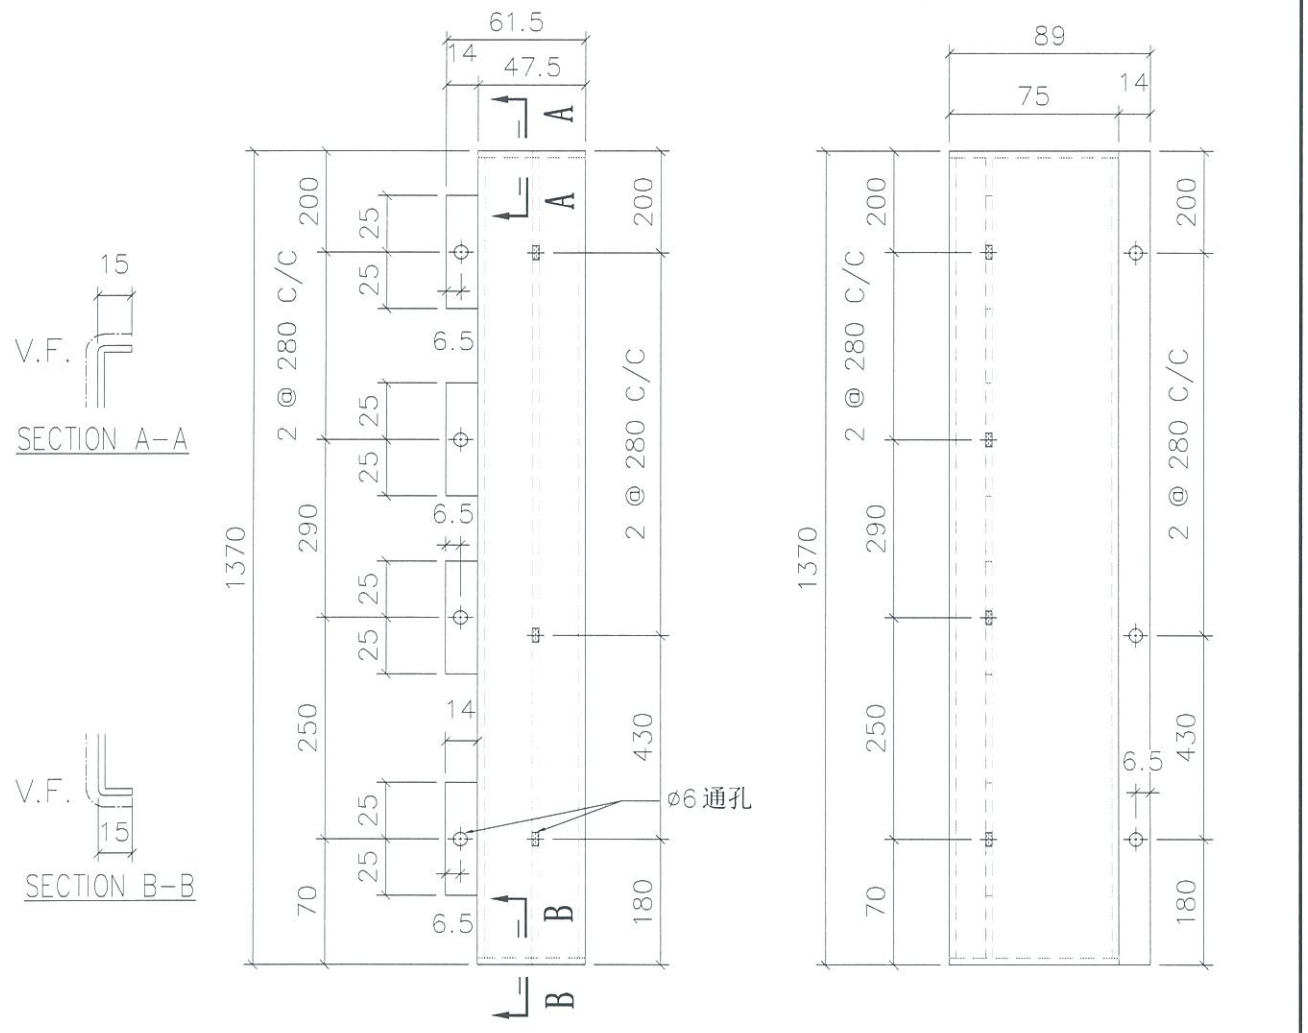

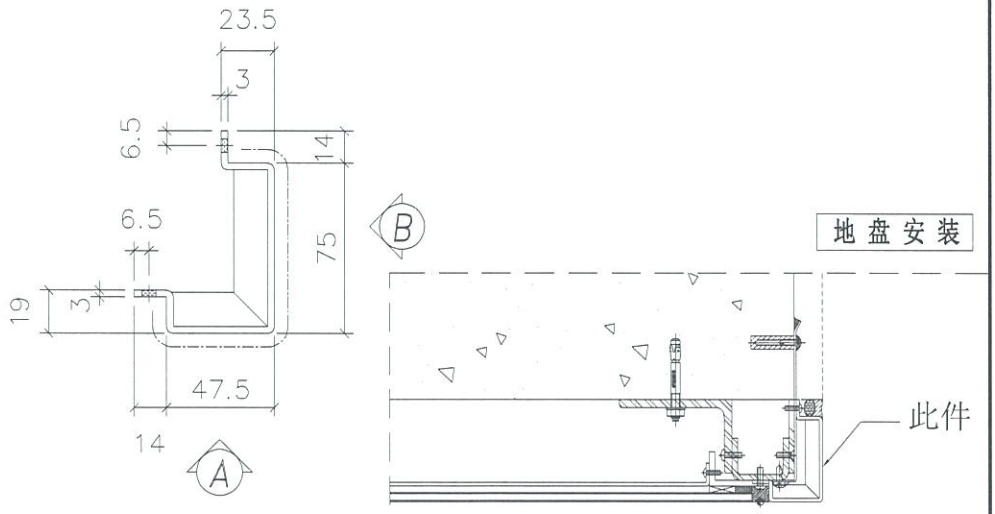

折边长度	折边宽度
1400	187


名称	室外收边铝板	制图	JH	2019.4.29	修改		
材料	3mm 铝板	复核	DL	2019.4.30	日期		
颜色	UCT803649 FXL-3	批准			图号	API-AP340	

EG-DWG3


美特铝质有限公司
MIDI Aluminium Fabricator Ltd.

工程号	J-837	地盘	观塘裕民坊


物料编号	层数	每层数	总数	使用位置	楼层		备注
API-AP341	1	1	1	T2-H	27F		

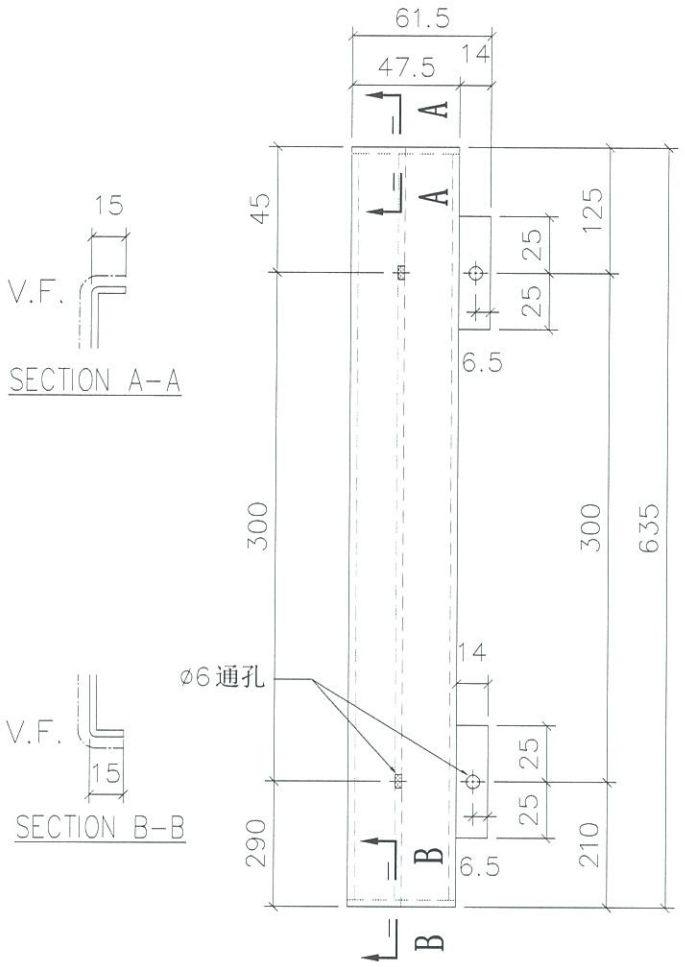

VIEW A

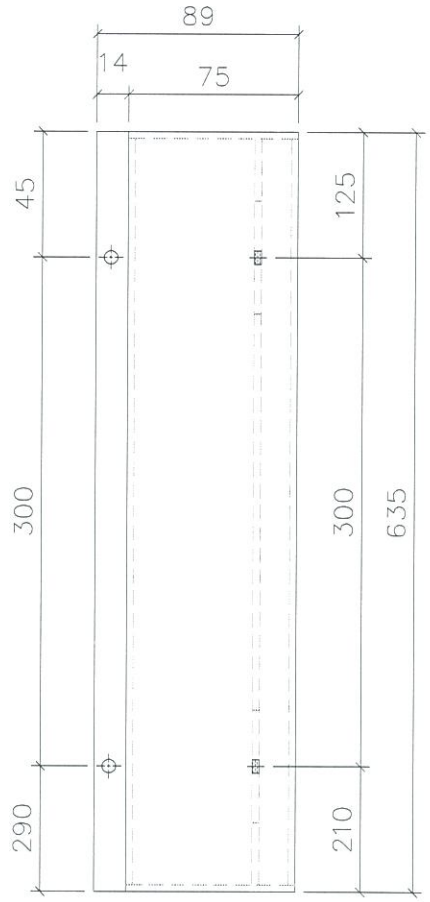


VIEW B

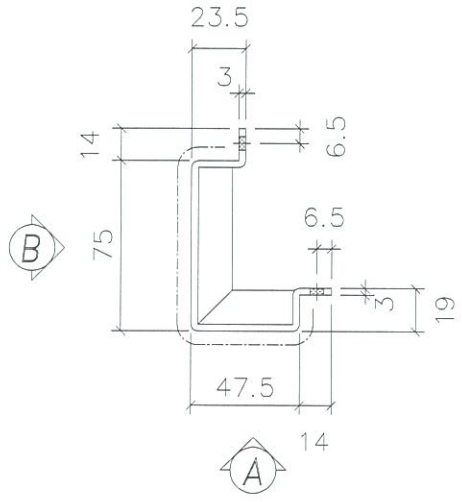

折边长度	折边宽度
665	187

地盘安装

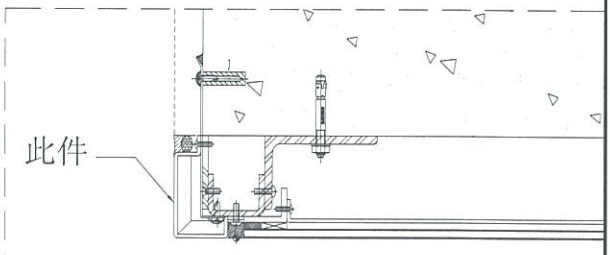


名称	室外收边铝板	制图	JH	2019.4.29	修改			
材料	3mm 铝板	复核	DL	2019.4.30	日期			
颜色	UCT803649 FXL-3	批准			图号	API-AP341		

EG-DWG3


美特铝质有限公司
MIDI Aluminium Fabricator Ltd.

工程号	J-837	地盘	观塘裕民坊


物料编号	层数	每层数	总数	使用位置	楼层		备注
API-AP342	1	1	1	T2-H	27F		

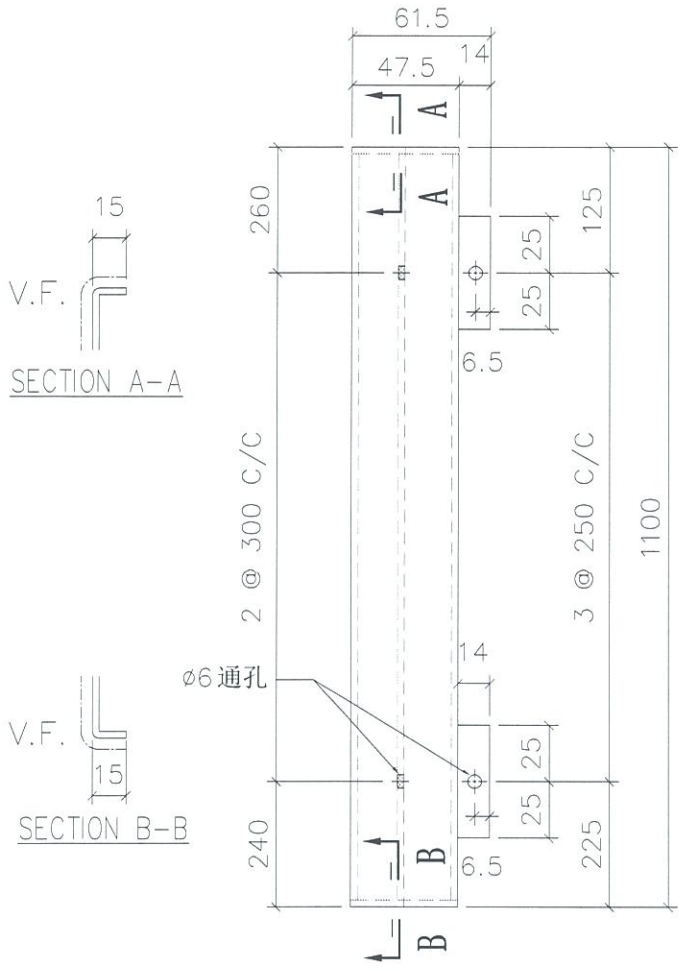

VIEW A

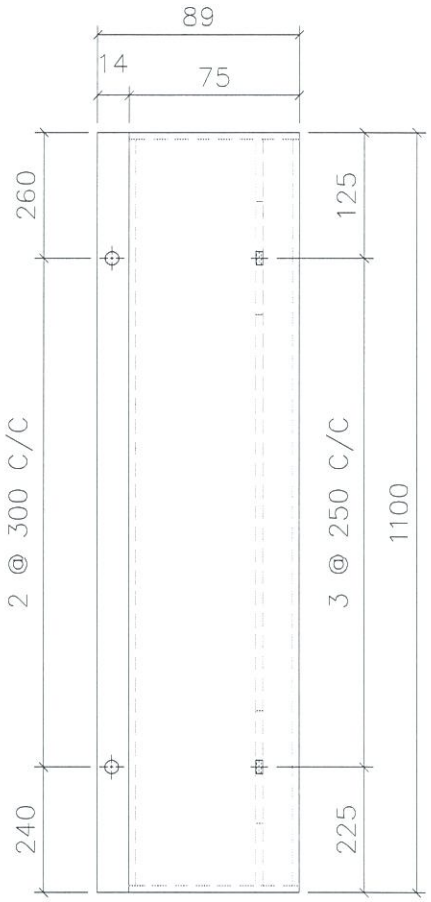


VIEW B

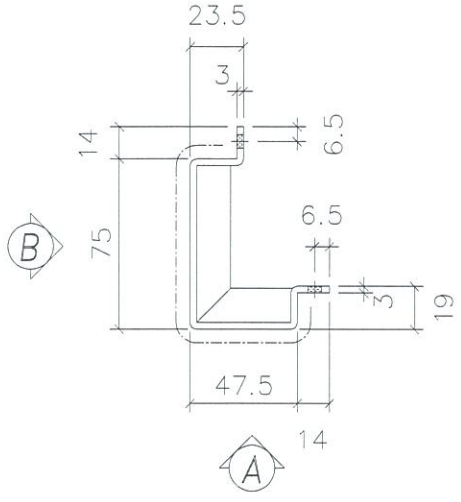

折边长度	折边宽度
1130	187

地盘安装

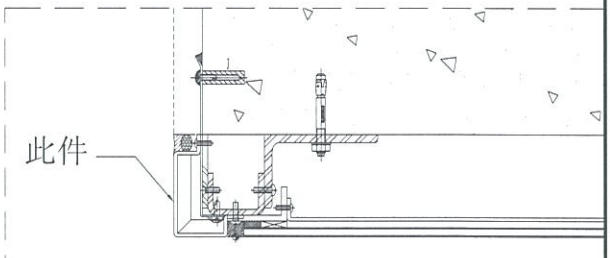


名称	室外收边铝板	制图	JH	2019.4.29	修改			
材料	3mm 铝板	复核	DL	2019.4.30	日期			
颜色	UCT803649 FXL-3	批准			图号	API-AP342		

EG-DWG3

美特铝质有限公司
MIDI Aluminium Fabricator Ltd.

工程号	J-837	地盘	观塘裕民坊


物料编号	层数	每层数	总数	使用位置	楼层		备注
API-AP343	1	1	1	T2-H	27F		

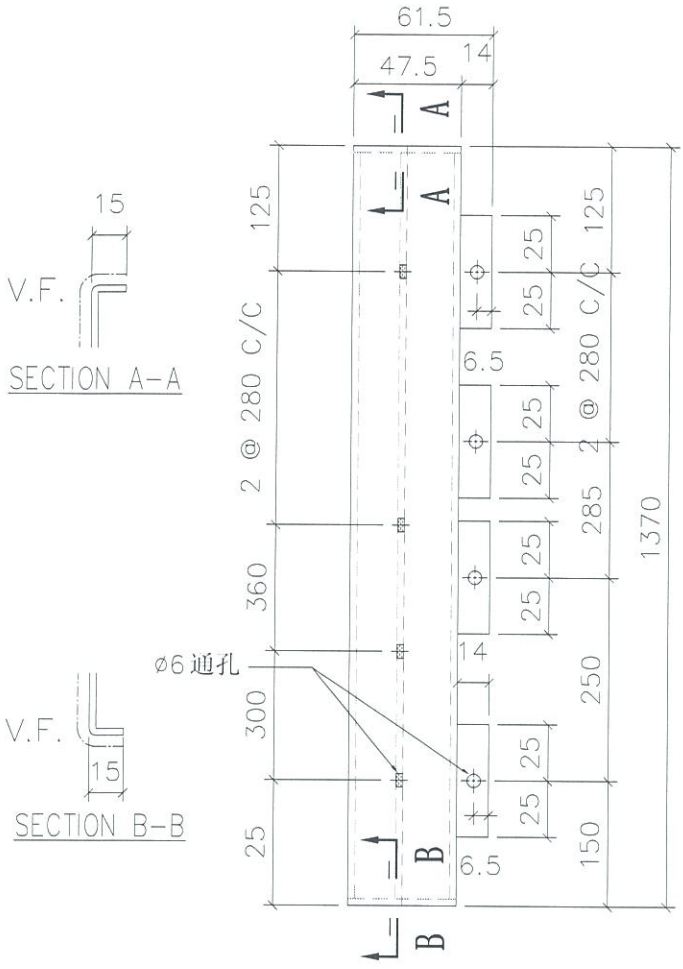


SECTION A-A

SECTION B-B

VIEW A

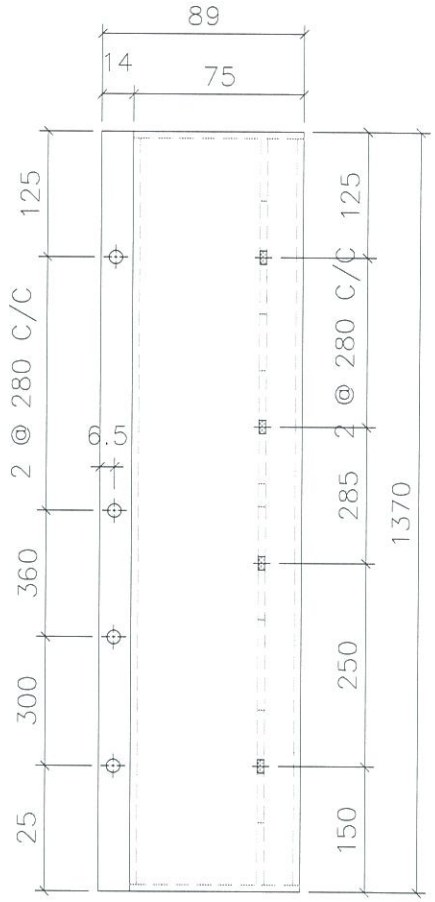


VIEW B

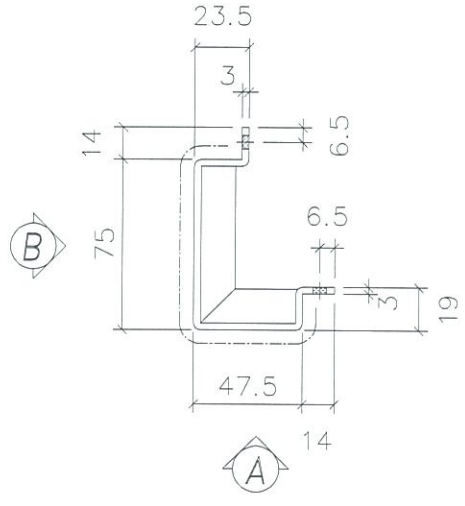

折边长度	折边宽度
1400	187

地盘安装

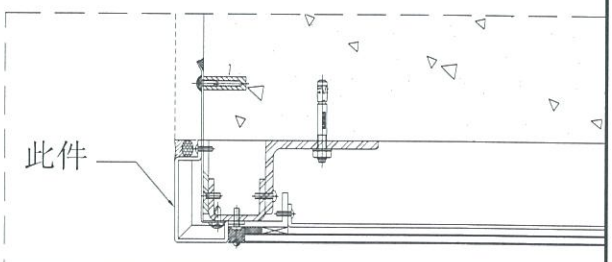


名称	室外收边铝板	制图	JH	2019.4.29	修改			
材料	3mm 铝板	复核	DL	2019.4.30	日期			
颜色	UCT803649 FXL-3	批准			图号	API-AP343		

EG-DWG3

美特铝质有限公司
MIDI Aluminium Fabricator Ltd.

工程号	J-837	地盘	观塘裕民坊

物料编号	层数	每层数	总数	使用位置	楼层		备注
API-AP344S	1	1	1	T2-M	27F		

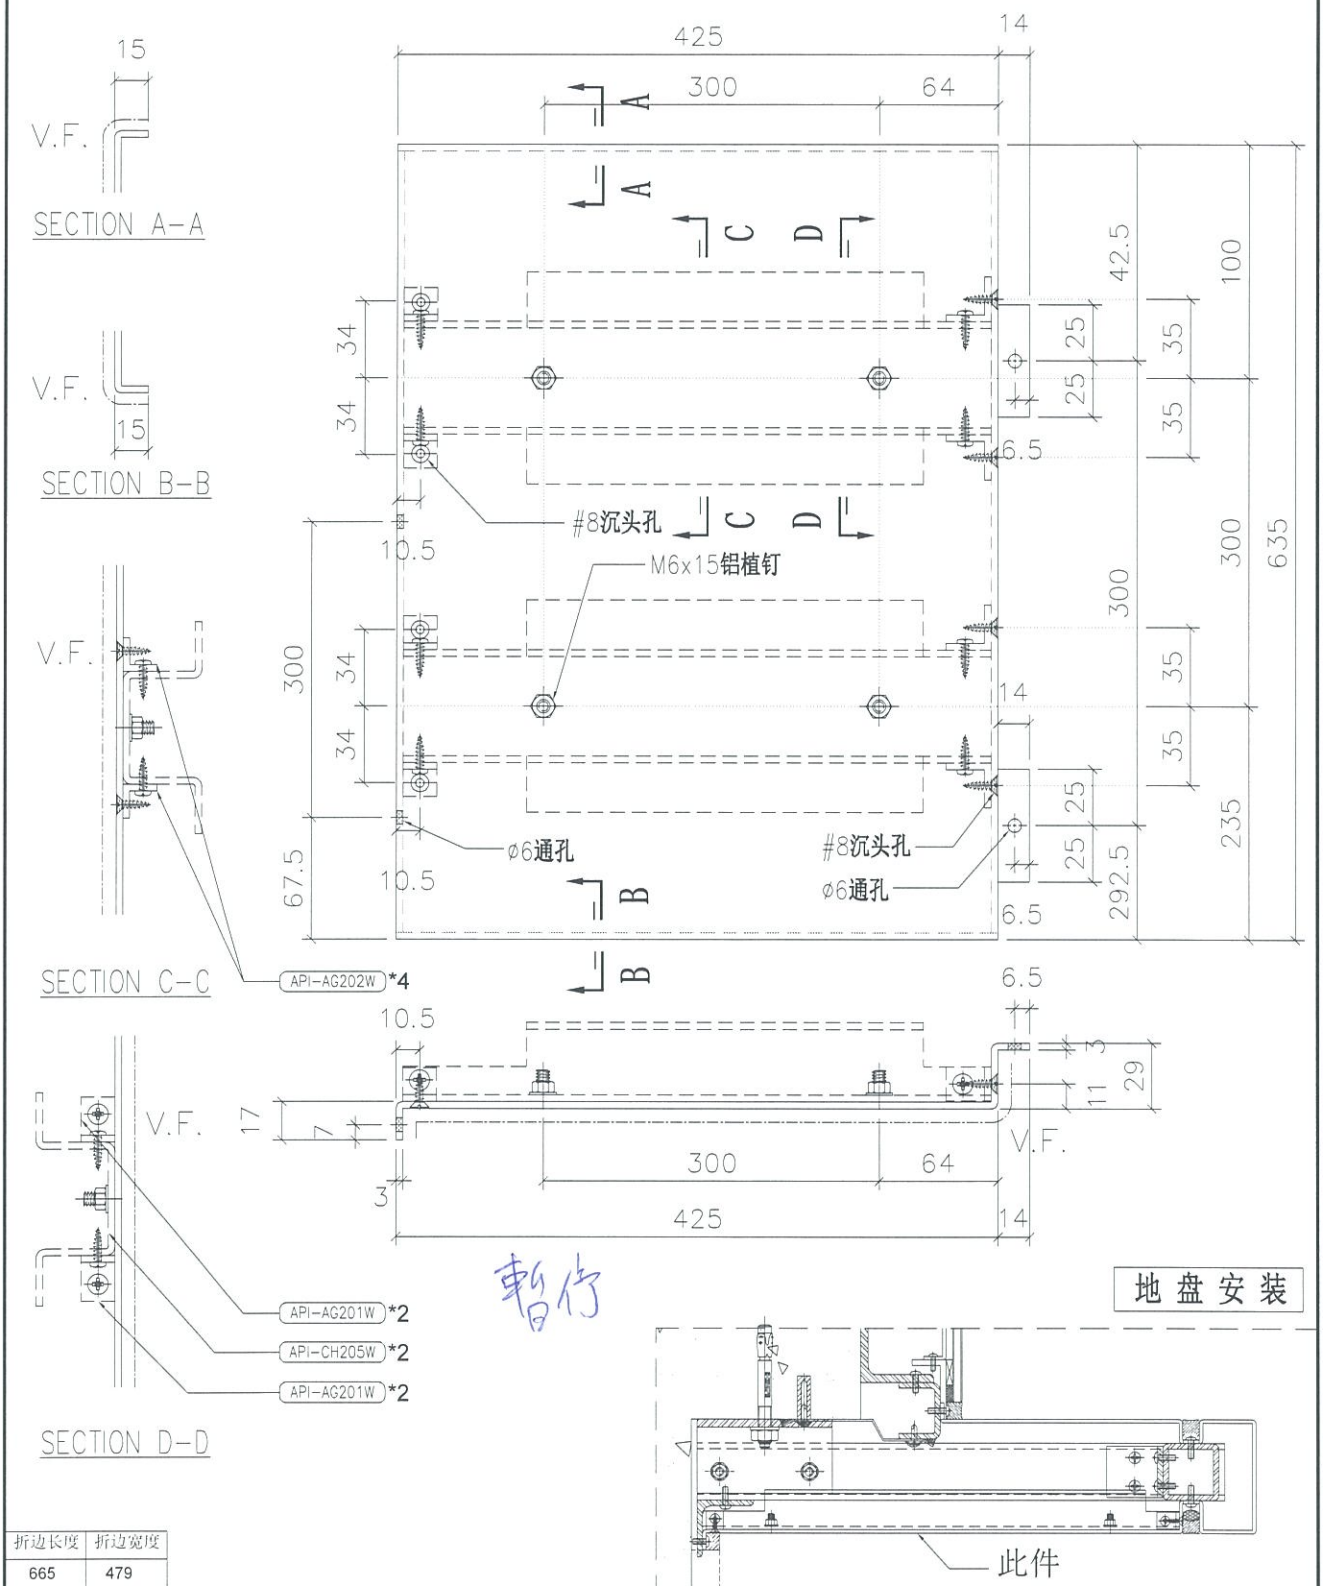

折边长度	折边宽度
665	479


名称	室外收边铝板	制图	JH	2019.4.29	修改		
材料	3mm 铝板	复核	DL	2019.4.30	日期		
颜色	UCT803649 FXL-3	批准			图号	API-AP344S	


EG-DWG3


美特铝质有限公司
MIDI Aluminium Fabricator Ltd.

工程号	J-837	地盘	观塘裕民坊


物料编号	层数	每层数	总数	使用位置	楼层		备注
API-AP345	1	1	1	T2-M	27F		

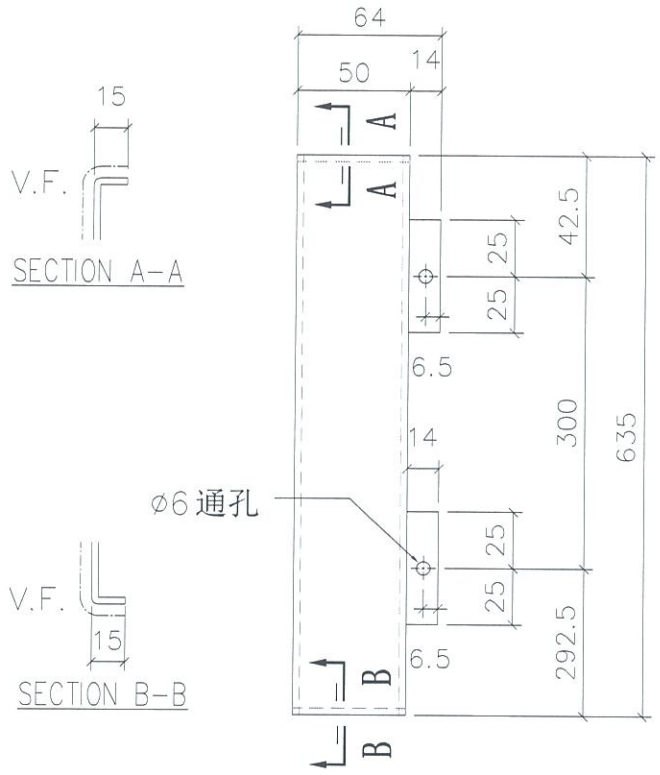

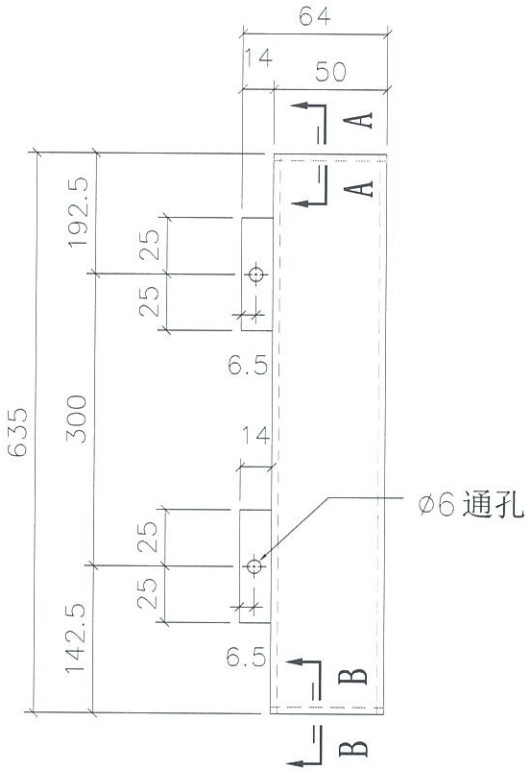

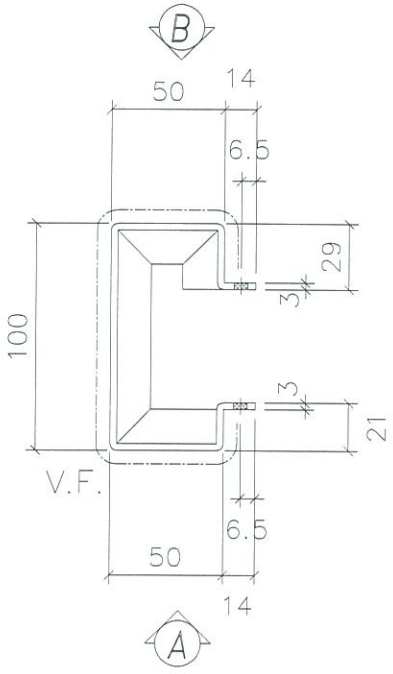

地盘安装

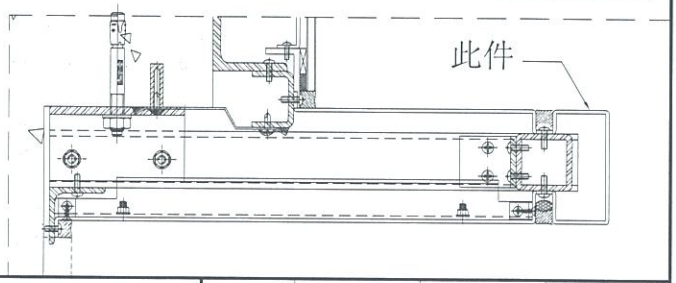

折边长度	折边宽度
665	272


名称	室外收边铝板	制图	JH	2019.4.29	修改			
材料	3mm 铝板	复核	DL	2019.4.30	日期			
颜色	UCT803649 FXL-3	批准			图号	API-AP345		

EG-DWG3


美特铝质有限公司
MIDI Aluminium Fabricator Ltd.

工程号	J-837	地盘	观塘裕民坊

物料编号	层数	每层数	总数	使用位置	楼层		备注
API-AP346	1	1	1	T2-M	27F		

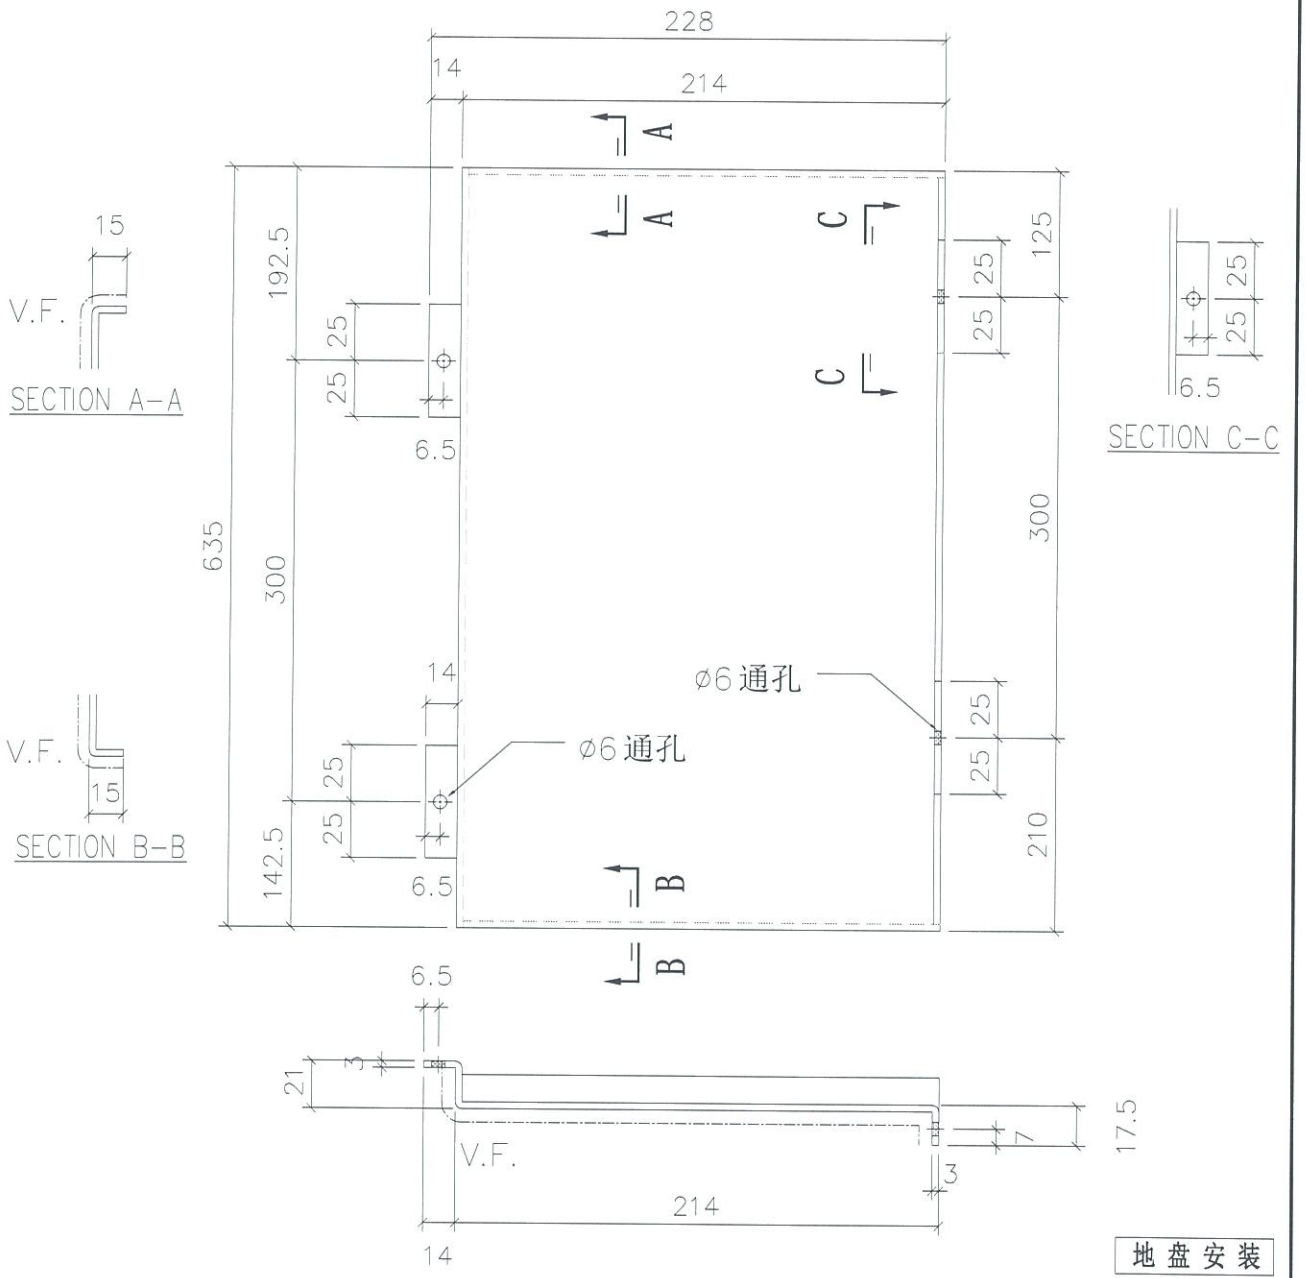

地盘安装

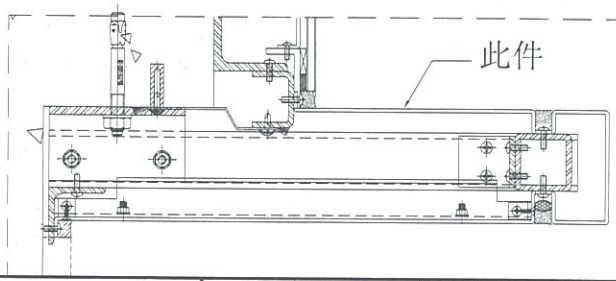

折边长度	折边宽度
665	260.5


名称	室外收边铝板	制图	JH	2019.4.29	修改			
材料	3mm 铝板	复核	DL	2019.4.30	日期			
颜色	UCT803649 FXL-3	批准			图号	API-AP346		

EG-DWG3

美特铝质有限公司
MIDI Aluminium Fabricator Ltd.

工程号	J-837	地盘	观塘裕民坊

物料编号	层数	每层数	总数	使用位置	楼层		备注
API-AP347S	1	1	1	T2-M	27F		

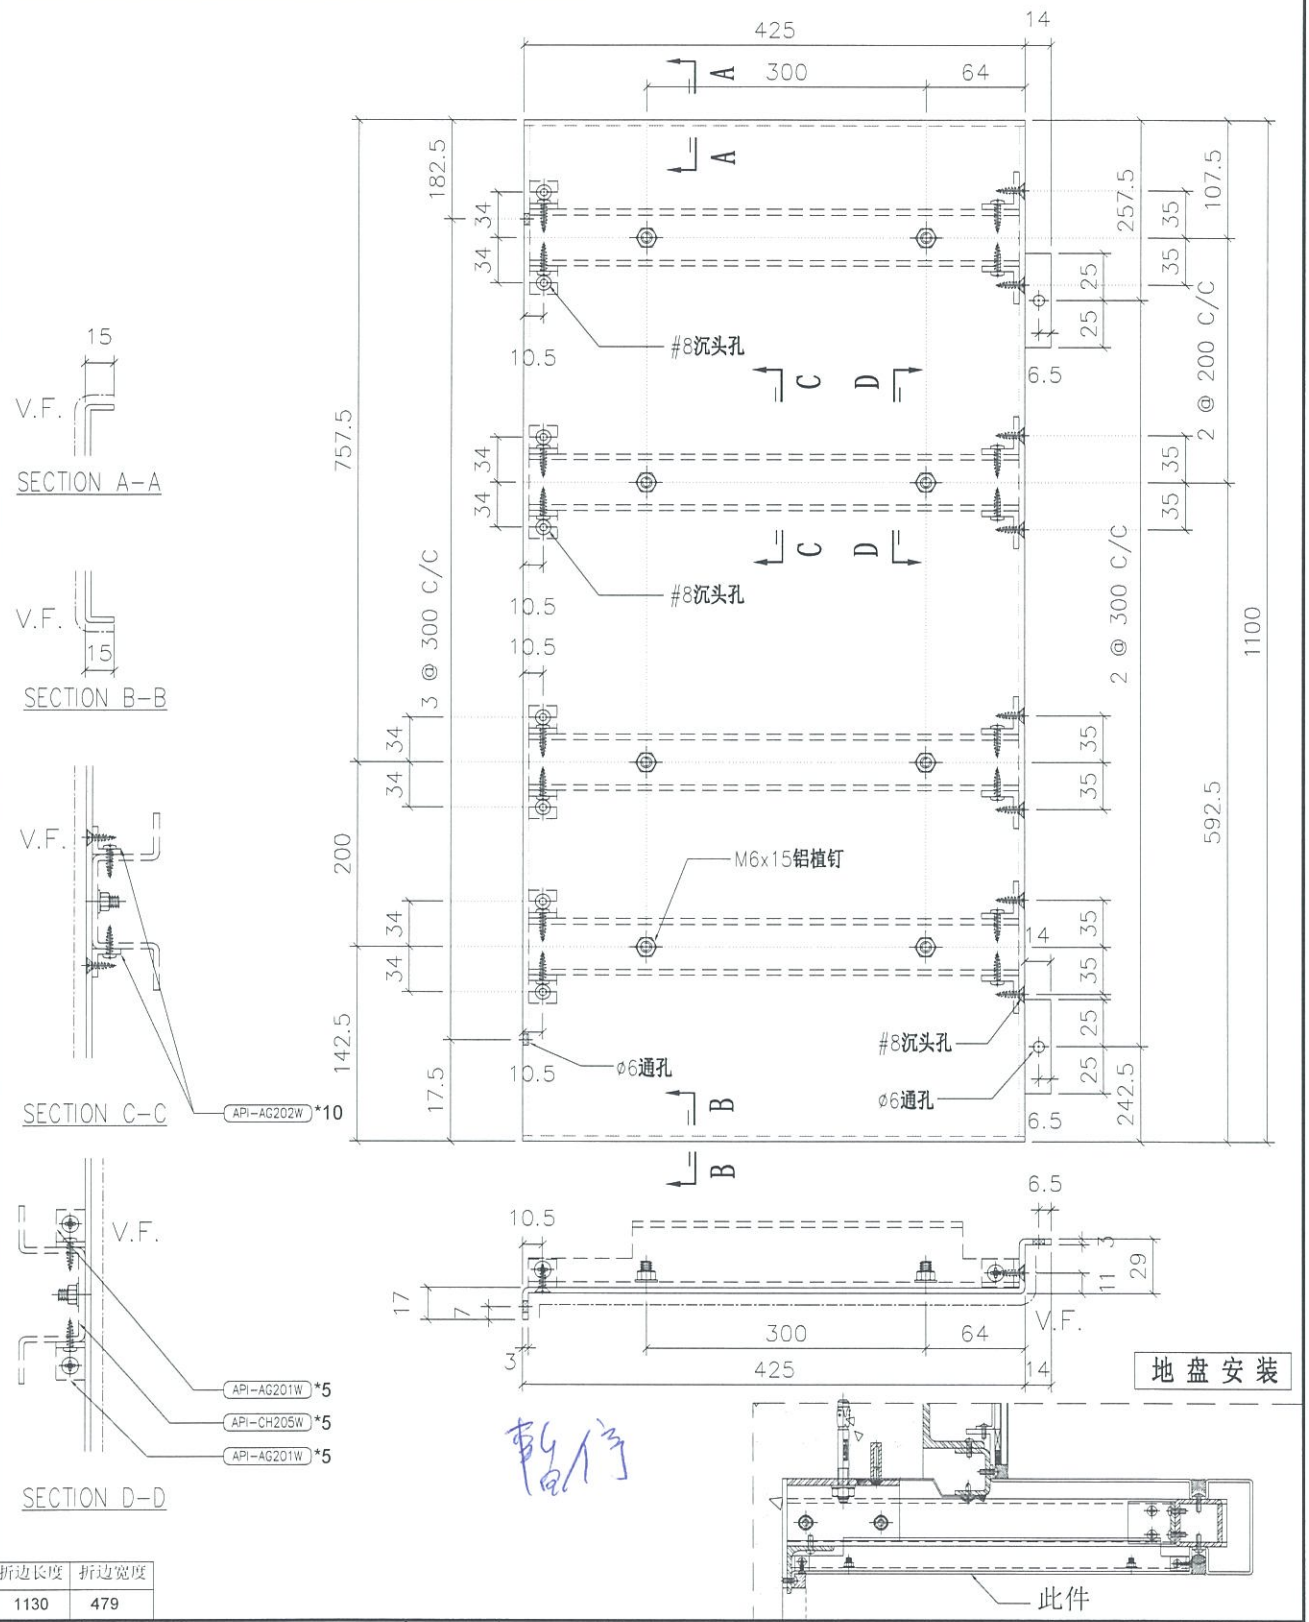

折边长度	折边宽度
1130	479


名称	室外收边铝板	制图	JH	2019.4.29	修改			
材料	3mm 铝板	复核	DL	2019.4.30	日期			
颜色	UCT803649 FXL-3	批准			图号	API-AP347S		


EG-DWG3


美特铝质有限公司
MIDI Aluminium Fabricator Ltd.

工程号	J-837	地盘	观塘裕民坊


物料编号	层数	每层数	总数	使用位置	楼层		备注
API-AP348	1	1	1	T2-M	27F		

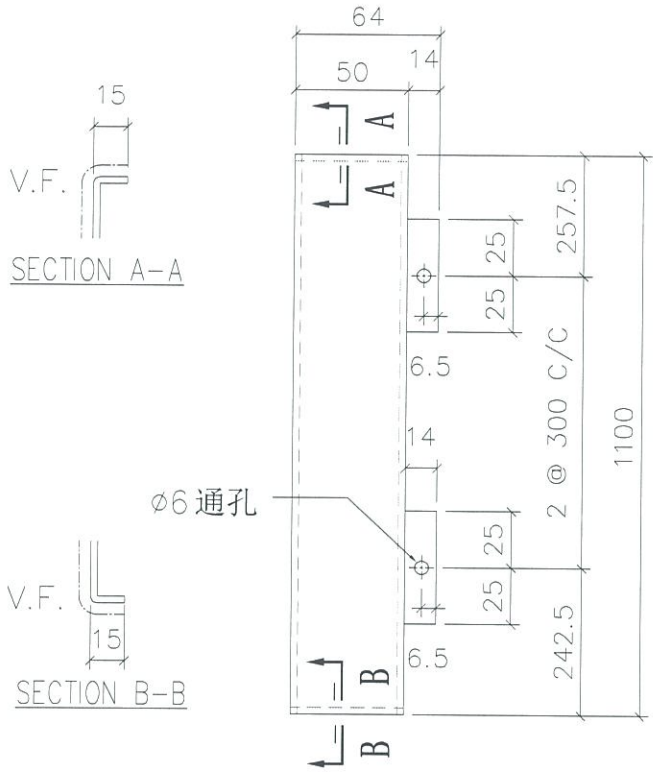

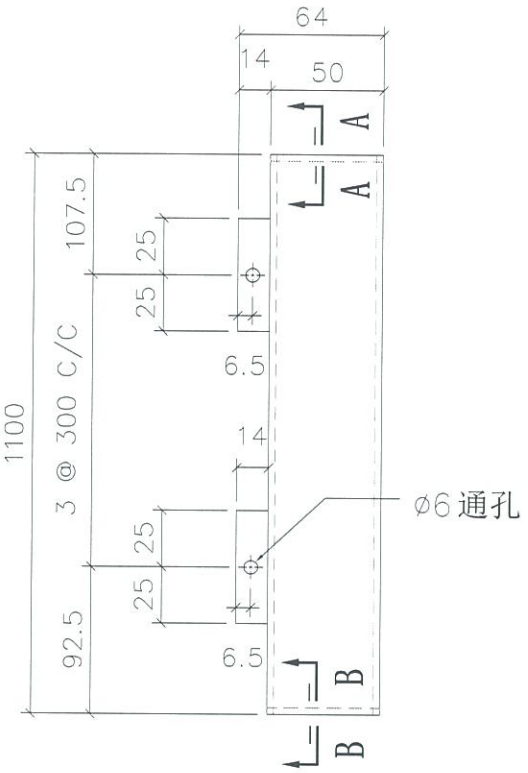

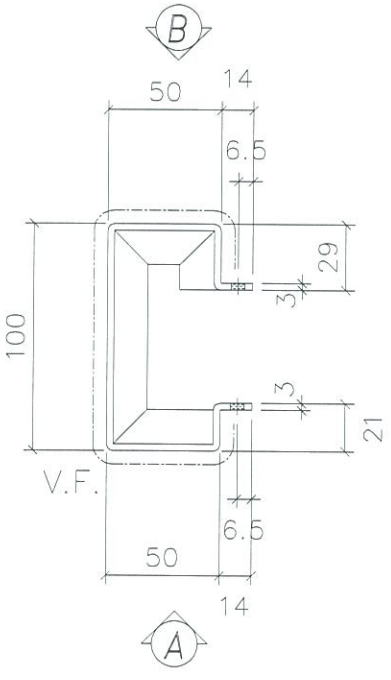

地盘安装

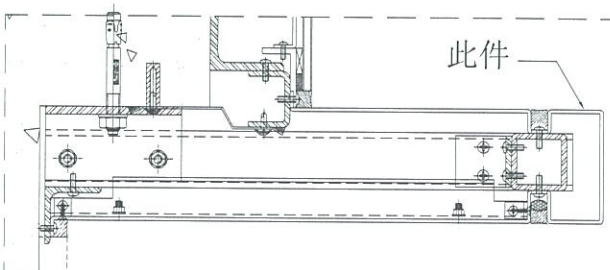

折边长度	折边宽度
1130	272


名称	室外收边铝板	制图	JH	2019.4.29	修改			
材料	3mm 铝板	复核	DL	2019.4.30	日期			
颜色	UCT803649 FXL-3	批准			图号	API-AP348		

EG-DWG3


美特铝质有限公司
MIDI Aluminium Fabricator Ltd.

工程号	J-837	地盘	观塘裕民坊

物料编号	层数	每层数	总数	使用位置	楼层		备注
API-AP349	1	1	1	T2-M	27F		

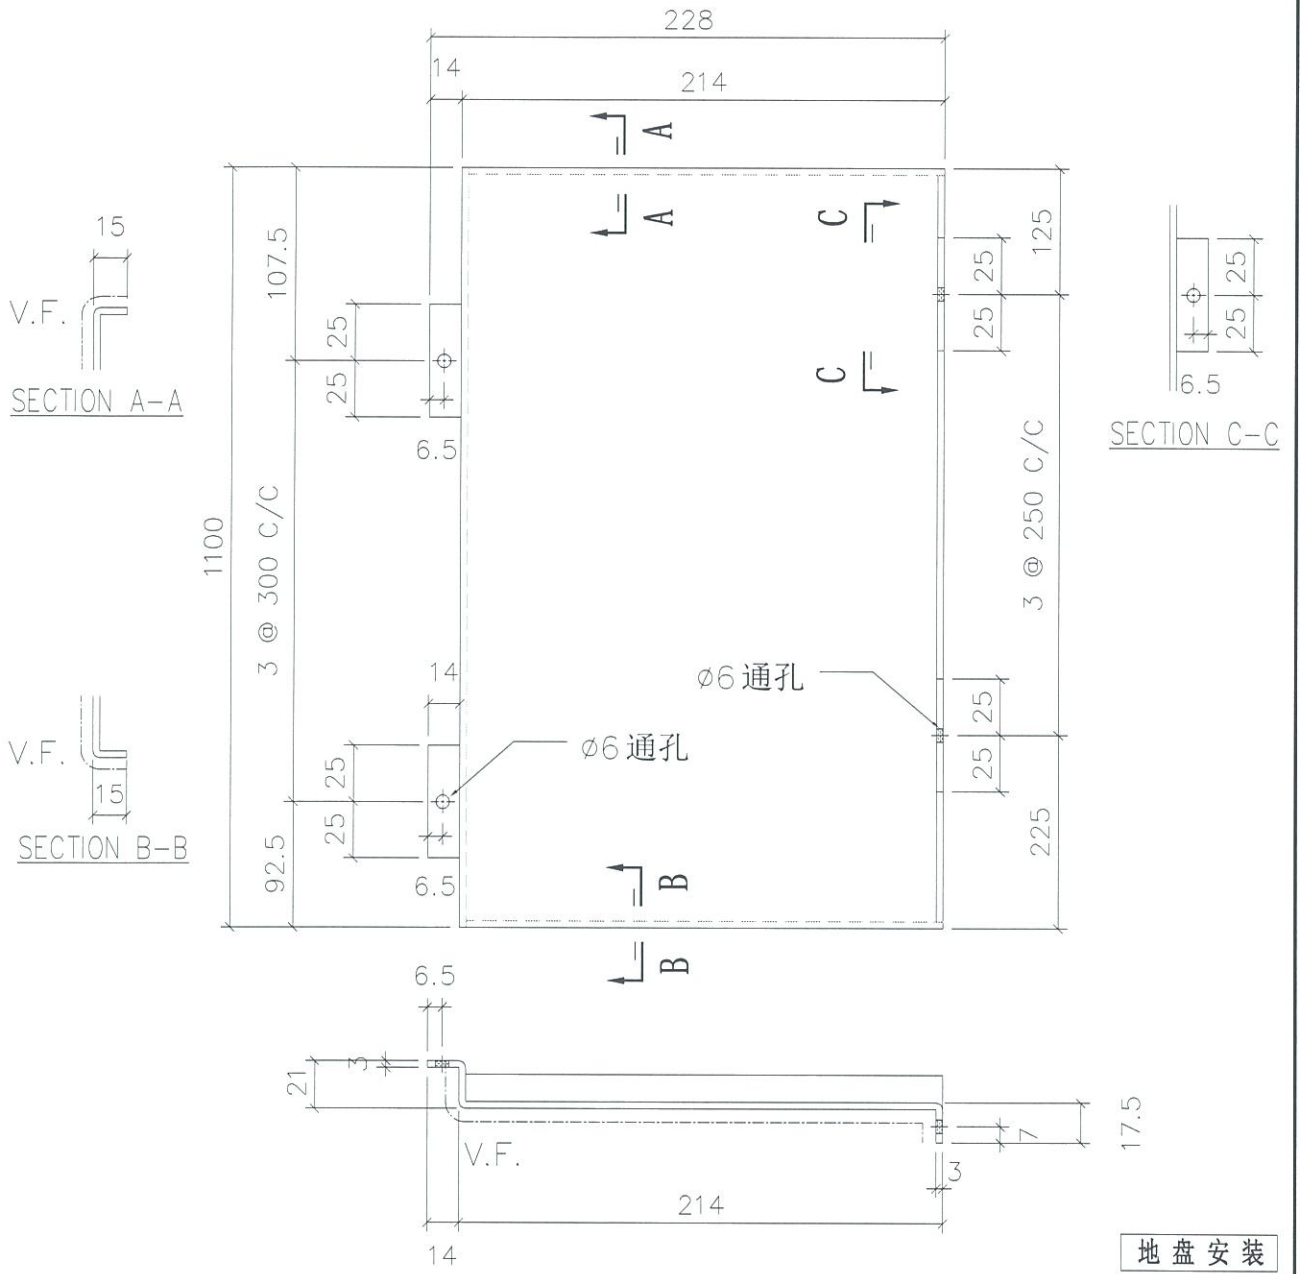

地盘安装

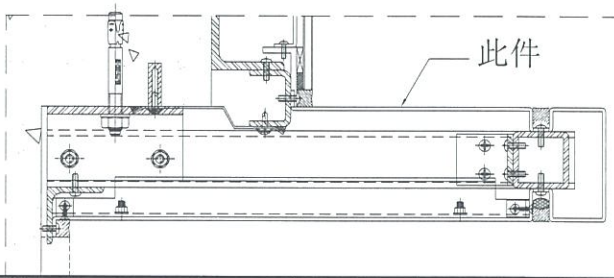

折边长度	折边宽度
1130	260.5


名称	室外收边铝板	制图	JH	2019.4.29	修改			
材料	3mm 铝板	复核	DL	2019.4.30	日期			
颜色	UCT803649 FXL-3	批准			图号	API-AP349		

EG-DWG3

美特铝质有限公司
MIDI Aluminium Fabricator Ltd.

工程号	J-837	地盘	观塘裕民坊

物料编号	层数	每层数	总数	使用位置	楼层		备注
API-AP350S	1	1	1	T2-M	27F		

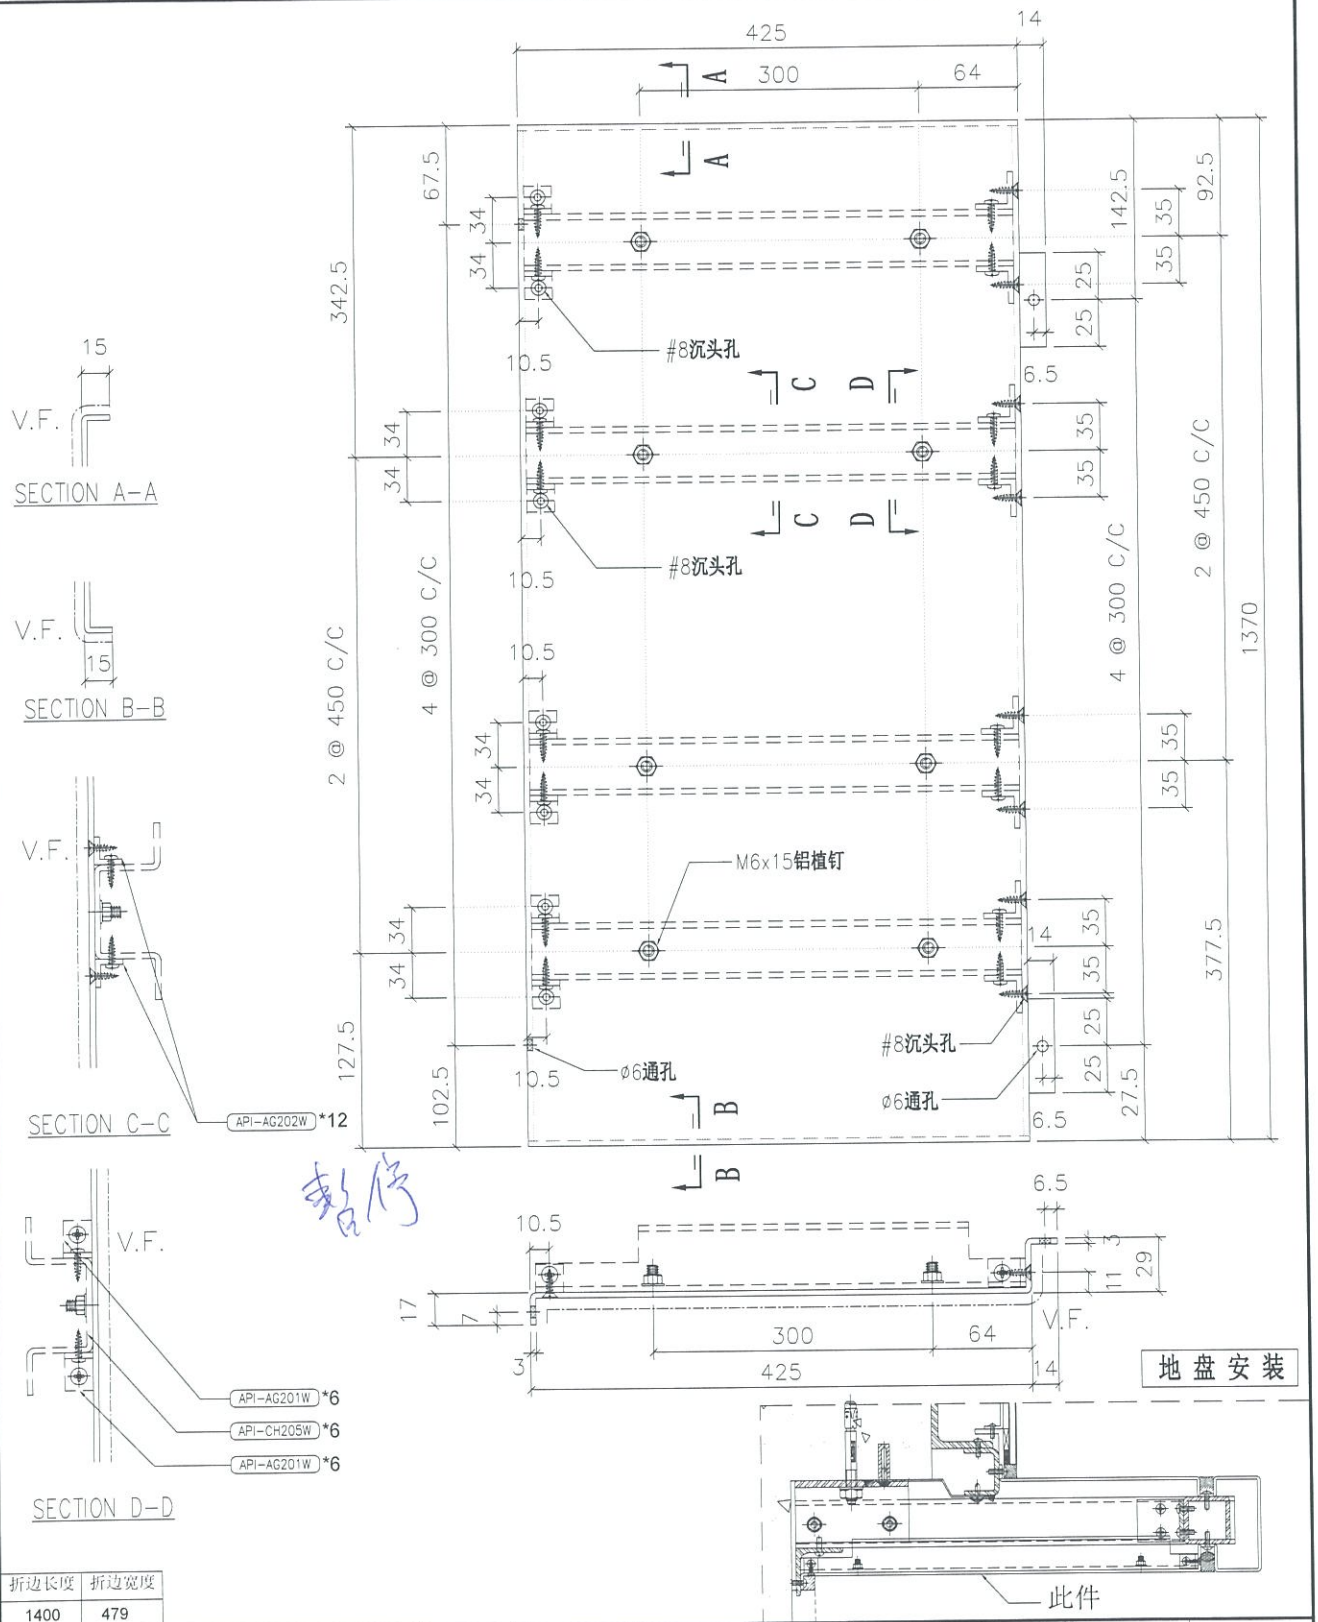

地盘安装

折边长度	折边宽度
1400	479


名称	室外收边铝板	制图	JH	2019.4.29	修改		
材料	3mm 铝板	复核	DL	2019.4.30	日期		
颜色	UCT803649 FXL-3	批准			图号	API-AP350S	


EG-DWG3

美特铝质有限公司
MIDI Aluminium Fabricator Ltd.

工程号	J-837	地盘	观塘裕民坊


物料编号	层数	每层数	总数	使用位置	楼层		备注
API-AP351	1	1	1	T2-M	27F		

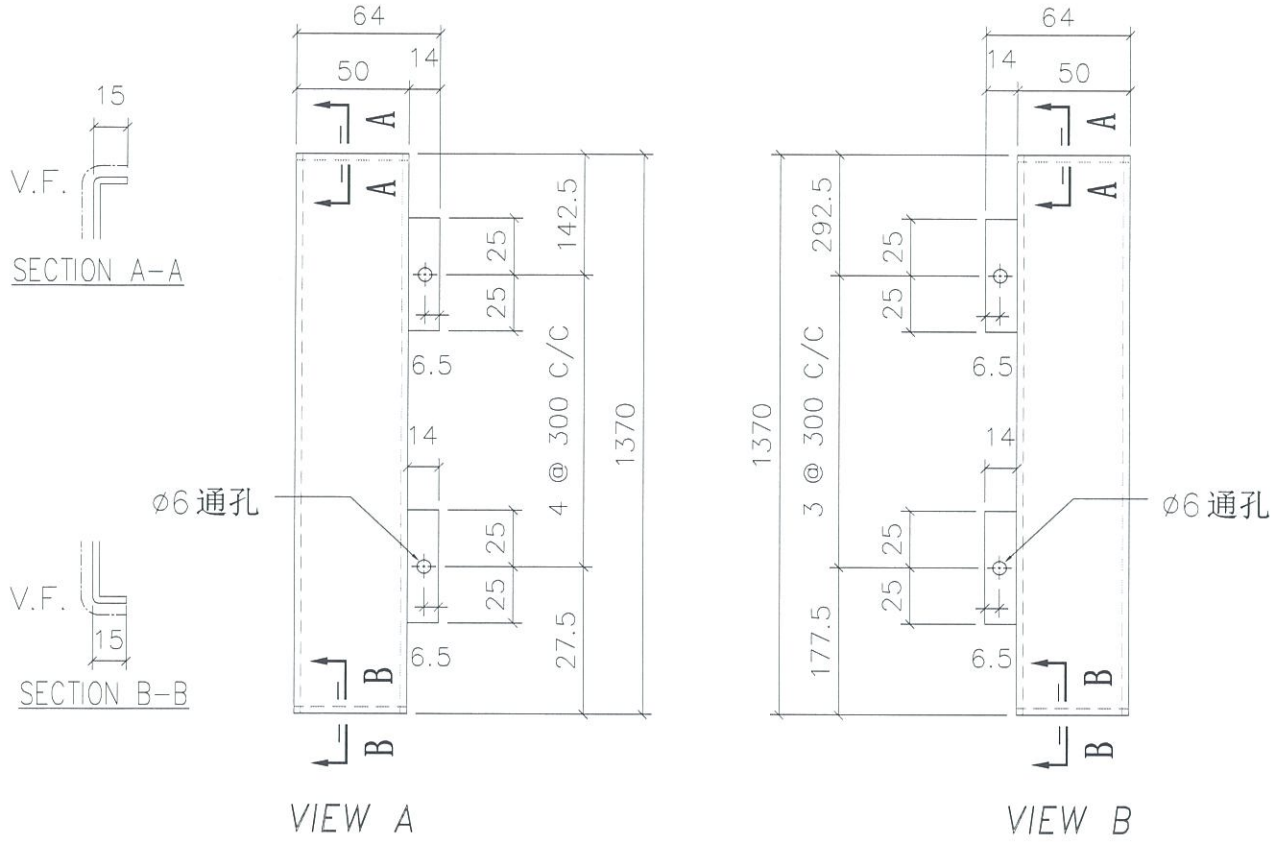

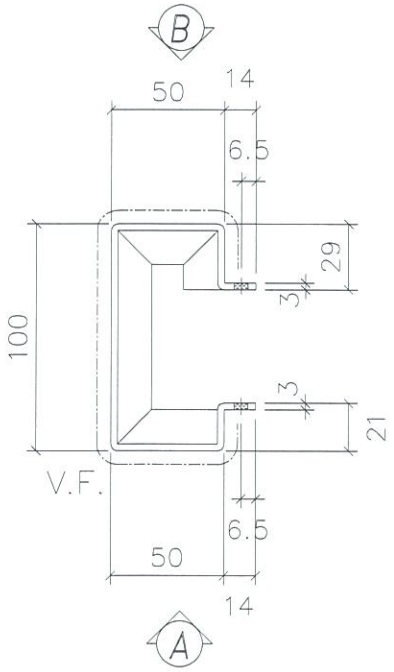

折边长度	折边宽度
1400	272

地盘安装

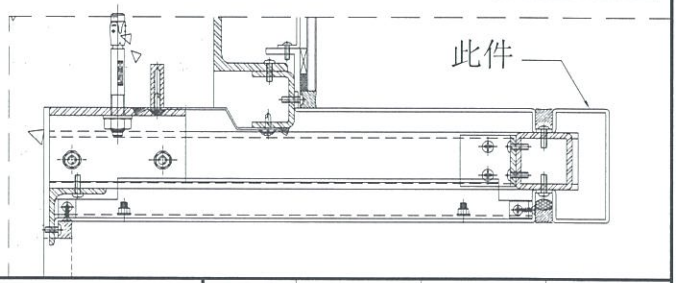


名称	室外收边铝板	制图	JH	2019.4.29	修改			
材料	3mm 铝板	复核	DL	2019.4.30	日期			
颜色	UCT803649 FXL-3	批准			图号	API-AP351		

EG-DWG3


美特铝质有限公司
MIDI Aluminium Fabricator Ltd.

工程号	J-837	地盘	观塘裕民坊

物料编号	层数	每层数	总数	使用位置	楼层		备注
API-AP352	1	1	1	T2-M	27F		

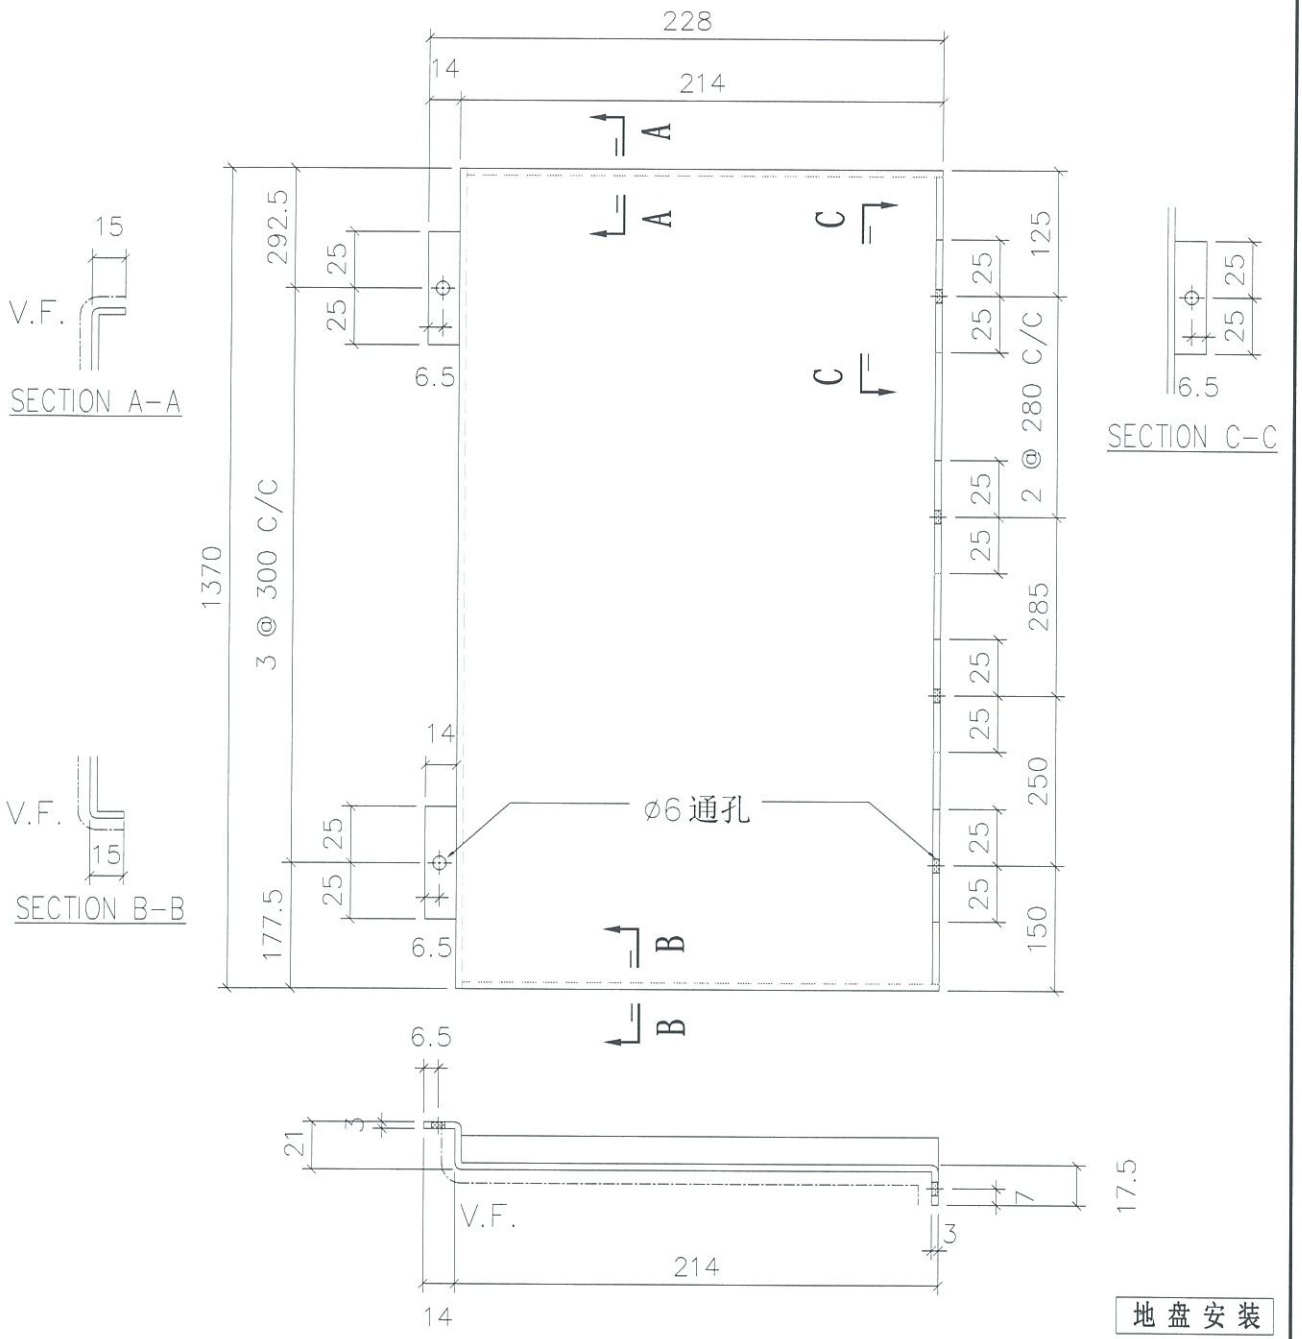

地盘安装

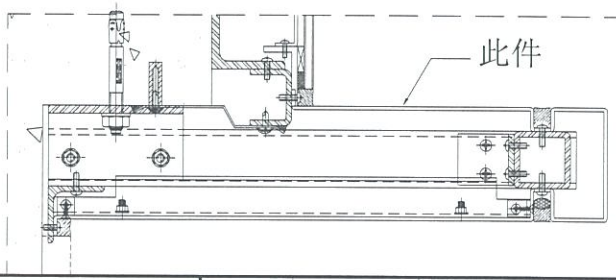

折边长度	折边宽度
1400	260.5


名称	室外收边铝板	制图	JH	2019.4.29	修改			
材料	3mm 铝板	复核	DL	2019.4.30	日期			
颜色	UCT803649 FXL-3	批准			图号	API-AP352		

EG-DWG3


美特铝质有限公司
MIDI Aluminium Fabricator Ltd.

工程号	J-837	地盘	观塘裕民坊

物料编号	层数	每层数	总数	使用位置	楼层		备注
API-AP353	1	1	1	T2-M	27F		

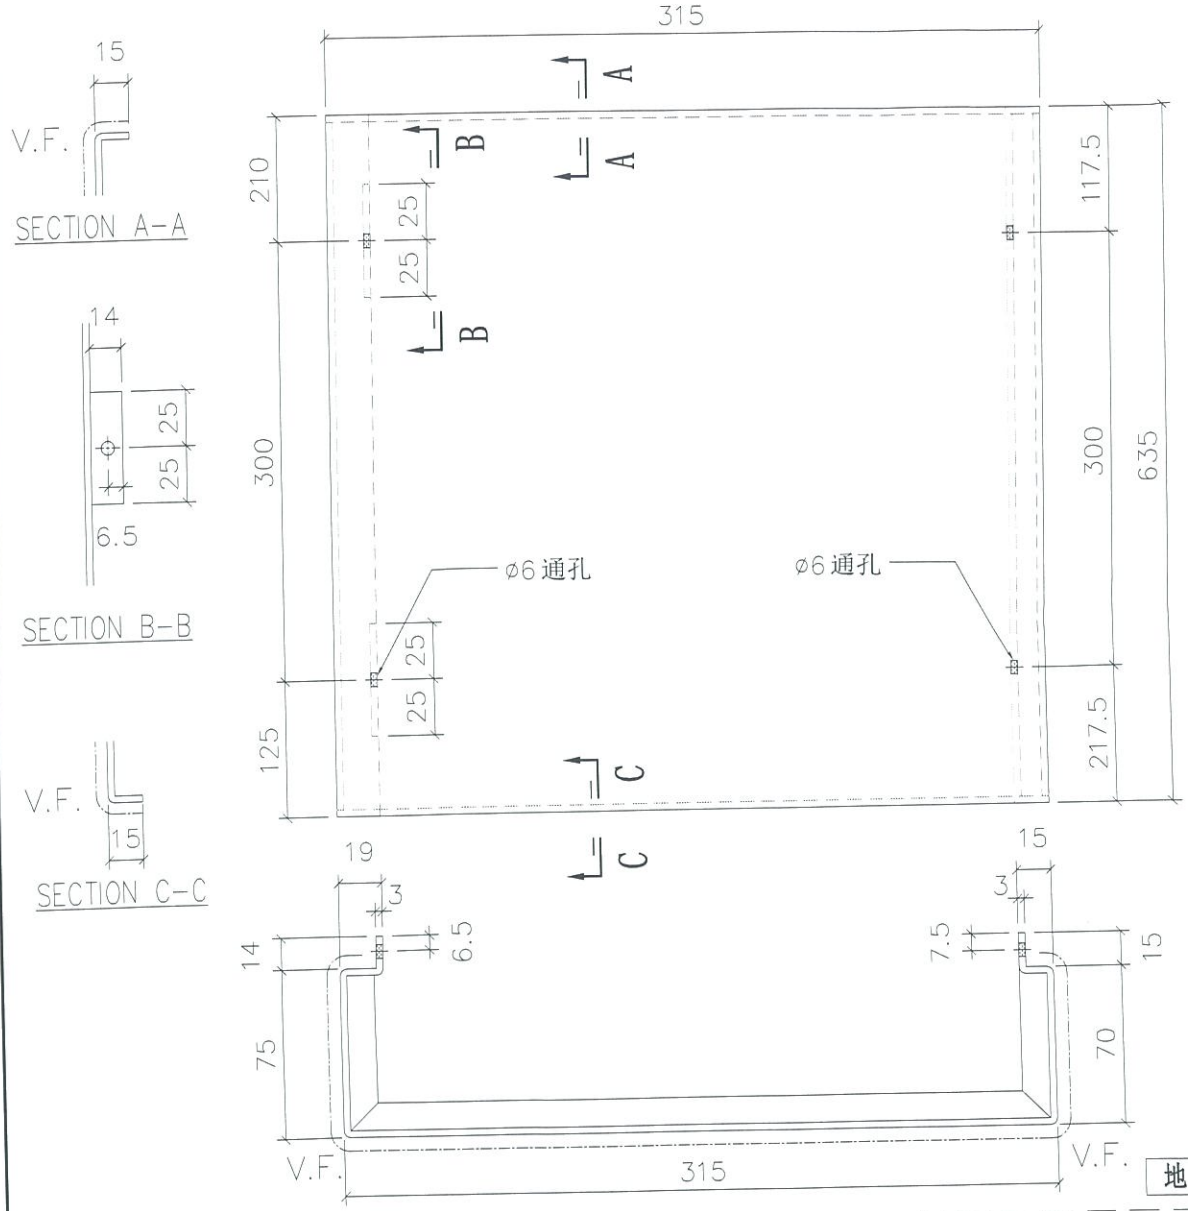

地盘安装

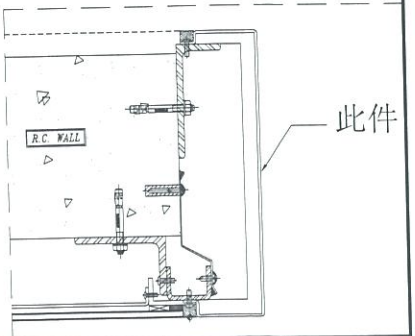

折边长度	折边宽度
665	517


名称	室外收边铝板	制图	JH	2019.4.29	修改			
材料	3mm 铝板	复核	DL	2019.4.30	日期			
颜色	UCT803649 FXL-3	批准			图号	API-AP353		

EG-DWG3


美特铝质有限公司
MIDI Aluminium Fabricator Ltd.

工程号	J-837	地盘	观塘裕民坊

物料编号	层数	每层数	总数	使用位置	楼层		备注
API-AP354	1	1	1	T2-M	27F		

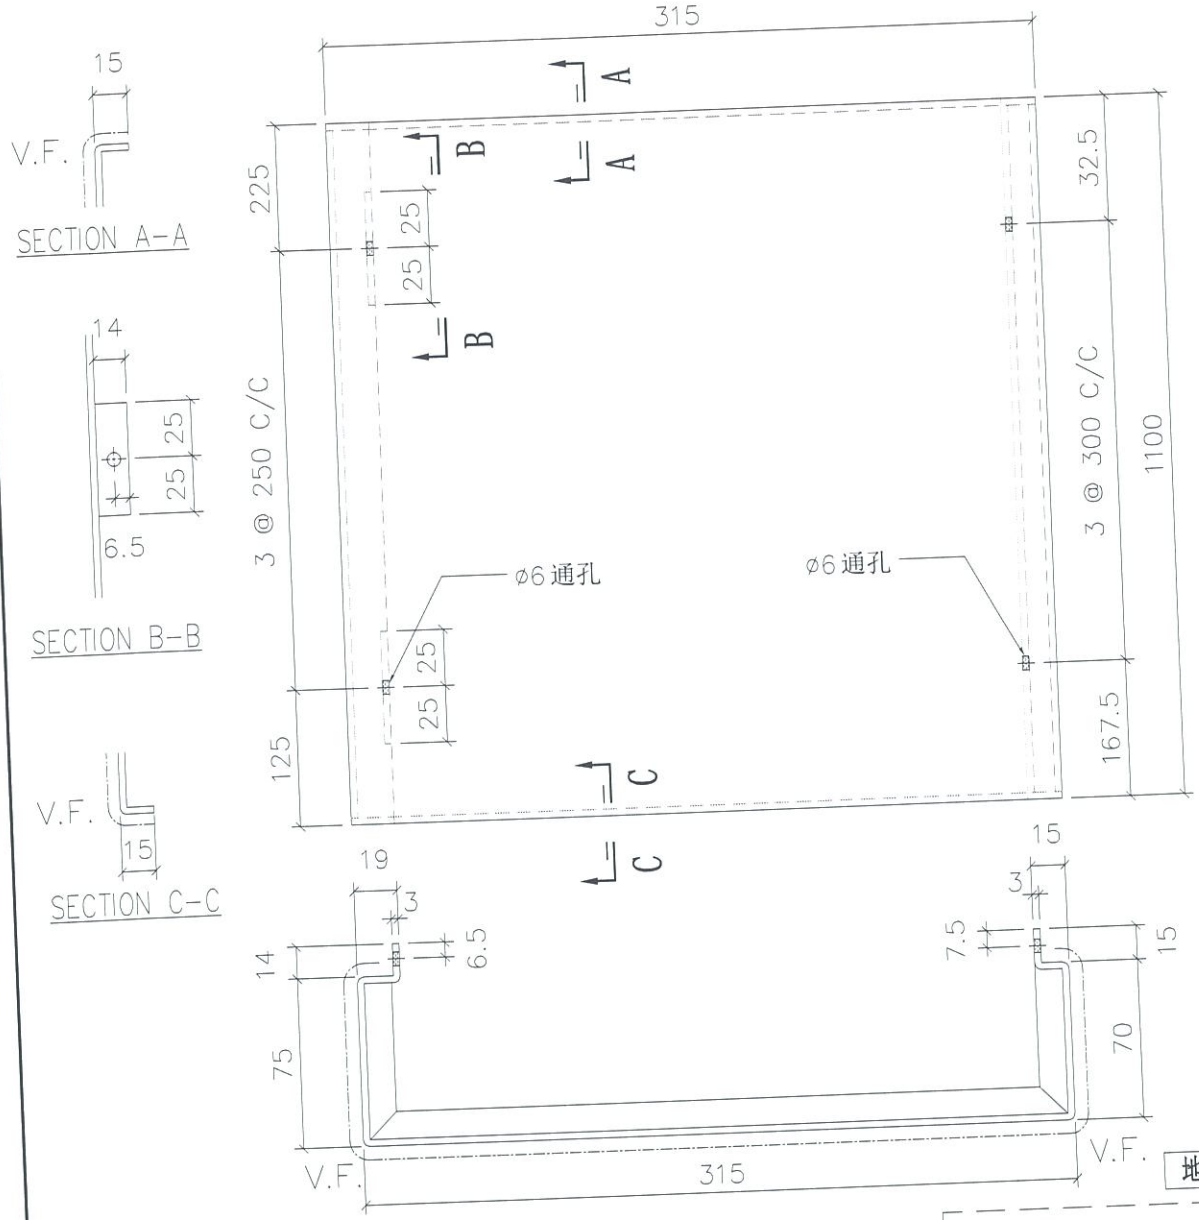

地盘安装

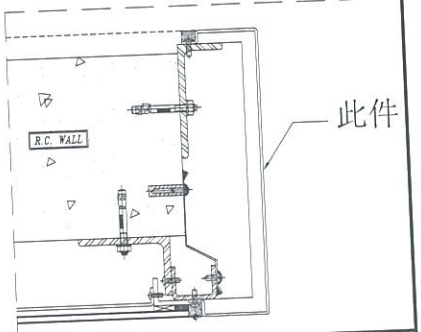

折边长度	折边宽度
1130	517

名称	室外收边铝板
材料	3mm 铝板
颜色	UCT803649 FXL-3

制图	JH	2019.4.29
复核	DL	2019.4.30
批准		


修改			
日期			
图号	API-AP354		

EG-DWG3


美特铝质有限公司
MIDI Aluminium Fabricator Ltd.

物料编号	层数	每层数	总数	使用位置	楼层		备注
API-AP355	1	1	1	T2-M	27F		

工程号	J-837	地盘	观塘裕民坊

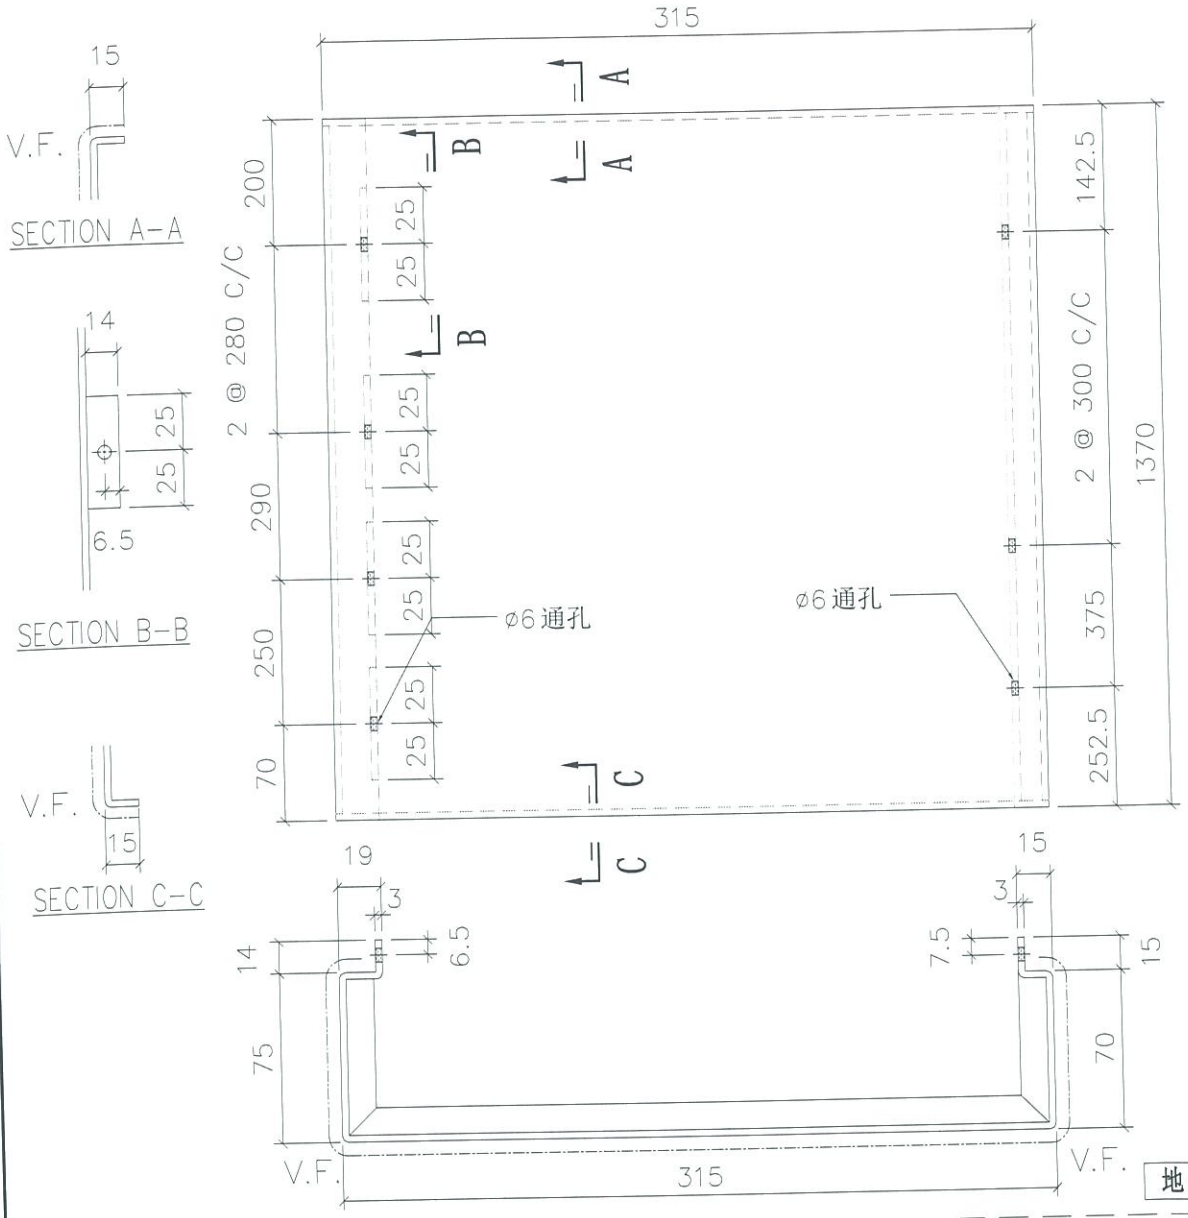

地盘安装

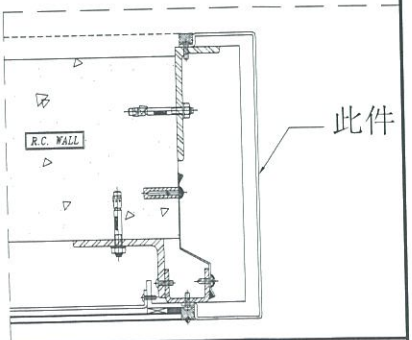

折边长度	折边宽度
1400	517


名称	室外收边铝板	制图	JH	2019.4.29	修改			
材料	3mm 铝板	复核	DL	2019.4.30	日期			
颜色	UCT803649 FXL-3	批准			图号	API-AP355		

EG-DWG3

美特铝质有限公司
MIDI Aluminium Fabricator Ltd.


工程号	J-837	地盘	观塘裕民坊

物料编号	层数	每层数	总数	使用位置	楼层		备注
API-AP356	1	1	1	T2-M	27F		

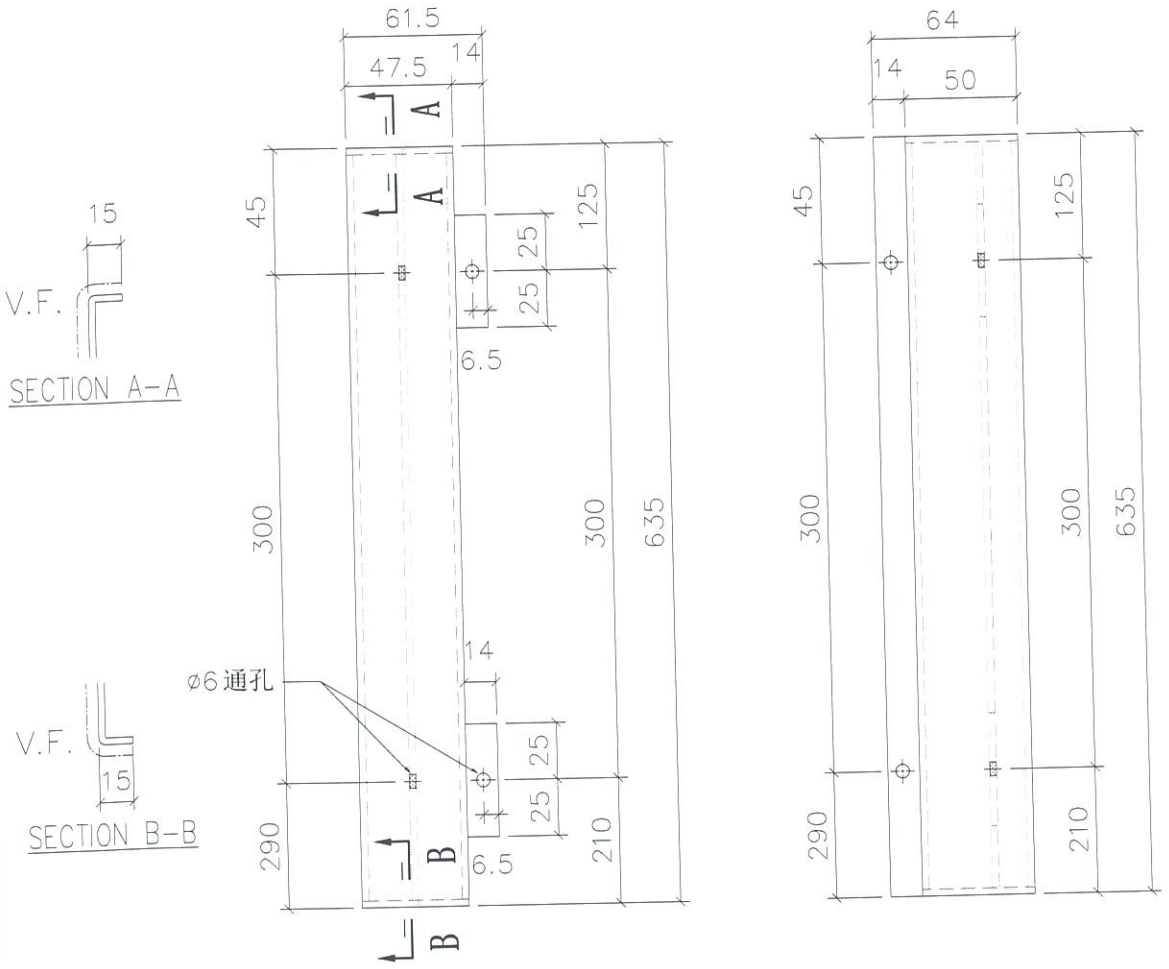


VIEW A

VIEW B

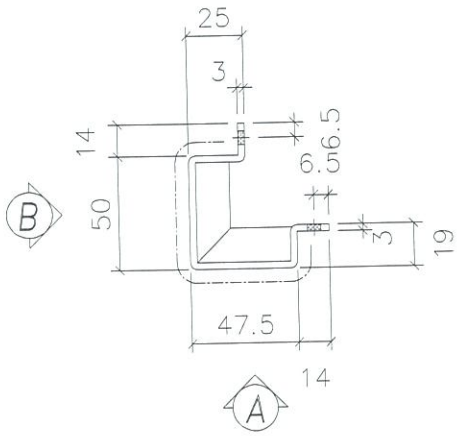

地盘安装

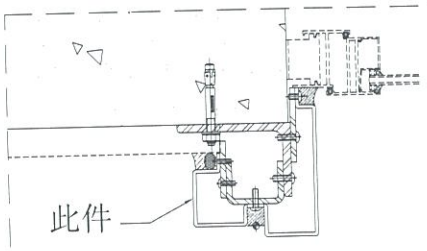

折边长度	折边宽度
665	163.5


名称	室外收边铝板	制图	JH	2019.4.29	修改			
材料	3mm 铝板	复核	DL	2019.4.30	日期			
颜色	UCT803649 FXL-3	批准			图号	API-AP356		

EG-DWG3


美特铝质有限公司
MIDI Aluminium Fabricator Ltd.

工程号	J-837	地盘	观塘裕民坊


物料编号	层数	每层数	总数	使用位置	楼层		备注
API-AP357	1	1	1	T2-M	27F		

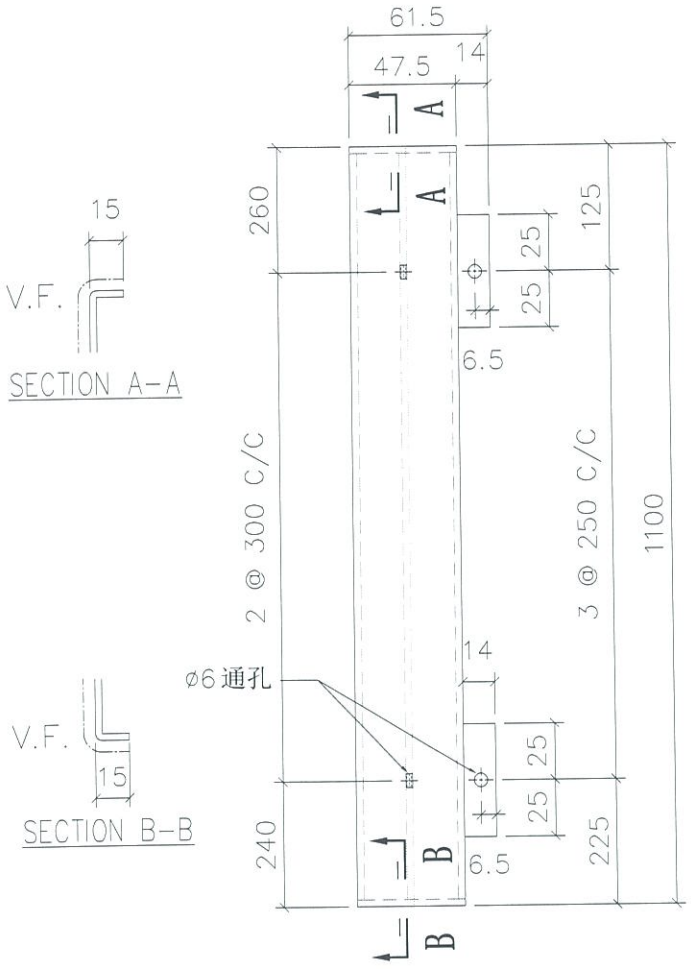


VIEW A

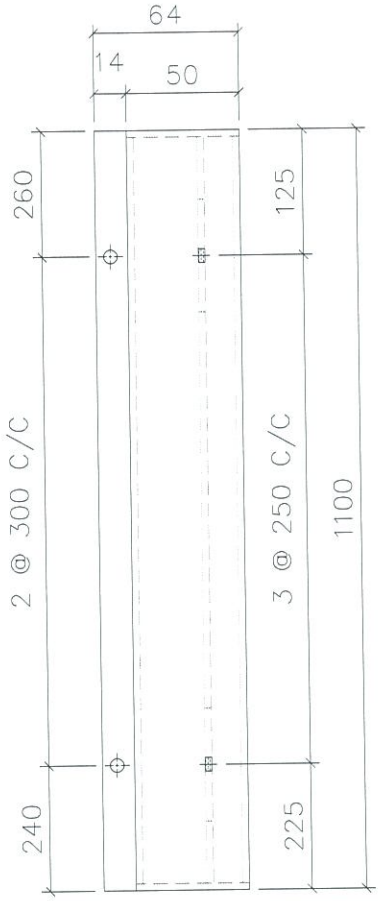

VIEW B

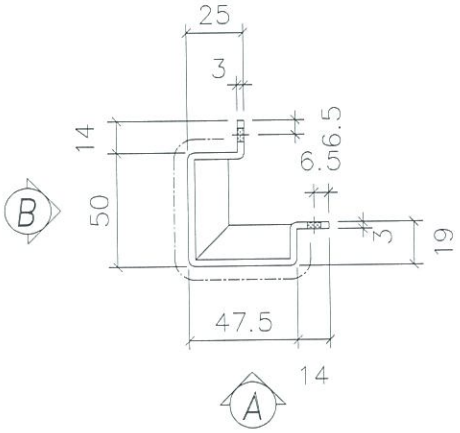

地盘安装

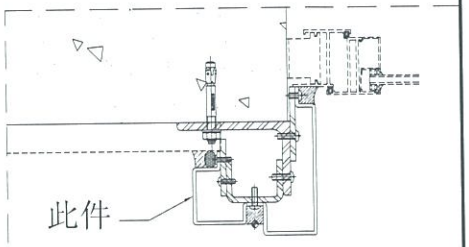

折边长度	折边宽度
1130	163.5


名称	室外收边铝板	制图	JH	2019.4.29	修改			
材料	3mm 铝板	复核	DL	2019.4.30	日期			
颜色	UCT803649 FXL-3	批准			图号	API-AP357		

EG-DWG3


美特铝质有限公司
MIDI Aluminium Fabricator Ltd.

工程号	J-837	地 盘	观塘裕民坊


物料编号	层数	每层数	总数	使用位置	楼层		备注
API-AP358	1	1	1	T2-M	27F		

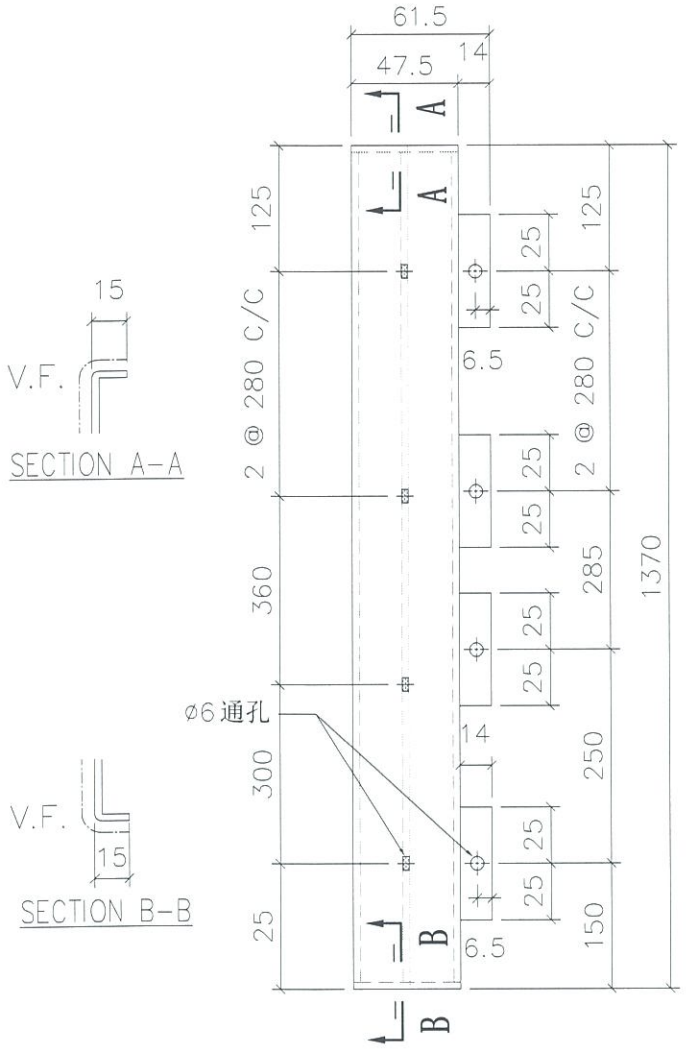

VIEW A

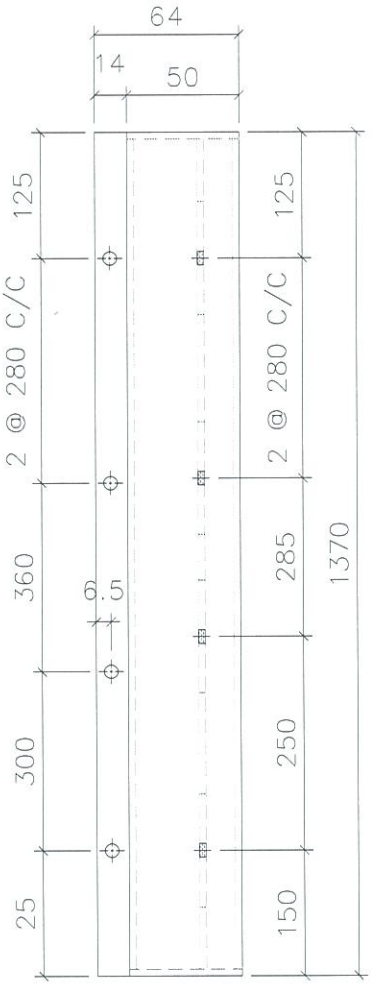


VIEW B

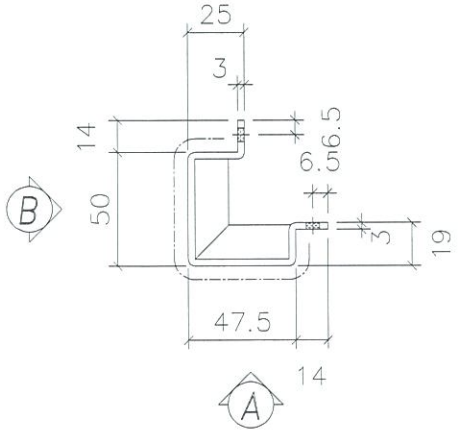

折边长度	折边宽度
1400	163.5

地盘安装

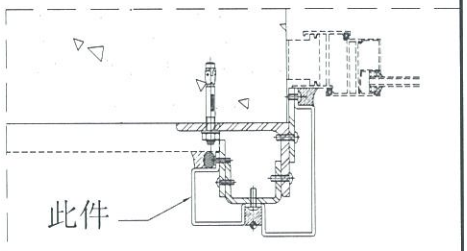


名 称	室外收边铝板	制 图	JH	2019.4.29	修 改			
材 料	3mm 铝板	复 核	DL	2019.4.30	日 期			
颜 色	UCT803649 FXL-3	批 准			图 号	API-AP358		

EG-DWG3

美特铝质有限公司
MIDI Aluminium Fabricator Ltd.


工程号	J-837	地盘	观塘裕民坊

物料编号	层数	每层数	总数	使用位置	楼层		备注
API-AP359	1	1	1	T3-F	27F		

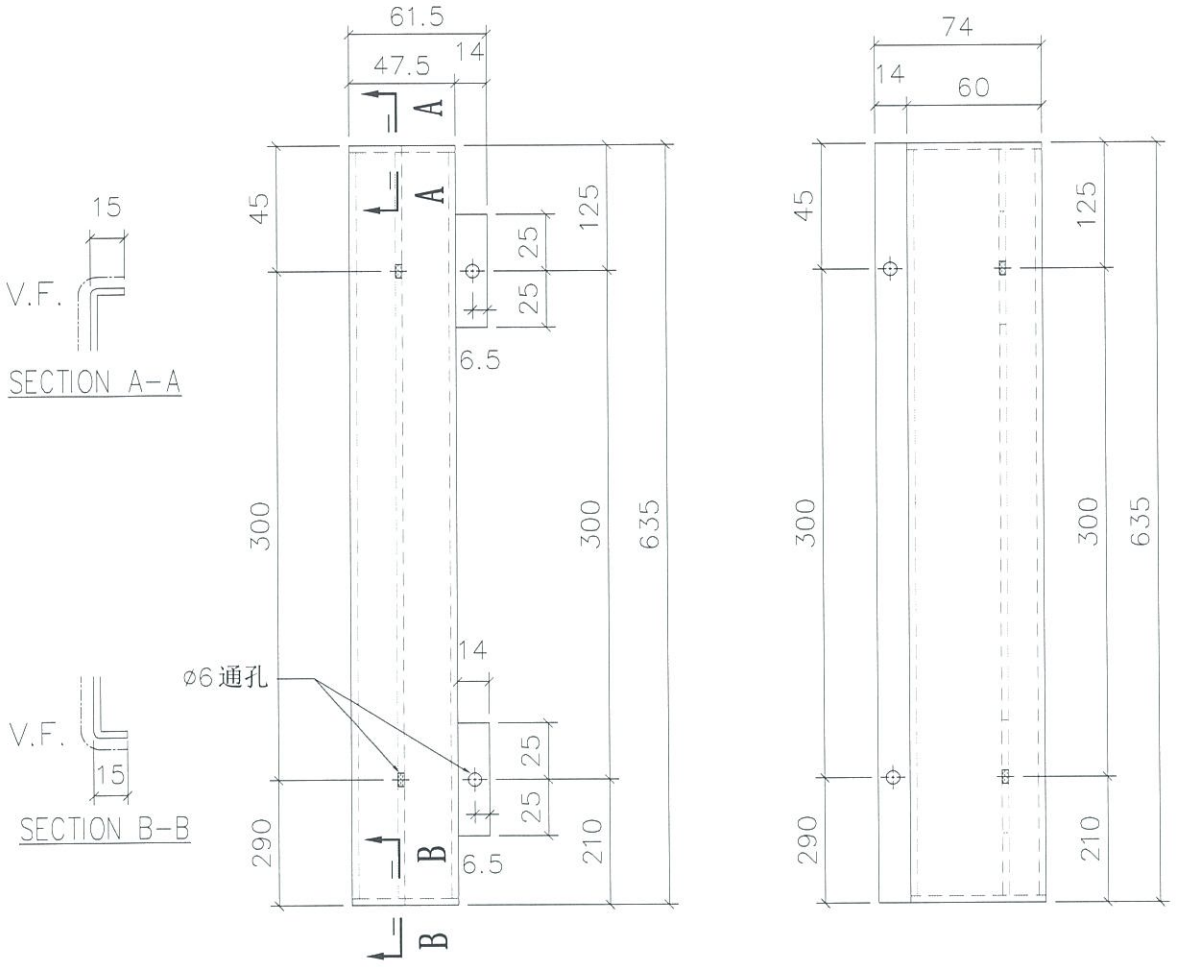


VIEW A

VIEW B

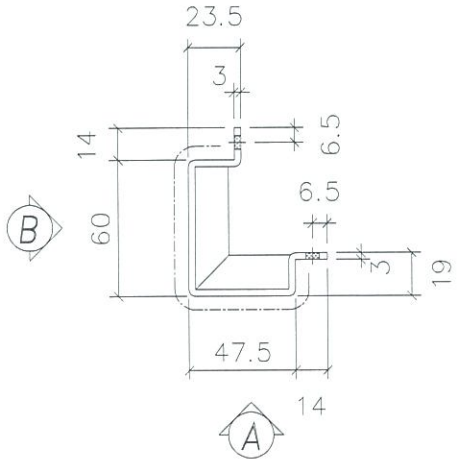

地盘安装

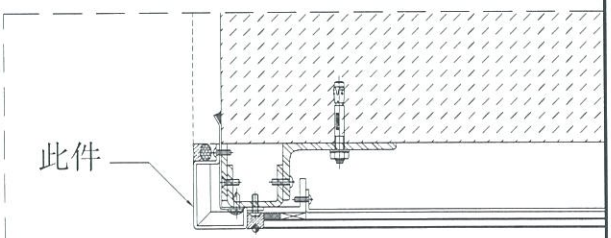

折边长度	折边宽度
665	172


名称	室外收边铝板	制图	JH	2019.4.29	修改			
材料	3mm 铝板	复核	DL	2019.4.30	日期			
颜色	UCT803649 FXL-3	批准			图号	API-AP359		

EG-DWG3


美特铝质 有限公司
MIDI Aluminium Fabricator Ltd.

工程号	J-837	地 盘	观塘裕民坊


物料编号	层数	每层数	总数	使用位置	楼层		备注
API-AP360	1	1	1	T3-F	27F		

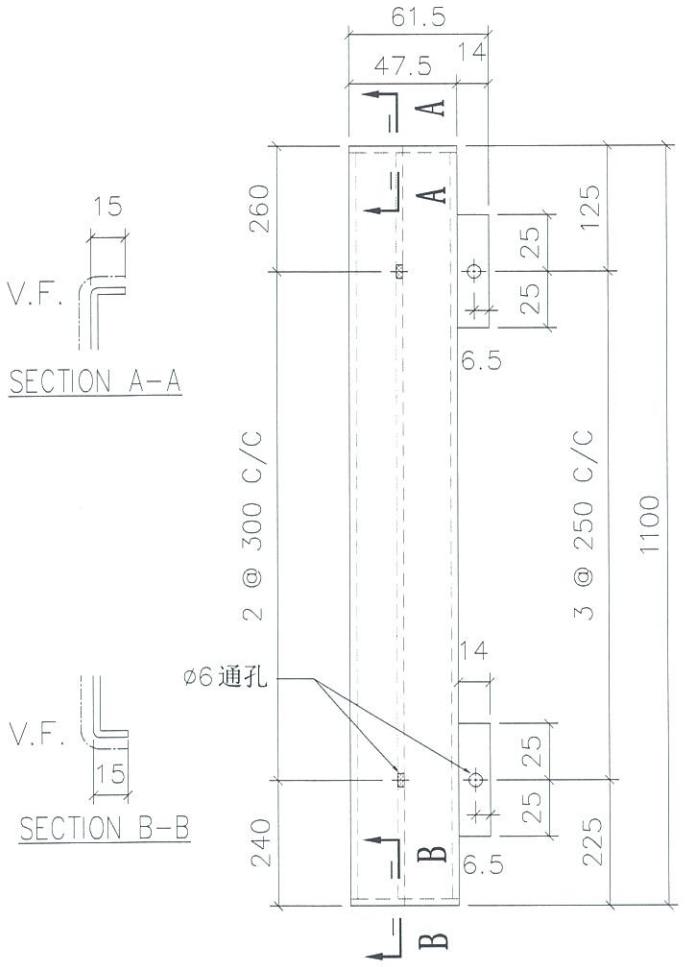


VIEW A

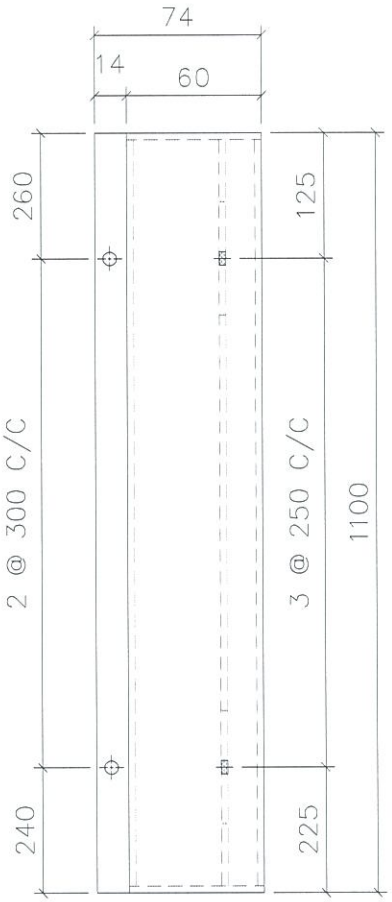

VIEW B

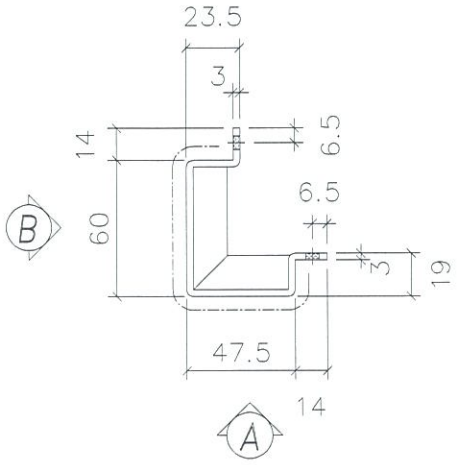

地盘安装

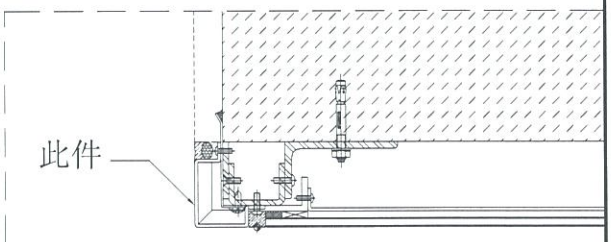

折边长度	折边宽度
1130	172


名 称	室外收边铝板	制 图	JH	2019.4.29	修 改			
材 料	3mm 铝板	复 核	DL	2019.4.30	日 期			
颜 色	UCT803649 FXL-3	批 准			图 号	API-AP360		


EG-DWG3

美特铝质有限公司
MIDI Aluminium Fabricator Ltd.

工程号	J-837	地盘	观塘裕民坊


物料编号	层数	每层数	总数	使用位置	楼层		备注
API-AP361	1	1	1	T3-F	27F		

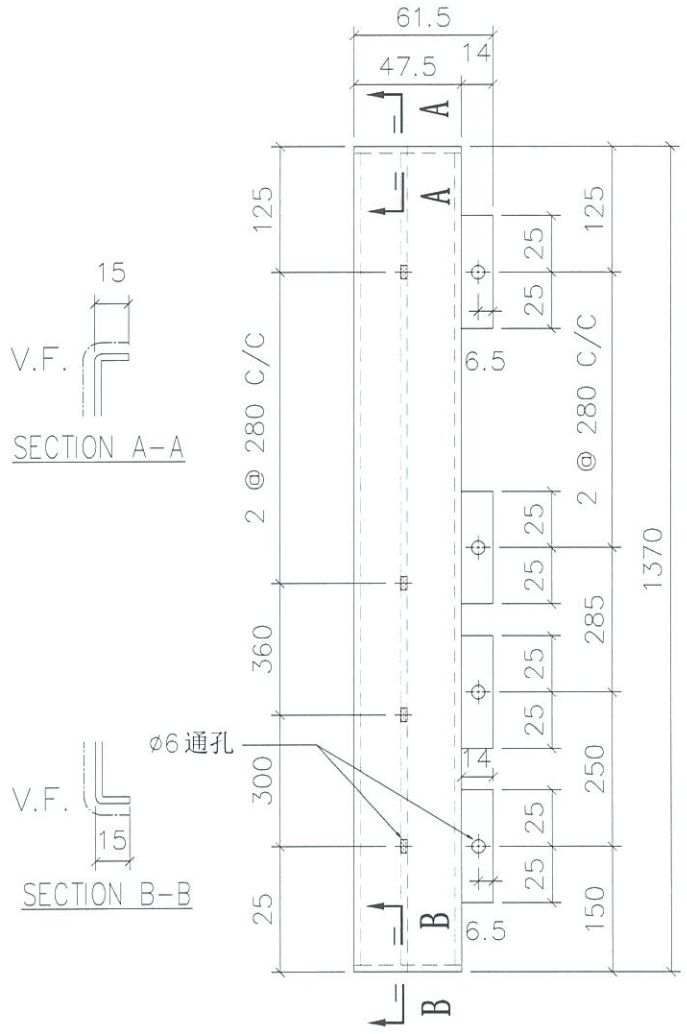

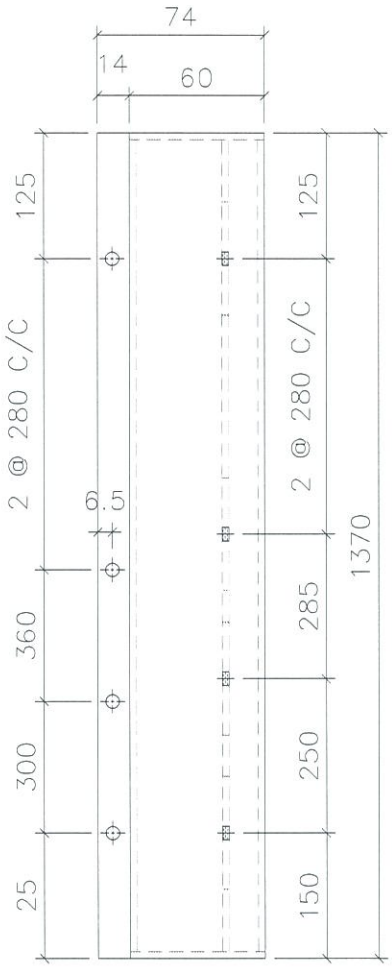


VIEW A

VIEW B

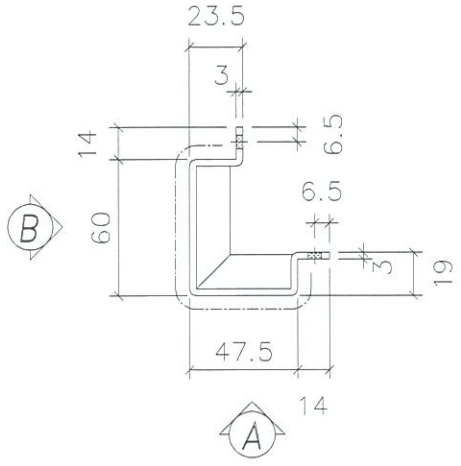

折边长度	折边宽度
1400	172

地盘安装

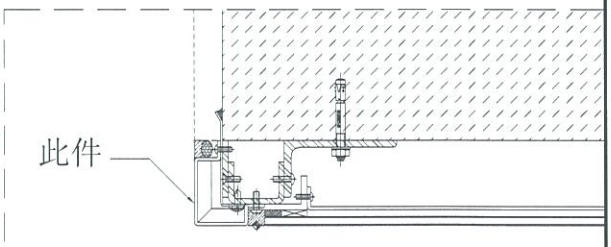


名称	室外收边铝板	制图	JH	2019.4.29	修改			
材料	3mm 铝板	复核	DL	2019.4.30	日期			
颜色	UCT803649 FXL-3	批准			图号	API-AP361		


EG-DWG3

美特铝质有限公司
MIDI Aluminium Fabricator Ltd.


工程号	J-837	地盘	观塘裕民坊

物料编号	层数	每层数	总数	使用位置	楼层		备注
API-AP362	1	1	1	T3-F	27F		

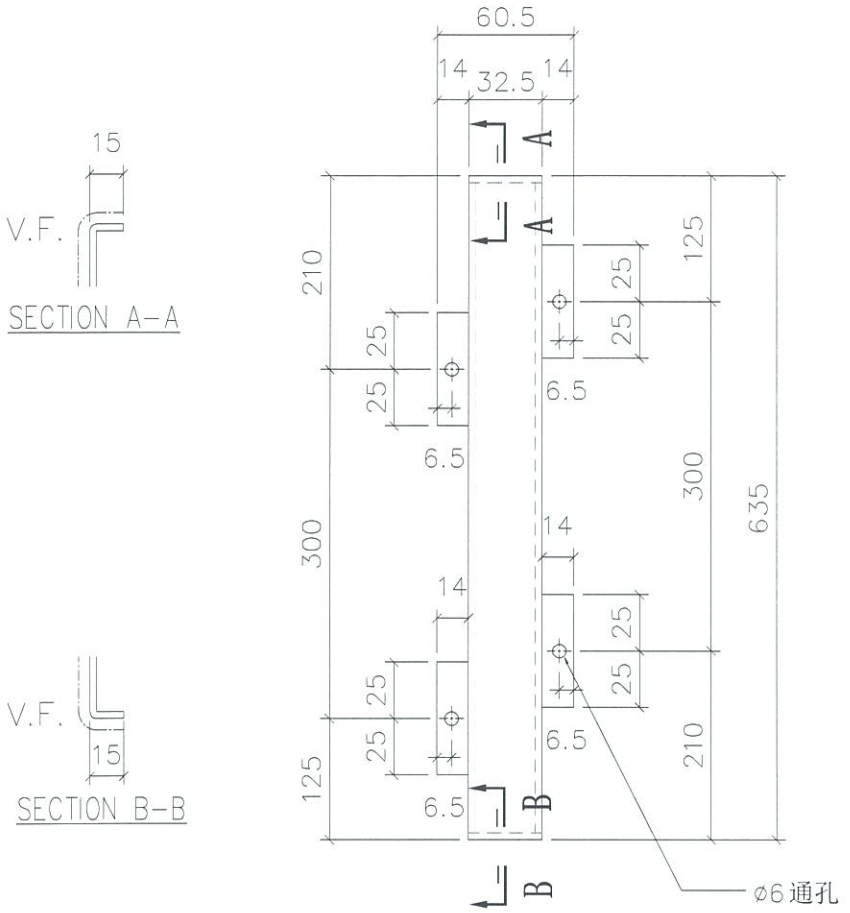

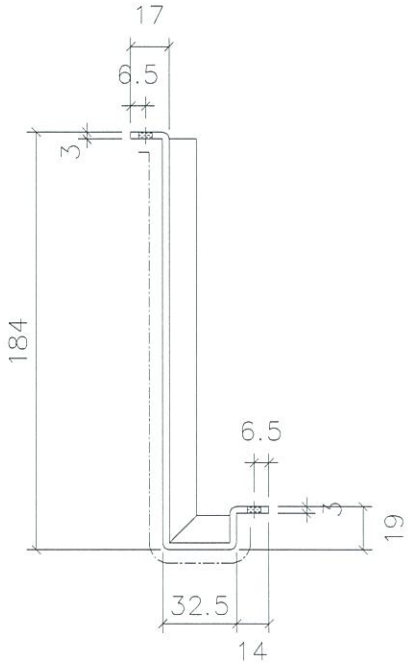

地盘安装

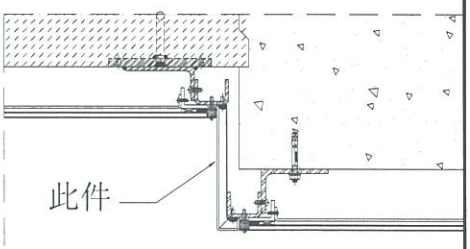

折边长度	折边宽度
665	260.5


名称	室外收边铝板	制图	JH	2019.4.29	修改			
材料	3mm 铝板	复核	DL	2019.4.30	日期			
颜色	UCT803649 FXL-3	批准			图号	API-AP362		


EG-DWG3

美特铝质有限公司
MIDI Aluminium Fabricator Ltd.


工程号	J-837	地盘	观塘裕民坊

物料编号	层数	每层数	总数	使用位置	楼层		备注
API-AP363	1	1	1	T3-F	27F		

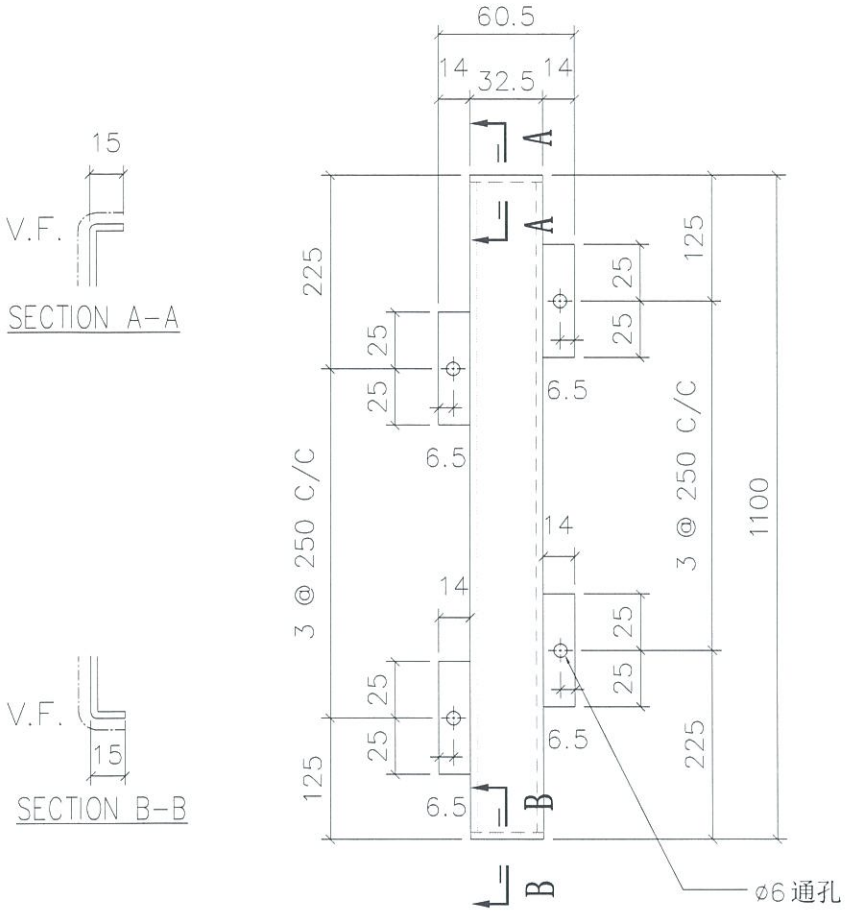

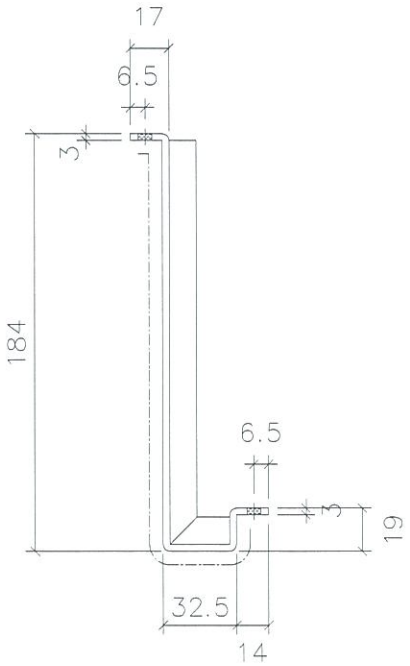

地盘安装

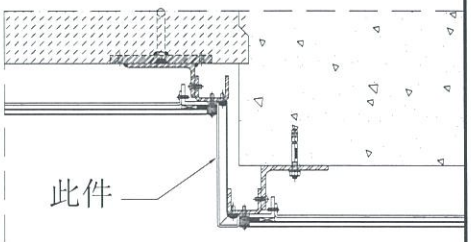

折边长度	折边宽度
1130	260.5


名称	室外收边铝板	制图	JH	2019.4.29	修改			
材料	3mm 铝板	复核	DL	2019.4.30	日期			
颜色	UCT803649 FXL-3	批准			图号	API-AP363		


EG-DWG3

美特铝质有限公司
MIDI Aluminium Fabricator Ltd.

工程号	J-837	地盘	观塘裕民坊


物料编号	层数	每层数	总数	使用位置	楼层		备注
API-AP364	1	1	1	T3-F	27F		

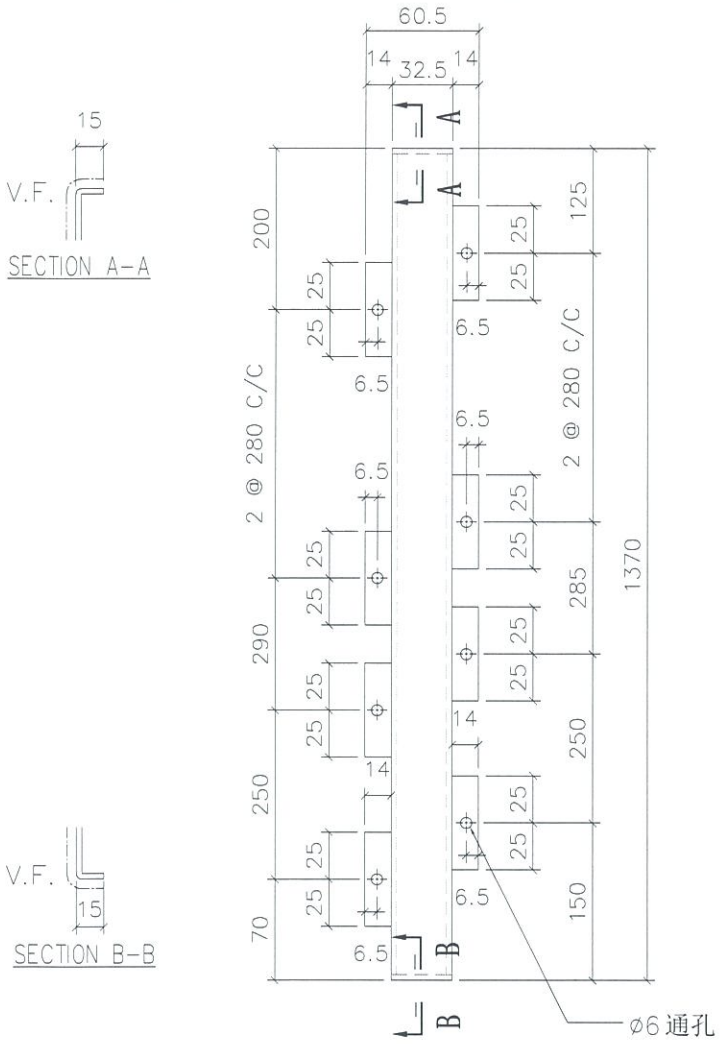

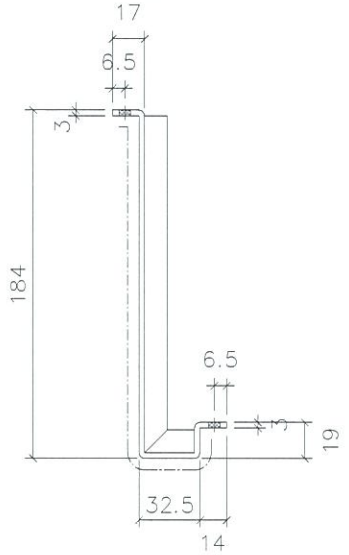

折边长度	折边宽度
1400	260.5

地盘安装

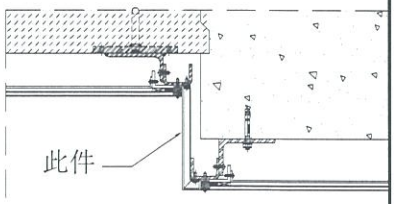


名称	室外收边铝板	制图	JH	2019.4.29	修改			
材料	3mm 铝板	复核	DL	2019.4.30	日期			
颜色	UCT803649 FXL-3	批准			图号	API-AP364		

EG-DWG3

美特铝质有限公司
MIDI Aluminium Fabricator Ltd.

工程号	J-837	地盘	观塘裕民坊

物料编号	层数	每层数	总数	使用位置	楼层		备注
API-AP365S	1	1	1	T5-M	27F		

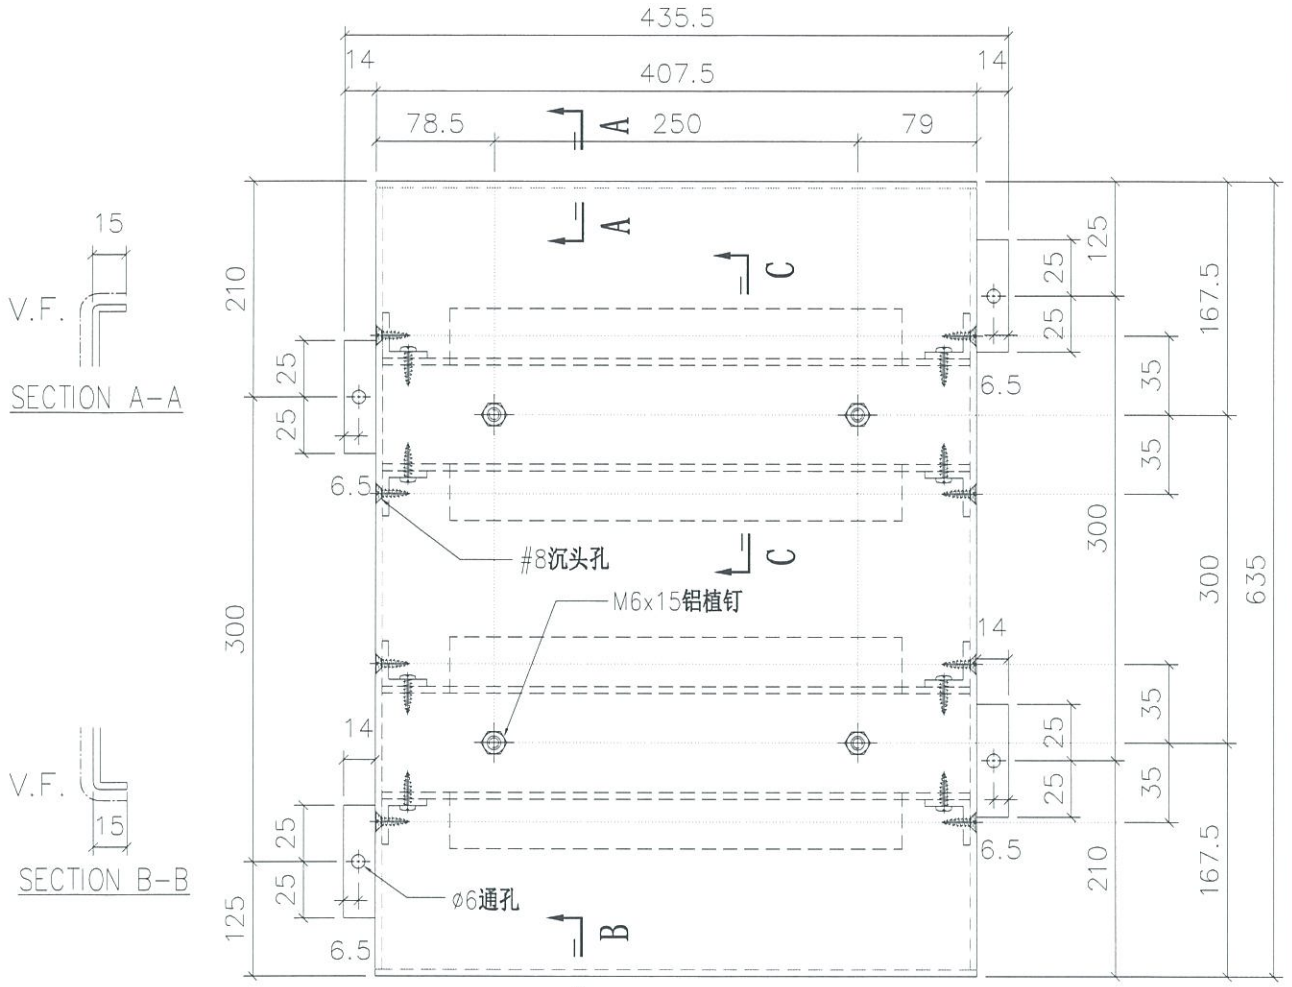

折边长度	折边宽度
665	467.5


名称	室外收边铝板	制图	JH	2019.4.29	修改			
材料	3mm 铝板	复核	DL	2019.4.30	日期			
颜色	UCT803649 FXL-3	批准			图号	API-AP365S		


EG-DWG3

美特铝质有限公司
MIDI Aluminium Fabricator Ltd.


工程号	J-837	地盘	观塘裕民坊

物料编号	层数	每层数	总数	使用位置	楼层		备注
API-AP366	1	1	1	T5-M	27F		

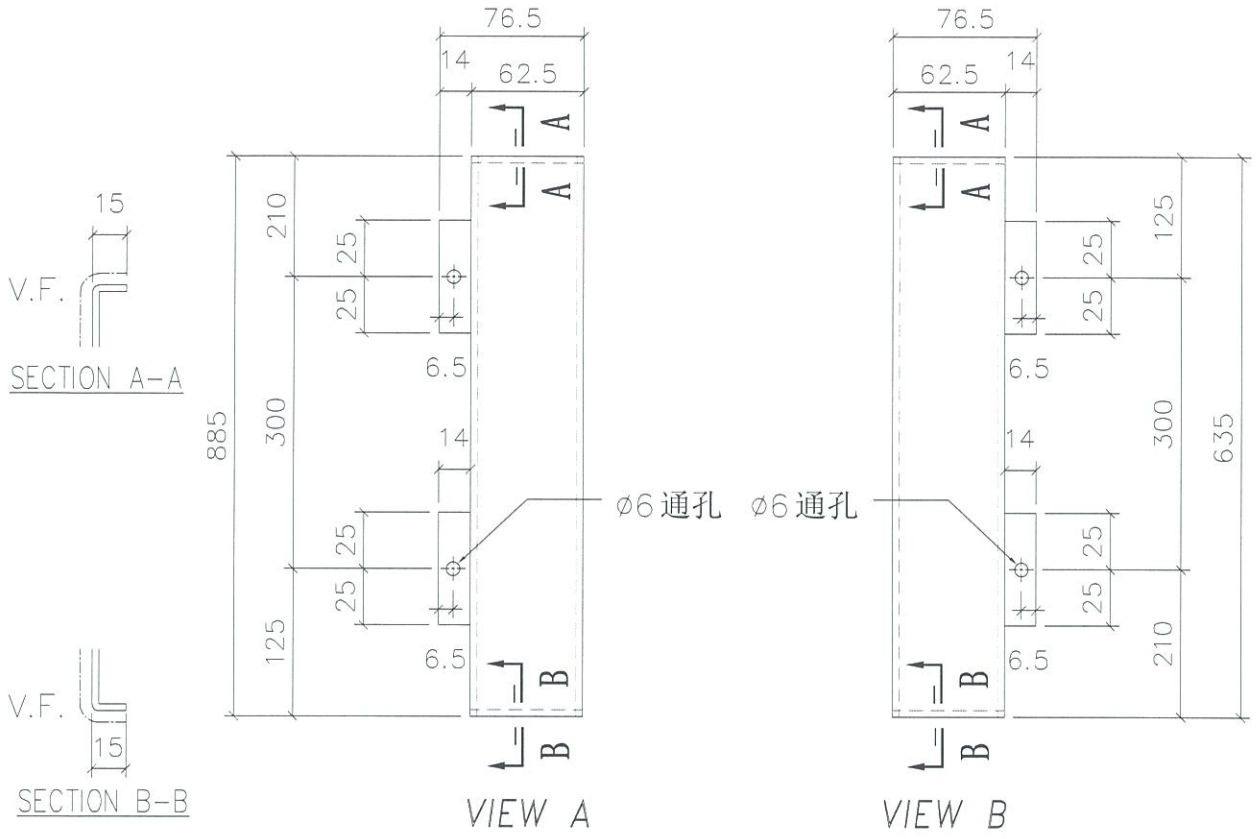

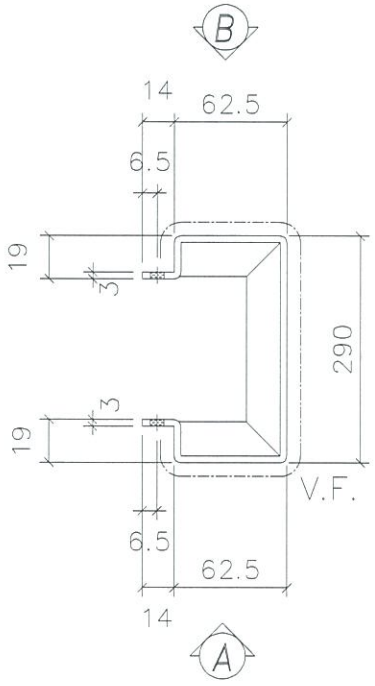

地盘安装

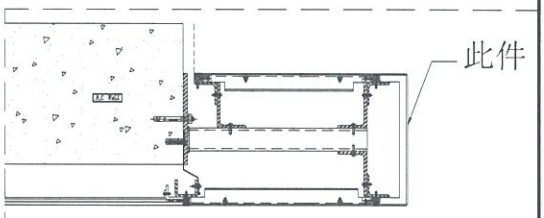

折边长度	折边宽度
665	475


名称	室外收边铝板	制图	JH	2019.4.29	修改			
材料	3mm 铝板	复核	DL	2019.4.30	日期			
颜色	UCT803649 FXL-3	批准			图号	API-AP366		

EG-DWG3


美特铝质有限公司
MIDI Aluminium Fabricator Ltd.

工程号	J-837	地盘	观塘裕民坊

物料编号	层数	每层数	总数	使用位置	楼层		备注
API-AP367S	1	1	1	T5-M	27F		

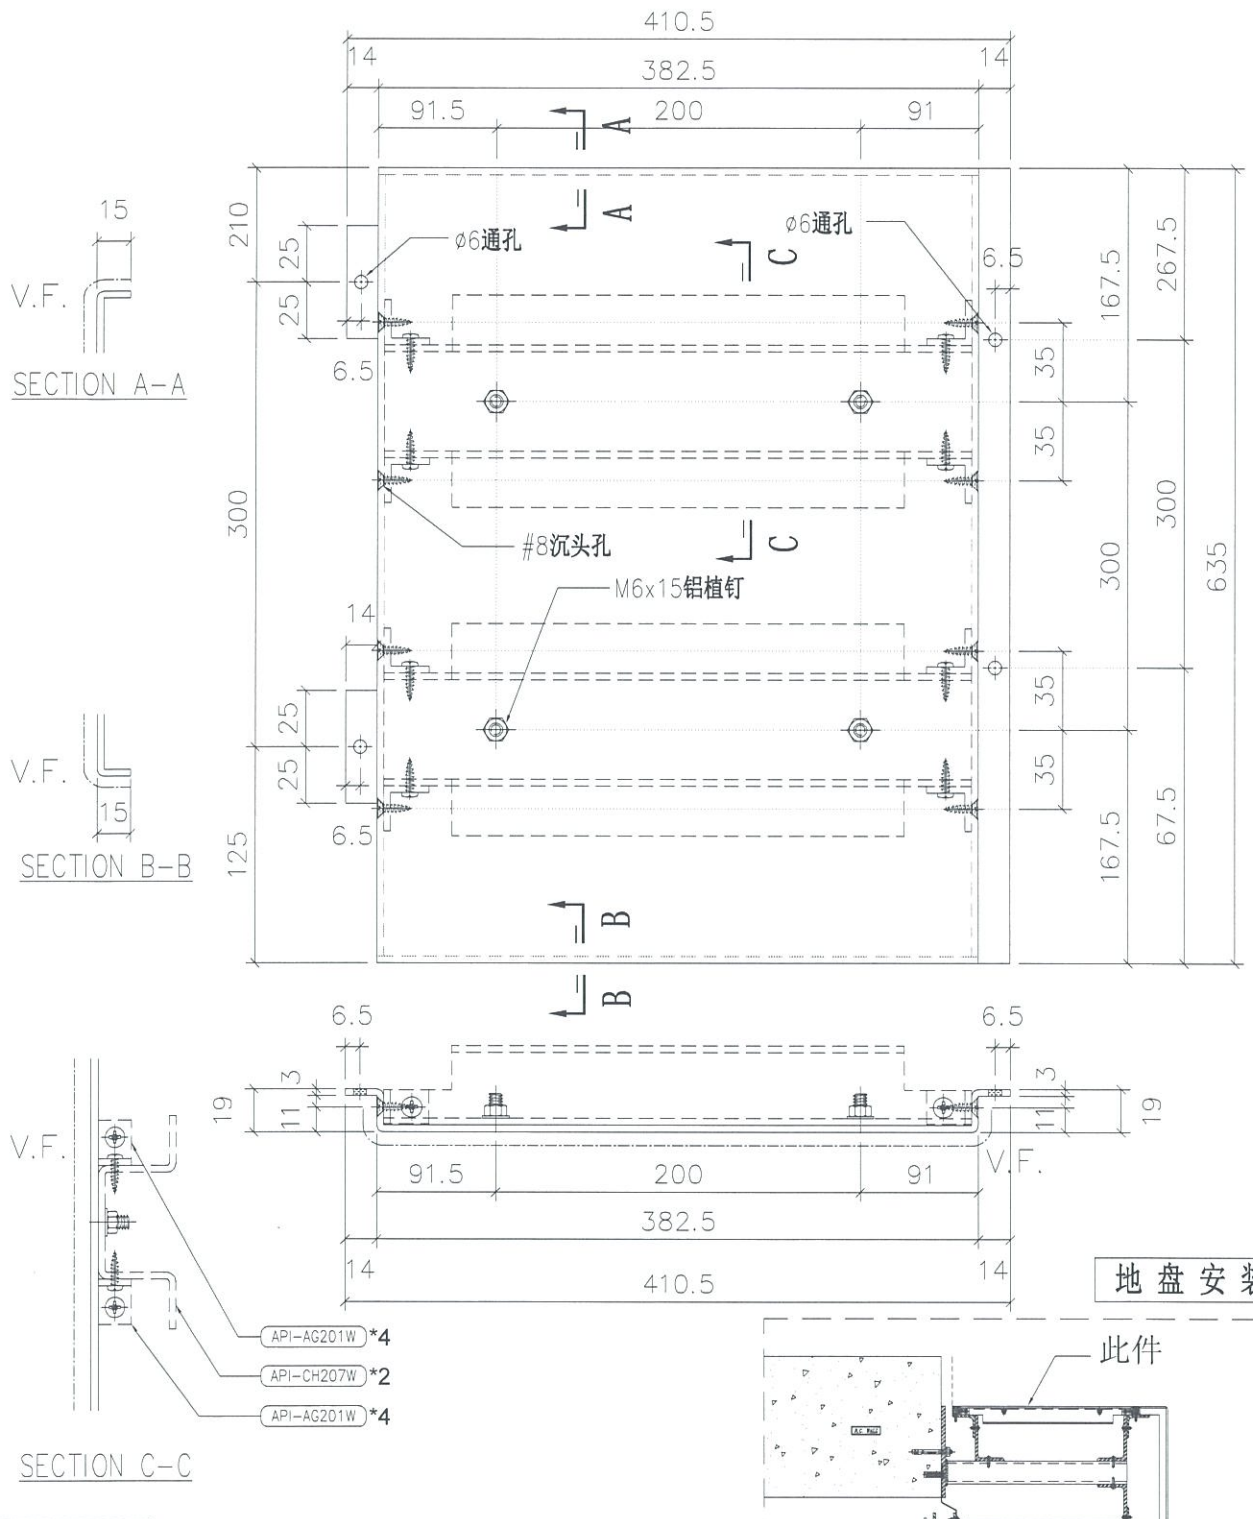

地盘安装

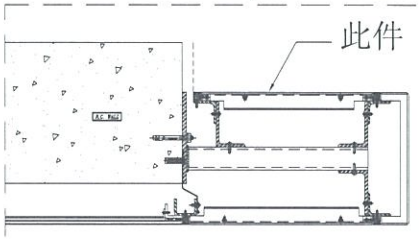

折边长度	折边宽度
665	442.5


名称	室外收边铝板	制图	JH	2019.4.29	修改			
材料	3mm 铝板	复核	DL	2019.4.30	日期			
颜色	UCT803649 FXL-3	批准			图号	API-AP367S		

EG-DWG3

美特铝质有限公司
MIDI Aluminium Fabricator Ltd.

工程号	J-837	地盘	观塘裕民坊

物料编号	层数	每层数	总数	使用位置	楼层		备注
API-AP368S	1	1	1	T5-M	27F		

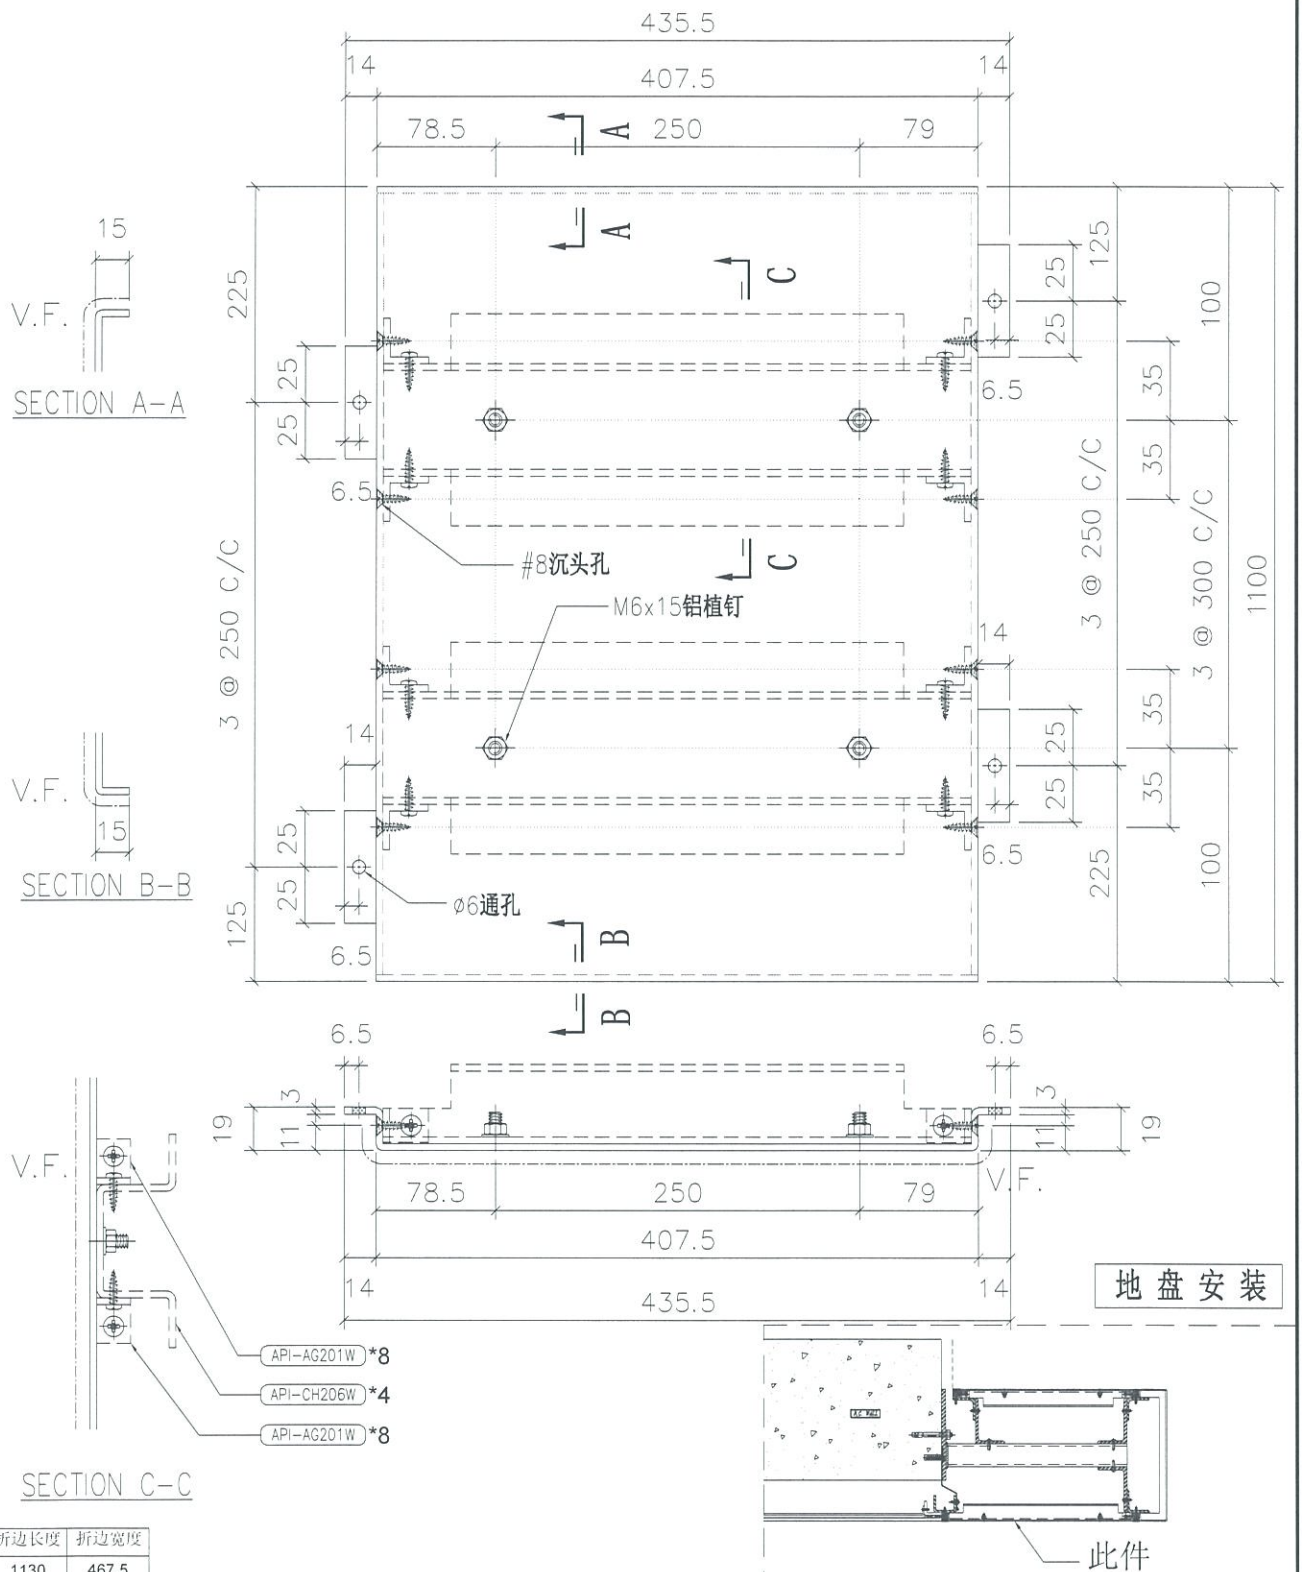

折边长度	折边宽度
1130	467.5


名称	室外收边铝板	制图	JH	2019.4.29	修改			
材料	3mm 铝板	复核	DL	2019.4.30	日期			
颜色	UCT803649 FXL-3	批准			图号	API-AP368S		


EG-DWG3

美特铝质有限公司
MIDI Aluminium Fabricator Ltd.


工程号	J-837	地盘	观塘裕民坊

物料编号	层数	每层数	总数	使用位置	楼层		备注
API-AP369	1	1	1	T5-M	27F		

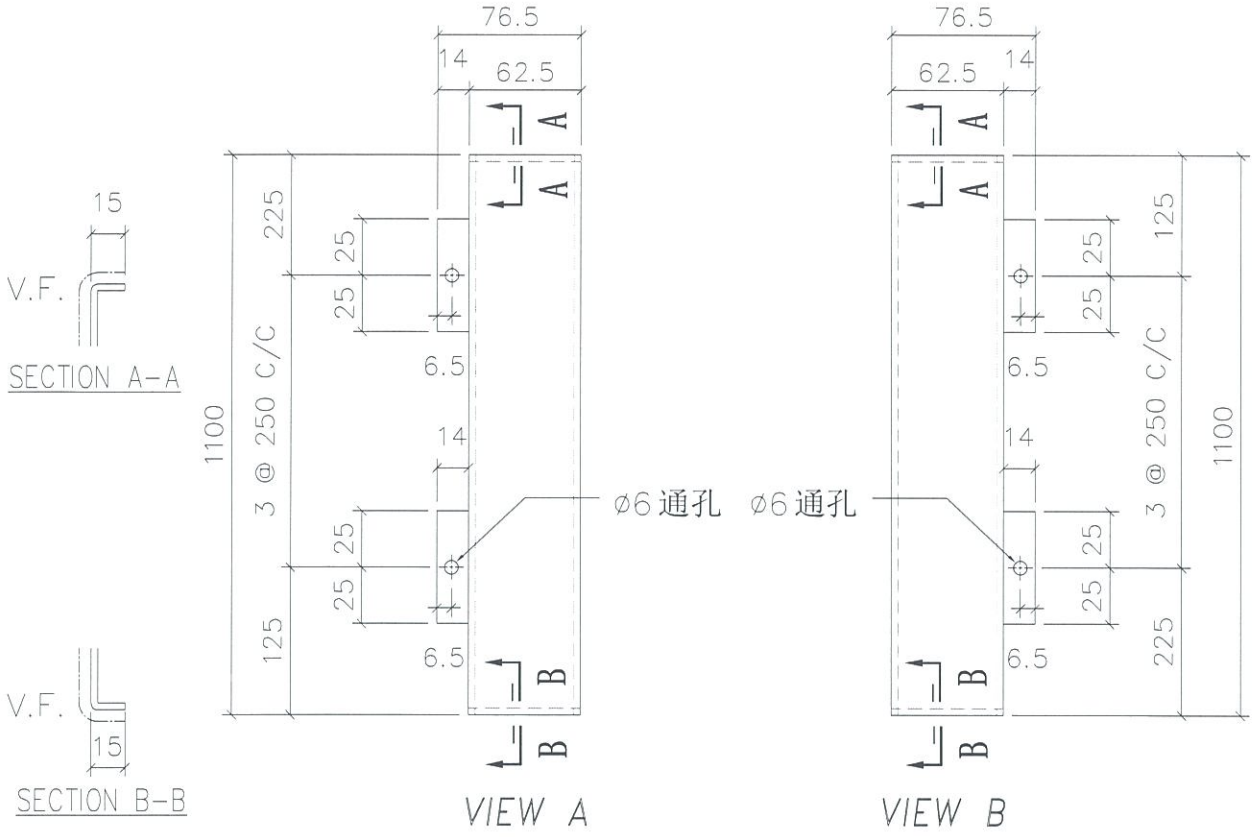

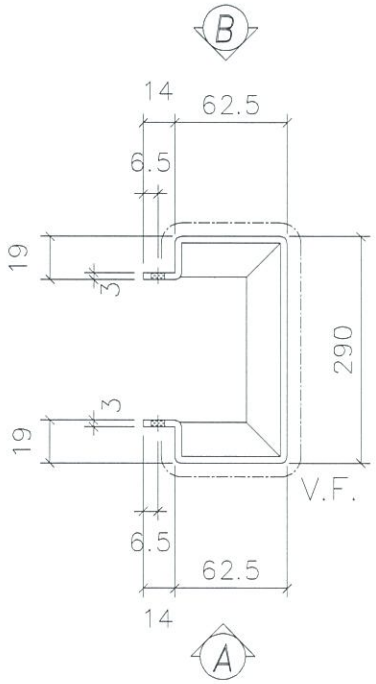

地盘安装

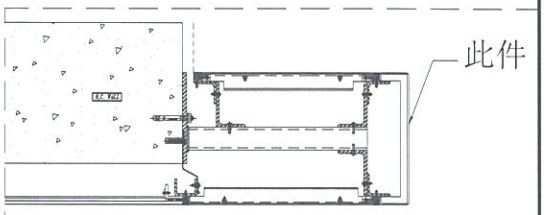

折边长度	折边宽度
1130	475


名称	室外收边铝板	制图	JH	2019.4.29	修改			
材料	3mm 铝板	复核	DL	2019.4.30	日期			
颜色	UCT803649 FXL-3	批准			图号	API-AP369		

EG-DWG3

美特铝质有限公司
MIDI Aluminium Fabricator Ltd.

工程号	J-837	地盘	观塘裕民坊

物料编号	层数	每层数	总数	使用位置	楼层		备注
API-AP370S	1	1	1	T5-M	27F		

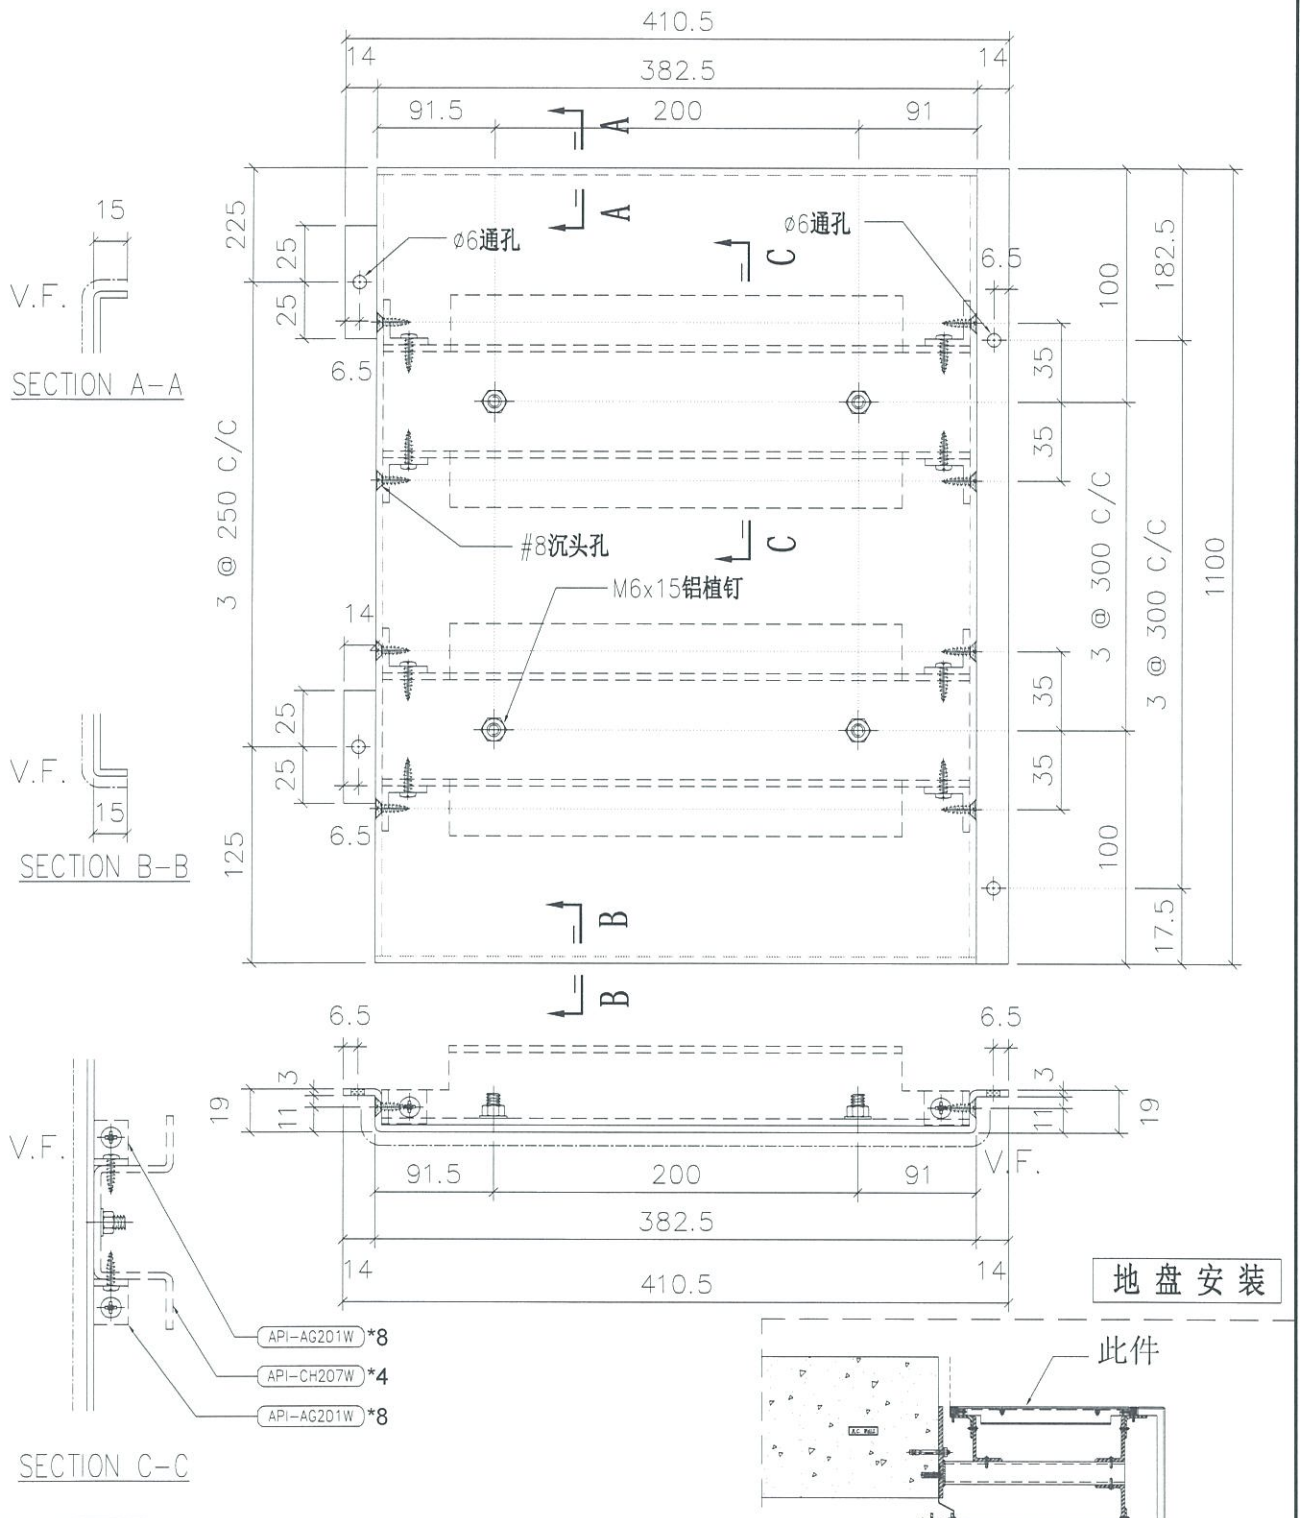

折边长度	折边宽度
1130	442.5


名称	室外收边铝板	制图	JH	2019.4.29	修改			
材料	3mm 铝板	复核	DL	2019.4.30	日期			
颜色	UCT803649 FXL-3	批准			图号	API-AP370S		


EG-DWG3

美特铝质有限公司
MIDI Aluminium Fabricator Ltd.


工程号	J-837	地盘	观塘裕民坊

物料编号	层数	每层数	总数	使用位置	楼层		备注
API-AP371S	1	1	1	T5-M	27F		

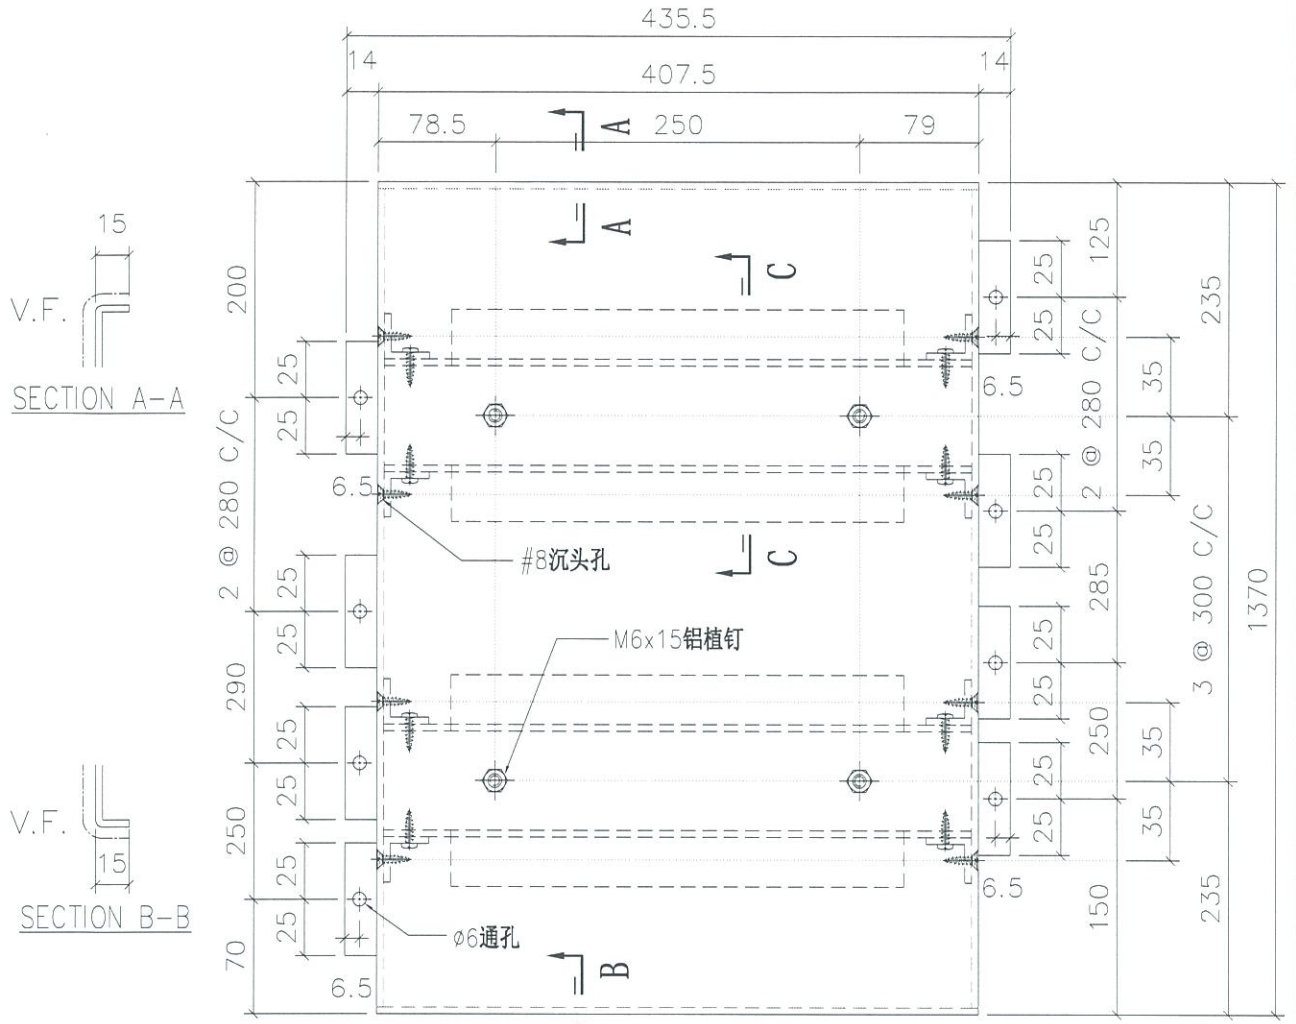


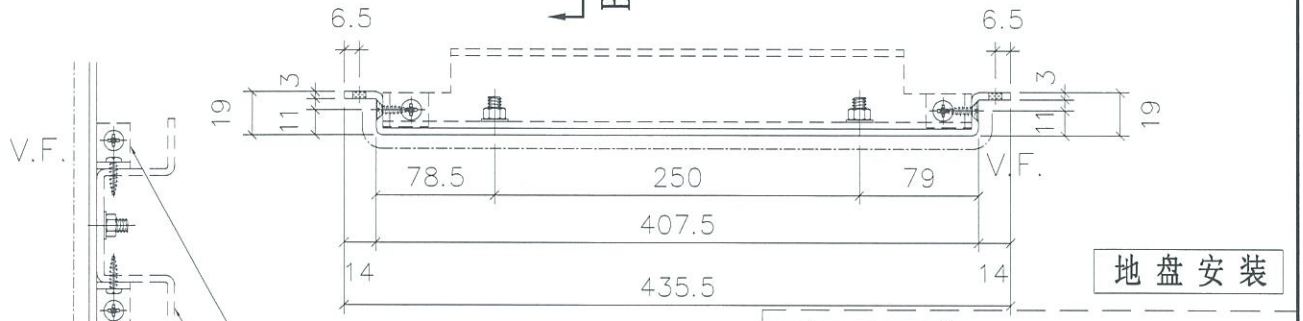

地盘安装

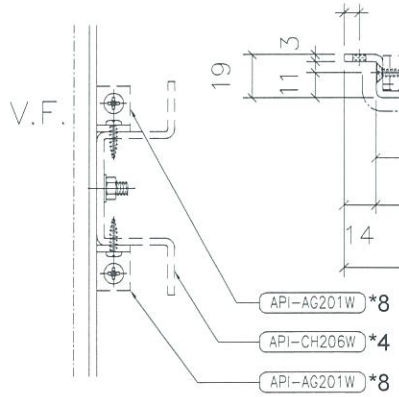

SECTION C-C

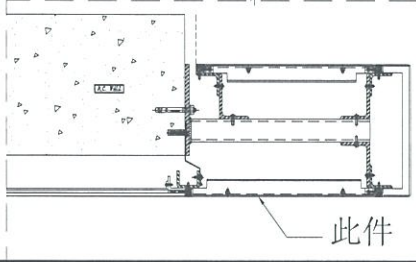

折边长度	折边宽度
1400	467.5


名称	室外收边铝板	制图	JH	2019.4.29	修改			
材料	3mm 铝板	复核	DL	2019.4.30	日期			
颜色	UCT803649 FXL-3	批准			图号	API-AP371S		


EG-DWG3

美特铝质有限公司
MIDI Aluminium Fabricator Ltd.


工程号	J-837	地盘	观塘裕民坊

物料编号	层数	每层数	总数	使用位置	楼层		备注
API-AP372	1	1	1	T5-M	27F		

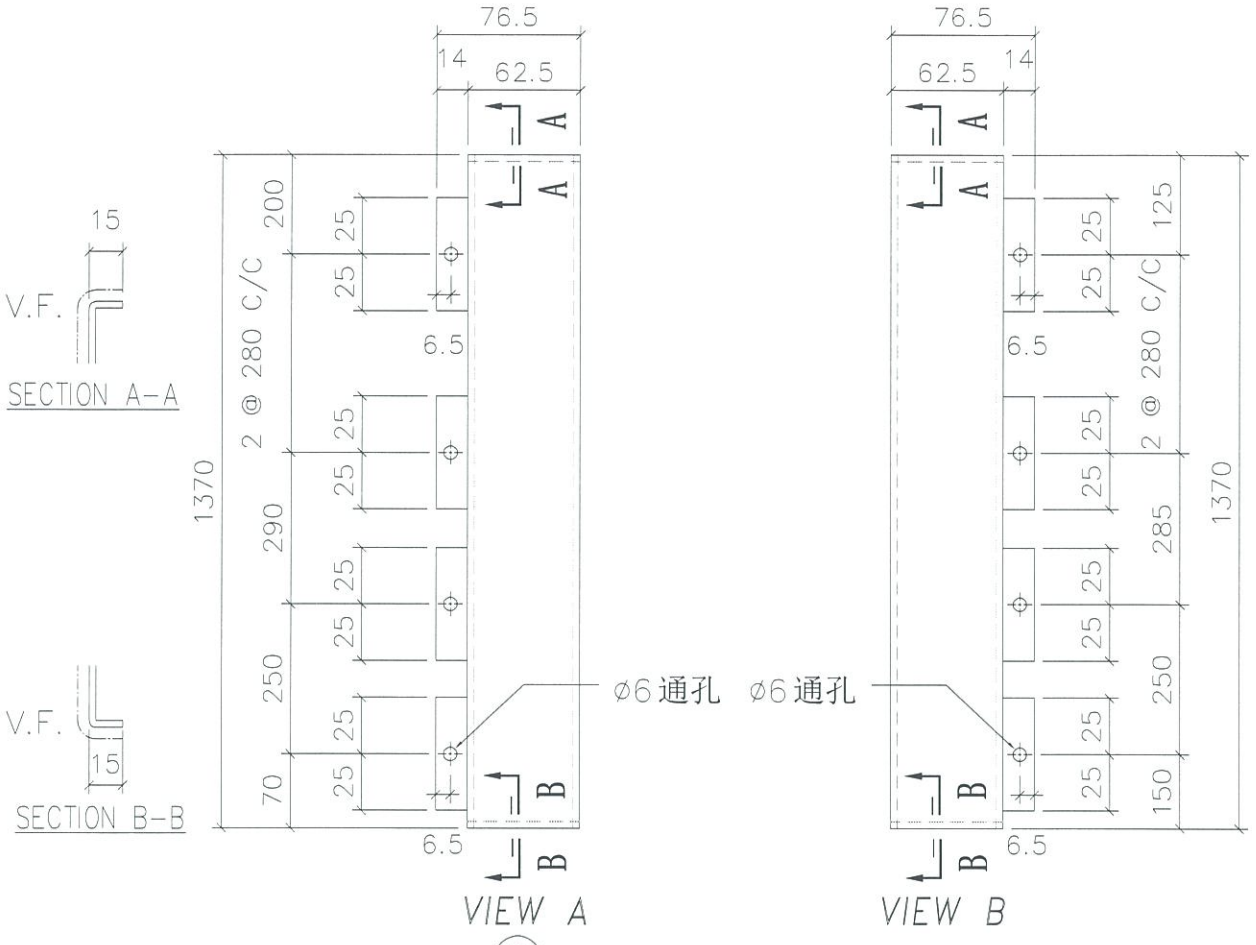

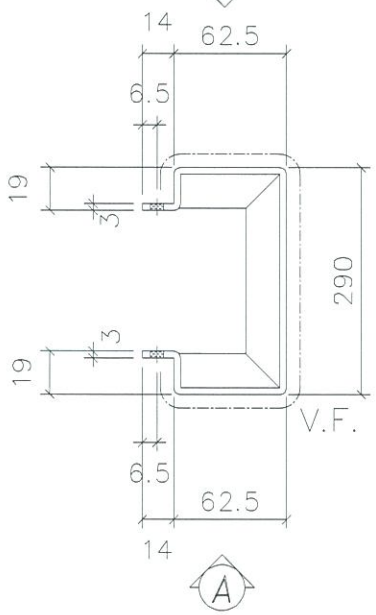

地盘安装

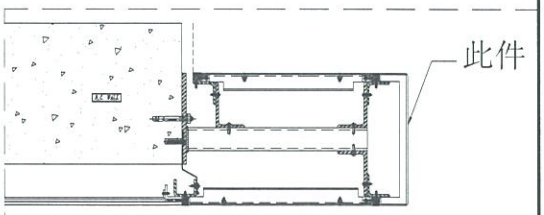

折边长度	折边宽度
1400	475


名称	室外收边铝板	制图	JH	2019.4.29	修改			
材料	3mm 铝板	复核	DL	2019.4.30	日期			
颜色	UCT803649 FXL-3	批准			图号	API-AP372		

EG-DWG3


美特铝质有限公司
MIDI Aluminium Fabricator Ltd.

工程号	J-837	地盘	观塘裕民坊

物料编号	层数	每层数	总数	使用位置	楼层		备注
API-AP373S	1	1	1	T5-M	27F		

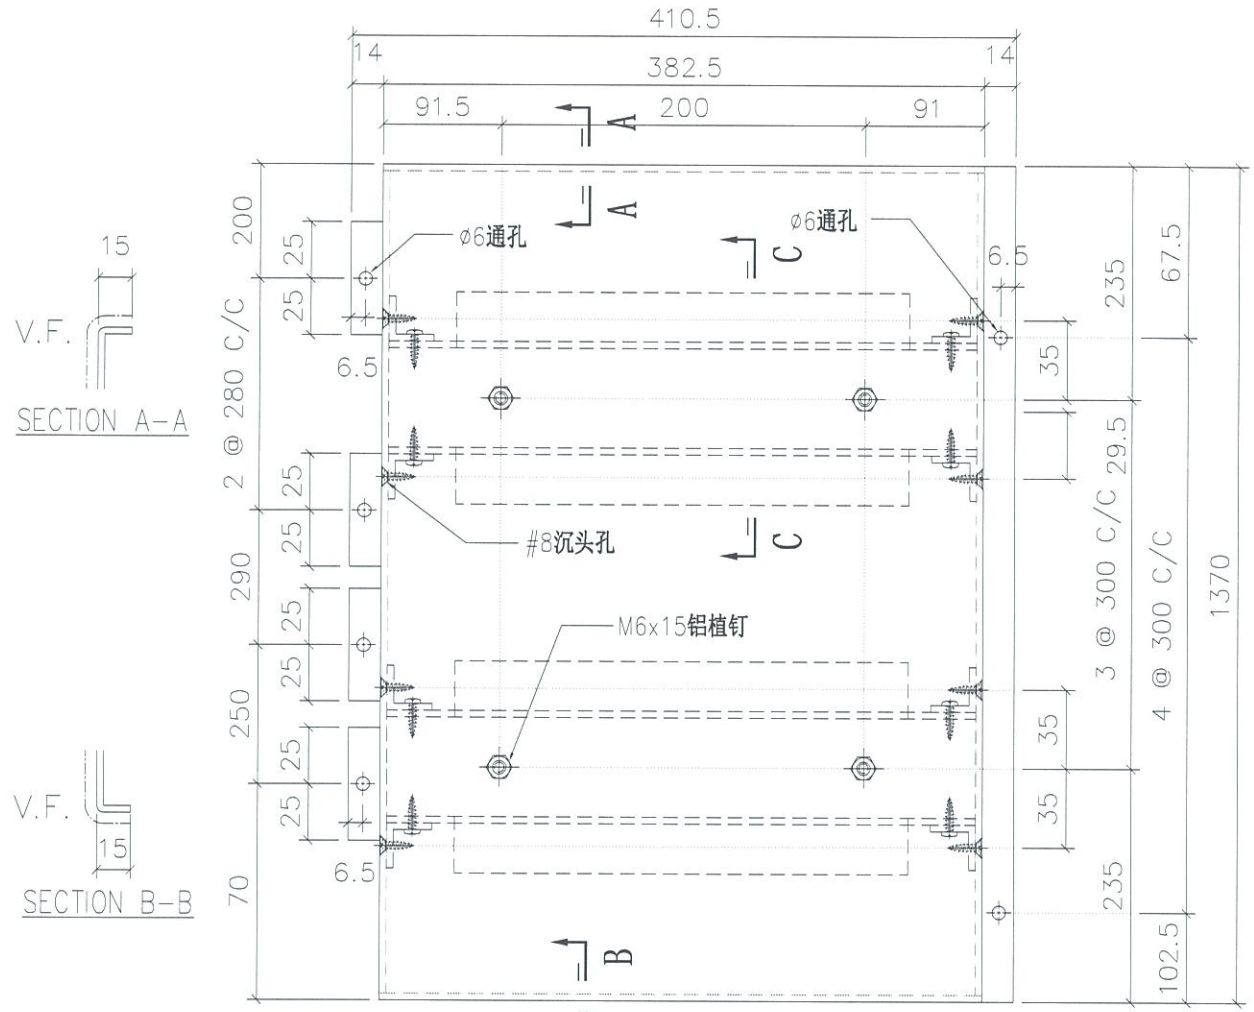

地盘安装

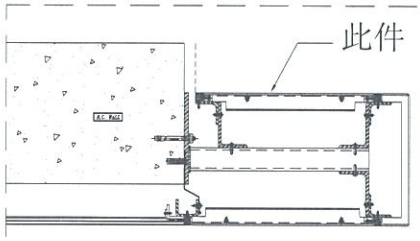

折边长度	折边宽度
1400	442.5


名称	室外收边铝板	制图	JH	2019.4.29	修改			
材料	3mm 铝板	复核	DL	2019.4.30	日期			
颜色	UCT803649 FXL-3	批准			图号	API-AP373S		

EG-DWG3

美特铝质有限公司
MIDI Aluminium Fabricator Ltd.

工程号	J-837	地盘	观塘裕民坊

物料编号	层数	每层数	总数	使用位置	楼层		备注
API-AP374S	1	1	1	T5-L	27F		

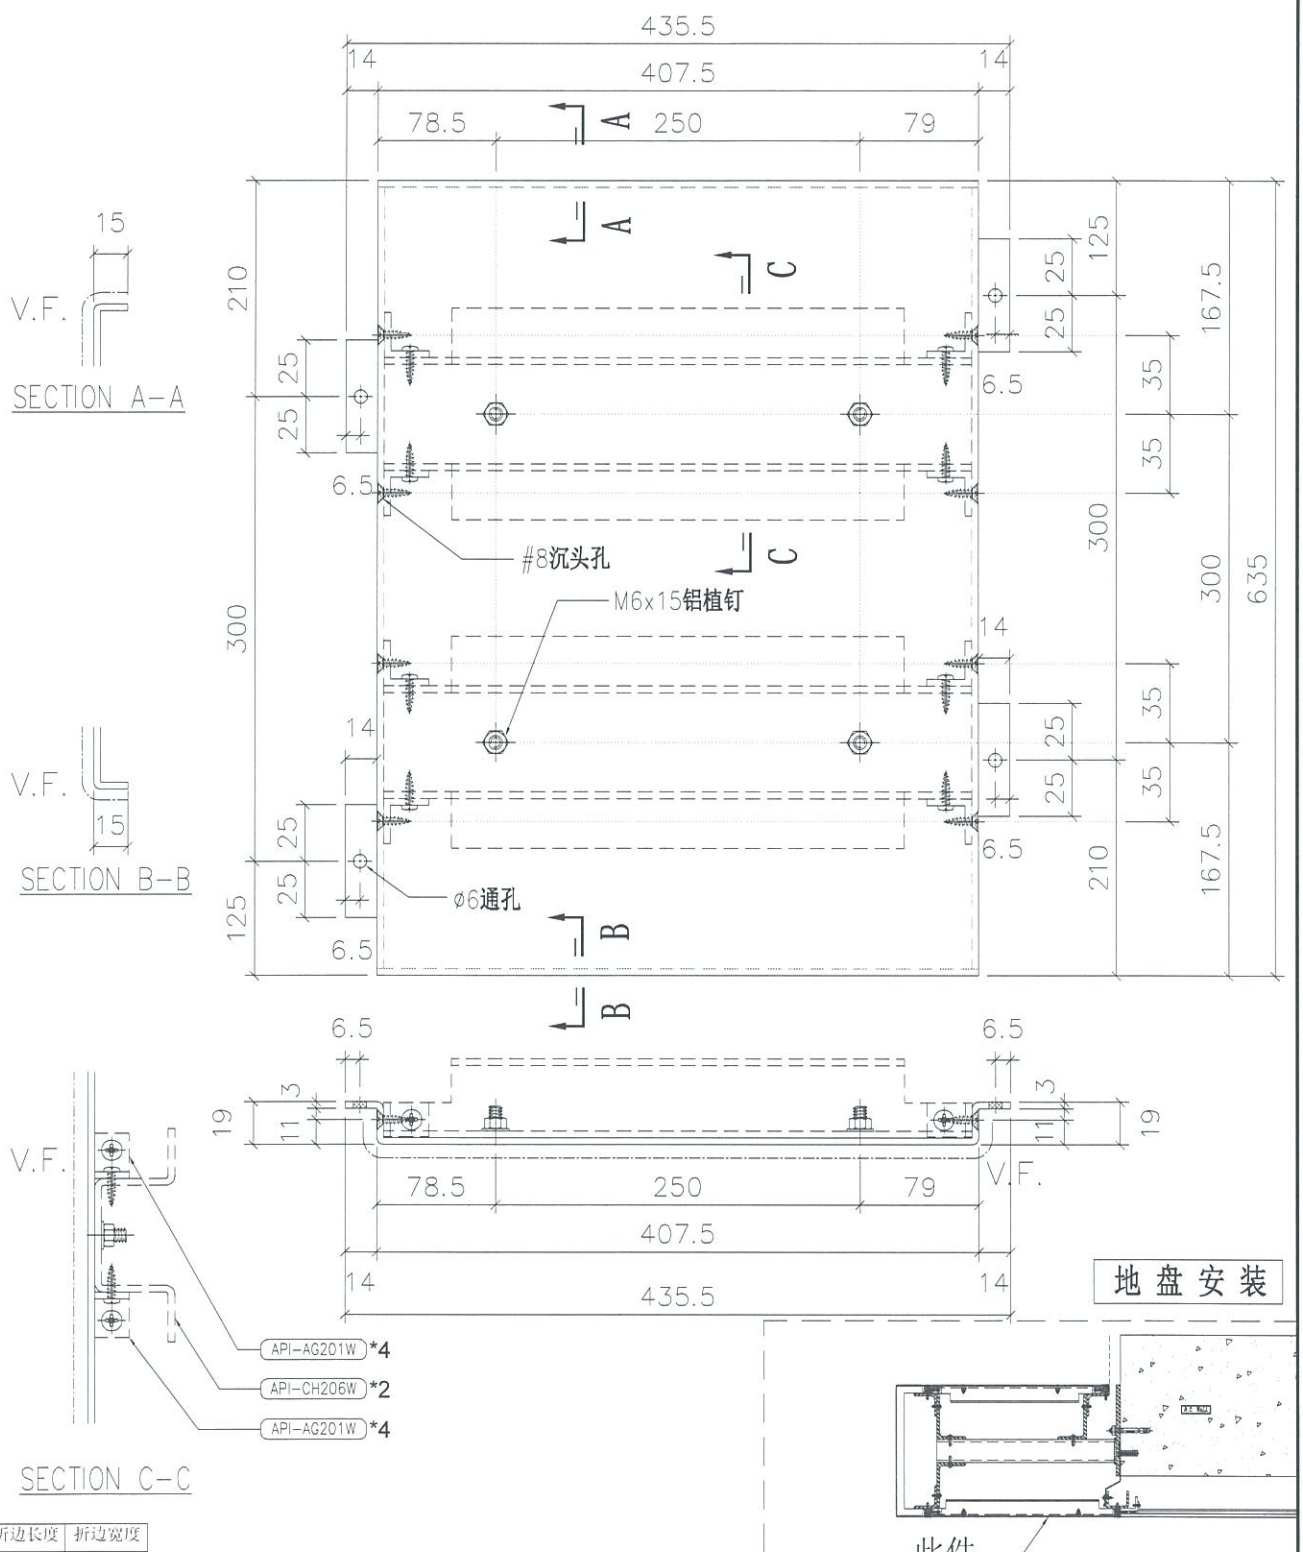

折边长度	折边宽度
665	467.5


名称	室外收边铝板	制图	JH	2019.4.29	修改			
材料	3mm 铝板	复核	DL	2019.4.30	日期			
颜色	UCT803649 FXL-3	批准			图号	API-AP374S		


EG-DWG3

美特铝质有限公司
MIDI Aluminium Fabricator Ltd.


工程号	J-837	地盘	观塘裕民坊

物料编号	层数	每层数	总数	使用位置	楼层		备注
API-AP375	1	1	1	T5-L	27F		

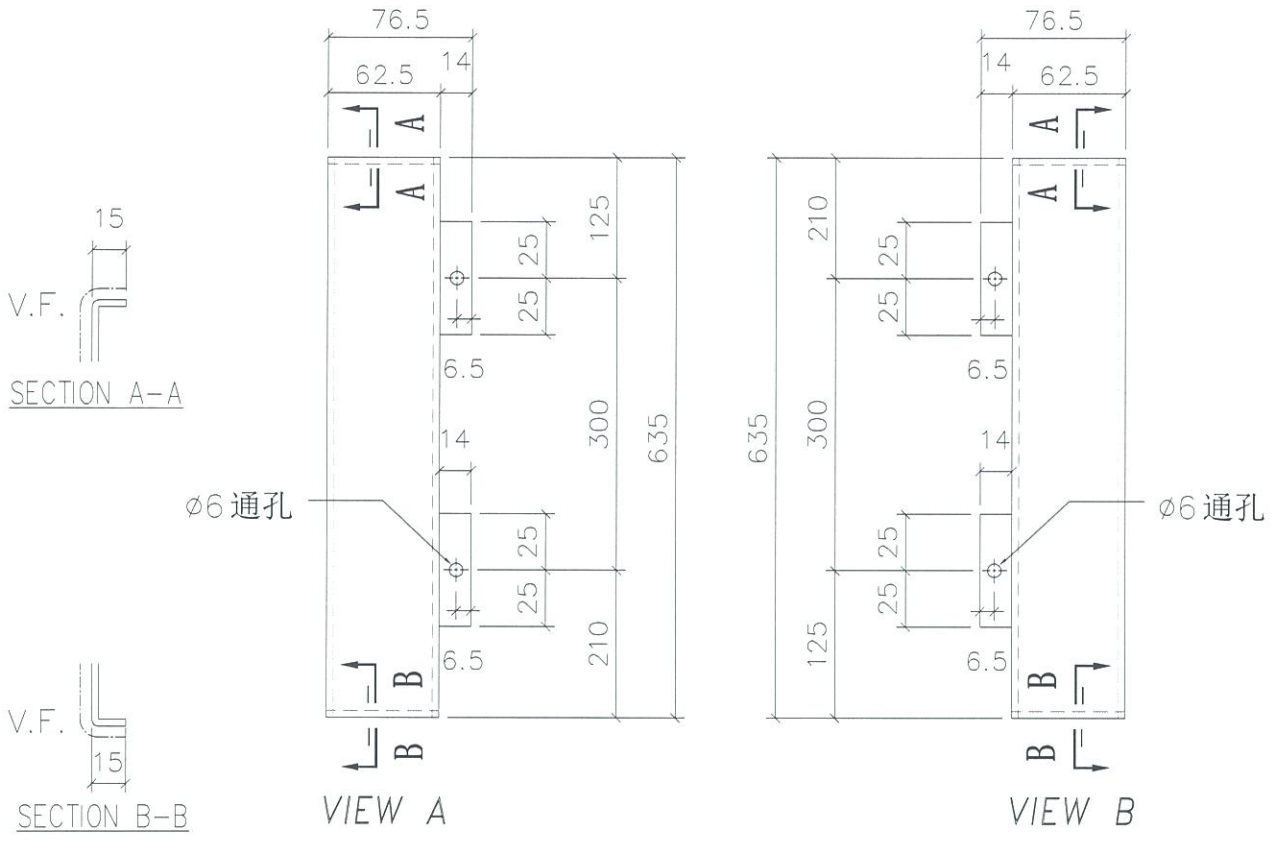

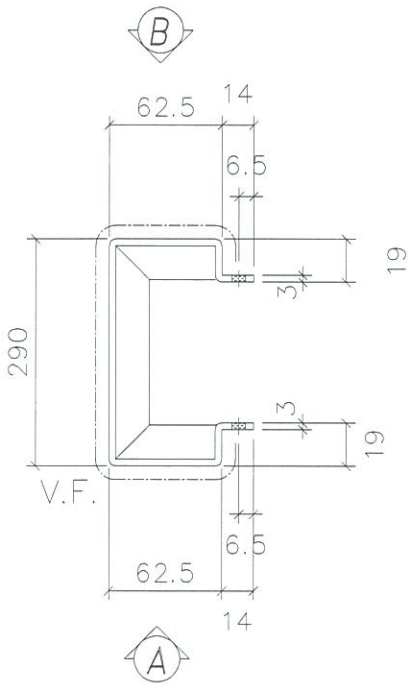

地盘安装

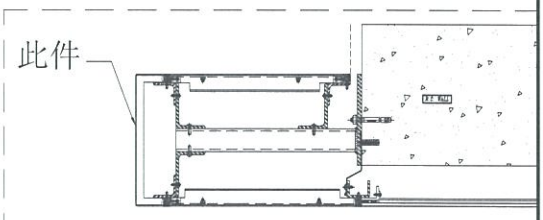

折边长度	折边宽度
665	475


名称	室外收边铝板	制图	JH	2019.4.29	修改			
材料	3mm 铝板	复核	DL	2019.4.30	日期			
颜色	UCT803649 FXL-3	批准			图号	API-AP375		

EG-DWG3

美特铝质有限公司
MIDI Aluminium Fabricator Ltd.

工程号	J-837	地 盘	观塘裕民坊

物料编号	层数	每层数	总数	使用位置	楼层		备注
API-AP376S	1	1	1	T5-L	27F		

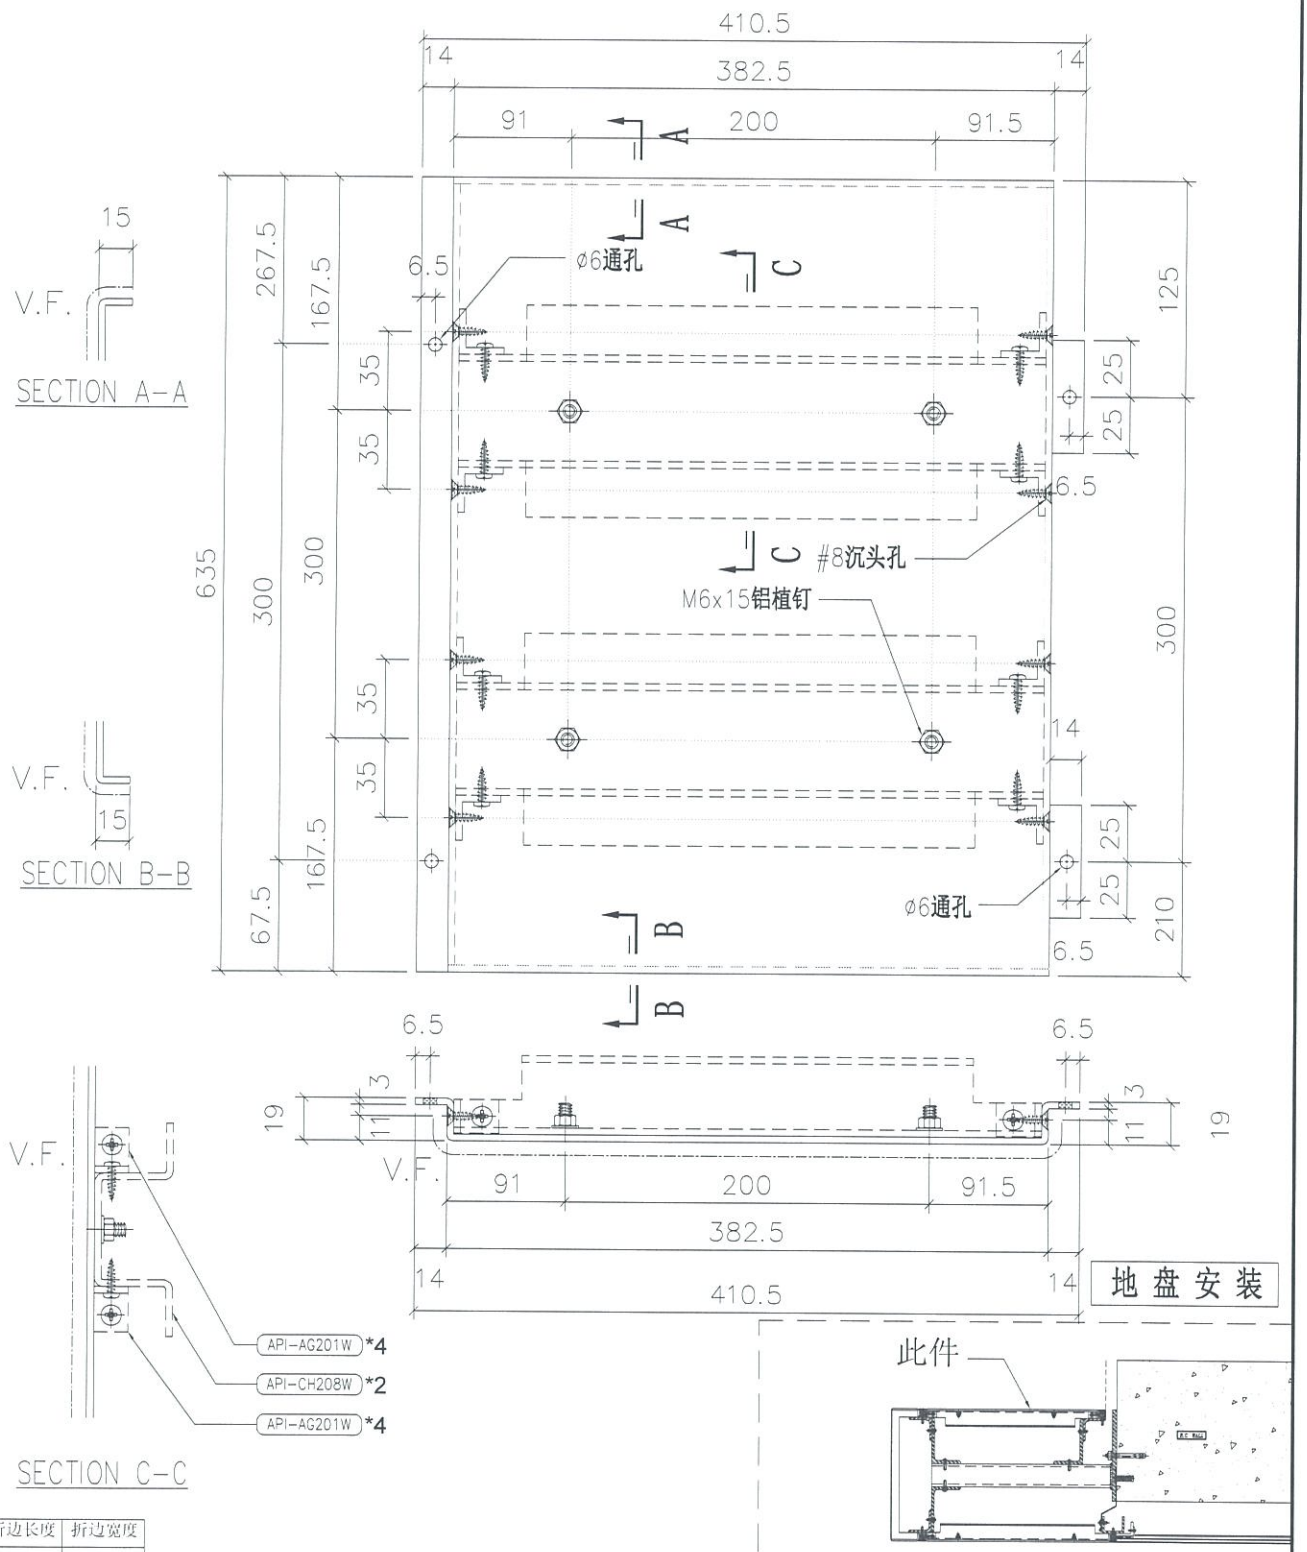

折边长度	折边宽度
665	442.5


名 称	室外收边铝板	制 图	JH	2019.4.29	修 改			
材 料	3mm 铝板	复 核	DL	2019.4.30	日 期			
颜 色	UCT803649 FXL-3	批 准			图 号	API-AP376S		

EG-DWG3


美特铝质有限公司
MIDI Aluminium Fabricator Ltd.

工程号	J-837	地盘	观塘裕民坊

物料编号	层数	每层数	总数	使用位置	楼层		备注
API-AP377S	1	1	1	T5-L	27F		

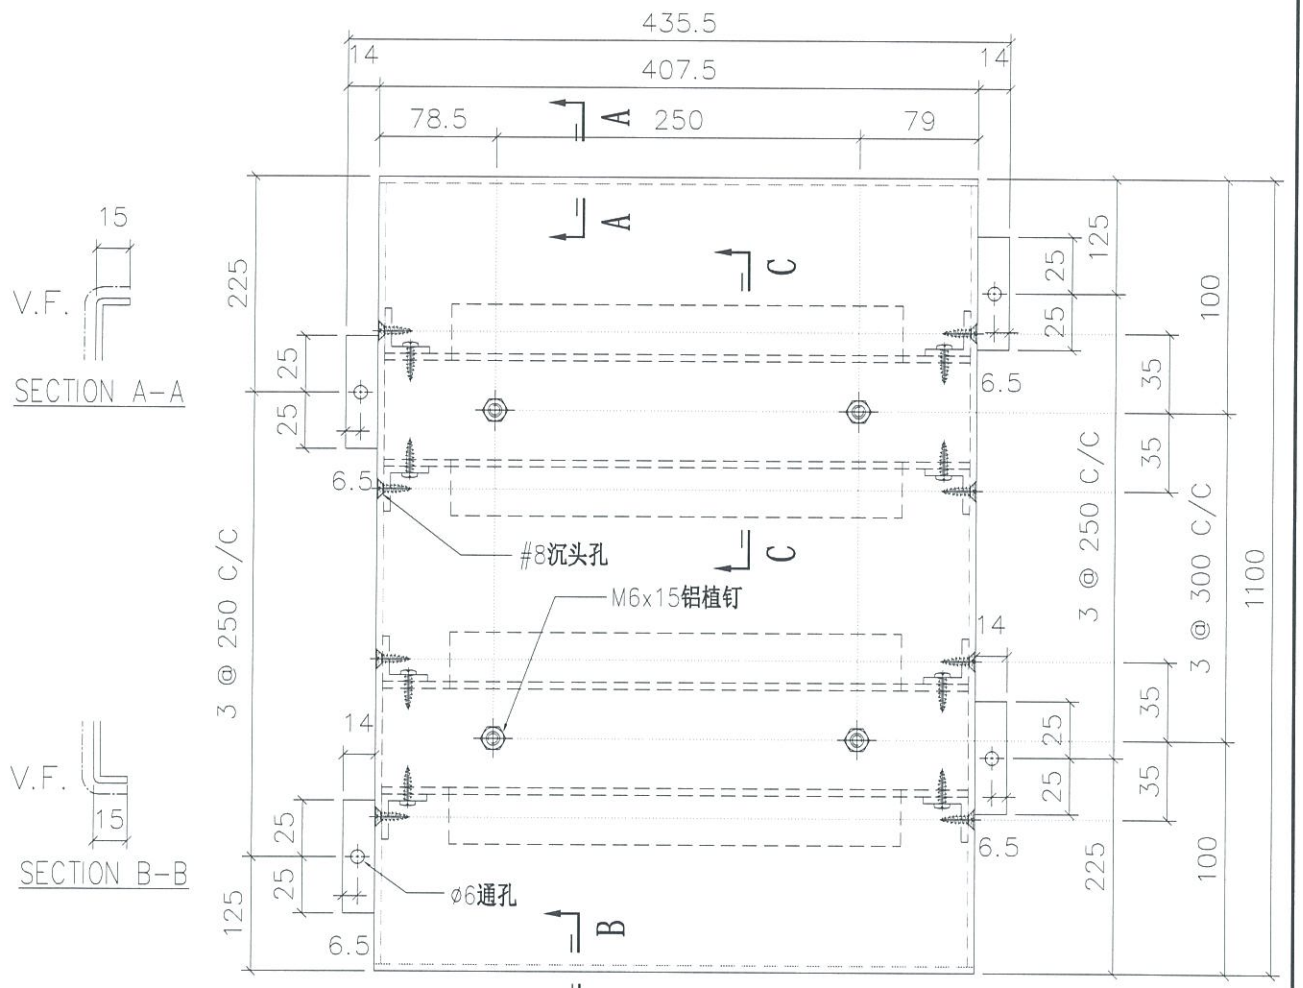

地盘安装

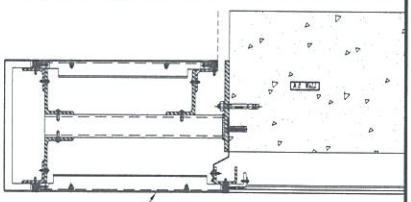

此件

折边长度	折边宽度
1130	467.5


名称	室外收边铝板	制图	JH	2019.4.29	修改			
材料	3mm 铝板	复核	DL	2019.4.30	日期			
颜色	UCT803649 FXL-3	批准			图号	API-AP377S		


EG-DWG3

美特铝质有限公司
MIDI Aluminium Fabricator Ltd.


工程号	J-837	地盘	观塘裕民坊

物料编号	层数	每层数	总数	使用位置	楼层		备注
API-AP378	1	1	1	T5-L	27F		

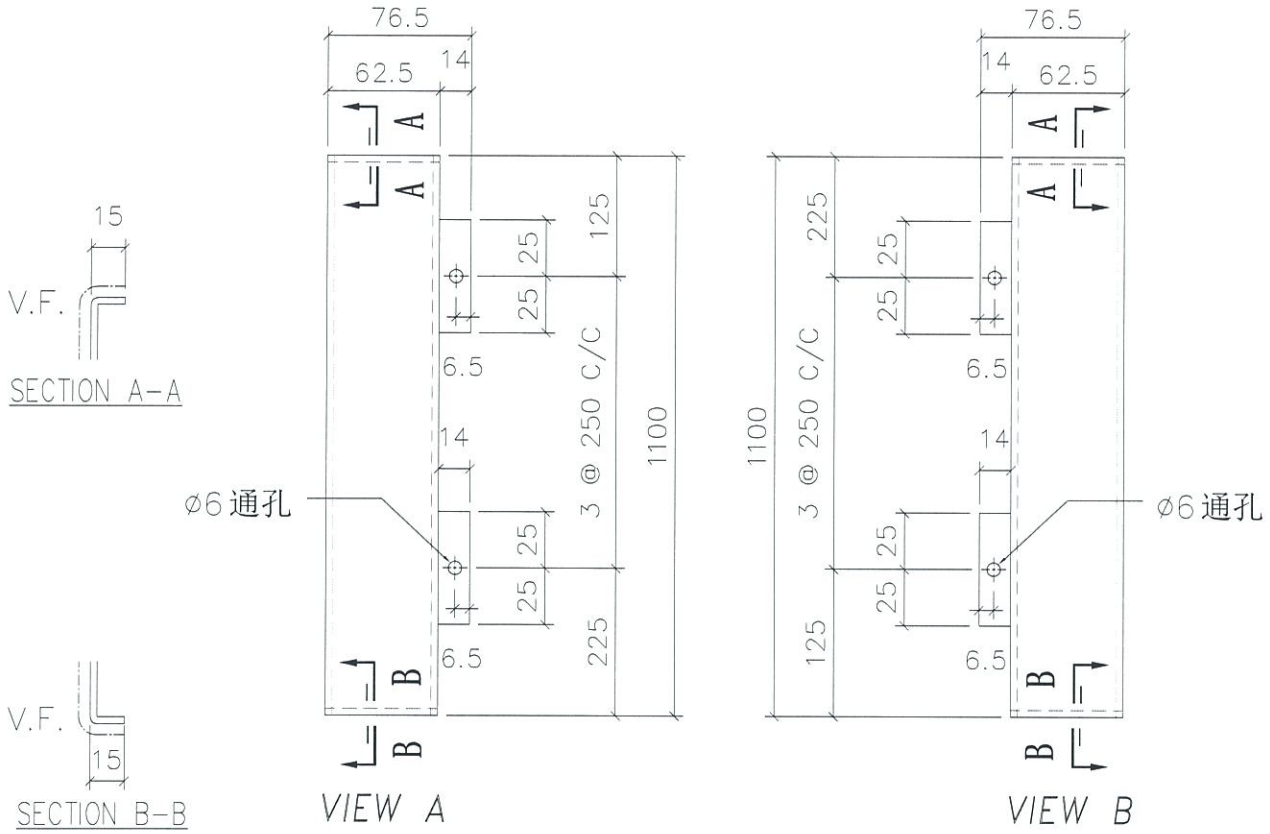

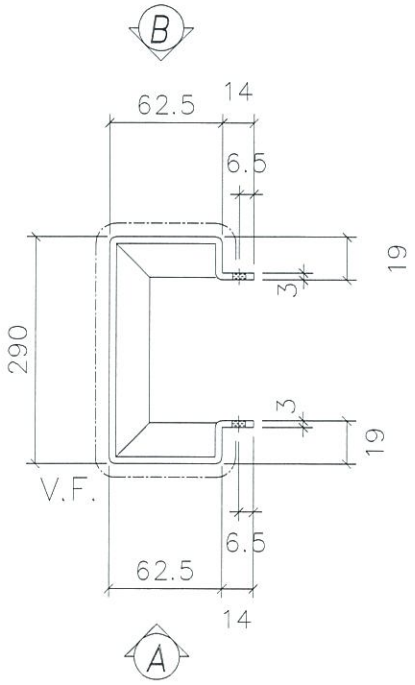

地盘安装

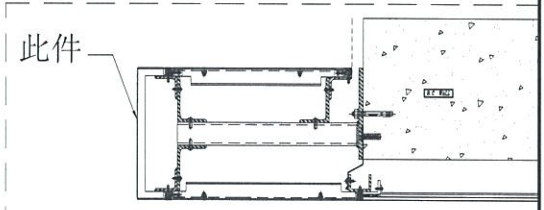

折边长度	折边宽度
1130	475


名称	室外收边铝板	制图	JH	2019.4.29	修改			
材料	3mm 铝板	复核	DL	2019.4.30	日期			
颜色	UCT803649 FXL-3	批准			图号	API-AP378		

EG-DWG3

美特铝质有限公司
MIDI Aluminium Fabricator Ltd.

物料编号	层数	每层数	总数	使用位置	楼层		备注
API-AP379S	1	1	1	T5-L	27F		

工程号	J-837	地盘	观塘裕民坊

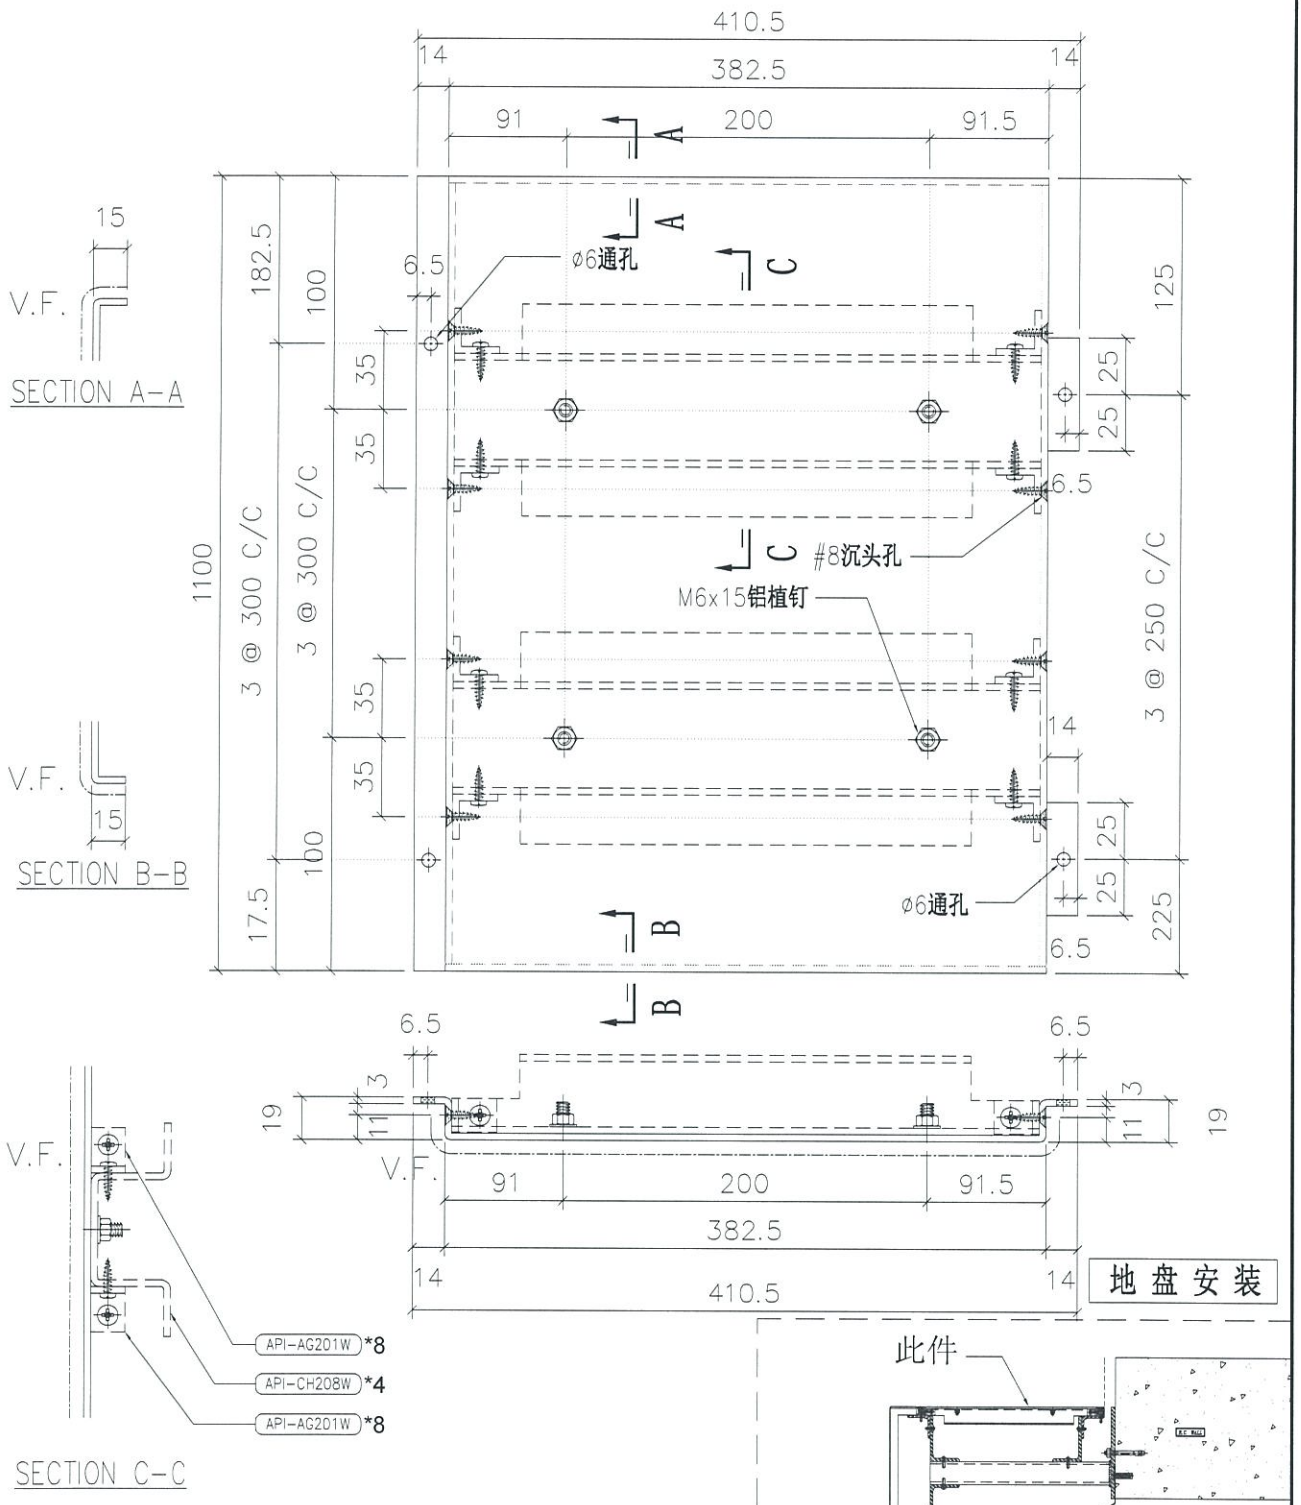

折边长度	折边宽度
1130	442.5


名称	室外收边铝板	制图	JH	2019.4.29	修改			
材料	3mm 铝板	复核	DL	2019.4.30	日期			
颜色	UCT803649 FXL-3	批准			图号	API-AP379S		


EG-DWG3

美特铝质有限公司
MIDI Aluminium Fabricator Ltd.

工程号	J-837	地盘	观塘裕民坊


物料编号	层数	每层数	总数	使用位置	楼层		备注
API-AP380S	1	1	1	T5-L	27F		

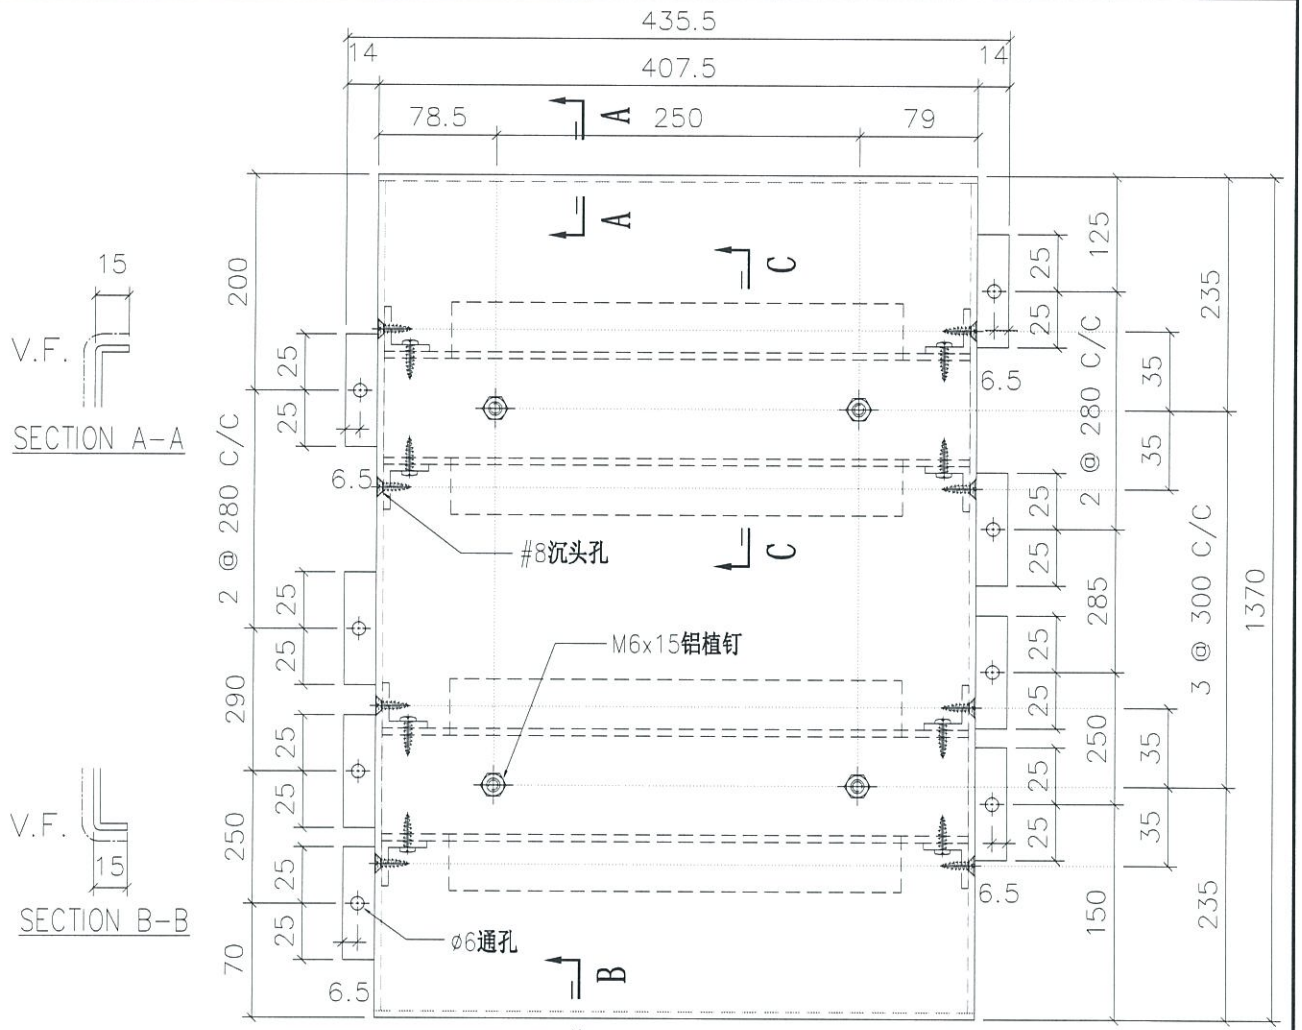

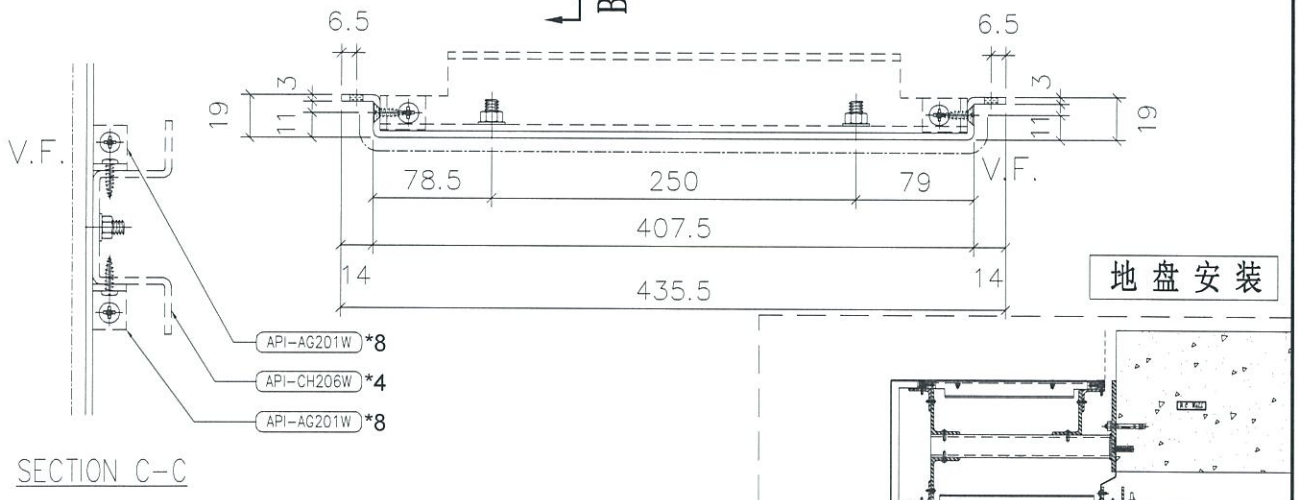

SECTION C-C

地盘安装

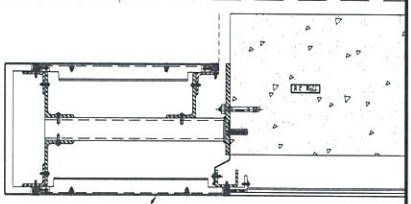

此件

折边长度	折边宽度
1400	467.5


名称	室外收边铝板	制图	JH	2019.4.29	修改		
材料	3mm 铝板	复核	DL	2019.4.30	日期		
颜色	UCT803649 FXL-3	批准			图号	API-AP380S	


EG-DWG3

美特铝质有限公司
MIDI Aluminium Fabricator Ltd.


物料编号	层数	每层数	总数	使用位置	楼层		备注
API-AP381	1	1	1	T5-L	27F		

工程号	J-837	地 盘	观塘裕民坊

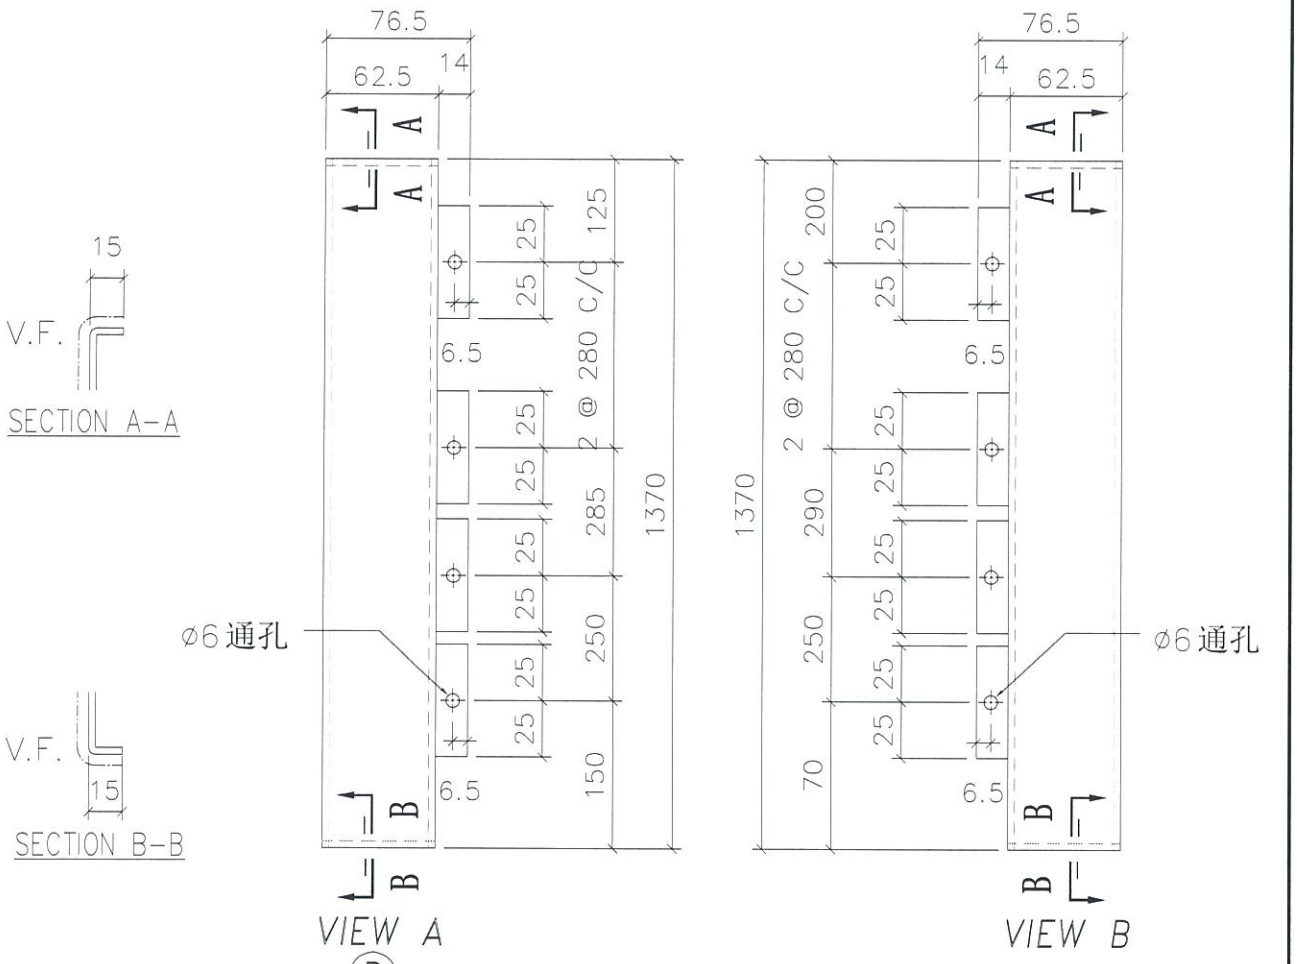

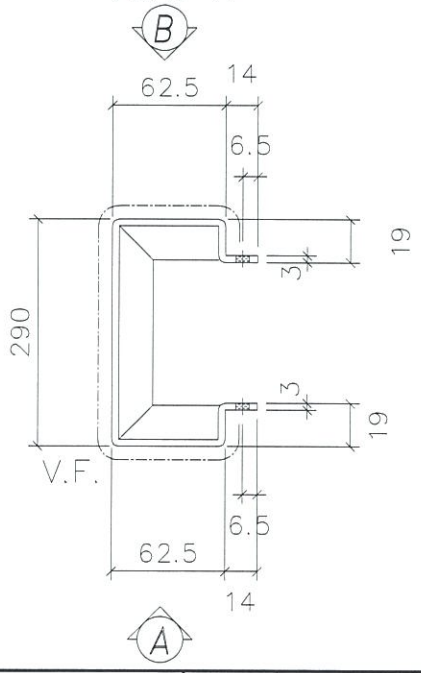

地盘安装

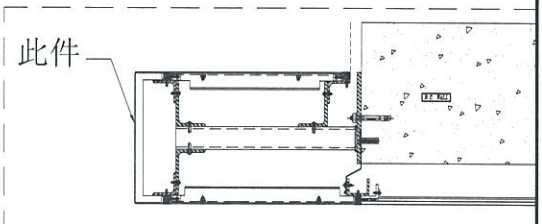

折边长度	折边宽度
1400	475


名 称	室外收边铝板	制 图	JH	2019.4.29	修 改			
材 料	3mm 铝板	复 核	DL	2019.4.30	日 期			
颜 色	UCT803649 FXL-3	批 准			图 号	API-AP381		


EG-DWG3

美特铝质有限公司
MIDI Aluminium Fabricator Ltd.

工程号	J-837	地盘	观塘裕民坊

物料编号	层数	每层数	总数	使用位置	楼层		备注
API-AP382S	1	1	1	T5-L	27F		

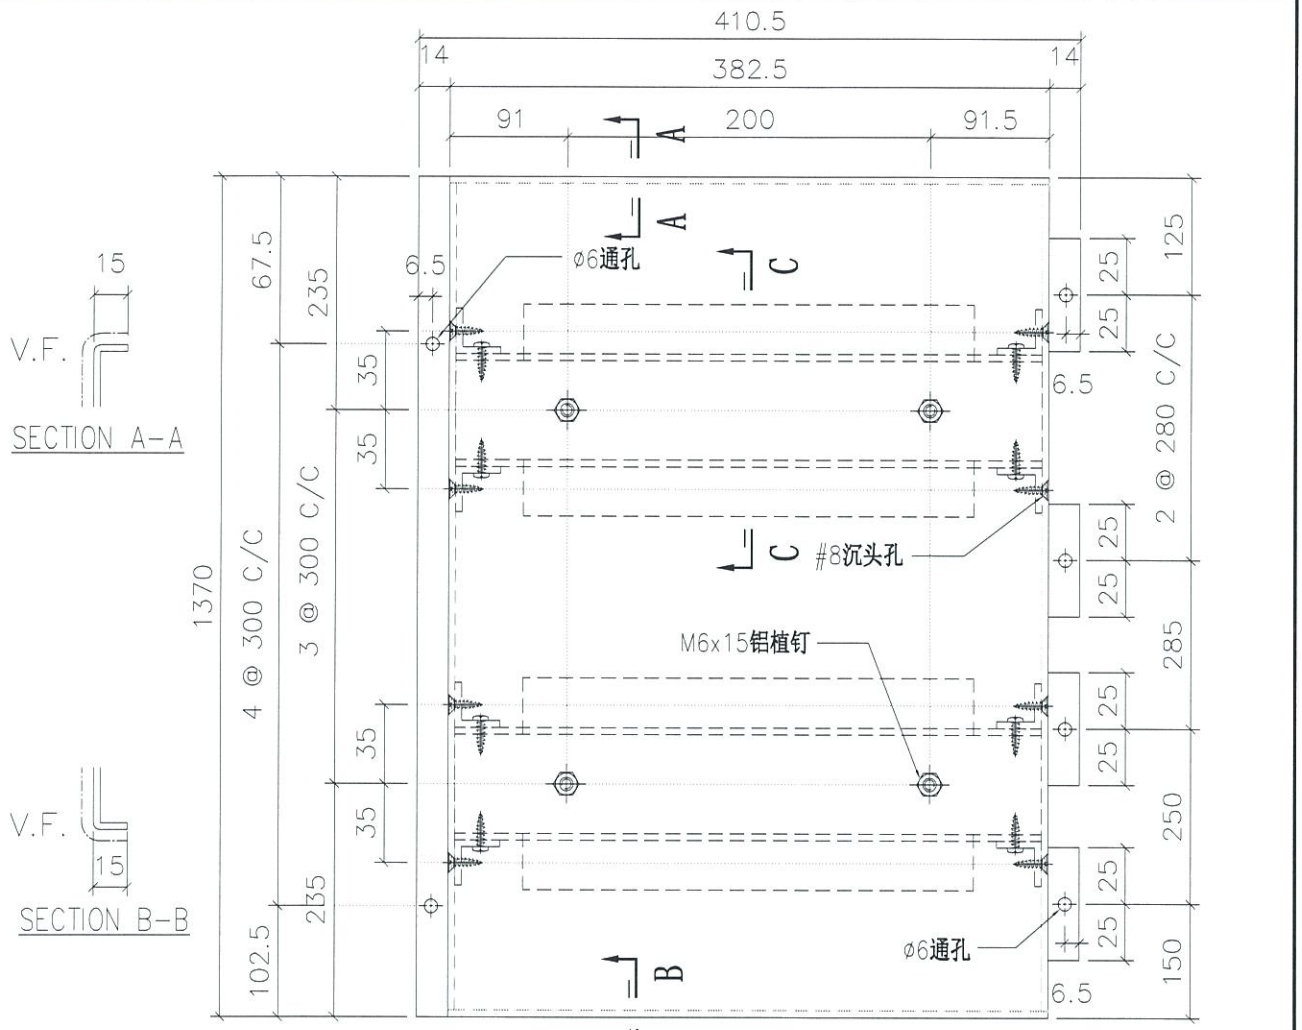

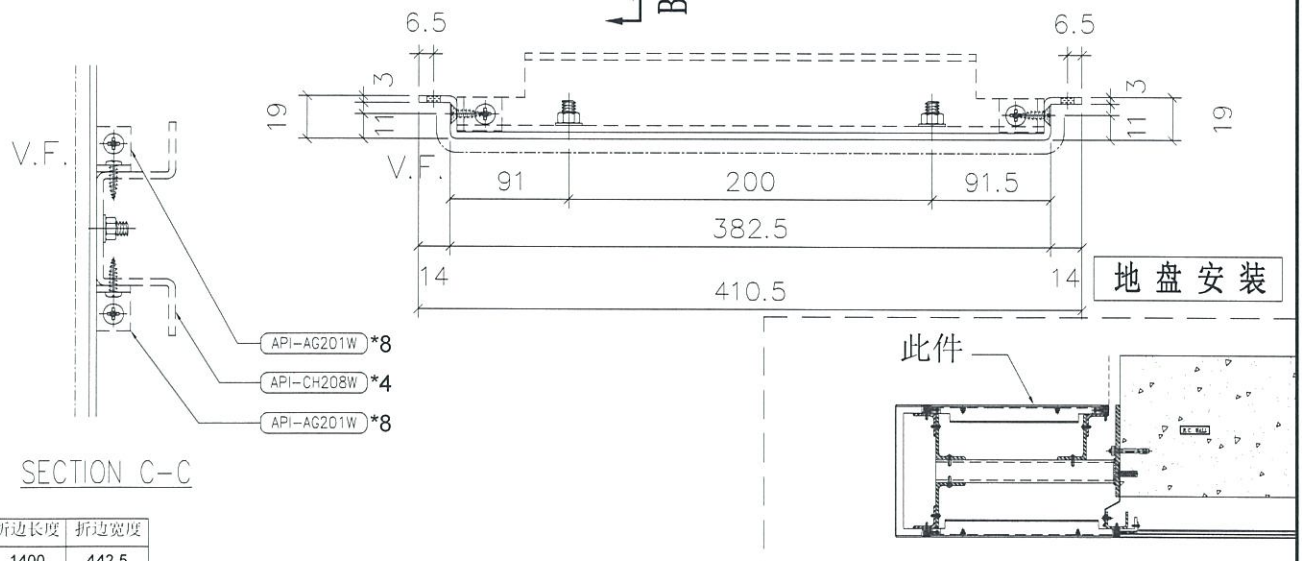

地盘安装

折边长度	折边宽度
1400	442.5


名称	室外收边铝板	制图	JH	2019.4.29	修改			
材料	3mm 铝板	复核	DL	2019.4.30	日期			
颜色	UCT803649 FXL-3	批准			图号	API-AP382S		

EG-DWG3

美特铝质有限公司
MIDI Aluminium Fabricator Ltd.


工程号	J-837	地盘	观塘裕民坊

物料编号	层数	每层数	总数	使用位置	楼层		备注
API-AP383	1	1	1	T5-H	27F		

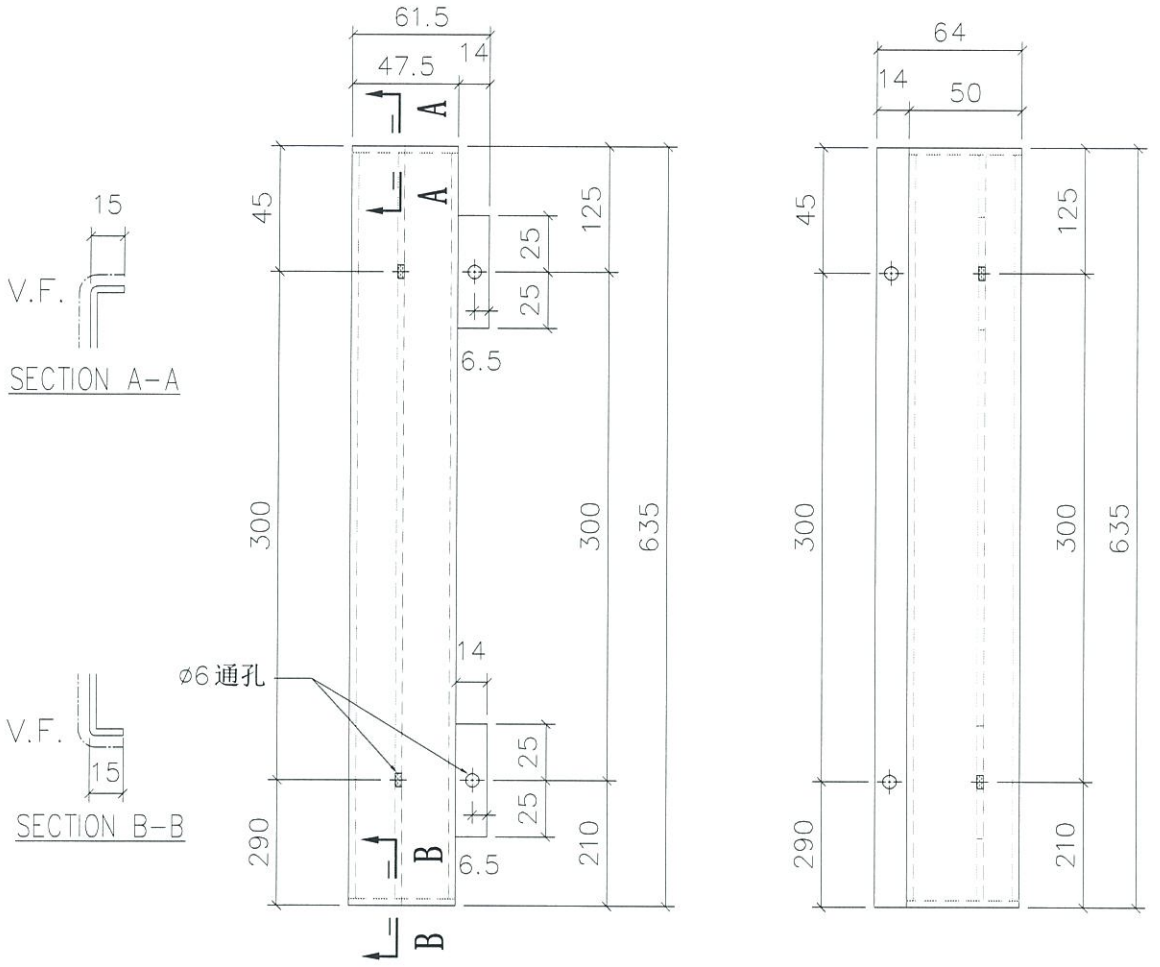


VIEW A

VIEW B

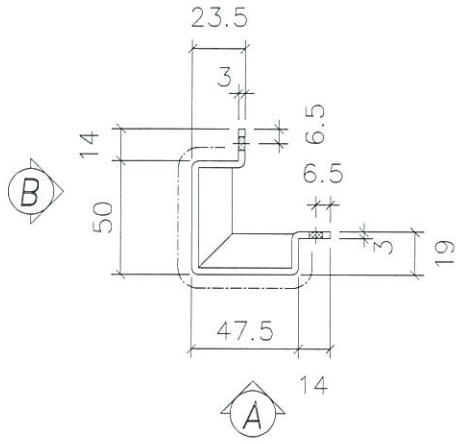

折边长度	折边宽度
665	162

地盘安装

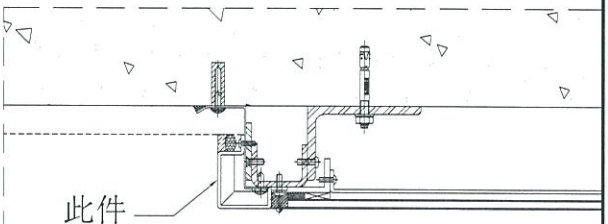


名称	室外收边铝板	制图	JH	2019.4.29	修改			
材料	3mm 铝板	复核	DL	2019.4.30	日期			
颜色	UCT803649 FXL-3	批准			图号	API-AP383		

EG-DWG3


美特铝质有限公司
MIDI Aluminium Fabricator Ltd.

工程号	J-837	地盘	观塘裕民坊


物料编号	层数	每层数	总数	使用位置	楼层		备注
API-AP384	1	1	1	T5-H	27F		

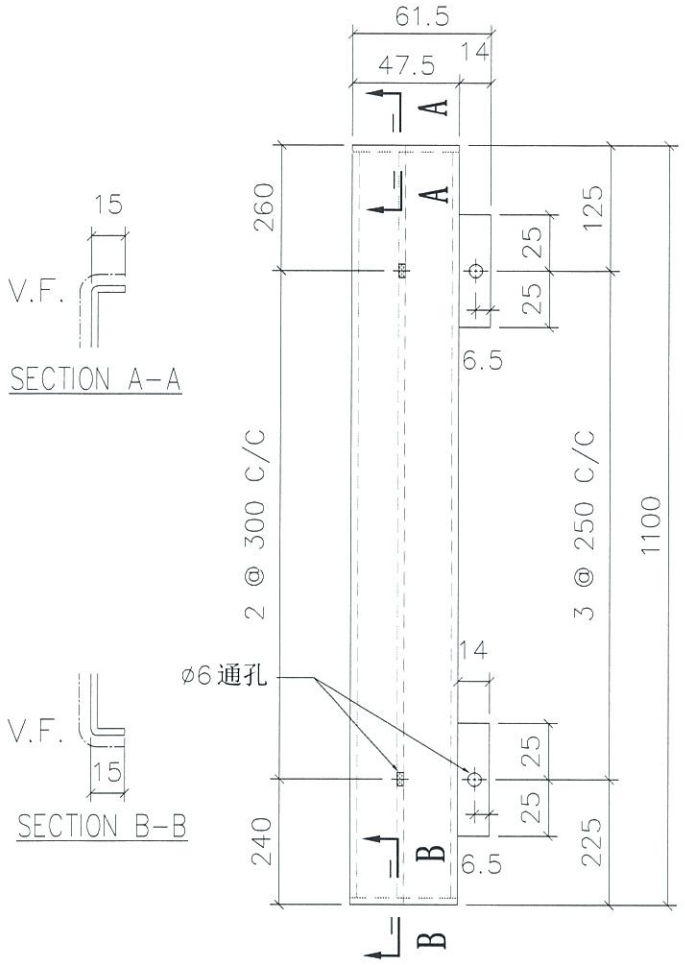

VIEW A

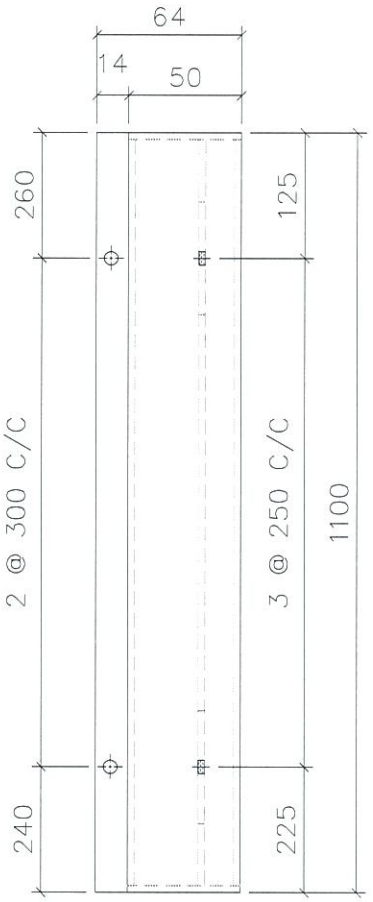


VIEW B

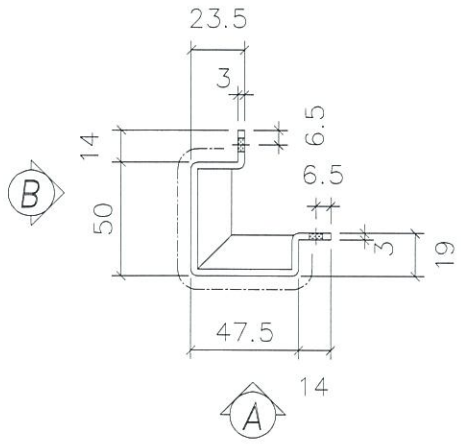

折边长度	折边宽度
1130	162

地盘安装

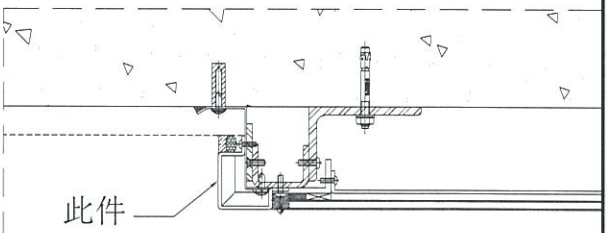


名称	室外收边铝板	制图	JH	2019.4.29	修改			
材料	3mm 铝板	复核	DL	2019.4.30	日期			
颜色	UCT803649 FXL-3	批准			图号	API-AP384		


EG-DWG3


美特铝质有限公司
MIDI Aluminium Fabricator Ltd.

工程号	J-837	地盘	观塘裕民坊

物料编号	层数	每层数	总数	使用位置	楼层		备注
API-AP385	1	1	1	T5-H	27F		

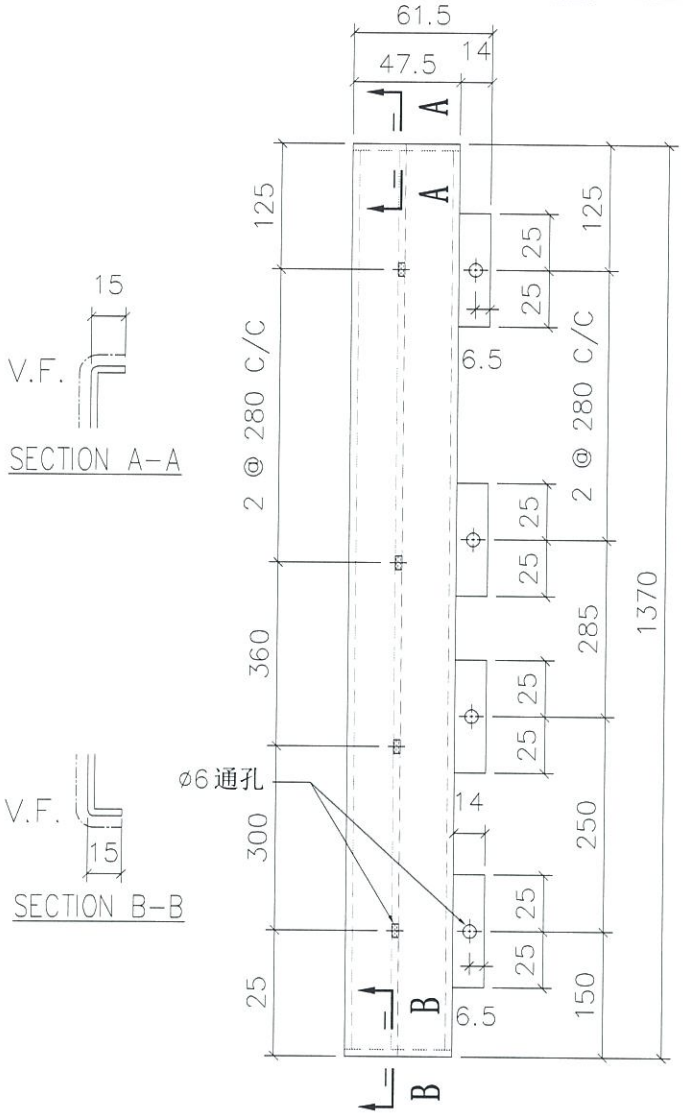


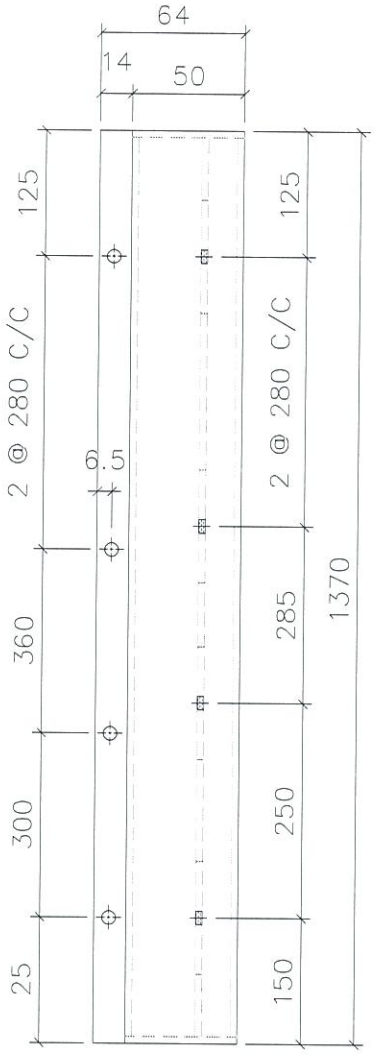

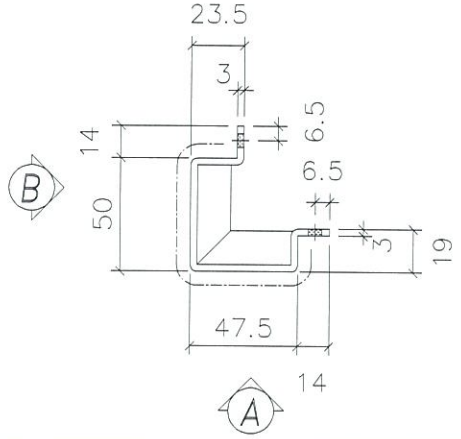

折边长度	折边宽度
1400	162

地盘安装

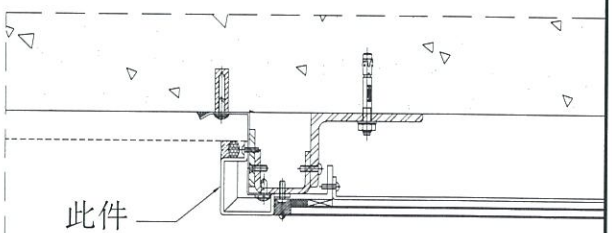


名称	室外收边铝板	制图	JH	2019.4.29	修改			
材料	3mm 铝板	复核	DL	2019.4.30	日期			
颜色	UCT803649 FXL-3	批准			图号	API-AP385		

EG-DWG3


美特铝质有限公司
MIDI Aluminium Fabricator Ltd.

工程号	J-837	地盘	观塘裕民坊

物料编号	层数	每层数	总数	使用位置	楼层		备注
API-AP386	1	1	1	T5-H	27F		

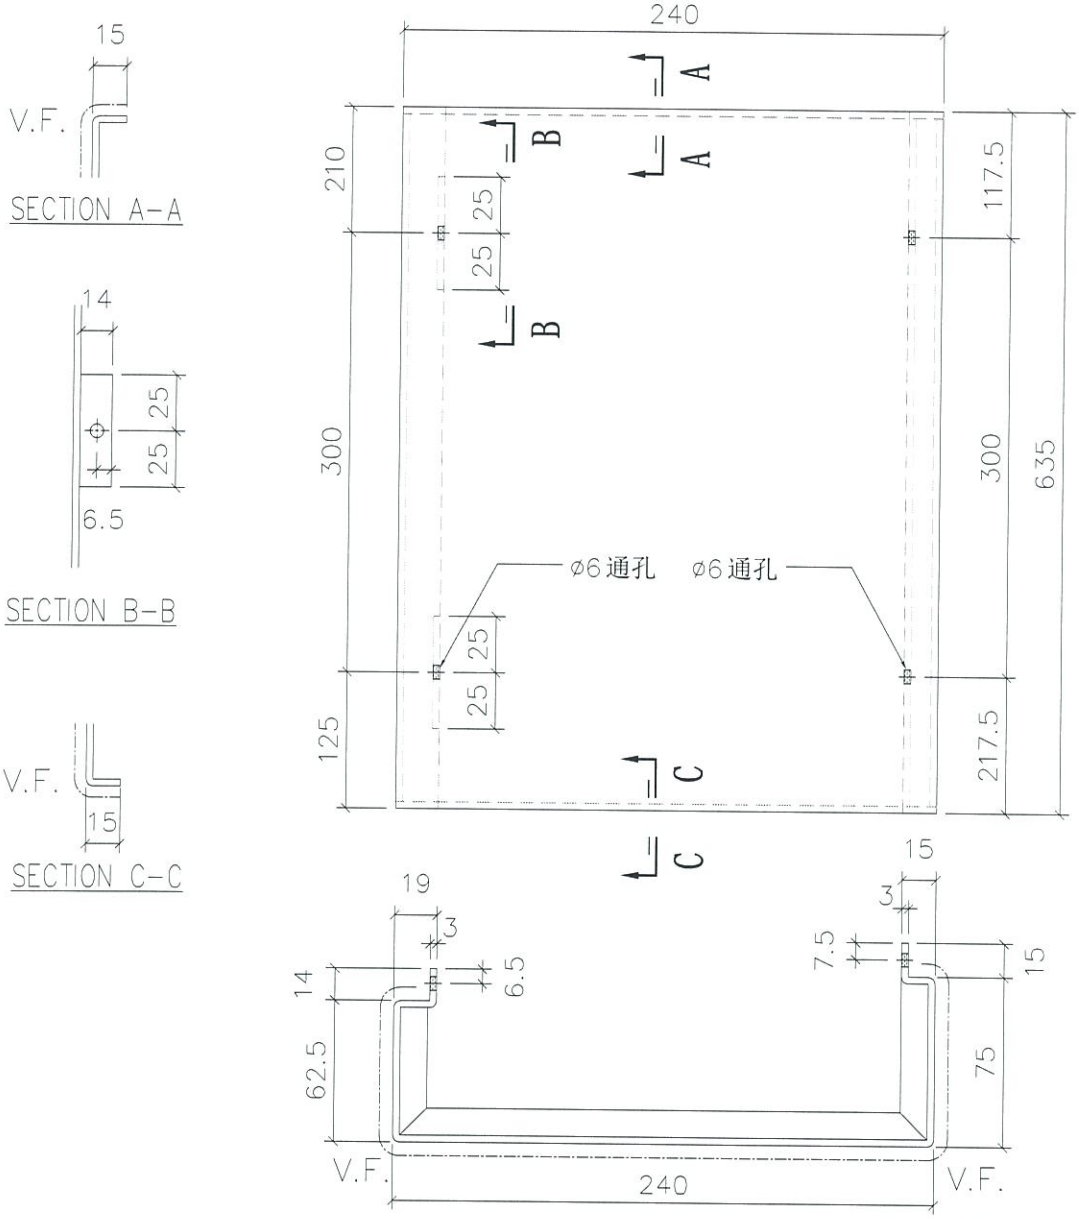

地盘安装

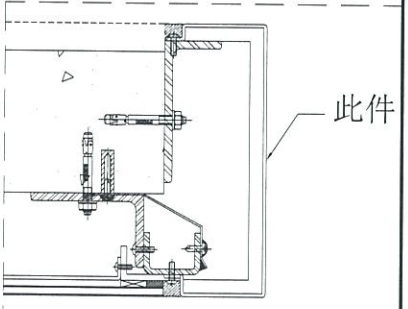

折边长度	折边宽度
665	434.5


名称	室外收边铝板	制图	JH	2019.4.29	修改			
材料	3mm 铝板	复核	DL	2019.4.30	日期			
颜色	UCT803649 FXL-3	批准			图号	API-AP386		

EG-DWG3


美特铝质有限公司
MIDI Aluminium Fabricator Ltd.

工程号	J-837	地盘	观塘裕民坊

物料编号	层数	每层数	总数	使用位置	楼层		备注
API-AP387	1	1	1	T5-H	27F		

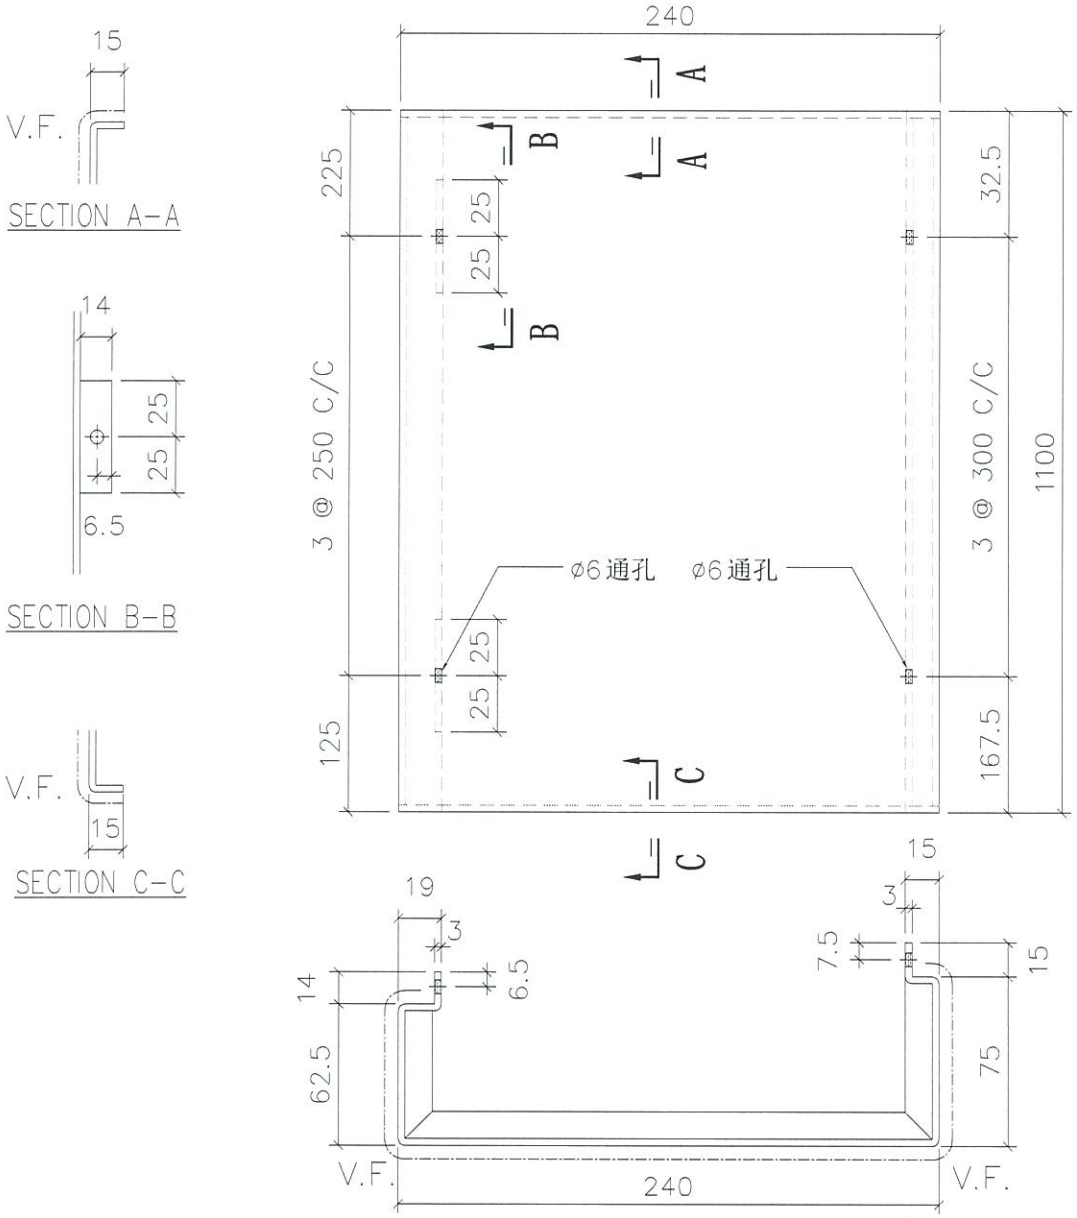

地盘安装

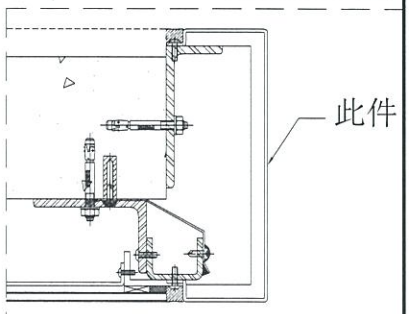

折边长度	折边宽度
1130	434.5


名称	室外收边铝板	制图	JH	2019.4.29	修改			
材料	3mm 铝板	复核	DL	2019.4.30	日期			
颜色	UCT803649 FXL-3	批准			图号	API-AP387		

EG-DWG3


美特铝质有限公司
MIDI Aluminium Fabricator Ltd.

物料编号	层数	每层数	总数	使用位置	楼层		备注
API-AP388	1	1	1	T5-H	27F		

工程号	J-837	地 盘	观塘裕民坊

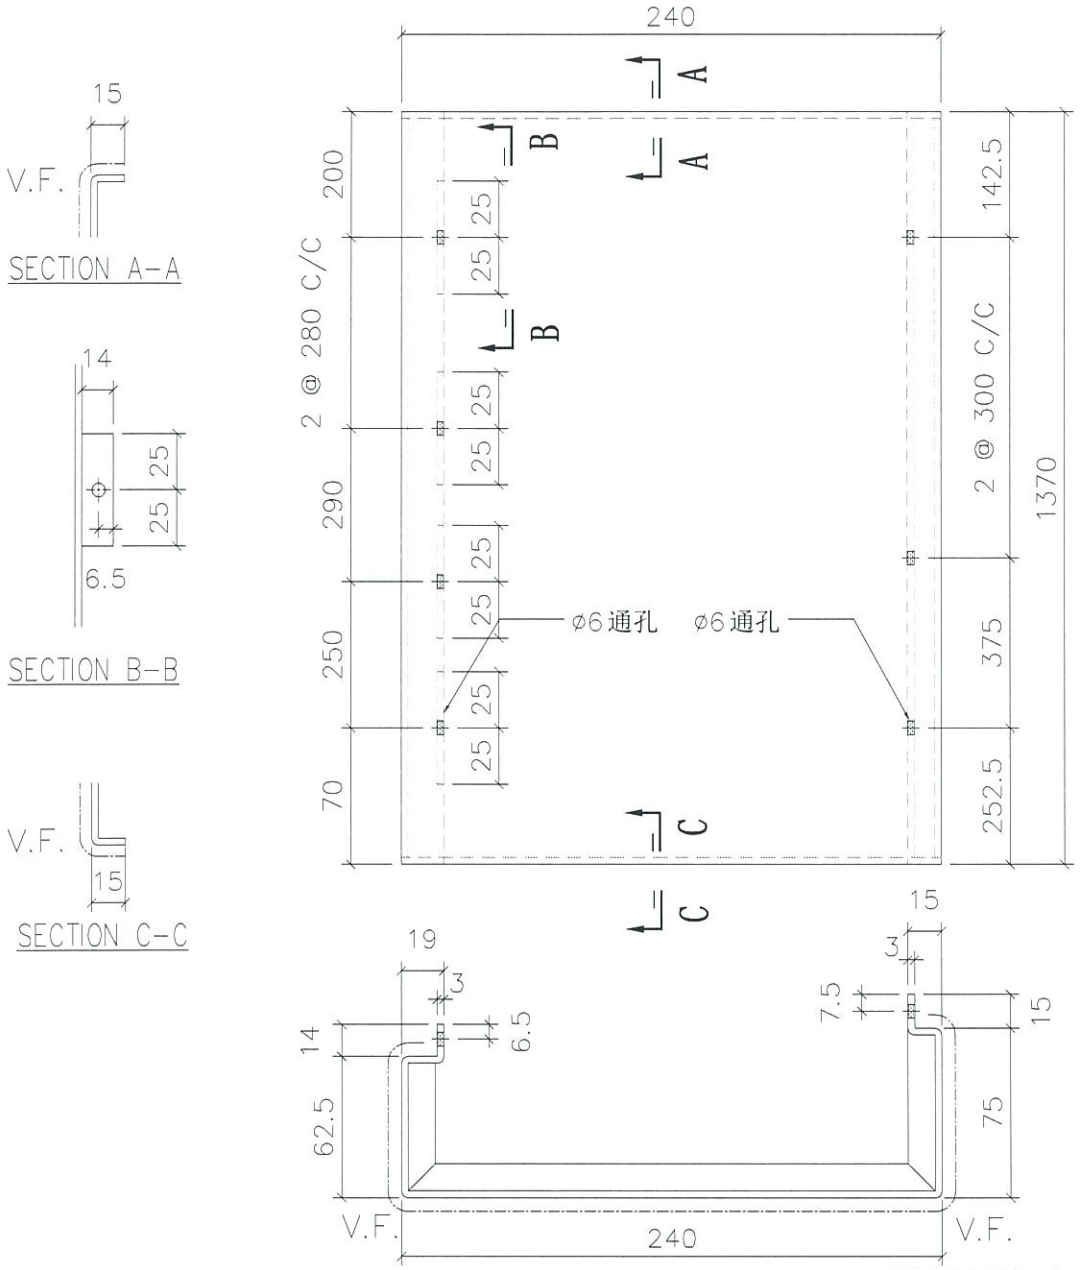

地盘安装

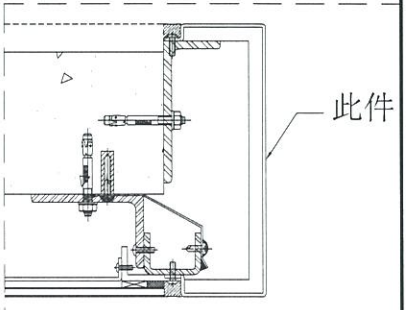

折边长度	折边宽度
1400	434.5


名 称	室外收边铝板	制 图	JH	2019.4.29	修 改			
材 料	3mm 铝板	复 核	DL	2019.4.30	日 期			
颜 色	UCT803649 FXL-3	批 准			图 号	API-AP388		

EG-DWG3


美特铝质有限公司
MIDI Aluminium Fabricator Ltd.

工程号	J-837	地盘	观塘裕民坊


物料编号	层数	每层数	总数	使用位置	楼层		备注
API-AP389	1	1	1	T5-H	27F		

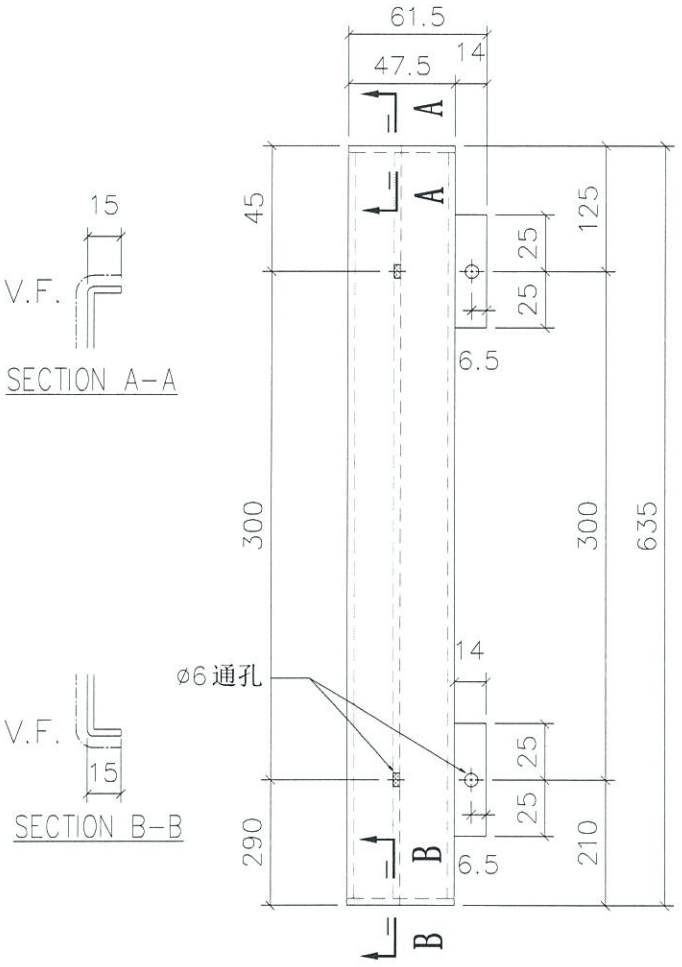

VIEW A

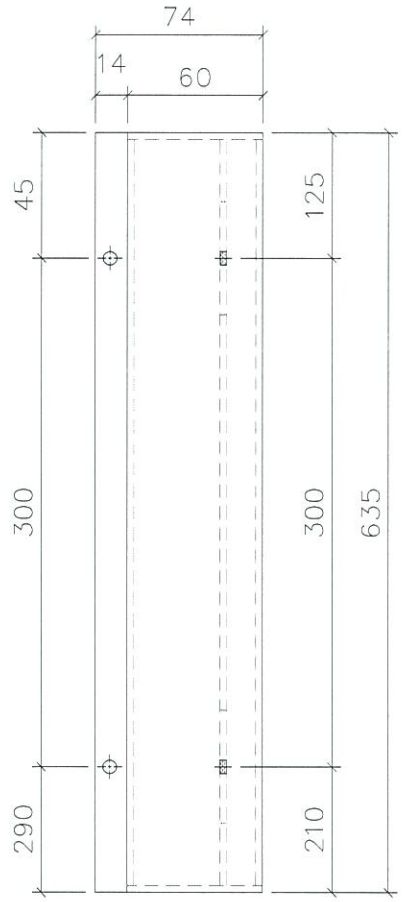


VIEW B

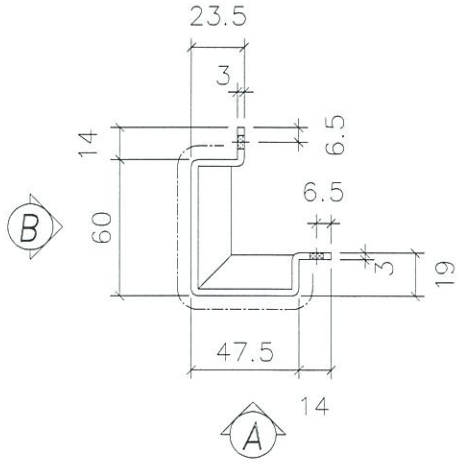

折边长度	折边宽度
665	172

地盘安装

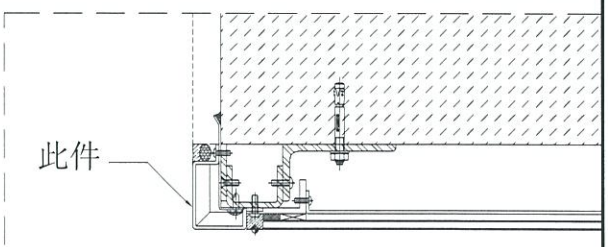


名称	室外收边铝板	制图	JH	2019.4.29	修改			
材料	3mm 铝板	复核	DL	2019.4.30	日期			
颜色	UCT803649 FXL-3	批准			图号	API-AP389		

EG-DWG3


美特铝质有限公司
MIDI Aluminium Fabricator Ltd.

工程号	J-837	地盘	观塘裕民坊


物料编号	层数	每层数	总数	使用位置	楼层		备注
API-AP390	1	1	1	T5-H	27F		

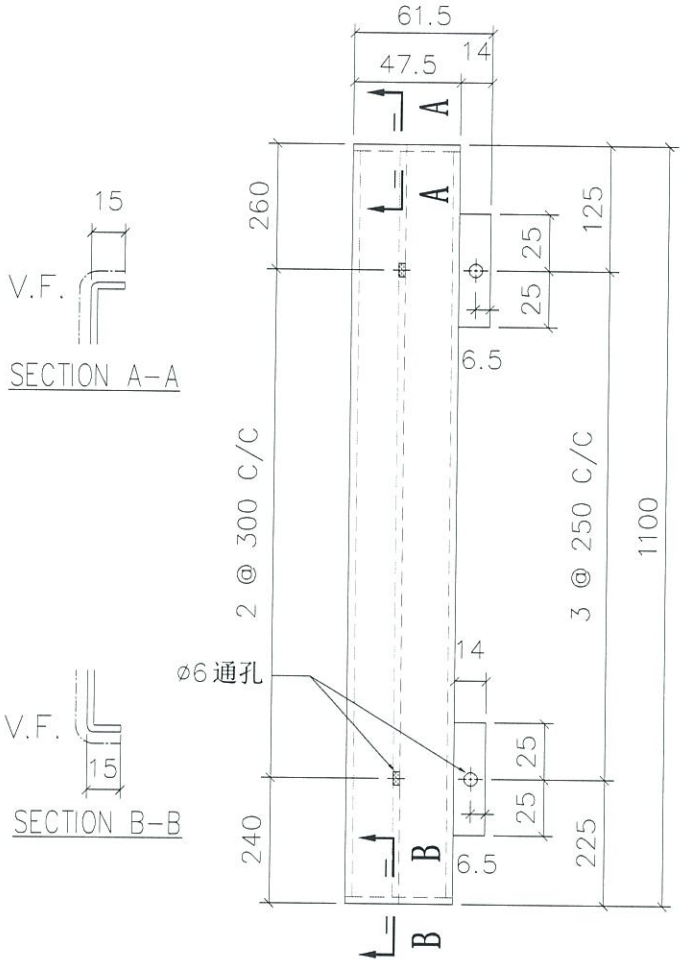


VIEW A

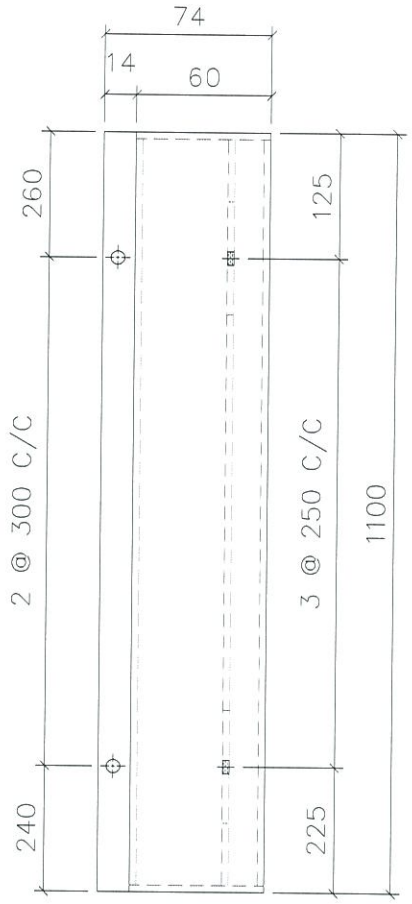

VIEW B

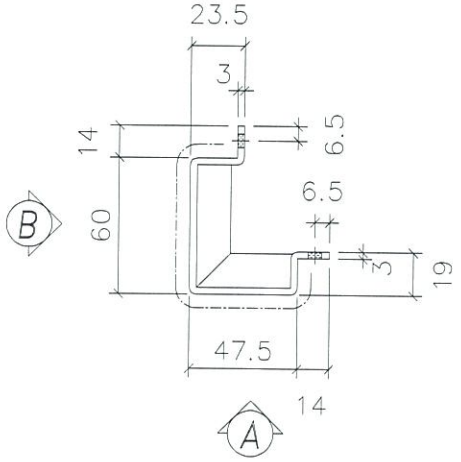

地盘安装

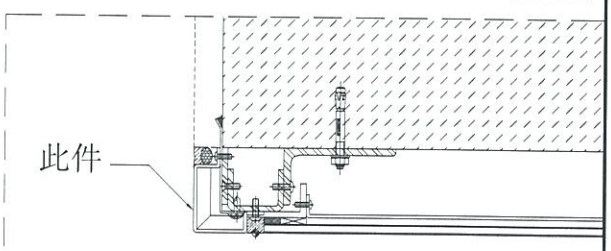

折边长度	折边宽度
1130	172


名称	室外收边铝板	制图	JH	2019.4.29	修改			
材料	3mm 铝板	复核	DL	2019.4.30	日期			
颜色	UCT803649 FXL-3	批准			图号	API-AP390		

EG-DWG3


美特铝质有限公司
MIDI Aluminium Fabricator Ltd.

物料编号	层数	每层数	总数	使用位置	楼层		备注
API-AP391	1	1	1	T5-H	27F		


工程号	J-837	地盘	观塘裕民坊

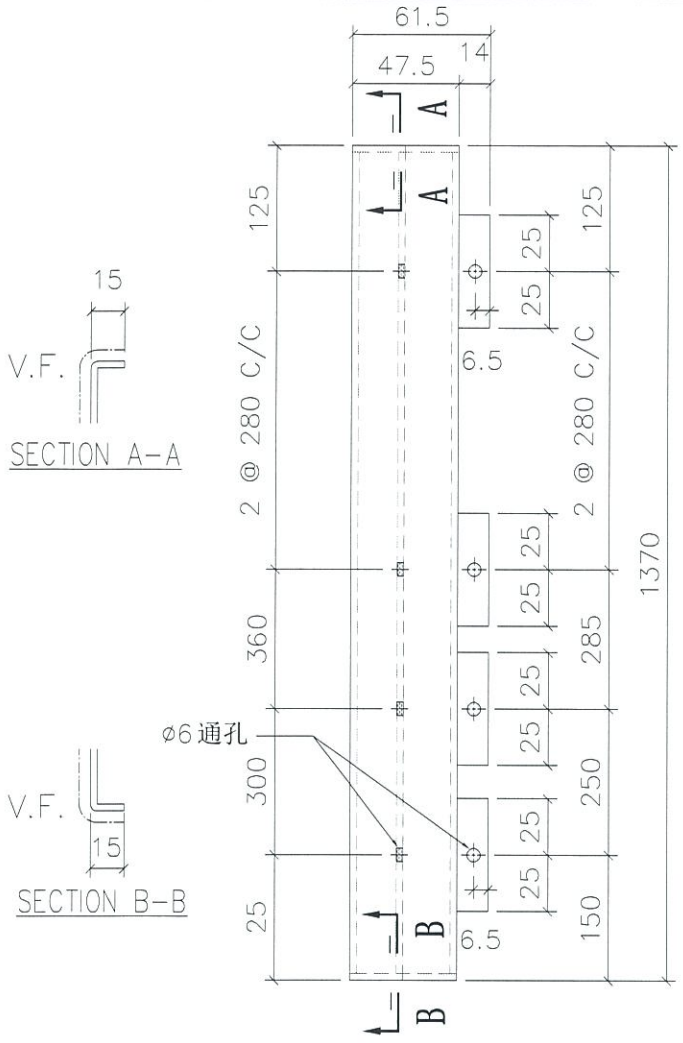


VIEW A

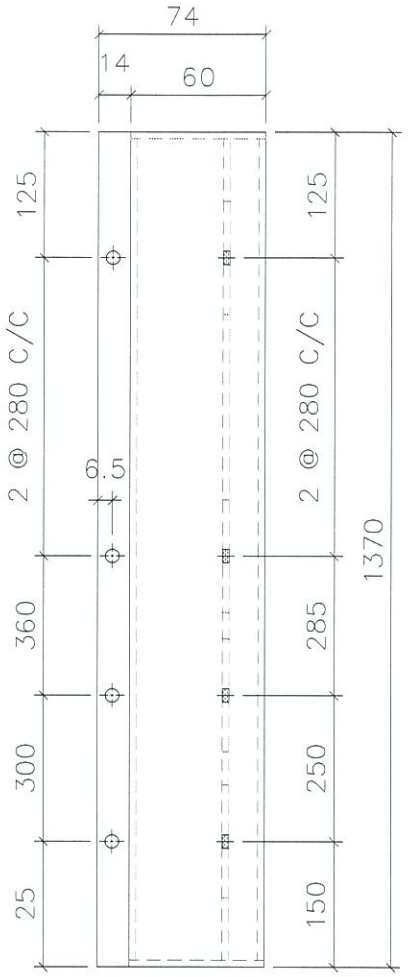

VIEW B

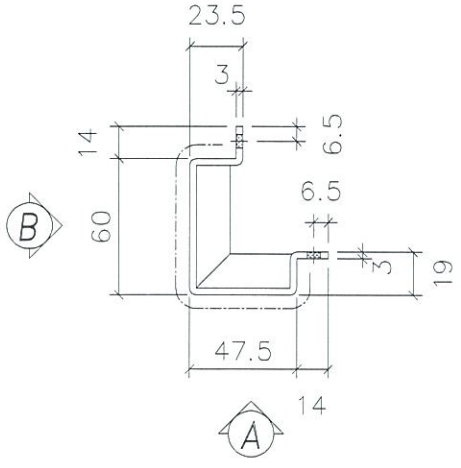

地盘安装

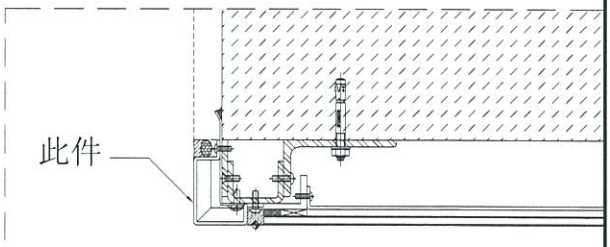

折边长度	折边宽度
1400	172


名称	室外收边铝板	制图	JH	2019.4.29	修改			
材料	3mm 铝板	复核	DL	2019.4.30	日期			
颜色	UCT803649 FXL-3	批准			图号	API-AP391		

EG-DWG3

美特铝质有限公司
MIDI Aluminium Fabricator Ltd.

工程号	J-837	地盘	观塘裕民坊

物料编号	层数	每层数	总数	使用位置	楼层		备注
API-AP392S	1	1	1	T5-A	50F		

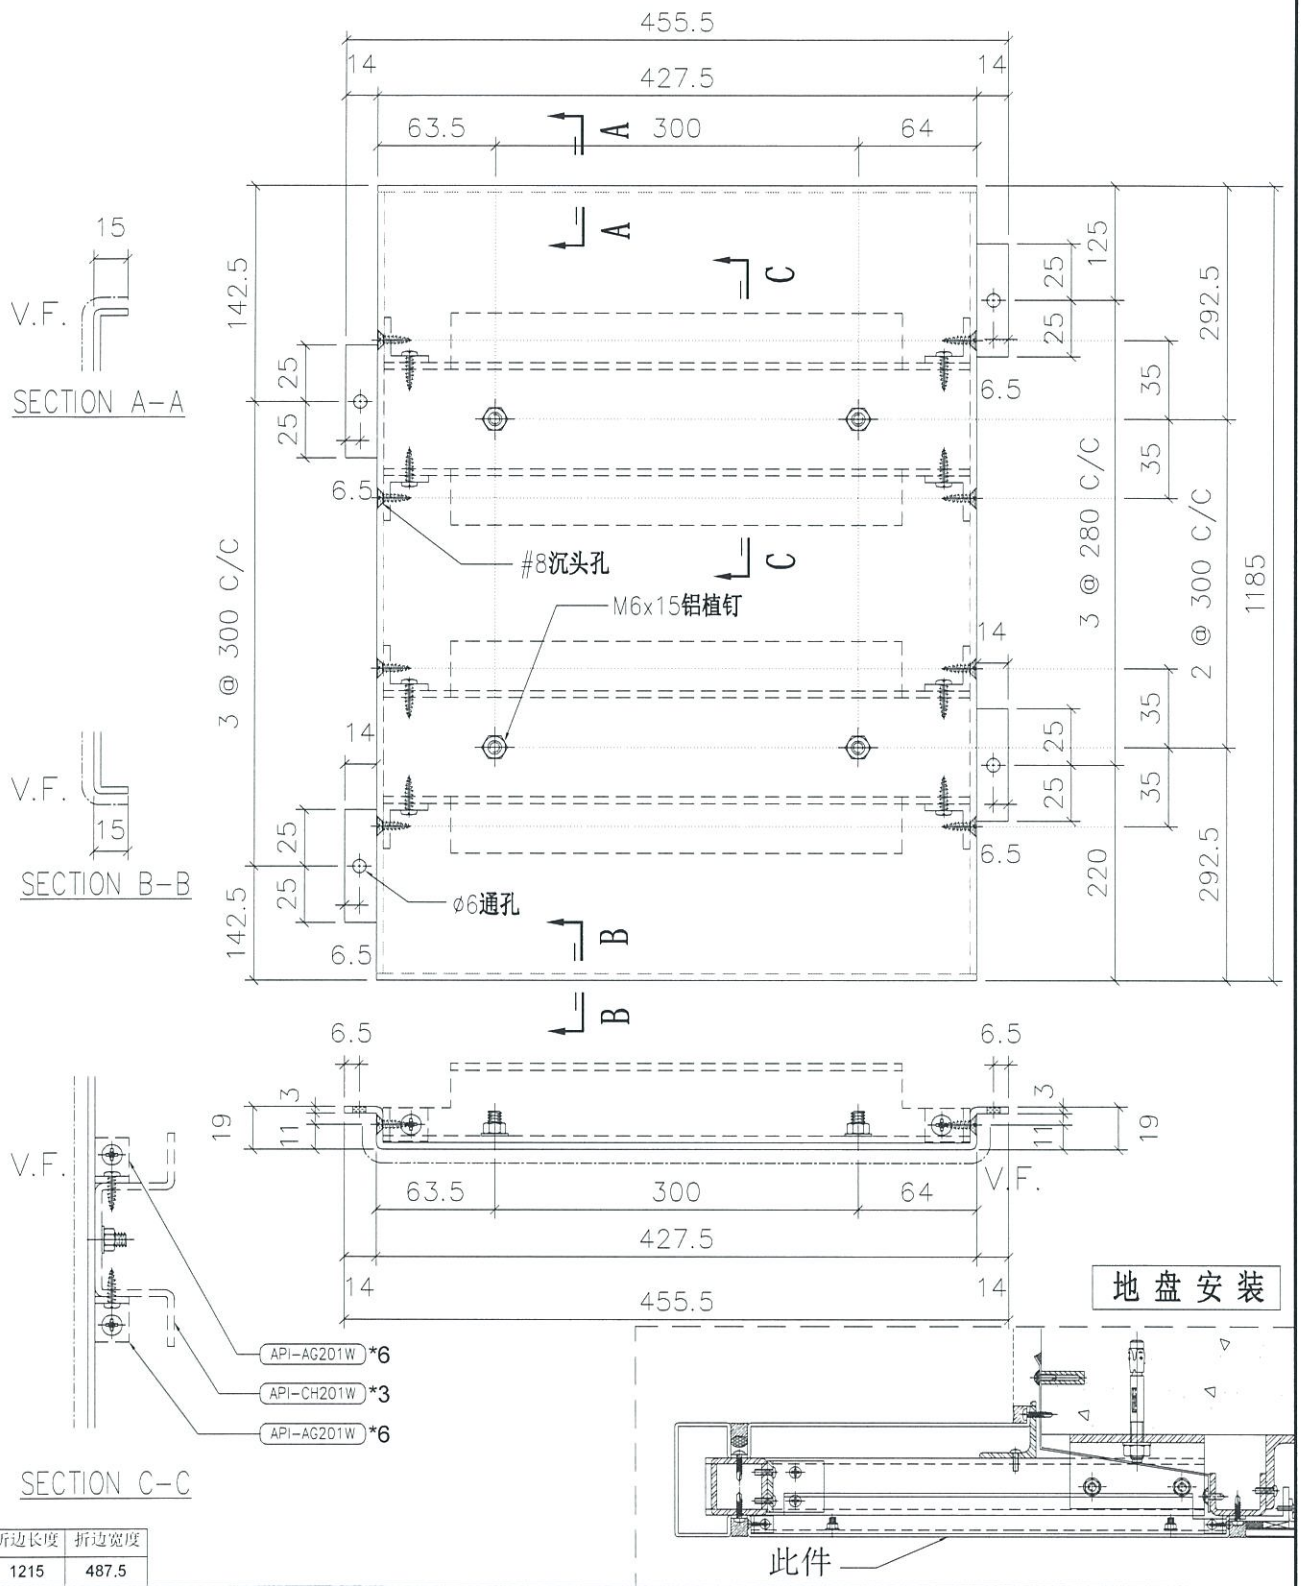

折边长度	折边宽度
1215	487.5


名称	室外收边铝板	制图	JH	2019.4.29	修改			
材料	3mm 铝板	复核	DL	2019.4.30	日期			
颜色	UCT803649 FXL-3	批准			图号	API-AP392S		

EG-DWG3


美特铝质有限公司
MIDI Aluminium Fabricator Ltd.

物料编号	层数	每层数	总数	使用位置	楼层		备注
API-AP393	1	1	1	T5-A	50F		


工程号	J-837	地盘	观塘裕民坊

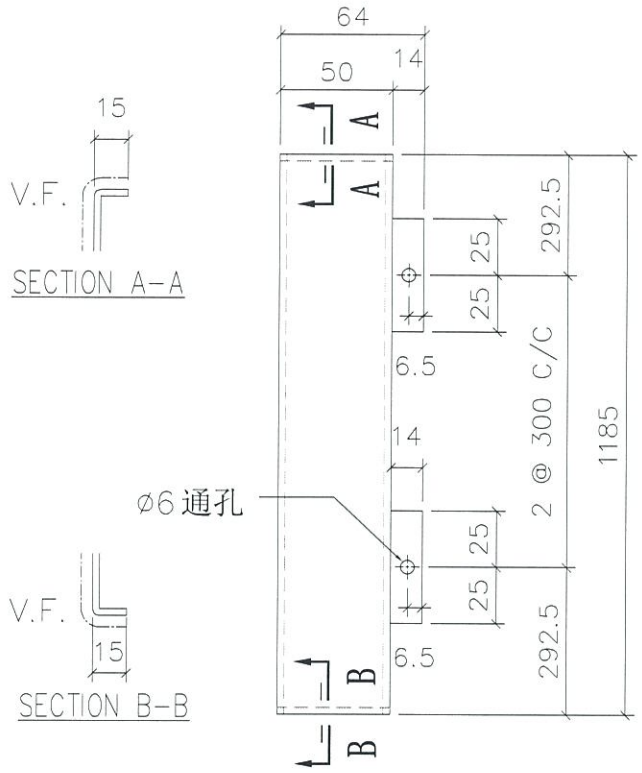


VIEW A

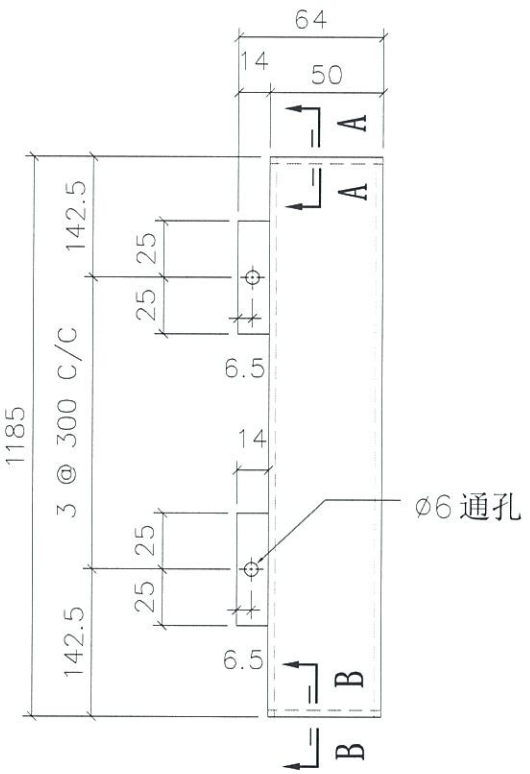

VIEW B

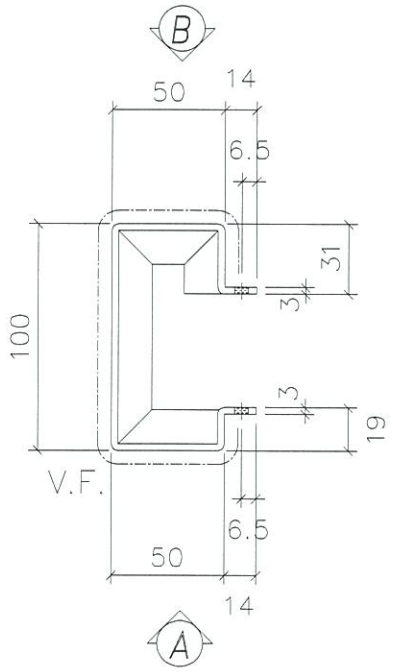

地盘安装

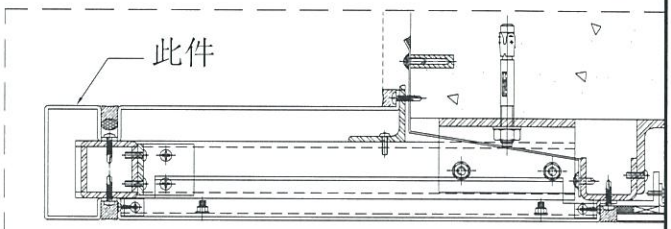

折边长度	折边宽度
1215	272


名称	室外收边铝板	制图	JH	2019.4.29	修改			
材料	3mm 铝板	复核	DL	2019.4.30	日期			
颜色	UCT803649 FXL-3	批准			图号	API-AP393		


EG-DWG3

美特铝质有限公司
MIDI Aluminium Fabricator Ltd.


物料编号	层数	每层数	总数	使用位置	楼层		备注
API-AP394	1	1	1	T5-A	50F		

工程号	J-837	地 盘	观塘裕民坊

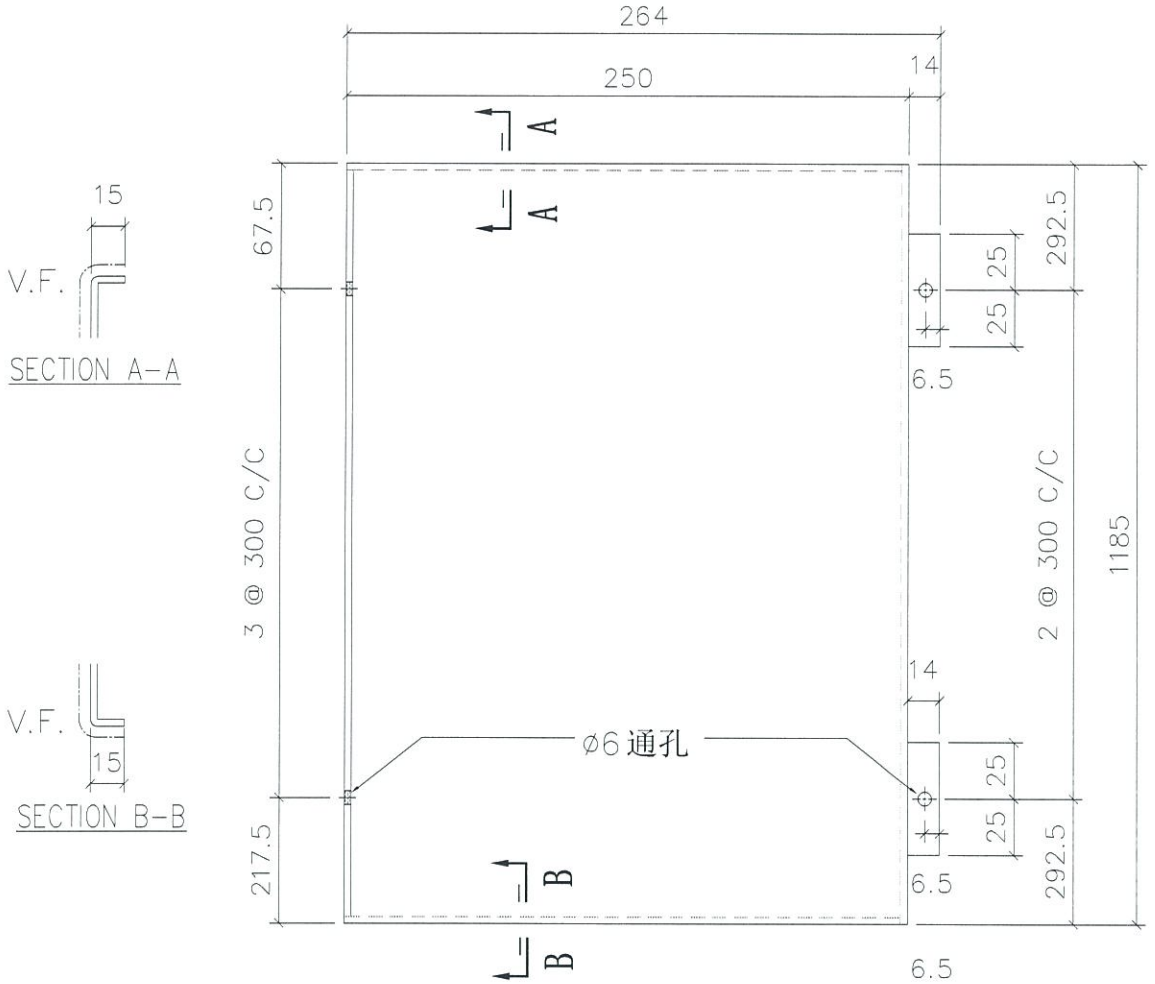

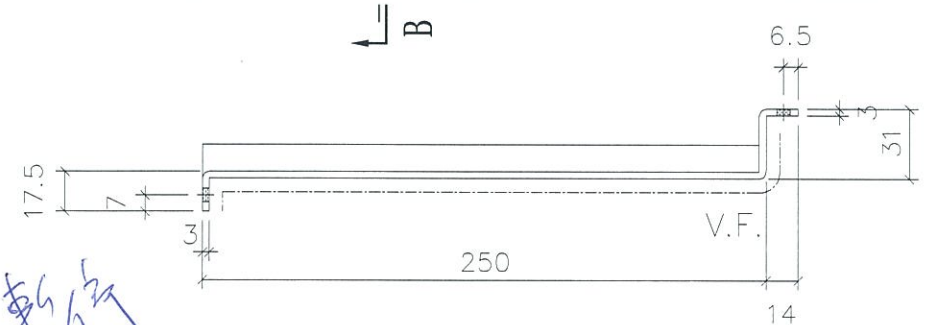

地盘安装

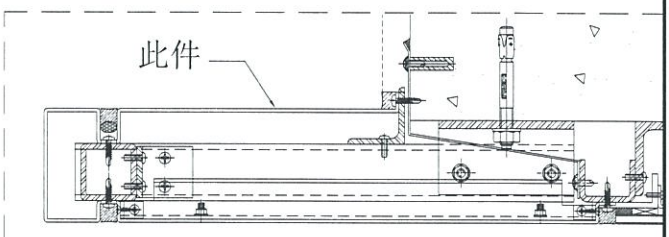

折边长度	折边宽度
1215	306.5


名 称	室外收边铝板	制 图	JH	2019.4.29	修 改			
材 料	3mm 铝板	复 核	DL	2019.4.30	日 期			
颜 色	UCT803649 FXL-3	批 准			图 号	API-AP394		


EG-DWG3


美特铝质有限公司
MIDI Aluminium Fabricator Ltd.

物料编号	层数	每层数	总数	使用位置	楼层		备注
API-AP395	1	1	1	T5-A	50F		

工程号	J-837	地 盘	观塘裕民坊

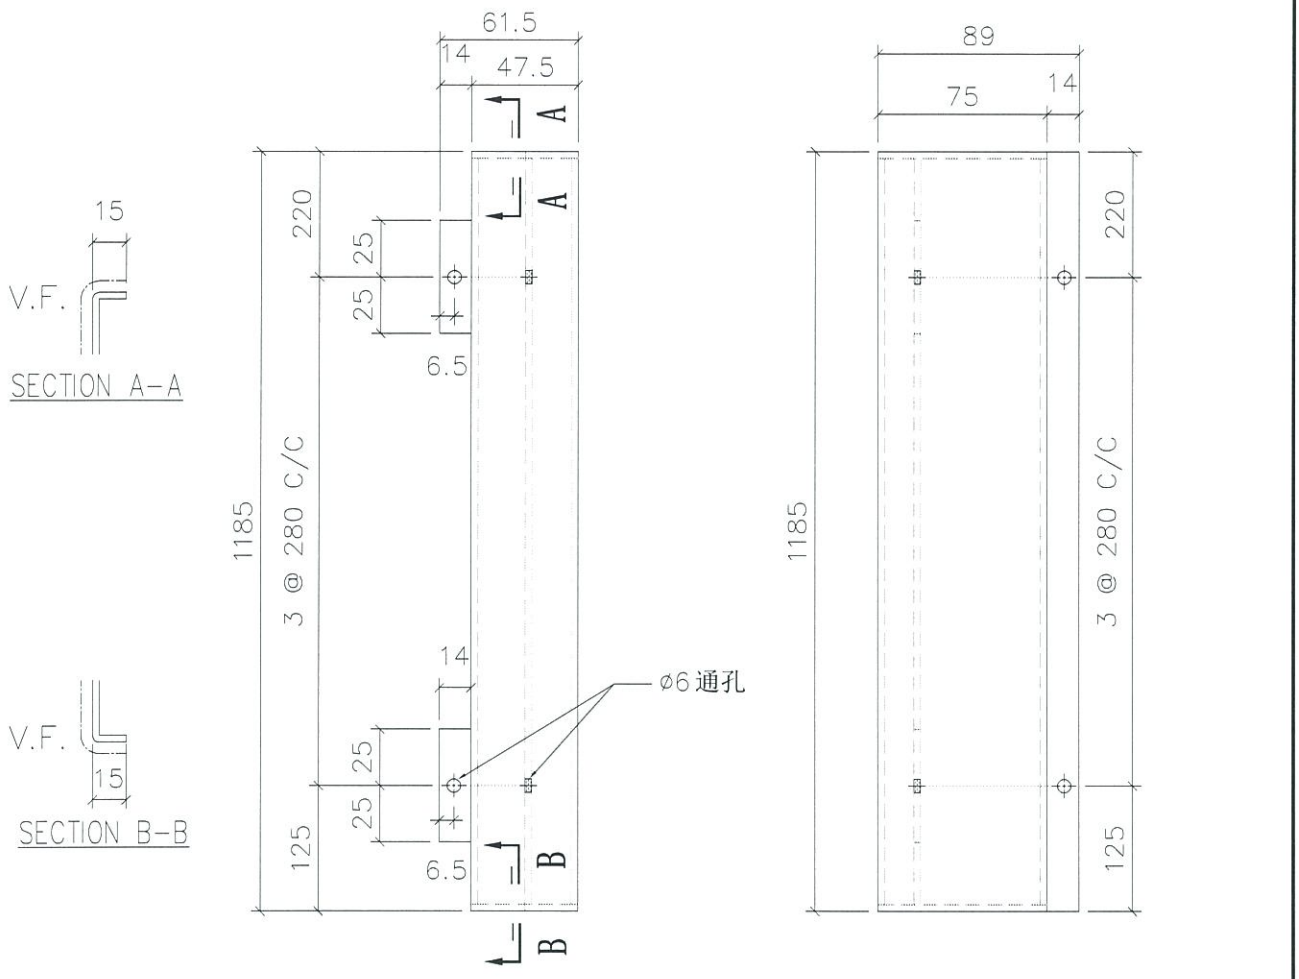

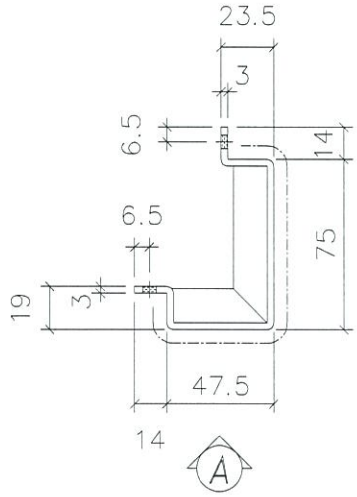

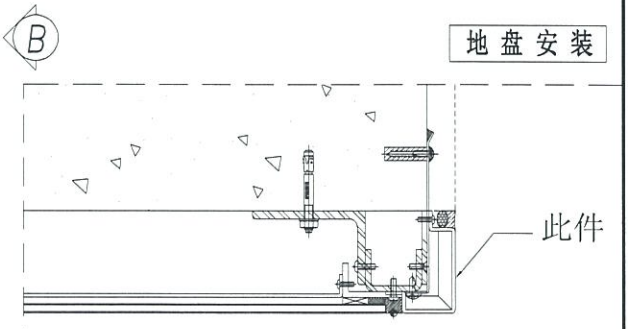

折边长度	折边宽度
1215	187


名 称	室外收边铝板	制 图	JH	2019.4.29	修 改			
材 料	3mm 铝板	复 核	DL	2019.4.30	日 期			
颜 色	UCT803649 FXL-3	批 准			图 号	API-AP395		

EG-DWG3


美特铝质有限公司
MIDI Aluminium Fabricator Ltd.

工程号	J-837	地盘	观塘裕民坊

物料编号	层数	每层数	总数	使用位置	楼层		备注
API-AP396	1	1	1	T1-A	06F		
API-AP396	1	1	1	T1-H	06F		
API-AP396	1	1	1	T2-B	06F		
API-AP396	1	1	1	T3-B	06F		
API-AP396	1	1	1	T5-A	06F		
API-AP396	1	1	1	T5-M	06F		

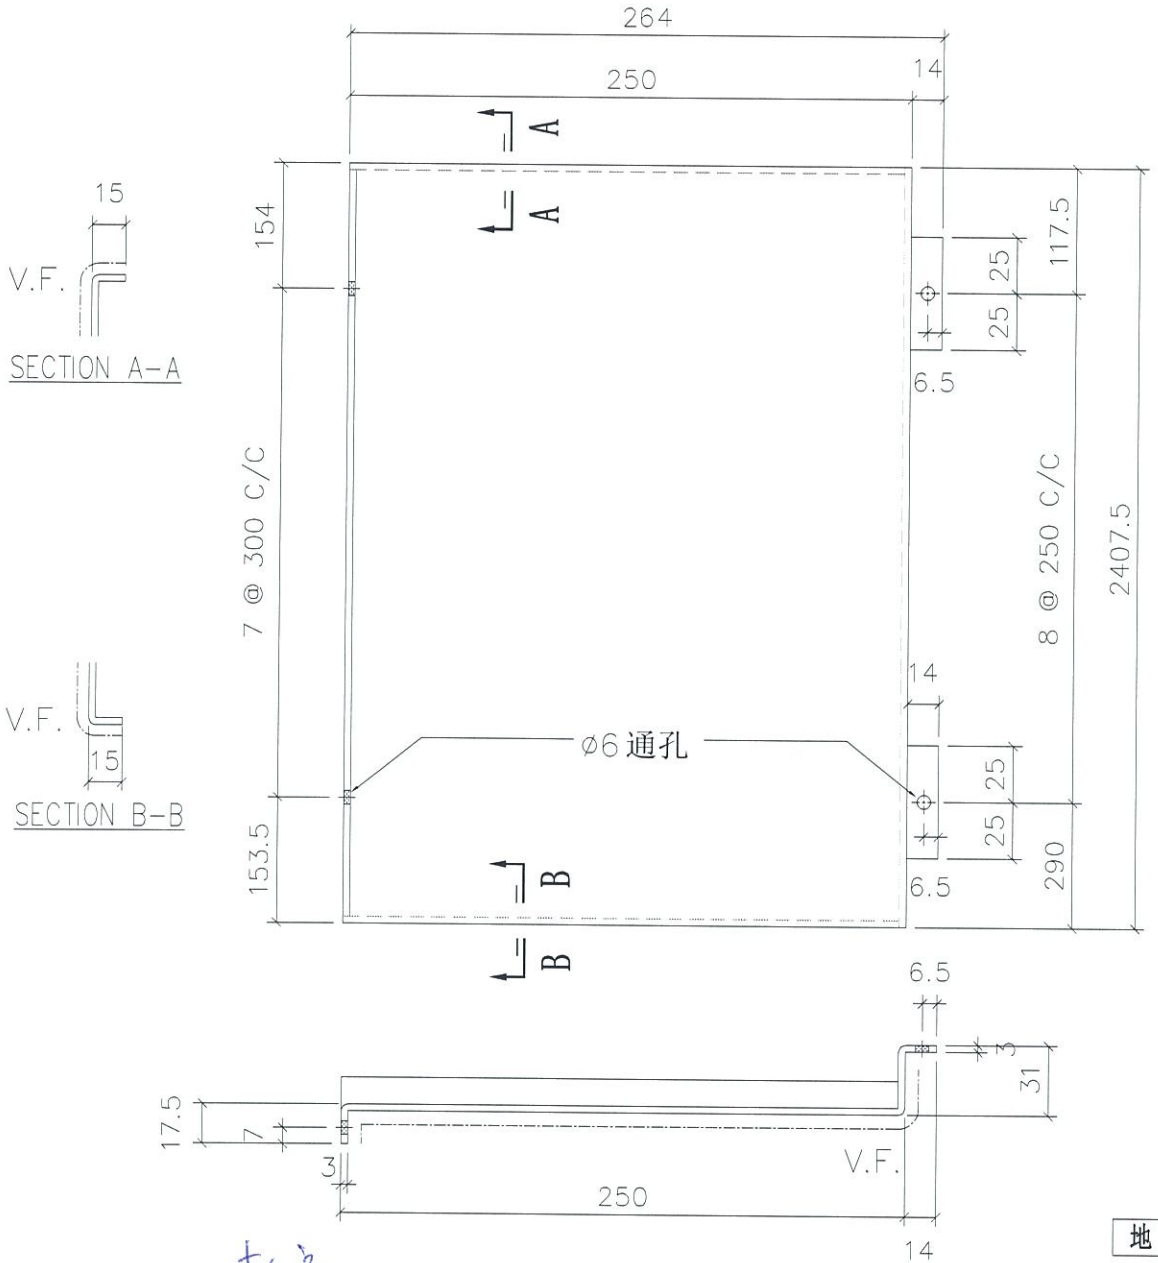

地盘安装

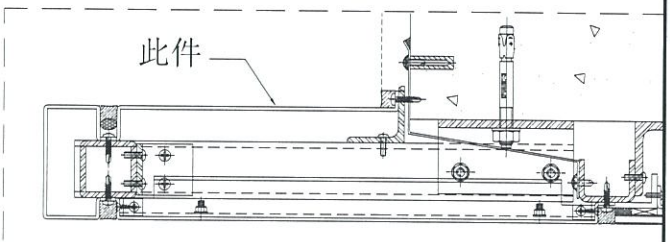

折边长度	折边宽度
2437.5	306.5


名称	室外收边铝板	制图	JH	2019.4.29	修改			
材料	3mm 铝板	复核	DL	2019.4.30	日期			
颜色	UCT803649 FXL-3	批准			图号	API-AP396		

EG-DWG3


美特铝质有限公司
MIDI Aluminium Fabricator Ltd.

工程号	J-837	地盘	观塘裕民坊


物料编号	层数	每层数	总数	使用位置	楼层		备注
API-AP397	1	1	1	T1-A	06F		
API-AP397	1	1	1	T1-H	06F		
API-AP397	1	1	1	T2-B	06F		
API-AP397	1	1	1	T3-B	06F		
API-AP397	1	1	1	T5-A	06F		
API-AP397	1	1	1	T5-M	06F		

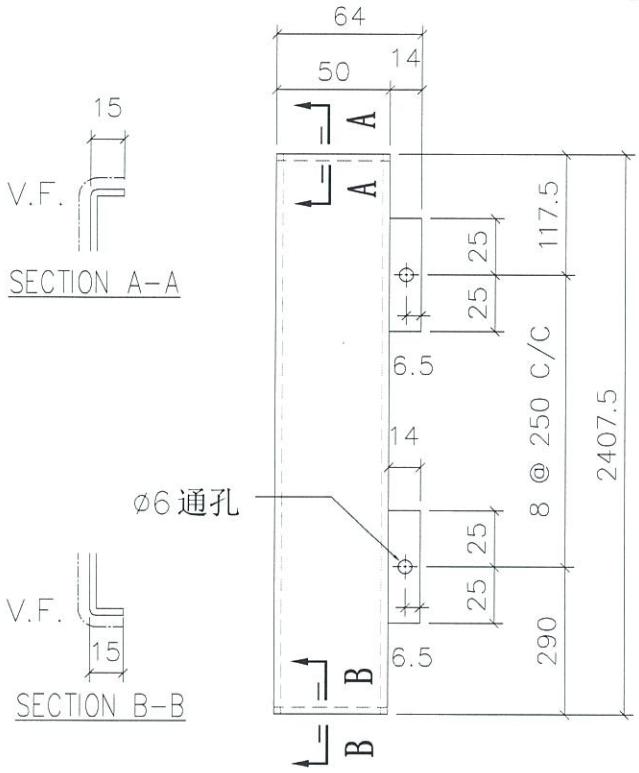


VIEW A

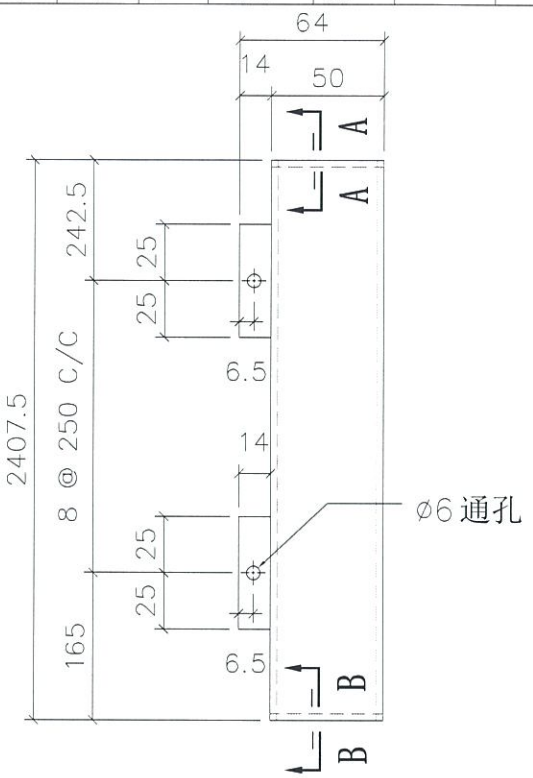

VIEW B

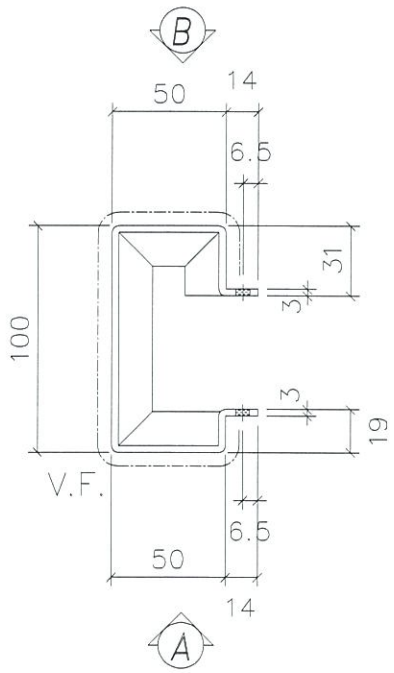

地盘安装

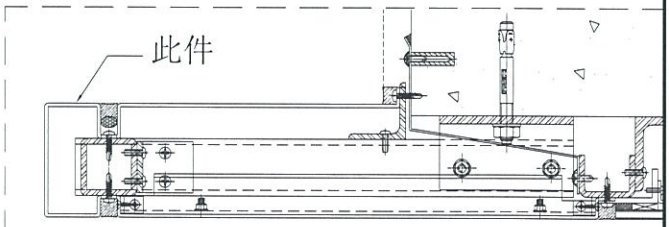

折边长度	折边宽度
2437.5	272


名称	室外收边铝板	制图	JH	2019.4.29	修改			
材料	3mm 铝板	复核	DL	2019.4.30	日期			
颜色	UCT803649 FXL-3	批准			图号	API-AP397		

EG-DWG3

美特铝质有限公司
MIDI Aluminium Fabricator Ltd.


工程号	J-837	地盘	观塘裕民坊

物料编号	层数	每层数	总数	使用位置	楼层		备注
API-AP398S	1	1	1	T1-A	06F		
API-AP398S	1	1	1	T1-H	06F		
API-AP398S	1	1	1	T2-B	06F		
API-AP398S	1	1	1	T3-B	06F		
API-AP398S	1	1	1	T5-A	06F		
API-AP398S	1	1	1	T5-M	06F		

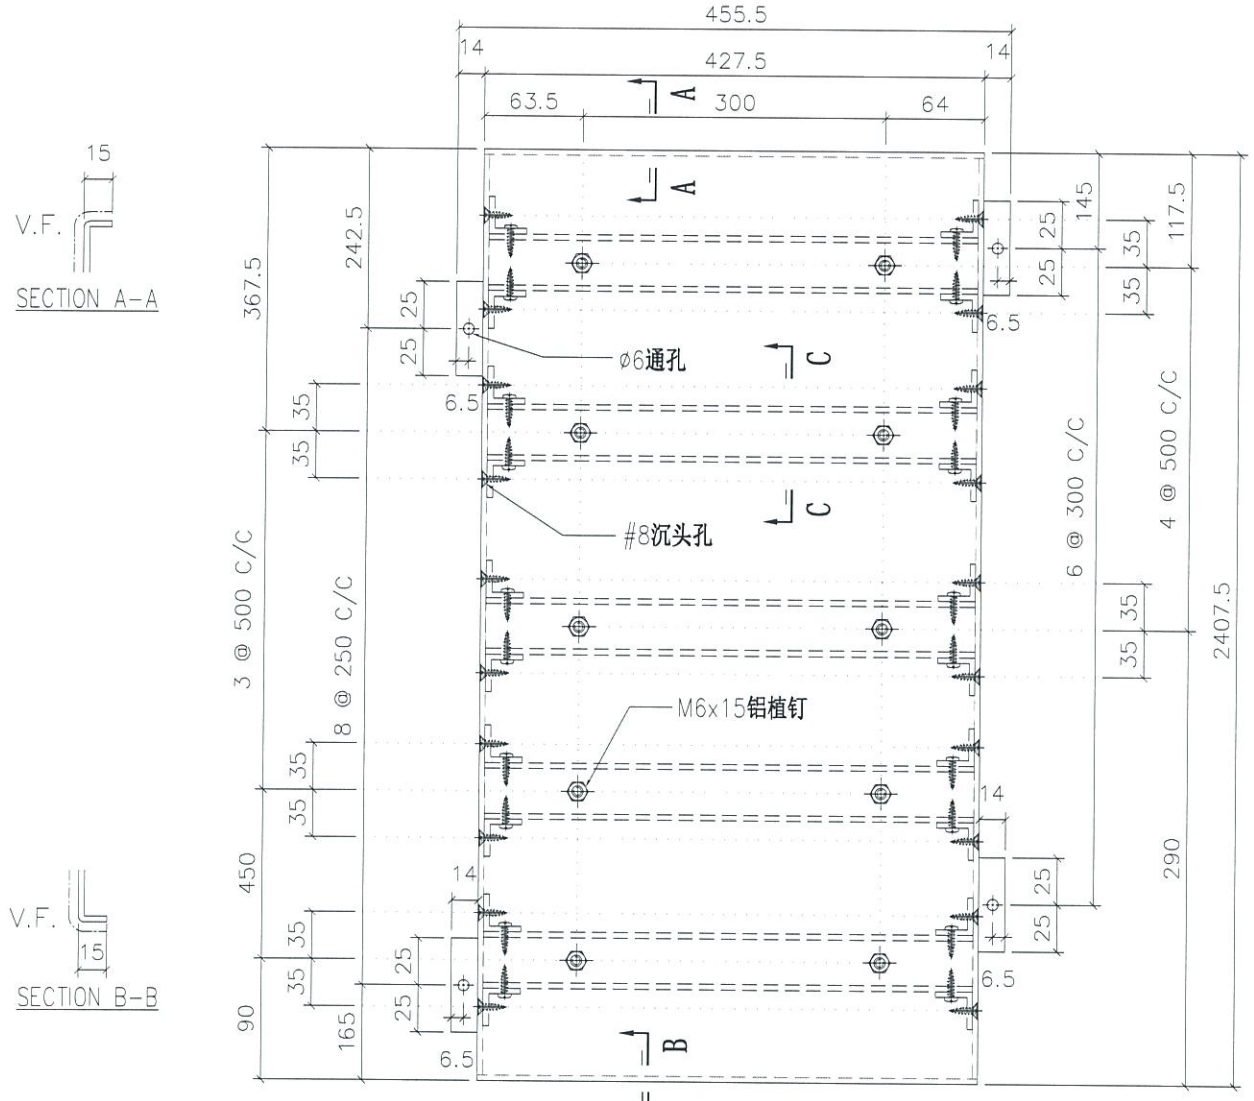

折边长度	折边宽度
2437.5	487.5

地盘安装

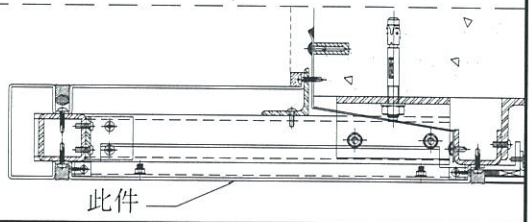


名称	室外收边铝板	制图	JH	2019.4.29	修改			
材料	3mm 铝板	复核	DL	2019.4.30	日期			
颜色	UCT803649 FXL-3	批准			图号	API-AP398S		


EG-DWG3

美特铝质有限公司
MIDI Aluminium Fabricator Ltd.

工程号	J-837	地盘	观塘裕民坊


物料编号	层数	每层数	总数	使用位置	楼层		备注
API-AP399	1	1	1	T1-A	06F		
API-AP399	1	1	1	T1-H	06F		
API-AP399	1	1	1	T2-B	06F		
API-AP399	1	1	1	T3-B	06F		
API-AP399	1	1	1	T5-A	06F		
API-AP399	1	1	1	T5-M	06F		

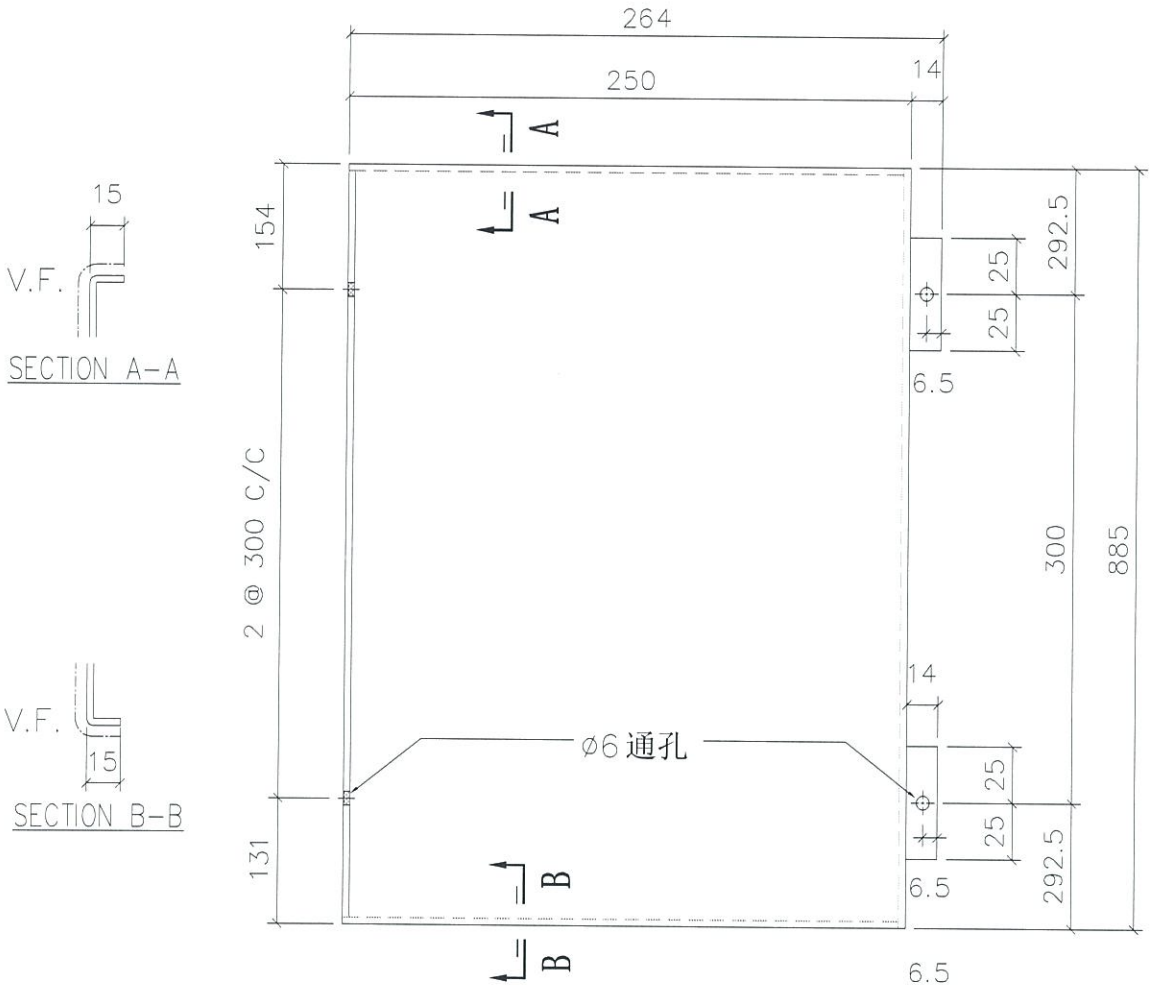

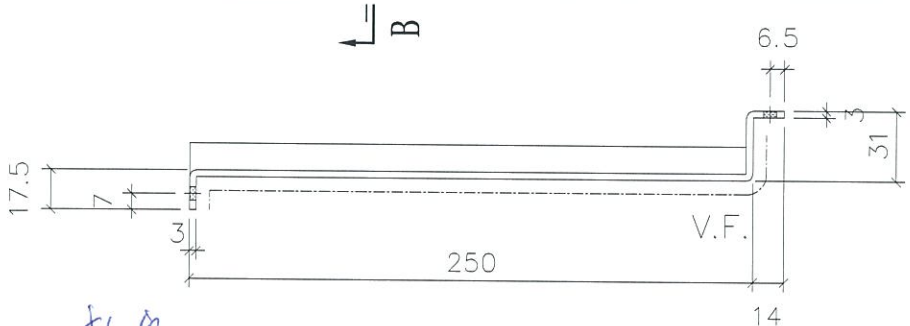

動修

地盘安装

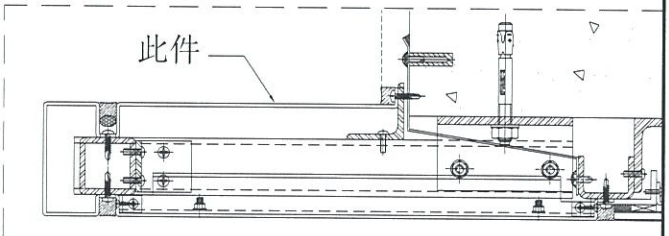

折边长度	折边宽度
915	306.5


名称	室外收边铝板	制图	JH	2019.4.29	修改			
材料	3mm 铝板	复核	DL	2019.4.30	日期			
颜色	UCT803649 FXL-3	批准			图号	API-AP399		


EG-DWG3


美特铝质有限公司
MIDI Aluminium Fabricator Ltd.

工程号	J-837	地盘	观塘裕民坊

物料编号	层数	每层数	总数	使用位置	楼层		备注
API-AP400	1	1	1	T2-J	06F		
API-AP400	15	1	15	T2-J	09~26F		
API-AP400	1	1	1	T2-J	28F		
API-AP400	23	1	23	T2-J	29~53F		

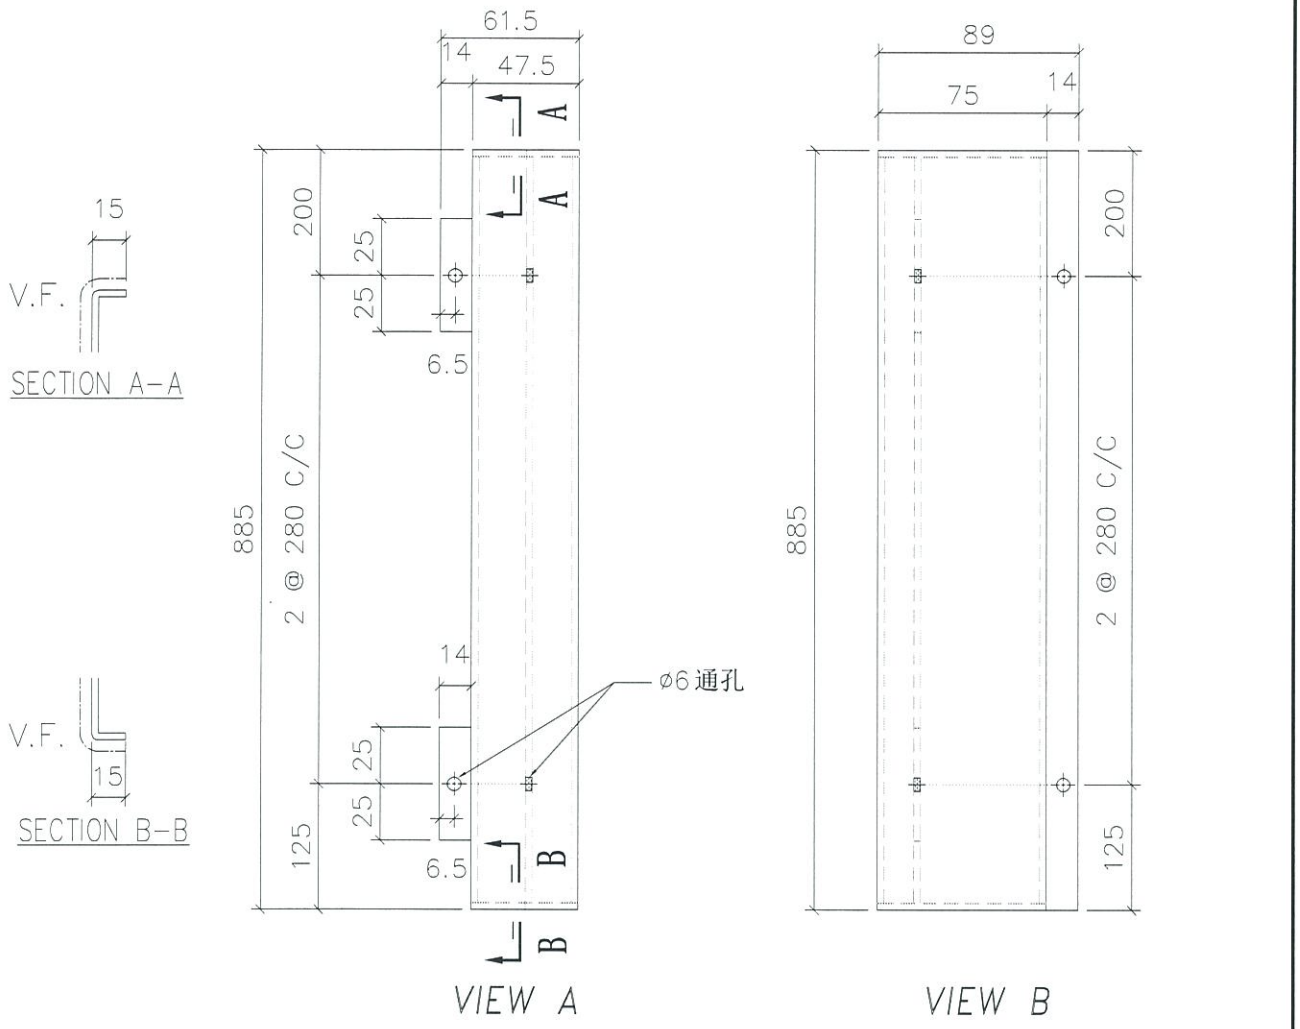

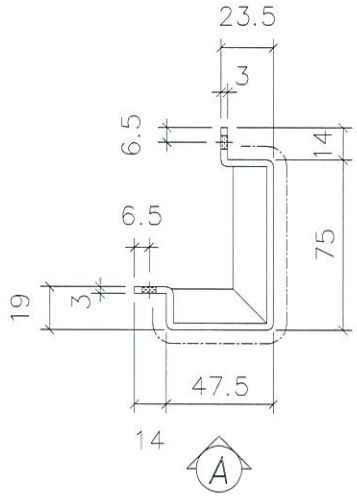

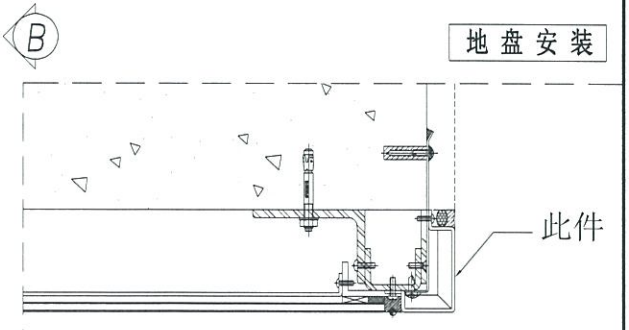

折边长度	折边宽度
915	187


名称	室外收边铝板	制图	JH	2019.4.29	修改			
材料	3mm 铝板	复核	DL	2019.4.30	日期			
颜色	UCT803649 FXL-3	批准			图号	API-AP400		


EG-DWG3


美特铝质有限公司
MIDI Aluminium Fabricator Ltd.

工程号	J-837	地盘	观塘裕民坊

物料编号	层数	每层数	总数	使用位置	楼层		备注
API-AP401	1	1	1	T2-J	07F		
API-AP401	15	1	15	T2-J	09~26F		
API-AP401	1	1	1	T2-J	28F		
API-AP401	23	1	23	T2-J	29~53F		
API-AP401	1	1	1	T2-J	55F		

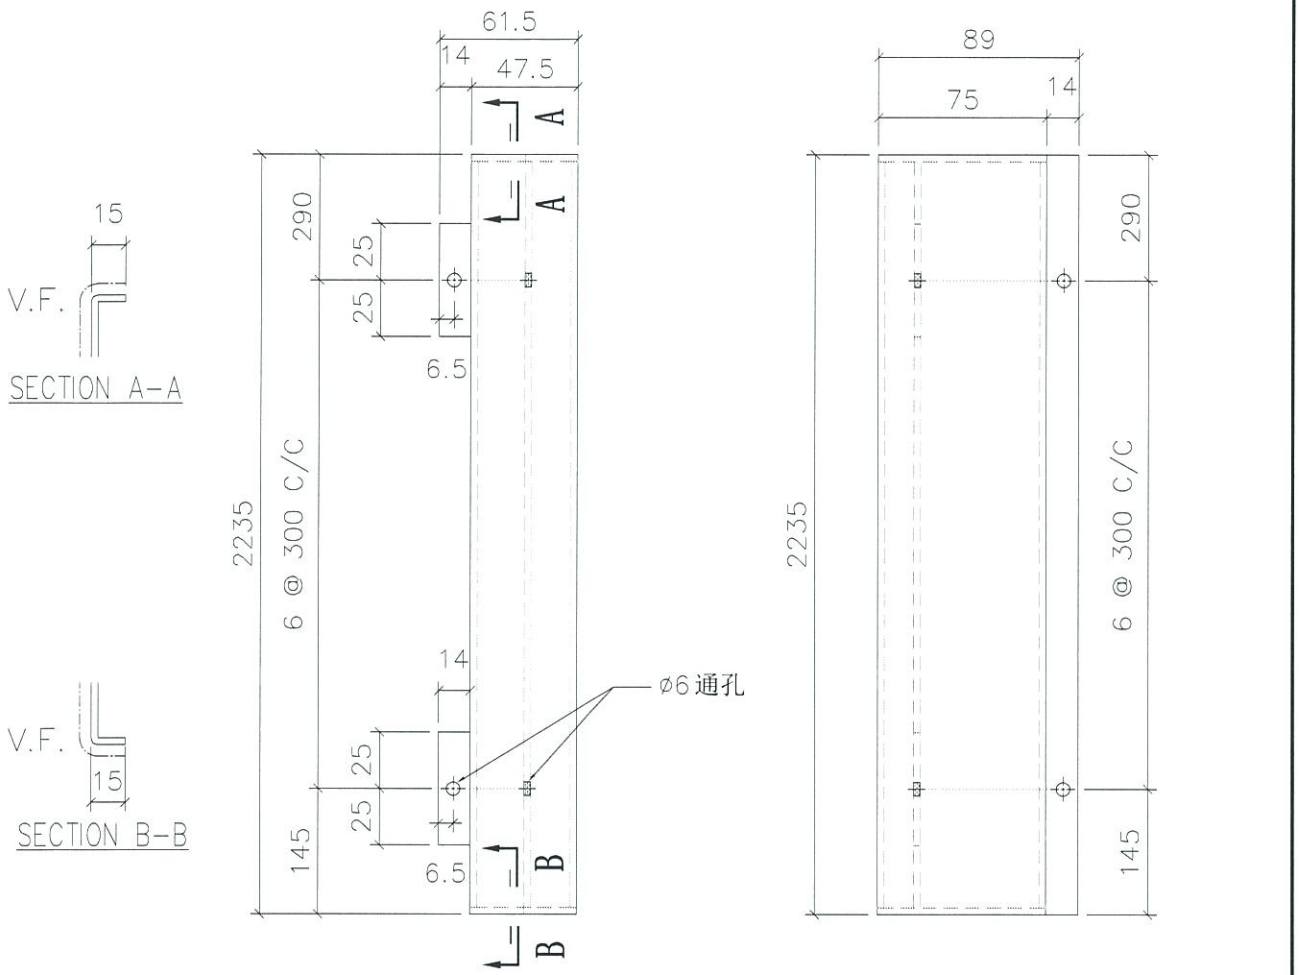

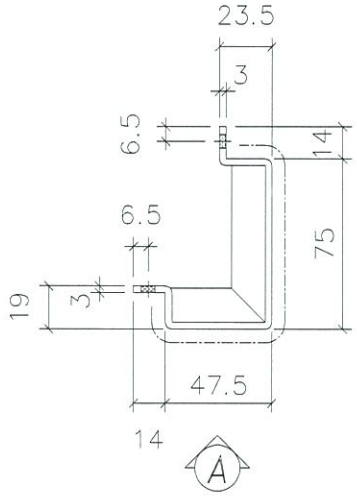

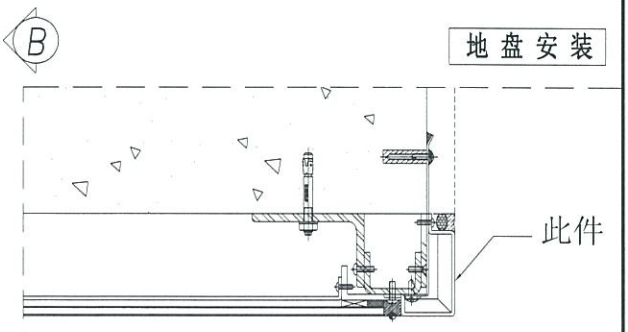

折边长度	折边宽度
2265	187


名称	室外收边铝板	制图	JH	2019.4.29	修改		
材料	3mm 铝板	复核	DL	2019.4.30	日期		
颜色	UCT803649 FXL-3	批准			图号	API-AP401	

EG-DWG3

美特铝质有限公司
MIDI Aluminium Fabricator Ltd.

工程号	J-837	地盘	观塘裕民坊

物料编号	层数	每层数	总数	使用位置	楼层		备注
API-AP402S	1	1	1	T1-H	06F		
API-AP402S	1	1	1	T2-B	06F		
API-AP402S	1	1	1	T3-B	06F		

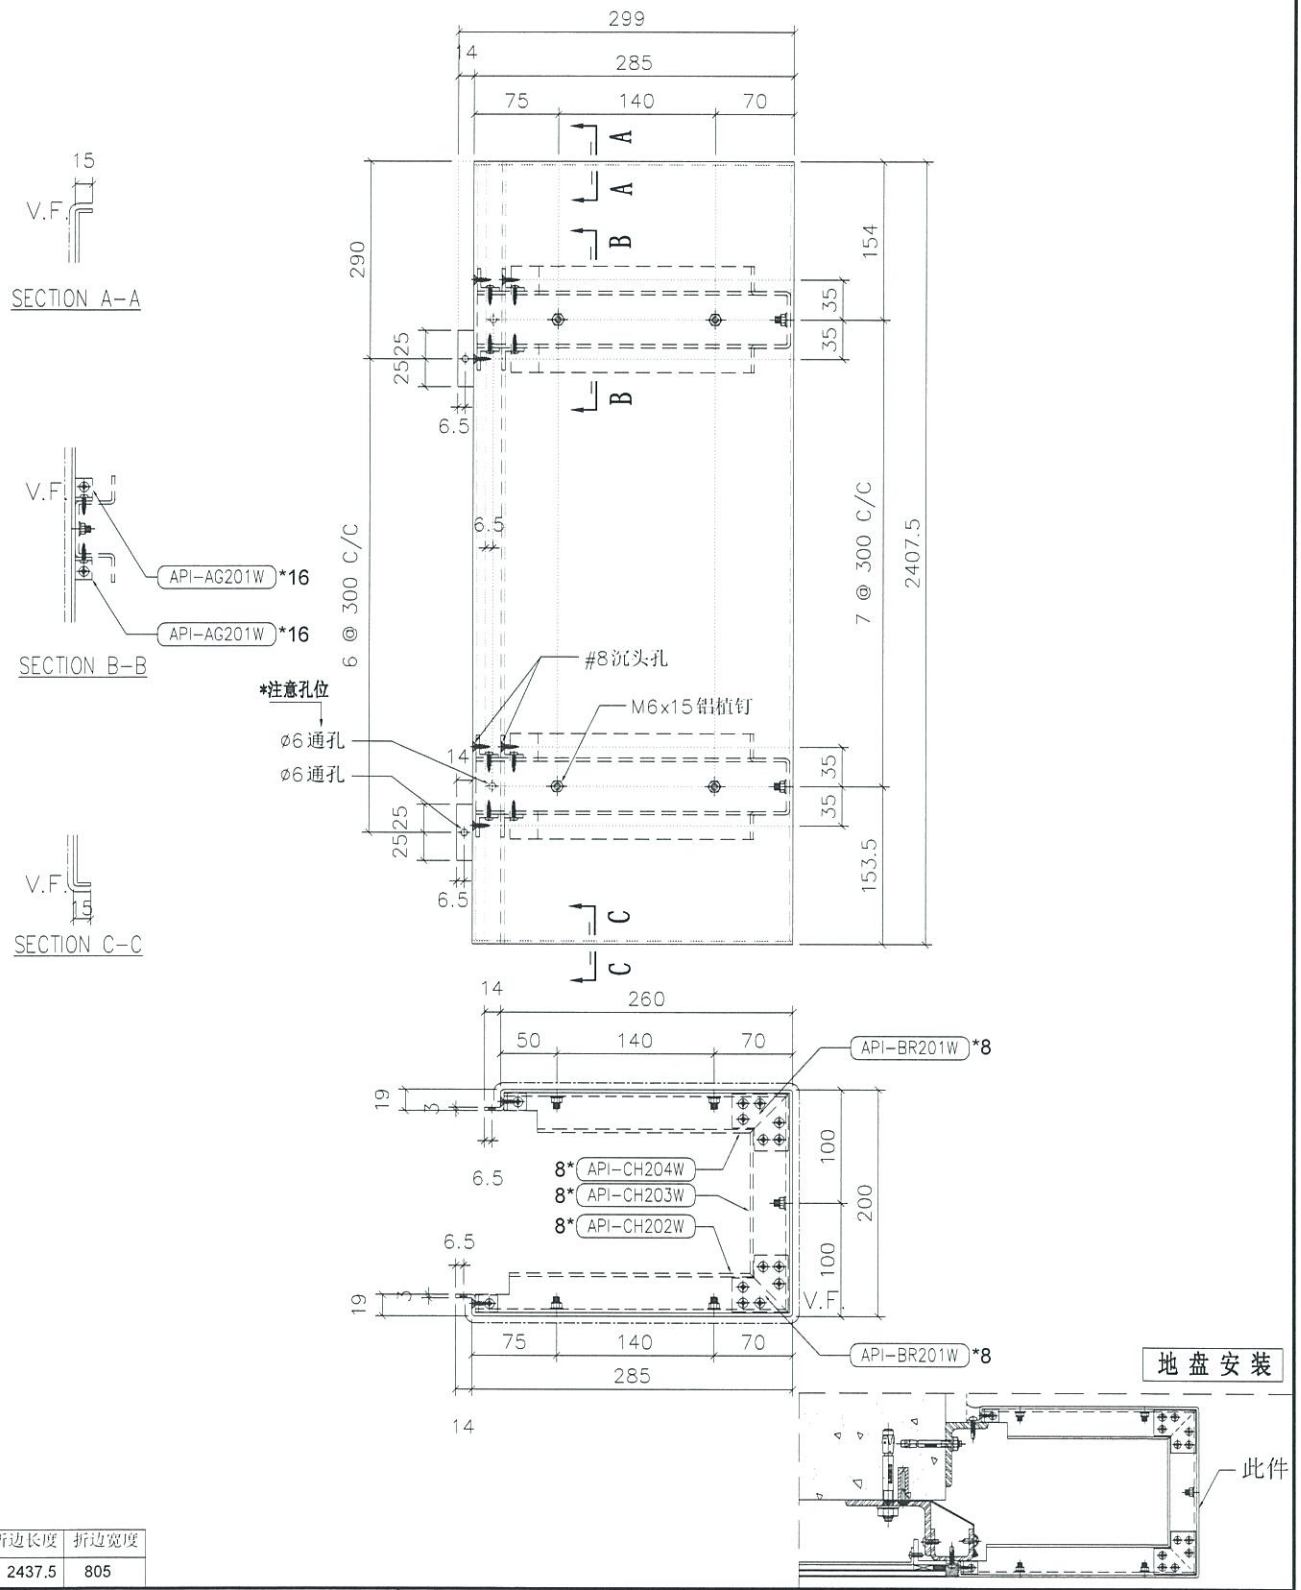

折边长度	折边宽度
2437.5	805


名称	室外收边铝板	制图	JH	2019.4.29	修改			
材料	3mm 铝板	复核	DL	2019.4.30	日期			
颜色	UCT803649 FXL-3	批准			图号	API-AP402S		


EG-DWG3

美特铝质有限公司
MIDI Aluminium Fabricator Ltd.


工程号	J-837	地盘	观塘裕民坊

物料编号	层数	每层数	总数	使用位置	楼层		备注
API-AP403S	1	1	1	T1-B	06F		
API-AP403S	1	1	1	T1-G	06F		
API-AP403S	1	1	1	T2-A	06F		
API-AP403S	1	1	1	T3-A	06F		

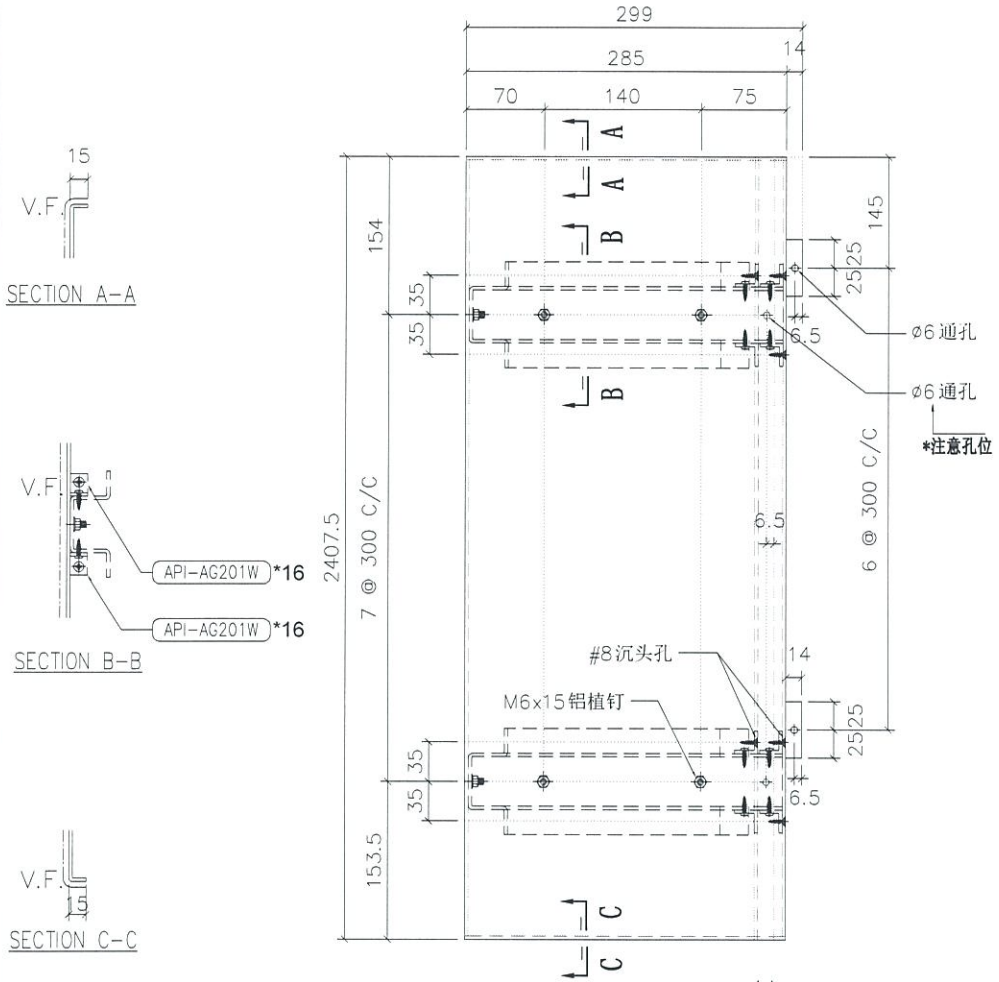

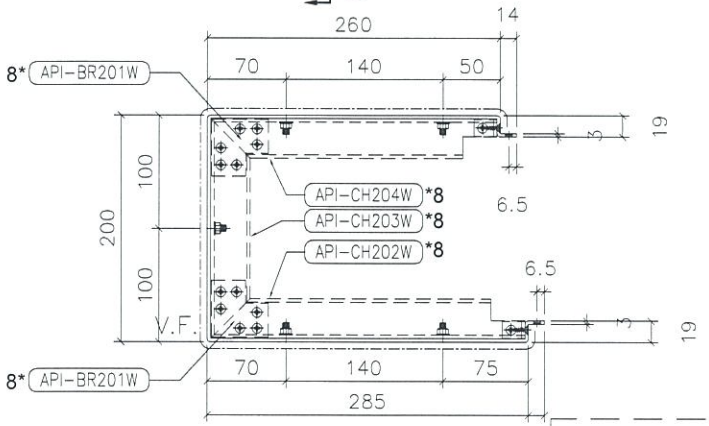

地盘安装

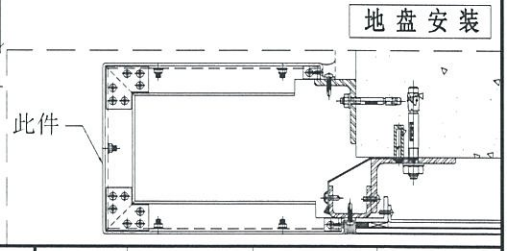

折边长度	折边宽度
2437.5	805


名称	室外收边铝板	制图	JH	2019.4.29	修改			
材料	3mm 铝板	复核	DL	2019.4.30	日期			
颜色	UCT803649 FXL-3	批准			图号	API-AP403S		

EG-DWG3

美特铝质有限公司
MIDI Aluminium Fabricator Ltd.


工程号	J-837	地盘	观塘裕民坊

物料编号	层数	每层数	总数	使用位置	楼层		备注
API-AP404S	1	1	1	T1-B	06F		
API-AP404S	1	1	1	T1-G	06F		
API-AP404S	1	1	1	T2-A	06F		
API-AP404S	1	1	1	T2-M	06F		
API-AP404S	1	1	1	T3-A	06F		
API-AP404S	1	1	1	T3-F	06F		
API-AP404S	1	1	1	T5-L	06F		

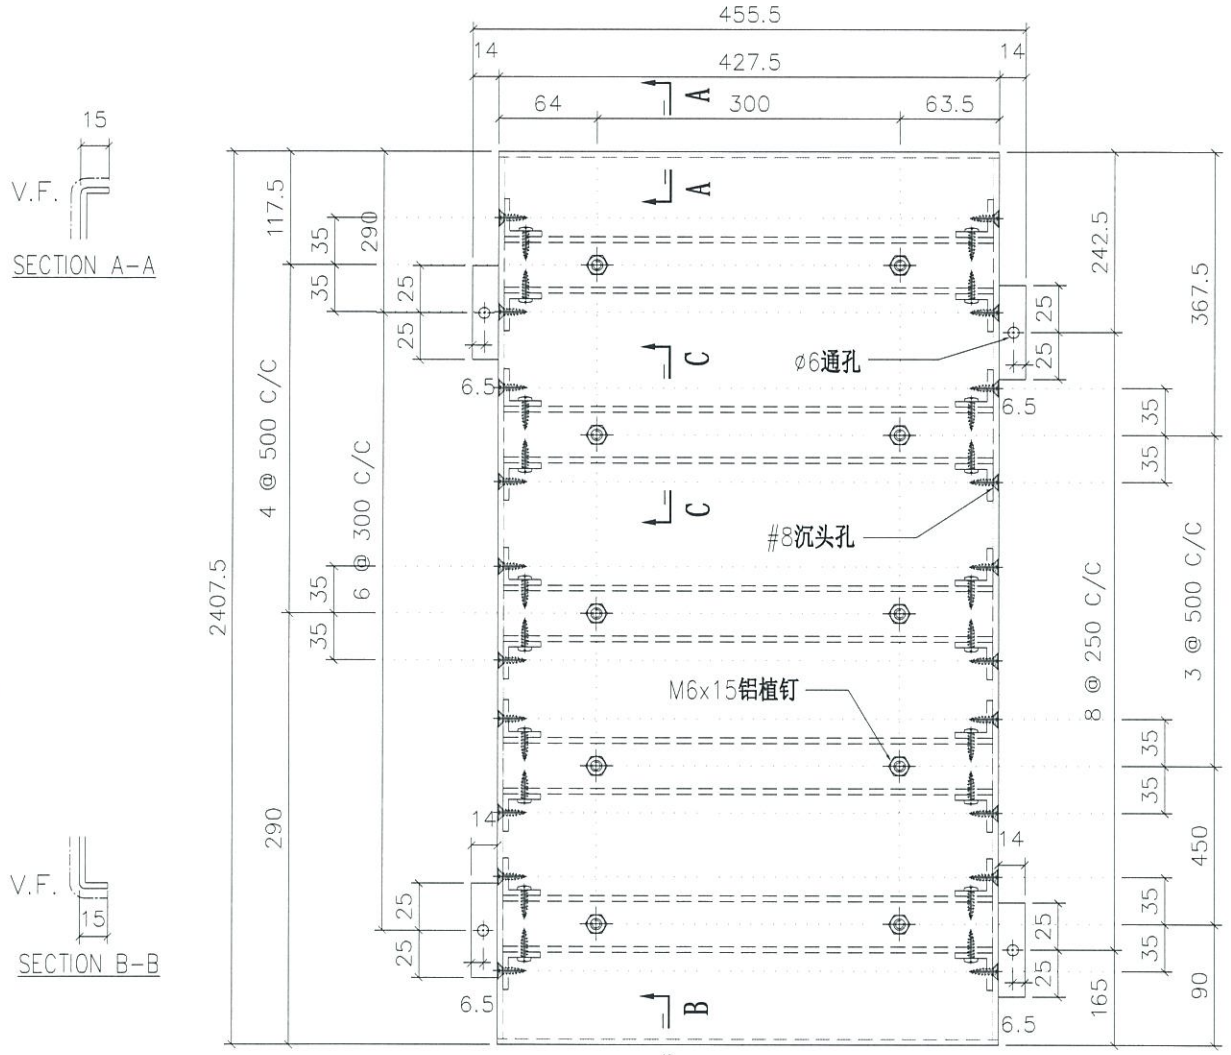

折边长度	折边宽度
2437.5	487.5

地盘安装

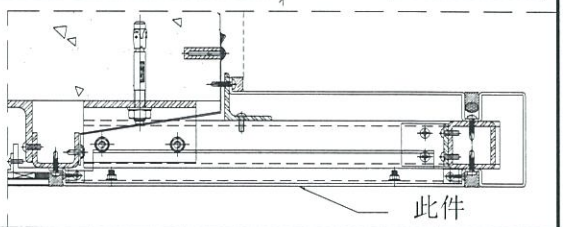


名称	室外收边铝板	制图	JH	2019.4.29	修改			
材料	3mm 铝板	复核	DL	2019.4.30	日期			
颜色	UCT803649 FXL-3	批准			图号	API-AP404S		


EG-DWG3

美特铝质有限公司
MIDI Aluminium Fabricator Ltd.


工程号	J-837	地盘	观塘裕民坊

物料编号	层数	每层数	总数	使用位置	楼层		备注
API-AP405	1	1	1	T1-B	06F		
API-AP405	1	1	1	T1-G	06F		
API-AP405	1	1	1	T2-A	06F		
API-AP405	1	1	1	T2-M	06F		
API-AP405	1	1	1	T3-A	06F		
API-AP405	1	1	1	T3-F	06F		
API-AP405	1	1	1	T5-L	06F		

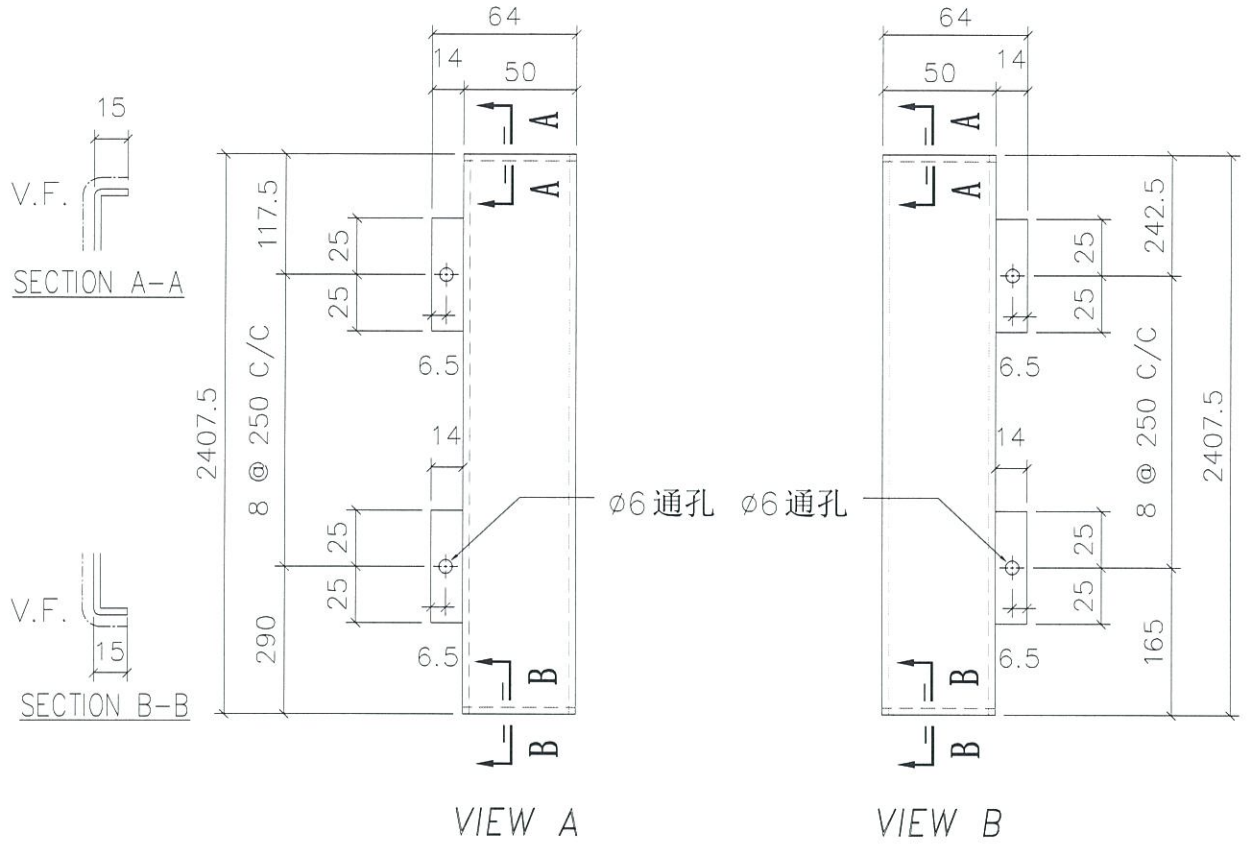

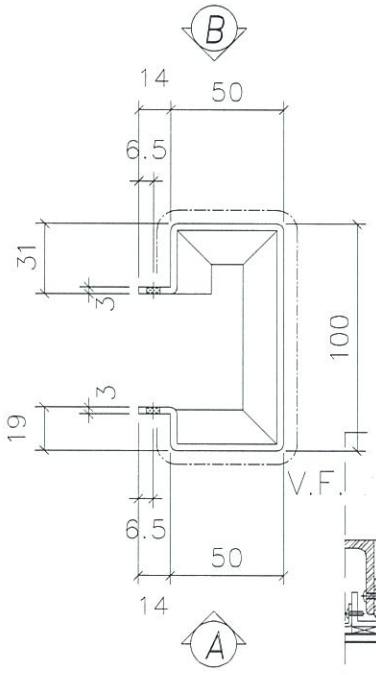

地盘安装

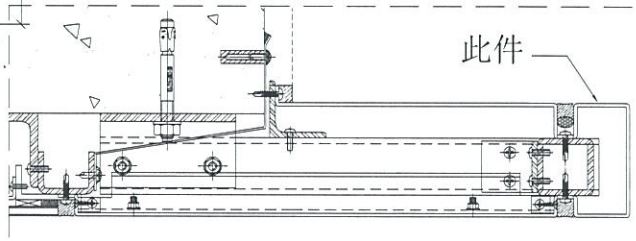

折边长度	折边宽度
2437.5	272


名称	室外收边铝板	制图	JH	2019.4.29	修改			
材料	3mm 铝板	复核	DL	2019.4.30	日期			
颜色	UCT803649 FXL-3	批准			图号	API-AP405		

EG-DWG3


美特铝质有限公司
MIDI Aluminium Fabricator Ltd.

工程号	J-837	地盘	观塘裕民坊

物料编号	层数	每层数	总数	使用位置	楼层		备注
API-AP406	1	1	1	T1-B	06F		
API-AP406	1	1	1	T1-G	06F		
API-AP406	1	1	1	T2-A	06F		
API-AP406	1	1	1	T2-M	06F		
API-AP406	1	1	1	T3-A	06F		
API-AP406	1	1	1	T3-F	06F		
API-AP406	1	1	1	T5-L	06F		

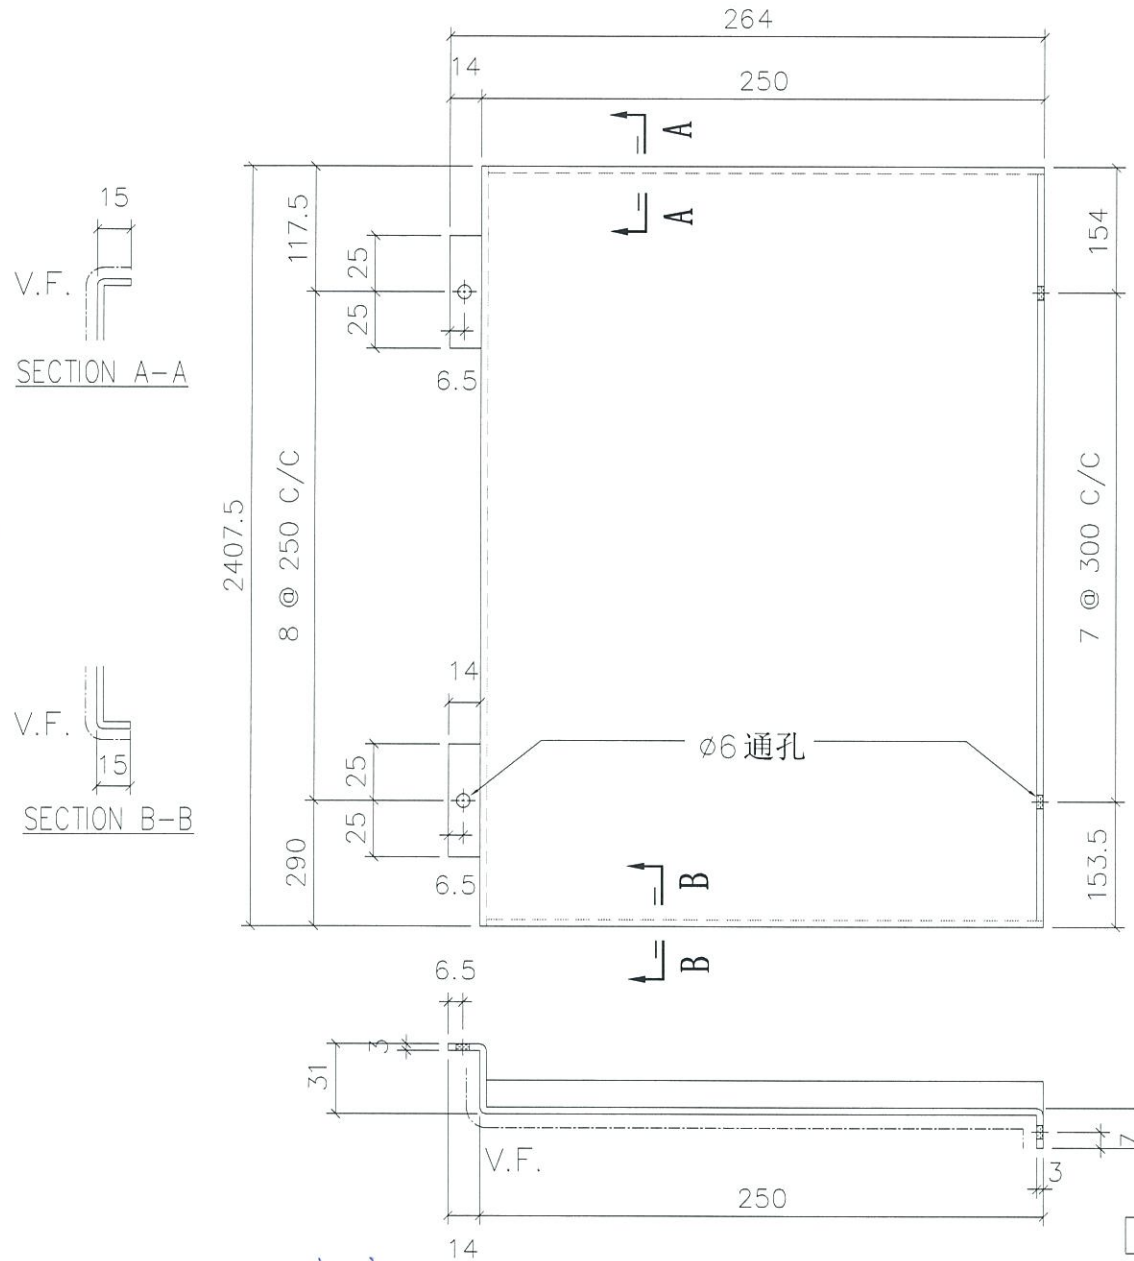

地盘安装

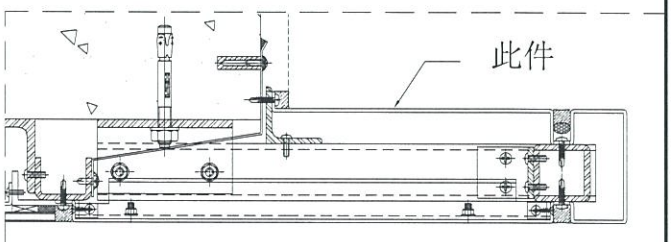

折边长度	折边宽度
2437.5	306.5


名称	室外收边铝板	制图	JH	2019.4.29	修改			
材料	3mm 铝板	复核	DL	2019.4.30	日期			
颜色	UCT803649 FXL-3	批准			图号	API-AP406		

EG-DWG3


美特铝质有限公司
MIDI Aluminium Fabricator Ltd.

工程号	J-837	地盘	观塘裕民坊

物料编号	层数	每层数	总数	使用位置	楼层		备注
API-AP407	1	1	1	T1-B	06F		
API-AP407	1	1	1	T1-E	06F		
API-AP407	1	1	1	T1-G	06F		
API-AP407	1	1	1	T2-A	06F		
API-AP407	1	1	1	T2-M	06F		
API-AP407	1	1	1	T3-A	06F		
API-AP407	1	1	1	T3-F	06F		
API-AP407	1	1	1	T5-L	06F		

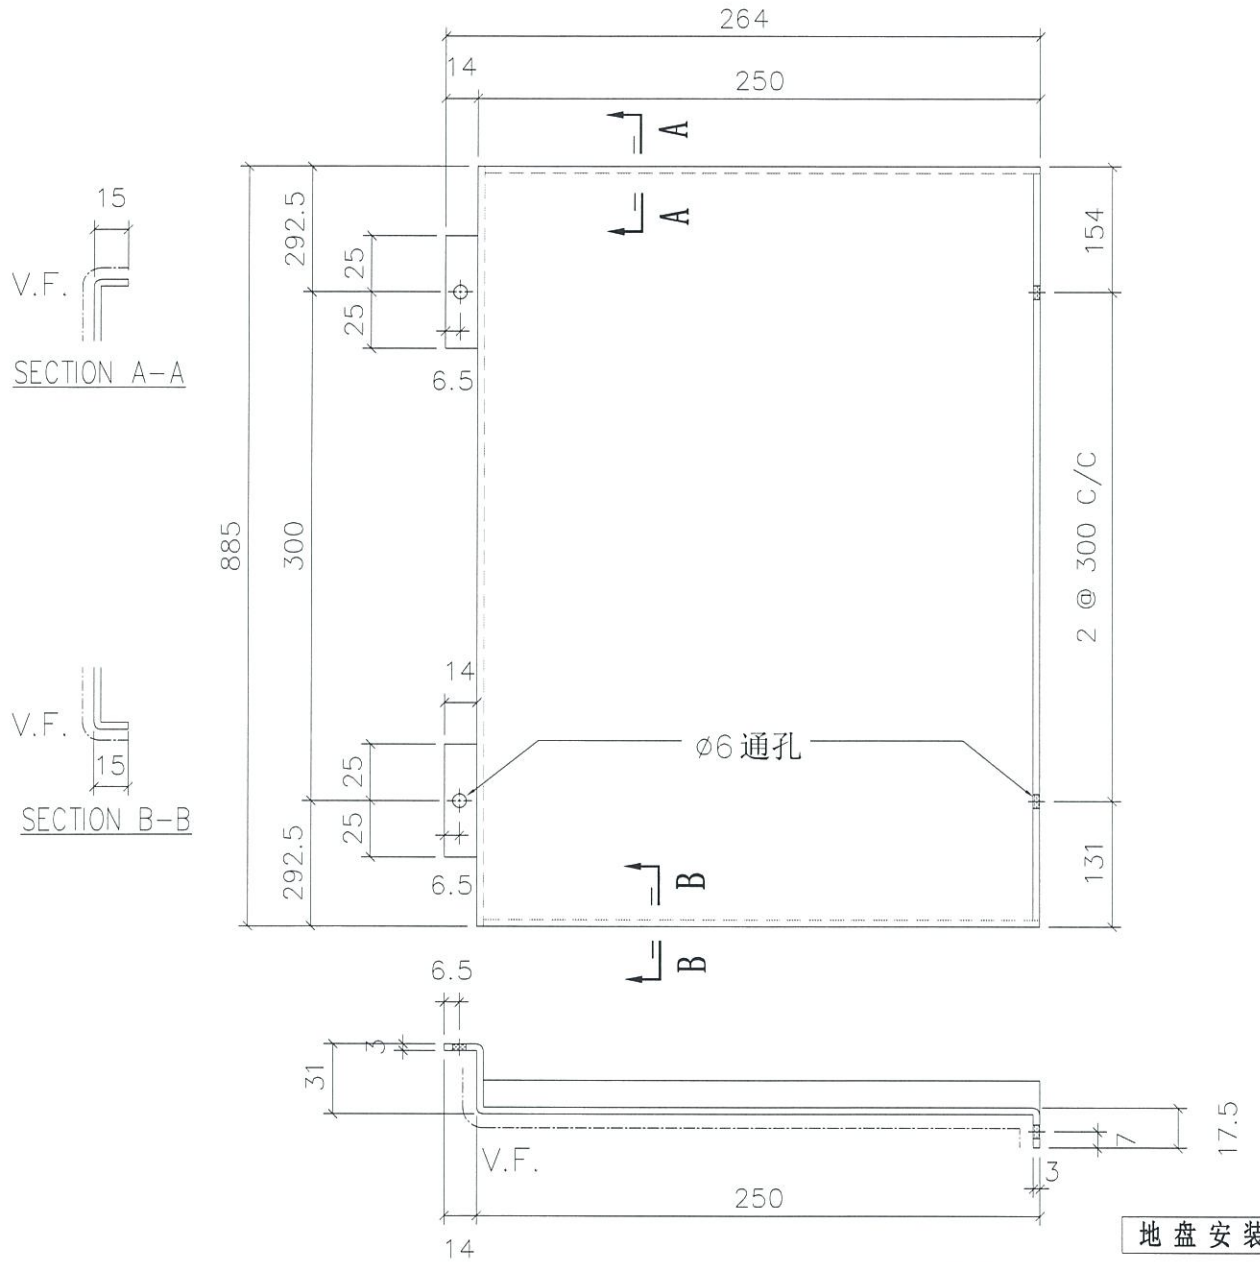

地盘安装

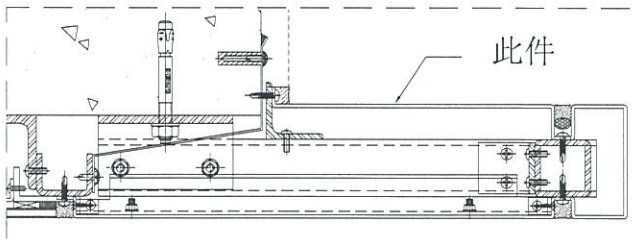

折边长度	折边宽度
915	306.5


名称	室外收边铝板	制图	JH	2019.4.29	修改			
材料	3mm 铝板	复核	DL	2019.4.30	日期			
颜色	UCT803649 FXL-3	批准			图号	API-AP407		


EG-DWG3

美特铝质有限公司
MIDI Aluminium Fabricator Ltd.


工程号	J-837	地盘	观塘裕民坊

物料编号	层数	每层数	总数	使用位置	楼层		备注
API-AP408	1	1	1	T1-E	06F		

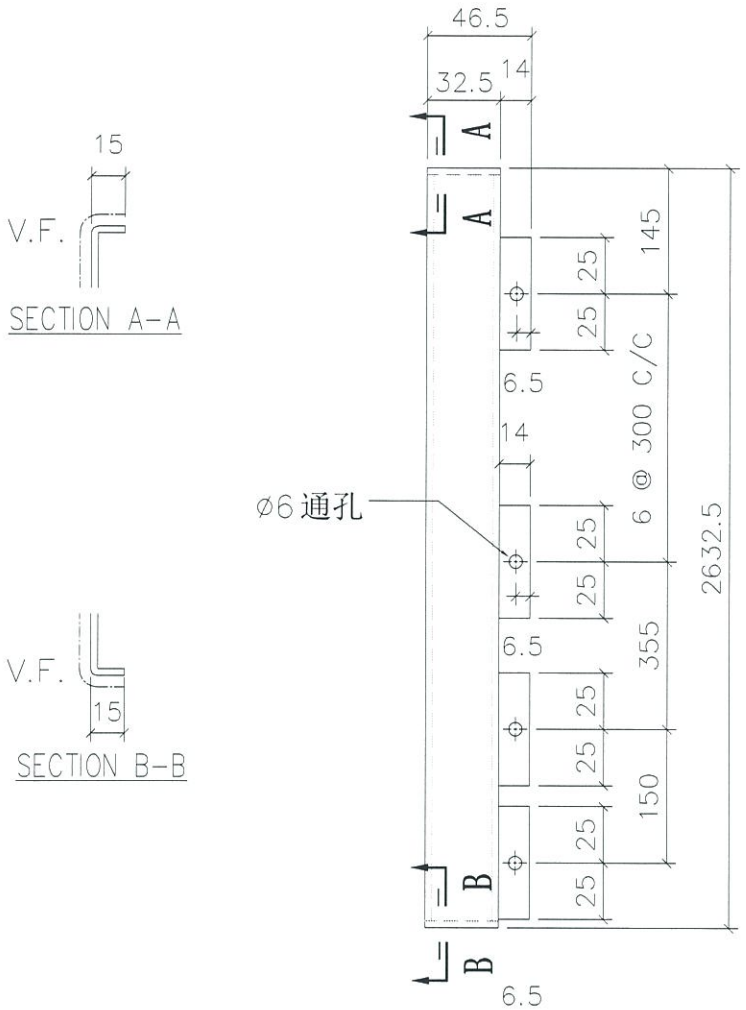

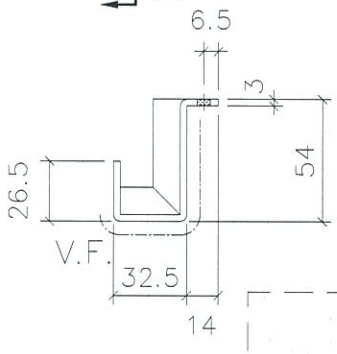

地盘安装

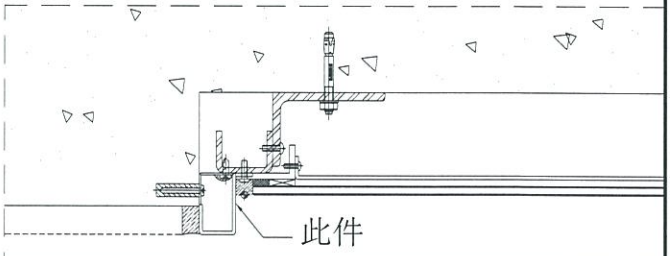

折边长度	折边宽度
2662.5	121


名称	室外收边铝板	制图	JH	2019.4.29	修改			
材料	3mm 铝板	复核	DL	2019.4.30	日期			
颜色	UCT803649 FXL-3	批准			图号	API-AP408		


EG-DWG3


美特铝质有限公司
MIDI Aluminium Fabricator Ltd.

物料编号	层数	每层数	总数	使用位置	楼层		备注
API-AP409	1	2	2	T1-E	06F		

工程号	J-837	地盘	观塘裕民坊

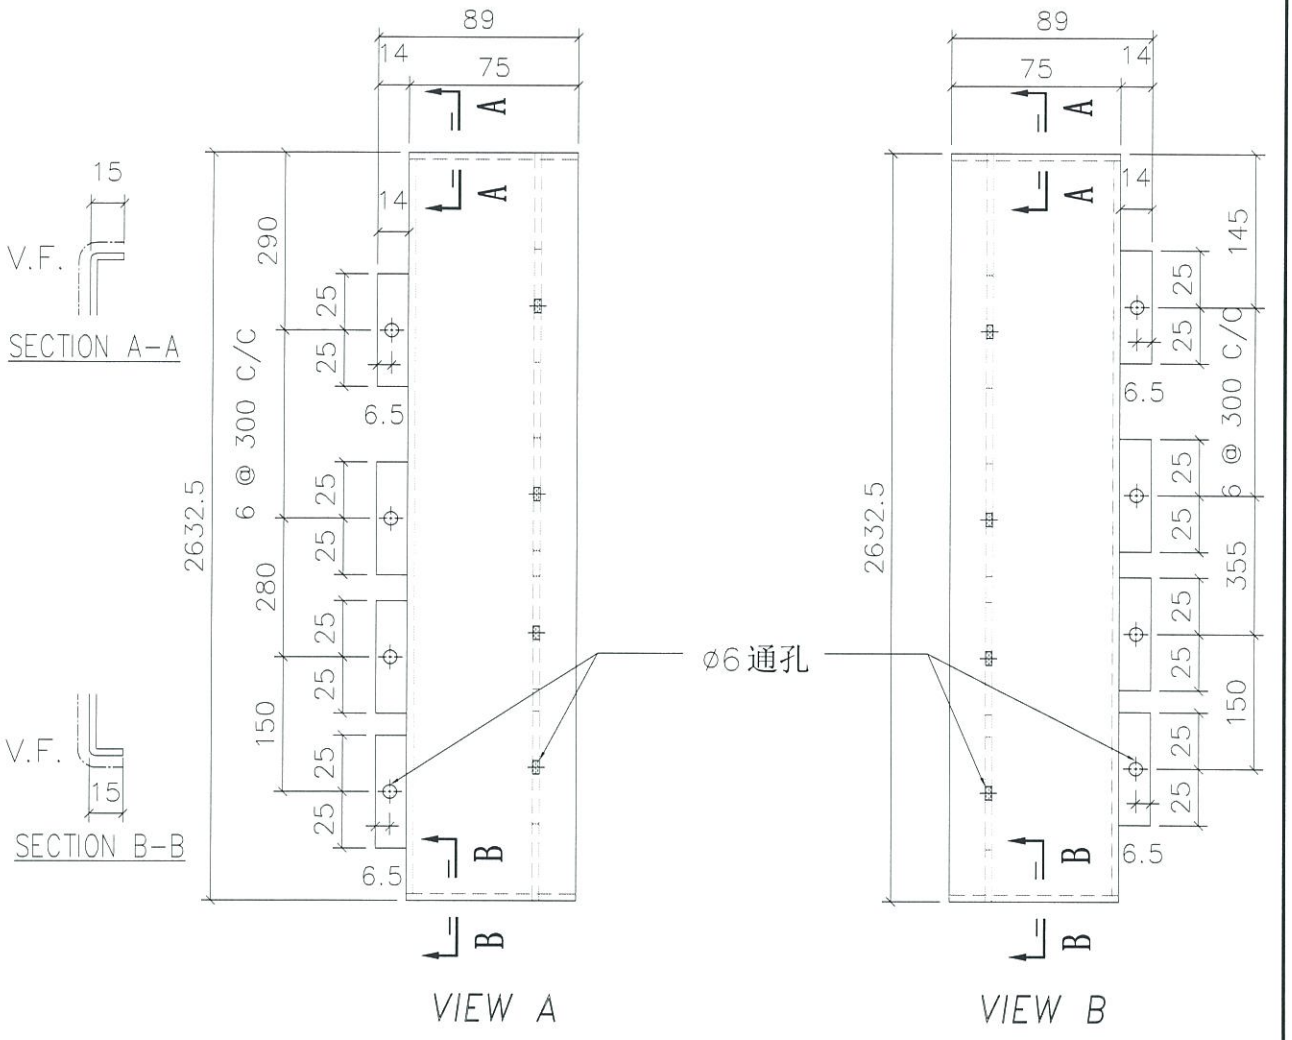

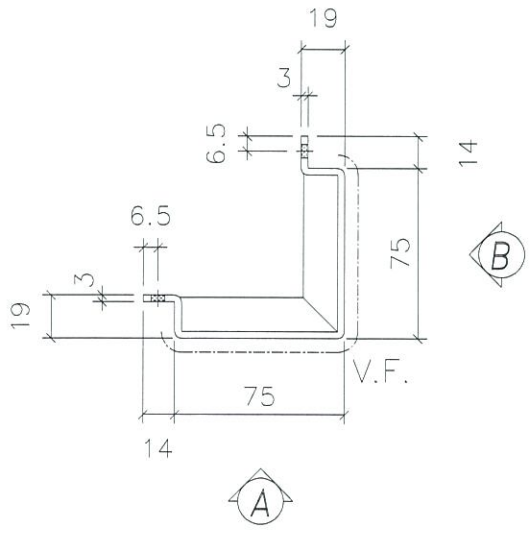

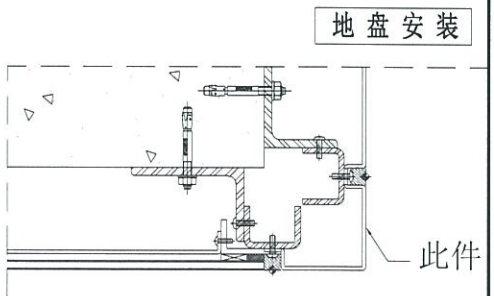

折边长度	折边宽度
2662.5	210


名称	室外收边铝板	制图	JH	2019.4.29	修改			
材料	3mm 铝板	复核	DL	2019.4.30	日期			
颜色	UCT803649 FXL-3	批准			图号	API-AP409		

EG-DWG3


美特铝质有限公司
MIDI Aluminium Fabricator Ltd.

工程号	J-837	地盘	观塘裕民坊

物料编号	层数	每层数	总数	使用位置	楼层		备注
API-AP410	1	1	1	T1-E	06F		

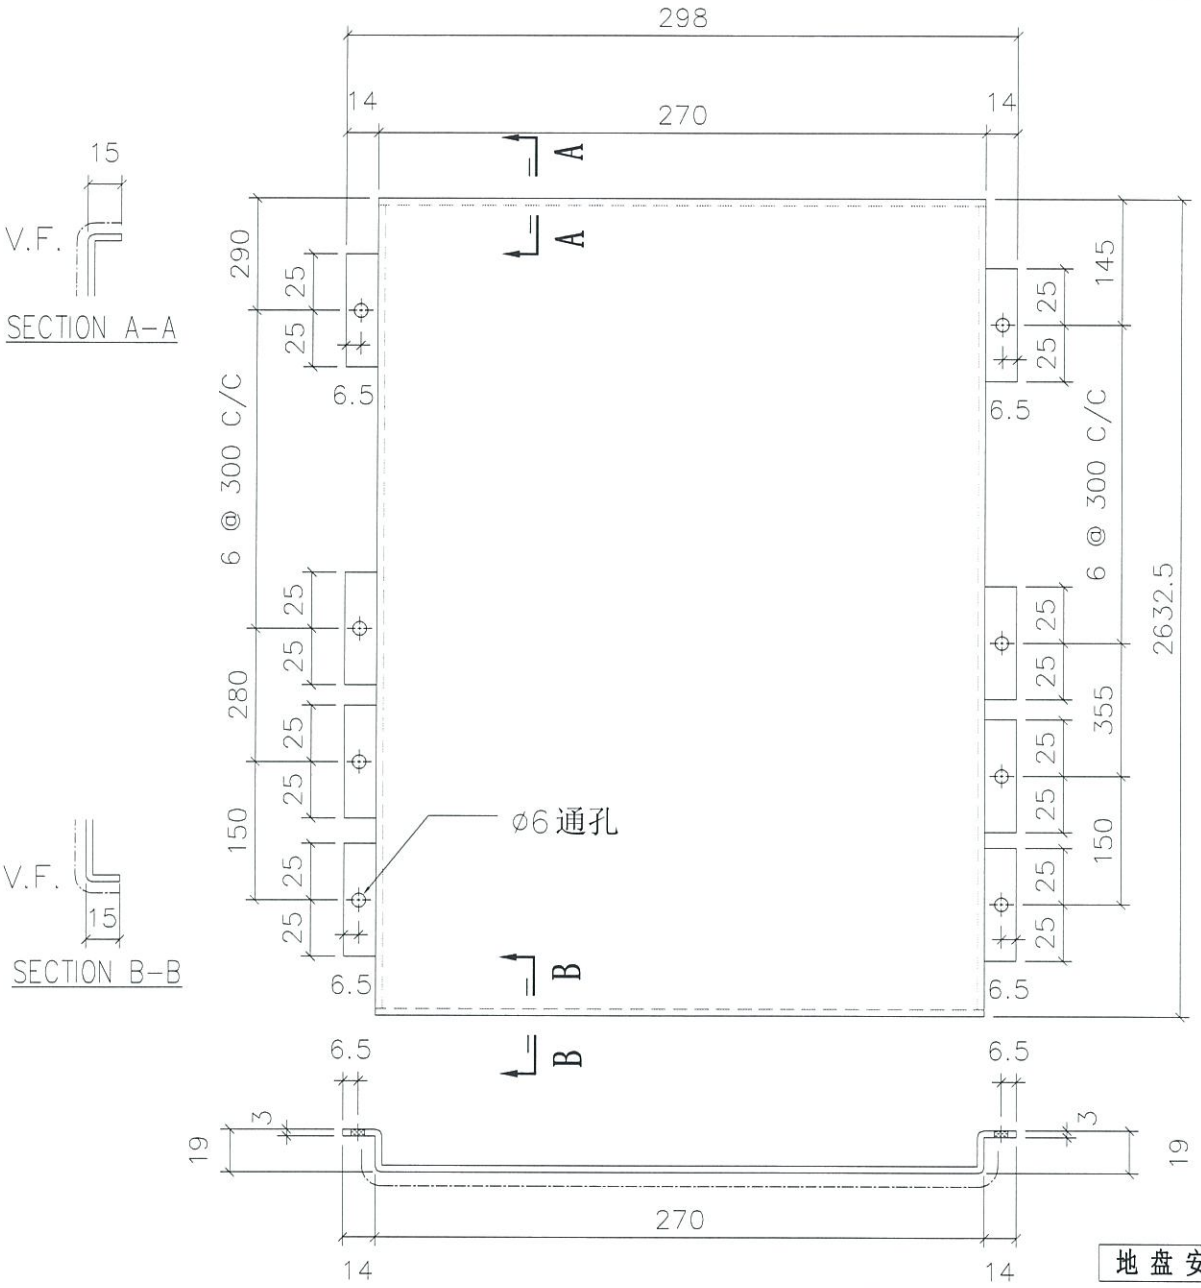

地盘安装

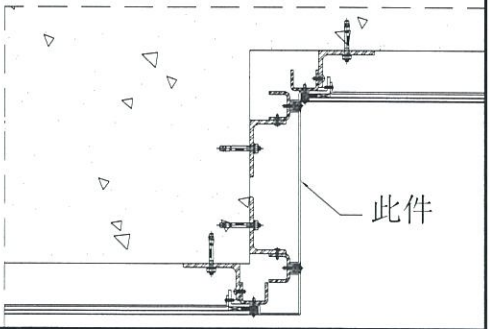

折边长度	折边宽度
2662.5	330


名称	室外收边铝板	制图	JH	2019.4.29	修改			
材料	3mm 铝板	复核	DL	2019.4.30	日期			
颜色	UCT803649 FXL-3	批准			图号	API-AP410		

EG-DWG3


美特铝质有限公司
MIDI Aluminium Fabricator Ltd.

工程号	J-837	地盘	观塘裕民坊


物料编号	层数	每层数	总数	使用位置	楼层		备注
API-AP411	1	1	1	T1-E	06F		

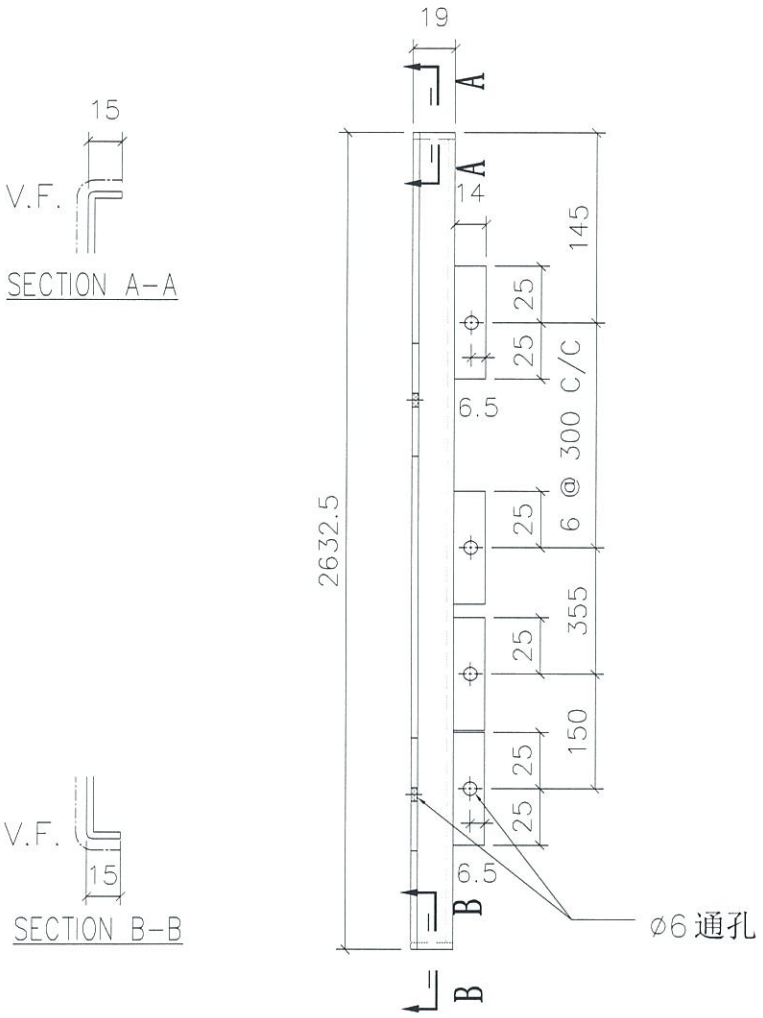


VIEW A

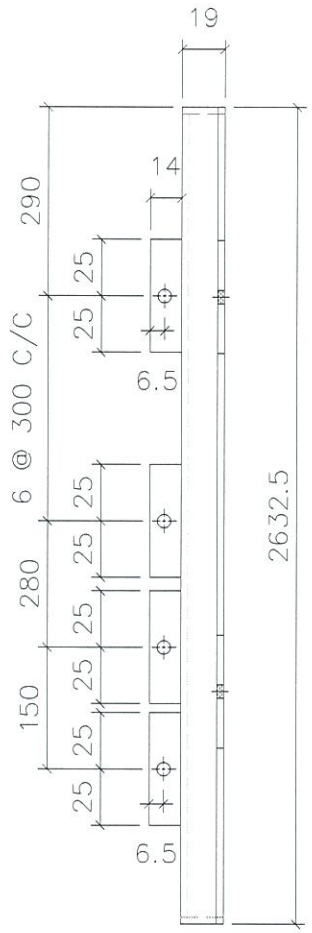

VIEW B

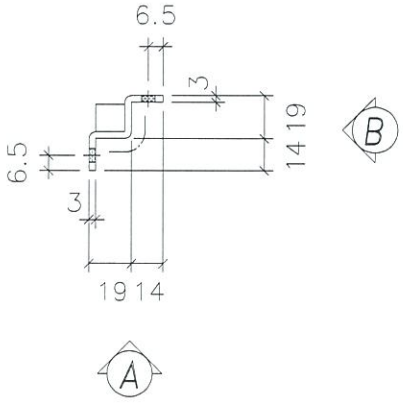

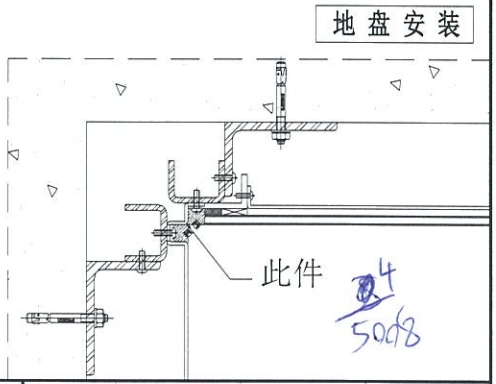

折边长度	折边宽度
2662.5	60


名称	室外收边铝板	制图	JH	2019.4.29	修改			
材料	3mm 铝板	复核	DL	2019.4.30	日期			
颜色	UCT803649 FXL-3	批准			图号	API-AP411		

EG-DWG3

美特铝质有限公司
MIDI Aluminium Fabricator Ltd.

工程号	J-837	地盘	观塘裕民坊

物料编号	层数	每层数	总数	使用位置	楼层		备注
API-AP412S	1	1	1	T1-E	06F		

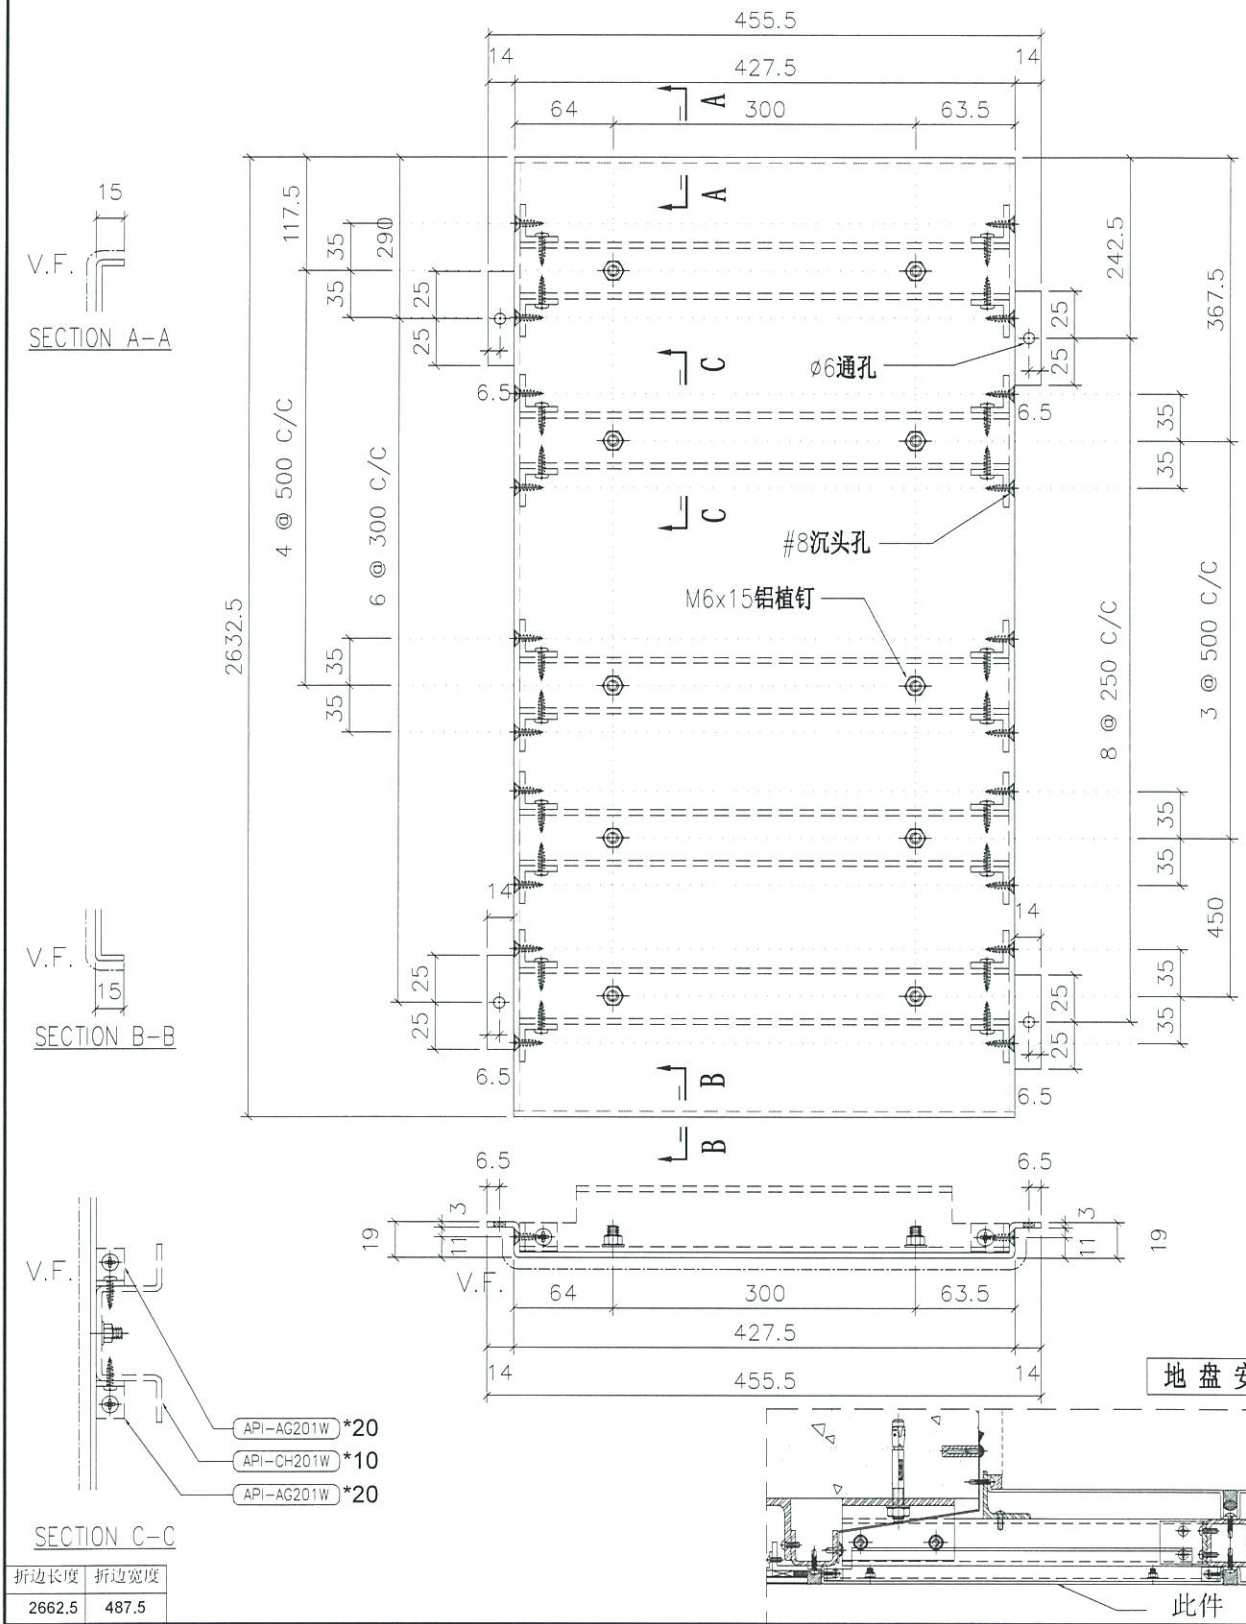

折边长度	折边宽度
2662.5	487.5


名称	室外收边铝板	制图	JH	2019.4.29	修改			
材料	3mm 铝板	复核	DL	2019.4.30	日期			
颜色	UCT803649 FXL-3	批准			图号	API-AP412S		


EG-DWG3

美特铝质有限公司
MIDI Aluminium Fabricator Ltd.


工程号	J-837	地盘	观塘裕民坊

物料编号	层数	每层数	总数	使用位置	楼层		备注
API-AP413	1	1	1	T1-E	06F		

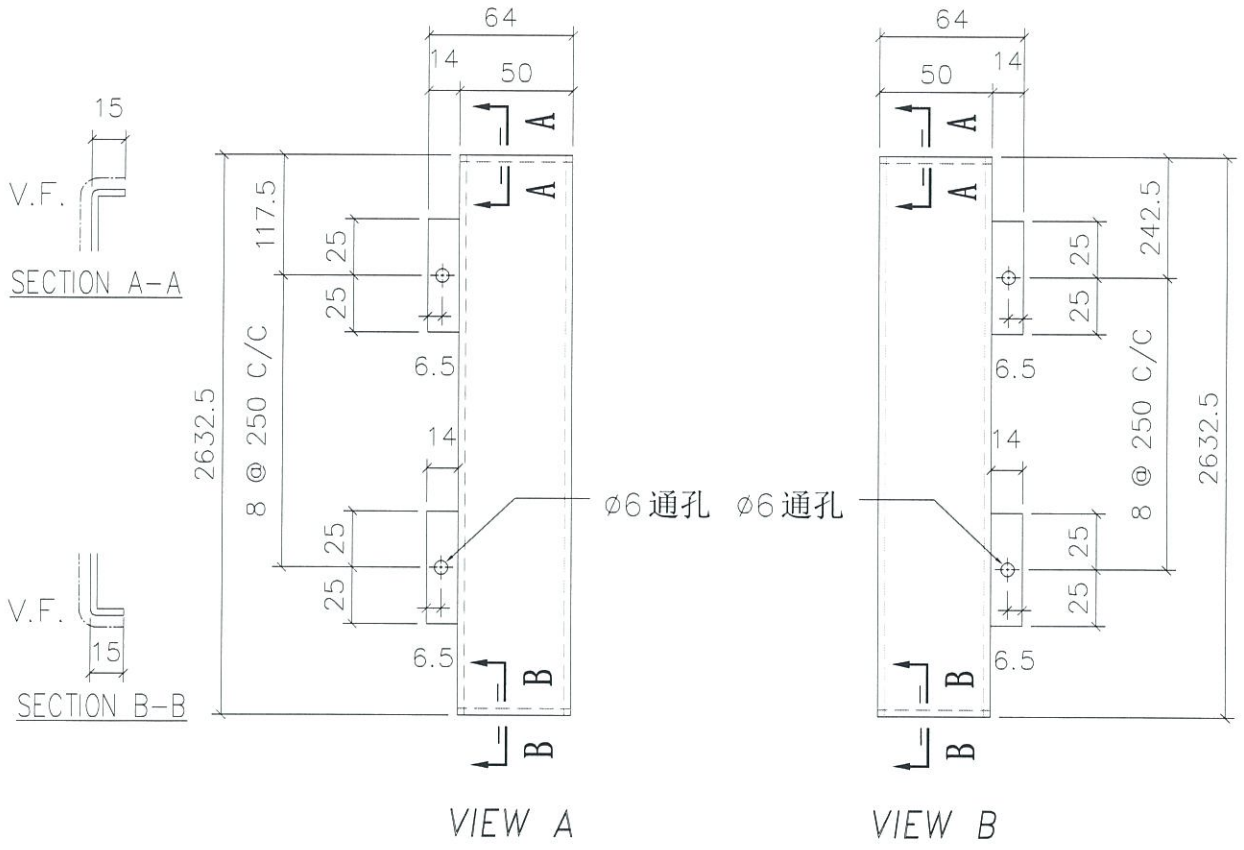

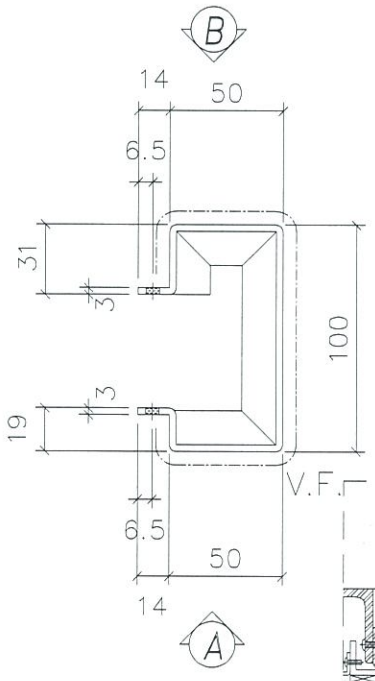

地盘安装

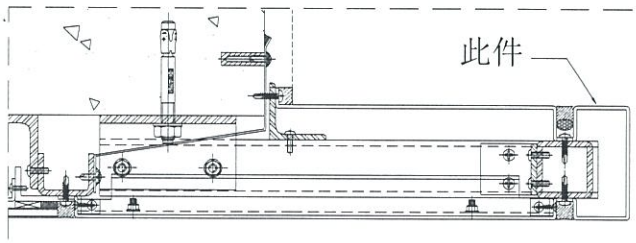

折边长度	折边宽度
2662.5	272


名称	室外收边铝板	制图	JH	2019.4.29	修改			
材料	3mm 铝板	复核	DL	2019.4.30	日期			
颜色	UCT803649 FXL-3	批准			图号	API-AP413		

EG-DWG3


美特铝质有限公司
MIDI Aluminium Fabricator Ltd.

工程号	J-837	地盘	观塘裕民坊

物料编号	层数	每层数	总数	使用位置	楼层		备注
API-AP414	1	1	1	T1-E	06F		

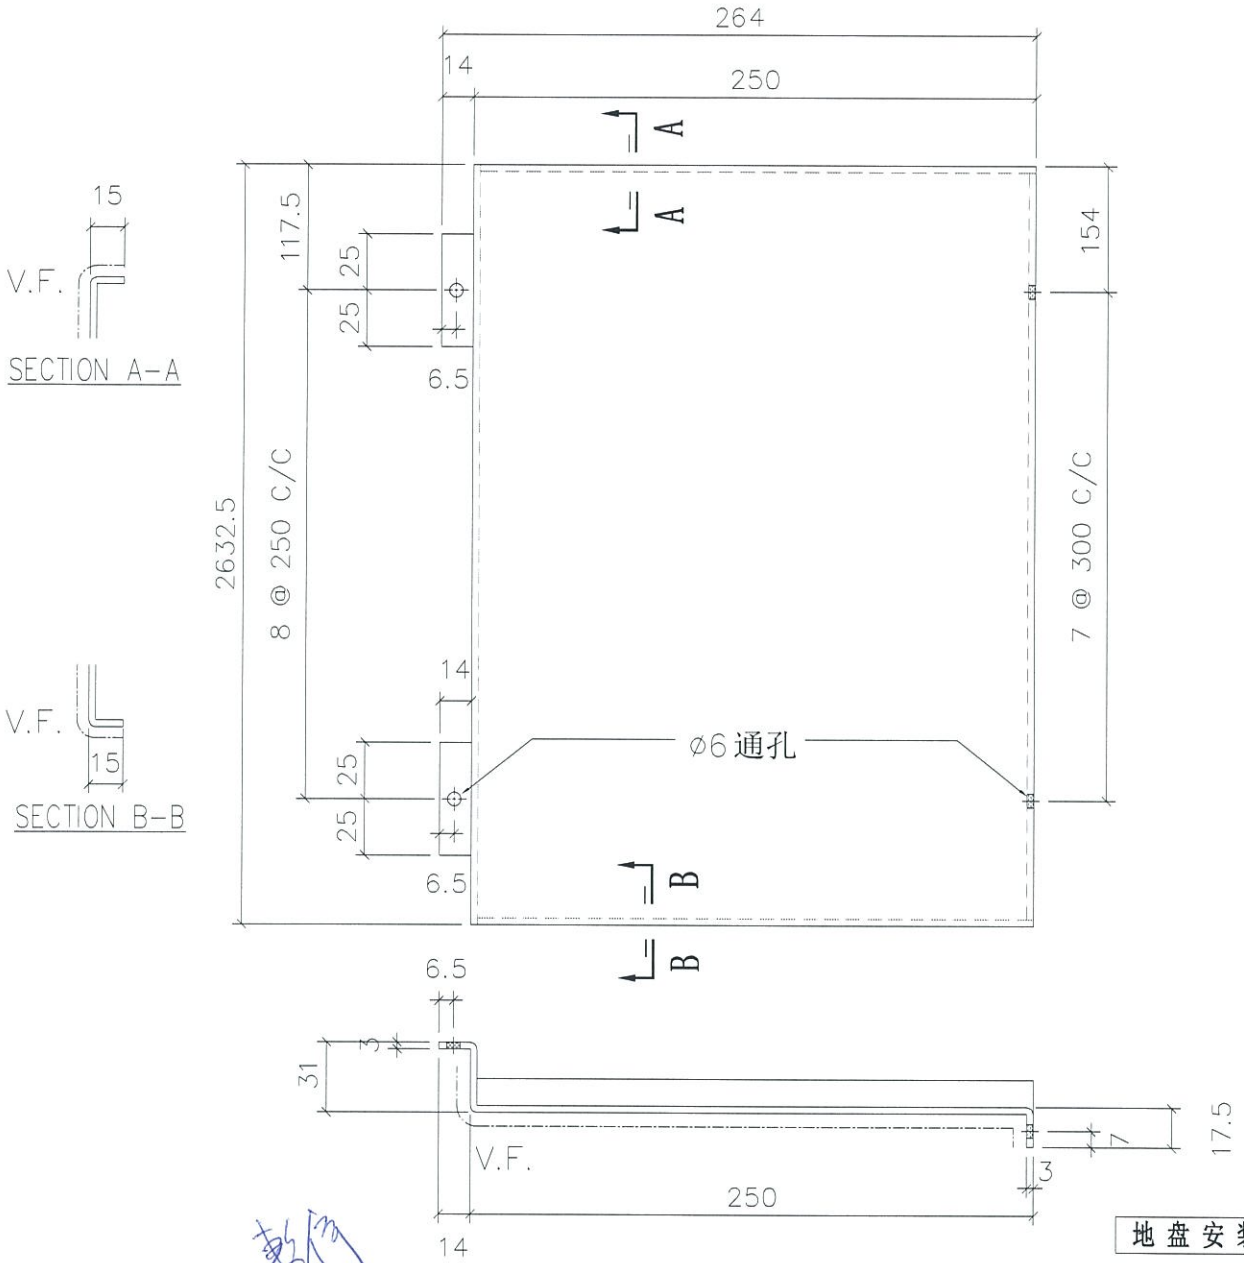

地盘安装

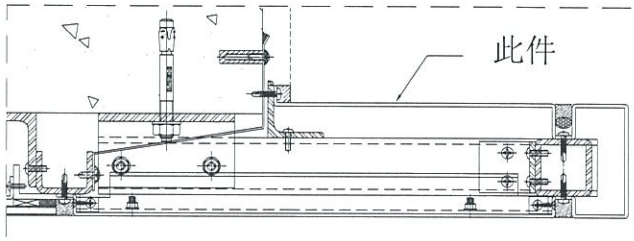

折边长度	折边宽度
2662.5	306.5


名称	室外收边铝板	制图	JH	2019.4.29	修改			
材料	3mm 铝板	复核	DL	2019.4.30	日期			
颜色	UCT803649 FXL-3	批准			图号	API-AP414		


EG-DWG3


美特铝质有限公司
MIDI Aluminium Fabricator Ltd.

物料编号	层数	每层数	总数	使用位置	楼层		备注
API-AP415	1	1	1	T2-J	06F		

工程号	J-837	地 盘	观塘裕民坊

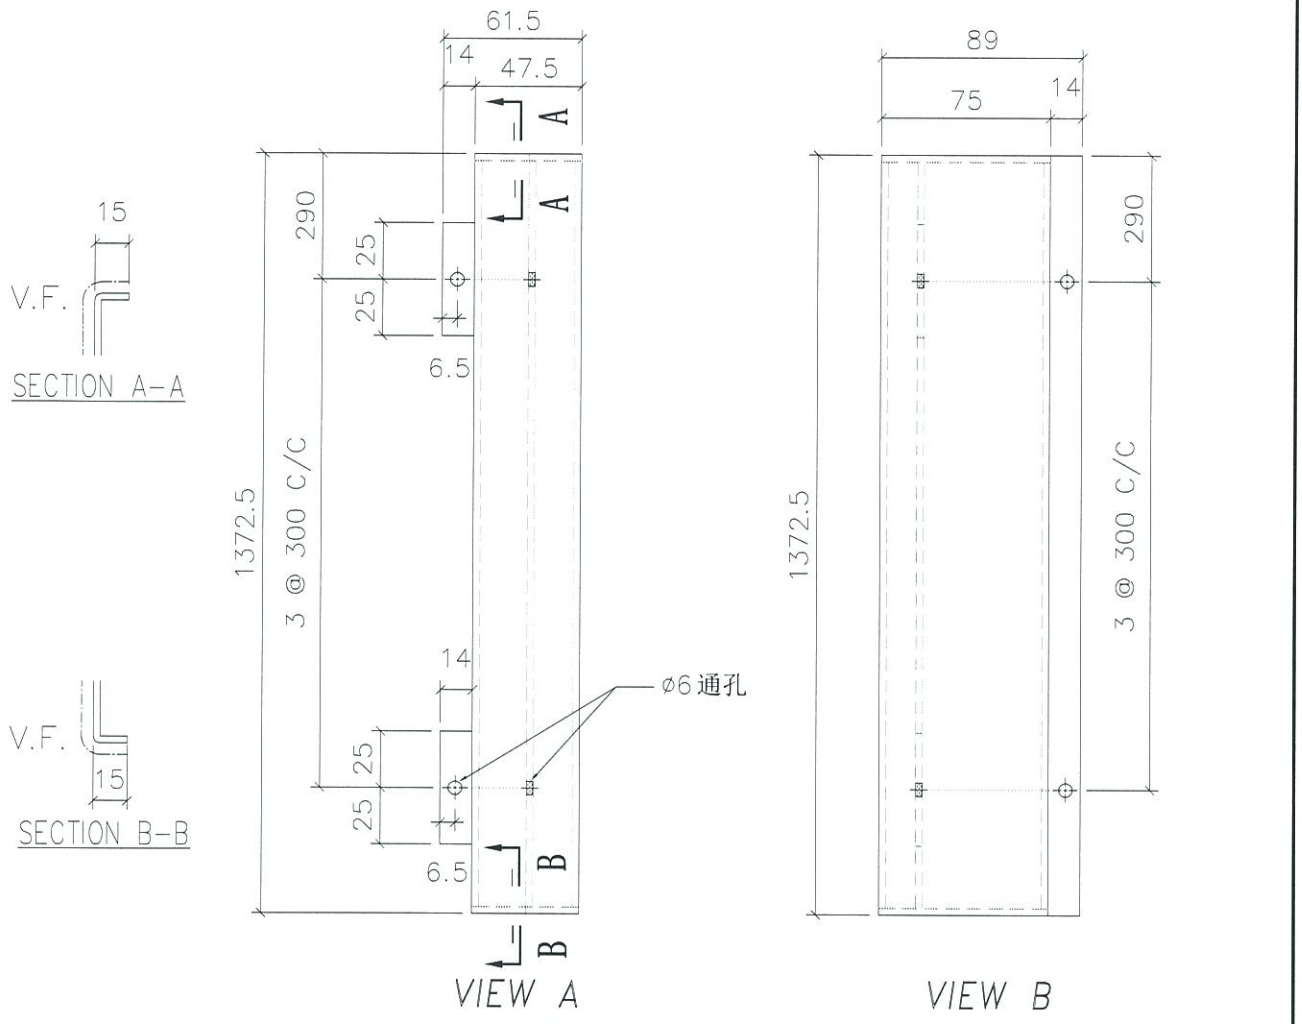

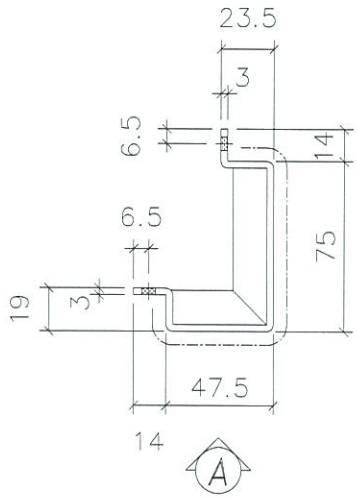

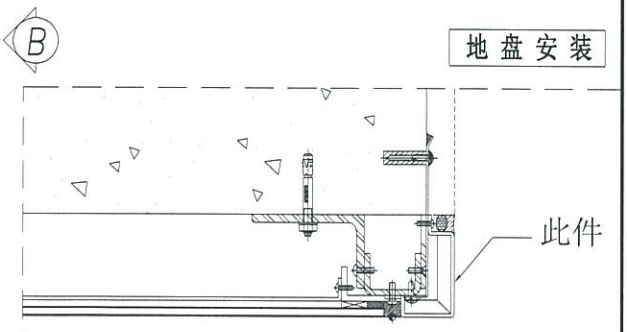

折边长度	折边宽度
1402.5	187


名 称	室外收边铝板	制 图	JH	2019.4.29	修 改			
材 料	3mm 铝板	复 核	DL	2019.4.30	日 期			
颜 色	UCT803649 FXL-3	批 准			图 号	API-AP415		


EG-DWG3

美特铝质有限公司
MIDI Aluminium Fabricator Ltd.

物料编号	层数	每层数	总数	使用位置	楼层		备注
API-AP416	1	1	1	T2-J	06F		


工程号	J-837	地 盘	观塘裕民坊

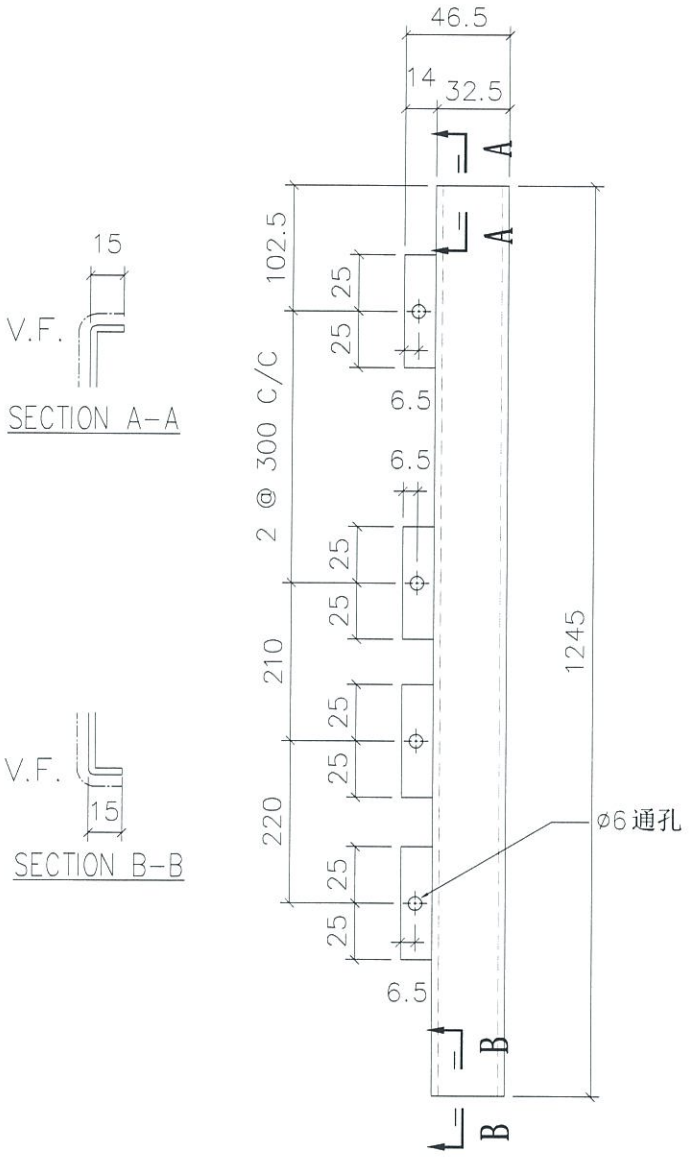

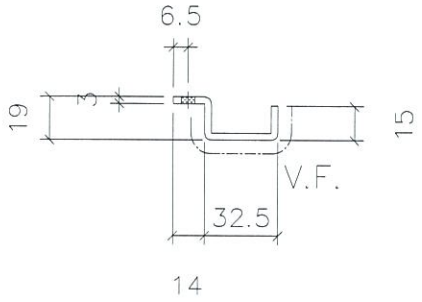

3/5007

地盘安装

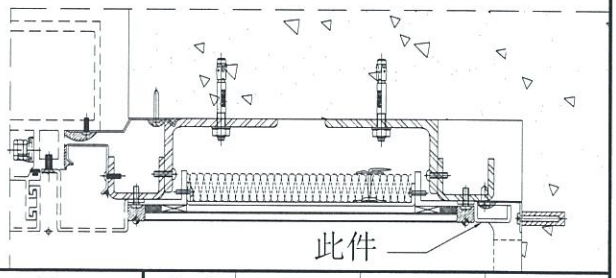

折边长度	折边宽度
1275	74.5


名 称	室外收边铝板	制 图	JH	2019.4.29	修 改			
材 料	3mm 铝板	复 核	DL	2019.4.30	日 期			
颜 色	UCT803649 FXL-3	批 准			图 号	API-AP416		

EG-DWG3


美特铝质有限公司
MIDI Aluminium Fabricator Ltd.

工程号	J-837	地 盘	观塘裕民坊


物料编号	层数	每层数	总数	使用位置	楼层		备注
API-AP417	1	1	1	T2-H	06F		

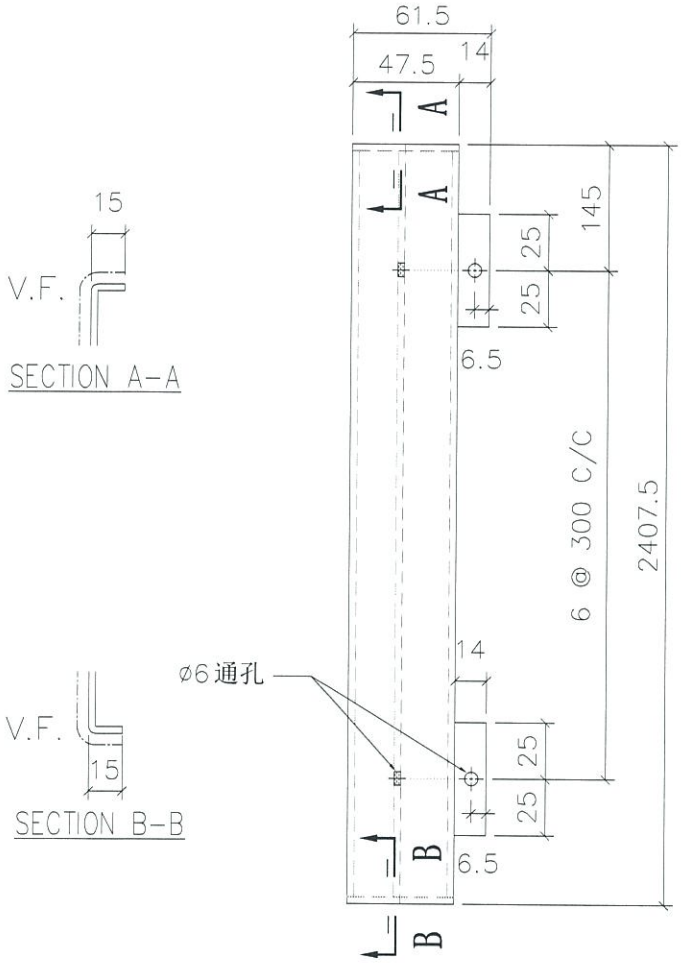


VIEW A

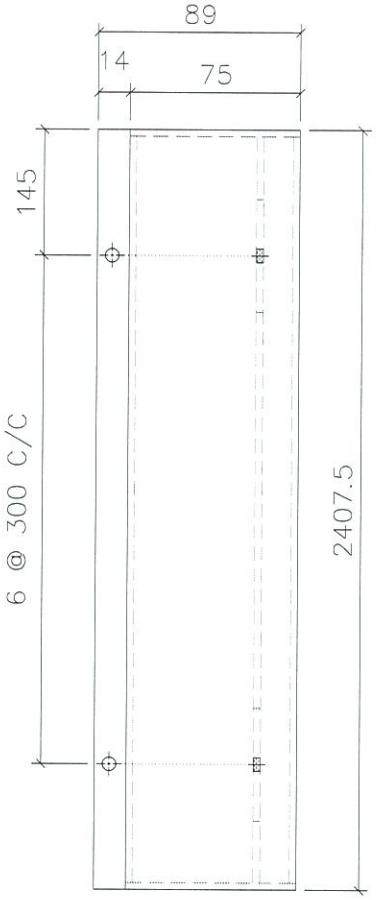

VIEW B

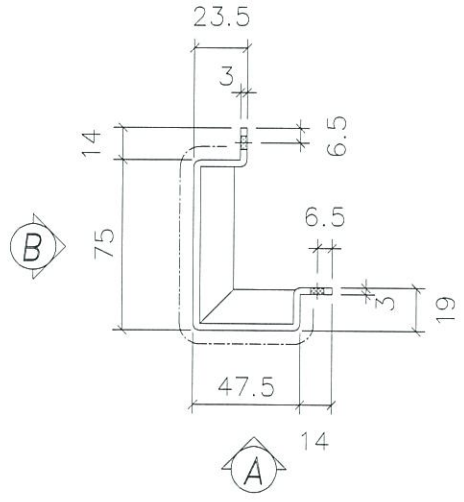

地盘安装

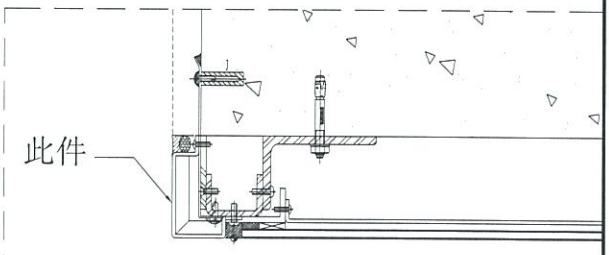

折边长度	折边宽度
2437.5	187


名 称	室外收边铝板	制 图	JH	2019.4.29	修 改			
材 料	3mm 铝板	复 核	DL	2019.4.30	日 期			
颜 色	UCT803649 FXL-3	批 准			图 号	API-AP417		

EG-DWG3


美特铝质有限公司
MIDI Aluminium Fabricator Ltd.

工程号	J-837	地盘	观塘裕民坊


物料编号	层数	每层数	总数	使用位置	楼层		备注
API-AP418	1	1	1	T2-H	06F		
API-AP418	1	1	1	T5-H	06F		

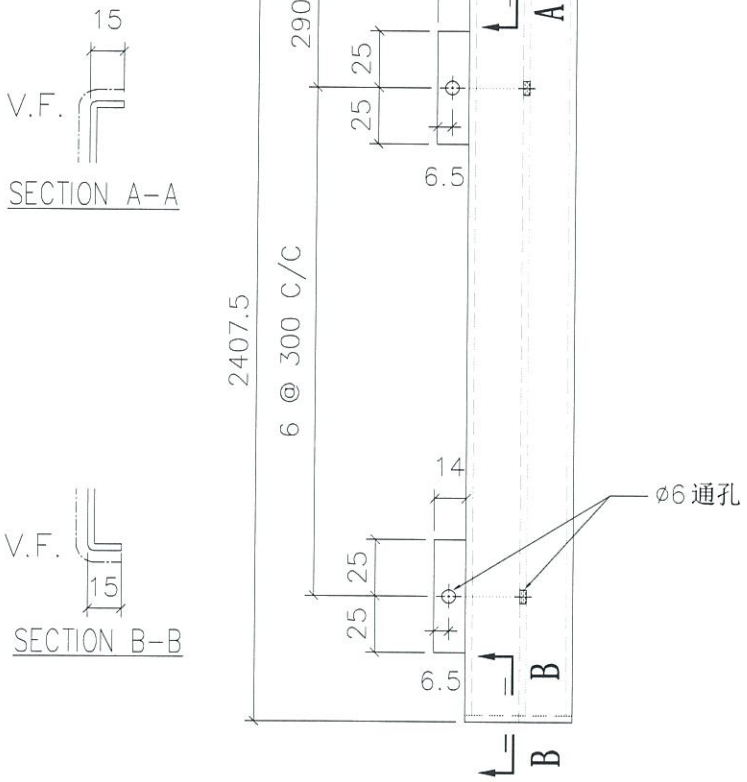


VIEW A

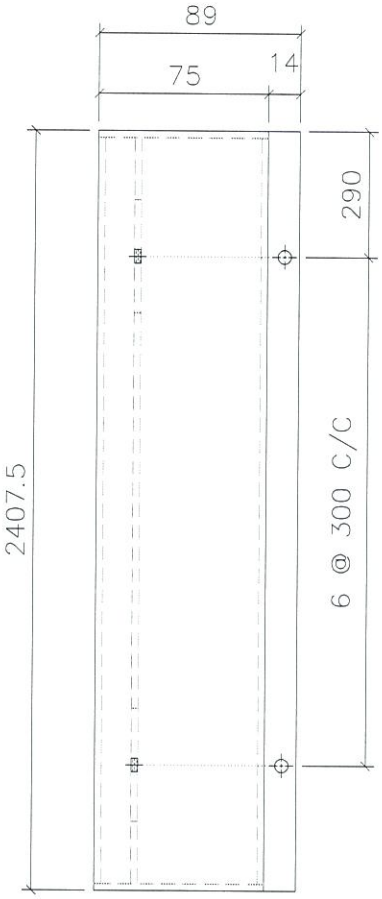

VIEW B

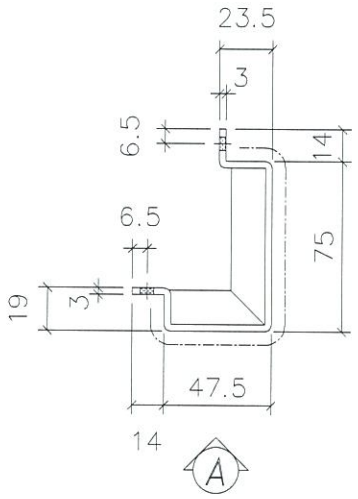

地盘安装

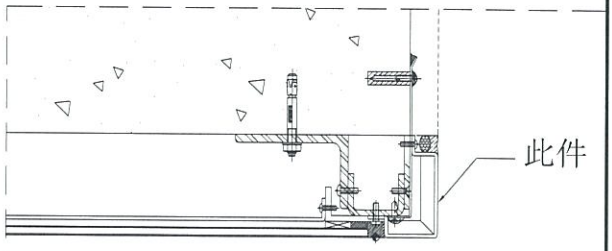

折边长度	折边宽度
2437.5	187


名称	室外收边铝板	制图	JH	2019.4.29	修改			
材料	3mm 铝板	复核	DL	2019.4.30	日期			
颜色	UCT803649 FXL-3	批准			图号	API-AP418		

EG-DWG3

美特铝质有限公司
MIDI Aluminium Fabricator Ltd.

工程号	J-837	地盘	观塘裕民坊

物料编号	层数	每层数	总数	使用位置	楼层		备注
API-AP419S	1	1	1	T2-M	06F		

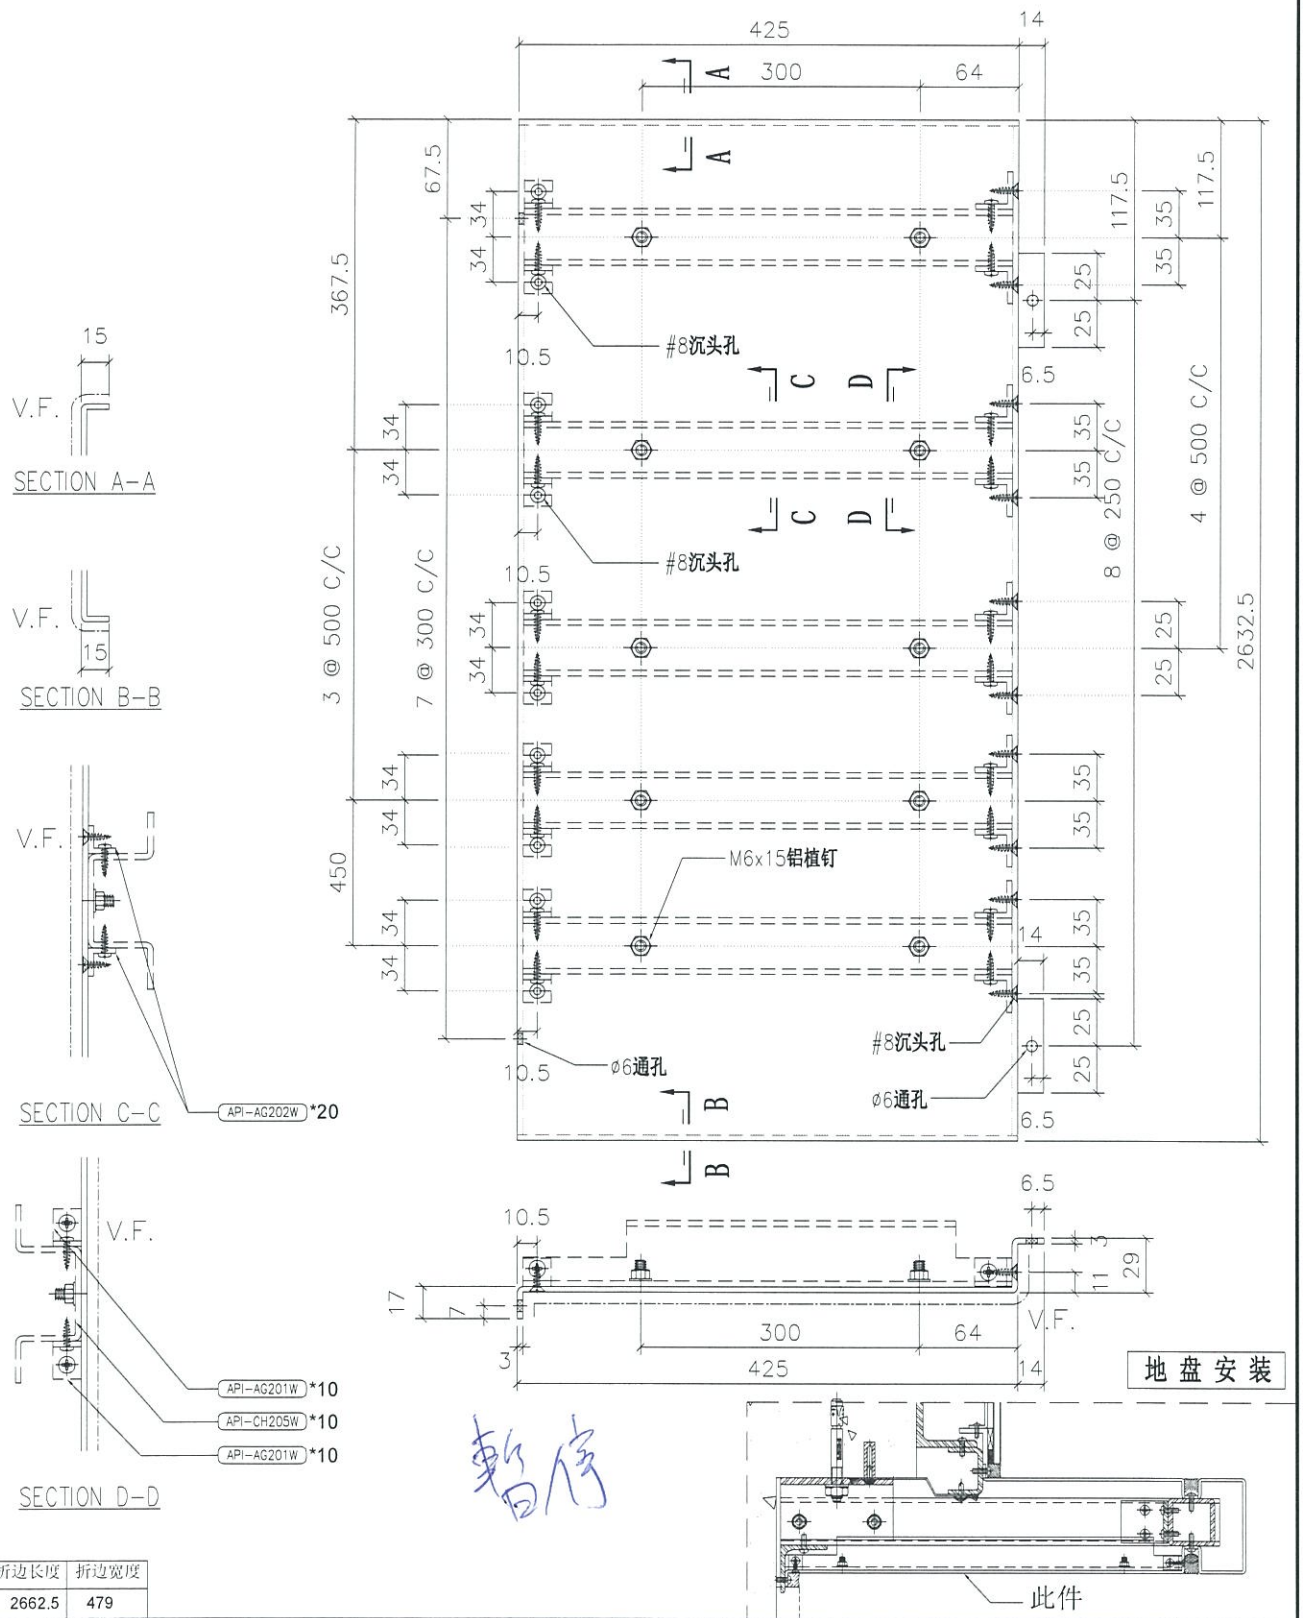

折边长度	折边宽度
2662.5	479


名称	室外收边铝板	制图	JH	2019.4.29	修改		
材料	3mm 铝板	复核	DL	2019.4.30	日期		
颜色	UCT803649 FXL-3	批准			图号	API-AP419S	


EG-DWG3

美特铝质有限公司
MIDI Aluminium Fabricator Ltd.


工程号	J-837	地盘	观塘裕民坊

物料编号	层数	每层数	总数	使用位置	楼层		备注
API-AP420	1	1	1	T2-M	06F		

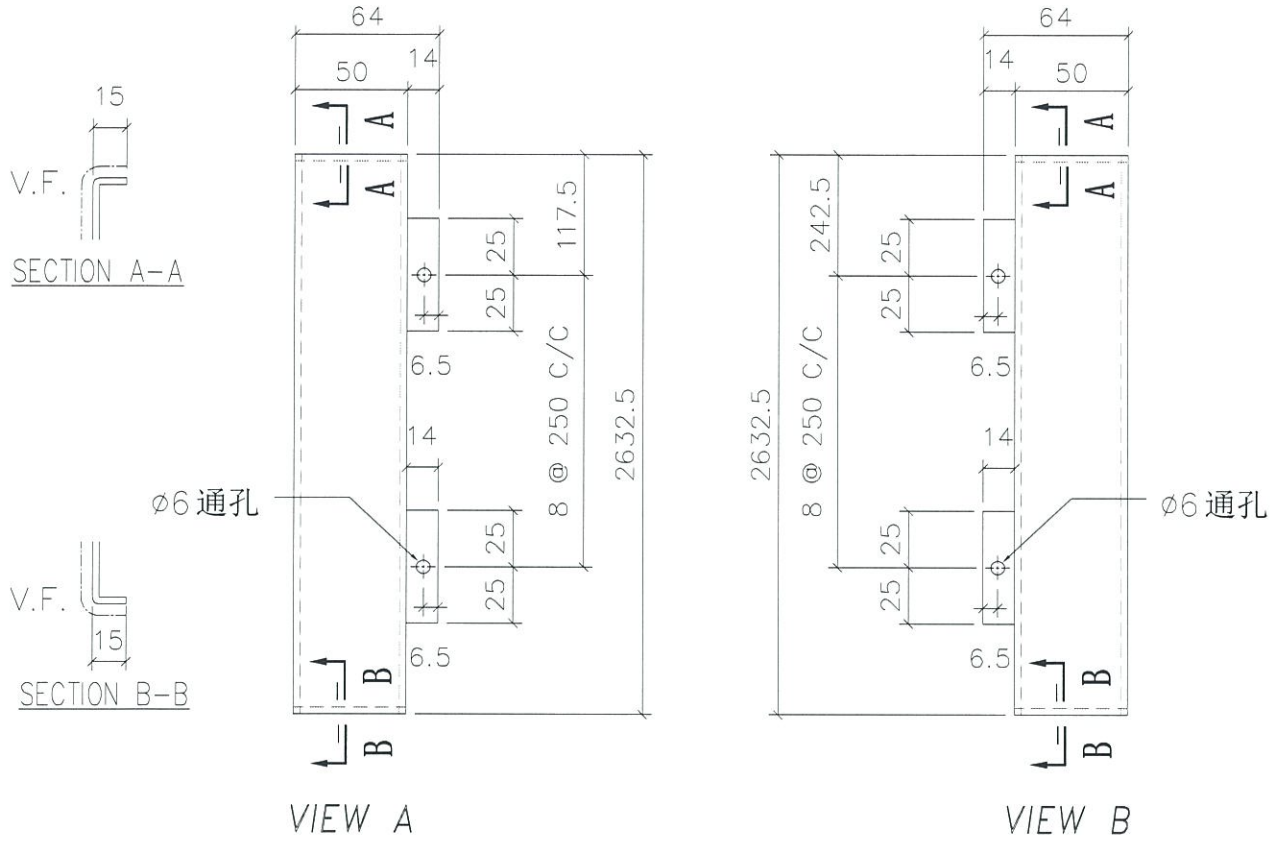

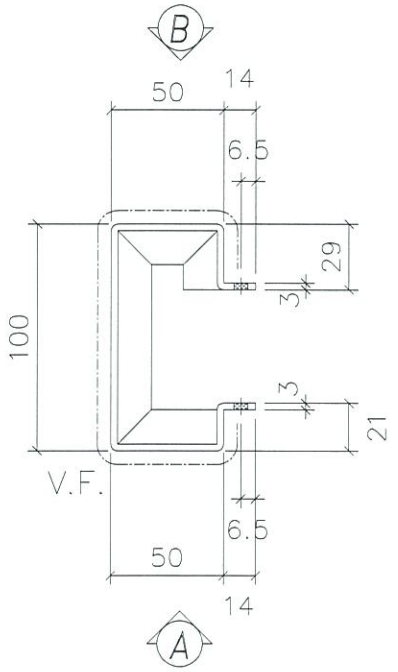

地盘安装

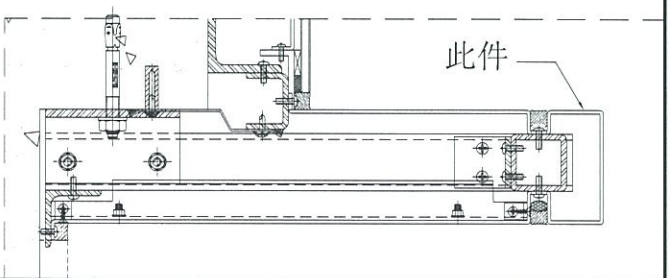

折边长度	折边宽度
2662.5	272


名称	室外收边铝板	制图	JH	2019.4.29	修改		
材料	3mm 铝板	复核	DL	2019.4.30	日期		
颜色	UCT803649 FXL-3	批准			图号	API-AP420	

EG-DWG3


美特铝质有限公司
MIDI Aluminium Fabricator Ltd.

工程号	J-837	地盘	观塘裕民坊

物料编号	层数	每层数	总数	使用位置	楼层		备注
API-AP421	1	1	1	T2-M	06F		

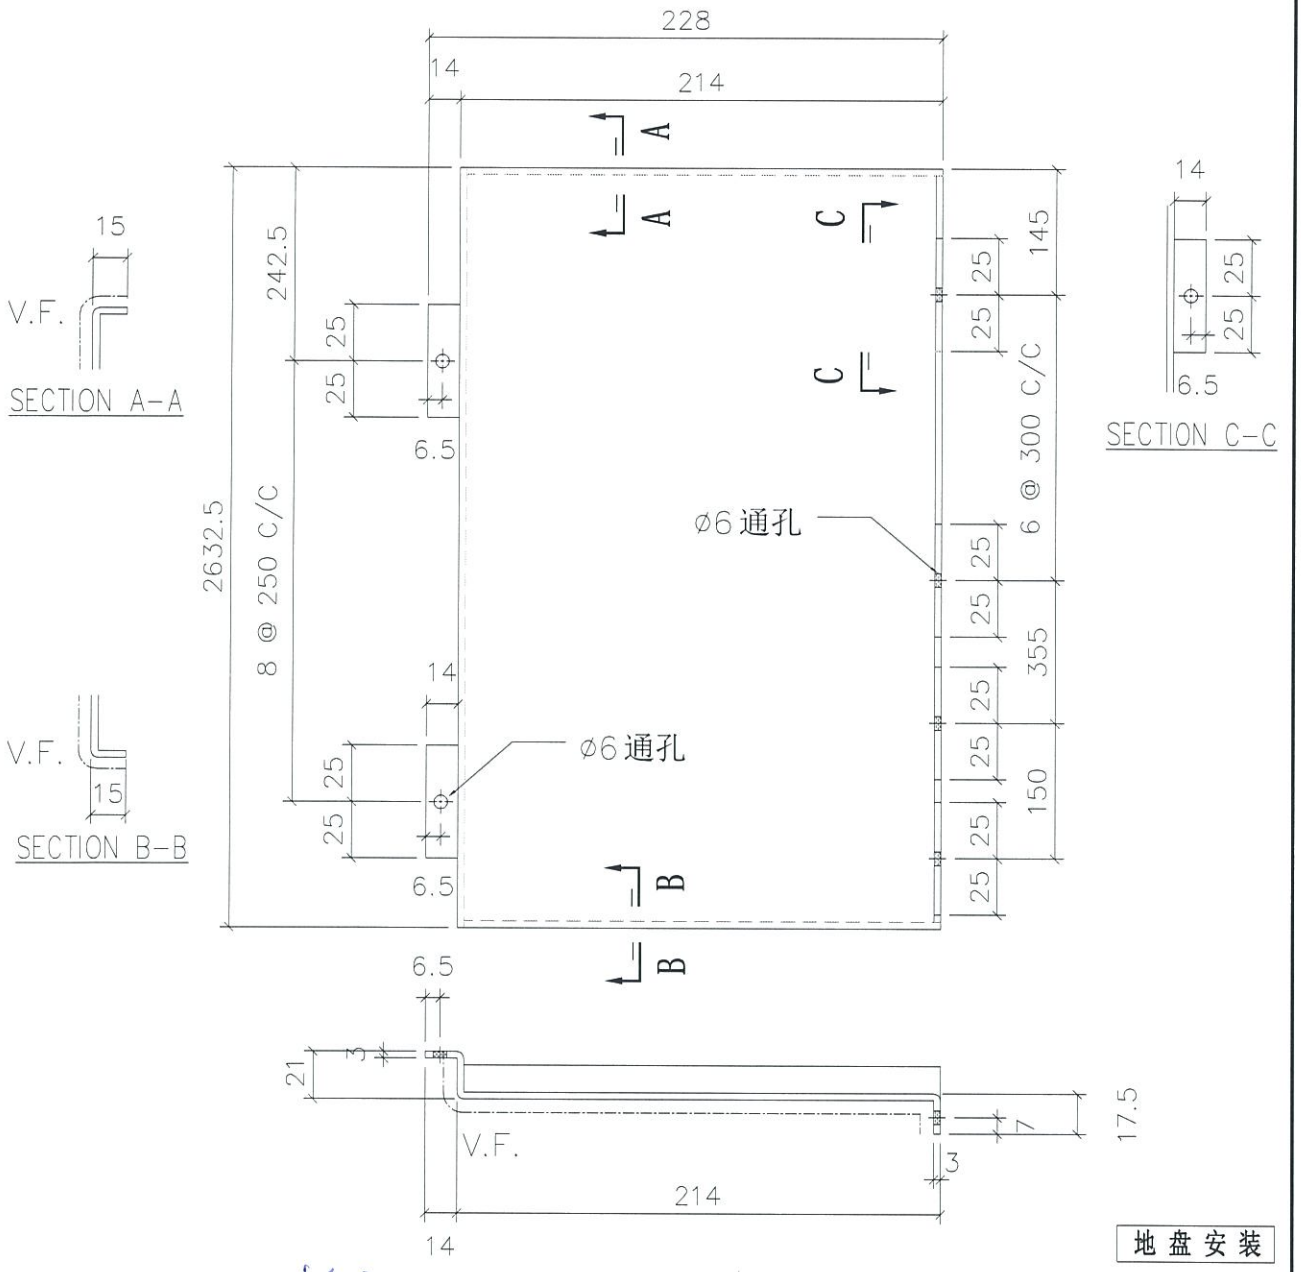

地盘安装

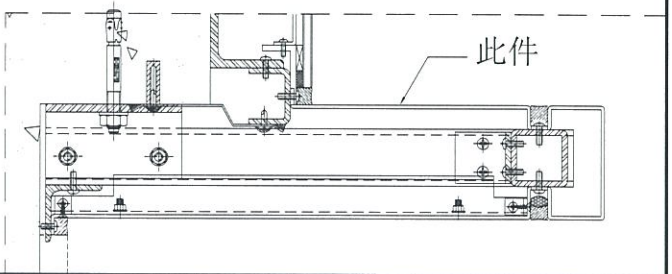

折边长度	折边宽度
2662.5	260.5


名称	室外收边铝板	制图	JH	2019.4.29	修改			
材料	3mm 铝板	复核	DL	2019.4.30	日期			
颜色	UCT803649 FXL-3	批准			图号	API-AP421		

EG-DWG3

美特铝质有限公司
MIDI Aluminium Fabricator Ltd.

工程号	J-837	地盘	观塘裕民坊

物料编号	层数	每层数	总数	使用位置	楼层		备注
API-AP422S	1	1	1	T2-M	06F		

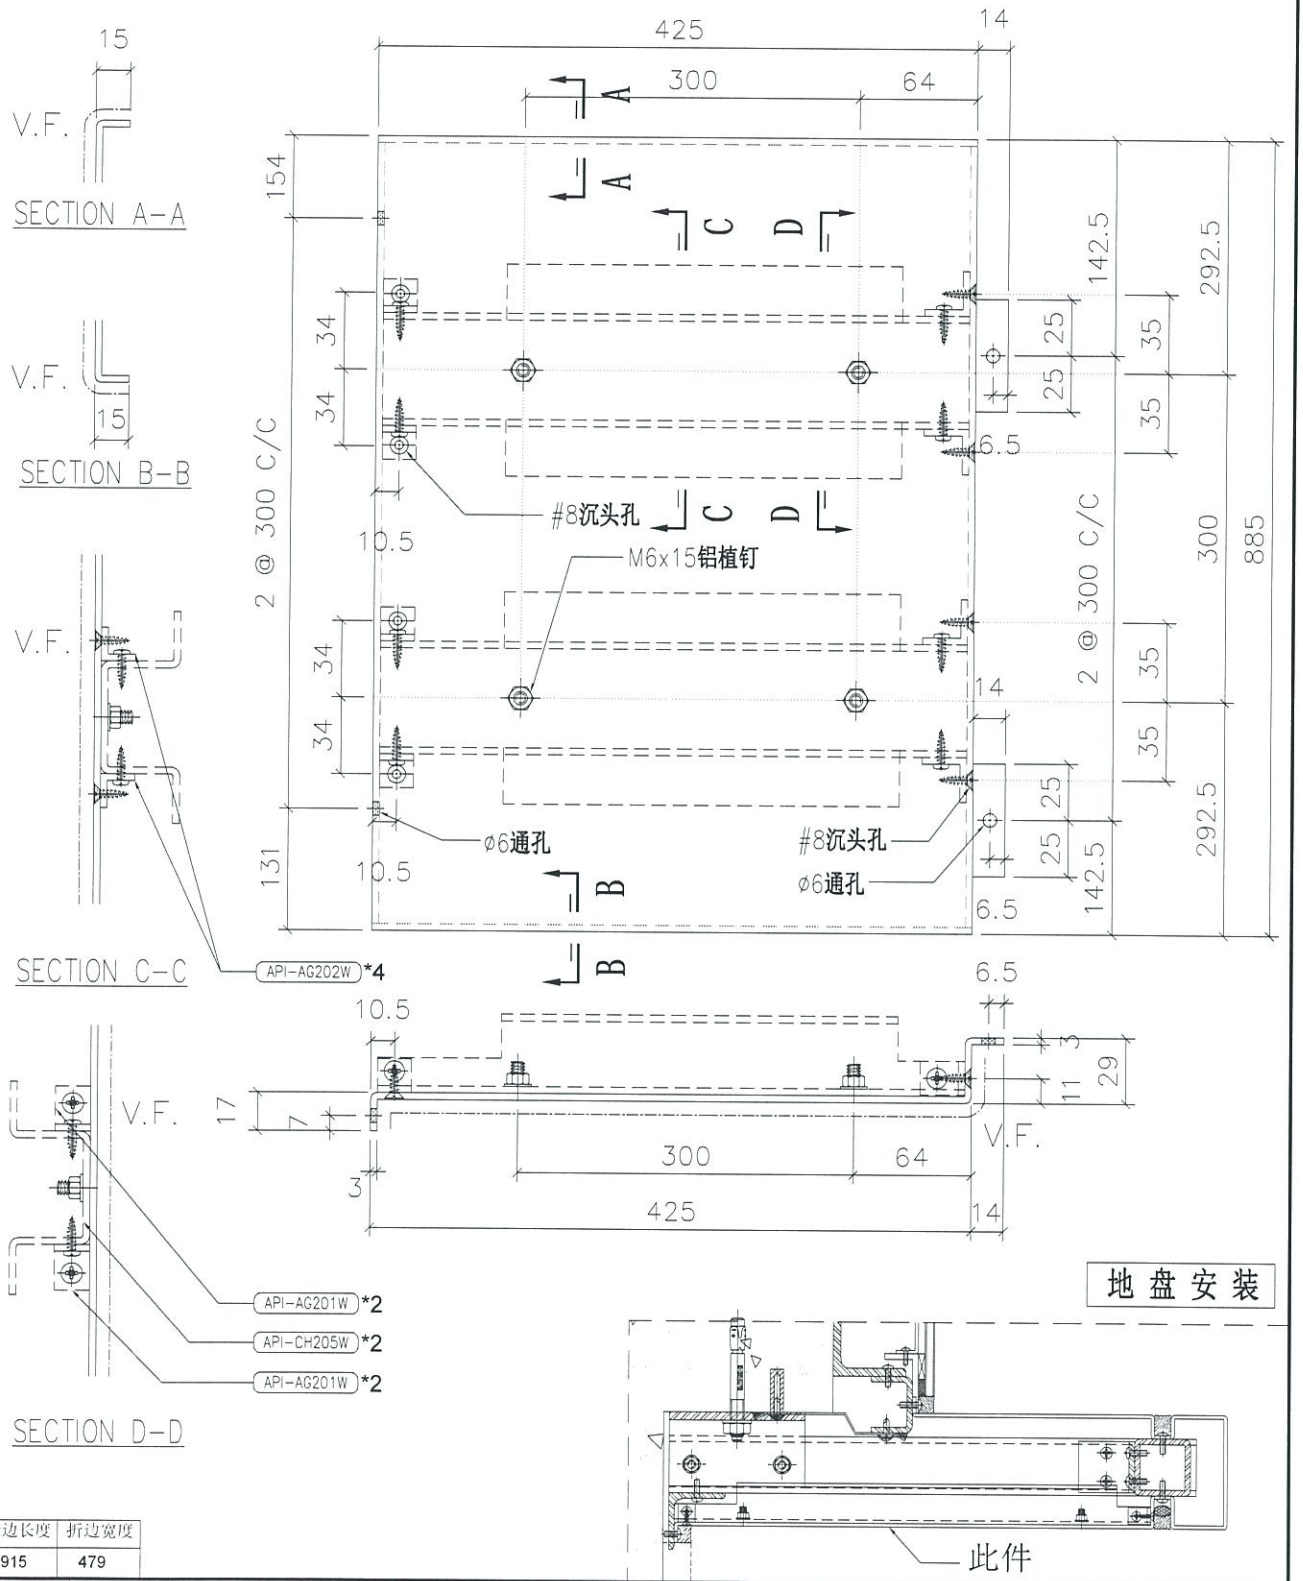

地盘安装

折边长度	折边宽度
915	479


名称	室外收边铝板	制图	JH	2019.4.29	修改		
材料	3mm 铝板	复核	DL	2019.4.30	日期		
颜色	UCT803649 FXL-3	批准			图号	API-AP422S	

EG-DWG3


美特铝质有限公司
MIDI Aluminium Fabricator Ltd.

工程号	J-837	地盘	观塘裕民坊

物料编号	层数	每层数	总数	使用位置	楼层		备注
API-AP423	1	1	1	T2-M	06F		

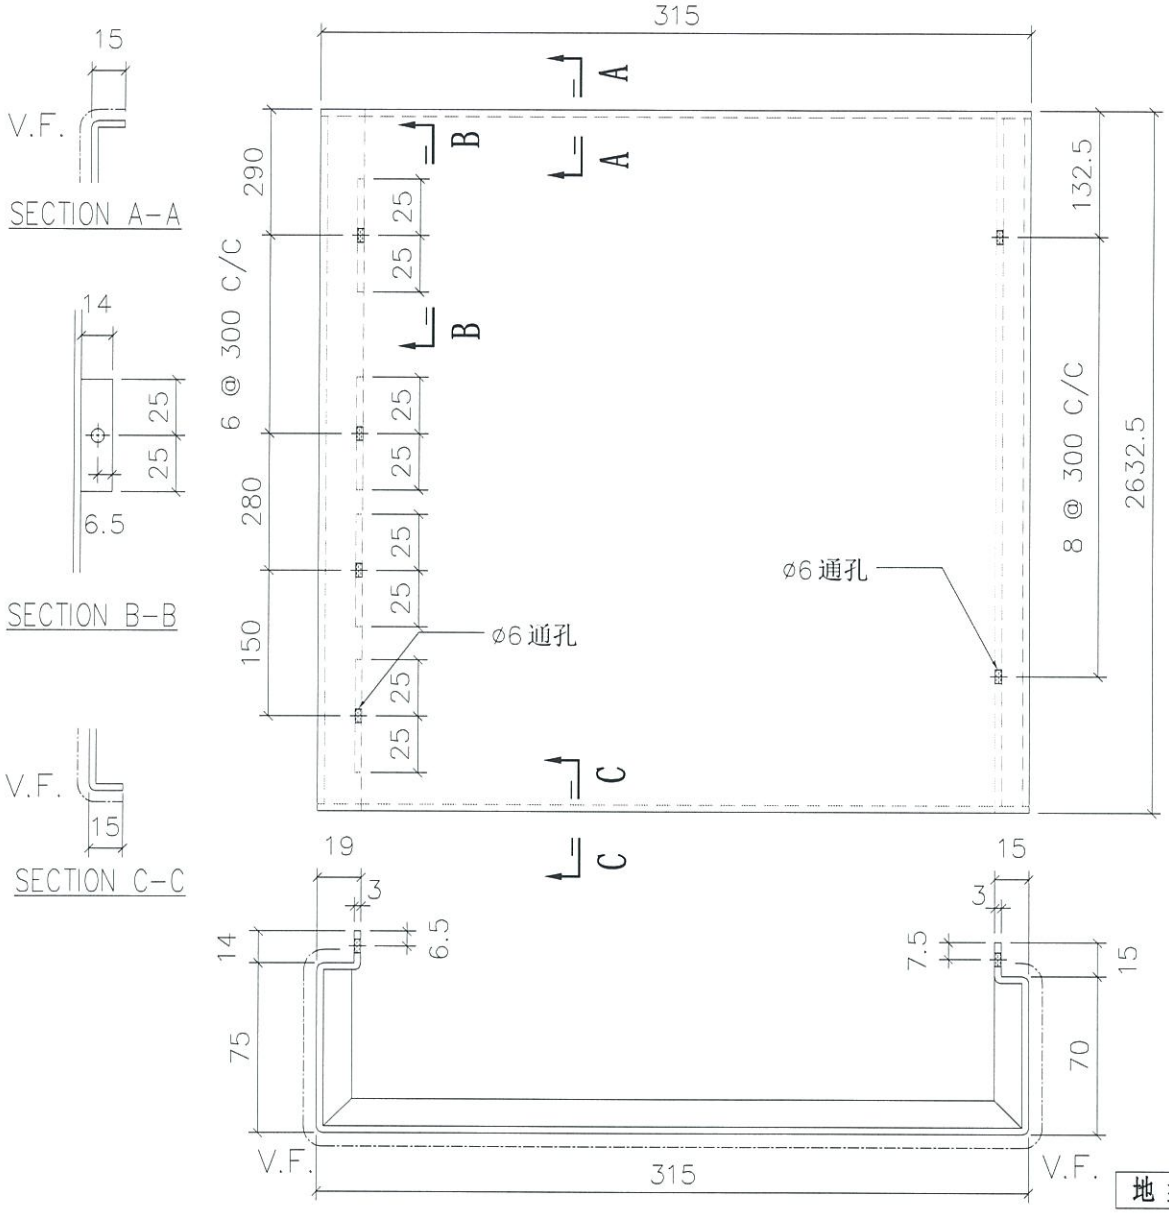

地盘安装

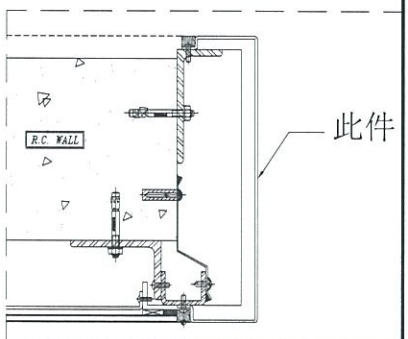

折边长度	折边宽度
2662.5	517


名称	室外收边铝板	制图	JH	2019.4.29	修改			
材料	3mm 铝板	复核	DL	2019.4.30	日期			
颜色	UCT803649 FXL-3	批准			图号	API-AP423		

EG-DWG3


美特铝质有限公司
MIDI Aluminium Fabricator Ltd.

工程号	J-837	地盘	观塘裕民坊


物料编号	层数	每层数	总数	使用位置	楼层		备注
API-AP424	1	1	1	T2-M	06F		

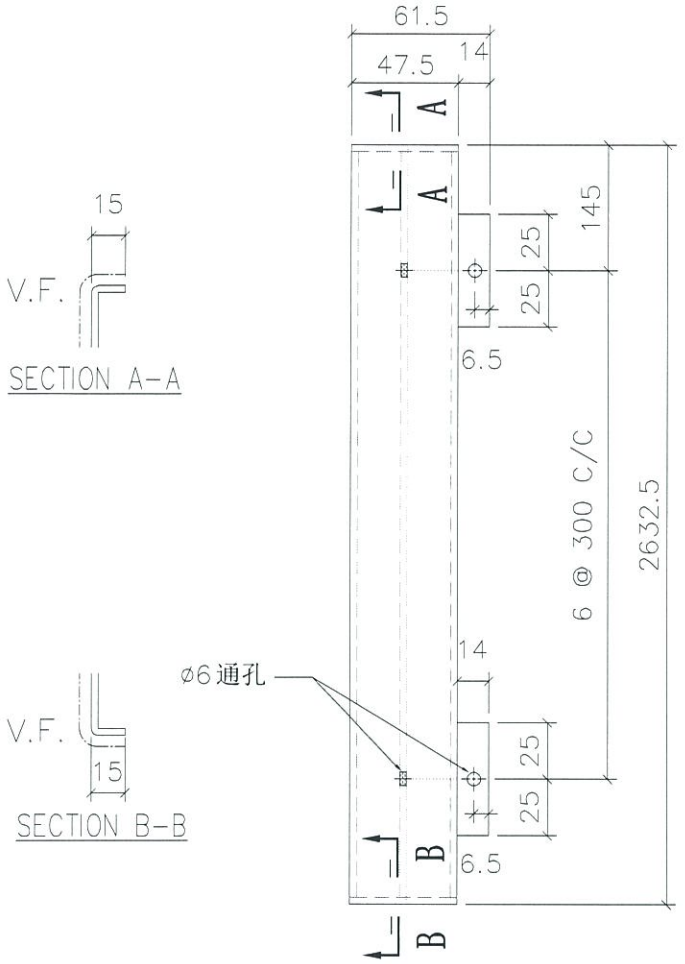

VIEW A

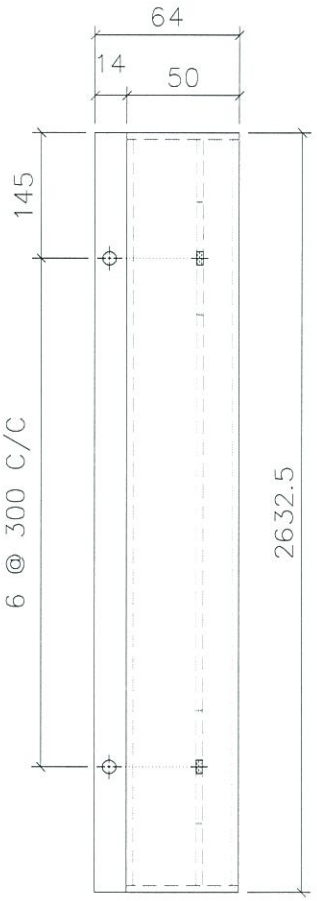


VIEW B

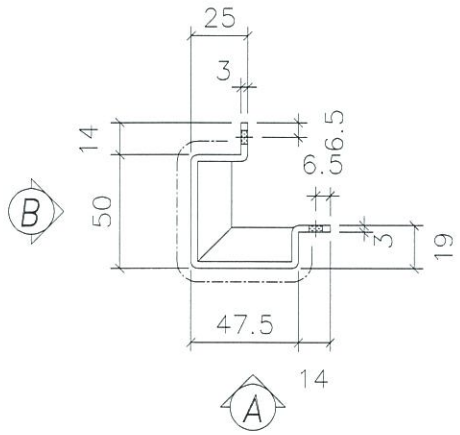

折边长度	折边宽度
2662.5	163.5

地盘安装

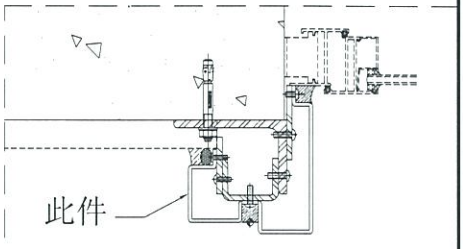


名称	室外收边铝板	制图	JH	2019.4.29	修改		
材料	3mm 铝板	复核	DL	2019.4.30	日期		
颜色	UCT803649 FXL-3	批准			图号	API-AP424	

EG-DWG3

美特铝质有限公司
MIDI Aluminium Fabricator Ltd.


工程号	J-837	地盘	观塘裕民坊

物料编号	层数	每层数	总数	使用位置	楼层		备注
API-AP425	1	1	1	T3-F	06F		

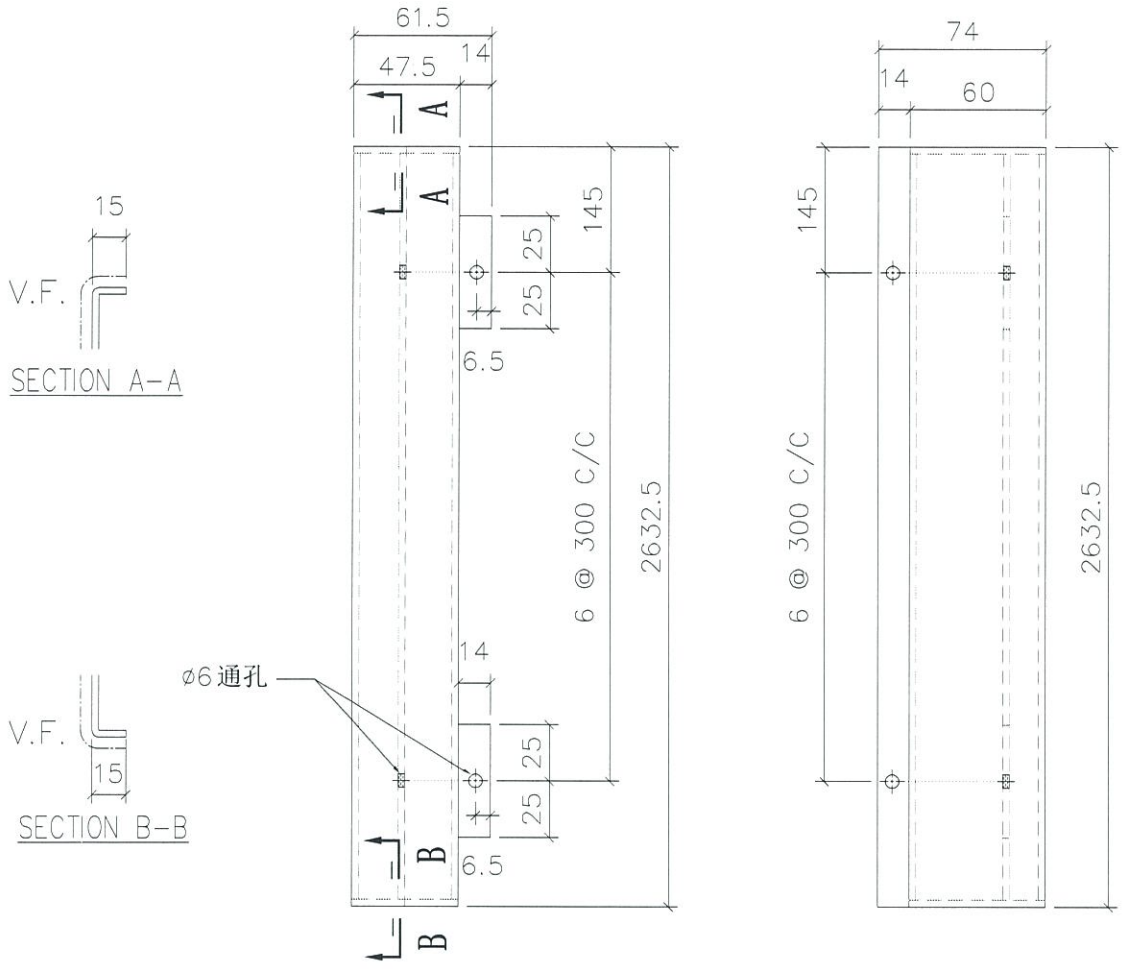


VIEW A

VIEW B

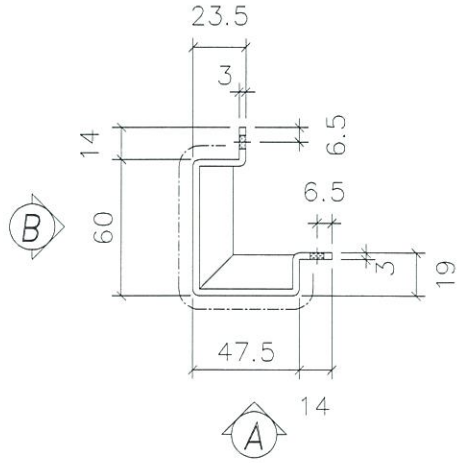

地盘安装

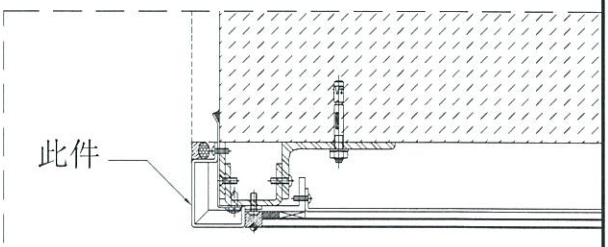

折边长度	折边宽度
2662.5	172


名称	室外收边铝板	制图	JH	2019.4.29	修改			
材料	3mm 铝板	复核	DL	2019.4.30	日期			
颜色	UCT803649 FXL-3	批准			图号	API-AP425		


EG-DWG3

美特铝质有限公司
MIDI Aluminium Fabricator Ltd.


工程号	J-837	地盘	观塘裕民坊

物料编号	层数	每层数	总数	使用位置	楼层		备注
API-AP426	1	1	1	T3-F	06F		

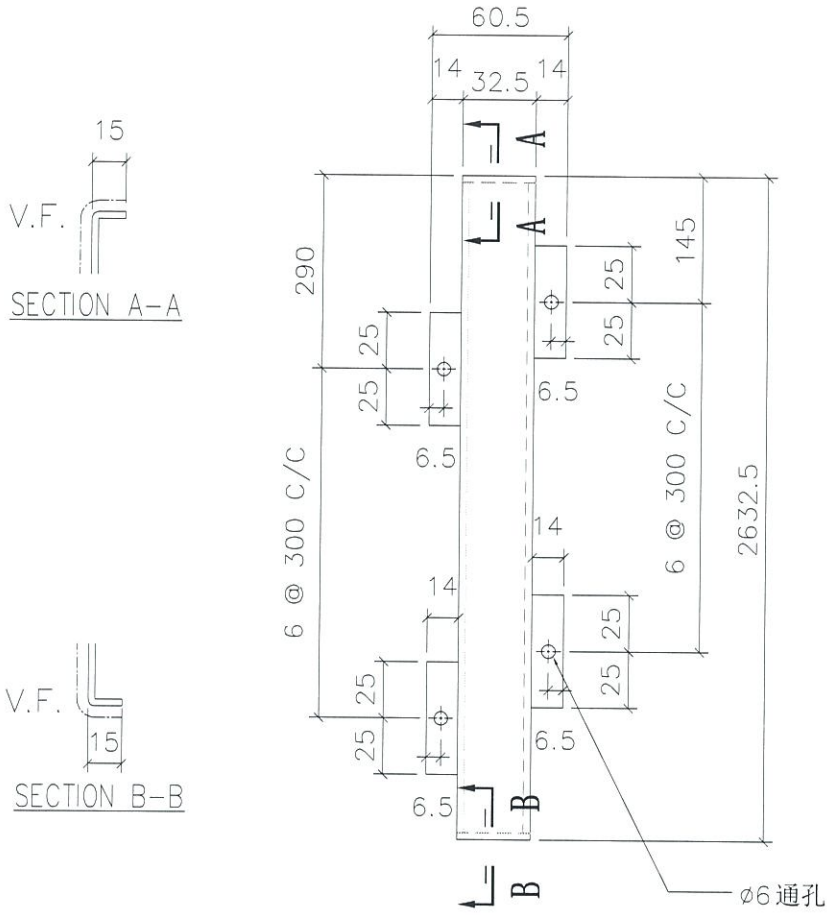

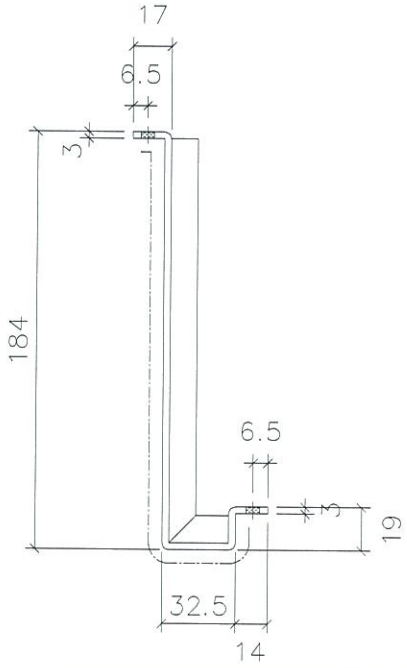

地盘安装

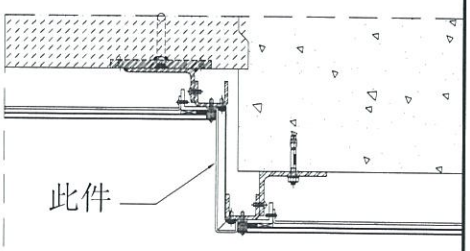

折边长度	折边宽度
2662.5	260.5


名称	室外收边铝板	制图	JH	2019.4.29	修改			
材料	3mm 铝板	复核	DL	2019.4.30	日期			
颜色	UCT803649 FXL-3	批准			图号	API-AP426		

EG-DWG3

美特铝质有限公司
MIDI Aluminium Fabricator Ltd.

工程号	J-837	地盘	观塘裕民坊

物料编号	层数	每层数	总数	使用位置	楼层		备注
API-AP427S	1	1	1	T5-M	06F		

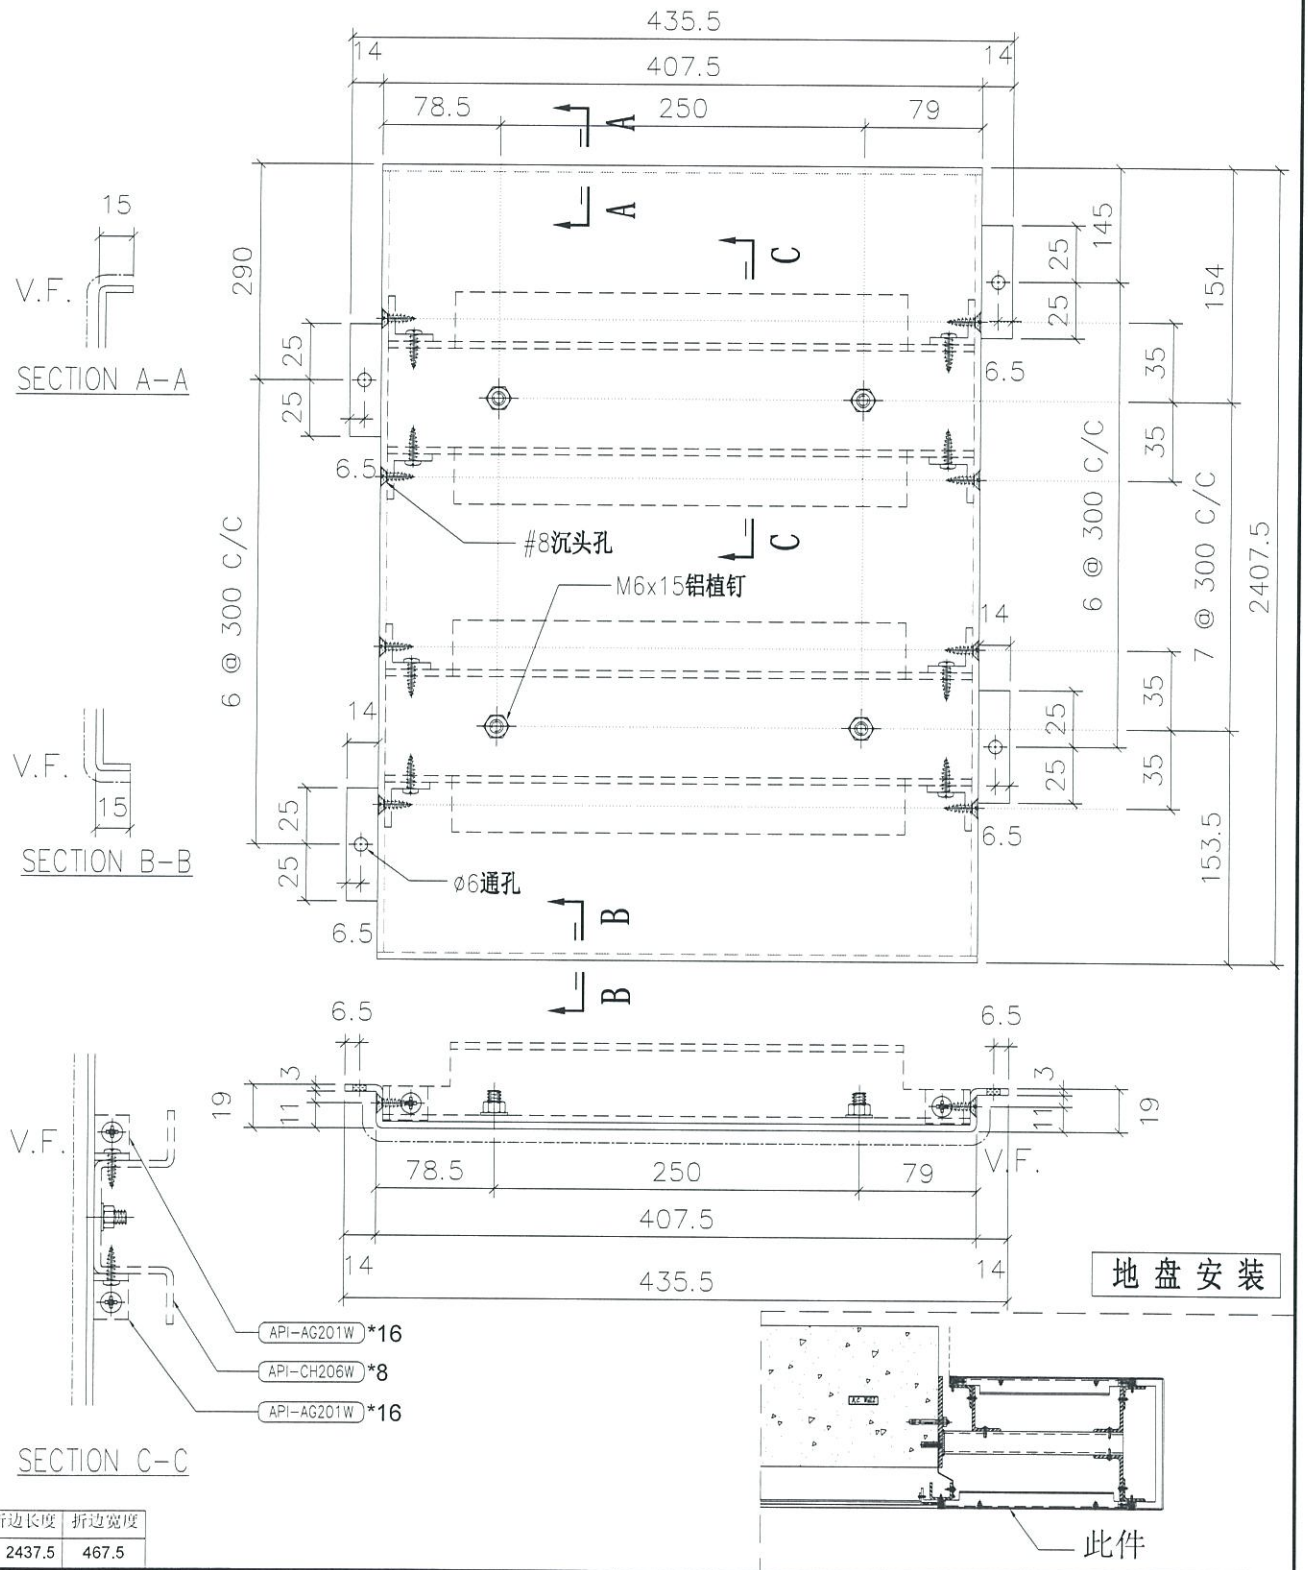

地盘安装

折边长度	折边宽度
2437.5	467.5


名称	室外收边铝板	制图	JH	2019.4.29	修改			
材料	3mm 铝板	复核	DL	2019.4.30	日期			
颜色	UCT803649 FXL-3	批准			图号	API-AP427S		


EG-DWG3

美特铝质有限公司
MIDI Aluminium Fabricator Ltd.


工程号	J-837	地盘	观塘裕民坊

物料编号	层数	每层数	总数	使用位置	楼层		备注
API-AP428	1	1	1	T5-M	06F		

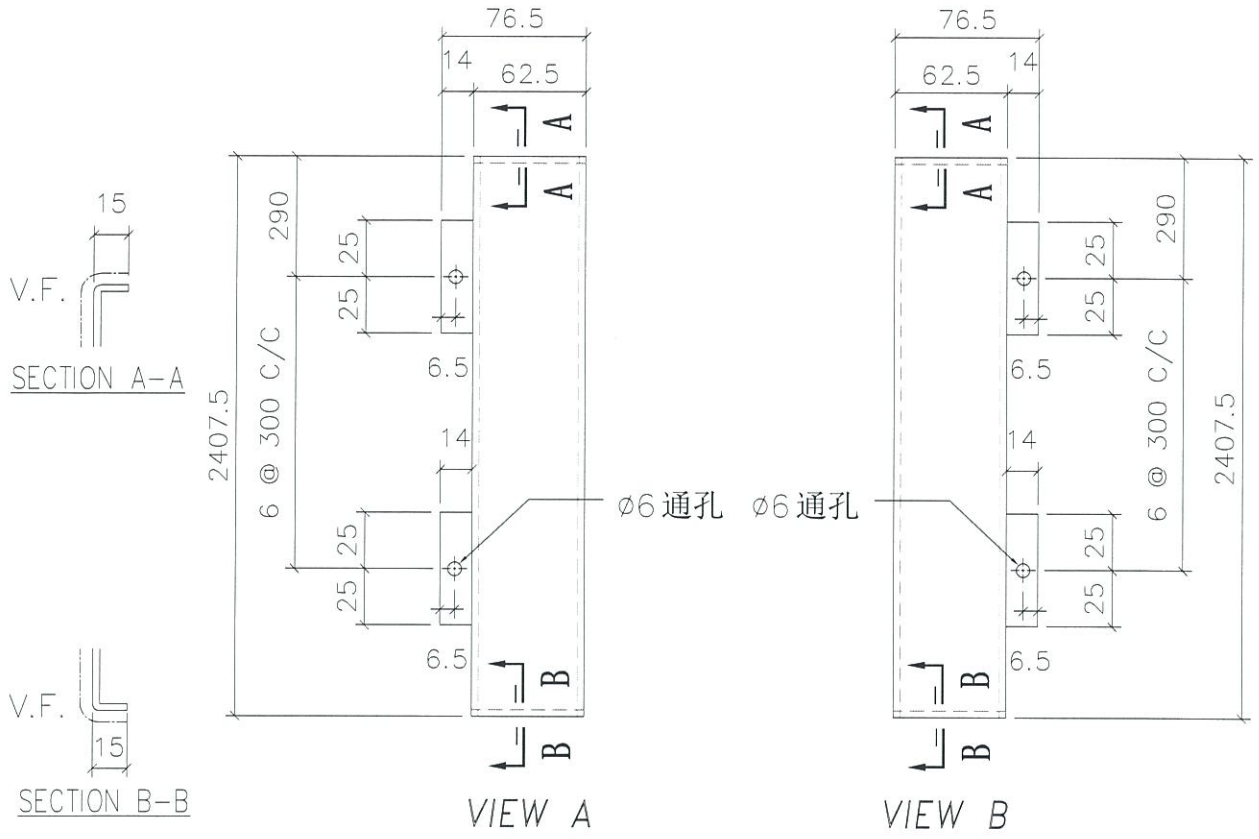

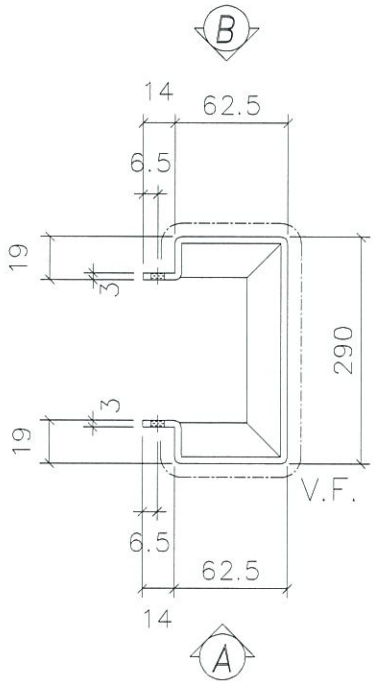

地盘安装

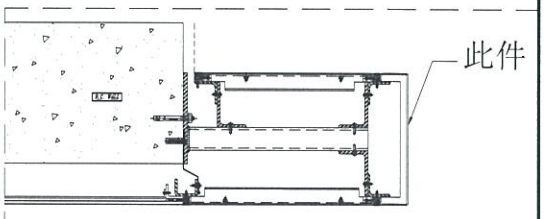

折边长度	折边宽度
2437.5	475


名称	室外收边铝板	制图	JH	2019.4.29	修改			
材料	3mm 铝板	复核	DL	2019.4.30	日期			
颜色	UCT803649 FXL-3	批准			图号	API-AP428		

EG-DWG3


美特铝质有限公司
MIDI Aluminium Fabricator Ltd.

工程号	J-837	地盘	观塘裕民坊

物料编号	层数	每层数	总数	使用位置	楼层		备注
API-AP429S	1	1	1	T5-M	06F		

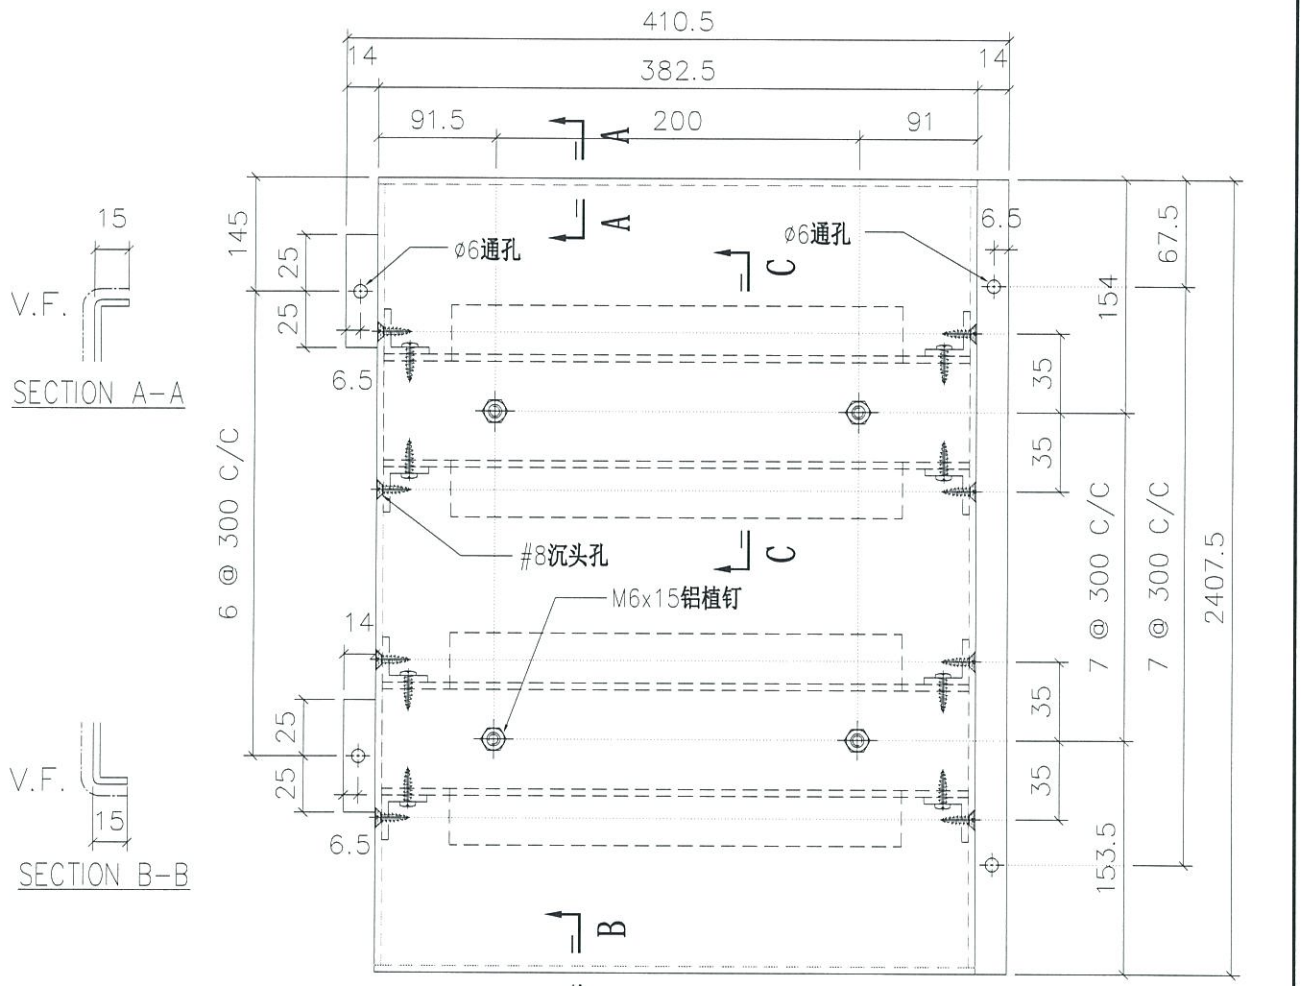

地盘安装

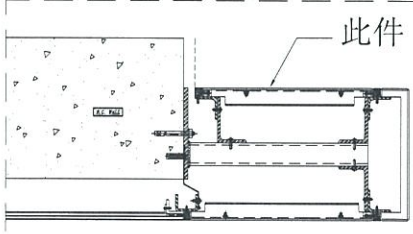

折边长度	折边宽度
2437.5	442.5


名称	室外收边铝板	制图	JH	2019.4.29	修改			
材料	3mm 铝板	复核	DL	2019.4.30	日期			
颜色	UCT803649 FXL-3	批准			图号	API-AP429S		


EG-DWG3

美特铝质有限公司
MIDI Aluminium Fabricator Ltd.

工程号	J-837	地盘	观塘裕民坊


物料编号	层数	每层数	总数	使用位置	楼层		备注
API-AP430S	1	1	1	T5-L	06F		

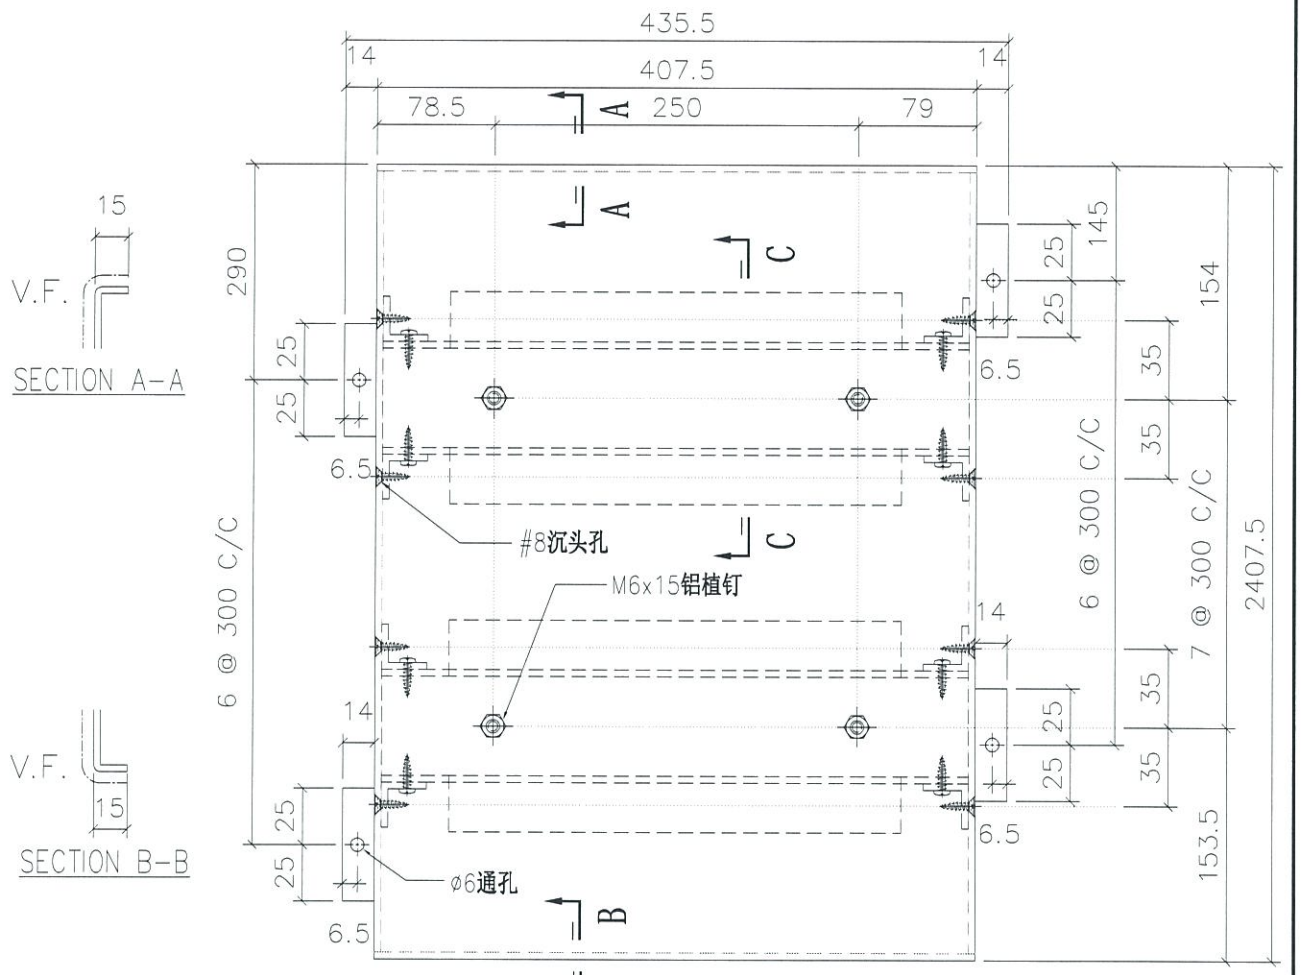

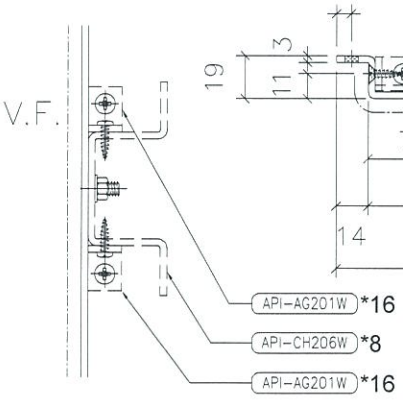

SECTION C-C

地盘安装

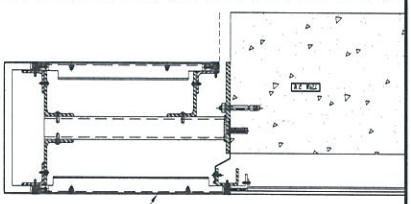

此件

折边长度	折边宽度
2437.5	467.5


名称	室外收边铝板	制图	JH	2019.4.29	修改			
材料	3mm 铝板	复核	DL	2019.4.30	日期			
颜色	UCT803649 FXL-3	批准			图号	API-AP430S		


EG-DWG3

美特铝质有限公司
MIDI Aluminium Fabricator Ltd.


工程号	J-837	地盘	观塘裕民坊

物料编号	层数	每层数	总数	使用位置	楼层		备注
API-AP431	1	1	1	T5-L	06F		

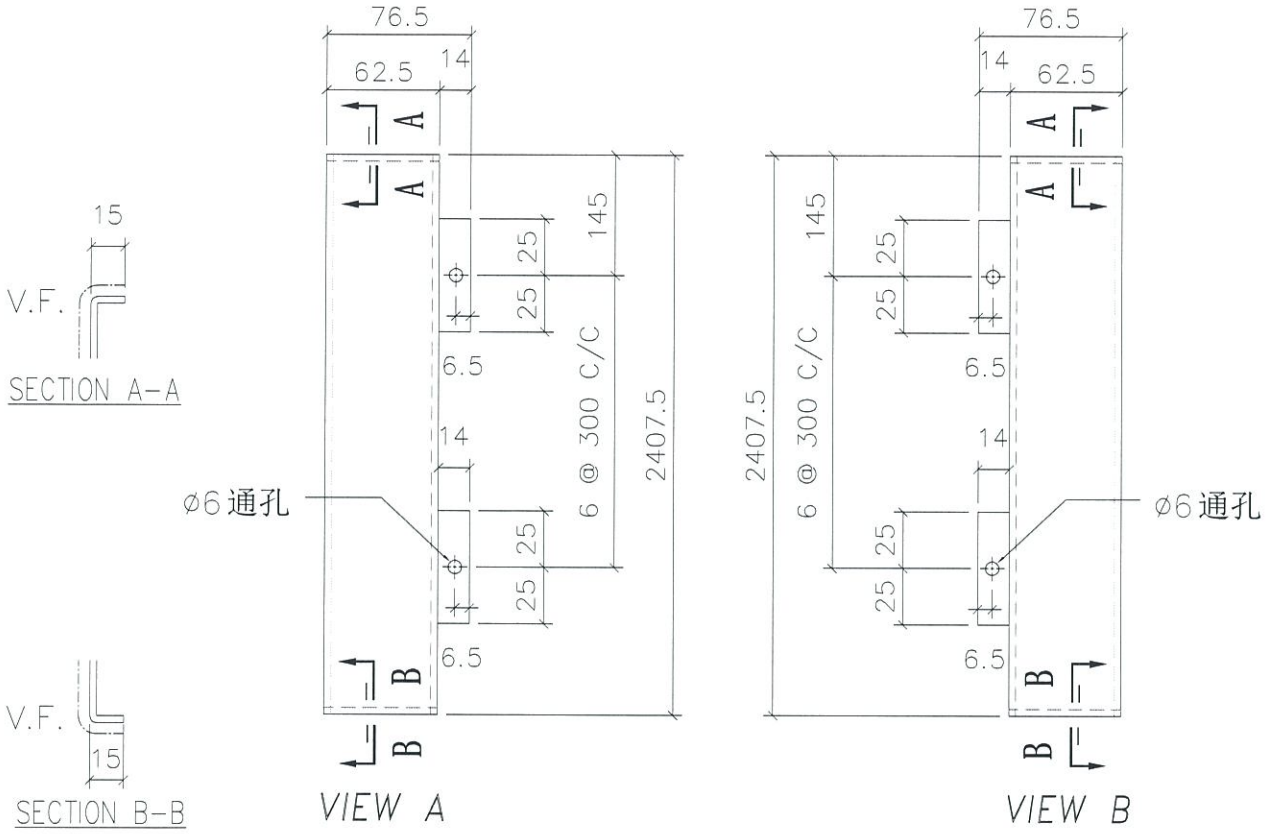

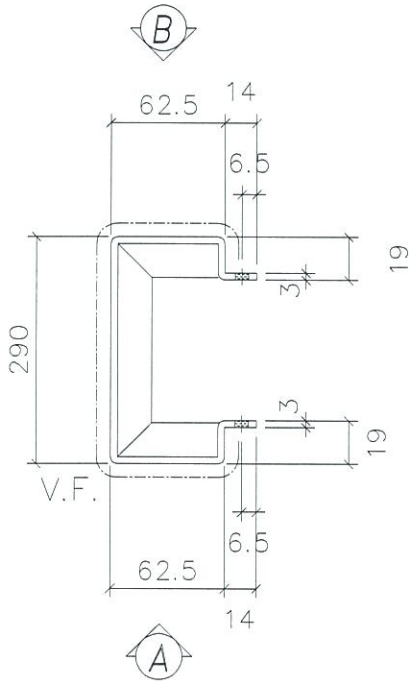

地盘安装

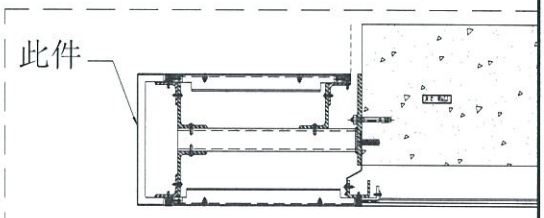

折边长度	折边宽度
2437.5	475


名称	室外收边铝板	制图	JH	2019.4.29	修改			
材料	3mm 铝板	复核	DL	2019.4.30	日期			
颜色	UCT803649 FXL-3	批准			图号	API-AP431		

EG-DWG3

美特铝质有限公司
MIDI Aluminium Fabricator Ltd.

工程号	J-837	地盘	观塘裕民坊

物料编号	层数	每层数	总数	使用位置	楼层		备注
API-AP432S	1	1	1	T5-L	06F		

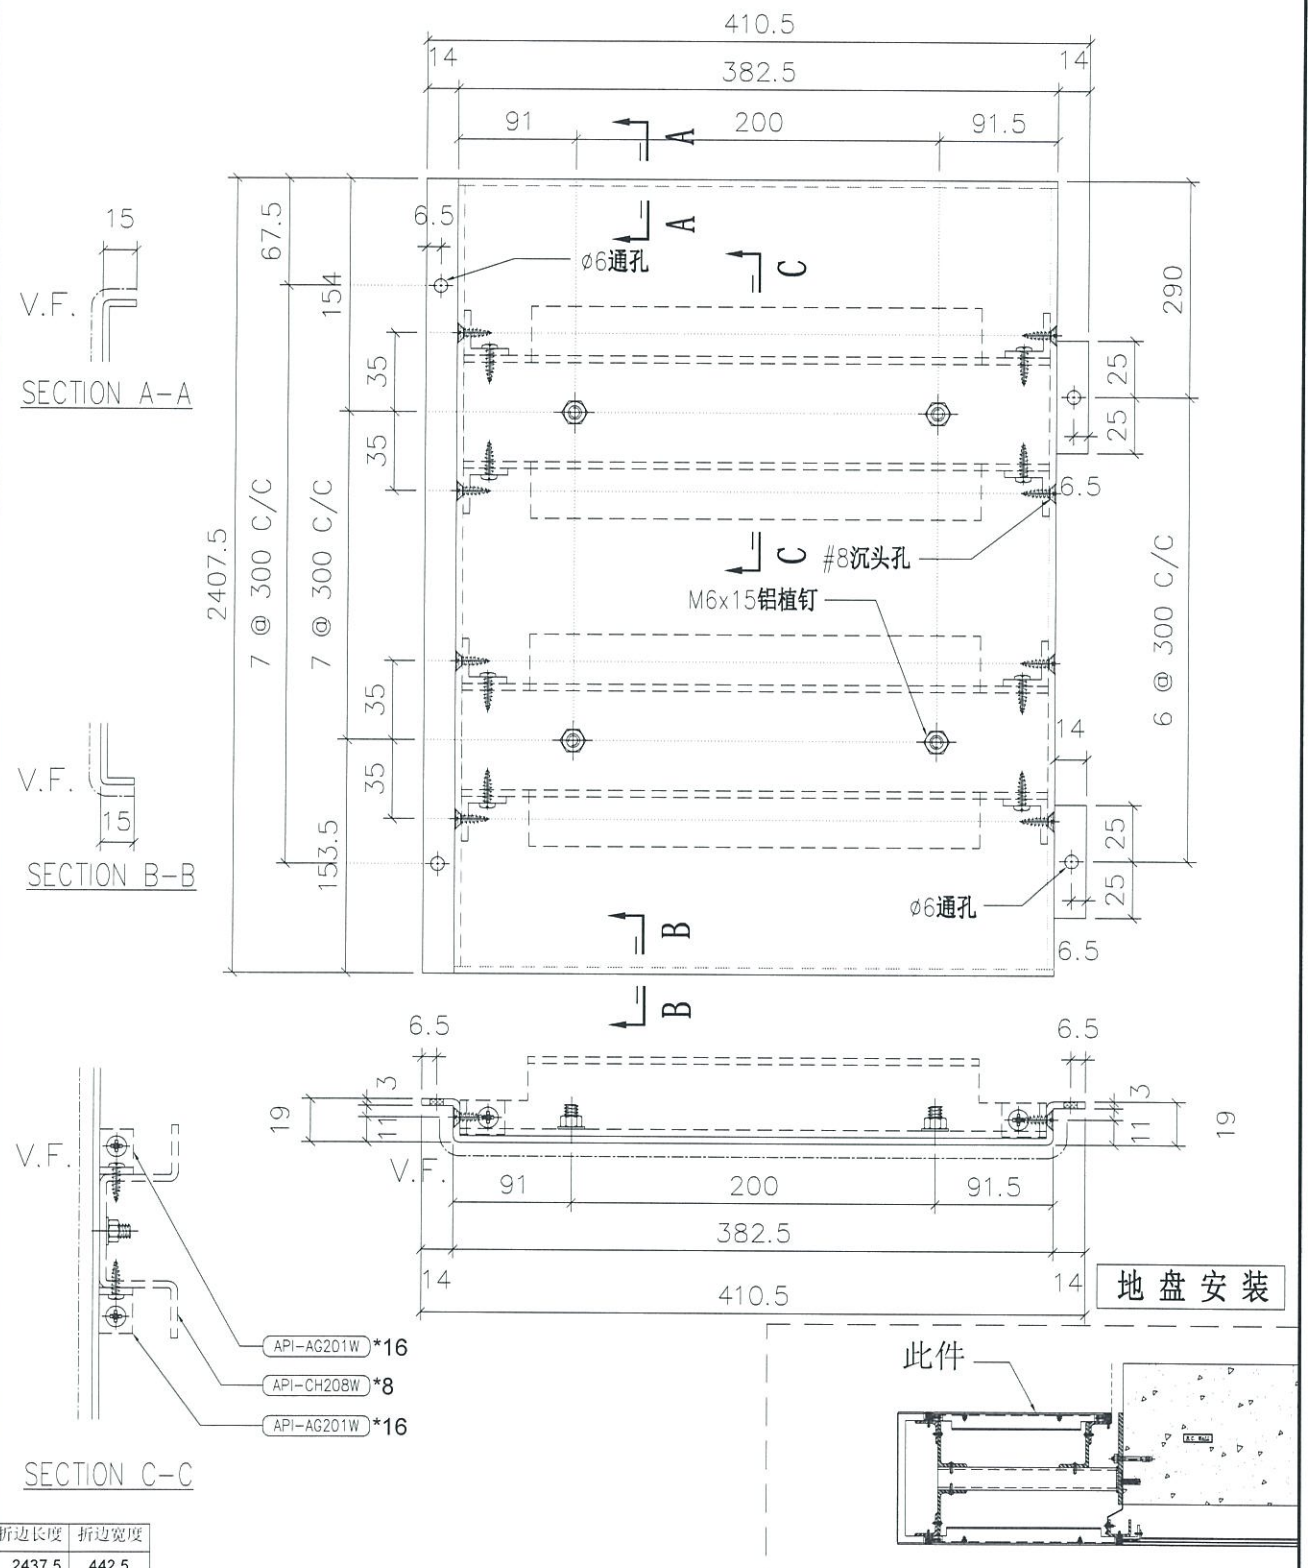

折边长度	折边宽度
2437.5	442.5


名称	室外收边铝板	制图	JH	2019.4.29	修改			
材料	3mm 铝板	复核	DL	2019.4.30	日期			
颜色	UCT803649 FXL-3	批准			图号	API-AP432S		


EG-DWG3


美特铝质有限公司
MIDI Aluminium Fabricator Ltd.

工程号	J-837	地盘	观塘裕民坊

物料编号	层数	每层数	总数	使用位置	楼层		备注
API-AP433	1	1	1	T5-A	06F		

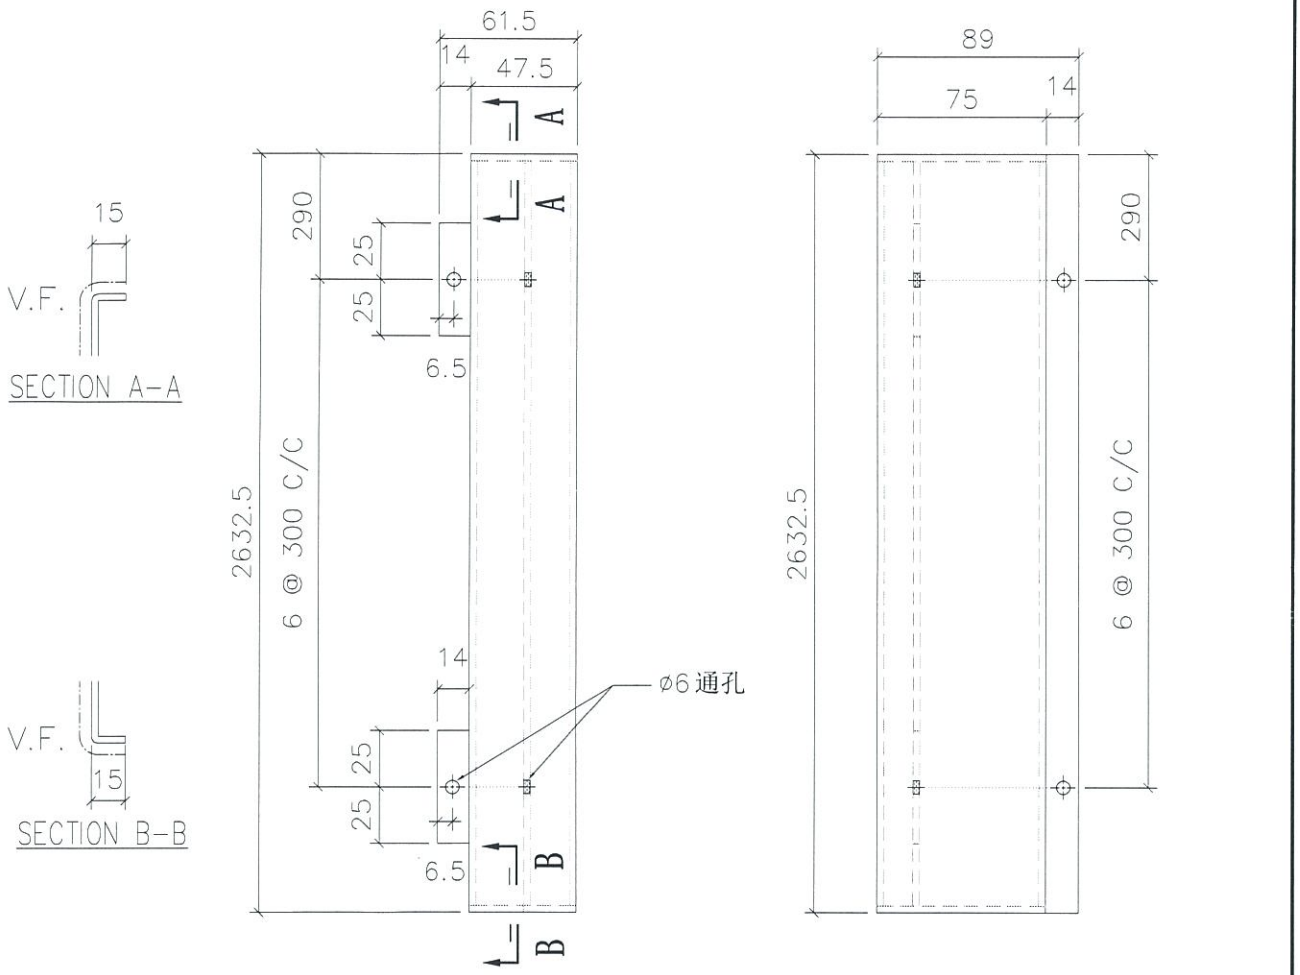

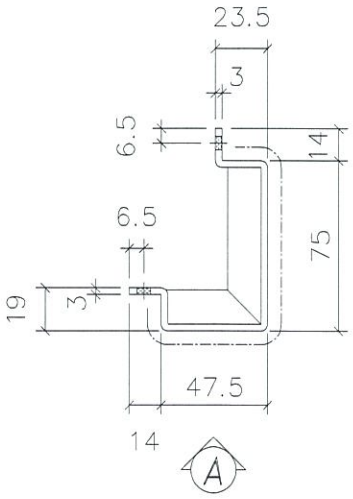

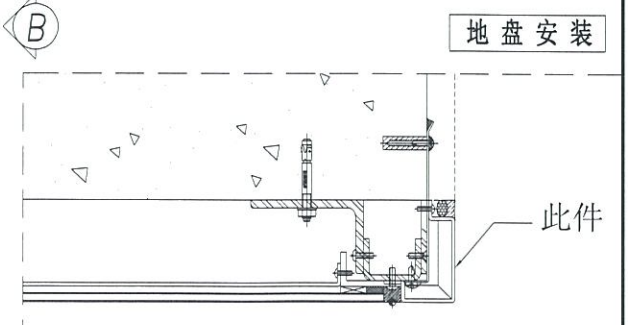

折边长度	折边宽度
2662.5	187


名称	室外收边铝板	制图	JH	2019.4.29	修改			
材料	3mm 铝板	复核	DL	2019.4.30	日期			
颜色	UCT803649 FXL-3	批准			图号	API-AP433		


EG-DWG3


美特铝质有限公司
MIDI Aluminium Fabricator Ltd.

工程号	J-837	地盘	观塘裕民坊

物料编号	层数	每层数	总数	使用位置	楼层		备注
API-AP434	1	1	1	T5-H	06F		

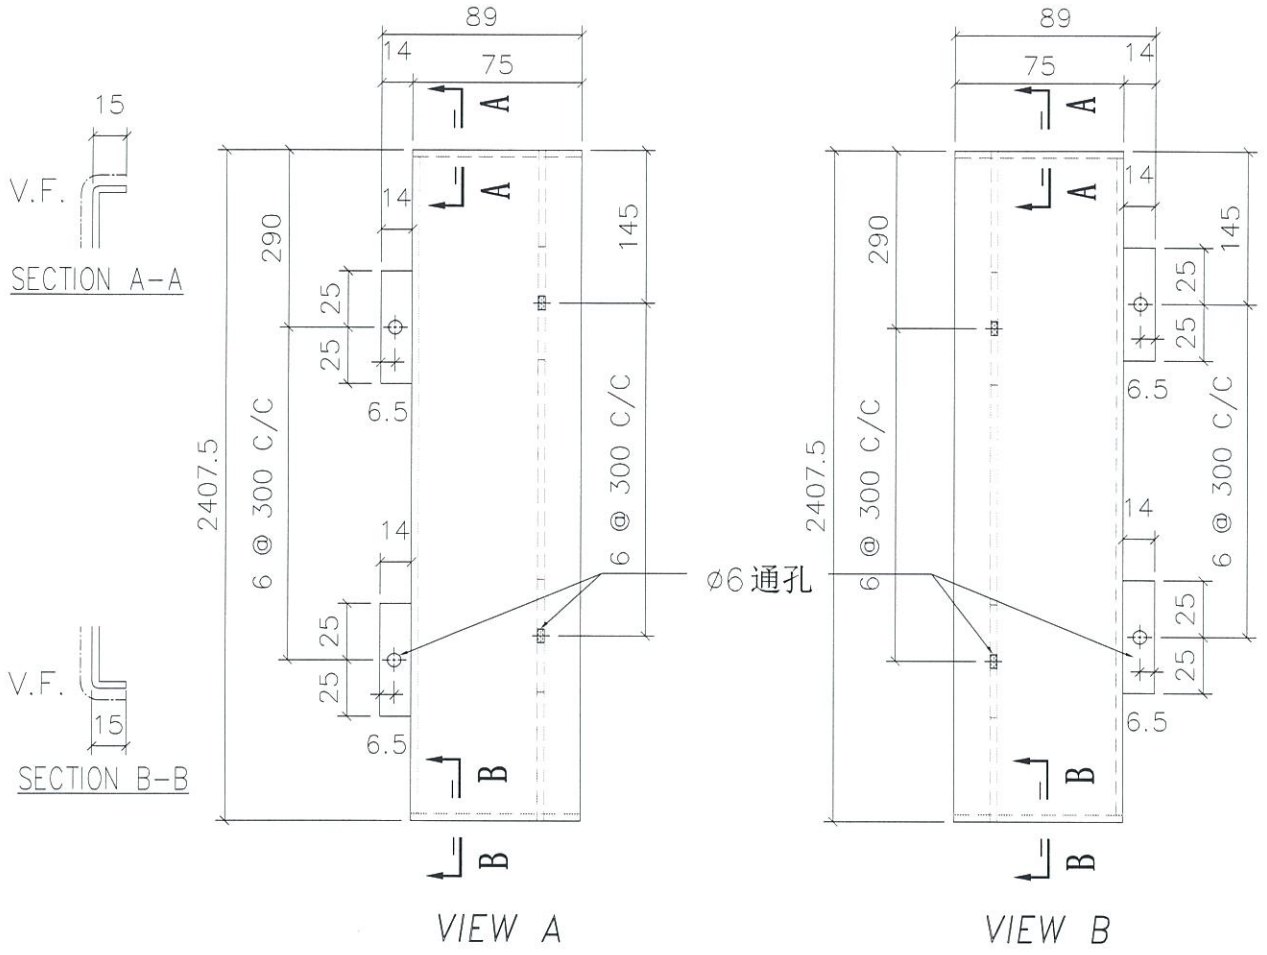

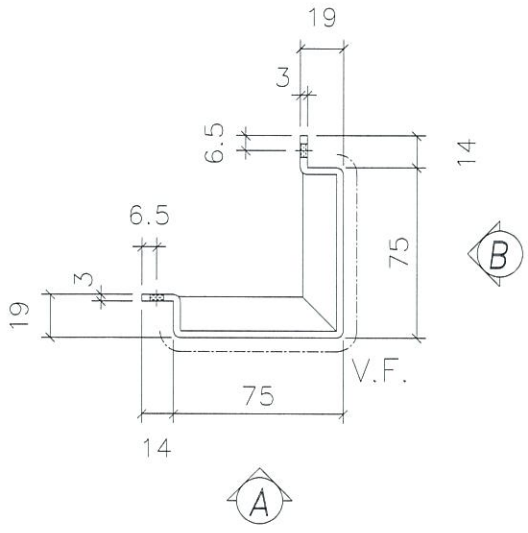

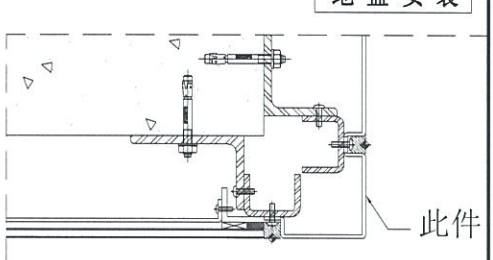

折边长度	折边宽度
2437.5	210


名称	室外收边铝板	制图	JH	2019.4.29	修改			
材料	3mm 铝板	复核	DL	2019.4.30	日期			
颜色	UCT803649 FXL-3	批准			图号	API-AP434		

EG-DWG3

美特铝质有限公司
MIDI Aluminium Fabricator Ltd.


工程号	J-837	地盘	观塘裕民坊

物料编号	层数	每层数	总数	使用位置	楼层		备注
API-AP435	1	1	1	T5-H	06F		

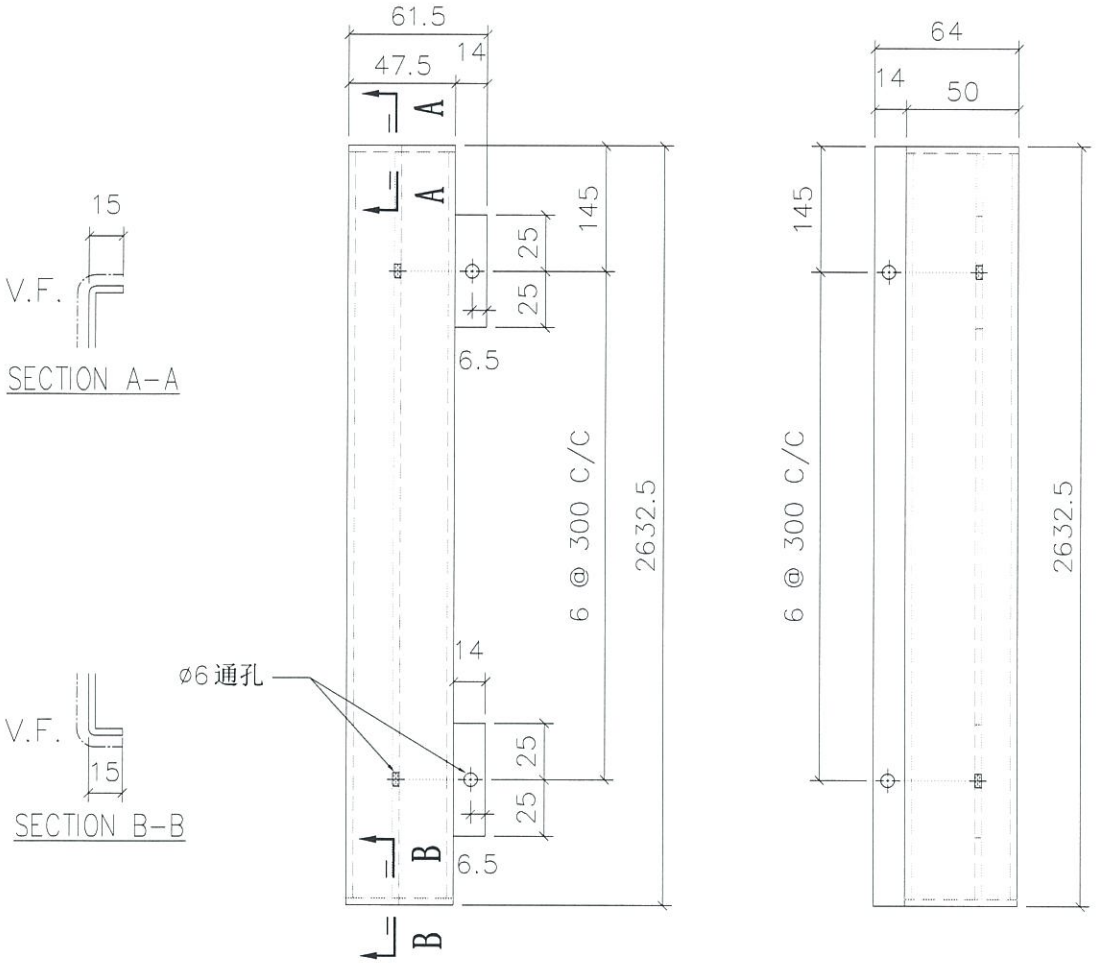


VIEW A

VIEW B

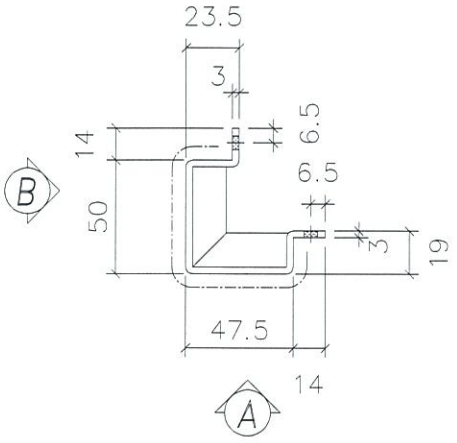

地盘安装

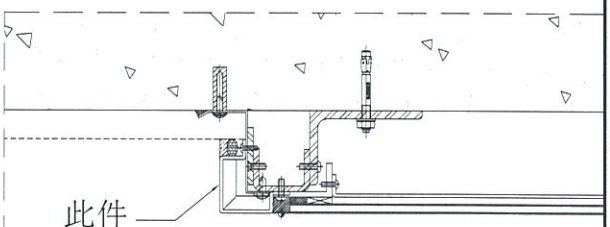

折边长度	折边宽度
2662.5	162


名称	室外收边铝板	制图	JH	2019.4.29	修改			
材料	3mm 铝板	复核	DL	2019.4.30	日期			
颜色	UCT803649 FXL-3	批准			图号	API-AP435		

EG-DWG3


美特铝质有限公司
MIDI Aluminium Fabricator Ltd.

工程号	J-837	地盘	观塘裕民坊

物料编号	层数	每层数	总数	使用位置	楼层		备注
API-AP436	1	1	1	T5-H	06F		

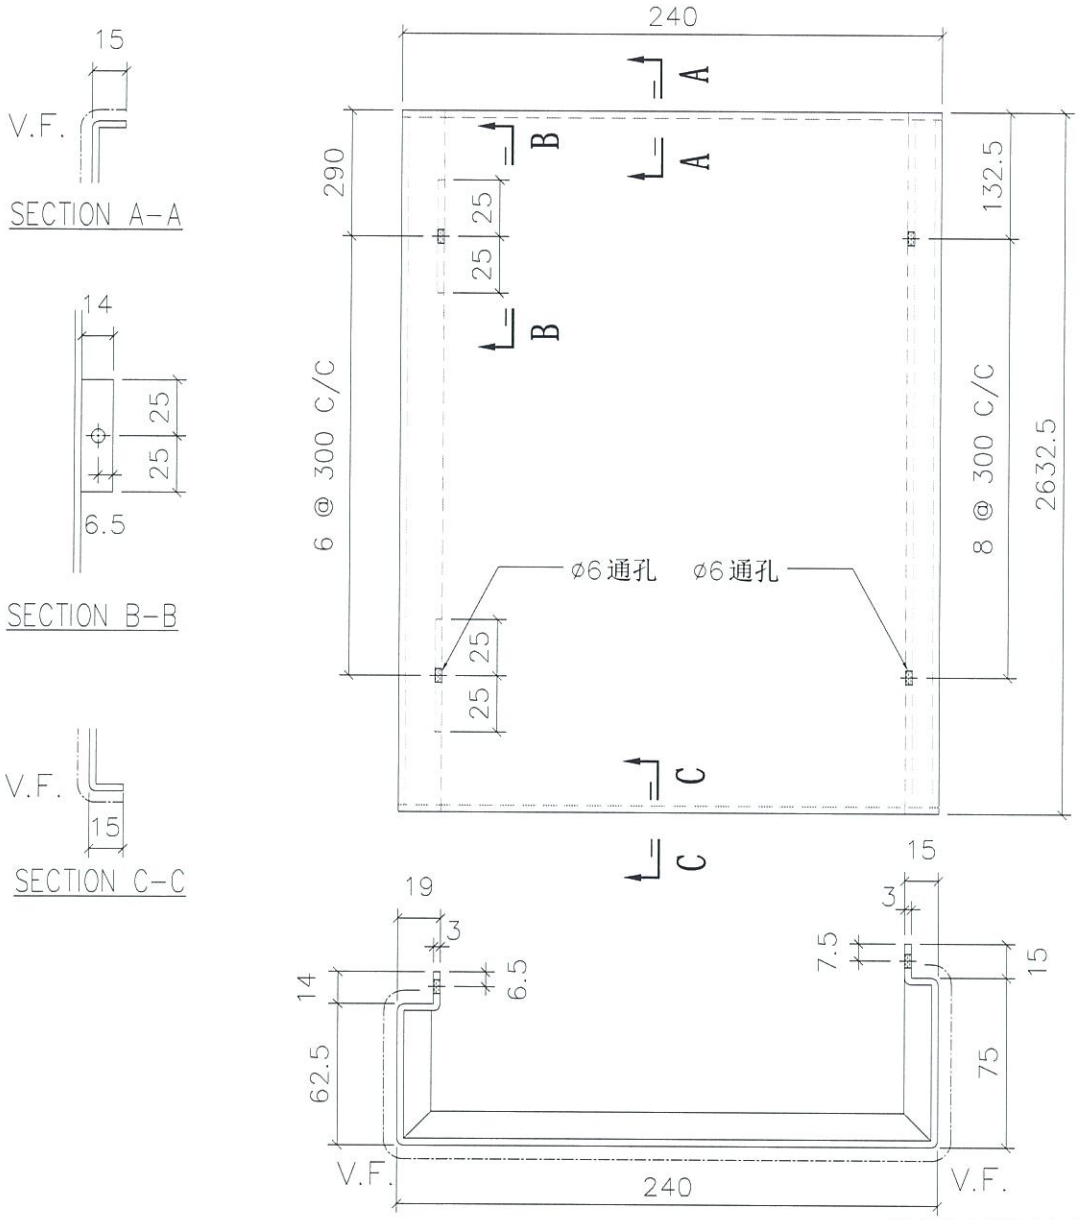

地盘安装

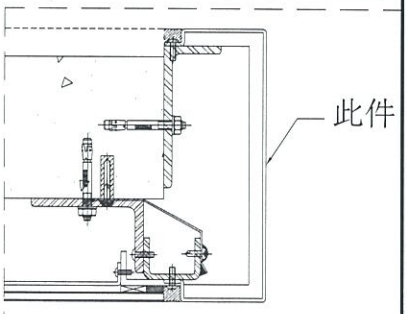

折边长度	折边宽度
2662.5	434.5


名称	室外收边铝板	制图	JH	2019.4.29	修改			
材料	3mm 铝板	复核	DL	2019.4.30	日期			
颜色	UCT803649 FXL-3	批准			图号	API-AP436		

EG-DWG3


美特铝质有限公司
MIDI Aluminium Fabricator Ltd.

工程号	J-837	地盘	观塘裕民坊


物料编号	层数	每层数	总数	使用位置	楼层		备注
API-AP437	1	1	1	T5-H	06F		

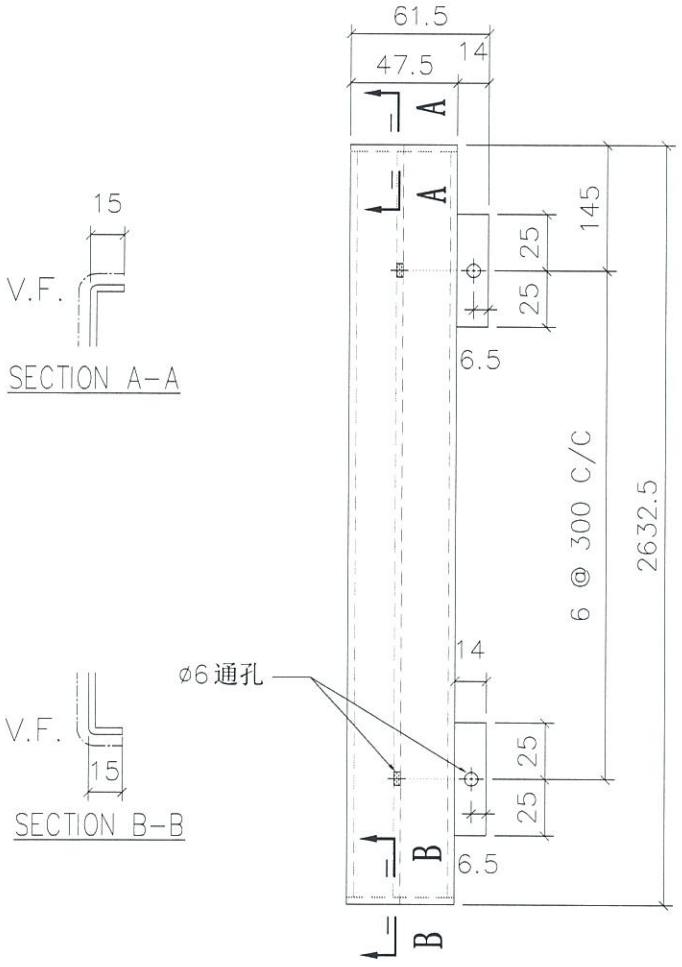

VIEW A

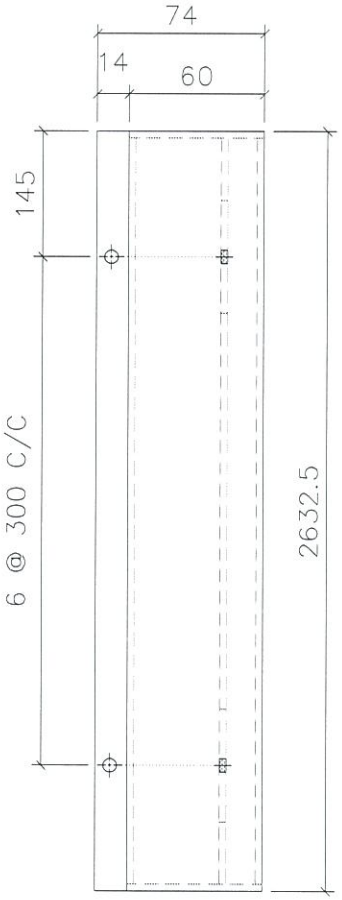


VIEW B

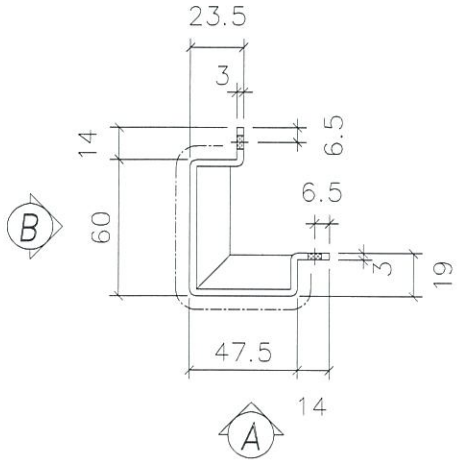

折边长度	折边宽度
2662.5	172

地盘安装

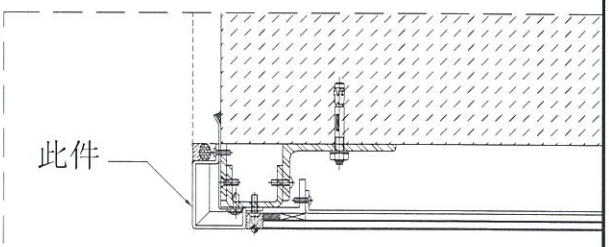


名称	室外收边铝板	制图	JH	2019.4.29	修改			
材料	3mm 铝板	复核	DL	2019.4.30	日期			
颜色	UCT803649 FXL-3	批准			图号	API-AP437		

EG-DWG3

美特铝质有限公司
MIDI Aluminium Fabricator Ltd.


工程号	J-837	地盘	观塘裕民坊

物料编号	层数	每层数	总数	使用位置	楼层		备注
API-AP438	1	1	1	T1-A	50F		
API-AP438	1	1	1	T1-H	50F		
API-AP438	1	1	1	T5-A	51F		
API-AP438	1	1	1	T3-B	52F		
API-AP438	1	1	1	T2-B	55F		

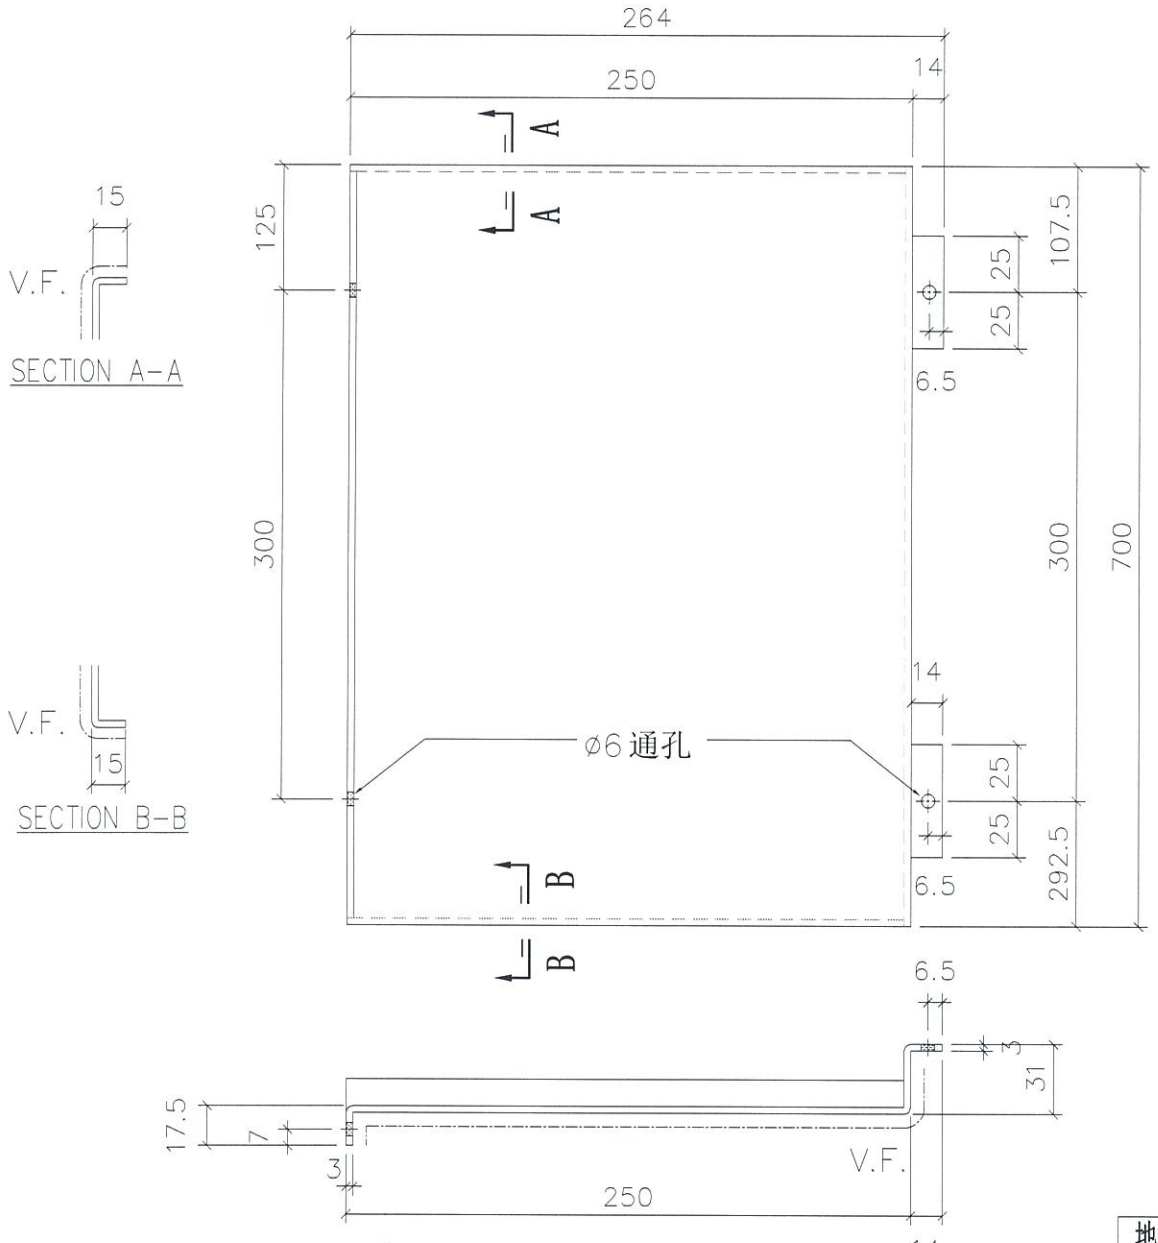

暫停

地盘安装

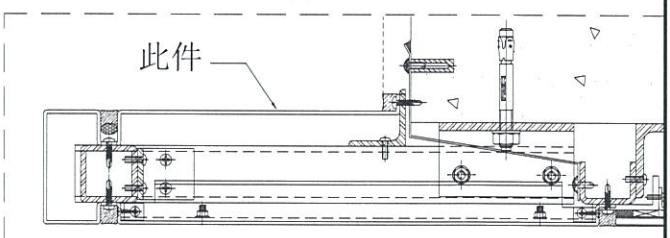

折边长度	折边宽度
730	306.5


名称	室外收边铝板	制图	JH	2019.4.29	修改			
材料	3mm 铝板	复核	DL	2019.4.30	日期			
颜色	UCT803649 FXL-3	批准			图号	API-AP438		

EG-DWG3


美特铝质有限公司
MIDI Aluminium Fabricator Ltd.

工程号	J-837	地盘	观塘裕民坊


物料编号	层数	每层数	总数	使用位置	楼层		备注
API-AP439	1	1	1	T1-A	50F		
API-AP439	1	1	1	T1-H	50F		
API-AP439	1	1	1	T5-A	51F		
API-AP439	1	1	1	T3-B	52F		
API-AP439	1	1	1	T2-B	55F		

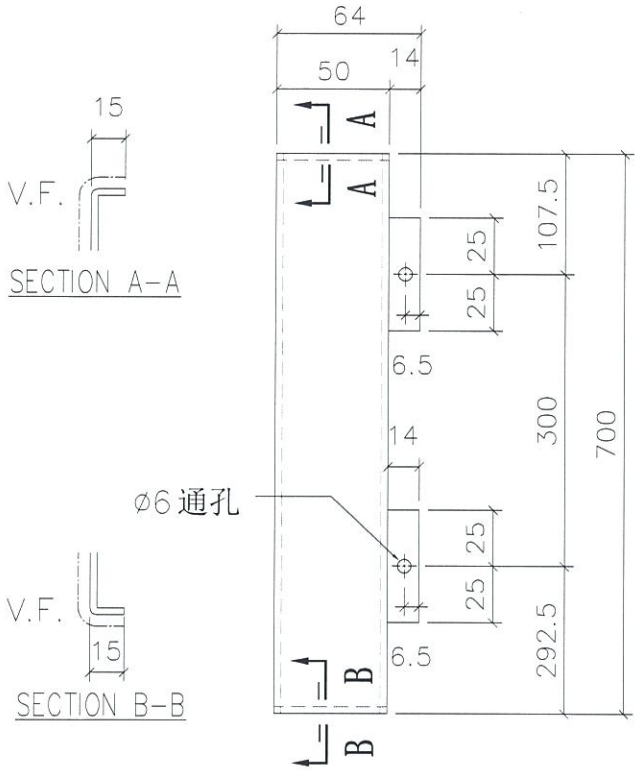


VIEW A

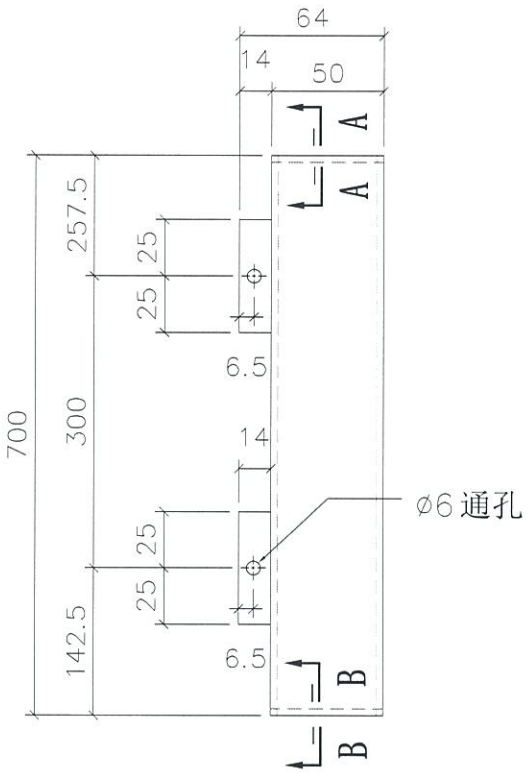

VIEW B

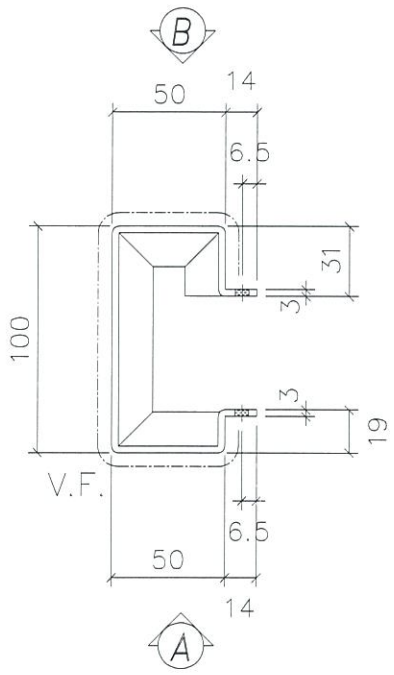

地盘安装

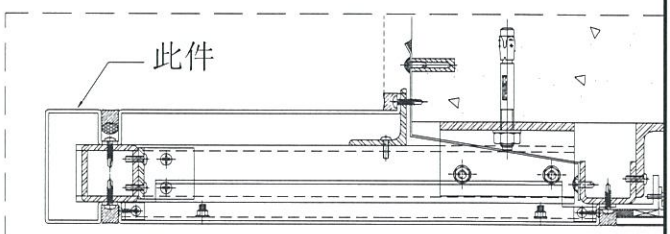

折边长度	折边宽度
730	272


名称	室外收边铝板	制图	JH	2019.4.29	修改			
材料	3mm 铝板	复核	DL	2019.4.30	日期			
颜色	UCT803649 FXL-3	批准			图号	API-AP439		


EG-DWG3

美特铝质有限公司
MIDI Aluminium Fabricator Ltd.


工程号	J-837	地盘	观塘裕民坊

物料编号	层数	每层数	总数	使用位置	楼层		备注
API-AP440S	1	1	1	T1-A	50F		
API-AP440S	1	1	1	T1-H	50F		
API-AP440S	1	1	1	T5-A	51F		
API-AP440S	1	1	1	T3-B	52F		
API-AP440S	1	1	1	T2-B	55F		

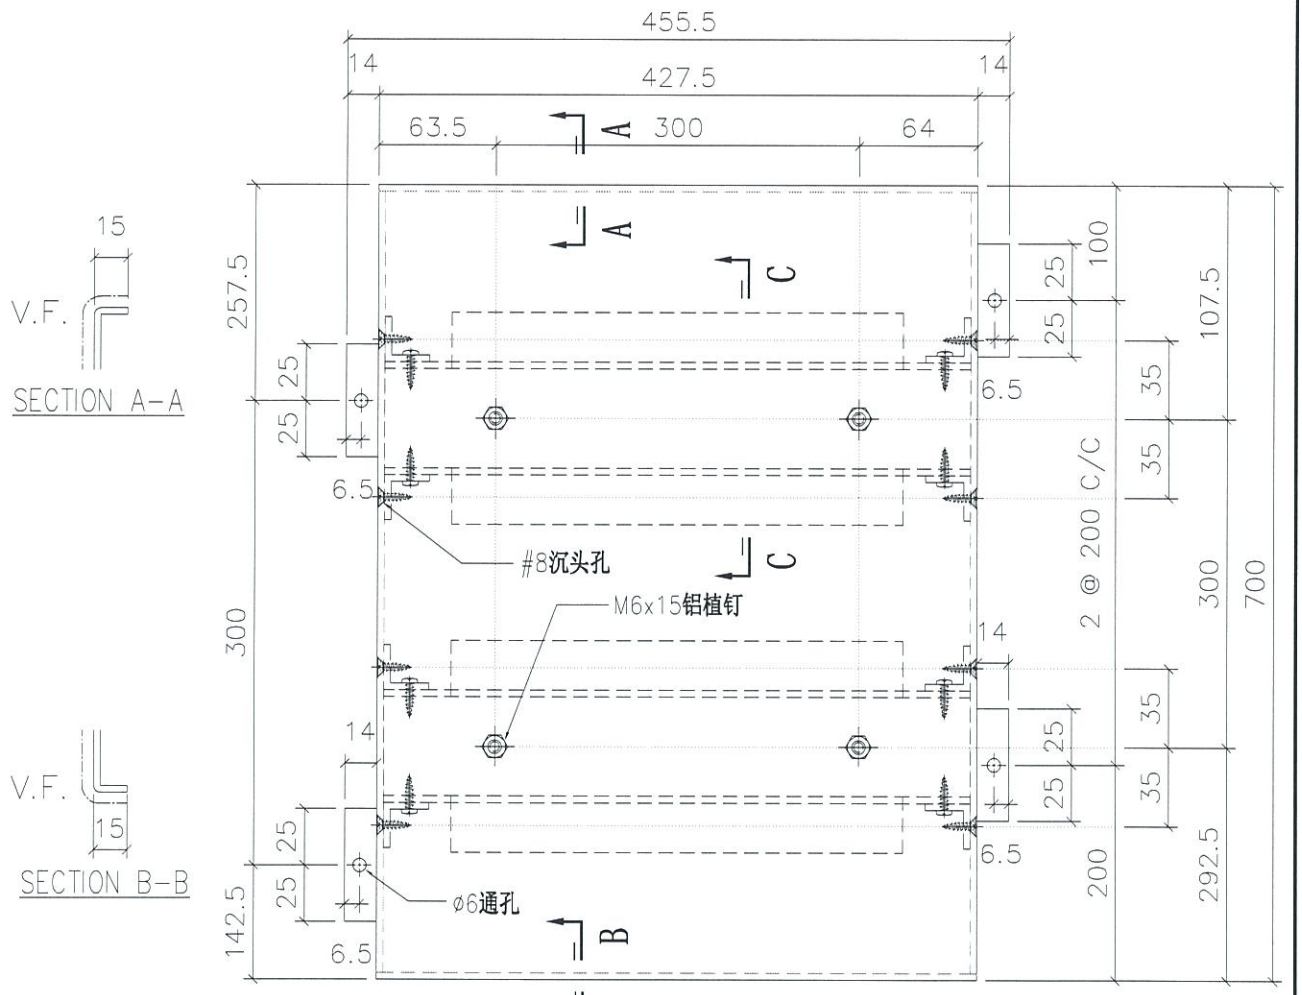

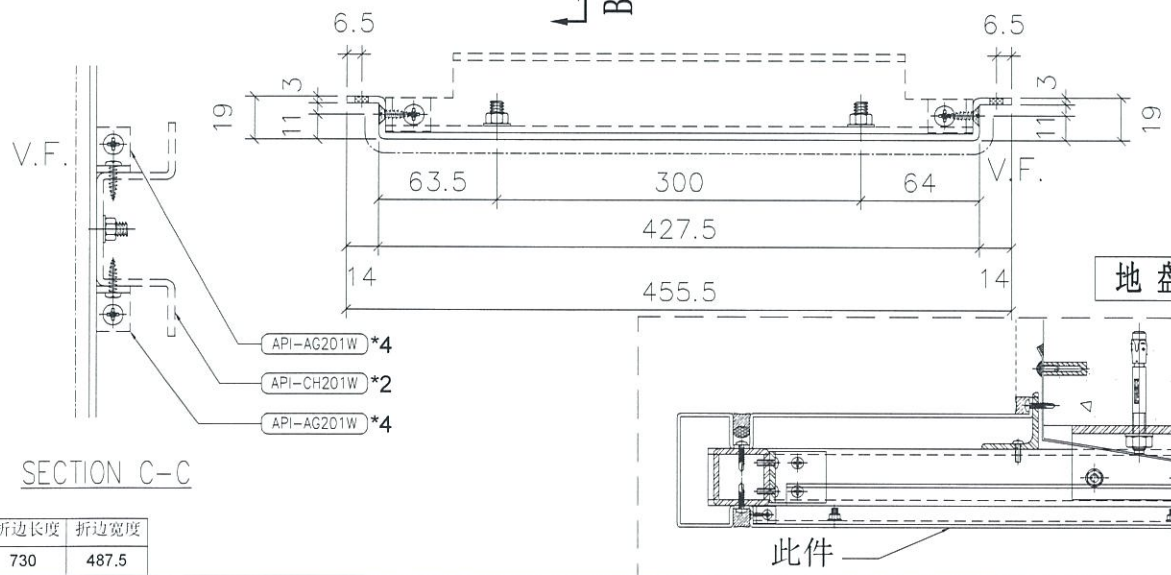

地盘安装

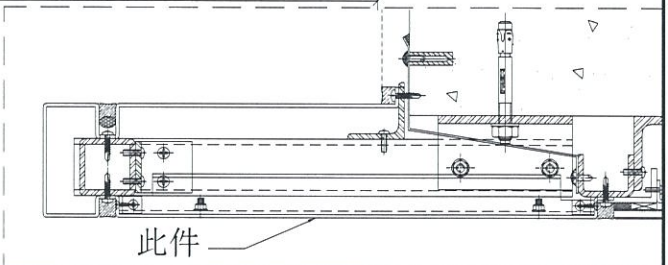

折边长度	折边宽度
730	487.5


名称	室外收边铝板	制图	JH	2019.4.29	修改			
材料	3mm 铝板	复核	DL	2019.4.30	日期			
颜色	UCT803649 FXL-3	批准			图号	API-AP440S		

EG-DWG3

美特铝质有限公司
MIDI Aluminium Fabricator Ltd.

工程号	J-837	地盘	观塘裕民坊

物料编号	层数	每层数	总数	使用位置	楼层		备注
API-AP441S	1	1	1	T1-H	50F		
API-AP441S	1	1	1	T3-B	52F		
API-AP441S	1	1	1	T2-B	55F		

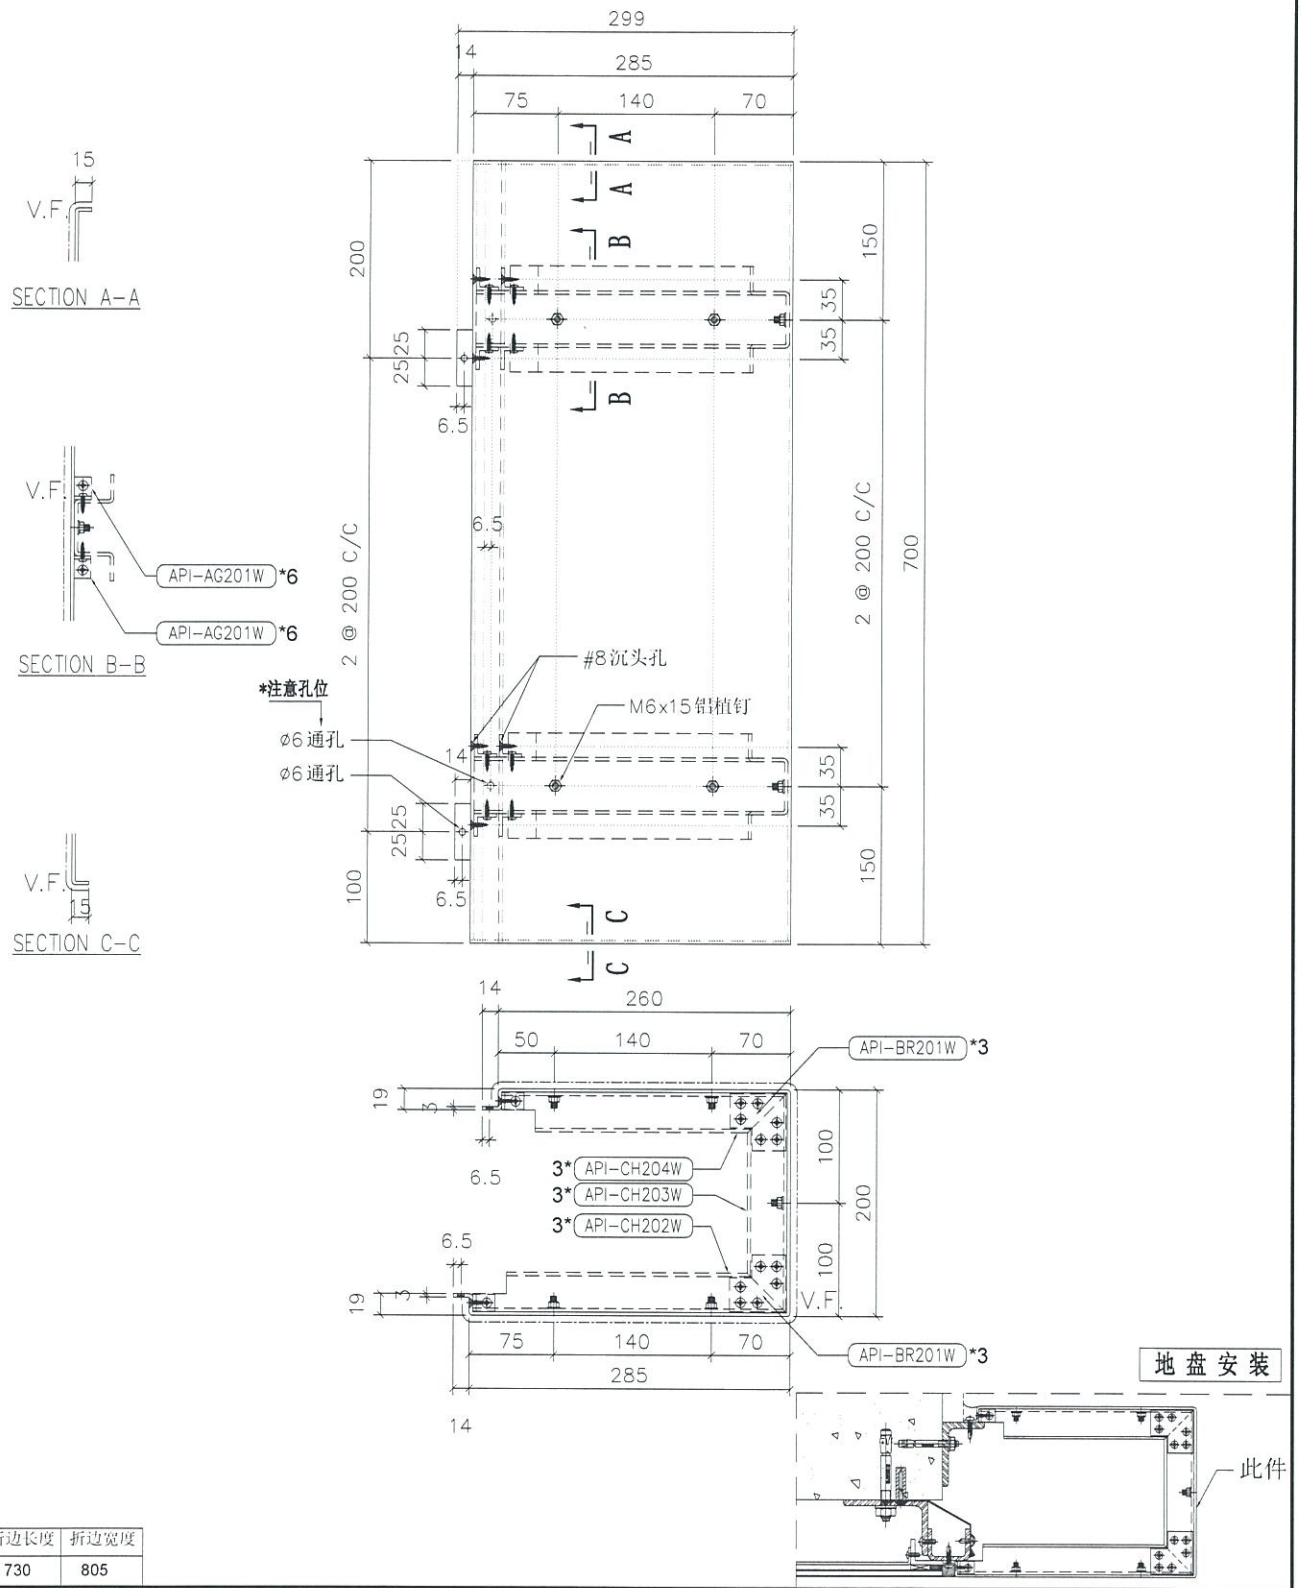

折边长度	折边宽度
730	805


名称	室外收边铝板	制图	JH	2019.4.29	修改			
材料	3mm 铝板	复核	DL	2019.4.30	日期			
颜色	UCT803649 FXL-3	批准			图号	API-AP441S		

EG-DWG3

美特铝质有限公司
MIDI Aluminium Fabricator Ltd.

工程号	J-837	地盘	观塘裕民坊

物料编号	层数	每层数	总数	使用位置	楼层		备注
API-AP442S	1	1	1	T1-B	50F		
API-AP442S	1	1	1	T1-G	50F		
API-AP442S	1	1	1	T3-A	52F		
API-AP442S	1	1	1	T2-A	55F		

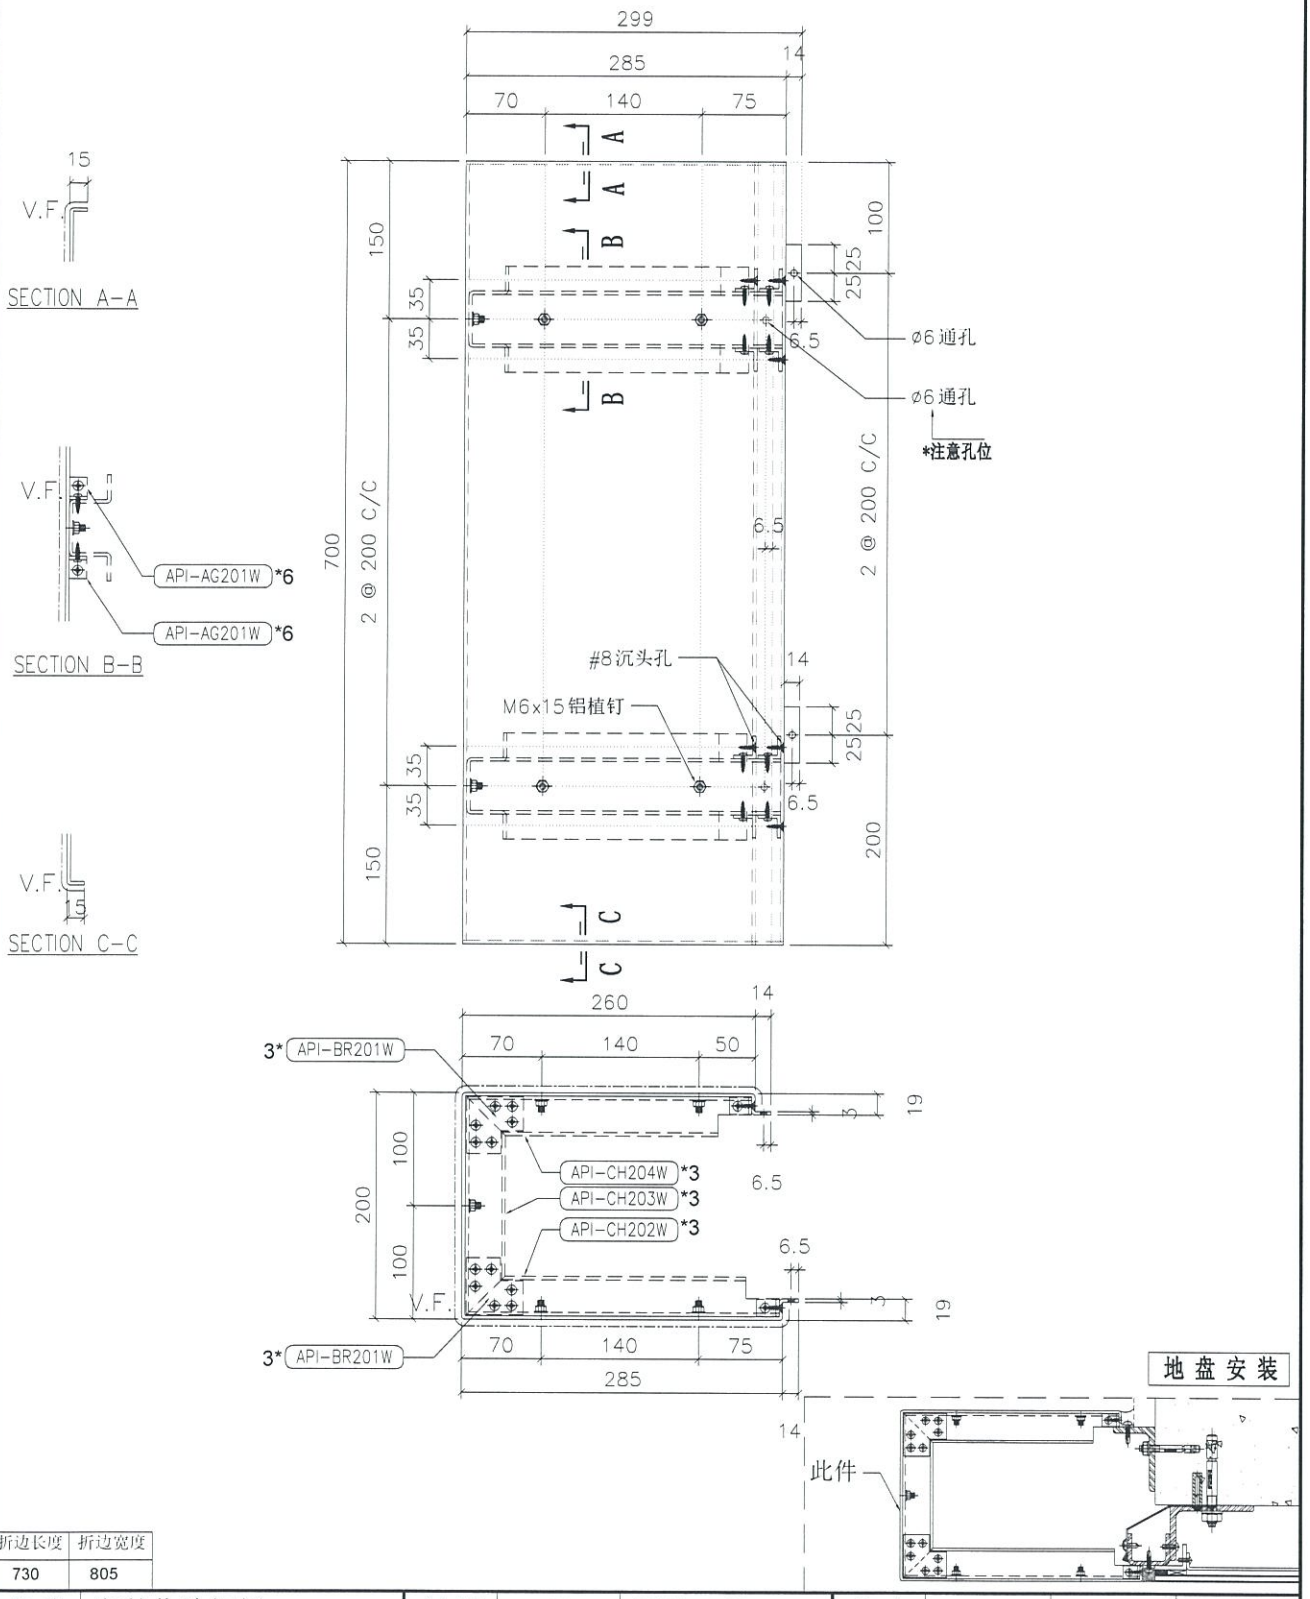

折边长度	折边宽度
730	805


名称	室外收边铝板	制图	JH	2019.4.29	修改			
材料	3mm 铝板	复核	DL	2019.4.30	日期			
颜色	UCT803649 FXL-3	批准			图号	API-AP442S		

EG-DWG3

美特铝质有限公司
MIDI Aluminium Fabricator Ltd.

工程号	J-837	地盘	观塘裕民坊

物料编号	层数	每层数	总数	使用位置	楼层		备注
API-AP443S	1	1	1	T1-B	50F		
API-AP443S	1	1	1	T1-E	50F		
API-AP443S	1	1	1	T1-G	50F		
API-AP443S	1	1	1	T3-A	52F		
API-AP443S	1	1	1	T3-F	52F		
API-AP443S	1	1	1	T2-A	55F		
API-AP443S	1	1	1	T2-M	55F		

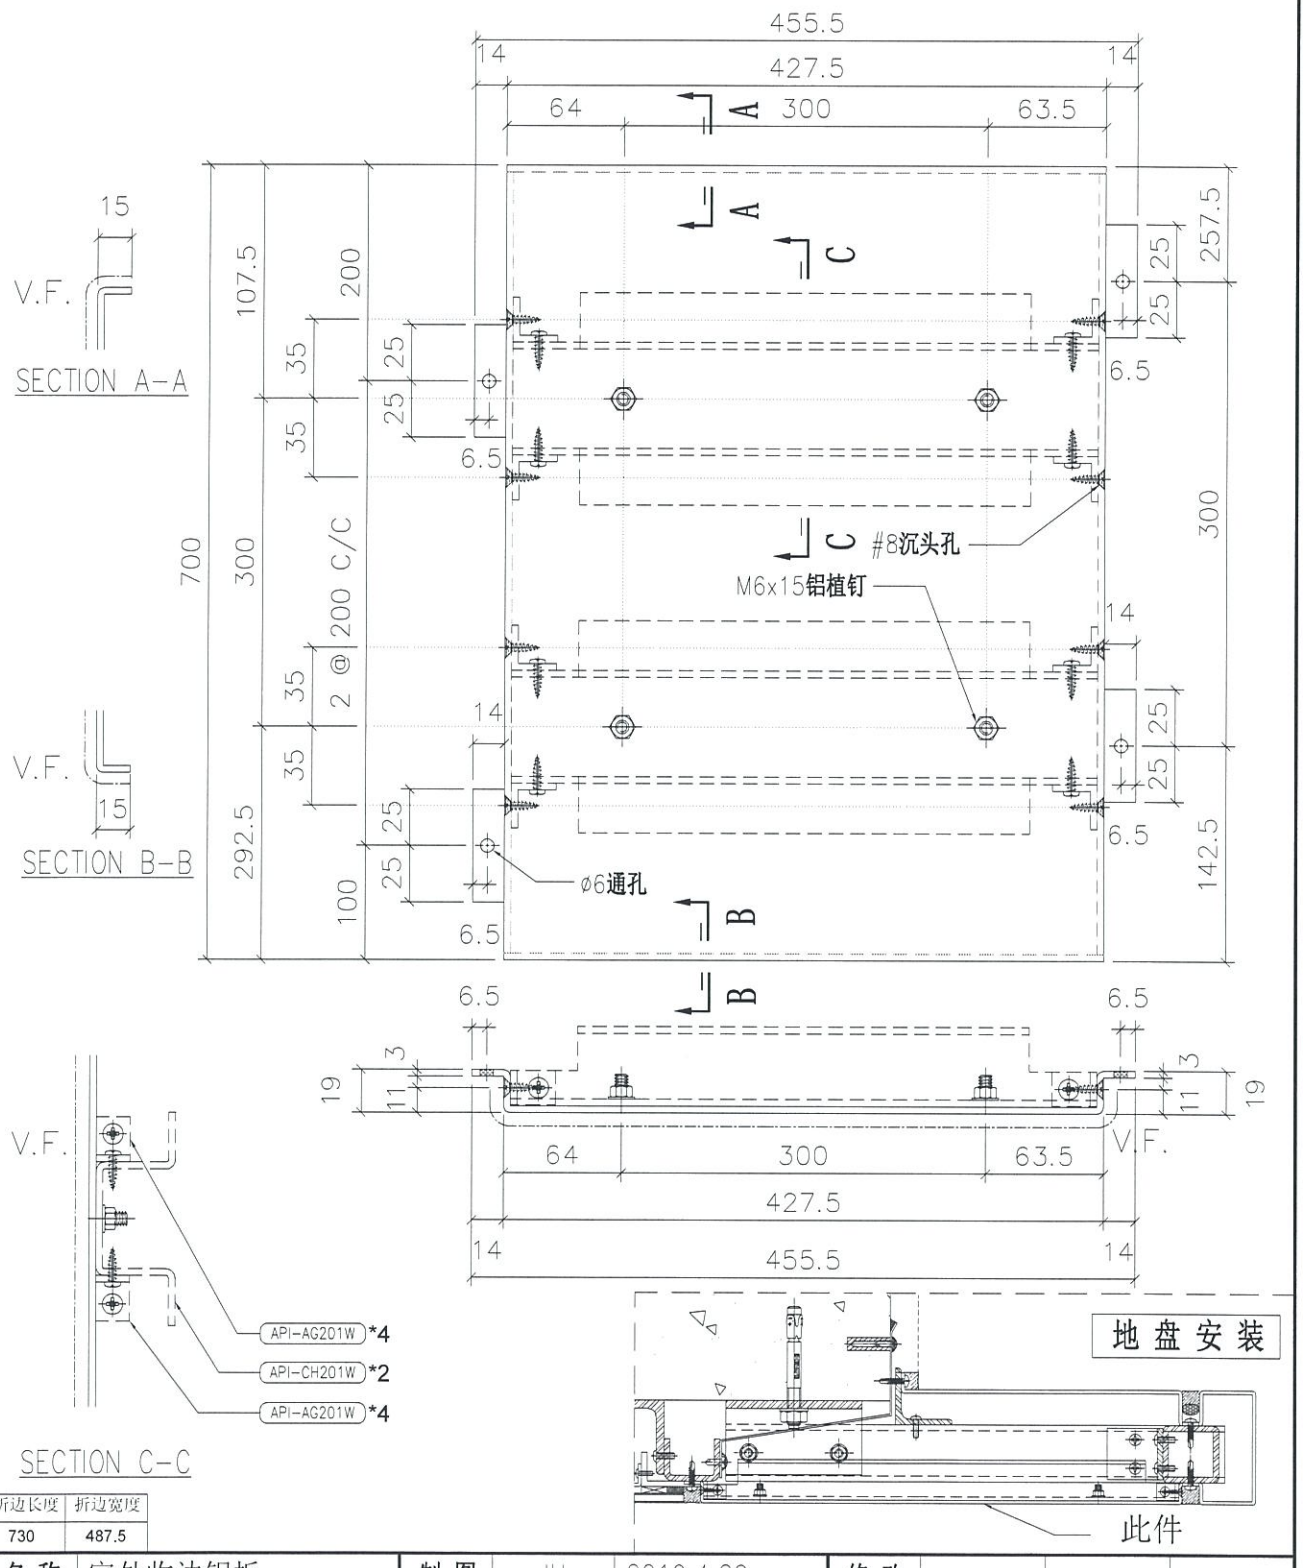

折边长度	折边宽度
730	487.5


名称	室外收边铝板	制图	JH	2019.4.29	修改			
材料	3mm 铝板	复核	DL	2019.4.30	日期			
颜色	UCT803649 FXL-3	批准			图号	API-AP443S		


EG-DWG3

美特铝质有限公司
MIDI Aluminium Fabricator Ltd.


工程号	J-837	地盘	观塘裕民坊

物料编号	层数	每层数	总数	使用位置	楼层		备注
API-AP444	1	1	1	T1-B	50F		
API-AP444	1	1	1	T1-E	50F		
API-AP444	1	1	1	T1-G	50F		
API-AP444	1	1	1	T3-A	52F		
API-AP444	1	1	1	T3-F	52F		
API-AP444	1	1	1	T2-A	55F		
API-AP444	1	1	1	T2-M	55F		

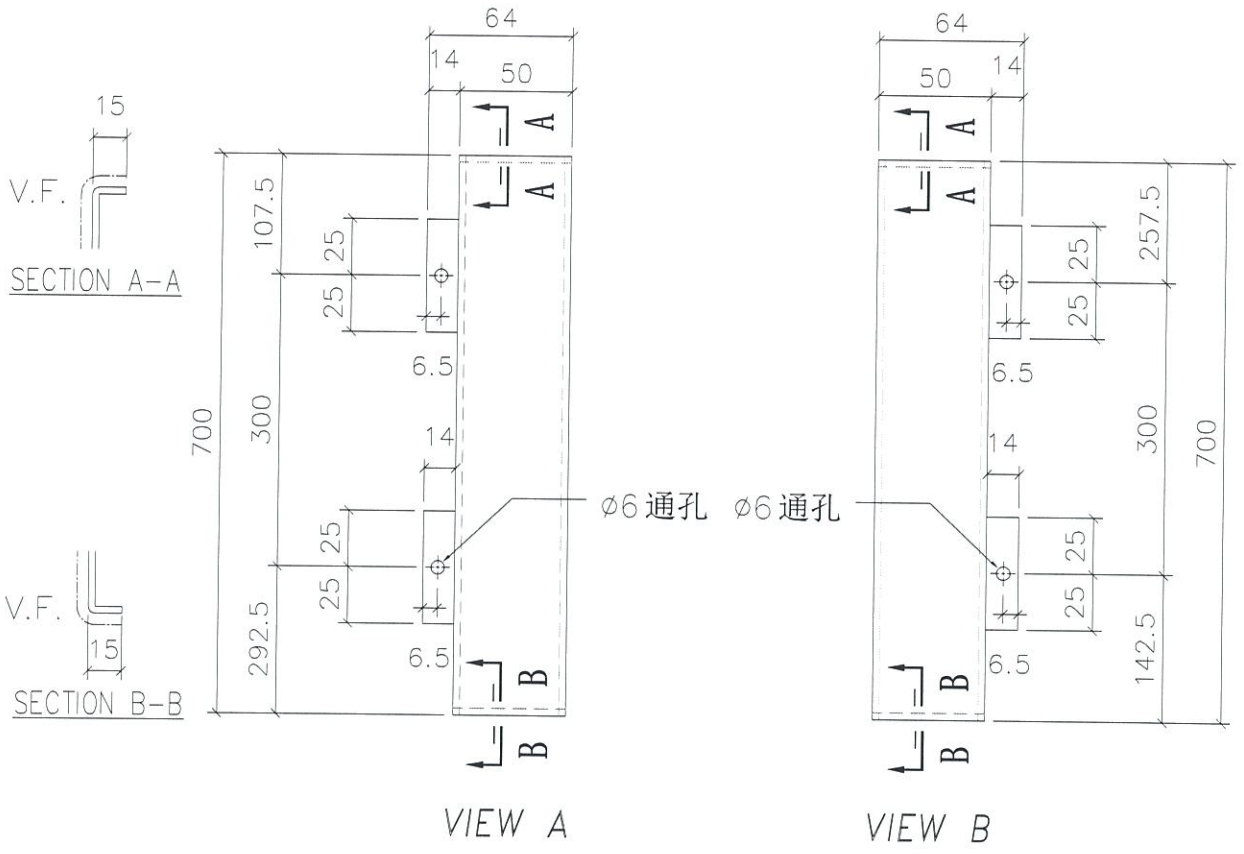

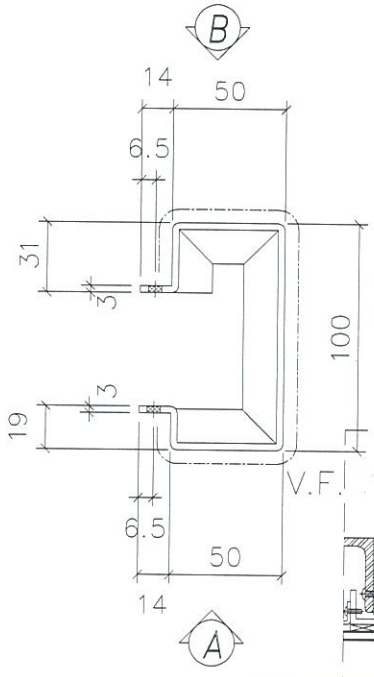

地盘安装

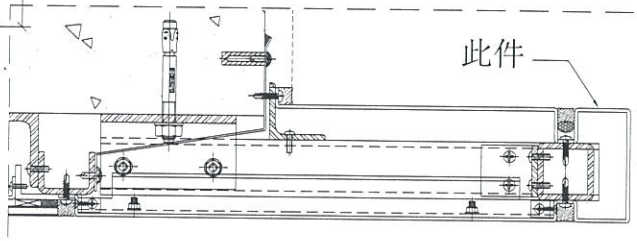

折边长度	折边宽度
730	272


名称	室外收边铝板	制图	JH	2019.4.29	修改			
材料	3mm 铝板	复核	DL	2019.4.30	日期			
颜色	UCT803649 FXL-3	批准			图号	API-AP444		

EG-DWG3


美特铝质有限公司
MIDI Aluminium Fabricator Ltd.

工程号	J-837	地盘	观塘裕民坊

物料编号	层数	每层数	总数	使用位置	楼层		备注
API-AP445	1	1	1	T1-B	50F		
API-AP445	1	1	1	T1-E	50F		
API-AP445	1	1	1	T1-G	50F		
API-AP445	1	1	1	T3-A	52F		
API-AP445	1	1	1	T3-F	52F		
API-AP445	1	1	1	T2-A	55F		
API-AP445	1	1	1	T2-M	55F		

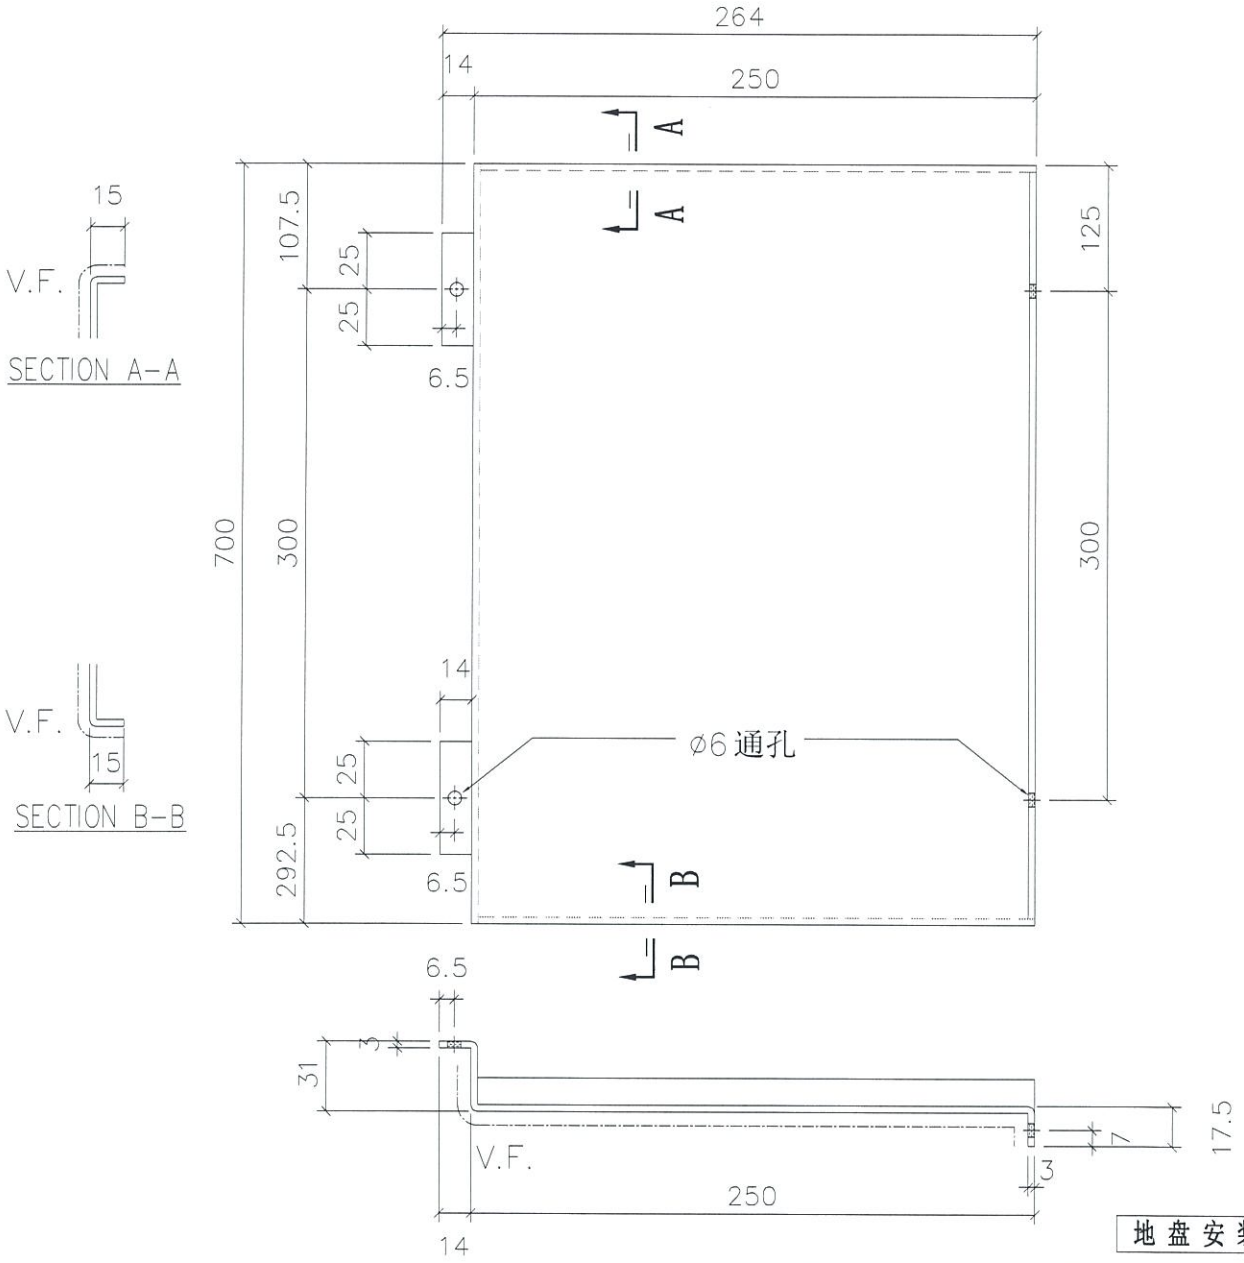

地盘安装

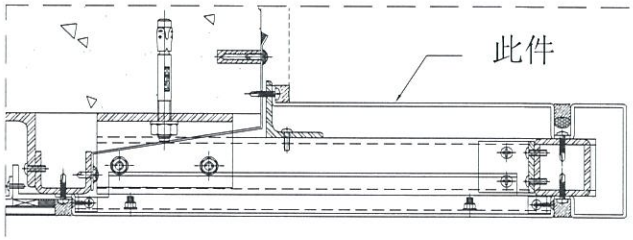

折边长度	折边宽度
730	306.5


名称	室外收边铝板	制图	JH	2019.4.29	修改			
材料	3mm 铝板	复核	DL	2019.4.30	日期			
颜色	UCT803649 FXL-3	批准			图号	API-AP445		


EG-DWG3

美特铝质有限公司
MIDI Aluminium Fabricator Ltd.


工程号	J-837	地盘	观塘裕民坊

物料编号	层数	每层数	总数	使用位置	楼层		备注
API-AP446	1	1	1	T1-E	50F		

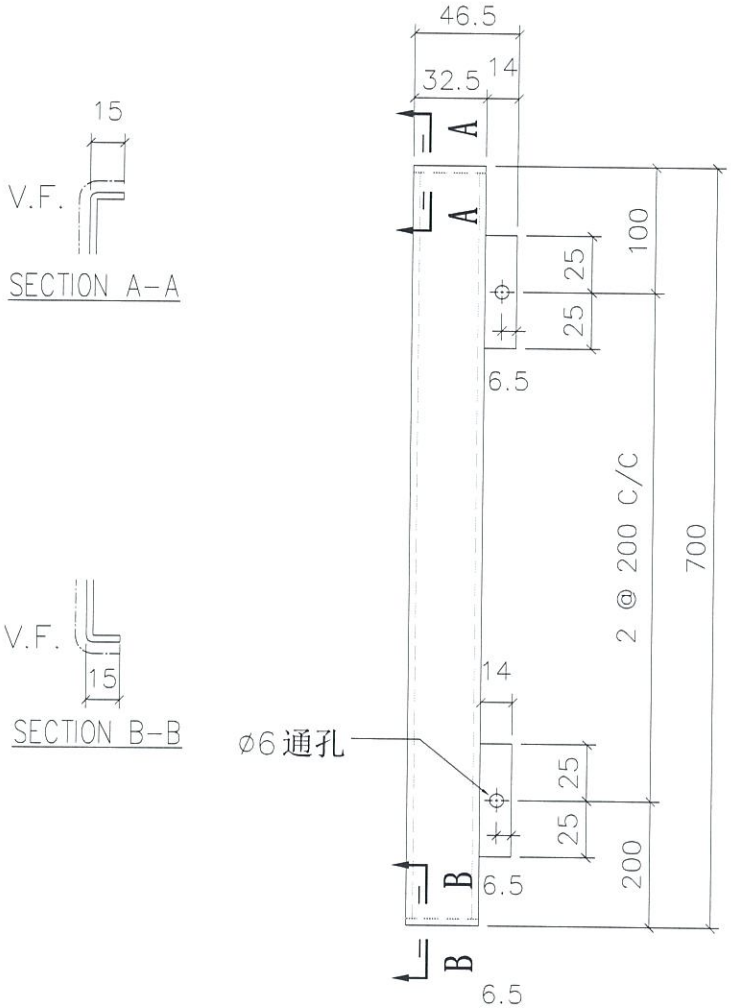

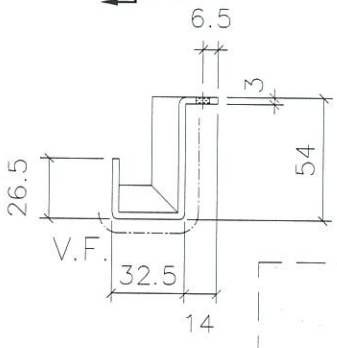

地盘安装

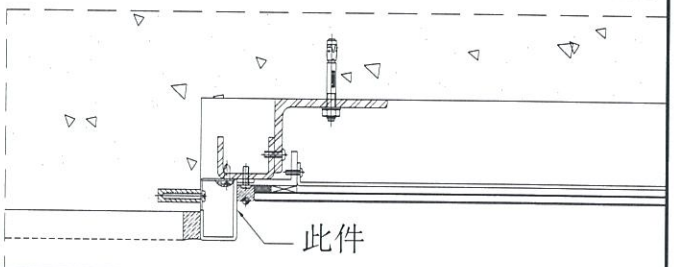

折边长度	折边宽度
730	121


名称	室外收边铝板	制图	JH	2019.4.29	修改			
材料	3mm 铝板	复核	DL	2019.4.30	日期			
颜色	UCT803649 FXL-3	批准			图号	API-AP446		


EG-DWG3

美特铝质有限公司
MIDI Aluminium Fabricator Ltd.


工程号	J-837	地盘	观塘裕民坊

物料编号	层数	每层数	总数	使用位置	楼层		备注
API-AP447	1	2	2	T1-E	50F		

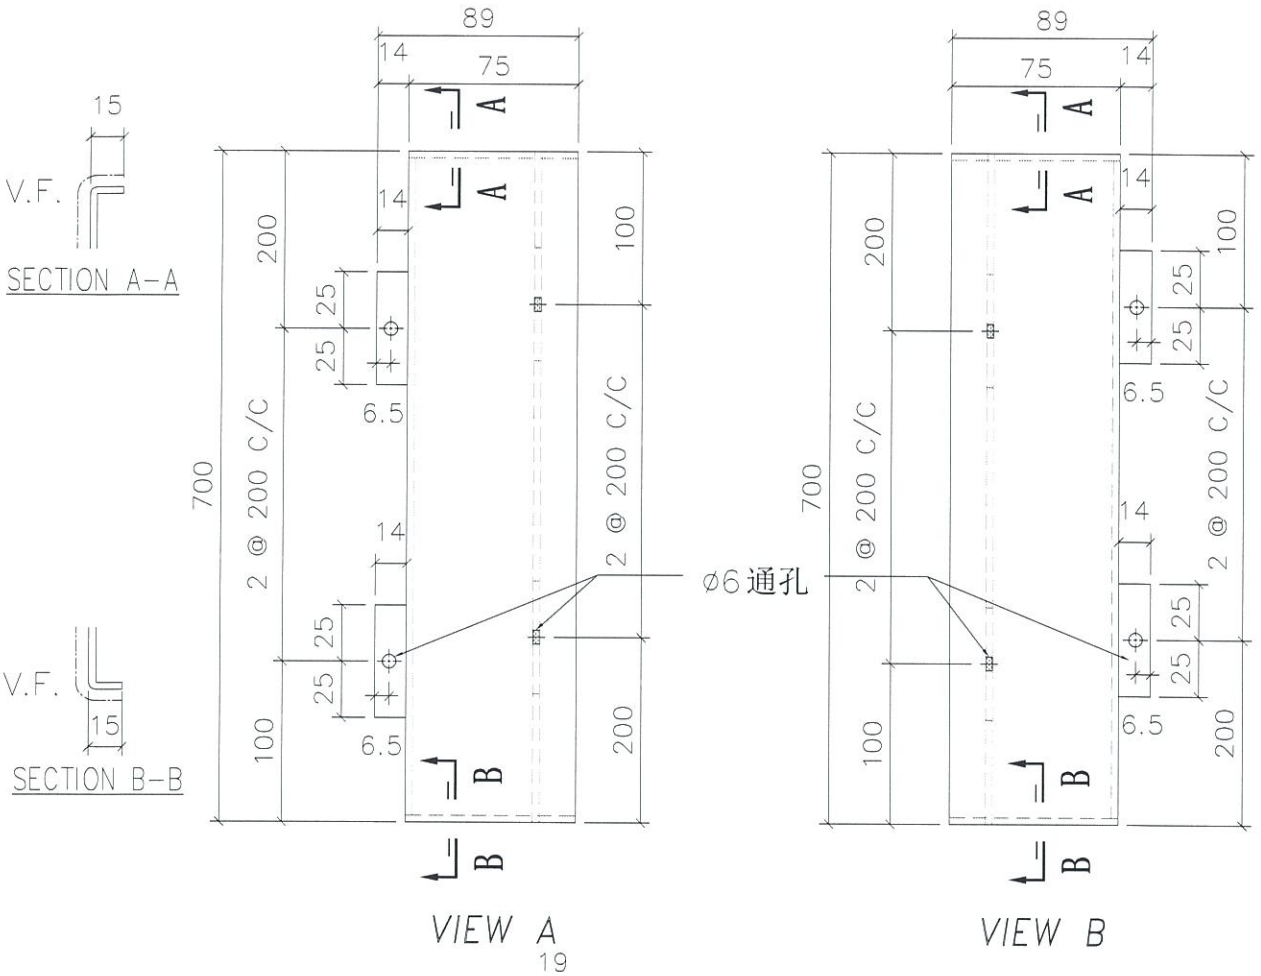

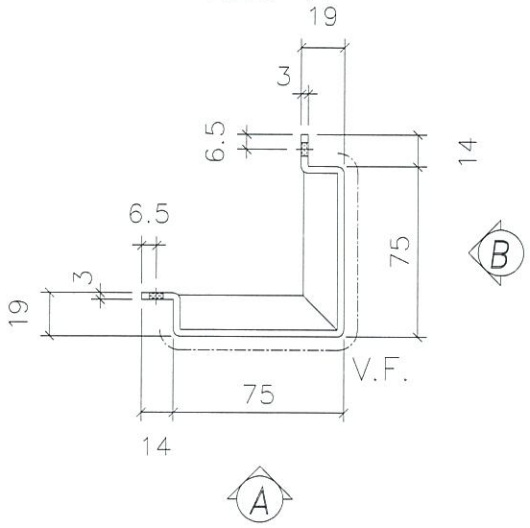

地盘安装

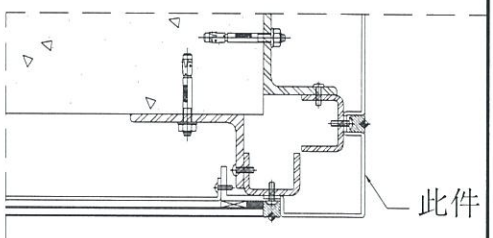

折边长度	折边宽度
730	210


名称	室外收边铝板	制图	JH	2019.4.29	修改			
材料	3mm 铝板	复核	DL	2019.4.30	日期			
颜色	UCT803649 FXL-3	批准			图号	API-AP447		

EG-DWG3


美特铝质有限公司
MIDI Aluminium Fabricator Ltd.

工程号	J-837	地盘	观塘裕民坊

物料编号	层数	每层数	总数	使用位置	楼层		备注
API-AP448	1	1	1	T1-E	50F		

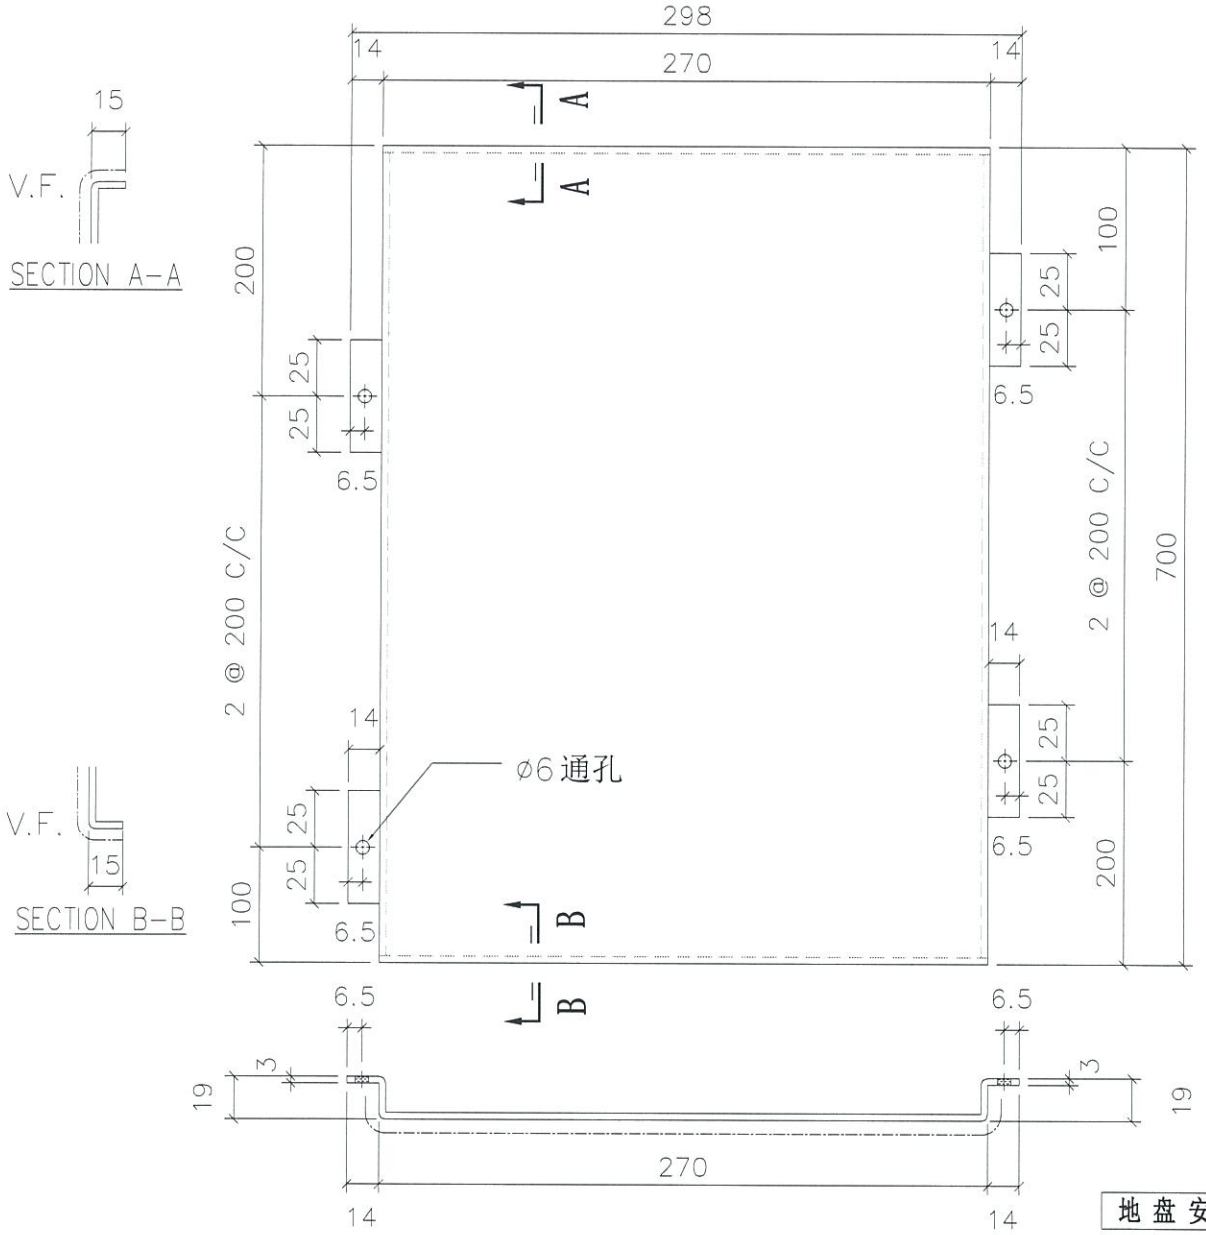

地盘安装

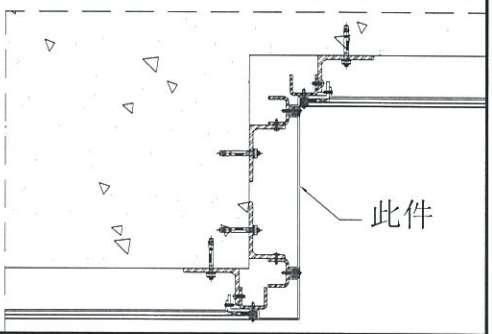

折边长度	折边宽度
730	330


名称	室外收边铝板	制图	JH	2019.4.29	修改			
材料	3mm 铝板	复核	DL	2019.4.30	日期			
颜色	UCT803649 FXL-3	批准			图号	API-AP448		

EG-DWG3


美特铝质有限公司
MIDI Aluminium Fabricator Ltd.

工程号	J-837	地盘	观塘裕民坊


物料编号	层数	每层数	总数	使用位置	楼层		备注
API-AP449	1	1	1	T1-E	50F		

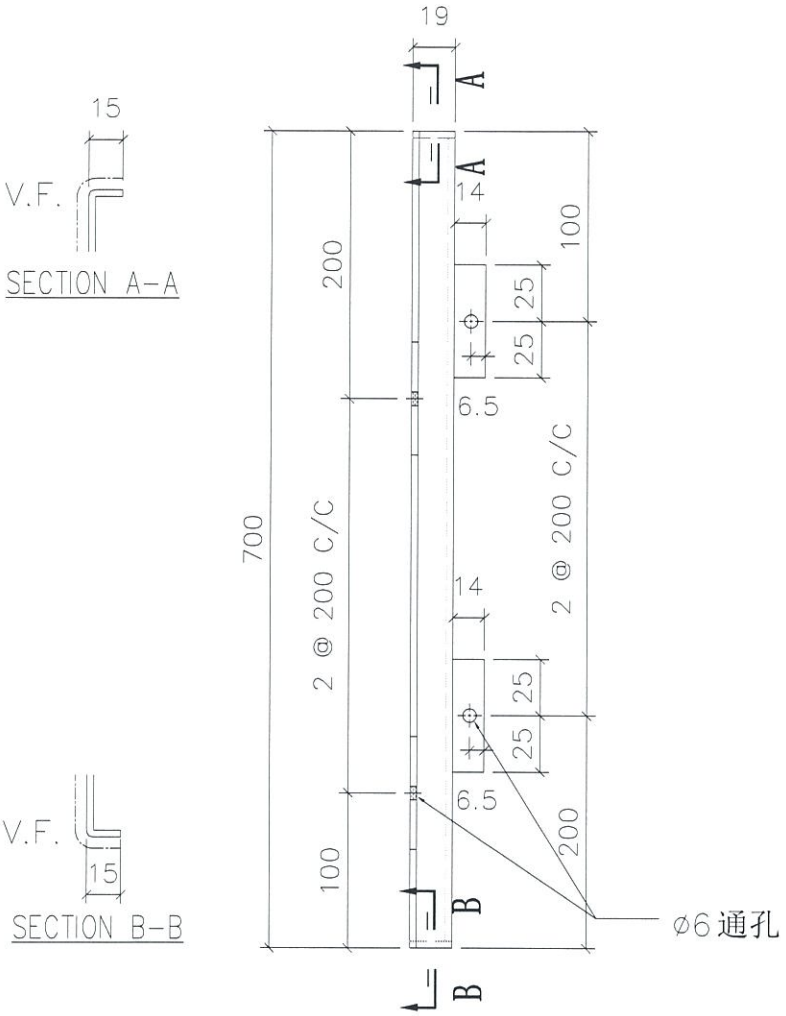


VIEW A

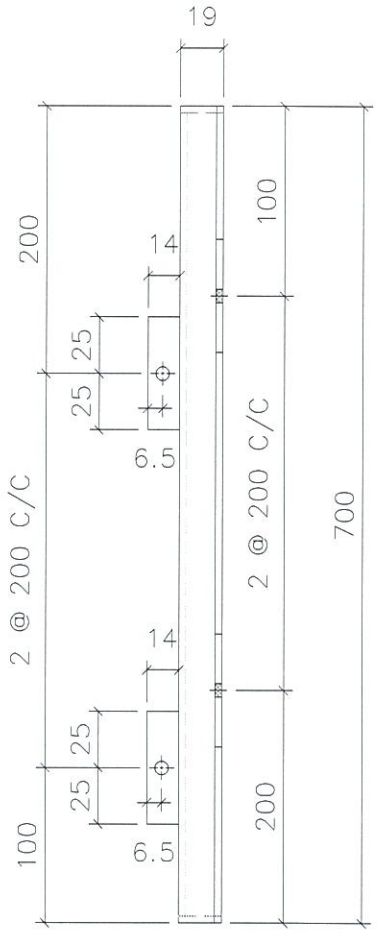

VIEW B

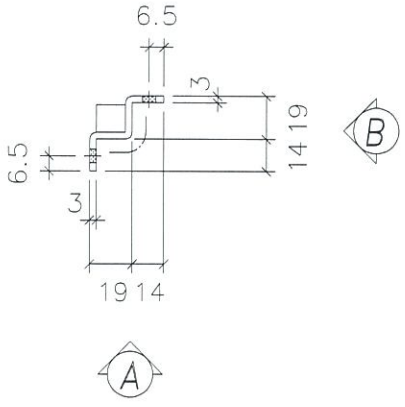

地盘安装

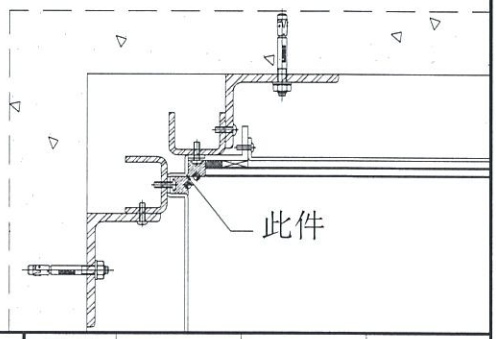

折边长度	折边宽度
730	60


名称	室外收边铝板	制图	JH	2019.4.29	修改			
材料	3mm 铝板	复核	DL	2019.4.30	日期			
颜色	UCT803649 FXL-3	批准			图号	API-AP449		


EG-DWG3


美特铝质有限公司
MIDI Aluminium Fabricator Ltd.

工程号	J-837	地盘	观塘裕民坊

物料编号	层数	每层数	总数	使用位置	楼层		备注
API-AP450	1	1	1	T2-H	55F		
API-AP450	1	1	1	T2-J	55F		

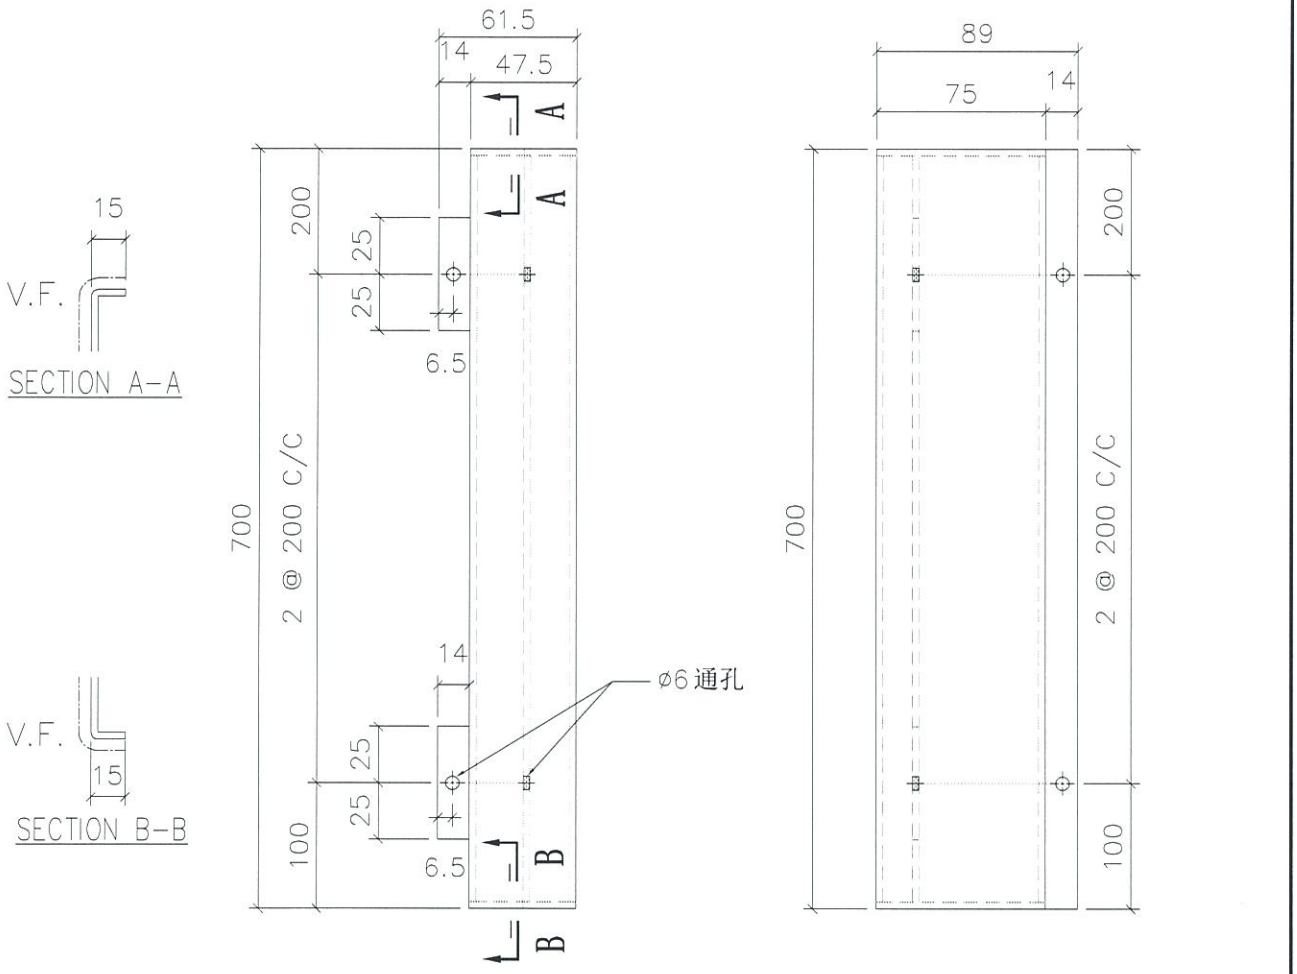

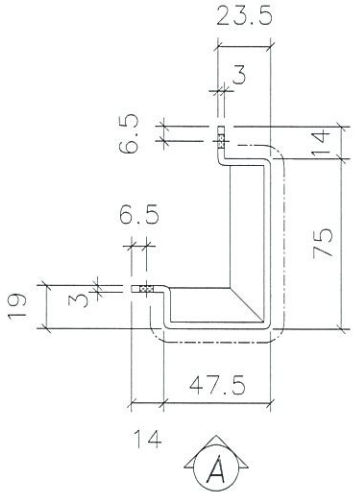

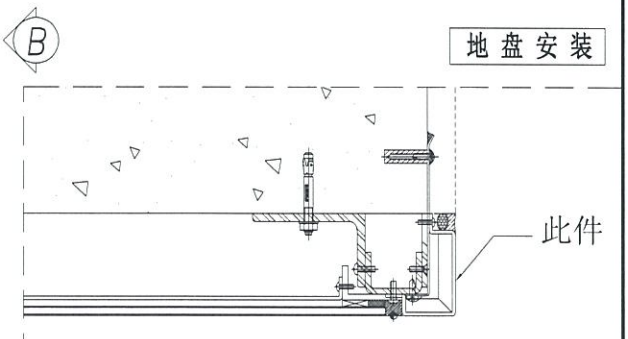

折边长度	折边宽度
730	187


名称	室外收边铝板	制图	JH	2019.4.29	修改			
材料	3mm 铝板	复核	DL	2019.4.30	日期			
颜色	UCT803649 FXL-3	批准			图号	API-AP450		


EG-DWG3

美特铝质有限公司
MIDI Aluminium Fabricator Ltd.


工程号	J-837	地盘	观塘裕民坊

物料编号	层数	每层数	总数	使用位置	楼层		备注
API-AP451	1	1	1	T2-H	55F		

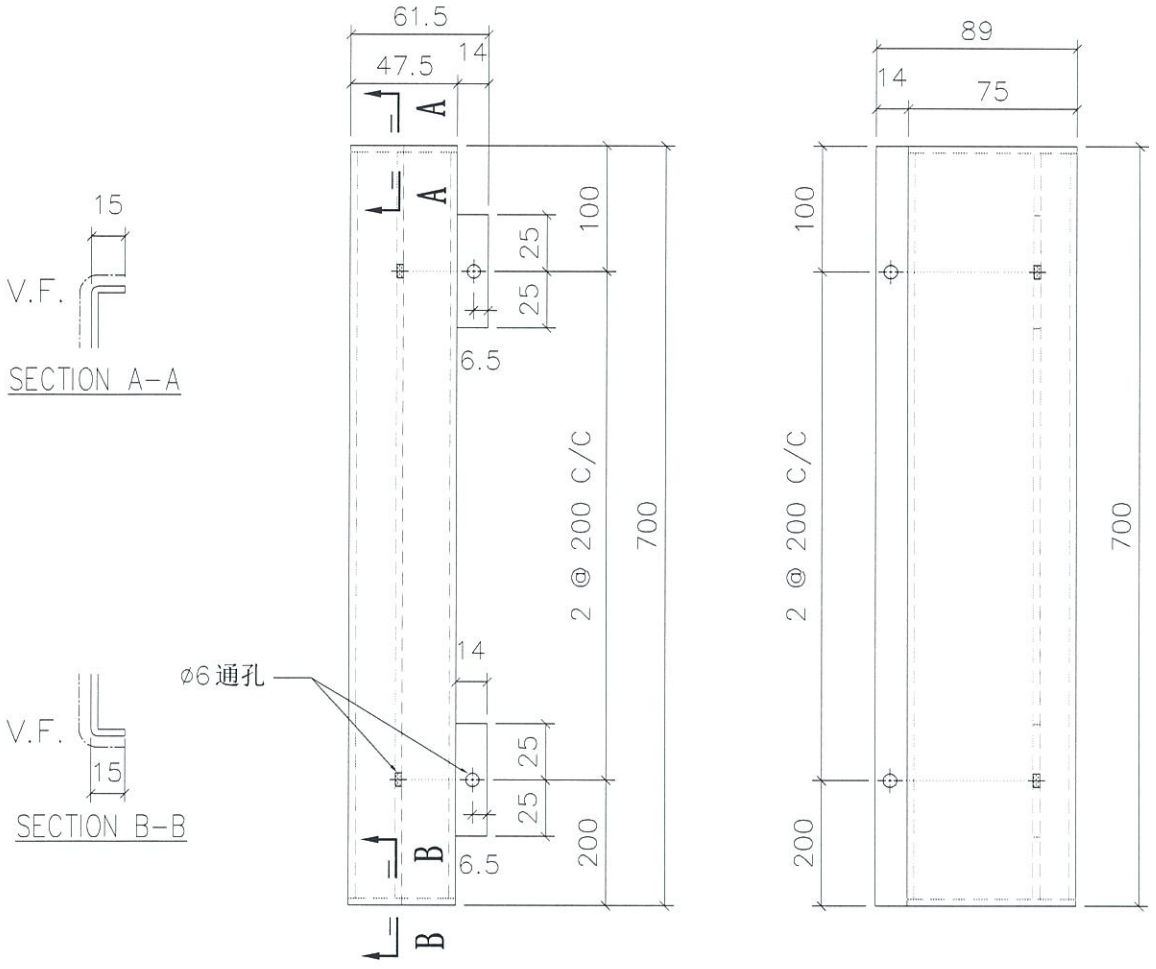

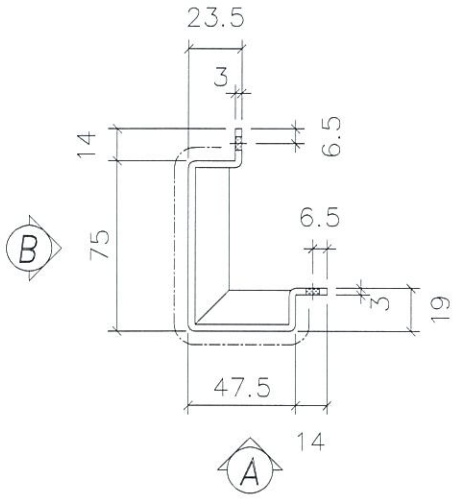

地盘安装

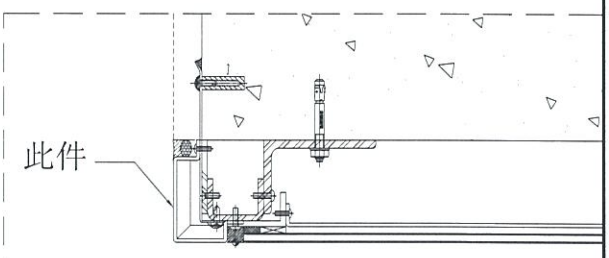

折边长度	折边宽度
730	187


名称	室外收边铝板	制图	JH	2019.4.29	修改			
材料	3mm 铝板	复核	DL	2019.4.30	日期			
颜色	UCT803649 FXL-3	批准			图号	API-AP451		

EG-DWG3


美特铝质有限公司
MIDI Aluminium Fabricator Ltd.

工程号	J-837	地盘	观塘裕民坊

物料编号	层数	每层数	总数	使用位置	楼层		备注
API-AP452	1	1	1	T2-M	55F		

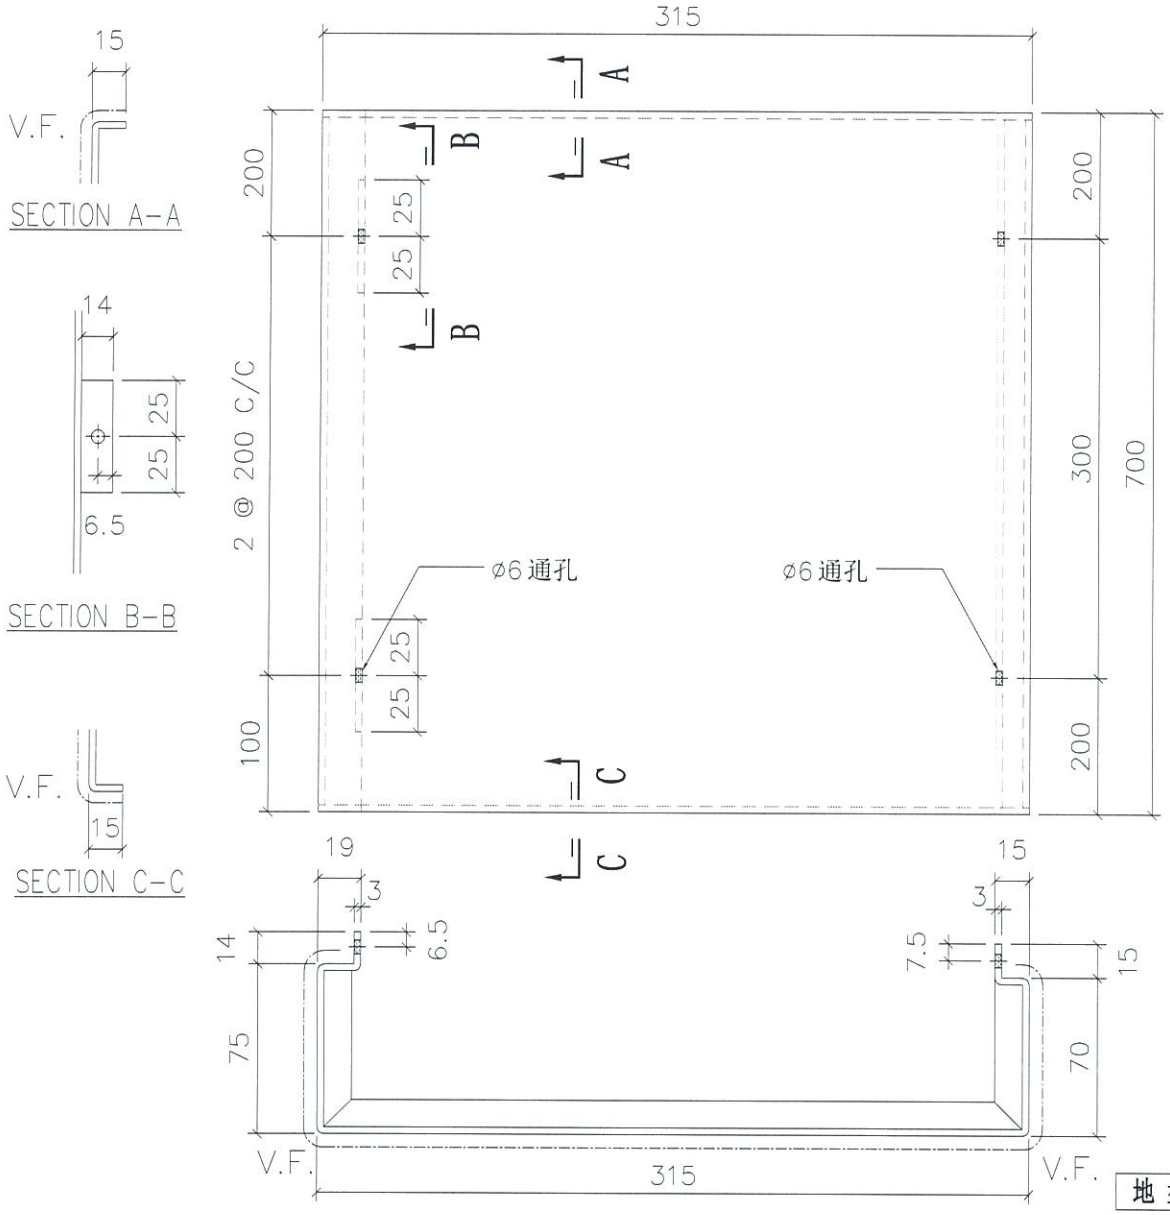

地盘安装

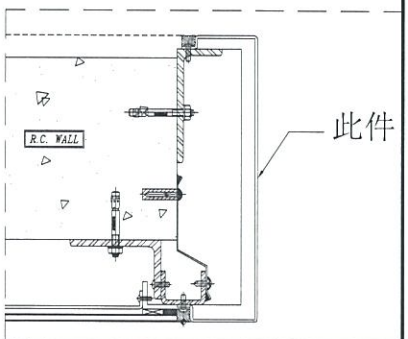

折边长度	折边宽度
730	517


名称	室外收边铝板	制图	JH	2019.4.29	修改			
材料	3mm 铝板	复核	DL	2019.4.30	日期			
颜色	UCT803649 FXL-3	批准			图号	API-AP452		

EG-DWG3


美特铝质有限公司
MIDI Aluminium Fabricator Ltd.

工程号	J-837	地盘	观塘裕民坊


物料编号	层数	每层数	总数	使用位置	楼层		备注
API-AP453	1	1	1	T2-M	55F		

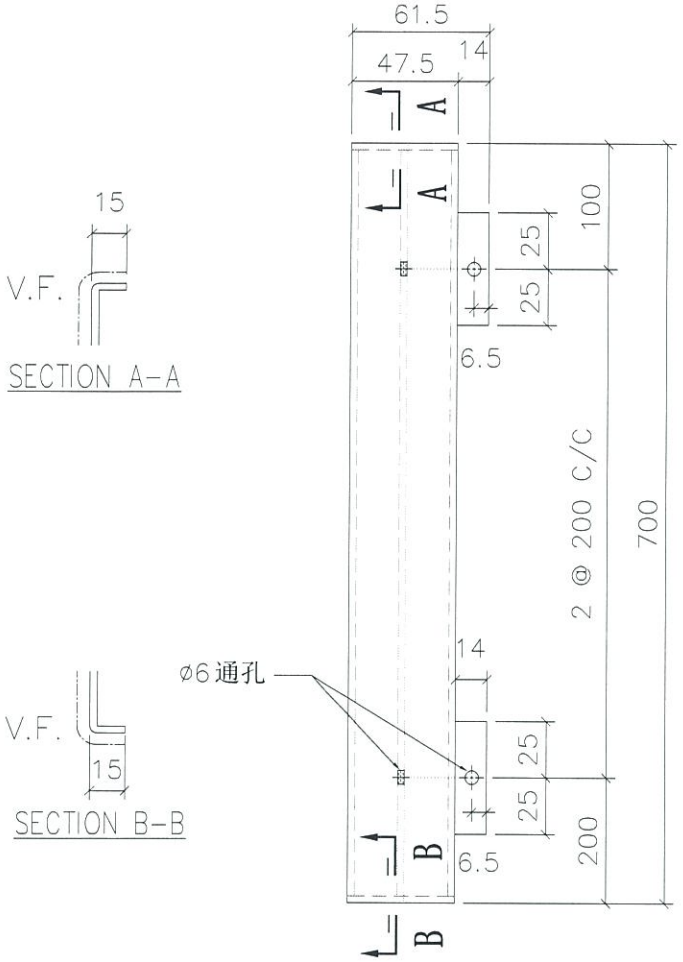

VIEW A

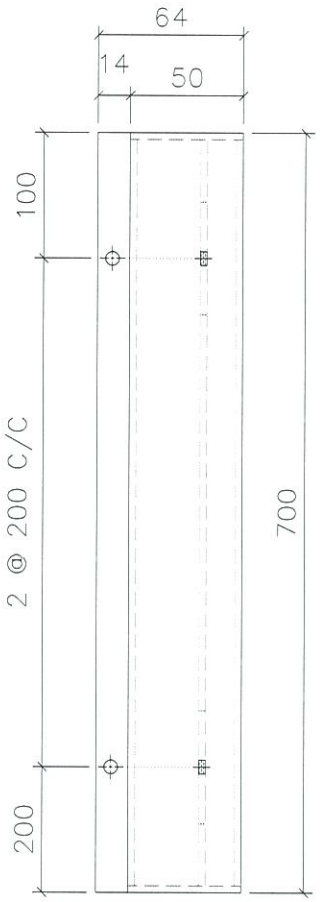


VIEW B

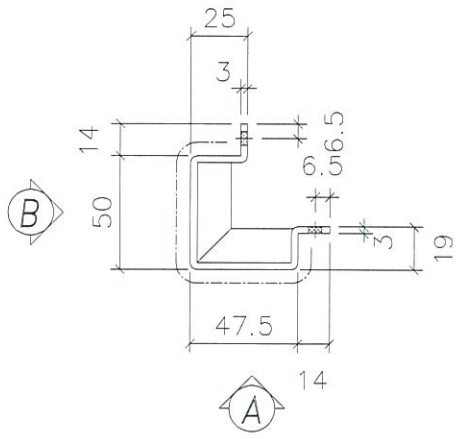

折边长度	折边宽度
730	163.5

地盘安装

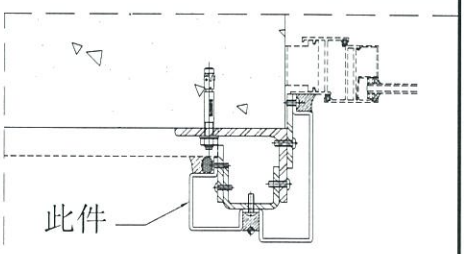


名称	室外收边铝板	制图	JH	2019.4.29	修改			
材料	3mm 铝板	复核	DL	2019.4.30	日期			
颜色	UCT803649 FXL-3	批准			图号	API-AP453		

EG-DWG3

美特铝质有限公司
MIDI Aluminium Fabricator Ltd.


工程号	J-837	地盘	观塘裕民坊

物料编号	层数	每层数	总数	使用位置	楼层		备注
API-AP454	1	1	1	T3-F	52F		

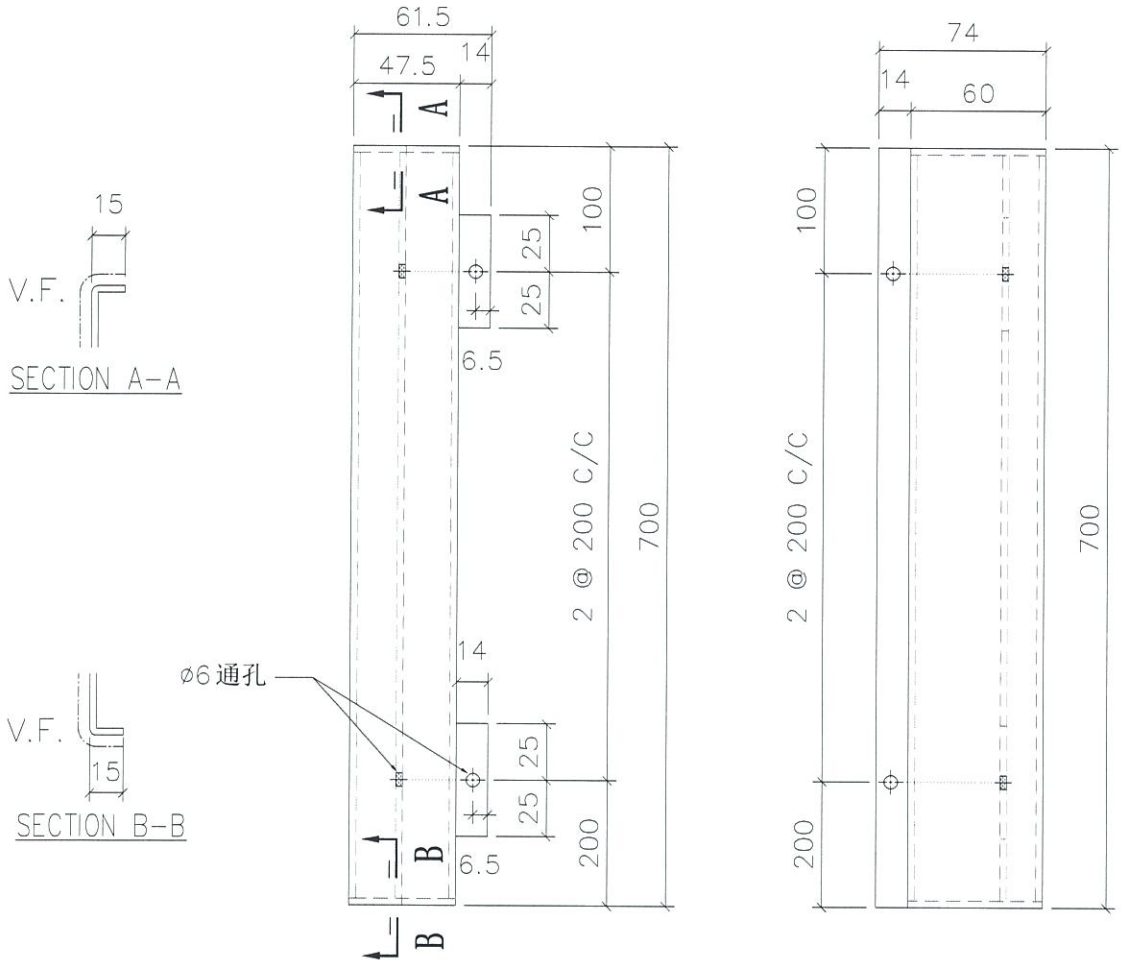


VIEW A

VIEW B

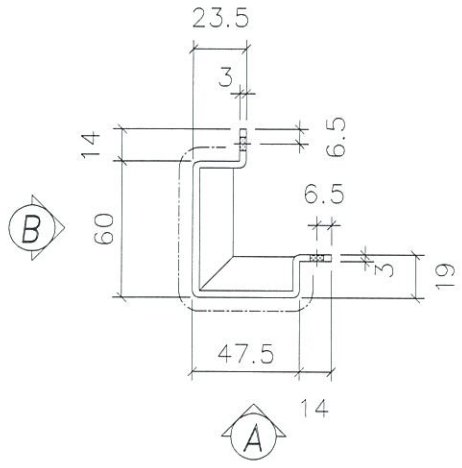

地盘安装

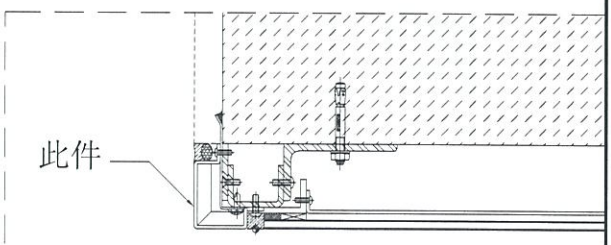

折边长度	折边宽度
730	172


名称	室外收边铝板	制图	JH	2019.4.29	修改			
材料	3mm 铝板	复核	DL	2019.4.30	日期			
颜色	UCT803649 FXL-3	批准			图号	API-AP454		


EG-DWG3

美特铝质有限公司
MIDI Aluminium Fabricator Ltd.


工程号	J-837	地盘	观塘裕民坊

物料编号	层数	每层数	总数	使用位置	楼层		备注
API-AP455	1	1	1	T3-F	52F		

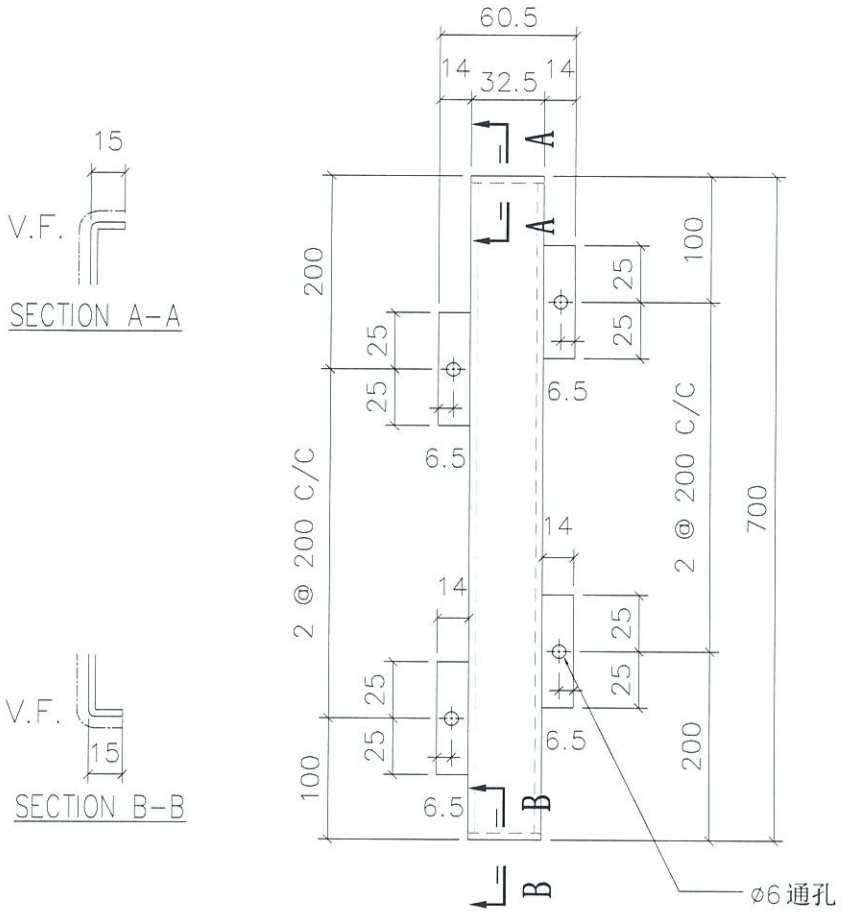

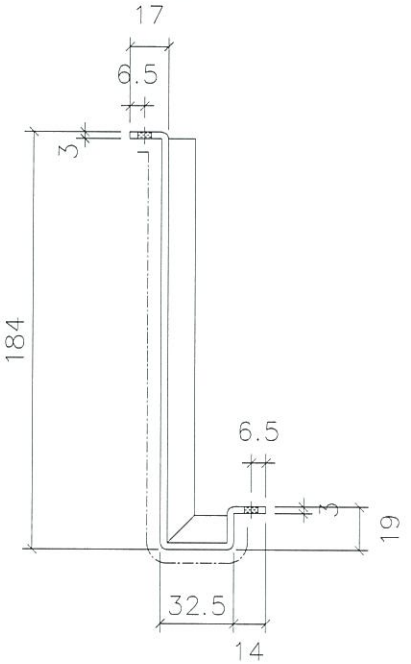

地盘安装

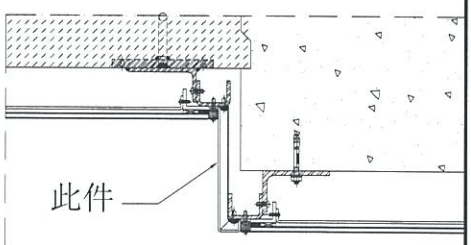

折边长度	折边宽度
730	260.5


名称	室外收边铝板	制图	JH	2019.4.29	修改			
材料	3mm 铝板	复核	DL	2019.4.30	日期			
颜色	UCT803649 FXL-3	批准			图号	API-AP455		

EG-DWG3


美特铝质有限公司
MIDI Aluminium Fabricator Ltd.

工程号	J-837	地盘	观塘裕民坊

物料编号	层数	每层数	总数	使用位置	楼层		备注
API-AP456	1	1	1	T5-M	50F		

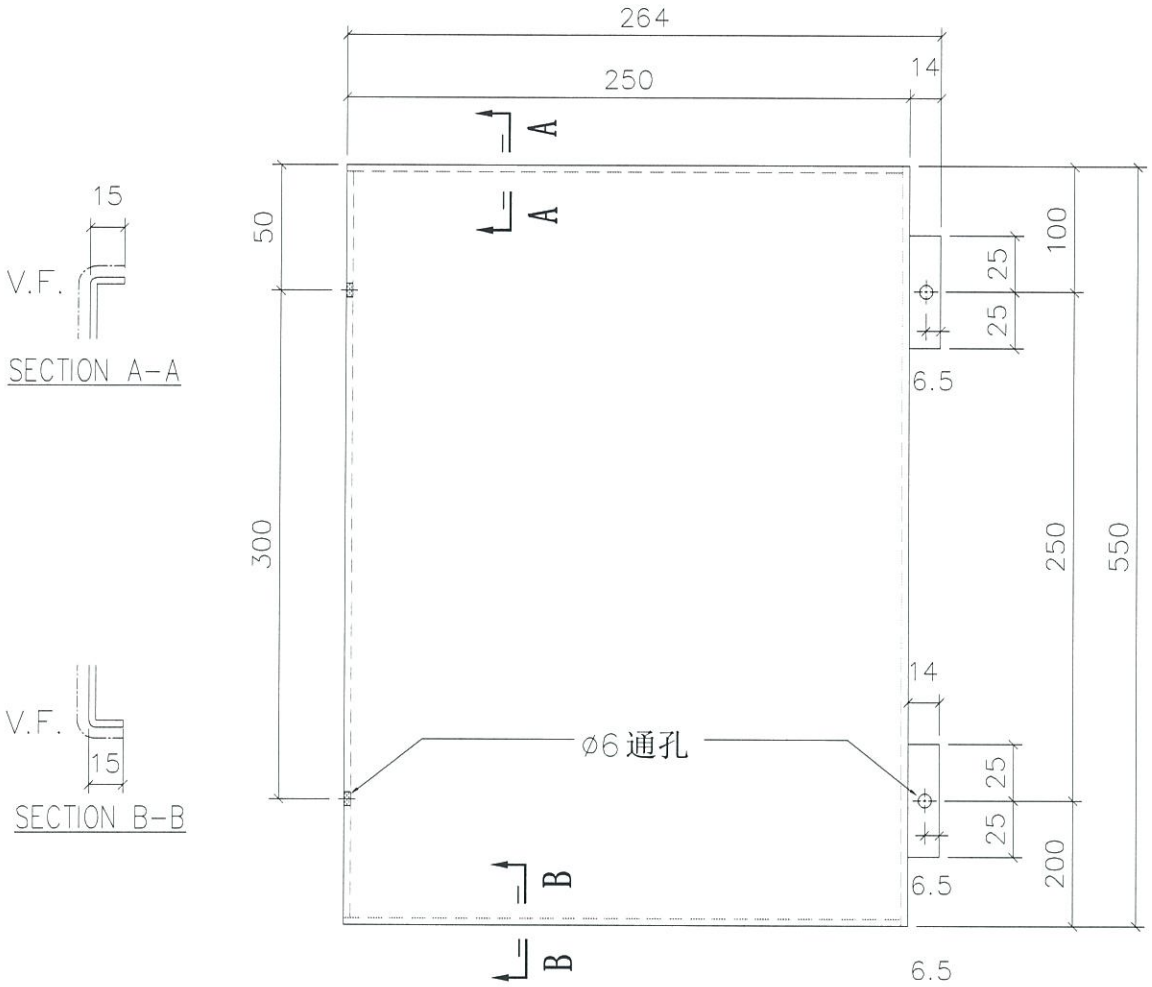

地盘安装

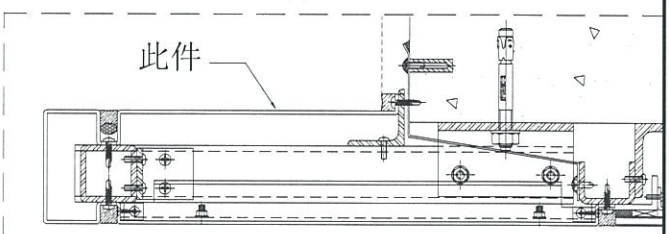

折边长度	折边宽度
580	306.5


名称	室外收边铝板	制图	JH	2019.4.29	修改			
材料	3mm 铝板	复核	DL	2019.4.30	日期			
颜色	UCT803649 FXL-3	批准			图号	API-AP456		


EG-DWG3


美特铝质有限公司
MIDI Aluminium Fabricator Ltd.

工程号	J-837	地盘	观塘裕民坊


物料编号	层数	每层数	总数	使用位置	楼层		备注
API-AP457	1	1	1	T5-M	50F		

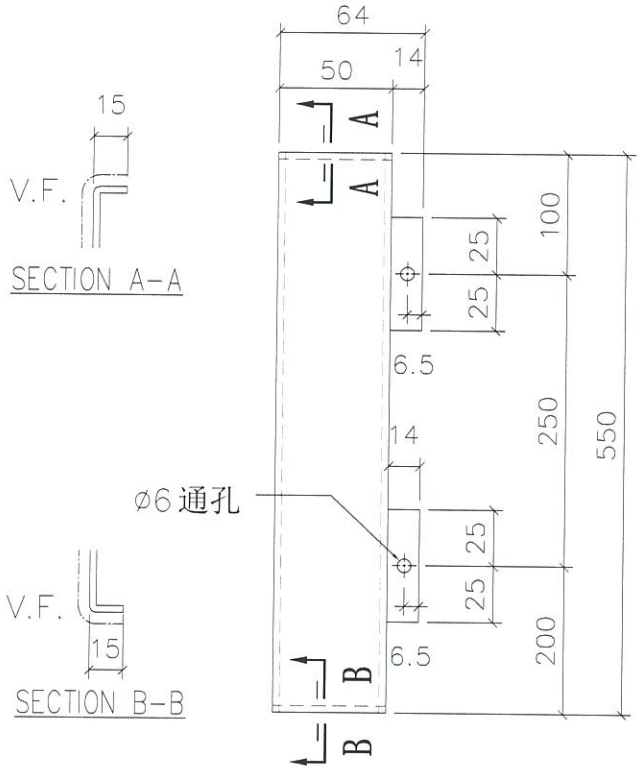

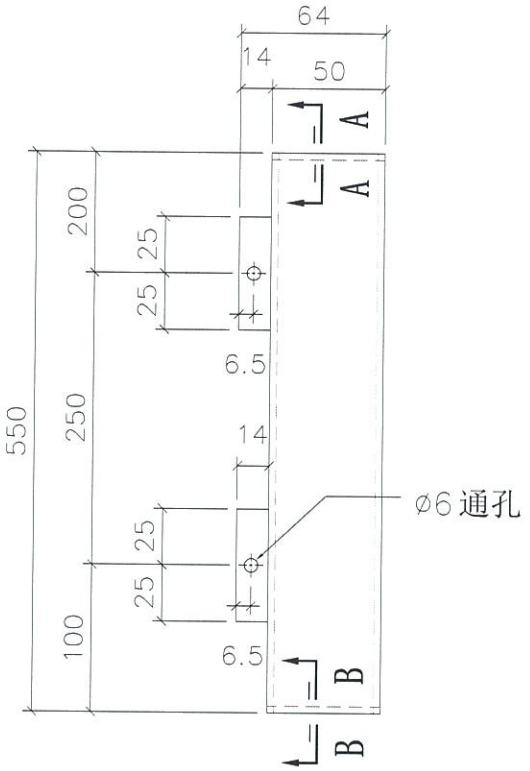

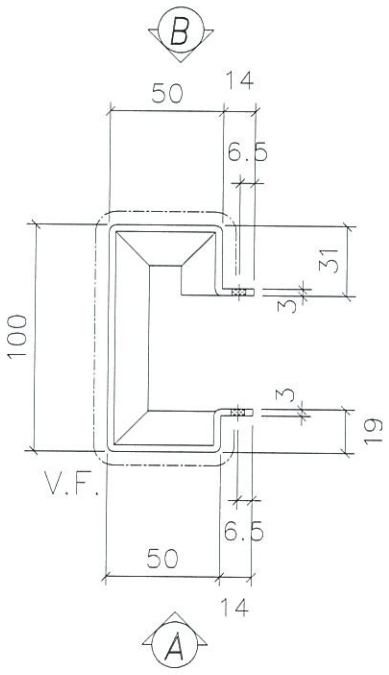

地盘安装

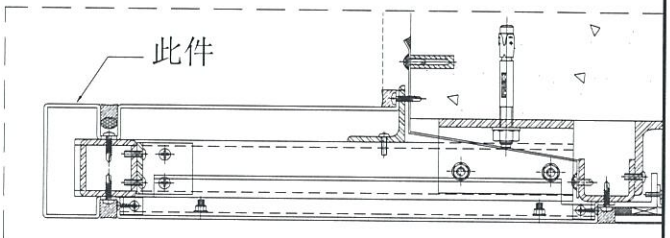

折边长度	折边宽度
580	272


名称	室外收边铝板	制图	JH	2019.4.29	修改			
材料	3mm 铝板	复核	DL	2019.4.30	日期			
颜色	UCT803649 FXL-3	批准			图号	API-AP457		

EG-DWG3

美特铝质有限公司
MIDI Aluminium Fabricator Ltd.

工程号	J-837	地盘	观塘裕民坊

物料编号	层数	每层数	总数	使用位置	楼层		备注
API-AP458S	1	1	1	T5-M	50F		

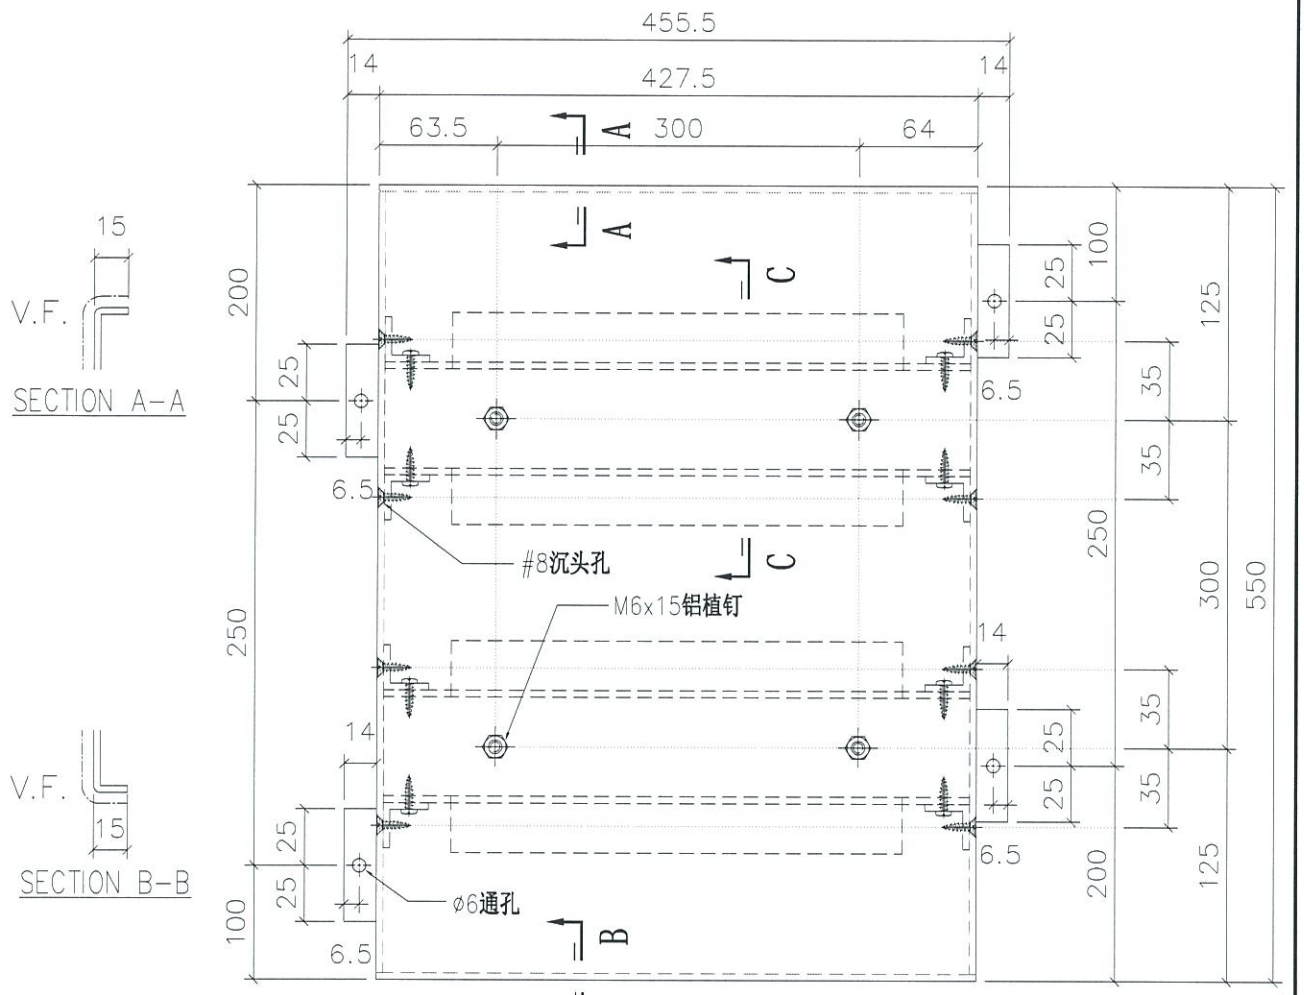

折边长度	折边宽度
580	487.5


名称	室外收边铝板	制图	JH	2019.4.29	修改		
材料	3mm 铝板	复核	DL	2019.4.30	日期		
颜色	UCT803649 FXL-3	批准			图号	API-AP458S	

EG-DWG3

美特铝质有限公司
MIDI Aluminium Fabricator Ltd.

工程号	J-837	地盘	观塘裕民坊

物料编号	层数	每层数	总数	使用位置	楼层		备注
API-AP459S	1	1	1	T5-M	50F		

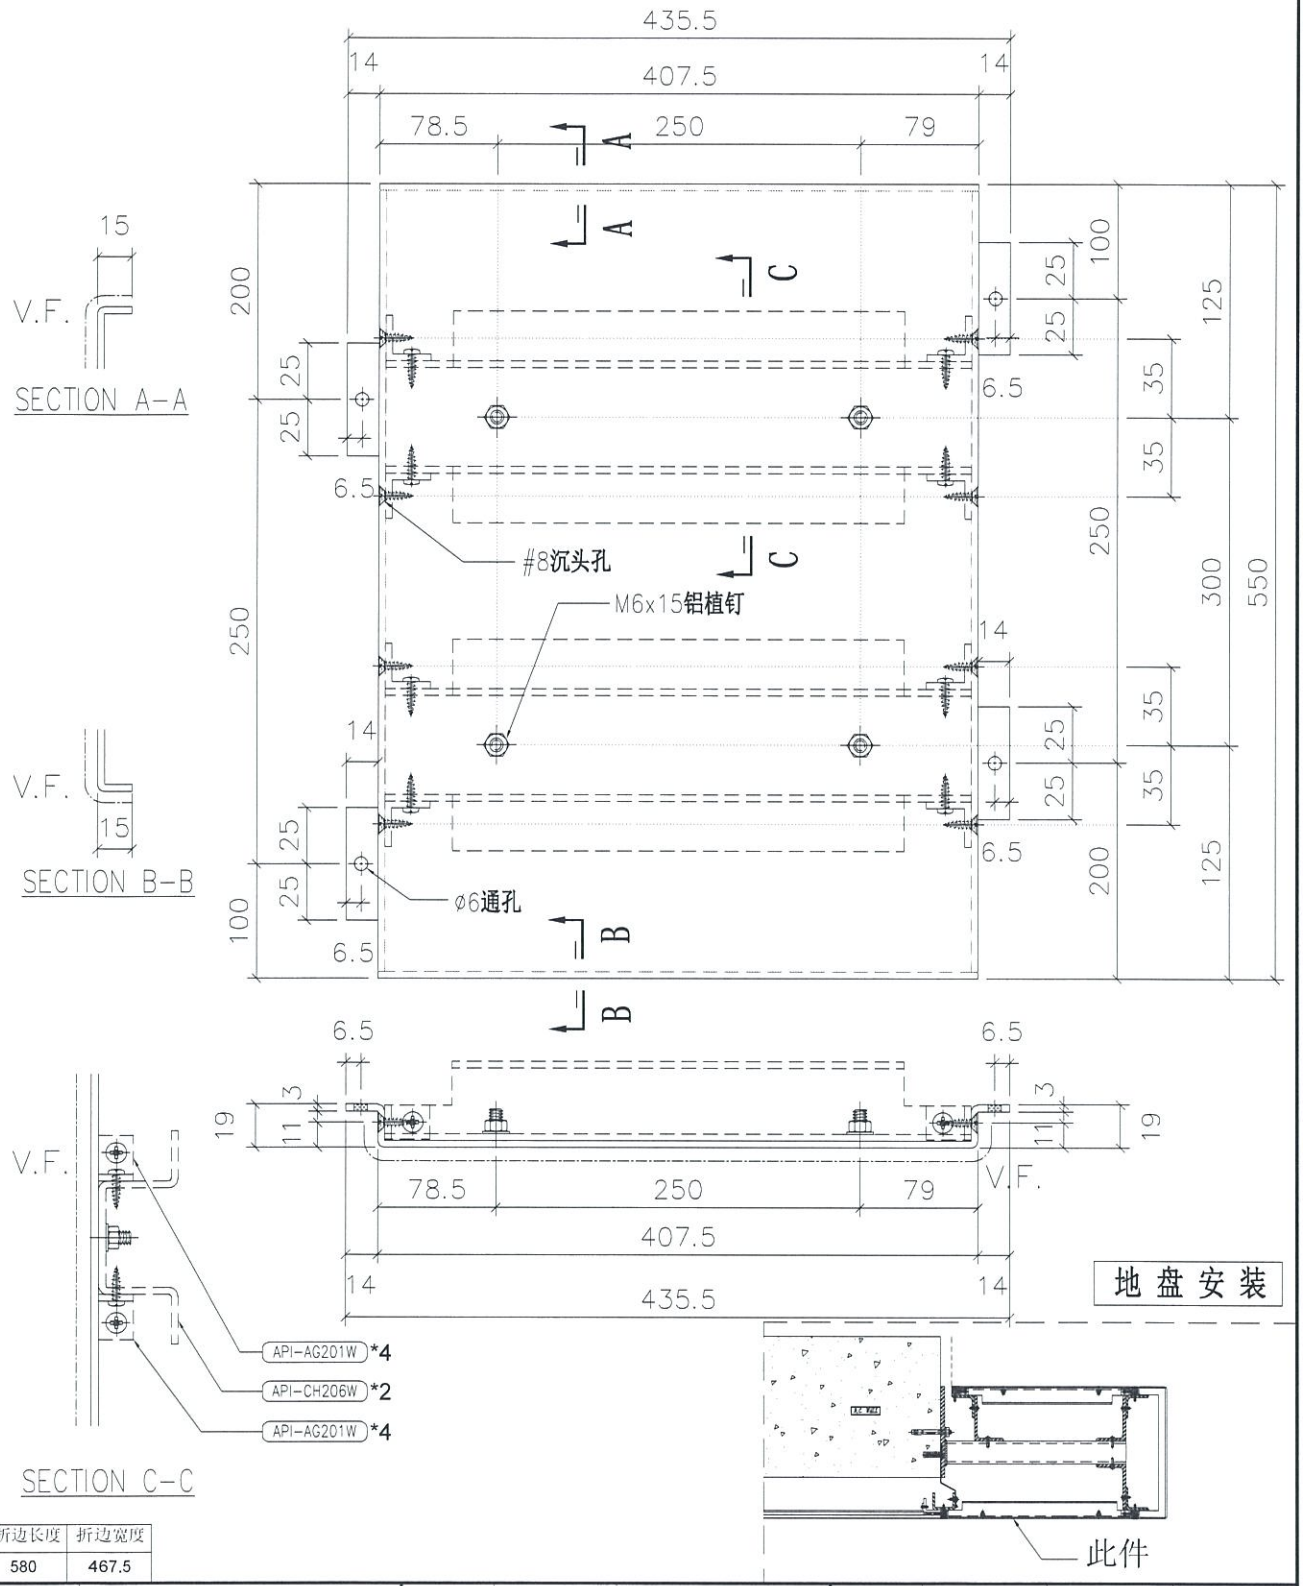

折边长度	折边宽度
580	467.5


名称	室外收边铝板	制图	JH	2019.4.29	修改			
材料	3mm 铝板	复核	DL	2019.4.30	日期			
颜色	UCT803649 FXL-3	批准			图号	API-AP459S		


EG-DWG3

美特铝质有限公司
MIDI Aluminium Fabricator Ltd.


工程号	J-837	地盘	观塘裕民坊

物料编号	层数	每层数	总数	使用位置	楼层		备注
API-AP460	1	1	1	T5-M	50F		

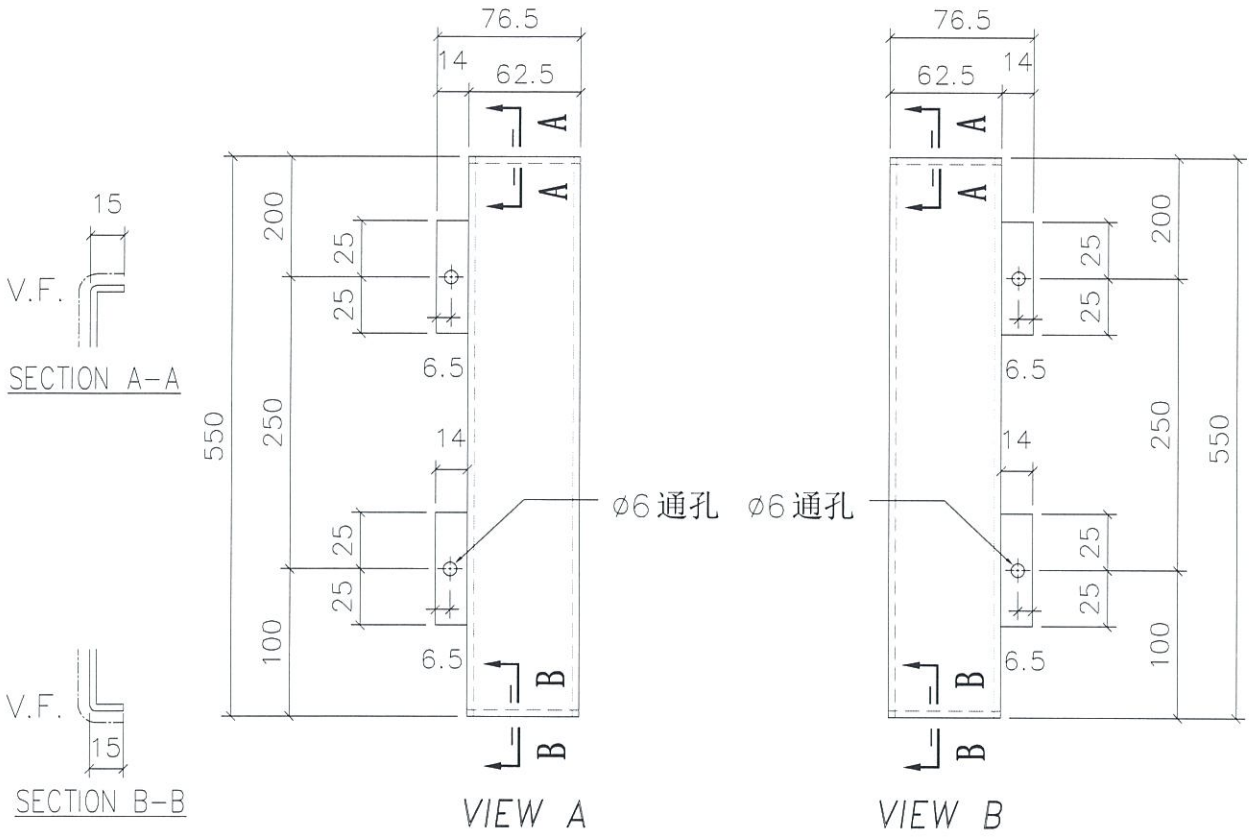

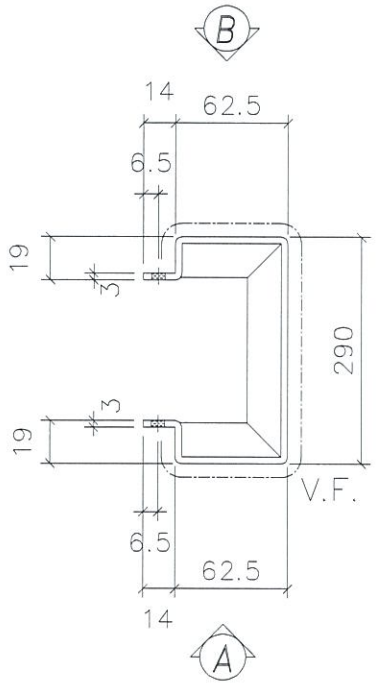

地盘安装

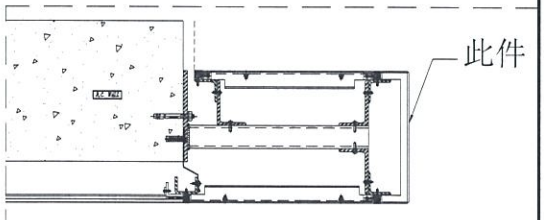

折边长度	折边宽度
580	475


名称	室外收边铝板	制图	JH	2019.4.29	修改			
材料	3mm 铝板	复核	DL	2019.4.30	日期			
颜色	UCT803649 FXL-3	批准			图号	API-AP460		

EG-DWG3


美特铝质有限公司
MIDI Aluminium Fabricator Ltd.

工程号	J-837	地盘	观塘裕民坊

物料编号	层数	每层数	总数	使用位置	楼层		备注
API-AP461S	1	1	1	T5-M	50F		

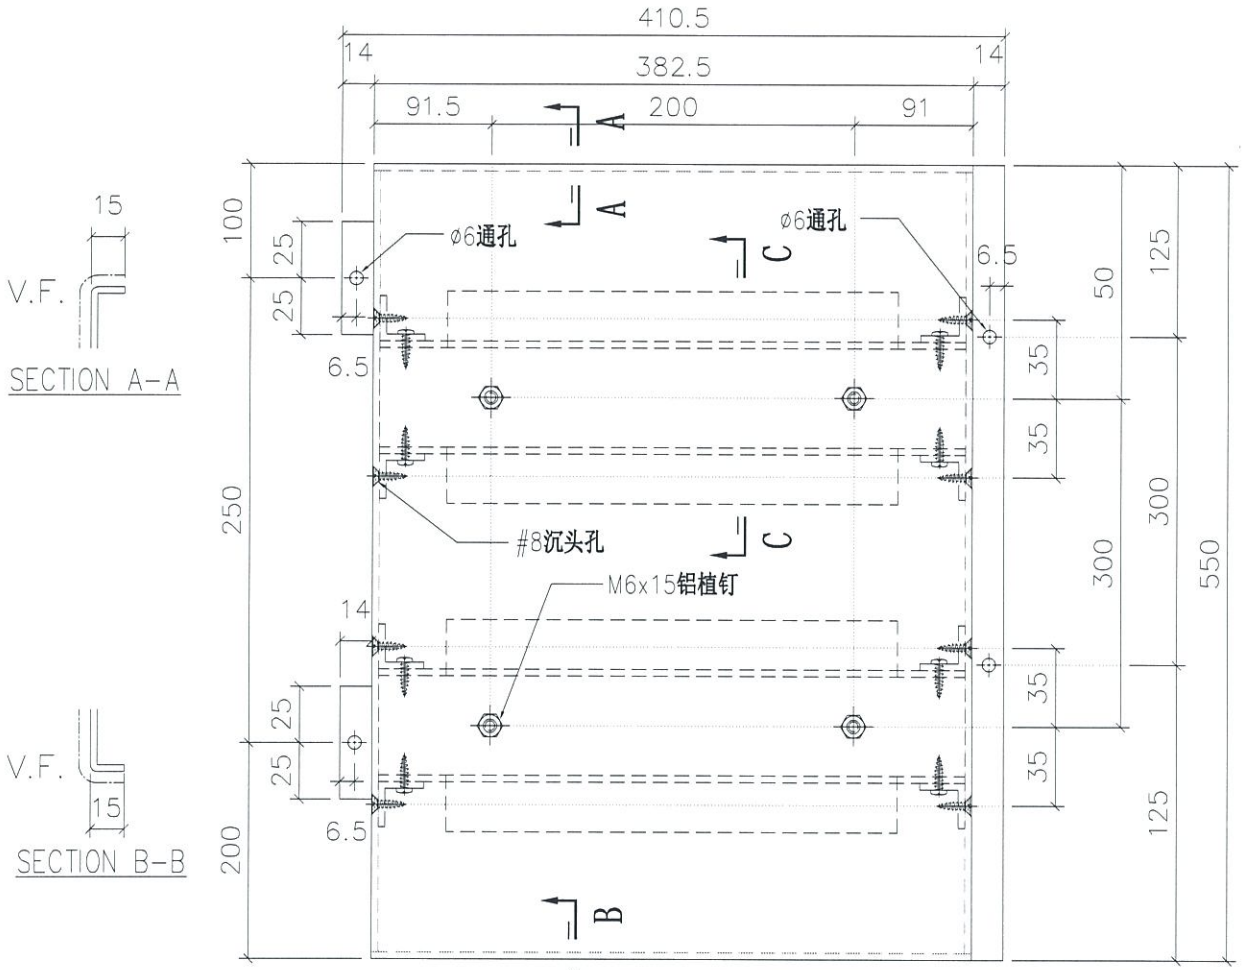

地盘安装

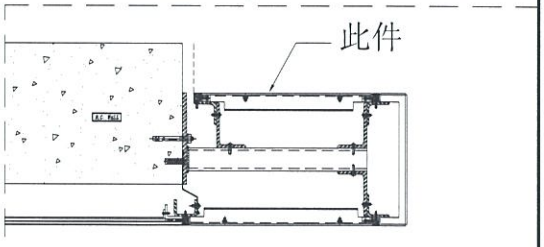

折边长度	折边宽度
580	442.5


名称	室外收边铝板	制图	JH	2019.4.29	修改			
材料	3mm 铝板	复核	DL	2019.4.30	日期			
颜色	UCT803649 FXL-3	批准			图号	API-AP461S		

EG-DWG3


美特铝质有限公司
MIDI Aluminium Fabricator Ltd.

工程号	J-837	地盘	观塘裕民坊

物料编号	层数	每层数	总数	使用位置	楼层		备注
API-AP462S	1	1	1	T5-L	50F		

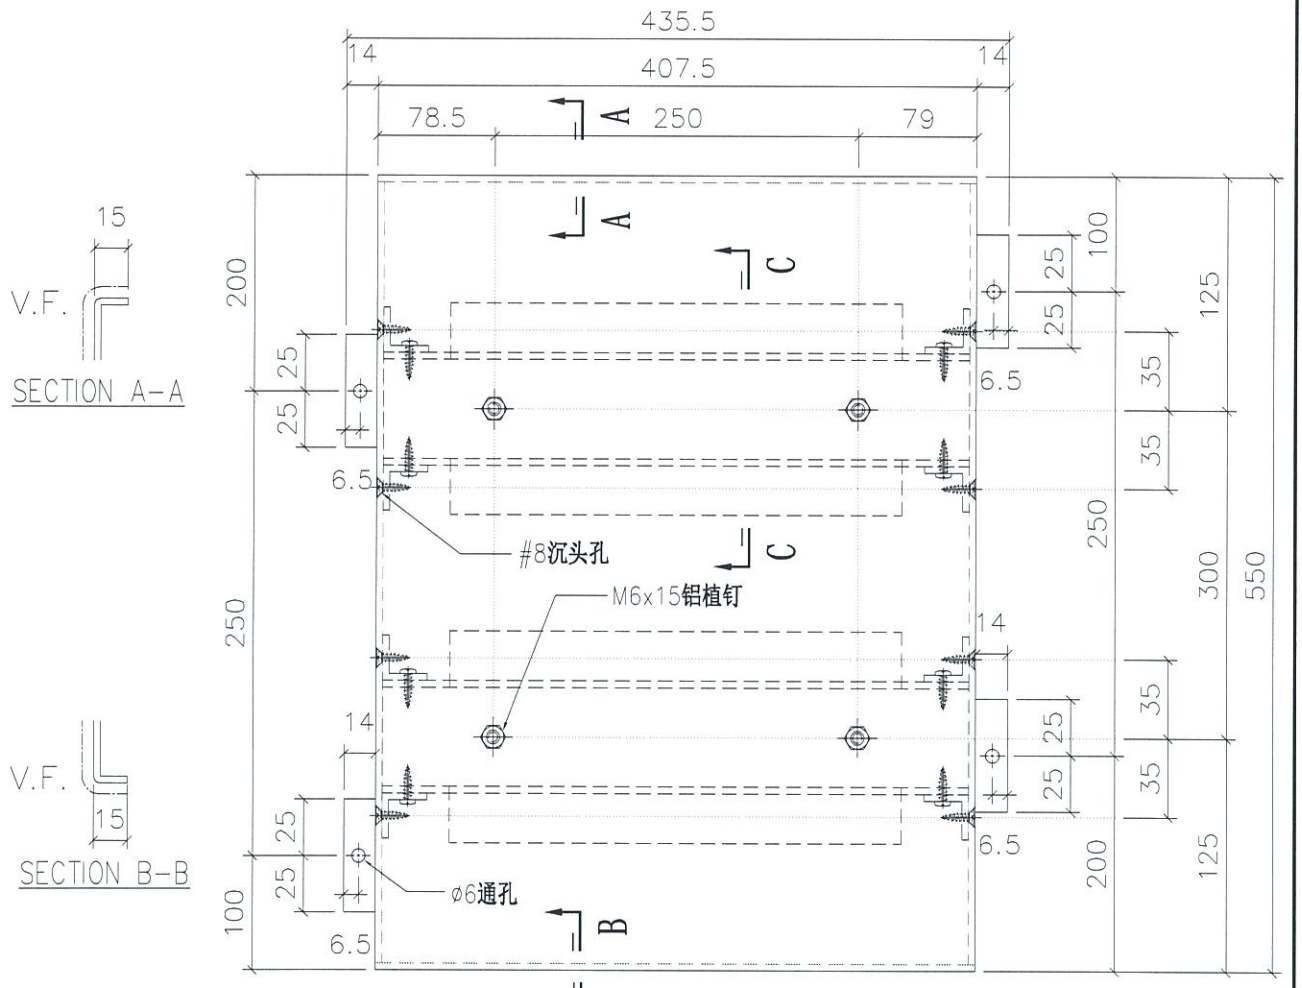

地盘安装

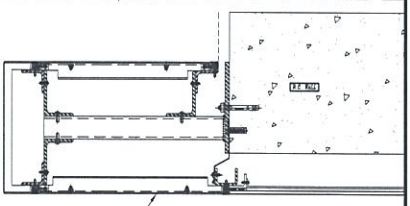

此件

折边长度	折边宽度
580	467.5


名称	室外收边铝板	制图	JH	2019.4.29	修改		
材料	3mm 铝板	复核	DL	2019.4.30	日期		
颜色	UCT803649 FXL-3	批准			图号	API-AP462S	


EG-DWG3

美特铝质有限公司
MIDI Aluminium Fabricator Ltd.


工程号	J-837	地盘	观塘裕民坊

物料编号	层数	每层数	总数	使用位置	楼层		备注
API-AP463	1	1	1	T5-L	50F		

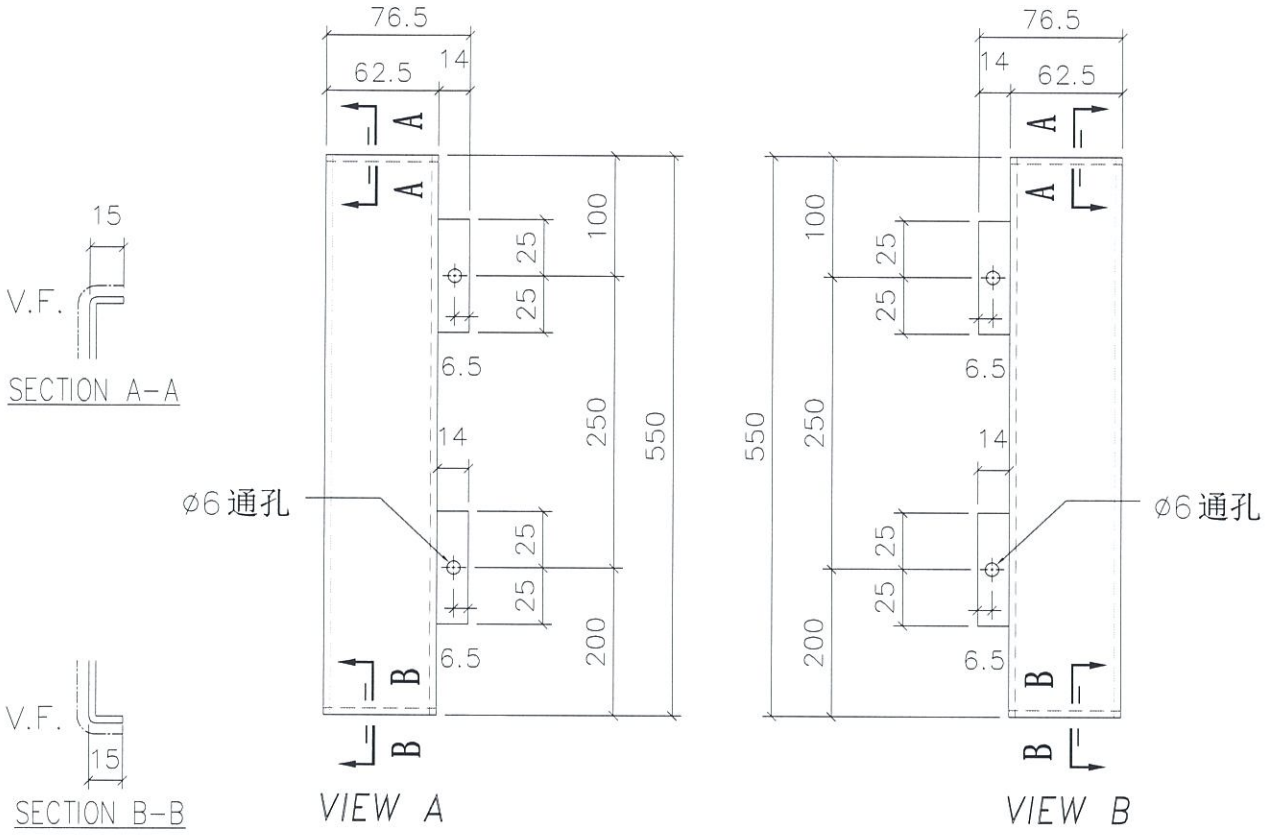

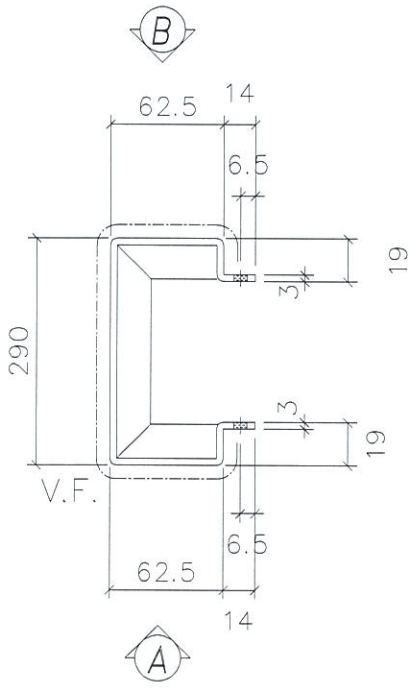

地盘安装

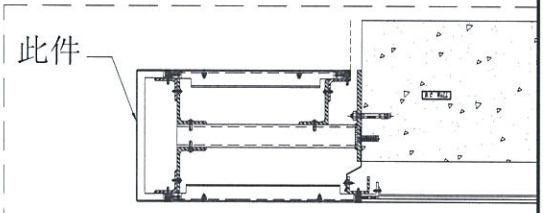

折边长度	折边宽度
580	475


名称	室外收边铝板	制图	JH	2019.4.29	修改			
材料	3mm 铝板	复核	DL	2019.4.30	日期			
颜色	UCT803649 FXL-3	批准			图号	API-AP463		

EG-DWG3

美特铝质有限公司
MIDI Aluminium Fabricator Ltd.

工程号	J-837	地盘	观塘裕民坊

物料编号	层数	每层数	总数	使用位置	楼层		备注
API-AP464S	1	1	1	T5-L	50F		

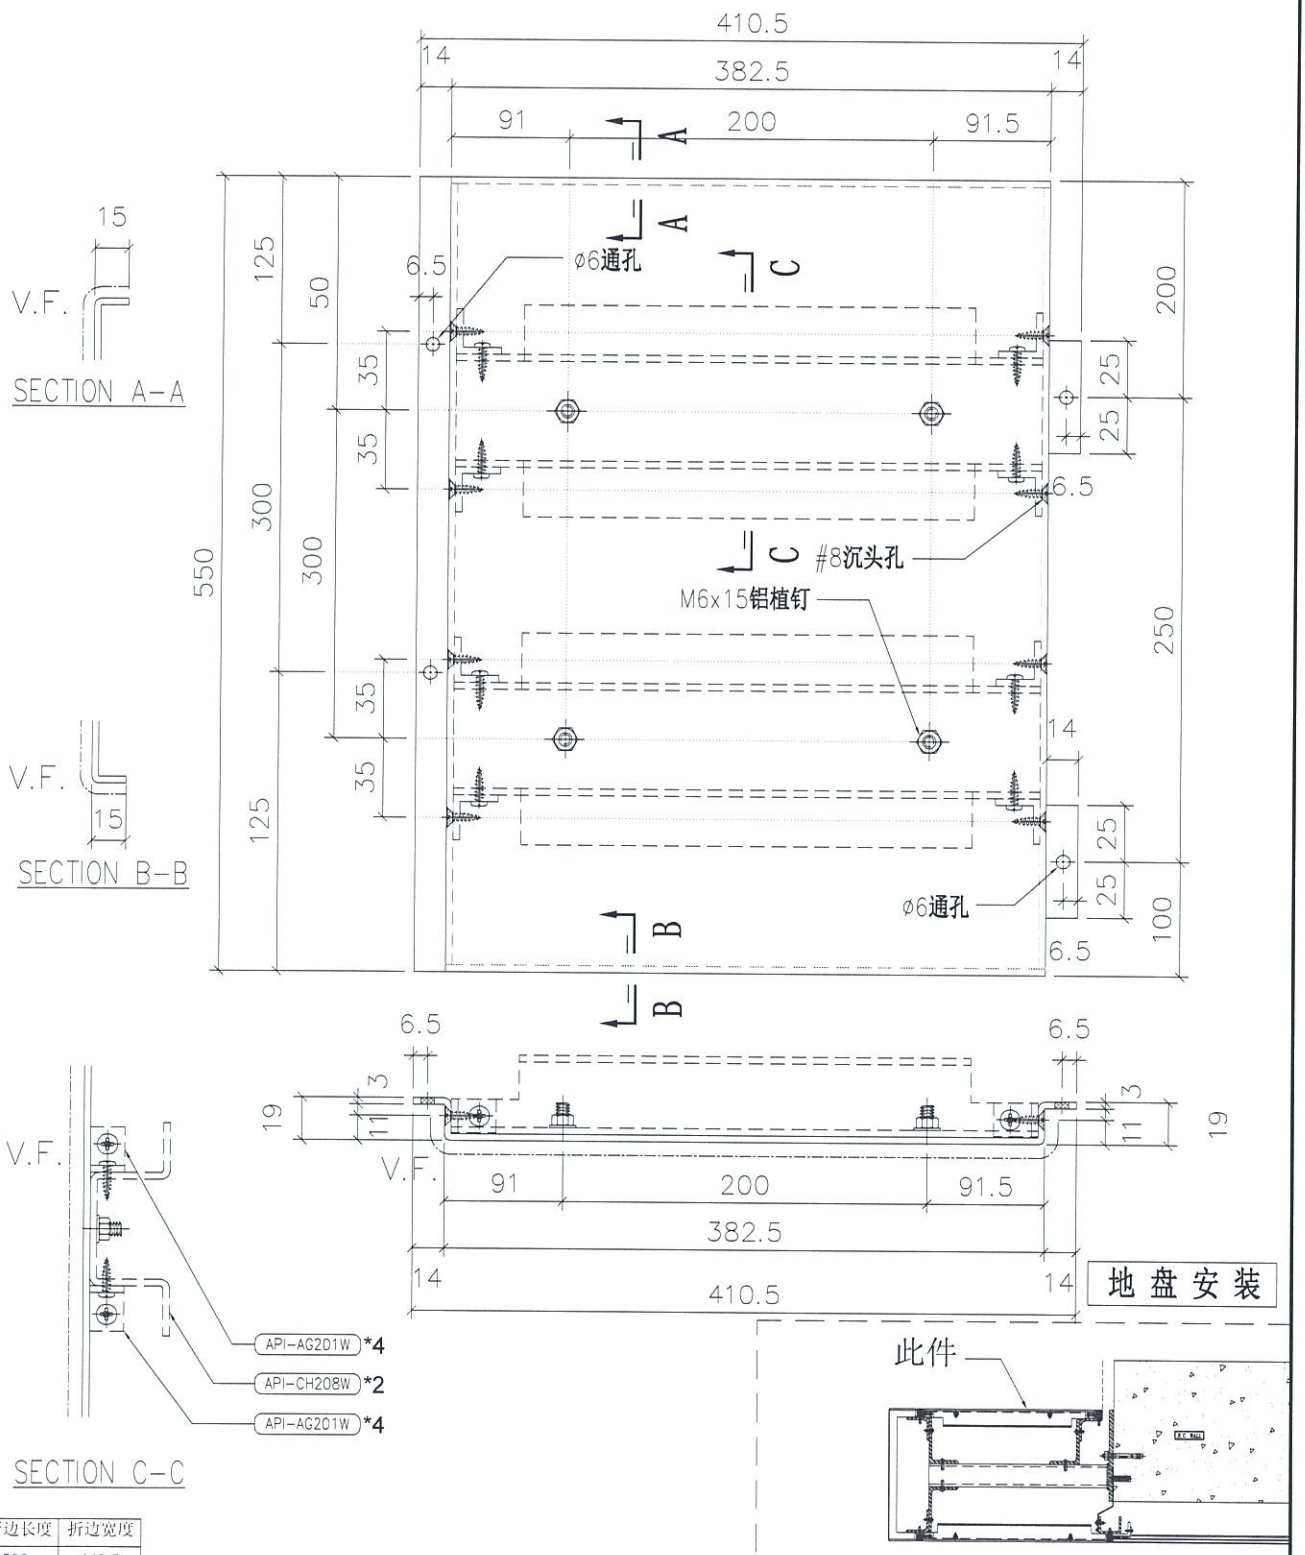

折边长度	折边宽度
580	442.5


名称	室外收边铝板	制图	JH	2019.4.29	修改			
材料	3mm 铝板	复核	DL	2019.4.30	日期			
颜色	UCT803649 FXL-3	批准			图号	API-AP464S		


EG-DWG3

美特铝质有限公司
MIDI Aluminium Fabricator Ltd.


工程号	J-837	地盘	观塘裕民坊

物料编号	层数	每层数	总数	使用位置	楼层		备注
API-AP465S	1	1	1	T5-L	50F		

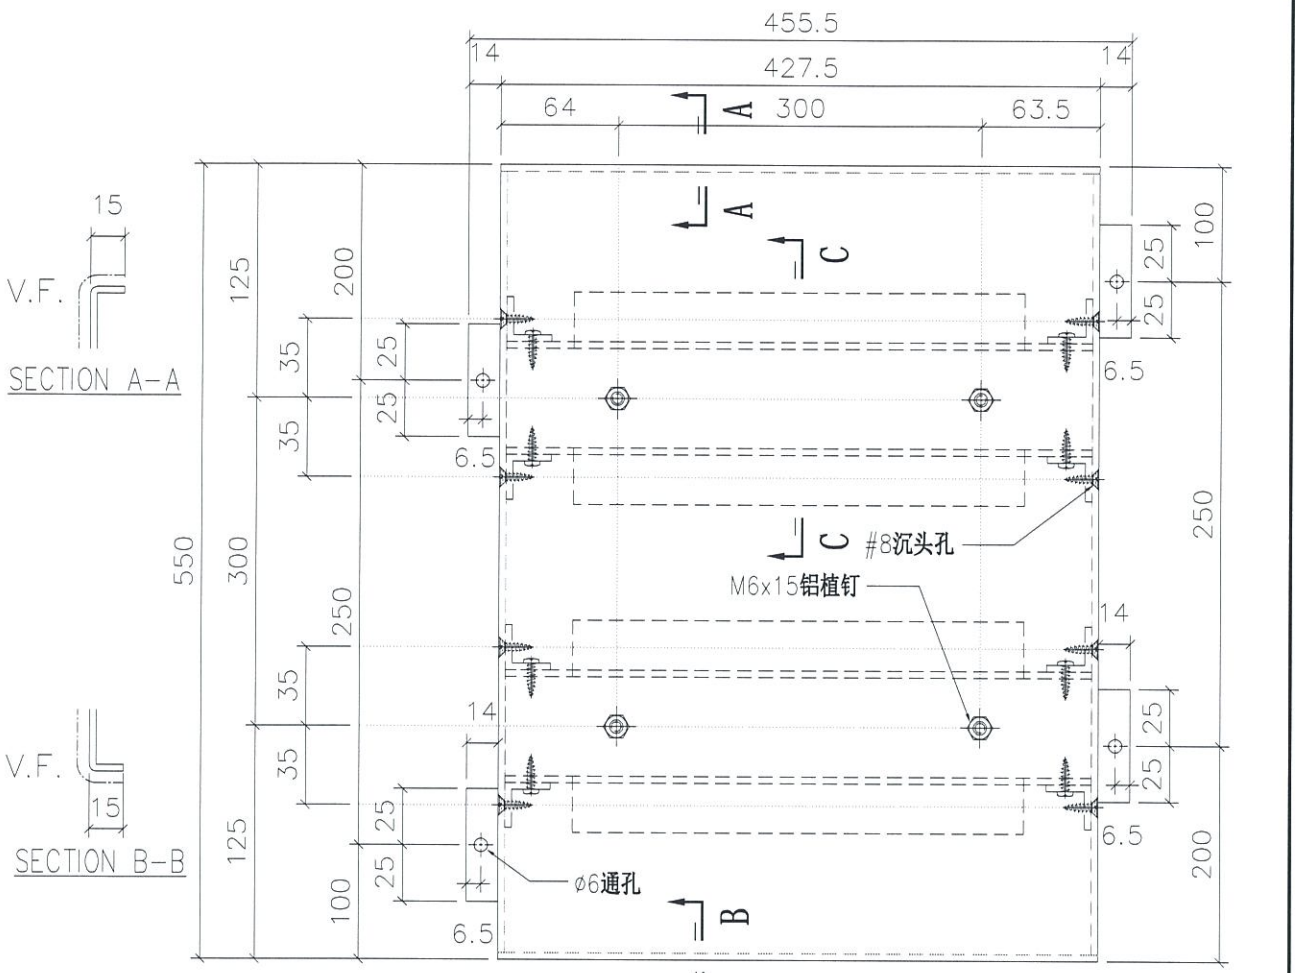

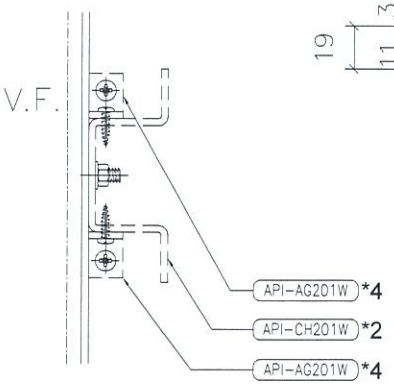

SECTION C-C

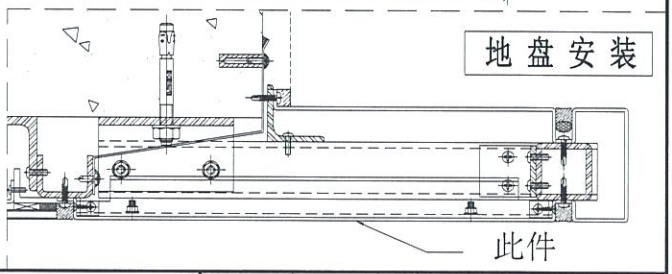

折边长度	折边宽度
580	487.5


名称	室外收边铝板	制图	JH	2019.4.29	修改			
材料	3mm 铝板	复核	DL	2019.4.30	日期			
颜色	UCT803649 FXL-3	批准			图号	API-AP465S		


EG-DWG3

美特铝质有限公司
MIDI Aluminium Fabricator Ltd.


工程号	J-837	地盘	观塘裕民坊

物料编号	层数	每层数	总数	使用位置	楼层		备注
API-AP466	1	1	1	T5-L	50F		

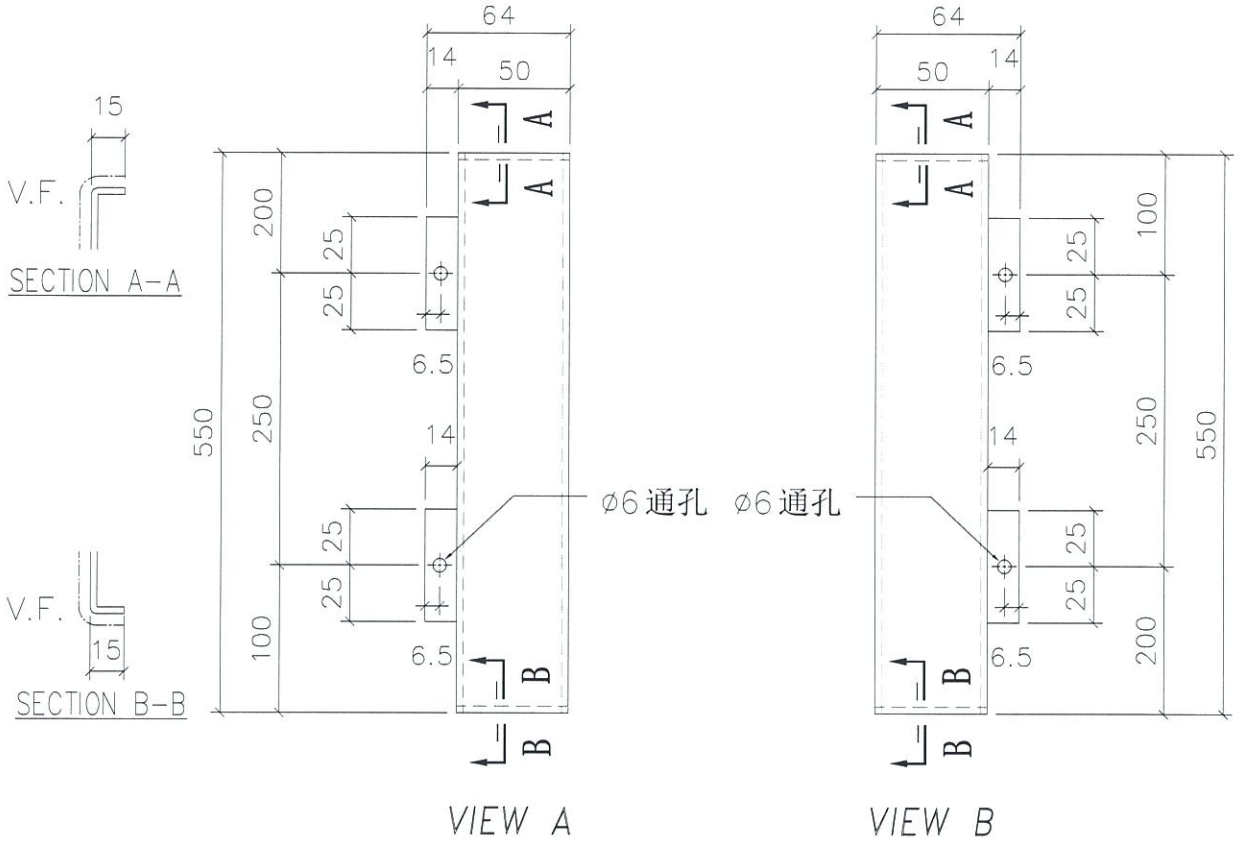

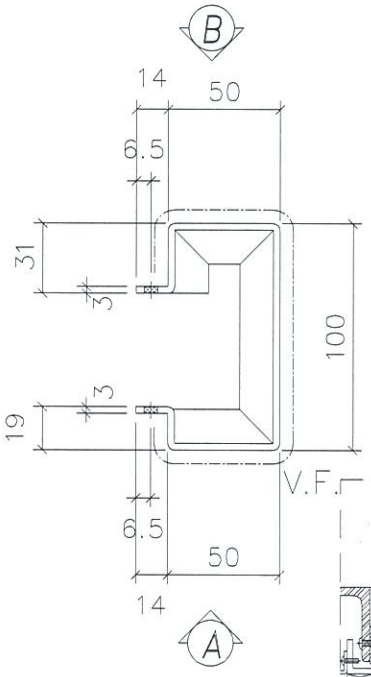

地盘安装

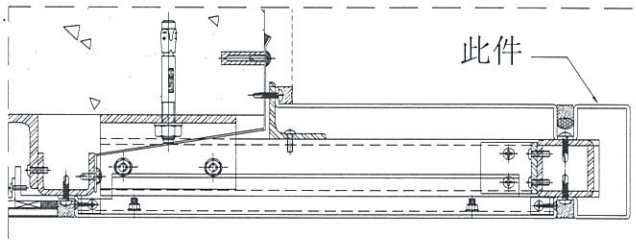

折边长度	折边宽度
580	272


名称	室外收边铝板	制图	JH	2019.4.29	修改			
材料	3mm 铝板	复核	DL	2019.4.30	日期			
颜色	UCT803649 FXL-3	批准			图号	API-AP466		

EG-DWG3


美特铝质有限公司
MIDI Aluminium Fabricator Ltd.

工程号	J-837	地盘	观塘裕民坊

物料编号	层数	每层数	总数	使用位置	楼层		备注
API-AP467	1	1	1	T5-L	50F		

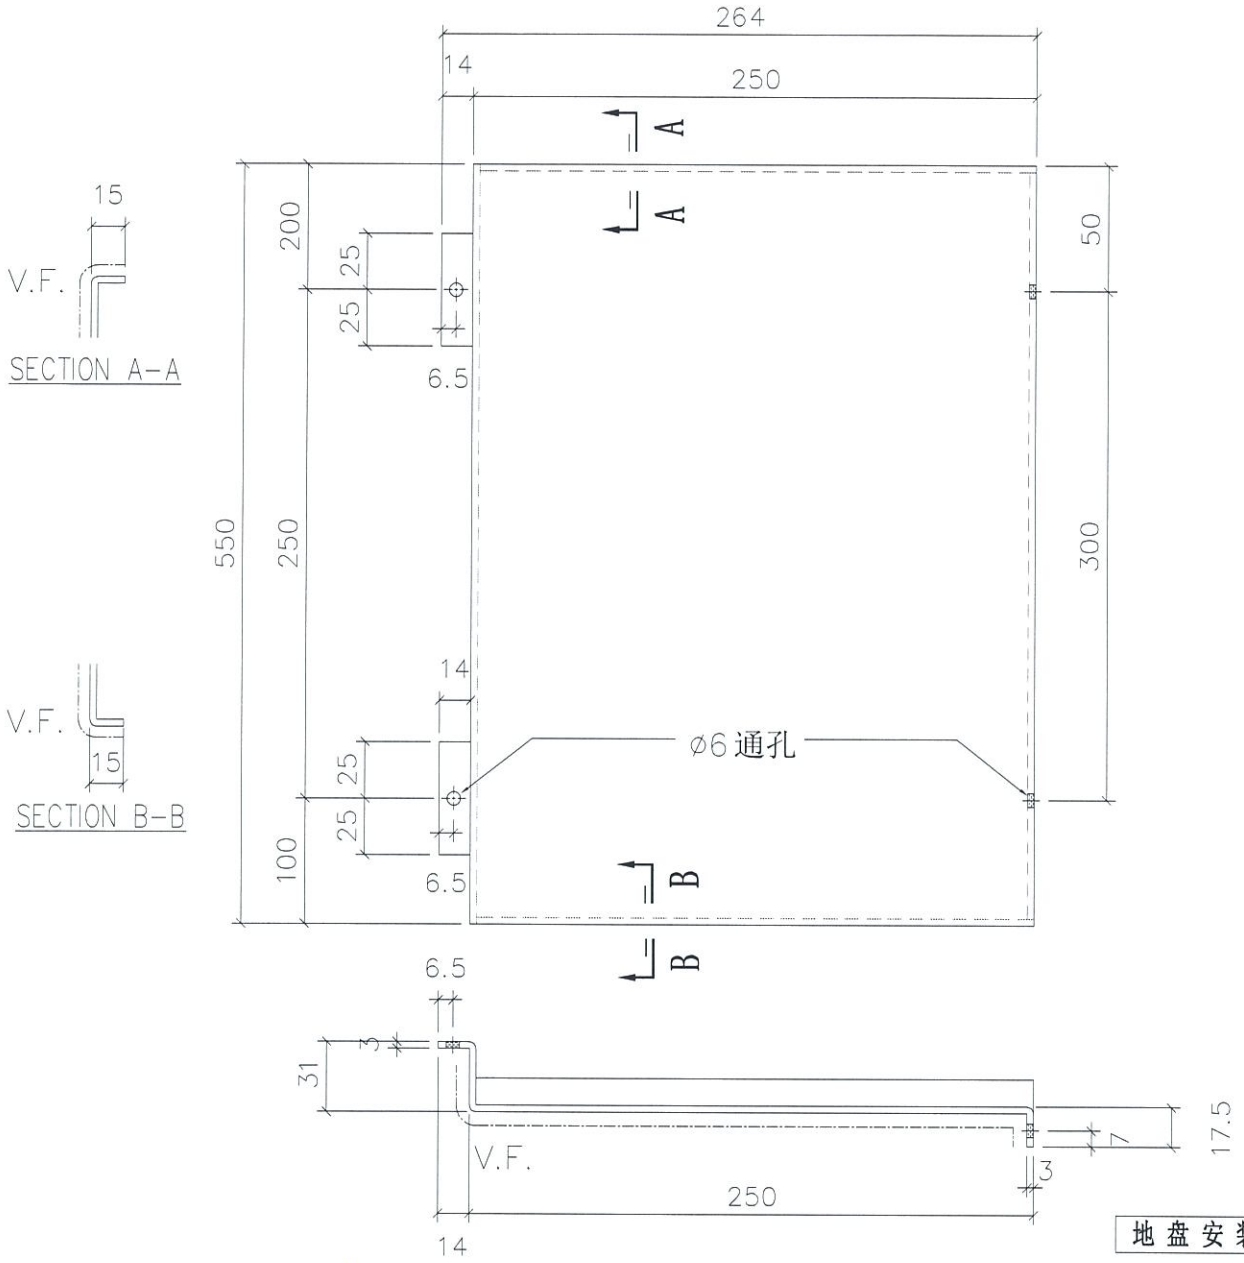

地盘安装

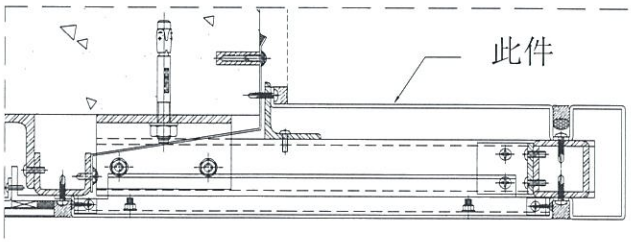

折边长度	折边宽度
580	306.5


名称	室外收边铝板	制图	JH	2019.4.29	修改			
材料	3mm 铝板	复核	DL	2019.4.30	日期			
颜色	UCT803649 FXL-3	批准			图号	API-AP467		

EG-DWG3


美特铝质有限公司
MIDI Aluminium Fabricator Ltd.


工程号	J-837	地盘	观塘裕民坊

物料编号	层数	每层数	总数	使用位置	楼层		备注
API-AP468	1	1	1	T5-A	51F		

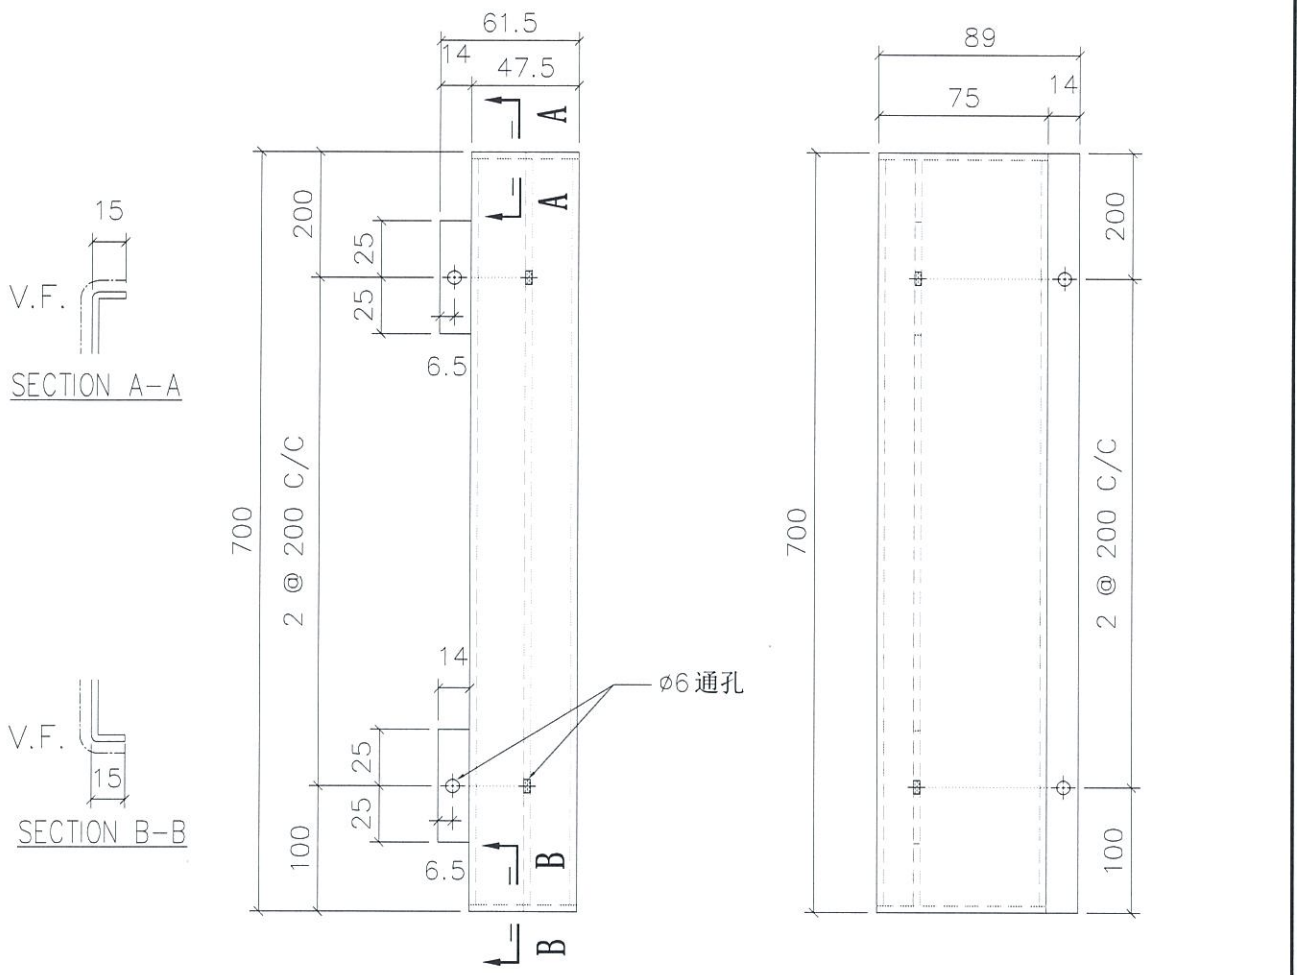

VIEW A　　VIEW B

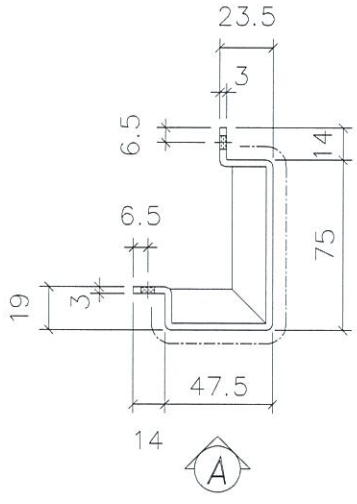

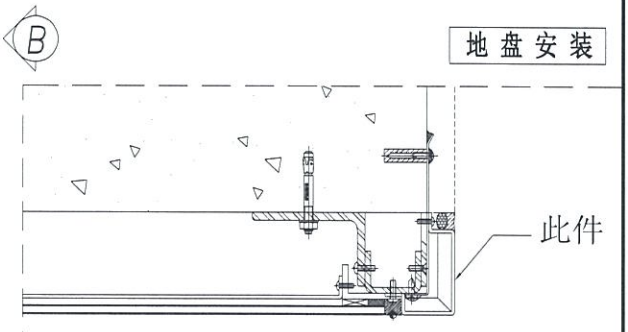

折边长度	折边宽度
730	187


名称	室外收边铝板	制图	JH	2019.4.29	修改			
材料	3mm 铝板	复核	DL	2019.4.30	日期			
颜色	UCT803649 FXL-3	批准			图号	API-AP468		

EG-DWG3


美特铝质有限公司
MIDI Aluminium Fabricator Ltd.

工程号	J-837	地盘	观塘裕民坊

物料编号	层数	每层数	总数	使用位置	楼层		备注
API-AP469	1	1	1	T5-H	50F		

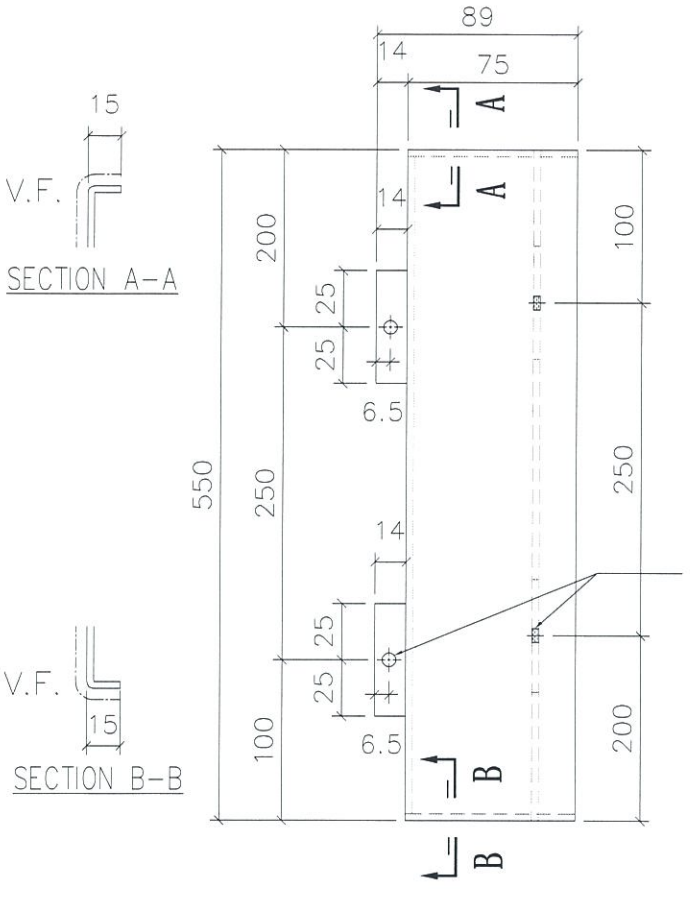


VIEW A

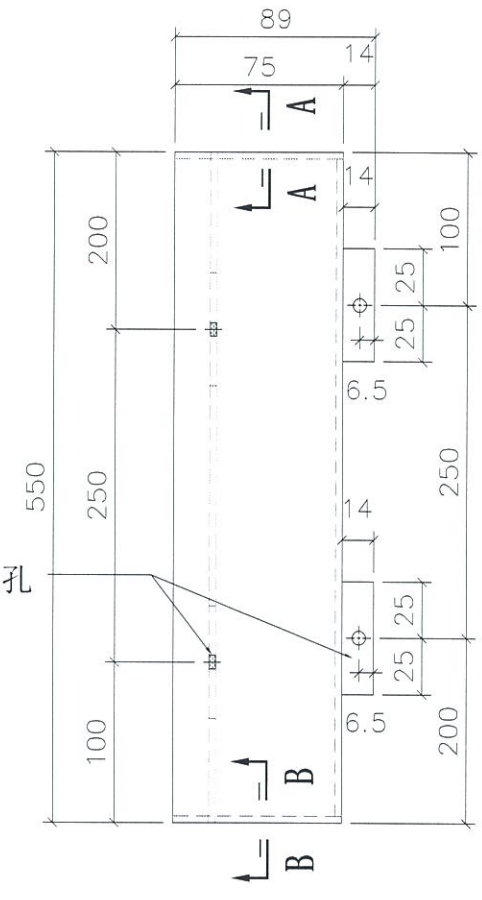


VIEW B

Ø6 通孔

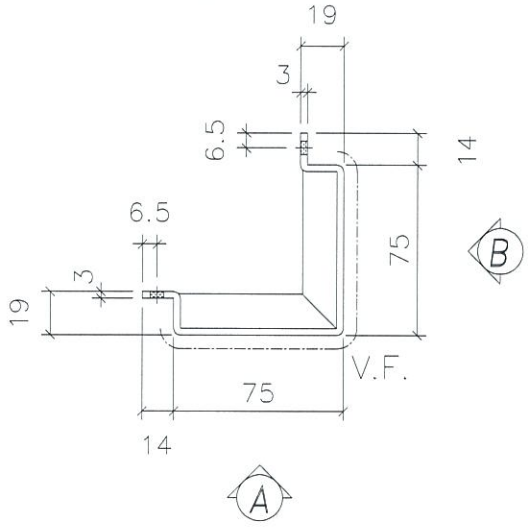

地盘安装

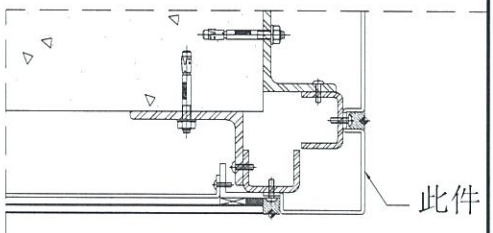

折边长度	折边宽度
580	210


名称	室外收边铝板	制图	JH	2019.4.29	修改			
材料	3mm 铝板	复核	DL	2019.4.30	日期			
颜色	UCT803649 FXL-3	批准			图号	API-AP469		


EG-DWG3


美特铝质有限公司
MIDI Aluminium Fabricator Ltd.

工程号	J-837	地盘	观塘裕民坊

物料编号	层数	每层数	总数	使用位置	楼层		备注
API-AP470	1	1	1	T5-H	50F		

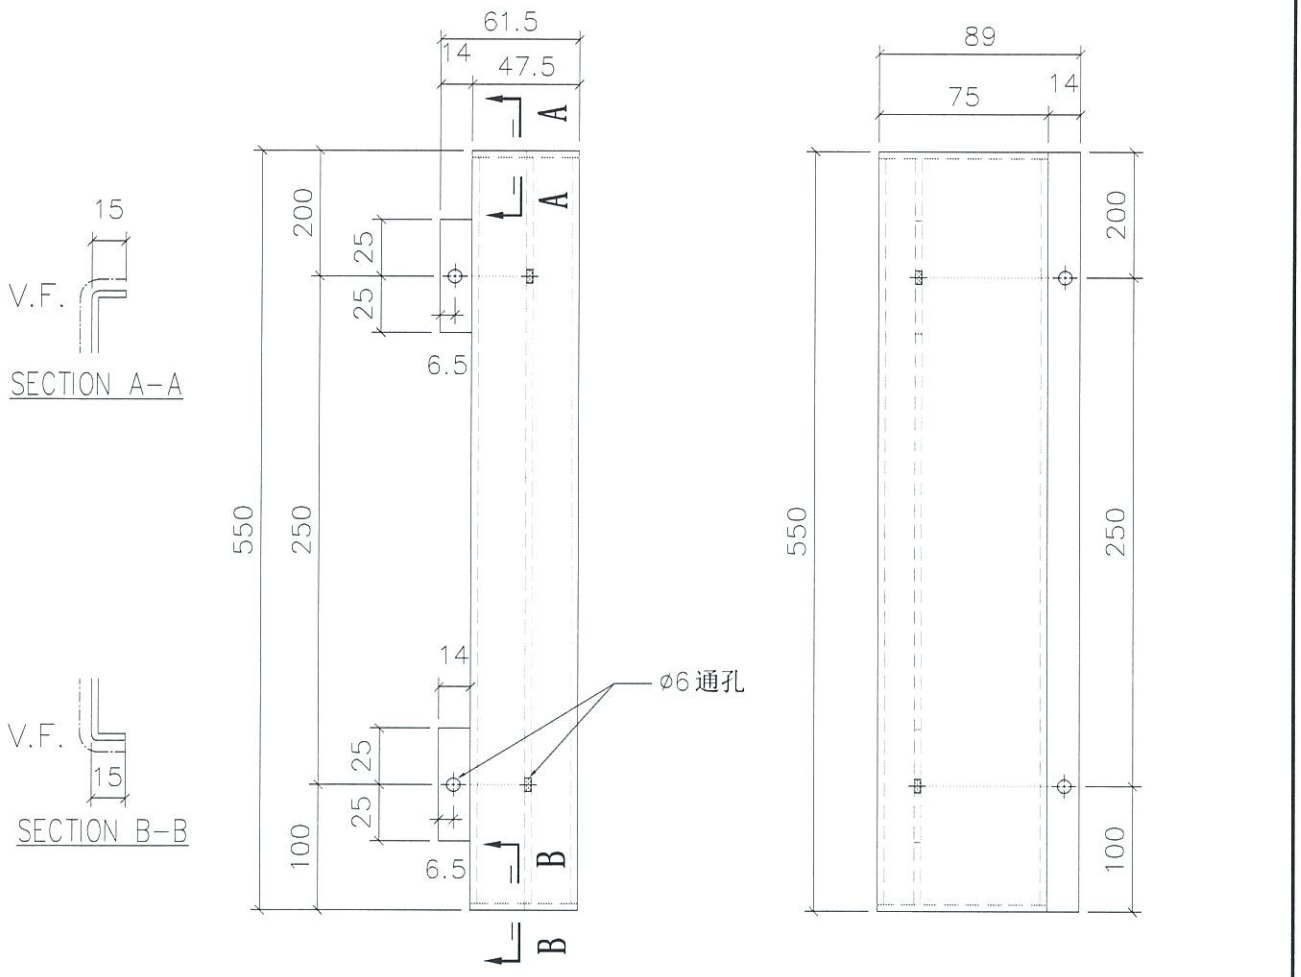

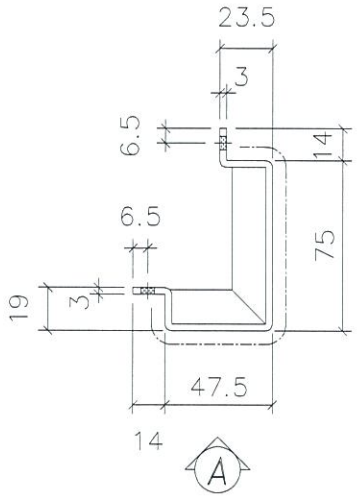

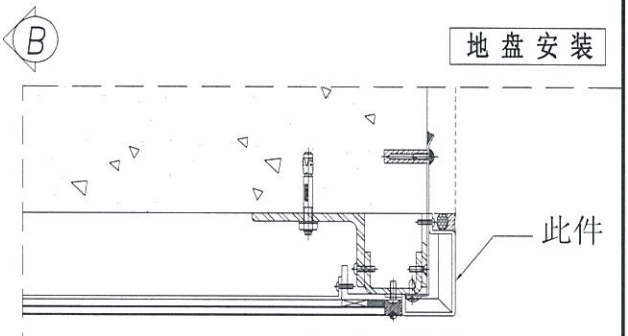

折边长度	折边宽度
580	187


名称	室外收边铝板	制图	JH	2019.4.29	修改			
材料	3mm 铝板	复核	DL	2019.4.30	日期			
颜色	UCT803649 FXL-3	批准			图号	API-AP470		

EG-DWG3


美特铝质有限公司
MIDI Aluminium Fabricator Ltd.

工程号	J-837	地盘	观塘裕民坊


物料编号	层数	每层数	总数	使用位置	楼层		备注
API-AP471	1	1	1	T5-H	50F		

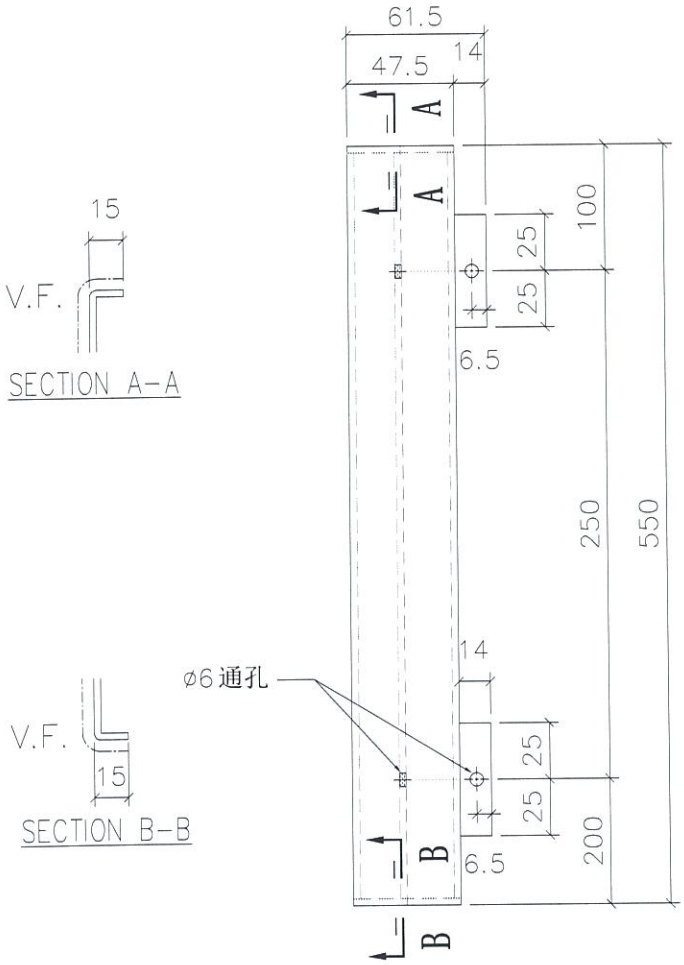


VIEW A

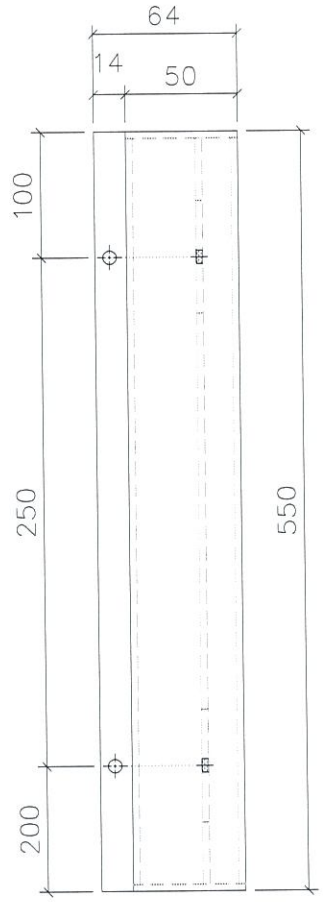

VIEW B

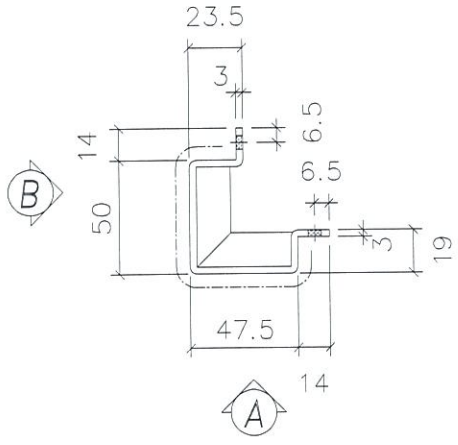

地盘安装

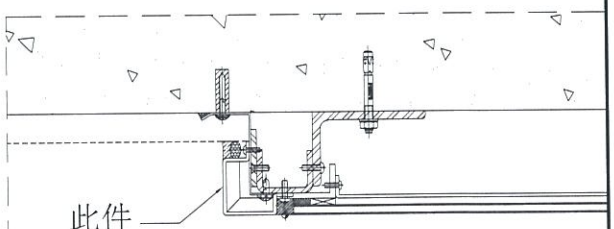

折边长度	折边宽度
580	162


名称	室外收边铝板	制图	JH	2019.4.29	修改			
材料	3mm 铝板	复核	DL	2019.4.30	日期			
颜色	UCT803649 FXL-3	批准			图号	API-AP471		

EG-DWG3


美特铝质有限公司
MIDI Aluminium Fabricator Ltd.

工程号	J-837	地盘	观塘裕民坊

物料编号	层数	每层数	总数	使用位置	楼层		备注
API-AP472	1	1	1	T5-H	50F		

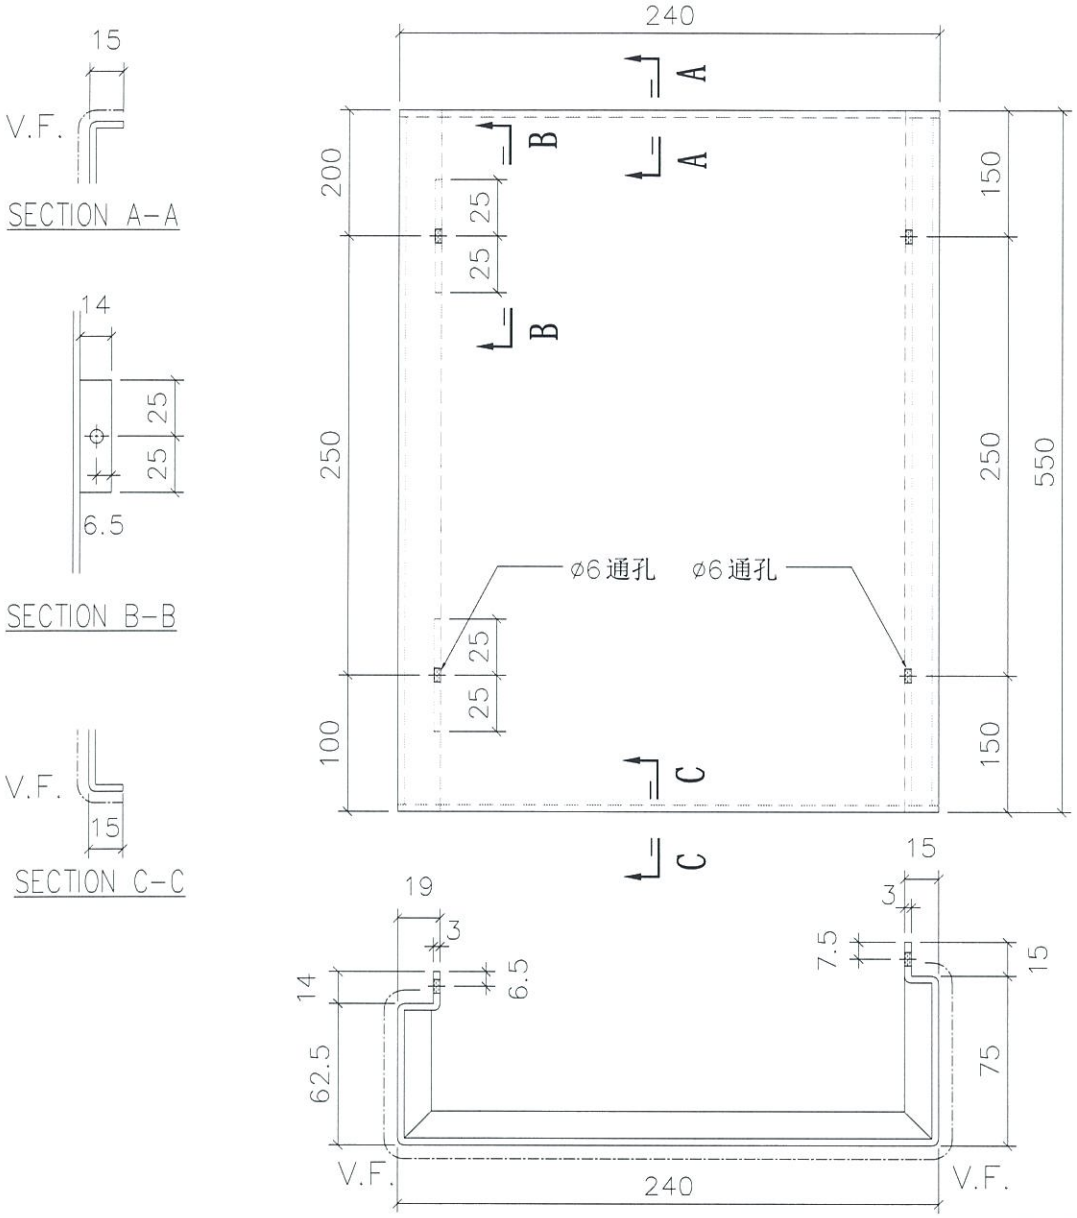

地盘安装

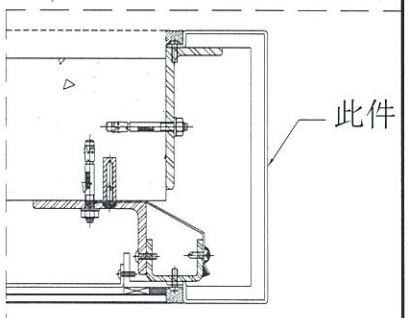

折边长度	折边宽度
580	434.5


名称	室外收边铝板	制图	JH	2019.4.29	修改			
材料	3mm 铝板	复核	DL	2019.4.30	日期			
颜色	UCT803649 FXL-3	批准			图号	API-AP472		

EG-DWG3


美特铝质有限公司
MIDI Aluminium Fabricator Ltd.

工程号	J-837	地盘	观塘裕民坊


物料编号	层数	每层数	总数	使用位置	楼层		备注
API-AP473	1	1	1	T5-H	50F		

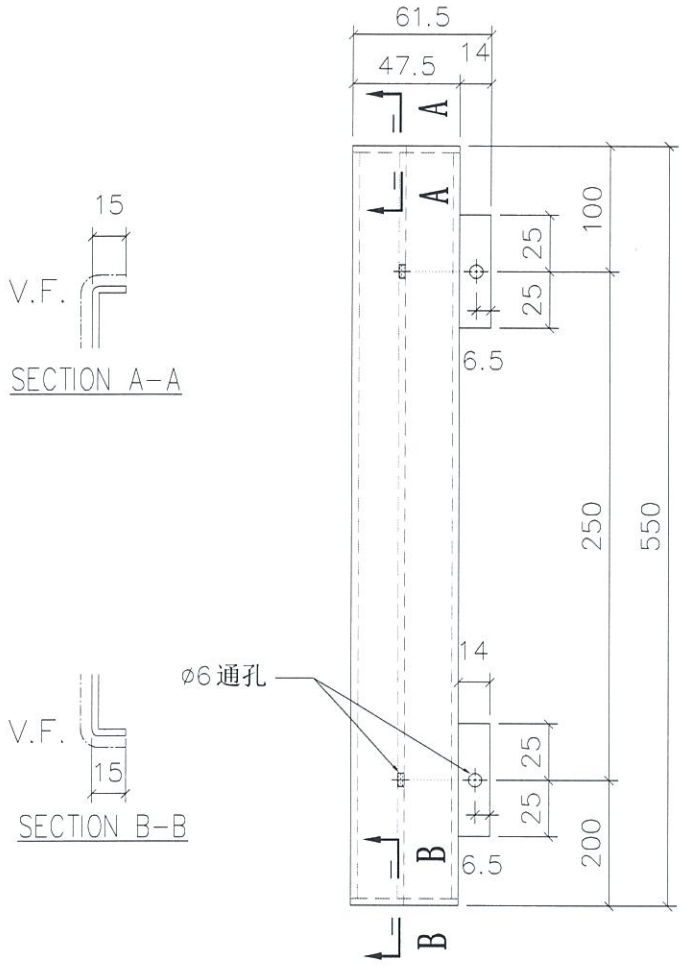

VIEW A

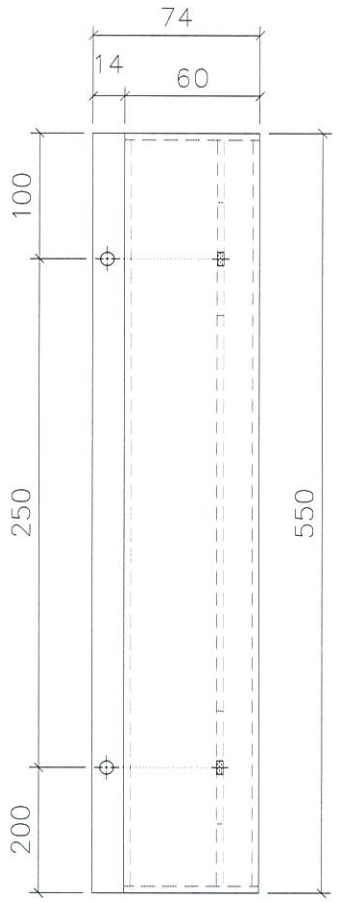


VIEW B

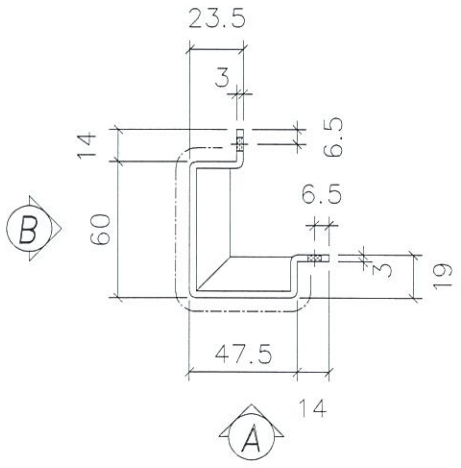

折边长度	折边宽度
580	172

地盘安装

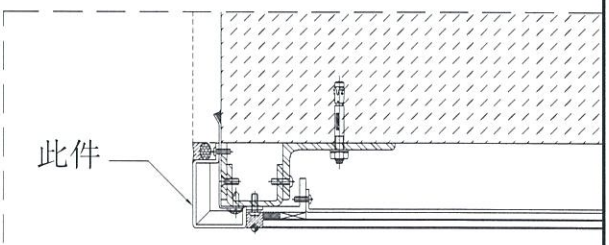


名称	室外收边铝板	制图	JH	2019.4.29	修改			
材料	3mm 铝板	复核	DL	2019.4.30	日期			
颜色	UCT803649 FXL-3	批准			图号	API-AP473		

EG-DWG3

美特铝质有限公司
MIDI Aluminium Fabricator Ltd.

物料编号	层数	每层数	总数	使用位置	楼层		备注
API-AP474S	1	1	1	T2-M	55F		

工程号	J-837	地盘	观塘裕民坊

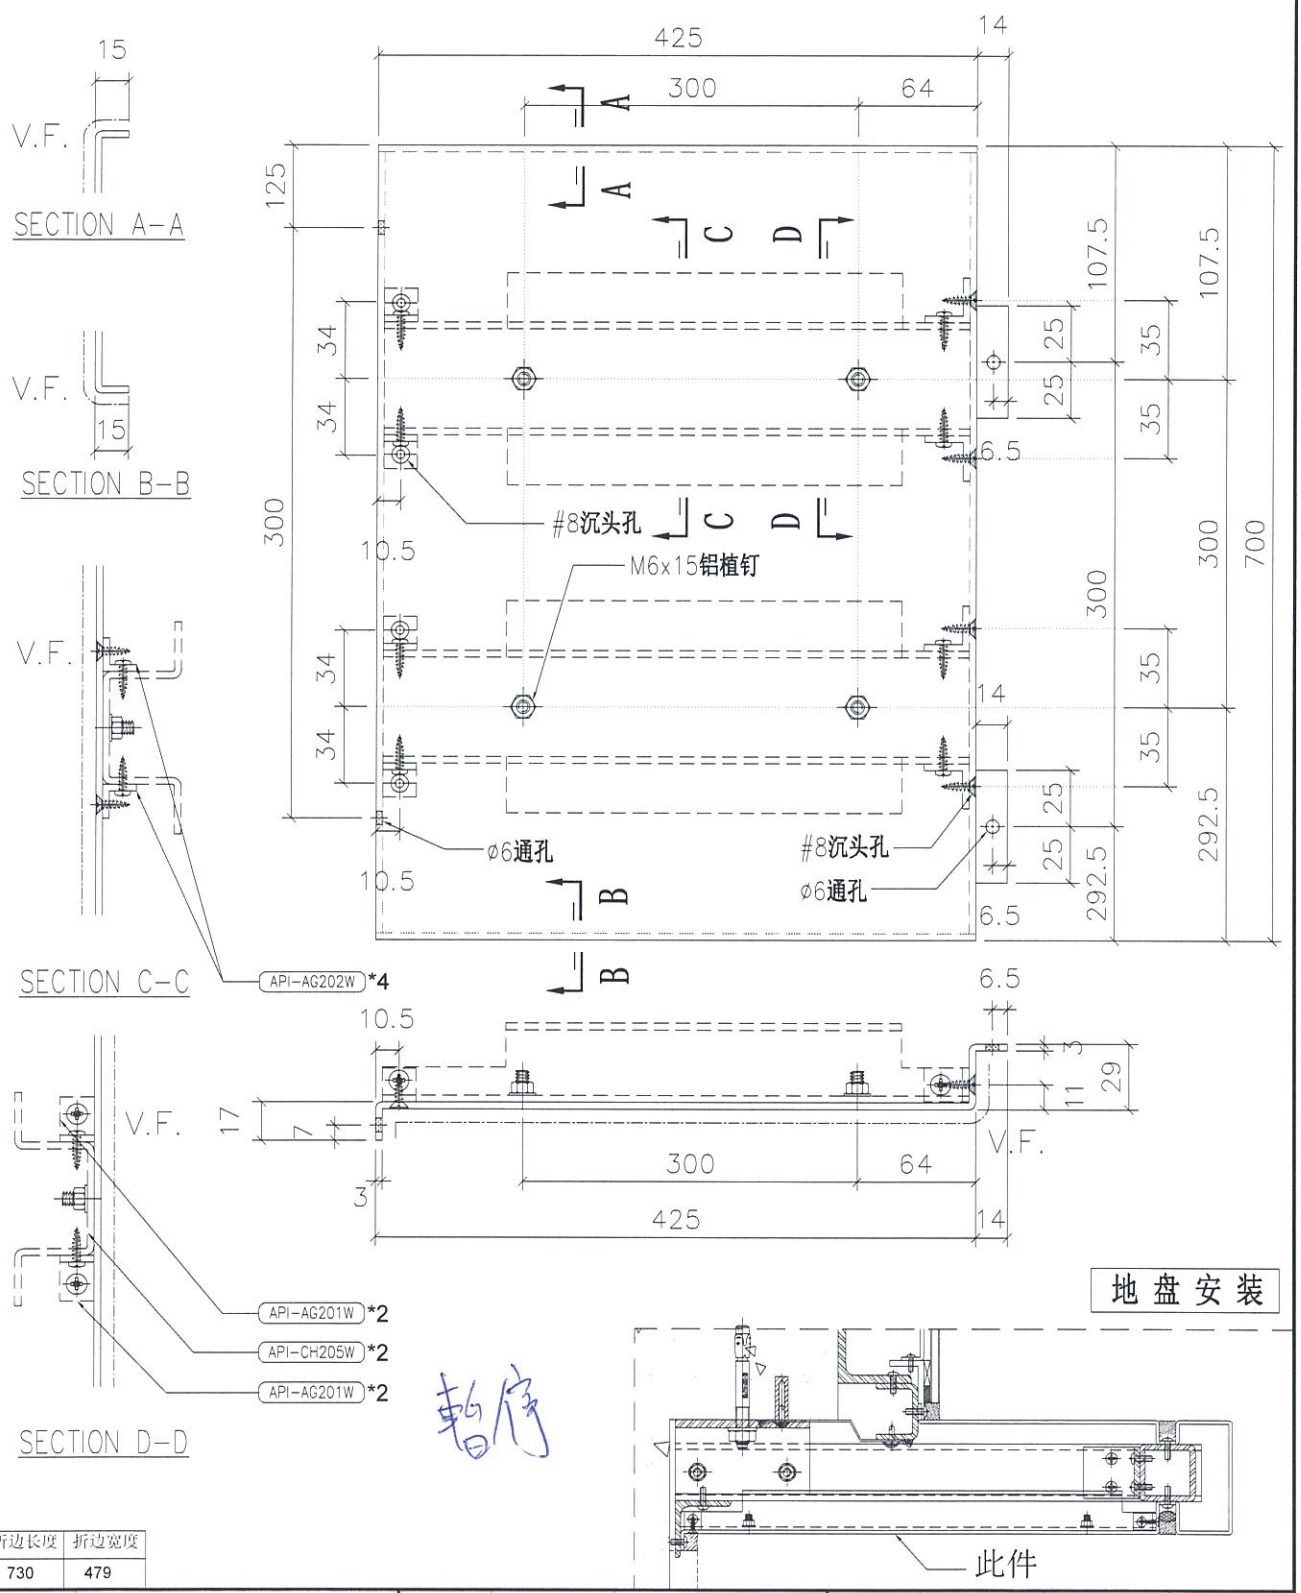

地盘安装

折边长度	折边宽度
730	479


名称	室外收边铝板	制图	JH	2019.4.29	修改			
材料	3mm 铝板	复核	DL	2019.4.30	日期			
颜色	UCT803649 FXL-3	批准			图号	API-AP474S		


EG-DWG3

美特铝质有限公司
MIDI Aluminium Fabricator Ltd.


物料编号	层数	每层数	总数	使用位置	楼层		备注
API-AP475	1	1	1	T2-M	55F		

工程号	J-837	地盘	观塘裕民坊

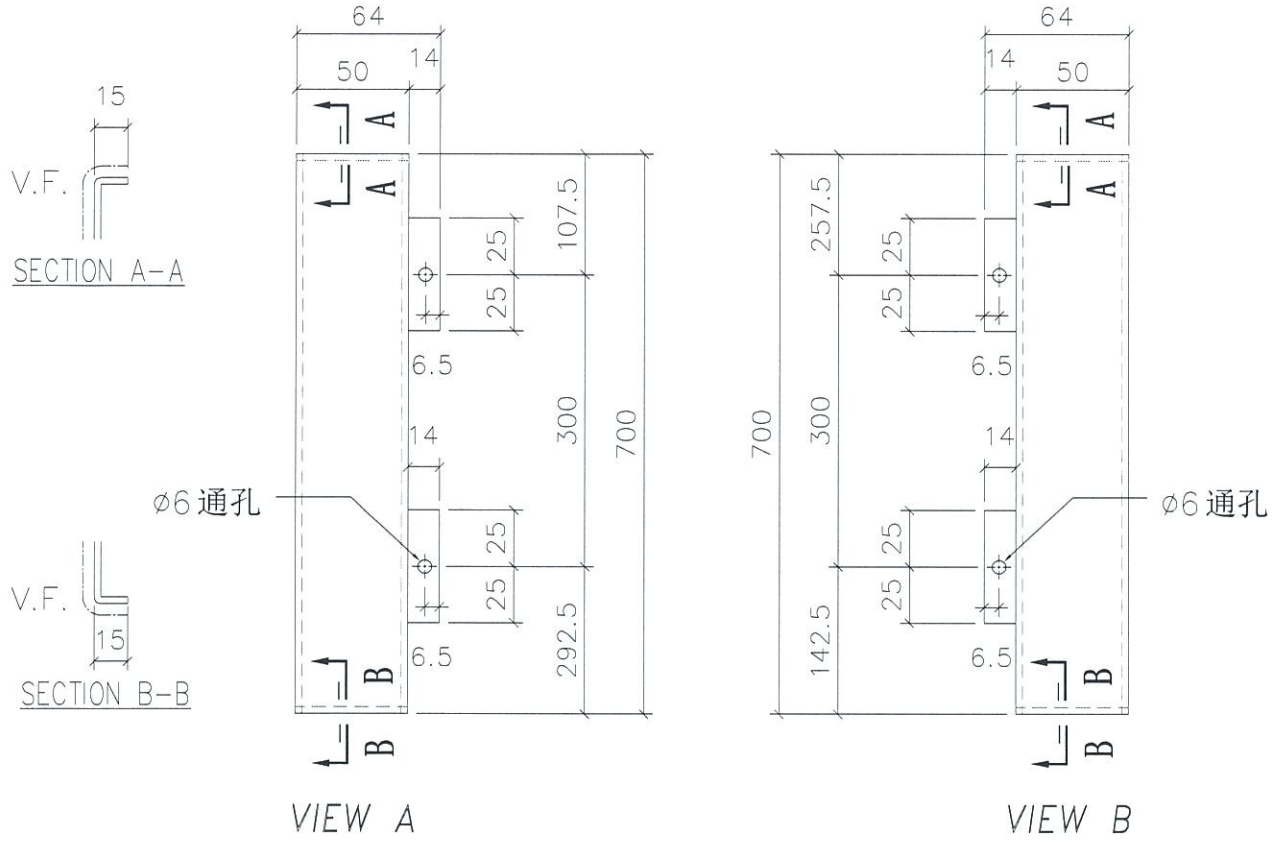

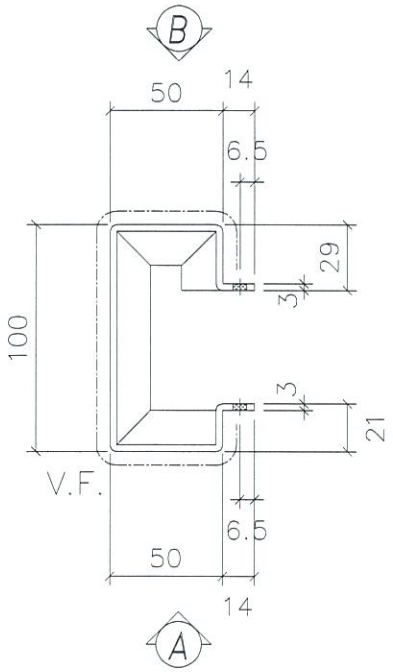

地盘安装

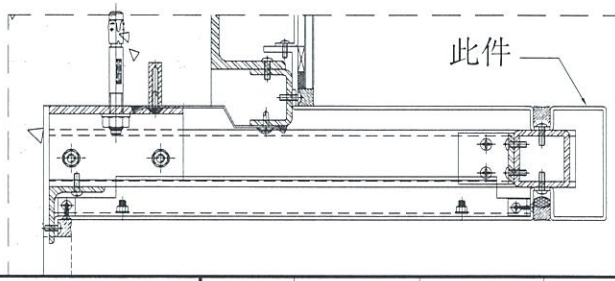

折边长度	折边宽度
730	272


名称	室外收边铝板	制图	JH	2019.4.29	修改			
材料	3mm 铝板	复核	DL	2019.4.30	日期			
颜色	UCT803649 FXL-3	批准			图号	API-AP475		

EG-DWG3


美特铝质有限公司
MIDI Aluminium Fabricator Ltd.

物料编号	层数	每层数	总数	使用位置	楼层		备注
API-AP476	1	1	1	T2-M	55F		

工程号	J-837	地盘	观塘裕民坊

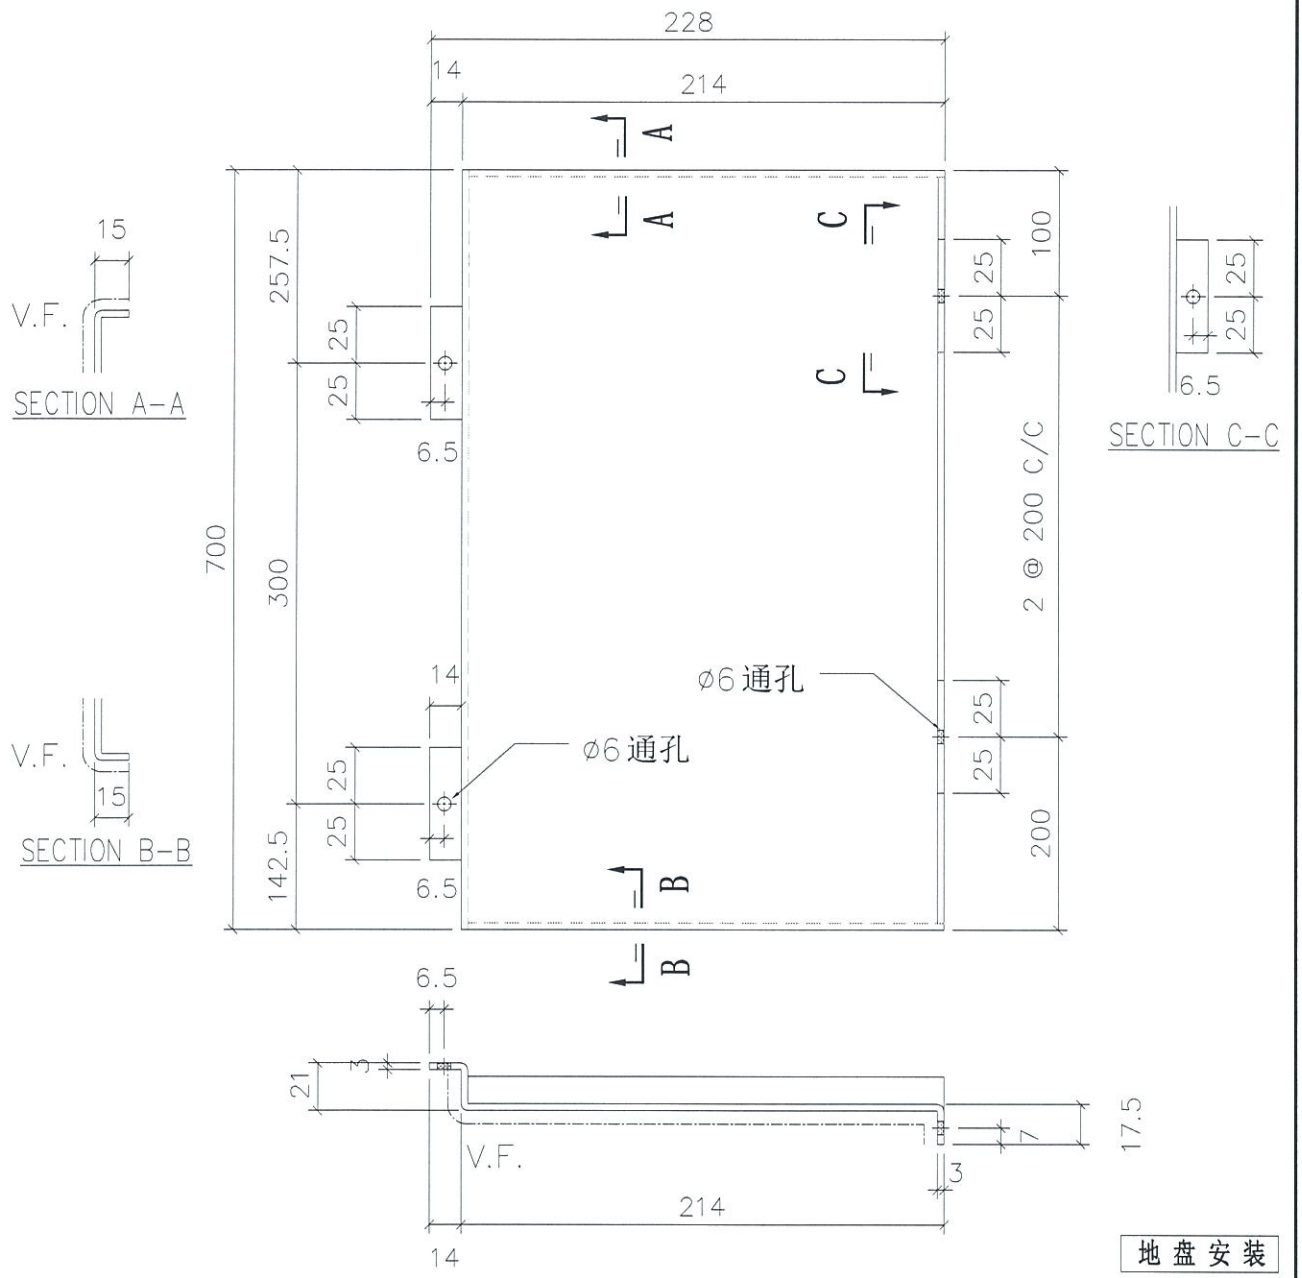

地盘安装

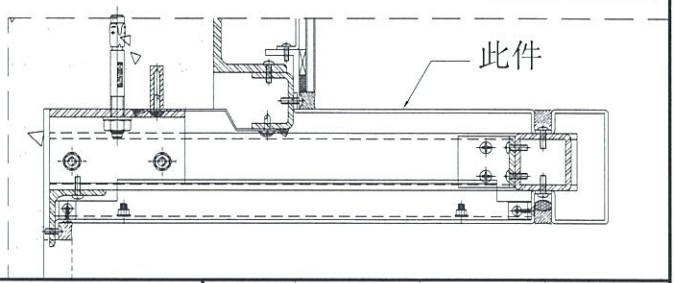

暫停

折边长度	折边宽度
730	260.5


名称	室外收边铝板	制图	JH	2019.4.29	修改			
材料	3mm 铝板	复核	DL	2019.4.30	日期			
颜色	UCT803649 FXL-3	批准			图号	API-AP476		

EG-DWG3

美特铝质有限公司
MIDI Aluminium Fabricator Ltd.

工程号	J-837	地盘	观塘裕民坊


物料编号	层数	每层数	总数	使用位置	楼层		备注
API-AP477	1	1	1	T1-A	06F		
API-AP477	1	1	1	T1-B	06F		
API-AP477	1	1	1	T1-G	06F		
API-AP477	1	1	1	T1-H	06F		
API-AP477	1	1	1	T2-A	06F		
API-AP477	1	1	1	T2-B	06F		
API-AP477	1	1	1	T2-M	06F		
API-AP477	1	1	1	T3-A	06F		
API-AP477	1	1	1	T3-B	06F		
API-AP477	1	1	1	T3-F	06F		
API-AP477	1	1	1	T5-A	06F		

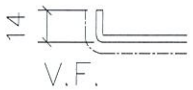


SECTION A-A



SECTION B-B

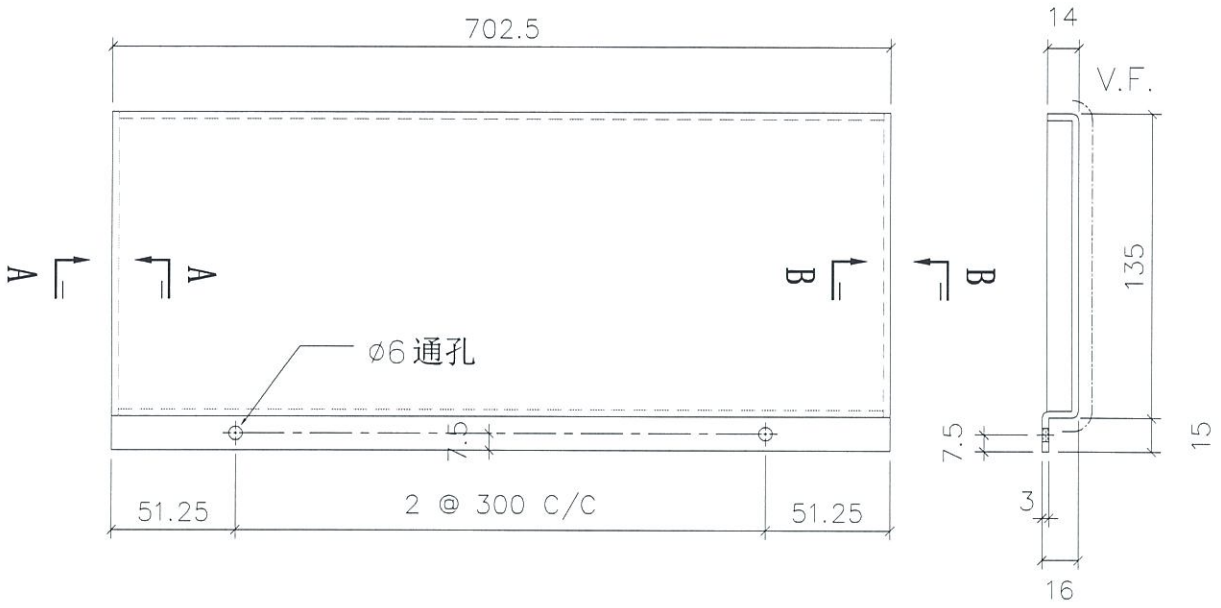

地盘安装

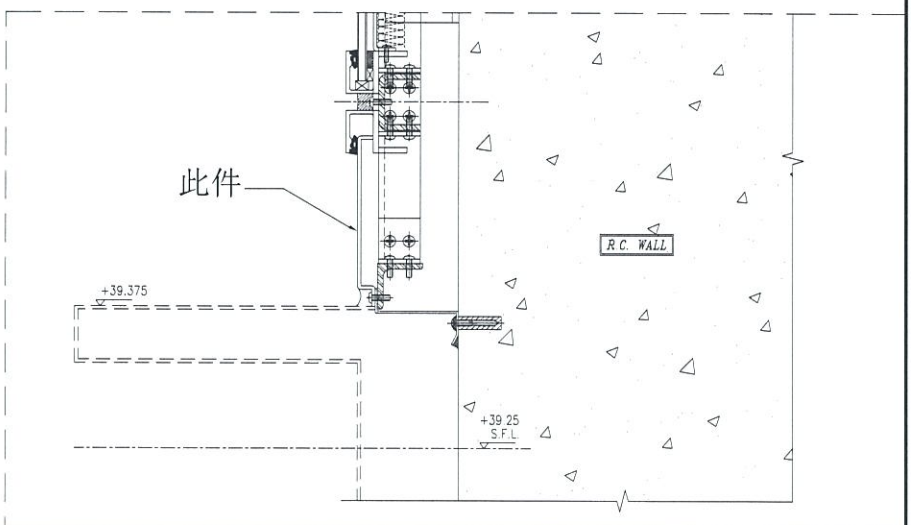

折边长度	折边宽度
730.5	174

名称	室外收边铝板	制图	JH	2019.4.29	修改			
材料	3mm 铝板	复核	DL	2019.4.30	日期			
颜色	UCT803649 FXL-3	批准			图号	API-AP477		


EG-DWG3

美特铝质有限公司
MIDI Aluminium Fabricator Ltd.


工程号	J-837	地盘	观塘裕民坊

物料编号	层数	每层数	总数	使用位置	楼层		备注
API-AP478	1	1	1	T1-G	06F		
API-AP478	1	1	1	T1-H	06F		
API-AP478	1	1	1	T2-A	06F		
API-AP478	1	1	1	T2-B	06F		
API-AP478	1	1	1	T5-L	06F		
API-AP478	1	1	1	T5-M	06F		



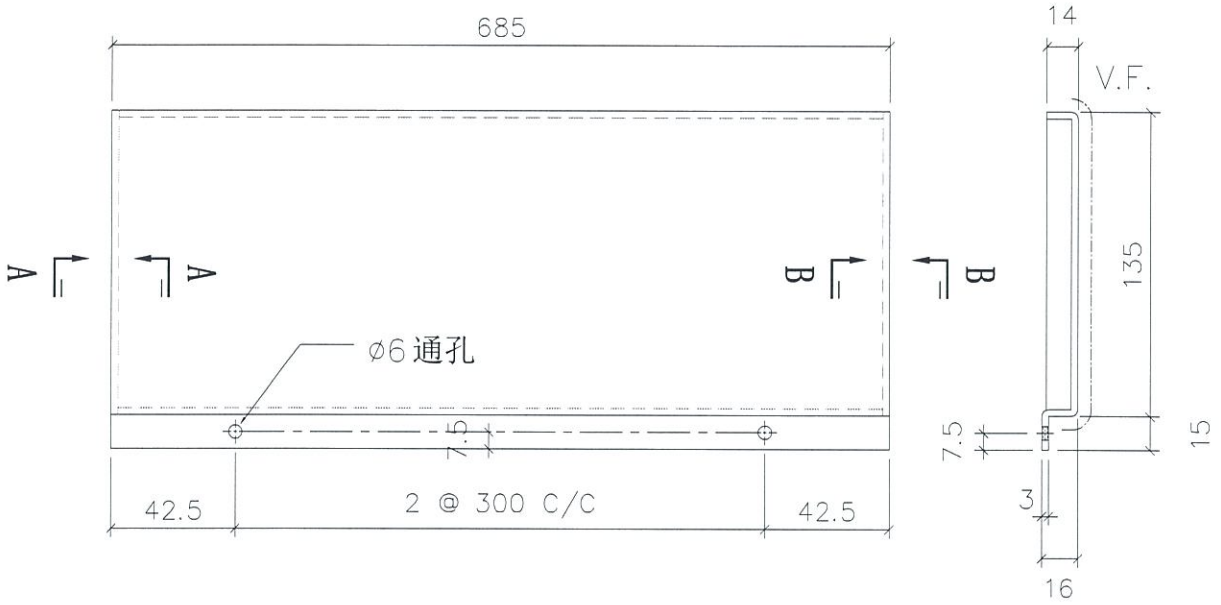

地盘安装

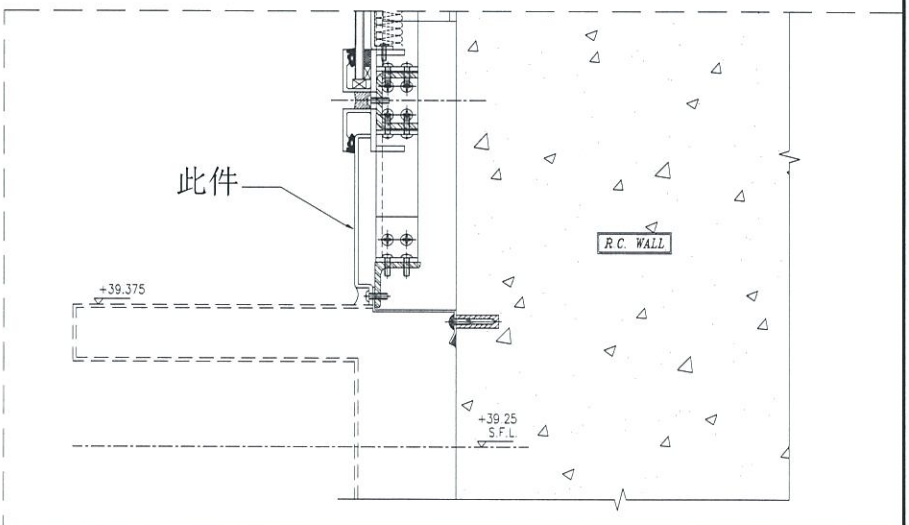

折边长度	折边宽度
713	174


名称	室外收边铝板	制图	JH	2019.4.29	修改			
材料	3mm 铝板	复核	DL	2019.4.30	日期			
颜色	UCT803649 FXL-3	批准			图号	API-AP478		

EG-DWG3


美特铝质有限公司
MIDI Aluminium Fabricator Ltd.

工程号	J-837	地盘	观塘裕民坊

物料编号	层数	每层数	总数	使用位置	楼层		备注
API-AP479	1	1	1	T1-A	06F		
API-AP479	1	1	1	T2-M	06F		
API-AP479	1	1	1	T3-F	06F		
API-AP479	1	1	1	T5-A	06F		
API-AP479	1	1	1	T5-H	06F		

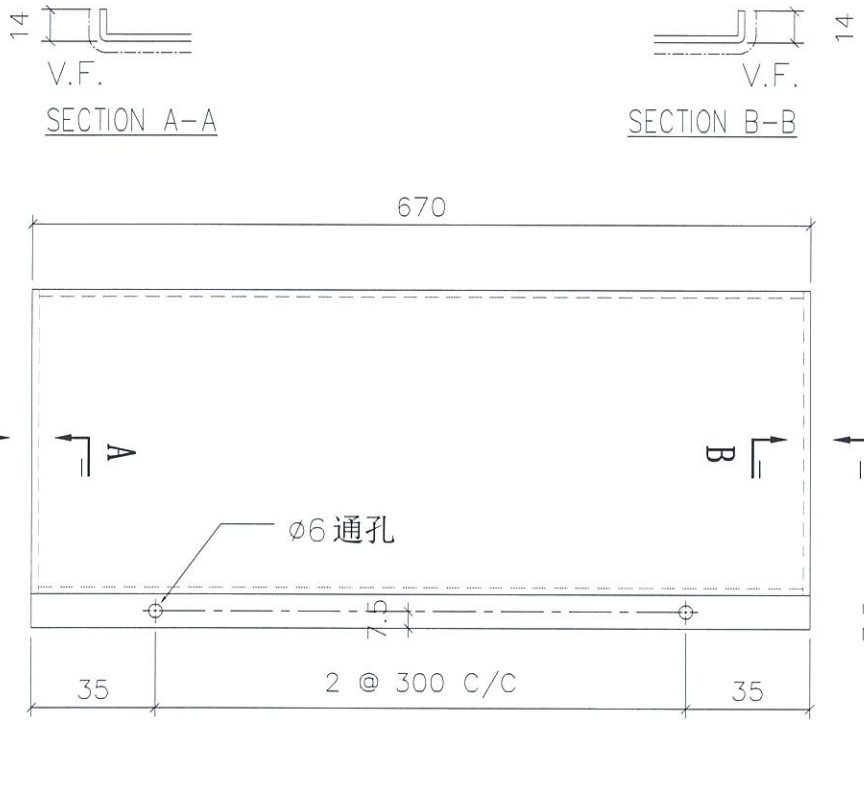

地盘安装

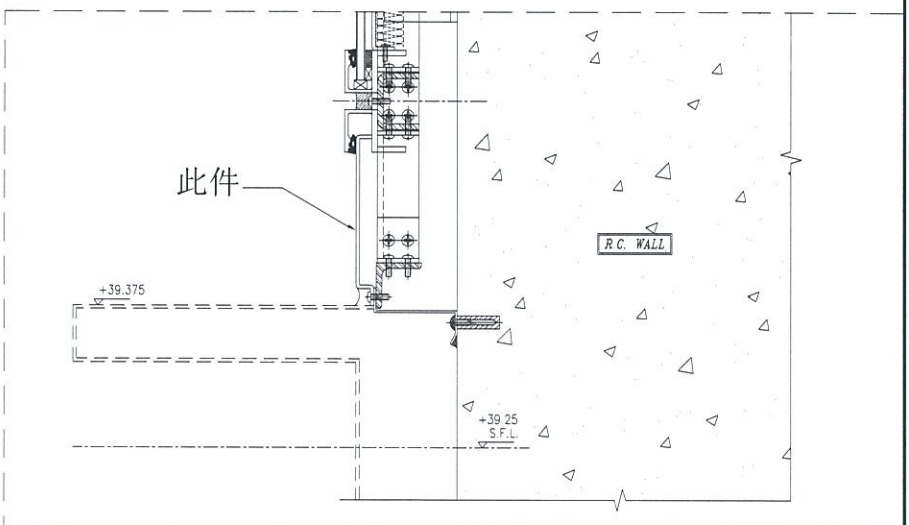

折边长度	折边宽度
698	174

名称	室外收边铝板	制图	JH	2019.4.29	修改			
材料	3mm 铝板	复核	DL	2019.4.30	日期			
颜色	UCT803649 FXL-3	批准			图号	API-AP479		


EG-DWG3

美特铝质有限公司
MIDI Aluminium Fabricator Ltd.


工程号	J-837	地盘	观塘裕民坊

物料编号	层数	每层数	总数	使用位置	楼层		备注
API-AP480	1	1	1	T1-B	06F		



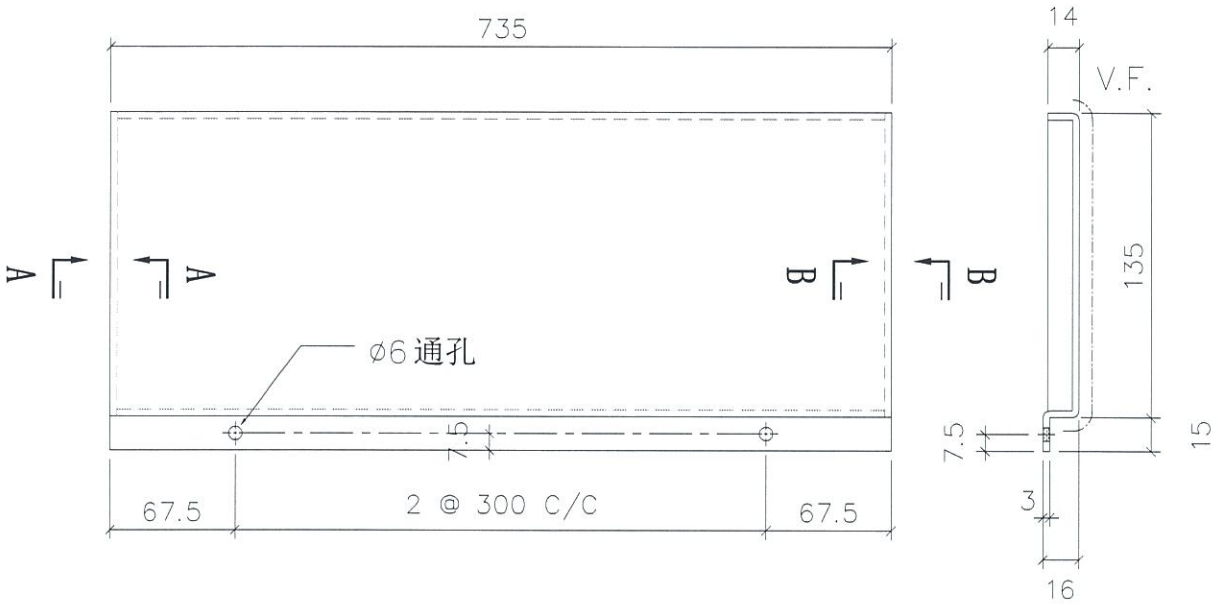

地盘安装

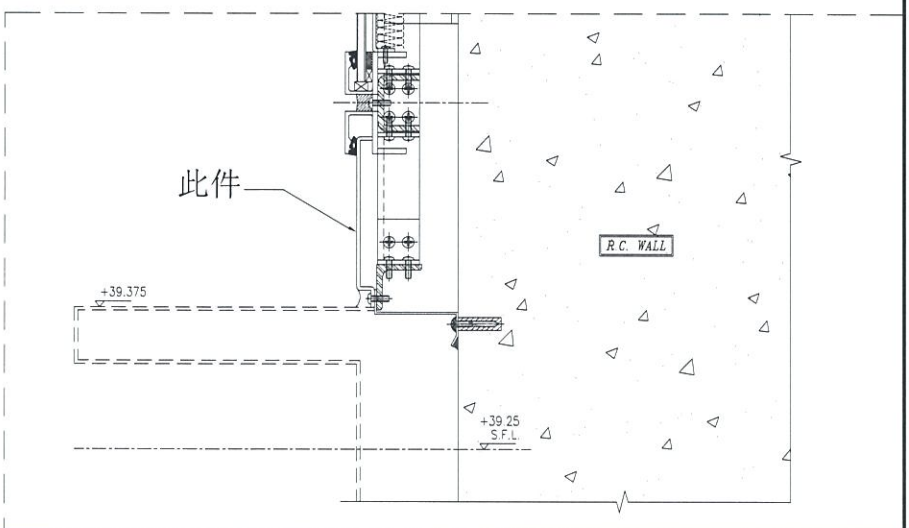

折边长度	折边宽度
763	174

名称	室外收边铝板	制图	JH	2019.4.29	修改			
材料	3mm 铝板	复核	DL	2019.4.30	日期			
颜色	UCT803649 FXL-3	批准			图号	API-AP480		

EG-DWG3

美特铝质有限公司
MIDI Aluminium Fabricator Ltd.

工程号	J-837	地盘	观塘裕民坊


物料编号	层数	每层数	总数	使用位置	楼层		备注
API-AP481	1	1	1	T2-H	06F		




SECTION A-A



SECTION B-B

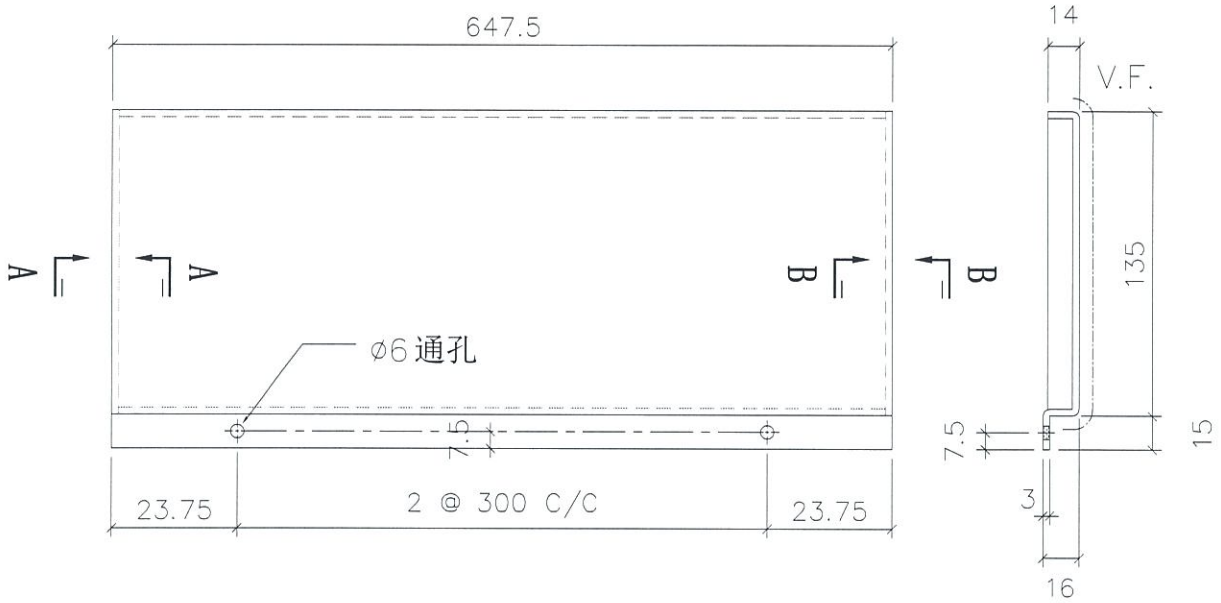

地盘安装

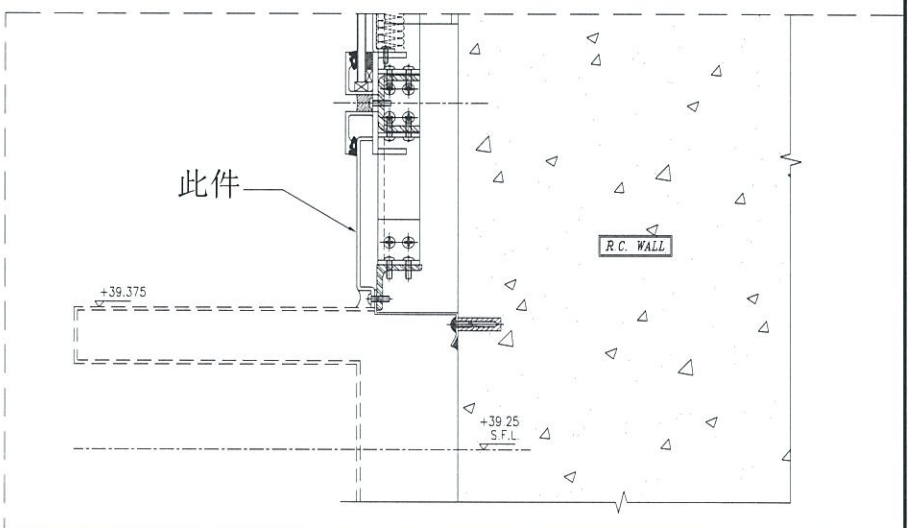

折边长度	折边宽度
675.5	174


名称	室外收边铝板	制图	JH	2019.4.29	修改			
材料	3mm 铝板	复核	DL	2019.4.30	日期			
颜色	UCT803649 FXL-3	批准			图号	API-AP481		

EG-DWG3


美特铝质有限公司
MIDI Aluminium Fabricator Ltd.

工程号	J-837	地盘	观塘裕民坊

物料编号	层数	每层数	总数	使用位置	楼层		备注
API-AP482	1	1	1	T2-H	06F		
API-AP482	1	1	1	T5-H	06F		

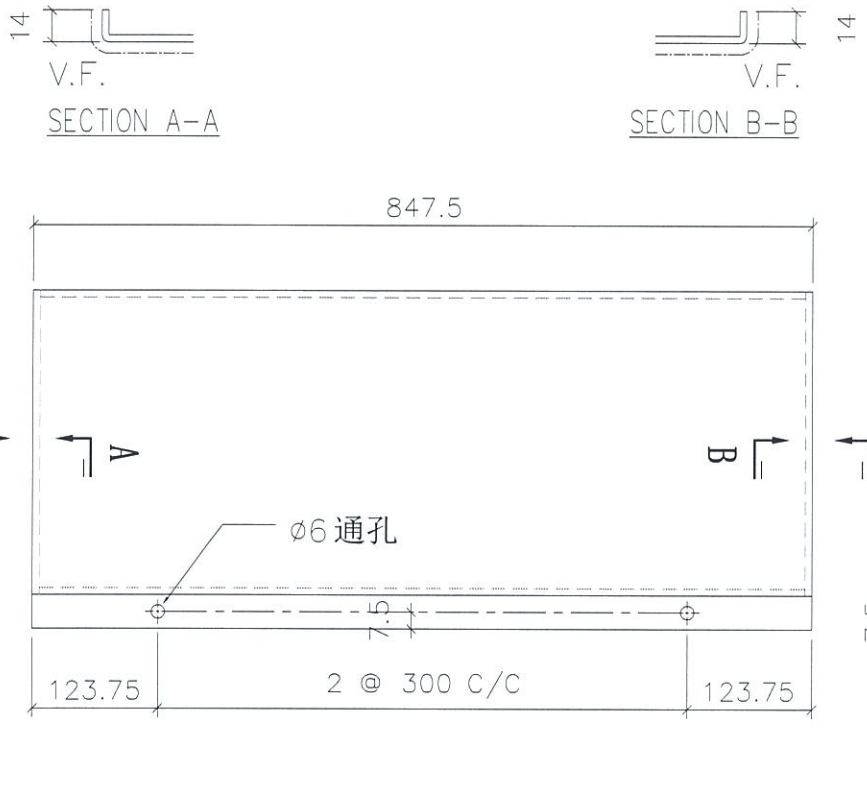

地盘安装

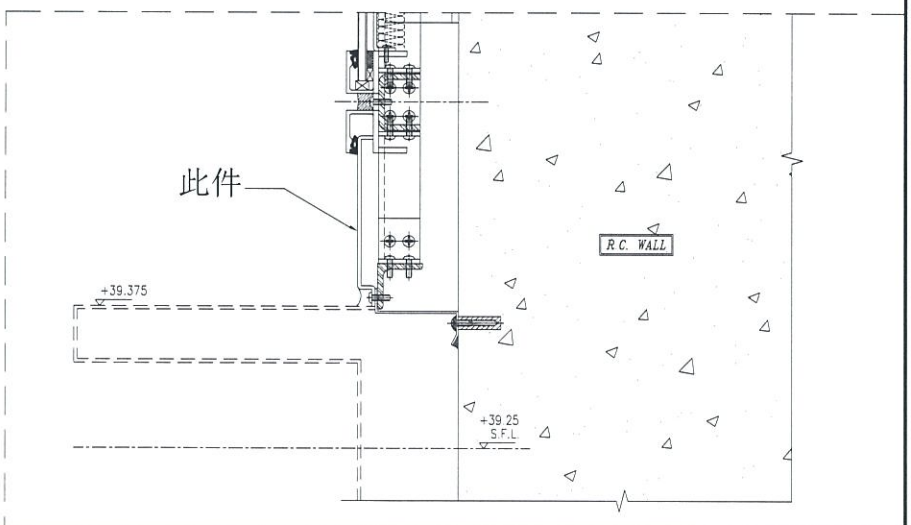

折边长度	折边宽度
875.5	174


名称	室外收边铝板	制图	JH	2019.4.29	修改			
材料	3mm 铝板	复核	DL	2019.4.30	日期			
颜色	UCT803649 FXL-3	批准			图号	API-AP482		

EG-DWG3


美特铝质有限公司
MIDI Aluminium Fabricator Ltd.

工程号	J-837	地盘	观塘裕民坊

物料编号	层数	每层数	总数	使用位置	楼层		备注
API-AP483	1	1	1	T2-M	06F		

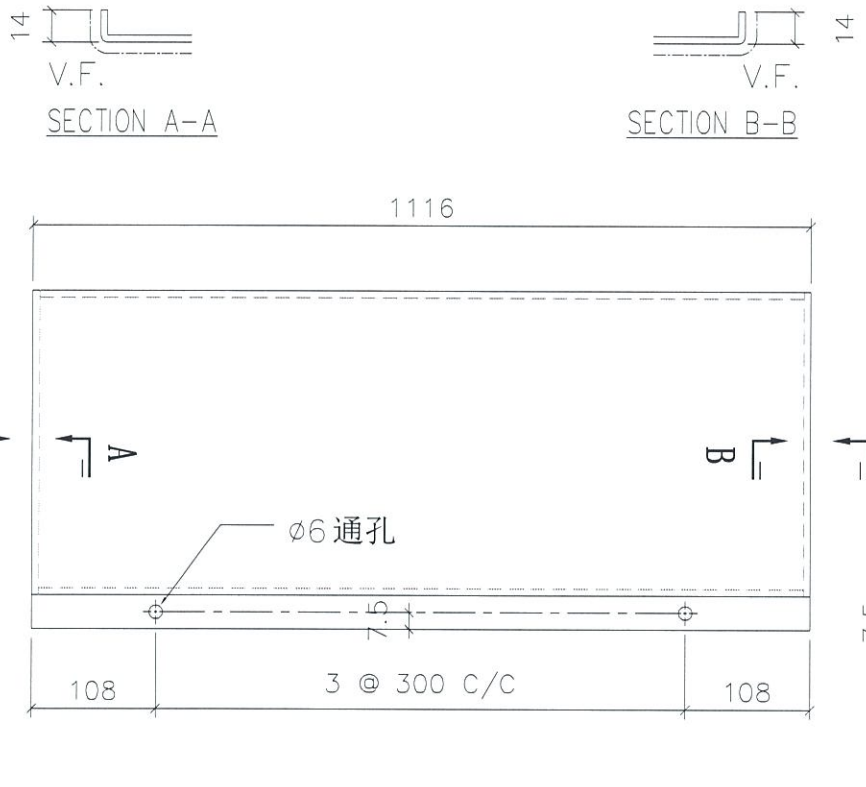

地盘安装

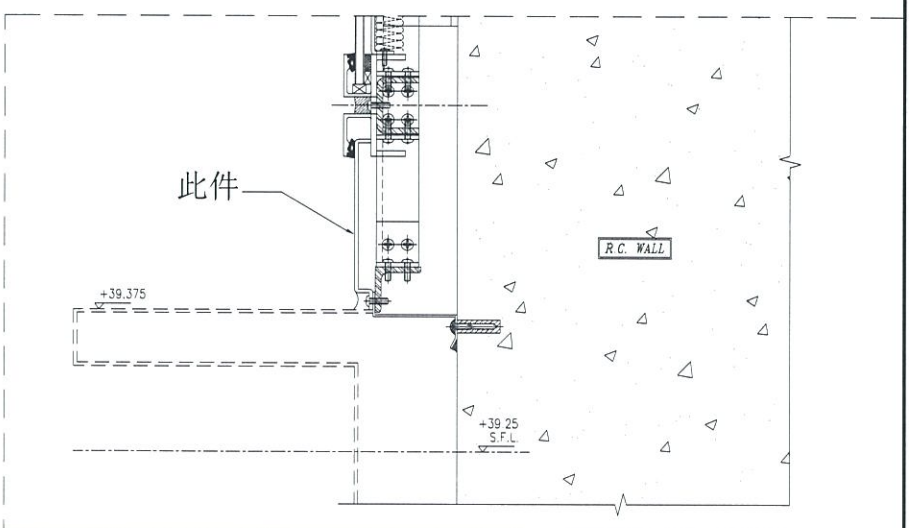

折边长度	折边宽度
1144	399

名称	室外收边铝板	制图	JH	2019.4.29	修改			
材料	3mm 铝板	复核	DL	2019.4.30	日期			
颜色	UCT803649 FXL-3	批准			图号	API-AP483		


EG-DWG3

美特铝质有限公司
MIDI Aluminium Fabricator Ltd.


工程号	J-837	地盘	观塘裕民坊

物料编号	层数	每层数	总数	使用位置	楼层		备注
API-AP484	1	1	1	T3-A	06F		
API-AP484	1	1	1	T3-B	06F		



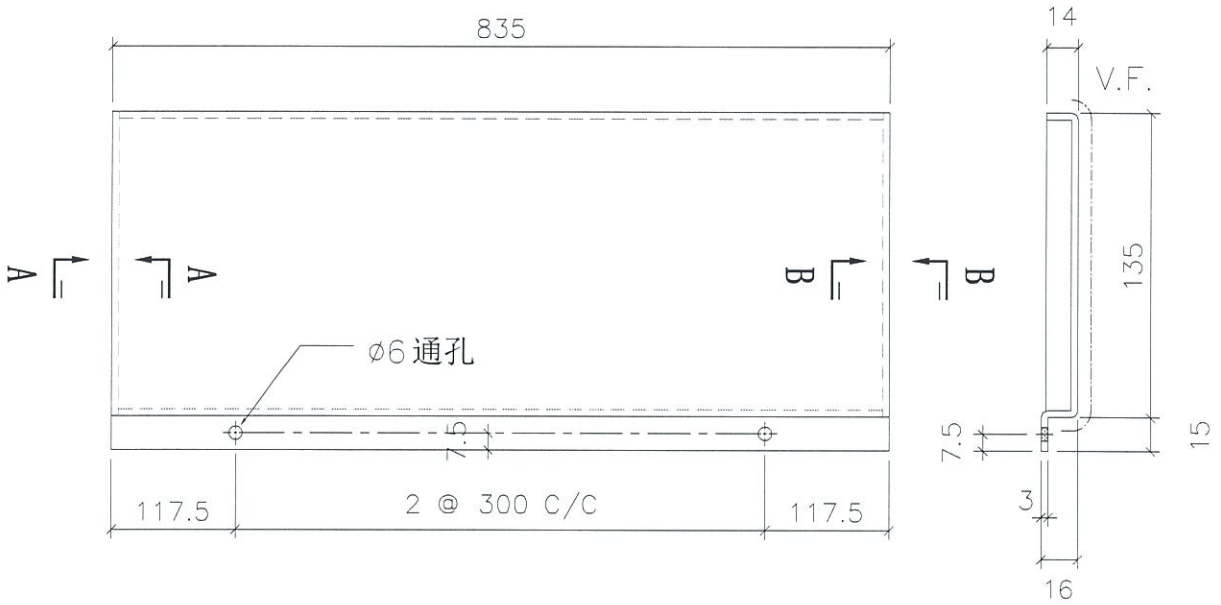

地盘安装

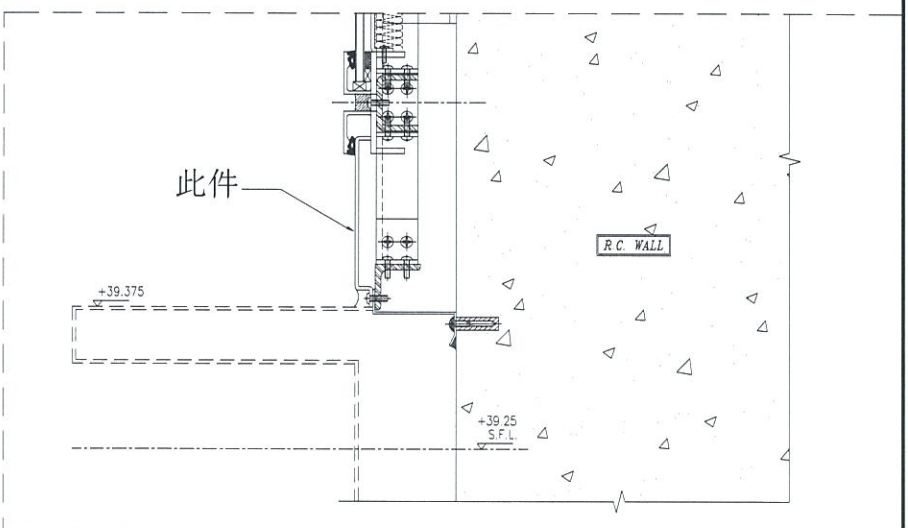

折边长度	折边宽度
863	174

名称	室外收边铝板	制图	JH	2019.4.29	修改			
材料	3mm 铝板	复核	DL	2019.4.30	日期			
颜色	UCT803649 FXL-3	批准			图号	API-AP484		


EG-DWG3

美特铝质有限公司
MIDI Aluminium Fabricator Ltd.


工程号	J-837	地盘	观塘裕民坊

物料编号	层数	每层数	总数	使用位置	楼层		备注
API-AP485	1	1	1	T3-F	06F		



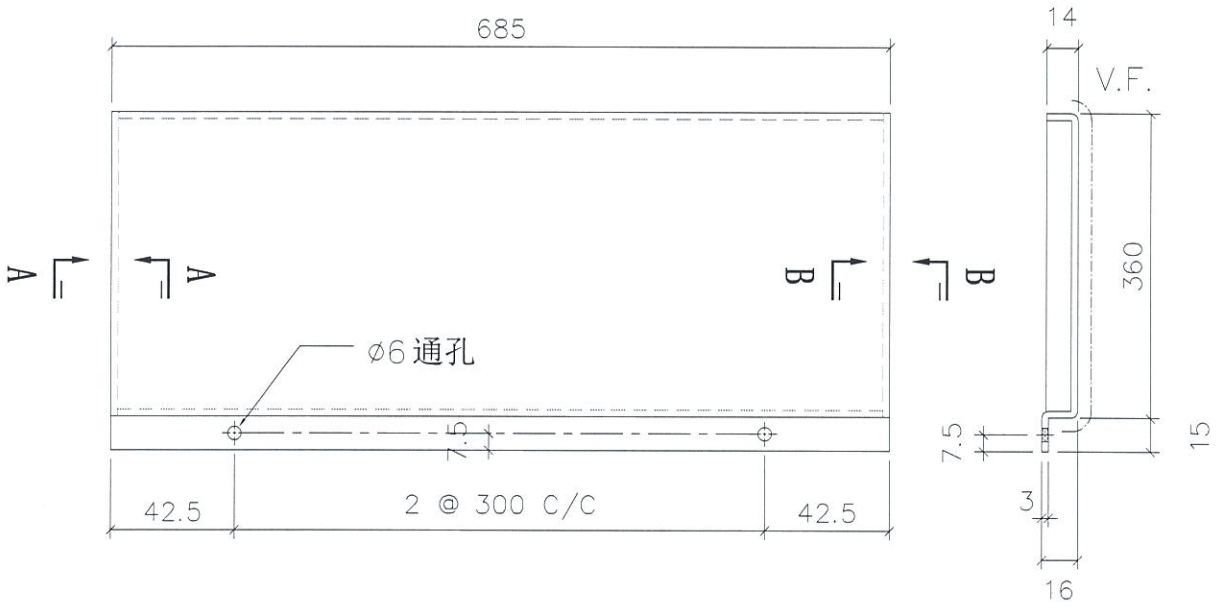

地盘安装

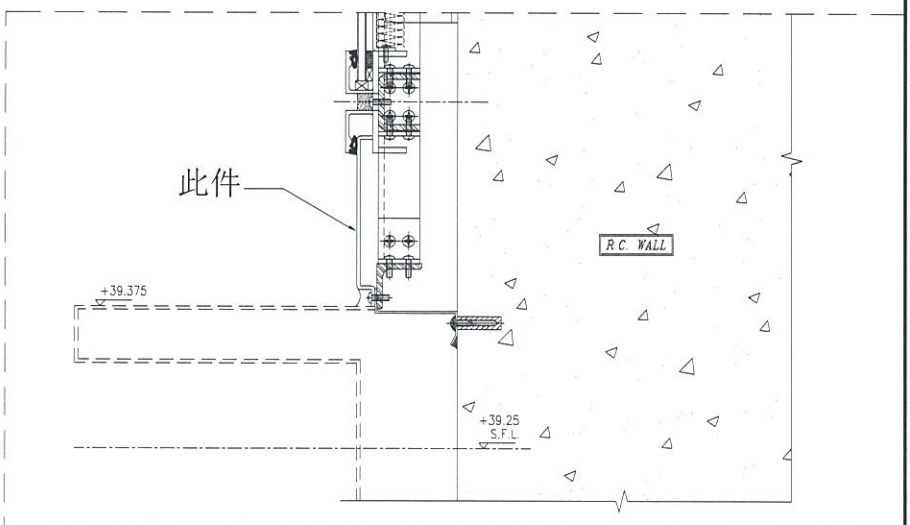

折边长度	折边宽度
713	399

名称	室外收边铝板	制图	JH	2019.4.29	修改			
材料	3mm 铝板	复核	DL	2019.4.30	日期			
颜色	UCT803649 FXL-3	批准			图号	API-AP485		


EG-DWG3

美特铝质有限公司
MIDI Aluminium Fabricator Ltd.


工程号	J-837	地盘	观塘裕民坊

物料编号	层数	每层数	总数	使用位置	楼层		备注
API-AP486	1	1	1	T5-L	06F		
API-AP486	1	1	1	T5-M	06F		



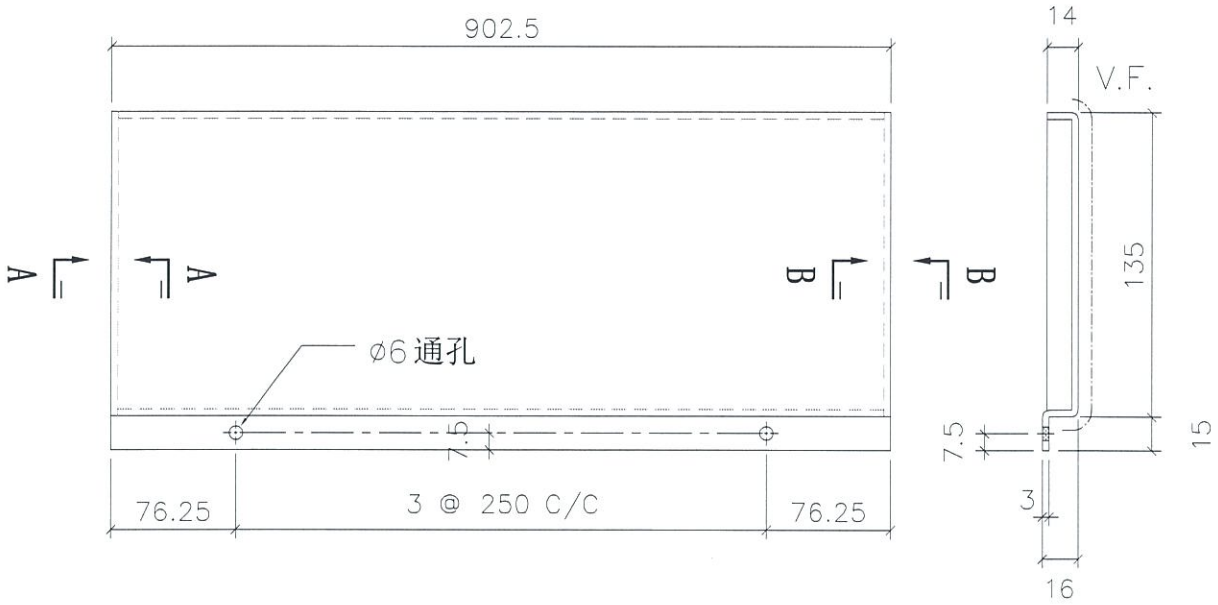

地盘安装

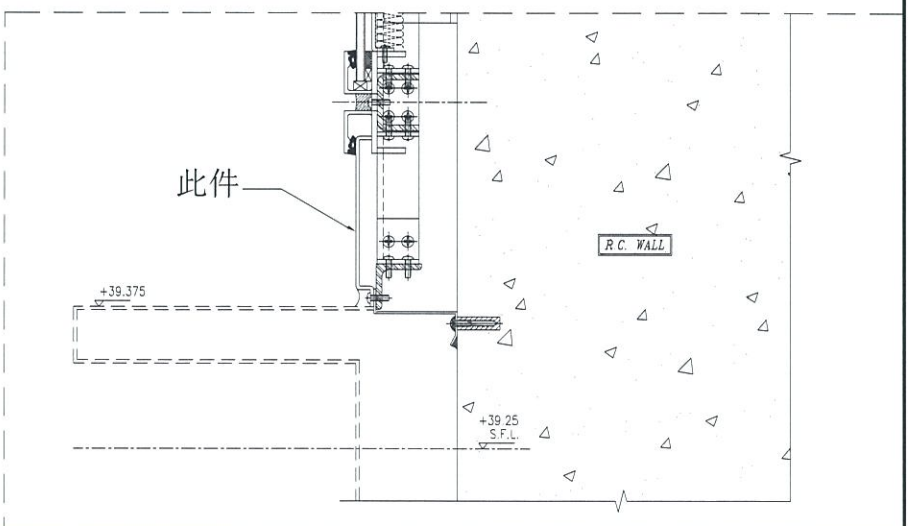

折边长度	折边宽度
930.5	174

名称	室外收边铝板	制图	JH	2019.4.29	修改			
材料	3mm 铝板	复核	DL	2019.4.30	日期			
颜色	UCT803649 FXL-3	批准			图号	API-AP486		

EG-DWG3

美特铝质有限公司
MIDI Aluminium Fabricator Ltd.

工程号	J-837	地盘	观塘裕民坊


物料编号	层数	每层数	总数	使用位置	楼层		备注
API-AP487	1	1	1	T5-A	06F		




SECTION A-A



SECTION B-B

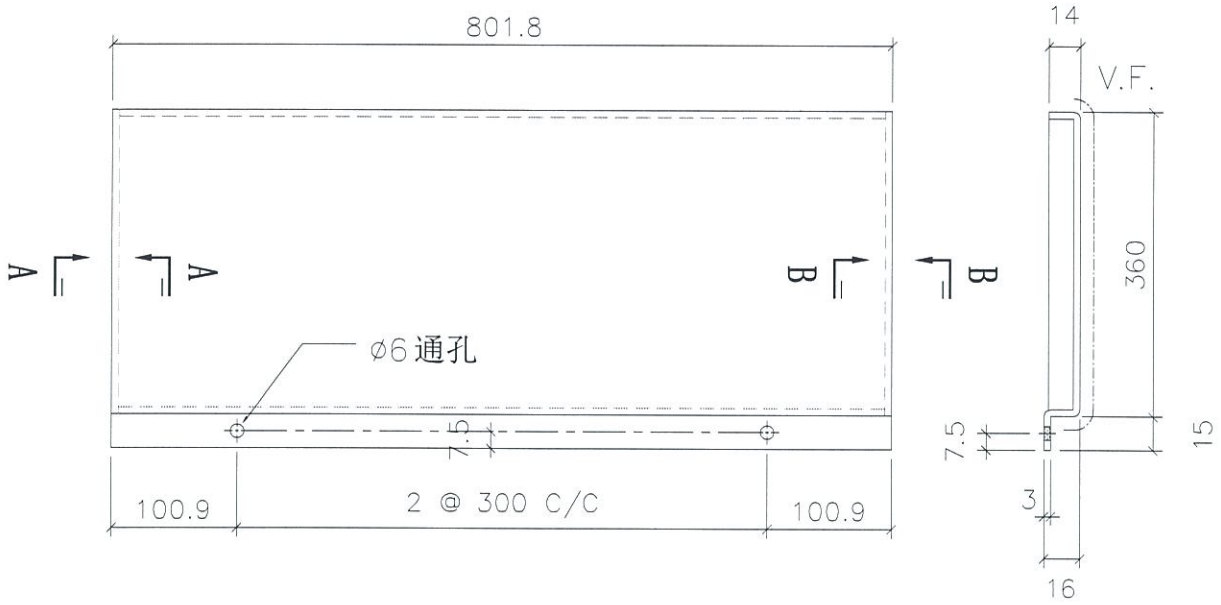

地盘安装

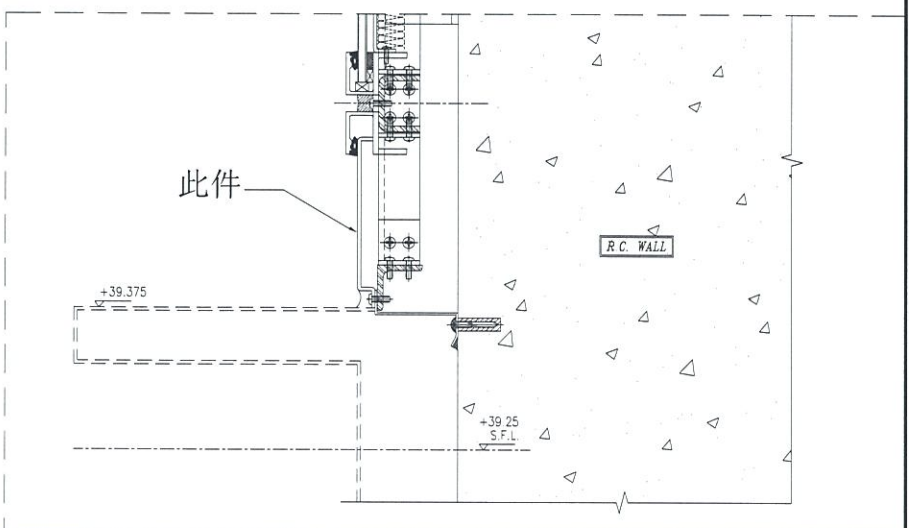

折边长度	折边宽度
830	399


名称	室外收边铝板	制图	JH	2019.4.29	修改			
材料	3mm 铝板	复核	DL	2019.4.30	日期			
颜色	UCT803649 FXL-3	批准			图号	API-AP487		

EG-DWG3

美特铝质有限公司
MIDI Aluminium Fabricator Ltd.

工程号	J-837	地盘	观塘裕民坊


物料编号	层数	每层数	总数	使用位置	楼层		备注
API-AP488	1	1	1	T5-H	06F		

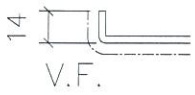


SECTION A-A



SECTION B-B

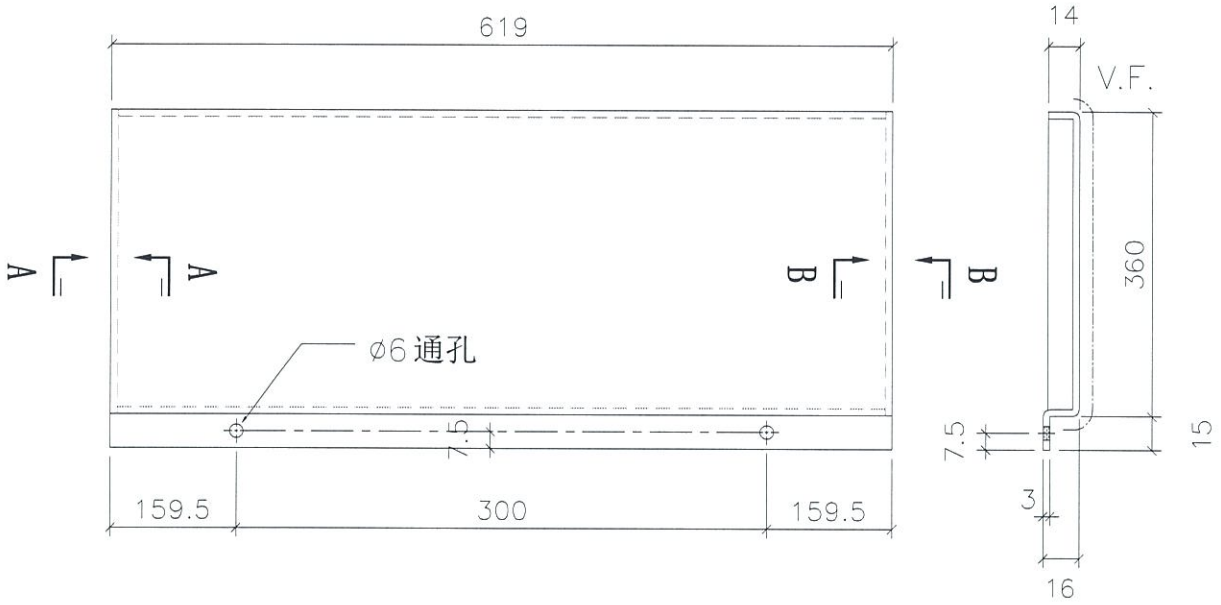

地盘安装

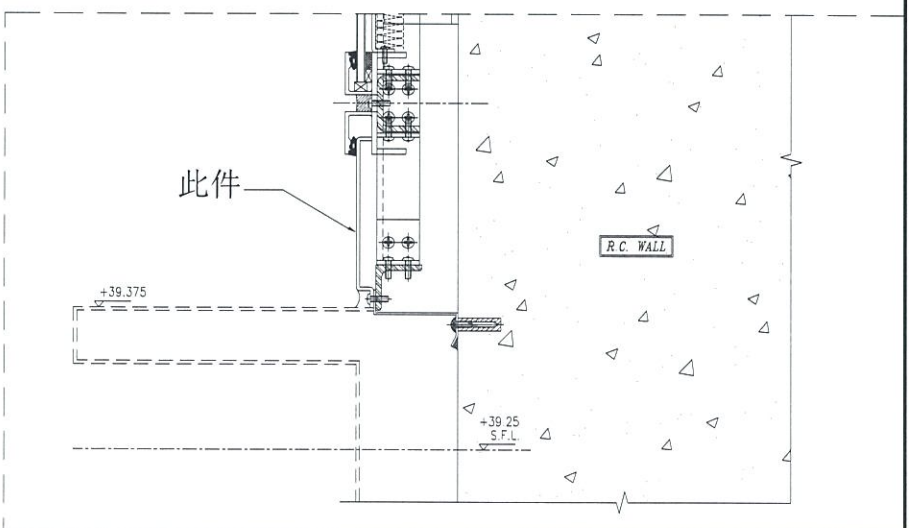

折边长度	折边宽度
647	399


名称	室外收边铝板	制图	JH	2019.4.29	修改			
材料	3mm 铝板	复核	DL	2019.4.30	日期			
颜色	UCT803649 FXL-3	批准			图号	API-AP488		

EG-DWG3

美特铝质有限公司
MIDI Aluminium Fabricator Ltd.

工程号	J-837	地盘	观塘裕民坊

物料编号	层数	每层数	总数	使用位置	楼层		备注
API-BR201W			684	API-AP207S			
API-BR201W			1638	API-AP208S			
API-BR201W			900	API-AP209S			
API-BR201W			2156	API-AP210S			
API-BR201W			12	API-AP310S			
API-BR201W			24	API-AP311S			
API-BR201W			24	API-AP312S			
API-BR201W			16	API-AP313S			
API-BR201W			32	API-AP314S			
API-BR201W			32	API-AP315S			
API-BR201W			48	API-AP402S			
API-BR201W			64	API-AP403S			
API-BR201W			18	API-AP441S			
API-BR201W			24	API-AP442S			
API-CH201W			444	API-AP203S			
API-CH201W			2290	API-AP206S			
API-CH201W			600	API-AP211S			
API-CH201W			3080	API-AP214S			
API-CH201W			12	API-AP303S			
API-CH201W			30	API-AP306S			
API-CH201W			36	API-AP309S			
API-CH201W			16	API-AP316S			
API-CH201W			40	API-AP319S			
API-CH201W			48	API-AP323S			
API-CH201W			3	API-AP392S			
API-CH201W			60	API-AP398S			
API-CH201W			70	API-AP404S			
API-CH201W			10	API-AP412S			
API-CH201W			10	API-AP440S			
API-CH201W			14	API-AP443S			
API-CH201W			2	API-AP458S			
API-CH201W			2	API-AP465S			

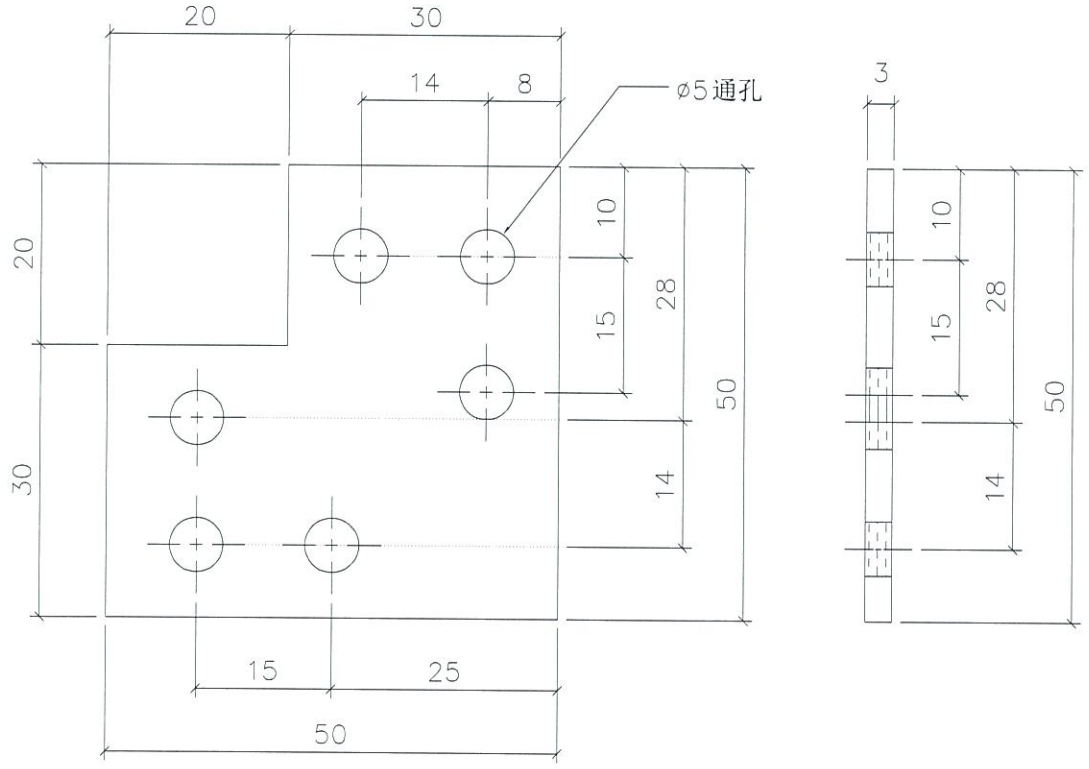


名称	加强筋转角连接件	制图	JH	2019.4.29	修改			
材料	50x30x3mm 铝巴	复核	DL	2019.4.30	日期			
颜色	铬化	批准			图号	API-BR201W		

EG-DWG3

美特铝质有限公司 MIDI Aluminium Fabricator Ltd.			
工程号	J-837	地盘	观塘裕民坊

物料编号	层数	每层数	总数	使用位置	楼层		备注

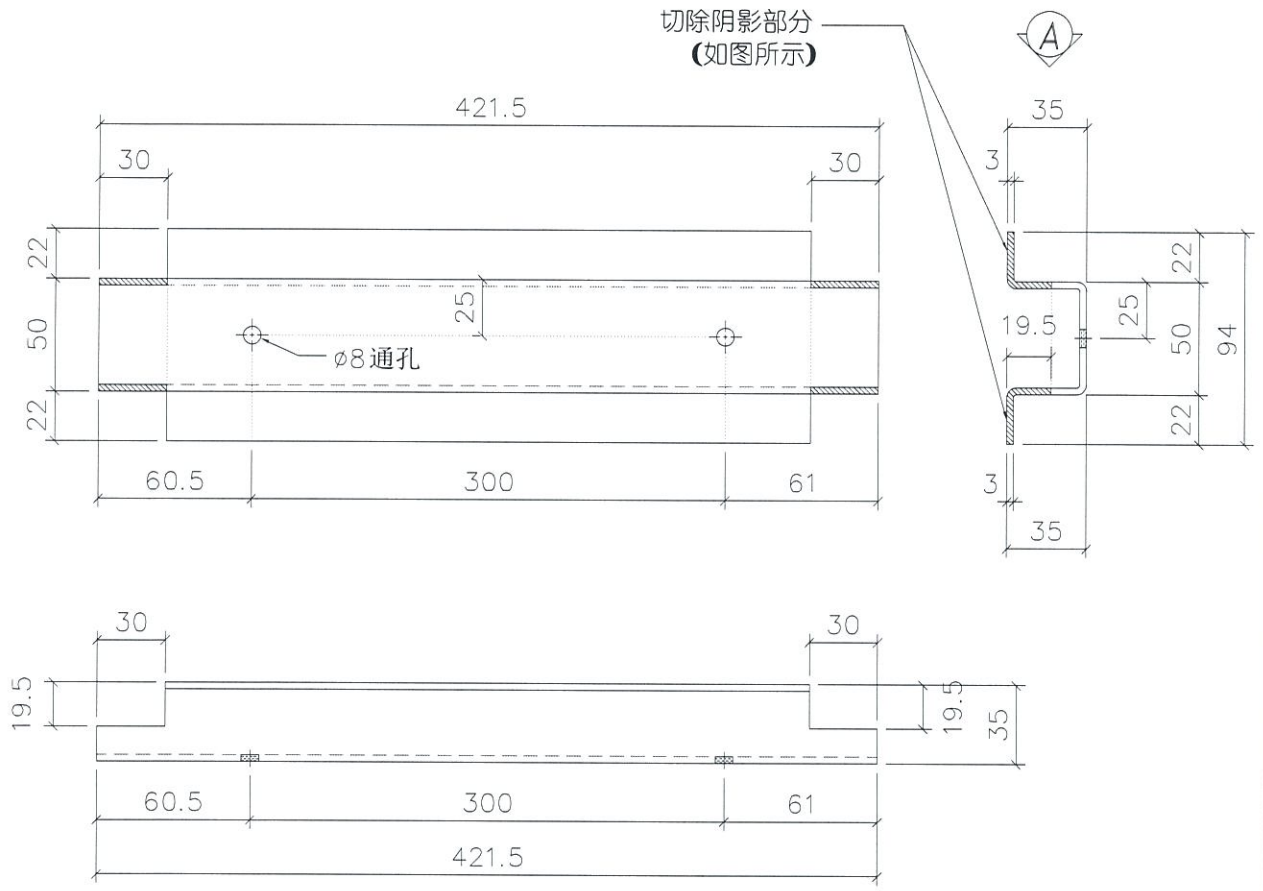

VIEW A


名称	铝板加强筋	制图	JH	2019.4.29	修改			
材料	22x35x50x3mm 铝槽	复核	DL	2019.4.30	日期			
颜色	铬化	批准			图号	API-CH201W		

EG-DWG3

美特铝质有限公司
MIDI Aluminium Fabricator Ltd.

工程号	J-837	地盘	观塘裕民坊

物料编号	层数	每层数	总数	使用位置	楼层		备注
API-CH202W			342	API-AP207S			
API-CH202W			819	API-AP208S			
API-CH202W			450	API-AP209S			
API-CH202W			1078	API-AP210S			
API-CH202W			6	API-AP310S			
API-CH202W			12	API-AP311S			
API-CH202W			12	API-AP312S			
API-CH202W			8	API-AP313S			
API-CH202W			16	API-AP314S			
API-CH202W			16	API-AP315S			
API-CH202W			24	API-AP402S			
API-CH202W			32	API-AP403S			
API-CH202W			9	API-AP441S			
API-CH202W			12	API-AP442S			

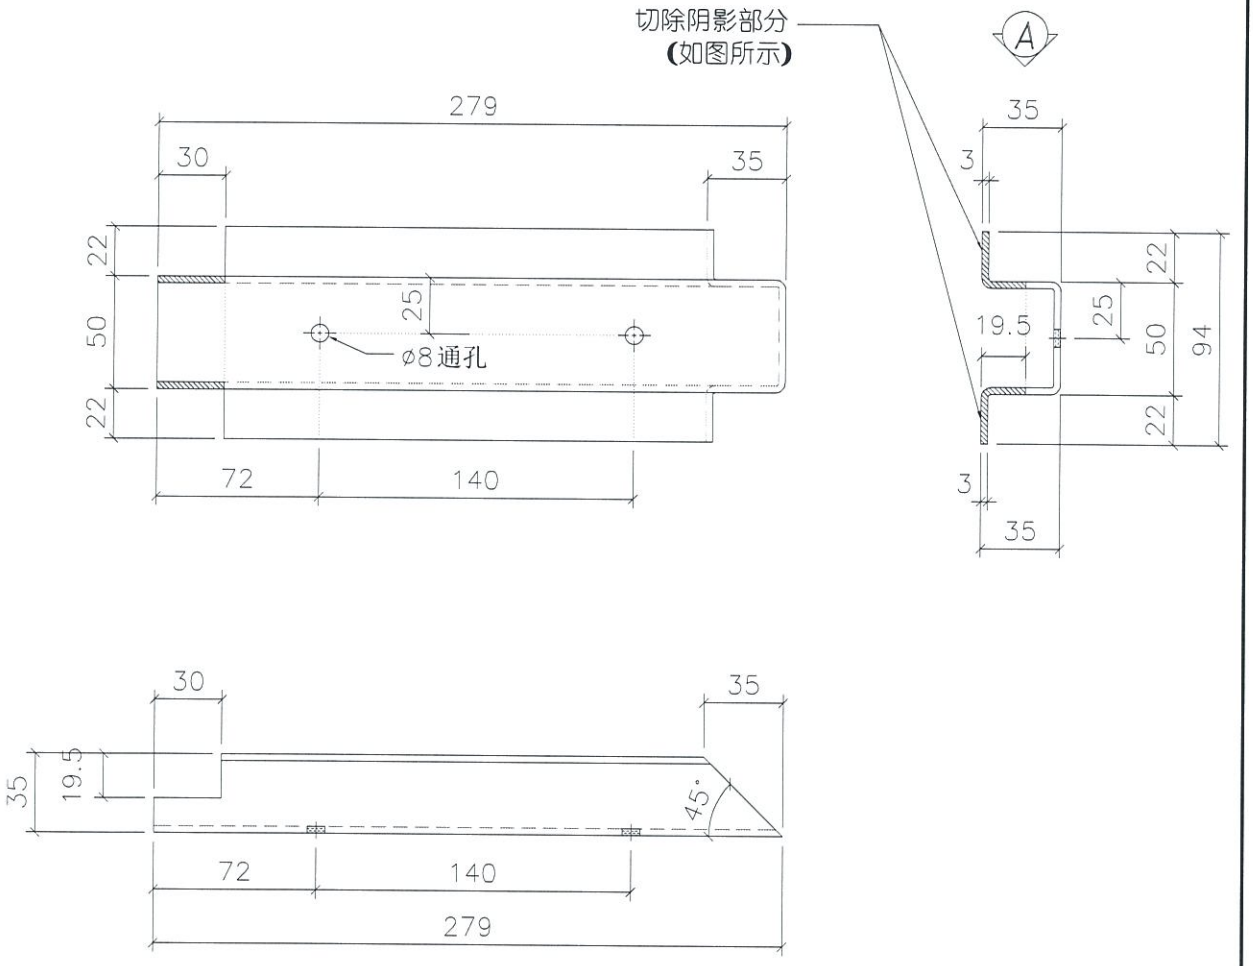

VIEW A


名称	铝板加强筋	制图	JH	2019.4.29	修改			
材料	22x35x50x3mm 铝槽	复核	DL	2019.4.30	日期			
颜色	铬化	批准			图号	API-CH202W		

EG-DWG3

美特铝质有限公司
MIDI Aluminium Fabricator Ltd.

工程号	J-837	地盘	观塘裕民坊

物料编号	层数	每层数	总数	使用位置	楼层		备注
API-CH203W			342	API-AP207S			
API-CH203W			819	API-AP208S			
API-CH203W			450	API-AP209S			
API-CH203W			1078	API-AP210S			
API-CH203W			6	API-AP310S			
API-CH203W			12	API-AP311S			
API-CH203W			12	API-AP312S			
API-CH203W			8	API-AP313S			
API-CH203W			16	API-AP314S			
API-CH203W			16	API-AP315S			
API-CH203W			24	API-AP402S			
API-CH203W			32	API-AP403S			
API-CH203W			9	API-AP441S			
API-CH203W			12	API-AP442S			

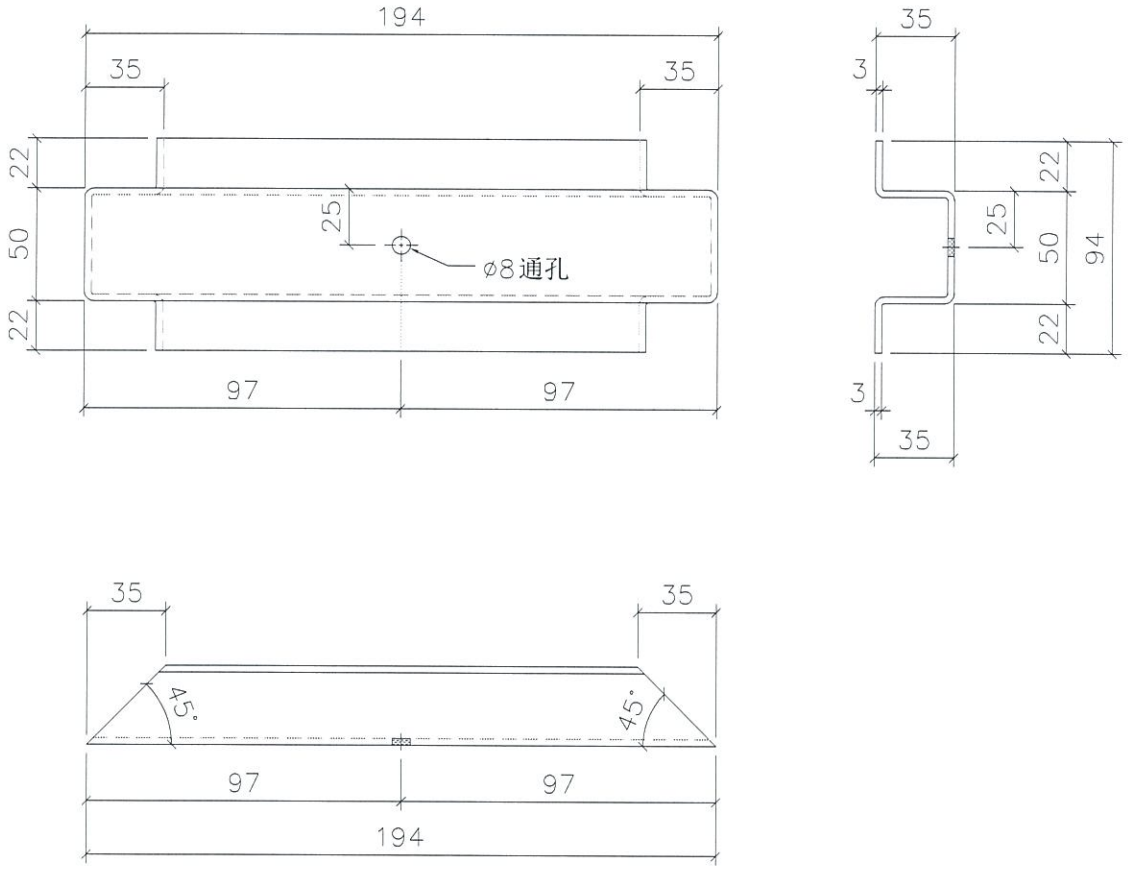

VIEW A


名称	铝板加强筋	制图	JH	2019.4.29	修改			
材料	22x35x50x3mm 铝槽	复核	DL	2019.4.30	日期			
颜色	铬化	批准			图号	API-CH203W		

EG-DWG3

美特铝质有限公司
MIDI Aluminium Fabricator Ltd.

工程号	J-837	地盘	观塘裕民坊

物料编号	层数	每层数	总数	使用位置	楼层		备注
API-CH204W			342	API-AP207S			
API-CH204W			819	API-AP208S			
API-CH204W			450	API-AP209S			
API-CH204W			1078	API-AP210S			
API-CH204W			6	API-AP310S			
API-CH204W			12	API-AP311S			
API-CH204W			12	API-AP312S			
API-CH204W			8	API-AP313S			
API-CH204W			16	API-AP314S			
API-CH204W			16	API-AP315S			
API-CH204W			24	API-AP402S			
API-CH204W			32	API-AP403S			
API-CH204W			9	API-AP441S			
API-CH204W			12	API-AP442S			

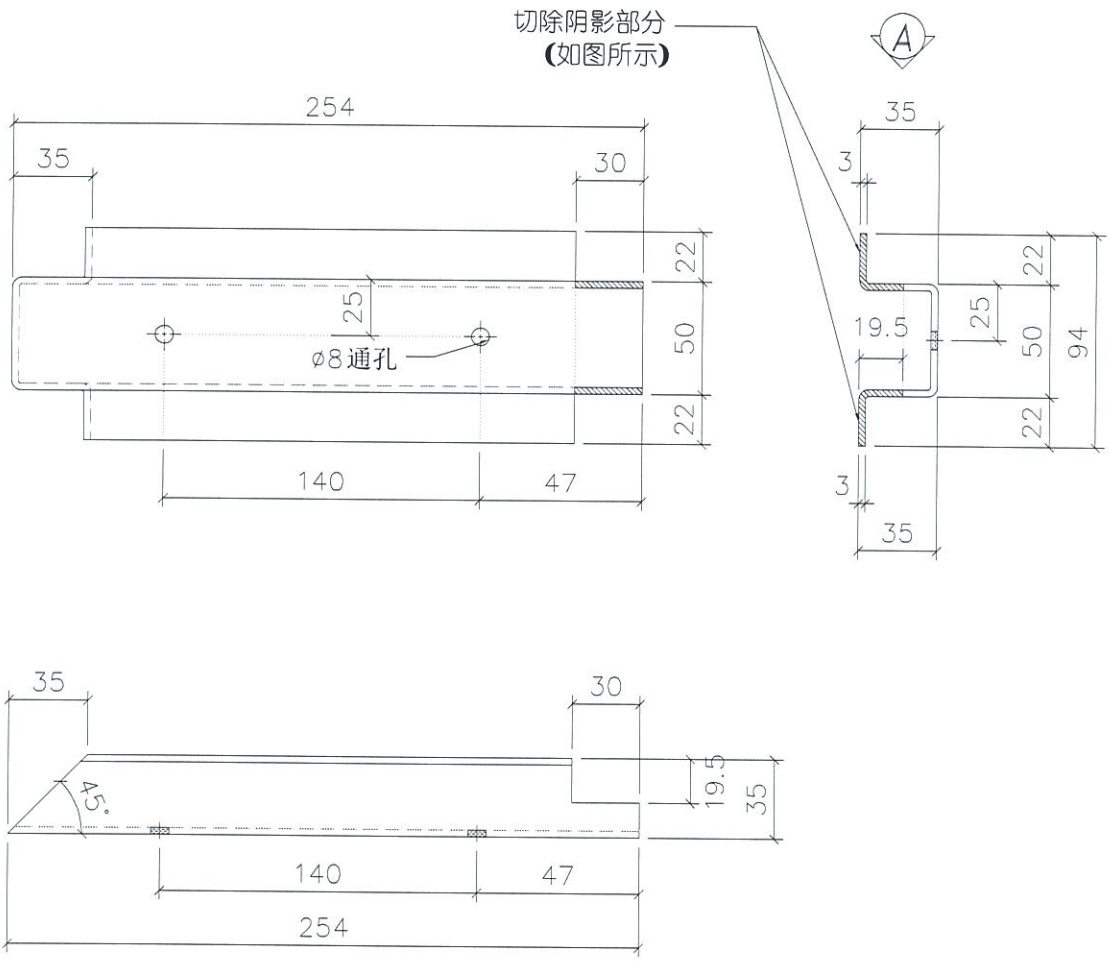

VIEW A


名称	铝板加强筋	制图	JH	2019.4.29	修改			
材料	22x35x50x3mm 铝槽	复核	DL	2019.4.30	日期			
颜色	铬化	批准			图号	API-CH204W		

EG-DWG3

美特铝质有限公司
MIDI Aluminium Fabricator Ltd.

工程号	J-837	地盘	观塘裕民坊

物料编号	层数	每层数	总数	使用位置	楼层		备注
API-CH205W			78	API-AP237S			
API-CH205W			410	API-AP240S			
API-CH205W			2	API-AP344S			
API-CH205W			5	API-AP347S			
API-CH205W			6	API-AP350S			
API-CH205W			10	API-AP419S			
API-CH205W			2	API-AP422S			
API-CH205W			2	API-AP474S			

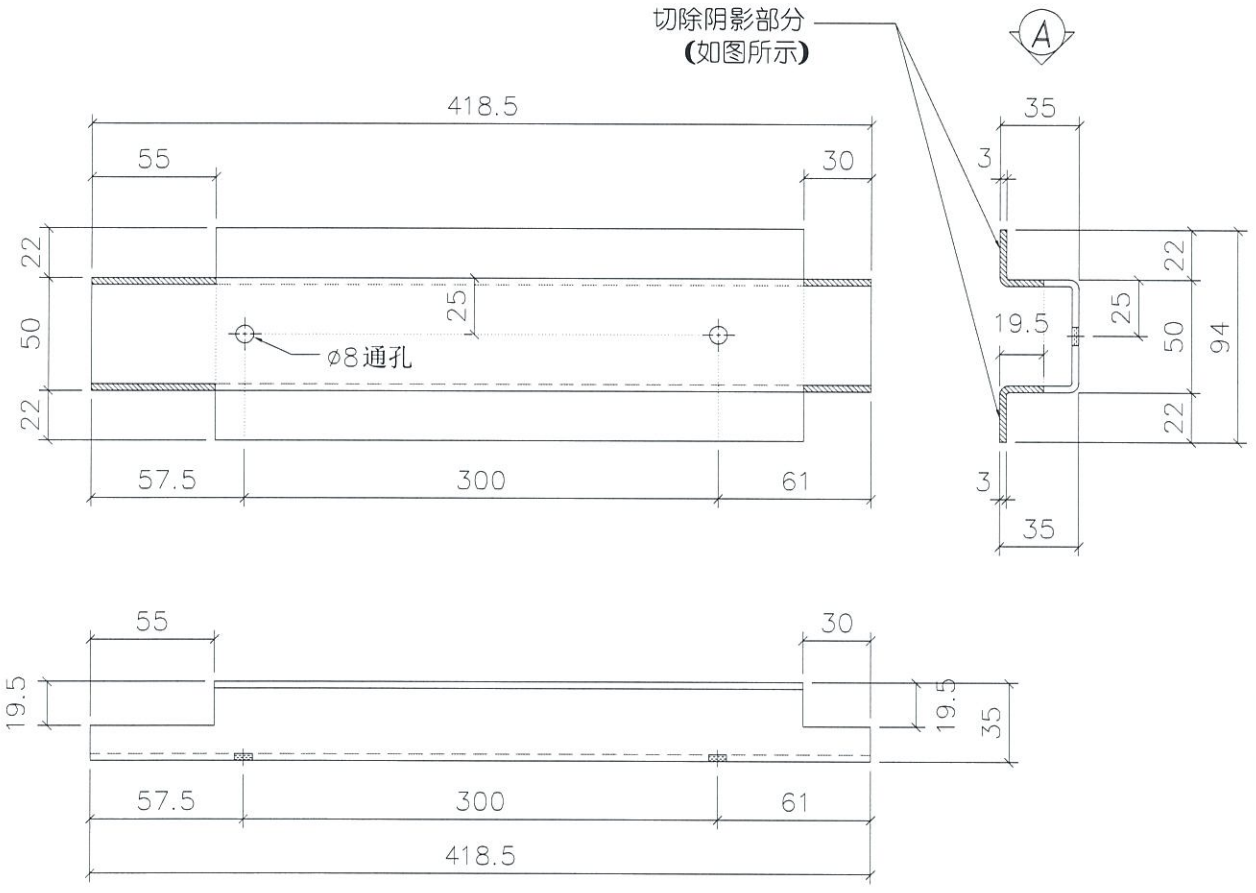

VIEW A


名称	铝板加强筋	制图	JH	2019.4.29	修改			
材料	22x35x50x3mm 铝槽	复核	DL	2019.4.30	日期			
颜色	铬化	批准			图号	API-CH205W		

EG-DWG3

美特铝质有限公司
MIDI Aluminium Fabricator Ltd.

工程号	J-837	地盘	观塘裕民坊

物料编号	层数	每层数	总数	使用位置	楼层		备注
API-CH206W			108	API-AP247S			
API-CH206W			259	API-AP250S			
API-CH206W			108	API-AP253S			
API-CH206W			259	API-AP256S			
API-CH206W			2	API-AP365S			
API-CH206W			4	API-AP368S			
API-CH206W			4	API-AP371S			
API-CH206W			2	API-AP374S			
API-CH206W			4	API-AP377S			
API-CH206W			4	API-AP380S			
API-CH206W			8	API-AP427S			
API-CH206W			8	API-AP430S			
API-CH206W			2	API-AP459S			
API-CH206W			2	API-AP462S			

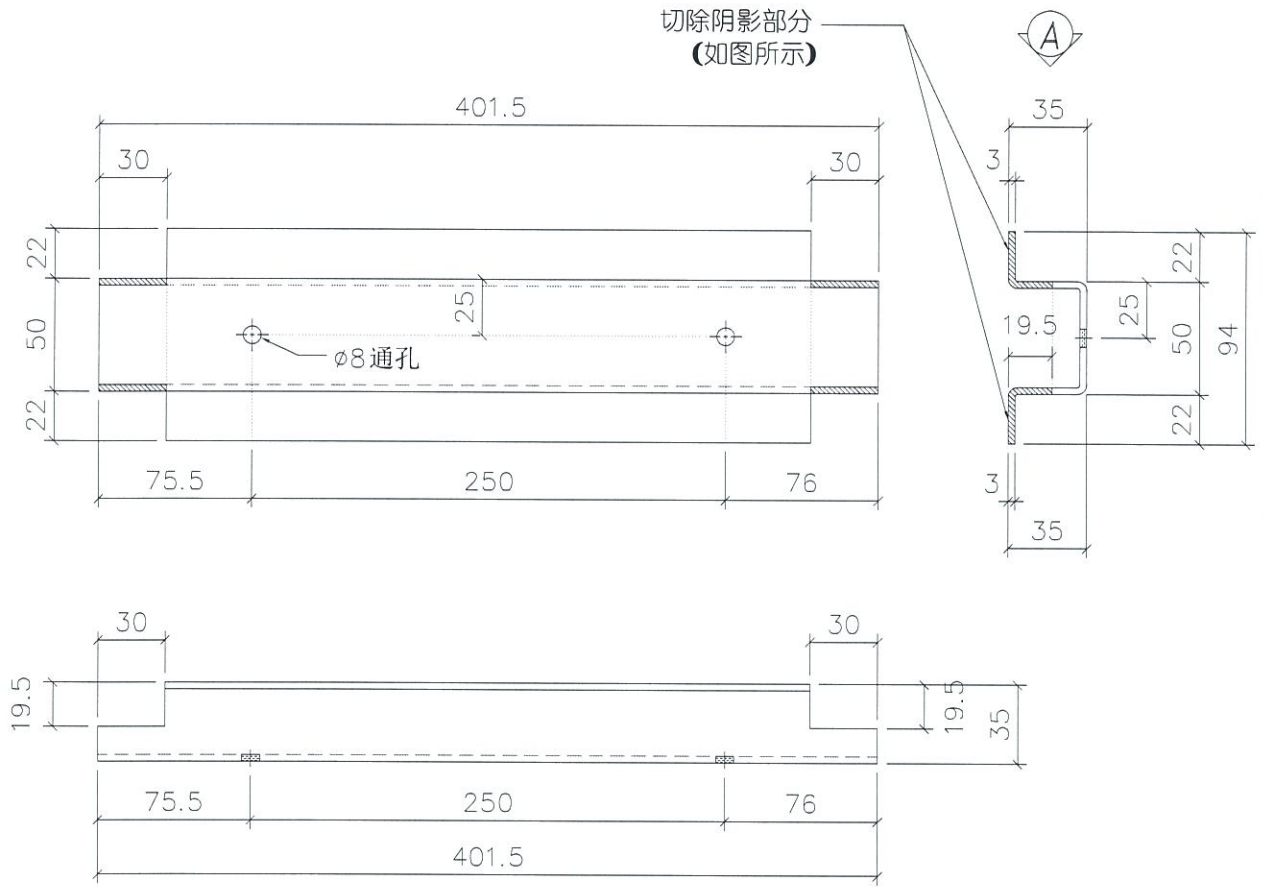

VIEW A


名称	铝板加强筋	制图	JH	2019.4.29	修改			
材料	22x35x50x3mm 铝槽	复核	DL	2019.4.30	日期			
颜色	铬化	批准			图号	API-CH206W		

EG-DWG3

美特铝质有限公司
MIDI Aluminium Fabricator Ltd.

工程号	J-837	地盘	观塘裕民坊

物料编号	层数	每层数	总数	使用位置	楼层		备注
API-CH207W			108	API-AP249S			
API-CH207W			259	API-AP252S			
API-CH207W			2	API-AP367S			
API-CH207W			4	API-AP370S			
API-CH207W			4	API-AP373S			
API-CH207W			8	API-AP429S			
API-CH207W			2	API-AP461S			

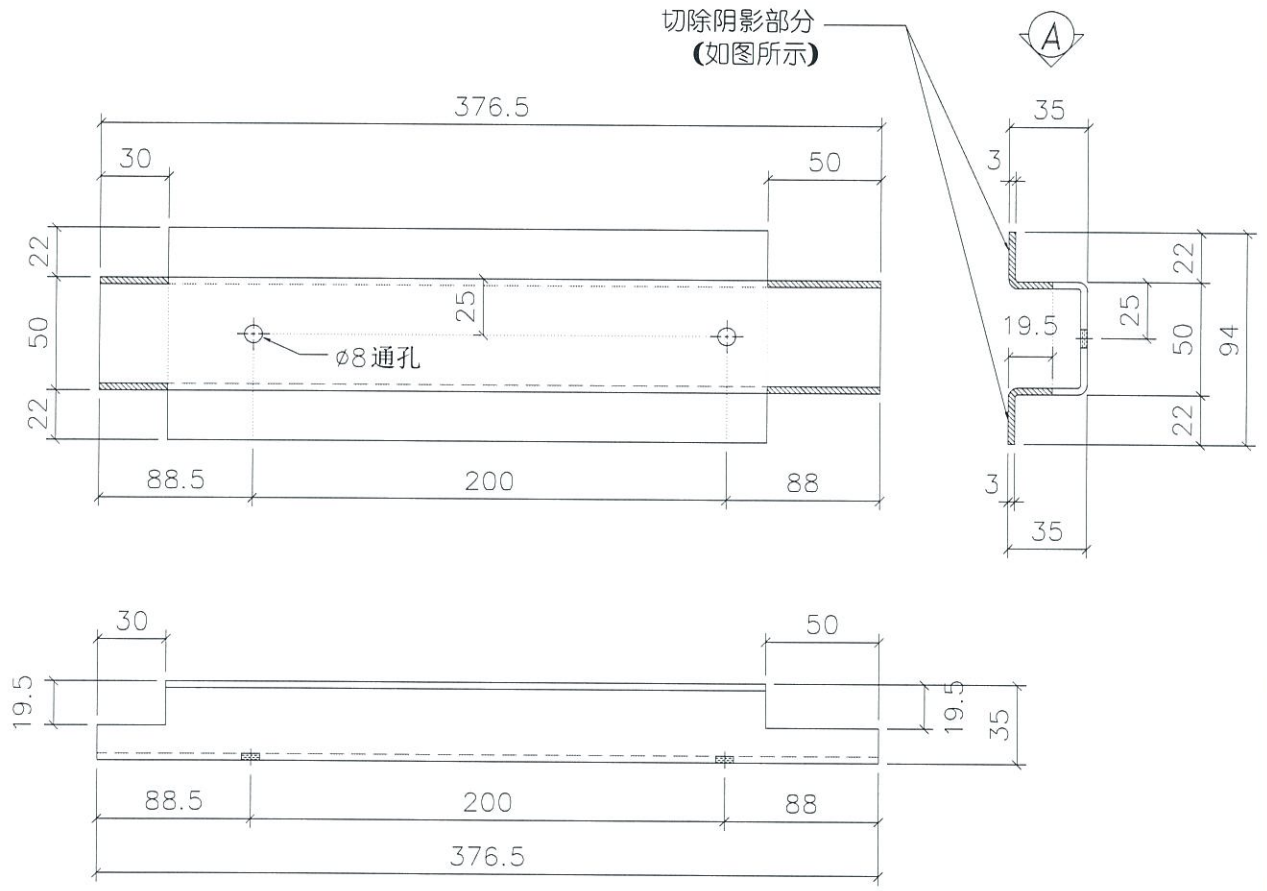

VIEW A


名称	铝板加强筋	制图	JH	2019.4.29	修改			
材料	22x35x50x3mm 铝槽	复核	DL	2019.4.30	日期			
颜色	铬化	批准			图号	API-CH207W		

EG-DWG3

美特铝质有限公司
MIDI Aluminium Fabricator Ltd.


工程号	J-837	地盘	观塘裕民坊

物料编号	层数	每层数	总数	使用位置	楼层		备注
API-CH208W			108	API-AP255S			
API-CH208W			259	API-AP258S			
API-CH208W			2	API-AP376S			
API-CH208W			4	API-AP379S			
API-CH208W			4	API-AP382S			
API-CH208W			8	API-AP432S			
API-CH208W			2	API-AP464S			

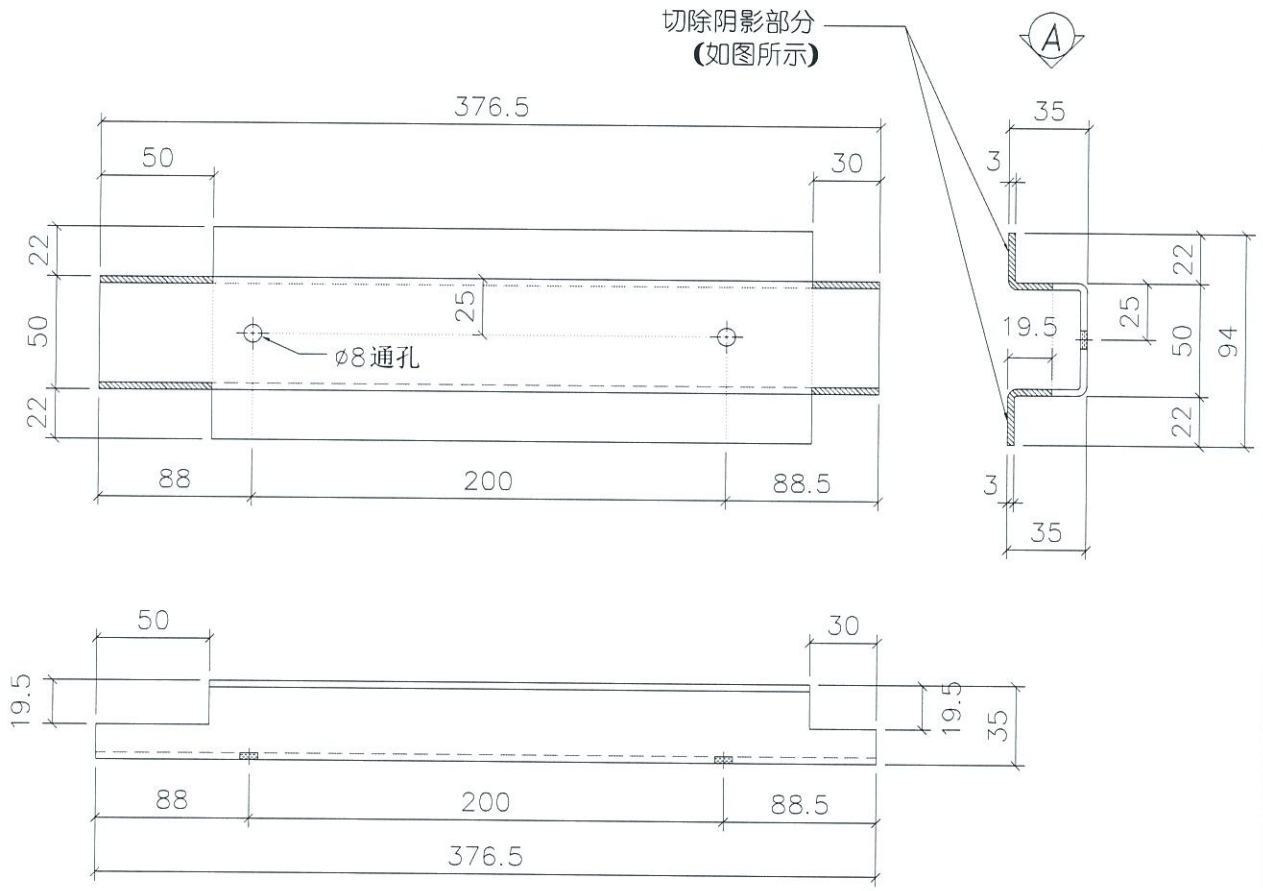

VIEW A


名称	铝板加强筋	制图	JH	2019.4.29	修改			
材料	22x35x50x3mm 铝槽	复核	DL	2019.4.30	日期			
颜色	铬化	批准			图号	API-CH208W		

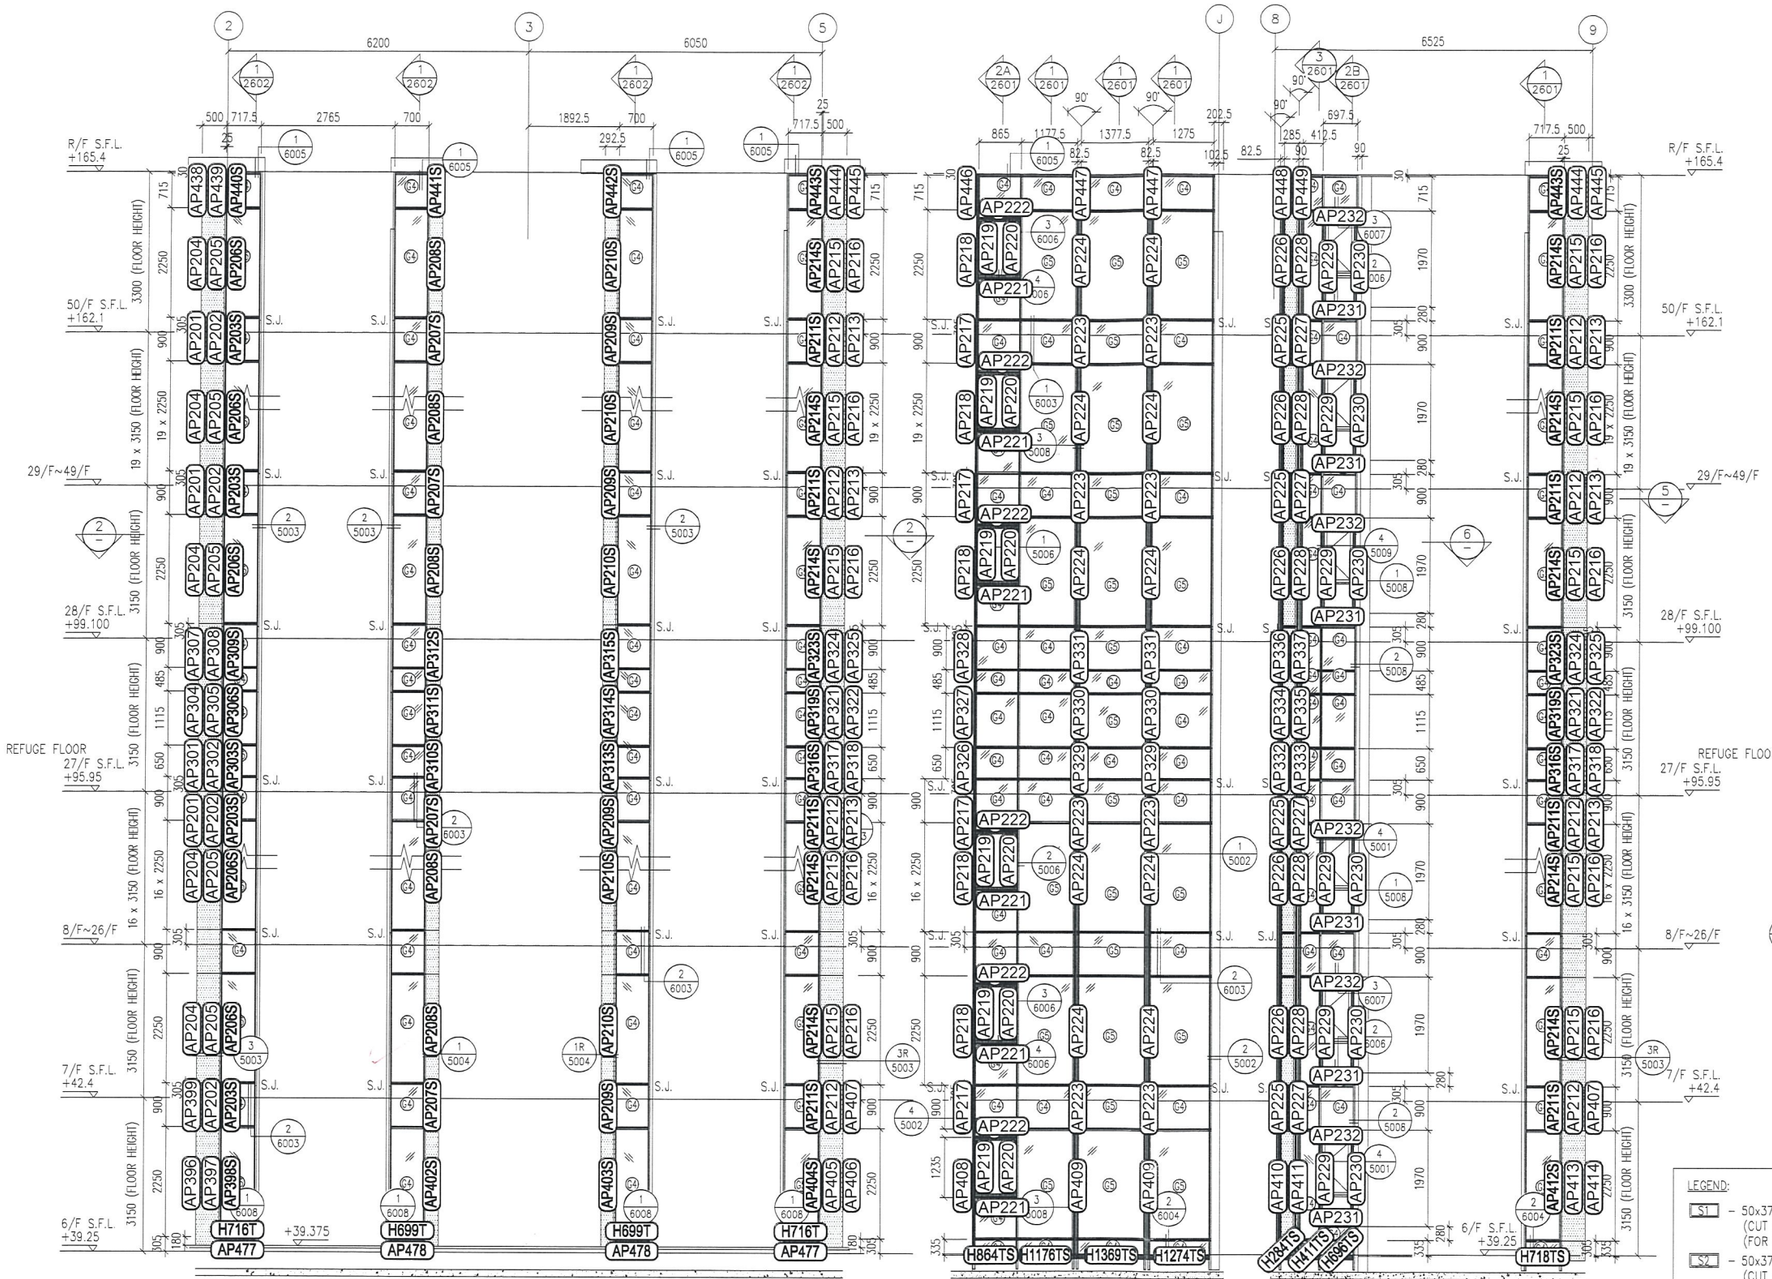


1 PART ELEVATION FOR GLASS CLADDING

3 PART ELEVATION FOR GLASS CLADDING


4 PART ELEVATION FOR GLASS CLADDING

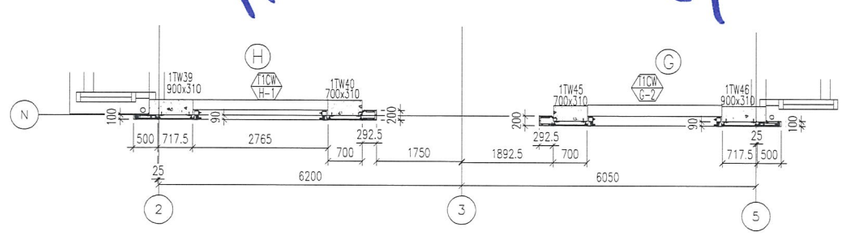

2 PART PLAN FOR GLASS CLADDING

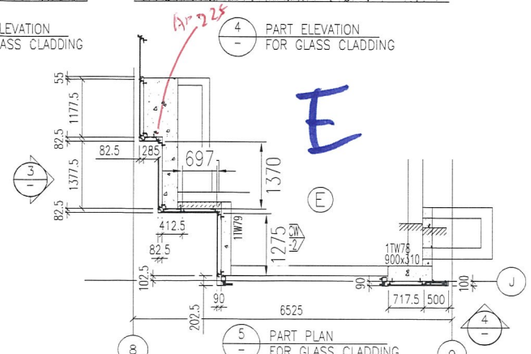

5 PART PLAN FOR GLASS CLADDING

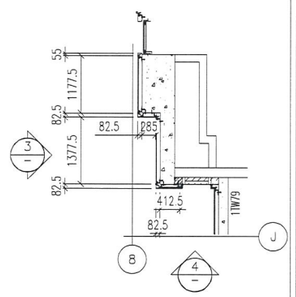

6 PART PLAN FOR GLASS CLADDING

LEGEND:

- S1 – 50x37x5mm THK. G.M.S. CHANNEL (CUT FROM 100x50x5mm THK. G.M.S. R.H.S.) (FOR LOAD WIDTH < 1131.)
- S2 – 50x37x8mm THK. G.M.S. CHANNEL (CUT FROM 100x50x8mm THK. G.M.S. R.H.S.) (FOR LOAD WIDTH > 1131 < 1370.)
- G4 – 8 mm THK. HEAT STRENGTHENED BLUE TINTED GLASS (SPANDREL GLASS)
- G8 – 8 mm THK. TEMPERED BLUE TINTED GLASS
- ▲ – 100x65x8mm THK. G.M.S. ANGLE BRACKET (L=250mm) W/ 2NOS-HILTI HST3-R M8 ANCHOR BOLT (MAX. @900c/c)
- △ – 100x65x8mm THK. G.M.S. ANGLE BRACKET (L=250mm) W/ 2NOS-HILTI HST3-R M12 ANCHOR BOLT (MAX. @900c/c)
- 100x65x8mm THK. G.M.S. ANGLE BRACKET (L=200mm) W/ 1NO-HILTI HST3-R M8 ANCHOR BOLT (MAX. @900c/c)
- 100x50x6mm THK. G.M.S ANGLE BRACKET (L=250mm) W/ 2NOS-HILTI HST3-R M8 ANCHOR BOLT (@900c/c)
- 100x50x6mm THK. G.M.S ANGLE BRACKET (L=250mm) W/ CAST IN EMBED(150x250x12mm THK. G.M.S. PLATE & ø12 G.M.S. ROD (GR. 500B)
- S.J. – STACK JOINT
- 3 mm THK. ALUM. CLADDING

B.D. REF :

CLIENT :
信和置業有限公司
Sino Land Company Limited

ARCHITECT :
WONG TUNG & PARTNERS LIMITED
ARCHITECTS & PLANNERS

MAIN CONTRACTOR :
CR Construction Company Limited

STRUCTURAL ENGINEER :
AECOM

FACADE CONSULTANT:
AECOM

NOTE :
1. ALL DIMENSIONS ARE IN mm.
2. ALL ELEVATIONS ARE VIEWED FROM OUTSIDE.
3. ALL DIMENSIONS TO BE VERIFIED ON SITE BEFORE FABRICATION.

LEGEND :
- X1 / X001 — DETAIL MARK NO. / REFER SHEET NO.
1. F.F.L. -- FINISHED FLOOR LEVEL
2. S.F.L. -- STRUCTURAL FLOOR LEVEL
3. /R -- REVERSED DETAIL

NO.	DATE	REVISED	BY

JOB NO. : J-837


PROJECT :
URA KWUN TONG TOWN CENTRE REDEVELOPMENT (AREA 2 & 3) AT NKIL 6514, KWUN TONG, KWLOON

TITLE :
PART ELEVATION OF GLASS CLADDING AT TOWER 1

DATE : 04-JUL-18	SCALE : 1:60 (A1)
DRAWN BY : ASING	CHECKED BY : -

美特鋁質有限公司
MIDI ALUMINIUM FABRICATOR LTD.
Units 6-8, Sunray Industrial Centre, 1/F
610 Cha Kwo Ling Road, Kowloon
Tel:23489211-4 Fax:(852)27727666


DWG NO. : J837-GC-CT-2101 | REV. : -

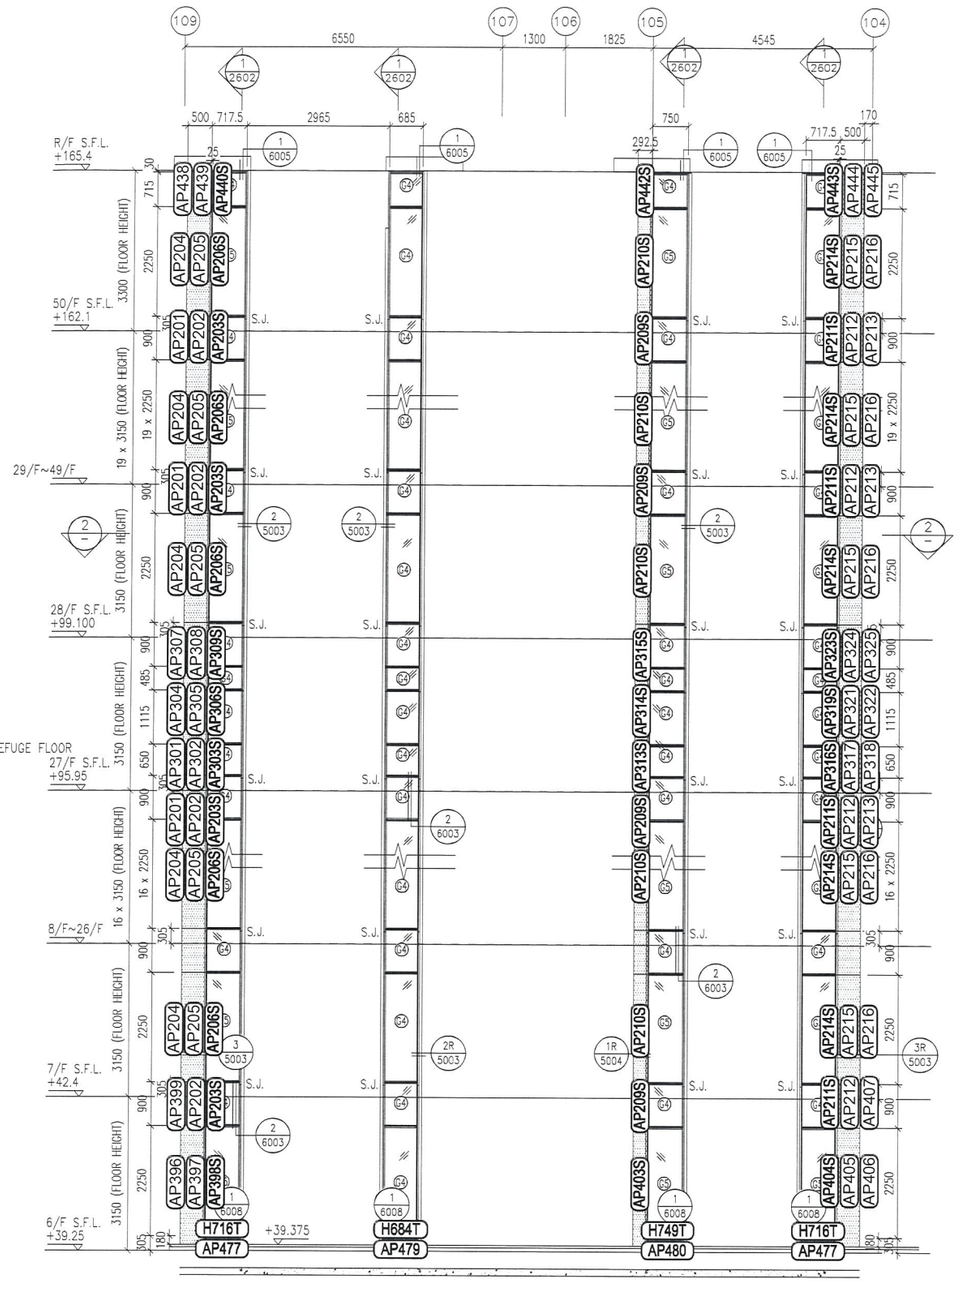

1 PART ELEVATION FOR GLASS CLADDING

A

B

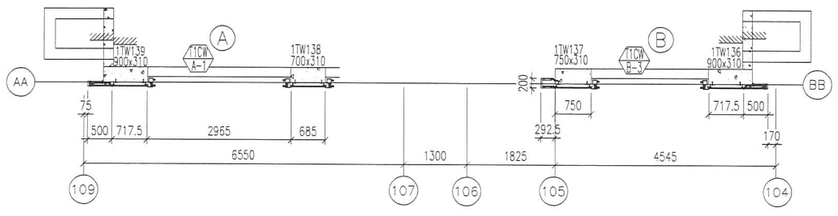

2 PART PLAN FOR GLASS CLADDING

T1

LEGEND:

- S1 – 50x37x5mm THK. G.M.S. CHANNEL (CUT FROM 100x50x5mm THK. G.M.S. R.H.S.)
- G4 – 8 mm THK. HEAT STRENGTHENED BLUE TINTED GLASS (SPANDREL GLASS)
- G5 – 8 mm THK. TEMPERED BLUE TINTED GLASS
- ▲ – 100x65x8mm THK. G.M.S. ANGLE BRACKET (L=250mm) W/ 2NOS–HILTI HST3–R M8 ANCHOR BOLT (MAX. @900c/c)
- △ – 100x65x8mm THK. G.M.S. ANGLE BRACKET (L=250mm) W/ 2NOS–HILTI HST3–R M12 ANCHOR BOLT (MAX. @900c/c)
- S.J. – STACK JOINT
- – 3 mm THK. ALUM. CLADDING

B.D. REF :

CLIENT :
信和置業有限公司
Sino Land Company Limited

ARCHITECT :
WONG TUNG & PARTNERS LIMITED
ARCHITECTS & PLANNERS

MAIN CONTRACTOR :
CR Construction Company Limited

STRUCTURAL ENGINEER :
AECOM

FACADE CONSULTANT:
AECOM

NOTE :
1. ALL DIMENSIONS ARE IN mm.
2. ALL ELEVATIONS ARE VIEWED FROM OUTSIDE.
3. ALL DIMENSIONS TO BE VERIFIED ON SITE BEFORE FABRICATION.

LEGEND :
- X1 / XOO1 — DETAIL MARK NO. / REFER SHEET NO.

1. F.F.L. – – FINISHED FLOOR LEVEL
2. S.F.L. – – STRUCTURAL FLOOR LEVEL
3. /R – – REVERSED DETAIL

NO.	DATE	REVISED	BY

JOB NO. : J–837


PROJECT :
URA KWUN TONG TOWN CENTRE REDEVELOPMENT (AREA 2 & 3) AT NKIL 6514, KWUN TONG, KWLOON

TITLE :
PART ELEVATION OF GLASS CLADDING AT TOWER 1

DATE : 04–JUL–18	SCALE : 1:60 (A1)
DRAWN BY : ASING	CHECKED BY : –

美特鋁質有限公司
MIDI ALUMINIUM FABRICATOR LTD.
Units 6–8, Sunray Industrial Centre, 1/F
610 Cha Kwo Ling Road, Kowloon
Tel:23489211–4 Fax:(852)27727666

DWG NO. : J837–GC–CT–2102 REV. : –

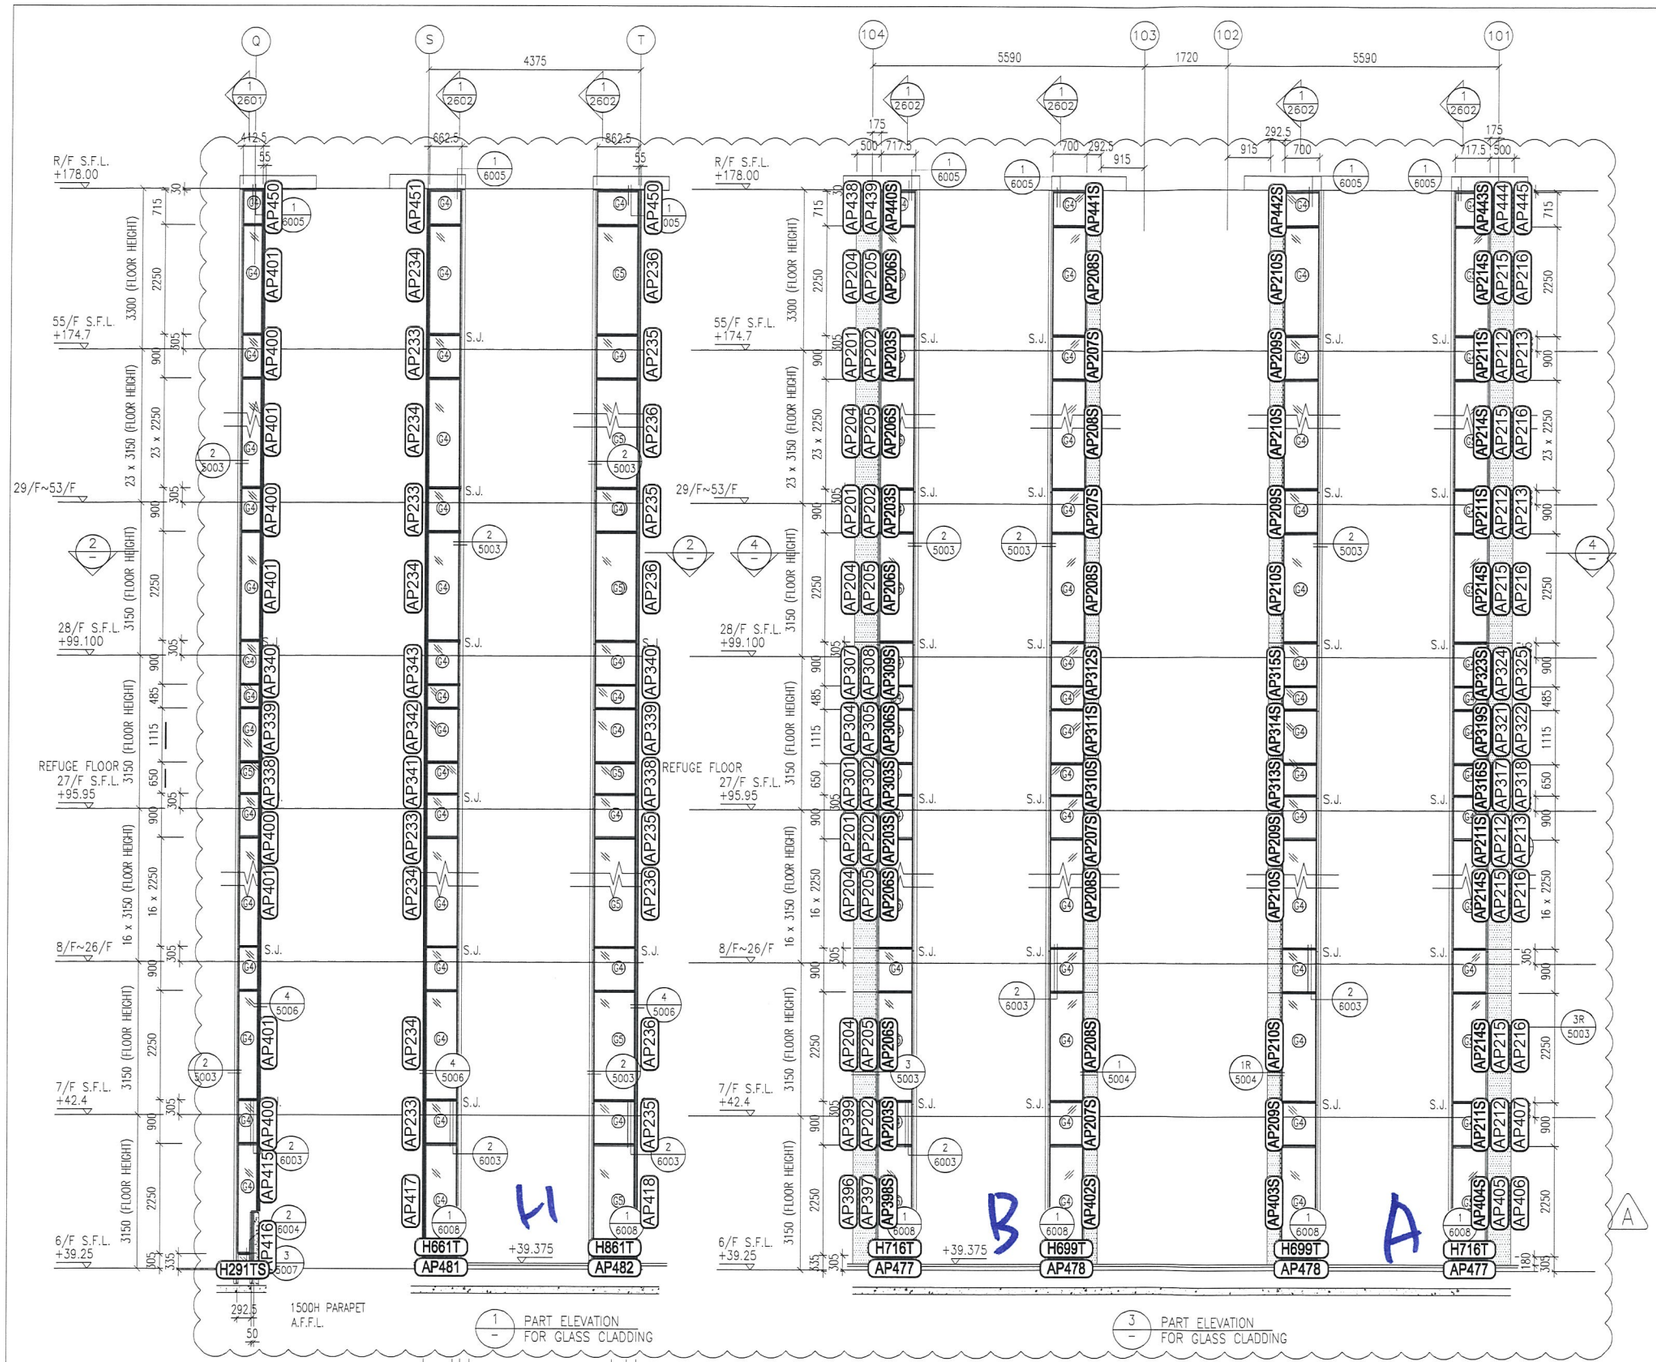

LEGEND:

- S1 – 50x37x5mm THK. G.M.S. CHANNEL (CUT FROM 100x50x5mm THK. G.M.S. R.H.S.)
- CS+ – 8 mm THK. HEAT STRENGTHENED BLUE TINTED GLASS (SPANDREL GLASS)
- CS+ – 8 mm THK. TEMPERED BLUE TINTED GLASS
- ▲ – 100x65x8mm THK. G.M.S. ANGLE BRACKET (L=250mm) W/ 2NOS–HILTI HST3–R M8 ANCHOR BOLT (MAX. @900c/c)
- △ – 100x65x8mm THK. G.M.S. ANGLE BRACKET (L=250mm) W/ 2NOS–HILTI HST3–R M12 ANCHOR BOLT (MAX. @900c/c)
- 100x65x8mm THK. G.M.S. ANGLE BRACKET (L=200mm) W/ 1NO–HILTI HST3–R M8 ANCHOR BOLT (MAX. @900c/c)
- S.J. – STACK JOINT
- 3 mm THK. ALUM. CLADDING

B.D. REF :

CLIENT :
信和置業有限公司
Sino Land Company Limited

ARCHITECT :
WONG TUNG & PARTNERS LIMITED
ARCHITECTS & PLANNERS

MAIN CONTRACTOR :
CR Construction Company Limited

STRUCTURAL ENGINEER :
AECOM

FACADE CONSULTANT:
AECOM

NOTE :
1. ALL DIMENSIONS ARE IN mm.
2. ALL ELEVATIONS ARE VIEWED FROM OUTSIDE.
3. ALL DIMENSIONS TO BE VERIFIED ON SITE BEFORE FABRICATION.

LEGEND :
- X1 / X001 – DETAIL MARK NO. / REFER SHEET NO.
1. F.F.L. – FINISHED FLOOR LEVEL
2. S.F.L. – STRUCTURAL FLOOR LEVEL
3. /R – REVERSED DETAIL

NO.	DATE	REVISED	BY
A	30/04/2019	增加6-7F & 9-RF 位置	

JOB NO. : J-837


PROJECT :
URA KWUN TONG TOWN CENTRE REDEVELOPMENT (AREA 2 & 3) AT NKIL 6514, KWUN TONG, KWLOON

TITLE :
PART ELEVATION OF GLASS CLADDING AT TOWER 2


DATE : 04-JUL-18	SCALE : 1:60 (A1)
DRAWN BY : ASING	CHECKED BY : –

美特鋁製有限公司
MIDI ALUMINIUM FABRICATOR LTD.
Units 6-8, Sunray Industrial Centre, 1/F
610 Cha Kwo Ling Road, Kowloon
Tel:23489211-4 Fax:(852)27727666


DWG NO. : J837-GC-CT-2201 | REV. : A

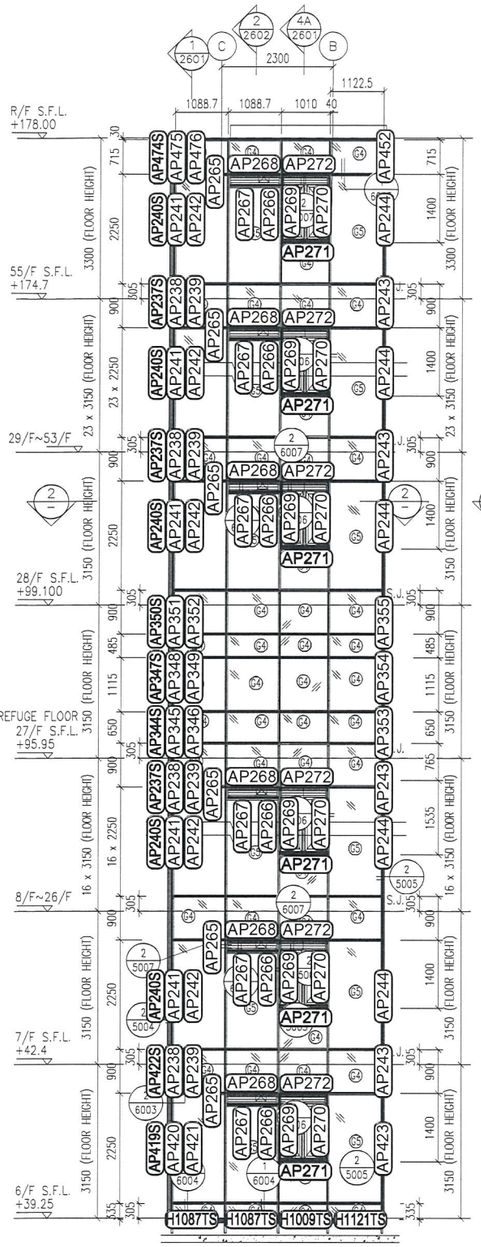


1 / – PART ELEVATION FOR GLASS CLADDING

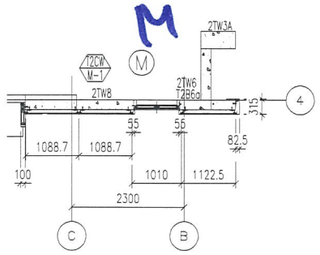


2 / – PART PLAN FOR GLASS CLADDING

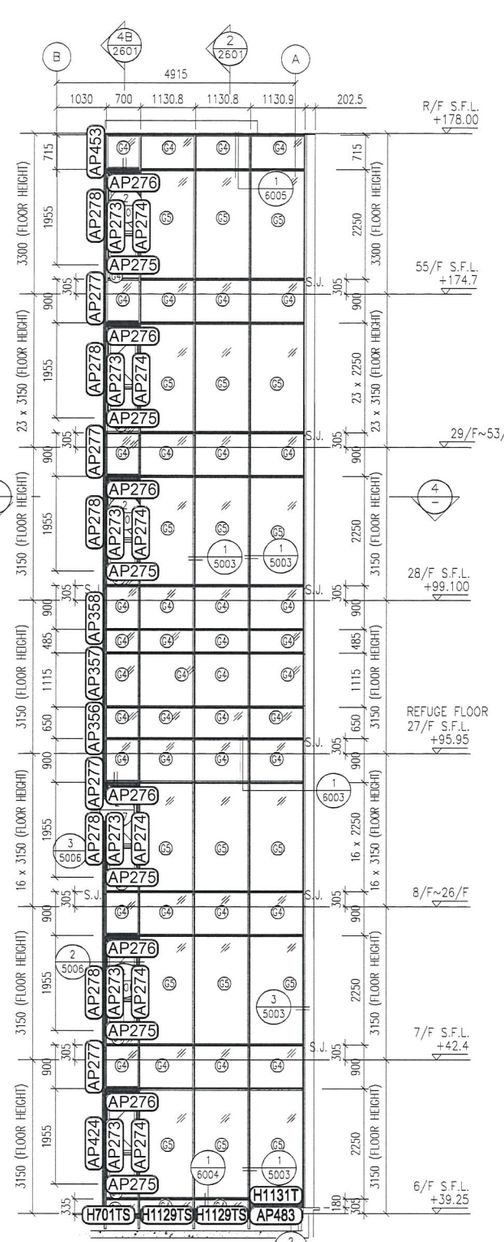


3 / – PART ELEVATION FOR GLASS CLADDING

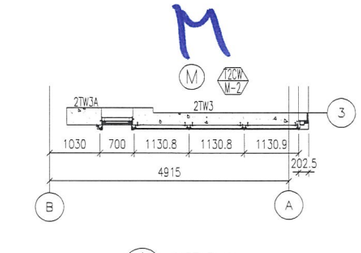

4 / – PART PLAN FOR GLASS CLADDING

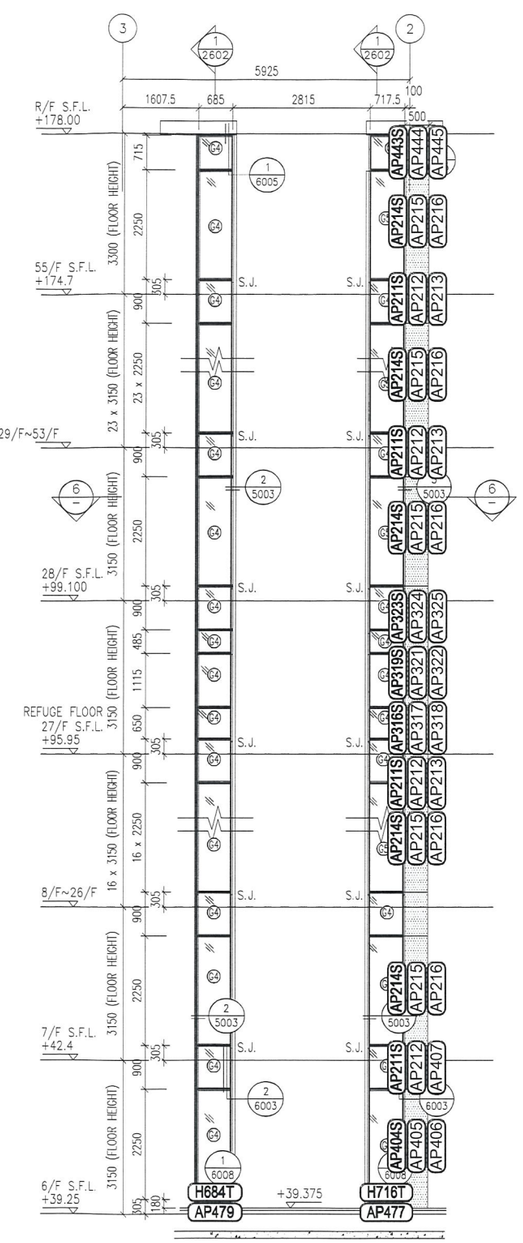

5 / – PART ELEVATION FOR GLASS CLADDING

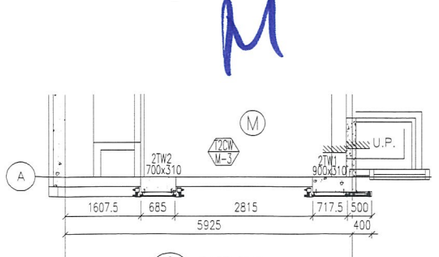

6 / – PART PLAN FOR GLASS CLADDING

LEGEND:

- ST – 50x37x5mm THK. G.M.S. CHANNEL (CUT FROM 100x50x5mm THK. G.M.S. R.H.S.) (FOR LOAD WIDTH < 1131.)
- – 8 mm THK. HEAT STRENGTHENED BLUE TINTED GLASS (SPANDREL GLASS)
- – 8 mm THK. TEMPERED BLUE TINTED GLASS
- ▲ – 100x65x8mm THK. G.M.S. ANGLE BRACKET (L=250mm) W/ 2NOS-HILTI HST3-R M8 ANCHOR BOLT (MAX. @900c/c)
  – 100x65x8mm THK. G.M.S. ANGLE BRACKET (L=200mm) W/ 1NO-HILTI HST3-R M8 ANCHOR BOLT (MAX. @900c/c)
- SJ – STACK JOINT
- – 3 mm THK. ALUM. CLADDING

B.D. REF :

CLIENT :
信和置業有限公司
Sino Land Company Limited

ARCHITECT :
WONG TUNG & PARTNERS LIMITED
ARCHITECTS & PLANNERS

MAIN CONTRACTOR :
CR Construction Company Limited

STRUCTURAL ENGINEER :
AECOM

FACADE CONSULTANT:
AECOM

NOTE :
1. ALL DIMENSIONS ARE IN mm.
2. ALL ELEVATIONS ARE VIEWED FROM OUTSIDE.
3. ALL DIMENSIONS TO BE VERIFIED ON SITE BEFORE FABRICATION.

LEGEND :
X1 — DETAIL MARK NO.
XOD1 — REFER SHEET NO.

1. F.F.L. – – FINISHED FLOOR LEVEL
2. S.F.L. – – STRUCTURAL FLOOR LEVEL
3. /R – – REVERSED DETAIL

T2

NO.	DATE	REVISED	BY

JOB NO. : J-837

PROJECT :
URA KWUN TONG TOWN CENTRE REDEVELOPMENT (AREA 2 & 3) AT NKIL 6514, KWUN TONG, KWLOON


TITLE :
PART ELEVATION OF GLASS CLADDING AT TOWER 2

DATE : 04-JUL-18 | SCALE : 1:60 (A1)


DRAWN BY : ASING | CHECKED BY : –

美特鋁質有限公司
MIDI ALUMINIUM FABRICATOR LTD.
Units 6-8, Sunray Industrial Centre, 1/F
610 Cha Kwo Ling Road, Kowloon
Tel:23489211-4 Fax:(852)27727666

DWG NO. : J837-GC-CT-2202 | REV. : –

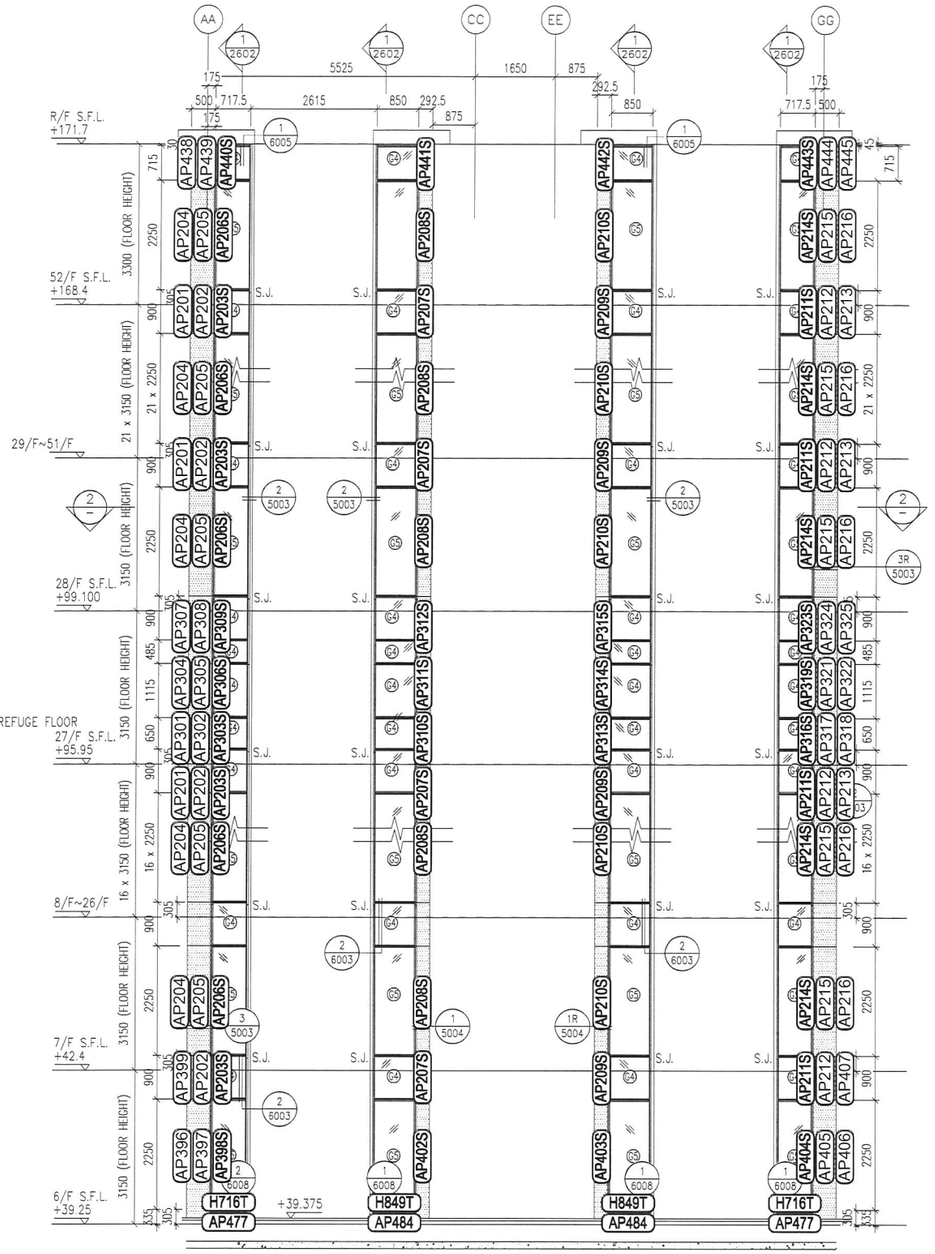


1 PART ELEVATION FOR GLASS CLADDING

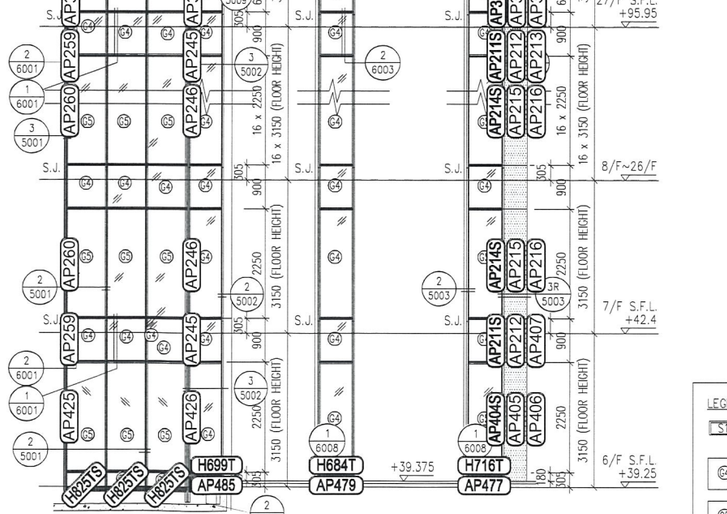


3 PART ELEVATION FOR GLASS CLADDING

4 PART ELEVATION FOR GLASS CLADDING

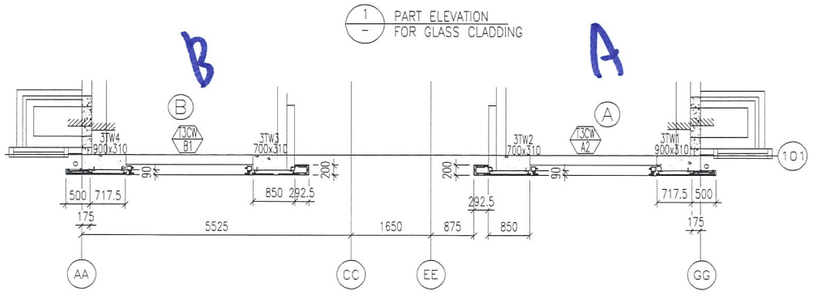

2 PART PLAN FOR GLASS CLADDING

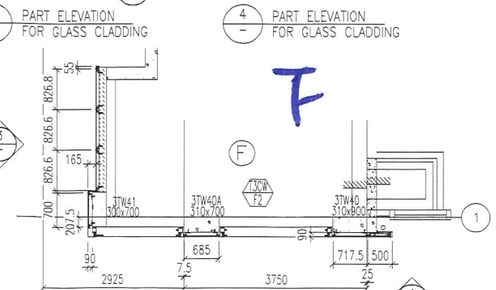

5 PART PLAN FOR GLASS CLADDING

LEGEND:

- ST – 50x37x5mm THK. G.M.S. CHANNEL (CUT FROM 100x50x5mm THK. G.M.S. R.H.S.)
- (24) – 8 mm THK. HEAT STRENGTHENED BLUE TINTED GLASS (SPANDREL GLASS)
- (25) – 8 mm THK. TEMPERED BLUE TINTED GLASS
- ▲ – 100x65x8mm THK. G.M.S. ANGLE BRACKET (L=250mm) W/ 2NOS–HILTI HST3–R M8 ANCHOR BOLT (MAX. @900c/c)
- △ – 100x65x8mm THK. G.M.S. ANGLE BRACKET (L=250mm) W/ 2NOS–HILTI HST3–R M12 ANCHOR BOLT (MAX. @900c/c)
  – 100x65x8mm THK. G.M.S. ANGLE BRACKET (L=200mm) W/ 1NO–HILTI HST3–R M8 ANCHOR BOLT (MAX. @900c/c)
  – 100x50x6mm THK. G.M.S ANGLE BRACKET (L=250mm) W/ 2NOS–HILTI HST3–R M8 ANCHOR BOLT (@900c/c)
- △ – 100x50x6mm THK. G.M.S ANGLE BRACKET (L=200mm) W/ 1NO–HILTI HST3–R M8 ANCHOR BOLT (@900c/c)
  – 100x50x6mm THK. G.M.S ANGLE BRACKET (L=250mm) W/ CAST IN EMBED(250x150x12mm THK. G.M.S. PLATE & ø12 G.M.S. ROD (GR. 500B)
- △ – 100x50x6mm THK. G.M.S ANGLE BRACKET (L=200mm) W/ CAST IN EMBED(300x250x12mm THK. G.M.S. PLATE & ø12 G.M.S. ROD (GR. 500B)
- S.J. – STACK JOINT
- – 3 mm THK. ALUM. CLADDING

B.D. REF :

CLIENT :
信和置業有限公司
Sino Land Company Limited

ARCHITECT :
WONG TUNG & PARTNERS LIMITED
ARCHITECTS & PLANNERS

MAIN CONTRACTOR :
CR Construction Company Limited

STRUCTURAL ENGINEER :
AECOM

FACADE CONSULTANT:
AECOM

NOTE :
1. ALL DIMENSIONS ARE IN mm.
2. ALL ELEVATIONS ARE VIEWED FROM OUTSIDE.
3. ALL DIMENSIONS TO BE VERIFIED ON SITE BEFORE FABRICATION.

LEGEND :
- X1 — DETAIL MARK NO.
- X001 — REFER SHEET NO.

1. F.F.L. --FINISHED FLOOR LEVEL
2. S.F.L. --STRUCTURAL FLOOR LEVEL
3. (/R) --REVERSED DETAIL

T3

NO.	DATE	REVISED	BY

JOB NO. : J-837


PROJECT :
URA KWUN TONG TOWN CENTRE REDEVELOPMENT (AREA 2 & 3) AT NKIL 6514, KWUN TONG, KWLOON

TITLE :
PART ELEVATION OF GLASS CLADDING AT TOWER 3

DATE : 04-JUL-18	SCALE : 1:60 (A1)
DRAWN BY : ASING	CHECKED BY : –

美特鋁製有限公司
MIDI ALUMINIUM FABRICATOR LTD.
Units 6-8, Sunray Industrial Centre, 1/F
610 Cha Kwo Ling Road, Kowloon
Tel:23489211-4 Fax:(852)27727666

DWG NO. : J837-GC-CT-2301 REV. : –

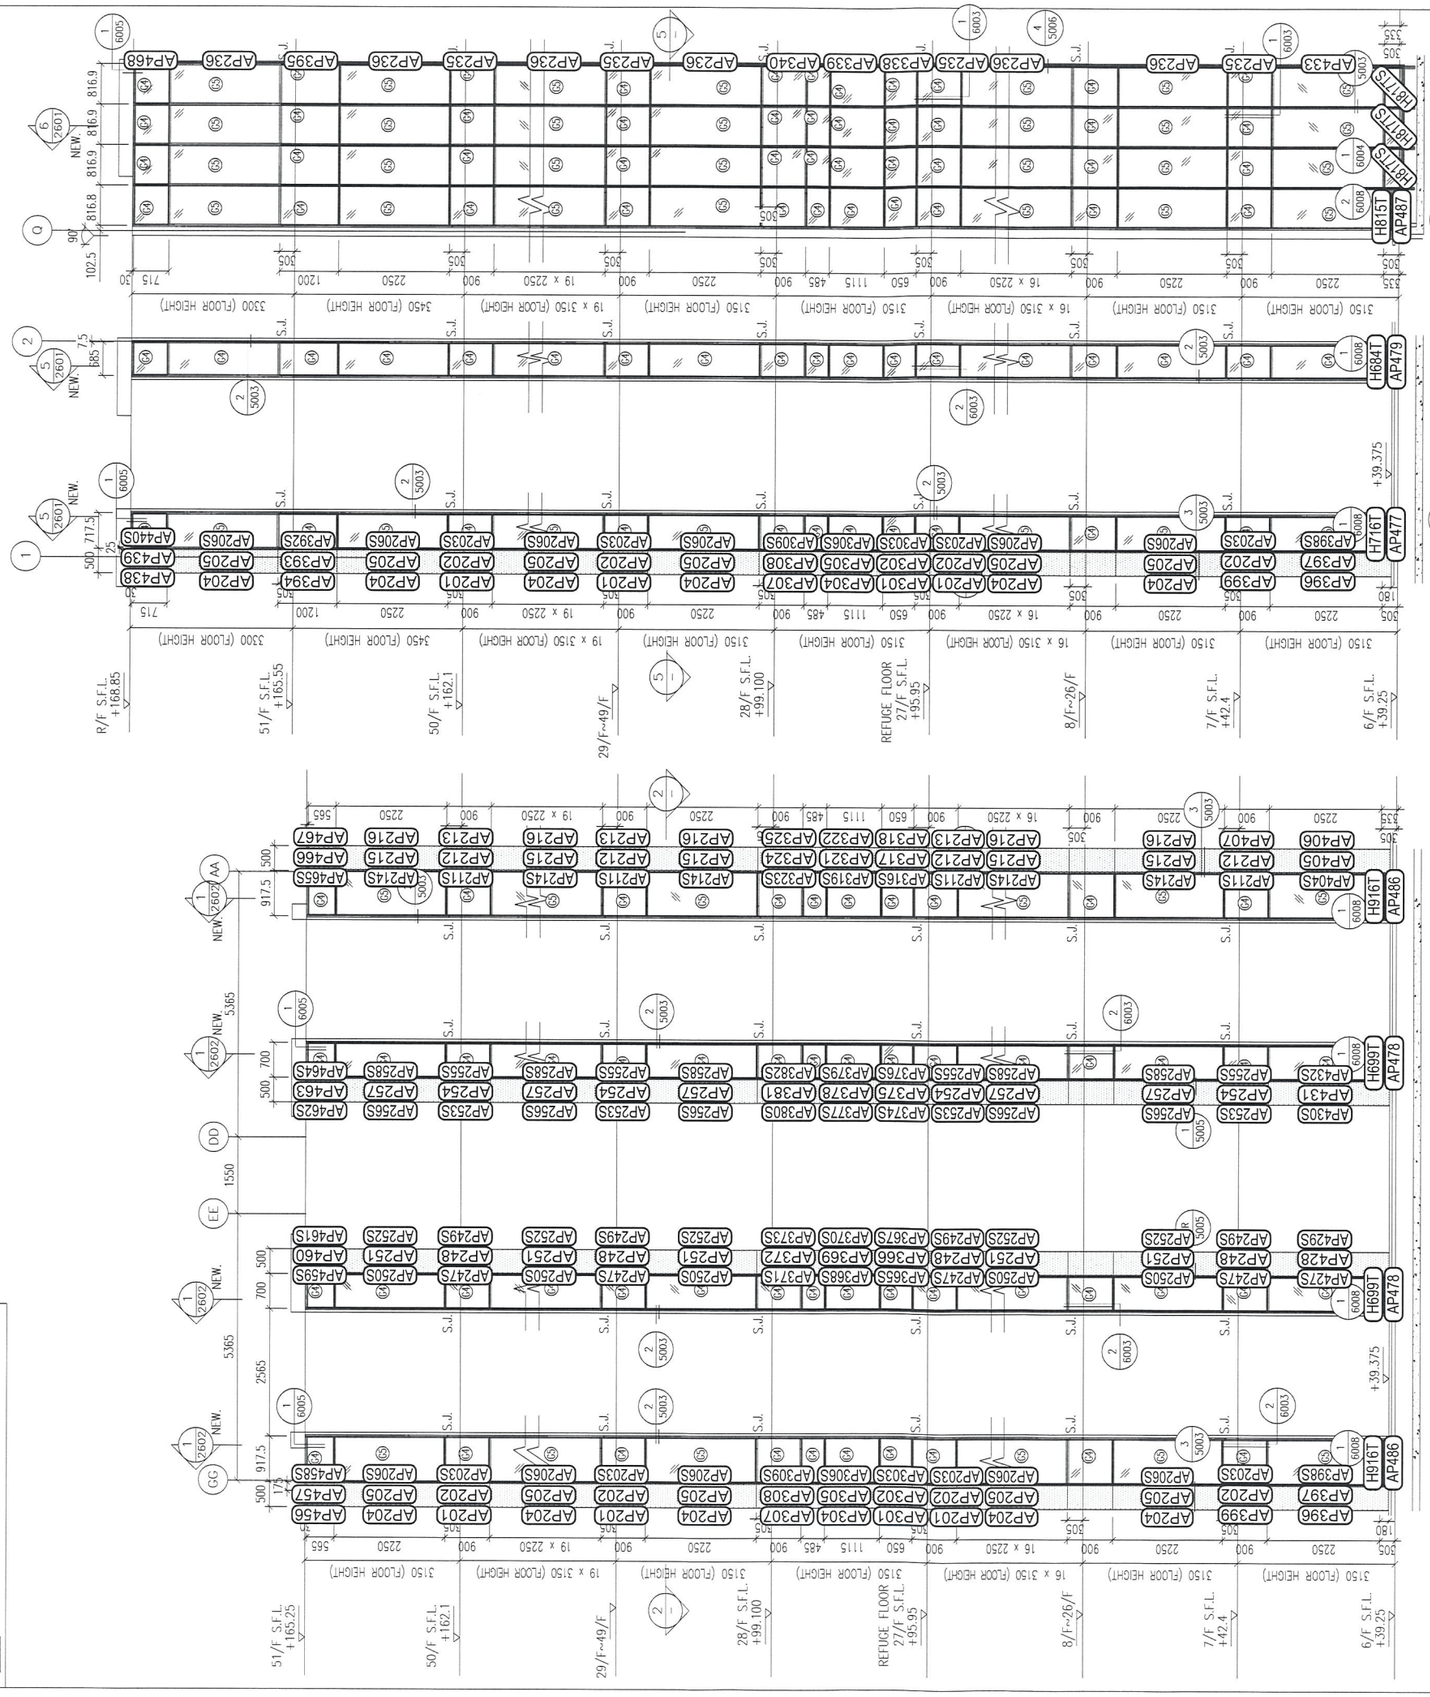

LEGEND:

- S1 – 50x37x5mm THK. G.M.S. CHANNEL (CUT FROM 100x50x5mm THK. G.M.S. R.H.S.)
- G3 – 8 mm THK. HEAT STRENGTHENED BLUE TINTED GLASS (SPANDREL GLASS)
- G5 – 8 mm THK. TEMPERED BLUE TINTED GLASS
- ◀ – 100x65x8mm THK. G.M.S. ANGLE BRACKET (L=250mm) W/ 2NOS–HILTI HST3–R M8 ANCHOR BOLT (MAX. @900c/c)
- 100x65x8mm THK. G.M.S. ANGLE BRACKET (L=200mm) W/ 1NO–HILTI HST3–R M8 ANCHOR BOLT (MAX. @900c/c)
- S.J. – STACK JOINT
- – 3 mm THK. ALUM. CLADDING

B.D. REF :

CLIENT :
信和置業有限公司
Sino Land Company Limited

ARCHITECT :
WONG TUNG & PARTNERS LIMITED
ARCHITECTS & PLANNERS

MAIN CONTRACTOR :
CR Construction Company Limited

STRUCTURAL ENGINEER :
AECOM

FACADE CONSULTANT:
AECOM

NOTE :
1. ALL DIMENSIONS ARE IN mm.
2. ALL ELEVATIONS ARE VIEWED FROM OUTSIDE.
3. ALL DIMENSIONS TO BE VERIFIED ON SITE BEFORE FABRICATION.

LEGEND :
X1 – DETAIL MARK NO.
X001 – REFER SHEET NO.

1. F.F.L. – – FINISHED FLOOR LEVEL
2. S.F.L. – – STRUCTURAL FLOOR LEVEL
3. (R) – – REVERSED DETAIL

15

NO.	DATE	REVISED	BY

JOB NO. : J–837


PROJECT :
URA KWUN TONG TOWN CENTRE REDEVELOPMENT (AREA 2 & 3) AT NKIL 6514, KWUN TONG, KWLOON

TITLE :
PART ELEVATION OF GLASS CLADDING AT TOWER 5


DATE : 04–JUL–18	SCALE : 1:60 (A1)
DRAWN BY : ASING	CHECKED BY : –

美特鋁製有限公司
MIDI ALUMINIUM FABRICATOR LTD.
Units 6–8, Sunray Industrial Centre, 1/F
610 Cha Kwo Ling Road, Kowloon
Tel:23489211–4 Fax:(852)27727666


DWG NO. : J837–GC–CT–2501 | REV. : –

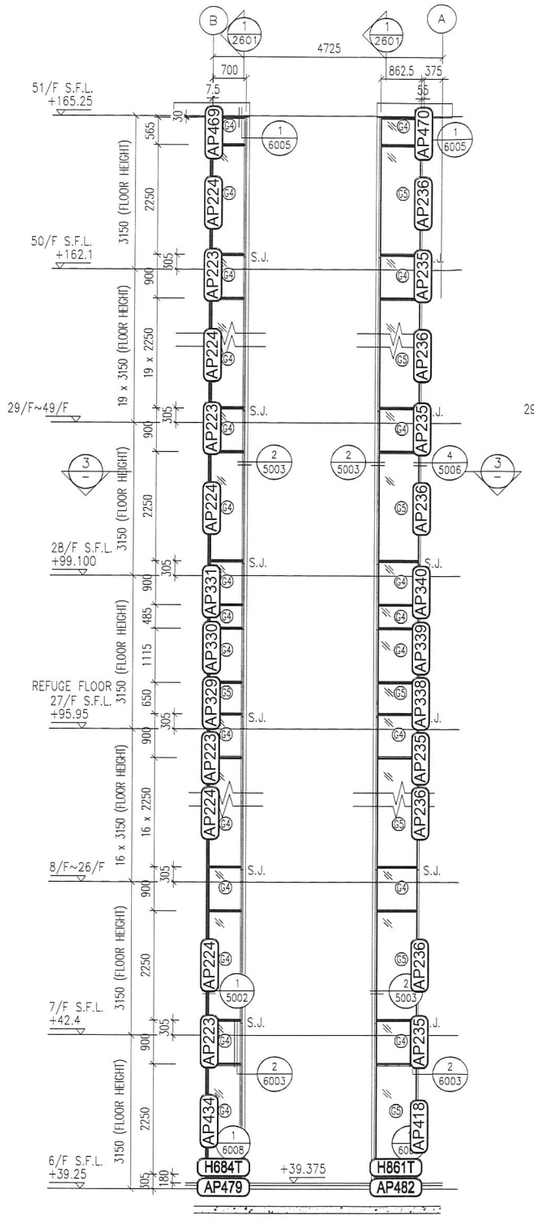

1 / – PART ELEVATION FOR GLASS CLADDING

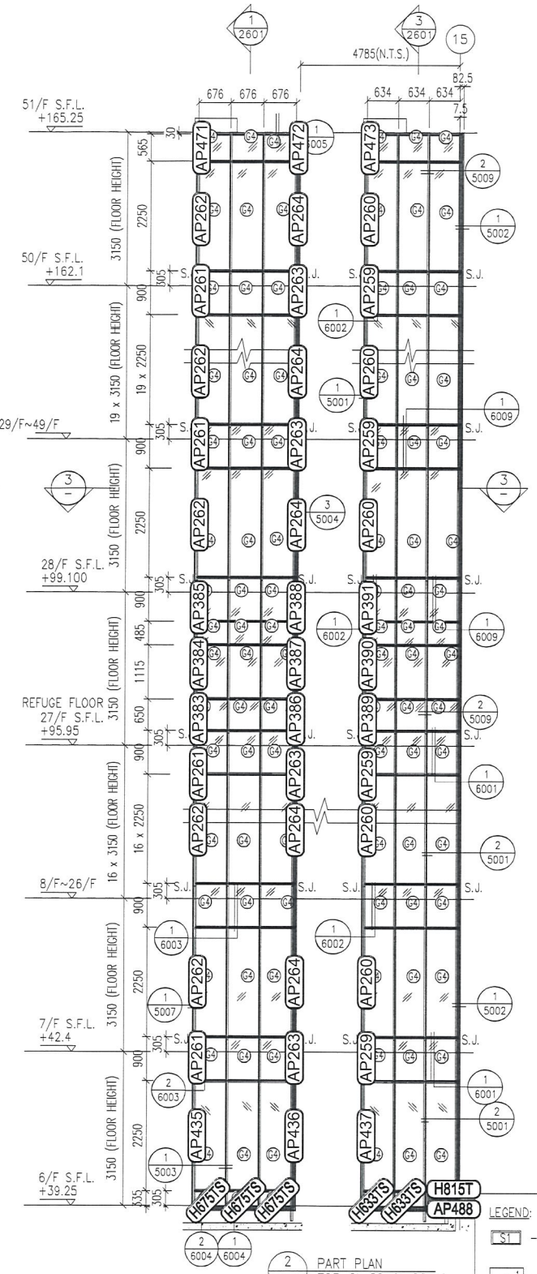

2 / – PART PLAN FOR GLASS CLADDING

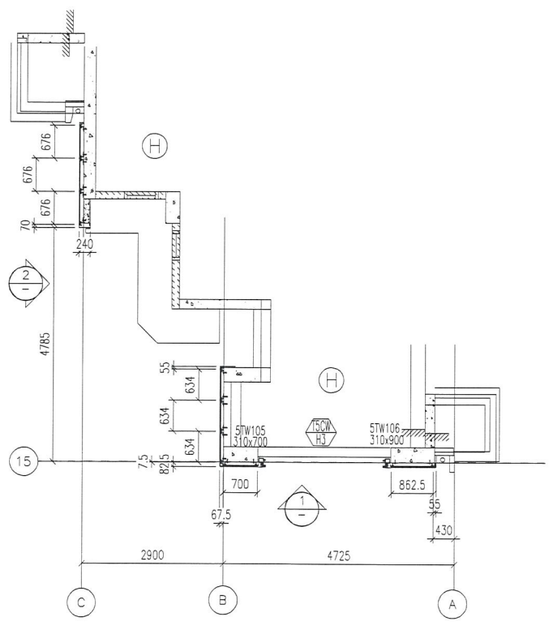

3 / – PART PLAN FOR GLASS CLADDING

LEGEND:

- S1 – 50x37x5mm THK. G.M.S. CHANNEL (CUT FROM 100x50x5mm THK. G.M.S. R.H.S.)
- G24 – 8 mm THK. HEAT STRENGTHENED BLUE TINTED GLASS (SPANDREL GLASS)
- G25 – 8 mm THK. TEMPERED BLUE TINTED GLASS
- ▲ –100x65x8mm THK. G.M.S. ANGLE BRACKET (L=250mm) W/ 2NOS–HILTI HST3–R M8 ANCHOR BOLT (MAX. @900c/c)
  –100x65x8mm THK. G.M.S. ANGLE BRACKET (L=200mm) W/ 1NO–HILTI HST3–R M8 ANCHOR BOLT (MAX. @900c/c)
  –100x50x6mm THK. G.M.S ANGLE BRACKET (L=250mm) W/ 2NOS–HILTI HST3–R M8 ANCHOR BOLT (@900c/c)
- △ –100x50x6mm THK. G.M.S ANGLE BRACKET (L=200mm) W/ 1NO–HILTI HST3–R M8 ANCHOR BOLT (@900c/c)
- ◬ –100x50x6mm THK G.M.S ANGLE BRACKET (L=200mm) W/ CAST IN EMBED(300x250x12mm THK. G.M.S. PLATE & ø12 G.M.S. ROD (GR. 500B)
- S.J. – STACK JOINT
- – 3 mm THK. ALUM. CLADDING

B.D. REF :

CLIENT :
信和置業有限公司
Sino Land Company Limited

ARCHITECT :
WONG TUNG & PARTNERS LIMITED
ARCHITECTS & PLANNERS

MAIN CONTRACTOR :
CR Construction Company Limited

STRUCTURAL ENGINEER :
AECOM

FACADE CONSULTANT:
AECOM

NOTE :
1. ALL DIMENSIONS ARE IN mm.
2. ALL ELEVATIONS ARE VIEWED FROM OUTSIDE.
3. ALL DIMENSIONS TO BE VERIFIED ON SITE BEFORE FABRICATION.

LEGEND :
- X1 / X001 — DETAIL MARK NO. / REFER SHEET NO.
1. F.F.L. – – FINISHED FLOOR LEVEL
2. S.F.L. – – STRUCTURAL FLOOR LEVEL
3. /R – – REVERSED DETAIL

NO.	DATE	REVISED	BY

JOB NO. : J–837

PROJECT :
URA KWUN TONG TOWN CENTRE REDEVELOPMENT (AREA 2 & 3) AT NKIL 6514, KWUN TONG, KWLOON

TITLE :
PART ELEVATION OF GLASS CLADDING AT TOWER 5

DATE : 04–JUL–18	SCALE : 1:60 (A1)
DRAWN BY : ASING	CHECKED BY : –

美特鋁質有限公司
MIDI ALUMINIUM FABRICATOR LTD.
Units 6–8, Sunray Industrial Centre, 1/F
610 Cha Kwo Ling Road, Kowloon
Tel:23489211–4 Fax:(852)27727666

DWG NO. : J837–GC–CT–2502 | REV. : –