



工程指示 / 要求簡箋(E.I.)

工程指示編號：EI/0099 / 19 修改版次：-
 工程編號：J837 平台 工程名稱：觀塘 裕民坊
 工程項目：安排開模(升降機大堂橫切)
 收件人：maggie lor 發件人：Leung Hin Wai 日期：16/01/2019

要求提供 / 確認 事項：

- | | | |
|------------------------------------|-------------------------------------|-------------------------------|
| <input type="checkbox"/> 初步鋁料 B.M. | <input type="checkbox"/> 加工拆圖，然後生產 | <input type="checkbox"/> 尺寸表 |
| <input type="checkbox"/> 正式鋁料 B.M. | <input type="checkbox"/> 技術上資料 / 指示 | <input type="checkbox"/> 報價 |
| <input type="checkbox"/> 配件 B.M. | <input type="checkbox"/> 樣辦或貨品說明書 | <input type="checkbox"/> 分判合約 |
| <input type="checkbox"/> 其他：_____ | | |

內容：

請按附頁圖紙安排開模。共一頁模圖。 X85656

請在 _____ 前完成上列要求。

附： - 1+1頁

以上項目為：

- 原合約工程包 原合約工程加 / 減賬 新工程報價

原因：-

分發東莞各部門：


- 生產技術總監 連附件 技術部 連附件 生產部 連附件 機械設計部 連附件
 採購部 連附件 生產統籌部 連附件
 質檢部 連附件 會計部 連附件 報關組 連附件 其他 _____ 連附件

分發香港各部門：



- 行政部 連附件 會計部 連附件 統籌部 連附件 工程部地盤科文 連附件
 採購部 連附件 QS 部 連附件 維修部 連附件 其他 _____ 連附件

傳遞編號： 7420154

發件人簽署： 

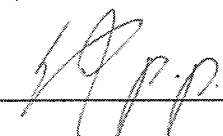項目經理簽署： 

CUSTOMER	HONGKONG CO.	CUSTOMER APPROVAL	CUST PART NO.	X85656
			SECTION NO.	LH0090288

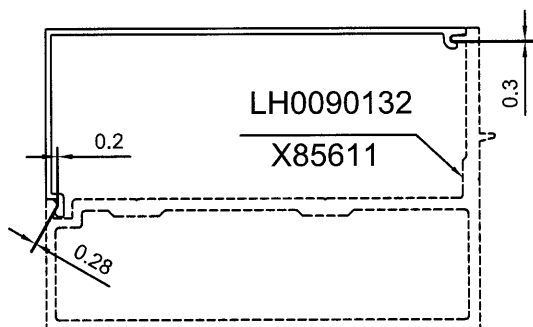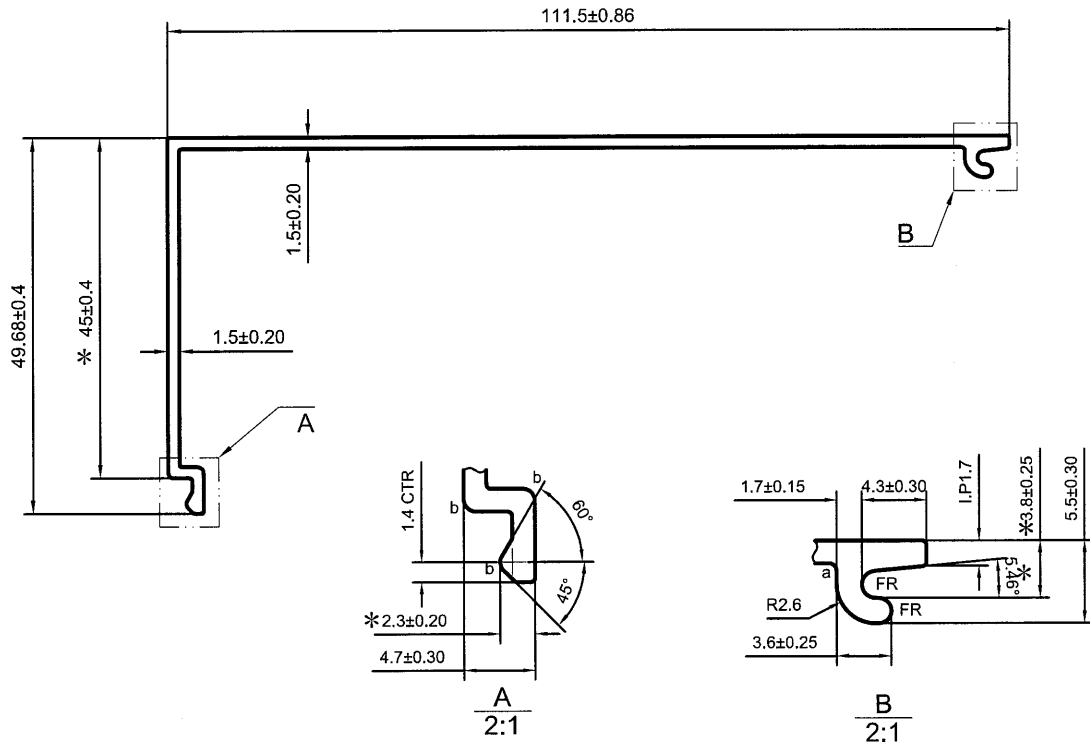


SCALE 1:2

美特鋁質有限公司	
承認圖面	
日期	16/1-2019

a=R0.5 b=R0.8

*配合尺寸以实物配合效果为准!

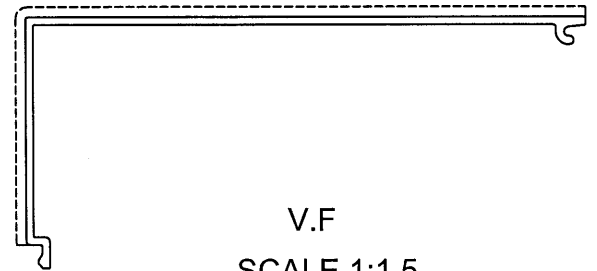

SIGNATURE GRADEING	HIGH SIGNATURE GRADEING	C.C.DIA(MM)	Ø119.91						
AREA (SQ MM)	255.40	UNSPECIFIED THICKNESS	1.5±0.15	PERIMETER (MM)	336.24	STANDARD	BS EN755	SCALE	1:1
MASS (KG/M)	0.692	UNSPECIFIED CORNERS	R 0.3	SURFACE AREA	157	ALLOY	6063-T6	VERSION	A
		DRAWN	陈晓舒	DATE	2019-01-15	APPELLATION	-	PAGE OF	
		STANDARDIZATION		DATE					
		TO SIGN	陈国提	DATE					
		AUDITING		DATE					
MARKER	MODIFY	FILE NO	SIGNATURE	DATE	APPROV	DATE			

