



工程指示 / 要求簡箋(E.I.)

工程指示編號：EI/0183 / 18 修改版次：-
 工程編號：J837 平台 工程名稱：觀塘 裕民坊
 工程項目：平台 Window Wall 廠用鋁料 BM
 收件人：生統 發件人：Leung Hin Wai 日期：28/01/2019

□要求提供 / □確認 事項：

- | | | |
|------------------------------------|-------------------------------------|-------------------------------|
| <input type="checkbox"/> 初步鋁料 B.M. | <input type="checkbox"/> 加工拆圖，然後生產 | <input type="checkbox"/> 尺寸表 |
| <input type="checkbox"/> 正式鋁料 B.M. | <input type="checkbox"/> 技術上資料 / 指示 | <input type="checkbox"/> 報價 |
| <input type="checkbox"/> 配件 B.M. | <input type="checkbox"/> 樣辦或貨品說明書 | <input type="checkbox"/> 分判合約 |
| <input type="checkbox"/> 其他：_____ | | |

內容：

請按附頁鋁料 BM 訂購。

請在_____前完成上列要求。

附：- 145頁

以上項目為：

- 原合約工程包 原合約工程加 / 減賬 新工程報價

原因：-

分發東莞各部門：

- () 生產技術總監 □連附件 () 技術部 □連附件 () 生產部 □連附件 () 機械設計部 □連附件
 () 採購部 □連附件 () 生產統籌部 □連附件
 () 質檢部 □連附件 () 會計部 □連附件 () 報關組 □連附件 () 其他 _____ □連附件

分發香港各部門：

- () 行政部 □連附件 () 會計部 □連附件 () 統籌部 □連附件 () 工程部地盤科文 □連附件
 (/) 採購部 □連附件 () QS 部 □連附件 () 維修部 □連附件 () 其他 _____ □連附件

傳遞編號：


74760302

發件人簽署：


項目經理簽署：

BM編號:		美特鋁質有限公司 MID Aluminum Fabricator Ltd.		工程號: J-837		計算: 曾建平		日期: 26/11/2019		送呈: 施哥		副本:		
		地盤名稱: 觀塘平台		核對: 王禮秋		日期: 26/11/2019		A/C Code:		此BM依據 收2019-01-23 施工圖 計算				
		項目類別: GLASS WALL & WINDOW WALL		批准:		日期:		有顏色鋁料(Kg): 9568.913		無電鍍鋁料(Kg):		V.F.總面積(米²): 1679.258		
		修改版次:												
序號	修改內容	物料編號	鋁料名稱	顏色	合金狀態	長度 (mm)	數量 (支)	重量 (Kg)	V.F.(米²)	備註				
							實用	Kg/M	米²/米	Total V.F.				
1		X85633	企向裝飾型材	EC-DG-W333007RY 白色	6063-T6	4100	167	3.243	2313.556	0.382	272.576			
2		X85633	企向裝飾型材	EC-DG-W333007RY 白色	6063-T6	5100	123	3.243	2282.423	0.382	268.908			
3		X85634	企向Z字料	EC-DG-W333007RY 白色	6063-T6	5100	50	0.415	110.058	0.032	8.574			
4		X85635	主企副框	EC-DG-W333007RY 白色	6063-T6	4100	167	0.687	490.106	0.074	52.913			
5		X85635	主企副框	EC-DG-W333007RY 白色	6063-T6	5100	123	0.687	483.511	0.074	52.201			
6		X85610	底橫料	EC-DG-W333007RY 白色	6063-T6	6000	55	2.923	1069.818	0.175	64.109			
7		X85610	底橫料	EC-DG-W333007RY 白色	6063-T4	6000	10	2.923	227.994	0.175	13.662	用於彎弧		
8		X85611	頂橫料	EC-DG-W333007RY 白色	6063-T6	6000	55	2.923	1069.818	0.176	64.328			
9		X85611	頂橫料	EC-DG-W333007RY 白色	6063-T4	6000	10	2.923	227.994	0.176	13.709	用於彎弧		
10		X85613	底副框	EC-DG-W333007RY 白色	6063-T6	6000	50	0.807	271.152	0.103	34.756			
11		X85613	底副框	EC-DG-W333007RY 白色	6063-T4	6000	10	0.807	62.946	0.103	8.068	用於彎弧		
12		X85615	頂副框	EC-DG-W333007RY 白色	6063-T6	6000	50	0.702	235.872	0.065	21.941			
13		X85615	頂副框	EC-DG-W333007RY 白色	6063-T4	6000	10	0.702	54.756	0.065	5.093	用於彎弧		
14		X85612	企副框	EC-DG-W333007RY 白色	6063-T6	5550	290	0.765	1316.183	0.065	112.349			
15		X85659	轉角企副框	EC-DG-W333007RY 白色	6063-T6	5550	10	0.822	59.307	0.070	5.051			
16		X85658	轉角企副框	EC-DG-W333007RY 白色	6063-T6	5550	20	0.776	99.056	0.063	8.042			
17		X85660	轉角企副框	EC-DG-W333007RY 白色	6063-T6	5550	10	0.978	70.563	0.085	6.133			
18		X85636	裝飾條	EC-DG-S332054 香檳色	6063-T6	5550	10	4.181	278.455	0.220	14.667			
19		X85369	裝飾扣蓋	EC-DG-S332054 香檳色	6063-T5	5550	20	0.458	58.464	0.053	6.809			
20		PE00E3004	80x50x3mm厚鋁通	EC-DG-S332054 香檳色	6063-T5	6000	9	2.010	132.660	0.260	17.160			
21		X85618	百葉片	EC-DG-S332054 香檳色	6063-T5	6000	145	1.156	1116.696	0.297	286.612			
22		X85618	百葉片	EC-DG-S332054 香檳色	6063-T4	6000	10	1.156	83.232	0.297	21.362	用於彎弧		
23		X85617	百葉頂框	EC-DG-S332054 香檳色	6063-T5	4600	11	1.172	70.086	0.167	9.958			
24		X85617	百葉頂框	EC-DG-S332054 香檳色	6063-T4	6000	2	1.172	21.096	0.167	2.997	用於彎弧		


J-837 GLASS WALL & WINDOW WALL 鋁料模圖(一)

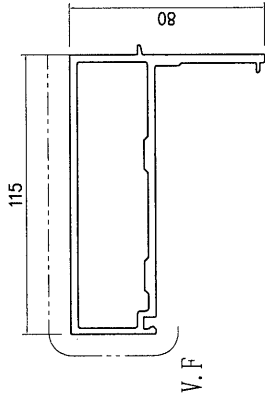


模號: X85610
 名稱: 玻璃底橫料
 合金狀態: 6063-T6 & 6063-T4
 重量: 2.923 KG/M
 V. F.: 175.16 mm

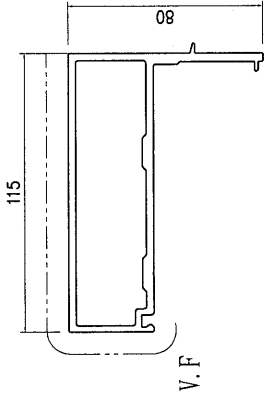


模號: X85611
 名稱: 玻璃頂橫料
 合金狀態: 6063-T6 & 6063-T4
 重量: 2.923 KG/M
 V. F.: 175.76 mm

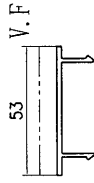


模號: X85369
 名稱: 裝飾扣蓋
 合金狀態: 6063-T5
 重量: 0.458 KG/M
 V. F.: 53.34mm

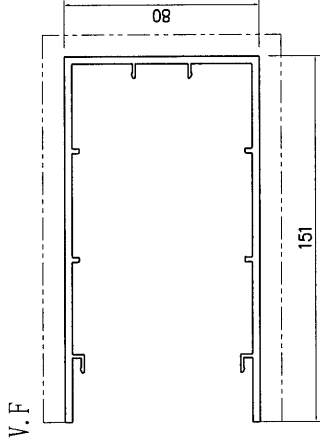


模號: X85633
 名稱: 企向裝飾型材
 合金狀態: 6063-T6
 重量: 3.243 KG/M
 V. F.: 382.08 mm

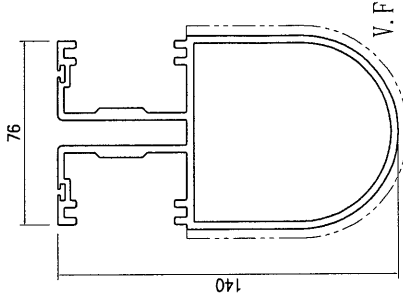


模號: X85636
 名稱: 室內裝飾槽
 合金狀態: 6063-T6
 重量: 4.181 KG/M
 V. F.: 220.23 mm

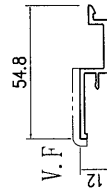


模號: X85634
 名稱: 企向Z字料
 合金狀態: 6063-T6
 重量: 0.415 KG/M
 V. F.: 32.33mm

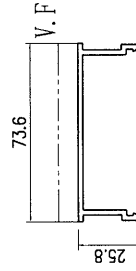

模號: X85635
 名稱: 主企副框
 合金狀態: 6063-T6
 重量: 0.687 KG/M
 V. F.: 74.17 mm

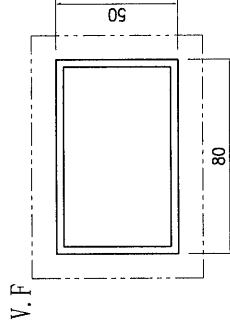

模號: PE00E3004
 名稱: 80x50x3mm厚鉛通
 合金狀態: 6063-T5
 重量: 2.010 KG/M
 V. F.: 260 mm

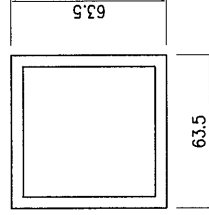


模號: PT0001060
 名稱: 63.5x63.5x4.78mm厚鉛通
 合金狀態: 6063-T6
 重量: 3.043 KG/M
 V. F.: mm




模號: X85261
 名稱: 後蓋底托料
 合金狀態: 6063-T5
 重量: 0.24 KG/M
 V. F.: mm


J-837 GLASS WALL & WINDOW WALL 鋁料模圖(二)

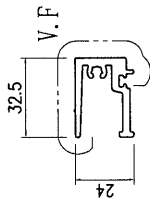


模號: X85612
名稱: 企副框
合金狀態: 6063-T6
重量: 0.765 KG/M
V.F.: 65 mm

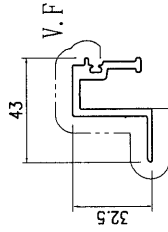


模號: X85613
名稱: 底副框
合金狀態: 6063-T6 & 6063-T4
重量: 0.807 KG/M
V.F.: 103 mm

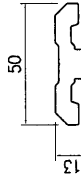


模號: X85614
名稱: 鋁壓碼
合金狀態: 6063-T6
重量: 1.121 KG/M
V.F.: mm

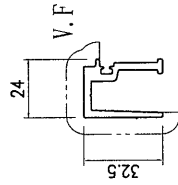


模號: X85615
名稱: 頂副框
合金狀態: 6063-T6 & 6063-T4
重量: 0.702 KG/M
V.F.: 65.3 mm

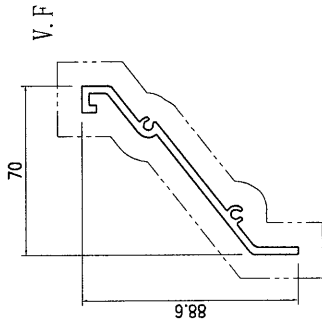


模號: X85618
名稱: 百葉片
合金狀態: 6063-T5 & 6063-T4
重量: 1.156 KG/M
V.F.: 296.71 mm

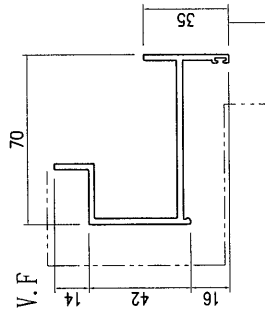


模號: X85617
名稱: 百葉頂框
合金狀態: 6063-T5 & 6063-T4
重量: 1.172 KG/M
V.F.: 166.52 mm

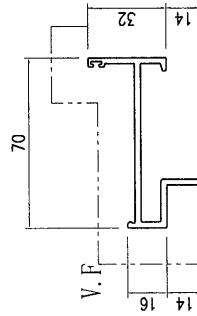


模號: X85616
名稱: 百葉底框
合金狀態: 6063-T5 & 6063-T4
重量: 0.961 KG/M
V.F.: 135.52 mm

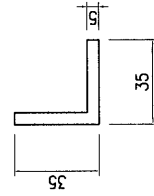

模號: LH0080096
名稱: 35x35x5mm厚鋁角
合金狀態: 6061-T6
重量: 0.881 KG/M
V.F.: mm

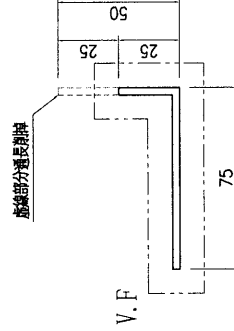


模號: PE0E10034
名稱: 75x50x3mm厚鋁角
合金狀態: 6061-T6
重量: 0.998 KG/M
V.F.: 200 mm

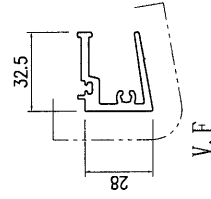


模號: X85659
名稱: 企副框
合金狀態: 6063-T6
重量: 0.822 KG/M
V.F.: 69.8 mm


J-837 GLASS WALL & WINDOW WALL 鋁料模圖(三)

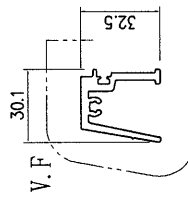

模號: X85658
 名稱: 企副框
 合金狀態: 6063-T6
 重量: 0.776 KG/M
 V.F.: 63 mm

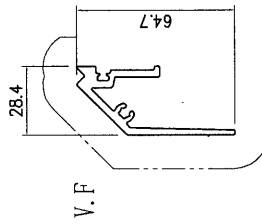

模號: X85660
 名稱: 企副框
 合金狀態: 6063-T6
 重量: 0.978 KG/M
 V.F.: 85 mm

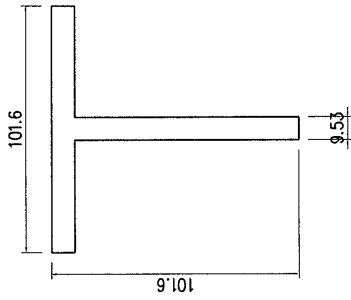

模號: E10000004
 名稱: T型料
 合金狀態: 6063-T6
 重量: 5.107 KG/M
 V.F.: mm