



工程指示 / 要求簡箋(E.I.)

工程指示編號：EI / 0199 / 18

修改版次：-

工程編號：J837 平台

工程名稱：觀塘 裕民坊

工程項目：平台天窗

廠用鋁料 BM

收件人：生統

發件人：Leung Hin Wai

日期：30/01/2019

要求提供 /  確認 事項：

- |                                    |                                     |                               |
|------------------------------------|-------------------------------------|-------------------------------|
| <input type="checkbox"/> 初步鋁料 B.M. | <input type="checkbox"/> 加工拆圖，然後生產  | <input type="checkbox"/> 尺寸表  |
| <input type="checkbox"/> 正式鋁料 B.M. | <input type="checkbox"/> 技術上資料 / 指示 | <input type="checkbox"/> 報價   |
| <input type="checkbox"/> 配件 B.M.   | <input type="checkbox"/> 樣辦或貨品說明書   | <input type="checkbox"/> 分判合約 |
| <input type="checkbox"/> 其他：_____  |                                     |                               |

內容：

請按附頁鋁料 BM 訂購。

請在\_\_\_\_\_前完成上列要求。

附：- 1+6頁

以上項目為：

- 原合約工程包                       原合約工程加 / 減賬                       新工程報價

原因：-

分發東莞各部門：

- ( ) 生產技術總監  連附件    ( ) 技術部     連附件    ( ) 生產部     連附件    ( ) 機械設計部  連附件  
 ( ) 採購部     連附件    ( ) 生產統籌部  連附件  
 ( ) 質檢部     連附件    ( ) 會計部     連附件    ( ) 報關組     連附件    ( ) 其他 \_\_\_\_\_  連附件

分發香港各部門：


- ( ) 行政部  連附件    ( ) 會計部  連附件    ( ) 統籌部  連附件    ( ) 工程部地盤科文  連附件  
 ( ) 採購部  連附件    ( ) QS 部  連附件    ( ) 維修部  連附件    ( ) 其他 \_\_\_\_\_  連附件

傳遞編號：HK0330





發件人簽署：

項目經理簽署：

EI/0199/19 HKC330

 <b>美特鋁質</b> 有限公司 Mei Tin Aluminium Fabricator Ltd.		工程號: J-837	計算: 吳禕瑜	日期: 30/1/2019	送呈: 施哥	副本:								
地盤名稱: 觀塘		核對:	日期:	A/C Code:										
項目類別: SKYLIGHT		批准:	日期:	此BM依據 (2019-1-29收細佬) 最新施工图 計算										
修改版次:		有顏色鋁料(Kg):	881.100	無電鍍鋁料(Kg):	944.170	V.F.總面積(米 <sup>2</sup> ): 87.300								
序號	修改內容	物料編號	鋁料名稱	顏色	合金狀態	長度 (mm)	數量 (支)		重量 (Kg)	V.F.(米 <sup>2</sup> )		備註		
							實用	後備		Kg/M	米/米		Total V.F.	
1		X85366	九字料	EC-DG-S332054 香蕉金	6063-T6	4750	130	30	160	0.979	744.04	0.097	73.72	
2		X85366	九字料	EC-DG-S332054 香蕉金	6063-T4	5000	22	6	28	0.979	137.06	0.097	13.58	弯弧 (具体数据见附带加工图)
3		X85367	壓碼	MILL	6063-T6	5800	96	19	115	0.891	594.30			
4		ME0000007	40X25X3MM 鋁角	MILL	6063-T6	5800	18	4	22	0.502	64.06			12支料削成40X20X3MM 鋁角使用
5		PE0E10015	40X40X3MM 鋁角	MILL	6063-T6	5800	15	3	18	0.623	65.04			削成30X30X3MM 鋁角使用, 固定水槽鉛蓋
6		PE0E10021	20X20X3MM 鋁角	MILL	6063-T6	5800	8	2	10	0.300	17.40			固定自動門位的收口鋁板
7		GM0000014	53X20X3MM 鋁角	MILL	6063-T6	5800	4	1	5	0.569	16.50			門底固定室內收口鋁板
8		T10000016	101.6X50.8X4.75MM 鋁通	MILL	6063-T6	5800	3	1	4	3.679	85.35			一开二使用 (1支开成 75X45X5MM鋁角, 3支开成 60X45X5MM鋁角)
9		C10000110	44.45x44.45x3.18鋁槽	MILL	6063-T6	5800	14	2	16	1.094	101.52			做加力骨使用
10											1825.3	合計:	87.300	

# J-837 SKYLIGHT 鋁料模圖(1)

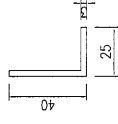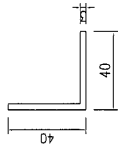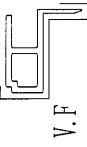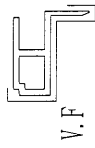





模號: X85366  
名稱: 九字料  
合金狀態: 6063-T6  
重量: 0.979 KG/M  
V.F.: 96.39 mm

模號: X85366  
名稱: 九字料  
合金狀態: 6063-T4  
重量: 0.979 KG/M  
V.F.: 96.39 mm  
弯弧

模號: X85367  
名稱: 壓碼  
合金狀態: 6063-T6  
重量: 0.891 KG/M  
V.F.: mm

模號: PE0E10015  
名稱: 40x40x3mm鋁角  
合金狀態: 6063-T6  
重量: 0.623 KG/M  
V.F.: mm  
(切成30X30X3MM 鋁角使用)

模號: ME0001961  
名稱: 40x25x3mm鋁角  
合金狀態: 6063-T6  
重量: 0.502 KG/M  
V.F.: mm  
(12支切成40X25X3MM 鋁角使用)

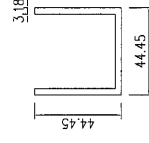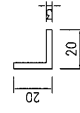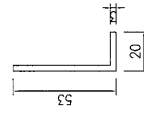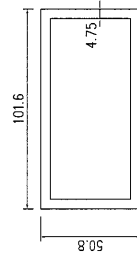

模號: T10000016  
名稱: 101.6X50.8X4.75MM鋁通  
合金狀態: 6063-T6  
重量: 3.679 KG/M  
V.F.: mm  
一开二使用  
(1支开成75X45X5MM鋁角  
3支开成60X45X5MM鋁角)

模號: GM0000014  
名稱: 53x20x3mm鋁角  
合金狀態: 6063-T6  
重量: 0.569 KG/M  
V.F.: mm

模號: PE0E10021  
名稱: 20x20x3mm鋁角  
合金狀態: 6063-T6  
重量: 0.30 KG/M  
V.F.: mm

模號: C10000110  
名稱: 44.45x44.45x3.18mm鋁槽  
合金狀態: 6063-T6  
重量: 1.094 KG/M  
V.F.: mm




EG-DWG3



美特鋁質 有限公司  
MIDI Aluminium Fabricator Ltd.


工程號	J-837	地盤	觀塘
-----	-------	----	----

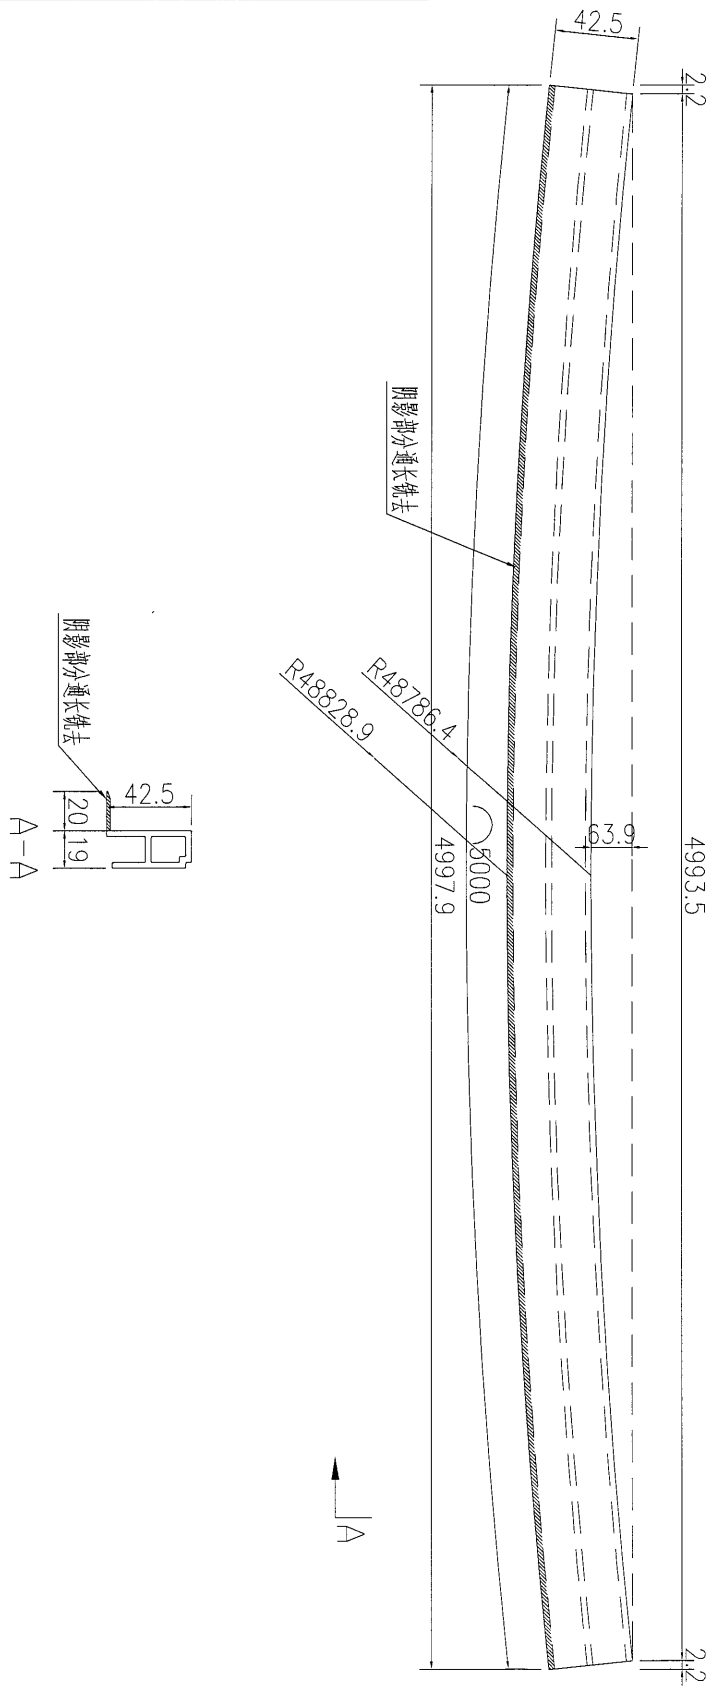

数量	9
备注	


名稱	九字料彎弧加工圖	制圖	吳祚瑜	2018.12.26	修改		
材料	X85366	復核			日期		
顏色	EC-DG-S332054 香槟金	批准			圖號	J837-WH-01	

EG-DWG3

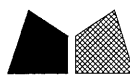

美特鋁質 有限公司  
MIDI Aluminium Fabricator Ltd.

工程號	J-837	地盤	觀塘
-----	-------	----	----

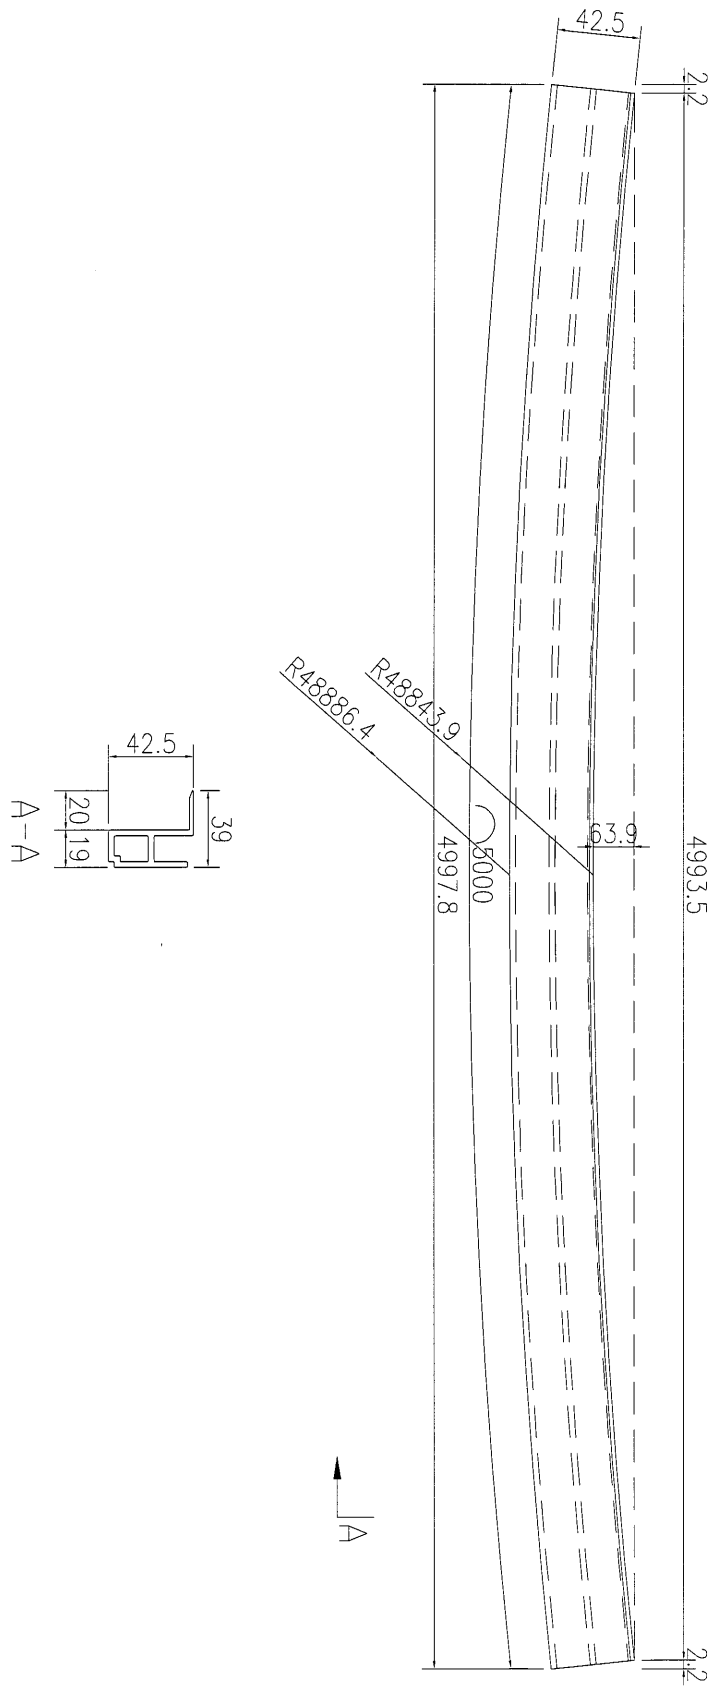



9	数量
	备注

名稱	九字料彎弧加工圖	制圖	吳沛瑜	2018.12.26	修改		
材料	X85366	復核			日期		
顏色	EC-DG-S332054香檳金	批准			圖號	J837-WH-02	



美特鋁質 有限公司  
MIDI Aluminium Fabricator Ltd.

工程號	J-837	地盤	觀塘
-----	-------	----	----

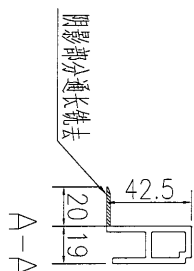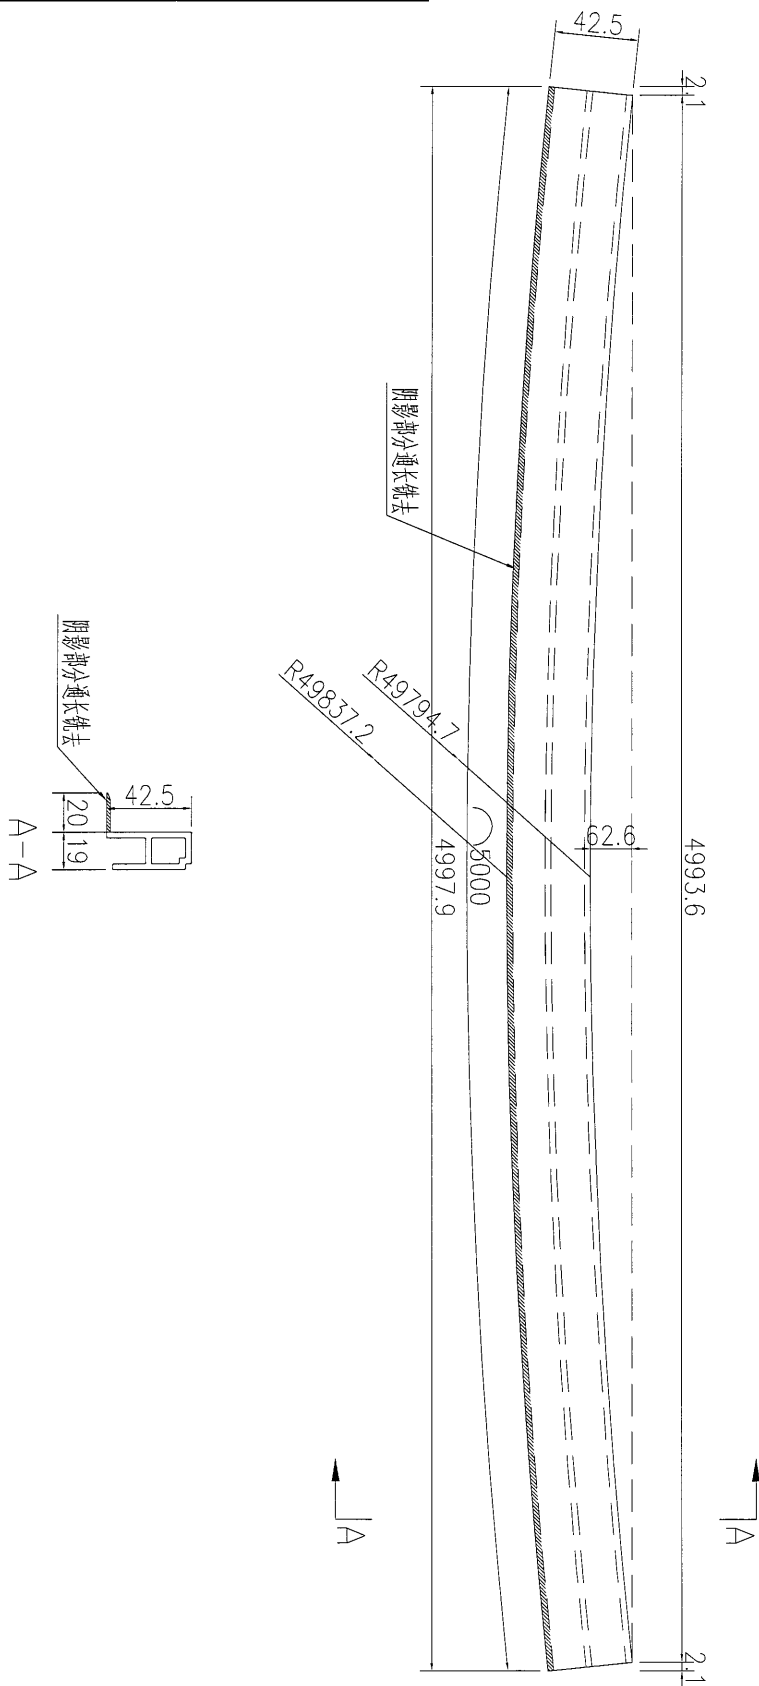

数量	10
备注	

名稱	九字料彎弧加工圖	制圖	吴沛瑜	2018.12.26	修改		
材料	X85366	復核			日期		
顏色	EC-DG-S332054香檳金	批准			圖號	J837-WH-03	