



工程指示 / 要求簡箋(E.I.)

工程指示編號：EI / 0238 / 19

修改版次：-

工程編號：J837 平台

工程名稱：觀塘 裕民坊

工程項目：安排開模 (Glass Wall 頂百葉窗)

收件人：maggie lor

發件人：Leung Hin Wai

日期：20/2 2019

要求提供 /  確認 事項：

- |                                    |                                     |                               |
|------------------------------------|-------------------------------------|-------------------------------|
| <input type="checkbox"/> 初步鋁料 B.M. | <input type="checkbox"/> 加工拆圖，然後生產  | <input type="checkbox"/> 尺寸表  |
| <input type="checkbox"/> 正式鋁料 B.M. | <input type="checkbox"/> 技術上資料 / 指示 | <input type="checkbox"/> 報價   |
| <input type="checkbox"/> 配件 B.M.   | <input type="checkbox"/> 樣辦或貨品說明書   | <input type="checkbox"/> 分判合約 |
| <input type="checkbox"/> 其他：_____  |                                     |                               |

內容：

請按附頁圖紙 安排開模 共一頁模圖。

請在 \_\_\_\_\_ 前完成上列要求。

附：1+1頁 X 85.661

以上項目為：

- 原合約工程包                       原合約工程加 / 減賬                       新工程報價

原因：-

分發東莞各部門：

- () 生產技術總監  連附件    () 技術部     連附件    () 生產部     連附件    () 機械設計部  連附件  
 () 採購部     連附件    () 生產統籌部  連附件  
 () 質檢部     連附件    () 會計部     連附件    () 報關組     連附件    () 其他 \_\_\_\_\_  連附件

分發香港各部門：

- () 行政部  連附件    () 會計部  連附件    () 統籌部  連附件    () 工程部地盤科文  連附件  
 () 採購部  連附件    () QS 部  連附件    () 維修部  連附件    () 其他 \_\_\_\_\_  連附件



傳遞編號：

HW 0421

發件人簽署：

項目經理簽署：

CUSTOMER	HONGKONG CO.	CUSTOMER APPROVAL	CUST PART NO.	X85661
			SECTION NO.	LH0090323

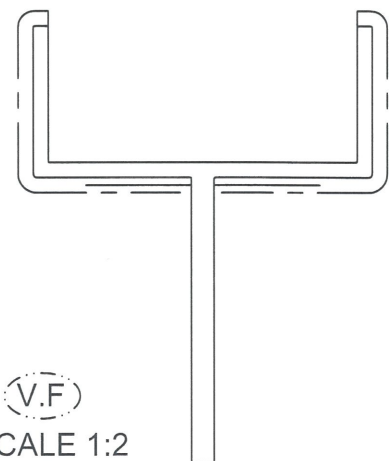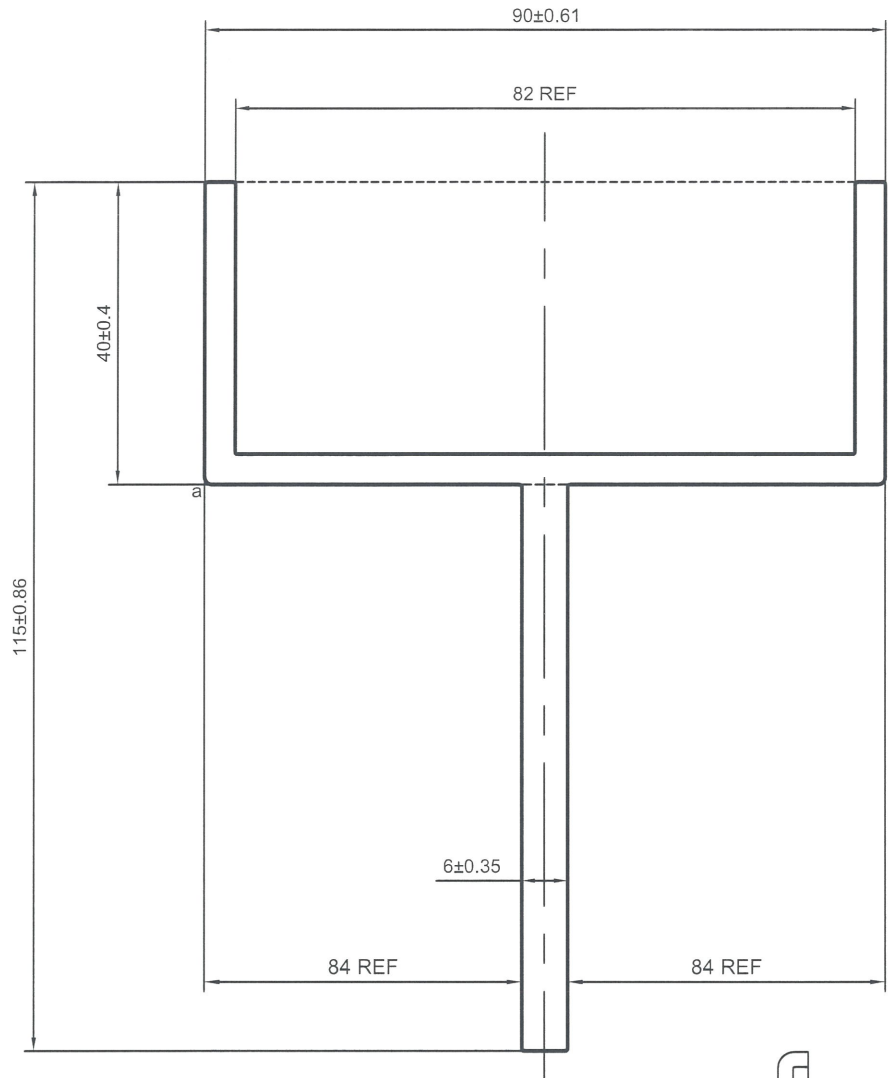

a=R1

----- 次要装饰面，喷涂膜厚不足，但不露底  
 ----- 装饰面

备注：没有配合型号！

美特铝质有限公司	
承認圖面	<i>Handwritten signature</i>
日期	20/2-2019

(V.F.)  
SCALE 1:2

SIGNATURE GRADEING	HIGH SIGNATURE GRADEING	C.C.DIA(MM)	Ø132.52						
AREA (SQ MM)	1097.53	UNSPECIFIED THICKNESS	4±0.25	PERIMETER (MM)	479.85	STANDARD	BS EN755	SCALE	1:1
MASS (KG/M)	2.974	UNSPECIFIED CORNERS	R 0.3	SURFACE AREA	171.57	ALLOY	6063-T6	VERSION	A
-	-	DRAWN	陈晓舒	DATE	2019-02-13	APPELLATION	-	PAGE OF	
		STANDARDIZATION		DATE					
		TO SIGN	陈国提	DATE					
		AUDITING		DATE					
MARKER	MODIFY FILE NO	SIGNATURE	DATE	APPROV	DATE				