



工程指示 / 要求簡箋(E.I.)

工程指示編號：EI / 0433 / 19 修改版次：A
 工程編號 : J837 平台 工程名稱 : 觀塘 裕民坊平台
 工程項目 : 地盤用鋁摺件加工圖(WindowWall 百業 PE01 PE02 位置)
 收件人 : 生統 發件人 : Leung Hin Wai 日期 : 10/04/2019

要求提供 / 確認 事項：

- | | | |
|------------------------------------|-------------------------------------|-------------------------------|
| <input type="checkbox"/> 初步鋁料 B.M. | <input type="checkbox"/> 加工拆圖，然後生產 | <input type="checkbox"/> 尺寸表 |
| <input type="checkbox"/> 正式鋁料 B.M. | <input type="checkbox"/> 技術上資料 / 指示 | <input type="checkbox"/> 報價 |
| <input type="checkbox"/> 配件 B.M. | <input type="checkbox"/> 樣辦或貨品說明書 | <input type="checkbox"/> 分判合約 |
| <input type="checkbox"/> 其他：_____ | | |

內容：

請按附頁加工。

請在_____前完成上列要求。

附： - 1 + 3頁

以上項目為：

- 原合約工程包 原合約工程加 / 減賬 新工程報價

原因：-

分發東莞各部門：

- () 生產技術總監 連附件 () 技術部 連附件 () 生產部 連附件 () 機械設計部 連附件
 () 採購部 連附件 () 生產統籌部 連附件
 () 質檢部 連附件 () 會計部 連附件 () 報關組 連附件 () 其他 _____ 連附件

分發香港各部門：

- () 行政部 連附件 () 會計部 連附件 () 統籌部 連附件 (✓) 工程部地盤科文(柄) 連附件
 () 採購部 連附件 () QS 部 連附件 () 維修部 連附件 () 其他 _____ 連附件

傳遞編號：

7420845

發件人簽署：

項目經理簽署：

BM編號		工程號		計算		日期		4/4/2019		送呈		施哥	
美特鋁質 MIDI Aluminium Fabricator Ltd.		J-837		吳禱瑜		日期:		4/4/2019		副本:			
地盤用鋁背板B.M.表		觀塘		王禮秋		日期:		4/4/2019		總重量:		299.99	
項目類別:		Window Wall		批准:		總面積:		36.899		單件V.F.		總V.F.	
修改版次:		A/C Code:		顏色		後備		實用		總重量		總展開面積	
鋁板圖號		鋁板名稱		顏色		後備		實用		總重量		總展開面積	
序號		鋁板名稱		顏色		後備		實用		總重量		總展開面積	
1	J837-WW-BB01	3mm厚鋁板	UCT803649FXL-3 (香檳金)	1	0	1	12.996	1.598	1.598	1.598	1.598	1.598	1.598
2	J837-WW-BB02	3mm厚鋁板	UCT803649FXL-3 (香檳金)	1	0	1	13.727	1.688	1.688	1.688	1.688	1.688	1.688
3	J837-WW-BB03	3mm厚鋁板	UCT803649FXL-3 (香檳金)	1	0	1	13.735	1.689	1.689	1.689	1.689	1.689	1.689
4	J837-WW-BB04	3mm厚鋁板	UCT803649FXL-3 (香檳金)	1	0	1	13.688	1.684	1.684	1.684	1.684	1.684	1.684
5	J837-WW-BB05	3mm厚鋁板	UCT803649FXL-3 (香檳金)	1	0	1	13.192	1.623	1.623	1.623	1.623	1.623	1.623
6	J837-WW-BB06	3mm厚鋁板	UCT803649FXL-3 (香檳金)	1	0	1	13.532	1.664	1.664	1.664	1.664	1.664	1.664
7	J837-WW-BB07	3mm厚鋁板	UCT803649FXL-3 (香檳金)	1	0	1	10.599	1.304	1.304	1.304	1.304	1.304	1.304
8	J837-WW-BB08	3mm厚鋁板	UCT803649FXL-3 (香檳金)	1	0	1	9.528	1.172	1.172	1.172	1.172	1.172	1.172
9	J837-WW-LB10	3mm厚鋁板	UCT803649FXL-3 (香檳金)	1	0	1	33.871	4.166	4.166	4.166	3.869	3.869	3.869
10	J837-WW-LB11	3mm厚鋁板	UCT803649FXL-3 (香檳金)	3	0	3	101.466	4.160	12.480	11.591	11.591	34.773	34.773
11	J837-WW-LB12	3mm厚鋁板	MILL	8	0	8	5.411	0.083	0.666	0.000	0.000	0.000	0.000
12	J837-WW-LB13	3mm厚鋁板	MILL	2	0	2	0.681	0.042	0.084	0.000	0.000	0.000	0.000
13	J837-WW-LB14	3mm厚鋁板	MILL	6	0	6	2.039	0.042	0.251	0.000	0.000	0.000	0.000
14	J837-WW-LB15	3mm厚鋁板	MILL	8	0	8	13.896	0.214	1.709	0.000	0.000	0.000	0.000
15	J837-WW-LB16	3mm厚鋁板	MILL	24	0	24	41.629	0.213	5.120	0.000	0.000	0.000	0.000
16													


香檳金

EG-DWG3


美特鋁質有限公司
MIDI Aluminium Fabricator Ltd.

數量
1

工程號 J-837 地盤 觀塘

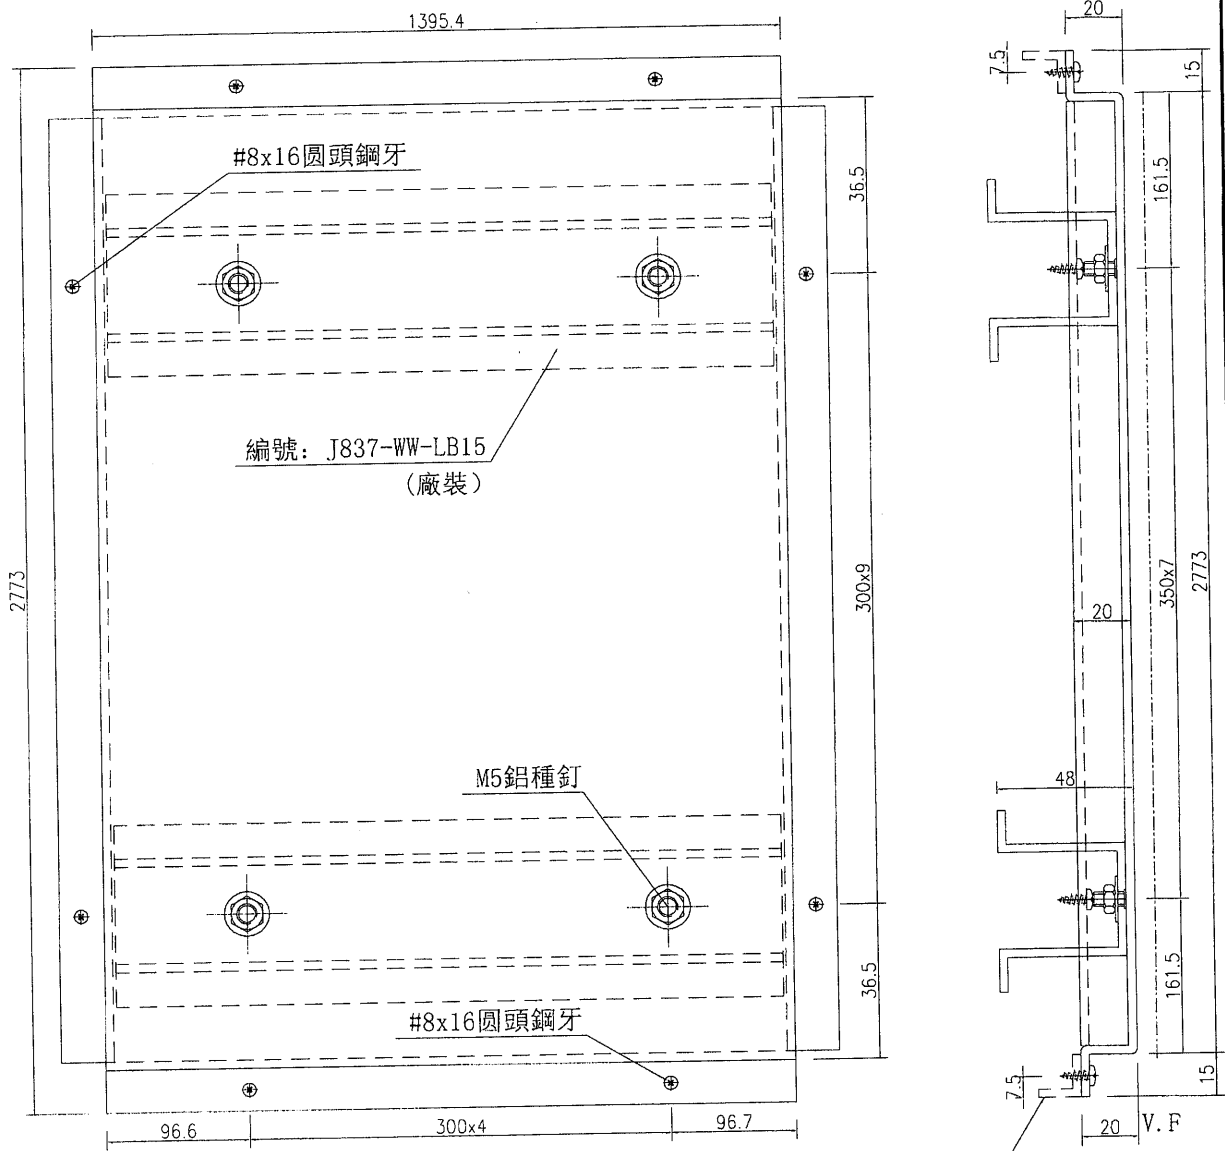

UCT003649FXL-3 番權

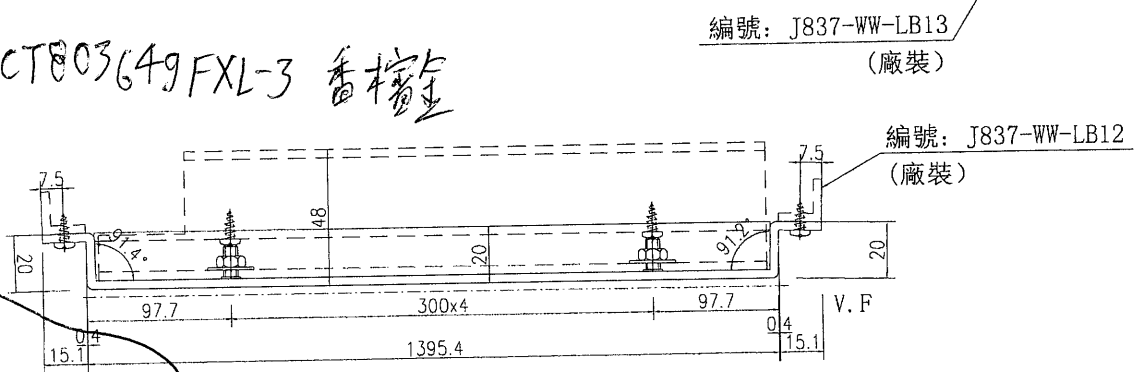

名稱	鋁板加工圖	制圖	吳禕瑜	2019-3-29	修改		
材料	3mm鋁板	復核			日期		
顏色	白色(色號香港定)	批准			圖號	J837-WW-LB10	

EG-DWG3




美特鋁質 有限公司
MIDI Aluminium Fabricator Ltd.

數量

3

工程號	J-837	地盤	觀塘
-----	-------	----	----

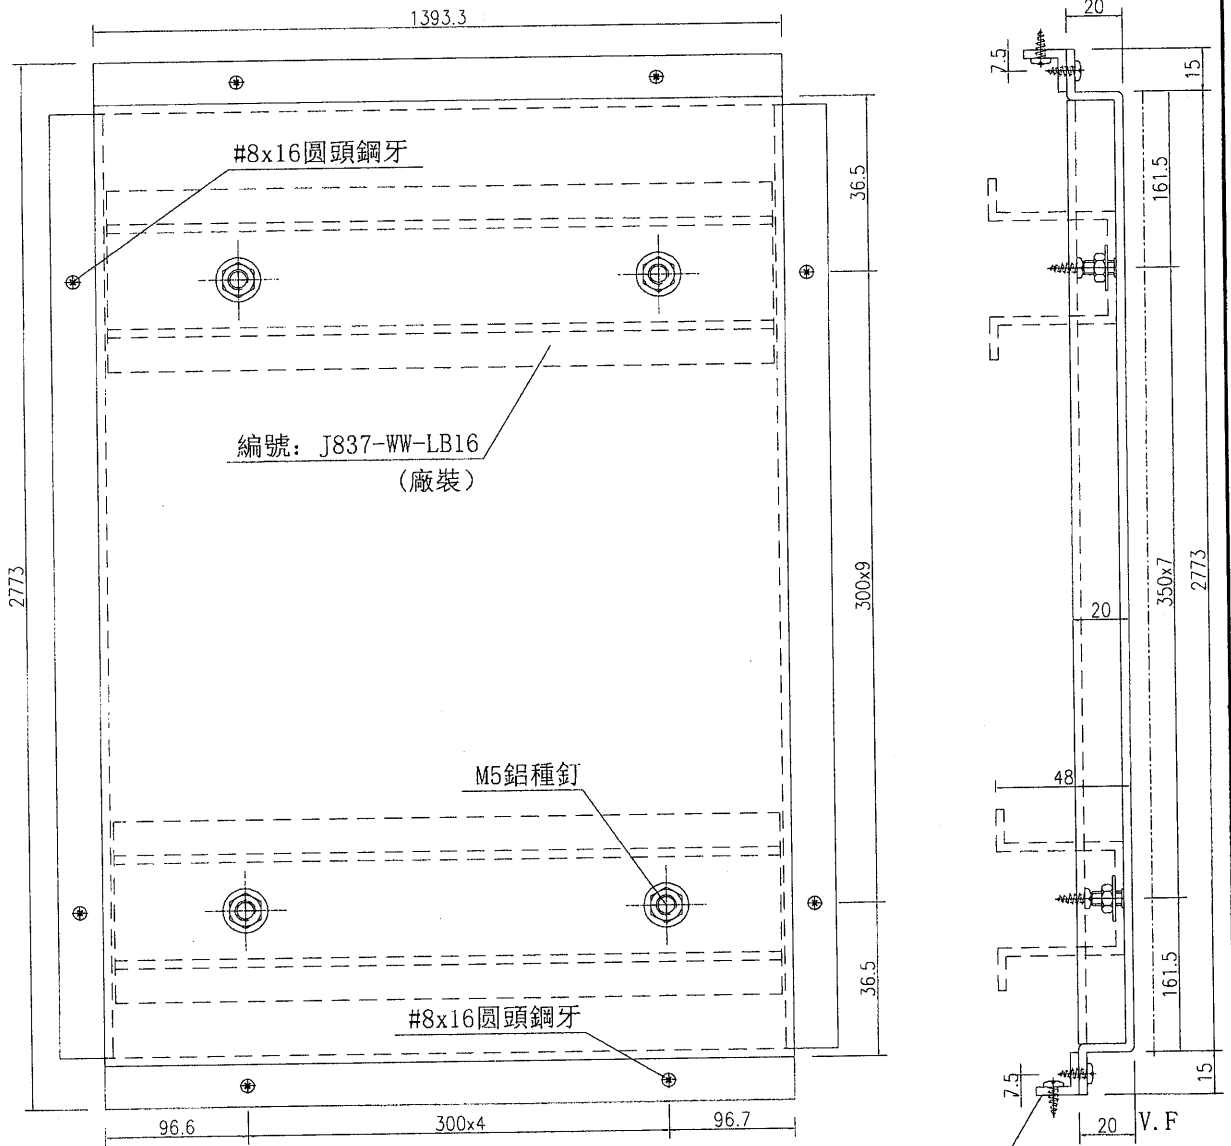

編號: J837-WW-LB16
(廠裝)


M5 鋁種釘

#8x16 圓頭鋼牙

編號: J837-WW-LB14
(廠裝)

編號: J837-WW-LB12
(廠裝)

UCT803649FXL-3 香檳金

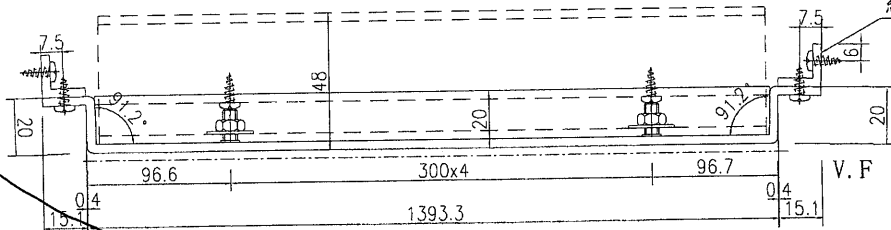

名稱	鋁板加工圖	制圖	吳禕瑜	2019-3-29	修改		
材料	3mm鋁板	復核			日期		
顏色	白色(色號香港定)	批准			圖號	J837-WW-LB11	