

工程指示 / 要求簡箋(E.I.)

工程指示編號：EI / 0613 / 19

修改版次：A

工程編號：J837 平台

工程名稱：觀塘 裕民坊平台

工程項目：地盤用鐵件加工圖(3樓百業頂)

收件人：Maggie

發件人：Leung Hin Wai

日期：24/05/2019

要求提供 / 確認 事項：

- | | | |
|------------------------------------|-------------------------------------|-------------------------------|
| <input type="checkbox"/> 初步鋁料 B.M. | <input type="checkbox"/> 加工拆圖，然後生產 | <input type="checkbox"/> 尺寸表 |
| <input type="checkbox"/> 正式鋁料 B.M. | <input type="checkbox"/> 技術上資料 / 指示 | <input type="checkbox"/> 報價 |
| <input type="checkbox"/> 配件 B.M. | <input type="checkbox"/> 樣辦或貨品說明書 | <input type="checkbox"/> 分判合約 |
| <input type="checkbox"/> 其他：_____ | | |

內容：

請按附頁加工。 不須驗焊

回復鐵廠問題

請在 _____ 前完成上列要求。

附： -

1 + 6 頁

以上項目為：

- 原合約工程包 原合約工程加 / 減賬 新工程報價

原因：-

分發東莞各部門：

- () 生產技術總監 連附件 () 技術部 連附件 () 生產部 連附件 () 機械設計部 連附件
 () 採購部 連附件 () 生產統籌部 連附件
 () 質檢部 連附件 () 會計部 連附件 () 報關組 連附件 () 其他 _____ 連附件

分發香港各部門：

- () 行政部 連附件 () 會計部 連附件 () 統籌部 連附件 () 工程部地盤科文(柄) 連附件
 () 採購部 連附件 () QS 部 連附件 () 維修部 連附件 () 其他 _____ 連附件

傳遞編號：




發件人簽署：

項目經理簽署：



美特鋁質 有限公司
MIDI Aluminium Fabricator Ltd.

工程號	J-837	地盤	觀塘
-----	-------	----	----

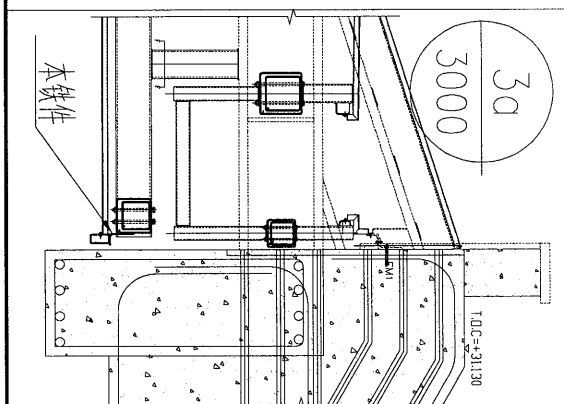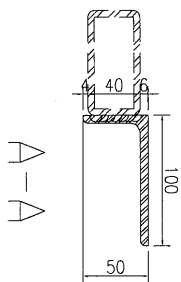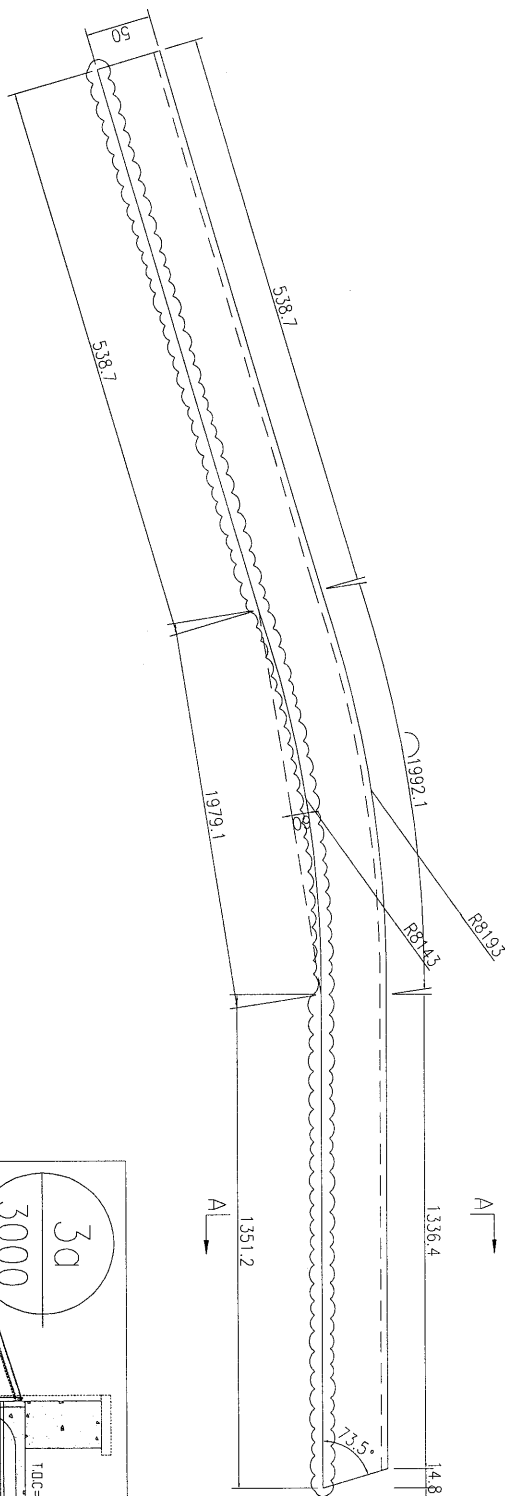


数量	备注
1	

名稱	鐵角加工圖	制圖	吳祚瑜	2019.05.21	修改	
材料	50x100x6mm厚鐵角	復核			日期	
顏色	熱浸鍍鋅	批准			圖號	J837-YP-TT301




美特鋁質 有限公司
MIDI Aluminium Fabricator Ltd.

工程號 J-837 地盤 觀塘

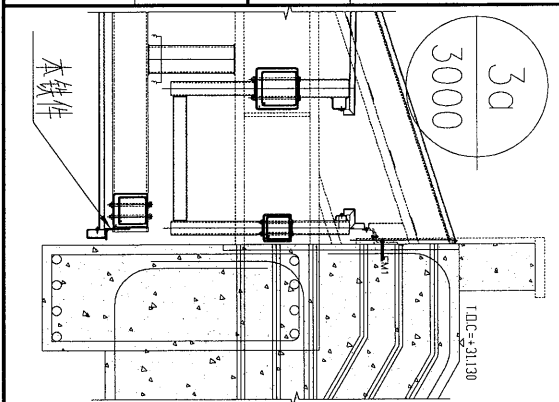

A

A

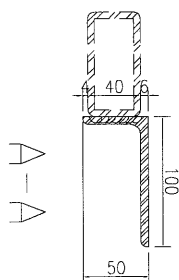

数量	2
备注	

名稱	鐵角加工圖	制圖	吳祿瑜	2019.05.21	修改	
材料	50x100x6mm厚鐵角	復核			日期	
顏色	熱浸鍍鋅	批准			圖號	J837-YP-TT300






美特鋁質 有限公司
MIDI Aluminium Fabricator Ltd.

工程號

J-837

地盤

觀塘

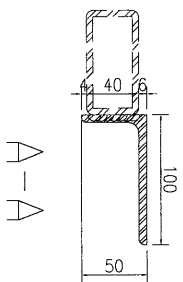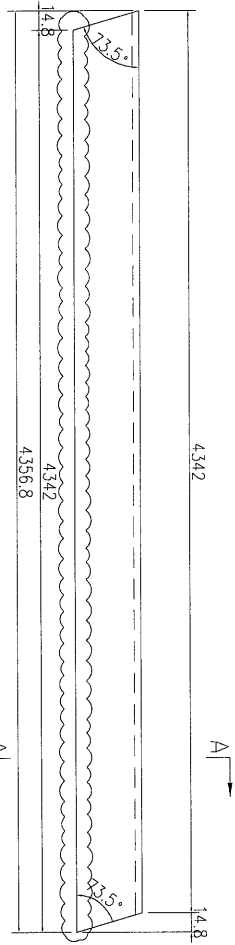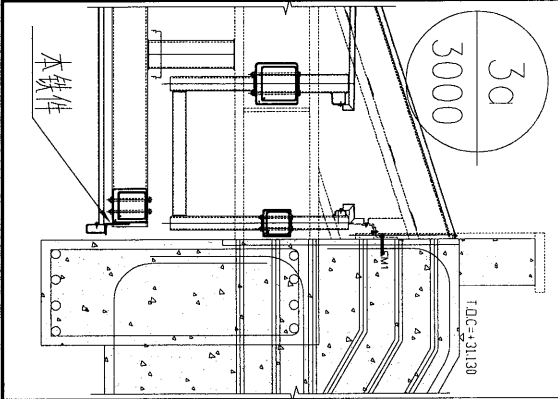

数量	1
备注	

名稱	鐵角加工圖	制圖	吳沛瑜	2019.05.21	修改	
材料	50x100x6mm厚鐵角	復核			日期	
顏色	熱浸鍍鋅	批准			圖號	J837-YP-TT302






美特鋁質 有限公司
MIDI Aluminium Fabricator Ltd.

工程號

J-837

地盤

觀塘

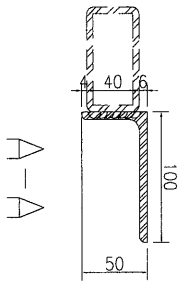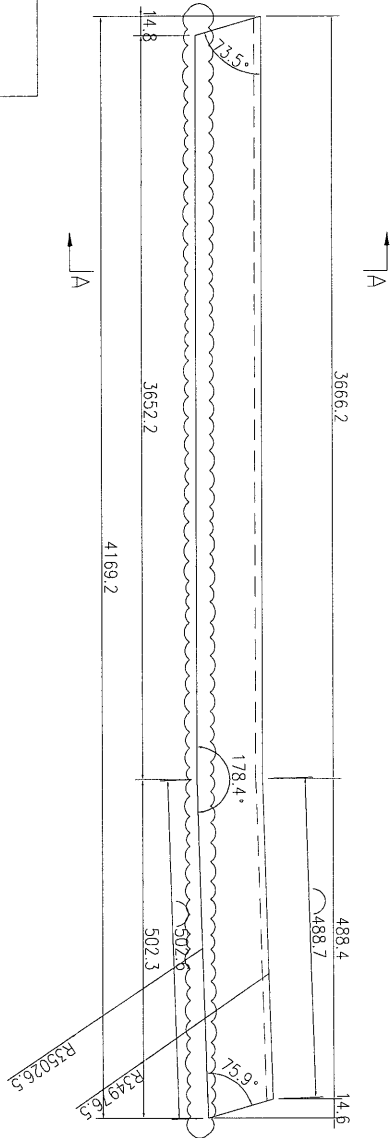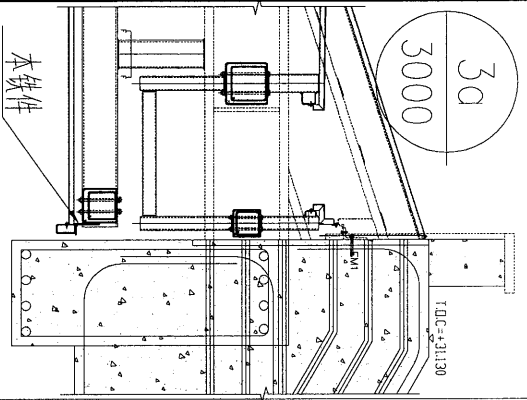




数量	备注
1	

名稱	鐵角加工圖	制圖	吳祿瑜	2019.05.21	修改	
材料	50x100x6mm厚鐵角	復核			日期	
顏色	熱浸鍍鋅	批准			圖號	J837-YP-TT303



美特鋁質 有限公司
MIDI Aluminium Fabricator Ltd.

工程號 J-837 地盤 觀塘

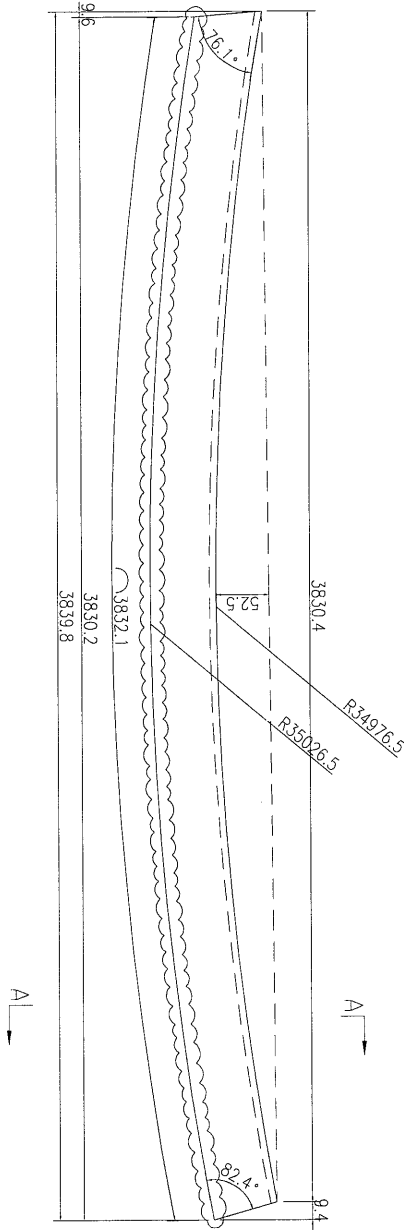
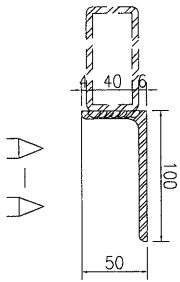
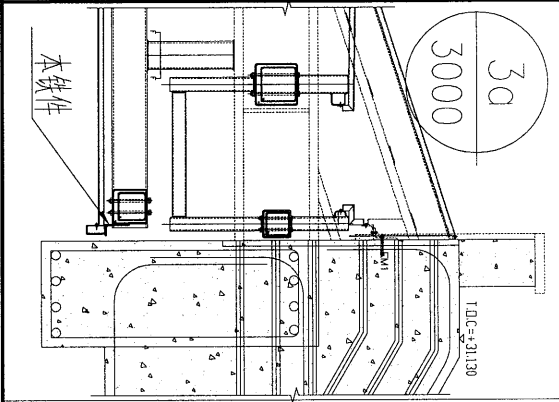


数量	备注
1	

名稱	鐵角加工圖	制圖	吳祿瑜	2019.05.21	修改	
材料	50x100x6mm厚鐵角	復核			日期	
顏色	熱浸鍍鋅	批准			圖號	J837-YP-TT304

美特鋁質 有限公司
MIDI Aluminium Fabricator Ltd.

工程號 J-837 地盤 觀塘

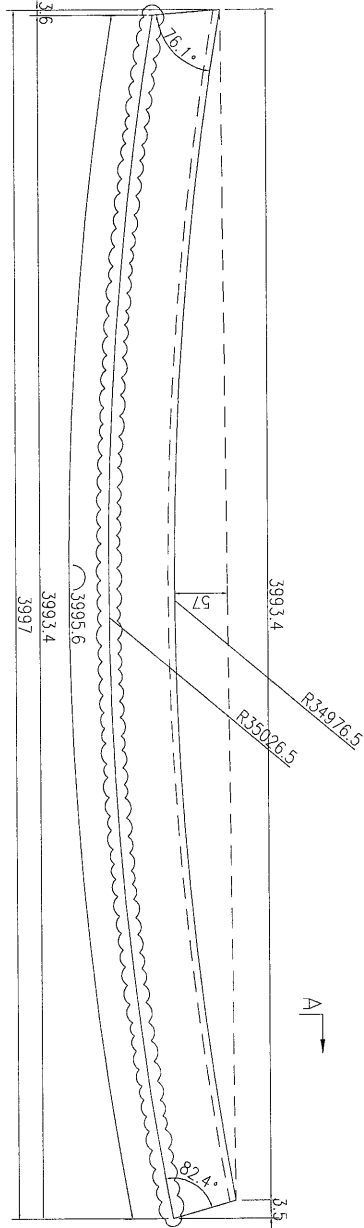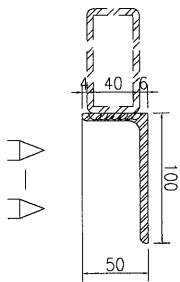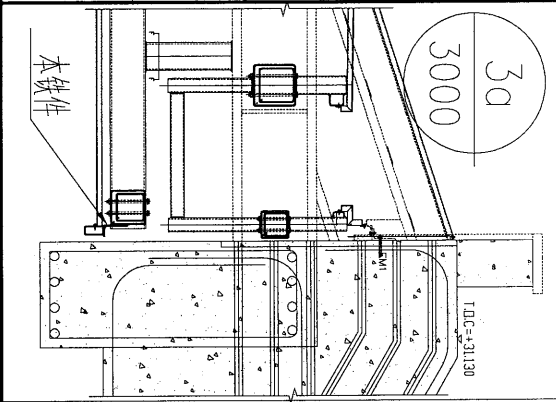

数量	备注
1	

名稱	鐵角加工圖	制圖	吳祿瑜	2019.05.21	修改		
材料	50x100x6mm厚鐵角	復核			日期		
顏色	熱浸鍍鋅	批准			圖號	J837-YP-TT305	