



工程指示 / 要求簡箋(E.I.)

工程指示編號：EI / 0614

修改版次：B

工程編號：J837 平台

工程名稱：觀塘 裕民坊平台

工程項目：廠用鋁摺件加工圖(鋁飾線位置)

收件人：生統

發件人：Leung Hin Wai

日期：27/05/2019

要求提供 / 確認 事項：

- |                                    |                                     |                               |
|------------------------------------|-------------------------------------|-------------------------------|
| <input type="checkbox"/> 初步鋁料 B.M. | <input type="checkbox"/> 加工拆圖，然後生產  | <input type="checkbox"/> 尺寸表  |
| <input type="checkbox"/> 正式鋁料 B.M. | <input type="checkbox"/> 技術上資料 / 指示 | <input type="checkbox"/> 報價   |
| <input type="checkbox"/> 配件 B.M.   | <input type="checkbox"/> 樣辦或貨品說明書   | <input type="checkbox"/> 分判合約 |
| <input type="checkbox"/> 其他：_____  |                                     |                               |

內容：

請按附頁加工，廠用，是配合 EI0561。

請在\_\_\_\_\_前完成上列要求。

附：

1 + 5 頁

以上項目為：

- 原合約工程包                       原合約工程加 / 減賬                       新工程報價

原因：-

分發東莞各部門：

- ( ) 生產技術總監  連附件    ( ) 技術部     連附件    ( ) 生產部     連附件    ( ) 機械設計部  連附件  
 ( ) 採購部     連附件    ( ) 生產統籌部  連附件  
 ( ) 質檢部     連附件    ( ) 會計部     連附件    ( ) 報關組     連附件    ( ) 其他 \_\_\_\_\_  連附件

分發香港各部門：

- ( ) 行政部  連附件    ( ) 會計部  連附件    ( ) 統籌部  連附件    ( ) 工程部地盤科文(柄)  連附件  
 ( ) 採購部  連附件    ( ) QS 部     連附件    ( ) 維修部  連附件    ( ) 其他 \_\_\_\_\_  連附件

傳遞編號：

HK 1227

發件人簽署：

項目經理簽署：



廠用鋁折件B.M.表

BM編號	鋁板圖號	鋁板名稱	顏色	實用	後備	總面積	日期		吳禕瑜	22/5/2019		送呈:		施哥
							日期	日期		總重量	總面積	總重量	副本	
序號						總面積	單件展開面積	總展開面積	單件V.F.	總V.F.	總重量	總面積	總重量	備註
						平方米	平方米	平方米	平方米	平方米	平方米	平方米	平方米	
1	ST-TX1	1 mm厚鋁板	MILL	170	0	170	0.022	3.750	0.000	0.000	0.000			
2	ST-TX1a	1 mm厚鋁板	MILL	170	0	170	0.015	2.472	0.000	0.000	0.000			
3	ST-TX2	1 mm厚鋁板	MILL	170	0	170	0.009	1.505	0.000	0.000	0.000			
4	ST-TX2a	1 mm厚鋁板	MILL	170	0	170	0.007	1.182	0.000	0.000	0.000			
5	ST-TX2b	1 mm厚鋁板	MILL	170	0	170	0.008	1.382	0.000	0.000	0.000			
6	ST-TX2c	1 mm厚鋁板	MILL	170	0	170	0.013	2.225	0.000	0.000	0.000			
7	HAL-TX1	1 mm厚鋁板	MILL	170	0	170	0.008	1.295	0.000	0.000	0.000			
8	HAL-TX2	1 mm厚鋁板	MILL	170	0	170	0.004	0.700	0.000	0.000	0.000			
9	ST-FK1	3mm厚鋁板	UCT99834S(A)-3白色	3	0	3	0.015	0.045	0.030	0.090	0.030			
10	ST-FK2	3mm厚鋁板	UCT99834S(A)-3白色	3	0	3	0.007	0.005	0.003	0.009	0.003			
11	ST-FK3	3mm厚鋁板	UCT99834S(A)-3白色	3	0	3	0.008	0.023	0.015	0.045	0.015			
12	ST-FK4	3mm厚鋁板	UCT99834S(A)-3白色	3	0	3	0.009	0.028	0.019	0.056	0.019			



EG-DWG3

 美特鋁質 有限公司 MIDI Aluminium Fabricator Ltd.			
工程號	J-837	地盤	觀塘

铝折件编号	數量
ST-TX1	170

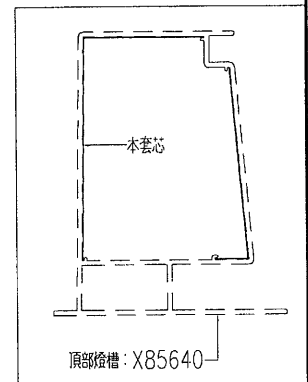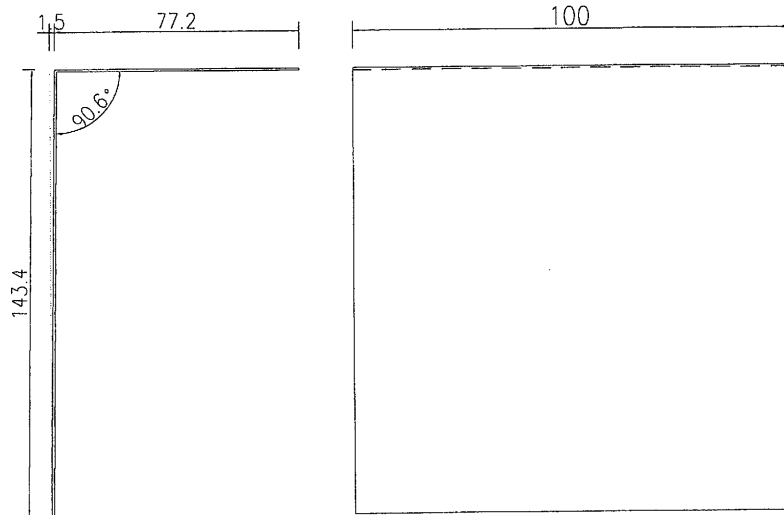

铝折件编号	數量
ST-TX1a	170

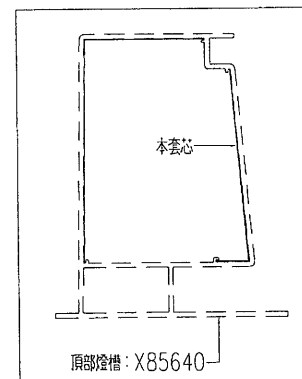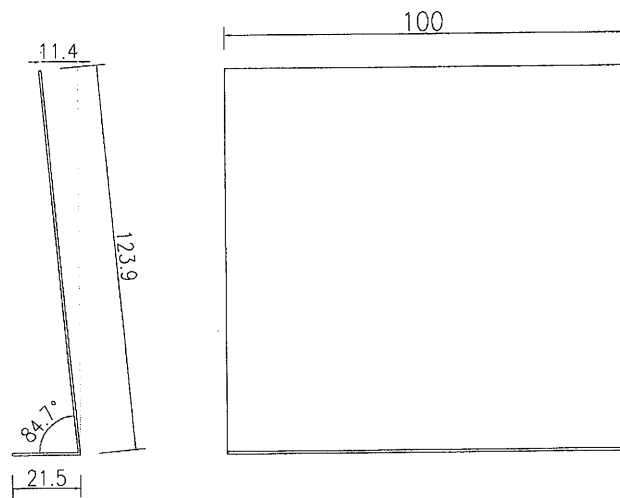

1mm 27/5

名稱	燈槽套芯加工圖	制圖	吳禕瑜	2019-5-21	修改		
材料	0.8mm鋁板	復核			日期		
顏色	MILL	批准			圖號	ST-TX1	

EG-DWG3



43





美特鋁質 有限公司  
MIDI Aluminium Fabricator Ltd.

工程號 J-837 地盤 觀塘

铝折件编号	數量
ST-TX2	170

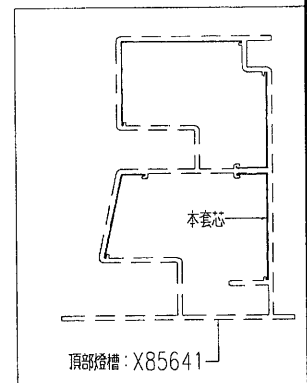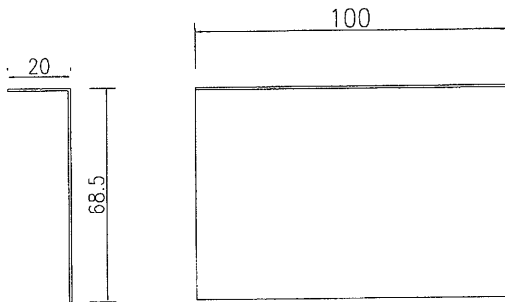

铝折件编号	數量
ST-TX2a	170

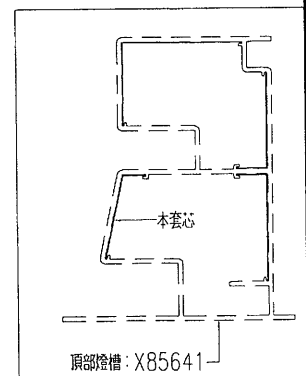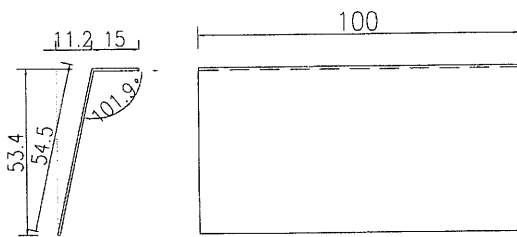



(mm) 27/5

名稱	燈槽套芯加工圖	制圖	吳偉瑜	2019-5-21	修改		
材料	0.8mm鋁板	復核			日期		
顏色	MILL	批准			圖號	ST-TX2	



EG-DWG3

 美特鋁質 有限公司 MIDI Aluminium Fabricator Ltd.			
工程號	J-837	地盤	觀塘

铝折件编号	數量
ST-TX2b	170

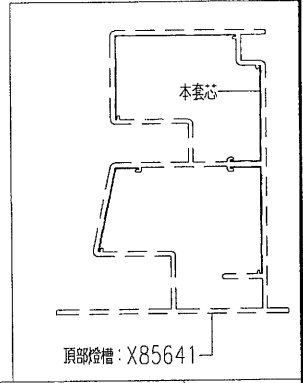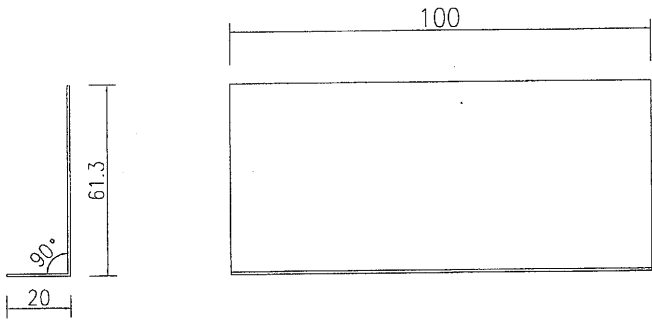

铝折件编号	數量
ST-TX2c	170

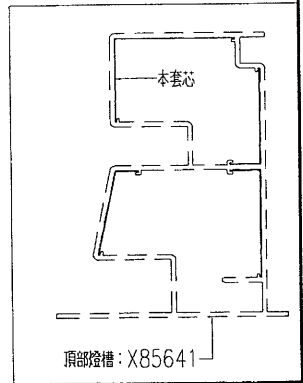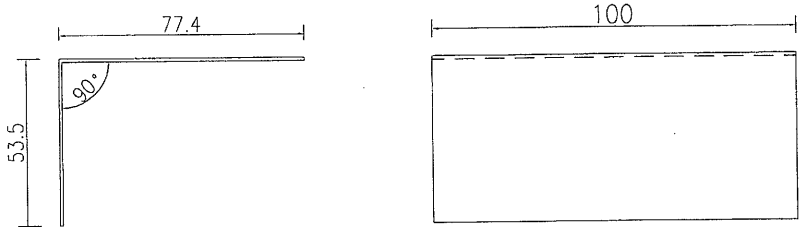

1mm 27/5

名稱	燈槽套芯加工圖	制圖	吳禕瑜	2019-5-21	修改		
材料	0.8mm鋁板	復核			日期		
顏色	MILL	批准			圖號	ST-TX2b	



65

EG-DWG3



美特鋁質有限公司  
MIDI Aluminium Fabricator Ltd.

工程號 J-837 地盤 觀塘

铝折件编号	數量
HAL-TX1	170

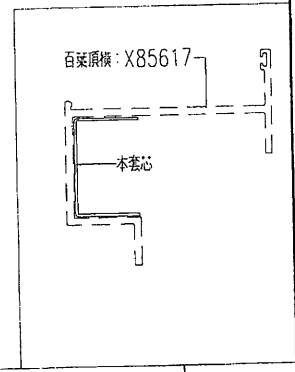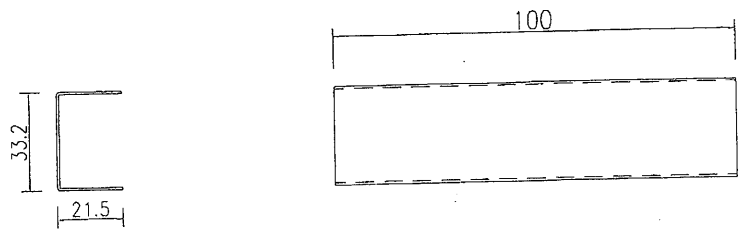

铝折件编号	數量
HAL-TX2	170

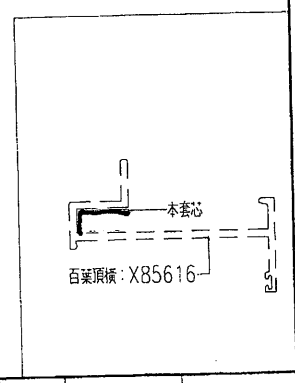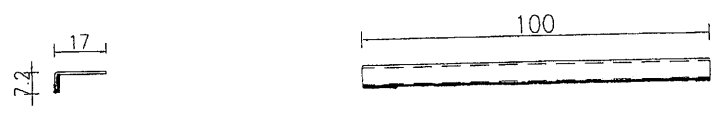

1mm 27/5

名稱	百葉橫套芯加工圖	制圖	吳淦瑜	2019-5-21	修改	A		
材料	0.8mm鋁板	復核			日期	24/5		
顏色	MILL	批准			圖號	HAL-TX1		