



工程指示 / 要求簡箋(E.I.)

工程指示編號：EI/0658

修改版次：-

工程編號：J837 平台

工程名稱：觀塘 裕民坊平台

工程項目：鋁摺件加工圖(PE01, PE02 壓網巴)

收件人：生統

發件人：Leung Hin Wai

日期：4/6-2019

要求提供 / 確認 事項：

- |                                    |                                     |                               |
|------------------------------------|-------------------------------------|-------------------------------|
| <input type="checkbox"/> 初步鋁料 B.M. | <input type="checkbox"/> 加工拆圖，然後生產  | <input type="checkbox"/> 尺寸表  |
| <input type="checkbox"/> 正式鋁料 B.M. | <input type="checkbox"/> 技術上資料 / 指示 | <input type="checkbox"/> 報價   |
| <input type="checkbox"/> 配件 B.M.   | <input type="checkbox"/> 樣辦或貨品說明書   | <input type="checkbox"/> 分判合約 |
| <input type="checkbox"/> 其他：_____  |                                     |                               |

內容：

請按附頁加工，送地盤。

請在\_\_\_\_\_前完成上列要求。

附：- 1 + 2 頁

以上項目為：

- 原合約工程包                       原合約工程加 / 減賬                       新工程報價

原因：-

分發東莞各部門：

- ( ) 生產技術總監  連附件    ( ) 技術部     連附件    ( ) 生產部     連附件    ( ) 機械設計部  連附件  
 ( ) 採購部     連附件    ( ) 生產統籌部  連附件  
 ( ) 質檢部     連附件    ( ) 會計部     連附件    ( ) 報關組     連附件    ( ) 其他 \_\_\_\_\_  連附件

分發香港各部門：

- ( ) 行政部  連附件    ( ) 會計部  連附件    ( ) 統籌部  連附件    (✓) 工程部地盤科文(柄)  連附件  
 ( ) 採購部  連附件    ( ) QS 部     連附件    ( ) 維修部  連附件    ( ) 其他 \_\_\_\_\_  連附件

傳遞編號：

AK 1300

發件人簽署：

*(Signature)*

項目經理簽署：

*(Signature)*





美特鋁質 有限公司  
MIDI Aluminium Fabricator Ltd.

工程號	J-837	地盤	觀塘
-----	-------	----	----

圖號	數量
J837-WW-BB01a	12

圖號	數量
J837-WW-BB01b	12

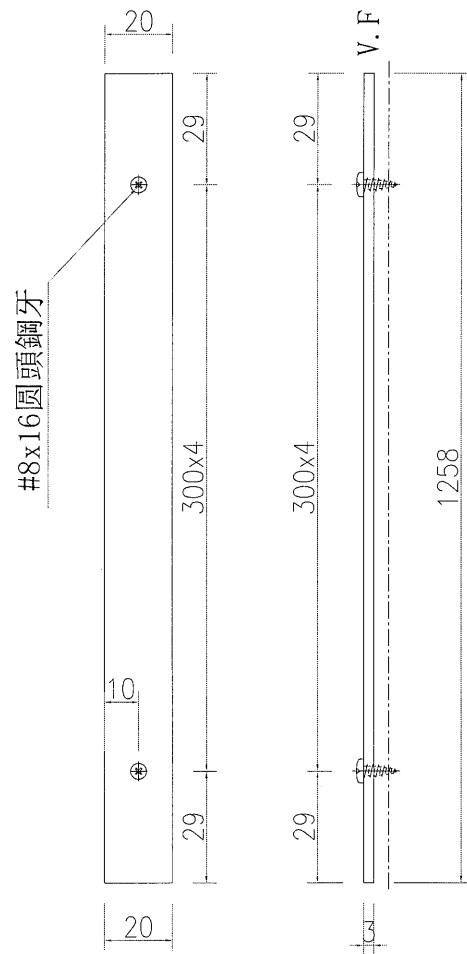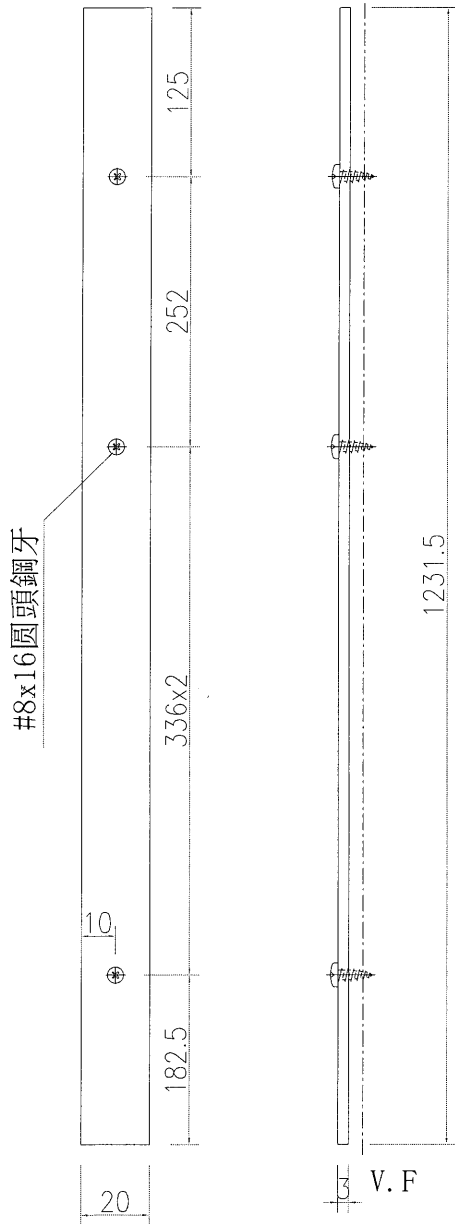


名稱	鋁背板加工圖	制圖	吳禕瑜	2019-3-29	修改		
材料	3mm鋁板	復核			日期		
顏色	UCT803649FXL-3(香檳金)	批准			圖號	J837-WW-BB01	




美特鋁質 有限公司  
MIDI Aluminium Fabricator Ltd.

工程號	J-837	地盤	觀塘
-----	-------	----	----

圖號	數量
J837-WW-BB02a	30

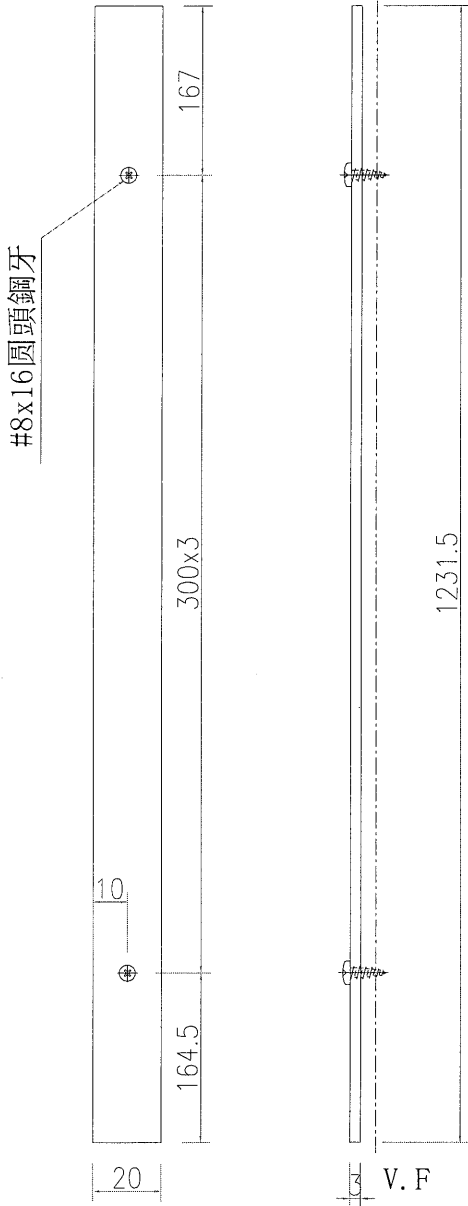

序號	圖號	數量	W	A	N	B
1	J837-WW-BB02b	2	1331	65.5	300x4	65.5
2	J837-WW-BB03b	8	1331	65.5	300x4	65.5
3	J837-WW-BB04b	2	1327	63.5	300x4	63.5
4	J837-WW-BB05b	10	1277	38.5	300x4	38.5
5	J837-WW-BB06b	2	1311	55.5	300x4	55.5
6	J837-WW-BB07b	4	1018	59	300x3	59
7	J837-WW-BB08b	2	911	80.5	250x3	80.5

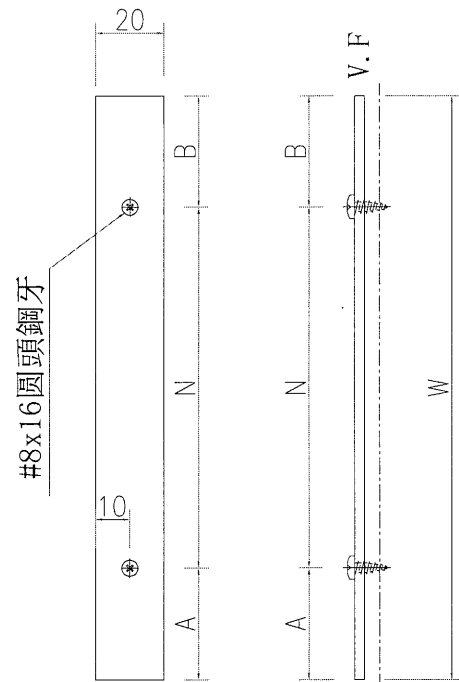

名稱	鋁背板加工圖	制圖	吳禕瑜	2019-3-29	修改		
材料	3mm鋁板	復核			日期		
顏色	UCT803649FXL-3(香檳金)	批准			圖號	J837-WW-BB02	