



工程指示 / 要求簡箋(E.I.)

工程指示編號：EI/0677

修改版次：B

工程編號：J837 平台

工程名稱：觀塘 裕民坊平台

工程項目：地盤用鐵件加工圖(大雨棚水槽)

收件人：Maggie

發件人：Leung Hin Wai

日期：16/7-2019

要求提供 / 確認 事項：

- | | | |
|------------------------------------|-------------------------------------|-------------------------------|
| <input type="checkbox"/> 初步鋁料 B.M. | <input type="checkbox"/> 加工拆圖，然後生產 | <input type="checkbox"/> 尺寸表 |
| <input type="checkbox"/> 正式鋁料 B.M. | <input type="checkbox"/> 技術上資料 / 指示 | <input type="checkbox"/> 報價 |
| <input type="checkbox"/> 配件 B.M. | <input type="checkbox"/> 樣辦或貨品說明書 | <input type="checkbox"/> 分判合約 |
| <input type="checkbox"/> 其他：_____ | | |

內容：

請按附頁加工。回復鐵廠問題

請在_____前完成上列要求。

附：

1+5頁

以上項目為：

- 原合約工程包 原合約工程加 / 減賬 新工程報價

原因：-


分發東莞各部門：


- () 生產技術總監 連附件 () 技術部 連附件 () 生產部 連附件 () 機械設計部 連附件
 () 採購部 連附件 () 生產統籌部 連附件
 () 質檢部 連附件 () 會計部 連附件 () 報關組 連附件 () 其他 _____ 連附件

分發香港各部門：

- () 行政部 連附件 () 會計部 連附件 () 統籌部 連附件 () 工程部地盤科文(柄) 連附件
 () 採購部 連附件 () QS 部 連附件 () 維修部 連附件 () 其他 _____ 連附件

傳遞編號：

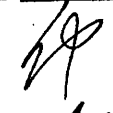發件人簽署：

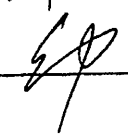
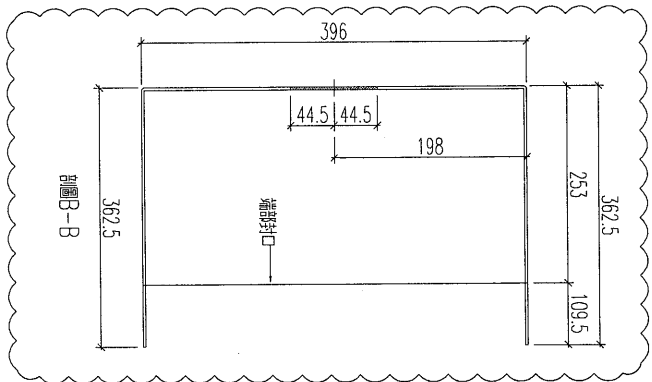
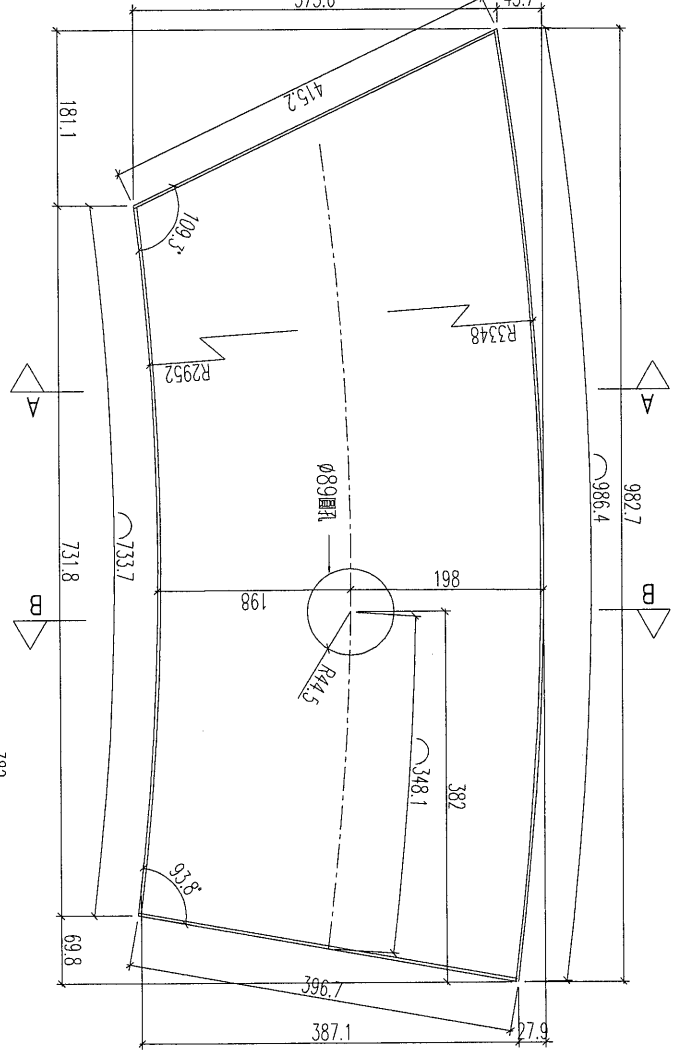
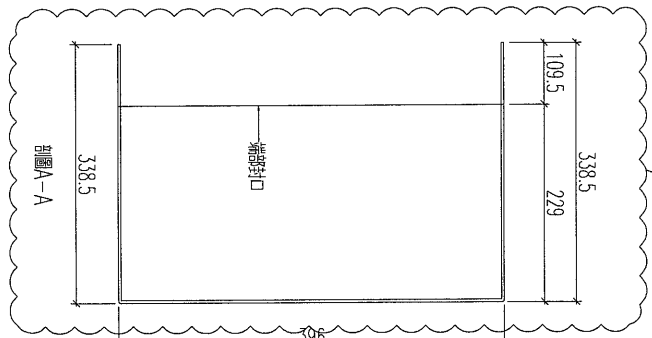
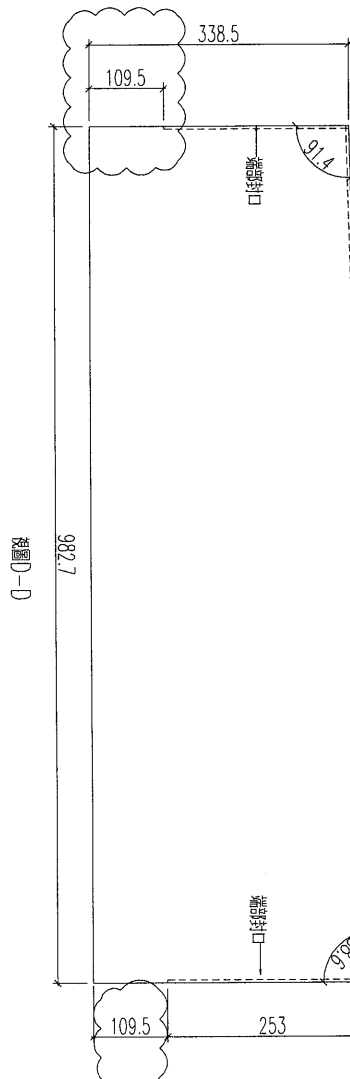
項目經理簽署：




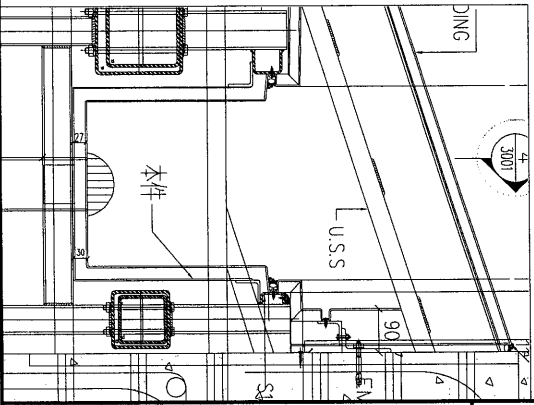
美特鋁質 有限公司
MIDI Aluminium Fabricator Ltd.

工程號 J-837 地盤 觀塘平臺

原圖 0667/19



加工數量：1件



名稱	鍍鋅鐵板加工圖	制圖	黃漢卿	2019.6.19	修改	A
材料	3mm厚板	復核	王禮秋	2019.6.19	日期	7.16
顏色	熱浸鋅	批准			圖號	YP-FS-8

EG-DWG3



美特鋁質有限公司
MIDI Aluminium Fabricator Ltd.





工程號

J-837


地盤

觀塘平臺

原E10667/19

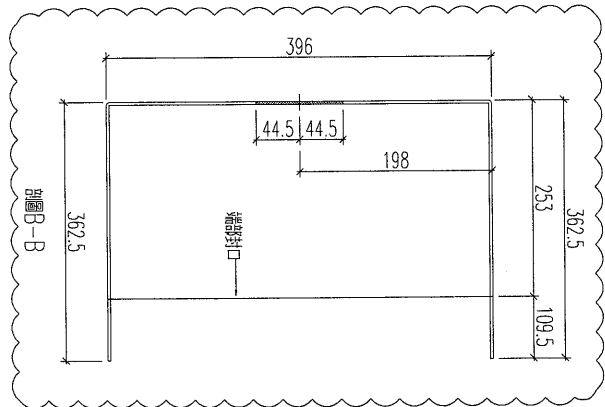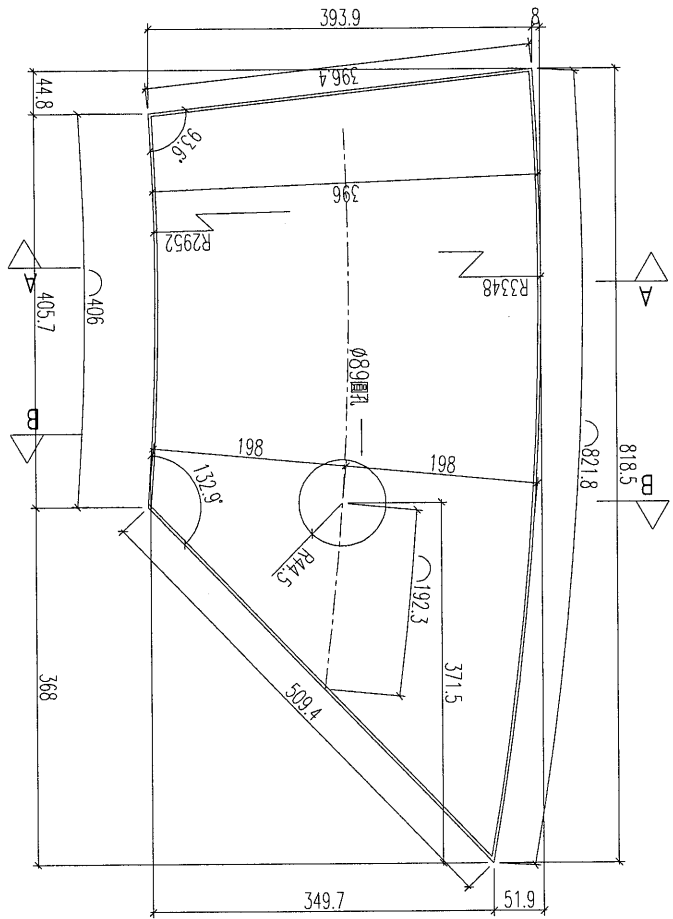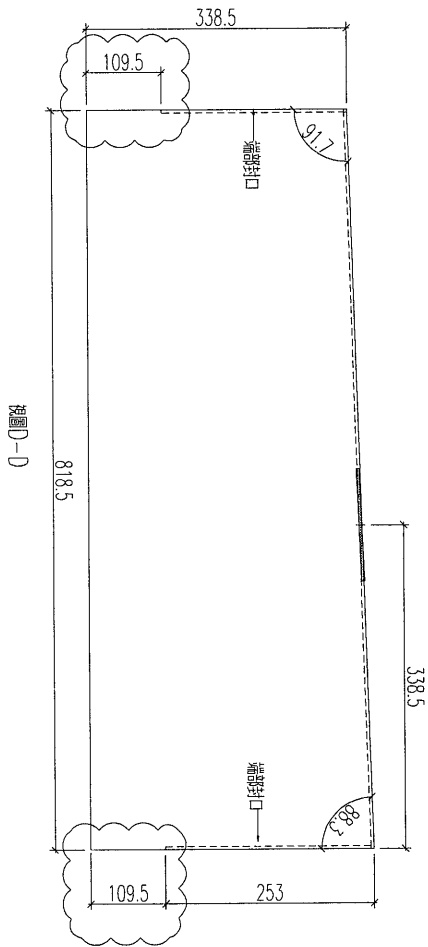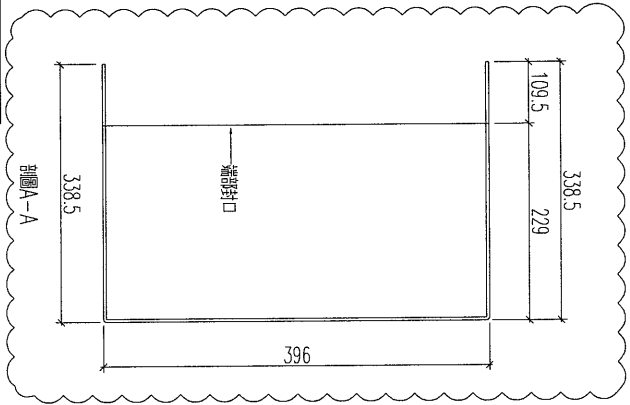

加工數量：1件

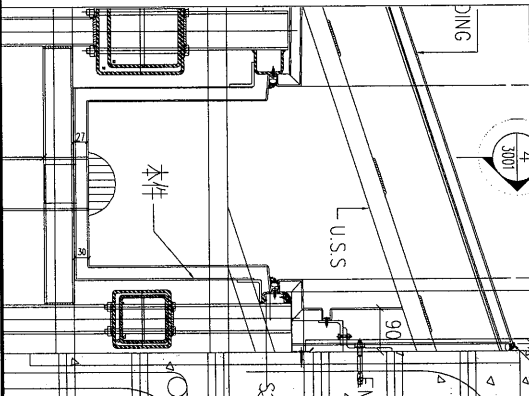

名稱	鍍鋅鐵板加工圖	制圖	黃漢卿	2019.6.19	修改	A
材料	3mm厚鐵板	復核	王禮秋	2019.6.19	日期	7.16
顏色	熱浸鋅	批准			圖號	YP-FS-9






EG-DWG3



美特鋁質 有限公司
MIDI Aluminium Fabricator Ltd.

工程號 J-837 地盤 觀塘平臺

原E10667/19

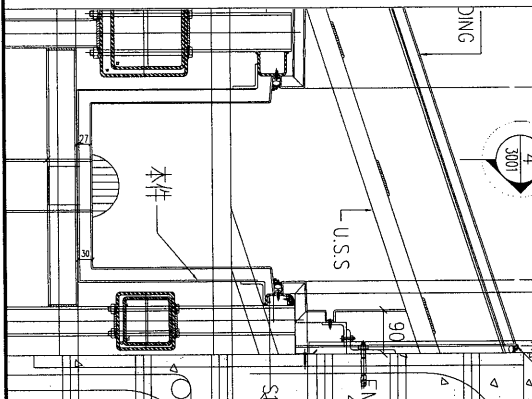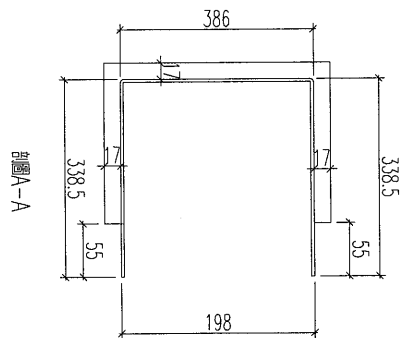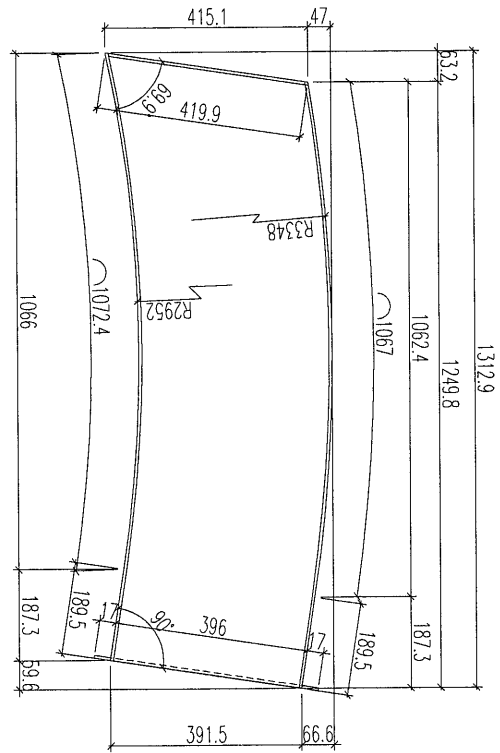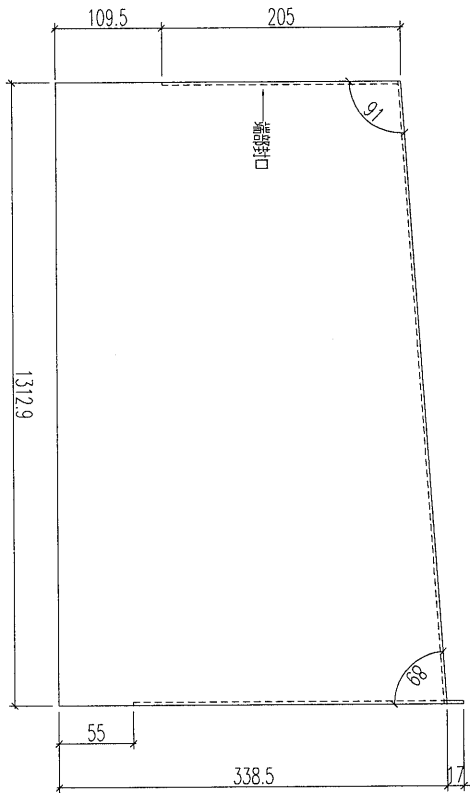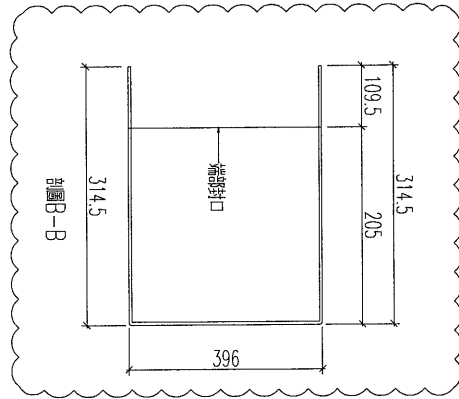

加工數量：1件

名稱	鍍鋅鐵板加工圖	制圖	黃漢卿	2019.6.19	修改	A	
材料	3mm厚鐵板	復核	王禮秋	2019.6.19	日期	7.16	
顏色	熱浸鋅	批准			圖號	YP-FS-14	






EG-DWG3



美特鋁質 有限公司
MIDI Aluminium Fabricator Ltd.

工程號 J-837 地盤 觀塘平臺

原E10667/19

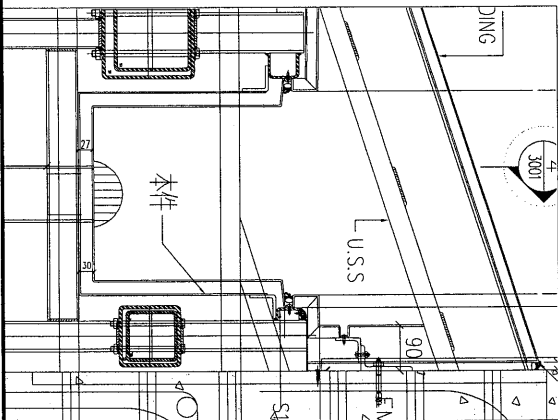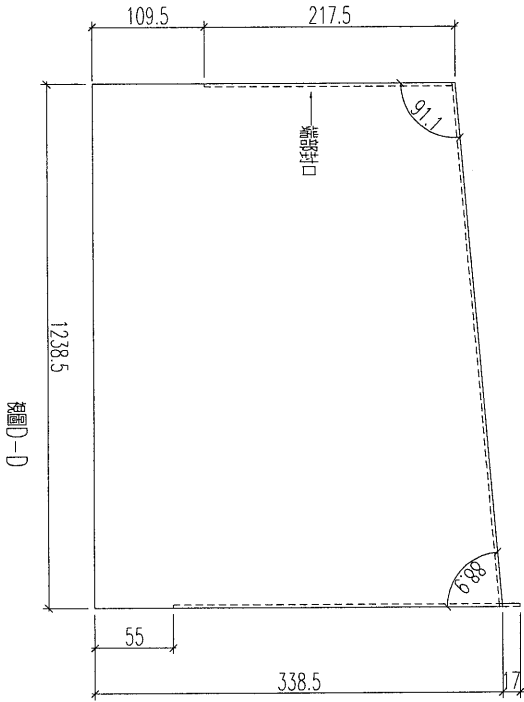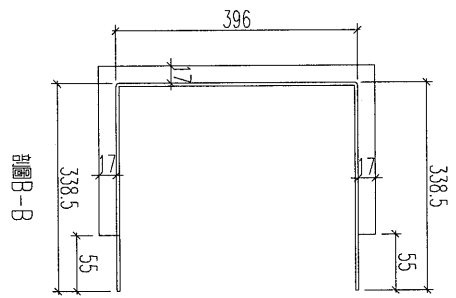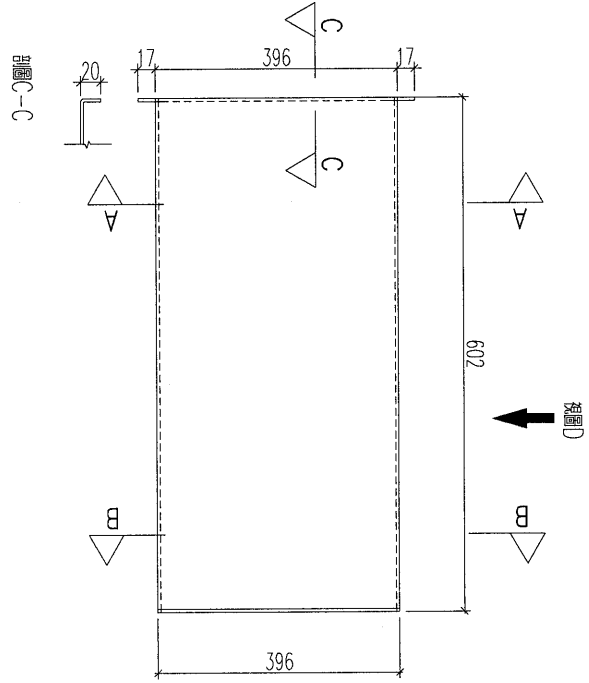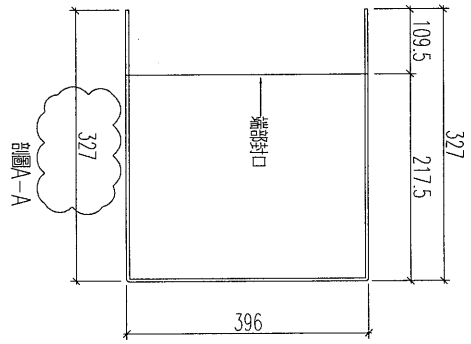

加工數量：1件

名稱	鍍鋅鐵板加工圖	制圖	黃漢卿	2019.6.19	修改	A	
材料	3mm厚鐵板	復核	王禮秋	2019.6.19	日期	7.16	
顏色	熱浸鋅	批准			圖號	YP-FS-15c	