



工程指示 / 要求簡箋(E.I.)

工程指示編號：EI/0781

修改版次：-

工程編號：J837 平台

工程名稱：觀塘 裕民坊平台

工程項目：地盤用鐵件加工圖(鋁飾線百葉底)

收件人：Maggie

發件人：Leung Hin Wai

日期：8/7-2019

要求提供 / 確認 事項：

- | | | |
|------------------------------------|-------------------------------------|-------------------------------|
| <input type="checkbox"/> 初步鋁料 B.M. | <input type="checkbox"/> 加工拆圖，然後生產 | <input type="checkbox"/> 尺寸表 |
| <input type="checkbox"/> 正式鋁料 B.M. | <input type="checkbox"/> 技術上資料 / 指示 | <input type="checkbox"/> 報價 |
| <input type="checkbox"/> 配件 B.M. | <input type="checkbox"/> 樣辦或貨品說明書 | <input type="checkbox"/> 分判合約 |
| <input type="checkbox"/> 其他：_____ | | |

內容：

請按附頁加工。 須驗焊 100%目測 20%磁粉

請在 _____ 前完成上列要求。

附：-

1 + 4 頁

以上項目為：

- 原合約工程包 原合約工程加 / 減賬 新工程報價

原因：-

分發東莞各部門：

- () 生產技術總監 連附件 () 技術部 連附件 () 生產部 連附件 () 機械設計部 連附件
 () 採購部 連附件 () 生產統籌部 連附件
 () 質檢部 連附件 () 會計部 連附件 () 報關組 連附件 () 其他 _____ 連附件

分發香港各部門：

- () 行政部 連附件 () 會計部 連附件 () 統籌部 連附件 () 工程部地盤科文(柄) 連附件
 () 採購部 連附件 () QS 部 連附件 () 維修部 連附件 () 其他 _____ 連附件



傳遞編號：

發件人簽署：


項目經理簽署：

EG-DWG3

 美特鋁質 有限公司 MIDI Aluminium Fabricator Ltd.			
工程號	J-837	地盤	觀塘

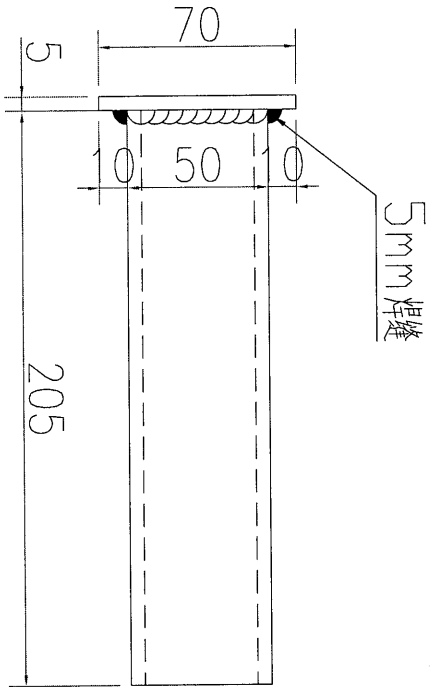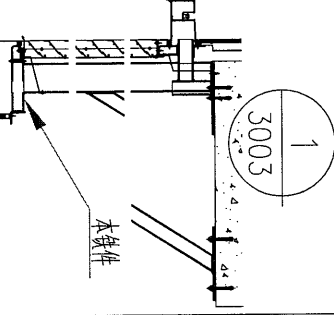

100x50x5mm 厚鐵通

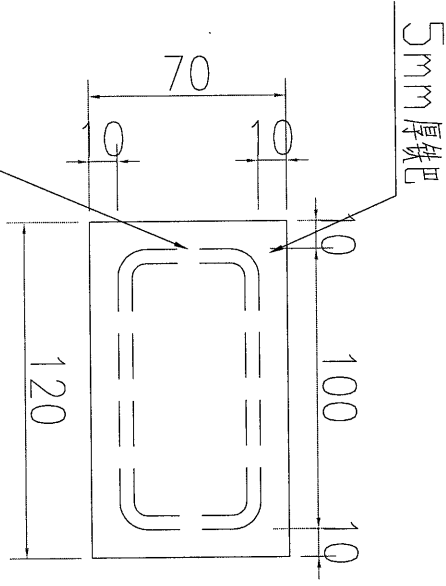

数量	备注
155	

名稱	鐵件加工圖	制圖	吳沛瑜	2019.03.14	修改		
材料	详见加工圖	復核			日期		
顏色	热浸镀锌	批准			圖號	J837-TJ201	

T:\Jobs\J-837\VCV7_鋁料、配件、玻璃、加工圖紙(Podium)\4_Alum. Feature and cladding\鐵件\837 鋁飾條和百叶_地盤用鐵件拆圖修改 E10138 A (2019-3-21) \837 鋁飾條和百叶_地盤用鐵件拆圖修改 E10138 A (2019-3-21) \CAD\鐵件加

EG-DWG3




美特鋁質 有限公司
MIDI Aluminium Fabricator Ltd.

工程號

J-837

地盤

觀塘

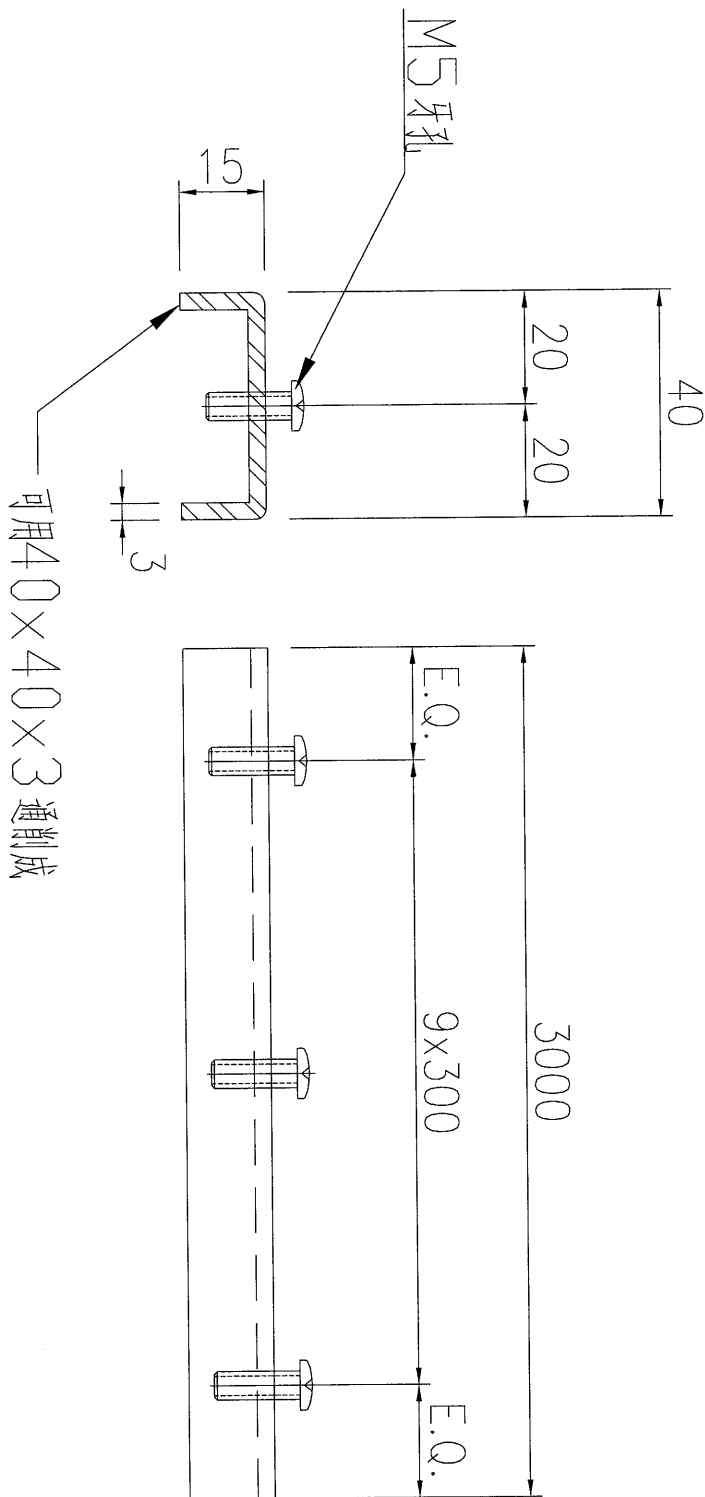

数量	
6	

名稱	鐵件加工圖	制圖	吳祿瑜	2019.03.14	修改	
材料	详见加工圖	復核			日期	
顏色	热浸镀锌	批准			圖號	J837-TJ202