



工程指示 / 要求簡箋(E.I.)

工程指示編號：EI/1975 修改版次：K
 工程編號：J837 平台 工程名稱：觀塘 裕民坊平台
 工程項目：玻璃單元鋁料(天窗位置)
 收件人：生統 發件人：Leung Hin Wai 日期：11/7-2020

要求提供 / 確認 事項：

- | | | |
|------------------------------------|-------------------------------------|-------------------------------|
| <input type="checkbox"/> 初步鋁料 B.M. | <input type="checkbox"/> 加工拆圖，然後生產 | <input type="checkbox"/> 尺寸表 |
| <input type="checkbox"/> 正式鋁料 B.M. | <input type="checkbox"/> 技術上資料 / 指示 | <input type="checkbox"/> 報價 |
| <input type="checkbox"/> 配件 B.M. | <input type="checkbox"/> 樣辦或貨品說明書 | <input type="checkbox"/> 分判合約 |
| <input type="checkbox"/> 其他：_____ | | |

內容：

請按附頁加工。配合 EI1870 玻璃

修改圖紙

請在 _____ 前完成上列要求。

附：

1+2頁

以上項目為：

- 原合約工程包 原合約工程加 / 減賬 新工程報價

原因：-

分發東莞各部門：

- () 生產技術總監 連附件 () 技術部 連附件 () 生產部 連附件 () 機械設計部 連附件
 () 採購部 連附件 (/) 生產統籌部 連附件
 () 質檢部 連附件 () 會計部 連附件 () 報關組 連附件 () 其他 _____ 連附件

分發香港各部門：

- () 行政部 連附件 () 會計部 連附件 () 統籌部 連附件 (/) 工程部地盤科文(柄) 連附件
 () 採購部 連附件 () QS 部 連附件 () 維修部 連附件 () 其他 _____ 連附件

傳遞編號：




HRK 1383

發件人簽署：

Handwritten signature

項目經理簽署：

Handwritten signature

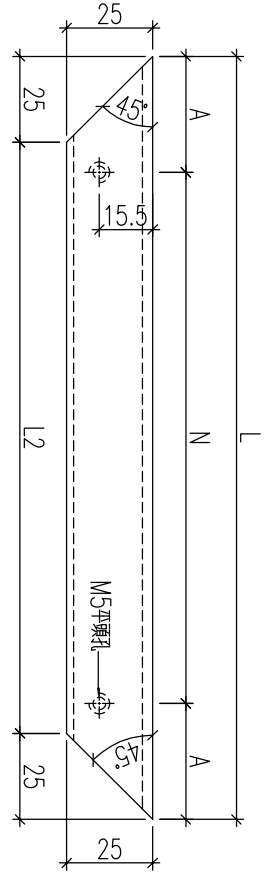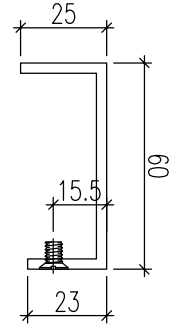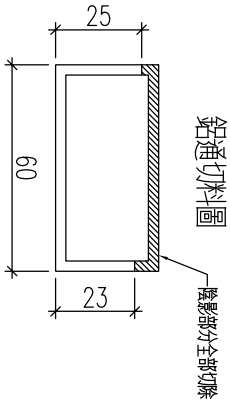

鋁料編號	數量	長度L	L2	N	A
SK-ZZ17-T1a	4	2432	2382	290	56
SK-ZZ18-T1a	1	2216	2166	300	58
SK-ZZ19-T1a	1	2261	2211	300	80.5
SK-ZZ20-T1a	1	556	506	250	28
SK-ZZ17-B1a	4	2432	2382	290	56
SK-ZZ18-B1a	1	2216	2166	300	58
SK-ZZ19-B1a	1	2261	2211	300	80.5
SK-ZZ20-B1a	1	556	506	250	28
SK-ZZ17-L1a	7	4639.5	4589.5	300	69.75
SK-ZZ17-R1a	7	4639.5	4589.5	300	69.75

名稱	鋁槽加工圖	制圖	黃漢卿	2020.6.9	修改	A	B
材料	60x30x3鋁通	復核	王禮秋	2020.6.9	日期	2020.6.18	2020.7.10
顏色	EC-DG-S332054香檳金	批准			圖號	SK-ZZ17-T1a	