

美 特 鋁 質 有 限 公 司
MIDI ALUMINIUM FABRICATOR LTD.

工程指示 / 要求簡箋(E.I.)

工程指示編號：EI / 1988

修改版次：-

工程編號：J837 平台

工程名稱：觀塘 裕民坊平台

工程項目：鋁摺件

加工圖 (天窗位置)

收件人：生統

發件人：Leung Hin Wai

日期：17/6-2020

要求提供 / 確認 事項：

- | | | |
|------------------------------------|-------------------------------------|-------------------------------|
| <input type="checkbox"/> 初步鋁料 B.M. | <input type="checkbox"/> 加工拆圖，然後生產 | <input type="checkbox"/> 尺寸表 |
| <input type="checkbox"/> 正式鋁料 B.M. | <input type="checkbox"/> 技術上資料 / 指示 | <input type="checkbox"/> 報價 |
| <input type="checkbox"/> 配件 B.M. | <input type="checkbox"/> 樣辦或貨品說明書 | <input type="checkbox"/> 分判合約 |
| <input type="checkbox"/> 其他：_____ | | |

內容：

請按附頁加工，配合 EI 1975

廠用。

請在 29/6 前完成上列要求。

附：-

1 + 4 頁

以上項目為：

原合約工程包

原合約工程加 / 減賬

新工程報價

原因：-

分發東莞各部門：

- () 生產技術總監 連附件 () 技術部 連附件 () 生產部 連附件 () 機械設計部 連附件
 () 採購部 連附件 () 生產統籌部 連附件
 () 質檢部 連附件 () 會計部 連附件 () 報關組 連附件 () 其他 _____ 連附件

分發香港各部門：

- () 行政部 連附件 () 會計部 連附件 () 統籌部 連附件 () 工程部地盤科文(柄) 連附件
 () 採購部 連附件 () QS 部 連附件 () 維修部 連附件 () 其他 _____ 連附件

傳遞編號：


HK 1174

發件人簽署：

仲


項目經理簽署：

仲 P.P.

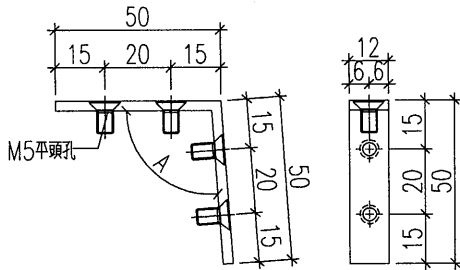

備註：用鋁板加工,顏色MILL


铝角编号	数量	角度
837-ZZ1-LJ1	1	101.7
837-ZZ2-LJ1	1	99.5
837-ZZ3-LJ1	1	97.4
837-ZZ4-LJ1	1	95.3
837-ZZ5-LJ1	1	93.1
837-ZZ6-LJ1	1	91
837-ZZ7-LJ2	1	91.1
837-ZZ8-LJ2	1	93.2
837-ZZ9-LJ2	1	95.4
837-ZZ10-LJ2	1	97.5
837-ZZ11-LJ2	1	99.6
837-ZZ12-LJ2	1	101.8
837-ZZ14-LJ1	2	135

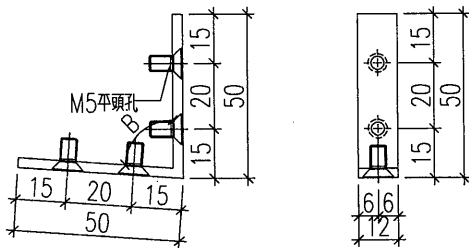

備註：用鋁板加工,顏色MILL

铝角编号	数量	角度
837-ZZ1-LJ2	1	78.3
837-ZZ2-LJ2	1	80.5
837-ZZ3-LJ2	1	82.6
837-ZZ4-LJ2	1	84.7
837-ZZ5-LJ2	1	86.9
837-ZZ6-LJ2	1	89
837-ZZ7-LJ1	1	88.9
837-ZZ8-LJ1	1	86.8
837-ZZ9-LJ1	1	84.6
837-ZZ10-LJ1	1	82.5
837-ZZ11-LJ1	1	80.4
837-ZZ12-LJ1	1	78.2


名稱	鋁角加工圖	制圖	黃漢卿	2020.6.17	修改			
材料	50x50x3mm鋁角	復核	王禮秋	2020.6.17	日期			
顏色	MILL	批准			圖號	837-ZZ-LJ1		

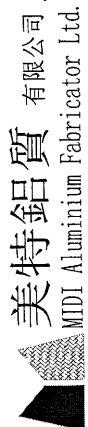

美特鋁質有限公司
MIDI Aluminium Fabricator Ltd.

廠用鋁折件B.M.表

BM編號:	工程號:	J-837	計算:	黃漢卿		日期:	17/6/2020		送呈:		施哥	
				地盤名稱:	觀塘		核對:	王禮秋	日期:	17/6/2020		副本:
序號	鋁板圖號	鋁板名稱	顏色	實用	後備	總數	總重量	0.000		總重量: 0.25		備註
								單件展開面積	單件V.F.	單件V.F.	總V.F.	
修改版次:												
A/C Code:												
項目類別: 天窗												
批准:												
總V.F.:												
平方米												
平方米												
1	837-ZZ1-LJ1	3mm厚鋁板	MILL	1	0	1	0.010	0.001	0.001	0	0	
2	837-ZZ2-LJ1	3mm厚鋁板	MILL	1	0	1	0.010	0.001	0.001	0	0	
3	837-ZZ3-LJ1	3mm厚鋁板	MILL	1	0	1	0.010	0.001	0.001	0	0	
4	837-ZZ4-LJ1	3mm厚鋁板	MILL	1	0	1	0.010	0.001	0.001	0	0	
5	837-ZZ5-LJ1	3mm厚鋁板	MILL	1	0	1	0.010	0.001	0.001	0	0	
6	837-ZZ6-LJ1	3mm厚鋁板	MILL	1	0	1	0.010	0.001	0.001	0	0	
7	837-ZZ7-LJ2	3mm厚鋁板	MILL	1	0	1	0.010	0.001	0.001	0	0	
8	837-ZZ8-LJ2	3mm厚鋁板	MILL	1	0	1	0.010	0.001	0.001	0	0	
9	837-ZZ9-LJ2	3mm厚鋁板	MILL	1	0	1	0.010	0.001	0.001	0	0	
10	837-ZZ10-LJ2	3mm厚鋁板	MILL	1	0	1	0.010	0.001	0.001	0	0	
11	837-ZZ11-LJ2	3mm厚鋁板	MILL	1	0	1	0.010	0.001	0.001	0	0	
12	837-ZZ12-LJ2	3mm厚鋁板	MILL	1	0	1	0.010	0.001	0.001	0	0	
13	837-ZZ14-LJ1	3mm厚鋁板	MILL	2	0	2	0.020	0.001	0.002	0	0	
14	837-ZZ1-LJ2	3mm厚鋁板	MILL	1	0	1	0.010	0.001	0.001	0	0	
15	837-ZZ2-LJ2	3mm厚鋁板	MILL	1	0	1	0.010	0.001	0.001	0	0	
16	837-ZZ3-LJ2	3mm厚鋁板	MILL	1	0	1	0.010	0.001	0.001	0	0	
17	837-ZZ4-LJ2	3mm厚鋁板	MILL	1	0	1	0.010	0.001	0.001	0	0	
18	837-ZZ5-LJ2	3mm厚鋁板	MILL	1	0	1	0.010	0.001	0.001	0	0	
19	837-ZZ6-LJ2	3mm厚鋁板	MILL	1	0	1	0.010	0.001	0.001	0	0	
20	837-ZZ7-LJ1	3mm厚鋁板	MILL	1	0	1	0.010	0.001	0.001	0	0	

 美特鋁質 有限公司 MIDI Aluminium Fabricator Ltd.		工程號:	J-837	計算:	黃漢卿	日期:	17/6/2020	送呈:	施哥		
廠用鋁折件B.M.表		地盤名稱:	觀塘	核對:	王禮秋	日期:	17/6/2020	副本:			
		項目類別:	天窗	批准:		日期:					
BM編號:	修改版次:	A/C Code:	總V.F:	0.000	總重量:	0.25	此BM依據大圖計算				
21	837-ZZ8-LJ1	3mm厚鋁板	MILL	1	0	1	0.010	0.001	0	0	
22	837-ZZ9-LJ1	3mm厚鋁板	MILL	1	0	1	0.010	0.001	0	0	
23	837-ZZ10-LJ1	3mm厚鋁板	MILL	1	0	1	0.010	0.001	0	0	
24	837-ZZ11-LJ1	3mm厚鋁板	MILL	1	0	1	0.010	0.001	0	0	
25	837-ZZ12-LJ1	3mm厚鋁板	MILL	1	0	1	0.010	0.001	0	0	
26						總重	0.254	總展開	0.031	總V.F	0.000