

工程指示 / 要求簡箋(E.I.)

工程指示編號：EI/2066

修改版次：A

工程編號：J837 平台

工程名稱：觀塘 裕民坊

工程項目：平台補訂銘料

收件人：生統

發件人：Leung Hin Wai

日期：8/7-2020

要求提供 / 確認 事項：

- | | | |
|------------------------------------|-------------------------------------|-------------------------------|
| <input type="checkbox"/> 初步鋁料 B.M. | <input type="checkbox"/> 加工拆圖，然後生產 | <input type="checkbox"/> 尺寸表 |
| <input type="checkbox"/> 正式鋁料 B.M. | <input type="checkbox"/> 技術上資料 / 指示 | <input type="checkbox"/> 報價 |
| <input type="checkbox"/> 配件 B.M. | <input type="checkbox"/> 樣辦或貨品說明書 | <input type="checkbox"/> 分判合約 |
| <input type="checkbox"/> 其他：_____ | | |

內容：附頁 V.F.圖

請在 7月尾 前完成上列要求。

附：- 1+7頁

以上項目為：

- 原合約工程包 原合約工程加 / 減賑 新工程報價

原因：-

分發東莞各部門：

- () 生產技術總監 連附件 () 技術部 連附件 () 生產部 連附件 () 機械設計部 連附件
 () 採購部 連附件 () 生產統籌部 連附件
 () 質檢部 連附件 () 會計部 連附件 () 報關組 連附件 () 其他 _____ 連附件

分發香港各部門：


- () 行政部 連附件 () 會計部 連附件 () 統籌部 連附件 () 工程部地盤科文 連附件
 () 採購部 連附件 () QS 部 連附件 () 維修部 連附件 () 其他 _____ 連附件

傳遞編號：HK 1343

發件人簽署：

項目經理簽署：

V. F

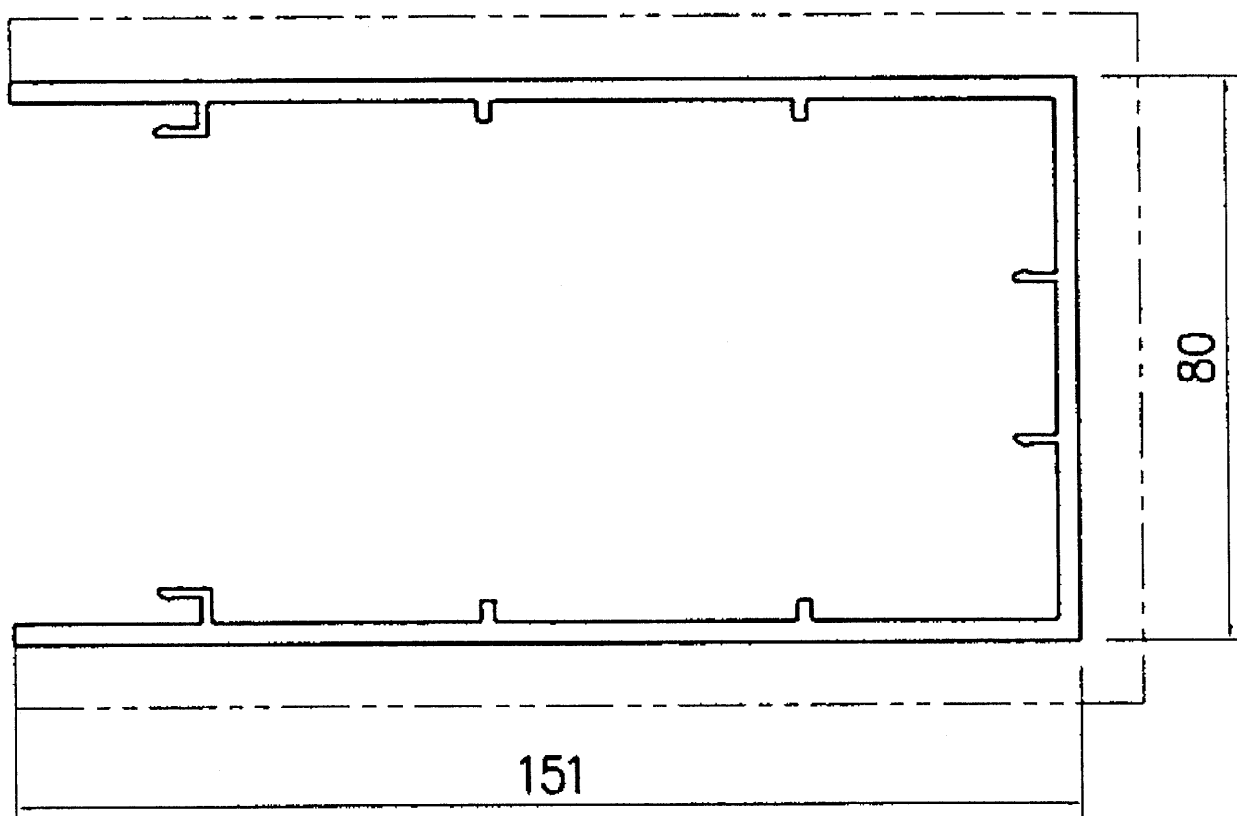

模號: X85633


名稱: 企向裝飾型材

合金狀態: 6063-T6

重量: 3.243 KG/M

V. F. : 382.08 mm

V. F

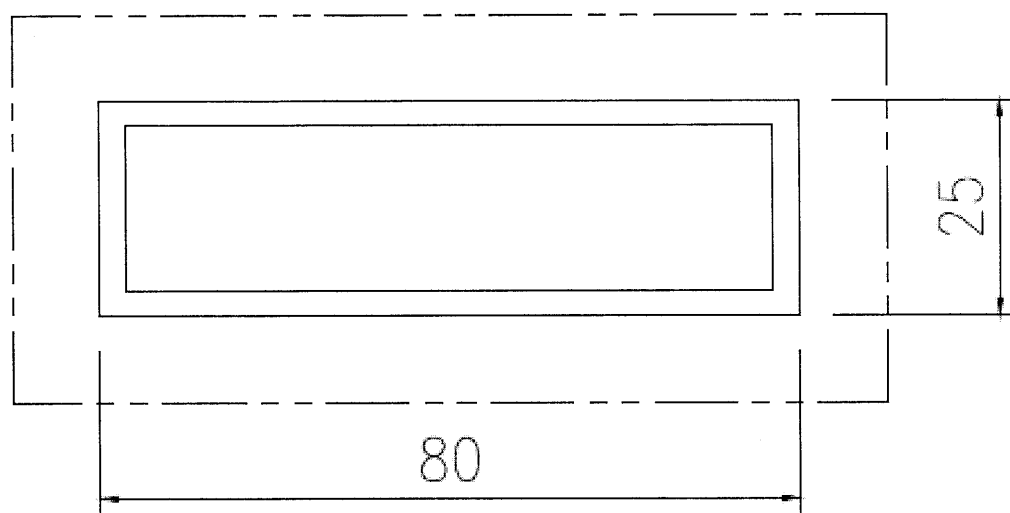


模號：ME0000566

名稱：80x25x3mm厚鋁通

合金狀態：6063-T5

重量：1.604 KG/M

V. F. : 210 mm

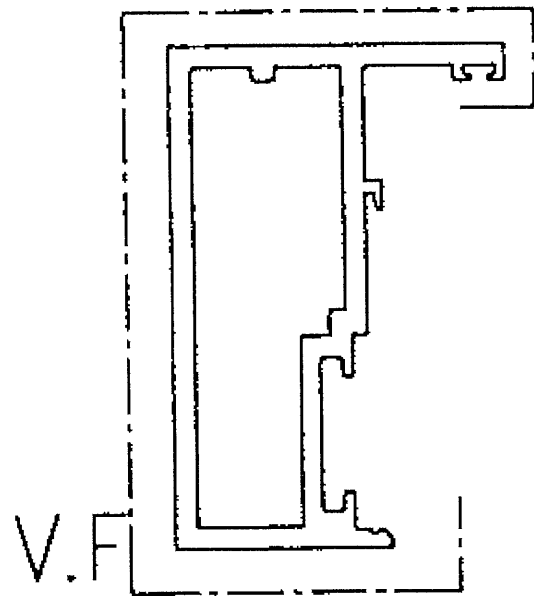

模號：X848840

名稱：玉光企


合金狀態：1.730

重量：0.896 KG/M

V.F. : 148 mm
(自動門用)

V.F

25.4

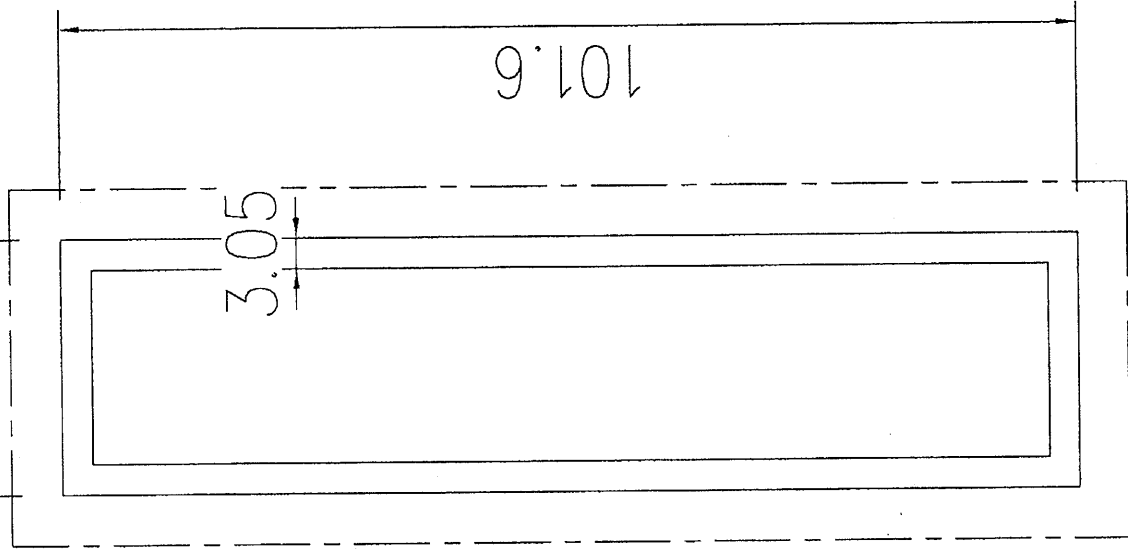


模號: 101.6x25.4x3.05鋁通

陰影部份削去

用833工程	用832工程	用832工程
長度:6000	長度:6000	長度:5470
數量:18支	數量:10支	數量:1支

返噴香檳金色UCT803649FXL

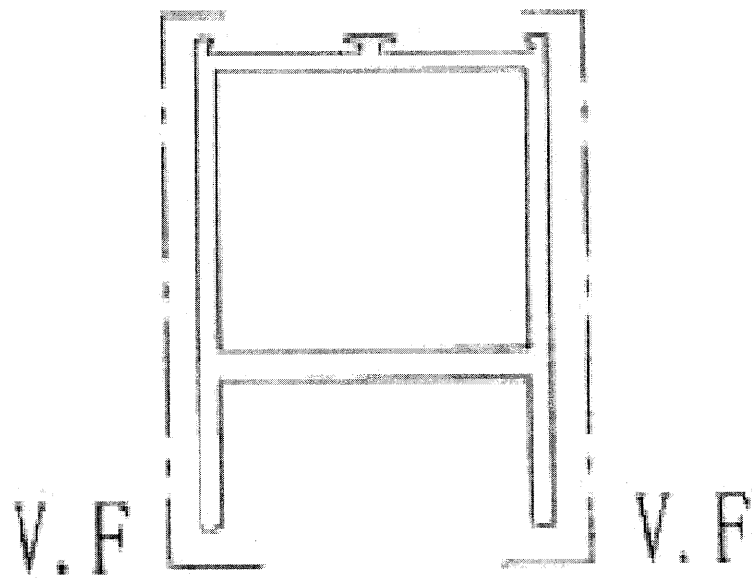


模號： X85319

名稱： 地彈門玉頂底

合金狀態： 6063-T6

重量： 2.276 KG/M

V. F. : 160 mm

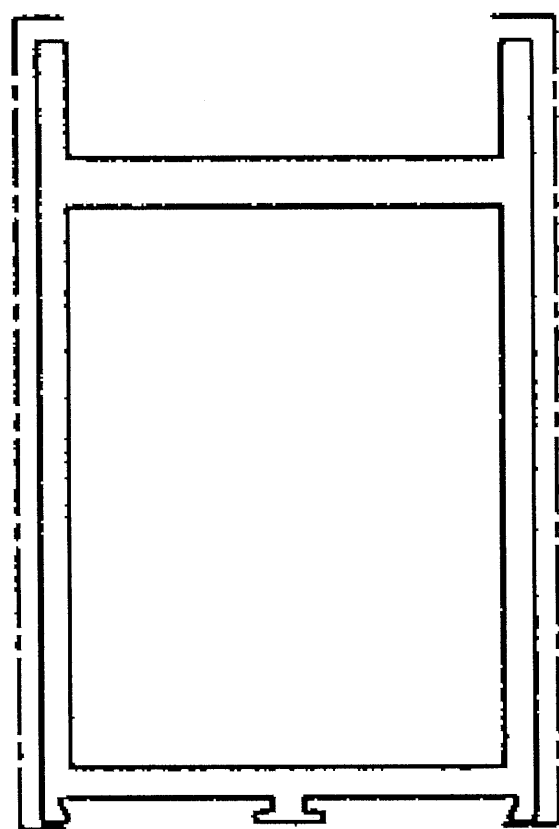

V.F


模號: X85320

合金狀態: 6063-T6

名稱: 地彈門玉頂

重量: 2.276KG/M

V.F.: 161mm

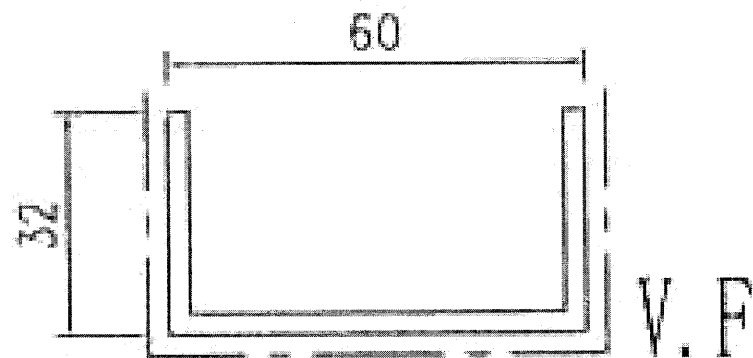

模號：PM0000364

名稱：60x32x3铝槽

合金狀態：6063-T6

重量：0.965 KG/M

V. F. : 122 mm