



工程指示 / 要求簡箋(E.I.)

工程指示編號：EI / 2121 修改版次：-
 工程編號：J837 平台 工程名稱：觀塘 裕民坊平台
 工程項目：鋁摺件加工圖(流水飾綫)
 收件人：生統 發件人：Leung Hin Wai 日期：14/1-2020

要求提供 / 確認 事項：

- | | | |
|------------------------------------|-------------------------------------|-------------------------------|
| <input type="checkbox"/> 初步鋁料 B.M. | <input type="checkbox"/> 加工拆圖，然後生產 | <input type="checkbox"/> 尺寸表 |
| <input type="checkbox"/> 正式鋁料 B.M. | <input type="checkbox"/> 技術上資料 / 指示 | <input type="checkbox"/> 報價 |
| <input type="checkbox"/> 配件 B.M. | <input type="checkbox"/> 樣辦或貨品說明書 | <input type="checkbox"/> 分判合約 |
| <input type="checkbox"/> 其他：_____ | | |

內容：

請按附頁加工，送地盤。

請在_____前完成上列要求。

附：1+4頁

以上項目為：

- 原合約工程包 原合約工程加 / 減賬 新工程報價

原因：-

分發東莞各部門：

- () 生產技術總監 連附件 () 技術部 連附件 () 生產部 連附件 () 機械設計部 連附件
 () 採購部 連附件 () 生產統籌部 連附件
 () 質檢部 連附件 () 會計部 連附件 () 報關組 連附件 () 其他 _____ 連附件

分發香港各部門：

- () 行政部 連附件 () 會計部 連附件 () 統籌部 連附件 () 工程部地盤科文(柄) 連附件
 () 採購部 連附件 () QS 部 連附件 () 維修部 連附件 () 其他 _____ 連附件

傳遞編號：

HK1417

發件人簽署：

項目經理簽署：


T:\jbsy-837\YWCZ-鋁料、配件、玻璃、加工圖紙(Podium)\2-Noise-Barrier-Canopy\鋁摺件\837大CANOPY地盤用直位鋁板拆圖(2019-4-3a)\837大CANOPY地盤用直位鋁板拆圖(2019-4-3a)\兩側鋁板加工圖4.3-2.dwg

EG-DWG3



美特鋁質 有限公司
MIDI Aluminium Fabricator Ltd.

工程號	J-837	地盤	觀塘平臺
-----	-------	----	------

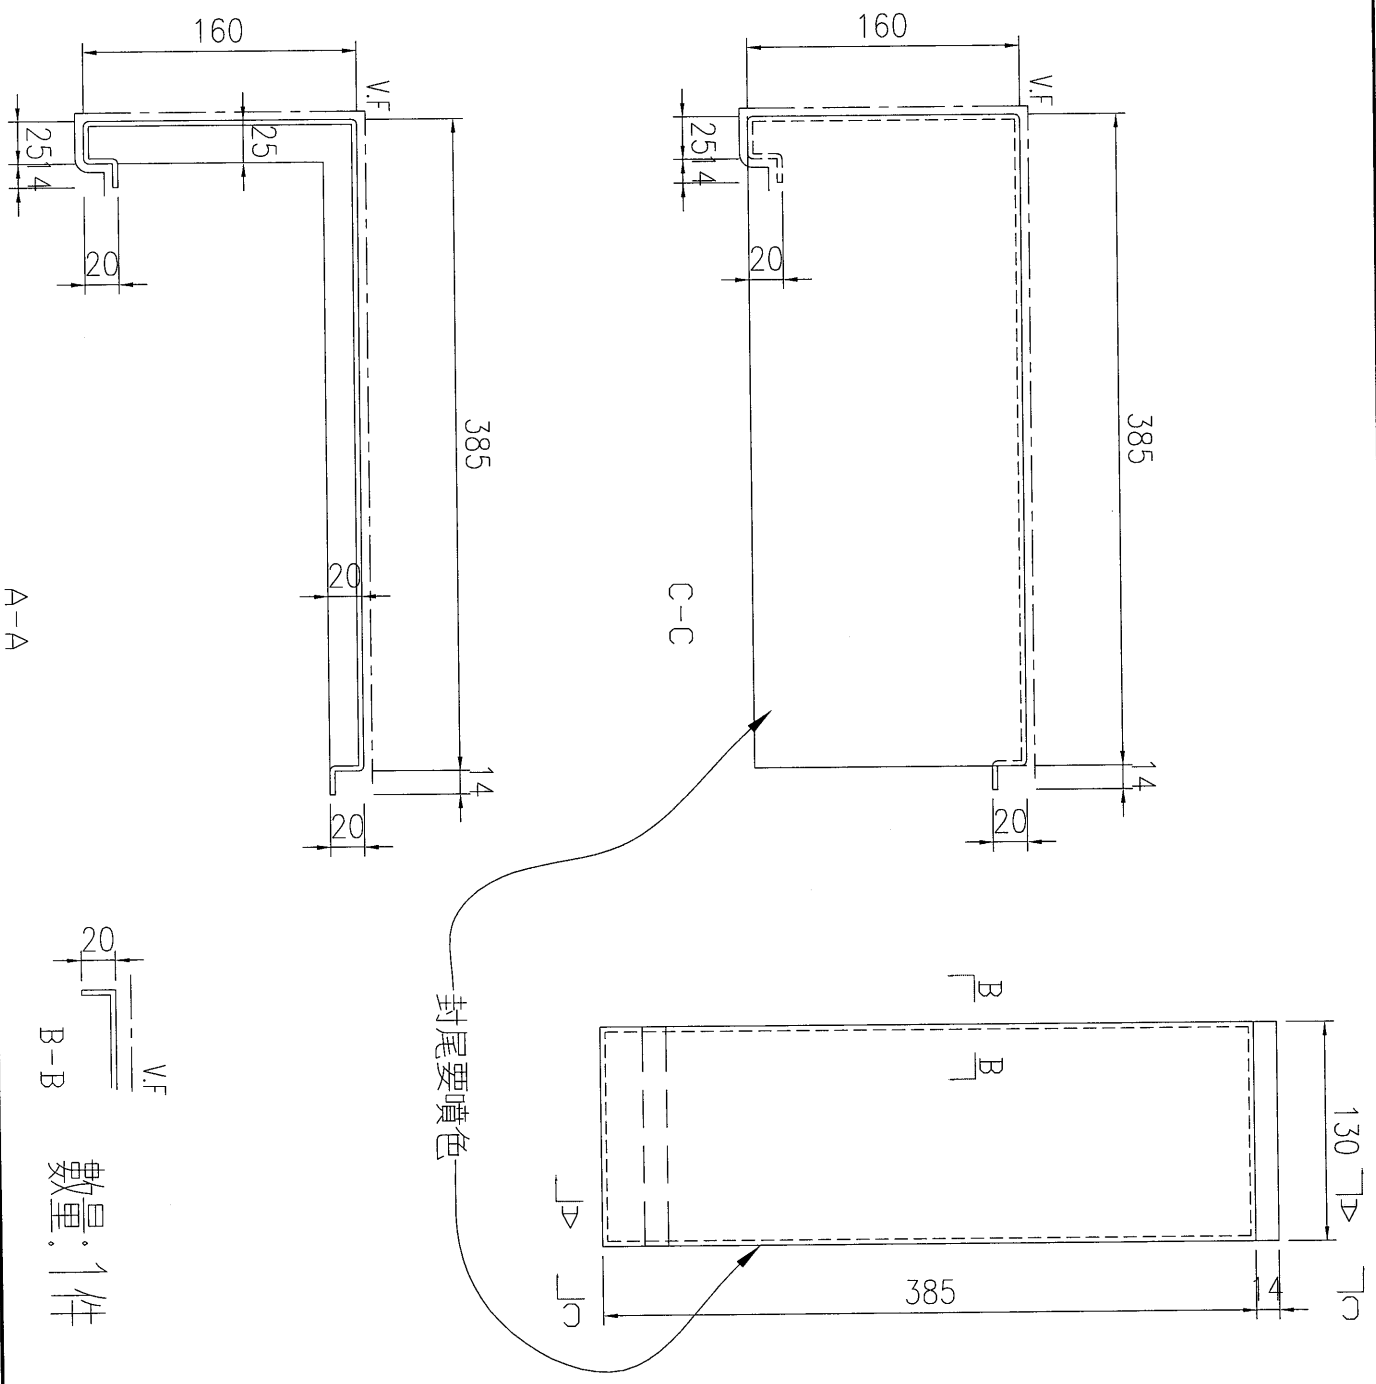

數量: 1件

名稱	鋁板加工圖	制圖	黃漢卿	2019.4.2	修改		
材料	3mm厚板	復核	王禮秋	2019.4.2	日期		
顏色	UCT803649FXL-3(香檳金)	批准			圖號	YP-B-AP8a	


T:\jobsv\837\YCV\鋁料、配件、玻璃-加工圖紙(Podium)\2-Noise Barrier Canopy\鋁摺件V837大CANOPY-地盤用直位鋁板拆圖(2019-4-3a) V837大CANOPY-地盤用直位鋁板拆圖(2019-4-3a)\雨棚鋁板加工圖4.3-2.dwg

EG-DWG3



美特鋁質 有限公司
MIDI Aluminium Fabricator Ltd.

工程號 J-837 地盤 觀塘平臺

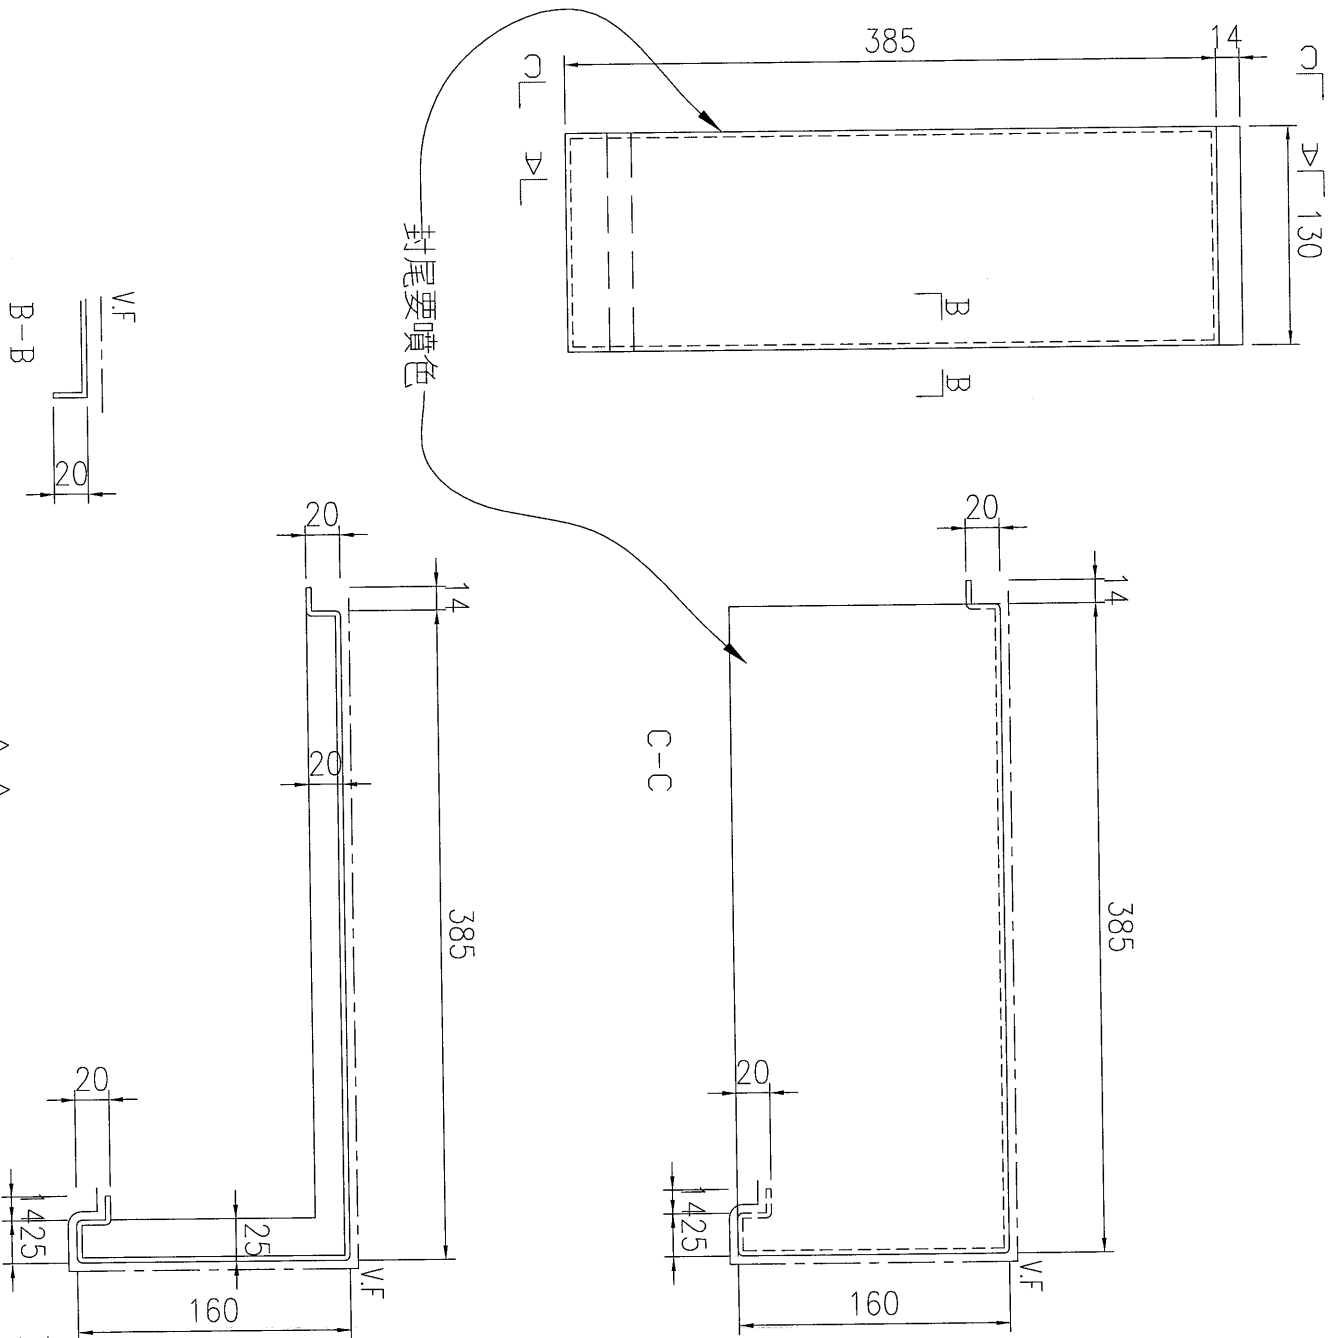

數量: 1件

名稱	鋁板加工圖	制圖	黃漢卿	2019.4.2	修改		
材料	3mm厚板	復核	王禮秋	2019.4.2	日期		
顏色	UCT803649FXL-3(香檳金)	批准			圖號	YP-B-AP8b	

T:\Jobs\837\YCV\零件、配件、玻璃、加工圖紙(Podium)\2. Noise Barrier Canopy\鋁摺件\837天CANOPY地盤用直位鋁板拆圖 (2019-4-3a) \837天CANOPY地盤用直位鋁板拆圖 (2019-4-3a) \雨棚鋁板加工圖4.3-2.dwg

EG-DWG3





美特鋁質 有限公司
MIDI Aluminium Fabricator Ltd.

工程號

J-837

地盤

觀塘平臺

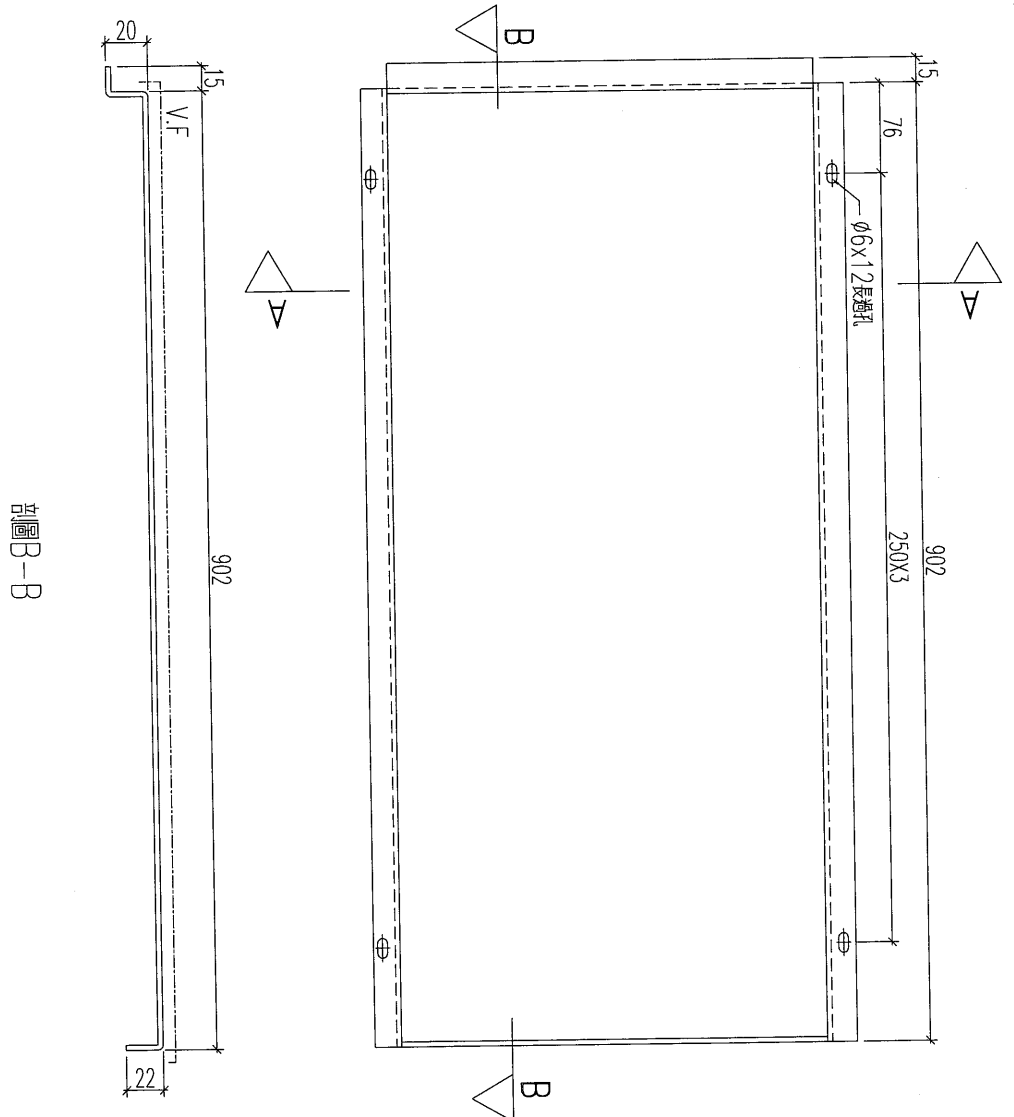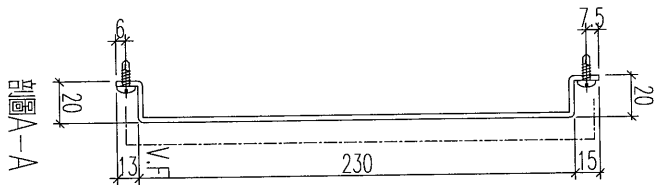

剖面B-B

數量: 8件

名稱	鋁板加工圖	制圖	黃漢卿	2019.4.2	修改			
材料	3mm厚鋁板	復核	王禮秋	2019.4.2	日期			
顏色	UCT803649FXL-3(香檳金)	批准			圖號	YP-B-AP10		