

工程指示 / 要求簡箋(E.I.)

工程指示編號：EI / 2259 修改版次：-  
 工程編號：J837 平台 工程名稱：觀塘 裕民坊  
 工程項目：平台新增鋁料 BM  
 收件人：生統 發件人：Leung Hin Wai 日期：07/08/2020

要求提供 /  確認 事項：

- |                                    |                                     |                               |
|------------------------------------|-------------------------------------|-------------------------------|
| <input type="checkbox"/> 初步鋁料 B.M. | <input type="checkbox"/> 加工拆圖，然後生產  | <input type="checkbox"/> 尺寸表  |
| <input type="checkbox"/> 正式鋁料 B.M. | <input type="checkbox"/> 技術上資料 / 指示 | <input type="checkbox"/> 報價   |
| <input type="checkbox"/> 配件 B.M.   | <input type="checkbox"/> 樣辦或貨品說明書   | <input type="checkbox"/> 分判合約 |
| <input type="checkbox"/> 其他：_____  |                                     |                               |

內容：

請按附頁鋁料 BM 訂購。 顏色：香檳金和白色  
 是按地盤工作指令文件 S.I.1686、S.I.1549 和 S.I.1416 新增

請在 \_\_\_\_\_ 前完成上列要求。

附： -

1 + 4 頁

以上項目為：

- 原合約工程包                       原合約工程加 / 減賬                       新工程報價

原因： -

分發東莞各部門：

- ( ) 生產技術總監  連附件    ( ) 技術部  連附件    ( ) 生產部  連附件    ( ) 機械設計部  連附件  
 ( ) 採購部  連附件    ( ) 生產統籌部  連附件  
 ( ) 質檢部  連附件    ( ) 會計部  連附件    ( ) 報關組  連附件    ( ) 其他 \_\_\_\_\_  連附件

分發香港各部門：

- ( ) 行政部  連附件    ( ) 會計部  連附件    ( ) 統籌部  連附件    ( ) 工程部地盤科文  連附件  
 ( ) 採購部  連附件    ( ) QS 部  連附件    ( ) 維修部  連附件    ( ) 其他 \_\_\_\_\_  連附件

傳遞編號：

HK 1706

發件人簽署：

項目經理簽署：



美特鋁質  
MEDI Aluminium Fabricator Ltd.

工程號: J-837

計算: 黃漢卿

日期: 6/8/2020

送呈: 施哥

副本:

地盤名稱: 觀塘平台

核對: 王禮秋

日期: 6/8/2020

A/C Code:

鋁型材B.M.表

項目類別: GW+百叶+铝饰条

批准:

此BM依據 施工圖紙資料 計算

修改版次:

有顏色鋁料(Kg): 1544.017

無電鍍鋁料(Kg): 123.4212


V.F總面積(米²): 270.088

序號	修改內容	物料編號	鋁料名稱	顏色	合金狀態	長度 (mm)	數量 (支)		重量(Kg)		V.F.(米²)		備注	
							實用	後備	Kg/M	總重量	米²/米	Total_V.F.		
1		X85612	企副框	EC-DG-S332054香檳金	6063-T6	3800	8	3	11	0.765	31.977	0.065	2.730	
2		X85633	企向裝飾型材	EC-DG-S332054香檳金	6063-T6	6200	4	2	6	3.243	120.640	0.382	14.213	
3		X85633	企向裝飾型材	EC-DG-W333007RY 白色	6063-T6	4100	30	5	35	3.243	465.371	0.382	54.828	
4		X85635	主企副框	EC-DG-S332054香檳金	6063-T6	6200	4	2	6	0.687	25.556	0.074	2.759	
5		X85635	主企副框	EC-DG-W333007RY 白色	6063-T6	4100	20	5	25	0.687	70.418	0.074	7.602	
6		846270	門企夾邊	EC-DG-S332054香檳金	6063-T5	3200	2	2	4	0.650	8.320	0.129	1.651	
7		846280	玉勾企蓋	EC-DG-S332054香檳金	6063-T5	3200	4	2	6	1.111	21.331	0.239	4.589	
8		846290	玻璃線	EC-DG-S332054香檳金	6063-T5	5800	8	3	11	0.345	22.011	0.061	3.892	
9		846300	玉收口企	EC-DG-S332054香檳金	6063-T5	3200	1	1	2	0.884	5.658	0.134	0.858	
10		846310	趟門玉	EC-DG-S332054香檳金	6063-T5	5800	8	3	11	2.423	154.587	0.446	28.455	
11		846320	趟門頂	EC-DG-S332054香檳金	6063-T5	6200	1	1	2	3.900	48.360	0.419	5.196	
12		846330	趟門底	EC-DG-S332054香檳金	6063-T5	6200	1	1	2	3.000	37.200	0.338	4.191	
13		846340	趟門邊企	EC-DG-S332054香檳金	6063-T5	3200	2	1	3	2.100	20.160	0.268	2.573	
14		846350	趟門軌道	EC-DG-S332054香檳金	6063-T5	5800	1	1	2	1.177	13.653	0.125	1.450	
15		X85617	百葉框頂橫	EC-DG-S332054香檳金	6063-T6	6100	5	2	7	1.172	50.04	0.167	7.13	
16		X85616	百葉框底橫	EC-DG-S332054香檳金	6063-T6	6100	5	2	7	0.962	41.08	0.136	5.81	
17		X85618	百葉片	EC-DG-S332054香檳金	6063-T6	6100	30	5	35	1.157	247.02	0.298	63.71	
18		PE0E10027	50x25x3mm鋁角	EC-DG-S332054香檳金	6063-T6	6100	5	2	7	0.583	24.89	0.10	4.27	百葉窗擋水角


鋁型材B.M.表

序號	修改內容	物料編號	鋁料名稱	顏色	合金狀態	數量(支)		重量(Kg)		V.F.(米²)		備注		
						長度(mm)	實用	後備	總數	Kg/M	總重量		米²/米	Total_V.F.
19		PE0E10021	20x20x3mm鋁角	EC-DG-S332054香槟金	6063-T6	5800	1	0	1	0.300	1.74	0.04	0.23	組裝百葉窗
20		CA0000322	75x75x3mm鋁角	EC-DG-S332054香槟金	6063-T6	5000	7	3	10	1.195	59.75	0.15	7.50	百葉窗邊企
21		X85661	鋁槽	EC-DG-S332054香槟金	6063-T6	5000	4	1	5	2.970	74.25	0.172	4.30	固定百葉窗邊企
22		X85261	後蓋底托料	MILL	6063-T5	4100	40	5	45	0.240	44.280	0.000	0.00	搭配企向裝飾型材用
23		榮陽GY0000009	20x30x1.2鋁通	MILL	6063-T5	5800	1	1	2	0.310	3.596	0.000	0.00	滑塊墊片(底軌)
24		榮陽A10000046	50x5mm厚鋁巴	MILL	6063-T5	5800	1	1	2	2.537	29.429	0.000	0.00	九字料組裝用
25		PE00E3465	40x5mm鋁巴	MILL	6063-T6	6100	10	4	14	0.540	46.12	0.000	0.00	
26		X85320	地彈門玉頂	EC-DG-W333007RY 白色	6063-T5	6000	8	2	10	2.276	136.560	0.160	9.600	
27		X85319	地彈門玉底	EC-DG-W333007RY 白色	6063-T5	6000	8	2	10	2.276	136.560	0.160	9.600	
28		PE0E10015	40x40x3mm厚鋁角	EC-DG-W333007RY 白色	6063-T5	6000	16	4	20	0.623	74.760	0.086	10.320	
29		X85610	底橫料	EC-DG-W333007RY 白色	6063-T6	6000	5	1	6	2.923	105.228	0.175	6.306	
30		X85611	頂橫料	EC-DG-W333007RY 白色	6063-T6	6000	5	1	6	2.923	105.228	0.176	6.327	
31										合計:			合計: 270.088	
32														


# J-837 GLASS WALL 鋁料模圖

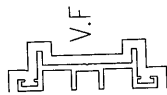


模號: X846270  
合金狀態: 6063-T5  
名稱: 門企夾邊  
重量: 0.65KG/M  
V.F.: 129mm

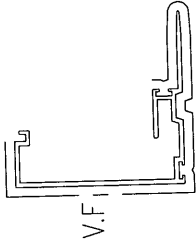


模號: X846280  
合金狀態: 6063-T5  
名稱: 玉勾企蓋  
重量: 1.111KG/M  
V.F.: 239mm

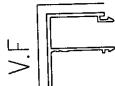


模號: X846290  
合金狀態: 6063-T5  
名稱: 玻璃線  
重量: 0.345KG/M  
V.F.: 61mm

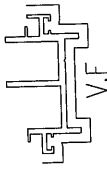


模號: X846300  
合金狀態: 6063-T5  
名稱: 玉收口企  
重量: 0.884KG/M  
V.F.: 134mm

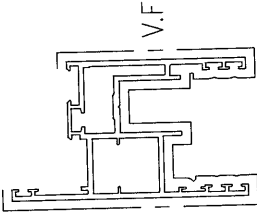


模號: X846310  
合金狀態: 6063-T5  
名稱: 門玉  
重量: 2.423KG/M  
V.F.: 446mm

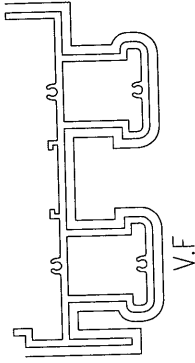


模號: X846320  
合金狀態: 6063-T5  
名稱: 趟門頂  
重量: 3.9KG/M  
V.F.: 419mm

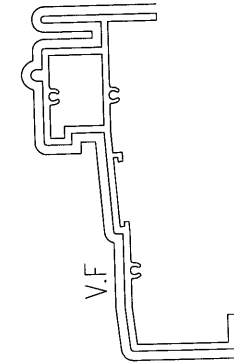


模號: X846330  
合金狀態: 6063-T5  
名稱: 趟門底  
重量: 3.0KG/M  
V.F.: 338mm

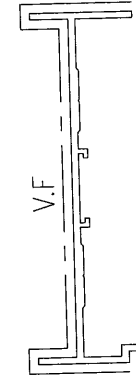

模號: X846340  
合金狀態: 6063-T5  
名稱: 趟門邊企  
重量: 2.1KG/M  
V.F.: 268mm

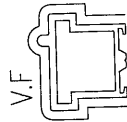


模號: X846350  
合金狀態: 6063-T5  
名稱: 趟門軌道  
重量: 1.177KG/M  
V.F.: 125mm

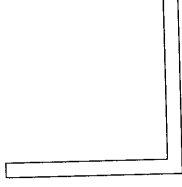


模號: A10000046 (榮陽)  
合金狀態: 6063-T5  
名稱: 76.2x76.2x6.35鋁角  
重量: 2.537KG/M  
V.F.:




模號: GY0000009 (榮陽)  
合金狀態: 6063-T5  
名稱: 20x30x1.2鋁通  
重量: 0.31KG/M  
V.F.:

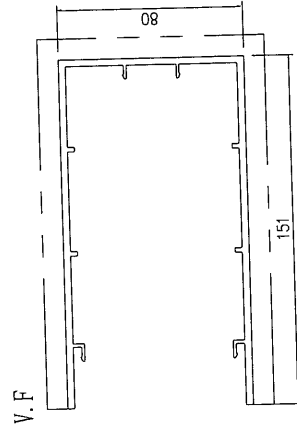

模號: X85633  
名稱: 企向裝飾型材  
合金狀態: 6063-T6  
重量: 3.243KG/M  
V.F.: 382.08 mm

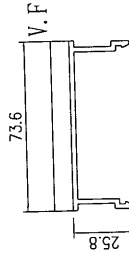


模號: X85635  
名稱: 主企副框  
合金狀態: 6063-T6  
重量: 0.687KG/M  
V.F.: 74.17mm

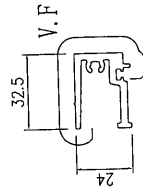


模號: X85612  
名稱: 企副框  
合金狀態: 6063-T6  
重量: 0.765KG/M  
V.F.: 66 mm



模號: X85261  
名稱: 後蓋底托料  
合金狀態: 6063-T5  
重量: 0.24 KG/M  
V.F.:

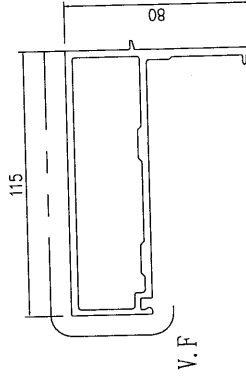

模號: X85610  
名稱: 底橫料  
合金狀態: 6063-T6 & 6063-T4  
重量: 2.923KG/M  
V.F.: 175.16 mm

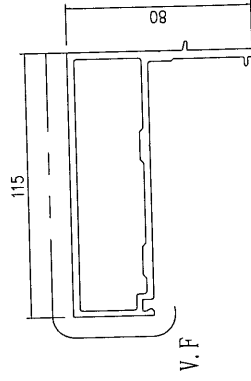

模號: X85611  
名稱: 頂橫料  
合金狀態: 6063-T6 & 6063-T4  
重量: 2.923KG/M  
V.F.: 175.76 mm

