



工程指示 / 要求簡箋(E.I.)

工程指示編號：EI/ 2770 / 20 修改版次：
 工程編號：J-837 工程名稱：官塘裕民坊 (平台)
 工程項目：欄河後加室內鋁板生產 (S.I. 1949)
 收件人：生統 發件人：大明 日期：01/12/2020

要求提供 / 確認 事項：

- | | | |
|------------------------------------|-------------------------------------|-------------------------------|
| <input type="checkbox"/> 初步鋁料 B.M. | <input type="checkbox"/> 加工拆圖，然後生產 | <input type="checkbox"/> 尺寸表 |
| <input type="checkbox"/> 正式鋁料 B.M. | <input type="checkbox"/> 技術上資料 / 指示 | <input type="checkbox"/> 報價 |
| <input type="checkbox"/> 配件 B.M. | <input type="checkbox"/> 樣辦或貨品說明書 | <input type="checkbox"/> 分判合約 |
| <input type="checkbox"/> 其他：_____ | | |

內容：

煩請按圖紙生產鋁摺件後，送地盤安裝。

請在 15/12/2020 前完成上列要求。

附有關圖紙 / 文件：附 B.M 表 1 頁, 圖紙 27 頁

以上項目為：

- 原合約工程包 原合約工程加 / 減賬 新工程報價

原因：-

分發東莞各部門：

- () 生產技術總監 連附件 () 技術部 連附件 () 生產部 連附件 () 機械設計部 連附件
 () 採購部 連附件 () 生產統籌部 連附件 梅
 () 質檢部 連附件 () 會計部 連附件 () 報關組 連附件 () 其他 _____ 連附件

分發香港各部門：

- () 行政部 連附件 () 會計部 連附件 () 統籌部 連附件 () 工程部地盤科 連附件 勝明
 () 採購部 連附件 () QS 部 連附件 () 維修部 連附件 () 其他 _____ 連附件

傳遞編號：

HK 2760

FTP

發件人簽署：

項目經理簽署：




美特鋁質有限公司 工程號: J-837 計算: 日期: 1/12/2020 送呈: 副本: 日期: 1/12/2020

地盤用鋁折件B.M.表 項目類別: 巔塘 核准: 日期: 1/12/2020

修改版次: A/C Code: 總面積: 15.885 總重量: 129.15 此BM依據大圖計算

序號	鋁板圖號	鋁板名稱	顏色	實用	後備	總數	總重量	15.885		總重量: 129.15		備註
								單件展開面積	總展開面積	單件V.F.	總V.F.	
1	BC-001	3mm厚鋁板	UCT803649FXL (香檳金)	1	0	1	2.03	0.25	0.25	0.10	0.10	
2	BC-004	3mm厚鋁板	UCT803649FXL (香檳金)	2	0	2	2.74	0.17	0.34	0.14	0.28	
3	BC-007	3mm厚鋁板	UCT803649FXL (香檳金)	2	0	2	3.42	0.21	0.42	0.18	0.35	
4	BC-010	3mm厚鋁板	UCT803649FXL (香檳金)	12	0	12	19.44	0.20	2.39	1.00	11.96	
5	BC-013	3mm厚鋁板	UCT803649FXL (香檳金)	1	0	1	1.71	0.21	0.21	0.09	0.09	
6	BC-016	3mm厚鋁板	UCT803649FXL (香檳金)	2	0	2	4.11	0.25	0.51	0.21	0.42	
7	BC-019	3mm厚鋁板	UCT803649FXL (香檳金)	1	0	1	1.60	0.20	0.20	0.08	0.08	
8	BC-022	3mm厚鋁板	UCT803649FXL (香檳金)	1	0	1	2.33	0.29	0.29	0.12	0.12	
9	BC-025	3mm厚鋁板	UCT803649FXL (香檳金)	6	0	6	9.93	0.20	1.22	0.51	3.05	
10	BC-003	3mm厚鋁板	UCT803649FXL (香檳金)	1	0	1	2.24	0.28	0.28	0.19	0.19	
11	BC-006	3mm厚鋁板	UCT803649FXL (香檳金)	2	0	2	3.04	0.19	0.37	0.26	0.51	
12	BC-009	3mm厚鋁板	UCT803649FXL (香檳金)	2	0	2	3.78	0.23	0.47	0.32	0.64	
13	BC-012	3mm厚鋁板	UCT803649FXL (香檳金)	12	0	12	21.55	0.22	2.65	1.81	21.74	
14	BC-015	3mm厚鋁板	UCT803649FXL (香檳金)	1	0	1	1.89	0.23	0.23	0.16	0.16	
15	BC-018	3mm厚鋁板	UCT803649FXL (香檳金)	2	0	2	4.55	0.28	0.56	0.38	0.76	
16	BC-021	3mm厚鋁板	UCT803649FXL (香檳金)	1	0	1	1.77	0.22	0.22	0.15	0.15	
17	BC-024	3mm厚鋁板	UCT803649FXL (香檳金)	1	0	1	2.58	0.32	0.32	0.22	0.22	
18	BC-027	3mm厚鋁板	UCT803649FXL (香檳金)	6	0	6	11.00	0.23	1.35	0.92	5.55	
19	BC-002	3mm厚鋁板	MILL	1	0	1	1.26	0.16	0.16	0.06	0.06	
20	BC-005	3mm厚鋁板	MILL	2	0	2	1.70	0.10	0.21	0.08	0.16	
21	BC-008	3mm厚鋁板	MILL	2	0	2	2.13	0.13	0.26	0.10	0.20	
22	BC-011	3mm厚鋁板	MILL	12	0	12	12.10	0.12	1.49	0.58	6.95	
23	BC-014	3mm厚鋁板	MILL	1	0	1	1.06	0.13	0.13	0.05	0.05	
24	BC-017	3mm厚鋁板	MILL	2	0	2	2.56	0.16	0.32	0.12	0.25	
25	BC-020	3mm厚鋁板	MILL	1	0	1	0.99	0.12	0.12	0.05	0.05	
26	BC-023	3mm厚鋁板	MILL	1	0	1	1.45	0.18	0.18	0.07	0.07	
27	BC-026	3mm厚鋁板	MILL	6	0	6	6.18	0.13	0.76	0.30	1.77	
				84		84						

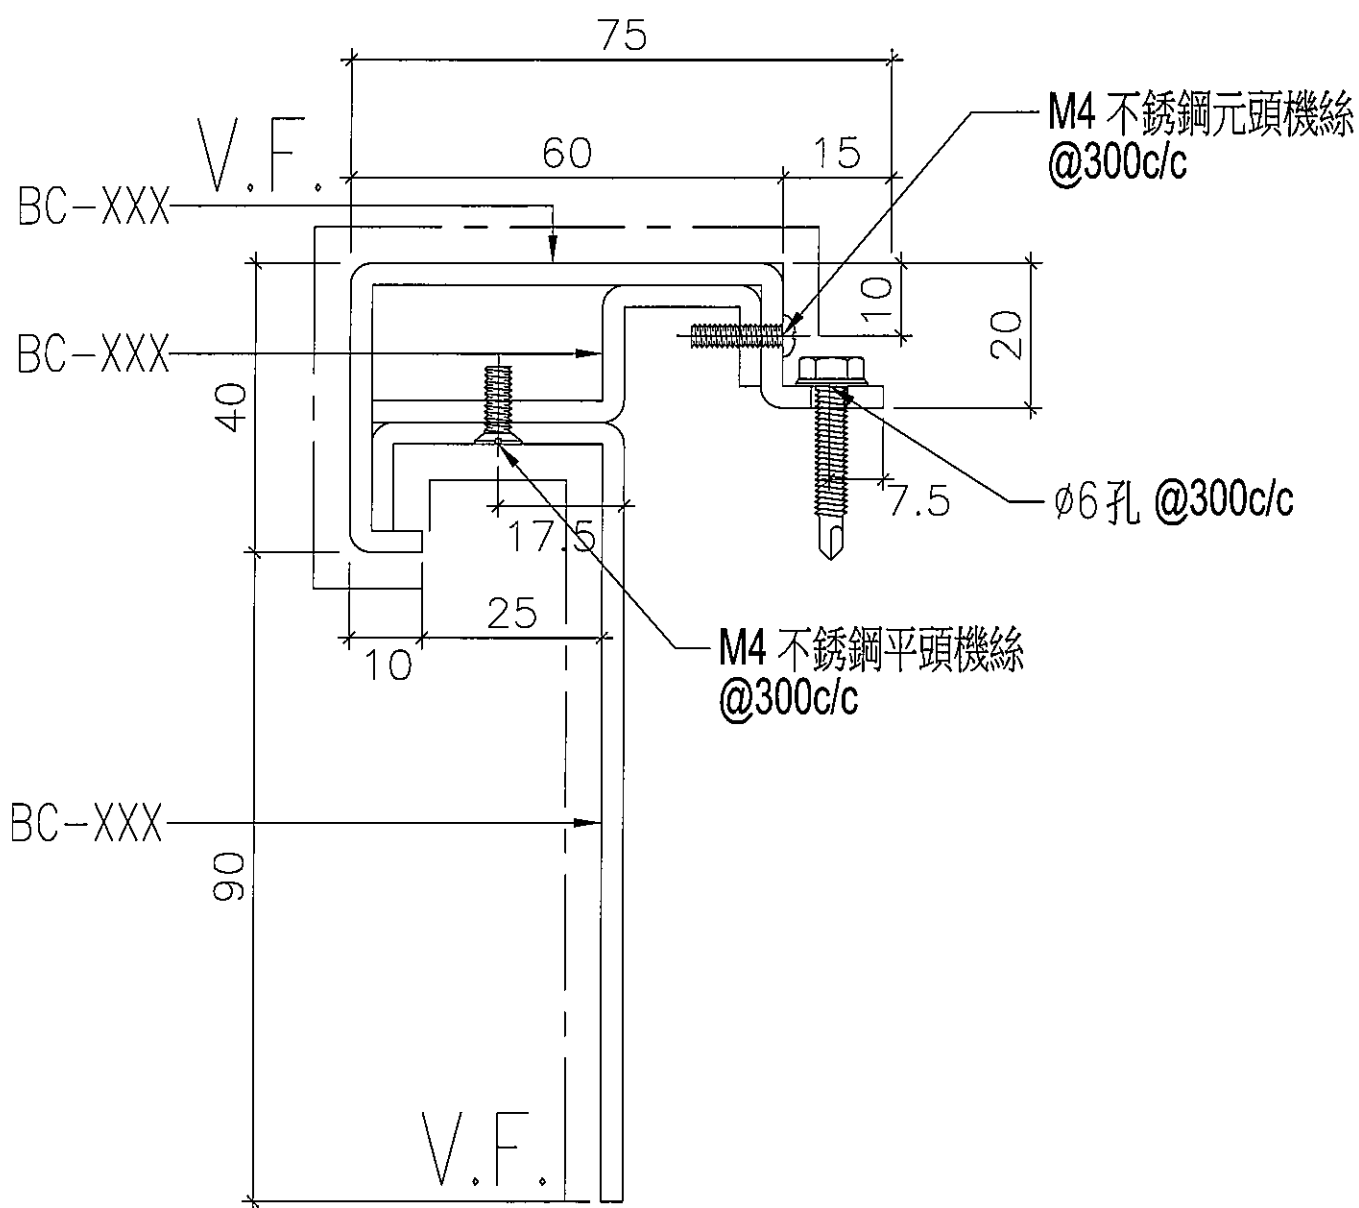


LB24 = BC-001+002+003

3mm 厚鋁板組裝圖

顏色：UCT803649FXL-3(香檳金)

長度：1732mm

數量：共 1 件

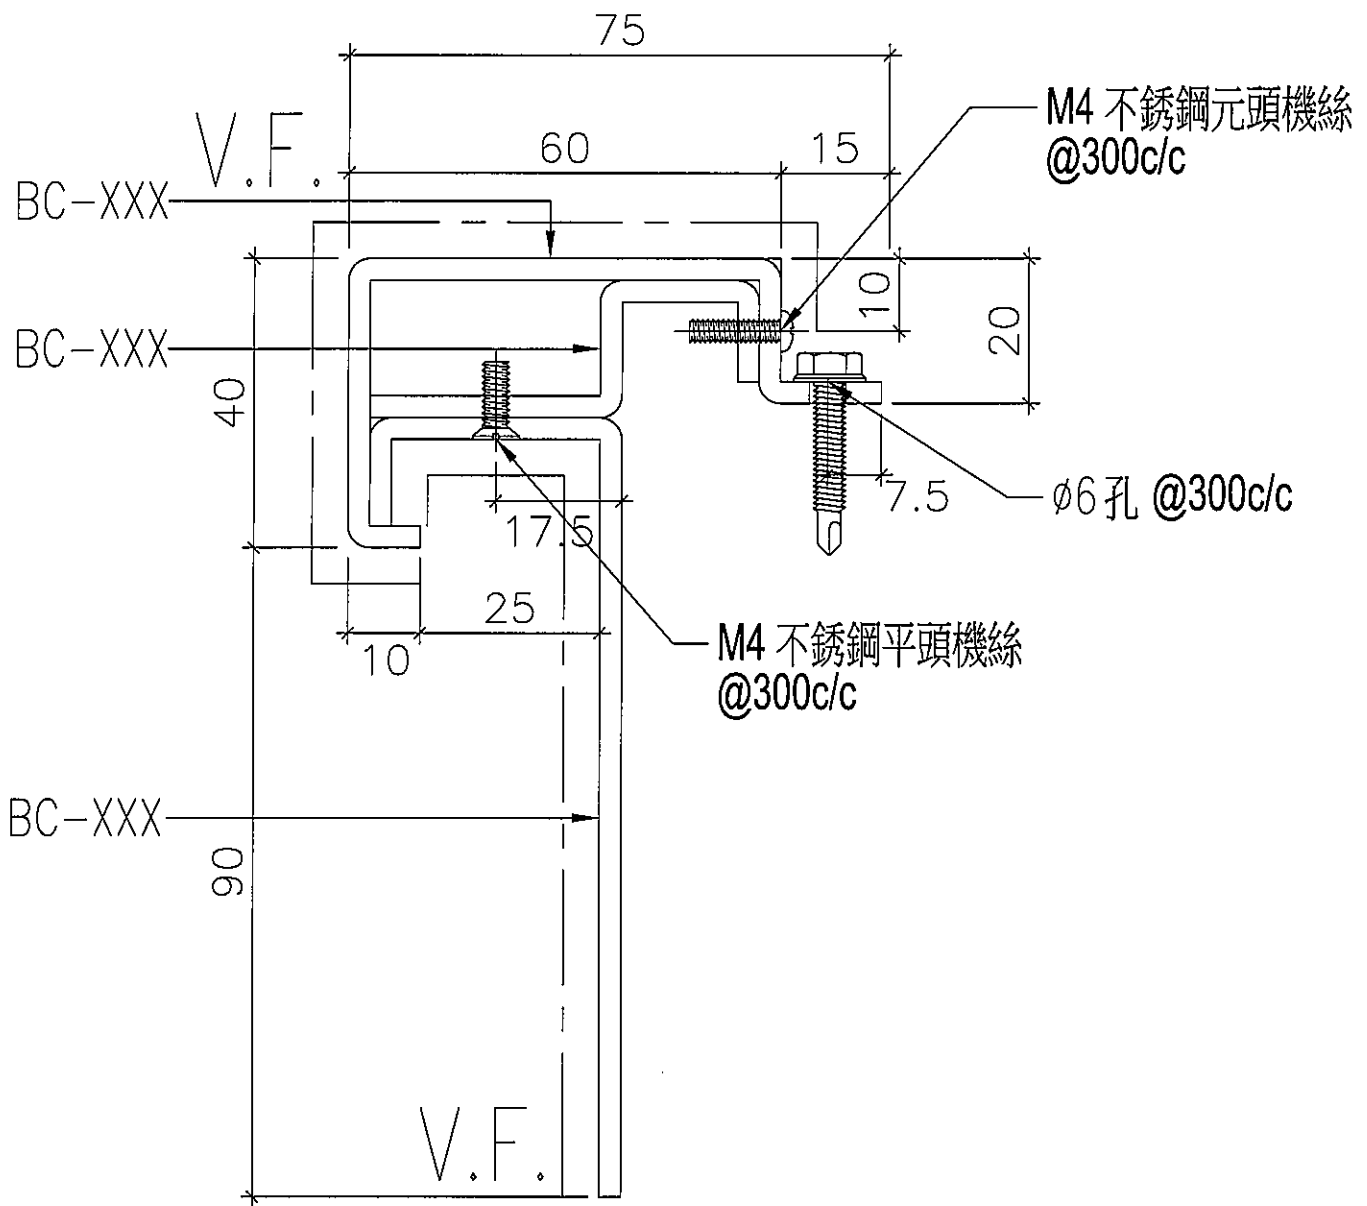


LB25 = BC-004+005+006

3mm 厚鋁板組裝圖

顏色：UCT803649FXL-3(香檳金)

長度：1169mm

數量：共 1 件

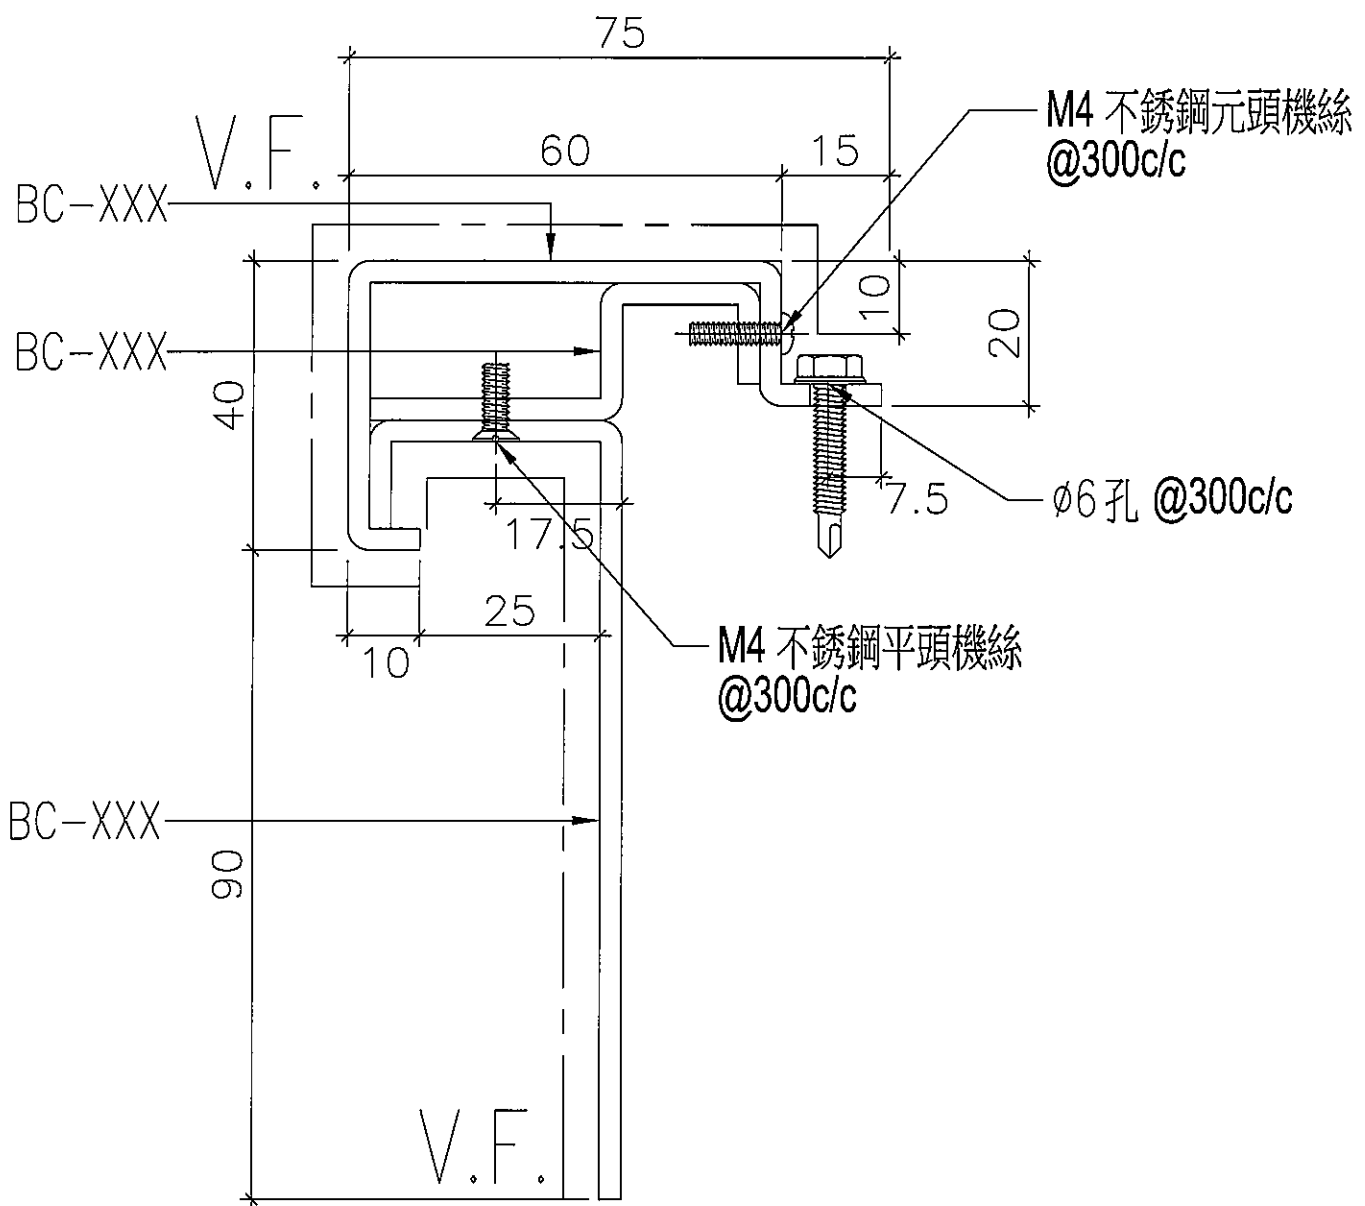


LB26 = BC-007+008+009

3mm 厚鋁板組裝圖

顏色：UCT803649FXL-3(香檳金)

長度：1459mm

數量：共 1 件

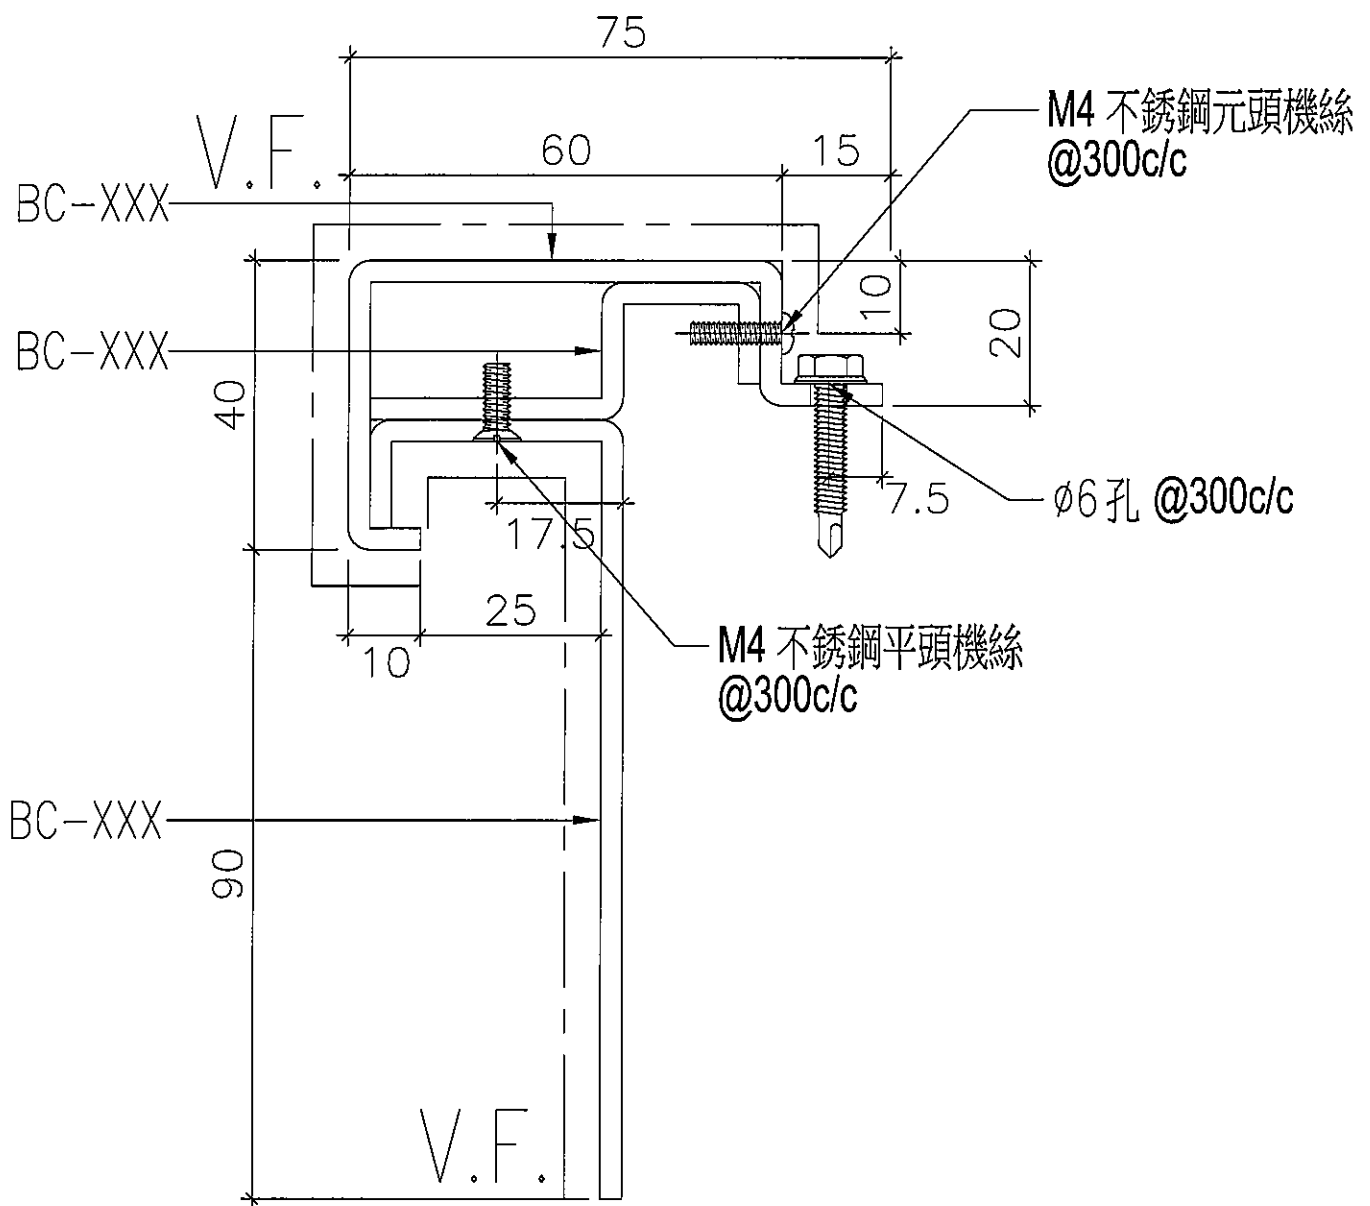


LB31 = BC-010+011+012

3mm 厚鋁板組裝圖

顏色：UCT803649FXL-3(香檳金)

長度：1384mm

數量：共 1 件

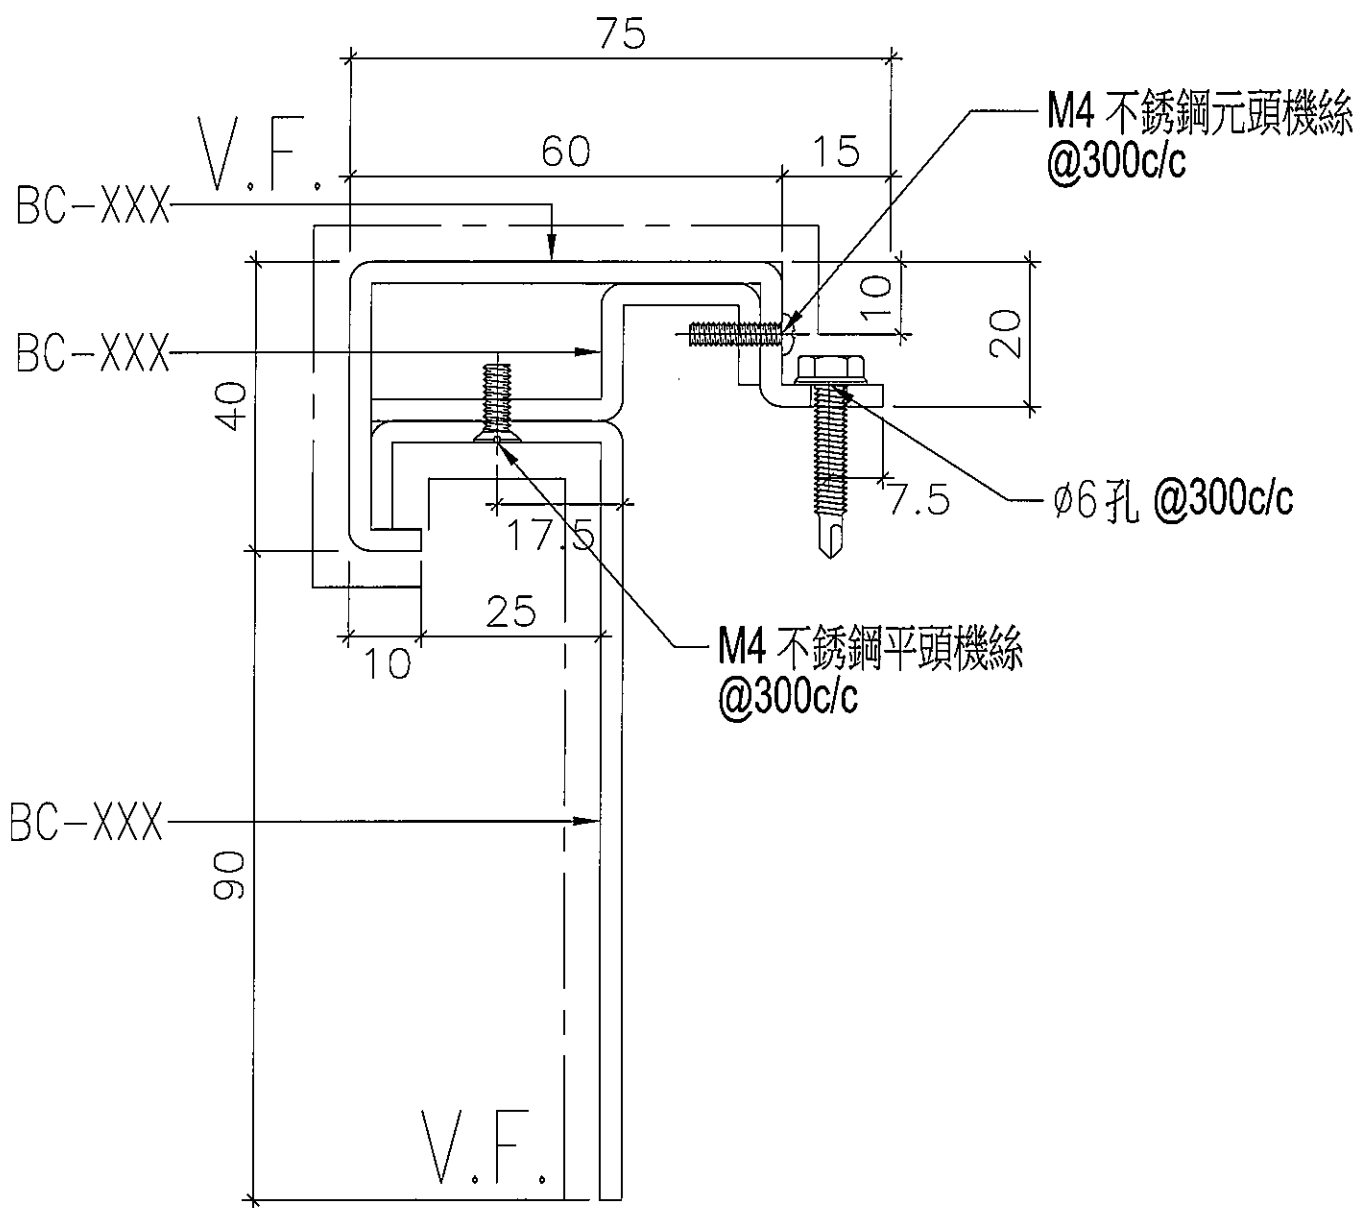


LB74 = BC-013+014+015

3mm 厚鋁板組裝圖

顏色 : UCT803649FXL-3(香檳金)

長度 : 1461mm

數量 : 共 1 件

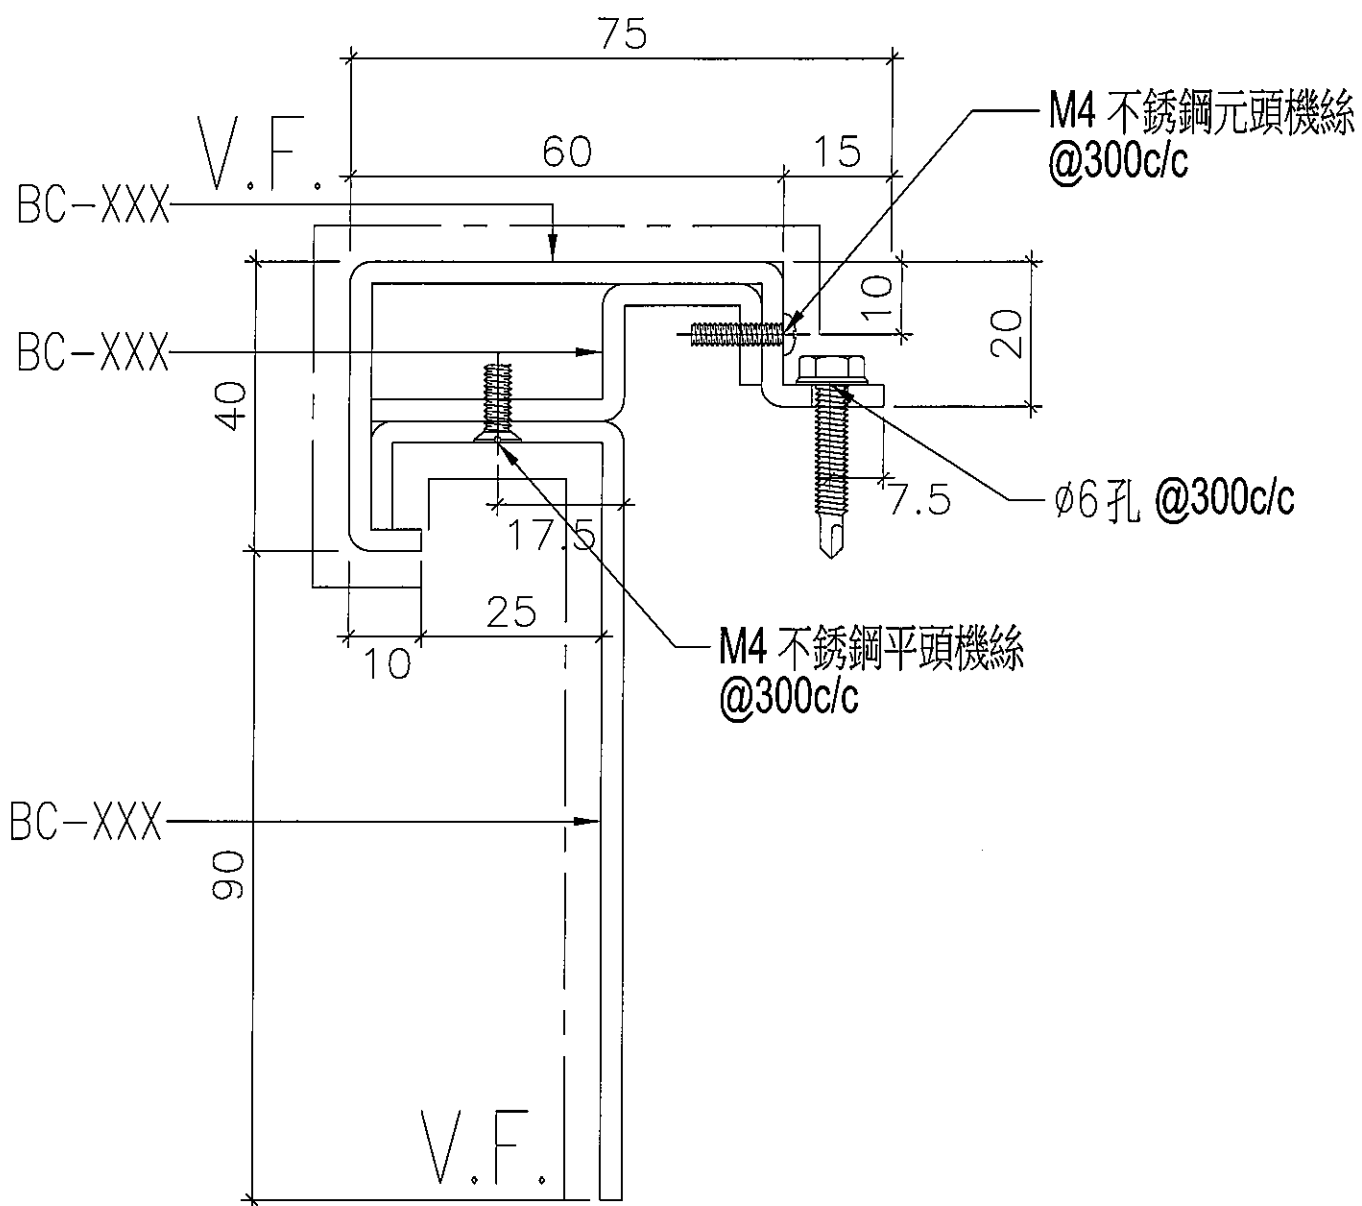


LB69 = BC-016+017+018

3mm 厚鋁板組裝圖

顏色：UCT803649FXL-3(香檳金)

長度：1756mm

數量：共 1 件

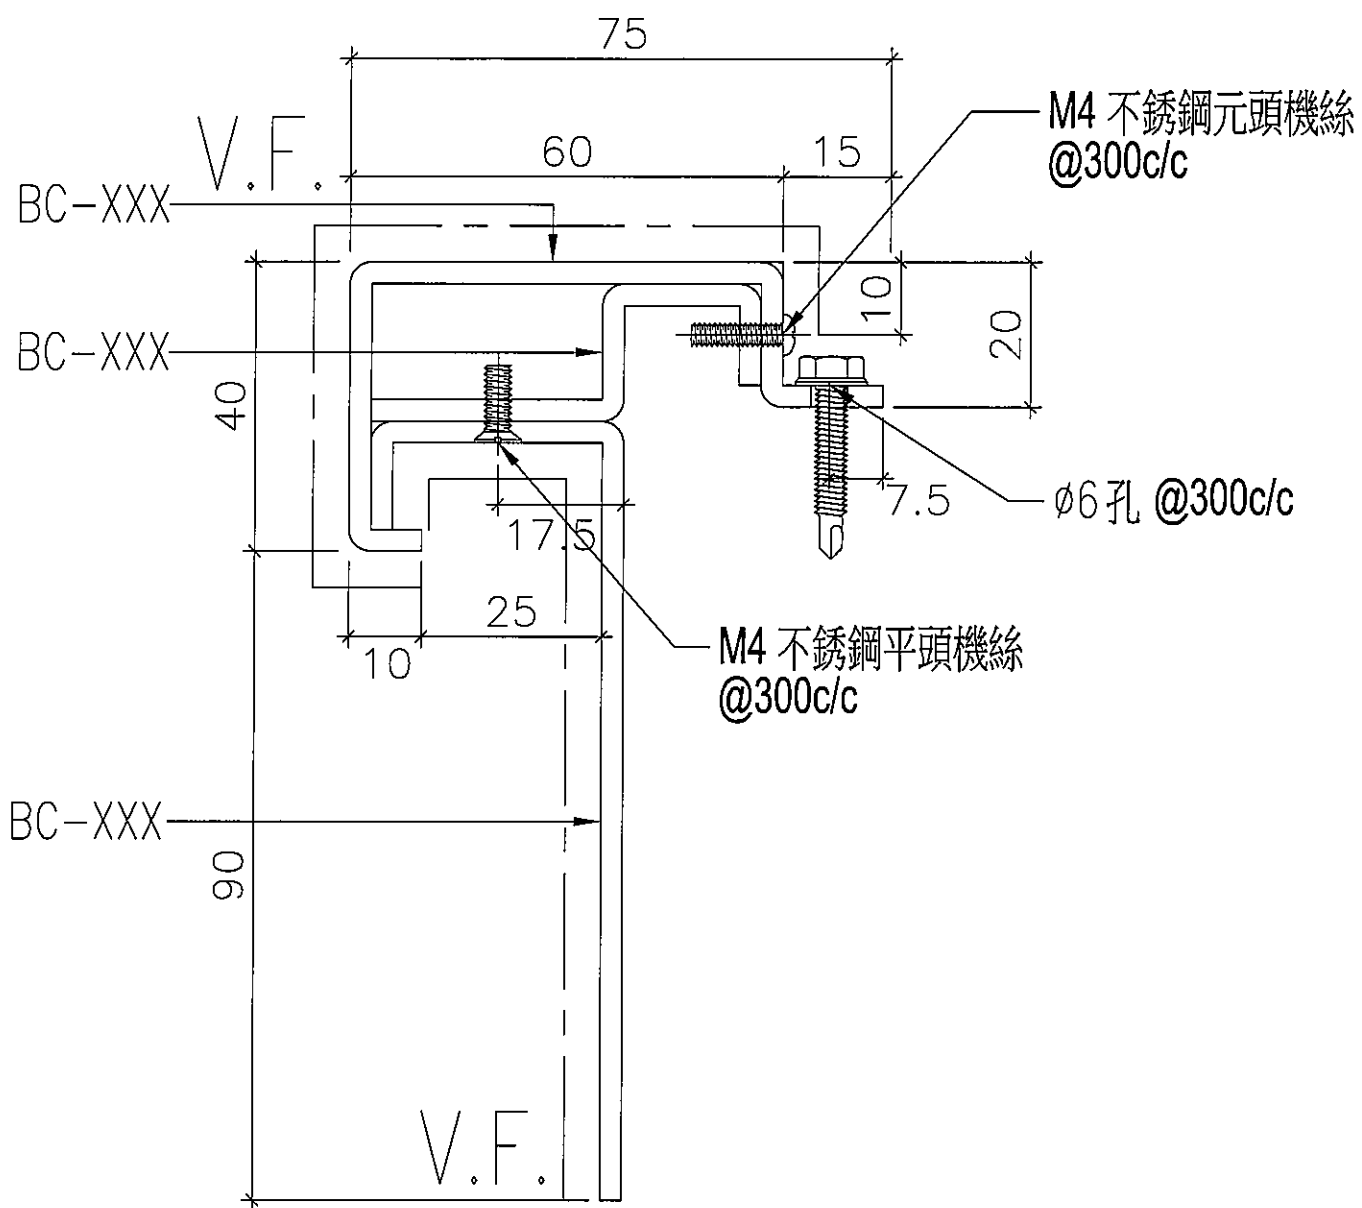


LB70 = BC-019+020+021

3mm 厚鋁板組裝圖

顏色：UCT803649FXL-3(香檳金)

長度：1364mm

數量：共 1 件

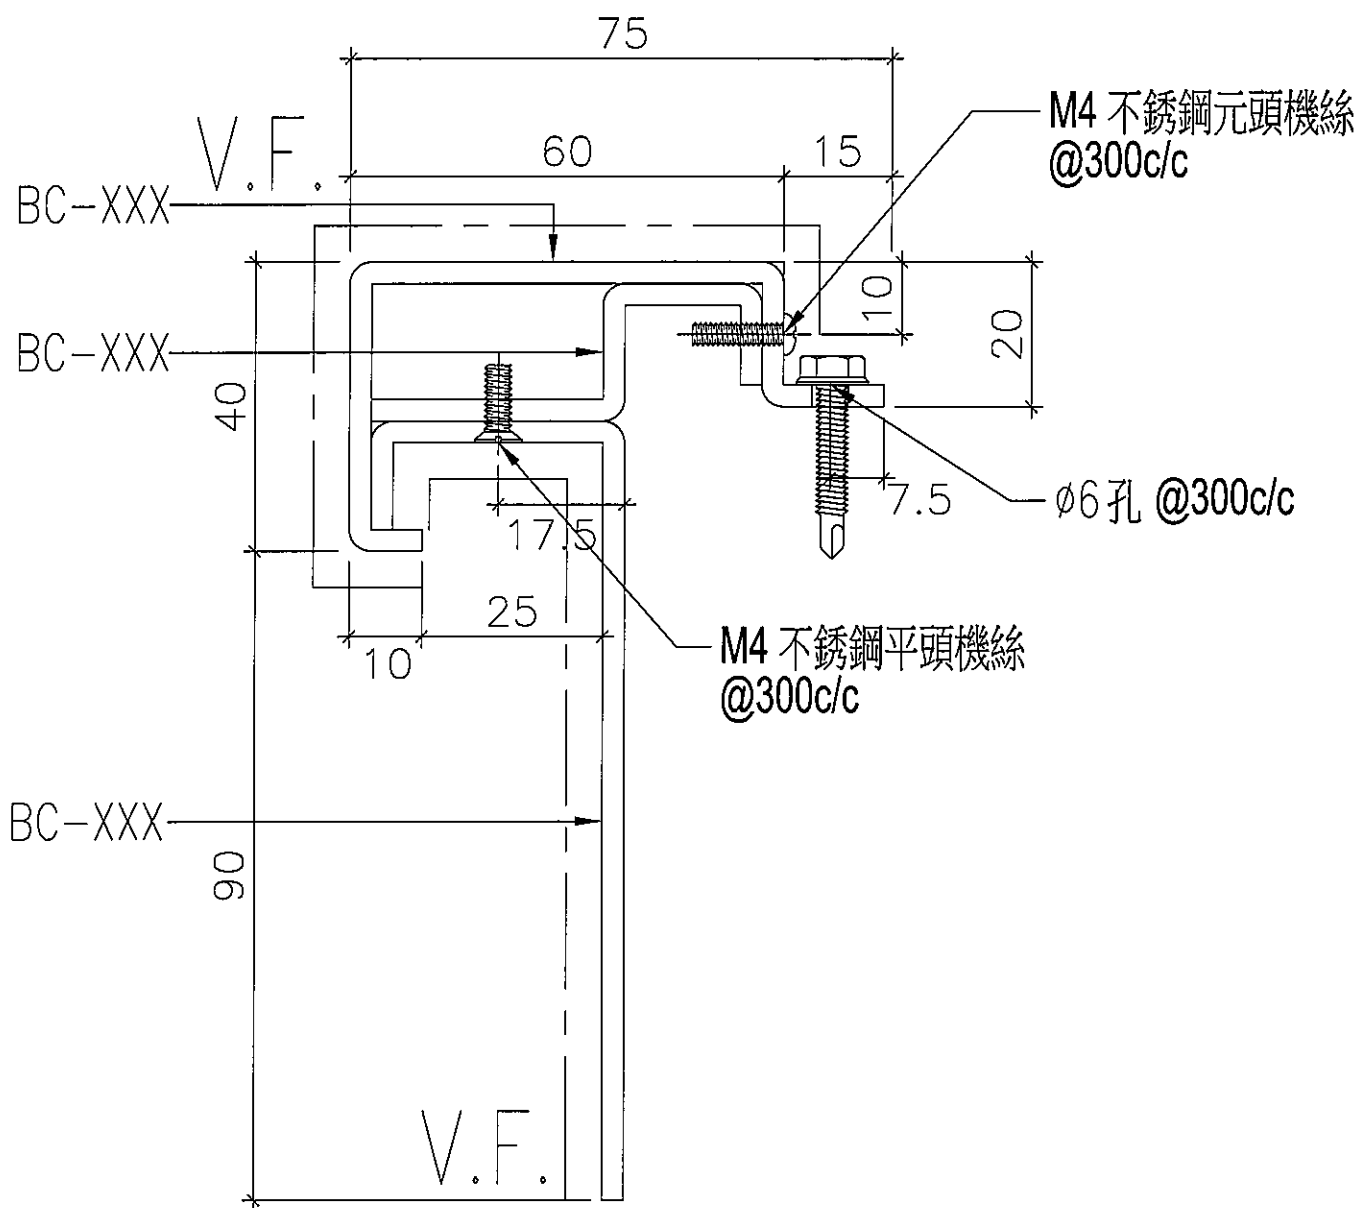


LB85 = BC-025+026+027

3mm 厚鋁板組裝圖


顏色 : UCT803649FXL-3(香檳金)


長度 : 1413mm

數量 : 共 1 件

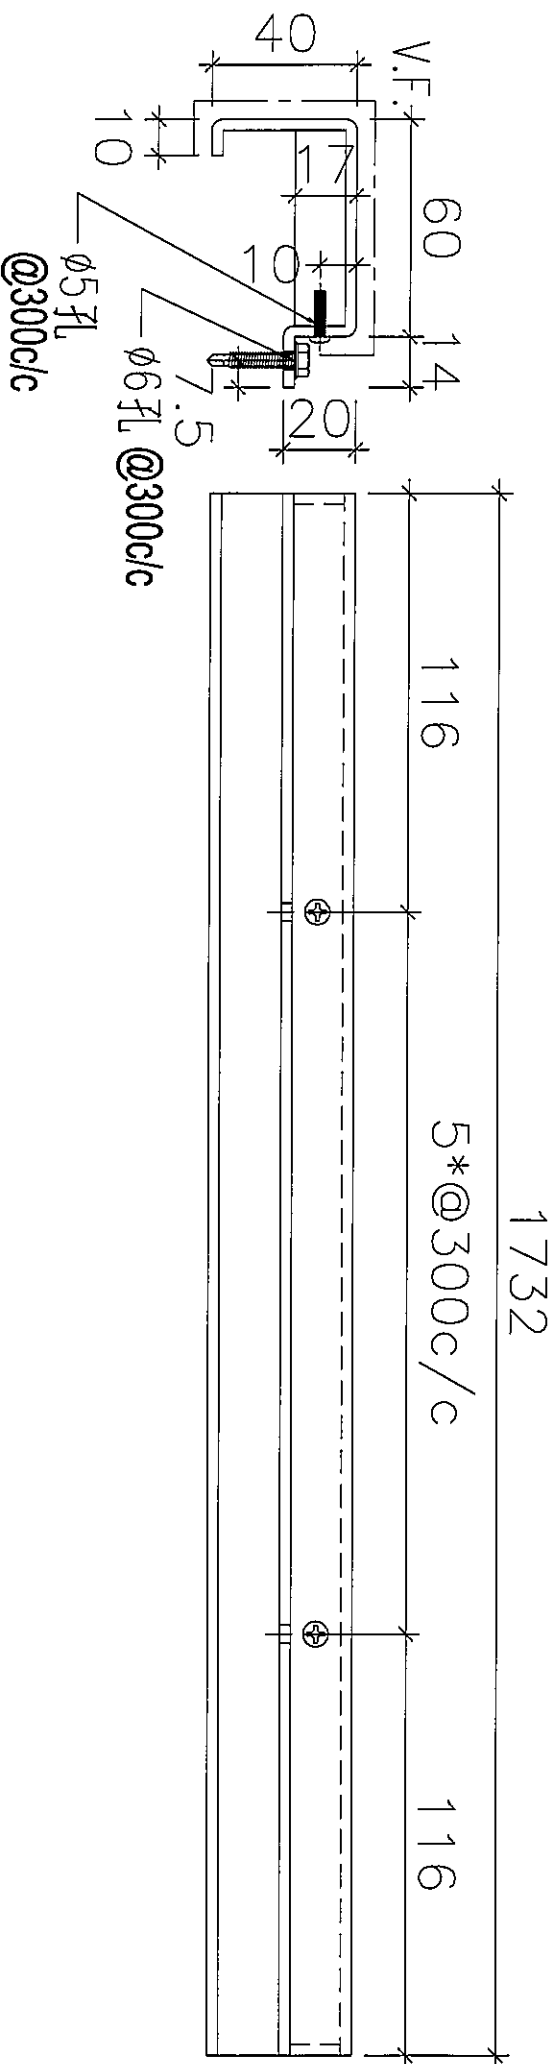



BC-001
 3mm 厚鋁板
 顏色：UCT803649FXL-3(香檳金)
 數量：共 1 件

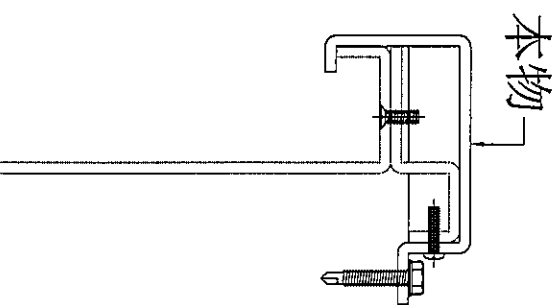

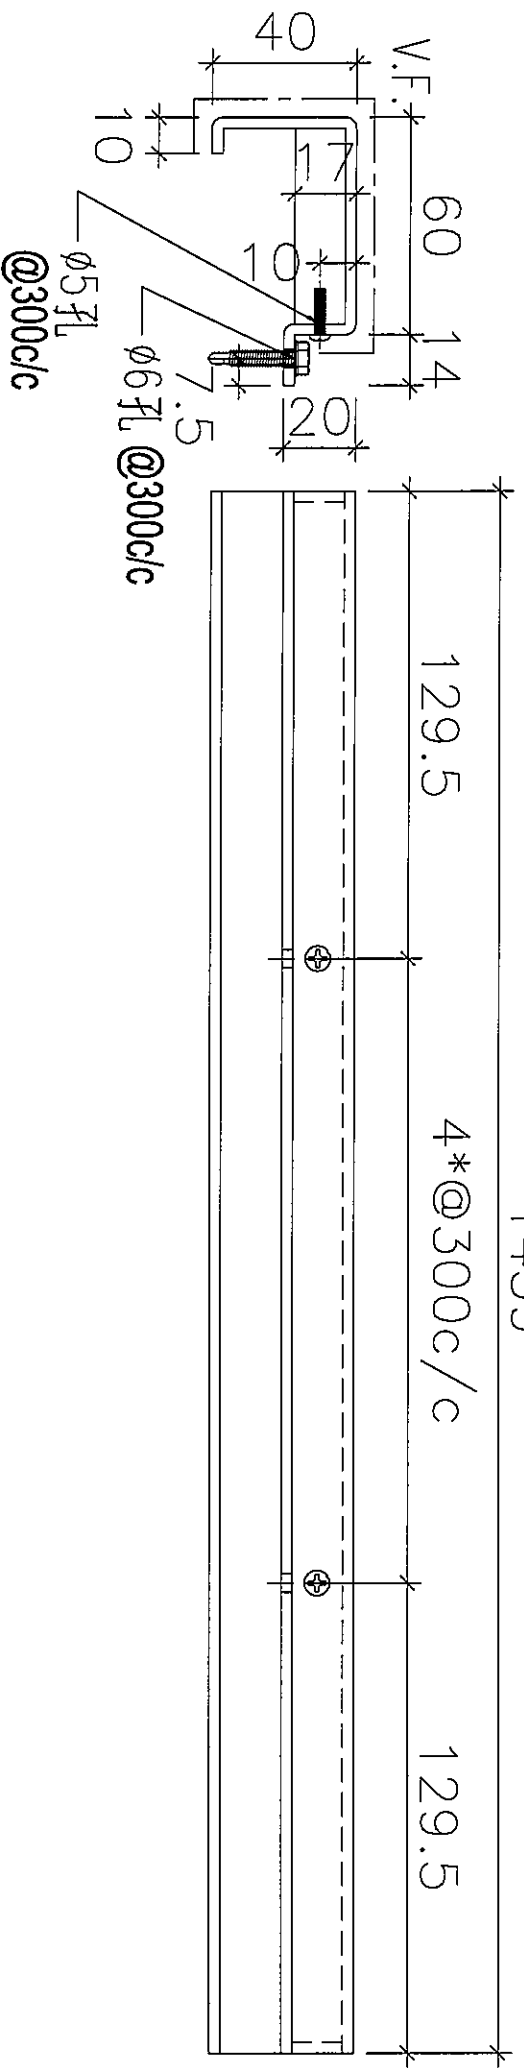

BC-007
 3mm 厚鋁板
 顏色：UCT803649FXL-3(香檳金)
 數量：共 2 件

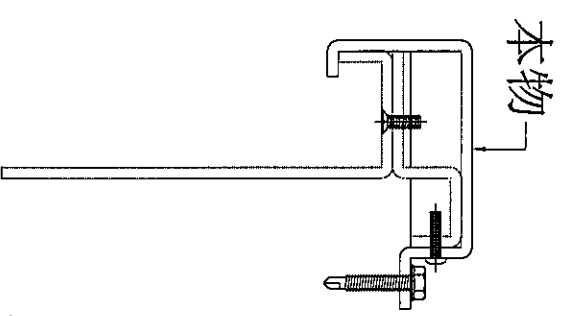

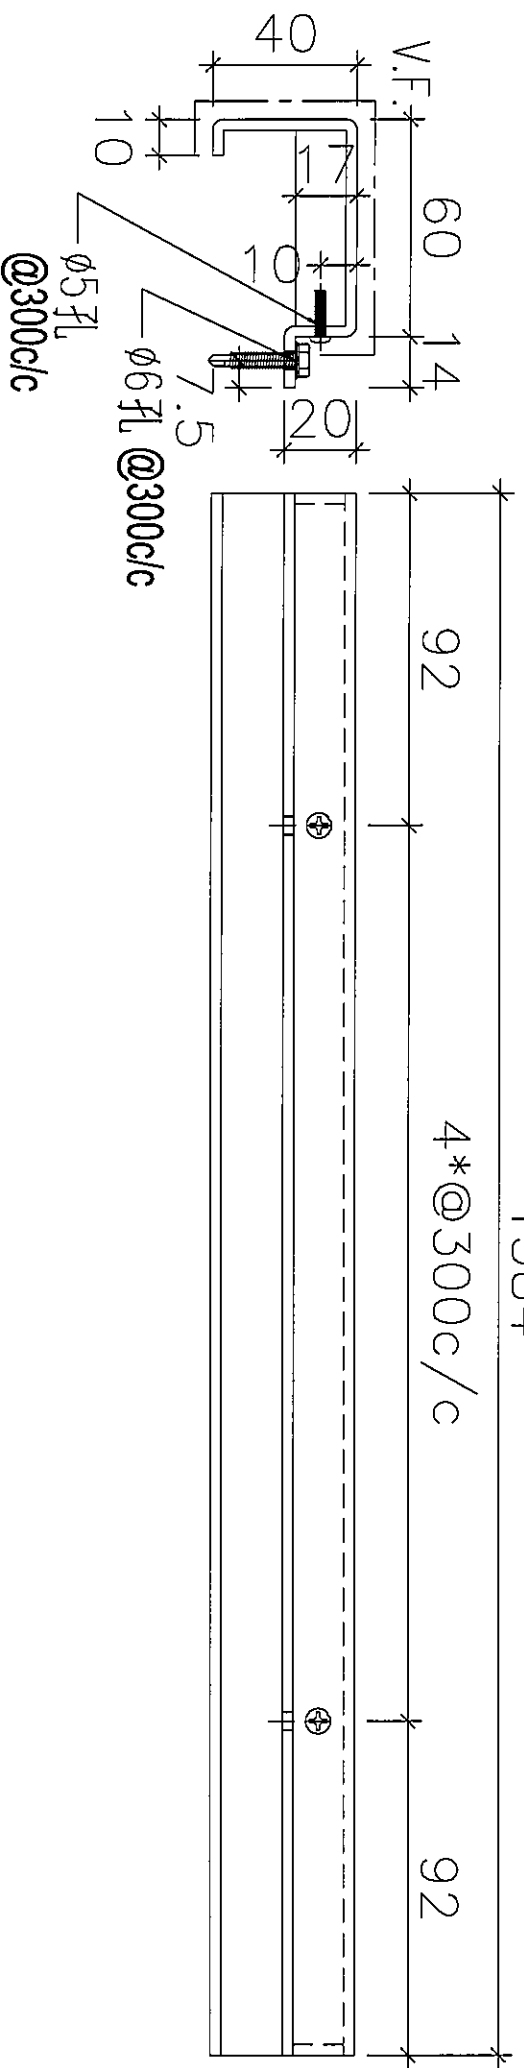


BC-010


3mm 厚鋁板

顏色：UCT803649FXL-3(香檳金)


數量：共 12 件

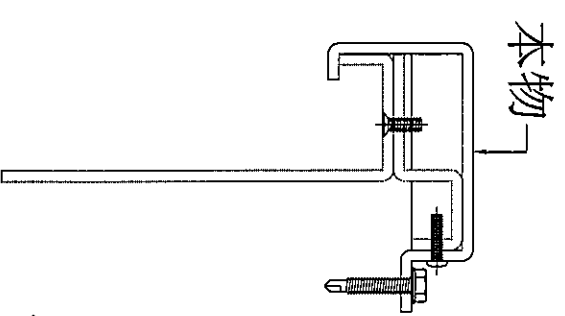


4

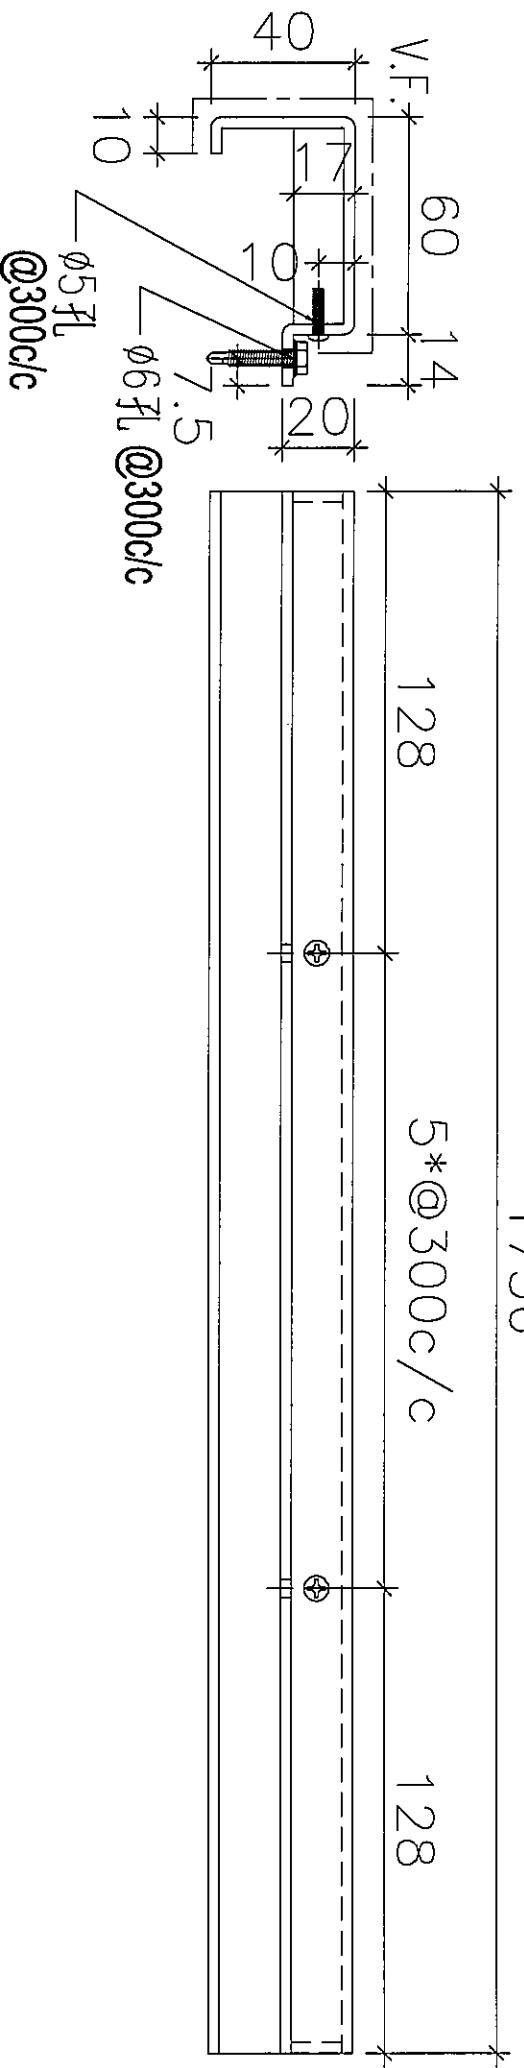


BC-016
 3mm 厚鋁板
 顏色：UCT803649FXL-3(香檳金)
 數量：共 2 件

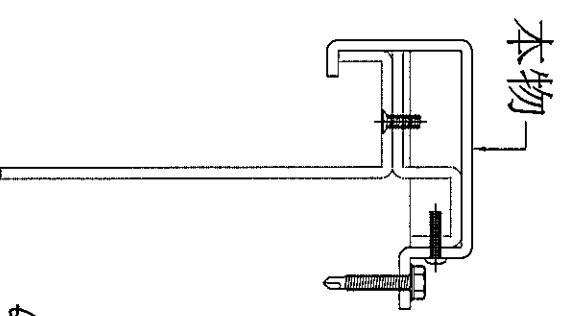


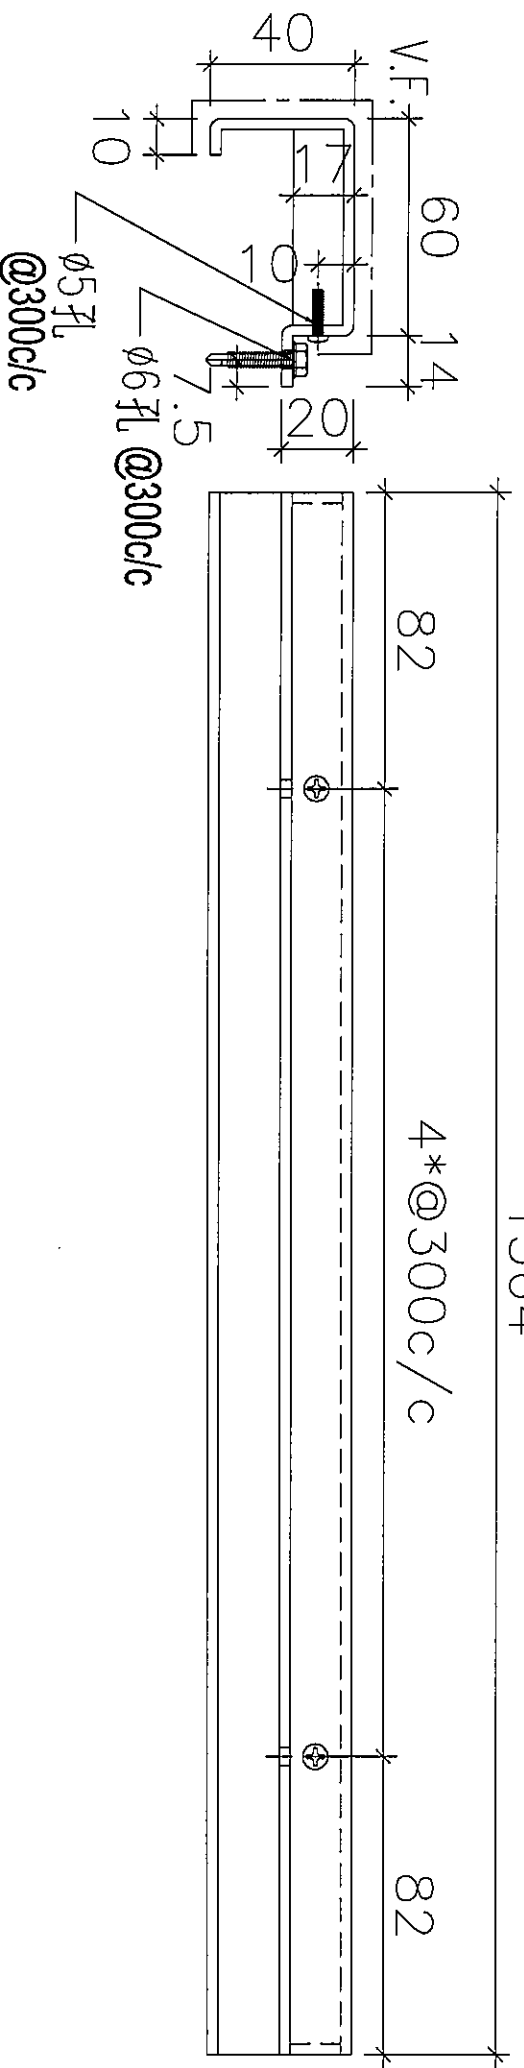

BC-019
 3mm 厚铝板
 颜色: UCT803649FXL-3(香槟金)
 数量: 共 1 件


本物

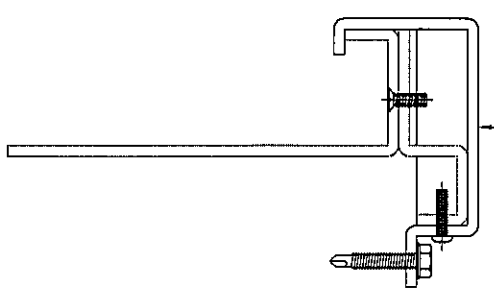


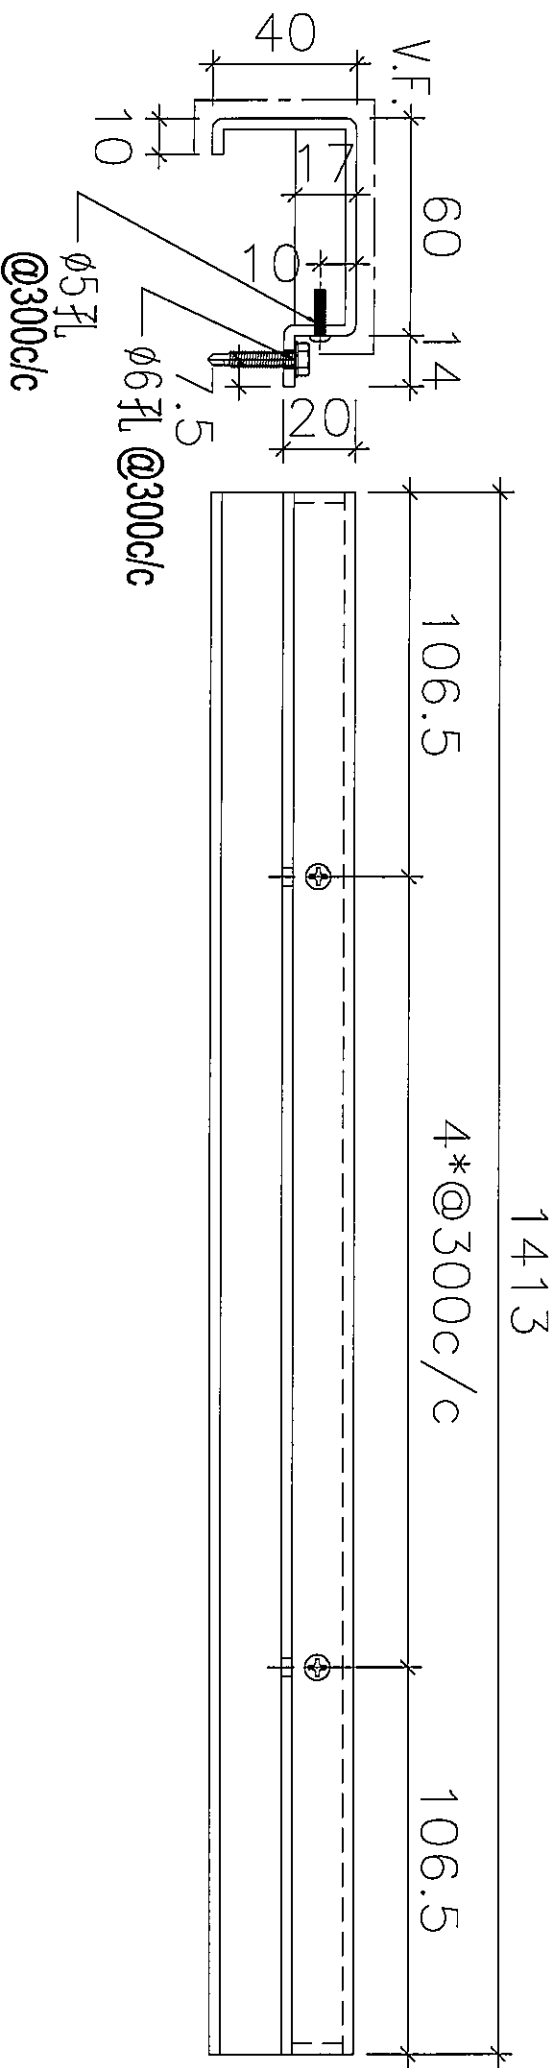


BC-025
 3mm 厚鋁板
 顏色：UCT803649FXL-3(香檳金)
 數量：共 6 件


本物

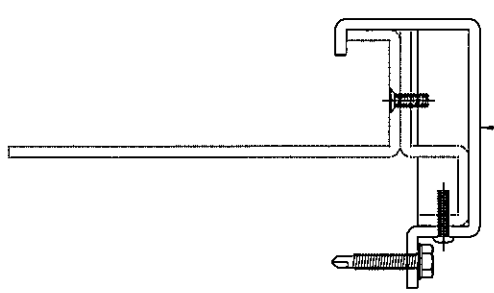

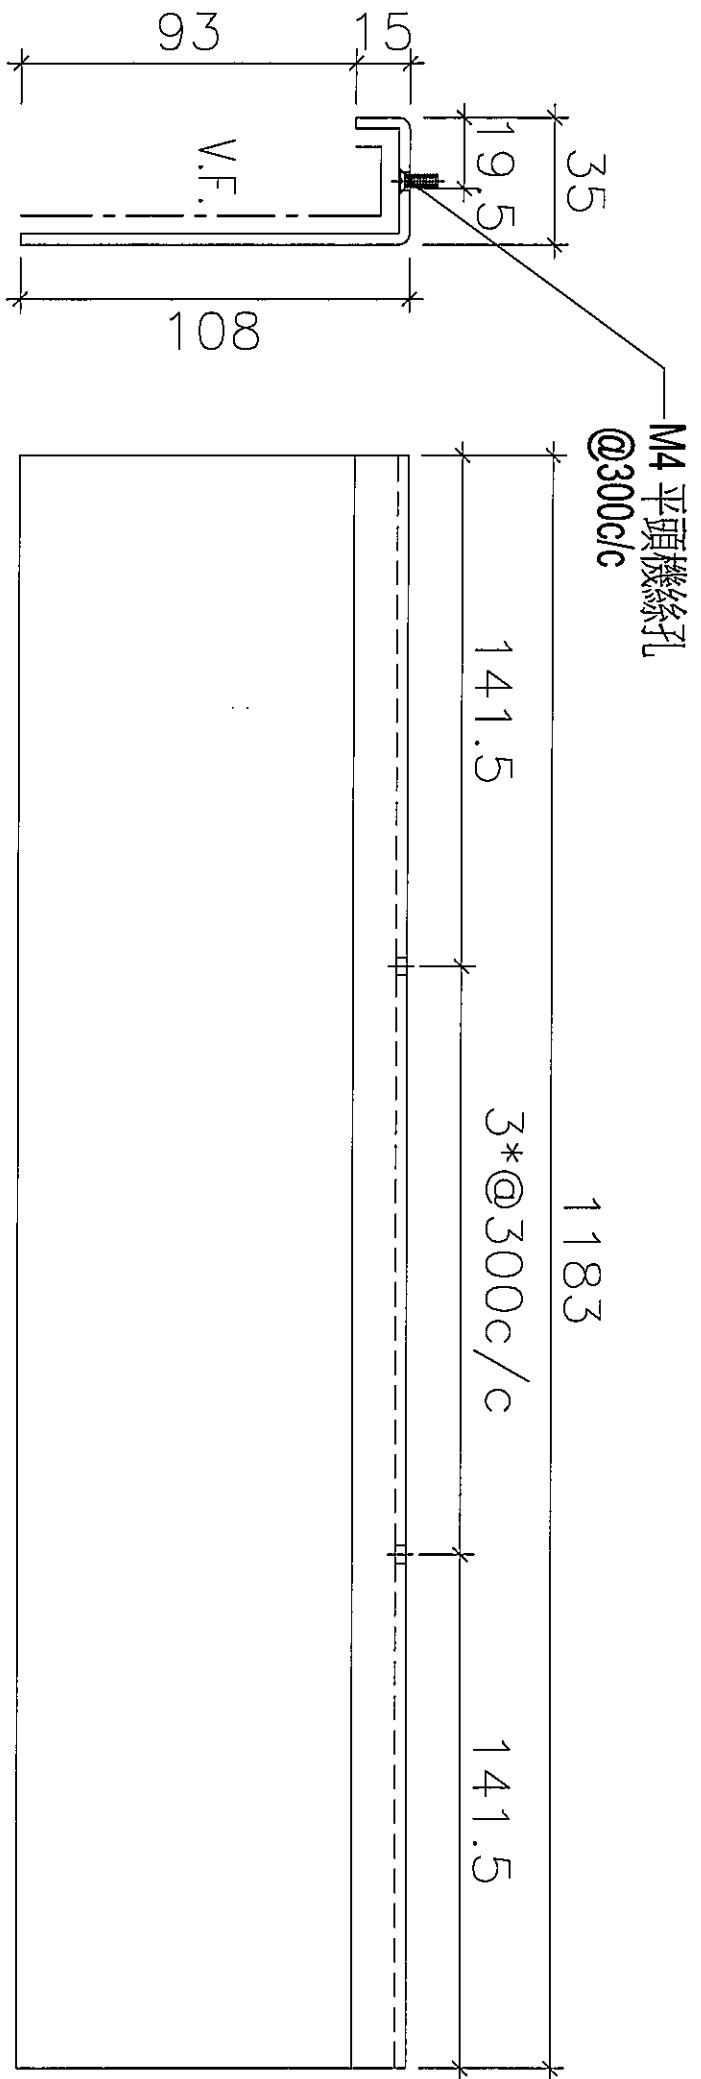


BC-006
 3mm 厚鋁板
 顏色：UCT803649FXL-3(香檳金)
 數量：共 2 件

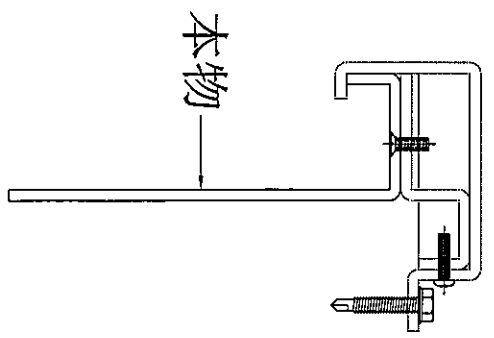

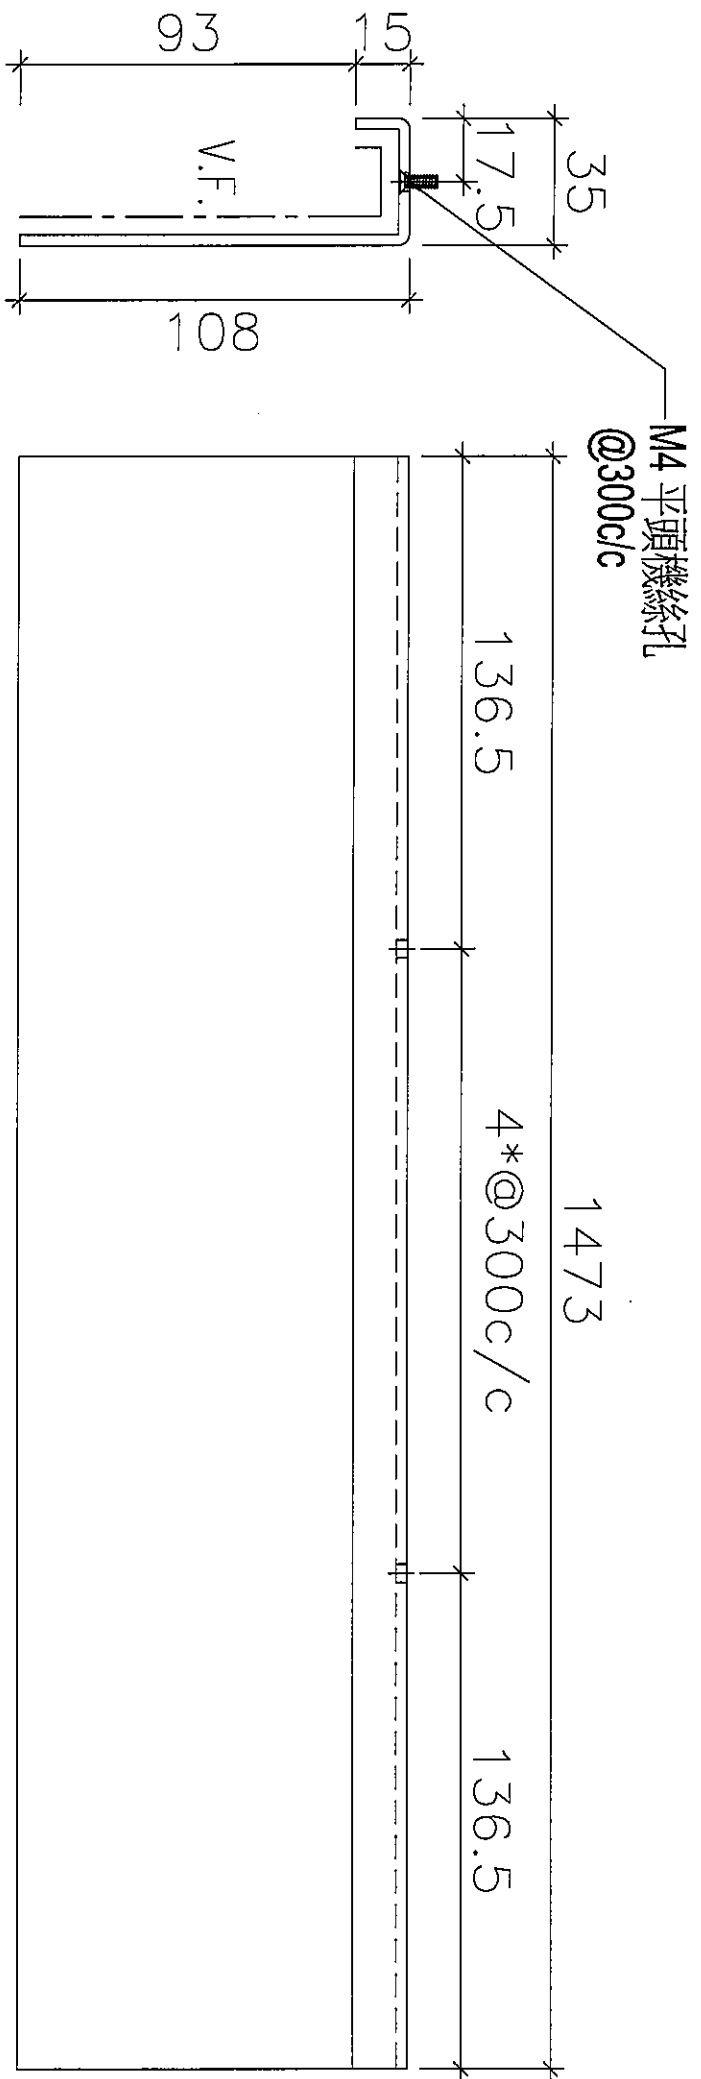



BC-009
 3mm 厚鋁板
 顏色：UCT803649FXL-3(香檳金)
 數量：共 2 件

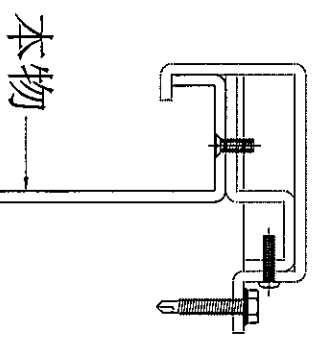





BC-012
 3mm 厚鋁板
 顏色：UCT803649FXL-3(香檳金)
 數量：共 12 件

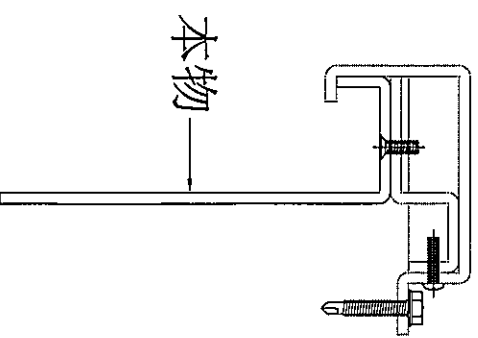

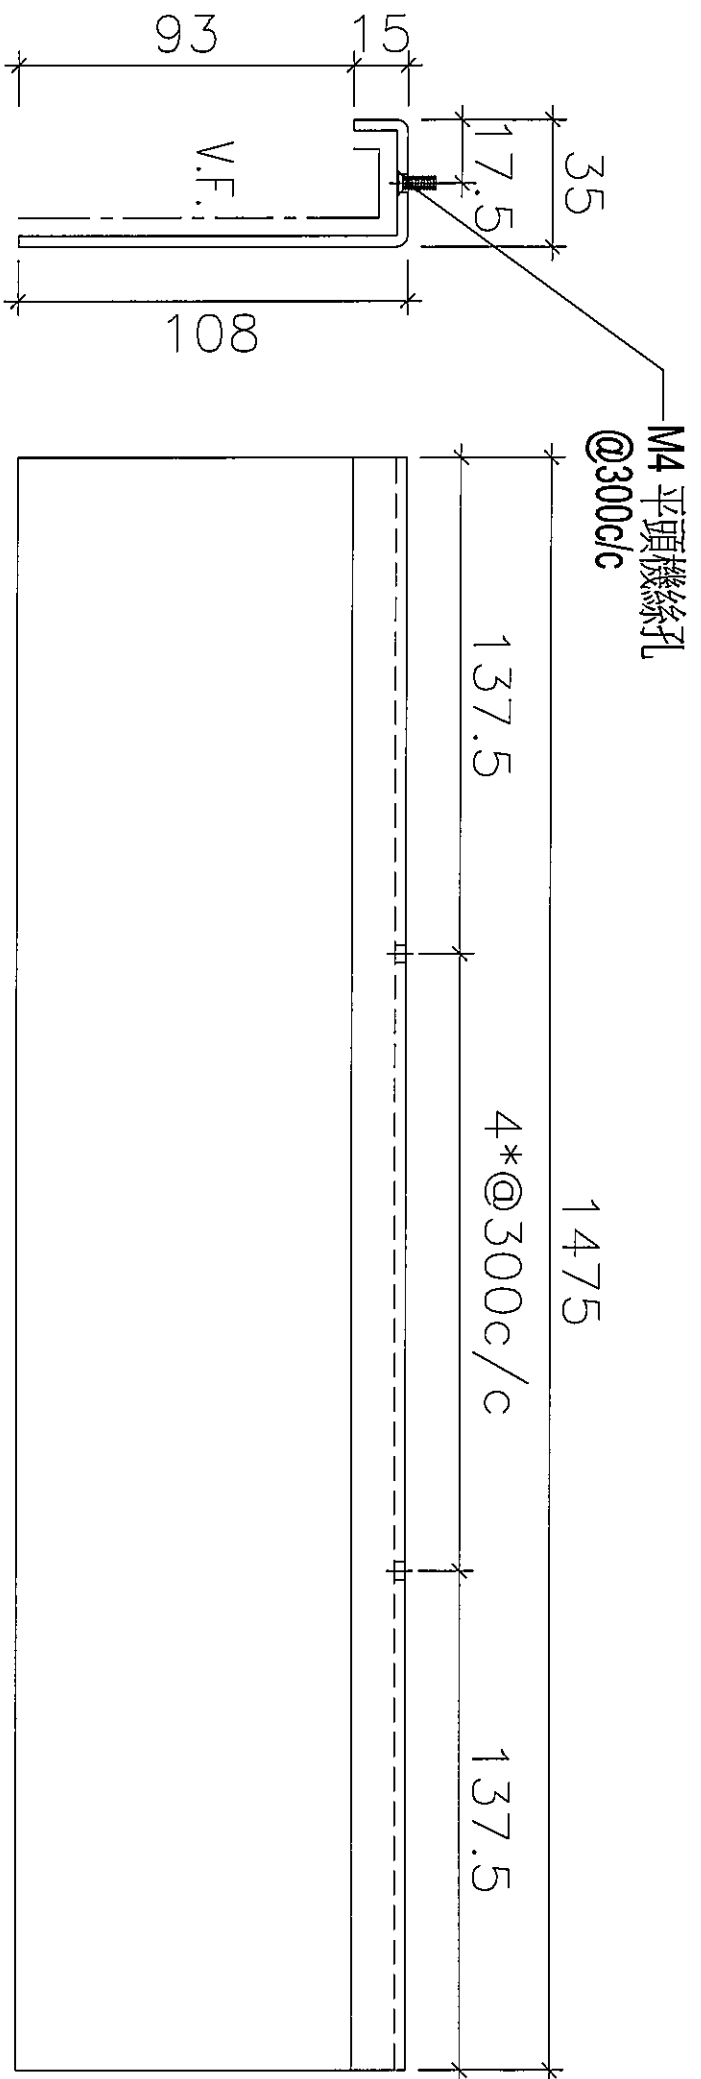



BC-015
 3mm 厚鋁板
 顏色：UCT803649FXL-3(香檳金)
 數量：共 1 件

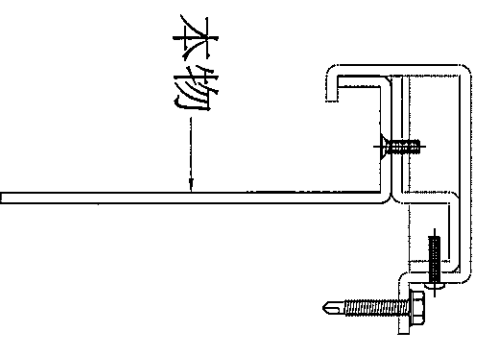

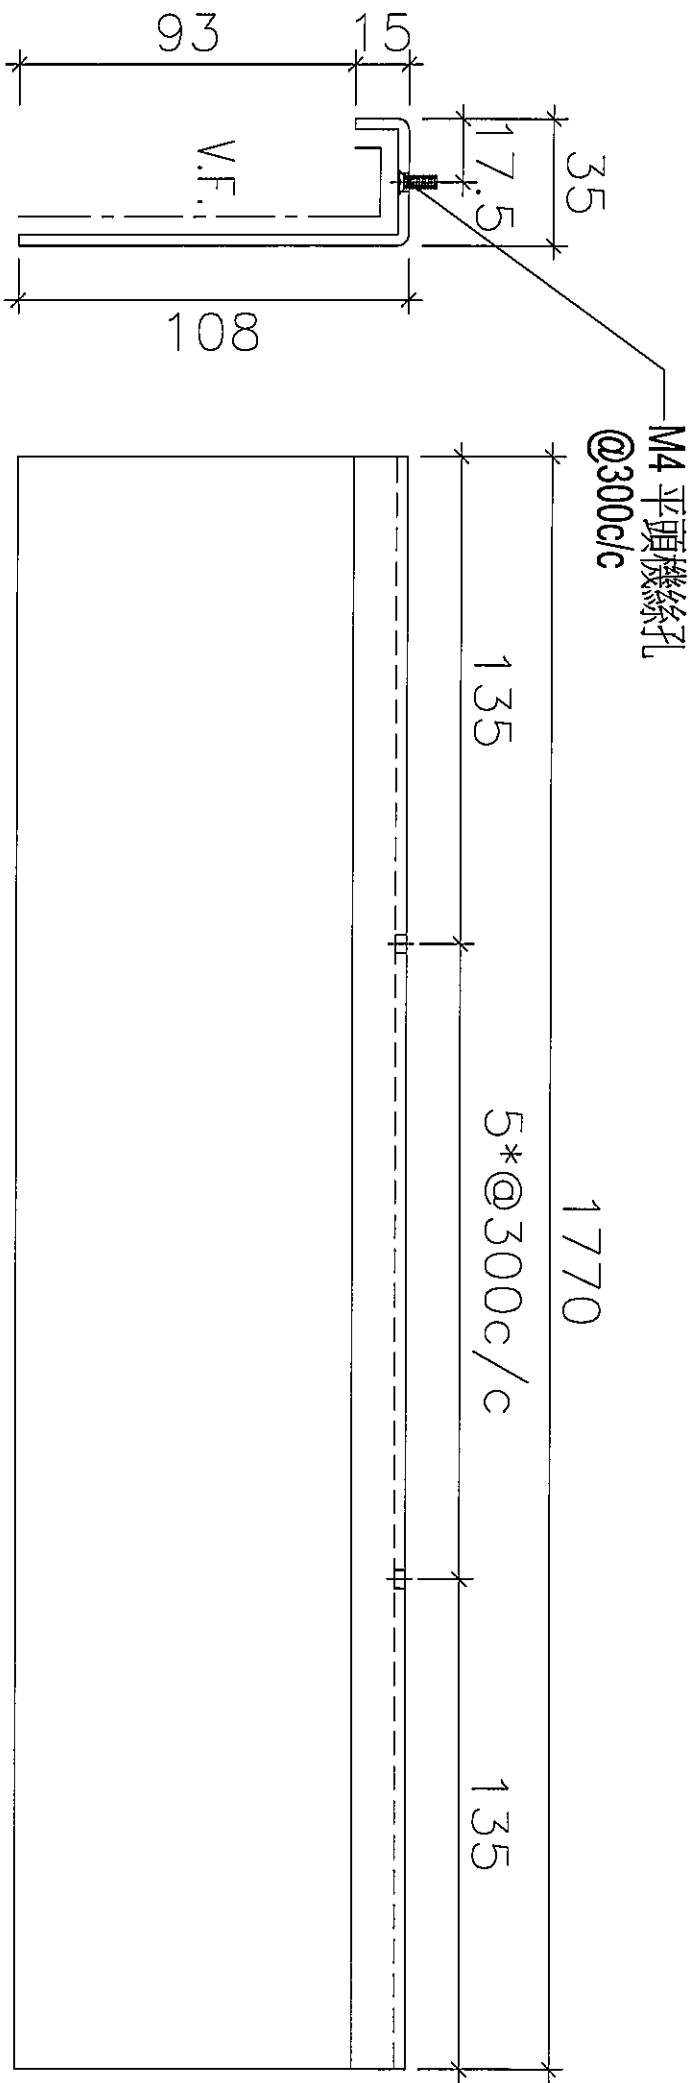



BC-018
 3mm 厚鋁板
 顏色：UCT803649FXL-3(香檳金)
 數量：共 2 件

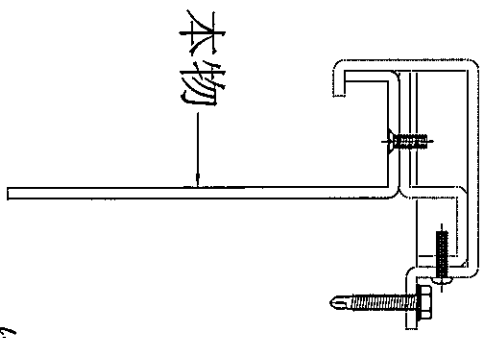

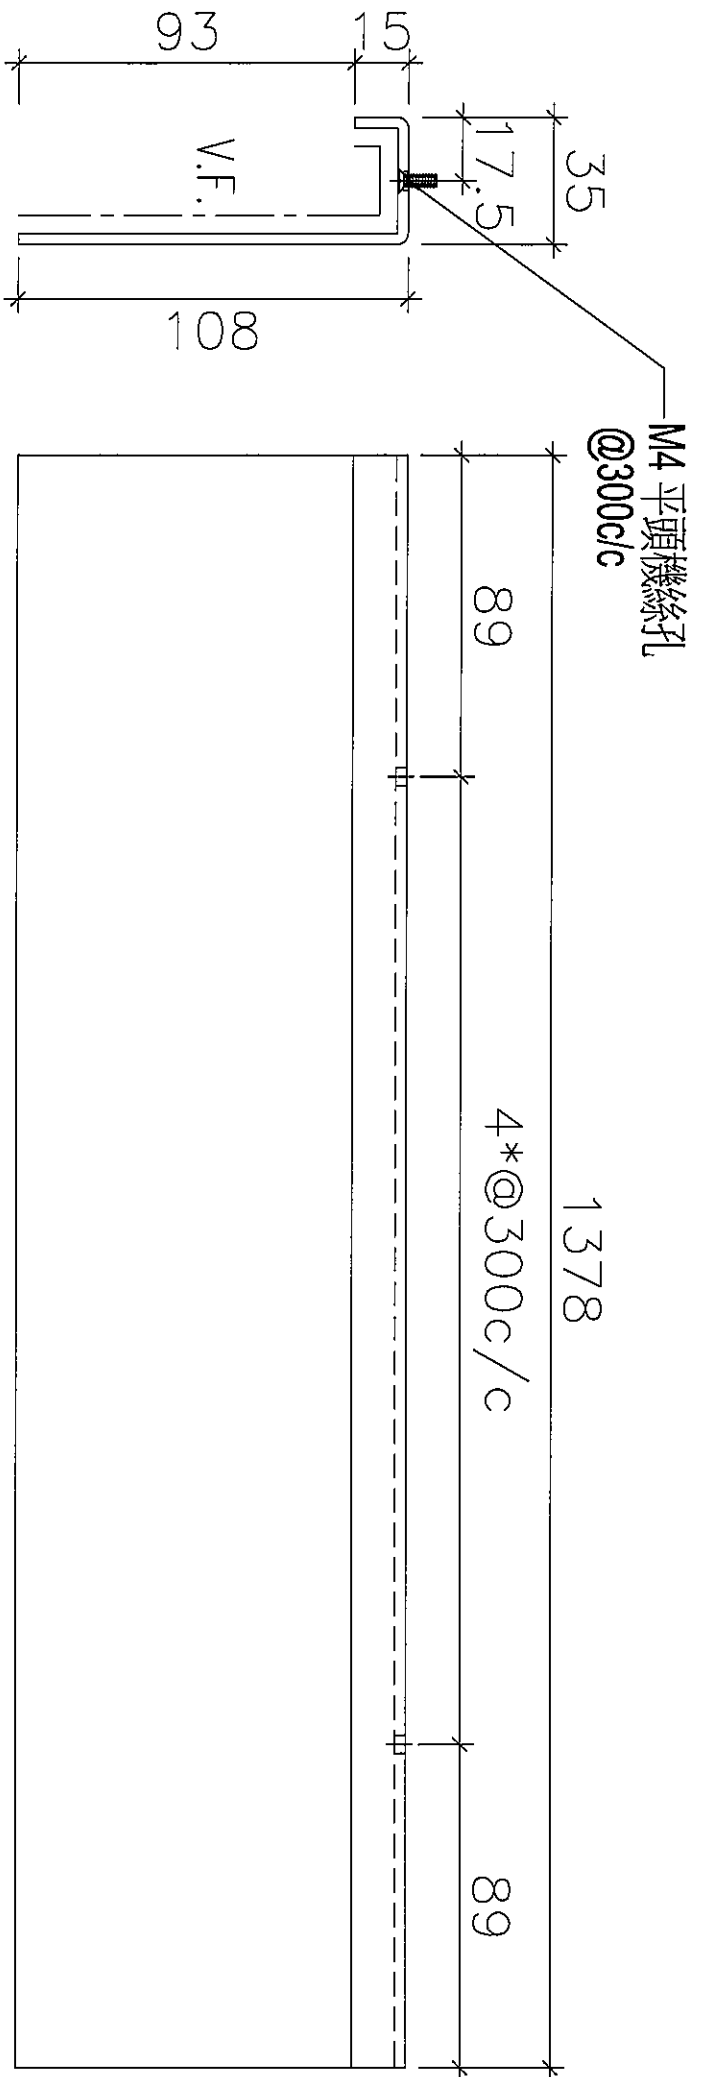




BC-021
 3mm 厚鋁板
 顏色: UCT803649FXL-3(香檳金)
 數量: 共 1 件

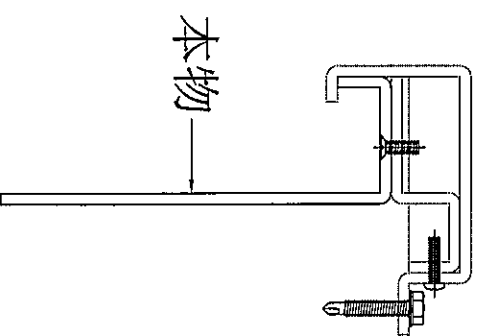

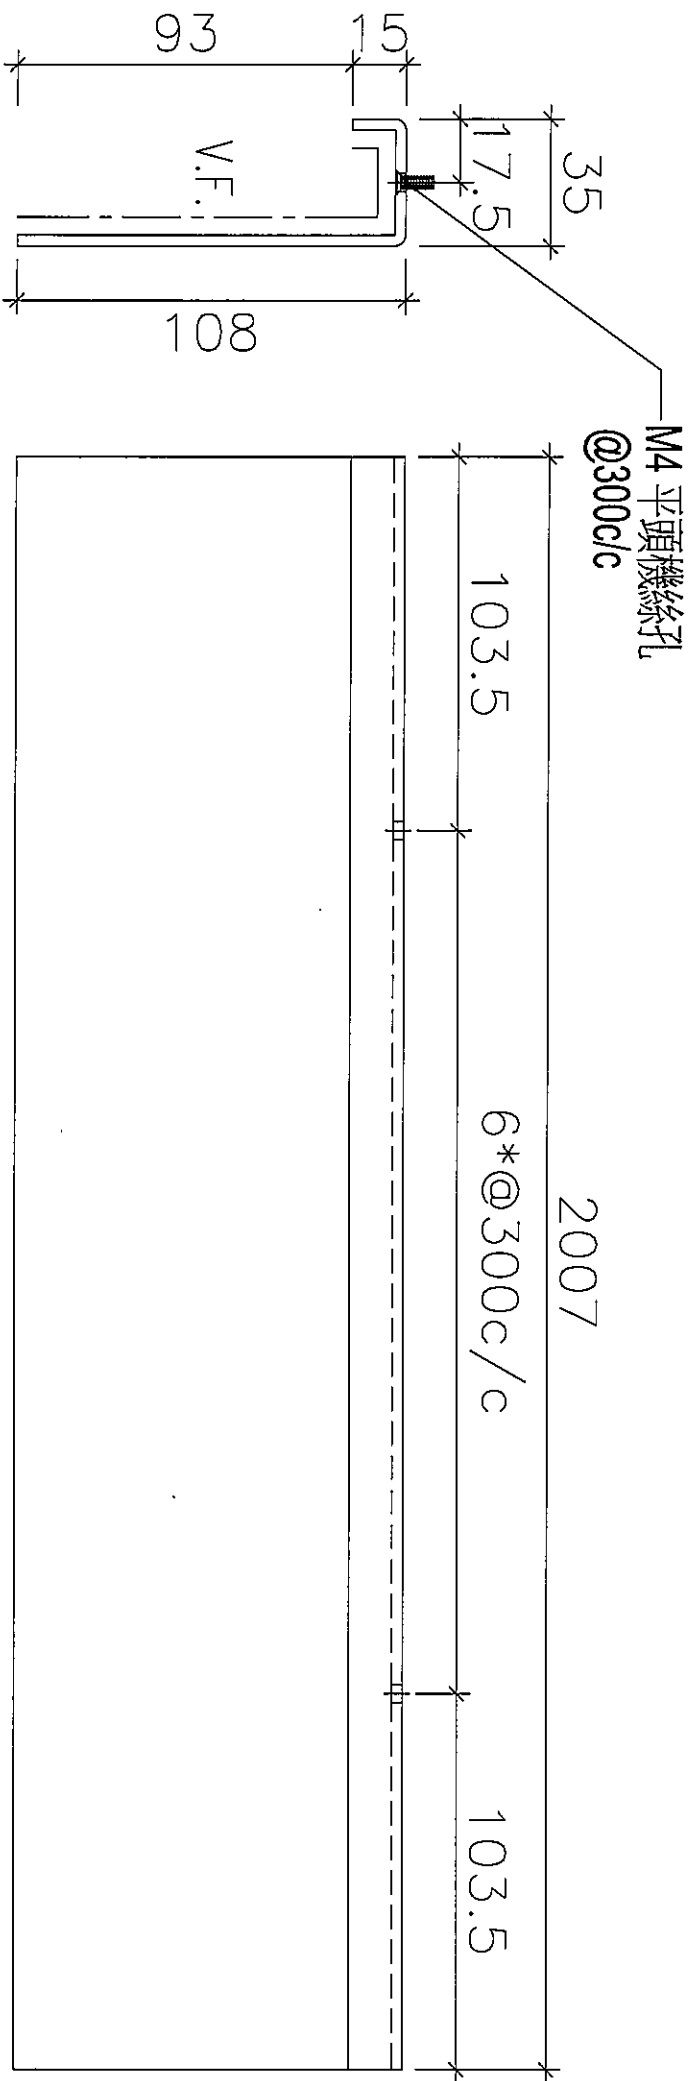

BC-024
 3mm 厚鋁板
 顏色: UCT803649FXL-3(香檳金)
 數量: 共 1 件

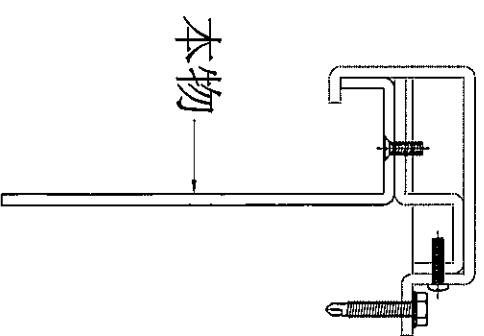

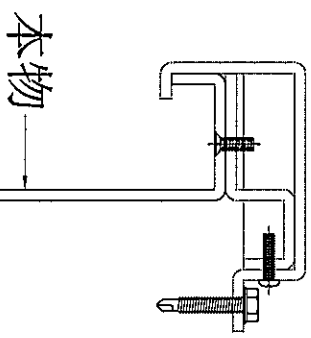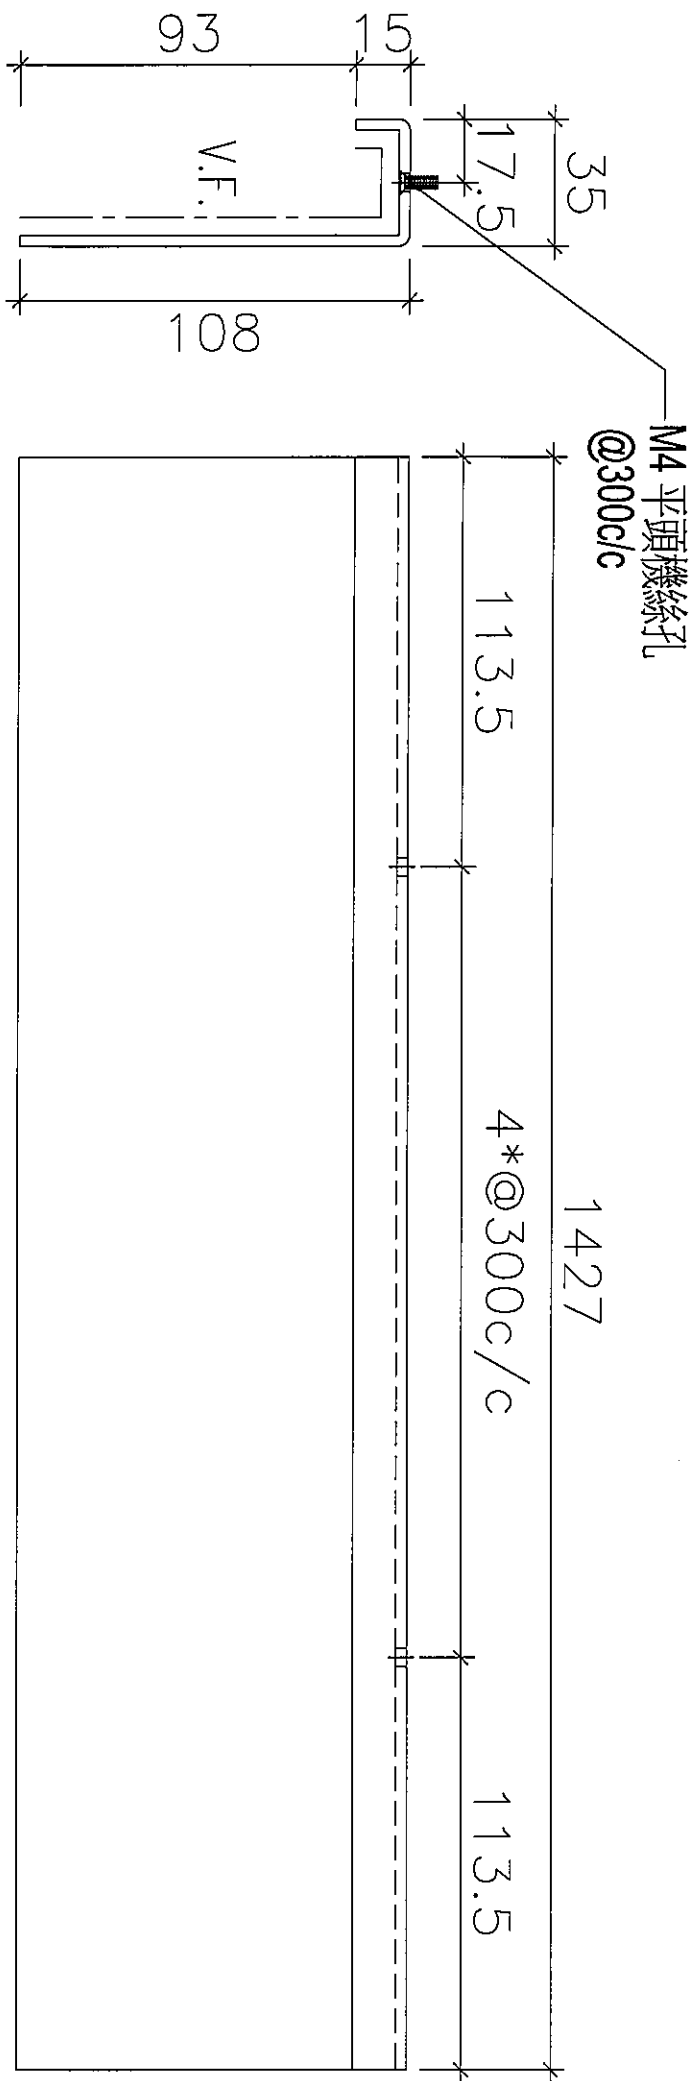


BC-027


3mm 厚鋁板



顏色: UCT803649FXL-3 (香檳金)

數量: 共 6 件

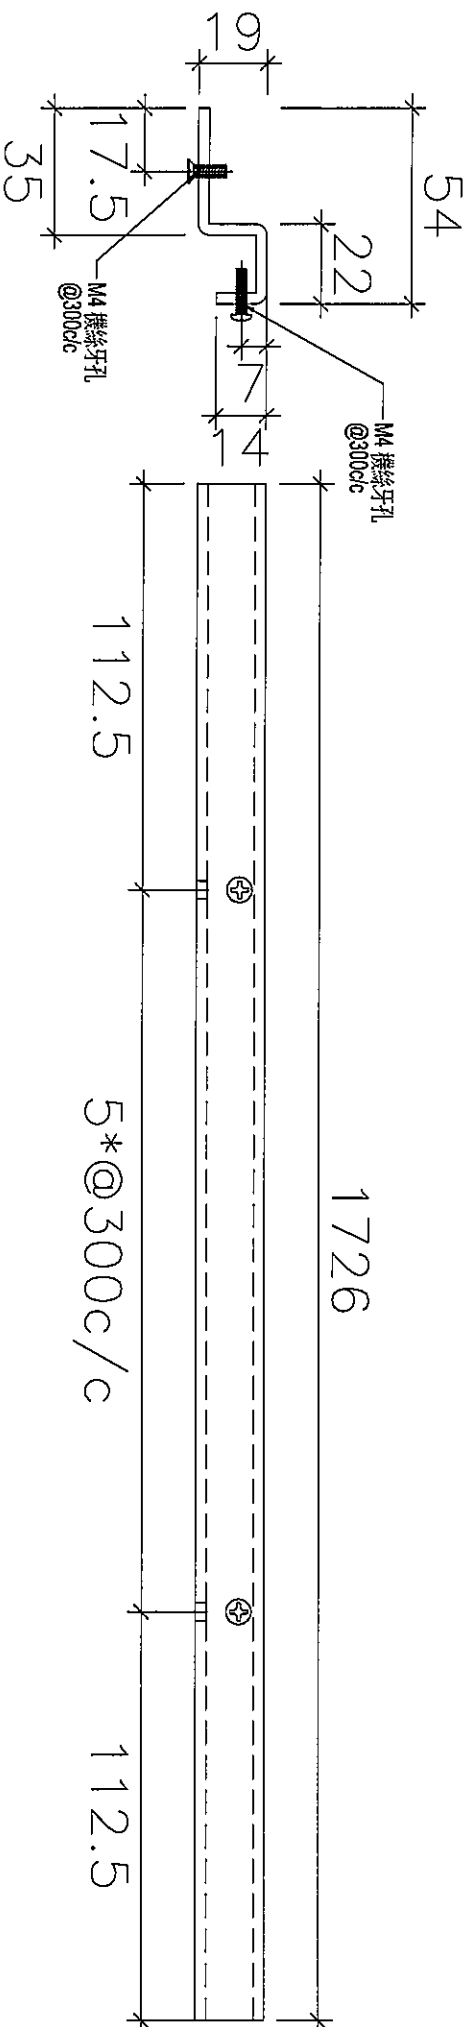

BC-002
 3mm 厚鋁板
 顏色: MILL
 數量: 共 1 件

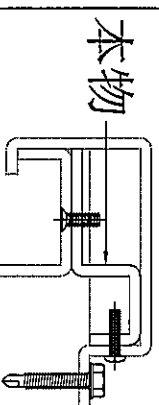

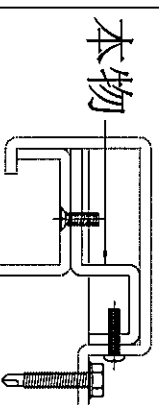
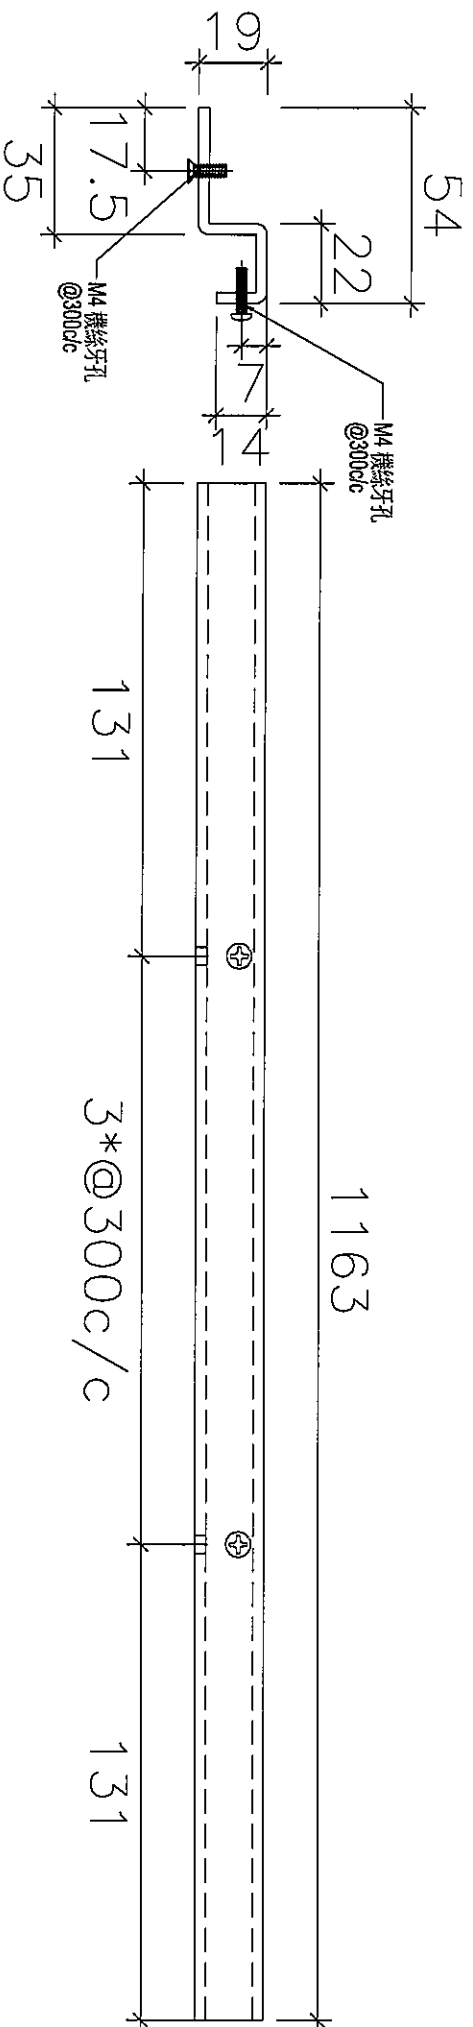


BC-005

3mm 厚鋁板

顏色: MILL

數量: 共 2 件

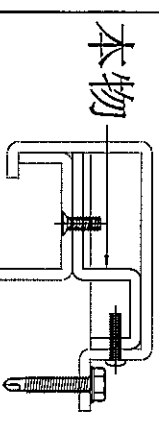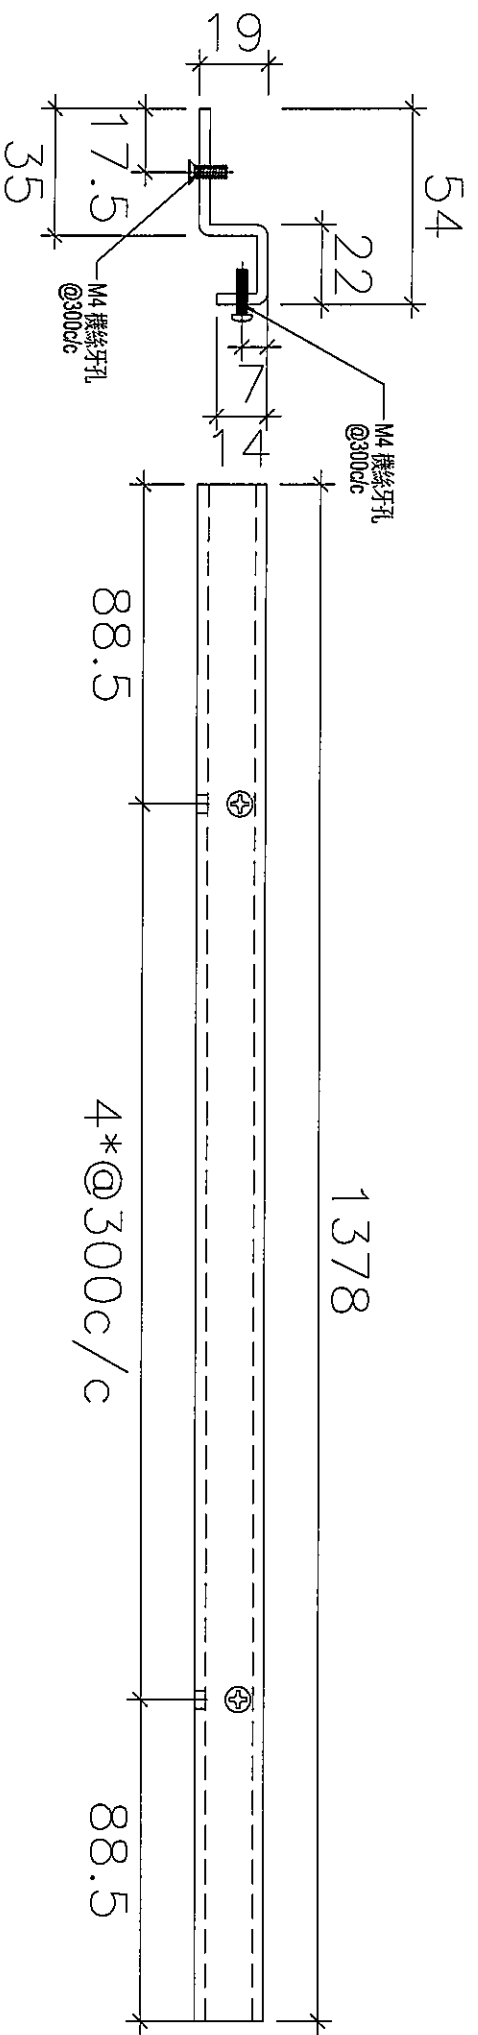


BC-011


3mm 厚鋁板



顏色: MILL

數量: 共 12 件

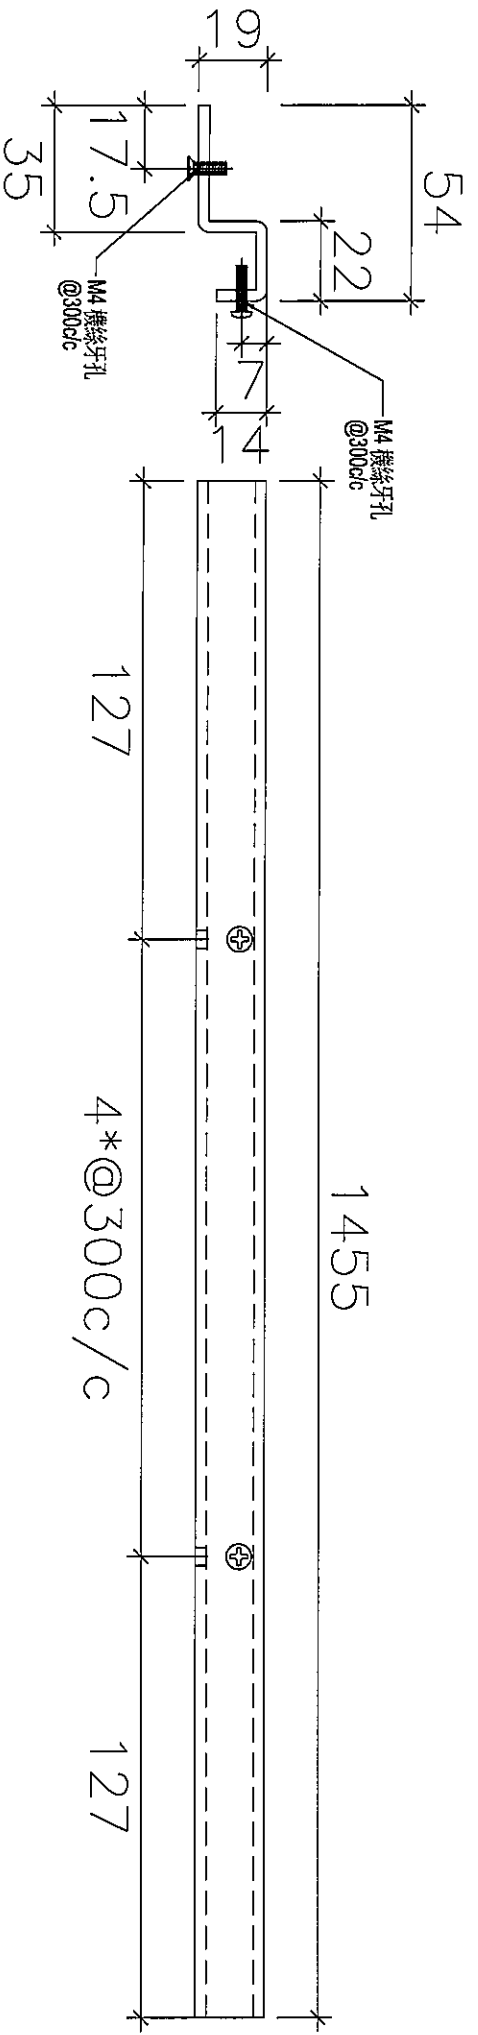

BC-014
 3mm 厚鋁板
 顏色: MILL
 數量: 共 1 件

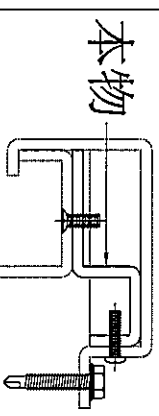

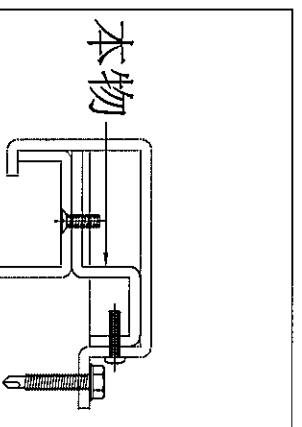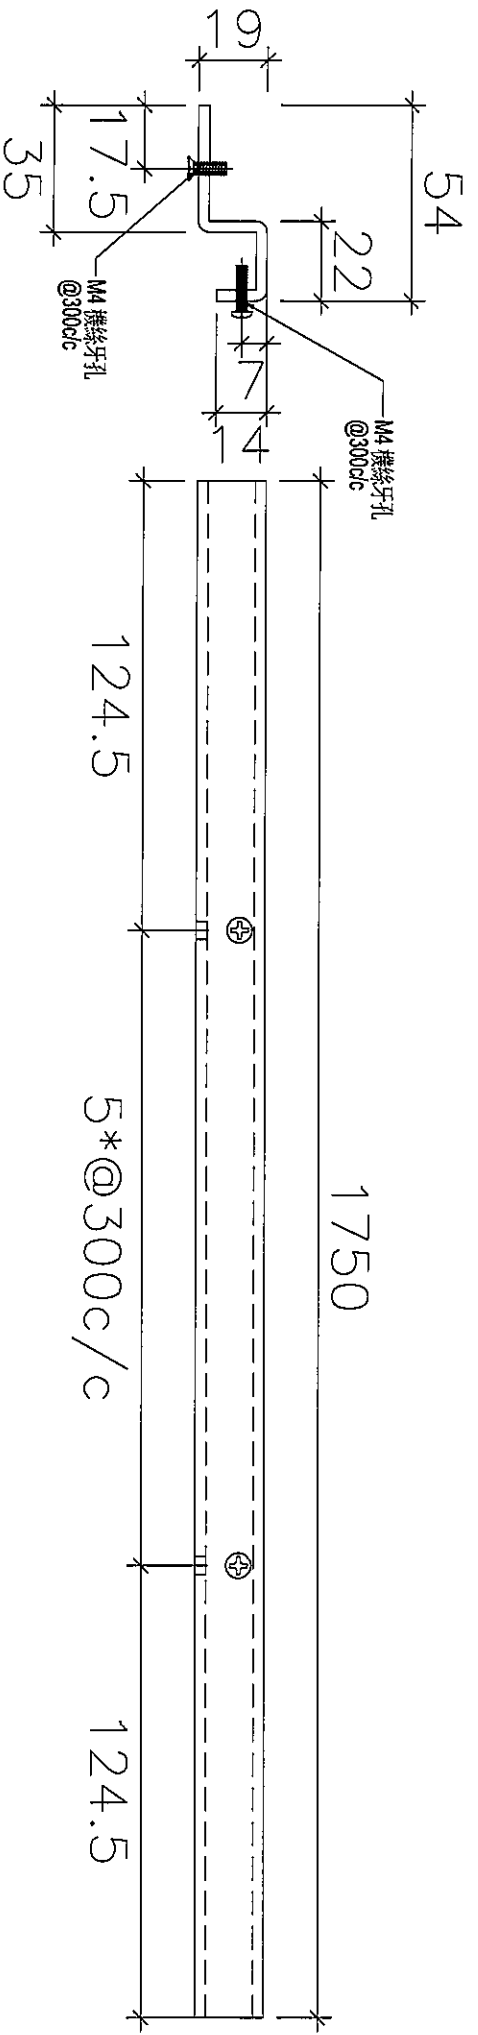


BC-017

3mm 厚鋁板

顏色: MILL

數量: 共 2 件

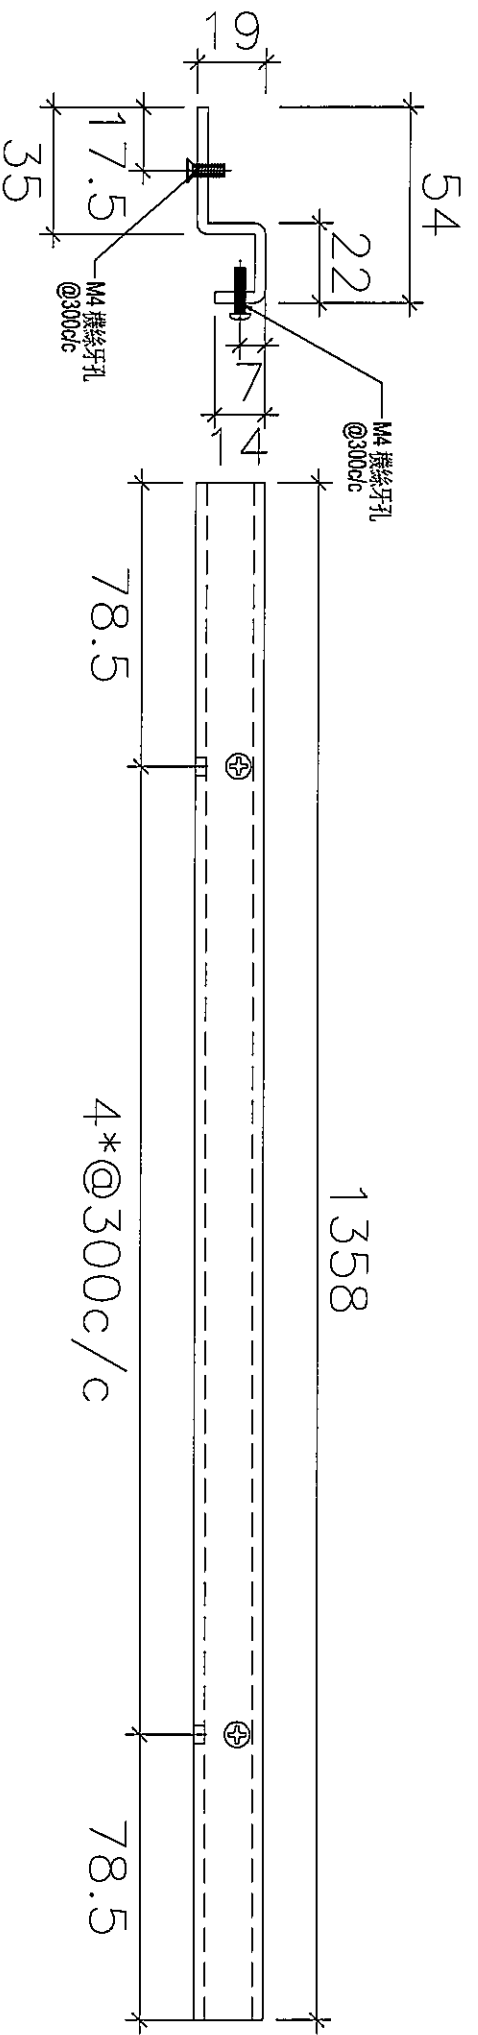

1358

4*@300c/c

78.5

78.5

54

M4 螺絲牙孔
@300c/c


M4 螺絲牙孔
@300c/c

35

17.5

6

本物

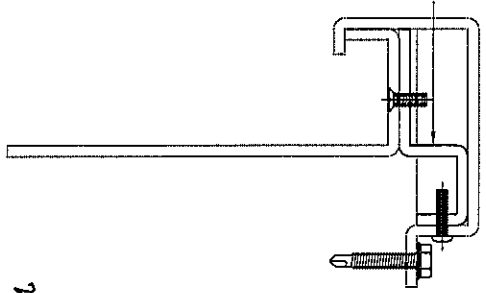



25

BC-020

3mm 厚鋁板



顏色: MILL

數量: 共 1 件

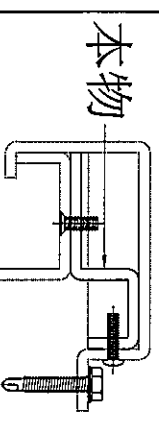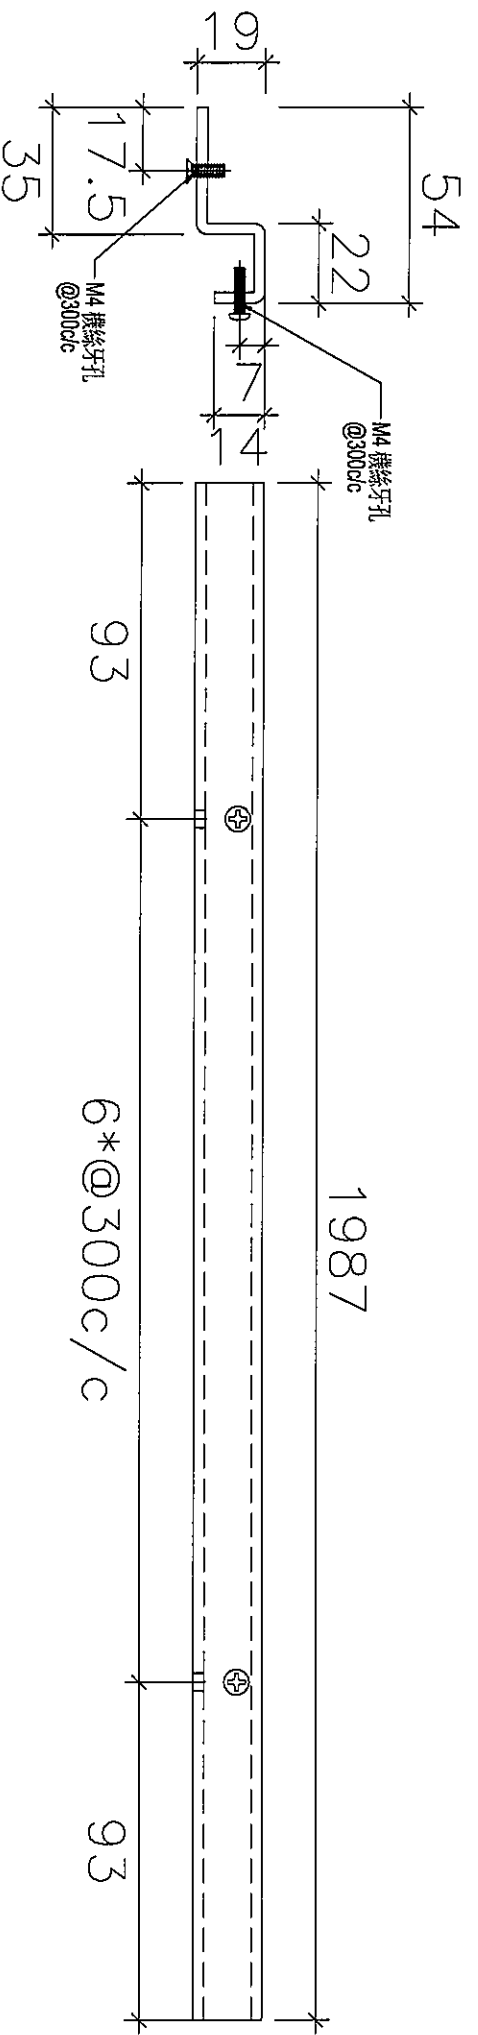

76

BC-023
 3mm 厚鋁板
 顏色: MILL
 數量: 共 1 件

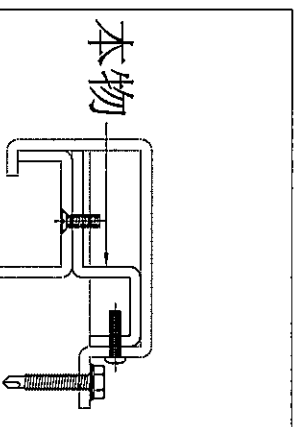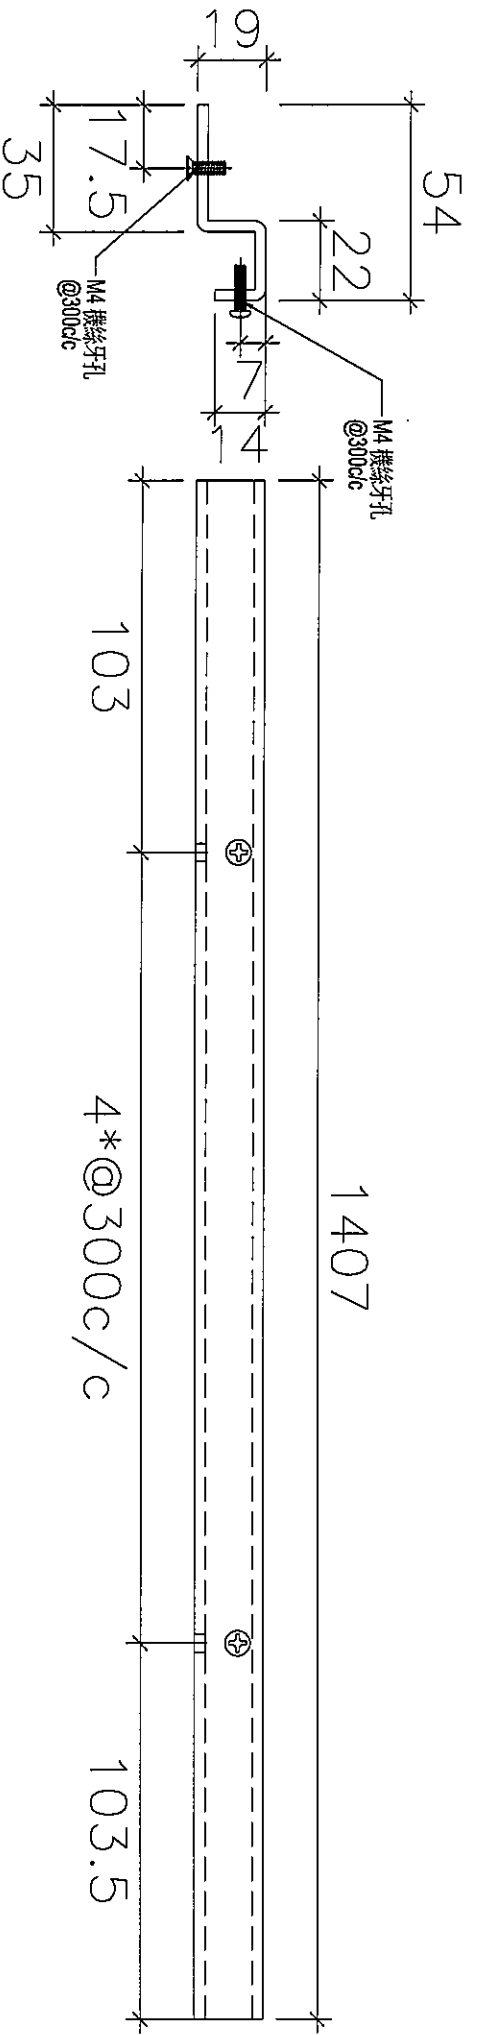

BC-026

3mm 厚鋁板

顏色: MILL

數量: 共 6 件