



工程指示 / 要求簡箋(E.I.)

工程指示編號：EI/ 3006 / 21 修改版次：

工程編號：J-837

工程名稱：官塘 (裕民坊)

工程項目：5/F 室內泳池鋁板生產

收件人：生統

發件人：大明

日期：27/01/2021

要求提供 / 確認 事項：

- | | | |
|------------------------------------|-------------------------------------|-------------------------------|
| <input type="checkbox"/> 初步鋁料 B.M. | <input type="checkbox"/> 加工拆圖，然後生產 | <input type="checkbox"/> 尺寸表 |
| <input type="checkbox"/> 正式鋁料 B.M. | <input type="checkbox"/> 技術上資料 / 指示 | <input type="checkbox"/> 報價 |
| <input type="checkbox"/> 配件 B.M. | <input type="checkbox"/> 樣辦或貨品說明書 | <input type="checkbox"/> 分判合約 |
| <input type="checkbox"/> 其他：_____ | | |

內容：

煩請按圖紙生產鋁板後 送地盤安裝。

10/02/2021

請在 ~~10/01/2021~~ 前完成上列要求。

附有關圖紙 / 文件：附 B.M 表 1 頁, 圖紙 16 頁

以上項目為：

- 原合約工程包 原合約工程加 / 減賬 新工程報價

原因：-

分發東莞各部門：

- () 生產技術總監 連附件 () 技術部 連附件 () 生產部 連附件 () 機械設計部 連附件
 () 採購部 連附件 () 生產統籌部 連附件 梅
 () 質檢部 連附件 () 會計部 連附件 () 報關組 連附件 () 其他 _____ 連附件

分發香港各部門：

- () 行政部 連附件 () 會計部 連附件 () 統籌部 連附件 () 工程部地盤科文 連附件 勝明
 () 採購部 連附件 () QS 部 連附件 () 維修部 連附件 () 其他 _____ 連附件

傳遞編號：HK 0218

發件人簽署：


項目經理簽署：

FTP

地盤用鋁折件B.M.表

BM編號:	修改版次:	A/C Code:	日期:	27/1/2021	送呈:	
工程號:	J-837	計算:	日期:	27/1/2021	副本:	
地盤名稱:	觀塘	核對:	日期:			
項目類別:		批准:	日期:			

序號	鋁板圖號	鋁板名稱	顏色	實用	後備	總數	總重量	14.765		總重量:	120.04	此BM依據大圖計算
								單件展開面積	總展開面積			
								平方米		平方米		備註
1	J837-GD-001	3mm厚鋁板	EC-DG-W333007RY (3) (白色)	1	0	1	8.06	0.99	0.99	0.86	0.86	
2	J837-GD-002	3mm厚鋁板	EC-DG-W333007RY (3) (白色)	1	0	1	3.44	0.42	0.42	0.30	0.30	
3	J837-SL-001	3mm厚鋁板	UCT803649FXL-3 (香檳金)	1	0	1	3.93	0.48	0.48	0.39	0.39	
4	J837-SL-002	3mm厚鋁板	UCT803649FXL-3 (香檳金)	1	0	1	5.48	0.67	0.67	0.57	0.57	
5	J837-SL-003	3mm厚鋁板	UCT803649FXL-3 (香檳金)	1	0	1	6.50	0.80	0.80	0.70	0.70	
6	J837-SL-004	3mm厚鋁板	UCT803649FXL-3 (香檳金)	1	0	1	7.39	0.91	0.91	0.81	0.81	
7	J837-SL-005	3mm厚鋁板	UCT803649FXL-3 (香檳金)	1	0	1	8.83	1.09	1.09	0.98	0.98	
8	J837-SL-006	3mm厚鋁板	UCT803649FXL-3 (香檳金)	1	0	1	11.72	1.44	1.44	1.32	1.32	
9	J837-SL-007	3mm厚鋁板	UCT803649FXL-3 (香檳金)	1	0	1	6.86	0.84	0.84	0.65	0.65	
10	YP-B-AP8-1	3mm厚鋁板	UCT803649FXL-3 (香檳金)	1	0	1	10.48	1.29	1.29	1.17	1.17	
11	YP-B-AP8-2	3mm厚鋁板	UCT803649FXL-3 (香檳金)	1	0	1	10.48	1.29	1.29	1.17	1.17	
12	YP-B-AP8-3	3mm厚鋁板	UCT803649FXL-3 (香檳金)	1	0	1	10.48	1.29	1.29	1.17	1.17	
13	YP-B-AP10	3mm厚鋁板	UCT803649FXL-3 (香檳金)	4	0	4	26.39	0.81	3.25	0.70	2.82	
				16		16						

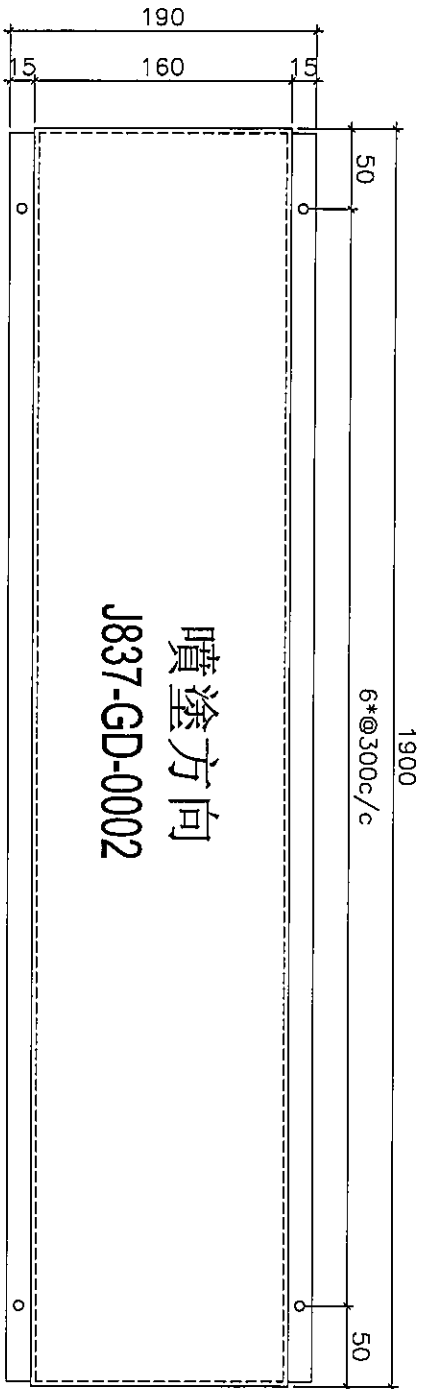


3/F Glass Door 收口鋁板

3mm 厚鋁板

顏色：EC-DG-W333007RY (3) (白色)

數量：共 1 件

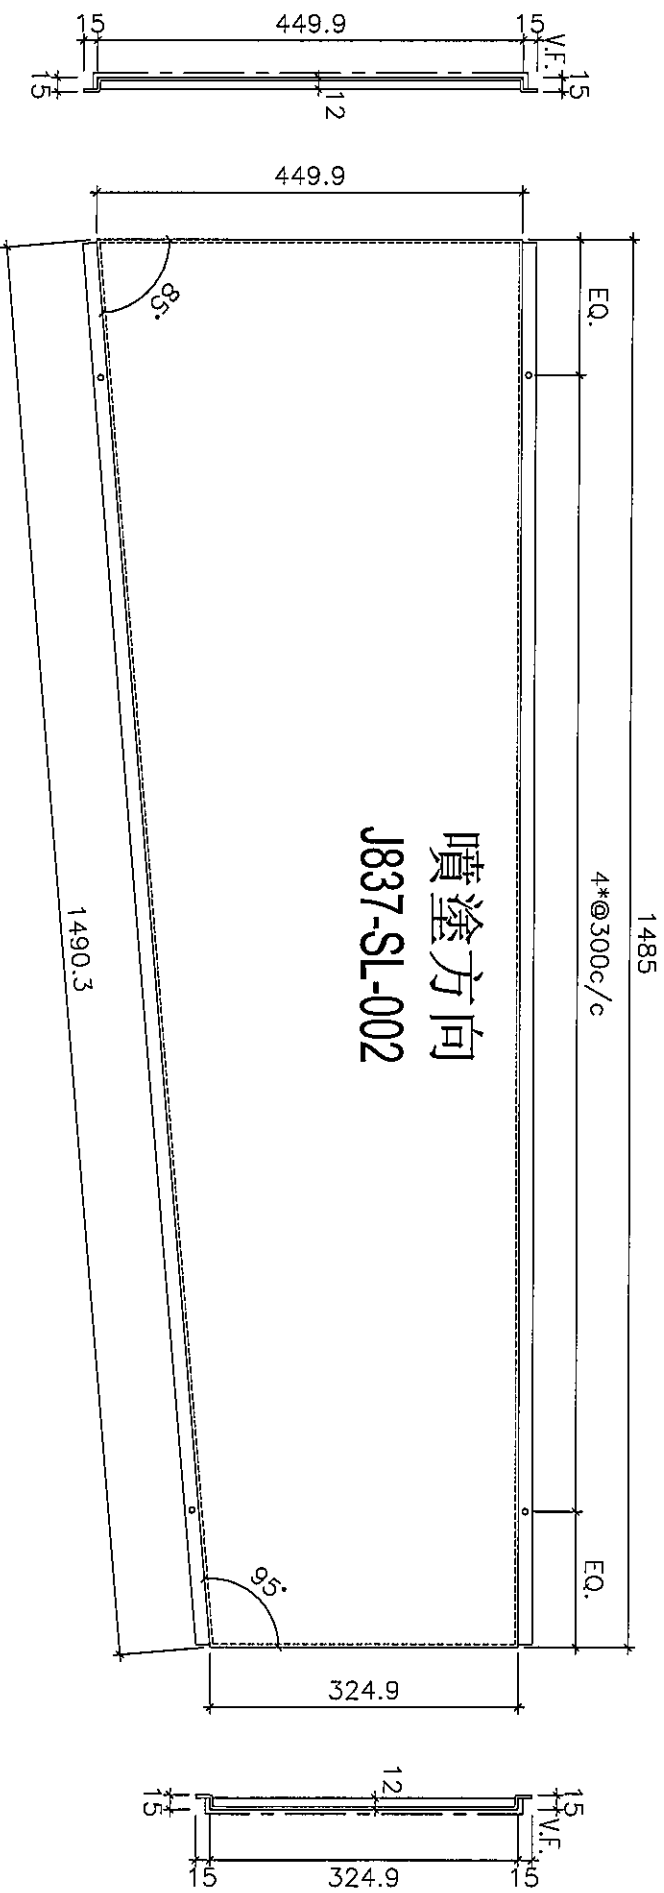


5/F 室内泳池收口鋁板

3mm 厚鋁板

顏色：UCT803649FXL-3(香檳金)

數量：共 1 件

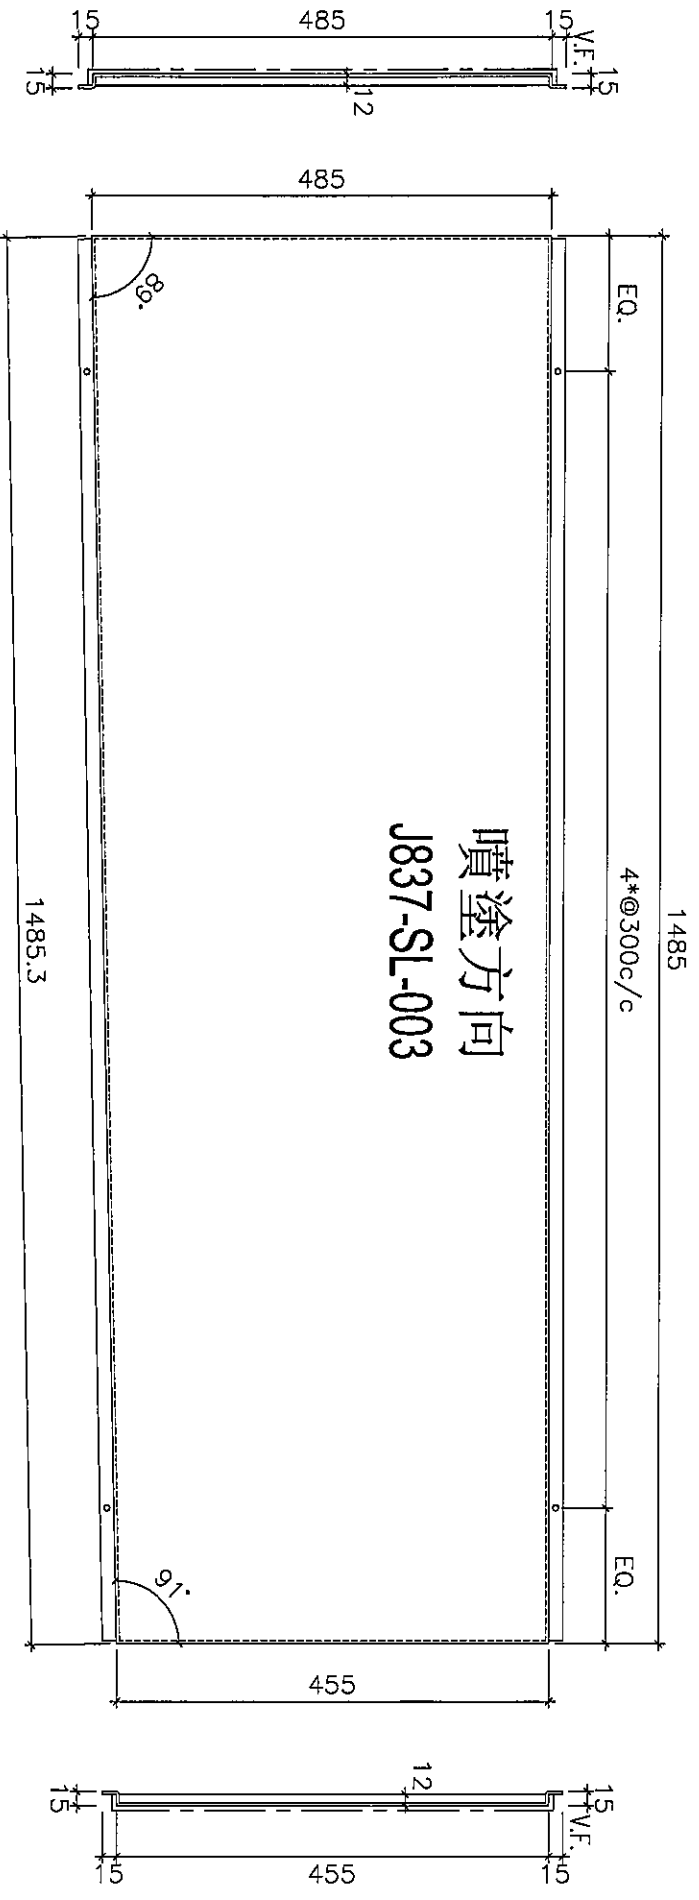


5/F 室內泳池收口鋁板

3mm 厚鋁板

顏色：UCT803649FXL-3(香檳金)

數量：共 1 件

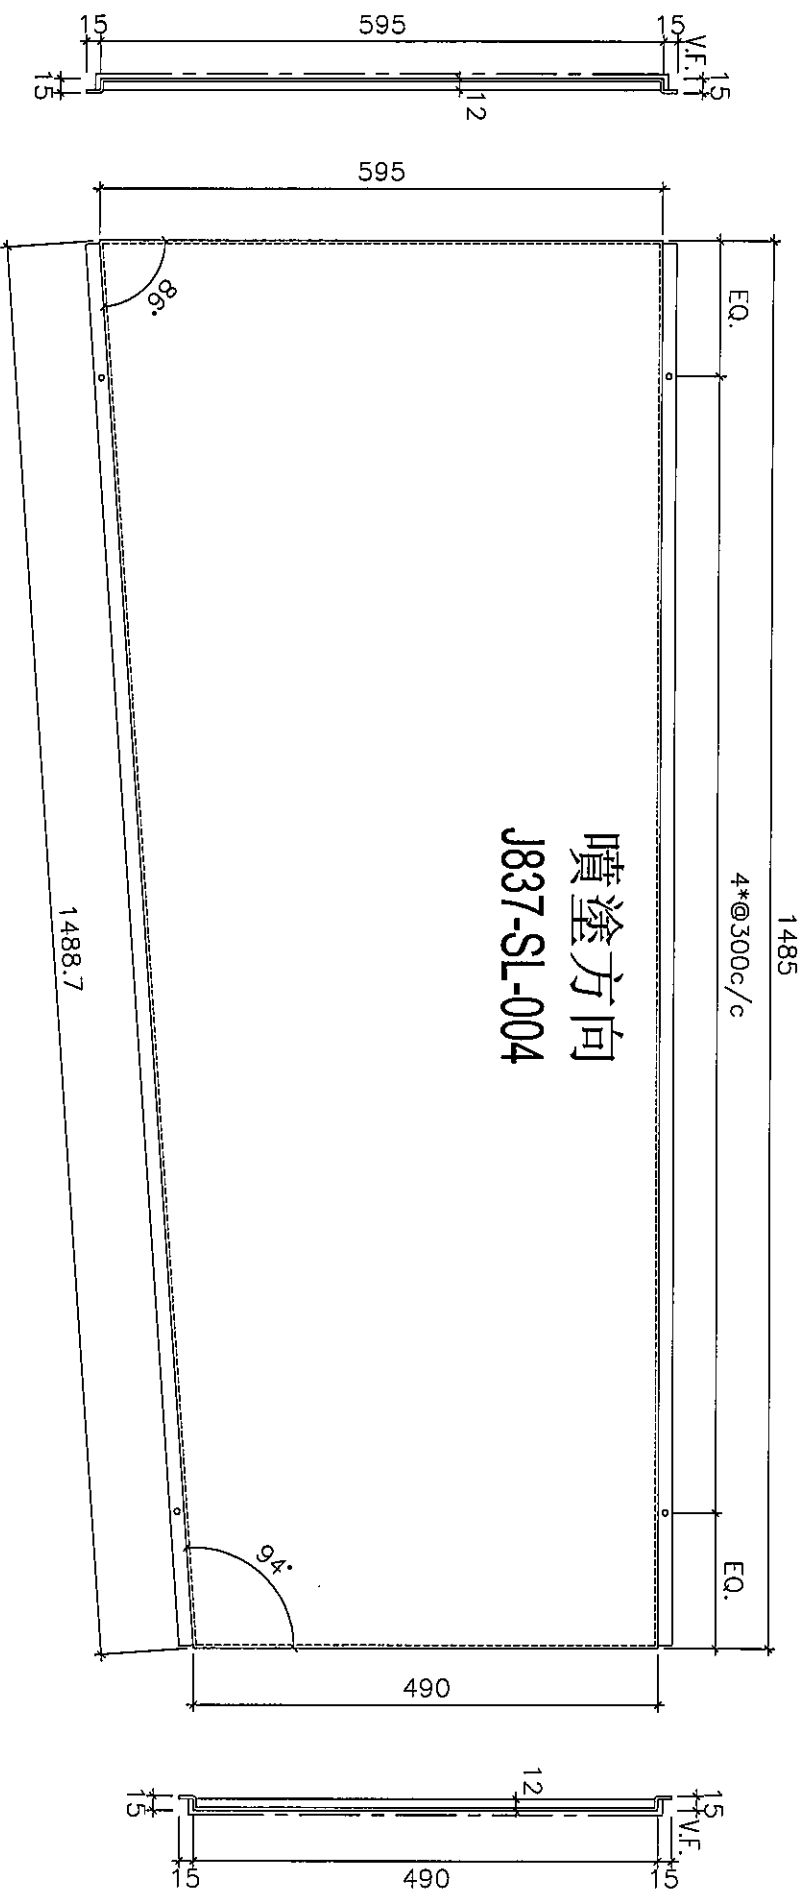


噴塗方向
J837-SL-004

5/F 室內泳池收口鋁板
3mm 厚鋁板

顏色：UCT803649FXL-3(香檳金)

數量：共 1 件

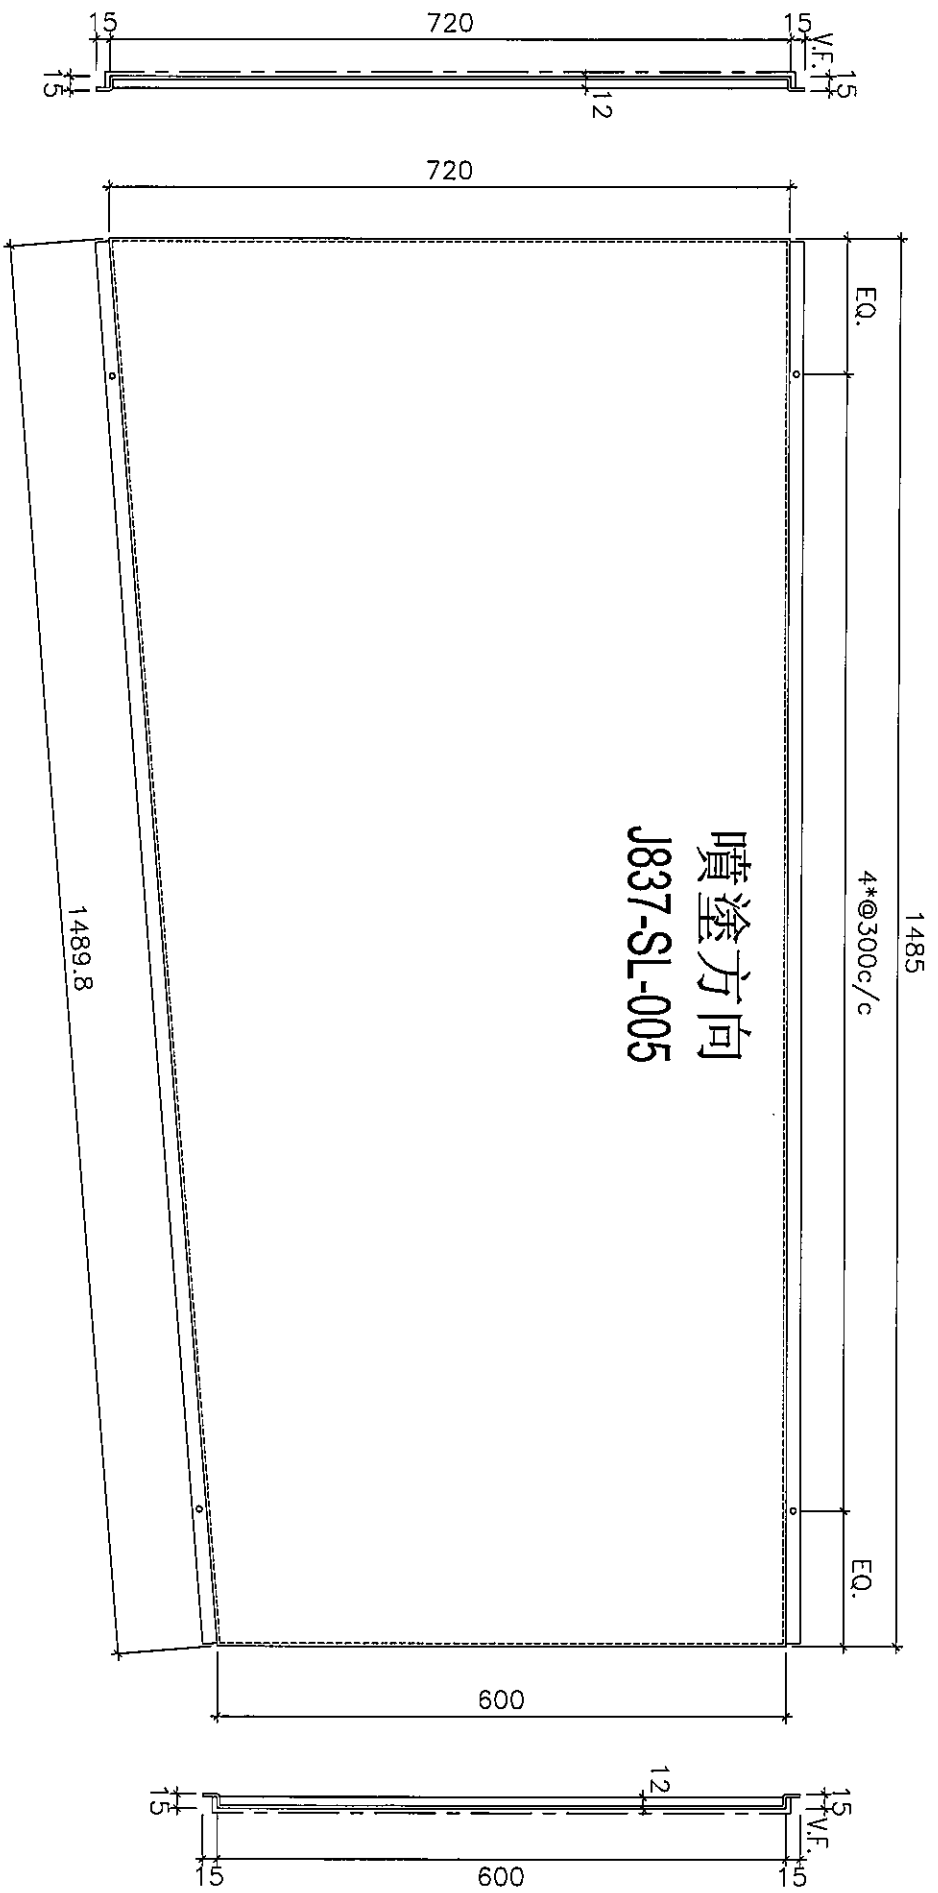


5/F 室内泳池收口鋁板

3mm 厚鋁板

顏色：UCT803649FXL-3(香檳金)

數量：共1件

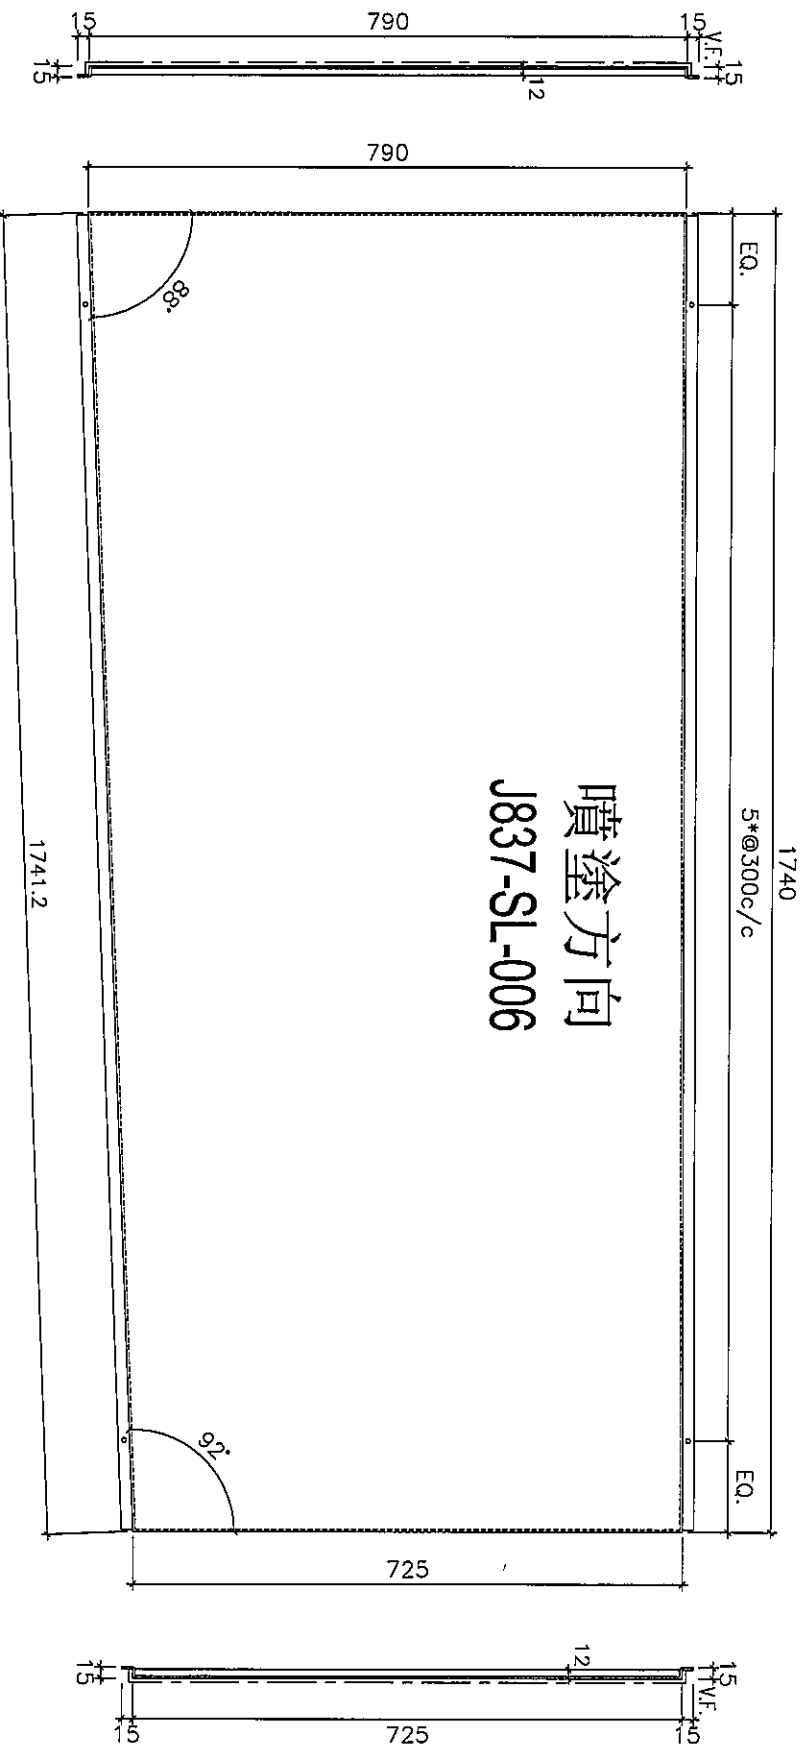

5/F 室內泳池收口鋁板

3mm 厚鋁板

顏色：UCT803649FXL-3(香檳金)



數量：共 1 件

EG-DWG3



美特鋁質 有限公司
MIDI Aluminium Fabricator Ltd.

工程號 J-837 地盤 觀塘平臺

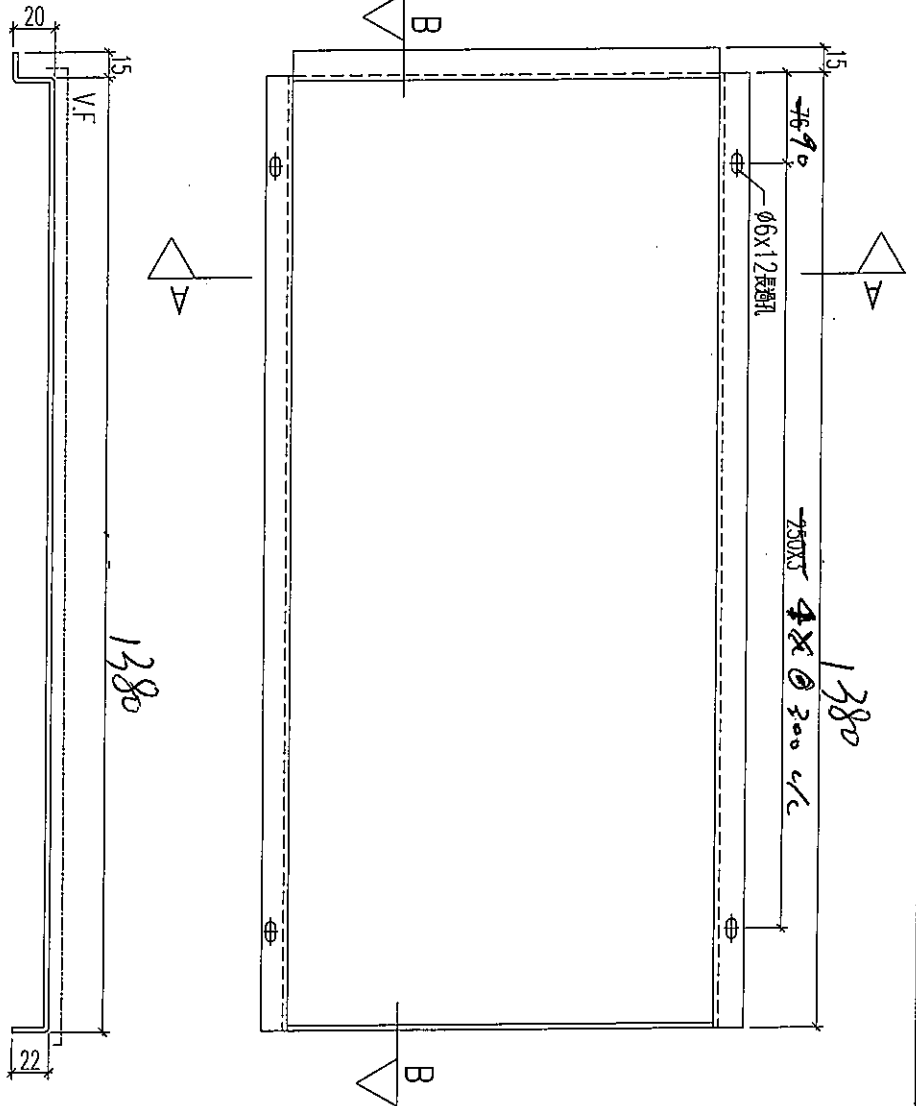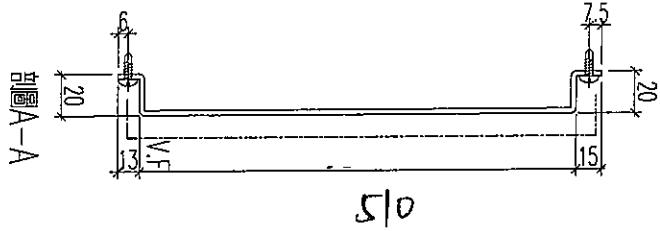

剖面B-B

1380

1380

769 4x 300 c/c

12mm 孔

數量

4件


名稱	鋁板加工圖	制圖	黃漢卿	2019.4.2	修改		
材料	3mm 鋁板	復核	王禮秋	2019.4.2	日期		
顏色	UCT803649FXL-3 (香橋金)	批准			圖號	YP-B-AP10	

EG-DWG3

美特鋁質 有限公司
MIDI Aluminium Fabricator Ltd.

加工數量: 15 支

工程號 J-837 地盤 觀塘平臺

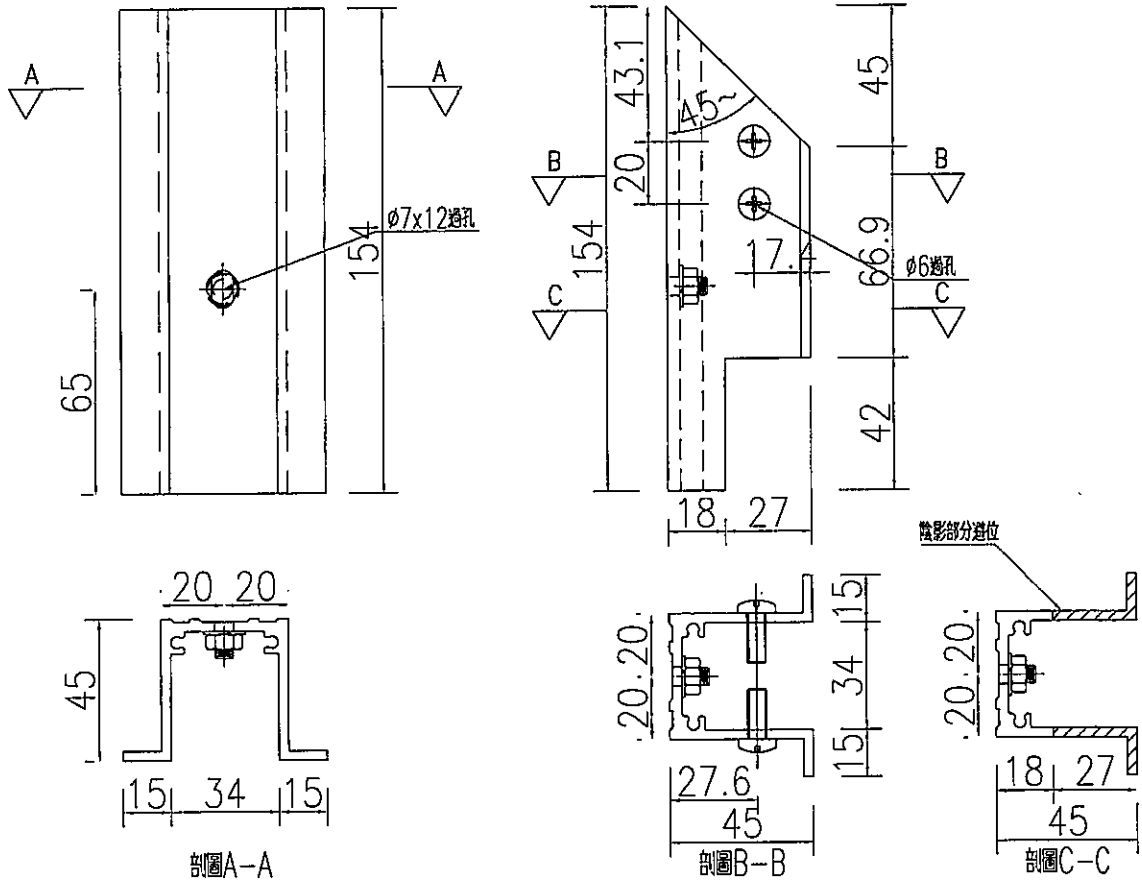




名稱	加力骨加工圖	制圖	吳禕瑜	2019.6.29	修改		
材料	X85349	復核			日期		
顏色	MILL	批准			圖號	FC-JL02	

EG-DWG3


美特鋁質 有限公司
MIDI Aluminium Fabricator Ltd.

加工數量: 15 支

工程號 J-837 地盤 觀音平臺

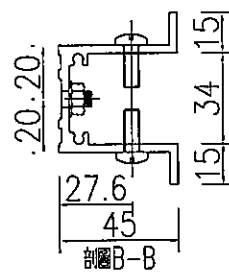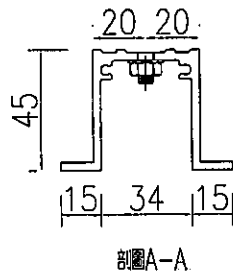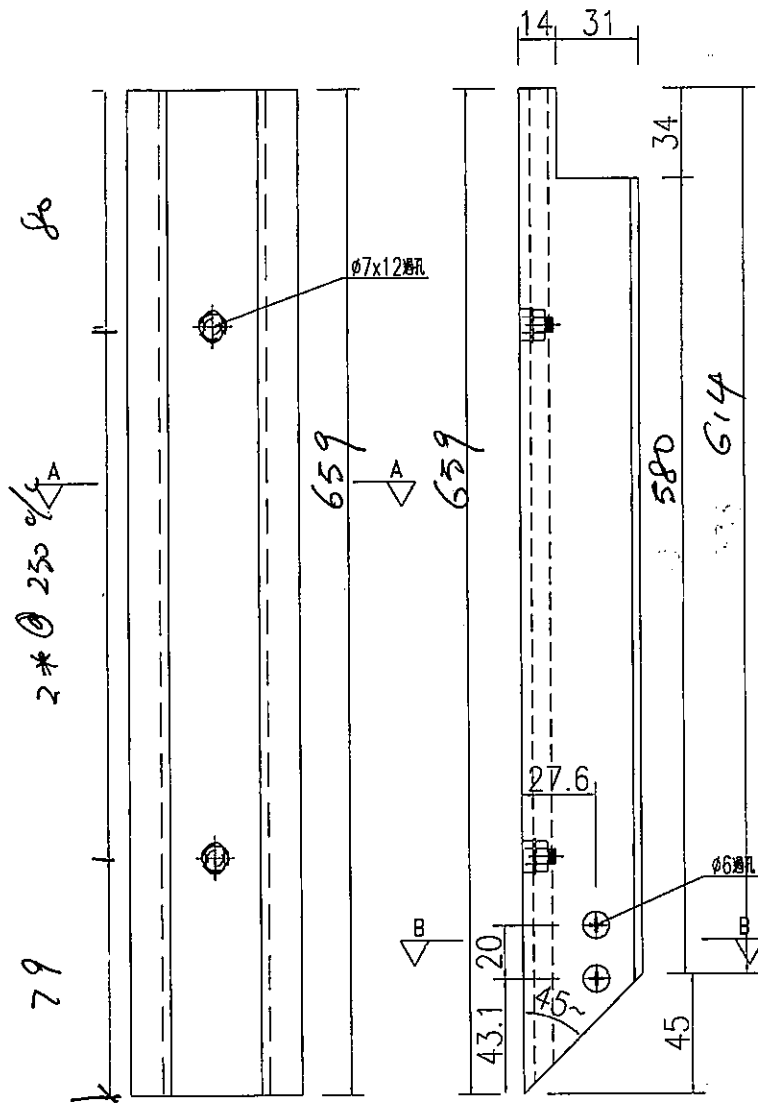

名稱	加力骨加工圖	制圖	吳禕瑜	2019.6.29	修改		
材料	X85349	復核			日期		
顏色	MILL	批准			圖號	FC-JL01	

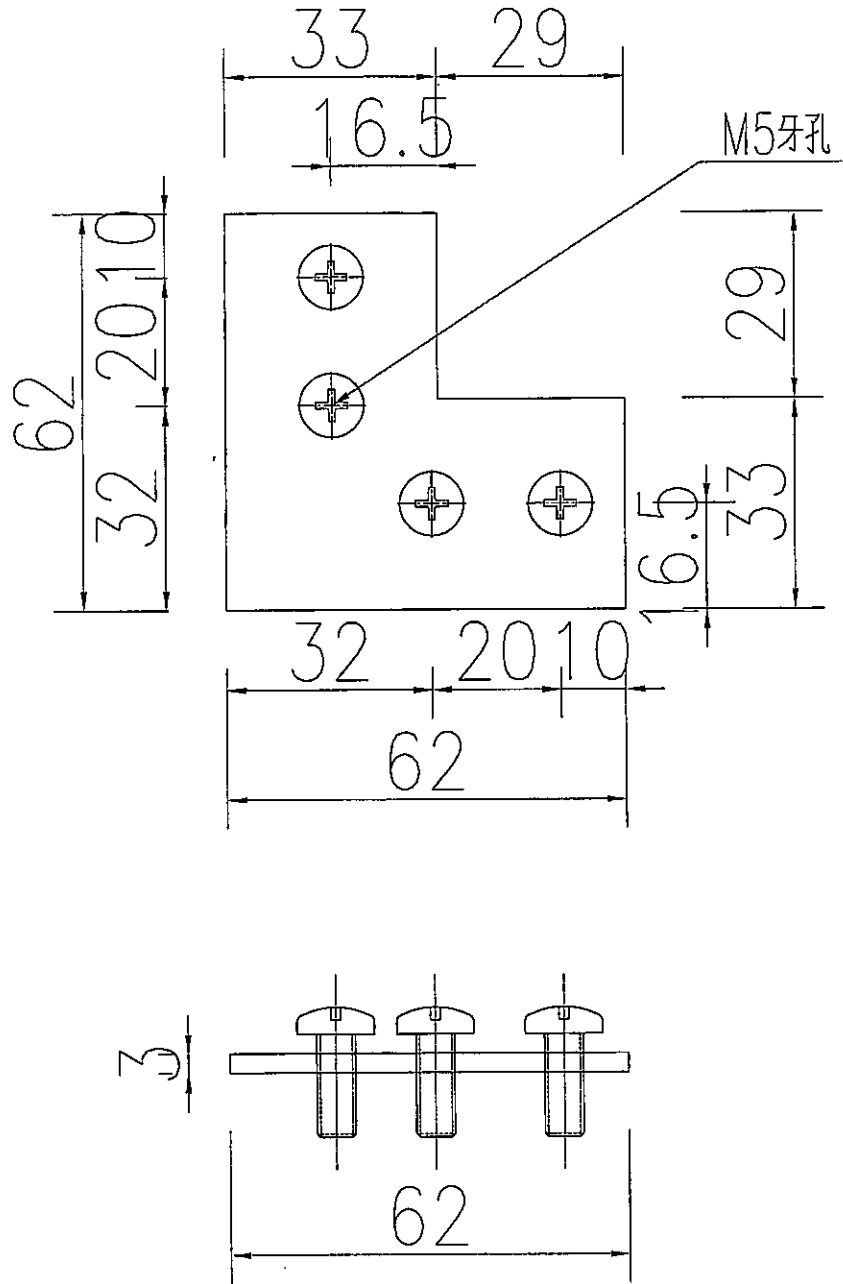

名稱	飛機碼加工圖	制圖	吳祿瑜	2019.6.29	修改		
材料	3mm鋁板	復核			日期		
顏色	MILL	批准			圖號	FC-FJM01	