



工程指示 / 要求簡箋(E.I.)

工程指示編號：EI/ 3034 / 21 修改版次：

工程編號：J-837

工程名稱：官塘 (裕民坊)

工程項目：3/F Glass Wall 玻璃門鐵件生產 (SI 2310)

收件人：Maggie 姐

發件人：大明

日期：02/02/2021

要求提供 /  確認 事項：

- |                                    |                                     |                               |
|------------------------------------|-------------------------------------|-------------------------------|
| <input type="checkbox"/> 初步鋁料 B.M. | <input type="checkbox"/> 加工拆圖，然後生產  | <input type="checkbox"/> 尺寸表  |
| <input type="checkbox"/> 正式鋁料 B.M. | <input type="checkbox"/> 技術上資料 / 指示 | <input type="checkbox"/> 報    |
| <input type="checkbox"/> 配件 B.M.   | <input type="checkbox"/> 樣辦或貨品說明書   | <input type="checkbox"/> 分判合約 |
| <input type="checkbox"/> 其他：_____  |                                     |                               |

內容：

煩請按圖紙生產鐵件後 送地盤安裝。

請在 10/02/2021 前完成上列要求。

附有關圖紙 / 文件：附 B.M 表 頁,圖紙 1 頁

以上項目為:

- 原合約工程包                       原合約工程加 / 減賬                       新工程報價

原因：-

分發東莞各部門：

- ( ) 生產技術總監  連附件    ( ) 技術部     連附件    ( ) 生產部     連附件    ( ) 機械設計部  連附件  
 ( ) 採購部     連附件    ( ) 生產統籌部  連附件  
 ( ) 質檢部     連附件    ( ) 會計部     連附件    ( ) 報關組     連附件    ( ) 其他 \_\_\_\_\_  連附件

分發香港各部門：

- ( ) 行政部  連附件    ( ) 會計部  連附件    ( ) 統籌部  連附件    ( ) 工程部地盤科文  連附件 A 卷 B  
 ( ) 採購部  連附件    ( ) QS 部  連附件    ( ) 維修部  連附件    ( ) 其他 \_\_\_\_\_  連附件

傳遞編號：

發件人簽署：



項目經理簽署：




美特鋁質 有限公司  
MIDI Aluminium Fabricator Ltd.

數量: 22 件

工程號	J-837	地盤	觀塘平台
-----	-------	----	------

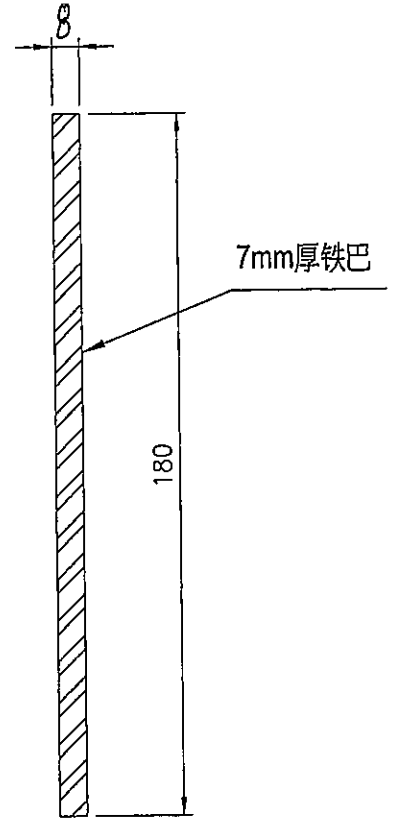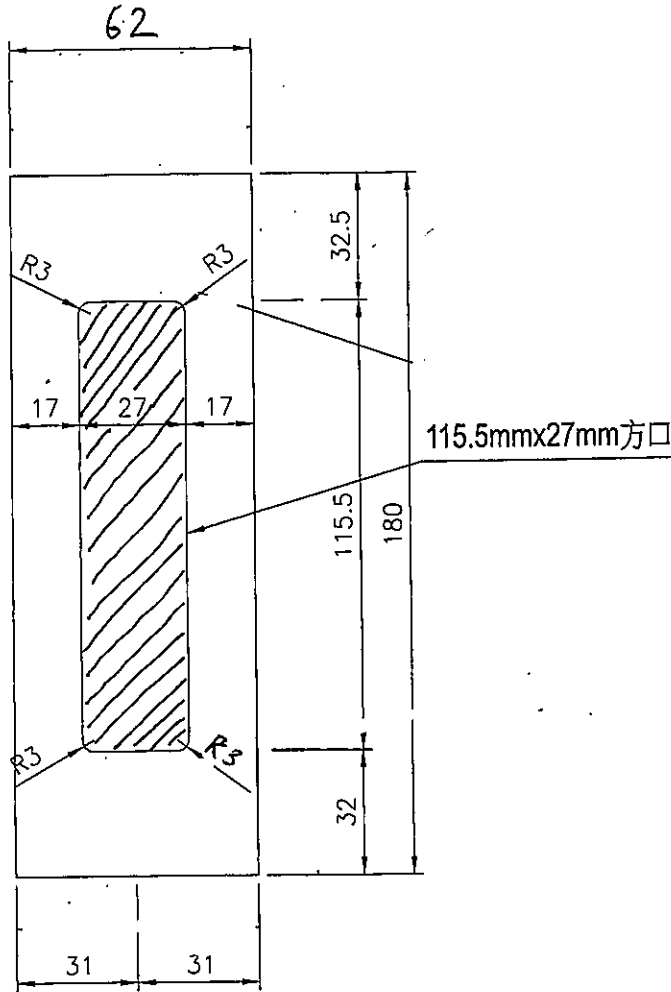

0.7 kg / pc

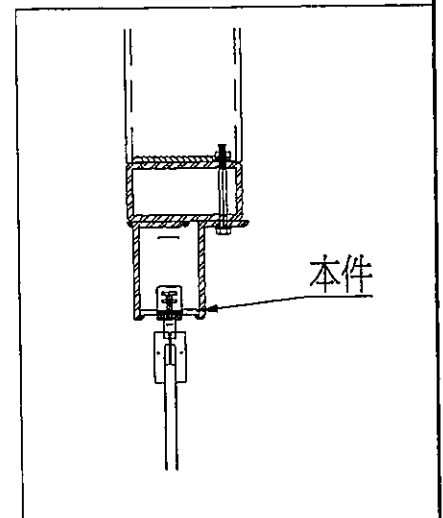

名稱	鐵件加工圖	制圖	<del>黃漢卿</del>	2020.7.7	修改		
材料	詳見加工圖	復核			日期		
顏色	熱浸鋅	批准			圖號	J837-GD-GL01	