



工程指示 / 要求簡箋(E.I.)

工程指示編號：EI / 3170 / 21 修改版次：(B)
 工程編號：J-837 工程名稱：官塘(裕民坊)平台
 工程項目：3/F 平台百葉背鋁板 Glass Wall PE-06+PE-02 (S.I. 2555)
 收件人：生統 發件人：大明 日期：26/04/2021

要求提供 / 確認 事項：

- | | | |
|------------------------------------|-------------------------------------|-------------------------------|
| <input type="checkbox"/> 初步鋁料 B.M. | <input type="checkbox"/> 加工拆圖，然後生產 | <input type="checkbox"/> 尺寸表 |
| <input type="checkbox"/> 正式鋁料 B.M. | <input type="checkbox"/> 技術上資料 / 指示 | <input type="checkbox"/> 報價 |
| <input type="checkbox"/> 配件 B.M. | <input type="checkbox"/> 樣辦或貨品說明書 | <input type="checkbox"/> 分判合約 |
| <input type="checkbox"/> 其他：_____ | | |

內容：

煩請按加工圖紙生產鋁板回廠加工

用於 E13169

請在 24/03/2021 前完成上列要求。

(修改 J837-FC-BB61 尺寸)

附有關圖紙 / 文件：BM 表 1 頁, 圖紙 6 頁

以上項目為：

- 原合約工程包 原合約工程加 / 減賬 新工程報價

原因：-

分發東莞各部門：

- () 生產技術總監 連附件 () 技術部 連附件 () 生產部 連附件 () 機械設計部 連附件
 () 採購部 連附件 () 生產統籌部 連附件 指
 () 質檢部 連附件 () 會計部 連附件 () 報關組 連附件 () 其他 _____ 連附件

分發香港各部門：

- () 行政部 連附件 () 會計部 連附件 () 統籌部 連附件 () 工程部地盤科文 連附件 責
 () 採購部 連附件 () QS 部 連附件 () 維修部 連附件 () 其他 _____ 連附件

傳遞編號：

HK 0878

(F/P)

發件人簽署：

項目經理簽署：


EG-DWG3



美特鋁質 有限公司
MIDI Aluminium Fabricator Ltd.

工程號	J-837	地盤	觀塘
-----	-------	----	----

數據表見: J837-FC-BB1-1~2

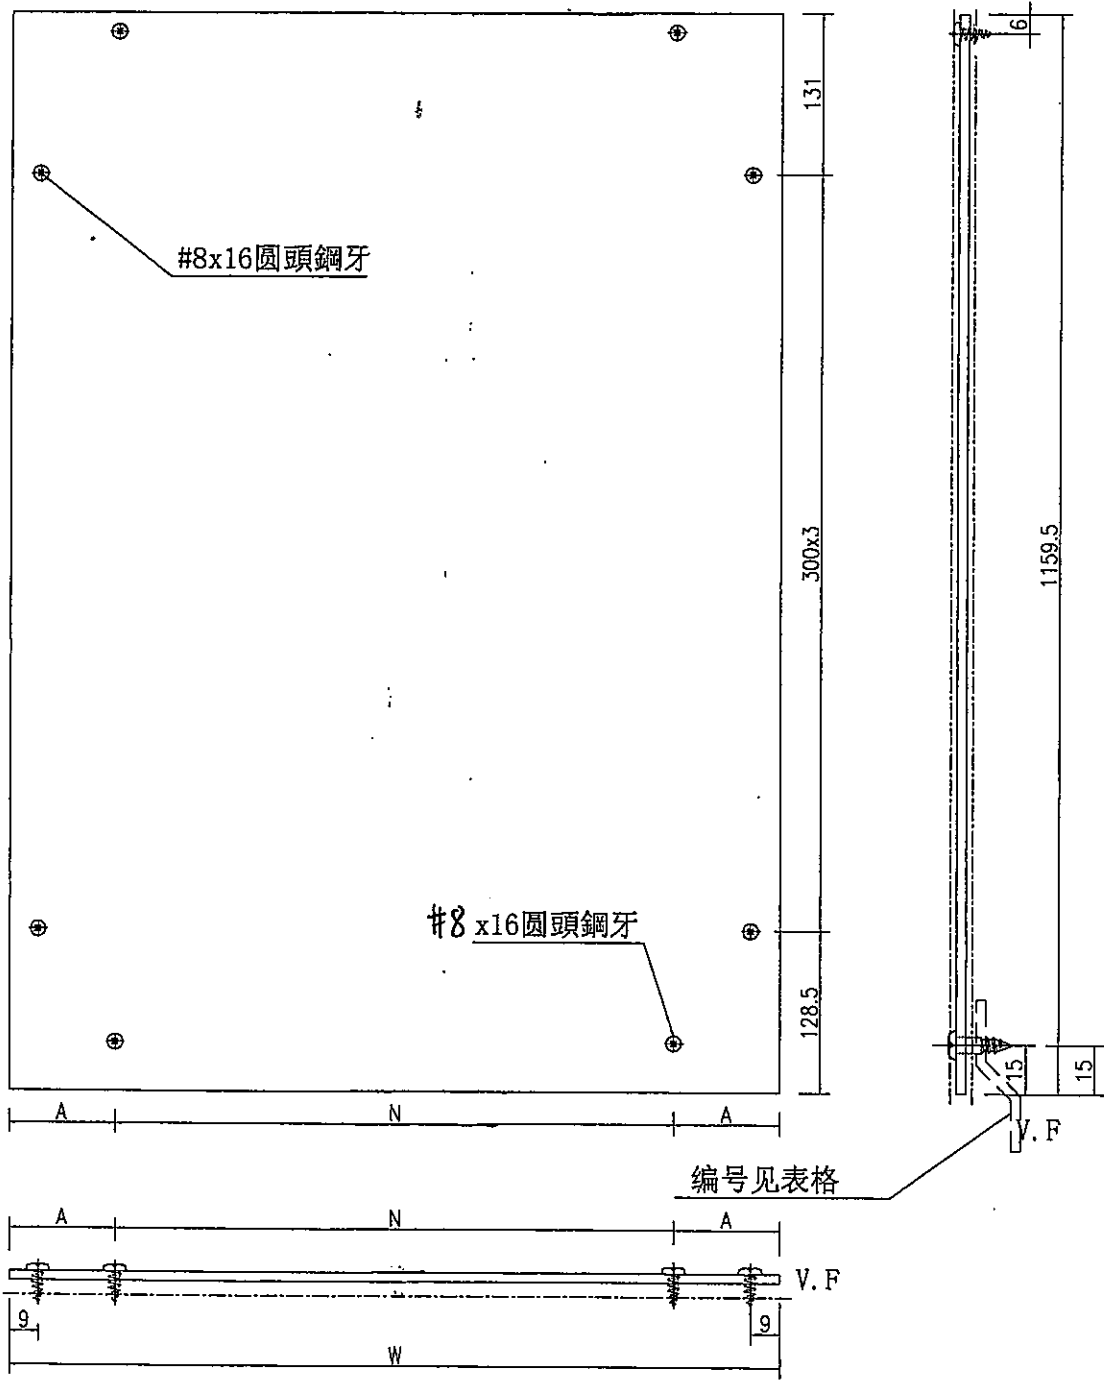

名稱	鋁背板加工圖	制圖	吳禕瑜	2019-5-21	修改	A	B	C
材料	3mm鋁板	復核			日期	2019.5.24	2019.6.24	2/7-2019
顏色	UCT803649FXL-3(香檳金)	批准			圖號	J837-FC-BB1		



美特鋁質有限公司
MIDI Aluminium Fabricator Ltd.

加工圖見: J837-FC-BB1

工程號	J-837	地盤	圖
-----	-------	----	---

序號	背板編號	數量	寬度W	A	N	α	鋁折件編號		
40	J837-FC-BB43	1	1293.3	196.65	300	*	2	646.65	FC-BB43a
41	J837-FC-BB44	1	1509.3	204.65	300	*	4	804.65	FC-BB44a
42	J837-FC-BB45	1	1521.3	160.65	300	*	4	760.65	FC-BB45a
43	J837-FC-BB46	5	1412.3	106.15	300	*	4	706.15	FC-BB46a
44	J837-FC-BB47	1	1351.3	75.65	300	*	4	675.65	FC-BB47a
45	J837-FC-BB48	2	1473.3	136.65	300	*	4	736.65	FC-BB48a
46	J837-FC-BB49	1	1868.3	184.15	300	*	5	934.15	FC-BB49a
47	J837-FC-BB50	15	1305.3	52.65	300	*	4	652.65	FC-BB50a
48	J837-FC-BB51	1	1708.3	104.15	300	*	5	854.15	FC-BB51a
49	J837-FC-BB52	3	1457.3	128.65	300	*	3	578.65	FC-BB52a
50	J837-FC-BB53	1	1388.3	94.15	300	x	4	694.15	FC-BB53a
51	J837-FC-BB54	1	1410.3	105.15	300	x	4	705.15	FC-BB54a
52	J837-FC-BB56	1	1810.6	155.3	300	x	5	905.3	FC-BB56a
53	J837-FC-BB57	1	1312.3	56.15	300	*	4	656.15	FC-BB57a
54	J837-FC-BB58	1	1196.3	148.15	300	x	3	598.15	FC-BB58a
55	J837-FC-BB59	1	1465.3	132.65	300	x	4	732.65	FC-BB59a
56	J837-FC-BB60	1	1453.3	126.65	300	x	4	726.65	FC-BB60a
57	J837-FC-BB61	2	1219.3	159.65	300	x	3	700.4	FC-BB61a
58	J837-FC-BB62	1	1173.3	136.65	300	x	3	586.65	FC-BB62a
59	J837-FC-BB63	1	1135.3	117.65	300	x	3	567.65	FC-BB63a
60	J837-FC-BB64	1	1515.3	157.65	300	x	4	757.65	FC-BB64a
61	J837-FC-BB65	1	1559.8	179.9	300	x	4	779.9	FC-BB65a
62	J837-FC-BB66	1	1099.3	99.65	300	x	3	549.65	FC-BB66a
63	J837-FC-BB67	1	1116.3	108.15	300	x	3	558.15	FC-BB67a
64	J837-FC-BB68	1	1149.3	124.65	300	*	3	574.65	FC-BB68a
65	J837-FC-BB69	2	1642.3	71.15	300	*	5	821.15	FC-BB69a
66	J837-FC-BB70	1	1250.3	175.15	300	*	3	625.15	FC-BB70a
67	J837-FC-BB72	1	1879.3	189.65	300	*	5	939.65	FC-BB72a
68	J837-FC-BB74	1	1349	74.5	300	*	4	674.5	FC-BB74a
69	J837-FC-BB75	1	1113	106.5	300	*	3	556.5	FC-BB75a
70	J837-FC-BB77	1	1042	71	300	*	3	521	FC-BB77a
71	J837-FC-BB78	1	1102	101	300	*	3	551	FC-BB78a
72	J837-FC-BB80	2	1004	52	300	*	3	502	FC-BB80a
73	J837-FC-BB81	2	1057	78.5	300	*	3	528.5	FC-BB81a
74	J837-FC-BB82	2	1054	77	300	*	3	527	FC-BB82a
75	J837-FC-BB83	1	1630	65	300	*	5	815	FC-BB83a
76	J837-FC-BB84	1	1404.6	102.3	300	*	4	702.3	FC-BB84a
77	J837-FC-BB85	6	1299.3	49.65	300	*	4	649.65	FC-BB85a
78	J837-FC-BB86	1	70.6	35.3				35.3	FC-BB86a

修改

名稱	數據表	制圖	吳偉瑜	2019-5-21	修改	A	B
材料		復核			日期	2019.6.24	2/7-2019
顏色		批准			圖號	J837-FC-BB1-2	