



工程指示 / 要求簡箋(E.I.)

工程指示編號：EI / 10002/18

修改版次：-

工程編號：J - 837

工程名稱：觀塘裕民坊

工程項目：幕牆 鋁料料頭板(售樓處展示用)

收件人：生統

發件人：Eric Liu

日期：04/12/2018

要求提供 / 確認 事項：

- | | | |
|------------------------------------|-------------------------------------|-------------------------------|
| <input type="checkbox"/> 初步鋁料 B.M. | <input type="checkbox"/> 加工拆圖，然後生產 | <input type="checkbox"/> 尺寸表 |
| <input type="checkbox"/> 正式鋁料 B.M. | <input type="checkbox"/> 技術上資料 / 指示 | <input type="checkbox"/> 報價 |
| <input type="checkbox"/> 配件 B.M. | <input type="checkbox"/> 樣辦或貨品說明書 | <input type="checkbox"/> 分判合約 |
| <input type="checkbox"/> 其他：_____ | | |

內容：

請提供觀塘項目，幕牆鋁料料頭板，每條 30mm 長，共 3 套 (每套 24 款)

按模圖上有 V.F.位置要有色

請盡快安排送香港，1/F 源收 (售樓處開賣 做樣板用，急)

謝謝！

請在 2018. 12. 10 前完成上列要求。

附：2頁

以上項目為：

- 原合約工程包 原合約工程加 / 減賬 新工程報價

原因：-

分發東莞各部門：

- () 生產技術總監 連附件 () 技術部 連附件 永林 () 生產部 連附件 () 機械設計部 連附件
 () 採購部 連附件 () 生產統籌部 連附件 梅
 () 質檢部 王良 連附件 () 會計部 連附件 () 報關組 連附件 () 其他 楊榮輝 連附件

分發香港各部門：

- () 行政部 連附件 () 會計部 連附件 () 統籌部 連附件 () 工程部地盤科文 連附件
 () 採購部 連附件 () QS 部 連附件 () 維修部 連附件 () 其他 _____ 連附件

傳遞編號：


發件人簽署：

HK 1854/18


項目經理簽署：

J-837框架式幕牆鋁料模圖


(1)

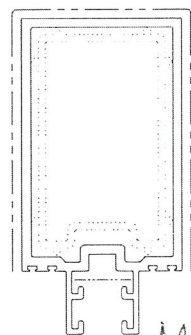


模號: X85545 ✓
名稱: 雙梗企
合金狀態: 6063-T6
重量: 7.276 KG/M
V.F.: 423.14mm

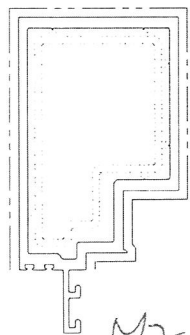

模號: X85546 ✓
名稱: 生梗企
合金狀態: 6063-T6
重量: 6.936 KG/M
V.F.: 425.36mm

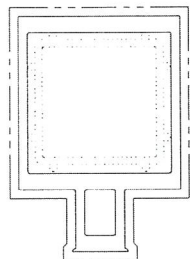

模號: X85547 ✓
名稱: 雙生企
合金狀態: 6063-T6
重量: 7.872 KG/M
V.F.: 446 mm

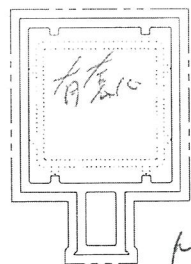


模號: X85550 ✓
名稱: 雙生企1
合金狀態: 6063-T6
重量: 6.173 KG/M
V.F.: 446 mm




模號: X85596 ✓
名稱: 轉角室內蓋托角
合金狀態: 6063-T6
重量: 0.855 KG/M
V.F.: 0 mm




模號: X85597 ✓
名稱: 轉角室內蓋
合金狀態: 6063-T5
重量: 0.366 KG/M
V.F.: 89.97 mm

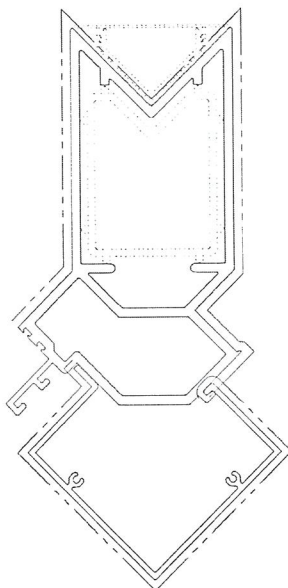


M5
模號: X85549 ✓
名稱: 轉角企
合金狀態: 6063-T6
重量: 10.833 KG/M
V.F.: 660.89mm

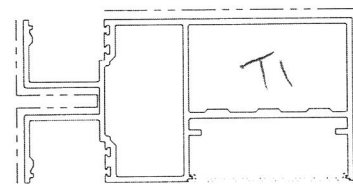


模號: X85552 ✓
名稱: 雙梗橫料 (外凸)
合金狀態: 6063-T6
重量: 6.186 KG/M
V.F.: 475 mm

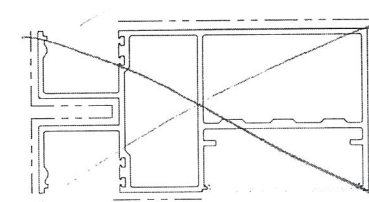

模號: X85605 ✓
名稱: 雙梗橫料 (外平)
合金狀態: 6063-T6
重量: 6.185 KG/M
V.F.: 481 mm

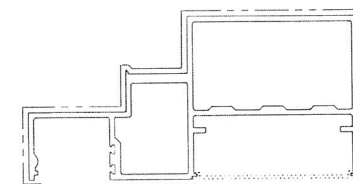

模號: X85553 ✓
名稱: 生梗橫料
合金狀態: 6063-T6
重量: 5.335 KG/M
V.F.: 431.8 mm

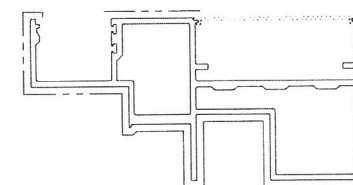


模號: X85555 ✓
名稱: SD門頂橫 (雙玻)
合金狀態: 6063-T6
重量: 5.631 KG/M
V.F.: 504.3 mm

A14
模號: X85569 ✓
名稱: 轉角企外蓋
合金狀態: 6063-T6
重量: 2.805 KG/M
V.F.: 320.49mm

J-837框架式幕牆鋁料模圖


(2)

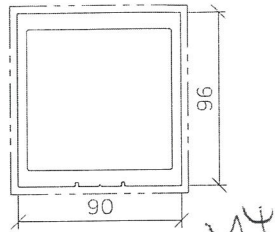

模號: X85548
 名稱: SD中企 (外凹)
 合金狀態: 6063-T6
 重量: 6.48 KG/M
 V.F.: 379.9 mm




模號: X85551
 名稱: 雙生托
 合金狀態: 6063-T6
 重量: 1.428 KG/M
 V.F.: 106.6 mm

 


模號: X85579
 名稱: SD中柱底座
 合金狀態: 6063-T6
 重量: 1.123 KG/M
 V.F.: 0 mm




模號: X85580
 名稱: SD中柱勾企
 合金狀態: 6063-T6
 重量: 1.463 KG/M
 V.F.: 243 mm

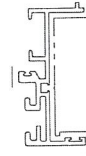


模號: X85571
 名稱: SD框企收邊
 合金狀態: 6063-T5
 重量: 1.446 KG/M
 V.F.: 150.48mm

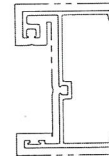


模號: X85604
 名稱: SD框牆邊企
 合金狀態: 6063-T6
 重量: 1.371 KG/M
 V.F.: 291.72mm

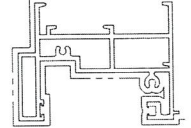


模號: X85581
 名稱: SD框頂橫
 合金狀態: 6063-T6
 重量: 2.725 KG/M
 V.F.: 332.45mm

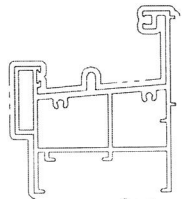


模號: X85584
 名稱: SD框底橫
 合金狀態: 6063-T6
 重量: 3.256 KG/M
 V.F.: 308.63mm

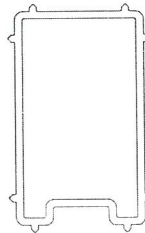


模號: X85565
 名稱: 雙框企套心
 合金狀態: 6061-T6
 重量: 4.364 KG/M
 V.F.: 0 mm

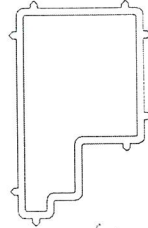


模號: X85566
 名稱: 生框企套心
 合金狀態: 6061-T6
 重量: 4.102 KG/M
 V.F.: 0 mm

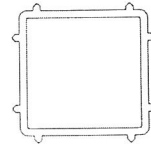

模號: X85567
 名稱: 雙生企套心
 合金狀態: 6061-T6
 重量: 3.118 KG/M
 V.F.: 0 mm

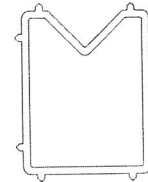

模號: X85568
 名稱: 轉角企套心
 合金狀態: 6061-T6
 重量: 3.762 KG/M
 V.F.: 0 mm

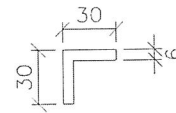

模號: X85594
 名稱: 30*30*6鋁角
 合金狀態: 6061-T6
 重量: 0.878 KG/M
 V.F.: 0 mm
 (主企主橫組裝用)

↑
舊樣

舊樣