美 特 鋁 質 有 限 公 司
*MIDI ALUMINIUM FABRICATOR LTD.*

# 工程指示 / 要求簡箋(E.I.)

工程指示編號：**EI / 10037/ 18** 修改版次：**-**

工程編號 ：**J - 837** 工程名稱 ：觀塘裕民坊

工程項目 ：幕牆 大貨(T5, 7-9/F)(樣板層)(主企主橫)

收件人 ：生統 發件人 ： **Eric Liu** 日 期 ：**14/12/2018**

☐要求提供 / ☐確認 事項 ：

( ) 初步鋁料 B.M. ( ) 加工拆圖，然後生產 ( ) 尺寸表

( ) 正式鋁料 B.M. ( ) 技術上資料 / 指示 ( ) 報價

( ) 配件 B.M. ( ) 樣辦或貨品說明書 ( ) 分判合約

( ) 其他 ：_____

內容 ：

請按加工圖加工幕牆鋁料送地盤安裝(T5, 7-9/F 樣板層用) (主企主橫)

謝謝！

請在 **2018/ 12 / 27** 前完成上列要求。

附：99頁加工圖，17頁位置圖

以上項目為:

☐ 原合約工程包 ☐ 原合約工程加 / 減賬 ☐ 新工程報價

原因 :-

分發東莞各部門 ：

( )生產技術總監☐連附件 (✓)技術部 ☐連附件 ( )生產部 ☐連附件 ( )機械設計部☐連附件

( )採購部 ☐連附件 (✓)生產統籌部☐連附件

( )質檢部 ☐連附件 ( )會計部 ☐連附件 ( )報關組 ☐連附件 ( )其他 楊榮輝 ☐連附件

分發其他分判：

( ) 王禮秋 ☐連附件

分發香港各部門 ：

( )行政部☐連附件 ( )會計部☐連附件 ( )統籌部☐連附件 (✓)工程部地盤科文 ☐連附件

( )採購部☐連附件 ( )QS 部 ☐連附件 ( )維修部☐連附件 ( )其他 _____☐連附件

傳遞編號：

**HK 1931 /18**

發件人簽署：

項目經理簽署：

美特鋁質有限公司
MIDI Aluminium Fabricator Ltd.

QF005/8

# 圖則登記表
## DRAWING REGISTER

工程名稱 Project Title: 觀塘裕民坊 (T5座) 7F~9F
框架式幕墙 (主企+主橫+部分小配料拆圖)

工程編號 Project No: J-837

接收日期 Receiving Date (適用於客戶圖則)

| 年 | | | | | | | | | | |
|---|---|---|---|---|---|---|---|---|---|---|
| 月 | | | | | | | | | | |
| 日 | | | | | | | | | | |

分發予 Distributed To

| | |
|---|---|
| | |
| | |
| | |

發出日期 Issued Date

| 年 | 18 | | | | | | | | | |
|---|---|---|---|---|---|---|---|---|---|---|
| 月 | 12 | | | | | | | | | |
| 日 | 13 | | | | | | | | | |

| | 圖則編號 Drg. No. | 圖則名稱 Drawing Title | 修訂編號 Revision No. | | | | | | | | | |
|---|---|---|---|---|---|---|---|---|---|---|---|---|
| 1 | SD-ML01 | SD中企（外凹）加工圖 | - | | | | | | | | | |
| 2 | SD-ML01A | SD中企（外凹）加工圖 | - | | | | | | | | | |
| 3 | SD-ML02 | 雙生企加工圖 | - | | | | | | | | | |
| 4 | SD-ML02A | 雙生企加工圖 | - | | | | | | | | | |
| 5 | SD-ML03 | SD中企（外凹）加工圖 | - | | | | | | | | | |
| 6 | SD-ML04 | 雙生企加工圖 | - | | | | | | | | | |
| 7 | SD-MR01 | 雙生企加工圖 | - | | | | | | | | | |
| 8 | SD-MR01A | 雙生企加工圖 | - | | | | | | | | | |
| 9 | SD-MR02 | SD中企（外凹）加工圖 | - | | | | | | | | | |
| 10 | G-MS01 | 生梗企加工圖 | - | | | | | | | | | |
| 11 | G-MS02 | 生梗企加工圖 | - | | | | | | | | | |
| 12 | G-MS03 | 雙梗企加工圖 | - | | | | | | | | | |
| 13 | G-MS04 | 雙生企1加工圖 | - | | | | | | | | | |
| 14 | G-MS05 | 生梗企加工圖 | - | | | | | | | | | |
| 15 | G-MS06 | 生梗企加工圖 | - | | | | | | | | | |
| 16 | G-MS07 | 雙生企1加工圖 | - | | | | | | | | | |
| 17 | G-MS07R | 雙生企1加工圖 | - | | | | | | | | | |
| 18 | G-MS08 | 雙生企1加工圖 | - | | | | | | | | | |
| 19 | G-MS08R | 雙生企1加工圖 | - | | | | | | | | | |
| 20 | G-MS09 | 雙生企1加工圖 | - | | | | | | | | | |
| 21 | G-MS10 | 雙生企1加工圖 | - | | | | | | | | | |
| 22 | G-MS10R | 雙生企1加工圖 | - | | | | | | | | | |
| 23 | G-MS10AR | 生梗企加工圖 | - | | | | | | | | | |
| 24 | G-MS09R | 雙生企1加工圖 | - | | | | | | | | | |
| 25 | G-MS11R | 生梗企加工圖 | - | | | | | | | | | |

# 圖則登記表
DRAWING REGISTER

工程名稱 Project Title: 觀塘裕民坊 (T5座) 7F~9F
框架式幕墙 (主企+主橫+部分小配料拆圖)
工程編號 Project No: J-837

接收日期 Receiving Date (適用於客戶圖則)

| 年 | | | | | | | | | | |
|---|---|---|---|---|---|---|---|---|---|---|
| 月 | | | | | | | | | | |
| 日 | | | | | | | | | | |

分發予 Distributed To

| | |
|---|---|
| | |
| | |
| | |

發出日期 Issued Date

| 年 | 18 | | | | | | | | | |
|---|---|---|---|---|---|---|---|---|---|---|
| 月 | 12 | | | | | | | | | |
| 日 | 13 | | | | | | | | | |

| 圖則編號 Drg. No. | 圖則名稱 Drawing Title | | 修訂編號 Revision No. | | | | | | | | |
|---|---|---|---|---|---|---|---|---|---|---|---|
| G-MS13 | 生梗企加工圖 | 26 | - | | | | | | | | |
| G-MS13R | 生梗企加工圖 | 27 | - | | | | | | | | |
| UN-SD501 | SD門頂橫 (SD門用) | 28 | - | | | | | | | | |
| UN-SD502R | SD門頂橫 (SD門用) | 29 | - | | | | | | | | |
| UN-SD501a | 生梗橫料 (SD門用) | 30 | - | | | | | | | | |
| UN-SD502aR | 生梗橫料 (SD門用) | 31 | - | | | | | | | | |
| UN-T501 | 雙梗橫料(外凸) (梗窗用) | 32 | - | | | | | | | | |
| UN-T501-1 | 雙梗橫料(外凸) (數據表) | 33 | - | | | | | | | | |
| UN-T501a | 雙梗橫料(外凸) (梗窗用) | 34 | - | | | | | | | | |
| UN-T501a-1 | 雙梗橫料(外凸) (數據表) | 35 | - | | | | | | | | |
| UN-L01 | 生梗橫料 (生窗用) | 36 | - | | | | | | | | |
| UN-L01a | 生梗橫料 (生窗用) | 37 | - | | | | | | | | |
| UN-L01S | 生梗橫料 (生窗用) | 38 | - | | | | | | | | |
| UN-L01aS | 生梗橫料 (生窗用) | 39 | - | | | | | | | | |
| UN-L02 | 生梗橫料 (生窗用) | 40 | - | | | | | | | | |
| UN-L02a | 生梗橫料 (生窗用) | 41 | - | | | | | | | | |
| UN-L02S | 生梗橫料 (生窗用) | 42 | - | | | | | | | | |
| UN-L02aS | 生梗橫料 (生窗用) | 43 | - | | | | | | | | |
| UN-L16 | 生梗橫料 (生窗用) | 44 | - | | | | | | | | |
| UN-L16a | 生梗橫料 (生窗用) | 45 | - | | | | | | | | |
| UN-R01 | 生梗橫料 (生窗用) | 46 | - | | | | | | | | |
| UN-R01a | 生梗橫料 (生窗用) | 47 | - | | | | | | | | |
| UN-R01S | 生梗橫料 (生窗用) | 48 | - | | | | | | | | |
| UN-R01aS | 生梗橫料 (生窗用) | 49 | - | | | | | | | | |
| UN-R02 | 生梗橫料 (生窗用) | 50 | - | | | | | | | | |

# 圖則登記表
DRAWING REGISTER

工程名稱 Project Title: 觀塘裕民坊 (T5座) 7F~9F
框架式幕墙 (主企+主橫+部分小配料拆圖)
工程編號 Project No: J-837

分發予 Distributed To

接收日期 Receiving Date (適用於客戶圖則)

年 月 日

發出日期 Issued Date

年 18 月 12 日 13

| 圖則編號 Drg. No. | 圖則名稱 Drawing Title | | 修訂編號 Revision No. |
|---|---|---|---|
| UN-R02a | 生梗橫料（生窗用） | 51 | - |
| UN-R02S | 生梗橫料（生窗用） | 52 | - |
| UN-R02aS | 生梗橫料（生窗用） | 53 | - |
| UN-R20S | 生梗橫料（生窗用） | 54 | - |
| UN-R20aS | 生梗橫料（生窗用） | 55 | - |
| UN-L01b | 雙梗橫料（外凸） | 56 | - |
| UN-L01b-1 | 雙梗橫料（外凸）（數據表） | 57 | - |
| UN-L01bS | 雙梗橫料（外凸） | 58 | - |
| UN-L01bS-1 | 雙梗橫料（外凸）（數據表） | 59 | - |
| UN-L02b | 雙梗橫料（外凸） | 60 | - |
| UN-L02b-1 | 雙梗橫料（外凸）（數據表） | 61 | - |
| UN-L02bS | 雙梗橫料（外凸） | 62 | - |
| UN-L02bS-1 | 雙梗橫料（外凸）（數據表） | 63 | - |
| UN-L16b | 雙梗橫料（外凸） | 64 | - |
| UN-R01b | 雙梗橫料（外凸） | 65 | - |
| UN-R01b-1 | 雙梗橫料（外凸）（數據表） | 66 | - |
| UN-R01bS | 雙梗橫料（外凸） | 67 | - |
| UN-R02b | 雙梗橫料（外凸） | 68 | - |
| UN-R02b-1 | 雙梗橫料（外凸）（數據表） | 69 | - |
| UN-R02bS | 雙梗橫料（外凸） | 70 | - |
| UN-R02bS-1 | 雙梗橫料（外凸）（數據表） | 71 | - |
| UN-R20bS | 雙梗橫料（外凸） | 72 | - |
| ZS-U01 | SD中柱底座加工圖 | 73 | - |
| ZS-U01R | SD中柱底座加工圖 | 74 | - |
| TD-M05 | SD中柱底座加工圖 | 75 | - |

# 圖則登記表
DRAWING REGISTER

| 工程名稱 Project Title: 觀塘裕民坊 (T5座) 7F~9F<br>框架式幕墙 (主企+主橫+部分小配料拆圖) |
|---|
| 工程編號 Project No: J-837 |

| 分發予 Distributed To |
|---|
| |
| |
| |

| 接收日期 Receiving Date (適用於客戶圖則) | | | | | | | | | | |
|---|---|---|---|---|---|---|---|---|---|---|
| 年 | | | | | | | | | | |
| 月 | | | | | | | | | | |
| 日 | | | | | | | | | | |

| 發出日期 Issued Date | | | | | | | | | | |
|---|---|---|---|---|---|---|---|---|---|---|
| 年 | 18 | | | | | | | | | |
| 月 | 12 | | | | | | | | | |
| 日 | 13 | | | | | | | | | |

| 圖則編號 Drg. No. | 圖則名稱 Drawing Title | | 修訂編號 Revision No. | | | | | | | | |
|---|---|---|---|---|---|---|---|---|---|---|---|
| TD-M05R | SD中柱底座加工圖 | 76 | - | | | | | | | | |
| UN-SE1 | 雙生托加工圖 | 77 | - | | | | | | | | |
| UN-SE1R | 雙生托加工圖 | 78 | - | | | | | | | | |
| UN-SE2 | 雙生托加工圖 | 79 | - | | | | | | | | |
| LJ-C01 | 鋁角加工圖 | 80 | - | | | | | | | | |
| LJ-C01R | 鋁角加工圖 | 81 | - | | | | | | | | |
| LJ-C02 | 鋁角加工圖 | 82 | - | | | | | | | | |
| LJ-C02R | 鋁角加工圖 | 83 | - | | | | | | | | |
| LJ-C03 | 鋁角加工圖 | 84 | - | | | | | | | | |
| LJ-C03R | 鋁角加工圖 | 85 | - | | | | | | | | |
| FD-L01 | 鋁角加工圖 | 86 | - | | | | | | | | |
| FD-L01R | 鋁角加工圖 | 87 | - | | | | | | | | |
| SZ-Y01 | 鋁角加工圖 | 88 | - | | | | | | | | |
| SZ-Y01R | 鋁角加工圖 | 89 | - | | | | | | | | |
| SC-AL03 | 鋁角加工圖 | 90 | - | | | | | | | | |
| SC-AL04 | 鋁角加工圖 | 91 | - | | | | | | | | |
| SC-AL05 | 鋁巴加工圖 | 92 | - | | | | | | | | |
| Z-A01 | Z字碼加工圖 | 93 | - | | | | | | | | |
| W-TX1 | 雙梗企套芯加工圖 | 94 | - | | | | | | | | |
| W-TX2 | 生梗企套芯加工圖 | 95 | - | | | | | | | | |
| W-TX2R | 生梗企套芯加工圖 | 96 | - | | | | | | | | |
| W-TX3 | 雙生企套芯加工圖 | 97 | - | | | | | | | | |
| CW-JT01 | 膠條安裝位置圖 | 98 | - | | | | | | | | |
| CW-JT02 | 膠條安裝位置圖 | 99 | - | | | | | | | | |
| J837-CW-2501 | 安裝位置圖 | 100 | - | | | | | | | | |

# 圖則登記表
## DRAWING REGISTER

| 工程名稱 Project Title: | 觀塘裕民坊 (T5座) 7F~9F<br>框架式幕墙 (主企+主橫+部分小配料拆圖) |
|---|---|
| 工程編號 Project No: | J-837 |

接收日期 Receiving Date (適用於客戶圖則)

| 年 | | | | | | | | | | |
|---|---|---|---|---|---|---|---|---|---|---|
| 月 | | | | | | | | | | |
| 日 | | | | | | | | | | |

分發予 Distributed To

| | |
|---|---|
| | |
| | |
| | |

發出日期 Issued Date

| 年 | 18 | | | | | | | | | |
|---|---|---|---|---|---|---|---|---|---|---|
| 月 | 12 | | | | | | | | | |
| 日 | 13 | | | | | | | | | |

| 圖則編號<br>Drg. No. | 圖則名稱<br>Drawing Title | | 修訂編號<br>Revision No. | | | | | | | | |
|---|---|---|---|---|---|---|---|---|---|---|---|
| J837-CW-2502 | 安裝位置圖 | 101 | - | | | | | | | | |
| J837-CW-2503 | 安裝位置圖 | 102 | - | | | | | | | | |
| J837-CW-2504 | 安裝位置圖 | 103 | - | | | | | | | | |
| J837-CW-2505 | 安裝位置圖 | 104 | - | | | | | | | | |
| J837-CW-2506 | 安裝位置圖 | 105 | - | | | | | | | | |
| J837-CW-2507 | 安裝位置圖 | 106 | - | | | | | | | | |
| J837-CW-2508 | 安裝位置圖 | 107 | - | | | | | | | | |
| J837-CW-2509 | 安裝位置圖 | 108 | - | | | | | | | | |
| J837-CW-2510 | 安裝位置圖 | 109 | - | | | | | | | | |
| J837-CW-2511 | 安裝位置圖 | 110 | - | | | | | | | | |
| J837-CW-2512 | 安裝位置圖 | 111 | - | | | | | | | | |

美特鋁質 有限公司
MIDI Aluminium Fabricator Ltd.


| 工程號 | J-837 | 地盤 | 觀塘裕民坊 |
|---|---|---|---|


| 數量 | 位置 | 樓層 |
|---|---|---|
| 3 | T5CW-N-1 | 7F~9F |
| 3 | T5CW-L-1 | 7F~9F |
| 3 | T5CW-H-2 | 7F~9F |
| 3 | T5CW-H-1 | 7F~9F |
| 3 | T5CW-F-2 | 7F~9F |
| 3 | T5CW-F-1 | 7F~9F |
| 3 | T5CW-D-2 | 7F~9F |
| 3 | T5CW-D-1 | 7F~9F |
| 2 | T5CW-C-1 | 7F~8F |
| 3 | T5CW-A-3 | 7F~9F |

# 左SD生右SD梗

*請用A3紙打印

*注意:
螺絲鑽平頭孔專宜，請留意M5及3/16"要沉頭（90° X ø10），供修螺絲后唧膠用

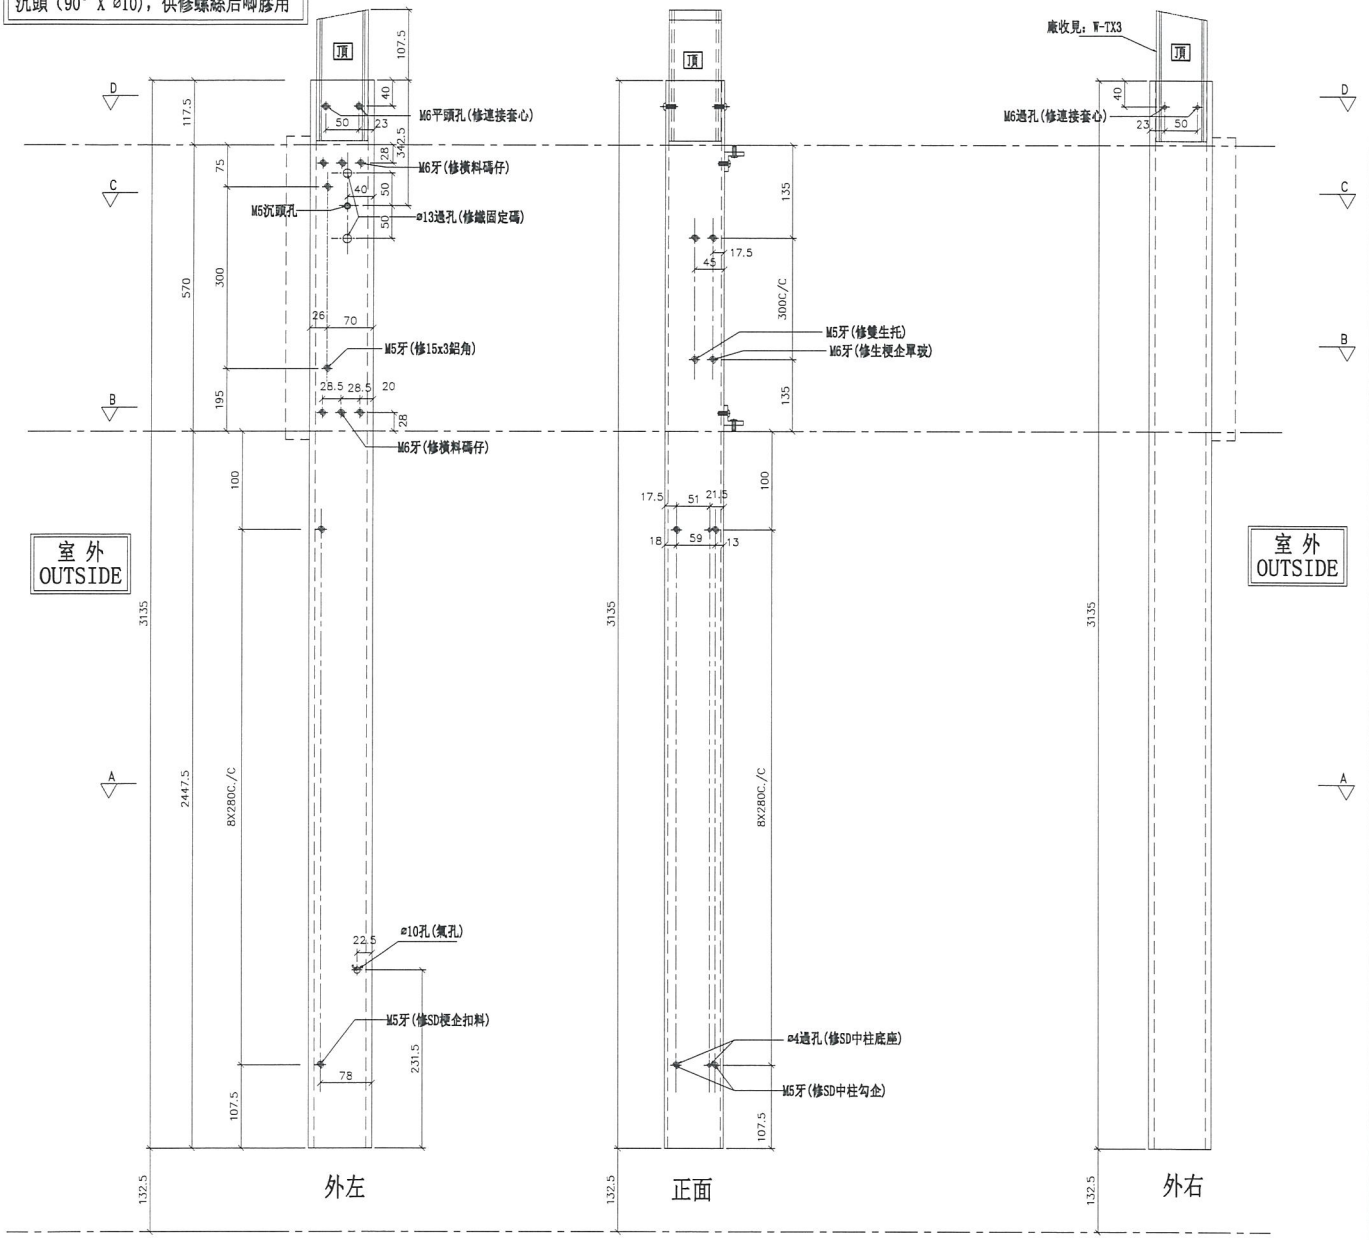

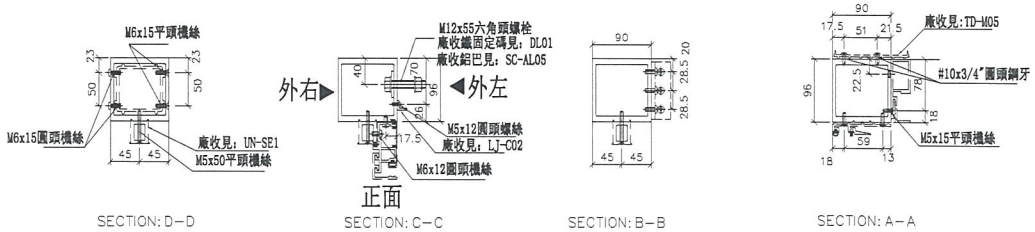
| 名稱 | SD中企（外凹） | 制圖 | 羅志光 | 2018.12.07 | 修改 | | | |
|---|---|---|---|---|---|---|---|---|
| 材料 | X85548 | 復核 | 謝永林 | 2018.12.13 | 日期 | | | |
| 顏色 | EC-DG-S332054 (3塗) | 批準 | | | 圖號 | SD-ML01 | | |


美特鋁質 有限公司
MIDI Aluminium Fabricator Ltd.


| 工程號 | J-837 | 地盤 | 觀塘裕民坊 |
|---|---|---|---|

| 數量 | 位置 | 樓層 |
|---|---|---|
| 3 | T5CW-JK-1 | 7F~9F |
| | | |
| | | |
| | | |
| | | |
| | | |
| | | |


SD雙主企位用 *請用A3紙打印

*注意:
螺絲鑽平頭孔事宜，請留意M5及3/16"要沉頭（90° X ⌀10），供修螺絲后啲膠用

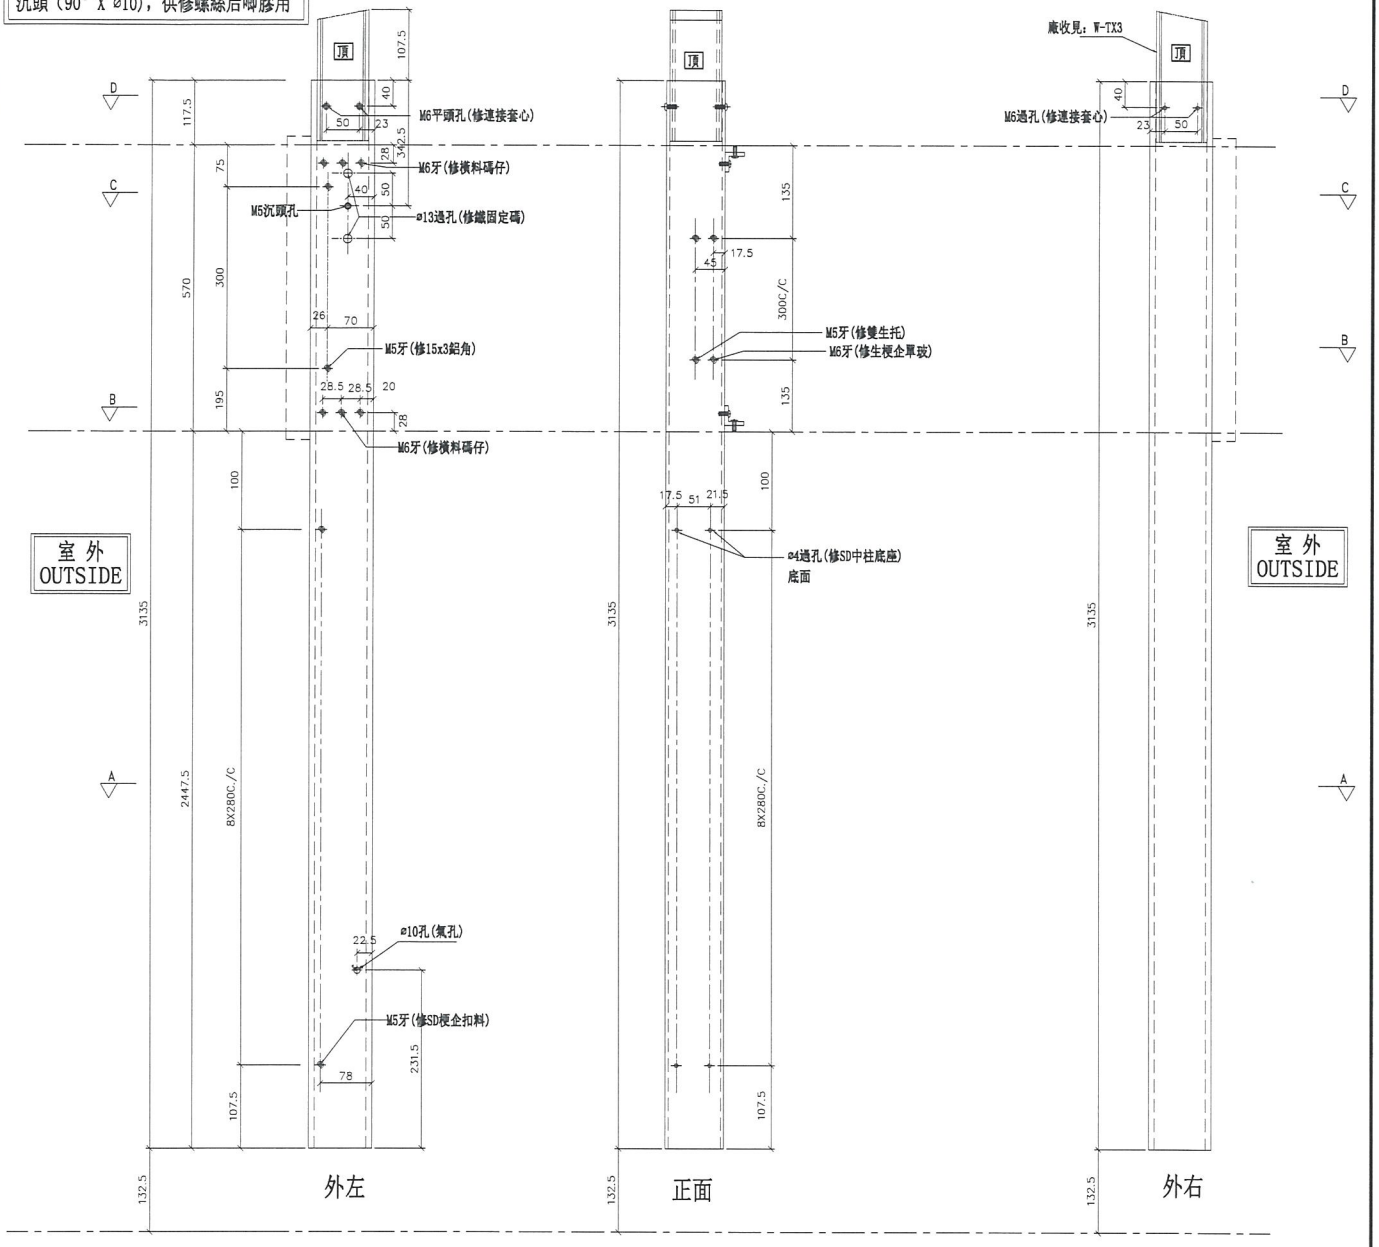


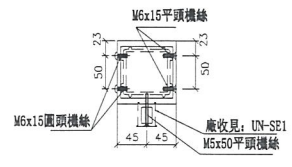



SECTION: D-D

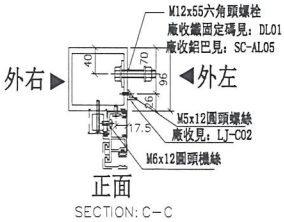

SECTION: C-C

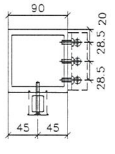
SECTION: B-B

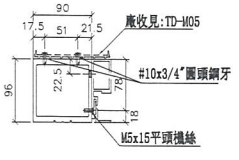

SECTION: A-A


| 名稱 | SD中企（外凹） | 制圖 | 羅志光 | 2018.12.07 | 修改 | | | |
|---|---|---|---|---|---|---|---|---|
| 材料 | X85548 | 復核 | 謝永林 | 2018.12.13 | 日期 | | | |
| 顏色 | EC-DG-S332054 (3塗) | 批準 | | | 圖號 | SD-ML01A | | |


美特鋁質 有限公司
MIDI Aluminium Fabricator Ltd.

| 工程號 | J-837 | 地盤 | 觀塘裕民坊 |
|---|---|---|---|

左SD梗右SHR　*請用A3紙打印

| 數量 | 位置 | 樓層 |
|---|---|---|
| 3 | T5CW-N-1 | 7F~9F |
| 3 | T5CW-L-1 | 7F~9F |
| 3 | T5CW-H-2 | 7F~9F |
| 3 | T5CW-H-1 | 7F~9F |
| 3 | T5CW-F-2 | 7F~9F |
| 3 | T5CW-F-1 | 7F~9F |
| 3 | T5CW-D-2 | 7F~9F |
| 3 | T5CW-D-1 | 7F~9F |
| 2 | T5CW-C-1 | 7F~9F |
| 3 | T5CW-A-3 | 7F~9F |

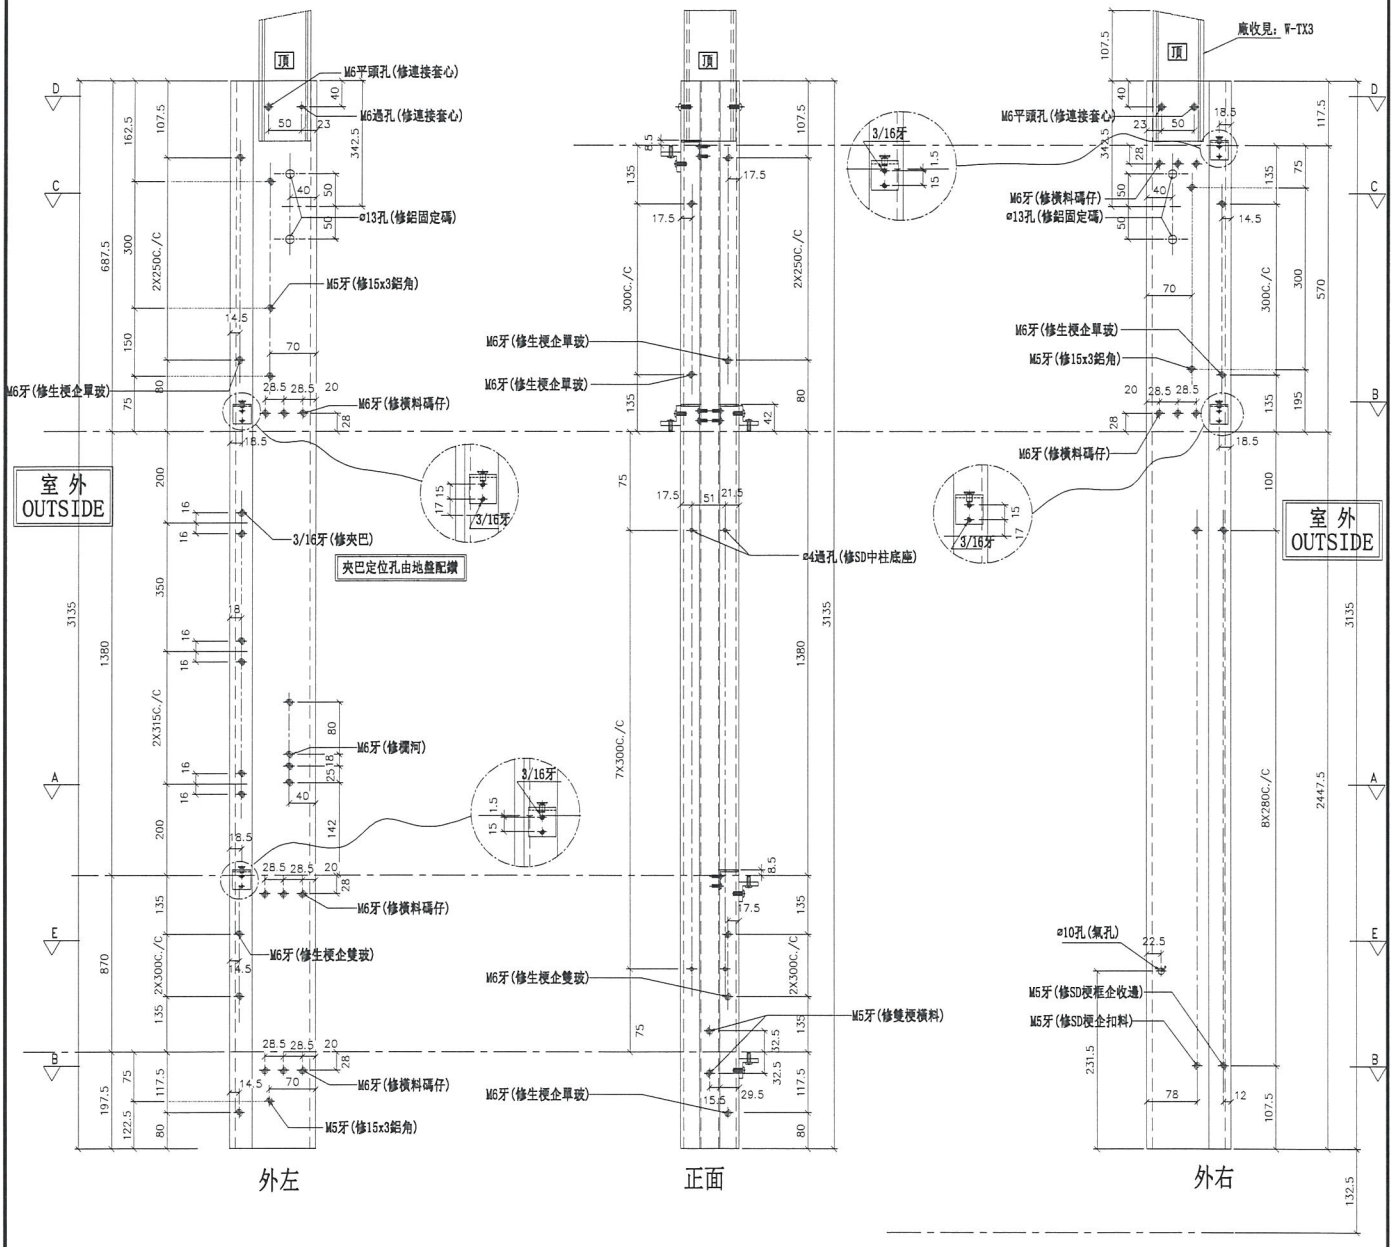

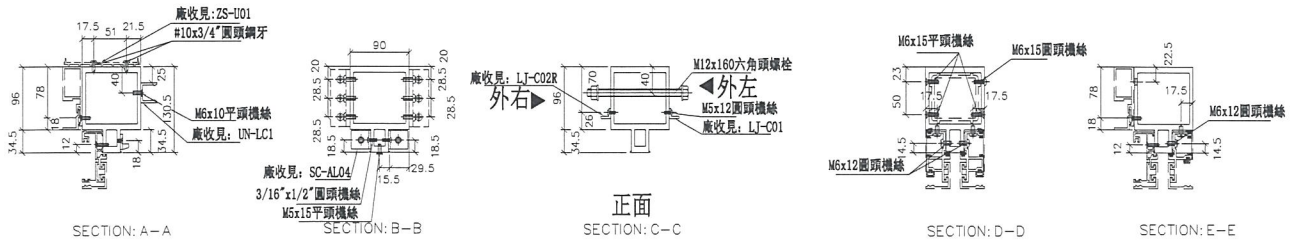
| 名稱 | 雙生企 | 制圖 | 羅志光 | 2018.12.07 | 修改 | | | |
|---|---|---|---|---|---|---|---|---|
| 材料 | X85547 | 復核 | 謝永林 | 2018.12.13 | 日期 | | | |
| 顏色 | EC-DG-S332054 (3塗) | 批準 | | | 圖號 | SD-ML02 | | |


美特鋁質 有限公司
MIDI Aluminium Fabricator Ltd.


| 工程號 | J-837 | 地盤 | 觀塘裕民坊 |
|---|---|---|---|

| 數量 | 位置 | 樓層 |
|---|---|---|
| 3 | T5CW-JK-1 | 7F~9F |

左SD梗右SHR　*請用A3紙打印

*注意：
螺絲鑽平頭孔事宜，請留意M5及3/16"要沉頭（90° X ø10），供修螺絲后啲膠用

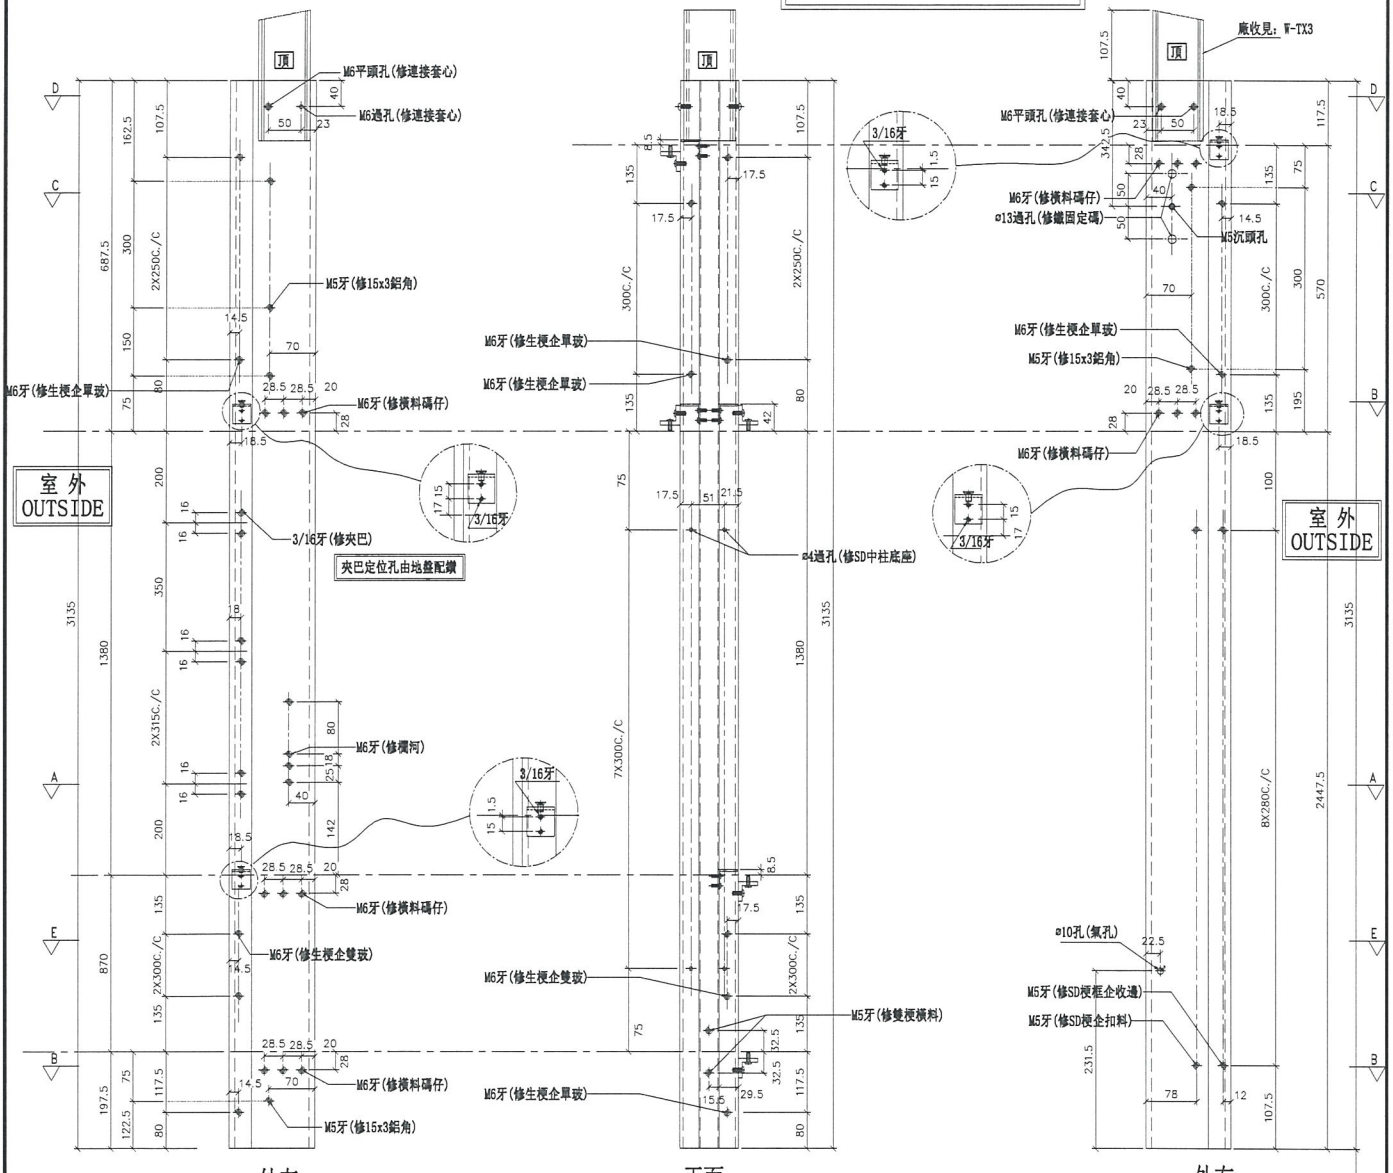

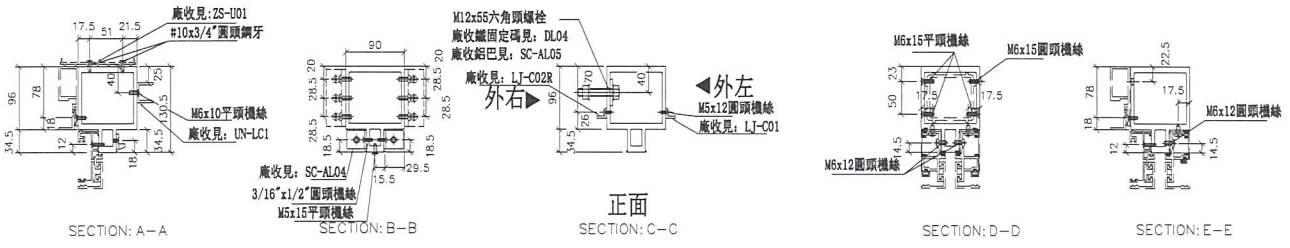
| 名稱 | 雙生企 | 制圖 | 羅志光 | 2018.12.07 | 修改 | | | |
|---|---|---|---|---|---|---|---|---|
| 材料 | X85547 | 復核 | 謝永林 | 2018.12.13 | 日期 | | | |
| 顏色 | EC-DG-S332054 (3塗) | 批準 | | | 圖號 | SD-ML02A | | |

美特鋁質 有限公司
MIDI Aluminium Fabricator Ltd.

| 工程號 | J-837 | 地盤 | 觀塘裕民坊 |
|---|---|---|---|


| 數量 | 位置 | 樓層 |
|---|---|---|
| 1 | T5CW-C-1 | 9F |
| | | |
| | | |
| | | |
| | | |
| | | |


# 左SD生右SD梗

*請用A3紙打印

## * 錯位層9/F用

*注意:
螺絲鑽平頭孔事宜，請留意M5及3/16"要沉頭（90° X ⌀10），供修螺絲后唧膠用

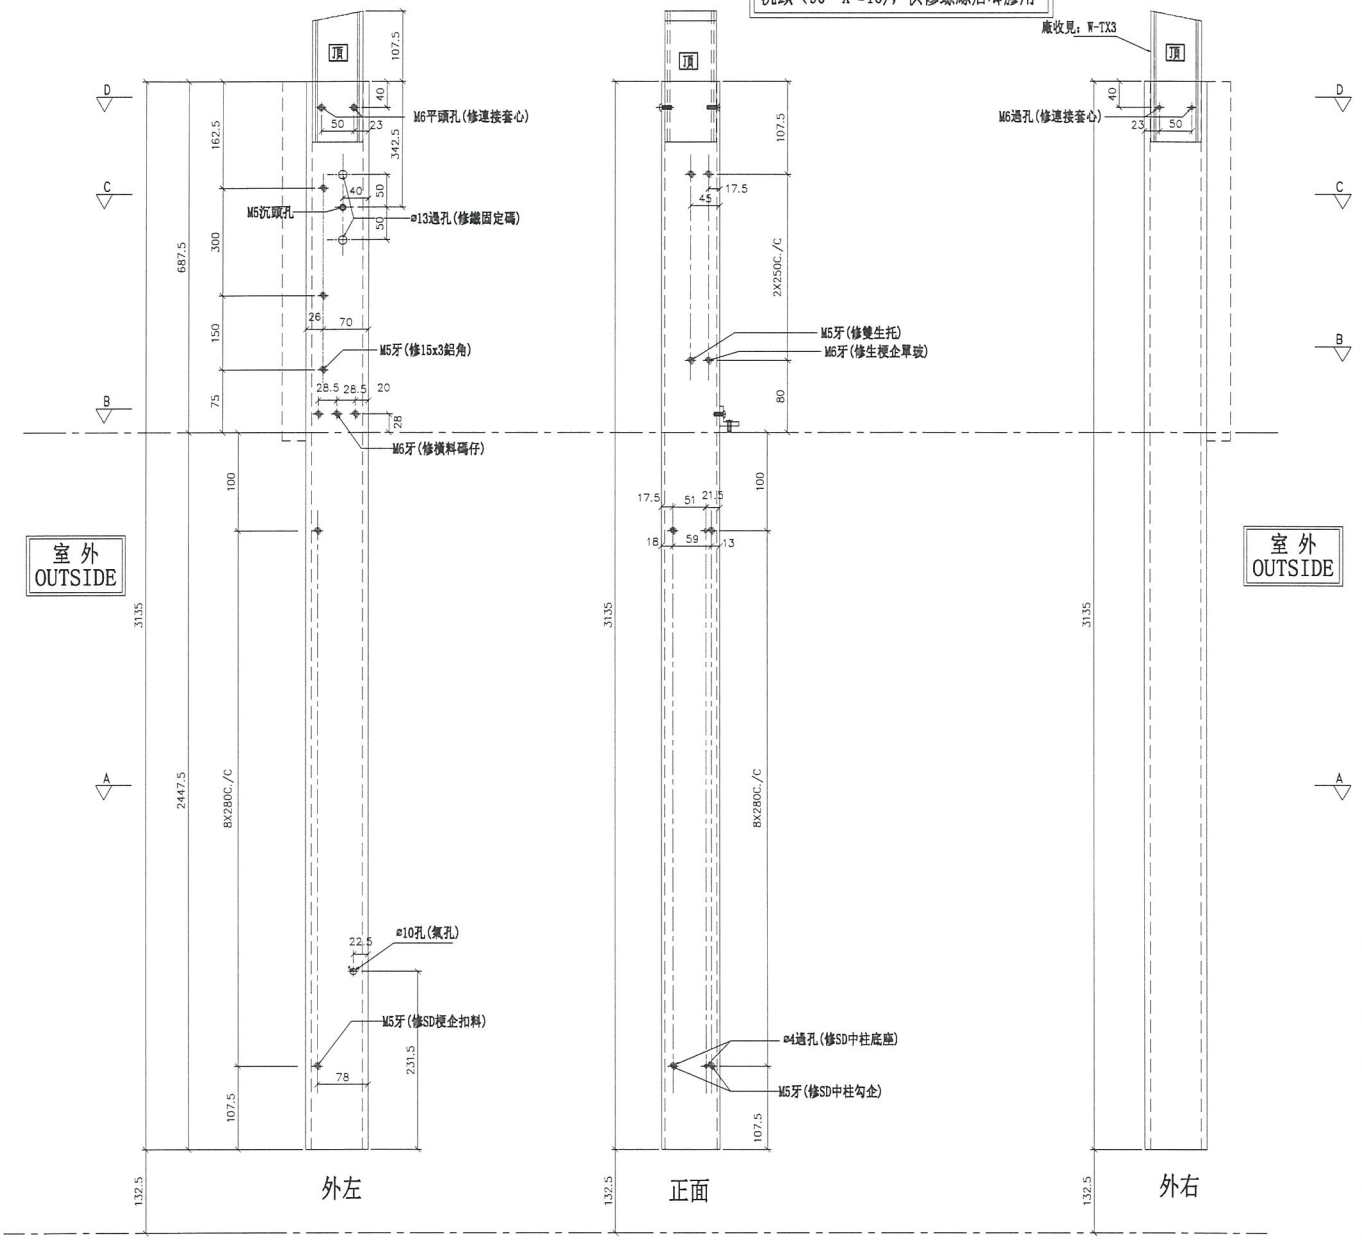

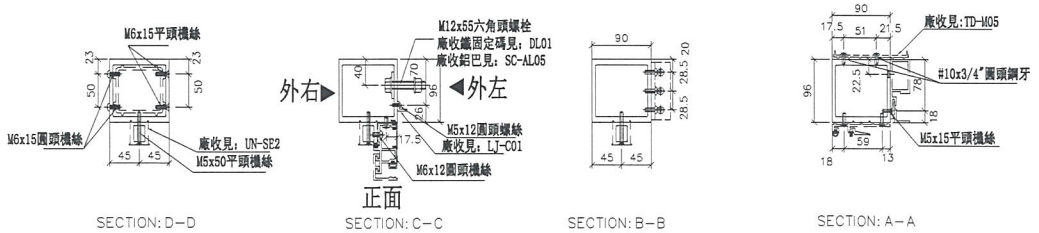
| 名稱 | SD中企（外凹） | 制圖 | 羅志光 | 2018.12.07 | 修改 | | | |
|---|---|---|---|---|---|---|---|---|
| 材料 | X85548 | 復核 | 謝永林 | 2018.12.13 | 日期 | | | |
| 顏色 | EC-DG-S332054 (3塗) | 批準 | | | 圖號 | SD-ML03 | | |


美特鋁質 有限公司
MIDI Aluminium Fabricator Ltd.


| 工程號 | J-837 | 地盤 | 觀塘裕民坊 |
|---|---|---|---|

| 數量 | 位置 | 樓層 |
|---|---|---|
| 1 | T5CW-C-1 | 9F |
| | | |
| | | |
| | | |
| | | |
| | | |
| | | |

左SD梗右SHR　*請用A3紙打印

＊ 錯位層9/F用

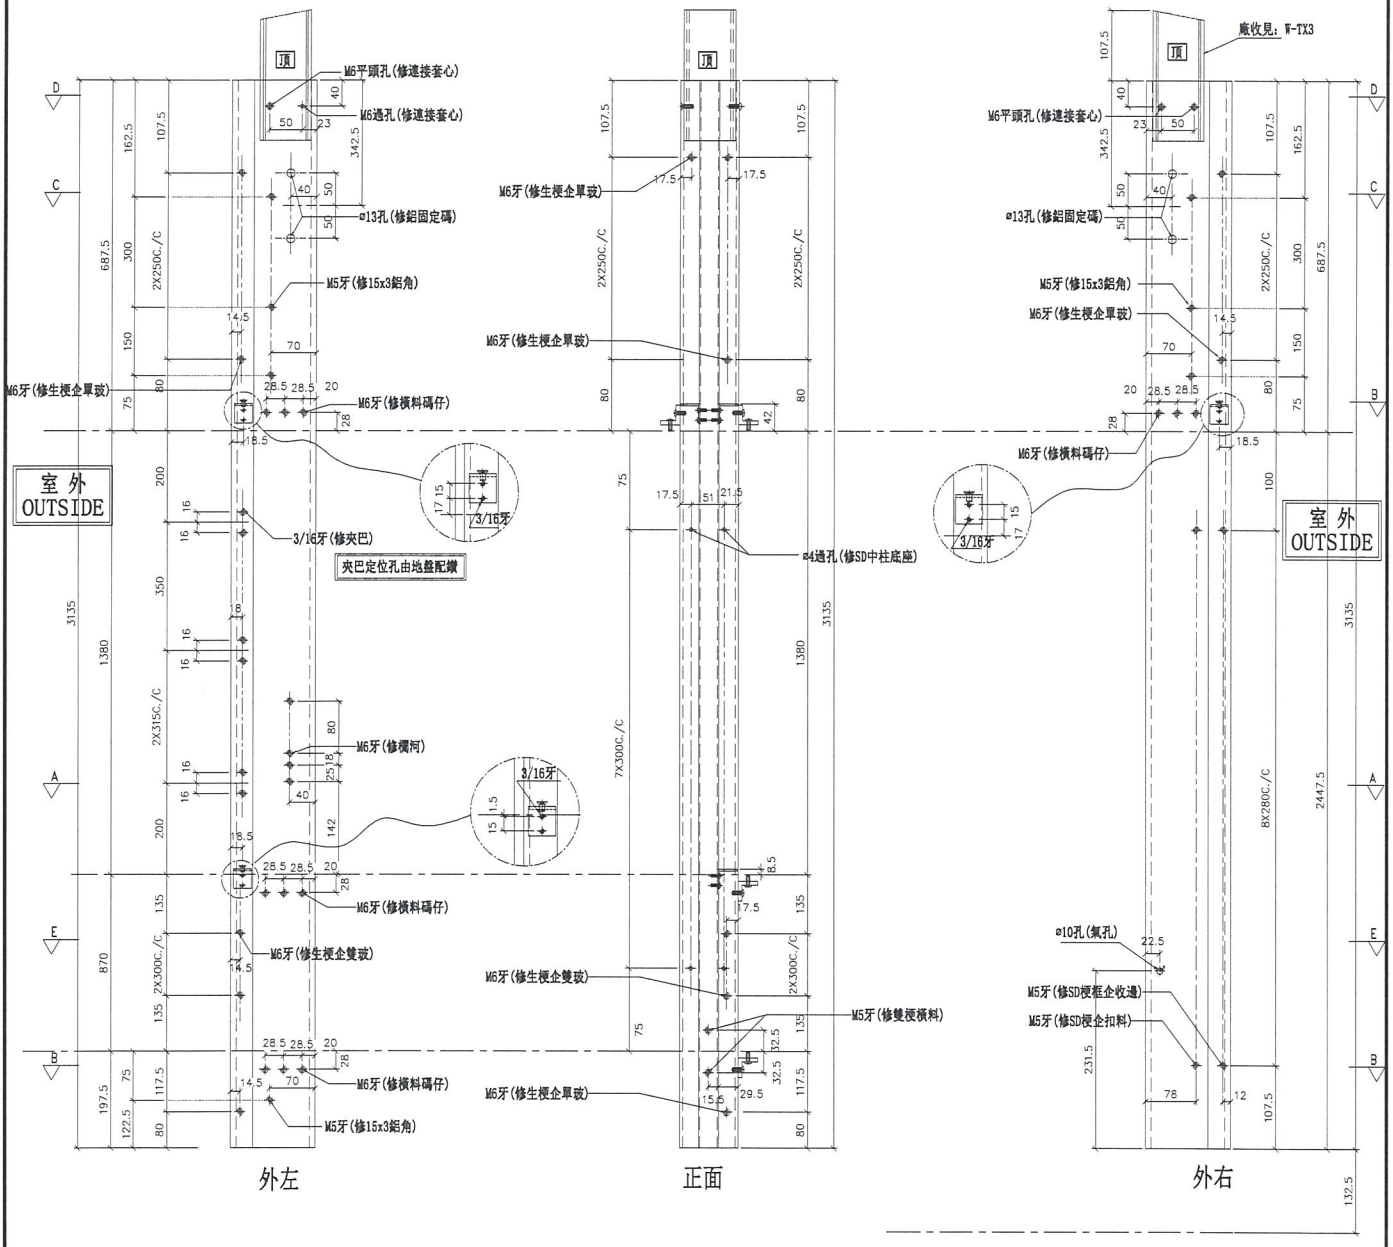

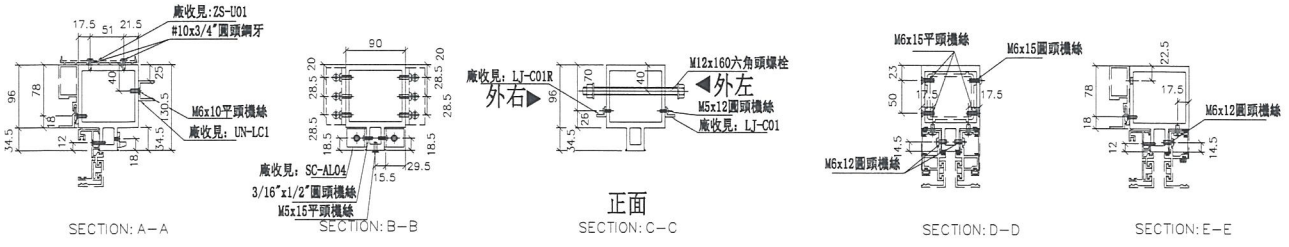
SECTION: A-A　SECTION: B-B　正面 SECTION: C-C　SECTION: D-D　SECTION: E-E


| 名稱 | 雙生企 | 制圖 | 羅志光 | 2018.12.07 | 修改 | | | |
|---|---|---|---|---|---|---|---|---|
| 材料 | X85547 | 復核 | 謝永林 | 2018.12.13 | 日期 | | | |
| 顏色 | EC-DG-S332054 (3塗) | 批準 | | | 圖號 | SD-ML04 | | |


美特鋁質 有限公司
MIDI Aluminium Fabricator Ltd.

| 工程號 | J-837 | 地盤 | 觀塘裕民坊 |
|---|---|---|---|

左SHL右SD梗 *請用A3紙打印

| 數量 | 位置 | 樓層 |
|---|---|---|
| 3 | T5CW-M-2 | 7F~9F |
| 3 | T5CW-G-2 | 7F~9F |
| 3 | T5CW-G-1 | 7F~9F |
| 3 | T5CW-E-2 | 7F~9F |
| 3 | T5CW-E-1 | 7F~9F |
| 3 | T5CW-C-1 | 7F~9F |

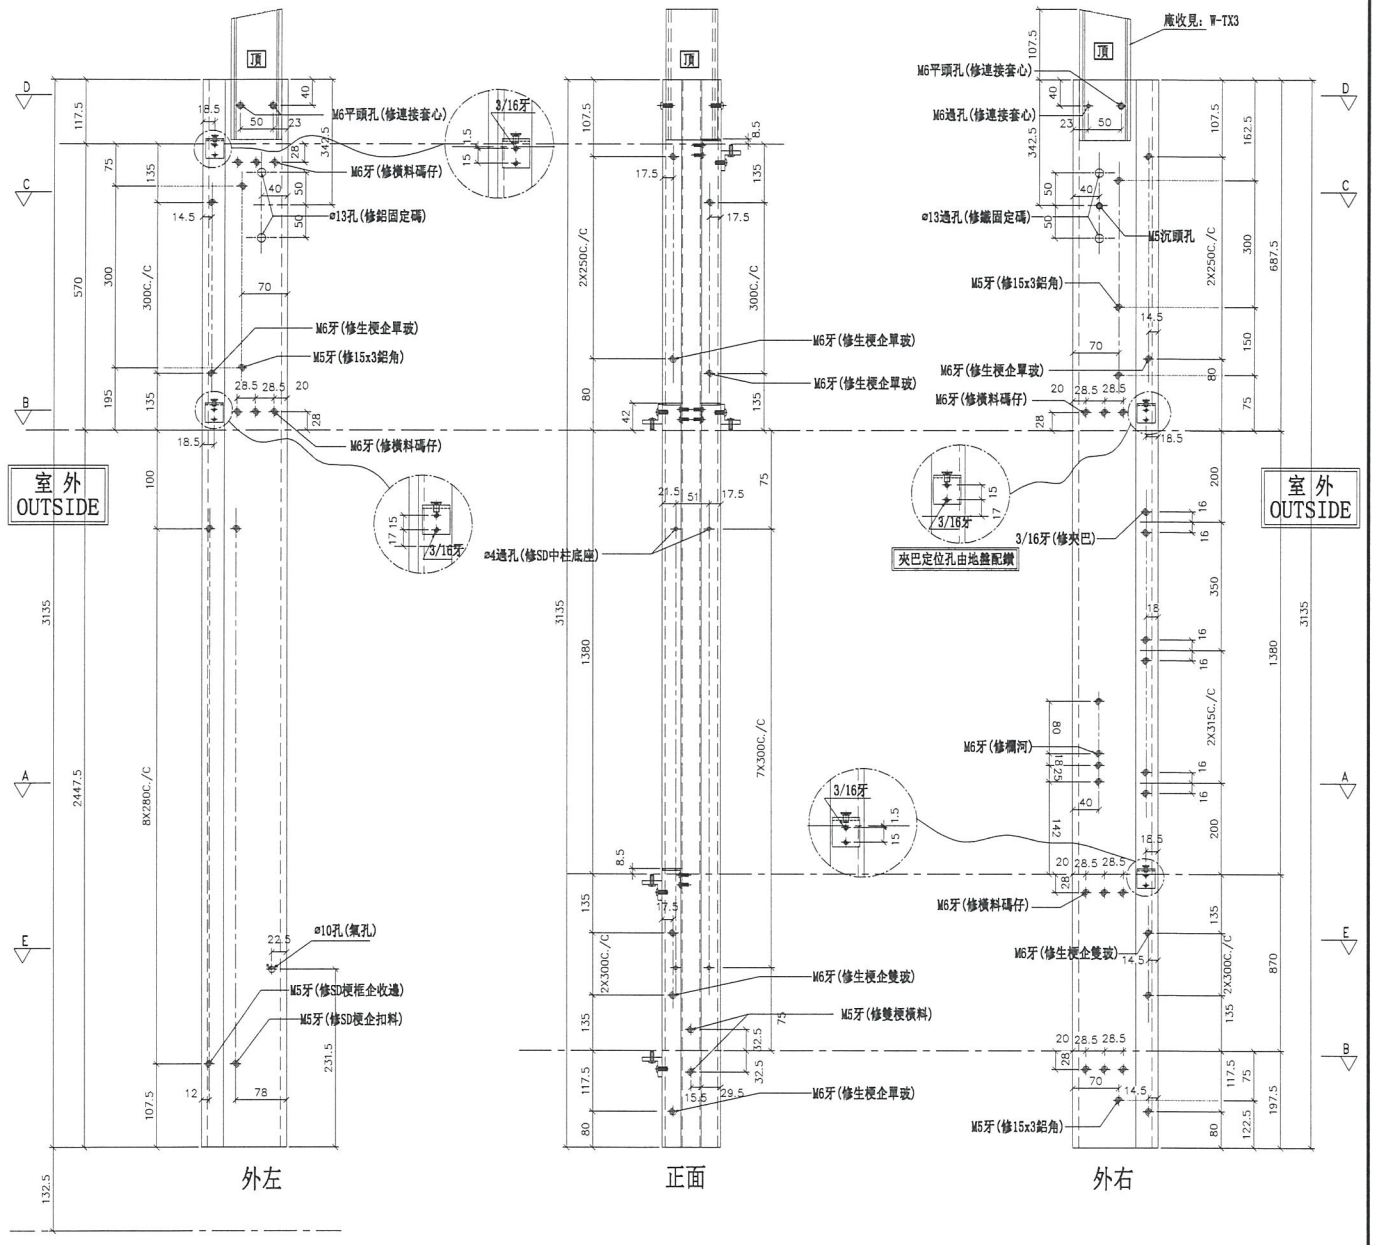

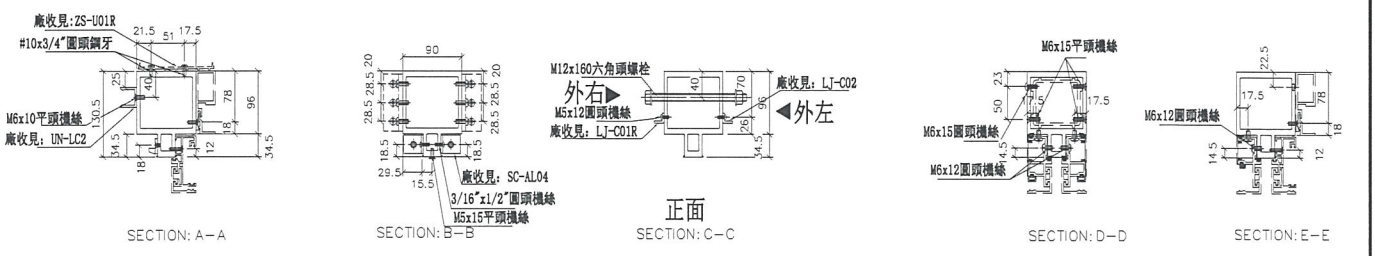

| 名稱 | 雙生企 | 制圖 | 羅志光 | 2018.12.07 | 修改 | | | |
|---|---|---|---|---|---|---|---|---|
| 材料 | X85547 | 復核 | 謝永林 | 2018.12.13 | 日期 | | | |
| 顏色 | EC-DG-S332054 (3塗) | 批準 | | | 圖號 | SD-MR01 | | |


美特鋁質 有限公司
MIDI Aluminium Fabricator Ltd.

| 工程號 | J-837 | 地盤 | 觀塘裕民坊 |
|---|---|---|---|


| 數量 | 位置 | 樓層 |
|---|---|---|
| 3 | T5CW-C-1 | 7F~9F |
| | | |
| | | |
| | | |
| | | |
| | | |
| | | |

左SHR右SD梗 *請用A3紙打印

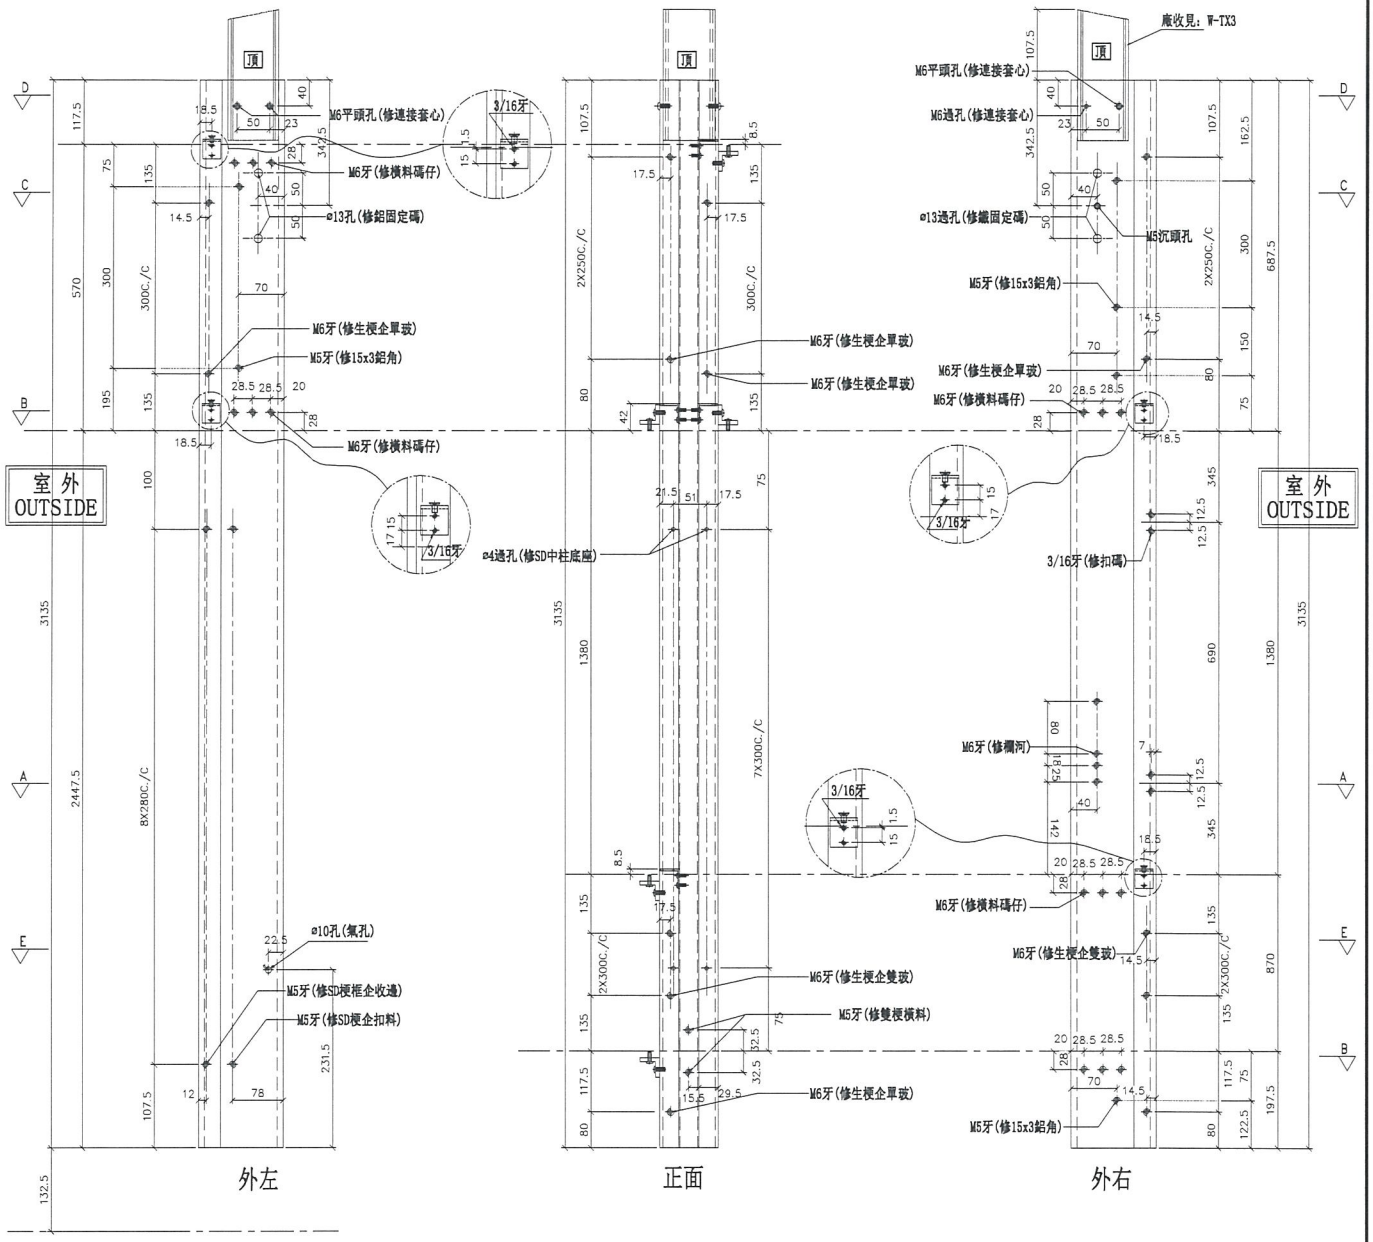


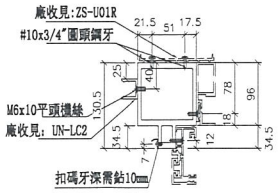
SECTION: A-A

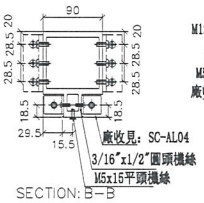


SECTION: B-B

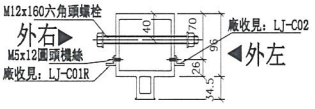

正面
SECTION: C-C

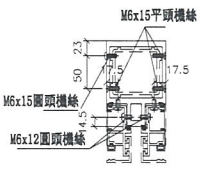

SECTION: D-D

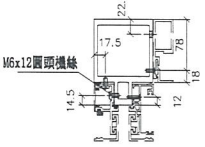

SECTION: E-E

| 名稱 | 雙生企 | 制圖 | 羅志光 | 2018.12.07 | 修改 | | | |
|---|---|---|---|---|---|---|---|---|
| 材料 | X85547 | 復核 | 謝永林 | 2018.12.13 | 日期 | | | |
| 顏色 | EC-DG-S332054 (3塗) | 批準 | | | 圖號 | SD-MR01A | | |


美特鋁質 有限公司
MIDI Aluminium Fabricator Ltd.


| 工程號 | J-837 | 地盤 | 觀塘裕民坊 |
|---|---|---|---|

左SD梗右SD生 *請用A3紙打印

| 數量 | 位置 | 樓層 |
|---|---|---|
| 3 | T5CW-M-2 | 7F~9F |
| 3 | T5CW-G-2 | 7F~9F |
| 3 | T5CW-G-1 | 7F~9F |
| 3 | T5CW-E-2 | 7F~9F |
| 3 | T5CW-E-1 | 7F~9F |
| 6 | T5CW-C-1 | 7F~9F |

*注意:
螺絲鑽平頭孔事宜，請留意M5及3/16"要沉頭（90° X ⌀10），供修螺絲后唧膠用

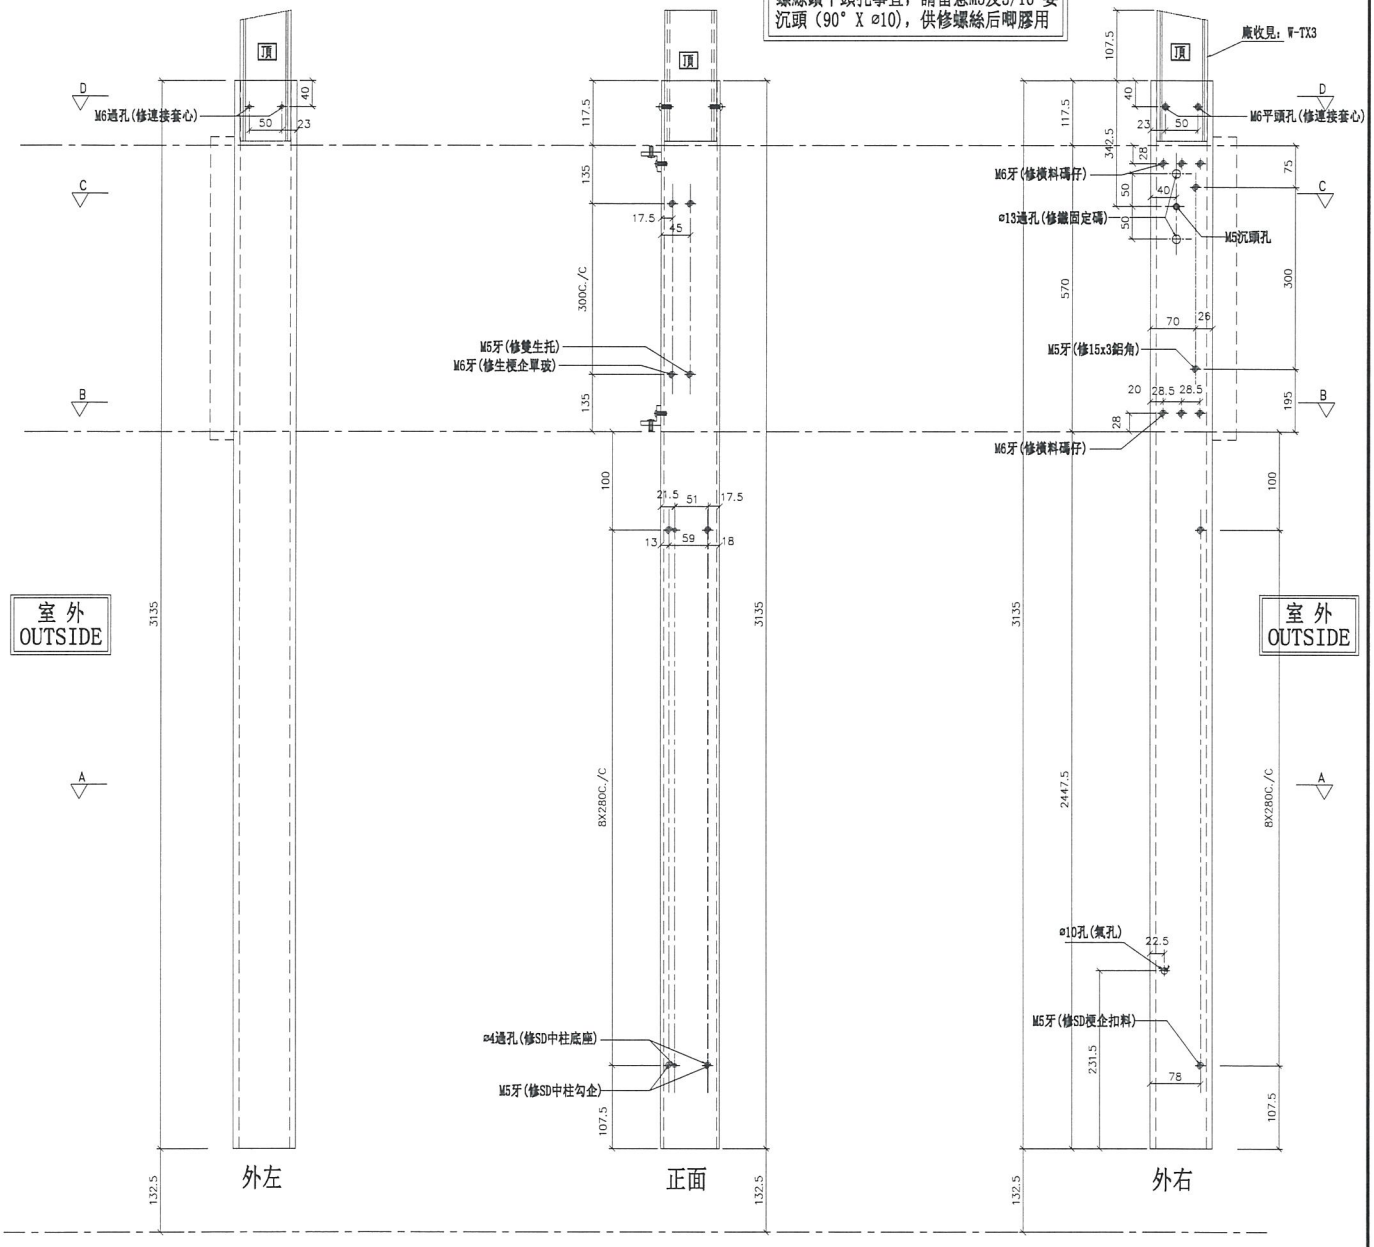

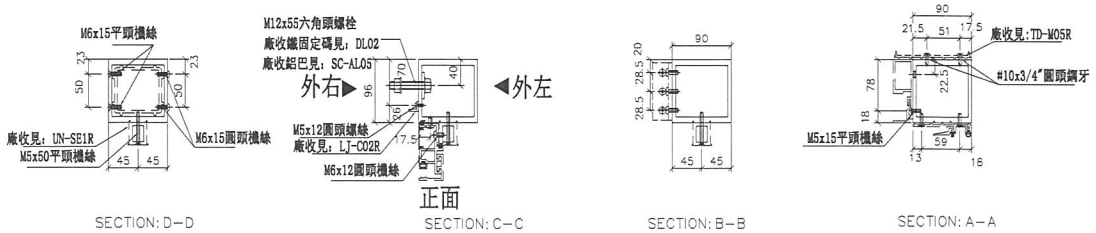
SECTION: D-D　SECTION: C-C　SECTION: B-B　SECTION: A-A


| 名稱 | SD中企（外凹） | 制圖 | 羅志光 | 2018.12.07 | 修改 | | | |
|---|---|---|---|---|---|---|---|---|
| 材料 | X85548 | 復核 | 謝永林 | 2018.12.13 | 日期 | | | |
| 顏色 | EC-DG-S332054 (3塗) | 批準 | | | 圖號 | SD-MR02 | | |


美特鋁質 有限公司
MIDI Aluminium Fabricator Ltd.

| 工程號 | J-837 | 地盤 | 觀塘裕民坊 |
|---|---|---|---|

左梗窗右SHL *請用A3紙打印

| 數量 | 位置 | 樓層 |
|---|---|---|
| 6 | T5CW-M-2 | 7F~9F |
| 3 | T5CW-G-1 | 7F~9F |
| 3 | T5CW-E-1 | 7F~9F |
| | | |
| | | |
| | | |

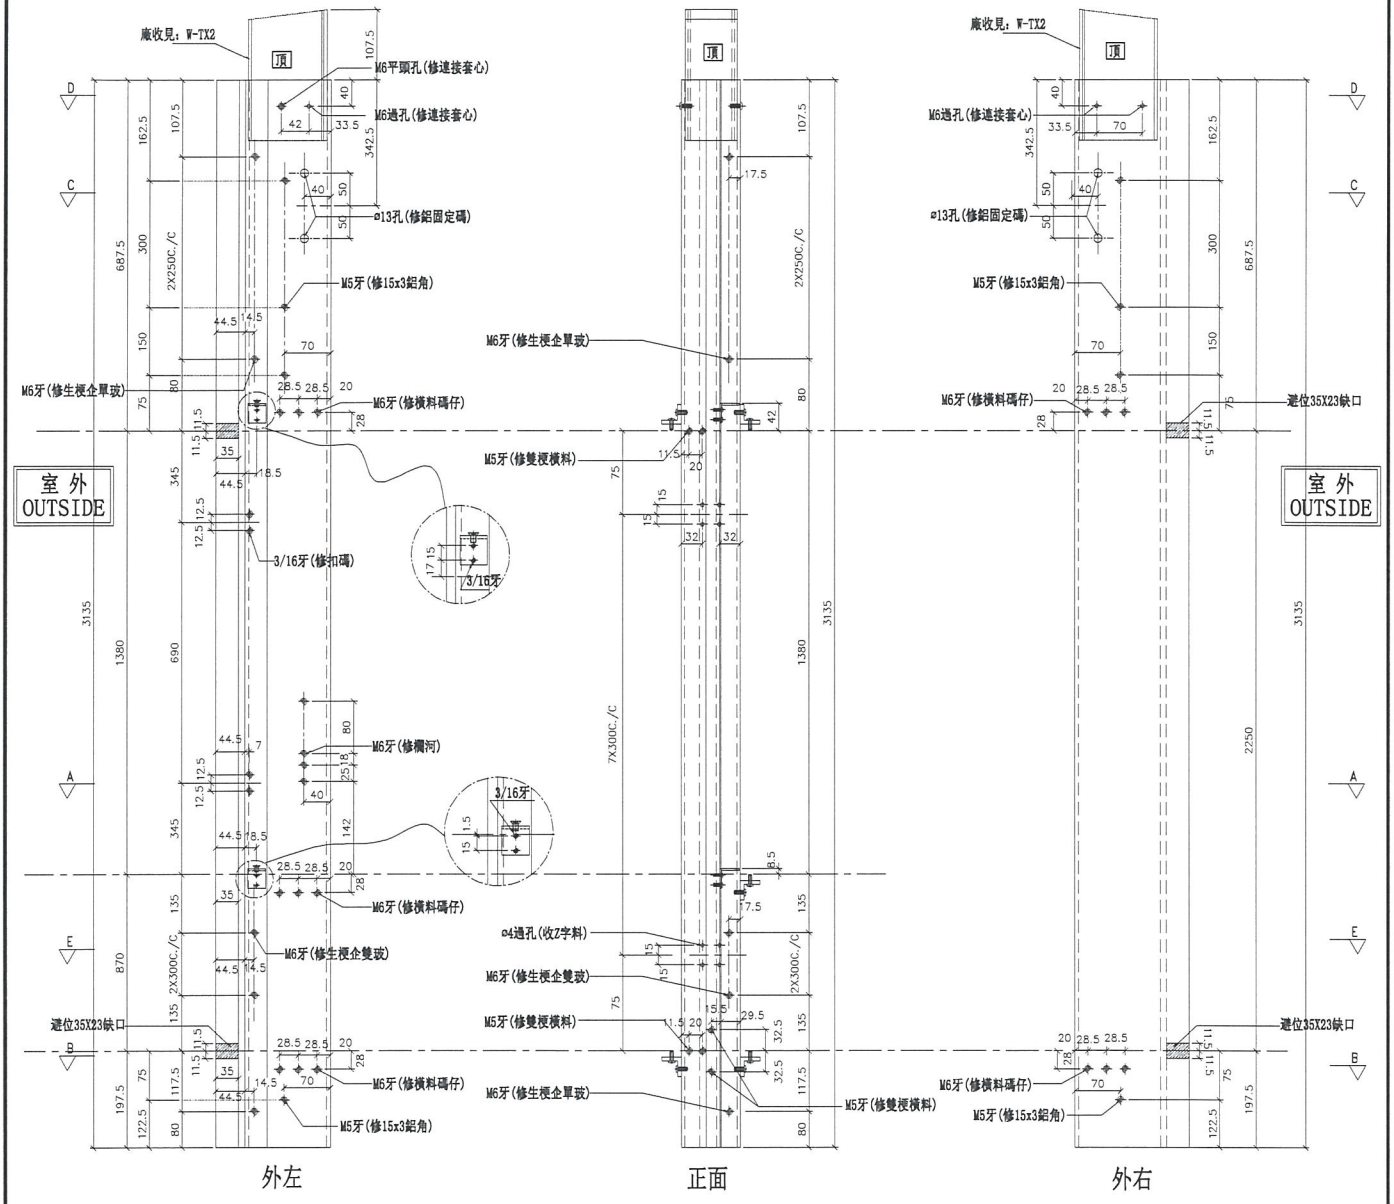

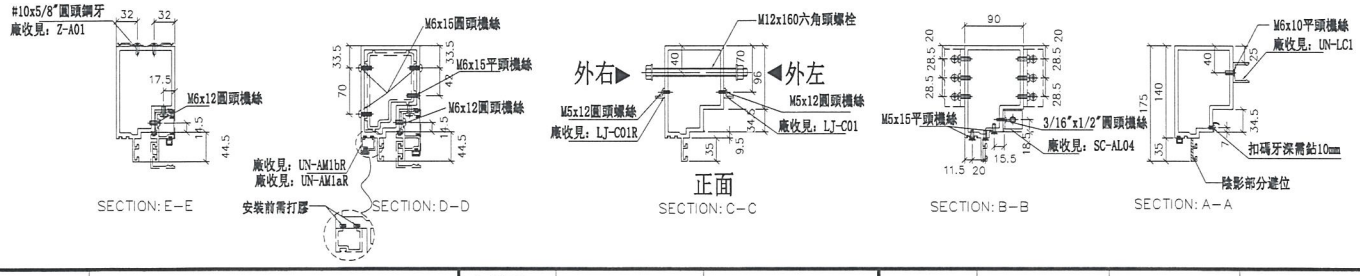
| 名稱 | 生梗企 | 制圖 | 羅志光 | 2018.12.07 | 修改 | | | |
|---|---|---|---|---|---|---|---|---|
| 材料 | X85546 | 復核 | 謝永林 | 2018.12.13 | 日期 | | | |
| 顏色 | EC-DG-S332054 (3塗) | 批準 | | | 圖號 | G-MS01 | | |


美特鋁質 有限公司
MIDI Aluminium Fabricator Ltd.


| 工程號 | J-837 | 地盤 | 觀塘裕民坊 |
|---|---|---|---|

# 左SHL右梗窗

*請用A3紙打印

| 數量 | 位置 | 樓層 |
|---|---|---|
| 3 | T5CW-A-2 | 7F~9F |
| 3 | T5CW-A-1 | 7F~9F |
| 9 | T5CW-M-2 | 7F~9F |
| 3 | T5CW-M-1 | 7F~9F |
| 3 | T5CW-L-2 | 7F~9F |
| 6 | T5CW-JK-1 | 7F~9F |
| 3 | T5CW-H-3 | 7F~9F |
| 3 | T5CW-H-2 | 7F~9F |
| 3 | T5CW-G-1 | 7F~9F |
| 3 | T5CW-E-1 | 7F~9F |
| 3 | T5CW-C-1 | 7F~9F |
| 6 | T5CW-A-3 | 7F~9F |
| | | |

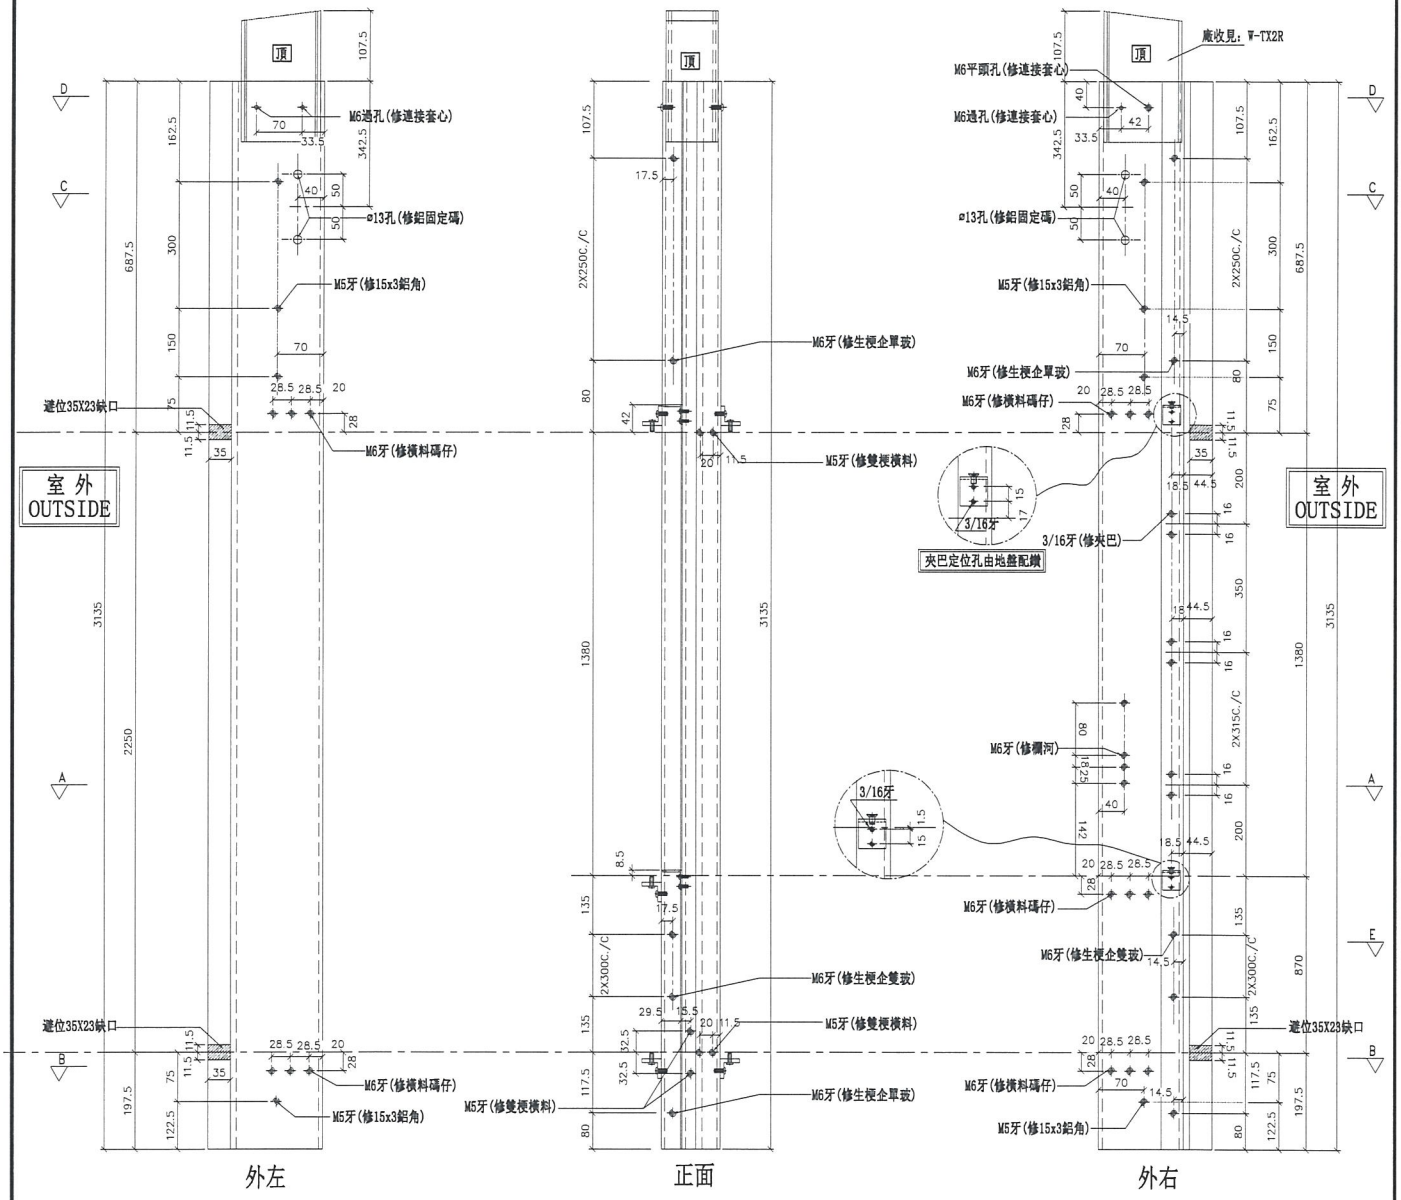

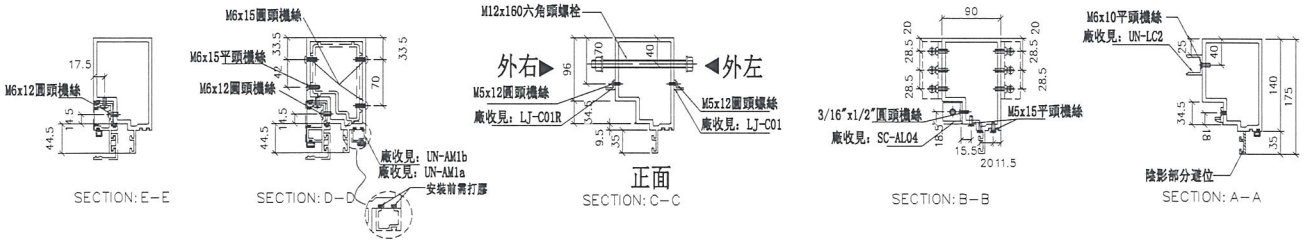

| 名稱 | 生梗企 | 制圖 | 羅志光 | 2018.12.07 | 修改 | | | |
|---|---|---|---|---|---|---|---|---|
| 材料 | X85546 | 復核 | 謝永林 | 2018.12.13 | 日期 | | | |
| 顏色 | EC-DG-S332054 (3塗) | 批準 | | | 圖號 | G-MS02 | | |


美特鋁質 有限公司
MIDI Aluminium Fabricator Ltd.


| 工程號 | J-837 | 地盤 | 觀塘裕民坊 |
|---|---|---|---|


左梗窗右梗窗 *請用A3紙打印


| 數量 | 位置 | 樓層 |
|---|---|---|
| 3 | T5CW-H-2 | 7F~9F |
| 3 | T5CW-A-3 | 7F~9F |
| | | |
| | | |
| | | |
| | | |

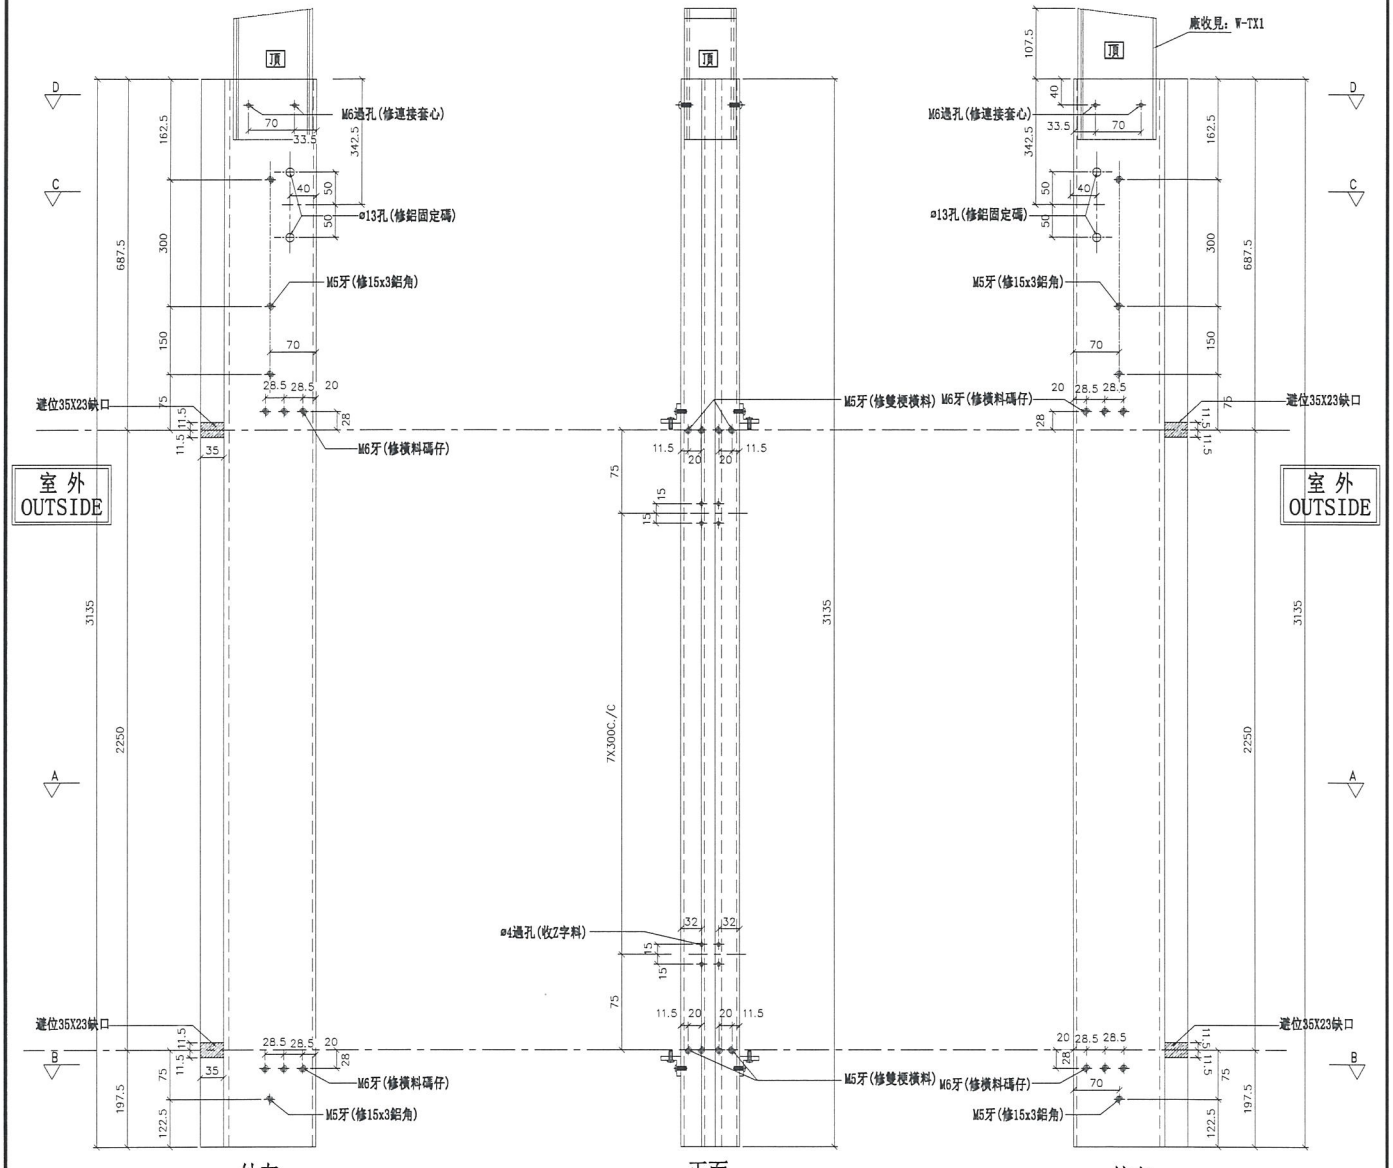

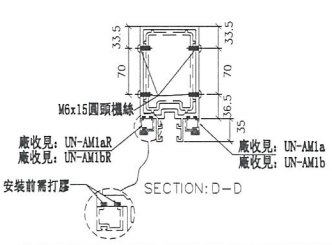

| 名稱 | 雙梗企 | 制圖 | 羅志光 | 2018.12.07 | 修改 | | | |
|---|---|---|---|---|---|---|---|---|
| 材料 | X85545 | 復核 | 謝永林 | 2018.12.13 | 日期 | | | |
| 顏色 | EC-DG-S332054 (3塗) | 批準 | | | 圖號 | G-MS03 | | |

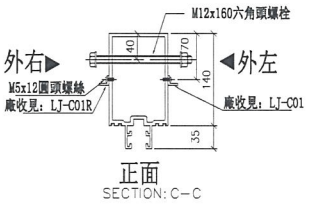
美特鋁質 有限公司
MIDI Aluminium Fabricator Ltd.
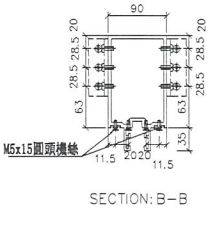
| 工程號 | J-837 | 地盤 | 觀塘裕民坊 |
|---|---|---|---|

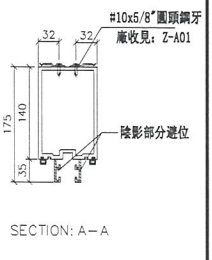
左SHR右SHL *請用A3紙打印

| 數量 | 位置 | 樓層 |
|---|---|---|
| 6 | T5CW-JK-1 | 7F~9F |
| 3 | T5CW-H-2 | 7F~9F |
| 6 | T5CW-A-3 | 7F~9F |
| | | |
| | | |
| | | |

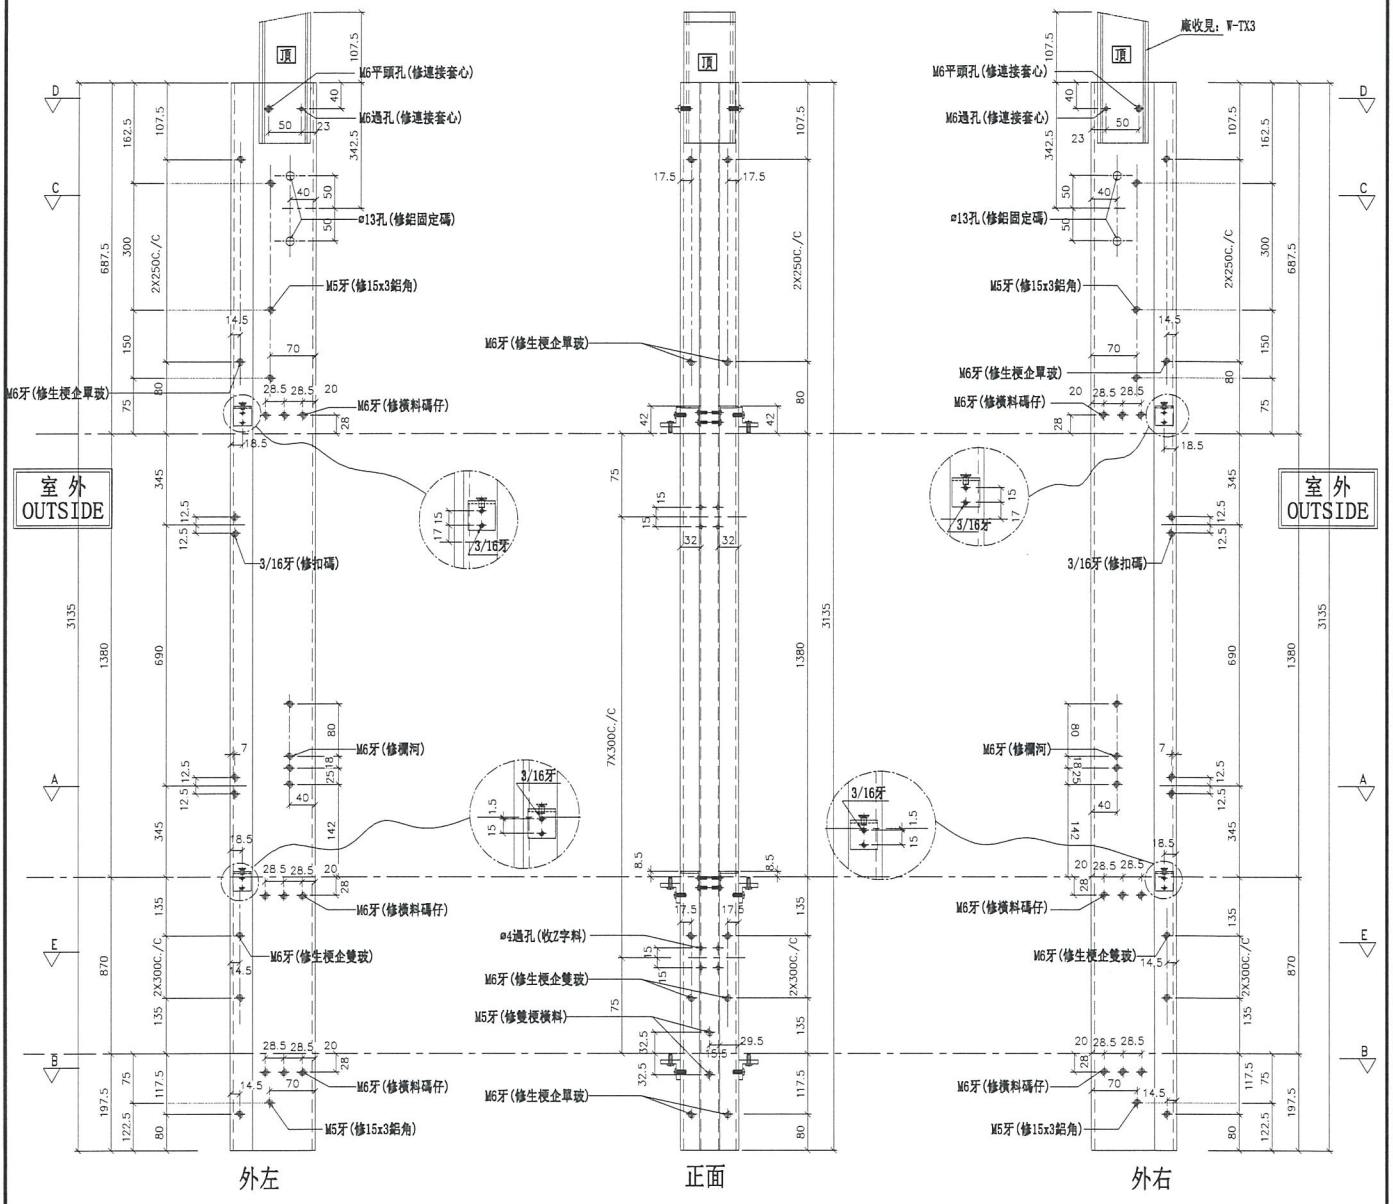


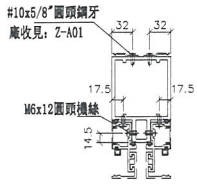
SECTION: E-E

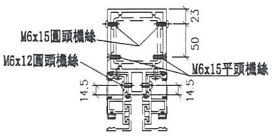


SECTION: D-D

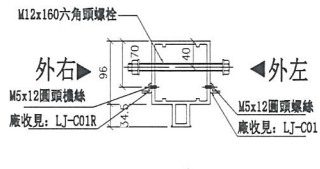

正面
SECTION: C-C

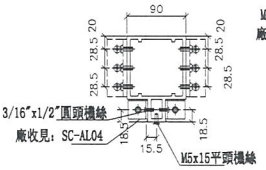

SECTION: B-B

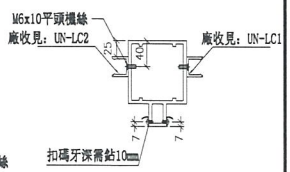

SECTION: A-A


| 名稱 | 雙生企1 | 制圖 | 羅志光 | 2018.12.07 | 修改 | | | |
|---|---|---|---|---|---|---|---|---|
| 材料 | X85550 | 復核 | 謝永林 | 2018.12.13 | 日期 | | | |
| 顏色 | EC-DG-S332054 (3塗) | 批準 | | | 圖號 | G-MS04 | | |


美特鋁質 有限公司
MIDI Aluminium Fabricator Ltd.

| 工程號 | J-837 | 地盤 | 觀塘裕民坊 |
|---|---|---|---|

左梗窗右SHR　*請用A3紙打印

| 數量 | 位置 | 樓層 |
|---|---|---|
| 3 | T5CW-A-2 | 7F~9F |
| 9 | T5CW-N-1 | 7F~9F |
| 3 | T5CW-M-1 | 7F~9F |
| 3 | T5CW-L-2 | 7F~9F |
| 9 | T5CW-L-1 | 7F~9F |
| 3 | T5CW-JK-1 | 7F~9F |
| 3 | T5CW-H-3 | 7F~9F |
| 3 | T5CW-H-2 | 7F~9F |
| 3 | T5CW-F-2 | 7F~9F |
| 3 | T5CW-D-2 | 7F~9F |
| 3 | T5CW-A-3 | 7F~9F |
| | | |
| | | |

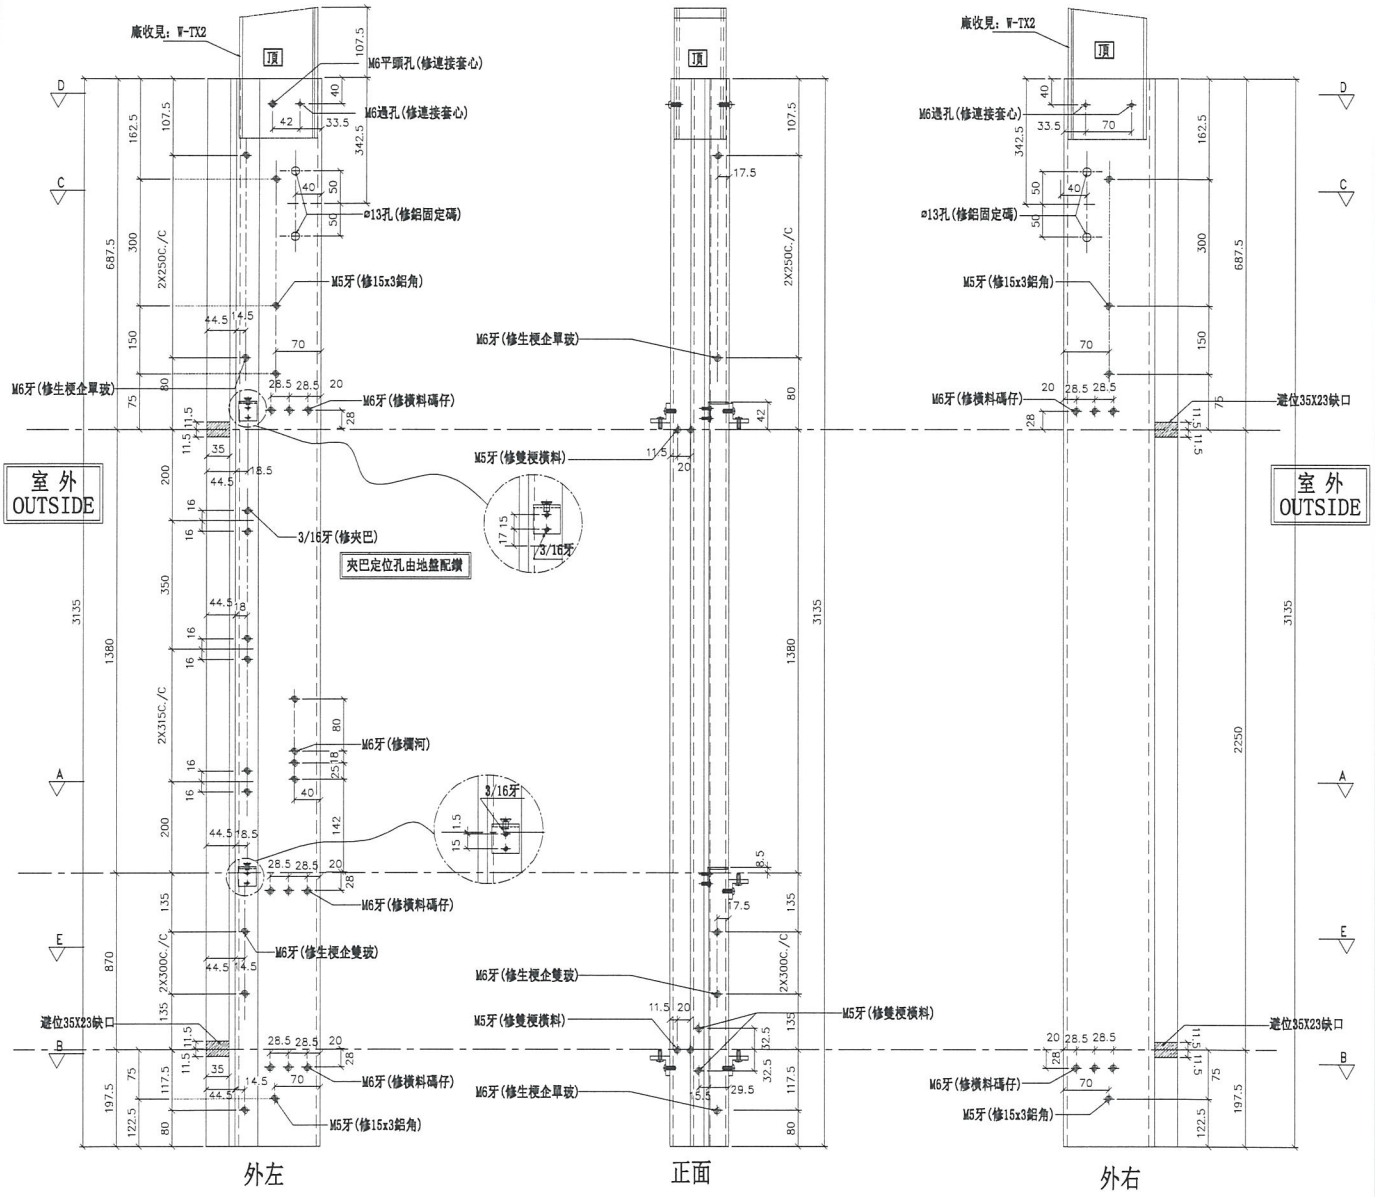

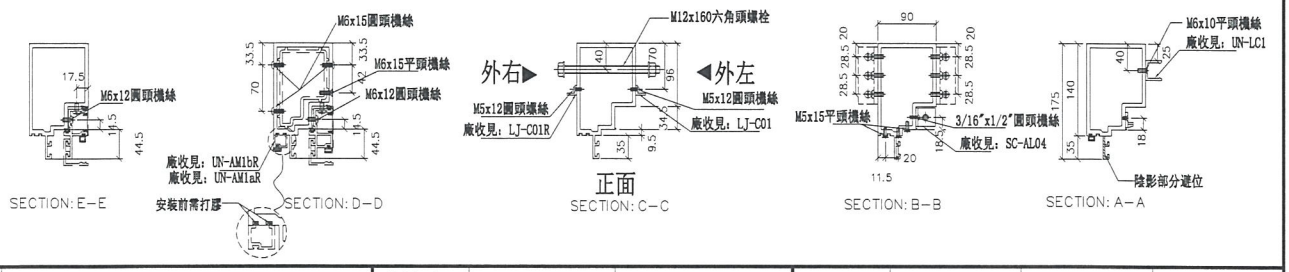

| 名稱 | 生梗企 | 制圖 | 羅志光 | 2018.12.07 | 修改 | | | |
|---|---|---|---|---|---|---|---|---|
| 材料 | X85546 | 復核 | 謝永林 | 2018.12.13 | 日期 | | | |
| 顏色 | EC-DG-S332054 (3塗) | 批準 | | | 圖號 | G-MS05 | | |


美特鋁質 有限公司
MIDI Aluminium Fabricator Ltd.

| 工程號 | J-837 | 地盤 | 觀塘裕民坊 |
|---|---|---|---|

左SHR右梗窗 *請用A3紙打印

| 數量 | 位置 | 樓層 |
|---|---|---|
| 6 | T5CW-N-1 | 7F~9F |
| 6 | T5CW-L-1 | 7F~9F |
| 3 | T5CW-F-2 | 7F~9F |
| 3 | T5CW-D-2 | 7F~9F |
| | | |
| | | |

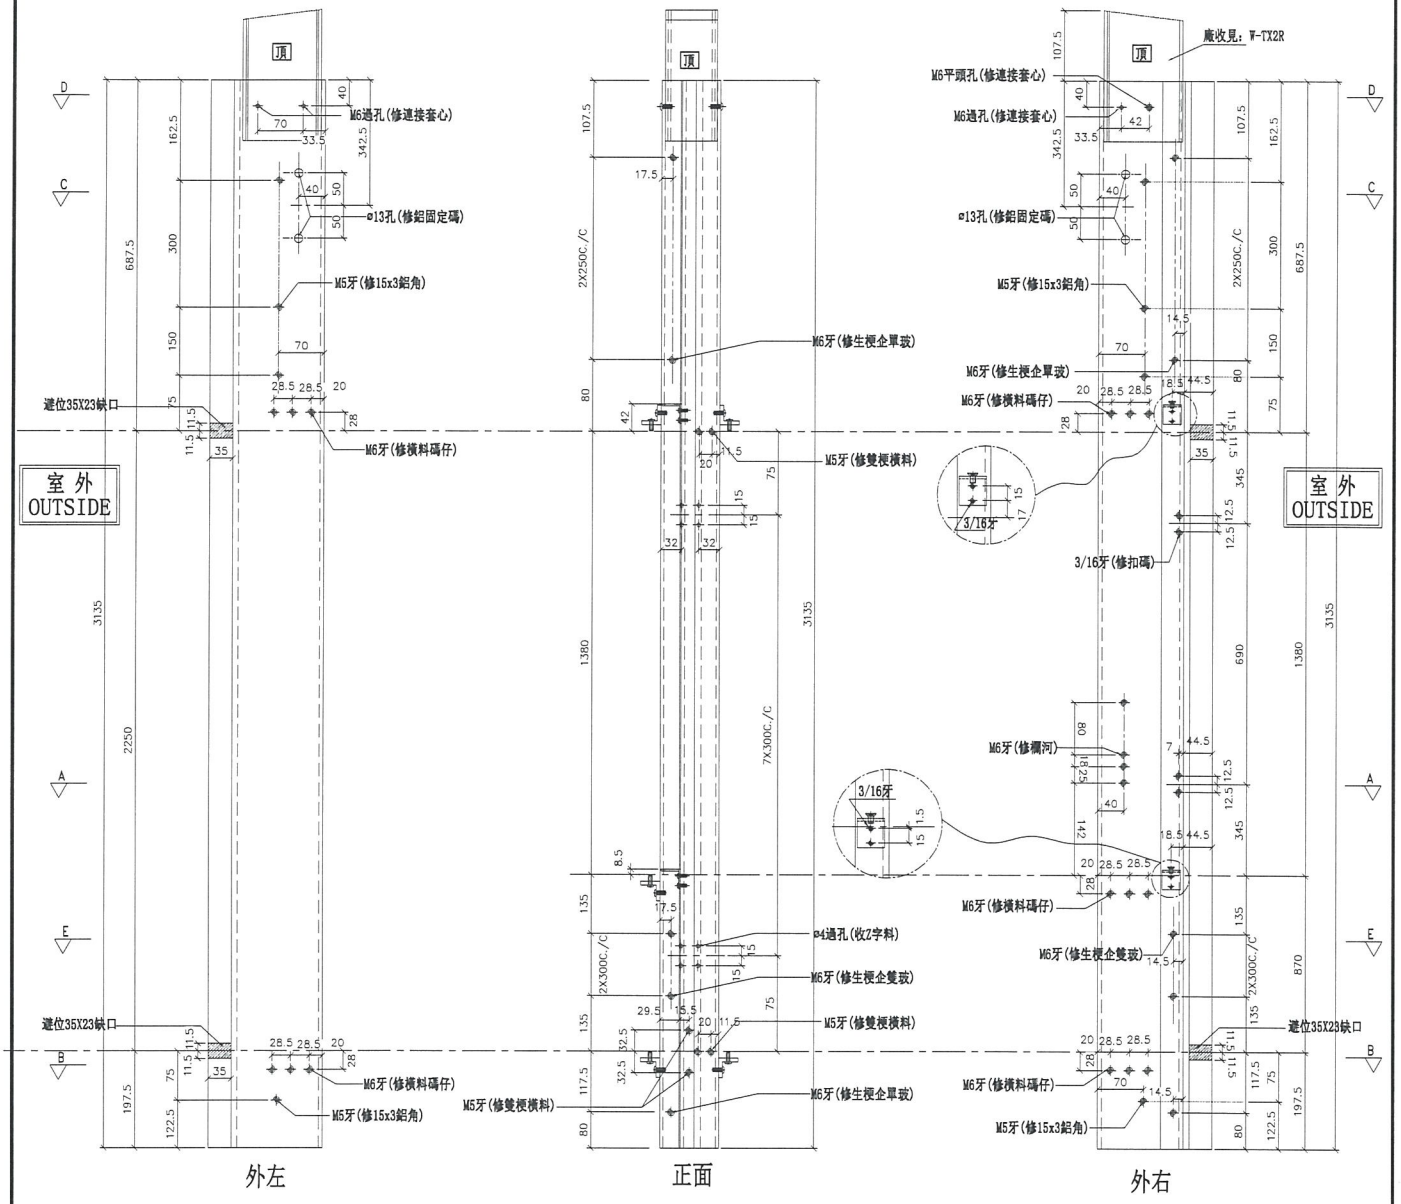

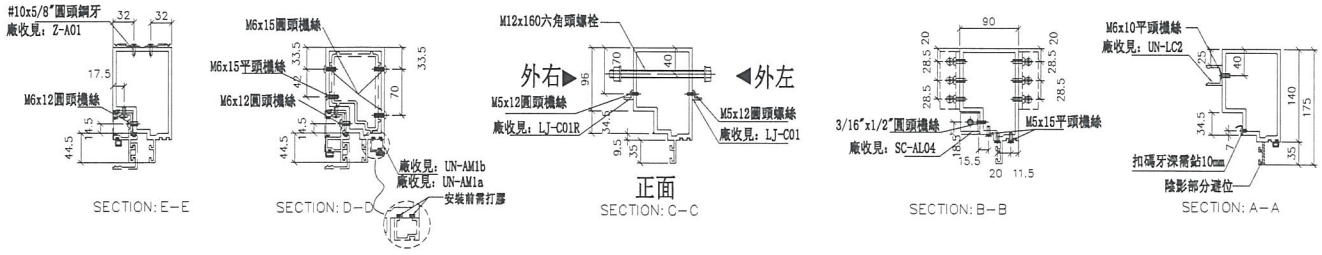
| 名稱 | 生梗企 | 制圖 | 羅志光 | 2018.12.07 | 修改 | | | |
|---|---|---|---|---|---|---|---|---|
| 材料 | X85546 | 復核 | 謝永林 | 2018.12.13 | 日期 | | | |
| 顏色 | EC-DG-S332054 (3塗) | 批準 | | | 圖號 | G-MS06 | | |

美特鋁質 有限公司
MIDI Aluminium Fabricator Ltd.

| 工程號 | J-837 | 地盤 | 觀塘裕民坊 |
|---|---|---|---|


| 數量 | 位置 | 樓層 |
|---|---|---|
| 3 | T5CW-A-2 | 7F~9F |
| 3 | T5CW-A-1 | 7F~9F |
| 3 | T5CW-M-1 | 7F~9F |
| 3 | T5CW-L-2 | 7F~9F |
| 3 | T5CW-H-3 | 7F~9F |
| 3 | T5CW-G-2 | 7F~9F |


| | | |
|---|---|---|
| 3 | T5CW-E-2 | 7F~9F |
| 3 | T5CW-C-1 | 7F~9F |
| | | |
| | | |
| | | |
| | | |

# 左靠墙(SHL)

*請用A3紙打印

*注意:
螺絲鑽平頭孔事宜，請留意M5及3/16"要沉頭（90° X ø10），供修螺絲后唧膠用

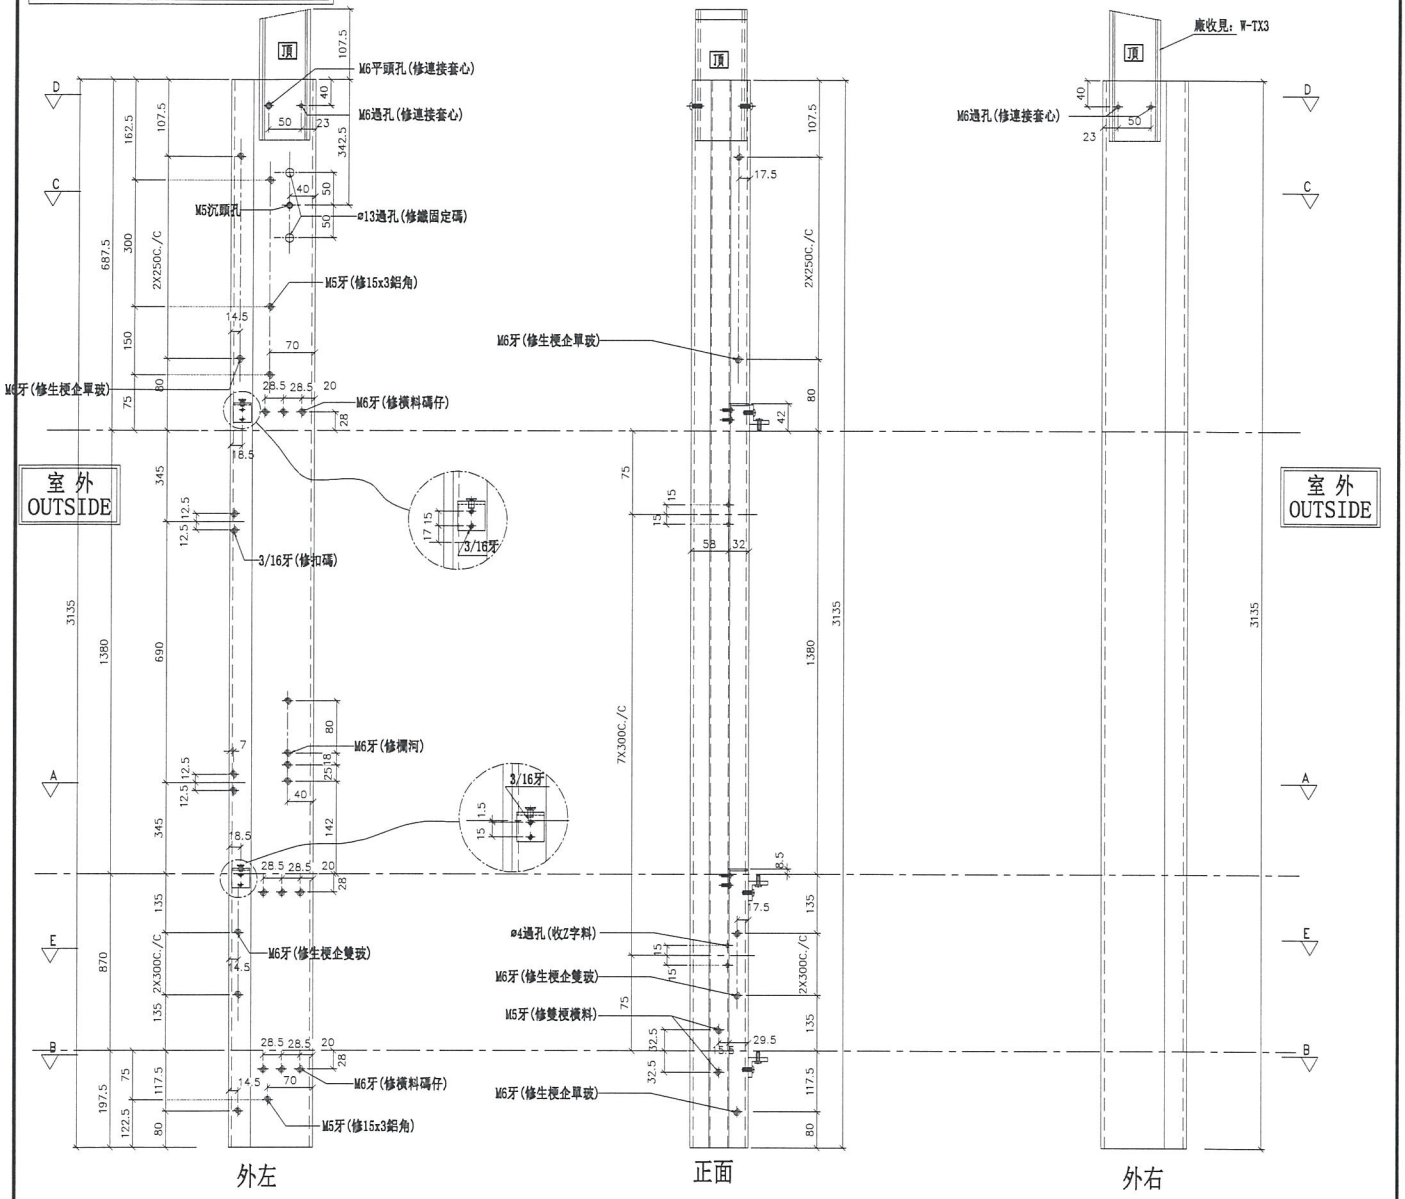

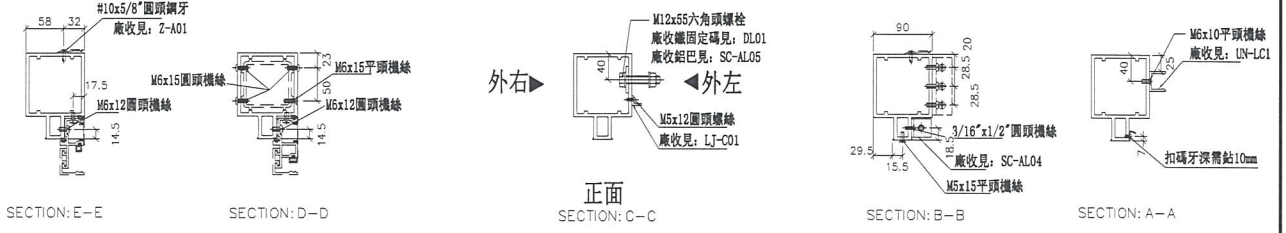
| 名稱 | 雙生企1 | 制圖 | 羅志光 | 2018.12.07 | 修改 | | | |
|---|---|---|---|---|---|---|---|---|
| 材料 | X85550 | 復核 | 謝永林 | 2018.12.13 | 日期 | | | |
| 顏色 | EC-DG-S332054 (3塗) | 批準 | | | 圖號 | G-MS07 | | |

美特鋁質 有限公司
MIDI Aluminium Fabricator Ltd.


| 工程號 | J-837 | 地盤 | 觀塘裕民坊 |
|---|---|---|---|


# 右靠墻(SHR)

*請用A3紙打印

| 數量 | 位置 | 樓層 |
|---|---|---|
| 3 | T5CW-A-2 | 7F~9F |
| 3 | T5CW-N-1 | 7F~9F |
| 3 | T5CW-M-1 | 7F~9F |
| 3 | T5CW-L-2 | 7F~9F |
| 3 | T5CW-L-1 | 7F~9F |
| 3 | T5CW-H-3 | 7F~9F |
| 3 | T5CW-H-1 | 7F~9F |
| 3 | T5CW-F-1 | 7F~9F |
| 3 | T5CW-D-1 | 7F~9F |
| | | |
| | | |
| | | |
| | | |

*注意:
螺絲鑽平頭孔事宜，請留意M5及3/16"要沉頭 (90° X ⌀10)，供修螺絲后啲膠用

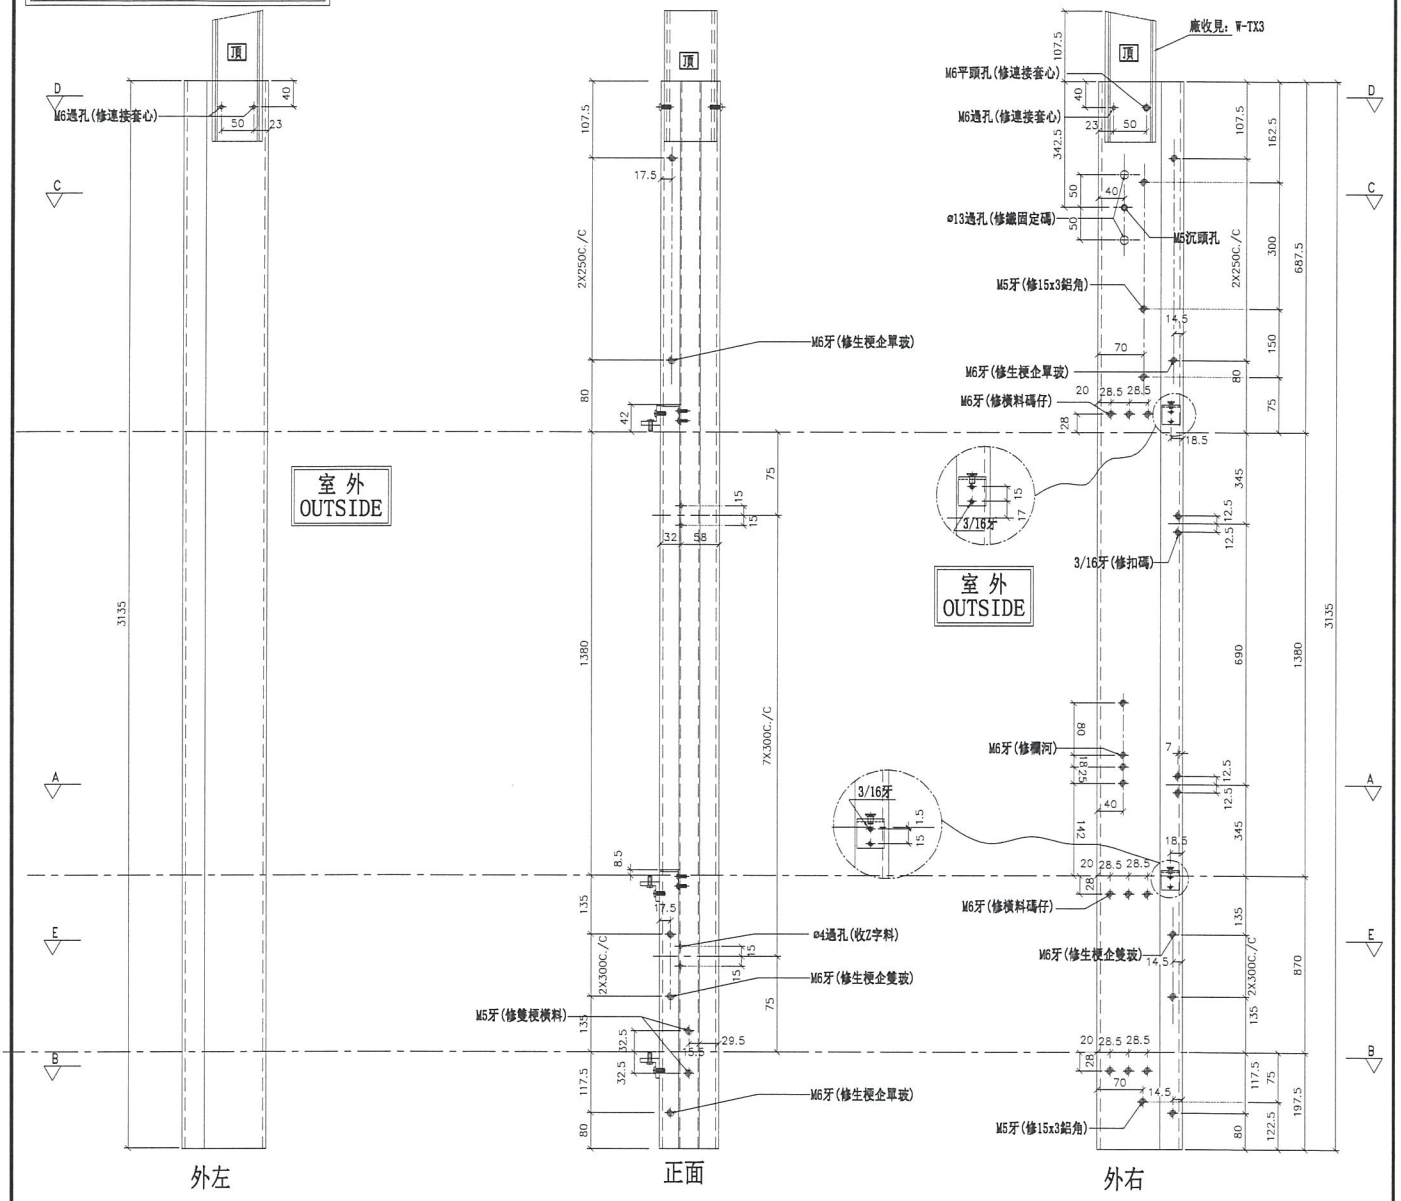

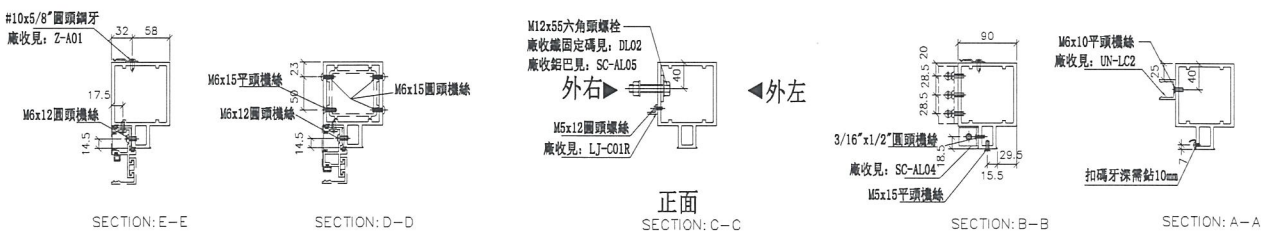
| 名稱 | 雙生企1 | 制圖 | 羅志光 | 2018.12.07 | 修改 | | | |
|---|---|---|---|---|---|---|---|---|
| 材料 | X85550 | 復核 | 謝永林 | 2018.12.13 | 日期 | | | |
| 顏色 | EC-DG-S332054 (3塗) | 批準 | | | 圖號 | G-MS07R | | |

美特鋁質 有限公司
MIDI Aluminium Fabricator Ltd.


| 工程號 | J-837 | 地盤 | 觀塘裕民坊 |
|---|---|---|---|


| 數量 | 位置 | 樓層 |
|---|---|---|
| 3 | T5CW-M-2 | 7F~9F |
| 3 | T5CW-G-1 | 7F~9F |
| 3 | T5CW-E-1 | 7F~9F |

# 左靠墻(SHL)

*請用A3紙打印

*注意：
螺絲鑽平頭孔事宜，請留意M5及3/16"要沉頭（90° X ø10），供修螺絲后唧膠用

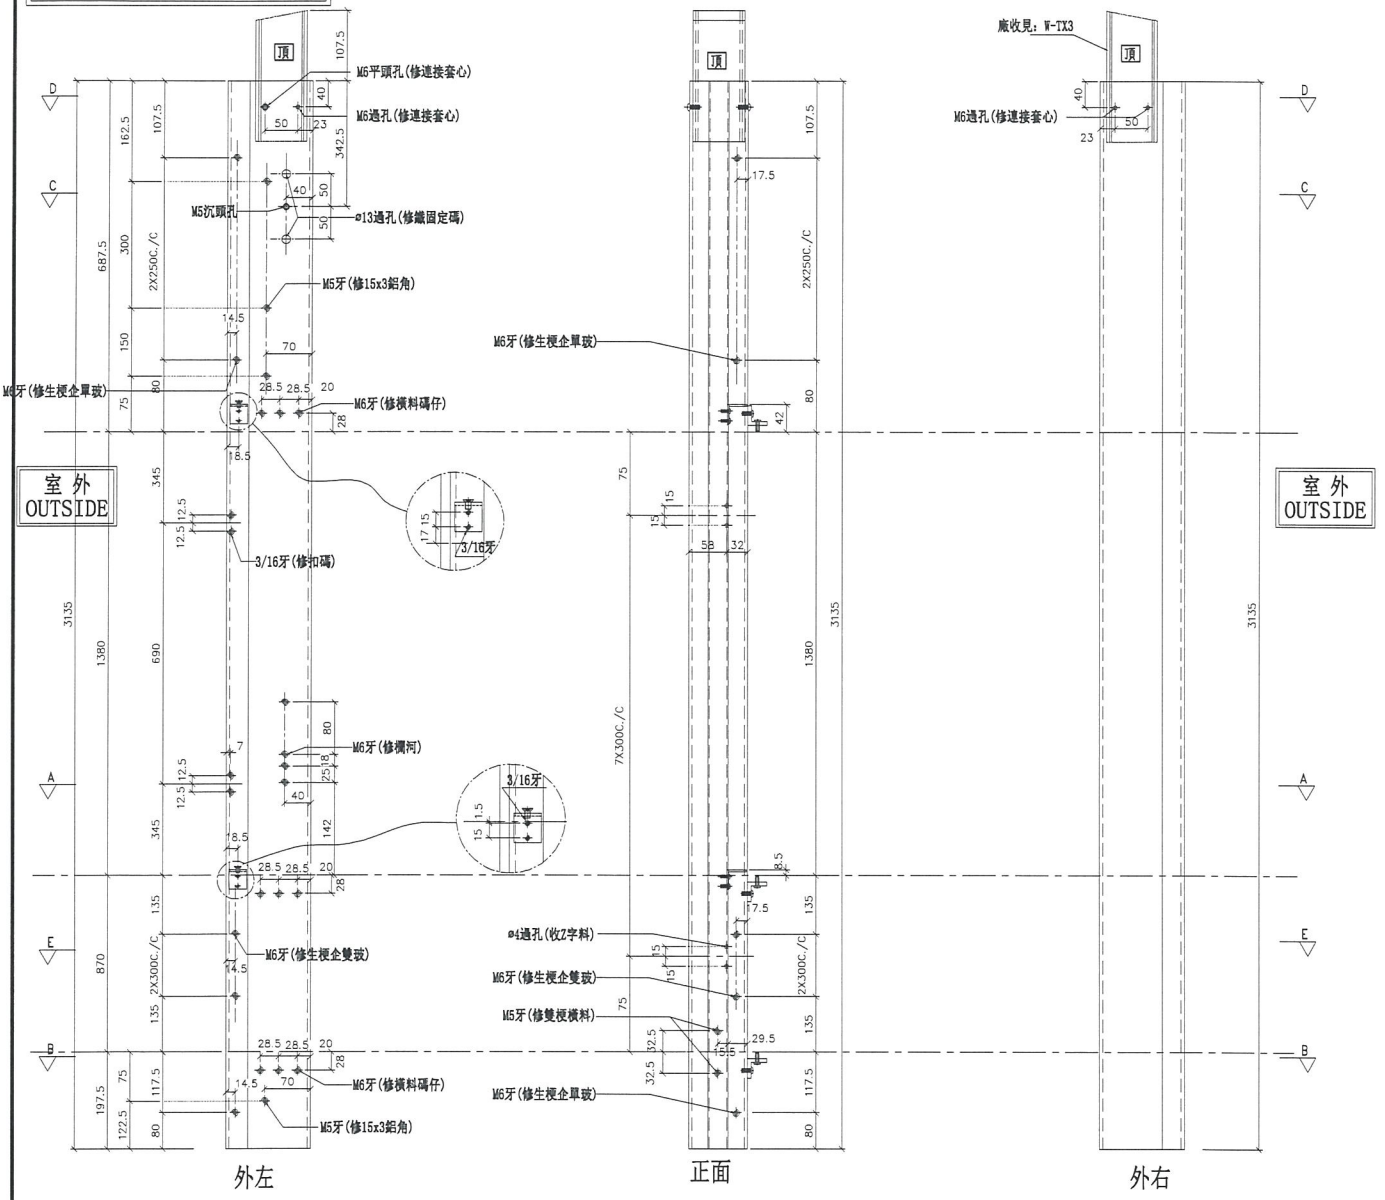

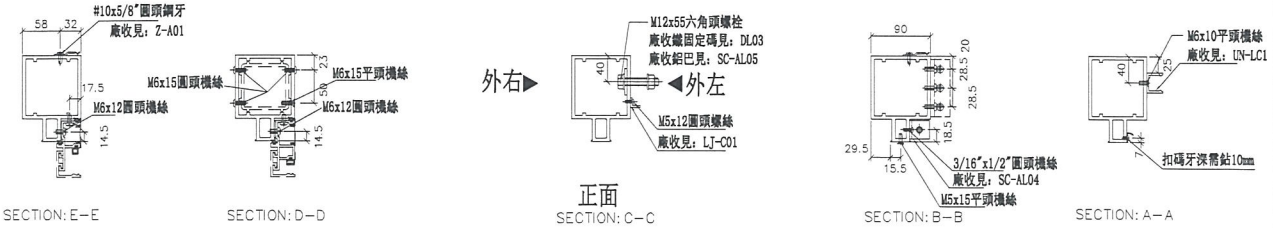
SECTION: E-E　SECTION: D-D　SECTION: C-C　SECTION: B-B　SECTION: A-A

| 名稱 | 雙生企1 | 制圖 | 羅志光 | 2018.12.07 | 修改 | | | |
|---|---|---|---|---|---|---|---|---|
| 材料 | X85550 | 復核 | 謝永林 | 2018.12.13 | 日期 | | | |
| 顏色 | EC-DG-S332054 (3塗) | 批準 | | | 圖號 | G-MS08 | | |

美特鋁質 有限公司
MIDI Aluminium Fabricator Ltd.


| 工程號 | J-837 | 地盤 | 觀塘裕民坊 |
|---|---|---|---|

| 數量 | 位置 | 樓層 |
|---|---|---|
| 3 | T5CW-F-2 | 7F~9F |
| 3 | T5CW-D-2 | 7F~9F |
| | | |
| | | |
| | | |
| | | |


# 右靠墻(SHR)

*請用A3紙打印

*注意：
螺絲鎖平頭孔事宜，請留意M5及3/16"要沉頭（90° X ⌀10），供修螺絲后啲膠用

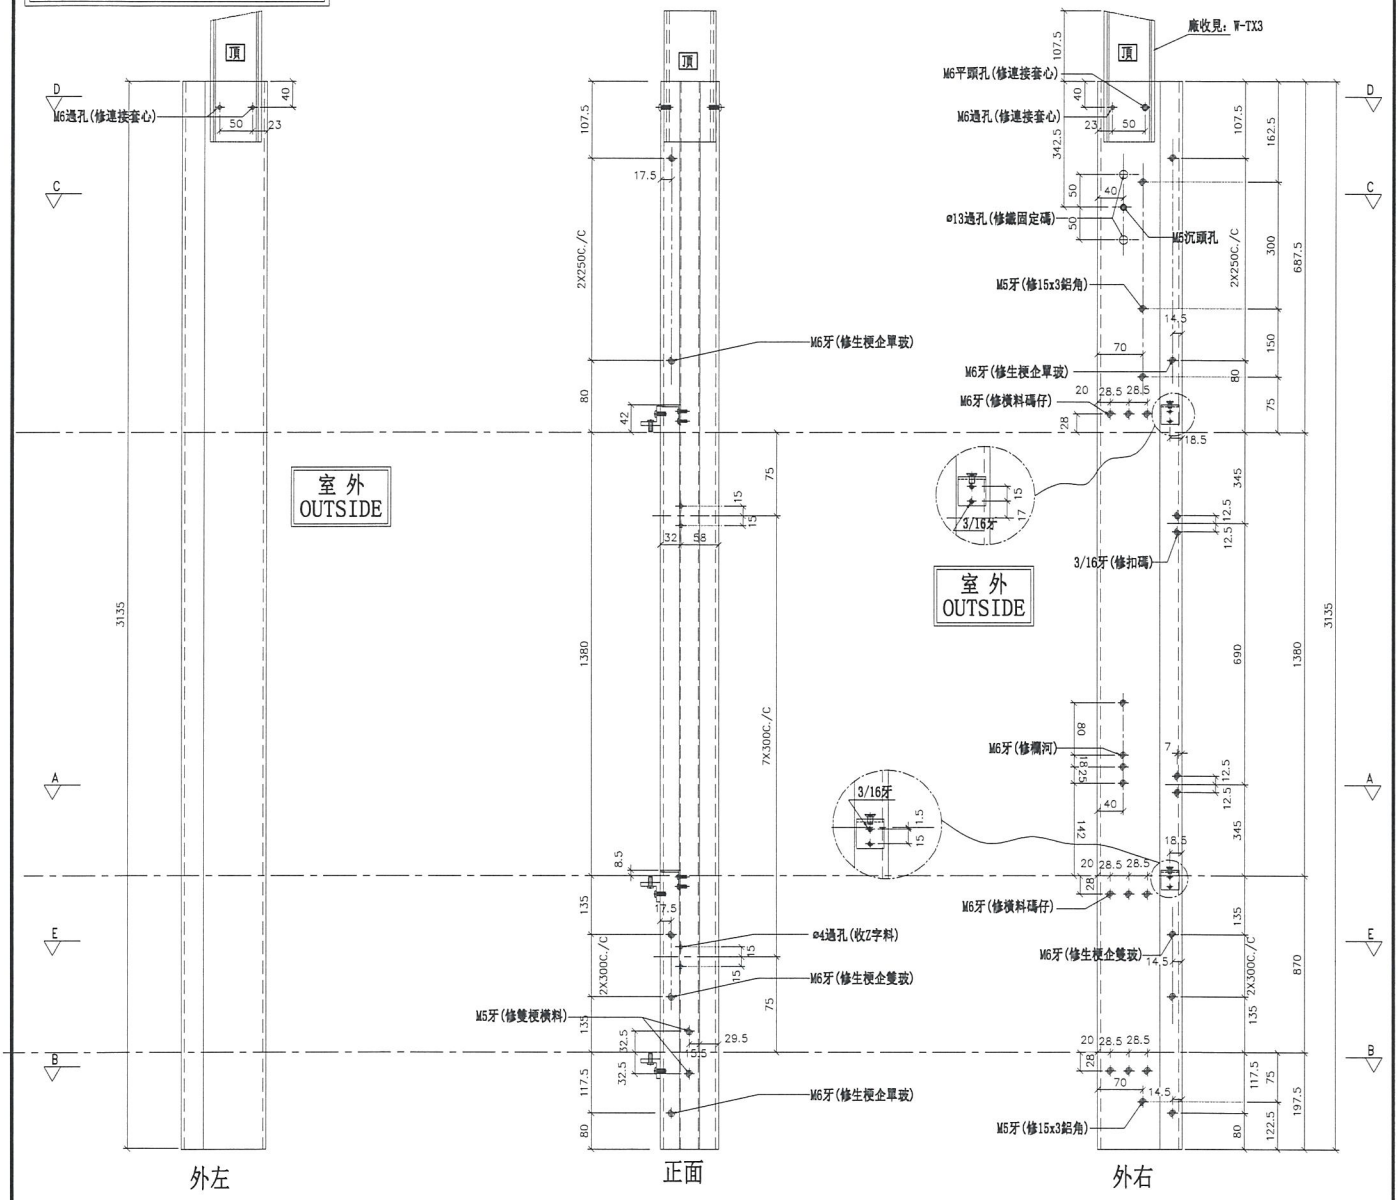


外左　　正面　　外右

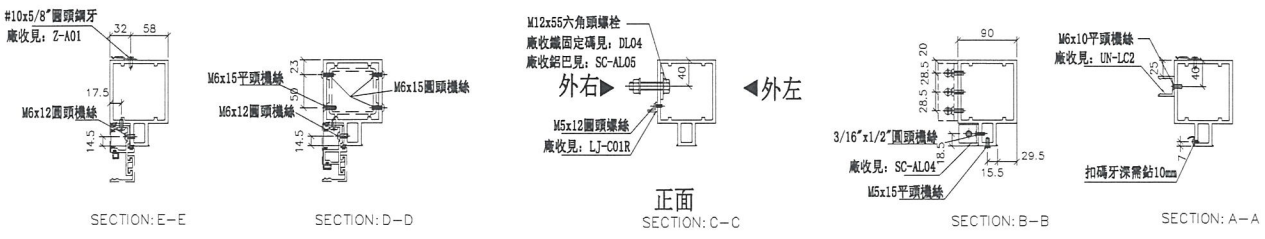


SECTION: E-E　　SECTION: D-D　　正面 SECTION: C-C　　SECTION: B-B　　SECTION: A-A

| 名稱 | 雙生企1 | 制圖 | 羅志光 | 2018.12.07 | 修改 | | | |
|---|---|---|---|---|---|---|---|---|
| 材料 | X85550 | 復核 | 謝永林 | 2018.12.13 | 日期 | | | |
| 顏色 | EC-DG-S332054 (3塗) | 批準 | | | 圖號 | G-MS08R | | |

美特鋁質 有限公司
MIDI Aluminium Fabricator Ltd.


| 工程號 | J-837 | 地盤 | 觀塘裕民坊 |
|---|---|---|---|


| 數量 | 位置 | 樓層 |
|---|---|---|
| 3 | T5CW-M-2 | 7F~9F |
| 3 | T5CW-C-1 | 7F~9F |
| | | |
| | | |
| | | |
| | | |

# （左邊）雙主企位


*請用A3紙打印

*注意：
螺絲鑽平頭孔事宜，請留意M5及3/16"要沉頭（90° X ø10），供修螺絲后啲膠用

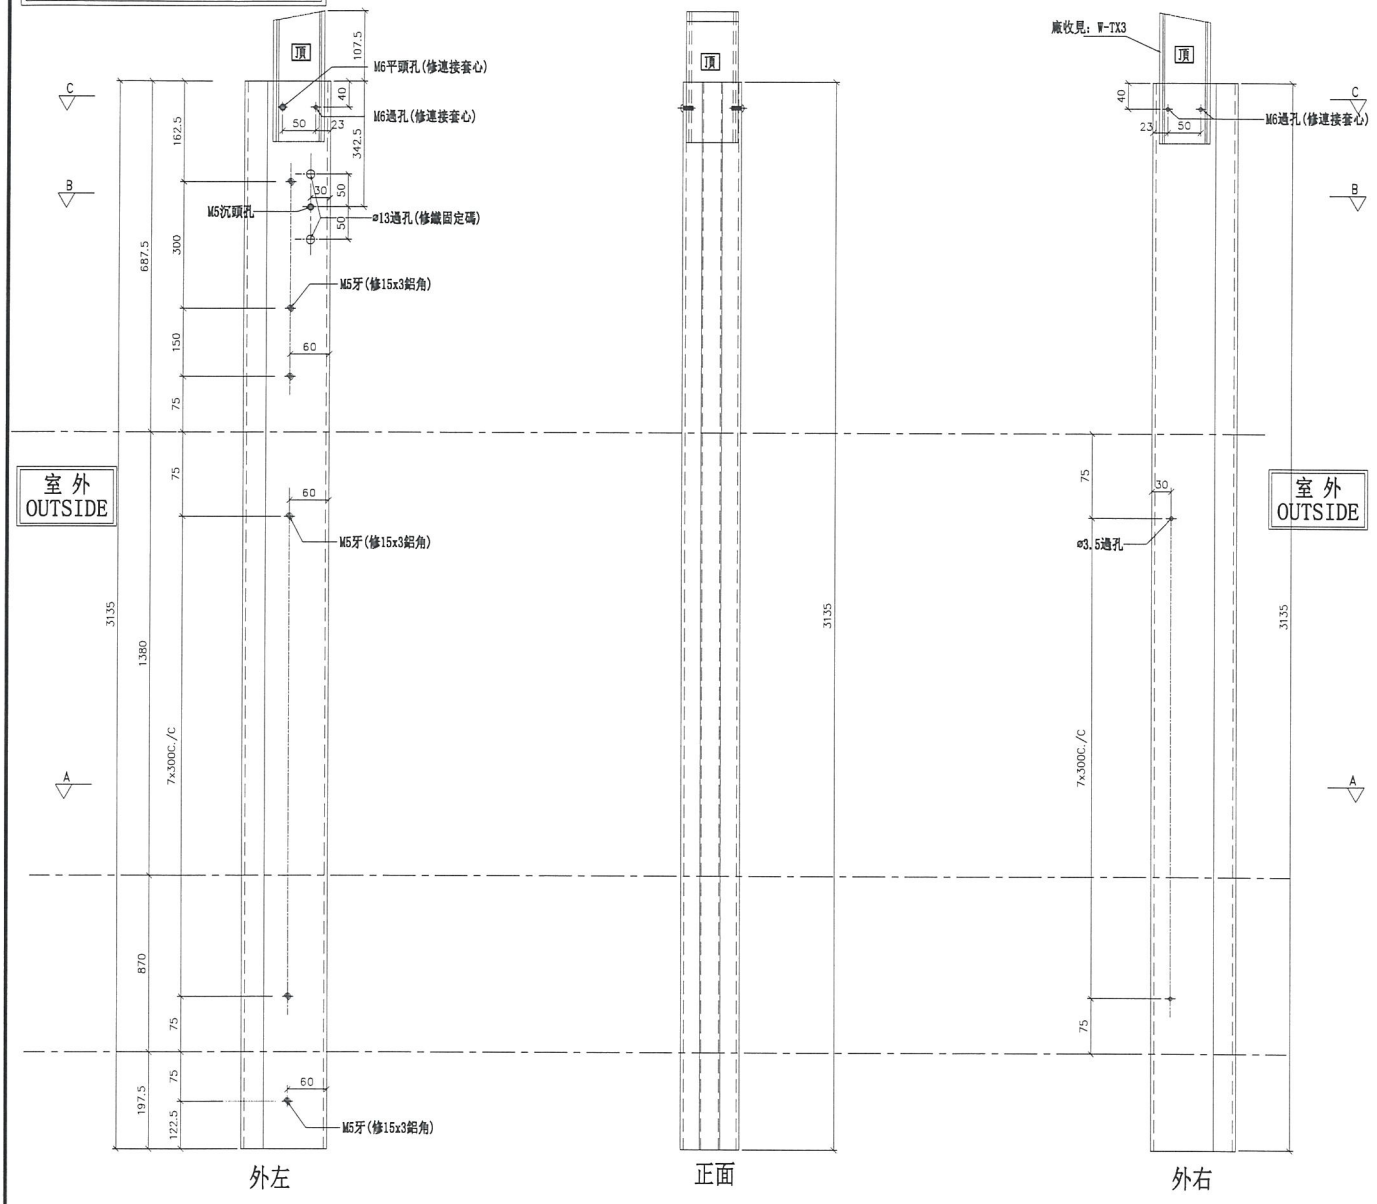

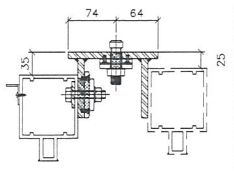
鐵固定碼見：DL05安裝示意圖

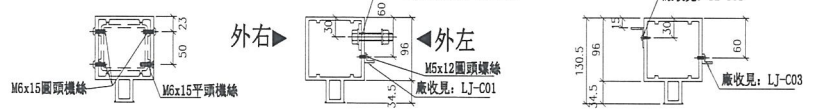


SECTION: C-C　　正面 SECTION: B-B　　SECTION: A-A


| 名稱 | 雙生企1 | 制圖 | 羅志光 | 2018.12.07 | 修改 | | | |
|---|---|---|---|---|---|---|---|---|
| 材料 | X85550 | 復核 | 謝永林 | 2018.12.13 | 日期 | | | |
| 顏色 | EC-DG-S332054 (3塗) | 批準 | | | 圖號 | G-MS09 | | |


美特鋁質 有限公司
MIDI Aluminium Fabricator Ltd.

| 工程號 | J-837 | 地盤 | 觀塘裕民坊 |
|---|---|---|---|

（左邊）雙主企位 *請用A3紙打印

| 數量 | 位置 | 樓層 |
|---|---|---|
| 3 | T5CW-M-2 | 7F~9F |
| 3 | T5CW-C-1 | 7F~9F |

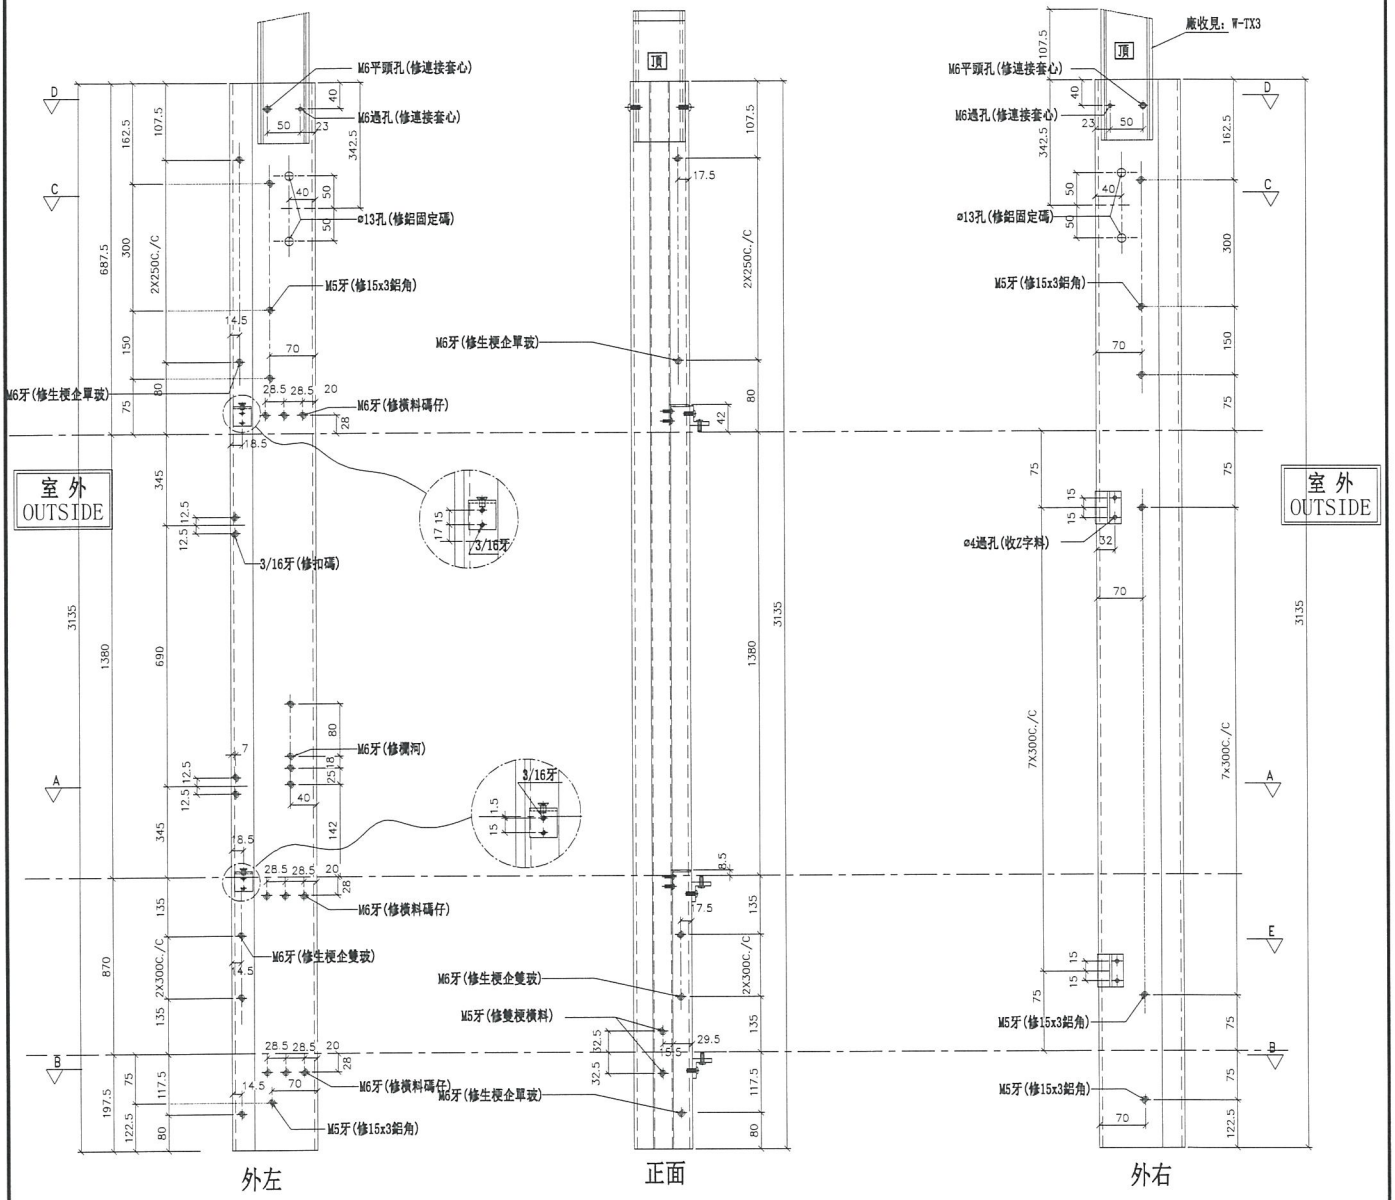

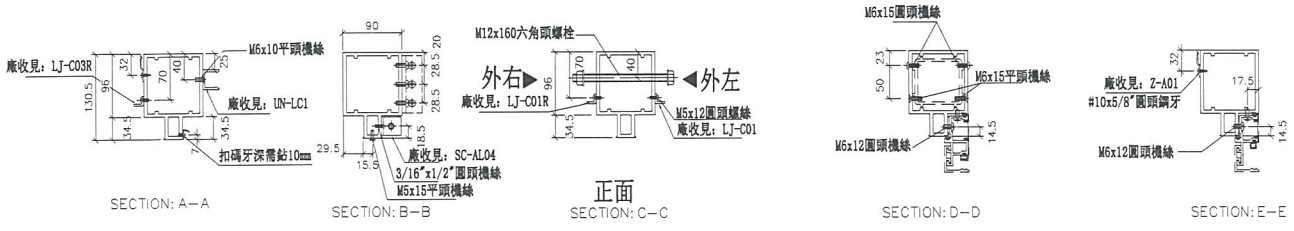
| 名稱 | 雙生企1 | 制圖 | 羅志光 | 2018.12.07 | 修改 | | | |
|---|---|---|---|---|---|---|---|---|
| 材料 | X85550 | 復核 | 謝永林 | 2018.12.13 | 日期 | | | |
| 顏色 | EC-DG-S332054 (3塗) | 批準 | | | 圖號 | G-MS10 | | |


美特鋁質 有限公司
MIDI Aluminium Fabricator Ltd.


| 工程號 | J-837 | 地盤 | 觀塘裕民坊 |
|---|---|---|---|

| 數量 | 位置 | 樓層 |
|---|---|---|
| 3 | T5CW-N-1 | 7F~9F |
| 3 | T5CW-L-1 | 7F~9F |
| 3 | T5CW-H-2 | 7F~9F |
| | | |
| | | |
| | | |


# （右邊）雙主企位

*請用A3紙打印

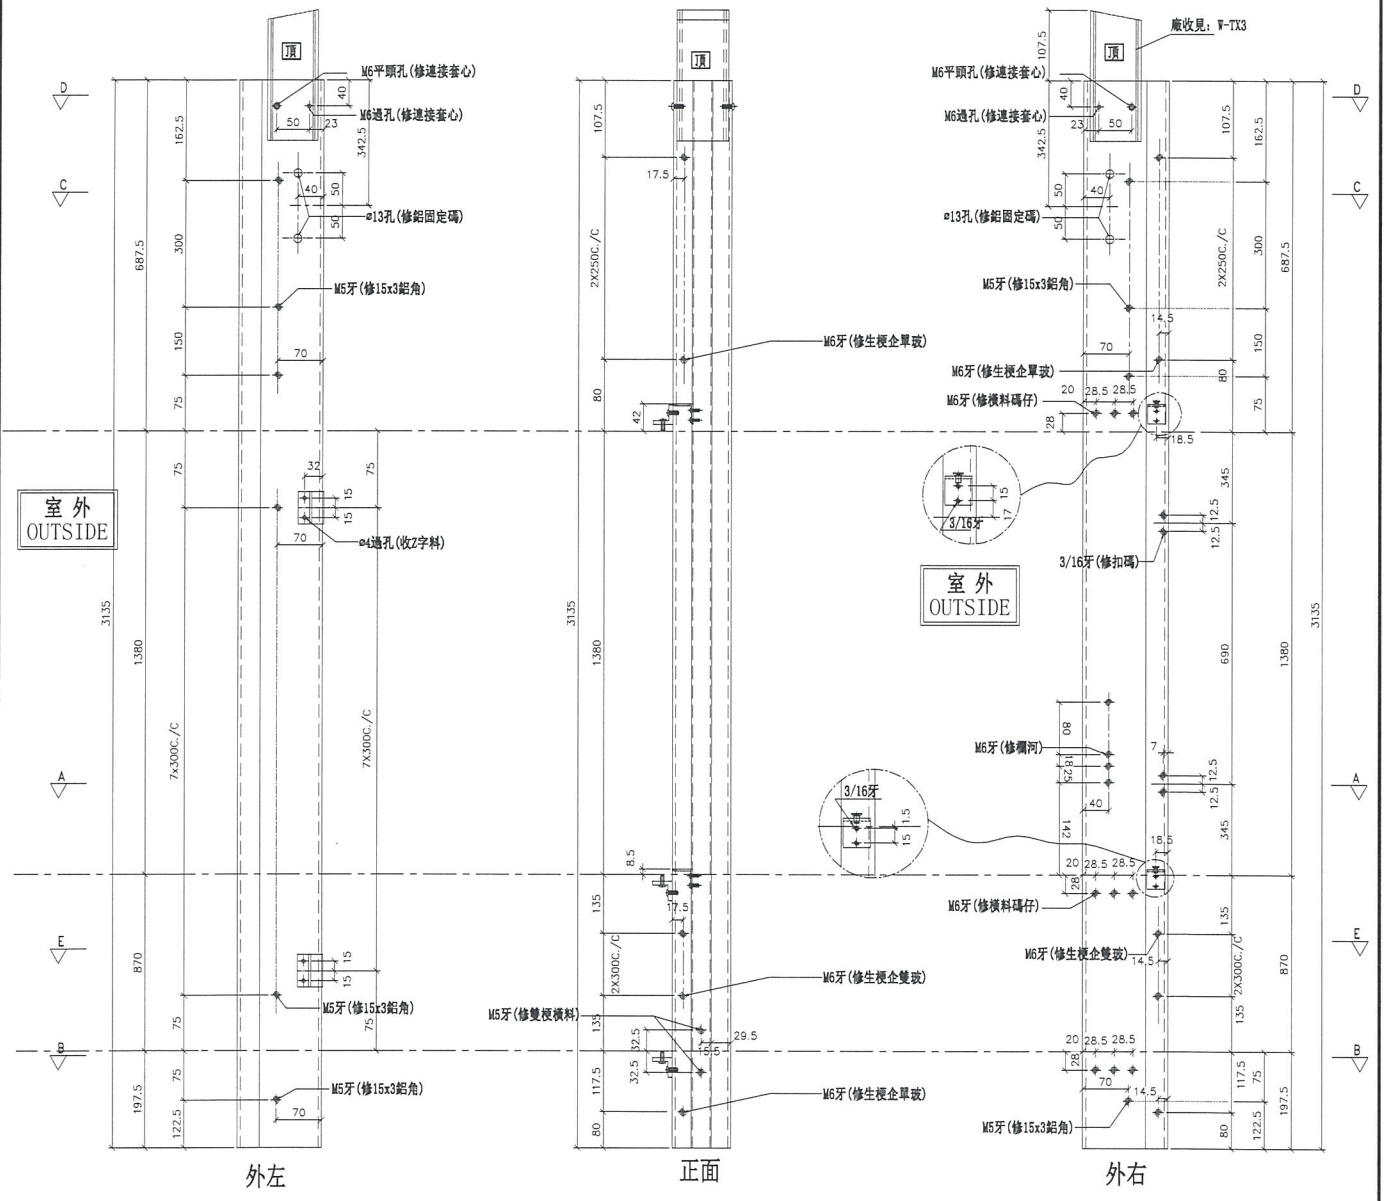


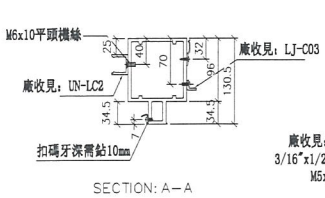
SECTION: A-A

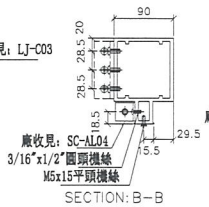


SECTION: B-B

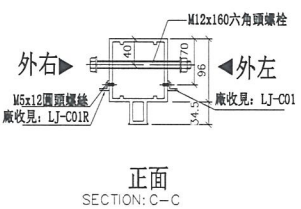

正面
SECTION: C-C

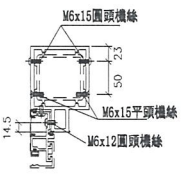

SECTION: D-D

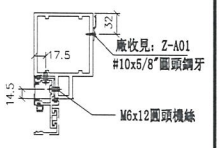

SECTION: E-E

| 名稱 | 雙生企1 | 制圖 | 羅志光 | 2018.12.07 | 修改 | | | |
|---|---|---|---|---|---|---|---|---|
| 材料 | X85550 | 復核 | 謝永林 | 2018.12.13 | 日期 | | | |
| 顏色 | EC-DG-S332054 (3塗) | 批準 | | | 圖號 | G-MS10R | | |


美特鋁質 有限公司
MIDI Aluminium Fabricator Ltd.


| 工程號 | J-837 | 地盤 | 觀塘裕民坊 |
|---|---|---|---|


| 數量 | 位置 | 樓層 |
|---|---|---|
| 3 | T5CW-C-1 | 7F~9F |
| | | |
| | | |
| | | |
| | | |
| | | |
| | | |


# （右邊）雙主企位(梗窗)


*請用A3紙打印

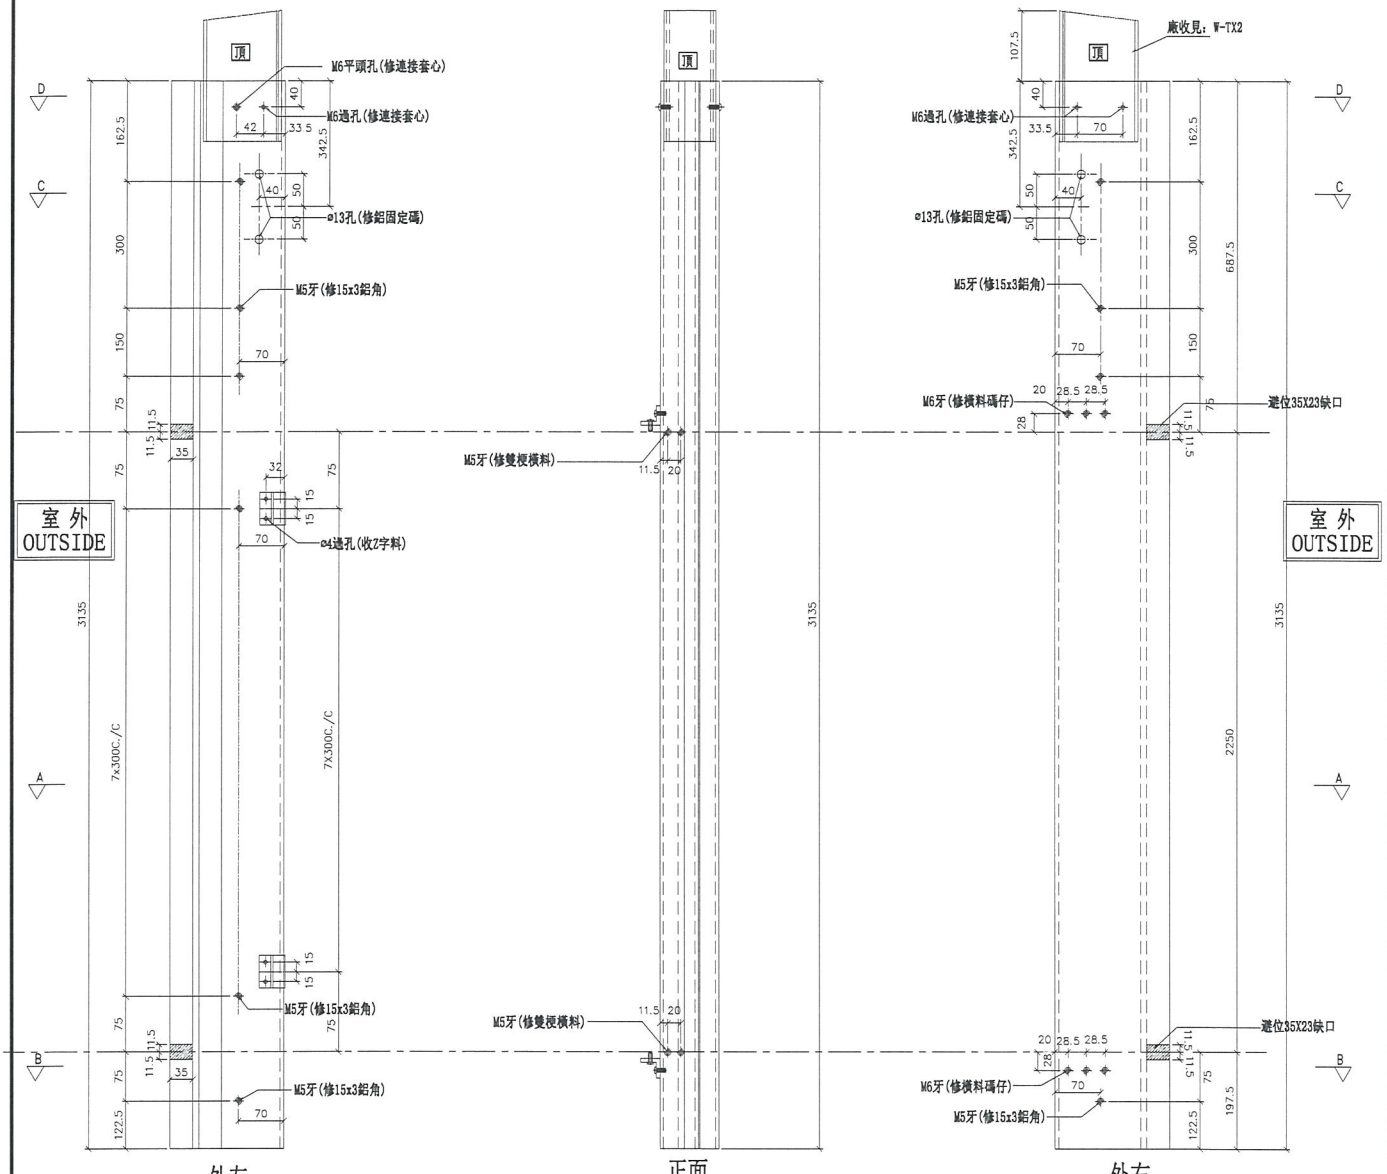

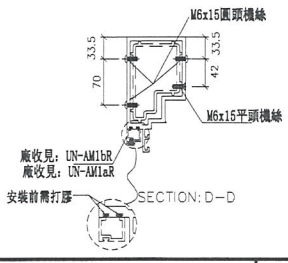
| 名稱 | 生梗企 | 制圖 | 羅志光 | 2018.12.07 | 修改 | | | |
|---|---|---|---|---|---|---|---|---|
| 材料 | X85546 | 復核 | 謝永林 | 2018.12.13 | 日期 | | | |
| 顏色 | EC-DG-S332054 (3塗) | 批準 | | | 圖號 | G-MS10AR | | |

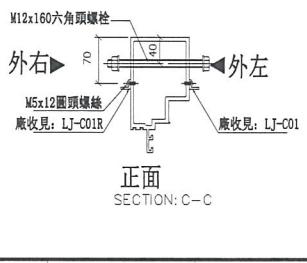美特鋁質 有限公司
MIDI Aluminium Fabricator Ltd.

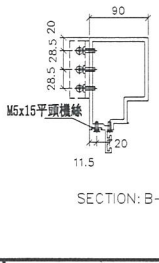
| 工程號 | J-837 | 地盤 | 觀塘裕民坊 |
|---|---|---|---|

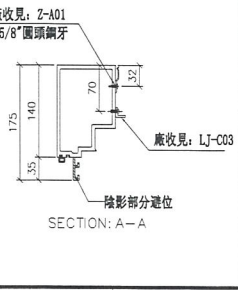
| 數量 | 位置 | 樓層 |
|---|---|---|
| 3 | T5CW-N-1 | 7F~9F |
| 3 | T5CW-L-1 | 7F~9F |
| 3 | T5CW-H-2 | 7F~9F |
| 3 | T5CW-C-1 | 7F~9F |
| | | |
| | | |

# （右邊）雙主企位


*請用A3紙打印

*注意：
螺絲鑽平頭孔事宜，請留意M5及3/16"要沉頭（90° X ø10），供修螺絲后啲膠用

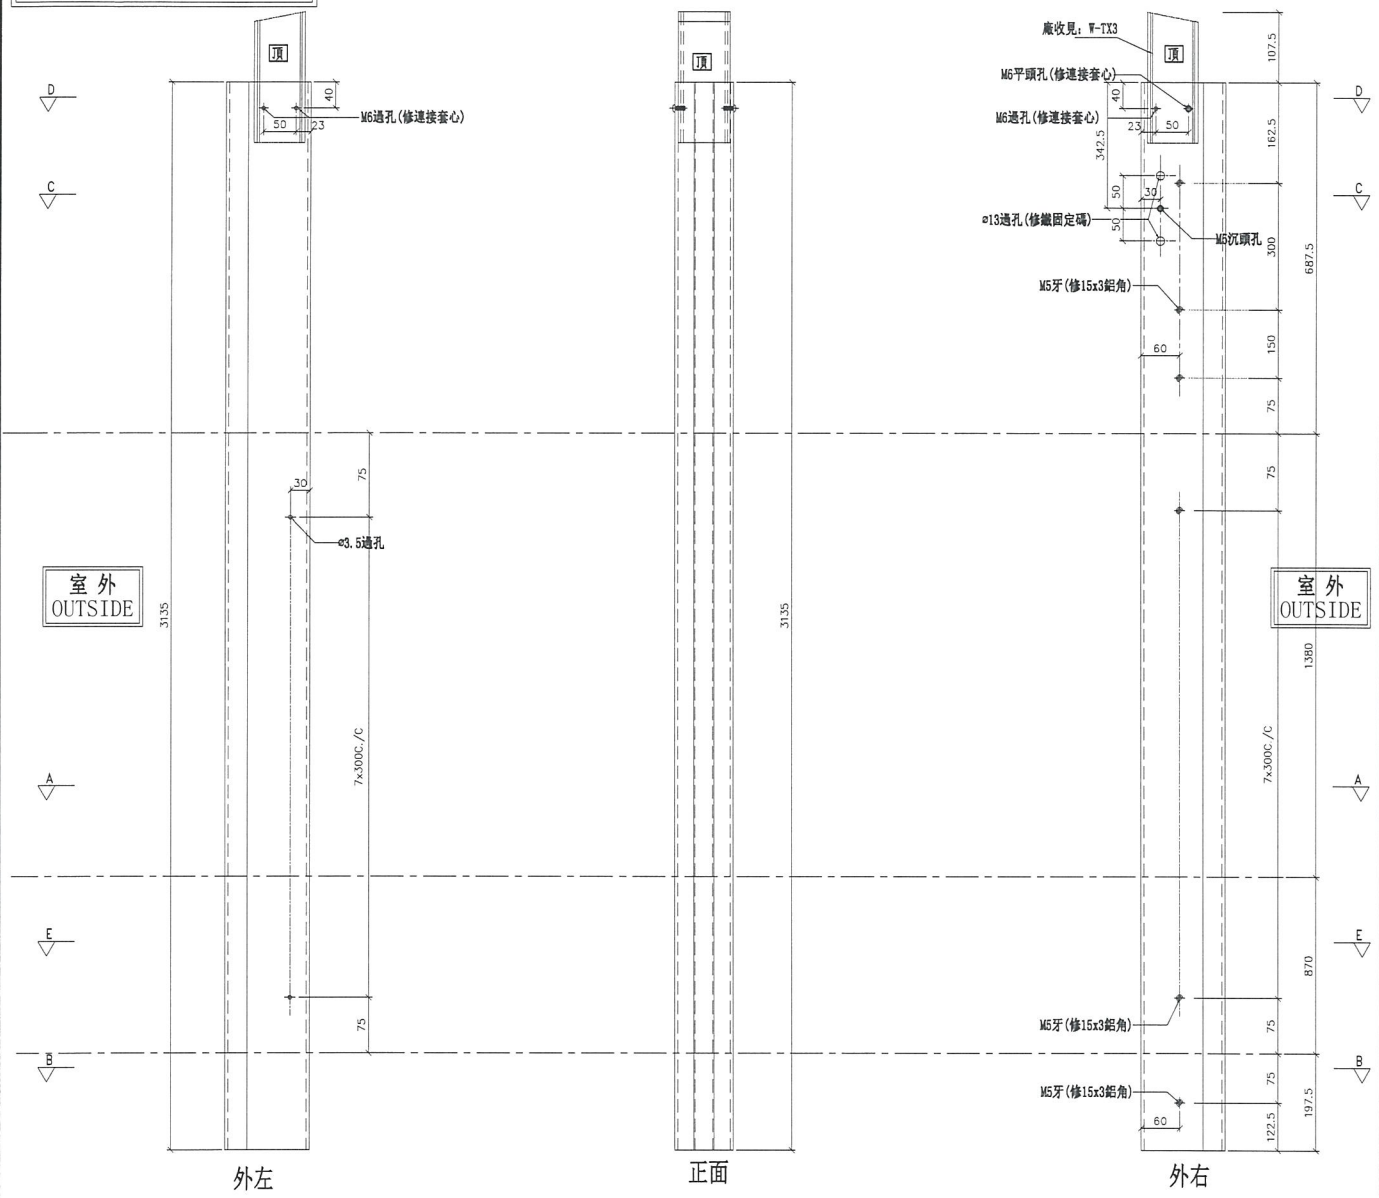


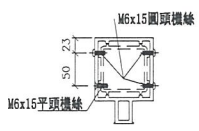

SECTION: C-C

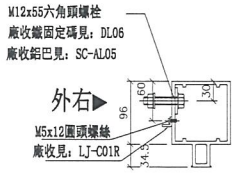


正面
SECTION: B-B

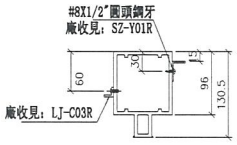


SECTION: A-A

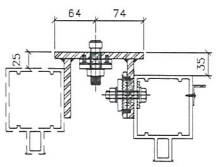


鐵固定碼見：DL06安裝示意圖

| 名稱 | 雙生企1 | 制圖 | 羅志光 | 2018.12.07 | 修改 | | | |
|---|---|---|---|---|---|---|---|---|
| 材料 | X85550 | 復核 | 謝永林 | 2018.12.13 | 日期 | | | |
| 顏色 | EC-DG-S332054 (3塗) | 批準 | | | 圖號 | G-MS09R | | |

美特鋁質 有限公司
MIDI Aluminium Fabricator Ltd.


| 數量 | 位置 | 樓層 |
|---|---|---|
| 3 | T5CW-A-1 | 7F~9F |
| | | |
| | | |
| | | |
| | | |
| | | |


| 工程號 | J-837 | 地盤 | 觀塘裕民坊 |
|---|---|---|---|

# 右靠墻(梗窗)

*請用A3紙打印

*注意：
螺絲鑽平頭孔事宜，請留意M5及3/16"要沉頭（90° X ø10），供修螺絲后啲膠用

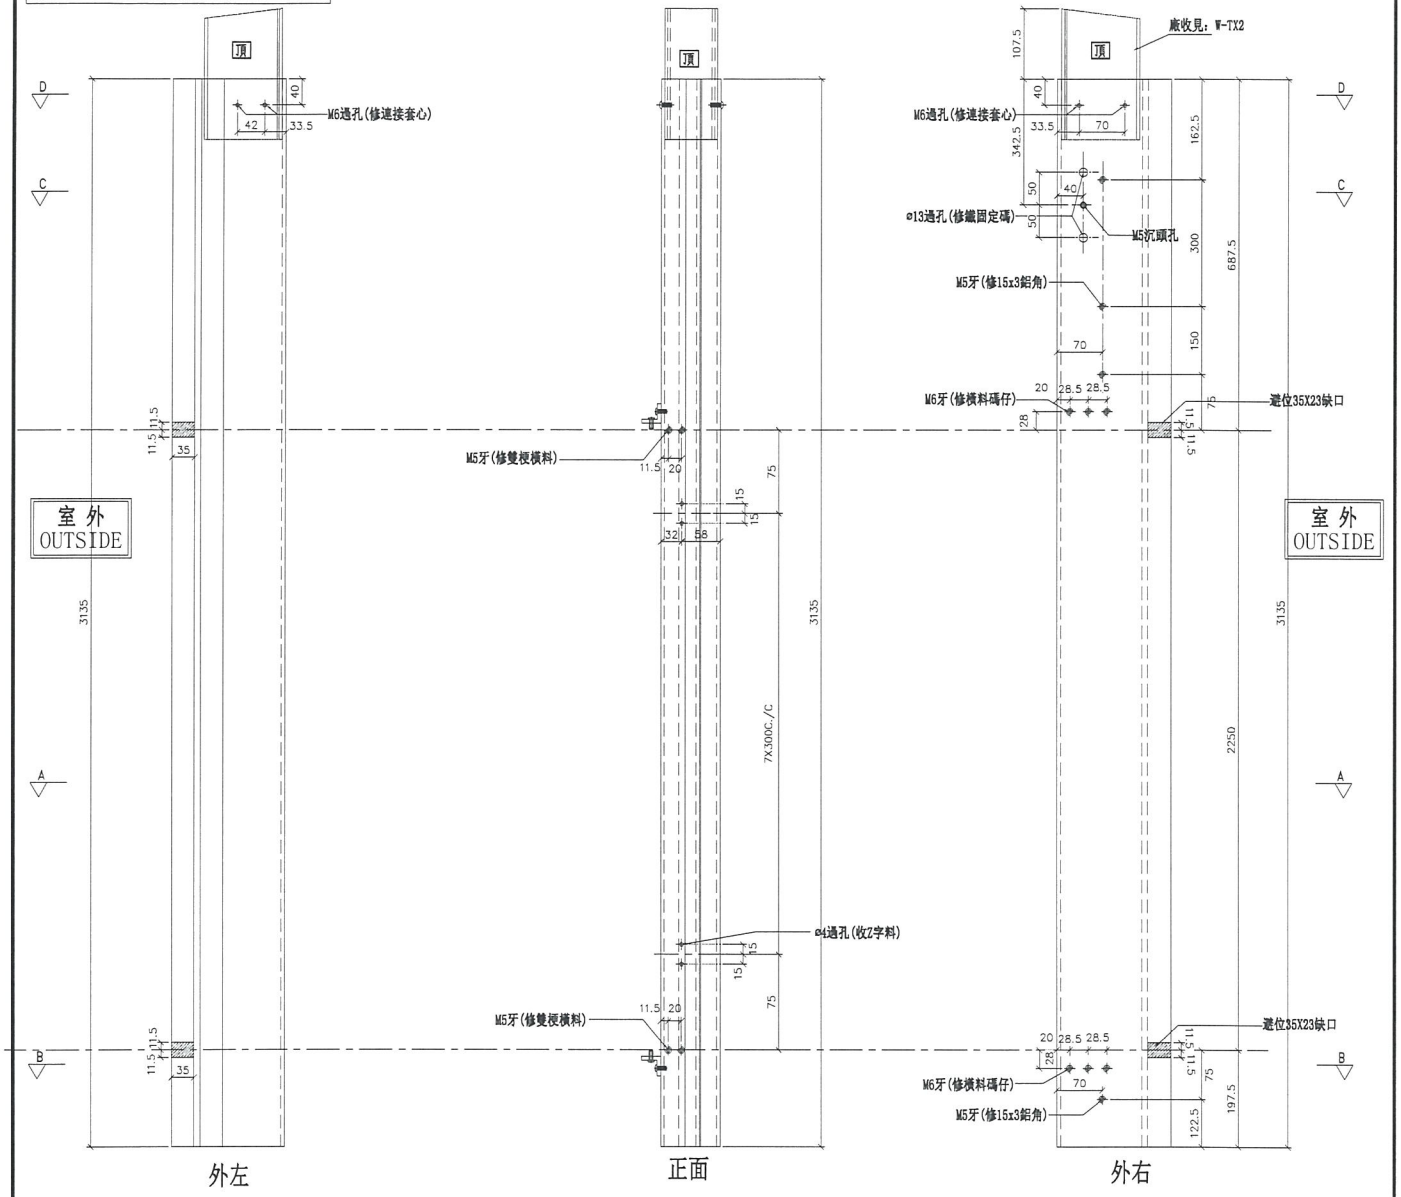

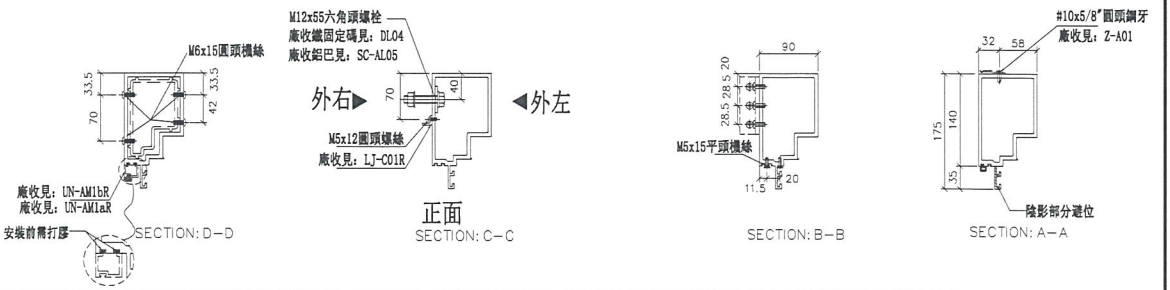
| 名稱 | 生梗企 | 制圖 | 羅志光 | 2018.12.07 | 修改 | | | |
|---|---|---|---|---|---|---|---|---|
| 材料 | X85546 | 復核 | 謝永林 | 2018.12.13 | 日期 | | | |
| 顏色 | EC-DG-S332054 (3塗) | 批準 | | | 圖號 | G-MS11R | | |


美特鋁質 有限公司
MIDI Aluminium Fabricator Ltd.


| 工程號 | J-837 | 地盤 | 觀塘裕民坊 |
|---|---|---|---|

左靠FD門(梗窗)　*請用A3紙打印

| 數量 | 位置 | 樓層 |
|---|---|---|
| 3 | T5CW-N-1 | 7F~9F |
| 3 | T5CW-L-1 | 7F~9F |
| 3 | T5CW-JK-1 | 7F~9F |
| | | |
| | | |
| | | |

*注意：
螺絲鑽平頭孔事宜，請留意M5及3/16"要沉頭（90° X ø10），供修螺絲后啲膠用

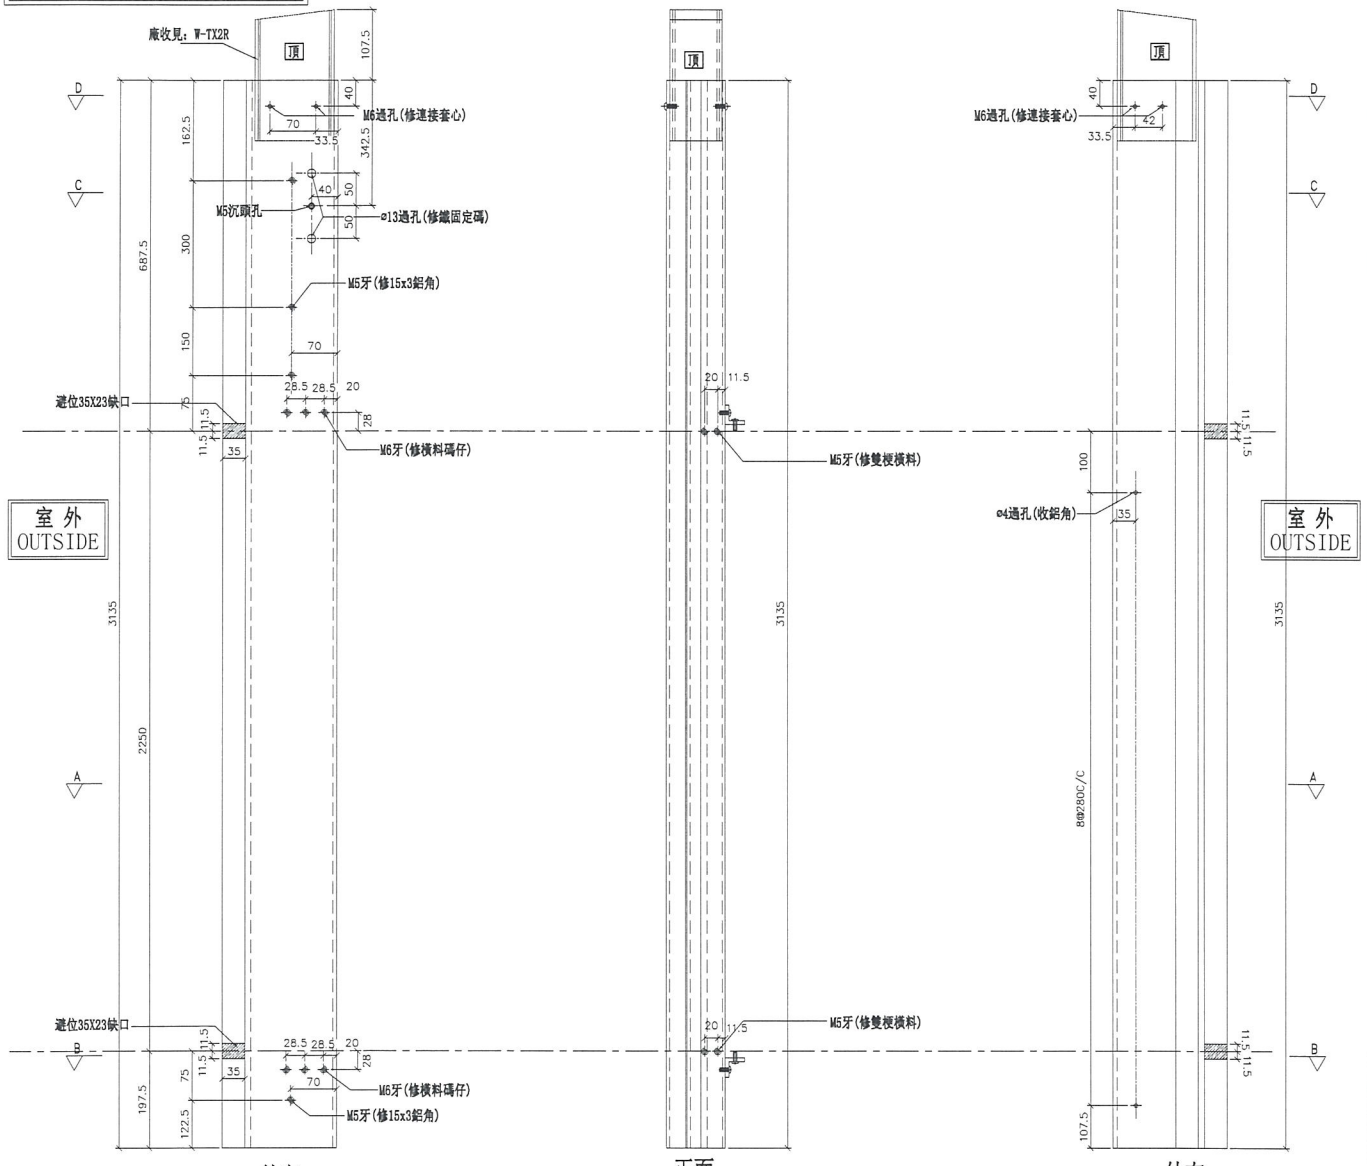

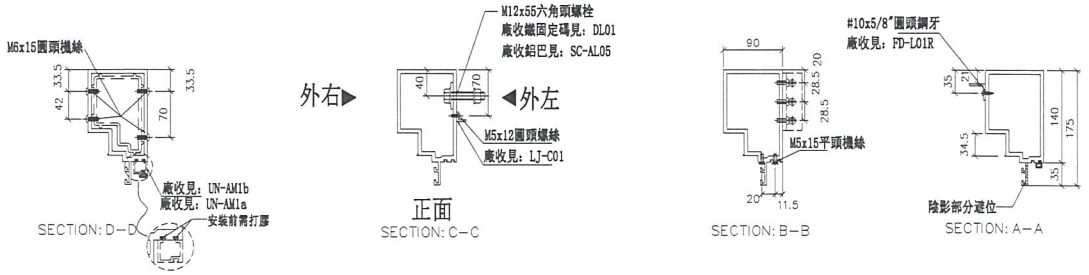
| 名稱 | 生梗企 | 制圖 | 羅志光 | 2018.12.07 | 修改 | | | |
|---|---|---|---|---|---|---|---|---|
| 材料 | X85546 | 復核 | 謝永林 | 2018.12.13 | 日期 | | | |
| 顏色 | EC-DG-S332054 (3塗) | 批準 | | | 圖號 | G-MS13 | | |

美特鋁質 有限公司
MIDI Aluminium Fabricator Ltd.


| 工程號 | J-837 | 地盤 | 觀塘裕民坊 |
|---|---|---|---|


| 數量 | 位置 | 樓層 |
|---|---|---|
| 3 | T5CW-M-2 | 7F~9F |
| 6 | T5CW-JK-1 | 7F~9F |
| 3 | T5CW-A-3 | 7F~9F |
| | | |
| | | |
| | | |


# 右靠FD門(梗窗)


*請用A3紙打印


*注意:
螺絲鎖平頭孔事宜，請留意M5及3/16"要沉頭（90° X ø10），供修螺絲后啲膠用

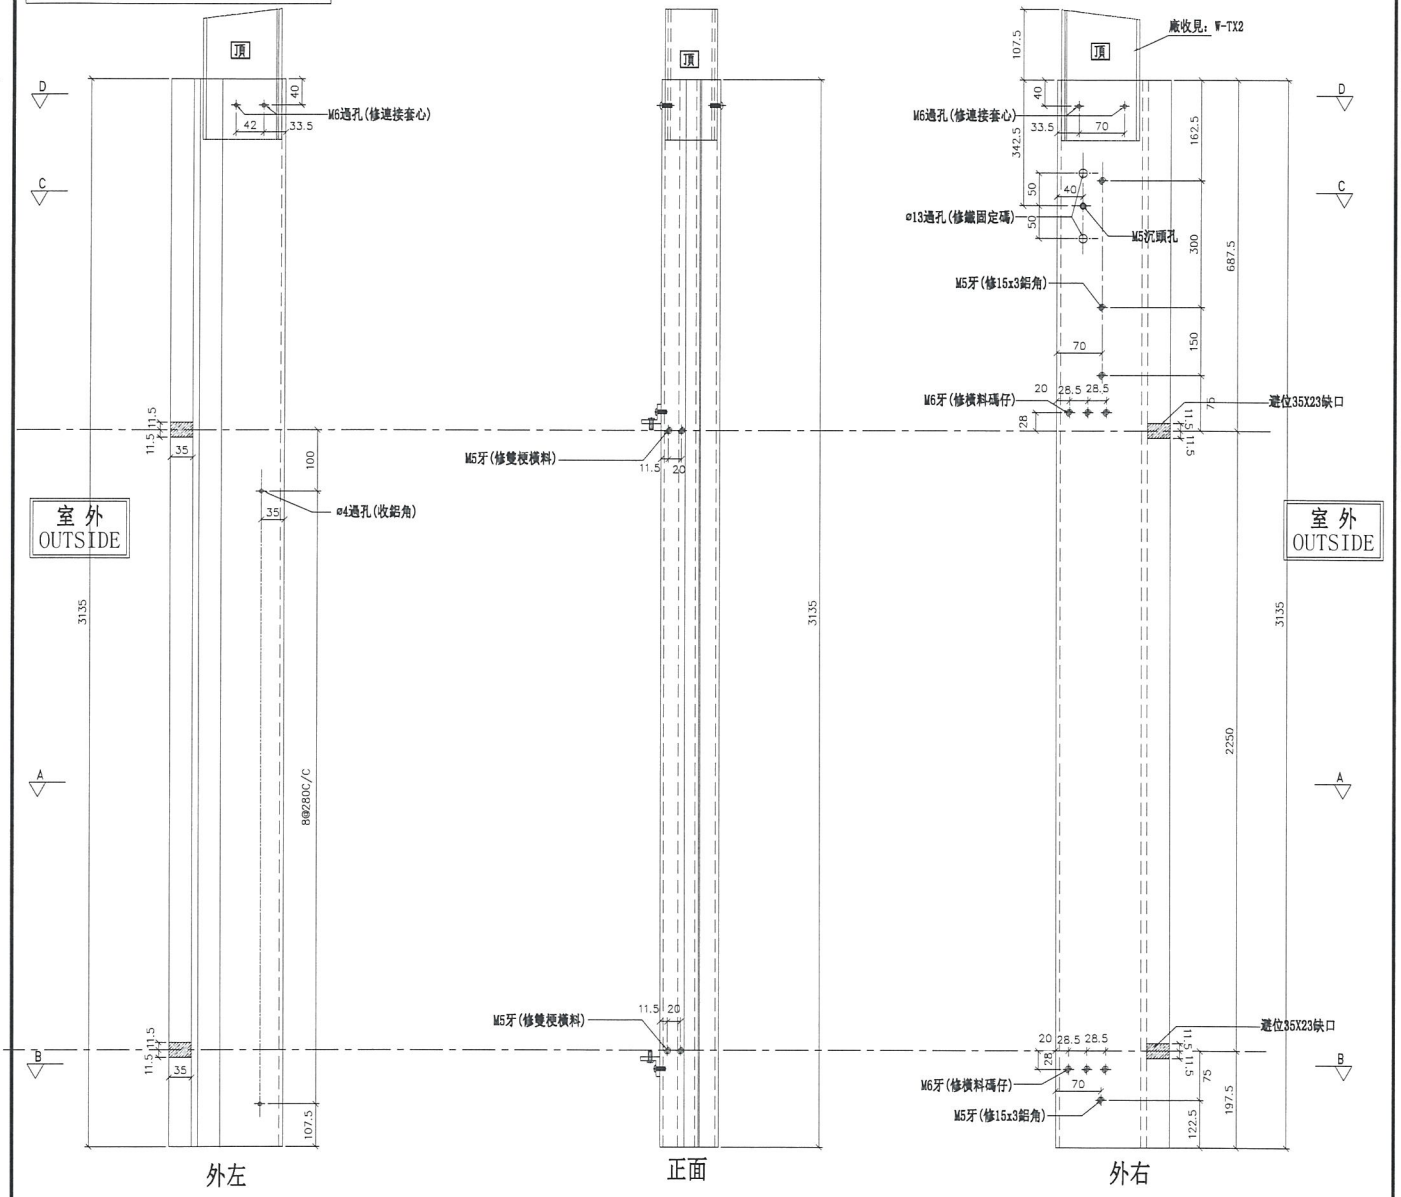

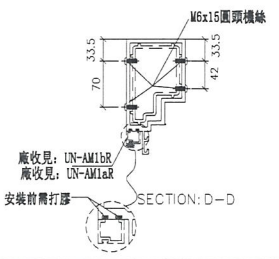


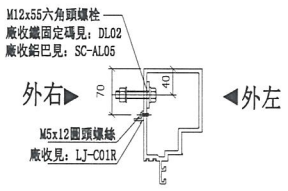
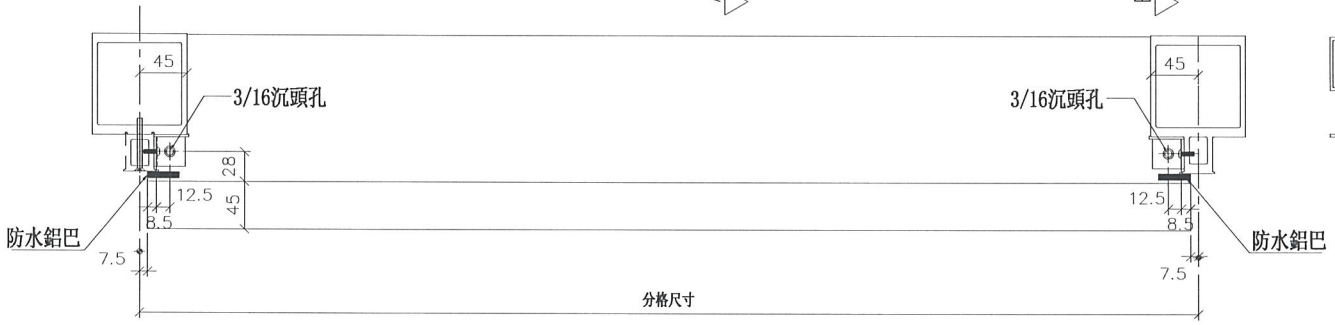


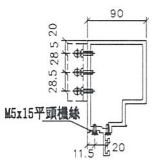
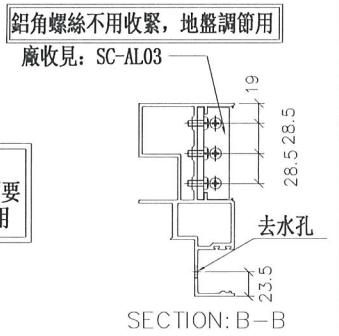

| 名稱 | 生梗企 | 制圖 | 羅志光 | 2018.12.07 | 修改 | | | |
|---|---|---|---|---|---|---|---|---|
| 材料 | X85546 | 復核 | 謝永林 | 2018.12.13 | 日期 | | | |
| 顏色 | EC-DG-S332054 (3塗) | 批準 | | | 圖號 | G-MS13R | | |

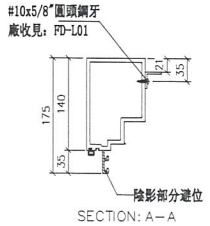
| 物料編號 | L | 數量 | M | X | N | EQ | 分格尺寸 | 使用位置 | 廠收單玻插線編號 | 樓層 |
|---|---|---|---|---|---|---|---|---|---|---|
| UN-SD501 | 1045 | 3 | 250 | X | 3 | 147.5 | 1060 | T5CW-N-1 | UN-HM501S | 7F~9F |
| UN-SD503 | 995 | 3 | 250 | X | 3 | 122.5 | 1010 | T5CW-L-1 | UN-HM503S | 7F~9F |
| UN-SD504 | 697.5 | 3 | 250 | X | 2 | 98.75 | 712.5 | T5CW-JK-1 | UN-HM504S | 7F~9F |
| UN-SD505 | 892.5 | 3 | 300 | X | 2 | 146.25 | 907.5 | T5CW-H-2 | UN-HM505S | 7F~9F |
| UN-SD506 | 920 | 3 | 300 | X | 2 | 160 | 935 | T5CW-II-1 | UN-HM506S | 7F~9F |
| UN-SD509 | 752.5 | 3 | 250 | X | 2 | 126.25 | 767.5 | T5CW-F-2 | UN-HM509S | 7F~9F |
| UN-SD510 | 920 | 3 | 300 | X | 2 | 160 | 935 | T5CW-F-1 | UN-HM510S | 7F~9F |
| UN-SD513 | 752.5 | 3 | 250 | X | 2 | 126.25 | 767.5 | T5CW-D-2 | UN-HM513S | 7F~9F |
| UN-SD514 | 945 | 3 | 250 | X | 3 | 97.5 | 960 | T5CW-D-1 | UN-HM514S | 7F~9F |
| UN-SD516 | 777.5 | 3 | 250 | X | 2 | 138.75 | 792.5 | T5CW-C-1 | UN-HM516S | 7F~9F |
| UN-SD518 | 1465 | 3 | 300 | X | 4 | 132.5 | 1480 | T5CW-A-3 | UN-HM518S | 7F~9F |

*注意:
螺絲鑽平頭孔事宜，請留意M5及3/16″要沉頭（90° X ø10），供修螺絲后唧膠用

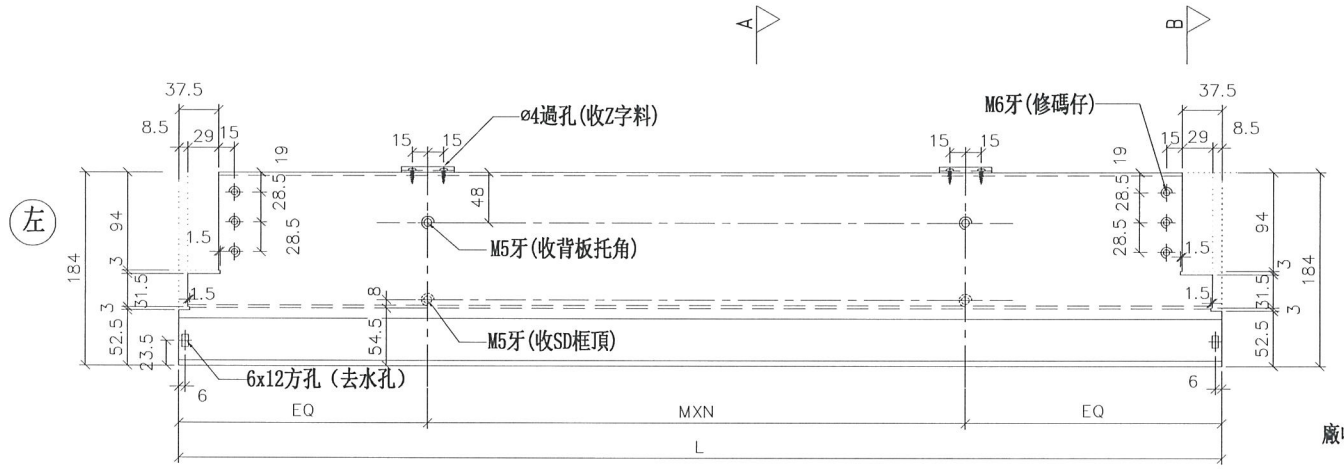



| 美特鋁質 有限公司 MIDI Aluminium Fabricator Ltd. | | |
|---|---|---|
| 工程號 | J-837 | 地盤 觀塘裕民坊 |


| 修改 | 日期 | 圖號 |
|---|---|---|
| | | UN-SD501 |
| 制圖 | 邱紅 | 2018.12.10 |
| 復核 | 謝永林 | 2018.12.13 |
| 批準 | | |

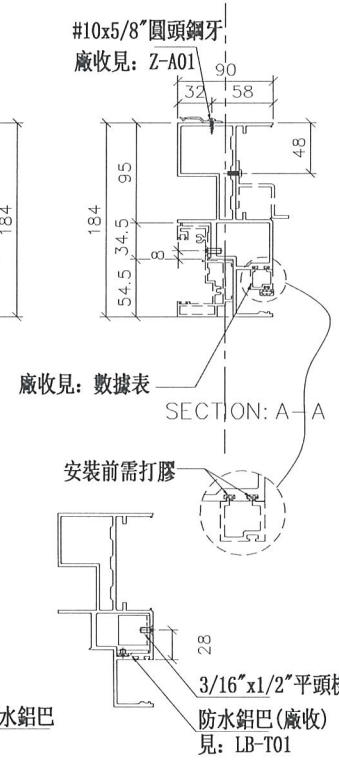
| 名稱 | SD門頂橫 |
|---|---|
| 材料 | X85555 |
| 顏色 | EC-DG-S332054 (3塗) |


| 物料編號 | L | 數量 | M | X | N | EQ | 分格尺寸 | 使用位置 | 廠收單玻線編號 | 樓層 |
|---|---|---|---|---|---|---|---|---|---|---|
| UN-SD502R | 1245 | 3 | 250 | X | 4 | 122.5 | 1260 | T5CW-M-2 | UN-HM502S | 7F~9F |
| UN-SD507R | 870 | 3 | 300 | X | 2 | 135 | 885 | T5CW-G-2 | UN-HM507S | 7F~9F |
| UN-SD508R | 752.5 | 3 | 250 | X | 2 | 126.25 | 767.5 | T5CW-G-1 | UN-HM508S | 7F~9F |
| UN-SD511R | 945 | 3 | 250 | X | 3 | 97.5 | 960 | T5CW-E-2 | UN-HM511S | 7F~9F |
| UN-SD512R | 752.5 | 3 | 250 | X | 2 | 126.25 | 767.5 | T5CW-E-1 | UN-HM512S | 7F~9F |
| UN-SD515R | 870 | 3 | 300 | X | 2 | 135 | 885 | T5CW-C-1 | UN-HM515S | 7F~9F |
| UN-SD517R | 974 | 3 | 250 | X | 3 | 112 | 989 | T5CW-C-1 | UN-HM517S | 7F~9F |


*注意:
螺絲鑽平頭孔事宜，請留意M5及3/16"要沉頭（90° X ø10），供修螺絲后卿膠用

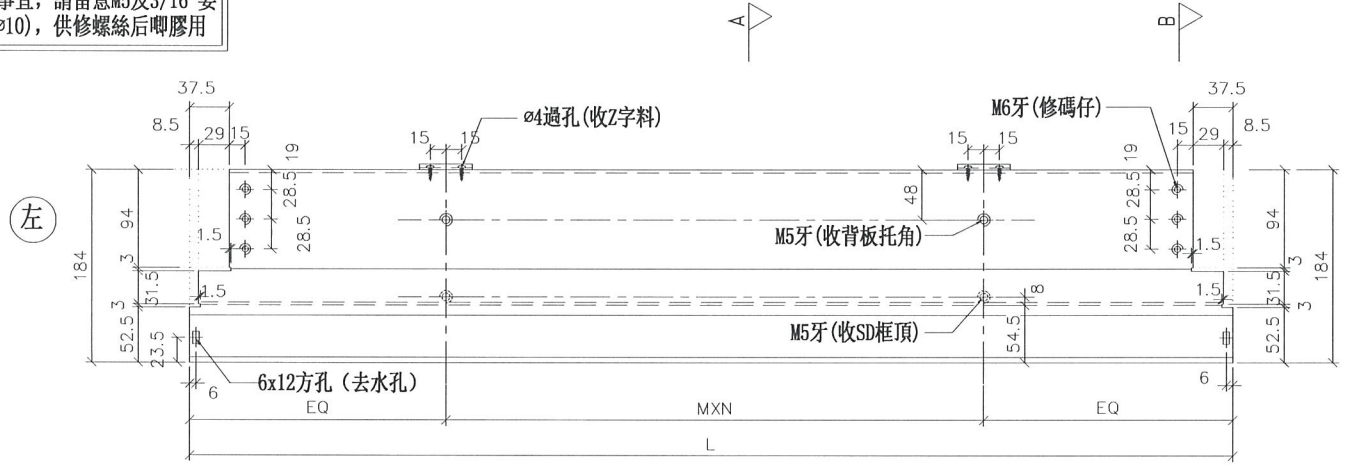

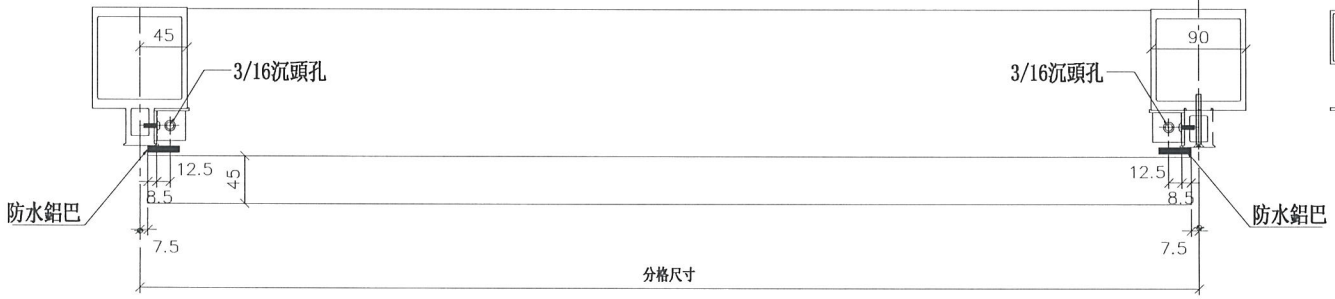
美特鋁質 有限公司
MIDI Aluminium Fabricator Ltd.
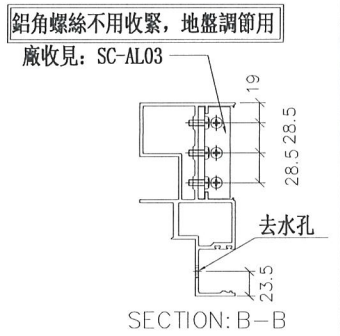
| 工程號 | J-837 | 地盤 | 觀塘裕民坊 |
|---|---|---|---|

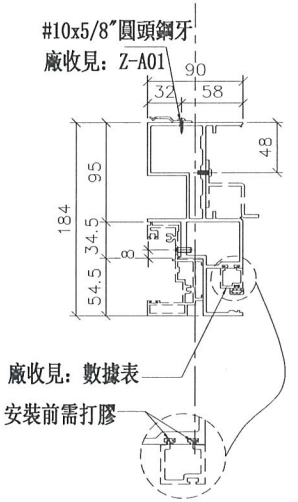
| 修改 | | |
|---|---|---|
| 日期 | 2018.12.10 | 2018.12.13 |
| 圖號 | 邱紅 | 謝永林 |
| 制圖 | 復核 | 批準 |

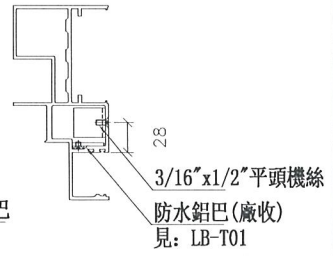
| 名稱 | SD門頂橫 |
|---|---|
| 材料 | X85555 |
| 顏色 | EC-DG-S332054 (3塗) |


UN-SD502R


| 物料編號 | L | 數量 | M | X | N | EQ | 分格尺寸 | 使用位置 | 廠收單玻線編號 | 樓層 |
|---|---|---|---|---|---|---|---|---|---|---|
| UN-SD501a | 1045 | 3 | 250 | X | 3 | 147.5 | 1060 | T5CW-N-1 | UN-HM501S | 7F~9F |
| UN-SD503a | 995 | 3 | 250 | X | 3 | 122.5 | 1010 | T5CW-L-1 | UN-HM503S | 7F~9F |
| UN-SD504a | 697.5 | 3 | 250 | X | 2 | 98.75 | 712.5 | T5CW-JK-1 | UN-HM504S | 7F~9F |
| UN-SD505a | 892.5 | 3 | 300 | X | 2 | 146.25 | 907.5 | T5CW-H-2 | UN-HM505S | 7F~9F |
| UN-SD506a | 920 | 3 | 300 | X | 2 | 160 | 935 | T5CW-H-1 | UN-HM506S | 7F~9F |
| UN-SD509a | 752.5 | 3 | 250 | X | 2 | 126.25 | 767.5 | T5CW-F-2 | UN-HM509S | 7F~9F |
| UN-SD510a | 920 | 3 | 300 | X | 2 | 160 | 935 | T5CW-F-1 | UN-HM510S | 7F~9F |
| UN-SD513a | 752.5 | 3 | 250 | X | 2 | 126.25 | 767.5 | T5CW-D-2 | UN-HM513S | 7F~9F |
| UN-SD514a | 945 | 3 | 250 | X | 3 | 97.5 | 960 | T5CW-D-1 | UN-HM514S | 7F~9F |
| UN-SD516a | 777.5 | 2 | 250 | X | 2 | 138.75 | 792.5 | T5CW-C-1 | UN-HM516S | 7F~8F |
| UN-SD518a | 1465 | 3 | 300 | X | 4 | 132.5 | 1480 | T5CW-A-3 | UN-HM518S | 7F~9F |


*注意:
螺絲鑽平頭孔事宜，請留意M5及3/16″要沉頭（90° X ø10），供修螺絲后唧膠用

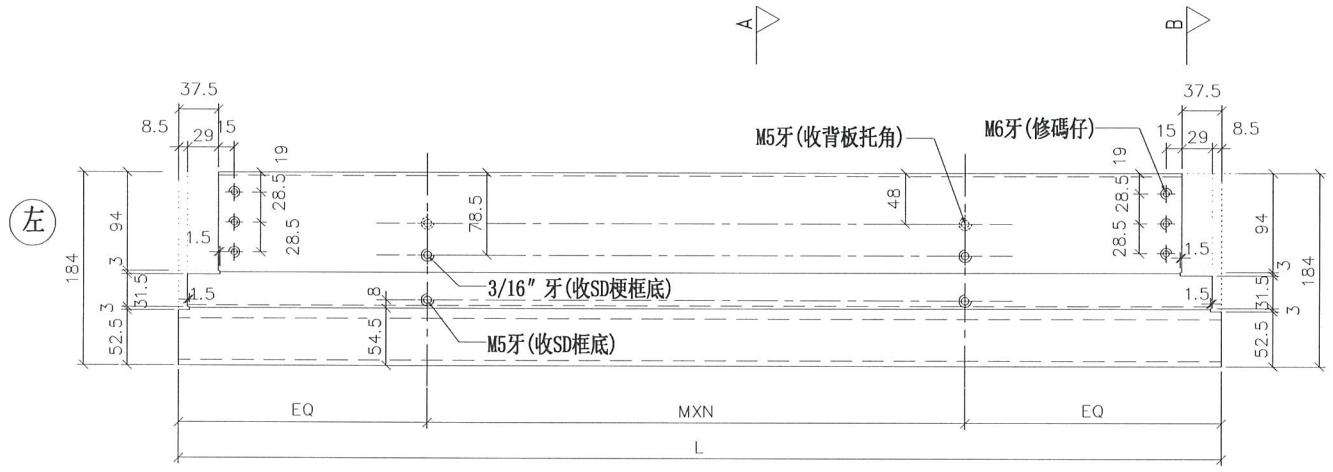

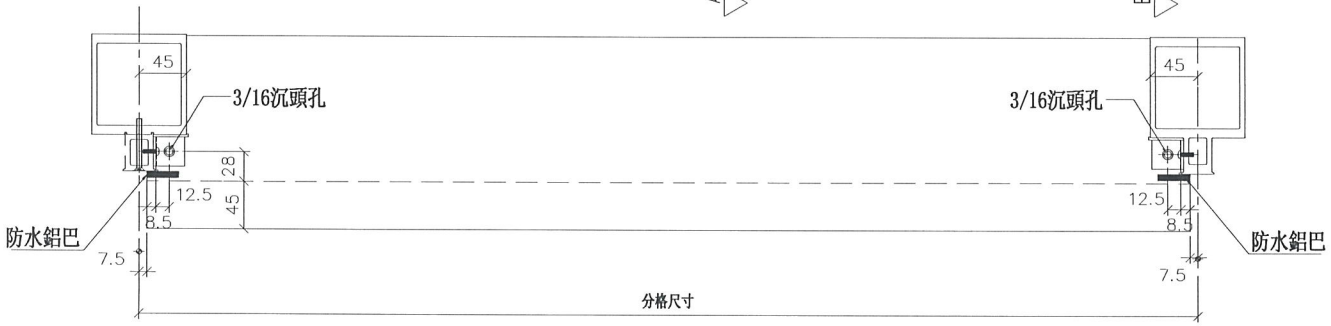
| 修改 | | | |
|---|---|---|---|
| 日期 | 2018.12.10 | 2018.12.13 | |
| 圖號 | UN-SD501a | | |
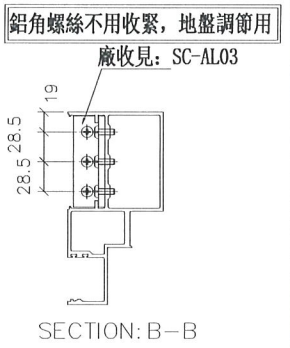
| 制圖 | 邱紅 |
|---|---|
| 復核 | 謝永林 |
| 批準 | |

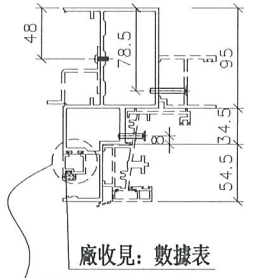
| 名稱 | 生梗橫料 |
|---|---|
| 材料 | X85553 |
| 顏色 | EC-DG-S332054 (3塗) |

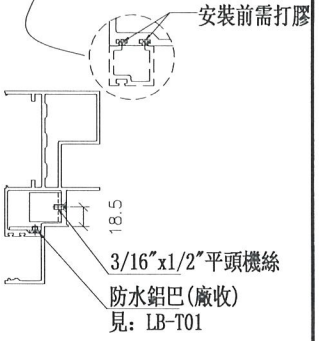
美特鋁質 有限公司
MIDI Aluminium Fabricator Ltd.

| 工程號 | J-837 | 地盤 | 觀塘裕民坊 |
|---|---|---|---|


| 物料編號 | L | 數量 | M | X | N | EQ | 分格尺寸 | 使用位置 | 廠收單玻線編號 | 樓層 |
|---|---|---|---|---|---|---|---|---|---|---|
| UN-SD502aR | 1245 | 3 | 250 | X | 4 | 122.5 | 1260 | T5CW-M-2 | UN-HM502S | 7F~9F |
| UN-SD507aR | 870 | 3 | 300 | X | 2 | 135 | 885 | T5CW-G-2 | UN-HM507S | 7F~9F |
| UN-SD508aR | 752.5 | 3 | 250 | X | 2 | 126.25 | 767.5 | T5CW-G-1 | UN-HM508S | 7F~9F |
| UN-SD511aR | 945 | 3 | 250 | X | 3 | 97.5 | 960 | T5CW-E-2 | UN-HM511S | 7F~9F |
| UN-SD512aR | 752.5 | 3 | 250 | X | 2 | 126.25 | 767.5 | T5CW-E-1 | UN-HM512S | 7F~9F |
| UN-SD515aR | 870 | 3 | 300 | X | 2 | 135 | 885 | T5CW-C-1 | UN-HM515S | 7F~9F |
| UN-SD517aR | 974 | 3 | 250 | X | 3 | 112 | 989 | T5CW-C-1 | UN-HM517S | 7F~9F |

*注意:
螺絲鑽平頭孔事宜，請留意M5及3/16"要沉頭（90° X ø10），供修螺絲后卿膠用

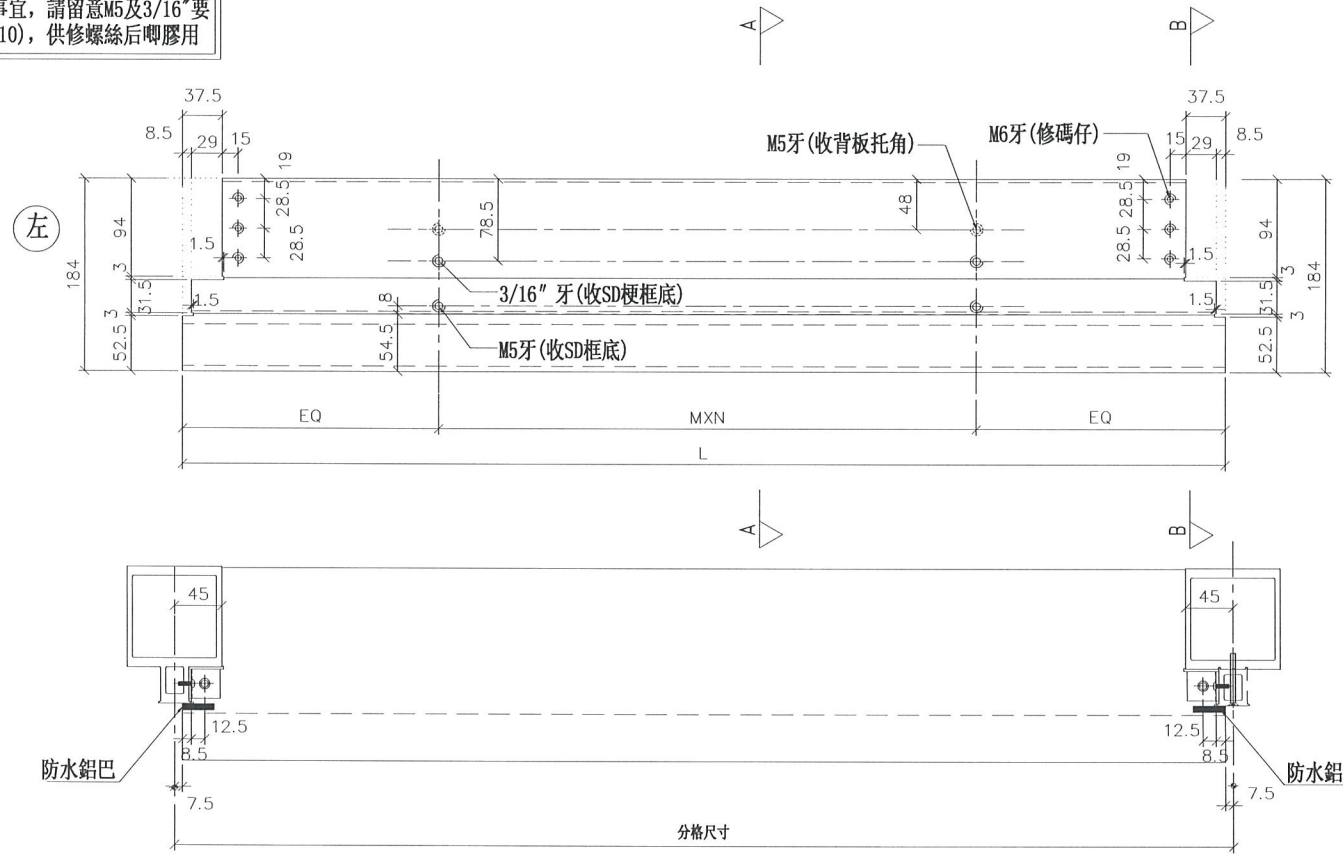


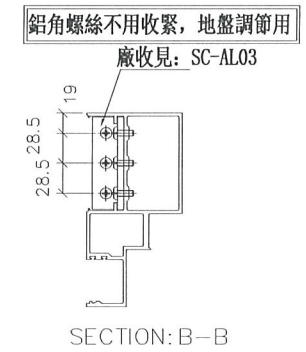
SECTION: B-B

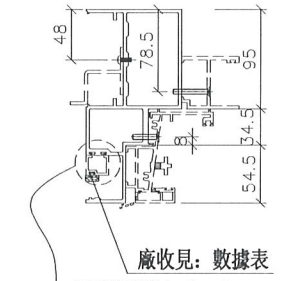


SECTION: A-A

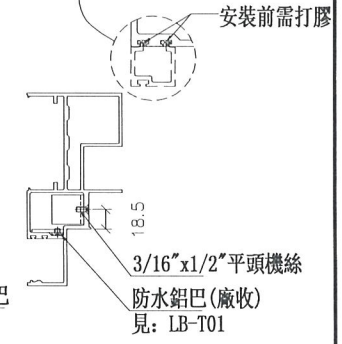



| | | | |
|---|---|---|---|
| 美特鋁質 有限公司 MIDI Aluminium Fabricator Ltd. | | | |
| 工程號 | J-837 | 地盤 | 觀塘裕民坊 |

| | | | | |
|---|---|---|---|---|
| 修改 | | | | |
| 日期 | 2018.12.10 | 2018.12.13 | | |
| 圖號 | UN-SD502aR | | | |


| | | | |
|---|---|---|---|
| 制圖 | 邱紅 | | |
| 復核 | 謝永林 | | |
| 批準 | | | |


| | |
|---|---|
| 名稱 | 生梗橫料 |
| 材料 | X85553 |
| 顏色 | EC-DG-S332054 (3塗) |

# 數據表參見：UN-T501-1

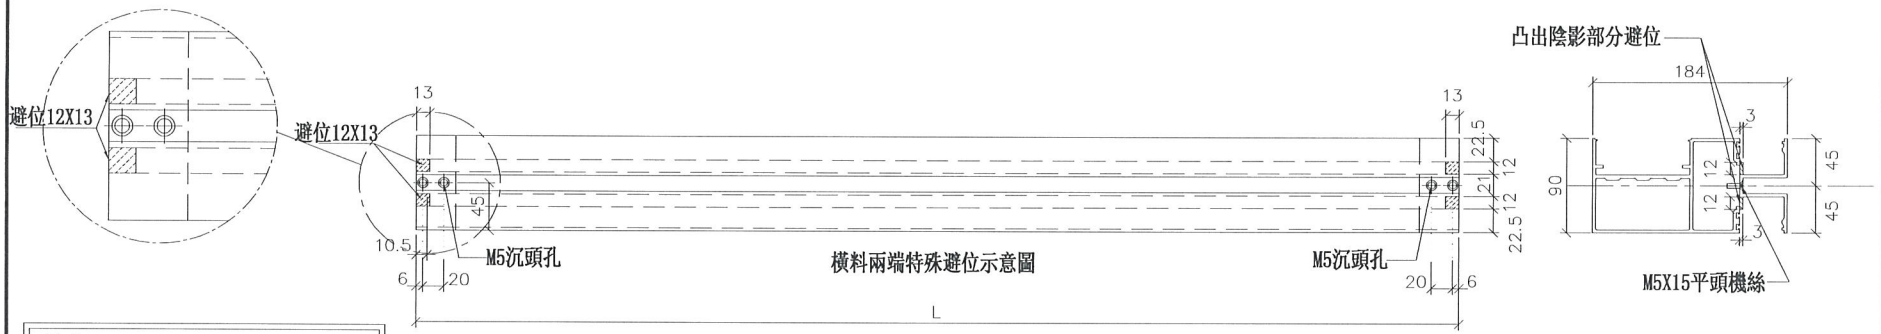



*注意:
螺絲鑽平頭孔事宜，請留意M5及3/16"要沉頭（90° X ø10），供修螺絲后啤膠用

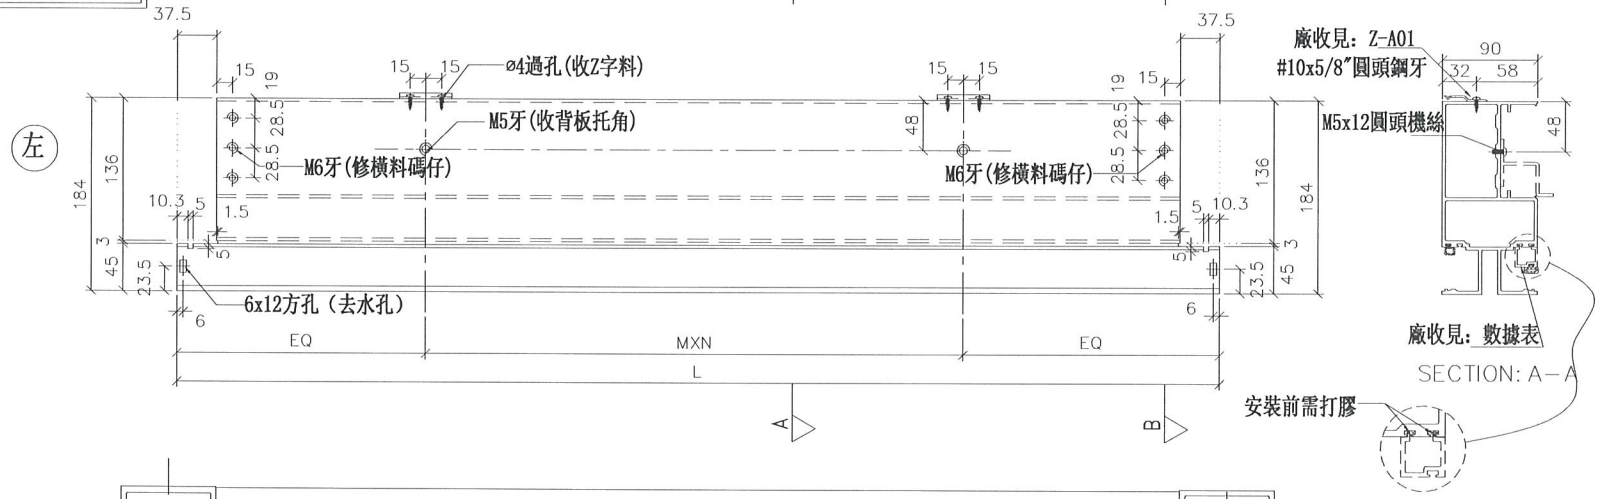

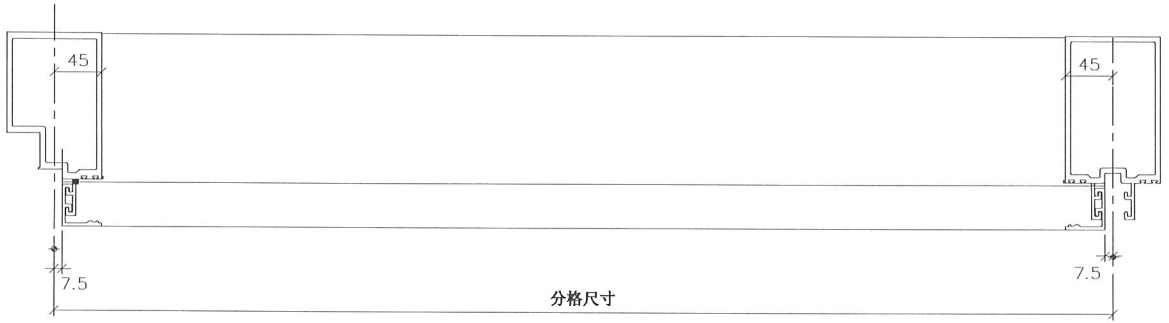
鋁角螺絲不用收緊，地盤調節用

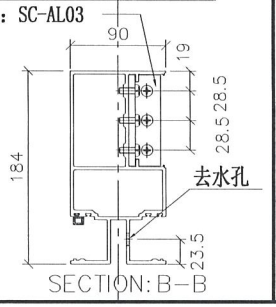


| 修改 | | | |
|---|---|---|---|
| 日期 | 2018.12.10 | 2018.12.13 | |
| 圖號 | UN-T501 | | |
| 制圖 | 邱紅 | 謝永林 | |
| 復核 | | | |
| 批準 | | | |

| 名稱 | 雙梗橫料（外凸） |
|---|---|
| 材料 | X85552 |
| 顏色 | EC-DG-S332054（3塗） |

| 工程號 | J-837 | 地盤 | 觀塘裕民坊 |
|---|---|---|---|

美特鋁質 有限公司
MIDI Aluminium Fabricator Ltd.

# 拆圖參見：UN-T501

| 物料編號 | L | 數量 | M | X | N | EQ | 分格尺寸 | 使用位置 | 廠收單玻線編號 | 樓層 |
|---|---|---|---|---|---|---|---|---|---|---|
| UN-T501 | 1705 | 3 | 300 | X | 5 | 102.5 | 1720 | T5CW-A-2 | UN-HM501 | 7F~9F |
| UN-T502 | 1370 | 3 | 250 | X | 4 | 185 | 1385 | T5CW-A-1 | UN-HM502 | 7F~9F |
| UN-T503 | 902.5 | 3 | 300 | X | 2 | 151.25 | 917.5 | T5CW-N-1 | UN-HM503 | 7F~9F |
| UN-T504 | 1510 | 3 | 300 | X | 4 | 155 | 1525 | T5CW-N-1 | UN-HM504 | 7F~9F |
| UN-T505 | 1202.5 | 3 | 300 | X | 3 | 151.25 | 1217.5 | T5CW-N-1 | UN-HM505 | 7F~9F |
| UN-T506 | 1202.5 | 3 | 300 | X | 3 | 151.25 | 1217.5 | T5CW-M-2 | UN-HM506 | 7F~9F |
| UN-T507 | 1510 | 3 | 300 | X | 4 | 155 | 1525 | T5CW-M-2 | UN-HM507 | 7F~9F |
| UN-T508 | 1092.5 | 3 | 300 | X | 3 | 96.25 | 1107.5 | T5CW-M-2 | UN-HM508 | 7F~9F |
| UN-T509 | 1495 | 3 | 300 | X | 4 | 147.5 | 1510 | T5CW-M-1 | UN-HM509 | 7F~9F |
| UN-T510 | 1495 | 3 | 300 | X | 4 | 147.5 | 1510 | T5CW-L-2 | UN-HM510 | 7F~9F |
| UN-T511 | 792.5 | 3 | 300 | X | 2 | 96.25 | 807.5 | T5CW-L-1 | UN-HM511 | 7F~9F |
| UN-T512 | 1507.5 | 3 | 300 | X | 4 | 153.75 | 1522.5 | T5CW-L-1 | UN-HM512 | 7F~9F |
| UN-T513 | 1205 | 3 | 300 | X | 3 | 152.5 | 1220 | T5CW-L-1 | UN-HM513 | 7F~9F |
| UN-T514 | 627.5 | 3 | 300 | X | 1 | 163.75 | 642.5 | T5CW-JK-1 | UN-HM514 | 7F~9F |
| UN-T515 | 627.5 | 3 | 300 | X | 1 | 163.75 | 642.5 | T5CW-JK-1 | UN-HM515 | 7F~9F |
| UN-T516 | 712.5 | 3 | 250 | X | 2 | 106.25 | 727.5 | T5CW-JK-1 | UN-HM516 | 7F~9F |
| UN-T517 | 1670 | 3 | 280 | X | 5 | 135 | 1685 | T5CW-H-3 | UN-HM517 | 7F~9F |
| UN-T518 | 1510 | 3 | 300 | X | 4 | 155 | 1525 | T5CW-H-2 | UN-HM518 | 7F~9F |
| UN-T519 | 1202.5 | 3 | 300 | X | 3 | 151.25 | 1217.5 | T5CW-H-2 | UN-HM519 | 7F~9F |
| UN-T520 | 1027.5 | 3 | 250 | X | 3 | 138.75 | 1042.5 | T5CW-G-1 | UN-HM520 | 7F~9F |
| UN-T521 | 1102.5 | 3 | 300 | X | 3 | 101.25 | 1117.5 | T5CW-F-2 | UN-HM521 | 7F~9F |
| UN-T522 | 1102.5 | 3 | 300 | X | 3 | 101.25 | 1117.5 | T5CW-E-1 | UN-HM522 | 7F~9F |
| UN-T523 | 1102.5 | 3 | 300 | X | 3 | 101.25 | 1117.5 | T5CW-D-2 | UN-HM523 | 7F~9F |
| UN-T524 | 1145 | 3 | 300 | X | 3 | 122.5 | 1160 | T5CW-C-1 | UN-HM524 | 7F~9F |
| UN-T525 | 1567.5 | 3 | 250 | X | 5 | 158.75 | 1582.5 | T5CW-A-3 | UN-HM525 | 7F~9F |
| UN-T526 | 1567.5 | 3 | 250 | X | 5 | 158.75 | 1582.5 | T5CW-A-3 | UN-HM526 | 7F~9F |
| UN-T527 | 1092.5 | 3 | 300 | X | 3 | 96.25 | 1107.5 | T5CW-A-3 | UN-HM527 | 7F~9F |

美特鋁質 有限公司
MIDI Aluminium Fabricator Ltd.

| 工程號 | J-837 | 地盤 | 觀塘裕民坊 |
|---|---|---|---|

| 修改 | | | |
|---|---|---|---|
| 日期 | | | |
| 圖號 | UN-T501-1 | | |


| 制圖 | 邱紅 | 2018.12.10 |
|---|---|---|
| 復核 | 謝永林 | 2018.12.13 |
| 批準 | | |

| 名稱 | 雙梗橫料（外凸） |
|---|---|
| 材料 | X85552 |
| 顏色 | EC-DG-S332054（3塗） |

美特鋁質 有限公司
MIDI Aluminium Fabricator Ltd.

| 工程號 | J-837 | 地盤 | 觀塘裕民坊 |
|---|---|---|---|

# 數據表參見：UN-T501a-1

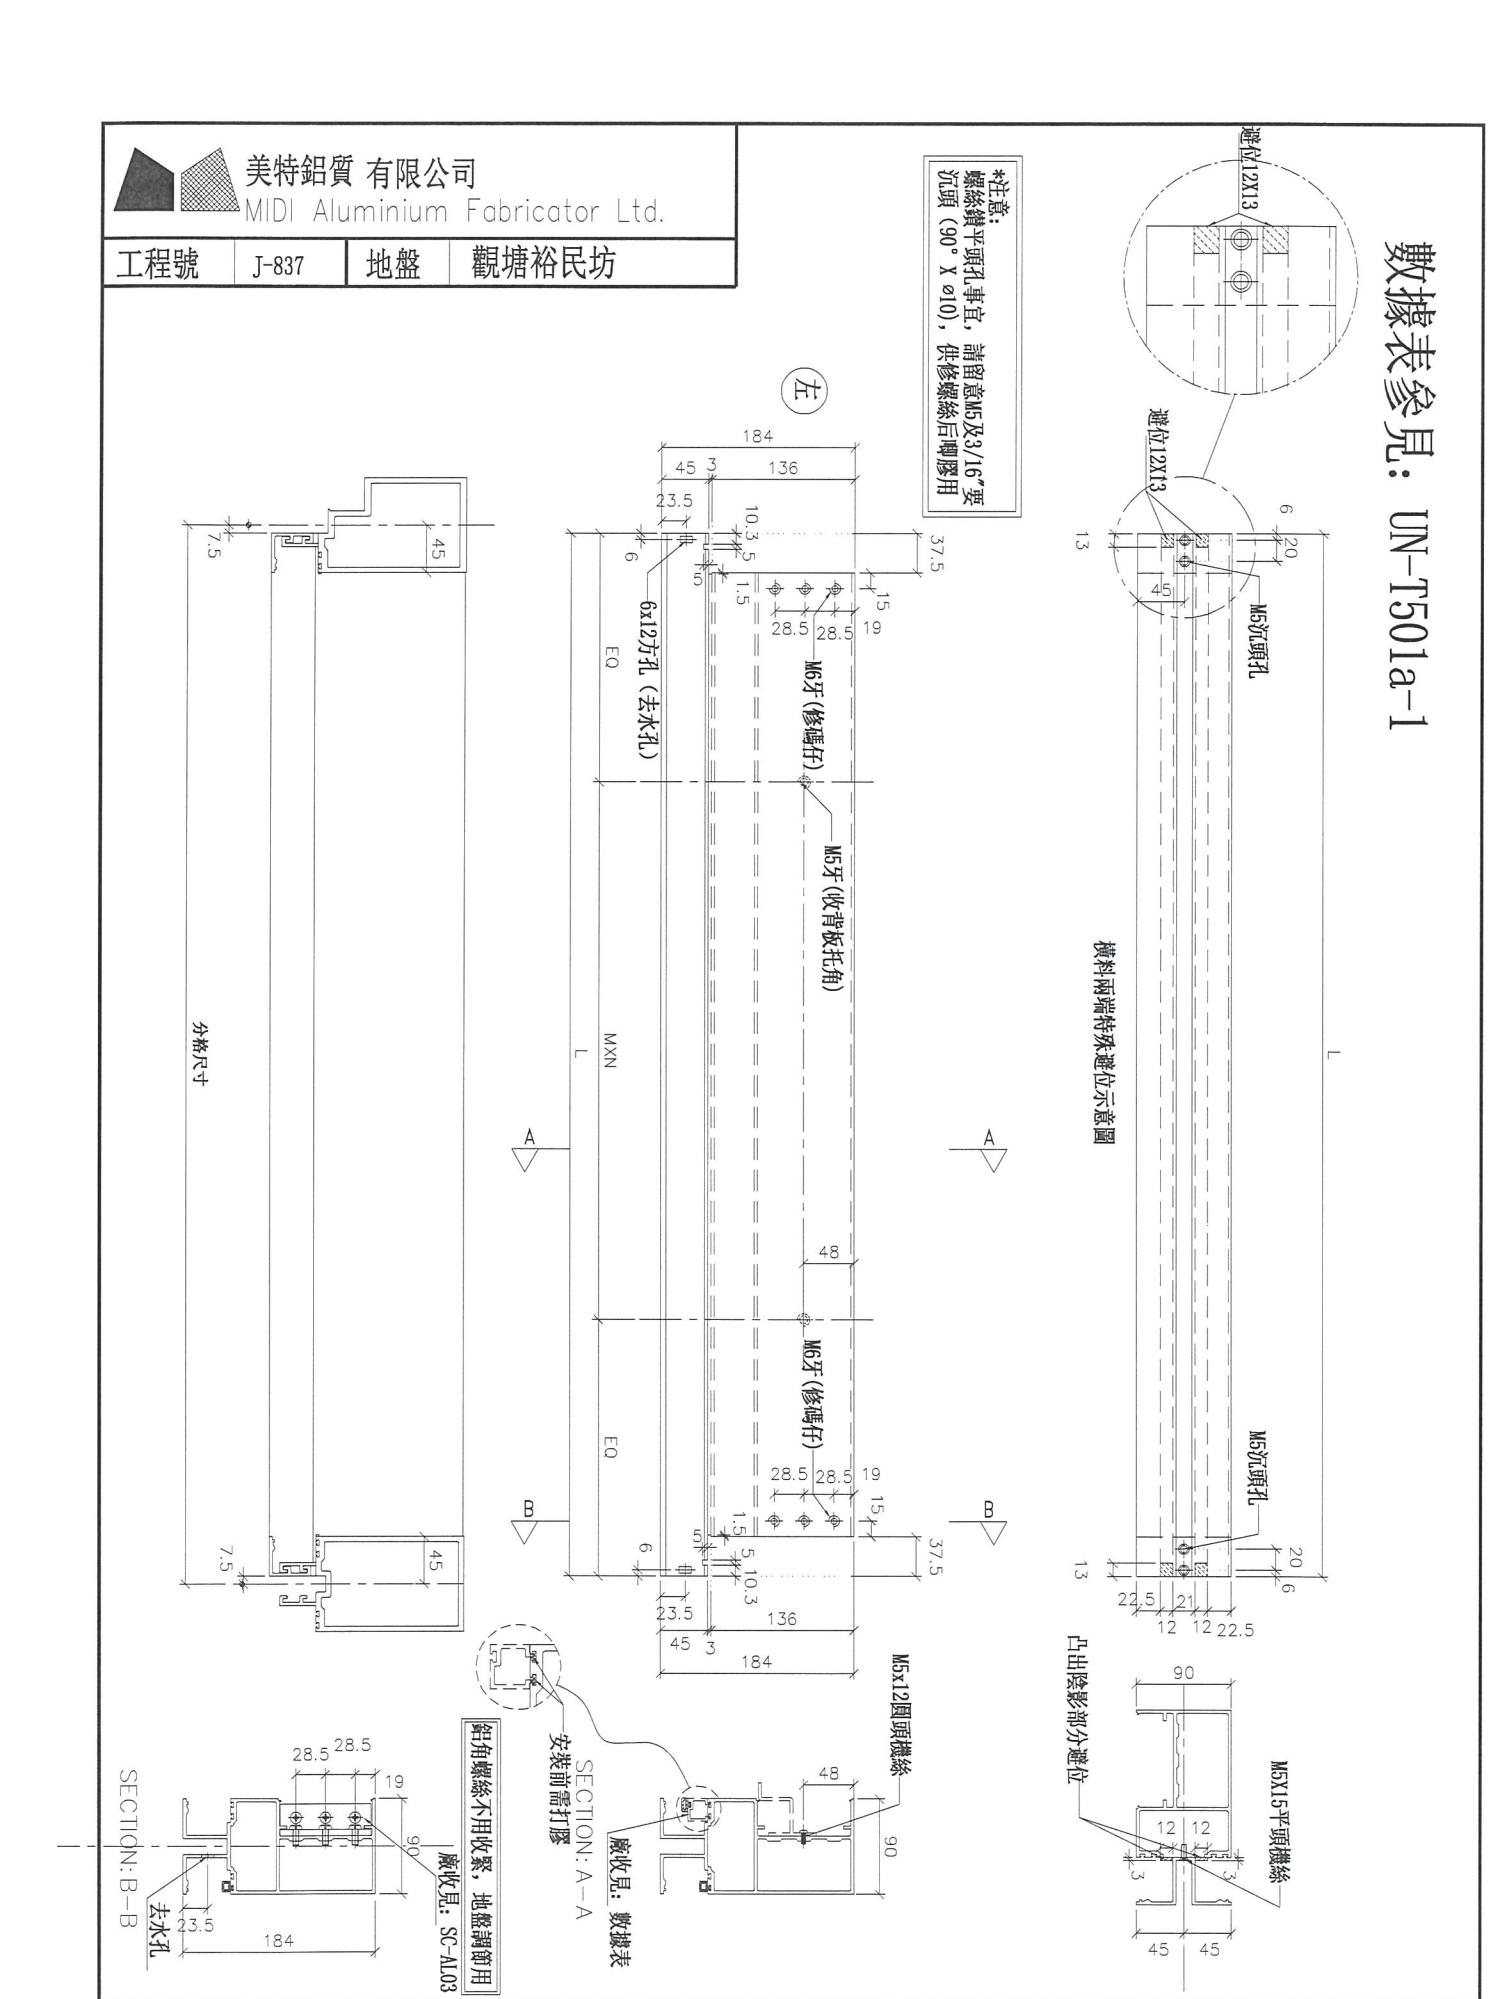


| 名稱 | 雙梗橫料（外凸） | 制圖 | 邱紅 | 2018.12.10 | 修改 | | | |
|---|---|---|---|---|---|---|---|---|
| 材料 | X85552 | 復核 | 謝永林 | 2018.12.13 | 日期 | | | |
| 顏色 | EC-DG-S332054 (3塗) | 批準 | | | 圖號 | UN-T501a | | |

# 拆圖參見：UN-T501a

| 物料編號 | L | 數量 | M | X | N | EQ | 分格尺寸 | 使用位置 | 廠收單玻線編號 | 樓層 |
|---|---|---|---|---|---|---|---|---|---|---|
| UN-T501a | 1705 | 3 | 300 | X | 5 | 102.5 | 1720 | T5CW-A-2 | UN-HM501 | 7F~9F |
| UN-T502a | 1370 | 3 | 250 | X | 4 | 185 | 1385 | T5CW-A-1 | UN-HM502 | 7F~9F |
| UN-T503a | 902.5 | 3 | 300 | X | 2 | 151.25 | 917.5 | T5CW-N-1 | UN-HM503 | 7F~9F |
| UN-T504a | 1510 | 3 | 300 | X | 4 | 155 | 1525 | T5CW-N-1 | UN-HM504 | 7F~9F |
| UN-T505a | 1202.5 | 3 | 300 | X | 3 | 151.25 | 1217.5 | T5CW-N-1 | UN-HM505 | 7F~9F |
| UN-T506a | 1202.5 | 3 | 300 | X | 3 | 151.25 | 1217.5 | T5CW-M-2 | UN-HM506 | 7F~9F |
| UN-T507a | 1510 | 3 | 300 | X | 4 | 155 | 1525 | T5CW-M-2 | UN-HM507 | 7F~9F |
| UN-T508a | 1092.5 | 3 | 300 | X | 3 | 96.25 | 1107.5 | T5CW-M-2 | UN-HM508 | 7F~9F |
| UN-T509a | 1495 | 3 | 300 | X | 4 | 147.5 | 1510 | T5CW-M-1 | UN-HM509 | 7F~9F |
| UN-T510a | 1495 | 3 | 300 | X | 4 | 147.5 | 1510 | T5CW-L-2 | UN-HM510 | 7F~9F |
| UN-T511a | 792.5 | 3 | 300 | X | 2 | 96.25 | 807.5 | T5CW-L-1 | UN-HM511 | 7F~9F |
| UN-T512a | 1507.5 | 3 | 300 | X | 4 | 153.75 | 1522.5 | T5CW-L-1 | UN-HM512 | 7F~9F |
| UN-T513a | 1205 | 3 | 300 | X | 3 | 152.5 | 1220 | T5CW-L-1 | UN-HM513 | 7F~9F |
| UN-T514a | 627.5 | 3 | 300 | X | 1 | 163.75 | 642.5 | T5CW-JK-1 | UN-HM514 | 7F~9F |
| UN-T515a | 627.5 | 3 | 300 | X | 1 | 163.75 | 642.5 | T5CW-JK-1 | UN-HM515 | 7F~9F |
| UN-T516a | 712.5 | 3 | 250 | X | 2 | 106.25 | 727.5 | T5CW-JK-1 | UN-HM516 | 7F~9F |
| UN-T517a | 1670 | 3 | 280 | X | 5 | 135 | 1685 | T5CW-H-3 | UN-HM517 | 7F~9F |
| UN-T518a | 1510 | 3 | 300 | X | 4 | 155 | 1525 | T5CW-H-2 | UN-HM518 | 7F~9F |
| UN-T519a | 1202.5 | 3 | 300 | X | 3 | 151.25 | 1217.5 | T5CW-H-2 | UN-HM519 | 7F~9F |
| UN-T520a | 1027.5 | 3 | 250 | X | 3 | 138.75 | 1042.5 | T5CW-G-1 | UN-HM520 | 7F~9F |
| UN-T521a | 1102.5 | 3 | 300 | X | 3 | 101.25 | 1117.5 | T5CW-F-2 | UN-HM521 | 7F~9F |
| UN-T522a | 1102.5 | 3 | 300 | X | 3 | 101.25 | 1117.5 | T5CW-E-1 | UN-HM522 | 7F~9F |
| UN-T523a | 1102.5 | 3 | 300 | X | 3 | 101.25 | 1117.5 | T5CW-D-2 | UN-HM523 | 7F~9F |
| UN-T524a | 1145 | 3 | 300 | X | 3 | 122.5 | 1160 | T5CW-C-1 | UN-HM524 | 7F~9F |
| UN-T525a | 1567.5 | 3 | 250 | X | 5 | 158.75 | 1582.5 | T5CW-A-3 | UN-HM525 | 7F~9F |
| UN-T526a | 1567.5 | 3 | 250 | X | 5 | 158.75 | 1582.5 | T5CW-A-3 | UN-HM526 | 7F~9F |
| UN-T527a | 1092.5 | 3 | 300 | X | 3 | 96.25 | 1107.5 | T5CW-A-3 | UN-HM527 | 7F~9F |

美特鋁質 有限公司
MIDI Aluminium Fabricator Ltd.


| 工程號 | J-837 | 地盤 | 觀塘裕民坊 |
|---|---|---|---|


| 修改 | | | |
|---|---|---|---|
| 日期 | 2018.12.10 | 2018.12.13 | |
| 圖號 | UN-T501a-1 | | |
| 制圖 | 邱紅 | | |
| 復核 | 謝永林 | | |
| 批準 | | | |


| 名稱 | 雙梗橫料（外凸） |
|---|---|
| 材料 | X85552 |
| 顏色 | EC-DG-S332054（3塗） |


| 物料編號 | L | 數量 | M | X | N | EQ | 分格尺寸 | 使用位置 | 廠收單玻線編號 | 樓層 |
|---|---|---|---|---|---|---|---|---|---|---|
| UN-L01 | 635 | 9 | 300 | X | 1 | 167.5 | 650 | T5CW-M-2 | UN-HM1 | 7F~9F |
| | 635 | 3 | 300 | X | 1 | 167.5 | 650 | T5CW-G-2 | UN-HM1 | 7F~9F |
| | 635 | 3 | 300 | X | 1 | 167.5 | 650 | T5CW-G-1 | UN-HM1 | 7F~9F |
| | 635 | 3 | 300 | X | 1 | 167.5 | 650 | T5CW-E-2 | UN-HM1 | 7F~9F |
| | 635 | 3 | 300 | X | 1 | 167.5 | 650 | T5CW-E-1 | UN-HM1 | 7F~9F |
| | 635 | 6 | 300 | X | 1 | 167.5 | 650 | T5CW-C-1 | UN-HM1 | 7F~9F |
| | 合計： | 27 | | | | | | | | |

*注意：
螺絲鑽平頭孔事宜，請留意M5及3/16"要沉頭（90° X ø10），供修螺絲后唧膠用

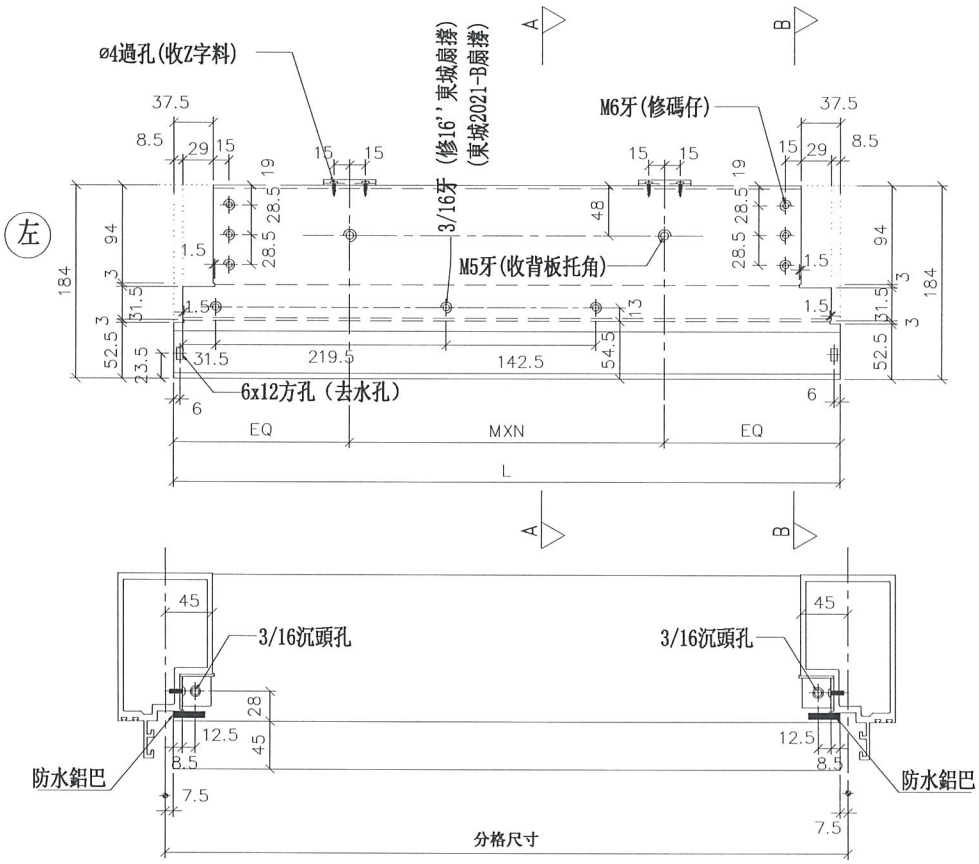

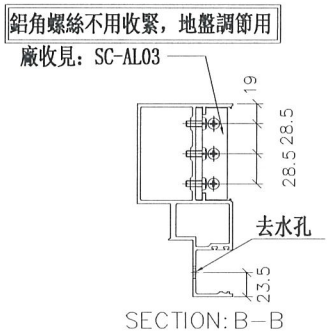
美特鋁質 有限公司
MIDI Aluminium Fabricator Ltd.

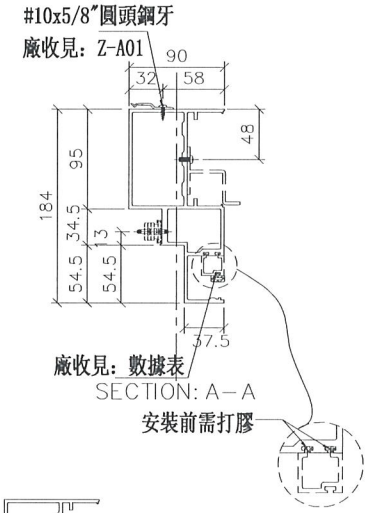
| 工程號 | J-837 | 地盤 | 觀塘裕民坊 |
|---|---|---|---|

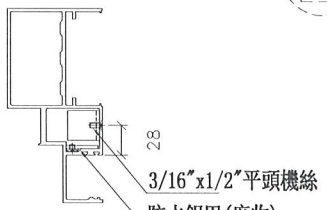
| 名稱 | 生梗橫料 |
|---|---|
| 材料 | X85553 |
| 顏色 | EC-DG-S332054 (3塗) |

| 制圖 | 邱紅 | 2018.12.10 | 修改 | |
|---|---|---|---|---|
| 復核 | 謝永林 | 2018.12.13 | 日期 | |
| 批準 | | | 圖號 | UN-L01 |


| 物料編號 | L | 數量 | 分格尺寸 | 使用位置 | 樓層 |
|---|---|---|---|---|---|
| UN-L01a | 635 | 9 | 650 | T5CW-M-2 | 7F~9F |
| | 635 | 3 | 650 | T5CW-G-2 | 7F~9F |
| | 635 | 3 | 650 | T5CW-G-1 | 7F~9F |
| | 635 | 3 | 650 | T5CW-E-2 | 7F~9F |
| | 635 | 3 | 650 | T5CW-E-1 | 7F~9F |
| | 635 | 6 | 650 | T5CW-C-1 | 7F~9F |
| | 合計： | 27 | | | |

*注意:
螺絲鑽平頭孔事宜，請留意M5及3/16"要沉頭（90° X ø10），供修螺絲后唧膠用

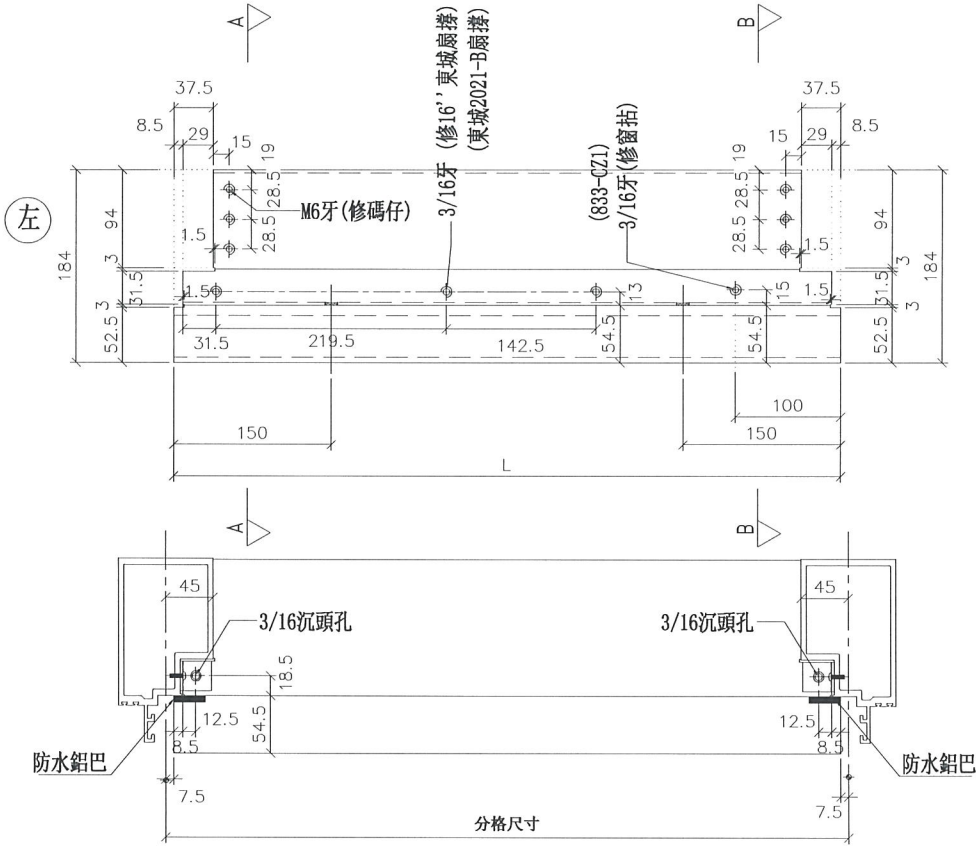


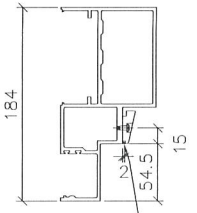
SECTION: B－B

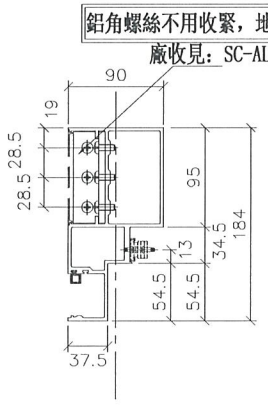


SECTION: A－A

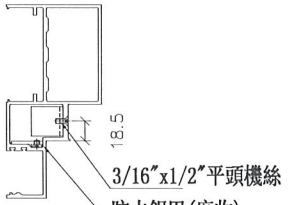



美特鋁質 有限公司
MIDI Aluminium Fabricator Ltd.


| 工程號 | J-837 | 地盤 | 觀塘裕民坊 |
|---|---|---|---|


| 名稱 | 生梗橫料 | 制圖 | 邱紅 | 2018.12.10 | 修改 | | |
|---|---|---|---|---|---|---|---|
| 材料 | X85553 | 復核 | 謝永林 | 2018.12.13 | 日期 | | |
| 顏色 | EC-DG-S332054 (3塗) | 批準 | | | 圖號 | UN-L01a | |


| 物料編號 | L | 數量 | M | X | N | EQ | 分格尺寸 | 使用位置 | 廠收單玻線編號 | 樓層 |
|---|---|---|---|---|---|---|---|---|---|---|
| UN-L01S | 635 | 3 | 300 | X | 1 | 167.5 | 650 | T5CW-H-2 | UN-HM1 | 7F~9F |
| | 635 | 3 | 300 | X | 1 | 167.5 | 650 | T5CW-A-3 | UN-HM1 | 7F~9F |
| | | | | | | | | | | |

*注意:
螺絲鑽平頭孔事宜，請留意M5及3/16"要沉頭（90° X ø10），供修螺絲后唧膠用

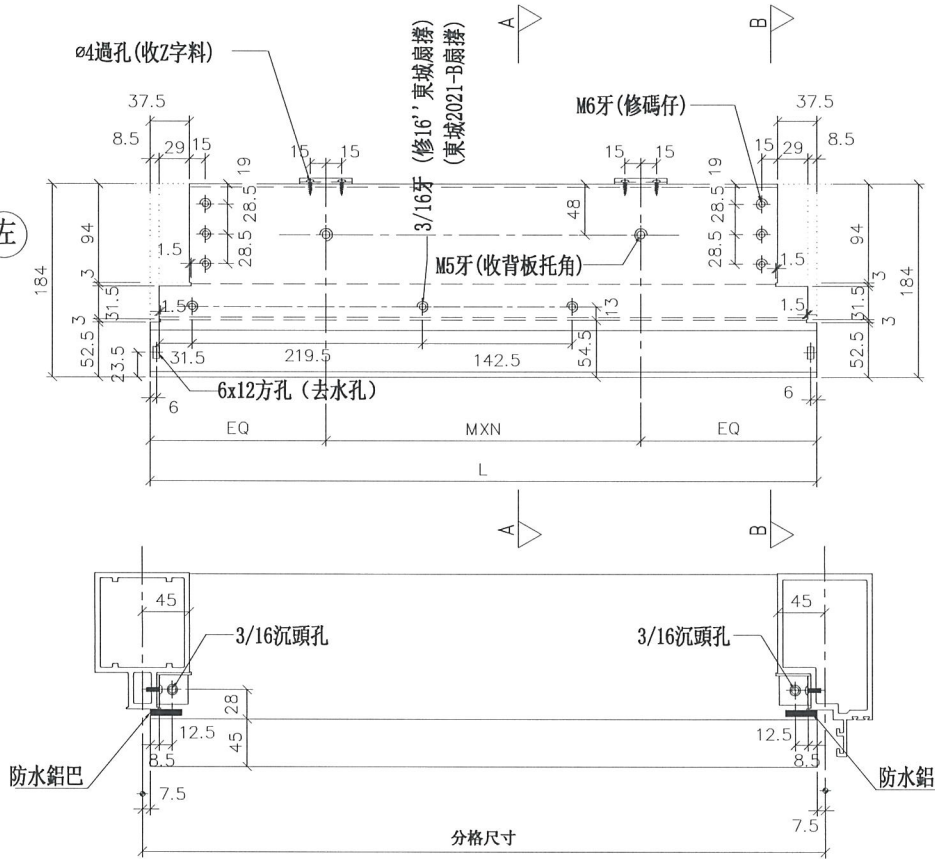

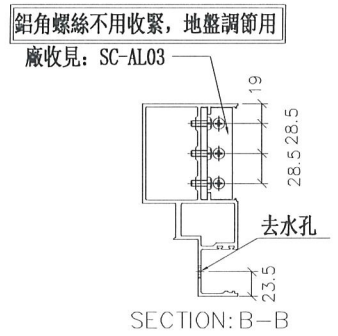
美特鋁質 有限公司
MIDI Aluminium Fabricator Ltd.
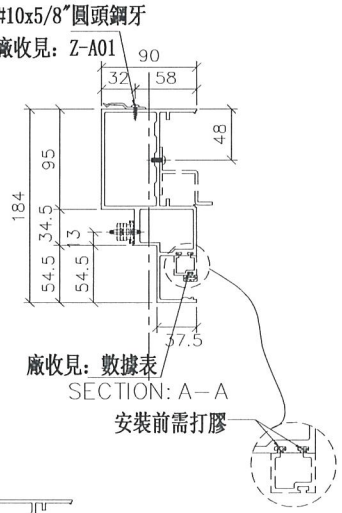
| 工程號 | J-837 | 地盤 | 觀塘裕民坊 |
|---|---|---|---|
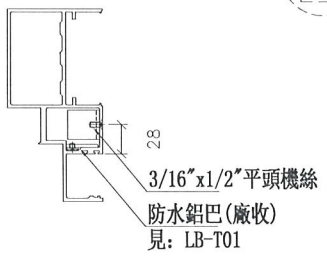
| 名稱 | 生梗橫料 |
|---|---|
| 材料 | X85553 |
| 顏色 | EC-DG-S332054 (3塗) |

| 制圖 | 邱紅 | 2018.12.10 |
|---|---|---|
| 復核 | 謝永林 | 2018.12.13 |
| 批準 | | |


| 修改 | |
|---|---|
| 日期 | |
| 圖號 | UN-L01S |


美特鋁質 有限公司
MIDI Aluminium Fabricator Ltd.

| 工程號 | J-837 | 地盤 | 觀塘裕民坊 |
|---|---|---|---|


| 物料編號 | L | 數量 | 分格尺寸 | 使用位置 | 樓層 |
|---|---|---|---|---|---|
| UN-L01aS | 635 | 3 | 650 | T5CW-H-2 | 7F~9F |
| | 635 | 3 | 650 | T5CW-A-3 | 7F~9F |
| | | | | | |
| | | | | | |
| | | | | | |

*注意:
螺絲鑽平頭孔事宜，請留意M5及3/16"要沉頭（90° X ø10），供修螺絲后嗰膠用

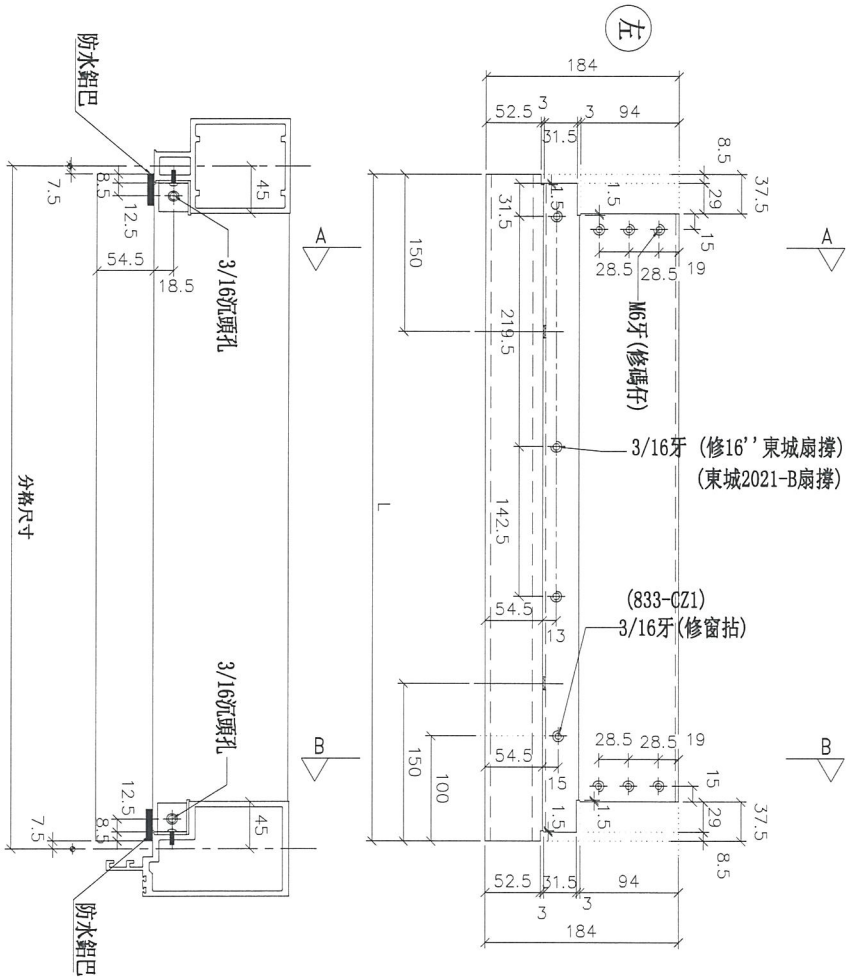


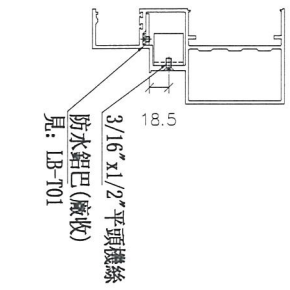
SECTION: A—A

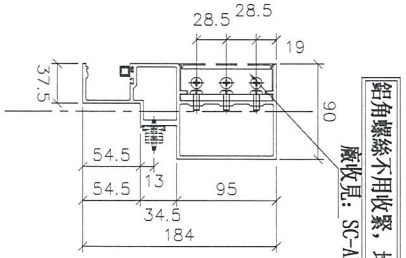



SECTION: B—B

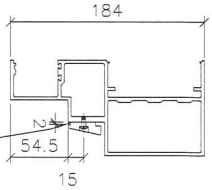




| 名稱 | 生梗橫料 | 制圖 | 邱紅 | 2018.12.10 | 修改 | | | |
|---|---|---|---|---|---|---|---|---|
| 材料 | X85553 | 復核 | 謝永林 | 2018.12.13 | 日期 | | | |
| 顏色 | EC-DG-S332054 (3塗) | 批準 | | | 圖號 | UN-L01aS | | |


| 物料編號 | L | 數量 | M | X | N | EQ | 分格尺寸 | 使用位置 | 廠收單玻線編號 | 樓層 |
|---|---|---|---|---|---|---|---|---|---|---|
| UN-L02 | 435 | 3 | 250 | X | 1 | 92.5 | 450 | T5CW-A-2 | UN-HM2 | 7F~9F |
| | 435 | 3 | 250 | X | 1 | 92.5 | 450 | T5CW-M-2 | UN-HM2 | 7F~9F |
| | 435 | 3 | 250 | X | 1 | 92.5 | 450 | T5CW-M-1 | UN-HM2 | 7F~9F |
| | 435 | 3 | 250 | X | 1 | 92.5 | 450 | T5CW-L-2 | UN-HM2 | 7F~9F |
| | 435 | 3 | 250 | X | 1 | 92.5 | 450 | T5CW-H-3 | UN-HM2 | 7F~9F |
| | 435 | 3 | 250 | X | 1 | 92.5 | 450 | T5CW-G-1 | UN-HM2 | 7F~9F |
| | 435 | 3 | 250 | X | 1 | 92.5 | 450 | T5CW-E-1 | UN-HM2 | 7F~9F |
| | 合計： | 21 | | | | | | | | |

*注意:
螺絲鑽平頭孔事宜，請留意M5及3/16"要沉頭（90° X ø10），供修螺絲后唧膠用

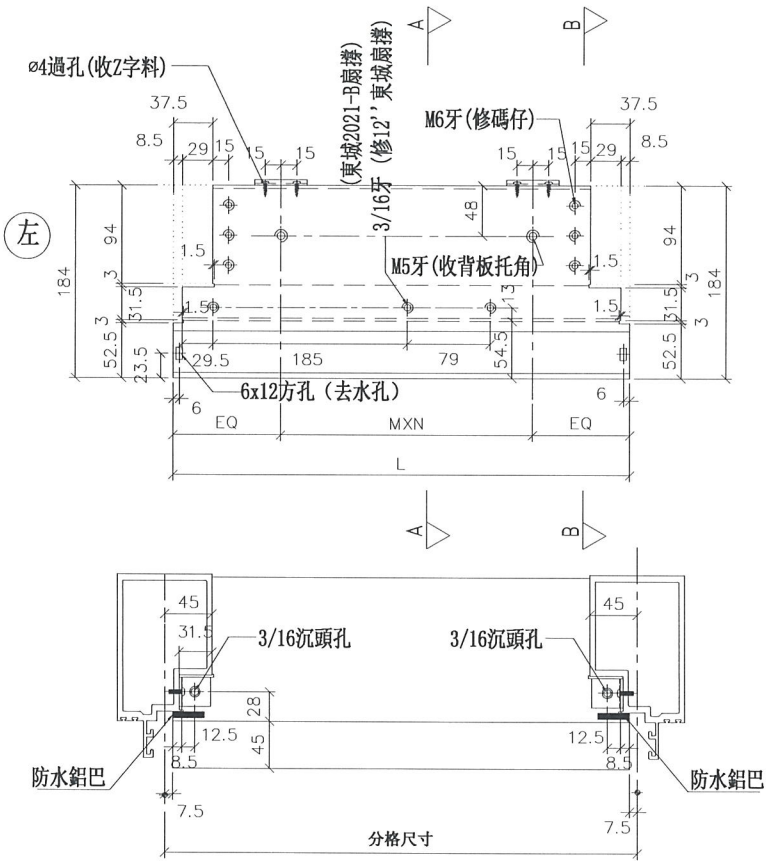

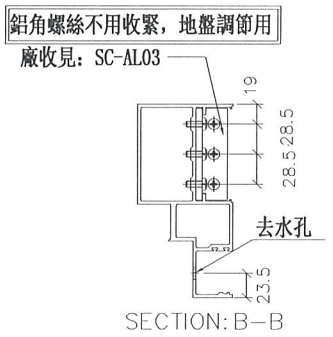

美特鋁質 有限公司
MIDI Aluminium Fabricator Ltd.

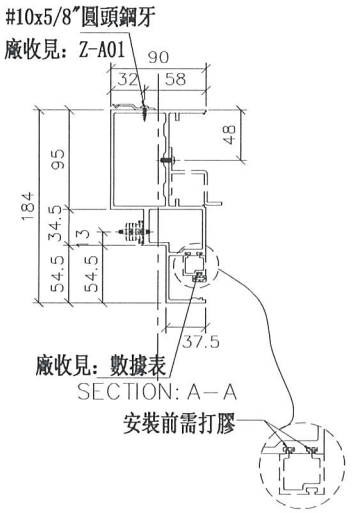
| 工程號 | J-837 | 地盤 | 觀塘裕民坊 |
|---|---|---|---|
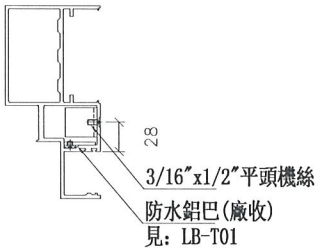
| 名稱 | 生梗橫料 | 制圖 | 邱紅 | 2018.12.10 | 修改 | | |
|---|---|---|---|---|---|---|---|
| 材料 | X85553 | 復核 | 謝永林 | 2018.12.13 | 日期 | | |
| 顏色 | EC-DG-S332054 (3塗) | 批準 | | | 圖號 | UN-L02 | |


| 物料編號 | L | 數量 | 分格尺寸 | 使用位置 | 樓層 |
|---|---|---|---|---|---|
| UN-L02a | 435 | 3 | 450 | T5CW-A-2 | 7F~9F |
| | 435 | 3 | 450 | T5CW-M-2 | 7F~9F |
| | 435 | 3 | 450 | T5CW-M-1 | 7F~9F |
| | 435 | 3 | 450 | T5CW-L-2 | 7F~9F |
| | 435 | 3 | 450 | T5CW-H-3 | 7F~9F |
| | 435 | 3 | 450 | T5CW-G-1 | 7F~9F |
| | 435 | 3 | 450 | T5CW-E-1 | 7F~9F |
| | 合計： | 21 | | | |

*注意:
螺絲鑽平頭孔事宜，請留意M5及3/16"要沉頭（90° X ø10），供修螺絲后唧膠用

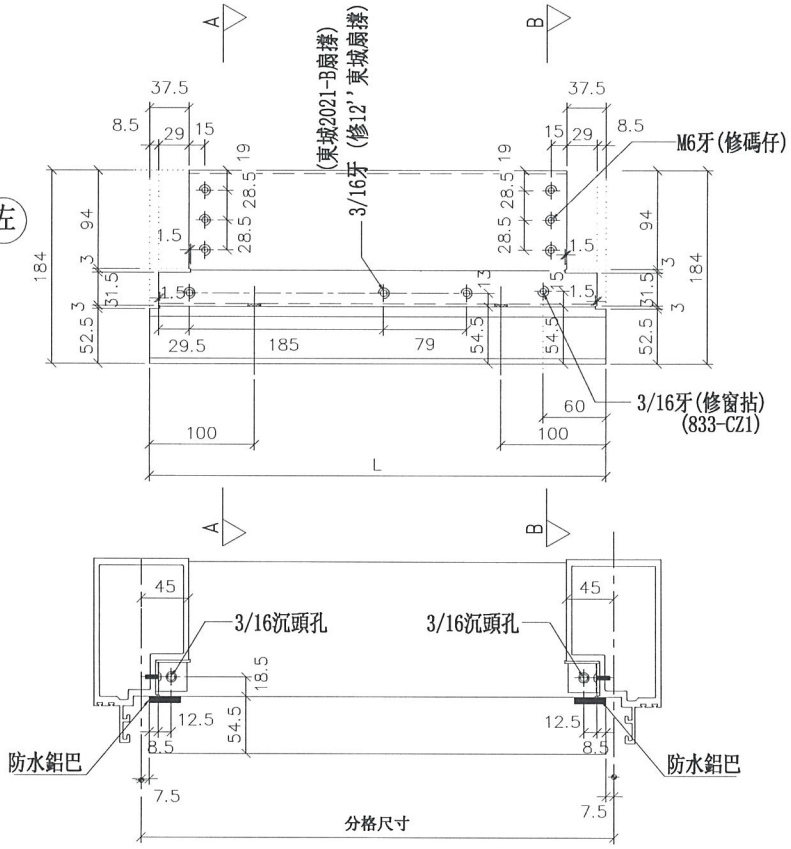


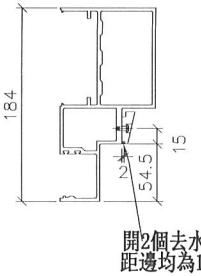
SECTION: B-B

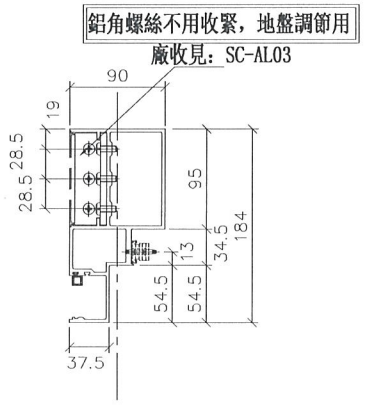


SECTION: A-A

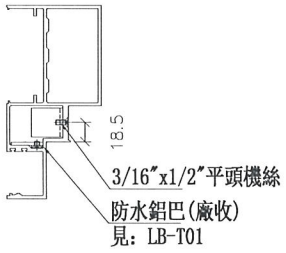


| 美特鋁質 有限公司 MIDI Aluminium Fabricator Ltd. | | |
|---|---|---|
| 工程號 | J-837 | 地盤 觀塘裕民坊 |


| 名稱 | 生梗橫料 |
|---|---|
| 材料 | X85553 |
| 顏色 | EC-DG-S332054 (3塗) |


| 制圖 | 邱紅 | 2018.12.10 |
|---|---|---|
| 復核 | 謝永林 | 2018.12.13 |
| 批準 | | |


| 修改 | |
|---|---|
| 日期 | |
| 圖號 | UN-L02a |


| 物料編號 | L | 數量 | M | X | N | EQ | 分格尺寸 | 使用位置 | 廠收單坡線編號 | 樓層 |
|---|---|---|---|---|---|---|---|---|---|---|
| UN-L02S | 435 | 6 | 250 | X | 1 | 92.5 | 450 | T5CW-JK-1 | UN-HM2 | 7F~9F |
| | 435 | 3 | 250 | X | 1 | 92.5 | 450 | T5CW-A-3 | UN-HM2 | 7F~9F |
| | | | | | | | | | | |


*注意:
螺絲鑽平頭孔事宜，請留意M5及3/16″要沉頭（90° X ø10），供修螺絲后唧膠用

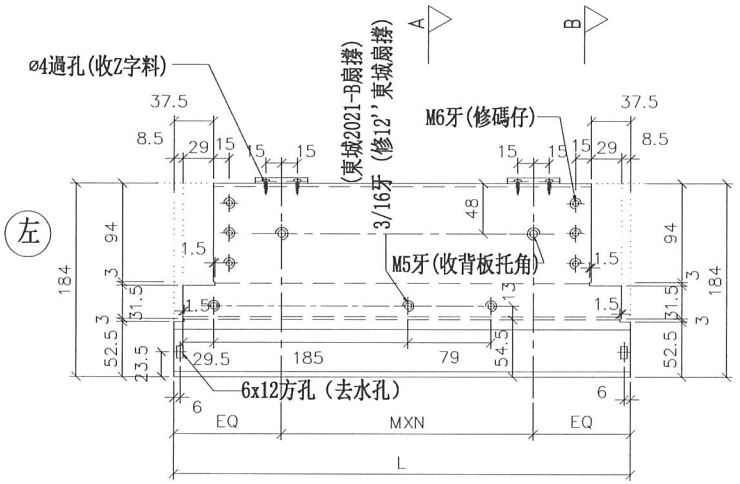

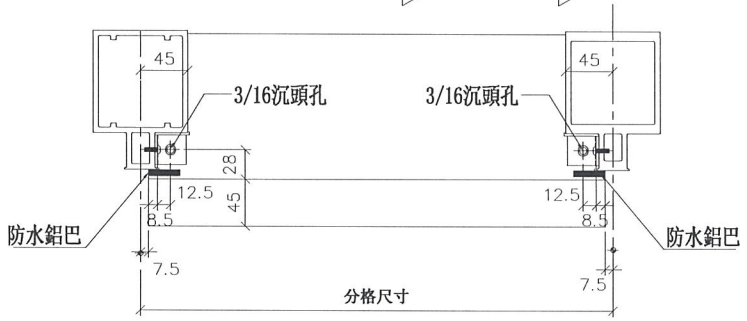
| | | | |
|---|---|---|---|
| 名稱 | 生梗橫料 | 制圖 | 邱紅 |
| 材料 | X85553 | 復核 | 謝永林 |
| 顏色 | EC-DG-S332054 (3塗) | 批準 | |

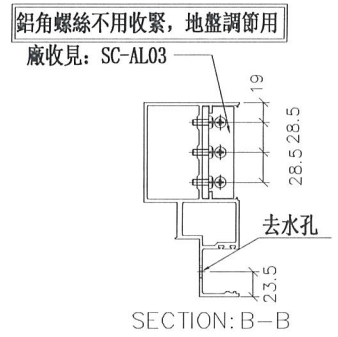
| 修改 | 日期 | 圖號 |
|---|---|---|
| | | UN-L02S |
| | | |
| | | |
| 2018.12.10 | 2018.12.13 | |

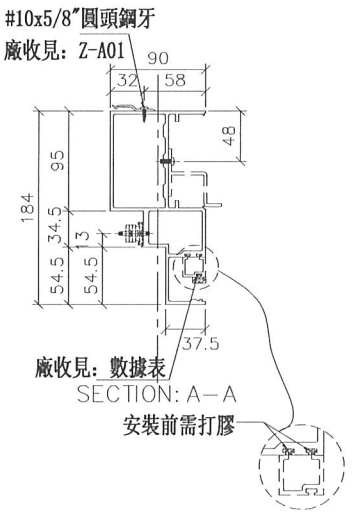
美特鋁質 有限公司
MIDI Aluminium Fabricator Ltd.
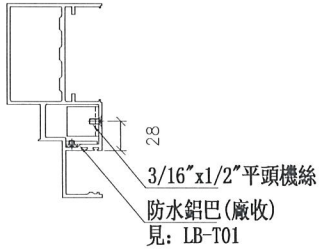
| 工程號 | J-837 | 地盤 | 觀塘裕民坊 |
|---|---|---|---|


| 物料編號 | L | 數量 | 分格尺寸 | 使用位置 | 樓層 |
|---|---|---|---|---|---|
| UN-L02aS | 435 | 6 | 450 | T5CW-JK-1 | 7F~9F |
| | 435 | 3 | 450 | T5CW-A-3 | 7F~9F |
| | | | | | |

*注意:
螺絲鑽平頭孔事宜，請留意M5及3/16"要沉頭（90° X ø10），供修螺絲后啤膠用

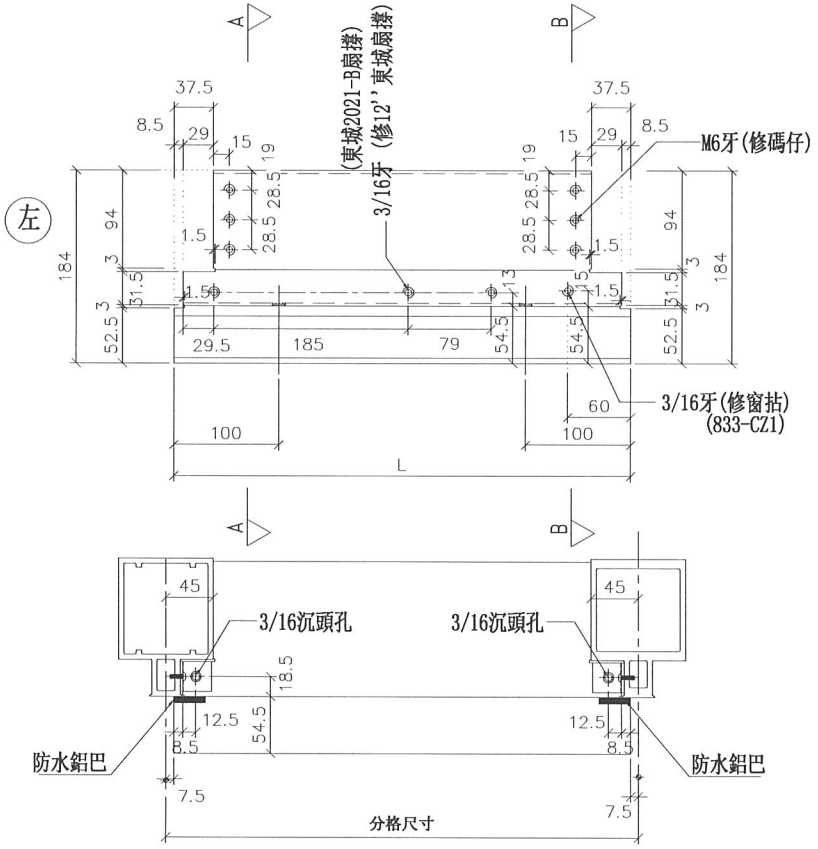


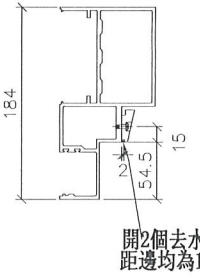
SECTION: B-B

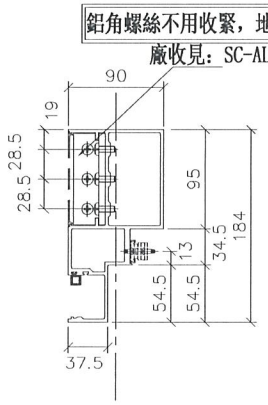


SECTION: A-A

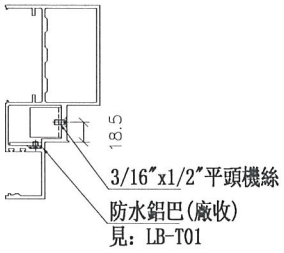


| | |
|---|---|
| 名稱 | 生梗橫料 |
| 材料 | X85553 |
| 顏色 | EC-DG-S332054 (3塗) |

| | | |
|---|---|---|
| 制圖 | 邱紅 | 2018.12.10 |
| 復核 | 謝永林 | 2018.12.13 |
| 批準 | | |

| 修改 | 日期 | 圖號 |
|---|---|---|
| | | UN-L02aS |


美特鋁質 有限公司
MIDI Aluminium Fabricator Ltd.


| 工程號 | J-837 | 地盤 | 觀塘裕民坊 |
|---|---|---|---|


| 物料編號 | L | 數量 | M | X | N | EQ | 分格尺寸 | 使用位置 | 廠收單玻線編號 | 樓層 |
|---|---|---|---|---|---|---|---|---|---|---|
| UN-L16 | 535 | 3 | 300 | X | 1 | 117.5 | 550 | T5CW-A-1 | UN-HM16 | 7F~9F |
| | | | | | | | | | | |


*注意:
螺絲鑽平頭孔事宜，請留意M5及3/16"要沉頭（90° X ø10），供修螺絲后啤膠用

左

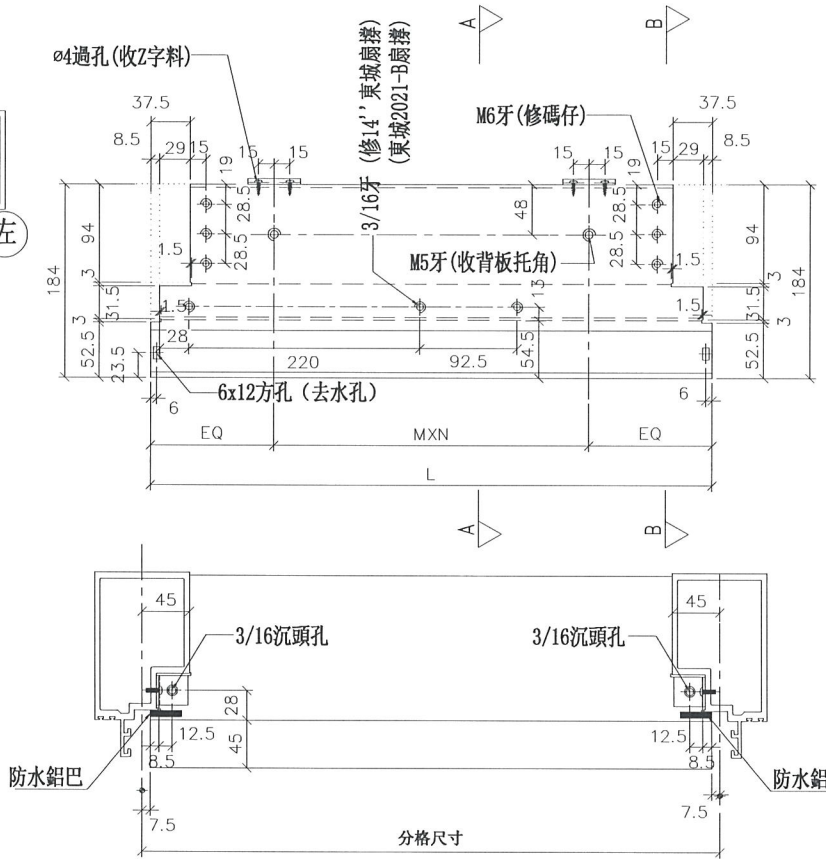

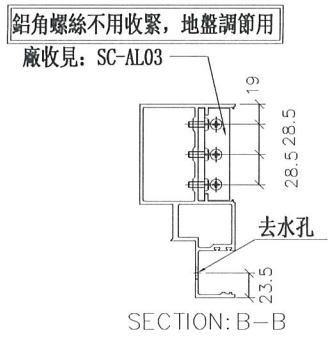
| | | | |
|---|---|---|---|
| 美特鋁質 有限公司 MIDI Aluminium Fabricator Ltd. | | | |
| 工程號 | J-837 | 地盤 | 觀塘裕民坊 |

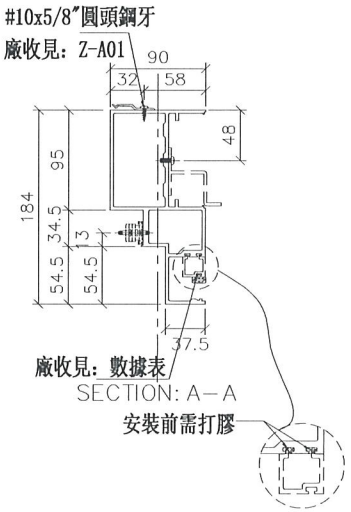
| | | | | | |
|---|---|---|---|---|---|
| 修改 | | | | | |
| 日期 | | | | | |
| 圖號 | UN-L16 | | | | |
| 制圖 | 邱紅 | 2018.12.10 | | | |
| 復核 | 謝永林 | 2018.12.13 | | | |
| 批準 | | | | | |

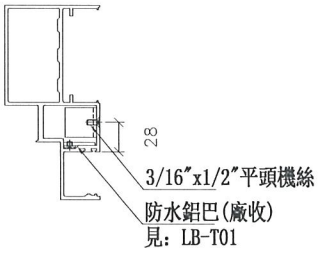
| | | | |
|---|---|---|---|
| 名稱 | 生梗模料 | | |
| 材料 | X85553 | | |
| 顏色 | EC-DG-S332054 (3塗) | | |


| 物料編號 | L | 數量 | 分格尺寸 | 使用位置 | 樓層 |
|---|---|---|---|---|---|
| UN-L16a | 535 | 3 | 550 | T5CW-A-1 | 7F~9F |
| | | | | | |

*注意:
螺絲鑽平頭孔事宜，請留意M5及3/16"要沉頭（90° X ø10），供修螺絲后啲膠用


左

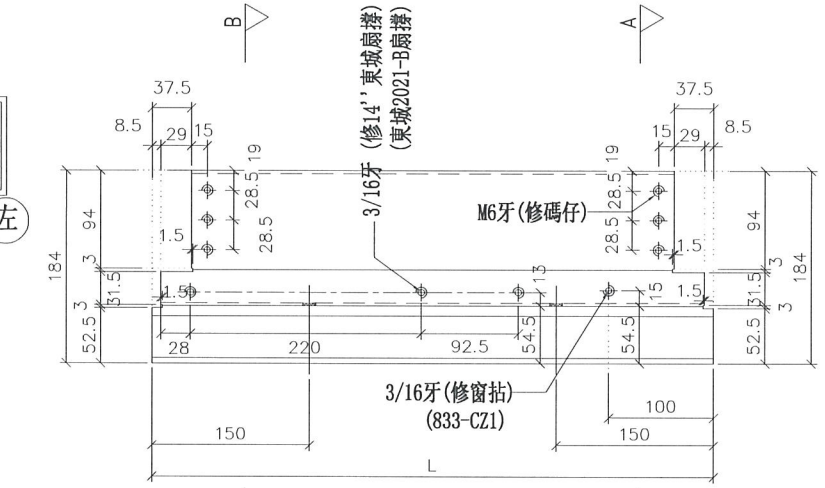

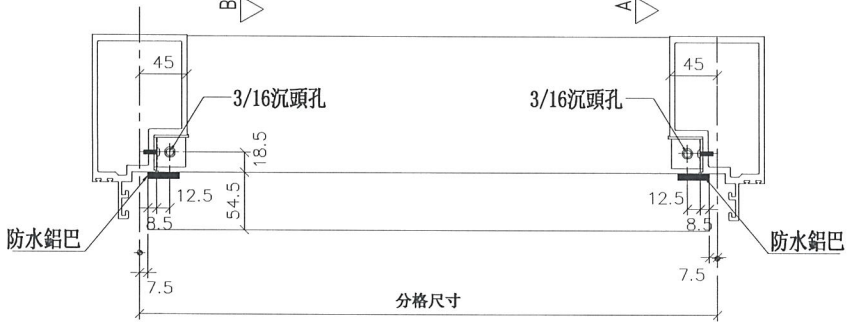


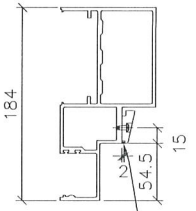

SECTION: B-B

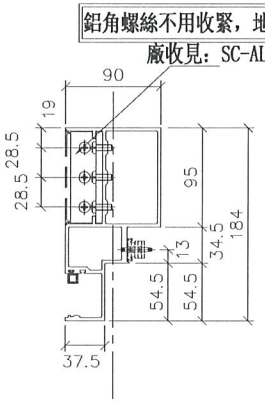


SECTION: A-A

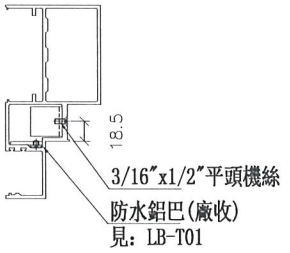


美特鋁質 有限公司
MIDI Aluminium Fabricator Ltd.


| 工程號 | J-837 | 地盤 | 觀塘裕民坊 |
|---|---|---|---|


| 名稱 | 生梗橫料 | 制圖 | 邱紅 | 2018.12.10 | 修改 | | |
|---|---|---|---|---|---|---|---|
| 材料 | X85553 | 復核 | 謝永林 | 2018.12.13 | 日期 | | |
| 顏色 | EC-DG-S332054 (3塗) | 批準 | | | 圖號 | UN-L16a | |


| 物料編號 | L | 數量 | M | X | N | EQ | 分格尺寸 | 使用位置 | 廠收單玻線編號 | 樓層 |
|---|---|---|---|---|---|---|---|---|---|---|
| UN-R01 | 635 | 9 | 300 | X | 1 | 167.5 | 650 | T5CW-N-1 | UN-HM1 | 7F~9F |
| | 635 | 9 | 300 | X | 1 | 167.5 | 650 | T5CW-L-1 | UN-HM1 | 7F~9F |
| | 635 | 3 | 300 | X | 1 | 167.5 | 650 | T5CW-H-2 | UN-HM1 | 7F~9F |
| | 635 | 3 | 300 | X | 1 | 167.5 | 650 | T5CW-H-1 | UN-HM1 | 7F~9F |
| | 635 | 3 | 300 | X | 1 | 167.5 | 650 | T5CW-F-2 | UN-HM1 | 7F~9F |
| | 635 | 3 | 300 | X | 1 | 167.5 | 650 | T5CW-F-1 | UN-HM1 | 7F~9F |
| | 635 | 3 | 300 | X | 1 | 167.5 | 650 | T5CW-D-2 | UN-HM1 | 7F~9F |
| | 635 | 3 | 300 | X | 1 | 167.5 | 650 | T5CW-D-1 | UN-HM1 | 7F~9F |
| | 合計： | 36 | | | | | | | | |


*注意:
螺絲鑽平頭孔事宜，請留意M5及3/16"要沉頭（90° X ø10），供修螺絲后唧膠用

左

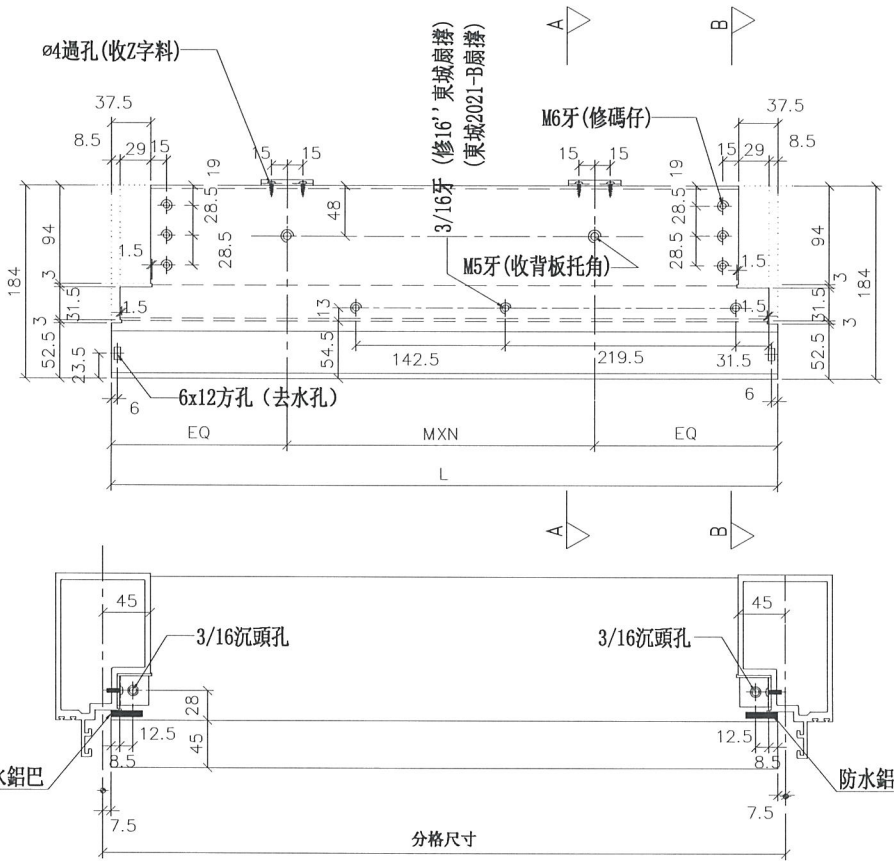

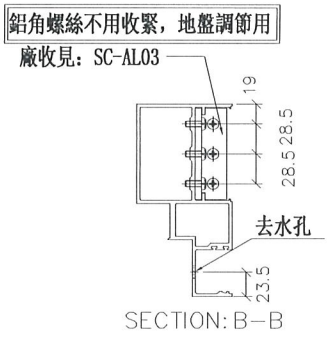
美特鋁質 有限公司
MIDI Aluminium Fabricator Ltd.

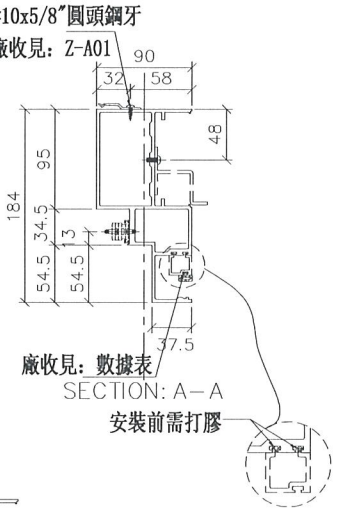
| 工程號 | J-837 | 地盤 | 觀塘裕民坊 |
|---|---|---|---|

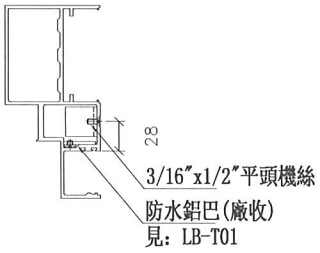
| 名稱 | 生梗橫料 | 制圖 | 邱紅 | 2018.12.10 | 修改 | |
|---|---|---|---|---|---|---|
| 材料 | X85553 | 復核 | 謝永林 | 2018.12.13 | 日期 | |
| 顏色 | EC-DG-S332054 (3塗) | 批準 | | | 圖號 | UN-R01 |

| 物料編號 | L | 數量 | 分格尺寸 | 使用位置 | 樓層 |
|---|---|---|---|---|---|
| UN-R01a | 635 | 9 | 650 | T5CW-N-1 | 7F~9F |
| | 635 | 9 | 650 | T5CW-L-1 | 7F~9F |
| | 635 | 3 | 650 | T5CW-H-2 | 7F~9F |
| | 635 | 3 | 650 | T5CW-H-1 | 7F~9F |
| | 635 | 3 | 650 | T5CW-F-2 | 7F~9F |
| | 635 | 3 | 650 | T5CW-F-1 | 7F~9F |
| | 635 | 3 | 650 | T5CW-D-2 | 7F~9F |
| | 635 | 3 | 650 | T5CW-D-1 | 7F~9F |
| | 合計： | 36 | | | |


*注意:
螺絲鑽平頭孔事宜，請留意M5及3/16"要沉頭（90° X ø10），供修螺絲后啤膠用

左

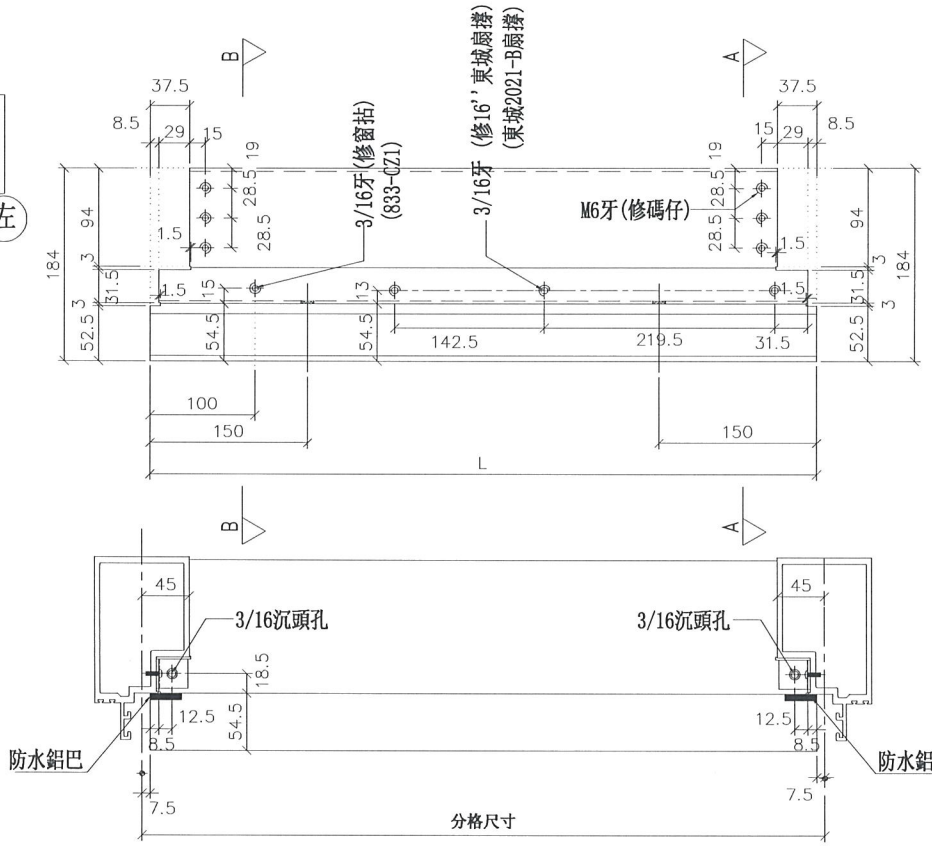


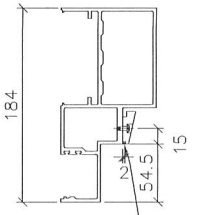
SECTION: B-B

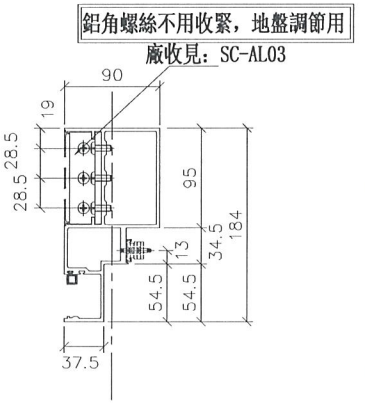


SECTION: A-A

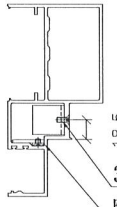


美特鋁質 有限公司
MIDI Aluminium Fabricator Ltd.


| 工程號 | J-837 | 地盤 | 觀塘裕民坊 |
|---|---|---|---|

| 名稱 | 生梗橫料 | 制圖 | 邱紅 | 2018.12.10 | 修改 | |
|---|---|---|---|---|---|---|
| 材料 | X85553 | 復核 | 謝永林 | 2018.12.13 | 日期 | |
| 顏色 | EC-DG-S332054 (3塗) | 批準 | | | 圖號 | UN-R01a |

| 物料編號 | L | 數量 | M | X | N | EQ | 分格尺寸 | 使用位置 | 廠收單玻線編號 | 樓層 |
|---|---|---|---|---|---|---|---|---|---|---|
| UN-R01S | 635 | 3 | 300 | X | 1 | 167.5 | 650 | T5CW-A-3 | UN-HM1 | 7F~9F |
| | | | | | | | | | | |


*注意:
螺絲鑽平頭孔事宜，請留意M5及3/16"要沉頭（90° X ø10），供修螺絲后啤膠用


左

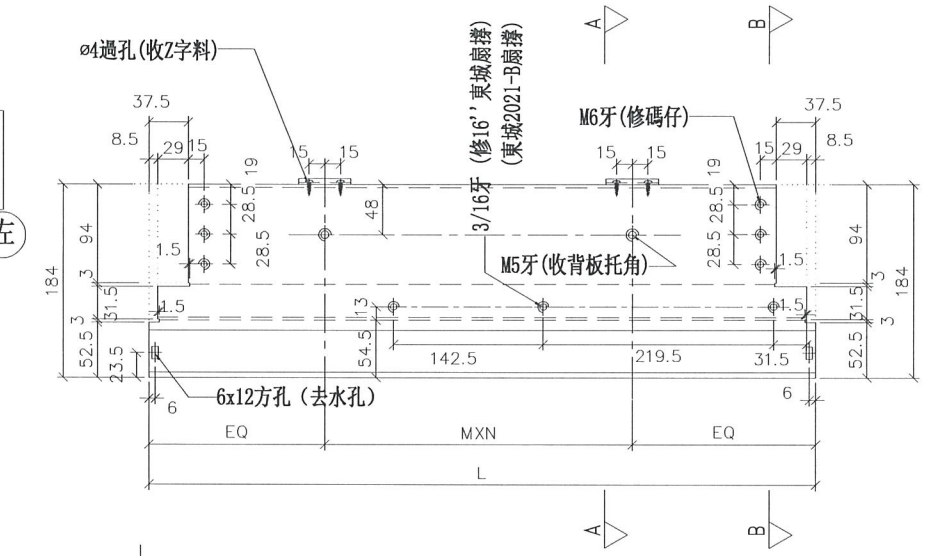






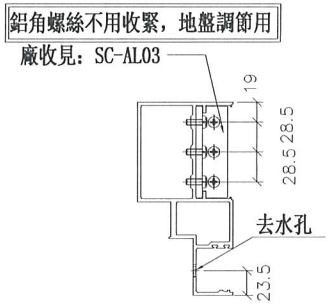

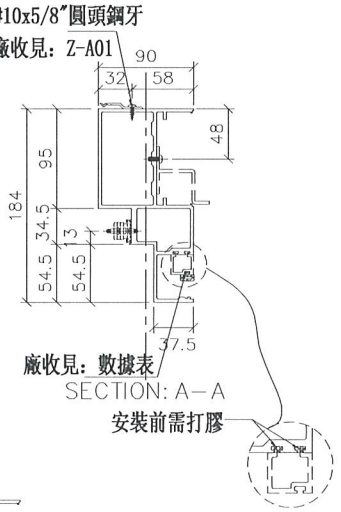
美特鋁質 有限公司
MIDI Aluminium Fabricator Ltd.
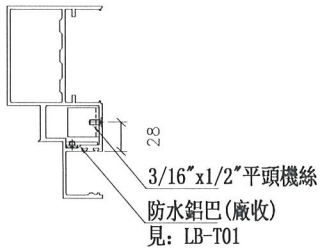
| 工程號 | J-837 | 地盤 | 觀塘裕民坊 |
|---|---|---|---|

| 名稱 | 生梗橫料 |
|---|---|
| 材料 | X85553 |
| 顏色 | EC-DG-S332054 (3塗) |


| 制圖 | 邱紅 | 2018.12.10 |
|---|---|---|
| 復核 | 謝永林 | 2018.12.13 |
| 批準 | | |

| 修改 | |
|---|---|
| 日期 | |
| 圖號 | UN-R01S |

美特鋁質 有限公司
MIDI Aluminium Fabricator Ltd.

| 工程號 | J-837 | 地盤 | 觀塘裕民坊 |
|---|---|---|---|


| 物料編號 | L | 數量 | 分格尺寸 | 使用位置 | 樓層 |
|---|---|---|---|---|---|
| UN-R01aS | 635 | 3 | 650 | T5CW-A-3 | 7F~9F |

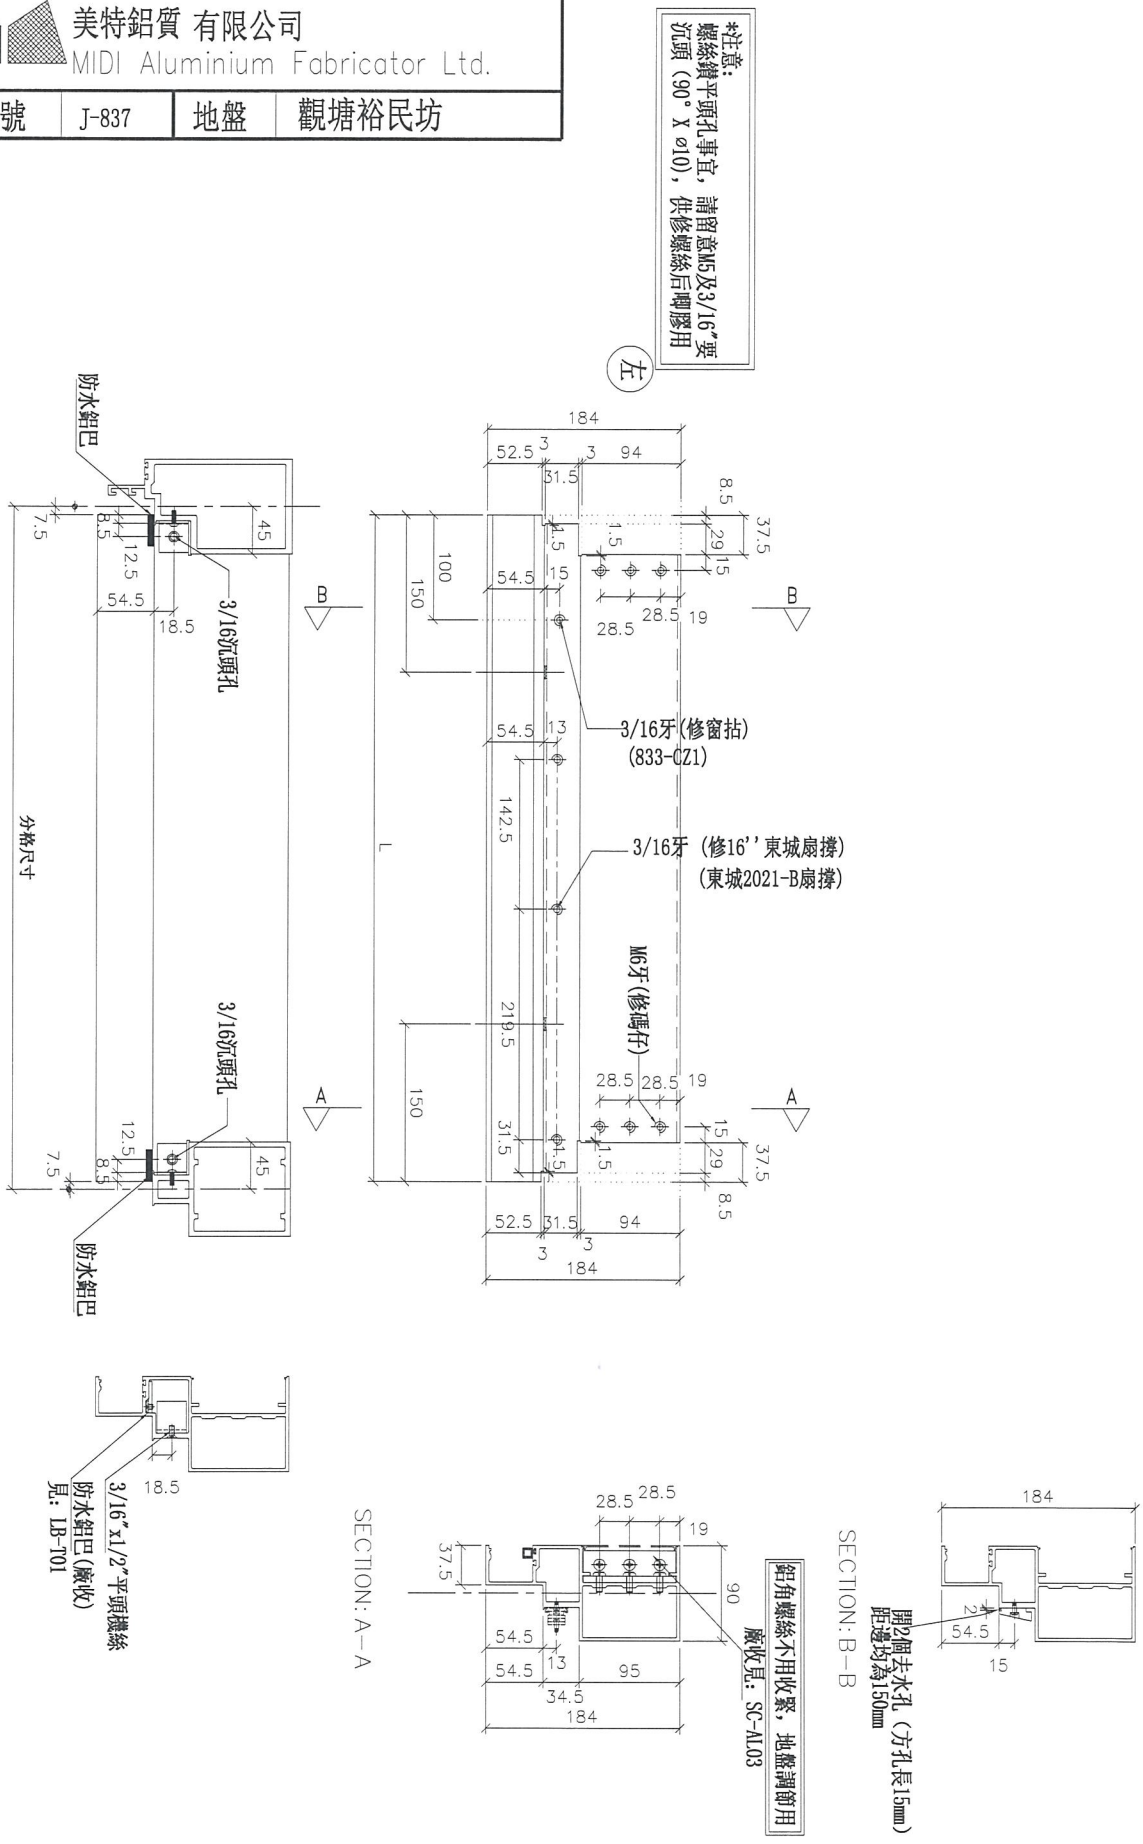




| 名稱 | 生梗橫料 | 制圖 | 邱紅 | 2018.12.10 | 修改 | | | |
|---|---|---|---|---|---|---|---|---|
| 材料 | X85553 | 復核 | 謝永林 | 2018.12.13 | 日期 | | | |
| 顏色 | EC-DG-S332054 (3塗) | 批準 | | | 圖號 | UN-R01aS | | |


| 物料編號 | L | 數量 | M | X | N | EQ | 分格尺寸 | 使用位置 | 廠收單玻線編號 | 樓層 |
|---|---|---|---|---|---|---|---|---|---|---|
| UN-R02 | 435 | 3 | 250 | X | 1 | 92.5 | 450 | T5CW-A-2 | UN-HM2 | 7F~9F |
| | 435 | 3 | 250 | X | 1 | 92.5 | 450 | T5CW-N-1 | UN-HM2 | 7F~9F |
| | 435 | 3 | 250 | X | 1 | 92.5 | 450 | T5CW-M-1 | UN-HM2 | 7F~9F |
| | 435 | 3 | 250 | X | 1 | 92.5 | 450 | T5CW-L-2 | UN-HM2 | 7F~9F |
| | 435 | 3 | 250 | X | 1 | 92.5 | 450 | T5CW-L-1 | UN-HM2 | 7F~9F |
| | 435 | 3 | 250 | X | 1 | 92.5 | 450 | T5CW-H-3 | UN-HM2 | 7F~9F |
| | 435 | 3 | 250 | X | 1 | 92.5 | 450 | T5CW-F-2 | UN-HM2 | 7F~9F |
| | 435 | 3 | 250 | X | 1 | 92.5 | 450 | T5CW-D-2 | UN-HM2 | 7F~9F |
| | 435 | 3 | 250 | X | 1 | 92.5 | 450 | T5CW-C-1 | UN-HM2 | 7F~9F |
| | 合計： | 27 | | | | | | | | |

*注意：
螺絲鑽平頭孔事宜，請留意M5及3/16"要沉頭（90° X ø10），供修螺絲后唧膠用

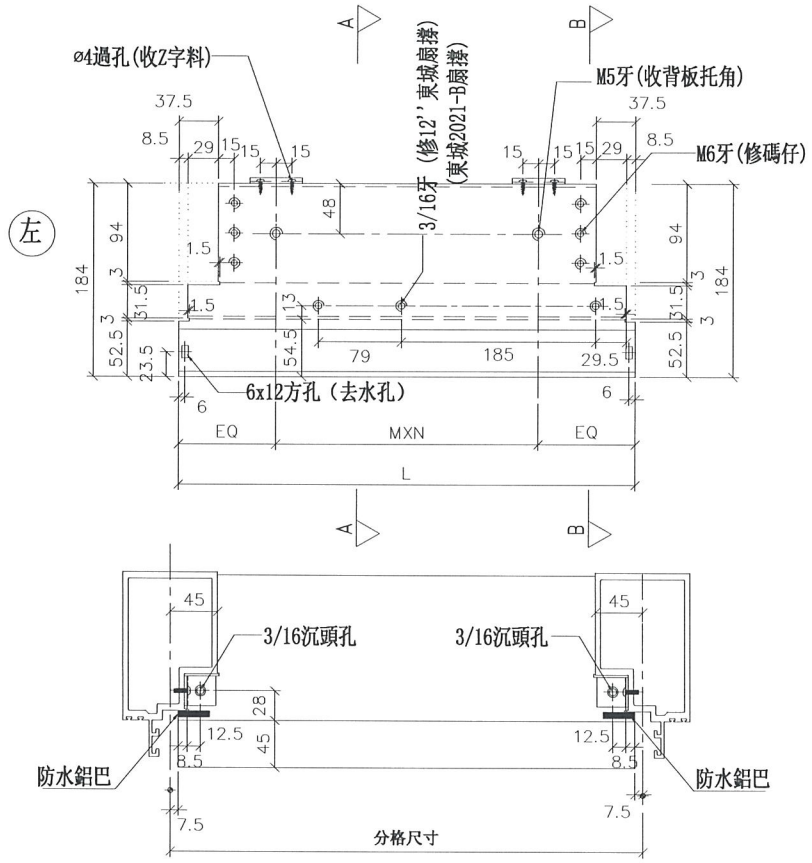

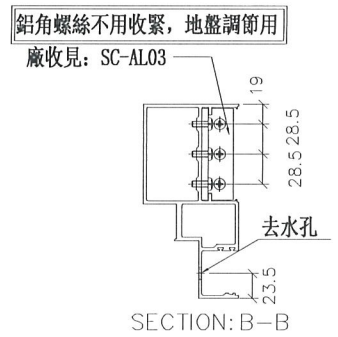


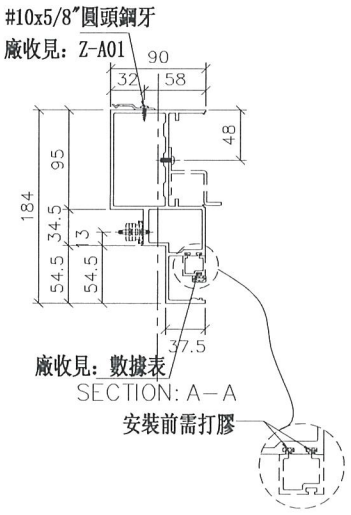
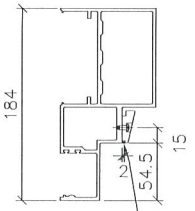

| | | | |
|---|---|---|---|
| 美特鋁質 有限公司 MIDI Aluminium Fabricator Ltd. | | | |
| 工程號 | J-837 | 地盤 | 觀塘裕民坊 |
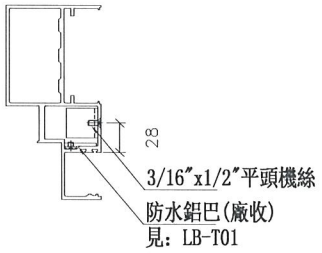
| | | | | |
|---|---|---|---|---|
| | | | | |
| | | | | |
| | | | | |
| 修改 | | | | |
| 日期 | 2018.12.10 | 2018.12.13 | | |
| 圖號 | UN-R02 | | | |
| 制圖 | 邱紅 | | | |
| 復核 | 謝永林 | | | |
| 批準 | | | | |
| 名稱 | 生梗橫料 | | | |
| 材料 | X85553 | | | |
| 顏色 | EC-DG-S332054 (3塗) | | | |


| 物料編號 | L | 數量 | 分格尺寸 | 使用位置 | 樓層 |
|---|---|---|---|---|---|
| UN-R02a | 435 | 3 | 450 | T5CW-A-2 | 7F~9F |
| | 435 | 3 | 450 | T5CW-N-1 | 7F~9F |
| | 435 | 3 | 450 | T5CW-M-1 | 7F~9F |
| | 435 | 3 | 450 | T5CW-L-2 | 7F~9F |
| | 435 | 3 | 450 | T5CW-L-1 | 7F~9F |
| | 435 | 3 | 450 | T5CW-H-3 | 7F~9F |
| | 435 | 3 | 450 | T5CW-F-2 | 7F~9F |
| | 435 | 3 | 450 | T5CW-D-2 | 7F~9F |
| | 435 | 3 | 450 | T5CW-C-1 | 7F~9F |
| | 合計： | 27 | | | |

*注意：
螺絲鑽平頭孔事宜，請留意M5及3/16"要沉頭（90° X ø10），供修螺絲后唧膠用

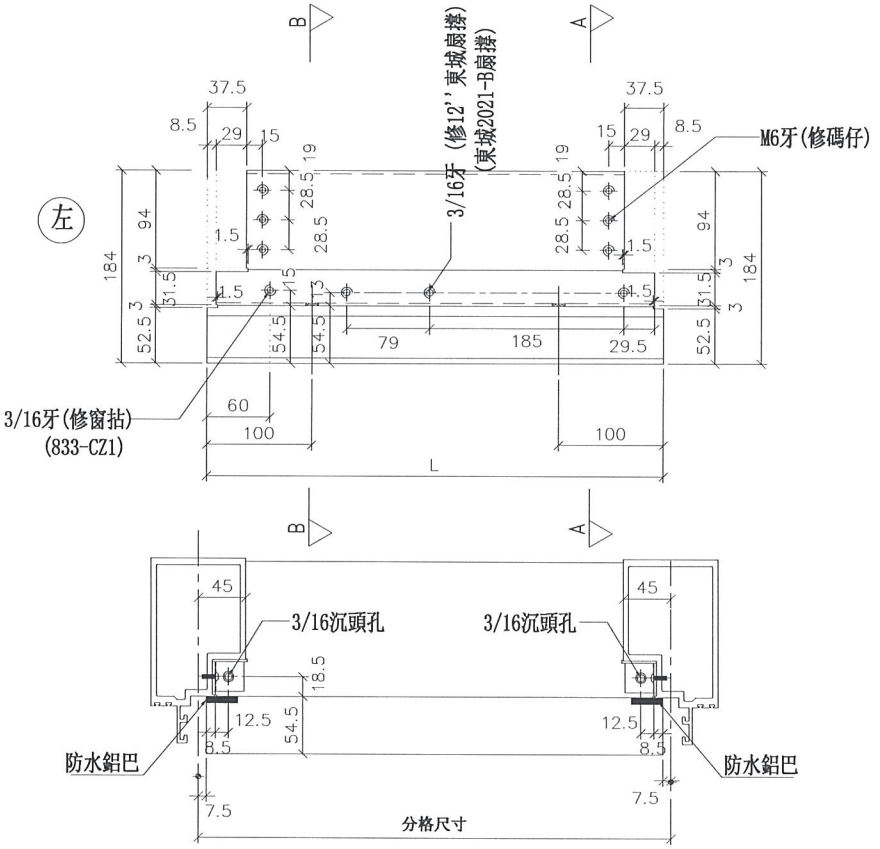



SECTION: B-B

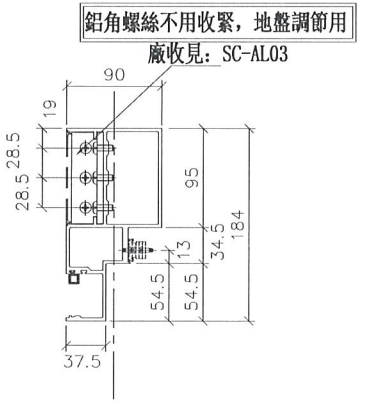


SECTION: A-A

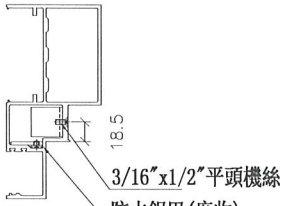



| | |
|---|---|
| 美特鋁質 有限公司 MIDI Aluminium Fabricator Ltd. | |
| 工程號 | J-837 |
| 地盤 | 觀塘裕民坊 |


| | | | |
|---|---|---|---|
| 制圖 | 邱紅 | 2018.12.10 | 修改 |
| 復核 | 謝永林 | 2018.12.13 | 日期 |
| 批準 | | | 圖號 |


| | |
|---|---|
| 名稱 | 生梗橫料 |
| 材料 | X85553 |
| 顏色 | EC-DG-S332054 (3塗) |
| 圖號 | UN-R02a |


| 物料編號 | L | 數量 | M | X | N | EQ | 分格尺寸 | 使用位置 | 廠收單玻線編號 | 樓層 |
|---|---|---|---|---|---|---|---|---|---|---|
| UN-R02S | 435 | 3 | 250 | X | 1 | 92.5 | 450 | T5CW-JK-1 | UN-HM2 | 7F~9F |
| | 435 | 3 | 250 | X | 1 | 92.5 | 450 | T5CW-H-2 | UN-HM2 | 7F~9F |
| | 435 | 3 | 250 | X | 1 | 92.5 | 450 | T5CW-A-3 | UN-HM2 | 7F~9F |

*注意:
螺絲鑽平頭孔事宜，請留意M5及3/16"要沉頭（90° X ø10），供修螺絲后唧膠用

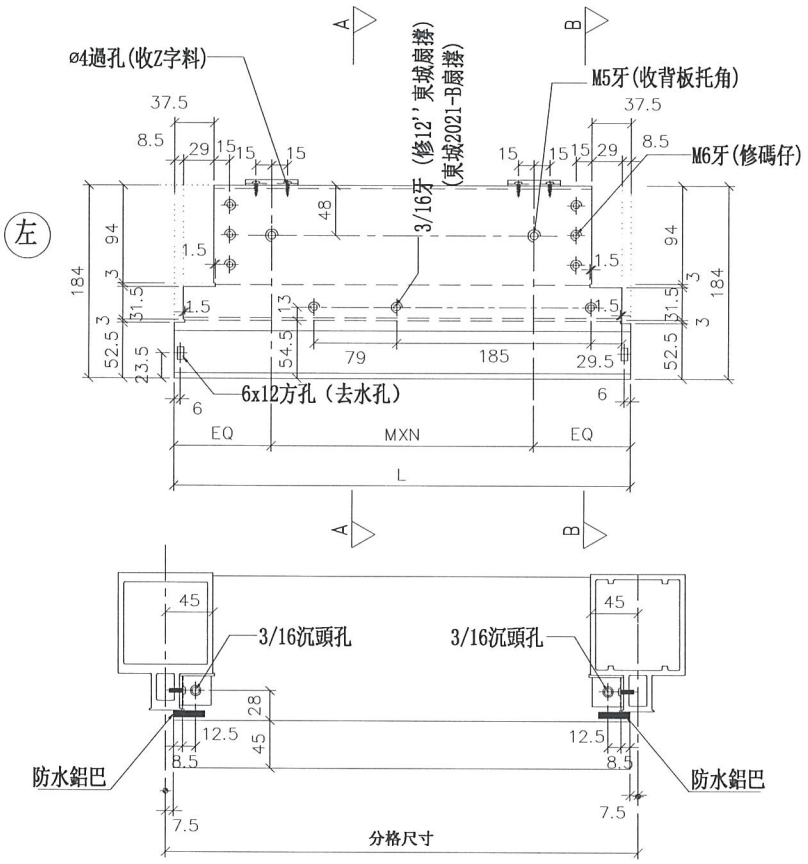

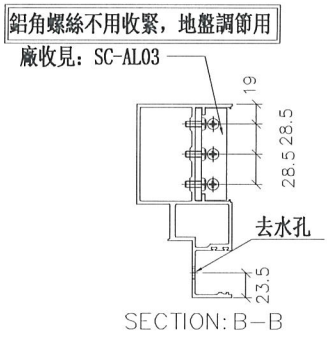

| | | | |
|---|---|---|---|
| 美特鋁質 有限公司 MIDI Aluminium Fabricator Ltd. | | | |
| 工程號 | J-837 | 地盤 | 觀塘裕民坊 |

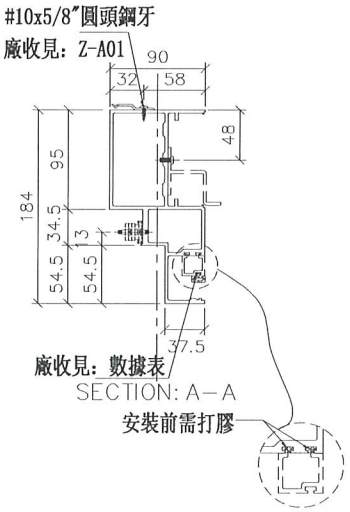
| | | | | |
|---|---|---|---|---|
| 制圖 | 邱紅 | 2018.12.10 | 修改 | |
| 復核 | 謝永林 | 2018.12.13 | 日期 | |
| 批準 | | | 圖號 | UN-R02S |
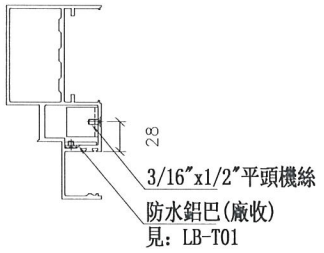
| | |
|---|---|
| 名稱 | 生梗橫料 |
| 材料 | X85553 |
| 顏色 | EC-DG-S332054 (3塗) |


| 物料編號 | L | 數量 | 分格尺寸 | 使用位置 | 樓層 |
|---|---|---|---|---|---|
| UN-R02aS | 435 | 3 | 450 | T5CW-JK-1 | 7F~9F |
| | 435 | 3 | 450 | T5CW-H-2 | 7F~9F |
| | 435 | 3 | 450 | T5CW-A-3 | 7F~9F |

*注意:
螺絲鑽平頭孔事宜，請留意M5及3/16"要沉頭（90° X ø10），供修螺絲后唧膠用

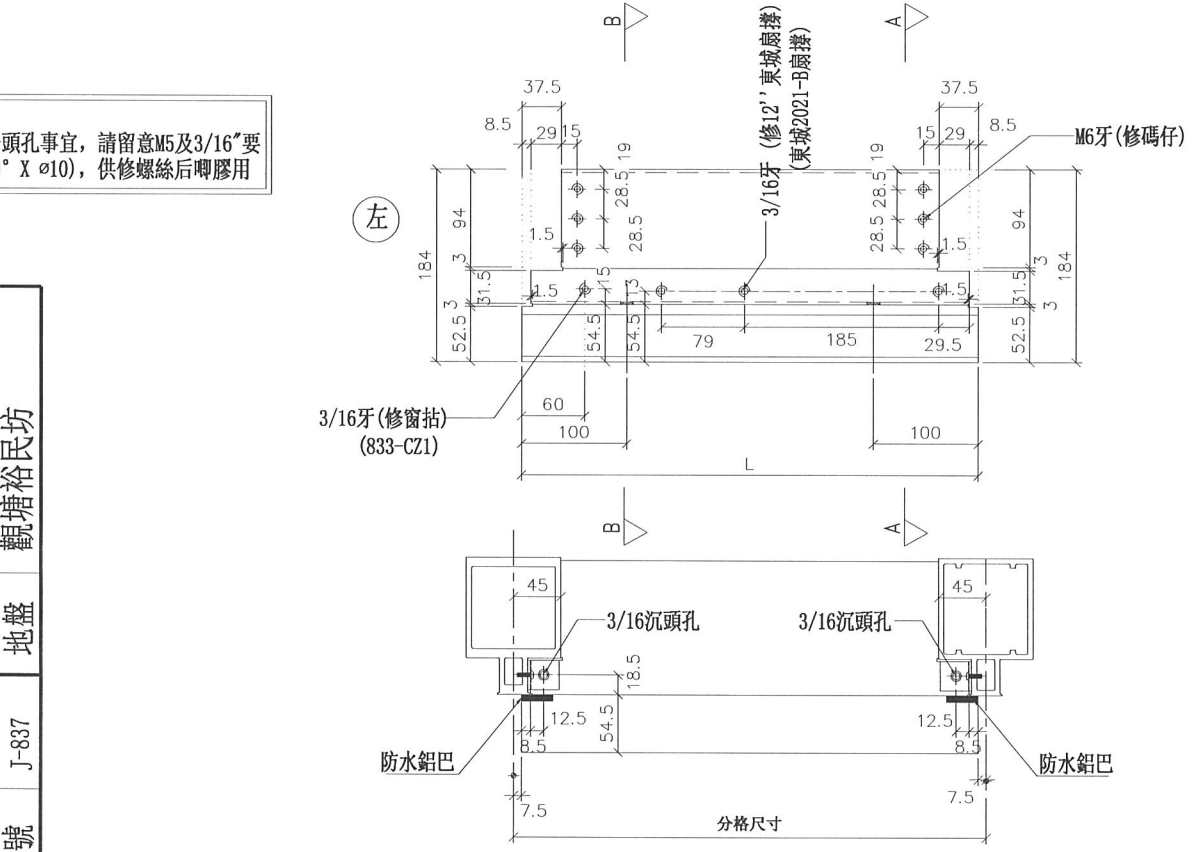


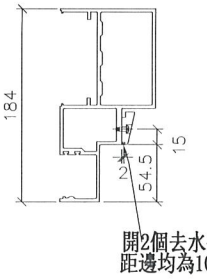
SECTION: B-B

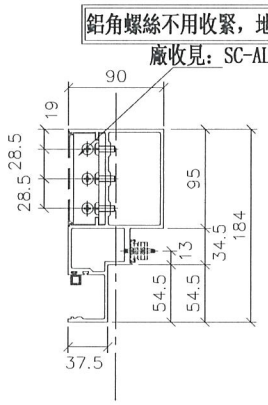


SECTION: A-A

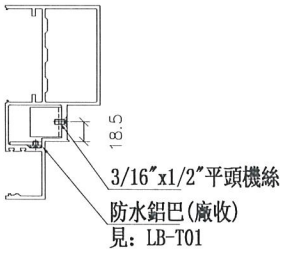


| 名稱 | 生梗橫料 |
|---|---|
| 材料 | X85553 |
| 顏色 | EC-DG-S332054 (3塗) |

| 制圖 | 邱紅 | 2018.12.10 |
|---|---|---|
| 復核 | 謝永林 | 2018.12.13 |
| 批準 | | |


| 修改 | |
|---|---|
| 日期 | |
| 圖號 | UN-R02aS |


美特鋁質 有限公司
MIDI Aluminium Fabricator Ltd.


| 工程號 | J-837 | 地盤 | 觀塘裕民坊 |
|---|---|---|---|


| 物料編號 | L | 數量 | M | X | N | EQ | 分格尺寸 | 使用位置 | 廠收單玻線編號 | 樓層 |
|---|---|---|---|---|---|---|---|---|---|---|
| UN-R20S | 365 | 3 | 180 | X | 1 | 92.5 | 380 | T5CW-JK-1 | UN-HM20 | 7F~9F |
| | | | | | | | | | | |

*注意:
螺絲鑽平頭孔事宜，請留意M5及3/16"要沉頭（90° X ø10），供修螺絲后唧膠用

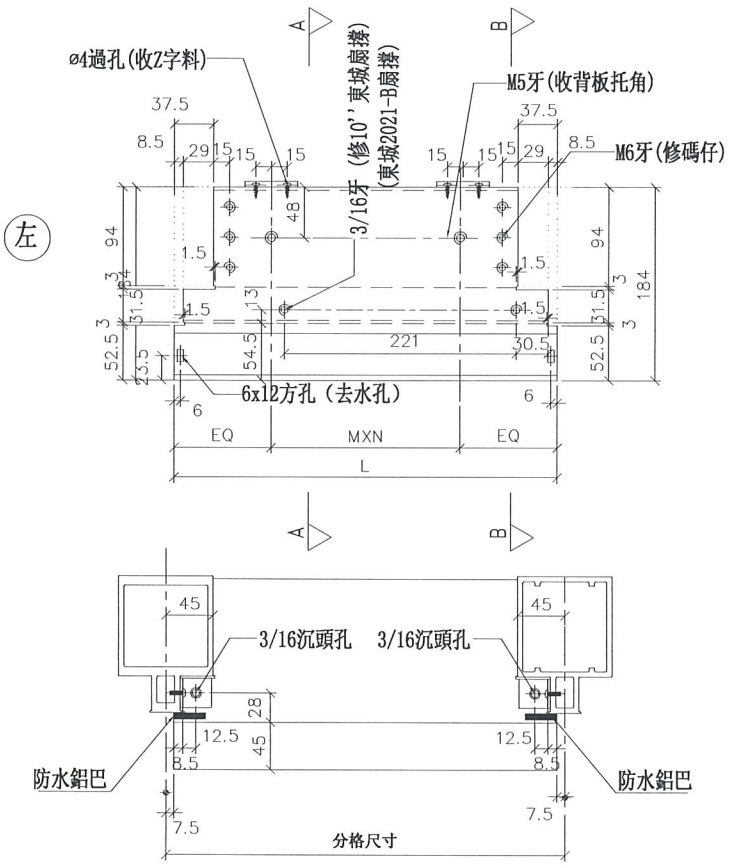

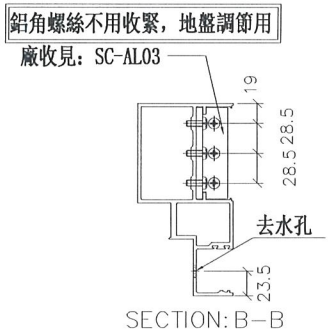
| | | | |
|---|---|---|---|
| 美特鋁質 有限公司 MIDI Aluminium Fabricator Ltd. | | | |
| 工程號 | J-837 | 地盤 | 觀塘裕民坊 |

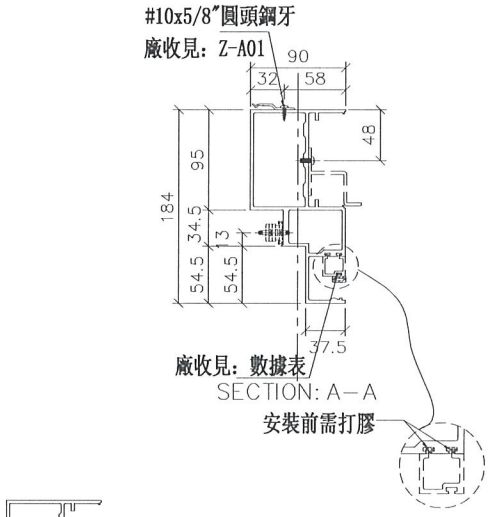
| | | | | | |
|---|---|---|---|---|---|
| 名稱 | 生梗橫料 | 制圖 | 邱紅 | 2018.12.10 | 修改 |
| 材料 | X85553 | 復核 | 謝永林 | 2018.12.13 | 日期 |
| 顏色 | EC-DG-S332054 (3塗) | 批準 | | | 圖號 UN-R20S |

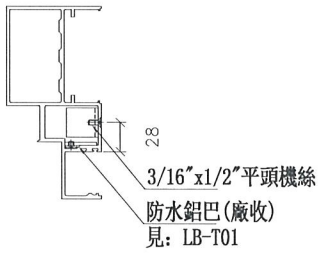
美特鋁質 有限公司
MIDI Aluminium Fabricator Ltd.

| 工程號 | J-837 | 地盤 | 觀塘裕民坊 |
|---|---|---|---|


| 物料編號 | L | 數量 | 分格尺寸 | 使用位置 | 樓層 |
|---|---|---|---|---|---|
| UN-R20aS | 365 | 3 | 380 | T5CW-JK-1 | 7F~9F |


*注意:
螺絲鎖平頭孔事宜，請留意185及3/16"要沉頭（90° X ø10），供修螺絲后埋膠用

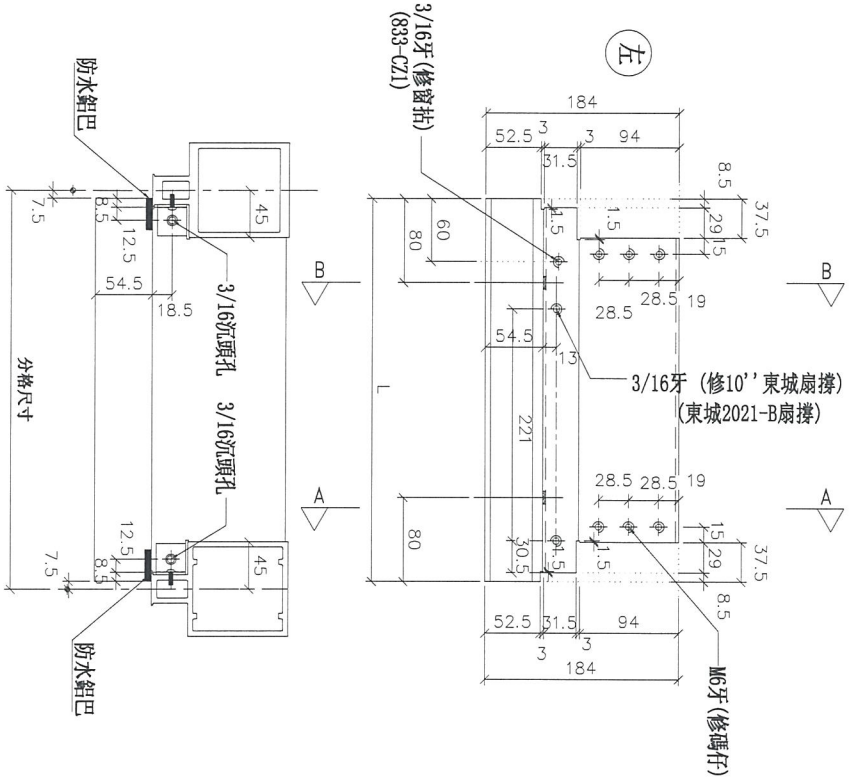

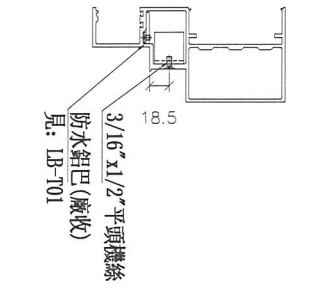
SECTION: A-A




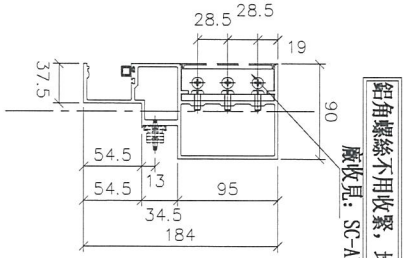


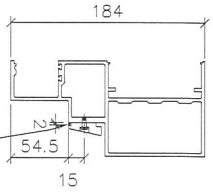
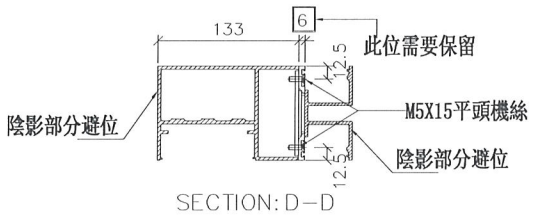

SECTION: B-B


| 名稱 | 生梗橫料 | 制圖 | 邱紅 | 2018.12.10 | 修改 | | | |
|---|---|---|---|---|---|---|---|---|
| 材料 | X85553 | 復核 | 謝永林 | 2018.12.13 | 日期 | | | |
| 顏色 | EC-DG-S332054 (3塗) | 批準 | | | 圖號 | UN-R20aS | | |

# 數據表參見：UN-L01b-1

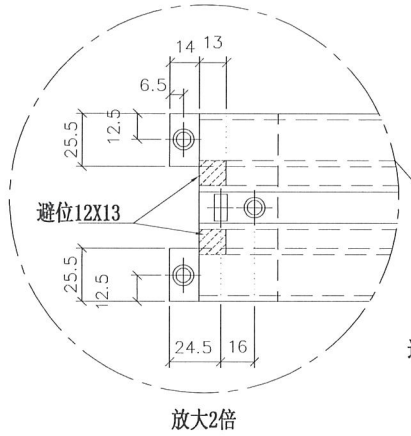


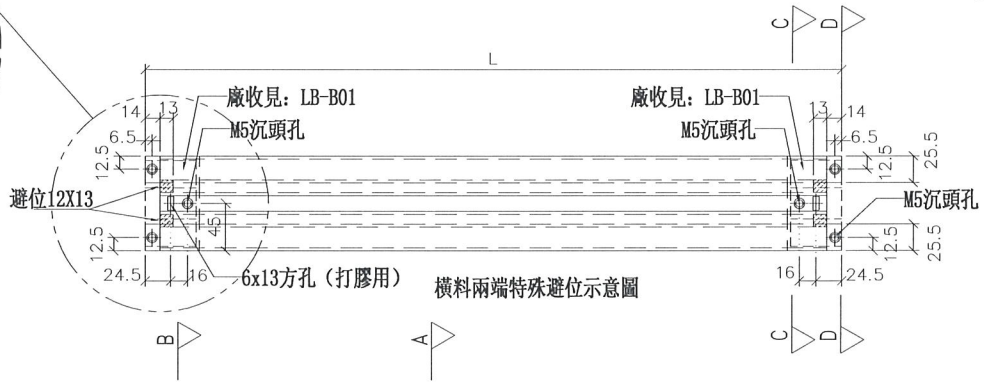



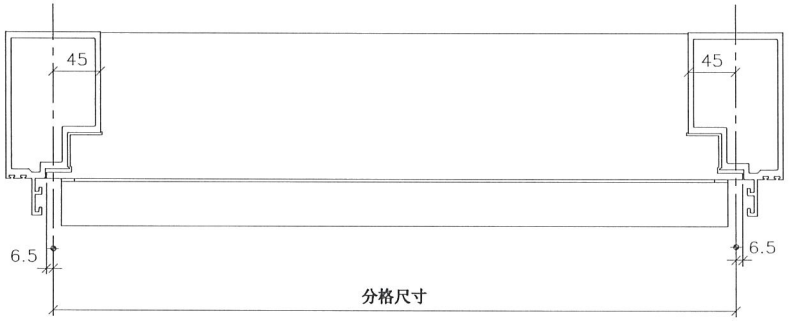


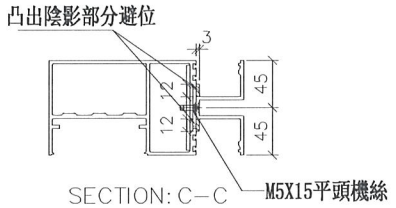
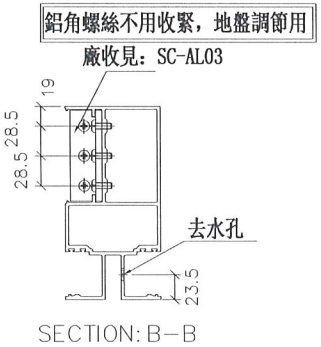


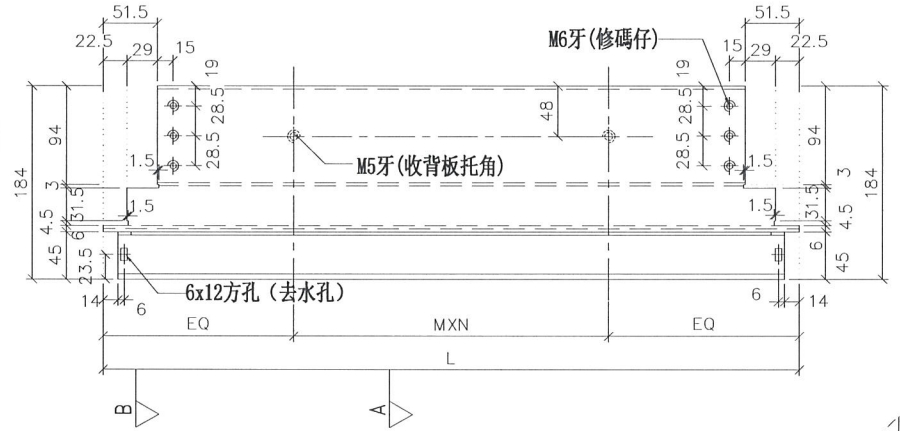

*注意:
螺絲鑽平頭孔事宜，請留意M5及3/16"要沉頭（90° X ø10），供修螺絲后唧膠用

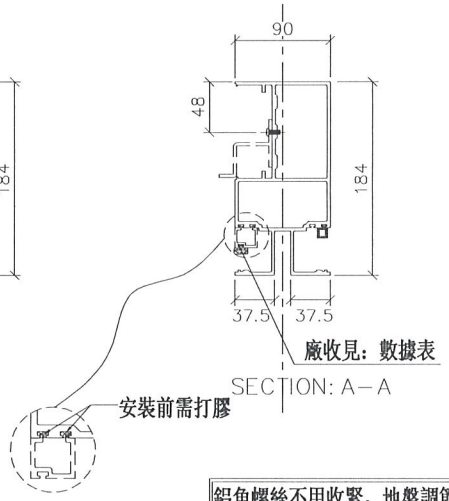


美特鋁質 有限公司
MIDI Aluminium Fabricator Ltd.

| | |
|---|---|
| 工程號 | J-837 |
| 地盤 | 觀塘裕民坊 |

| | |
|---|---|
| 名稱 | 雙梗橫料（外凸） |
| 材料 | X85552 |
| 顏色 | EC-DG-S332054（3塗） |

| | | |
|---|---|---|
| 制圖 | 邱紅 | 2018.12.10 |
| 復核 | 謝永林 | 2018.12.13 |
| 批準 | | |

| 修改 | |
|---|---|
| 日期 | |
| 圖號 | UN-L01b |

# 拆圖參見：UN-L01b


美特鋁質 有限公司
MIDI Aluminium Fabricator Ltd.


| 工程號 | J-837 | 地盤 | 觀塘裕民坊 |
|---|---|---|---|


| 物料編號 | L | 數量 | M | X | N | EQ | 分格尺寸 | 使用位置 | 廠收單玻線編號 | 樓層 |
|---|---|---|---|---|---|---|---|---|---|---|
| UN-L01b | 663 | 9 | 300 | X | 1 | 181.5 | 650 | T5CW-M-2 | UN-HM1 | 7F~9F |
| | 663 | 3 | 300 | X | 1 | 181.5 | 650 | T5CW-G-2 | UN-HM1 | 7F~9F |
| | 663 | 3 | 300 | X | 1 | 181.5 | 650 | T5CW-G-1 | UN-HM1 | 7F~9F |
| | 663 | 3 | 300 | X | 1 | 181.5 | 650 | T5CW-E-2 | UN-HM1 | 7F~9F |
| | 663 | 3 | 300 | X | 1 | 181.5 | 650 | T5CW-E-1 | UN-HM1 | 7F~9F |
| | 663 | 6 | 300 | X | 1 | 181.5 | 650 | T5CW-C-1 | UN-HM1 | 7F~9F |
| 合計： | | 27 | | | | | | | | |

| 名稱 | 雙梗橫料（外凸） | 制圖 | 邱紅 | 2018.12.10 | 修改 | | | |
|---|---|---|---|---|---|---|---|---|
| 材料 | X85552 | 復核 | 謝永林 | 2018.12.13 | 日期 | | | |
| 顏色 | EC-DG-S332054 (3塗) | 批準 | | | 圖號 | UN-L01b-1 | | |


# 數據表參見：UN-L01bS-1

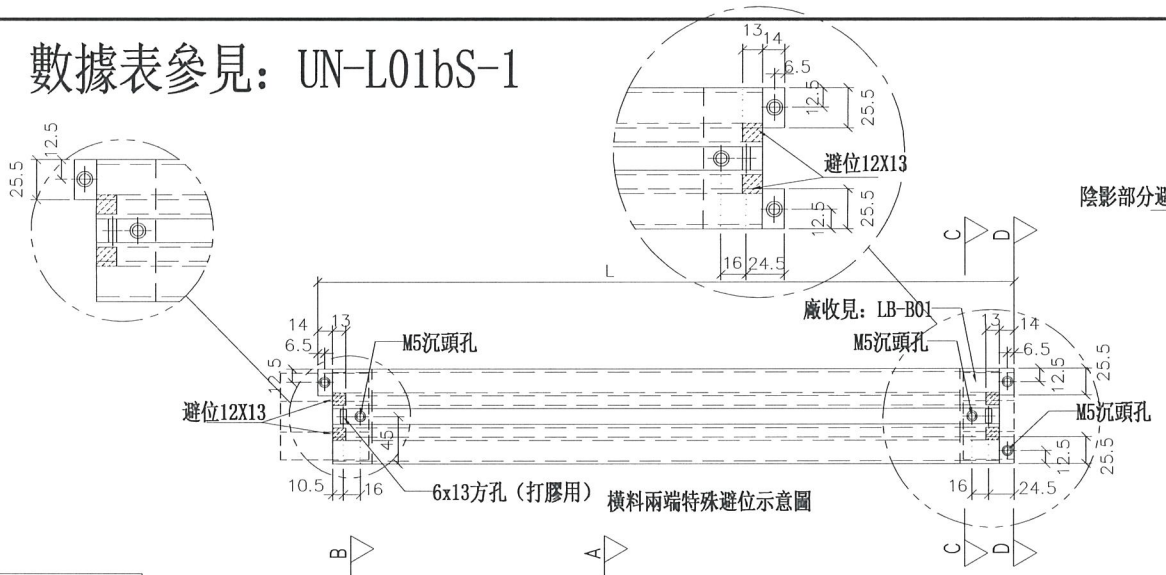


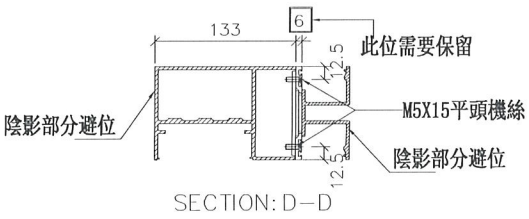

*注意:
螺絲鑽平頭孔事宜，請留意M5及3/16"要沉頭（90° X ø10），供修螺絲后唧膠用

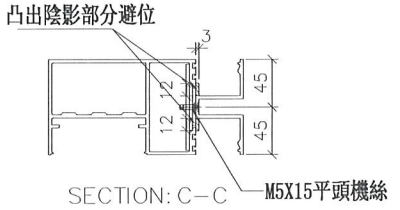



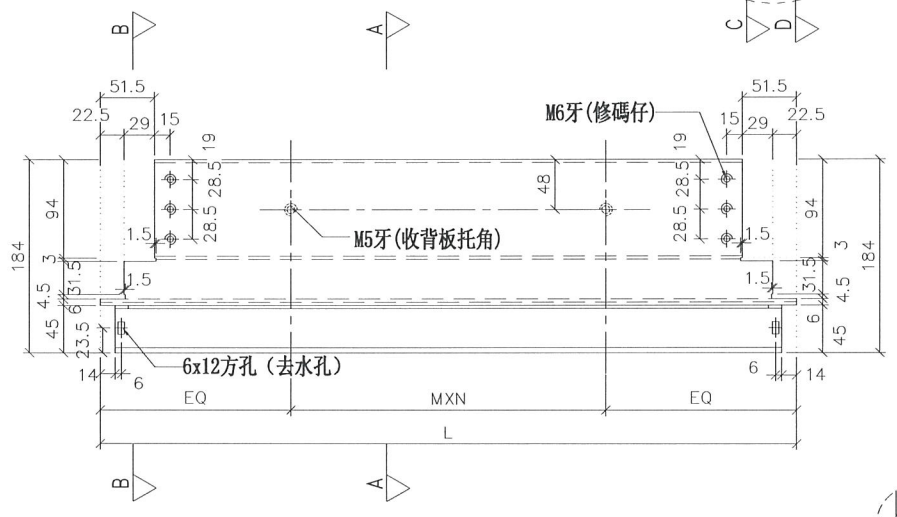

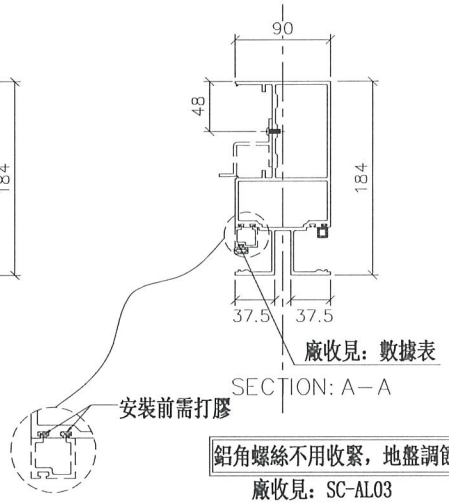

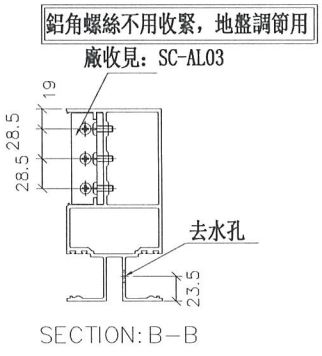
美特鋁質 有限公司
MIDI Aluminium Fabricator Ltd.

| 工程號 | J-837 | 地盤 | 觀塘裕民坊 |
|---|---|---|---|

| 名稱 | 雙梗橫料（外凸） | 制圖 | 邱紅 | 2018.12.10 | 修改 | |
|---|---|---|---|---|---|---|
| 材料 | X85552 | 復核 | 謝永林 | 2018.12.13 | 日期 | |
| 顏色 | EC-DG-S332054（3塗） | 批準 | | | 圖號 | UN-L01bS |

美特鋁質 有限公司
MIDI Aluminium Fabricator Ltd.


| 工程號 | J-837 | 地盤 | 觀塘裕民坊 |
|---|---|---|---|


# 拆圖參見：UN-L01bS

| 物料編號 | L | 數量 | M | X | N | EQ | 分格尺寸 | 使用位置 | 廠收單玻線編號 | 樓層 |
|---|---|---|---|---|---|---|---|---|---|---|
| UN-L01bS | 663 | 3 | 300 | X | 1 | 181.5 | 650 | T5CW-H-2 | UN-HM1 | 7F~9F |
| | 663 | 3 | 300 | X | 1 | 181.5 | 650 | T5CW-A-3 | UN-HM1 | 7F~9F |

| 名稱 | 雙梗橫料（外凸） | 制圖 | 邱紅 | 2018.12.10 | 修改 | | | |
|---|---|---|---|---|---|---|---|---|
| 材料 | X85552 | 復核 | 謝永林 | 2018.12.13 | 日期 | | | |
| 顏色 | EC-DG-S332054 (3塗) | 批準 | | | 圖號 | UN-L01bS-1 | | |


# 數據表參見：UN-L02b-1

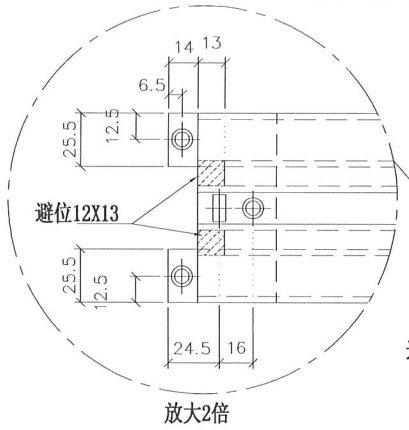


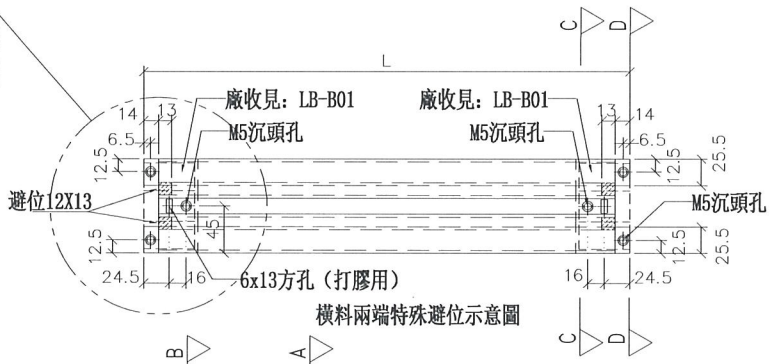



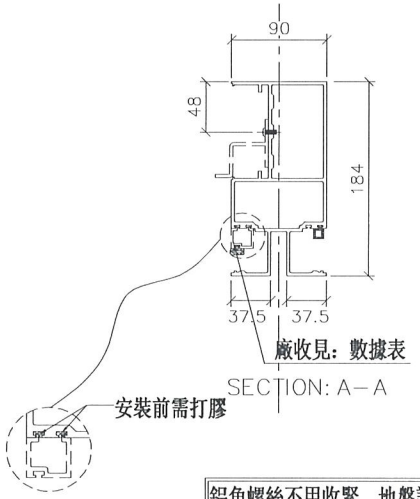

橫料兩端特殊避位示意圖

*注意:
螺絲鑽平頭孔事宜，請留意M5及3/16"要沉頭（90° X ⌀10），供修螺絲后唧膠用

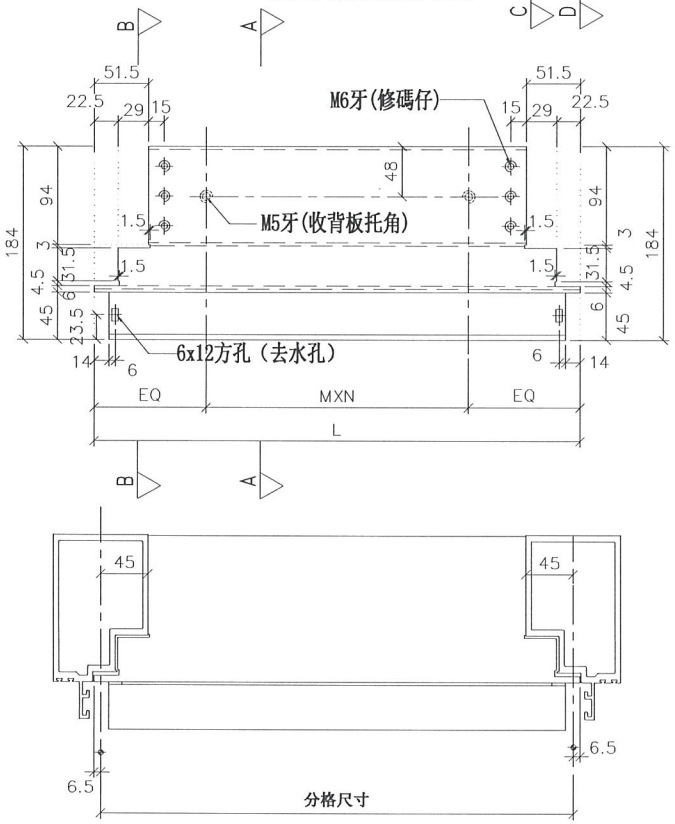


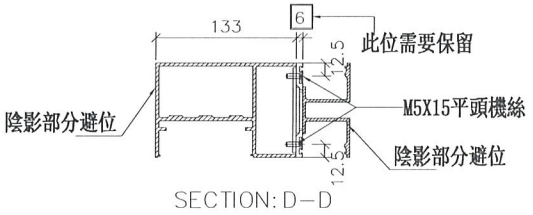
鋁角螺絲不用收緊，地盤調節用

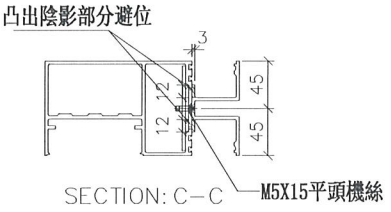


| | |
|---|---|
| 美特鋁質 有限公司 MIDI Aluminium Fabricator Ltd. | |
| 工程號 | J-837 |
| 地盤 | 觀塘裕民坊 |

| | | | |
|---|---|---|---|
| 制圖 | 邱紅 | 2018.12.10 | 修改 |
| 復核 | 謝永林 | 2018.12.13 | 日期 |
| 批準 | | | 圖號 |
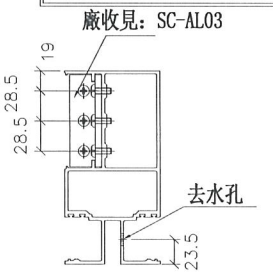
| | |
|---|---|
| 名稱 | 雙梗橫料（外凸） |
| 材料 | X85552 |
| 顏色 | EC-DG-S332054 (3塗) |
| 圖號 | UN-L02b |

# 拆圖參見：UN-L02b

美特鋁質 有限公司
MIDI Aluminium Fabricator Ltd.

| 工程號 | J-837 | 地盤 | 觀塘裕民坊 |
|---|---|---|---|

| 物料編號 | L | 數量 | M | X | N | EQ | 分格尺寸 | 使用位置 | 廠收單玻線編號 | 樓層 |
|---|---|---|---|---|---|---|---|---|---|---|
| UN-L02b | 463 | 3 | 250 | X | 1 | 106.5 | 450 | T5CW-A-2 | UN-HM2 | 7F~9F |
| | 463 | 3 | 250 | X | 1 | 106.5 | 450 | T5CW-M-2 | UN-HM2 | 7F~9F |
| | 463 | 3 | 250 | X | 1 | 106.5 | 450 | T5CW-M-1 | UN-HM2 | 7F~9F |
| | 463 | 3 | 250 | X | 1 | 106.5 | 450 | T5CW-L-2 | UN-HM2 | 7F~9F |
| | 463 | 3 | 250 | X | 1 | 106.5 | 450 | T5CW-H-3 | UN-HM2 | 7F~9F |
| | 463 | 3 | 250 | X | 1 | 106.5 | 450 | T5CW-G-1 | UN-HM2 | 7F~9F |
| | 463 | 3 | 250 | X | 1 | 106.5 | 450 | T5CW-E-1 | UN-HM2 | 7F~9F |
| 合計： | | 21 | | | | | | | | |


| 名稱 | 雙梗橫料（外凸） | 制圖 | 邱紅 | 2018.12.10 | 修改 | | | |
|---|---|---|---|---|---|---|---|---|
| 材料 | X85552 | 復核 | 謝永林 | 2018.12.13 | 日期 | | | |
| 顏色 | EC-DG-S332054 (3塗) | 批準 | | | 圖號 | UN-L02b-1 | | |


美特鋁質 有限公司
MIDI Aluminium Fabricator Ltd.

| 工程號 | J-837 | 地盤 | 觀塘裕民坊 |
|---|---|---|---|

# 數據表參見：UN-L02bS-1


*注意：
螺絲鎖平頭孔事宜，請留意M5及3/16"要沉頭（90° X ø10），供修螺絲后唧膠用

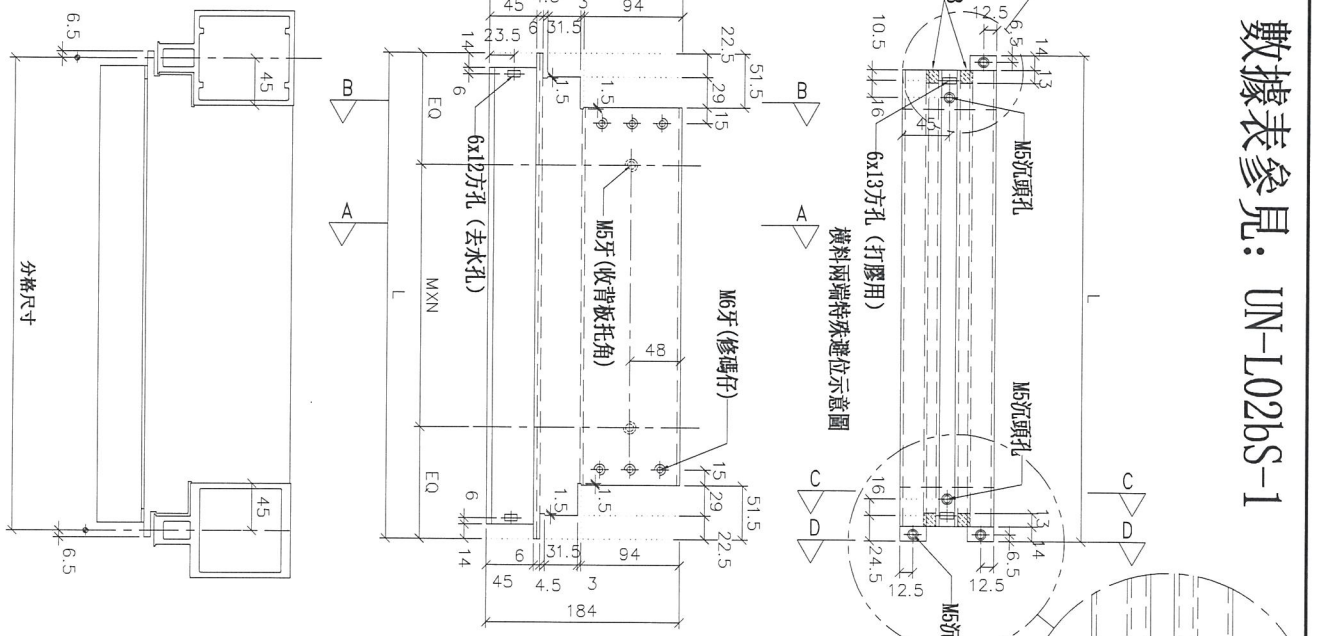


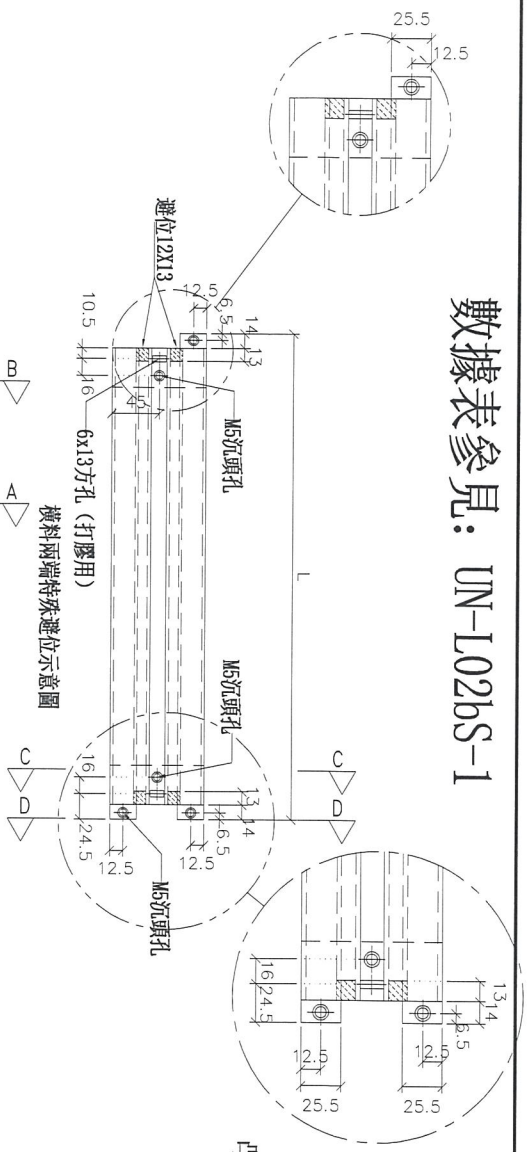



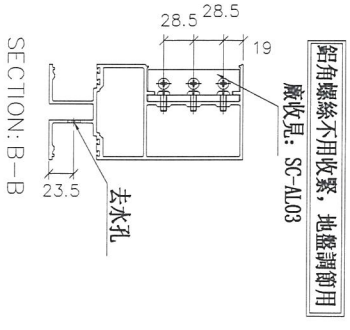




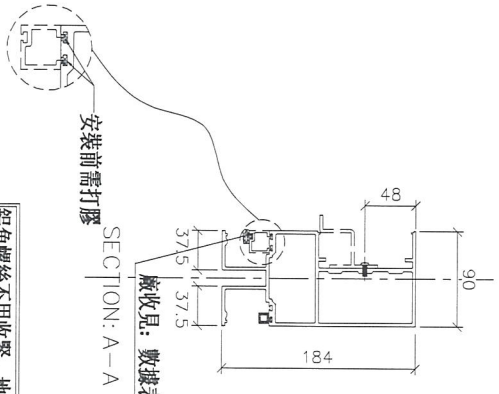

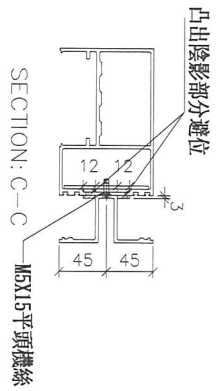
| 名稱 | 雙梗橫料（外凸） | 制圖 | 邱紅 | 2018.12.10 | 修改 | | | |
|---|---|---|---|---|---|---|---|---|
| 材料 | X85552 | 復核 | 謝永林 | 2018.12.13 | 日期 | | | |
| 顏色 | EC-DG-S332054（3塗） | 批準 | | | 圖號 | UN-L02bS | | |

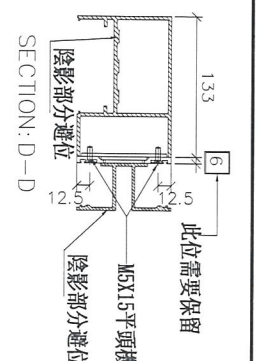美特鋁質 有限公司
MIDI Aluminium Fabricator Ltd.


| 工程號 | J-837 | 地盤 | 觀塘裕民坊 |
|---|---|---|---|

# 拆圖參見：UN-L02bS


| 物料編號 | L | 數量 | M | X | N | EQ | 分格尺寸 | 使用位置 | 廠收單玻線編號 | 樓層 |
|---|---|---|---|---|---|---|---|---|---|---|
| UN-L02bS | 463 | 6 | 250 | X | 1 | 106.5 | 450 | T5CW-JK-1 | UN-HM2 | 7F~9F |
| | 463 | 3 | 250 | X | 1 | 106.5 | 450 | T5CW-A-3 | UN-HM2 | 7F~9F |

| 名稱 | 雙梗橫料（外凸） | 制圖 | 邱紅 | 2018.12.10 | 修改 | | | |
|---|---|---|---|---|---|---|---|---|
| 材料 | X85552 | 復核 | 謝永林 | 2018.12.13 | 日期 | | | |
| 顏色 | EC-DG-S332054 (3塗) | 批準 | | | 圖號 | UN-L02bS-1 | | |


| 物料編號 | L | 數量 | M | X | N | EQ | 分格尺寸 | 使用位置 | 廠收單玻線編號 | 樓層 |
|---|---|---|---|---|---|---|---|---|---|---|
| UN-L16b | 563 | 3 | 300 | X | 1 | 131.5 | 550 | T5CW-A-1 | UN-HM16 | 7F~9F |
| | | | | | | | | | | |

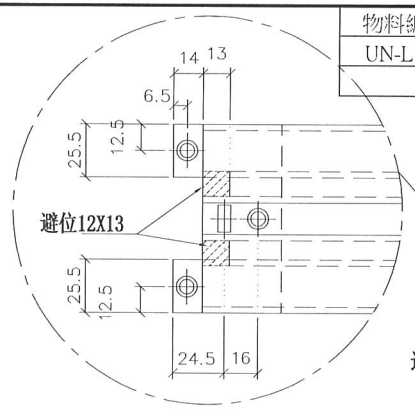


放大2倍

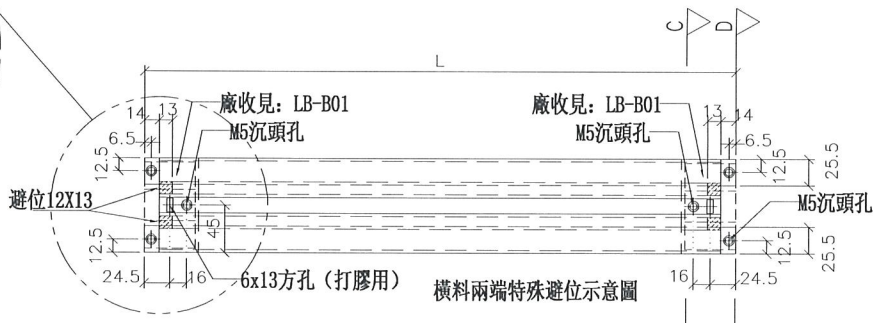

橫料兩端特殊避位示意圖

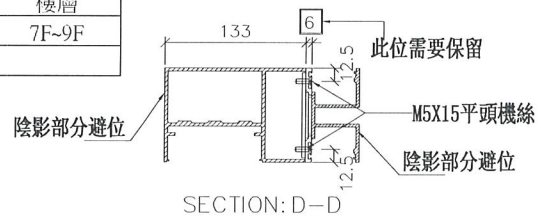



SECTION: D－D

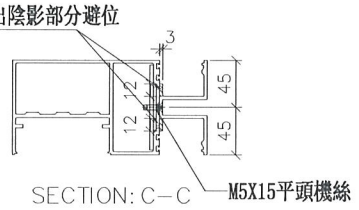


SECTION: C－C


*注意:
螺絲鑽平頭孔事宜，請留意M5及3/16″要沉頭（90° X ⌀10），供修螺絲后唧膠用

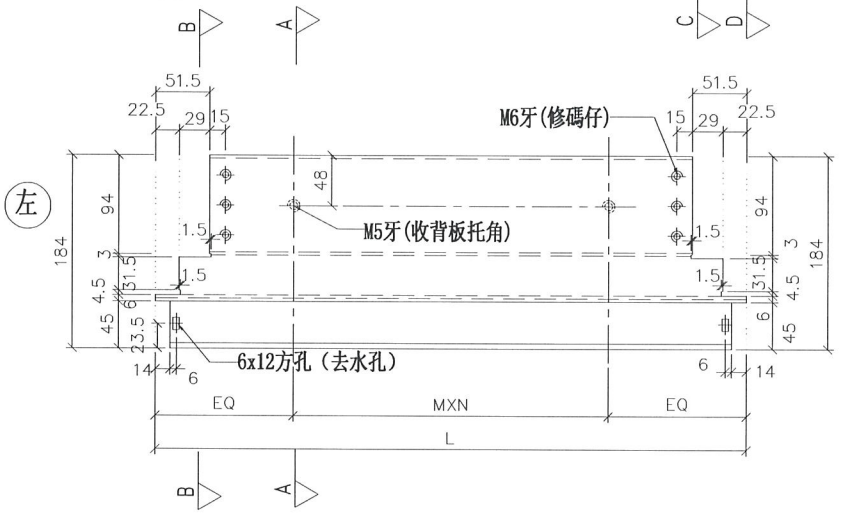

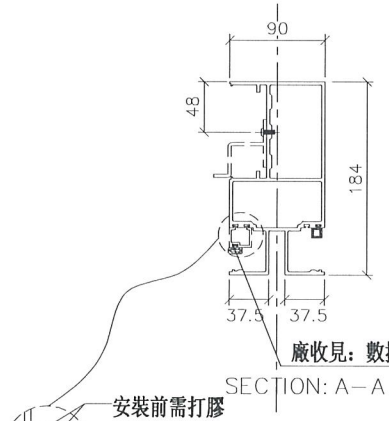SECTION: A－A

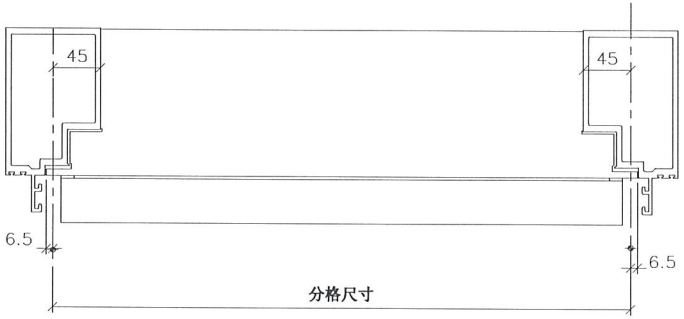

SECTION: B－B
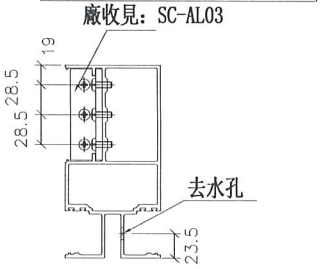
| | | | |
|---|---|---|---|
| 美特鋁質 有限公司 MIDI Aluminium Fabricator Ltd. | | | |
| 工程號 | J-837 | 地盤 | 觀塘裕民坊 |


| | | | | | |
|---|---|---|---|---|---|
| 名稱 | 雙梗橫料（外凸） | 制圖 | 邱紅 | 2018.12.10 | 修改 |
| 材料 | X85552 | 復核 | 謝永林 | 2018.12.13 | 日期 |
| 顏色 | EC-DG-S332054（3塗） | 批準 | | | 圖號 |

UN-L16b

美特鋁質 有限公司
MIDI Aluminium Fabricator Ltd.

| 工程號 | J-837 | 地盤 | 觀塘裕民坊 |
|---|---|---|---|

# 數據表參見：UN-R01b-1

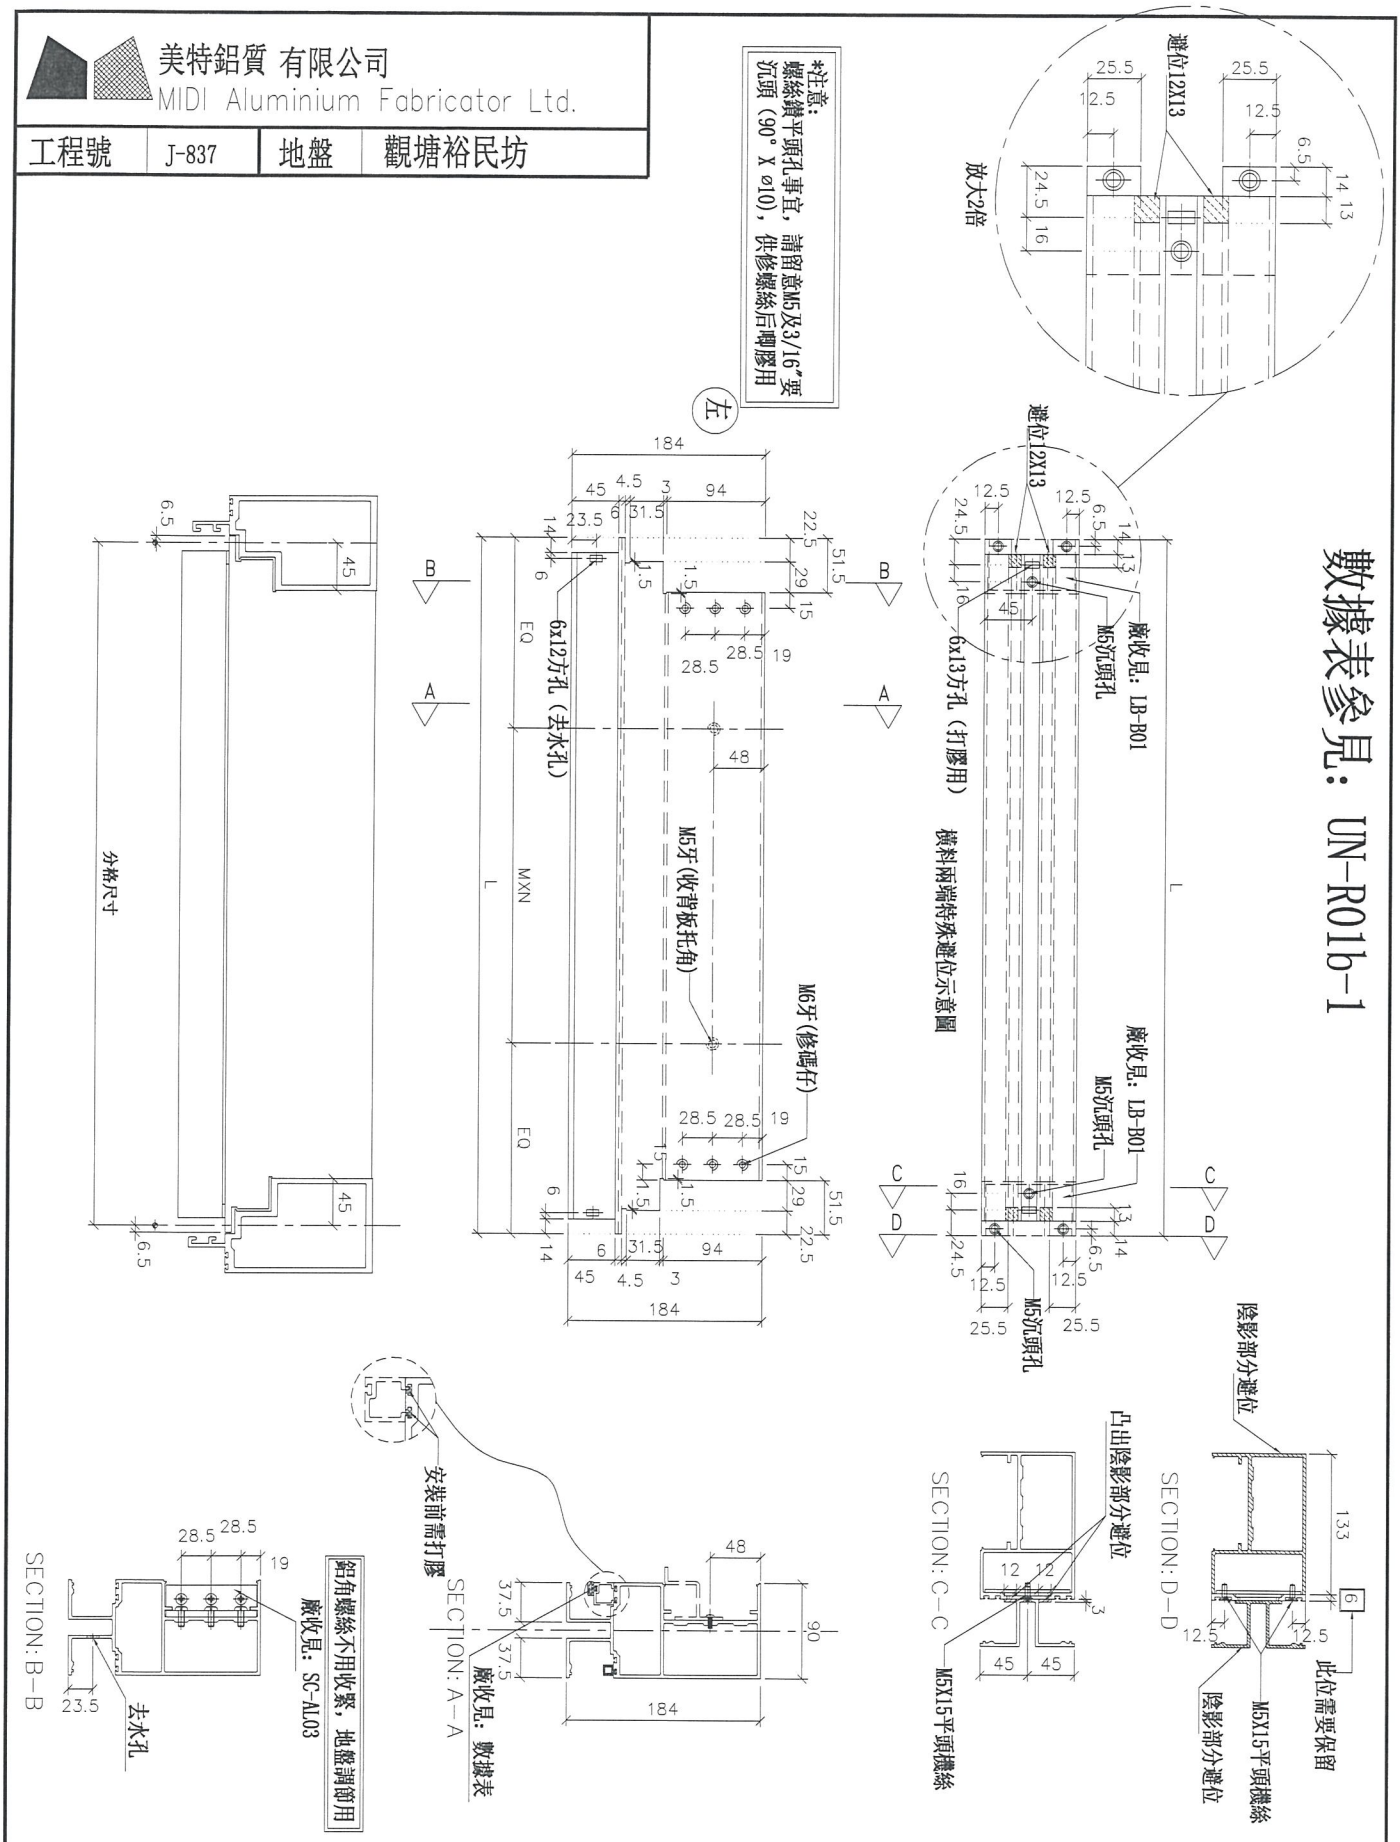


| 名稱 | 雙梗橫料（外凸） | 制圖 | 邱紅 | 2018.12.10 | 修改 | | | |
|---|---|---|---|---|---|---|---|---|
| 材料 | X85552 | 復核 | 謝永林 | 2018.12.13 | 日期 | | | |
| 顏色 | EC-DG-S332054 (3塗) | 批準 | | | 圖號 | UN-R01b | | |

# 拆圖參見：UN-R01b

美特鋁質 有限公司
MIDI Aluminium Fabricator Ltd.

| 工程號 | J-837 | 地盤 | 觀塘裕民坊 |
|---|---|---|---|

| 物料編號 | L | 數量 | M | X | N | EQ | 分格尺寸 | 使用位置 | 廠收單玻線編號 | 樓層 |
|---|---|---|---|---|---|---|---|---|---|---|
| UN-R01b | 663 | 9 | 300 | X | 1 | 181.5 | 650 | T5CW-N-1 | UN-HM1 | 7F~9F |
| | 663 | 9 | 300 | X | 1 | 181.5 | 650 | T5CW-L-1 | UN-HM1 | 7F~9F |
| | 663 | 3 | 300 | X | 1 | 181.5 | 650 | T5CW-H-2 | UN-HM1 | 7F~9F |
| | 663 | 3 | 300 | X | 1 | 181.5 | 650 | T5CW-H-1 | UN-HM1 | 7F~9F |
| | 663 | 3 | 300 | X | 1 | 181.5 | 650 | T5CW-F-2 | UN-HM1 | 7F~9F |
| | 663 | 3 | 300 | X | 1 | 181.5 | 650 | T5CW-F-1 | UN-HM1 | 7F~9F |
| | 663 | 3 | 300 | X | 1 | 181.5 | 650 | T5CW-D-2 | UN-HM1 | 7F~9F |
| | 663 | 3 | 300 | X | 1 | 181.5 | 650 | T5CW-D-1 | UN-HM1 | 7F~9F |
| | 合計： | 36 | | | | | | | | |


| 名稱 | 雙梗橫料（外凸） | 制圖 | 邱紅 | 2018.12.10 | 修改 | | |
|---|---|---|---|---|---|---|---|
| 材料 | X85552 | 復核 | 謝永林 | 2018.12.13 | 日期 | | |
| 顏色 | EC-DG-S332054（3塗） | 批準 | | | 圖號 | UN-R01b-1 | |

美特鋁質 有限公司
MIDI Aluminium Fabricator Ltd.

| 工程號 | J-837 | 地盤 | 觀塘裕民坊 |
|---|---|---|---|


*注意:
螺絲鑽平頭孔事宜，請留意M5及3/16"要沉頭（90° X ø10），供修螺絲后嘣膠用


| 物料編號 | L | 數量 | M | X | N | EQ | 分格尺寸 | 使用位置 | 廠收甩玻線編號 | 樓層 |
|---|---|---|---|---|---|---|---|---|---|---|
| UN-R01bS | 663 | 3 | 300 | X | 1 | 181.5 | 650 | T5CW-A-3 | UN-UM1 | 7/F~9/F |

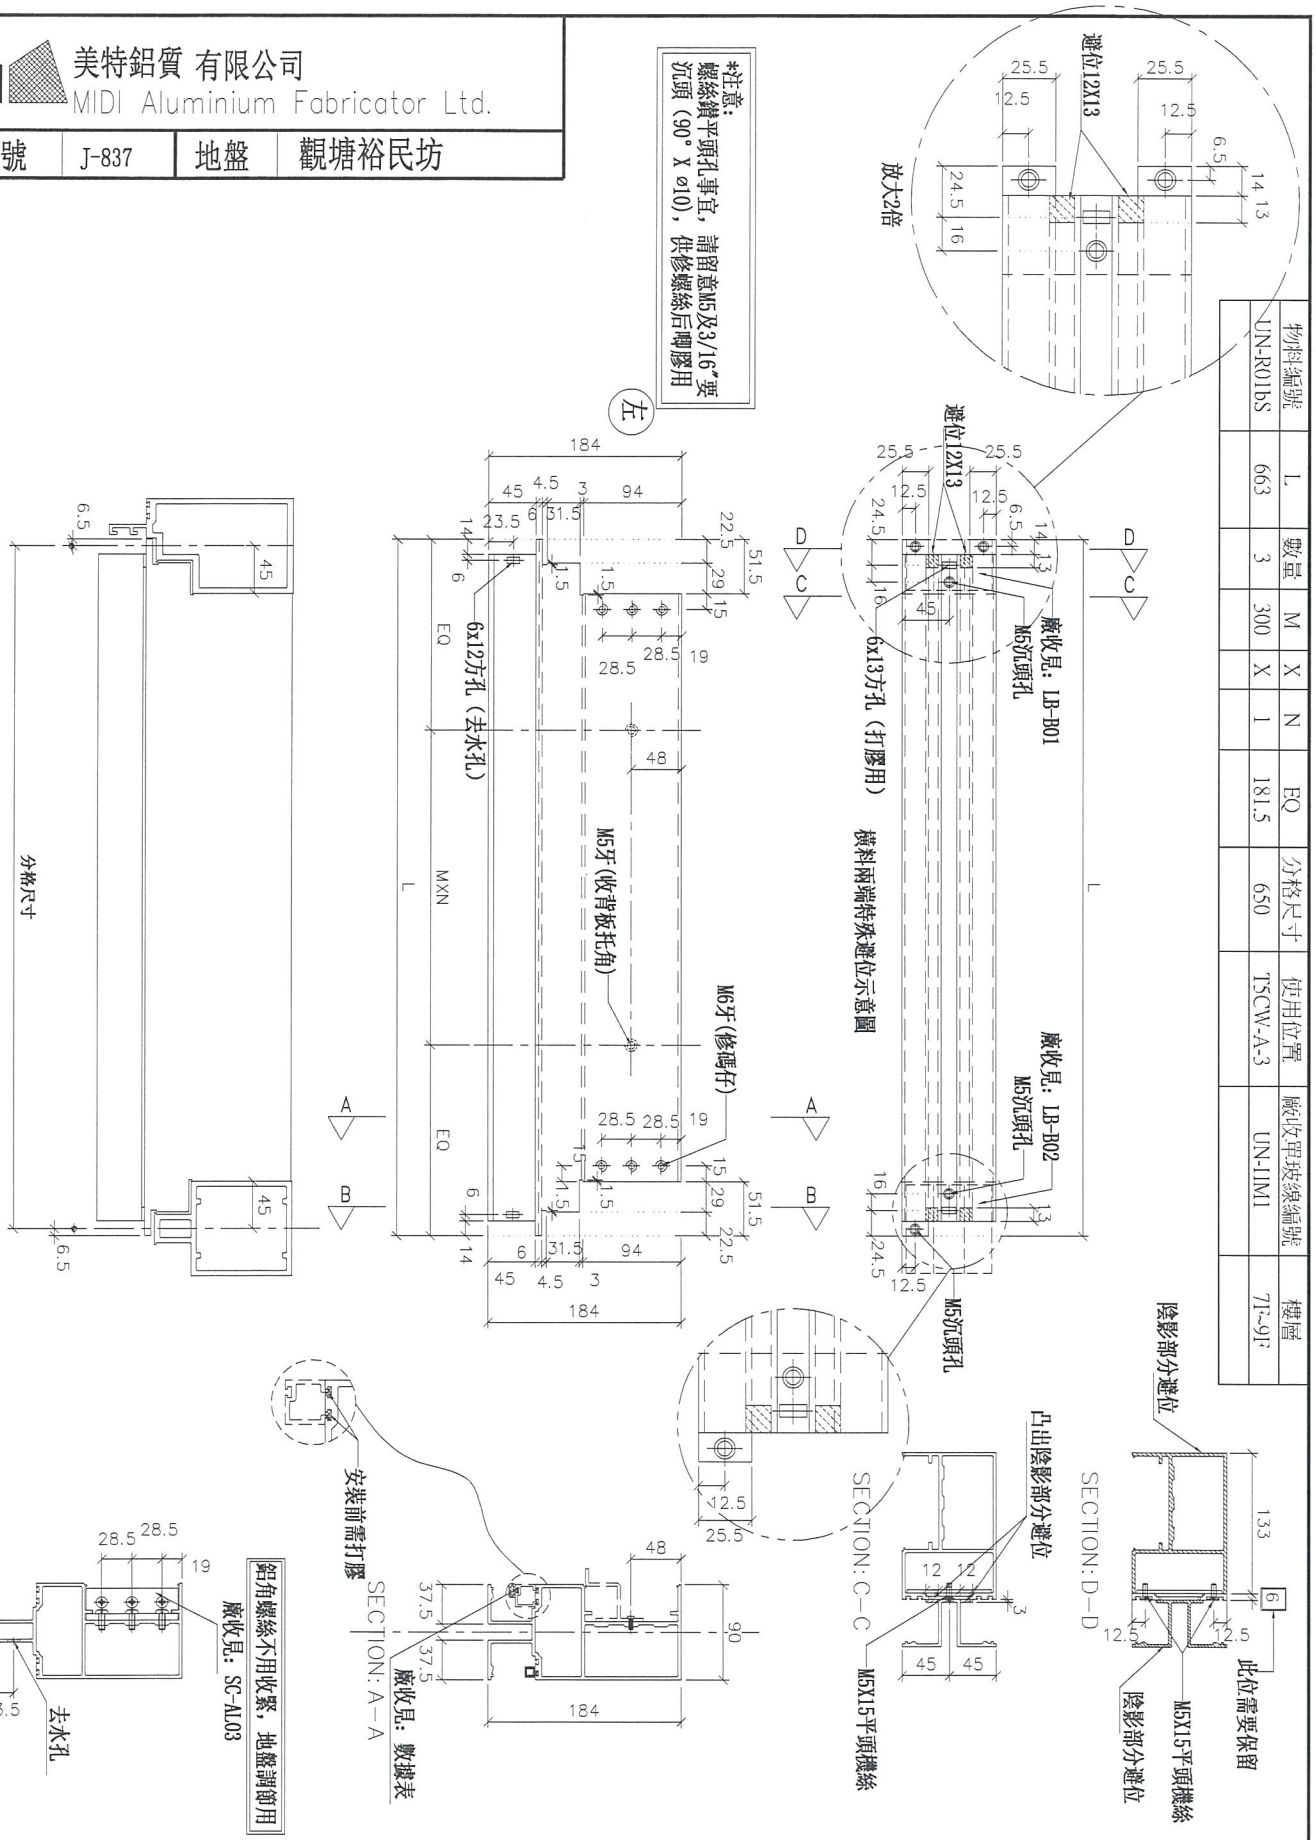



| 名稱 | 雙梗橫料（外凸） | 制圖 | 邱紅 | 2018.12.10 | 修改 | | | |
|---|---|---|---|---|---|---|---|---|
| 材料 | X85552 | 復核 | 謝永林 | 2018.12.13 | 日期 | | | |
| 顏色 | EC-DG-S332054 (3塗) | 批準 | | | 圖號 | UN-R01bS | | |


# 數據表參見：UN-R02b-1

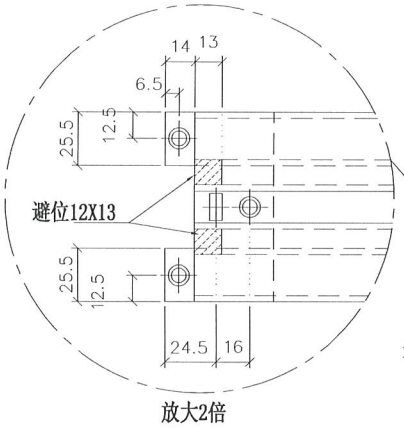


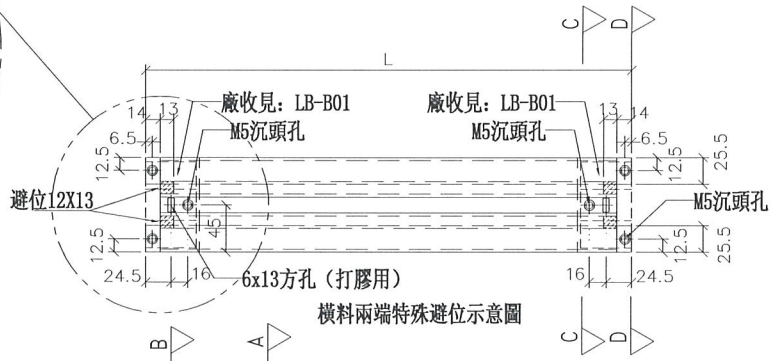



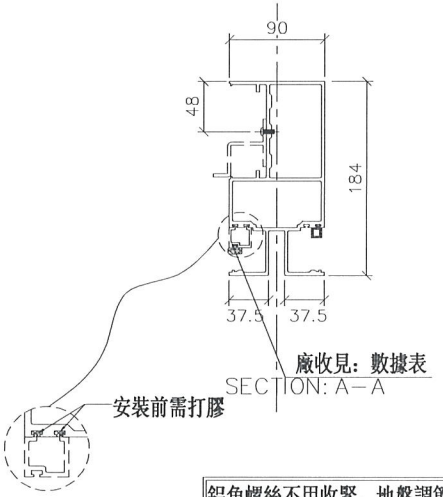

*注意:
螺絲鑽平頭孔事宜，請留意M5及3/16"要沉頭（90° X ⌀10），供修螺絲后啤膠用

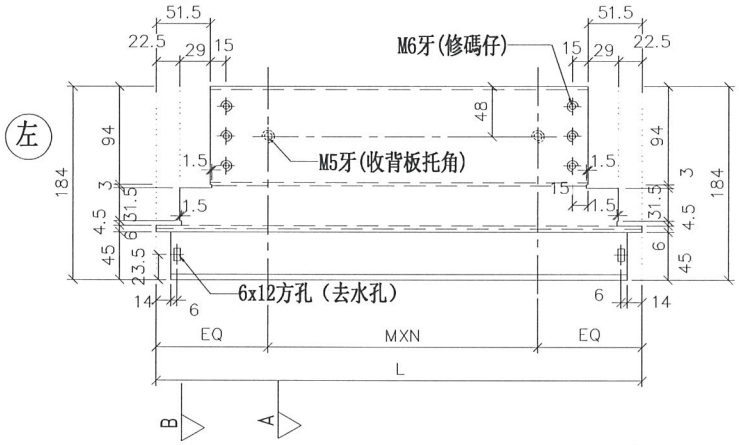


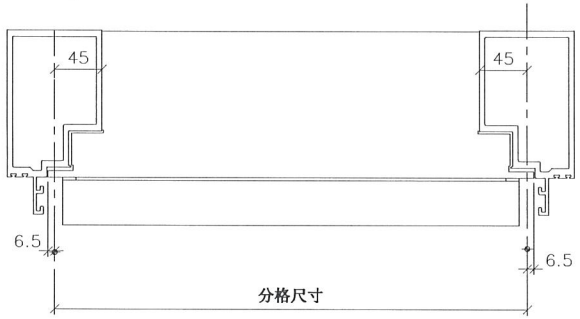
美特鋁質 有限公司
MIDI Aluminium Fabricator Ltd.
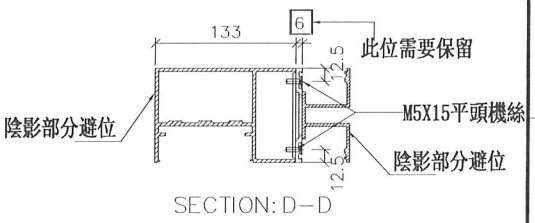
| | | | |
|---|---|---|---|
| 工程號 | J-837 | 地盤 | 觀塘裕民坊 |
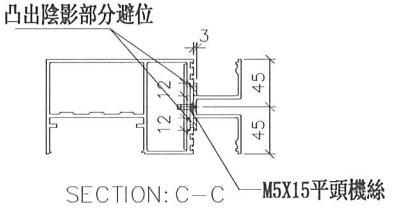
| | | | |
|---|---|---|---|
| 名稱 | 雙梗橫料（外凸） | 制圖 | 邱紅 |
| 材料 | X85552 | 復核 | 謝永林 |
| 顏色 | EC-DG-S332054（3塗） | 批準 | |

| 修改 | 日期 | 圖號 |
|---|---|---|
| | | UN-R02b |
| 2018.12.10 | 2018.12.13 | |
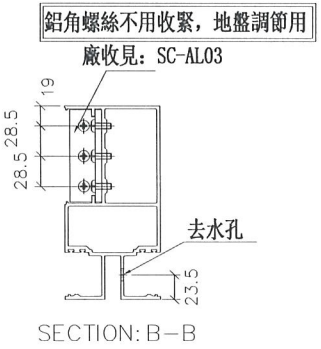
# 拆圖參見：UN-R02b


美特鋁質 有限公司
MIDI Aluminium Fabricator Ltd.


| 工程號 | J-837 | 地盤 | 觀塘裕民坊 |
|---|---|---|---|


| 物料編號 | L | 數量 | M | X | N | EQ | 分格尺寸 | 使用位置 | 廠收單玻線編號 | 樓層 |
|---|---|---|---|---|---|---|---|---|---|---|
| UN-R02b | 463 | 3 | 250 | X | 1 | 106.5 | 450 | T5CW-A-2 | UN-HM2 | 7F~9F |
| | 463 | 3 | 250 | X | 1 | 106.5 | 450 | T5CW-N-1 | UN-HM2 | 7F~9F |
| | 463 | 3 | 250 | X | 1 | 106.5 | 450 | T5CW-M-1 | UN-HM2 | 7F~9F |
| | 463 | 3 | 250 | X | 1 | 106.5 | 450 | T5CW-L-2 | UN-HM2 | 7F~9F |
| | 463 | 3 | 250 | X | 1 | 106.5 | 450 | T5CW-L-1 | UN-HM2 | 7F~9F |
| | 463 | 3 | 250 | X | 1 | 106.5 | 450 | T5CW-H-3 | UN-HM2 | 7F~9F |
| | 463 | 3 | 250 | X | 1 | 106.5 | 450 | T5CW-F-2 | UN-HM2 | 7F~9F |
| | 463 | 3 | 250 | X | 1 | 106.5 | 450 | T5CW-D-2 | UN-HM2 | 7F~9F |
| | 463 | 3 | 250 | X | 1 | 106.5 | 450 | T5CW-C-1 | UN-HM2 | 7F~9F |
| | 合計： | 27 | | | | | | | | |


| 名稱 | 雙梗橫料（外凸） | 制圖 | 邱紅 | 2018.12.10 | 修改 | | | |
|---|---|---|---|---|---|---|---|---|
| 材料 | X85552 | 復核 | 謝永林 | 2018.12.13 | 日期 | | | |
| 顏色 | EC-DG-S332054（3塗） | 批準 | | | 圖號 | UN-R02b-1 | | |


# 數據表參見：UN-R02bS-1

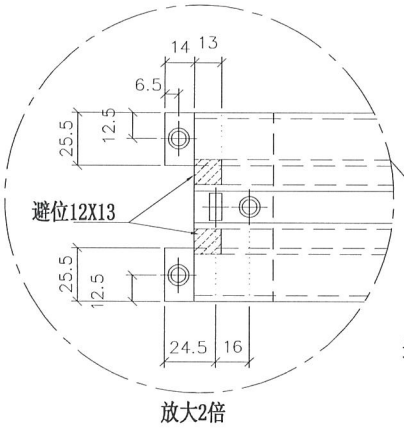

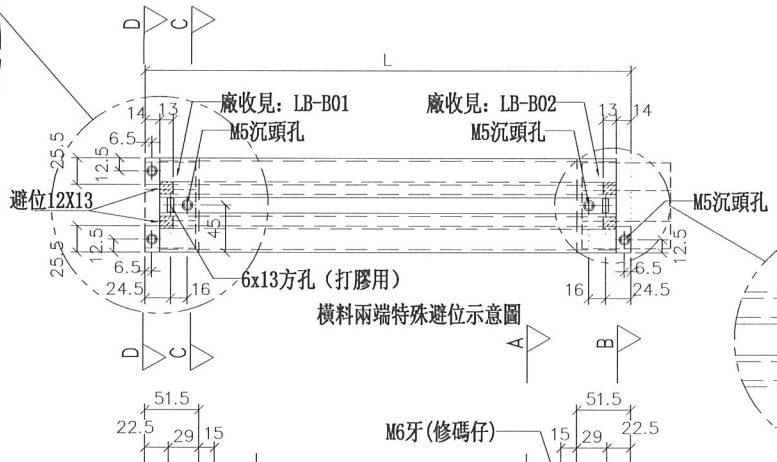


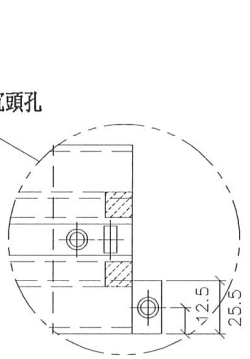
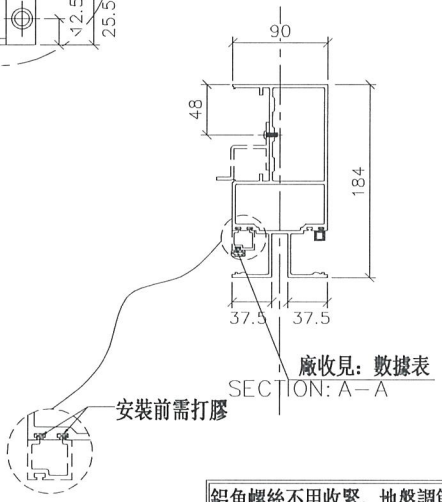


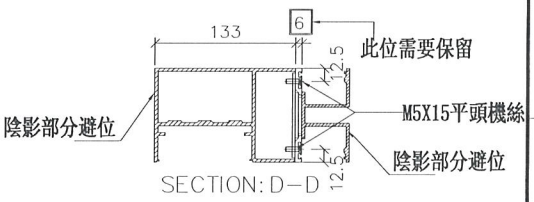
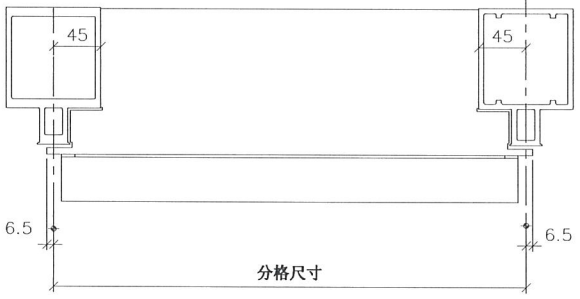


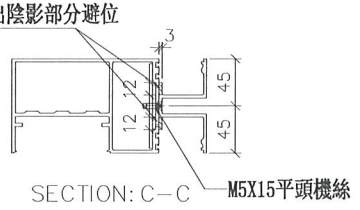


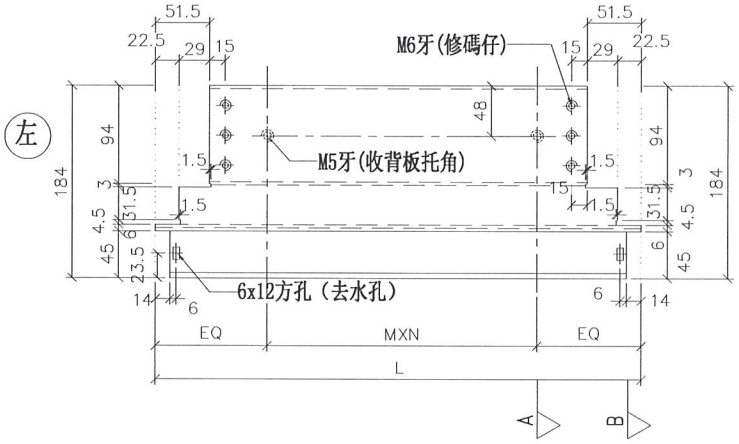

*注意：
螺絲鑽平頭孔事宜，請留意M5及3/16″要沉頭（90° X ⌀10），供修螺絲后啤膠用




| | | | |
|---|---|---|---|
| 美特鋁質 有限公司 MIDI Aluminium Fabricator Ltd. | | | |
| 工程號 | J-837 | 地盤 | 觀塘裕民坊 |
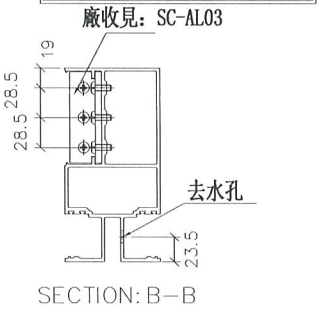
| | | | | | |
|---|---|---|---|---|---|
| 名稱 | 雙梗橫料（外凸） | 制圖 | 邱紅 | 2018.12.10 | 修改 |
| 材料 | X85552 | 復核 | 謝永林 | 2018.12.13 | 日期 |
| 顏色 | EC-DG-S332054（3塗） | 批準 | | | 圖號 UN-R02bS |

# 拆圖參見：UN-R02bS


美特鋁質 有限公司
MIDI Aluminium Fabricator Ltd.


| 工程號 | J-837 | 地盤 | 觀塘裕民坊 |
|---|---|---|---|


| 物料編號 | L | 數量 | M | X | N | EQ | 分格尺寸 | 使用位置 | 廠收單玻線編號 | 樓層 |
|---|---|---|---|---|---|---|---|---|---|---|
| UN-R02bS | 463 | 3 | 250 | X | 1 | 106.5 | 450 | T5CW-JK-1 | UN-HM2 | 7F~9F |
| | 463 | 3 | 250 | X | 1 | 106.5 | 450 | T5CW-H-2 | UN-HM2 | 7F~9F |
| | 463 | 3 | 250 | X | 1 | 106.5 | 450 | T5CW-A-3 | UN-HM2 | 7F~9F |


| 名稱 | 雙梗橫料（外凸） | 制圖 | 邱紅 | 2018.12.10 | 修改 | | | |
|---|---|---|---|---|---|---|---|---|
| 材料 | X85552 | 復核 | 謝永林 | 2018.12.13 | 日期 | | | |
| 顏色 | EC-DG-S332054 (3塗) | 批準 | | | 圖號 | UN-R02bS-1 | | |

| 物料編號 | L | 數量 | M | X | N | EQ | 分格尺寸 | 使用位置 | 廠收單玻線編號 | 樓層 |
|---|---|---|---|---|---|---|---|---|---|---|
| UN-R20bS | 393 | 3 | 180 | X | 1 | 106.5 | 380 | T5CW-JK-1 | UN-11M20 | 7F~9F |
| | | | | | | | | | | |

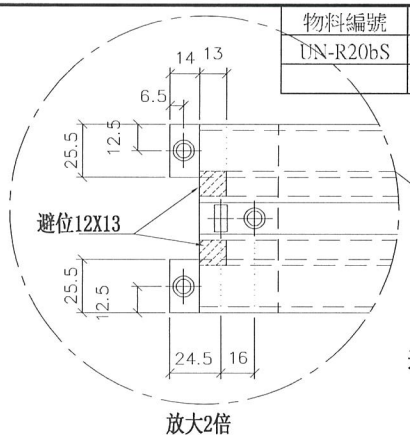


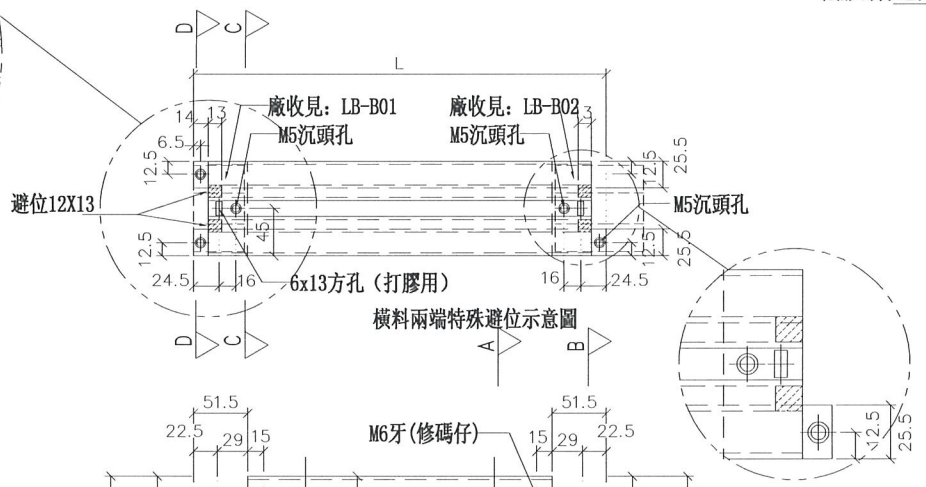


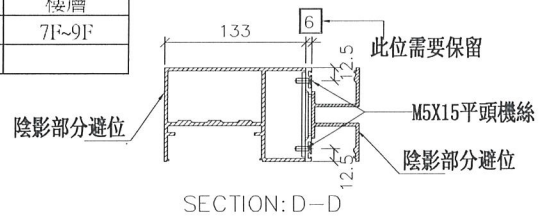
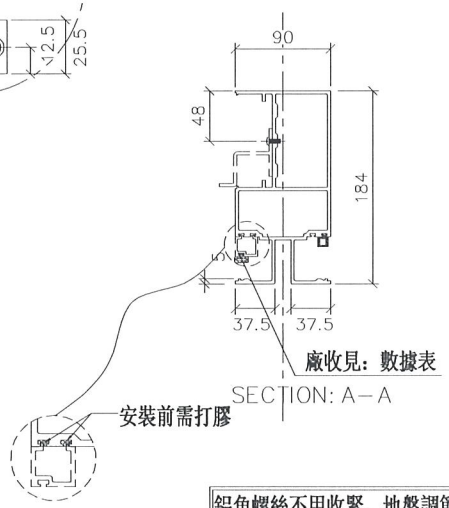


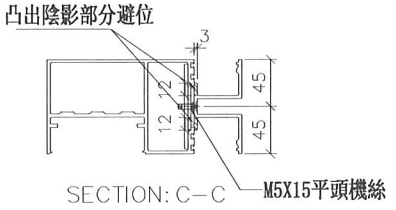
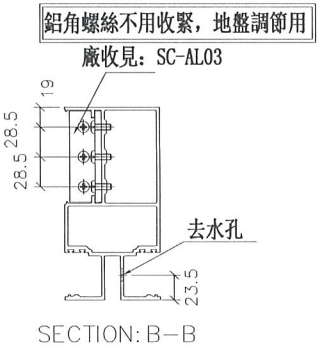


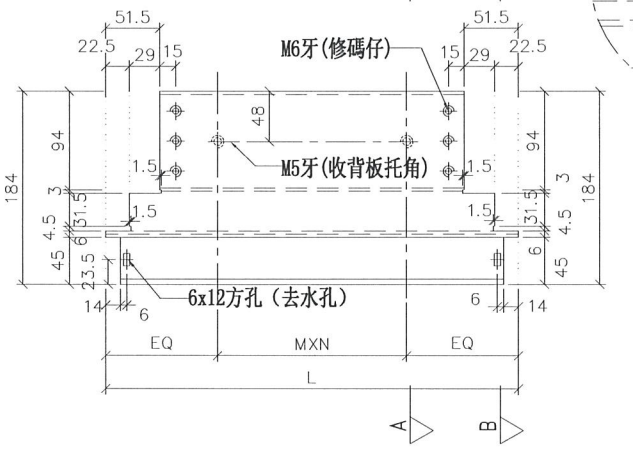

*注意:
螺絲鑽平頭孔事宜，請留意M5及3/16″要沉頭（90° X ø10），供修螺絲后嘣膠用

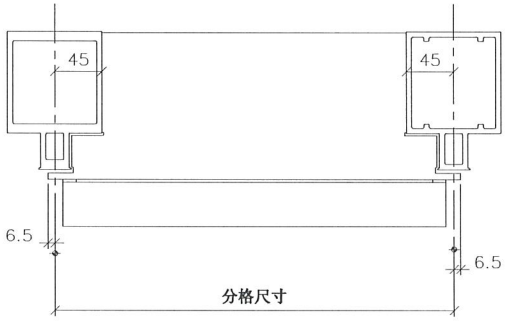


| 名稱 | 雙梗橫料（外凸） | 制圖 | 邱紅 | 2018.12.10 | 修改 | |
|---|---|---|---|---|---|---|
| 材料 | X85552 | 復核 | 謝永林 | 2018.12.13 | 日期 | |
| 顏色 | EC-DG-S332054（3塗） | 批準 | | | 圖號 | UN-R20bS |

美特鋁質 有限公司
MIDI Aluminium Fabricator Ltd.


| 工程號 | J-837 | 地盤 | 觀塘裕民坊 |
|---|---|---|---|


美特鋁質 有限公司
MIDI Aluminium Fabricator Ltd.

| 工程號 | J-837 | 地盤 | 觀塘裕民坊 |
|---|---|---|---|

| 物料編號 | L | 數量 | MXN | | | EQ | 分格尺寸 | 使用位置 | 樓層 |
|---|---|---|---|---|---|---|---|---|---|
| ZS-U01 | 2160 | 3 | 300 | X | 7 | 30 | 2250 | T5CW-N-1 | 7F~9F |
| | 2160 | 3 | 300 | X | 7 | 30 | 2250 | T5CW-L-1 | 7F~9F |
| | 2160 | 3 | 300 | X | 7 | 30 | 2250 | T5CW-JK-1 | 7F~9F |
| | 2160 | 3 | 300 | X | 7 | 30 | 2250 | T5CW-H-2 | 7F~9F |
| | 2160 | 3 | 300 | X | 7 | 30 | 2250 | T5CW-H-1 | 7F~9F |
| | 2160 | 3 | 300 | X | 7 | 30 | 2250 | T5CW-F-2 | 7F~9F |
| | 2160 | 3 | 300 | X | 7 | 30 | 2250 | T5CW-F-1 | 7F~9F |
| | 2160 | 3 | 300 | X | 7 | 30 | 2250 | T5CW-D-2 | 7F~9F |
| | 2160 | 3 | 300 | X | 7 | 30 | 2250 | T5CW-D-1 | 7F~9F |
| | 2160 | 3 | 300 | X | 7 | 30 | 2250 | T5CW-C-1 | 7F~9F |
| | 2160 | 3 | 300 | X | 7 | 30 | 2250 | T5CW-A-3 | 7F~9F |
| | 合計： | 33 | | | | | | | |

工廠用

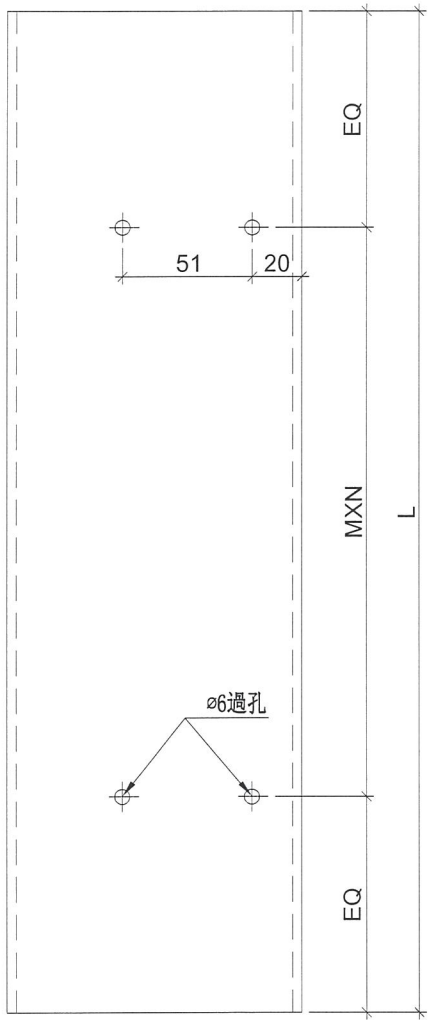

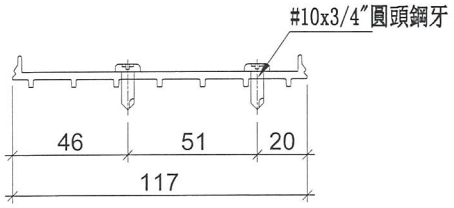




| 名稱 | SD中柱底座 | 制圖 | 邱紅 | 2018.12.10 | 修改 | | | |
|---|---|---|---|---|---|---|---|---|
| 材料 | X85579 | 復核 | 謝永林 | 2018.12.13 | 日期 | | | |
| 顏色 | MILL | 批準 | | | 圖號 | ZS-U01 | | |


美特鋁質 有限公司
MIDI Aluminium Fabricator Ltd.

| 工程號 | J-837 | 地盤 | 觀塘裕民坊 |
|---|---|---|---|
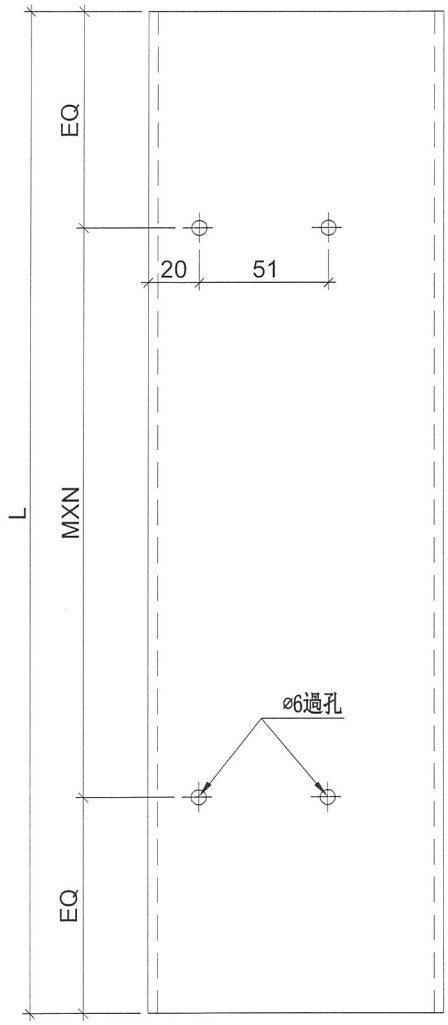
| 物料編號 | L | 數量 | MXN | | | EQ | 分格尺寸 | 使用位置 | 樓層 |
|---|---|---|---|---|---|---|---|---|---|
| ZS-U01R | 2160 | 3 | 300 | X | 7 | 30 | **2250** | **T5CW-M-2** | 7F~9F |
| | 2160 | 3 | 300 | X | 7 | 30 | **2250** | **T5CW-G-2** | 7F~9F |
| | 2160 | 3 | 300 | X | 7 | 30 | **2250** | **T5CW-G-1** | 7F~9F |
| | 2160 | 3 | 300 | X | 7 | 30 | **2250** | **T5CW-E-2** | 7F~9F |
| | 2160 | 3 | 300 | X | 7 | 30 | **2250** | **T5CW-E-1** | 7F~9F |
| | 2160 | 6 | 300 | X | 7 | 30 | **2250** | **T5CW-C-1** | 7F~9F |
| | 合計： | 21 | | | | | | | |




工廠用

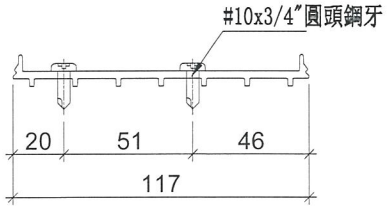



| 名稱 | SD中柱底座 | 制圖 | 邱紅 | 2018.12.10 | 修改 | | | |
|---|---|---|---|---|---|---|---|---|
| 材料 | X85579 | 復核 | 謝永林 | 2018.12.13 | 日期 | | | |
| 顏色 | MILL | 批準 | | | 圖號 | ZS-U01R | | |


美特鋁質 有限公司
MIDI Aluminium Fabricator Ltd.

| 工程號 | J-837 | 地盤 | 觀塘裕民坊 |
|---|---|---|---|

| 物料編號 | L | 數量 | MXN | | | A | 分格尺寸 | 使用位置 | 樓層 |
|---|---|---|---|---|---|---|---|---|---|
| TD-M05 | 2460 | 3 | 280 | X | 8 | 165 | **2580** | **T5CW-N-1** | 7F~9F |
| | 2460 | 3 | 280 | X | 8 | 165 | **2580** | **T5CW-L-1** | 7F~9F |
| | 2460 | 3 | 280 | X | 8 | 165 | **2580** | **T5CW-JK-1** | 7F~9F |
| | 2460 | 3 | 280 | X | 8 | 165 | **2580** | **T5CW-H-2** | 7F~9F |
| | 2460 | 3 | 280 | X | 8 | 165 | **2580** | **T5CW-H-1** | 7F~9F |
| | 2460 | 3 | 280 | X | 8 | 165 | **2580** | **T5CW-F-2** | 7F~9F |
| | 2460 | 3 | 280 | X | 8 | 165 | **2580** | **T5CW-F-1** | 7F~9F |
| | 2460 | 3 | 280 | X | 8 | 165 | **2580** | **T5CW-D-2** | 7F~9F |
| | 2460 | 3 | 280 | X | 8 | 165 | **2580** | **T5CW-D-1** | 7F~9F |
| | 2460 | 3 | 280 | X | 8 | 165 | **2580** | **T5CW-C-1** | 7F~9F |
| | 2460 | 3 | 280 | X | 8 | 165 | **2580** | **T5CW-A-3** | 7F~9F |
| | 合計： | 33 | | | | | | | |

工廠用

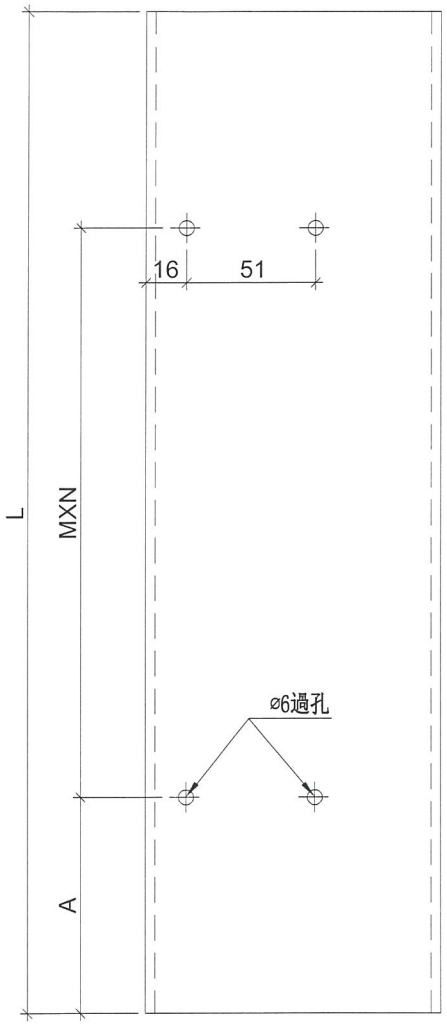

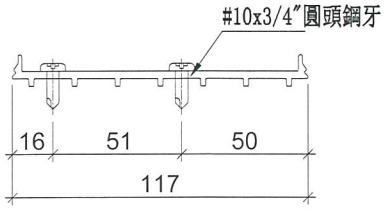




| 名稱 | SD中柱底座 | 制圖 | 邱紅 | 2018.12.10 | 修改 | | | |
|---|---|---|---|---|---|---|---|---|
| 材料 | X85579 | 復核 | 謝永林 | 2018.12.13 | 日期 | | | |
| 顏色 | MILL | 批準 | | | 圖號 | TD-M05 | | |


美特鋁質 有限公司
MIDI Aluminium Fabricator Ltd.

| 工程號 | TD-M05R | 地盤 | 觀塘裕民坊 |
|---|---|---|---|
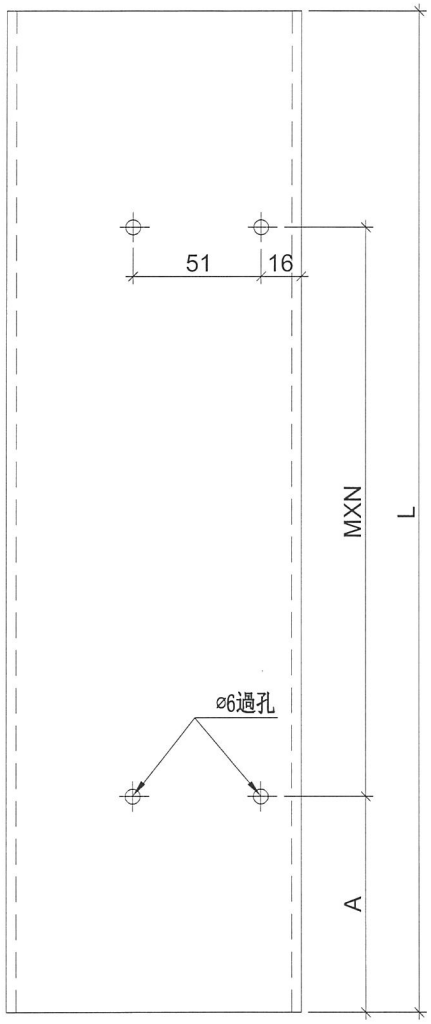
| 物料編號 | L | 數量 | MXN | | | A | 分格尺寸 | 使用位置 | 樓層 |
|---|---|---|---|---|---|---|---|---|---|
| TD-M05R | 2460 | 3 | 280 | X | 8 | 165 | **2580** | **T5CW-M-2** | 7F~9F |
| | 2460 | 3 | 280 | X | 8 | 165 | **2580** | **T5CW-G-2** | 7F~9F |
| | 2460 | 3 | 280 | X | 8 | 165 | **2580** | **T5CW-G-1** | 7F~9F |
| | 2460 | 3 | 280 | X | 8 | 165 | **2580** | **T5CW-E-2** | 7F~9F |
| | 2460 | 3 | 280 | X | 8 | 165 | **2580** | **T5CW-E-1** | 7F~9F |
| | 2460 | 6 | 280 | X | 8 | 165 | **2580** | **T5CW-C-1** | 7F~9F |
| | 台計： | 21 | | | | | | | |




工廠用

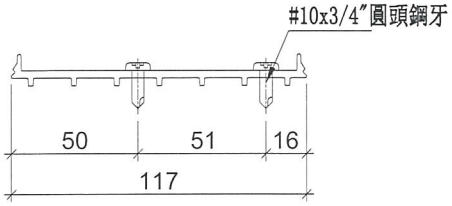


| 名稱 | SD中柱底座 | 制圖 | 邱紅 | 2018.12.10 | 修改 | | | |
|---|---|---|---|---|---|---|---|---|
| 材料 | X85579 | 復核 | 謝永林 | 2018.12.13 | 日期 | | | |
| 顏色 | MILL | 批準 | | | 圖號 | TD-M05R | | |


美特鋁質 有限公司
MIDI Aluminium Fabricator Ltd.


| 工程號 | J-837 | 地盤 | 觀塘裕民坊 |
|---|---|---|---|


*注意:
螺絲鑽平頭孔事宜，請留意M5及3/16″要沉頭（90° X ⌀10），供修螺絲后唧膠用

| 物料編號 | L | 數量 | M | EQ | 分格尺寸 | 使用位置 | 樓層 |
|---|---|---|---|---|---|---|---|
| UN-SE1 | 597 | 3 | 300 X 1 | 148.5 | 570 | T5CW-N-1 | 7F~9F |
| | 597 | 3 | 300 X 1 | 148.5 | 570 | T5CW-L-1 | 7F~9F |
| | 597 | 3 | 300 X 1 | 148.5 | 570 | T5CW-JK-1 | 7F~9F |
| | 597 | 3 | 300 X 1 | 148.5 | 570 | T5CW-H-2 | 7F~9F |
| | 597 | 3 | 300 X 1 | 148.5 | 570 | T5CW-H-1 | 7F~9F |
| | 597 | 3 | 300 X 1 | 148.5 | 570 | T5CW-F-2 | 7F~9F |
| | 597 | 3 | 300 X 1 | 148.5 | 570 | T5CW-F-1 | 7F~9F |
| | 597 | 3 | 300 X 1 | 148.5 | 570 | T5CW-D-2 | 7F~9F |
| | 597 | 3 | 300 X 1 | 148.5 | 570 | T5CW-D-1 | 7F~9F |
| | 597 | 2 | 300 X 1 | 148.5 | 570 | T5CW-C-1 | 7F~8F |
| | 597 | 3 | 300 X 1 | 148.5 | 570 | T5CW-A-3 | 7F~9F |
| | 合計： | 32 | | | | | |


工廠用

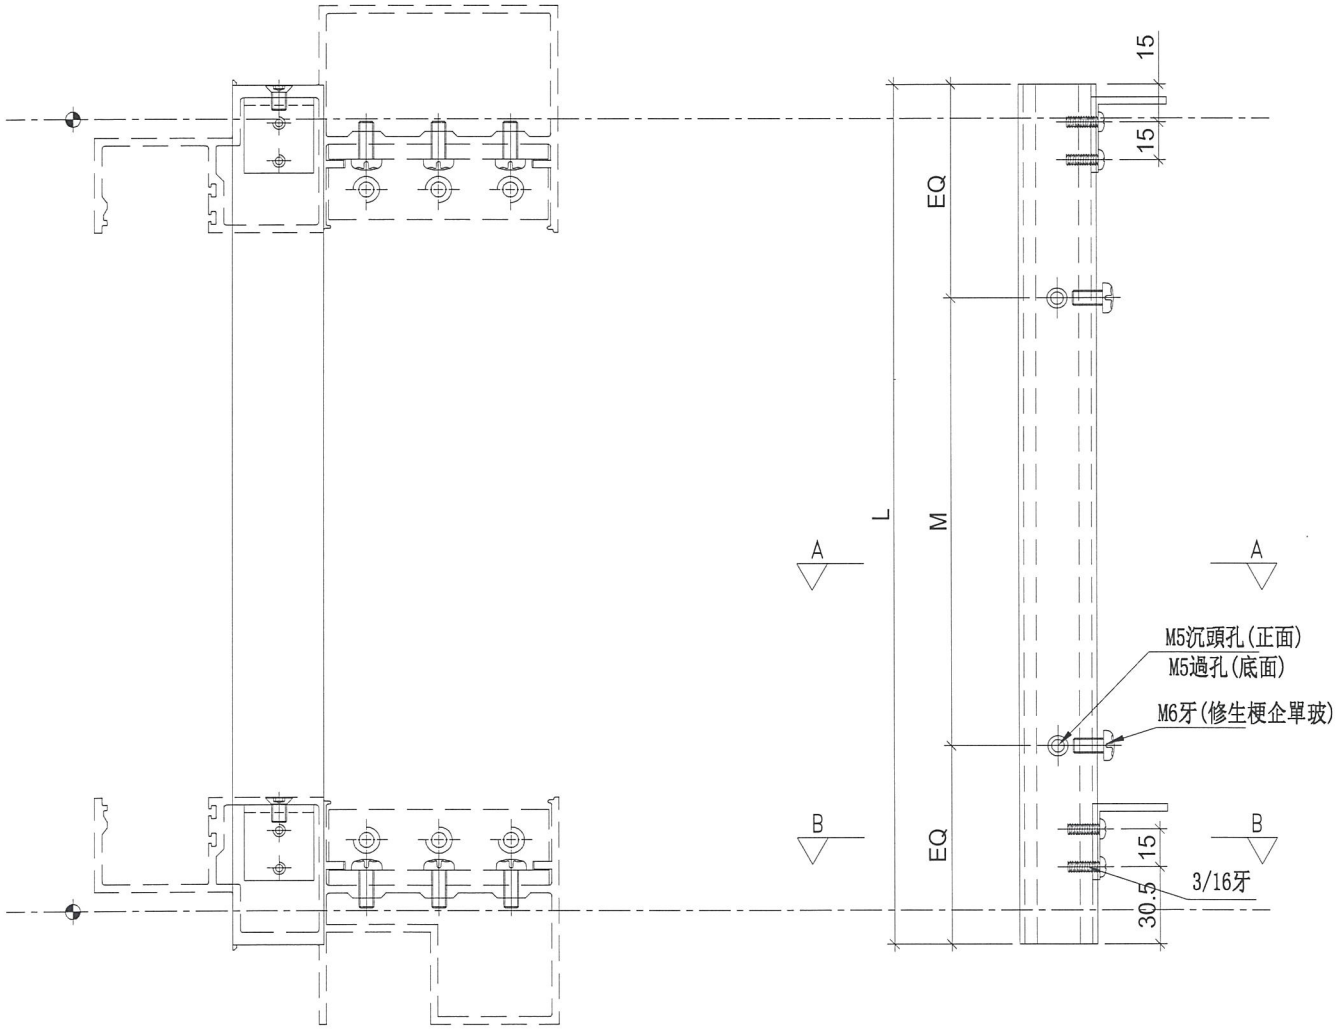

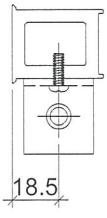
SECTION: B—B

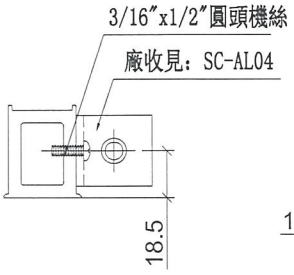


SECTION: A—A
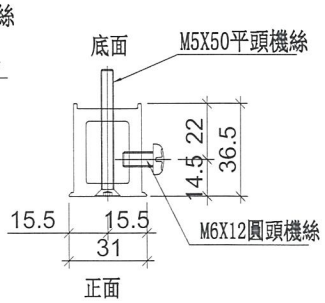
| 名稱 | 雙生托 | 制圖 | 邱紅 | 2018.12.10 | 修改 | | | |
|---|---|---|---|---|---|---|---|---|
| 材料 | X85551 | 復核 | 謝永林 | 2018.12.13 | 日期 | | | |
| 顏色 | EC-DG-S332054 (3塗) | 批準 | | | 圖號 | UN-SE1 | | |


美特鋁質 有限公司
MIDI Aluminium Fabricator Ltd.


| 工程號 | J-837 | 地盤 | 觀塘裕民坊 |
|---|---|---|---|

| 物料編號 | L | 數量 | M | EQ | 分格尺寸 | 使用位置 | 樓層 |
|---|---|---|---|---|---|---|---|
| UN-SE1R | 597 | 3 | 300 X 1 | 148.5 | 570 | T5CW-M-2 | 7F~9F |
| | 597 | 3 | 300 X 1 | 148.5 | 570 | T5CW-G-2 | 7F~9F |
| | 597 | 3 | 300 X 1 | 148.5 | 570 | T5CW-G-1 | 7F~9F |
| | 597 | 3 | 300 X 1 | 148.5 | 570 | T5CW-E-2 | 7F~9F |
| | 597 | 3 | 300 X 1 | 148.5 | 570 | T5CW-E-1 | 7F~9F |
| | 597 | 6 | 300 X 1 | 148.5 | 570 | T5CW-C-1 | 7F~9F |
| | 合計： | 21 | | | | | |


*注意：
螺絲鑽平頭孔事宜，請留意M5及3/16″要沉頭（90° X ⌀10），供修螺絲后唧膠用

工廠用

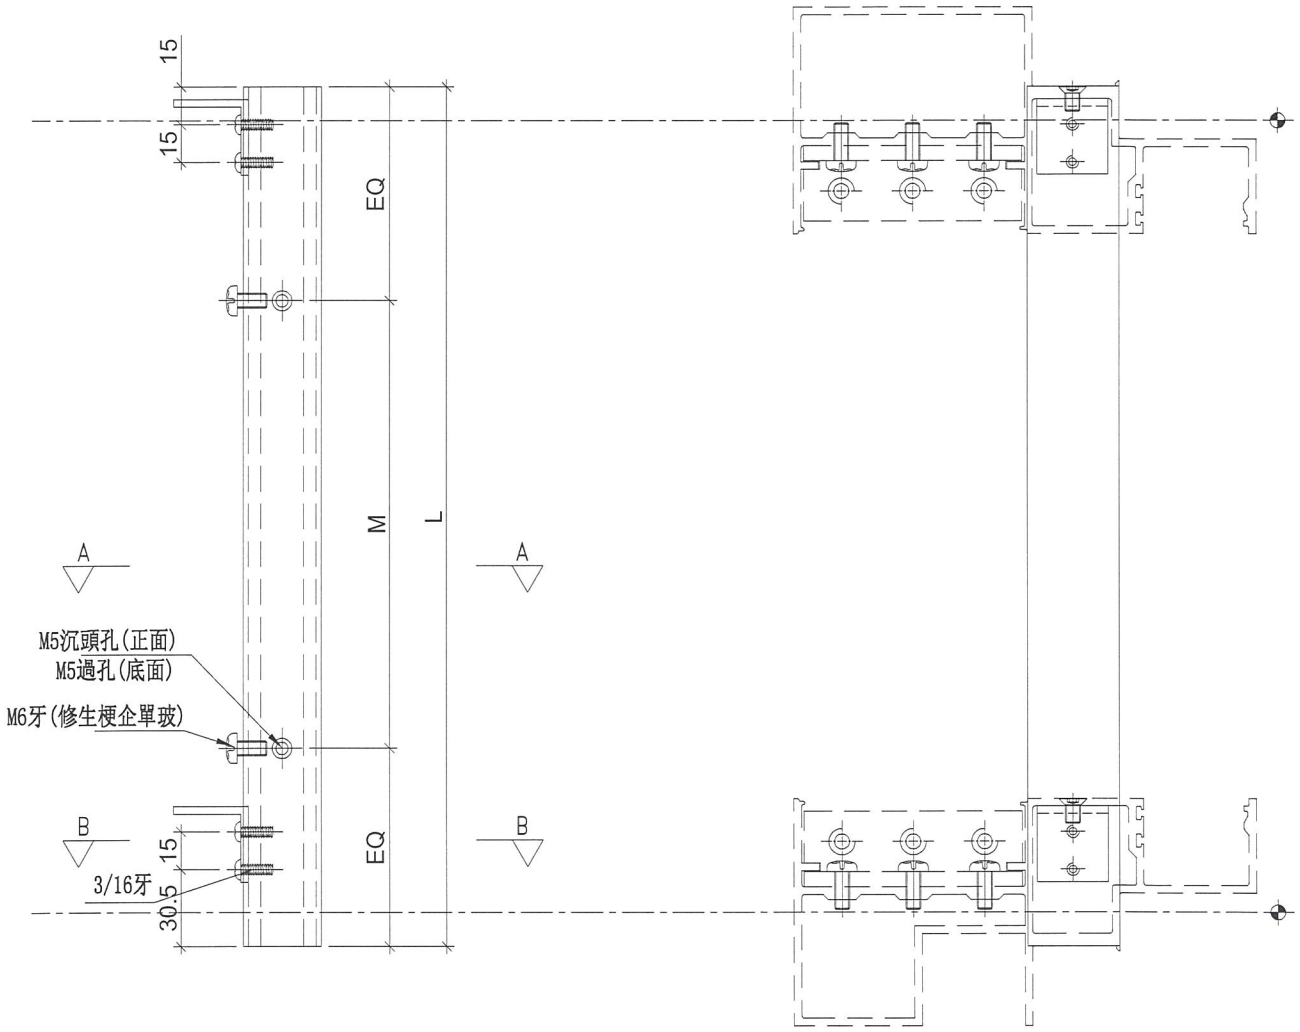


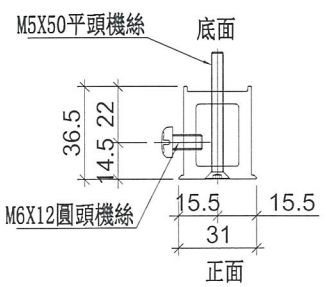
SECTION: A—A

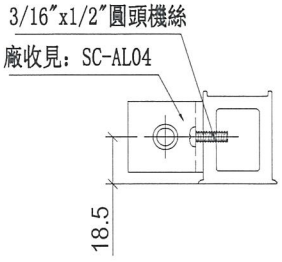


SECTION: B—B

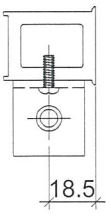


| 名稱 | 雙生托 | 制圖 | 邱紅 | 2018.12.10 | 修改 | | | |
|---|---|---|---|---|---|---|---|---|
| 材料 | X85551 | 復核 | 謝永林 | 2018.12.13 | 日期 | | | |
| 顏色 | EC-DG-S332054 (3塗) | 批準 | | | 圖號 | UN-SE1R | | |


美特鋁質 有限公司
MIDI Aluminium Fabricator Ltd.


| 物料編號 | L | 數量 | M | | | A | 分格尺寸 | 使用位置 | 樓層 |
|---|---|---|---|---|---|---|---|---|---|
| UN-SE2 | 701 | 1 | 250 | X | 2 | 107.5 | 900 | T5CW-C-1 | 9F |
| | | | | | | | | | |


| 工程號 | J-837 | 地盤 | 觀塘裕民坊 |
|---|---|---|---|


*注意:
螺絲鑽平頭孔事宜，請留意M5及3/16″要沉頭（90° X ⌀10），供修螺絲后唧膠用

工廠用

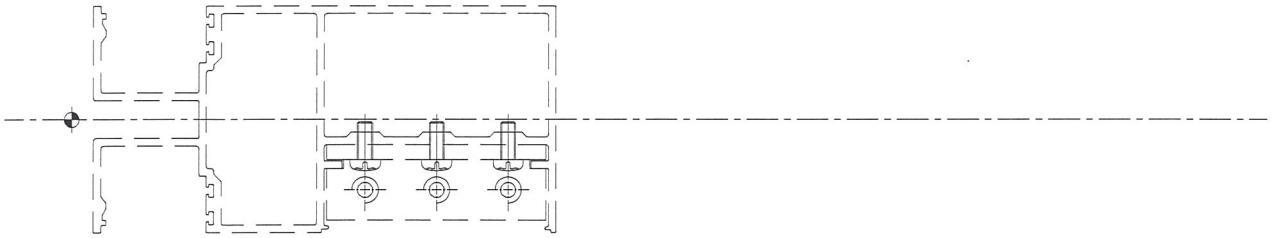


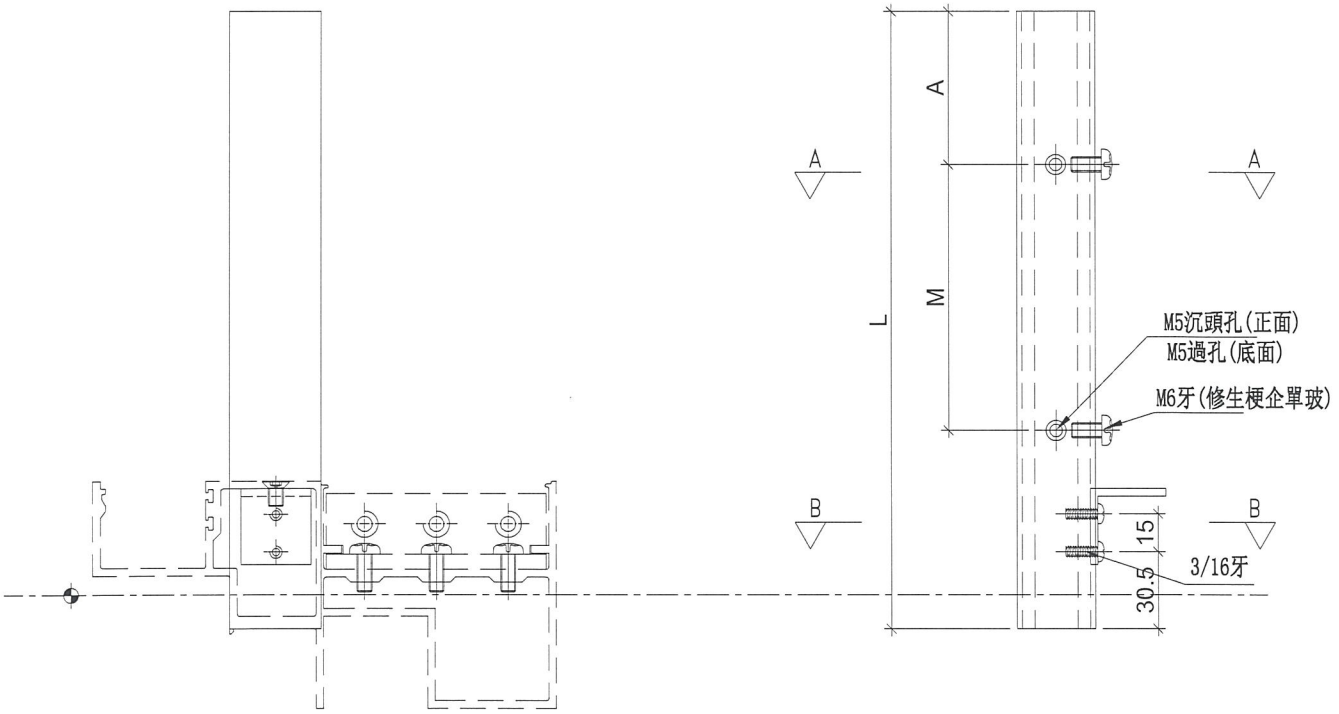

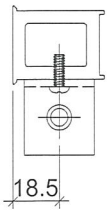
SECTION: B—B

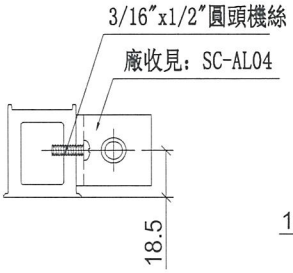



SECTION: A—A
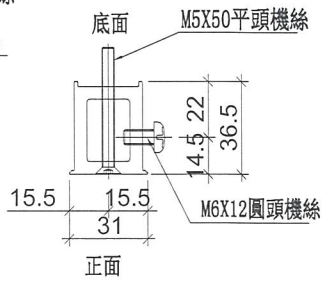
| 名稱 | 雙生托 | 制圖 | 邱紅 | 2018.12.10 | 修改 | | | |
|---|---|---|---|---|---|---|---|---|
| 材料 | X85551 | 復核 | 謝永林 | 2018.12.13 | 日期 | | | |
| 顏色 | EC-DG-S332054 (3塗) | 批準 | | | 圖號 | UN-SE2 | | |


美特鋁質 有限公司
MIDI Aluminium Fabricator Ltd.

| 工程號 | J-837 | 地盤 | 觀塘裕民坊 |
|---|---|---|---|

工廠用

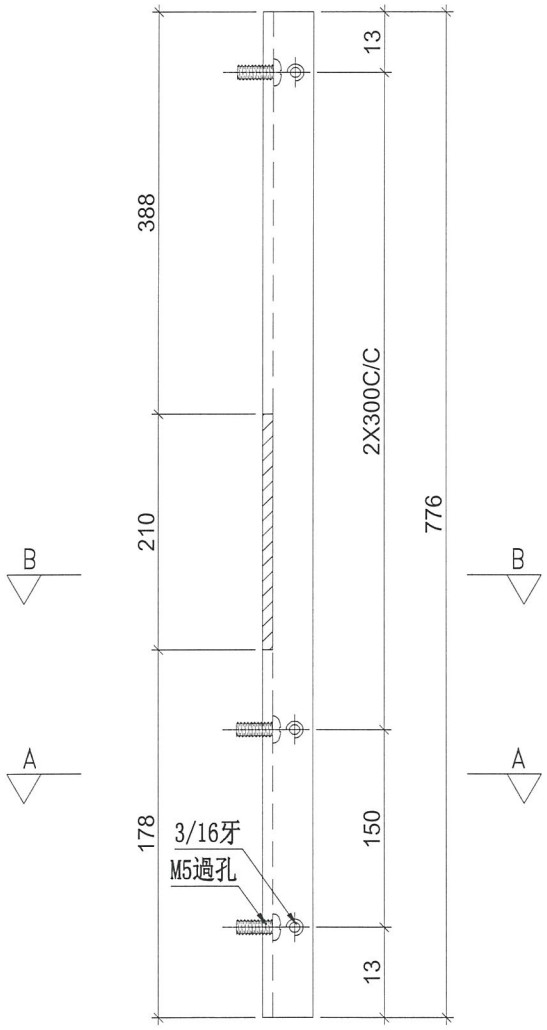


| 物料編號 | 數量 | 使用位置 | 樓層 |
|---|---|---|---|
| LJ-C01 | 9 | **T5CW-A-2** | 7F~9F |
| | 6 | **T5CW-A-1** | 7F~9F |
| | 24 | **T5CW-N-1** | 7F~9F |
| | 24 | **T5CW-M-2** | 7F~9F |
| | 9 | **T5CW-M-1** | 7F~9F |
| | 9 | **T5CW-L-2** | 7F~9F |
| | 24 | **T5CW-L-1** | 7F~9F |
| | 21 | **T5CW-JK-1** | 7F~9F |
| | 9 | **T5CW-H-3** | 7F~9F |
| | 18 | **T5CW-H-2** | 7F~9F |
| | 3 | **T5CW-H-1** | 7F~9F |
| | 3 | **T5CW-G-2** | 7F~9F |
| | 9 | **T5CW-G-1** | 7F~9F |
| | 9 | **T5CW-F-2** | 7F~9F |
| | 3 | **T5CW-F-1** | 7F~9F |
| | 3 | **T5CW-E-2** | 7F~9F |
| | 9 | **T5CW-E-1** | 7F~9F |
| | 9 | **T5CW-D-2** | 7F~9F |
| | 3 | **T5CW-D-1** | 7F~9F |
| | 9 | **T5CW-C-1** | 7F~9F |
| | 1 | **T5CW-C-1** | 9F |
| | 21 | **T5CW-A-3** | 7F~9F |
| 合計： | 235 | | |

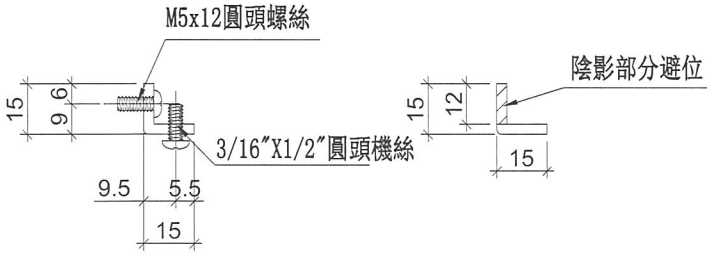


SECTION: A—A


SECTION: B—B

| 名稱 | 鋁角加工圖 | 制圖 | 邱紅 | 2018.12.10 | 修改 | | | |
|---|---|---|---|---|---|---|---|---|
| 材料 | 15*15*3鋁角 | 復核 | 謝永林 | 2018.12.13 | 日期 | | | |
| 顏色 | MILL | 批準 | | | 圖號 | LJ-C01 | | |


美特鋁質 有限公司
MIDI Aluminium Fabricator Ltd.

| 工程號 | J-837 | 地盤 | 觀塘裕民坊 |
|---|---|---|---|


工廠用

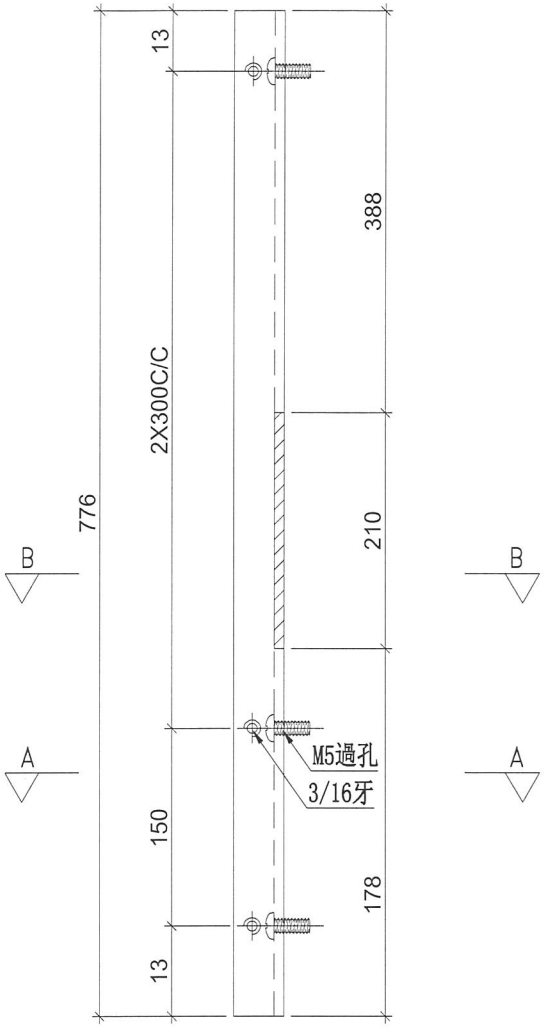


| 物料編號 | 數量 | 使用位置 | 樓層 |
|---|---|---|---|
| LJ-C01R | 9 | **T5CW-A-2** | 7F~9F |
| | 6 | **T5CW-A-1** | 7F~9F |
| | 24 | **T5CW-N-1** | 7F~9F |
| | 24 | **T5CW-M-2** | 7F~9F |
| | 9 | **T5CW-M-1** | 7F~9F |
| | 9 | **T5CW-L-2** | 7F~9F |
| | 24 | **T5CW-L-1** | 7F~9F |
| | 21 | **T5CW-JK-1** | 7F~9F |
| | 9 | **T5CW-H-3** | 7F~9F |
| | 18 | **T5CW-H-2** | 7F~9F |
| | 3 | **T5CW-H-1** | 7F~9F |
| | 3 | **T5CW-G-2** | 7F~9F |
| | 9 | **T5CW-G-1** | 7F~9F |
| | 9 | **T5CW-F-2** | 7F~9F |
| | 3 | **T5CW-F-1** | 7F~9F |
| | 3 | **T5CW-E-2** | 7F~9F |
| | 9 | **T5CW-E-1** | 7F~9F |
| | 9 | **T5CW-D-2** | 7F~9F |
| | 3 | **T5CW-D-1** | 7F~9F |
| | 9 | **T5CW-C-1** | 7F~9F |
| | 1 | **T5CW-C-1** | 9F |
| | 21 | **T5CW-A-3** | 7F~9F |
| 合計： | 235 | | |

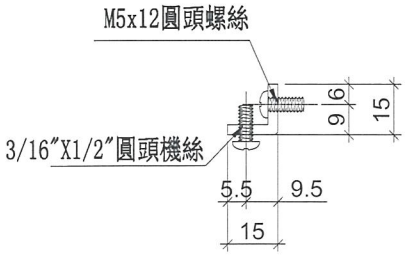


SECTION: A－A

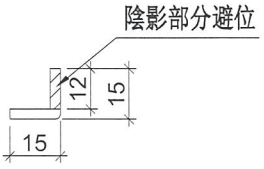


SECTION: B－B


| 名稱 | 鋁角加工圖 | 制圖 | 邱紅 | 2018.12.10 | 修改 | | | |
|---|---|---|---|---|---|---|---|---|
| 材料 | 15*15*3鋁角 | 復核 | 謝永林 | 2018.12.13 | 日期 | | | |
| 顏色 | MILL | 批準 | | | 圖號 | LJ-C01R | | |


美特鋁質 有限公司
MIDI Aluminium Fabricator Ltd.

| 工程號 | J-837 | 地盤 | 觀塘裕民坊 |
|---|---|---|---|

工廠用

| 物料編號 | 數量 | 使用位置 | 樓層 |
|---|---|---|---|
| LJ-C02 | 3 | **T5CW-N-1** | 7F~9F |
| | 3 | **T5CW-M-2** | 7F~9F |
| | 3 | **T5CW-L-1** | 7F~9F |
| | 3 | **T5CW-JK-1** | 7F~9F |
| | 3 | **T5CW-H-2** | 7F~9F |
| | 3 | **T5CW-H-1** | 7F~9F |
| | 3 | **T5CW-G-2** | 7F~9F |
| | 3 | **T5CW-G-1** | 7F~9F |
| | 3 | **T5CW-F-2** | 7F~9F |
| | 3 | **T5CW-F-1** | 7F~9F |
| | 3 | **T5CW-E-2** | 7F~9F |
| | 3 | **T5CW-E-1** | 7F~9F |
| | 3 | **T5CW-D-2** | 7F~9F |
| | 3 | **T5CW-D-1** | 7F~9F |
| | 6 | **T5CW-C-1** | 7F~9F |
| | 2 | **T5CW-C-1** | 7F~8F |
| | 3 | **T5CW-A-3** | 7F~9F |
| 合計： | 53 | | |

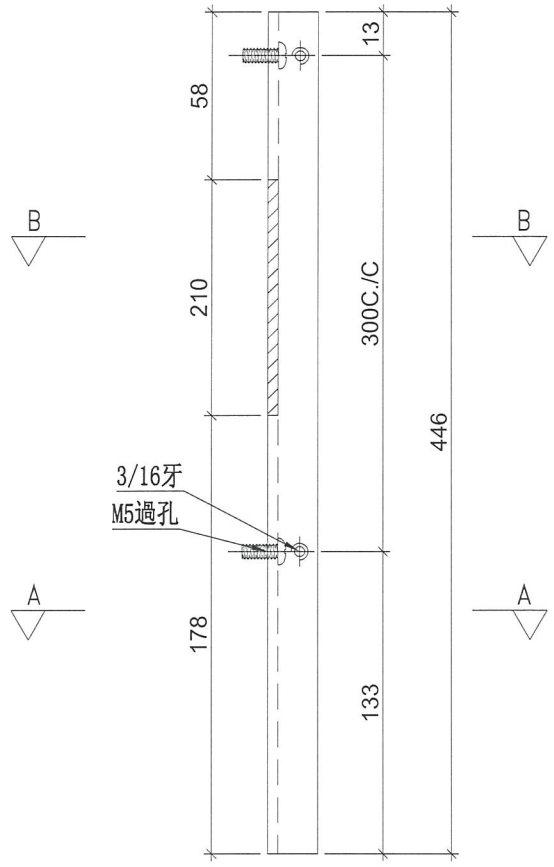

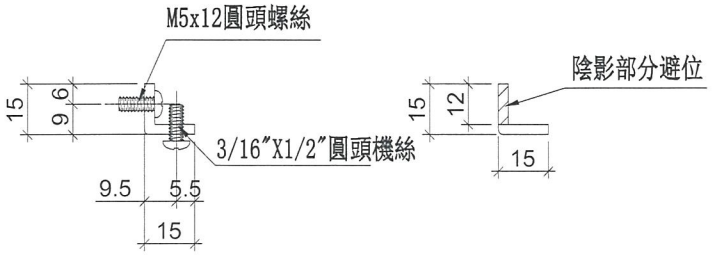
SECTION: A—A

SECTION: B—B


| 名稱 | 鋁角加工圖 | 制圖 | 邱紅 | 2018.12.10 | 修改 | | | |
|---|---|---|---|---|---|---|---|---|
| 材料 | 15*15*3鋁角 | 復核 | 謝永林 | 2018.12.13 | 日期 | | | |
| 顏色 | MILL | 批準 | | | 圖號 | LJ-C02 | | |


美特鋁質 有限公司
MIDI Aluminium Fabricator Ltd.

| 工程號 | J-837 | 地盤 | 觀塘裕民坊 |
|---|---|---|---|


工廠用

| 物料編號 | 數量 | 使用位置 | 樓層 |
|---|---|---|---|
| LJ-C02R | 3 | **T5CW-N-1** | 7F~9F |
| | 3 | **T5CW-M-2** | 7F~9F |
| | 3 | **T5CW-L-1** | 7F~9F |
| | 3 | **T5CW-JK-1** | 7F~9F |
| | 3 | **T5CW-H-2** | 7F~9F |
| | 3 | **T5CW-H-1** | 7F~9F |
| | 3 | **T5CW-G-2** | 7F~9F |
| | 3 | **T5CW-G-1** | 7F~9F |
| | 3 | **T5CW-F-2** | 7F~9F |
| | 3 | **T5CW-F-1** | 7F~9F |
| | 3 | **T5CW-E-2** | 7F~9F |
| | 3 | **T5CW-E-1** | 7F~9F |
| | 3 | **T5CW-D-2** | 7F~9F |
| | 3 | **T5CW-D-1** | 7F~9F |
| | 6 | **T5CW-C-1** | 7F~9F |
| | 2 | **T5CW-C-1** | 7F~8F |
| | 3 | **T5CW-A-3** | 7F~9F |
| 合計： | 53 | | |

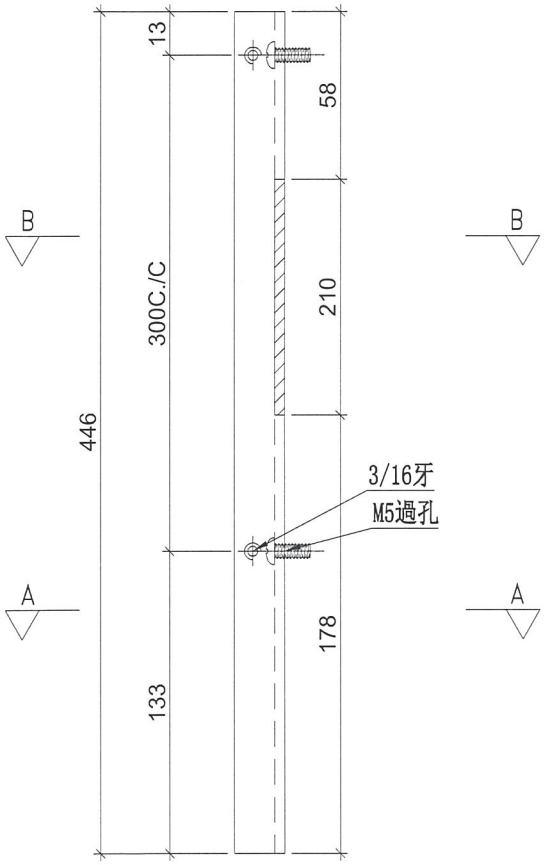

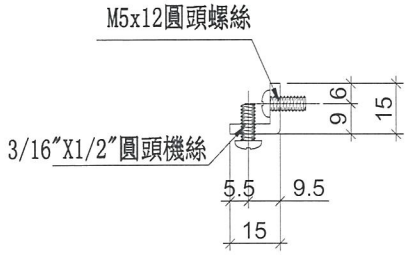
SECTION: A—A

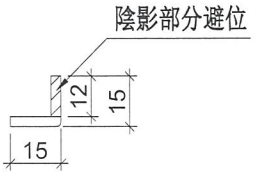


SECTION: B—B


| 名稱 | 鋁角加工圖 | 制圖 | 邱紅 | 2018.12.10 | 修改 | | | |
|---|---|---|---|---|---|---|---|---|
| 材料 | 15*15*3鋁角 | 復核 | 謝永林 | 2018.12.13 | 日期 | | | |
| 顏色 | MILL | 批準 | | | 圖號 | LJ-C02R | | |


美特鋁質 有限公司
MIDI Aluminium Fabricator Ltd.

| 工程號 | J-837 | 地盤 | 觀塘裕民坊 |
|---|---|---|---|

工廠用

| 物料編號 | 數量 | 使用位置 | 樓層 |
|---|---|---|---|
| LJ-C03 | 3 | **T5CW-N-1** | 7F~9F |
| | 3 | **T5CW-M-2** | 7F~9F |
| | 3 | **T5CW-L-1** | 7F~9F |
| | 3 | **T5CW-H-2** | 7F~9F |
| | 6 | **T5CW-C-1** | 7F~9F |
| 合計： | 18 | | |

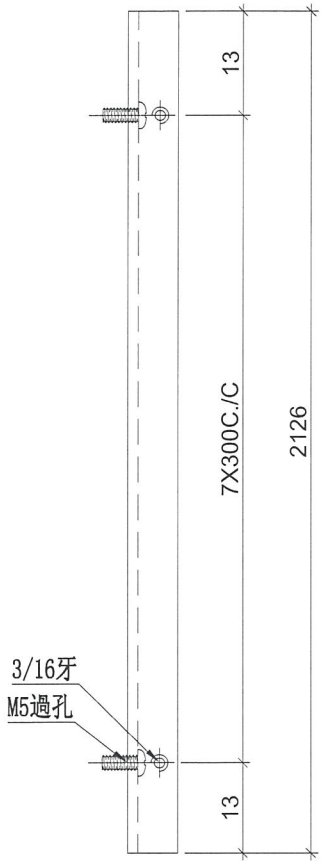

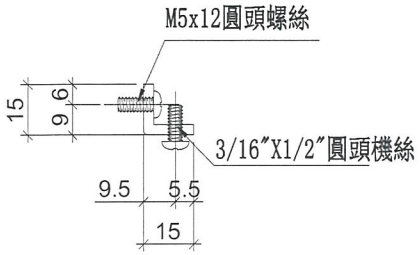

| 名稱 | 鋁角加工圖 | 制圖 | 邱紅 | 2018.12.10 | 修改 | | | |
|---|---|---|---|---|---|---|---|---|
| 材料 | 15*15*3鋁角 | 復核 | 謝永林 | 2018.12.13 | 日期 | | | |
| 顏色 | MILL | 批準 | | | 圖號 | LJ-C03 | | |


美特鋁質 有限公司
MIDI Aluminium Fabricator Ltd.

| 工程號 | J-837 | 地盤 | 觀塘裕民坊 |
|---|---|---|---|

工廠用

| 物料編號 | 數量 | 使用位置 | 樓層 |
|---|---|---|---|
| LJ-C03R | 3 | **T5CW-N-1** | 7F~9F |
| | 3 | **T5CW-M-2** | 7F~9F |
| | 3 | **T5CW-L-1** | 7F~9F |
| | 3 | **T5CW-H-2** | 7F~9F |
| | 6 | **T5CW-C-1** | 7F~9F |
| 合計： | 18 | | |

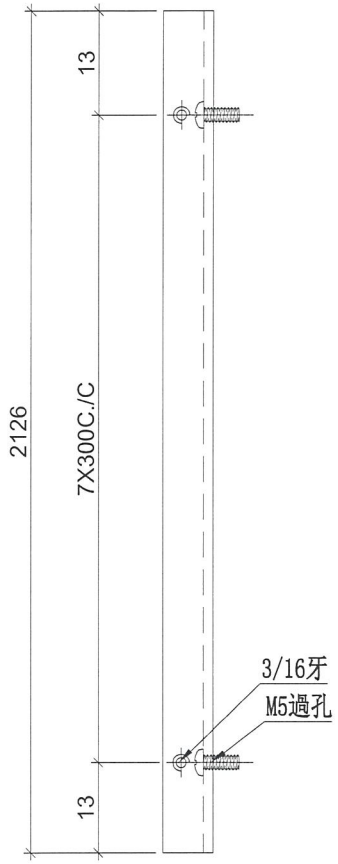

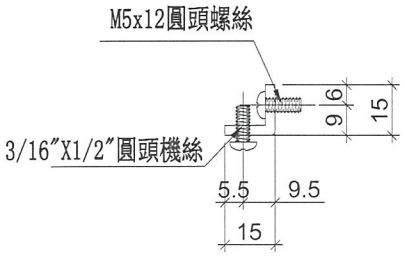

| 名稱 | 鋁角加工圖 | 制圖 | 邱紅 | 2018.12.10 | 修改 | | | |
|---|---|---|---|---|---|---|---|---|
| 材料 | 15*15*3鋁角 | 復核 | 謝永林 | 2018.12.13 | 日期 | | | |
| 顏色 | MILL | 批準 | | | 圖號 | LJ-C03R | | |


美特鋁質 有限公司
MIDI Aluminium Fabricator Ltd.

| 工程號 | J-837 | 地盤 | 觀塘裕民坊 |
|---|---|---|---|


| 物料編號 | 數量 | 使用位置 | 樓層 |
|---|---|---|---|
| FD-L01 | 3 | **T5CW-M-2** | 7F~9F |
| | 6 | **T5CW-JK-1** | 7F~9F |
| | 3 | **T5CW-A-3** | 7F~9F |
| 合計： | 12 | | |

工廠用

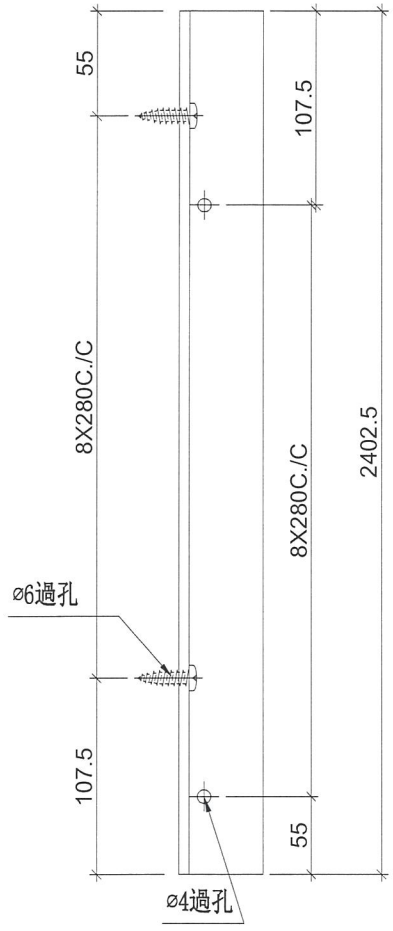

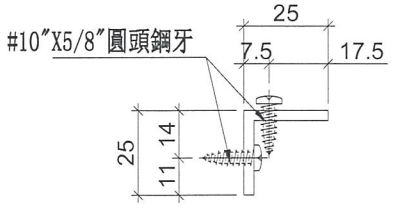
安裝示意圖

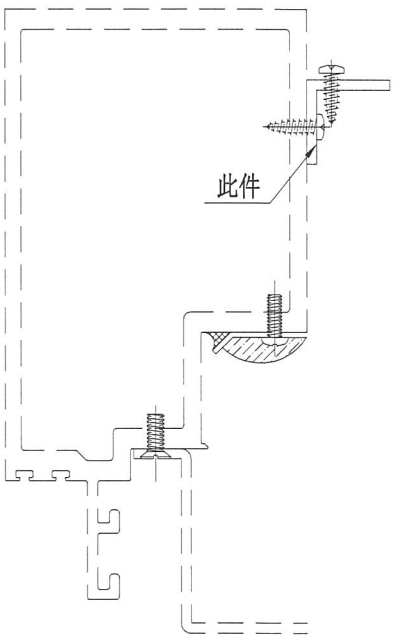



| 名稱 | 鋁角加工圖 | 制圖 | 邱紅 | 2018.12.10 | 修改 | | | |
|---|---|---|---|---|---|---|---|---|
| 材料 | 25*25*3鋁角 | 復核 | 謝永林 | 2018.12.13 | 日期 | | | |
| 顏色 | MILL | 批準 | | | 圖號 | FD-L01 | | |


美特鋁質 有限公司
MIDI Aluminium Fabricator Ltd.

| 工程號 | J-837 | 地盤 | 觀塘裕民坊 |
|---|---|---|---|


| 物料編號 | 數量 | 使用位置 | 樓層 |
|---|---|---|---|
| FD-L01R | 3 | **T5CW-N-1** | 7F~9F |
| | 3 | **T5CW-L-1** | 7F~9F |
| | 3 | **T5CW-JK-1** | 7F~9F |
| 合計： | 9 | | |

工廠用

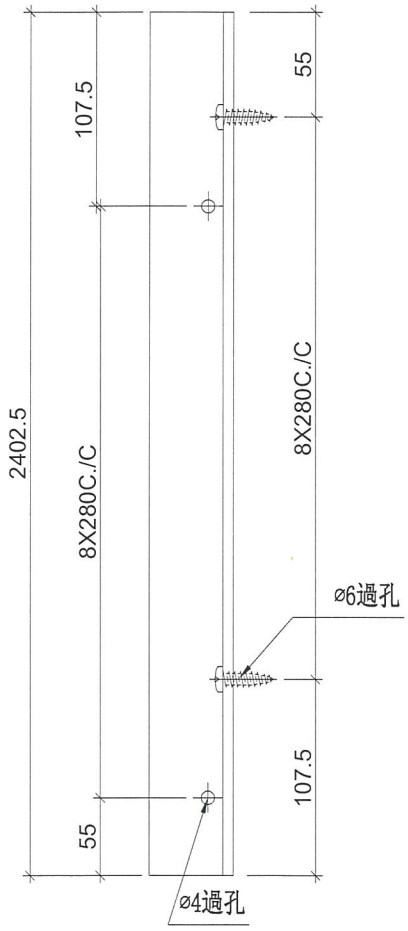

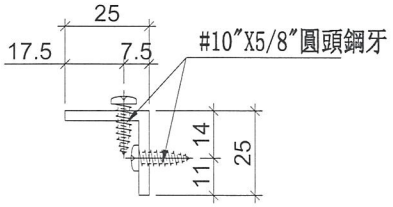
安裝示意圖

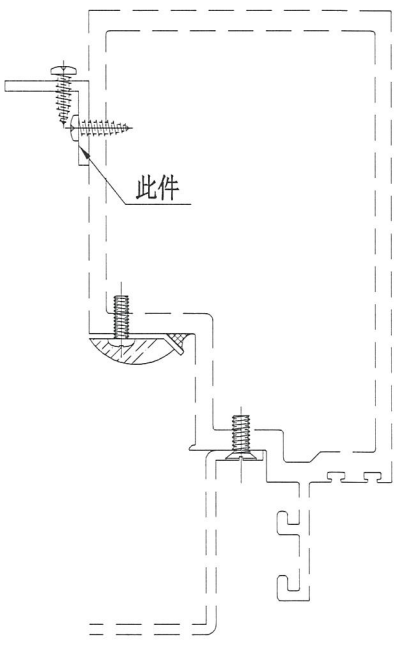



| 名稱 | 鋁角加工圖 | 制圖 | 邱紅 | 2018.12.10 | 修改 | | | |
|---|---|---|---|---|---|---|---|---|
| 材料 | 25*25*3鋁角 | 復核 | 謝永林 | 2018.12.13 | 日期 | | | |
| 顏色 | MILL | 批準 | | | 圖號 | FD-L01R | | |


美特鋁質 有限公司
MIDI Aluminium Fabricator Ltd.

| 工程號 | J-837 | 地盤 | 觀塘裕民坊 |
|---|---|---|---|


| 物料編號 | 數量 | 使用位置 | 樓層 |
|---|---|---|---|
| SZ-Y01 | 3 | **T5CW-M-2** | 7F~9F |
| | 3 | **T5CW-C-1** | 7F~9F |
| 合計： | 6 | | |

工廠用

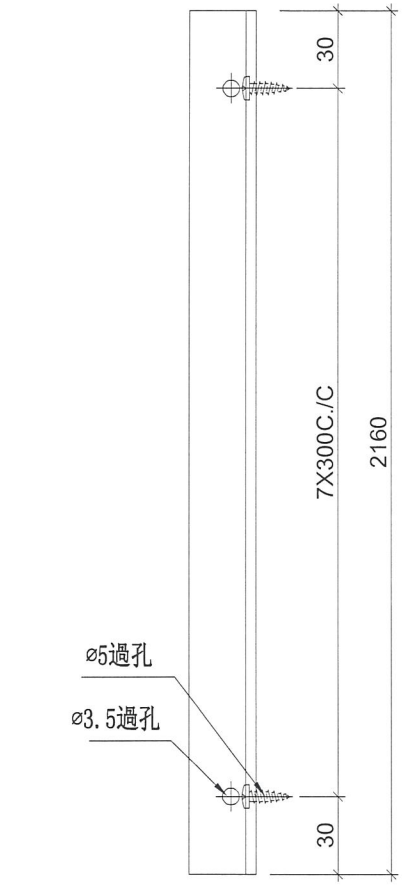


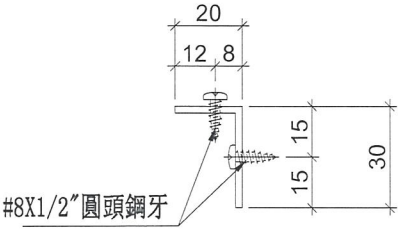
鏜料示意圖

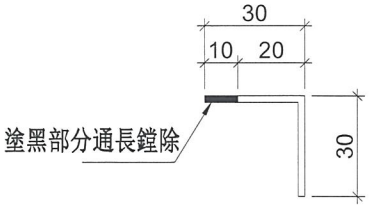


安裝示意圖

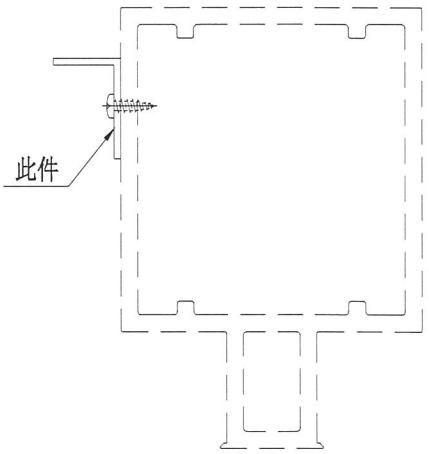



| 名稱 | 鋁角加工圖 | 制圖 | 邱紅 | 2018.12.10 | 修改 | | | |
|---|---|---|---|---|---|---|---|---|
| 材料 | 30*30*2鋁角 | 復核 | 謝永林 | 2018.12.13 | 日期 | | | |
| 顏色 | MILL | 批準 | | | 圖號 | SZ-Y01 | | |


美特鋁質 有限公司
MIDI Aluminium Fabricator Ltd.

| 工程號 | J-837 | 地盤 | 觀塘裕民坊 |
|---|---|---|---|


工廠用

| 物料編號 | 數量 | 使用位置 | 樓層 |
|---|---|---|---|
| SZ-Y01R | 3 | **T5CW-N-1** | 7F~9F |
| | 3 | **T5CW-L-1** | 7F~9F |
| | 3 | **T5CW-H-2** | 7F~9F |
| | 3 | **T5CW-C-1** | 7F~9F |
| 合計： | 12 | | |

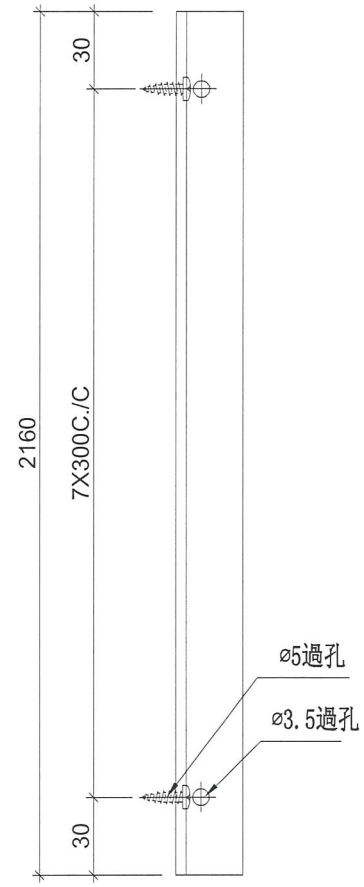


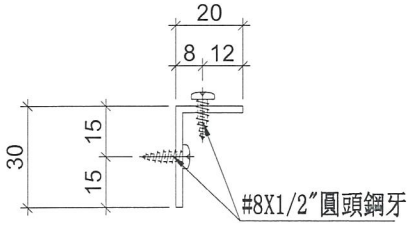
鏜料示意圖

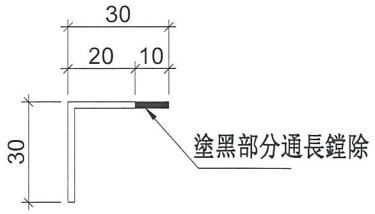


安裝示意圖

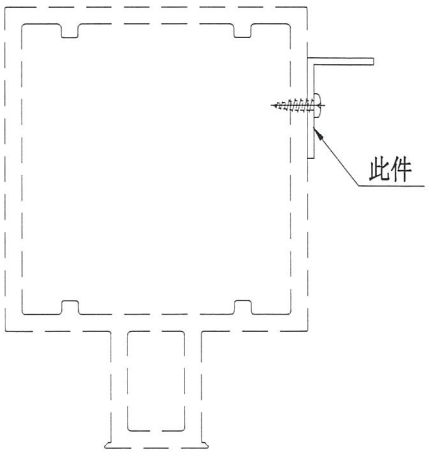



| 名稱 | 鋁角加工圖 | 制圖 | 邱紅 | 2018.12.10 | 修改 | | | |
|---|---|---|---|---|---|---|---|---|
| 材料 | 30*30*2鋁角 | 復核 | 謝永林 | 2018.12.13 | 日期 | | | |
| 顏色 | MILL | 批準 | | | 圖號 | SZ-Y01R | | |


美特鋁質 有限公司
MIDI Aluminium Fabricator Ltd.

| 工程號 | J-837 | 地盤 | 觀塘裕民坊 |
|---|---|---|---|

| 物料編號 | 數量 | 使用位置 |
|---|---|---|
| SC-AL03 | 1402+13(後備)=1415 | 主企主橫組裝用 |
| | | |
| | | |

工廠用

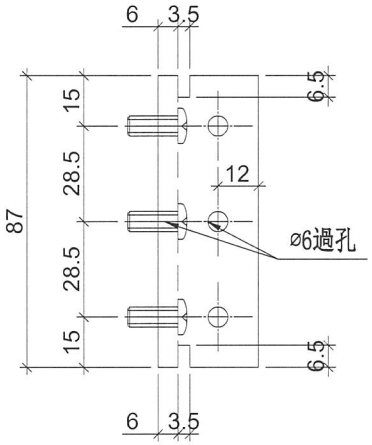

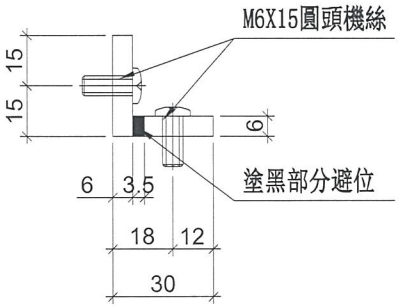

| 名稱 | 30x30x6鋁角 | 制圖 | 邱紅 | 2018.12.10 | 修改 | | | |
|---|---|---|---|---|---|---|---|---|
| 材料 | X85594 | 復核 | 謝永林 | 2018.12.13 | 日期 | | | |
| 顏色 | MILL | 批準 | | | 圖號 | SC-AL03 | | |


美特鋁質 有限公司
MIDI Aluminium Fabricator Ltd.

| 工程號 | J-837 | 地盤 | 觀塘裕民坊 |
|---|---|---|---|

| 物料編號 | 數量 | 使用位置 |
|---|---|---|
| SC-AL04 | 790+10(後備)=800 | 生窗主企主橫加固用 |
| | | |
| | | |

工廠用

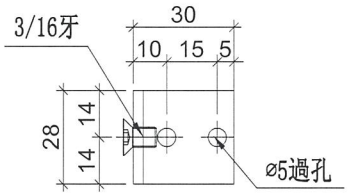

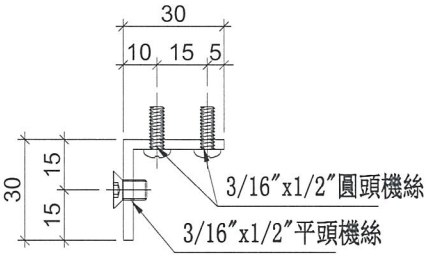

| 名稱 | 鋁角加工圖 | 制圖 | 邱紅 | 2018.12.10 | 修改 | | | |
|---|---|---|---|---|---|---|---|---|
| 材料 | 30*30*3鋁角 | 復核 | 謝永林 | 2018.12.13 | 日期 | | | |
| 顏色 | MILL | 批準 | | | 圖號 | SC-AL04 | | |


美特鋁質 有限公司
MIDI Aluminium Fabricator Ltd.

| 工程號 | J-837 | 地盤 | 觀塘裕民坊 |
|---|---|---|---|

| 物料編號 | 數量 | 使用位置 |
|---|---|---|
| SC-AL05 | 165+5(後備)=170 | 收鐵固定碼企料用 |
| | | |
| | | |

工廠用

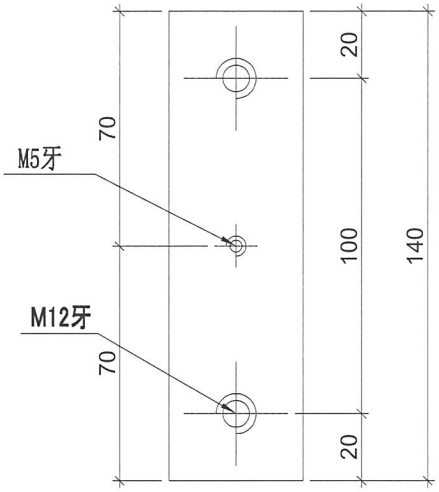

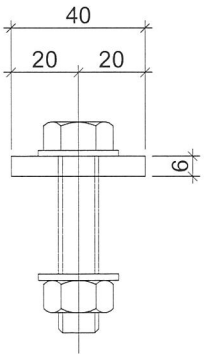

| 名稱 | 鋁巴加工圖 | 制圖 | 邱紅 | 2018.12.10 | 修改 | | | |
|---|---|---|---|---|---|---|---|---|
| 材料 | 40*6鋁巴 | 復核 | 謝永林 | 2018.12.13 | 日期 | | | |
| 顏色 | MILL | 批準 | | | 圖號 | SC-AL05 | | |


美特鋁質 有限公司
MIDI Aluminium Fabricator Ltd.

| 工程號 | J-837 | 地盤 | 觀塘裕民坊 |
|---|---|---|---|

| 物料編號 | 數量 | |
|---|---|---|
| Z-A01 | 2337+8(後備)=2345 | |
| | | |
| | | |

工廠用

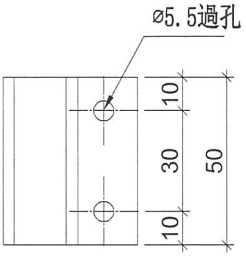

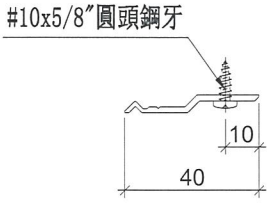

| 名稱 | Z字碼 | 制圖 | 邱紅 | 2018.12.10 | 修改 | | | |
|---|---|---|---|---|---|---|---|---|
| 材料 | X84589 | 復核 | 謝永林 | 2018.12.13 | 日期 | | | |
| 顏色 | MILL | 批準 | | | 圖號 | Z-A01 | | |


美特鋁質 有限公司
MIDI Aluminium Fabricator Ltd.

| 工程號 | J-837 | 地盤 | 觀塘裕民坊 |
|---|---|---|---|

| 數量 | 位置 |
|---|---|
| 6 | 雙梗企用套芯 |
| | |
| | |

工廠用

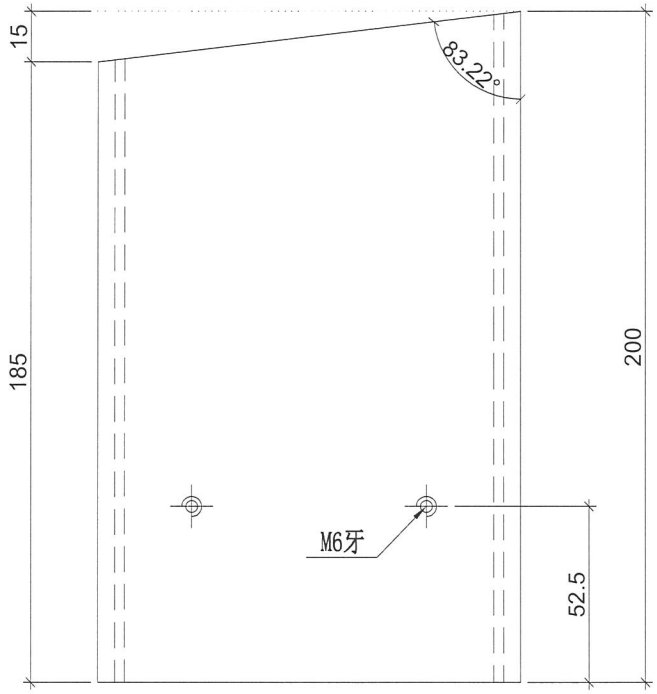

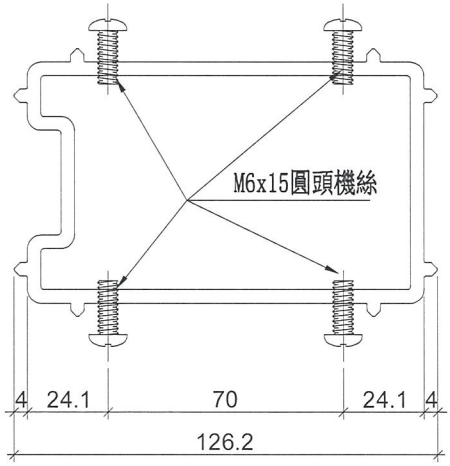
| 名稱 | 雙梗企套心 | 制圖 | 邱紅 | 2018.12.10 | 修改 | | | |
|---|---|---|---|---|---|---|---|---|
| 材料 | X85565 | 復核 | 謝永林 | 2018.12.13 | 日期 | | | |
| 顏色 | MILL | 批準 | | | 圖號 | W-TX1 | | |


美特鋁質 有限公司
MIDI Aluminium Fabricator Ltd.


| 工程號 | J-837 | 地盤 | 觀塘裕民坊 |
|---|---|---|---|

| 數量 | 位置 |
|---|---|
| 75 | 生梗企用套芯 |
| | |
| | |

注意：數量可少開51支，用T2座多開的

工廠用

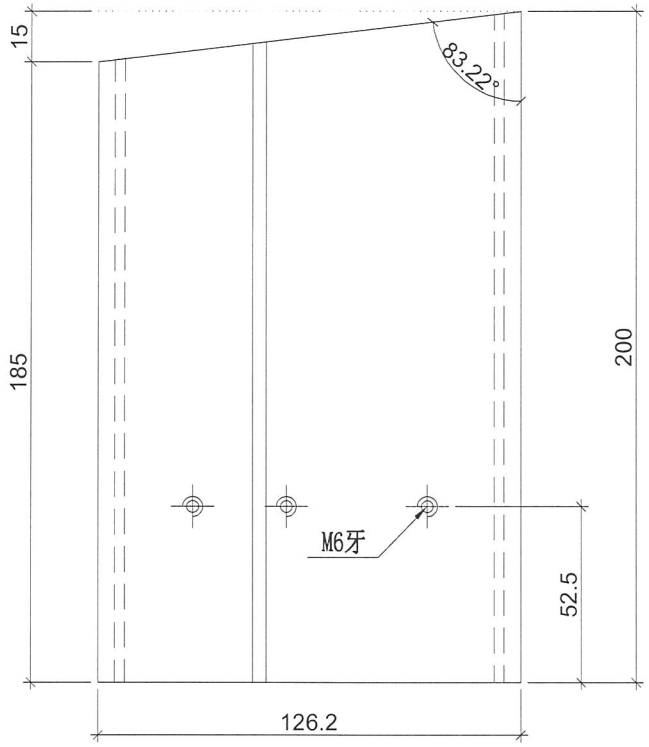

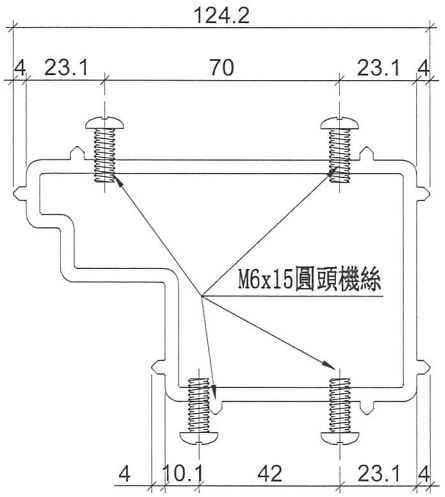

| 名稱 | 生梗企套心 | 制圖 | 邱紅 | 2018.12.10 | 修改 | | | |
|---|---|---|---|---|---|---|---|---|
| 材料 | X85566 | 復核 | 謝永林 | 2018.12.13 | 日期 | | | |
| 顏色 | MILL | 批準 | | | 圖號 | W-TX2 | | |


美特鋁質 有限公司
MIDI Aluminium Fabricator Ltd.

| 工程號 | J-837 | 地盤 | 觀塘裕民坊 |
|---|---|---|---|

| 數量 | 位置 |
|---|---|
| 75 | 生梗企用套芯 |
| | |
| | |

工廠用

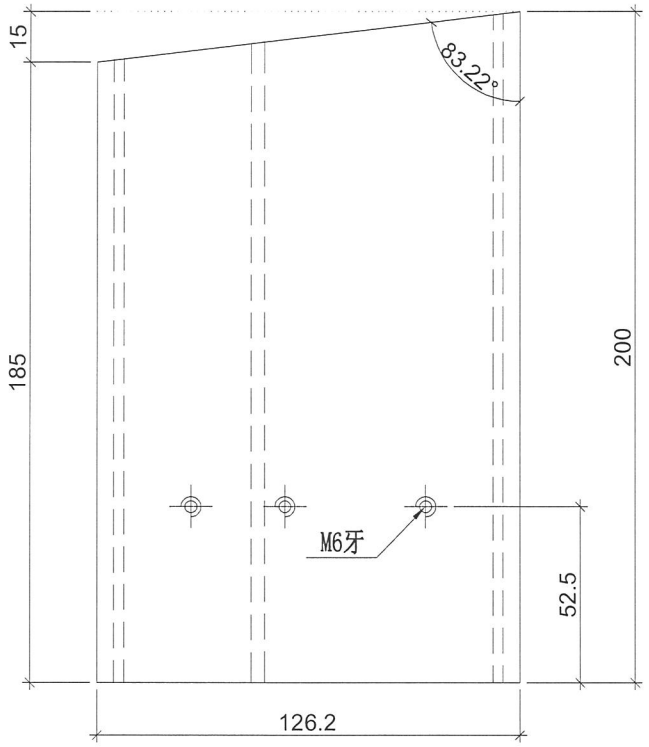

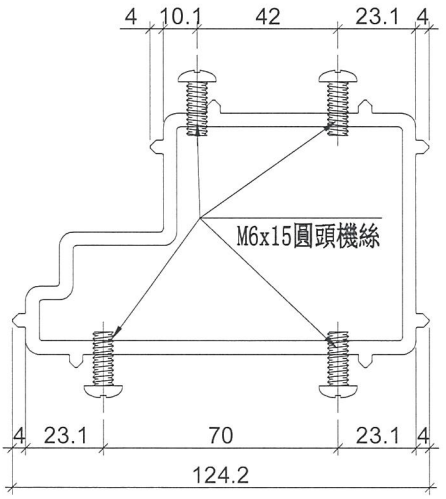

| 名稱 | 生梗企套心 | 制圖 | 邱紅 | 2018.12.10 | 修改 | | | |
|---|---|---|---|---|---|---|---|---|
| 材料 | X85566 | 復核 | 謝永林 | 2018.12.10 | 日期 | | | |
| 顏色 | MILL | 批準 | | | 圖號 | W-TX2R | | |


美特鋁質 有限公司
MIDI Aluminium Fabricator Ltd.

| 工程號 | J-837 | 地盤 | 觀塘裕民坊 |
|---|---|---|---|

| 數量 | 位置 |
|---|---|
| 222 | 雙生企用套芯 |
| | |
| | |

工廠用

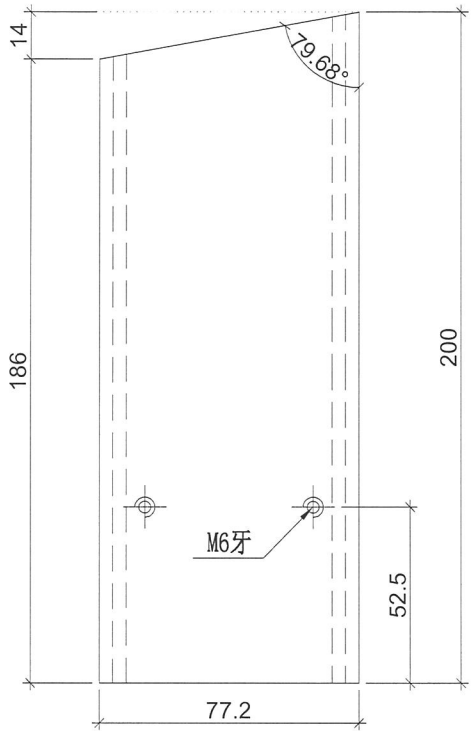


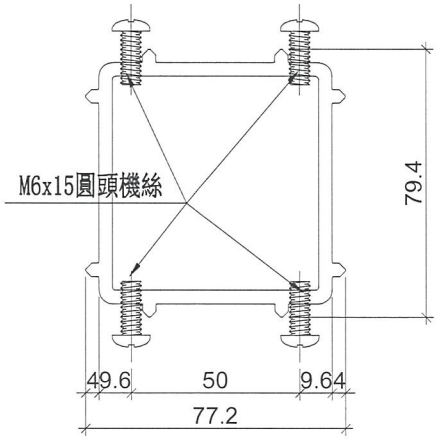



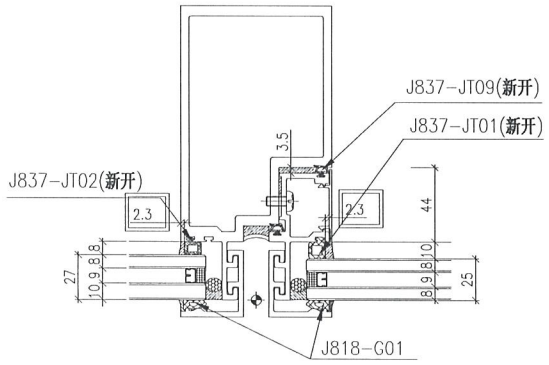

| 名稱 | 雙生企套心 | 制圖 | 邱紅 | 2018.12.10 | 修改 | | | |
|---|---|---|---|---|---|---|---|---|
| 材料 | X85567 | 復核 | 謝永林 | 2018.12.13 | 日期 | | | |
| 顏色 | MILL | 批準 | | | 圖號 | W-TX3 | | |

# J837-幕墙膠條安裝位置圖


CW-JT01

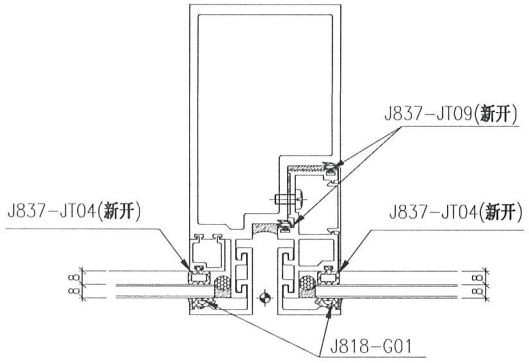


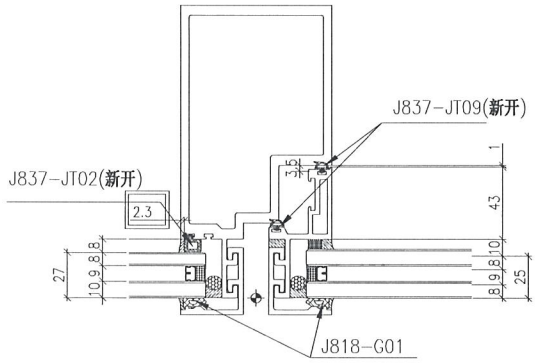



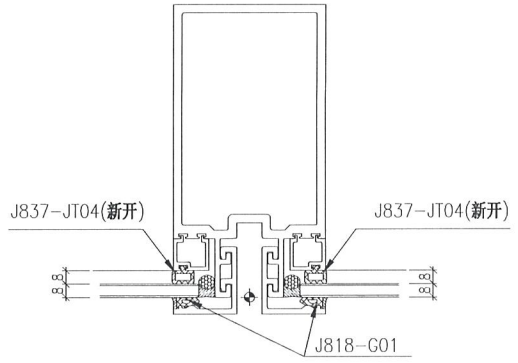

生梗企用

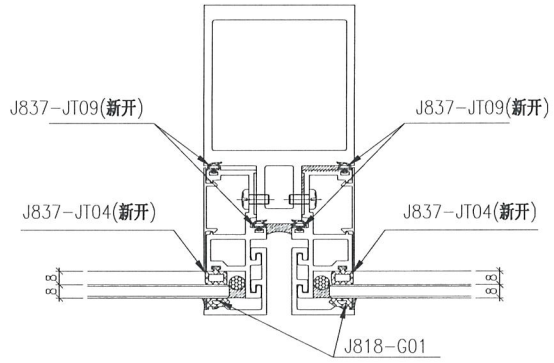



雙生企用

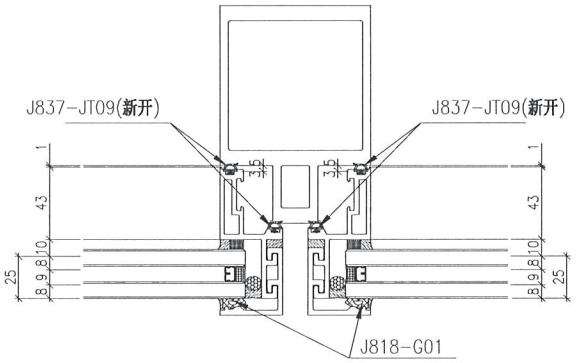

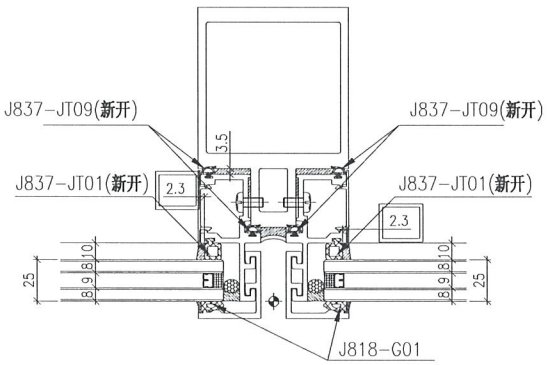

雙梗企用


注：(地盤安装)玻璃安装后J818-G01

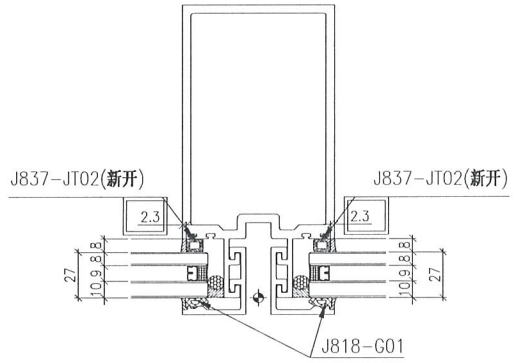
(工廠安装)：J837-JT01(新开)
J837-JT02(新开)
J837-JT04(新开)
J837-JT09(新开)
生窗位玉玻璃：J818-G01

# J837-幕墙膠條安裝位置圖


CW-JT02

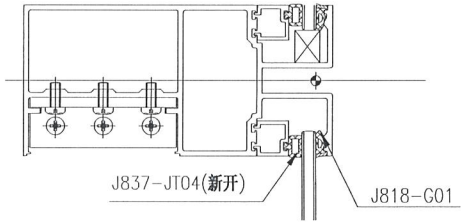


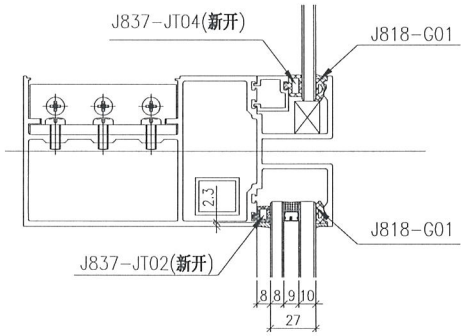


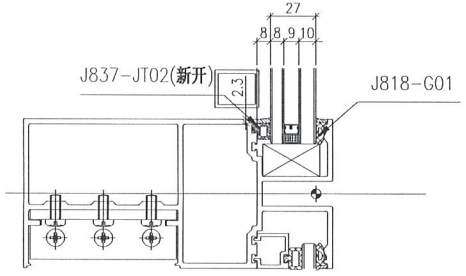
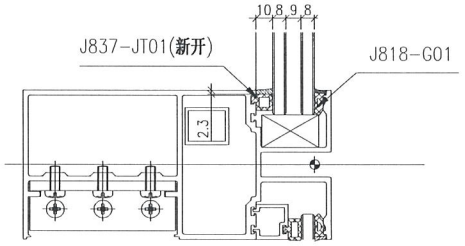


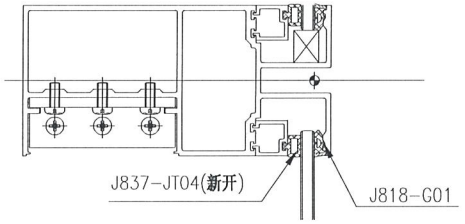

全梗位用

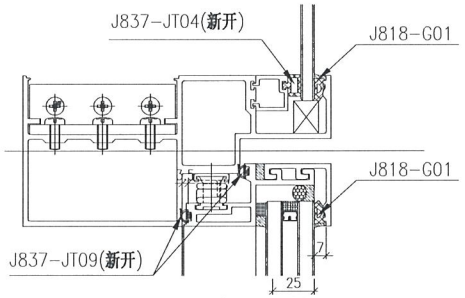


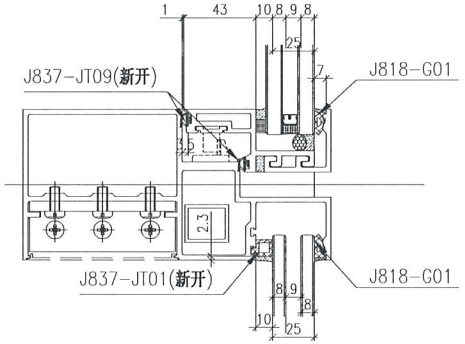




生窗位用

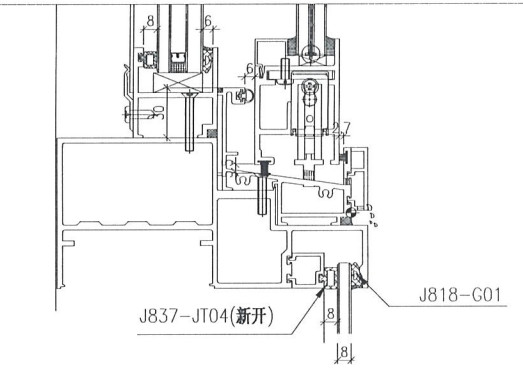




趟門位頂橫格用

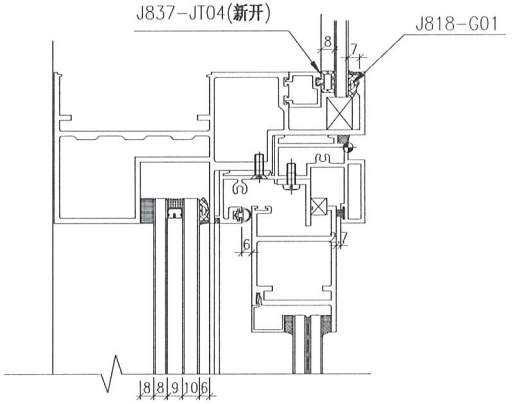注：(地盤安装)玻璃安装后J818-G01

(工廠安装)：J837-JT01(新开)
J837-JT02(新开)
J837-JT04(新开)
J837-JT09(新开)
生窗玉位玻璃：J818-G01

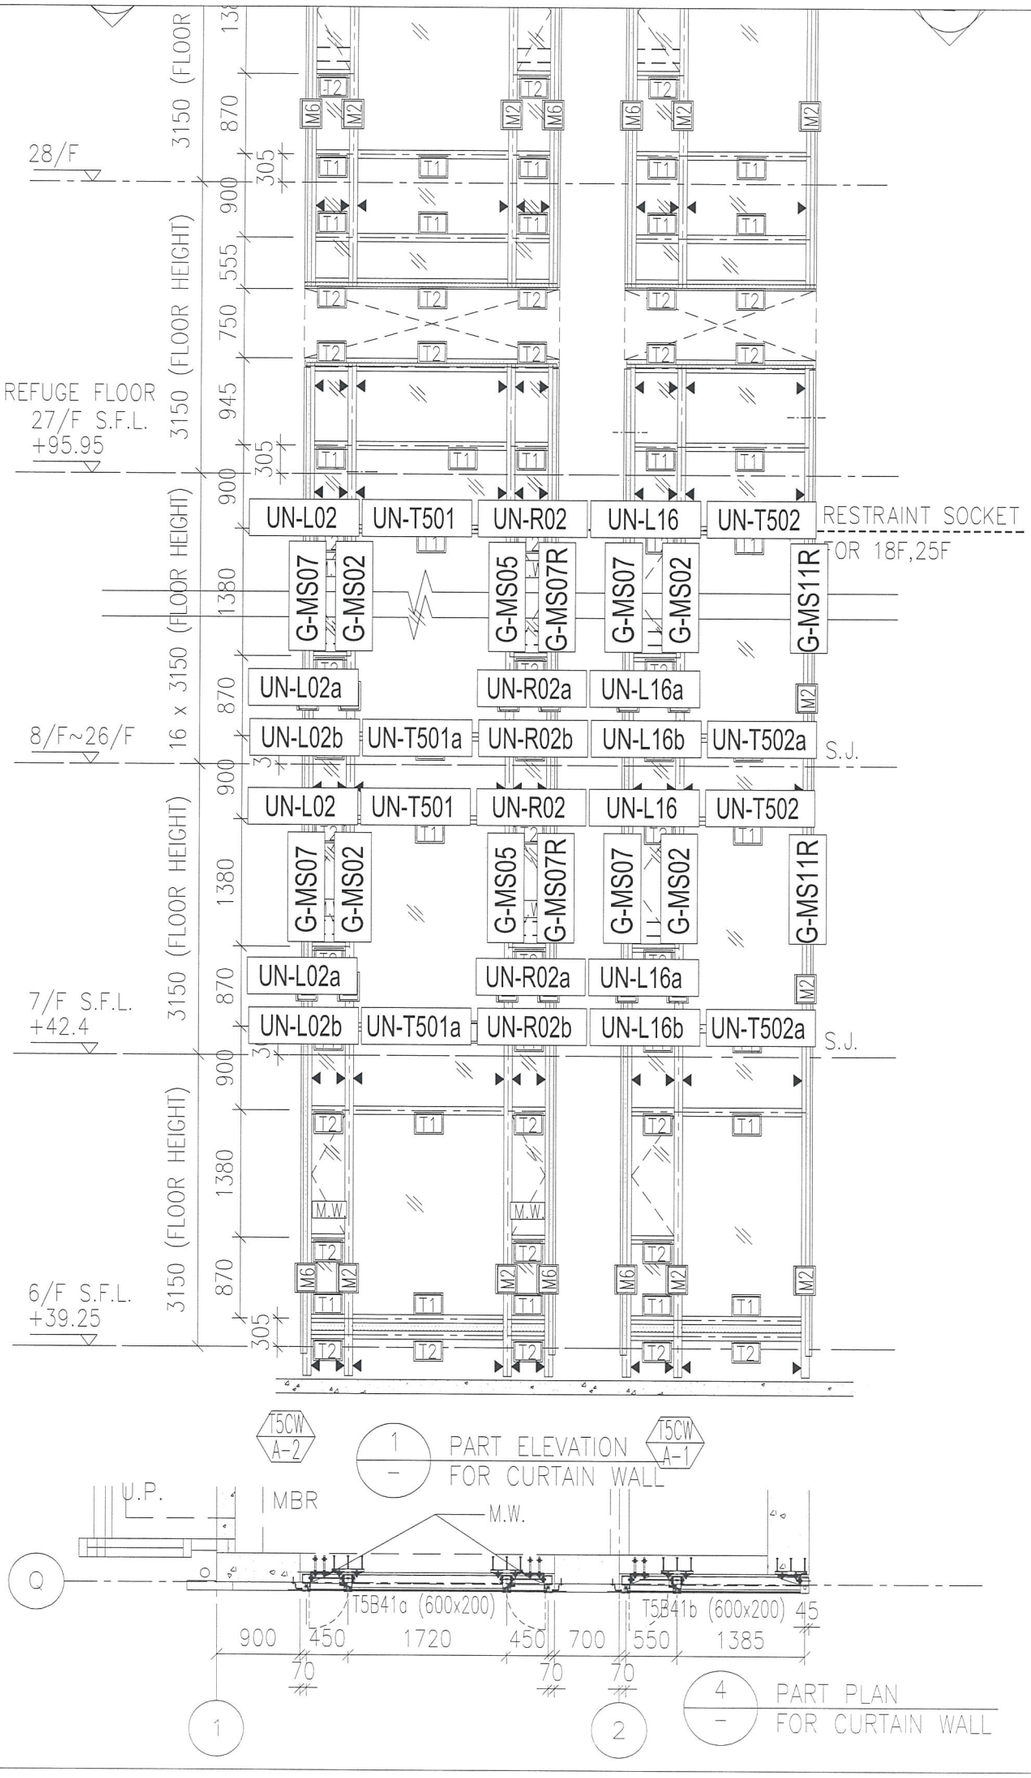



圖號：837-CW-2501

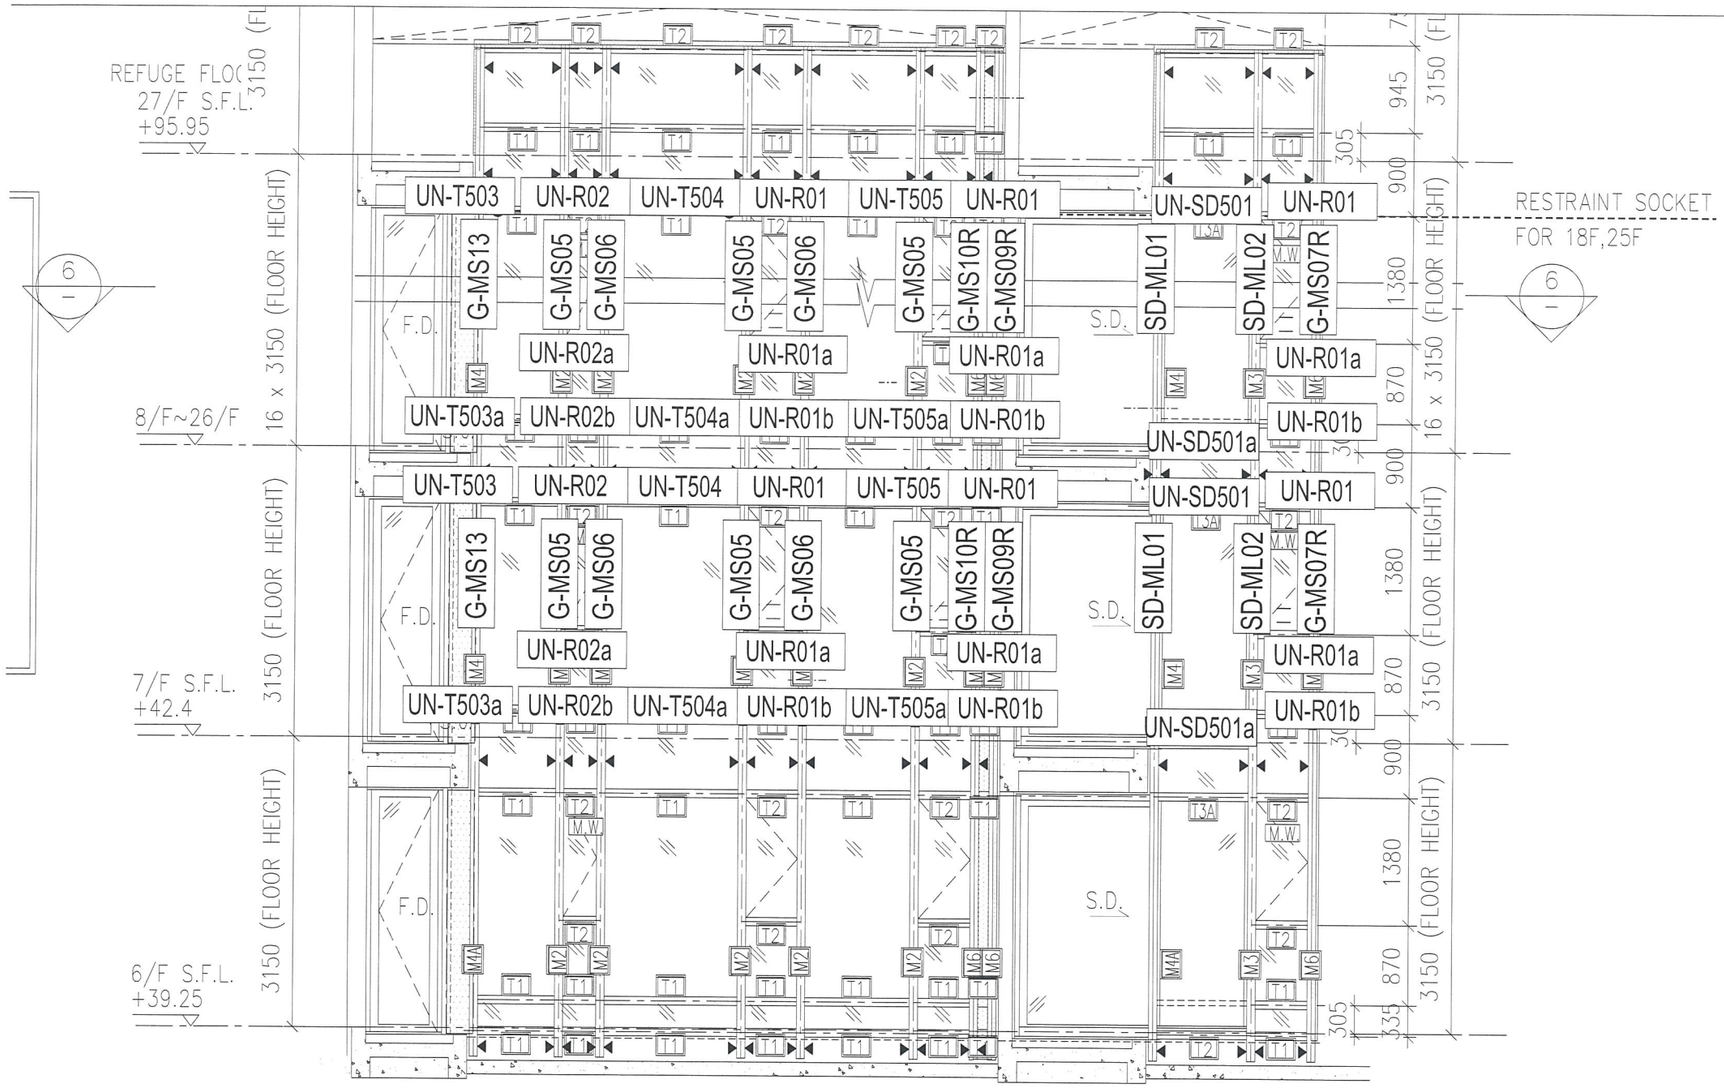



T5CW N-1

1 / – PART ELEVATION FOR CURTAIN WALL

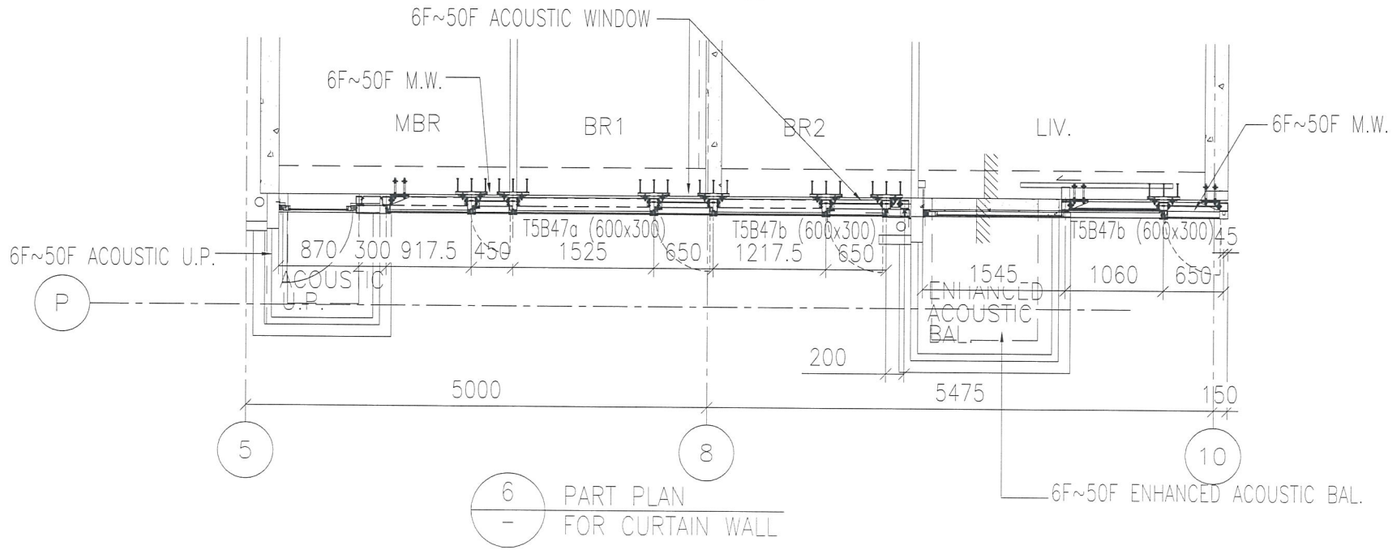



6 / – PART PLAN FOR CURTAIN WALL

圖號：837-CW-2502

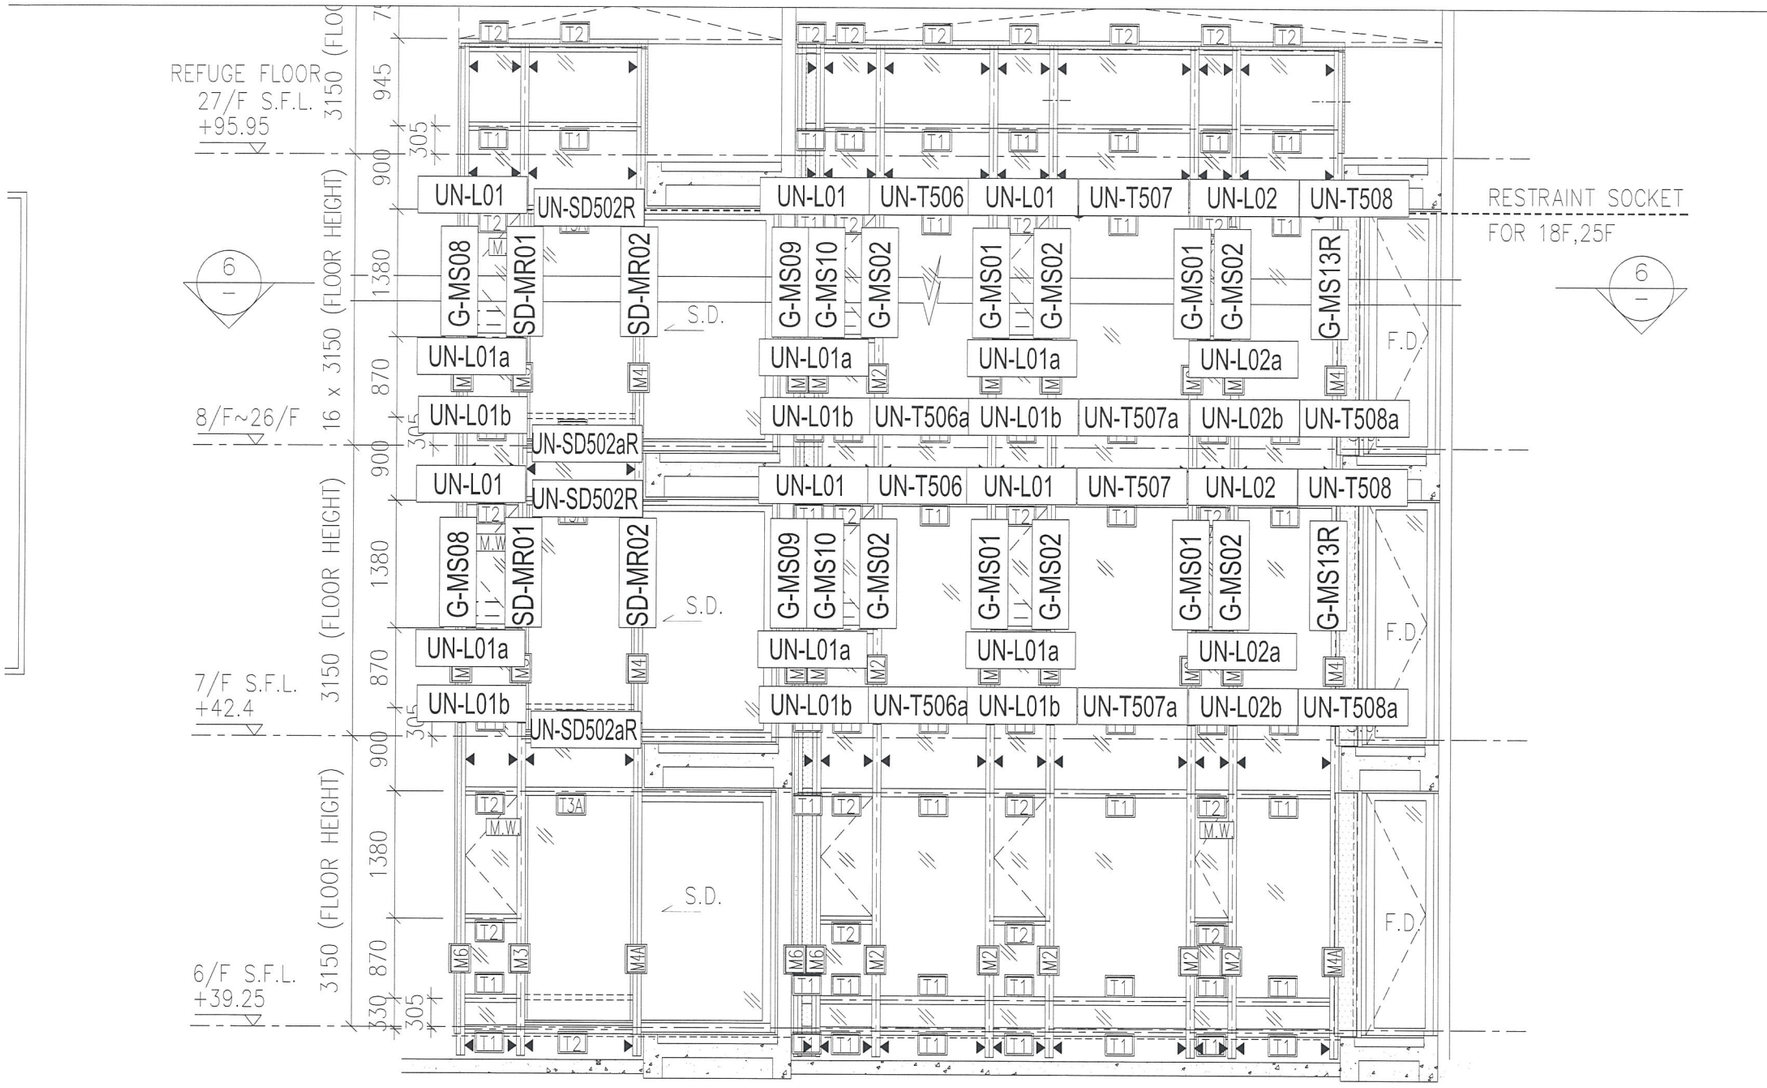



1 / – PART ELEVATION FOR CURTAIN WALL

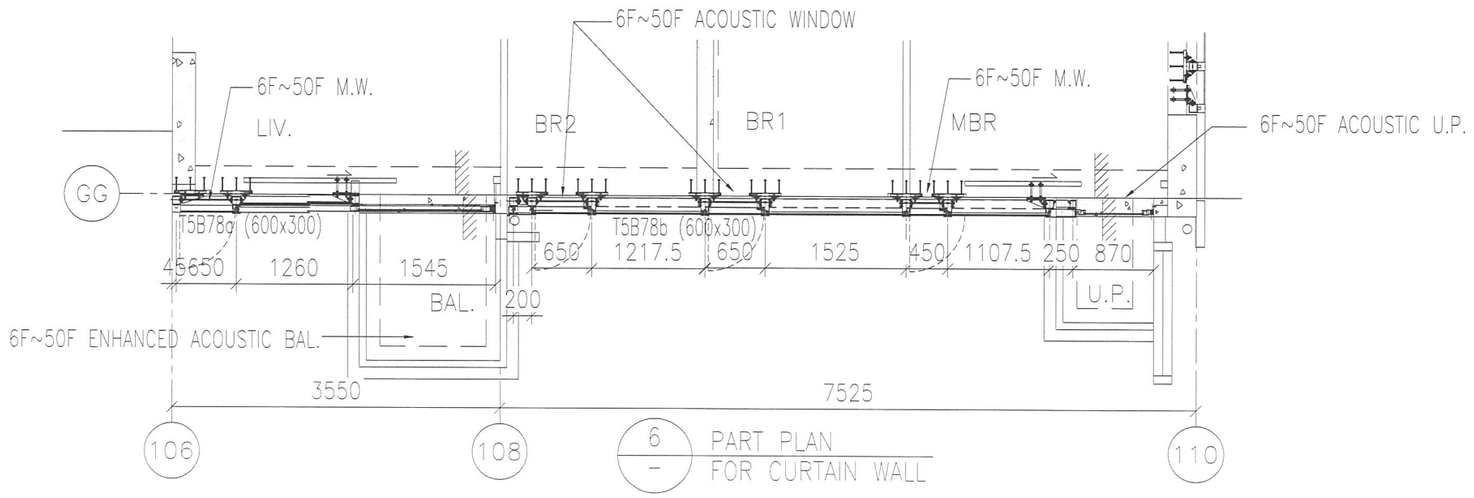



6 / – PART PLAN FOR CURTAIN WALL

圖號：837-CW-2503

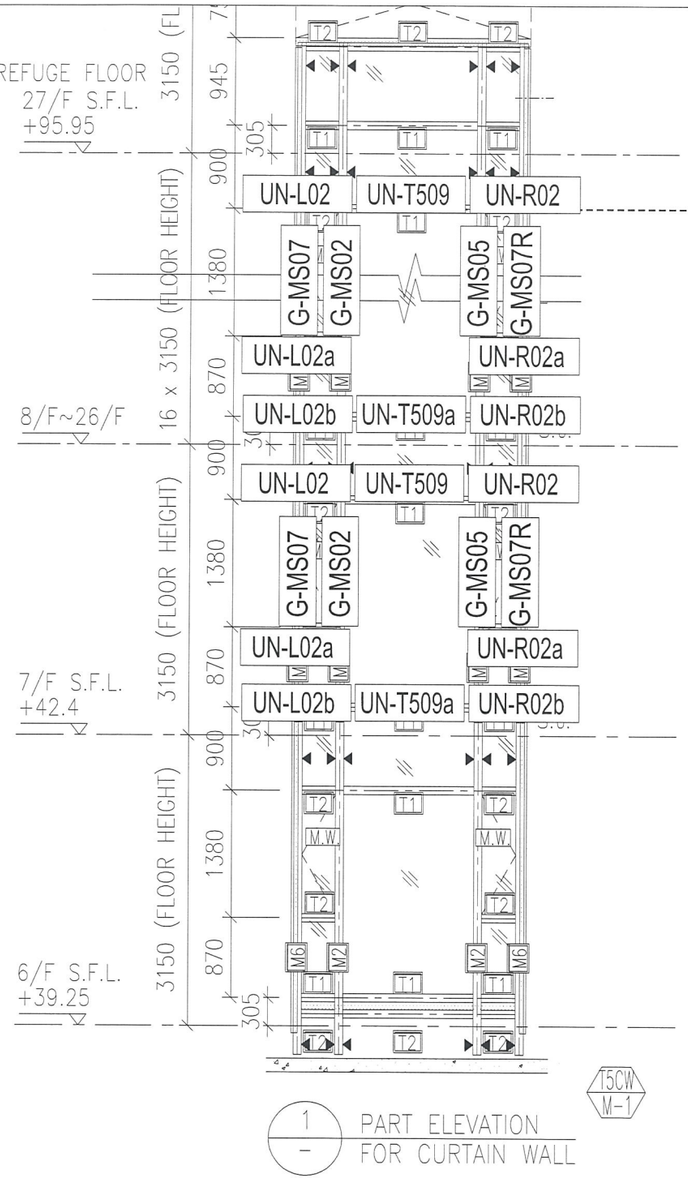



RESTRAINT SOCKET
FOR 18F,25F


1 / – PART ELEVATION FOR CURTAIN WALL

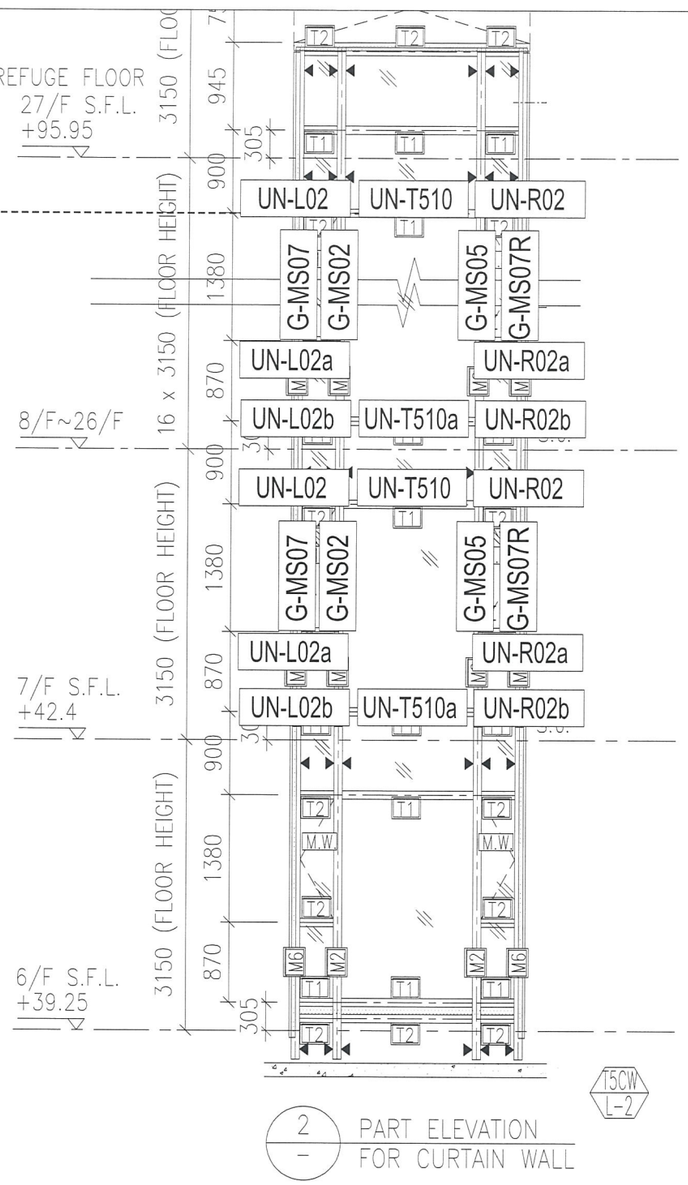


2 / – PART ELEVATION FOR CURTAIN WALL

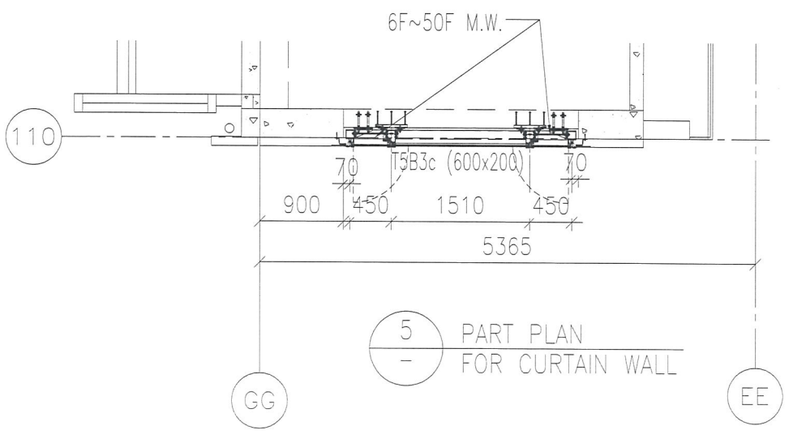



5 / – PART PLAN FOR CURTAIN WALL

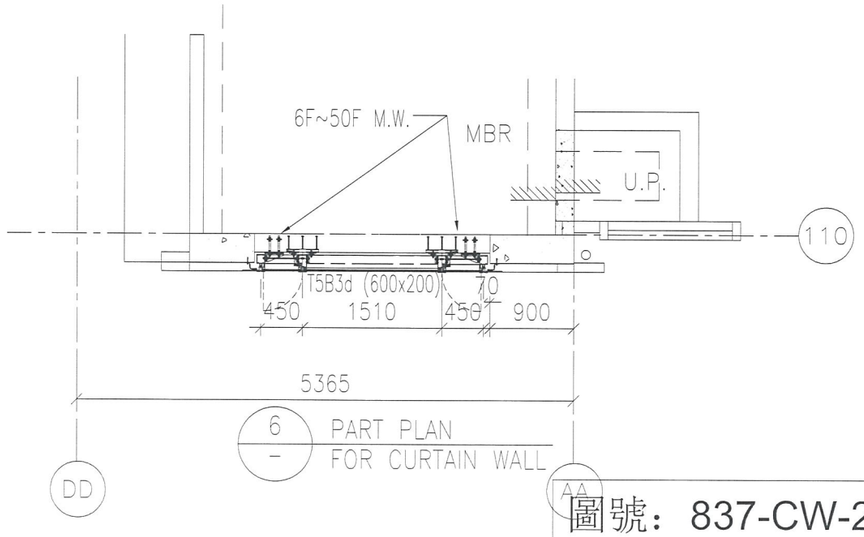



6 / – PART PLAN FOR CURTAIN WALL

圖號：837-CW-2504

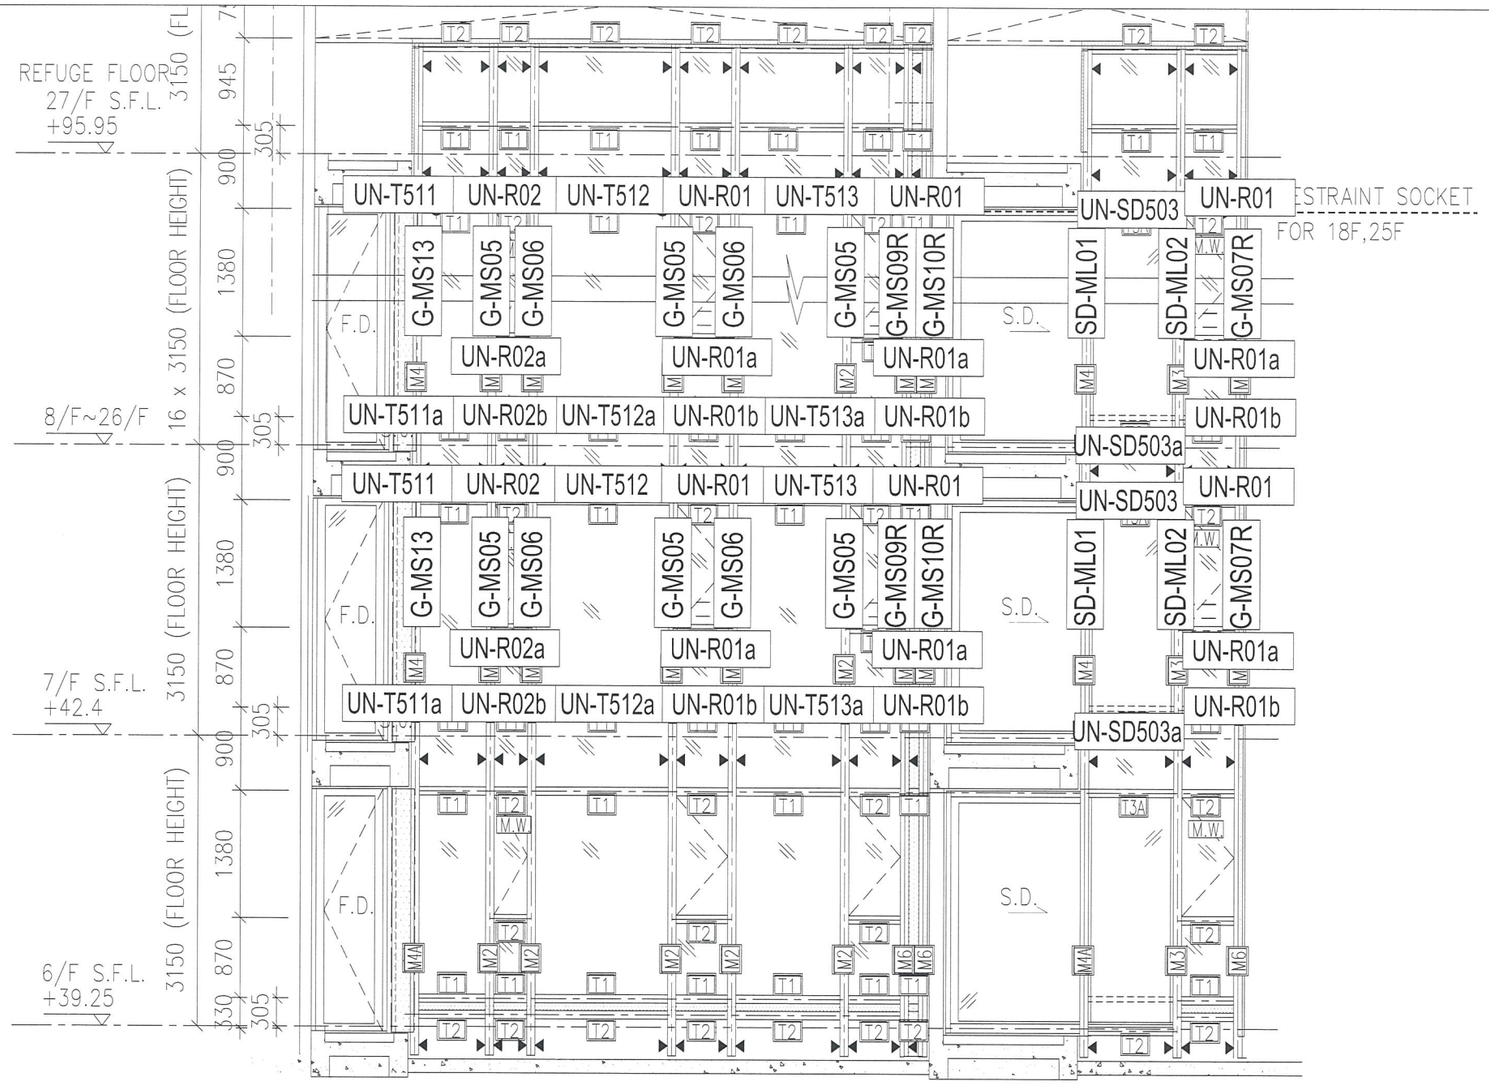


15CW
L-1

1 / – PART ELEVATION FOR CURTAIN WALL

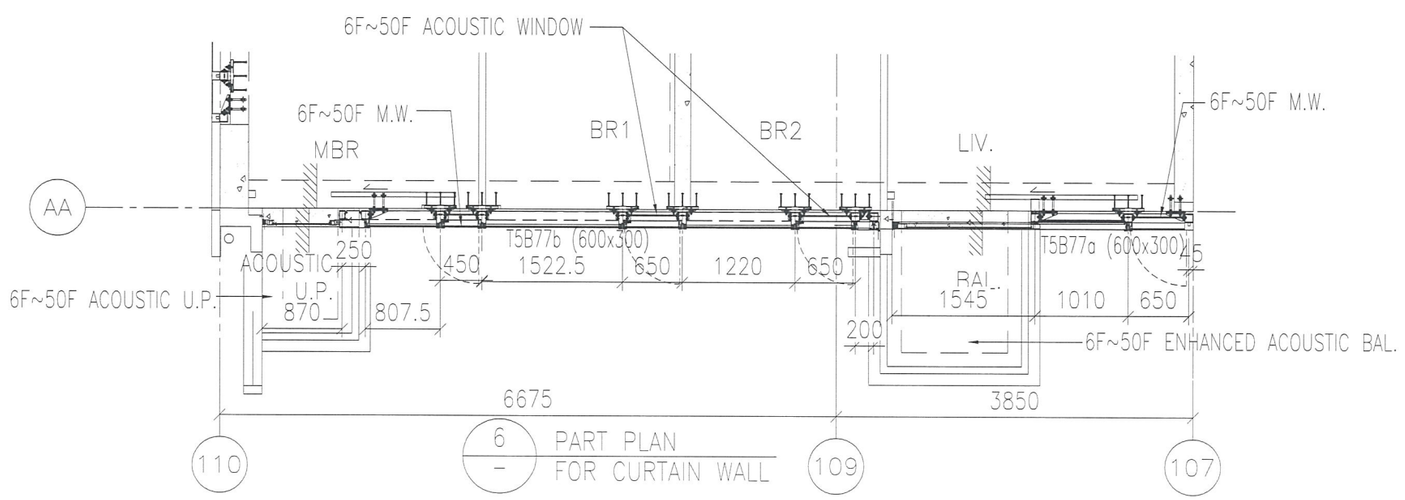



6 / – PART PLAN FOR CURTAIN WALL

圖號：837-CW-2505





1/– PART ELEVATION FOR CURTAIN WALL

T5CW JK-1

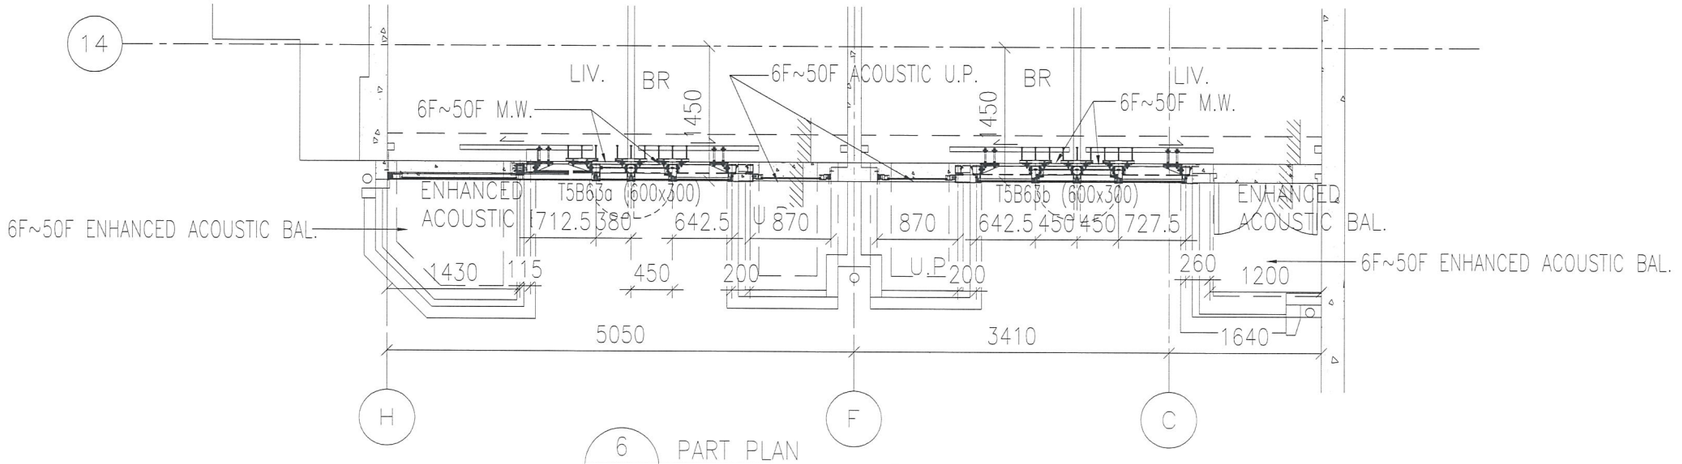



6/– PART PLAN FOR CURTAIN WALL

圖號：837-CW-2506

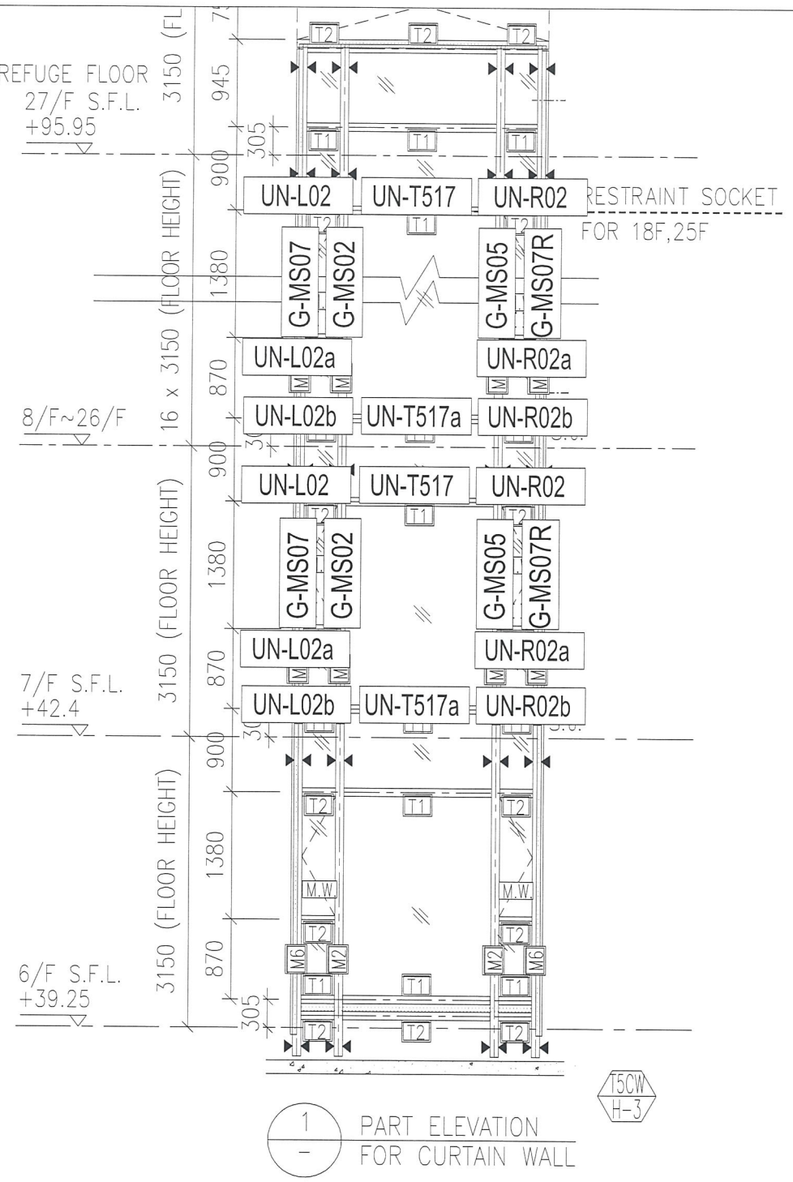



1 — PART ELEVATION FOR CURTAIN WALL

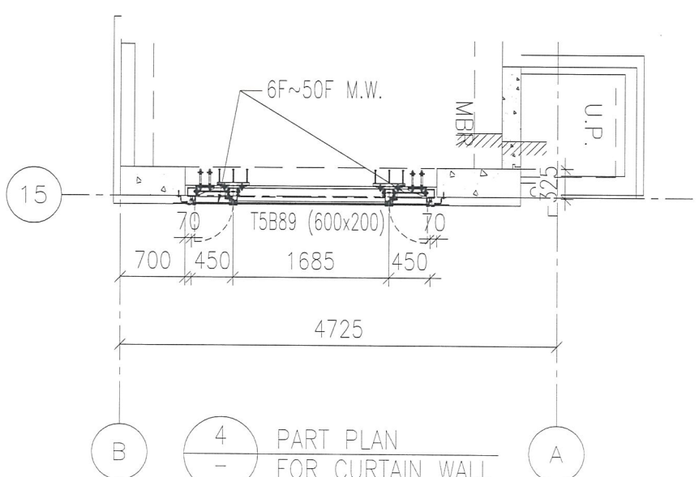


4 — PART PLAN FOR CURTAIN WALL

圖號：837-CW-2507

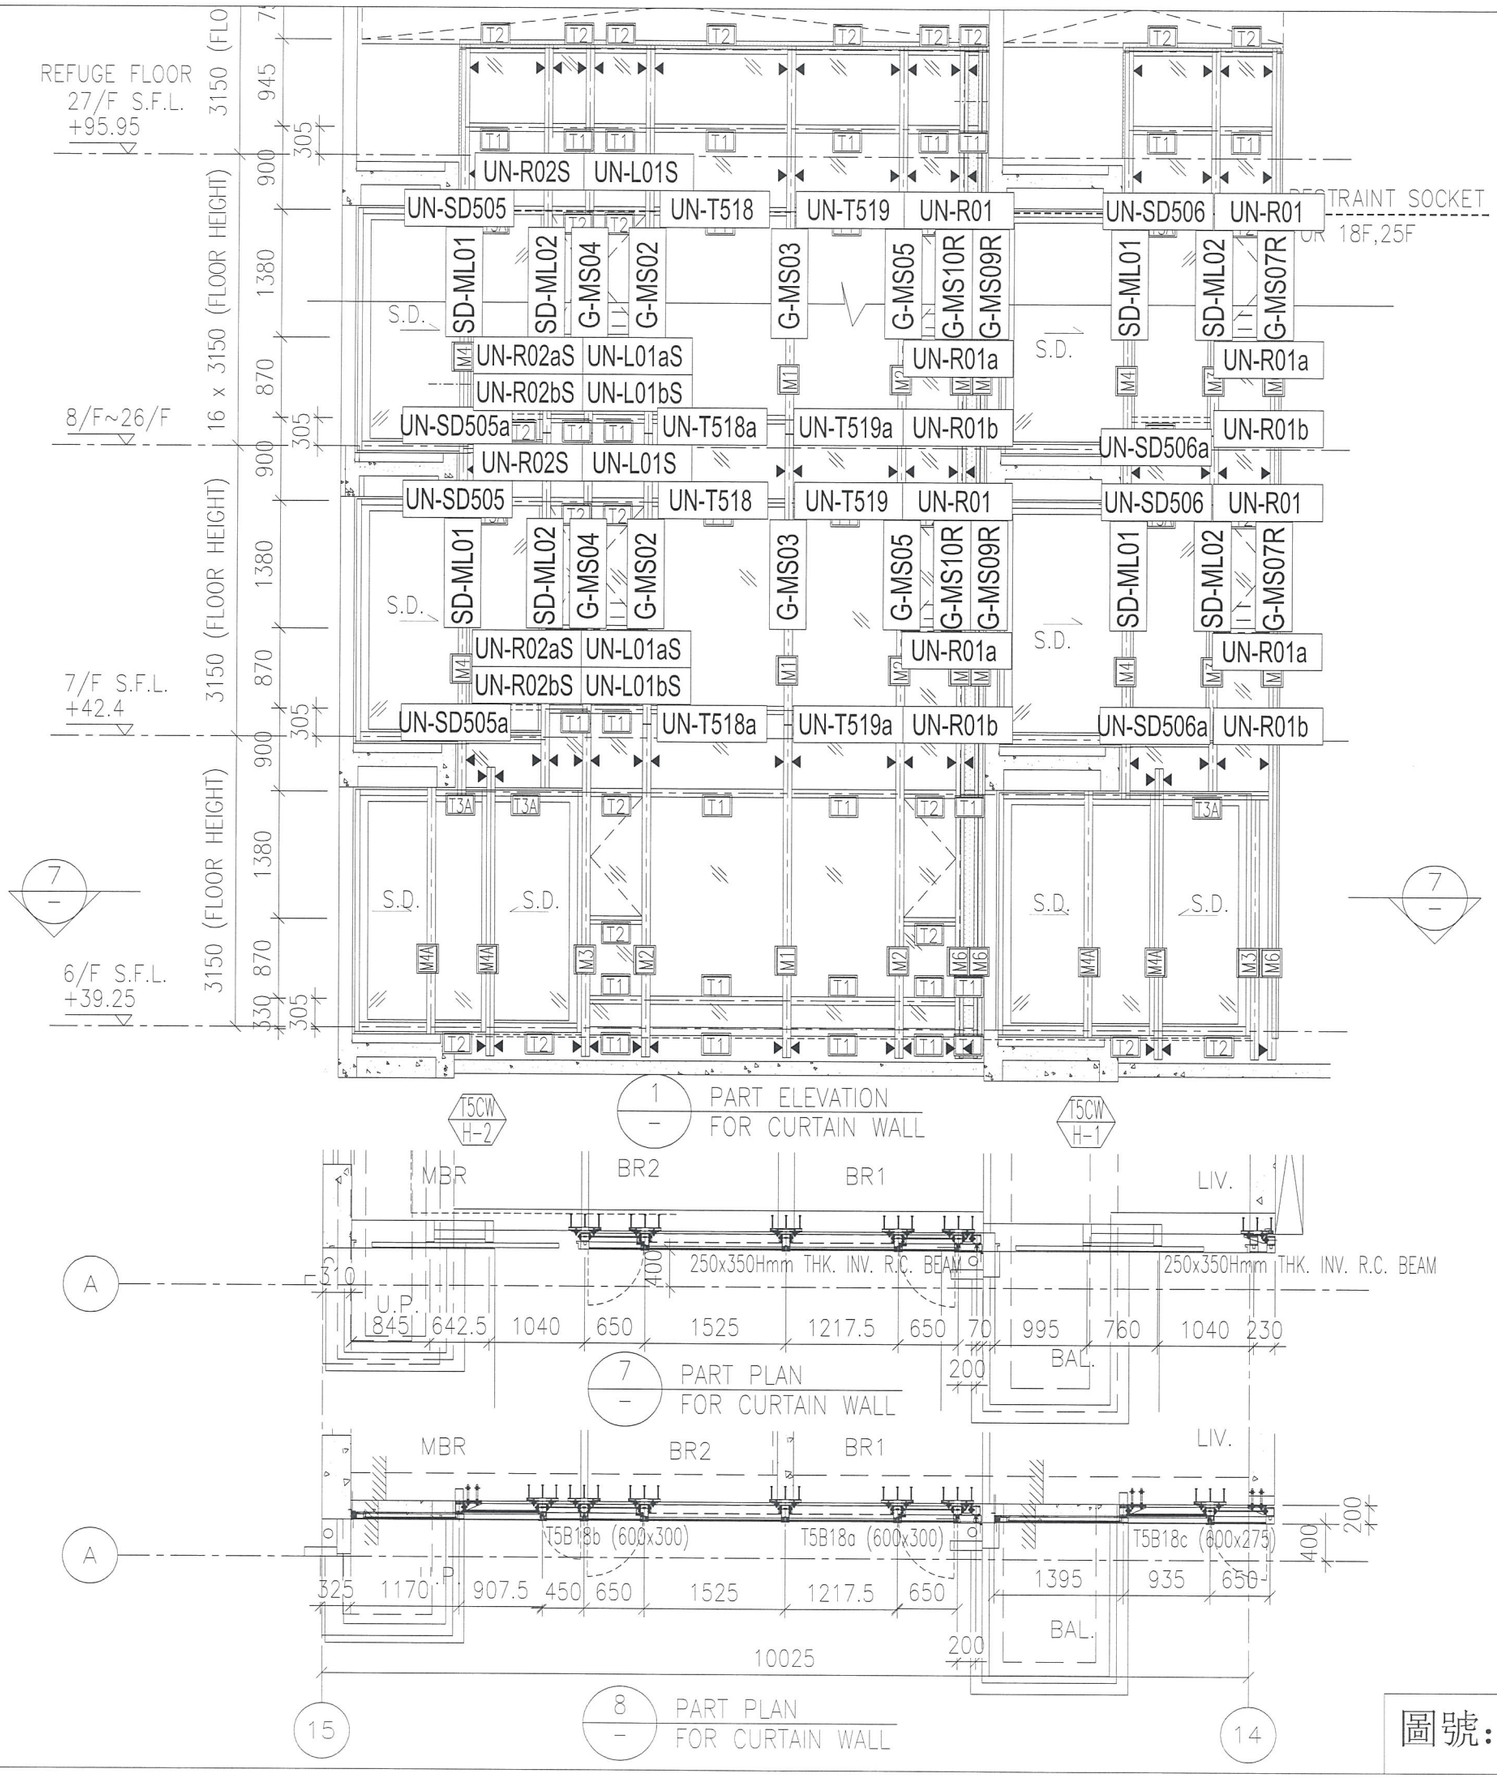


圖號：837-CW-2508

REFUGE FLOOR
27/F S.F.L.
+95.95

8/F~26/F

7/F S.F.L.
+42.4

6/F S.F.L.
+39.25

3150 (FLOOR HEIGHT)
16 x 3150 (FLOOR HEIGHT)
3150 (FLOOR HEIGHT)
3150 (FLOOR HEIGHT)

900 555 750 945 305 900 1380 870 330 305

RESTRAINT SOCKET
FOR 18F,25F

UN-L01 UN-SD507R UN-L01 UN-T520 UN-SD508R UN-L02
UN-SD509 UN-R02 UN-T521 UN-R01
UN-SD510 UN-R01
G-MS07 SD-MR01 SD-MR02 G-MS08 G-MS02 G-MS01 SD-MR01 SD-MR02
SD-ML01 SD-ML02 G-MS06 G-MS05 G-MS08R
G-MS07R
UN-L01a UN-L02a UN-L02b UN-R02a UN-R01a UN-R01b
UN-L01b UN-T520a UN-SD508aR UN-R02b UN-T521a UN-SD509a UN-SD507aR UN-SD510a
S.D.
M6 M3 M4 M2 M4A T1 T2 T3A

T5CW G-2 T5CW G-1 T5CW F-2 T5CW F-1 BR

1 / – PART ELEVATION FOR CURTAIN WALL

LIV. BR MBR MBR LIV.

T5B16c (600x300) T5B16b (600x300) T5B16a (600x300)
T5B16d (600x300)
650 885 1370 BAL. 650 1042.5 450 U.P. U.P. 767.5 1170 1170 767.5 450 1117.5 650 1370 935 650 BAL.
2750 4550 4900 3000

A


13 12 9 7 6

7 / – PART PLAN FOR CURTAIN WALL

圖號：837-CW-2509

28/F
REFUGE FLOOR
27/F S.F.L.
+95.95
8/F~26/F
7/F S.F.L.
+42.4
6/F S.F.L.
+39.25
16 x 3150 (FLOOR HEIGHT)
3150 (FLOOR HEIGHT)
3150 (FLOOR HEIGHT)
3150 (FLOOR
870
305
900
555
750
945
1380
330
UN-L01
UN-SD511R
UN-L01a
UN-L01b
UN-SD511aR
UN-L02
UN-T522
UN-SD512R
UN-L02a
UN-L02b
UN-T522a
UN-SD512aR
RESTRAINT SOCKET
FOR 18F,25F
G-MS07
SD-MR01
SD-MR02
G-MS08
G-MS02
G-MS01
S.D.
T1
T2
T3A
M2
M3
M4
M4A
M6
T5CW
E-2
T5CW
E-1
1
PART ELEVATION
FOR CURTAIN WALL
LIN
BR1
MBR
BB
T5B5b (600x300)
T5B5a (600x300)
180
70
500
BAL.
U.P.
1170
650
960
1370
650
1117.5
450
767.5
2800
4625
103
102
6
PART PLAN
FOR CURTAIN WALL
101

圖號：837-CW-2510

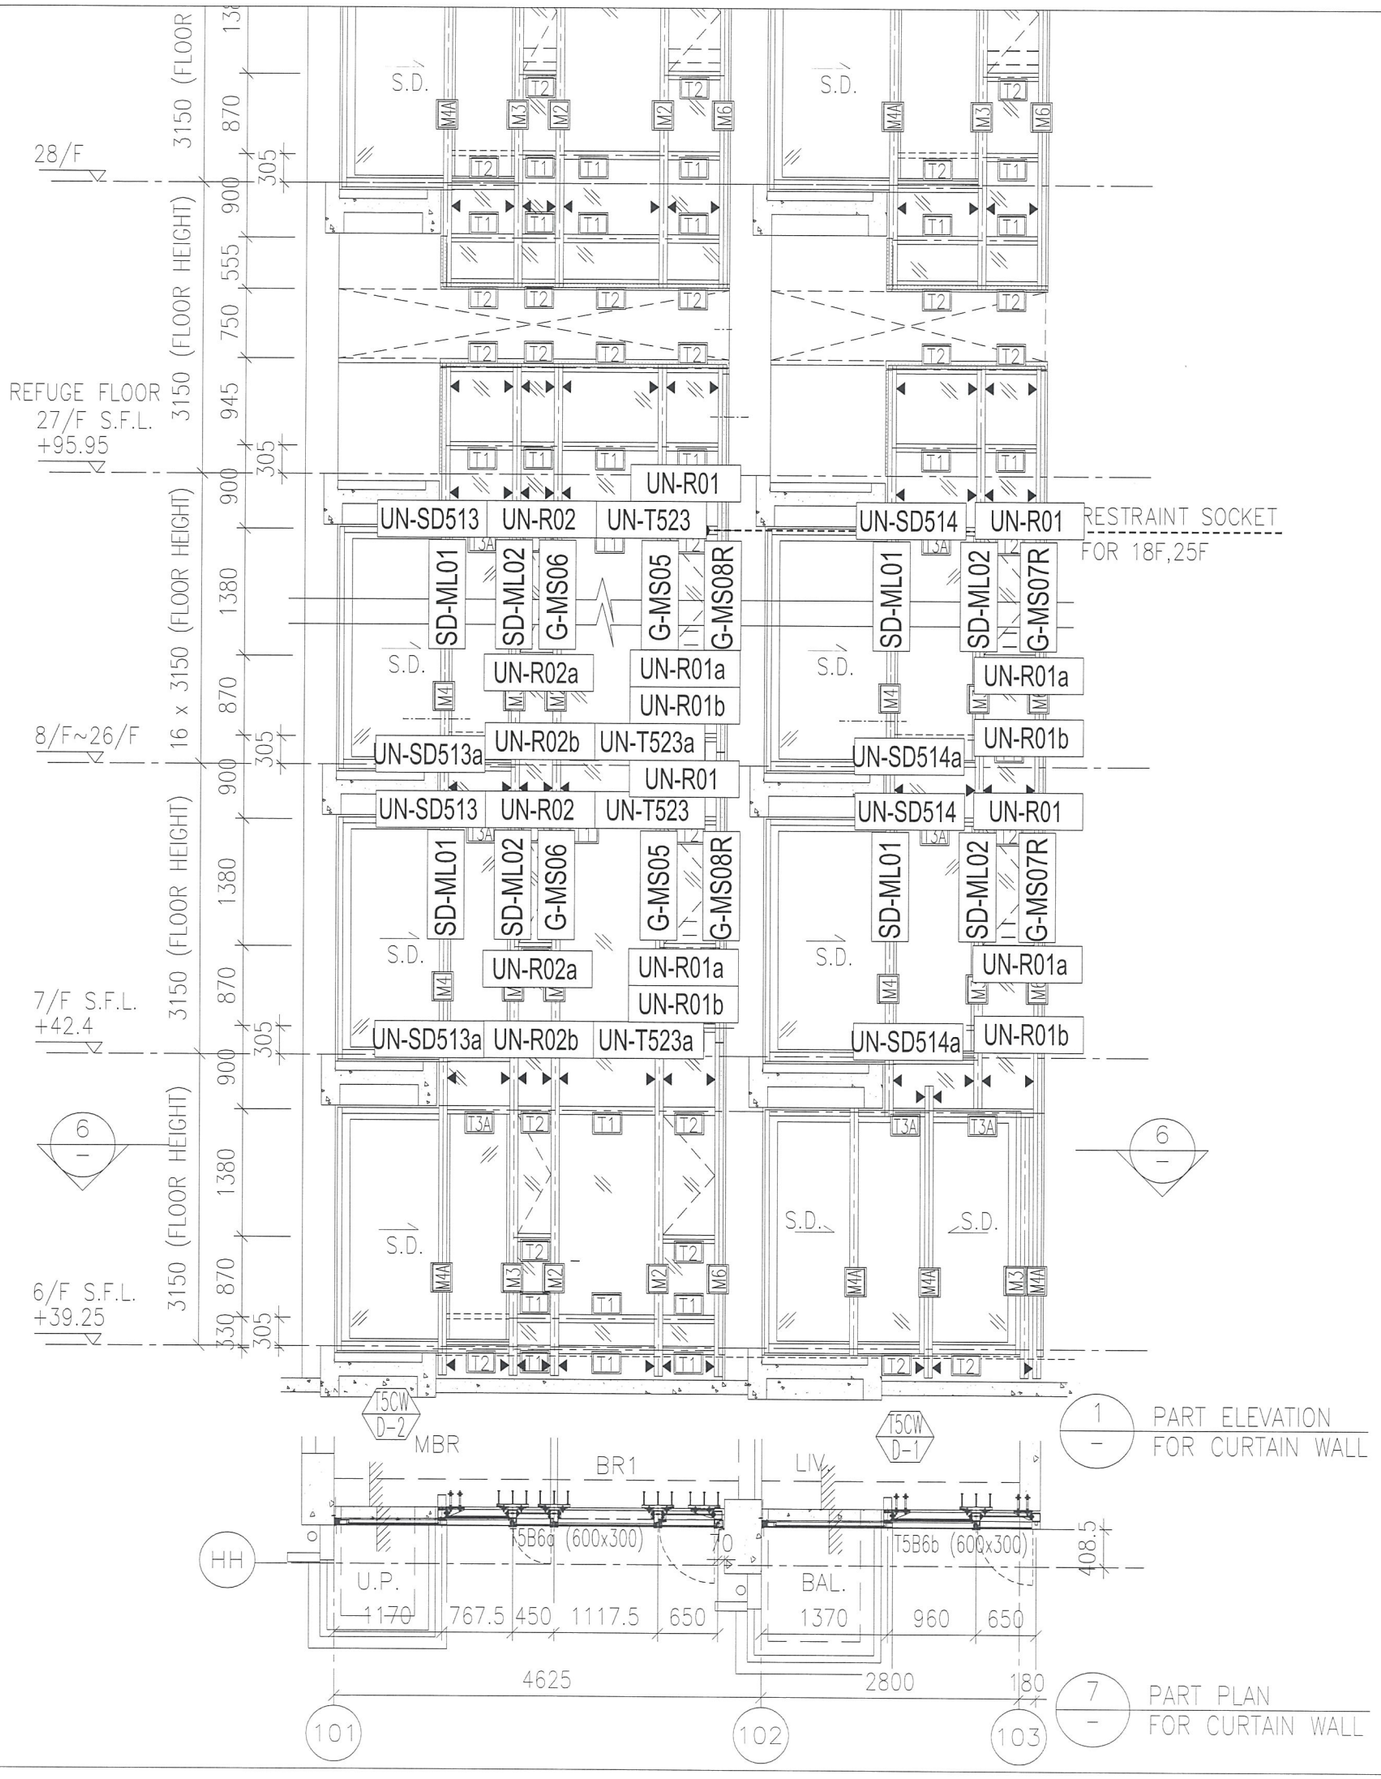


圖號：837-CW-2511

REFUGE FLOOR
27/F S.F.L.
+95.95

22/F~26/F

8/F~21/F

7/F S.F.L.
+42.4

6/F S.F.L.
+39.25

4 x 3150 (FLOOR HEIGHT)

12 x 3150 (FLOOR HEIGHT)

3150 (FLOOR HEIGHT)

RESTRAINT SOCKET FOR 25F

RESTRAINT SOCKET FOR 18F

UN-L01 UN-SD515R UN-L01 UN-T524

UN-L01a UN-L01b UN-SD515aR UN-L01a UN-L01b UN-T524a

UN-L01 UN-SD515R UN-L01 UN-T524

UN-L01a UN-L01b UN-SD515aR UN-L01a UN-L01b UN-T524a

UN-R01S UN-L02S UN-SD518 UN-R02S UN-L01S UN-T525 UN-T526 UN-T527

UN-R02aS UN-L01aS UN-R01aS UN-L02aS UN-R01bS UN-L02bS

UN-SD518a UN-R02bS UN-L01bS UN-T525a UN-T526a UN-T527a

UN-R02 UN-SD516 UN-SD517R

UN-R02a UN-R02b UN-SD516a UN-SD517aR

G-MS07 SD-MR01 SD-MR02 G-MS09 G-MS10 G-MS02 G-MS09AR G-MS09R G-MS10AR SD-ML01 SD-ML03(9F) SD-ML02 SD-ML04(9F) SD-MR01A SD-MR02 G-MS03 G-MS05 G-MS04 G-MS13R

S.D. F.D. M.W.(FOR 10F~21F) F.D.(FOR 10F~21F) S.J.

1 PART ELEVATION FOR CURTAIN WALL

T5CW C-1 T5CW A-3

LIV. BR BR1 BR2 MBR BAL. RAI

8F~26F M.W. 7F~28F ACOUSTIC WINDOW 6F~28F ACOUSTIC WINDOW 6F~21F M.W. 6F~21F ACOUSTIC U.P.

T5B25a (600x300) T5B25b (600x300) T5B25c (600x300) T5B25d (600x300)

U.P. 300 250 U.P. AC870 STC

45 650 885 1570 200 650 1160 200 870 792.5 450 989 1486 1545 1480 450 650 1582.5 1582.5 650 450 1107.5

5425 5300 3500 4240 3400

ACOUSTIC U.P.(10F~21F)
U.P.(7F~9F S.D.)

10F~21F M.W.

8F~26F ACOUSTIC BAL.

E G J M P Q

6 PART PLAN FOR CURTAIN WALL
LOW ZONE

圖號：837-CW-2512