

工程指示 / 要求簡箋(E.I.)

工程指示編號：EI / 1033 / 19

修改版次：B

工程編號：J - 837

工程名稱：觀塘裕民坊

工程項目：幕牆生窗頂 膠條開模

收件人：Maggie / 生統

發件人：Eric Liu

日期：20/09/2019

要求提供 / 確認 事項：

- | | | |
|------------------------------------|-------------------------------------|-------------------------------|
| <input type="checkbox"/> 初步鋁料 B.M. | <input type="checkbox"/> 加工拆圖，然後生產 | <input type="checkbox"/> 尺寸表 |
| <input type="checkbox"/> 正式鋁料 B.M. | <input type="checkbox"/> 技術上資料 / 指示 | <input type="checkbox"/> 報價 |
| <input type="checkbox"/> 配件 B.M. | <input type="checkbox"/> 樣辦或貨品說明書 | <input type="checkbox"/> 分判合約 |
| <input type="checkbox"/> 其他：_____ | | |

內容：

因應試水場生窗漏水問題，生窗頂需要加膠條，作為加多一重防水線，避免直入。

B 版:提供正式簽批模圖，請按此開模

已在 EI0491D 出大貨訂單

謝謝！

請在 2019 / 09 / 27 前完成上列要求。

附：1 頁模圖

以上項目為：

- 原合約工程包 原合約工程加 / 減賬 新工程報價

原因：-

分發東莞各部門：

- () 生產技術總監 連附件 (/) 技術部 連附件 *永林* () 生產部 連附件 () 機械設計部 連附件
 () 採購部 連附件 (/) 生產統籌部 連附件 *梅*
 (/) 質檢部 連附件 () 會計部 連附件 () 報關組 連附件 () 其他 楊榮輝 連附件

分發香港各部門：

- () 行政部 連附件 () 會計部 連附件 () 統籌部 連附件 () 工程部地盤科文 連附件 *炳哥*
 (/) 採購部 連附件 () QS 部 連附件 () 維修部 連附件 () 其他 _____ 連附件




傳遞編號：

HK *2036*/19

發件人簽署：
[Signature]

項目經理簽署：
[Signature]

LINEAR DENSITY 0.064 ±5%Kg/m	AREA 64.08 mm ²	WEIGHT ±5%Kg/pcs	VOLUME cm ³	VERSION A
---------------------------------	-------------------------------	---------------------	---------------------------	--------------

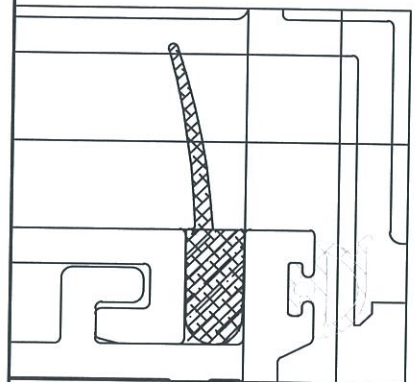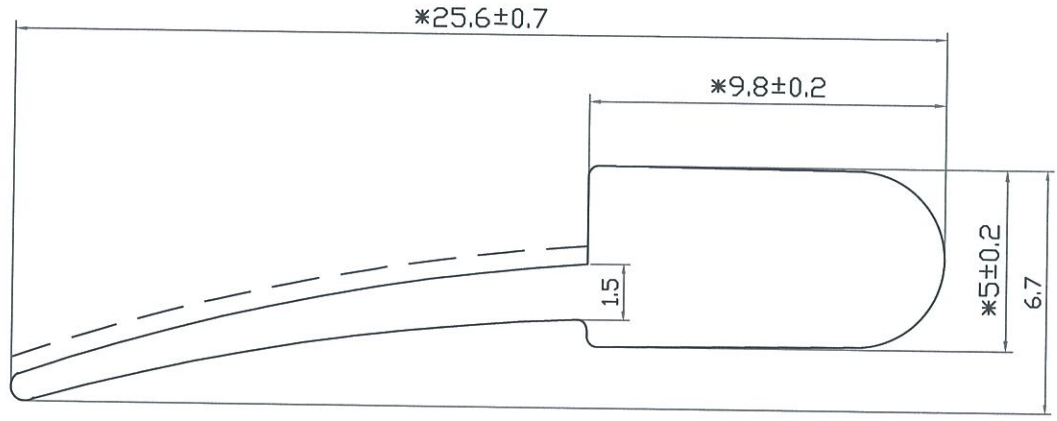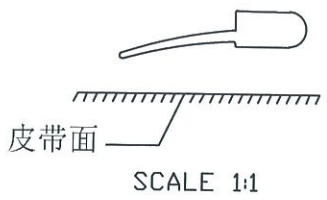

CUSTOMERS APPROVAL DRAWING
(客户批准图)

EXCLUSIVE SHAPES: IN THOSE INSTANCES WHERE THE SHAPE IS DEVELOPED AS AN 'EXCLUSIVE', THE CUSTOMER WHOSE NAME APPEARS ON THIS DRAWING SHALL ACCEPT FULL RESPONSIBILITY FOR ALL CLAIMS MADE AGAINST THE CUSTOMER OR PERSONS CLAIMING UNDER THE CUSTOMER, OR WING KAY.

(独特形状: 在形状被开发为“完整”的情况下, 其名称出现在此图上的客户应承担全部责任(为防止客户个人, 向索提中索赔的所有申请。)

THAT THE EXTRUDED SHAPES SHOWN AND PRODUCTS MADE FROM IT, INFRINGES ANY PATENT, REGISTERED DESIGN OR COPYRIGHT IS THE SUBJECT OF CONFIDENTIAL INFORMATION, THE CUSTOMER SHALL INDEMNIFY WING KAY AGAINST ALL DAMAGES, LOSSES AND EXPENSES ARISING OUT OF ANY CLAIM.

(由此产生的形状和使任何专利, 注册设计或版权信息的客户应赔偿所有损失赔偿。任何索赔产生的损失和费用。)

SHAPE DIMENSIONS: THIS DRAWING HAS BEEN CHECKED FOR CORRECT DIMENSIONS, TOLERANCES AND ANY OTHER SPECIAL REQUIREMENTS BY THE CUSTOMER. ALTERATIONS MADE AFTER TOOL AGE MANUFACTURE IS COMMENCED WILL BE AT OUR ACCOUNT.

(形状尺寸, 本图已经检查了正确的尺寸与公差和客户的相关特殊要求。在模具制造开始后进行更改需要更改我们的技术文件内容。)

技术说明:

- 1、未标注公差按IT14级执行;
- 2、表面不得有扭曲、锯齿边、杂质颗粒及气泡等缺陷;
- 3、带“*”尺寸为关键尺寸。
- 4、带“——”面为见光面, 表面光洁度Ra=0.1, 其余表面光洁度Ra=0.4。
- 5、如无特殊要求, 则按我司《密封胶条激光打码技术规范》执行。

美特铝质有限公司

承認圖面

日期 2019.9.20

SCALE 5:1

CUSTOMER:
SIGNATURE:

THE TABLE OF CHANGE RECORD					SIZE TOLERANCE		USER NO.	APPROVED & DATE
MARK	OLD-VER.	CONTENT	DESIGN	DATE	RANGE	TOLERANCE	2091-837-SASH	PROOFREADING & DATE
①					0-<1.5	±0.15	ISO NO.	
②					1.5-<2.5	±0.20	MOULD&RACK NO.	冯锐文 2019/09/19
③					2.5-<4.0	±0.25	MATERIAL	DESIGN&DRAWN & DATE
					4.0-<6.3	±0.35	Santoprene	000
					6.3-<10	±0.40	HARDNESS	Tracking & DATE
					10-<16	±0.50	45±5°	苏志君 2019/09/17
					16-<25	±0.70		
					25-<40	±0.80		
					40-<63	±1.00		
					63-<100	±1.30		
					ABOVE 100	±1.50		

PROJECT

PRC TEL +86 757 25330008 FAX +86 757 25330009
 HK TEL +852 29046818 FAX +852 25625698
 Http://www.wingkay.com wingkay@wingkay.com