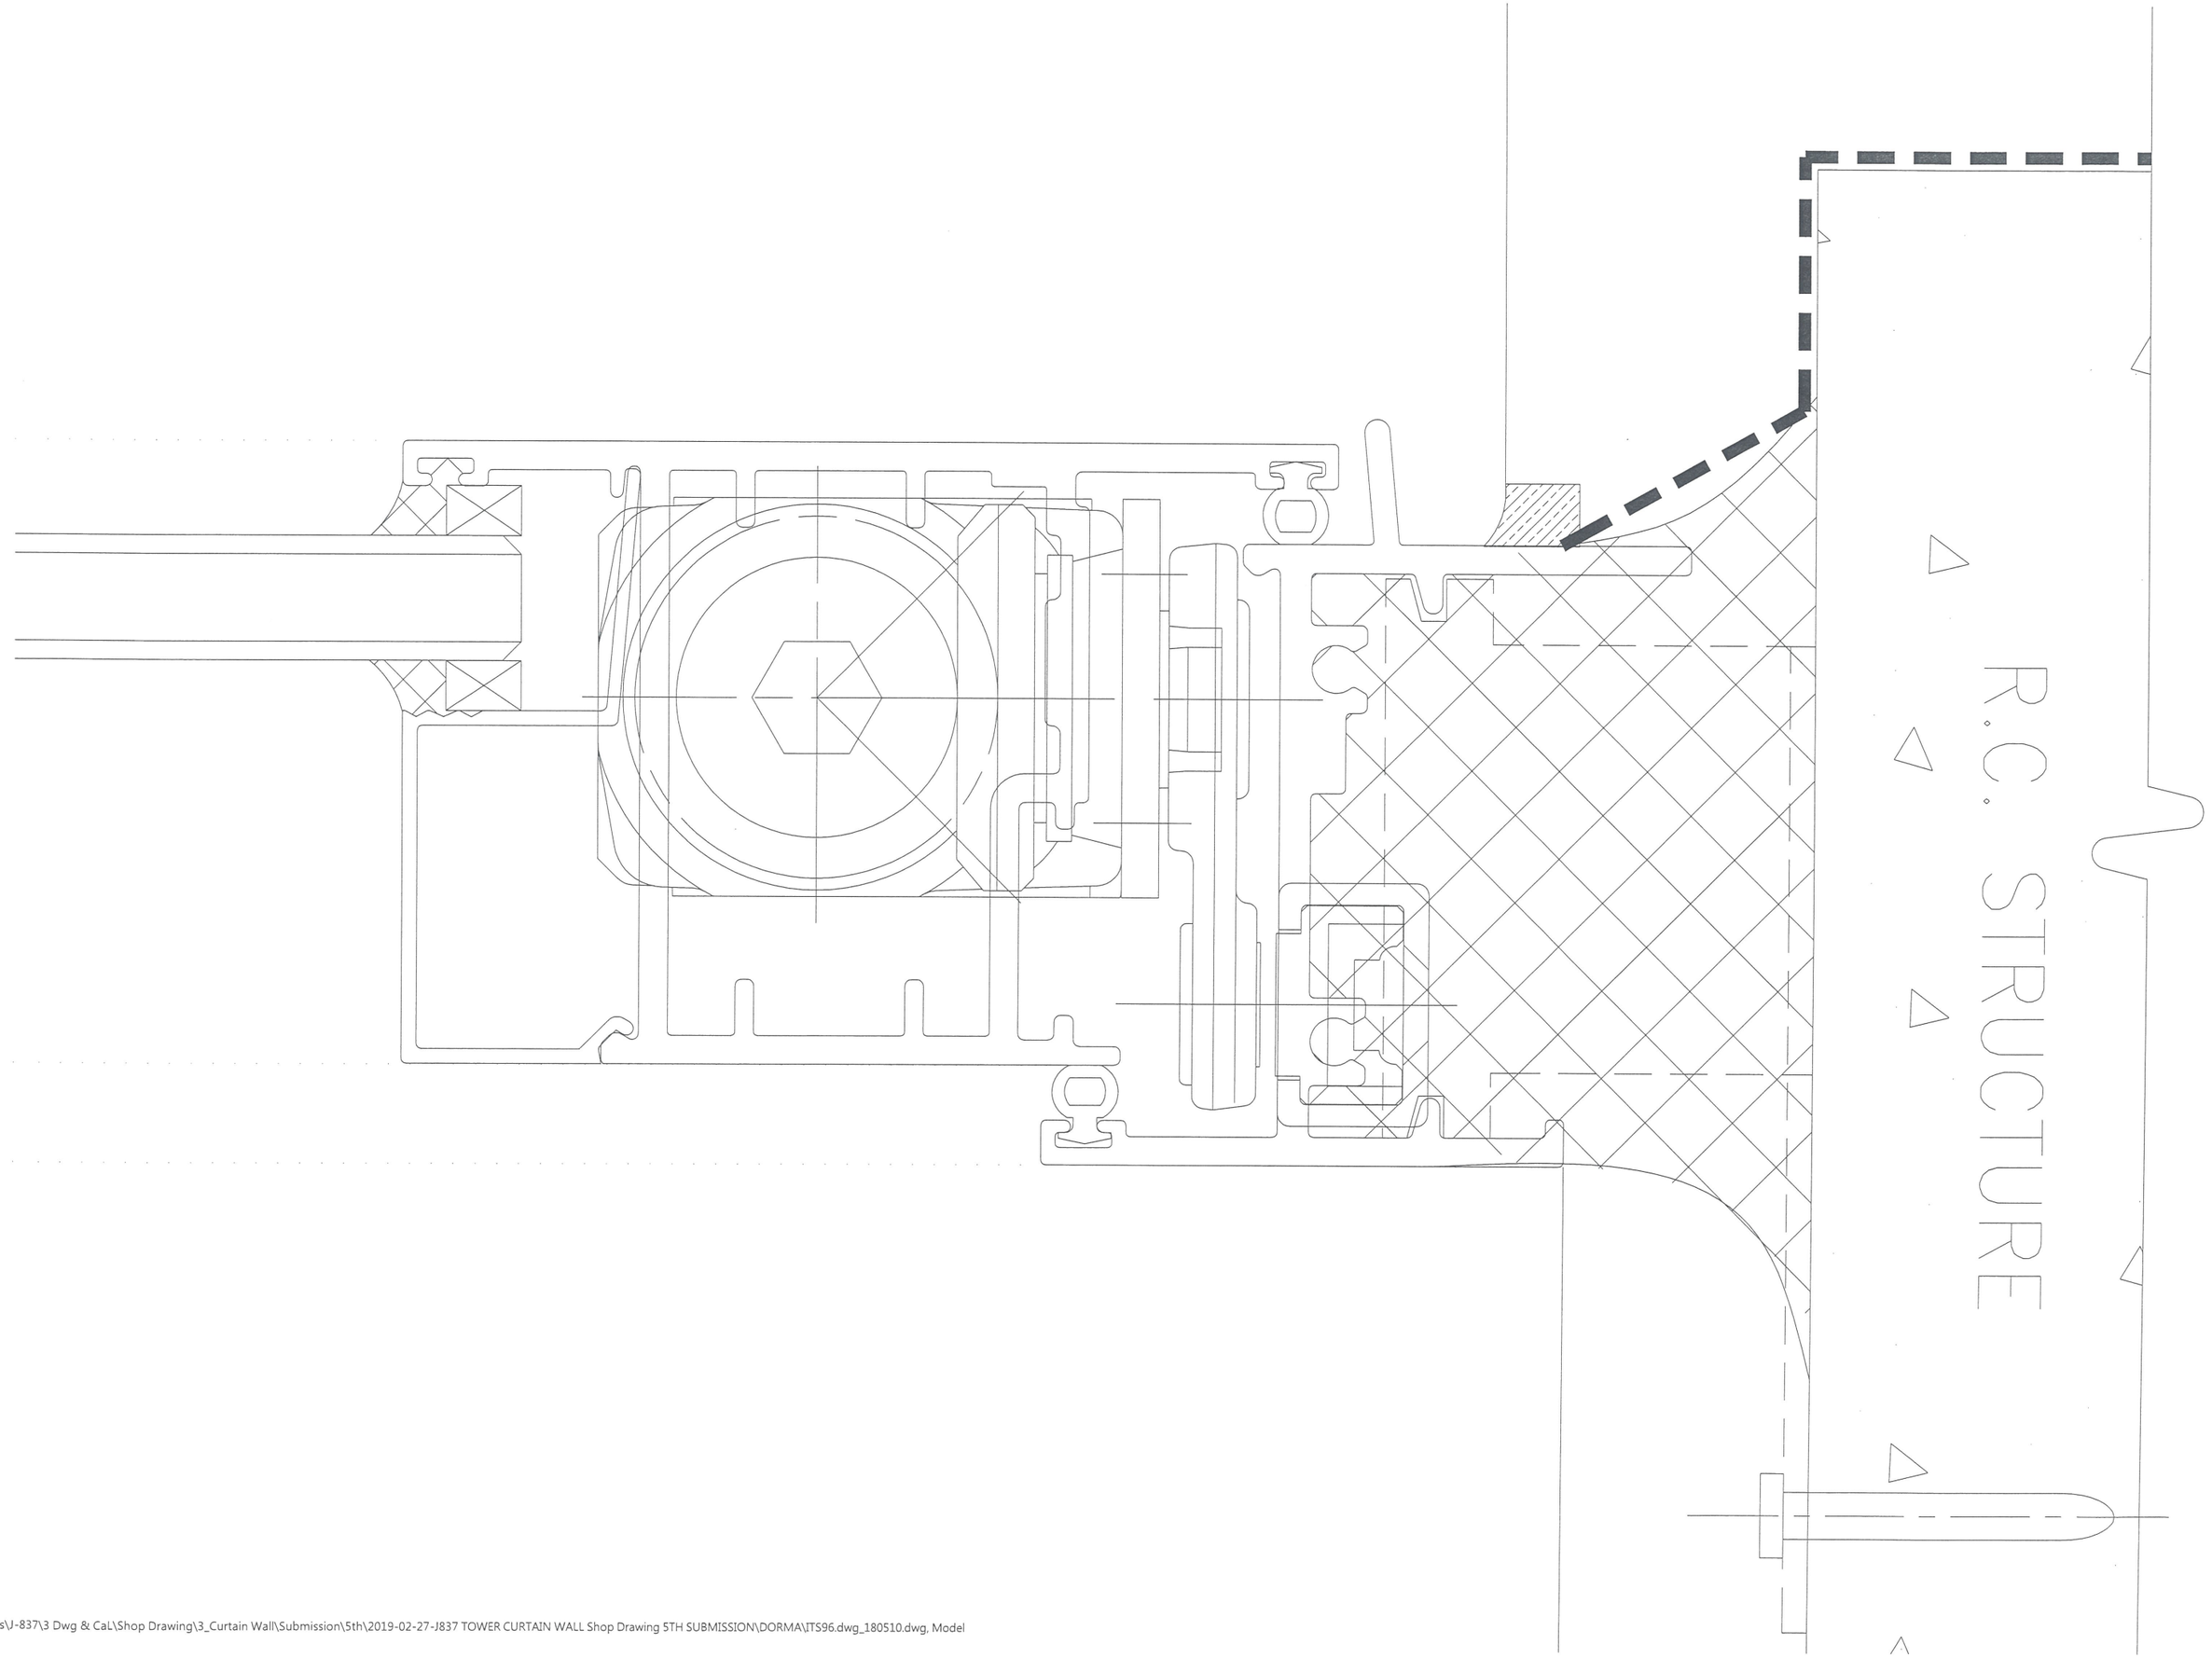
R.C. STRUCTURE