

工程指示 / 要求簡箋(E.I.)

工程指示編號：EI / 1179 / 19

修改版次：A

工程編號：J - 837

工程名稱：觀塘裕民坊

工程項目：幕牆 T2, 6K 趟門

收件人：生統/ 永林

發件人：Eric Liu

日期：08/11/2019

要求提供 / 確認 事項：

- | | | |
|------------------------------------|-------------------------------------|-------------------------------|
| <input type="checkbox"/> 初步鋁料 B.M. | <input type="checkbox"/> 加工拆圖，然後生產 | <input type="checkbox"/> 尺寸表 |
| <input type="checkbox"/> 正式鋁料 B.M. | <input type="checkbox"/> 技術上資料 / 指示 | <input type="checkbox"/> 報價 |
| <input type="checkbox"/> 配件 B.M. | <input type="checkbox"/> 樣辦或貨品說明書 | <input type="checkbox"/> 分判合約 |
| <input type="checkbox"/> 其他：_____ | | |

內容：

請按加工圖生產 T2,6K 趟門送地盤安裝

應業主要求，T2,6 樓 K 單位先生產及安裝

A 版: 修改門玉頂底橫尺寸

謝謝！

請在 2019/ 11 / 15 前完成上列要求。

附：3 頁加工圖

以上項目為：

- 原合約工程包 原合約工程加 / 減賬 新工程報價

原因：-_____

分發東莞各部門：

- () 生產技術總監 連附件 (/) 技術部 連附件 *永林* () 生產部 連附件 () 機械設計部 連附件
 () 採購部 連附件 (/) 生產統籌部 連附件 *永林*
 () 質檢部 連附件 () 會計部 連附件 () 報關組 連附件 () 其他 楊榮輝 連附件

分發其他分判：
() 王禮秋 連附件

分發香港各部門：

- () 行政部 連附件 () 會計部 連附件 () 統籌部 連附件 () 工程部地盤科文 連附件
 () 採購部 連附件 () QS 部 連附件 () 維修部 連附件 () 其他 _____ 連附件

傳遞編號：

HK *2304* /19

發件人簽署：


項目經理簽署：

Eric Liu
PPZ



美特鋁質 有限公司
MIDI Aluminium Fabricator Ltd.

工程號	J837	拆圖	LHR	-
地盤	觀塘裕民坊	復核	-	-
名稱	趟門拆圖	顏色	EC-DG-S332054 (3塗)	批准
			-	-

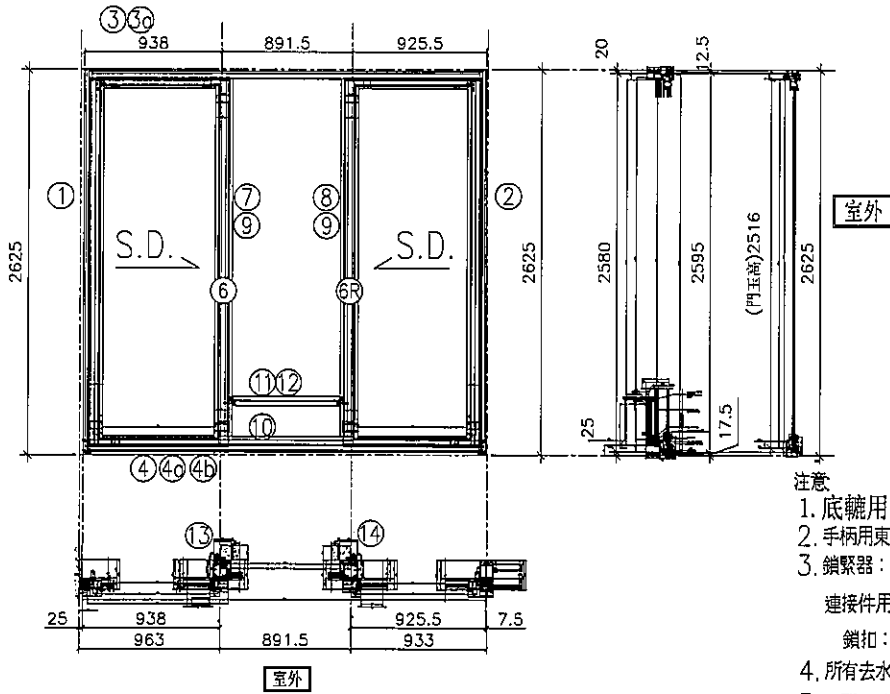

- 注意
1. 底轆用正源SRL2117E-2支/活動玉;
 2. 手柄用東城2026-001A (180度);
 3. 鎖緊器: 東城MG-002B, 2支/門玉
連接件用: 東城MG-003, 1支/門玉
鎖扣: 東城MG-004C, 2支/框企
 4. 所有去水孔需抹油
 5. 趟門玉玻璃線橫磁企

序號	料號	名稱	出苟	長度	支	加工說明	加工細則					
1	X85604	SD框牆邊企	避位	2625.0	1	TD-M01	頂留					mm
2	X85604	SD框邊企	避位	2595.0	1	TD-M01Ra	底留					mm
3	X85581	SD框頂橫	避位	2707.5	1	TD-M51	企料底部開避位					mm
3a	X85624	SD框頂橫附加料	避位	835.5	1	TD-M51a	底橫料防水巴鋸去					mm
4	X85584	SD框底橫	避位	2707.5	1	TD-M52	安裝扣碼					
4a	X85623	SD框底橫附加料	避位	835.5	1	TD-M52a	安裝扣碼					
4b	X85622	SD框底橫扣蓋	避位	2667.0	1	TD-M52b	多點鎖芯型號:					
6	X85652	SD中柱勾企	避位	2460.0	2	TD-M06	手柄型號:					
6R	X85652	SD中柱勾企	避位	2460.0	2	TD-M06R	限位撐型號:					
7	X85627	SD梗企扣料	直口	2490.0	1	TD-M07	T窗最大的開度:					
8	X85627	SD梗企扣料	直口	2490.0	1	TD-M08	窗玉搭位數:					
9	X85626	SD梗企扣角線	直口	2435.0	2	TD-M09						
10	X85574	SD梗框底	直口	801.0	1	TD-M10						
11	X85572	SD平台橫料	直口	740.0	1	TD-M11	門玉款	寬度(mm)	高度(mm)	隻/幅	撐長	
12	X85578	SD平台橫扣蓋	直口	741.0	1	TD-M12	SD.L	959.0	2516.0	1		
13	X85586	SD中柱扣蓋	避位	2471.0	1	TD-M13	SD.R	959.0	2516.0	1		
14	X85586	SD中柱扣蓋	避位	2471.0	1	TD-M13R						
趟門玉用料表												
1	X85608	SD光企	避位	2625.0	1	SD-M01	大圖版次		本圖版	A		
2	X85582	SD勾企料	避位	2516.0	1	SD-M02			日期	2019.11.06		
3	X85585	SD玉頂橫	避位	819.0	1	SD-M03	窗号	寬度(W)	高度(H)	數量	樓層	
4	X85583	SD玉底橫	避位	819.0	1	SD-M04	T2CWK-1左	2787.5	2625.0	1	6F	
5	X85608	SD光企	避位	2516.0	1	SD-M01R						
6	X85582	SD勾企料	避位	2516.0	1	SD-M02R						
7	X85585	SD玉頂橫	避位	819.0	1	SD-M03aR						
8	X85583	SD玉底橫	避位	819.0	1	SD-M04aR						
9	X85621	SD玉橫玻璃線/頂	直口	759.0	2	直接開料						
10	X85621	SD玉橫玻璃線/底	避位	759.0	2	SD-M06	圖號	T2CWK-1左				

