



## 工程指示 / 要求簡箋(E.I.)

工程指示編號：EI / 1196 / 19

修改版次：-

工程編號：J - 837

工程名稱：觀塘裕民坊

工程項目：幕牆 27/F 水缸位企橫料 (T1-T5)

收件人：生統 / 永林

發件人：Eric Liu

日期：04/11/2019

□要求提供 / □確認 事項：

- |               |                |          |
|---------------|----------------|----------|
| ( ) 初步鋁料 B.M. | ( ) 加工拆圖，然後生產  | ( ) 尺寸表  |
| ( ) 正式鋁料 B.M. | ( ) 技術上資料 / 指示 | ( ) 報價   |
| ( ) 配件 B.M.   | ( ) 樣辦或貨品說明書   | ( ) 分判合約 |
| ( ) 其他：_____  |                |          |

內容：

請按加工圖生產企橫料送地盤安裝 (27/F 水缸位, T1-T5)

包括 T1A, T2F, T2E, T3A, T5L 單位

謝謝！

1) 伸縮表孔按加工圖做

請在 2019 / 11 / 12 前完成上列要求。

附：7頁圖登，14頁加工圖 715單位呈圖

以上項目為：

□ 原合約工程包

□ 原合約工程加 / 減賬

□ 新工程報價

原因：-

分發東莞各部門：

- |                  |                                                 |                                                   |         |         |                 |
|------------------|-------------------------------------------------|---------------------------------------------------|---------|---------|-----------------|
| ( ) 生產技術總監 □ 連附件 | ( ) 技術部 <input checked="" type="checkbox"/> 連附件 | 永林                                                | ( ) 生產部 | □ 連附件   | ( ) 機械設計部 □ 連附件 |
| ( ) 採購部          | □ 連附件                                           | ( ) 生產統籌部 <input checked="" type="checkbox"/> 連附件 | 梅       |         |                 |
| ( ) 質檢部          | □ 連附件                                           | ( ) 會計部                                           | □ 連附件   | ( ) 報關組 | □ 連附件           |
|                  |                                                 | ( ) 其他                                            | 楊榮輝     | □ 連附件   |                 |

分發香港各部門：

- |               |                |               |                                                     |       |
|---------------|----------------|---------------|-----------------------------------------------------|-------|
| ( ) 行政部 □ 連附件 | ( ) 會計部 □ 連附件  | ( ) 統籌部 □ 連附件 | ( ) 工程部地盤科文 <input checked="" type="checkbox"/> 連附件 | 炳哥    |
| ( ) 採購部 □ 連附件 | ( ) QS 部 □ 連附件 | ( ) 維修部 □ 連附件 | ( ) 其他 _____                                        | □ 連附件 |

傳遞編號：

發件人簽署：

HK 2272 / 19

項目經理簽署：

圖則登記表  
DRAWING REGISTER

|                                         |
|-----------------------------------------|
| 工程名稱 Project Title: <b>觀塘裕民坊 27F水缸位</b> |
| <b>框架式幕牆 (主企+主橫+部分小配料拆圖)</b>            |
| 工程編號 Project No: <b>J-837</b>           |

接收日期 Receiving Date (適用於客戶圖則)

|   |  |  |  |  |  |  |  |  |  |
|---|--|--|--|--|--|--|--|--|--|
| 年 |  |  |  |  |  |  |  |  |  |
| 月 |  |  |  |  |  |  |  |  |  |
| 日 |  |  |  |  |  |  |  |  |  |

分發予 Distributed To

|  |
|--|
|  |
|  |
|  |

發出日期 Issued Date

|   |    |  |  |  |  |  |  |  |  |
|---|----|--|--|--|--|--|--|--|--|
| 年 | 19 |  |  |  |  |  |  |  |  |
| 月 | 11 |  |  |  |  |  |  |  |  |
| 日 | 04 |  |  |  |  |  |  |  |  |

| 圖則編號<br>Drg. No. | 圖則名稱<br>Drawing Title |
|------------------|-----------------------|
| G-TS01           | 雙生企1加工圖               |
| G-TS01R          | 雙生企1加工圖               |
| G-TS02           | 雙生企1加工圖               |
| G-TS02R          | 雙生企1加工圖               |
| G-TS03           | 生梗企加工圖                |
| G-TS04           | 生梗企加工圖                |
| G-TS05           | 生梗企加工圖                |
| G-TS06           | 生梗企加工圖                |
| G-TS07           | 雙梗企加工圖                |
| G-TS08           | 雙生企1加工圖               |
| G-TS09           | 生梗企加工圖                |
| G-TS10           | 雙生企加工圖                |
| G-TS11           | SD中企(外凹)加工圖           |
| G-TS12           | SD中企(外凹)加工圖           |
| G-TS13           | 雙生企加工圖                |
| G-TS14           | 生梗企加工圖                |
| G-TS15           | 生梗企加工圖                |
| G-TS16R          | 雙生企1加工圖               |
| G-TS17R          | 雙生企1加工圖               |
| UN-YT111         | 雙梗橫料(外凸)              |
| UN-YT111-1       | 雙梗橫料(外凸)數據表           |
| UN-YL01          | 雙梗橫料(外凸)              |
| UN-YL01-1        | 雙梗橫料(外凸)數據表           |
| UN-YL01S         | 雙梗橫料(外凸)              |
| UN-YL01S-1       | 雙梗橫料(外凸)數據表           |

|    | 修訂編號<br>Revision No. |
|----|----------------------|
| 1  | -                    |
| 2  | -                    |
圖則登記表  
DRAWING REGISTER

|                                         |             |                               |  |  |  |  |  |  |  |  |  |
|-----------------------------------------|-------------|-------------------------------|--|--|--|--|--|--|--|--|--|
| 工程名稱 Project Title: <b>觀塘裕民坊 27F水缸位</b> | 年<br>月<br>日 | 接收日期 Receiving Date (適用於客戶圖則) |  |  |  |  |  |  |  |  |  |
| 框架式幕牆 (主企+主橫+部分小配料拆圖)                   |             |                               |  |  |  |  |  |  |  |  |  |
| 工程編號 Project No: <b>J-837</b>           |             |                               |  |  |  |  |  |  |  |  |  |

|                    |             |                  |  |  |  |  |  |  |  |  |  |
|--------------------|-------------|------------------|--|--|--|--|--|--|--|--|--|
| 分發予 Distributed To | 年<br>月<br>日 | 發出日期 Issued Date |  |  |  |  |  |  |  |  |  |
|                    |             |                  |  |  |  |  |  |  |  |  |  |
|                    |             |                  |  |  |  |  |  |  |  |  |  |

| 圖則編號<br>Drg. No. | 圖則名稱<br>Drawing Title |    | 修訂編號<br>Revision No. |
|------------------|-----------------------|----|----------------------|
| UN-YR01S         | 雙梗橫料 (外凸)             | 26 | -                    |
| UN-YR01S-1       | 雙梗橫料 (外凸) 數據表         | 27 | -                    |
| UN-YR108W        | 雙梗橫料 (外凸)             | 28 | -                    |
| UN-YR108W-1      | 雙梗橫料 (外凸) 數據表         | 29 | -                    |
| UN-YL1108S       | 雙梗橫料 (外凸)             | 30 | -                    |
| UN-YL1108S-1     | 雙梗橫料 (外凸) 數據表         | 31 | -                    |
| UN-YR2207S       | 雙梗橫料 (外凸)             | 32 | -                    |
| UN-YR2207S-1     | 雙梗橫料 (外凸) 數據表         | 33 | -                    |
| UN-YT5511F       | 雙梗橫料 (外凸)             | 34 | -                    |
| UN-YT111a        | 雙梗橫料 (外凸)             | 35 | -                    |
| UN-YT111a-1      | 雙梗橫料 (外凸) 數據表         | 36 | -                    |
| UN-YT112aR       | 雙梗橫料 (外凸)             | 37 | -                    |
| UN-YT112aR-1     | 雙梗橫料 (外凸) 數據表         | 38 | -                    |
| UN-EL01Y         | 雙梗橫料 (外凸)             | 39 | -                    |
| UN-EL01Y-1       | 雙梗橫料 (外凸) 數據表         | 40 | -                    |
| UN-ER01Y         | 雙梗橫料 (外凸)             | 41 | -                    |
| UN-EL01YS        | 雙梗橫料 (外凸)             | 42 | -                    |
| UN-ER01YS        | 雙梗橫料 (外凸)             | 43 | -                    |
| UN-YT111b        | 雙梗橫料 (外凸)             | 44 | -                    |
| UN-YT111b-1      | 雙梗橫料 (外凸) 數據表         | 45 | -                    |
| UN-YT112bR       | 雙梗橫料 (外凸)             | 46 | -                    |
| UN-YT112bR-1     | 雙梗橫料 (外凸) 數據表         | 47 | -                    |
| UN-EL01Y         | 雙梗橫料 (外凸)             | 48 | -                    |
| UN-EL01Y-1       | 雙梗橫料 (外凸) 數據表         | 49 | -                    |
| UN-ER01aY        | 雙梗橫料 (外凸)             | 50 | -                    |

圖則登記表  
DRAWING REGISTER

|                                         |
|-----------------------------------------|
| 工程名稱 Project Title: <b>觀塘裕民坊 27F水缸位</b> |
| 框架式幕牆 (主企+主橫+部分小配料拆圖)                   |
| 工程編號 Project No: <b>J-837</b>           |

年  
月  
日

接收日期 Receiving Date (適用於客戶圖則)

|  |  |  |  |  |  |  |  |  |  |
|--|--|--|--|--|--|--|--|--|--|
|  |  |  |  |  |  |  |  |  |  |
|  |  |  |  |  |  |  |  |  |  |
|  |  |  |  |  |  |  |  |  |  |

分發予 Distributed To

|  |
|--|
|  |
|  |
|  |

年  
月  
日

發出日期 Issued Date

|    |  |  |  |  |  |  |  |  |  |
|----|--|--|--|--|--|--|--|--|--|
| 19 |  |  |  |  |  |  |  |  |  |
| 11 |  |  |  |  |  |  |  |  |  |
| 04 |  |  |  |  |  |  |  |  |  |

| 圖則編號<br>Drg. No. | 圖則名稱<br>Drawing Title |
|------------------|-----------------------|
| UN-EL01aYS       | 雙梗橫料 (外凸)             |
| UN-ER01aYS       | 雙梗橫料 (外凸)             |
| UN-AM1a          | 單玻插線                  |
| UN-AM1aR         | 單玻插線                  |
| UN-AM1b          | 單玻插線                  |
| UN-AM1bR         | 單玻插線                  |
| UN-AM61a         | 單玻插線                  |
| UN-AM61a-1       | 單玻插線(數據表)             |
| UN-AM61aR        | 單玻插線                  |
| UN-AM61aR-1      | 單玻插線(數據表)             |
| UN-HM1           | 單玻插線                  |
| UN-HM111         | 單玻插線                  |
| UN-HM108S        | 單玻插線                  |
| UN-HM1a          | 單玻插線                  |
| UN-HM111a        | 單玻插線                  |
| UN-HM108aS       | 單玻插線                  |
| UN-EH1           | 單玻插線                  |
| UN-EH1R          | 單玻插線                  |
| UN-EH111         | 單玻插線                  |
| UN-EH112R        | 單玻插線                  |
| UN-EH1a          | 單玻插線                  |
| UN-EH1aR         | 單玻插線                  |
| UN-EH111a        | 單玻插線                  |
| UN-EH112aR       | 單玻插線                  |
| UN-DM1a          | 生梗企單玻                 |

51  
52  
53  
54  
55  
56  
57  
58  
59  
60  
61  
62  
63  
64  
65  
66  
67  
68  
69  
70  
71  
72  
73  
74  
75

| 修訂編號<br>Revision No. |  |  |  |  |  |  |  |  |  |
|----------------------|--|--|--|--|--|--|--|--|--|
| -                    |  |  |  |  |  |  |  |  |  |
| -                    |  |  |  |  |  |  |  |  |  |
圖則登記表  
DRAWING REGISTER

|                                  |
|----------------------------------|
| 工程名稱 Project Title: 觀塘裕民坊 27F水缸位 |
| 框架式幕牆 (主企+主橫+部分小配料拆圖)            |
| 工程編號 Project No: J-837           |

接收日期 Receiving Date (適用於客戶圖則)

|   |  |  |  |  |  |  |  |  |  |  |  |  |  |  |  |  |  |  |  |  |
|---|--|--|--|--|--|--|--|--|--|--|--|--|--|--|--|--|--|--|--|--|
| 年 |  |  |  |  |  |  |  |  |  |  |  |  |  |  |  |  |  |  |  |  |
| 月 |  |  |  |  |  |  |  |  |  |  |  |  |  |  |  |  |  |  |  |  |
| 日 |  |  |  |  |  |  |  |  |  |  |  |  |  |  |  |  |  |  |  |  |

分發予 Distributed To

|  |
|--|
|  |
|  |
|  |

發出日期 Issued Date

|   |    |  |  |  |  |  |  |  |  |  |  |  |  |  |  |  |  |  |  |  |
|---|----|--|--|--|--|--|--|--|--|--|--|--|--|--|--|--|--|--|--|--|
| 年 | 19 |  |  |  |  |  |  |  |  |  |  |  |  |  |  |  |  |  |  |  |
| 月 | 11 |  |  |  |  |  |  |  |  |  |  |  |  |  |  |  |  |  |  |  |
| 日 | 04 |  |  |  |  |  |  |  |  |  |  |  |  |  |  |  |  |  |  |  |

| 圖則編號<br>Drg. No. | 圖則名稱<br>Drawing Title |
|------------------|-----------------------|
| UN-DM1a-1        | 生梗企單玻 (數據表)           |
| UN-DM1aR         | 生梗企單玻                 |
| UN-DM1aR-1       | 生梗企單玻 (數據表)           |
| UN-DM1b          | 生梗企單玻                 |
| UN-DM1b-1        | 生梗企單玻 (數據表)           |
| UN-DM1bR         | 生梗企單玻                 |
| UN-DM1bR-1       | 生梗企單玻 (數據表)           |
| UN-DM1d          | 生梗企單玻                 |
| UN-DM1d-1        | 生梗企單玻 (數據表)           |
| UN-DM1dR         | 生梗企單玻                 |
| UN-DM1dR-1       | 生梗企單玻 (數據表)           |
| UN-TM1a          | 生梗企單玻                 |
| UN-TM1a-1        | 生梗企單玻 (數據表)           |
| UN-TM1aR         | 生梗企單玻                 |
| UN-TM1aR-1       | 生梗企單玻 (數據表)           |
| UN-TM1b          | 生梗企單玻                 |
| UN-TM1bR         | 生梗企單玻                 |
| UN-TM1           | 生梗企單玻                 |
| UN-TM1R          | 生梗企單玻                 |
| UN-TM2           | 生梗企單玻                 |
| UN-TM2R          | 生梗企單玻                 |
| UN-TM3           | 生梗企單玻                 |
| UN-TM3R          | 生梗企單玻                 |
| ZS-DS01          | 生梗企單玻扣蓋               |
| ZS-DS01-1        | 生梗企單玻扣蓋 (數據表)         |

| 修訂編號<br>Revision No. |   |  |  |  |  |  |  |  |  |  |  |  |  |  |  |  |  |  |  |  |
|----------------------|---|--|--|--|--|--|--|--|--|--|--|--|--|--|--|--|--|--|--|--|
| 76                   | - |  |  |  |  |  |  |  |  |  |  |  |  |  |  |  |  |  |  |  |
| 77                   | - |  |  |  |  |  |  |  |  |  |  |  |  |  |  |  |  |  |  |  |
接收日期 Receiving Date (適用於客戶圖則)

年  
月  
日

[illegible]

年  
月  
日

發出日期 Issued Date

|    |  |  |  |  |  |  |  |  |
|----|--|--|--|--|--|--|--|--|
| 19 |  |  |  |  |  |  |  |  |
| 11 |  |  |  |  |  |  |  |  |
| 04 |  |  |  |  |  |  |  |  |

101  
102  
103  
104  
105  
106  
107  
108  
109  
110  
111  
112  
113  
114  
115  
116  
117  
118  
119  
120  
121  
122  
123  
124  
125

## 圖則登記表

|   | 接收日期 Receiving Date (適用於客戶圖則) |  |  |  |  |  |  |  |
|---|-------------------------------|--|--|--|--|--|--|--|
| 年 |                               |  |  |  |  |  |  |  |
| 月 |                               |  |  |  |  |  |  |  |
| 日 |                               |  |  |  |  |  |  |  |

|             |    | 發出日期 Issued Date |  |  |  |  |  |  |
|-------------|----|------------------|--|--|--|--|--|--|
| 年<br>月<br>日 | 19 |                  |  |  |  |  |  |  |
|             | 11 |                  |  |  |  |  |  |  |
|             | 04 |                  |  |  |  |  |  |  |

第 6 頁，共 7 頁

圖則登記表  
DRAWING REGISTER

|                                         |
|-----------------------------------------|
| 工程名稱 Project Title: <b>觀塘裕民坊 27F水缸位</b> |
| <b>框架式幕牆 (主企+主橫+部分小配料拆圖)</b>            |
| 工程編號 Project No: <b>J-837</b>           |

接收日期 Receiving Date (適用於客戶圖則)

|   |  |  |  |  |  |  |  |  |  |
|---|--|--|--|--|--|--|--|--|--|
| 年 |  |  |  |  |  |  |  |  |  |
| 月 |  |  |  |  |  |  |  |  |  |
| 日 |  |  |  |  |  |  |  |  |  |

分發予 Distributed To

|  |
|--|
|  |
|  |
|  |

發出日期 Issued Date

|   |    |  |  |  |  |  |  |  |  |
|---|----|--|--|--|--|--|--|--|--|
| 年 | 19 |  |  |  |  |  |  |  |  |
| 月 | 11 |  |  |  |  |  |  |  |  |
| 日 | 04 |  |  |  |  |  |  |  |  |

| 圖則編號<br>Drg. No. | 圖則名稱<br>Drawing Title |
|------------------|-----------------------|
| J837-CW-2505aS   | 安裝位置圖                 |
| J837-CW-2106bS   | 安裝位置圖                 |
| J837-CW-2203bS   | 安裝位置圖                 |
| J837-CW-2204bS   | 安裝位置圖                 |
| J837-CW-2310bS   | 安裝位置圖                 |
| J837-CW-2505bS   | 安裝位置圖                 |

修訂編號  
Revision No.


|     |   |  |  |  |  |  |  |  |  |
|-----|---|--|--|--|--|--|--|--|--|
| 151 | - |  |  |  |  |  |  |  |  |
| 152 | - |  |  |  |  |  |  |  |  |
| 153 | - |  |  |  |  |  |  |  |  |
| 154 | - |  |  |  |  |  |  |  |  |
| 155 | - |  |  |  |  |  |  |  |  |
| 156 | - |  |  |  |  |  |  |  |  |



| 數量 | 位置       | 樓層  |
|----|----------|-----|
| 1  | T1CW-A-3 | 27F |
| 1  | T2CW-F-2 | 27F |
|    |          |     |
|    |          |     |
|    |          |     |

**\*注意:**  
螺絲鑽平頭孔事宜, 請留意M5及3/16"要  
沉頭(90° X  $\phi$ 10), 供修螺絲后唧膠用

套芯伸縮長孔請香港再次確認  
是否按此做???

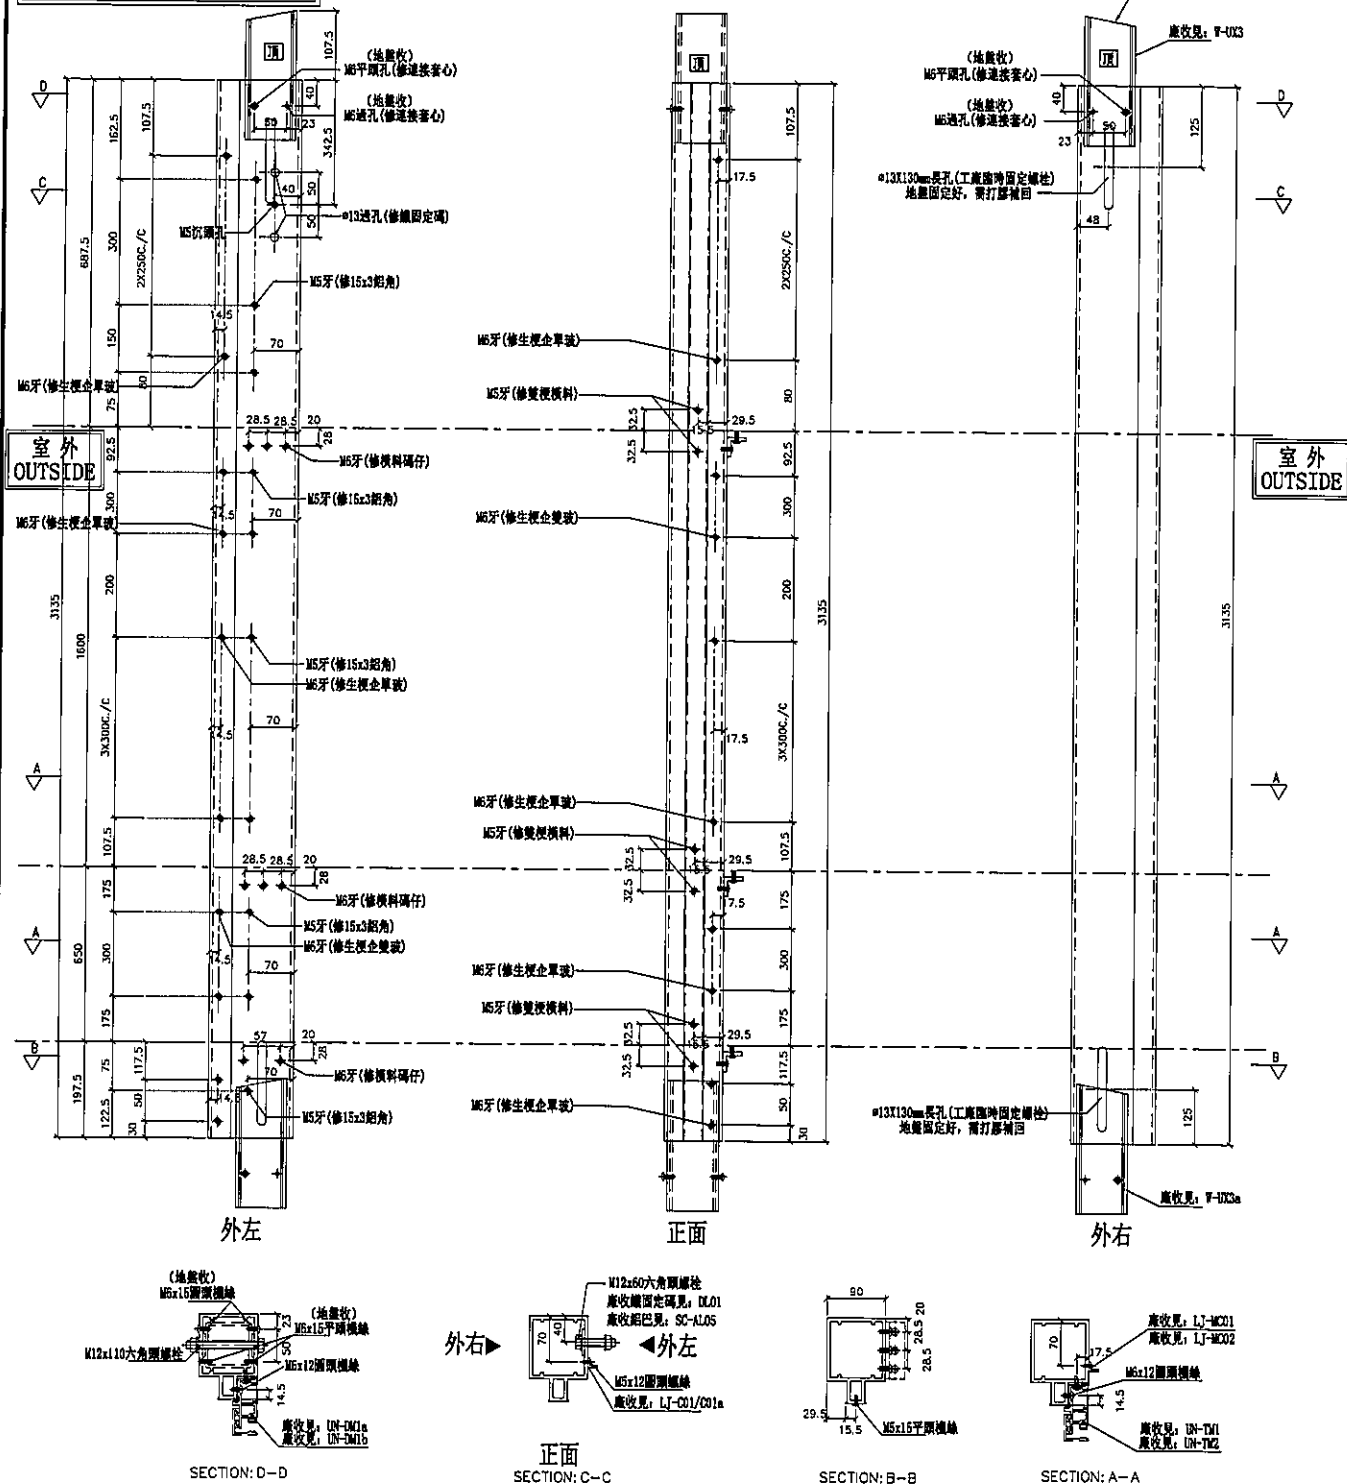

|    |                    |    |       |            |    |        |  |  |
|----|--------------------|----|-------|------------|----|--------|--|--|
| 名稱 | 雙生企1               | 制圖 | 邱紅    | 2019.10.07 | 修改 |        |  |  |
| 材料 | X85550             | 復核 | 謝永林   | 2019.10.30 | 日期 |        |  |  |
| 顏色 | EC-DG-S332054 (3塗) | 批準 | Jason |            | 圖號 | G-TS01 |  |  |



| 數量 | 位置       | 樓層  |
|----|----------|-----|
| 1  | T2CW-E-1 | 27F |
| 1  | T3CW-A-1 | 27F |
| 1  | T5CW-L-1 | 27F |
|    |          |     |
|    |          |     |
|    |          |     |

套芯伸縮長孔請香港再次確認  
是否按此做???

Top View: W-103

(地盤收)  
M5平頭孔(修連接管心)

(地盤收)  
M5通孔(修連接管心)

Ø13x130mm長孔(工廠臨時固定螺絲)  
地盤固定好, 需打膠補回

125

59

23

48

3135

室外  
OUTSIDE

A

A

B

125

地盤固定好, 需打膠補回  
Ø13x130mm長孔(工廠臨時固定螺絲)

Top View: W-103a

外左

室外  
OUTSIDE

K12x60六角頭螺栓  
 庫收編號固定碼見：DL02  
 庫收銘巴見：SC-AL05  
 外右  
 M5x12圓頭螺栓  
 庫收見：LJ-C01R/C01aR

SECTION: D-D

SECTION: C-C

SECTION: B-B

庫收見, LJ-MC02R  
庫收見, LJ-MC01R  
70  
116  
17.5  
M6x12圓頭螺栓  
庫收見, UN-TM1R  
庫收見, UN-TM2R

SECTION: A-A

|    |                    |    |       |            |    |         |  |  |
|----|--------------------|----|-------|------------|----|---------|--|--|
| 名稱 | 雙生企1               | 制圖 | 邱紅    | 2019.10.07 | 修改 |         |  |  |
| 材料 | X85550             | 復核 | 謝永林   | 2019.10.30 | 日期 |         |  |  |
| 顏色 | EC-DG-S332054 (3塗) | 批准 | Jason |            | 圖號 | G-TS01R |  |  |



美特鋁質有限公司  
MID Aluminium Fabricator Ltd.


工程號 J-837 地盤 觀塘裕民坊

| 數量 | 位置       | 樓層  |
|----|----------|-----|
| 1  | T1CW-A-2 | 27F |
| 1  | T2CW-F-1 | 27F |
|    |          |     |
|    |          |     |

左靠牆(生梗) \*請用A3紙打印

\*注意:  
螺絲鑽平頭孔事宜, 請留意M5及3/16"要  
沉頭(90° X  $\phi 10$ ), 供修螺絲后膠用

套芯伸縮長孔請香港再次確認  
是否按此做???

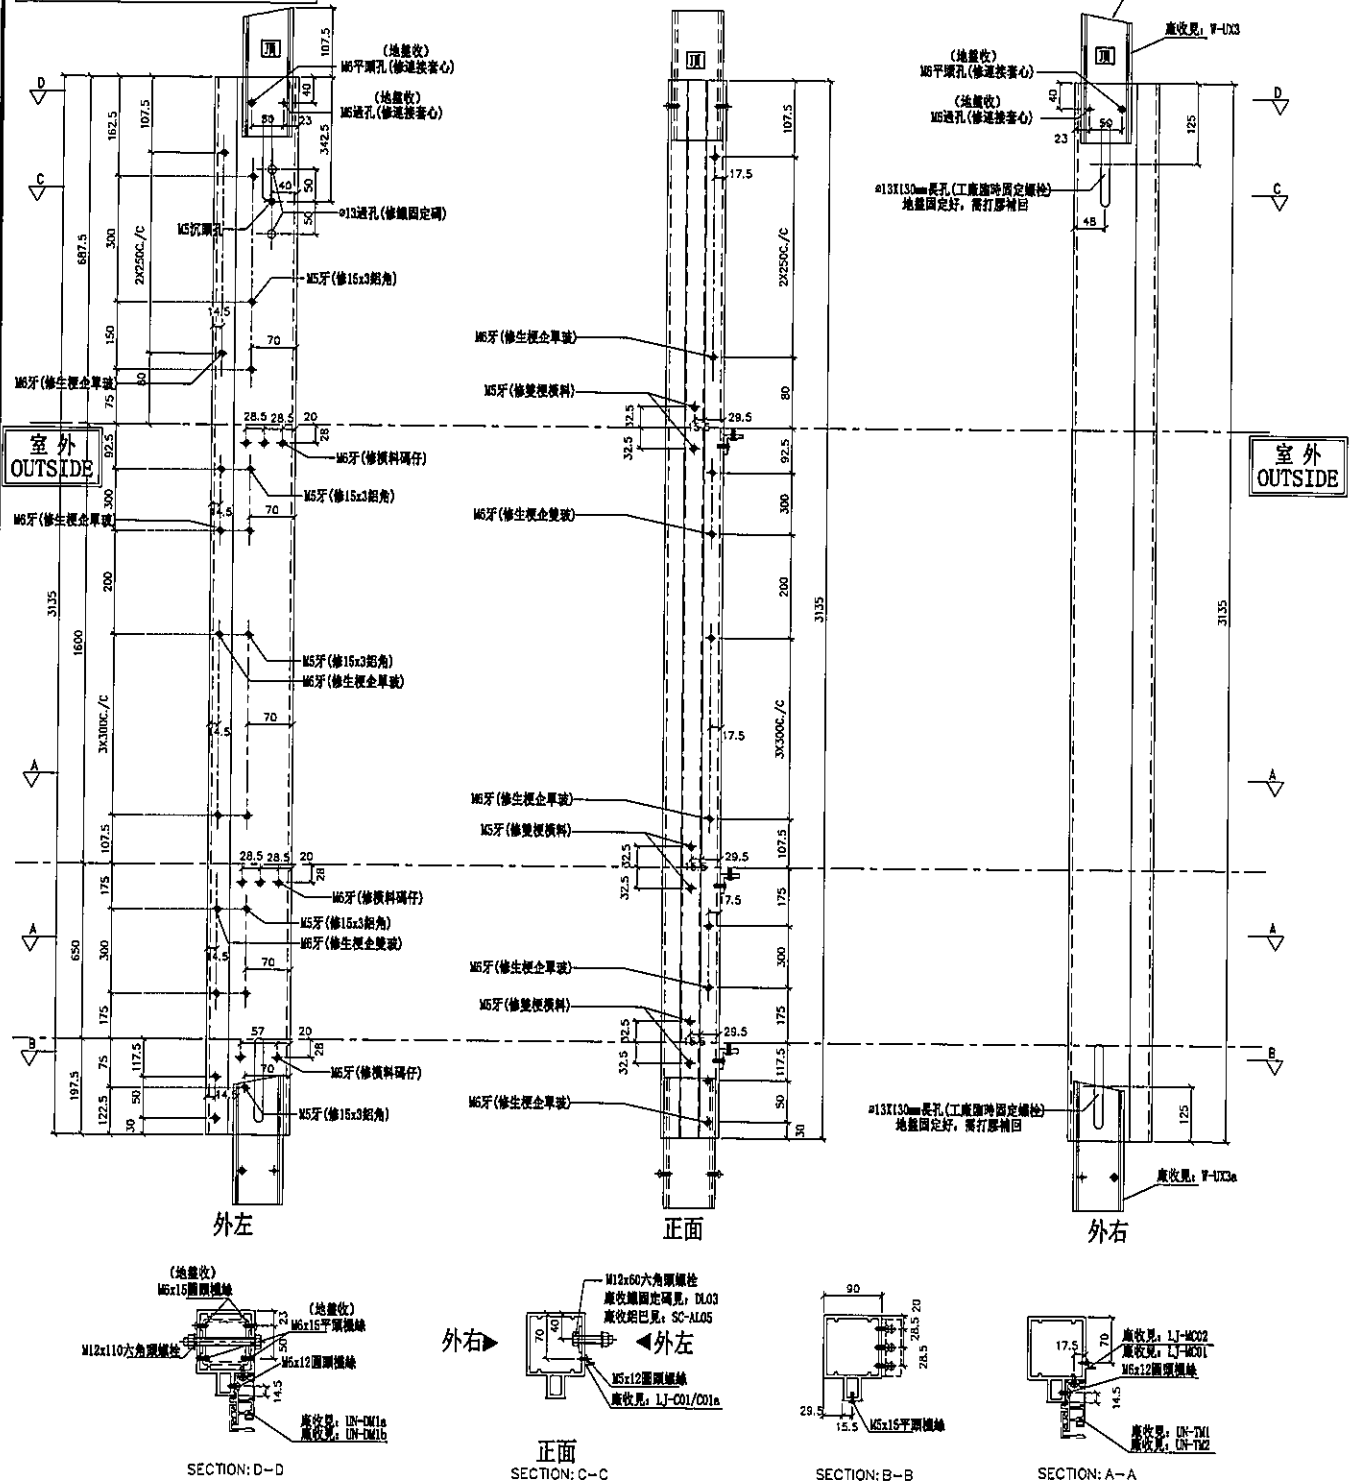

|    |                    |    |       |            |    |        |  |
|----|--------------------|----|-------|------------|----|--------|--|
| 名稱 | 雙生企1               | 制圖 | 邱紅    | 2019.10.07 | 修改 |        |  |
| 材料 | X85550             | 復核 | 謝永林   | 2019.10.30 | 日期 |        |  |
| 顏色 | EC-DG-S332054 (3塗) | 批准 | Jason |            | 圖號 | G-TS02 |  |




| 數量 | 位置       | 樓層  |
|----|----------|-----|
| 1  | T2CW-E-2 | 27F |
|    |          |     |
|    |          |     |
|    |          |     |

|     |       |    |       |
|-----|-------|----|-------|
| 工程號 | J-837 | 地盤 | 觀塘裕民坊 |
|-----|-------|----|-------|

右靠牆(生梗) \*請用A3紙打印

**\*注意:**  
螺絲鑽平頭孔事宜, 請留意M5及3/16"要  
沉頭 (90° X  $\varnothing 10$ ), 供修螺絲后唧膠用

套芯伸縮長孔請香港再次確認  
是否按此做???

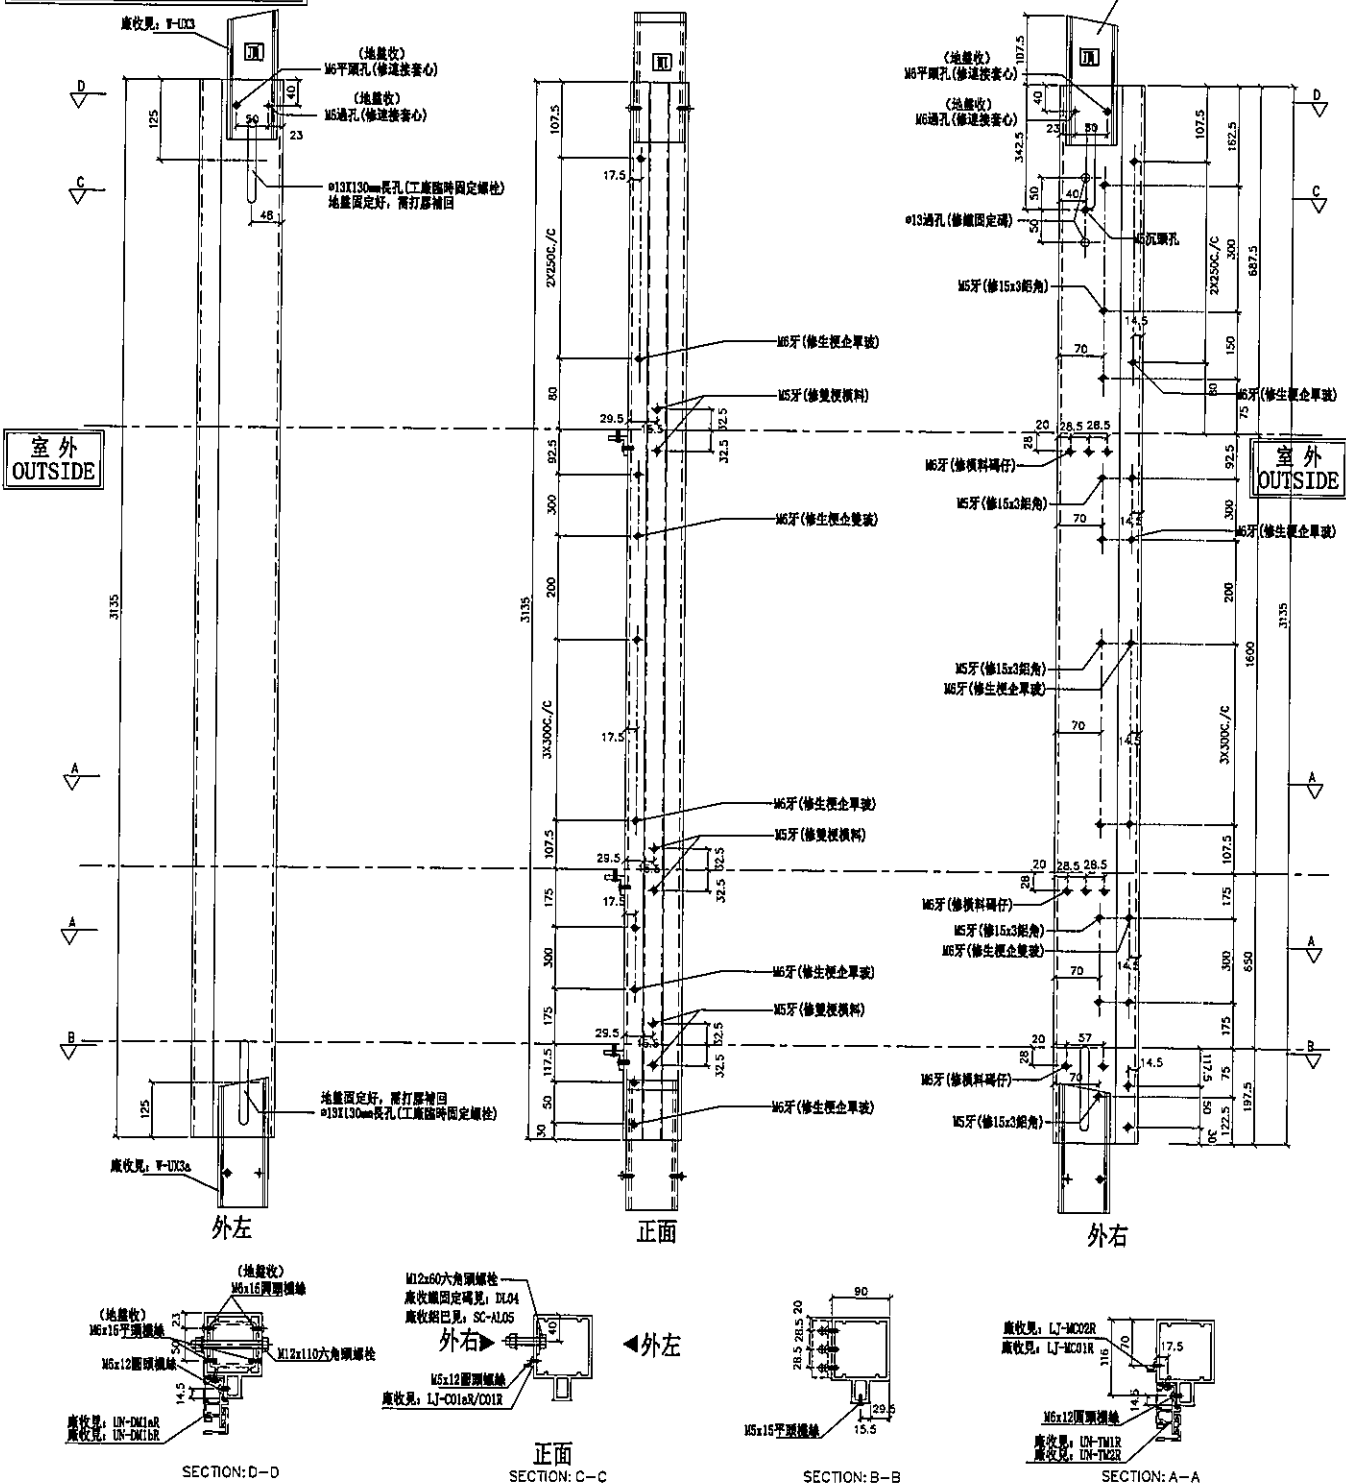

|    |                    |    |       |              |    |         |  |  |
|----|--------------------|----|-------|--------------|----|---------|--|--|
| 名稱 | 雙生企1               | 制圖 | 邱紅    | 2019. 10. 07 | 修改 |         |  |  |
| 材料 | X85550             | 復核 | 謝永林   | 2019. 10. 30 | 日期 |         |  |  |
| 顏色 | EC-DG-S332054 (3塗) | 批準 | Jason |              | 圖號 | G-TS02R |  |  |



美特鋁質有限公司  
MIDI Aluminium Fabricator Ltd.


工程號 J-837 地盤 觀塘裕民坊

| 數量 | 位置       | 樓層  |
|----|----------|-----|
| 1  | T2CW-E-2 | 27F |
| 2  | T5CW-L-1 | 27F |

左SHL右梗窗

\*請用A3紙打印

套芯伸縮長孔請香港再次確認  
是否按此做??

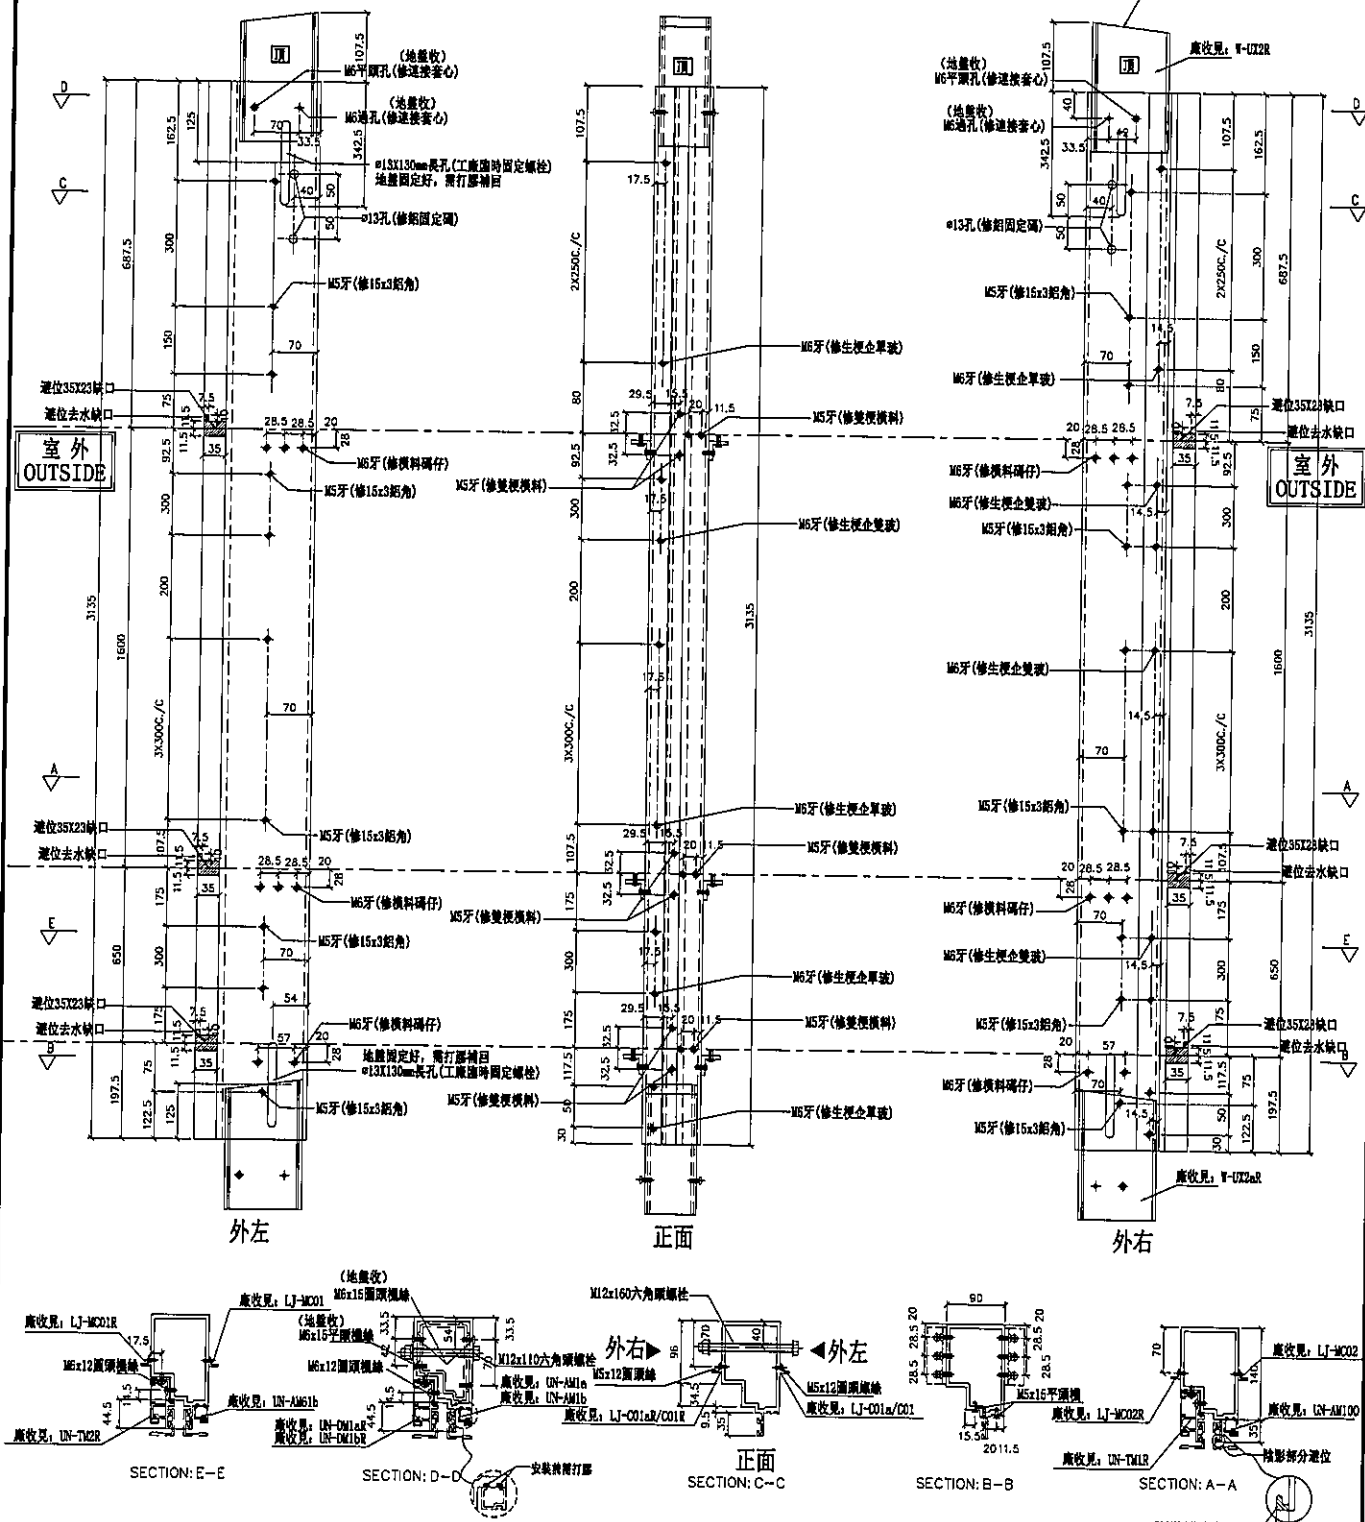

|    |                    |    |       |            |        |  |
|----|--------------------|----|-------|------------|--------|--|
| 名稱 | 生梗企                | 制圖 | 邱紅    | 2019.10.07 | 修改     |  |
| 材料 | X85546             | 復核 | 謝永林   | 2019.10.30 | 日期     |  |
| 顏色 | EC-DG-S332054 (3塗) | 批准 | Jason | 圖號         | G-TS03 |  |



美特鋁質有限公司  
MIDI Aluminium Fabricator Ltd.


工程號 J-837 地盤 觀塘裕民坊

| 數量 | 位置       | 樓層  |
|----|----------|-----|
| 1  | T1CW-A-2 | 27F |
| 1  | T2CW-F-1 | 27F |
|    |          |     |
|    |          |     |

左SHL右梗窗

\*請用A3紙打印

套芯伸縮長孔請香港再次確認  
是否按此做??

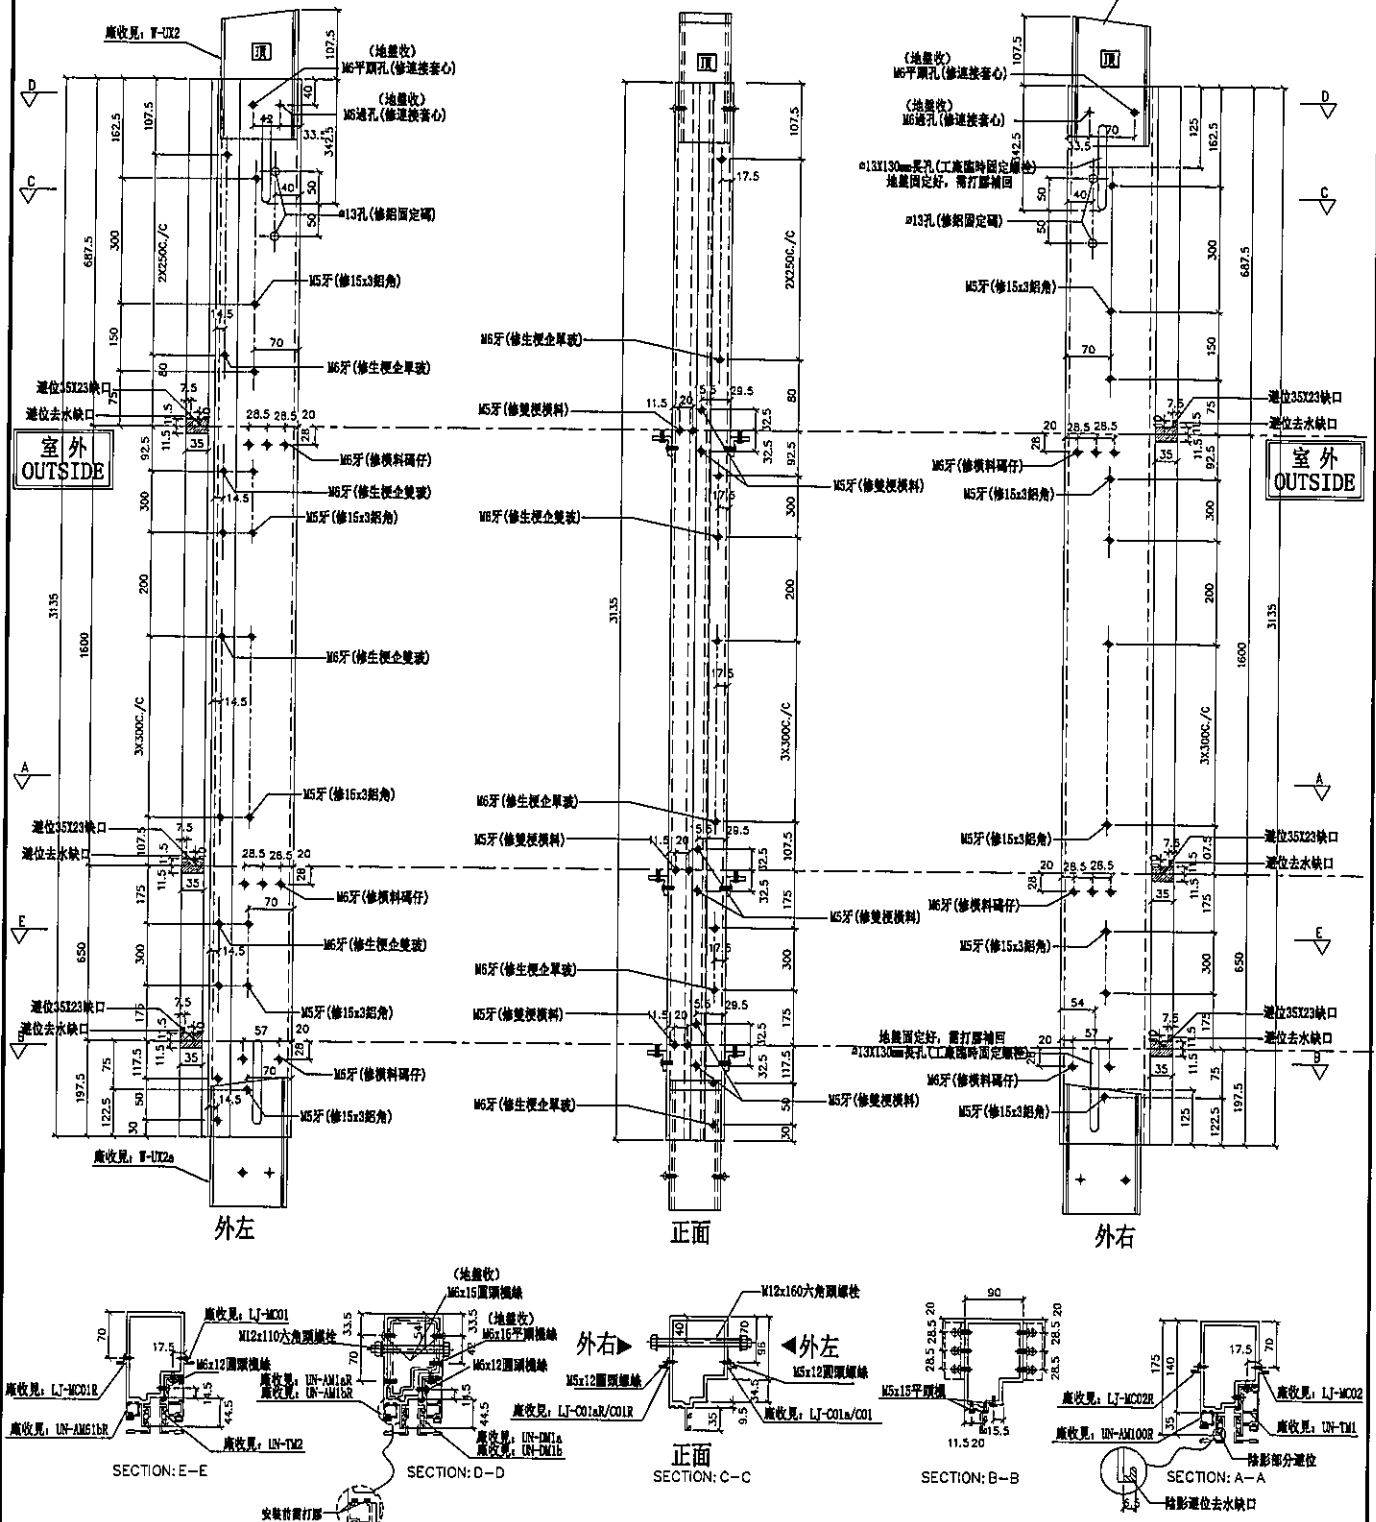

|    |                    |    |       |            |    |        |  |
|----|--------------------|----|-------|------------|----|--------|--|
| 名稱 | 生梗企                | 制圖 | 邱紅    | 2019.10.07 | 修改 |        |  |
| 材料 | X85546             | 復核 | 謝永林   | 2019.10.30 | 日期 |        |  |
| 顏色 | EC-DG-S332054 (3塗) | 批准 | Jason |            | 圖號 | G-TS04 |  |



地盤


觀塘裕民坊

**\*請用A3紙打印**

死牆二合一用

| 數量 | 位置       | 樓層  |
|----|----------|-----|
| 2  | T1CW-A-2 | 27F |
| 1  | T2CW-F-1 | 27F |
| 1  | T3CW-A-1 | 27F |
|    |          |     |
|    |          |     |

套芯伸縮長孔請香港再次確認  
是否按此做???

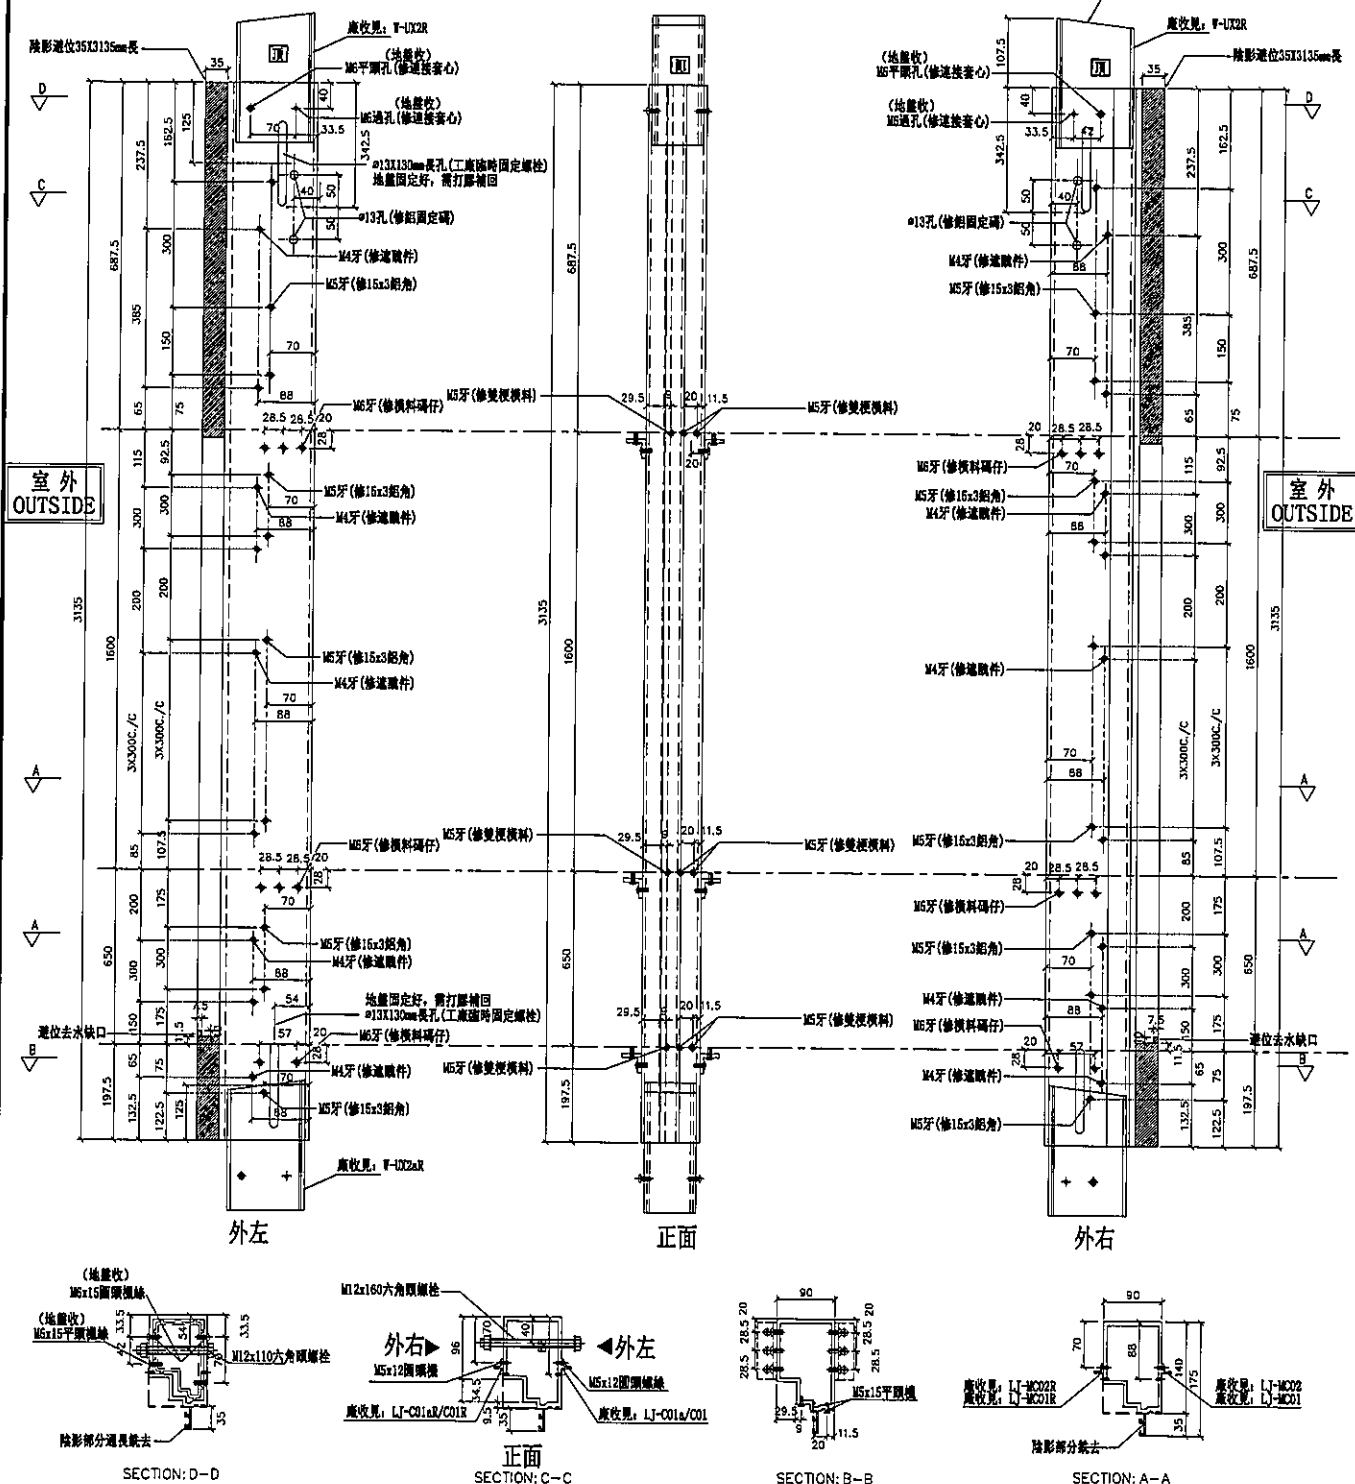

|    |                    |    |       |            |    |        |  |
|----|--------------------|----|-------|------------|----|--------|--|
| 名稱 | 生梗企                | 制圖 | 邱紅    | 2019.10.07 | 修改 |        |  |
| 材料 | X85546             | 復核 | 謝永林   | 2019.10.30 | 日期 |        |  |
| 顏色 | EC-DG-S332054 (3塗) | 批準 | Jason |            | 圖號 | G-TS05 |  |




|     |       |    |       |
|-----|-------|----|-------|
| 工程號 | J-837 | 地盤 | 觀塘裕民坊 |
|-----|-------|----|-------|

左梗窗右生梗  
死牆二合一用

**\*請用A3紙打印**

| 數量 | 位置       | 樓層  |
|----|----------|-----|
| 1  | T1CW-A-2 | 27F |
| 1  | T2CW-E-2 | 27F |
| 1  | T3CW-A-1 | 27F |
| 3  | T5CW-L-1 | 27F |
|    |          |     |

套芯伸縮長孔請香港再次確認  
是否按此做???

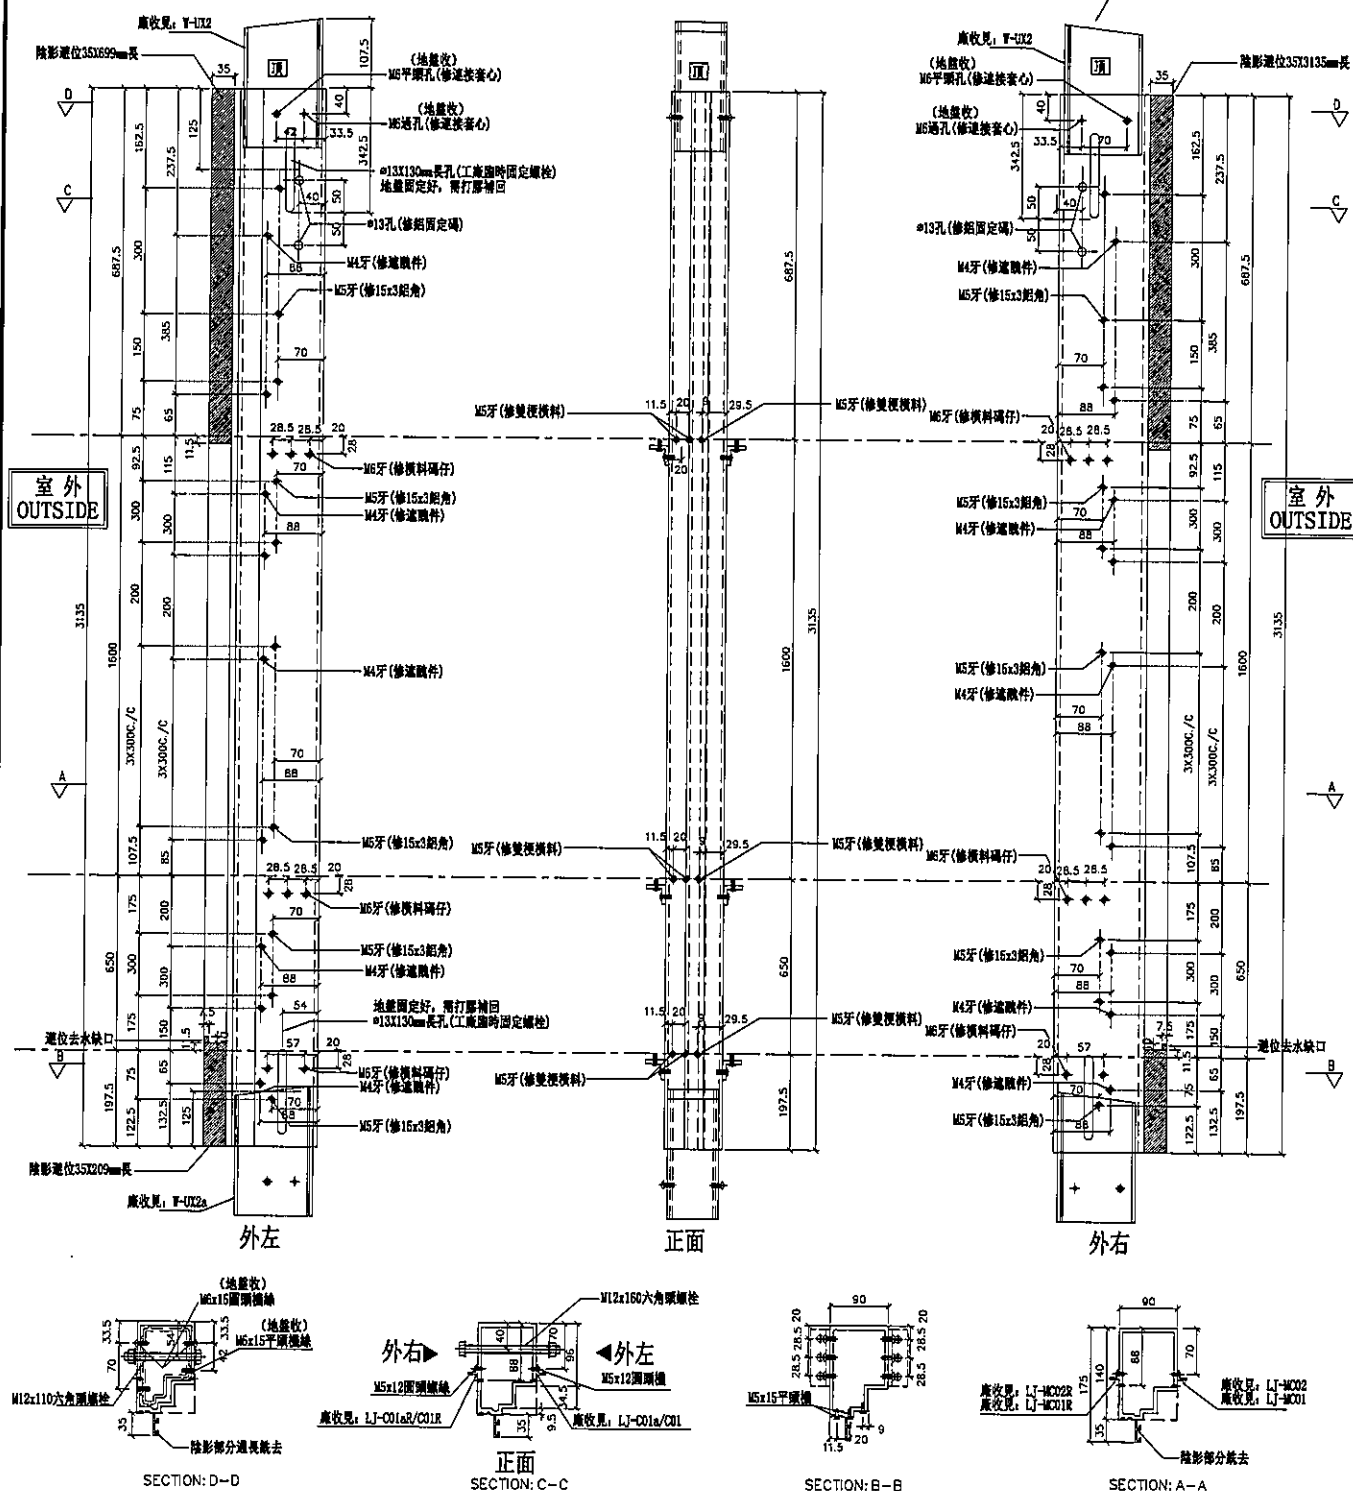

|    |                    |    |       |            |    |        |  |  |
|----|--------------------|----|-------|------------|----|--------|--|--|
| 名稱 | 生梗企                | 制圖 | 邱紅    | 2019.10.07 | 修改 |        |  |  |
| 材料 | X85546             | 復核 | 謝永林   | 2019.10.30 | 日期 |        |  |  |
| 顏色 | EC-DG-S332054 (3塗) | 批準 | Jason |            | 圖號 | G-TS06 |  |  |



美特鋁質有限公司  
MIDI Aluminium Fabricator Ltd.


工程號 J-837 地盤 觀塘裕民坊

| 數量 | 位置       | 樓層  |
|----|----------|-----|
| 1  | T1CW-A-2 | 27F |
| 1  | T3CW-A-1 | 27F |
|    |          |     |
|    |          |     |

左便窗右便窗

\*請用A3紙打印

套芯伸縮長孔請香港再次確認  
是否按此做??

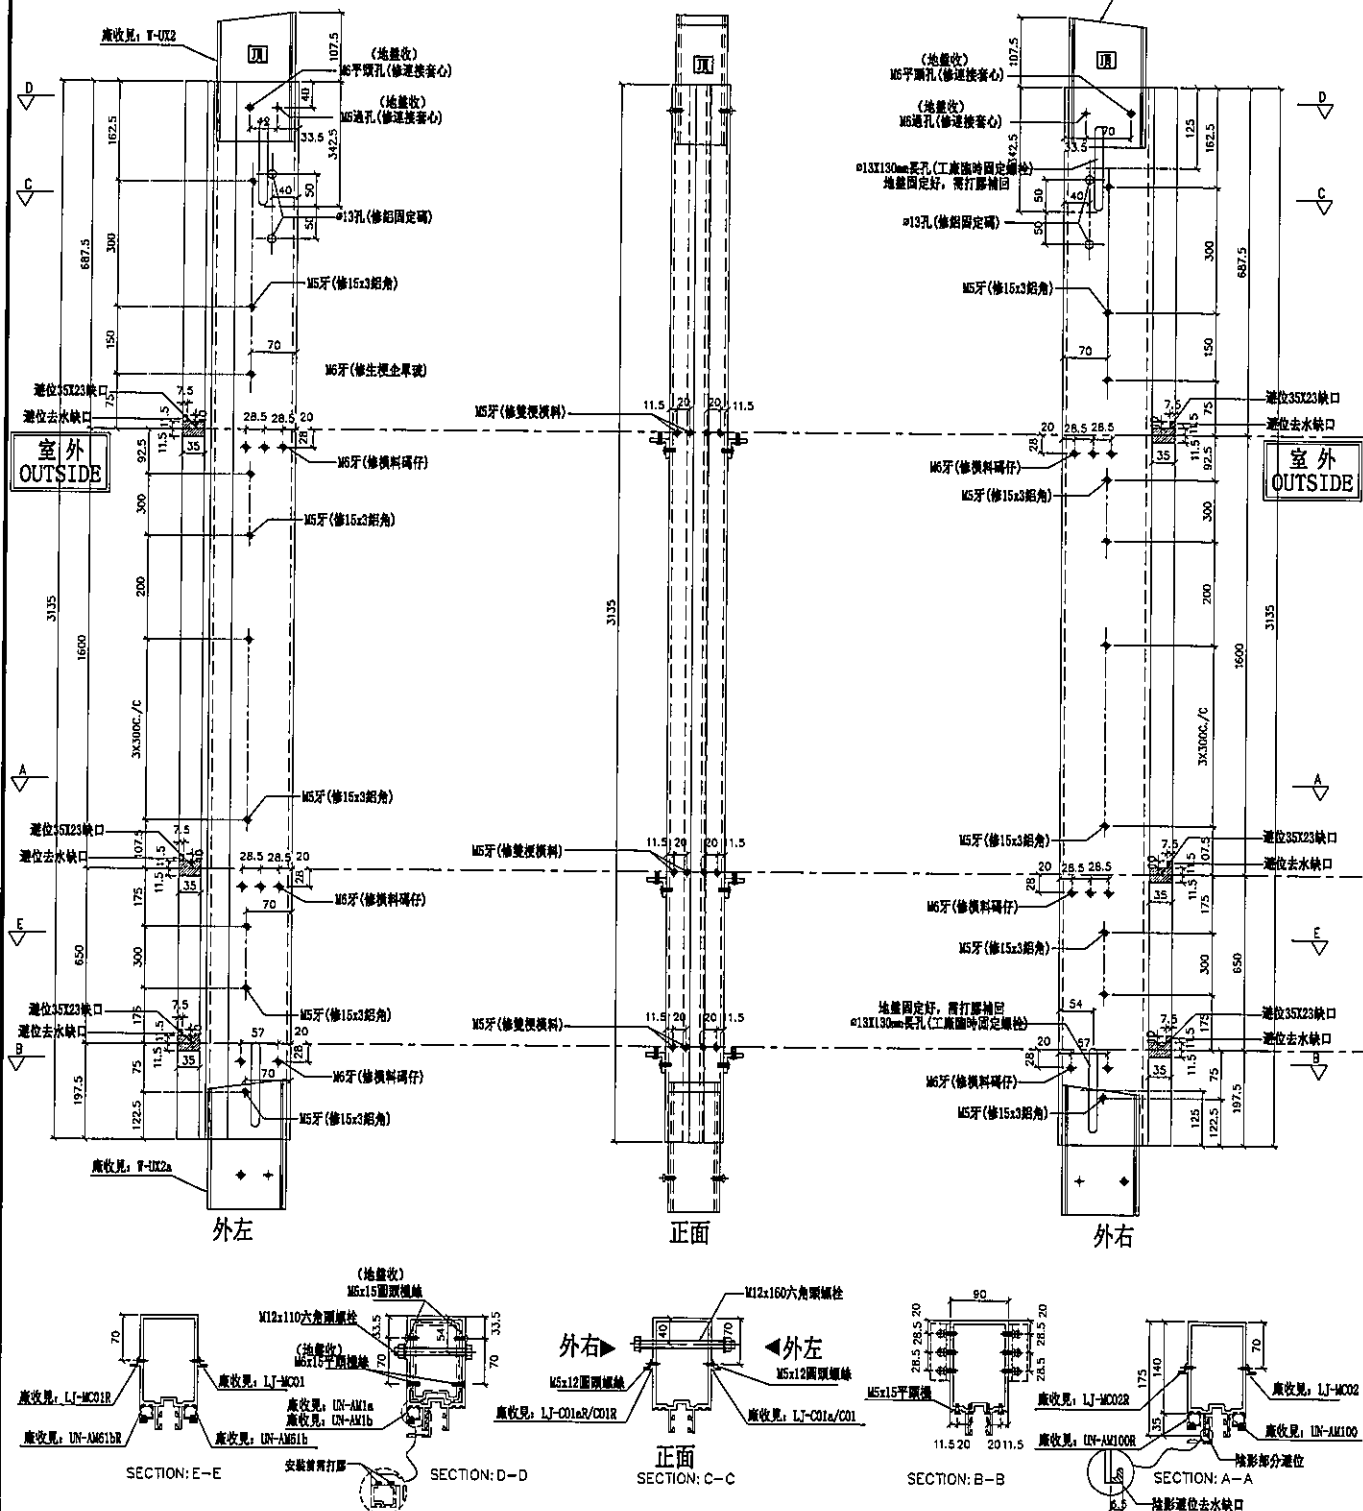

|    |                    |    |       |              |    |        |  |
|----|--------------------|----|-------|--------------|----|--------|--|
| 名稱 | 雙便企                | 制圖 | 邱紅    | 2019. 10. 07 | 修改 |        |  |
| 材料 | X85545             | 復核 | 謝永林   | 2019. 10. 30 | 日期 |        |  |
| 顏色 | EC-DG-S332054 (3塗) | 批准 | Jason |              | 圖號 | G-TS07 |  |




生梗+生梗

\*請用A3紙打印

\*注意:  
螺絲鑽平頭孔事宜,請留意M5及3/16"要  
沉頭(90° X  $\varnothing 10$ ),供修螺絲后唧膠用

套芯伸縮長孔請香港再次確認  
是否按此做???

| 數量 | 位置       | 樓層  |
|----|----------|-----|
| 1  | T1CW-A-2 | 27F |
| 1  | T3CW-A-1 | 27F |
|    |          |     |
|    |          |     |
|    |          |     |

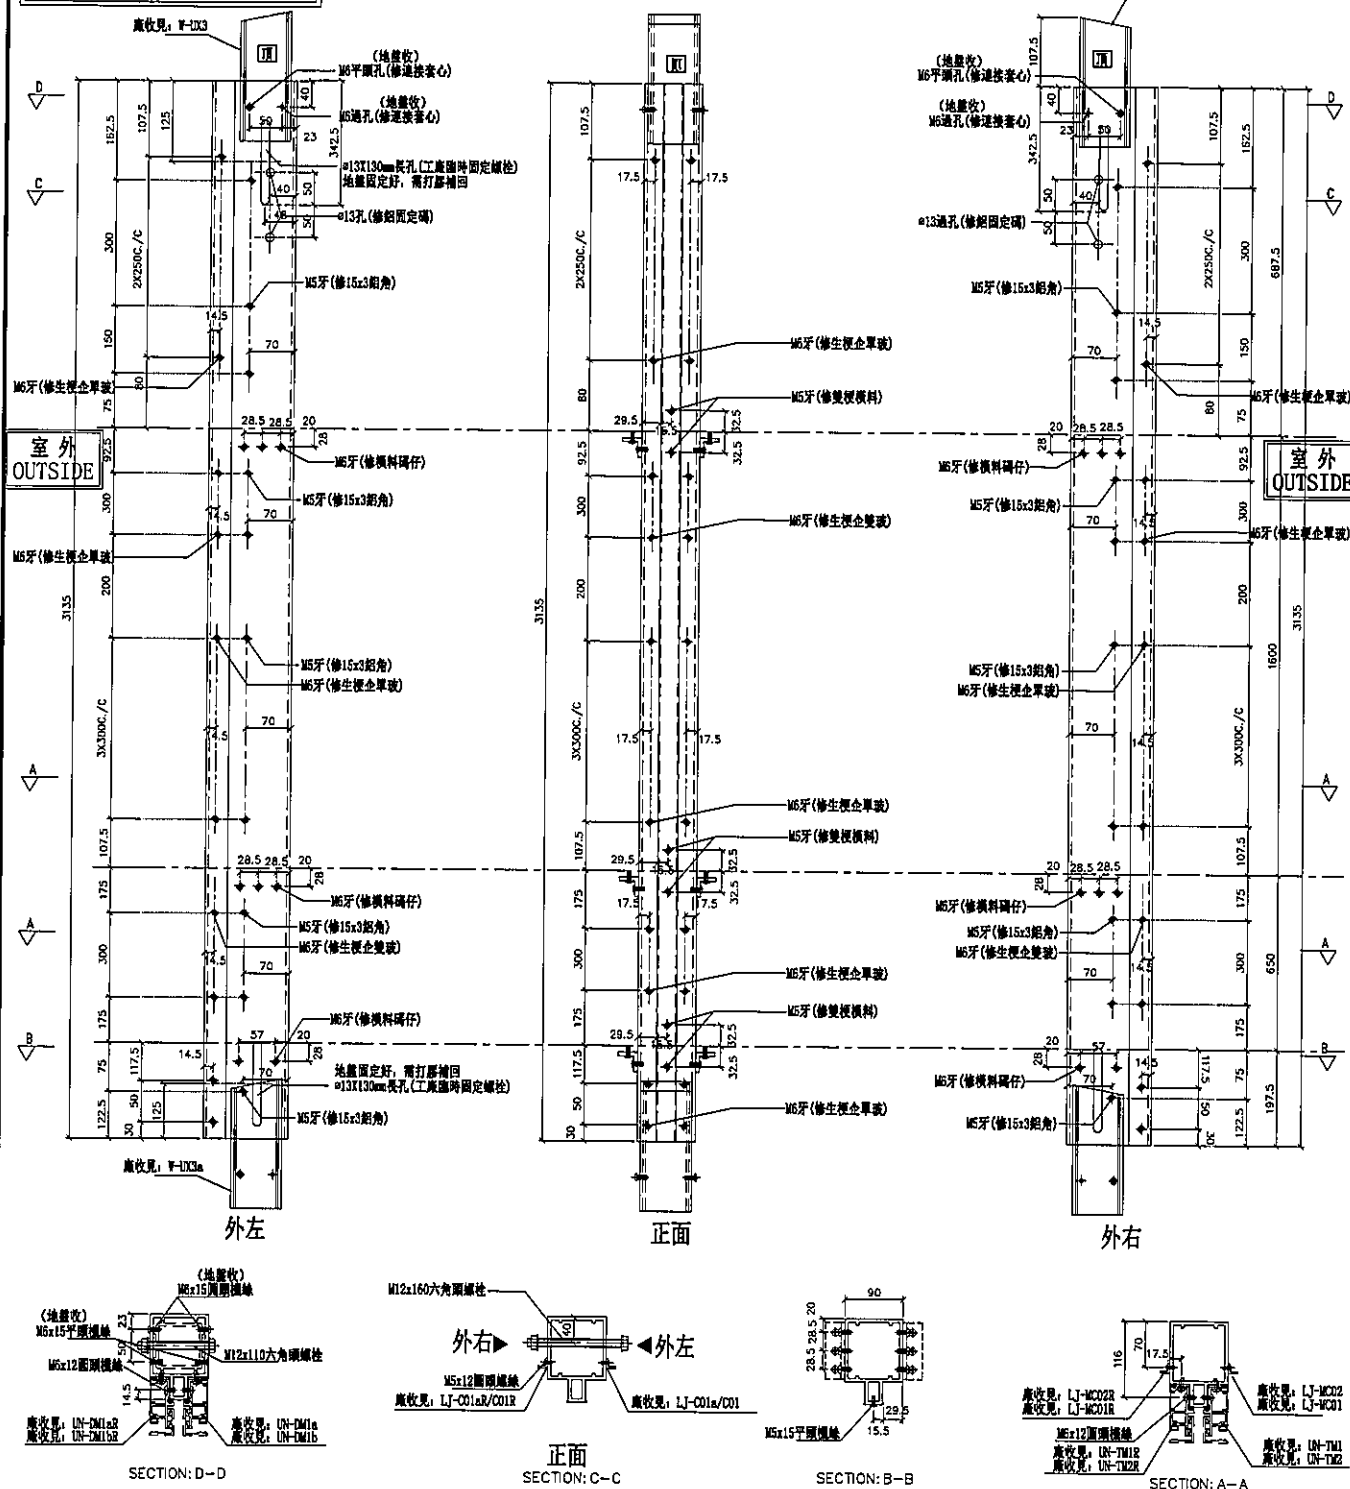

|    |                    |    |       |              |    |        |  |  |
|----|--------------------|----|-------|--------------|----|--------|--|--|
| 名稱 | 雙生企1               | 制圖 | 邱紅    | 2019. 10. 07 | 修改 |        |  |  |
| 材料 | X85550             | 復核 | 謝永林   | 2019. 10. 30 | 日期 |        |  |  |
| 顏色 | EC-DG-S332054 (3塗) | 批准 | Jason |              | 圖號 | G-TS08 |  |  |






| 數量 | 位置       | 樓層  |
|----|----------|-----|
| 1  | T1CW-A-3 | 27F |
| 1  | T1CW-A-2 | 27F |
| 1  | T2CW-F-2 | 27F |
| 1  | T2CW-F-1 | 27F |
|    |          |     |

**\*請用A3紙打印**

套芯伸縮長孔請香港再次確認  
是否按此做???

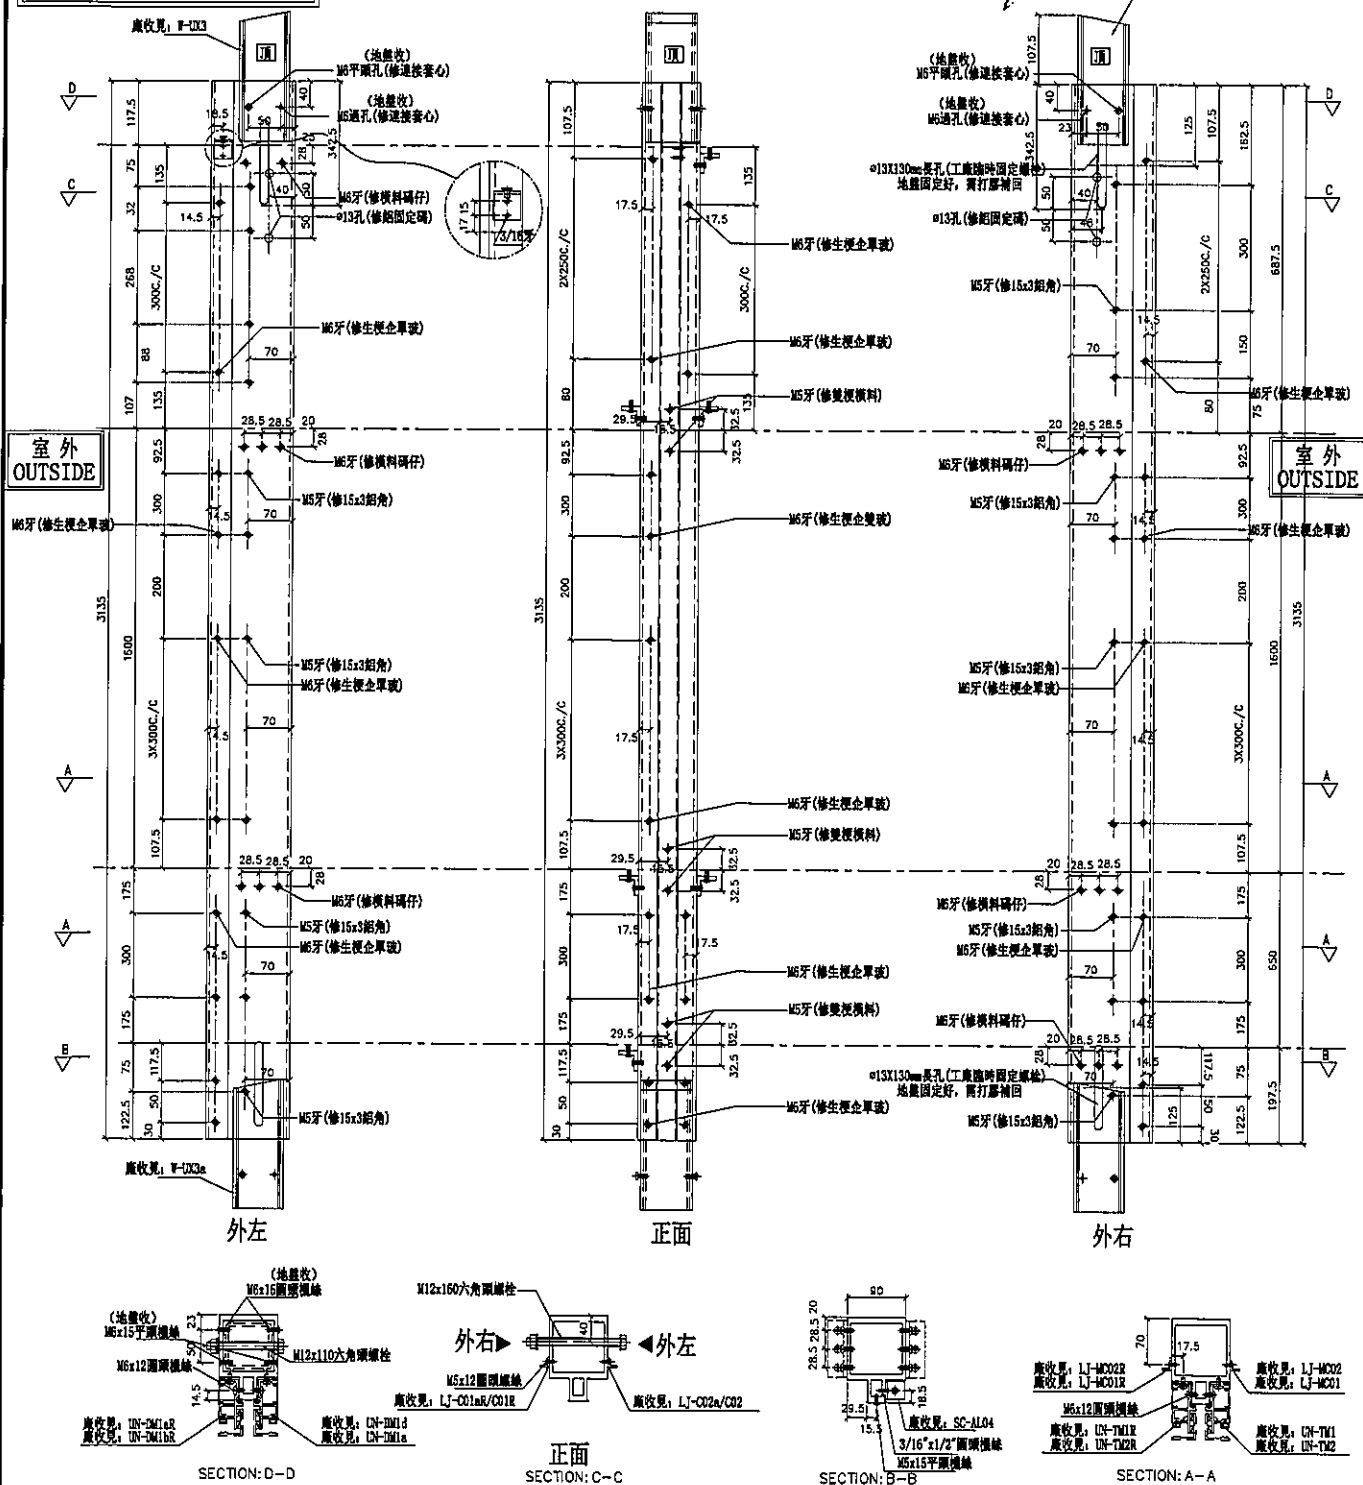

|    |                    |    |       |              |    |        |  |  |
|----|--------------------|----|-------|--------------|----|--------|--|--|
| 名稱 | 雙生企                | 制圖 | 邱紅    | 2019. 10. 07 | 修改 |        |  |  |
| 材料 | X85547             | 復核 | 謝永林   | 2019. 10. 30 | 日期 |        |  |  |
| 顏色 | EC-DG-S332054 (3塗) | 批准 | Jason |              | 圖號 | G-TS10 |  |  |



美特鋁質有限公司  
MIDI Aluminium Fabricator Ltd.

工程號 J-837 地盤 觀塘裕民坊


| 數量 | 位置       | 樓層  |
|----|----------|-----|
| 1  | T1CW-A-3 | 27F |
| 1  | T1CW-A-2 | 27F |
| 1  | T2CW-F-2 | 27F |
| 1  | T1CW-F-1 | 27F |

暫停

左SD梗右生梗 \*請用A3紙打印

\*注意:  
螺絲鑽平頭孔事宜, 請留意M5及3/16"要  
沉頭 (90° X Ø10), 供修螺絲後啣膠用

套芯伸縮長孔請香港再次確認  
是否按此做???

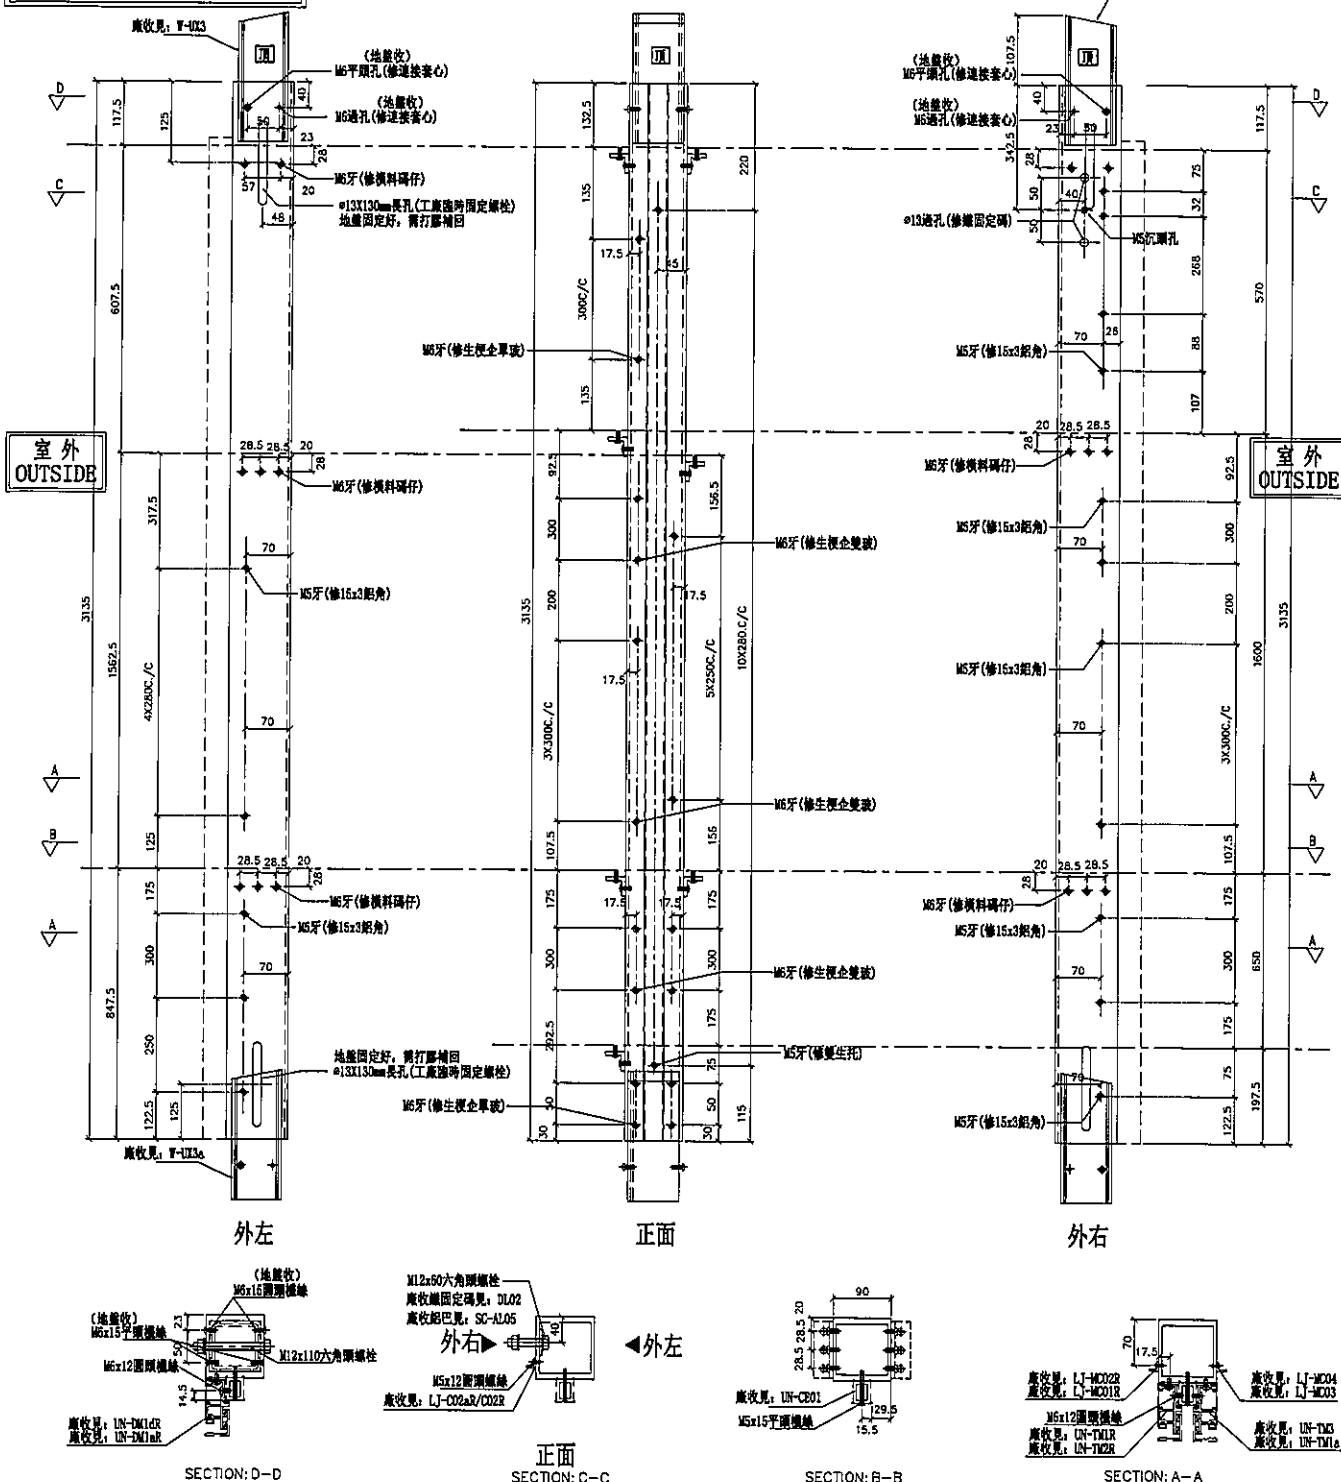

|    |                    |    |       |            |    |        |
|----|--------------------|----|-------|------------|----|--------|
| 名稱 | SD中企 (外凹)          | 制圖 | 邱紅    | 2019.10.07 | 修改 |        |
| 材料 | X85548             | 復核 | 謝永林   | 2019.10.30 | 日期 |        |
| 顏色 | EC-DG-S332054 (3塗) | 批准 | Jason |            | 圖號 | G-TS11 |




| 數量 | 位置       | 樓層  |
|----|----------|-----|
| 1  | T2CW-E-2 | 27F |
| 1  | T2CW-E-1 | 27F |
| 2  | T3CW-A-1 | 27F |
| 1  | T5CW-L-1 | 27F |
|    |          |     |

暫停

\*注意:  
螺絲鑽平頭孔事宜,請留意W5及3/16"要  
沉頭(90° X  $\phi 10$ ),供修螺絲后唧膠用

套芯伸縮長孔請香港再次確認  
是否按此做???

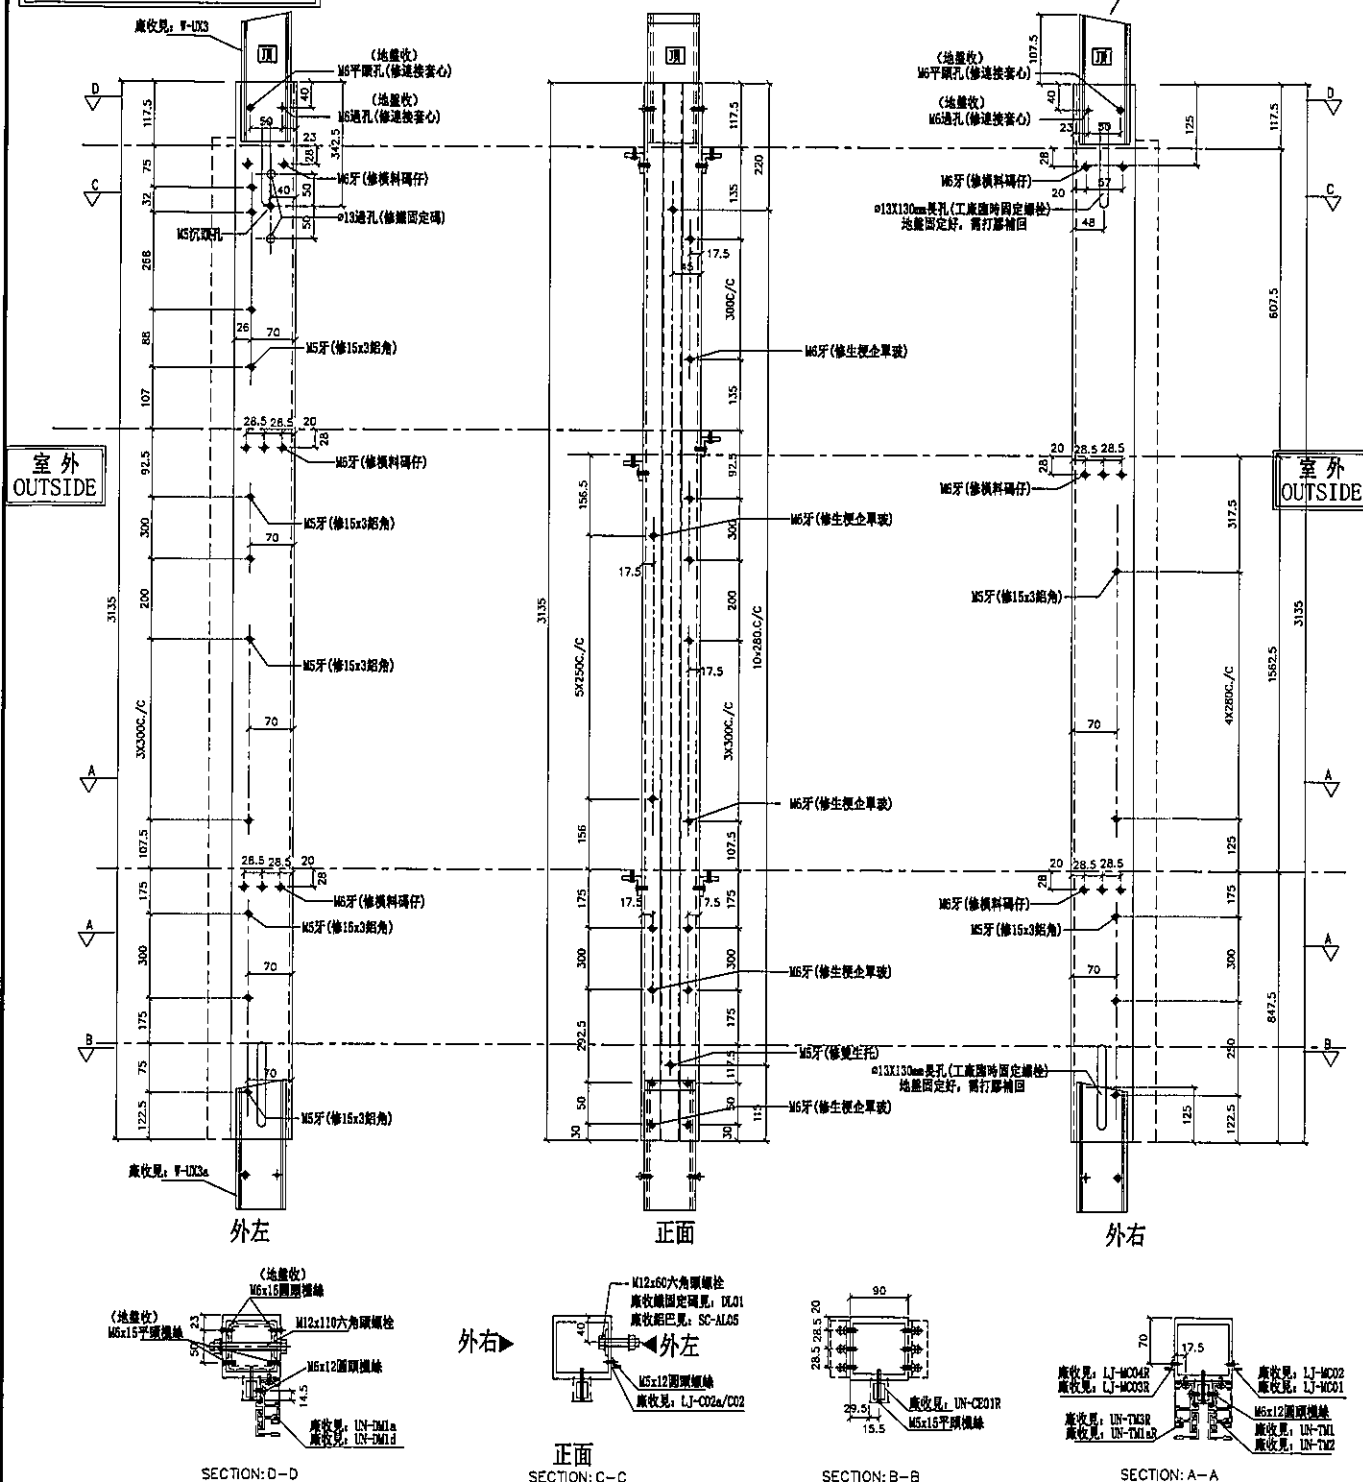

|    |                   |    |       |            |    |        |  |  |
|----|-------------------|----|-------|------------|----|--------|--|--|
| 名稱 | SD中金（外凹）          | 制圖 | 邱紅    | 2019.10.07 | 修改 |        |  |  |
| 材料 | X85548            | 復核 | 謝永林   | 2019.10.30 | 日期 |        |  |  |
| 顏色 | EC-DG-S332054（3塗） | 批准 | Jason |            | 圖號 | G-TS12 |  |  |



美特鋁質有限公司  
MIDI Aluminium Fabricator Ltd.


工程號 J-837 地盤 觀塘裕民坊

| 數量 | 位置       | 樓層  |
|----|----------|-----|
| 1  | T2CW-E-2 | 27F |
| 1  | T2CW-E-1 | 27F |
| 2  | T3CW-A-1 | 27F |
| 1  | T5CW-L-1 | 27F |

左SD梗右SD梗 \*請用A3紙打印

\*注意:  
螺絲鑽平頭孔事宜, 請留意M5及3/16"要  
沉頭(90° X  $\phi 10$ ), 供修螺絲後即膠用

套芯伸縮長孔請香港再次確認  
是否按此做???

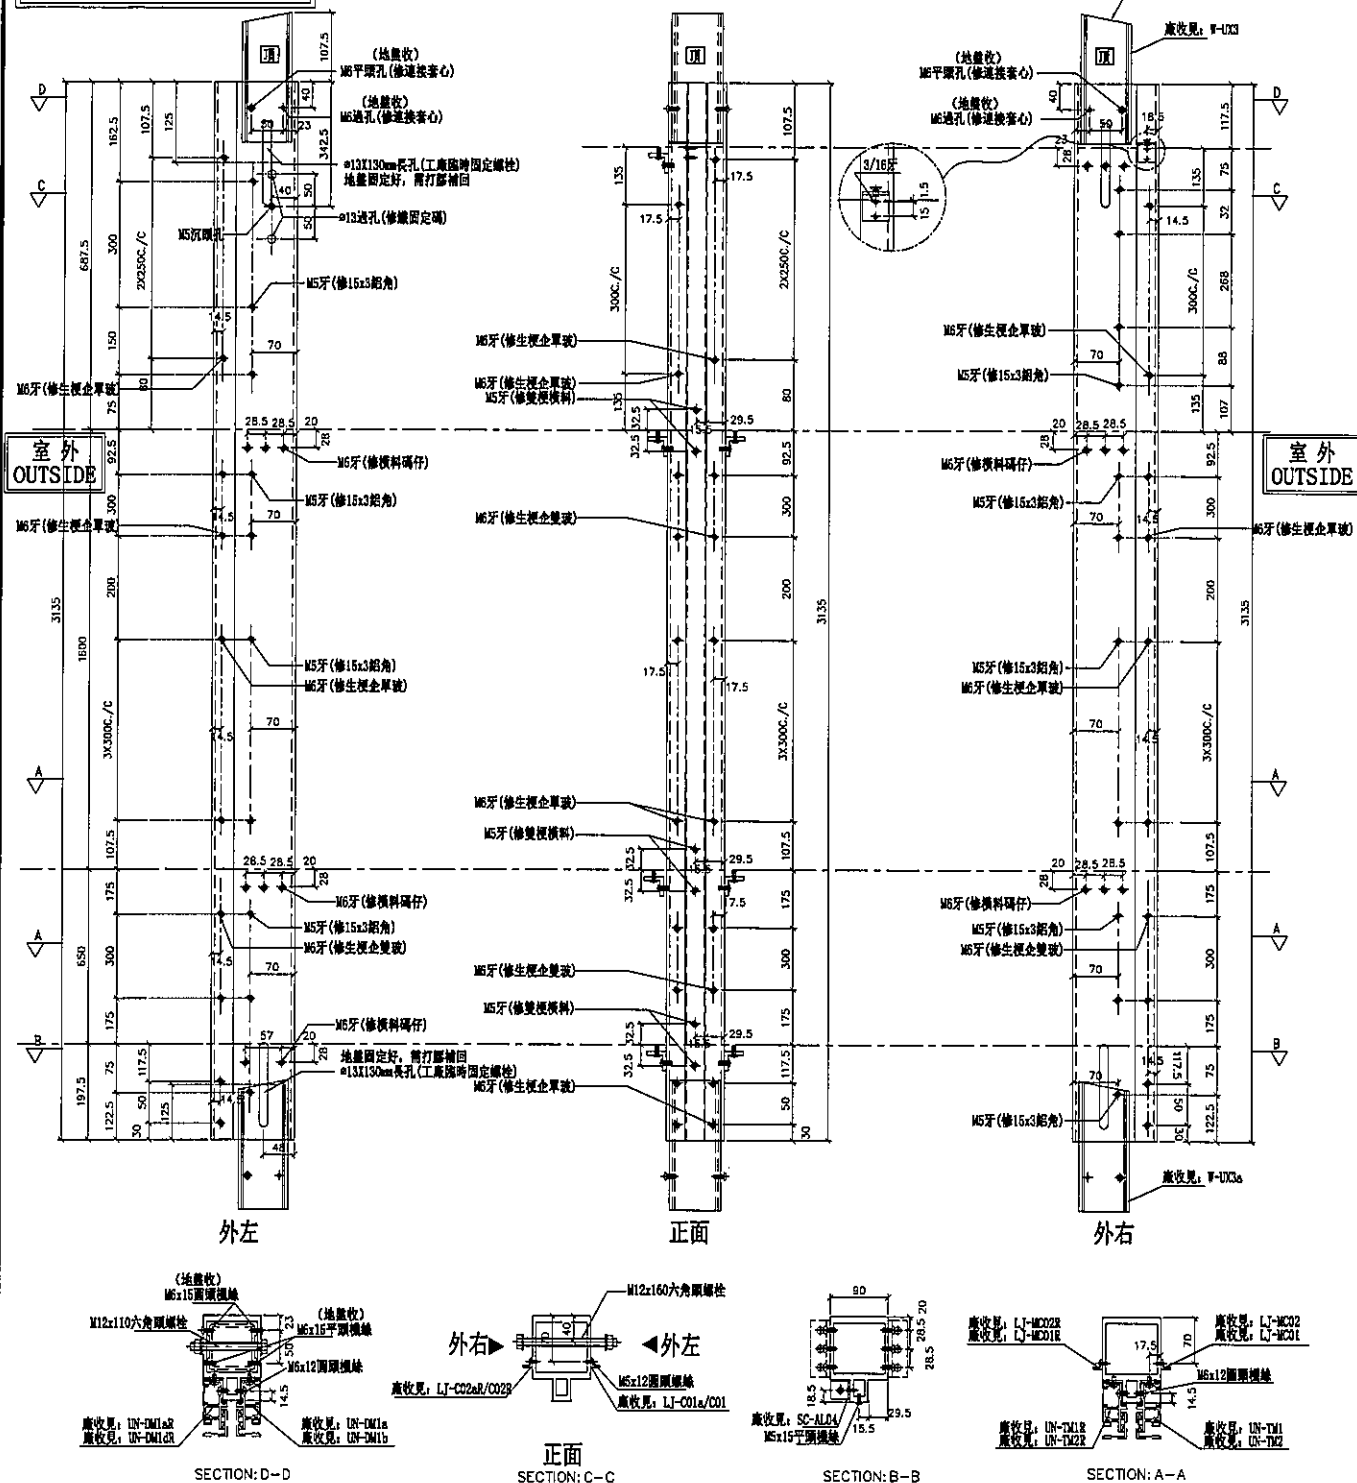

|    |                    |    |       |            |    |        |  |
|----|--------------------|----|-------|------------|----|--------|--|
| 名稱 | 雙生企                | 制圖 | 邱紅    | 2019.10.07 | 修改 |        |  |
| 材料 | X85547             | 復核 | 謝永林   | 2019.10.30 | 日期 |        |  |
| 顏色 | EC-DG-S332054 (3塗) | 批准 | Jason |            | 圖號 | G-TS13 |  |




美特鋁質有限公司  
MIDI Aluminium Fabricator Ltd.

工程號 J-837 地盤 觀塘裕民坊

| 數量 | 位置       | 樓層  |
|----|----------|-----|
| 1  | T2CW-E-2 | 27F |
| 1  | T2CW-E-1 | 27F |
| 2  | T3CW-A-1 | 27F |
| 2  | T5CW-L-1 | 27F |

此圖固定點待定  
需由香港確認

左靠牆(梗窗) \*請用A3紙打印

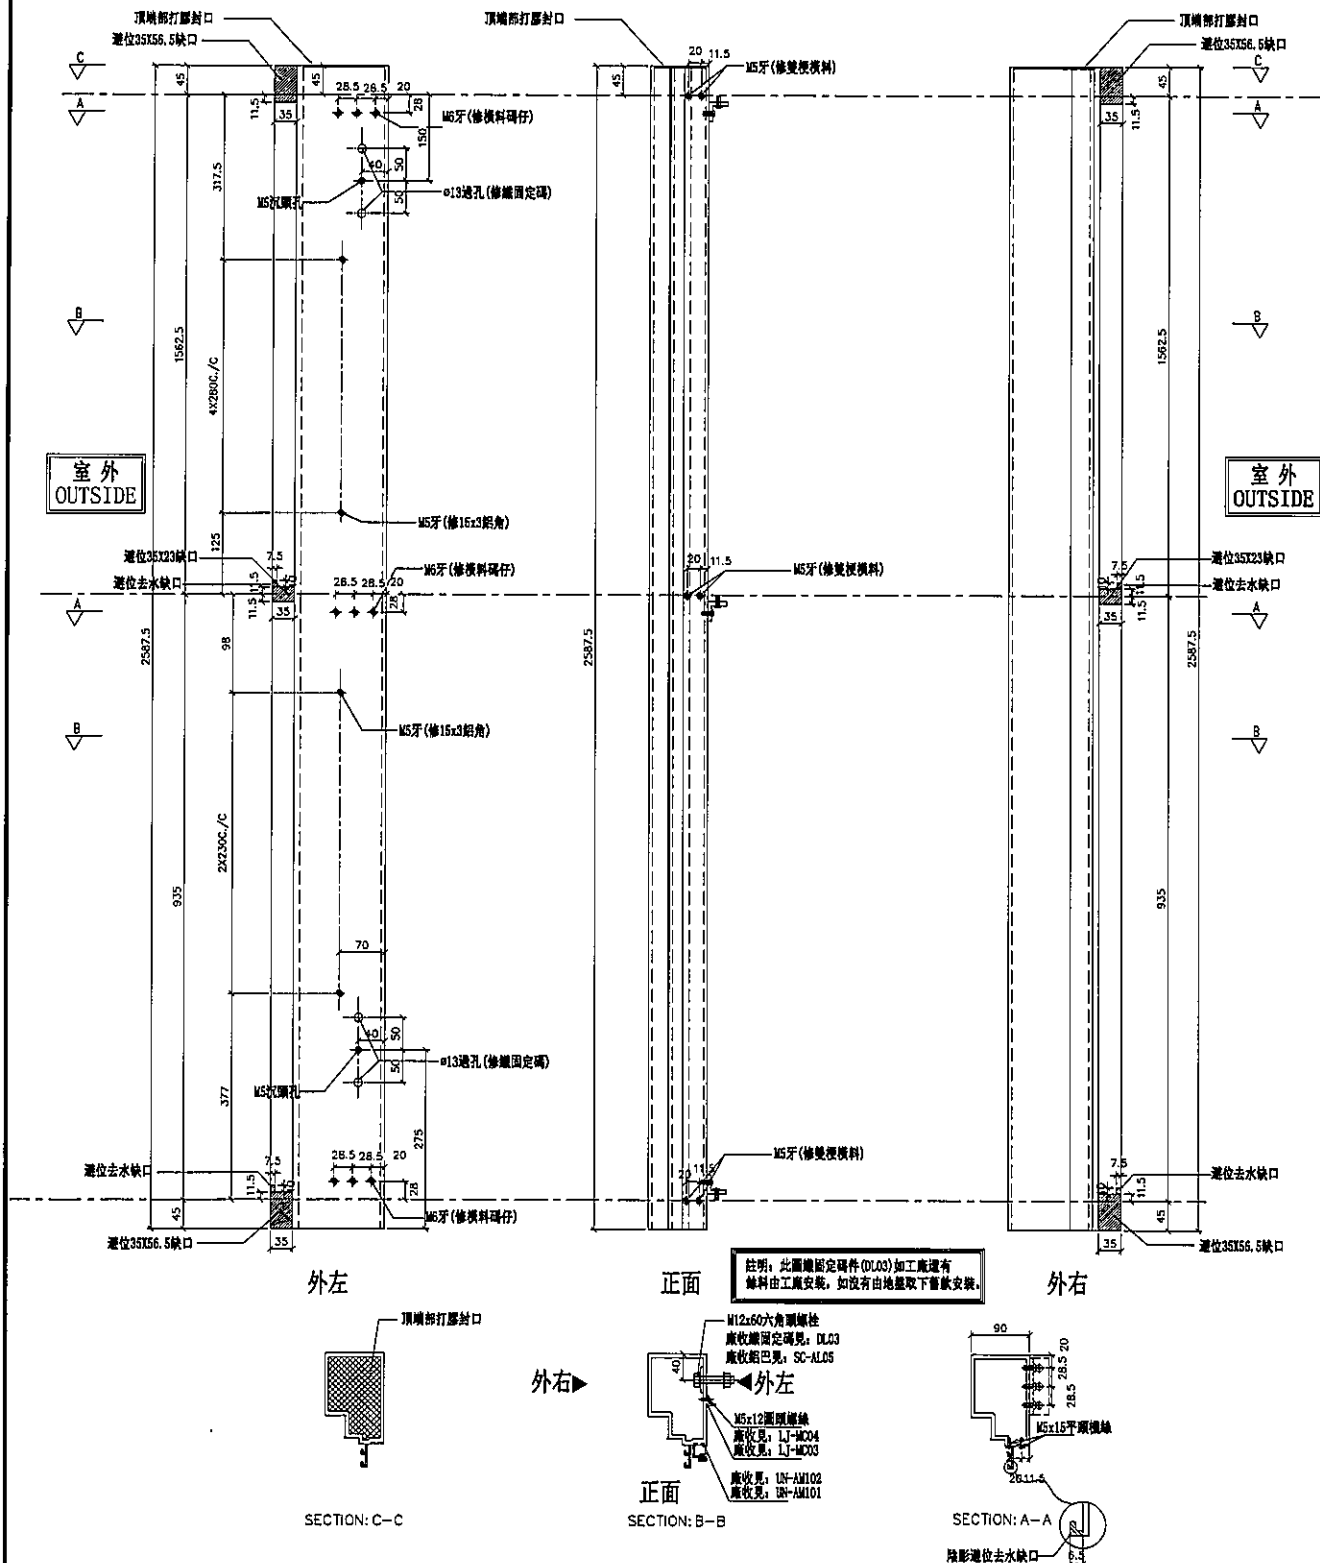


|    |                    |    |       |              |    |        |  |  |
|----|--------------------|----|-------|--------------|----|--------|--|--|
| 名稱 | 生梗企                | 制圖 | 邱紅    | 2019. 10. 07 | 修改 |        |  |  |
| 材料 | X85546             | 復核 | 謝永林   | 2019. 11. 04 | 日期 |        |  |  |
| 顏色 | EC-DG-S332054 (3塗) | 批准 | Jason |              | 圖號 | G-TS14 |  |  |



| 數量 | 位置       | 樓層  |
|----|----------|-----|
| 1  | T1CW-A-3 | 27F |
| 1  | T1CW-A-2 | 27F |
| 1  | T2CW-F-2 | 27F |
| 1  | T2CW-F-1 | 27F |
|    |          |     |

右靠牆(梗窗) \*請用A3紙打印

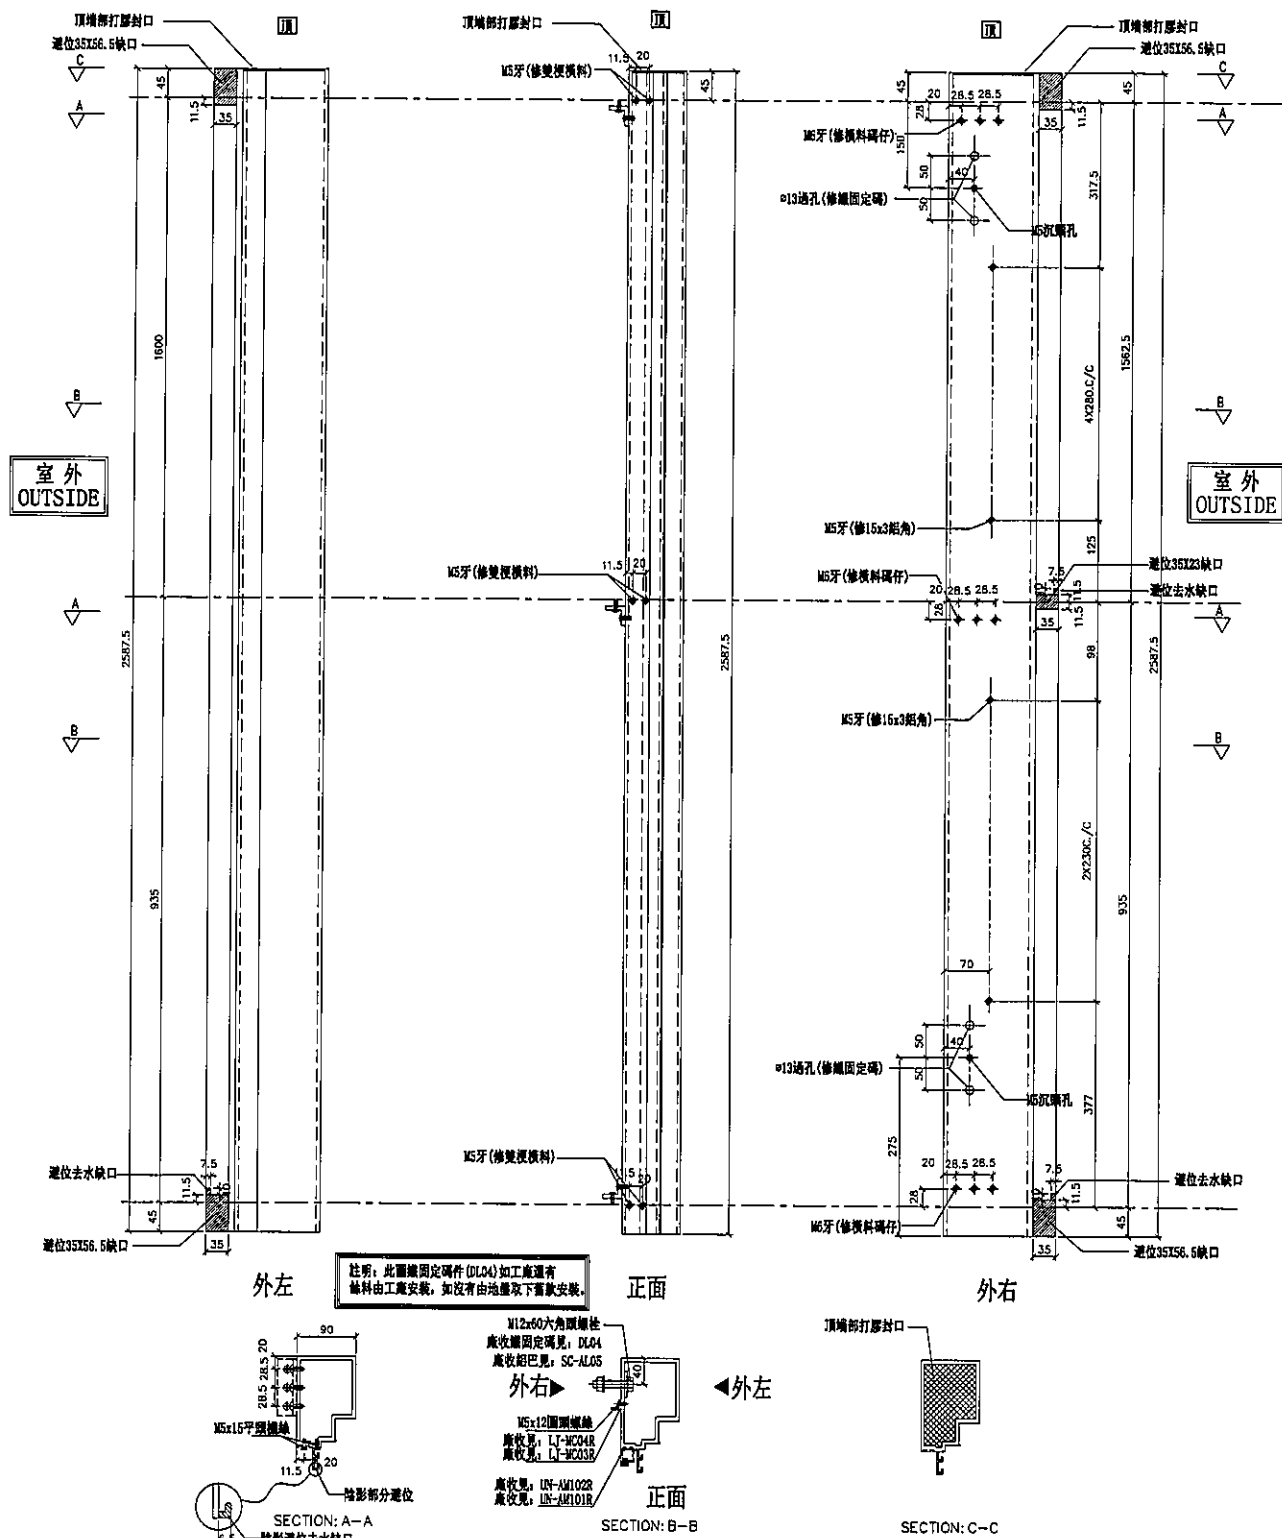


|    |                    |    |       |              |    |        |  |  |
|----|--------------------|----|-------|--------------|----|--------|--|--|
| 名稱 | 生梗企                | 制圖 | 邱紅    | 2019. 10. 07 | 修改 |        |  |  |
| 材料 | X85546             | 復核 | 謝永林   | 2019. 11. 04 | 日期 |        |  |  |
| 顏色 | EC-DG-S332054 (3塗) | 批准 | Jason |              | 圖號 | G-TS15 |  |  |



| 數量 | 位置       | 樓層  |
|----|----------|-----|
| 1  | T3CW-A-1 | 27F |
| 1  | T5CW-L-1 | 27F |
|    |          |     |
|    |          |     |
|    |          |     |

\*注意:  
螺絲鑽平頭孔事宜,請留意M5及3/16"要  
沉頭(90° X  $\varnothing 10$ ),供修螺絲后唧膠用

~~套芯伸縮長孔請香港再次確認  
是否按此做???~~

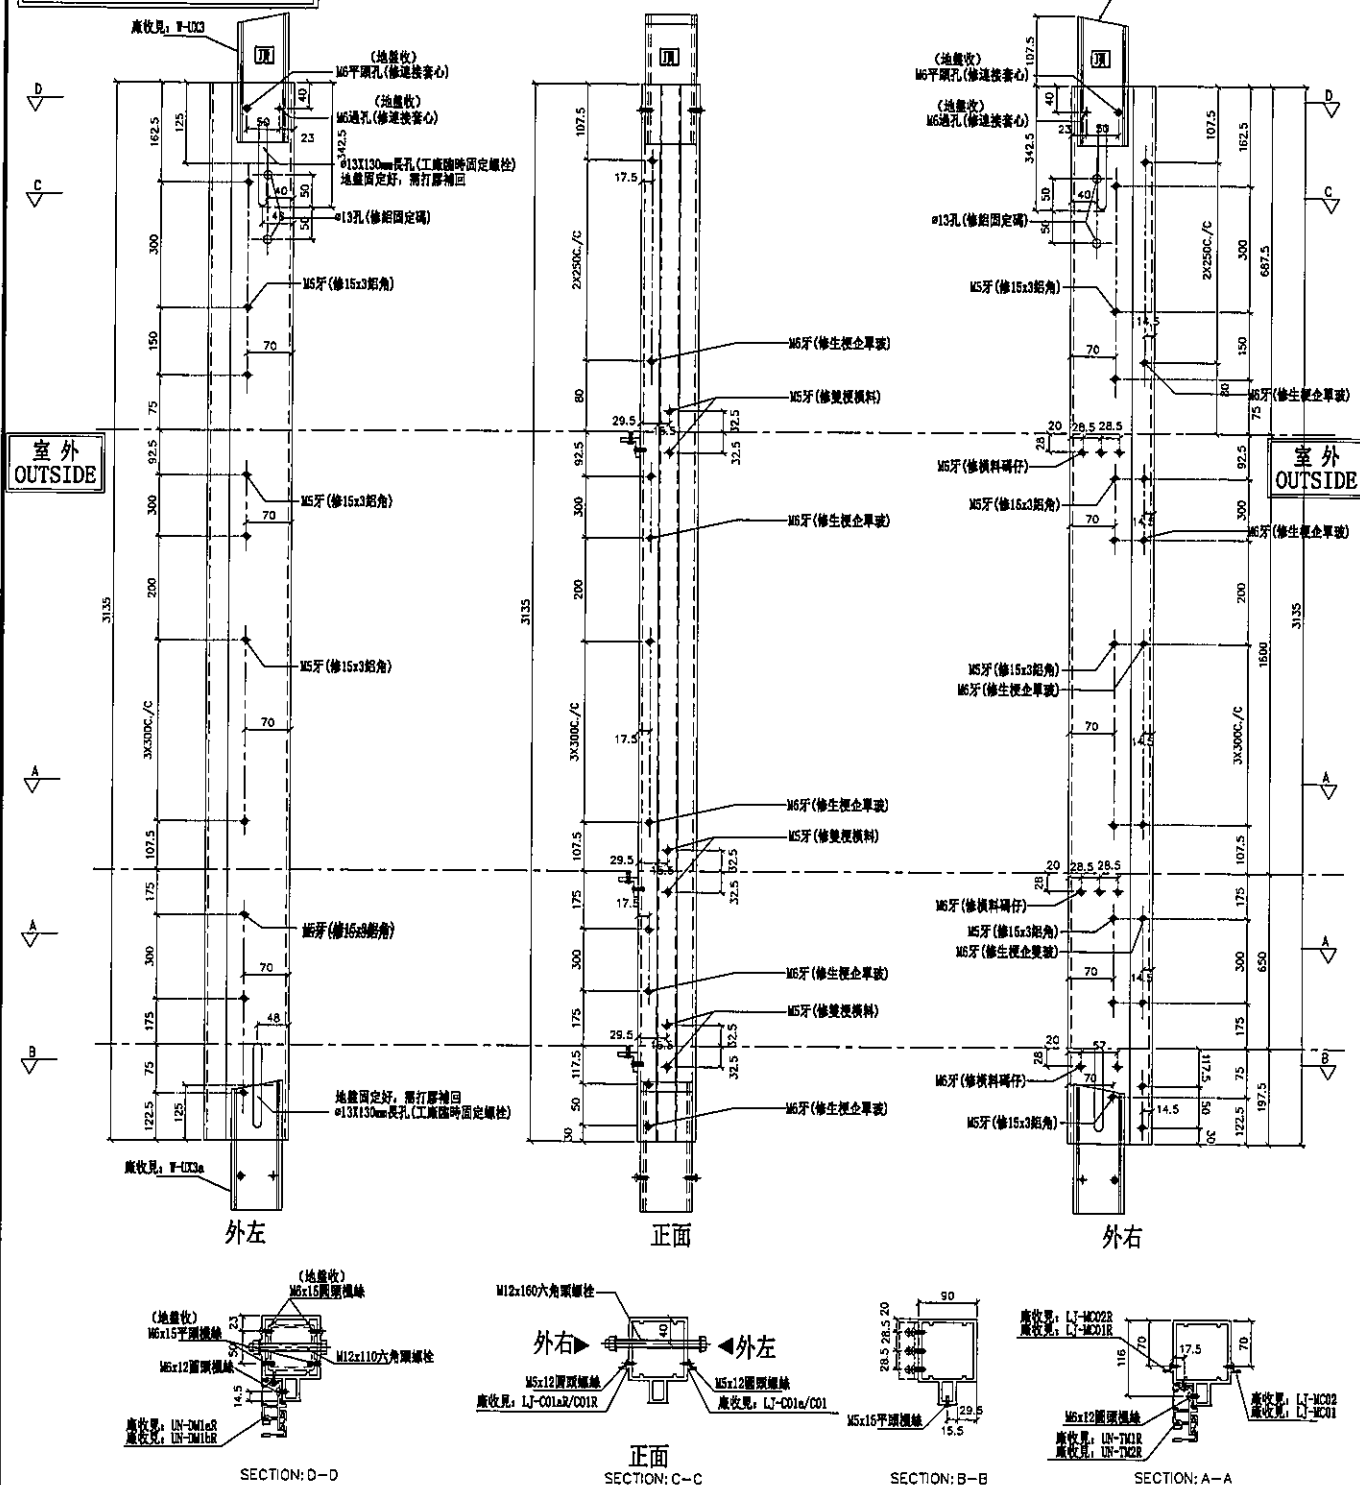


|    |                    |    |       |              |    |         |  |  |
|----|--------------------|----|-------|--------------|----|---------|--|--|
| 名稱 | 雙生企1               | 制圖 | 邱紅    | 2019. 10. 07 | 修改 |         |  |  |
| 材料 | X85550             | 復核 | 謝永林   | 2019. 10. 30 | 日期 |         |  |  |
| 顏色 | EC-DG-S332054 (3塗) | 批准 | Jason |              | 圖號 | G-TS16R |  |  |



| 數量 | 位置       | 樓層  |
|----|----------|-----|
| 1  | T3CW-A-1 | 27F |
| 1  | T5CW-L-1 | 27F |
|    |          |     |
|    |          |     |
|    |          |     |

\*注意：  
螺絲鑽平頭孔事宜，請留意M5及3/16"要  
沉頭(90° X  $\varnothing 10$ )，供修螺絲后唧壓用

套芯伸縮長孔請香港再次確認  
是否按此做???

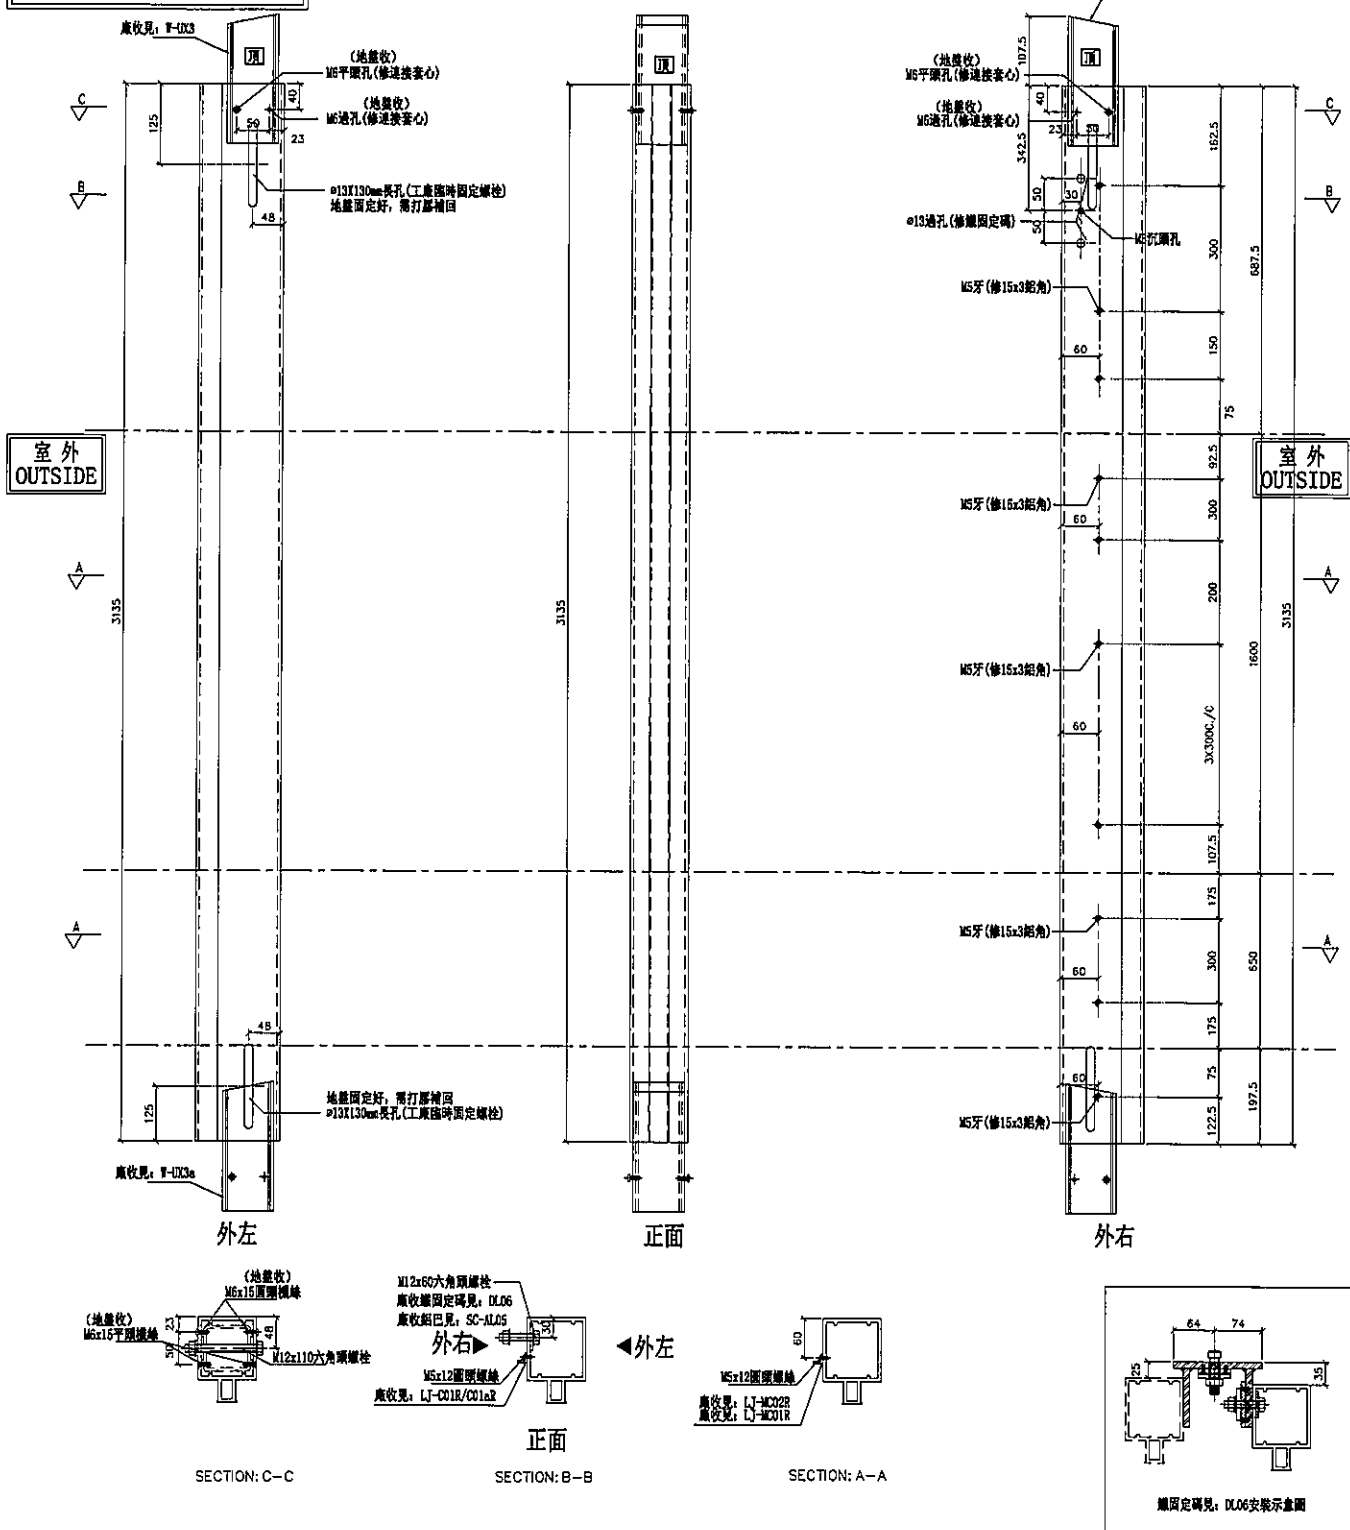

|    |                    |    |       |            |    |         |  |
|----|--------------------|----|-------|------------|----|---------|--|
| 名稱 | 雙生企1               | 制圖 | 邱紅    | 2019.10.07 | 修改 |         |  |
| 材料 | X85550             | 復核 | 謝永林   | 2019.10.30 | 日期 |         |  |
| 顏色 | EC-DG-S332054 (3塗) | 批准 | Jason |            | 圖號 | G-TS17R |  |



美特鋁質 有限公司  
MIDI Aluminium Fabricator Ltd.

工程號



J-837

地盤

觀塘裕民坊

數據表參見: UN-YT111-1

\*注意:  
螺絲鑽平頭孔事宜, 請留意M5及3/16"要  
沉頭(90° X Ø10), 供修螺絲後膠膠用

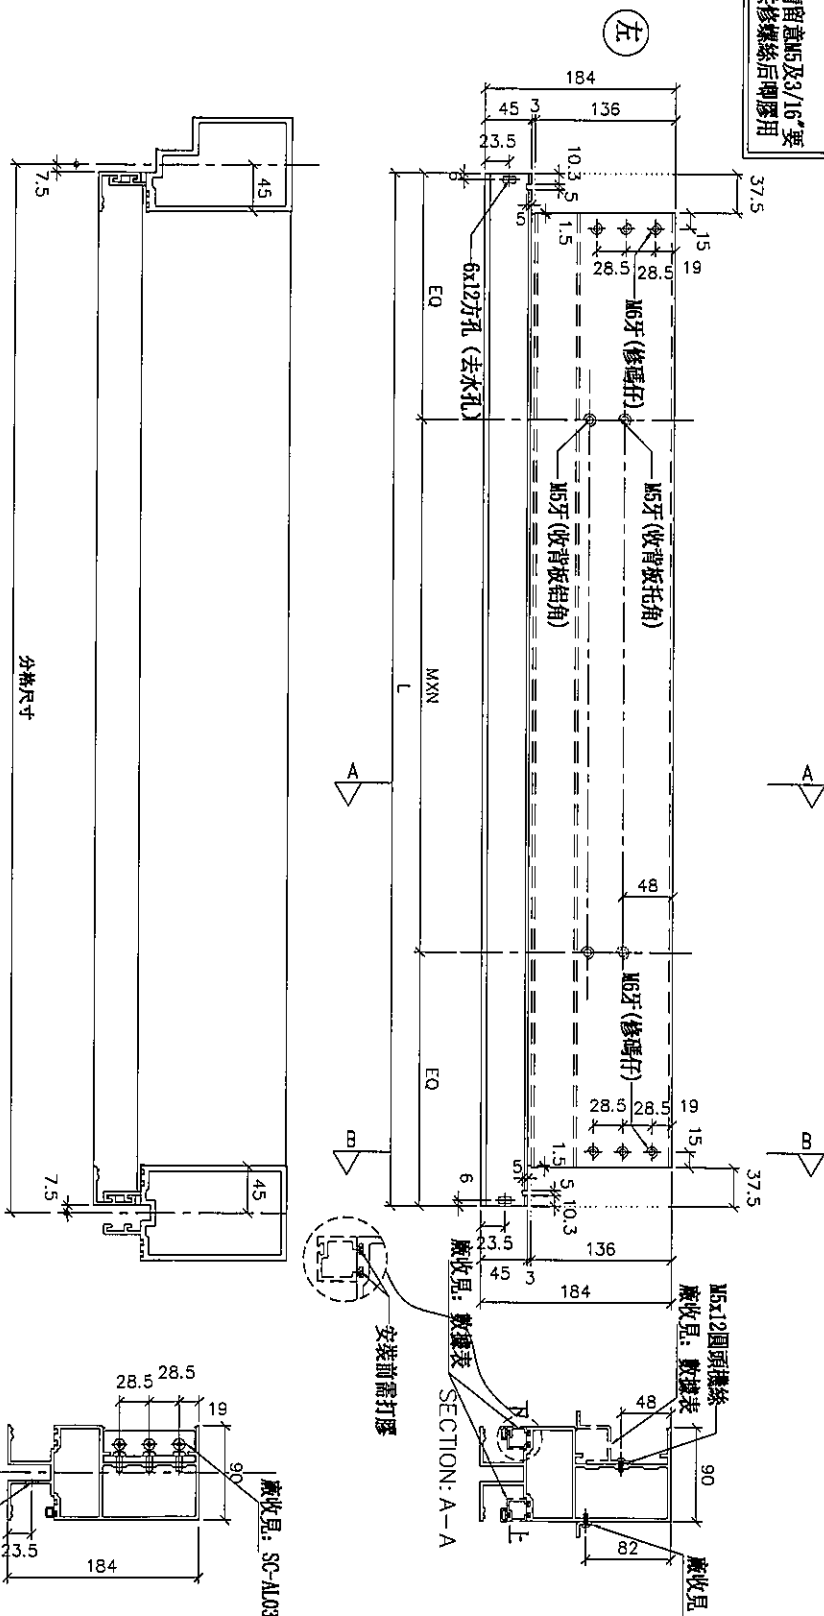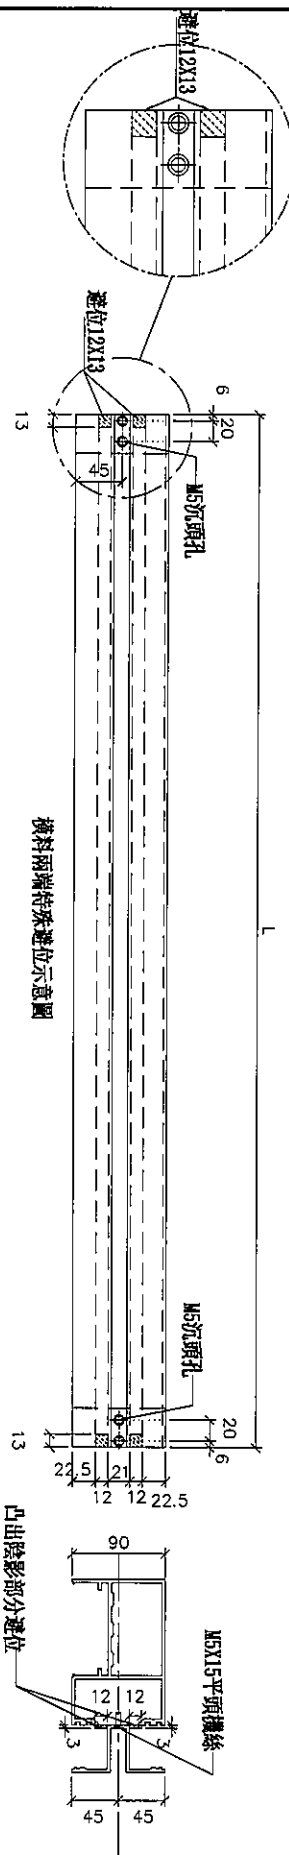

|    |                    |    |       |            |    |          |  |
|----|--------------------|----|-------|------------|----|----------|--|
| 名稱 | 雙梗橫料 (外凸)          | 制圖 | 邱紅    | 2019.10.07 | 修改 |          |  |
| 材料 | X85552             | 復核 | 謝永林   | 2019.11.04 | 日期 |          |  |
| 顏色 | EC-DG-S332054 (3塗) | 批准 | Jason |            | 圖號 | UN-YT111 |  |

拆圖參見: UN-YT111



美特鋁質 有限公司  
MIDI Aluminium Fabricator Ltd.

|     |       |    |       |
|-----|-------|----|-------|
| 工程號 | J-837 | 地盤 | 觀塘裕民坊 |
|-----|-------|----|-------|


| 物料編號     | L      | 數量 | M   | X | N | EQ     | 分格尺寸   | 使用位置     | 廠收背板托角編號  | 廠收背板船角編號 | 廠收單玻璃插線編號(上) | 廠收單玻璃插線編號(下) | 樓層  |
|----------|--------|----|-----|---|---|--------|--------|----------|-----------|----------|--------------|--------------|-----|
| UN-YT111 | 1027.5 | 1  | 250 | X | 3 | 138.75 | 1042.5 | T1CW-A-2 | UN-HT111a | UN-LG111 | UN-HM111a    | UN-HM111     | 27F |
| UN-YT112 | 1510   | 1  | 300 | X | 4 | 155    | 1525   | T1CW-A-2 | UN-HT112a | UN-LG112 | UN-HM112a    | UN-HM112     | 27F |
| UN-YT113 | 1510   | 1  | 300 | X | 4 | 155    | 1525   | T1CW-A-2 | UN-HT113a | UN-LG113 | UN-HM113a    | UN-HM113     | 27F |
| UN-YT204 | 1102.5 | 1  | 300 | X | 3 | 101.25 | 1117.5 | T2CW-F-1 | UN-HT204a | UN-LG204 | UN-HM204a    | UN-HM204     | 27F |
| UN-YT205 | 1102.5 | 1  | 300 | X | 3 | 101.25 | 1117.5 | T2CW-E-2 | UN-HT205a | UN-LG205 | UN-HM205a    | UN-HM205     | 27F |
| UN-YT319 | 1510   | 1  | 300 | X | 4 | 155    | 1525   | T3CW-A-1 | UN-HT319a | UN-LG319 | UN-HM319a    | UN-HM319     | 27F |
| UN-YT320 | 1127.5 | 1  | 300 | X | 3 | 113.75 | 1142.5 | T3CW-A-1 | UN-HT320a | UN-LG320 | UN-HM320a    | UN-HM320     | 27F |
| UN-YT511 | 792.5  | 1  | 250 | X | 2 | 146.25 | 807.5  | T5CW-L-1 | UN-HT511a | UN-LG511 | UN-HM511a    | UN-HM511     | 27F |
| UN-YT512 | 1507.5 | 1  | 300 | X | 4 | 153.75 | 1522.5 | T5CW-L-1 | UN-HT512a | UN-LG512 | UN-HM512a    | UN-HM512     | 27F |
| UN-YT513 | 1205   | 1  | 250 | X | 4 | 102.5  | 1220   | T5CW-L-1 | UN-HT513a | UN-LG513 | UN-HM513a    | UN-HM513     | 27F |

|    |                    |    |       |            |    |            |  |
|----|--------------------|----|-------|------------|----|------------|--|
| 名稱 | 雙梗橫料 (外凸)          | 制圖 | 邱紅    | 2019.10.07 | 修改 |            |  |
| 材料 | X85552             | 復核 | 謝永林   | 2019.11.04 | 日期 |            |  |
| 顏色 | EC-DG-S332054 (3塗) | 批准 | Jason |            | 圖號 | UN-YT111-1 |  |







觀塘裕民坊

\*注意：  
螺絲鑽平頭孔事宜，請留意M5及3/16"要  
沉頭（90° X  $\varnothing 10$ ），供修螺絲后即膠用

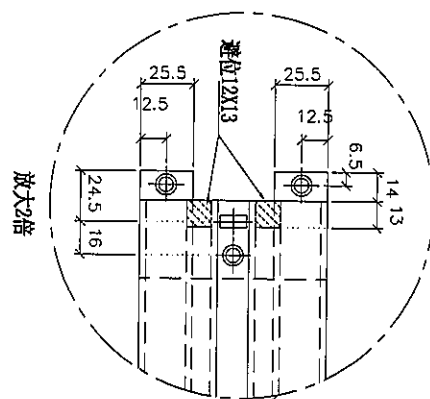

數據表參見： UN-YL01-1

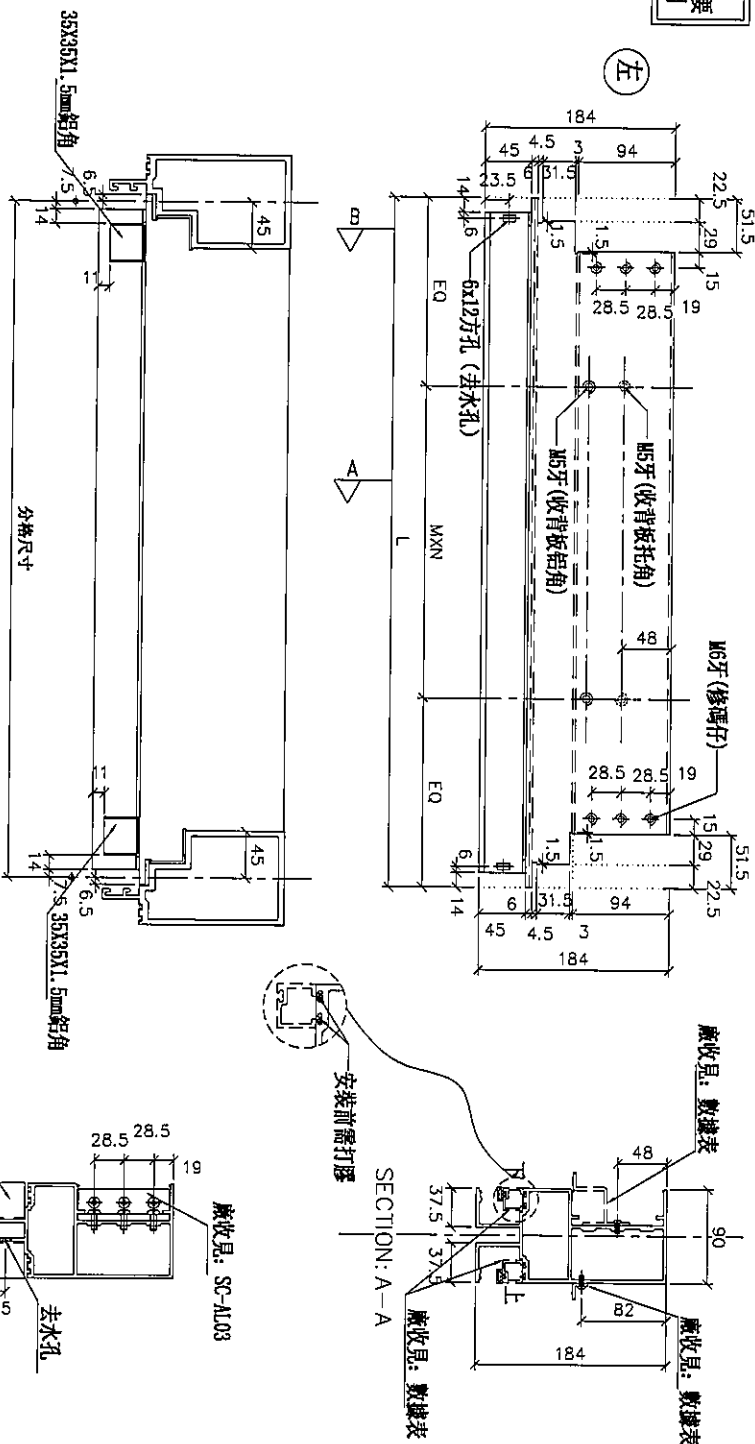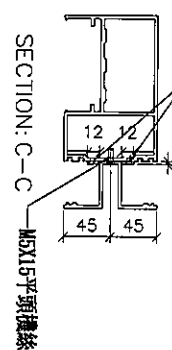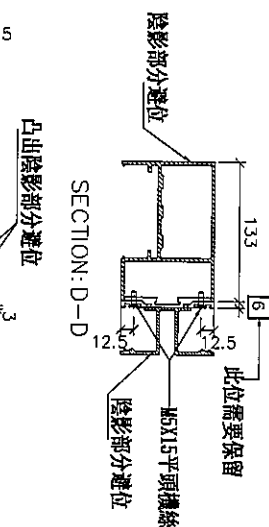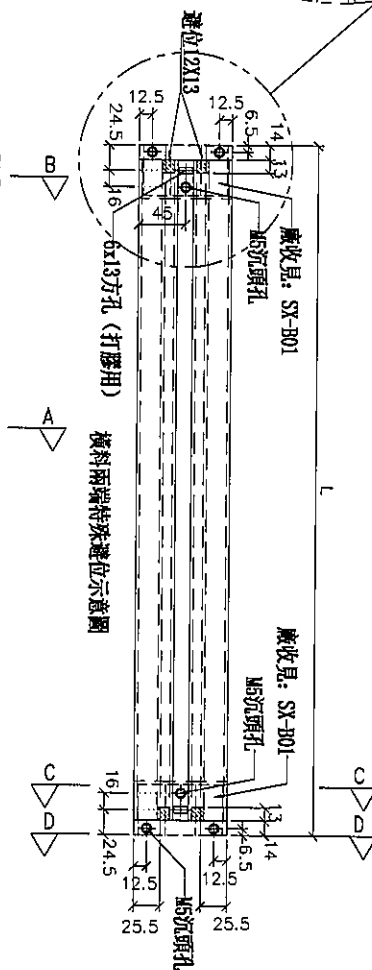

|    |                    |    |       |            |    |         |  |  |
|----|--------------------|----|-------|------------|----|---------|--|--|
| 名稱 | 雙梗橫料 (外凸)          | 制圖 | 邱紅    | 2019.10.07 | 修改 |         |  |  |
| 材料 | X85552             | 復核 | 謝永林   | 2019.11.04 | 日期 |         |  |  |
| 顏色 | EC-DG-S332054 (3塗) | 批準 | Jason |            | 圖號 | UN-YL01 |  |  |



美特鋁質 有限公司  
MIDI Aluminium Fabricator Ltd.

工程號

J-837

地盤

觀塘裕民坊

拆圖參見: UN-YL01

| 物料編號    | L   | 數量 | M   | X | N | EQ    | 分格尺寸 | 使用位置     | 廠收背板托角編號 | 廠收背板鋁角編號 | 廠收單玻璃插線編號(上) | 廠收單玻璃插線編號(下) | 樓層  |
|---------|-----|----|-----|---|---|-------|------|----------|----------|----------|--------------|--------------|-----|
| UN-YL01 | 663 | 1  | 300 | X | 1 | 181.5 | 650  | T1CW-A-2 | UN-HT1a  | UN-LG1   | UN-HM1a      | UN-HM1       | 27F |
|         | 663 | 1  | 300 | X | 1 | 181.5 | 650  | T2CW-F-1 | UN-HT1a  | UN-LG1   | UN-HM1a      | UN-HM1       | 27F |
|         | 663 | 1  | 300 | X | 1 | 181.5 | 650  | T2CW-E-2 | UN-HT1a  | UN-LG1   | UN-HM1a      | UN-HM1       | 27F |
|         | 663 | 1  | 300 | X | 1 | 181.5 | 650  | T3CW-A-1 | UN-HT1a  | UN-LG1   | UN-HM1a      | UN-HM1       | 27F |
| UN-YL02 | 663 | 2  | 300 | X | 1 | 181.5 | 650  | T5CW-L-1 | UN-HT1a  | UN-LG1   | UN-HM1a      | UN-HM1       | 27F |
|         | 463 | 1  | 250 | X | 1 | 106.5 | 450  | T5CW-L-1 | UN-HT2a  | UN-LG2   | UN-HM2a      | UN-HM2       | 27F |
| 合計:     |     | 7  |     |   |   |       |      |          |          |          |              |              |     |


|    |                    |    |       |              |    |           |  |  |
|----|--------------------|----|-------|--------------|----|-----------|--|--|
| 名稱 | 雙梗橫料 (外凸)          | 制圖 | 邱紅    | 2019. 10. 07 | 修改 |           |  |  |
| 材料 | X85552             | 復核 | 謝永林   | 2019. 11. 04 | 日期 |           |  |  |
| 顏色 | EC-DG-S332054 (3塗) | 批準 | Jason |              | 圖號 | UN-YL01-1 |  |  |



觀塘裕民坊

**\*注意:**  
螺絲鑽平頭孔事宜, 請留意M5及3/16"要  
沉頭 (90° X  $\phi 10$ ), 供修螺絲后唧膠用

數據表參見： UN-YL01S-1

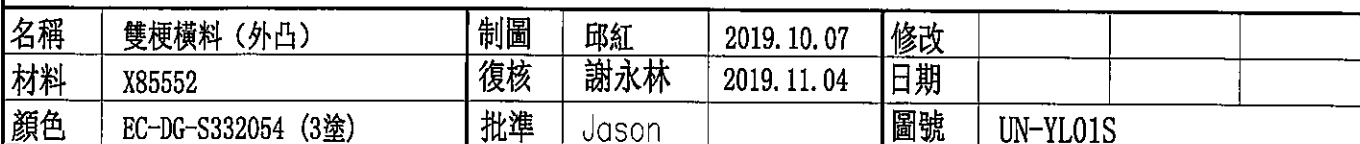



美特鋁質 有限公司

MIDI Aluminium Fabricator Ltd.

工程號

J-837

地盤

觀塘裕民坊

拆圖參見: UN-YL01S


| 物料編號     | L   | 數量 | M   | X | N | EQ    | 分格尺寸 | 使用位置     | 廠收背板托角編號 | 廠收背板鋁角編號 | 廠收單玻壓線編號(上) | 廠收單玻壓線編號(下) | 樓層  |
|----------|-----|----|-----|---|---|-------|------|----------|----------|----------|-------------|-------------|-----|
| UN-YL01S | 663 | 1  | 300 | X | 1 | 181.5 | 650  | T1CW-A-2 | UN-HT1a  | UN-LG1   | UN-HM1a     | UN-HM1      | 27F |
|          | 663 | 1  | 300 | X | 1 | 181.5 | 650  | T2CW-E-2 | UN-HT1a  | UN-LG1   | UN-HM1a     | UN-HM1      | 27F |
|          | 663 | 2  | 300 | X | 1 | 181.5 | 650  | T3CW-A-1 | UN-HT1a  | UN-LG1   | UN-HM1a     | UN-HM1      | 27F |
|          | 663 | 1  | 300 | X | 1 | 181.5 | 650  | T5CW-L-1 | UN-HT1a  | UN-LG1   | UN-HM1a     | UN-HM1      | 27F |
| UN-YL02S | 463 | 1  | 250 | X | 1 | 106.5 | 450  | T2CW-E-2 | UN-HT2a  | UN-LG2   | UN-HM2a     | UN-HM2      | 27F |

|    |                    |    |       |            |    |            |  |  |
|----|--------------------|----|-------|------------|----|------------|--|--|
| 名稱 | 雙梗橫料 (外凸)          | 制圖 | 邱紅    | 2019.10.07 | 修改 |            |  |  |
| 材料 | X85552             | 復核 | 謝永林   | 2019.11.04 | 日期 |            |  |  |
| 顏色 | EC-DG-S332054 (3塗) | 批準 | Jason |            | 圖號 | UN-YL01S-1 |  |  |



觀塘裕民坊

拆圖參見：UN-YR01S

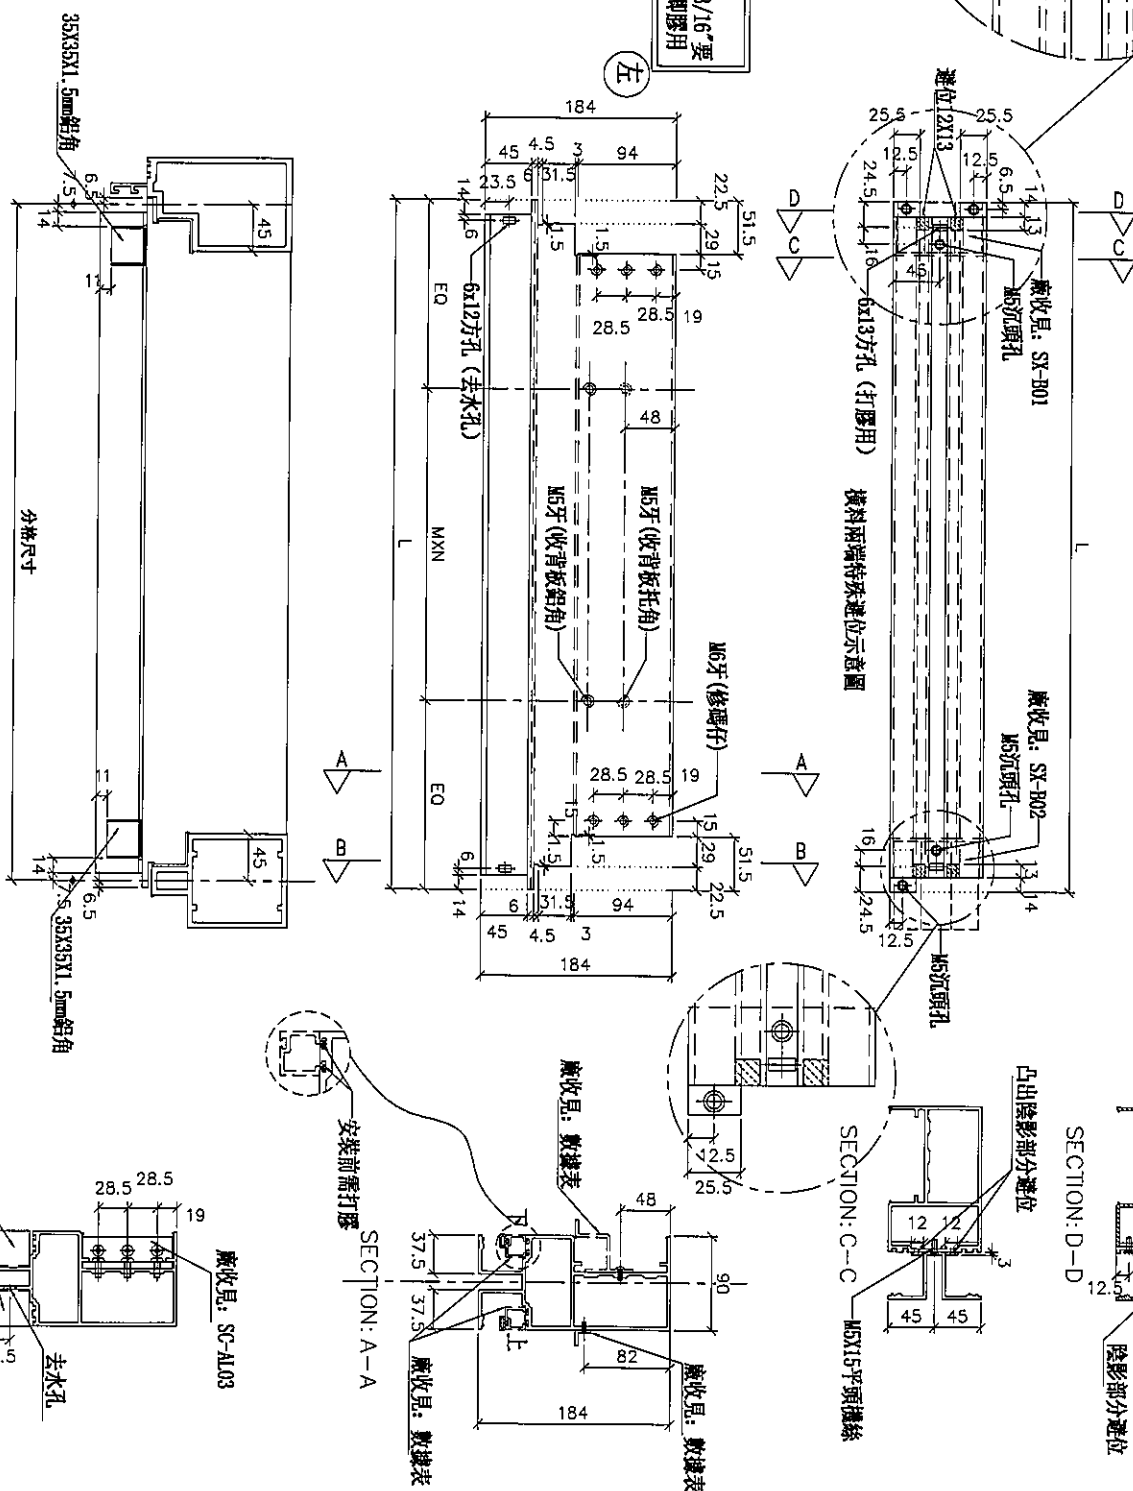

|    |                    |    |       |              |    |          |  |  |
|----|--------------------|----|-------|--------------|----|----------|--|--|
| 名稱 | 雙梗橫料 (外凸)          | 制圖 | 邱紅    | 2019. 10. 07 | 修改 |          |  |  |
| 材料 | X85552             | 復核 | 謝永林   | 2019. 11. 04 | 日期 |          |  |  |
| 顏色 | EC-DG-S332054 (3塗) | 批准 | Jason |              | 圖號 | UN-YR01S |  |  |



美特鋁質 有限公司  
MIDI Aluminium Fabricator Ltd.

工程號

J-837

地盤


觀塘裕民坊

拆圖參見: UN-YR01S


| 物料編號     | L   | 數量 | M   | X | N | BQ    | 分格尺寸 | 使用位置     | 廠收背板扣角編號 | 廠收背板鋁角編號 | 廠收吊掛補線編號(上) | 廠收吊掛補線編號(下) | 樓層  |
|----------|-----|----|-----|---|---|-------|------|----------|----------|----------|-------------|-------------|-----|
| UN-YR01S | 663 | 1  | 300 | X | 1 | 181.5 | 650  | T1CW-A-3 | UN-HT1a  | UN-LG1   | UN-HM1a     | UN-HM1      | 27F |
|          | 663 | 2  | 300 | X | 1 | 181.5 | 650  | T1CW-A-2 | UN-HT1a  | UN-LG1   | UN-HM1a     | UN-HM1      | 27F |
|          | 663 | 1  | 300 | X | 1 | 181.5 | 650  | T2CW-F-2 | UN-HT1a  | UN-LG1   | UN-HM1a     | UN-HM1      | 27F |
| UN-YR02S | 463 | 1  | 250 | X | 1 | 106.5 | 450  | T2CW-F-1 | UN-HT2a  | UN-LG2   | UN-HM2a     | UN-HM2      | 27F |

|    |                    |    |       |            |    |            |  |  |
|----|--------------------|----|-------|------------|----|------------|--|--|
| 名稱 | 雙梗橫料 (外凸)          | 制圖 | 邱紅    | 2019.10.07 | 修改 |            |  |  |
| 材料 | X85552             | 復核 | 謝永林   | 2019.11.04 | 日期 |            |  |  |
| 顏色 | EC-DG-S332054 (3塗) | 批準 | Jason |            | 圖號 | UN-YR01S-1 |  |  |

**\*注意:**  
螺絲鑽平頭孔事宜, 請留意M5及3/16"要  
沉頭 (90° X  $\phi 10$ ), 供修螺絲后唧膠用

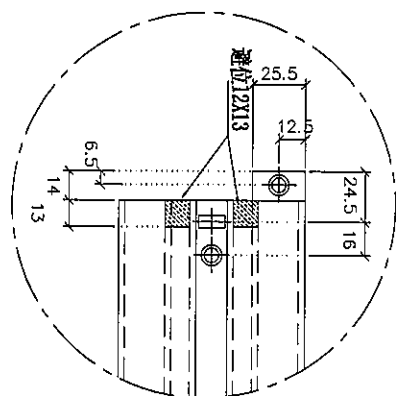

數據表參見：UN-YR108W-1

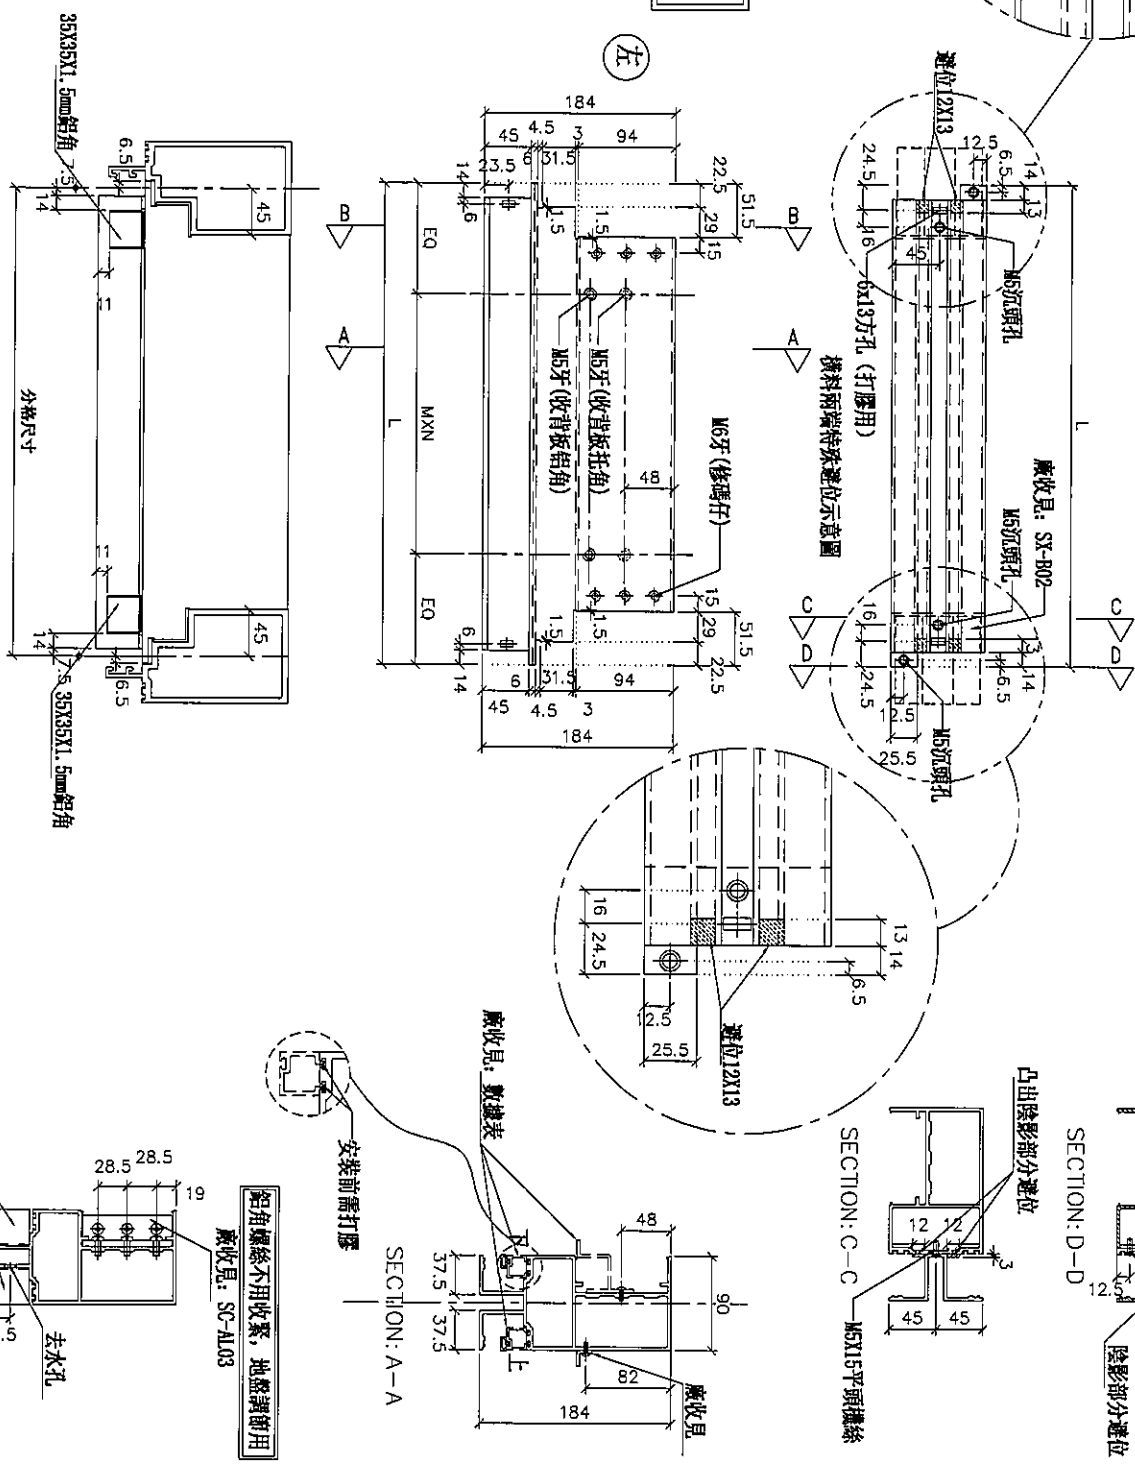

|    |                   |    |       |            |    |           |  |  |
|----|-------------------|----|-------|------------|----|-----------|--|--|
| 名稱 | 雙梗橫料（外凸）          | 制圖 | 邱紅    | 2019.10.07 | 修改 |           |  |  |
| 材料 | X85552            | 復核 | 謝永林   | 2019.11.04 | 日期 |           |  |  |
| 顏色 | EC-DG-S332054（3塗） | 批准 | Jason |            | 圖號 | UN-YR108W |  |  |



美特鋁質 有限公司

MIDI Aluminium Fabricator Ltd.

工程號

J-837

地盤

觀塘裕民坊

拆圖參見: UN-YR108W

| 物料編號      | L      | 數量 | M   | X | N | EQ     | 分格尺寸   | 使用位置     | 廠收青板托角編號   | 廠收青板鋁角編號  | 廠收單玻璃插條編號(上) | 廠收單玻璃插條編號(下) | 樓層  |
|-----------|--------|----|-----|---|---|--------|--------|----------|------------|-----------|--------------|--------------|-----|
| UN-YR108W | 1293   | 1  | 250 | X | 4 | 146.5  | 1280   | T1CW-A-3 | UN-HT108aS | UN-LG108D | UN-HM108aS   | UN-HM108S    | 27F |
| UN-YR109W | 1020.5 | 1  | 250 | X | 3 | 135.25 | 1007.5 | T1CW-A-2 | UN-HT109aS | UN-LG109D | UN-HM109aS   | UN-HM109S    | 27F |
| UN-YR205W | 948    | 1  | 300 | X | 2 | 174    | 935    | T2CW-F-2 | UN-HT205aS | UN-LG205D | UN-HM205aS   | UN-HM205S    | 27F |
| UN-YR206W | 780.5  | 1  | 250 | X | 2 | 140.25 | 767.5  | T2CW-F-1 | UN-HT206aS | UN-LG206D | UN-HM206aS   | UN-HM206S    | 27F |
| UN-YR207W | 780.5  | 1  | 250 | X | 2 | 140.25 | 767.5  | T2CW-E-2 | UN-HT207aS | UN-LG207D | UN-HM207aS   | UN-HM207S    | 27F |
| UN-YR208W | 948    | 1  | 300 | X | 2 | 174    | 935    | T2CW-E-1 | UN-HT208aS | UN-LG208D | UN-HM208aS   | UN-HM208S    | 27F |
| UN-YR316W | 920.5  | 1  | 300 | X | 2 | 160.25 | 907.5  | T3CW-A-1 | UN-HT316aS | UN-LG316D | UN-HM316aS   | UN-HM316S    | 27F |
| UN-YR01W  | 663    | 1  | 300 | X | 1 | 181.5  | 650    | T3CW-A-1 | UN-HT1a    | UN-LG1    | UN-HM1a      | UN-HM1       | 27F |
| UN-YR317W | 1298   | 1  | 250 | X | 4 | 149    | 1285   | T3CW-A-1 | UN-HT317aS | UN-LG317D | UN-HM317aS   | UN-HM317S    | 27F |
| UN-YR503W | 1023   | 1  | 250 | X | 3 | 136.5  | 1010   | T5CW-L-1 | UN-HT503aS | UN-LG503D | UN-HM503aS   | UN-HM503S    | 27F |
| 合計:       | 10     |    |     |   |   |        |        |          |            |           |              |              |     |



|    |                    |    |       |            |    |             |  |  |
|----|--------------------|----|-------|------------|----|-------------|--|--|
| 名稱 | 雙梗橫料 (外凸)          | 制圖 | 邱紅    | 2019.10.07 | 修改 |             |  |  |
| 材料 | X85552             | 復核 | 謝永林   | 2019.11.04 | 日期 |             |  |  |
| 顏色 | EC-DG-S332054 (3塗) | 批准 | Jason |            | 圖號 | UN-YR108W-1 |  |  |



觀塘裕民坊

**\*注意:**  
螺絲鑽平頭孔事宜, 請留意M5及3/16"要  
沉頭 (90° X  $\phi$ 10), 供修螺絲後即壓用

數據表參見： UN-YL1108S-1

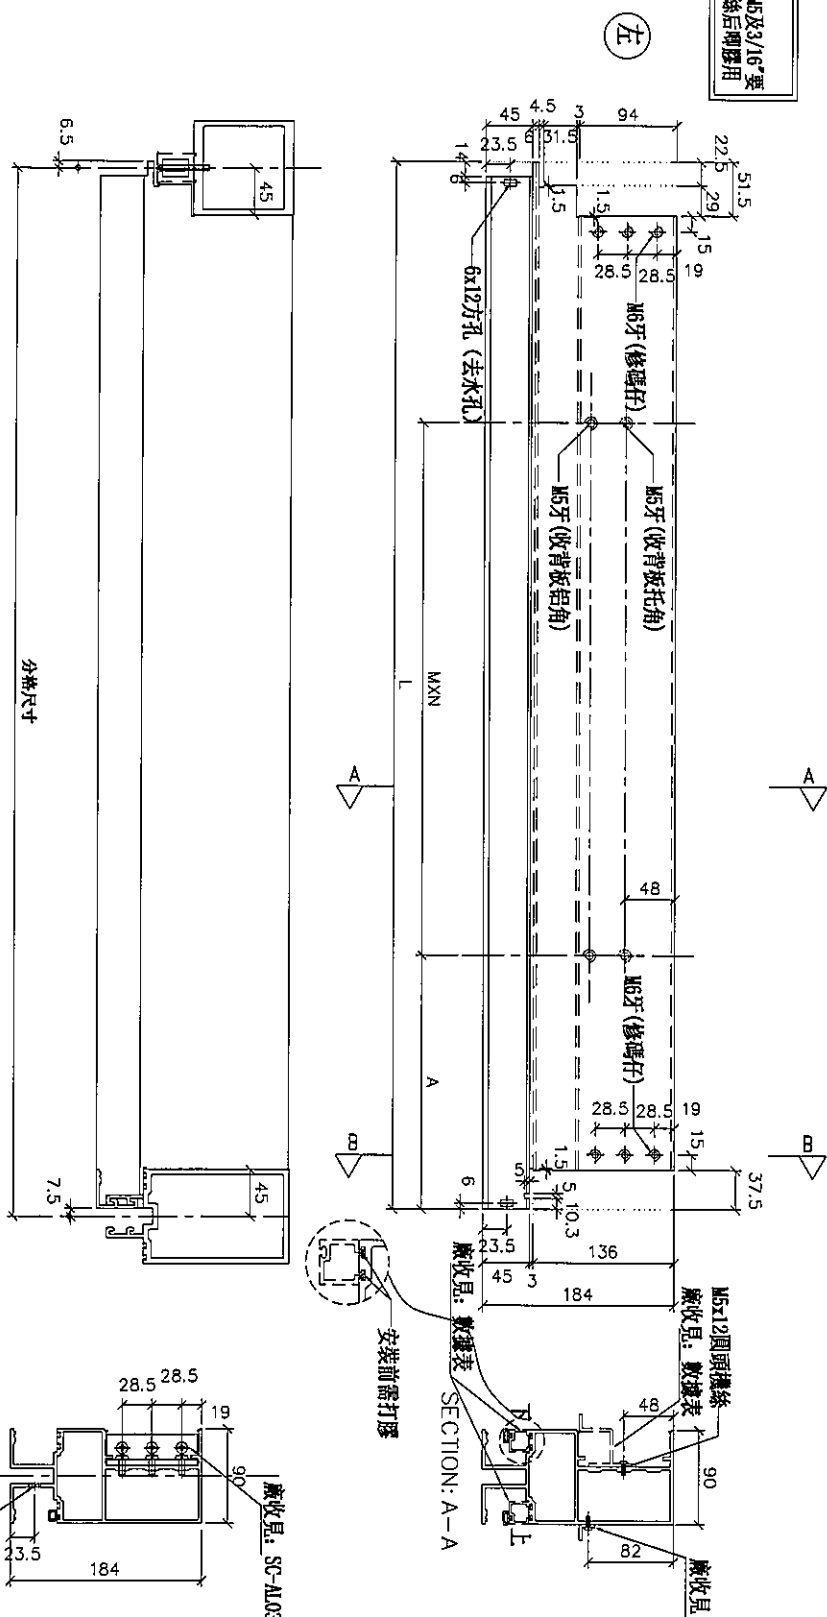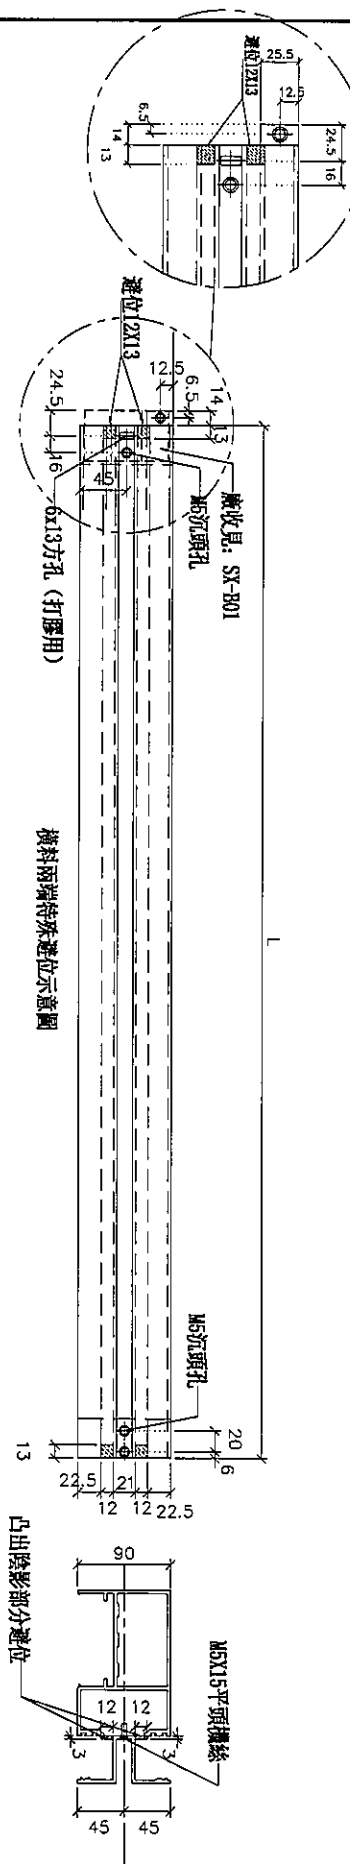

SECTION: B-B

廠收見: SC-AL03


|    |                   |    |       |            |    |            |  |  |
|----|-------------------|----|-------|------------|----|------------|--|--|
| 名稱 | 雙梗橫料（外凸）          | 制圖 | 邱紅    | 2019.10.07 | 修改 |            |  |  |
| 材料 | X85552            | 復核 | 謝永林   | 2019.11.04 | 日期 |            |  |  |
| 顏色 | EC-DG-S332054（3塗） | 批准 | Jason |            | 圖號 | UN-YL1108S |  |  |

拆圖參見: UN-YL1108S

|   |       |    |       |
|---|-------|----|-------|
|  <b>美特鋁質 有限公司</b><br>MIDI Aluminium Fabricator Ltd. |       |    |       |
| 工程號   | J-837 | 地盤 | 觀塘裕民坊 |

| 物料編號       | L    | 數量 | M   | X | N | A     | 分格尺寸 | 使用位置     | 廠收背板紅角編號    | 廠收背板鋁角編號    | 廠收單玻璃通線編號(上) | 廠收單玻璃通線編號(下) | 樓層  |
|------------|------|----|-----|---|---|-------|------|----------|-------------|-------------|--------------|--------------|-----|
| UN-YL1108S | 1754 | 1  | 300 | X | 5 | 120   | 1755 | T1CW-A-3 | UN-HT1108aS | UN-LG11108D | UN-HM1108aS  | UN-HM1108S   | 27F |
| UN-YL1109S | 1049 | 1  | 250 | X | 3 | 142.5 | 1050 | T1CW-A-2 | UN-HT1109aS | UN-LG11109D | UN-HM1109aS  | UN-HM1109S   | 27F |
| UN-YL2205S | 1299 | 1  | 250 | X | 4 | 142.5 | 1300 | T2CW-F-2 | UN-HT2205aS | UN-LG2205D  | UN-HM2205aS  | UN-HM2205S   | 27F |
| UN-YL2206S | 1099 | 1  | 300 | X | 3 | 92.5  | 1100 | T2CW-F-1 | UN-HT2206aS | UN-LG2206D  | UN-HM2206aS  | UN-HM2206S   | 27F |
| 合計:        |      | 4  |     |   |   |       |      |          |             |             |              |              |     |

|    |                    |    |       |            |    |              |  |  |
|----|--------------------|----|-------|------------|----|--------------|--|--|
| 名稱 | 雙梗橫料 (外凸)          | 制圖 | 邱紅    | 2019.10.07 | 修改 |              |  |  |
| 材料 | X85552             | 復核 | 謝永林   | 2019.11.04 | 日期 |              |  |  |
| 顏色 | EC-DG-S332054 (3塗) | 批準 | Jason |            | 圖號 | UN-YL1108S-1 |  |  |

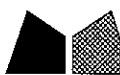

美特鋁質 有限公司  
MIDI Aluminium Fabricator Ltd.

工程號



J-837

地盤

觀塘裕民坊

數據表參見: UN-YR2207S-1

\*注意:  
螺絲鑽平頭孔事宜, 請留意M5及3/16"要  
沉頭 (90° X Ø10), 俾修螺絲後膠膠用

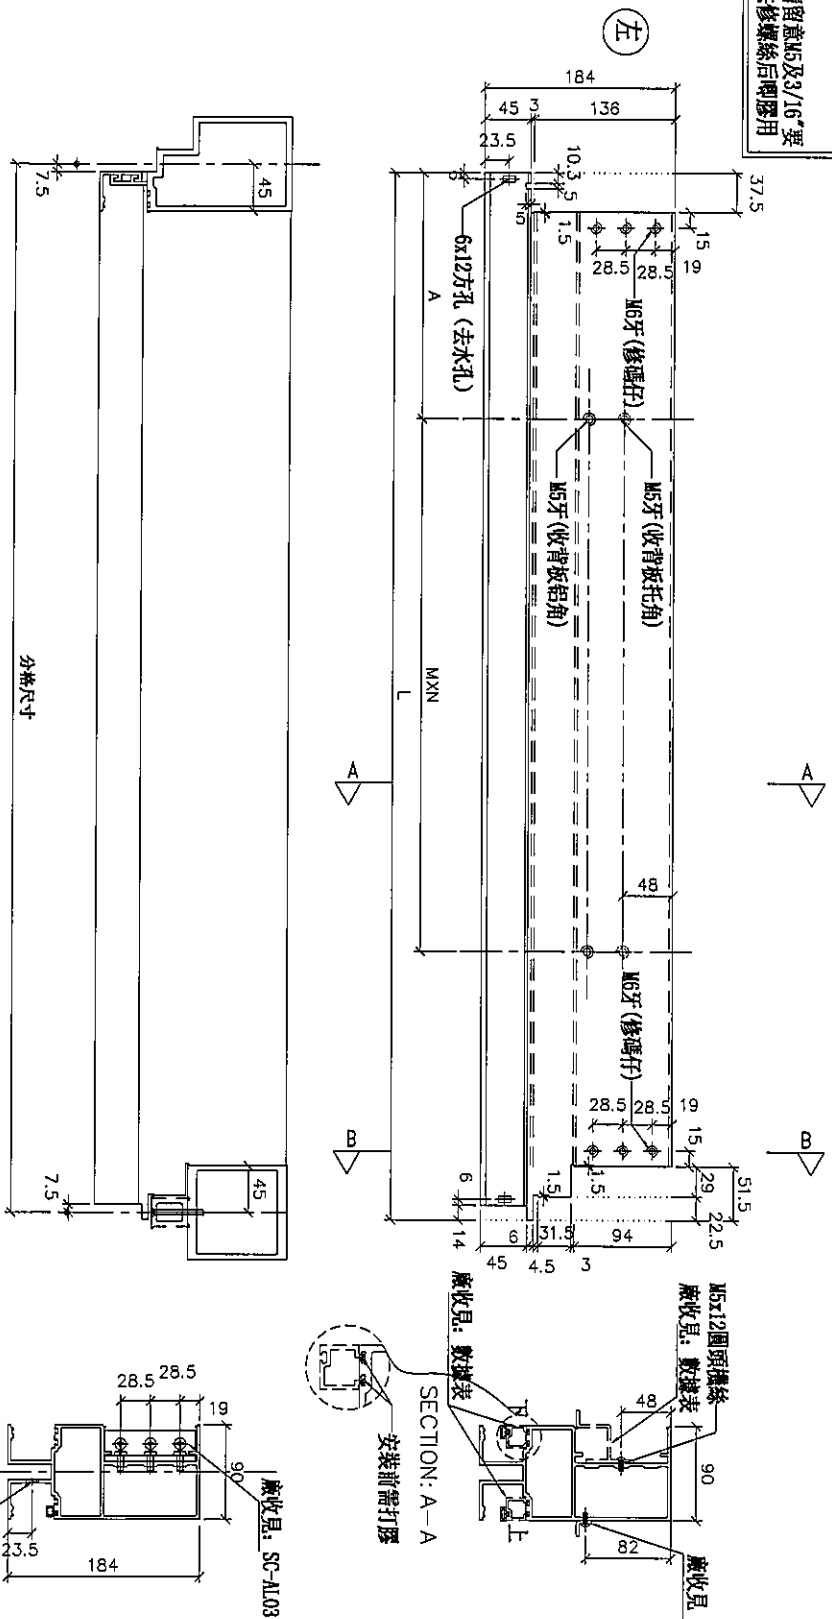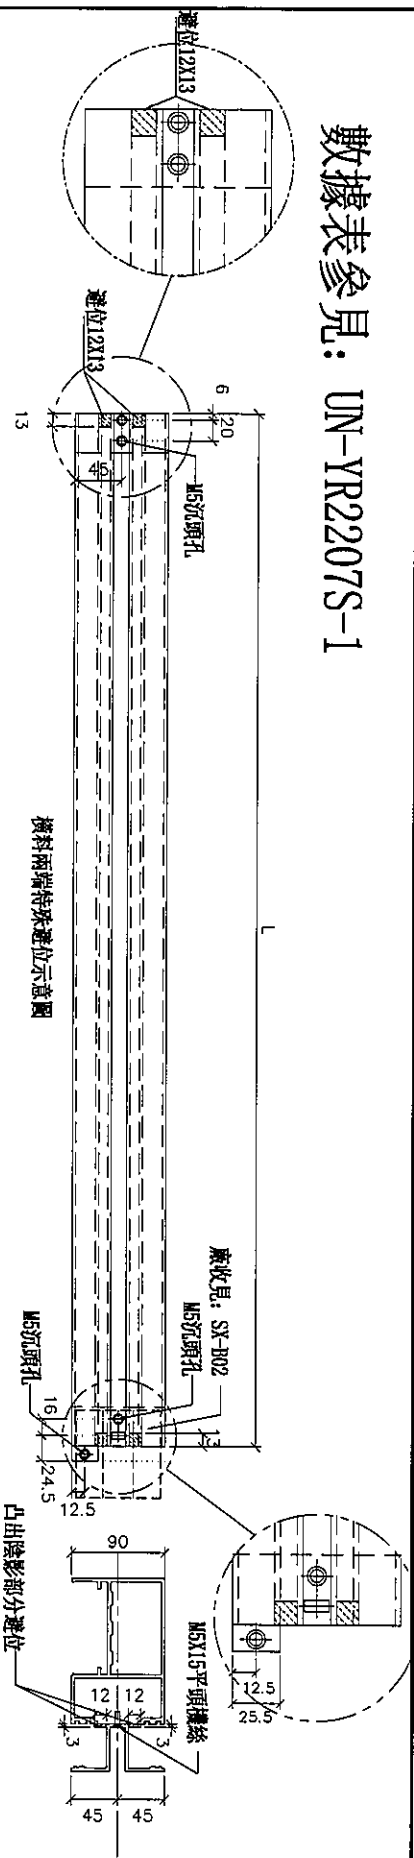

|    |                    |    |       |            |    |            |  |
|----|--------------------|----|-------|------------|----|------------|--|
| 名稱 | 雙梗橫料 (外凸)          | 制圖 | 邱紅    | 2019.10.07 | 修改 |            |  |
| 材料 | X85552             | 復核 | 謝永林   | 2019.11.04 | 日期 |            |  |
| 顏色 | EC-DG-S332054 (3塗) | 批准 | Jason |            | 圖號 | UN-YR2207S |  |

拆圖參見: UN-YR2207S



美特鋁質 有限公司  
MIDI Aluminium Fabricator Ltd.

工程號

J-837

地盤

觀塘裕民坊


| 物料編號       | L    | 數量 | M   | X | N | A     | 分格尺寸 | 使用位置     | 廠收荷板托角編號    | 廠收荷板鋁角編號   | 廠收單坡掛線編號(L) | 廠收單坡掛線編號(P) | 樓層  |
|------------|------|----|-----|---|---|-------|------|----------|-------------|------------|-------------|-------------|-----|
| UN-YR2207S | 1099 | 1  | 300 | X | 3 | 92.5  | 1100 | T2CW-E-2 | UN-HT2207aS | UN-LG2207D | UN-HM2207aS | UN-HM2207S  | 27F |
| UN-YR2208S | 1299 | 1  | 250 | X | 4 | 142.5 | 1300 | T2CW-E-1 | UN-HT2208aS | UN-LG2208D | UN-HM2208aS | UN-HM2208S  | 27F |
| UN-YR3316S | 1049 | 1  | 250 | X | 3 | 142.5 | 1050 | T3CW-A-1 | UN-HT3316aS | UN-LG3316D | UN-HM3316aS | UN-HM3316S  | 27F |
| UN-YR3317S | 1449 | 1  | 300 | X | 4 | 117.5 | 1450 | T3CW-A-1 | UN-HT3317aS | UN-LG3317D | UN-HM3317aS | UN-HM3317S  | 27F |
| UN-YR5503S | 1474 | 1  | 300 | X | 4 | 130   | 1475 | T5CW-L-1 | UN-HT5503aS | UN-LG5503D | UN-HM5503aS | UN-HM5503S  | 27F |

|    |                    |    |       |            |    |              |  |  |
|----|--------------------|----|-------|------------|----|--------------|--|--|
| 名稱 | 雙梗橫料 (外凸)          | 制圖 | 邱紅    | 2019.10.07 | 修改 |              |  |  |
| 材料 | X85552             | 復核 | 謝永林   | 2019.11.04 | 日期 |              |  |  |
| 顏色 | EC-DG-S332054 (3塗) | 批準 | Jason |            | 圖號 | UN-YR2207S-1 |  |  |





觀塘裕民坊

\*注意：  
螺絲鑽平頭孔事宜，請留意M5及3/16"要  
沉頭（90° X Ø10），供修螺絲後即膠用

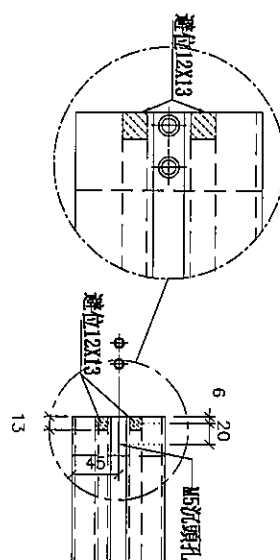

橫料兩端特殊選位示意圖

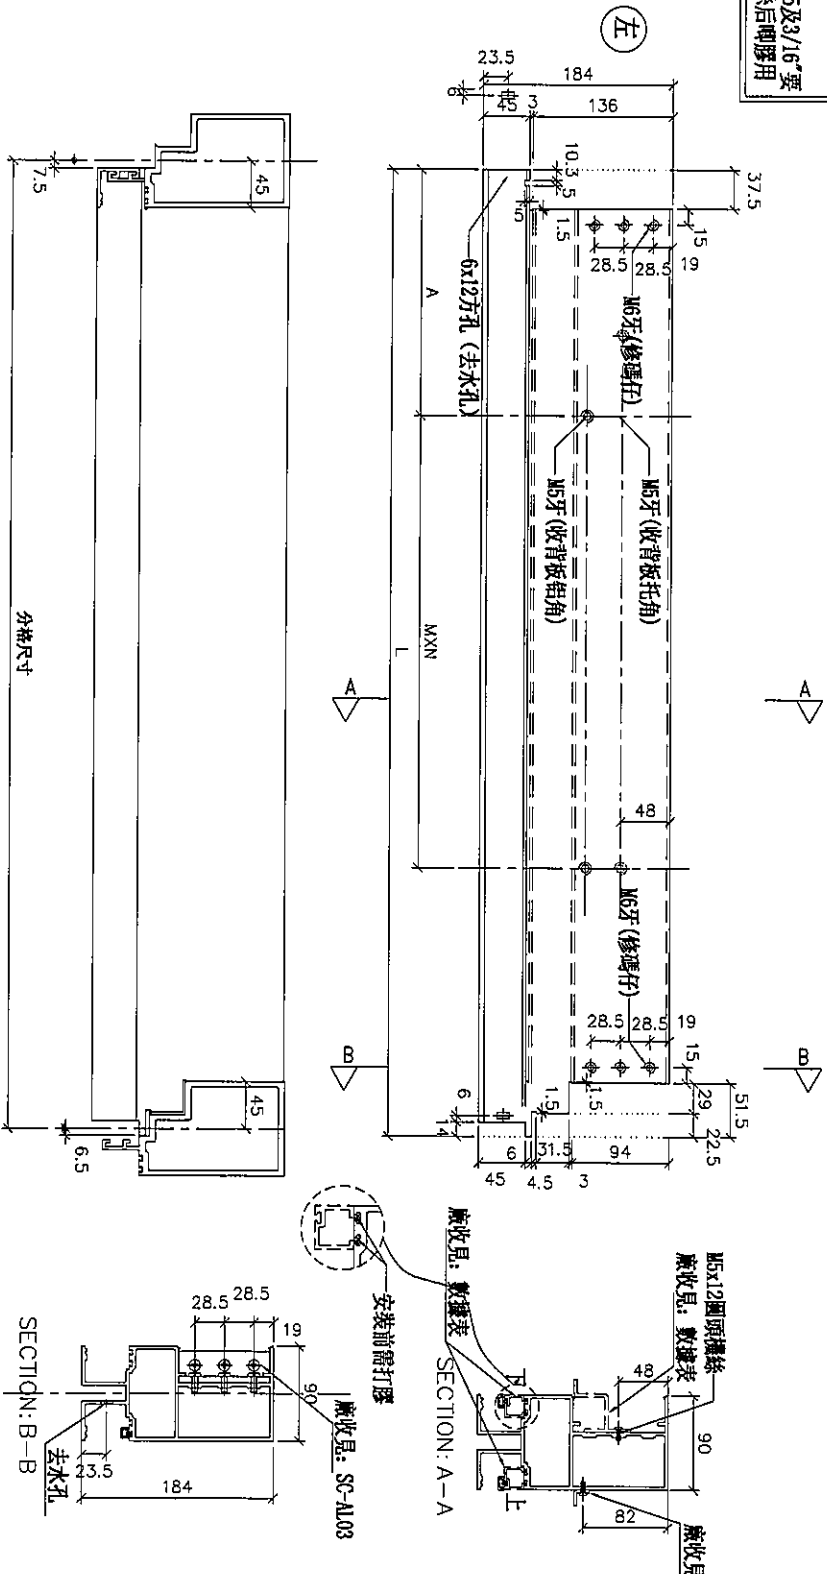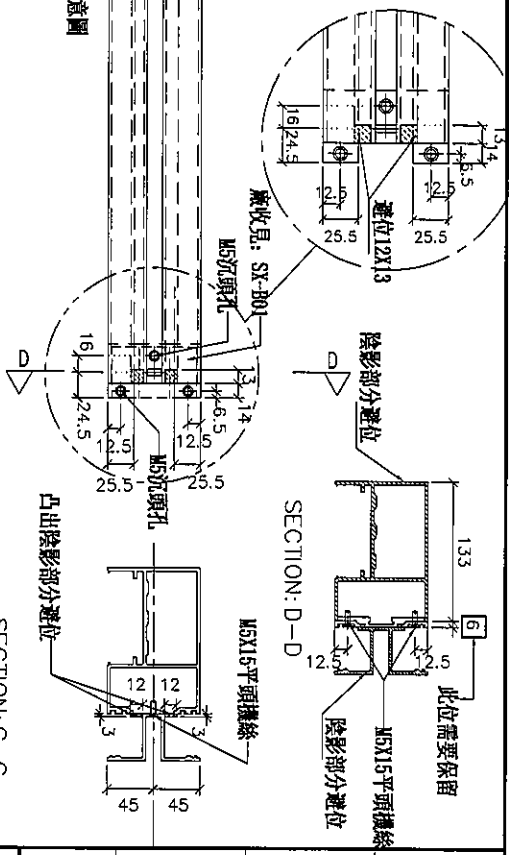[illegible]

|    |                    |    |       |              |    |            |  |
|----|--------------------|----|-------|--------------|----|------------|--|
| 名稱 | 雙梗橫料 (外凸)          | 制圖 | 邱紅    | 2019. 10. 07 | 修改 |            |  |
| 材料 | X85552             | 復核 | 謝永林   | 2019. 11. 04 | 日期 |            |  |
| 顏色 | EC-DG-S332054 (3塗) | 批准 | Jason |              | 圖號 | UN-YT5511F |  |



美特鋁質有限公司  
MIDI Aluminium Fabricator Ltd.

工程號




J-837

地盤

觀塘裕民坊

數據表參見: UN-YT111a-1

\*注意:  
螺絲鑽平頭孔事宜, 請留意M5及3/16"要  
沉頭 (90° X Ø10), 供修螺絲後明膠用

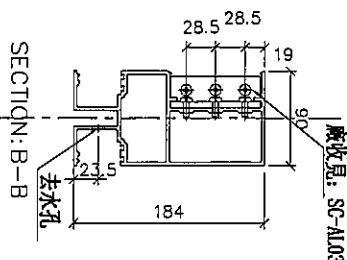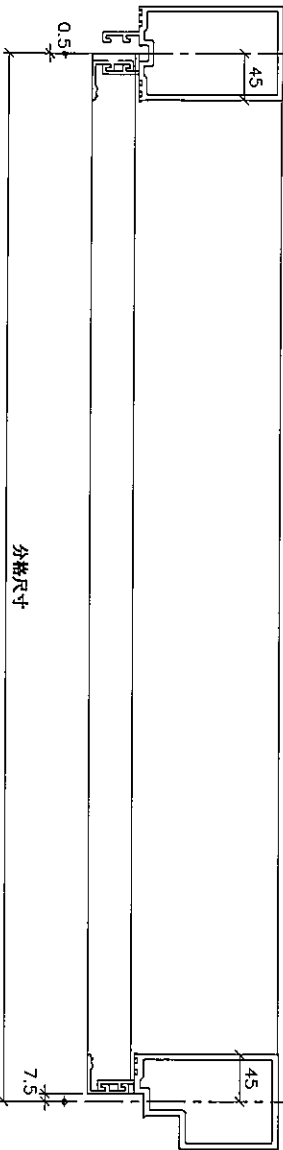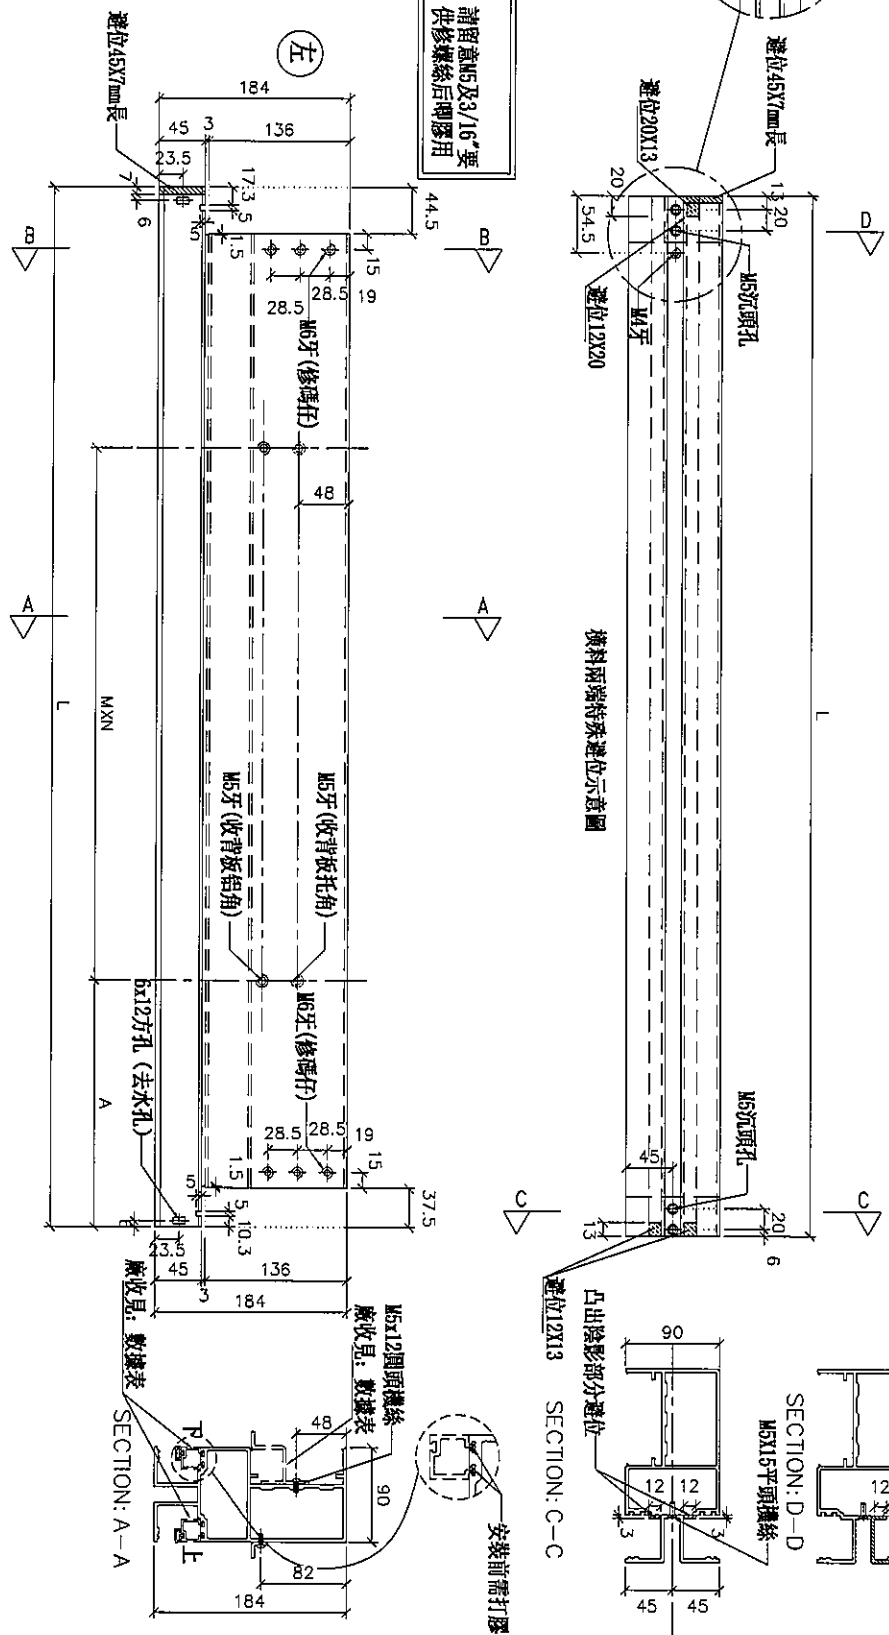

|    |                    |    |       |            |    |           |
|----|--------------------|----|-------|------------|----|-----------|
| 名稱 | 雙梗橫料 (外凸)          | 制圖 | 邱紅    | 2019.10.07 | 修改 |           |
| 材料 | X85552             | 復核 | 謝永林   | 2019.11.04 | 日期 |           |
| 顏色 | EC-DG-S332054 (3塗) | 批准 | Jason |            | 圖號 | UN-YT111a |



美特鋁質 有限公司  
MIDI Aluminium Fabricator Ltd.

工程號

J-837

地盤

觀塘裕民坊

拆圖參見: UN-YT111a

| 物料編號      | L      | 數量 | M   | X | N | A      | 分格尺寸   | 使用位置     | 廠收背板托角編號  | 廠收背板鋁角編號 | 廠收背板玻璃編號(上) | 廠收背板玻璃編號(下) | 樓層  |
|-----------|--------|----|-----|---|---|--------|--------|----------|-----------|----------|-------------|-------------|-----|
| UN-YT111a | 1034.5 | 1  | 250 | X | 3 | 138.75 | 1042.5 | T1CW-A-2 | UN-HT111a | UN-LG111 | UN-HM111a   | UN-EH111    | 27F |
| UN-YT113a | 1517   | 1  | 300 | X | 4 | 155    | 1525   | T1CW-A-2 | UN-HT113a | UN-LG113 | UN-HM113a   | UN-EH113    | 27F |
| UN-YT204a | 1109.5 | 1  | 300 | X | 3 | 101.25 | 1117.5 | T2CW-F-1 | UN-HT204a | UN-LG204 | UN-HM204a   | UN-EH204    | 27F |
| UN-YT319a | 1517   | 1  | 300 | X | 4 | 155    | 1525   | T3CW-A-1 | UN-HT319a | UN-LG319 | UN-HM319a   | UN-EH319    | 27F |

|    |                    |    |       |            |    |             |  |  |
|----|--------------------|----|-------|------------|----|-------------|--|--|
| 名稱 | 雙梗橫料 (外凸)          | 制圖 | 邱紅    | 2019.10.07 | 修改 |             |  |  |
| 材料 | X85552             | 復核 | 謝永林   | 2019.11.04 | 日期 |             |  |  |
| 顏色 | EC-DG-S332054 (3塗) | 批准 | Jason |            | 圖號 | UN-YT111a-1 |  |  |





美特鋁質 有限公司

MIDI Aluminium Fabricator Ltd.

工程號

J-837

地盤

觀塘裕民坊

拆圖參見: UN-YT112aR

| 物料編號       | L      | 數量 | M   | X | N | A      | 分格尺寸   | 使用位置     | 廠收背板托角編號  | 廠收背板鋁角編號 | 廠收單玻璃編號(上) | 廠收單玻璃編號(下) | 樓層  |
|------------|--------|----|-----|---|---|--------|--------|----------|-----------|----------|------------|------------|-----|
| UN-YT112aR | 1517   | 1  | 300 | X | 4 | 155    | 1525   | T1CW-A-2 | UN-HT112a | UN-LG112 | UN-HM112a  | UN-EH112R  | 27F |
| UN-YT205aR | 1109.5 | 1  | 300 | X | 3 | 101.25 | 1117.5 | T2CW-E-2 | UN-HT205a | UN-LG205 | UN-HM205a  | UN-EH205R  | 27F |
| UN-YT320aR | 1134.5 | 1  | 300 | X | 3 | 113.75 | 1142.5 | T3CW-A-1 | UN-HT320a | UN-LG320 | UN-HM320a  | UN-EH320R  | 27F |
| UN-YT511aR | 799.5  | 1  | 250 | X | 2 | 146.25 | 807.5  | T5CW-L-1 | UN-HT511a | UN-LG511 | UN-HM511a  | UN-EH511R  | 27F |
| UN-YT512aR | 1514.5 | 1  | 300 | X | 4 | 153.75 | 1522.5 | T5CW-L-1 | UN-HT512a | UN-LG512 | UN-HM512a  | UN-EH512R  | 27F |
| UN-YT513aR | 1212   | 1  | 250 | X | 4 | 102.5  | 1220   | T5CW-L-1 | UN-HT513a | UN-LG513 | UN-HM513a  | UN-EH513R  | 27F |

|    |                    |    |       |            |    |              |  |  |
|----|--------------------|----|-------|------------|----|--------------|--|--|
| 名稱 | 雙梗橫料 (外凸)          | 制圖 | 邱紅    | 2019.10.07 | 修改 |              |  |  |
| 材料 | X85552             | 復核 | 謝永林   | 2019.11.04 | 日期 |              |  |  |
| 顏色 | EC-DG-S332054 (3塗) | 批准 | Jason |            | 圖號 | UN-YT112aR-1 |  |  |

|    |                   |    |       |            |    |          |  |  |
|----|-------------------|----|-------|------------|----|----------|--|--|
| 名稱 | 雙梗橫料（外凸）          | 制圖 | 邱紅    | 2019.10.07 | 修改 |          |  |  |
| 材料 | X85552            | 復核 | 謝永林   | 2019.11.04 | 日期 |          |  |  |
| 顏色 | EC-DG-S332054（3塗） | 批准 | Jason |            | 圖號 | UN-EL01Y |  |  |



美特鋁質 有限公司  
MIDI Aluminium Fabricator Ltd.

|     |       |    |       |
|-----|-------|----|-------|
| 工程號 | J-837 | 地盤 | 觀塘裕民坊 |
|-----|-------|----|-------|




拆圖參見: UN-EL01Y

| 物料編號     | L   | 數量 | M   | X | N | A     | 分格尺寸 | 使用位置     | 廠收背板托角編號 | 廠收背板鋁角編號 | 廠收單邊線編號(上) | 廠收單邊線編號(下) | 樓層  |
|----------|-----|----|-----|---|---|-------|------|----------|----------|----------|------------|------------|-----|
| UN-EL01Y | 656 | 1  | 300 | X | 1 | 181.5 | 650  | T2CW-E-2 | UN-HT1a  | UN-LG1   | UN-HM1a    | UN-EH1R    | 27F |
|          | 656 | 1  | 300 | X | 1 | 181.5 | 650  | T3CW-A-1 | UN-HT1a  | UN-LG1   | UN-HM1a    | UN-EH1R    | 27F |
|          | 656 | 2  | 300 | X | 1 | 181.5 | 650  | T5CW-L-1 | UN-HT1a  | UN-LG1   | UN-HM1a    | UN-EH1R    | 27F |
| UN-EL02Y | 456 | 1  | 250 | X | 1 | 106.5 | 450  | T5CW-L-1 | UN-HT2a  | UN-LG2   | UN-HM2a    | UN-EH2R    | 27F |

|    |                    |    |       |              |    |            |  |  |
|----|--------------------|----|-------|--------------|----|------------|--|--|
| 名稱 | 雙梗橫料 (外凸)          | 制圖 | 邱紅    | 2019. 10. 07 | 修改 |            |  |  |
| 材料 | X85552             | 復核 | 謝永林   | 2019. 11. 04 | 日期 |            |  |  |
| 顏色 | EC-DG-S332054 (3塗) | 批準 | Jason |              | 圖號 | UN-EL01Y-1 |  |  |



觀塘裕民坊

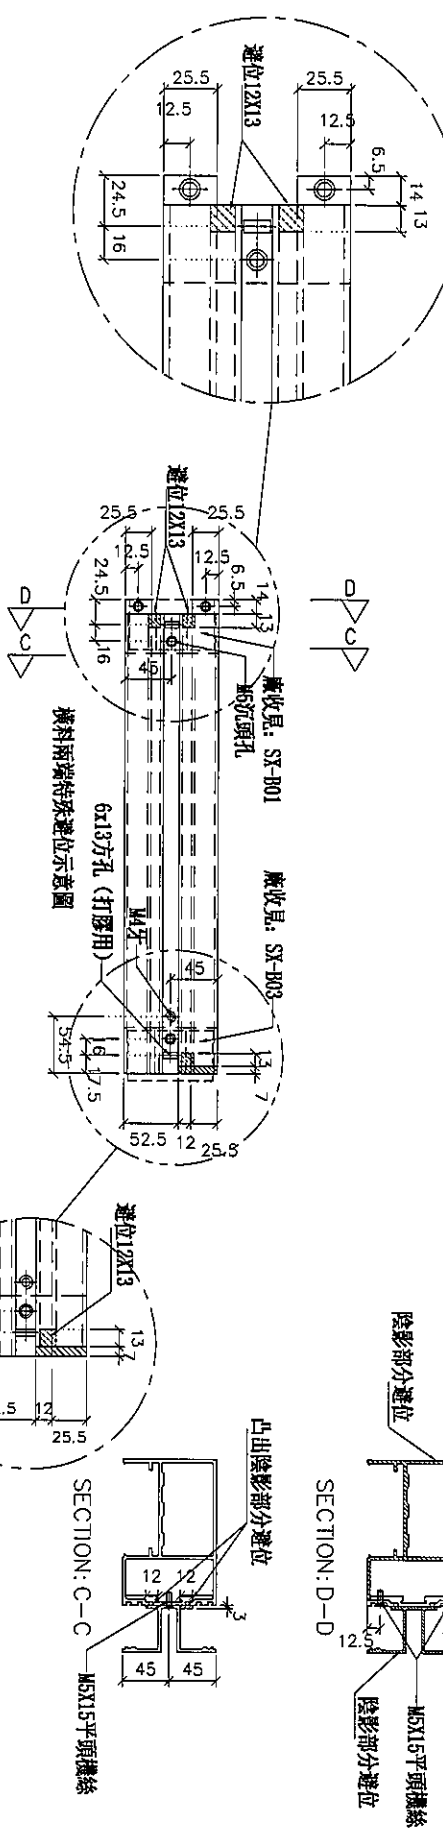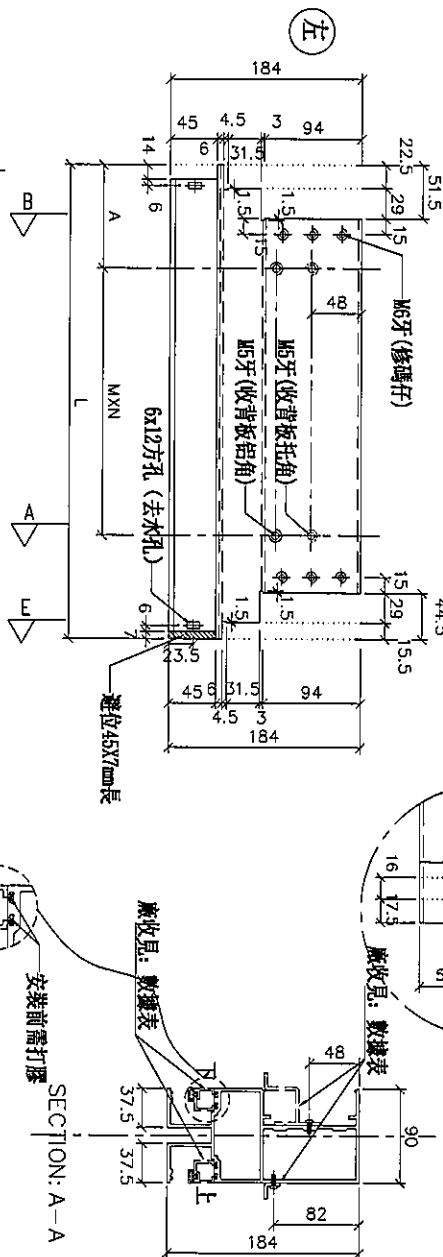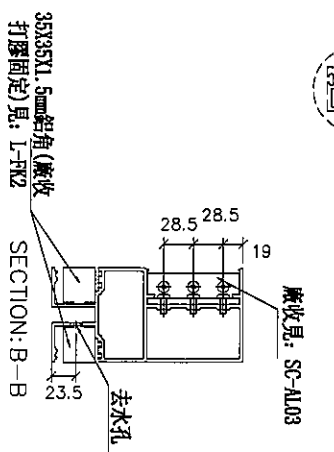

| 物料編號      | L   | 數量 | M   | X | N | A     | 分格尺寸 | 使用位置     | 廠收背板托布編號 | 廠收背板帆布編號 | 廠收平波線編號(上) | 廠收平波線編號(下) | 樓層  |
|-----------|-----|----|-----|---|---|-------|------|----------|----------|----------|------------|------------|-----|
| UN-ER011Y | 656 | 1  | 300 | X | 1 | 181.5 | 650  | TTCF-A-2 | UN-HT1a  | UN-LG1   | UN-HM1a    | UN-EH1     | 27F |
|           | 656 | 1  | 300 | X | 1 | 181.5 | 650  | T2CF-F-1 | UN-HT1a  | UN-LG1   | UN-HM1a    | UN-EH1     | 27F |




|    |                   |    |       |            |    |          |  |  |
|----|-------------------|----|-------|------------|----|----------|--|--|
| 名稱 | 雙梗橫料（外凸）          | 制圖 | 邱紅    | 2019.10.07 | 修改 |          |  |  |
| 材料 | X85552            | 復核 | 謝永林   | 2019.11.04 | 日期 |          |  |  |
| 顏色 | EC-DG-S332054（3塗） | 批准 | Jason |            | 圖號 | UN-ER01Y |  |  |





觀塘裕民坊

**\*注意:**  
螺絲鑽平頭孔事宜, 請留意M5及3/16"要  
沉頭 (90° X  $\phi 10$ ), 供修螺絲后唧膠用

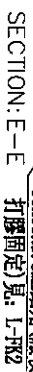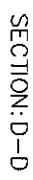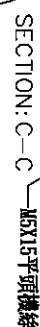

| 物料編號      | L   | 數量 | M   | X | N | A     | 分格尺寸 | 使用位置     | 廠收背板托耳編號 | 廠收背板包角編號 | 廠收耳罩線縫線型(L) | 廠收耳罩線縫線型(T) | 搜隔  |
|-----------|-----|----|-----|---|---|-------|------|----------|----------|----------|-------------|-------------|-----|
| UN-ER01VS | 656 | 1  | 300 | X | 1 | 181.5 | 650  | T1CW-A-2 | UN-HT11a | UN-LG1   | UN-HM1a     | UN-EH1      | 27f |
|           | 656 | 1  | 300 | X | 1 | 181.5 | 650  | T3CW-A-1 | UN-HT11a | UN-LG1   | UN-HM1a     | UN-EH1      | 27f |

|    |                    |    |       |            |    |           |  |  |
|----|--------------------|----|-------|------------|----|-----------|--|--|
| 名稱 | 雙梗橫料 (外凸)          | 制圖 | 邱紅    | 2019.10.07 | 修改 |           |  |  |
| 材料 | X85552             | 復核 | 謝永林   | 2019.11.04 | 日期 |           |  |  |
| 顏色 | EC-DG-S332054 (3塗) | 批准 | Jason |            | 圖號 | UN-ER01YS |  |  |




J-837


地盤

觀塘裕民坊

數據表參見： UN-YT111b-1

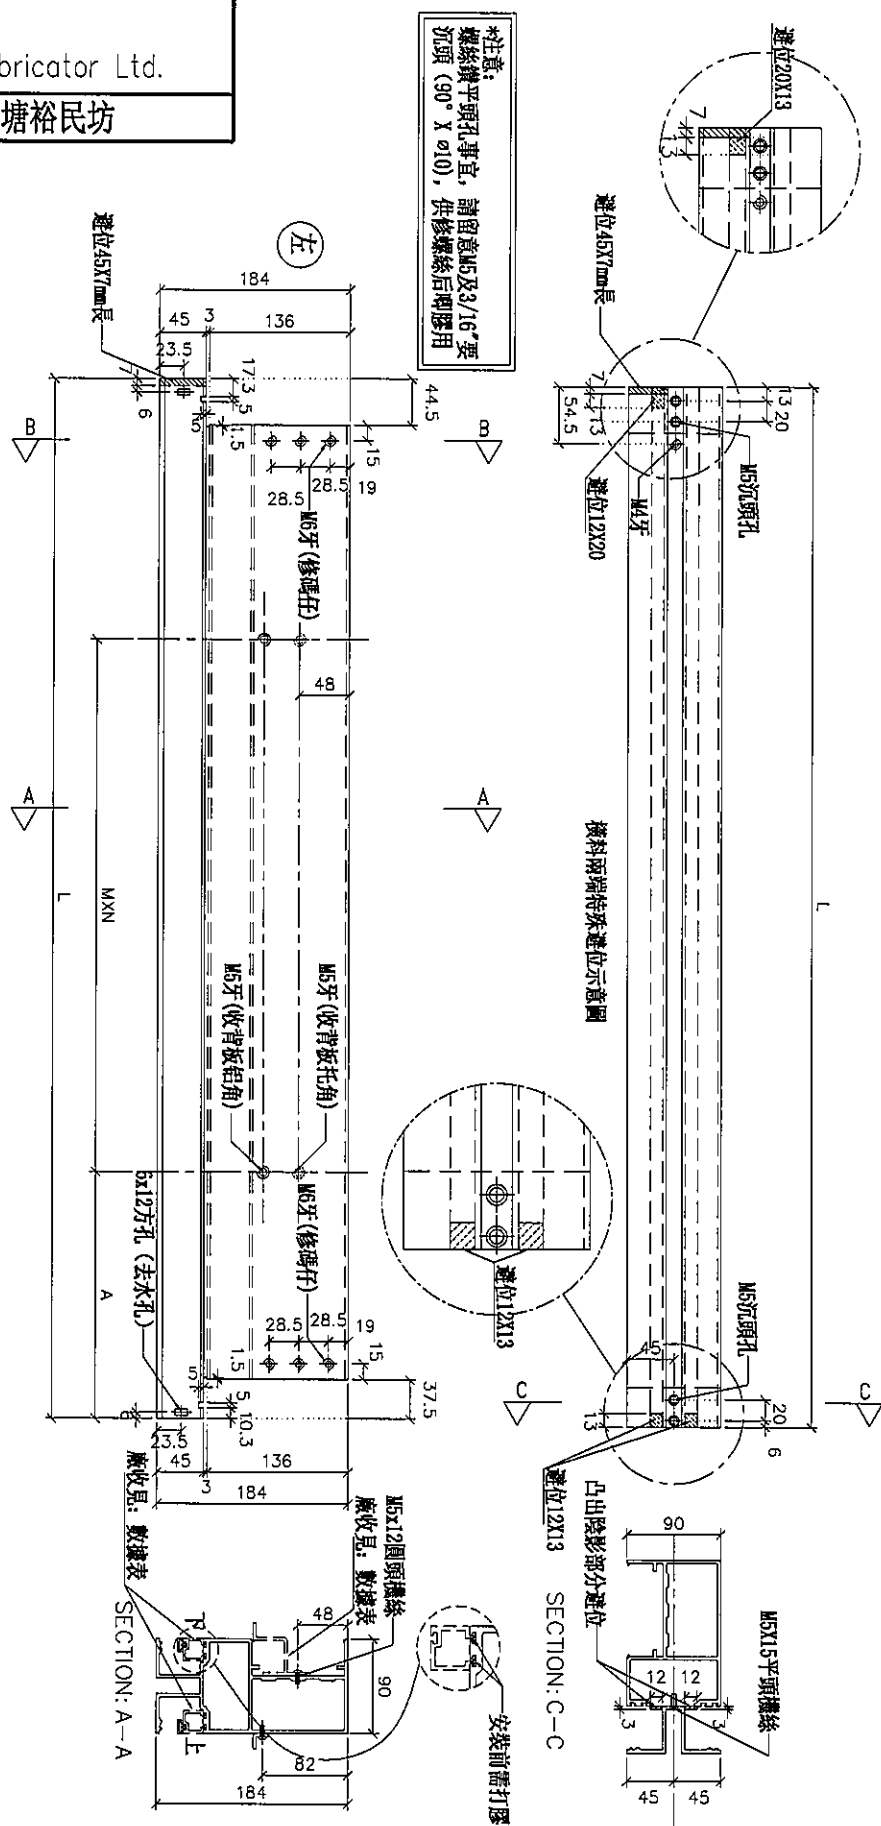

|    |                    |    |       |              |    |            |  |  |
|----|--------------------|----|-------|--------------|----|------------|--|--|
| 名稱 | 雙梗橫料 (外凸)          | 制圖 | 邱紅    | 2019. 10. 07 | 修改 |            |  |  |
| 材料 | X85552             | 復核 | 謝永林   | 2019. 11. 04 | 日期 |            |  |  |
| 顏色 | EC-DG-S332054 (3塗) | 批准 | Jason |              | 圖號 | UN-YT1111b |  |  |

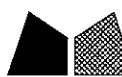

美特鋁質 有限公司  
MIDI Aluminium Fabricator Ltd.

|     |       |    |       |
|-----|-------|----|-------|
| 工程號 | J-837 | 地盤 | 觀塘裕民坊 |
|-----|-------|----|-------|

數據表參見: UN-YT111b


| 物料編號      | L      | 數量 | M   | X | N | A      | 分格尺寸   | 使用位置     | 廠收青板托角編號  | 廠收青板鋁角編號 | 廠收單玻線編號(上) | 廠收單玻線編號(下) | 樓層  |
|-----------|--------|----|-----|---|---|--------|--------|----------|-----------|----------|------------|------------|-----|
| UN-YT111b | 1034.5 | 1  | 250 | X | 3 | 138.75 | 1042.5 | T1CW-A-2 | UN-HT111a | UN-LG111 | UN-EH111a  | UN-FM111   | 27F |
| UN-YT113b | 1517   | 1  | 300 | X | 4 | 155    | 1525   | T1CW-A-2 | UN-HT113a | UN-LG113 | UN-EH113a  | UN-FM113   | 27F |
| UN-YT204b | 1109.5 | 1  | 300 | X | 3 | 101.25 | 1117.5 | T2CW-F-1 | UN-HT204a | UN-LG204 | UN-EH204a  | UN-FM204   | 27F |
| UN-YT319b | 1517   | 1  | 300 | X | 4 | 155    | 1525   | T3CW-A-1 | UN-HT319a | UN-LG319 | UN-EH319a  | UN-FM319   | 27F |

|    |                    |    |       |            |    |             |  |  |
|----|--------------------|----|-------|------------|----|-------------|--|--|
| 名稱 | 雙梗橫料 (外凸)          | 制圖 | 邱紅    | 2019.10.07 | 修改 |             |  |  |
| 材料 | X85552             | 復核 | 謝永林   | 2019.11.04 | 日期 |             |  |  |
| 顏色 | EC-DG-S332054 (3塗) | 批准 | Jason |            | 圖號 | UN-YT111b-1 |  |  |






觀塘裕民坊

數據表參見： UN-YT112bR-1

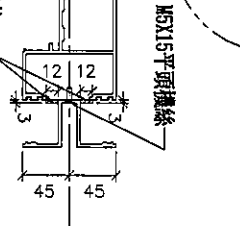

37.5

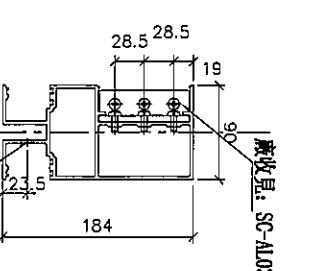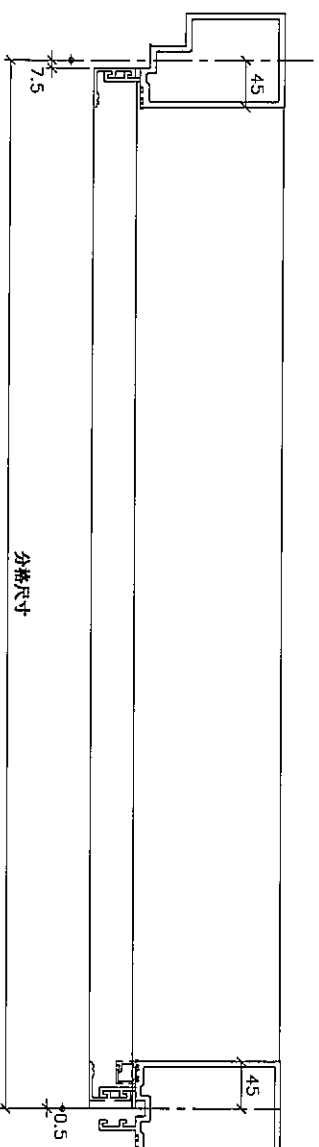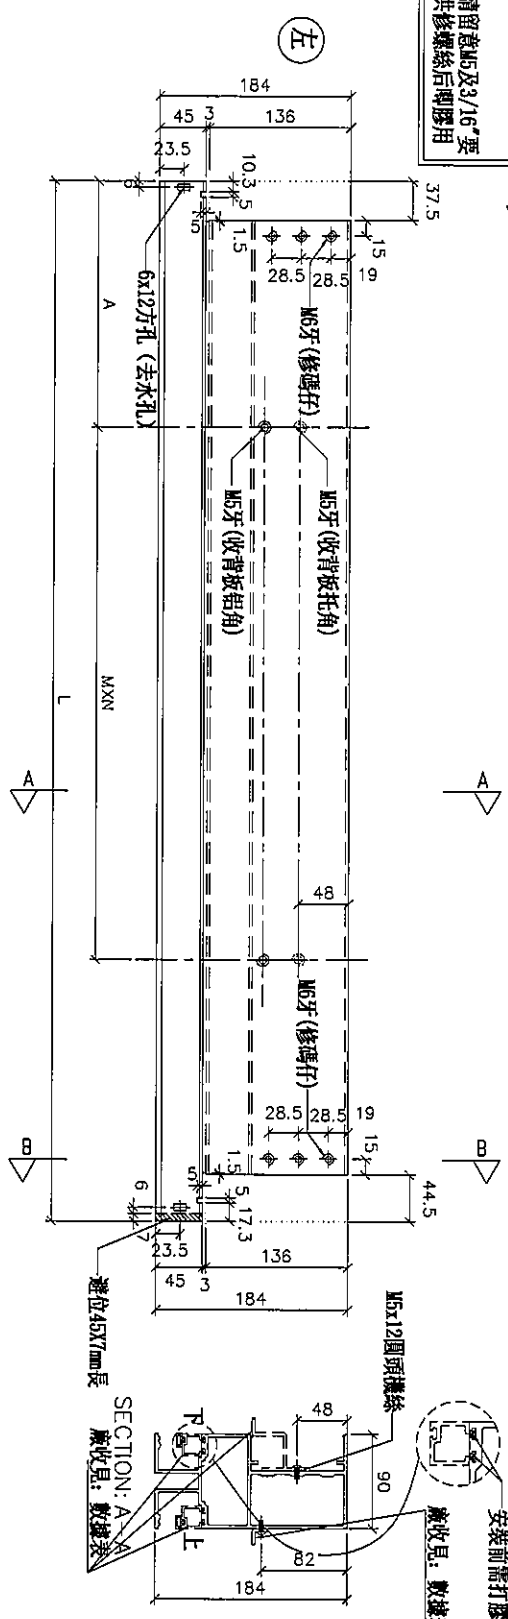

|    |                    |    |       |            |    |            |  |  |
|----|--------------------|----|-------|------------|----|------------|--|--|
| 名稱 | 雙梗橫料 (外凸)          | 制圖 | 邱紅    | 2019.10.07 | 修改 |            |  |  |
| 材料 | X85552             | 復核 | 謝永林   | 2019.11.04 | 日期 |            |  |  |
| 顏色 | EC-DG-S332054 (3塗) | 批准 | Jason |            | 圖號 | UN-YT112bR |  |  |



美特鋁質 有限公司

MID Aluminium Fabricator Ltd.

工程號

J-837

地盤

觀塘裕民坊










數據表參見: UN-YT112bR

| 物料編號       | L      | 數量 | M   | X | N | A      | 分格尺寸   | 使用位置     | 廠收背板托角編號  | 廠收背板鋁角編號 | 廠收單邊線編號(上) | 廠收單邊線編號(下) | 樓層  |
|------------|--------|----|-----|---|---|--------|--------|----------|-----------|----------|------------|------------|-----|
| UN-YT112bR | 1517   | 1  | 300 | X | 4 | 155    | 1525   | T1CW-A-2 | UN-HT112a | UN-LG112 | UN-EH112aR | UN-HM112   | 27F |
| UN-YT205bR | 1109.5 | 1  | 300 | X | 3 | 101.25 | 1117.5 | T2CW-E-2 | UN-HT205a | UN-LG205 | UN-EH205aR | UN-HM205   | 27F |
| UN-YT320bR | 1134.5 | 1  | 300 | X | 3 | 113.75 | 1142.5 | T3CW-A-1 | UN-HT320a | UN-LG320 | UN-EH320aR | UN-HM320   | 27F |
| UN-YT511bR | 799.5  | 1  | 250 | X | 2 | 146.25 | 807.5  | T5CW-L-1 | UN-HT511a | UN-LG511 | UN-EH511aR | UN-HM511   | 27F |
| UN-YT512bR | 1514.5 | 1  | 300 | X | 4 | 153.75 | 1522.5 | T5CW-L-1 | UN-HT512a | UN-LG512 | UN-EH512aR | UN-HM512   | 27F |
| UN-YT513bR | 1212   | 1  | 250 | X | 4 | 102.5  | 1220   | T5CW-L-1 | UN-HT513a | UN-LG513 | UN-EH513aR | UN-HM513   | 27F |

|    |                    |    |       |            |    |              |  |  |
|----|--------------------|----|-------|------------|----|--------------|--|--|
| 名稱 | 雙梗橫料 (外凸)          | 制圖 | 邱紅    | 2019.10.07 | 修改 |              |  |  |
| 材料 | X85552             | 復核 | 謝永林   | 2019.11.04 | 日期 |              |  |  |
| 顏色 | EC-DG-S332054 (3塗) | 批準 | Jason |            | 圖號 | UN-YT112bR-1 |  |  |

數據表參見： UN-ELDIY-1

\*注意:  
螺絲鑽平頭孔事宜, 請留意M5及3/16"要  
沉頭 (90° X  $\phi 10$ ), 供修螺絲后唧膠用

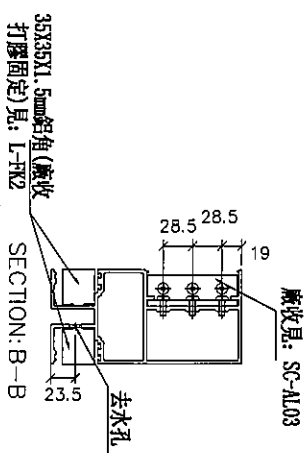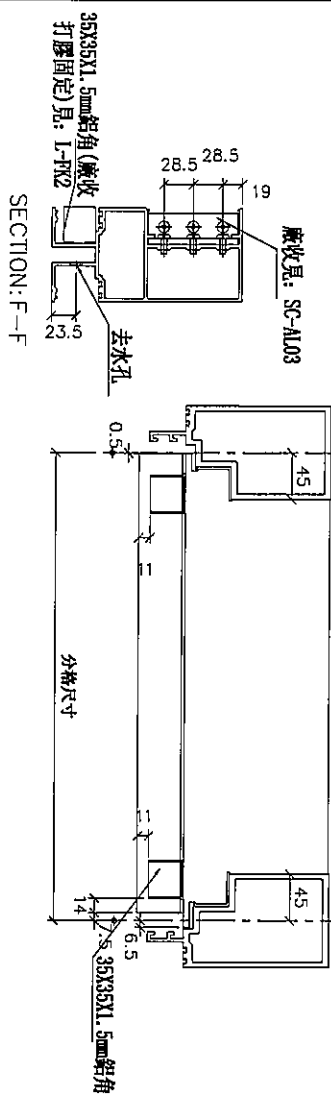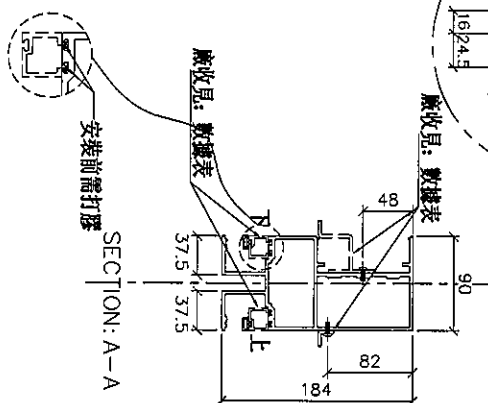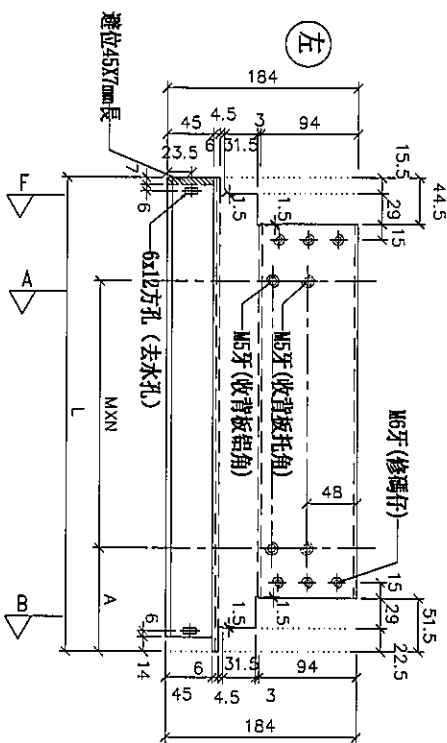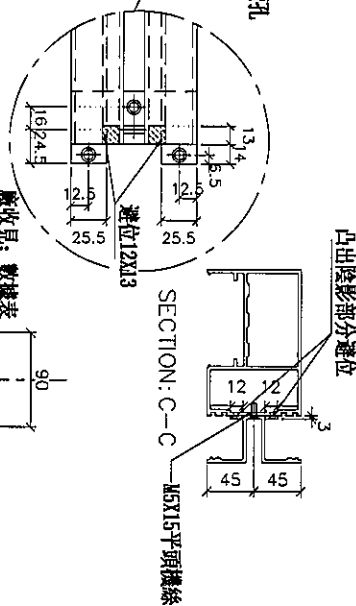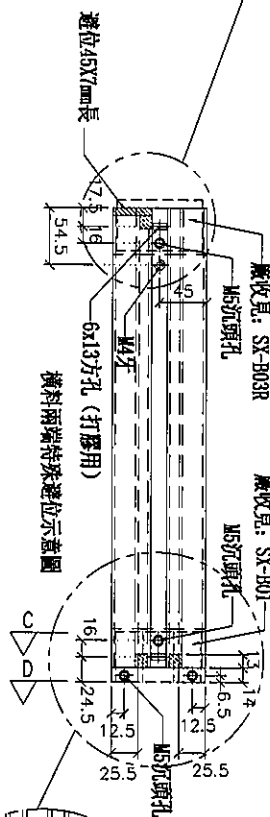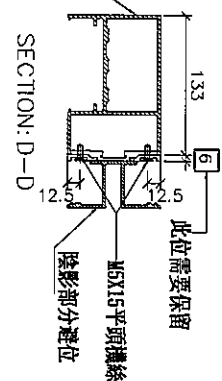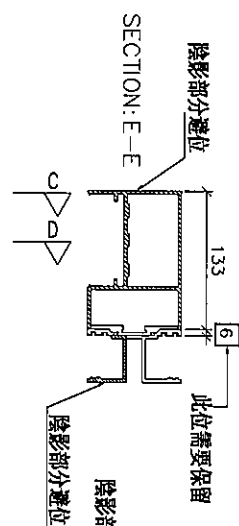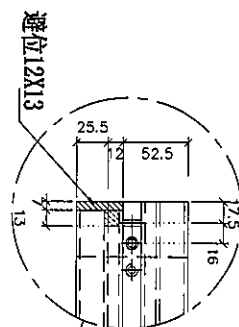

|    |                   |    |       |            |    |          |  |  |
|----|-------------------|----|-------|------------|----|----------|--|--|
| 名稱 | 雙梗橫料（外凸）          | 制圖 | 邱紅    | 2019.10.07 | 修改 |          |  |  |
| 材料 | X85552            | 復核 | 謝永林   | 2019.11.04 | 日期 |          |  |  |
| 顏色 | EC-DG-S332054（3塗） | 批准 | Jason |            | 圖號 | UN-EL01Y |  |  |



美特鋁質 有限公司  
MIDI Aluminium Fabricator Ltd.

|     |       |    |       |
|-----|-------|----|-------|
| 工程號 | J-837 | 地盤 | 觀塘裕民坊 |
|-----|-------|----|-------|



數據表參見: UN-EL01Y

| 物料編號      | L   | 數量 | M   | X | N | A     | 分格尺寸 | 使用位置     | 廠收背板托角編號 | 廠收背板鋁角編號 | 廠收單玻鋁線編號(L) | 廠收單玻鋁線編號(F) | 樓層  |
|-----------|-----|----|-----|---|---|-------|------|----------|----------|----------|-------------|-------------|-----|
| UN-EL01aY | 656 | 1  | 300 | X | 1 | 181.5 | 650  | T2CW-E-2 | UN-HT1a  | UN-LG1   | UN-EH1aR    | UN-HM1      | 27F |
|           | 656 | 1  | 300 | X | 1 | 181.5 | 650  | T3CW-A-1 | UN-HT1a  | UN-LG1   | UN-EH1aR    | UN-HM1      | 27F |
|           | 656 | 2  | 300 | X | 1 | 181.5 | 650  | T5CW-L-1 | UN-HT1a  | UN-LG1   | UN-EH1aR    | UN-HM1      | 27F |
| UN-EL02aY | 456 | 1  | 250 | X | 1 | 106.5 | 450  | T5CW-L-1 | UN-HT2a  | UN-LG2   | UN-EH2aR    | UN-HM2      | 27F |


|    |                    |    |       |            |    |            |  |
|----|--------------------|----|-------|------------|----|------------|--|
| 名稱 | 雙梗橫料 (外凸)          | 制圖 | 邱紅    | 2019.10.07 | 修改 |            |  |
| 材料 | X85552             | 復核 | 謝永林   | 2019.11.04 | 日期 |            |  |
| 顏色 | EC-DG-S332054 (3塗) | 批準 | Jason |            | 圖號 | UN-EL01Y-1 |  |



觀塘裕民坊

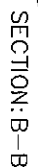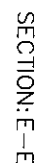

\*注意：  
螺絲鑽平頭孔事宜，請留意M5及3/16"型  
沉頭（90° X  $\phi 10$ ），供修螺絲后腳膠用

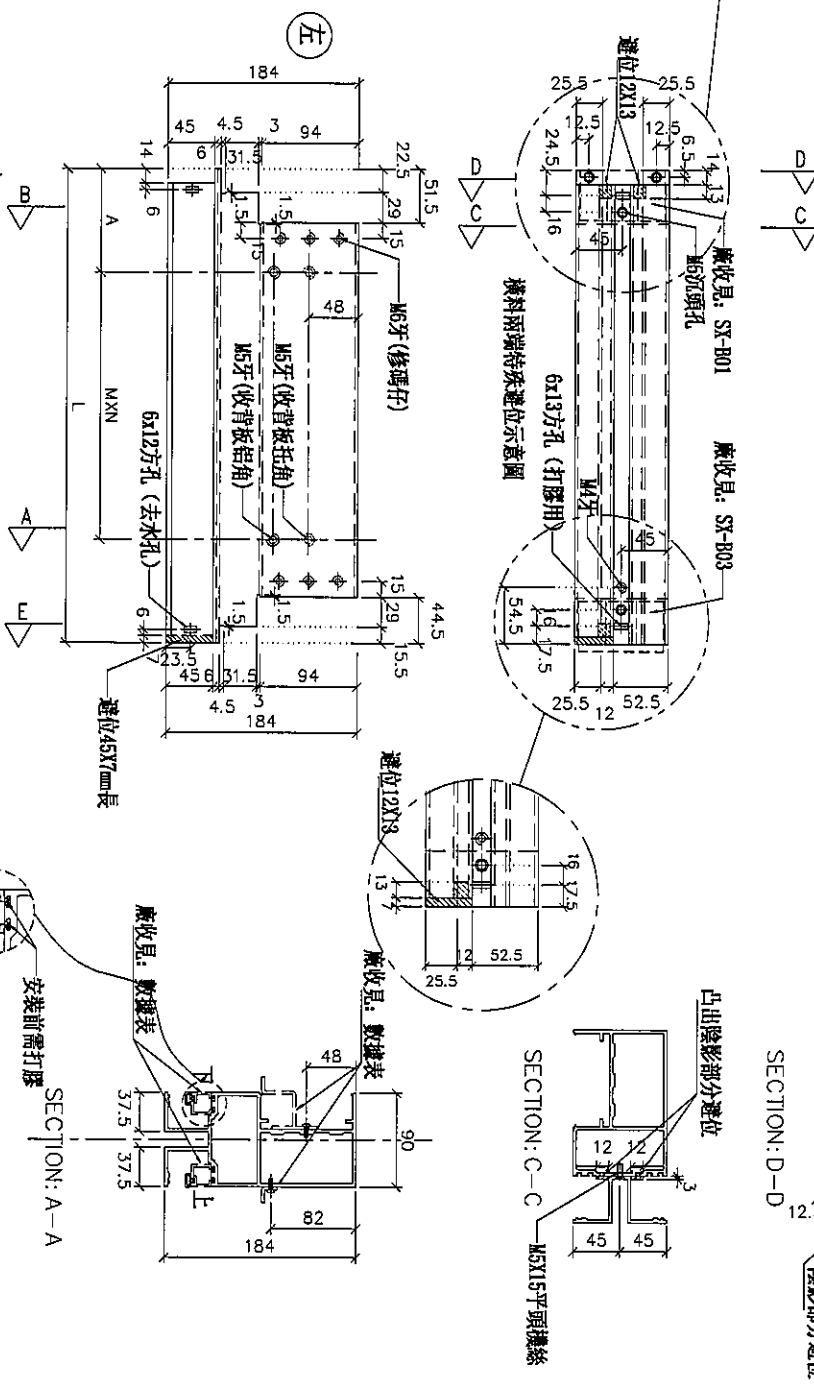

| 物料編號      | L   | 數量 | M   | X | N | A     | 分格尺寸 | 使用位置      | 廠收背板托角編號 | 廠收背板品角編號 | 廠收單級線編號 (F) | 廠收單級線編號 (T) | 樓層  |
|-----------|-----|----|-----|---|---|-------|------|-----------|----------|----------|-------------|-------------|-----|
| UN-ER01aY | 656 | 1  | 300 | X | 1 | 181.5 | 650  | TI CW-A-2 | UN-HT1a  | UN-LG1   | UN-EH1a     | UN-HM1      | 27F |
|           | 656 | 1  | 300 | X | 1 | 181.5 | 650  | TI CW-F-1 | UN-HT1a  | UN-LG1   | UN-EH1a     | UN-HM1      | 27F |

|    |                   |    |       |            |    |           |  |  |
|----|-------------------|----|-------|------------|----|-----------|--|--|
| 名稱 | 雙梗橫料（外凸）          | 制圖 | 邱紅    | 2019.10.07 | 修改 |           |  |  |
| 材料 | X85552            | 復核 | 謝永林   | 2019.11.04 | 日期 |           |  |  |
| 顏色 | EC-DG-S332054（3塗） | 批準 | Jason |            | 圖號 | UN-ER01aY |  |  |






美特鋁質 有限公司  
MIDI Aluminium Fabricator Ltd.

工程號






J-837

地盤

觀塘裕民坊

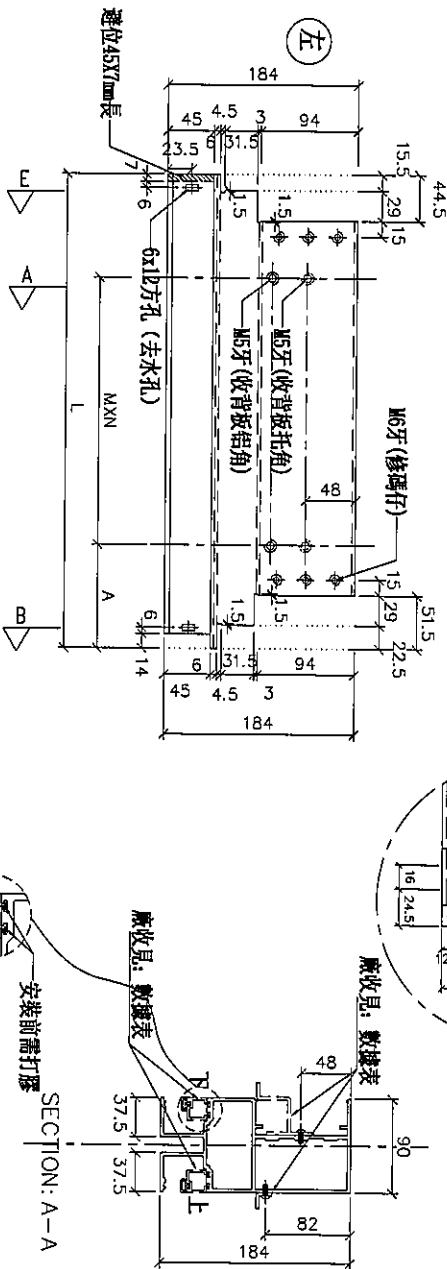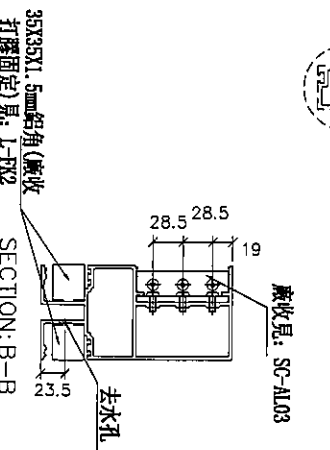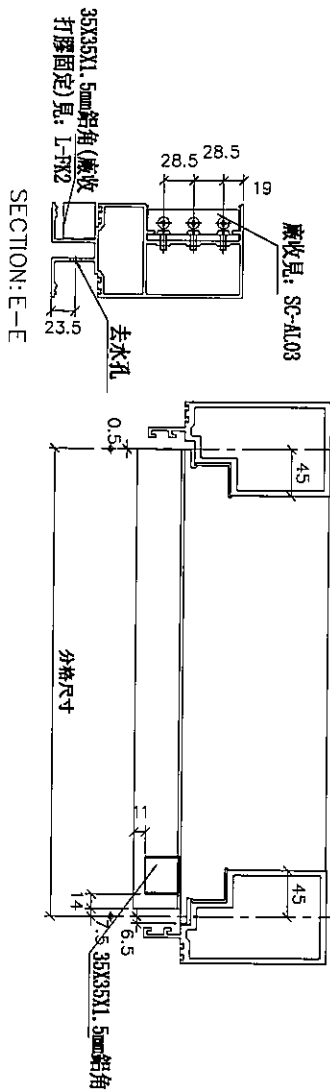

\*注意:  
螺絲鑽平頭孔事宜, 請留意M5及3/16"要  
沉頭 (30° X Ø10), 供修螺絲後即膠用

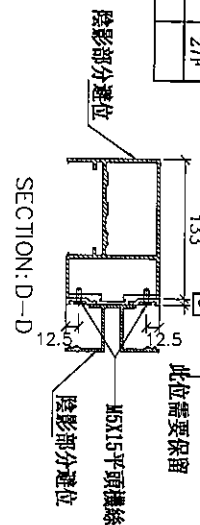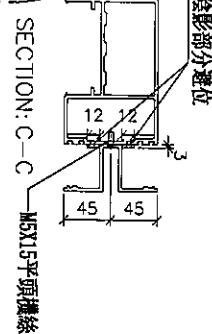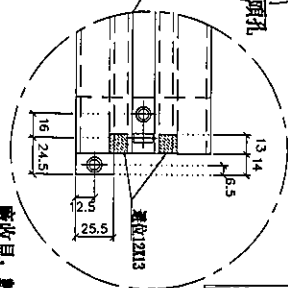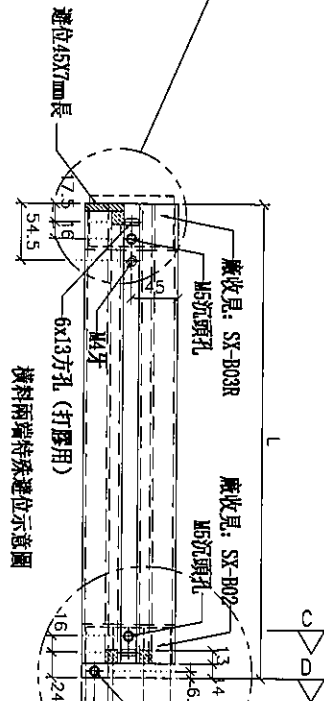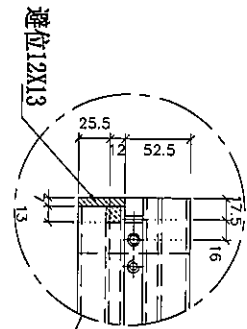

| 物料編號       | L   | 數量 | M   | X | N | A     | 分格尺寸 | 使用位置     | 廠收背板北角編號 | 廠收背板南角編號 | 廠收背板東角編號 (1) | 廠收背板西角編號 (2) | 樓層  |
|------------|-----|----|-----|---|---|-------|------|----------|----------|----------|--------------|--------------|-----|
| UN-EL01aYS | 656 | 1  | 300 | X | 1 | 181.5 | 650  | T1CW-A-2 | UN-HT1a  | UN-LG1   | UN-EH1aR     | UN-FH1       | 27F |

|    |                    |    |       |            |    |            |  |
|----|--------------------|----|-------|------------|----|------------|--|
| 名稱 | 雙梗橫料 (外凸)          | 制圖 | 邱紅    | 2019.10.07 | 修改 |            |  |
| 材料 | X85552             | 復核 | 謝永林   | 2019.11.04 | 日期 |            |  |
| 顏色 | EC-DG-S332054 (3塗) | 批准 | Jason |            | 圖號 | UN-EL01aYS |  |







美特鋁質有限公司  
MIDI Aluminium Fabricator Ltd.

工程號






J-837

地盤

觀塘裕民坊

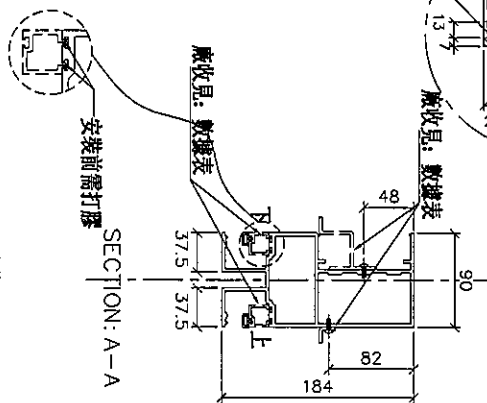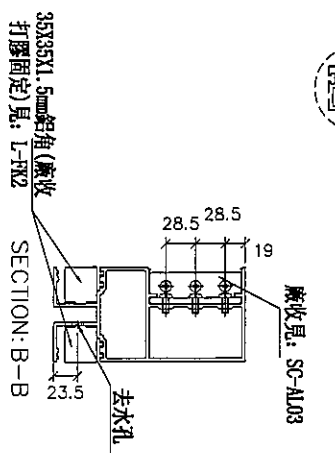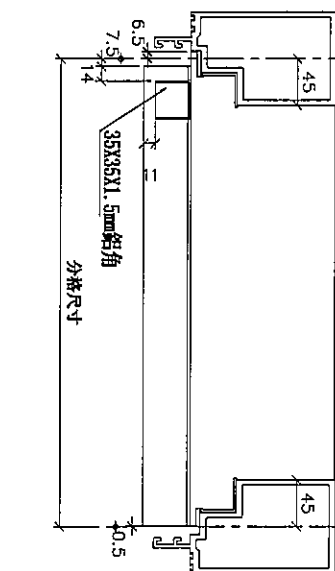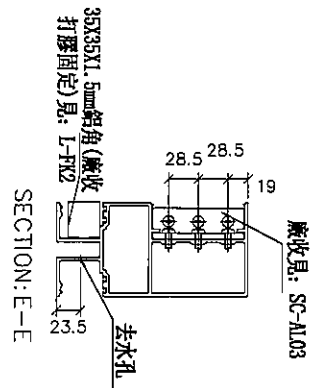

放大2倍

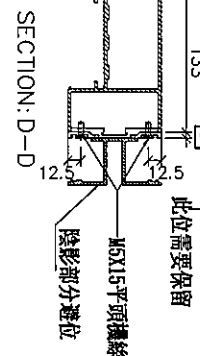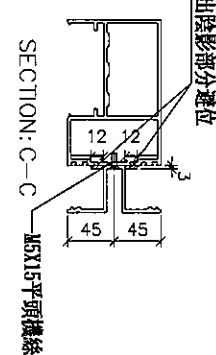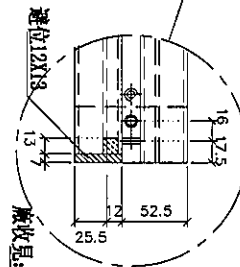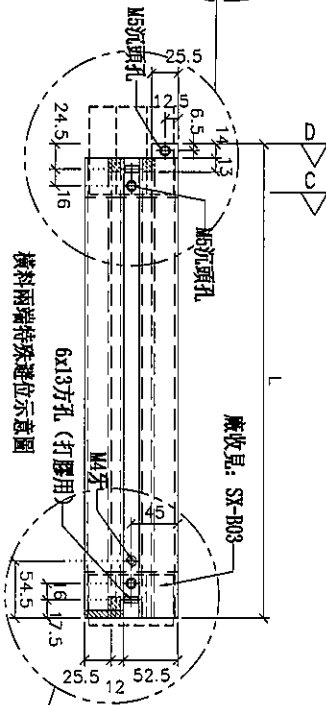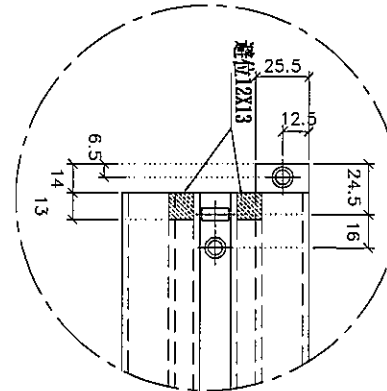

\*注意:  
螺絲鑽平頭孔事宜, 請留意M6及3/16"要  
沉頭 (90° X Ø10), 供修螺絲後即膠用

| 物料編號       | L   | 數量 | M   | X | N | A     | 分格尺寸 | 使用位置     | 廠收背板托角編號 | 廠收背板鋁角編號 | 廠收單邊鋁角編號(上) | 廠收單邊鋁角編號(下) | 樓層  |
|------------|-----|----|-----|---|---|-------|------|----------|----------|----------|-------------|-------------|-----|
| UN-ER01aYS | 656 | 1  | 300 | X | 1 | 181.5 | 650  | TICW-A-2 | UN-HT1a  | UN-LG1   | UN-EH1a     | UN-HM1      | 27F |
|            | 656 | 1  | 300 | X | 1 | 181.5 | 650  | T3CW-A-1 | UN-HT1a  | UN-LG1   | UN-EH1a     | UN-HM1      | 27F |

|    |                    |    |       |            |    |            |  |
|----|--------------------|----|-------|------------|----|------------|--|
| 名稱 | 雙梗橫料 (外凸)          | 制圖 | 邱紅    | 2019.10.07 | 修改 |            |  |
| 材料 | X85552             | 復核 | 謝永林   | 2019.11.04 | 日期 |            |  |
| 顏色 | EC-DG-S332054 (3塗) | 批准 | Jason |            | 圖號 | UN-ER01aYS |  |







美特鋁質 有限公司  
MIDI Aluminium Fabricator Ltd.

工程號 J-837 地盤 觀塘裕民坊



| 物料編號    | L   | 數量 | 分格尺寸 | 使用位置     | 樓層  |
|---------|-----|----|------|----------|-----|
| UN-AM1a | 178 | 1  | 900  | T1CW-A-2 | 27F |
|         | 178 | 1  | 900  | T2CW-E-2 | 27F |
|         | 178 | 1  | 900  | T3CW-A-1 | 27F |
|         | 178 | 3  | 900  | T5CW-L-1 | 27F |
|         | 合計： | 6  |      |          |     |

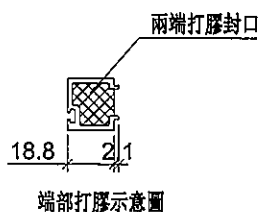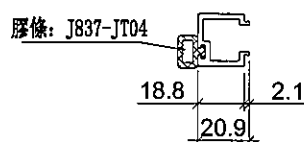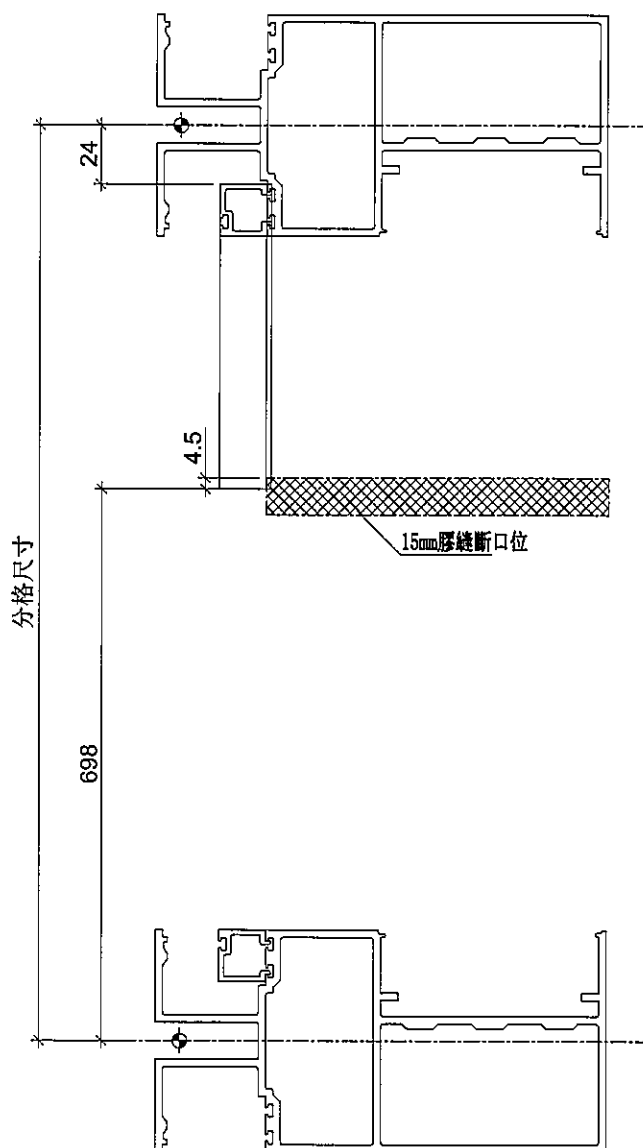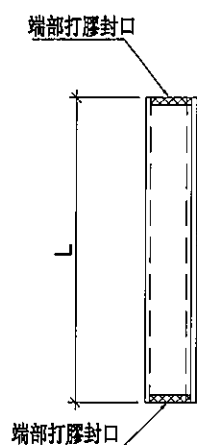

|    |                    |    |       |            |    |         |  |  |
|----|--------------------|----|-------|------------|----|---------|--|--|
| 名稱 | 單玻插線               | 制圖 | 邱紅    | 2019.10.07 | 修改 |         |  |  |
| 材料 | X85560             | 復核 | 謝永林   | 2019.11.04 | 日期 |         |  |  |
| 顏色 | EC-DG-S332054 (3塗) | 批准 | Jason |            | 圖號 | UN-AM1a |  |  |



美特鋁質 有限公司

MIDI Aluminium Fabricator Ltd.

工程號

J-837

地盤

觀塘裕民坊

物料編號

L

數量

分格尺寸

使用位置

樓層

UN-AM1a

178

2

900

T1CW-A-2

27F

178

1

900

T2CW-F-1

27F

178

1





900

T3CW-A-1

27F

合計：

4

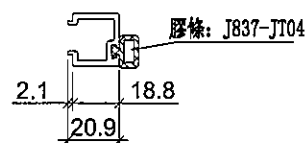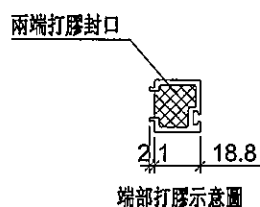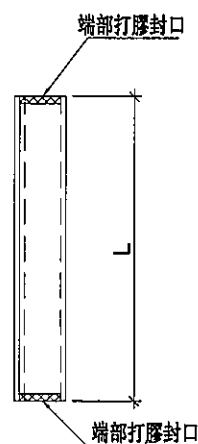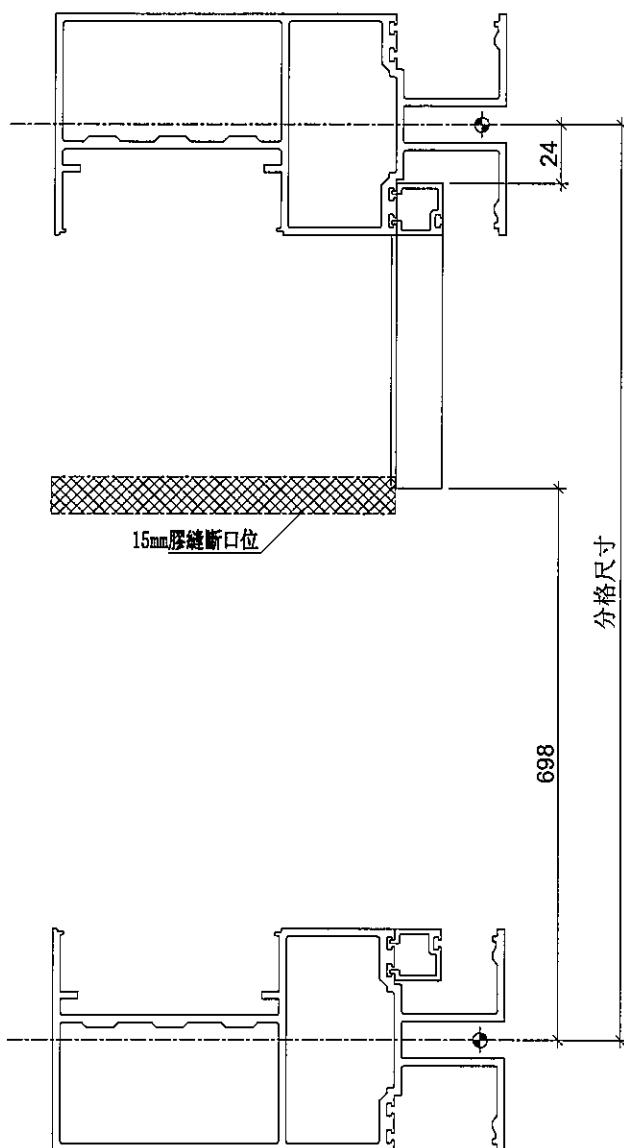

|    |                    |    |       |            |    |          |  |  |
|----|--------------------|----|-------|------------|----|----------|--|--|
| 名稱 | 單玻插線               | 制圖 | 邱紅    | 2019.10.07 | 修改 |          |  |  |
| 材料 | X85560             | 復核 | 謝永林   | 2019.11.04 | 日期 |          |  |  |
| 顏色 | EC-DG-S332054 (3塗) | 批准 | Jason |            | 圖號 | UN-AM1aR |  |  |



美特鋁質 有限公司

MIDI Aluminium Fabricator Ltd.

工程號





J-837

地盤

觀塘裕民坊

工廠用

| 物料編號    | L   | 數量 | 分格尺寸 | 使用位置     | 樓層  |
|---------|-----|----|------|----------|-----|
| UN-AM1b | 668 | 1  | 900  | T1CW-A-2 | 27F |
|         | 668 | 1  | 900  | T2CW-E-2 | 27F |
|         | 668 | 1  | 900  | T3CW-A-1 | 27F |
|         | 668 | 3  | 900  | T5CW-L-1 | 27F |
|         | 合計： | 6  |      |          |     |

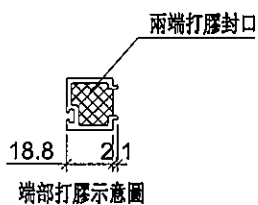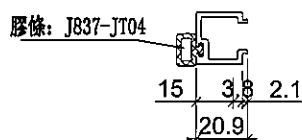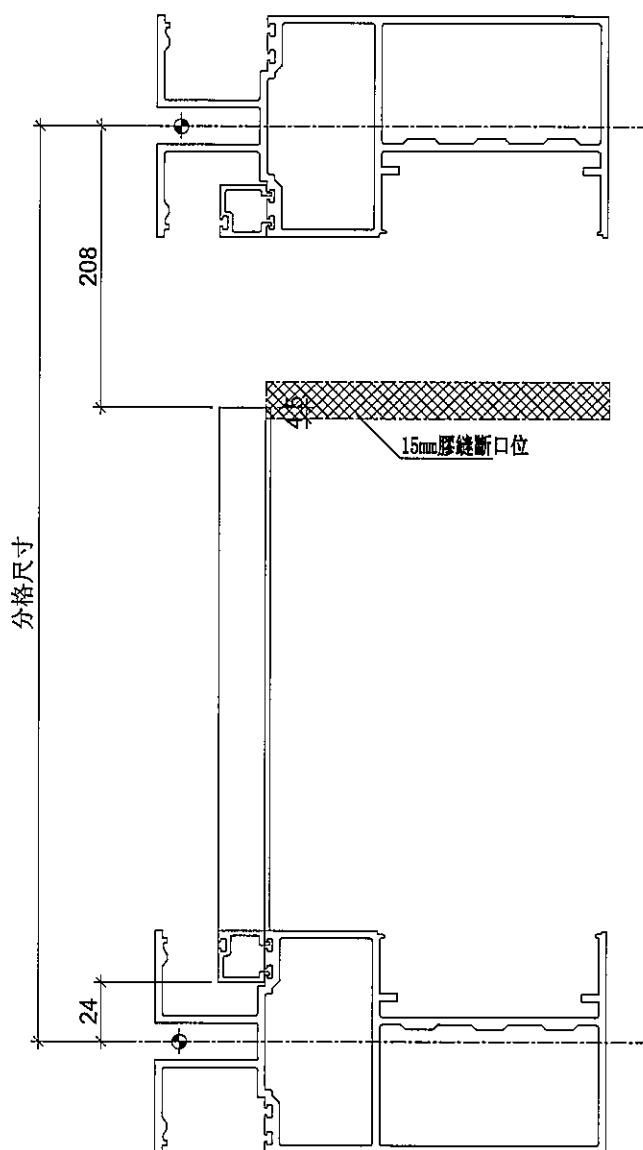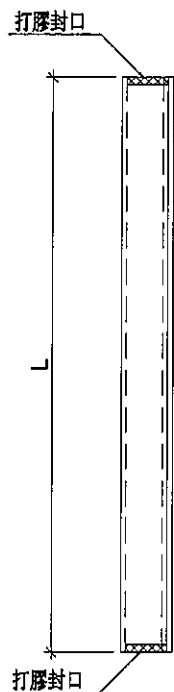

|    |                    |    |       |            |    |         |  |  |
|----|--------------------|----|-------|------------|----|---------|--|--|
| 名稱 | 單玻插線               | 制圖 | 邱紅    | 2019.10.07 | 修改 |         |  |  |
| 材料 | X85560             | 復核 | 謝永林   | 2019.11.04 | 日期 |         |  |  |
| 顏色 | EC-DG-S332054 (3塗) | 批准 | Jason |            | 圖號 | UN-AM1b |  |  |



美特鋁質 有限公司

MIDI Aluminium Fabricator Ltd.

工程號

J-837

地盤

觀塘裕民坊

物料編號

L

數量

分格尺寸

使用位置

樓層

UN-AM1bR

668

2

900

T1CW-A-2

27F

668

1

900

T2CW-F-1

27F

668

1

900



T3CW-A-1

27F


合計：

4


工廠用

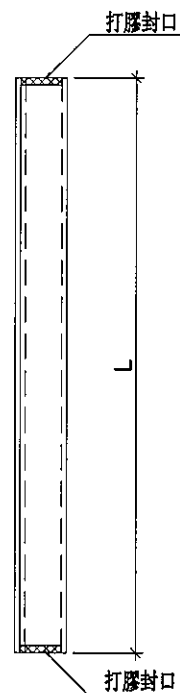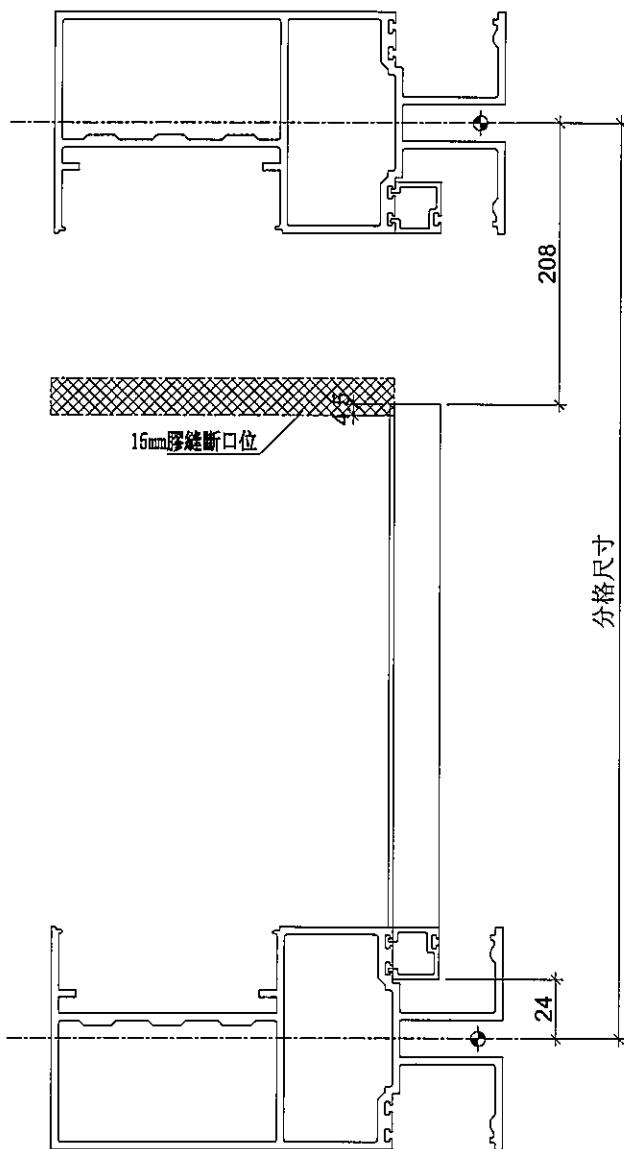

兩端打膠封口

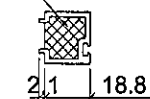

端部打膠示意圖

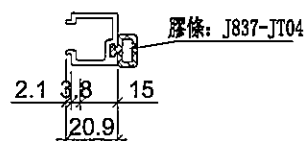

膠條: J837-JT04

名稱

單玻插線

制圖

邱紅

2019.10.07

修改

材料

X85560

復核

謝永林

2019.11.04

日期

顏色

EC-DG-S332054 (3塗)

批准

Jason

圖號

UN-AM1bR



美特鋁質 有限公司  
MIDI Aluminium Fabricator Ltd.

工程號

J-837

地盤


觀塘裕民坊

數據表參見: UN-AM61a-1


工廠用




分格尺寸

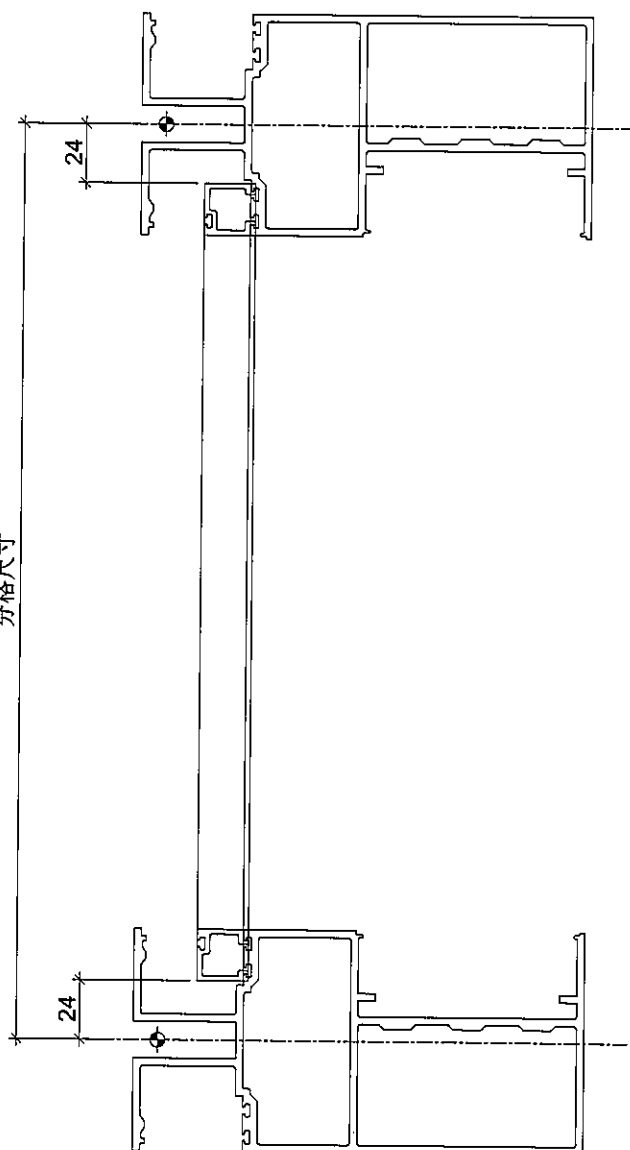

膠條: J837-JT04

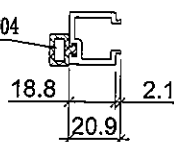

兩端打膠封口

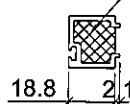

端部打膠示意圖

|    |                    |    |       |              |    |          |  |  |
|----|--------------------|----|-------|--------------|----|----------|--|--|
| 名稱 | 單玻插線               | 制圖 | 邱紅    | 2019. 10. 07 | 修改 |          |  |  |
| 材料 | X85560             | 復核 | 謝永林   | 2019. 11. 04 | 日期 |          |  |  |
| 顏色 | EC-DG-S332054 (3塗) | 批准 | Jason |              | 圖號 | UN-AM61a |  |  |



美特鋁質 有限公司

MIDI Aluminium Fabricator Ltd.

拆圖參見: UN-AM61a

工程號

J-837

地盤

觀塘裕民坊

| 物料編號     | L      | 數量 | 分格尺寸   | 使用位置     | 樓層  |
|----------|--------|----|--------|----------|-----|
| UN-AM61b | 602    | 3  | 650    | T1CW-A-2 | 27F |
|          | 602    | 1  | 650    | T2CW-F-1 | 27F |
|          | 602    | 1  | 650    | T2CW-E-2 | 27F |
|          | 602    | 2  | 650    | T3CW-A-1 | 27F |
|          | 602    | 3  | 650    | T5CW-L-1 | 27F |
| UN-AM100 | 1552   | 3  | 1600   | T1CW-A-2 | 27F |
|          | 1552   | 1  | 1600   | T2CW-F-1 | 27F |
|          | 1552   | 1  | 1600   | T2CW-E-2 | 27F |
|          | 1552   | 2  | 1600   | T3CW-A-1 | 27F |
|          | 1552   | 3  | 1600   | T5CW-L-1 | 27F |
| UN-AM101 | 887    | 1  | 935    | T2CW-E-2 | 27F |
|          | 887    | 1  | 935    | T2CW-E-1 | 27F |
|          | 887    | 2  | 935    | T3CW-A-1 | 27F |
|          | 887    | 2  | 935    | T5CW-L-1 | 27F |
| UN-AM102 | 1514.5 | 1  | 1562.5 | T2CW-E-2 | 27F |
|          | 1514.5 | 1  | 1562.5 | T2CW-E-1 | 27F |
|          | 1514.5 | 2  | 1562.5 | T3CW-A-1 | 27F |
|          | 1514.5 | 2  | 1562.5 | T5CW-L-1 | 27F |

|    |                    |    |       |            |    |            |  |  |
|----|--------------------|----|-------|------------|----|------------|--|--|
| 名稱 | 單玻插線               | 制圖 | 邱紅    | 2019.10.07 | 修改 |            |  |  |
| 材料 | X85560             | 復核 | 謝永林   | 2019.11.04 | 日期 |            |  |  |
| 顏色 | EC-DG-S332054 (3塗) | 批准 | Jason |            | 圖號 | UN-AM61a-1 |  |  |



美特鋁質 有限公司  
MIDI Aluminium Fabricator Ltd.

工程號


J-837

地盤




觀塘裕民坊

數據表參見: UN-AM61aR-1

工廠用

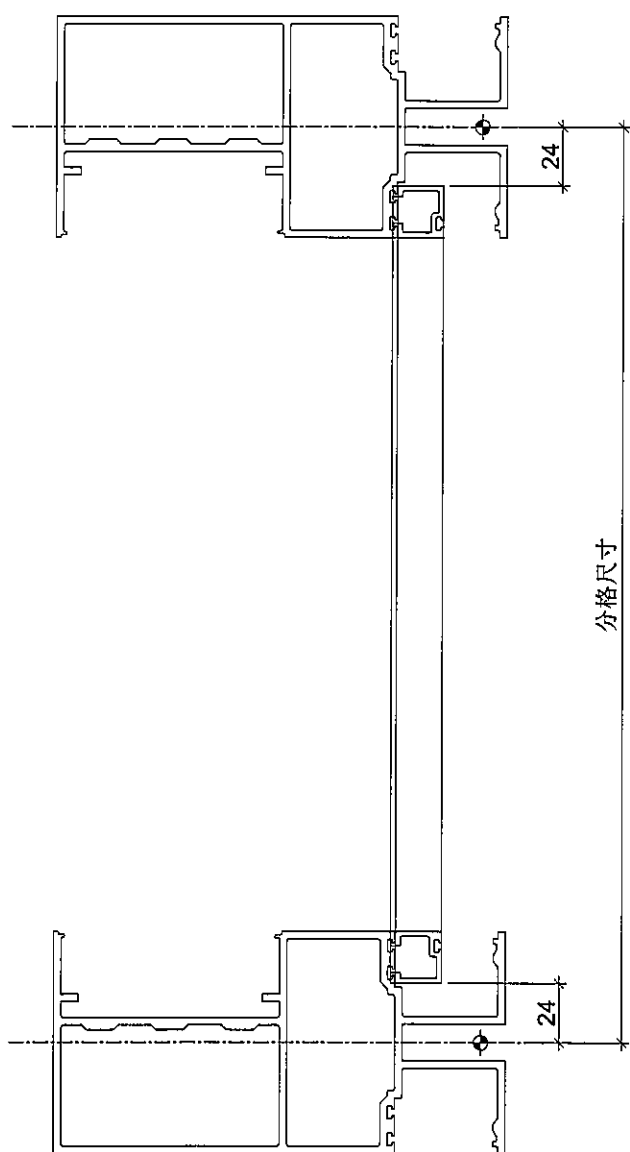

兩端打膠封口

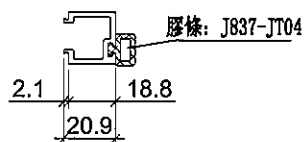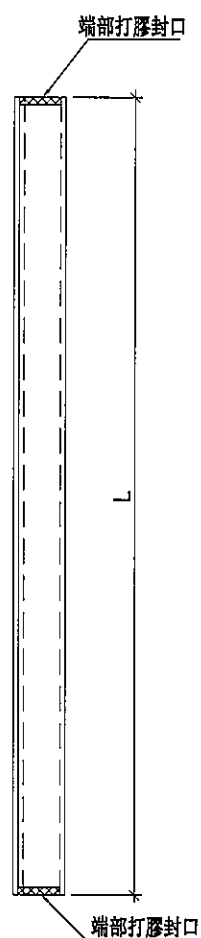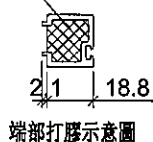

|    |                    |    |       |            |    |           |  |  |
|----|--------------------|----|-------|------------|----|-----------|--|--|
| 名稱 | 單玻插線               | 制圖 | 邱紅    | 2019.10.07 | 修改 |           |  |  |
| 材料 | X85560             | 復核 | 謝永林   | 2019.11.04 | 日期 |           |  |  |
| 顏色 | EC-DG-S332054 (3塗) | 批准 | Jason |            | 圖號 | UN-AM61aR |  |  |



美特鋁質 有限公司  
MIDI Aluminium Fabricator Ltd.

拆圖參見: UN-AM61aR

|     |       |    |       |
|-----|-------|----|-------|
| 工程號 | J-837 | 地盤 | 觀塘裕民坊 |
|-----|-------|----|-------|

| 物料編號      | L      | 數量 | 分格尺寸   | 使用位置     | 樓層  |
|-----------|--------|----|--------|----------|-----|
| UN-AM61bR | 592    | 3  | 650    | T1CW-A-2 | 27F |
|           | 592    | 1  | 650    | T2CW-F-1 | 27F |
|           | 592    | 1  | 650    | T2CW-E-2 | 27F |
|           | 592    | 2  | 650    | T3CW-A-1 | 27F |
|           | 592    | 3  | 650    | T5CW-L-1 | 27F |
| UN-AM100R | 1542   | 3  | 1600   | T1CW-A-2 | 27F |
|           | 1542   | 1  | 1600   | T2CW-F-1 | 27F |
|           | 1542   | 1  | 1600   | T2CW-E-2 | 27F |
|           | 1542   | 2  | 1600   | T3CW-A-1 | 27F |
|           | 1542   | 3  | 1600   | T5CW-L-1 | 27F |
| UN-AM101R | 877    | 1  | 935    | T1CW-A-3 | 27F |
|           | 877    | 1  | 935    | T1CW-A-2 | 27F |
|           | 877    | 1  | 935    | T2CW-F-2 | 27F |
|           | 877    | 1  | 935    | T2CW-F-1 | 27F |
| UN-AM102R | 1504.5 | 1  | 1562.5 | T1CW-A-3 | 27F |
|           | 1504.5 | 1  | 1562.5 | T1CW-A-2 | 27F |
|           | 1504.5 | 1  | 1562.5 | T2CW-F-2 | 27F |
|           | 1504.5 | 1  | 1562.5 | T2CW-F-1 | 27F |

|    |                    |    |       |            |    |             |  |  |
|----|--------------------|----|-------|------------|----|-------------|--|--|
| 名稱 | 單玻插線               | 制圖 | 邱紅    | 2019.10.07 | 修改 |             |  |  |
| 材料 | X85560             | 復核 | 謝永林   | 2019.11.04 | 日期 |             |  |  |
| 顏色 | EC-DG-S332054 (3塗) | 批准 | Jason |            | 圖號 | UN-AM61aR-1 |  |  |






美特鋁質 有限公司  
MIDI Aluminium Fabricator Ltd.



工程號 J-837 地盤 觀塘裕民坊

| 物料編號   | L   | 數量 | 分格尺寸 | 使用位置     | 樓層  |
|--------|-----|----|------|----------|-----|
| UN-HM1 | 601 | 1  | 650  | T1CW-A-3 | 27F |
|        | 601 | 4  | 650  | T1CW-A-2 | 27F |
|        | 601 | 3  | 650  | T1CW-A-2 | 27F |
|        | 601 | 1  | 650  | T2CW-F-2 | 27F |
|        | 601 | 1  | 650  | T2CW-F-1 | 27F |
|        | 601 | 1  | 650  | T2CW-F-1 | 27F |
|        | 601 | 1  | 650  | T2CW-E-2 | 27F |
|        | 601 | 1  | 650  | T2CW-E-2 | 27F |
|        | 601 | 1  | 650  | T2CW-E-1 | 27F |
|        | 601 | 4  | 650  | T3CW-A-1 | 27F |
|        | 601 | 2  | 650  | T3CW-A-1 | 27F |
|        | 601 | 3  | 650  | T5CW-L-1 | 27F |
|        | 601 | 2  | 650  | T5CW-L-1 | 27F |
| UN-HM2 | 401 | 1  | 450  | T2CW-F-1 | 27F |
|        | 401 | 1  | 450  | T2CW-E-2 | 27F |
|        | 401 | 1  | 450  | T5CW-L-1 | 27F |
|        | 401 | 1  | 450  | T5CW-L-1 | 27F |

生窗死牆位用

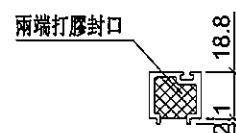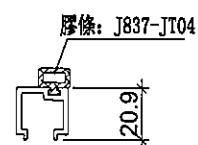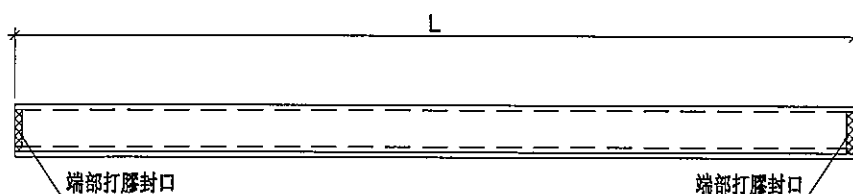

端部打膠示意圖

|    |                    |    |       |            |    |        |  |  |
|----|--------------------|----|-------|------------|----|--------|--|--|
| 名稱 | 單玻插線               | 制圖 | 邱紅    | 2019.10.07 | 修改 |        |  |  |
| 材料 | X85560             | 復核 | 謝永林   | 2019.11.04 | 日期 |        |  |  |
| 顏色 | EC-DG-S332054 (3塗) | 批准 | Jason |            | 圖號 | UN-HM1 |  |  |






美特鋁質 有限公司  
MIDI Aluminium Fabricator Ltd.



工程號 J-837 地盤 觀塘裕民坊

| 物料編號      | L      | 數量 | 分格尺寸   | 使用位置     | 樓層  |
|-----------|--------|----|--------|----------|-----|
| UN-HM111  | 952.5  | 2  | 1042.5 | T1CW-A-2 | 27F |
| UN-HM112  | 1435   | 2  | 1525   | T1CW-A-2 | 27F |
| UN-HM113  | 1435   | 2  | 1525   | T1CW-A-2 | 27F |
| UN-HM204  | 1027.5 | 2  | 1117.5 | T2CW-F-1 | 27F |
| UN-HM205  | 1027.5 | 2  | 1117.5 | T2CW-E-2 | 27F |
| UN-HM319  | 1435   | 2  | 1525   | T3CW-A-1 | 27F |
| UN-HM320  | 1052.5 | 2  | 1142.5 | T3CW-A-1 | 27F |
| UN-HM5511 | 960    | 1  | 1050   | T5CW-L-1 | 27F |
| UN-HM511  | 717.5  | 2  | 807.5  | T5CW-L-1 | 27F |
| UN-HM512  | 1432.5 | 2  | 1522.5 | T5CW-L-1 | 27F |
| UN-HM513  | 1130   | 2  | 1220   | T5CW-L-1 | 27F |

梗窗死牆位用

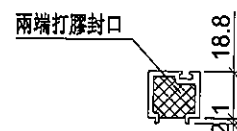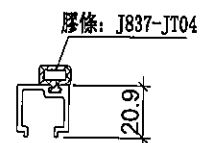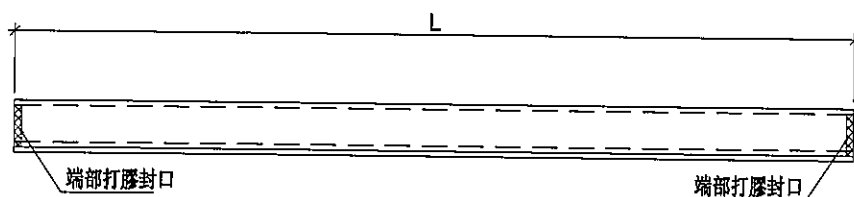

端部打膠示意圖

|    |                    |    |       |              |    |          |  |  |
|----|--------------------|----|-------|--------------|----|----------|--|--|
| 名稱 | 單玻插線               | 制圖 | 邱紅    | 2019. 10. 07 | 修改 |          |  |  |
| 材料 | X85560             | 復核 | 謝永林   | 2019. 11. 04 | 日期 |          |  |  |
| 顏色 | EC-DG-S332054 (3塗) | 批准 | Jason |              | 圖號 | UN-HM111 |  |  |






美特鋁質 有限公司  
MIDI Aluminium Fabricator Ltd.



工程號 J-837 地盤 觀塘裕民坊

| 物料編號       | L     | 數量 | 分格尺寸   | 使用位置     | 樓層  |
|------------|-------|----|--------|----------|-----|
| UN-HM108S  | 1231  | 1  | 1280   | T1CW-A-3 | 27F |
| UN-HM1108S | 1706  | 1  | 1755   | T1CW-A-3 | 27F |
| UN-HM109S  | 958.5 | 1  | 1007.5 | T1CW-A-2 | 27F |
| UN-HM1109S | 1001  | 1  | 1050   | T1CW-A-2 | 27F |
| UN-HM205S  | 886   | 1  | 935    | T2CW-F-2 | 27F |
| UN-HM2205S | 1251  | 1  | 1300   | T2CW-F-2 | 27F |
| UN-HM206S  | 718.5 | 1  | 767.5  | T2CW-F-1 | 27F |
| UN-HM2206S | 1051  | 1  | 1100   | T2CW-F-1 | 27F |
| UN-HM207S  | 718.5 | 1  | 767.5  | T2CW-E-2 | 27F |
| UN-HM2207S | 1051  | 1  | 1100   | T2CW-E-2 | 27F |
| UN-HM208S  | 886   | 1  | 935    | T2CW-E-1 | 27F |
| UN-HM2208S | 1251  | 1  | 1300   | T2CW-E-1 | 27F |
| UN-HM316S  | 858.5 | 1  | 907.5  | T3CW-A-1 | 27F |
| UN-HM3316S | 1001  | 1  | 1050   | T3CW-A-1 | 27F |
| UN-HM317S  | 1236  | 1  | 1285   | T3CW-A-1 | 27F |
| UN-HM3317S | 1401  | 1  | 1450   | T3CW-A-1 | 27F |
| UN-HM503S  | 961   | 1  | 1010   | T5CW-L-1 | 27F |
| UN-HM5503S | 1426  | 1  | 1475   | T5CW-L-1 | 27F |

SD頂死牆位用

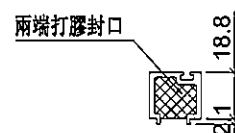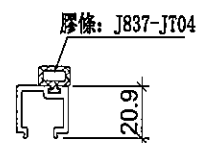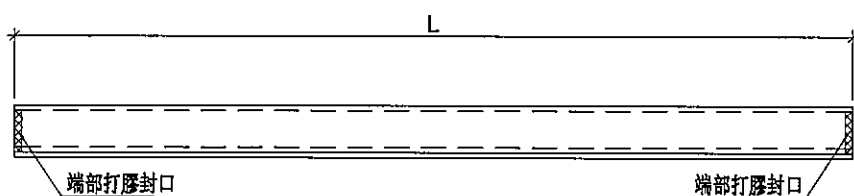

端部打膠示意圖

|    |                    |    |       |            |    |           |  |  |
|----|--------------------|----|-------|------------|----|-----------|--|--|
| 名稱 | 單玻插線               | 制圖 | 邱紅    | 2019.10.07 | 修改 |           |  |  |
| 材料 | X85560             | 復核 | 謝永林   | 2019.11.04 | 日期 |           |  |  |
| 顏色 | EC-DG-S332054 (3塗) | 批准 | Jason |            | 圖號 | UN-HM108S |  |  |






美特鋁質 有限公司  
MIDI Aluminium Fabricator Ltd.

工程號 J-837 地盤 觀塘裕民坊

| 物料編號    | L   | 數量 | 分格尺寸 | 使用位置     | 樓層  |
|---------|-----|----|------|----------|-----|
| UN-HM1a | 601 | 1  | 650  | T1CW-A-3 | 27F |
|         | 601 | 4  | 650  | T1CW-A-2 | 27F |
|         | 601 | 3  | 650  | T1CW-A-2 | 27F |
|         | 601 | 1  | 650  | T2CW-F-2 | 27F |
|         | 601 | 1  | 650  | T2CW-F-1 | 27F |
|         | 601 | 1  | 650  | T2CW-F-1 | 27F |
|         | 601 | 1  | 650  | T2CW-E-2 | 27F |
|         | 601 | 1  | 650  | T2CW-E-2 | 27F |
|         | 601 | 1  | 650  | T2CW-E-1 | 27F |
|         | 601 | 4  | 650  | T3CW-A-1 | 27F |
|         | 601 | 2  | 650  | T3CW-A-1 | 27F |
|         | 601 | 3  | 650  | T5CW-L-1 | 27F |
|         | 601 | 2  | 650  | T5CW-L-1 | 27F |
| UN-HM2a | 401 | 1  | 450  | T2CW-F-1 | 27F |
|         | 401 | 1  | 450  | T2CW-E-2 | 27F |
|         | 401 | 1  | 450  | T5CW-L-1 | 27F |
|         | 401 | 1  | 450  | T5CW-L-1 | 27F |

生窗死牆位底用

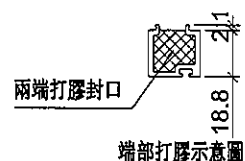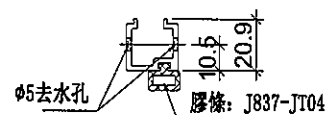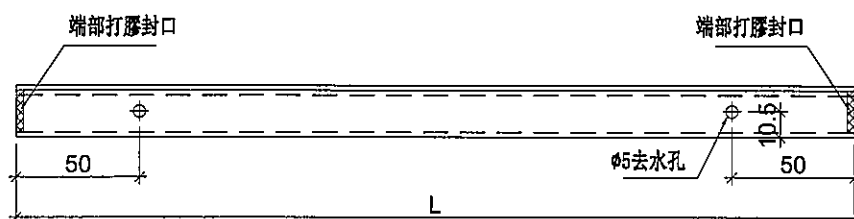

|    |                    |    |       |              |    |         |  |  |
|----|--------------------|----|-------|--------------|----|---------|--|--|
| 名稱 | 單玻插線               | 制圖 | 邱紅    | 2019. 10. 07 | 修改 |         |  |  |
| 材料 | X85560             | 復核 | 謝永林   | 2019. 02. 19 | 日期 |         |  |  |
| 顏色 | EC-DG-S332054 (3塗) | 批准 | Jason |              | 圖號 | UN-HM1a |  |  |



美特鋁質 有限公司

MIDI Aluminium Fabricator Ltd.

工程號


J-837

地盤

觀塘裕民坊


| 物料編號       | L      | 數量 | 分格尺寸   | 使用位置     | 樓層  |
|------------|--------|----|--------|----------|-----|
| UN-HM111a  | 952.5  | 2  | 1042.5 | T1CW-A-2 | 27F |
| UN-HM112a  | 1435   | 2  | 1525   | T1CW-A-2 | 27F |
| UN-HM113a  | 1435   | 2  | 1525   | T1CW-A-2 | 27F |
| UN-HM204a  | 1027.5 | 2  | 1117.5 | T2CW-F-1 | 27F |
| UN-HM205a  | 1027.5 | 2  | 1117.5 | T2CW-E-2 | 27F |
| UN-HM319a  | 1435   | 2  | 1525   | T3CW-A-1 | 27F |
| UN-HM320a  | 1052.5 | 2  | 1142.5 | T3CW-A-1 | 27F |
| UN-HM5511a | 960    | 1  | 1050   | T5CW-L-1 | 27F |
| UN-HM511a  | 717.5  | 2  | 807.5  | T5CW-L-1 | 27F |
| UN-HM512a  | 1432.5 | 2  | 1522.5 | T5CW-L-1 | 27F |
| UN-HM513a  | 1130   | 2  | 1220   | T5CW-L-1 | 27F |

梗窗死牆位底用

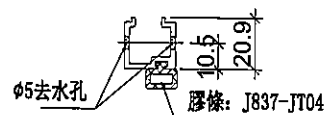

端部打膠示意圖

|    |                    |    |       |              |    |           |  |  |
|----|--------------------|----|-------|--------------|----|-----------|--|--|
| 名稱 | 單玻插線               | 制圖 | 邱紅    | 2019. 10. 07 | 修改 |           |  |  |
| 材料 | X85560             | 復核 | 謝永林   | 2019. 02. 19 | 日期 |           |  |  |
| 顏色 | EC-DG-S332054 (3塗) | 批准 | Jason |              | 圖號 | UN-HM111a |  |  |


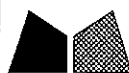


美特鋁質 有限公司  
MIDI Aluminium Fabricator Ltd.

工程號 J-837 地盤 觀塘裕民坊

| 物料編號        | L     | 數量 | 分格尺寸   | 使用位置     | 樓層  |
|-------------|-------|----|--------|----------|-----|
| UN-HM108aS  | 1231  | 1  | 1280   | T1CW-A-3 | 27F |
| UN-HM1108aS | 1706  | 1  | 1755   | T1CW-A-3 | 27F |
| UN-HM109aS  | 958.5 | 1  | 1007.5 | T1CW-A-2 | 27F |
| UN-HM1109aS | 1001  | 1  | 1050   | T1CW-A-2 | 27F |
| UN-HM205aS  | 886   | 1  | 935    | T2CW-F-2 | 27F |
| UN-HM2205aS | 1251  | 1  | 1300   | T2CW-F-2 | 27F |
| UN-HM206aS  | 718.5 | 1  | 767.5  | T2CW-F-1 | 27F |
| UN-HM2206aS | 1051  | 1  | 1100   | T2CW-F-1 | 27F |
| UN-HM207aS  | 718.5 | 1  | 767.5  | T2CW-E-2 | 27F |
| UN-HM2207aS | 1051  | 1  | 1100   | T2CW-E-2 | 27F |
| UN-HM208aS  | 886   | 1  | 935    | T2CW-E-1 | 27F |
| UN-HM2208aS | 1251  | 1  | 1300   | T2CW-E-1 | 27F |
| UN-HM316aS  | 858.5 | 1  | 907.5  | T3CW-A-1 | 27F |
| UN-HM3316aS | 1001  | 1  | 1050   | T3CW-A-1 | 27F |
| UN-HM317aS  | 1236  | 1  | 1285   | T3CW-A-1 | 27F |
| UN-HM3317aS | 1401  | 1  | 1450   | T3CW-A-1 | 27F |
| UN-HM503aS  | 961   | 1  | 1010   | T5CW-L-1 | 27F |
| UN-HM5503aS | 1426  | 1  | 1475   | T5CW-L-1 | 27F |

SDJ頂死牆位底用

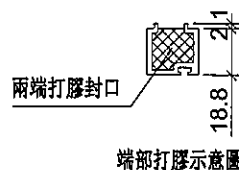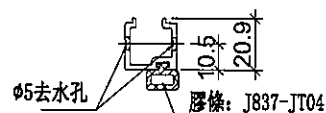

|    |                    |    |       |              |    |            |  |  |
|----|--------------------|----|-------|--------------|----|------------|--|--|
| 名稱 | 單玻插線               | 制圖 | 邱紅    | 2019. 10. 07 | 修改 |            |  |  |
| 材料 | X85560             | 復核 | 謝永林   | 2019. 02. 19 | 日期 |            |  |  |
| 顏色 | EC-DG-S332054 (3塗) | 批准 | Jason |              | 圖號 | UN-HM108aS |  |  |






美特鋁質 有限公司  
MIDI Aluminium Fabricator Ltd.

工程號 J-837 地盤 觀塘裕民坊

| 物料編號   | L   | 數量 | 分格尺寸 | 使用位置     | 樓層  |
|--------|-----|----|------|----------|-----|
| UN-EH1 | 625 | 2  | 650  | T1CW-A-2 | 27F |
|        | 625 | 1  | 650  | T2CW-F-1 | 27F |
|        | 625 | 1  | 650  | T3CW-A-1 | 27F |

生窗右邊死牆位二合一頂用

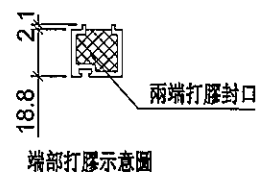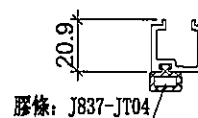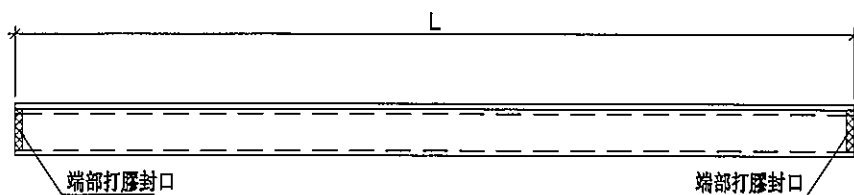

|    |                    |    |       |            |    |        |  |  |
|----|--------------------|----|-------|------------|----|--------|--|--|
| 名稱 | 單玻插線               | 制圖 | 邱紅    | 2019.10.07 | 修改 |        |  |  |
| 材料 | X85560             | 復核 | 謝永林   | 2019.11.04 | 日期 |        |  |  |
| 顏色 | EC-DG-S332054 (3塗) | 批准 | Jason |            | 圖號 | UN-EH1 |  |  |






美特鋁質 有限公司  
MIDI Aluminium Fabricator Ltd.

工程號 J-837 地盤 觀塘裕民坊

| 物料編號    | L   | 數量 | 分格尺寸 | 使用位置     | 樓層  |
|---------|-----|----|------|----------|-----|
| UN-EH1R | 625 | 1  | 650  | T1CW-A-2 | 27F |
|         | 625 | 1  | 650  | T2CW-E-2 | 27F |
|         | 625 | 1  | 650  | T3CW-A-1 | 27F |
|         | 625 | 2  | 650  | T5CW-L-1 | 27F |
| UN-EH2R | 425 | 1  | 450  | T5CW-L-1 | 27F |

生窗左邊死牆位二合一頂用

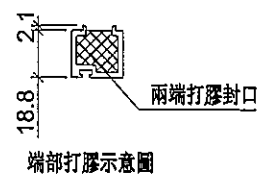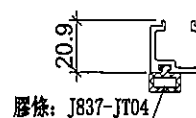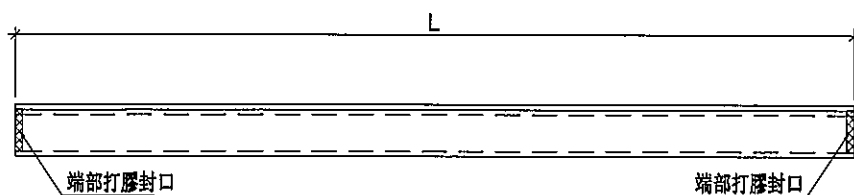


|    |                    |    |       |            |    |         |  |  |
|----|--------------------|----|-------|------------|----|---------|--|--|
| 名稱 | 單玻插線               | 制圖 | 邱紅    | 2019.10.07 | 修改 |         |  |  |
| 材料 | X85560             | 復核 | 謝永林   | 2019.11.04 | 日期 |         |  |  |
| 顏色 | EC-DG-S332054 (3塗) | 批准 | Jason |            | 圖號 | UN-EH1R |  |  |



美特鋁質 有限公司  
MIDI Aluminium Fabricator Ltd.

工程號 J-837 地盤 觀塘裕民坊

| 物料編號     | L      | 數量 | 分格尺寸   | 使用位置     | 樓層  |
|----------|--------|----|--------|----------|-----|
| UN-EH111 | 997    | 1  | 1042.5 | T1CW-A-2 | 27F |
| UN-EH113 | 1479.5 | 1  | 1525   | T1CW-A-2 | 27F |
| UN-EH204 | 1072   | 1  | 1117.5 | T2CW-F-1 | 27F |
| UN-EH319 | 1479.5 | 1  | 1525   | T3CW-A-1 | 27F |

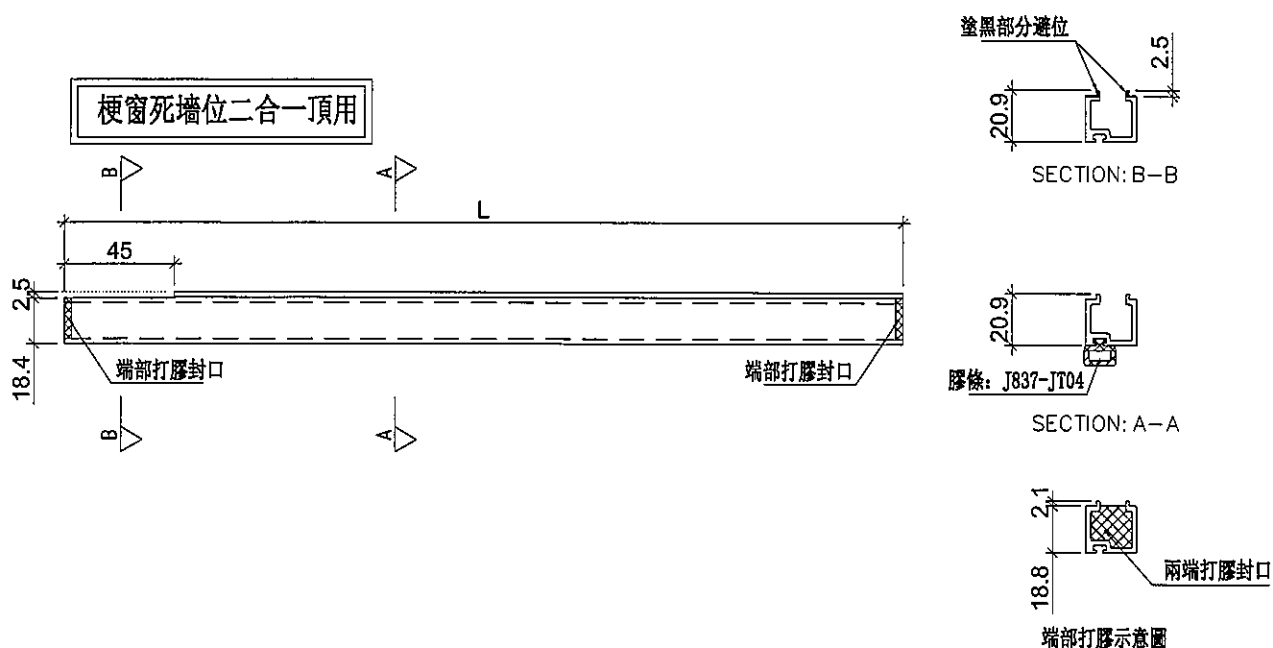

|    |                    |    |       |            |    |          |  |  |
|----|--------------------|----|-------|------------|----|----------|--|--|
| 名稱 | 單玻插線               | 制圖 | 邱紅    | 2019.10.07 | 修改 |          |  |  |
| 材料 | X85560             | 復核 | 謝永林   | 2019.11.04 | 日期 |          |  |  |
| 顏色 | EC-DG-S332054 (3塗) | 批准 | Jason |            | 圖號 | UN-EH111 |  |  |







美特鋁質 有限公司  
MIDI Aluminium Fabricator Ltd.

工程號 J-837 地盤 觀塘裕民坊

| 物料編號      | L      | 數量 | 分格尺寸   | 使用位置     | 樓層  |
|-----------|--------|----|--------|----------|-----|
| UN-EH112R | 1479.5 | 1  | 1525   | T1CW-A-2 | 27F |
| UN-EH205R | 1072   | 1  | 1117.5 | T2CW-E-2 | 27F |
| UN-EH320R | 1097   | 1  | 1142.5 | T3CW-A-1 | 27F |
| UN-EH511R | 762    | 1  | 807.5  | T5CW-L-1 | 27F |
| UN-EH512R | 1477   | 1  | 1522.5 | T5CW-L-1 | 27F |
| UN-EH513R | 1174.5 | 1  | 1220   | T5CW-L-1 | 27F |

梗窗死牆位二合一頂用

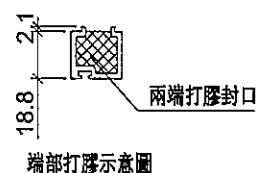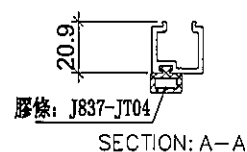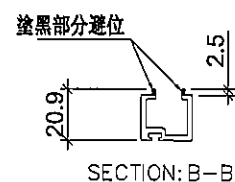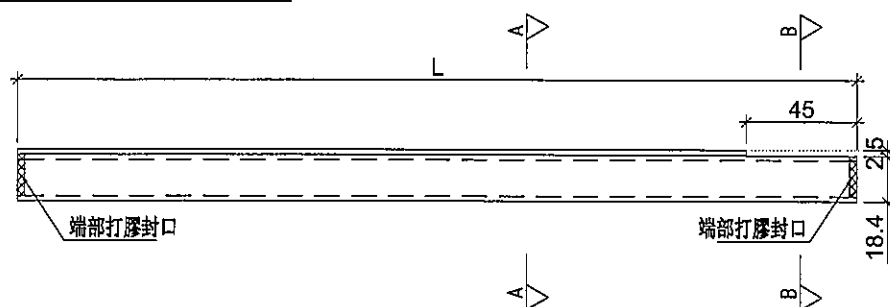

|    |                    |    |       |            |    |           |  |  |
|----|--------------------|----|-------|------------|----|-----------|--|--|
| 名稱 | 單玻插線               | 制圖 | 邱紅    | 2019.10.07 | 修改 |           |  |  |
| 材料 | X85560             | 復核 | 謝永林   | 2019.11.04 | 日期 |           |  |  |
| 顏色 | EC-DG-S332054 (3塗) | 批准 | Jason |            | 圖號 | UN-EH112R |  |  |




美特鋁質 有限公司  
MIDI Aluminium Fabricator Ltd.

工程號 J-837 地盤 觀塘裕民坊

| 物料編號    | L   | 數量 | 分格尺寸 | 使用位置     | 樓層  |
|---------|-----|----|------|----------|-----|
| UN-EH1a | 625 | 2  | 650  | T1CW-A-2 | 27F |
|         | 625 | 1  | 650  | T2CW-F-1 | 27F |
|         | 625 | 1  | 650  | T3CW-A-1 | 27F |

生窗右邊死牆位二合一底用

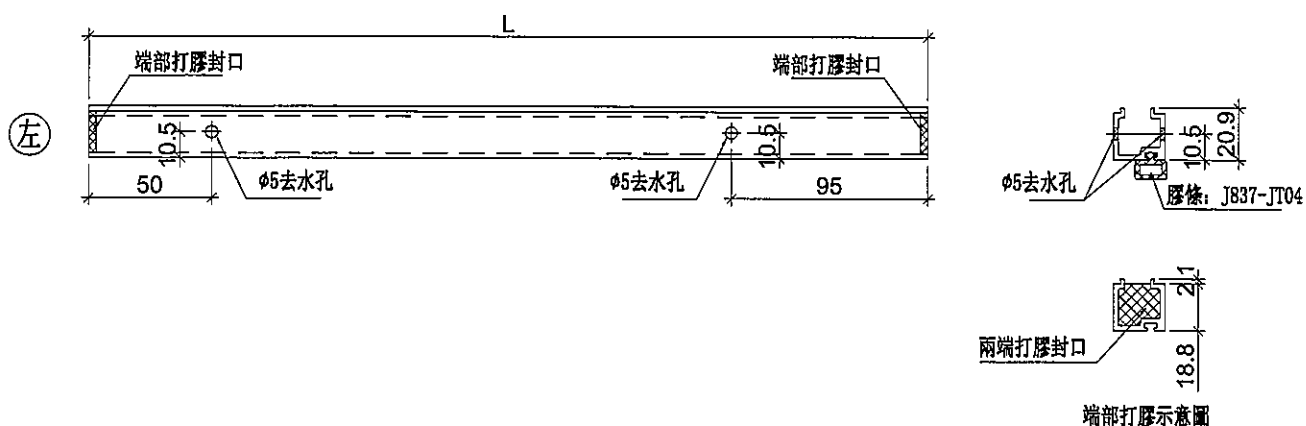

|    |                    |    |       |            |    |         |  |  |
|----|--------------------|----|-------|------------|----|---------|--|--|
| 名稱 | 單玻插線               | 制圖 | 邱紅    | 2019.10.07 | 修改 |         |  |  |
| 材料 | X85560             | 復核 | 謝永林   | 2019.11.04 | 日期 |         |  |  |
| 顏色 | EC-DG-S332054 (3塗) | 批准 | Jason |            | 圖號 | UN-EH1a |  |  |



美特鋁質 有限公司

MIDI Aluminium Fabricator Ltd.

工程號




J-837

地盤

觀塘裕民坊

| 物料編號     | L   | 數量 | 分格尺寸 | 使用位置     | 樓層  |
|----------|-----|----|------|----------|-----|
| UN-EH1aR | 625 | 1  | 650  | T1CW-A-2 | 27F |
|          | 625 | 1  | 650  | T2CW-E-2 | 27F |
|          | 625 | 1  | 650  | T3CW-A-1 | 27F |
|          | 625 | 2  | 650  | T5CW-L-1 | 27F |
| UN-EH2aR | 425 | 1  | 450  | T5CW-L-1 | 27F |

生窗左邊死牆位二合一底用

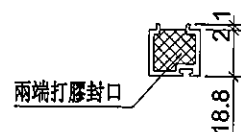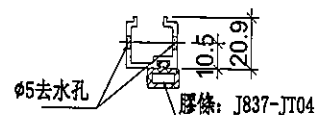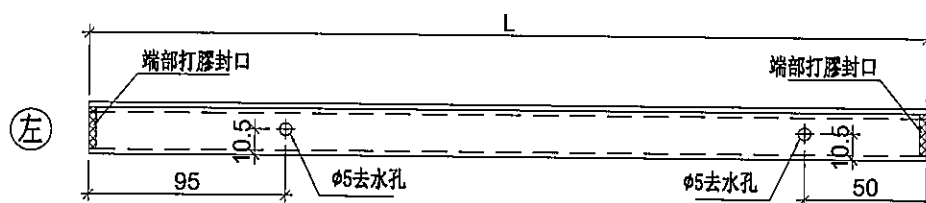

端部打膠示意圖


|    |                    |    |       |            |    |          |  |
|----|--------------------|----|-------|------------|----|----------|--|
| 名稱 | 單玻插線               | 制圖 | 邱紅    | 2019.10.07 | 修改 |          |  |
| 材料 | X85560             | 復核 | 謝永林   | 2019.11.04 | 日期 |          |  |
| 顏色 | EC-DG-S332054 (3塗) | 批准 | Jason |            | 圖號 | UN-EH1aR |  |



美特鋁質 有限公司  
MIDI Aluminium Fabricator Ltd.

工程號 J-837 地盤 觀塘裕民坊

| 物料編號      | L      | 數量 | 分格尺寸   | 使用位置     | 樓層  |
|-----------|--------|----|--------|----------|-----|
| UN-EH111a | 997    | 1  | 1042.5 | T1CW-A-2 | 27F |
| UN-EH113a | 1479.5 | 1  | 1525   | T1CW-A-2 | 27F |
| UN-EH204a | 1072   | 1  | 1117.5 | T2CW-F-1 | 27F |
| UN-EH319a | 1479.5 | 1  | 1525   | T3CW-A-1 | 27F |

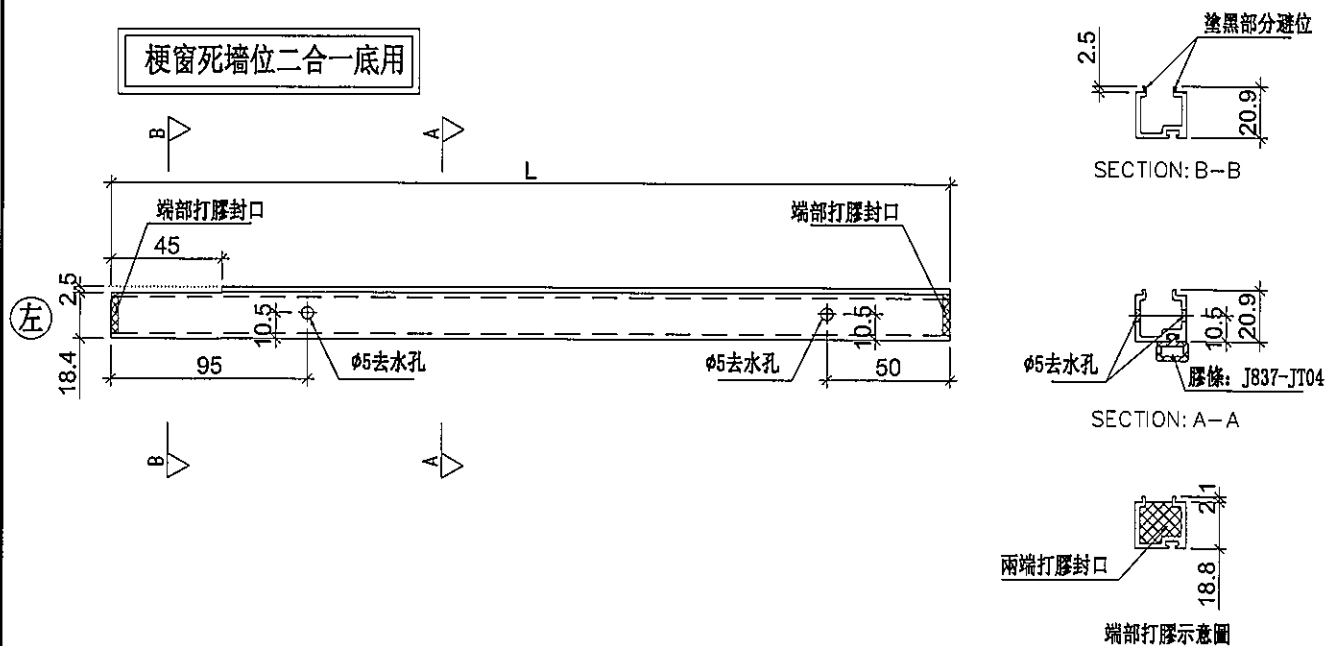

|    |                    |    |       |            |    |           |  |  |
|----|--------------------|----|-------|------------|----|-----------|--|--|
| 名稱 | 單玻插線               | 制圖 | 邱紅    | 2019.10.07 | 修改 |           |  |  |
| 材料 | X85560             | 復核 | 謝永林   | 2019.11.04 | 日期 |           |  |  |
| 顏色 | EC-DG-S332054 (3塗) | 批准 | Jason |            | 圖號 | UN-EH111a |  |  |




美特鋁質 有限公司  
MIDI Aluminium Fabricator Ltd.

工程號 J-837 地盤 觀塘裕民坊

| 物料編號       | L      | 數量 | 分格尺寸   | 使用位置     | 樓層  |
|------------|--------|----|--------|----------|-----|
| UN-EH112aR | 1479.5 | 1  | 1525   | T1CW-A-2 | 27F |
| UN-EH205aR | 1072   | 1  | 1117.5 | T2CW-E-2 | 27F |
| UN-EH320aR | 1097   | 1  | 1142.5 | T3CW-A-1 | 27F |
| UN-EH511aR | 762    | 1  | 807.5  | T5CW-L-1 | 27F |
| UN-EH512aR | 1477   | 1  | 1522.5 | T5CW-L-1 | 27F |
| UN-EH513aR | 1174.5 | 1  | 1220   | T5CW-L-1 | 27F |

梗窗死牆位二合一底用

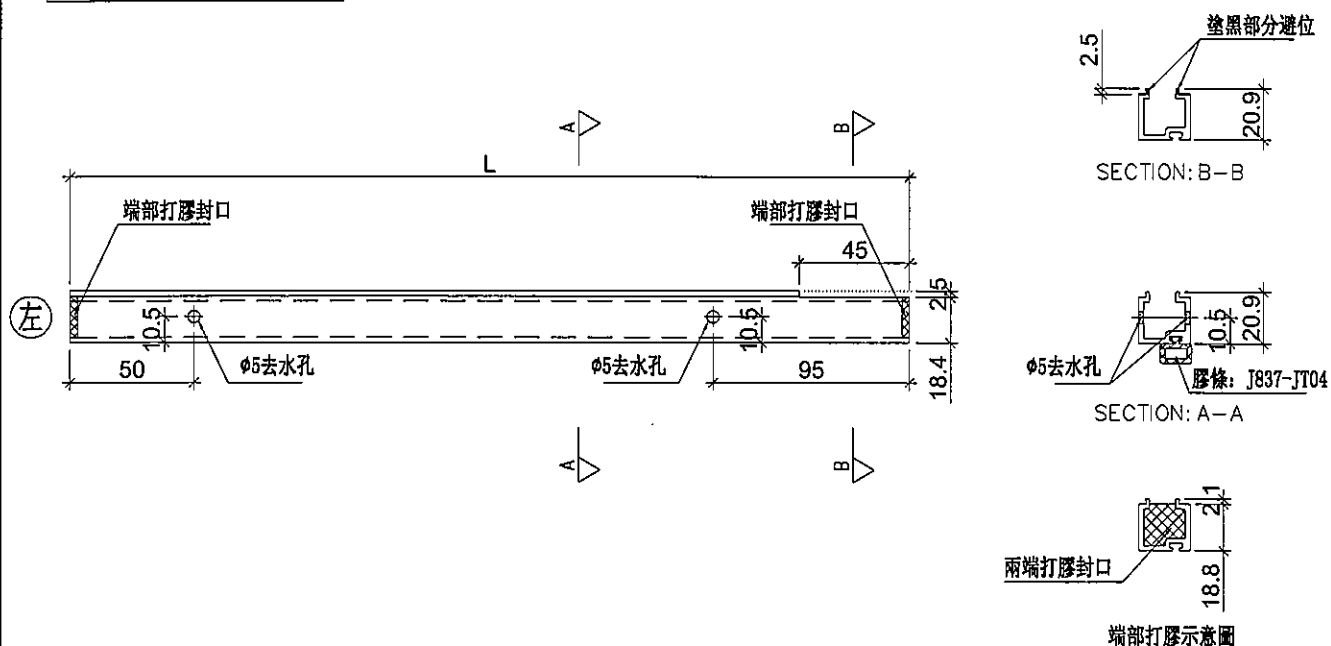

|    |                    |    |       |            |    |            |  |  |
|----|--------------------|----|-------|------------|----|------------|--|--|
| 名稱 | 單玻插線               | 制圖 | 邱紅    | 2019.10.07 | 修改 |            |  |  |
| 材料 | X85560             | 復核 | 謝永林   | 2019.11.04 | 日期 |            |  |  |
| 顏色 | EC-DG-S332054 (3塗) | 批准 | Jason |            | 圖號 | UN-EH112aR |  |  |



美特鋁質 有限公司  
MIDI Aluminium Fabricator Ltd.

工程號

J-837




地盤

觀塘裕民坊

工廠用

死牆位斷口上用

數據表參見：UN-DM1a-1

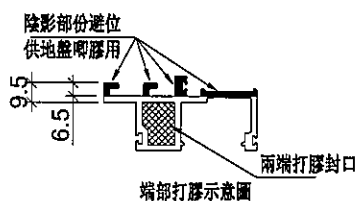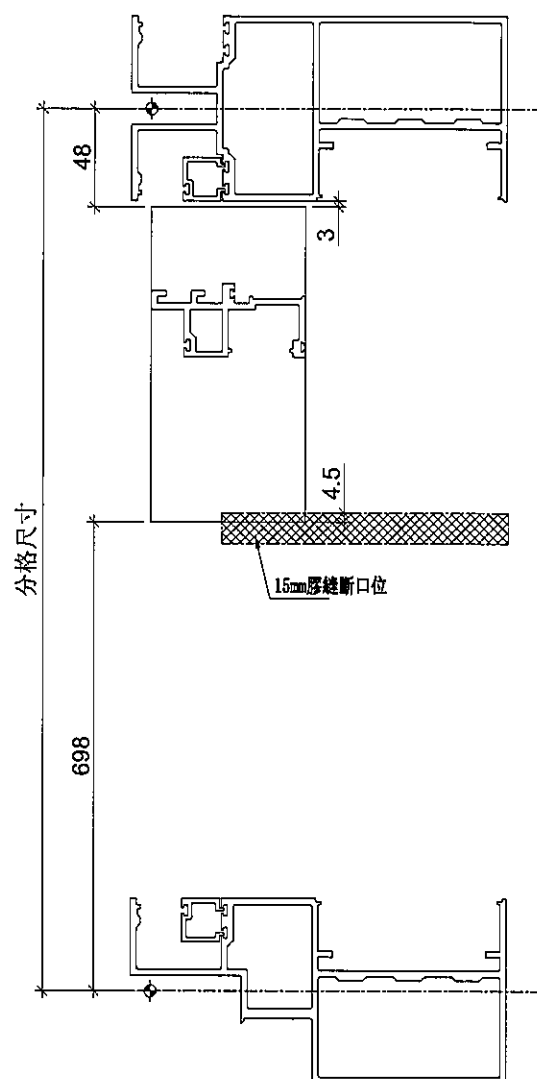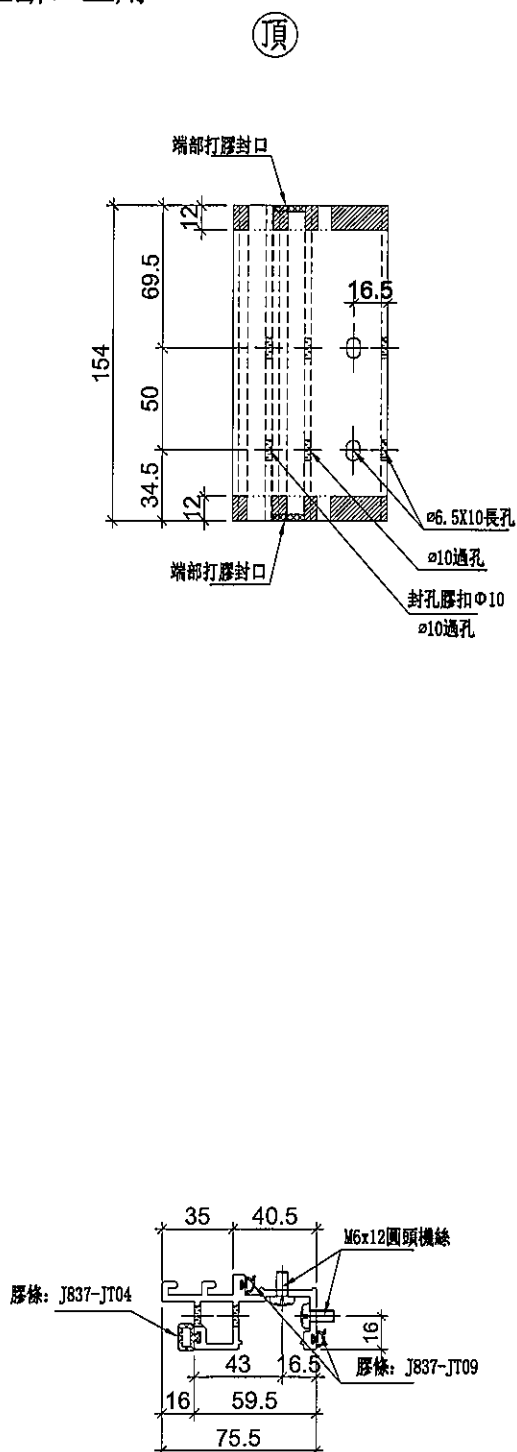

|    |                    |    |       |            |    |         |  |  |
|----|--------------------|----|-------|------------|----|---------|--|--|
| 名稱 | 生梗企單玻              | 制圖 | 邱紅    | 2019.10.07 | 修改 |         |  |  |
| 材料 | X85561             | 復核 | 謝永林   | 2019.11.04 | 日期 |         |  |  |
| 顏色 | EC-DG-S332054 (3塗) | 批准 | Jason |            | 圖號 | UN-DM1a |  |  |



美特鋁質 有限公司  
MIDI Aluminium Fabricator Ltd.

拆圖參見: UN-DM1a

|     |       |    |       |
|-----|-------|----|-------|
| 工程號 | J-837 | 地盤 | 觀塘裕民坊 |
|-----|-------|----|-------|

| 物料編號    | 數量 | 分格尺寸 | 使用位置     | 樓層  |
|---------|----|------|----------|-----|
| UN-DM1a | 2  | 900  | T1CW-A-3 | 27F |
|         | 4  | 900  | T1CW-A-2 | 27F |
|         | 2  | 900  | T2CW-F-2 | 27F |
|         | 3  | 900  | T2CW-F-1 | 27F |
|         | 2  | 900  | T2CW-E-2 | 27F |
|         | 2  | 900  | T2CW-E-1 | 27F |
|         | 5  | 900  | T3CW-A-1 | 27F |
|         | 2  | 900  | T5CW-L-1 | 27F |
|         | 22 | 合計   |          |     |

|    |                    |    |       |            |    |           |  |  |
|----|--------------------|----|-------|------------|----|-----------|--|--|
| 名稱 | 生梗企單玻              | 制圖 | 邱紅    | 2019.10.07 | 修改 |           |  |  |
| 材料 | X85561             | 復核 | 謝永林   | 2019.11.04 | 日期 |           |  |  |
| 顏色 | EC-DG-S332054 (3塗) | 批准 | Jason |            | 圖號 | UN-DM1a-1 |  |  |



美特鋁質 有限公司  
MIDI Aluminium Fabricator Ltd.

工程號

J-837





地盤

觀塘裕民坊

數據表參見：UN-DM1aR-1

工廠用

死牆位斷口上用

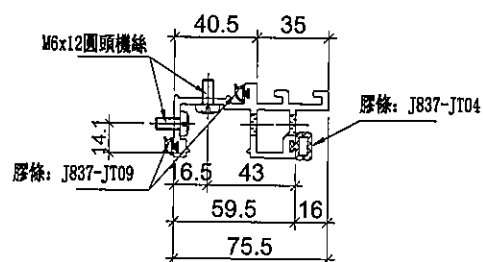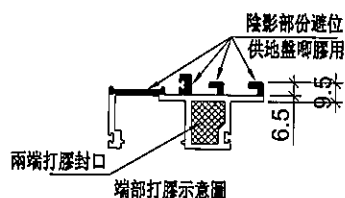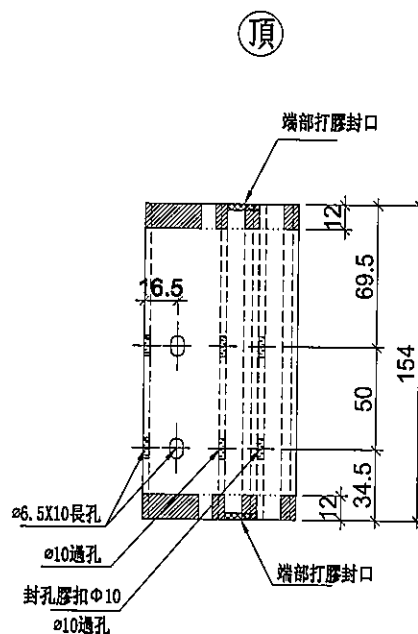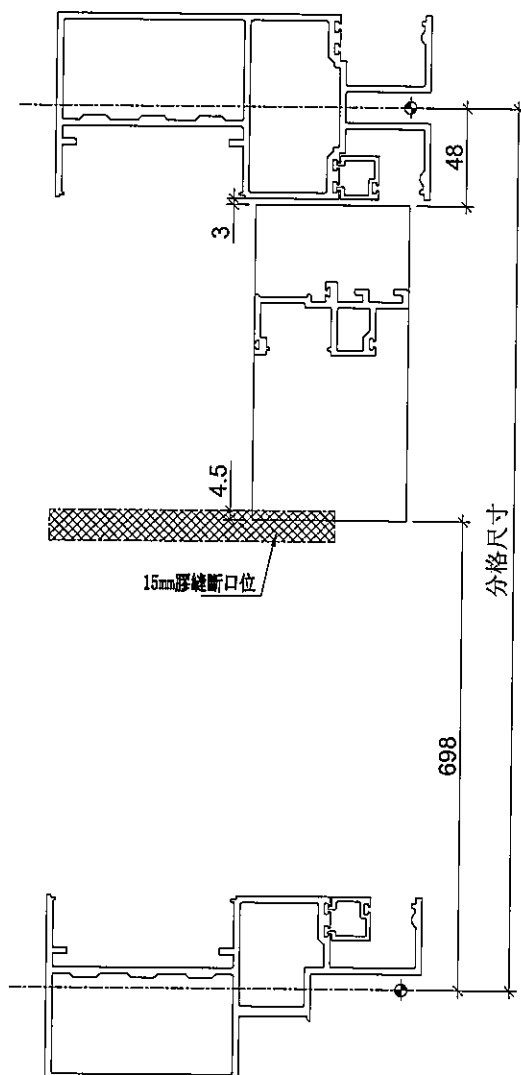

|    |                    |    |       |              |    |          |  |  |
|----|--------------------|----|-------|--------------|----|----------|--|--|
| 名稱 | 生梗企單玻              | 制圖 | 邱紅    | 2019. 10. 07 | 修改 |          |  |  |
| 材料 | X85561             | 復核 | 謝永林   | 2019. 11. 04 | 日期 |          |  |  |
| 顏色 | EC-DG-S332054 (3塗) | 批准 | Jason |              | 圖號 | UN-DM1aR |  |  |



美特鋁質 有限公司

MIDI Aluminium Fabricator Ltd.

拆圖參見: UN-DM1aR

工程號

J-837

地盤

觀塘裕民坊

| 物料編號     | 數量 | 分格尺寸 | 使用位置     | 樓層  |
|----------|----|------|----------|-----|
| UN-DM1aR | 2  | 900  | T1CW-A-3 | 27F |
|          | 3  | 900  | T1CW-A-2 | 27F |
|          | 2  | 900  | T2CW-F-2 | 27F |
|          | 2  | 900  | T2CW-F-1 | 27F |
|          | 3  | 900  | T2CW-E-2 | 27F |
|          | 2  | 900  | T2CW-E-1 | 27F |
|          | 5  | 900  | T3CW-A-1 | 27F |
|          | 5  | 900  | T5CW-L-1 | 27F |
|          | 24 | 合計   |          |     |

|    |                    |    |       |            |    |            |  |  |
|----|--------------------|----|-------|------------|----|------------|--|--|
| 名稱 | 生梗企單玻              | 制圖 | 邱紅    | 2019.10.07 | 修改 |            |  |  |
| 材料 | X85561             | 復核 | 謝永林   | 2019.11.04 | 日期 |            |  |  |
| 顏色 | EC-DG-S332054 (3塗) | 批准 | Jason |            | 圖號 | UN-DM1aR-1 |  |  |



美特鋁質 有限公司  
MIDI Aluminium Fabricator Ltd.

工程號

J-837

地盤


觀塘裕民坊

數據表參見: UN-DM1b-1

工廠用

死牆位斷口下用

頂

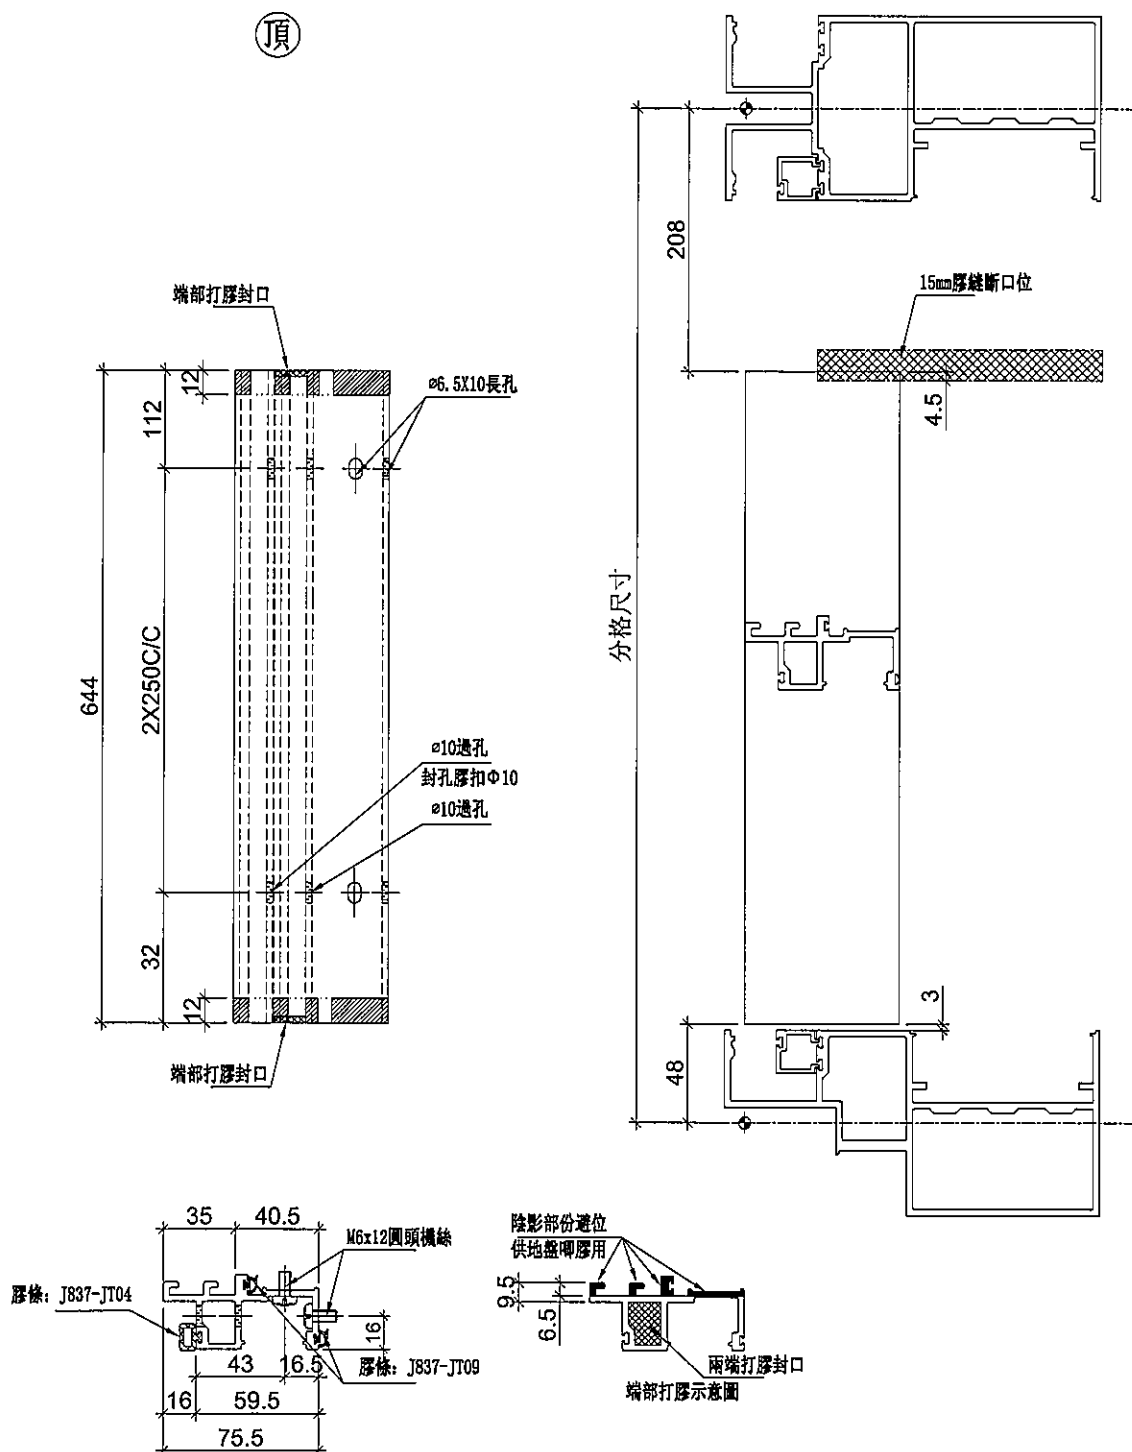

|    |                    |    |       |            |    |         |  |  |
|----|--------------------|----|-------|------------|----|---------|--|--|
| 名稱 | 生梗企單玻              | 制圖 | 邱紅    | 2019.10.07 | 修改 |         |  |  |
| 材料 | X85561             | 復核 | 謝永林   | 2019.11.04 | 日期 |         |  |  |
| 顏色 | EC-DG-S332054 (3塗) | 批准 | Jason |            | 圖號 | UN-DM1b |  |  |



美特鋁質 有限公司  
MIDI Aluminium Fabricator Ltd.

拆圖參見: UN-DM1b

|     |       |    |       |
|-----|-------|----|-------|
| 工程號 | J-837 | 地盤 | 觀塘裕民坊 |
|-----|-------|----|-------|

| 物料編號    | 數量 | 分格尺寸 | 使用位置     | 樓層  |
|---------|----|------|----------|-----|
| UN-DM1b | 1  | 900  | T1CW-A-3 | 27F |
|         | 3  | 900  | T1CW-A-2 | 27F |
|         | 1  | 900  | T2CW-F-2 | 27F |
|         | 2  | 900  | T2CW-F-1 | 27F |
|         | 1  | 900  | T2CW-E-2 | 27F |
|         | 1  | 900  | T2CW-E-1 | 27F |
|         | 3  | 900  | T3CW-A-1 | 27F |
|         | 1  | 900  | T5CW-L-1 | 27F |
|         | 13 | 合計   |          |     |


|    |                    |    |       |            |    |           |  |  |
|----|--------------------|----|-------|------------|----|-----------|--|--|
| 名稱 | 生梗企單玻              | 制圖 | 邱紅    | 2019.10.07 | 修改 |           |  |  |
| 材料 | X85561             | 復核 | 謝永林   | 2019.11.04 | 日期 |           |  |  |
| 顏色 | EC-DG-S332054 (3塗) | 批准 | Jason |            | 圖號 | UN-DM1b-1 |  |  |






|     |       |    |       |
|-----|-------|----|-------|
| 工程號 | J-837 | 地盤 | 觀塘裕民坊 |
|-----|-------|----|-------|

工厂用

死牆位斷口下用

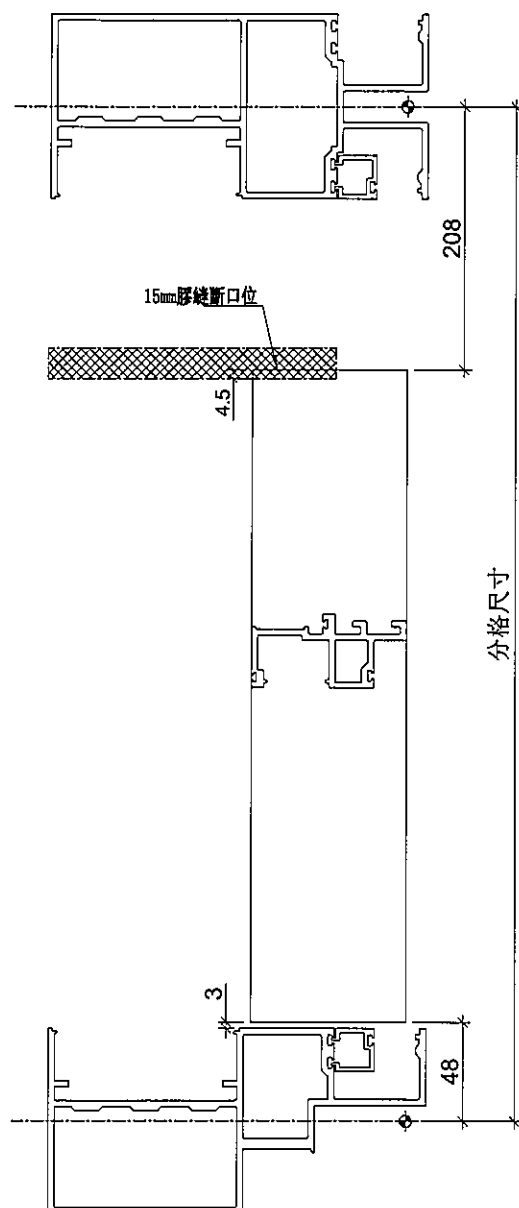

分格尺寸

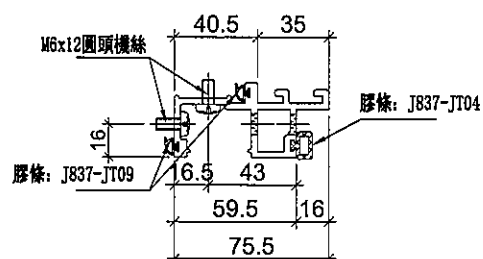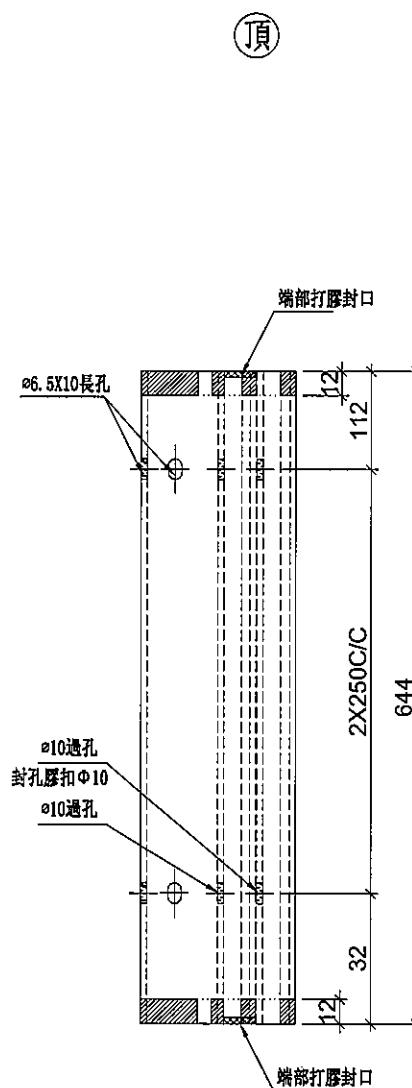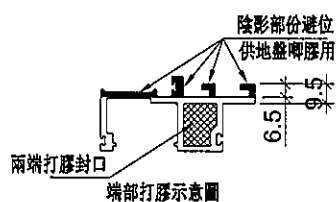

|    |                    |    |       |            |    |          |  |  |
|----|--------------------|----|-------|------------|----|----------|--|--|
| 名稱 | 生梗企單玻              | 制圖 | 邱紅    | 2019.10.07 | 修改 |          |  |  |
| 材料 | X85561             | 復核 | 謝永林   | 2019.11.04 | 日期 |          |  |  |
| 顏色 | EC-DG-S332054 (3塗) | 批准 | Jason |            | 圖號 | UN-DM1bR |  |  |



美特鋁質 有限公司  
MIDI Aluminium Fabricator Ltd.

拆圖參見: UN-DM1bR

|     |       |    |       |
|-----|-------|----|-------|
| 工程號 | J-837 | 地盤 | 觀塘裕民坊 |
|-----|-------|----|-------|

| 物料編號     | 數量 | 分格尺寸 | 使用位置     | 樓層  |
|----------|----|------|----------|-----|
| UN-DM1bR | 1  | 900  | T1CW-A-3 | 27F |
|          | 2  | 900  | T1CW-A-2 | 27F |
|          | 1  | 900  | T2CW-F-2 | 27F |
|          | 1  | 900  | T2CW-F-1 | 27F |
|          | 2  | 900  | T2CW-E-2 | 27F |
|          | 1  | 900  | T2CW-E-1 | 27F |
|          | 3  | 900  | T3CW-A-1 | 27F |
|          | 4  | 900  | T5CW-L-1 | 27F |
|          | 15 | 合計   |          |     |

|    |                    |    |       |            |    |            |  |  |
|----|--------------------|----|-------|------------|----|------------|--|--|
| 名稱 | 生梗企單玻              | 制圖 | 邱紅    | 2019.10.07 | 修改 |            |  |  |
| 材料 | X85561             | 復核 | 謝永林   | 2019.11.04 | 日期 |            |  |  |
| 顏色 | EC-DG-S332054 (3塗) | 批准 | Jason |            | 圖號 | UN-DM1bR-1 |  |  |



美特鋁質 有限公司  
MIDI Aluminium Fabricator Ltd.

工程號

J-837

地盤





觀塘裕民坊

數據表參見: UN-DM1d-1

工廠用

SD頂死牆位用

頂

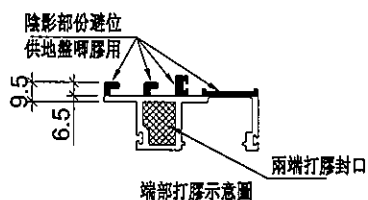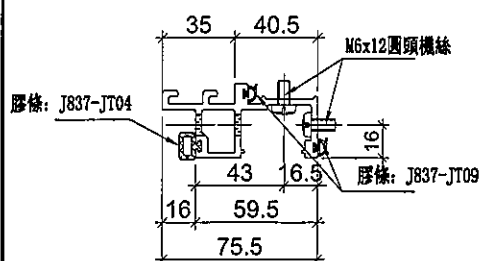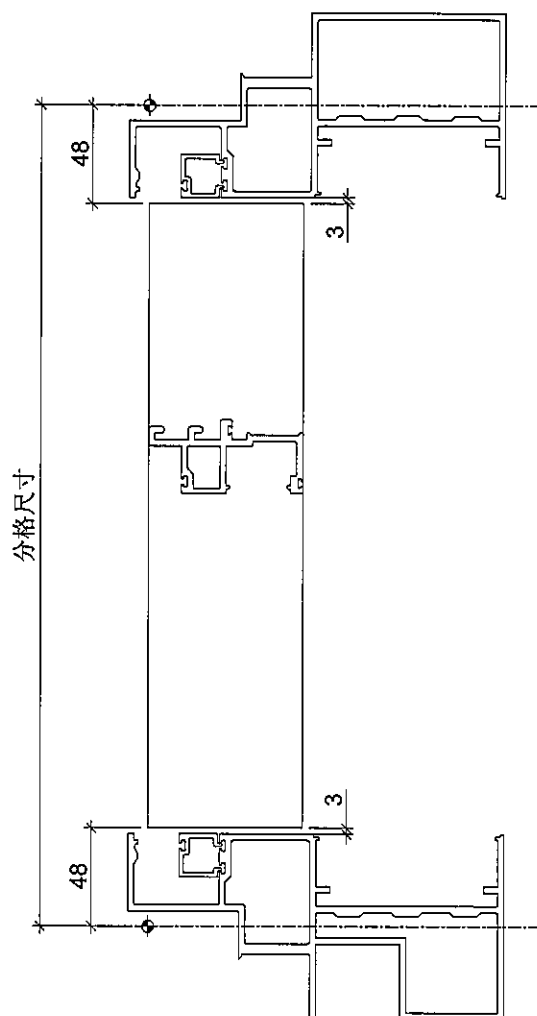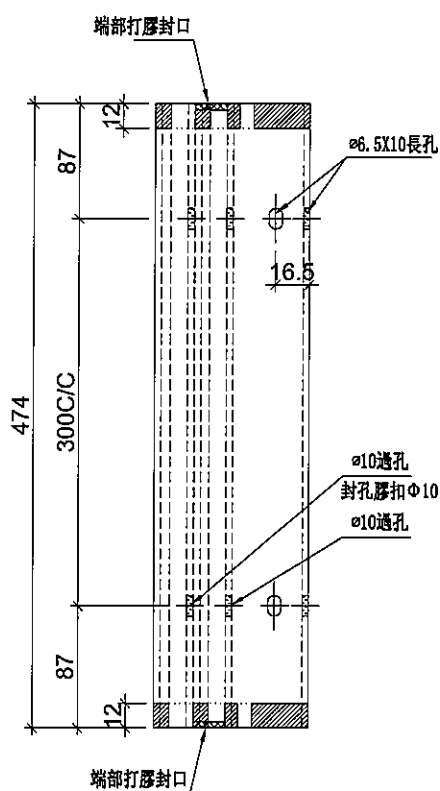

|    |                    |    |       |            |    |         |  |  |
|----|--------------------|----|-------|------------|----|---------|--|--|
| 名稱 | 生梗企單玻              | 制圖 | 邱紅    | 2019.10.07 | 修改 |         |  |  |
| 材料 | X85561             | 復核 | 謝永林   | 2019.11.04 | 日期 |         |  |  |
| 顏色 | EC-DG-S332054 (3塗) | 批准 | Jason |            | 圖號 | UN-DM1d |  |  |



美特鋁質 有限公司  
MIDI Aluminium Fabricator Ltd.

拆圖參見: UN-DM1d

|     |       |    |       |
|-----|-------|----|-------|
| 工程號 | J-837 | 地盤 | 觀塘裕民坊 |
|-----|-------|----|-------|

| 物料編號    | 數量 | 分格尺寸 | 使用位置     | 樓層  |
|---------|----|------|----------|-----|
| UN-DM1d | 1  | 570  | T1CW-A-3 | 27F |
|         | 1  | 570  | T1CW-A-2 | 27F |
|         | 1  | 570  | T2CW-F-2 | 27F |
|         | 1  | 570  | T2CW-F-1 | 27F |
|         | 1  | 570  | T2CW-E-2 | 27F |
|         | 1  | 570  | T2CW-E-1 | 27F |
|         | 2  | 570  | T3CW-A-1 | 27F |
|         | 1  | 570  | T5CW-L-1 | 27F |
|         | 9  | 合計   |          |     |

|    |                    |    |       |              |    |           |  |  |
|----|--------------------|----|-------|--------------|----|-----------|--|--|
| 名稱 | 生梗企單玻              | 制圖 | 邱紅    | 2019. 10. 07 | 修改 |           |  |  |
| 材料 | X85561             | 復核 | 謝永林   | 2019. 11. 04 | 日期 |           |  |  |
| 顏色 | EC-DG-S332054 (3塗) | 批准 | Jason |              | 圖號 | UN-DM1d-1 |  |  |



美特鋁質 有限公司  
MIDI Aluminium Fabricator Ltd.

工程號

J-837


地盤

觀塘裕民坊




數據表參見: UN-DM1dR-1

工廠用

SD頂死牆位用

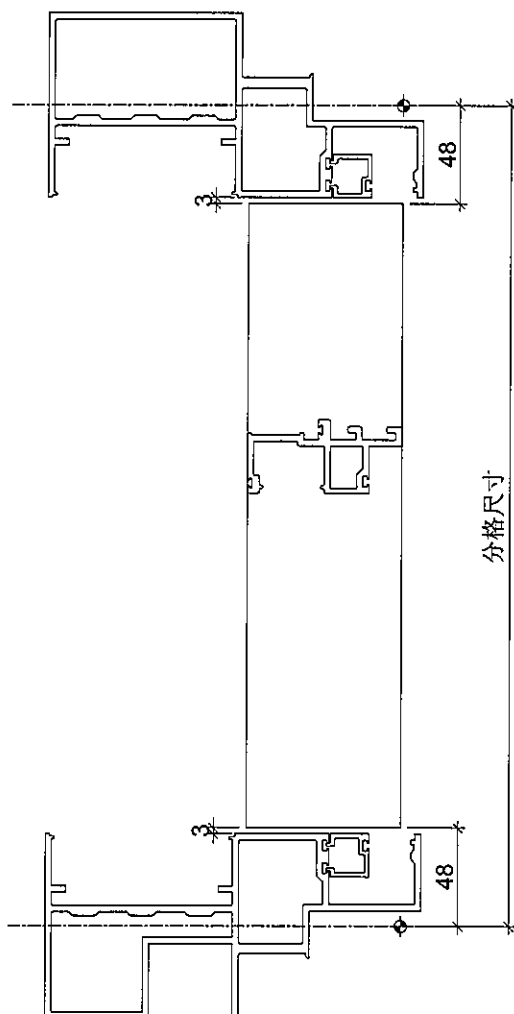

頂

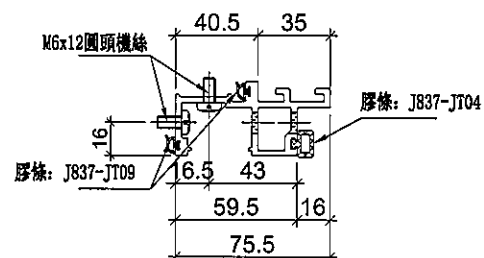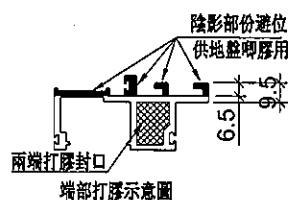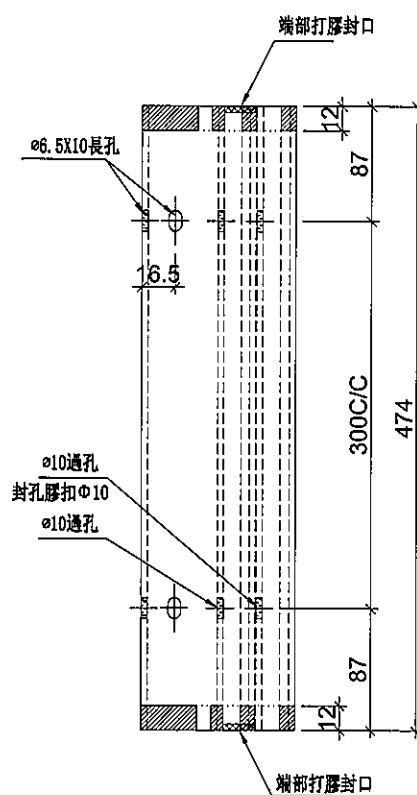

|    |                    |    |       |            |    |          |  |
|----|--------------------|----|-------|------------|----|----------|--|
| 名稱 | 生梗企單玻              | 制圖 | 邱紅    | 2019.10.07 | 修改 |          |  |
| 材料 | X85561             | 復核 | 謝永林   | 2019.11.04 | 日期 |          |  |
| 顏色 | EC-DG-S332054 (3塗) | 批准 | Jason |            | 圖號 | UN-DM1dR |  |



美特鋁質 有限公司

MIDI Aluminium Fabricator Ltd.

拆圖參見: UN-DM1dR

工程號

J-837

地盤

觀塘裕民坊

| 物料編號     | 數量 | 分格尺寸 | 使用位置     | 樓層  |
|----------|----|------|----------|-----|
| UN-DM1dR | 1  | 570  | T1CW-A-3 | 27F |
|          | 1  | 570  | T1CW-A-2 | 27F |
|          | 1  | 570  | T2CW-F-2 | 27F |
|          | 1  | 570  | T2CW-F-1 | 27F |
|          | 1  | 570  | T2CW-E-2 | 27F |
|          | 1  | 570  | T2CW-E-1 | 27F |
|          | 2  | 570  | T3CW-A-1 | 27F |
|          | 1  | 570  | T5CW-L-1 | 27F |
|          | 9  | 合計   |          |     |

|    |                    |    |       |            |    |            |  |  |
|----|--------------------|----|-------|------------|----|------------|--|--|
| 名稱 | 生梗企單玻              | 制圖 | 邱紅    | 2019.10.07 | 修改 |            |  |  |
| 材料 | X85561             | 復核 | 謝永林   | 2019.11.04 | 日期 |            |  |  |
| 顏色 | EC-DG-S332054 (3塗) | 批準 | Jason |            | 圖號 | UN-DM1dR-1 |  |  |



美特鋁質 有限公司

MIDI Aluminium Fabricator Ltd.

工程號

J-837





地盤

觀塘裕民坊

數據表參見: UN-TM1a-1

工廠用

死牆位斷口上用

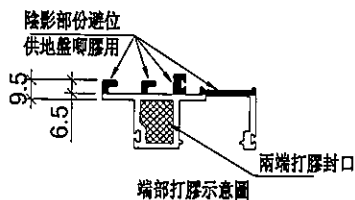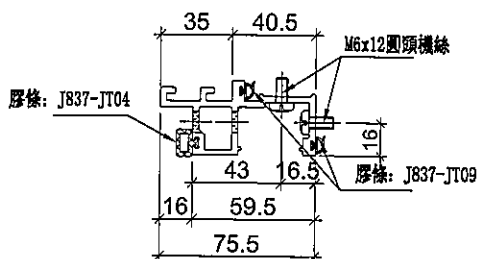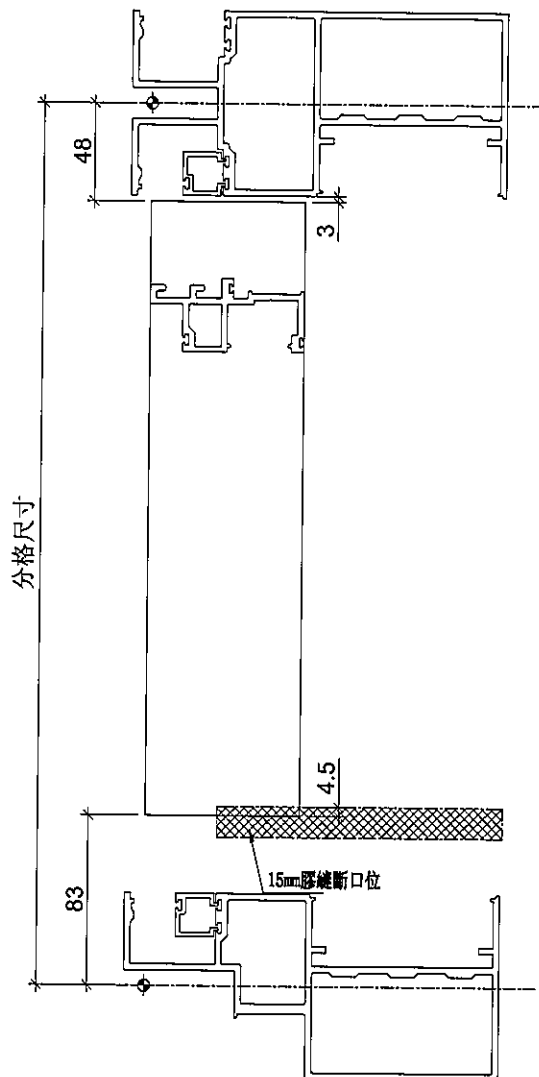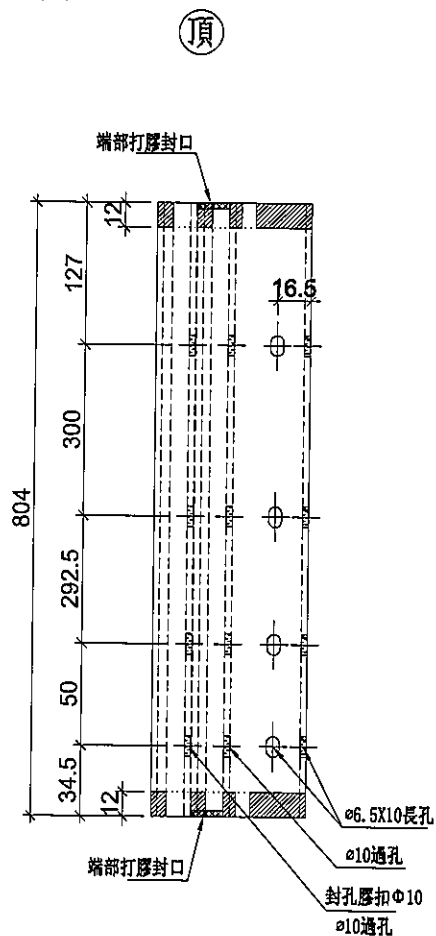

|    |                    |    |       |              |    |         |  |  |
|----|--------------------|----|-------|--------------|----|---------|--|--|
| 名稱 | 生梗企單玻              | 制圖 | 邱紅    | 2019. 10. 07 | 修改 |         |  |  |
| 材料 | X85561             | 復核 | 謝永林   | 2019. 11. 04 | 日期 |         |  |  |
| 顏色 | EC-DG-S332054 (3塗) | 批准 | Jason |              | 圖號 | UN-TM1a |  |  |



美特鋁質 有限公司  
MIDI Aluminium Fabricator Ltd.

拆圖參見: UN-TM1a

|     |       |    |       |
|-----|-------|----|-------|
| 工程號 | J-837 | 地盤 | 觀塘裕民坊 |
|-----|-------|----|-------|

| 物料編號    | 數量 | 分格尺寸 | 使用位置     | 樓層  |
|---------|----|------|----------|-----|
| UN-TM1a | 1  | 935  | T1CW-A-3 | 27F |
|         | 1  | 935  | T1CW-A-2 | 27F |
|         | 1  | 935  | T2CW-F-2 | 27F |
|         | 1  | 935  | T2CW-F-1 | 27F |
|         | 4  | 合計   |          |     |

|    |                    |    |       |            |    |           |  |  |
|----|--------------------|----|-------|------------|----|-----------|--|--|
| 名稱 | 生梗企單玻              | 制圖 | 邱紅    | 2019.10.07 | 修改 |           |  |  |
| 材料 | X85561             | 復核 | 謝永林   | 2019.11.04 | 日期 |           |  |  |
| 顏色 | EC-DG-S332054 (3塗) | 批准 | Jason |            | 圖號 | UN-TM1a-1 |  |  |



美特鋁質 有限公司  
MIDI Aluminium Fabricator Ltd.

工程號

J-837





地盤

觀塘裕民坊

數據表參見: UN-TM1aR-1

工廠用

死牆位斷口上用

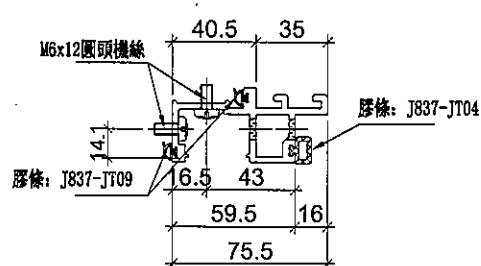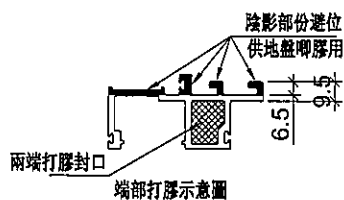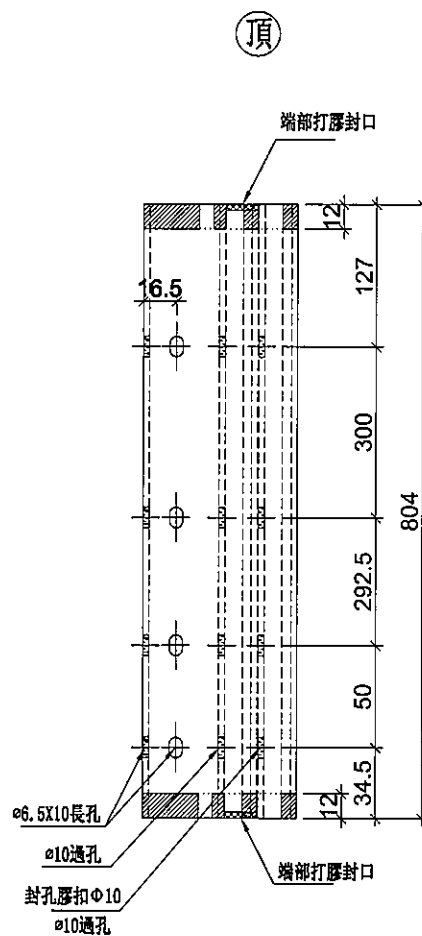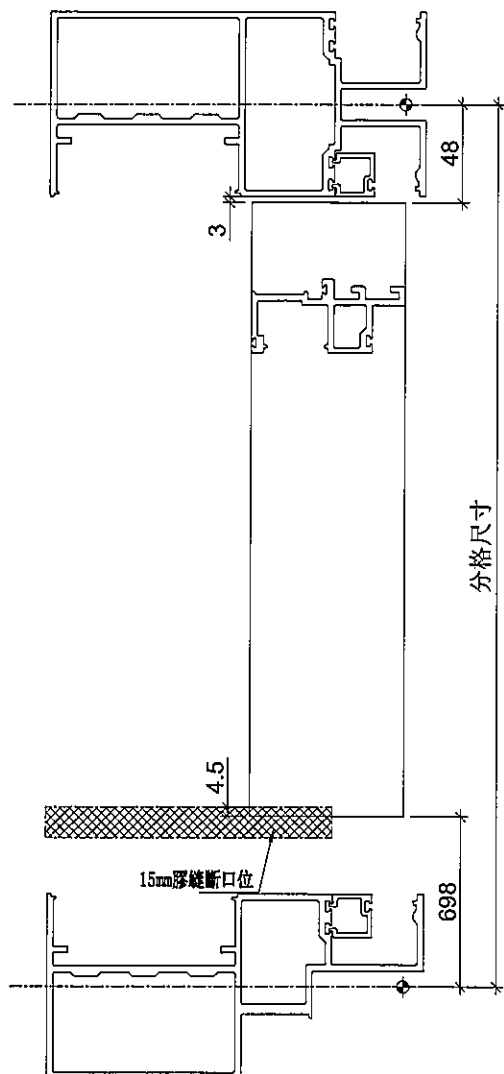

|    |                    |    |       |            |    |          |  |  |
|----|--------------------|----|-------|------------|----|----------|--|--|
| 名稱 | 生梗企單玻              | 制圖 | 邱紅    | 2019.10.07 | 修改 |          |  |  |
| 材料 | X85561             | 復核 | 謝永林   | 2019.11.04 | 日期 |          |  |  |
| 顏色 | EC-DG-S332054 (3塗) | 批准 | Jason |            | 圖號 | UN-TM1aR |  |  |



美特鋁質 有限公司  
MIDI Aluminium Fabricator Ltd.

拆圖參見: UN-TM1aR

|     |       |    |       |
|-----|-------|----|-------|
| 工程號 | J-837 | 地盤 | 觀塘裕民坊 |
|-----|-------|----|-------|

| 物料編號     | 數量 | 分格尺寸 | 使用位置     | 樓層  |
|----------|----|------|----------|-----|
| UN-TM1aR | 1  | 935  | T2CW-E-2 | 27F |
|          | 1  | 935  | T2CW-E-1 | 27F |
|          | 2  | 935  | T3CW-A-1 | 27F |
|          | 2  | 935  | T5CW-L-1 | 27F |
|          | 6  | 合計   |          |     |

|    |                    |    |       |              |    |            |  |  |
|----|--------------------|----|-------|--------------|----|------------|--|--|
| 名稱 | 生梗企單玻              | 制圖 | 邱紅    | 2019. 10. 07 | 修改 |            |  |  |
| 材料 | X85561             | 復核 | 謝永林   | 2019. 11. 04 | 日期 |            |  |  |
| 顏色 | EC-DG-S332054 (3塗) | 批准 | Jason |              | 圖號 | UN-TM1aR-1 |  |  |





美特鋁質 有限公司  
MIDI Aluminium Fabricator Ltd.

工程號

J-837

地盤

觀塘裕民坊



死牆位斷口下用

物料編號

數量

分格尺寸

使用位置

樓層

UN-TM1bR

1

935

T2CW-E-2

27F

1

935

T2CW-E-1

27F

2

935

T3CW-A-1

27F

2





935

T5CW-L-1

27F

6

合計

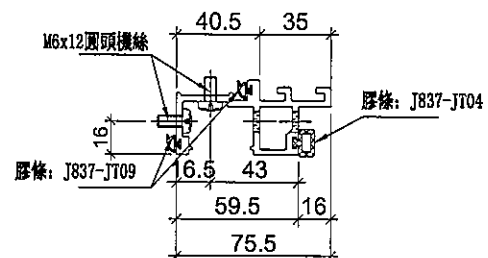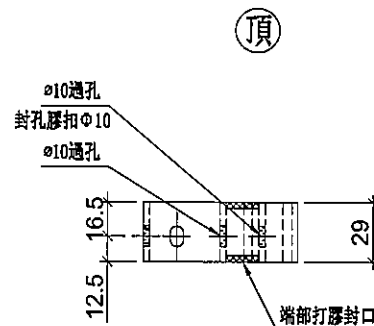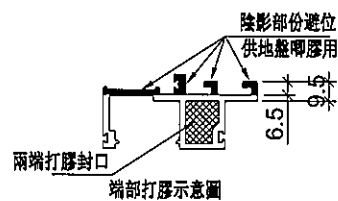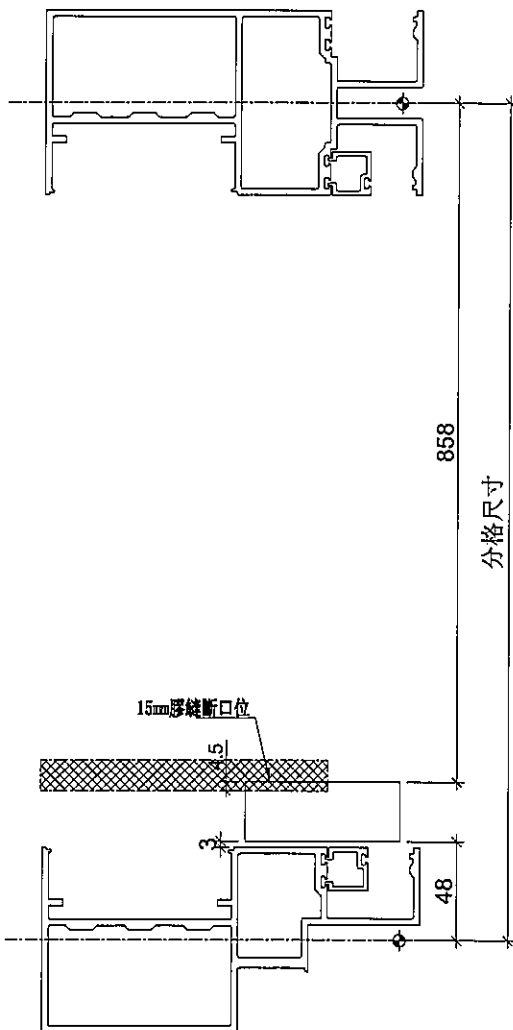

|    |                    |    |       |            |    |          |  |  |
|----|--------------------|----|-------|------------|----|----------|--|--|
| 名稱 | 生梗企單玻              | 制圖 | 邱紅    | 2019.10.07 | 修改 |          |  |  |
| 材料 | X85561             | 復核 | 謝永林   | 2019.11.04 | 日期 |          |  |  |
| 顏色 | EC-DG-S332054 (3塗) | 批准 | Jason |            | 圖號 | UN-TM1bR |  |  |



美特鋁質有限公司  
MIDI Aluminium Fabricator Ltd.

工程號

J-837

地盤





觀塘裕民坊

工廠用

1600死牆位用

頂

| 物料編號   | 數量 | 分格尺寸 | 使用位置     | 樓層  |
|--------|----|------|----------|-----|
| UN-TM1 | 2  | 1600 | T1CW-A-3 | 27F |
|        | 5  | 1600 | T1CW-A-2 | 27F |
|        | 2  | 1600 | T2CW-F-2 | 27F |
|        | 3  | 1600 | T2CW-F-1 | 27F |
|        | 3  | 1600 | T2CW-E-2 | 27F |
|        | 2  | 1600 | T2CW-E-1 | 27F |
|        | 6  | 1600 | T3CW-A-1 | 27F |
|        | 5  | 1600 | T5CW-L-1 | 27F |
|        | 28 | 合計   |          |     |

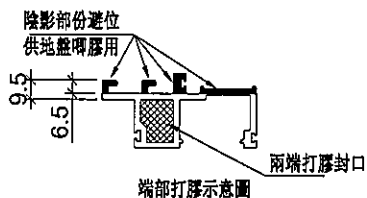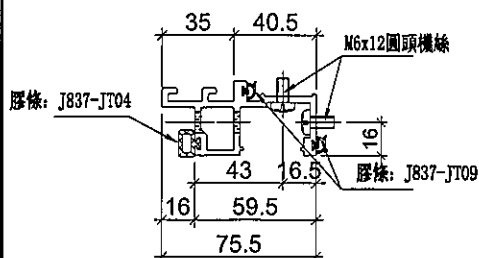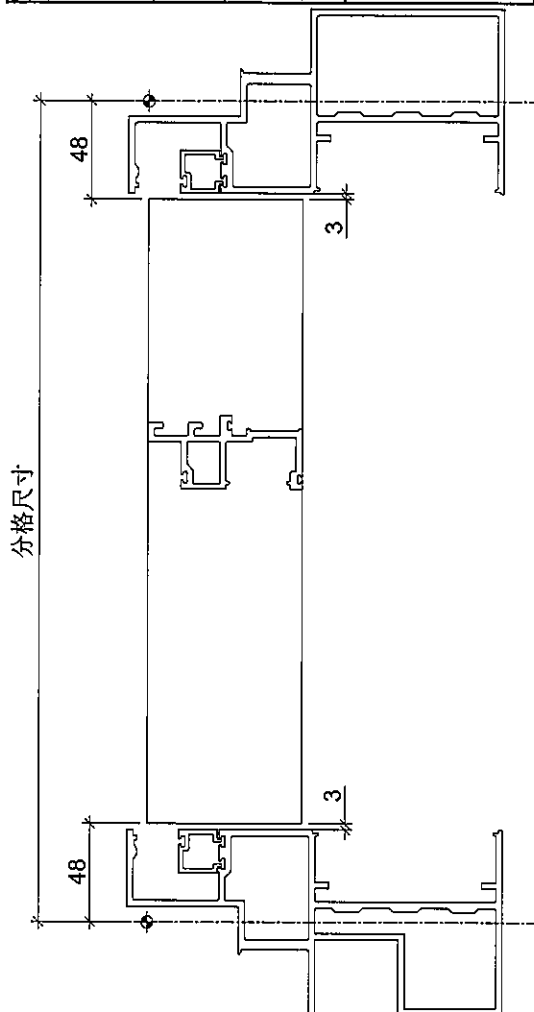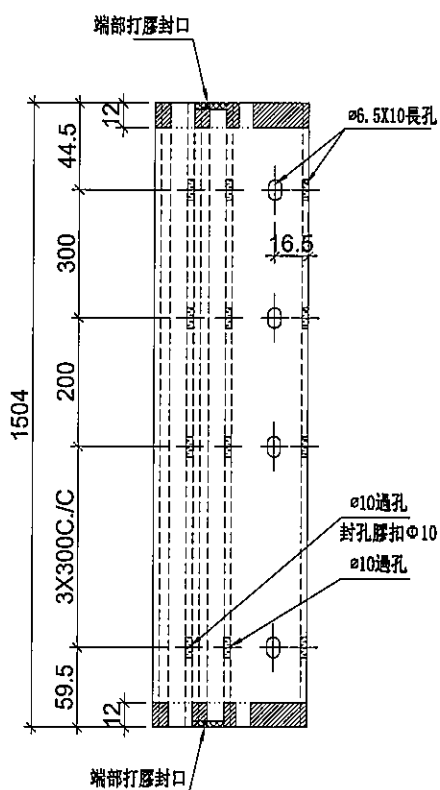


|    |                    |    |       |            |    |        |  |  |
|----|--------------------|----|-------|------------|----|--------|--|--|
| 名稱 | 生梗企單玻              | 制圖 | 邱紅    | 2019.10.07 | 修改 |        |  |  |
| 材料 | X85561             | 復核 | 謝永林   | 2019.11.04 | 日期 |        |  |  |
| 顏色 | EC-DG-S332054 (3塗) | 批准 | Jason |            | 圖號 | UN-TM1 |  |  |






美特鋁質 有限公司  
MIDI Aluminium Fabricator Ltd.

工程號 J-837 地盤 觀塘裕民坊

工廠用  
1600死牆位用

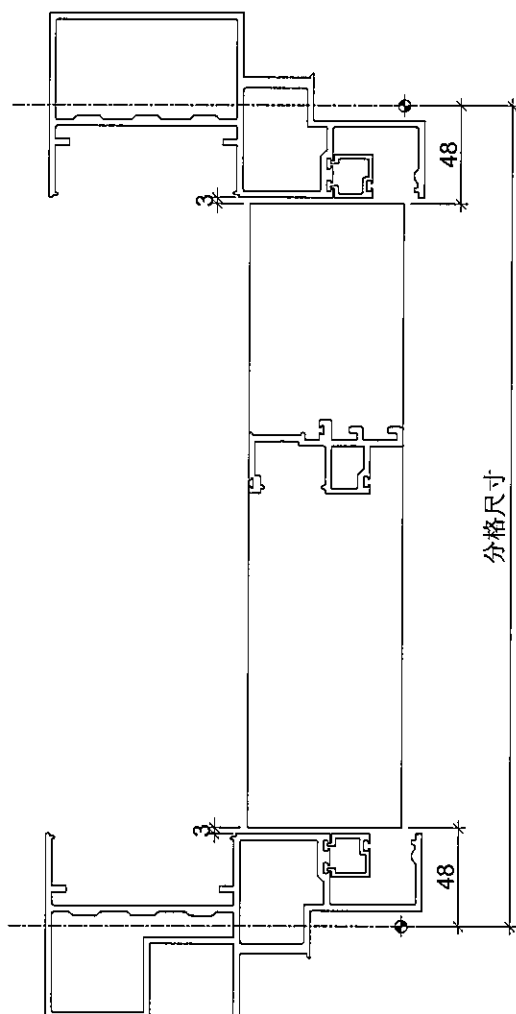

| 物料編號    | 數量 | 分格尺寸 | 使用位置     | 樓層  |
|---------|----|------|----------|-----|
| UN-TM1R | 2  | 1600 | T1CW-A-3 | 27F |
|         | 5  | 1600 | T1CW-A-2 | 27F |
|         | 2  | 1600 | T2CW-F-2 | 27F |
|         | 3  | 1600 | T2CW-F-1 | 27F |
|         | 3  | 1600 | T2CW-E-2 | 27F |
|         | 2  | 1600 | T2CW-E-1 | 27F |
|         | 6  | 1600 | T3CW-A-1 | 27F |
|         | 5  | 1600 | T5CW-L-1 | 27F |
|         | 28 | 合計   |          |     |

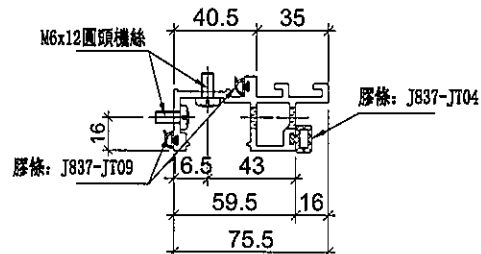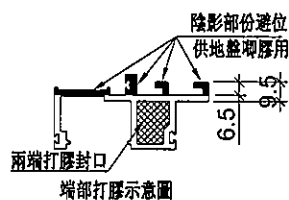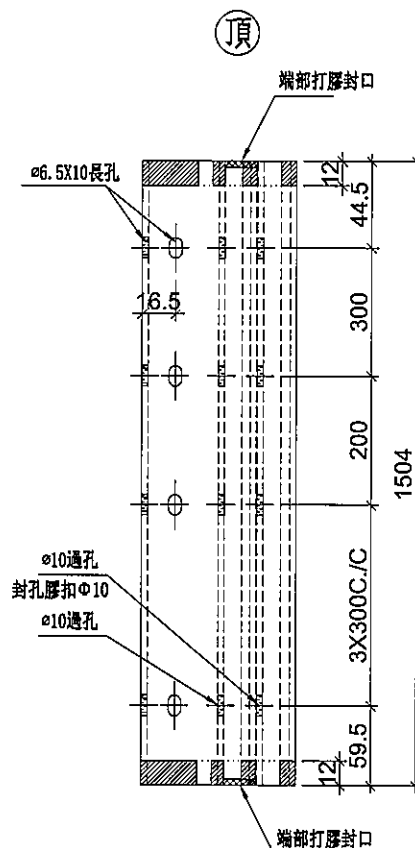

|    |                    |    |       |            |    |         |  |  |
|----|--------------------|----|-------|------------|----|---------|--|--|
| 名稱 | 生梗企單玻              | 制圖 | 邱紅    | 2019.10.07 | 修改 |         |  |  |
| 材料 | X85561             | 復核 | 謝永林   | 2019.11.04 | 日期 |         |  |  |
| 顏色 | EC-DG-S332054 (3塗) | 批准 | Jason |            | 圖號 | UN-TM1R |  |  |







美特鋁質 有限公司  
MIDI Aluminium Fabricator Ltd.

工程號 J-837 地盤 觀塘裕民坊



650死牆位用

| 物料編號   | 數量 | 分格尺寸 | 使用位置     | 樓層  |
|--------|----|------|----------|-----|
| UN-TM2 | 2  | 650  | T1CW-A-3 | 27F |
|        | 5  | 650  | T1CW-A-2 | 27F |
|        | 2  | 650  | T2CW-F-2 | 27F |
|        | 3  | 650  | T2CW-F-1 | 27F |
|        | 3  | 650  | T2CW-E-2 | 27F |
|        | 2  | 650  | T2CW-E-1 | 27F |
|        | 6  | 650  | T3CW-A-1 | 27F |
|        | 5  | 650  | T5CW-L-1 | 27F |
|        | 28 | 合計   |          |     |

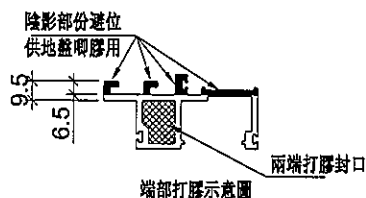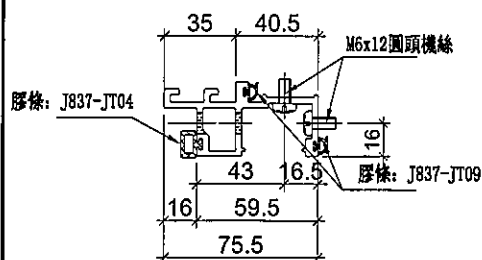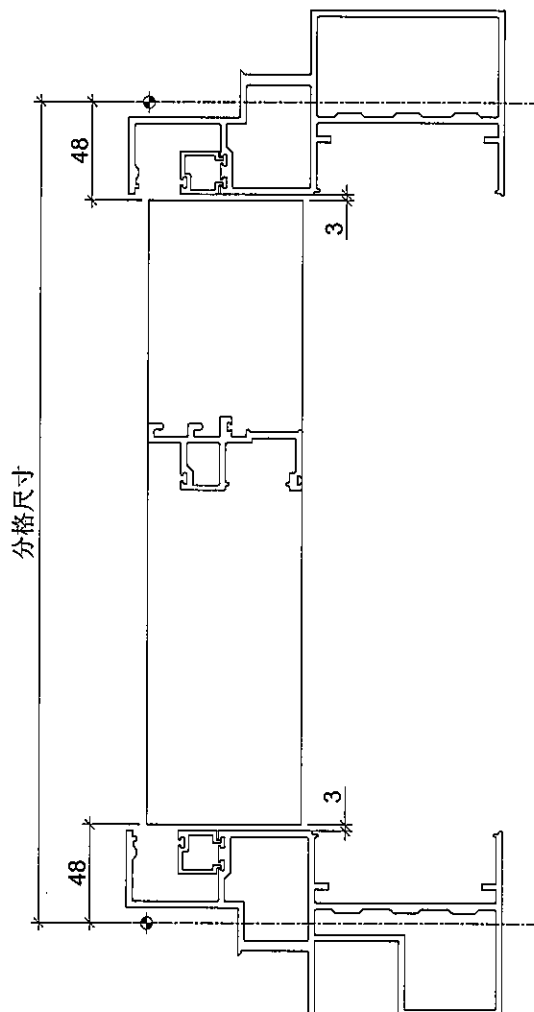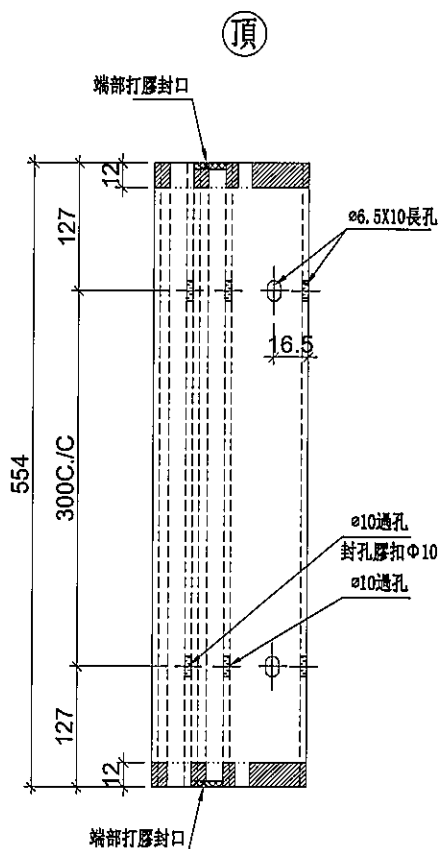

|    |                    |    |       |            |    |        |  |  |
|----|--------------------|----|-------|------------|----|--------|--|--|
| 名稱 | 生梗企單玻              | 制圖 | 邱紅    | 2019.10.07 | 修改 |        |  |  |
| 材料 | X85561             | 復核 | 謝永林   | 2019.11.04 | 日期 |        |  |  |
| 顏色 | EC-DG-S332054 (3塗) | 批准 | Jason |            | 圖號 | UN-TM2 |  |  |



美特鋁質 有限公司  
MIDI Aluminium Fabricator Ltd.

工程號


J-837

地盤

觀塘裕民坊




工廠用

650死牆位用

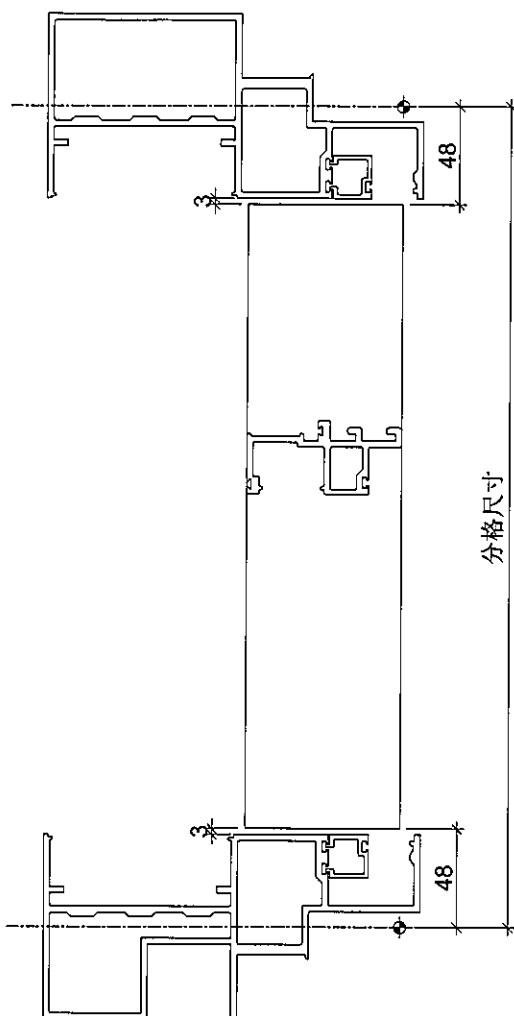

分格尺寸

| 物料編號    | 數量 | 分格尺寸 | 使用位置     | 樓層  |
|---------|----|------|----------|-----|
| UN-TM2R | 2  | 650  | T1CW-A-3 | 27F |
|         | 5  | 650  | T1CW-A-2 | 27F |
|         | 2  | 650  | T2CW-F-2 | 27F |
|         | 3  | 650  | T2CW-F-1 | 27F |
|         | 3  | 650  | T2CW-E-2 | 27F |
|         | 2  | 650  | T2CW-E-1 | 27F |
|         | 6  | 650  | T3CW-A-1 | 27F |
|         | 5  | 650  | T5CW-L-1 | 27F |
|         | 28 | 合計   |          |     |

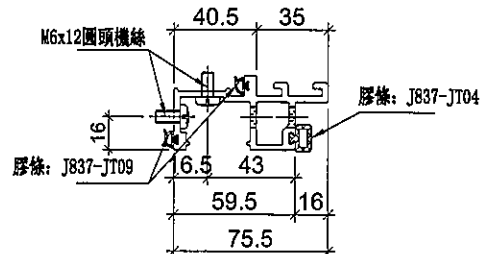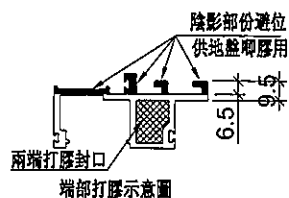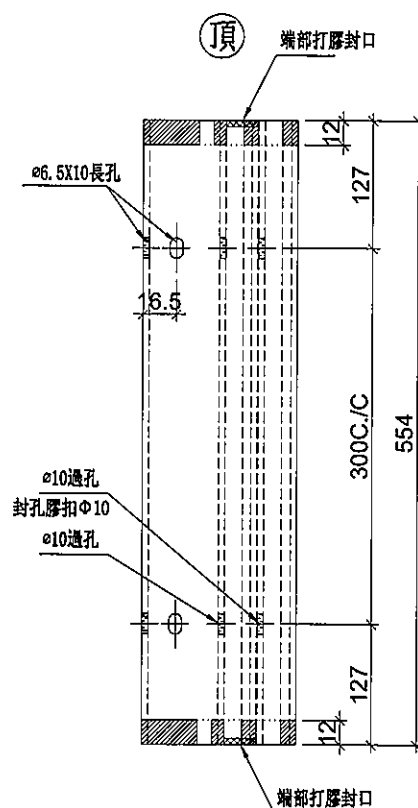

|    |                    |    |       |            |    |         |  |
|----|--------------------|----|-------|------------|----|---------|--|
| 名稱 | 生梗企單玻              | 制圖 | 邱紅    | 2019.10.07 | 修改 |         |  |
| 材料 | X85561             | 復核 | 謝永林   | 2019.11.04 | 日期 |         |  |
| 顏色 | EC-DG-S332054 (3塗) | 批准 | Jason |            | 圖號 | UN-TM2R |  |







美特鋁質 有限公司  
MIDI Aluminium Fabricator Ltd.

工程號 J-837 地盤 觀塘裕民坊



1562.5死牆位用

| 物料編號   | 數量 | 分格尺寸   | 使用位置     | 樓層  |
|--------|----|--------|----------|-----|
| UN-TM3 | 1  | 1562.5 | T1CW-A-3 | 27F |
|        | 1  | 1562.5 | T1CW-A-2 | 27F |
|        | 1  | 1562.5 | T2CW-F-2 | 27F |
|        | 1  | 1562.5 | T2CW-F-1 | 27F |
|        | 4  | 合計     |          |     |

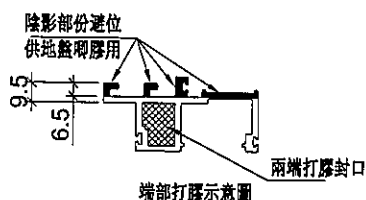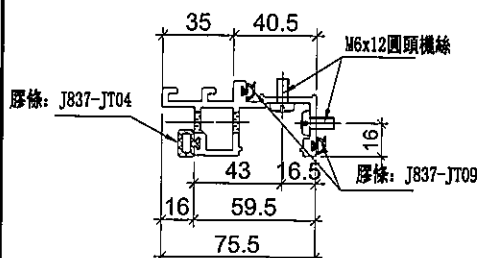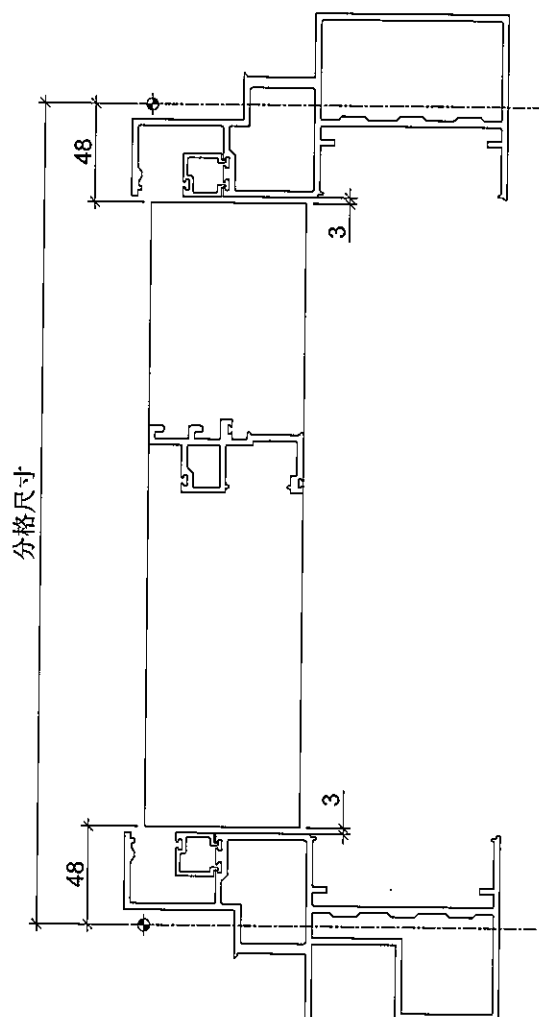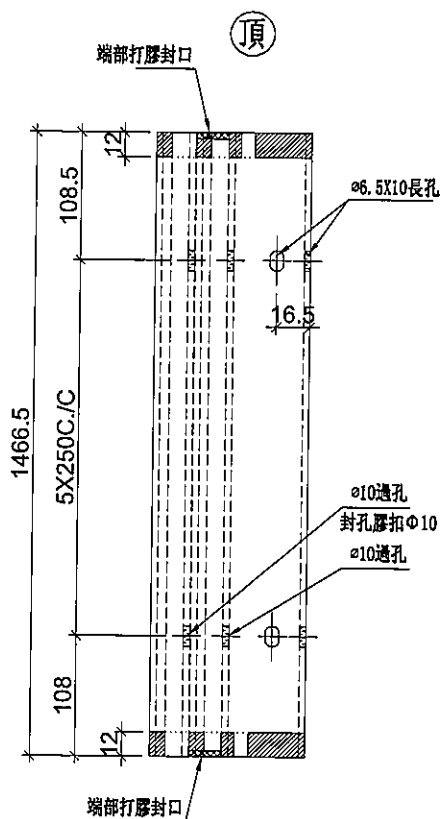

|    |                    |    |       |            |    |        |  |  |
|----|--------------------|----|-------|------------|----|--------|--|--|
| 名稱 | 生梗企單玻              | 制圖 | 邱紅    | 2019.10.07 | 修改 |        |  |  |
| 材料 | X85561             | 復核 | 謝永林   | 2019.11.04 | 日期 |        |  |  |
| 顏色 | EC-DG-S332054 (3塗) | 批准 | Jason |            | 圖號 | UN-TM3 |  |  |



美特鋁質 有限公司  
MIDI Aluminium Fabricator Ltd.

工程號

J-837





地盤

觀塘裕民坊



1562.5死牆位用

| 物料編號    | 數量 | 分格尺寸   | 使用位置     | 樓層  |
|---------|----|--------|----------|-----|
| UN-TM3R | 1  | 1562.5 | T2CW-E-2 | 27F |
|         | 1  | 1562.5 | T2CW-E-1 | 27F |
|         | 2  | 1562.5 | T3CW-A-1 | 27F |
|         | 2  | 1562.5 | T5CW-L-1 | 27F |
|         | 6  | 合計     |          |     |

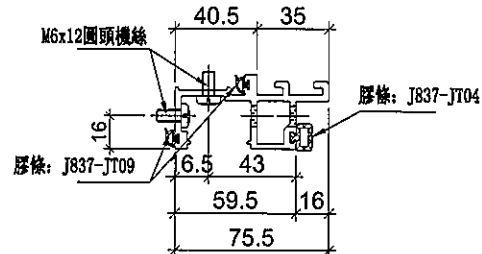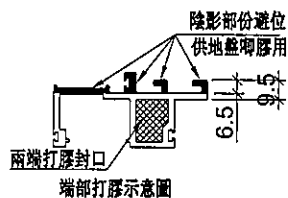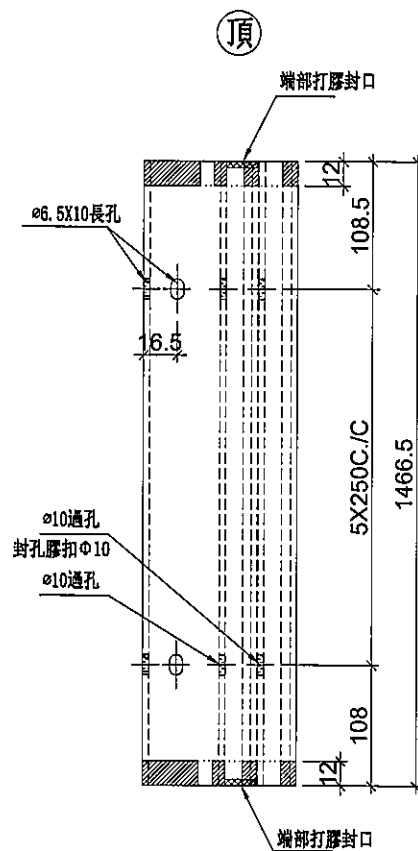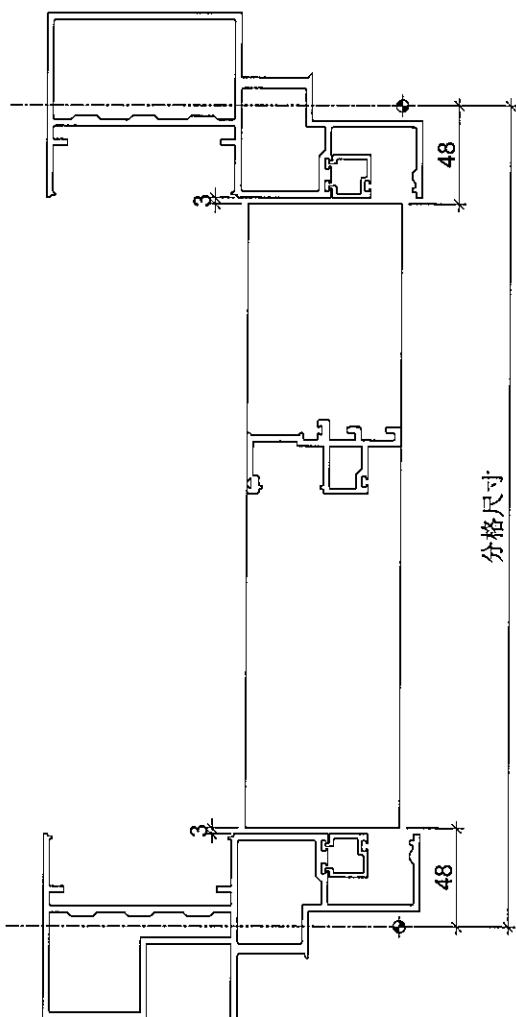

|    |                    |    |       |            |    |         |  |  |
|----|--------------------|----|-------|------------|----|---------|--|--|
| 名稱 | 生梗企單玻              | 制圖 | 邱紅    | 2019.10.07 | 修改 |         |  |  |
| 材料 | X85561             | 復核 | 謝永林   | 2019.11.04 | 日期 |         |  |  |
| 顏色 | EC-DG-S332054 (3塗) | 批准 | Jason |            | 圖號 | UN-TM3R |  |  |



美特鋁質 有限公司  
MIDI Aluminium Fabricator Ltd.

工程號


J-837

地盤



觀塘裕民坊

數據表參見: ZS-DS01-1

地盤用

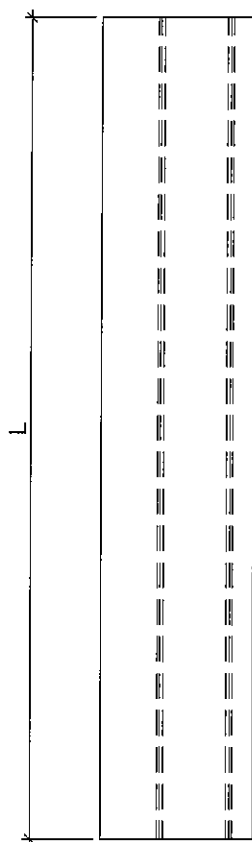

分格尺寸

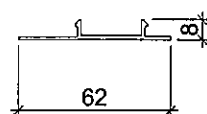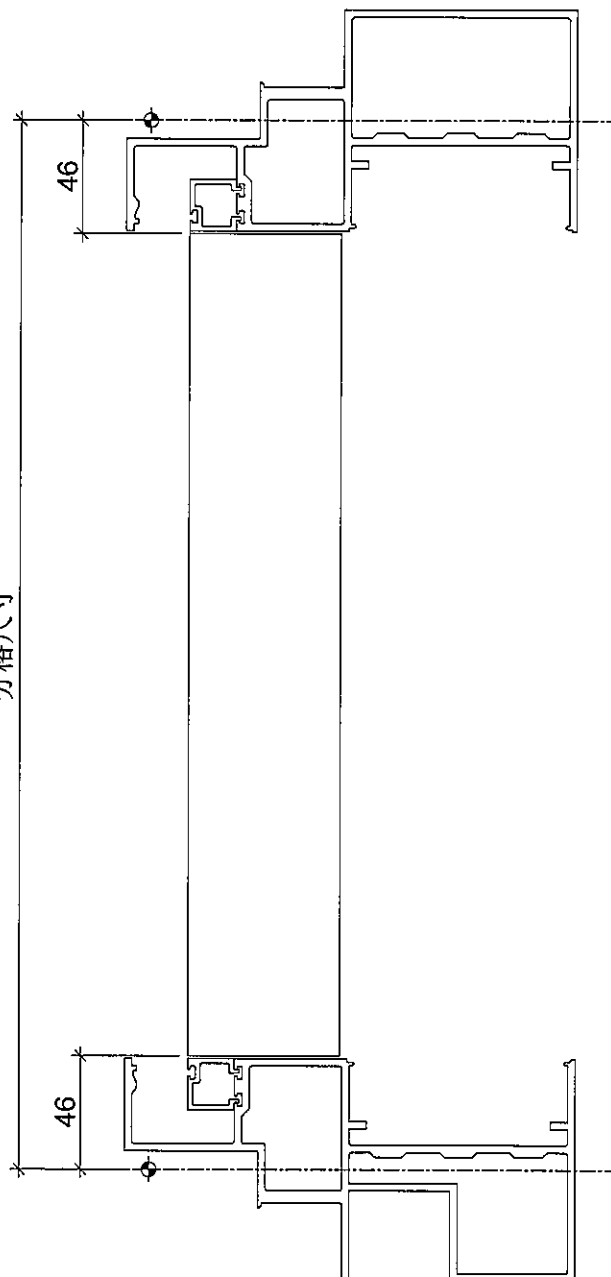

|    |                    |    |     |            |    |         |  |  |
|----|--------------------|----|-----|------------|----|---------|--|--|
| 名稱 | 生梗企單玻扣蓋            | 制圖 | 邱紅  | 2019.10.07 | 修改 |         |  |  |
| 材料 | X85563             | 復核 | 謝永林 | 2019.11.04 | 日期 |         |  |  |
| 顏色 | EC-DG-S332054 (3塗) | 批准 |     |            | 圖號 | ZS-DS01 |  |  |



美特鋁質 有限公司  
MIDI Aluminium Fabricator Ltd.

拆圖參見: ZS-DS01

工程號 J-837 地盤 觀塘裕民坊

| 物料編號    | L      | 數量 | 分格尺寸   | 使用位置     | 樓層  |
|---------|--------|----|--------|----------|-----|
| ZS-DS01 | 843    | 1  | 935    | T1CW-A-3 | 27F |
|         | 843    | 1  | 935    | T1CW-A-2 | 27F |
|         | 843    | 1  | 935    | T2CW-F-2 | 27F |
|         | 843    | 1  | 935    | T2CW-F-1 | 27F |
|         | 合計     | 4  |        |          |     |
| ZS-DS02 | 1508   | 2  | 1600   | T1CW-A-3 | 27F |
|         | 1508   | 5  | 1600   | T1CW-A-2 | 27F |
|         | 1508   | 2  | 1600   | T2CW-F-2 | 27F |
|         | 1508   | 3  | 1600   | T2CW-F-1 | 27F |
|         | 1508   | 3  | 1600   | T2CW-E-2 | 27F |
|         | 1508   | 2  | 1600   | T2CW-E-1 | 27F |
|         | 1508   | 6  | 1600   | T3CW-A-1 | 27F |
|         | 1508   | 5  | 1600   | T5CW-L-1 | 27F |
|         | 合計     | 28 |        |          |     |
| ZS-DS04 | 1470.5 | 1  | 1562.5 | T1CW-A-3 | 27F |
|         | 1470.5 | 1  | 1562.5 | T1CW-A-2 | 27F |
|         | 1470.5 | 1  | 1562.5 | T2CW-F-2 | 27F |
|         | 1470.5 | 1  | 1562.5 | T2CW-F-1 | 27F |
|         | 合計     | 4  |        |          |     |

|    |                    |    |     |            |    |           |  |  |
|----|--------------------|----|-----|------------|----|-----------|--|--|
| 名稱 | 生梗企單玻扣蓋            | 制圖 | 邱紅  | 2019.10.07 | 修改 |           |  |  |
| 材料 | X85563             | 復核 | 謝永林 | 2019.11.04 | 日期 |           |  |  |
| 顏色 | EC-DG-S332054 (3塗) | 批准 |     |            | 圖號 | ZS-DS01-1 |  |  |



美特鋁質 有限公司  
MIDI Aluminium Fabricator Ltd.

工程號




J-837

地盤

觀塘裕民坊

數據表參見: ZS-DS01R-1

地盤用

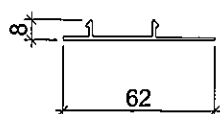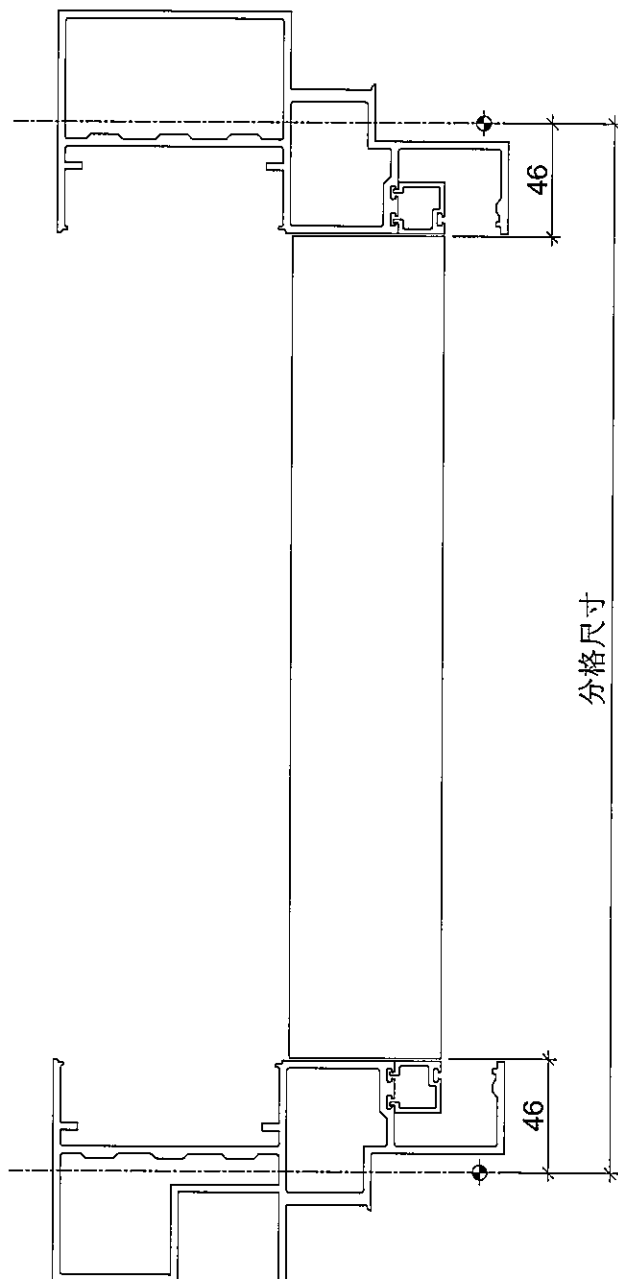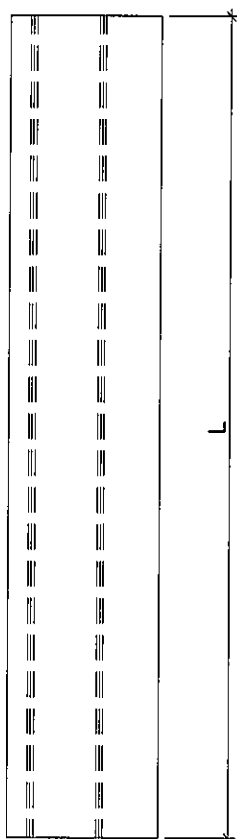

|    |                    |    |     |            |    |          |  |  |
|----|--------------------|----|-----|------------|----|----------|--|--|
| 名稱 | 生梗企單玻扣蓋            | 制圖 | 邱紅  | 2019.10.07 | 修改 |          |  |  |
| 材料 | X85563             | 復核 | 謝永林 | 2019.11.04 | 日期 |          |  |  |
| 顏色 | EC-DG-S332054 (3塗) | 批准 |     |            | 圖號 | ZS-DS01R |  |  |



美特鋁質 有限公司  
MIDI Aluminium Fabricator Ltd.

拆圖參見: ZS-DS01R

|     |       |    |       |
|-----|-------|----|-------|
| 工程號 | J-837 | 地盤 | 觀塘裕民坊 |
|-----|-------|----|-------|

| 物料編號     | L      | 數量 | 分格尺寸   | 使用位置     | 樓層  |
|----------|--------|----|--------|----------|-----|
| ZS-DS01R | 843    | 1  | 935    | T2CW-E-2 | 27F |
|          | 843    | 1  | 935    | T2CW-E-1 | 27F |
|          | 843    | 2  | 935    | T3CW-A-1 | 27F |
|          | 843    | 2  | 935    | T5CW-L-1 | 27F |
|          | 合計     | 6  |        |          |     |
| ZS-DS02R | 1508   | 2  | 1600   | T1CW-A-3 | 27F |
|          | 1508   | 5  | 1600   | T1CW-A-2 | 27F |
|          | 1508   | 2  | 1600   | T2CW-F-2 | 27F |
|          | 1508   | 3  | 1600   | T2CW-F-1 | 27F |
|          | 1508   | 3  | 1600   | T2CW-E-2 | 27F |
|          | 1508   | 2  | 1600   | T2CW-E-1 | 27F |
|          | 1508   | 6  | 1600   | T3CW-A-1 | 27F |
|          | 1508   | 5  | 1600   | T5CW-L-1 | 27F |
|          | 合計     | 28 |        |          |     |
| ZS-DS04R | 1470.5 | 1  | 1562.5 | T2CW-E-2 | 27F |
|          | 1470.5 | 1  | 1562.5 | T2CW-E-1 | 27F |
|          | 1470.5 | 2  | 1562.5 | T3CW-A-1 | 27F |
|          | 1470.5 | 2  | 1562.5 | T5CW-L-1 | 27F |
|          | 合計     | 6  |        |          |     |



|    |                    |    |     |            |    |            |  |  |
|----|--------------------|----|-----|------------|----|------------|--|--|
| 名稱 | 生梗企單玻扣蓋            | 制圖 | 邱紅  | 2019.10.07 | 修改 |            |  |  |
| 材料 | X85563             | 復核 | 謝永林 | 2019.11.04 | 日期 |            |  |  |
| 顏色 | EC-DG-S332054 (3塗) | 批准 |     |            | 圖號 | ZS-DS01R-1 |  |  |




美特鋁質 有限公司  
MIDI Aluminium Fabricator Ltd.

拆圖參見：UN-LG1-1

|     |       |    |       |
|-----|-------|----|-------|
| 工程號 | J-837 | 地盤 | 觀塘裕民坊 |
|-----|-------|----|-------|

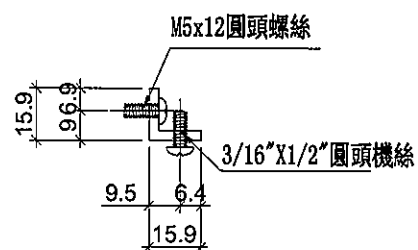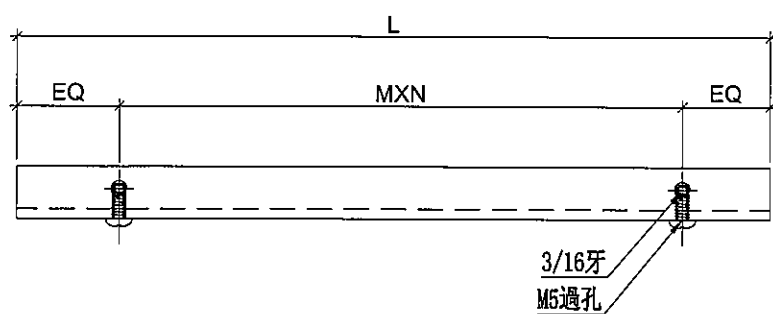

|    |                    |    |       |            |    |        |  |  |
|----|--------------------|----|-------|------------|----|--------|--|--|
| 名稱 | 鋁角加工圖              | 制圖 | 邱紅    | 2019.10.07 | 修改 |        |  |  |
| 材料 | 15.88*15.88*3.18鋁角 | 復核 | 謝永林   | 2019.11.04 | 日期 |        |  |  |
| 顏色 | MILL               | 批准 | Jason |            | 圖號 | UN-LG1 |  |  |

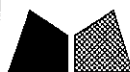

美特鋁質 有限公司  
MIDI Aluminium Fabricator Ltd.

拆圖參見: UN-LG1

工程號 J-837 地盤 觀塘裕民坊


| 物料編號       | L      | 數量 | M   | X | N | EQ    | 分格尺寸   | 使用位置     | 樓層  |
|------------|--------|----|-----|---|---|-------|--------|----------|-----|
| UN-LG1     | 524    | 1  | 300 | X | 1 | 112   | 650    | T1CW-A-3 | 27F |
|            | 524    | 10 | 300 | X | 1 | 112   | 650    | T1CW-A-2 | 27F |
|            | 524    | 1  | 300 | X | 1 | 112   | 650    | T2CW-F-2 | 27F |
|            | 524    | 3  | 300 | X | 1 | 112   | 650    | T2CW-F-1 | 27F |
|            | 524    | 3  | 300 | X | 1 | 112   | 650    | T2CW-E-2 | 27F |
|            | 524    | 1  | 300 | X | 1 | 112   | 650    | T2CW-E-1 | 27F |
|            | 524    | 8  | 300 | X | 1 | 112   | 650    | T3CW-A-1 | 27F |
|            | 524    | 7  | 300 | X | 1 | 112   | 650    | T5CW-L-1 | 27F |
| UN-LG2     | 324    | 1  | 250 | X | 1 | 37    | 450    | T2CW-F-1 | 27F |
|            | 324    | 1  | 250 | X | 1 | 37    | 450    | T2CW-E-2 | 27F |
|            | 324    | 3  | 250 | X | 1 | 37    | 450    | T5CW-L-1 | 27F |
| UN-LG111   | 916.5  | 3  | 250 | X | 3 | 83.25 | 1042.5 | T1CW-A-2 | 27F |
| UN-LG112   | 1399   | 3  | 300 | X | 4 | 99.5  | 1525   | T1CW-A-2 | 27F |
| UN-LG113   | 1399   | 3  | 300 | X | 4 | 99.5  | 1525   | T1CW-A-2 | 27F |
| UN-LG204   | 991.5  | 3  | 300 | X | 3 | 45.75 | 1117.5 | T2CW-F-1 | 27F |
| UN-LG205   | 991.5  | 3  | 300 | X | 3 | 45.75 | 1117.5 | T2CW-E-2 | 27F |
| UN-LG319   | 1399   | 3  | 300 | X | 4 | 99.5  | 1525   | T3CW-A-1 | 27F |
| UN-LG320   | 1016.5 | 3  | 300 | X | 3 | 58.25 | 1142.5 | T3CW-A-1 | 27F |
| UN-LG5511  | 924    | 1  | 250 | X | 3 | 87    | 1050   | T5CW-L-1 | 27F |
| UN-LG511   | 681.5  | 3  | 250 | X | 2 | 90.75 | 807.5  | T5CW-L-1 | 27F |
| UN-LG512   | 1396.5 | 3  | 300 | X | 4 | 98.25 | 1522.5 | T5CW-L-1 | 27F |
| UN-LG513   | 1094   | 3  | 250 | X | 4 | 47    | 1220   | T5CW-L-1 | 27F |
| UN-LG108D  | 1154   | 1  | 250 | X | 4 | 77    | 1280   | T1CW-A-3 | 27F |
| UN-LG1108D | 1629   | 1  | 300 | X | 5 | 64.5  | 1755   | T1CW-A-3 | 27F |
| UN-LG109D  | 881.5  | 1  | 250 | X | 3 | 65.75 | 1007.5 | T1CW-A-2 | 27F |
| UN-LG1109D | 924    | 1  | 250 | X | 3 | 87    | 1050   | T1CW-A-2 | 27F |
| UN-LG205D  | 809    | 1  | 300 | X | 2 | 104.5 | 935    | T2CW-F-2 | 27F |
| UN-LG2205D | 1174   | 1  | 250 | X | 4 | 87    | 1300   | T2CW-F-2 | 27F |
| UN-LG206D  | 641.5  | 1  | 250 | X | 2 | 70.75 | 767.5  | T2CW-F-1 | 27F |
| UN-LG2206D | 974    | 1  | 300 | X | 3 | 37    | 1100   | T2CW-F-1 | 27F |
| UN-LG207D  | 641.5  | 1  | 250 | X | 2 | 70.75 | 767.5  | T2CW-E-2 | 27F |
| UN-LG2207D | 974    | 1  | 300 | X | 3 | 37    | 1100   | T2CW-E-2 | 27F |
| UN-LG208D  | 809    | 1  | 300 | X | 2 | 104.5 | 935    | T2CW-E-1 | 27F |
| UN-LG2208D | 1174   | 1  | 250 | X | 4 | 87    | 1300   | T2CW-E-1 | 27F |
| UN-LG316D  | 781.5  | 1  | 300 | X | 2 | 90.75 | 907.5  | T3CW-A-1 | 27F |
| UN-LG3316D | 924    | 1  | 250 | X | 3 | 87    | 1050   | T3CW-A-1 | 27F |
| UN-LG317D  | 1159   | 1  | 250 | X | 4 | 79.5  | 1285   | T3CW-A-1 | 27F |
| UN-LG3317D | 1324   | 1  | 300 | X | 4 | 62    | 1450   | T3CW-A-1 | 27F |
| UN-LG503D  | 884    | 1  | 250 | X | 3 | 67    | 1010   | T5CW-L-1 | 27F |
| UN-LG5503D | 1349   | 1  | 300 | X | 4 | 74.5  | 1475   | T5CW-L-1 | 27F |

|    |                    |    |       |            |    |          |  |  |
|----|--------------------|----|-------|------------|----|----------|--|--|
| 名稱 | 鋁角加工圖              | 制圖 | 邱紅    | 2019.10.07 | 修改 |          |  |  |
| 材料 | 15.88*15.88*3.18鋁角 | 復核 | 謝永林   | 2019.11.04 | 日期 |          |  |  |
| 顏色 | MILL               | 批准 | Jason |            | 圖號 | UN-LG1-1 |  |  |




美特鋁質 有限公司  
MIDI Aluminium Fabricator Ltd.

工程號 J-837 地盤 觀塘裕民坊

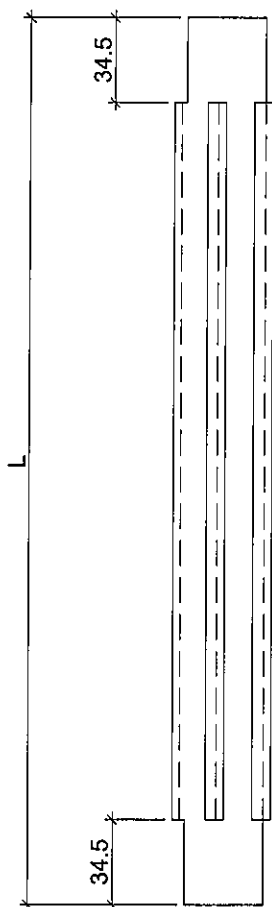

此圖兩端避位依據EI/1185/19

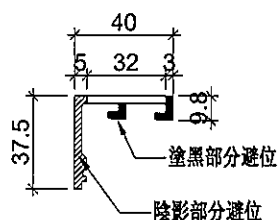

| 物料編號    | L      | 數量 | 分格尺寸   | 使用位置     | 樓層  |
|---------|--------|----|--------|----------|-----|
| ZS-TY01 | 1577   | 2  | 1600   | T1CW-A-3 | 27F |
|         | 1577   | 8  | 1600   | T1CW-A-2 | 27F |
|         | 1577   | 2  | 1600   | T2CW-F-2 | 27F |
|         | 1577   | 4  | 1600   | T2CW-F-1 | 27F |
|         | 1577   | 4  | 1600   | T2CW-E-2 | 27F |
|         | 1577   | 2  | 1600   | T2CW-E-1 | 27F |
|         | 1577   | 8  | 1600   | T3CW-A-1 | 27F |
|         | 1577   | 8  | 1600   | T5CW-L-1 | 27F |
| ZS-TY02 | 1539.5 | 1  | 1562.5 | T1CW-A-3 | 27F |
|         | 1539.5 | 1  | 1562.5 | T1CW-A-2 | 27F |
|         | 1539.5 | 1  | 1562.5 | T2CW-F-2 | 27F |
|         | 1539.5 | 1  | 1562.5 | T2CW-F-1 | 27F |
|         | 1539.5 | 1  | 1562.5 | T2CW-E-2 | 27F |
|         | 1539.5 | 1  | 1562.5 | T2CW-E-1 | 27F |
|         | 1539.5 | 2  | 1562.5 | T3CW-A-1 | 27F |
|         | 1539.5 | 2  | 1562.5 | T5CW-L-1 | 27F |



|    |                    |    |       |            |    |         |  |  |
|----|--------------------|----|-------|------------|----|---------|--|--|
| 名稱 | 玻璃扣蓋               | 制圖 | 邱紅    | 2019.08.21 | 修改 |         |  |  |
| 材料 | X85558             | 復核 | 謝永林   | 2019.11.04 | 日期 |         |  |  |
| 顏色 | EC-DG-S332054 (3塗) | 批准 | Jason |            | 圖號 | ZS-TY01 |  |  |



美特鋁質 有限公司  
MIDI Aluminium Fabricator Ltd.

工程號 J-837 地盤 觀塘裕民坊

地盤用

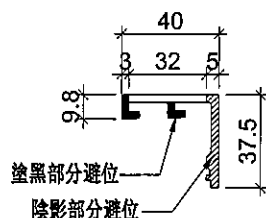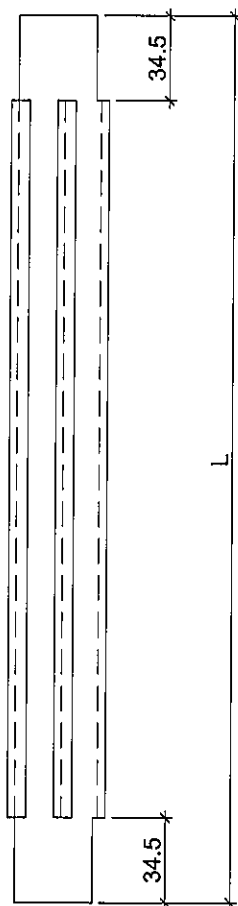

此圖兩端避位依據EI/1185/19

| 物料編號     | L      | 數量 | 分格尺寸   | 使用位置     | 樓層  |
|----------|--------|----|--------|----------|-----|
| ZS-TY01R | 1577   | 2  | 1600   | T1CW-A-3 | 27F |
|          | 1577   | 8  | 1600   | T1CW-A-2 | 27F |
|          | 1577   | 2  | 1600   | T2CW-F-2 | 27F |
|          | 1577   | 4  | 1600   | T2CW-F-1 | 27F |
|          | 1577   | 4  | 1600   | T2CW-E-2 | 27F |
|          | 1577   | 2  | 1600   | T2CW-E-1 | 27F |
|          | 1577   | 8  | 1600   | T3CW-A-1 | 27F |
|          | 1577   | 8  | 1600   | T5CW-L-1 | 27F |
| ZS-TY02R | 1539.5 | 1  | 1562.5 | T1CW-A-3 | 27F |
|          | 1539.5 | 1  | 1562.5 | T1CW-A-2 | 27F |
|          | 1539.5 | 1  | 1562.5 | T2CW-F-2 | 27F |
|          | 1539.5 | 1  | 1562.5 | T2CW-F-1 | 27F |
|          | 1539.5 | 1  | 1562.5 | T2CW-E-2 | 27F |
|          | 1539.5 | 1  | 1562.5 | T2CW-E-1 | 27F |
|          | 1539.5 | 2  | 1562.5 | T3CW-A-1 | 27F |
|          | 1539.5 | 2  | 1562.5 | T5CW-L-1 | 27F |

|    |                    |    |       |            |    |          |  |  |
|----|--------------------|----|-------|------------|----|----------|--|--|
| 名稱 | 玻璃扣蓋               | 制圖 | 邱紅    | 2019.08.21 | 修改 |          |  |  |
| 材料 | X85558             | 復核 | 謝永林   | 2019.11.04 | 日期 |          |  |  |
| 顏色 | EC-DG-S332054 (3塗) | 批准 | Jason |            | 圖號 | ZS-TY01R |  |  |




美特鋁質 有限公司  
MIDI Aluminium Fabricator Ltd.


工程號 J-837 地盤 觀塘裕民坊



| 物料編號    | L   | 數量 | 分格尺寸 | 使用位置     | 樓層  |
|---------|-----|----|------|----------|-----|
| ZS-TY03 | 912 | 1  | 935  | T1CW-A-3 | 27F |
|         | 912 | 1  | 935  | T1CW-A-2 | 27F |
|         | 912 | 1  | 935  | T2CW-F-2 | 27F |
|         | 912 | 1  | 935  | T2CW-F-1 | 27F |
|         | 912 | 1  | 935  | T2CW-E-2 | 27F |
|         | 912 | 1  | 935  | T2CW-E-1 | 27F |
|         | 912 | 2  | 935  | T3CW-A-1 | 27F |
|         | 912 | 2  | 935  | T5CW-L-1 | 27F |

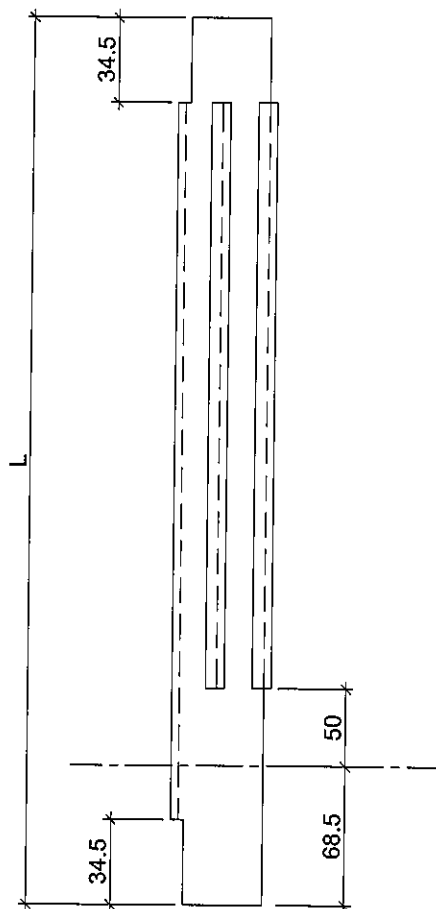

此圖兩端避位依據EI/1185/19

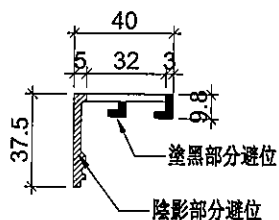

|    |                    |    |       |            |    |         |  |  |
|----|--------------------|----|-------|------------|----|---------|--|--|
| 名稱 | 玻璃扣蓋               | 制圖 | 邱紅    | 2019.08.21 | 修改 |         |  |  |
| 材料 | X85558             | 復核 | 謝永林   | 2019.11.04 | 日期 |         |  |  |
| 顏色 | EC-DG-S332054 (3塗) | 批准 | Jason |            | 圖號 | ZS-TY03 |  |  |




美特鋁質 有限公司  
MIDI Aluminium Fabricator Ltd.


工程號 J-837 地盤 觀塘裕民坊



| 物料編號     | L   | 數量 | 分格尺寸 | 使用位置     | 樓層  |
|----------|-----|----|------|----------|-----|
| ZS-TY03R | 912 | 1  | 935  | T1CW-A-3 | 27F |
|          | 912 | 1  | 935  | T1CW-A-2 | 27F |
|          | 912 | 1  | 935  | T2CW-F-2 | 27F |
|          | 912 | 1  | 935  | T2CW-F-1 | 27F |
|          | 912 | 1  | 935  | T2CW-E-2 | 27F |
|          | 912 | 1  | 935  | T2CW-E-1 | 27F |
|          | 912 | 2  | 935  | T3CW-A-1 | 27F |
|          | 912 | 2  | 935  | T5CW-L-1 | 27F |

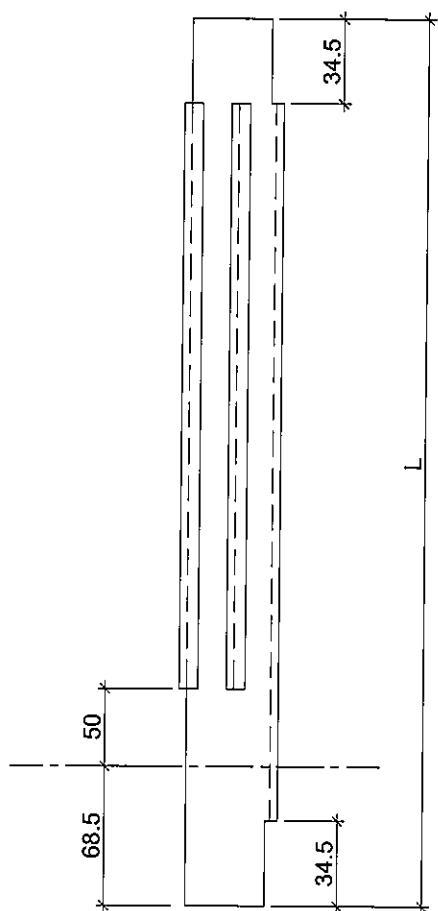

此圖兩端避位依據EI/1185/19

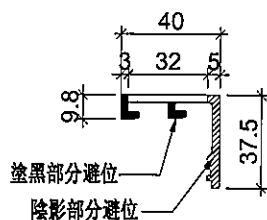

|    |                    |    |       |            |    |          |  |  |
|----|--------------------|----|-------|------------|----|----------|--|--|
| 名稱 | 玻璃扣蓋               | 制圖 | 邱紅    | 2019.08.21 | 修改 |          |  |  |
| 材料 | X85558             | 復核 | 謝永林   | 2019.11.04 | 日期 |          |  |  |
| 顏色 | EC-DG-S332054 (3塗) | 批準 | Jason |            | 圖號 | ZS-TY03R |  |  |






美特鋁質 有限公司  
MIDI Aluminium Fabricator Ltd.

工程號 J-837 地盤 觀塘裕民坊

| 物料編號     | L    | 數量 | 分格尺寸 | 使用位置     | 樓層  |
|----------|------|----|------|----------|-----|
| UN-CE01R | 3031 | 1  | 3150 | T2CW-E-2 | 27F |
|          | 3031 | 1  | 3150 | T2CW-E-1 | 27F |
|          | 3031 | 2  | 3150 | T3CW-A-1 | 27F |
|          | 3031 | 1  | 3150 | T5CW-L-1 | 27F |
| 合計       |      | 5  |      |          |     |

工廠用

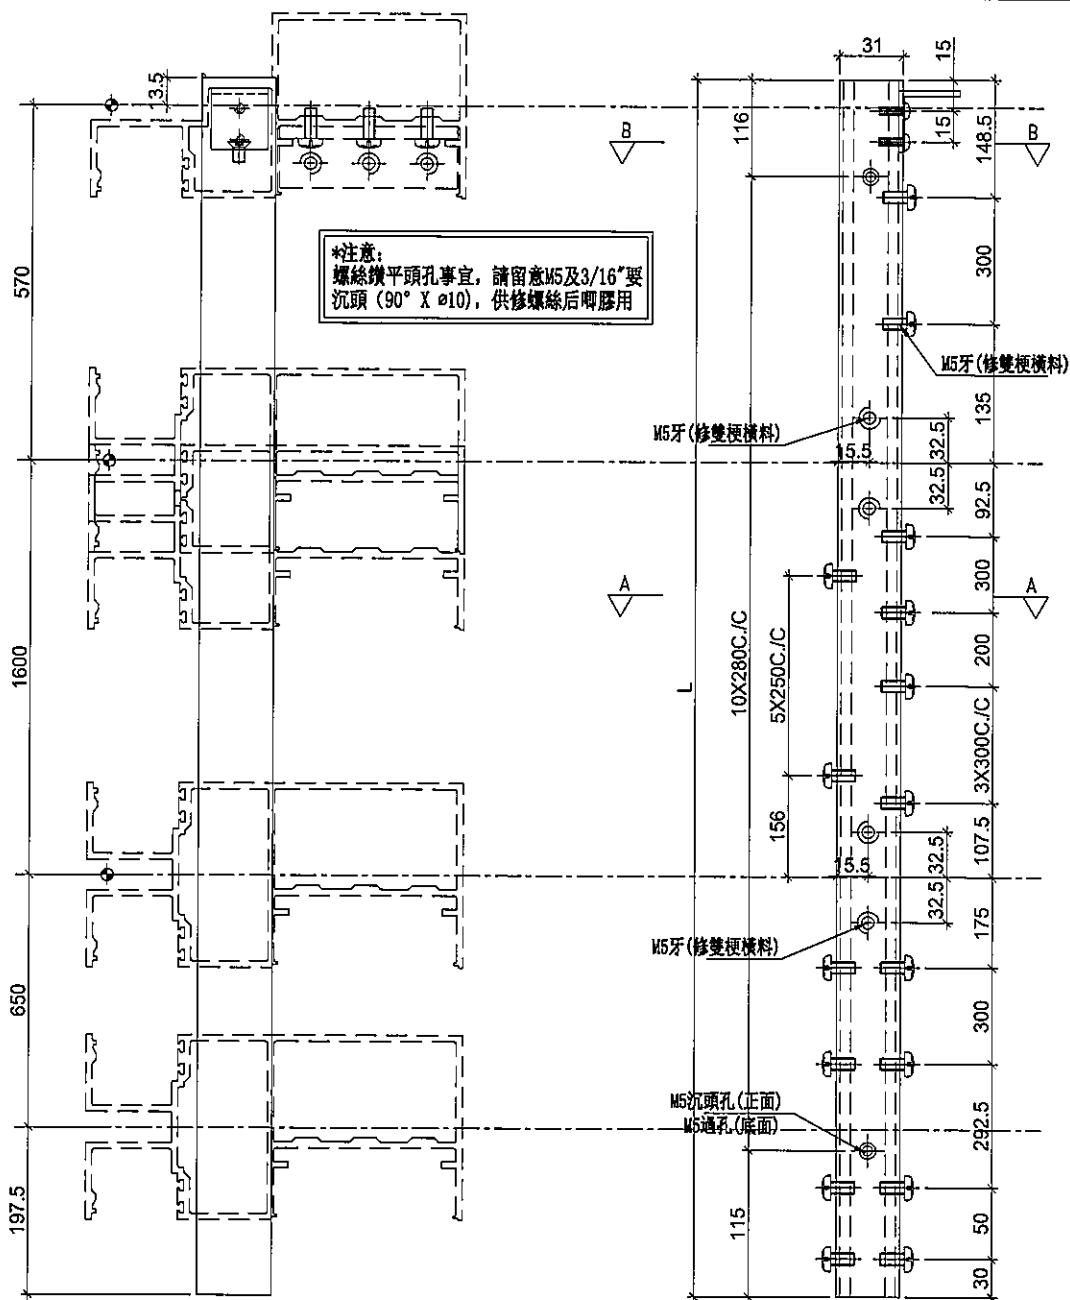

|    |                    |    |       |            |    |          |  |
|----|--------------------|----|-------|------------|----|----------|--|
| 名稱 | 雙生托                | 制圖 | 邱紅    | 2019.10.07 | 修改 |          |  |
| 材料 | X85551             | 復核 | 謝永林   | 2019.11.04 | 日期 |          |  |
| 顏色 | EC-DG-S332054 (3塗) | 批准 | Jason |            | 圖號 | UN-CE01R |  |





美特鋁質 有限公司  
MIDI Aluminium Fabricator Ltd.

工程號 J-837 地盤 觀塘裕民坊



| 物料編號   | 數量 | 使用位置     | 樓層  |
|--------|----|----------|-----|
| LJ-C01 | 1  | T1CW-A-3 | 27F |
|        | 7  | T1CW-A-2 | 27F |
|        | 1  | T2CW-F-2 | 27F |
|        | 3  | T2CW-F-1 | 27F |
|        | 3  | T2CW-E-2 | 27F |
|        | 1  | T2CW-E-1 | 27F |
|        | 7  | T3CW-A-1 | 27F |
|        | 8  | T5CW-L-1 | 27F |
|        | 31 | 合計       |     |

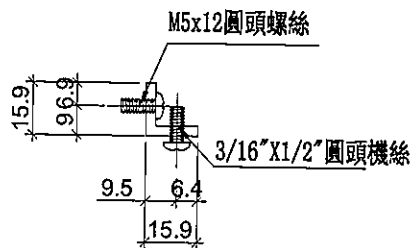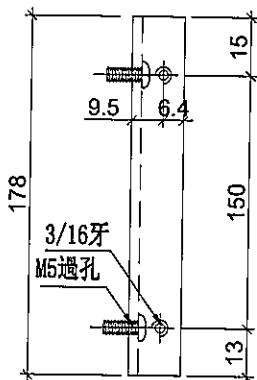

|    |                    |    |       |            |    |        |  |  |
|----|--------------------|----|-------|------------|----|--------|--|--|
| 名稱 | 鋁角加工圖              | 制圖 | 邱紅    | 2019.10.07 | 修改 |        |  |  |
| 材料 | 15.88*15.88*3.18鋁角 | 復核 | 謝永林   | 2019.11.04 | 日期 |        |  |  |
| 顏色 | MILL               | 批准 | Jason |            | 圖號 | LJ-C01 |  |  |





美特鋁質 有限公司  
MIDI Aluminium Fabricator Ltd.

工程號 J-837 地盤 觀塘裕民坊



| 物料編號    | 數量 | 使用位置     | 樓層  |
|---------|----|----------|-----|
| LJ-C01R | 1  | T1CW-A-3 | 27F |
|         | 7  | T1CW-A-2 | 27F |
|         | 1  | T2CW-F-2 | 27F |
|         | 3  | T2CW-F-1 | 27F |
|         | 3  | T2CW-E-2 | 27F |
|         | 1  | T2CW-E-1 | 27F |
|         | 7  | T3CW-A-1 | 27F |
|         | 8  | T5CW-L-1 | 27F |
|         | 31 | 合計       |     |

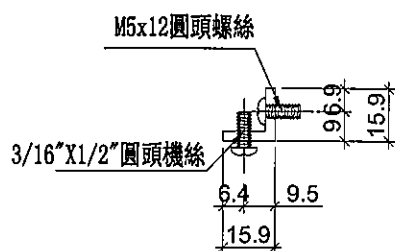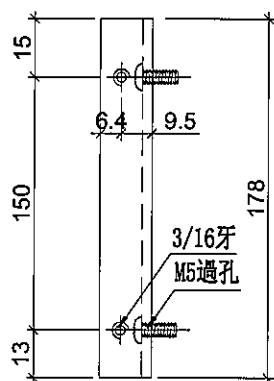

|    |                    |    |       |            |    |         |  |  |
|----|--------------------|----|-------|------------|----|---------|--|--|
| 名稱 | 鋁角加工圖              | 制圖 | 邱紅    | 2019.10.07 | 修改 |         |  |  |
| 材料 | 15.88*15.88*3.18鋁角 | 復核 | 謝永林   | 2019.11.04 | 日期 |         |  |  |
| 顏色 | MILL               | 批准 | Jason |            | 圖號 | LJ-C01R |  |  |





美特鋁質 有限公司  
MIDI Aluminium Fabricator Ltd.

工程號 J-837 地盤 觀塘裕民坊



| 物料編號    | 數量 | 使用位置     | 樓層  |
|---------|----|----------|-----|
| LJ-C01a | 1  | T1CW-A-3 | 27F |
|         | 7  | T1CW-A-2 | 27F |
|         | 1  | T2CW-F-2 | 27F |
|         | 3  | T2CW-F-1 | 27F |
|         | 3  | T2CW-E-2 | 27F |
|         | 1  | T2CW-E-1 | 27F |
|         | 7  | T3CW-A-1 | 27F |
|         | 8  | T5CW-L-1 | 27F |
|         | 31 | 合計       |     |

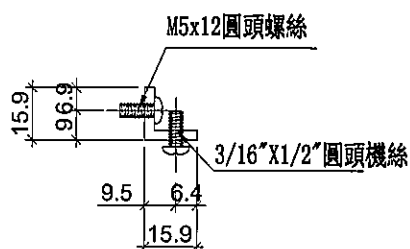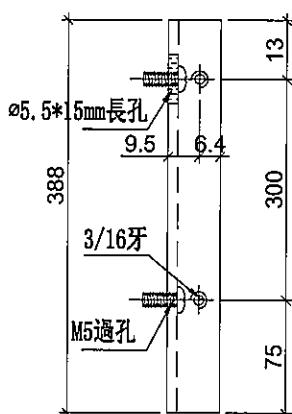

|    |                    |    |       |            |    |         |  |  |
|----|--------------------|----|-------|------------|----|---------|--|--|
| 名稱 | 鋁角加工圖              | 制圖 | 邱紅    | 2019.10.07 | 修改 |         |  |  |
| 材料 | 15.88*15.88*3.18鋁角 | 復核 | 謝永林   | 2019.11.04 | 日期 |         |  |  |
| 顏色 | MILL               | 批准 | Jason |            | 圖號 | LJ-C01a |  |  |





美特鋁質 有限公司  
MIDI Aluminium Fabricator Ltd.

工程號 J-837 地盤 觀塘裕民坊



| 物料編號     | 數量 | 使用位置     | 樓層  |
|----------|----|----------|-----|
| LJ-C01aR | 1  | T1CW-A-3 | 27F |
|          | 7  | T1CW-A-2 | 27F |
|          | 1  | T2CW-F-2 | 27F |
|          | 3  | T2CW-F-1 | 27F |
|          | 3  | T2CW-E-2 | 27F |
|          | 1  | T2CW-E-1 | 27F |
|          | 7  | T3CW-A-1 | 27F |
|          | 8  | T5CW-L-1 | 27F |
|          | 31 | 合計       |     |

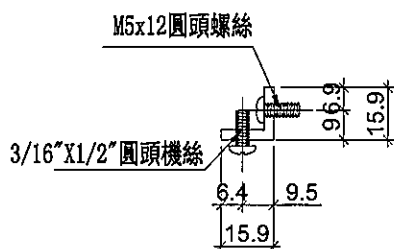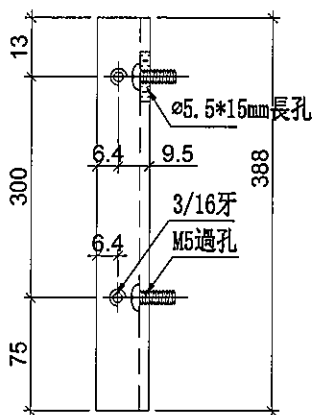

|    |                    |    |       |            |    |          |  |  |
|----|--------------------|----|-------|------------|----|----------|--|--|
| 名稱 | 鋁角加工圖              | 制圖 | 邱紅    | 2019.10.07 | 修改 |          |  |  |
| 材料 | 15.88*15.88*3.18鋁角 | 復核 | 謝永林   | 2019.11.04 | 日期 |          |  |  |
| 顏色 | MILL               | 批准 | Jason |            | 圖號 | LJ-C01aR |  |  |





美特鋁質 有限公司  
MIDI Aluminium Fabricator Ltd.


工程號 J-837 地盤 觀塘裕民坊



| 物料編號   | 數量 | 使用位置     | 樓層  |
|--------|----|----------|-----|
| LJ-C02 | 1  | T1CW-A-3 | 27F |
|        | 1  | T1CW-A-2 | 27F |
|        | 1  | T2CW-F-2 | 27F |
|        | 1  | T2CW-F-1 | 27F |
|        | 1  | T2CW-E-2 | 27F |
|        | 1  | T2CW-E-1 | 27F |
|        | 2  | T3CW-A-1 | 27F |
|        | 1  | T5CW-L-1 | 27F |
|        | 9  | 合計       |     |

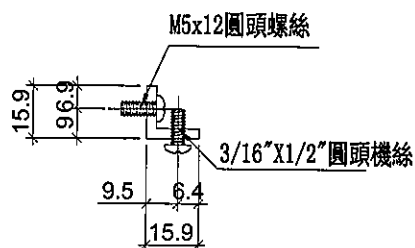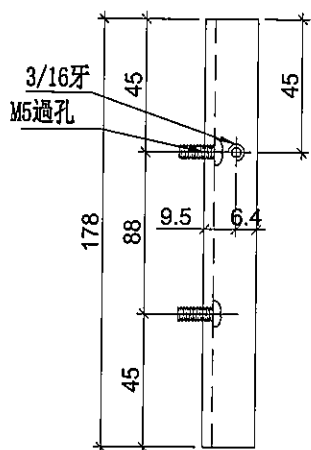

|    |                    |    |       |            |    |        |  |  |
|----|--------------------|----|-------|------------|----|--------|--|--|
| 名稱 | 鋁角加工圖              | 制圖 | 邱紅    | 2019.10.07 | 修改 |        |  |  |
| 材料 | 15.88*15.88*3.18鋁角 | 復核 | 謝永林   | 2019.11.04 | 日期 |        |  |  |
| 顏色 | MILL               | 批准 | Jason |            | 圖號 | LJ-C02 |  |  |


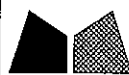


美特鋁質 有限公司  
MIDI Aluminium Fabricator Ltd.

工程號 J-837 地盤 觀塘裕民坊



| 物料編號    | 數量 | 使用位置     | 樓層  |
|---------|----|----------|-----|
| LJ-C02R | 1  | T1CW-A-3 | 27F |
|         | 1  | T1CW-A-2 | 27F |
|         | 1  | T2CW-F-2 | 27F |
|         | 1  | T2CW-F-1 | 27F |
|         | 1  | T2CW-E-2 | 27F |
|         | 1  | T2CW-E-1 | 27F |
|         | 2  | T3CW-A-1 | 27F |
|         | 1  | T5CW-L-1 | 27F |
|         | 9  | 合計       |     |

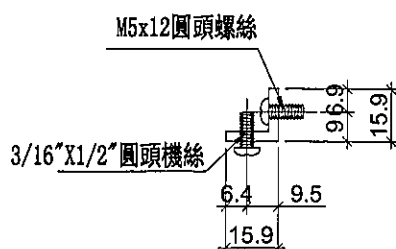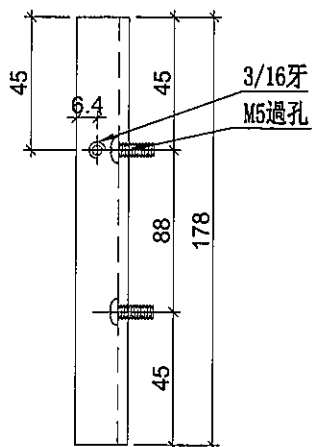

|    |                    |    |       |              |    |         |  |  |
|----|--------------------|----|-------|--------------|----|---------|--|--|
| 名稱 | 鋁角加工圖              | 制圖 | 邱紅    | 2019. 10. 07 | 修改 |         |  |  |
| 材料 | 15.88*15.88*3.18鋁角 | 復核 | 謝永林   | 2019.11.04   | 日期 |         |  |  |
| 顏色 | MILL               | 批准 | Jason |              | 圖號 | LJ-C02R |  |  |




美特鋁質 有限公司  
MIDI Aluminium Fabricator Ltd.

工程號 J-837 地盤 觀塘裕民坊




| 物料編號    | 數量 | 使用位置     | 樓層  |
|---------|----|----------|-----|
| LJ-C02a | 1  | T1CW-A-3 | 27F |
|         | 1  | T1CW-A-2 | 27F |
|         | 1  | T2CW-F-2 | 27F |
|         | 1  | T2CW-F-1 | 27F |
|         | 1  | T2CW-E-2 | 27F |
|         | 1  | T2CW-E-1 | 27F |
|         | 2  | T3CW-A-1 | 27F |
|         | 1  | T5CW-L-1 | 27F |
|         | 9  | 合計       |     |

3/16牙  
M5過孔

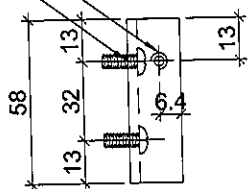

M5x12圓頭螺絲

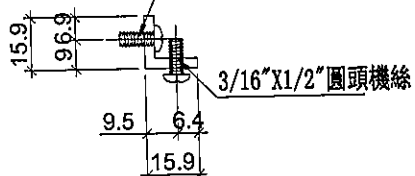

|    |                    |    |       |            |    |         |  |  |
|----|--------------------|----|-------|------------|----|---------|--|--|
| 名稱 | 鋁角加工圖              | 制圖 | 邱紅    | 2019.10.07 | 修改 |         |  |  |
| 材料 | 15.88*15.88*3.18鋁角 | 復核 | 謝永林   | 2019.11.04 | 日期 |         |  |  |
| 顏色 | MILL               | 批准 | Jason |            | 圖號 | LJ-C02a |  |  |





美特鋁質 有限公司  
MIDI Aluminium Fabricator Ltd.

工程號 J-837 地盤 觀塘裕民坊

工廠用

| 物料編號     | 數量 | 使用位置     | 樓層  |
|----------|----|----------|-----|
| LJ-C02aR | 1  | T1CW-A-3 | 27F |
|          | 1  | T1CW-A-2 | 27F |
|          | 1  | T2CW-F-2 | 27F |
|          | 1  | T2CW-F-1 | 27F |
|          | 1  | T2CW-E-2 | 27F |
|          | 1  | T2CW-E-1 | 27F |
|          | 2  | T3CW-A-1 | 27F |
|          | 1  | T5CW-L-1 | 27F |
|          | 9  | 合計       |     |

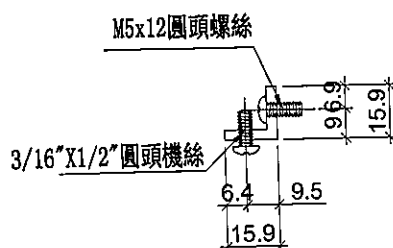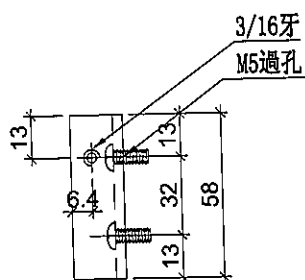

|    |                    |    |       |            |    |          |  |  |
|----|--------------------|----|-------|------------|----|----------|--|--|
| 名稱 | 鋁角加工圖              | 制圖 | 邱紅    | 2019.10.07 | 修改 |          |  |  |
| 材料 | 15.88*15.88*3.18鋁角 | 復核 | 謝永林   | 2019.11.04 | 日期 |          |  |  |
| 顏色 | MILL               | 批准 | Jason |            | 圖號 | LJ-C02aR |  |  |



美特鋁質 有限公司  
MIDI Aluminium Fabricator Ltd.



工程號

J-837

地盤

觀塘裕民坊

工廠用

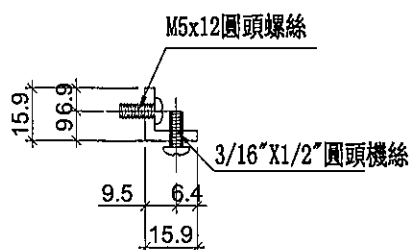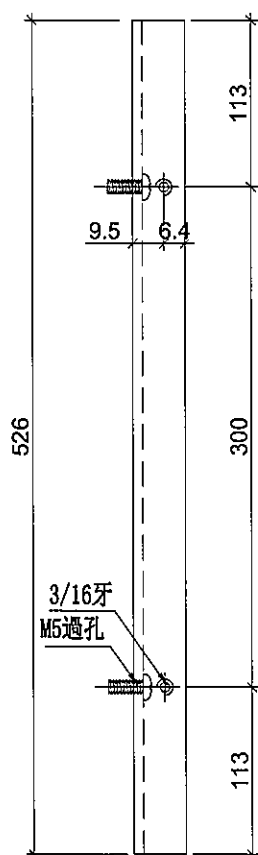

物料編號

數量

使用位置

樓層

LJ-MC01

2

T1CW-A-3

27F

8

T1CW-A-2

27F

2

T2CW-F-2

27F

4

T2CW-F-1

27F

4

T2CW-E-2

27F

2

T2CW-E-1

27F

9

T3CW-A-1

27F

9

T5CW-L-1

27F

40

合計

名稱

鋁角加工圖

制圖

邱紅

2019.10.07

修改

材料

15.88\*15.88\*3.18鋁角

復核

謝永林

2019.11.04

日期

顏色

MILL

批准

Jason

圖號



LJ-MC01



美特鋁質 有限公司  
MIDI Aluminium Fabricator Ltd.

工程號 J-837 地盤 觀塘裕民坊

工廠用

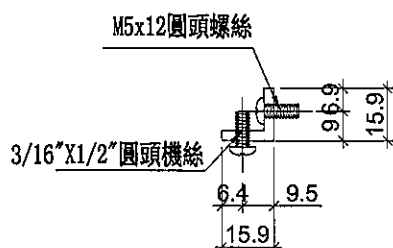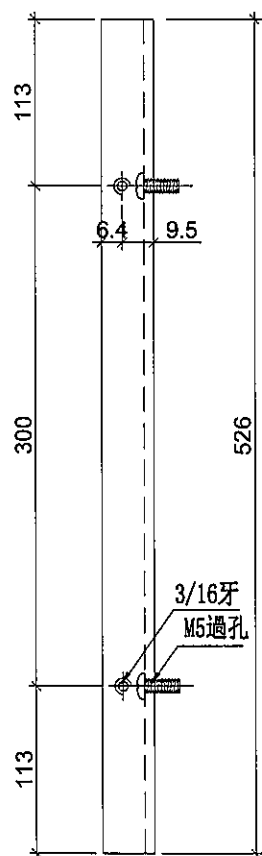

| 物料編號     | 數量 | 使用位置     | 樓層  |
|----------|----|----------|-----|
| LJ-MC01R | 2  | T1CW-A-3 | 27F |
|          | 8  | T1CW-A-2 | 27F |
|          | 2  | T2CW-F-2 | 27F |
|          | 4  | T2CW-F-1 | 27F |
|          | 4  | T2CW-E-2 | 27F |
|          | 2  | T2CW-E-1 | 27F |
|          | 9  | T3CW-A-1 | 27F |
|          | 9  | T5CW-L-1 | 27F |
|          | 40 | 合計       |     |



|    |                    |    |       |            |    |          |  |  |
|----|--------------------|----|-------|------------|----|----------|--|--|
| 名稱 | 鋁角加工圖              | 制圖 | 邱紅    | 2019.10.07 | 修改 |          |  |  |
| 材料 | 15.88*15.88*3.18鋁角 | 復核 | 謝永林   | 2019.11.04 | 日期 |          |  |  |
| 顏色 | MILL               | 批准 | Jason |            | 圖號 | LJ-MC01R |  |  |



美特鋁質 有限公司  
MIDI Aluminium Fabricator Ltd.

工程號 J-837 地盤 觀塘裕民坊

工廠用

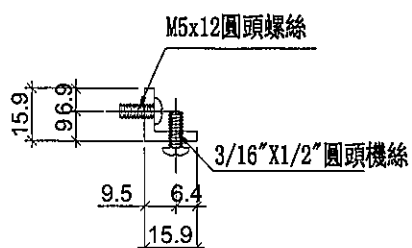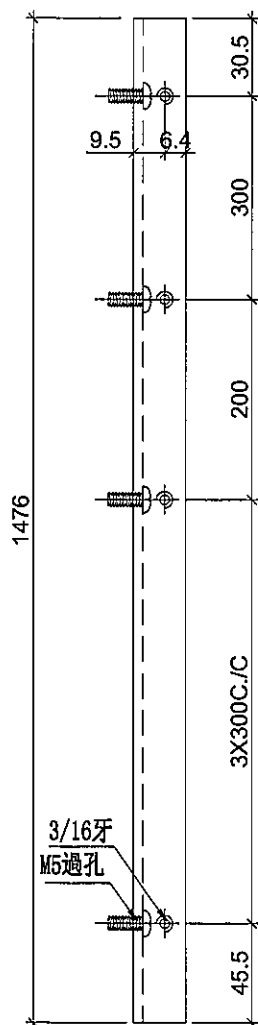

| 物料編號    | 數量 | 使用位置     | 樓層  |
|---------|----|----------|-----|
| LJ-MC02 | 2  | T1CW-A-3 | 27F |
|         | 8  | T1CW-A-2 | 27F |
|         | 2  | T2CW-F-2 | 27F |
|         | 4  | T2CW-F-1 | 27F |
|         | 4  | T2CW-E-2 | 27F |
|         | 2  | T2CW-E-1 | 27F |
|         | 9  | T3CW-A-1 | 27F |
|         | 9  | T5CW-L-1 | 27F |
|         | 40 | 合計       |     |



|    |                    |    |       |            |    |         |  |  |
|----|--------------------|----|-------|------------|----|---------|--|--|
| 名稱 | 鋁角加工圖              | 制圖 | 邱紅    | 2019.10.07 | 修改 |         |  |  |
| 材料 | 15.88*15.88*3.18鋁角 | 復核 | 謝永林   | 2019.11.04 | 日期 |         |  |  |
| 顏色 | MILL               | 批准 | Jason |            | 圖號 | LJ-MC02 |  |  |



美特鋁質 有限公司  
MIDI Aluminium Fabricator Ltd.

工程號 J-837 地盤 觀塘裕民坊

工廠用

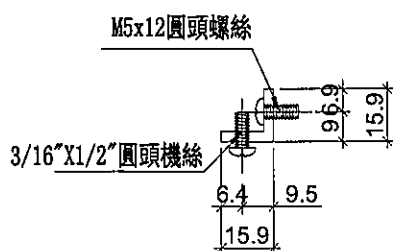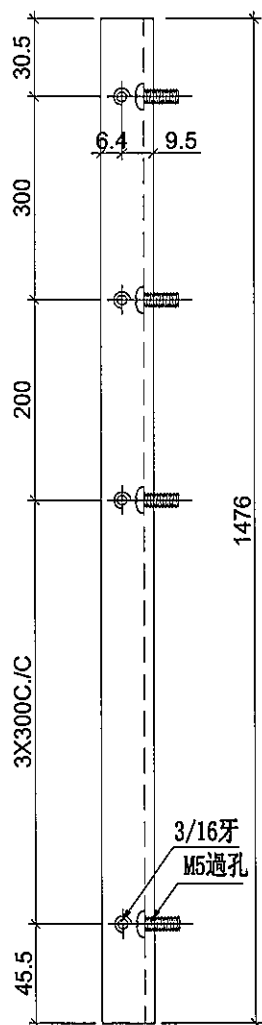

| 物料編號     | 數量 | 使用位置     | 樓層  |
|----------|----|----------|-----|
| LJ-MC02R | 2  | T1CW-A-3 | 27F |
|          | 8  | T1CW-A-2 | 27F |
|          | 2  | T2CW-F-2 | 27F |
|          | 4  | T2CW-F-1 | 27F |
|          | 4  | T2CW-E-2 | 27F |
|          | 2  | T2CW-E-1 | 27F |
|          | 9  | T3CW-A-1 | 27F |
|          | 9  | T5CW-L-1 | 27F |
|          | 40 | 合計       |     |

|    |                    |    |       |              |    |          |  |  |
|----|--------------------|----|-------|--------------|----|----------|--|--|
| 名稱 | 鋁角加工圖              | 制圖 | 邱紅    | 2019. 10. 07 | 修改 |          |  |  |
| 材料 | 15.88*15.88*3.18鋁角 | 復核 | 謝永林   | 2019.11.04   | 日期 |          |  |  |
| 顏色 | MILL               | 批准 | Jason |              | 圖號 | LJ-MC02R |  |  |



美特鋁質 有限公司  
MIDI Aluminium Fabricator Ltd.

工程號

J-837

地盤

觀塘裕民坊



物料編號

層數

使用位置

樓層

LJ-MC03

1

T1CW-A-3

27F

1

T1CW-A-2

27F

1

T2CW-F-2

27F



1

T2CW-F-1

27F

4

合計

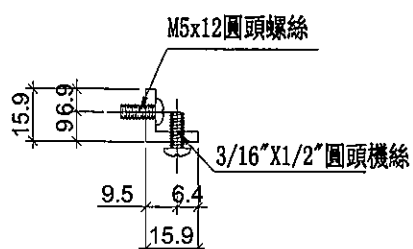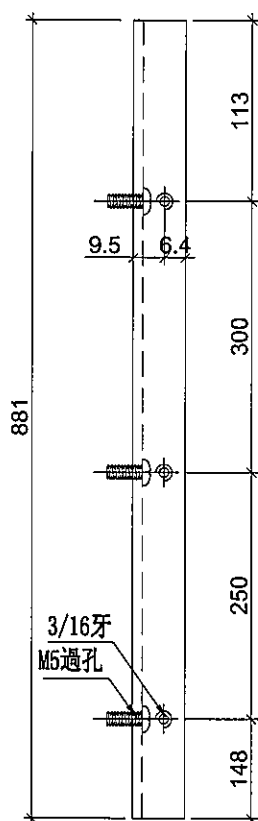

|    |                    |    |       |            |    |         |  |  |
|----|--------------------|----|-------|------------|----|---------|--|--|
| 名稱 | 鋁角加工圖              | 制圖 | 邱紅    | 2019.10.07 | 修改 |         |  |  |
| 材料 | 15.88*15.88*3.18鋁角 | 復核 | 謝永林   | 2019.11.04 | 日期 |         |  |  |
| 顏色 | MILL               | 批准 | Jason |            | 圖號 | LJ-MC03 |  |  |



美特鋁質 有限公司  
MIDI Aluminium Fabricator Ltd.

工程號 J-837 地盤 觀塘裕民坊

工廠用

物料編號

層數

使用位置

樓層

LJ-MC03R

1

T2CW-E-2

27F

1

T2CW-E-1

27F

2

T3CW-A-1

27F



2

T5CW-L-1

27F

6

合計

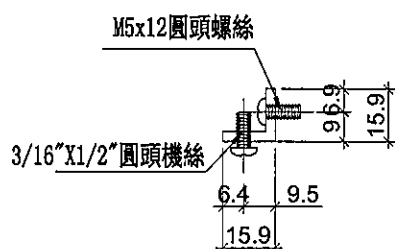
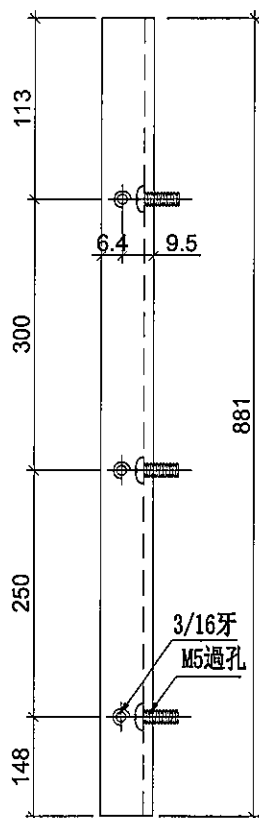


|    |                    |    |       |            |    |          |  |  |
|----|--------------------|----|-------|------------|----|----------|--|--|
| 名稱 | 鋁角加工圖              | 制圖 | 邱紅    | 2019.10.07 | 修改 |          |  |  |
| 材料 | 15.88*15.88*3.18鋁角 | 復核 | 謝永林   | 2019.11.04 | 日期 |          |  |  |
| 顏色 | MILL               | 批准 | Jason |            | 圖號 | LJ-MC03R |  |  |



美特鋁質 有限公司  
MIDI Aluminium Fabricator Ltd.

工程號 J-837 地盤 觀塘裕民坊

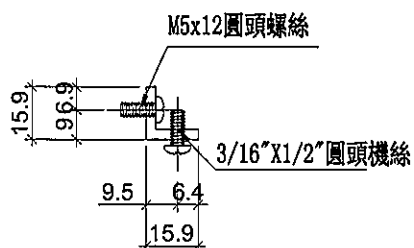
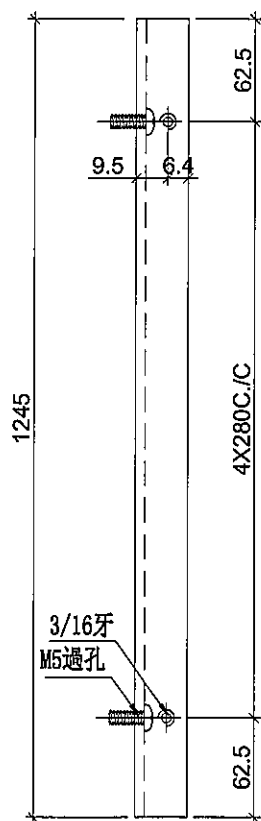


| 物料編號    | 層數 | 使用位置     | 樓層  |
|---------|----|----------|-----|
| LJ-MC04 | 1  | T1CW-A-3 | 27F |
|         | 1  | T1CW-A-2 | 27F |
|         | 1  | T2CW-F-2 | 27F |
|         | 1  | T2CW-F-1 | 27F |
|         | 1  | T2CW-E-2 | 27F |
|         | 1  | T2CW-E-1 | 27F |
|         | 2  | T3CW-A-1 | 27F |
|         | 2  | T5CW-L-1 | 27F |
|         | 10 | 合計       |     |


|    |                    |    |       |              |    |         |  |  |
|----|--------------------|----|-------|--------------|----|---------|--|--|
| 名稱 | 鋁角加工圖              | 制圖 | 邱紅    | 2019. 10. 07 | 修改 |         |  |  |
| 材料 | 15.88*15.88*3.18鋁角 | 復核 | 謝永林   | 2019.11.04   | 日期 |         |  |  |
| 顏色 | MILL               | 批准 | Jason |              | 圖號 | LJ-MC04 |  |  |



| 物料編號     | 層數 | 使用位置     | 樓層  |
|----------|----|----------|-----|
| LJ-MC04R | 1  | T1CW-A-3 | 27F |
|          | 1  | T1CW-A-2 | 27F |
|          | 1  | T2CW-F-2 | 27F |
|          | 1  | T2CW-F-1 | 27F |
|          | 1  | T2CW-E-2 | 27F |
|          | 1  | T2CW-E-1 | 27F |
|          | 2  | T3CW-A-1 | 27F |
|          | 2  | T5CW-L-1 | 27F |
|          | 10 | 合計       |     |

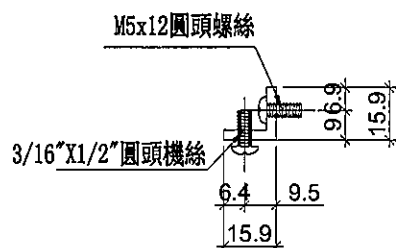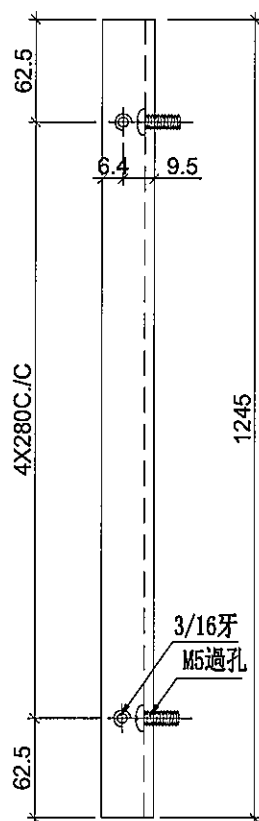

|    |                    |    |       |            |    |          |  |  |
|----|--------------------|----|-------|------------|----|----------|--|--|
| 名稱 | 鋁角加工圖              | 制圖 | 邱紅    | 2019.10.07 | 修改 |          |  |  |
| 材料 | 15.88*15.88*3.18鋁角 | 復核 | 謝永林   | 2019.11.04 | 日期 |          |  |  |
| 顏色 | MILL               | 批准 | Jason |            | 圖號 | LJ-MC04R |  |  |


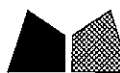


美特鋁質 有限公司  
MIDI Aluminium Fabricator Ltd.

工程號 J-837 地盤 觀塘裕民坊

工廠用

| 物料編號    | 數量 | 使用位置     | 樓層  |
|---------|----|----------|-----|
| LJ-MC05 | 1  | T2CW-E-2 | 27F |
|         | 1  | T2CW-E-1 | 27F |
|         | 2  | T3CW-A-1 | 27F |
|         | 2  | T5CW-L-1 | 27F |
|         | 6  | 合計       |     |

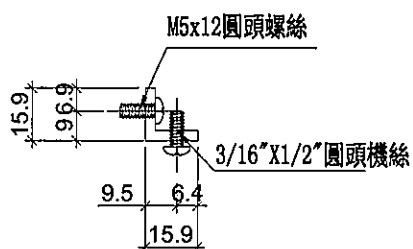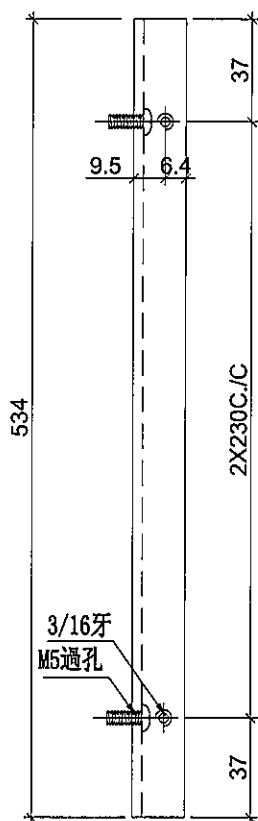

|    |                    |    |       |            |    |         |  |  |
|----|--------------------|----|-------|------------|----|---------|--|--|
| 名稱 | 鋁角加工圖              | 制圖 | 邱紅    | 2019.10.07 | 修改 |         |  |  |
| 材料 | 15.88*15.88*3.18鋁角 | 復核 | 謝永林   | 2019.11.04 | 日期 |         |  |  |
| 顏色 | MILL               | 批准 | Jason |            | 圖號 | LJ-MC05 |  |  |



美特鋁質 有限公司  
MIDI Aluminium Fabricator Ltd.

工程號

J-837

地盤

觀塘裕民坊



物料編號

數量

使用位置

樓層

LJ-MC05R

1

T1CW-A-3

27F

1

T1CW-A-2

27F

1

T2CW-F-2

27F



1

T2CW-F-1

27F

4

合計

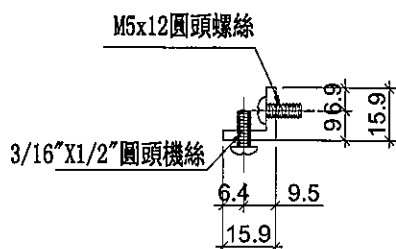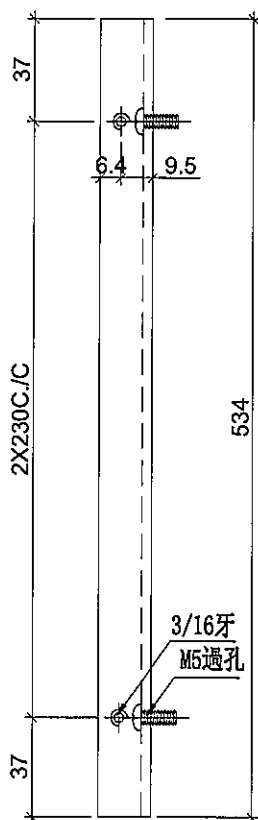

|    |                    |    |       |            |    |          |  |  |
|----|--------------------|----|-------|------------|----|----------|--|--|
| 名稱 | 鋁角加工圖              | 制圖 | 邱紅    | 2019.10.07 | 修改 |          |  |  |
| 材料 | 15.88*15.88*3.18鋁角 | 復核 | 謝永林   | 2019.11.04 | 日期 |          |  |  |
| 顏色 | MILL               | 批准 | Jason |            | 圖號 | LJ-MC05R |  |  |



美特鋁質 有限公司  
MIDI Aluminium Fabricator Ltd.

工程號



J-837

地盤


觀塘裕民坊

數據表參見: UN-HT01a-1

室外  
OUTSIDE

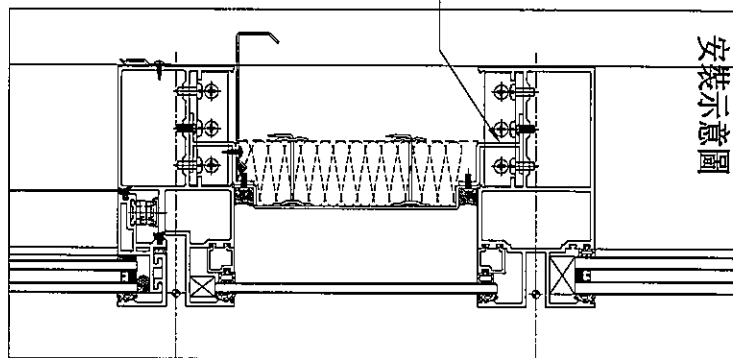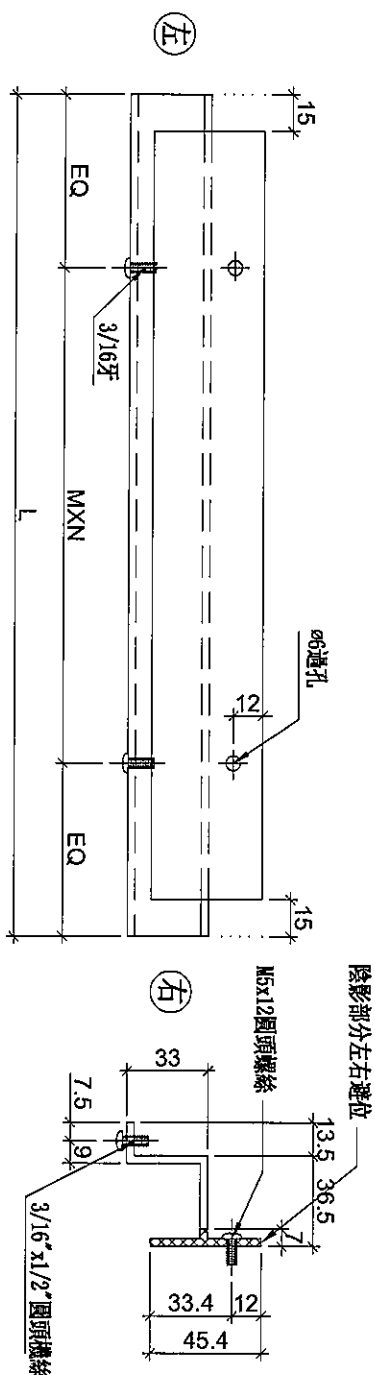

|    |        |    |       |            |    |          |  |  |
|----|--------|----|-------|------------|----|----------|--|--|
| 名稱 | 背板托角   | 制圖 | 邱紅    | 2019.10.07 | 修改 |          |  |  |
| 材料 | X85625 | 復核 | 謝永林   | 2019.11.04 | 日期 |          |  |  |
| 顏色 | MILL   | 批准 | Jason |            | 圖號 | UN-HT01a |  |  |

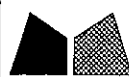

美特鋁質 有限公司  
MIDI Aluminium Fabricator Ltd.

數據表參見: UN-HT01a

工程號 J-837 地盤 觀塘裕民坊

| 物料編號        | L      | 數量 | M   | X     | N | EQ         | 分格尺寸   | 使用位置     | 樓層         |
|-------------|--------|----|-----|-------|---|------------|--------|----------|------------|
| UN-HT01a    | 524    | 1  | 300 | X     | 1 | 112.0      | 650    | T1CW-A-3 | 27F        |
|             | 524    | 10 | 300 | X     | 1 | 112.0      | 650    | T1CW-A-2 | 27F        |
|             | 524    | 1  | 300 | X     | 1 | 112.0      | 650    | T2CW-F-2 | 27F        |
|             | 524    | 3  | 300 | X     | 1 | 112.0      | 650    | T2CW-F-1 | 27F        |
|             | 524    | 3  | 300 | X     | 1 | 112.0      | 650    | T2CW-E-2 | 27F        |
|             | 524    | 1  | 300 | X     | 1 | 112.0      | 650    | T2CW-E-1 | 27F        |
|             | 524    | 8  | 300 | X     | 1 | 112.0      | 650    | T3CW-A-1 | 27F        |
|             | 524    | 7  | 300 | X     | 1 | 112.0      | 650    | T5CW-L-1 | 27F        |
| UN-HT02a    | 324    | 1  | 250 | X     | 1 | 37.0       | 450    | T2CW-F-1 | 27F        |
|             | 324    | 1  | 250 | X     | 1 | 37.0       | 450    | T2CW-E-2 | 27F        |
|             | 324    | 3  | 250 | X     | 1 | 37.0       | 450    | T5CW-L-1 | 27F        |
| UN-HT111a   | 916.5  | 3  | 250 | X     | 3 | 83.3       | 1042.5 | T1CW-A-2 | 27F        |
| UN-HT112a   | 1399   | 3  | 300 | X     | 4 | 99.5       | 1525   | T1CW-A-2 | 27F        |
| UN-HT113a   | 1399   | 3  | 300 | X     | 4 | 99.5       | 1525   | T1CW-A-2 | 27F        |
| UN-HT204a   | 991.5  | 3  | 300 | X     | 3 | 45.8       | 1117.5 | T2CW-F-1 | 27F        |
| UN-HT205a   | 991.5  | 3  | 300 | X     | 3 | 45.8       | 1117.5 | T2CW-E-2 | 27F        |
| UN-HT319a   | 1399   | 3  | 300 | X     | 4 | 99.5       | 1525   | T3CW-A-1 | 27F        |
| UN-HT320a   | 1016.5 | 3  | 300 | X     | 3 | 58.3       | 1142.5 | T3CW-A-1 | 27F        |
| UN-HT5511a  | 924    | 1  | 250 | X     | 3 | 87.0       | 1050   | T5CW-L-1 | 27F        |
| UN-HT511a   | 681.5  | 3  | 250 | X     | 2 | 90.8       | 807.5  | T5CW-L-1 | 27F        |
| UN-HT512a   | 1396.5 | 3  | 300 | X     | 4 | 98.3       | 1522.5 | T5CW-L-1 | 27F        |
| UN-HT513a   | 1094   | 3  | 250 | X     | 4 | 47.0       | 1220   | T5CW-L-1 | 27F        |
| UN-HT108aS  | 1154   | 1  | 250 | X     | 4 | 77.0       | 1280   | T1CW-A-3 | 27F        |
| UN-HT1108aS | 1629   | 1  | 300 | X     | 5 | 64.5       | 1755   | T1CW-A-3 | 27F        |
| UN-HT109aS  | 881.5  | 1  | 250 | X     | 3 | 65.8       | 1007.5 | T1CW-A-2 | 27F        |
| UN-HT1109aS | 924    | 1  | 250 | X     | 3 | 87.0       | 1050   | T1CW-A-2 | 27F        |
| UN-HT205aS  | 809    | 1  | 300 | X     | 2 | 104.5      | 935    | T2CW-F-2 | 27F        |
| UN-HT2205aS | 1174   | 1  | 250 | X     | 4 | 87.0       | 1300   | T2CW-F-2 | 27F        |
| UN-HT206aS  | 641.5  | 1  | 250 | X     | 2 | 70.8       | 767.5  | T2CW-F-1 | 27F        |
| UN-HT2206aS | 974    | 1  | 300 | X     | 3 | 37.0       | 1100   | T2CW-F-1 | 27F        |
| UN-HT207aS  | 641.5  | 1  | 250 | X     | 2 | 70.8       | 767.5  | T2CW-E-2 | 27F        |
| UN-HT2207aS | 974    | 1  | 300 | X     | 3 | 37.0       | 1100   | T2CW-E-2 | 27F        |
| UN-HT208aS  | 809    | 1  | 300 | X     | 2 | 104.5      | 935    | T2CW-E-1 | 27F        |
| UN-HT2208aS | 1174   | 1  | 250 | X     | 4 | 87.0       | 1300   | T2CW-E-1 | 27F        |
| UN-HT316aS  | 781.5  | 1  | 300 | X     | 2 | 90.8       | 907.5  | T3CW-A-1 | 27F        |
| UN-HT3316aS | 924    | 1  | 250 | X     | 3 | 87.0       | 1050   | T3CW-A-1 | 27F        |
| UN-HT317aS  | 1159   | 1  | 250 | X     | 4 | 79.5       | 1285   | T3CW-A-1 | 27F        |
| UN-HT3317aS | 1324   | 1  | 300 | X     | 4 | 62.0       | 1450   | T3CW-A-1 | 27F        |
| UN-HT503aS  | 884    | 1  | 250 | X     | 3 | 67.0       | 1010   | T5CW-L-1 | 27F        |
| UN-HT5503aS | 1349   | 1  | 300 | X     | 4 | 74.5       | 1475   | T5CW-L-1 | 27F        |
| 名稱          | 背板托角   |    | 制圖  | 邱紅    |   | 2019.10.07 |        | 修改       |            |
| 材料          | X85625 |    | 復核  | 謝永林   |   | 2019.11.04 |        | 日期       |            |
| 顏色          | MILL   |    | 批准  | Jason |   |            |        | 圖號       | UN-HT01a-1 |



美特鋁質 有限公司  
MIDI Aluminium Fabricator Ltd.

工程號

J-837

地盤

觀塘裕民坊

物料編號

SC-AL03



數量

176

使用位置

主企主橫組裝用

工廠用

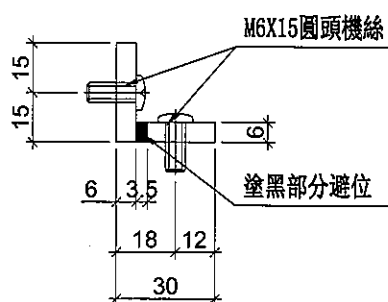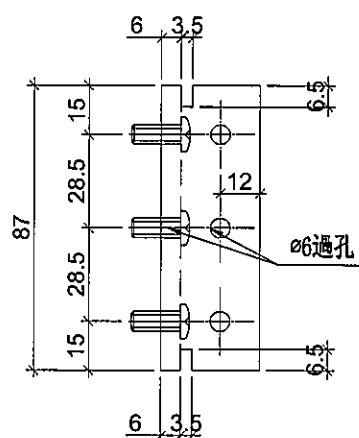

|    |           |    |     |            |    |         |  |  |
|----|-----------|----|-----|------------|----|---------|--|--|
| 名稱 | 30x30x6鋁角 | 制圖 | 邱紅  | 2019.10.07 | 修改 |         |  |  |
| 材料 | X85594    | 復核 | 謝永林 | 2019.11.04 | 日期 |         |  |  |
| 顏色 | MILL      | 批准 |     |            | 圖號 | SC-AL03 |  |  |



美特鋁質 有限公司  
MIDI Aluminium Fabricator Ltd.

工程號

J-837

地盤

觀塘裕民坊

物料編號



SC-AL04

數量

18

使用位置

生窗主企主橫加固用

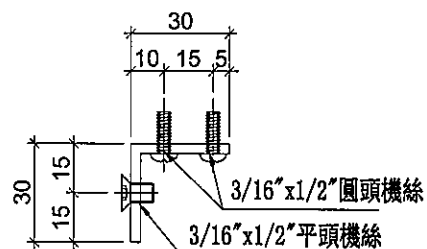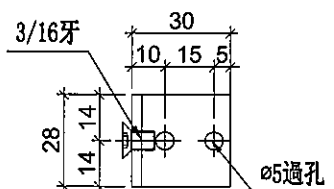

|    |           |    |       |            |    |         |  |  |
|----|-----------|----|-------|------------|----|---------|--|--|
| 名稱 | 鋁角加工圖     | 制圖 | 邱紅    | 2019.10.07 | 修改 |         |  |  |
| 材料 | 30*30*3鋁角 | 復核 | 謝永林   | 2019.11.04 | 日期 |         |  |  |
| 顏色 | MILL      | 批准 | Jason |            | 圖號 | SC-AL04 |  |  |



美特鋁質 有限公司  
MID! Aluminium Fabricator Ltd.

工程號

J-837

地盤

觀塘裕民坊

物料編號

SC-AL05



數量

30

使用位置

收鐵固定碼頭企料用

工廠用

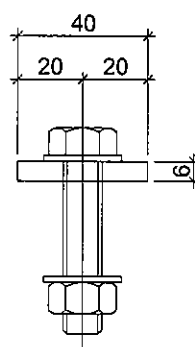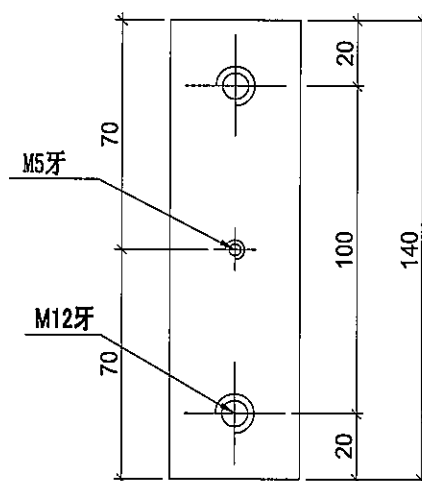

|    |        |    |       |            |    |         |  |  |
|----|--------|----|-------|------------|----|---------|--|--|
| 名稱 | 鋁巴加工圖  | 制圖 | 邱紅    | 2019.10.07 | 修改 |         |  |  |
| 材料 | 40*6鋁巴 | 復核 | 謝永林   | 2019.11.04 | 日期 |         |  |  |
| 顏色 | MILL   | 批准 | Jason |            | 圖號 | SC-AL05 |  |  |



美特鋁質 有限公司  
MIDI Aluminium Fabricator Ltd.

工程號

J-837

地盤

觀塘裕民坊



數量

2

位置

雙梗企用套芯

工廠用

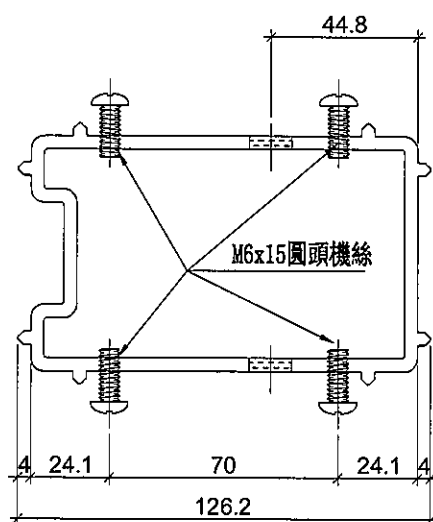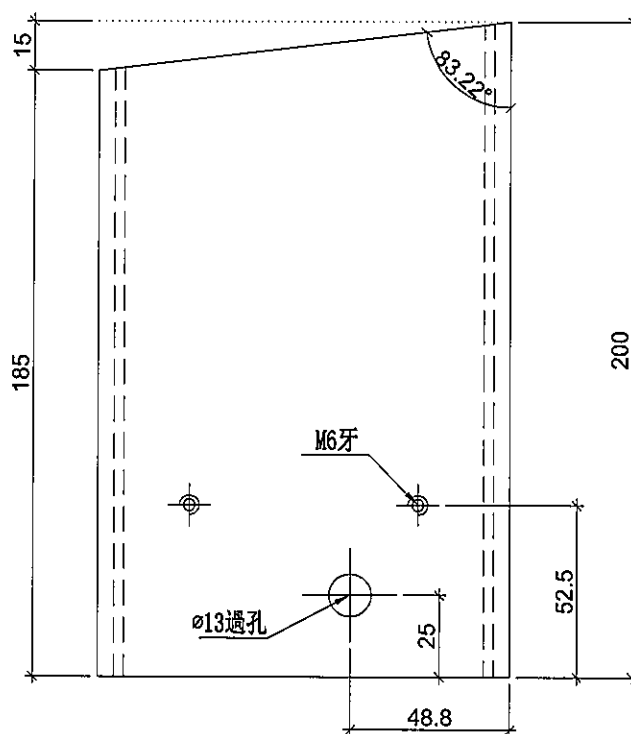

|    |        |    |       |            |    |       |  |  |
|----|--------|----|-------|------------|----|-------|--|--|
| 名稱 | 雙梗企套心  | 制圖 | 邱紅    | 2019.10.07 | 修改 |       |  |  |
| 材料 | X85565 | 復核 | 謝永林   | 2019.11.04 | 日期 |       |  |  |
| 顏色 | MILL   | 批准 | Jason |            | 圖號 | W-UX1 |  |  |



美特鋁質 有限公司  
MIDI Aluminium Fabricator Ltd.

工程號

J-837

地盤

觀塘裕民坊



數量

8

位置

生梗企用套芯

工廠用

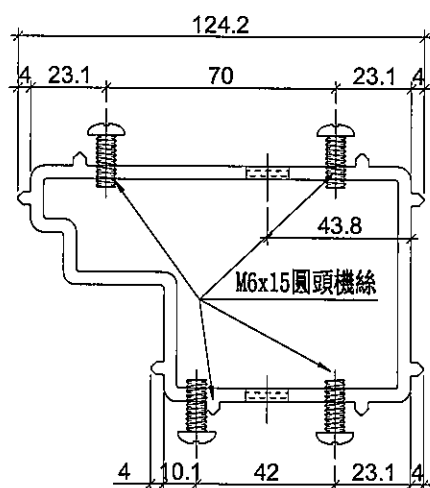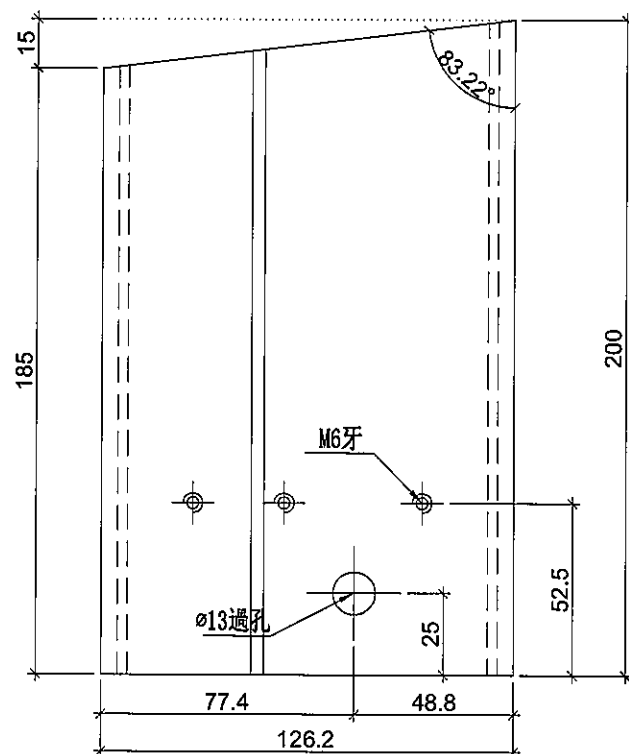

|    |        |    |       |            |    |       |  |  |
|----|--------|----|-------|------------|----|-------|--|--|
| 名稱 | 生梗企套心  | 制圖 | 邱紅    | 2019.10.07 | 修改 |       |  |  |
| 材料 | X85566 | 復核 | 謝永林   | 2019.11.04 | 日期 |       |  |  |
| 顏色 | MILL   | 批准 | Jason |            | 圖號 | W-UX2 |  |  |



美特鋁質 有限公司  
MIDI Aluminium Fabricator Ltd.

工程號

J-837

地盤

觀塘裕民坊



數量

8

位置

生梗企用套芯

工廠用

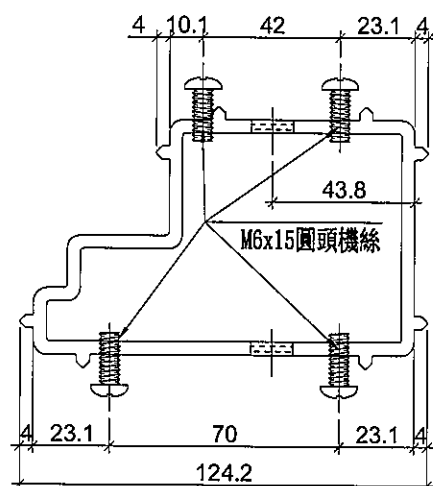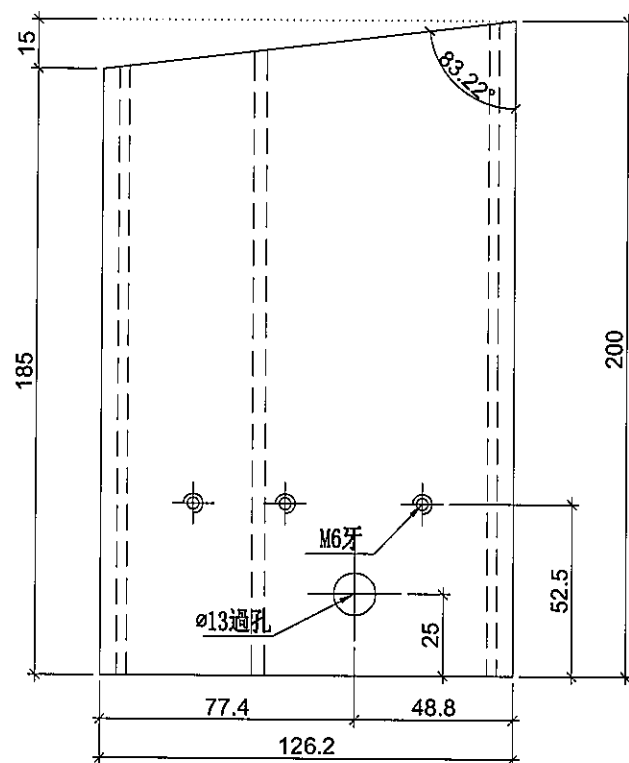

|    |        |    |       |            |    |        |  |  |
|----|--------|----|-------|------------|----|--------|--|--|
| 名稱 | 生梗企套心  | 制圖 | 邱紅    | 2019.10.07 | 修改 |        |  |  |
| 材料 | X85566 | 復核 | 謝永林   | 2019.11.04 | 日期 |        |  |  |
| 顏色 | MILL   | 批准 | Jason |            | 圖號 | W-UX2R |  |  |



美特鋁質 有限公司  
MIDI Aluminium Fabricator Ltd.

工程號

J-837

地盤

觀塘裕民坊



數量

32

位置

雙生企用套芯

工廠用

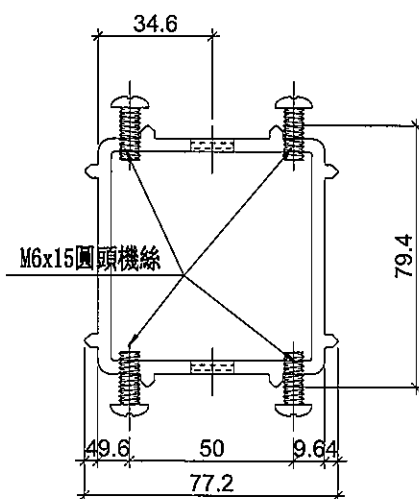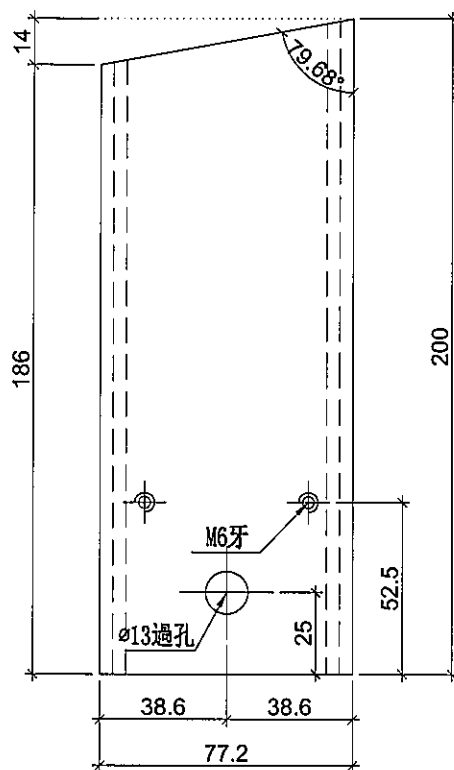

|    |        |    |       |            |    |       |  |  |
|----|--------|----|-------|------------|----|-------|--|--|
| 名稱 | 雙生企套心  | 制圖 | 邱紅    | 2019.10.07 | 修改 |       |  |  |
| 材料 | X85567 | 復核 | 謝永林   | 2019.11.04 | 日期 |       |  |  |
| 顏色 | MILL   | 批准 | Jason |            | 圖號 | W-UX3 |  |  |



美特鋁質 有限公司  
MIDI Aluminium Fabricator Ltd.

工程號

J-837

地盤

觀塘裕民坊



數量

2

位置

雙梗企用套芯

工廠用

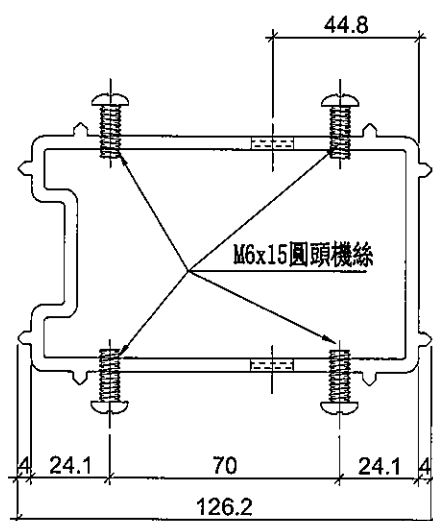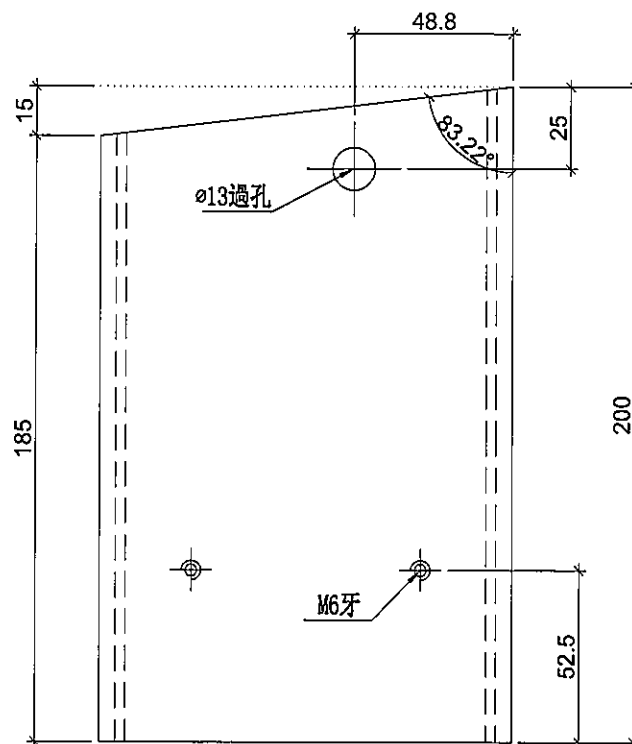

|    |        |    |       |            |    |        |  |  |
|----|--------|----|-------|------------|----|--------|--|--|
| 名稱 | 雙梗企套心  | 制圖 | 邱紅    | 2019.10.07 | 修改 |        |  |  |
| 材料 | X85565 | 復核 | 謝永林   | 2019.11.04 | 日期 |        |  |  |
| 顏色 | MILL   | 批准 | Jason |            | 圖號 | W-UX1a |  |  |



美特鋁質 有限公司  
MIDI Aluminium Fabricator Ltd.

工程號

J-837

地盤

觀塘裕民坊



數量

8

位置

生梗企用套芯

工廠用

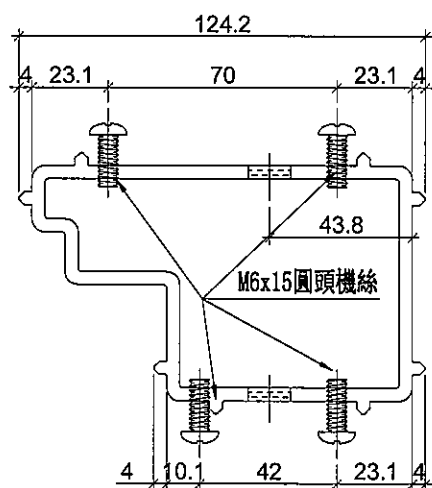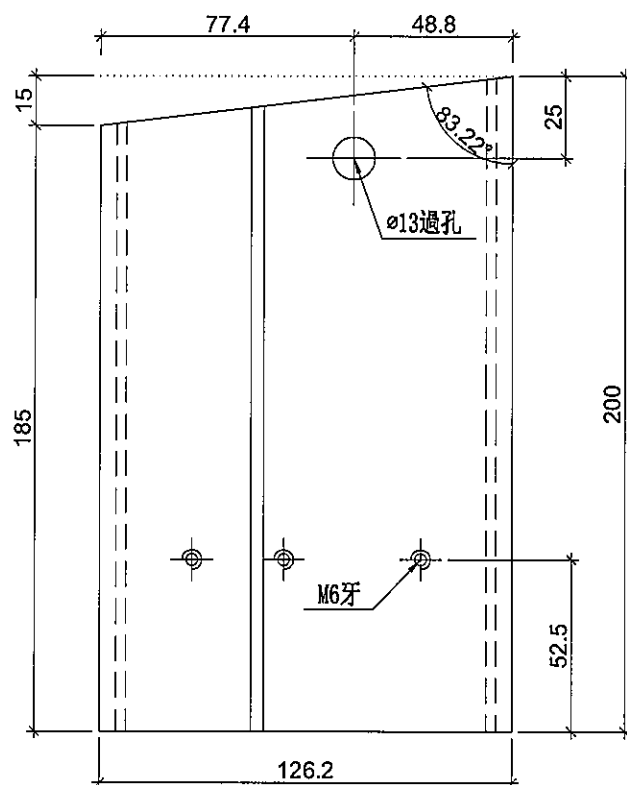

|    |        |    |       |            |    |        |  |  |
|----|--------|----|-------|------------|----|--------|--|--|
| 名稱 | 生梗企套心  | 制圖 | 邱紅    | 2019.10.07 | 修改 |        |  |  |
| 材料 | X85566 | 復核 | 謝永林   | 2019.11.04 | 日期 |        |  |  |
| 顏色 | MILL   | 批准 | Jason |            | 圖號 | W-UX2a |  |  |



美特鋁質 有限公司  
MIDI Aluminium Fabricator Ltd.

工程號

J-837

地盤

觀塘裕民坊



數量

8

位置

生梗企用套芯

工廠用

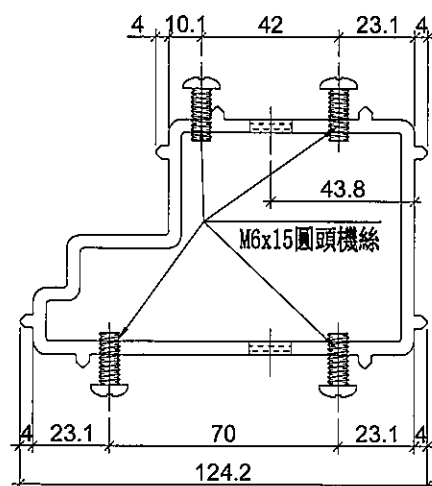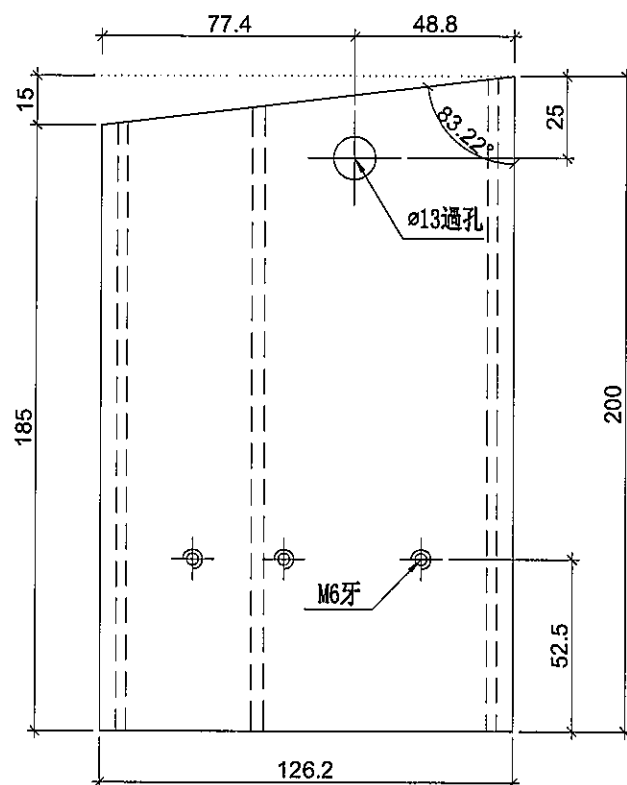

|    |        |    |       |            |    |         |  |  |
|----|--------|----|-------|------------|----|---------|--|--|
| 名稱 | 生梗企套心  | 制圖 | 邱紅    | 2019.10.07 | 修改 |         |  |  |
| 材料 | X85566 | 復核 | 謝永林   | 2019.11.04 | 日期 |         |  |  |
| 顏色 | MILL   | 批准 | Jason |            | 圖號 | W-UX2aR |  |  |



美特鋁質 有限公司  
MIDI Aluminium Fabricator Ltd.

工程號

J-837

地盤

觀塘裕民坊



數量

32

位置


雙生企用套芯

工廠用

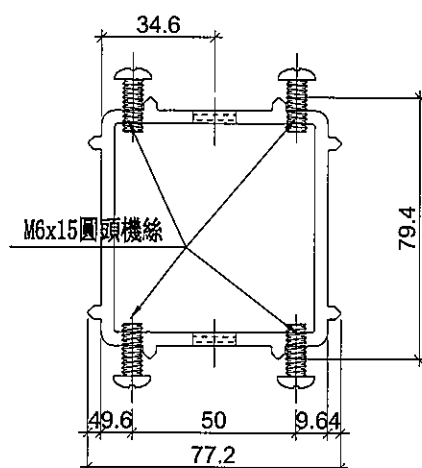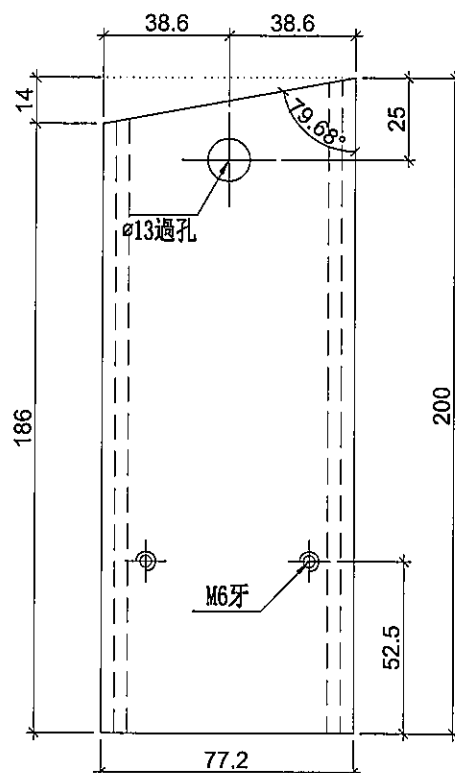


|    |        |    |       |            |    |        |  |  |
|----|--------|----|-------|------------|----|--------|--|--|
| 名稱 | 雙生企套心  | 制圖 | 邱紅    | 2019.10.07 | 修改 |        |  |  |
| 材料 | X85567 | 復核 | 謝永林   | 2019.11.04 | 日期 |        |  |  |
| 顏色 | MILL   | 批准 | Jason |            | 圖號 | W-UX3a |  |  |


E1/196

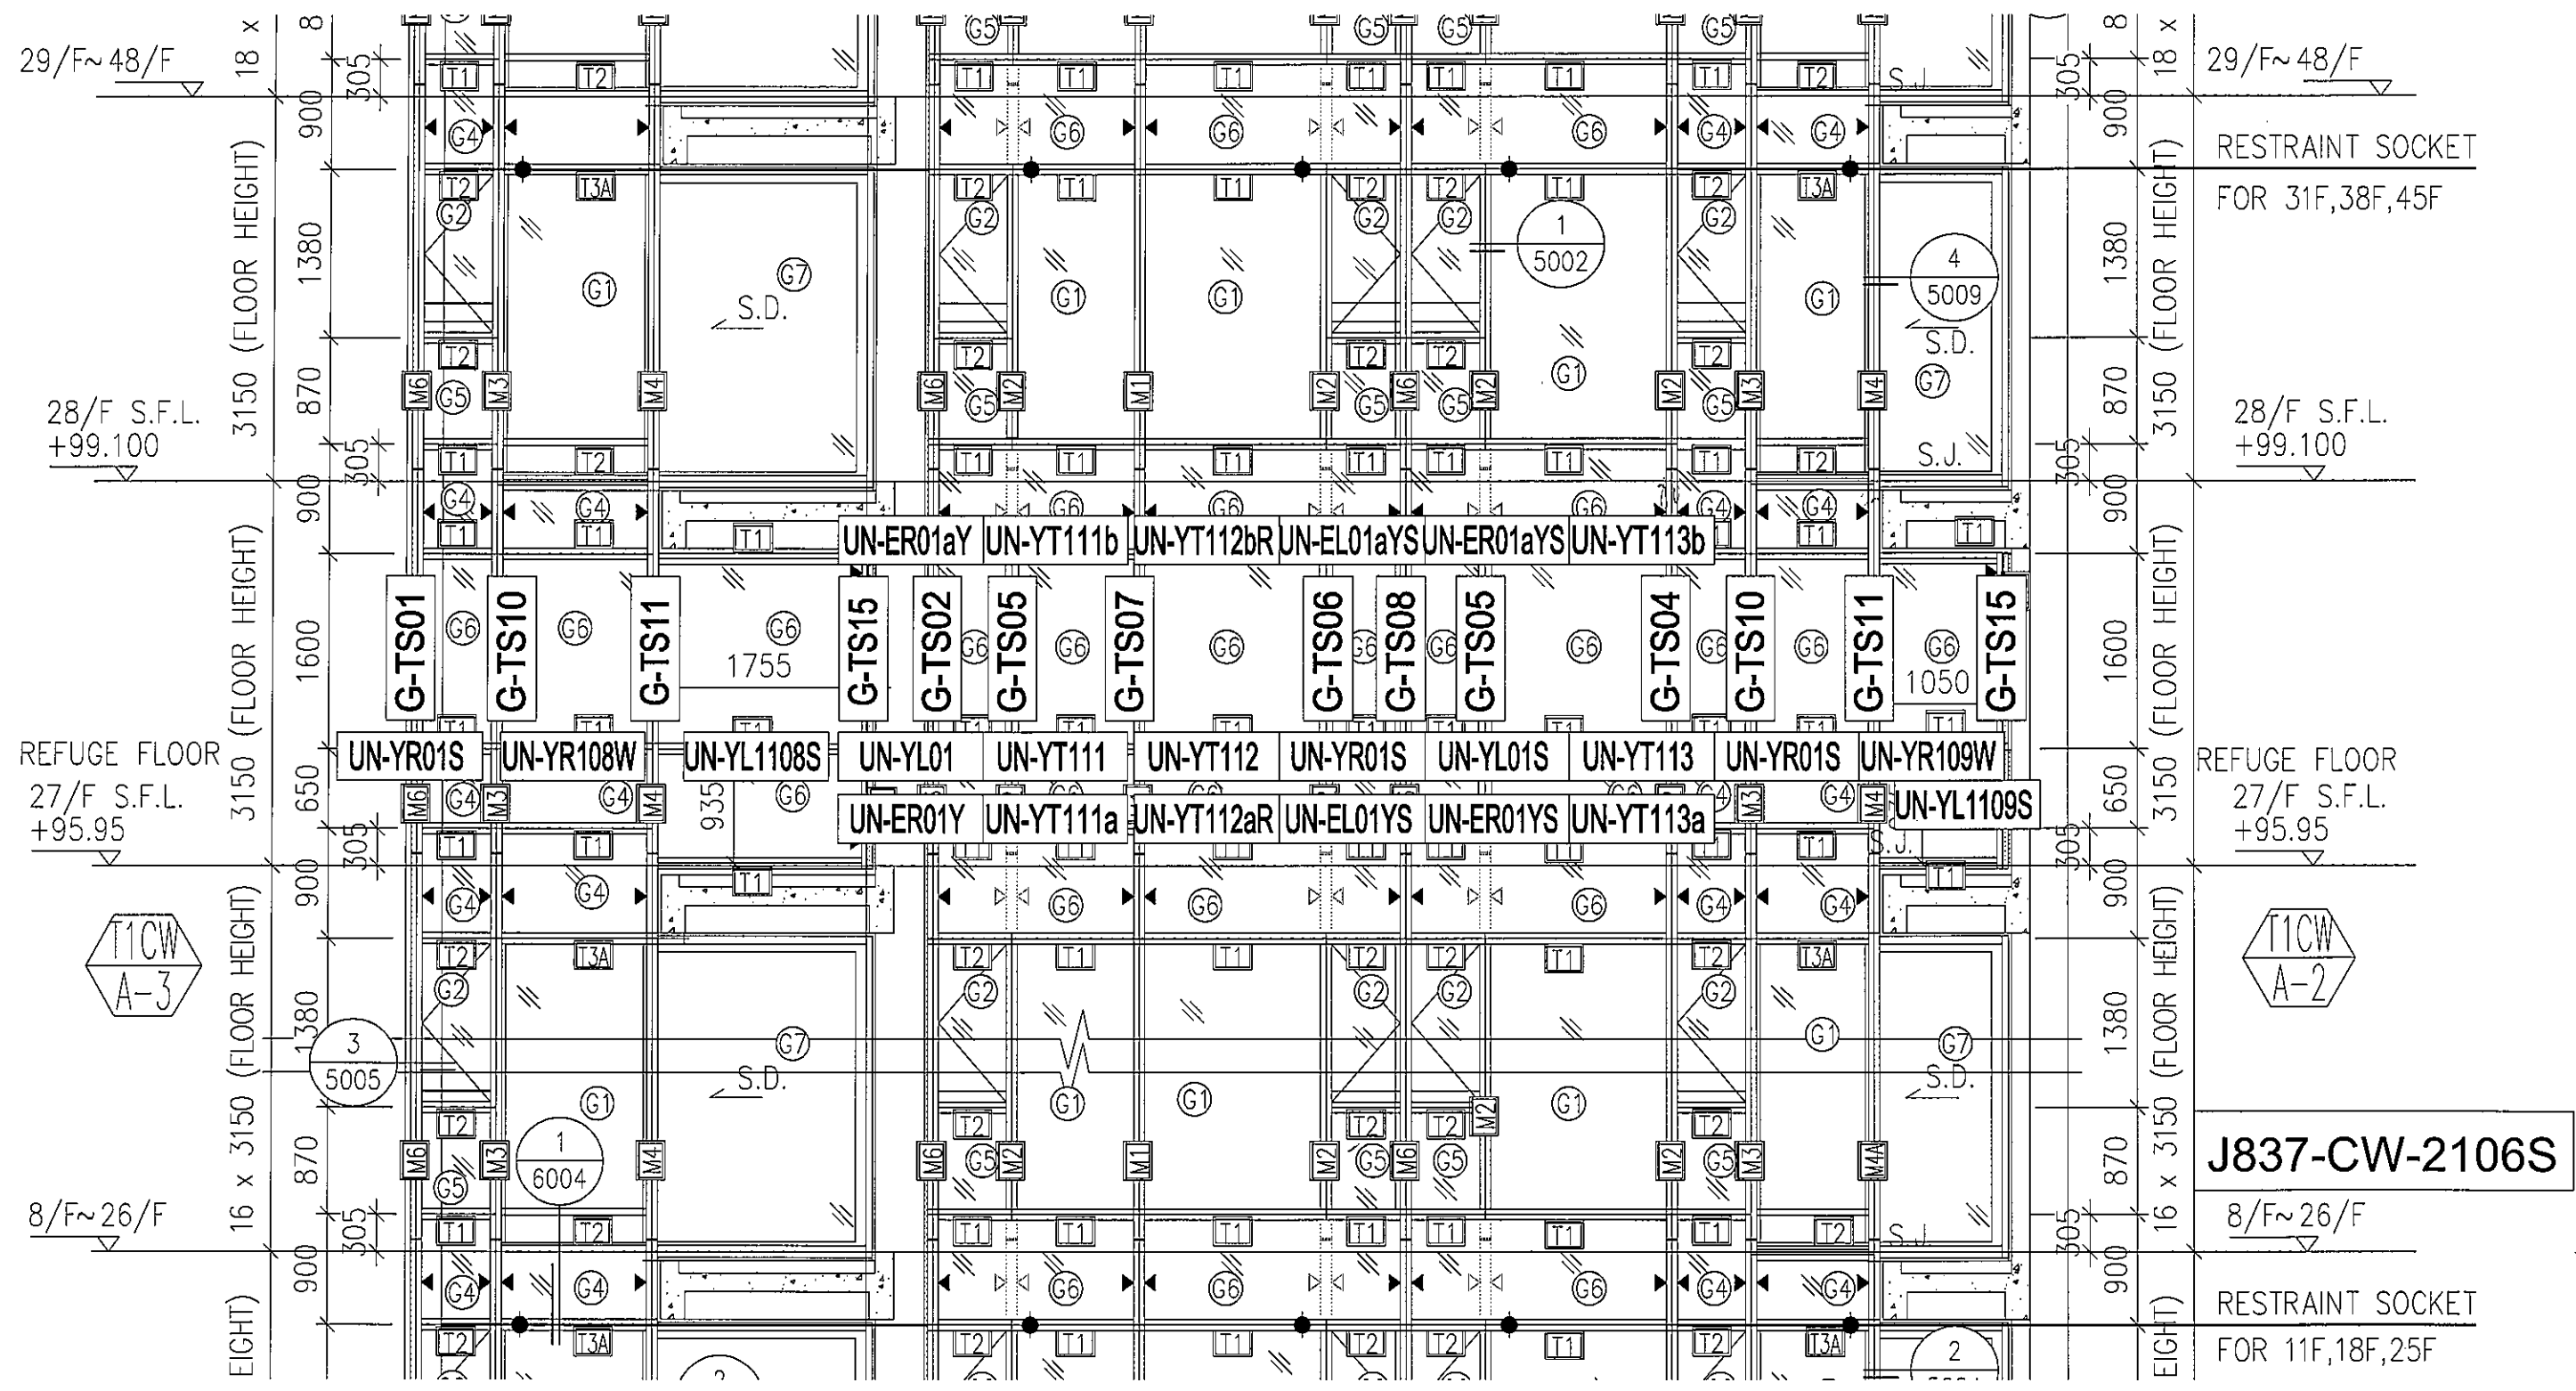





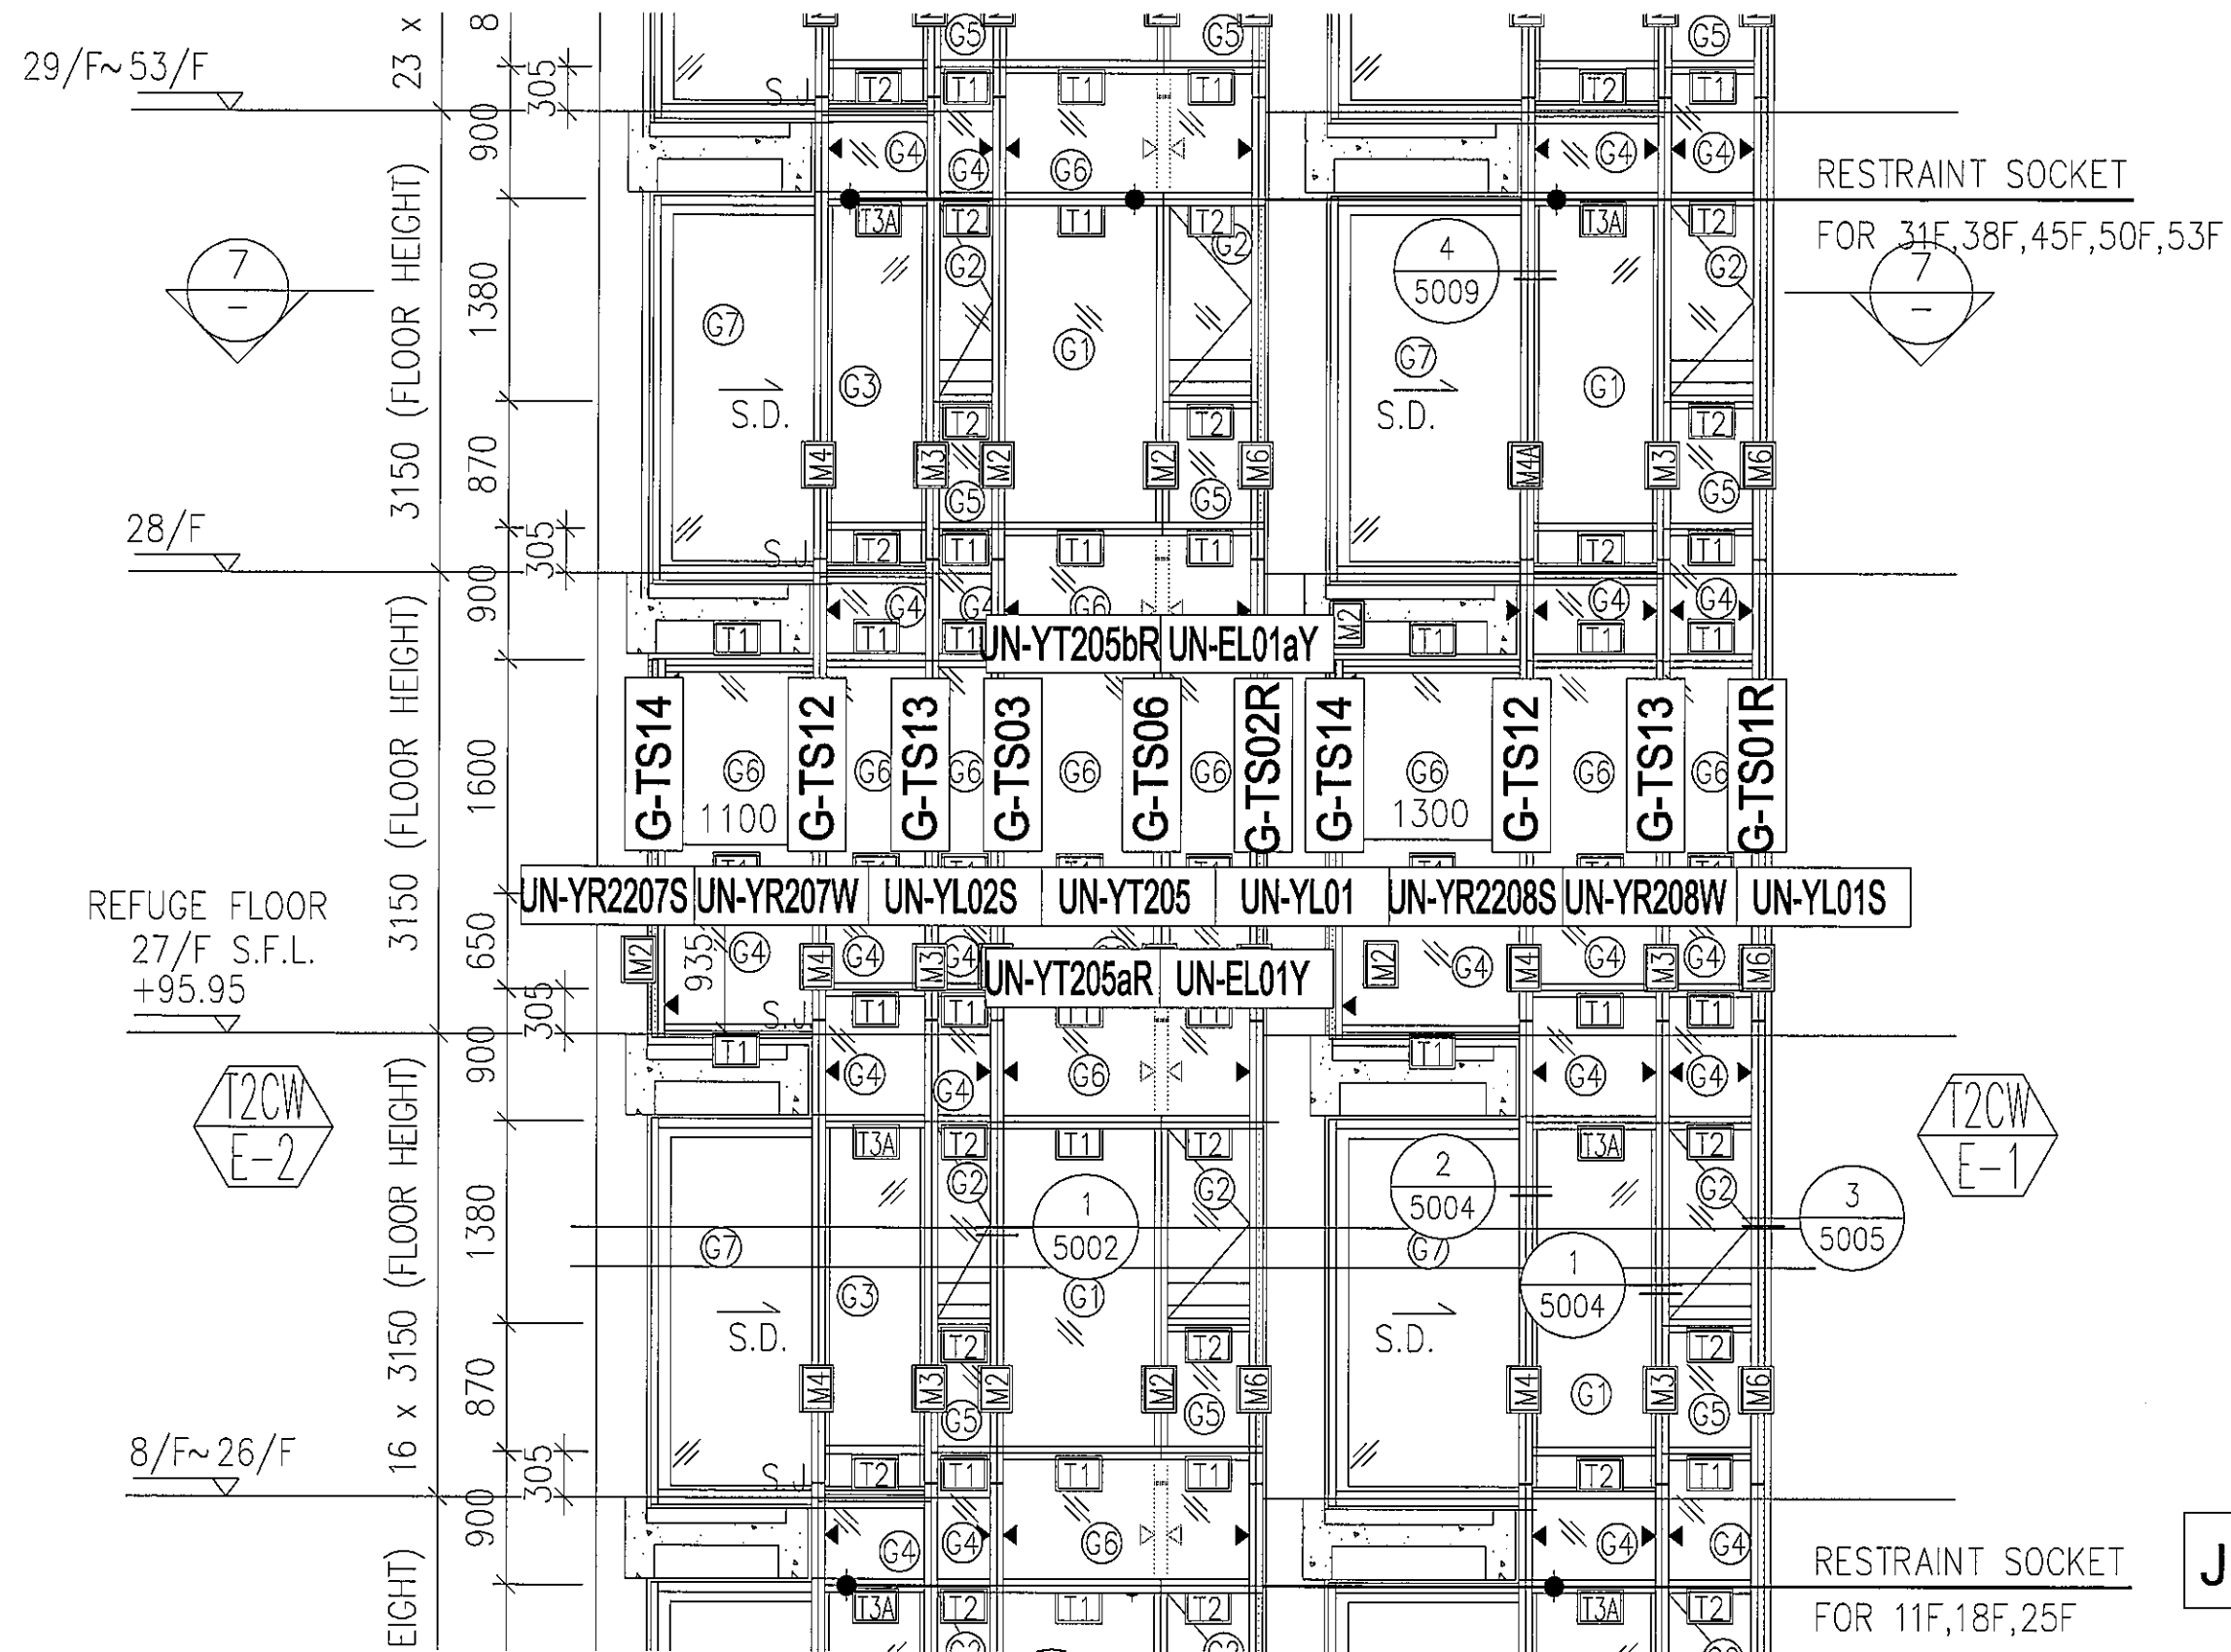


J837-CW-2204S

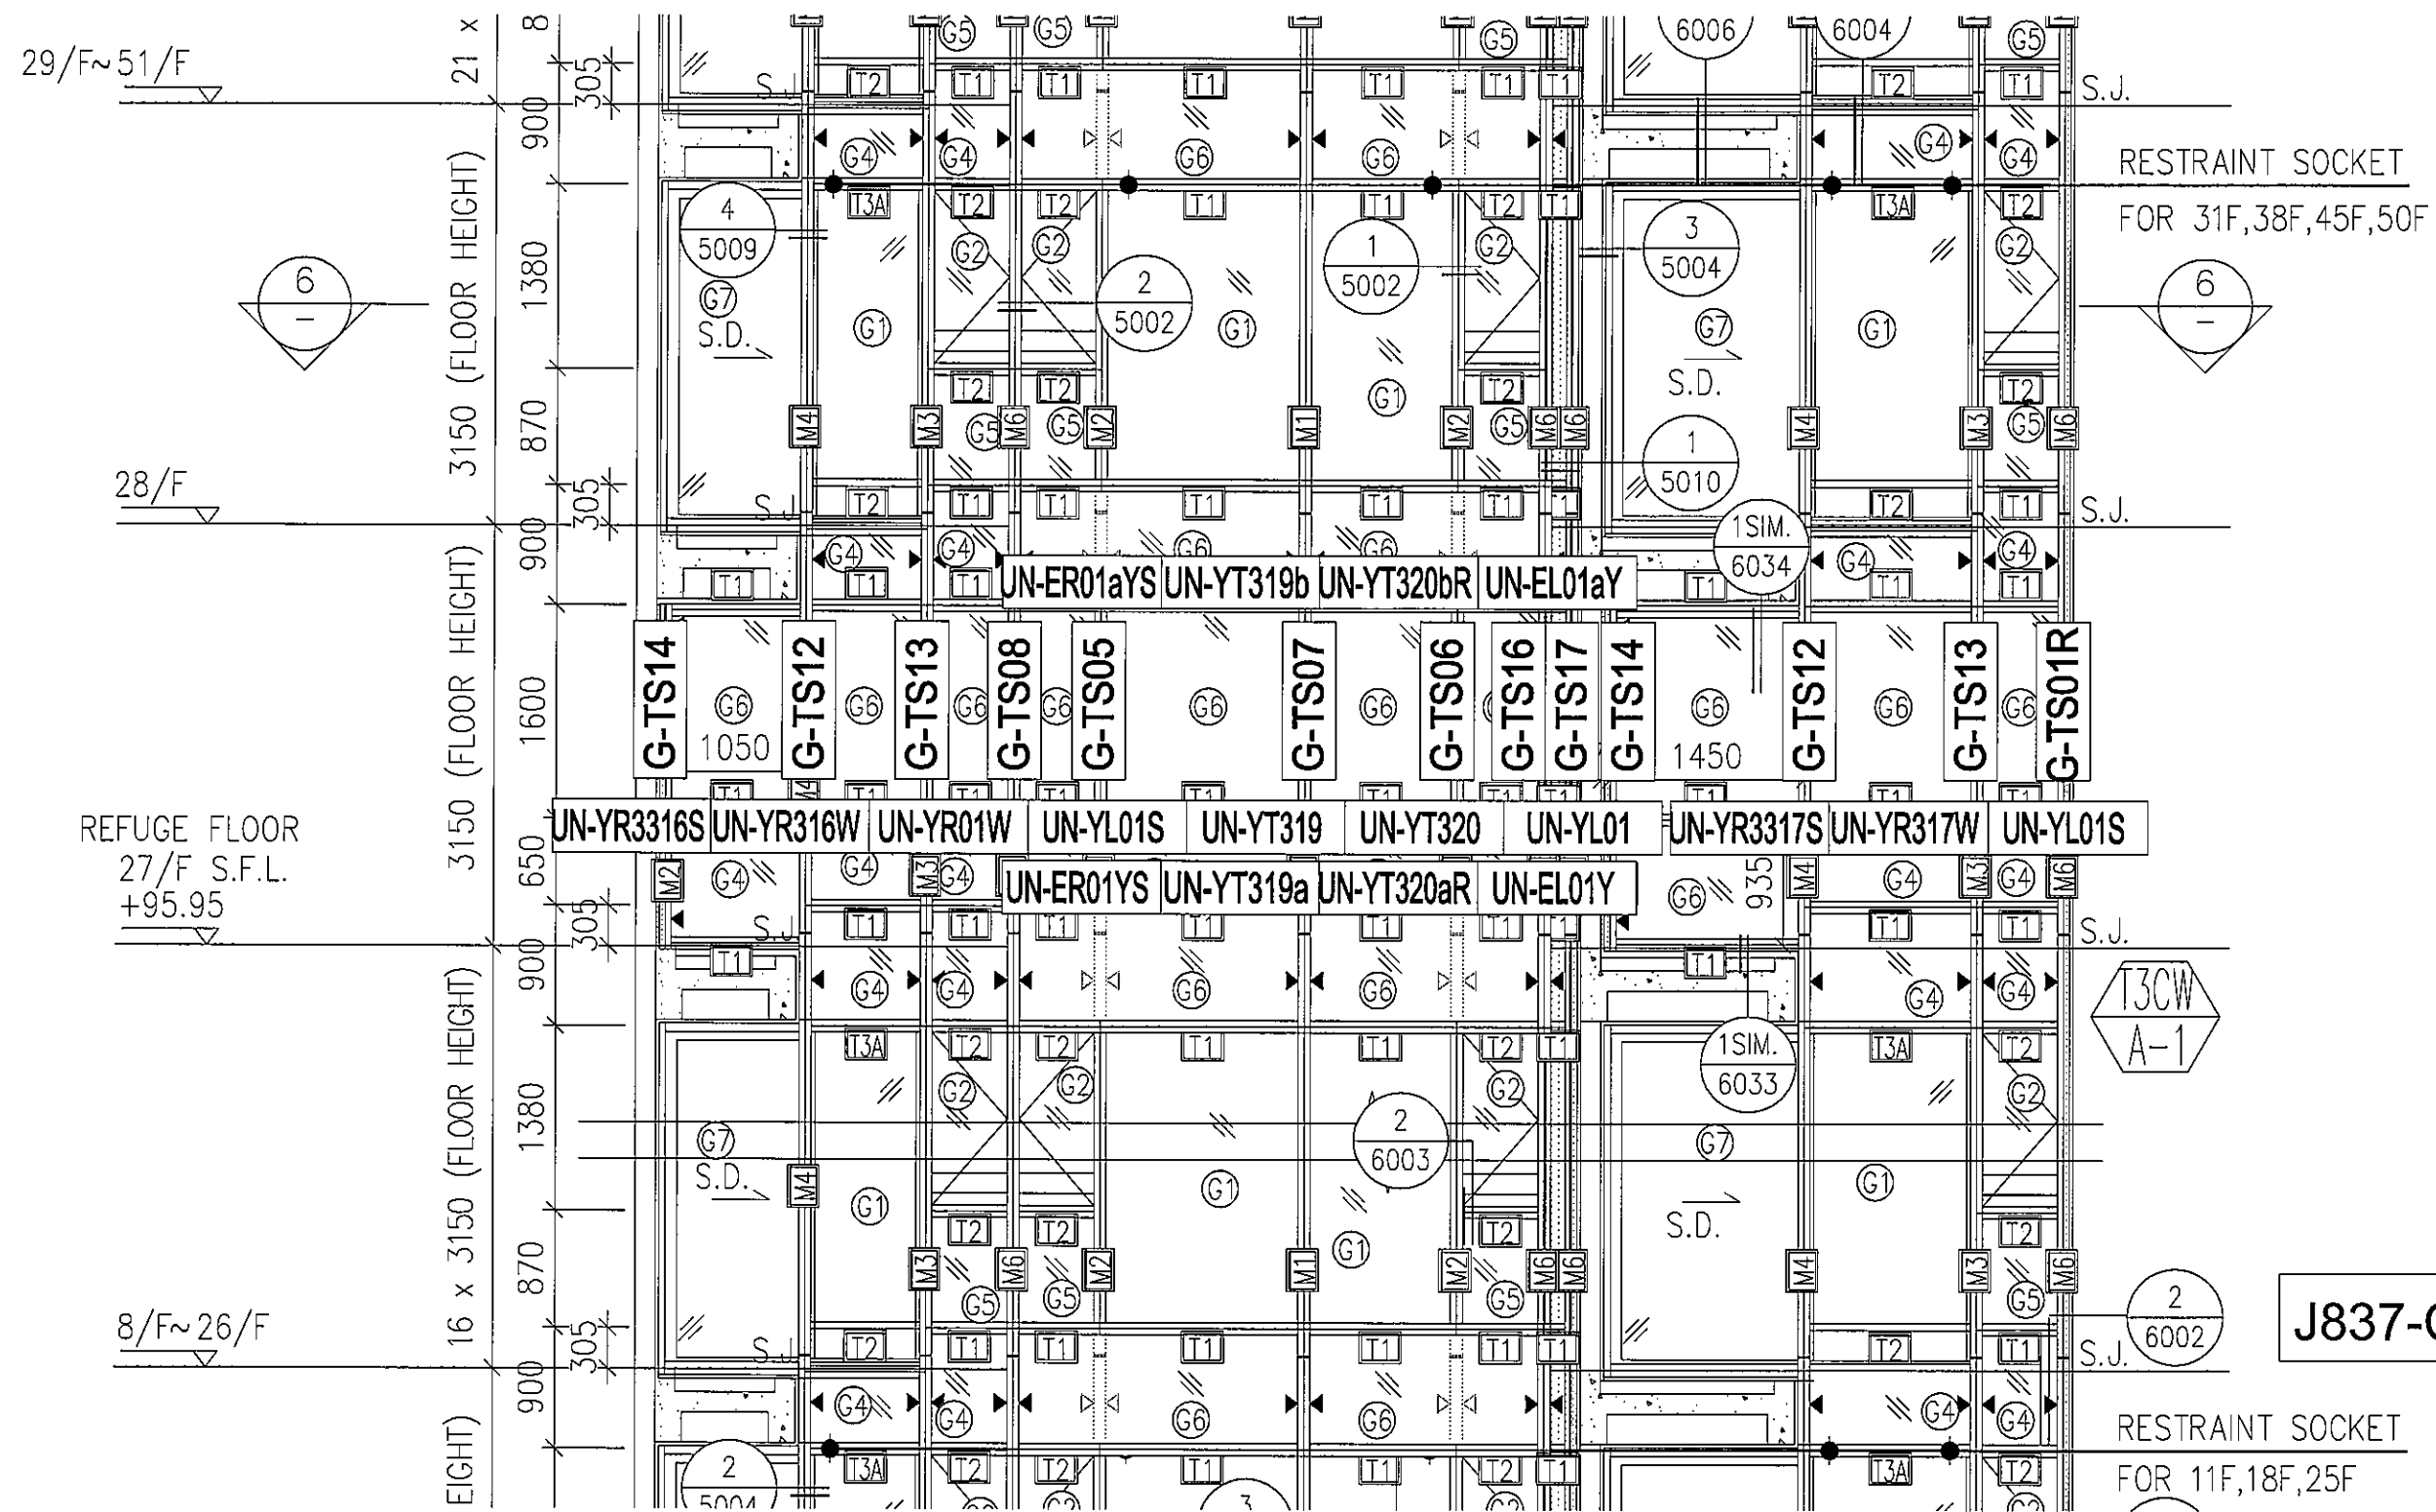


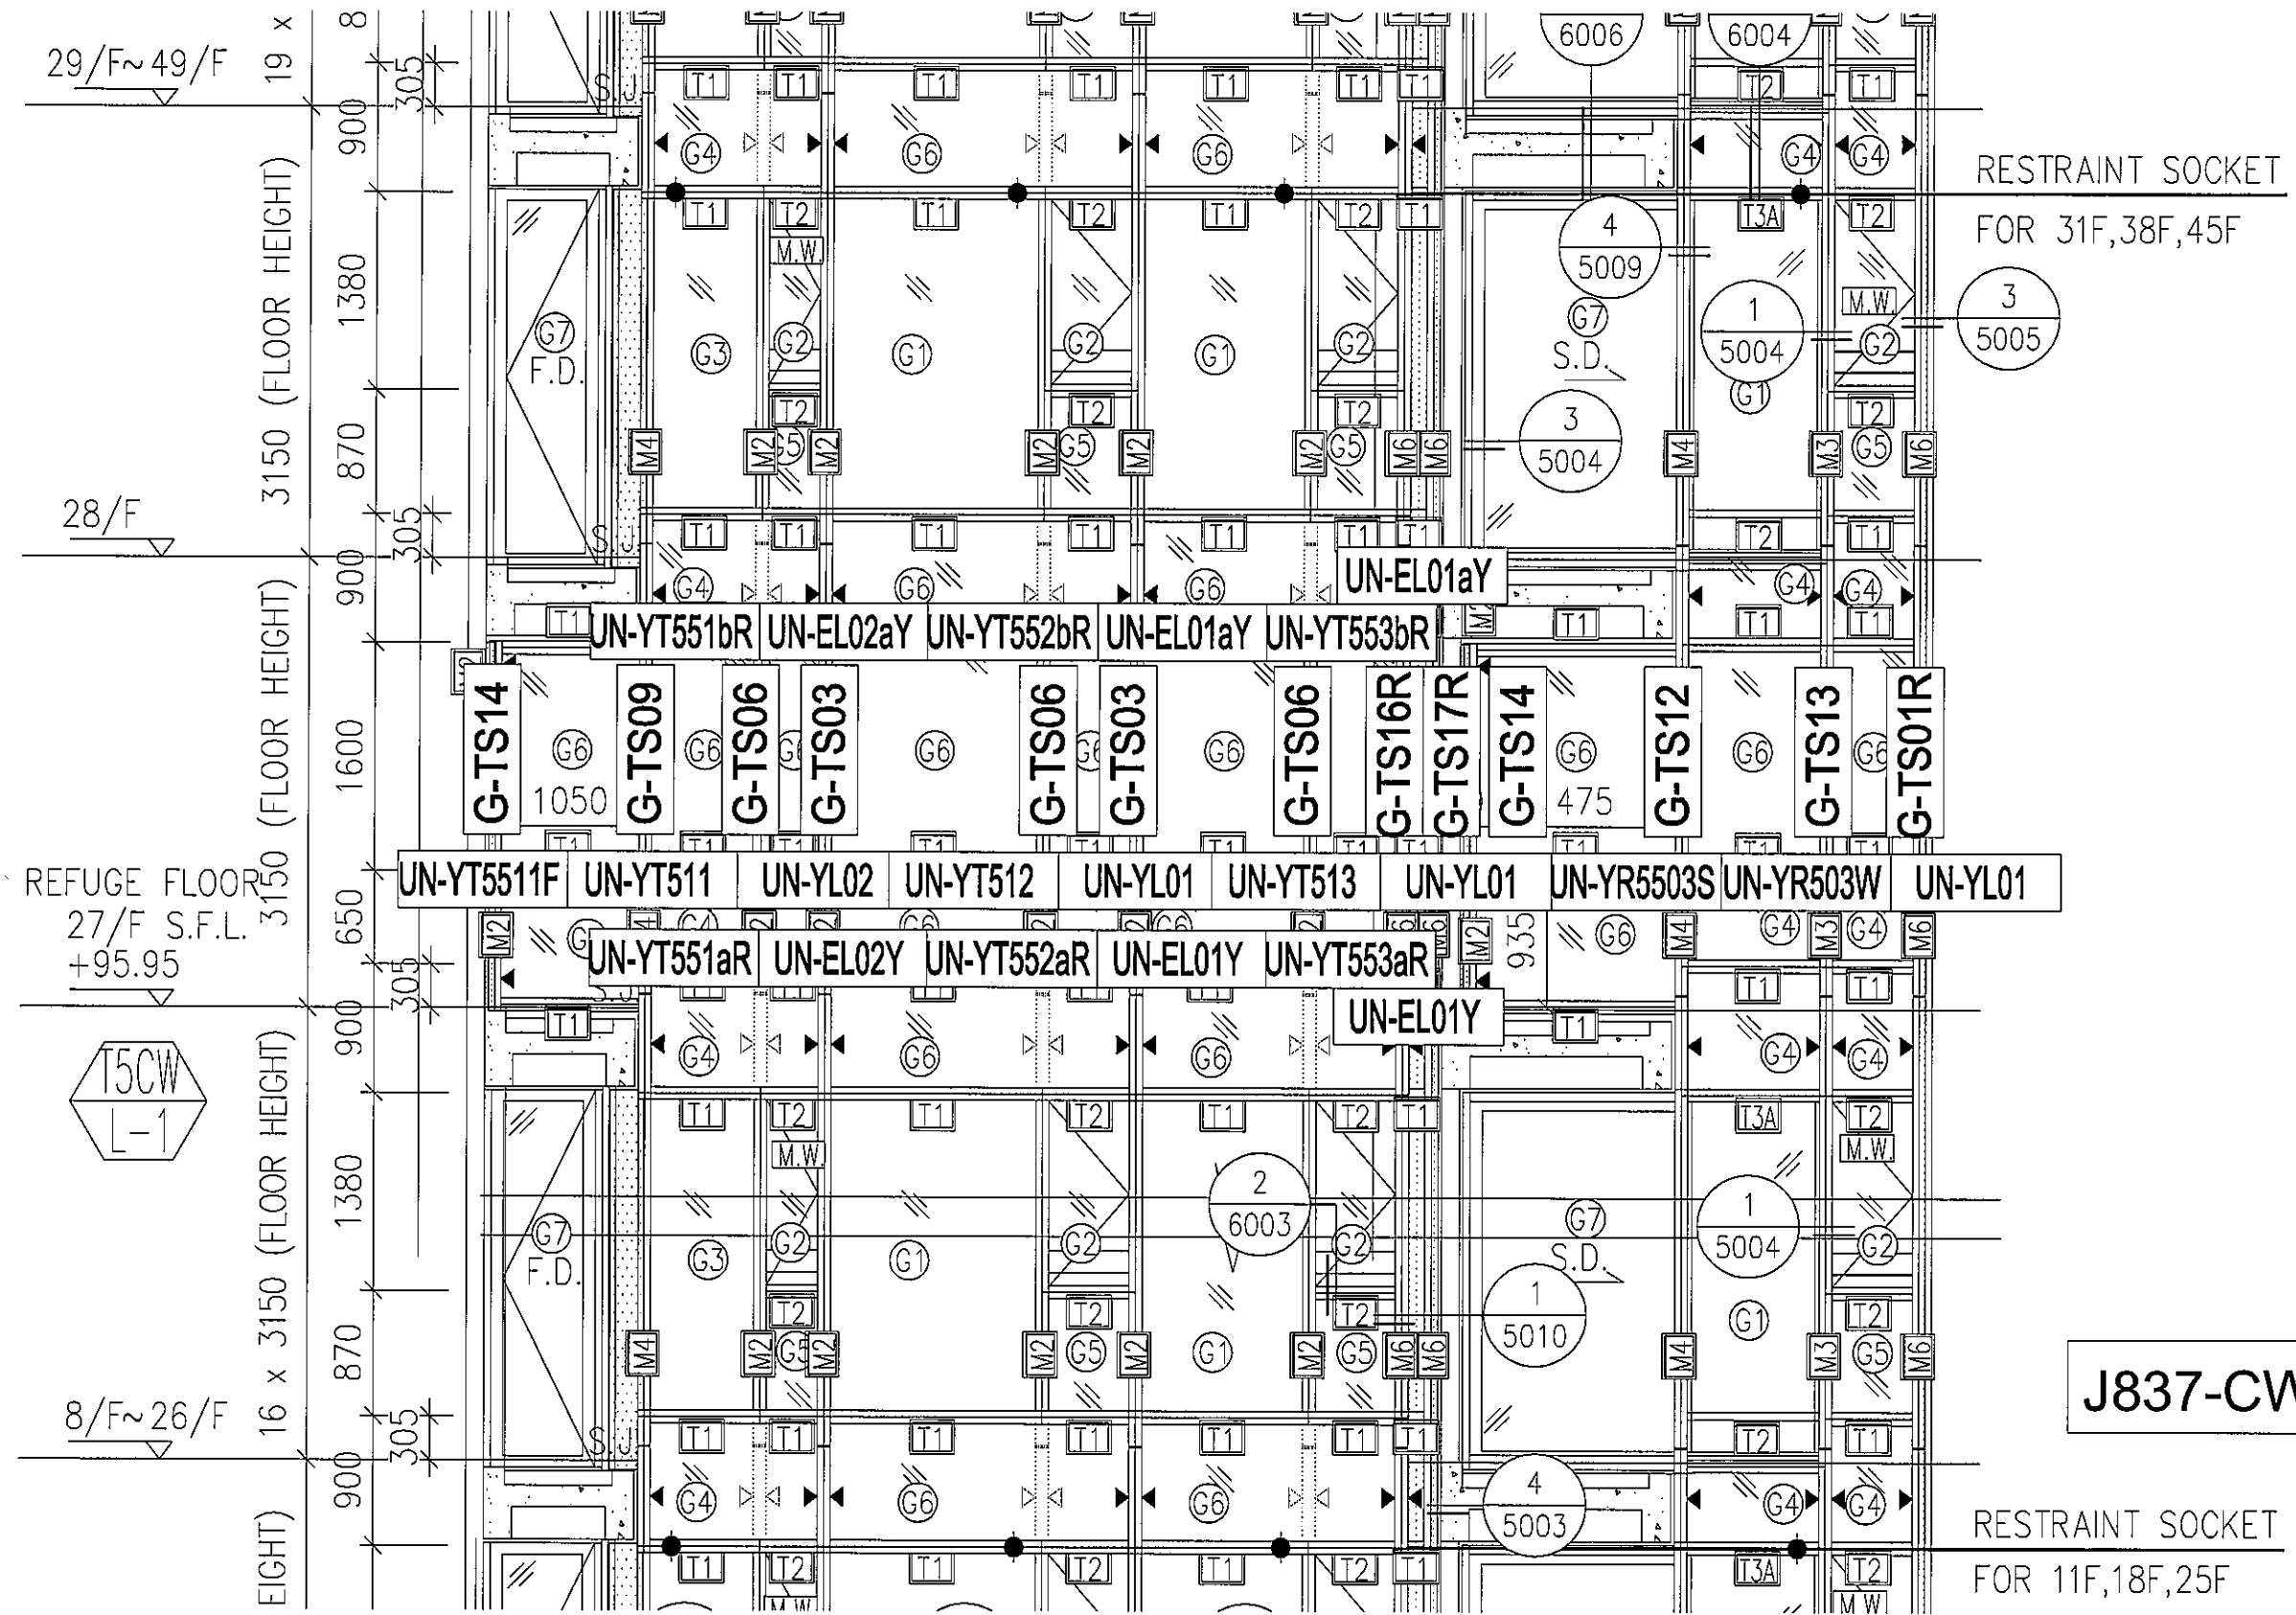

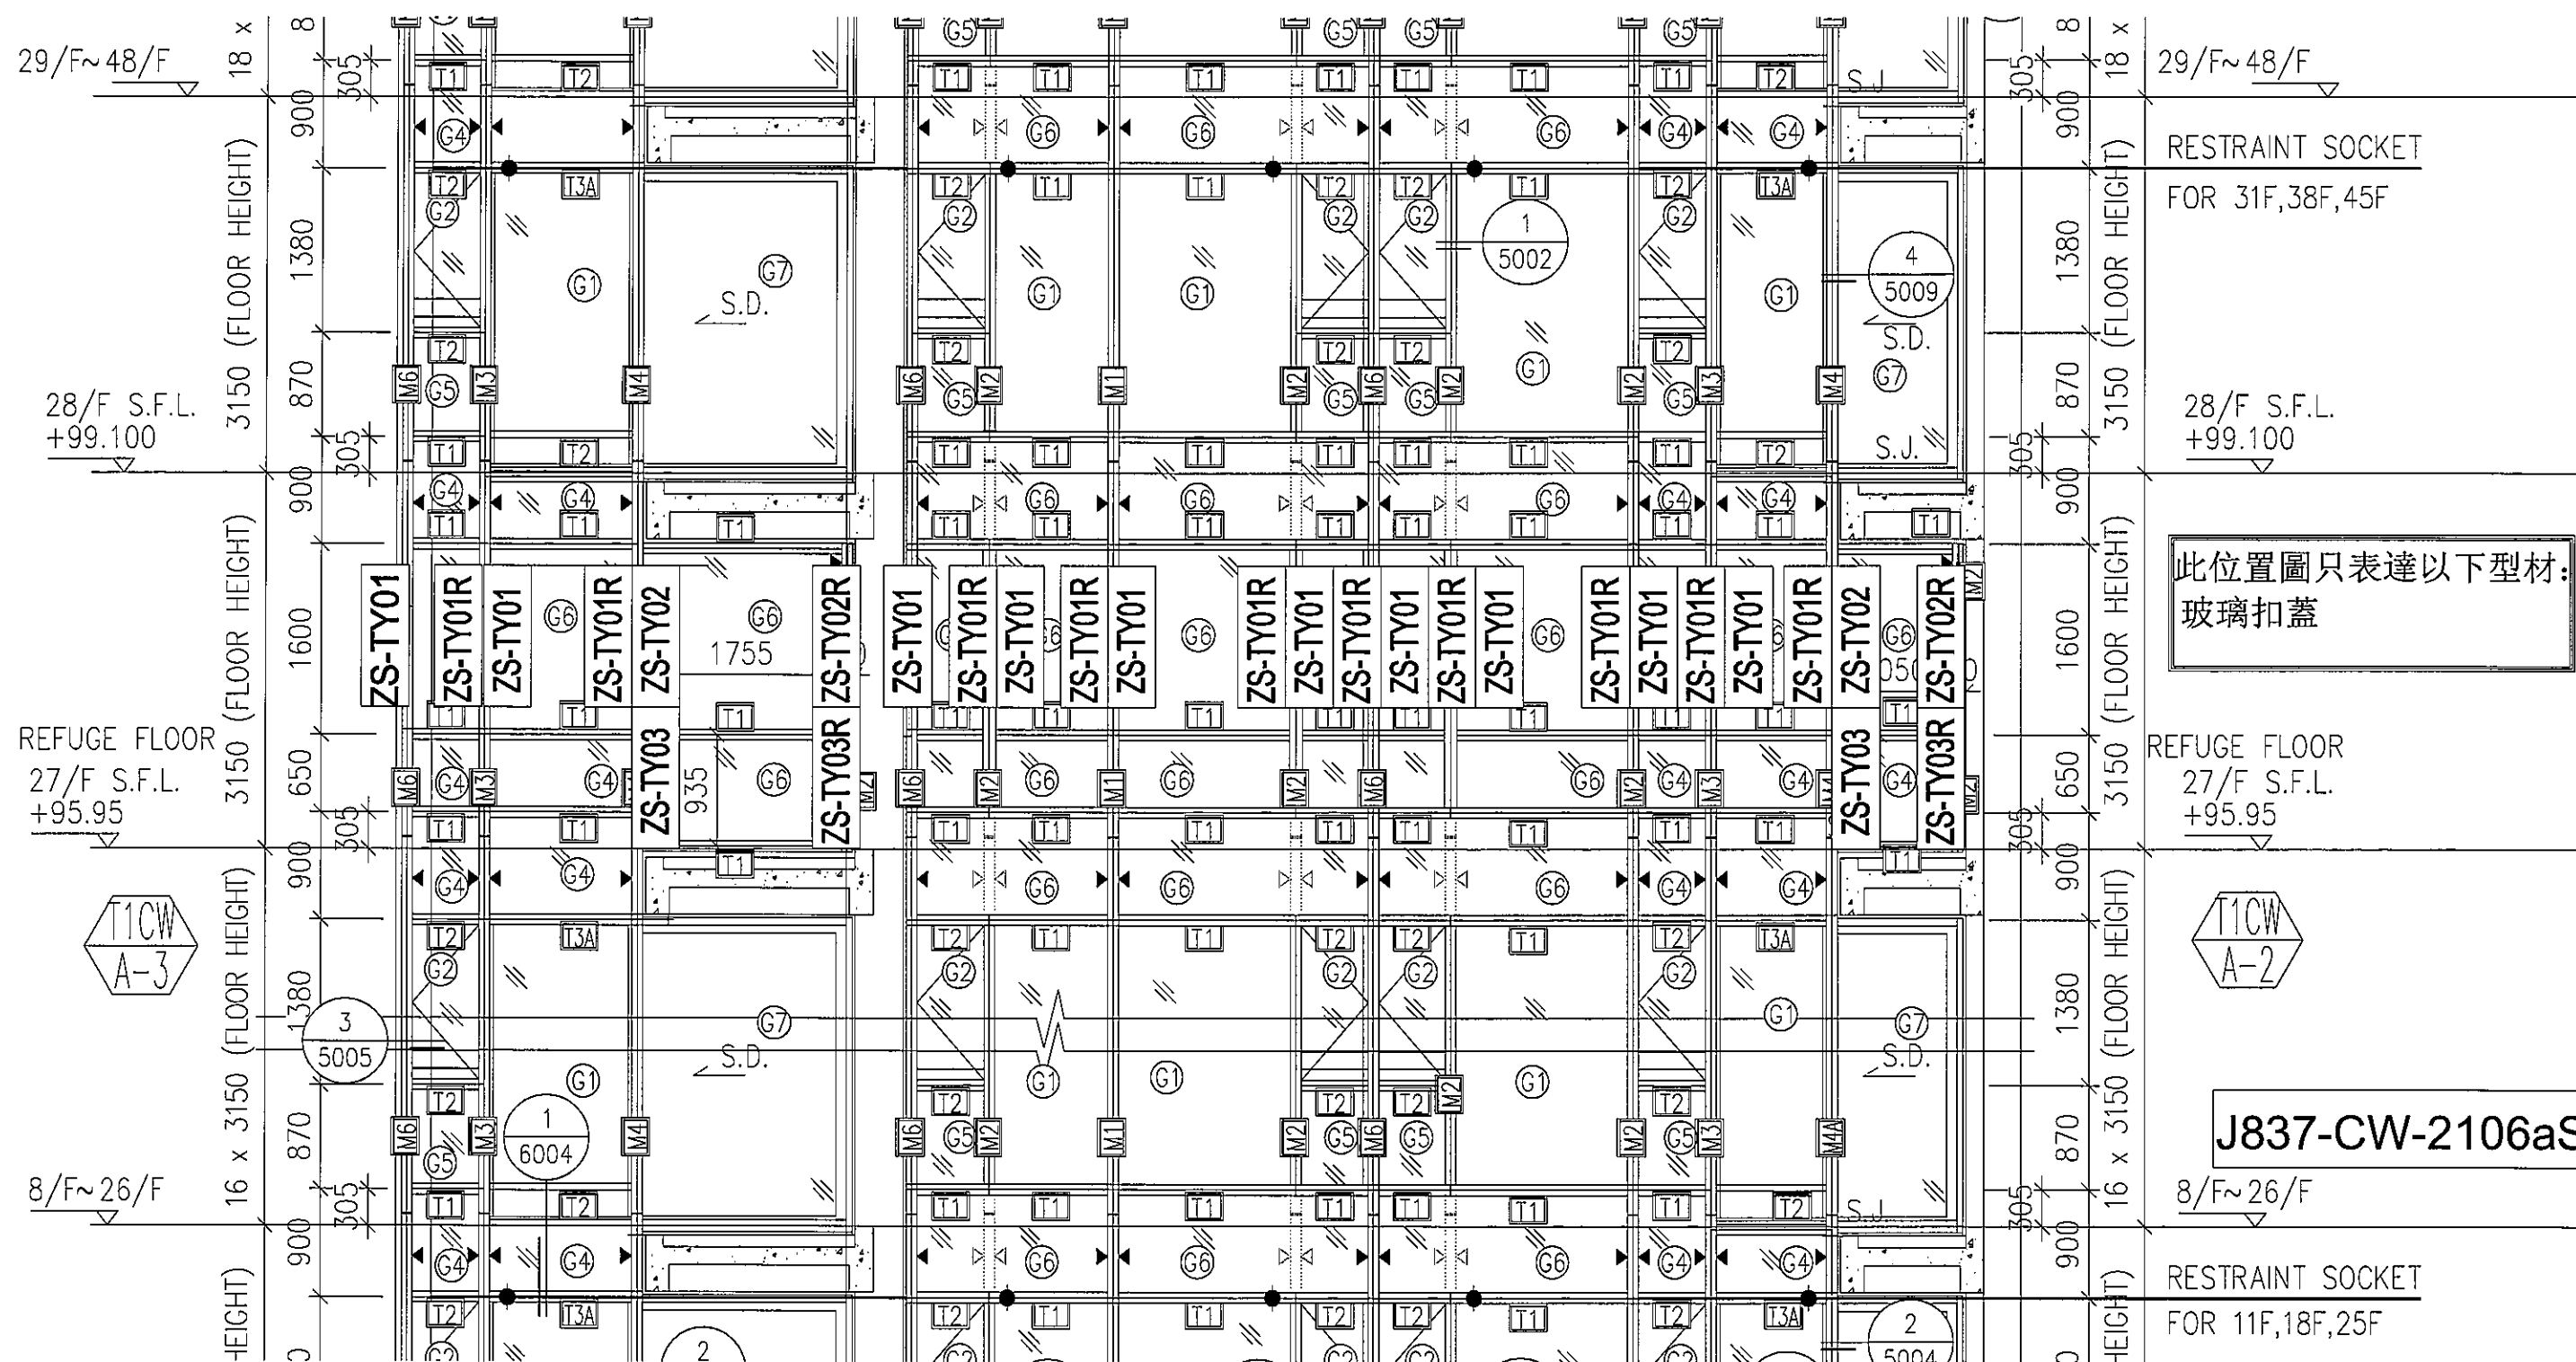

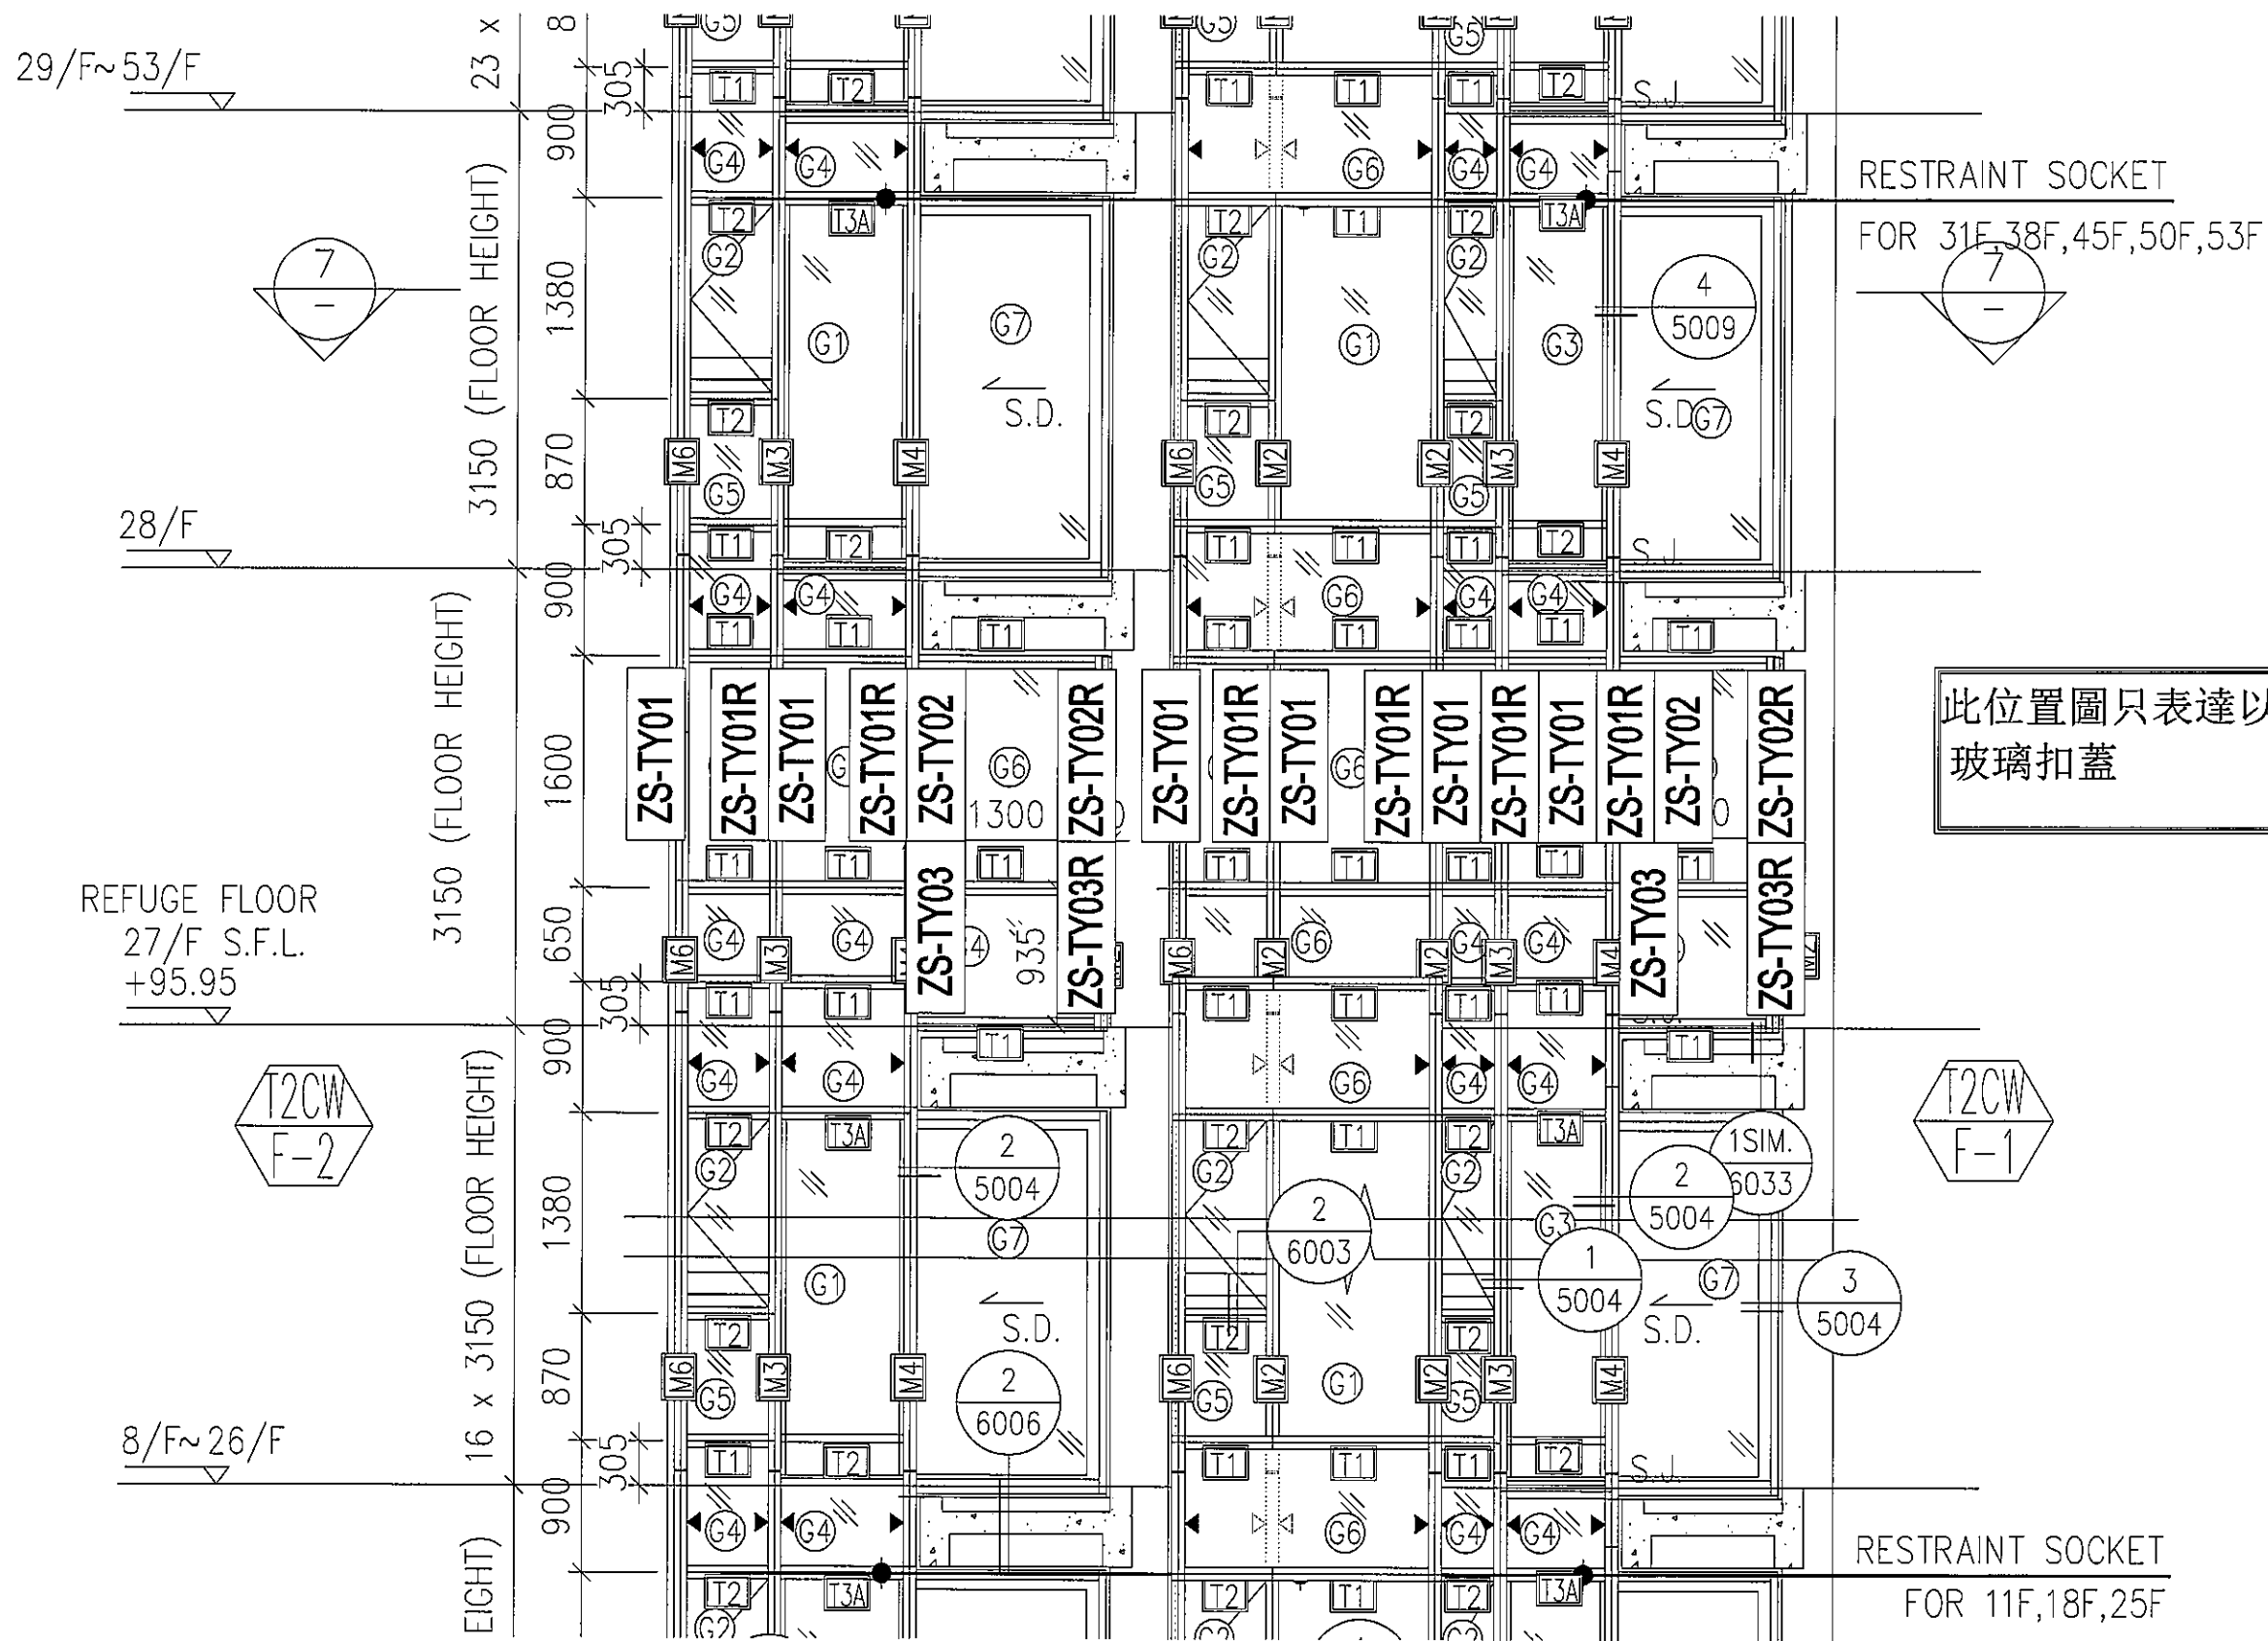


J837-CW-2203aS

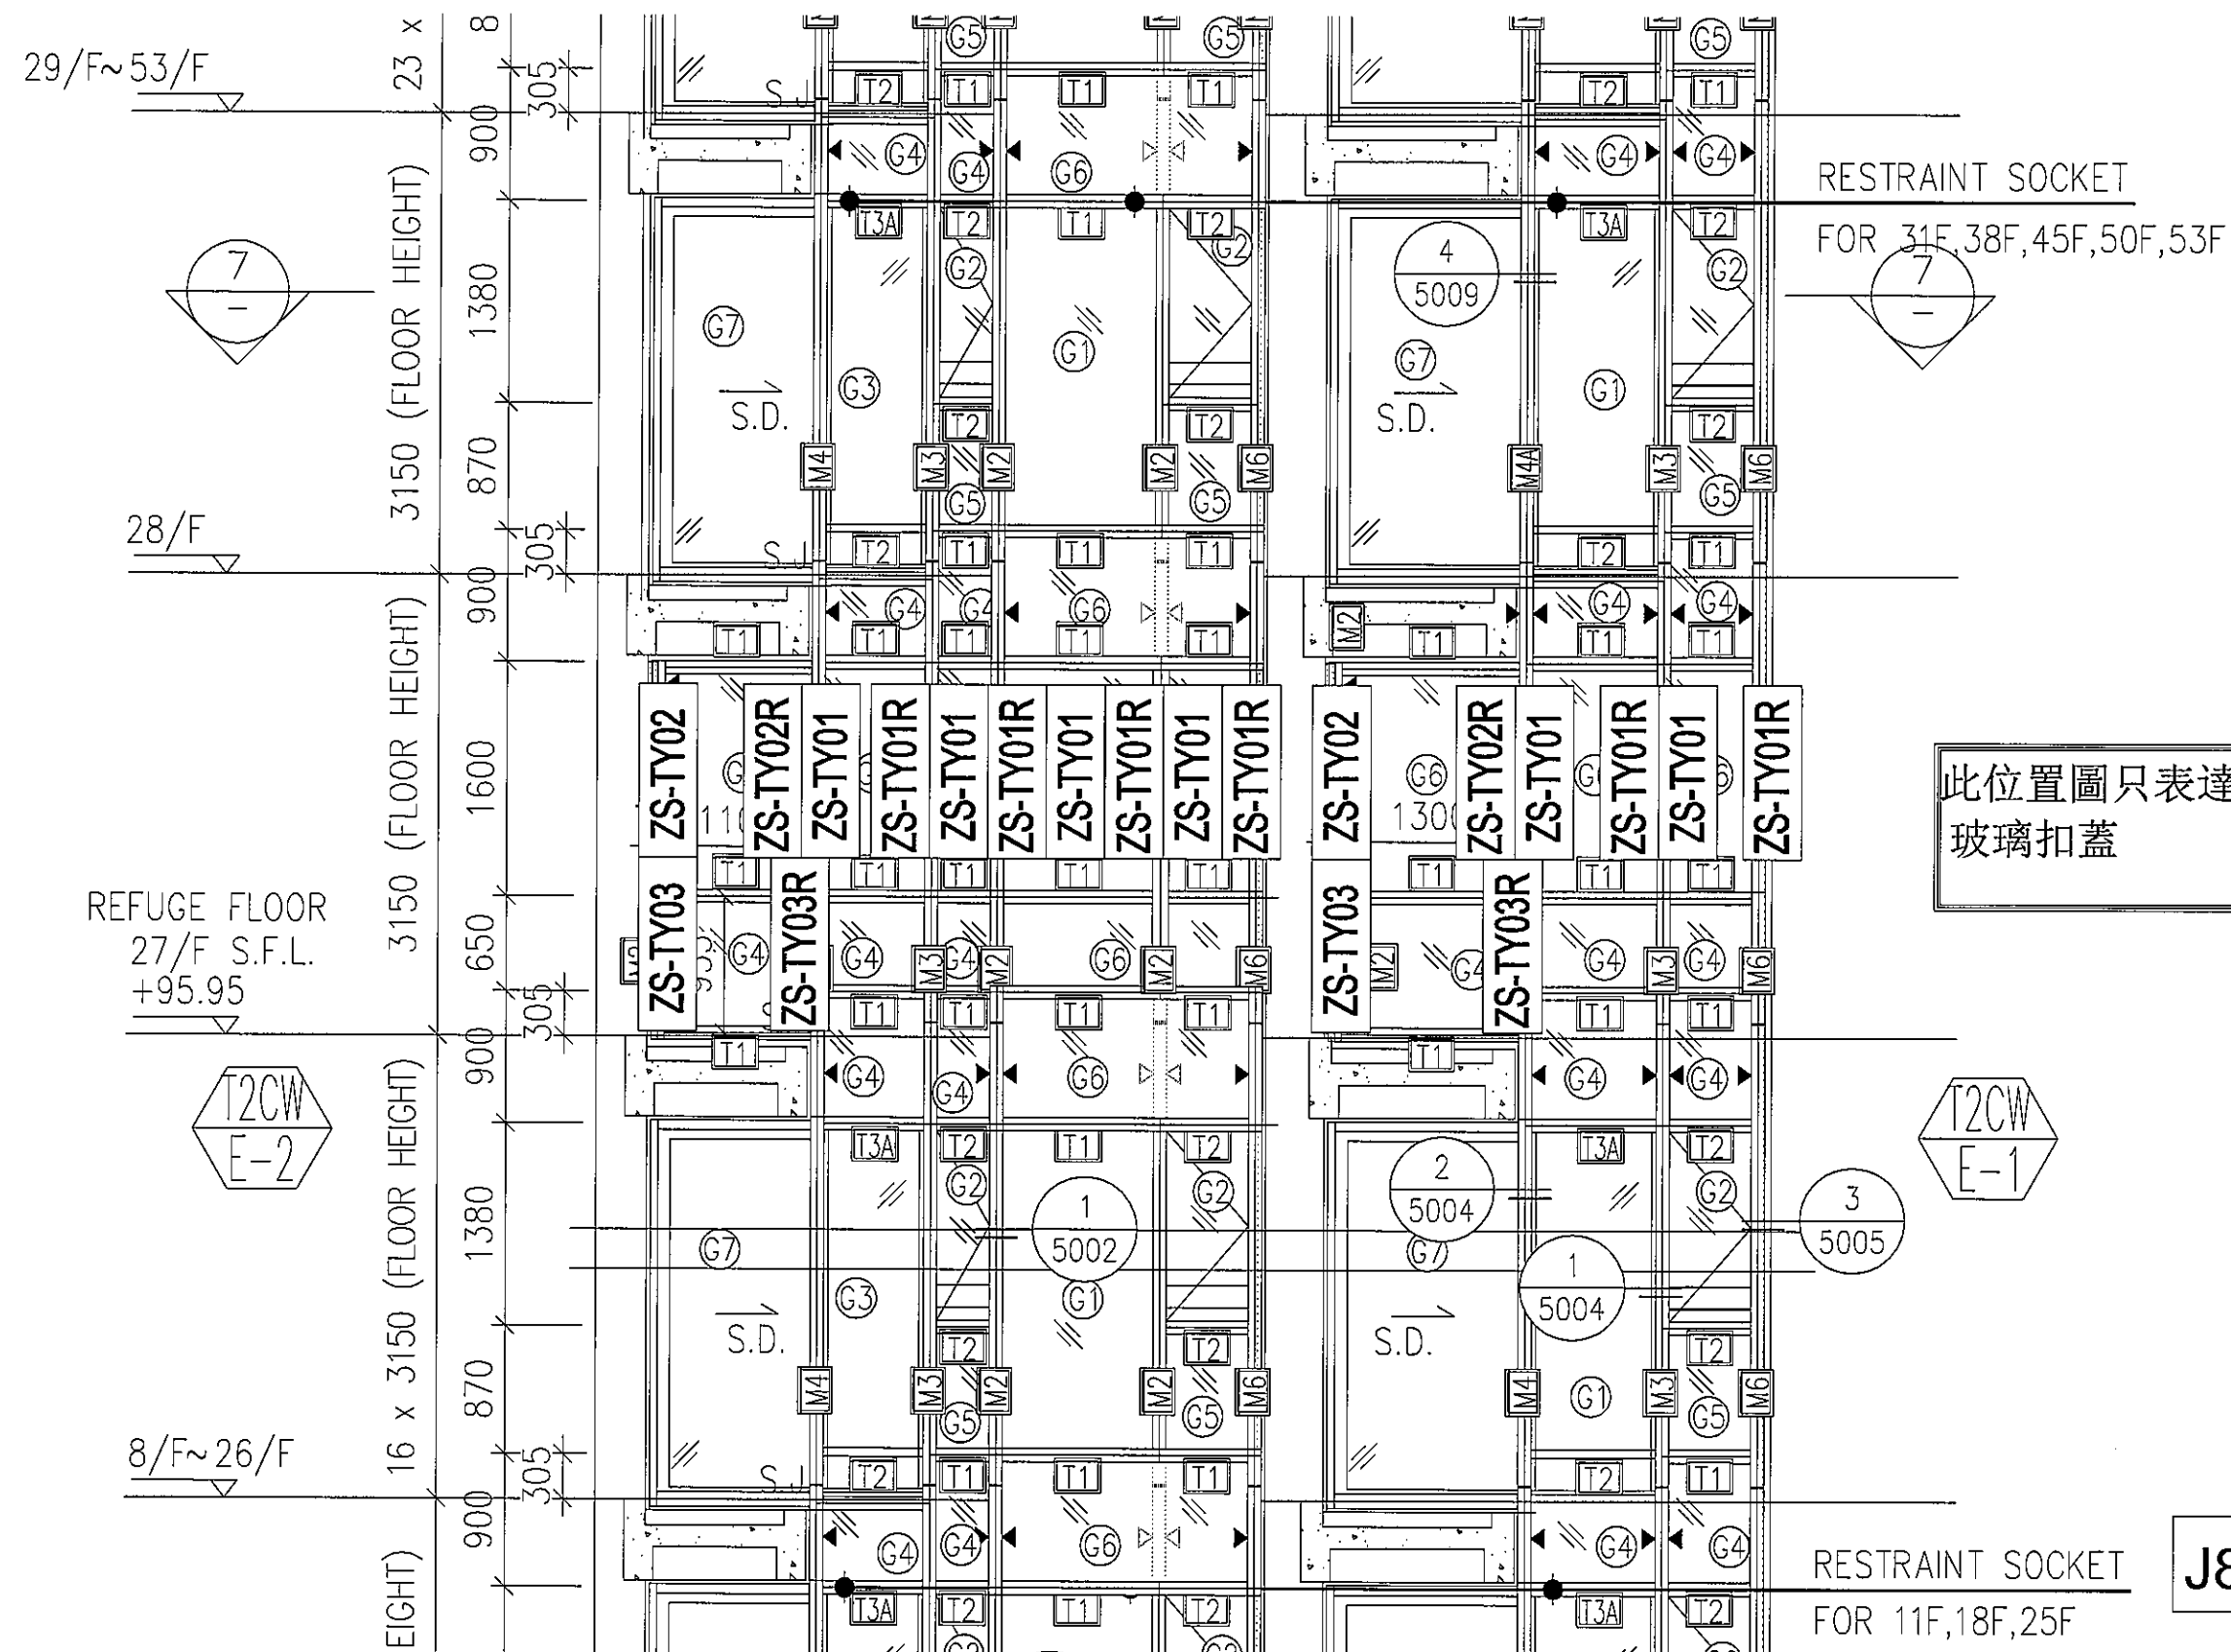






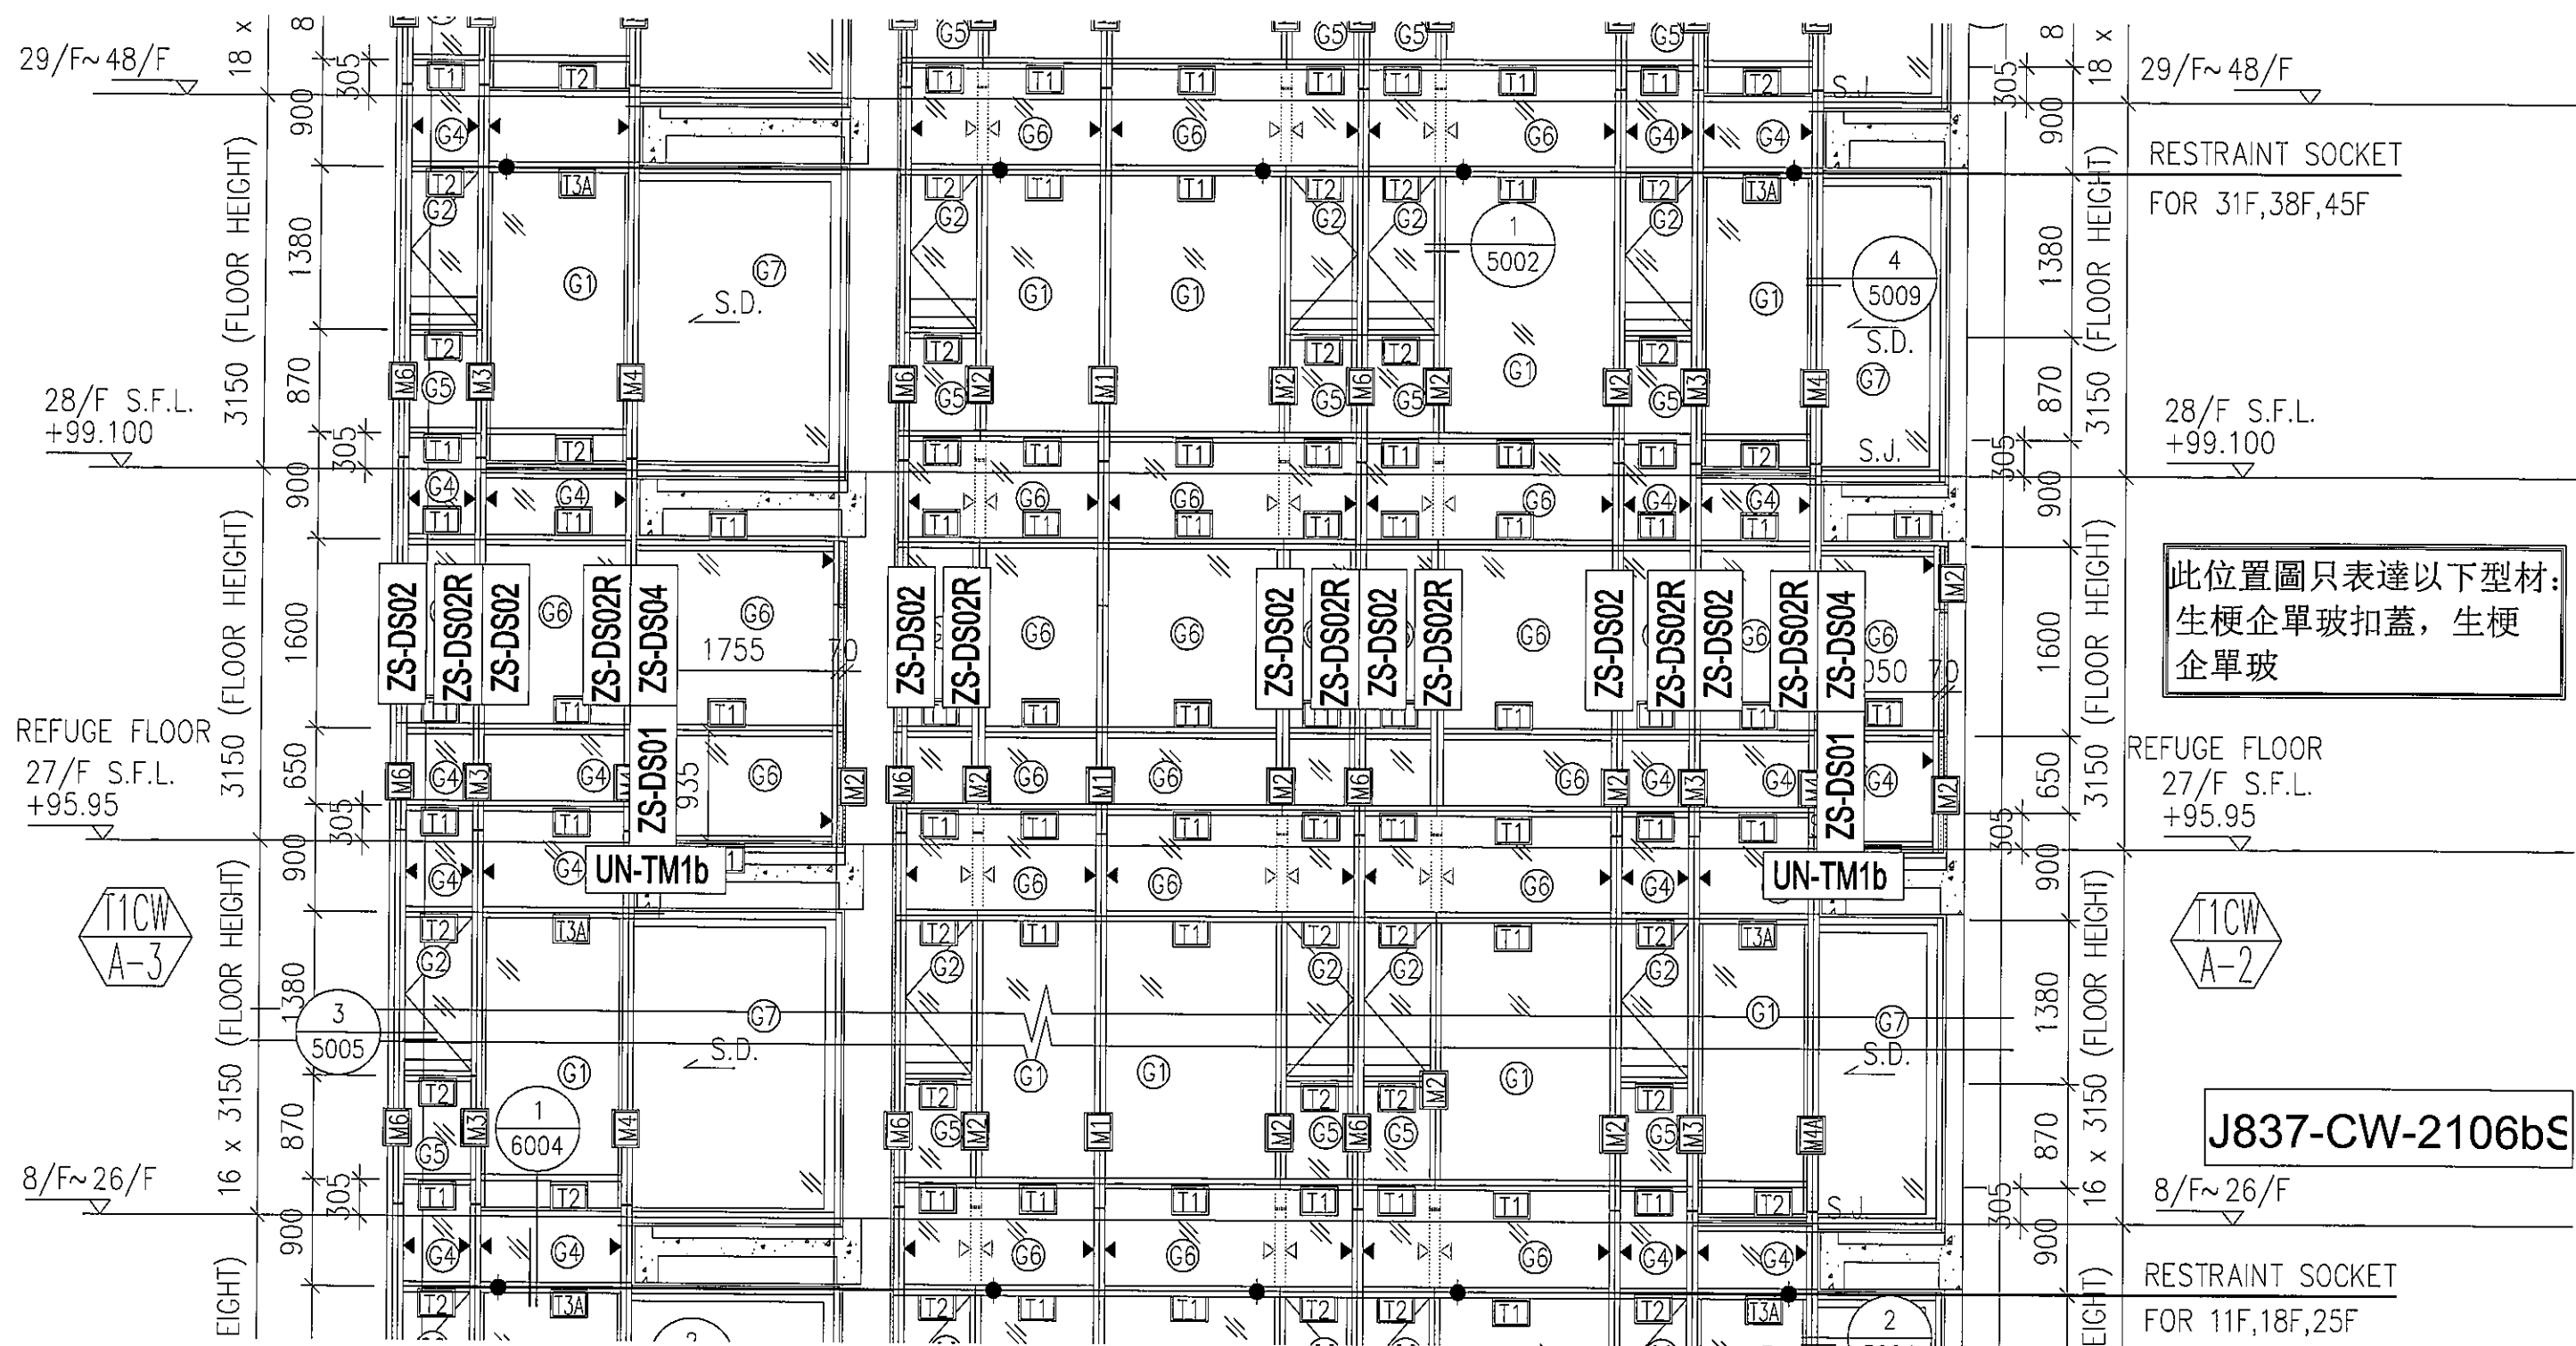



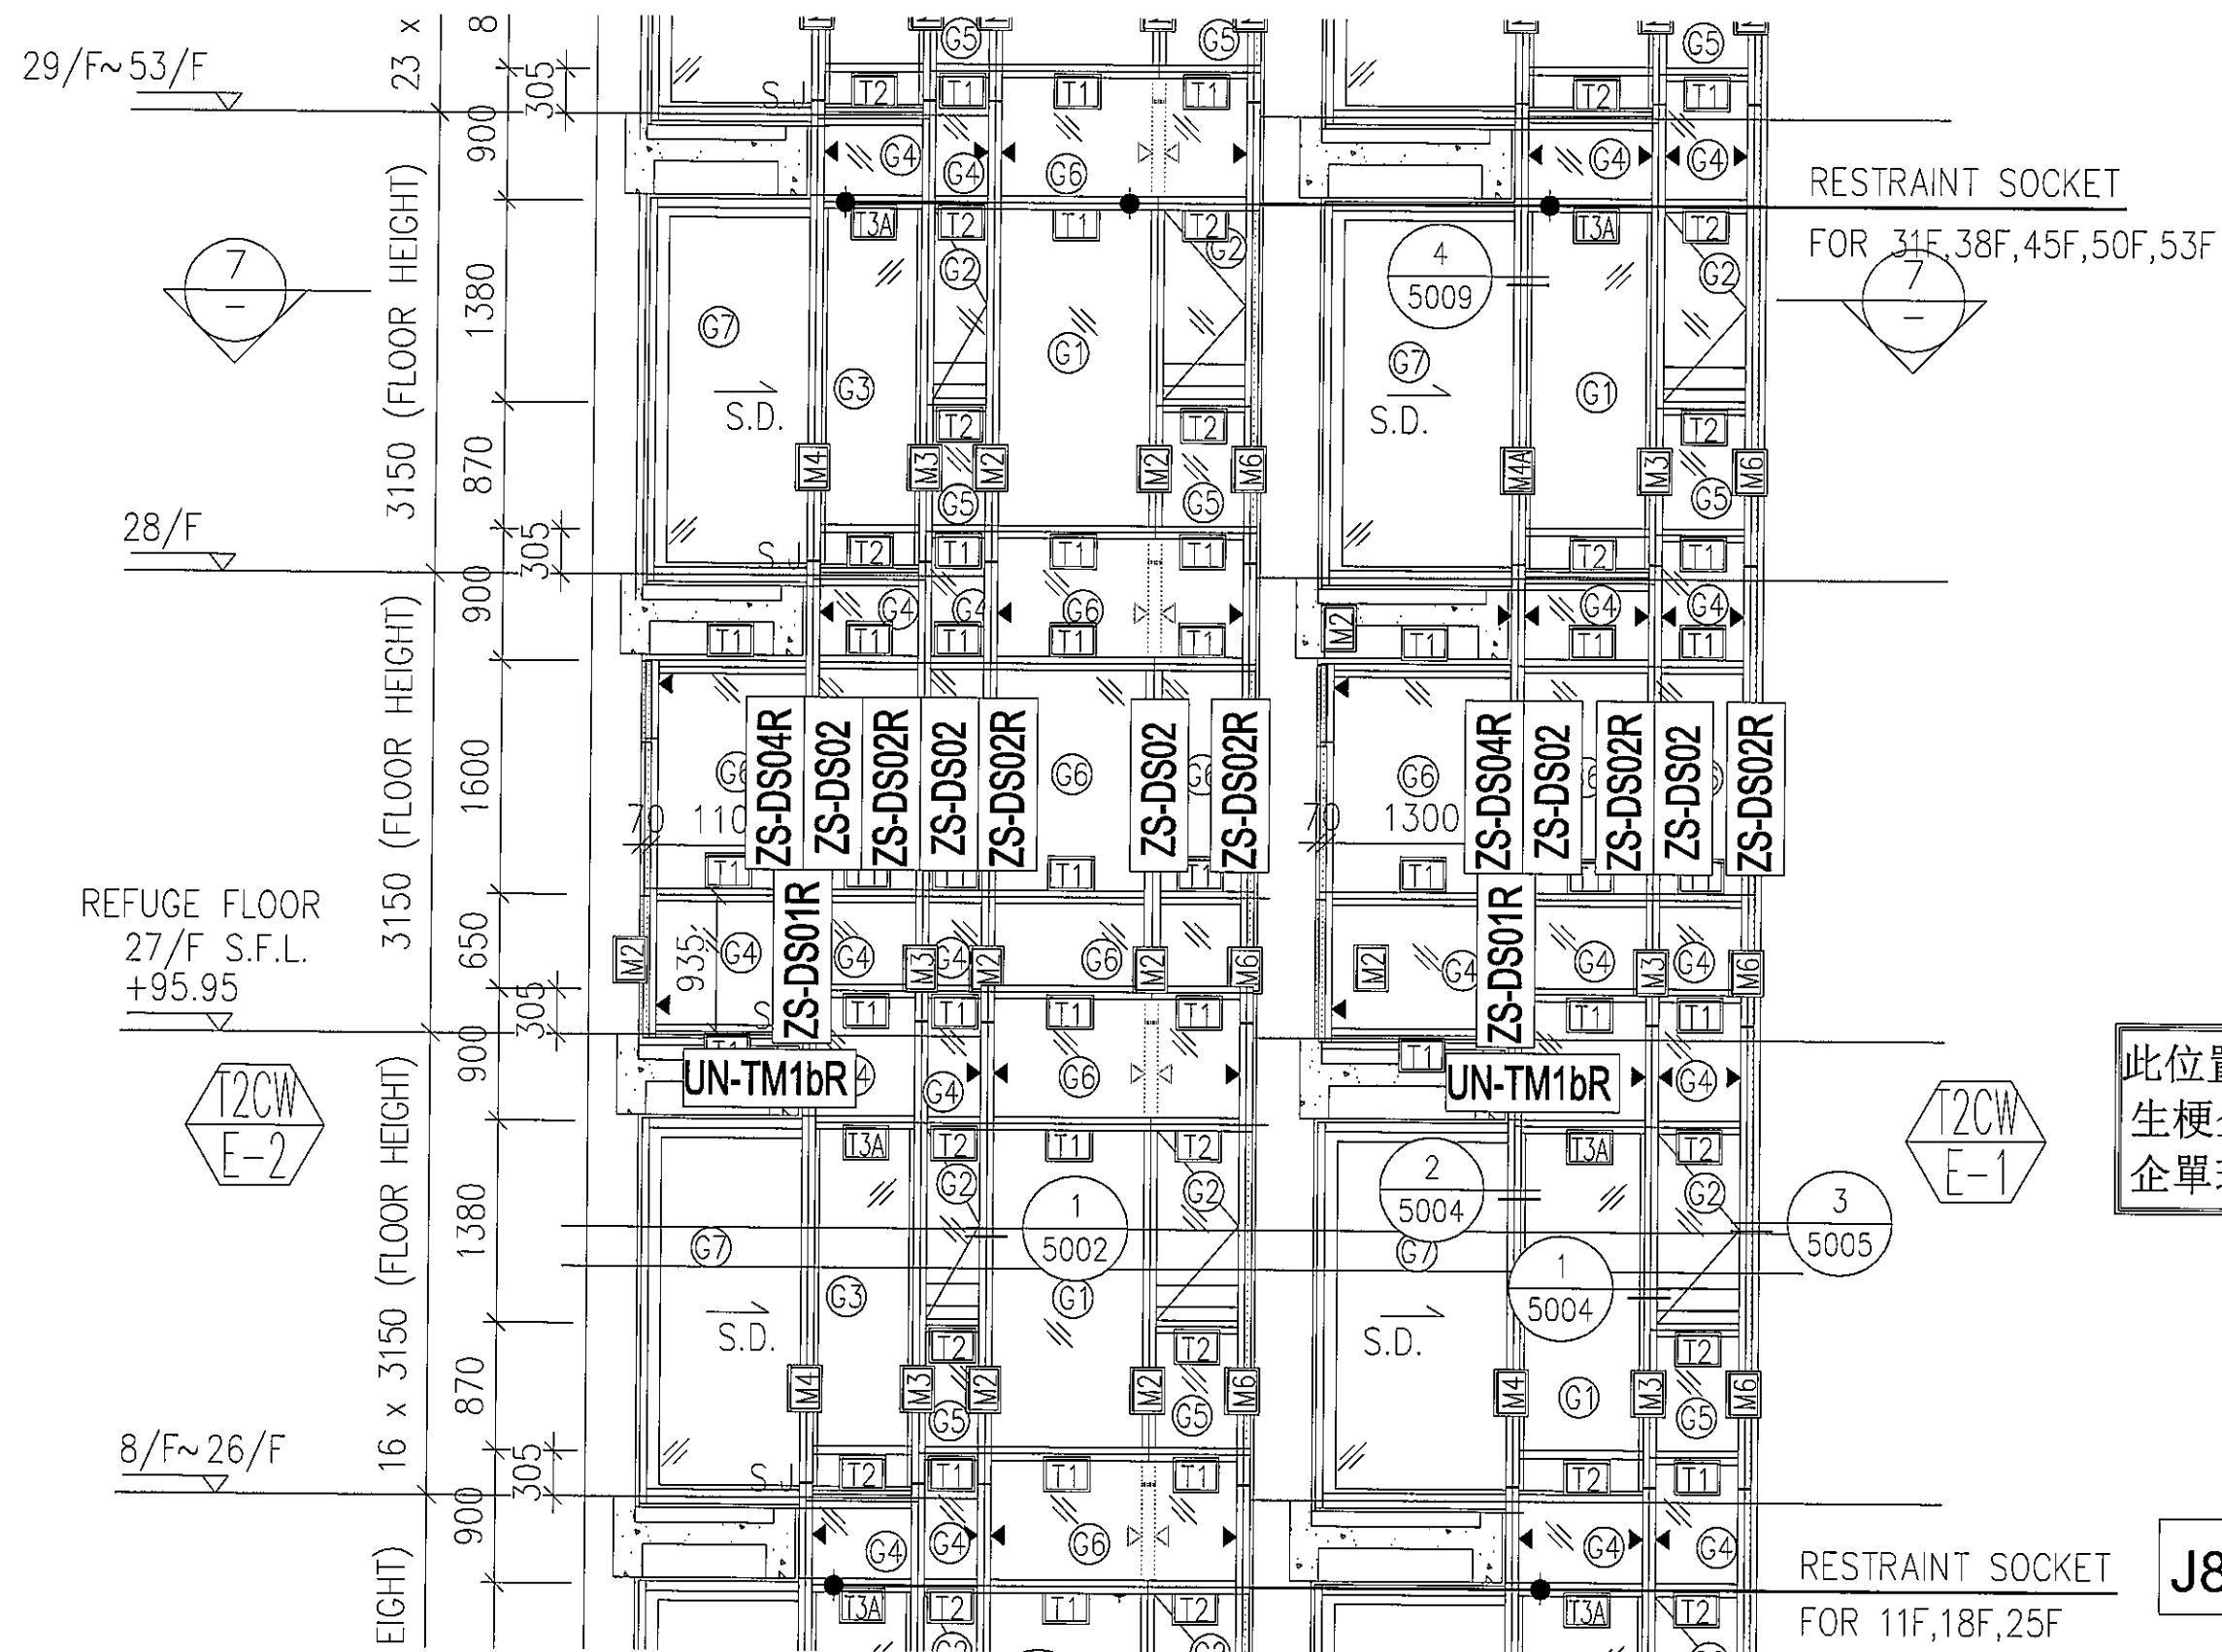

此位置圖只表達以下型材:  
生梗企單玻扣蓋, 生梗  
企單玻

J837-CW-2204bS



