



工程指示編號：EI / 1253 / 19

修改版次：A

工程編號：J - 837

工程名稱：觀塘裕民坊

工程項目：幕牆 6/F 趟門及 FD 門(T1J,T2B,E, T5M)

收件人：生統 / 永林

發件人：Eric Liu

日期：23/11/2019

要求提供 / 確認 事項：

- | | | |
|------------------------------------|-------------------------------------|-------------------------------|
| <input type="checkbox"/> 初步鋁料 B.M. | <input type="checkbox"/> 加工拆圖，然後生產 | <input type="checkbox"/> 尺寸表 |
| <input type="checkbox"/> 正式鋁料 B.M. | <input type="checkbox"/> 技術上資料 / 指示 | <input type="checkbox"/> 報價 |
| <input type="checkbox"/> 配件 B.M. | <input type="checkbox"/> 樣辦或貨品說明書 | <input type="checkbox"/> 分判合約 |
| <input type="checkbox"/> 其他：_____ | | |

內容：

請按加工圖生產趟門及 FD 門送地盤安裝

為優先安裝位置：T1J、T2B、E、T5M

A 版：按大貨修改，防盜及防墜角已改用 25*20 角，現修改加工圖

謝謝！

請在 2019 / 11 / 28 前完成上列要求。

附：4 頁加工圖

以上項目為：

原合約工程包

原合約工程加 / 減賬

新工程報價

原因：-

分發東莞各部門：

- () 生產技術總監 連附件 () 技術部 連附件 永林 () 生產部 連附件 () 機械設計部 連附件
 () 採購部 連附件 () 生產統籌部 連附件 梅
 () 質檢部 連附件 () 會計部 連附件 () 報關組 連附件 () 其他 楊榮輝 連附件

分發香港各部門：

- () 行政部 連附件 () 會計部 連附件 () 統籌部 連附件 () 工程部地盤科文 連附件
 () 採購部 連附件 () QS 部 連附件 () 維修部 連附件 () 其他 _____ 連附件

傳遞編號：

HK 2404 / 19

發件人簽署：



項目經理簽署：

Eric Liu
PP



美特鋁質 有限公司
MIDI Aluminium Fabricator Ltd.

工程號 J-837 地盤 觀塘裕民坊

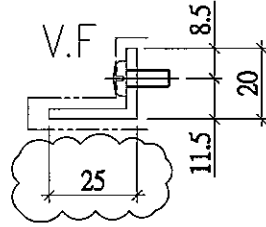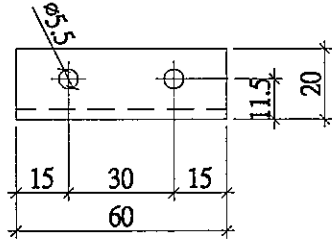

圖號:	SD-AL100
數量:	30支
位置:	趟門防盜角

名稱	鋁角加工圖	制圖	LHR	2019.10.22	修改	A	-	
材料	25*20*3鋁角	復核	-	-	日期	2019.11.21	-	
顏色	EC-DG-S332054	批准	Jason		圖號	SD-AL100		




美特鋁質 有限公司
MIDI Aluminium Fabricator Ltd.

工程號 J-837 地盤 觀塘裕民坊

工廠用

趟門防墜角

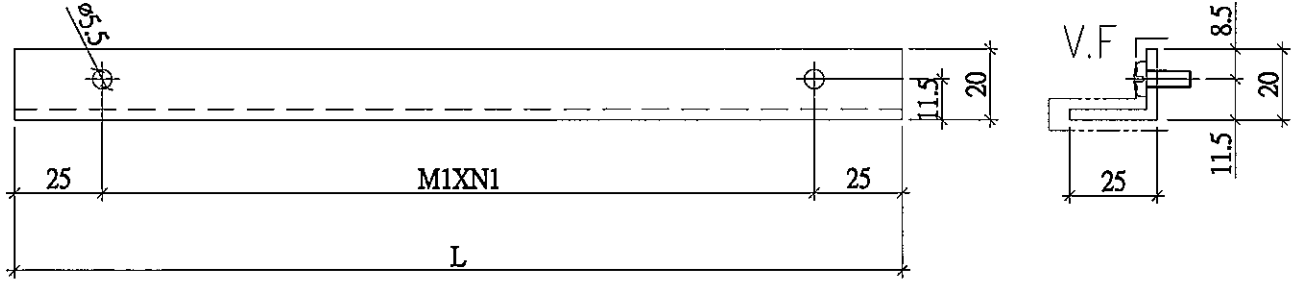

序號	數量	窗號位置	物料編號	L
1	1	T1CW/J-1	SD-AL-119a	615
2	1	T2CW/E-2	SD-AL-207a	457
3	1	T2CW/E-1	SD-AL-208a	615
4	1	T2CW/B-2左	SD-AL-211a	775
5	1	T2CW/B-2右	SD-AL-212a	567
6	1	T5CW/M-2	SD-AL-502a	1048

名稱	鋁角加工圖	制圖	LHR	2019.10.22	修改	A	-	
材料	25*20*3鋁角	復核	-	-	日期	2019.11.21	-	
顏色	EC-DG-S332054	批准	Jason		圖號	SD-AL201a		





美特鋁質 有限公司
MIDI Aluminium Fabricator Ltd.

工程號 J-837 地盤 觀塘裕民坊

工廠用

趟門防盜角

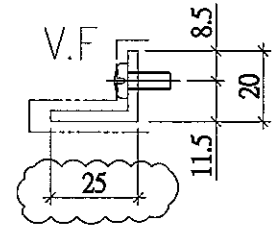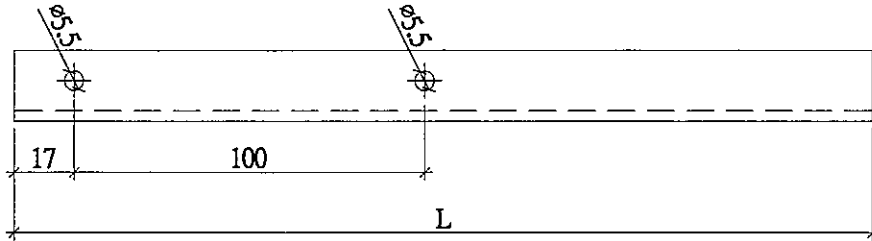



序號	數量	窗號位置	物料編號	L
1	1	T1CW/J-1	SD-AL-119	224
2	1	T2CW/E-2	SD-AL-207	242
3	1	T2CW/E-1	SD-AL-208	224
4	1	T2CW/B-2左	SD-AL-211	234
5	1	T2CW/B-2右	SD-AL-212	192

名稱	鋁角加工圖	制圖	LHR	2019.10.22	修改	A	-	
材料	25*20*3鋁角	復核	-	-	日期	2019.11.21	-	
顏色	EC-DG-S332054	批准	Jason		圖號	SD-AL201		


美特鋁質 有限公司
 MIDI Aluminium Fabricator Ltd.

工程號 | J-837 | 地盤 | 觀塘裕民坊

工廠用
趟門防盜角

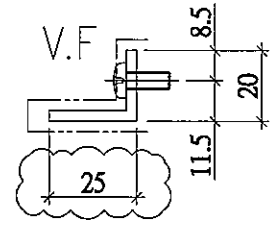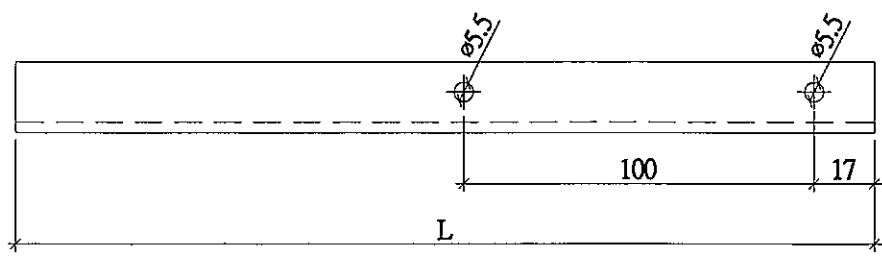

序號	數量	窗號位置	物料編號	L
1	1	T1CW/J-1	SD-AL-119R	224
2	1	T2CW/E-2	SD-AL-207R	242
3	1	T2CW/E-1	SD-AL-208R	224
4	1	T2CW/B-2左	SD-AL-211R	234
5	1	T2CW/B-2右	SD-AL-212R	192
6	1	T5CW/M-2	SD-AL-502R	439

名稱	鋁角加工圖	制圖	LHR	2019.10.22	修改	A	-	
材料	25*20*3鋁角	復核	-	-	日期	2019.11.21	-	
顏色	EC-DG-S332054	批准	Jason		圖號	SD-AL202R		