



工程指示 / 要求簡箋(E.I.)

工程指示編號：EI / 1413 / 19

修改版次：-

工程編號：J - 837

工程名稱：觀塘裕民坊

工程項目：Glass Cladding T1E, T2M 新增百葉鋁料 BM

收件人：生統 / 永林

發件人：Eric Liu

日期：31/12/2019

要求提供 / 確認 事項：

- () 初步鋁料 B.M. () 加工拆圖，然後生產 () 尺寸表
- () 正式鋁料 B.M. () 技術上資料 / 指示 () 報價
- () 配件 B.M. () 樣辦或貨品說明書 () 分判合約
- () 其他：_____

內容：

請按鋁料 BM 訂購鋁料供廠生產用

T1E, T2M GLASS CLADDING 新增百葉用數量

(T1E：生窗上細梗改百葉) (T2M：百葉面加百葉)

謝謝！

陳俊華 = 請先覆核倉存料數量，有 M11 料優先返噴

請在 2020/ 01/ 11 前完成上列要求。



附：1 頁 BM, 1 頁拆圖

以上項目為：

- 原合約工程包 原合約工程加 / 減賬 新工程報價

原因：-

分發東莞各部門：

- () 生產技術總監 連附件 () 技術部 連附件  () 生產部 連附件 () 機械設計部 連附件
- () 採購部 連附件 () 生產統籌部 連附件 
- () 質檢部 連附件 () 會計部 連附件 () 報關組 連附件 () 其他 楊榮輝 連附件

分發其他分判：

- () 王禮秋 連附件

分發香港各部門：

- () 行政部 連附件 () 會計部 連附件 () 統籌部 連附件 () 工程部地盤科文 連附件
- () 採購部 連附件 () QS 部 連附件 () 維修部 連附件 () 其他 _____ 連附件

傳遞編號：

HK 2646 / 19

發件人簽署：


項目經理簽署：

		美特鋁質有限公司 MIDI Aluminium Fabricator Ltd.	工程號: J-837	計算: 陳俊賢	日期: 2019.12.19	送呈: 胡哥								
			地盤名稱: 觀塘裕民坊	核對: 謝永林	日期: 2019.12.20	副本:								
廠用鋁型材B.M.表		項目類別: J-837_Glass Cladding百葉(新增T1E,T2M)		批准: Jason	日期:	此BM依據EI/1110施工圖 來計算								
BM編號:J837-WI-M01-F-AP001		A/C Code:		有顏色鋁料(Kg) 112.18	無顏色鋁料(Kg) 0.00	V.F總(米 ²) 24.70								
序號	修改標示	物料編號	鋁料名稱	顏色	合金狀態	長度	數量(支)			重量(Kgs)		V.F.(米 ²)		備注
						(mm)	實用	後備	總數	Kg/M	總重量	米 ² /米	Total_V.F.	
1		X846370	生邊企	EC-DG-S332054 (3塗)	6063-T5	4600	3	2	5	0.733	16.859	0.144	3.312	
2		X846390	生頂橫	EC-DG-S332054 (3塗)	6063-T5	5800	2	2	4	0.929	21.553	0.163	3.782	
3		X846400	梗底橫	EC-DG-S332054 (3塗)	6063-T5	5800	2	2	4	0.933	21.646	0.150	3.480	
4		ME000231 8	用47.5X3mm鋁巴 削成46X3mm鋁巴	EC-DG-S332054 (3塗)	6063-T5	5200	2	2	4	0.386	8.029	0.054	1.123	收百葉用
5		X844890	百葉托角	EC-DG-S332054 (3塗)	6063-T5	5800	2	2	4	0.186	4.315	0.103	2.390	
6		X843331	百葉片	EC-DG-S332054 (3塗)	6063-T5	5550	3	5	8	0.896	39.782	0.239	10.612	
7								合計:	29		112.18		24.698	
注: J-837_Glass Cladding百葉(依據EI1110A版新增T2M, EI1276新增T1E)共168幅!														


J-837Glass Cladding百葉新增 (T1E, T2M) 鋁料模圖




模號: X846370
 名稱: 生邊企
 合金狀態: 6063-T5
 重量: 0.733 KG/M
 V.F. : 144 mm

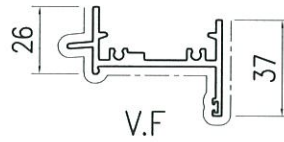


模號: X846390
 名稱: 生頂橫(百葉)
 合金狀態: 6063-T5
 重量: 0.929 KG/M
 V.F. : 163 mm

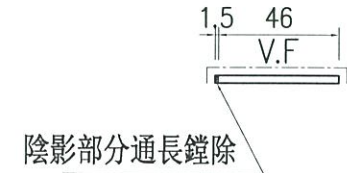

陰影部分通長鏟除

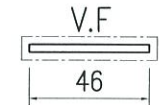


模號: ME0002318
 名稱: 47.5X3mm鋁巴
 合金狀態: 6063-T5
 重量: 0.386 KG/M
 V.F. : 53.5 mm

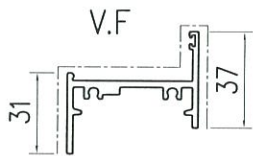

模號: X846400
 名稱: 百葉橫料
 合金狀態: 6063-T5
 重量: 0.933 KG/M
 V.F. : 150 mm



模號: X844890
 名稱: 擋角(百葉頂)
 合金狀態: 6063-T5
 重量: 0.186 KG/M
 V.F. : 103mm

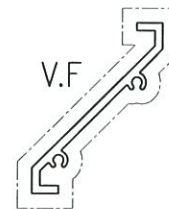

模號: X843331
 名稱: 百葉片
 合金狀態: 6063-T5
 重量: 0.896 KG/M
 V.F. : 238.5mm