



工程指示 / 要求簡箋(E.I.)

工程指示編號：EI / 1436 / 20

修改版次：-

工程編號：J - 837

工程名稱：觀塘裕民坊

工程項目：幕牆 8 樓趙門玉(直碰款)

收件人：生統 / 永林

發件人：Eric Liu

日期：08/01/2020

☐ 要求提供 / ☐ 確認 事項：

- | | | |
|------------------------------------|-------------------------------------|-------------------------------|
| ☐ 初步鋁料 B.M. | ☐ 加工拆圖，然後生產 | ☐ 尺寸表 |
| ☐ 正式鋁料 B.M. | ☐ 技術上資料 / 指示 | ☐ 報價 |
| ☐ 配件 B.M. | ☐ 樣辦或貨品說明書 | ☐ 分判合約 |
| ☐ 其他：_____ | | |

內容：

請按加工圖生產 8 樓趙門玉送地盤安裝因 8 樓樣板層先做，趙門玉設計不是直碰，現重新生產直碰款送地盤更換謝謝！請在 2020/ 02 / 06 前完成上列要求。

附： 4 頁圖登，106 頁加工圖

以上項目為：

☐ 原合約工程包 ☐ 原合約工程加 / 減脹 ☐ 新工程報價

原因：-

分發東莞各部門：

- | | | | |
|--|--|---|---|
| ☐ 生產技術總監 ☐ 連附件 | ☒ 技術部 ☐ 連附件 | ☐ 生產部 ☐ 連附件 | ☐ 機械設計部 ☐ 連附件 |
| ☐ 採購部 ☐ 連附件 | ☒ 生產統籌部 ☐ 連附件 | | |
| ☐ 質檢部 ☐ 連附件 | ☐ 會計部 ☐ 連附件 | ☐ 報關組 ☐ 連附件 | ☐ 其他 <u>楊榮輝</u> ☐ 連附件 |

分發香港各部門：

- | | | | |
|---|--|---|--|
| ☐ 行政部 ☐ 連附件 | ☐ 會計部 ☐ 連附件 | ☐ 統籌部 ☐ 連附件 | ☒ 工程部地盤科文 ☐ 連附件 |
| ☐ 採購部 ☐ 連附件 | ☐ QS 部 ☐ 連附件 | ☐ 維修部 ☐ 連附件 | ☐ 其他 _____ ☐ 連附件 |

傳遞編號：

發件人簽署：

HK 0045 / 20

項目經理簽署：

圖則登記表 DRAWING REGISTER									
工程名稱 Project Title		觀塘裕民坊(T1-T5趟門玉樣板層)			接收日期 Receiving Date (適用於客戶圖則)				
		趟門拆圖			年				
工程編號 Project No.		J-837			月				
分發予 Distributed To					日				
					年		20		
					月		1		
					日		7		
圖則編號 Drg. No.		圖則名稱 Drawing Title			修訂編號 Revision No.				
SD-FY-01	趟門玉拉手連幹放樣圖			1	-				
SD-FY-01 (1)	趟門玉拉手連幹放樣圖 (數據表)			2	-				
SD-FY-02	趟門玉拉手連幹放樣圖			3	-				
SD-FY-02 (1)	趟門玉拉手連幹放樣圖 (數據表)			4	-				
SD-FY-04	趟門玉拉手連幹放樣圖			5	-				
SD-FY-05	趟門節點尺寸示意圖			6	-				
SD-FY-06	趟門節點尺寸示意圖			7	-				
SD-FY-07	趟門節點尺寸示意圖			8	-				
SD-FY-08	趟門節點尺寸示意圖			9	-				
SD-FY-09	趟門節點尺寸示意圖			10	-				
SD-FY-10	趟門節點尺寸示意圖			11	-				
SD-FY-13	趟門節點尺寸示意圖			12	-				
T1CWG-1左	左趟門組裝圖			13	-				
T1CWF-2	左趟門組裝圖			14	-				
T1CWE-1	左趟門組裝圖			15	-				
T1CWD-1左	左趟門組裝圖			16	-				
T1CWD-1右	左趟門組裝圖			17	-				
T1CWB-2	左趟門組裝圖			18	-				
T1CWB-1	左趟門組裝圖			19	-				
T1CWL-2	左趟門組裝圖			20	-				
T1CWL-1	左趟門組裝圖			21	-				
T1CWJ-1	左趟門組裝圖			22	-				
T2CWH-1左	左趟門組裝圖			7	-				
T2CWE-2	左趟門組裝圖			8	-				
T2CWG-2右	左趟門組裝圖			9	-				
T2CWC-1	左趟門組裝圖			10	-				
T2CWA-1左	左趟門組裝圖			11	-				

圖則登記表 DRAWING REGISTER									
工程名稱 Project Title		觀塘裕民坊(T1-T5趟門玉樣板層)		年					
		趟門拆圖		月					
工程編號 Project No.		J-837		日					
分發予 Distributed To				年	20				
				月	1				
				日	7				
圖則編號 Drg. No.	圖則名稱 Drawing Title			修訂編號 Revision No.					
T2CWA-1右	左趟門組裝圖	12	-						
T2CWM-1	左趟門組裝圖	13	-						
T2CWL-2左	左趟門組裝圖	14	-						
T2CWK-1左	左趟門組裝圖	15	-						
T2CWJ-1左	左趟門組裝圖	16	-						
T2CWJ-1右	左趟門組裝圖	17	-						
T3CWE-1左	左趟門組裝圖	34	-						
T3CWL-2	左趟門組裝圖	35	-						
T3CWL-1	左趟門組裝圖	36	-						
T3CWC-1	左趟門組裝圖	37	-						
T3CWA-1左	左趟門組裝圖	38	-						
T3CWA-1右	左趟門組裝圖	39	-						
T3CWD-1左	左趟門組裝圖	40	-						
T3CWG-1左	左趟門組裝圖	41	-						
T5CWN-1	左趟門組裝圖	42	-						
T5CWL-1	左趟門組裝圖	43	-						
T5CWJK-1	左趟門組裝圖	44	-						
T5CWH-2	左趟門組裝圖	45	-						
T5CWH-1	左趟門組裝圖	46	-						
T5CWF-2	左趟門組裝圖	47	-						
T5CWF-1	左趟門組裝圖	48	-						
T5CWD-1	左趟門組裝圖	49	-						
T5CWA-3左	左趟門組裝圖	50	-						
SD-M01	SD光企料	51	-						
SD-M02	SD勾企料	52	-						
SD-M03	SD玉頂橫	53	-						


圖則登記表 DRAWING REGISTER										
工程名稱 Project Title		觀塘裕民坊(T1-T5趟門玉樣板層)		年 月 日	接收日期 Receiving Date (適用於客戶圖則)					
		趟門拆圖								
工程編號 Project No		J-837								
分發予 Distributed To				年 月 日						
					20					
					1					
				7						
圖則編號 Drg. No.		圖則名稱 Drawing Title		修訂編號 Revision No.						
SD-M03 (1)	SD玉頂橫 (數據表)	54	-							
SD-M04	SD玉底橫	55	-							
SD-M04 (1)	SD玉底橫 (數據表)	56	-							
SD-M06	SD玉橫玻璃線	57	-							
J837-SD-SL	趟門玉拉手配合件組裝圖	58	-							
J837-SD-SL-A	趟門玉拉手用鋁巴拆圖	59	-							
J837-SD-SL-B	趟門玉拉手用鋁巴拆圖	60	-							
J837-SD-SL-C	趟門玉拉手用鋁角拆圖	61	-							
SD-AL01N	趟門組裝鋁角加工圖	62	-							
SD-AL04N	趟門組裝鋁角加工圖	63	-							
SD-CV-01	趟門玉勾企收口蓋加工圖	64	-							
T1CWG-1	右趟門組裝圖	65	-							
T1CWD-1中	右趟門組裝圖	66	-							
T1CWA-3	右趟門組裝圖	67	-							
T1CWA-2	右趟門組裝圖	68	-							
T1CWC-1左	右趟門組裝圖	69	-							
T1CWC-1右	右趟門組裝圖	70	-							
T1CWM-2	右趟門組裝圖	71	-							
T1CWK-2	右趟門組裝圖	72	-							
T1CWH-2左	右趟門組裝圖	73	-							
T1CWH-2右	右趟門組裝圖	74	-							
T2CWH-1右	右趟門組裝圖	52	-							
T2CWF-2	右趟門組裝圖	53	-							
T2CWF-1	右趟門組裝圖	54	-							
T2CWD-1	右趟門組裝圖	55	-							
T2CWB-2左	右趟門組裝圖	56	-							
T2CWB-2右	右趟門組裝圖	57	-							

圖則登記表 DRAWING REGISTER									
		接收日期 Receiving Date (適用於客戶圖則)							
工程名稱 Project Title	觀塘裕民坊(T1-T5趟門玉樣板層)	年							
	趟門拆圖	月							
工程編號 Project No.	J-837	日							
分發予 Distributed To									
		年	20						
		月	1						
		日	7						
圖則編號 Drg. No.	圖則名稱 Drawing Title	修訂編號 Revision No.							
T2CWL-2右	右趟門組裝圖	58	-						
T2CWL-1右	右趟門組裝圖	59	-						
T3CWF-1右	右趟門組裝圖	83	-						
T3CWM-2	右趟門組裝圖	84	-						
T3CWL-2	右趟門組裝圖	85	-						
T3CWL-1	右趟門組裝圖	86	-						
T3CWL-2	右趟門組裝圖	87	-						
T3CWL-2	右趟門組裝圖(轉角位用)	88	-						
T3CWL-1	右趟門組裝圖	89	-						
T3CWB-2左	右趟門組裝圖	90	-						
T3CWB-2右	右趟門組裝圖	91	-						
T3CWD-1右	右趟門組裝圖	92	-						
T5CWM-2	右趟門組裝圖	93	-						
T5CWG-2	右趟門組裝圖	94	-						
T5CWG-1	右趟門組裝圖	95	-						
T5CWE-2	右趟門組裝圖	96	-						
T5CWC-1左下	右趟門組裝圖	97	-						
T5CWC-1右下	右趟門組裝圖	98	-						
SD-M01R	SD光企料	99	-						
SD-M101R	SD光企料	100	-						
SD-M02R	SD勾企料	101	-						
SD-M03R	SD玉頂橫	102	-						
SD-M03R (1)	SD玉頂橫(數據表)	103	-						
SD-M04R	SD玉底橫	104	-						
SD-M04R (1)	SD玉底橫(數據表)	105	-						
SD-M06R	SD玉橫玻璃線	106	-						




觀塘裕民坊

左開門玉高度(2516)用

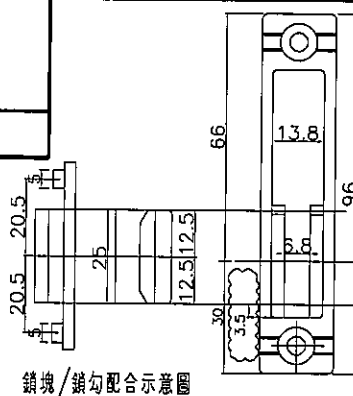

鎖塊/鎖勾配合示意圖

SD-M03

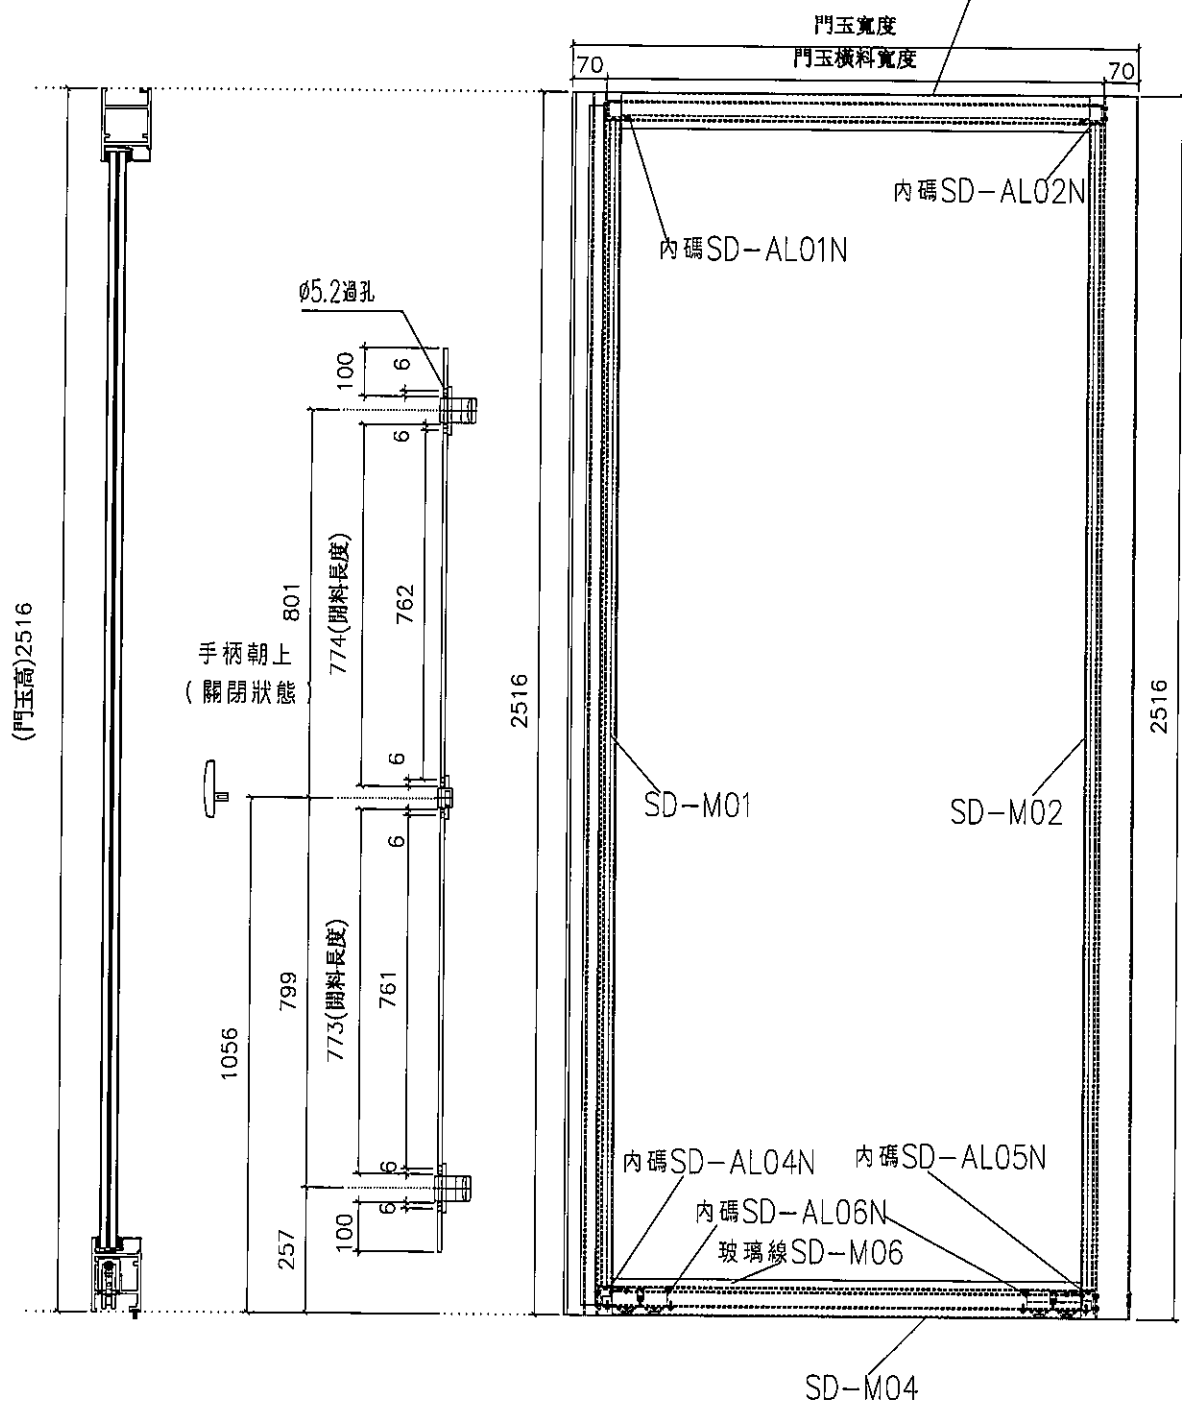

名稱	趟門玉拉手連幹放樣圖	制圖	利春媚	2019.03.13	修改			
材料	X85657	復核	謝永林	2019.03.20	日期			
顏色	EC-DG-S332054 (3塗)	批准	Jason		圖號	SD-FY-01		



美特鋁質 有限公司
MIDI Aluminium Fabricator Ltd.

工程號	J-837	地盤	觀塘裕民坊
-----	-------	----	-------

拆圖—詳見SD-FY-02

數量	窗號	樓層位置
1	T1CW D-1中	8F
1	T1CW A-3	8F
1	T1CW A-2	8F
1	T1CWC-1左	8F
1	T1CWC-1右	8F
1	T1CWM-2	8F
1	T1CWM-1	8F
1	T1CWK-2	8F
1	T1CWH-2左	8F
1	T1CWH-2右	8F
1	T2CWH-1右	8F
1	T2CWF-2	8F
1	T2CWF-1	8F
1	T2CWD-1	8F
1	T2CWB-2左	8F
1	T2CWB-2右	8F
1	T2CWL-2右	8F
1	T2CWK-1右	8F
1	T3CWF-1右	8F
1	T3CWM-2	8F
1	T3CWK-2	8F
1	T3CWK-1	8F
1	T3CWJ-2	8F
1	T3CWJ-1	8F
1	T3CWH-2	8F
1	T3CWH-1	8F
1	T3CWB-2左	8F
1	T3CWB-2右	8F
1	T3CWD-1右	8F
1	T3CWG-1右	8F
1	T5CWM-2	8F
1	T5CWG-2	8F
1	T5CWG-1	8F
1	T5CWE-2	8F
1	T5CWE-1	8F
1	T5CWC-1左下	8F
1	T5CWC-1右下	8F
37	合計	

名稱	趟門玉拉手連幹放樣圖	制圖	利春媚	2019. 03. 13	修改			
材料	X85657	復核	謝永林	2019. 03. 20	日期			
顏色	EC-DG-S332054 (3塗)	批准	Jason	2019.03.22	圖號	SD-FY-02(1)		




美特鋁質 有限公司
MIDI Aluminium Fabricator Ltd.

工程號 J-837 地盤 觀塘裕民坊


左開門玉高度(2516)用

安裝誤差修改

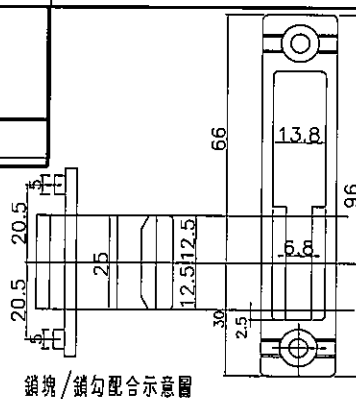

鎖塊/鎖勾配合示意圖

數量	窗號	樓層位置
1	T1CWG-1右	8F

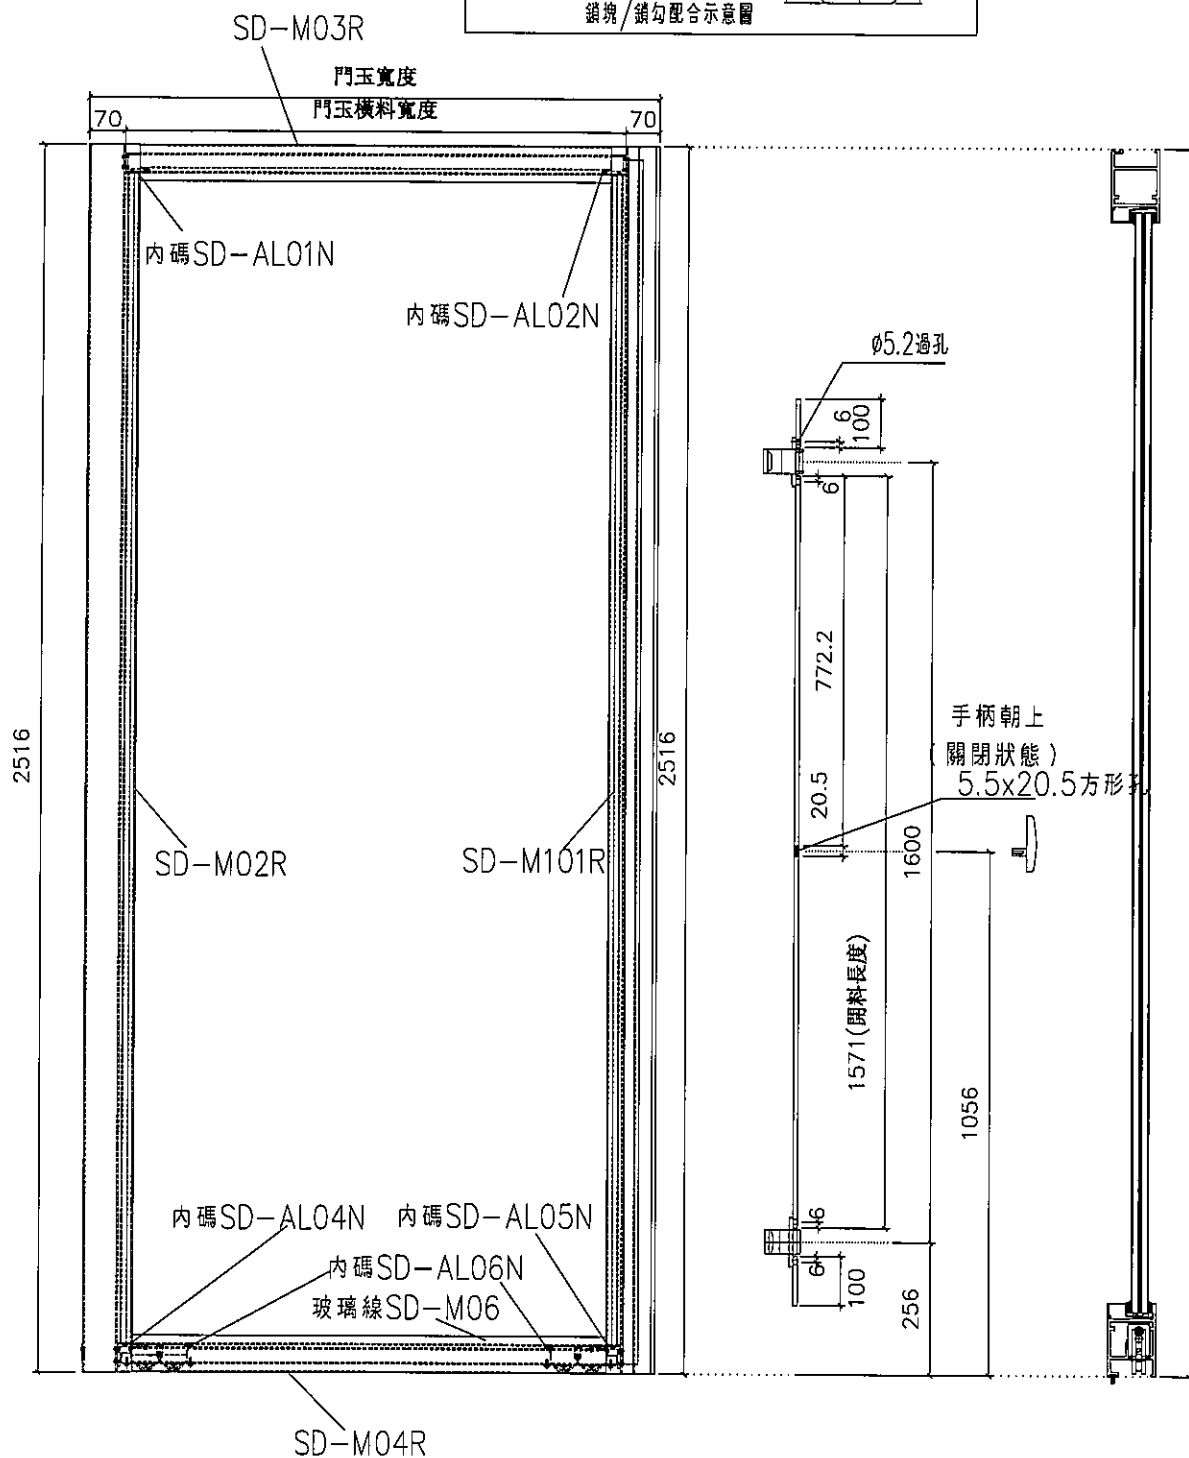

(門玉高)2516

室外

名稱	趟門玉拉手連幹放樣圖	制圖	利春媚	2019.10.07	修改			
材料	X85657	復核	謝永林	2019.10.08	日期			
顏色	EC-DG-S332054 (3塗)	批准	Jason		圖號	SD-FY-04		



美特鋁質 有限公司
MIDI Aluminium Fabricator Ltd.

工程號

J-837



地盤

觀塘裕民坊

拆圖—詳見SD-FY-01

數量	窗號	樓層位置
1	T1CW G-1左	8F
1	T1CW F-2	8F
1	T1CW E-1	8F
1	T1CW D-1左	8F
1	T1CW D-1右	8F
1	T1CWB-2	8F
1	T1CWB-1	8F
1	T1CWL-2	8F
1	T1CWL-1	8F
1	T1CWJ-1	8F
1	T2CWH-1左	8F
1	T2CWG-2左	8F
1	T2CWG-2右	8F
1	T2CWE-2	8F
1	T2CWE-1	8F
1	T2CWC-1	8F
1	T2CWA-1左	8F
1	T2CWA-1右	8F
1	T2CWM-2	8F
1	T2CWM-1	8F
1	T2CWL-2左	8F
1	T2CWL-2右	8F
1	T2CWL-1左	8F
1	T2CWL-1右	8F
1	T2CWJ-1左	8F
1	T2CWJ-1右	8F
1	T3CWE-1左	8F
1	T3CWE-1右	8F
1	T3CWL-2	8F
1	T3CWL-1	8F
1	T3CWC-2	8F
1	T3CWC-1	8F
1	T3CWA-1左	8F
1	T3CWA-1右	8F
1	T3CWD-1左	8F
1	T3CWD-1右	8F
1	T3CWG-1左	8F
1	T5CWN-1	8F
1	T5CWL-1	8F
1	T5CWJK-1	8F
1	T5CWH-2	8F
1	T5CWH-1	8F
1	T5CWF-2	8F
1	T5CWF-1	8F
1	T5CWD-2	8F
1	T5CWD-1	8F
1	T5CWA-3左	8F
43	合計	

名稱	趟門玉拉手連幹放樣圖	制圖	利春媚	2019.03.13	修改			
材料	X85657	復核	謝永林	2019.03.20	日期			
顏色	EC-DG-S332054 (3塗)	批准	Jason	2019.03.22	圖號	SD-FY-01(1)		

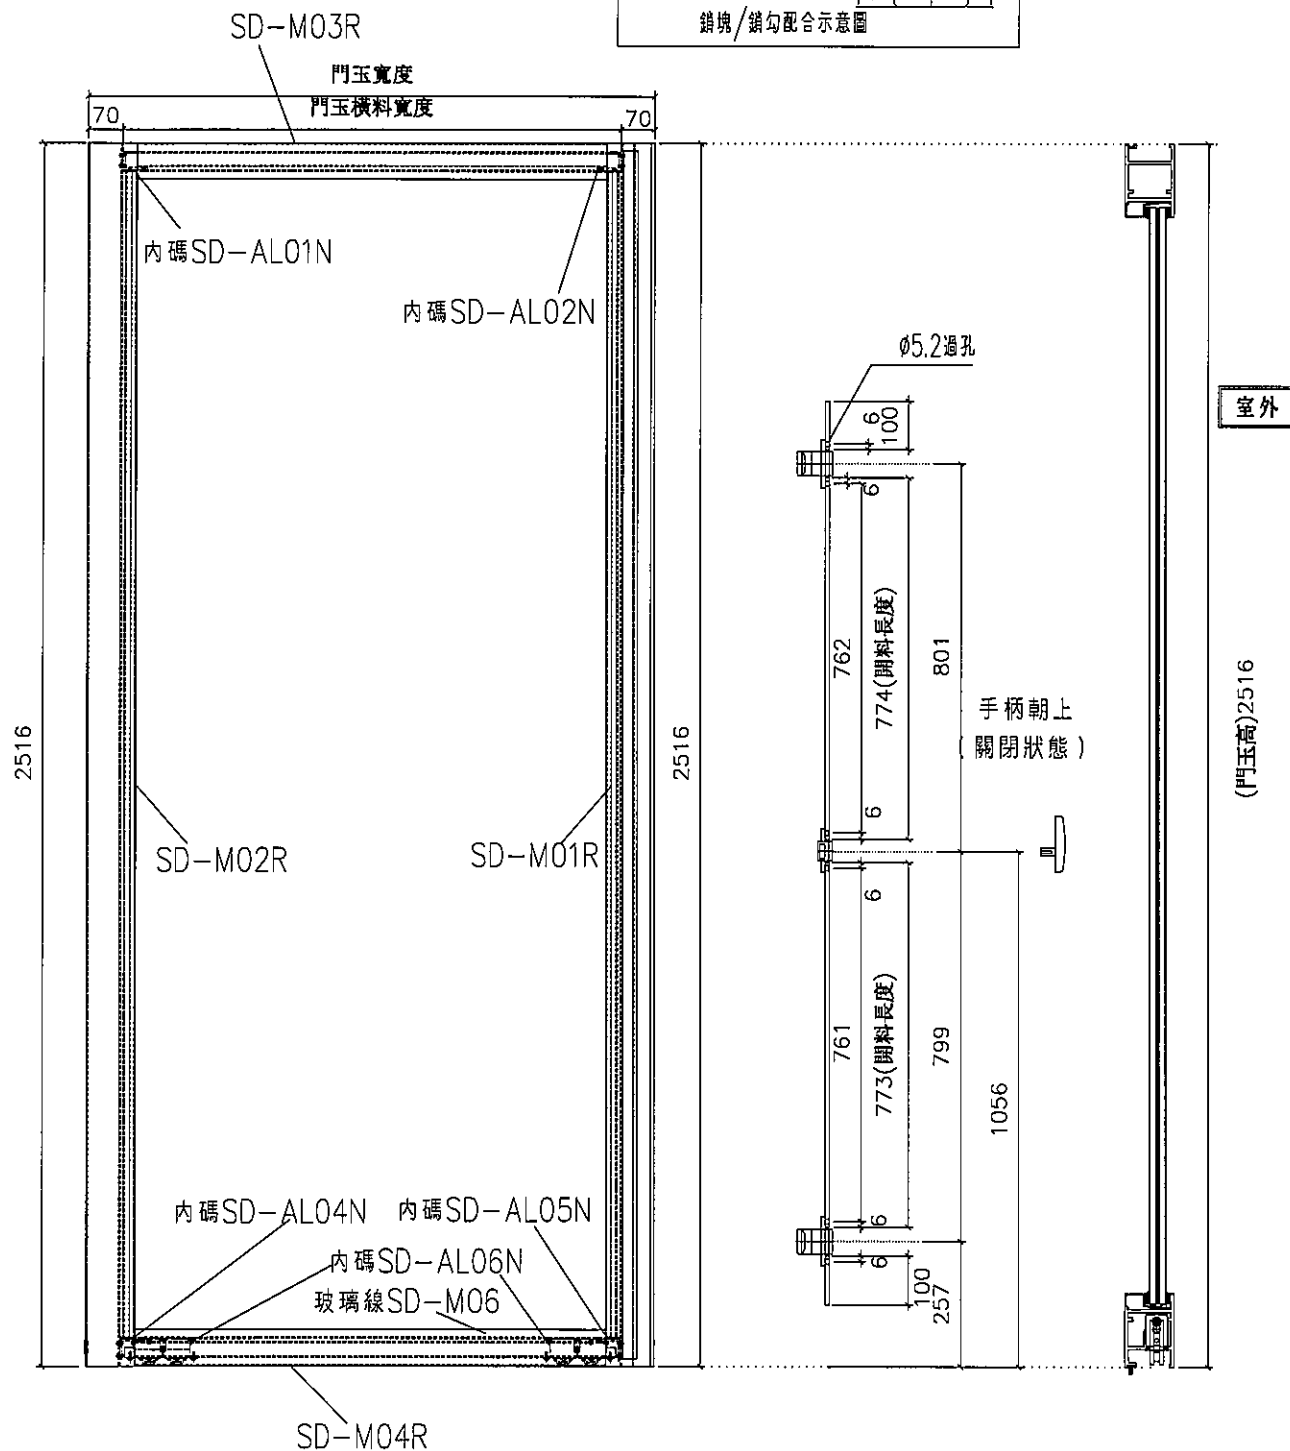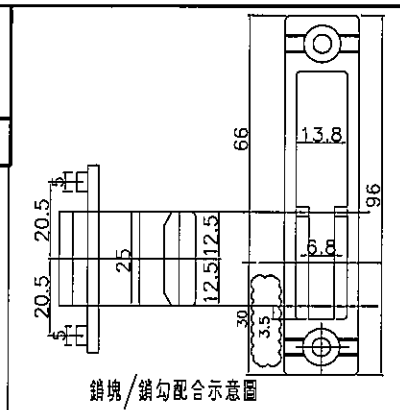右開門玉高度(2516)用

名稱	趟門玉拉手連幹放樣圖	制圖	利春媚	2019.03.13	修改			
材料	X85657	復核	謝永林	2019.03.20	日期			
顏色	EC-DG-S332054 (3塗)	批准	Jason		圖號	SD-FY-02		



美特鋁質 有限公司
MIDI Aluminium Fabricator Ltd.

工程號


J-837

地盤

觀塘裕民坊

此節點適用於SD左開T1,T3,T5

室外

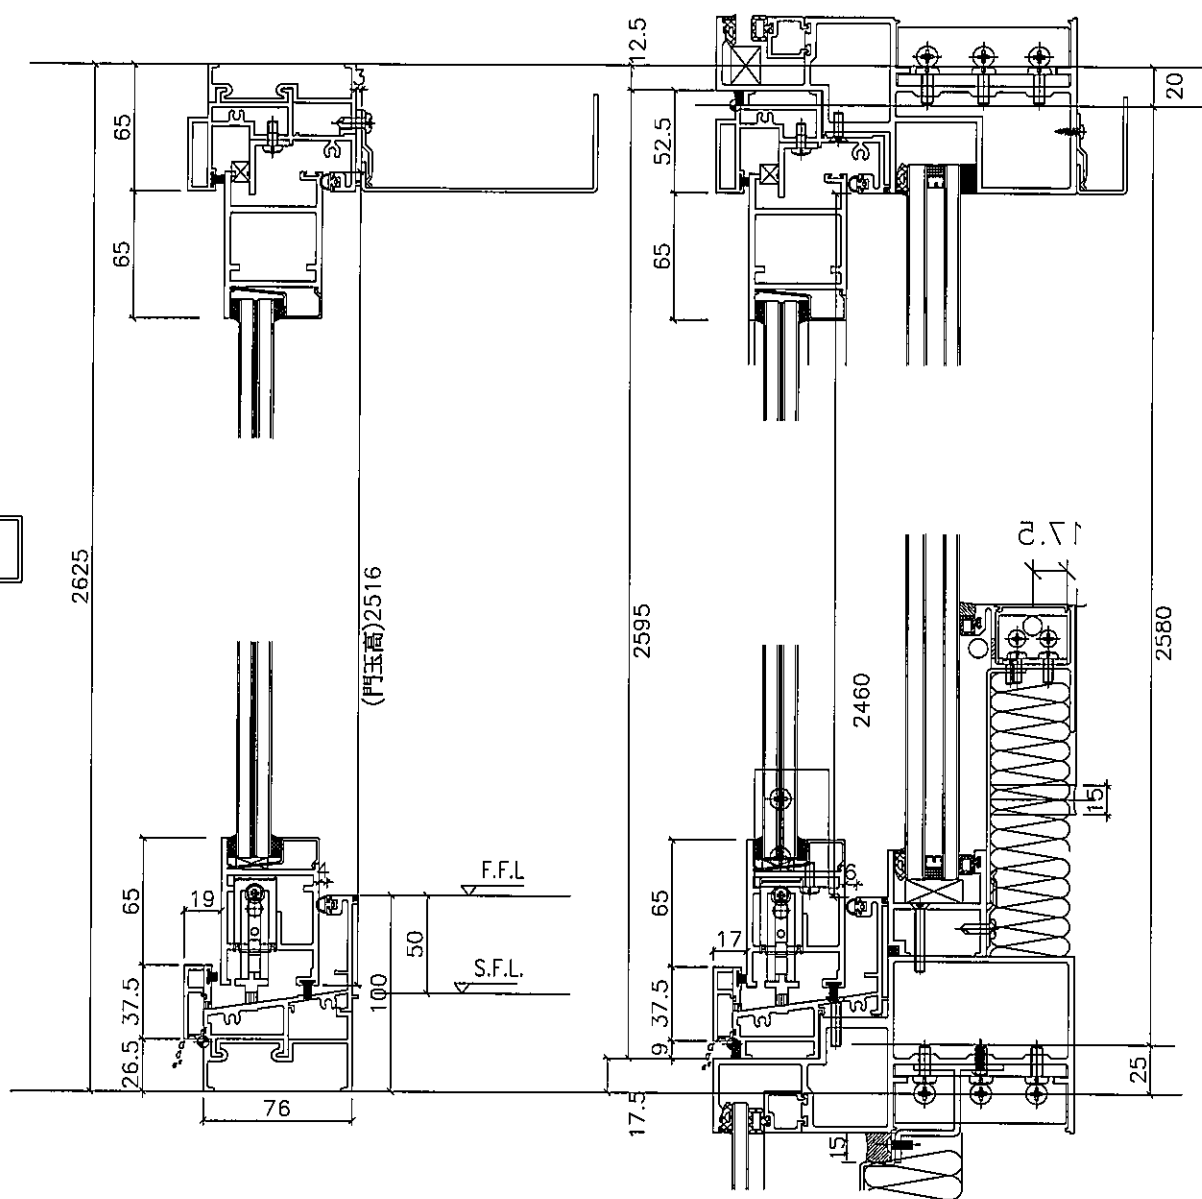

名稱	趟門節點尺寸示意圖	制圖	利春媚	2019.03.13	修改			
材料		復核	謝永林	2019.03.20	日期			
顏色		批准	Jason	2019.03.22	圖號	SD-FY-05		



工程號	J-837	地盤	觀塘裕民坊
-----	-------	----	-------





工程號	J-837	地盤	觀塘裕民坊
-----	-------	----	-------



名稱	趟門節點尺寸示意圖	制圖	利春媚	2019.03.13	修改			
材料		復核	謝永林	2019.03.20	日期			
顏色		批准	Jason	2019.03.22	圖號	SD-FY-07		



美特鋁質 有限公司
MIDI Aluminium Fabricator Ltd.


工程號

J-837

地盤

觀塘裕民坊

此節點適用於SD右開T1,T3,T5

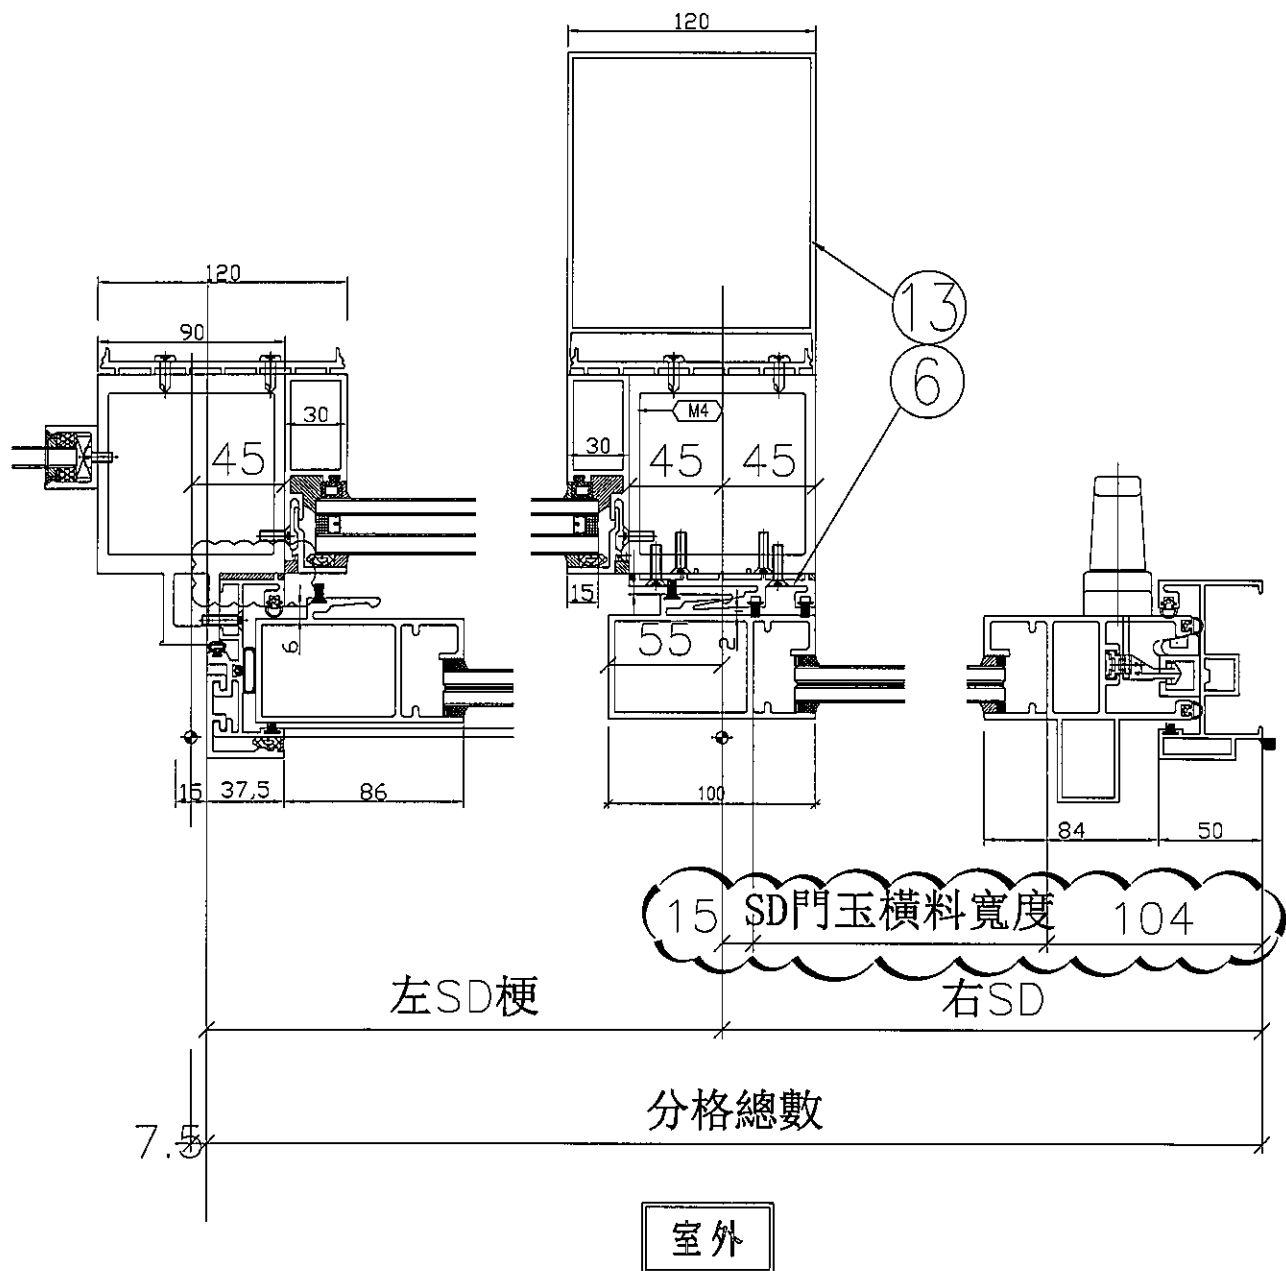

名稱	趟門節點尺寸示意圖	制圖	利春媚	2019.03.13	修改			
材料		復核	謝永林	2019.03.20	日期			
顏色		批准	Jason	2019.03.22	圖號	SD-FY-08		



美特鋁質 有限公司
MIDI Aluminium Fabricator Ltd.

工程號


J-837

地盤

觀塘裕民坊

此節點適用於圖號 T1CW-F-2/T5CW-JK-1

廠收鋁折件見SD-AP-01

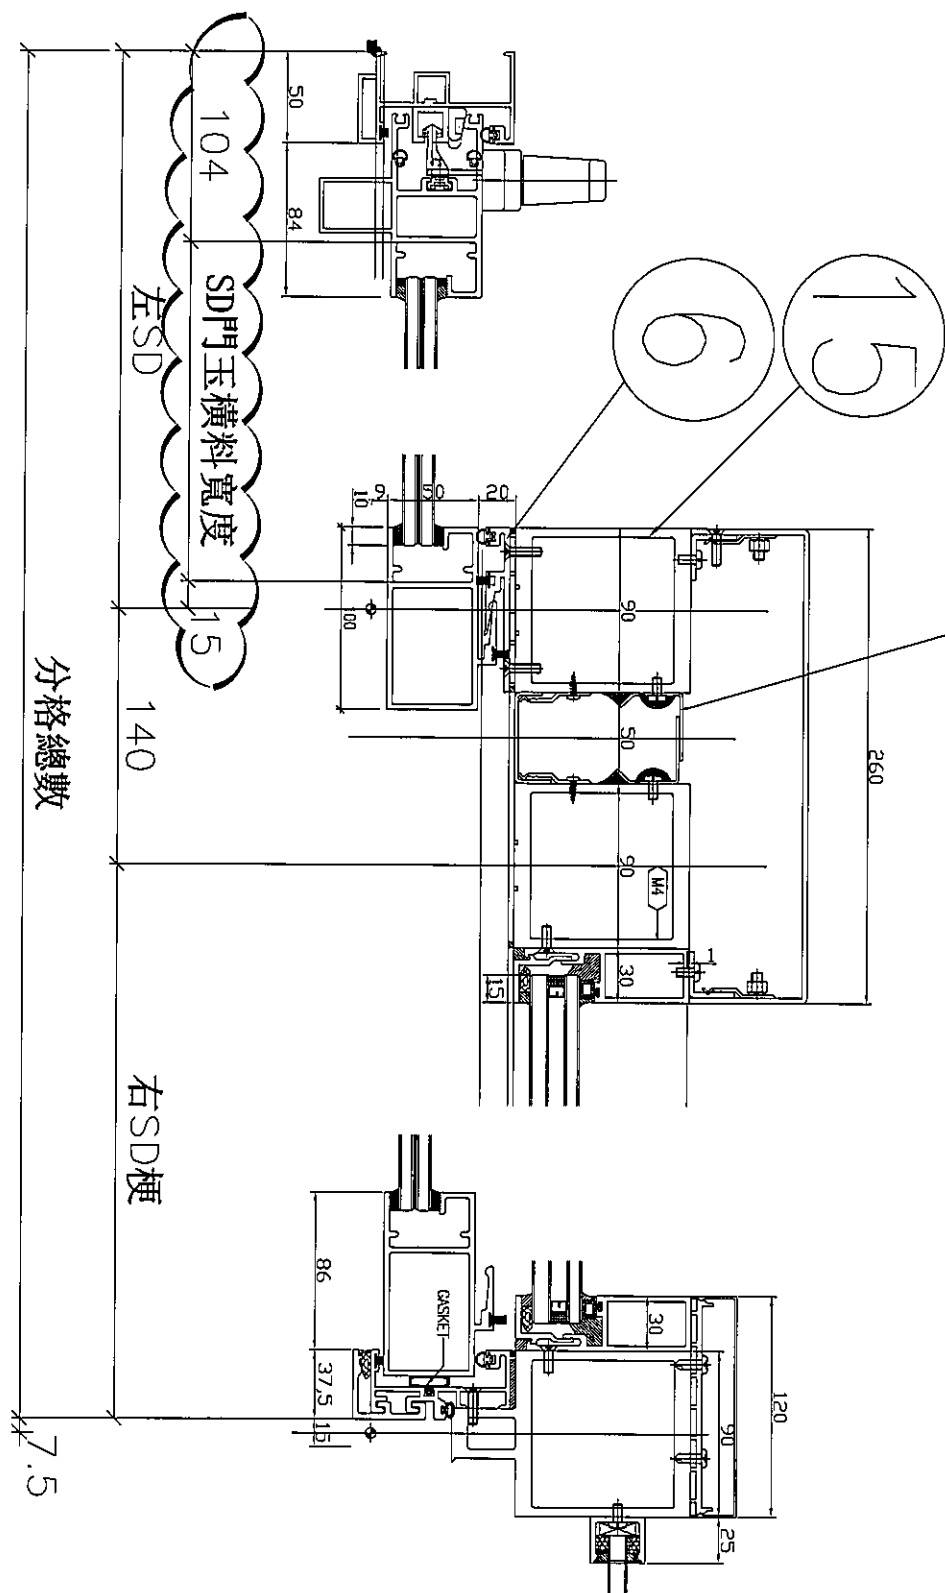

名稱	趟門節點尺寸示意圖	制圖	利春媚	2019.03.13	修改			
材料		復核	謝永林	2019.03.20	日期			
顏色		批准	Jason	2019.03.22	圖號	SD-FY-09		




美特鋁質 有限公司
MIDI Aluminium Fabricator Ltd.

工程號

J-837

地盤

觀塘裕民坊

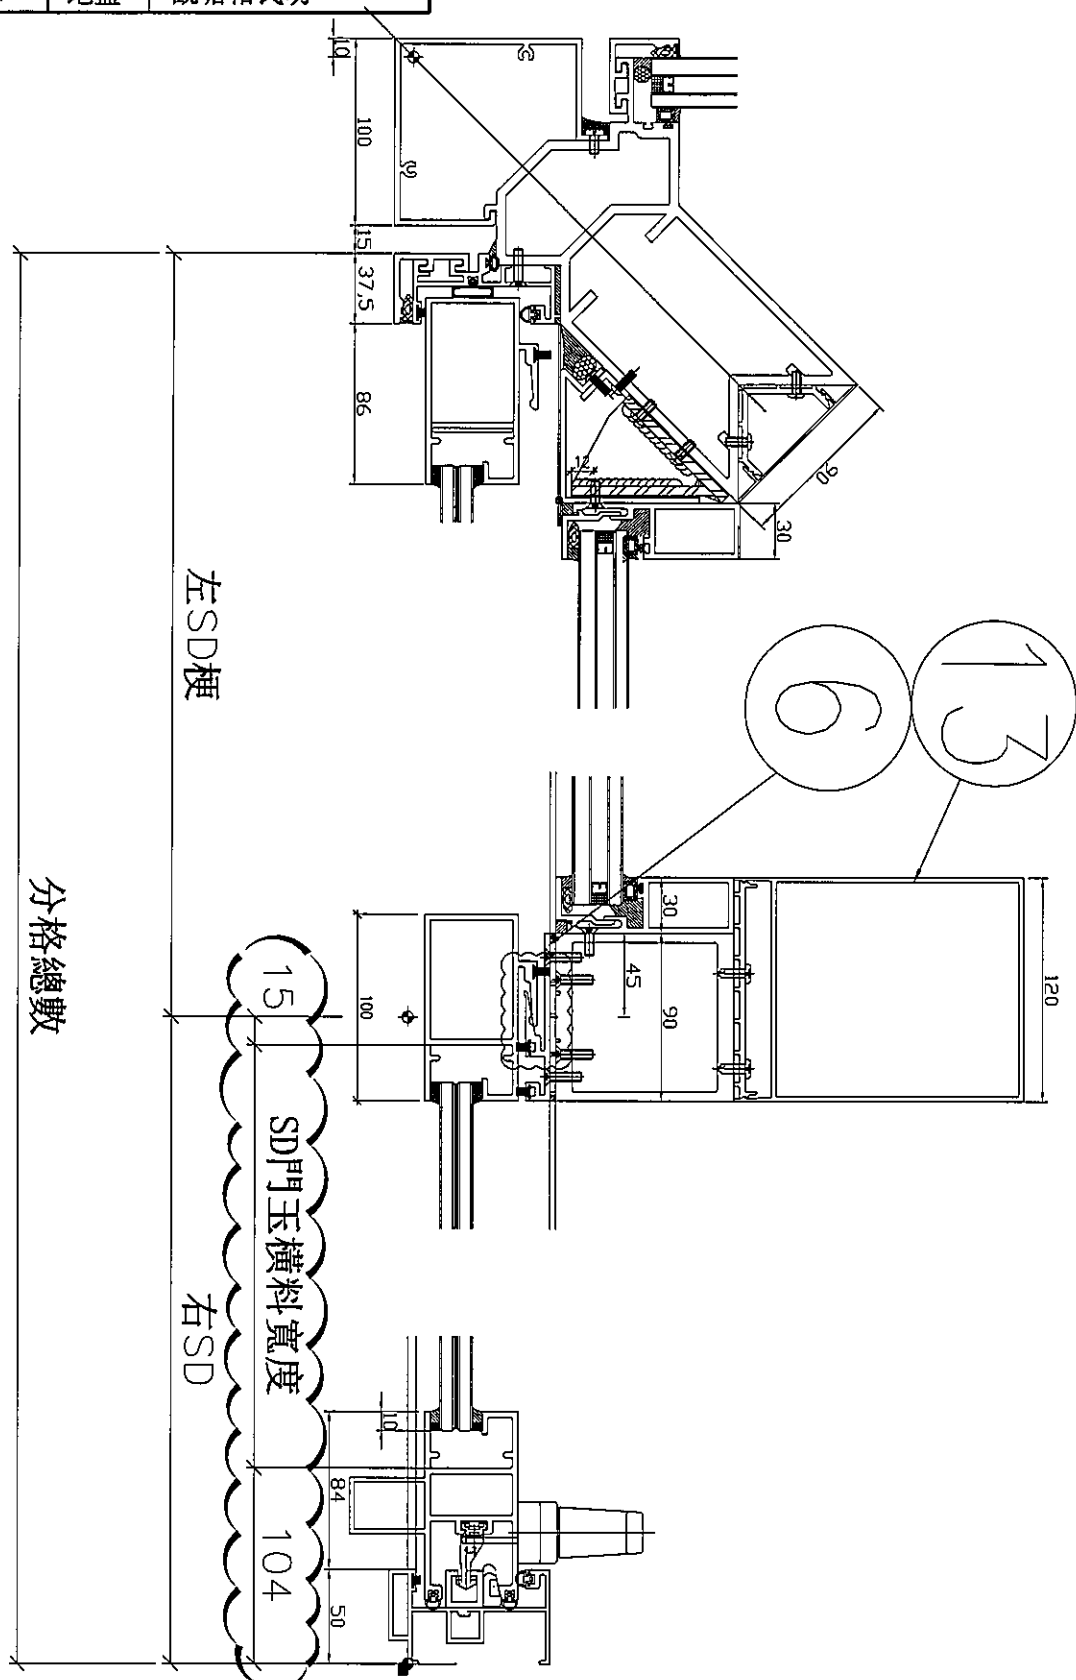

此節點適用於圖號T3CW-H-2

名稱	趟門節點尺寸示意圖	制圖	利春媚	2019.03.13	修改			
材料		復核	謝永林	2019.03.20	日期			
顏色		批准	Jason	2019.03.22	圖號	SD-FY-10		




J-837

地盤

觀塘裕民坊



此節點適用於圖號T1CW G-1右

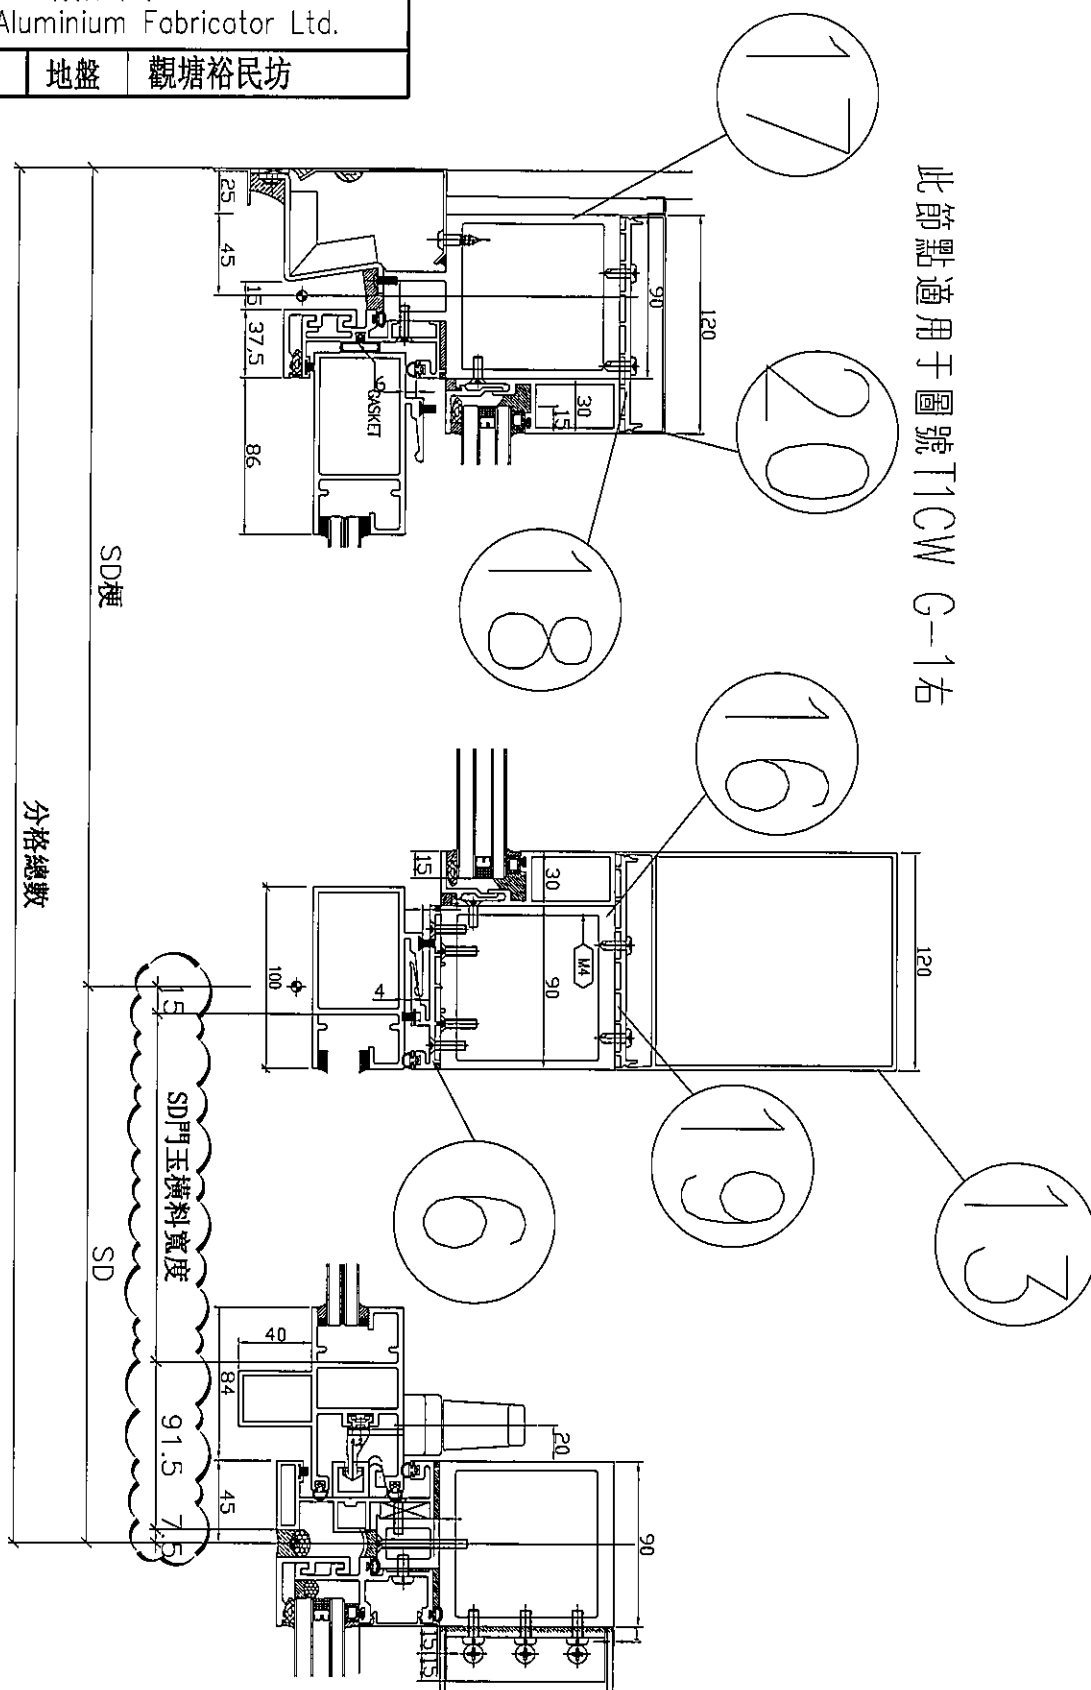

班 彦

名稱	趟門節點尺寸示意圖	制圖	利春媚	2019.04.01	修改			
材料		復核	謝永林	2019.04.07	日期			
顏色		批准	Jason	2019.04.11	圖號	SD-FY-13		

 美特鋁質有限公司 MIDI Aluminium Fabricator Ltd.		工程號	J837	拆圖	利春媚	2019.03.13
		地 盤	觀塘裕民坊	復核	謝永林	2019.03.20
名稱	趟門拆圖	顏 色	EC-DG-S332054 (3塗)	批准	Jason	2019.03.22

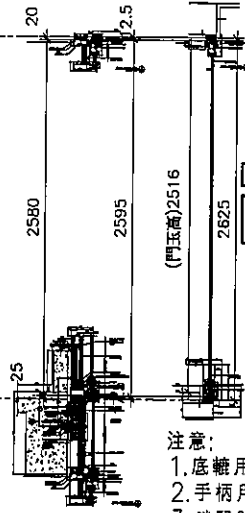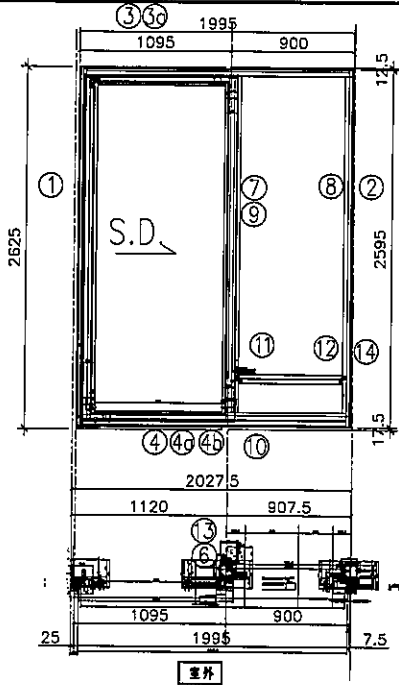

SD左開節點請參考SD-FY05/SD-FY06

注意:

1. 底轆用正源SRL2117E—2支/活動玉;
2. 手柄用東城2026—001A (180度);
3. 鎖緊器用定制: 東城MG—002B 2支/活動門玉
連接件用: 東城MG—003 1支/活動門玉
鎖扣用定制: 東城MG—004C 2支/框企
4. 所有去水孔需抹油
5. 趟門玉玻璃緣橫碰企;


序號	料 號	名 稱	出 荷	長度 (mm)	支	加工說明
1	X85604	SD框牆邊企	避位	2625.0	1	TD-M01
2	X85571	SD梗框企收邊	避位	2595.0	1	TD-M02
3	X85581	SD框頂橫	避位	1947.5	1	TD-M03
3a	X85624	SD框頂橫附加料	避位	992.5	1	TD-M03a
4	X85584	SD框底橫	避位	1947.5	1	TD-M04
4a	X85623	SD框底橫附加料	避位	992.5	1	TD-M04a
4b	X85622	SD框底橫扣蓋	避位	1907.5	1	TD-M04b
5						
6	X85652	SD中柱勾企	避位	2460.0	1	TD-M06
7	X85627	SD梗企扣料	直口	2490.0	1	TD-M07
8	X85627	SD梗企扣料	直口	2490	1	TD-M08
9	X85626	SD梗企扣角線	直口	2436.0	2	直接開料
10	X85574	SD梗框底	直口	817.5	1	TD-M10
11	X85572	SD平台橫料	直口	756.5	1	TD-M11
12	X85578	SD平台橫扣蓋	直口	757.5	1	TD-M12
13	X85586	SD中柱扣蓋	避位	2475.0	1	TD-M13
14	X85558	玻璃扣蓋 (企)	直口	2571.0	1	直接開料

加工細則		
頂留		mm
底留		mm
企料底部開避位		mm
底橫料防水巴鋸去		mm
安裝扣碼		
安裝扣碼		
多點鎖芯型號：		
手柄型號：		
限位撐型號：		
T窗最大的開度：		
窗玉搭位數：		

門玉款	寬度(mm)	高度(mm)	隻幅	撐長
SD.L	1116.0	2516.0	1	


大圖版次		本圖版		
		日期		
窗号	宽度(W)	高度(H)	數量	樓層
T1CW G-1左	1995.0	2625.0	1	8F
圖號	T1CW G-1左			

名稱	美特鋁質有限公司 MIDI Aluminium Fabricator Ltd.	工程號	J837	拆圖	利春媚	2019.03.13
		地盤	觀塘裕民坊	復核	謝永林	2019.03.20
		顏色	EC-DG-S332054 (3塗)	批准	Jason	2019.03.22

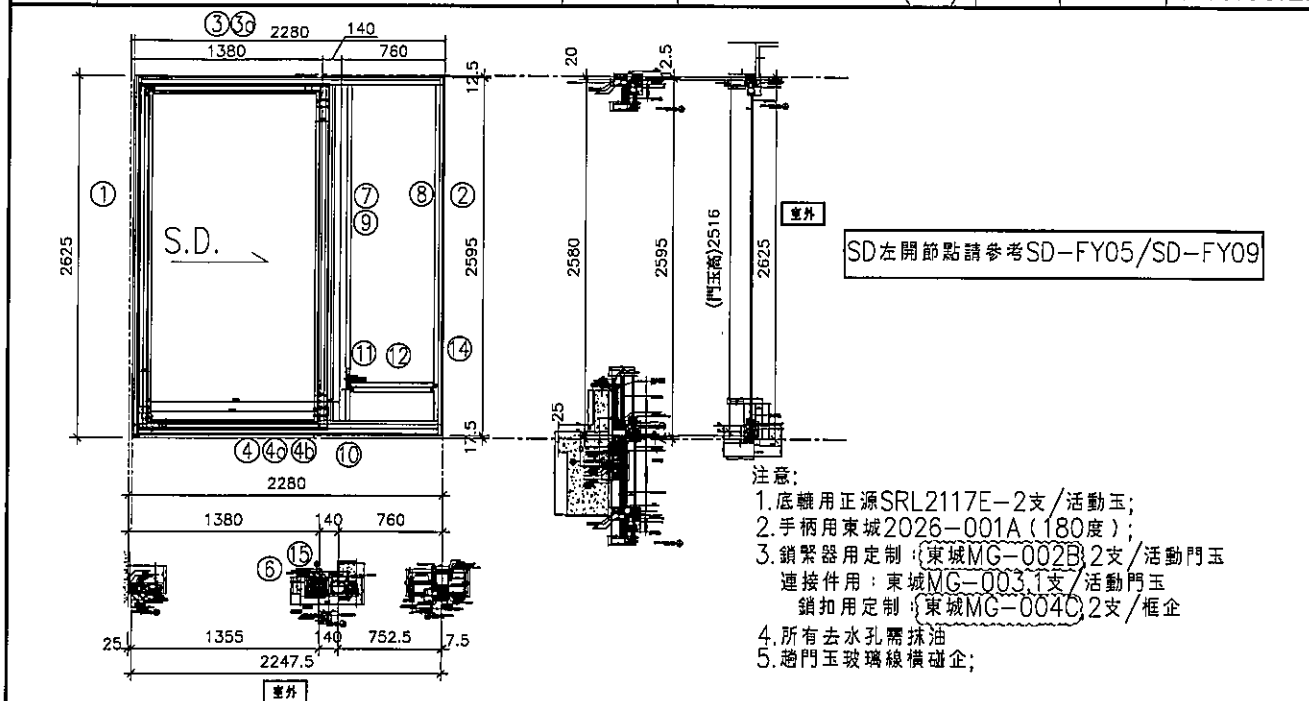

序號	料號	名稱	出荷	長度 (mm)	支	加工說明	加工細則				
1	X85604	SD框牆邊企	避位	2625.0	1	TD-M01	頂留	15號	10	mm	
2	X85571	SD梗框企收邊	避位	2595.0	1	TD-M02	底留			mm	
3	X85581	SD框頂橫	避位	2200.0	1	TD-M03	企料底部開避位			mm	
3a	X85624	SD框頂橫附加料	避位	1252.5	1	TD-M03a	底橫料防水巴鋸去			mm	
4	X85584	SD框底橫	避位	2200.0	1	TD-M04	安裝扣碼				
4a	X85623	SD框底橫附加料	避位	1252.5	1	TD-M04a	安裝扣碼				
4b	X85622	SD框底橫扣蓋	避位	2160.0	1	TD-M04b	多點鎖芯型號:				
5							手柄型號:				
6	X85652	SD中柱勾企	避位	2460.0	1	TD-M06	限位撐型號:				
7	X85627	SD梗企扣料	直口	2490.0	1	TD-M07(1)	T窗最大的開度:				
8	X85627	SD梗企扣料	直口	2490	1	TD-M08	窗玉搭位數:				
9	X85626	SD梗企扣角線	直口	2436.0	2	直接開料					
10	X85574	SD梗框底	直口	670.0	1	TD-M10					
11	X85572	SD平台橫料	直口	609.0	1	TD-M11					
12	X85578	SD平台橫扣蓋	直口	610.0	1	TD-M12					
14	X85558	玻璃扣蓋 (企)	直口	2571.0	1	直接開料					
15	X85548	SD中企 (外凹)	避位	2635.0	1	TD-M15					
趟門玉用料表							門玉款				
1	X85608	SD光企	避位	2516.0	1	SD-M01	寬度(mm)	高度(mm)	隻/幅	撐長	
2	X85582	SD勾企料	避位	2516.0	1	SD-M02	SD.L	1376.0	2516.0	1	
3	X85585	SD玉頂橫	避位	1236.0	1	SD-M03					
4	X85583	SD玉底橫	避位	1236.0	1	SD-M04					
5	X85621	SD玉橫玻璃線/頂	直口	1176.0	1	直接開料					
6	X85621	SD玉橫玻璃線/底	避位	1176.0	1	SD-M06					
							大圖版次				
							本圖版				
							日期				
							窗号	寬度 (W)	高度 (H)	數量	樓層
							T1CW F-2	2247.5	2625.0	1	8F
							圖號	T1CW F-2			

名稱	美特鋁質有限公司 MIDI Aluminium Fabricator Ltd.	工程號	J837	拆圖	利春媚	2019.03.13
		地盤	觀塘裕民坊	復核	謝永林	2019.03.20
		顏色	EC-DG-S332054 (3塗)	批准	Jason	2019.03.22

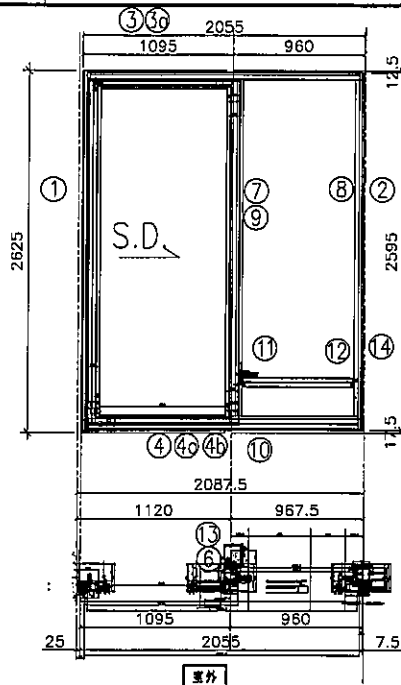

注意:

1. 底轆用正源SRL2117E-2支/活動玉;
2. 手柄用東城2026-001A (180度);
3. 鎖緊器用定制: (東城MG-002B) 2支/活動門玉
連接件用: 東城MG-003 1支/活動門玉
鎖扣用定制: (東城MG-004C) 2支/框企
4. 所有去水孔需抹油
5. 趟門玉玻璃線橫磁企;

序號	料號	名稱	出苟	長度 (mm)	支	加工說明
1	X85601	SD框牆邊企	避位	2625.0	1	TD-M01
2	X85571	SD梗框企收邊	避位	2595.0	1	TD-M02
3	X85581	SD框頂橫	避位	2007.5	1	TD-M03
3a	X85624	SD框頂橫附加料	避位	992.5	1	TD-M03a
4	X85584	SD框底橫	避位	2007.5	1	TD-M04
4a	X85623	SD框底橫附加料	避位	992.5	1	TD-M04a
4b	X85622	SD框底橫扣蓋	避位	1967.5	1	TD-M04b
5						
6	X85652	SD中柱勾企	避位	2460.0	1	TD-M06
7	X85627	SD梗企扣料	直口	2490.0	1	TD-M07
8	X85627	SD梗企扣料	直口	2490	1	TD-M08
9	X85626	SD梗企扣角線	直口	2436.0	2	直接開料
10	X85574	SD梗框底	直口	877.5	1	TD-M10
11	X85572	SD平台橫料	直口	816.5	1	TD-M11
12	X85578	SD平台橫扣蓋	直口	817.5	1	TD-M12
13	X85586	SD中柱扣蓋	避位	2475.0	1	TD-M13
14	X85558	玻璃扣蓋 (企)	直口	2571.0	1	直接開料

趟門玉用料表

1	X85608	SD光企	避位	2516.0	1	SD-M01
2	X85582	SD勾企料	避位	2516.0	1	SD-M02
3	X85585	SD玉頂橫	避位	976.0	1	SD-M03
4	X85583	SD玉底橫	避位	976.0	1	SD-M04
5	X85621	SD玉橫玻璃線/頂	直口	916.0	1	直接開料
6	X85621	SD玉橫玻璃線/底	避位	916.0	1	SD-M06

加工細則



頂留		mm
底留		mm
企料底部開避位		mm
底橫料防水巴鋸去		mm
安裝扣碼		
安裝扣碼		
多點鎖芯型號:		
手柄型號:		
限位撐型號:		
T窗最大的開度:		
窗玉搭位數:		

門玉款	寬度(mm)	高度(mm)	隻/幅	撐長
SD.L	1116.0	2516.0	1	

大圖版次	本圖版
	日期

窗号	寬度 (W)	高度 (H)	數量	樓層
T1CWE-1	2055.0	2625.0	1	8F
圖號	T1CW E-1			

名稱	美特鋁質有限公司 MIDI Aluminium Fabricator Ltd.	工程號	J837	拆圖	利春媚	2019.03.13
		地盤	觀塘裕民坊	復核	謝永林	2019.03.20
		顏色	EC-DG-S332054 (3塗)	批准	Jason	2019.03.22

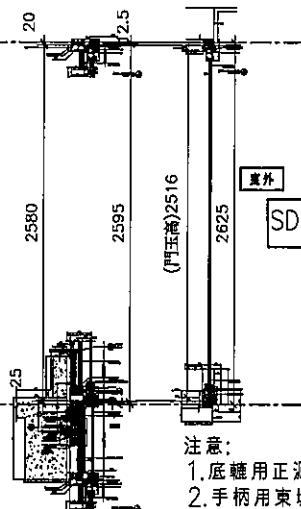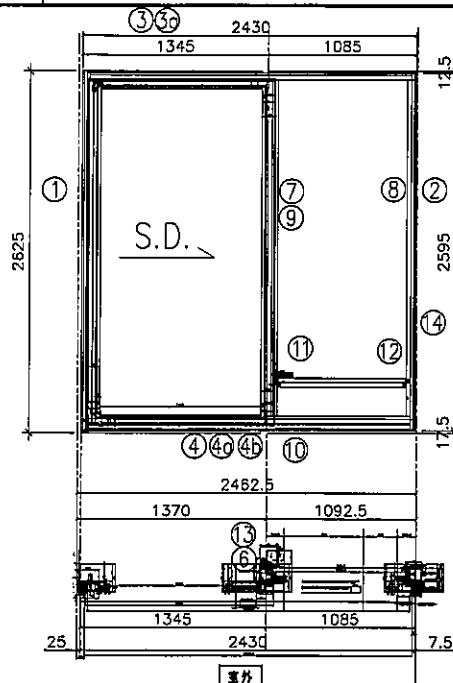

SD左開節點請參考SD-FY05/SD-FY06

注意:

1. 底糖用正源SRL2117E-2支/活動玉;
2. 手柄用東城2026-001A (180度);
3. 鎖緊器用定制: (東城MG-002B) 2支/活動門玉
連接件用: 東城MG-003.1支/活動門玉
鎖扣用定制: (東城MG-004C) 2支/框企
4. 所有去水孔需抹油
5. 趟門玉玻璃線橫碰企;


序號	料號	名稱	出荷	長度 (mm)	支	加工說明
1	X85604	SD框牆邊企	避位	2625.0	1	TD-M01
2	X85571	SD框框企收邊	避位	2595.0	1	TD-M02
3	X85581	SD框頂橫	避位	2382.5	1	TD-M03
3a	X85624	SD框頂橫附加料	避位	1242.5	1	TD-M03a
4	X85584	SD框底橫	避位	2382.5	1	TD-M04
4a	X85623	SD框底橫附加料	避位	1242.5	1	TD-M04a
4b	X85622	SD框底橫扣蓋	避位	2342.5	1	TD-M04b
5						
6	X85652	SD中柱勾企	避位	2460.0	1	TD-M06
7	X85627	SD框企扣料	直口	2490.0	1	TD-M07
8	X85627	SD框企扣料	直口	2490	1	TD-M08
9	X85626	SD框企扣角線	直口	2436.0	2	直接開料
10	X85574	SD框框底	直口	1002.5	1	TD-M10
11	X85572	SD平台橫料	直口	941.5	1	TD-M11
12	X85578	SD平台橫扣蓋	直口	942.5	1	TD-M12
13	X85586	SD中柱扣蓋	避位	2475.0	1	TD-M13
14	X85558	玻璃扣蓋 (企)	直口	2571.0	1	直接開料

趟門玉用料表

1	X85608	SD光企	避位	2516.0	1	SD-M01
2	X85582	SD勾企料	避位	2516.0	1	SD-M02
3	X85585	SD玉頂橫	避位	1226.0	1	SD-M03
4	X85583	SD玉底橫	避位	1226.0	1	SD-M04
5	X85621	SD玉橫玻璃線/頂	直口	1166.0	1	直接開料
6	X85621	SD玉橫玻璃線/底	避位	1166.0	1	SD-M06

加工細則				
頂留				mm
底留				mm
企料底部開避位				mm
底橫料防水巴鋸去				mm
安裝扣碼				
安裝扣碼				
多點鎖芯型號:				
手柄型號:				
限位撐型號:				
T窗最大的開度:				
窗玉搭位數:				
門玉款	寬度(mm)	高度(mm)	隻/幅	撐長
SD.L	1366.0	2516.0	1	
大圖版次		本圖版		
		日期		
窗号	寬度 (W)	高度 (H)	數量	樓層
T1CW D-1左	2430.0	2625.0	1	8F
圖號	T1CW D-1左			

 美特鋁質有限公司 MIDI Aluminium Fabricator Ltd.	工程號	J837	拆圖	利春媚	2019.03.13
	地盤	觀塘裕民坊	復核	謝永林	2019.03.20
	名稱	趟門拆圖	顏色	EC-DG-S332054 (3塗)	批准 Jason 2019.03.22


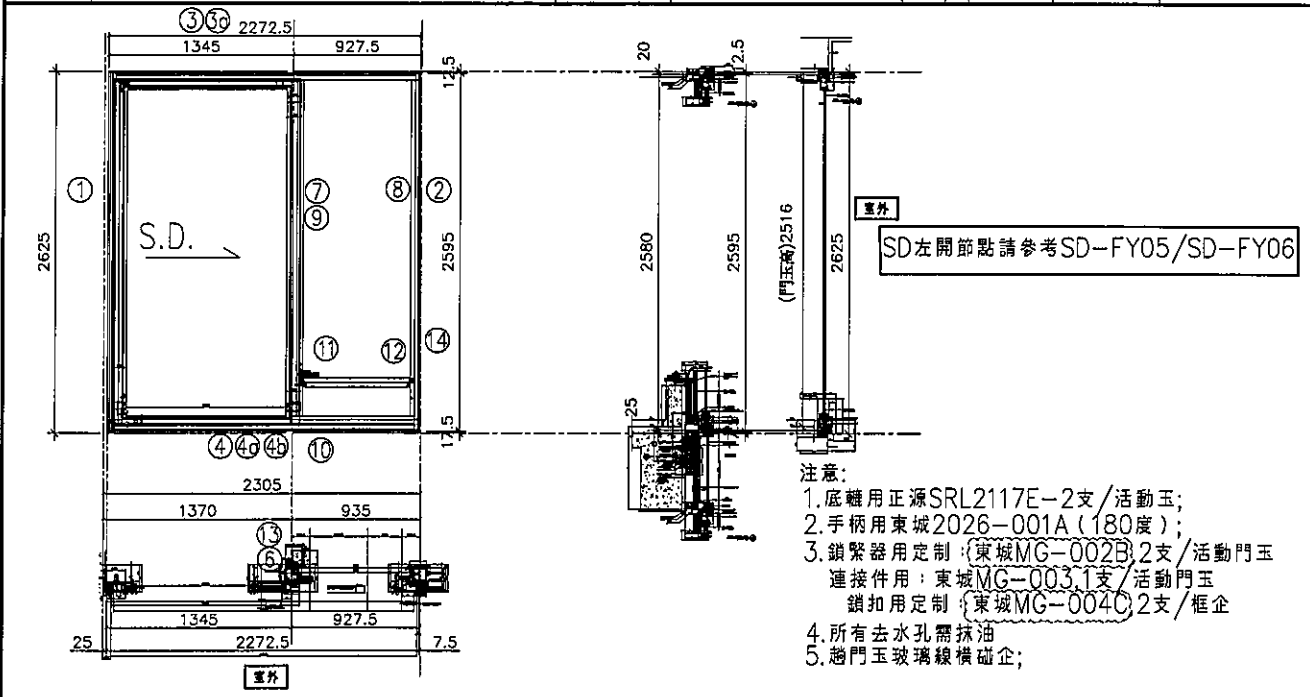


序號	料 號	名 稱	出 苟	長度 (mm)	支	加工說明	加工細則				
1	X85604	SD框牆邊企	避位	2625.0	1	TD-M01	頂留			mm	
2	X85571	SD梗框企收邊	避位	2595.0	1	TD-M02	底留			mm	
3	X85581	SD框頂橫	避位	2225.0	1	TD-M03	企料底部開避位			mm	
3a	X85624	SD框頂橫附加料	避位	1242.5	1	TD-M03a	底橫料防水巴鋸去			mm	
4	X85584	SD框底橫	避位	2225.0	1	TD-M04	安裝扣碼				
4a	X85623	SD框底橫附加料	避位	1242.5	1	TD-M04a	安裝扣碼				
4b	X85622	SD框底橫扣蓋	避位	2185.0	1	TD-M04b	多點鎖芯型號：				
5							手柄型號：				
6	X85652	SD中柱勾企	避位	2460.0	1	TD-M06	限位桿型號：				
7	X85627	SD梗企扣料	直口	2490.0	1	TD-M07	T窗最大的開度：				
8	X85627	SD梗企扣料	直口	2490	1	TD-M08	窗玉搭位數：				
9	X85626	SD梗企扣角線	直口	2436.0	2	直接開料					
10	X85574	SD梗框底	直口	845.0	1	TD-M10					
11	X85572	SD平台橫料	直口	784.0	1	TD-M11	門玉款	寬度(mm)	高度(mm)	隻/幅	撐長
12	X85578	SD平台橫扣蓋	直口	785.0	1	TD-M12	SD.L	1366.0	2516.0	1	
13	X85586	SD中柱扣蓋	避位	2475.0	1	TD-M13					
14	X85558	玻璃扣蓋 (企)	直口	2571.0	1	直接開料					
趙門玉用料表											
1	X85608	SD光企	避位	2516.0	1	SD-M01	大圖版次		本圖版		
2	X85582	SD勾企料	避位	2516.0	1	SD-M02			日期		
3	X85585	SD玉頂橫	避位	1226.0	1	SD-M03	窗号	寬度 (W)	高度 (H)	數量	樓層
4	X85583	SD玉底橫	避位	1226.0	1	SD-M04	T1CWD-1右	2272.5	2625.0	1	8F
5	X85621	SD玉橫玻璃線/頂	直口	1166.0	1	直接開料					
6	X85621	SD玉橫玻璃線/底	避位	1166.0	1	SD-M06	圖號	T1CW D-1右			

趟門玉用料表

1	X85608	SD光企	避位	2516.0	1	SD-M01
2	X85582	SD勾企料	避位	2516.0	1	SD-M02
3	X85585	SD玉頂橫	避位	1226.0	1	SD-M03
4	X85583	SD玉底橫	避位	1226.0	1	SD-M04
5	X85621	SD玉橫玻璃線/頂	直口	1166.0	1	直接開料
6	X85621	SD玉橫玻璃線/底	避位	1166.0	1	SD-M06

 美特鋁質有限公司 MIDI Aluminium Fabricator Ltd.		工程號	J837	拆圖	利春媚	2019.03.13
		地盤	觀塘裕民坊	復核	謝永林	2019.03.20
名稱	越門拆圖	顏色	EC-DG-S332054 (3塗)	批准	Jason	2019.03.22

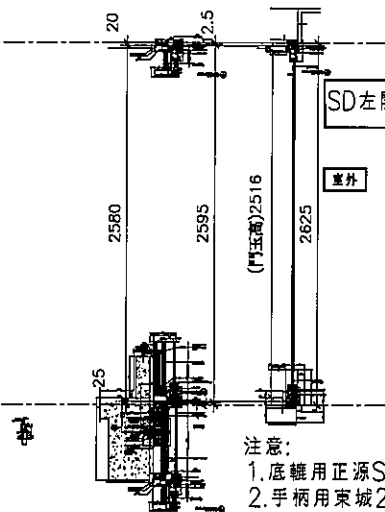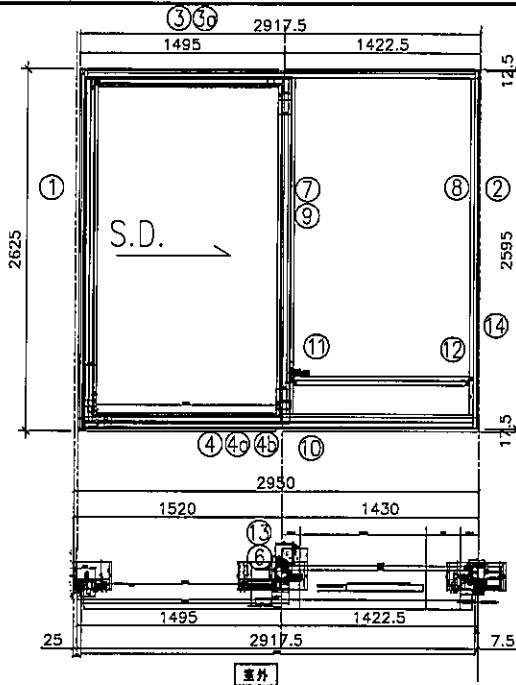

SD左開節點請參考SD-FY05/SD-FY06

室外

注意:

1. 底櫃用正源SRL2117E-2支/活動玉;
2. 手柄用東城2026-001A (180度);
3. 鎖緊器用定制: (東城MG-002B) 2支/活動門玉
連接件用: 東城MG-003.1支/活動門玉
鎖扣用定制: (東城MG-004C) 2支/櫃企
4. 所有去水孔需抹油
5. 趟門玉玻璃綫抽磁企;

序號	料 號	名 稱	出 荷	長度 (mm)	支	加工說明
1	X85604	SD框牆邊企	避位	2625.0	1	TD-M01
2	X85571	SD梗框企收邊	避位	2595.0	1	TD-M02
3	X85581	SD框頂橫	避位	2870.0	1	TD-M03
3a	X85624	SD框頂橫附加料	避位	1392.5	1	TD-M03a
4	X85584	SD框底橫	避位	2870.0	1	TD-M04(X)
4a	X85623	SD框底橫附加料	避位	1392.5	1	TD-M04a
4b	X85622	SD框底橫扣蓋	避位	2830.0	1	TD-M04b
5						
6	X85652	SD中柱勾企	避位	2460.0	1	TD-M06
7	X85627	SD梗企扣料	直口	2490.0	1	TD-M07
8	X85627	SD梗企扣料	直口	2490	1	TD-M08
9	X85626	SD梗企扣角線	直口	2436.0	2	直接開料
10	X85574	SD梗框底	直口	1340.0	1	TD-M10
11	X85572	SD平台橫料	直口	1279.0	1	TD-M11
12	X85578	SD平台橫扣蓋	直口	1280.0	1	TD-M12
13	X85586	SD中柱扣蓋	避位	2475.0	1	TD-M13
14	X85558	玻璃扣蓋 (企)	直口	2571.0	1	直接開料

趟門玉用料表

1	X85608	SD光企	避位	2516.0	1	SD-M01
2	X85582	SD勾企料	避位	2516.0	1	SD-M02
3	X85585	SD玉頂橫	避位	1376.0	1	SD-M03
4	X85583	SD玉底橫	避位	1376.0	1	SD-M04
5	X85621	SD玉橫玻璃線/頂	直口	1316.0	1	直接開料
6	X85621	SD玉橫玻璃線/底	避位	1316.0	1	SD-M06

加工細則		
頂留		mm
底留		mm
企料底部開避位		mm
底橫料防水巴鋸去		mm
安裝扣碼		
安裝扣碼		
多點鎖芯型號：		
手柄型號：		
限位撐型號：		
T窗最大的開度：		
窗玉搭位數：		


門玉款	寬度(mm)	高度(mm)	隻/幅	撐長
SD.L	1516.0	2516.0	1	

大圖版次		本圖版		
		日期		
窗号	宽度 (W)	高度 (H)	數量	樓層
T1CW B-1	2917.5	2625.0	1	8F
圖號	T1CW B-1			

窗号	宽度 (W)	高度 (H)	数量	樓層
T1CW L-2	1905.0	2625.0	1	8F

圖號	T1CW L-2
----	----------

 美特鋁質有限公司 MIDI Aluminium Fabricator Ltd.		工程號	J837	拆圖	利春媚	2019.03.13
名稱		地盤	觀塘裕民坊	復核	謝永林	2019.03.20
顏色		顏色	EC-DG-S332054 (3塗)	批准	Jason	2019.03.22

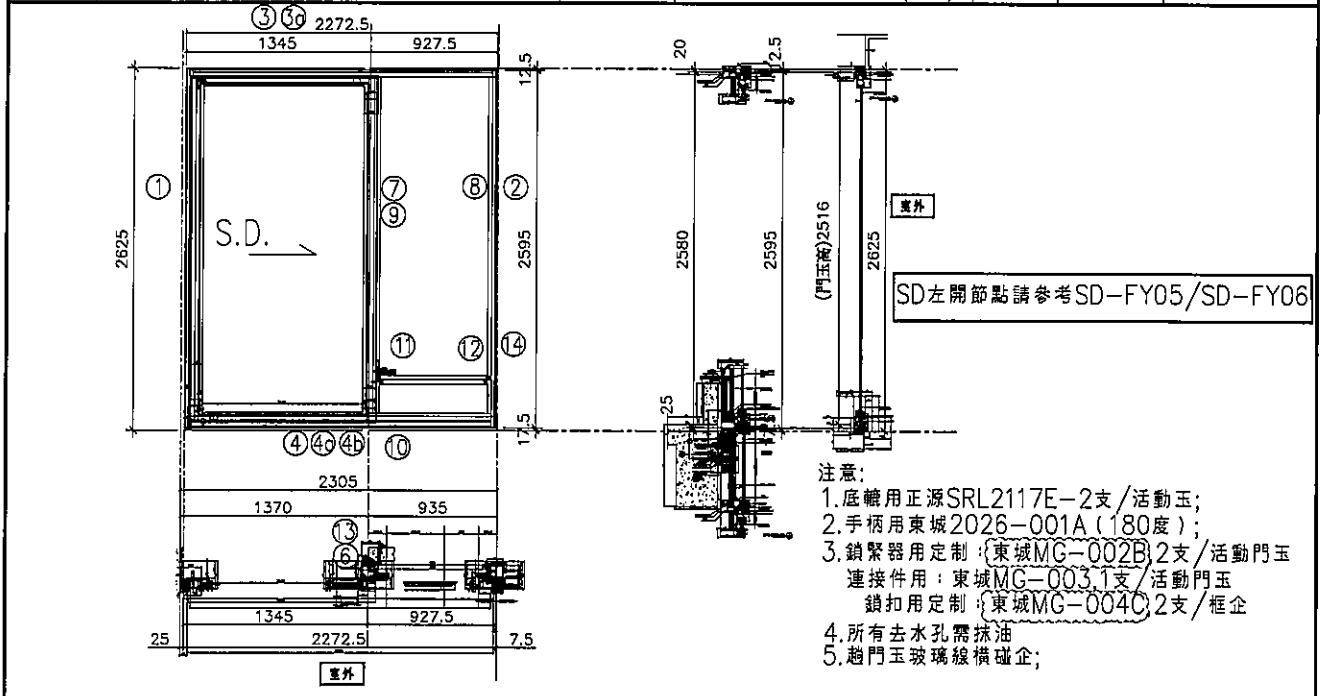



序號	料號	名稱	出筍	長度(mm)	支	加工說明
1	X85601	SD框牆邊企	避位	2625.0	1	TD-M01
2	X85571	SD梗框企收邊	避位	2595.0	1	TD-M02
3	X85581	SD框頂橫	避位	2225.0	1	TD-M03
3a	X85624	SD框頂橫附加料	避位	1242.5	1	TD-M03a
4	X85584	SD框底橫	避位	2225.0	1	TD-M04
4a	X85623	SD框底橫附加料	避位	1242.5	1	TD-M04a
4b	X85622	SD框底橫扣蓋	避位	2185.0	1	TD-M04b
5						
6	X85652	SD中柱勾企	避位	2460.0	1	TD-M06
7	X85627	SD梗企扣料	直口	2490.0	1	TD-M07
8	X85627	SD梗企扣料	直口	2490	1	TD-M08
9	X85626	SD梗企扣角線	直口	2436.0	2	直接開料
10	X85574	SD梗框底	直口	845.0	1	TD-M10
11	X85572	SD平台橫料	直口	784.0	1	TD-M11
12	X85578	SD平台橫扣蓋	直口	785.0	1	TD-M12
13	X85586	SD中柱扣蓋	避位	2475.0	1	TD-M13
14	X85558	玻璃扣蓋(企)	直口	2571.0	1	直接開料

趟門玉用料表

1	X85608	SD光企	避位	2516.0	1	SD-M01
2	X85582	SD勾企料	避位	2516.0	1	SD-M02
3	X85585	SD玉頂橫	避位	1226.0	1	SD-M03
4	X85583	SD玉底橫	避位	1226.0	1	SD-M04
5	X85621	SD玉橫玻璃線/頂	直口	1166.0	1	直接開料
6	X85621	SD玉橫玻璃線/底	避位	1166.0	1	SD-M06

加工細則				
頂留				mm
底留				mm
企料底部開避位				mm
底橫料防水巴鋸去				mm
安裝扣碼				
安裝扣碼				
多點鎖芯型號:				
手柄型號:				
限位撐型號:				
T窗最大的開度:				
窗玉搭位數:				
門玉款	寬度(mm)	高度(mm)	隻/幅	撐長
SD.L	1366.0	2516.0	1	
大圖版次		本圖版		
		日期		
窗号	寬度(W)	高度(H)	數量	樓層
T1CW L-1	2272.5	2625.0	1	8F
圖號	T1CW L-1			

 美特鋁質有限公司 MIDI Aluminium Fabricator Ltd.		工程號	J837	拆圖	利春媚	2019.03.13
名稱		地盤	觀塘裕民坊	復核	謝永林	2019.03.20
顏色		顏色	EC-DG-S332054 (3塗)	批准	Jason	2019.03.22

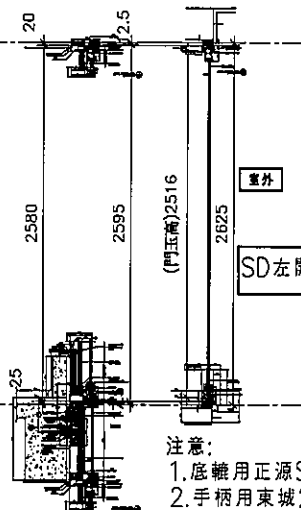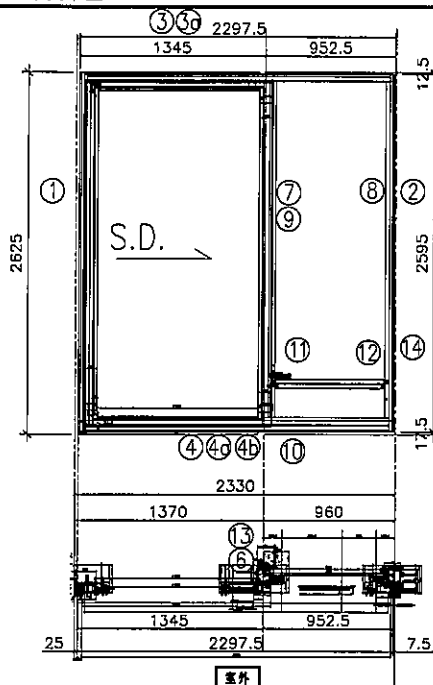

SD左開節點請參考SD-FY05/SD-FY06

注意:

1. 底軌用正源SRL2117E-2支/活動玉;
2. 手柄用東城2026-001A (180度);
3. 鎖緊器用定制: (東城MG-002B) 2支/活動門玉
連接件用: 東城MG-003.1支/活動門玉
鎖扣用定制: (東城MG-004C) 2支/框企
4. 所有去水孔需抹油;
5. 趟門玉玻璃線橫碰企;

序號	料號	名稱	出苟	長度 (mm)	支	加工說明
1	X85604	SD框牆邊企	避位	2625.0	1	TD-M01
2	X85571	SD梗框企收邊	避位	2595.0	1	TD-M02
3	X85581	SD框頂橫	避位	2250.0	1	TD-M03
3a	X85624	SD框頂橫附加料	避位	1242.5	1	TD-M03a
4	X85584	SD框底橫	避位	2250.0	1	TD-M04
4a	X85623	SD框底橫附加料	避位	1242.5	1	TD-M04a
4b	X85622	SD框底橫扣蓋	避位	2210.0	1	TD-M04b
5						
6	X85652	SD中柱勾企	避位	2460.0	1	TD-M06
7	X85627	SD梗企扣料	直口	2490.0	1	TD-M07
8	X85627	SD梗企扣料	直口	2490	1	TD-M08
9	X85626	SD梗企扣角線	直口	2436.0	2	直接開料
10	X85574	SD梗框底	直口	870.0	1	TD-M10
11	X85572	SD平台橫料	直口	809.0	1	TD-M11
12	X85578	SD平台橫扣蓋	直口	810.0	1	TD-M12
13	X85586	SD中柱扣蓋	避位	2475.0	1	TD-M13
14	X85558	玻璃扣蓋 (企)	直口	2571.0	1	直接開料

趟門玉用料表

1	X85608	SD光企	避位	2516.0	1	SD-M01
2	X85582	SD勾企料	避位	2516.0	1	SD-M02
3	X85585	SD玉頂橫	避位	1226.0	1	SD-M03
4	X85583	SD玉底橫	避位	1226.0	1	SD-M04
5	X85621	SD玉橫玻璃線/頂	直口	1166.0	1	直接開料
6	X85621	SD玉橫玻璃線/底	避位	1166.0	1	SD-M06


加工細則

頂留		mm
底留		mm
企料底部開避位		mm
底橫料防水巴鋸去		mm
安裝扣碼		
安裝扣碼		
多點鎖芯型號:		
手柄型號:		
限位撐型號:		
T窗最大的開度:		
窗玉搭位數:		

門玉款	寬度(mm)	高度(mm)	隻/幅	撐長
SD.L	1366.0	2516.0	1	


大圖版次		本圖版		
		日期		
窗号	宽度 (W)	高度 (H)	數量	樓層
T1CW J-1	2297.5	2625.0	1	8F
圖號	T1CW J-1			

 美特鋁質有限公司 MIDI Aluminium Fabricator Ltd.		工程號	J837	拆圖	謝永林	2019.03.05
		地盤	觀塘裕民坊	復核	謝永林	2019.03.18
名稱		顏色	EC-DG-S332054 (3塗)	批准	Jason	2019.03.22

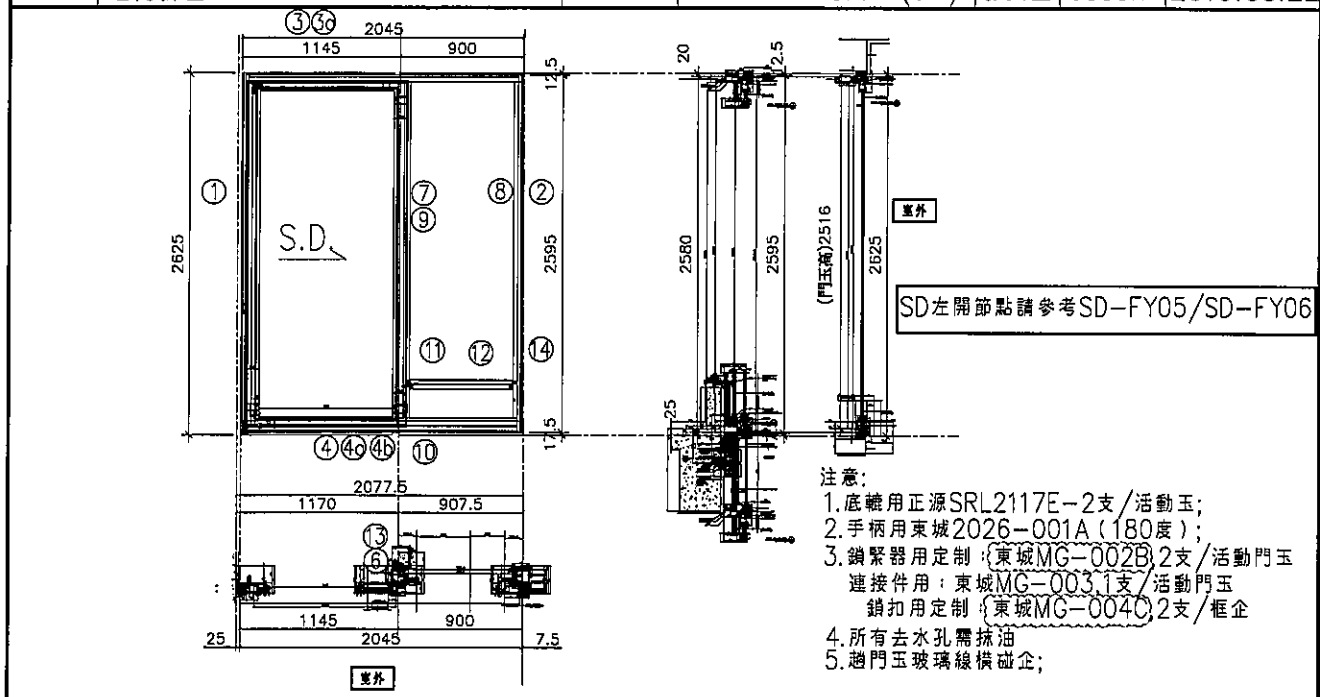


序號	料號	名稱	出苟	長度	支	加工說明	加工細則				
1	X85604	SD框牆邊企	避位	2625.0	1	TD-M01	頂留			mm	
2	X85571	SD梗框企收邊	避位	2595.0	1	TD-M02	底留			mm	
3	X85581	SD框頂橫	避位	1997.5	1	TD-M03	企料底部開避位			mm	
3a	X85624	SD框頂橫附加料	避位	1042.5	1	TD-M03a	底橫料防水巴鋸去			mm	
4	X85584	SD框底橫	避位	1997.5	1	TD-M04	安裝扣碼				
4a	X85623	SD框底橫附加料	避位	1042.5	1	TD-M04a	安裝扣碼				
4b	X85622	SD框底橫扣蓋	避位	1957.5	1	TD-M04b	多點鎖芯型號:				
5							手柄型號:				
6	X85652	SD中柱勾企	避位	2460.0	1	TD-M06	限位撐型號:				
7	X85627	SD梗企扣料	直口	2490.0	1	TD-M07	T窗最大的開度:				
8	X85627	SD梗企扣料	直口	2490.0	1	TD-M08	窗玉搭位數:				
9	X85626	SD梗企扣角線	直口	2436.0	2	直接開料					
10	X85574	SD梗框底	直口	817.5	1	TD-M10					
11	X85572	SD平台橫料	直口	756.5	1	TD-M11	門玉款	寬度(mm)	高度(mm)	隻/幅	撐長
12	X85578	SD平台橫扣蓋	直口	757.5	1	TD-M12	SD.L	1166.0	2516.0	1	
13	X85586	SD中柱扣蓋	避位	2475.0	1	TD-M13					
14	X85558	玻璃扣蓋(企)	直口	2571.0	1	直接開料					
趟門玉用料表							大圖版次		本圖版		
									日期		
1	X85608	SD光企	避位	2516.0	1	SD-M01	窗號	寬度(W)	高度(H)	數量	樓層
2	X85582	SD勾企料	避位	2516.0	1	SD-M02	T2CWH-1左	2045.0	2625.0	1	8F
3	X85585	SD玉頂橫	避位	1026.0	1	SD-M03					
4	X85583	SD玉底橫	避位	1026.0	1	SD-M04					
5	X85621	SD玉橫玻璃線/頂	直口	966.0	1	直接開料					
6	X85621	SD玉橫玻璃線/底	避位	966.0	1	SD-M06	圖號	T2CWH-1左			

 美特鋁質有限公司 MIDI Aluminium Fabricator Ltd.		工程號 J837	拆圖 謝永林	2019.03.05
地 盤 觀塘裕民坊		復核 謝永林	2019.03.18	
名稱 趟門折圖		顏色 EC-DG-S332054 (3塗)	批准 Jason	2019.03.22

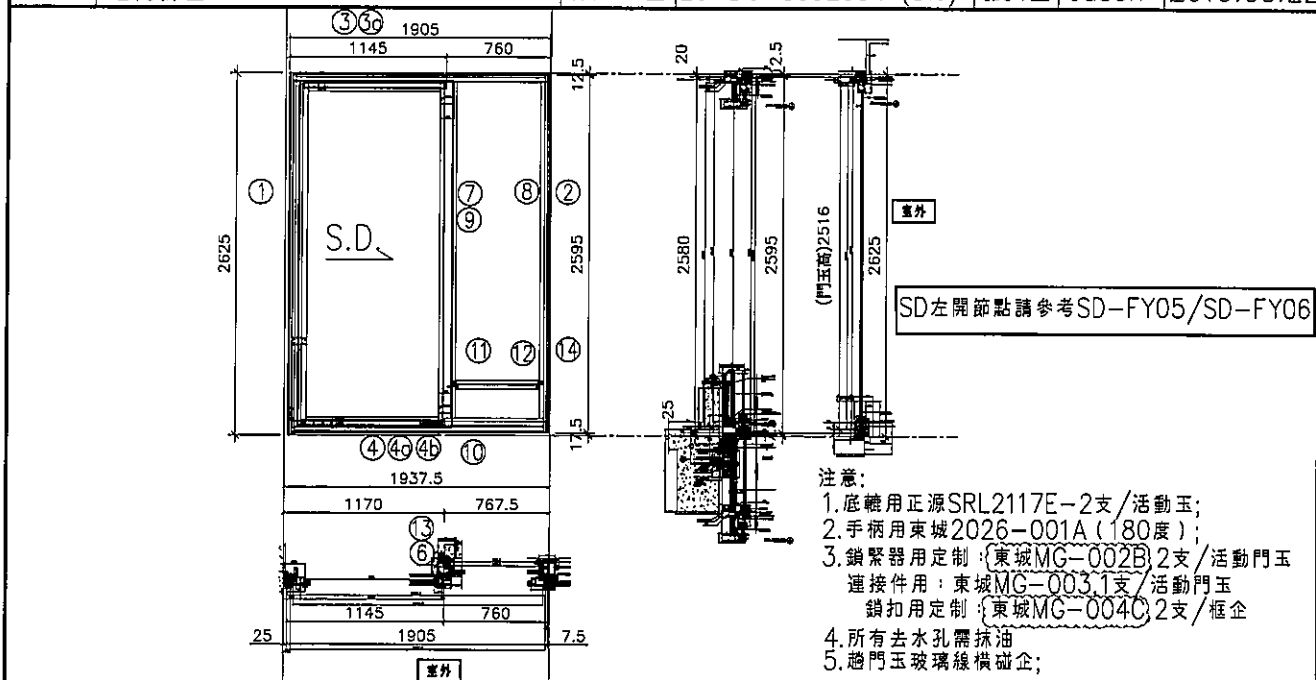


序號	料號	名稱	出荷	長度	支	加工說明	加工細則				
1	X85604	SD框牆邊企	避位	2625.0	1	TD-M01	頂留			mm	
2	X85571	SD梗框企收邊	避位	2595.0	1	TD-M02	底留			mm	
3	X85581	SD框頂橫	避位	1857.5	1	TD-M03	企料底部開避位			mm	
3a	X85624	SD框頂橫附加料	避位	1042.5	1	TD-M03a	底橫料防水巴鋸去			mm	
4	X85584	SD框底橫	避位	1857.5	1	TD-M04	安裝扣碼				
4a	X85623	SD框底橫附加料	避位	1042.5	1	TD-M04a	安裝扣碼				
4b	X85622	SD框底橫扣蓋	避位	1817.5	1	TD-M04b	多點鎖芯型號:				
5							手柄型號:				
6	X85652	SD中柱勾企	避位	2460.0	1	TD-M06	限位撐型號:				
7	X85627	SD梗企扣料	直口	2490.0	1	TD-M07	T窗最大的開度:				
8	X85627	SD梗企扣料	直口	2490	1	TD-M08	窗玉搭位數:				
9	X85626	SD梗企扣角線	直口	2436.0	2	直接開料					
10	X85574	SD梗框底	直口	677.5	1	TD-M10					
11	X85572	SD平台橫料	直口	616.5	1	TD-M11	門玉款	寬度(mm)	高度(mm)	隻/幅	撐長
12	X85578	SD平台橫扣蓋	直口	617.5	1	TD-M12	SD.L	1166.0	2516.0	1	
13	X85586	SD中柱扣蓋	避位	2475.0	1	TD-M13					
14	X85558	玻璃扣蓋(企)	直口	2571.0	1	直接開料					
趟門玉用料表							大圖版次		本圖版		
									日期		
1	X85608	SD光企	避位	2516.0	1	SD-M01	窗号	寬度(W)	高度(H)	數量	樓層
2	X85582	SD勾企料	避位	2516.0	1	SD-M02	T2CWE-2	1905.0	2625.0	1	8F
3	X85585	SD玉頂橫	避位	1026.0	1	SD-M03	T2CWG-2左	1905.0	2625.0	1	8F
4	X85583	SD玉底橫	避位	1026.0	1	SD-M04					
5	X85621	SD玉橫玻璃線/頂	直口	966.0	1	直接開料					
6	X85621	SD玉橫玻璃線/底	避位	966.0	1	SD-M06	圖號	T2CWE-2			

名稱	美特鋁質有限公司 MIDI Aluminium Fabricator Ltd.	工程號	J837	拆圖	謝永林	2019.03.05
		地盤	觀塘裕民坊	復核	謝永林	2019.03.18
		顏色	EC-DG-S332054 (3塗)	批准	Jason	2019.03.22

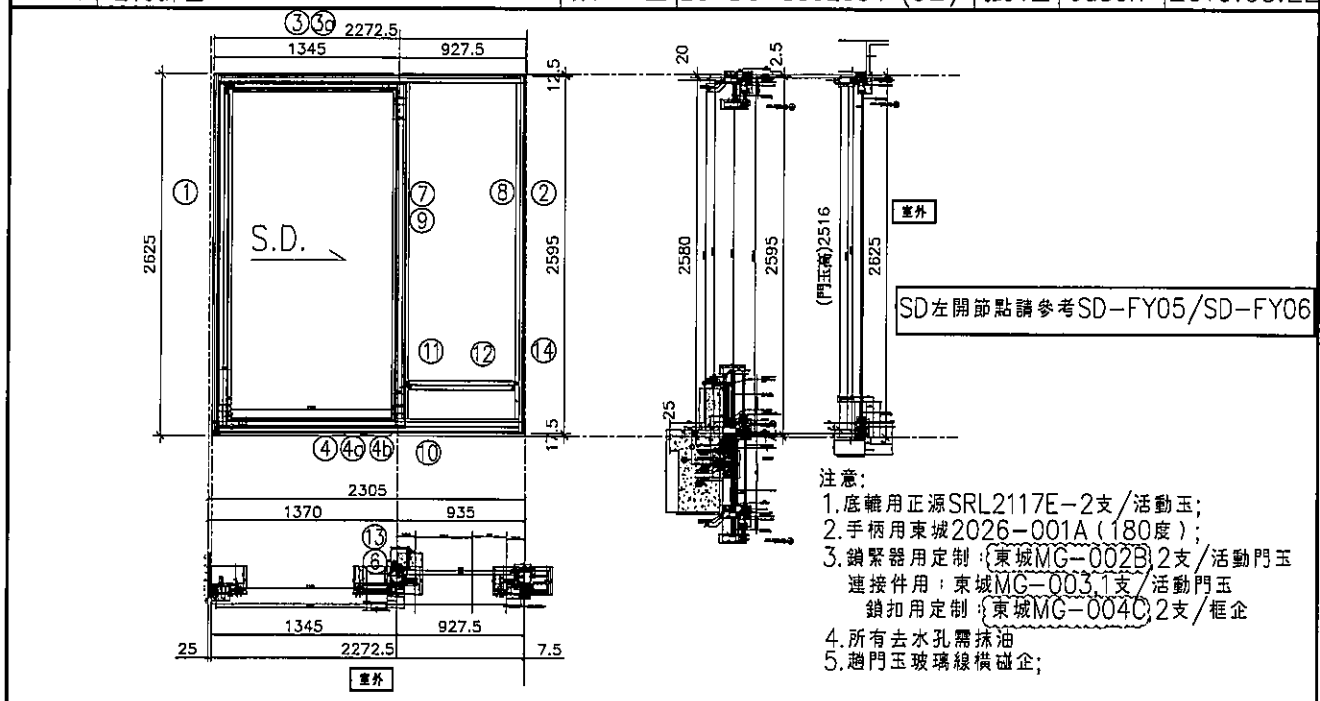


序號	料號	名稱	出苟	長度	支	加工說明	加工細則				
1	X85604	SD框牆邊企	避位	2625.0	1	TD-M01	頂留			mm	
2	X85571	SD梗框企收邊	避位	2595.0	1	TD-M02	底留			mm	
3	X85581	SD框頂橫	避位	2225.0	1	TD-M03	企料底部開避位			mm	
3a	X85624	SD框頂橫附加料	避位	1242.5	1	TD-M03a	底橫料防水巴鋸去			mm	
4	X85584	SD框底橫	避位	2225.0	1	TD-M04	安裝扣碼				
4a	X85623	SD框底橫附加料	避位	1242.5	1	TD-M04a	安裝扣碼				
4b	X85622	SD框底橫扣蓋	避位	2185.0	1	TD-M04b	多點鎖芯型號:				
5							手柄型號:				
6	X85652	SD中柱勾企	避位	2460.0	1	TD-M06	限位撐型號:				
7	X85627	SD梗企扣料	直口	2490.0	1	TD-M07	T窗最大的開度:				
8	X85627	SD梗企扣料	直口	2490	1	TD-M08	窗玉搭位數:				
9	X85626	SD梗企扣角線	直口	2436.0	2	直接開料					
10	X85574	SD梗框底	直口	845.0	1	TD-M10					
11	X85572	SD平台橫料	直口	784.0	1	TD-M11	門玉款	寬度(mm)	高度(mm)	隻/樞	撐長
12	X85578	SD平台橫扣蓋	直口	785.0	1	TD-M12	SD.L	1366.0	2516.0	1	
13	X85586	SD中柱扣蓋	避位	2475.0	1	TD-M13					
14	X85558	玻璃扣蓋(企)	直口	2571.0	1	直接開料					
趟門玉用料表							大圖版次		本圖版		
									日期		
1	X85608	SD光企	避位	2516.0	1	SD-M01	窗號	寬度(W)	高度(H)	數量	樓層
2	X85582	SD勾企料	避位	2516.0	1	SD-M02	T2CWG-2右	2272.5	2625.0	1	8F
3	X85585	SD玉頂橫	避位	1226.0	1	SD-M03	T2CWE-1	2272.5	2625.0	1	8F
4	X85583	SD玉底橫	避位	1226.0	1	SD-M04					
5	X85621	SD玉橫玻璃線/頂	直口	1166.0	1	直接開料					
6	X85621	SD玉橫玻璃線/底	避位	1166.0	1	SD-M06	圖號	T2CWG-2右			

名稱	越門拆圖	美特鋁質有限公司 MIDI Aluminium Fabricator Ltd.	工程號	J837	拆圖	謝永林	2019.03.05
			地盤	觀塘裕民坊	復核	謝永林	2019.03.18
			顏色	EC-DG-S332054 (3塗)	批准	Jason	2019.03.22

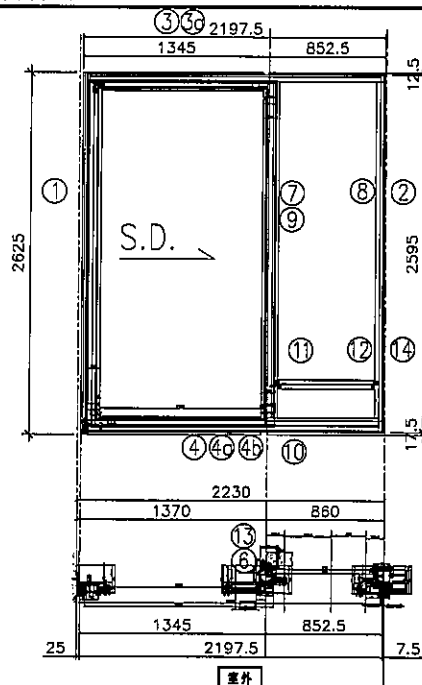


名稱	趟門拆圖	美特鋁質有限公司 MIDI Aluminium Fabricator Ltd.	工程號	J837	拆圖	謝永林	2019.03.05
			地盤	觀塘裕民坊	復核	謝永林	2019.03.18
			顏色	EC-DG-S332054 (3塗)	批准	Jason	2019.03.22

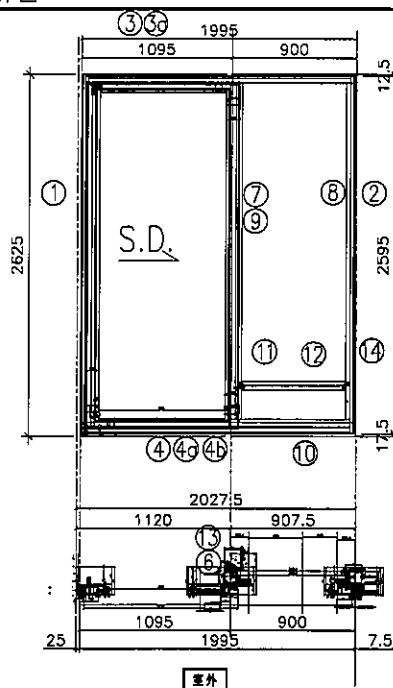

- 注意:
1. 底轆用正源SRL2117E-2支/活動玉;
 2. 手柄用東城2026-001A (180度);
 3. 鎖緊器用定制 (東城MG-002B) 2支/活動門玉
連接件用: 東城MG-003.1支/活動門玉
鎖扣用定制 (東城MG-004C) 2支/框企
 4. 所有去水孔需抹油
 5. 趟門玉玻璃線橫企;


序號	料號	名稱	出苟	長度	支	加工說明	加工細則				
1	X85604	SD框牆邊企	避位	2625.0	1	TD-M01	頂留			mm	
2	X85571	SD框企收邊	避位	2595.0	1	TD-M02	底留			mm	
3	X85581	SD框頂橫	避位	1947.5	1	TD-M03	企料底部開避位			mm	
3a	X85624	SD框頂橫附加料	避位	992.5	1	TD-M03a	底橫料防水巴鋸去			mm	
4	X85584	SD框底橫	避位	1947.5	1	TD-M04	安裝扣碼				
4a	X85623	SD框底橫附加料	避位	992.5	1	TD-M04a	安裝扣碼				
4b	X85622	SD框底橫扣蓋	避位	1907.5	1	TD-M04b	多點鎖芯型號:				
5							手柄型號:				
6	X85652	SD中柱勾企	避位	2460.0	1	TD-M06	限位撐型號:				
7	X85627	SD框企扣料	直口	2490.0	1	TD-M07	T窗最大的開度:				
8	X85627	SD框企扣料	直口	2490	1	TD-M08	窗玉搭位數:				
9	X85626	SD框企扣角線	直口	2436.0	2	直接開料					
10	X85574	SD框框底	直口	817.5	1	TD-M10					
11	X85572	SD平台橫料	直口	756.5	1	TD-M11	門玉款	寬度(mm)	高度(mm)	隻/幅	撐長
12	X85578	SD平台橫扣蓋	直口	757.5	1	TD-M12	SD.L	1116.0	2516.0	1	
13	X85586	SD中柱扣蓋	避位	2475.0	1	TD-M13					
14	X85558	玻璃扣蓋(企)	直口	2571.0	1	直接開料					
趟門玉用料表							大圖版次		本圖版		
									日期		
1	X85608	SD光企	避位	2516.0	1	SD-M01	窗号	寬度(W)	高度(H)	數量	樓層
2	X85582	SD勾企料	避位	2516.0	1	SD-M02	T2CWA-1左	1995.0	2625.0	1	8F
3	X85585	SD玉頂橫	避位	976.0	1	SD-M03	T2CWM-2	1995.0	2625.0	1	8F
4	X85583	SD玉底橫	避位	976.0	1	SD-M04					
5	X85621	SD玉橫玻璃線/頂	直口	916.0	1	直接開料					
6	X85621	SD玉橫玻璃線/底	避位	916.0	1	SD-M06	圖號	T2CWA-1左			

名稱	美特鋁質有限公司 MIDI Aluminium Fabricator Ltd.	工程號	J837	拆圖	謝永林	2019.03.05
		地盤	觀塘裕民坊	復核	謝永林	2019.03.18
		顏色	EC-DG-S332054 (3塗)	批准	Jason	2019.03.22

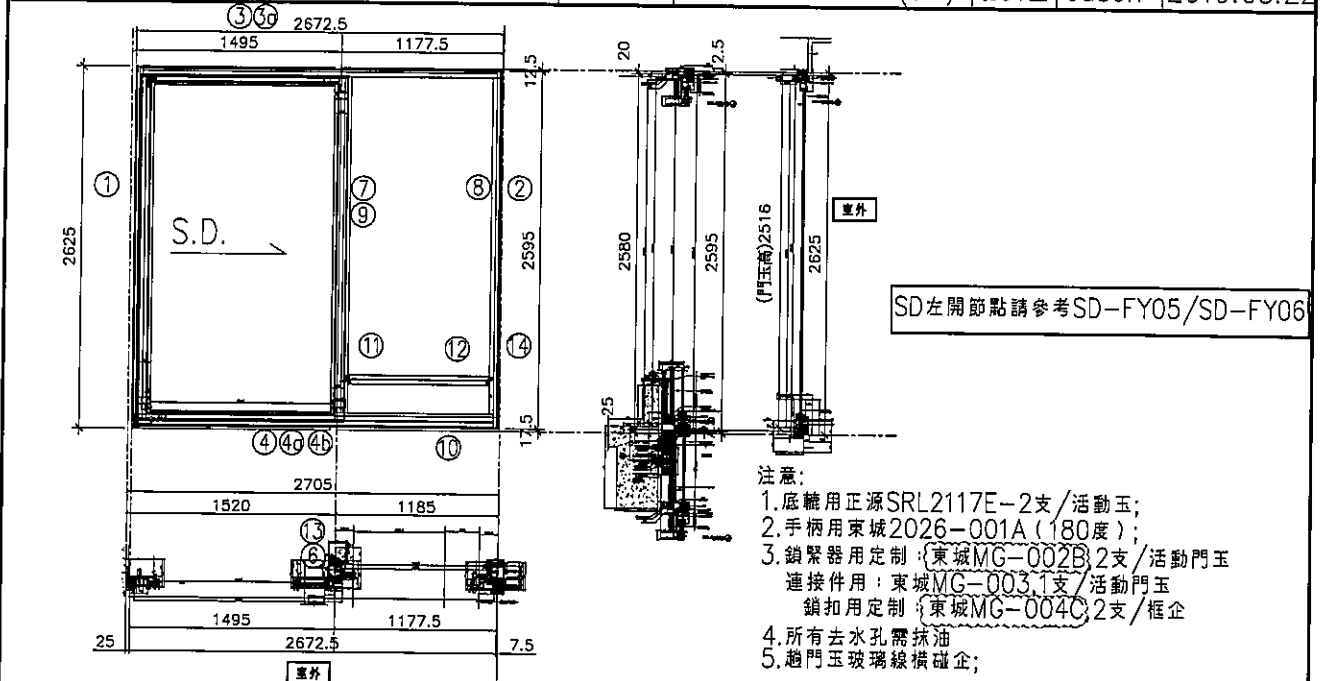

序號	料號	名稱	出苟	長度	支	加工說明	加工細則				
1	X85604	SD框端邊企	避位	2625.0	1	TD-M01	頂留			mm	
2	X85571	SD梗框企收邊	避位	2595.0	1	TD-M02	底留			mm	
3	X85581	SD框頂橫	避位	2625.0	1	TD-M03	企料底部開避位			mm	
3a	X85624	SD框頂橫附加料	避位	1392.5	1	TD-M03a	底橫料防水巴鋸去			mm	
4	X85584	SD框底橫	避位	2625.0	1	TD-M04	安裝扣碼				
4a	X85623	SD框底橫附加料	避位	1392.5	1	TD-M04a	安裝扣碼				
4b	X85622	SD框底橫扣蓋	避位	2585.0	1	TD-M04b	多點鎖芯型號:				
5							手柄型號:				
6	X85652	SD中柱勾企	避位	2460.0	1	TD-M06	限位撐型號:				
7	X85627	SD梗企扣料	直口	2490.0	1	TD-M07	T窗最大的開度:				
8	X85627	SD梗企扣料	直口	2490	1	TD-M08	窗玉搭位數:				
9	X85626	SD梗企扣角線	直口	2436.0	2	直接開料					
10	X85574	SD梗框底	直口	1095.0	1	TD-M10					
11	X85572	SD平台橫料	直口	1034.0	1	TD-M11	門玉款	寬度(mm)	高度(mm)	隻/幅	撐長
12	X85578	SD平台橫扣蓋	直口	1035.0	1	TD-M12	SD.L	1516.0	2516.0	1	
13	X85586	SD中柱扣蓋	避位	2475.0	1	TD-M13					
14	X85558	玻璃扣蓋(企)	直口	2571.0	1	直接開料					
趟門玉用料表							大圖版次		本圖版		
									日期		
1	X85608	SD光企	避位	2516.0	1	SD-M01	窗號	寬度(W)	高度(H)	數量	樓層
2	X85582	SD勾企料	避位	2516.0	1	SD-M02	T2CWA-1右	2672.5	2625.0	1	8F
3	X85585	SD玉頂橫	避位	1376.0	1	SD-M03					
4	X85583	SD玉底橫	避位	1376.0	1	SD-M04					
5	X85621	SD玉橫玻璃線/頂	直口	1316.0	1	直接開料					
6	X85621	SD玉橫玻璃線/底	避位	1316.0	1	SD-M06	圖號	T2CWA-1右			

名稱	美特鋁質有限公司 MIDI Aluminium Fabricator Ltd.	工程號	J837	拆圖	謝永林	2019.03.05
		地盤	觀塘裕民坊	復核	謝永林	2019.03.18
		顏色	EC-DG-S332054 (3塗)	批准	Jason	2019.03.22

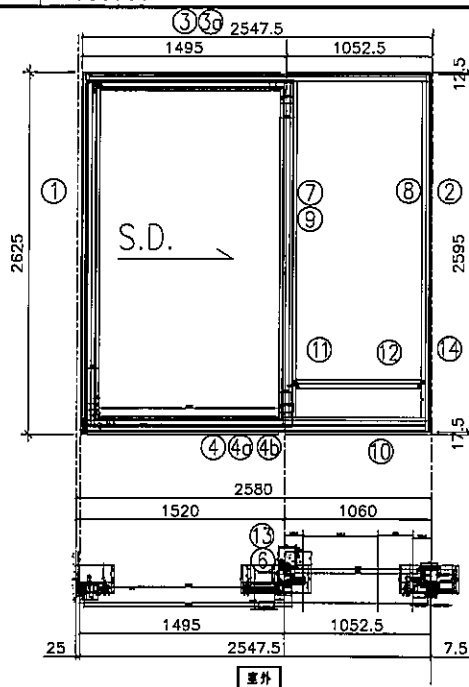


注意:

1. 底轆用正源SRL2117E-2支/活動玉;
2. 手柄用東城2026-001A (180度);
3. 鎖緊器用定制: 東城MG-002B 2支/活動門玉
連接件用: 東城MG-003 1支/活動門玉
鎖扣用定制: 東城MG-004C 2支/框企
4. 所有去水孔需抹油
5. 趟門玉玻璃線橫碰企;


序號	料號	名稱	出苟	長度	支	加工說明	加工細則				
1	X85604	SD框牆邊企	避位	2625.0	1	TD-M01	頂留			mm	
2	X85571	SD梗框企收邊	避位	2595.0	1	TD-M02	底留			mm	
3	X85581	SD框頂橫	避位	2500.0	1	TD-M03	企料底部開避位			mm	
3a	X85624	SD框頂橫附加料	避位	1392.5	1	TD-M03a	底橫料防水巴鋸去			mm	
4	X85584	SD框底橫	避位	2500.0	1	TD-M04	安裝扣碼				
4a	X85623	SD框底橫附加料	避位	1392.5	1	TD-M04a	安裝扣碼				
4b	X85622	SD框底橫扣蓋	避位	2460.0	1	TD-M04b	多點鎖芯型號:				
5							手柄型號:				
6	X85652	SD中柱勾企	避位	2460.0	1	TD-M06	限位撐型號:				
7	X85627	SD梗企扣料	直口	2490.0	1	TD-M07	T窗最大的開度:				
8	X85627	SD梗企扣料	直口	2490	1	TD-M08	窗玉搭位數:				
9	X85626	SD梗企扣角線	直口	2436.0	2	直接開料					
10	X85574	SD梗框底	直口	970.0	1	TD-M10					
11	X85572	SD平台橫料	直口	909.0	1	TD-M11	門玉款	寬度(mm)	高度(mm)	隻/幅	撐長
12	X85578	SD平台橫扣蓋	直口	910.0	1	TD-M12	SD.L	1516.0	2516.0	1	
13	X85586	SD中柱扣蓋	避位	2475.0	1	TD-M13					
14	X85558	玻璃扣蓋(企)	直口	2571.0	1	直接開料					
趟門玉用料表							大圖版次		本圖版		
									日期		
1	X85608	SD光企	避位	2516.0	1	SD-M01	窗号	寬度(W)	高度(H)	數量	樓層
2	X85582	SD勾企料	避位	2516.0	1	SD-M02	T2CWM-1	2547.5	2625.0	1	8F
3	X85585	SD玉頂橫	避位	1376.0	1	SD-M03					
4	X85583	SD玉底橫	避位	1376.0	1	SD-M04					
5	X85621	SD玉橫玻璃線/頂	直口	1316.0	1	直接開料					
6	X85621	SD玉橫玻璃線/底	避位	1316.0	1	SD-M06	圖號	T2CWM-1			

名稱	美特鋁質有限公司 MIDI Aluminium Fabricator Ltd.	工程號	J837	拆圖	謝永林	2019.03.05
		地盤	觀塘裕民坊	復核	謝永林	2019.03.18
		顏色	EC-DG-S332054 (3邊)	批准	Jason	2019.03.22

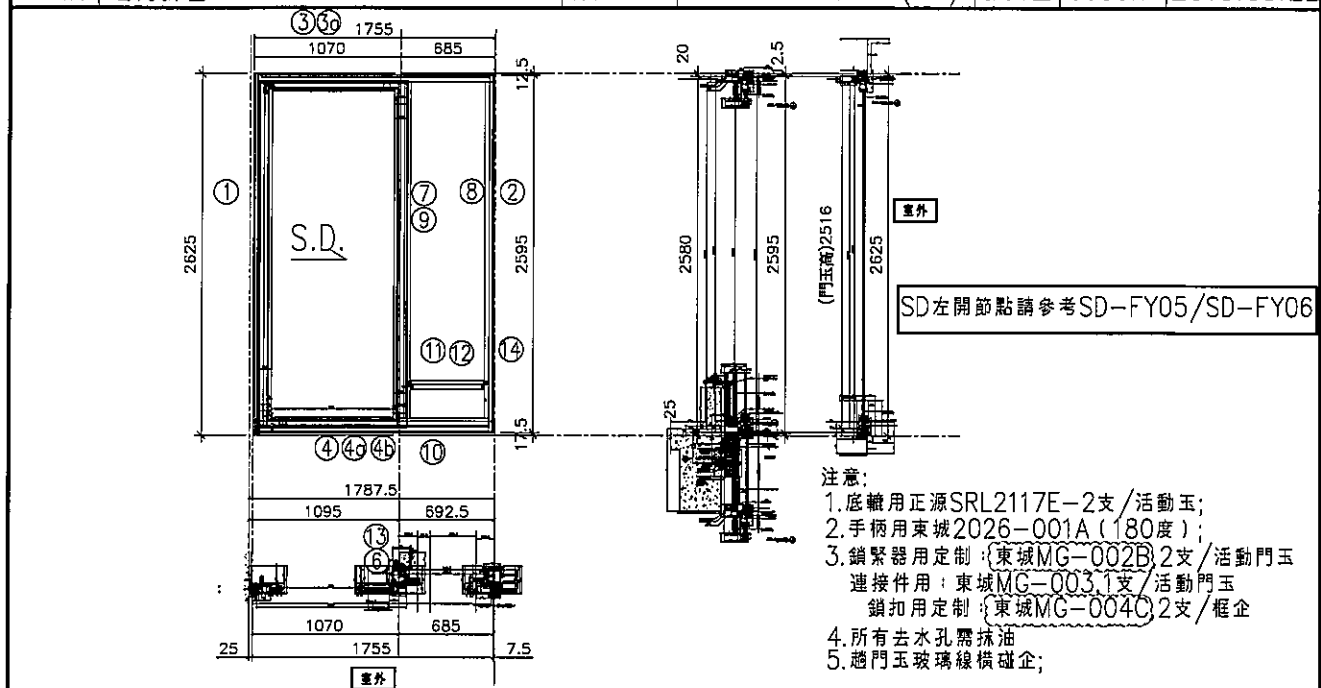


序號	料號	名稱	出苟	長度	支	加工說明	加工細則				
1	X85604	SD框牆邊企	避位	2625.0	1	TD-M01	頂留			mm	
2	X85571	SD梗框企收邊	避位	2595.0	1	TD-M02	底留			mm	
3	X85581	SD框頂橫	避位	1707.5	1	TD-M03	企料底部開避位			mm	
3a	X85624	SD框頂橫附加料	避位	967.5	1	TD-M03a	底橫料防水巴鋸去			mm	
4	X85584	SD框底橫	避位	1707.5	1	TD-M04	安裝扣碼				
4a	X85623	SD框底橫附加料	避位	967.5	1	TD-M04a	安裝扣碼				
4b	X85622	SD框底橫扣蓋	避位	1667.5	1	TD-M04b	多點鎖芯型號:				
5							手柄型號:				
6	X85652	SD中柱勾企	避位	2460.0	1	TD-M06	限位撐型號:				
7	X85627	SD梗企扣料	直口	2490.0	1	TD-M07	T窗最大的開度:				
8	X85627	SD梗企扣料	直口	2490	1	TD-M08	窗玉搭位數:				
9	X85626	SD梗企扣角線	直口	2436.0	2	直接開料					
10	X85574	SD梗框底	直口	602.5	1	TD-M10					
11	X85572	SD平台橫料	直口	541.5	1	TD-M11	門玉款	寬度(mm)	高度(mm)	隻/幅	撐長
12	X85578	SD平台橫扣蓋	直口	542.5	1	TD-M12	SD.L	1091.0	2516.0	1	
13	X85586	SD中柱扣蓋	避位	2475.0	1	TD-M13					
14	X85558	玻璃扣蓋(企)	直口	2571.0	1	直接開料					
趟門玉用料表							大圖版次		本圖版		
									日期		
1	X85608	SD光企	避位	2516.0	1	SD-M01	窗号	寬度(W)	高度(H)	數量	樓層
2	X85582	SD勾企料	避位	2516.0	1	SD-M02	T2CWL-2左	1755.0	2625.0	1	8F
3	X85585	SD玉頂橫	避位	951.0	1	SD-M03					
4	X85583	SD玉底橫	避位	951.0	1	SD-M04					
5	X85621	SD玉橫玻璃線/頂	直口	891.0	1	直接開料					
6	X85621	SD玉橫玻璃線/底	避位	891.0	1	SD-M06	圖號	T2CWL-2左			

 美特鋁質有限公司 MIDI Aluminium Fabricator Ltd.		工程號	J837	拆圖	謝永林	2019.03.05
		地盤	觀塘裕民坊	復核	謝永林	2019.03.18
名稱		顏色	EC-DG-S332054 (3塗)	批准	Jason	2019.03.22

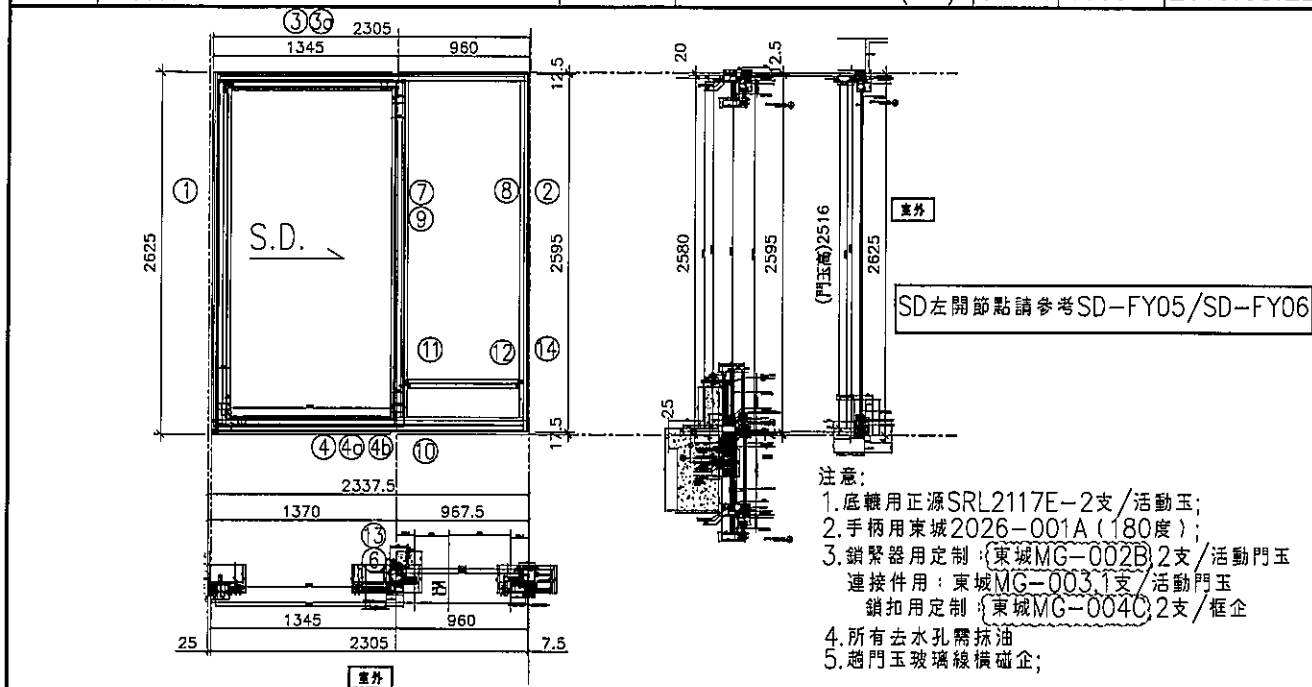

序號	料號	名稱	出荀	長度	支	加工說明	加工細則				
1	X85604	SD框牆邊企	避位	2625.0	1	TD-M01	頂留			mm	
2	X85571	SD梗框企收邊	避位	2595.0	1	TD-M02	底留			mm	
3	X85581	SD框頂橫	避位	2257.5	1	TD-M03	企料底部開避位			mm	
3a	X85624	SD框頂橫附加料	避位	1242.5	1	TD-M03a	底橫料防水巴鋸去			mm	
4	X85584	SD框底橫	避位	2257.5	1	TD-M04	安裝扣碼				
4a	X85623	SD框底橫附加料	避位	1242.5	1	TD-M04a	安裝扣碼				
4b	X85622	SD框底橫扣蓋	避位	2217.5	1	TD-M04b	多點鎖芯型號:				
5							手柄型號:				
6	X85652	SD中柱勾企	避位	2460.0	1	TD-M06	限位撐型號:				
7	X85627	SD梗企扣料	直口	2490.0	1	TD-M07	T窗最大的開度:				
8	X85627	SD梗企扣料	直口	2490	1	TD-M08	窗玉搭位數:				
9	X85626	SD梗企扣角線	直口	2436.0	2	直接開料					
10	X85574	SD梗框底	直口	877.5	1	TD-M10					
11	X85572	SD平台橫料	直口	816.5	1	TD-M11	門玉款	寬度(mm)	高度(mm)	隻/幅	撐長
12	X85578	SD平台橫扣蓋	直口	817.5	1	TD-M12	SD.L	1366.0	2516.0	1	
13	X85586	SD中柱扣蓋	避位	2475.0	1	TD-M13					
14	X85558	玻璃扣蓋(企)	直口	2571.0	1	直接開料					
趟門玉用料表							大圖版次		本圖版		
									日期		
1	X85608	SD光企	避位	2516.0	1	SD-M01	窗号	寬度(W)	高度(H)	數量	樓層
2	X85582	SD勾企料	避位	2516.0	1	SD-M02	T2CWK-1左	2305.0	2625.0	1	8F
3	X85585	SD玉頂橫	避位	1226.0	1	SD-M03					
4	X85583	SD玉底橫	避位	1226.0	1	SD-M04					
5	X85621	SD玉橫玻璃線/頂	直口	1166.0	1	直接開料					
6	X85621	SD玉橫玻璃線/底	避位	1166.0	1	SD-M06	圖號	T2CWK-1左			



名稱	越門拆圖	美特鋁質有限公司 MIDI Aluminium Fabricator Ltd.	工程號	J837	拆圖	謝永林	2019.03.05
			地盤	觀塘裕民坊	復核	謝永林	2019.03.18
			顏色	EC-DG-S332054 (3塗)	批准	Jason	2019.03.22

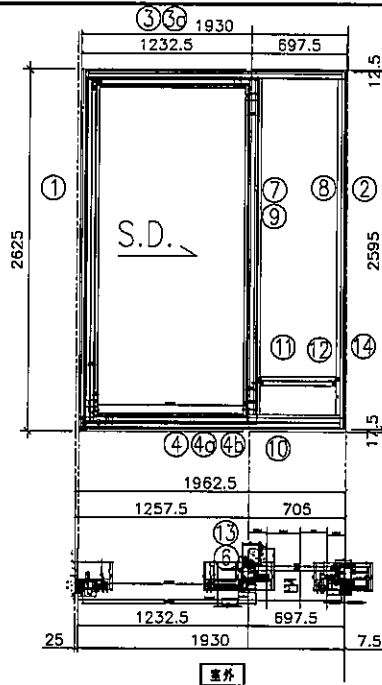

- 注意:
1. 底轆用正源SRL2117E-2支/活動玉;
 2. 手柄用東城2026-001A (180度);
 3. 鎖緊器用定制: (東城MG-002B) 2支/活動門玉
連接件用: 東城MG-003 1支/活動門玉
鎖扣用定制: (東城MG-004C) 2支/框企
 4. 所有去水孔需抹油
 5. 越門玉玻璃線橫碰企;

序號	料號	名稱	出苟	長度	支	加工說明	加工細則				
1	X85604	SD框牆邊企	避位	2625.0	1	TD-M01	頂留			mm	
2	X85571	SD梗框企收邊	避位	2595.0	1	TD-M02	底留			mm	
3	X85581	SD框頂橫	避位	1882.5	1	TD-M03	企料底部開避位			mm	
3a	X85624	SD框頂橫附加料	避位	1130.0	1	TD-M03a	底橫料防水巴鋸去			mm	
4	X85584	SD框底橫	避位	1882.5	1	TD-M04	安裝扣碼				
4a	X85623	SD框底橫附加料	避位	1130.0	1	TD-M04a	安裝扣碼				
4b	X85622	SD框底橫扣蓋	避位	1842.5	1	TD-M04b	多點鎖芯型號:				
5							手柄型號:				
6	X85652	SD中柱勾企	避位	2460.0	1	TD-M06	限位撐型號:				
7	X85627	SD梗企扣料	直口	2490.0	1	TD-M07	T窗最大的開度:				
8	X85627	SD梗企扣料	直口	2490	1	TD-M08	窗玉搭位數:				
9	X85626	SD梗企扣角線	直口	2436.0	2	直接開料					
10	X85574	SD梗框底	直口	615.0	1	TD-M10					
11	X85572	SD平台橫料	直口	554.0	1	TD-M11	門玉款	寬度(mm)	高度(mm)	隻/幅	撐長
12	X85578	SD平台橫扣蓋	直口	555.0	1	TD-M12	SD.L	1253.5	2516.0	1	
13	X85586	SD中柱扣蓋	避位	2475.0	1	TD-M13					
14	X85558	玻璃扣蓋(企)	直口	2571.0	1	直接開料					
越門玉用料表							大圖版次		本圖版		
									日期		
							窗号	寬度(W)	高度(H)	數量	樓層
1	X85608	SD光企	避位	2516.0	1	SD-M01	T2CWJ-1左	1930.0	2625.0	1	8F
2	X85582	SD勾企料	避位	2516.0	1	SD-M02					
3	X85585	SD玉頂橫	避位	1113.5	1	SD-M03					
4	X85583	SD玉底橫	避位	1113.5	1	SD-M04					
5	X85621	SD玉橫玻璃線/頂	直口	1053.5	1	直接開料					
6	X85621	SD玉橫玻璃線/底	避位	1053.5	1	SD-M06	圖號	T2CWJ-1左			

 美特鋁質有限公司 MIDI Aluminium Fabricator Ltd.		工程號	J837	拆圖	謝永林	2019.03.05
名稱		地盤	觀塘裕民坊	復核	謝永林	2019.03.18
越門拆圖		顏色	EC-DG-S332054 (3塗)	批准	Jason	2019.03.22

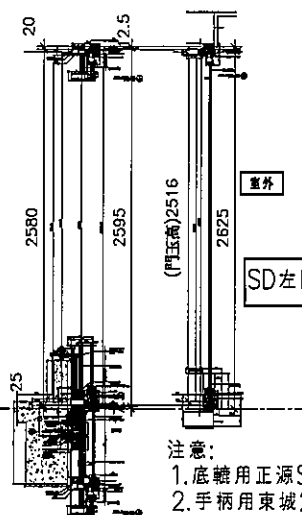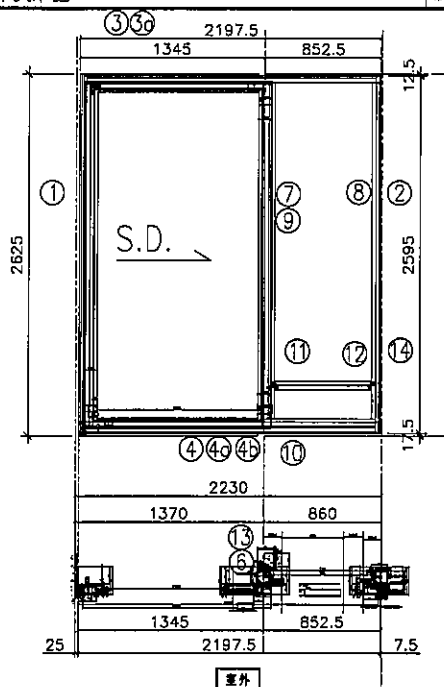


SD左開節點請參考SD-FY05/SD-FY06

注意:

1. 底轆用正源SRL2117E-2支/活動玉;
2. 手柄用東城2026-001A (180度);
3. 鎖緊器用定制 (東城MG-002B) 2支/活動門玉
連接件用: 東城MG-003.1支/活動門玉
鎖扣用定制 (東城MG-004C) 2支/框企
4. 所有去水孔需抹油
5. 越門玉玻璃線橫碰企;

序號	料號	名稱	出苟	長度	支	加工說明	加工細則				
1	X85604	SD框牆邊企	避位	2625.0	1	TD-M01	頂留			mm	
2	X85571	SD梗框企收邊	避位	2595.0	1	TD-M02	底留			mm	
3	X85581	SD框頂橫	避位	2150.0	1	TD-M03	企料底部開避位			mm	
3a	X85624	SD框頂橫附加料	避位	1242.5	1	TD-M03a	底橫料防水巴鋸去			mm	
4	X85584	SD框底橫	避位	2150.0	1	TD-M04	安裝扣碼				
4a	X85623	SD框底橫附加料	避位	1242.5	1	TD-M04a	安裝扣碼				
4b	X85622	SD框底橫扣蓋	避位	2110.0	1	TD-M04b	多點鎖芯型號:				
5							手柄型號:				
6	X85652	SD中柱勾企	避位	2460.0	1	TD-M06	限位撐型號:				
7	X85627	SD梗企扣料	直口	2490.0	1	TD-M07	T窗最大的開度:				
8	X85627	SD梗企扣料	直口	2490	1	TD-M08	窗玉搭位數:				
9	X85626	SD梗企扣角線	直口	2436.0	2	直接開料					
10	X85574	SD梗框底	直口	770.0	1	TD-M10					
11	X85572	SD平台橫料	直口	709.0	1	TD-M11	門玉款	寬度(mm)	高度(mm)	隻/幅	撐長
12	X85578	SD平台橫扣蓋	直口	710.0	1	TD-M12	SD.L	1366.0	2516.0	1	
13	X85586	SD中柱扣蓋	避位	2475.0	1	TD-M13					
14	X85558	玻璃扣蓋(企)	直口	2571.0	1	直接開料					
越門玉用料表							大圖版次		本圖版		
									日期		
1	X85608	SD光企	避位	2516.0	1	SD-M01	窗号	寬度(W)	高度(H)	數量	樓層
2	X85582	SD勾企料	避位	2516.0	1	SD-M02	T2CWJ-1右	2197.5	2625.0	1	8F
3	X85585	SD玉頂橫	避位	1226.0	1	SD-M03					
4	X85583	SD玉底橫	避位	1226.0	1	SD-M04					
5	X85621	SD玉橫玻璃線/頂	直口	1166.0	1	直接開料					
6	X85621	SD玉橫玻璃線/底	避位	1166.0	1	SD-M06	圖號	T2CWJ-1右			

名稱	趙門拆圖	美特鋁質有限公司 MIDI Aluminium Fabricator Ltd.	工程號	J837	拆圖	利春媚	2019.03.13
			地盤	觀塘裕民坊	復核	謝永林	2019.03.20
			顏色	EC-DG-S332054 (3塗)	批准	Jason	2019.03.22

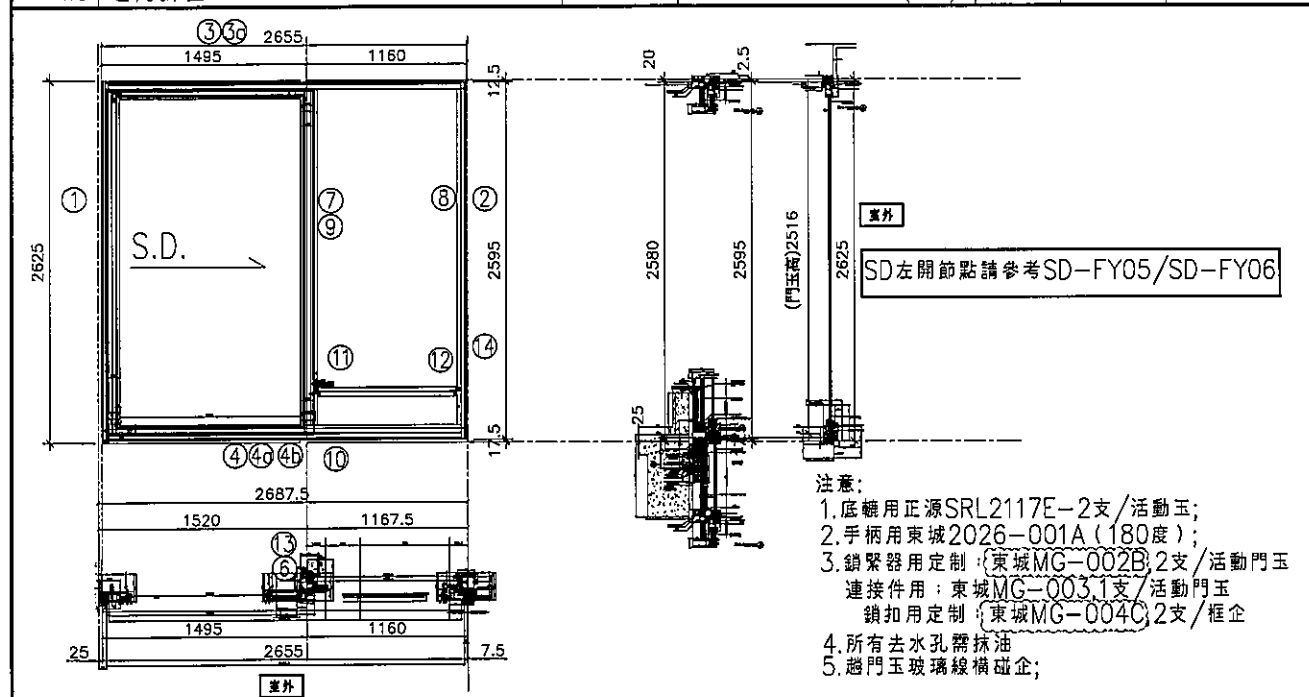

序號	料號	名稱	出荷	長度 (mm)	支	加工說明
1	X85604	SD框邊企	避位	2625.0	1	TD-M01
2	X85571	SD框企收邊	避位	2595.0	1	TD-M02
3	X85581	SD框頂橫	避位	2607.5	1	TD-M03
3a	X85624	SD框頂橫附加料	避位	1392.5	1	TD-M03a
4	X85584	SD框底橫	避位	2607.5	1	TD-M04
4a	X85623	SD框底橫附加料	避位	1392.5	1	TD-M04a
4b	X85622	SD框底橫扣蓋	避位	2567.5	1	TD-M04b
5						
6	X85652	SD中柱勾企	避位	2460.0	1	TD-M06
7	X85627	SD框企扣料	直口	2490.0	1	TD-M07
8	X85627	SD框企扣料	直口	2490	1	TD-M08
9	X85626	SD框企扣角線	直口	2436.0	2	直接開料
10	X85574	SD框框底	直口	1077.5	1	TD-M10
11	X85572	SD平台橫料	直口	1016.5	1	TD-M11
12	X85578	SD平台橫扣蓋	直口	1017.5	1	TD-M12
13	X85586	SD中柱扣蓋	避位	2475.0	1	TD-M13
14	X85558	玻璃扣蓋 (企)	直口	2571.0	1	直接開料

趙門玉用料表

1	X85608	SD光企	避位	2516.0	1	SD-M01
2	X85582	SD勾企料	避位	2516.0	1	SD-M02
3	X85585	SD玉頂橫	避位	1376.0	1	SD-M03
4	X85583	SD玉底橫	避位	1376.0	1	SD-M04
5	X85621	SD玉橫玻璃線/頂	直口	1316.0	1	直接開料
6	X85621	SD玉橫玻璃線/底	避位	1316.0	1	SD-M06

加工細則			
頂留		mm	
底留		mm	
企料底部開避位		mm	
底橫料防水巴鋸去		mm	
安裝扣碼			
安裝扣碼			
多點鎖芯型號:			
手柄型號:			
限位撐型號:			
T窗最大的開度:			
窗玉搭位數:			


門玉款	寬度(mm)	高度(mm)	隻幅	撐長
SD.L	1516.0	2516.0	1	

大圖版次	本圖版
	日期

窗号	寬度 (W)	高度 (H)	數量	樓層
T3CW E-1左	2655.0	2625.0	1	8F

圖號	T3CW E-1左
----	-----------

 美特鋁質有限公司 MIDI Aluminium Fabricator Ltd.		工程號 J837	拆圖 利春媚	2019.03.13
地 盤 觀塘裕民坊		復核 謝永林	2019.03.20	
名稱 趟門拆圖		顏色 EC-DG-S332054 (3邊)	批准 Jason	2019.03.22

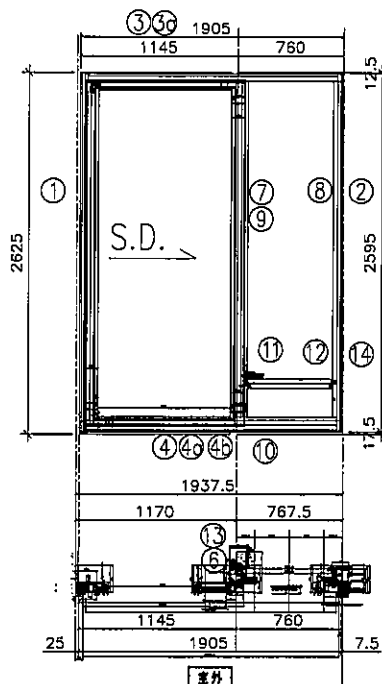

- 注意:
1. 底轆用正源SRL2117E-2支/活動玉;
 2. 手柄用東城2026-001A (180度);
 3. 鎖緊器用定制: (東城MG-002B) 2支/活動門玉
連接件用: 東城MG-003.1支/活動門玉
鎖扣用定制: (東城MG-004C) 2支/框企
 4. 所有去水孔需抹油;
 5. 趟門玉玻璃線橫碰企;

序號	料號	名稱	出荷	長度 (mm)	支	加工說明
1	X85604	SD框牆邊企	避位	2625.0	1	TD-M01
2	X85571	SD梗框企收邊	避位	2595.0	1	TD-M02
3	X85581	SD框頂橫	避位	1857.5	1	TD-M03
3a	X85624	SD框頂橫附加料	避位	1042.5	1	TD-M03a
4	X85584	SD框底橫	避位	1857.5	1	TD-M04
4a	X85623	SD框底橫附加料	避位	1042.5	1	TD-M04a
4b	X85622	SD框底橫扣蓋	避位	1817.5	1	TD-M04b
5						
6	X85652	SD中柱勾企	避位	2460.0	1	TD-M06
7	X85627	SD梗企扣料	直口	2490.0	1	TD-M07
8	X85627	SD梗企扣料	直口	2490	1	TD-M08
9	X85626	SD梗企扣角線	直口	2436.0	2	直接開料
10	X85574	SD梗框底	直口	677.5	1	TD-M10
11	X85572	SD平台橫料	直口	616.5	1	TD-M11
12	X85578	SD平台橫扣蓋	直口	617.5	1	TD-M12
13	X85586	SD中柱扣蓋	避位	2475.0	1	TD-M13
14	X85558	玻璃扣蓋 (企)	直口	2571.0	1	直接開料

趟門玉用料表


1	X85608	SD光企	避位	2516.0	1	SD-M01
2	X85582	SD勾企料	避位	2516.0	1	SD-M02
3	X85585	SD玉頂橫	避位	1026.0	1	SD-M03
4	X85583	SD玉底橫	避位	1026.0	1	SD-M04
5	X85621	SD玉橫玻璃線/頂	直口	966.0	1	直接開料
6	X85621	SD玉橫玻璃線/底	避位	966.0	1	SD-M06

加工細則				
頂留				mm
底留				mm
企料底部開避位				mm
底橫料防水巴鋸去				mm
安裝扣碼				
安裝扣碼				
多點鎖芯型號:				
手柄型號:				
限位撐型號:				
T窗最大的開度:				
窗玉搭位數:				

門玉款	寬度 (mm)	高度 (mm)	隻幅	撐長
SD.L	1166.0	2516.0	1	

大圖版次		本圖版	
		日期	
窗号		寬度 (W)	高度 (H)
T3CW L-2		1905.0	2625.0
T3CW C-2		1905.0	2625.0
圖號		T3CW L-2	

名稱	美特鋁質有限公司 MIDI Aluminium Fabricator Ltd.	工程號	J837	拆圖	利春媚	2019.03.13
		地盤	觀塘裕民坊	復核	謝永林	2019.03.20
		顏色	EC-DG-S332054 (3塗)	批准	Jason	2019.03.22

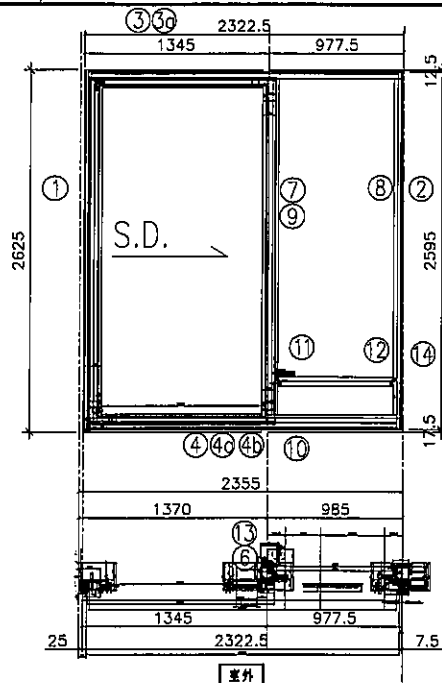

- 注意:
1. 底轆用正源SRL2117E-2支/活動玉;
 2. 手柄用東城2026-001A (180度);
 3. 鎖緊器用定制: (東城MG-002B) 2支/活動門玉
連接件用: 東城MG-003.1支/活動門玉
鎖扣用定制: (東城MG-004C) 2支/框企
 4. 所有去水孔需抹油;
 5. 趟門玉玻璃線橫碰企;

序號	料號	名稱	出荷	長度 (mm)	支	加工說明
1	X85604	SD框牆邊企	避位	2625.0	1	TD-M01
2	X85571	SD梗框企收邊	避位	2595.0	1	TD-M02
3	X85581	SD框頂橫	避位	2275.0	1	TD-M03
3a	X85624	SD框頂橫附加料	避位	1242.5	1	TD-M03a
4	X85584	SD框底橫	避位	2275.0	1	TD-M04
4a	X85623	SD框底橫附加料	避位	1242.5	1	TD-M04a
4b	X85622	SD框底橫扣蓋	避位	2235.0	1	TD-M04b
5						
6	X85652	SD中柱勾企	避位	2460.0	1	TD-M06
7	X85627	SD梗企扣料	直口	2490.0	1	TD-M07
8	X85627	SD梗企扣料	直口	2490	1	TD-M08
9	X85626	SD梗企扣角線	直口	2436.0	2	直接開料
10	X85574	SD梗框底	直口	895.0	1	TD-M10
11	X85572	SD平台橫料	直口	834.0	1	TD-M11
12	X85578	SD平台橫扣蓋	直口	835.0	1	TD-M12
13	X85586	SD中柱扣蓋	避位	2475.0	1	TD-M13
14	X85558	玻璃扣蓋 (企)	直口	2571.0	1	直接開料

趟門玉用料表

1	X85608	SD光企	避位	2516.0	1	SD-M01
2	X85582	SD勾企料	避位	2516.0	1	SD-M02
3	X85585	SD玉頂橫	避位	1226.0	1	SD-M03
4	X85583	SD玉底橫	避位	1226.0	1	SD-M04
5	X85621	SD玉橫玻璃線/頂	直口	1166.0	1	直接開料
6	X85621	SD玉橫玻璃線/底	避位	1166.0	1	SD-M06


加工細則

頂留		mm
底留		mm
企料底部開避位		mm
底橫料防水巴鋸去		mm
安裝扣碼		
安裝扣碼		
多點鎖芯型號:		
手柄型號:		
限位撐型號:		
T窗最大的開度:		
窗玉搭位數:		

門玉款	寬度(mm)	高度(mm)	隻幅	撐長
SD.L	1366.0	2516.0	1	

大圖版次		本圖版		
		日期		
窗号	宽度 (W)	高度 (H)	數量	樓層
T3CW L-1	2322.5	2625.0	1	8F
圖號	T3CW L-1			

名稱	越門折圖	美特鋁質有限公司 MIDI Aluminium Fabricator Ltd.	工程號	J837	拆圖	利春媚	2019.03.13
			地盤	觀塘裕民坊	復核	謝永林	2019.03.20
			顏色	EC-DG-S332054 (3塗)	批准	Jason	2019.03.22

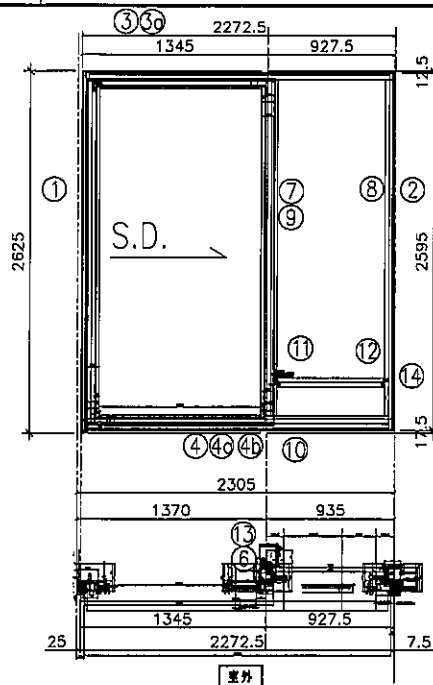

- 注意:
1. 底轆用正源SRL2117E-2支/活動玉;
 2. 手柄用東城2026-001A (180度);
 3. 鎖緊器用定制 (東城MG-002B) 2支/活動門玉
連接件用: 東城MG-003 1支/活動門玉
鎖扣用定制 (東城MG-004C) 2支/框企
 4. 所有去水孔需抹油;
 5. 越門玉玻璃線橫碰企;

序號	料號	名稱	出苟	長度 (mm)	支	加工說明
1	X85604	SD框牆邊企	避位	2625.0	1	TD-M01
2	X85571	SD梗框企收邊	避位	2595.0	1	TD-M02
3	X85581	SD框頂橫	避位	2225.0	1	TD-M03
3a	X85624	SD框頂橫附加料	避位	1242.5	1	TD-M03a
4	X85584	SD框底橫	避位	2225.0	1	TD-M04
4a	X85623	SD框底橫附加料	避位	1242.5	1	TD-M04a
4b	X85622	SD框底橫扣蓋	避位	2185.0	1	TD-M04b
5						
6	X85652	SD中柱勾企	避位	2460.0	1	TD-M06
7	X85627	SD梗企扣料	直口	2490.0	1	TD-M07
8	X85627	SD梗企扣料	直口	2490	1	TD-M08
9	X85626	SD梗企扣角線	直口	2436.0	2	直接開料
10	X85574	SD梗框底	直口	845.0	1	TD-M10
11	X85572	SD平台橫料	直口	784.0	1	TD-M11
12	X85578	SD平台橫扣蓋	直口	785.0	1	TD-M12
13	X85586	SD中柱扣蓋	避位	2475.0	1	TD-M13
14	X85558	玻璃扣蓋 (企)	直口	2571.0	1	直接開料

越門玉用料表

1	X85608	SD光企	避位	2516.0	1	SD-M01
2	X85582	SD勾企料	避位	2516.0	1	SD-M02
3	X85585	SD玉頂橫	避位	1226.0	1	SD-M03
4	X85583	SD玉底橫	避位	1226.0	1	SD-M04
5	X85621	SD玉橫玻璃線/頂	直口	1166.0	1	直接開料
6	X85621	SD玉橫玻璃線/底	避位	1166.0	1	SD-M06


加工細則

頂留		mm
底留		mm
企料底部開避位		mm
底橫料防水巴鋸去		mm
安裝扣碼		
安裝扣碼		
多點鎖芯型號:		
手柄型號:		
限位撐型號:		
T窗最大的開度:		
窗玉搭位數:		

門玉款	寬度 (mm)	高度 (mm)	隻/幅	撐長
SD.L	1366.0	2516.0	1	

大圖版次	本圖版
	日期

窗号	寬度 (W)	高度 (H)	數量	樓層
T3CW C-1	2272.5	2625.0	1	8F
圖號	T3CW C-1			

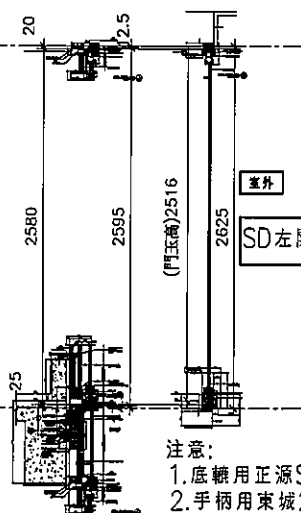


1. 底糖用正源SRL2117E-2支/活動玉;
2. 手柄用東城2026-001A (180度);
3. 鎖緊器用定制: (東城MG-002B) 2支/活動門玉
連接件用: 東城MG-003.1支/活動門玉
鎖扣用定制: (東城MG-004C) 2支/框企
4. 所有去水孔需抹油
5. 趟門玉玻璃縫填企;

圖號	T3CW A-1左
----	-----------


1	X85608	SD光企	避位	2516.0	1	SD-M01
2	X85582	SD勾企料	避位	2516.0	1	SD-M02
3	X85585	SD玉頂橫	避位	976.0	1	SD-M03
4	X85583	SD玉底橫	避位	976.0	1	SD-M04
5	X85621	SD玉橫玻璃線/頂	直口	916.0	1	直接開料
6	X85621	SD玉橫玻璃線/底	避位	916.0	1	SD-M06

名稱	美特鋁質有限公司 MIDI Aluminium Fabricator Ltd.	工程號	J837	拆圖	利春媚	2019.03.13
		地盤	觀塘裕民坊	復核	謝永林	2019.03.20
		顏色	EC-DG-S332054 (3塗)	批准	Jason	2019.03.22

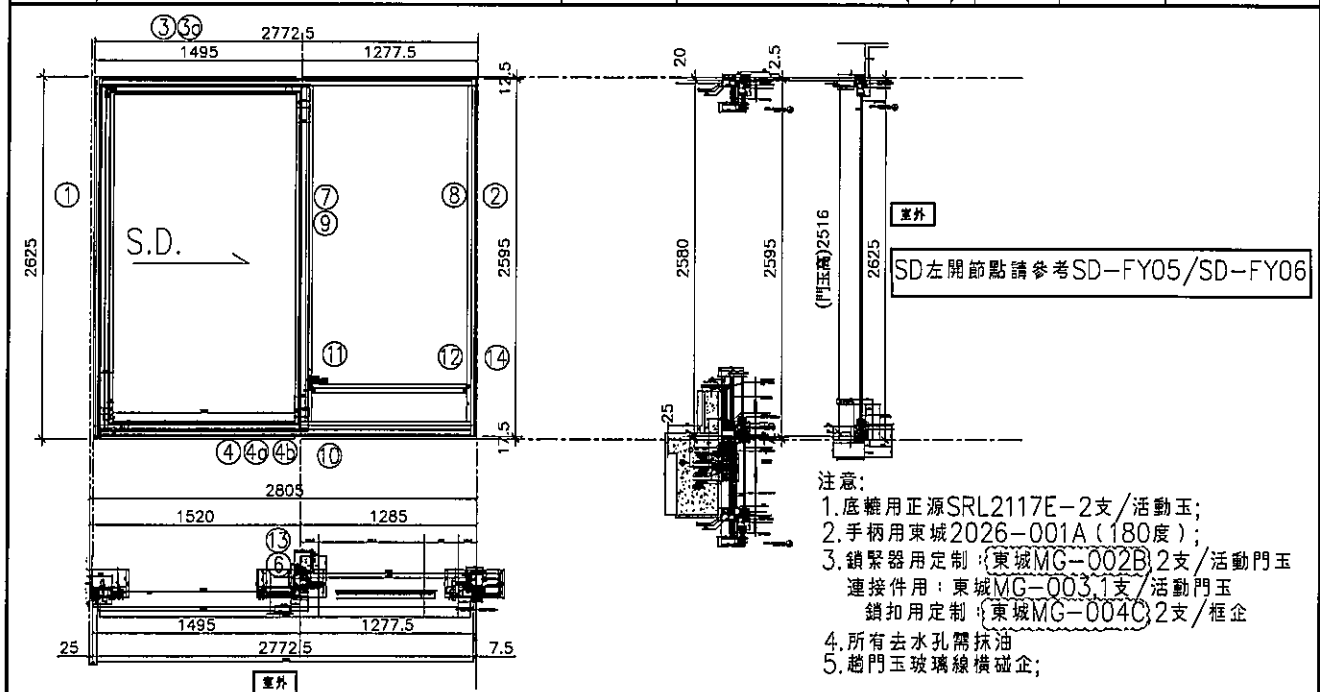

序號	料號	名稱	出荷	長度 (mm)	支	加工說明	加工細則				
1	X85604	SD框牆邊企	避位	2625.0	1	TD-M01	頂留			mm	
2	X85571	SD框企收邊	避位	2595.0	1	TD-M02	底留			mm	
3	X85581	SD框頂橫	避位	2725.0	1	TD-M03	企料底部開避位			mm	
3a	X85624	SD框頂橫附加料	避位	1392.5	1	TD-M03a	底橫料防水巴鋸去			mm	
4	X85584	SD框底橫	避位	2725.0	1	TD-M04	安裝扣碼				
4a	X85623	SD框底橫附加料	避位	1392.5	1	TD-M04a	安裝扣碼				
4b	X85622	SD框底橫扣蓋	避位	2685.0	1	TD-M04b	多點鎖芯型號:				
5							手柄型號:				
6	X85652	SD中柱勾企	避位	2460.0	1	TD-M06	限位撐型號:				
7	X85627	SD框企扣料	直口	2490.0	1	TD-M07	T窗最大的開度:				
8	X85627	SD框企扣料	直口	2490	1	TD-M08	窗玉搭位數:				
9	X85626	SD框企扣角線	直口	2436.0	2	直接開料					
10	X85574	SD框框底	直口	1195.0	1	TD-M10					
11	X85572	SD平台橫料	直口	1134.0	1	TD-M11	門玉款	寬度(mm)	高度(mm)	隻/幅	撐長
12	X85578	SD平台橫扣蓋	直口	1135.0	1	TD-M12	SD.L	1516.0	2516.0	1	
13	X85586	SD中柱扣蓋	避位	2475.0	1	TD-M13					
14	X85558	玻璃扣蓋 (企)	直口	2571.0	1	直接開料					
趟門玉用料表							大圖版次		本圖版		
									日期		
							窗号	寬度 (W)	高度 (H)	數量	樓層
							T3CW A-1右	2772.5	2625.0	1	8F
							圖號	T3CW A-1右			

名稱	越門拆圖	美特鋁質有限公司 MIDI Aluminium Fabricator Ltd.	工程號	J837	拆圖	利春媚	2019.03.13
			地盤	觀塘裕民坊	復核	謝永林	2019.03.20
			顏色	EC-DG-S332054 (3塗)	批准	Jason	2019.03.22

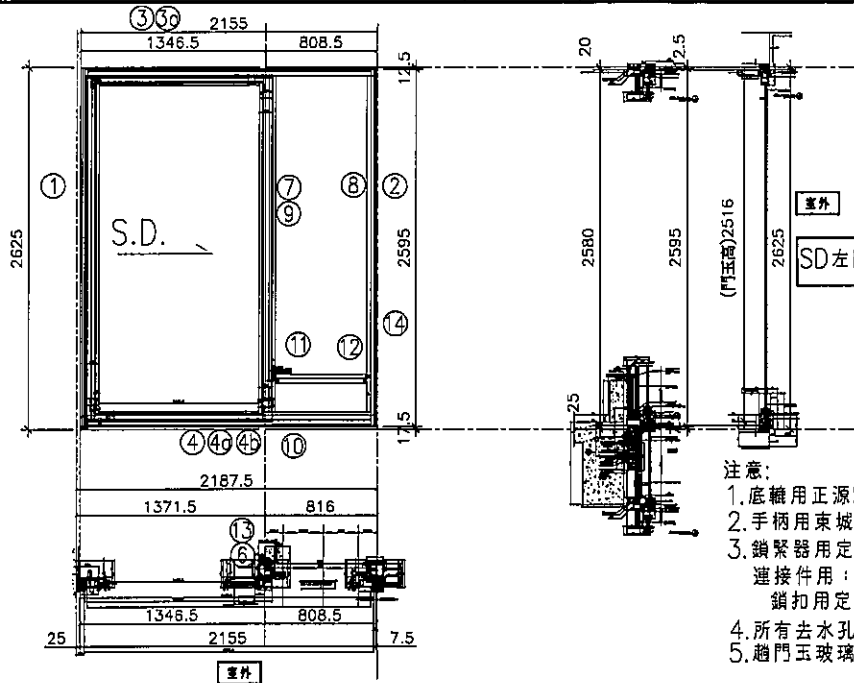

注意:

1. 底轆用正源SRL2117E-2支/活動玉;
2. 手柄用東城2026-001A (180度);
3. 鎖緊器用定制: (東城MG-002B) 2支/活動門玉
連接件用: 東城MG-003 1支/活動門玉
鎖扣用定制: (東城MG-004C) 2支/框企
4. 所有去水孔需抹油;
5. 越門玉玻璃線橫碰企;

序號	料號	名稱	出苟	長度 (mm)	支	加工說明
1	X85604	SD框牆邊企	避位	2625.0	1	TD-M01
2	X85571	SD梗框企收邊	避位	2595.0	1	TD-M02
3	X85581	SD框頂橫	避位	2107.5	1	TD-M03
3a	X85624	SD框頂橫附加料	避位	1244.0	1	TD-M03a
4	X85584	SD框底橫	避位	2107.5	1	TD-M04
4a	X85623	SD框底橫附加料	避位	1244.0	1	TD-M04a
4b	X85622	SD框底橫扣蓋	避位	2067.5	1	TD-M04b
5						
6	X85652	SD中柱勾企	避位	2460.0	1	TD-M06
7	X85627	SD梗企扣料	直口	2490.0	1	TD-M07
8	X85627	SD梗企扣料	直口	2490	1	TD-M08
9	X85626	SD梗企扣角線	直口	2436.0	2	直接開料
10	X85574	SD梗框底	直口	726.0	1	TD-M10
11	X85572	SD平台橫料	直口	665.0	1	TD-M11
12	X85578	SD平台橫扣蓋	直口	666.0	1	TD-M12
13	X85586	SD中柱扣蓋	避位	2475.0	1	TD-M13
14	X85558	玻璃扣蓋 (企)	直口	2571.0	1	直接開料

越門玉用料表

1	X85608	SD光企	避位	2516.0	1	SD-M01
2	X85582	SD勾企料	避位	2516.0	1	SD-M02
3	X85585	SD玉頂橫	避位	1227.5	1	SD-M03
4	X85583	SD玉底橫	避位	1227.5	1	SD-M04
5	X85621	SD玉橫玻璃線/頂	直口	1167.5	1	直接開料
6	X85621	SD玉橫玻璃線/底	避位	1167.5	1	SD-M06


加工細則

頂留		mm
底留		mm
企料底部開避位		mm
底橫料防水巴鋸去		mm
安裝扣碼		
安裝扣碼		
多點鎖芯型號:		
手柄型號:		
限位桿型號:		
T窗最大的開度:		
窗玉搭位數:		

門玉款	寬度(mm)	高度(mm)	隻/幅	撐長
SD.L	1367.5	2516.0	1	

大圖版次		本圖版		
		日期		
窗号	宽度 (W)	高度 (H)	數量	樓層
T3CW D-1左	2155.0	2625.0	1	8F
圖號	T3CW D-1左			

名稱	美特鋁質有限公司 MIDI Aluminium Fabricator Ltd.	工程號	J837	拆圖	利春媚	2019.03.13
		地盤	觀塘裕民坊	復核	謝永林	2019.03.20
		顏色	EC-DG-S332054 (3塗)	批准	Jason	2019.03.22

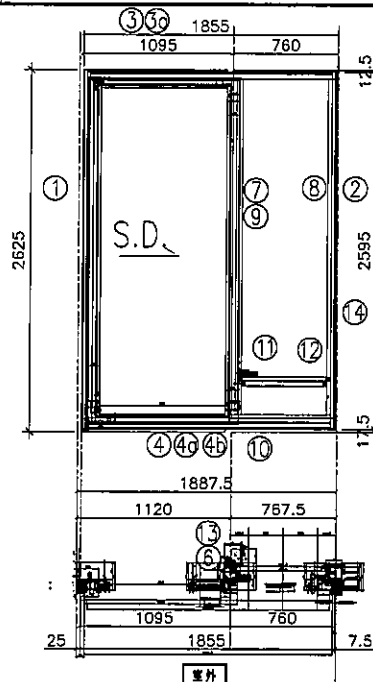

注意:

1. 底轆用正源SRL2117E-2支/活動玉;
2. 手柄用東城2026-001A (180度);
3. 鎖緊器用定制: (東城MG-002B) 2支/活動門玉
連接件用: 東城MG-003.1支/活動門玉
鎖扣用定制: (東城MG-004C) 2支/框企
4. 所有去水孔需抹油
5. 趟門玉玻璃線橫碰企;

序號	料號	名稱	出苟	長度 (mm)	支	加工說明
1	X85604	SD框牆邊企	避位	2625.0	1	TD-M01
2	X85571	SD梗框企收邊	避位	2595.0	1	TD-M02
3	X85581	SD框頂橫	避位	1807.5	1	TD-M03
3a	X85624	SD框頂橫附加料	避位	992.5	1	TD-M03a
4	X85584	SD框底橫	避位	1807.5	1	TD-M04
4a	X85623	SD框底橫附加料	避位	992.5	1	TD-M04a
4b	X85622	SD框底橫扣蓋	避位	1767.5	1	TD-M04b
5						
6	X85652	SD中柱勾企	避位	2460.0	1	TD-M06
7	X85627	SD梗企扣料	直口	2490.0	1	TD-M07
8	X85627	SD梗企扣料	直口	2490	1	TD-M08
9	X85626	SD梗企扣角線	直口	2436.0	2	直接開料
10	X85574	SD梗框底	直口	677.5	1	TD-M10
11	X85572	SD平台橫料	直口	616.5	1	TD-M11
12	X85578	SD平台橫扣蓋	直口	617.5	1	TD-M12
13	X85586	SD中柱扣蓋	避位	2475.0	1	TD-M13
14	X85558	玻璃扣蓋 (企)	直口	2571.0	1	直接開料

趟門玉用料表

1	X85608	SD光企	避位	2516.0	1	SD-M01
2	X85582	SD勾企料	避位	2516.0	1	SD-M02
3	X85585	SD玉頂橫	避位	976.0	1	SD-M03
4	X85583	SD玉底橫	避位	976.0	1	SD-M04
5	X85621	SD玉橫玻璃線/頂	直口	916.0	1	直接開料
6	X85621	SD玉橫玻璃線/底	避位	916.0	1	SD-M06

加工細則



頂留		mm
底留		mm
企料底部開避位		mm
底橫料防水巴鋸去		mm
安裝扣碼		
安裝扣碼		
多點鎖芯型號:		
手柄型號:		
限位桿型號:		
T窗最大的開度:		
窗玉搭位數:		

門玉款	寬度(mm)	高度(mm)	隻幅	撐長
SD.L	1116.0	2516.0	1	

大圖版次		本圖版	
		日期	

窗号	寬度 (W)	高度 (H)	數量	樓層
T3CW G-1左	1855.0	2625.0	1	8F
圖號	T3CW G-1左			

 美特鋁質 有限公司 MIDI Aluminium Fabricator Ltd.		工程號	J837	拆圖	利春媚	2019.03.13
		地盤	觀塘裕民坊	復核	謝永林	2019.03.20
名稱	趙門拆圖	顏色	EC-DG-S332054 (3塗)	批准	Jason	2019.03.22

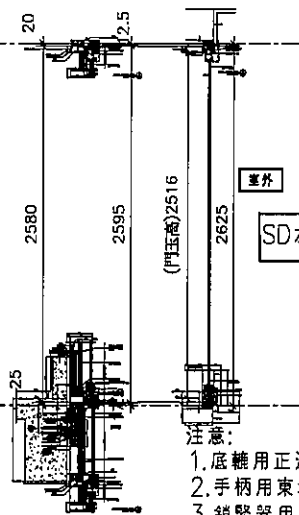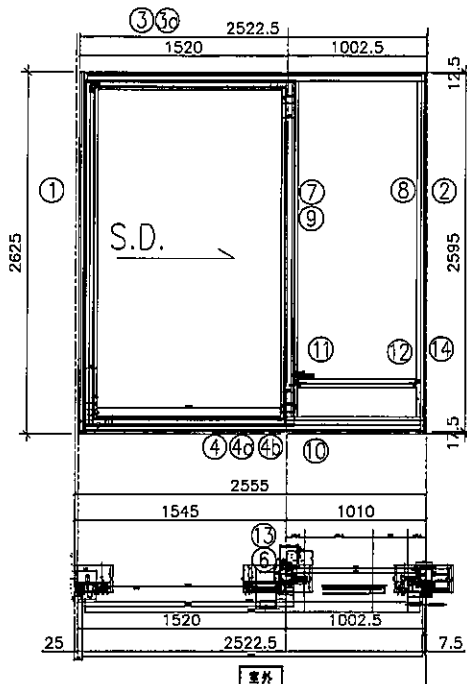

SD左開節點請參考SD-FY05/SD-FY06

注意:

- 1.底糖用正源SRL2117E-2支/活動玉;
- 2.手柄用東城2026-001A(180度);
- 3.鎖緊器用定制(東城MG-002B)2支/活動門玉
連接件用:東城MG-0031支/活動門玉
鎖扣用定制(東城MG-004C)2支/框企
- 4.所有去水孔需抹油
- 5.趟門玉玻璃線橫碰企;

序號	料 號	名 稱	出 荷	長度 (mm)	支	加工說明
1	X85604	SD框牆邊企	避位	2625.0	1	TD-M01
2	X85571	SD梗框企收邊	避位	2595.0	1	TD-M02
3	X85581	SD框頂橫	避位	2475.0	1	TD-M03
3a	X85624	SD框頂橫附加料	避位	1417.5	1	TD-M03a
4	X85584	SD框底橫	避位	2475.0	1	TD-M04
4a	X85623	SD框底橫附加料	避位	1417.5	1	TD-M04a
4b	X85622	SD框底橫扣蓋	避位	2435.0	1	TD-M04b
5						
6	X85652	SD中柱勾企	避位	2460.0	1	TD-M06
7	X85627	SD梗企扣料	直口	2490.0	1	TD-M07
8	X85627	SD梗企扣料	直口	2490	1	TD-M08
9	X85626	SD梗企扣角線	直口	2436.0	2	直接開料
10	X85574	SD梗框底	直口	920.0	1	TD-M10
11	X85572	SD平台橫料	直口	859.0	1	TD-M11
12	X85578	SD平台橫扣蓋	直口	860.0	1	TD-M12
13	X85586	SD中柱扣蓋	避位	2475.0	1	TD-M13
14	X85558	玻璃扣蓋 (企)	直口	2571.0	1	直接開料

趙門玉用料表

1	X85608	SD光企	避位	2516.0	1	SD-M01
2	X85582	SD勾企料	避位	2516.0	1	SD-M02
3	X85585	SD玉頂橫	避位	1401.0	1	SD-M03
4	X85583	SD玉底橫	避位	1401.0	1	SD-M04
5	X85621	SD玉橫玻璃線/頂	直口	1341.0	1	直接開料
6	X85621	SD玉橫玻璃線/底	避位	1341.0	1	SD-M06


加工細則		
頂留		mm
底留		mm
企料底部開避位		mm
底橫料防水巴鋸去		mm
安裝扣碼		
安裝扣碼		
多點鎖芯型號：		
手柄型號：		
限位撐型號：		
T窗最大的開度：		
窗玉搭位數：		

門玉款	寬度(mm)	高度(mm)	隻幅	撐長
SD.L	1541.0	2516.0	1	


大圖版次		本圖版	
		日期	

窗号	宽度 (W)	高度 (H)	数量	樓層
T5CW L-1	2522.5	2625.0	1	8F
圖號	T5CW L-1			

名稱	美特鋁質有限公司 MIDI Aluminium Fabricator Ltd.	工程號	J837	拆圖	利春媚	2019.03.13
		地盤	觀塘裕民坊	復核	謝永林	2019.03.20
		顏色	EC-DG-S332054 (3塗)	批准	Jason	2019.03.22

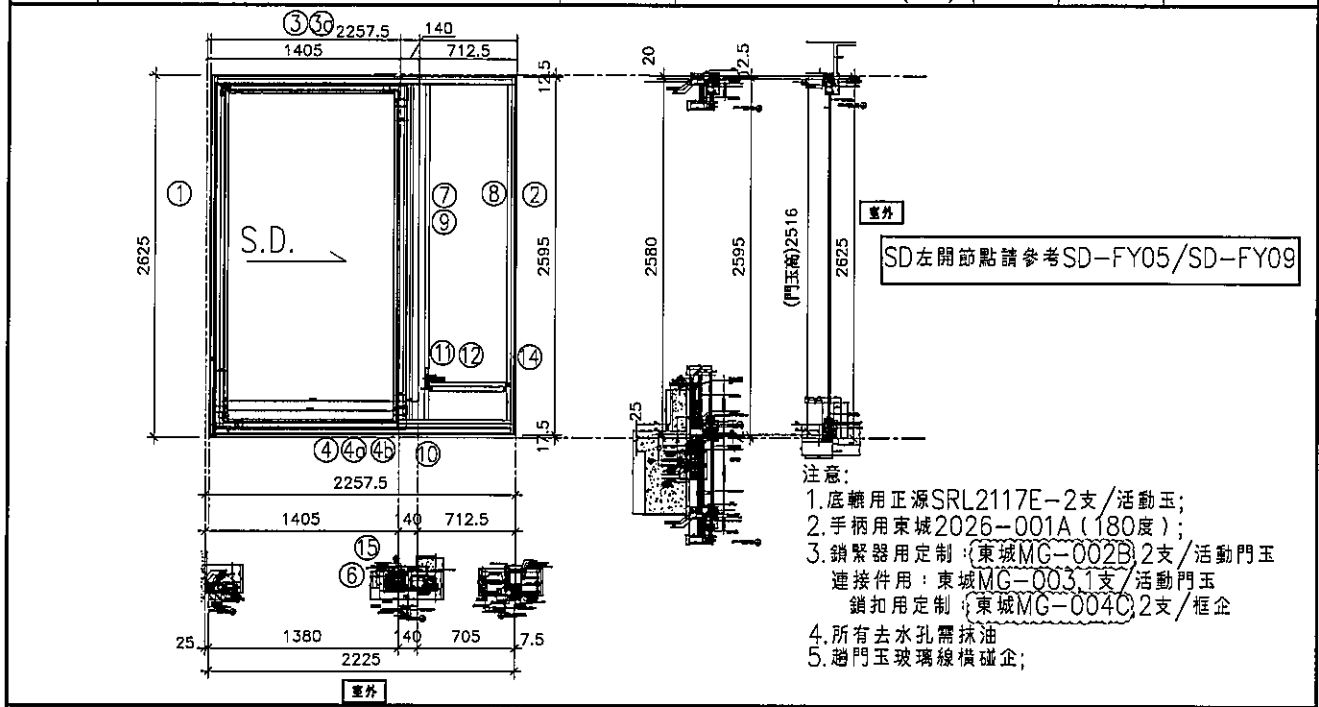


序號	料號	名稱	出苟	長度 (mm)	支	加工說明	加工細則				
1	X85604	SD框牆邊企	避位	2625.0	1	TD-M01	頂留	15號	10	mm	
2	X85571	SD梗框企收邊	避位	2595.0	1	TD-M02	底留			mm	
3	X85581	SD框頂橫	避位	2177.5	1	TD-M03	企料底部開避位			mm	
3a	X85624	SD框頂橫附加料	避位	1277.5	1	TD-M03a	底橫料防水巴鋸去			mm	
4	X85584	SD框底橫	避位	2177.5	1	TD-M04	安裝扣碼				
4a	X85623	SD框底橫附加料	避位	1277.5	1	TD-M04a	安裝扣碼				
4b	X85622	SD框底橫扣蓋	避位	2137.5	1	TD-M04b	多點鎖芯型號:				
5							手柄型號:				
6	X85652	SD中柱勾企	避位	2460.0	1	TD-M06	限位撐型號:				
7	X85627	SD梗企扣料	直口	2490.0	1	TD-M07(1)	T窗最大的開度:				
8	X85627	SD梗企扣料	直口	2490	1	TD-M08	窗玉搭位數:				
9	X85626	SD梗企扣角線	直口	2436.0	2	直接開料					
10	X85574	SD梗框底	直口	622.5	1	TD-M10					
11	X85572	SD平台橫料	直口	561.5	1	TD-M11	門玉款	寬度(mm)	高度(mm)	隻/幅	撐長
12	X85578	SD平台橫扣蓋	直口	562.5	1	TD-M12	SD.L	1401.0	2516.0	1	
14	X85558	玻璃扣蓋(企)	直口	2571.0	1	直接開料					
15	X85548	SD中企(外凹)	避位	2635.0	1	TD-M15					
趟門玉用料表							大圖版次		本圖版		
1	X85608	SD光企	避位	2516.0	1	SD-M01			日期		
2	X85582	SD勾企料	避位	2516.0	1	SD-M02	窗號	寬度(W)	高度(H)	數量	樓層
3	X85585	SD玉頂橫	避位	1261.0	1	SD-M03	T5CW JK-1	2225.0	2625.0	1	8F
4	X85583	SD玉底橫	避位	1261.0	1	SD-M04					
5	X85621	SD玉橫玻璃線/頂	直口	1201.0	1	直接開料					
6	X85621	SD玉橫玻璃線/底	避位	1201.0	1	SD-M06	圖號	T5CW JK-1			

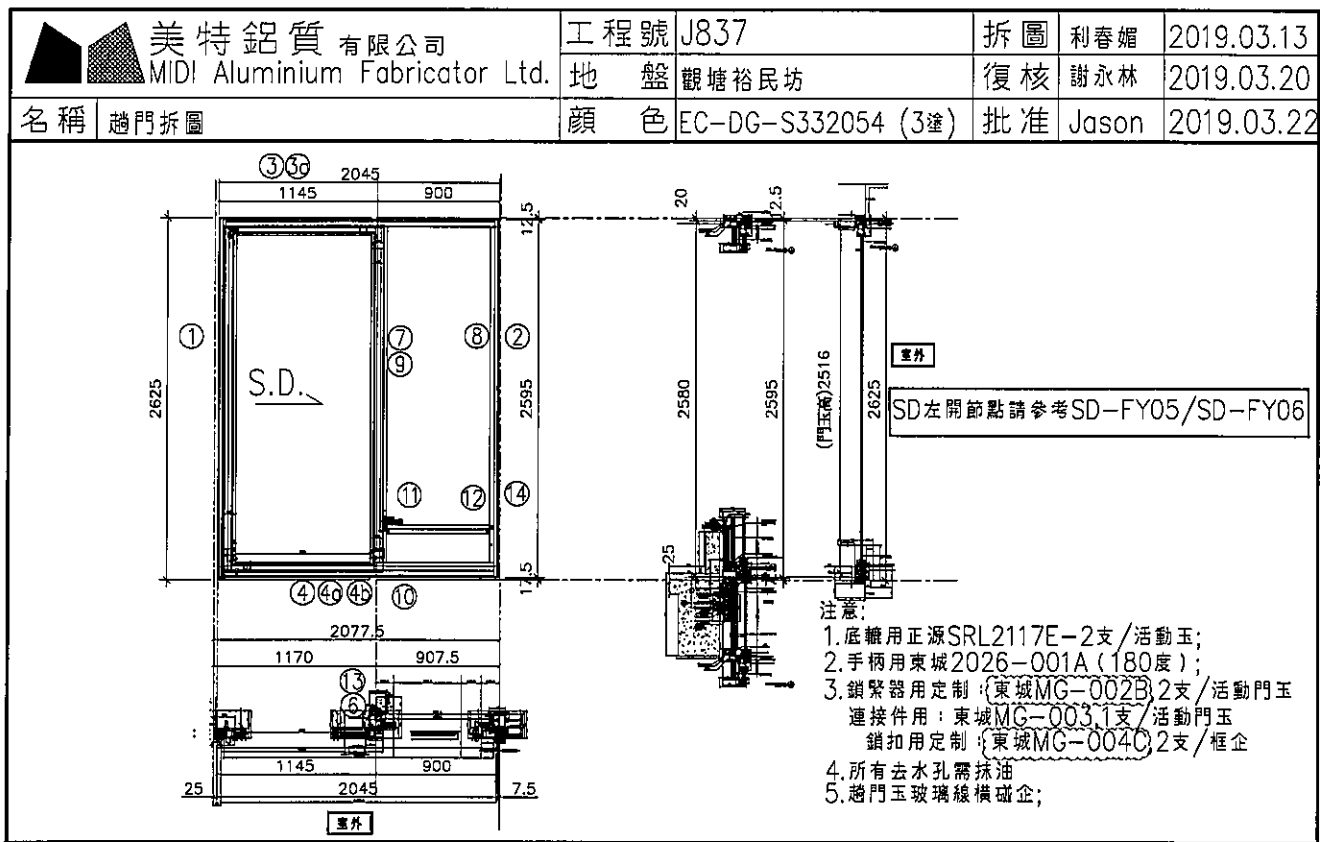

序號	料號	名稱	出荷	長度 (mm)	支	加工說明	加工細則				
1	X85604	SD框牆邊企	避位	2625.0	1	TD-M01	頂留			mm	
2	X85571	SD梗框企收邊	避位	2595.0	1	TD-M02	底留			mm	
3	X85581	SD框頂橫	避位	1997.5	1	TD-M03	企料底部開避位			mm	
3a	X85624	SD框頂橫附加料	避位	1042.5	1	TD-M03a	底橫料防水巴鋸去			mm	
4	X85584	SD框底橫	避位	1997.5	1	TD-M04	安裝扣碼				
4a	X85623	SD框底橫附加料	避位	1042.5	1	TD-M04a	安裝扣碼				
4b	X85622	SD框底橫扣蓋	避位	1957.5	1	TD-M04b	多點鎖芯型號:				
5							手柄型號:				
6	X85652	SD中柱勾企	避位	2460.0	1	TD-M06	限位撐型號:				
7	X85627	SD梗企扣料	直口	2490.0	1	TD-M07	T窗最大的開度:				
8	X85627	SD梗企扣料	直口	2490	1	TD-M08	窗玉搭位數:				
9	X85626	SD梗企扣角線	直口	2436.0	2	直接開料					
10	X85574	SD梗框底	直口	817.5	1	TD-M10					
11	X85572	SD平台橫料	直口	756.5	1	TD-M11					
12	X85578	SD平台橫扣蓋	直口	757.5	1	TD-M12					
13	X85586	SD中柱扣蓋	避位	2475.0	1	TD-M13					
14	X85558	玻璃扣蓋 (企)	直口	2571.0	1	直接開料					
趟門玉用料表							門玉款				
							寬度(mm)	高度(mm)	隻/幅	撐長	
							SD.L	1166.0	2516.0	1	
							大圖版次				
							本圖版				
							日期				
							窗号				
							寬度 (W)	高度 (H)	數量	樓層	
1	X85608	SD光企	避位	2516.0	1	SD-M01	T5CW H-2	2045.0	2625.0	1	8F
2	X85582	SD勾企料	避位	2516.0	1	SD-M02					
3	X85585	SD玉頂橫	避位	1026.0	1	SD-M03					
4	X85583	SD玉底橫	避位	1026.0	1	SD-M04					
5	X85621	SD玉橫玻璃線/頂	直口	966.0	1	直接開料					
6	X85621	SD玉橫玻璃線/底	避位	966.0	1	SD-M06					
							圖號				
							T5CW H-2				

名稱	美特鋁質有限公司 MIDI Aluminium Fabricator Ltd.	工程號	J837	拆圖	利春媚	2019.03.13
		地盤	觀塘裕民坊	復核	謝永林	2019.03.20
		顏色	EC-DG-S332054 (3塗)	批准	Jason	2019.03.22

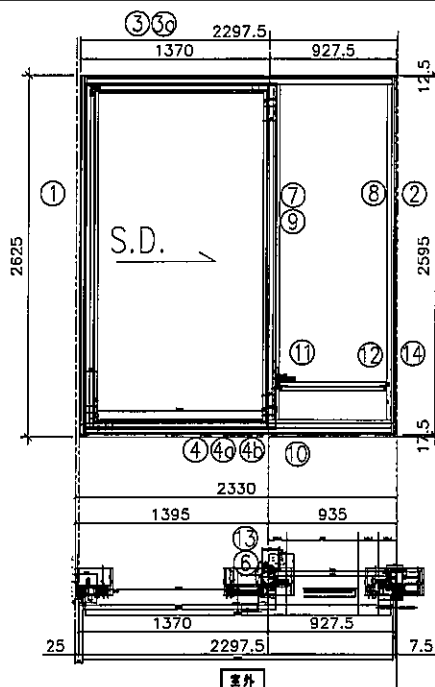

- 注意:
1. 底轆用正源SRL2117E-2支/活動玉;
 2. 手柄用東城2026-001A (180度);
 3. 鎖緊器用定制 (東城MG-002B) 2支/活動門玉
連接件用: 東城MG-003.1支/活動門玉
鎖扣用定制 (東城MG-004C) 2支/框企
 4. 所有去水孔需抹油
 5. 趟門玉玻璃緩碰企;

序號	料號	名稱	出荀	長度 (mm)	支	加工說明
1	X85604	SD框牆邊企	避位	2625.0	1	TD-M01
2	X85571	SD梗框企收邊	避位	2595.0	1	TD-M02
3	X85581	SD框頂橫	避位	2250.0	1	TD-M03
3a	X85624	SD框頂橫附加料	避位	1267.5	1	TD-M03a
4	X85584	SD框底橫	避位	2250.0	1	TD-M04
4a	X85623	SD框底橫附加料	避位	1267.5	1	TD-M04a
4b	X85622	SD框底橫扣蓋	避位	2210.0	1	TD-M04b
5						
6	X85652	SD中柱勾企	避位	2460.0	1	TD-M06
7	X85627	SD梗企扣料	直口	2490.0	1	TD-M07
8	X85627	SD梗企扣料	直口	2490	1	TD-M08
9	X85626	SD梗企扣角線	直口	2436.0	2	直接開料
10	X85574	SD梗框底	直口	845.0	1	TD-M10
11	X85572	SD平台橫料	直口	784.0	1	TD-M11
12	X85578	SD平台橫扣蓋	直口	785.0	1	TD-M12
13	X85586	SD中柱扣蓋	避位	2475.0	1	TD-M13
14	X85558	玻璃扣蓋 (企)	直口	2571.0	1	直接開料

趟門玉用料表

1	X85608	SD光企	避位	2516.0	1	SD-M01
2	X85582	SD勾企料	避位	2516.0	1	SD-M02
3	X85585	SD玉頂橫	避位	1251.0	1	SD-M03
4	X85583	SD玉底橫	避位	1251.0	1	SD-M04
5	X85621	SD玉橫玻璃線/頂	直口	1191.0	1	直接開料
6	X85621	SD玉橫玻璃線/底	避位	1191.0	1	SD-M06


加工細則

頂留		mm
底留		mm
企料底部開避位		mm
底橫料防水巴鋸去		mm
安裝扣碼		
安裝扣碼		
多點鎖芯型號:		
手柄型號:		
限位撐型號:		
T窗最大的開度:		
窗玉搭位數:		

門玉款	寬度 (mm)	高度 (mm)	隻/幅	撐長
SD.L	1391.0	2516.0	1	

大圖版次	本圖版
	日期


窗号	寬度 (W)	高度 (H)	數量	樓層
T5CW H-1	2297.5	2625.0	1	8F
圖號	T5CW H-1			

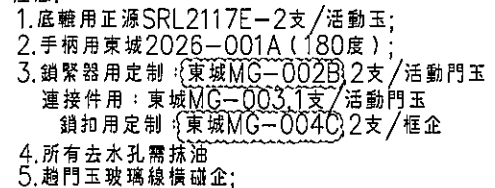

窗号	宽度 (W)	高度 (H)	數量	樓層
T5CW F-2	1905.0	2625.0	1	8F
T5CW D-2	1905.0	2625.0	1	8F
圖號	T5CW F-2			


1	X85608	SD光企	避位	2516.0	1	SD-M01
2	X85582	SD勾企料	避位	2516.0	1	SD-M02
3	X85585	SD玉頂橫	避位	1026.0	1	SD-M03
4	X85583	SD玉底橫	避位	1026.0	1	SD-M04
5	X85621	SD玉橫玻璃線/頂	直口	966.0	1	直接開料
6	X85621	SD玉橫玻璃線/底	避位	966.0	1	SD-M06

名稱	美特鋁質有限公司 MIDI Aluminium Fabricator Ltd.	工程號	J837	拆圖	利春媚	2019.03.13
		地盤	觀塘裕民坊	復核	謝永林	2019.03.20
		顏色	EC-DG-S332054 (3塗)	批准	Jason	2019.03.22

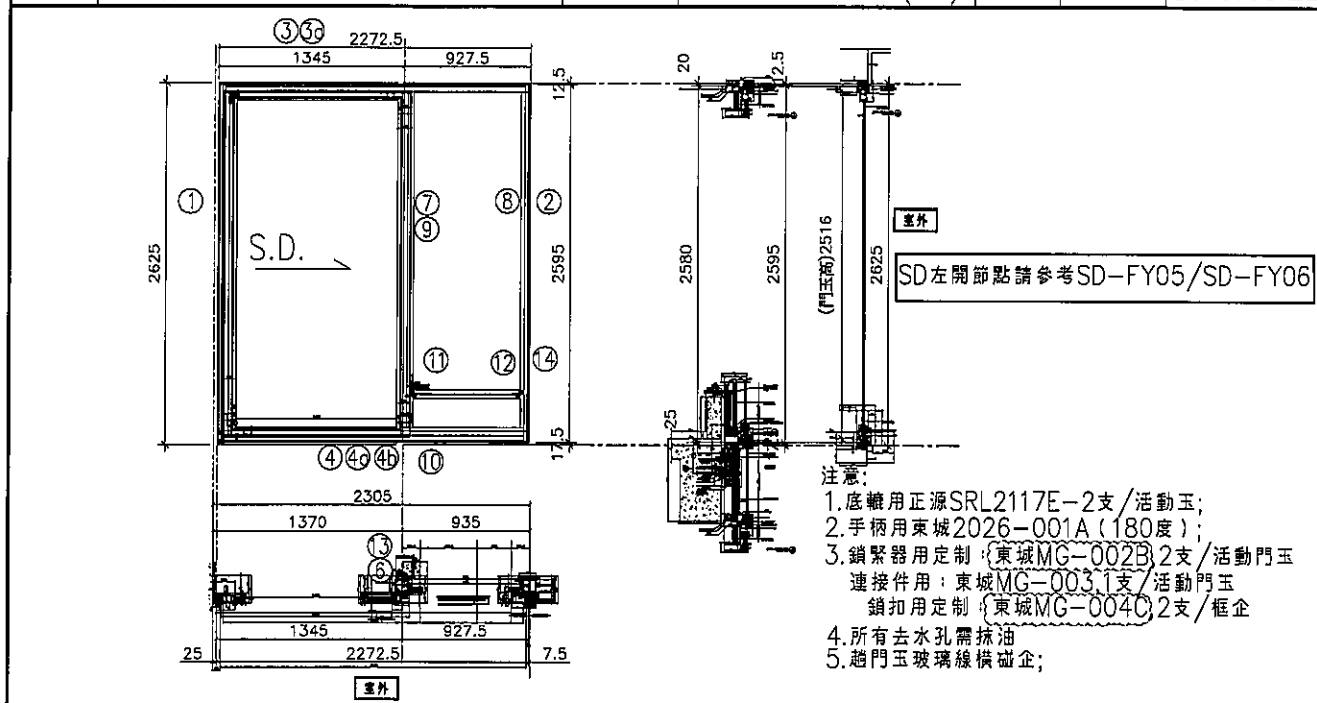


序號	料號	名稱	出苟	長度 (mm)	支	加工說明	加工細則				
1	X85604	SD框牆邊企	避位	2625.0	1	TD-M01	頂留			mm	
2	X85571	SD梗框企收邊	避位	2595.0	1	TD-M02	底留			mm	
3	X85581	SD框頂橫	避位	2225.0	1	TD-M03	企料底部開避位			mm	
3a	X85624	SD框頂橫附加料	避位	1242.5	1	TD-M03a	底橫料防水巴鋸去			mm	
4	X85584	SD框底橫	避位	2225.0	1	TD-M04	安裝扣碼				
4a	X85623	SD框底橫附加料	避位	1242.5	1	TD-M04a	安裝扣碼				
4b	X85622	SD框底橫扣蓋	避位	2185.0	1	TD-M04b	多點鎖芯型號:				
5							手柄型號:				
6	X85652	SD中柱勾企	避位	2460.0	1	TD-M06	限位撐型號:				
7	X85627	SD梗企扣料	直口	2490.0	1	TD-M07	T窗最大的開度:				
8	X85627	SD梗企扣料	直口	2490	1	TD-M08	窗玉搭位數:				
9	X85626	SD梗企扣角線	直口	2436.0	2	直接開料					
10	X85574	SD梗框底	直口	845.0	1	TD-M10					
11	X85572	SD平台橫料	直口	784.0	1	TD-M11					
12	X85578	SD平台橫扣蓋	直口	785.0	1	TD-M12					
13	X85586	SD中柱扣蓋	避位	2475.0	1	TD-M13					
14	X85558	玻璃扣蓋 (企)	直口	2571.0	1	直接開料					
趟門玉用料表							門玉款	寬度(mm)	高度(mm)	隻/幅	撐長
1	X85608	SD光企	避位	2516.0	1	SD-M01	SD.L	1366.0	2516.0	1	
2	X85582	SD勾企料	避位	2516.0	1	SD-M02					
3	X85585	SD玉頂橫	避位	1226.0	1	SD-M03					
4	X85583	SD玉底橫	避位	1226.0	1	SD-M04					
5	X85621	SD玉橫玻璃線/頂	直口	1166.0	1	直接開料					
6	X85621	SD玉橫玻璃線/底	避位	1166.0	1	SD-M06					
							大圖版次		本圖版		
									日期		
							窗号	寬度 (W)	高度 (H)	數量	樓層
							T5CW F-1	2272.5	2625.0	1	8F
							圖號	T5CW F-1			

名稱	美特鋁質有限公司 MIDI Aluminium Fabricator Ltd.	工程號	J837	拆圖	利春媚	2019.03.13
		地盤	觀塘裕民坊	復核	謝永林	2019.03.20
		顏色	EC-DG-S332054 (3塗)	批准	Jason	2019.03.22

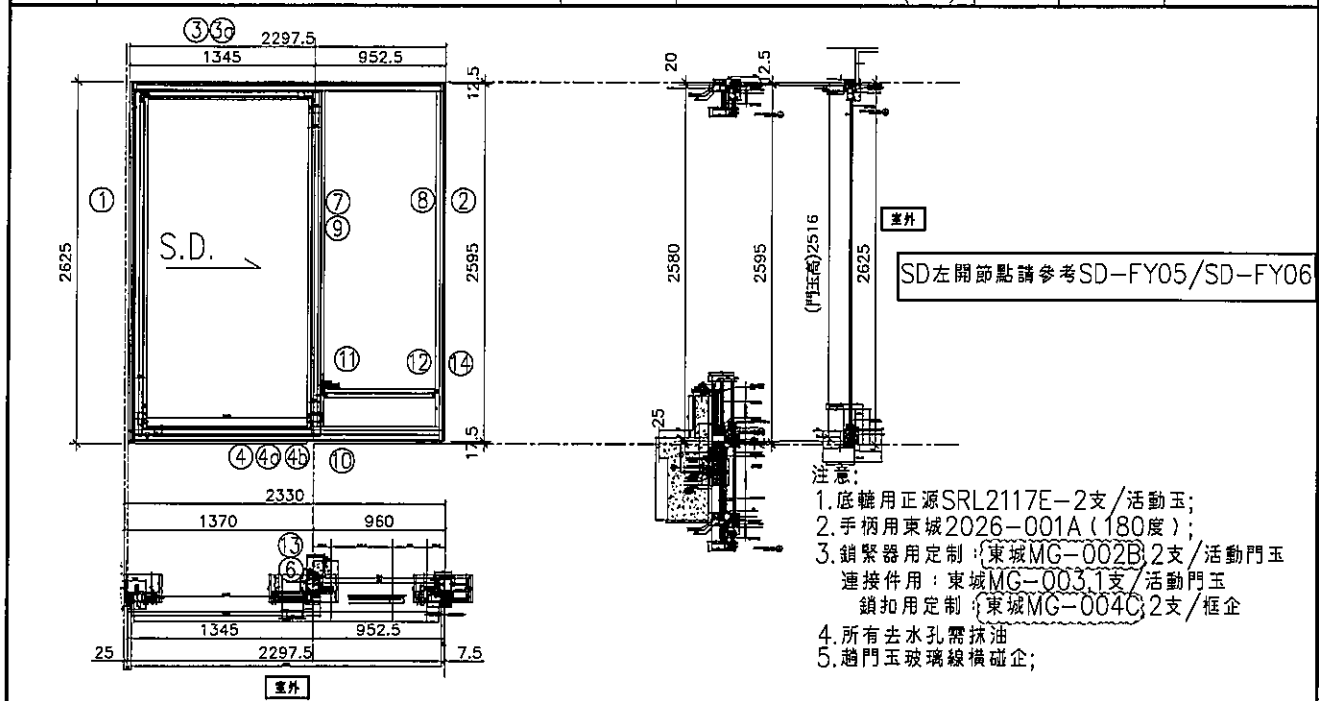


序號	料號	名稱	出筍	長度 (mm)	支	加工說明	加工細則				
1	X85604	SD框牆邊企	避位	2625.0	1	TD-M01	頂留			mm	
2	X85571	SD梗框企收邊	避位	2595.0	1	TD-M02	底留			mm	
3	X85581	SD框頂橫	避位	2250.0	1	TD-M03	企料底部開避位			mm	
3a	X85624	SD框頂橫附加料	避位	1242.5	1	TD-M03a	底橫料防水巴鋸去			mm	
4	X85584	SD框底橫	避位	2250.0	1	TD-M04	安裝扣碼				
4a	X85623	SD框底橫附加料	避位	1242.5	1	TD-M04a	安裝扣碼				
4b	X85622	SD框底橫扣蓋	避位	2210.0	1	TD-M04b	多點鎖芯型號:				
5							手柄型號:				
6	X85652	SD中柱勾企	避位	2460.0	1	TD-M06	限位撐型號:				
7	X85627	SD梗企扣料	直口	2490.0	1	TD-M07	T窗最大的開度:				
8	X85627	SD梗企扣料	直口	2490	1	TD-M08	窗玉搭位數:				
9	X85626	SD梗企扣角線	直口	2436.0	2	直接開料					
10	X85574	SD梗框底	直口	870.0	1	TD-M10					
11	X85572	SD平台橫料	直口	809.0	1	TD-M11					
12	X85578	SD平台橫扣蓋	直口	810.0	1	TD-M12					
13	X85586	SD中柱扣蓋	避位	2475.0	1	TD-M13					
14	X85558	玻璃扣蓋 (企)	直口	2571.0	1	直接開料					
趟門玉用料表							門玉款	寬度(mm)	高度(mm)	隻/幅	撐長
1	X85608	SD光企	避位	2516.0	1	SD-M01	SD.L	1366.0	2516.0	1	
2	X85582	SD勾企料	避位	2516.0	1	SD-M02					
3	X85585	SD玉頂橫	避位	1226.0	1	SD-M03					
4	X85583	SD玉底橫	避位	1226.0	1	SD-M04					
5	X85621	SD玉橫玻璃線/頂	直口	1166.0	1	直接開料					
6	X85621	SD玉橫玻璃線/底	避位	1166.0	1	SD-M06					
							大圖版次		本圖版		
									日期		
							窗號	寬度 (W)	高度 (H)	數量	樓層
							T5CW D-1	2297.5	2625.0	1	8F
							圖號	T5CW D-1			

名稱	美特鋁質有限公司 MIDI Aluminium Fabricator Ltd.	工程號	J837	拆圖	利春媚	2019.03.13
		地盤	觀塘裕民坊	復核	謝永林	2019.03.20
		顏色	EC-DG-S332054 (3塗)	批准	Jason	2019.03.22

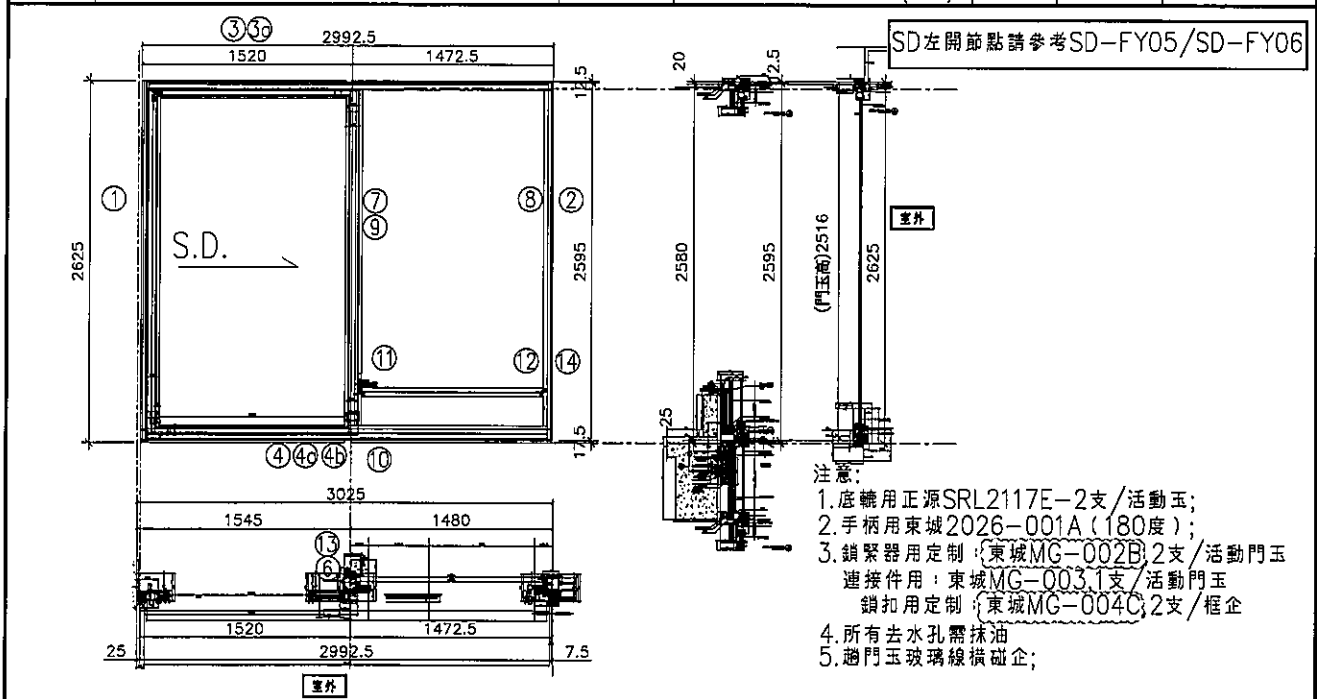


序號	料號	名稱	出荀	長度 (mm)	支	加工說明	加工細則				
1	X85604	SD框牆邊企	避位	2625.0	1	TD-M01	頂留			mm	
2	X85571	SD梗框企收邊	避位	2595.0	1	TD-M02	底留			mm	
3	X85581	SD框頂橫	避位	2945.0	1	TD-M03	企料底部開避位			mm	
3a	X85624	SD框頂橫附加料	避位	1417.5	1	TD-M03a	底橫料防水巴鋸去			mm	
4	X85584	SD框底橫	避位	2945.0	1	TD-M04(X)	安裝扣碼				
4a	X85623	SD框底橫附加料	避位	1417.5	1	TD-M04a	安裝扣碼				
4b	X85622	SD框底橫扣蓋	避位	2905.0	1	TD-M04b	多點鎖芯型號:				
5							手柄型號:				
6	X85652	SD中柱勾企	避位	2460.0	1	TD-M06	限位撐型號:				
7	X85627	SD梗企扣料	直口	2490.0	1	TD-M07	T窗最大的開度:				
8	X85627	SD梗企扣料	直口	2490	1	TD-M08	窗玉搭位數:				
9	X85626	SD梗企扣角線	直口	2436.0	2	直接開料					
10	X85574	SD梗框底	直口	1390.0	1	TD-M10					
11	X85572	SD平台橫料	直口	1329.0	1	TD-M11					
12	X85578	SD平台橫扣蓋	直口	1330.0	1	TD-M12					
13	X85586	SD中柱扣蓋	避位	2475.0	1	TD-M13					
14	X85558	玻璃扣蓋 (企)	直口	2571.0	1	直接開料					
趟門玉用料表							門玉款				
1	X85608	SD光企	避位	2516.0	1	SD-M01	寬度(mm)	高度(mm)	隻/幅	撐長	
2	X85582	SD勾企料	避位	2516.0	1	SD-M02	SD.L	1541.0	2516.0	1	
3	X85585	SD玉頂橫	避位	1401.0	1	SD-M03					
4	X85583	SD玉底橫	避位	1401.0	1	SD-M04					
5	X85621	SD玉橫玻璃線/頂	直口	1341.0	1	直接開料					
6	X85621	SD玉橫玻璃線/底	避位	1341.0	1	SD-M06					
							大圖版次				
							本圖版				
							日期				
							窗号	寬度 (W)	高度 (H)	數量	樓層
							T5CW A-3左	2992.5	2625.0	1	8F
							圖號	T5CW A-3左			

工程號	J-837	地盤	觀塘裕民坊
-----	-------	----	-------

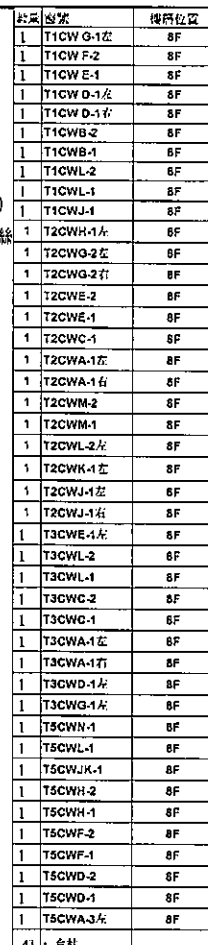

名稱	SD光企	制圖	利春媚	2019.03.13	修改			
材料	X85608	復核	謝永林	2019.03.20	日期			
顏色	EC-DG-S332054	批准	Jason	2019.03.22	圖號	SD-M01		

工程號	J-837	地盤	觀塘裕民坊
-----	-------	----	-------

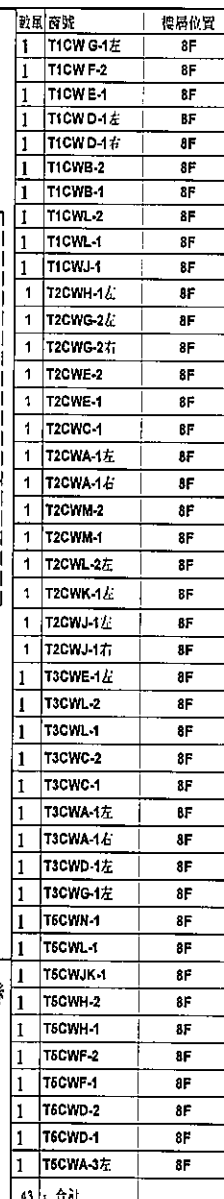


名稱	SD勾企料	制圖	利春媚	2019.03.13	修改			
材料	X85582	復核	謝永林	2019.03.20	日期			
顏色	EC-DG-S332054	批准	Jason	2019.03.22	圖號	SD-M02		



美特鋁質有限公司
MIDI Aluminium Fabricator Ltd.

工程號 J-837 地盤 觀塘裕民坊

數據表一詳見SD-M03(1)

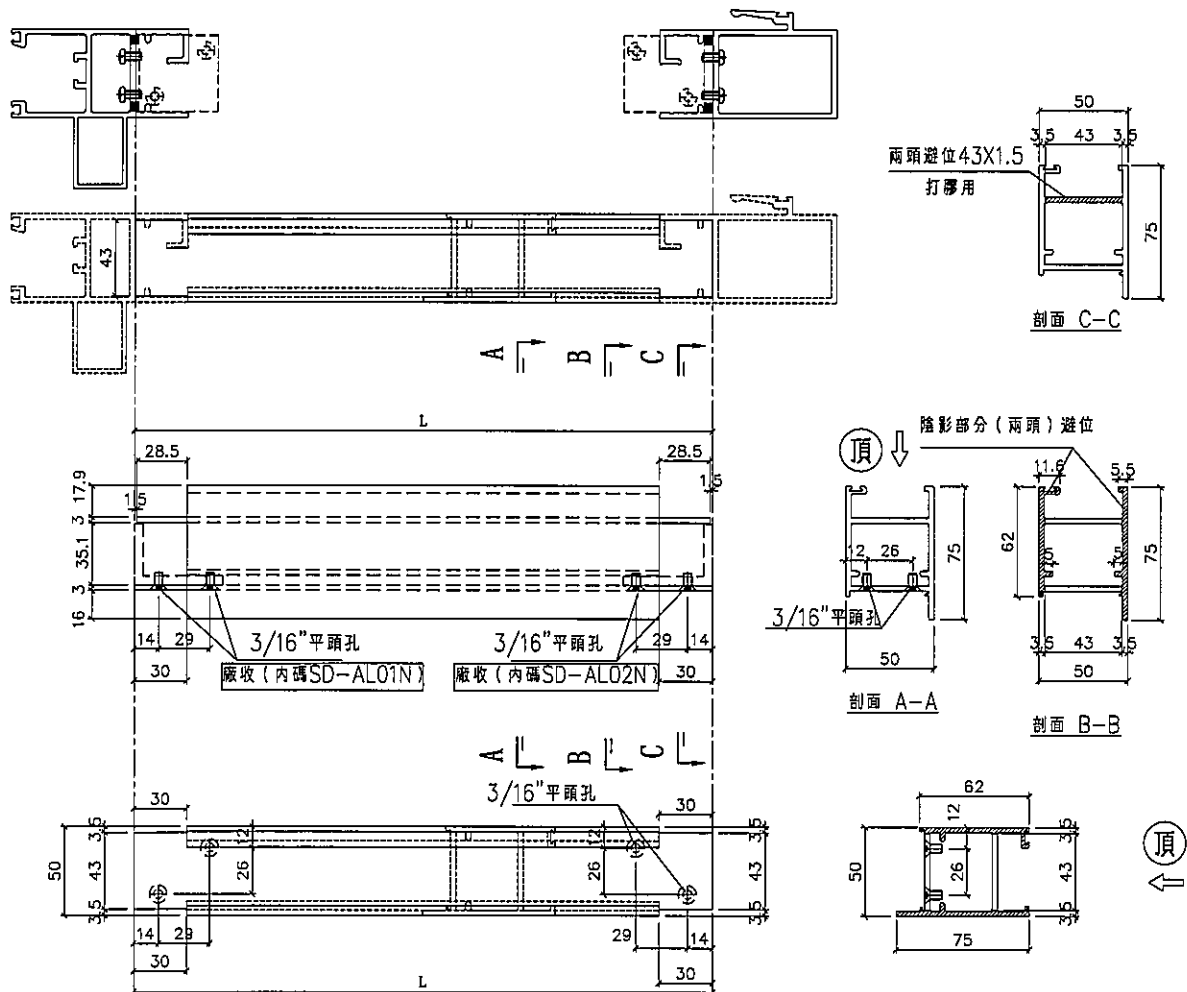

名稱	SD玉頂橫	制圖	利春媚	2019.03.13	修改			
材料	X85585	復核	謝永林	2019.03.20	日期			
顏色	EC-DG-S332054	批准	Jason	2019.03.22	圖號	SD-M03		



美特鋁質有限公司
MIDI Aluminium Fabricator Ltd.

拆圖一詳見SD-M03

工程號 J-837 地盤 觀塘裕民坊

數量	L	窗號	樓層位置	左SD
1	976	T1CW G-1左	8F	1120
1	1236	T1CW F-2	8F	1380
1	976	T1CW E-1	8F	1120
1	1226	T1CW D-1左	8F	1370
1	1226	T1CW D-1右	8F	1370
1	976	T1CWB-2	8F	1120
1	1376	T1CWB-1	8F	1520
1	1026	T1CWL-2	8F	1170
1	1226	T1CWL-1	8F	1370
1	1226	T1CWJ-1	8F	1370
1	1026	T2CWH-1左	8F	1170
1	1026	T2CWG-2左	8F	1170
1	1226	T2CWG-2右	8F	1370
1	1026	T2CWE-2	8F	1170
1	1226	T2CWE-1	8F	1370
1	1226	T2CWC-1	8F	1370
1	976	T2CWA-1左	8F	1120
1	1376	T2CWA-1右	8F	1520
1	976	T2CWM-2	8F	1120
1	1376	T2CWM-1	8F	1520
1	951	T2CWL-2左	8F	1095
1	1226	T2CWK-1左	8F	1370
1	1113.5	T2CWJ-1左	8F	1257.5
1	1226	T2CWJ-1右	8F	1370
1	1376	T3CWE-1左	8F	1520
1	1026	T3CWL-2	8F	1170
1	1226	T3CWL-1	8F	1370
1	1026	T3CWC-2	8F	1170
1	1226	T3CWC-1	8F	1370
1	976	T3CWA-1左	8F	1120
1	1376	T3CWA-1右	8F	1520
1	1227.5	T3CWD-1左	8F	1371.5
1	976	T3CWG-1左	8F	1120
1	1401	T5CWN-1	8F	1545
1	1401	T5CWL-1	8F	1545
1	1261	T5CWJK-1	8F	1405
1	1026	T5CWH-2	8F	1170
1	1251	T5CWH-1	8F	1395
1	1026	T5CWF-2	8F	1170
1	1226	T5CWF-1	8F	1370
1	1026	T5CWD-2	8F	1170
1	1226	T5CWD-1	8F	1370
1	1401	T5CWA-3左	8F	1545

名稱	SD玉頂橫	制圖	利春媚	2019.03.13	修改			
材料	X85585	復核	謝永林	2019.03.20	日期			
顏色	EC-DG-S332054	批准	Jason	2019.03.22	圖號	SD-M03(1)		

[illegible]

名稱	SD玉底橫	制圖	利春媚	2019.03.13	修改			
材料	X85583	復核	謝永林	2019.03.20	日期			
顏色	EC-DG-S332054	批准	Jason	2019.03.22	圖號	SD-M04		



美特鋁質有限公司
MIDI Aluminium Fabricator Ltd.

拆圖一詳見SD-M04

工程號 J-837 地盤 觀塘裕民坊


數量	L	窗號	樓層位置	左SD
1	976	T1CWG-1左	8F	1120
1	1236	T1CWF-2	8F	1380
1	976	T1CWE-1	8F	1120
1	1226	T1CWD-1左	8F	1370
1	1226	T1CWD-1右	8F	1370
1	976	T1CWB-2	8F	1120
1	1376	T1CWB-1	8F	1520
1	1026	T1CWL-2	8F	1170
1	1226	T1CWL-1	8F	1370
1	1226	T1CWJ-1	8F	1370
1	1026	T2CWH-1左	8F	1170
1	1026	T2CWG-2左	8F	1170
1	1226	T2CWG-2右	8F	1370
1	1026	T2CWE-2	8F	1170
1	1226	T2CWE-1	8F	1370
1	1226	T2CWC-1	8F	1370
1	976	T2CWA-1左	8F	1120
1	1376	T2CWA-1右	8F	1520
1	976	T2CWM-2	8F	1120
1	1376	T2CWM-1	8F	1520
1	951	T2CWL-2左	8F	1095
1	1226	T2CWK-1左	8F	1370
1	1113.5	T2CWJ-1左	8F	1257.5
1	1226	T2CWJ-1右	8F	1370
1	1376	T3CWE-1左	8F	1520
1	1026	T3CWL-2	8F	1170
1	1226	T3CWL-1	8F	1370
1	1026	T3CWC-2	8F	1170
1	1226	T3CWC-1	8F	1370
1	976	T3CWA-1左	8F	1120
1	1376	T3CWA-1右	8F	1520
1	1227.5	T3CWD-1左	8F	1371.5
1	976	T3CWG-1左	8F	1120
1	1401	T5CWN-1	8F	1545
1	1401	T5CWL-1	8F	1545
1	1261	T5CWJK-1	8F	1405
1	1026	T5CWH-2	8F	1170
1	1251	T5CWH-1	8F	1395
1	1026	T5CWF-2	8F	1170
1	1226	T5CWF-1	8F	1370
1	1026	T5CWD-2	8F	1170
1	1226	T5CWD-1	8F	1370
1	1401	T5CWA-3左	8F	1545

名稱	SD玉底橫	制圖	利春媚	2019.03.13	修改			
材料	X85583	復核	謝永林	2019.03.20	日期			
顏色	EC-DG-S332054	批准	Jason	2019.03.22	圖號	SD-M04(1)		




美特鋁質 有限公司
MIDI Aluminium Fabricator Ltd.

工程號 J-837 地盤 觀塘裕民坊

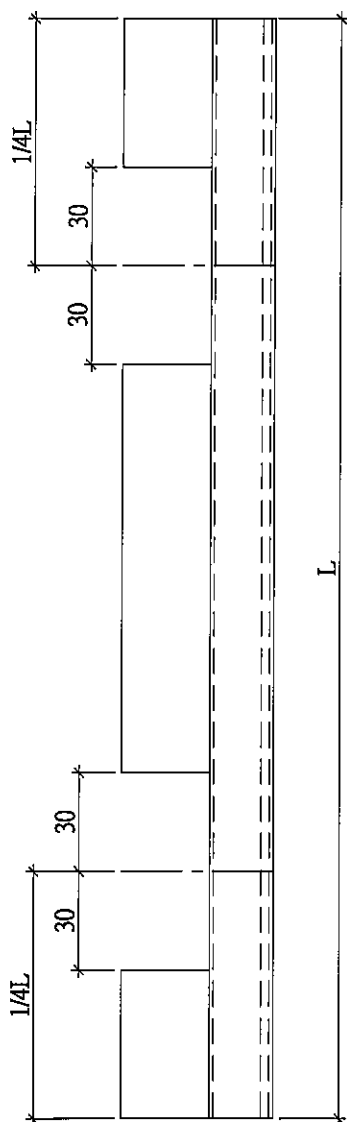


放墊塊用

陰影部分避位

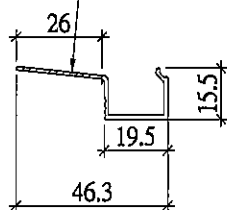

數量	L	L/M	窗號	樓層位置	左SD
1	916	229	T1CWG-1左	8F	1120
1	1176	294	T1CWF-2	8F	1380
1	916	229	T1CWE-1	8F	1120
1	1166	291.5	T1CWD-1左	8F	1370
1	1166	291.5	T1CWD-1右	8F	1370
1	916	229	T1CWB-2	8F	1120
1	1316	329	T1CWB-1	8F	1520
1	966	241.5	T1CWL-2	8F	1170
1	1166	291.5	T1CWL-1	8F	1370
1	1166	291.5	T1CWJ-1	8F	1370
1	966	241.5	T2CWH-1左	8F	1170
1	966	241.5	T2CWG-2左	8F	1170
1	1166	291.5	T2CWG-2右	8F	1370
1	966	241.5	T2CWE-2	8F	1170
1	1166	291.5	T2CWE-1	8F	1370
1	1166	291.5	T2CWC-1	8F	1370
1	916	229	T2CWA-1左	8F	1120
1	1316	329	T2CWA-1右	8F	1520
1	916	229	T2CWM-2	8F	1120
1	1316	329	T2CWM-1	8F	1520
1	891	222.75	T2CWL-2左	8F	1095
1	1166	291.5	T2CWK-1左	8F	1370
1	1053.5	263.375	T2CWJ-1左	8F	1257.5
1	1166	291.5	T2CWJ-1右	8F	1370
1	1316	329	T3CWE-1左	8F	1520
1	966	241.5	T3CWL-2	8F	1170
1	1166	291.5	T3CWL-1	8F	1370
1	966	241.5	T3CWC-2	8F	1170
1	1166	291.5	T3CWC-1	8F	1370
1	916	229	T3CWA-1左	8F	1120
1	1316	329	T3CWA-1右	8F	1520
1	1167.5	291.875	T3CWD-1左	8F	1371.5
1	916	229	T3CWG-1左	8F	1120
1	1341	335.25	T5CWN-1	8F	1545
1	1341	335.25	T5CWL-1	8F	1545
1	1201	300.25	T5CWJK-1	8F	1405
1	966	241.5	T5CWH-2	8F	1170
1	1191	297.75	T5CWH-1	8F	1395
1	966	241.5	T5CWF-2	8F	1170
1	1166	291.5	T5CWF-1	8F	1370
1	966	241.5	T5CWD-2	8F	1170
1	1166	291.5	T5CWD-1	8F	1370
1	1341	335.25	T5CWA-3左	8F	1545

每副門玉 / 1支玻璃線底部

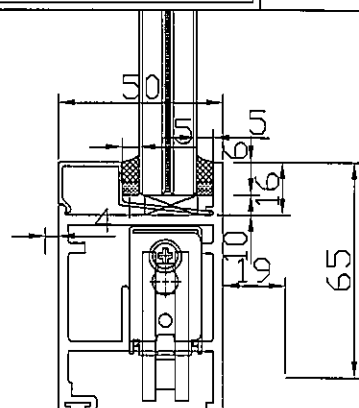

玻璃線底部放墊塊示意圖

名稱	SD玉橫玻璃線	制圖	謝永林	2019.03.05	修改			
材料	X85621	復核	謝永林	2019.03.18	日期			
顏色	EC-DG-S332054	批准	Jason	2019.03.22	圖號	SD-M06		



美特鋁質有限公司
MIDI Aluminium Fabricator Ltd.

工程號 J-837 地盤 觀塘裕民坊

數量	窗號	樓層位置
1	T1CW G-1右	8F

M5X12內六角機絲

J837-SD-SL-C
43*31.5*3鋁角

3/16X3/4"平頭機絲

3/16X1/2"圓頭機絲

J837-SD-SL-A
48X35X5鋁巴


手柄先同43*31.5*3鋁角組合

J837-SD-SL-B
131.5*19*10鋁巴

名稱	趟門玉拉手配合件組裝圖	制圖	柯慶余	2019/9/17	修改			
材料		復核	謝永林	2019/9/17	日期			
顏色	MILL	批准	Jason		圖號	J837-SD-SL		



EG-DWG3

 美特鋁質有限公司 MIDI Aluminium Fabricator Ltd.				數量	窗號	樓層位置
工程號	J-837	地盤	觀塘裕民坊	1	T1CW G-1右	8F

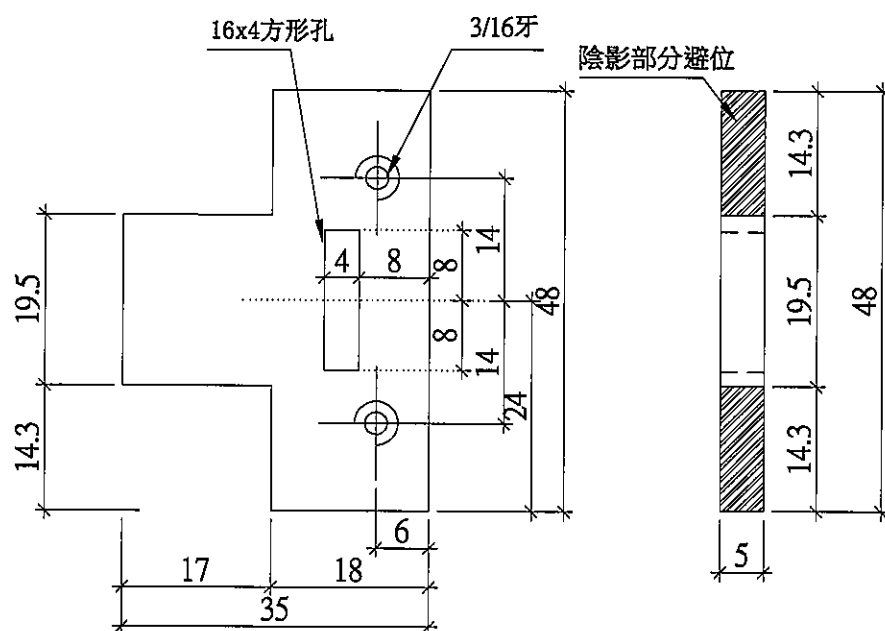

名稱	趟門拉手用鋁巴拆圖	制圖	柯慶余	2019/9/17	修改			
材料	48X35X5鋁巴	復核	謝永林	2109/9/17	日期			
顏色	EC-DG-S332054 (廠用餘料)	批准	Jason		圖號	J837-SD-SL-A		

EG-DWG3

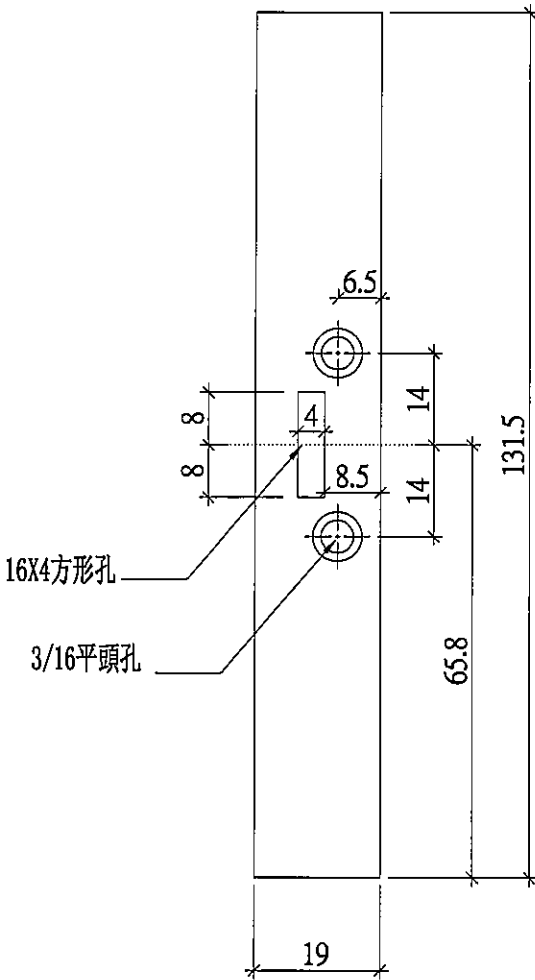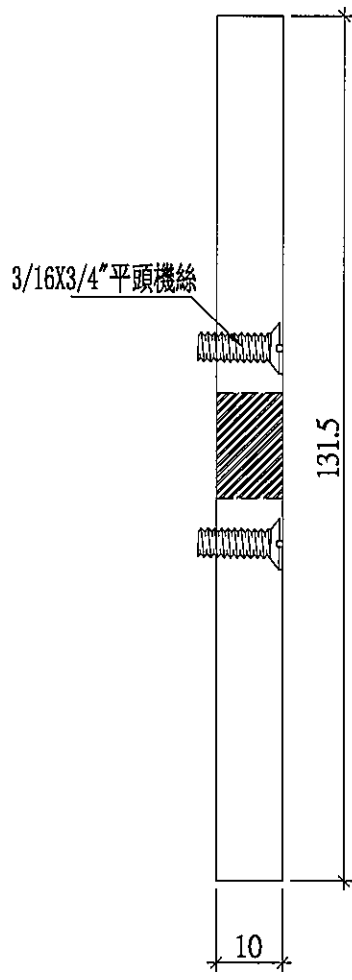 美特鋁質有限公司 MIDI Aluminium Fabricator Ltd.				數量	窗號	樓層位置			
工程號 J-837 地盤 觀塘裕民坊				1	T1CW G-1右	8F			
 16X4方形孔 3/16平頭孔  3/16X3/4"平頭機絲									
名稱	趟門拉手用鋁巴拆圖	制圖	柯慶余	2019/9/17	修改				
材料	131.5*19*10鋁巴	復核	謝永林	2109/9/17	日期				
顏色	MILL	批准	Jason		圖號	J837-SD-SL-B			

EG-DWG3



美特鋁質有限公司
MIDI Aluminium Fabricator Ltd.

工程號 J-837 地盤 觀塘裕民坊

數量




窗號

樓層位置


1

T1CW G-1右

8F

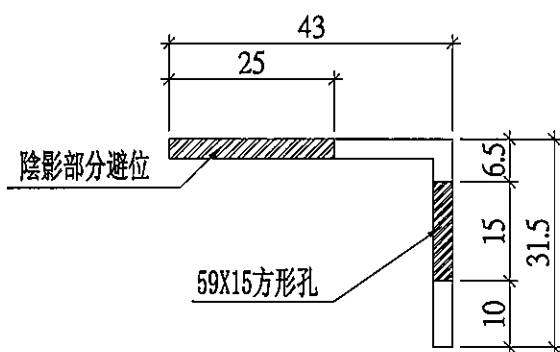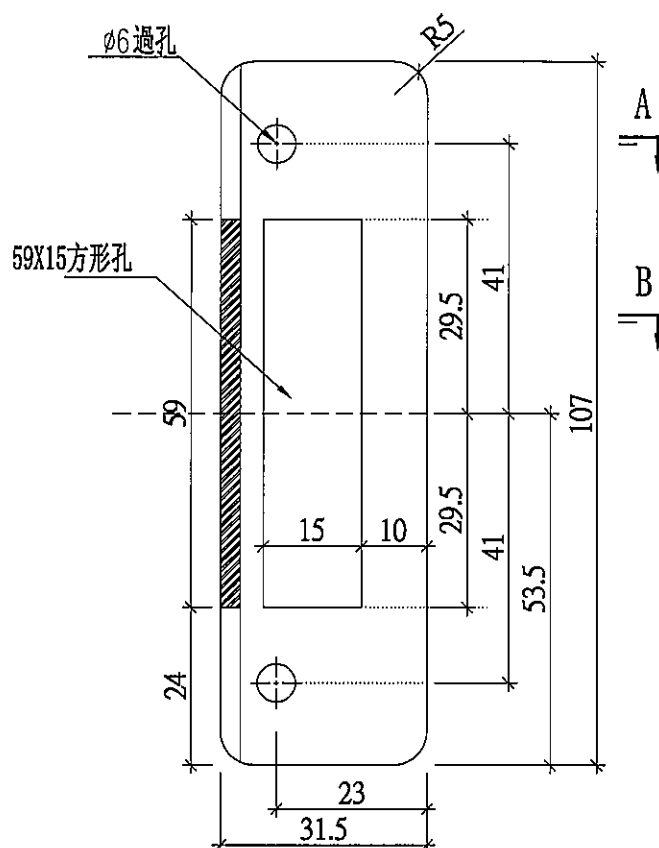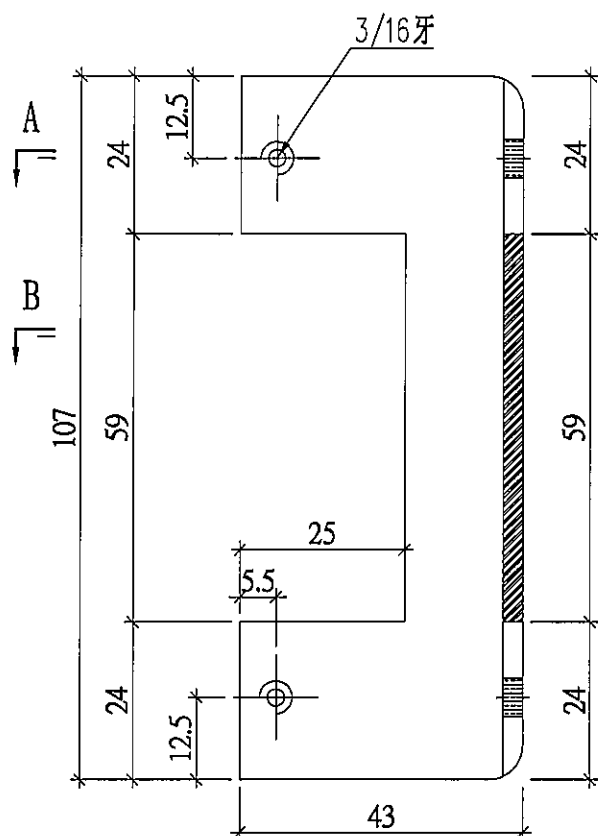

剖面 B-B

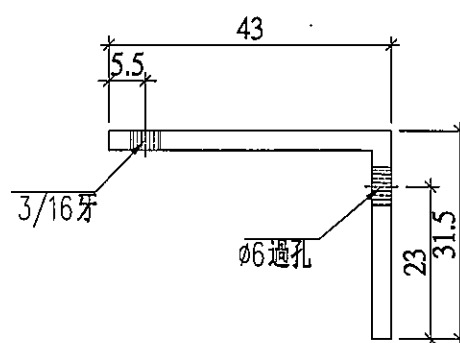

剖面 A-A

名稱	趟門拉手用鋁角折圖	制圖	柯慶余	2019/9/17	修改			
材料	43*31.5*3鋁角	復核	謝永林	2019/9/17	日期			
顏色	MILL	批准	Jason		圖號	J837-SD-SL-C		




美特鋁質有限公司
MIDI Aluminium Fabricator Ltd.

工程號 J-837 地盤 觀塘裕民坊

工廠用


室外

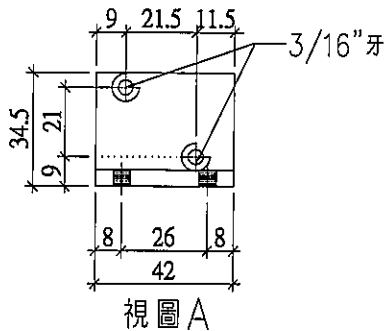


視圖 A

視圖 B

視圖 A

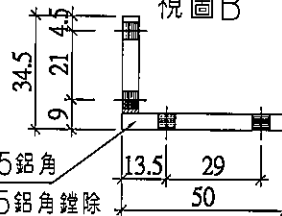

50*34.5*5鋁角
用50*50*5鋁角鏹除

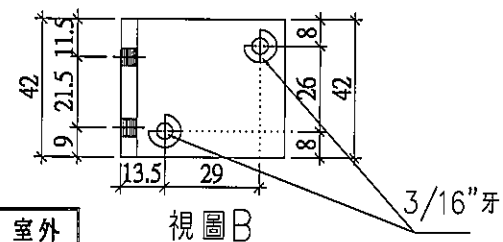

視圖 B

室外

圖號: SD-AL01N


數量: 81支

位置: 門玉組裝(光企)碼仔(頂)

工廠用

視圖 A

視圖 B

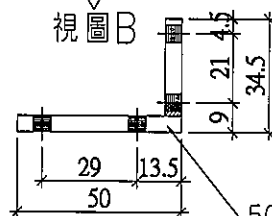

50*34.5*5鋁角
用50*50*5鋁角鏹除

3/16"牙



視圖 A

圖號: SD-AL02N

數量: 81支

位置: 門玉組裝(勾企)碼仔(頂)



室外

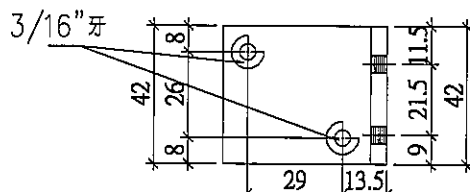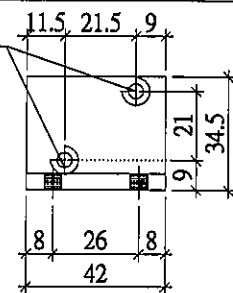


視圖 B

室外

工廠用

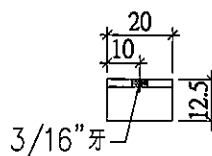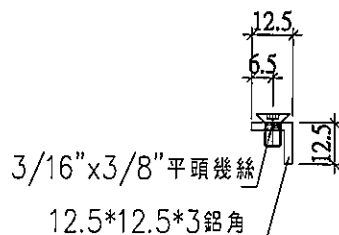

示意圖

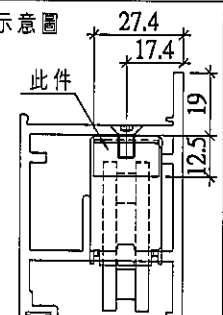

圖號: SD-AL06N

數量: 162支

位置: 門玉組裝(底橫)碼仔

名稱	趟門組裝鋁碼加工圖	制圖	利春媚	2019.07.11	修改			
材料	50*50*5/12.5*12.5*3鋁角	復核	謝永林	2019.07.12	日期			
顏色	MILL	批准	Jason	2019.07.25	圖號	SD-AL01N		



美特鋁質有限公司
MIDI Aluminium Fabricator Ltd.

工程號 J-837 地盤 觀塘裕民坊




圖號：SD-AL04N

數量：81支

位置：門玉組裝(光企)碼仔(底)

工廠用

請注意：
組裝用螺絲不同

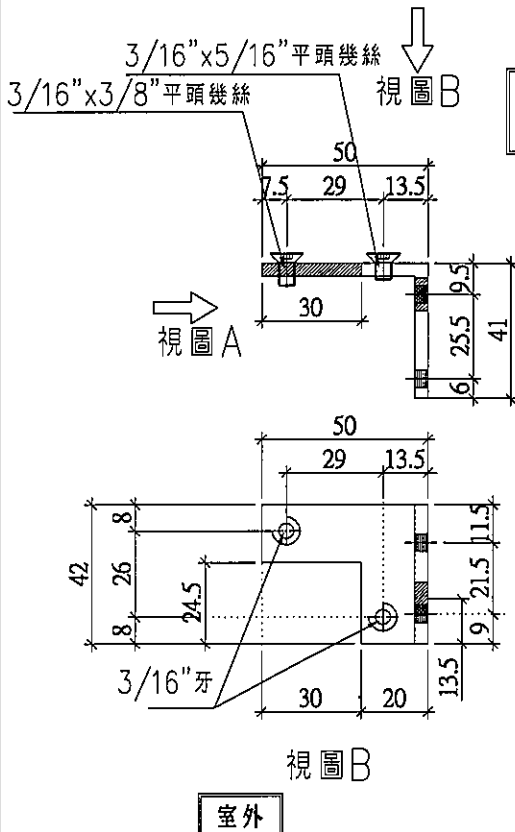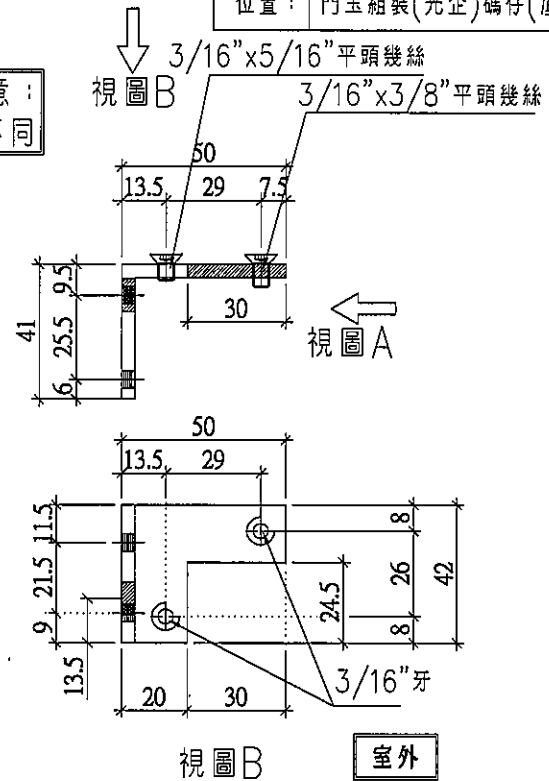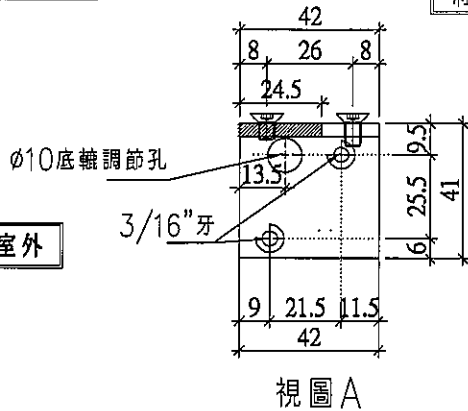

請注意：
組裝用螺絲不同

圖號：SD-AL05N

數量：81支

位置：門玉組裝(勾企)碼仔(底)


室外

名稱	趟門組裝鋁碼加工圖	制圖	利春媚	2019.07.11	修改			
材料	50*50*5鋁角	復核	謝永林	2019.07.12	日期			
顏色	MILL	批准	Jason	2019.07.25	圖號	SD-AL04N		




美特鋁質有限公司
MIDI Aluminium Fabricator Ltd.

工程號 J-837 地盤 觀塘裕民坊

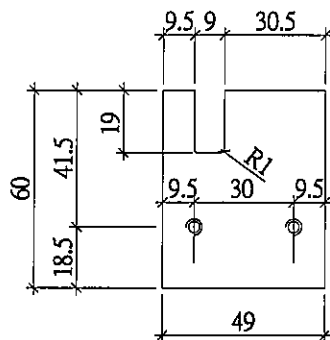

3/16"平頭孔

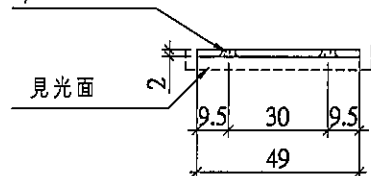


圖號: SD-CV-01


材料: 2mm鋁巴

數量: 43件

位置: 左開趟門勾企外蓋收口用

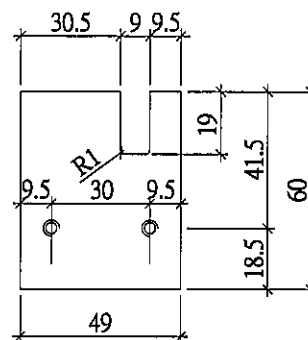

3/16"平頭孔

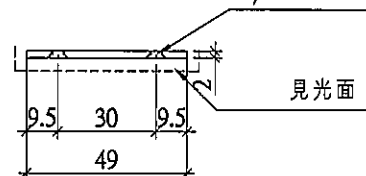


圖號: SD-CV-02

材料: 2mm鋁巴

數量: 38件

位置: 右開勾企外蓋收口用

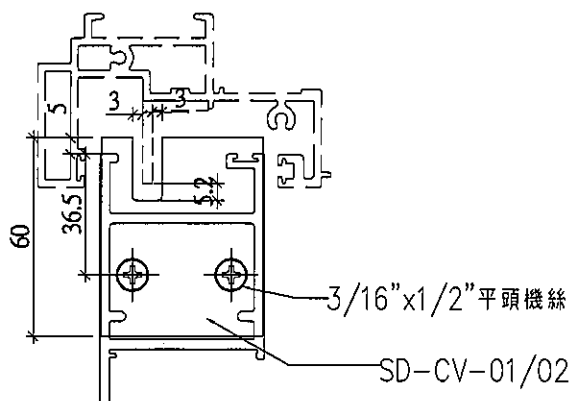


趟門勾企外蓋收口放樣尺寸示意圖

工廠用

名稱	趟門玉勾企收口蓋	制圖	利春媚	2019.03.05	修改			
材料	2mm鋁板	復核	謝永林	2019.03.20	日期			
顏色	EC-DG-S332054	批准	Jason	2019.03.22	圖號	SD-CV-01		

名稱	美特鋁質有限公司 MIDI Aluminium Fabricator Ltd.	工程號	J837	拆圖	利春媚	2019.04.01
		地盤	觀塘裕民坊	復核	謝永林	2019.04.07
		顏色	EC-DG-S332054 (3塗)	批准	Jason	2019.04.11

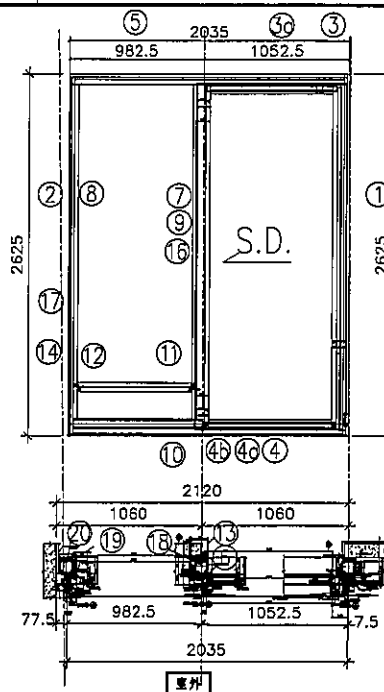

特別注意：

此趟門頂部與幕牆不相連


SD左開節點請參考SD-FY13/SD-FY14

注意：

1. 底轆用正源SRL2117E-2支/活動玉;
2. 手柄用東城2026-001A (180度);
3. 鎖緊器用定制: (東城MG-002B) 2支/活動門玉
連接件用: 東城MG-003.1支/活動門玉
鎖扣用定制: (東城MG-004C) 2支/框企
4. 所有去水孔需抹油;
5. 趟門玉玻璃線橫碰企;


序號	料號	名稱	出荷	長度 (mm)	支	加工說明	加工細則				
1	X85604	SD框牆邊企	避位	2625.0	1	TD-M101R	頂留			mm	
2	X85571	SD梗框企收邊	避位	2625.0	1	TD-M102R	底留			mm	
3	X85581	SD框頂橫	避位	2000.0	1	TD-M103R	企料底部開避位			mm	
3a	X85624	SD框頂橫附加料	避位	2000.0	1	TD-M103aR	底橫料防水巴鋸去			mm	
4	X85584	SD框底橫	避位	2000.0	1	TD-M104R	安裝扣碼				
4a	X85623	SD框底橫附加料	避位	2000.0	1	TD-M104aR	安裝扣碼				
4b	X85622	SD框底橫扣蓋	避位	1960.0	1	TD-M104bR	多點鎖芯型號:				
5	X85555	SD門頂橫	直口	900.0	1	UN-SD102T	手柄型號:				
6	X85652	SD中柱勾企	避位	2460.0	1	TD-M106R	限位撐型號:				
7	X85627	SD梗企扣料	直口	2490.0	1	TD-M107R	T窗最大的開度:				
8	X85627	SD梗企扣料	直口	2490.0	1	TD-M108R	窗玉搭位數:				
9	X85626	SD梗企扣角線	直口	2436.0	2	直接開料					
10	X85574	SD梗框底	直口	900.0	1	TD-M110R					
11	X85572	SD平台橫料	直口	839.0	1	TD-M111R	門玉款	寬度(mm)	高度(mm)	隻/幅	撐長
12	X85578	SD平台橫扣蓋	直口	840.0	1	TD-M112R	SD.R	1086.0	2516.0	1	
13	X85586	SD中柱扣蓋	避位	2475.0	1	TD-M13R					
14	X85558	玻璃扣蓋(企)	直口	2625.0	1	直接開料					
16	X85548	SD中企(外凹)	直口	2635.0	1	SD-HH02R					
17	X85547	雙生企	直口	2635.0	1	SD-HH03R					
18	X85579	SD中柱底座	直口	2450.0	1	TD-H01					
19	X85579	SD中柱底座	直口	2450.0	1	TD-H01R					
20	X85603	SD中柱扣蓋(25)	直口	2475.0	1	TD-H01a					
趟門玉用料表							大圖版次		本圖版		
1	X85608	SD光企	避位	2516.0	1	SD-M101R			日期		
2	X85582	SD勾企料	避位	2516.0	1	SD-M02R	窗号	寬度(W)	高度(H)	數量	樓層
3	X85585	SD玉頂橫	避位	946.0	1	SD-M03R	TICW G-1右	2035.0	2625.0	1	8F
4	X85583	SD玉底橫	避位	946.0	1	SD-M04R					
5	X85621	SD玉橫玻璃線/頂	直口	886.0	1	直接開料					
6	X85621	SD玉橫玻璃線/底	避位	886.0	1	SD-M06R	圖號	TICW G-1右			

名稱	美特鋁質有限公司 MIDI Aluminium Fabricator Ltd.	工程號	J837	拆圖	利春媚	2019.03.13
		地盤	觀塘裕民坊	復核	謝永林	2019.03.20
		顏色	EC-DG-S332054 (3塗)	批准	Jason	2019.03.22

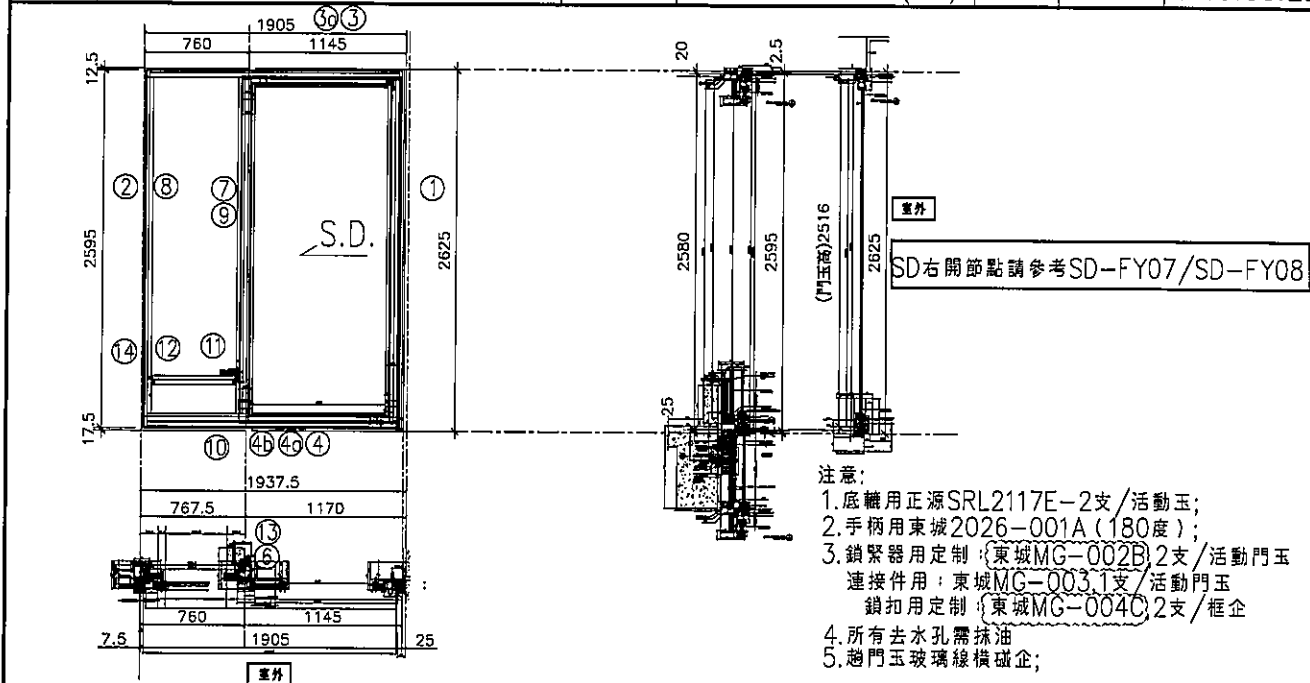


序號	料號	名稱	出苟	長度 (mm)	支	加工說明	加工細則				
1	X85604	SD框牆邊企	避位	2625.0	1	TD-M01R	頂留			mm	
2	X85571	SD梗框企收邊	避位	2595.0	1	TD-M02R	底留			mm	
3	X85581	SD框頂橫	避位	1857.5	1	TD-M03R	企料底部開避位			mm	
3a	X85624	SD框頂橫附加料	避位	1042.5	1	TD-M03aR	底橫料防水巴鋸去			mm	
4	X85584	SD框底橫	避位	1857.5	1	TD-M04R	安裝扣碼				
4a	X85623	SD框底橫附加料	避位	1042.5	1	TD-M04aR	安裝扣碼				
4b	X85622	SD框底橫扣蓋	避位	1817.5	1	TD-M04bR	多點鎖芯型號:				
5							手柄型號:				
6	X85652	SD中柱勾企	避位	2460.0	1	TD-M06R	限位撐型號:				
7	X85627	SD梗企扣料	直口	2490.0	1	TD-M07R	T窗最大的開度:				
8	X85627	SD梗企扣料	直口	2490.0	1	TD-M08R	窗玉搭位數:				
9	X85626	SD梗企扣角線	直口	2436.0	2	直接開料					
10	X85574	SD梗框底	直口	677.5	1	TD-M10R					
11	X85572	SD平台橫料	直口	616.5	1	TD-M11R					
12	X85578	SD平台橫扣蓋	直口	617.5	1	TD-M12R					
13	X85586	SD中柱扣蓋	避位	2475.0	1	TD-M13R					
14	X85558	玻璃扣蓋 (企)	直口	2571.0	1	直接開料					
趟門玉用料表							大圖版次				
1	X85608	SD光企	避位	2516.0	1	SD-M01R	本圖版				
2	X85582	SD勾企料	避位	2516.0	1	SD-M02R	日期				
3	X85585	SD玉頂橫	避位	1026.0	1	SD-M03R	窗号	宽度 (W)	高度 (H)	數量	樓層
4	X85583	SD玉底橫	避位	1026.0	1	SD-M04R	T1CW D-1中	1905.0	2625.0	1	8F
5	X85621	SD玉橫玻璃線/頂	直口	966.0	1	直接開料	T1CW M-1	1905.0	2625.0	1	8F
6	X85621	SD玉橫玻璃線/底	避位	966.0	1	SD-M06R					
							圖號	T1CW D-1中			

 美特鋁質有限公司 MIDI Aluminium Fabricator Ltd.		工程號	J837	拆圖	利春媚	2019.03.13
		地盤	觀塘裕民坊	復核	謝永林	2019.03.20
名稱		顏色	EC-DG-S332054 (3塗)	批准	Jason	2019.03.22

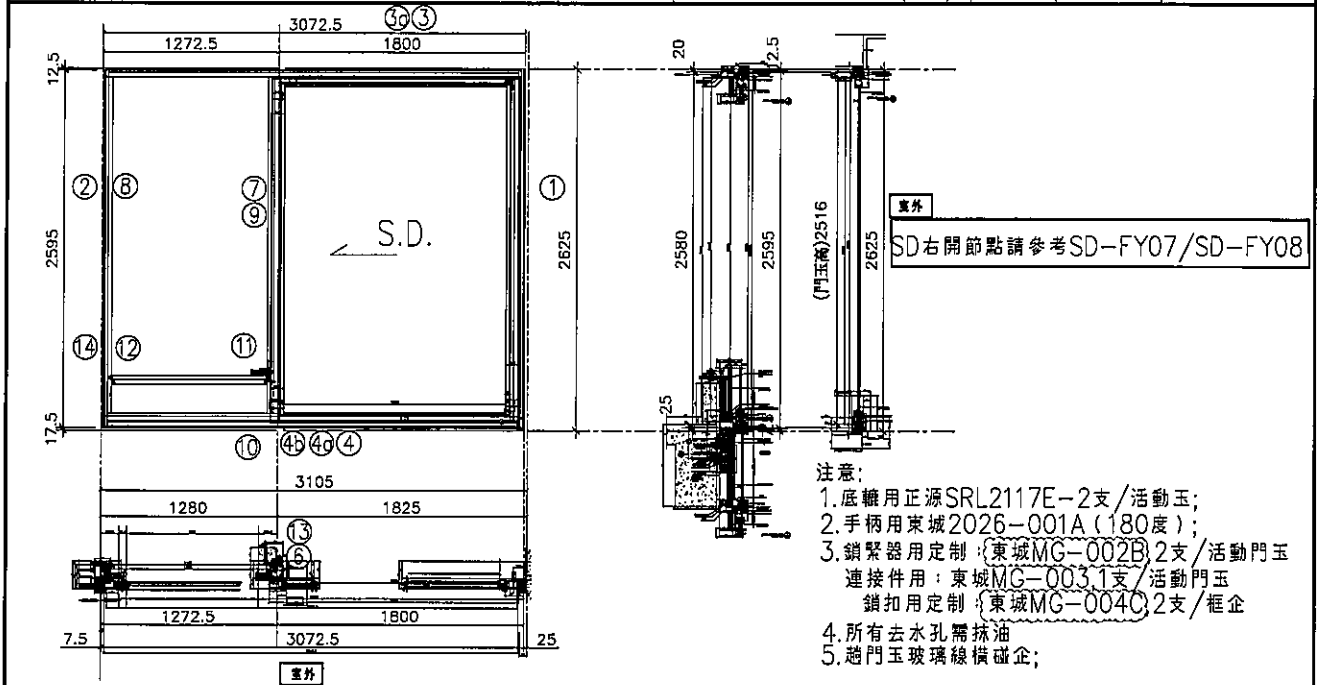



序號	料號	名稱	出苟	長度 (mm)	支	加工說明	加工細則				
1	X85604	SD框牆邊企	避位	2625.0	1	TD-M01R	頂留			mm	
2	X85571	SD梗框企收邊	避位	2595.0	1	TD-M02R	底留			mm	
3	X85581	SD框頂橫	避位	3025.0	1	TD-M03R	企料底部開避位			mm	
3a	X85624	SD框頂橫附加料	避位	1697.5	1	TD-M03aR	底橫料防水巴鋸去			mm	
4	X85584	SD框底橫	避位	3025.0	1	TD-M04R	安裝扣碼				
4a	X85623	SD框底橫附加料	避位	1697.5	1	TD-M04aR	安裝扣碼				
4b	X85622	SD框底橫扣蓋	避位	2985.0	1	TD-M04bR	多點鎖芯型號:				
5							手柄型號:				
6	X85652	SD中柱勾企	避位	2460.0	1	TD-M06R	限位撐型號:				
7	X85627	SD梗企扣料	直口	2490.0	1	TD-M07R	T窗最大的開度:				
8	X85627	SD梗企扣料	直口	2490	1	TD-M08R	窗玉搭位數:				
9	X85626	SD梗企扣角線	直口	2436.0	2	直接開料					
10	X85574	SD梗框底	直口	1190.0	1	TD-M10R					
11	X85572	SD平台橫料	直口	1129.0	1	TD-M11R					
12	X85578	SD平台橫扣蓋	直口	1130.0	1	TD-M12R					
13	X85586	SD中柱扣蓋	避位	2475.0	1	TD-M13R					
14	X85558	玻璃扣蓋 (企)	直口	2571.0	1	直接開料					
趟門玉用料表							大圖版次				
1	X85608	SD光企	避位	2516.0	1	SD-M01R	本圖版				
2	X85582	SD勾企料	避位	2516.0	1	SD-M02R	日期				
3	X85585	SD玉頂橫	避位	1681.0	1	SD-M03R	窗號	寬度 (W)	高度 (H)	數量	樓層
4	X85583	SD玉底橫	避位	1681.0	1	SD-M04R	TICW A-3	3072.5	2625.0	1	8F
5	X85621	SD玉橫玻璃線/頂	直口	1621.0	1	直接開料					
6	X85621	SD玉橫玻璃線/底	避位	1621.0	1	SD-M06R	圖號	TICW A-3			

名稱	美特鋁質有限公司 MIDI Aluminium Fabricator Ltd.	工程號	J837	拆圖	利春媚	2019.03.13
		地盤	觀塘裕民坊	復核	謝永林	2019.03.20
		顏色	EC-DG-S332054 (3塗)	批准	Jason	2019.03.22

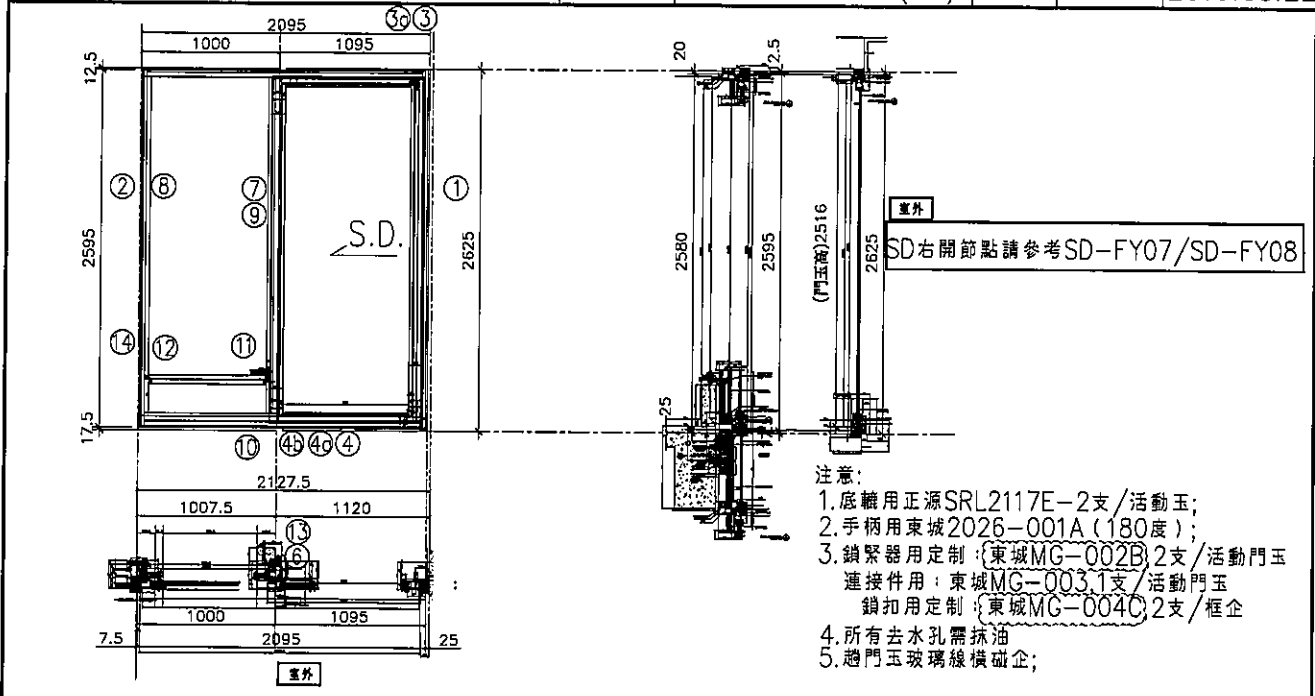

序號	料號	名稱	出苟	長度 (mm)	支	加工說明	加工細則				
1	X85604	SD框牆邊企	避位	2625.0	1	TD-M01R	頂留			mm	
2	X85571	SD梗框企收邊	避位	2595.0	1	TD-M02R	底留			mm	
3	X85581	SD框頂橫	避位	2047.5	1	TD-M03R	企料底部開避位			mm	
3a	X85624	SD框頂橫附加料	避位	992.5	1	TD-M03aR	底橫料防水巴鋸去			mm	
4	X85584	SD框底橫	避位	2047.5	1	TD-M04R	安裝扣碼				
4a	X85623	SD框底橫附加料	避位	992.5	1	TD-M04aR	安裝扣碼				
4b	X85622	SD框底橫扣蓋	避位	2007.5	1	TD-M04bR	多點鎖芯型號:				
5							手柄型號:				
6	X85652	SD中柱勾企	避位	2460.0	1	TD-M06R	限位撐型號:				
7	X85627	SD梗企扣料	直口	2490.0	1	TD-M07R	T窗最大的開度:				
8	X85627	SD梗企扣料	直口	2490	1	TD-M08R	窗玉搭位數:				
9	X85626	SD梗企扣角線	直口	2436.0	2	直接開料					
10	X85574	SD梗框底	直口	917.5	1	TD-M10R					
11	X85572	SD平台橫料	直口	856.5	1	TD-M11R					
12	X85578	SD平台橫扣蓋	直口	857.5	1	TD-M12R					
13	X85586	SD中柱扣蓋	避位	2475.0	1	TD-M13R					
14	X85558	玻璃扣蓋 (企)	直口	2571.0	1	直接開料					
趟門玉用料表							門玉款	寬度 (mm)	高度 (mm)	隻/幅	撐長
1	X85608	SD光企	避位	2516.0	1	SD-M01R	SD.R	1116.0	2516.0	1	
2	X85582	SD勾企料	避位	2516.0	1	SD-M02R					
3	X85585	SD玉頂橫	避位	976.0	1	SD-M03R					
4	X85583	SD玉底橫	避位	976.0	1	SD-M04R					
5	X85621	SD玉橫玻璃線/頂	直口	916.0	1	直接開料					
6	X85621	SD玉橫玻璃線/底	避位	916.0	1	SD-M06R					
							大圖版次		本圖版		
									日期		
							窗号	寬度 (W)	高度 (H)	數量	樓層
							TICW A-2	2095.0	2625.0	1	8F
							圖號	T1CW A-2			

名稱	趟門拆圖	美特鋁質有限公司 MIDI Aluminium Fabricator Ltd.	工程號	J837	拆圖	利春媚	2019.03.13
			地盤	觀塘裕民坊	復核	謝永林	2019.03.20
			顏色	EC-DG-S332054 (3塗)	批准	Jason	2019.03.22

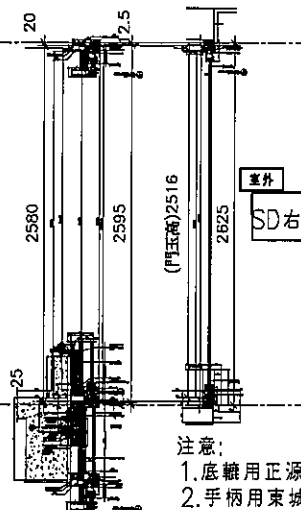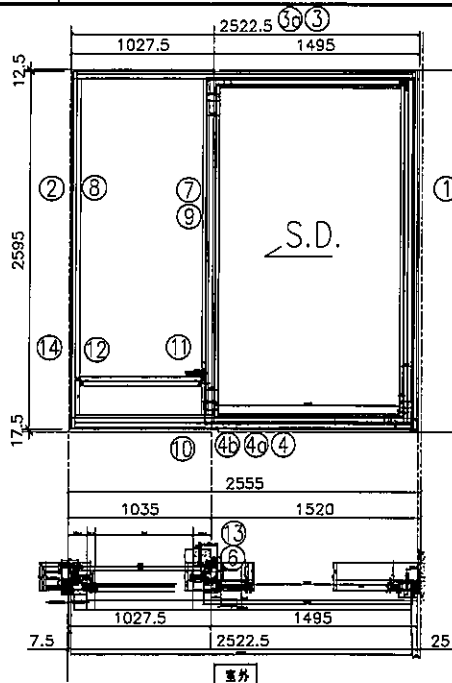

SD右開節點請參考SD-FY07/SD-FY08

注意:

1. 底轆用正源SRL2117E-2支/活動玉;
2. 手柄用東城2026-001A (180度);
3. 鎖緊器用定制: (東城MG-002B) 2支/活動門玉
連接件用: 東城MG-003.1支/活動門玉
鎖扣用定制: (東城MG-004C) 2支/框企
4. 所有去水孔需抹油
5. 趟門玉玻璃線橫企;

序號	料號	名稱	出苟	長度 (mm)	支	加工說明
1	X85604	SD框牆邊企	避位	2625.0	1	TD-M01R
2	X85571	SD梗框企收邊	避位	2595.0	1	TD-M02R
3	X85581	SD框頂橫	避位	2475.0	1	TD-M03R
3a	X85624	SD框頂橫附加料	避位	1392.5	1	TD-M03aR
4	X85584	SD框底橫	避位	2475.0	1	TD-M04R
4a	X85623	SD框底橫附加料	避位	1392.5	1	TD-M04aR
4b	X85622	SD框底橫扣蓋	避位	2435.0	1	TD-M04bR
5						
6	X85652	SD中柱勾企	避位	2460.0	1	TD-M06R
7	X85627	SD梗企扣料	直口	2490.0	1	TD-M07R
8	X85627	SD梗企扣料	直口	2490	1	TD-M08R
9	X85626	SD梗企扣角線	直口	2436.0	2	直接開料
10	X85574	SD梗框底	直口	945.0	1	TD-M10R
11	X85572	SD平台橫料	直口	884.0	1	TD-M11R
12	X85578	SD平台橫扣蓋	直口	885.0	1	TD-M12R
13	X85586	SD中柱扣蓋	避位	2475.0	1	TD-M13R
14	X85558	玻璃扣蓋 (企)	直口	2571.0	1	直接開料

趟門玉用料表

1	X85608	SD光企	避位	2516.0	1	SD-M01R
2	X85582	SD勾企料	避位	2516.0	1	SD-M02R
3	X85585	SD玉頂橫	避位	1376.0	1	SD-M03R
4	X85583	SD玉底橫	避位	1376.0	1	SD-M04R
5	X85621	SD玉橫玻璃線/頂	直口	1316.0	1	直接開料
6	X85621	SD玉橫玻璃線/底	避位	1316.0	1	SD-M06R



加工細則				
頂留			mm	
底留			mm	
企料底部開避位			mm	
底橫料防水巴鋸去			mm	
安裝扣碼				
安裝扣碼				
多點鎖芯型號:				
手柄型號:				
限位撐型號:				
T窗最大的開度:				
窗玉搭位數:				

門玉款	寬度(mm)	高度(mm)	隻/幅	撐長
SD,R	1516.0	2516.0	1	

大圖版次	本圖版
	日期

窗号	寬度 (W)	高度 (H)	數量	樓層
T1CW C-1左	2522.5	2625.0	1	8F
圖號	T1CW C-1左			

 美特鋁質有限公司 MIDI Aluminium Fabricator Ltd.		工程號	J837	拆圖	利春媚	2019.03.13
		地盤	觀塘裕民坊	復核	謝永林	2019.03.20
名稱	趟門拆圖	顏色	EC-DG-S332054 (3邊)	批准	Jason	2019.03.22

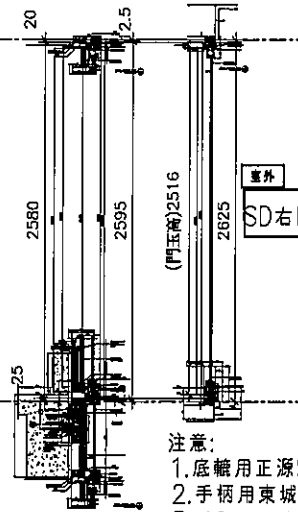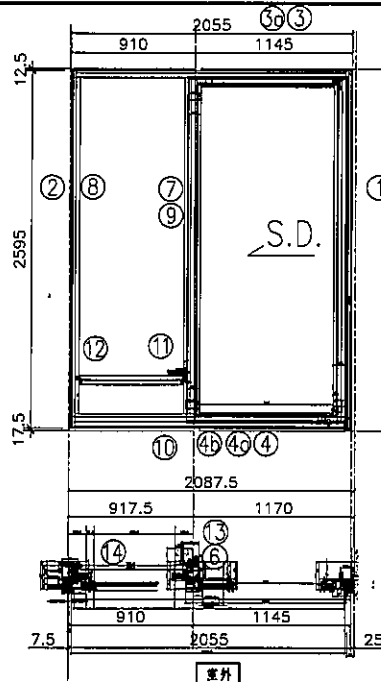

SD右開節點請參考SD-FY07/SD-FY08

注意:

1. 底轆用正源SRL2117E-2支/活動玉;
2. 手柄用東城2026-001A (180度);
3. 鎖緊器用定制: (東城MG-002B) 2支/活動門玉
連接件用: 東城MG-003.1支/活動門玉
鎖扣用定制: (東城MG-004C) 2支/框企
4. 所有去水孔需抹油
5. 趟門玉玻璃後橫碰企;

序號	料號	名稱	出苟	長度 (mm)	支	加工說明
1	X85604	SD框牆邊企	避位	2625.0	1	TD-M01R
2	X85571	SD梗框企收邊	避位	2595.0	1	TD-M02R
3	X85581	SD框頂橫	避位	2007.5	1	TD-M03R
3a	X85624	SD框頂橫附加料	避位	1042.5	1	TD-M03aR
4	X85584	SD框底橫	避位	2007.5	1	TD-M04R
4a	X85623	SD框底橫附加料	避位	1042.5	1	TD-M04aR
4b	X85622	SD框底橫扣蓋	避位	1967.5	1	TD-M04bR
5						
6	X85652	SD中柱勾企	避位	2460.0	1	TD-M06R
7	X85627	SD梗企扣料	直口	2490.0	1	TD-M07R
8	X85627	SD梗企扣料	直口	2490	1	TD-M08R
9	X85626	SD梗企扣角線	直口	2436.0	2	直接開料
10	X85574	SD梗框底	直口	827.5	1	TD-M10R
11	X85572	SD平台橫料	直口	766.5	1	TD-M11R
12	X85578	SD平台橫扣蓋	直口	767.5	1	TD-M12R
13	X85586	SD中柱扣蓋	避位	2475.0	1	TD-M13R
14	X85558	玻璃扣蓋 (企)	直口	2571.0	1	直接開料

趟門玉用料表

序號	料號	名稱	出苟	長度 (mm)	支	加工說明
1	X85608	SD光企	避位	2516.0	1	SD-M01R
2	X85582	SD勾企料	避位	2516.0	1	SD-M02R
3	X85585	SD玉頂橫	避位	1026.0	1	SD-M03R
4	X85583	SD玉底橫	避位	1026.0	1	SD-M04R
5	X85621	SD玉橫玻璃線/頂	直口	966.0	1	直接開料
6	X85621	SD玉橫玻璃線/底	避位	966.0	1	SD-M06R

加工細則

頂留	mm
底留	mm
企料底部開避位	mm
底橫料防水巴鋸去	mm
安裝扣碼	
安裝扣碼	
多點鎖芯型號:	
手柄型號:	
限位撐型號:	
T窗最大的開度:	
窗玉搭位數:	


門玉款	寬度(mm)	高度(mm)	隻/幅	撐長
SD.R	1166.0	2516.0	1	

大圖版次	本圖版	日期

窗号	寬度 (W)	高度 (H)	數量	樓層
TICW C-1右	2055.0	2625.0	1	8F

圖號	TICW C-1右
----	-----------

名稱	越門拆圖	美特鋁質有限公司 MIDI Aluminium Fabricator Ltd.	工程號	J837	拆圖	利春媚	2019.03.13
			地盤	觀塘裕民坊	復核	謝永林	2019.03.20
			顏色	EC-DG-S332054 (3塗)	批准	Jason	2019.03.22

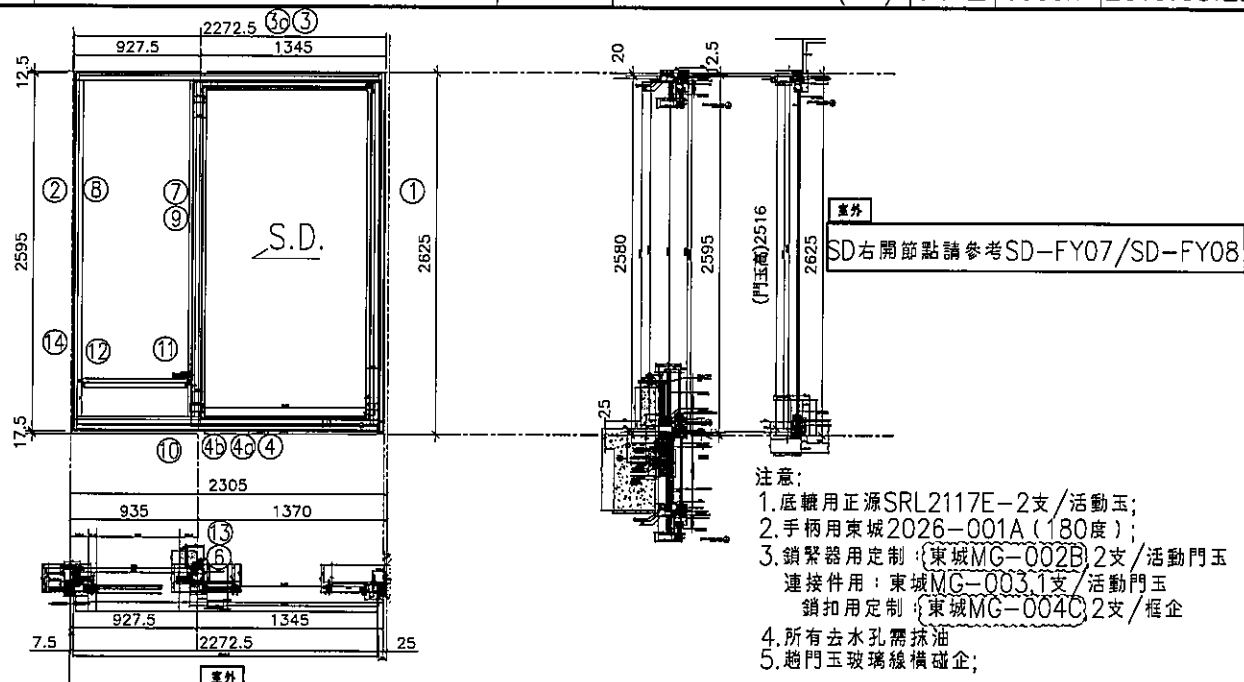

序號	料號	名稱	出苟	長度 (mm)	支	加工說明
1	X85604	SD框牆邊企	避位	2625.0	1	TD-M01R
2	X85571	SD梗框企收邊	避位	2595.0	1	TD-M02R
3	X85581	SD框頂橫	避位	2225.0	1	TD-M03R
3a	X85624	SD框頂橫附加料	避位	1242.5	1	TD-M03aR
4	X85584	SD框底橫	避位	2225.0	1	TD-M04R
4a	X85623	SD框底橫附加料	避位	1242.5	1	TD-M04aR
4b	X85622	SD框底橫扣蓋	避位	2185.0	1	TD-M04bR
5						
6	X85652	SD中柱勾企	避位	2460.0	1	TD-M06R
7	X85627	SD梗企扣料	直口	2490.0	1	TD-M07R
8	X85627	SD梗企扣料	直口	2490	1	TD-M08R
9	X85626	SD梗企扣角線	直口	2436.0	2	直接開料
10	X85574	SD梗框底	直口	845.0	1	TD-M10R
11	X85572	SD平台橫料	直口	784.0	1	TD-M11R
12	X85578	SD平台橫扣蓋	直口	785.0	1	TD-M12R
13	X85586	SD中柱扣蓋	避位	2475.0	1	TD-M13R
14	X85558	玻璃扣蓋 (企)	直口	2571.0	1	直接開料

越門玉用料表

序號	料號	名稱	出苟	長度 (mm)	支	加工說明
1	X85608	SD光企	避位	2516.0	1	SD-M01R
2	X85582	SD勾企料	避位	2516.0	1	SD-M02R
3	X85585	SD玉頂橫	避位	1226.0	1	SD-M03R
4	X85583	SD玉底橫	避位	1226.0	1	SD-M04R
5	X85621	SD玉橫玻璃線/頂	直口	1166.0	1	直接開料
6	X85621	SD玉橫玻璃線/底	避位	1166.0	1	SD-M06R

加工細則

頂留	mm
底留	mm
企料底部開避位	mm
底橫料防水巴鋸去	mm
安裝扣碼	
安裝扣碼	
多點鎖芯型號:	
手柄型號:	
限位撐型號:	
T窗最大的開度:	
窗玉搭位數:	


門玉款	寬度(mm)	高度(mm)	隻/幅	撐長
SD.R	1366.0	2516.0	1	

大圖版次	本圖版
	日期

窗號	寬度 (W)	高度 (H)	數量	樓層
T1CW M-2	2272.5	2625.0	1	8F

圖號	T1CW M-2
----	----------

 美特鋁質有限公司 MIDI Aluminium Fabricator Ltd.		工程號	J837	拆圖	利春媚	2019.03.13
名稱		地盤	觀塘裕民坊	復核	謝永林	2019.03.20
顏色		顏色	EC-DG-S332054 (3塗)	批准	Jason	2019.03.22

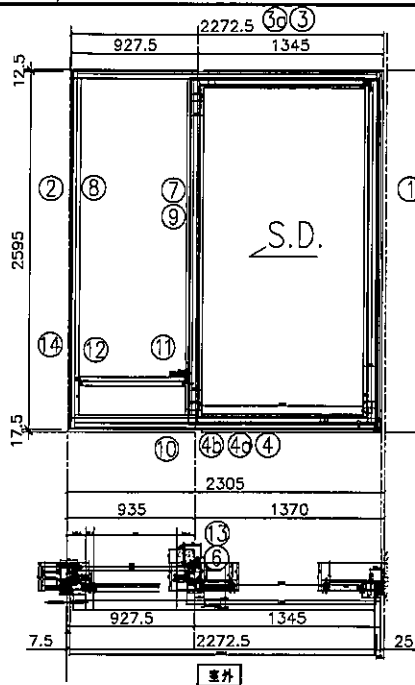

- 注意:
1. 底軌用正源SRL2117E-2支/活動玉;
 2. 手柄用東城2026-001A (180度);
 3. 鎖緊器用定制 (東城MG-002B) 2支/活動門玉
連接件用: 東城MG-003.1支/活動門玉
鎖扣用定制 (東城MG-004C) 2支/框企
 4. 所有去水孔需抹油
 5. 趟門玉玻璃線橫企;

序號	料號	名稱	出苟	長度 (mm)	支	加工說明
1	X85604	SD框牆邊企	避位	2625.0	1	TD-M01R
2	X85571	SD梗框企收邊	避位	2595.0	1	TD-M02R
3	X85581	SD框頂橫	避位	2225.0	1	TD-M03R
3a	X85624	SD框頂橫附加料	避位	1242.5	1	TD-M03aR
4	X85584	SD框底橫	避位	2225.0	1	TD-M04R
4a	X85623	SD框底橫附加料	避位	1242.5	1	TD-M04aR
4b	X85622	SD框底橫扣蓋	避位	2185.0	1	TD-M04bR
5						
6	X85652	SD中柱勾企	避位	2460.0	1	TD-M06R
7	X85627	SD梗企扣料	直口	2490.0	1	TD-M07R
8	X85627	SD梗企扣料	直口	2490	1	TD-M08R
9	X85626	SD梗企扣角線	直口	2436.0	2	直接開料
10	X85574	SD梗框底	直口	845.0	1	TD-M10R
11	X85572	SD平台橫料	直口	784.0	1	TD-M11R
12	X85578	SD平台橫扣蓋	直口	785.0	1	TD-M12R
13	X85586	SD中柱扣蓋	避位	2475.0	1	TD-M13R
14	X85558	玻璃扣蓋 (企)	直口	2571.0	1	直接開料

趟門玉用料表



1	X85608	SD光企	避位	2516.0	1	SD-M01R
2	X85582	SD勾企料	避位	2516.0	1	SD-M02R
3	X85585	SD玉頂橫	避位	1226.0	1	SD-M03R
4	X85583	SD玉底橫	避位	1226.0	1	SD-M04R
5	X85621	SD玉橫玻璃線/頂	直口	1166.0	1	直接開料
6	X85621	SD玉橫玻璃線/底	避位	1166.0	1	SD-M06R

加工細則				
頂留			mm	
底留			mm	
企料底部開避位			mm	
底橫料防水巴鋸去			mm	
安裝扣碼				
安裝扣碼				
多點鎖芯型號:				
手柄型號:				
限位撐型號:				
T窗最大的開度:				
窗玉搭位數:				

門玉款	寬度(mm)	高度(mm)	隻/幅	撐長
SD.R	1366.0	2516.0	1	

大圖版次		本圖版		
		日期		
窗号	寬度 (W)	高度 (H)	數量	樓層
T1CW K-2	2272.5	2625.0	1	8F
圖號	T1CW K-2			


名稱	越門拆圖	美特鋁質有限公司 MIDI Aluminium Fabricator Ltd.	工程號	J837	拆圖	利春媚	2019.03.13
			地盤	觀塘裕民坊	復核	謝永林	2019.03.20
			顏色	EC-DG-S332054 (3塗)	批准	Jason	2019.03.22

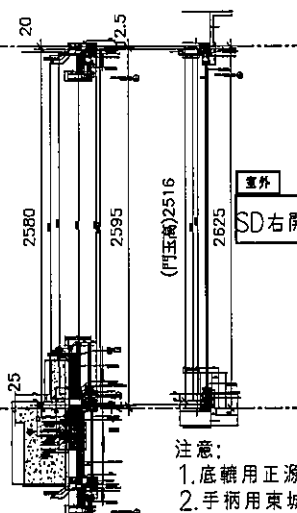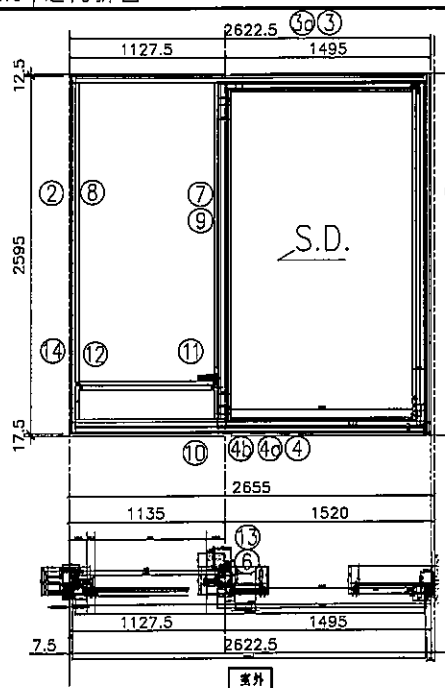

- 注意:
1. 底轆用正源SRL2117E-2支/活動玉;
 2. 手柄用東城2026-001A (180度);
 3. 鎖緊器用定制: (東城MG-002B) 2支/活動門玉
連接件用: 東城MG-003 1支/活動門玉
鎖扣用定制: (東城MG-004C) 2支/框企
 4. 所有去水孔需抹油;
 5. 越門玉玻璃線橫碰企;


序號	料號	名稱	出荷	長度 (mm)	支	加工說明	加工細則				
1	X85604	SD框牆邊企	避位	2625.0	1	TD-M01R	頂留			mm	
2	X85571	SD梗框企收邊	避位	2595.0	1	TD-M02R	底留			mm	
3	X85581	SD框頂橫	避位	2575.0	1	TD-M03R	企料底部開避位			mm	
3a	X85624	SD框頂橫附加料	避位	1392.5	1	TD-M03aR	底橫料防水巴鋸去			mm	
4	X85584	SD框底橫	避位	2575.0	1	TD-M04R	安裝扣碼				
4a	X85623	SD框底橫附加料	避位	1392.5	1	TD-M04aR	安裝扣碼				
4b	X85622	SD框底橫扣蓋	避位	2535.0	1	TD-M04bR	多點鎖芯型號:				
5							手柄型號:				
6	X85652	SD中柱勾企	避位	2460.0	1	TD-M06R	限位撐型號:				
7	X85627	SD梗企扣料	直口	2490.0	1	TD-M07R	T窗最大的開度:				
8	X85627	SD梗企扣料	直口	2490	1	TD-M08R	窗玉搭位數:				
9	X85626	SD梗企扣角線	直口	2436.0	2	直接開料					
10	X85574	SD梗框底	直口	1045.0	1	TD-M10R					
11	X85572	SD平台橫料	直口	984.0	1	TD-M11R	門玉款	寬度(mm)	高度(mm)	隻/幅	撐長
12	X85578	SD平台橫扣蓋	直口	985.0	1	TD-M12R	SD.R	1516.0	2516.0	1	
13	X85586	SD中柱扣蓋	避位	2475.0	1	TD-M13R					
14	X85558	玻璃扣蓋 (企)	直口	2571.0	1	直接開料					
越門玉用料表							大圖版次		本圖版		
									日期		
1	X85608	SD光企	避位	2516.0	1	SD-M01R	窗号	寬度 (W)	高度 (H)	數量	樓層
2	X85582	SD勾企料	避位	2516.0	1	SD-M02R	TICW H-2左	2622.5	2625.0	1	8F
3	X85585	SD玉頂橫	避位	1376.0	1	SD-M03R					
4	X85583	SD玉底橫	避位	1376.0	1	SD-M04R					
5	X85621	SD玉橫玻璃線/頂	直口	1316.0	1	直接開料					
6	X85621	SD玉橫玻璃線/底	避位	1316.0	1	SD-M06R	圖號	TICW H-2左			

名稱	美特鋁質有限公司 MIDI Aluminium Fabricator Ltd.	工程號	J837	拆圖	利春媚	2019.03.13
		地盤	觀塘裕民坊	復核	謝永林	2019.03.20
		顏色	EC-DG-S332054 (3塗)	批准	Jason	2019.03.22

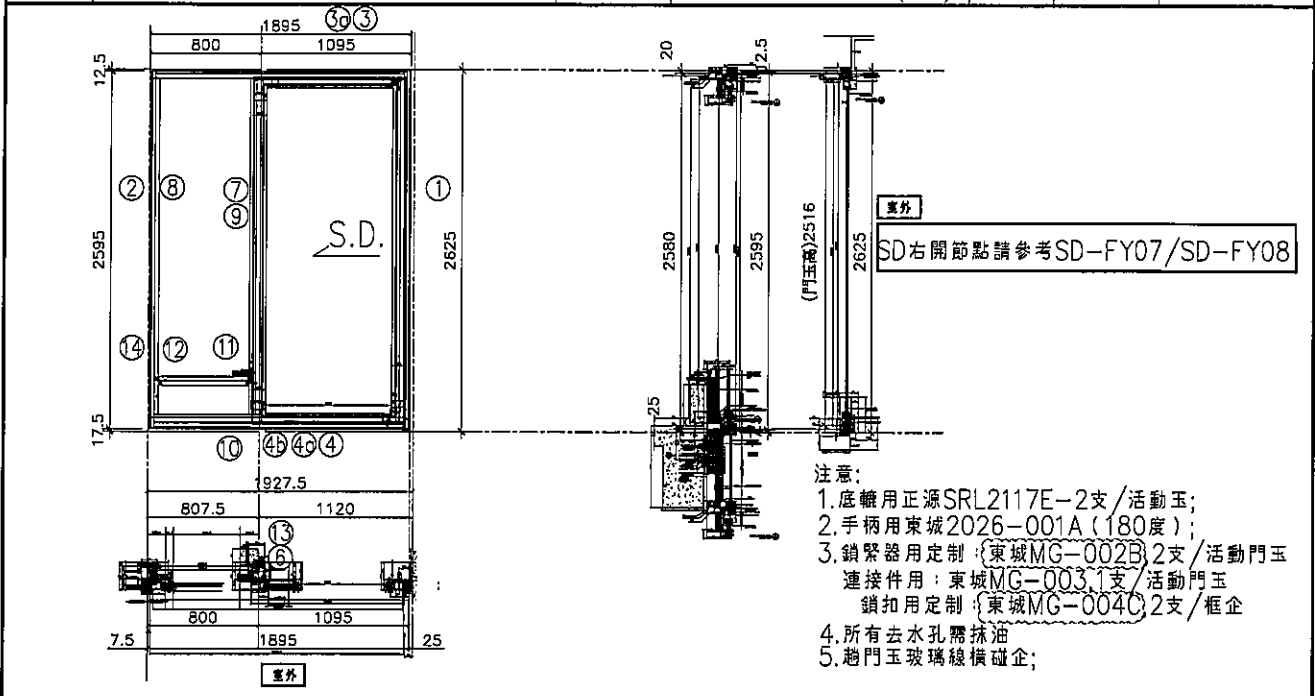



序號	料號	名稱	出苟	長度 (mm)	支	加工說明	加工細則				
1	X85604	SD框牆邊企	避位	2625.0	1	TD-M01R	頂留			mm	
2	X85571	SD梗框企收邊	避位	2595.0	1	TD-M02R	底留			mm	
3	X85581	SD框頂橫	避位	1847.5	1	TD-M03R	企料底部開避位			mm	
3a	X85624	SD框頂橫附加料	避位	992.5	1	TD-M03aR	底橫料防水巴鋸去			mm	
4	X85584	SD框底橫	避位	1847.5	1	TD-M04R	安裝扣碼				
4a	X85623	SD框底橫附加料	避位	992.5	1	TD-M04aR	安裝扣碼				
4b	X85622	SD框底橫扣蓋	避位	1807.5	1	TD-M04bR	多點鎖芯型號:				
5							手柄型號:				
6	X85652	SD中柱勾企	避位	2460.0	1	TD-M06R	限位撐型號:				
7	X85627	SD梗企扣料	直口	2490.0	1	TD-M07R	T窗最大的開度:				
8	X85627	SD梗企扣料	直口	2490	1	TD-M08R	窗玉搭位數:				
9	X85626	SD梗企扣角線	直口	2436.0	2	直接開料					
10	X85574	SD梗框底	直口	717.5	1	TD-M10R					
11	X85572	SD平台橫料	直口	656.5	1	TD-M11R	門玉款	寬度(mm)	高度(mm)	隻幅	撐長
12	X85578	SD平台橫扣蓋	直口	657.5	1	TD-M12R	SD.R	1116.0	2516.0	1	
13	X85586	SD中柱扣蓋	避位	2475.0	1	TD-M13R					
14	X85558	玻璃扣蓋 (企)	直口	2571.0	1	直接開料					
趟門玉用料表							大圖版次		本圖版		
									日期		
1	X85608	SD光企	避位	2516.0	1	SD-M01R	窗号	寬度 (W)	高度 (H)	數量	樓層
2	X85582	SD勾企料	避位	2516.0	1	SD-M02R	T1CWH-2右	1895.0	2625.0	1	8F
3	X85585	SD玉頂橫	避位	976.0	1	SD-M03R					
4	X85583	SD玉底橫	避位	976.0	1	SD-M04R					
5	X85621	SD玉橫玻璃線/頂	直口	916.0	1	直接開料					
6	X85621	SD玉橫玻璃線/底	避位	916.0	1	SD-M06R	圖號	T1CW H-2右			

名稱	美特鋁質有限公司 MIDI Aluminium Fabricator Ltd.	工程號	J837	拆圖	謝永林	2019.03.05
		地盤	觀塘裕民坊	復核	謝永林	2019.03.18
		顏色	EC-DG-S332054 (3塗)	批准	Jason	2019.03.22

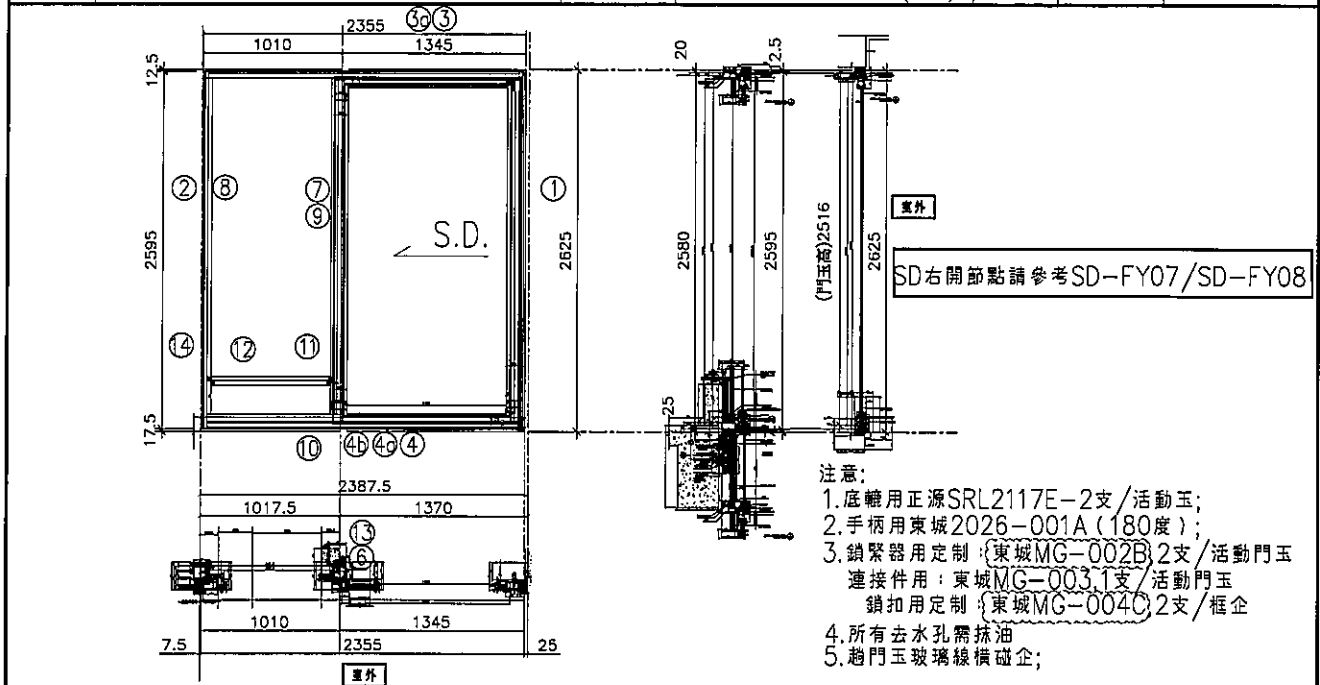

序號	料號	名稱	出苟	長度	支	加工說明	加工細則				
1	X85604	SD框牆邊企	避位	2625.0	1	TD-M01R	頂留			mm	
2	X85571	SD梗框企收邊	避位	2595.0	1	TD-M02R	底留			mm	
3	X85581	SD框頂橫	避位	2307.5	1	TD-M03R	企料底部開避位			mm	
3a	X85624	SD框頂橫附加料	避位	1242.5	1	TD-M03aR	底橫料防水巴鋸去			mm	
4	X85584	SD框底橫	避位	2307.5	1	TD-M04R	安裝扣碼				
4a	X85623	SD框底橫附加料	避位	1242.5	1	TD-M04aR	安裝扣碼				
4b	X85622	SD框底橫扣蓋	避位	2267.5	1	TD-M04bR	多點鎖芯型號:				
5							手柄型號:				
6	X85652	SD中柱勾企	避位	2460.0	1	TD-M06R	限位撐型號:				
7	X85627	SD梗企扣料	直口	2490.0	1	TD-M07R	T窗最大的開度:				
8	X85627	SD梗企扣料	直口	2490	1	TD-M08R	窗玉搭位數:				
9	X85626	SD梗企扣角線	直口	2436.0	2	直接開料					
10	X85574	SD梗框底	直口	927.5	1	TD-M10R					
11	X85572	SD平台橫料	直口	866.5	1	TD-M11R					
12	X85578	SD平台橫扣蓋	直口	867.5	1	TD-M12R					
13	X85586	SD中柱扣蓋	避位	2475.0	1	TD-M13R					
14	X85558	玻璃扣蓋(企)	直口	2571.0	1	直接開料					
趟門玉用料表							大圖版次				
1	X85608	SD光企	避位	2516.0	1	SD-M01R	本圖版				
2	X85582	SD勾企料	避位	2516.0	1	SD-M02R	日期				
3	X85585	SD玉頂橫	避位	1226.0	1	SD-M03R	窗號				
4	X85583	SD玉底橫	避位	1226.0	1	SD-M04R	寬度(W)				
5	X85621	SD玉橫玻璃線/頂	直口	1166.0	1	直接開料	高度(H)				
6	X85621	SD玉橫玻璃線/底	避位	1166.0	1	SD-M06R	數量				
							樓層				
							圖號				
							T2CWH-1右				

名稱	越門拆圖	美特鋁質有限公司 MIDI Aluminium Fabricator Ltd.	工程號	J837	拆圖	謝永林	2019.03.05
			地盤	觀塘裕民坊	復核	謝永林	2019.03.18
			顏色	EC-DG-S332054 (3塗)	批准	Jason	2019.03.22

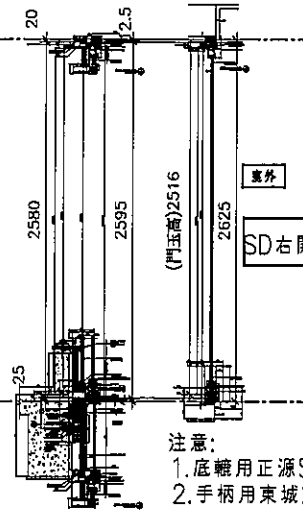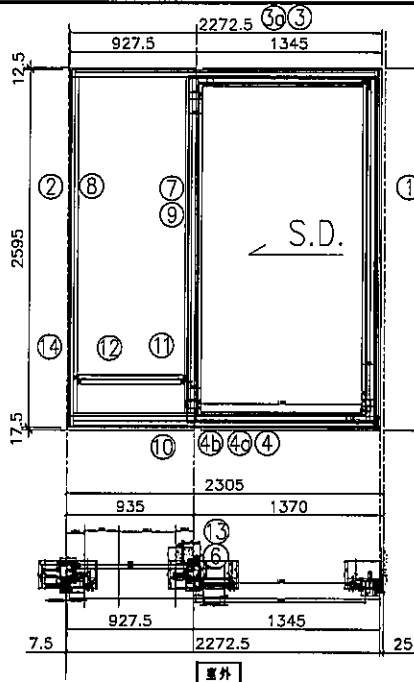

SD右開節點請參考SD-FY07/SD-FY08

注意:

1. 底轆用正源SRL2117E-2支/活動玉;
2. 手柄用東城2026-001A (180度);
3. 鎖緊器用定制: (東城MG-002B) 2支/活動門玉
連接件用: 東城MG-003.1支/活動門玉
鎖扣用定制: (東城MG-004C) 2支/框企
4. 所有去水孔需抹油
5. 越門玉玻璃後橫碰企;

序號	料號	名稱	出苟	長度	支	加工說明
1	X85604	SD框牆邊企	避位	2625.0	1	TD-M01R
2	X85571	SD梗框企收邊	避位	2595.0	1	TD-M02R
3	X85581	SD框頂橫	避位	2225.0	1	TD-M03R
3a	X85624	SD框頂橫附加料	避位	1242.5	1	TD-M03aR
4	X85584	SD框底橫	避位	2225.0	1	TD-M04R
4a	X85623	SD框底橫附加料	避位	1242.5	1	TD-M04aR
4b	X85622	SD框底橫扣蓋	避位	2185.0	1	TD-M04bR
5						
6	X85652	SD中柱勾企	避位	2460.0	1	TD-M06R
7	X85627	SD梗企扣料	直口	2490.0	1	TD-M07R
8	X85627	SD梗企扣料	直口	2490	1	TD-M08R
9	X85626	SD梗企扣角線	直口	2436.0	2	直接開料
10	X85574	SD梗框底	直口	845.0	1	TD-M10R
11	X85572	SD平台橫料	直口	784.0	1	TD-M11R
12	X85578	SD平台橫扣蓋	直口	785.0	1	TD-M12R
13	X85586	SD中柱扣蓋	避位	2475.0	1	TD-M13R
14	X85558	玻璃扣蓋(企)	直口	2571.0	1	直接開料

越門玉用料表

1	X85608	SD光企	避位	2516.0	1	SD-M01R
2	X85582	SD勾企料	避位	2516.0	1	SD-M02R
3	X85585	SD玉頂橫	避位	1226.0	1	SD-M03R
4	X85583	SD玉底橫	避位	1226.0	1	SD-M04R
5	X85621	SD玉橫玻璃線/頂	直口	1166.0	1	直接開料
6	X85621	SD玉橫玻璃線/底	避位	1166.0	1	SD-M06R

加工細則


頂留		mm
底留		mm
企料底部開避位		mm
底橫料防水巴鋸去		mm
安裝扣碼		
安裝扣碼		
多點鎖芯型號:		
手柄型號:		
限位撐型號:		
T窗最大的開度:		
窗玉搭位數:		

門玉款	寬度(mm)	高度(mm)	隻/幅	撐長
SD.R	1366.0	2516.0	1	

大圖版次		本圖版	
		日期	

窗号	寬度(W)	高度(H)	數量	樓層
T2CWF-2	2272.5	2625.0	1	8F
圖號	T2CWF-2			

 美特鋁質有限公司 MIDI Aluminium Fabricator Ltd.	工程號	J837	拆圖	謝永林	2019.03.05	
	地盤	觀塘裕民坊	復核	謝永林	2019.03.18	
名稱	趟門拆圖	顏色	EC-DG-S332054 (3塗)	批准	Jason	2019.03.22

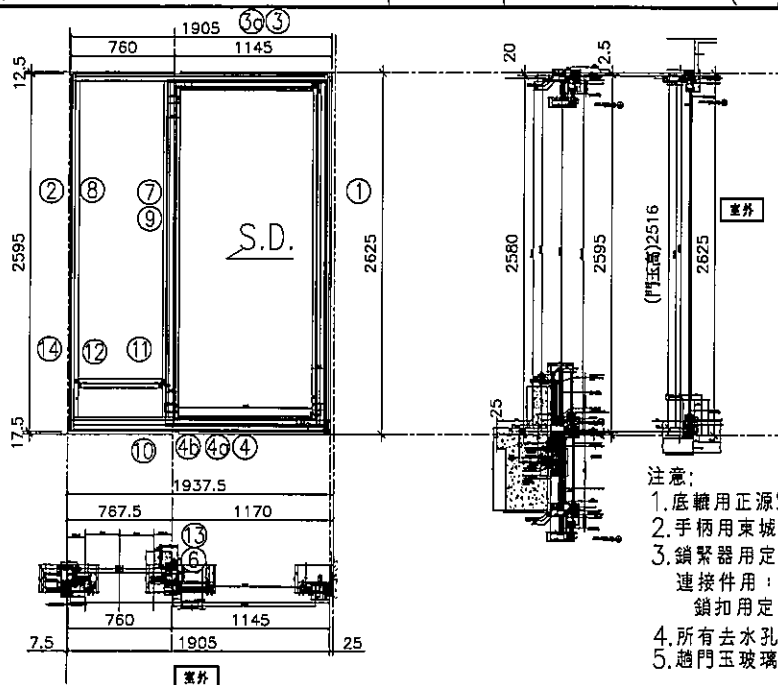


- 注意:
1. 底轆用正源SRL2117E-2支/活動玉;
 2. 手柄用東城2026-001A (180度);
 3. 鎖緊器用定制: (東城MG-002B) 2支/活動門玉
連接件用: 東城MG-003 1支/活動門玉
鎖扣用定制: (東城MG-004C) 2支/框企
 4. 所有去水孔需抹油
 5. 趟門玉玻璃線橫嵌企;

序號	料 號	名 稱	出 荷	長度	支	加工說明
1	X85604	SD框牆邊企	避位	2625.0	1	TD-M01R
2	X85571	SD梗框企收邊	避位	2595.0	1	TD-M02R
3	X85581	SD框頂橫	避位	1857.5	1	TD-M03R
3a	X85624	SD框頂橫附加料	避位	1042.5	1	TD-M03aR
4	X85584	SD框底橫	避位	1857.5	1	TD-M04R
4a	X85623	SD框底橫附加料	避位	1042.5	1	TD-M04aR
4b	X85622	SD框底橫扣蓋	避位	1817.5	1	TD-M04bR
5						
6	X85652	SD中柱勾企	避位	2460.0	1	TD-M06R
7	X85627	SD梗企扣料	直口	2490.0	1	TD-M07R
8	X85627	SD梗企扣料	直口	2490	1	TD-M08R
9	X85626	SD梗企扣角線	直口	2436.0	2	直接開料
10	X85574	SD梗框底	直口	677.5	1	TD-M10R
11	X85572	SD平台橫料	直口	616.5	1	TD-M11R
12	X85578	SD平台橫扣蓋	直口	617.5	1	TD-M12R
13	X85586	SD中柱扣蓋	避位	2475.0	1	TD-M13R
14	X85558	玻璃扣蓋（企）	直口	2571.0	1	直接開料
越門玉用料表						
1	X85608	SD光企	避位	2516.0	1	SD-M01R
2	X85582	SD勾企料	避位	2516.0	1	SD-M02R
3	X85585	SD玉頂橫	避位	1026.0	1	SD-M03R
4	X85583	SD玉底橫	避位	1026.0	1	SD-M04R
5	X85621	SD玉橫玻璃線/頂	直口	966.0	1	直接開料
6	X85621	SD玉橫玻璃線/底	避位	966.0	1	SD-M06R

加工細則				
頂留				mm
底留				mm
企料底部開避位				mm
底橫料防水巴鋸去				mm
安裝扣碼				
安裝扣碼				
多點鎖芯型號：				
手柄型號：				
限位撐型號：				
T窗最大的開度：				
窗玉搭位數：				
門玉款	寬度(mm)	高度(mm)	隻/幅	撐長
SD.R	1166.0	2516.0	1	
大圖版次		本圖版		
		日期		
窗号	寬度（W）	高度（H）	數量	樓層
T2CWF-1	1905.0	2625.0	1	8F
圖號	T2CWF-1			


趟門玉用料表

 美特鋁質有限公司 MIDI Aluminium Fabricator Ltd.		工程號 J837	拆圖 謝永林	2019.03.05
地 盤 觀塘裕民坊		復核 謝永林	2019.03.18	
名稱 趟門拆圖	顏色 EC-DG-S332054 (3塗)	批准 Jason	2019.03.22	

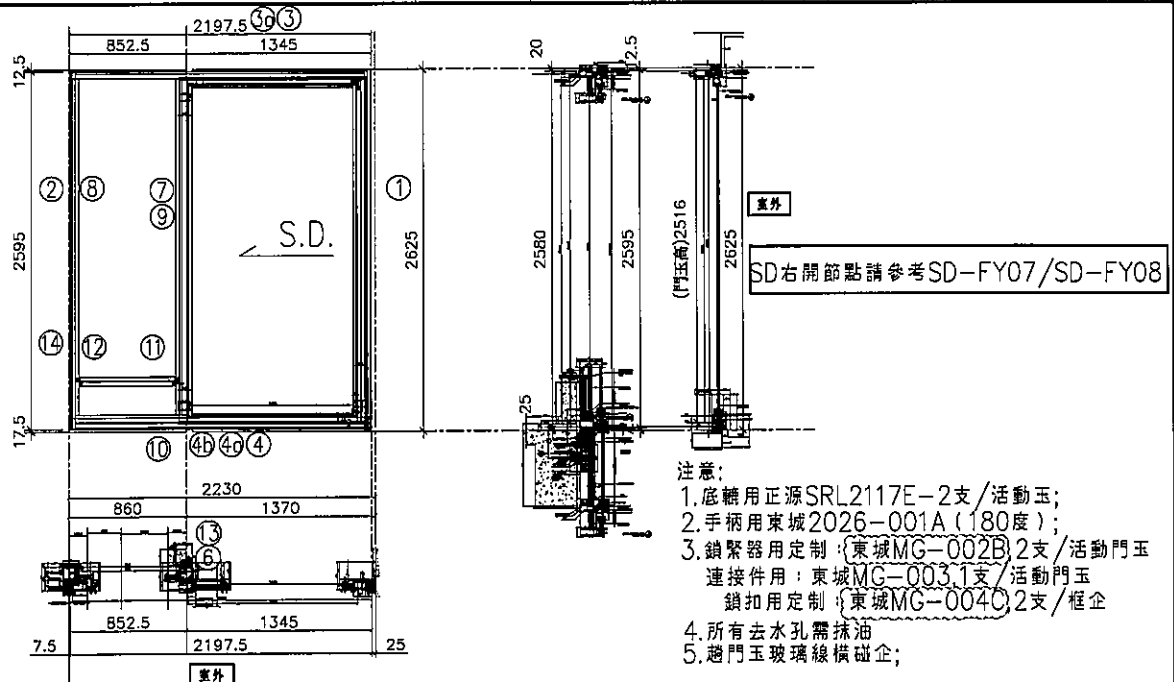

序號	料號	名稱	出苟	長度	支	加工說明	加工細則				
1	X85604	SD框牆邊企	避位	2625.0	1	TD-M01R	頂留			mm	
2	X85571	SD梗框企收邊	避位	2595.0	1	TD-M02R	底留			mm	
3	X85581	SD框頂橫	避位	2150.0	1	TD-M03R	企料底部開避位			mm	
3a	X85624	SD框頂橫附加料	避位	1242.5	1	TD-M03aR	底橫料防水巴鋸去			mm	
4	X85584	SD框底橫	避位	2150.0	1	TD-M04R	安裝扣碼				
4a	X85623	SD框底橫附加料	避位	1242.5	1	TD-M04aR	安裝扣碼				
4b	X85622	SD框底橫扣蓋	避位	2110.0	1	TD-M04bR	多點鎖芯型號:				
5							手柄型號:				
6	X85652	SD中柱勾企	避位	2460.0	1	TD-M06R	限位撐型號:				
7	X85627	SD梗企扣料	直口	2490.0	1	TD-M07R	T窗最大的開度:				
8	X85627	SD梗企扣料	直口	2490	1	TD-M08R	窗玉搭位數:				
9	X85626	SD梗企扣角線	直口	2436.0	2	直接開料					
10	X85574	SD梗框底	直口	770.0	1	TD-M10R					
11	X85572	SD平台橫料	直口	709.0	1	TD-M11R					
12	X85578	SD平台橫扣蓋	直口	710.0	1	TD-M12R					
13	X85586	SD中柱扣蓋	避位	2475.0	1	TD-M13R					
14	X85558	玻璃扣蓋(企)	直口	2571.0	1	直接開料					
趟門玉用料表							大圖版次				
1	X85608	SD光企	避位	2516.0	1	SD-M01R	本圖版				
2	X85582	SD勾企料	避位	2516.0	1	SD-M02R	日期				
3	X85585	SD玉頂橫	避位	1226.0	1	SD-M03R	窗号	寬度(W)	高度(H)	數量	樓層
4	X85583	SD玉底橫	避位	1226.0	1	SD-M04R	T2CWD-1	2197.5	2625.0	1	8F
5	X85621	SD玉橫玻璃線/頂	直口	1166.0	1	直接開料					
6	X85621	SD玉橫玻璃線/底	避位	1166.0	1	SD-M06R	圖號	T2CWD-1			

 美特鋁質有限公司 MIDI Aluminium Fabricator Ltd.		工程號	J837	拆圖	謝永林	2019.03.05
名稱		地盤	觀塘裕民坊	復核	謝永林	2019.03.18
顏色		顏色	EC-DG-S332054 (3塗)	批准	Jason	2019.03.22

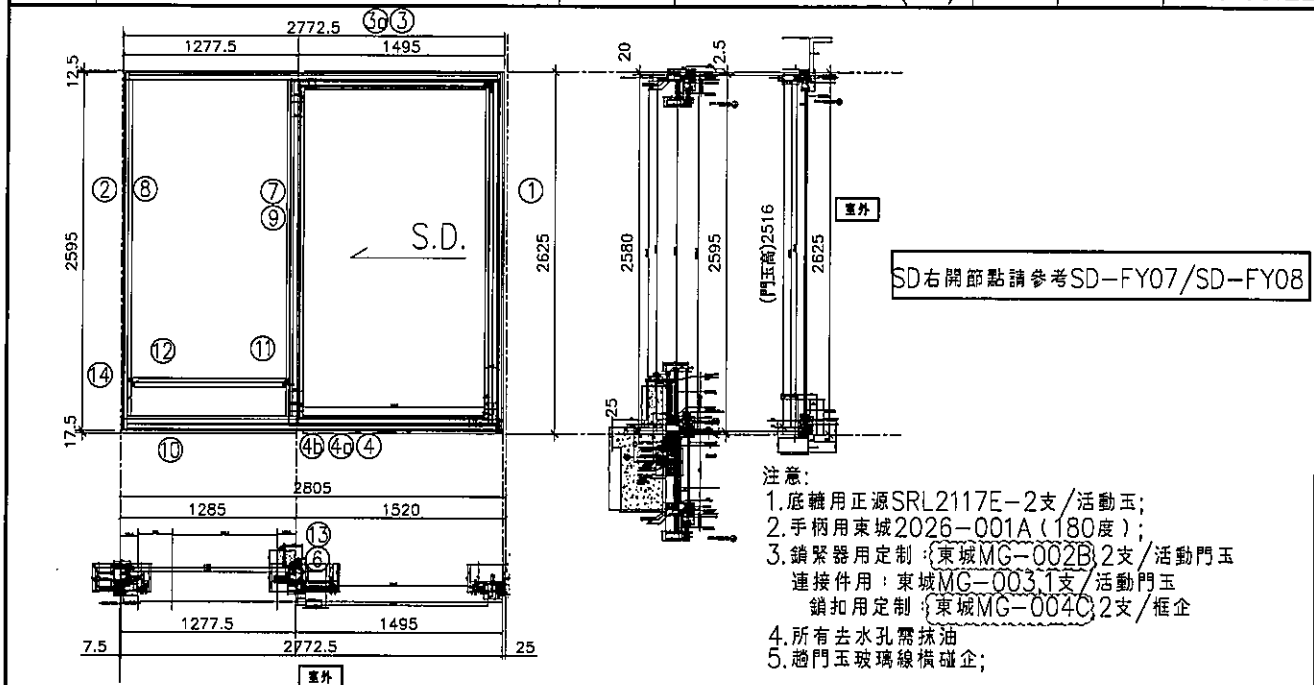

序號	料號	名稱	出苟	長度	支	加工說明
1	X85604	SD框牆邊企	避位	2625.0	1	TD-M01R
2	X85571	SD梗框企收邊	避位	2595.0	1	TD-M02R
3	X85581	SD框頂橫	避位	2725.0	1	TD-M03R
3a	X85624	SD框頂橫附加料	避位	1392.5	1	TD-M03aR
4	X85584	SD框底橫	避位	2725.0	1	TD-M04R
4a	X85623	SD框底橫附加料	避位	1392.5	1	TD-M04aR
4b	X85622	SD框底橫扣蓋	避位	2685.0	1	TD-M04bR
5						
6	X85652	SD中柱勾企	避位	2460.0	1	TD-M06R
7	X85627	SD梗企扣料	直口	2490.0	1	TD-M07R
8	X85627	SD梗企扣料	直口	2490.0	1	TD-M08R
9	X85626	SD梗企扣角線	直口	2436.0	2	直接開料
10	X85574	SD梗框底	直口	1195.0	1	TD-M10R
11	X85572	SD平台橫料	直口	1134.0	1	TD-M11R
12	X85578	SD平台橫扣蓋	直口	1135.0	1	TD-M12R
13	X85586	SD中柱扣蓋	避位	2475.0	1	TD-M13R
14	X85558	玻璃扣蓋(企)	直口	2571.0	1	直接開料

趟門玉用料表

1	X85608	SD光企	避位	2516.0	1	SD-M01R
2	X85582	SD勾企料	避位	2516.0	1	SD-M02R
3	X85585	SD玉頂橫	避位	1376.0	1	SD-M03R
4	X85583	SD玉底橫	避位	1376.0	1	SD-M04R
5	X85621	SD玉橫玻璃線/頂	直口	1316.0	1	直接開料
6	X85621	SD玉橫玻璃線/底	避位	1316.0	1	SD-M06R


加工細則

頂留		mm
底留		mm
企料底部開避位		mm
底橫料防水巴鋸去		mm
安裝扣碼		
安裝扣碼		
多點鎖芯型號:		
手柄型號:		
限位撐型號:		
T窗最大的開度:		
窗玉搭位數:		

門玉款	寬度(mm)	高度(mm)	隻/幅	撐長
SD.R	1516.0	2516.0	1	



大圖版次		本圖版	
		日期	
窗号	寬度(W)	高度(H)	數量
T2CWB-2左	2772.5	2625.0	1
圖號	T2CWB-2左		

名稱	美特鋁質有限公司 MIDI Aluminium Fabricator Ltd.	工程號	J837	拆圖	謝永林	2019.03.05
		地盤	觀塘裕民坊	復核	謝永林	2019.03.18
		顏色	EC-DG-S332054 (3塗)	批准	Jason	2019.03.22

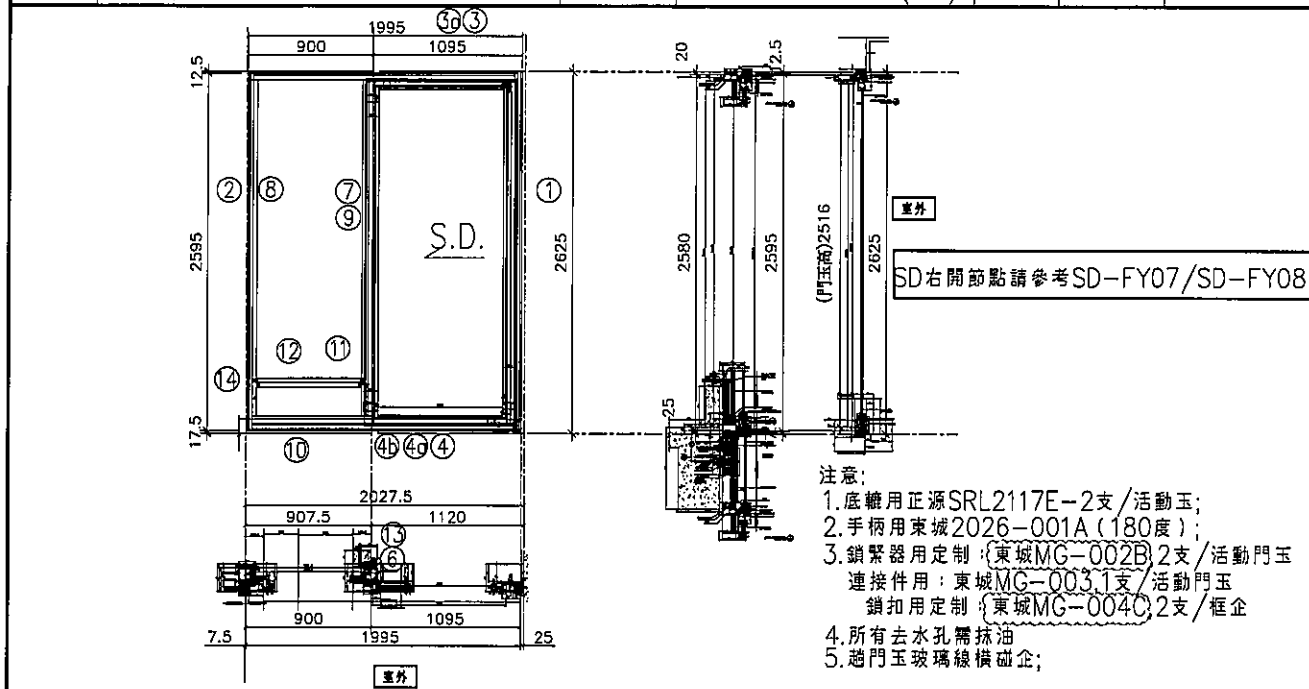

序號	料號	名稱	出苟	長度	支	加工說明	加工細則				
1	X85604	SD框牆邊企	避位	2625.0	1	TD-M01R	頂留			mm	
2	X85571	SD梗框企收邊	避位	2595.0	1	TD-M02R	底留			mm	
3	X85581	SD框頂橫	避位	1947.5	1	TD-M03R	企料底部開避位			mm	
3a	X85624	SD框頂橫附加料	避位	992.5	1	TD-M03aR	底橫料防水巴鋸去			mm	
4	X85584	SD框底橫	避位	1947.5	1	TD-M04R	安裝扣碼				
4a	X85623	SD框底橫附加料	避位	992.5	1	TD-M04aR	安裝扣碼				
4b	X85622	SD框底橫扣蓋	避位	1907.5	1	TD-M04bR	多點鎖芯型號:				
5							手柄型號:				
6	X85652	SD中柱勾企	避位	2460.0	1	TD-M06R	限位撐型號:				
7	X85627	SD梗企扣料	直口	2490.0	1	TD-M07R	T窗最大的開度:				
8	X85627	SD梗企扣料	直口	2490	1	TD-M08R	窗玉搭位數:				
9	X85626	SD梗企扣角線	直口	2436.0	2	直接開料					
10	X85574	SD梗框底	直口	817.5	1	TD-M10R					
11	X85572	SD平台橫料	直口	756.5	1	TD-M11R	門玉款	寬度(mm)	高度(mm)	隻/幅	撐長
12	X85578	SD平台橫扣蓋	直口	757.5	1	TD-M12R	SD.R	1116.0	2516.0	1	
13	X85586	SD中柱扣蓋	避位	2475.0	1	TD-M13R					
14	X85558	玻璃扣蓋(企)	直口	2571.0	1	直接開料					
趟門玉用料表							大圖版次		本圖版		
1	X85608	SD光企	避位	2516.0	1	SD-M01R			日期		
2	X85582	SD勾企料	避位	2516.0	1	SD-M02R	窗号	寬度(W)	高度(H)	數量	樓層
3	X85585	SD玉頂橫	避位	976.0	1	SD-M03R	T2CWB-2右	1995.0	2625.0	1	8F
4	X85583	SD玉底橫	避位	976.0	1	SD-M04R					
5	X85621	SD玉橫玻璃線/頂	直口	916.0	1	直接開料					
6	X85621	SD玉橫玻璃線/底	避位	916.0	1	SD-M06R	圖號	T2CWB-2右			

 美特鋁質有限公司 MIDI Aluminium Fabricator Ltd.		工程號 J837	拆圖 謝永林	2019.03.05
地盤 觀塘裕民坊		復核 謝永林	2019.03.18	
名稱 趟門拆圖		顏色 EC-DG-S332054 (3塗)	批准 Jason	2019.03.22

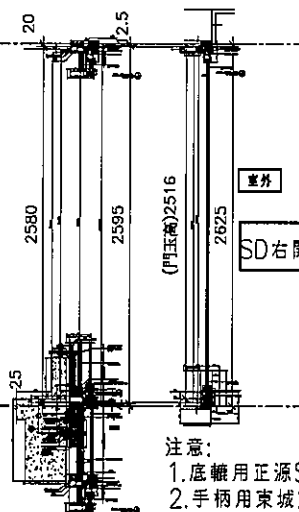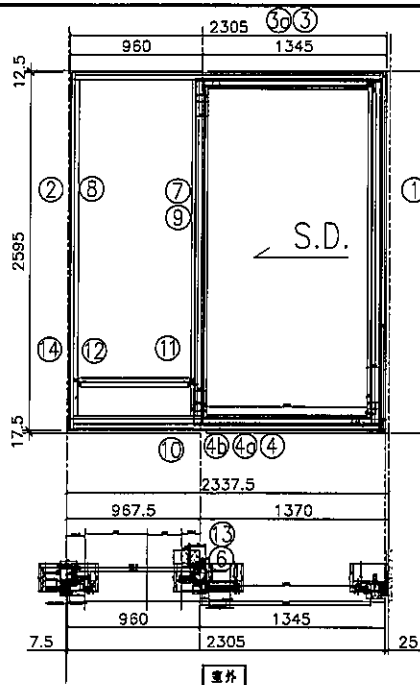

SD右開節點請參考SD-FY07/SD-FY08

注意:

1. 底轆用正源SRL2117E-2支/活動玉;
2. 手柄用東城2026-001A (180度);
3. 鎖緊器用定制: (東城MG-002B) 2支/活動門玉
連接件用: 東城MG-003 1支/活動門玉
鎖扣用定制: (東城MG-004C) 2支/框企
4. 所有去水孔需抹油;
5. 趟門玉玻璃緩衝磁企;

序號	料號	名稱	出苟	長度	支	加工說明
1	X85604	SD框牆邊企	避位	2625.0	1	TD-M01R
2	X85571	SD梗框企收邊	避位	2595.0	1	TD-M02R
3	X85581	SD框頂橫	避位	2257.5	1	TD-M03R
3a	X85624	SD框頂橫附加料	避位	1242.5	1	TD-M03aR
4	X85584	SD框底橫	避位	2257.5	1	TD-M04R
4a	X85623	SD框底橫附加料	避位	1242.5	1	TD-M04aR
4b	X85622	SD框底橫扣蓋	避位	2217.5	1	TD-M04bR
5						
6	X85652	SD中柱勾企	避位	2460.0	1	TD-M06R
7	X85627	SD梗企扣料	直口	2490.0	1	TD-M07R
8	X85627	SD梗企扣料	直口	2490	1	TD-M08R
9	X85626	SD梗企扣角線	直口	2436.0	2	直接開料
10	X85574	SD梗框底	直口	877.5	1	TD-M10R
11	X85572	SD平台橫料	直口	816.5	1	TD-M11R
12	X85578	SD平台橫扣蓋	直口	817.5	1	TD-M12R
13	X85586	SD中柱扣蓋	避位	2475.0	1	TD-M13R
14	X85558	玻璃扣蓋 (企)	直口	2571.0	1	直接開料

趟門玉用料表


1	X85608	SD光企	避位	2516.0	1	SD-M01R
2	X85582	SD勾企料	避位	2516.0	1	SD-M02R
3	X85585	SD玉頂橫	避位	1226.0	1	SD-M03R
4	X85583	SD玉底橫	避位	1226.0	1	SD-M04R
5	X85621	SD玉橫玻璃線/頂	直口	1166.0	1	直接開料
6	X85621	SD玉橫玻璃線/底	避位	1166.0	1	SD-M06R

加工細則				
頂留				mm
底留				mm
企料底部開避位				mm
底橫料防水巴鋸去				mm
安裝扣碼				
安裝扣碼				
多點鎖芯型號:				
手柄型號:				
限位撐型號:				
T窗最大的開度:				
窗玉搭位數:				

門玉款	寬度(mm)	高度(mm)	隻/幅	撐長
SD.R	1366.0	2516.0	1	

大圖版次		本圖版	
		日期	
窗号	寬度 (W)	高度 (H)	數量
T2CWL-2右	2305.0	2625.0	1
圖號	T2CWL-2右		


 美特鋁質有限公司 MIDI Aluminium Fabricator Ltd.		工程號	J837	拆圖	謝永林	2019.03.05
名稱		地盤	觀塘裕民坊	復核	謝永林	2019.03.18
顏色		顏色	EC-DG-S332054 (3塗)	批准	Jason	2019.03.22

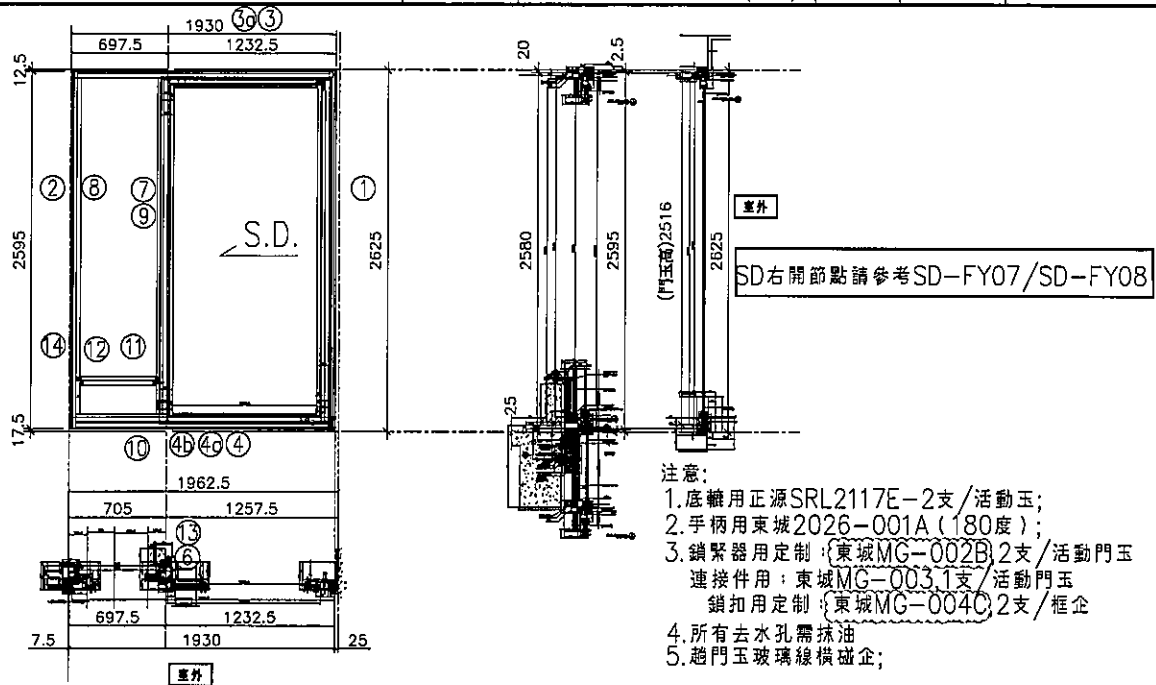

1. 底轆用正源SRL2117E-2支/活動玉;
2. 手柄用東城2026-001A (180度);
3. 鎖緊器用定制: (東城MG-002B) 2支/活動門玉
連接件用: 東城MG-003.1支/活動門玉
鎖扣用定制: (東城MG-004C) 2支/框企
4. 所有去水孔需抹油
5. 趟門玉玻璃線橫磁企;

序號	料號	名稱	出苟	長度	支	加工說明	加工細則				
1	X85604	SD框牆邊企	避位	2625.0	1	TD-M01R	頂留			mm	
2	X85571	SD梗框企收邊	避位	2595.0	1	TD-M02R	底留			mm	
3	X85581	SD框頂橫	避位	1882.5	1	TD-M03R	企料底部開避位			mm	
3a	X85624	SD框頂橫附加料	避位	1130.0	1	TD-M03aR	底橫料防水巴鋸去			mm	
4	X85584	SD框底橫	避位	1882.5	1	TD-M04R	安裝扣碼				
4a	X85623	SD框底橫附加料	避位	1130.0	1	TD-M04aR	安裝扣碼				
4b	X85622	SD框底橫扣蓋	避位	1842.5	1	TD-M04bR	多點鎖芯型號:				
5							手柄型號:				
6	X85652	SD中柱勾企	避位	2460.0	1	TD-M06R	限位撐型號:				
7	X85627	SD梗企扣料	直口	2490.0	1	TD-M07R	T窗最大的開度:				
8	X85627	SD梗企扣料	直口	2490	1	TD-M08R	窗玉搭位數:				
9	X85626	SD梗企扣角線	直口	2436.0	2	直接開料					
10	X85574	SD梗框底	直口	615.0	1	TD-M10R					
11	X85572	SD平台橫料	直口	554.0	1	TD-M11R	門玉款	寬度(mm)	高度(mm)	隻/幅	撐長
12	X85578	SD平台橫扣蓋	直口	555.0	1	TD-M12R	SD.R	1253.5	2516.0	1	
13	X85586	SD中柱扣蓋	避位	2475.0	1	TD-M13R					
14	X85558	玻璃扣蓋(企)	直口	2571.0	1	直接開料					
趟門玉用料表							大圖版次		本圖版		
									日期		
							窗号	寬度(W)	高度(H)	數量	樓層
							T2CWK-1右	1930.0	2625.0	1	8F
							圖號	T2CWK-1右			
1	X85608	SD光企	避位	2516.0	1	SD-M01R					
2	X85582	SD勾企料	避位	2516.0	1	SD-M02R					
3	X85585	SD玉頂橫	避位	1113.5	1	SD-M03R					
4	X85583	SD玉底橫	避位	1113.5	1	SD-M04R					
5	X85621	SD玉橫玻璃線/頂	直口	1053.5	1	直接開料					
6	X85621	SD玉橫玻璃線/底	避位	1053.5	1	SD-M06R					

名稱	越門拆圖	美特鋁質有限公司 MIDI Aluminium Fabricator Ltd.	工程號	J837	拆圖	利春媚	2019.03.13
			地盤	觀塘裕民坊	復核	謝永林	2019.03.20
			顏色	EC-DG-S332054 (3塗)	批准	Jason	2019.03.22

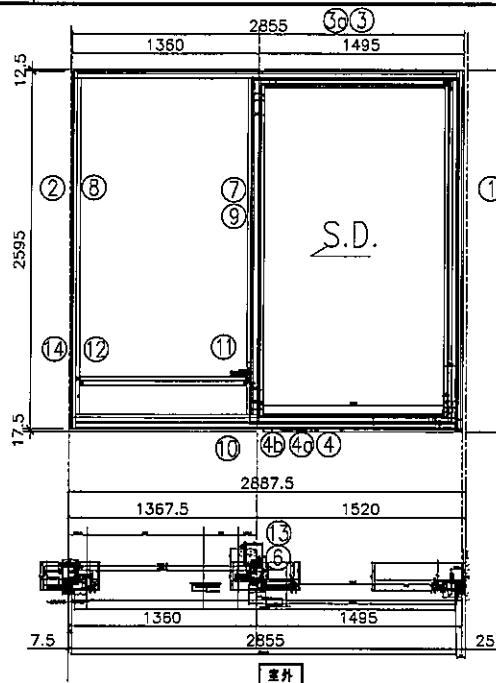

- 注意:
1. 底轆用正源SRL2117E-2支/活動玉;
 2. 手柄用東城2026-001A (180度);
 3. 鎖緊器用定制: (東城MG-002B) 2支/活動門玉
連接件用: 東城MG-003.1支/活動門玉
鎖扣用定制: (東城MG-004C) 2支/框企
 4. 所有去水孔需抹油;
 5. 越門玉玻璃線模碰企;

序號	料號	名稱	出苟	長度 (mm)	支	加工說明
1	X85604	SD框牆邊企	避位	2625.0	1	TD-M01R
2	X85571	SD框框企收邊	避位	2595.0	1	TD-M02R
3	X85581	SD框頂橫	避位	2807.5	1	TD-M03R
3a	X85624	SD框頂橫附加料	避位	1392.5	1	TD-M03aR
4	X85584	SD框底橫	避位	2807.5	1	TD-M04R
4a	X85623	SD框底橫附加料	避位	1392.5	1	TD-M04aR
4b	X85622	SD框底橫扣蓋	避位	2767.5	1	TD-M04bR
5						
6	X85652	SD中柱勾企	避位	2460.0	1	TD-M06R
7	X85627	SD框企扣料	直口	2490.0	1	TD-M07R
8	X85627	SD框企扣料	直口	2490	1	TD-M08R
9	X85626	SD框企扣角線	直口	2436.0	2	直接開料
10	X85574	SD框框底	直口	1277.5	1	TD-M10R
11	X85572	SD平台橫料	直口	1216.5	1	TD-M11R
12	X85578	SD平台橫扣蓋	直口	1217.5	1	TD-M12R
13	X85586	SD中柱扣蓋	避位	2475.0	1	TD-M13R
14	X85558	玻璃扣蓋 (企)	直口	2571.0	1	直接開料

越門玉用料表

序號	料號	名稱	出苟	長度 (mm)	支	加工說明
1	X85608	SD光企	避位	2516.0	1	SD-M01R
2	X85582	SD勾企料	避位	2516.0	1	SD-M02R
3	X85585	SD玉頂橫	避位	1376.0	1	SD-M03R
4	X85583	SD玉底橫	避位	1376.0	1	SD-M04R
5	X85621	SD玉橫玻璃線/頂	直口	1316.0	1	直接開料
6	X85621	SD玉橫玻璃線/底	避位	1316.0	1	SD-M06R

加工細則



頂留		mm
底留		mm
企料底部開避位		mm
底橫料防水巴鋸去		mm
安裝扣碼		
安裝扣碼		
多點鎖芯型號:		
手柄型號:		
限位撐型號:		
T窗最大的開度:		
窗玉搭位數:		

門玉款	寬度 (mm)	高度 (mm)	隻幅	撐長
SD.R	1516.0	2516.0	1	

大圖版次	本圖版
	日期

窗号	寬度 (W)	高度 (H)	數量	樓層
T3CW F-1右	2855.0	2625.0	1	8F
圖號	T3CW F-1右			

 美特鋁質有限公司 MIDI Aluminium Fabricator Ltd.		工程號	J837	拆圖	利春媚	2019.03.13
名稱		地盤	觀塘裕民坊	復核	謝永林	2019.03.20
顏色		顏色	EC-DG-S332054 (3塗)	批准	Jason	2019.03.22

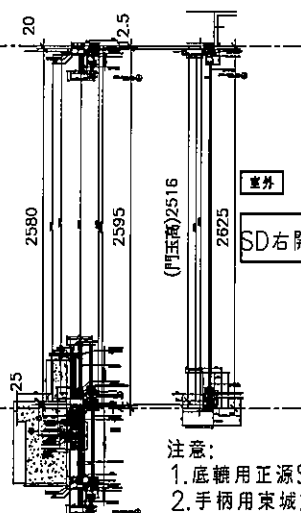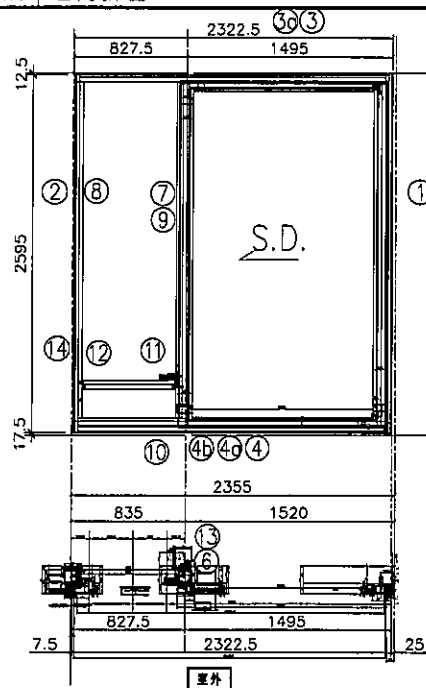



SD右開節點請參考SD-FY07/SD-FY08

注意:

1. 底轆用正源SRL2117E-2支/活動玉;
2. 手柄用東城2026-001A (180度);
3. 鎖緊器用定制: 東城MG-002B 2支/活動門玉
連接件用: 東城MG-003.1支/活動門玉
鎖扣用定制: 東城MG-004C 2支/框企
4. 所有去水孔需抹油
5. 趟門玉玻璃線橫企;

序號	料號	名稱	出苟	長度 (mm)	支	加工說明	加工細則				
1	X85604	SD框牆邊企	避位	2625.0	1	TD-M01R	頂留			mm	
2	X85571	SD梗框企收邊	避位	2595.0	1	TD-M02R	底留			mm	
3	X85581	SD框頂橫	避位	2275.0	1	TD-M03R	企料底部開避位			mm	
3a	X85624	SD框頂橫附加料	避位	1392.5	1	TD-M03aR	底橫料防水巴鋸去			mm	
4	X85584	SD框底橫	避位	2275.0	1	TD-M04R	安裝扣碼				
4a	X85623	SD框底橫附加料	避位	1392.5	1	TD-M04aR	安裝扣碼				
4b	X85622	SD框底橫扣蓋	避位	2235.0	1	TD-M04bR	多點鎖芯型號:				
5							手柄型號:				
6	X85652	SD中柱勾企	避位	2460.0	1	TD-M06R	限位撐型號:				
7	X85627	SD梗企扣料	直口	2490.0	1	TD-M07R	T窗最大的開度:				
8	X85627	SD梗企扣料	直口	2490	1	TD-M08R	窗玉搭位數:				
9	X85626	SD梗企扣角線	直口	2436.0	2	直接開料					
10	X85574	SD梗框底	直口	745.0	1	TD-M10R					
11	X85572	SD平台橫料	直口	684.0	1	TD-M11R					
12	X85578	SD平台橫扣蓋	直口	685.0	1	TD-M12R					
13	X85586	SD中柱扣蓋	避位	2475.0	1	TD-M13R					
14	X85558	玻璃扣蓋 (企)	直口	2571.0	1	直接開料					
趟門玉用料表							大圖版次				
1	X85608	SD光企	避位	2516.0	1	SD-M01R	本圖版				
2	X85582	SD勾企料	避位	2516.0	1	SD-M02R	日期				
3	X85585	SD玉頂橫	避位	1376.0	1	SD-M03R	窗號				
4	X85583	SD玉底橫	避位	1376.0	1	SD-M04R	寬度 (W)				
5	X85621	SD玉橫玻璃線/頂	直口	1316.0	1	直接開料	高度 (H)				
6	X85621	SD玉橫玻璃線/底	避位	1316.0	1	SD-M06R	數量				
							樓層				
							圖號				
							T3CW M-2				

 美特鋁質有限公司 MIDI Aluminium Fabricator Ltd.		工程號	J837	拆圖	利春媚	2019.03.13
名稱		地盤	觀塘裕民坊	復核	謝永林	2019.03.20
顏色		顏色	EC-DG-S332054 (3塗)	批准	Jason	2019.03.22

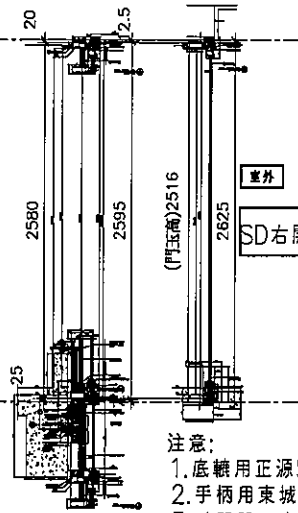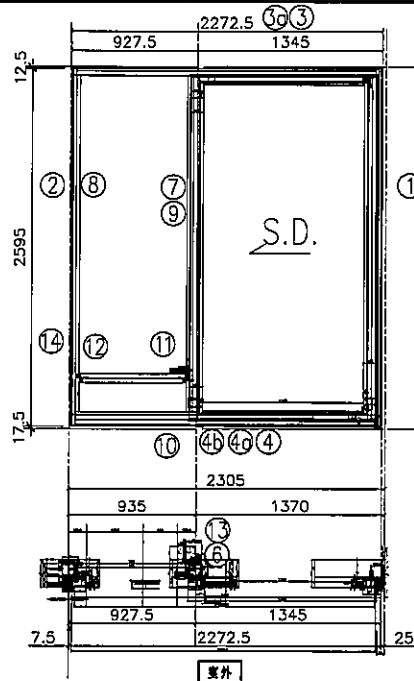

SD右開節點請參考SD-FY07/SD-FY08

注意:

1. 底轆用正源SRL2117E-2支/活動玉;
2. 手柄用東城2026-001A (180度);
3. 鎖緊器用定制: (東城MG-002B) 2支/活動門玉
連接件用: 東城MG-003.1支/活動門玉
鎖扣用定制: (東城MG-004C) 2支/框企
4. 所有去水孔需抹油
5. 趟門玉玻璃線橫碰企;

序號	料號	名稱	出荀	長度 (mm)	支	加工說明
1	X85604	SD框牆邊企	避位	2625.0	1	TD-M01R
2	X85571	SD梗框企收邊	避位	2595.0	1	TD-M02R
3	X85581	SD框頂橫	避位	2225.0	1	TD-M03R
3a	X85624	SD框頂橫附加料	避位	1242.5	1	TD-M03aR
4	X85584	SD框底橫	避位	2225.0	1	TD-M04R
4a	X85623	SD框底橫附加料	避位	1242.5	1	TD-M04aR
4b	X85622	SD框底橫扣蓋	避位	2185.0	1	TD-M04bR
5						
6	X85652	SD中柱勾企	避位	2460.0	1	TD-M06R
7	X85627	SD梗企扣料	直口	2490.0	1	TD-M07R
8	X85627	SD梗企扣料	直口	2490	1	TD-M08R
9	X85626	SD梗企扣角線	直口	2436.0	2	直接開料
10	X85574	SD梗框底	直口	845.0	1	TD-M10R
11	X85572	SD平台橫料	直口	784.0	1	TD-M11R
12	X85578	SD平台橫扣蓋	直口	785.0	1	TD-M12R
13	X85586	SD中柱扣蓋	避位	2475.0	1	TD-M13R
14	X85558	玻璃扣蓋 (企)	直口	2571.0	1	直接開料

趟門玉用料表

1	X85608	SD光企	避位	2516.0	1	SD-M01R
2	X85582	SD勾企料	避位	2516.0	1	SD-M02R
3	X85585	SD玉頂橫	避位	1226.0	1	SD-M03R
4	X85583	SD玉底橫	避位	1226.0	1	SD-M04R
5	X85621	SD玉橫玻璃線/頂	直口	1166.0	1	直接開料
6	X85621	SD玉橫玻璃線/底	避位	1166.0	1	SD-M06R

加工細則

頂留		mm
底留		mm
企料底部開避位		mm
底橫料防水巴鋸去		mm
安裝扣碼		
安裝扣碼		
多點鎖芯型號:		
手柄型號:		
限位撐型號:		
T窗最大的開度:		
窗玉搭位數:		


門玉款	寬度(mm)	高度(mm)	隻幅	撐長
SD.R	1366.0	2516.0	1	

大圖版次		本圖版	
		日期	

窗号	寬度 (W)	高度 (H)	數量	樓層
T3CW K-2	2272.5	2625.0	1	8F


圖號 T3CW K-2

名稱	美特鋁質有限公司 MIDI Aluminium Fabricator Ltd.	工程號	J837	拆圖	利春媚	2019.03.13
		地盤	觀塘裕民坊	復核	謝永林	2019.03.20
		顏色	EC-DG-S332054 (3塗)	批准	Jason	2019.03.22

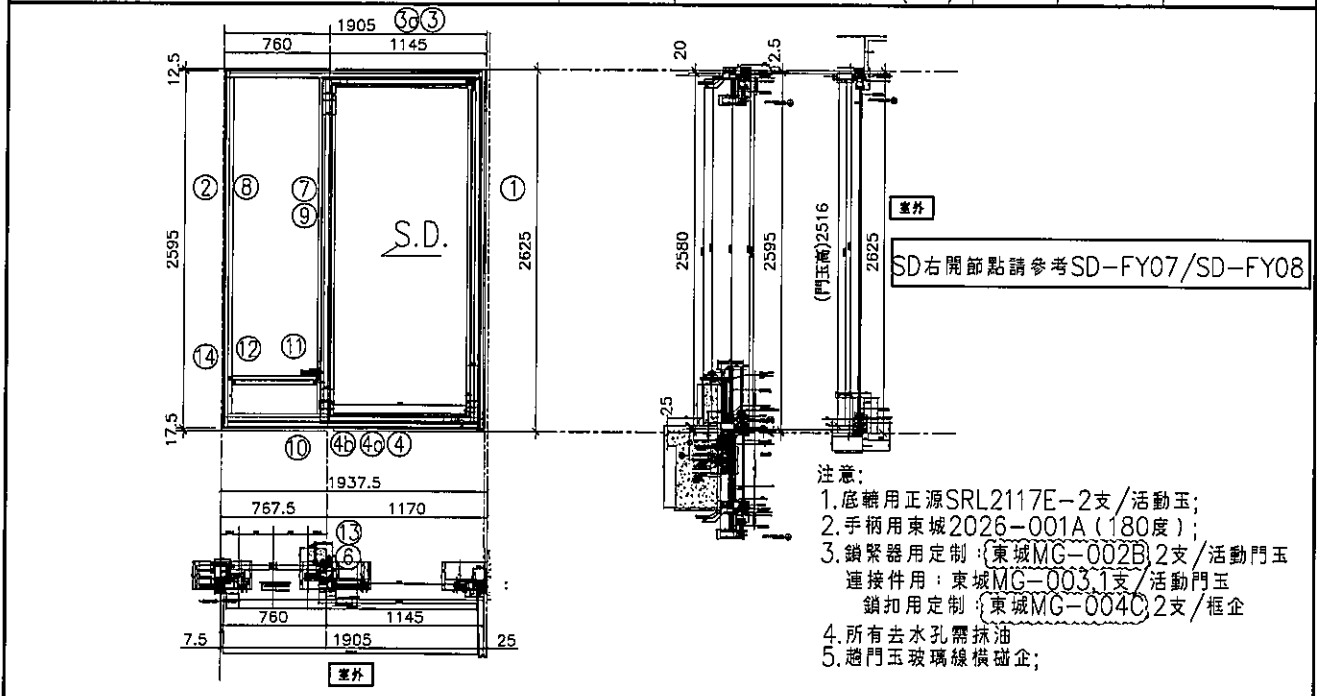

序號	料號	名稱	出苟	長度 (mm)	支	加工說明	加工細則				
1	X85604	SD框牆邊企	避位	2625.0	1	TD-M01R	頂留			mm	
2	X85571	SD梗框企收邊	避位	2595.0	1	TD-M02R	底留			mm	
3	X85581	SD框頂橫	避位	1857.5	1	TD-M03R	企料底部開避位			mm	
3a	X85624	SD框頂橫附加料	避位	1042.5	1	TD-M03aR	底橫料防水巴鋸去			mm	
4	X85584	SD框底橫	避位	1857.5	1	TD-M04R	安裝扣碼				
4a	X85623	SD框底橫附加料	避位	1042.5	1	TD-M04aR	安裝扣碼				
4b	X85622	SD框底橫扣蓋	避位	1817.5	1	TD-M04bR	多點鎖芯型號:				
5							手柄型號:				
6	X85652	SD中柱勾企	避位	2460.0	1	TD-M06R	限位撐型號:				
7	X85627	SD梗企扣料	直口	2490.0	1	TD-M07R	T窗最大的開度:				
8	X85627	SD梗企扣料	直口	2490	1	TD-M08R	窗玉搭位數:				
9	X85626	SD梗企扣角線	直口	2436.0	2	直接開料					
10	X85574	SD梗框底	直口	677.5	1	TD-M10R					
11	X85572	SD平台橫料	直口	616.5	1	TD-M11R	門玉款	寬度(mm)	高度(mm)	隻/幅	撐長
12	X85578	SD平台橫扣蓋	直口	617.5	1	TD-M12R	SD.R	1166.0	2516.0	1	
13	X85586	SD中柱扣蓋	避位	2475.0	1	TD-M13R					
14	X85558	玻璃扣蓋(企)	直口	2571.0	1	直接開料					
趟門玉用料表							大圖版次		本圖版		
									日期		
							窗号	寬度(W)	高度(H)	數量	樓層
1	X85608	SD光企	避位	2516.0	1	SD-M01R	T3CW K-1	1905.0	2625.0	1	8F
2	X85582	SD勾企料	避位	2516.0	1	SD-M02R	T3CW J-1	1905.0	2625.0	1	8F
3	X85585	SD玉頂橫	避位	1026.0	1	SD-M03R					
4	X85583	SD玉底橫	避位	1026.0	1	SD-M04R					
5	X85621	SD玉橫玻璃線/頂	直口	966.0	1	直接開料					
6	X85621	SD玉橫玻璃線/底	避位	966.0	1	SD-M06R	圖號	T3CW K-1			

名稱	美特鋁質有限公司 MIDI Aluminium Fabricator Ltd.	工程號	J837	拆圖	利春媚	2019.03.13
		地盤	觀塘裕民坊	復核	謝永林	2019.03.20
		顏色	EC-DG-S332054 (3塗)	批准	Jason	2019.03.22

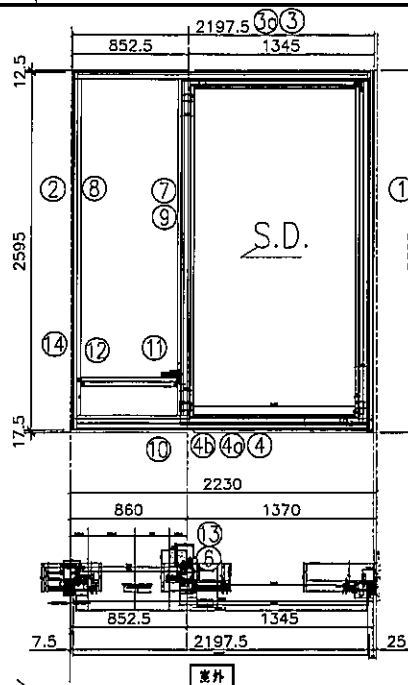

注意:

1. 底轆用正源SRL2117E-2支/活動玉;
2. 手柄用東城2026-001A (180度);
3. 鎖緊器用定制 (東城MG-002B) 2支/活動門玉
連接件用: 東城MG-003.1支/活動門玉
鎖扣用定制 (東城MG-004C) 2支/框企
4. 所有去水孔需抹油
5. 趟門玉玻璃線橫碰企;

SD右開節點請參考SD-FY07/SD-FY08

序號	料號	名稱	出荀	長度 (mm)	支	加工說明
1	X85604	SD框牆邊企	避位	2625.0	1	TD-M01R
2	X85571	SD梗框企收邊	避位	2595.0	1	TD-M02R
3	X85581	SD框頂橫	避位	2150.0	1	TD-M03R
3a	X85624	SD框頂橫附加料	避位	1242.5	1	TD-M03aR
4	X85584	SD框底橫	避位	2150.0	1	TD-M04R
4a	X85623	SD框底橫附加料	避位	1242.5	1	TD-M04aR
4b	X85622	SD框底橫扣蓋	避位	2110.0	1	TD-M04bR
5						
6	X85652	SD中柱勾企	避位	2460.0	1	TD-M06R
7	X85627	SD梗企扣料	直口	2490.0	1	TD-M07R
8	X85627	SD梗企扣料	直口	2490	1	TD-M08R
9	X85626	SD梗企扣角線	直口	2436.0	2	直接開料
10	X85574	SD梗框底	直口	770.0	1	TD-M10R
11	X85572	SD平台橫料	直口	709.0	1	TD-M11R
12	X85578	SD平台橫扣蓋	直口	710.0	1	TD-M12R
13	X85586	SD中柱扣蓋	避位	2475.0	1	TD-M13R
14	X85558	玻璃扣蓋 (企)	直口	2571.0	1	直接開料

趟門玉用料表

1	X85608	SD光企	避位	2516.0	1	SD-M01R
2	X85582	SD勾企料	避位	2516.0	1	SD-M02R
3	X85585	SD玉頂橫	避位	1226.0	1	SD-M03R
4	X85583	SD玉底橫	避位	1226.0	1	SD-M04R
5	X85621	SD玉橫玻璃線/頂	直口	1166.0	1	直接開料
6	X85621	SD玉橫玻璃線/底	避位	1166.0	1	SD-M06R

加工細則


頂留		mm
底留		mm
企料底部開避位		mm
底橫料防水巴鋸去		mm
安裝扣碼		
安裝扣碼		
多點鎖芯型號:		
手柄型號:		
限位桿型號:		
T窗最大的開度:		
窗玉搭位數:		

門玉款	寬度(mm)	高度(mm)	隻幅	撐長
SD.R	1366.0	2516.0	1	

大圖版次		本圖版	
		日期	


窗號	寬度 (W)	高度 (H)	數量	樓層
T3CW J-2	2197.5	2625.0	1	8F
圖號	T3CW J-2			

名稱	越門拆圖	美特鋁質有限公司 MIDI Aluminium Fabricator Ltd.	工程號	J837	拆圖	利春媚	2019.03.13
			地盤	觀塘裕民坊	復核	謝永林	2019.03.20
			顏色	EC-DG-S332054 (3塗)	批准	Jason	2019.03.22

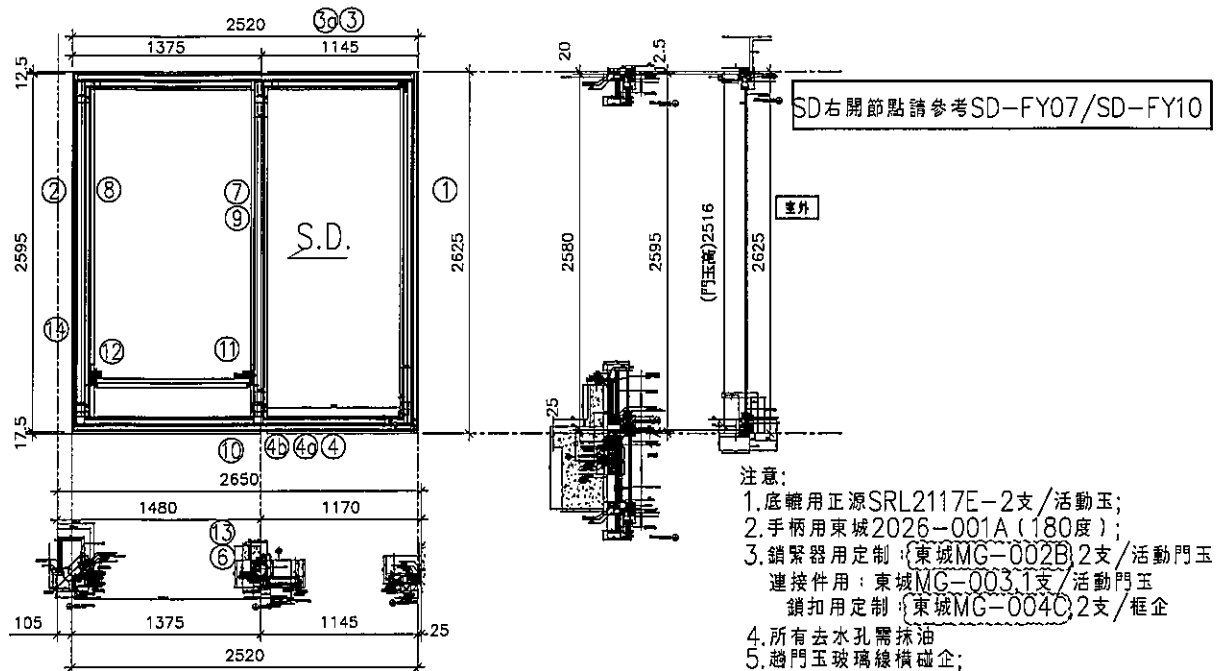


序號	料號	名稱	出荷	長度 (mm)	支	加工說明	加工細則				
1	X85604	SD框牆邊企	避位	2625.0	1	TD-M01R	頂留			mm	
2	X85571	SD框框企收邊	避位	2595.0	1	TD-M02R	底留			mm	
3	X85581	SD框頂橫	避位	2472.5	1	TD-M03R	企料底部開避位			mm	
3a	X85624	SD框頂橫附加料	避位	1042.5	1	TD-M03aR	底橫料防水巴鋸去			mm	
4	X85584	SD框底橫	避位	2472.5	1	TD-M04R(X)	安裝扣碼				
4a	X85623	SD框底橫附加料	避位	1042.5	1	TD-M04aR	安裝扣碼				
4b	X85622	SD框底橫扣蓋	避位	2432.5	1	TD-M04bR	多點鎖芯型號:				
5							手柄型號:				
6	X85652	SD中柱勾企	避位	2460.0	1	TD-M06R	限位撐型號:				
7	X85627	SD框企扣料	直口	2490.0	1	TD-M07R(X)	T窗最大的開度:				
8	X85627	SD框企扣料	直口	2490	1	TD-M08R	窗玉搭位數:				
9	X85626	SD框企扣角線	直口	2436.0	2	直接開料					
10	X85574	SD框框底	直口	1196.5	1	TD-M10R					
11	X85572	SD平台橫料	直口	1135.5	1	TD-M11R					
12	X85578	SD平台橫扣蓋	直口	1136.5	1	TD-M12R					
13	X85586	SD中柱扣蓋	避位	2475.0	1	TD-M13R					
14	X85558	玻璃扣蓋(企)	直口	2571.0	1	直接開料					
越門玉用料表							大圖版次				
1	X85608	SD光企	避位	2516.0	1	SD-M01R	本圖版				
2	X85582	SD勾企料	避位	2516.0	1	SD-M02R	日期				
3	X85585	SD玉頂橫	避位	1026.0	1	SD-M03R	窗號	寬度(W)	高度(H)	數量	樓層
4	X85583	SD玉底橫	避位	1026.0	1	SD-M04R	T3CW H-2	2520.0	2625.0	1	8F
5	X85621	SD玉橫玻璃線/頂	直口	966.0	1	直接開料					
6	X85621	SD玉橫玻璃線/底	避位	966.0	1	SD-M06R	圖號	T3CW H-2			

 美特鋁質有限公司 MIDI Aluminium Fabricator Ltd.		工程號	J837	拆圖	利春媚	2019.03.13
		地盤	觀塘裕民坊	復核	謝永林	2019.03.20
名稱		顏色	EC-DG-S332054 (3塗)	批准	Jason	2019.03.22

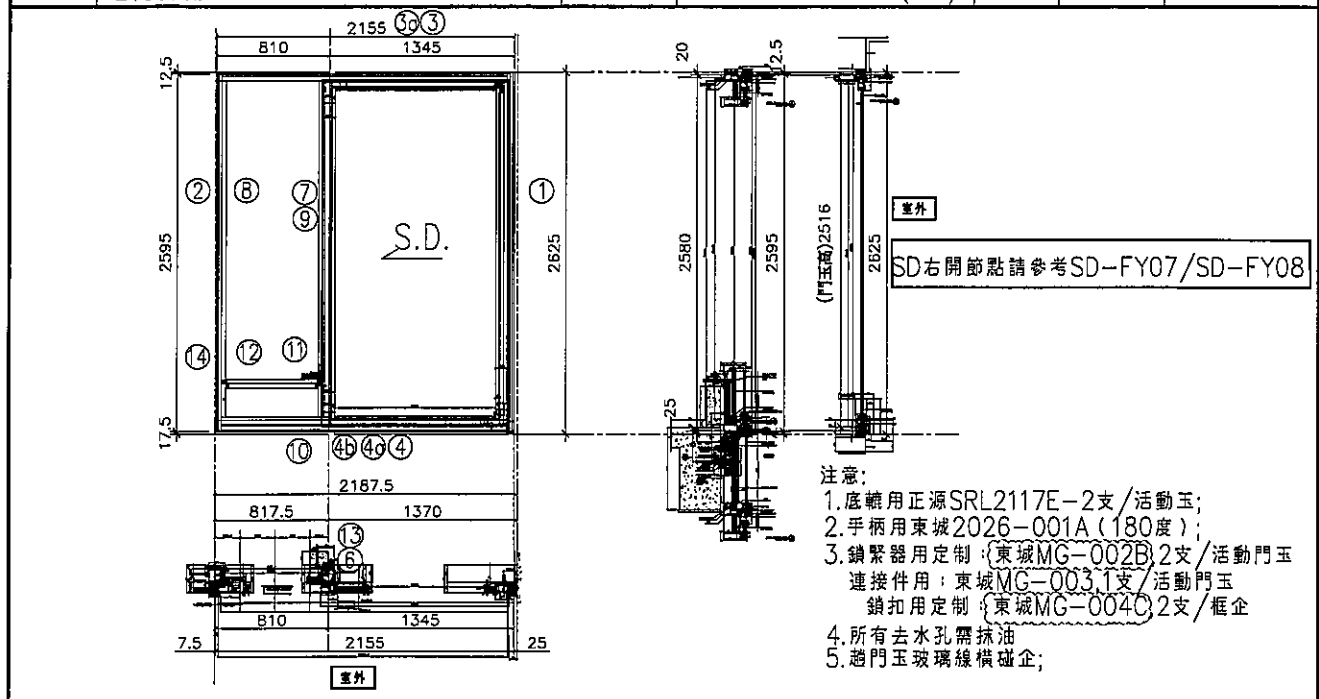


序號	料號	名稱	出苟	長度 (mm)	支	加工說明	加工細則				
1	X85604	SD框牆邊企	避位	2625.0	1	TD-M01R	頂留			mm	
2	X85571	SD框框企收邊	避位	2595.0	1	TD-M02R	底留			mm	
3	X85581	SD框頂橫	避位	2107.5	1	TD-M03R	企料底部開避位			mm	
3a	X85624	SD框頂橫附加料	避位	1242.5	1	TD-M03aR	底橫料防水巴鋸去			mm	
4	X85584	SD框底橫	避位	2107.5	1	TD-M04R	安裝扣碼				
4a	X85623	SD框底橫附加料	避位	1242.5	1	TD-M04aR	安裝扣碼				
4b	X85622	SD框底橫扣蓋	避位	2067.5	1	TD-M04bR	多點鎖芯型號:				
5							手柄型號:				
6	X85652	SD中柱勾企	避位	2460.0	1	TD-M06R	限位撐型號:				
7	X85627	SD框企扣料	直口	2490.0	1	TD-M07R	T窗最大的開度:				
8	X85627	SD框企扣料	直口	2490	1	TD-M08R	窗玉搭位數:				
9	X85626	SD框企扣角線	直口	2436.0	2	直接開料					
10	X85574	SD框框底	直口	727.5	1	TD-M10R					
11	X85572	SD平台橫料	直口	666.5	1	TD-M11R					
12	X85578	SD平台橫扣蓋	直口	667.5	1	TD-M12R					
13	X85586	SD中柱扣蓋	避位	2475.0	1	TD-M13R					
14	X85558	玻璃扣蓋 (企)	直口	2571.0	1	直接開料					
趟門玉用料表							大圖版次				
1	X85608	SD光企	避位	2516.0	1	SD-M01R	本圖版				
2	X85582	SD勾企料	避位	2516.0	1	SD-M02R	日期				
3	X85585	SD玉頂橫	避位	1226.0	1	SD-M03R	窗号	寬度 (W)	高度 (H)	數量	樓層
4	X85583	SD玉底橫	避位	1226.0	1	SD-M04R	T3CW H-1	2155.0	2625.0	1	8F
5	X85621	SD玉橫玻璃線/頂	直口	1166.0	1	直接開料	T3CW G-1右	2155.0	2625.0	1	8F
6	X85621	SD玉橫玻璃線/底	避位	1166.0	1	SD-M06R					
							圖號	T3CW H-1			

 美特鋁質有限公司 MIDI Aluminium Fabricator Ltd.		工程號	J837	拆圖	利春媚	2019.03.13
名稱		地盤	觀塘裕民坊	復核	謝永林	2019.03.20
顏色		顏色	EC-DG-S332054 (3塗)	批准	Jason	2019.03.22

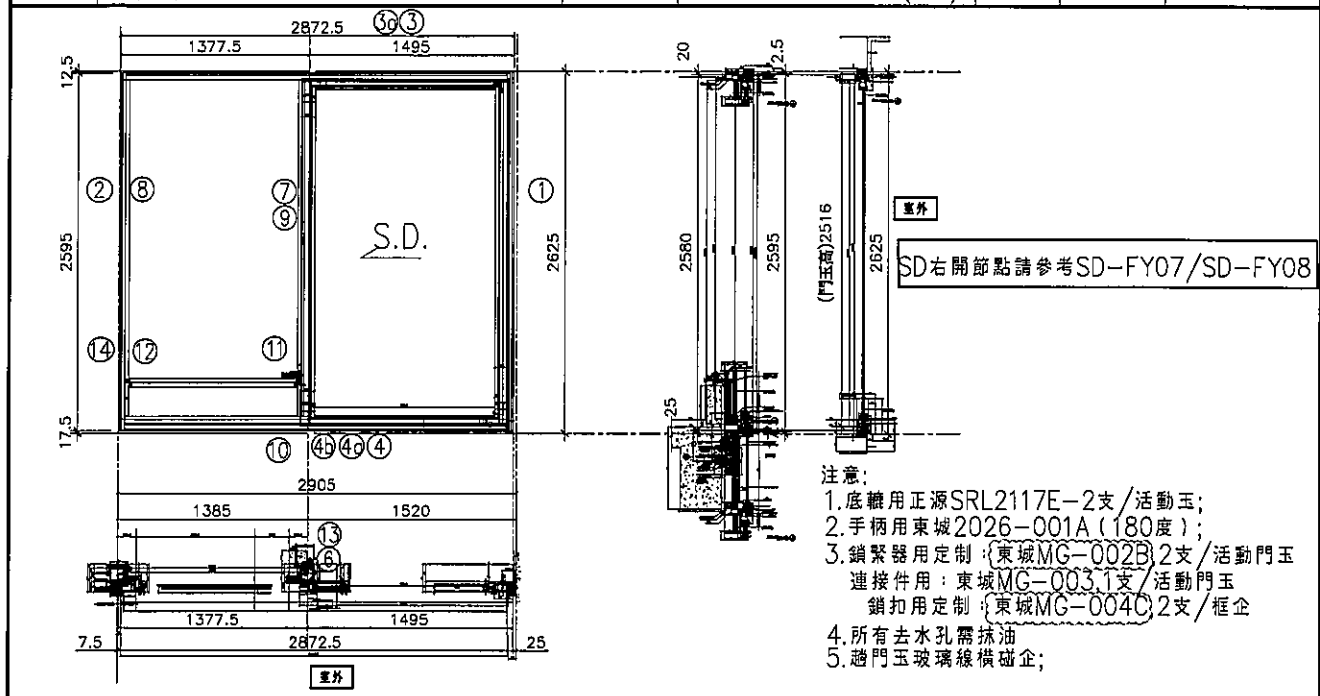

序號		料 號	名 稱	出 苟	長度 (mm)	支	加工說明	加工細則				
1		X85604	SD框牆邊企	避位	2625.0	1	TD-M01R	頂留			mm	
2		X85571	SD梗框企收邊	避位	2595.0	1	TD-M02R	底留			mm	
3		X85581	SD框頂橫	避位	2825.0	1	TD-M03R	企料底部開避位			mm	
3a		X85624	SD框頂橫附加料	避位	1392.5	1	TD-M03aR	底橫料防水巴鋸去			mm	
4		X85584	SD框底橫	避位	2825.0	1	TD-M04R	安裝扣碼				
4a		X85623	SD框底橫附加料	避位	1392.5	1	TD-M04aR	安裝扣碼				
4b		X85622	SD框底橫扣蓋	避位	2785.0	1	TD-M04bR	多點鎖芯型號：				
5								手柄型號：				
6		X85652	SD中柱勾企	避位	2460.0	1	TD-M06R	限位撐型號：				
7		X85627	SD梗企扣料	直口	2490.0	1	TD-M07R	T窗最大的開度：				
8		X85627	SD梗企扣料	直口	2490	1	TD-M08R	窗玉搭位數：				
9		X85626	SD梗企扣角線	直口	2436.0	2	直接開料					
10		X85574	SD梗框底	直口	1295.0	1	TD-M10R					
11		X85572	SD平台橫料	直口	1234.0	1	TD-M11R	門玉款	寬度(mm)	高度(mm)	隻幅	
12		X85578	SD平台橫扣蓋	直口	1235.0	1	TD-M12R	SD.R	1516.0	2516.0	1	
13		X85586	SD中柱扣蓋	避位	2475.0	1	TD-M13R					
14		X85558	玻璃扣蓋 (企)	直口	2571.0	1	直接開料					
趟門玉用料表								大圖版次				
								本圖版				
								日期				
								窗 号				
								寬度 (W)				
								高度 (H)				
								數量				
								樓層				
								T3CW B-2左				
								圖號				
								T3CW B-2左				

名稱	美特鋁質有限公司 MIDI Aluminium Fabricator Ltd.	工程號	J837	拆圖	利春媚	2019.03.13
		地盤	觀塘裕民坊	復核	謝永林	2019.03.20
		顏色	EC-DG-S332054 (3塗)	批准	Jason	2019.03.22

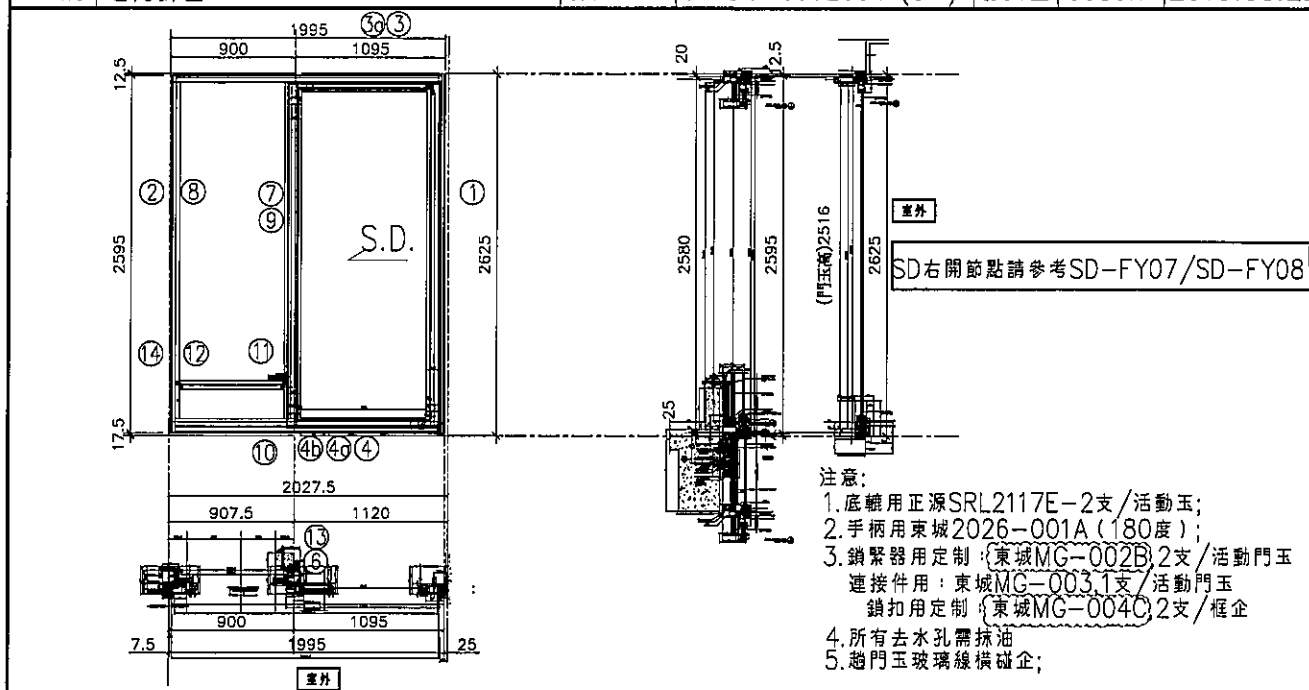

序號	料號	名稱	出苞	長度 (mm)	支	加工說明	加工細則				
1	X85604	SD框牆邊企	避位	2625.0	1	TD-M01R	頂留			mm	
2	X85571	SD梗框企收邊	避位	2595.0	1	TD-M02R	底留			mm	
3	X85581	SD框頂橫	避位	1947.5	1	TD-M03R	企料底部開避位			mm	
3a	X85624	SD框頂橫附加料	避位	992.5	1	TD-M03aR	底橫料防水巴鋸去			mm	
4	X85584	SD框底橫	避位	1947.5	1	TD-M04R	安裝扣碼				
4a	X85623	SD框底橫附加料	避位	992.5	1	TD-M04aR	安裝扣碼				
4b	X85622	SD框底橫扣蓋	避位	1907.5	1	TD-M04bR	多點鎖芯型號:				
5							手柄型號:				
6	X85652	SD中柱勾企	避位	2460.0	1	TD-M06R	限位撐型號:				
7	X85627	SD梗企扣料	直口	2490.0	1	TD-M07R	T窗最大的開度:				
8	X85627	SD梗企扣料	直口	2490	1	TD-M08R	窗玉搭位數:				
9	X85626	SD梗企扣角線	直口	2436.0	2	直接開料					
10	X85574	SD梗框底	直口	817.5	1	TD-M10R					
11	X85572	SD平台橫料	直口	756.5	1	TD-M11R					
12	X85578	SD平台橫扣蓋	直口	757.5	1	TD-M12R					
13	X85586	SD中柱扣蓋	避位	2475.0	1	TD-M13R					
14	X85558	玻璃扣蓋(企)	直口	2571.0	1	直接開料					
趟門玉用料表							大圖版次				
1	X85608	SD光企	避位	2516.0	1	SD-M01R	本圖版				
2	X85582	SD勾企料	避位	2516.0	1	SD-M02R	日期				
3	X85585	SD玉頂橫	避位	976.0	1	SD-M03R	窗号	寬度(W)	高度(H)	數量	樓層
4	X85583	SD玉底橫	避位	976.0	1	SD-M04R	T3CW B-2右	1995.0	2625.0	1	8F
5	X85621	SD玉橫玻璃線/頂	直口	916.0	1	直接開料					
6	X85621	SD玉橫玻璃線/底	避位	916.0	1	SD-M06R	圖號	T3CW B-2右			



美特鋁質有限公司
MIDI Aluminium Fabricator Ltd.

工程號 J837

地盤 觀塘裕民坊

拆圖

利春媚

2019.03.13

復核

謝永林

2019.03.20



名稱 趟門拆圖

顏色 EC-DG-S332054 (3塗)

批准

Jason

2019.03.22

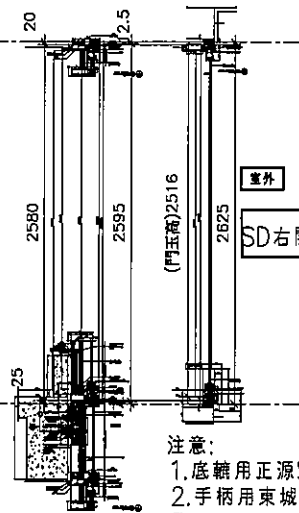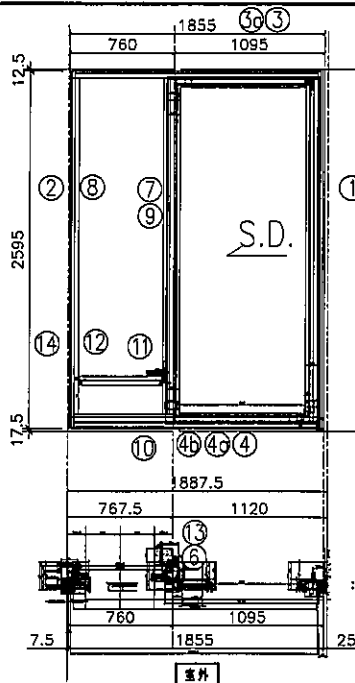

SD右開節點請參考SD-FY07/SD-FY08

注意:

1. 底轆用正源SRL2117E-2支/活動玉;
2. 手柄用東城2026-001A (180度);
3. 鎖緊器用定制: (東城MG-002B) 2支/活動門玉
連接件用: 東城MG-003 1支/活動門玉
鎖扣用定制: (東城MG-004C) 2支/框企
4. 所有去水孔需抹油
5. 趟門玉玻璃線橫磁企;

序號	料號	名稱	出荷	長度 (mm)	支	加工說明
1	X85604	SD框牆邊企	避位	2625.0	1	TD-M01R
2	X85571	SD梗框企收邊	避位	2595.0	1	TD-M02R
3	X85581	SD框頂橫	避位	1807.5	1	TD-M03R
3a	X85624	SD框頂橫附加料	避位	992.5	1	TD-M03aR
4	X85584	SD框底橫	避位	1807.5	1	TD-M04R
4a	X85623	SD框底橫附加料	避位	992.5	1	TD-M04aR
4b	X85622	SD框底橫扣蓋	避位	1767.5	1	TD-M04bR
5						
6	X85652	SD中柱勾企	避位	2460.0	1	TD-M06R
7	X85627	SD梗企托料	直口	2490.0	1	TD-M07R
8	X85627	SD梗企托料	直口	2490	1	TD-M08R
9	X85626	SD梗企扣角線	直口	2436.0	2	直接開料
10	X85574	SD梗框底	直口	677.5	1	TD-M10R
11	X85572	SD平台橫料	直口	616.5	1	TD-M11R
12	X85578	SD平台橫扣蓋	直口	617.5	1	TD-M12R
13	X85586	SD中柱扣蓋	避位	2475.0	1	TD-M13R
14	X85558	玻璃扣蓋 (企)	直口	2571.0	1	直接開料

趟門玉用料表

序號	料號	名稱	出荷	長度 (mm)	支	加工說明
1	X85608	SD光企	避位	2516.0	1	SD-M01R
2	X85582	SD勾企料	避位	2516.0	1	SD-M02R
3	X85585	SD玉頂橫	避位	976.0	1	SD-M03R
4	X85583	SD玉底橫	避位	976.0	1	SD-M04R
5	X85621	SD玉橫玻璃線/頂	直口	916.0	1	直接開料
6	X85621	SD玉橫玻璃線/底	避位	916.0	1	SD-M06R

加工細則


頂留		mm
底留		mm
企料底部開避位		mm
底橫料防水巴鋸去		mm
安裝扣碼		
安裝扣碼		
多點鎖芯型號:		
手柄型號:		
限位撐型號:		
T窗最大的開度:		
窗玉搭位數:		

門玉款	寬度(mm)	高度(mm)	隻/幅	撐長
SD.R	1116.0	2516.0	1	

大圖版次	本圖版
	日期



窗号	寬度 (W)	高度 (H)	數量	樓層
T3CW D-1右	1855.0	2625.0	1	8F
圖號	T3CW D-1右			

 美特鋁質有限公司 MIDI Aluminium Fabricator Ltd.		工程號	J837	拆圖	利春媚	2019.03.13
名稱		地盤	觀塘裕民坊	復核	謝永林	2019.03.20
顏色		顏色	EC-DG-S332054 (3塗)	批准	Jason	2019.03.22

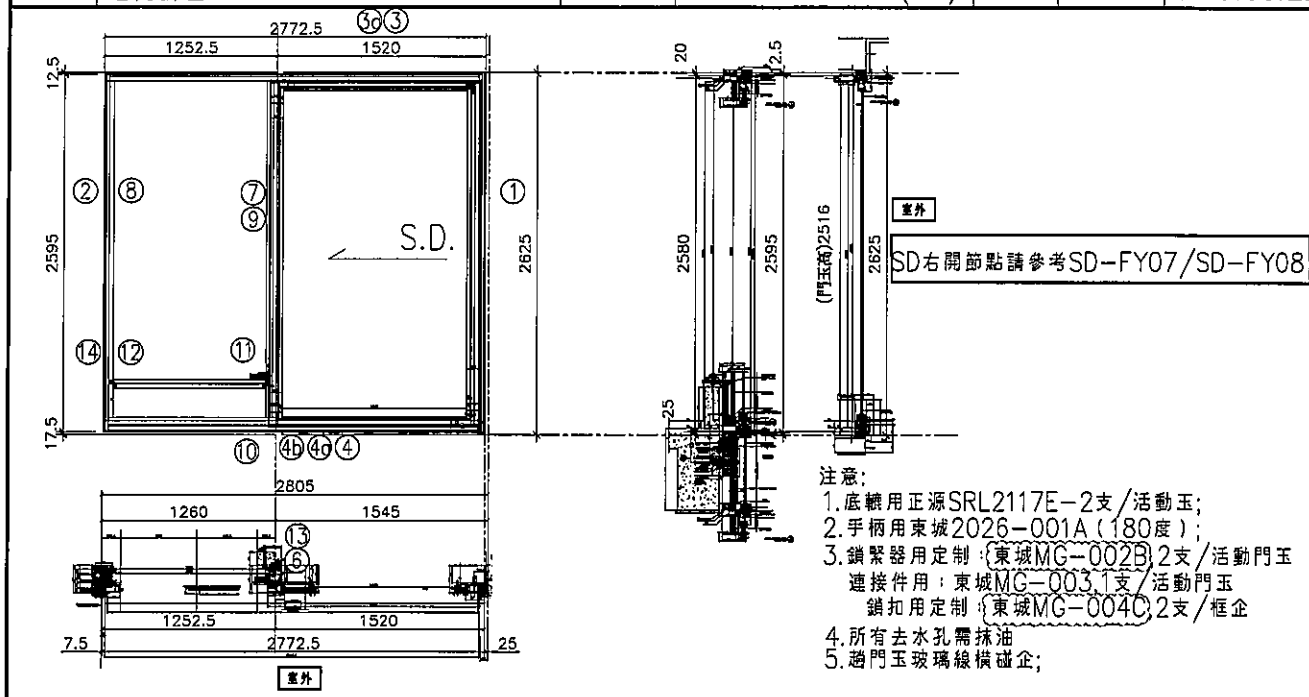

序號	料號	名稱	出苟	長度 (mm)	支	加工說明	加工細則				
1	X85604	SD框牆邊企	避位	2625.0	1	TD-M01R	頂留			mm	
2	X85571	SD梗框企收邊	避位	2595.0	1	TD-M02R	底留			mm	
3	X85581	SD框頂橫	避位	2725.0	1	TD-M03R	企料底部開避位			mm	
3a	X85624	SD框頂橫附加料	避位	1417.5	1	TD-M03aR	底橫料防水巴鋸去			mm	
4	X85584	SD框底橫	避位	2725.0	1	TD-M04R	安裝扣碼				
4a	X85623	SD框底橫附加料	避位	1417.5	1	TD-M04aR	安裝扣碼				
4b	X85622	SD框底橫扣蓋	避位	2685.0	1	TD-M04bR	多點鎖芯型號:				
5							手柄型號:				
6	X85652	SD中柱勾企	避位	2460.0	1	TD-M06R	限位撐型號:				
7	X85627	SD梗企扣料	直口	2490.0	1	TD-M07R	T窗最大的開度:				
8	X85627	SD梗企扣料	直口	2490	1	TD-M08R	窗玉搭位數:				
9	X85626	SD梗企扣角線	直口	2436.0	2	直接開料					
10	X85574	SD梗框底	直口	1170.0	1	TD-M10R					
11	X85572	SD平台橫料	直口	1109.0	1	TD-M11R					
12	X85578	SD平台橫扣蓋	直口	1110.0	1	TD-M12R					
13	X85586	SD中柱扣蓋	避位	2475.0	1	TD-M13R					
14	X85558	玻璃扣蓋 (企)	直口	2571.0	1	直接開料					
趟門玉用料表							大圖版次				
1	X85608	SD光企	避位	2516.0	1	SD-M01R	本圖版				
2	X85582	SD勾企料	避位	2516.0	1	SD-M02R	日期				
3	X85585	SD玉頂橫	避位	1401.0	1	SD-M03R	窗戶	寬度 (W)	高度 (H)	數量	樓層
4	X85583	SD玉底橫	避位	1401.0	1	SD-M04R	T5CW M-2	2772.5	2625.0	1	8F
5	X85621	SD玉橫玻璃線/頂	直口	1341.0	1	直接開料					
6	X85621	SD玉橫玻璃線/底	避位	1341.0	1	SD-M06R	圖號	T5CW M-2			

名稱	美特鋁質有限公司 MIDI Aluminium Fabricator Ltd.	工程號	J837	拆圖	利春媚	2019.03.13
		地盤	觀塘裕民坊	復核	謝永林	2019.03.20
名稱	趟門拆圖	顏色	EC-DG-S332054 (3塗)	批准	Jason	2019.03.22

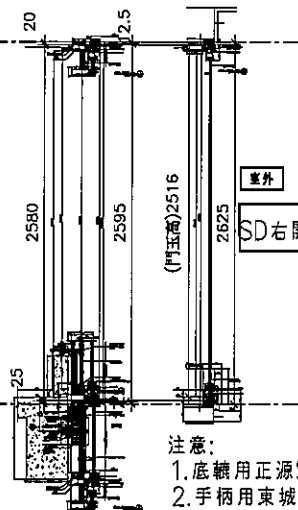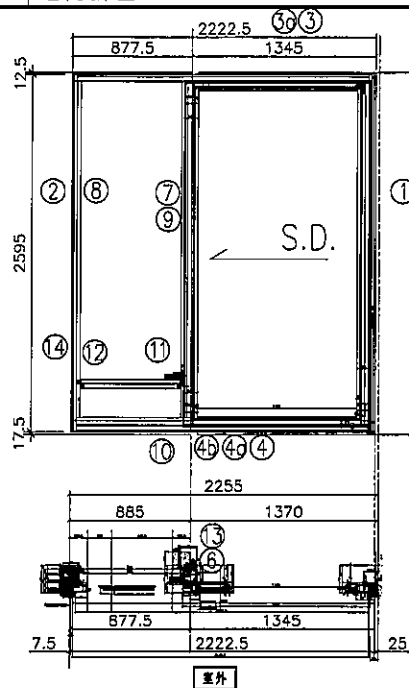

SD右開節點請參考SD-FY07/SD-FY08

注意:

1. 底轆用正源SRL2117E-2支/活動玉;
2. 手柄用東城2026-001A (180度);
3. 鎖緊器用定制: (東城MG-002B) 2支/活動門玉
連接件用: 東城MG-003.1支/活動門玉
鎖扣用定制: (東城MG-004C) 2支/框企
4. 所有去水孔需抹油;
5. 趟門玉玻璃線橫碰企;

序號	料號	名稱	出苟	長度 (mm)	支	加工說明
1	X85604	SD框牆邊企	避位	2625.0	1	TD-M01R
2	X85571	SD梗框企收邊	避位	2595.0	1	TD-M02R
3	X85581	SD框頂橫	避位	2175.0	1	TD-M03R
3a	X85624	SD框頂橫附加料	避位	1242.5	1	TD-M03aR
4	X85584	SD框底橫	避位	2175.0	1	TD-M04R
4a	X85623	SD框底橫附加料	避位	1242.5	1	TD-M04aR
4b	X85622	SD框底橫扣蓋	避位	2135.0	1	TD-M04bR
5						
6	X85652	SD中柱勾企	避位	2460.0	1	TD-M06R
7	X85627	SD梗企扣料	直口	2490.0	1	TD-M07R
8	X85627	SD梗企扣料	直口	2490	1	TD-M08R
9	X85626	SD梗企扣角線	直口	2436.0	2	直接開料
10	X85574	SD梗框底	直口	795.0	1	TD-M10R
11	X85572	SD平台橫料	直口	734.0	1	TD-M11R
12	X85578	SD平台橫扣蓋	直口	735.0	1	TD-M12R
13	X85586	SD中柱扣蓋	避位	2475.0	1	TD-M13R
14	X85558	玻璃扣蓋 (企)	直口	2571.0	1	直接開料

趟門玉用料表

1	X85608	SD光企	避位	2516.0	1	SD-M01R
2	X85582	SD勾企料	避位	2516.0	1	SD-M02R
3	X85585	SD玉頂橫	避位	1226.0	1	SD-M03R
4	X85583	SD玉底橫	避位	1226.0	1	SD-M04R
5	X85621	SD玉橫玻璃線/頂	直口	1166.0	1	直接開料
6	X85621	SD玉橫玻璃線/底	避位	1166.0	1	SD-M06R

加工細則				
頂留			mm	
底留			mm	
企料底部開避位			mm	
底橫料防水巴鋸去			mm	
安裝扣碼				
安裝扣碼				
多點鎖芯型號:				
手柄型號:				
限位撐型號:				
T窗最大的開度:				
窗玉搭位數:				



門玉款	寬度(mm)	高度(mm)	隻幅	撐長
SD.R	1366.0	2516.0	1	

大圖版次	本圖版
	日期

窗号	寬度 (W)	高度 (H)	數量	樓層
T5CW G-2	2222.5	2625.0	1	8F

圖號	T5CW G-2
----	----------

名稱	美特鋁質有限公司 MIDI Aluminium Fabricator Ltd.	工程號	J837	拆圖	利春媚	2019.03.13
		地盤	觀塘裕民坊	復核	謝永林	2019.03.20
		顏色	EC-DG-S332054 (3塗)	批准	Jason	2019.03.22

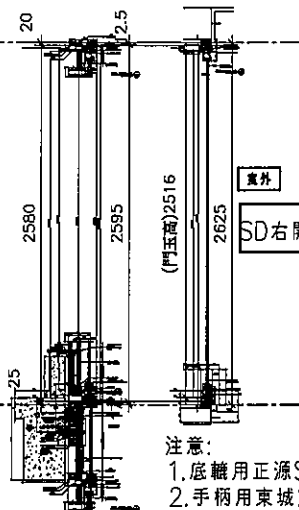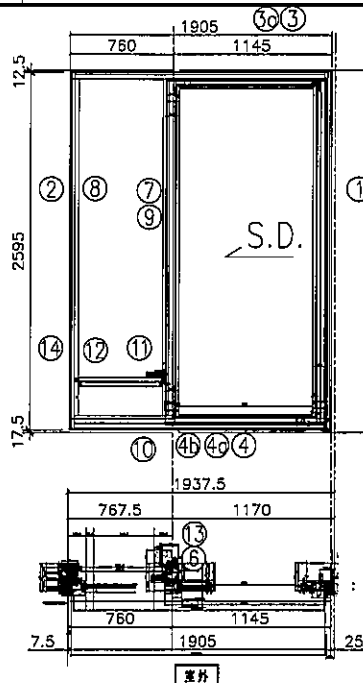

SD右開節點請參考SD-FY07/SD-FY08

注意:

1. 底軌用正源SRL2117E-2支/活動玉;
2. 手柄用東城2026-001A (180度);
3. 鎖緊器用定制: (東城MG-002B) 2支/活動門玉
連接件用: 東城MG-003, 1支/活動門玉
鎖扣用定制: (東城MG-004C) 2支/框企
4. 所有去水孔需抹油;
5. 趟門玉玻璃線橫碰企;

序號	料號	名稱	出苟	長度 (mm)	支	加工說明
1	X85604	SD框牆邊企	避位	2625.0	1	TD-M01R
2	X85571	SD梗框企收邊	避位	2595.0	1	TD-M02R
3	X85581	SD框頂橫	避位	1857.5	1	TD-M03R
3a	X85624	SD框頂橫附加料	避位	1042.5	1	TD-M03aR
4	X85584	SD框底橫	避位	1857.5	1	TD-M04R
4a	X85623	SD框底橫附加料	避位	1042.5	1	TD-M04aR
4b	X85622	SD框底橫扣蓋	避位	1817.5	1	TD-M04bR
5						
6	X85652	SD中柱勾企	避位	2460.0	1	TD-M06R
7	X85627	SD梗企扣料	直口	2490.0	1	TD-M07R
8	X85627	SD梗企扣料	直口	2490	1	TD-M08R
9	X85626	SD梗企扣角線	直口	2436.0	2	直接開料
10	X85574	SD梗框底	直口	677.5	1	TD-M10R
11	X85572	SD平台橫料	直口	616.5	1	TD-M11R
12	X85578	SD平台橫扣蓋	直口	617.5	1	TD-M12R
13	X85586	SD中柱扣蓋	避位	2475.0	1	TD-M13R
14	X85558	玻璃扣蓋 (企)	直口	2571.0	1	直接開料

趟門玉用料表

1	X85608	SD光企	避位	2516.0	1	SD-M01R
2	X85582	SD勾企料	避位	2516.0	1	SD-M02R
3	X85585	SD玉頂橫	避位	1026.0	1	SD-M03R
4	X85583	SD玉底橫	避位	1026.0	1	SD-M04R
5	X85621	SD玉橫玻璃線/頂	直口	966.0	1	直接開料
6	X85621	SD玉橫玻璃線/底	避位	966.0	1	SD-M06R

加工細則


頂留		mm
底留		mm
企料底部開避位		mm
底橫料防水巴鋸去		mm
安裝扣碼		
安裝扣碼		
多點鎖芯型號:		
手柄型號:		
限位撐型號:		
T窗最大的開度:		
窗玉搭位數:		

門玉款	寬度(mm)	高度(mm)	隻/幅	撐長
SD.R	1166.0	2516.0	1	

大圖版次		本圖版	
		日期	


窗号	寬度 (W)	高度 (H)	數量	樓層
T5CW G-1	1905.0	2625.0	1	8F
T5CW E-1	1905.0	2625.0	1	8F
圖號	T5CW G-1			

 美特鋁質有限公司 MIDI Aluminium Fabricator Ltd.		工程號	J837	拆圖	利春媚	2019.03.13
名稱		地盤	觀塘裕民坊	復核	謝永林	2019.03.20
顏色		顏色	EC-DG-S332054 (3塗)	批准	Jason	2019.03.22

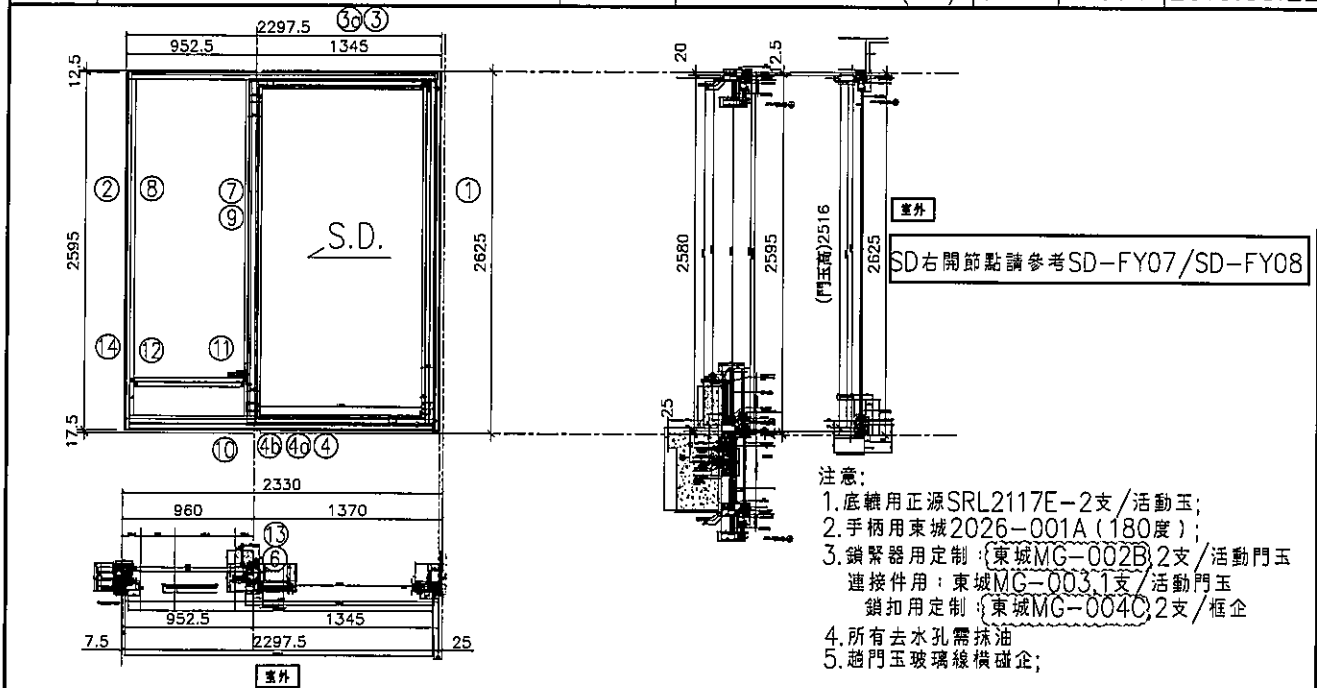

序號	料號	名稱	出荷	長度 (mm)	支	加工說明	加工細則				
1	X85604	SD框牆邊企	避位	2625.0	1	TD-M01R	頂留			mm	
2	X85571	SD梗框企收邊	避位	2595.0	1	TD-M02R	底留			mm	
3	X85581	SD框頂橫	避位	2250.0	1	TD-M03R	企料底部開避位			mm	
3a	X85624	SD框頂橫附加料	避位	1242.5	1	TD-M03aR	底橫料防水巴鋸去			mm	
4	X85584	SD框底橫	避位	2250.0	1	TD-M04R	安裝扣碼				
4a	X85623	SD框底橫附加料	避位	1242.5	1	TD-M04aR	安裝扣碼				
4b	X85622	SD框底橫扣蓋	避位	2210.0	1	TD-M04bR	多點鎖芯型號:				
5							手柄型號:				
6	X85652	SD中柱勾企	避位	2460.0	1	TD-M06R	限位撐型號:				
7	X85627	SD梗企扣料	直口	2490.0	1	TD-M07R	T窗最大的開度:				
8	X85627	SD梗企扣料	直口	2490	1	TD-M08R	窗玉搭位數:				
9	X85626	SD梗企扣角線	直口	2436.0	2	直接開料					
10	X85574	SD梗框底	直口	870.0	1	TD-M10R					
11	X85572	SD平台橫料	直口	809.0	1	TD-M11R					
12	X85578	SD平台橫扣蓋	直口	810.0	1	TD-M12R					
13	X85586	SD中柱扣蓋	避位	2475.0	1	TD-M13R					
14	X85558	玻璃扣蓋 (企)	直口	2571.0	1	直接開料					
趟門玉用料表							門玉款				
1	X85608	SD光企	避位	2516.0	1	SD-M01R	寬度(mm)	高度(mm)	隻/幅	撐長	
2	X85582	SD勾企料	避位	2516.0	1	SD-M02R	SD.R	1366.0	2516.0	1	
3	X85585	SD玉頂橫	避位	1226.0	1	SD-M03R					
4	X85583	SD玉底橫	避位	1226.0	1	SD-M04R					
5	X85621	SD玉橫玻璃線/頂	直口	1166.0	1	直接開料					
6	X85621	SD玉橫玻璃線/底	避位	1166.0	1	SD-M06R					
							大圖版次				
							本圖版				
							日期				
							窗戶	寬度 (W)	高度 (H)	數量	樓層
							T5CW E-2	2297.5	2625.0	1	8F
							圖號	T5CW E-2			



 美特鋁質有限公司 MIDI Aluminium Fabricator Ltd.		工程號	J837	拆圖	利春媚	2019.03.13
名稱		地盤	觀塘裕民坊	復核	謝永林	2019.03.20
越門拆圖		顏色	EC-DG-S332054 (3塗)	批准	Jason	2019.03.22

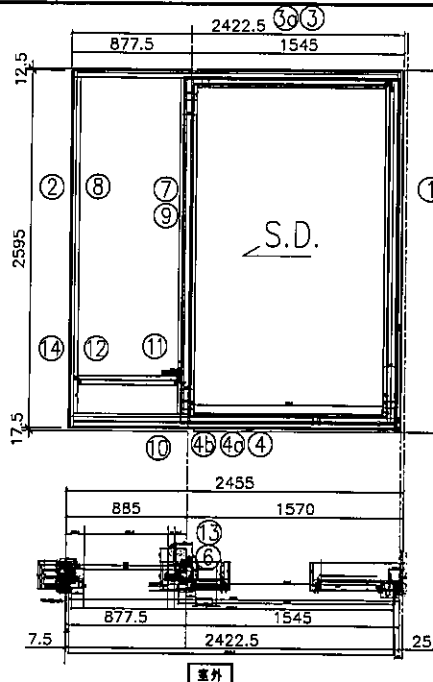

- 注意:
1. 底轆用正源SRL2117E-2支/活動玉;
 2. 手柄用東城2026-001A (180度);
 3. 鎖緊器用定制: 東城MG-002B 2支/活動門玉
連接件用: 東城MG-003 1支/活動門玉
鎖扣用定制: 東城MG-004C 2支/框企
 4. 所有去水孔需抹油;
 5. 越門玉玻璃線橫企;

序號	料號	名稱	出苟	長度 (mm)	支	加工說明	加工細則				
1	X85604	SD框牆邊企	避位	2625.0	1	TD-M01R	頂留			mm	
2	X85571	SD框企收邊	避位	2595.0	1	TD-M02R	底留			mm	
3	X85581	SD框頂橫	避位	2375.0	1	TD-M03R	企料底部開避位			mm	
3a	X85624	SD框頂橫附加料	避位	1442.5	1	TD-M03aR	底橫料防水巴鉛去			mm	
4	X85584	SD框底橫	避位	2375.0	1	TD-M04R	安裝扣碼				
4a	X85623	SD框底橫附加料	避位	1442.5	1	TD-M04aR	安裝扣碼				
4b	X85622	SD框底橫扣蓋	避位	2335.0	1	TD-M04bR	多點鎖芯型號:				
5							手柄型號:				
6	X85652	SD中柱勾企	避位	2460.0	1	TD-M06R	限位撐型號:				
7	X85627	SD框企扣料	直口	2490.0	1	TD-M07R	T窗最大的開度:				
8	X85627	SD框企扣料	直口	2490	1	TD-M08R	窗玉搭位數:				
9	X85626	SD框企扣角線	直口	2436.0	2	直接開料					
10	X85574	SD框底	直口	795.0	1	TD-M10R					
11	X85572	SD平台橫料	直口	734.0	1	TD-M11R					
12	X85578	SD平台橫扣蓋	直口	735.0	1	TD-M12R					
13	X85586	SD中柱扣蓋	避位	2475.0	1	TD-M13R					
14	X85558	玻璃扣蓋 (企)	直口	2571.0	1	直接開料					
越門玉用料表							大圖版次				
1	X85608	SD光企	避位	2516.0	1	SD-M01R	本圖版				
2	X85582	SD勾企料	避位	2516.0	1	SD-M02R	日期				
3	X85585	SD玉頂橫	避位	1426.0	1	SD-M03R	窗号	寬度 (W)	高度 (H)	數量	樓層
4	X85583	SD玉底橫	避位	1426.0	1	SD-M04R	T5CW C-1左下	2422.5	2625.0	1	8F
5	X85621	SD玉橫玻璃線/頂	直口	1366.0	1	直接開料					
6	X85621	SD玉橫玻璃線/底	避位	1366.0	1	SD-M06R					
							圖號	T5CW C-1左下			

 美特鋁質有限公司 MIDI Aluminium Fabricator Ltd.		工程號	J837	拆圖	利春媚	2019.03.13
		地盤	觀塘裕民坊	復核	謝永林	2019.03.20
名稱		顏色	EC-DG-S332054 (3塗)	批准	Jason	2019.03.22
趙門拆圖						

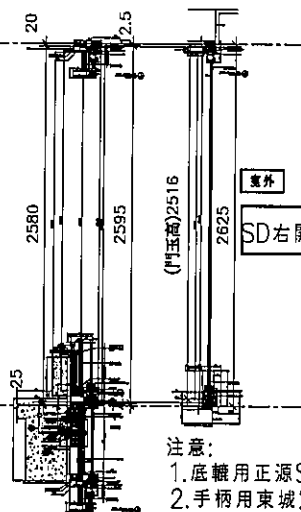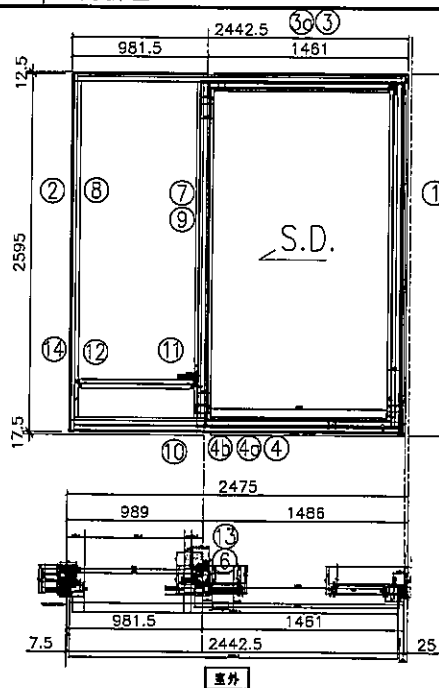


注意:

1. 底轆用正源SRL2117E-2支/活動玉;
2. 手柄用東城2026-001A (180度);
3. 鎖緊器用定制: (東城MG-002B) 2支/活動門玉
連接件用: 東城MG-003 1支/活動門玉
鎖扣用定制: (東城MG-004C) 2支/框企
4. 所有去水孔需抹油;
5. 趙門玉玻璃緩碰企;

序號	料號	名稱	出荷	長度 (mm)	支	加工說明	加工細則				
1	X85604	SD框邊企	避位	2625.0	1	TD-M01R	頂留			mm	
2	X85571	SD框企收邊	避位	2595.0	1	TD-M02R	底留			mm	
3	X85581	SD框頂橫	避位	2395.0	1	TD-M03R	企料底部開避位			mm	
3a	X85624	SD框頂橫附加料	避位	1358.5	1	TD-M03aR	底橫料防水巴鋸去			mm	
4	X85584	SD框底橫	避位	2395.0	1	TD-M04R	安裝扣碼				
4a	X85623	SD框底橫附加料	避位	1358.5	1	TD-M04aR	安裝扣碼				
4b	X85622	SD框底橫扣蓋	避位	2355.0	1	TD-M04bR	多點鎖芯型號:				
5							手柄型號:				
6	X85652	SD中柱勾企	避位	2460.0	1	TD-M06R	限位撐型號:				
7	X85627	SD框企扣料	直口	2490.0	1	TD-M07R	T窗最大的開度:				
8	X85627	SD框企扣料	直口	2490	1	TD-M08R	窗玉搭位數:				
9	X85626	SD框企扣角線	直口	2436.0	2	直接開料					
10	X85574	SD框底	直口	899.0	1	TD-M10R					
11	X85572	SD平台橫料	直口	838.0	1	TD-M11R					
12	X85578	SD平台橫扣蓋	直口	839.0	1	TD-M12R					
13	X85586	SD中柱扣蓋	避位	2475.0	1	TD-M13R					
14	X85558	玻璃扣蓋 (企)	直口	2571.0	1	直接開料					
趙門玉用料表							大圖版次				
1	X85608	SD光企	避位	2516.0	1	SD-M01R	本圖版				
2	X85582	SD勾企料	避位	2516.0	1	SD-M02R	日期				
3	X85585	SD玉頂橫	避位	1342.0	1	SD-M03R					
4	X85583	SD玉底橫	避位	1342.0	1	SD-M04R					
5	X85621	SD玉橫玻璃線/頂	直口	1282.0	1	直接開料					
6	X85621	SD玉橫玻璃線/底	避位	1282.0	1	SD-M06R					
							圖號				
							T5CW C-1右下				

材料	品名	数量
1	T1CW D-14	5F
1	T1CW A-1	5F
1	T1CW A-2	5F
1	T1CWC-1F	5F
1	T1CWC-14	5F
1	T1CWM-2	5F
1	T1CWM-1	5F
1	T1CWK-2	5F
1	T1CWH-2F	5F
1	T1CWH-2	5F
1	T2CWM-14	5F
1	T2CWF-2	5F
1	T2CWF-1	5F
1	T2CWD-1	5F
1	T2CWB-2F	5F
1	T2CWB-2	5F
1	T2CWL-24	5F
1	T2CWL-1	5F
1	T2CWC-1	5F
1	T3CWF-14	5F
1	T3CWM-2	5F
1	T3CWK-2	5F
1	T3CWJ-1	5F
1	T3CWJ-1	5F
1	T3CWH-2	5F
1	T3CWH-1	5F
1	T3CWB-24	5F
1	T3CWB-2	5F
1	T3CWD-4	5F
1	T3CWE-14	5F
1	T3CWM-2	5F
1	T5CWI-2	5F
1	T5CWE-1	5F
1	T5CWE-2	5F
1	T5CWE-1	5F
1	T5CWC-1	5F
1	T5CWC-1	5F

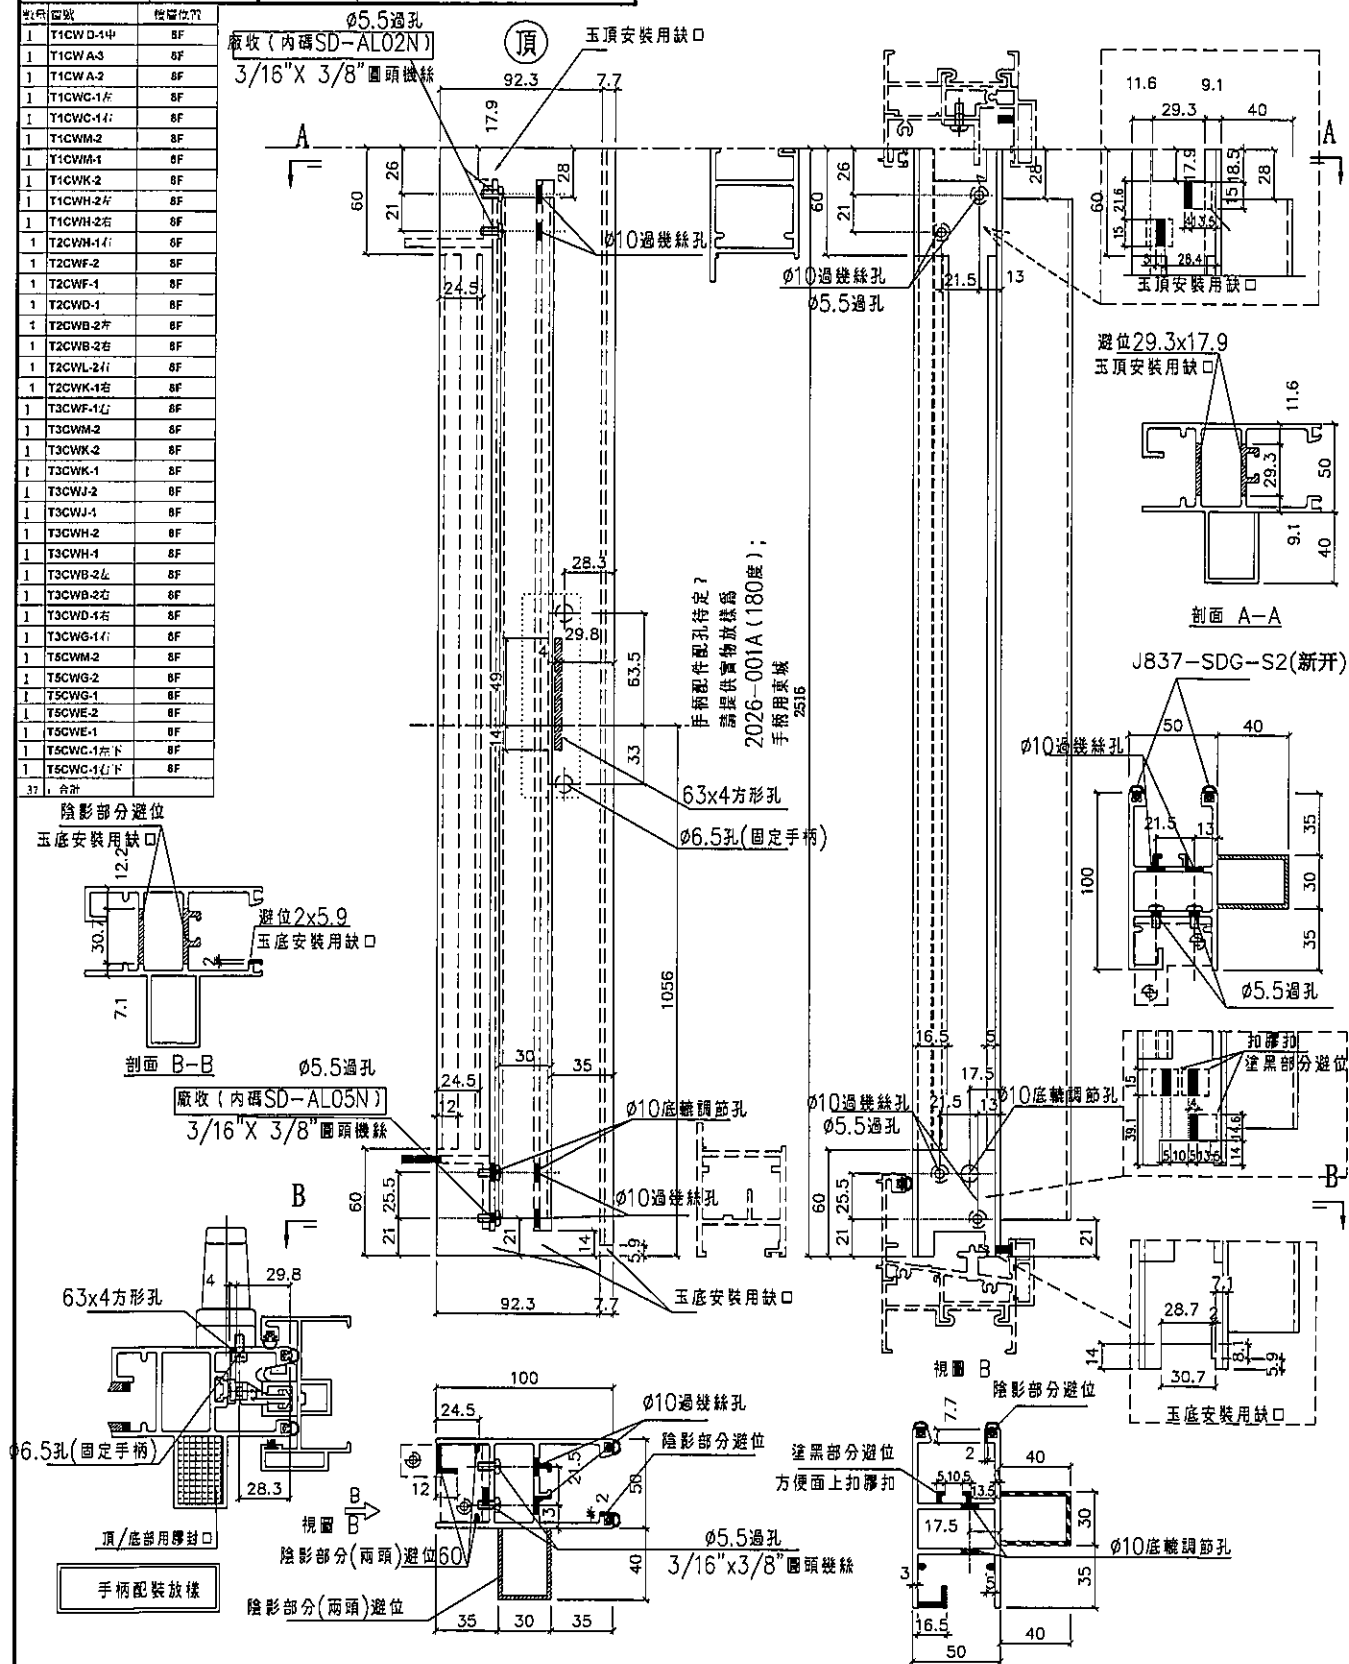

名稱	SD光企	制圖	利春媚	2019.02.26	修改			
材料	X85608	復核	謝永林	2019.03.01	日期			
顏色	EC-DG-S332054	批准	Jason	2019.03.22	圖號	SD-M01R		

数量	规格	堆放位置
1	T1CWW-1右	8F
1	T1CWD-1右	8F
1	T1CWA-3	8F
1	T1CWA-2	8F
1	T1CWC-1左	8F
1	T1CWC-1右	8F
1	T1CWM-2	8F
1	T1CWM-1	8F
1	T1CWK-2	8F
1	T1CWH-2左	8F
1	T1CWH-2右	8F
1	T2CWH-1右	8F
1	T2CWF-2	8F
1	T2CWF-1	8F
1	T2CWD-1	8F
1	T2CWB-2左	8F
1	T2CWB-2右	8F
1	T2CWL-1右	8F
1	T2CWL-1左	8F
1	T3CWF-1右	8F
1	T3CWM-2	8F
1	T3CWK-2	8F
1	T3CWK-1	8F
1	T3CWJ-2	8F
1	T3CWJ-1	8F
1	T3CWH-2	8F
1	T3CWH-1	8F
1	T3CWB-2左	8F
1	T3CWB-2右	8F
1	T3CWD-1右	8F
1	T3CWD-1左	8F
1	T5CWM-2	8F
1	T5CWM-2	8F
1	T5CWB-1	8F
1	T6CWE-2	8F
1	T5CWE-1	8F
1	T5CWC-1左下	8F
1	T5CWC-1右下	8F
3A	合计	


3/16"x1/2"平頭機絲

10
30
10

過門收口蓋

廠收SD-CV-01


過門收口蓋配孔

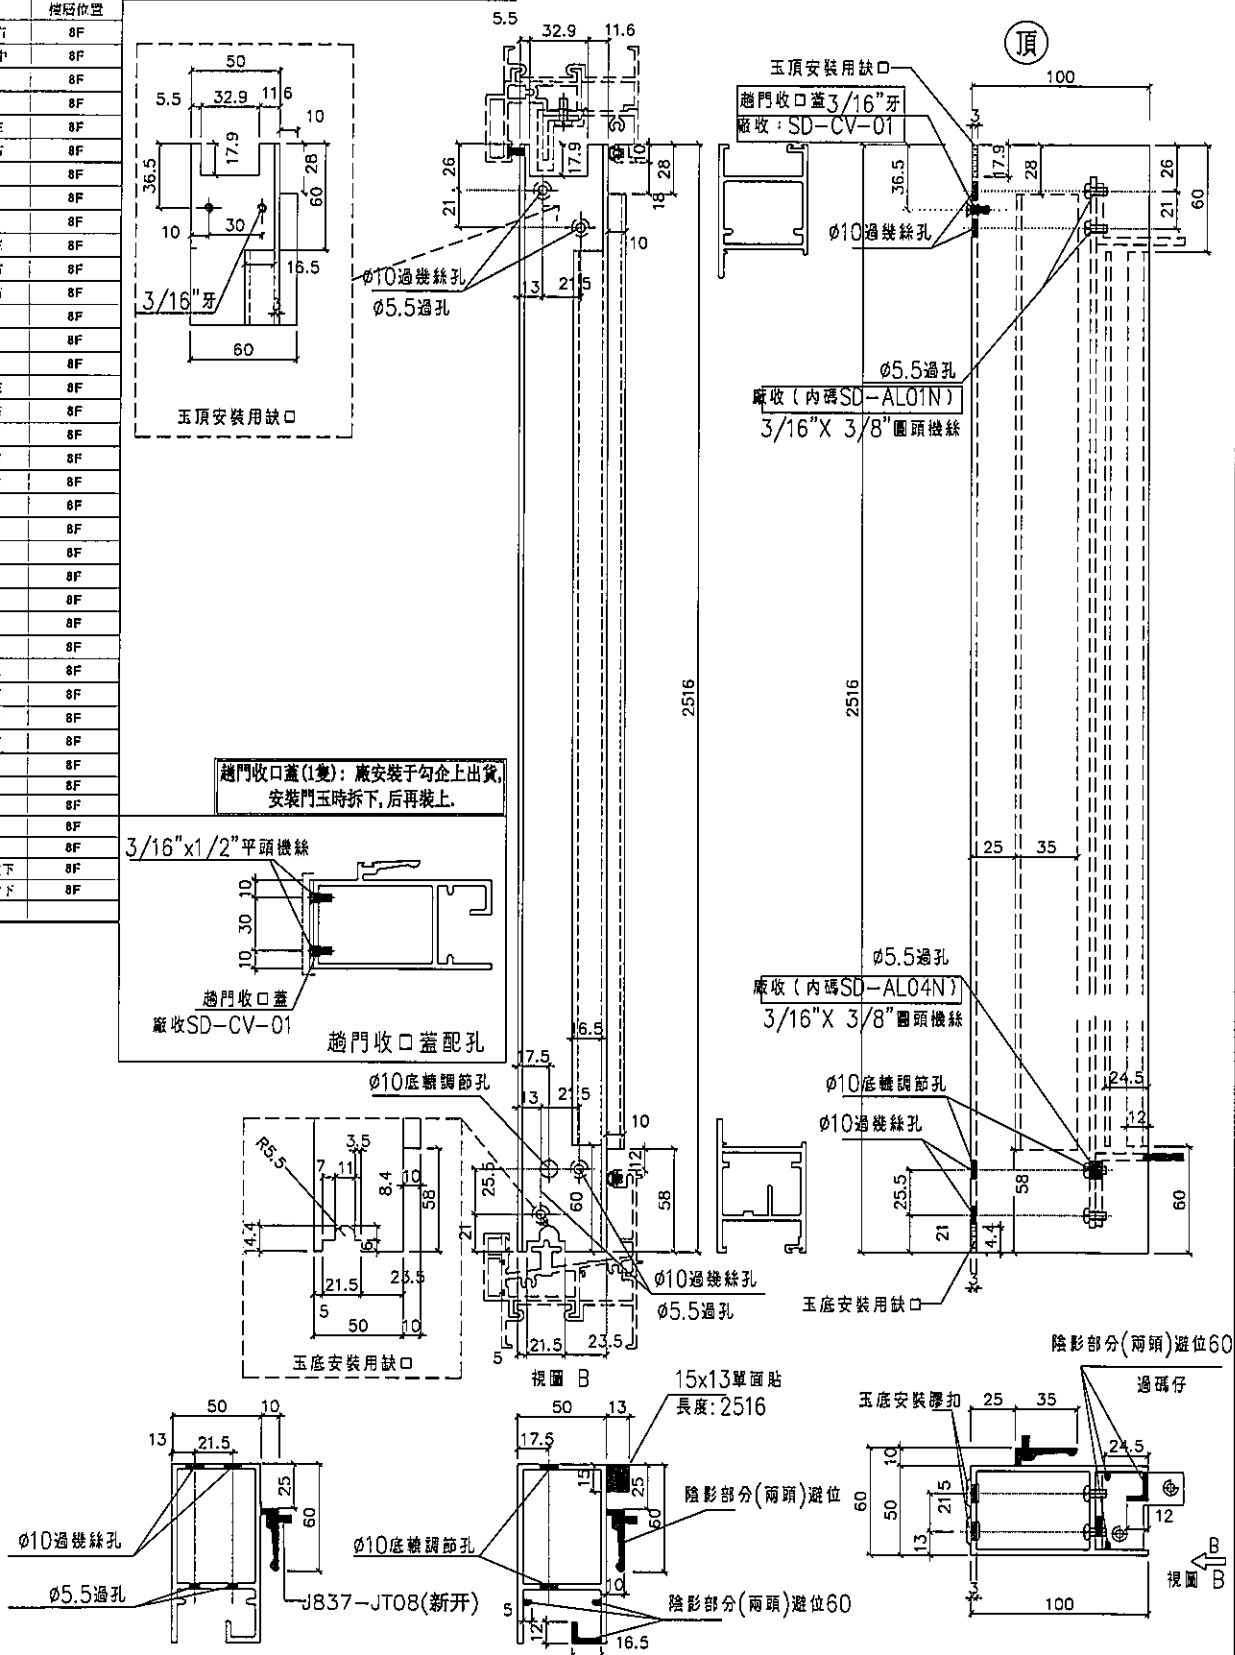

名稱	SD勾企料	制圖	利春媚	2019.03.05	修改			
材料	X85582	復核	謝永林	2019.03.20	日期			
顏色	EC-DG-S332054	批准	Jason	2019.03.22	圖號	SD-M02R		

工程號	J-837	地盤	觀塘裕民坊
-----	-------	----	-------

數量	窗號	樓層位置
1	T1CWG-1右	8F

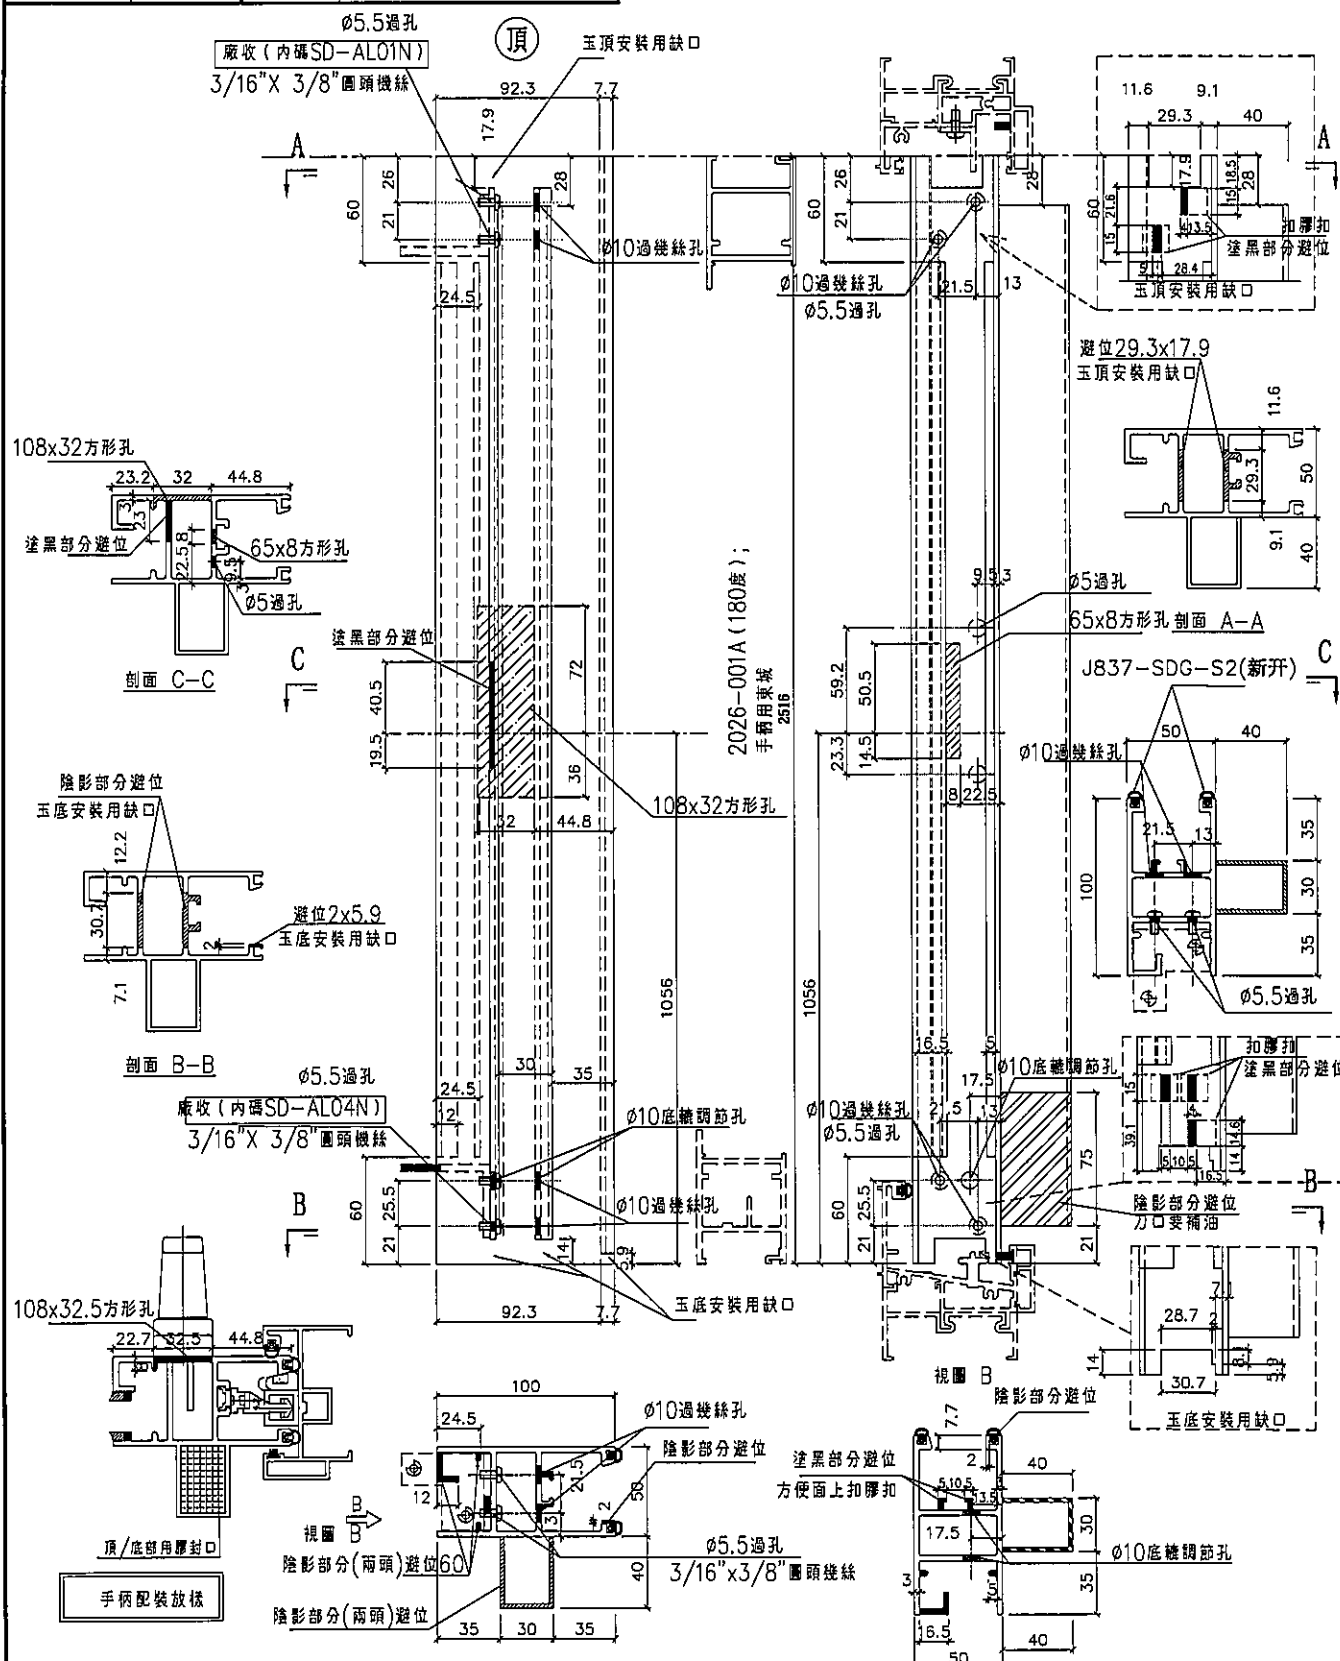

名稱	SD光企	制圖	利春媚	2019.10.07	修改			
材料	X85608	復核	謝永林	2019.10.08	日期			
顏色	EC-DG-S332054	批准	Jqson		圖號	SD-M101R		

工程號	J-837	地盤	觀塘裕民坊
-----	-------	----	-------

Technical drawing of a window assembly, showing cross-sections and a top view.

Cross-sections:

- 剖面 C-C (Section C-C):** Shows a cross-section of the window frame with dimensions: 50 (width), 3.5 (flange), 43 (main body), 3.5 (flange), and 75 (height). It includes the note "兩頭避位 43X1.5 打膠用" (43x1.5 offset at both ends for glazing).
- 剖面 B-B (Section B-B):** Shows a cross-section of the window frame with dimensions: 50 (width), 3.5 (flange), 43 (main body), 3.5 (flange), and 75 (height). It includes the note "陰影部分 (兩頭) 避位" (Offset in shaded part (both ends)).
- 剖面 A-A (Section A-A):** Shows a cross-section of the window frame with dimensions: 50 (width), 3.5 (flange), 43 (main body), 3.5 (flange), and 75 (height). It includes the note "3/16\"平頭孔" (3/16" flat head hole).

Top View (頂):

- Shows the overall dimensions of the window assembly: 50 (width), 75 (height), and 62 (depth).
- Includes the note "3/16\"平頭孔" (3/16" flat head hole).
- Includes the note "廠收 (內碼SD-AL01N)" (Factory receipt (internal code SD-AL01N)).
- Includes the note "廠收 (內碼SD-AL02N)" (Factory receipt (internal code SD-AL02N)).

名稱	SD玉頂橫	制圖	利春媚	2019.03.13	修改			
材料	X85585	復核	謝永林	2019.03.20	日期			
顏色	EC-DG-S332054	批准	Jason	2019.03.22	圖號	SD-M03R		



美特鋁質有限公司
MIDI Aluminium Fabricator Ltd.

工程號 J-837 地盤 觀塘裕民坊

拆圖一詳見SD-M03R

數量	L	窗號	樓層位置	右SD
1	946	T1CWG-1右	8F	1060
1	1026	T1CWD-1中	8F	1170
1	1681	T1CWA-3	8F	1825
1	976	T1CWA-2	8F	1120
1	1376	T1CWC-1左	8F	1520
1	1026	T1CWC-1右	8F	1170
1	1226	T1CWM-2	8F	1370
1	1026	T1CWM-1	8F	1170
1	1226	T1CWK-2	8F	1370
1	1376	T1CWH-2左	8F	1520
1	976	T1CWH-2右	8F	1120
1	1226	T2CWH-1右	8F	1370
1	1226	T2CWF-2	8F	1370
1	1026	T2CWF-1	8F	1170
1	1226	T2CWD-1	8F	1370
1	1376	T2CWB-2左	8F	1520
1	976	T2CWB-2右	8F	1120
1	1226	T2CWL-2右	8F	1370
1	1113.5	T2CWK-1右	8F	1257.5
1	1376	T3CWF-1右	8F	1520
1	1376	T3CWM-2	8F	1520
1	1226	T3CWK-2	8F	1370
1	1026	T3CWK-1	8F	1170
1	1226	T3CWJ-2	8F	1370
1	1026	T3CWJ-1	8F	1170
1	1026	T3CWH-2	8F	1170
1	1226	T3CWH-1	8F	1370
1	1376	T3CWB-2左	8F	1520
1	976	T3CWB-2右	8F	1120
1	976	T3CWD-1右	8F	1120
1	1226	T3CWG-1右	8F	1370
1	1401	T5CWM-2	8F	1545
1	1226	T5CWG-2	8F	1370
1	1026	T5CWG-1	8F	1170
1	1226	T5CWE-2	8F	1370
1	1026	T5CWE-1	8F	1170
1	1426	T5CWC-1左下	8F	1570
1	1342	T5CWC-1右下	8F	1486


名稱	SD玉頂橫	制圖	利春媚	2019.03.13	修改			
材料	X85585	復核	謝永林	2019.03.20	日期			
顏色	EC-DG-S332054	批准	Jason	2019.03.22	圖號	SD-M03R(1)		



美特鋁質有限公司
MIDI Aluminium Fabricator Ltd.

工程號	J-837	地盤	觀塘裕民坊
-----	-------	----	-------

數據表一詳見SD-M04R(1)

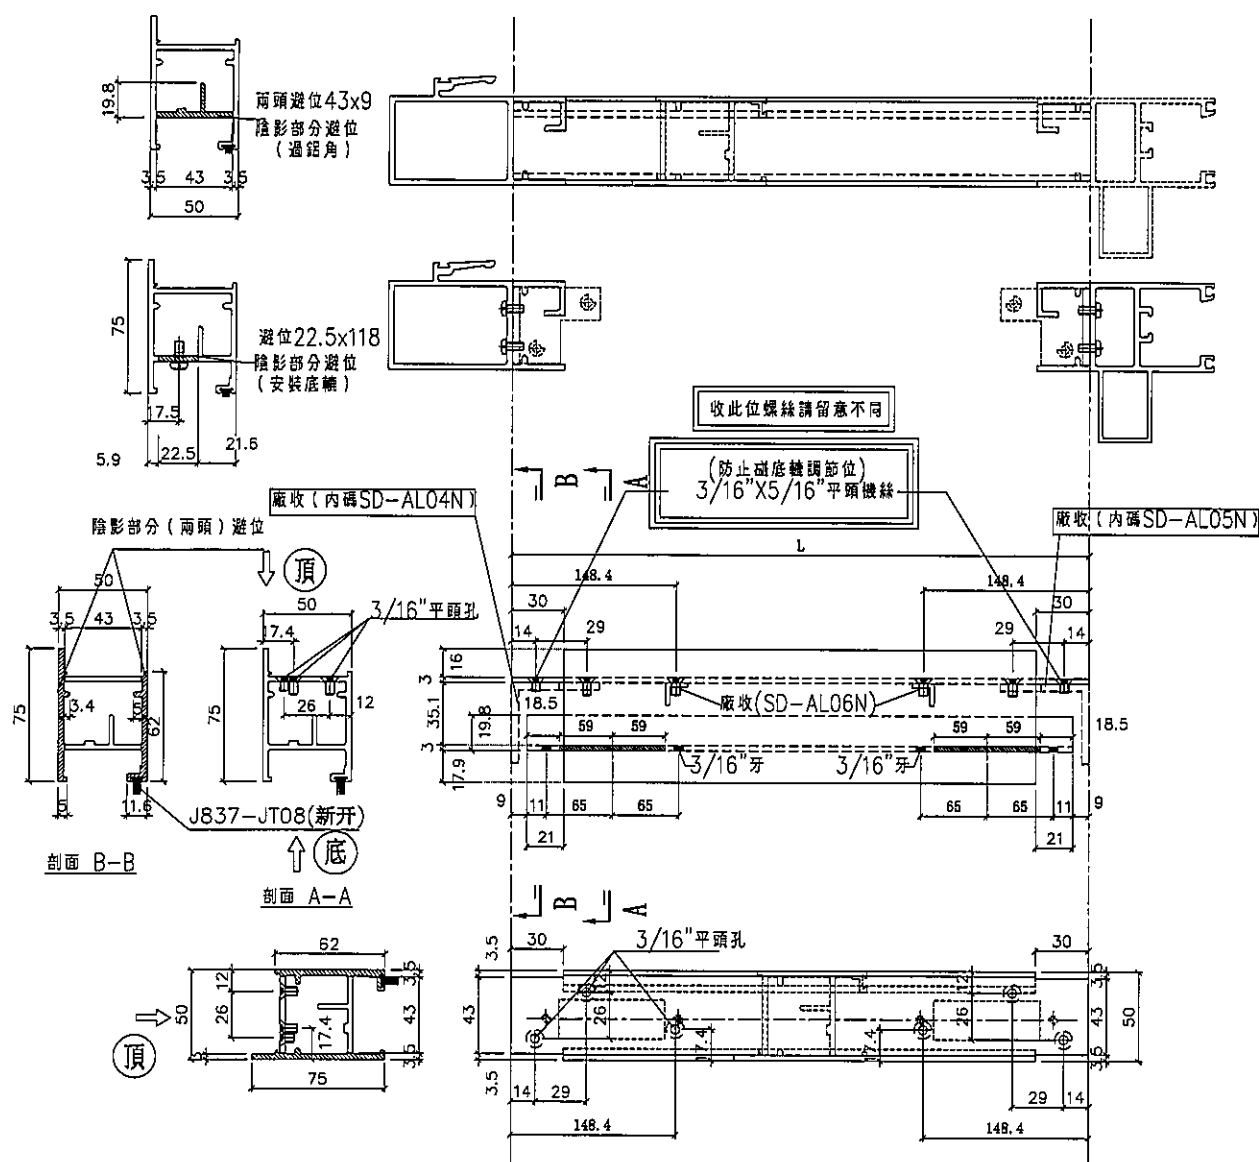

名稱	SD玉底橫	制圖	利春媚	2019.03.13	修改			
材料	X85583	復核	謝永林	2019.03.20	日期			
顏色	EC-DG-S332054	批准	Jason	2019.03.22	圖號	SD-M04R		



美特鋁質有限公司
MIDI Aluminium Fabricator Ltd.

拆圖—詳見SD-M04R

工程號 J-837 地盤 觀塘裕民坊


數量	L	窗號	樓層位置	右SD
1	946	T1CWG-1右	8F	1060
1	1026	T1CWD-1中	8F	1170
1	1681	T1CWA-3	8F	1825
1	976	T1CWA-2	8F	1120
1	1376	T1CWC-1左	8F	1520
1	1026	T1CWC-1右	8F	1170
1	1226	T1CWM-2	8F	1370
1	1026	T1CWM-1	8F	1170
1	1226	T1CWK-2	8F	1370
1	1376	T1CWH-2左	8F	1520
1	976	T1CWH-2右	8F	1120
1	1226	T2CWH-1右	8F	1370
1	1226	T2CWF-2	8F	1370
1	1026	T2CWF-1	8F	1170
1	1226	T2CWD-1	8F	1370
1	1376	T2CWB-2左	8F	1520
1	976	T2CWB-2右	8F	1120
1	1226	T2CWL-2右	8F	1370
1	1113.5	T2CWK-1右	8F	1257.5
1	1376	T3CWF-1右	8F	1520
1	1376	T3CWM-2	8F	1520
1	1226	T3CWK-2	8F	1370
1	1026	T3CWK-1	8F	1170
1	1226	T3CWJ-2	8F	1370
1	1026	T3CWJ-1	8F	1170
1	1026	T3CWH-2	8F	1170
1	1226	T3CWH-1	8F	1370
1	1376	T3CWB-2左	8F	1520
1	976	T3CWB-2右	8F	1120
1	976	T3CWD-1右	8F	1120
1	1226	T3CWG-1右	8F	1370
1	1401	T5CWM-2	8F	1545
1	1226	T5CWG-2	8F	1370
1	1026	T5CWG-1	8F	1170
1	1226	T5CWE-2	8F	1370
1	1026	T5CWE-1	8F	1170
1	1426	T5CWC-1左下	8F	1570
1	1342	T5CWC-1右下	8F	1486

名稱	SD玉底橫	制圖	利春媚	2019.03.13	修改			
材料	X85583	復核	謝永林	2019.03.20	日期			
顏色	EC-DG-S332054	批准	Jason	2019.03.22	圖號	SD-M04R(1)		




美特鋁質 有限公司
MIDI Aluminium Fabricator Ltd.

工程號 J-837 地盤 觀塘裕民坊

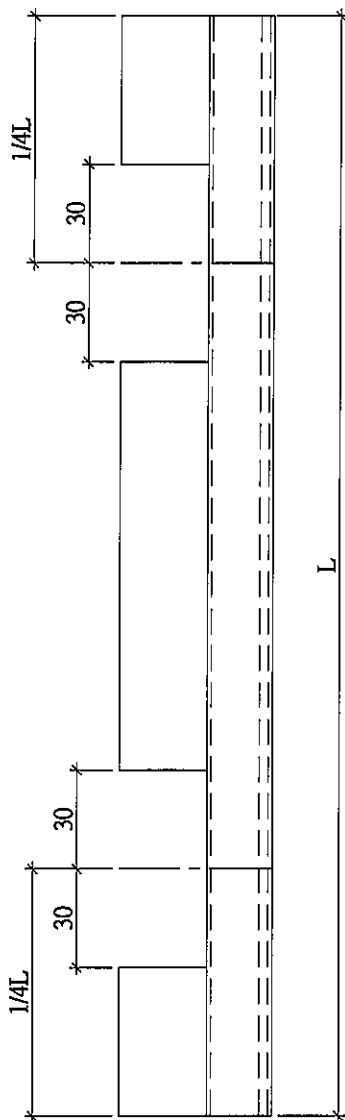


放墊塊用
陰影部分避位

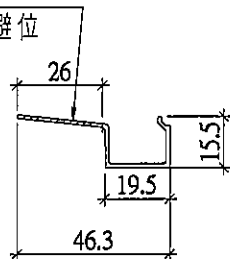

數量	L	L/4	窗號	樓層位	右SD
1	886	221.5	T1CWG-1右	8F	1060
1	966	241.5	T1CWD-1中	8F	1170
1	1621	405.25	T1CWA-3	8F	1825
1	916	229	T1CWA-2	8F	1120
1	1316	329	T1CWC-1左	8F	1520
1	1016	254	T1CWC-1右	8F	1220
1	1166	291.5	T1CWM-2	8F	1370
1	966	241.5	T1CWM-1	8F	1170
1	1166	291.5	T1CWK-2	8F	1370
1	1316	329	T1CWH-2左	8F	1520
1	916	229	T1CWH-2右	8F	1120
1	1166	291.5	T2CWH-1右	8F	1370
1	1166	291.5	T2CWF-2	8F	1370
1	966	241.5	T2CWF-1	8F	1170
1	1166	291.5	T2CWD-1	8F	1370
1	1316	329	T2CWB-2左	8F	1520
1	916	229	T2CWB-2右	8F	1120
1	1166	291.5	T2CWL-2右	8F	1370
1	1053.5	263.375	T2CWK-1右	8F	1257.5
1	1316	329	T3CWF-1右	8F	1520
1	1316	329	T3CWM-2	8F	1520
1	1166	291.5	T3CWK-2	8F	1370
1	966	241.5	T3CWK-1	8F	1170
1	1166	291.5	T3CWJ-2	8F	1370
1	966	241.5	T3CWJ-1	8F	1170
1	966	241.5	T3CWH-2	8F	1170
1	1166	291.5	T3CWH-1	8F	1370
1	1316	329	T3CWB-2左	8F	1520
1	916	229	T3CWB-2右	8F	1120
1	916	229	T3CWD-1右	8F	1120
1	1166	291.5	T3CWG-1右	8F	1370
1	1341	335.25	T5CWM-2	8F	1545
1	1166	291.5	T5CWG-2	8F	1370
1	966	241.5	T5CWG-1	8F	1170
1	1166	291.5	T5CWE-2	8F	1370
1	966	241.5	T5CWE-1	8F	1170
1	1366	341.5	T5CWC-1左下	8F	1570
1	1282	320.5	T5CWC-1右下	8F	1486

每副門玉/1支玻璃線底部

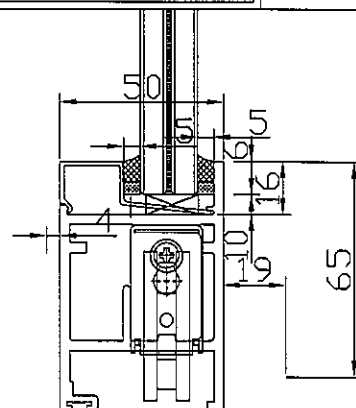

玻璃線底部放墊塊示意圖

名稱	SD玉橫玻璃線	制圖	謝永林	2019.03.05	修改			
材料	X85621	復核	謝永林	2019.03.18	日期			
顏色	EC-DG-S332054	批准	Jason	2019.03.22	圖號	SD-M06R		