



工程指示 / 要求簡箋(E.I.)

工程指示編號：EI / 149 / 20

修改版次：-

工程編號：J - 837

工程名稱：觀塘裕民坊

工程項目：幕牆 6/F 趟門大貨(T1-T5)

收件人：生統 / 永林

發件人：Eric Liu

日期：20/01/2020

☐要求提供 / ☐確認 事項：

- | | | |
|------------------------------------|-------------------------------------|-------------------------------|
| ☐ 初步鋁料 B.M. | ☐ 加工拆圖，然後生產 | ☐ 尺寸表 |
| ☐ 正式鋁料 B.M. | ☐ 技術上資料 / 指示 | ☐ 報價 |
| ☐ 配件 B.M. | ☐ 樣辦或貨品說明書 | ☐ 分判合約 |
| ☐ 其他：_____ | | |

內容：

請按加工圖生產 趟門 送地盤安裝 (T1-T5,6F)

請留意: T2K 已在 EI1179 出單

T1J,T2B,E,T5M 已在 EI1253 出單

謝謝！

請在 2020 / 02 / 14 前完成上列要求。

附：4 頁圖登，103 頁加工圖

以上項目為：

☐ 原合約工程包☐ 原合約工程加 / 減賬☐ 新工程報價

原因：-

分發東莞各部門：

- | | | | | |
|--|--|----|---|--|
| ☐ 生產技術總監 ☐ 連附件 | ☒ 技術部 ☐ 連附件 | 永林 | ☐ 生產部 ☐ 連附件 | ☐ 機械設計部 ☐ 連附件 |
| ☐ 採購部 ☐ 連附件 | ☒ 生產統籌部 ☐ 連附件 | 梅 | | |
| ☐ 質檢部 ☐ 連附件 | ☐ 會計部 ☐ 連附件 | | ☐ 報關組 ☐ 連附件 | ☐ 其他 楊榮輝 ☐ 連附件 |

分發香港各部門：

- | | | | | |
|---|--|---|--|-----|
| ☐ 行政部 ☐ 連附件 | ☐ 會計部 ☐ 連附件 | ☐ 統籌部 ☐ 連附件 | ☒ 工程部地盤科文 ☐ 連附件 | 火兩章 |
| ☐ 採購部 ☐ 連附件 | ☐ QS 部 ☐ 連附件 | ☐ 維修部 ☐ 連附件 | ☐ 其他 _____ ☐ 連附件 | |

傳遞編號：

發件人簽署：

HK0123 / 20

項目經理簽署：

圖則登記表 DRAWING REGISTER									
工程名稱 Project Title: J-837觀塘裕民坊	年	接收日期 Receiving Date (適用於客戶圖則)							
T1/T2T/T3/T5座6F趟門框拆圖	月								
工程編號 Project No:	日								

分發予 Distributed To	年	發出日期 Issued Date							
	20								
	01								
	17								

圖則編號 Drg. No.	圖則名稱 Drawing Title	修訂編號 Revision No.									
	趟門拆圖	1	-								
	趟門拆圖	2	-								
	趟門拆圖	3	-								
	趟門拆圖	4	-								
	趟門拆圖	5	-								
	趟門拆圖	6	-								
	趟門拆圖	7	-								
	趟門拆圖	8	-								
	趟門拆圖	9	-								
	趟門拆圖	10	-								
	趟門拆圖	11	-								
	趟門拆圖	12	-								
	趟門拆圖	13	-								
	趟門拆圖	14	-								
	趟門拆圖	15	-								
	趟門拆圖	16	-								
	趟門拆圖	17	-								
	趟門拆圖	18	-								
	趟門拆圖	19	-								
	趟門拆圖	20	-								
	趟門拆圖	21	-								
	趟門拆圖	22	-								
	趟門拆圖	23	-								
	趟門拆圖	24	-								
	趟門拆圖	25	-								
	趟門拆圖	26	-								
	趟門拆圖	27	-								
	趟門拆圖	28	-								
	趟門拆圖	29	-								

圖則登記表 DRAWING REGISTER																	
工程名稱 Project Title: J-837觀塘裕民坊 T1/T2T/T3/T5座6F趟門框拆圖 工程編號 Project No:						接收日期 Receiving Date (適用於客戶圖則)											
						年											
						月											
日																	
分發予 Distributed To						發出日期 Issued Date											
						年						20					
						月						01					
						日						17					
圖則編號 Drg. No.		圖則名稱 Drawing Title						修訂編號 Revision No.									
		趟門拆圖				30		-									
		趟門拆圖				31		-									
		趟門拆圖				32		-									
		趟門拆圖				33		-									
		趟門拆圖				34		-									
		趟門拆圖				35		-									
		趟門拆圖				36		-									
		趟門拆圖				37		-									
		趟門拆圖				38		-									
		趟門拆圖				39		-									
		趟門拆圖				40		-									
		趟門拆圖				41		-									
		趟門拆圖				42		-									
		趟門拆圖				43		-									
		趟門拆圖				44		-									
		趟門拆圖				45		-									
		趟門拆圖				46		-									
		趟門拆圖				47		-									
		趟門拆圖				48		-									
		趟門拆圖				49		-									
		趟門拆圖				50		-									
		趟門拆圖				51		-									
		趟門拆圖				52		-									
		趟門拆圖				53		-									
		趟門拆圖				54		-									
		趟門拆圖				55		-									
		趟門拆圖				56		-									
		趟門拆圖				57		-									
TD-M01		SD框邊企X85604拆料圖				58		-									

圖則登記表

		年 月 日	接收日期 Receiving Date (適用於客戶圖則)							
工程名稱 Project Title: J-837觀塘裕民坊										
T1/T2T/T3/T5座6F趟門框拆圖										
工程編號 Project No:										

發出日期 Issued Date

[illegible]

圖則編號 Drg. No.	圖則名稱 Drawing Title	修訂編號 Revision No.
TD-M01R	SD框邊企X85604拆料圖	59
TD-M01Ra	SD框邊企X85604拆料圖	60
TD-M01a	SD框邊企X85604拆料圖	61
TD-M02	SD梗框企邊X85571拆料圖	62
TD-M02R	SD梗框企邊X85571拆料圖	63
TD-M51	SD框頂橫X85581拆料圖	64
TD-M51 (1)	數據表	65
TD-M52	SD框底橫X85584拆料圖	66
TD-M52 (1)	數據表	67
TD-M52X	SD框底橫X85584拆料圖	68
TD-M51a	SD框頂料附加料X85624拆料圖	69
TD-M52a	SD框底料附加料X85623拆料圖	70
TD-M52b	SD框底橫扣蓋X85622拆料圖	71
TD-M51R	SD框頂橫X85581拆料圖	72
TD-M51R (1)	數據表	73
TD-M52R	SD框底橫X85584拆料圖	74
TD-M52R (1)	數據表	75
TD-M52RX	SD框底橫X85584拆料圖	76
TD-M51aR	SD框頂料附加料X85624拆料圖	77
TD-M52aR	SD框底料附加料X85623拆料圖	78
TD-M52bR	SD框底橫扣蓋X85622拆料圖	79
TD-M03R	SD框頂橫X85581拆料圖	80
TD-M04R	SD框底橫X85584拆料圖	81
TD-M03aR	SD框頂料附加料X85624拆料圖	82
TD-M04aR	SD框底料附加料X85623拆料圖	83
TD-M04bR	SD框底橫扣蓋X85622拆料圖	84
TD-M03	SD框頂橫X85581拆料圖	85
TD-M04	SD框底橫X85584拆料圖	86
TD-M03a	SD框頂料附加料X85624拆料圖	87

圖則登記表 DRAWING REGISTER									
	年 月 日	接收日期 Receiving Date (適用於客戶圖則)							
工程名稱 Project Title: J-837觀塘裕民坊									
T1/T2T/T3/T5座6F趟門框拆圖									
工程編號 Project No:									

年 月 日	20						
	01						
	17						

第 4 頁，共 4 頁



美特鋁質

有限公司

MIDI Aluminium Fabricator Ltd.

工程號 J837

地 盤 觀塘裕民坊

拆圖

LHR

2020.01.02

名稱 趟門拆圖

顏 色 EC-DG-S332054 (3塗)

復核


—

—

批准

—

—

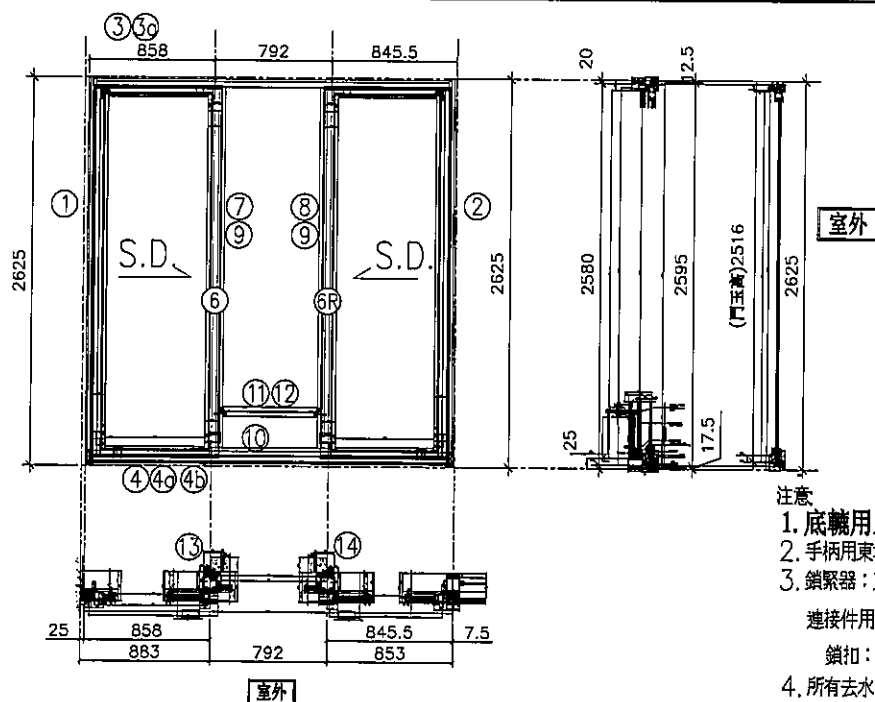

注意

1. 底軌用正源SRL2117E-2支/活動玉;
2. 手柄用東城2026-001A (180度);
3. 鎖緊器: 東城MG-002B, 2支/門玉
連接件用: 東城MG-003, 1支/門玉
鎖扣: 東城MG-004C, 2支/框企
4. 所有去水孔需抹油
5. 趟門玉玻璃線橫碰企;

序號	料 號	名 稱	出 荷	長 度	支	加工說明	加工細則				
1	X85604	SD框牆邊企	避位	2625.0	1	TD-M01	頂留			mm	
2	X85604	SD框邊企	避位	2595.0	1	TD-M01Ra	底留			mm	
3	X85581	SD框頂橫	避位	2448.0	1	TD-M51	企料底部開避位			mm	
3a	X85624	SD框頂橫附加料	避位	1042.5	1	TD-M51a	底橫料防水巴鋸去			mm	
4	X85584	SD框底橫	避位	2448.0	1	TD-M52	安裝扣碼				
4a	X85623	SD框底橫附加料	避位	755.5	1	TD-M52a	安裝扣碼				
4b	X85622	SD框底橫扣蓋	避位	2408.0	1	TD-M52b	多點鎖芯型號:				
6	X85652	SD中柱勾企	避位	2460.0	1	TD-M06	手柄型號:				
6R	X85652	SD中柱勾企	避位	2460.0	1	TD-M06R	限位撐型號:				
7	X85627	SD梗企扣料	直口	2490.0	1	TD-M07	T窗最大的開度:				
8	X85627	SD梗企扣料	直口	2490.0	1	TD-M08	窗玉搭位數:				
9	X85626	SD梗企扣角線	直口	2436.0	2	直接開料					
10	X85574	SD梗框底	直口	702.0	1	TD-M10					
11	X85572	SD平台橫料	直口	641.0	1	TD-M11	門玉款	寬度(mm)	高度(mm)	隻/幅	撐長
12	X85578	SD平台橫扣蓋	直口	642.0	1	TD-M12	SD.L	879.0	2516.0	1	
13	X85586	SD中柱扣蓋	避位	2475.0	1	TD-M13	SD.R	879.0	2516.0	1	
14	X85586	SD中柱扣蓋	避位	2475.0	1	TD-M13R					
趟門玉用料表							ED				
1	X85608	SD光企	避位	2516.0	1	SD-M01	大圖版次				
2	X85582	SD勾企料	避位	2516.0	1	SD-M02					
3	X85585	SD玉頂橫	避位	739.0	1	SD-M03					
4	X85583	SD玉底橫	避位	739.0	1	SD-M04					
5	X85608	SD光企	避位	2516.0	1	SD-M01R	窗 号	寬 度 (W)	高 度 (H)	數 量	樓 層
6	X85582	SD勾企料	避位	2516.0	1	SD-M02R	T2CW / H-1左	2528.0	2625.0	1	6F
7	X85585	SD玉頂橫	避位	739.0	1	SD-M03R					
8	X85583	SD玉底橫	避位	739.0	1	SD-M04R					
9	X85621	SD玉橫玻璃線/頂	直口	679.0	2	直接開料					
10	X85621	SD玉橫玻璃線/底	避位	679.0	2	SD-M06	圖 號	T2CW / H-1左			



美特鋁質

有限公司

MIDI Aluminium Fabricator Ltd.

工程號 J837

地盤 觀塘裕民坊

拆圖

LHR

2020.01.02

名稱 趟門拆圖

顏色 EC-DG-S332054 (3塗)

復核


—

—

批准

—

—

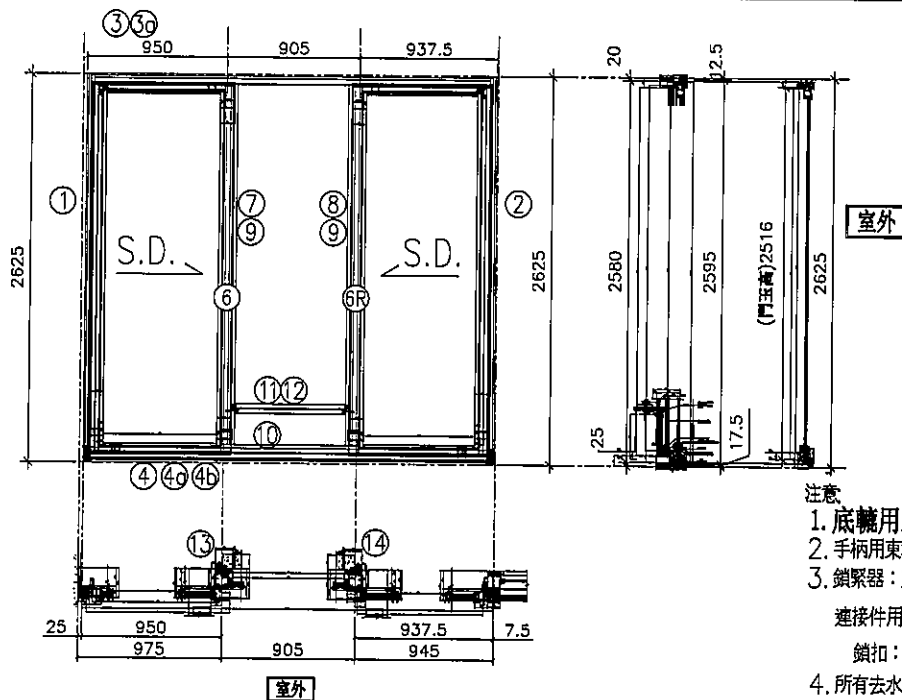

注意

1. 底轆用正源SRL2117E-2支/活動玉;
2. 手柄用東城2026-001A (180度);
3. 鎖緊器: 東城MG-002B, 2支/門玉
連接件用: 東城MG-003, 1支/門玉
鎖扣: 東城MG-004C, 2支/框企
4. 所有去水孔需抹油
5. 趟門玉玻璃線橫碰企

序號	料號	名稱	出荷	長度	支	加工說明	加工細則				
1	X85604	SD框牆邊企	避位	2625.0	1	TD-M01	頂留			mm	
2	X85604	SD框邊企	避位	2595.0	1	TD-M01Ra	底留			mm	
3	X85581	SD框頂橫	避位	2745.0	1	TD-M51	企料底部開避位			mm	
3a	X85624	SD框頂橫附加料	避位	1242.5	1	TD-M51a	底橫料防水巴鋸去			mm	
4	X85584	SD框底橫	避位	2745.0	1	TD-M52	安裝扣碼				
4a	X85623	SD框底橫附加料	避位	847.5	1	TD-M52a	安裝扣碼				
4b	X85622	SD框底橫扣蓋	避位	2705.0	1	TD-M52b	多點鎖芯型號:				
6	X85652	SD中柱勾企	避位	2460.0	1	TD-M06	手柄型號:				
6R	X85652	SD中柱勾企	避位	2460.0	1	TD-M06R	限位撐型號:				
7	X85627	SD梗企扣料	直口	2490.0	1	TD-M07	T窗最大的開度:				
8	X85627	SD梗企扣料	直口	2490.0	1	TD-M08	窗玉搭位數:				
9	X85626	SD梗企扣角線	直口	2436.0	2	直接開料					
10	X85574	SD梗框底	直口	815.0	1	TD-M10					
11	X85572	SD平台橫料	直口	754.0	1	TD-M11	門玉款	寬度(mm)	高度(mm)	隻/幅	撐長
12	X85578	SD平台橫扣蓋	直口	755.0	1	TD-M12	SD.L	971.0	2516.0	1	
13	X85586	SD中柱扣蓋	避位	2475.0	1	TD-M13	SD.R	971.0	2516.0	1	
14	X85586	SD中柱扣蓋	避位	2475.0	1	TD-M13R					
趟門玉用料表											
1	X85608	SD光企	避位	2516.0	1	SD-M01					
2	X85582	SD勾企料	避位	2516.0	1	SD-M02					
3	X85585	SD玉頂橫	避位	831.0	1	SD-M03	T5CW/D-1	2825.0	2625.0	1	6F
4	X85583	SD玉底橫	避位	831.0	1	SD-M04	T5CW/F-1	2825.0	2625.0	1	6F
5	X85608	SD光企	避位	2516.0	1	SD-M01R	窗号	寬度(W)	高度(H)	數量	樓層
6	X85582	SD勾企料	避位	2516.0	1	SD-M02R	T2CW/G-2右	2825.0	2625.0	1	6F
7	X85585	SD玉頂橫	避位	831.0	1	SD-M03R	T1CW/L-1	2825.0	2625.0	1	6F
8	X85583	SD玉底橫	避位	831.0	1	SD-M04R	T3CW/L-1	2825.0	2625.0	1	6F
9	X85621	SD玉橫玻璃線/頂	直口	771.0	2	直接開料	T3CW/C-1	2825.0	2625.0	1	6F
10	X85621	SD玉橫玻璃線/底	避位	771.0	2	SD-M06	圖號	T2CW/G-2右			



美特鋁質

有限公司

MIDI Aluminium Fabricator Ltd.

工程號 J837

地 盤 觀塘裕民坊

拆圖 LHR

2020.01.02

名稱 趟門拆圖


顏 色 EC-DG-S332054 (3塗)

復核 -

-

批准 -

-

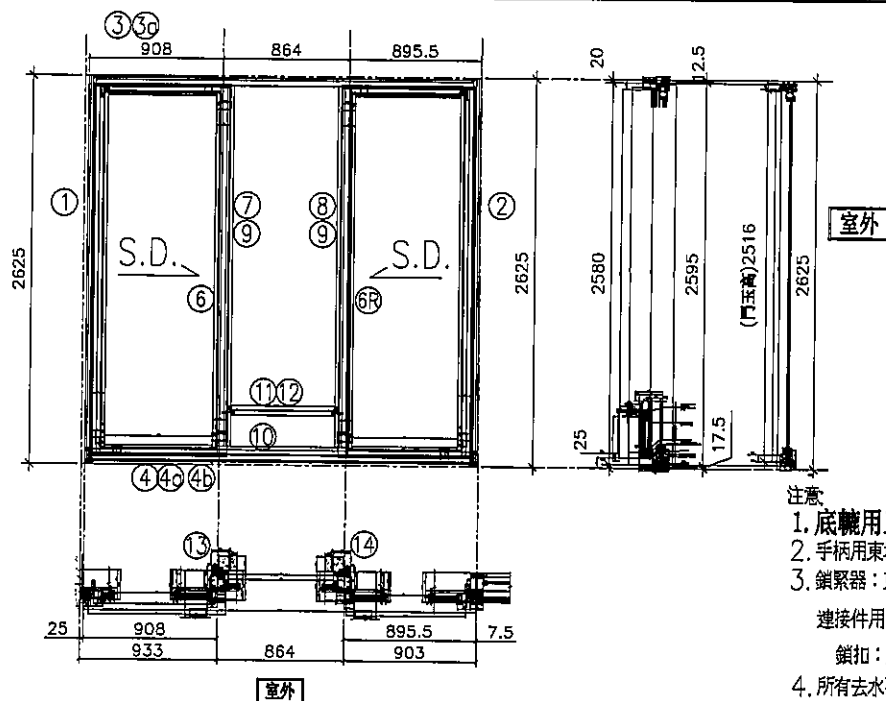

注意

1. 底軌用正源SRL2117E-2支/活動玉;
2. 手柄用東城2026-001A (180度);
3. 鎖緊器: 東城MG-002B, 2支/門玉
連接件用: 東城MG-003, 1支/門玉
鎖扣: 東城MG-004C, 2支/框企
4. 所有去水孔需抹油
5. 趟門玉玻璃線橫碰企;

序號	料 號	名 稱	出 荷	長 度	支	加工說明	加工細則				
1	X85604	SD框牆邊企	避位	2625.0	1	TD-M01	頂留			mm	
2	X85604	SD框邊企	避位	2595.0	1	TD-M01Ra	底留			mm	
3	X85581	SD框頂橫	避位	2620.0	1	TD-M51	企料底部開避位			mm	
3a	X85624	SD框頂橫附加料	避位	1242.5	1	TD-M51a	底橫料防水巴鋸去			mm	
4	X85584	SD框底橫	避位	2620.0	1	TD-M52	安裝扣碼				
4a	X85623	SD框底橫附加料	避位	805.5	1	TD-M52a	安裝扣碼				
4b	X85622	SD框底橫扣蓋	避位	2580.0	1	TD-M52b	多點鎖芯型號:				
6	X85652	SD中柱勾企	避位	2460.0	1	TD-M06	手柄型號:				
6R	X85652	SD中柱勾企	避位	2460.0	1	TD-M06R	限位撐型號:				
7	X85627	SD梗企扣料	直口	2490.0	1	TD-M07	T窗最大的開度:				
8	X85627	SD梗企扣料	直口	2490.0	1	TD-M08	窗玉搭位數:				
9	X85626	SD梗企扣角線	直口	2436.0	2	直接開料					
10	X85574	SD梗框底	直口	774.0	1	TD-M10					
11	X85572	SD平台橫料	直口	713.0	1	TD-M11	門玉款	寬度(mm)	高度(mm)	隻/幅	撐長
12	X85578	SD平台橫扣蓋	直口	714.0	1	TD-M12	SD.L	929.0	2516.0	1	
13	X85586	SD中柱扣蓋	避位	2475.0	1	TD-M13	SD.R	929.0	2516.0	1	
14	X85586	SD中柱扣蓋	避位	2475.0	1	TD-M13R					
趟門玉用料表							大圖版次				
1	X85608	SD光企	避位	2516.0	1	SD-M01			本圖版		
2	X85582	SD勾企料	避位	2516.0	1	SD-M02			日期		
3	X85585	SD玉頂橫	避位	789.0	1	SD-M03	窗号	寬度 (W)	高度 (H)	數量	樓層
4	X85583	SD玉底橫	避位	789.0	1	SD-M04	T2CW/C-1	2700.0	2625.0	1	6F
5	X85608	SD光企	避位	2516.0	1	SD-M01R					
6	X85582	SD勾企料	避位	2516.0	1	SD-M02R					
7	X85585	SD玉頂橫	避位	789.0	1	SD-M03R					
8	X85583	SD玉底橫	避位	789.0	1	SD-M04R					
9	X85621	SD玉橫玻璃線/頂	直口	729.0	2	直接開料					
10	X85621	SD玉橫玻璃線/底	避位	729.0	2	SD-M06	圖號	T2CW/C-1			



美特鋁質

有限公司

MIDI Aluminium Fabricator Ltd.

工程號 J837

地 盤 觀塘裕民坊

拆圖 LHR


2020.01.02

名稱 趟門拆圖

顏 色 EC-DG-S332054 (3鑲)

復核 -

批准 -

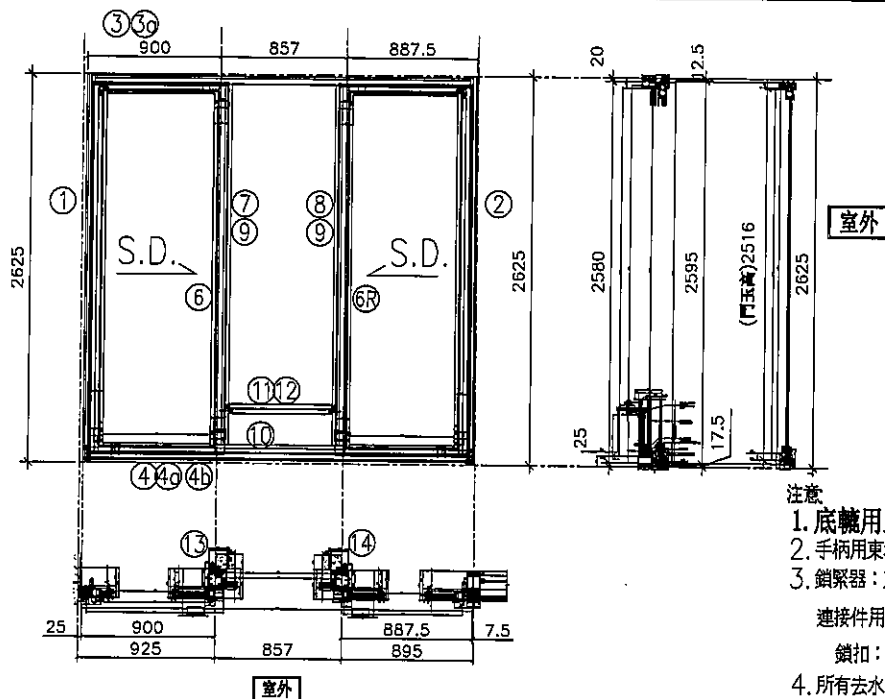

序號	料 號	名 稱	出 荷	長度	支	加工說明	加工細則				
1	X85604	SD框牆邊企	避位	2625.0	1	TD-M01	頂留			mm	
2	X85604	SD框邊企	避位	2595.0	1	TD-M01Ra	底留			mm	
3	X85581	SD框頂橫	避位	2597.0	1	TD-M51	企料底部開避位			mm	
3a	X85624	SD框頂橫附加料	避位	992.5	1	TD-M51a	底橫料防水巴鋸去			mm	
4	X85584	SD框底橫	避位	2597.0	1	TD-M52	安裝扣碼				
4a	X85623	SD框底橫附加料	避位	797.5	1	TD-M52a	安裝扣碼				
4b	X85622	SD框底橫扣蓋	避位	2557.0	1	TD-M52b	多點鎖芯型號:				
6	X85652	SD中柱勾企	避位	2460.0	1	TD-M06	手柄型號:				
6R	X85652	SD中柱勾企	避位	2460.0	1	TD-M06R	限位撐型號:				
7	X85627	SD梗企扣料	直口	2490.0	1	TD-M07	T窗最大的開度:				
8	X85627	SD梗企扣料	直口	2490.0	1	TD-M08	窗玉搭位數:				
9	X85626	SD梗企扣角線	直口	2436.0	2	直接開料					
10	X85574	SD梗框底	直口	767.0	1	TD-M10					
11	X85572	SD平台橫料	直口	706.0	1	TD-M11	門玉款	寬度(mm)	高度(mm)	隻/幅	撐長
12	X85578	SD平台橫扣蓋	直口	707.0	1	TD-M12	SD.L	921.0	2516.0	1	
13	X85586	SD中柱扣蓋	避位	2475.0	1	TD-M13	SD.R	921.0	2516.0	1	
14	X85586	SD中柱扣蓋	避位	2475.0	1	TD-M13R					
趟門玉用料表							大圖版次		本圖版		
1	X85608	SD光企	避位	2516.0	1	SD-M01			日期		
2	X85582	SD勾企料	避位	2516.0	1	SD-M02	窗号	寬度 (W)	高度 (H)	數量	樓層
3	X85585	SD玉頂橫	避位	781.0	1	SD-M03	T2CW/A-1左	2677.0	2625.0	1	6F
4	X85583	SD玉底橫	避位	781.0	1	SD-M04					
5	X85608	SD光企	避位	2516.0	1	SD-M01R					
6	X85582	SD勾企料	避位	2516.0	1	SD-M02R					
7	X85585	SD玉頂橫	避位	781.0	1	SD-M03R					
8	X85583	SD玉底橫	避位	781.0	1	SD-M04R					
9	X85621	SD玉橫玻璃線/頂	直口	721.0	2	直接開料					
10	X85621	SD玉橫玻璃線/底	避位	721.0	2	SD-M06	圖號	T2CW/A-1左			



美特鋁質

有限公司

MIDI Aluminium Fabricator Ltd.

工程號 J837

拆圖

LHR

2020.01.02

地 盤 觀塘裕民坊

復核

—

—


名稱 趟門拆圖

顏 色 EC-DG-S332054 (3塗)

批准

—

—

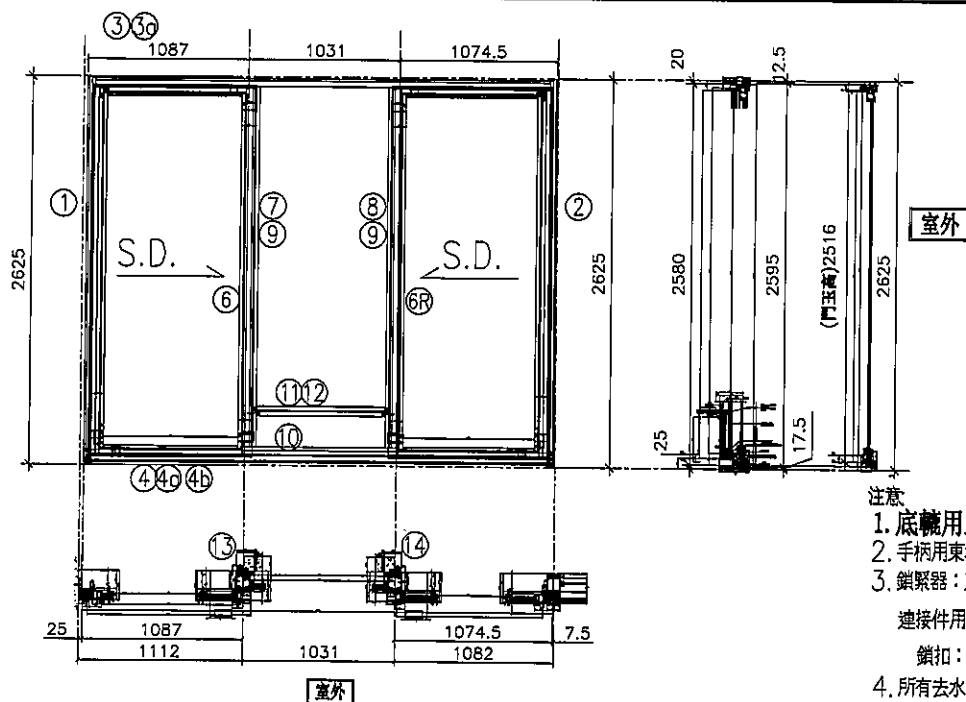

序號	料 號	名 稱	出 荷	長 度	支	加工說明	加工細則				
1	X85604	SD框牆邊企	避位	2625.0	1	TD-M01	頂留			mm	
2	X85604	SD框邊企	避位	2595.0	1	TD-M01Ra	底留			mm	
3	X85581	SD框頂橫	避位	3145.0	1	TD-M51	企料底部開避位			mm	
3a	X85624	SD框頂橫附加料	避位	1392.5	1	TD-M51a	底橫料防水巴鋸去			mm	
4	X85584	SD框底橫	避位	3145.0	1	TD-M52	安裝扣碼				
4a	X85623	SD框底橫附加料	避位	984.5	1	TD-M52a	安裝扣碼				
4b	X85622	SD框底橫扣蓋	避位	3105.0	1	TD-M52b	多點鎖芯型號:				
6	X85652	SD中柱勾企	避位	2460.0	1	TD-M06	手柄型號:				
6R	X85652	SD中柱勾企	避位	2460.0	1	TD-M06R	限位撐型號:				
7	X85627	SD梗企扣料	直口	2490.0	1	TD-M07	T窗最大的開度:				
8	X85627	SD梗企扣料	直口	2490.0	1	TD-M08	窗玉搭位數:				
9	X85626	SD梗企扣角線	直口	2436.0	2	直接開料					
10	X85574	SD梗框底	直口	941.0	1	TD-M10					
11	X85572	SD平台橫料	直口	880.0	1	TD-M11	門玉款	寬度(mm)	高度(mm)	隻/幅	撐長
12	X85578	SD平台橫扣蓋	直口	881.0	1	TD-M12	SD.L	1108.0	2516.0	1	
13	X85586	SD中柱扣蓋	避位	2475.0	1	TD-M13	SD.R	1108.0	2516.0	1	
14	X85586	SD中柱扣蓋	避位	2475.0	1	TD-M13R					
趟門玉用料表							大圖版次		本圖版		
1	X85608	SD光企	避位	2516.0	1	SD-M01			日期		
2	X85582	SD勾企料	避位	2516.0	1	SD-M02	窗号	寬度 (W)	高度 (H)	數量	樓層
3	X85585	SD玉頂橫	避位	968.0	1	SD-M03	T2CW/A-1右	3225.0	2625.0	1	6F
4	X85583	SD玉底橫	避位	968.0	1	SD-M04					
5	X85608	SD光企	避位	2516.0	1	SD-M01R					
6	X85582	SD勾企料	避位	2516.0	1	SD-M02R					
7	X85585	SD玉頂橫	避位	968.0	1	SD-M03R					
8	X85583	SD玉底橫	避位	968.0	1	SD-M04R					
9	X85621	SD玉橫玻璃線/頂	直口	908.0	2	直接開料					
10	X85621	SD玉橫玻璃線/底	避位	908.0	2	SD-M06	圖號	T2CW/A-1右			



美特鋁質 有限公司
MIDI Aluminium Fabricator Ltd.

工程號 J837

拆圖

LHR

2020.01.02

地 盤 觀塘裕民坊

復核

—

—


名稱 趟門拆圖

顏 色 EC-DG-S332054 (3塗)

批准

—

—

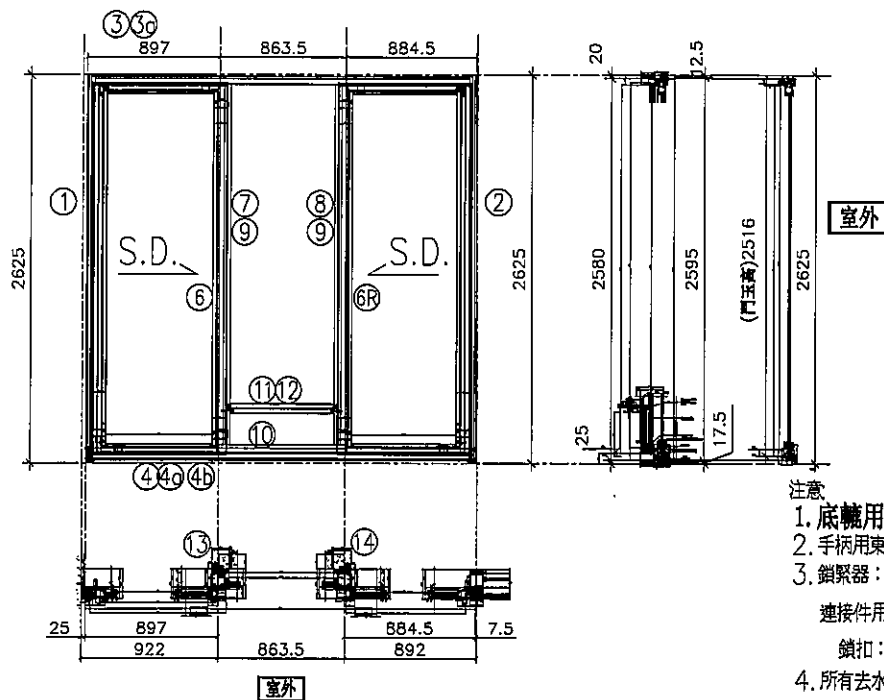

注意

1. 底軌用正源SRL2117E-2支/活動玉;
2. 手柄用東城2026-001A (180度);
3. 鎖緊器: 東城MG-002B, 2支/門玉
連接件用: 東城MG-003, 1支/門玉
鎖扣: 東城MG-004C, 2支/框企
4. 所有去水孔需抹油
5. 趟門玉玻璃橫樑企;

序號	料 號	名 稱	出 荷	長 度	支	加工說明	加工細則				
1	X85604	SD框牆邊企	避位	2625.0	1	TD-M01	頂留			mm	
2	X85604	SD框邊企	避位	2595.0	1	TD-M01Ra	底留			mm	
3	X85581	SD框頂橫	避位	2597.5	1	TD-M51	企料底部開避位			mm	
3a	X85624	SD框頂橫附加料	避位	992.5	1	TD-M51a	底橫料防水巴鋸去			mm	
4	X85584	SD框底橫	避位	2597.5	1	TD-M52	安裝扣碼				
4a	X85623	SD框底橫附加料	避位	794.5	1	TD-M52a	安裝扣碼				
4b	X85622	SD框底橫扣蓋	避位	2557.5	1	TD-M52b	多點鎖芯型號:				
6	X85652	SD中柱勾企	避位	2460.0	1	TD-M06	手柄型號:				
6R	X85652	SD中柱勾企	避位	2460.0	1	TD-M06R	限位撐型號:				
7	X85627	SD梗企扣料	直口	2490.0	1	TD-M07	T窗最大的開度:				
8	X85627	SD梗企扣料	直口	2490.0	1	TD-M08	窗玉搭位數:				
9	X85626	SD梗企扣角線	直口	2436.0	2	直接開料					
10	X85574	SD梗框底	直口	773.5	1	TD-M10					
11	X85572	SD平台橫料	直口	712.5	1	TD-M11	門玉款	寬度(mm)	高度(mm)	隻/幅	撐長
12	X85578	SD平台橫扣蓋	直口	713.5	1	TD-M12	SD.L	918.0	2516.0	1	
13	X85586	SD中柱扣蓋	避位	2475.0	1	TD-M13	SD.R	918.0	2516.0	1	
14	X85586	SD中柱扣蓋	避位	2475.0	1	TD-M13R					
趟門玉用料表											
1	X85608	SD光企	避位	2516.0	1	SD-M01					
2	X85582	SD勾企料	避位	2516.0	1	SD-M02					
3	X85585	SD玉頂橫	避位	778.0	1	SD-M03					
4	X85583	SD玉底橫	避位	778.0	1	SD-M04					
5	X85608	SD光企	避位	2516.0	1	SD-M01R					
6	X85582	SD勾企料	避位	2516.0	1	SD-M02R					
7	X85585	SD玉頂橫	避位	778.0	1	SD-M03R					
8	X85583	SD玉底橫	避位	778.0	1	SD-M04R					
9	X85621	SD玉橫玻璃線/頂	直口	718.0	2	直接開料					
10	X85621	SD玉橫玻璃線/底	避位	718.0	2	SD-M06					
							大圖版次		本圖版		
									日期		
							窗 号	寬 度 (W)	高 度 (H)	數 量	樓 層
							T2CW/M-2	2677.5	2625.0	1	6F
							圖 號	T2CW/M-2			



美特鋁質

有限公司

MIDI Aluminium Fabricator Ltd.

工程號 J837

拆圖 LHR

2020.01.02

地盤 觀塘裕民坊

復核 -


-

名稱 趟門拆圖

顏色 EC-DG-S332054 (3塗)

批准 -

-

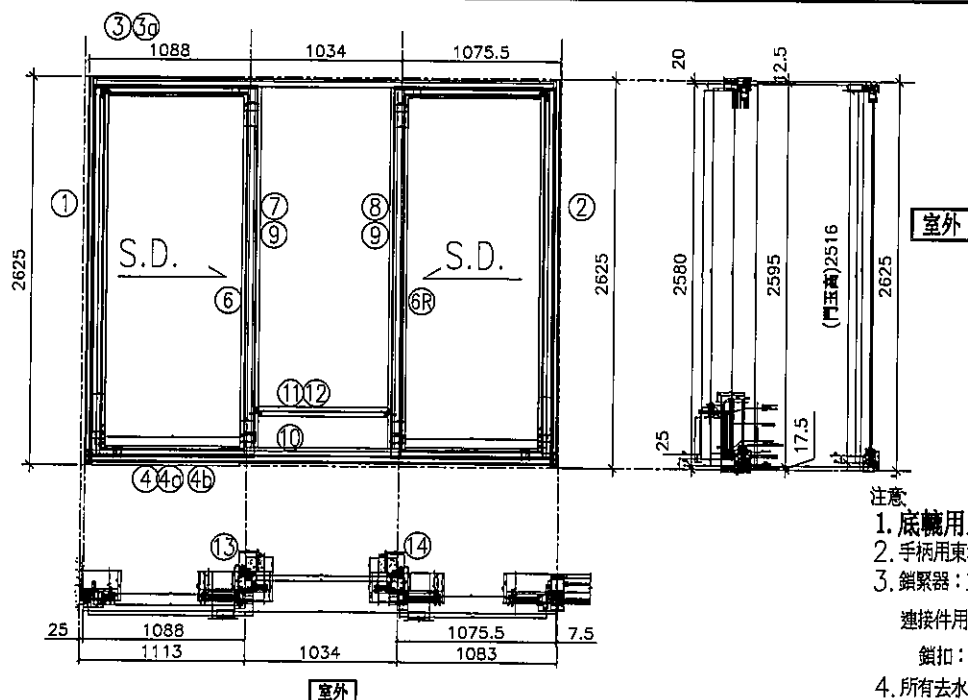

序號	料號	名稱	出荷	長度	支	加工說明	加工細則				
1	X85604	SD框牆邊企	避位	2625.0	1	TD-M01	頂留			mm	
2	X85604	SD框邊企	避位	2595.0	1	TD-M01Ra	底留			mm	
3	X85581	SD框頂橫	避位	3150.0	1	TD-M51	企料底部開避位			mm	
3a	X85624	SD框頂橫附加料	避位	1392.5	1	TD-M51a	底橫料防水巴鋸去			mm	
4	X85584	SD框底橫	避位	3150.0	1	TD-M52	安裝扣碼				
4a	X85623	SD框底橫附加料	避位	985.5	1	TD-M52a	安裝扣碼				
4b	X85622	SD框底橫扣蓋	避位	3110.0	1	TD-M52b	多點鎖芯型號:				
6	X85652	SD中柱勾企	避位	2460.0	1	TD-M06	手柄型號:				
6R	X85652	SD中柱勾企	避位	2460.0	1	TD-M06R	限位撐型號:				
7	X85627	SD梗企扣料	直口	2490.0	1	TD-M07	T窗最大的開度:				
8	X85627	SD梗企扣料	直口	2490.0	1	TD-M08	窗玉搭位數:				
9	X85626	SD梗企扣角線	直口	2436.0	2	直接開料					
10	X85574	SD梗框底	直口	944.0	1	TD-M10					
11	X85572	SD平台橫料	直口	883.0	1	TD-M11	門玉款	寬度(mm)	高度(mm)	隻/幅	撐長
12	X85578	SD平台橫扣蓋	直口	884.0	1	TD-M12	SD.L	1109.0	2516.0	1	
13	X85586	SD中柱扣蓋	避位	2475.0	1	TD-M13	SD.R	1109.0	2516.0	1	
14	X85586	SD中柱扣蓋	避位	2475.0	1	TD-M13R					
趟門玉用料表							大圖版次		本圖版		
1	X85608	SD光企	避位	2516.0	1	SD-M01			日期		
2	X85582	SD勾企料	避位	2516.0	1	SD-M02	窗号	寬度(W)	高度(H)	數量	樓層
3	X85585	SD玉頂橫	避位	969.0	1	SD-M03	T2CW/M-1	3230.0	2625.0	1	6F
4	X85583	SD玉底橫	避位	969.0	1	SD-M04					
5	X85608	SD光企	避位	2516.0	1	SD-M01R					
6	X85582	SD勾企料	避位	2516.0	1	SD-M02R					
7	X85585	SD玉頂橫	避位	969.0	1	SD-M03R					
8	X85583	SD玉底橫	避位	969.0	1	SD-M04R					
9	X85621	SD玉橫玻璃線/頂	直口	909.0	2	直接開料					
10	X85621	SD玉橫玻璃線/底	避位	909.0	2	SD-M06	圖號	T2CW/M-1			



美特鋁質 有限公司
MIDI Aluminium Fabricator Ltd.

工程號 J837

拆圖

LHR

2020.01.02

名稱 趟門拆圖

地 盤 觀塘裕民坊

復核

—


—

顏 色 EC-DG-S332054 (3塗)

批准

—

—

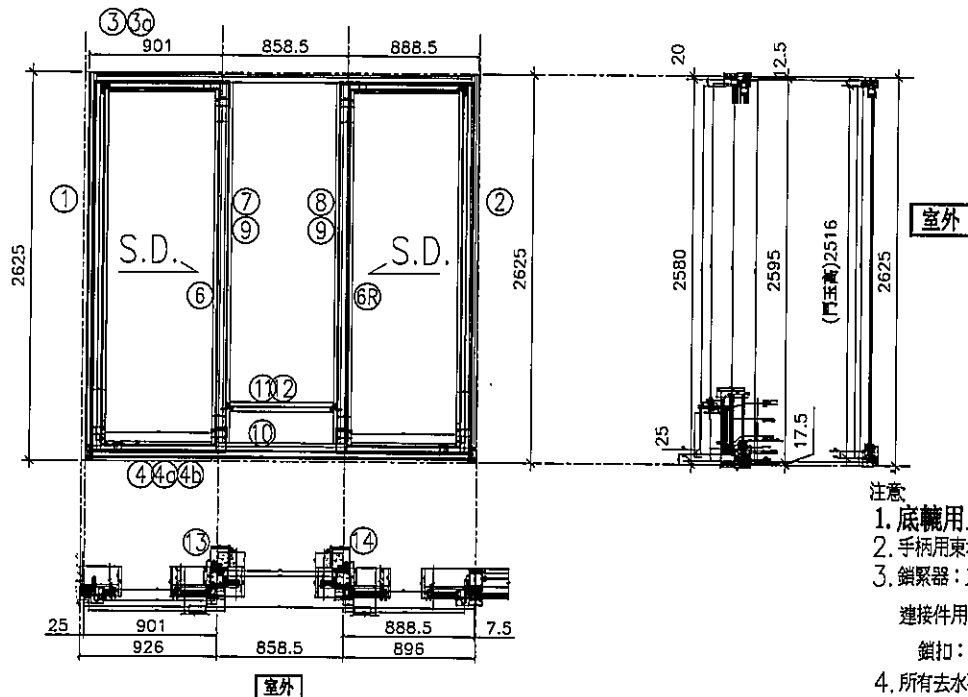

- 注意
1. 底軌用正源SRL2117E-2支/活動玉;
 2. 手柄用東城2026-001A (180度);
 3. 鎖緊器: 東城MG-002B, 2支/門玉
連接件用: 東城MG-003, 1支/門玉
鎖扣: 東城MG-004C, 2支/框企
 4. 所有去水孔需抹油
 5. 趟門玉玻璃線橫碰企

序號	料 號	名 稱	出 荷	長 度	支	加工說明	加工細則				
1	X85604	SD框牆邊企	避位	2625.0	1	TD-M01	頂留			mm	
2	X85604	SD框邊企	避位	2595.0	1	TD-M01Ra	底留			mm	
3	X85581	SD框頂橫	避位	2600.0	1	TD-M51	企料底部開避位			mm	
3a	X85624	SD框頂橫附加料	避位	1242.5	1	TD-M51a	底橫料防水巴鋸去			mm	
4	X85584	SD框底橫	避位	2600.0	1	TD-M52	安裝扣碼				
4a	X85623	SD框底橫附加料	避位	798.5	1	TD-M52a	安裝扣碼				
4b	X85622	SD框底橫扣蓋	避位	2560.0	1	TD-M52b	多點鎖芯型號:				
6	X85652	SD中柱勾企	避位	2460.0	1	TD-M06	手柄型號:				
6R	X85652	SD中柱勾企	避位	2460.0	1	TD-M06R	限位撐型號:				
7	X85627	SD梗企扣料	直口	2490.0	1	TD-M07	T窗最大的開度:				
8	X85627	SD梗企扣料	直口	2490.0	1	TD-M08	窗玉搭位數:				
9	X85626	SD梗企扣角線	直口	2436.0	2	直接開料					
10	X85574	SD梗框底	直口	768.0	1	TD-M10					
11	X85572	SD平台橫料	直口	707.0	1	TD-M11	門玉款	寬度(mm)	高度(mm)	隻/幅	撐長
12	X85578	SD平台橫扣蓋	直口	708.0	1	TD-M12	SD.L	922.0	2516.0	1	
13	X85586	SD中柱扣蓋	避位	2475.0	1	TD-M13	SD.R	922.0	2516.0	1	
14	X85586	SD中柱扣蓋	避位	2475.0	1	TD-M13R					
趟門玉用料表							大圖版次		本圖版		
1	X85608	SD光企	避位	2516.0	1	SD-M01			日期		
2	X85582	SD勾企料	避位	2516.0	1	SD-M02	窗号	寬度(W)	高度(H)	數量	樓層
3	X85585	SD玉頂橫	避位	782.0	1	SD-M03	T2CW/J-1右	2680.0	2625.0	1	6F
4	X85583	SD玉底橫	避位	782.0	1	SD-M04					
5	X85608	SD光企	避位	2516.0	1	SD-M01R					
6	X85582	SD勾企料	避位	2516.0	1	SD-M02R					
7	X85585	SD玉頂橫	避位	782.0	1	SD-M03R					
8	X85583	SD玉底橫	避位	782.0	1	SD-M04R					
9	X85621	SD玉橫玻璃線/頂	直口	722.0	2	直接開料					
10	X85621	SD玉橫玻璃線/底	避位	722.0	2	SD-M06	圖號	T2CW/J-1右			



美特鋁質

有限公司

MIDI Aluminium Fabricator Ltd.

工程號 J837

地盤 觀塘裕民坊

拆圖 LHR

2020.01.02

名稱 趟門拆圖


顏色 EC-DG-S332054 (3塗)

復核 -

-

批准 -

-

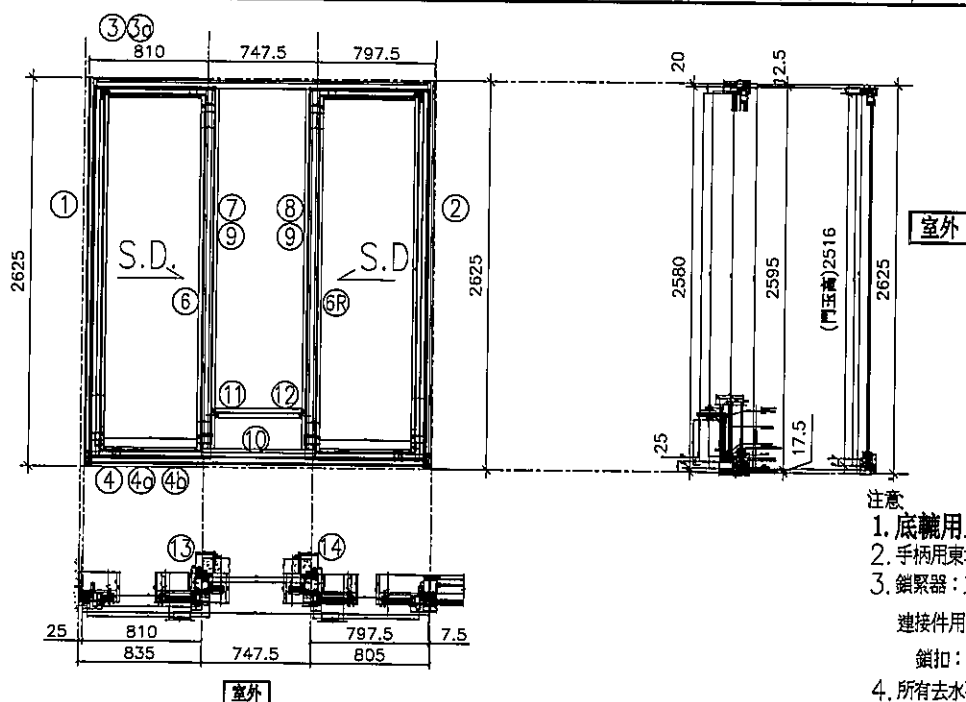


注意

1. 底軌用正源SRL2117B-2支/活動玉;
2. 手柄用東城2026-001A (180度);
3. 鎖緊器: 東城MG-002B, 2支/門玉
連接件用: 東城MG-003, 1支/門玉
鎖扣: 東城MG-004C, 2支/框企
4. 所有去水孔需抹油
5. 趟門玉玻璃線橫碰企;

序號	料號	名稱	出苟	長度	支	加工說明	加工細則				
1	X85604	SD框牆邊企	避位	2625.0	1	TD-M01	頂留			mm	
2	X85604	SD框邊企	避位	2595.0	1	TD-M01Ra	底留			mm	
3	X85581	SD框頂橫	避位	2307.5	1	TD-M51	企料底部開避位			mm	
3a	X85624	SD框頂橫附加料	避位	1042.5	1	TD-M51a	底橫料防水巴鋸去			mm	
4	X85584	SD框底橫	避位	2307.5	1	TD-M52	安裝扣碼				
4a	X85623	SD框底橫附加料	避位	707.5	1	TD-M52a	安裝扣碼				
4b	X85622	SD框底橫扣蓋	避位	2267.5	1	TD-M52b	多點鎖芯型號:				
6	X85652	SD中柱勾企	避位	2460.0	1	TD-M06	手柄型號:				
6R	X85652	SD中柱勾企	避位	2460.0	1	TD-M06R	限位撐型號:				
7	X85627	SD梗企扣料	直口	2490.0	1	TD-M07	T窗最大的開度:				
8	X85627	SD梗企扣料	直口	2490.0	1	TD-M08	窗玉搭位數:				
9	X85626	SD梗企扣角線	直口	2436.0	2	直接開料					
10	X85574	SD梗框底	直口	657.5	1	TD-M10					
11	X85572	SD平台橫料	直口	596.5	1	TD-M11	門玉款	寬度(mm)	高度(mm)	隻/幅	撐長
12	X85578	SD平台橫扣蓋	直口	597.5	1	TD-M12	SD.L	831.0	2516.0	1	
13	X85586	SD中柱扣蓋	避位	2475.0	1	TD-M13	SD.R	831.0	2516.0	1	
14	X85586	SD中柱扣蓋	避位	2475.0	1	TD-M13R					
趟門玉用料表							大圖版次		本圖版		
1	X85608	SD光企	避位	2516.0	1	SD-M01			日期		
2	X85582	SD勾企料	避位	2516.0	1	SD-M02	窗号	寬度 (W)	高度 (H)	數量	樓層
3	X85585	SD玉頂橫	避位	691.0	1	SD-M03	T1CW/L-2	2387.5	2625.0	1	6F
4	X85583	SD玉底橫	避位	691.0	1	SD-M04	T3CW/C-2	2387.5	2625.0	1	6F
5	X85608	SD光企	避位	2516.0	1	SD-M01R					
6	X85582	SD勾企料	避位	2516.0	1	SD-M02R					
7	X85585	SD玉頂橫	避位	691.0	1	SD-M03R					
8	X85583	SD玉底橫	避位	691.0	1	SD-M04R					
9	X85621	SD玉橫玻璃線/頂	直口	631.0	2	直接開料					
10	X85621	SD玉橫玻璃線/底	避位	631.0	2	SD-M06	圖號	T1CW/L-2			


 美特鋁質 有限公司 MIDI Aluminium Fabricator Ltd.		工程號	J837	拆圖	LHR	2020.01.02
名稱		地盤	觀塘裕民坊	復核	—	—
越門拆圖		顏色	EC-DG-S332054 (3塗)	批准	—	—

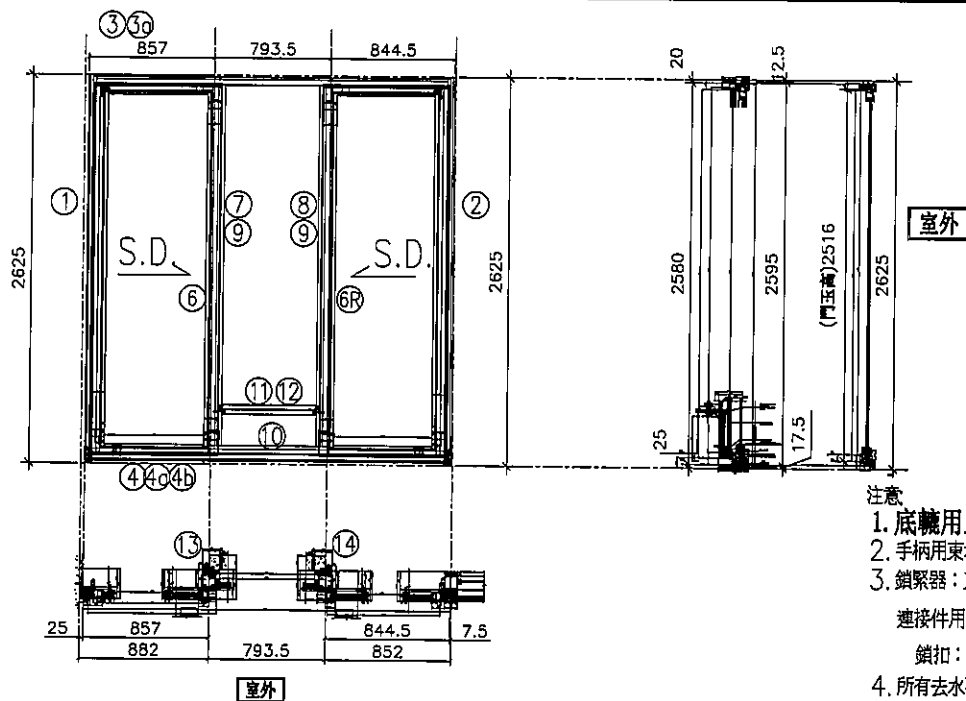

- 注意:
1. 底軌用正源SRL2117E-2支/活動玉;
 2. 手柄用東城2026-001A (180度);
 3. 鎖緊器: 東城MG-002B, 2支/門玉
- 連接件用: 東城MG-003, 1支/門玉
- 鎖扣: 東城MG-004C, 2支/框企
4. 所有去水孔需抹油
 5. 越門玉玻璃線橫碰企;

序號	料號	名稱	出苟	長度	支	加工說明	加工細則				
1	X85604	SD框牆邊企	避位	2625.0	1	TD-M01	頂留			mm	
2	X85604	SD框邊企	避位	2595.0	1	TD-M01Ra	底留			mm	
3	X85581	SD框頂橫	避位	2447.5	1	TD-M51	企料底部開避位			mm	
3a	X85624	SD框頂橫附加料	避位	1042.5	1	TD-M51a	底橫料防水巴鋸去			mm	
4	X85584	SD框底橫	避位	2447.5	1	TD-M52	安裝扣碼				
4a	X85623	SD框底橫附加料	避位	754.5	1	TD-M52a	安裝扣碼				
4b	X85622	SD框底橫扣蓋	避位	2407.5	1	TD-M52b	多點鎖芯型號:				
6	X85652	SD中柱勾企	避位	2460.0	1	TD-M06	手柄型號:				
6R	X85652	SD中柱勾企	避位	2460.0	1	TD-M06R	限位撐型號:				
7	X85627	SD梗企扣料	直口	2490.0	1	TD-M07	T窗最大的開度:				
8	X85627	SD梗企扣料	直口	2490.0	1	TD-M08	窗玉搭位數:				
9	X85626	SD梗企扣角線	直口	2436.0	2	直接開料					
10	X85574	SD梗框底	直口	703.5	1	TD-M10					
11	X85572	SD平台橫料	直口	642.5	1	TD-M11	門玉款	寬度(mm)	高度(mm)	隻/幅	撐長
12	X85578	SD平台橫扣蓋	直口	643.5	1	TD-M12	SD.L	878.0	2516.0	1	
13	X85586	SD中柱扣蓋	避位	2475.0	1	TD-M13	SD.R	878.0	2516.0	1	
14	X85586	SD中柱扣蓋	避位	2475.0	1	TD-M13R					
越門玉用料表							大圖版次				
1	X85608	SD光企	避位	2516.0	1	SD-M01			本圖版		
2	X85582	SD勾企料	避位	2516.0	1	SD-M02			日期		
3	X85585	SD玉頂橫	避位	738.0	1	SD-M03	窗号	寬度 (W)	高度 (H)	數量	樓層
4	X85583	SD玉底橫	避位	738.0	1	SD-M04	T5CW/H-2	2527.5	2625.0	1	6F
5	X85608	SD光企	避位	2516.0	1	SD-M01R					
6	X85582	SD勾企料	避位	2516.0	1	SD-M02R					
7	X85585	SD玉頂橫	避位	738.0	1	SD-M03R					
8	X85583	SD玉底橫	避位	738.0	1	SD-M04R					
9	X85621	SD玉橫玻璃線/頂	直口	678.0	2	直接開料					
10	X85621	SD玉橫玻璃線/底	避位	678.0	2	SD-M06	圖號	T5CW/H-2			

名稱	趟門拆圖	美特鋁質有限公司 MIDI Aluminium Fabricator Ltd.	工程號	J837	拆圖	LHR	2020.01.02
			地盤	觀塘裕民坊	復核	—	—
			顏色	EC-DG-S332054 (3塗)	批准	—	—

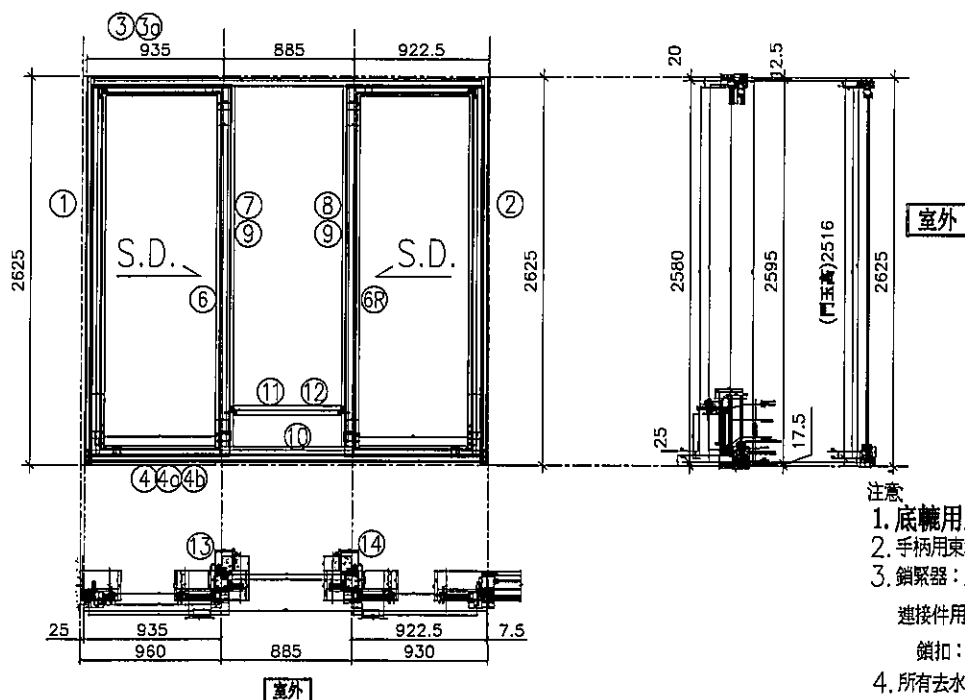


1. 底軌用正源SRL2117E-2支/活動玉;
2. 手柄用東城2026-001A (180度);
3. 鎖緊器: 東城MG-002B, 2支/門玉
連接件用: 東城MG-003, 1支/門玉
鎖扣: 東城MG-004C, 2支/框企
4. 所有去水孔需抹油
5. 趟門玉玻璃橫碰企

序號	料號	名稱	出荷	長度	支	加工說明	加工細則				
1	X85604	SD框牆邊企	避位	2625.0	1	TD-M01	頂留			mm	
2	X85604	SD框邊企	避位	2595.0	1	TD-M01Ra	底留			mm	
3	X85581	SD框頂橫	避位	2695.0	1	TD-M51	企料底部開避位			mm	
3a	X85624	SD框頂橫附加料	避位	1267.5	1	TD-M51a	底橫料防水巴鋸去			mm	
4	X85584	SD框底橫	避位	2695.0	1	TD-M52	安裝扣碼				
4a	X85623	SD框底橫附加料	避位	832.5	1	TD-M52a	安裝扣碼				
4b	X85622	SD框底橫扣蓋	避位	2655.0	1	TD-M52b	多點鎖芯型號:				
6	X85652	SD中柱勾企	避位	2460.0	1	TD-M06	手柄型號:				
6R	X85652	SD中柱勾企	避位	2460.0	1	TD-M06R	限位撐型號:				
7	X85627	SD梗企扣料	直口	2490.0	1	TD-M07	T窗最大的開度:				
8	X85627	SD梗企扣料	直口	2490.0	1	TD-M08	窗玉搭位數:				
9	X85626	SD梗企扣角線	直口	2436.0	2	直接開料					
10	X85574	SD梗框底	直口	795.0	1	TD-M10					
11	X85572	SD平台橫料	直口	734.0	1	TD-M11	門玉款	寬度(mm)	高度(mm)	隻/幅	撐長
12	X85578	SD平台橫扣蓋	直口	735.0	1	TD-M12	SD.L	956.0	2516.0	1	
13	X85586	SD中柱扣蓋	避位	2475.0	1	TD-M13	SD.R	956.0	2516.0	1	
14	X85586	SD中柱扣蓋	避位	2475.0	1	TD-M13R					
趟門玉用料表											
1	X85608	SD光企	避位	2516.0	1	SD-M01	大圖版次		本圖版		
2	X85582	SD勾企料	避位	2516.0	1	SD-M02			日期		
3	X85585	SD玉頂橫	避位	816.0	1	SD-M03	窗号	寬度(W)	高度(H)	數量	樓層
4	X85583	SD玉底橫	避位	816.0	1	SD-M04	T5CW/H-1	2775.0	2625.0	1	6F
5	X85608	SD光企	避位	2516.0	1	SD-M01R					
6	X85582	SD勾企料	避位	2516.0	1	SD-M02R					
7	X85585	SD玉頂橫	避位	816.0	1	SD-M03R					
8	X85583	SD玉底橫	避位	816.0	1	SD-M04R					
9	X85621	SD玉橫玻璃線/頂	直口	756.0	2	直接開料					
10	X85621	SD玉橫玻璃線/底	避位	756.0	2	SD-M06	圖號	T5CW/H-1			



美特鋁質 有限公司
MIDI Aluminium Fabricator Ltd.

工程號	J837	拆圖	LHR	2020.01.02
地 盤	觀塘裕民坊	復核	-	-
名 稱	趟門拆圖	顏色	EC-DG-S332054 (3塗)	批准

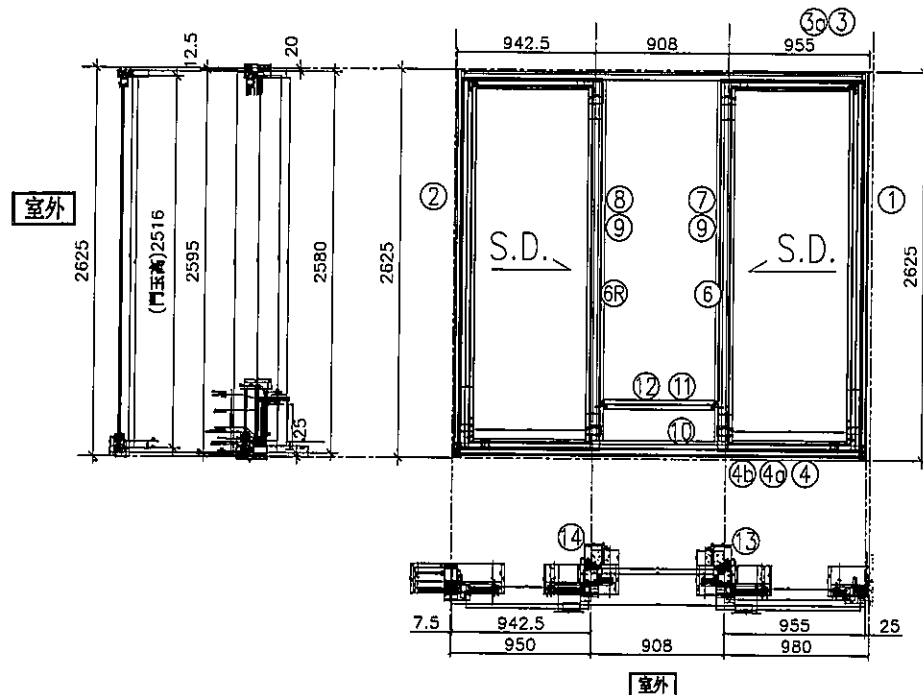

注意

1. 底軌用正源SRL2117E-2支/活動玉;
2. 手柄用東城2026-001A (180度);
3. 鎖緊器: 東城MG-002B, 2支/門玉
連接件用: 東城MG-003, 1支/門玉
鎖扣: 東城MG-004C, 2支/框企
4. 所有去水孔需抹油
5. 趟門玉玻璃線橫企;

序號	料 號	名 稱	出 荷	長 度	支	加工說明	加工細則				
1	X85604	SD框牆邊企	避位	2625.0	1	TD-M01R	頂留			mm	
2	X85604	SD框邊企	避位	2595.0	1	TD-M01a	底留			mm	
3	X85581	SD框頂橫	避位	2758.0	1	TD-M51R	企料底部開避位			mm	
3a	X85624	SD框頂橫附加料	避位	1242.5	1	TD-M51aR	底橫料防水巴鋸去			mm	
4	X85584	SD框底橫	避位	2758.0	1	TD-M52R	安裝扣碼				
4a	X85623	SD框底橫附加料	避位	852.5	1	TD-M52aR	安裝扣碼				
4b	X85622	SD框底橫扣蓋	避位	2718.0	1	TD-M52bR	多點鎖芯型號:				
6	X85652	SD中柱勾企	避位	2460.0	1	TD-M06	手柄型號:				
6R	X85652	SD中柱勾企	避位	2460.0	1	TD-M06R	限位撐型號:				
7	X85627	SD梗企扣料	直口	2490.0	1	TD-M07	T窗最大的開度:				
8	X85627	SD梗企扣料	直口	2490.0	1	TD-M08	窗玉搭位數:				
9	X85626	SD梗企扣角線	直口	2436.0	2	直接開料					
10	X85574	SD梗框底	直口	818.0	1	TD-M10					
11	X85572	SD平台橫料	直口	757.0	1	TD-M11	門玉款	寬度(mm)	高度(mm)	隻/幅	撐長
12	X85578	SD平台橫扣蓋	直口	758.0	1	TD-M12	SD.L	976.0	2516.0	1	
13	X85586	SD中柱扣蓋	避位	2475.0	1	TD-M13	SD.R	976.0	2516.0	1	
14	X85586	SD中柱扣蓋	避位	2475.0	1	TD-M13R					
趟門玉用料表							ED				
1	X85608	SD光企	避位	2516.0	1	SD-M01	大圖版次		本圖版		
2	X85582	SD勾企料	避位	2516.0	1	SD-M02			日期		
3	X85585	SD玉頂橫	避位	836.0	1	SD-M03	窗号	寬度(W)	高度(H)	數量	樓層
4	X85583	SD玉底橫	避位	836.0	1	SD-M04	T2CW/H-1右	2838.0	2625.0	1	6F
5	X85608	SD光企	避位	2516.0	1	SD-M01R					
6	X85582	SD勾企料	避位	2516.0	1	SD-M02R					
7	X85585	SD玉頂橫	避位	836.0	1	SD-M03R					
8	X85583	SD玉底橫	避位	836.0	1	SD-M04R					
9	X85621	SD玉橫玻璃線/頂	直口	776.0	2	直接開料					
10	X85621	SD玉橫玻璃線/底	避位	776.0	2	SD-M06	圖號	T2CW/H-1右			



美特鋁質

有限公司

MIDI Aluminium Fabricator Ltd.

工程號 J837

地 盤 觀塘裕民坊

拆圖

LHR

2020.01.02

名稱 趟門拆圖

顏 色 EC-DG-S332054 (3塗)

復核


—

—

批准

—

—

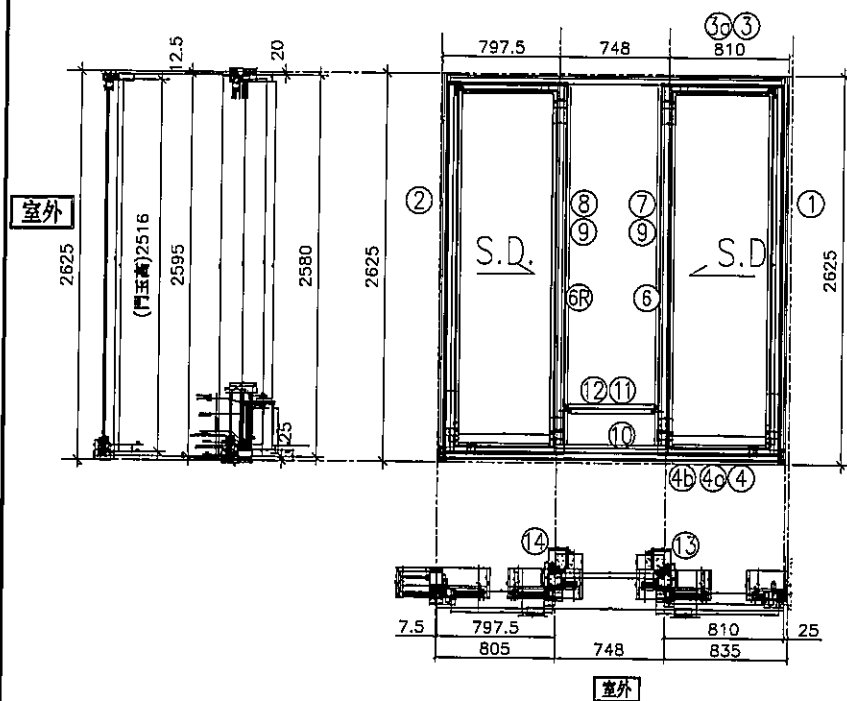

注意

1. 底軌用正源SRL2117E-2支/活動玉;
2. 手柄用東城2026-001A (180度);
3. 鎖緊器: 東城MG-002B, 2支/門玉

連接件用: 東城MG-003, 1支/門玉

鎖扣: 東城MG-004C, 2支/框企

4. 所有去水孔需抹油


5. 趟門玉玻璃線橫碰企

序號	料 號	名 稱	出 荷	長 度	支	加工說明	加工細則				
1	X85604	SD框牆邊企	避位	2625.0	1	TD-M01R	頂留			mm	
2	X85604	SD框邊企	避位	2595.0	1	TD-M01a	底留			mm	
3	X85581	SD框頂橫	避位	2308.0	1	TD-M51R	企料底部開避位			mm	
3a	X85624	SD框頂橫附加料	避位	1042.5	1	TD-M51aR	底橫料防水巴鋸去			mm	
4	X85584	SD框底橫	避位	2308.0	1	TD-M52R	安裝扣碼				
4a	X85623	SD框底橫附加料	避位	707.5	1	TD-M52aR	安裝扣碼				
4b	X85622	SD框底橫扣蓋	避位	2268.0	1	TD-M52bR	多點鎖芯型號:				
6	X85652	SD中柱勾企	避位	2460.0	1	TD-M06	手柄型號:				
6R	X85652	SD中柱勾企	避位	2460.0	1	TD-M06R	限位撐型號:				
7	X85627	SD梗企扣料	直口	2490.0	1	TD-M07	T窗最大的開度:				
8	X85627	SD梗企扣料	直口	2490.0	1	TD-M08	窗玉搭位數:				
9	X85626	SD梗企扣角線	直口	2436.0	2	直接開料					
10	X85574	SD梗框底	直口	658.0	1	TD-M10					
11	X85572	SD平台橫料	直口	597.0	1	TD-M11	門玉款	寬度(mm)	高度(mm)	隻/幅	撐長
12	X85578	SD平台橫扣蓋	直口	598.0	1	TD-M12	SD.L	831.0	2516.0	1	
13	X85586	SD中柱扣蓋	避位	2475.0	1	TD-M13	SD.R	831.0	2516.0	1	
14	X85586	SD中柱扣蓋	避位	2475.0	1	TD-M13R					
趟門玉用料表							ED				
1	X85608	SD光企	避位	2516.0	1	SD-M01	大圖版次		本圖版		
2	X85582	SD勾企料	避位	2516.0	1	SD-M02			日期		
3	X85585	SD玉頂橫	避位	691.0	1	SD-M03	窗号	寬度(W)	高度(H)	數量	樓層
4	X85583	SD玉底橫	避位	691.0	1	SD-M04	T2CW/F-1	2388.0	2625.0	1	6F
5	X85608	SD光企	避位	2516.0	1	SD-M01R					
6	X85582	SD勾企料	避位	2516.0	1	SD-M02R					
7	X85585	SD玉頂橫	避位	691.0	1	SD-M03R					
8	X85583	SD玉底橫	避位	691.0	1	SD-M04R					
9	X85621	SD玉橫玻璃線/頂	直口	631.0	2	直接開料					
10	X85621	SD玉橫玻璃線/底	避位	631.0	2	SD-M06	圖號	T2CW/F-1			



美特鋁質 有限公司
MIDI Aluminium Fabricator Ltd.

工程號	J837	拆圖	LHR	2020.01.02
地 盤	觀塘裕民坊	復核	—	—
名稱	趟門拆圖	顏色	EC-DG-S332054 (3塗)	批准

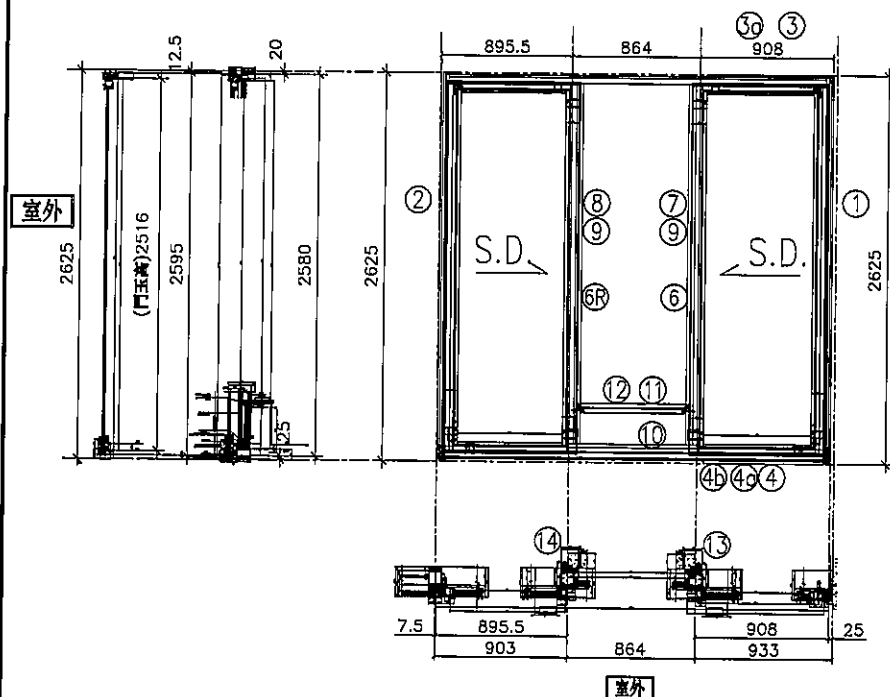

注意:

1. 底軌用正源SRL2117E-2支/活動玉;
2. 手柄用東城2026-001A (180度);
3. 鎖緊器: 東城MG-002B, 2支/門玉
連接件用: 東城MG-003, 1支/門玉
鎖扣: 東城MG-004C, 2支/框企
4. 所有去水孔需抹油
5. 趟門玉玻璃線橫碰企;

序號	料 號	名 稱	出 荷	長 度	支	加工說明	加工細則				
1	X85604	SD框牆邊企	避位	2625.0	1	TD-M01R	頂留			mm	
2	X85604	SD框邊企	避位	2595.0	1	TD-M01a	底留			mm	
3	X85581	SD框頂橫	避位	2620.0	1	TD-M51R	企料底部開避位			mm	
3a	X85624	SD框頂橫附加料	避位	1242.5	1	TD-M51aR	底橫料防水巴鋸去			mm	
4	X85584	SD框底橫	避位	2620.0	1	TD-M52R	安裝扣碼				
4a	X85623	SD框底橫附加料	避位	805.5	1	TD-M52aR	安裝扣碼				
4b	X85622	SD框底橫扣蓋	避位	2580.0	1	TD-M52bR	多點鎖芯型號:				
6	X85652	SD中柱勾企	避位	2460.0	1	TD-M06	手柄型號:				
6R	X85652	SD中柱勾企	避位	2460.0	1	TD-M06R	限位撐型號:				
7	X85627	SD梗企扣料	直口	2490.0	1	TD-M07	T窗最大的開度:				
8	X85627	SD梗企扣料	直口	2490.0	1	TD-M08	窗玉搭位數:				
9	X85626	SD梗企扣角線	直口	2436.0	2	直接開料					
10	X85574	SD梗框底	直口	774.0	1	TD-M10					
11	X85572	SD平台橫料	直口	713.0	1	TD-M11	門玉款	寬度(mm)	高度(mm)	隻/幅	撐長
12	X85578	SD平台橫扣蓋	直口	714.0	1	TD-M12	SD.L	929.0	2516.0	1	
13	X85586	SD中柱扣蓋	避位	2475.0	1	TD-M13	SD.R	929.0	2516.0	1	
14	X85586	SD中柱扣蓋	避位	2475.0	1	TD-M13R					
趟門玉用料表							ED				
1	X85608	SD光企	避位	2516.0	1	SD-M01	大圖版次		本圖版		
2	X85582	SD勾企料	避位	2516.0	1	SD-M02			日期		
3	X85585	SD玉頂橫	避位	789.0	1	SD-M03	窗号	寬度 (W)	高度 (H)	數量	樓層
4	X85583	SD玉底橫	避位	789.0	1	SD-M04	T2CW/D-1	2700.0	2625.0	1	6F
5	X85608	SD光企	避位	2516.0	1	SD-M01R					
6	X85582	SD勾企料	避位	2516.0	1	SD-M02R					
7	X85585	SD玉頂橫	避位	789.0	1	SD-M03R					
8	X85583	SD玉底橫	避位	789.0	1	SD-M04R					
9	X85621	SD玉橫玻璃線/頂	直口	729.0	2	直接開料					
10	X85621	SD玉橫玻璃線/底	避位	729.0	2	SD-M06	圖號	T2CW/D-1			



美特鋁質

有限公司

MIDI Aluminium Fabricator Ltd.

工程號 J837

拆圖

LHR

2020.01.02

地 盤 觀塘裕民坊

復核

-

-


名稱 趟門拆圖

顏 色 EC-DG-S332054 (3塗)

批准

-

-

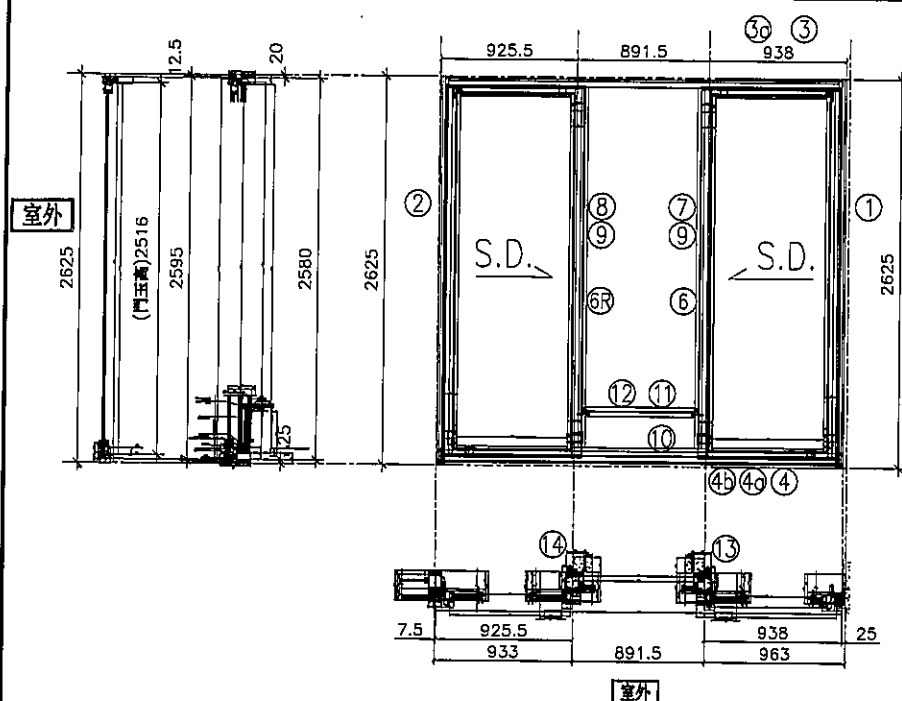


注意

1. 底軌用正源SRL2117E-2支/活動玉;
2. 手柄用東城2026-001A (180度);
3. 鎖緊器: 東城MG-002B, 2支/門玉
連接件用: 東城MG-003, 1支/門玉
鎖扣: 東城MG-004C, 2支/框企
4. 所有去水孔需抹油
5. 趟門玉玻璃線橫碰企;

序號	料號	名稱	出荷	長度	支	加工說明	加工細則				
1	X85604	SD框牆邊企	避位	2625.0	1	TD-M01R	頂留			mm	
2	X85604	SD框邊企	避位	2595.0	1	TD-M01a	底留			mm	
3	X85581	SD框頂橫	避位	2707.5	1	TD-M51R	企料底部開避位			mm	
3a	X85624	SD框頂橫附加料	避位	1242.5	1	TD-M51aR	底橫料防水巴鋸去			mm	
4	X85584	SD框底橫	避位	2707.5	1	TD-M52R	安裝扣碼				
4a	X85623	SD框底橫附加料	避位	835.5	1	TD-M52aR	安裝扣碼				
4b	X85622	SD框底橫扣蓋	避位	2667.5	1	TD-M52bR	多點鎖芯型號:				
6	X85652	SD中柱勾企	避位	2460.0	1	TD-M06	手柄型號:				
6R	X85652	SD中柱勾企	避位	2460.0	1	TD-M06R	限位撐型號:				
7	X85627	SD梗企扣料	直口	2490.0	1	TD-M07	T窗最大的開度:				
8	X85627	SD梗企扣料	直口	2490.0	1	TD-M08	窗玉搭位數:				
9	X85626	SD梗企扣角線	直口	2436.0	2	直接開料					
10	X85574	SD梗框底	直口	801.5	1	TD-M10					
11	X85572	SD平台橫料	直口	740.5	1	TD-M11	門玉款	寬度(mm)	高度(mm)	隻/幅	撐長
12	X85578	SD平台橫扣蓋	直口	741.5	1	TD-M12	SD.L	959.0	2516.0	1	
13	X85586	SD中柱扣蓋	避位	2475.0	1	TD-M13	SD.R	959.0	2516.0	1	
14	X85586	SD中柱扣蓋	避位	2475.0	1	TD-M13R					
趟門玉用料表							ED				
1	X85608	SD光企	避位	2516.0	1	SD-M01					
2	X85582	SD勾企料	避位	2516.0	1	SD-M02					
3	X85585	SD玉頂橫	避位	819.0	1	SD-M03					
4	X85583	SD玉底橫	避位	819.0	1	SD-M04					
5	X85608	SD光企	避位	2516.0	1	SD-M01R	大圖版次		本圖版		
6	X85582	SD勾企料	避位	2516.0	1	SD-M02R			日期		
7	X85585	SD玉頂橫	避位	819.0	1	SD-M03R	窗号	寬度(W)	高度(H)	數量	樓層
8	X85583	SD玉底橫	避位	819.0	1	SD-M04R	T2CW/L-2右	2787.5	2625.0	1	6F
9	X85621	SD玉橫玻璃線/頂	直口	759.0	2	直接開料					
10	X85621	SD玉橫玻璃線/底	避位	759.0	2	SD-M06					
							圖號	T2CW/L-2右			

名稱	越門拆圖	美特鋁質有限公司 MIDI Aluminium Fabricator Ltd.	工程號	J837	拆圖	LHR	2020.01.02
			地盤	觀塘裕民坊	復核	—	—
			顏色	EC-DG-S332054 (3塗)	批准	—	—

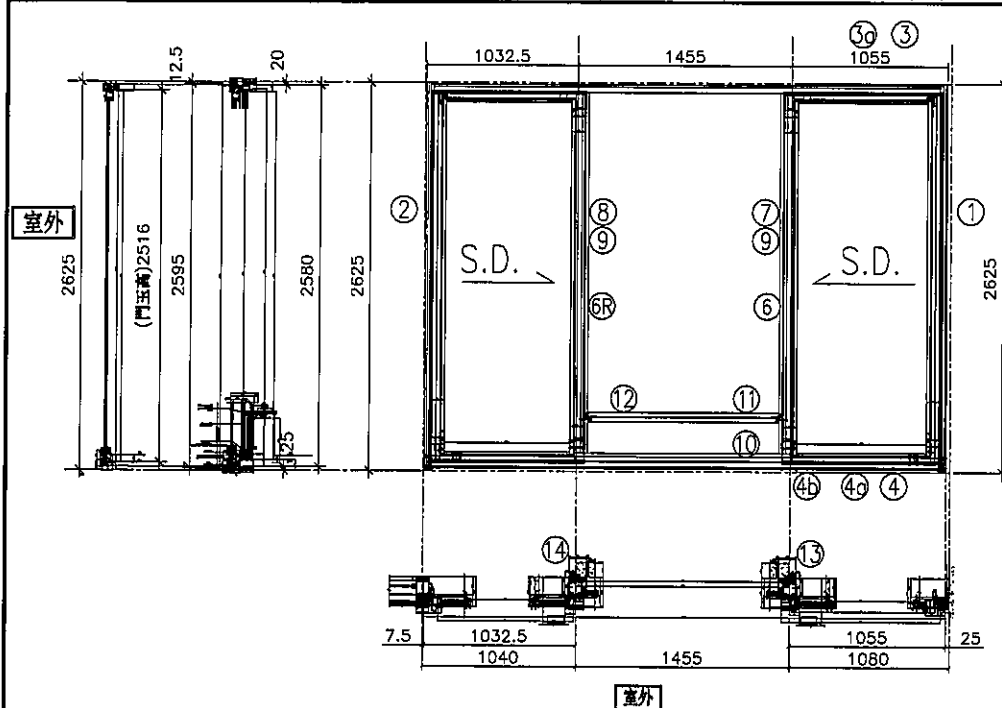

注意

1. 底軌用正源SRL2117E-2支/活動玉;
2. 手柄用東城2026-001A (180度);
3. 鎖緊器: 東城MG-002B, 2支/門玉
連接件用: 東城MG-003, 1支/門玉
鎖扣: 東城MG-004C, 2支/框企
4. 所有去水孔需抹油
5. 越門玉玻璃橫碰企;

序號	料號	名稱	出苟	長度	支	加工說明	加工細則				
1	X85604	SD框牆邊企	避位	2625.0	1	TD-M01R	頂留			mm	
2	X85604	SD框邊企	避位	2595.0	1	TD-M01a	底留			mm	
3	X85581	SD框頂橫	避位	3495.0	1	TD-M51R	企料底部開避位			mm	
3a	X85624	SD框頂橫附加料	避位	1697.5	1	TD-M51aR	底橫料防水巴鋸去			mm	
4	X85584	SD框底橫	避位	3495.0	1	TD-M52R	安裝扣碼				
4a	X85623	SD框底橫附加料	避位	952.5	1	TD-M52aR	安裝扣碼				
4b	X85622	SD框底橫扣蓋	避位	3455.0	1	TD-M52bR	多點鎖芯型號:				
6	X85652	SD中柱勾企	避位	2460.0	1	TD-M06	手柄型號:				
6R	X85652	SD中柱勾企	避位	2460.0	1	TD-M06R	限位撐型號:				
7	X85627	SD梗企扣料	直口	2490.0	1	TD-M07	T窗最大的開度:				
8	X85627	SD梗企扣料	直口	2490.0	1	TD-M08	窗玉搭位數:				
9	X85626	SD梗企扣角線	直口	2436.0	2	直接開料					
10	X85574	SD梗框底	直口	1365.0	1	TD-M10					
11	X85572	SD平台橫料	直口	1304.0	1	TD-M11	門玉款	寬度(mm)	高度(mm)	隻/幅	撐長
12	X85578	SD平台橫扣蓋	直口	1305.0	1	TD-M12	SD.L	1066.0	2516.0	1	
13	X85586	SD中柱扣蓋	避位	2475.0	1	TD-M13	SD.R	1076.0	2516.0	1	
14	X85586	SD中柱扣蓋	避位	2475.0	1	TD-M13R					
越門玉用料表							ED				
1	X85608	SD光企	避位	2516.0	1	SD-M01	大圖版次		本圖版		
2	X85582	SD勾企料	避位	2516.0	1	SD-M02			日期		
3	X85585	SD玉頂橫	避位	926.0	1	SD-M03	窗号	寬度(W)	高度(H)	數量	樓層
4	X85583	SD玉底橫	避位	926.0	1	SD-M04	T1CW/A-3	3575.0	2625.0	1	6F
5	X85608	SD光企	避位	2516.0	1	SD-M01R					
6	X85582	SD勾企料	避位	2516.0	1	SD-M02R					
7	X85585	SD玉頂橫	避位	936.0	1	SD-M03R					
8	X85583	SD玉底橫	避位	936.0	1	SD-M04R					
9	X85621	SD玉橫玻璃線/頂	直口	866.0	2	直接開料					
10	X85621	SD玉橫玻璃線/底	避位	866.0	2	SD-M06	圖號	T1CW/A-3			



美特鋁質

有限公司

MIDI Aluminium Fabricator Ltd.

工程號 J837

地 盤 觀塘裕民坊

拆圖 LHR

2020.01.02

名稱 趟門拆圖

顏 色 EC-DG-S332054 (3塗)

復核 -


-

-

批准 -

-

-

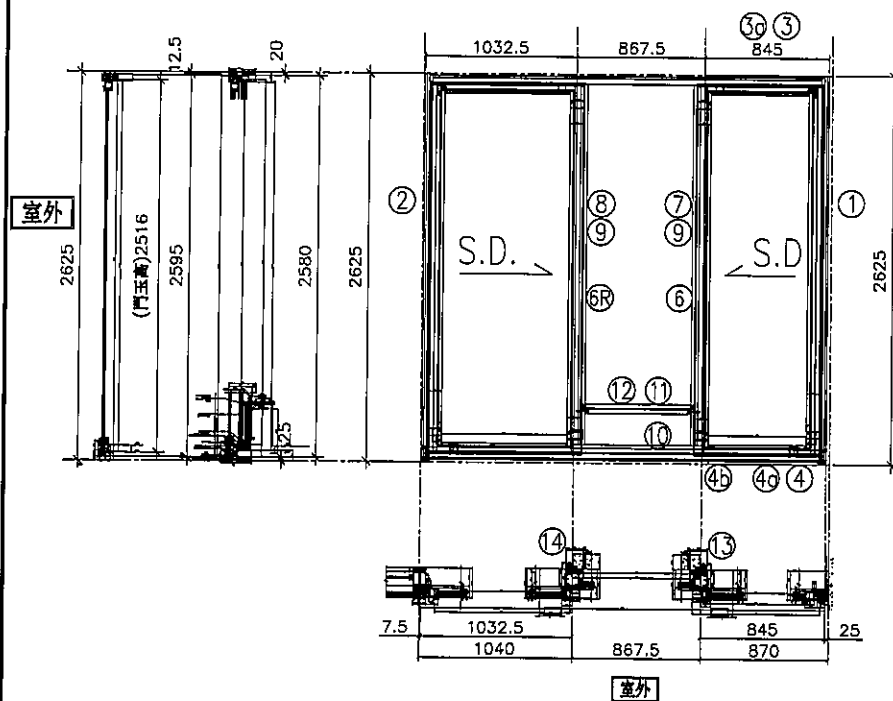


注意:

1. 底軌用正源SRL2117E-2支/活動玉;
2. 手柄用東城2026-001A (180度);
3. 鎖緊器: 東城MG-002B, 2支/門玉
連接件用: 東城MG-003, 1支/門玉
鎖扣: 東城MG-004C, 2支/框企
4. 所有去水孔需抹油
5. 趟門玉玻璃線橫企;

序號	料 號	名 稱	出 荷	長 度	支	加工說明	加工細則				
1	X85604	SD框牆邊企	避位	2625.0	1	TD-M01R	頂留			mm	
2	X85604	SD框邊企	避位	2595.0	1	TD-M01a	底留			mm	
3	X85581	SD框頂橫	避位	2697.5	1	TD-M51R	企料底部開避位			mm	
3a	X85624	SD框頂橫附加料	避位	992.5	1	TD-M51aR	底橫料防水巴鋸去			mm	
4	X85584	SD框底橫	避位	2697.5	1	TD-M52R	安裝扣碼				
4a	X85623	SD框底橫附加料	避位	742.5	1	TD-M52aR	安裝扣碼				
4b	X85622	SD框底橫扣蓋	避位	2657.5	1	TD-M52bR	多點鎖芯型號:				
6	X85652	SD中柱勾企	避位	2460.0	1	TD-M06	手柄型號:				
6R	X85652	SD中柱勾企	避位	2460.0	1	TD-M06R	限位撐型號:				
7	X85627	SD梗企扣料	直口	2490.0	1	TD-M07	T窗最大的開度:				
8	X85627	SD梗企扣料	直口	2490.0	1	TD-M08	窗玉搭位數:				
9	X85626	SD梗企扣角線	直口	2436.0	2	直接開料					
10	X85574	SD梗框底	直口	777.5	1	TD-M10					
11	X85572	SD平台橫料	直口	716.5	1	TD-M11	門玉款	寬度(mm)	高度(mm)	隻/幅	撐長
12	X85578	SD平台橫扣蓋	直口	717.5	1	TD-M12	SD.L	1066.0	2516.0	1	
13	X85586	SD中柱扣蓋	避位	2475.0	1	TD-M13	SD.R	866.0	2516.0	1	
14	X85586	SD中柱扣蓋	避位	2475.0	1	TD-M13R					
趟門玉用料表							ED				
1	X85608	SD光企	避位	2516.0	1	SD-M01	大圖版次				
2	X85582	SD勾企料	避位	2516.0	1	SD-M02					
3	X85585	SD玉頂橫	避位	926.0	1	SD-M03	本圖版				
4	X85583	SD玉底橫	避位	926.0	1	SD-M04	日期				
5	X85608	SD光企	避位	2516.0	1	SD-M01R	窗 号	寬 度 (W)	高 度 (H)	數 量	樓 層
6	X85582	SD勾企料	避位	2516.0	1	SD-M02R	T1CW/A-2	2777.5	2625.0	1	6F
7	X85585	SD玉頂橫	避位	726.0	1	SD-M03R					
8	X85583	SD玉底橫	避位	726.0	1	SD-M04R					
9	X85621	SD玉橫玻璃線/頂	直口	866.0	2	直接開料					
10	X85621	SD玉橫玻璃線/底	避位	866.0	2	SD-M06	圖 號	T1CW/A-2			

 美特鋁質有限公司 MIDI Aluminium Fabricator Ltd.		工程號	J837	拆圖	LHR	2020.01.02
		地 盤	觀塘裕民坊	復核	—	—
名稱	越門拆圖	顏 色	EC-DG-S332054 (3塗)	批准	—	—

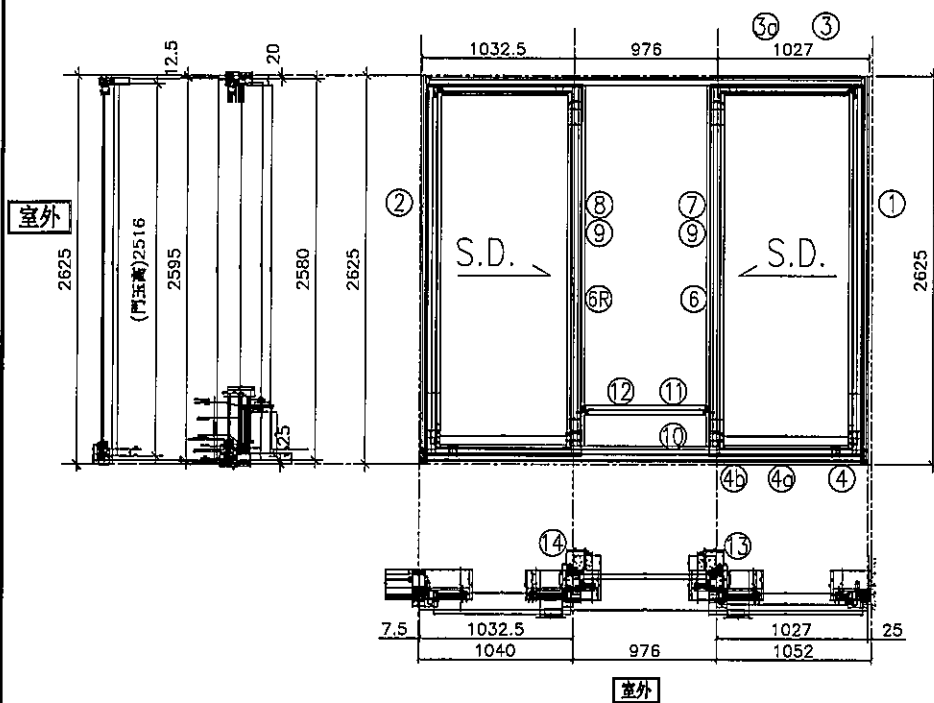


注意:

1. 底軌用正源SRL2117E-2支/活動玉;
2. 手柄用東城2026-001A (180度);
3. 鎖緊器: 東城MG-002B, 2支/門玉
連接件用: 東城MG-003, 1支/門玉
鎖扣: 東城MG-004C, 2支/框企
4. 所有去水孔需抹油
5. 越門玉玻璃橫樑企;

序號	料號	名稱	出苟	長度	支	加工說明	加工細則				
1	X85604	SD框牆邊企	避位	2625.0	1	TD-M01R	頂留			mm	
2	X85604	SD框邊企	避位	2595.0	1	TD-M01a	底留			mm	
3	X85581	SD框頂橫	避位	2988.0	1	TD-M51R	企料底部開避位			mm	
3a	X85624	SD框頂橫附加料	避位	1392.5	1	TD-M51aR	底橫料防水巴鋸去			mm	
4	X85584	SD框底橫	避位	2988.0	1	TD-M52R	安裝扣碼				
4a	X85623	SD框底橫附加料	避位	924.5	1	TD-M52aR	安裝扣碼				
4b	X85622	SD框底橫扣蓋	避位	2948.0	1	TD-M52bR	多點鎖芯型號:				
6	X85652	SD中柱勾企	避位	2460.0	1	TD-M06	手柄型號:				
6R	X85652	SD中柱勾企	避位	2460.0	1	TD-M06R	限位撐型號:				
7	X85627	SD梗企扣料	直口	2490.0	1	TD-M07	T窗最大的開度:				
8	X85627	SD梗企扣料	直口	2490.0	1	TD-M08	窗玉搭位數:				
9	X85626	SD梗企扣角線	直口	2436.0	2	直接開料					
10	X85574	SD梗框底	直口	886.0	1	TD-M10					
11	X85572	SD平台橫料	直口	825.0	1	TD-M11	門玉款	寬度(mm)	高度(mm)	隻/幅	撐長
12	X85578	SD平台橫扣蓋	直口	826.0	1	TD-M12	SD.L	1066.0	2516.0	1	
13	X85586	SD中柱扣蓋	避位	2475.0	1	TD-M13	SD.R	1048.0	2516.0	1	
14	X85586	SD中柱扣蓋	避位	2475.0	1	TD-M13R					
越門玉用料表							ED				
1	X85608	SD光企	避位	2516.0	1	SD-M01	大圖版次		本圖版		
2	X85582	SD勾企料	避位	2516.0	1	SD-M02			日期		
3	X85585	SD玉頂橫	避位	926.0	1	SD-M03	窗号	寬度(W)	高度(H)	數量	樓層
4	X85583	SD玉底橫	避位	926.0	1	SD-M04	T1CW/C-1左	3068.0	2625.0	1	6F
5	X85608	SD光企	避位	2516.0	1	SD-M01R					
6	X85582	SD勾企料	避位	2516.0	1	SD-M02R					
7	X85585	SD玉頂橫	避位	908.0	1	SD-M03R					
8	X85583	SD玉底橫	避位	908.0	1	SD-M04R					
9	X85621	SD玉橫玻璃線/頂	直口	866.0	2	直接開料					
10	X85621	SD玉橫玻璃線/底	避位	866.0	2	SD-M06	圖號	T1CW/C-1左			

名稱	美特鋁質 MIDI Aluminium Fabricator Ltd.	工程號	J837	拆圖	LHR	2020.01.02
		地盤	觀塘裕民坊	復核	—	—
名稱	趟門拆圖	顏色	EC-DG-S332054 (3塗)	批准	—	—

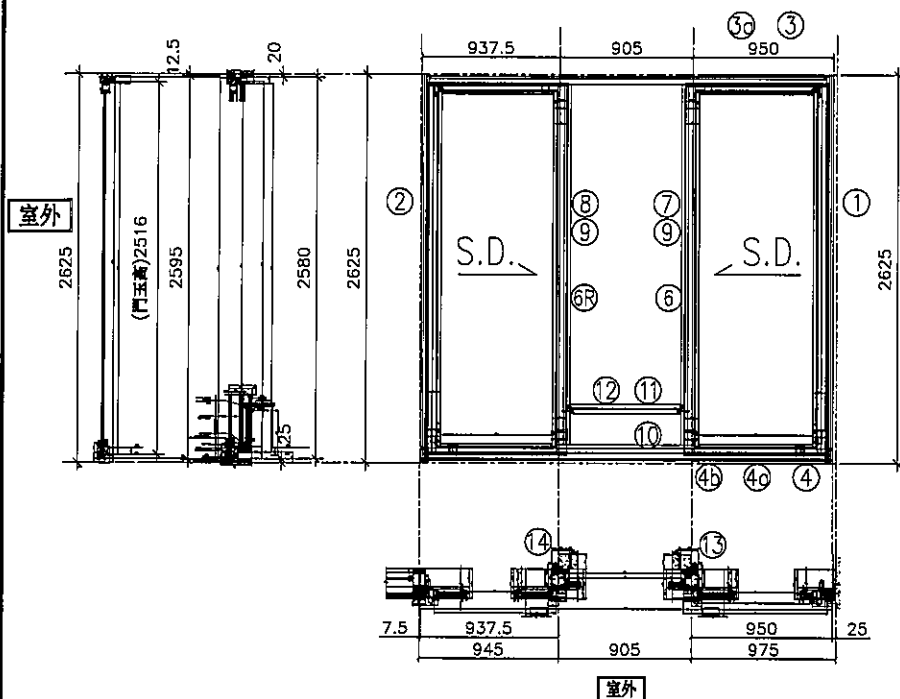


注意:

1. 底軌用正源SRL2117E-2支/活動玉;
2. 手柄用東城2026-001A (180度);
3. 鎖緊器: 東城MG-002B, 2支/門玉
連接件用: 東城MG-003, 1支/門玉
鎖扣: 東城MG-004C, 2支/框企
4. 所有去水孔需抹油
5. 趟門玉玻璃線橫企;

序號	料號	名稱	出苟	長度	支	加工說明	加工細則				
1	X85604	SD框牆邊企	避位	2625.0	1	TD-M01R	頂留			mm	
2	X85604	SD框邊企	避位	2595.0	1	TD-M01a	底留			mm	
3	X85581	SD框頂橫	避位	2745.0	1	TD-M51R	企料底部開避位			mm	
3a	X85624	SD框頂橫附加料	避位	1642.5	1	TD-M51aR	底橫料防水巴鋸去			mm	
4	X85584	SD框底橫	避位	2745.0	1	TD-M52R	安裝扣碼				
4a	X85623	SD框底橫附加料	避位	847.5	1	TD-M52aR	安裝扣碼				
4b	X85622	SD框底橫扣蓋	避位	2705.0	1	TD-M52bR	多點鎖芯型號:				
6	X85652	SD中柱勾企	避位	2460.0	1	TD-M06	手柄型號:				
6R	X85652	SD中柱勾企	避位	2460.0	1	TD-M06R	限位撐型號:				
7	X85627	SD梗企扣料	直口	2490.0	1	TD-M07	T窗最大的開度:				
8	X85627	SD梗企扣料	直口	2490.0	1	TD-M08	窗玉搭位數:				
9	X85626	SD梗企扣角線	直口	2436.0	2	直接開料					
10	X85574	SD梗框底	直口	815.0	1	TD-M10					
11	X85572	SD平台橫料	直口	754.0	1	TD-M11	門玉款	寬度(mm)	高度(mm)	隻/幅	撐長
12	X85578	SD平台橫扣蓋	直口	755.0	1	TD-M12	SD.L	971.0	2516.0	1	
13	X85586	SD中柱扣蓋	避位	2475.0	1	TD-M13	SD.R	971.0	2516.0	1	
14	X85586	SD中柱扣蓋	避位	2475.0	1	TD-M13R					
趟門玉用料表							ED				
1	X85608	SD光企	避位	2516.0	1	SD-M01	大圖版次		本圖版		
2	X85582	SD勾企料	避位	2516.0	1	SD-M02			日期		
3	X85585	SD玉頂橫	避位	831.0	1	SD-M03	窗号	寬度(W)	高度(H)	數量	樓層
4	X85583	SD玉底橫	避位	831.0	1	SD-M04	T1CW/M-2	2825.0	2625.0	1	6F
5	X85608	SD光企	避位	2516.0	1	SD-M01R					
6	X85582	SD勾企料	避位	2516.0	1	SD-M02R					
7	X85585	SD玉頂橫	避位	831.0	1	SD-M03R					
8	X85583	SD玉底橫	避位	831.0	1	SD-M04R					
9	X85621	SD玉橫玻璃線/頂	直口	771.0	2	直接開料					
10	X85621	SD玉橫玻璃線/底	避位	771.0	2	SD-M06	圖號	T1CW/M-2			

 美特鋁質有限公司 MIDI Aluminium Fabricator Ltd.		工程號	J837	拆圖	LHR	2020.01.02
名稱		地盤	觀塘裕民坊	復核	-	-
門拆圖		顏色	EC-DG-S332054 (3塗)	批准	-	-

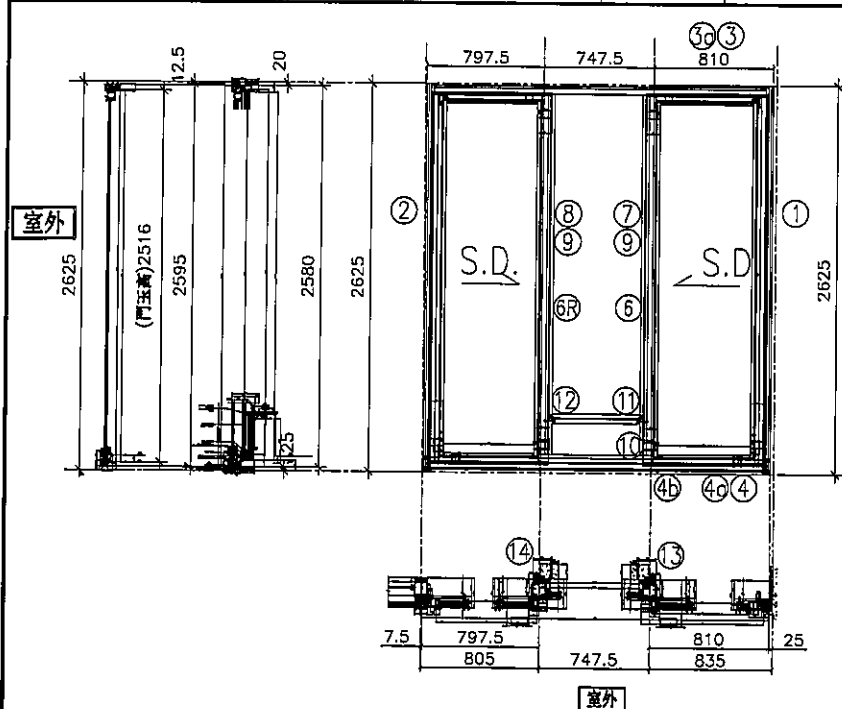

注意:

1. 底軌用正源SRL2117E-2支/活動玉;
2. 手柄用東城2026-001A (180度);
3. 鎖緊器: 東城MG-002B, 2支/門玉
連接件用: 東城MG-003, 1支/門玉
鎖扣: 東城MG-004C, 2支/框企
4. 所有去水孔需抹油
5. 趟門玉玻璃橫樑企

序號	料號	名稱	出苟	長度	支	加工說明	加工細則				
1	X85604	SD框牆邊企	避位	2625.0	1	TD-M01R	頂留			mm	
2	X85604	SD框邊企	避位	2595.0	1	TD-M01a	底留			mm	
3	X85581	SD框頂橫	避位	2307.5	1	TD-M51R	企料底部開避位			mm	
3a	X85624	SD框頂橫附加料	避位	1042.5	1	TD-M51aR	底橫料防水巴鋸去			mm	
4	X85584	SD框底橫	避位	2307.5	1	TD-M52R	安裝扣碼				
4a	X85623	SD框底橫附加料	避位	707.5	1	TD-M52aR	安裝扣碼				
4b	X85622	SD框底橫扣蓋	避位	2267.5	1	TD-M52bR	多點鎖芯型號:				
6	X85652	SD中柱勾企	避位	2460.0	1	TD-M06	手柄型號:				
6R	X85652	SD中柱勾企	避位	2460.0	1	TD-M06R	限位撐型號:				
7	X85627	SD梗企扣料	直口	2490.0	1	TD-M07	T窗最大的開度:				
8	X85627	SD梗企扣料	直口	2490.0	1	TD-M08	窗玉搭位數:				
9	X85626	SD梗企扣角線	直口	2436.0	2	直接開料					
10	X85574	SD梗框底	直口	657.5	1	TD-M10					
11	X85572	SD平台橫料	直口	596.5	1	TD-M11	門玉款	寬度(mm)	高度(mm)	隻/幅	撐長
12	X85578	SD平台橫扣蓋	直口	597.5	1	TD-M12	SD.L	831.0	2516.0	1	
13	X85586	SD中柱扣蓋	避位	2475.0	1	TD-M13	SD.R	831.0	2516.0	1	
14	X85586	SD中柱扣蓋	避位	2475.0	1	TD-M13R					
趟門玉用料表							ED				
1	X85608	SD光企	避位	2516.0	1	SD-M01	大圖版次				
2	X85582	SD勾企料	避位	2516.0	1	SD-M02					
3	X85585	SD玉頂橫	避位	691.0	1	SD-M03					
4	X85583	SD玉底橫	避位	691.0	1	SD-M04					
5	X85608	SD光企	避位	2516.0	1	SD-M01R	窗号	寬度(W)	高度(H)	數量	樓層
6	X85582	SD勾企料	避位	2516.0	1	SD-M02R	T1CW/M-1	2387.5	2625.0	1	6F
7	X85585	SD玉頂橫	避位	691.0	1	SD-M03R					
8	X85583	SD玉底橫	避位	691.0	1	SD-M04R					
9	X85621	SD玉橫玻璃線/頂	直口	631.0	2	直接開料					
10	X85621	SD玉橫玻璃線/底	避位	631.0	2	SD-M06	圖號	T1CW/M-1			



美特鋁質

有限公司

MIDI Aluminium Fabricator Ltd.

工程號 J837

地 盤 觀塘裕民坊

拆圖 LHR


2020.01.02

名稱 趟門拆圖

顏 色 EC-DG-S332054 (3塗)

復核 -

批准 -

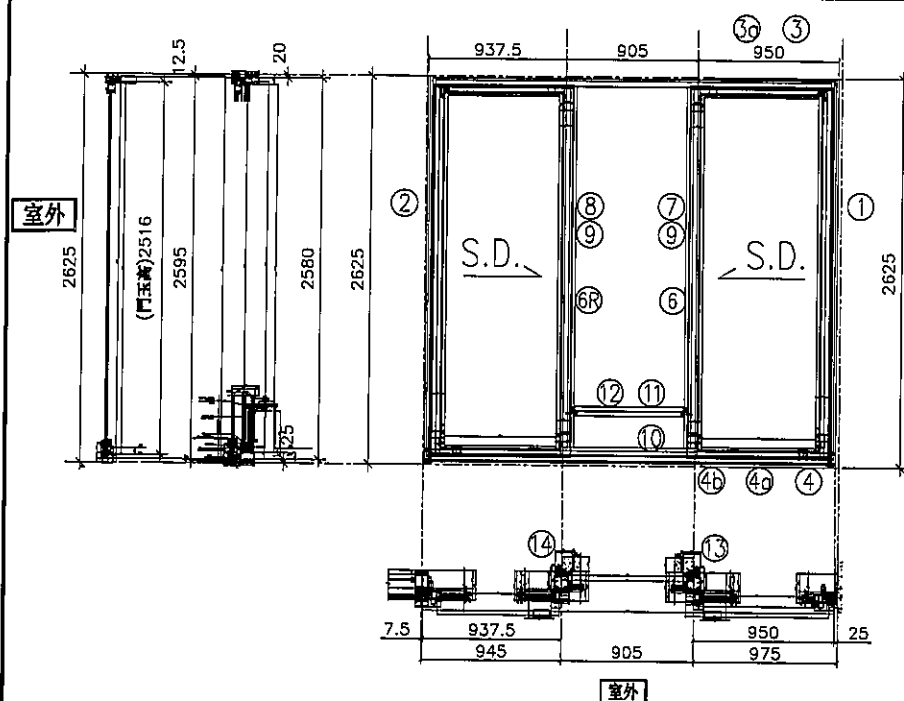


注意

1. 底軌用正源SRL2117E-2支/活動玉;
 2. 手柄用東城2026-001A (180度);
 3. 鎖緊器: 東城MG-002B, 2支/門玉
- 連接件用: 東城MG-003, 1支/門玉
鎖扣: 東城MG-004C, 2支/框企
4. 所有去水孔需抹油
 5. 趟門玉玻璃橫碰企

室外

序號	料號	名稱	出荀	長度	支	加工說明	加工細則				
1	X85604	SD框牆邊企	避位	2625.0	1	TD-M01R	頂留			mm	
2	X85604	SD框邊企	避位	2595.0	1	TD-M01a	底留			mm	
3	X85581	SD框頂橫	避位	2745.0	1	TD-M51R	企料底部開避位			mm	
3a	X85624	SD框頂橫附加料	避位	1242.5	1	TD-M51aR	底橫料防水巴鋸去			mm	
4	X85584	SD框底橫	避位	2745.0	1	TD-M52R	安裝扣碼				
4a	X85623	SD框底橫附加料	避位	847.5	1	TD-M52aR	安裝扣碼				
4b	X85622	SD框底橫扣蓋	避位	2705.0	1	TD-M52bR	多點鎖芯型號:				
6	X85652	SD中柱勾企	避位	2460.0	1	TD-M06	手柄型號:				
6R	X85652	SD中柱勾企	避位	2460.0	1	TD-M06R	限位撐型號:				
7	X85627	SD梗企扣料	直口	2490.0	1	TD-M07	T窗最大的開度:				
8	X85627	SD梗企扣料	直口	2490.0	1	TD-M08	窗玉搭位數:				
9	X85626	SD梗企扣角線	直口	2436.0	2	直接開料					
10	X85574	SD梗框底	直口	815.0	1	TD-M10					
11	X85572	SD平台橫料	直口	754.0	1	TD-M11	門玉款	寬度(mm)	高度(mm)	隻/幅	撐長
12	X85578	SD平台橫扣蓋	直口	755.0	1	TD-M12	SD.L	971.0	2516.0	1	
13	X85586	SD中柱扣蓋	避位	2475.0	1	TD-M13	SD.R	971.0	2516.0	1	
14	X85586	SD中柱扣蓋	避位	2475.0	1	TD-M13R					
趟門玉用料表							ED				
1	X85608	SD光企	避位	2516.0	1	SD-M01	大圖版次				
2	X85582	SD勾企料	避位	2516.0	1	SD-M02					
3	X85585	SD玉頂橫	避位	831.0	1	SD-M03					
4	X85583	SD玉底橫	避位	831.0	1	SD-M04					
5	X85608	SD光企	避位	2516.0	1	SD-M01R	窗号	寬度(W)	高度(H)	數量	樓層
6	X85582	SD勾企料	避位	2516.0	1	SD-M02R	T1CW/K-2	2825.0	2625.0	1	6F
7	X85585	SD玉頂橫	避位	831.0	1	SD-M03R	T2CW/F-2	2825.0	2625.0	1	6F
8	X85583	SD玉底橫	避位	831.0	1	SD-M04R	T3CW/K-2	2825.0	2625.0	1	6F
9	X85621	SD玉橫玻璃線/頂	直口	771.0	2	直接開料					
10	X85621	SD玉橫玻璃線/底	避位	771.0	2	SD-M06	圖號	T1CW/K-2			

 美特鋁質 有限公司 MIDI Aluminium Fabricator Ltd.		工程號	J837	拆圖	LHR	2020.01.02
名稱		地盤	觀塘裕民坊	復核	—	—
趟門拆圖		顏色	EC-DG-S332054 (3鑲)	批准	—	—

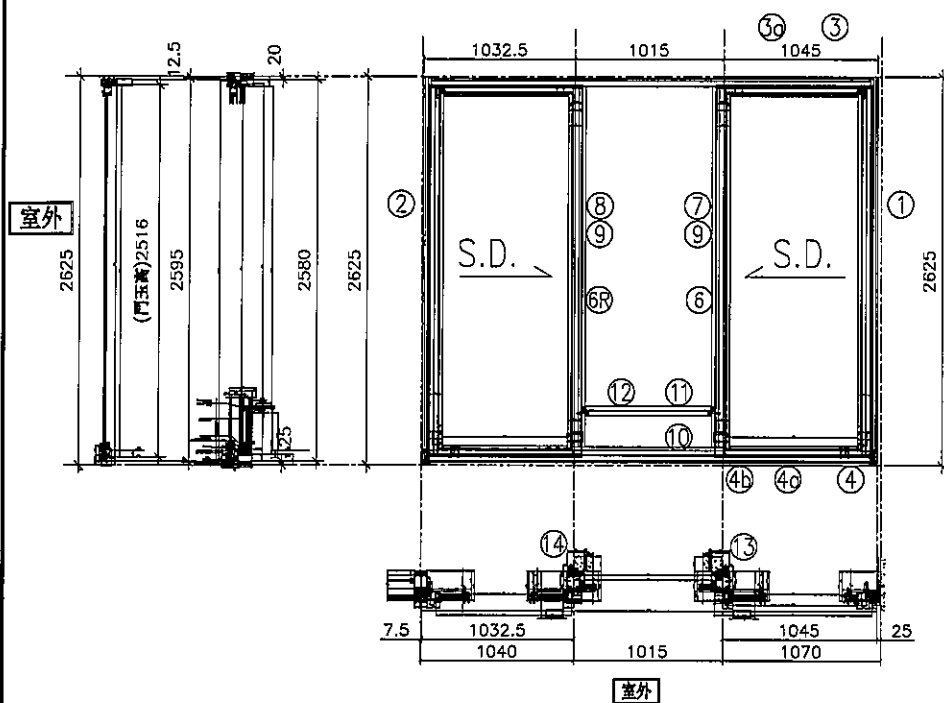


注意

1. 底軌用正源SRL2117E-2支/活動玉;
 2. 手柄用東城2026-001A (180度);
 3. 鎖緊器: 東城MG-002B, 2支/門玉
- 連接件用: 東城MG-003, 1支/門玉
鎖扣: 東城MG-004C, 2支/框企
4. 所有去水孔需抹油
 5. 趟門玉玻璃線橫企;

序號	料號	名稱	出苟	長度	支	加工說明	加工細則				
1	X85604	SD框牆邊企	避位	2625.0	1	TD-M01R	頂留			mm	
2	X85604	SD框邊企	避位	2595.0	1	TD-M01a	底留			mm	
3	X85581	SD框頂橫	避位	3045.0	1	TD-M51R	企料底部開避位			mm	
3a	X85624	SD框頂橫附加料	避位	1392.5	1	TD-M51aR	底橫料防水巴鋸去			mm	
4	X85584	SD框底橫	避位	3045.0	1	TD-M52R	安裝扣碼				
4a	X85623	SD框底橫附加料	避位	942.5	1	TD-M52aR	安裝扣碼				
4b	X85622	SD框底橫扣蓋	避位	3005.0	1	TD-M52bR	多點鎖芯型號:				
6	X85652	SD中柱勾企	避位	2460.0	1	TD-M06	手柄型號:				
6R	X85652	SD中柱勾企	避位	2460.0	1	TD-M06R	限位撐型號:				
7	X85627	SD梗企扣料	直口	2490.0	1	TD-M07	T窗最大的開度:				
8	X85627	SD梗企扣料	直口	2490.0	1	TD-M08	窗玉搭位數:				
9	X85626	SD梗企扣角線	直口	2436.0	2	直接開料					
10	X85574	SD梗框底	直口	925.0	1	TD-M10					
11	X85572	SD平台橫料	直口	864.0	1	TD-M11	門玉款	寬度(mm)	高度(mm)	隻/幅	撐長
12	X85578	SD平台橫扣蓋	直口	865.0	1	TD-M12	SD.L	1066.0	2516.0	1	
13	X85586	SD中柱扣蓋	避位	2475.0	1	TD-M13	SD.R	1066.0	2516.0	1	
14	X85586	SD中柱扣蓋	避位	2475.0	1	TD-M13R					
趟門玉用料表							ED				
1	X85608	SD光企	避位	2516.0	1	SD-M01	大圖版次				
2	X85582	SD勾企料	避位	2516.0	1	SD-M02					
3	X85585	SD玉頂橫	避位	926.0	1	SD-M03	本圖版				
4	X85583	SD玉底橫	避位	926.0	1	SD-M04					
5	X85608	SD光企	避位	2516.0	1	SD-M01R	窗号	寬度(W)	高度(H)	數量	樓層
6	X85582	SD勾企料	避位	2516.0	1	SD-M02R	T1CW/H-2左	3125.0	2625.0	1	6F
7	X85585	SD玉頂橫	避位	926.0	1	SD-M03R					
8	X85583	SD玉底橫	避位	926.0	1	SD-M04R					
9	X85621	SD玉橫玻璃線/頂	直口	866.0	2	直接開料					
10	X85621	SD玉橫玻璃線/底	避位	866.0	2	SD-M06	圖號	T1CW/H-2左			

 美特鋁質 有限公司 MIDI Aluminium Fabricator Ltd.		工程號	J837	拆圖	LHR	2020.01.02
名稱		地 盤	觀塘裕民坊	復核	—	—
顏色		顏 色	EC-DG-S332054 (3塗)	批准	—	—

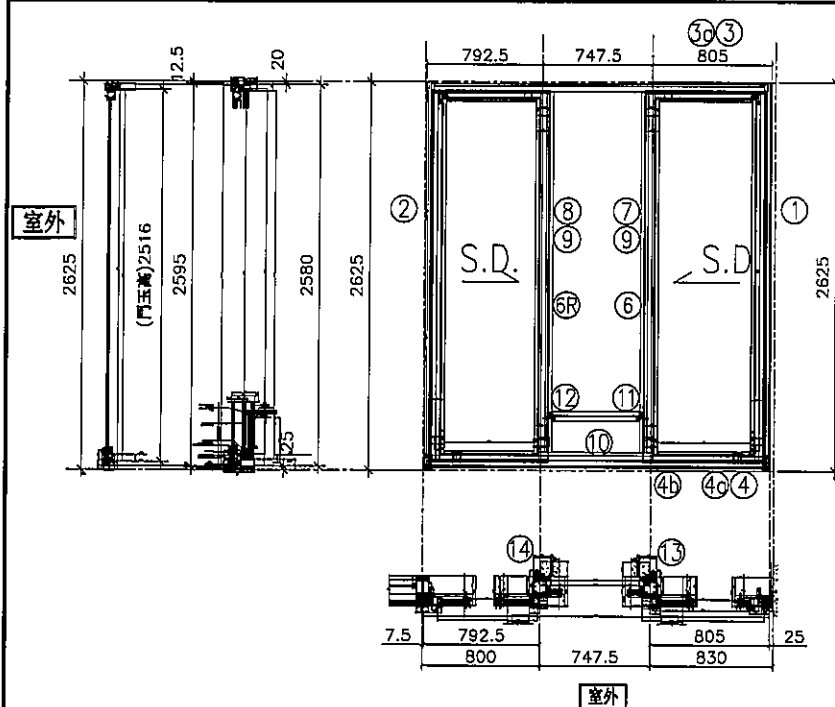


注意

1. 底軌用正源SRL2117E-2支/活動玉;
2. 手柄用東城2026-001A (180度);
3. 鎖緊器: 東城MG-002B, 2支/門玉
連接件用: 東城MG-003, 1支/門玉
鎖扣: 東城MG-004C, 2支/框企
4. 所有去水孔需抹油
5. 趟門玉玻璃橫碰企;

序號	料 號	名 稱	出 荷	長 度	支	加工說明	加工細則				
1	X85604	SD框牆邊企	避位	2625.0	1	TD-M01R	頂留			mm	
2	X85604	SD框邊企	避位	2595.0	1	TD-M01a	底留			mm	
3	X85581	SD框頂橫	避位	2297.5	1	TD-M51R	企料底部開避位			mm	
3a	X85624	SD框頂橫附加料	避位	992.5	1	TD-M51aR	底橫料防水巴鋸去			mm	
4	X85584	SD框底橫	避位	2297.5	1	TD-M52R	安裝扣碼				
4a	X85623	SD框底橫附加料	避位	702.5	1	TD-M52aR	安裝扣碼				
4b	X85622	SD框底橫扣蓋	避位	2257.5	1	TD-M52bR	多點鎖芯型號:				
6	X85652	SD中柱勾企	避位	2460.0	1	TD-M06	手柄型號:				
6R	X85652	SD中柱勾企	避位	2460.0	1	TD-M06R	限位撐型號:				
7	X85627	SD梗企扣料	直口	2490.0	1	TD-M07	T窗最大的開度:				
8	X85627	SD梗企扣料	直口	2490.0	1	TD-M08	窗玉搭位數:				
9	X85626	SD梗企扣角線	直口	2436.0	2	直接開料					
10	X85574	SD梗框底	直口	657.5	1	TD-M10					
11	X85572	SD平台橫料	直口	596.5	1	TD-M11	門玉款	寬度(mm)	高度(mm)	隻/幅	撐長
12	X85578	SD平台橫扣蓋	直口	597.5	1	TD-M12	SD.L	826.0	2516.0	1	
13	X85586	SD中柱扣蓋	避位	2475.0	1	TD-M13	SD.R	826.0	2516.0	1	
14	X85586	SD中柱扣蓋	避位	2475.0	1	TD-M13R					
趟門玉用料表							ED				
1	X85608	SD光企	避位	2516.0	1	SD-M01	大圖版次				
2	X85582	SD勾企料	避位	2516.0	1	SD-M02					
3	X85585	SD玉頂橫	避位	686.0	1	SD-M03					
4	X85583	SD玉底橫	避位	686.0	1	SD-M04					
5	X85608	SD光企	避位	2516.0	1	SD-M01R	窗号	寬度 (W)	高度 (H)	數量	樓層
6	X85582	SD勾企料	避位	2516.0	1	SD-M02R	T1CW/H-2右	2377.5	2625.0	1	6F
7	X85585	SD玉頂橫	避位	686.0	1	SD-M03R					
8	X85583	SD玉底橫	避位	686.0	1	SD-M04R					
9	X85621	SD玉橫玻璃線/頂	直口	626.0	2	直接開料					
10	X85621	SD玉橫玻璃線/底	避位	626.0	2	SD-M06	圖號	T1CW/H-2右			

 美特鋁質 有限公司 MIDI Aluminium Fabricator Ltd.		工程號	J837	拆圖	LHR	2020.01.02
名稱		地 盤	觀塘裕民坊	復核	—	—
顏色		顏 色	EC-DG-S332054 (3塗)	批准	—	—

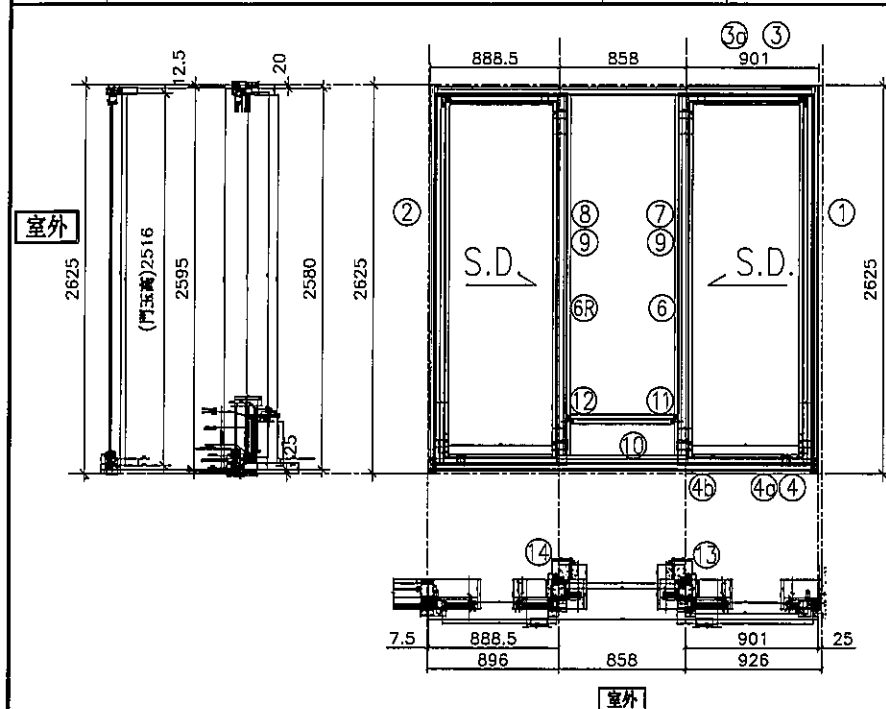


注意:

1. 底轆用正源SRL2117E-2支/活動玉;
 2. 手柄用東城2026-001A (180度);
 3. 鎖緊器: 東城MG-002B, 2支/門玉
- 連接件用: 東城MG-003, 1支/門玉
鎖扣: 東城MG-004C, 2支/框企
4. 所有去水孔需抹油
 5. 趟門玉玻璃線橫企;

序號	料 號	名 稱	出 荷	長 度	支	加工說明	加工細則				
1	X85604	SD框牆邊企	避位	2625.0	1	TD-M01R	頂留			mm	
2	X85604	SD框邊企	避位	2595.0	1	TD-M01a	底留			mm	
3	X85581	SD框頂橫	避位	2600.0	1	TD-M51R	企料底部開避位			mm	
3a	X85624	SD框頂橫附加料	避位	1242.5	1	TD-M51aR	底橫料防水巴鋸去			mm	
4	X85584	SD框底橫	避位	2600.0	1	TD-M52R	安裝扣碼				
4a	X85623	SD框底橫附加料	避位	798.5	1	TD-M52aR	安裝扣碼				
4b	X85622	SD框底橫扣蓋	避位	2560.0	1	TD-M52bR	多點鎖芯型號:				
6	X85652	SD中柱勾企	避位	2460.0	1	TD-M06	手柄型號:				
6R	X85652	SD中柱勾企	避位	2460.0	1	TD-M06R	限位撐型號:				
7	X85627	SD梗企扣料	直口	2490.0	1	TD-M07	T窗最大的開度:				
8	X85627	SD梗企扣料	直口	2490.0	1	TD-M08	窗玉搭位數:				
9	X85626	SD梗企扣角線	直口	2436.0	2	直接開料					
10	X85574	SD梗框底	直口	768.0	1	TD-M10					
11	X85572	SD平台橫料	直口	707.0	1	TD-M11	門玉款	寬度(mm)	高度(mm)	隻/幅	撐長
12	X85578	SD平台橫扣蓋	直口	708.0	1	TD-M12	SD.L	922.0	2516.0	1	
13	X85586	SD中柱扣蓋	避位	2475.0	1	TD-M13	SD.R	922.0	2516.0	1	
14	X85586	SD中柱扣蓋	避位	2475.0	1	TD-M13R					
趟門玉用料表							ED				
1	X85608	SD光企	避位	2516.0	1	SD-M01	大圖版次				
2	X85582	SD勾企料	避位	2516.0	1	SD-M02					
3	X85585	SD玉頂橫	避位	782.0	1	SD-M03					
4	X85583	SD玉底橫	避位	782.0	1	SD-M04					
5	X85608	SD光企	避位	2516.0	1	SD-M01R	窗 號	寬 度 (W)	高 度 (H)	數 量	樓 層
6	X85582	SD勾企料	避位	2516.0	1	SD-M02R	T3CW/J-2	2680.0	2625.0	1	6F
7	X85585	SD玉頂橫	避位	782.0	1	SD-M03R					
8	X85583	SD玉底橫	避位	782.0	1	SD-M04R					
9	X85621	SD玉橫玻璃線/頂	直口	722.0	2	直接開料					
10	X85621	SD玉橫玻璃線/底	避位	722.0	2	SD-M06	圖 號	T3CW/J-2			


 美特鋁質有限公司 MIDI Aluminium Fabricator Ltd.		工程號	J837	拆圖	LHR	2020.01.02
		地盤	觀塘裕民坊	復核	—	—
名稱	趟門拆圖	顏色	EC-DG-S332054 (3塗)	批准	—	—

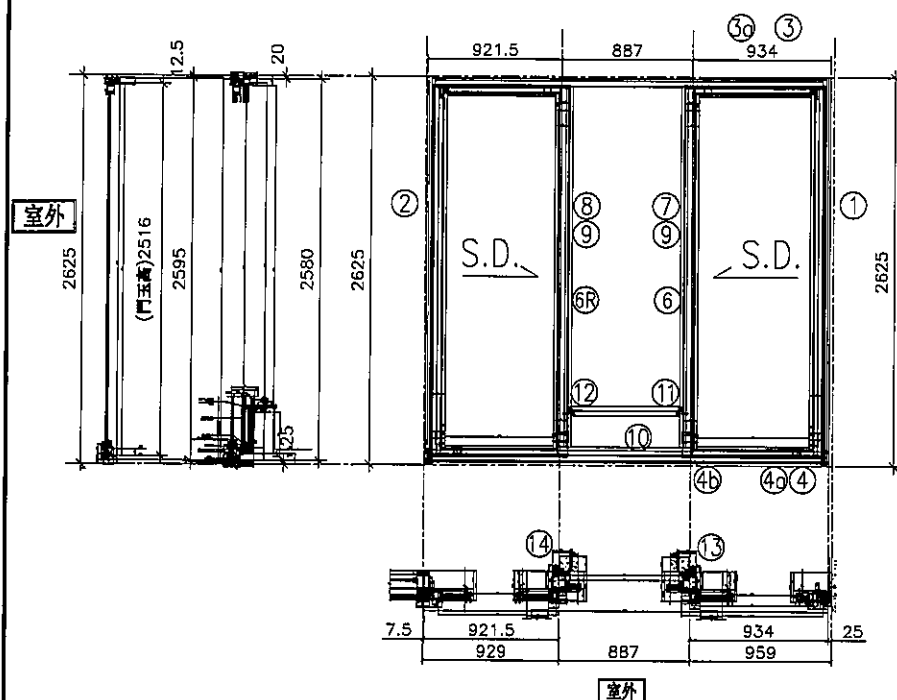

注意

1. 底軌用正源SRL2117E-2支/活動玉;
2. 手柄用東城2026-001A (180度);
3. 鎖緊器: 東城MG-002B, 2支/門玉
連接件用: 東城MG-003, 1支/門玉
鎖扣: 東城MG-004C, 2支/框企
4. 所有去水孔需抹油
5. 趟門玉玻璃橫碰企

序號	料號	名稱	出荷	長度	支	加工說明	加工細則				
1	X85604	SD框牆邊企	避位	2625.0	1	TD-M01R	頂留			mm	
2	X85604	SD框邊企	避位	2595.0	1	TD-M01a	底留			mm	
3	X85581	SD框頂橫	避位	2695.0	1	TD-M51R	企料底部開避位			mm	
3a	X85624	SD框頂橫附加料	避位	1242.5	1	TD-M51aR	底橫料防水巴鋸去			mm	
4	X85584	SD框底橫	避位	2695.0	1	TD-M52R	安裝扣碼				
4a	X85623	SD框底橫附加料	避位	831.5	1	TD-M52aR	安裝扣碼				
4b	X85622	SD框底橫扣蓋	避位	2655.0	1	TD-M52bR	多點鎖芯型號:				
6	X85652	SD中柱勾企	避位	2460.0	1	TD-M06	手柄型號:				
6R	X85652	SD中柱勾企	避位	2460.0	1	TD-M06R	限位撐型號:				
7	X85627	SD梗企扣料	直口	2490.0	1	TD-M07	T窗最大的開度:				
8	X85627	SD梗企扣料	直口	2490.0	1	TD-M08	窗玉搭位數:				
9	X85626	SD梗企扣角線	直口	2436.0	2	直接開料					
10	X85574	SD梗框底	直口	797.0	1	TD-M10					
11	X85572	SD平台橫料	直口	736.0	1	TD-M11	門玉款	寬度(mm)	高度(mm)	隻/幅	撐長
12	X85578	SD平台橫扣蓋	直口	737.0	1	TD-M12	SD.L	955.0	2516.0	1	
13	X85586	SD中柱扣蓋	避位	2475.0	1	TD-M13	SD.R	955.0	2516.0	1	
14	X85586	SD中柱扣蓋	避位	2475.0	1	TD-M13R					
趟門玉用料表							ED				
1	X85608	SD光企	避位	2516.0	1	SD-M01	大圖版次		本圖版		
2	X85582	SD勾企料	避位	2516.0	1	SD-M02			日期		
3	X85585	SD玉頂橫	避位	815.0	1	SD-M03	窗号	寬度(W)	高度(H)	數量	樓層
4	X85583	SD玉底橫	避位	815.0	1	SD-M04	T5CW/G-2	2775.0	2625.0	1	6F
5	X85608	SD光企	避位	2516.0	1	SD-M01R					
6	X85582	SD勾企料	避位	2516.0	1	SD-M02R					
7	X85585	SD玉頂橫	避位	815.0	1	SD-M03R					
8	X85583	SD玉底橫	避位	815.0	1	SD-M04R					
9	X85621	SD玉橫玻璃線/頂	直口	755.0	2	直接開料					
10	X85621	SD玉橫玻璃線/底	避位	755.0	2	SD-M06	圖號	T5CW/G-2			

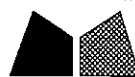

美特鋁質

有限公司

MIDI Aluminium Fabricator Ltd.

工程號 J837

拆圖

LHR

2020.01.02

地 盤 觀塘裕民坊

復核

-

-


名稱 趟門拆圖

顏 色 EC-DG-S332054 (3塗)

批准

Jason


-

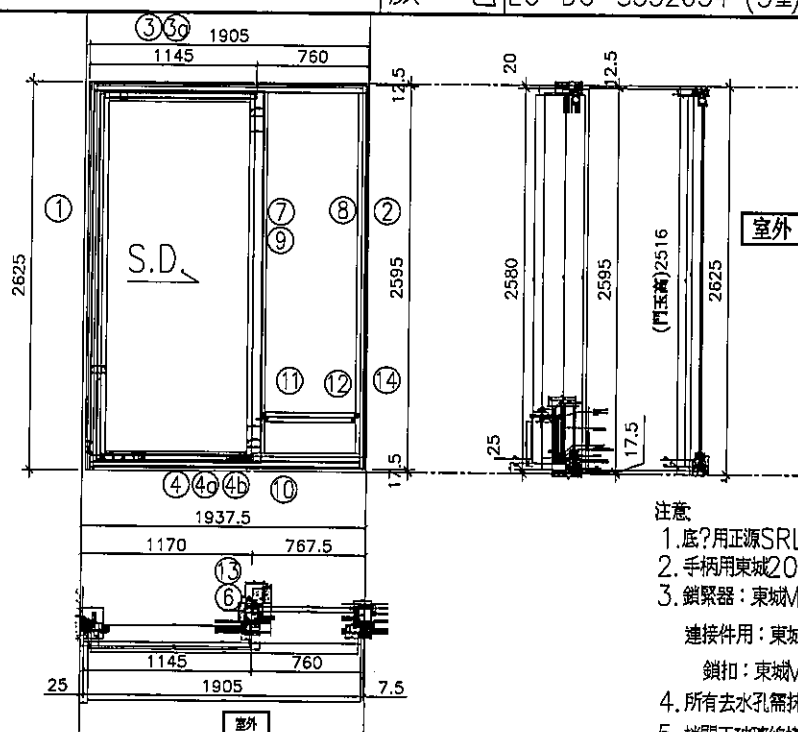

注意

1. 底?用正源SRL2117E-2支/活動玉;
2. 手柄用東城2026-001A (180度);
3. 鎖緊器:東城MG-002B,2支/門玉
- 連接件用:東城MG-003,1支/門玉
- 鎖扣:東城MG-004C,2支/框企
4. 所有去水孔需抹油
5. 趟門玉玻璃線橫碰企

序號	料 號	名 稱	出 荷	長 度	支	加工說明	加工細則				
1	X85604	SD框牆邊企	避位	2625.0	1	TD-M01	頂留			mm	
2	X85571	SD梗框企收邊	避位	2595.0	1	TD-M02	底留			mm	
3	X85581	SD框頂橫	避位	1857.5	1	TD-M03	企料底部開避位			mm	
3a	X85624	SD框頂橫附加料	避位	1042.5	1	TD-M03a	底橫料防水巴鋸去			mm	
4	X85584	SD框底橫	避位	1857.5	1	TD-M04	安裝扣碼				
4a	X85623	SD框底橫附加料	避位	1042.5	1	TD-M04a	安裝扣碼				
4b	X85622	SD框底橫扣蓋	避位	1817.5	1	TD-M04b	多點鎖芯型號:				
5							手柄型號:				
6	X85652	SD中柱勾企	避位	2460.0	1	TD-M06	限位撐型號:				
7	X85627	SD梗企扣料	直口	2490.0	1	TD-M07	T窗最大的開度:				
8	X85627	SD梗企扣料	直口	2490	1	TD-M08	窗玉搭位數:				
9	X85626	SD梗企扣角線	直口	2436.0	2	直接開料					
10	X85574	SD梗框底	直口	677.5	1	TD-M10					
11	X85572	SD平台橫料	直口	616.5	1	TD-M11	門玉款	寬度(mm)	高度(mm)	隻/幅	撐長
12	X85578	SD平台橫扣蓋	直口	617.5	1	TD-M12	SD.L	1166.0	2516.0	1	
13	X85586	SD中柱扣蓋	避位	2475.0	1	TD-M13					
14	X85558	玻璃扣蓋(企)	直口	2571.0	1	直接開料					
趟門玉用料表							大圖版次		本圖版		
									日期		
1	X85608	SD光企	避位	2516.0	1	SD-M01	窗 號	寬度(W)	高度(H)	數量	樓層
2	X85582	SD勾企料	避位	2516.0	1	SD-M02	T2CW/G-2左	1905.0	2625.0	1	6F
3	X85585	SD玉頂橫	避位	1026.0	1	SD-M03	T3CW/L-2	1905.0	2625.0	1	6F
4	X85583	SD玉底橫	避位	1026.0	1	SD-M04	T5CW/D-2	1905.0	2625.0	1	6F
5	X85621	SD玉橫玻璃線/頂	直口	966.0	1	直接開料					
6	X85621	SD玉橫玻璃線/底	避位	966.0	1	SD-M06	圖 號	T2CW/G-2左			

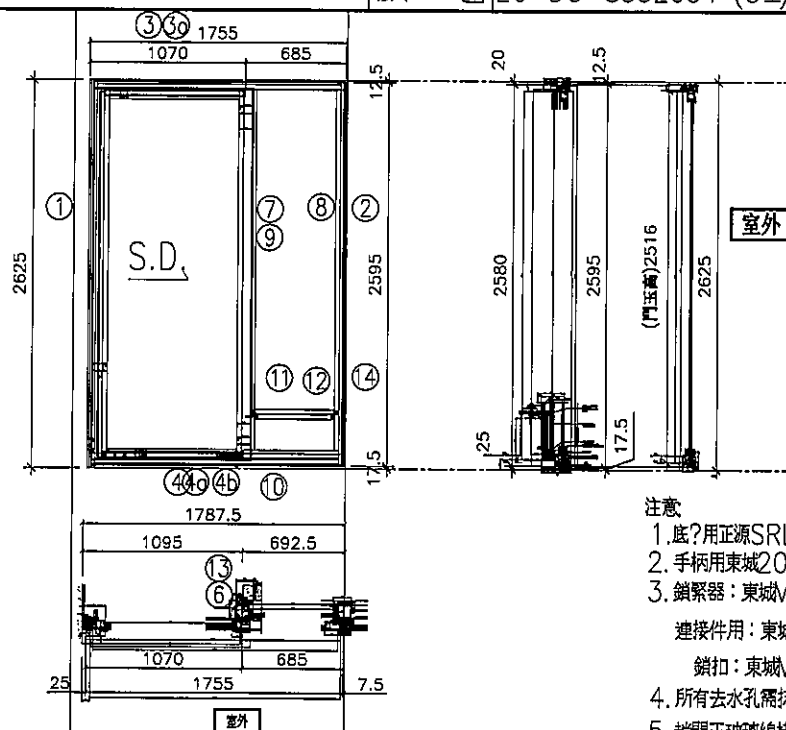

1. 底：用正源SRL2117E-2支/活動云；
2. 手柄用東城2026-001A (180度)；
3. 鎖緊器：東城MG-002B, 2支/門玉

連接件用：東城MG-003, 1支/門玉

鎖扣：東城MG-004C, 2支/框企

4. 所有去水孔需抹油
5. 趟門玉玻璃線扣企

[illegible]



1. 底?用正源SRL2117E-2支/活動玉;
 2. 手柄用東城2026-001A (180度);
 3. 鎖緊器: 東城MG-002B, 2支/門玉
- 連接件用: 東城MG-003, 1支/門玉
- 鎖扣: 東城MG-004C, 2支/樞企
4. 所有去水孔需抹油
 5. 趟門玉玻璃線槽嵌企

[illegible]



美特鋁質

有限公司

MIDI Aluminium Fabricator Ltd.

工程號 J837

地 盤 觀塘裕民坊

拆圖 LHR

2020.01.02

名稱 趟門拆圖


顏 色 EC-DG-S332054 (3塗)

復核 -


-

批准 Jason

-

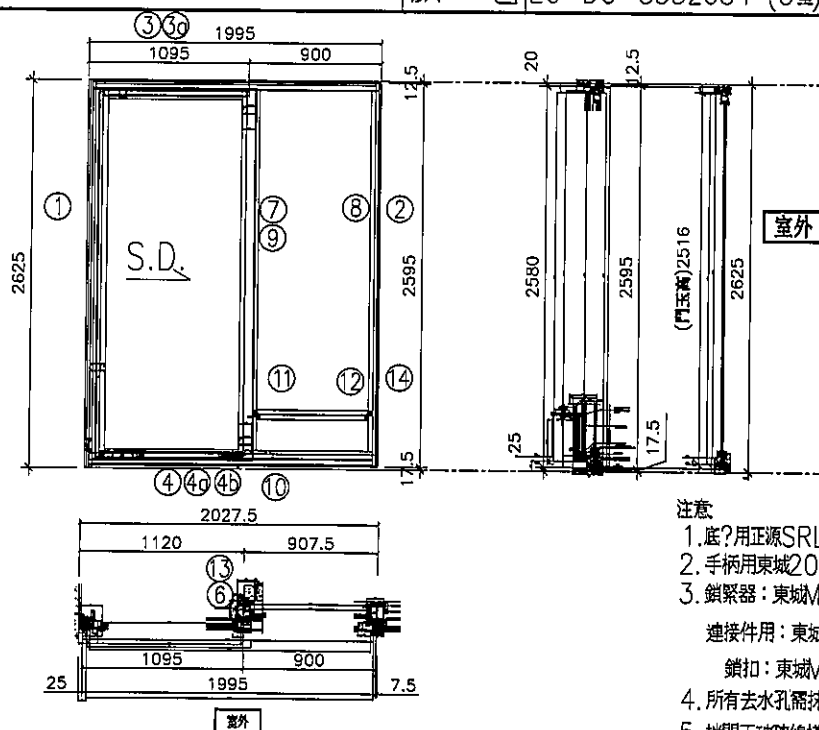

序號	料號	名稱	出苟	長度	支	加工說明	加工細則				
1	X85604	SD框牆邊企	避位	2625.0	1	TD-M01	頂留			mm	
2	X85571	SD梗框企收邊	避位	2595.0	1	TD-M02	底留			mm	
3	X85581	SD框頂橫	避位	1947.5	1	TD-M03	企料底部開避位			mm	
3a	X85624	SD框頂橫附加料	避位	992.5	1	TD-M03a	底橫料防水巴鋸去			mm	
4	X85584	SD框底橫	避位	1947.5	1	TD-M04	安裝扣碼				
4a	X85623	SD框底橫附加料	避位	992.5	1	TD-M04a	安裝扣碼				
4b	X85622	SD框底橫扣蓋	避位	1907.5	1	TD-M04b	多點鎖芯型號:				
5							手柄型號:				
6	X85652	SD中柱勾企	避位	2460.0	1	TD-M06	限位撐型號:				
7	X85627	SD梗企扣料	直口	2490.0	1	TD-M07	T窗最大的開度:				
8	X85627	SD梗企扣料	直口	2490	1	TD-M08	窗玉搭位數:				
9	X85626	SD梗企扣角線	直口	2436.0	2	直接開料					
10	X85574	SD梗框底	直口	817.5	1	TD-M10					
11	X85572	SD平台橫料	直口	756.5	1	TD-M11	門玉款	寬度(mm)	高度(mm)	隻/幅	撐長
12	X85578	SD平台橫扣蓋	直口	757.5	1	TD-M12	SD.L	1116.0	2516.0	1	
13	X85586	SD中柱扣蓋	避位	2475.0	1	TD-M13					
14	X85558	玻璃扣蓋(企)	直口	2571.0	1	直接開料					
趟門玉用料表							大圖版次		本圖版		
									日期		
1	X85608	SD光企	避位	2516.0	1	SD-M01	窗号	寬度(W)	高度(H)	數量	樓層
2	X85582	SD勾企料	避位	2516.0	1	SD-M02	T1CW/G-1左	1995.0	2625.0	1	6F
3	X85585	SD玉頂橫	避位	976.0	1	SD-M03	T3CW/A-1左	1995.0	2625.0	1	6F
4	X85583	SD玉底橫	避位	976.0	1	SD-M04					
5	X85621	SD玉橫玻璃線/頂	直口	916.0	1	直接開料					
6	X85621	SD玉橫玻璃線/底	避位	916.0	1	SD-M06	圖號	T1CW/G-1左			

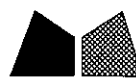

美特鋁質

有限公司

MIDI Aluminium Fabricator Ltd.

工程號 J837

地 盤 觀塘裕民坊

拆圖

LHR

2020.01.02

名稱 趟門拆圖

顏 色 EC-DG-S332054 (3塗)

復核


-

-

批准

Jason


-

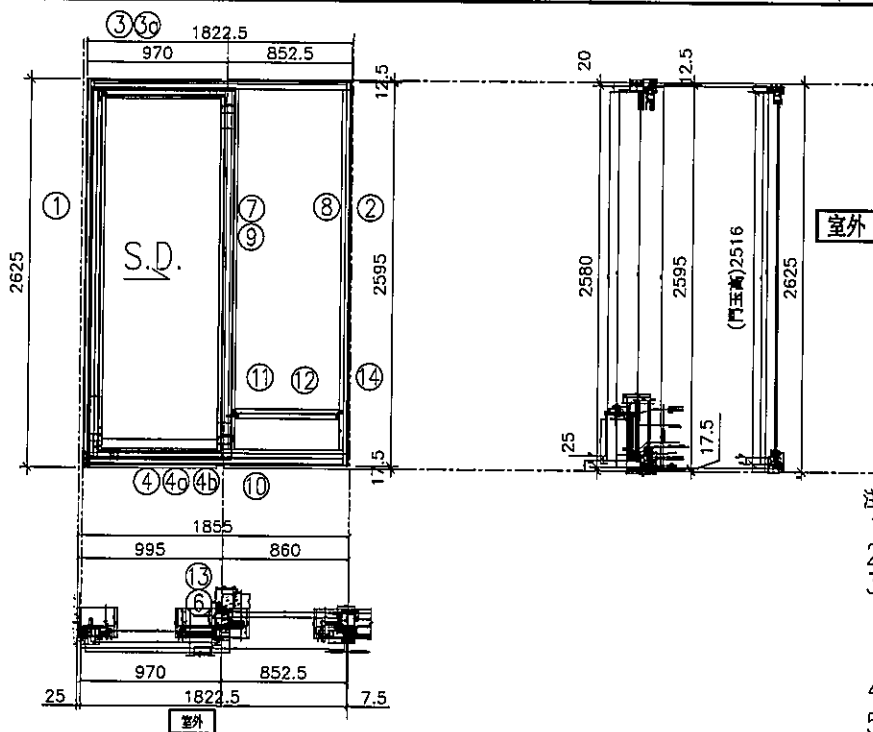

注意

1. 底?用正源SRL2117E-2支/活動玉;
2. 手柄用東城2026-001A (180度);
3. 鎖緊器:東城MG-002B,2支/門玉
連接件用:東城MG-003,1支/門玉
鎖扣:東城MG-004C,2支/框企
4. 所有去水孔需抹油
5. 趟門玉玻璃線橫碰企

序號	料號	名稱	出苟	長度	支	加工說明	加工細則				
1	X85604	SD框牆邊企	避位	2625.0	1	TD-M01	頂留			mm	
2	X85571	SD梗框企收邊	避位	2595.0	1	TD-M02	底留			mm	
3	X85581	SD框頂橫	避位	1775.0	1	TD-M03	企料底部開避位			mm	
3a	X85624	SD框頂橫附加料	避位	867.5	1	TD-M03a	底橫料防水巴鋸去			mm	
4	X85584	SD框底橫	避位	1775.0	1	TD-M04	安裝扣碼				
4a	X85623	SD框底橫附加料	避位	867.5	1	TD-M04a	安裝扣碼				
4b	X85622	SD框底橫扣蓋	避位	1735.0	1	TD-M04b	多點鎖芯型號:				
5							手柄型號:				
6	X85652	SD中柱勾企	避位	2460.0	1	TD-M06	限位撐型號:				
7	X85627	SD梗企扣料	直口	2490.0	1	TD-M07	T窗最大的開度:				
8	X85627	SD梗企扣料	直口	2490	1	TD-M08	窗玉搭位數:				
9	X85626	SD梗企扣角線	直口	2436.0	2	直接開料					
10	X85574	SD梗框底	直口	770.0	1	TD-M10					
11	X85572	SD平台橫料	直口	709.0	1	TD-M11	門玉款	寬度(mm)	高度(mm)	隻/幅	撐長
12	X85578	SD平台橫扣蓋	直口	710.0	1	TD-M12	SD.L	991.0	2516.0	1	
13	X85586	SD中柱扣蓋	避位	2475.0	1	TD-M13					
14	X85558	玻璃扣蓋(企)	直口	2571.0	1	直接開料					
趟門玉用料表							大圖版次		本圖版		
1	X85608	SD光企	避位	2516.0	1	SD-M01			日期		
2	X85582	SD勾企料	避位	2516.0	1	SD-M02	窗号	寬度(W)	高度(H)	數量	樓層
3	X85585	SD玉頂橫	避位	851.0	1	SD-M03	T1CW/F-2	1822.5	2625.0	1	6F
4	X85583	SD玉底橫	避位	851.0	1	SD-M04					
5	X85621	SD玉橫玻璃線/頂	直口	791.0	1	直接開料					
6	X85621	SD玉橫玻璃線/底	避位	791.0	1	SD-M06	圖號	T1CW/F-2			

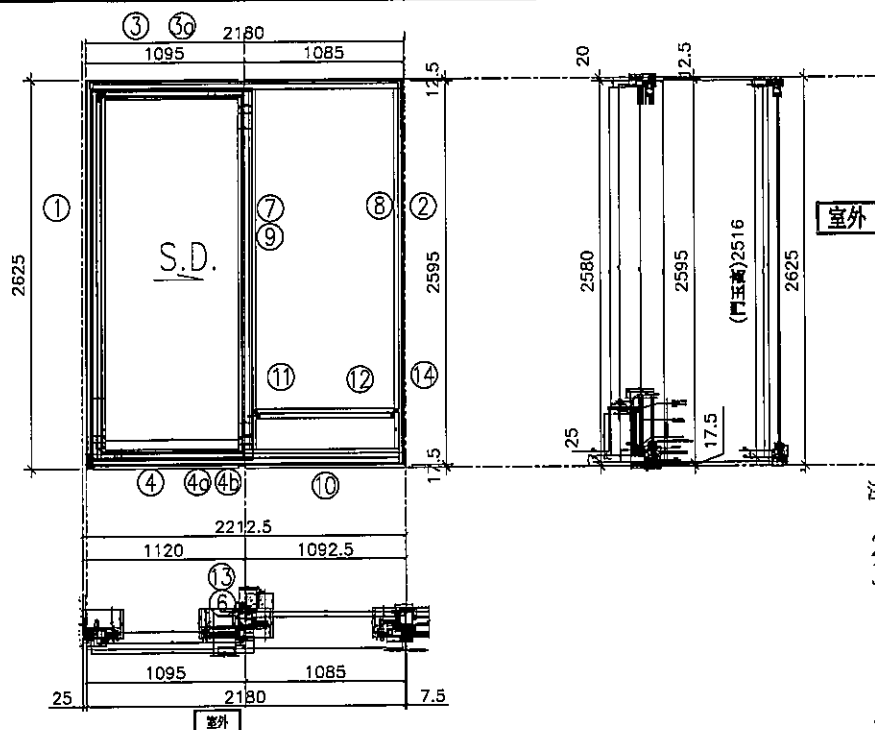

注意:

1. 底?用正源SRL2117E-2支/活動玉;
2. 手柄用東城2026-001A (180度);
3. 鎖緊器:東城MG-002B,2支/門玉
連接件用:東城MG-003,1支/門玉
鎖扣:東城MG-004C,2支/樞企
4. 所有去水孔需抹油
5. 地門玉玻璃線槽嵌企

[illegible]



注意


1. 底：用正源SRL2117E-2支/活動玉；
2. 手柄用東城2026-001A (180度)；
3. 鎖緊器：東城MG-002B, 2支/門玉
連接件用：東城MG-003, 1支/門玉
鎖扣：東城MG-004C, 2支/樞企
4. 所有去水孔需抹油
5. 趟門玉玻璃線橫樑企

[illegible]



美特鋁質 有限公司
MIDI Aluminium Fabricator Ltd.

工程號	J837	拆圖	LHR	2020.01.02
地 盤	觀塘裕民坊	復核	—	—
名 稱	趟門拆圖	顏 色	EC-DG-S332054 (3塗)	批准 Jason

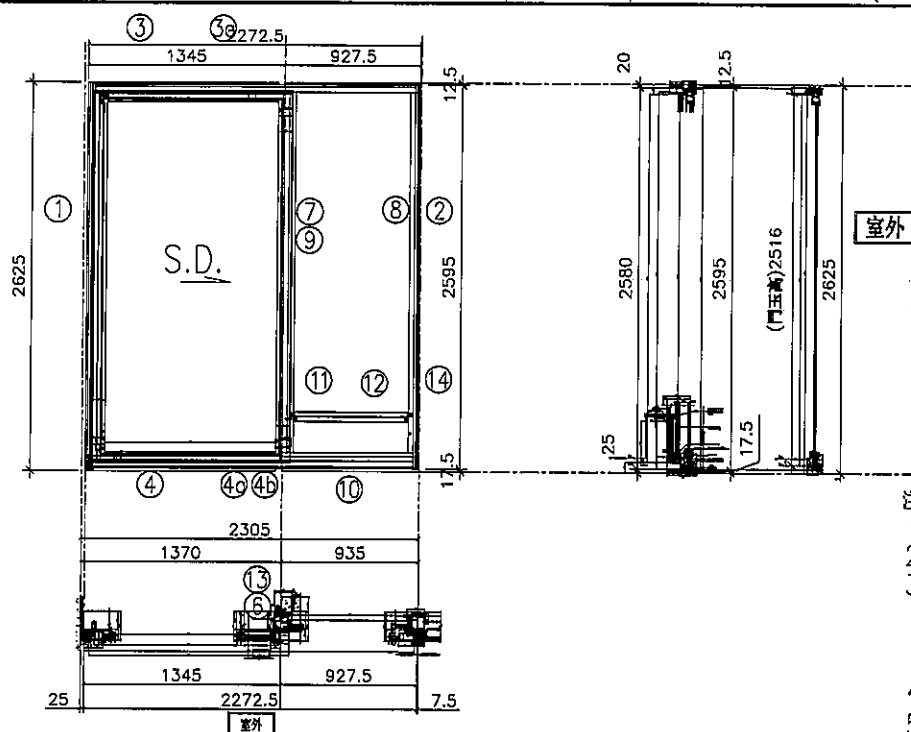

注意:

1. 底?用正源SRL2117E-2支/活動玉;
2. 手柄用東城2026-001A (180度);
3. 鎖緊器: 東城MG-002B, 2支/門玉
連接件用: 東城MG-003, 1支/門玉
鎖扣: 東城MG-004C, 2支/框企
4. 所有去水孔需抹油
5. 趟門玉玻璃線橫碰企

序號	料 號	名 稱	出 荷	長 度	支	加工說明	加工細則				
1	X85604	SD框牆邊企	避位	2625.0	1	TD-M01	頂留			mm	
2	X85571	SD梗框企收邊	避位	2595.0	1	TD-M02	底留			mm	
3	X85581	SD框頂橫	避位	2225.0	1	TD-M03	企料底部開避位			mm	
3a	X85624	SD框頂橫附加料	避位	1242.5	1	TD-M03a	底橫料防水巴鋸去			mm	
4	X85584	SD框底橫	避位	2225.0	1	TD-M04	安裝扣碼				
4a	X85623	SD框底橫附加料	避位	1242.5	1	TD-M04a	安裝扣碼				
4b	X85622	SD框底橫扣蓋	避位	2185.0	1	TD-M04b	多點鎖芯型號:				
5							手柄型號:				
6	X85652	SD中柱勾企	避位	2460.0	1	TD-M06	限位撐型號:				
7	X85627	SD梗企扣料	直口	2490.0	1	TD-M07	T窗最大的開度:				
8	X85627	SD梗企扣料	直口	2490	1	TD-M08	窗玉搭位數:				
9	X85626	SD梗企扣角線	直口	2436.0	2	直接開料					
10	X85574	SD梗框底	直口	845.0	1	TD-M10					
11	X85572	SD平台橫料	直口	784.0	1	TD-M11	門玉款	寬度(mm)	高度(mm)	隻/幅	撐長
12	X85578	SD平台橫扣蓋	直口	785.0	1	TD-M12	SD.L	1366.0	2516.0	1	
13	X85586	SD中柱扣蓋	避位	2475.0	1	TD-M13					
14	X85558	玻璃扣蓋(企)	直口	2571.0	1	直接開料					
趟門玉用料表							大圖版次		本圖版		
									日期		
1	X85608	SD光企	避位	2516.0	1	SD-M01	窗 號	寬度(W)	高度(H)	數量	樓層
2	X85582	SD勾企料	避位	2516.0	1	SD-M02	T1CW/D-1右	2272.5	2625.0	1	6F
3	X85585	SD玉頂橫	避位	1226.0	1	SD-M03					
4	X85583	SD玉底橫	避位	1226.0	1	SD-M04					
5	X85621	SD玉橫玻璃線/頂	直口	1166.0	1	直接開料					
6	X85621	SD玉橫玻璃線/底	避位	1166.0	1	SD-M06	圖號	T1CW/D-1右			

[illegible]

有限公司

2020.01.02


—



1. 底?用正源SRL2117E-2支/活動王;
 2. 手柄用東城2026-001A (180度);
 3. 鎖緊器: 東城MG-002B, 2支/門玉
- 連接件用: 東城MG-003, 1支/門玉
- 鎖扣: 東城MG-004C, 2支/樞企
4. 所有去水孔需抹油
 5. 趟門玉玻璃線槽企

[illegible]


 美特鋁質 MIDI Aluminium Fabricator Ltd.	工程號	J837	拆圖	LHR	2020.01.02
	地盤	觀塘裕民坊	復核	—	—
名稱	趟門拆圖	顏色	EC-DG-S332054 (3塗)	批准	Jason

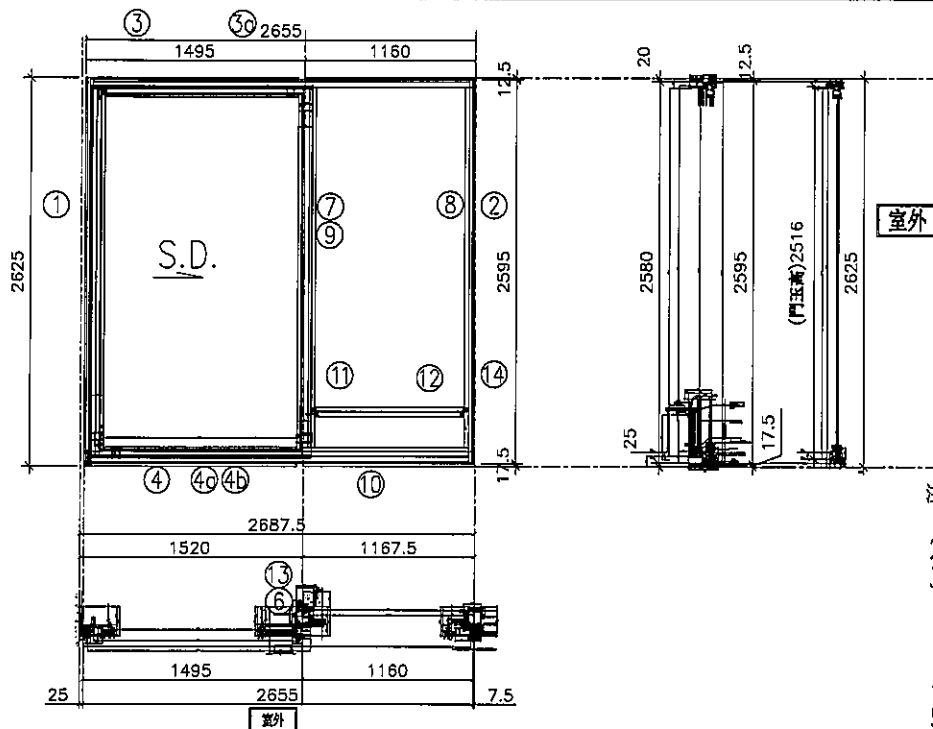

注意

1. 底?用正源SRL2117E-2支/活動玉;
2. 手柄用東城2026-001A (180度);
3. 鎖緊器: 東城MG-002B, 2支/門玉
連接件用: 東城MG-003, 1支/門玉
鎖扣: 東城MG-004C, 2支/框企
4. 所有去水孔需抹油
5. 趟門玉玻璃線橫碰企

序號	料號	名稱	出苟	長度	支	加工說明	加工細則				
1	X85604	SD框牆邊企	避位	2625.0	1	TD-M01	頂留			mm	
2	X85571	SD梗框企收邊	避位	2595.0	1	TD-M02	底留			mm	
3	X85581	SD框頂橫	避位	2607.5	1	TD-M03	企料底部開避位			mm	
3a	X85624	SD框頂橫附加料	避位	1392.5	1	TD-M03a	底橫料防水巴鋸去			mm	
4	X85584	SD框底橫	避位	2607.5	1	TD-M04	安裝扣碼				
4a	X85623	SD框底橫附加料	避位	1392.5	1	TD-M04a	安裝扣碼				
4b	X85622	SD框底橫扣蓋	避位	2567.5	1	TD-M04b	多點鎖芯型號:				
5							手柄型號:				
6	X85652	SD中柱勾企	避位	2460.0	1	TD-M06	限位撐型號:				
7	X85627	SD梗企扣料	直口	2490.0	1	TD-M07	T窗最大的開度:				
8	X85627	SD梗企扣料	直口	2490	1	TD-M08	窗玉搭位數:				
9	X85626	SD梗企扣角線	直口	2436.0	2	直接開料					
10	X85574	SD梗框底	直口	1077.5	1	TD-M10					
11	X85572	SD平台橫料	直口	1016.5	1	TD-M11	門玉款	寬度(mm)	高度(mm)	隻/幅	撐長
12	X85578	SD平台橫扣蓋	直口	1017.5	1	TD-M12	SD.L	1516.0	2516.0	1	
13	X85586	SD中柱扣蓋	避位	2475.0	1	TD-M13					
14	X85558	玻璃扣蓋(企)	直口	2571.0	1	直接開料					
趟門玉用料表							大圖版次		本圖版		
									日期		
1	X85608	SD光企	避位	2516.0	1	SD-M01	窗号	寬度(W)	高度(H)	數量	樓層
2	X85582	SD勾企料	避位	2516.0	1	SD-M02	T3CW/E-1	2655.0	2625.0	1	6F
3	X85585	SD玉頂橫	避位	1376.0	1	SD-M03					
4	X85583	SD玉底橫	避位	1376.0	1	SD-M04					
5	X85621	SD玉橫玻璃線/頂	直口	1316.0	1	直接開料					
6	X85621	SD玉橫玻璃線/底	避位	1316.0	1	SD-M06	圖號	T3CW/E-1			

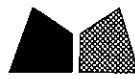

美特鋁質 有限公司
MIDI Aluminium Fabricator Ltd.

工程號 J837

地 盤 觀塘裕民坊

拆圖

LHR

2020.01.02

名稱 趟門拆圖

顏 色 EC-DG-S332054 (3塗)

復核


-

-

批准

Jason

-

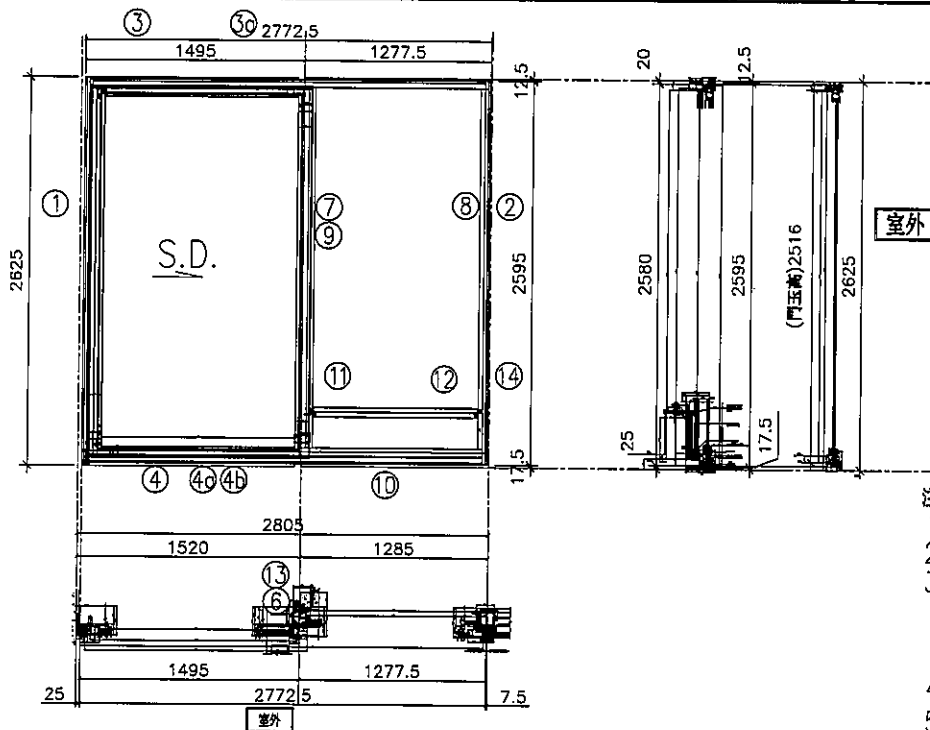

注意

1. 底?用正源SRL2117E-2支/活動玉;
2. 手柄用東城2026-001A (180度);
3. 鎖緊器:東城MG-002B,2支/門玉
連接件用:東城MG-003,1支/門玉
鎖扣:東城MG-004C,2支/框企
4. 所有去水孔需抹油
5. 趟門玉玻璃線橫碰企

序號	料號	名稱	出苟	長度	支	加工說明	加工細則				
1	X85604	SD框牆邊企	避位	2625.0	1	TD-M01	頂留			mm	
2	X85571	SD梗框企收邊	避位	2595.0	1	TD-M02	底留			mm	
3	X85581	SD框頂橫	避位	2725.0	1	TD-M03	企料底部開避位			mm	
3a	X85624	SD框頂橫附加料	避位	1392.5	1	TD-M03a	底橫料防水巴鋸去			mm	
4	X85584	SD框底橫	避位	2725.0	1	TD-M04	安裝扣碼				
4a	X85623	SD框底橫附加料	避位	1392.5	1	TD-M04a	安裝扣碼				
4b	X85622	SD框底橫扣蓋	避位	2685.0	1	TD-M04b	多點鎖芯型號:				
5							手柄型號:				
6	X85652	SD中柱勾企	避位	2460.0	1	TD-M06	限位撐型號:				
7	X85627	SD梗企扣料	直口	2490.0	1	TD-M07	T窗最大的開度:				
8	X85627	SD梗企扣料	直口	2490	1	TD-M08	窗玉搭位數:				
9	X85626	SD梗企扣角線	直口	2436.0	2	直接開料					
10	X85574	SD梗框底	直口	1195.0	1	TD-M10					
11	X85572	SD平台橫料	直口	1134.0	1	TD-M11	門玉款	寬度(mm)	高度(mm)	隻/幅	撐長
12	X85578	SD平台橫扣蓋	直口	1135.0	1	TD-M12	SD.L	1516.0	2516.0	1	
13	X85586	SD中柱扣蓋	避位	2475.0	1	TD-M13					
14	X85558	玻璃扣蓋(企)	直口	2571.0	1	直接開料					
趟門玉用料表							大圖版次		本圖版		
									日期		
1	X85608	SD光企	避位	2516.0	1	SD-M01	窗号	寬度(W)	高度(H)	數量	樓層
2	X85582	SD勾企料	避位	2516.0	1	SD-M02	T3CW/A-1右	2772.5	2625.0	1	6F
3	X85585	SD玉頂橫	避位	1376.0	1	SD-M03					
4	X85583	SD玉底橫	避位	1376.0	1	SD-M04					
5	X85621	SD玉橫玻璃線/頂	直口	1316.0	1	直接開料					
6	X85621	SD玉橫玻璃線/底	避位	1316.0	1	SD-M06	圖號	T3CW/A-1右			



1. 底：用正源SRL2117E-2支/活動玉；
2. 手柄用東城2026-001A (180度)；
3. 鎖緊器：東城MG-002B, 2支/門玉
連接件用：東城MG-003, 1支/門玉
鎖扣：東城MG-004C, 2支/框企
4. 所有去水孔需抹油
5. 趟門玉玻璃線槽此企

大圖版次

本圖版

日期

部号

宽度 (W)高度 (H)

數量

樓閣

CW/D-1左

	2155.0
--	--------

	2625.0
--	--------

1

6E

--	--

--	--

[illegible][illegible]


--	--

四七上

	</
--	--	----

[illegible]

圖號T3CW/D-1左

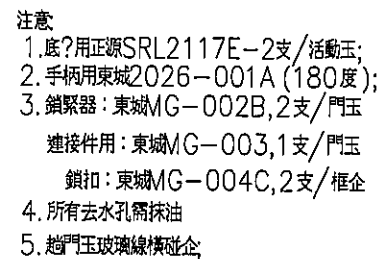[illegible]



1. 底?用正源SRL2117E-2支/活動王;
2. 手柄用東城2026-001A (180度);
3. 鎖緊器: 東城MG-002B, 2支/門玉
連接件用: 東城MG-003, 1支/門玉
鎖扣: 東城MG-004C, 2支/樞企
4. 所有去水孔需抹油
5. 趟門玉玻璃線槽企


[illegible]



1. 底?用正源SRL2117E-2支/活動玉;
 2. 手柄用東城2026-001A (180度);
 3. 鎖緊器: 東城MG-002B, 2支/門玉
- 連接件用: 東城MG-003, 1支/門玉
- 鎖扣: 東城MG-004C, 2支/樞企
4. 所有去水孔需抹油
 5. 趟門玉玻璃線槽兩個

[illegible]

 美特鋁質 有限公司 MIDI Aluminium Fabricator Ltd.	工程號	J837	拆圖	LHR	2020.01.02
	地 盤	觀塘裕民坊	復核	—	—
名稱	趟門拆圖	顏 色	EC-DG-S332054 (3塗)	批准	Jason

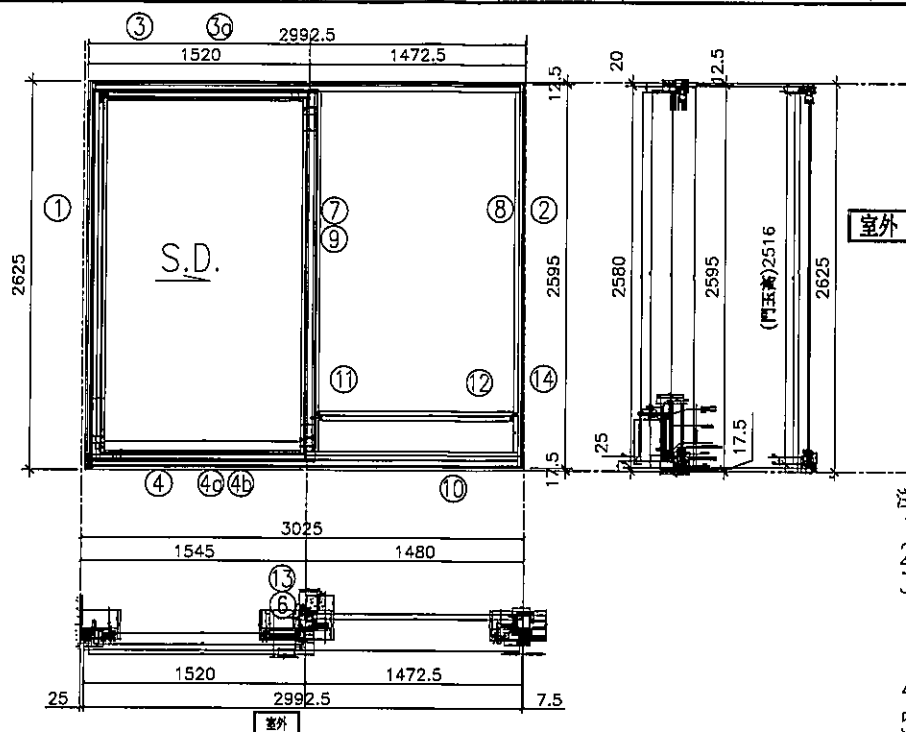

注意:


1. 底?用正源SRL2117E-2支/活動玉;
2. 手柄用東城2026-001A (180度);
3. 鎖緊器:東城MG-002B,2支/門玉
連接件用:東城MG-003,1支/門玉
鎖扣:東城MG-004C,2支/框企
4. 所有去水孔需抹油
5. 趟門玉玻璃線橫碰企

序號	料 號	名 稱	出 荷	長 度	支	加工說明	加工細則				
1	X85604	SD框牆邊企	避位	2625.0	1	TD-M01	頂留			mm	
2	X85571	SD梗框企收邊	避位	2595.0	1	TD-M02	底留			mm	
3	X85581	SD框頂橫	避位	2945.0	1	TD-M03	企料底部開避位			mm	
3a	X85624	SD框頂橫附加料	避位	1417.5	1	TD-M03a	底橫料防水巴鋸去			mm	
4	X85584	SD框底橫	避位	2945.0	1	TD-M04	安裝扣碼				
4a	X85623	SD框底橫附加料	避位	1417.5	1	TD-M04a	安裝扣碼				
4b	X85622	SD框底橫扣蓋	避位	2905.0	1	TD-M04b	多點鎖芯型號:				
5							手柄型號:				
6	X85652	SD中柱勾企	避位	2460.0	1	TD-M06	限位撐型號:				
7	X85627	SD梗企扣料	直口	2490.0	1	TD-M07	T窗最大的開度:				
8	X85627	SD梗企扣料	直口	2490	1	TD-M08	窗玉搭位數:				
9	X85626	SD梗企扣角線	直口	2436.0	2	直接開料					
10	X85574	SD梗框底	直口	1390.0	1	TD-M10					
11	X85572	SD平台橫料	直口	1329.0	1	TD-M11	門玉款	寬度(mm)	高度(mm)	隻/幅	撐長
12	X85578	SD平台橫扣蓋	直口	1330.0	1	TD-M12	SD.L	1541.0	2516.0	1	
13	X85586	SD中柱扣蓋	避位	2475.0	1	TD-M13					
14	X85558	玻璃扣蓋(企)	直口	2571.0	1	直接開料					
趟門玉用料表							大圖版次		本圖版		
									日期		
1	X85608	SD光企	避位	2516.0	1	SD-M01	窗 號	寬度(W)	高度(H)	數量	樓層
2	X85582	SD勾企料	避位	2516.0	1	SD-M02	T5CW/A-3	2992.5	2625.0	1	6F
3	X85585	SD玉頂橫	避位	1401.0	1	SD-M03					
4	X85583	SD玉底橫	避位	1401.0	1	SD-M04					
5	X85621	SD玉橫玻璃線/頂	直口	1341.0	1	直接開料					
6	X85621	SD玉橫玻璃線/底	避位	1341.0	1	SD-M06	圖 號	T5CW/A-3			



美特鋁質 有限公司
MIDI Aluminium Fabricator Ltd.

工程號	J837	拆圖	LHR	2020.01.02
地盤	觀塘裕民坊	復核	—	—
名稱	趟門拆圖	批准	—	—
顏色	EC-DG-S332054 (3塗)			

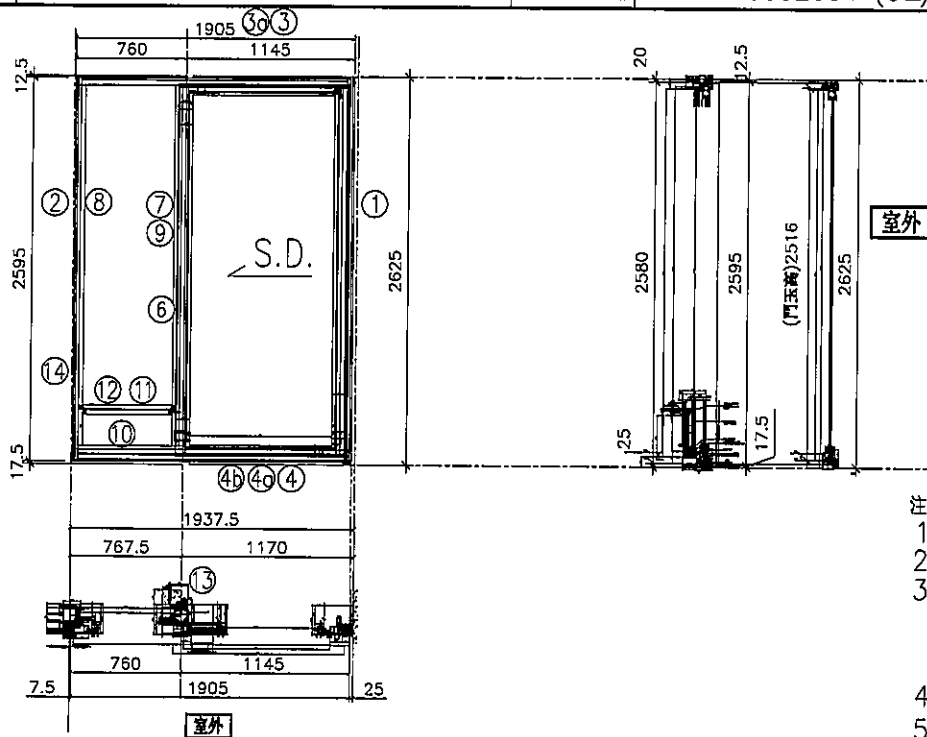

注意

1. 底?用正源SRL2117E-2支/活動玉;
2. 手柄用東城2026-001A (180度);
3. 鎖緊器: 東城MG-002B, 2支/門玉
連接件用: 東城MG-003, 1支/門玉
鎖扣: 東城MG-004C, 2支/框企
4. 所有去水孔需抹油
5. 趟門玉玻璃線橫企;

序號	料號	名稱	出荀	長度	支	加工說明	加工細則				
1	X85604	SD框牆邊企	避位	2625.0	1	TD-M01R	頂留			mm	
2	X85571	SD梗框企收邊	避位	2595.0	1	TD-M02R	底留			mm	
3	X85581	SD框頂橫	避位	1857.5	1	TD-M03R	企料底部開避位			mm	
3a	X85624	SD框頂橫附加料	避位	1042.5	1	TD-M03aR	底橫料防水巴鋸去			mm	
4	X85584	SD框底橫	避位	1857.5	1	TD-M04R	安裝扣碼				
4a	X85623	SD框底橫附加料	避位	1042.5	1	TD-M04aR	安裝扣碼				
4b	X85622	SD框底橫扣蓋	避位	1817.5	1	TD-M04bR	多點鎖芯型號:				
6	X85652	SD中柱勾企	避位	2460.0	1	TD-M06R	手柄型號:				
7	X85627	SD梗企扣料	直口	2490.0	1	TD-M08	限位撐型號:				
8	X85627	SD梗企扣料	直口	2490.0	1	TD-M07	T窗最大的開度:				
9	X85626	SD梗企扣角線	直口	2436.0	2	直接開料	窗玉搭位數:				
10	X85574	SD梗框底	直口	677.5	1	TD-M10					
11	X85572	SD平台橫料	直口	616.5	1	TD-M11					
12	X85578	SD平台橫扣蓋	直口	617.5	1	TD-M12					
13	X85586	SD中柱扣蓋	避位	2475.0	1	TD-M13R					
14	X85558	玻璃扣蓋(企)	直口	2571.0	1	直接開料					
趟門玉用料表							門玉款	寬度(mm)	高度(mm)	隻/幅	撐長
1	X85608	SD光企	避位	2516.0	1	SD-M01R	SD.R	1166.0	2516.0	1	
2	X85582	SD勾企料	避位	2516.0	1	SD-M02R					
3	X85585	SD玉頂橫	避位	1026.0	1	SD-M03R					
4	X85583	SD玉底橫	避位	1026.0	1	SD-M04R					
5	X85621	SD玉橫玻璃線/頂	直口	966.0	1	直接開料					
6	X85621	SD玉橫玻璃線/底	避位	966.0	1	SD-M06a					
							大圖版次		本圖版		
									日期		
							窗号	寬度(W)	高度(H)	數量	樓層
							T1CW/D-1左	1905.0	2625.0	1	6F
							T3CW/K-1	1905.0	2625.0	1	6F
							T3CW/M-1	1905.0	2625.0	1	6F
							T5CW/E-1	1905.0	2625.0	1	6F
							圖號	T1CW/D-1左			



美特鋁質

有限公司

MIDI Aluminium Fabricator Ltd.

工程號 J837

拆圖

LHR

2020.01.02

地盤 觀塘裕民坊

復核

—

—


名稱 趟門拆圖

顏色 EC-DG-S332054 (3塗)

批准

—

—

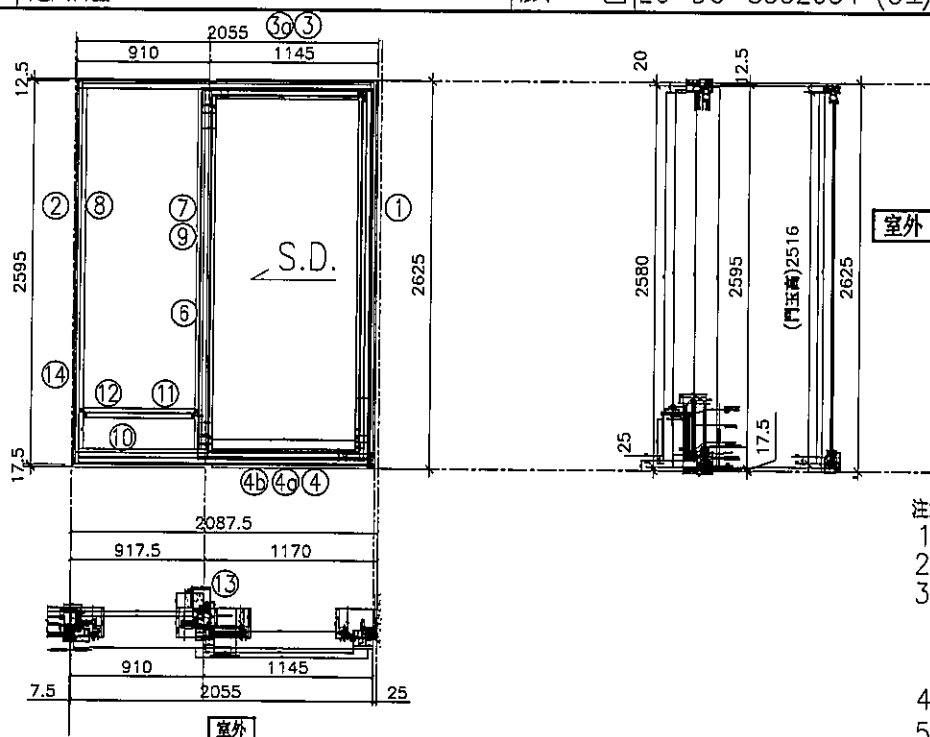

注意

1. 底?用正源SRL2117E-2支/活動玉;
 2. 手柄用東城2026-001A (180度);
 3. 鎖緊器:東城MG-002B,2支/門玉
- 連接件用:東城MG-003,1支/門玉
鎖扣:東城MG-004C,2支/框企
4. 所有去水孔需抹油
 5. 趟門玉玻璃線橫碰企

序號	料號	名稱	出苟	長度	支	加工說明
1	X85604	SD框牆邊企	避位	2625.0	1	TD-M01R
2	X85571	SD梗框企收邊	避位	2595.0	1	TD-M02R
3	X85581	SD框頂橫	避位	2007.5	1	TD-M03R
3a	X85624	SD框頂橫附加料	避位	1042.5	1	TD-M03aR
4	X85584	SD框底橫	避位	2007.5	1	TD-M04R
4a	X85623	SD框底橫附加料	避位	1042.5	1	TD-M04aR
4b	X85622	SD框底橫扣蓋	避位	1967.5	1	TD-M04bR
6	X85652	SD中柱勾企	避位	2460.0	1	TD-M06R
7	X85627	SD梗企扣料	直口	2490.0	1	TD-M08
8	X85627	SD梗企扣料	直口	2490.0	1	TD-M07
9	X85626	SD梗企扣角線	直口	2436.0	2	直接開料
10	X85574	SD梗框底	直口	827.5	1	TD-M10
11	X85572	SD平台橫料	直口	766.5	1	TD-M11
12	X85578	SD平台橫扣蓋	直口	767.5	1	TD-M12
13	X85586	SD中柱扣蓋	避位	2475.0	1	TD-M13R
14	X85558	玻璃扣蓋(企)	直口	2571.0	1	直接開料

趟門玉用料表

1	X85608	SD光企	避位	2516.0	1	SD-M01R
2	X85582	SD勾企料	避位	2516.0	1	SD-M02R
3	X85585	SD玉頂橫	避位	1026.0	1	SD-M03R
4	X85583	SD玉底橫	避位	1026.0	1	SD-M04R
5	X85621	SD玉橫玻璃線/頂	直口	966.0	1	直接開料
6	X85621	SD玉橫玻璃線/底	避位	966.0	1	SD-M06a

加工細則

頂留		mm		
底留		mm		
企料底部開避位		mm		
底橫料防水巴鋸去		mm		
安裝扣碼				
安裝扣碼				
多點鎖芯型號：				
手柄型號：				
限位撐型號：				
T窗最大的開度：				
窗玉搭位數：				
門玉款	寬度(mm)	高度(mm)	隻/幅	撐長
SD.R	1166.0	2516.0	1	



美特鋁質 有限公司
MIDI Aluminium Fabricator Ltd.

工程號 J837

拆圖

LHR

2020.01.02

地 盤 觀塘裕民坊

復核

—

—


名稱 趟門拆圖

顏 色 EC-DG-S332054 (3塗)

批准

—

—

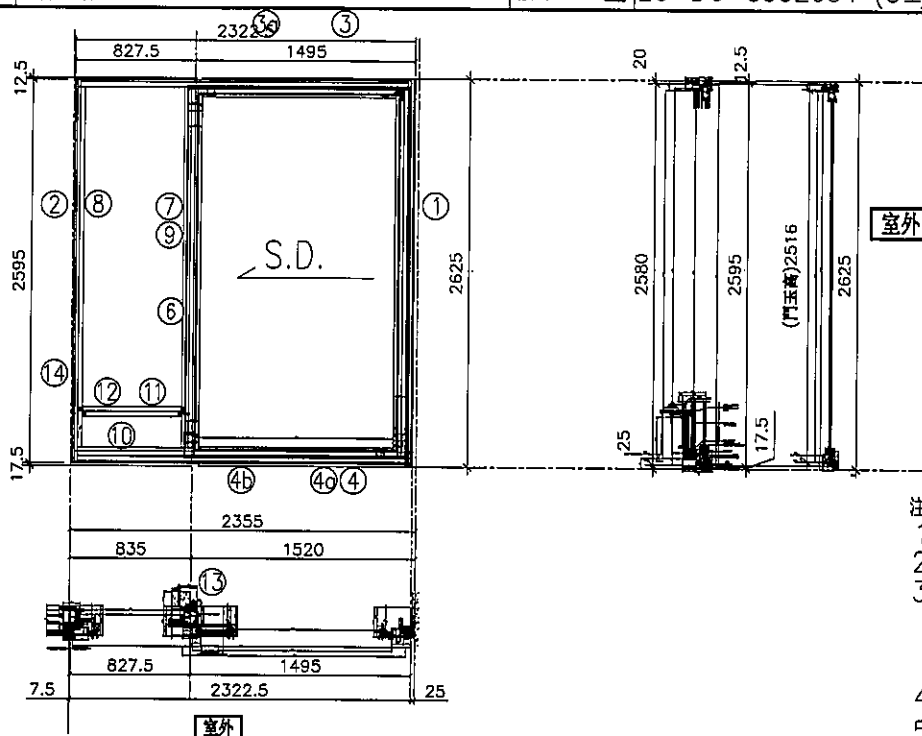


注意

1. 底?用正源SRL2117E-2支/活動玉;
2. 手柄用東城2026-001A (180度);
3. 鎖緊器: 東城MG-002B, 2支/門玉
連接件用: 東城MG-003, 1支/門玉
鎖扣: 東城MG-004C, 2支/框企
4. 所有去水孔需抹油
5. 趟門玉玻璃線橫企;

序號	料號	名稱	出荀	長度	支	加工說明	加工細則				
1	X85604	SD框牆邊企	避位	2625.0	1	TD-M01R	頂留			mm	
2	X85571	SD梗框企收邊	避位	2595.0	1	TD-M02R	底留			mm	
3	X85581	SD框頂橫	避位	2275.0	1	TD-M03R	企料底部開避位			mm	
3a	X85624	SD框頂橫附加料	避位	1392.5	1	TD-M03aR	底橫料防水巴鋸去			mm	
4	X85584	SD框底橫	避位	2275.0	1	TD-M04R	安裝扣碼				
4a	X85623	SD框底橫附加料	避位	1392.5	1	TD-M04aR	安裝扣碼				
4b	X85622	SD框底橫扣蓋	避位	2235.0	1	TD-M04bR	多點鎖芯型號:				
							手柄型號:				
6	X85652	SD中柱勾企	避位	2460.0	1	TD-M06R	限位撐型號:				
7	X85627	SD梗企扣料	直口	2490.0	1	TD-M08	T窗最大的開度:				
8	X85627	SD梗企扣料	直口	2490.0	1	TD-M07	窗玉搭位數:				
9	X85626	SD梗企扣角線	直口	2436.0	2	直接開料					
10	X85574	SD梗框底	直口	745.0	1	TD-M10					
11	X85572	SD平台橫料	直口	684.0	1	TD-M11					
12	X85578	SD平台橫扣蓋	直口	685.0	1	TD-M12					
13	X85586	SD中柱扣蓋	避位	2475.0	1	TD-M13R					
14	X85558	玻璃扣蓋(企)	直口	2571.0	1	直接開料					
趟門玉用料表							門玉款	寬度(mm)	高度(mm)	雙/幅	撐長
1	X85608	SD光企	避位	2516.0	1	SD-M01R	SD.R	1516.0	2516.0	1	
2	X85582	SD勾企料	避位	2516.0	1	SD-M02R					
3	X85585	SD玉頂橫	避位	1376.0	1	SD-M03R					
4	X85583	SD玉底橫	避位	1376.0	1	SD-M04R					
5	X85621	SD玉橫玻璃線/頂	直口	1316.0	1	直接開料					
6	X85621	SD玉橫玻璃線/底	避位	1316.0	1	SD-M06a					
							大圖版次		本圖版		
									日期		
							窗号	寬度(W)	高度(H)	數量	樓層
							T3CW/M-2	2322.5	2625.0	1	6F
							圖號	T3CW/M-2			

 美特鋁質 有限公司 MIDI Aluminium Fabricator Ltd.		工程號	J837	拆圖	LHR	2020.01.02
名稱		地盤	觀塘裕民坊	復核	—	—
越門拆圖		顏色	EC-DG-S332054 (3塗)	批准	—	—

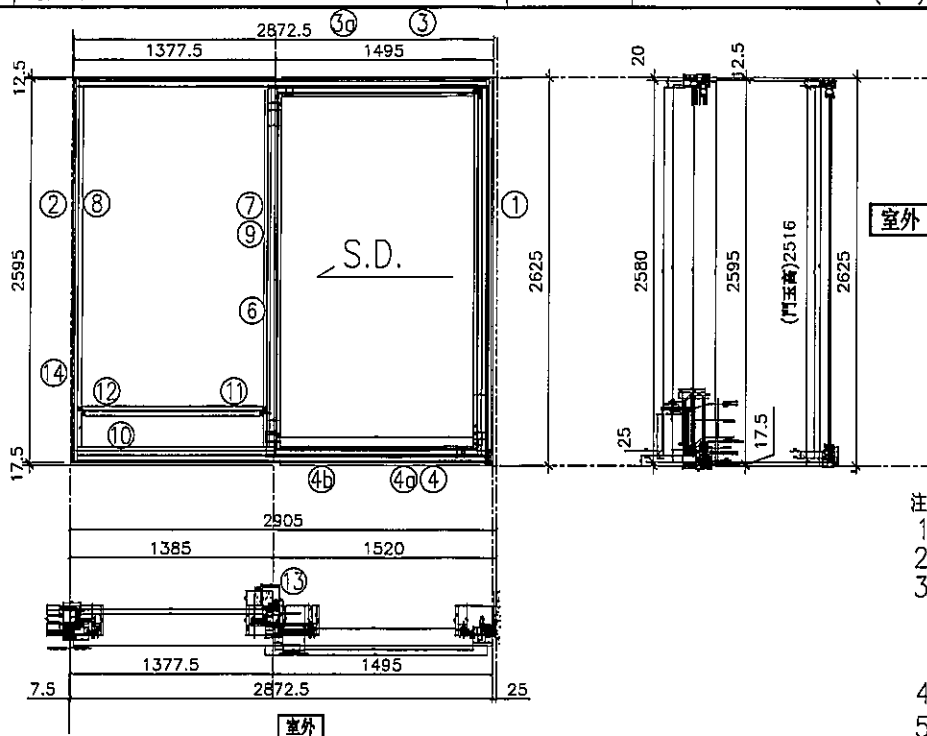


注意

1. 底?用正源SRL2117E-2支/活動玉;
2. 手柄用東城2026-001A (180度);
3. 鎖緊器:東城MG-002B,2支/門玉
連接件用:東城MG-003,1支/門玉
鎖扣:東城MG-004C,2支/框企
4. 所有去水孔需抹油
5. 越門玉玻璃線橫企;

序號	料號	名稱	出苟	長度	支	加工說明	加工細則				
1	X85604	SD框牆邊企	避位	2625.0	1	TD-M01R	頂留			mm	
2	X85571	SD梗框企收邊	避位	2595.0	1	TD-M02R	底留			mm	
3	X85581	SD框頂橫	避位	2825.0	1	TD-M03R	企料底部開避位			mm	
3a	X85624	SD框頂橫附加料	避位	1392.5	1	TD-M03aR	底橫料防水巴鋸去			mm	
4	X85584	SD框底橫	避位	2825.0	1	TD-M04R	安裝扣碼				
4a	X85623	SD框底橫附加料	避位	1392.5	1	TD-M04aR	安裝扣碼				
4b	X85622	SD框底橫扣蓋	避位	2785.0	1	TD-M04bR	多點鎖芯型號:				
							手柄型號:				
6	X85652	SD中柱勾企	避位	2460.0	1	TD-M06R	限位撐型號:				
7	X85627	SD梗企扣料	直口	2490.0	1	TD-M08	T窗最大的開度:				
8	X85627	SD梗企扣料	直口	2490.0	1	TD-M07	窗玉搭位數:				
9	X85626	SD梗企扣角線	直口	2436.0	2	直接開料					
10	X85574	SD梗框底	直口	1295.0	1	TD-M10					
11	X85572	SD平台橫料	直口	1234.0	1	TD-M11	門玉款	寬度(mm)	高度(mm)	隻/幅	撐長
12	X85578	SD平台橫扣蓋	直口	1235.0	1	TD-M12	SD.R	1516.0	2516.0	1	
13	X85586	SD中柱扣蓋	避位	2475.0	1	TD-M13R					
14	X85558	玻璃扣蓋(企)	直口	2571.0	1	直接開料					
越門玉用料表							大圖版次		本圖版		
									日期		
1	X85608	SD光企	避位	2516.0	1	SD-M01R	窗号	寬度(W)	高度(H)	數量	樓層
2	X85582	SD勾企料	避位	2516.0	1	SD-M02R	T3CW/B-2左	2872.5	2625.0	1	6F
3	X85585	SD玉頂橫	避位	1376.0	1	SD-M03R					
4	X85583	SD玉底橫	避位	1376.0	1	SD-M04R					
5	X85621	SD玉橫玻璃線/頂	直口	1316.0	1	直接開料					
6	X85621	SD玉橫玻璃線/底	避位	1316.0	1	SD-M06a	圖號	T3CW/B-2左			

名稱	越門拆圖	美特鋁質 MIDI Aluminium Fabricator Ltd.	工程號	J837	拆圖	LHR	2020.01.02
			地盤	觀塘裕民坊	復核	—	—
			顏色	EC-DG-S332054 (3塗)	批准	—	—

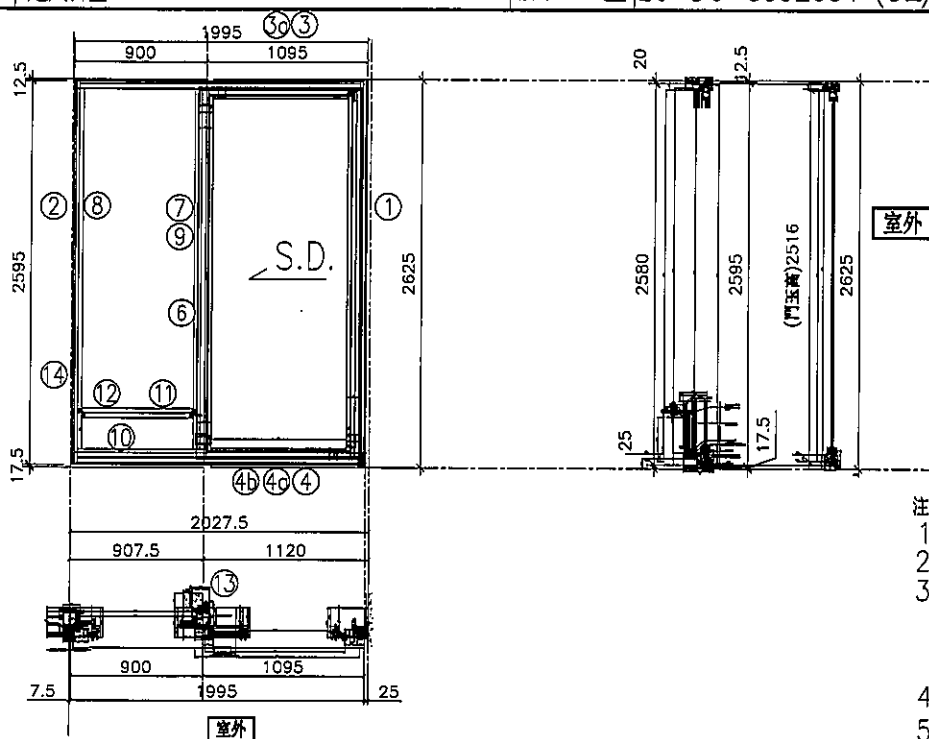


注意

1. 底?用正源SRL2117E-2支/活動玉;
2. 手柄用東城2026-001A (180度);
3. 鎖緊器:東城MG-002B,2支/門玉
連接件用:東城MG-003,1支/門玉
鎖扣:東城MG-004C,2支/框企
4. 所有去水孔需抹油
5. 越門玉玻璃線橫碰企;

序號	料號	名稱	出苟	長度	支	加工說明	加工細則				
1	X85604	SD框牆邊企	避位	2625.0	1	TD-M01R	頂留			mm	
2	X85571	SD梗框企收邊	避位	2595.0	1	TD-M02R	底留			mm	
3	X85581	SD框頂橫	避位	1947.5	1	TD-M03R	企料底部開避位			mm	
3a	X85624	SD框頂橫附加料	避位	992.5	1	TD-M03aR	底橫料防水巴鋸去			mm	
4	X85584	SD框底橫	避位	1947.5	1	TD-M04R	安裝扣碼				
4a	X85623	SD框底橫附加料	避位	992.5	1	TD-M04aR	安裝扣碼				
4b	X85622	SD框底橫扣蓋	避位	1907.5	1	TD-M04bR	多點鎖芯型號:				
							手柄型號:				
6	X85652	SD中柱勾企	避位	2460.0	1	TD-M06R	限位撐型號:				
7	X85627	SD梗企扣料	直口	2490.0	1	TD-M08	T窗最大的開度:				
8	X85627	SD梗企扣料	直口	2490.0	1	TD-M07	窗玉搭位數:				
9	X85626	SD梗企扣角線	直口	2436.0	2	直接開料					
10	X85574	SD梗框底	直口	817.5	1	TD-M10					
11	X85572	SD平台橫料	直口	756.5	1	TD-M11	門玉款	寬度(mm)	高度(mm)	隻/幅	撐長
12	X85578	SD平台橫扣蓋	直口	757.5	1	TD-M12	SD.R	1116.0	2516.0	1	
13	X85586	SD中柱扣蓋	避位	2475.0	1	TD-M13R					
14	X85558	玻璃扣蓋(企)	直口	2571.0	1	直接開料					
越門玉用料表							大圖版次		本圖版		
									日期		
1	X85608	SD光企	避位	2516.0	1	SD-M01R	窗号	寬度(W)	高度(H)	數量	樓層
2	X85582	SD勾企料	避位	2516.0	1	SD-M02R	T3CW/B-2右	1995.0	2625.0	1	6F
3	X85585	SD玉頂橫	避位	976.0	1	SD-M03R					
4	X85583	SD玉底橫	避位	976.0	1	SD-M04R					
5	X85621	SD玉橫玻璃線/頂	直口	916.0	1	直接開料					
6	X85621	SD玉橫玻璃線/底	避位	916.0	1	SD-M06a	圖號	T3CW/B-2右			

 美特鋁質有限公司 MIDI Aluminium Fabricator Ltd.		工程號	J837	拆圖	LHR	2020.01.02
名稱		地盤	觀塘裕民坊	復核	—	—
趟門拆圖		顏色	EC-DG-S332054 (3塗)	批准	—	—

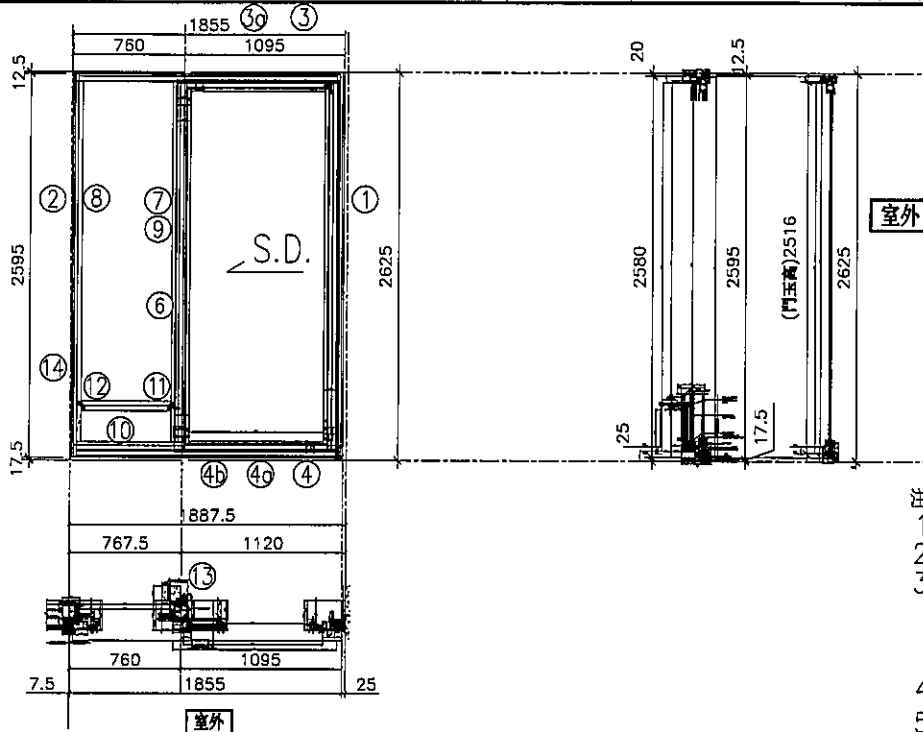


注意

1. 底?用正源SRL2117E-2支/活動玉;
2. 手柄用東城2026-001A (180度);
3. 鎖緊器: 東城MG-002B, 2支/門玉
連接件用: 東城MG-003, 1支/門玉
鎖扣: 東城MG-004C, 2支/框企
4. 所有去水孔需抹油
5. 趟門玉玻璃線橫碰企;

序號	料號	名稱	出荀	長度	支	加工說明	加工細則				
1	X85604	SD框牆邊企	避位	2625.0	1	TD-M01R	頂留			mm	
2	X85571	SD梗框企收邊	避位	2595.0	1	TD-M02R	底留			mm	
3	X85581	SD框頂橫	避位	1807.5	1	TD-M03R	企料底部開避位			mm	
3a	X85624	SD框頂橫附加料	避位	992.5	1	TD-M03aR	底橫料防水巴鋸去			mm	
4	X85584	SD框底橫	避位	1807.5	1	TD-M04R	安裝扣碼				
4a	X85623	SD框底橫附加料	避位	992.5	1	TD-M04aR	安裝扣碼				
4b	X85622	SD框底橫扣蓋	避位	1767.5	1	TD-M04bR	多點鎖芯型號:				
							手柄型號:				
6	X85652	SD中柱勾企	避位	2460.0	1	TD-M06R	限位撐型號:				
7	X85627	SD梗企扣料	直口	2490.0	1	TD-M08	T窗最大的開度:				
8	X85627	SD梗企扣料	直口	2490.0	1	TD-M07	窗玉搭位數:				
9	X85626	SD梗企扣角線	直口	2436.0	2	直接開料					
10	X85574	SD梗框底	直口	677.5	1	TD-M10					
11	X85572	SD平台橫料	直口	616.5	1	TD-M11					
12	X85578	SD平台橫扣蓋	直口	617.5	1	TD-M12					
13	X85586	SD中柱扣蓋	避位	2475.0	1	TD-M13R					
14	X85558	玻璃扣蓋(企)	直口	2571.0	1	直接開料					
趟門玉用料表							門玉款	寬度(mm)	高度(mm)	隻/幅	撐長
1	X85608	SD光企	避位	2516.0	1	SD-M01R	SD.R	1116.0	2516.0	1	
2	X85582	SD勾企料	避位	2516.0	1	SD-M02R					
3	X85585	SD玉頂橫	避位	976.0	1	SD-M03R					
4	X85583	SD玉底橫	避位	976.0	1	SD-M04R					
5	X85621	SD玉橫玻璃線/頂	直口	916.0	1	直接開料					
6	X85621	SD玉橫玻璃線/底	避位	916.0	1	SD-M06a					
							大圖版次		本圖版		
									日期		
							窗号	寬度(W)	高度(H)	數量	樓層
							T3CW/D-1右	1855.0	2625.0	1	6F
							圖號	T3CW/D-1右			

名稱	趟門拆圖	美特鋁質有限公司 MIDI Aluminium Fabricator Ltd.	工程號	J837	拆圖	LHR	2020.01.02
			地盤	觀塘裕民坊	復核	—	—
			顏色	EC-DG-S332054 (3塗)	批准	—	—

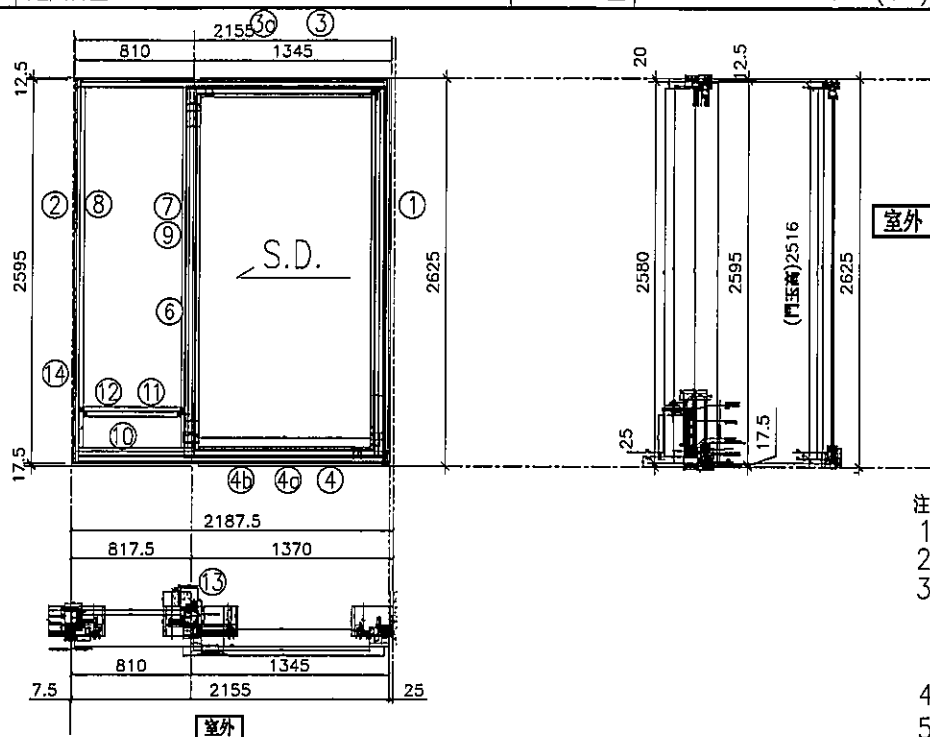

注意


1. 底?用正源SRL2117E-2支/活動玉;
2. 手柄用東城2026-001A (180度);
3. 鎖緊器:東城MG-002B,2支/門玉
連接件用:東城MG-003,1支/門玉
鎖扣:東城MG-004C,2支/框企
4. 所有去水孔需抹油
5. 趟門玉玻璃線碰企;

序號	料號	名稱	出苟	長度	支	加工說明	加工細則				
1	X85604	SD框牆邊企	避位	2625.0	1	TD-M01R	頂留			mm	
2	X85571	SD梗框企收邊	避位	2595.0	1	TD-M02R	底留			mm	
3	X85581	SD框頂橫	避位	2107.5	1	TD-M03R	企料底部開避位			mm	
3a	X85624	SD框頂橫附加料	避位	1242.5	1	TD-M03aR	底橫料防水巴鋸去			mm	
4	X85584	SD框底橫	避位	2107.5	1	TD-M04R	安裝扣碼				
4a	X85623	SD框底橫附加料	避位	1242.5	1	TD-M04aR	安裝扣碼				
4b	X85622	SD框底橫扣蓋	避位	2067.5	1	TD-M04bR	多點鎖芯型號:				
							手柄型號:				
6	X85652	SD中柱勾企	避位	2460.0	1	TD-M06R	限位撐型號:				
7	X85627	SD梗企扣料	直口	2490.0	1	TD-M08	T窗最大的開度:				
8	X85627	SD梗企扣料	直口	2490.0	1	TD-M07	窗玉搭位數:				
9	X85626	SD梗企扣角線	直口	2436.0	2	直接開料					
10	X85574	SD梗框底	直口	727.5	1	TD-M10					
11	X85572	SD平台橫料	直口	666.5	1	TD-M11					
12	X85578	SD平台橫扣蓋	直口	667.5	1	TD-M12					
13	X85586	SD中柱扣蓋	避位	2475.0	1	TD-M13R					
14	X85558	玻璃扣蓋(企)	直口	2571.0	1	直接開料					
趟門玉用料表							門玉款	寬度(mm)	高度(mm)	隻/幅	撐長
1	X85608	SD光企	避位	2516.0	1	SD-M01R	SD.R	1366.0	2516.0	1	
2	X85582	SD勾企料	避位	2516.0	1	SD-M02R					
3	X85585	SD玉頂橫	避位	1226.0	1	SD-M03R					
4	X85583	SD玉底橫	避位	1226.0	1	SD-M04R					
5	X85621	SD玉橫玻璃線/頂	直口	1166.0	1	直接開料					
6	X85621	SD玉橫玻璃線/底	避位	1166.0	1	SD-M06a					
							大圖版次		本圖版		
									日期		
							窗号	寬度(W)	高度(H)	數量	樓層
							T3CW/G-1右	2155.0	2625.0	1	6F
							圖號	T3CW/G-1右			



美特鋁質 有限公司
MIDI Aluminium Fabricator Ltd.

工程號	J837	拆圖	LHR	2020.01.02
地盤	觀塘裕民坊	復核	—	—
顏色	EC-DG-S332054 (3塗)	批准	—	—

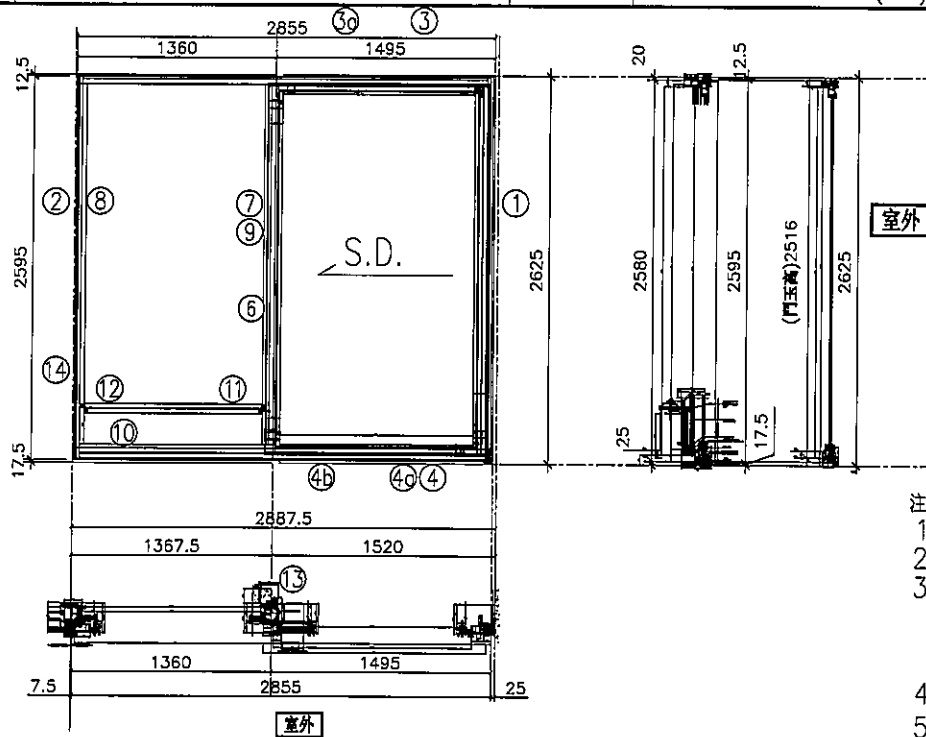

注意

1. 底?用正源SRL2117E-2支/活動玉;
 2. 手柄用東城2026-001A (180度);
 3. 鎖緊器: 東城MG-002B, 2支/門玉
- 連接件用: 東城MG-003, 1支/門玉
鎖扣: 東城MG-004C, 2支/框企
4. 所有去水孔需抹油
 5. 趟門玉玻璃線橫碰企;

序號	料號	名稱	出荀	長度	支	加工說明
1	X85604	SD框牆邊企	避位	2625.0	1	TD-M01R
2	X85571	SD梗框企收邊	避位	2595.0	1	TD-M02R
3	X85581	SD框頂橫	避位	2807.5	1	TD-M03R
3a	X85624	SD框頂橫附加料	避位	1392.5	1	TD-M03aR
4	X85584	SD框底橫	避位	2807.5	1	TD-M04R
4a	X85623	SD框底橫附加料	避位	1392.5	1	TD-M04aR
4b	X85622	SD框底橫扣蓋	避位	2767.5	1	TD-M04bR
6	X85652	SD中柱勾企	避位	2460.0	1	TD-M06R
7	X85627	SD梗企扣料	直口	2490.0	1	TD-M08
8	X85627	SD梗企扣料	直口	2490.0	1	TD-M07
9	X85626	SD梗企扣角線	直口	2436.0	2	直接開料
10	X85574	SD梗框底	直口	1277.5	1	TD-M10
11	X85572	SD平台橫料	直口	1216.5	1	TD-M11
12	X85578	SD平台橫扣蓋	直口	1217.5	1	TD-M12
13	X85586	SD中柱扣蓋	避位	2475.0	1	TD-M13R
14	X85558	玻璃扣蓋(企)	直口	2571.0	1	直接開料

趟門玉用料表

1	X85608	SD光企	避位	2516.0	1	SD-M01R
2	X85582	SD勾企料	避位	2516.0	1	SD-M02R
3	X85585	SD玉頂橫	避位	1376.0	1	SD-M03R
4	X85583	SD玉底橫	避位	1376.0	1	SD-M04R
5	X85621	SD玉橫玻璃線/頂	直口	1316.0	1	直接開料
6	X85621	SD玉橫玻璃線/底	避位	1316.0	1	SD-M06a

加工細則				
頂留				mm
底留				mm
企料底部開避位				mm
底橫料防水巴鋸去				mm
安裝扣碼				
安裝扣碼				
多點鎖芯型號:				
手柄型號:				
限位撐型號:				
T窗最大的開度:				
窗玉搭位數:				

門玉款	寬度(mm)	高度(mm)	隻/幅	撐長
SD.R	1516.0	2516.0	1	

大圖版次		本圖版		
		日期		
窗号	寬度(W)	高度(H)	數量	樓層
T3CW/F-1	2855.0	2625.0	1	6F
圖號	T3CW/F-1			



美特鋁質 有限公司
MIDI Aluminium Fabricator Ltd.

工程號 J837

拆圖

LHR

2020.01.02

地 盤 觀塘裕民坊

復核

—

—


名稱 趟門拆圖

顏 色 EC-DG-S332054 (3塗)

批准

—

—

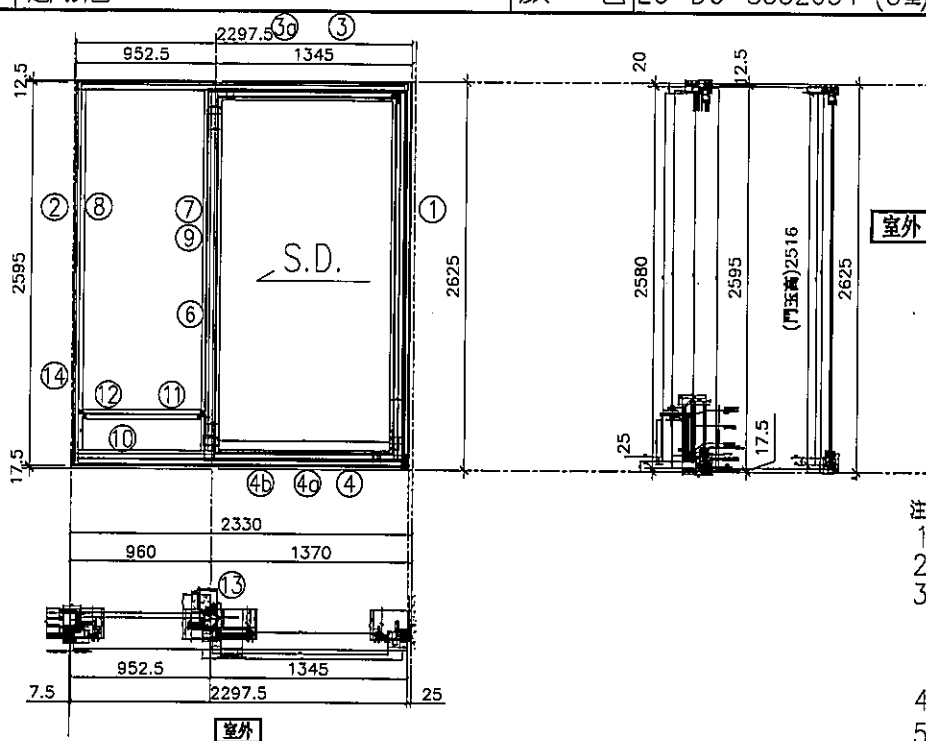

注意

1. 底?用正源SRL2117E-2支/活動玉;
2. 手柄用東城2026-001A (180度);
3. 鎖緊器: 東城MG-002B, 2支/門玉
連接件用: 東城MG-003, 1支/門玉
鎖扣: 東城MG-004C, 2支/框企
4. 所有去水孔需抹油
5. 趟門玉玻璃線橫企;

序號	料 號	名 稱	出 荷	長 度	支	加工說明
1	X85604	SD框牆邊企	避位	2625.0	1	TD-M01R
2	X85571	SD梗框企收邊	避位	2595.0	1	TD-M02R
3	X85581	SD框頂橫	避位	2250.0	1	TD-M03R
3a	X85624	SD框頂橫附加料	避位	1242.5	1	TD-M03aR
4	X85584	SD框底橫	避位	2250.0	1	TD-M04R
4a	X85623	SD框底橫附加料	避位	1242.5	1	TD-M04aR
4b	X85622	SD框底橫扣蓋	避位	2210.0	1	TD-M04bR
6	X85652	SD中柱勾企	避位	2460.0	1	TD-M06R
7	X85627	SD梗企扣料	直口	2490.0	1	TD-M08
8	X85627	SD梗企扣料	直口	2490.0	1	TD-M07
9	X85626	SD梗企扣角線	直口	2436.0	2	直接開料
10	X85574	SD梗框底	直口	870.0	1	TD-M10
11	X85572	SD平台橫料	直口	809.0	1	TD-M11
12	X85578	SD平台橫扣蓋	直口	810.0	1	TD-M12
13	X85586	SD中柱扣蓋	避位	2475.0	1	TD-M13R
14	X85558	玻璃扣蓋 (企)	直口	2571.0	1	直接開料

趟門玉用料表

1	X85608	SD光企	避位	2516.0	1	SD-M01R
2	X85582	SD勾企料	避位	2516.0	1	SD-M02R
3	X85585	SD玉頂橫	避位	1226.0	1	SD-M03R
4	X85583	SD玉底橫	避位	1226.0	1	SD-M04R
5	X85621	SD玉橫玻璃線/頂	直口	1166.0	1	直接開料
6	X85621	SD玉橫玻璃線/底	避位	1166.0	1	SD-M06a

加工細則				
頂留				mm
底留				mm
企料底部開避位				mm
底橫料防水巴鋸去				mm
安裝扣碼				
安裝扣碼				
多點鎖芯型號:				
手柄型號:				
限位撐型號:				
T窗最大的開度:				
窗玉搭位數:				
門玉款	寬度(mm)	高度(mm)	隻/幅	撐長
SD.R	1366.0	2516.0	1	
大圖版次		本圖版		
		日期		
窗 号	寬度 (W)	高度 (H)	數量	樓層
T5CW/E-2	2297.5	2625.0	1	6F
圖 號	T5CW/E-2			

有限公司

MIDI Aluminium Fabricator Ltd.

J837

拆圖

1 HR

2020.01.02

名稱	趙門拆圖
----	------

地 盤 觀塘裕民坊

復核

顏色	EC-DG-S332054 (3塗)
----	--------------------

批准

1



1. 底：用正源SRL2117E-2支/活動玉；
2. 手柄用東城2026-001A (180度)；
3. 鎖緊器：東城MG-002B, 2支/門玉
連接件用：東城MG-003, 1支/門玉
鎖扣：東城MG-004C, 2支/樞企
4. 所有云水孔需抹油
5. 趟門玉玻璃線橫碰企

加工細則		
頂留		mm
底留		mm
企料底部開避位		mm
底橫料防水巴鋸去		mm
安裝扣碼		
安裝扣碼		
多點鎖芯型號：		
手柄型號：		
限位撐型號：		
T窗最大的開度：		
窗玉搭位數：		

大圖版次		本圖版	
		日期	

窗号	宽度 (W)	高度 (H)	数量	樓層
T5CW/C-1左	2422.5	2625.0	1	6F
圖號	T5CW/C-1左			

趙門玉用料表

1	X85608	SD光企	避位	2516.0	1	SD-M01R
2	X85582	SD勾企料	避位	2516.0	1	SD-M02R
3	X85585	SD玉頂橫	避位	1426.0	1	SD-M03R
4	X85583	SD玉底橫	避位	1426.0	1	SD-M04R
5	X85621	SD玉橫玻璃線/頂	直口	1366.0	1	直接開料
6	X85621	SD玉橫玻璃線/底	避位	1366.0	1	SD-M06a



美特鋁質

有限公司

MIDI Aluminium Fabricator Ltd.

工程號 J837

地 盤 觀塘裕民坊

拆圖

LHR

2020.01.02

名稱 趟門拆圖

顏 色 EC-DG-S332054 (3塗)

復核


-

-

批准

-

-

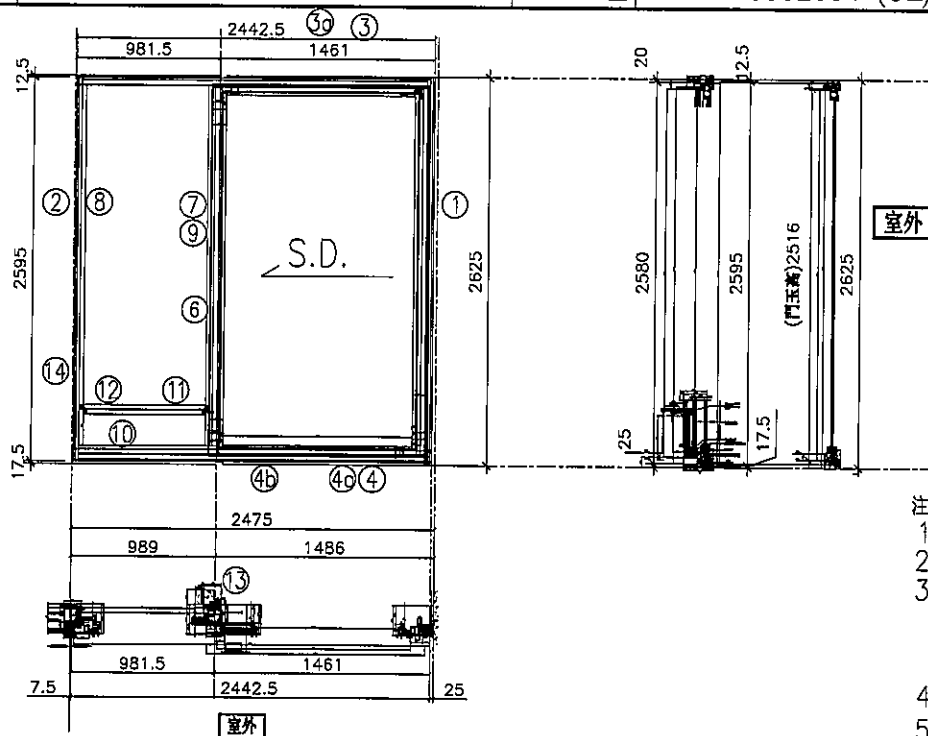

注意

1. 底?用正源SRL2117E-2支/活動玉;
2. 手柄用東城2026-001A (180度);
3. 鎖緊器: 東城MG-002B, 2支/門玉
連接件用: 東城MG-003, 1支/門玉
鎖扣: 東城MG-004C, 2支/框企
4. 所有去水孔需抹油
5. 趟門玉玻璃線橫碰企;

序號	料 號	名 稱	出 荷	長 度	支	加工說明	加工細則				
1	X85604	SD框牆邊企	避位	2625.0	1	TD-M01R	頂留			mm	
2	X85571	SD梗框企收邊	避位	2595.0	1	TD-M02R	底留			mm	
3	X85581	SD框頂橫	避位	2395.0	1	TD-M03R	企料底部開避位			mm	
3a	X85624	SD框頂橫附加料	避位	1358.5	1	TD-M03aR	底橫料防水巴鋸去			mm	
4	X85584	SD框底橫	避位	2395.0	1	TD-M04R	安裝扣碼				
4a	X85623	SD框底橫附加料	避位	1358.5	1	TD-M04aR	安裝扣碼				
4b	X85622	SD框底橫扣蓋	避位	2355.0	1	TD-M04bR	多點鎖芯型號:				
							手柄型號:				
6	X85652	SD中柱勾企	避位	2460.0	1	TD-M06R	限位撐型號:				
7	X85627	SD梗企扣料	直口	2490.0	1	TD-M08	T窗最大的開度:				
8	X85627	SD梗企扣料	直口	2490.0	1	TD-M07	窗玉搭位數:				
9	X85626	SD梗企扣角線	直口	2436.0	2	直接開料					
10	X85574	SD梗框底	直口	899.0	1	TD-MI0					
11	X85572	SD平台橫料	直口	838.0	1	TD-M11					
12	X85578	SD平台橫扣蓋	直口	839.0	1	TD-M12					
13	X85586	SD中柱扣蓋	避位	2475.0	1	TD-M13R					
14	X85558	玻璃扣蓋(企)	直口	2571.0	1	直接開料					
							門玉款	寬度(mm)	高度(mm)	隻/幅	撐長
							SD.R	1482.0	2516.0	1	
							大圖版次		本圖版		
									日期		
							窗号	寬度(W)	高度(H)	數量	樓層
							T5CW/C-1右	2442.5	2625.0	1	6F
							圖號	T5CW/C-1右			

趟門玉用料表

1	X85608	SD光企	避位	2516.0	1	SD-M01R
2	X85582	SD勾企料	避位	2516.0	1	SD-M02R
3	X85585	SD玉頂橫	避位	1342.0	1	SD-M03R
4	X85583	SD玉底橫	避位	1342.0	1	SD-M04R
5	X85621	SD玉橫玻璃線/頂	直口	1282.0	1	直接開料
6	X85621	SD玉橫玻璃線/底	避位	1282.0	1	SD-M06a



美特鋁質 有限公司
MIDI Aluminium Fabricator Ltd.

工程號 J837

拆圖

LHR

2020.01.02

地 盤 觀塘裕民坊

復核

—

—


名稱 趟門拆圖

顏 色 EC-DG-S332054 (3塗)

批准

—

—

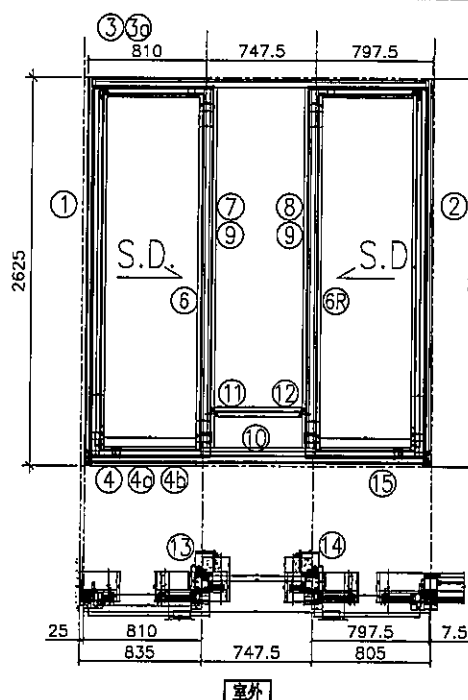


特殊做法 (底橫)

注意

1. 底軌用正源SRL2117E-2支/活動玉;
2. 手柄用東城2026-001A (180度);
3. 鎖緊器: 東城MG-002B, 2支/門玉
連接件用: 東城MG-003, 1支/門玉
鎖扣: 東城MG-004C, 2支/框企
4. 所有去水孔需抹油
5. 趟門玉玻璃線橫企;

序號	料號	名稱	出苟	長度	支	加工說明	加工細則				
1	X85604	SD框牆邊企	避位	2625.0	1	TD-M01	頂留			mm	
2	X85604	SD框邊企	避位	2595.0	1	TD-M01Ra	底留			mm	
3	X85581	SD框頂橫	避位	2307.5	1	TD-M51	企料底部開避位			mm	
3a	X85624	SD框頂橫附加料	避位	1042.5	1	TD-M51a	底橫料防水巴鋸去			mm	
4	X85584	SD框底橫	避位	2307.5	1	TD-M52X	安裝扣碼				
4a	X85623	SD框底橫附加料	避位	707.5	1	TD-M52a	安裝扣碼				
4b	X85622	SD框底橫扣蓋	避位	2267.5	1	TD-M52b	多點鎖芯型號:				
6	X85652	SD中柱勾企	避位	2460.0	1	TD-M06	手柄型號:				
6R	X85652	SD中柱勾企	避位	2460.0	1	TD-M06R	限位撐型號:				
7	X85627	SD梗企扣料	直口	2490.0	1	TD-M07	T窗最大的開度:				
8	X85627	SD梗企扣料	直口	2490.0	1	TD-M08	窗玉搭位數:				
9	X85626	SD梗企扣角線	直口	2436.0	2	直接開料					
10	X85574	SD梗框底	直口	657.5	1	TD-M10					
11	X85572	SD平台橫料	直口	596.5	1	TD-M11	門玉款	寬度(mm)	高度(mm)	隻/幅	撐長
12	X85578	SD平台橫扣蓋	直口	597.5	1	TD-M12	SD.L	831.0	2516.0	1	
13	X85586	SD中柱扣蓋	避位	2475.0	1	TD-M13	SD.R	831.0	2516.0	1	
14	X85586	SD中柱扣蓋	避位	2475.0	1	TD-M13R					
15	X85623	SD框底橫附加料	避位	707.5	1	TD-M52aR					
趟門玉用料表											
1	X85608	SD光企	避位	2516.0	1	SD-M01					
2	X85582	SD勾企料	避位	2516.0	1	SD-M02					
3	X85585	SD玉頂橫	避位	691.0	1	SD-M03	大圖版次		本圖版		
4	X85583	SD玉底橫	避位	691.0	1	SD-M04			日期		
5	X85608	SD光企	避位	2516.0	1	SD-M01R	窗号	寬度(W)	高度(H)	數量	樓層
6	X85582	SD勾企料	避位	2516.0	1	SD-M02R	T5CW/F-2	2387.5	2625.0	1	6F
7	X85585	SD玉頂橫	避位	691.0	1	SD-M03R					
8	X85583	SD玉底橫	避位	691.0	1	SD-M04R					
9	X85621	SD玉橫玻璃線/頂	直口	631.0	2	直接開料					
10	X85621	SD玉橫玻璃線/底	避位	631.0	2	SD-M06	圖號	T5CW/F-2			

 美特鋁質 有限公司 MIDI Aluminium Fabricator Ltd.		工程號 J837	拆圖 LHR	2020.01.02
名稱 趟門拆圖		地 盤 觀塘裕民坊	復核 -	-
		顏 色 EC-DG-S332054 (3鑲)	批准 -	-

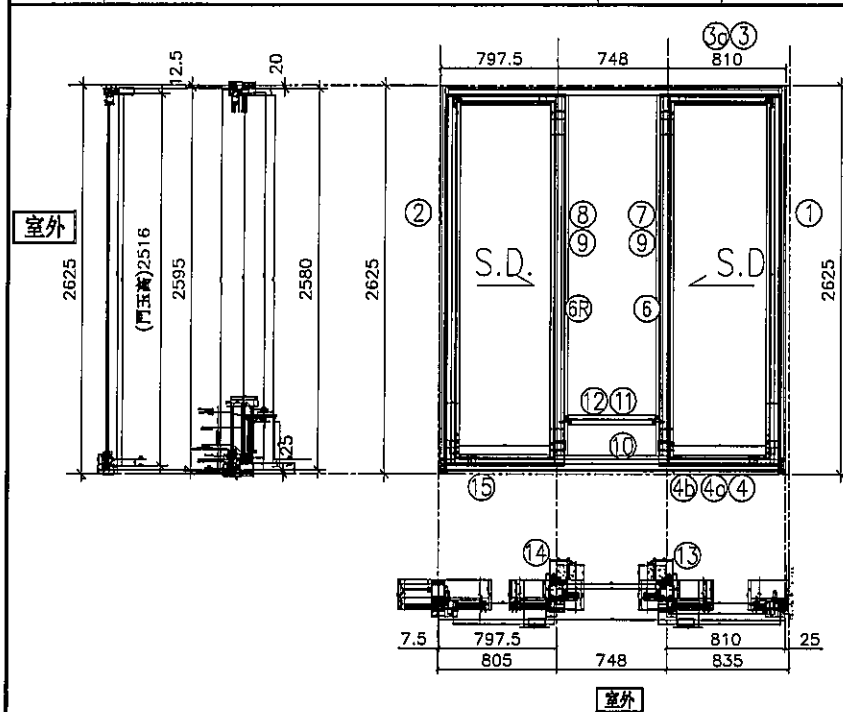

特殊做法 (底橫)

注意

1. 底軌用正源SRL2117E-2支/活動玉;
 2. 手柄用東城2026-001A (180度);
 3. 鎖緊器: 東城MG-002B, 2支/門玉
- 連接件用: 東城MG-003, 1支/門玉
鎖扣: 東城MG-004C, 2支/框企
4. 所有去水孔需抹油
 5. 趟門玉玻璃線橫碰企;

序號	料 號	名 稱	出 荷	長 度	支	加工說明	加工細則				
1	X85604	SD框牆邊企	避位	2625.0	1	TD-M01R	頂留			mm	
2	X85604	SD框邊企	避位	2595.0	1	TD-M01a	底留			mm	
3	X85581	SD框頂橫	避位	2308.0	1	TD-M51R	企料底部開避位			mm	
3a	X85624	SD框頂橫附加料	避位	1042.5	1	TD-M51aR	底橫料防水巴鋸去			mm	
4	X85584	SD框底橫	避位	2308.0	1	TD-M52RX	安裝扣碼				
4a	X85623	SD框底橫附加料	避位	707.5	1	TD-M52aR	安裝扣碼				
4b	X85622	SD框底橫扣蓋	避位	2268.0	1	TD-M52bR	多點鎖芯型號:				
6	X85652	SD中柱勾企	避位	2460.0	1	TD-M06	手柄型號:				
6R	X85652	SD中柱勾企	避位	2460.0	1	TD-M06R	限位撐型號:				
7	X85627	SD梗企扣料	直口	2490.0	1	TD-M07	T窗最大的開度:				
8	X85627	SD梗企扣料	直口	2490.0	1	TD-M08	窗玉搭位數:				
9	X85626	SD梗企扣角線	直口	2436.0	2	直接開料					
10	X85574	SD梗框底	直口	658.0	1	TD-M10					
11	X85572	SD平台橫料	直口	597.0	1	TD-M11	門玉款	寬度(mm)	高度(mm)	隻/幅	撐長
12	X85578	SD平台橫扣蓋	直口	598.0	1	TD-M12	SD.L	831.0	2516.0	1	
13	X85586	SD中柱扣蓋	避位	2475.0	1	TD-M13	SD.R	831.0	2516.0	1	
14	X85586	SD中柱扣蓋	避位	2475.0	1	TD-M13R					
15	X85623	SD框底橫附加料	避位	707.5	1	TD-M52a	ED				
趟門玉用料表											
1	X85608	SD光企	避位	2516.0	1	SD-M01	大圖版次		本圖版		
2	X85582	SD勾企料	避位	2516.0	1	SD-M02			日期		
3	X85585	SD玉頂橫	避位	691.0	1	SD-M03	窗号	寬度 (W)	高度 (H)	數量	樓層
4	X85583	SD玉底橫	避位	691.0	1	SD-M04	T5CW/G-1	2388.0	2625.0	1	6F
5	X85608	SD光企	避位	2516.0	1	SD-M01R					
6	X85582	SD勾企料	避位	2516.0	1	SD-M02R					
7	X85585	SD玉頂橫	避位	691.0	1	SD-M03R					
8	X85583	SD玉底橫	避位	691.0	1	SD-M04R					
9	X85621	SD玉橫玻璃線/頂	直口	631.0	2	直接開料					
10	X85621	SD玉橫玻璃線/底	避位	631.0	2	SD-M06	圖號	T5CW/G-1			



美特鋁質

有限公司

MIDI Aluminium Fabricator Ltd.

工程號 J837

拆圖

LHR

2020.01.02

地 盤 觀塘裕民坊

復核

—

—


名稱 趟門拆圖

顏 色 EC-DG-S332054 (3塗)

批准

—

—

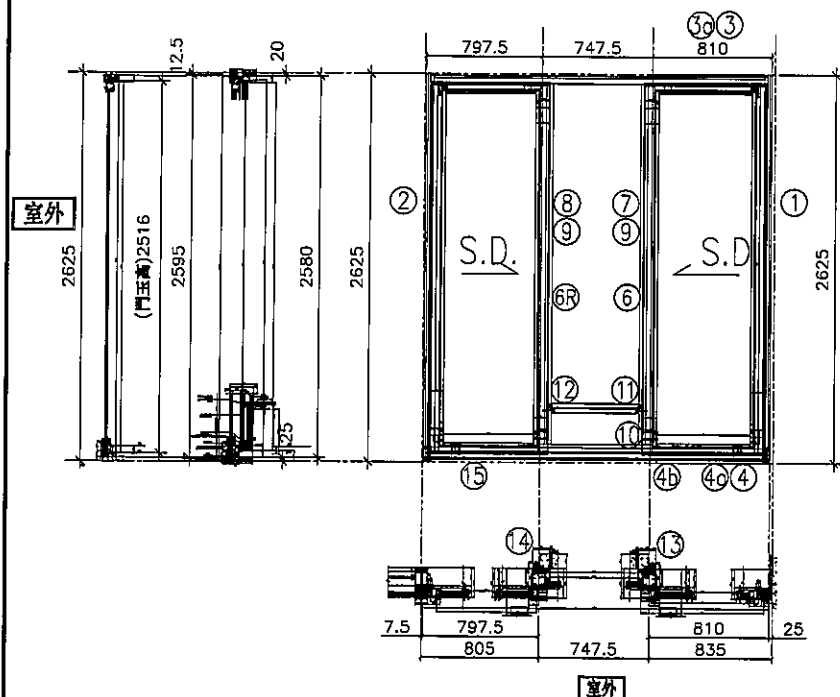

特殊做法 (底橫)

注意:

1. 底軌用正源SRL2117E-2支/活動玉;

2. 手柄用東城2026-001A (180度);

3. 鎖緊器: 東城MG-002B, 2支/門玉

連接件用: 東城MG-003, 1支/門玉


鎖扣: 東城MG-004C, 2支/樞企

4. 所有去水孔需抹油

5. 趟門玉玻璃橫碰企

序號	料 號	名 稱	出 荷	長 度	支	加工說明	加工細則				
1	X85604	SD框牆邊企	避位	2625.0	1	TD-M01R	頂留			mm	
2	X85604	SD框邊企	避位	2595.0	1	TD-M01a	底留			mm	
3	X85581	SD框頂橫	避位	2307.5	1	TD-M51R	企料底部開避位			mm	
3a	X85624	SD框頂橫附加料	避位	1042.5	1	TD-M51aR	底橫料防水巴鋸去			mm	
4	X85584	SD框底橫	避位	2307.5	1	TD-M52RX	安裝扣碼				
4a	X85623	SD框底橫附加料	避位	707.5	1	TD-M52aR	安裝扣碼				
4b	X85622	SD框底橫扣蓋	避位	2267.5	1	TD-M52bR	多點鎖芯型號:				
6	X85652	SD中柱勾企	避位	2460.0	1	TD-M06	手柄型號:				
6R	X85652	SD中柱勾企	避位	2460.0	1	TD-M06R	限位撐型號:				
7	X85627	SD梗企扣料	直口	2490.0	1	TD-M07	T窗最大的開度:				
8	X85627	SD梗企扣料	直口	2490.0	1	TD-M08	窗玉搭位數:				
9	X85626	SD梗企扣角線	直口	2436.0	2	直接開料					
10	X85574	SD梗框底	直口	657.5	1	TD-M10					
11	X85572	SD平台橫料	直口	596.5	1	TD-M11	門玉款	寬度(mm)	高度(mm)	隻/幅	撐長
12	X85578	SD平台橫扣蓋	直口	597.5	1	TD-M12	SD.L	831.0	2516.0	1	
13	X85586	SD中柱扣蓋	避位	2475.0	1	TD-M13	SD.R	831.0	2516.0	1	
14	X85586	SD中柱扣蓋	避位	2475.0	1	TD-M13R	ED				
15	X85623	SD框底橫附加料	避位	707.5	1	TD-M52a					
趟門玉用料表							大圖版次		本圖版		
1	X85608	SD光企	避位	2516.0	1	SD-M01			日期		
2	X85582	SD勾企料	避位	2516.0	1	SD-M02	窗号	寬度(W)	高度(H)	數量	樓層
3	X85585	SD玉頂橫	避位	691.0	1	SD-M03	T3CW/J-1	2387.5	2625.0	1	6F
4	X85583	SD玉底橫	避位	691.0	1	SD-M04					
5	X85608	SD光企	避位	2516.0	1	SD-M01R					
6	X85582	SD勾企料	避位	2516.0	1	SD-M02R					
7	X85585	SD玉頂橫	避位	691.0	1	SD-M03R					
8	X85583	SD玉底橫	避位	691.0	1	SD-M04R					
9	X85621	SD玉橫玻璃線/頂	直口	631.0	2	直接開料					
10	X85621	SD玉橫玻璃線/底	避位	631.0	2	SD-M06	圖號	T3CW/J-1			

 美特鋁質有限公司 MIDI Aluminium Fabricator Ltd.		工程號	J837	拆圖	LHR	2020.01.02
		地 盤	觀塘裕民坊	復核	—	—
名稱	趟門拆圖	顏 色	EC-DG-S332054 (3塗)	批准	—	—

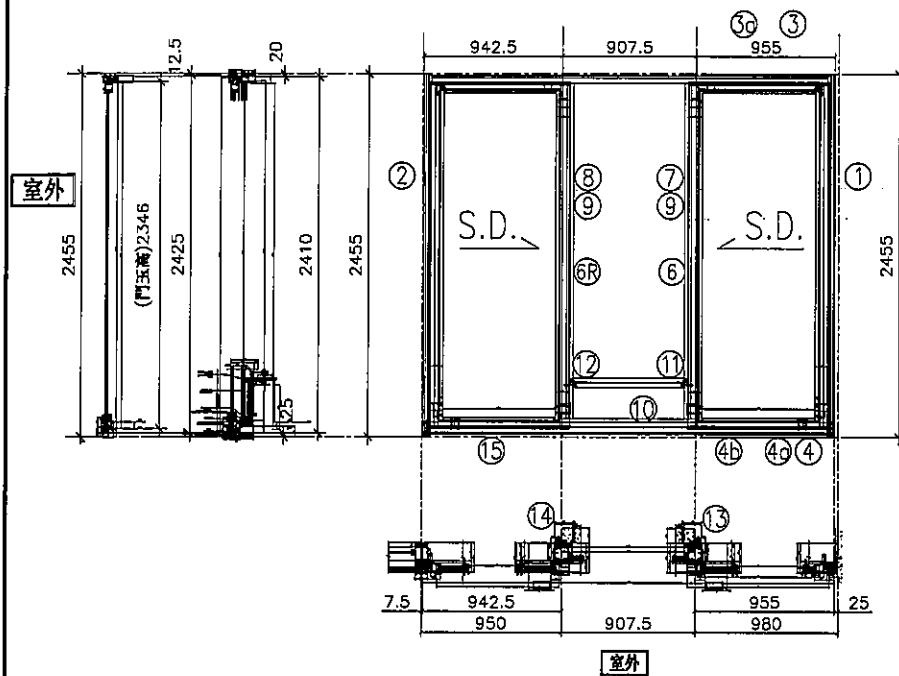


特殊做法 (底橫)

注意


1. 底橫用正源SRL2117E-2支/活動玉;
 2. 手柄用東城2026-001A (180度);
 3. 鎖緊器: 東城MG-002B, 2支/門玉
- 連接件用: 東城MG-003, 1支/門玉
鎖扣: 東城MG-004C, 2支/框企
4. 所有去水孔需抹油
 5. 越門玉玻璃線橫企;

序號	料 號	名 稱	出 荷	長 度	支	加工說明	加工細則				
1	X85604	SD框牆邊企	避位	2455.0	1	TD-M01R	頂留			mm	
2	X85604	SD框邊企	避位	2425.0	1	TD-M01a	底留			mm	
3	X85581	SD框頂橫	避位	2757.5	1	TD-M51R	企料底部開避位			mm	
3a	X85624	SD框頂橫附加料	避位	1242.5	1	TD-M51aR	底橫料防水巴鋸去			mm	
4	X85584	SD框底橫	避位	2757.5	1	TD-M52RX	安裝扣碼				
4a	X85623	SD框底橫附加料	避位	852.5	1	TD-M52aR	安裝扣碼				
4b	X85622	SD框底橫扣蓋	避位	2717.5	1	TD-M52bR	多點鎖芯型號:				
6	X85652	SD中柱勾企	避位	2290.0	1	TD-M06	手柄型號:				
6R	X85652	SD中柱勾企	避位	2290.0	1	TD-M06R	限位撐型號:				
7	X85627	SD梗企扣料	直口	2320.0	1	TD-M07	T窗最大的開度:				
8	X85627	SD梗企扣料	直口	2320.0	1	TD-M08	窗玉搭位數:				
9	X85626	SD梗企扣角線	直口	2266.0	2	直接開料					
10	X85574	SD梗框底	直口	817.5	1	TD-M10					
11	X85572	SD平台橫料	直口	756.5	1	TD-M11	門玉款	寬度(mm)	高度(mm)	隻/幅	撐長
12	X85578	SD平台橫扣蓋	直口	757.5	1	TD-M12	SD.L	976.0	2346.0	1	
13	X85586	SD中柱扣蓋	避位	2305.0	1	TD-M13	SD.R	976.0	2346.0	1	
14	X85586	SD中柱扣蓋	避位	2305.0	1	TD-M13R					
15	X85623	SD框底橫附加料	避位	852.5	1	TD-M52a	ED				
越門玉用料表											
1	X85608	SD光企	避位	2516.0	1	SD-M01	大圖版次		本圖版		
2	X85582	SD勾企料	避位	2346.0	1	SD-M02			日期		
3	X85585	SD玉頂橫	避位	836.0	1	SD-M03	窗号	寬度 (W)	高度 (H)	數量	樓層
4	X85583	SD玉底橫	避位	836.0	1	SD-M04	T3CW/H-1	2837.5	2455.0	1	6F
5	X85608	SD光企	避位	2346.0	1	SD-M01R					
6	X85582	SD勾企料	避位	2346.0	1	SD-M02R					
7	X85585	SD玉頂橫	避位	836.0	1	SD-M03R					
8	X85583	SD玉底橫	避位	836.0	1	SD-M04R					
9	X85621	SD玉橫玻璃線/頂	直口	776.0	2	直接開料					
10	X85621	SD玉橫玻璃線/底	避位	776.0	2	SD-M06	圖號	T3CW/H-1			

工程號	J-837	地盤	觀塘裕民坊
-----	-------	----	-------

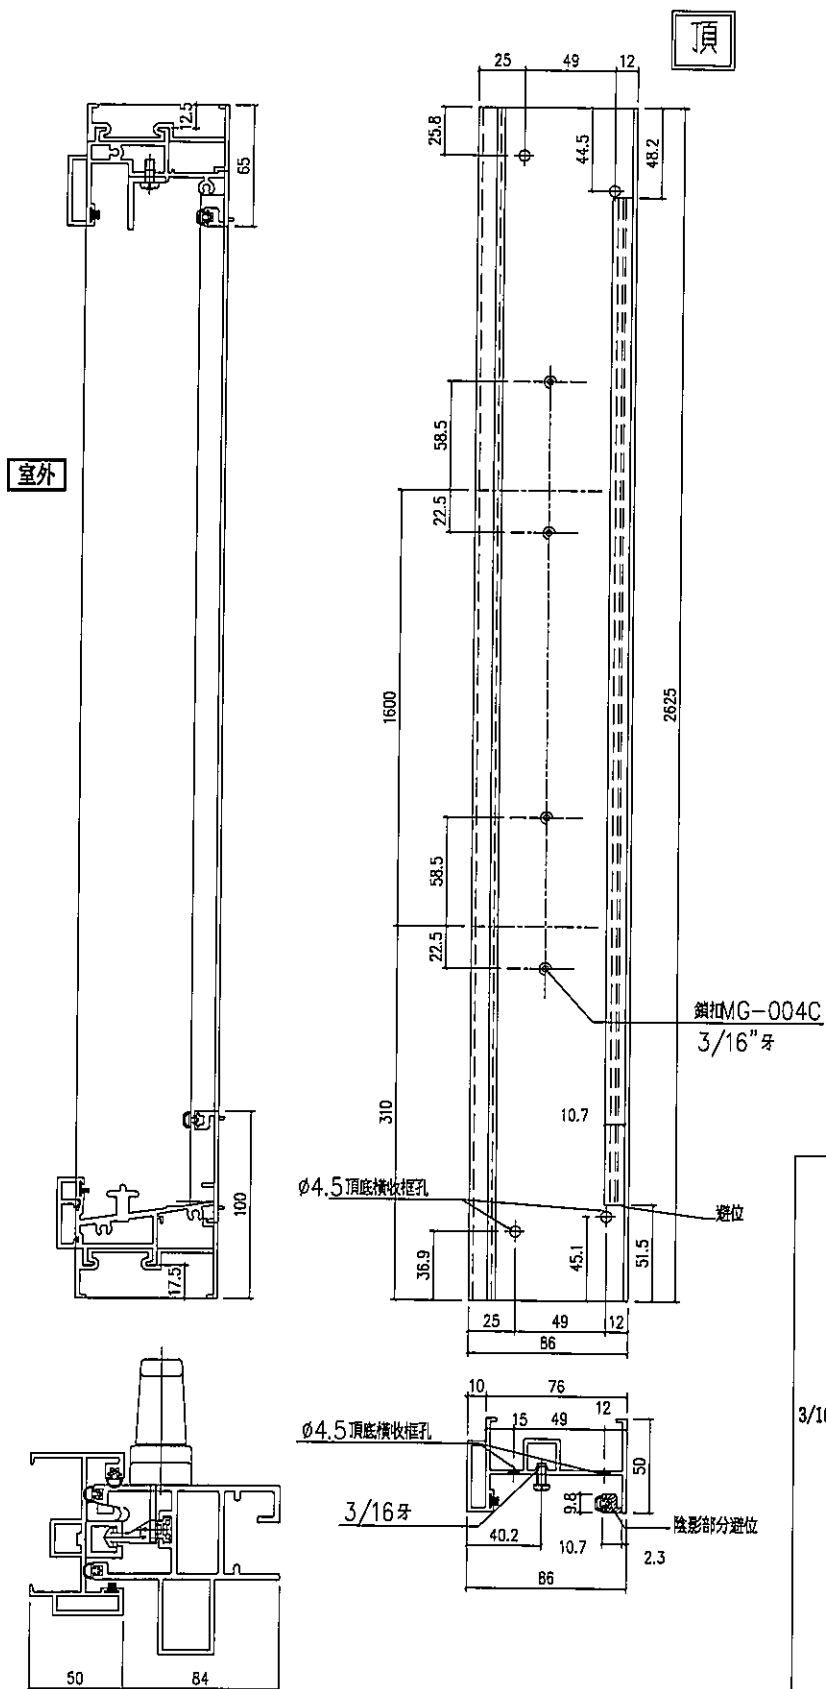

序號	數量	窗號位置
1	1	T1CW/G-1左
2	1	T1CW/F-2
3	1	T1CW/E-1
4	1	T1CW/D-1左
5	1	T1CW/D-1右
6	1	T1CW/B-2
7	1	T1CW/B-1
8	1	T1CW/L-2
9	1	T1CW/L-1
10	1	T2CW/H-1左
11	1	T2CW/G-2左
12	1	T2CW/G-2右
13	1	T2CW/C-1
14	1	T2CW/A-1左
15	1	T2CW/A-1右
16	1	T2CW/M-2
17	1	T2CW/M-1
18	1	T2CW/L-2左
19	1	T2CW/J-1左
20	1	T2CW/J-1右
21	1	T3CW/E-1
22	1	T3CW/L-2
23	1	T3CW/L-1
24	1	T3CW/C-2
25	1	T3CW/C-1
26	1	T3CW/A-1左
27	1	T3CW/A-1右
28	1	T3CW/D-1左
29	1	T3CW/G-1左
30	1	T5CWN-1
31	1	T5CW/L-1
32	1	T5CW/H-2
33	1	T5CW/H-1
34	1	T5CW/F-2
35	1	T5CW/F-1
36	1	T5CW/D-2
37	1	T5CW/D-1
38	1	T5CW/A-3

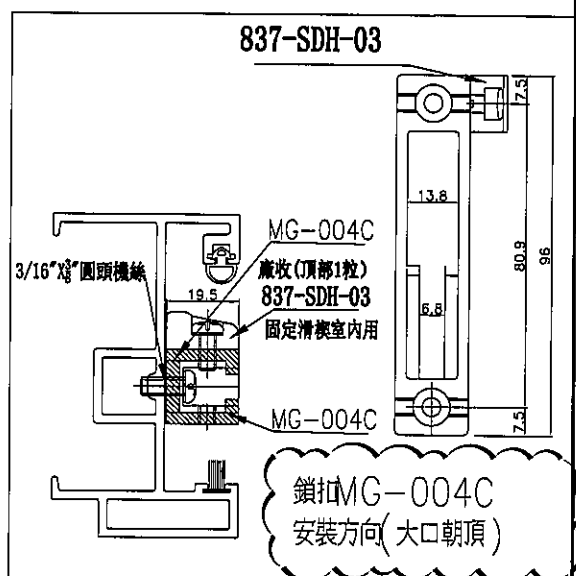


名稱	SD框邊企	制圖	LHR	2020.01.02	修改	-		
材料	X85604	復核	-	-	日期	-		
顏色	EC-DG-S332054	批准	Jason	-	圖號	TD-M01		

工程號	J-837	地盤	觀塘裕民坊
-----	-------	----	-------



序號	數量	窗號位置
1	1	T1CW/A-3
2	1	T1CW/D-1左
3	1	T1CW/A-2
4	1	T1CW/C-1左
5	1	T1CW/C-1右
6	1	T1CW/M-2
7	1	T1CW/M-1
8	1	T1CW/K-1
9	1	T1CW/H-2左
10	1	T1CW/H-2右
11	1	T2CW/H-1右
12	1	T2CW/F-2
13	1	T2CW/F-1
14	1	T2CW/D-1
15	1	T2CW/L-2右
16	1	T3CW/F-1
17	1	T3CW/M-2
18	1	T3CW/M-1
19	1	T3CW/K-2
20	1	T3CW/K-1
21	1	T3CW/J-2
22	1	T3CW/J-1
23	1	T3CW/H-1
24	1	T3CW/B-2左
25	1	T3CW/B-2右
26	1	T3CW/D-1右
27	1	T3CW/G-1右
28	1	T5CW/G-2
29	1	T5CW/G-1
30	1	T5CW/E-2
31	1	T5CW/E-1
32	1	T5CW/C-1左
33	1	T5CW/C-1右

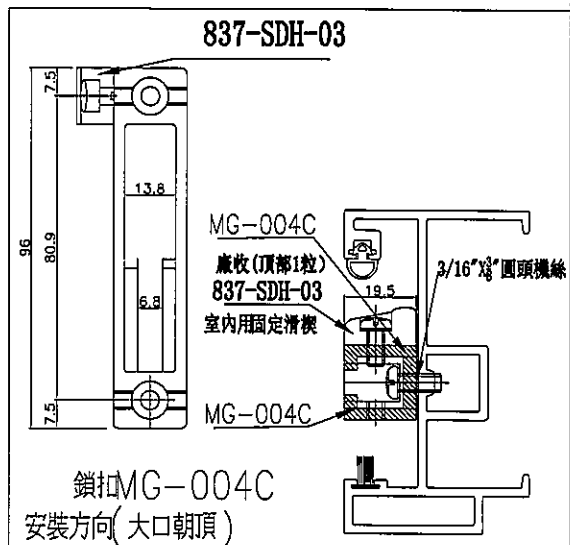



名稱	SD 框邊企	制圖	LHR	2020.01.02	修改	-		
材料	X85604	復核	-	-	日期	-		
顏色	EC-DG-S332054	批准	Jason	-	圖號	TD-M01R		

有限公司

工程號	J-837	地盤	觀塘裕民坊
-----	-------	----	-------



序号	数量	位置	樓層
01	1	T2CW/H-1左	6F
02	1	T1CW/L-1	6F
03	1	T5CW/D-1	6F
04	1	T5CW/F-1	6F
05	1	T2CW/G-2右	6F
06	1	T3CW/L-1	6F
07	1	T3CW/C-1	6F
08	1	T2CW/C-1	6F
09	1	T2CW/A-1左	6F
10	1	T2CW/A-1右	6F
11	1	T2CW/M-2	6F
12	1	T2CW/M-1	6F
13	1	T2CW/J-1右	6F
14	1	T1CW/L-2	6F
15	1	T3CW/C-2	6F
16	1	T5CW/H-2	6F
17	1	T5CW/H-1	6F
18	1	T5CW/R-2	6F

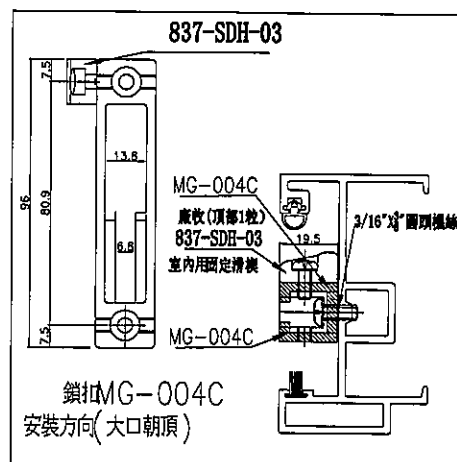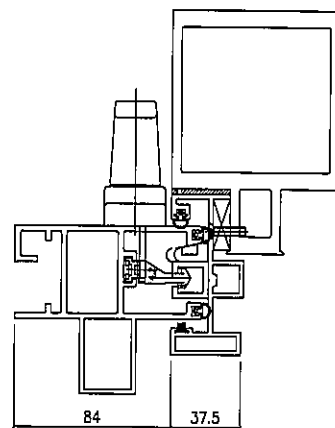

名稱	SD框邊企	制圖	LHR	2020.01.02	修改	-		
材料	X85604	復核	-	-	日期	-		
顏色	EC-DG-S332054	批准	Jason	-	圖號	TD-M01Ra		





美特鋁質 有限公司
MIDI Aluminium Fabricator Ltd.


工程號 J-837 地盤 觀塘裕民坊

序号	數量	位置	樓層
01	1	T2CW/H-1右	6F
02	1	T2CW/F-1	6F
03	1	T2CW/D-1	6F
04	1	T2CW/L-2右	6F
05	1	T1CW/A-3	6F
06	1	T1CW/A-2	6F
07	1	T1CW/C-1左	6F
08	1	T1CW/M-2	6F
09	1	T1CW/M-1	6F
10	1	T3CW/J-1	6F
11	1	T1CW/K-2	6F
12	1	T2CW/F-2	6F
13	1	T3CW/K-2	6F
14	1	T1CW/H-2左	6F
15	1	T1CW/H-2右	6F
16	1	T3CW/J-2	6F
17	1	T5CW/G-2	6F
18	1	T3CW/H-1	6F
19	1	T5CW/G-1	6F

室外

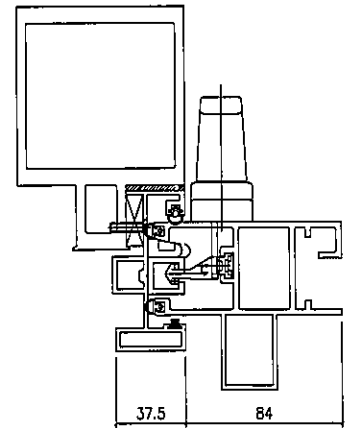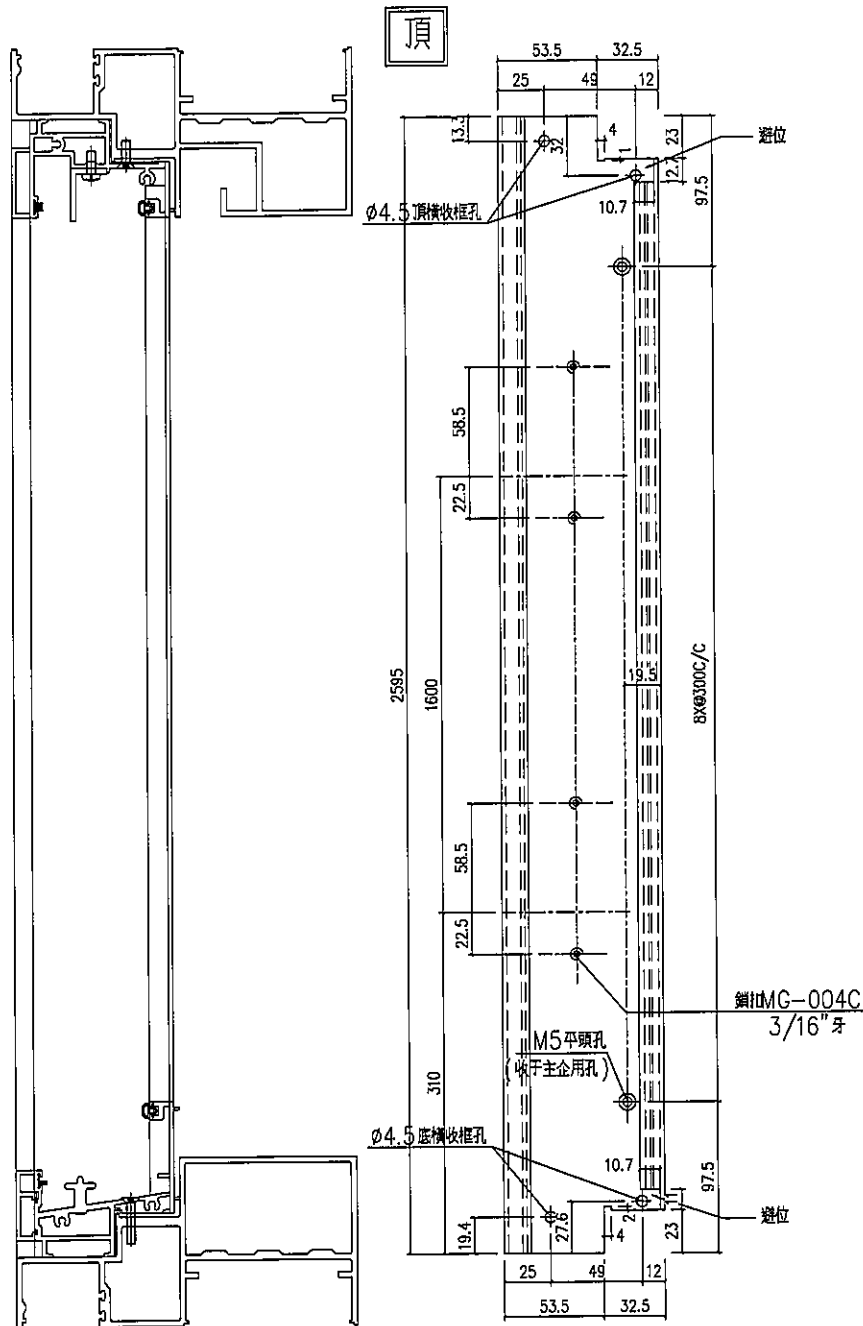


837-SDH-03

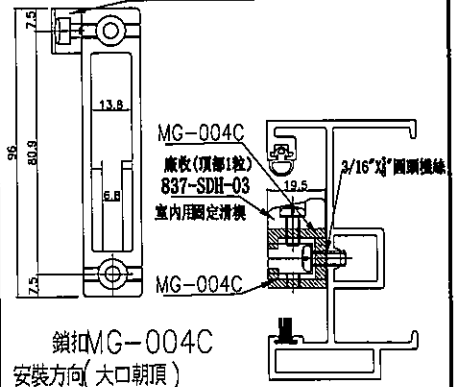

名稱	SD框邊企	制圖	LHR	2020.01.02	修改	-		
材料	X85604	復核	-	-	日期	-		
顏色	EC-DG-S332054	批准	Jason	-	圖號	TD-M01a		

工程號	J-837	地盤	觀塘裕民坊
-----	-------	----	-------

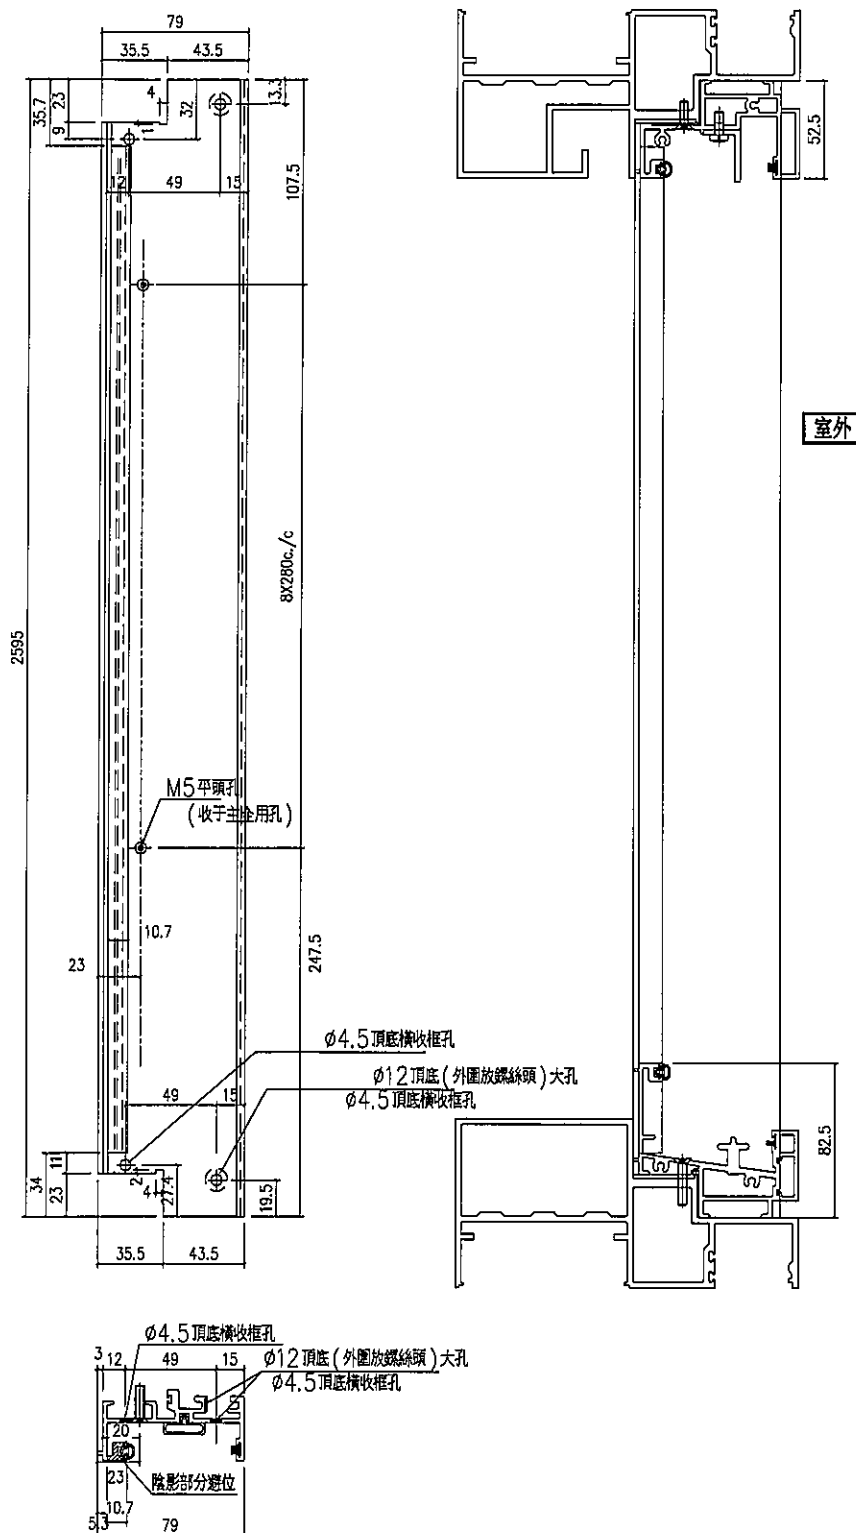

室外

序号	数量	位置	樓層
01	1	T2CW/G-2左	6F
02	1	T3CW/L-2	6F
03	1	T5CW/D-2	6F
04	1	T2CW/L-2左	6F
05	1	T2CW/J-1左	6F
06	1	T1CW/G-1左	6F
07	1	T3CW/A-1左	6F
08	1	T1CW/F-2	6F
09	1	T1CW/E-1	6F
10	1	T1CW/D-1左	6F
11	1	T1CW/D-1右	6F
12	1	T1CW/B-2	6F
13	1	T1CW/B-1	6F
14	1	T3CW/E-1	6F
15	1	T3CW/A-1右	6F
16	1	T3CW/D-1左	6F
17	1	T3CW/G-1左	6F
18	1	T5CW/N-1	6F
19	1	T5CW/L-1	6F
20	1	T5CW/A-3	6F


名稱	SD 梗框企收邊	制圖	LHR	2020.01.02	修改			
材料	X85571	復核	—	—	日期			
顏色	EC-DG-S332054	批准	Jason	—	圖號	TD-M02		

工程號	J-837	地盤	觀塘裕民坊
-----	-------	----	-------



序号	数量	位置	樓層
01	1	T1CW/D-1左	6F
02	1	T3CW/K-1	6F
03	1	T3CW/M-1	6F
04	1	T5CW/E-1	6F
05	1	T1CW/C-1右	6F
06	1	T3CW/M-2	6F
07	1	T3CW/B-2左	6F
08	1	T3CW/B-2右	6F
09	1	T3CW/D-1右	6F
10	1	T3CW/G-1右	6F
11	1	T5CW/E-2	6F
12	1	T5CW/C-1左	6F
13	1	T5CW/C-1右	6F
14	1	T3CW/F-1	6F

名稱	SD 梗框企收邊	制圖	LHR	2020.01.02	修改			
材料	X85571	復核	—	—	日期			
顏色	EC-DG-S332054	批准	Jason	—	圖號	TD-M02R		

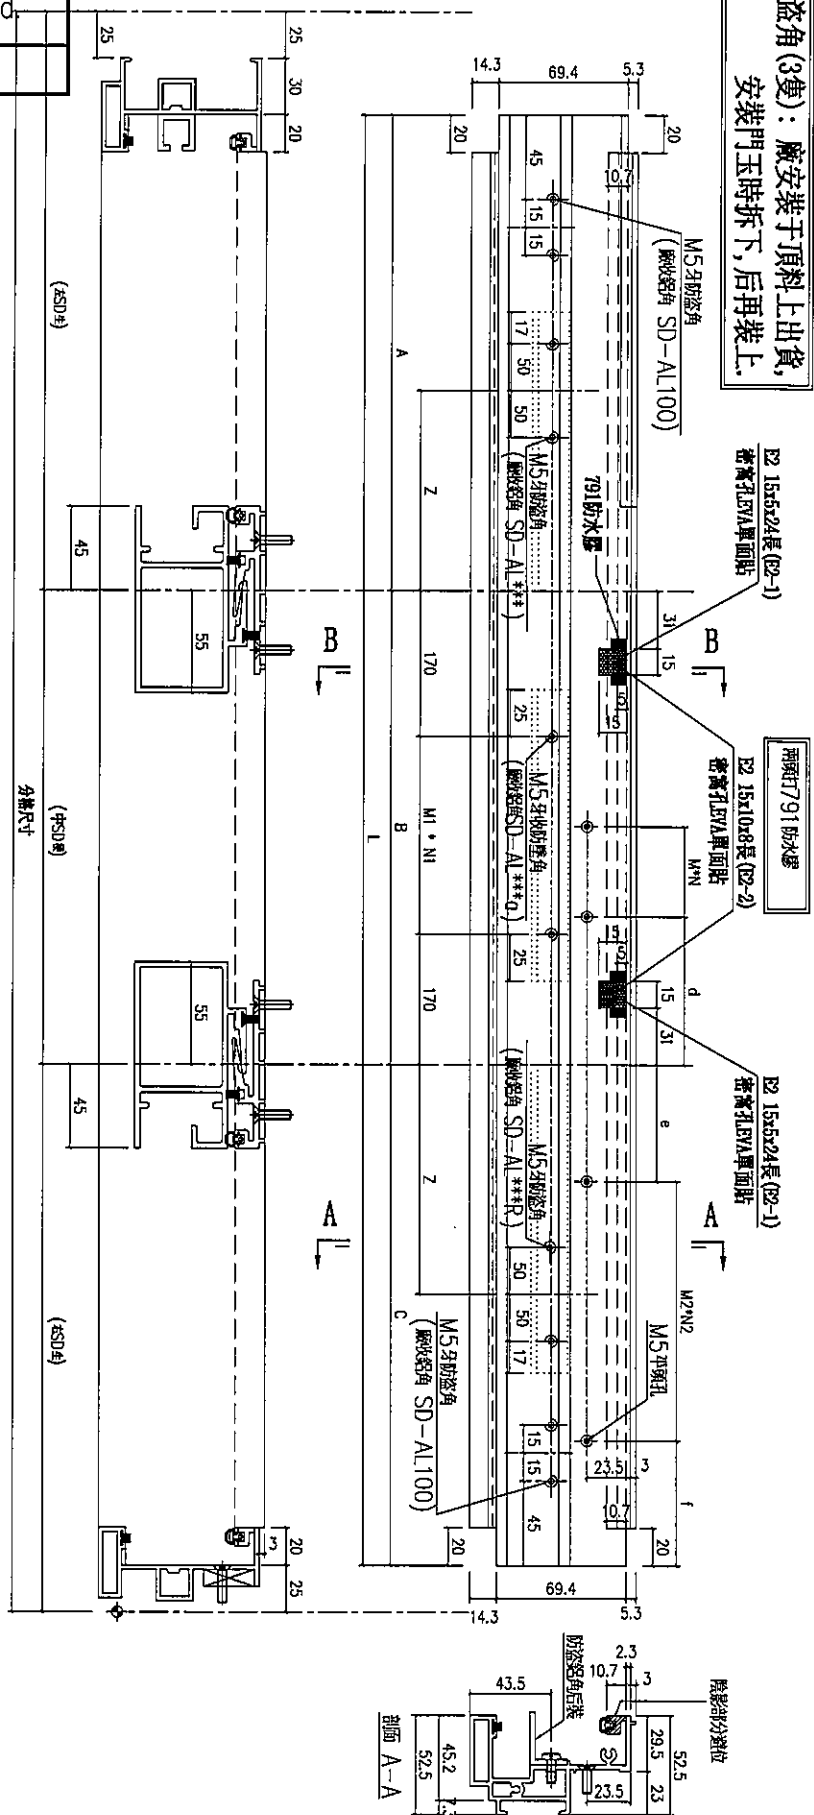

名稱	SD 框頂橫	制圖	LHR	2020.01.02	修改	-	-	
材料	X85581	復核	-	-	日期	-	-	
顏色	EC-DG-S332054	批准	Jason	-	圖號	TD-M51		







美特鋁質 有限公司
MIDI Aluminium Fabricator Ltd.

工程號 J-837 地盤 觀塘裕民坊

序號	數量	位置	分格數	左SD生	中SD生	右SD生	L	A	Z	廠收防盜角	B	d	MAXN	廠收防盜角	M1XN1	C	e	f	M2XN2	廠收防盜角				
1	1	T1CWL-1	2825	975	905	945	2745	920	157	SD-AL117	905	105	300	SD-AL117a	282.5	x	2	920	97.5	72.5	250	x	3	SD-AL117R
2	1	T1CWL-2	2387.5	835	747.5	805	2307.5	780	174.5	SD-AL116	747.5	81.5	250	SD-AL116a	203.8	x	2	780	102.5	77.5	300	x	2	SD-AL116R
3	1	T2CWLH-1左	2528	883	792	853	2448	828	178	SD-AL201	792	102.5	300	SD-AL201a	226.0	x	2	828	126.5	101.5	300	x	2	SD-AL201R
4	1	T2CWL-2右	2825	975	905	945	2745	920	157	SD-AL204	905	105	300	SD-AL204a	282.5	x	2	920	97.5	72.5	250	x	3	SD-AL204R
5	1	T2CWL-1	2700	933	864	903	2620	878	156	SD-AL210	864	88.5	250	SD-AL210a	262.0	x	2	878	76.5	51.5	250	x	3	SD-AL210R
6	1	T2CWLH-1左	2677	925	857	895	2597	870	155	SD-AL213	857	81	250	SD-AL213a	258.5	x	2	870	147.5	122.5	300	x	2	SD-AL213R
7	1	T2CWLH-1右	3225	1112	1031	1082	3145	1057	168	SD-AL214	1031	111.5	200	SD-AL214a	345.5	x	2	1057	91	66	300	x	3	SD-AL214R
8	1	T2CWLH-2	2677.5	922	863.5	892	2597.5	867	145.5	SD-AL215	863.5	83	250	SD-AL215a	261.8	x	2	867	146	121	300	x	2	SD-AL215R
9	1	T2CWLH-1	3230	1113	1034	1083	3150	1058	166	SD-AL216	1034	111.5	200	SD-AL216a	347.0	x	2	1058	91.5	66.5	300	x	3	SD-AL216R
10	1	T2CWLH-1右	2680	926	858	896	2600	871	155	SD-AL223	858	82	250	SD-AL223a	259.0	x	2	871	148	123	300	x	2	SD-AL223R
11	1	T3CWL-1	2825	975	905	945	2745	920	157	SD-AL306	905	105	300	SD-AL306a	282.5	x	2	920	97.5	72.5	250	x	3	SD-AL306R
12	1	T3CWL-2	2825	975	905	945	2745	920	157	SD-AL314	905	105	300	SD-AL314a	282.5	x	2	920	97.5	72.5	250	x	3	SD-AL314R
13	1	T3CWL-2	2387.5	835	747.5	805	2307.5	780	174.5	SD-AL313	747.5	81.5	250	SD-AL313a	203.8	x	2	780	102.5	77.5	300	x	2	SD-AL313R
14	1	T3CWLH-2	2527.5	882	793.5	852	2447.5	827	175.5	SD-AL505	793.5	102.5	300	SD-AL505a	226.8	x	2	827	126	101	300	x	2	SD-AL505R
15	1	T3CWLH-1	2775	960	885	930	2695	905	162	SD-AL506	885	100	250	SD-AL506a	272.5	x	2	905	90	65	250	x	3	SD-AL506R
16	1	T3CWLH-1	2835	975	905	945	2745	920	157	SD-AL510	905	105	300	SD-AL510a	282.5	x	2	920	97.5	72.5	250	x	3	SD-AL510R
17	1	T3CWLH-1	2825	975	905	945	2745	920	157	SD-AL514	905	105	300	SD-AL514a	282.5	x	2	920	97.5	72.5	250	x	3	SD-AL514R
18	1	T3CWLH-2	2387.5	835	747.5	805	2307.5	780	174.5	SD-AL509	747.5	81.5	250	SD-AL509a	203.8	x	2	780	102.5	77.5	300	x	2	SD-AL509R

名稱	SD框頂橫	制圖	LHR	2020.01.02	修改	-	-
材料	X85581	復核	-	-	日期	-	-
顏色	EC-DG-S332054	批准	Jason	-	圖號	TD-M51-1	-

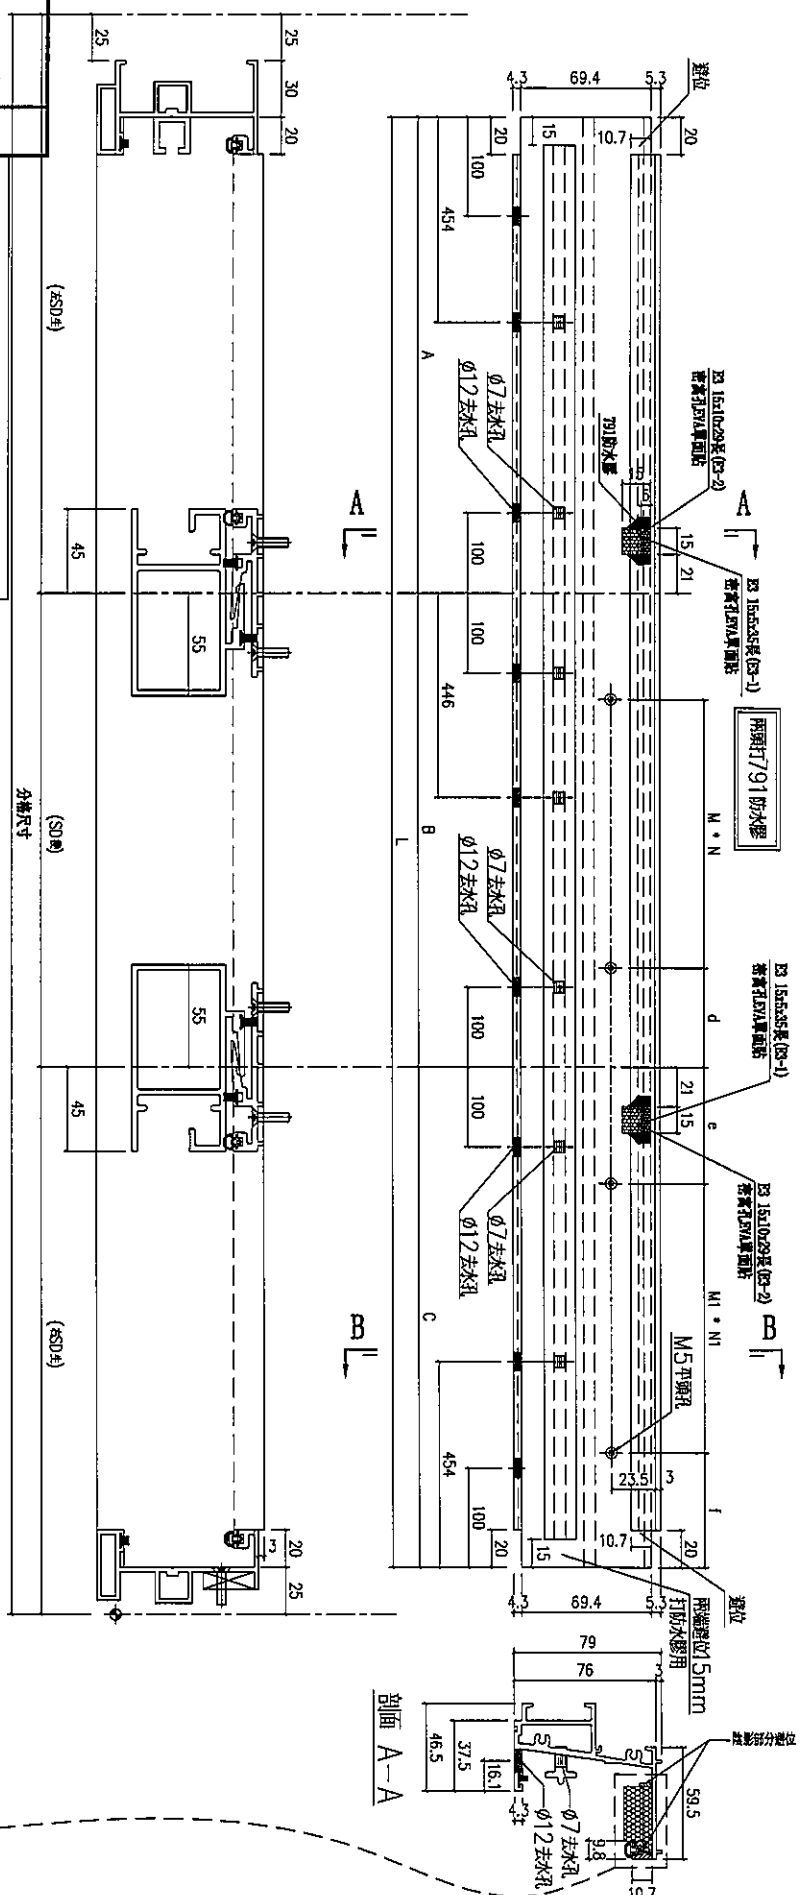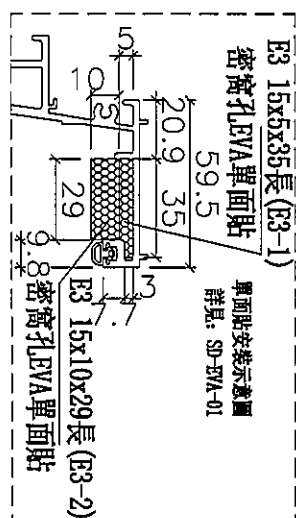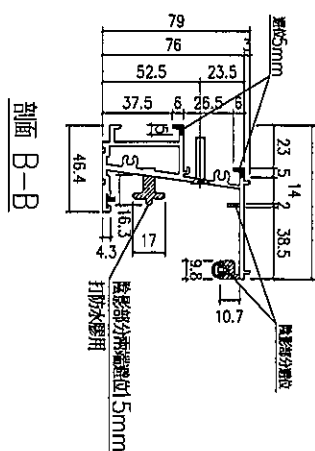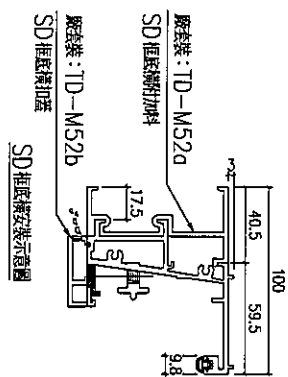

名稱	SD 框底橫	制圖	LHR	2020.01.02	修改	-	-	
材料	X85584	復核	-	-	日期	-	-	
顏色	EC-DG-S332054	批准	Jason	-	圖號	TD-M52		






美特鋁質 有限公司
MIDI Aluminium Fabricator Ltd.




工程號 J-837 地盤 觀塘裕民坊

序號	數量	位置	分格數	左SD生	中SD梗	右SD生	L	A	B	d	MXN		C	e	f	MIXN1	
1	1	T1CW/L-1	2825	975	905	945	2745	920	905	77.5	250	x 3	920	98.5	321.5	250	x 3
2	1	T1CW/L-2	2387.5	835	747.5	805	2307.5	780	747.5	73.75	300	x 2	780	102.5	77.5	300	x 2
3	1	T2CW/H-1左	2528	883	792	853	2448	828	792	96	300	x 2	828	126.5	101.5	300	x 2
4	1	T2CW/G-2右	2825	975	905	945	2745	920	905	77.5	250	x 3	920	97.5	72.5	250	x 3
5	1	T2CW/C-1	2700	933	864	903	2620	878	864	57	250	x 3	878	76.5	51.5	250	x 3
6	1	T2CW/A-1左	2677	925	857	895	2597	870	857	53.5	250	x 3	870	72.5	65.5	250	x 3
7	1	T2CW/A-1右	3225	1112	1031	1082	3145	1057	1031	65.5	300	x 3	1057	91	66	300	x 3
8	1	T2CW/M-2	2677.5	922	863.5	892	2597.5	867	863.5	56.75	250	x 3	867	71	64	250	x 3
9	1	T2CW/M-1	3230	1113	1034	1083	3150	1058	1034	67	300	x 3	1058	91.5	84.5	300	x 3
10	1	T2CW/L-1右	2680	926	858	896	2600	871	858	54	250	x 3	871	73	66	250	x 3
11	1	T3CW/L-1	2825	975	905	945	2745	920	905	77.5	250	x 3	920	97.5	72.5	250	x 3
12	1	T3CW/C-1	2825	975	905	945	2745	920	905	77.5	250	x 3	920	98.5	72.5	250	x 3
13	1	T3CW/C-2	2387.5	835	747.5	805	2307.5	780	747.5	73.75	300	x 2	780	102.5	95.5	300	x 2
14	1	T5CW/H-2	2527.5	882	793.5	852	2447.5	827	793.5	96.75	300	x 2	827	126	119	300	x 2
15	1	T5CW/H-1	2775	960	885	930	2695	905	885	142.5	300	x 2	905	90	65	250	x 3
16	1	T5CW/R-1	2825	975	905	945	2745	920	905	77.5	250	x 3	920	97.5	72.5	250	x 3
17	1	T5CW/D-1	2825	975	905	945	2745	920	905	77.5	250	x 3	920	97.5	72.5	250	x 3

名稱	SD框底橫	制圖	LHR	2020.01.02	修改	-	-	-
材料	X85584	復核	-	-	日期	-	-	-
顏色	EC-DG-S332054	批准	Jason	-	圖號	TD-M52-1		

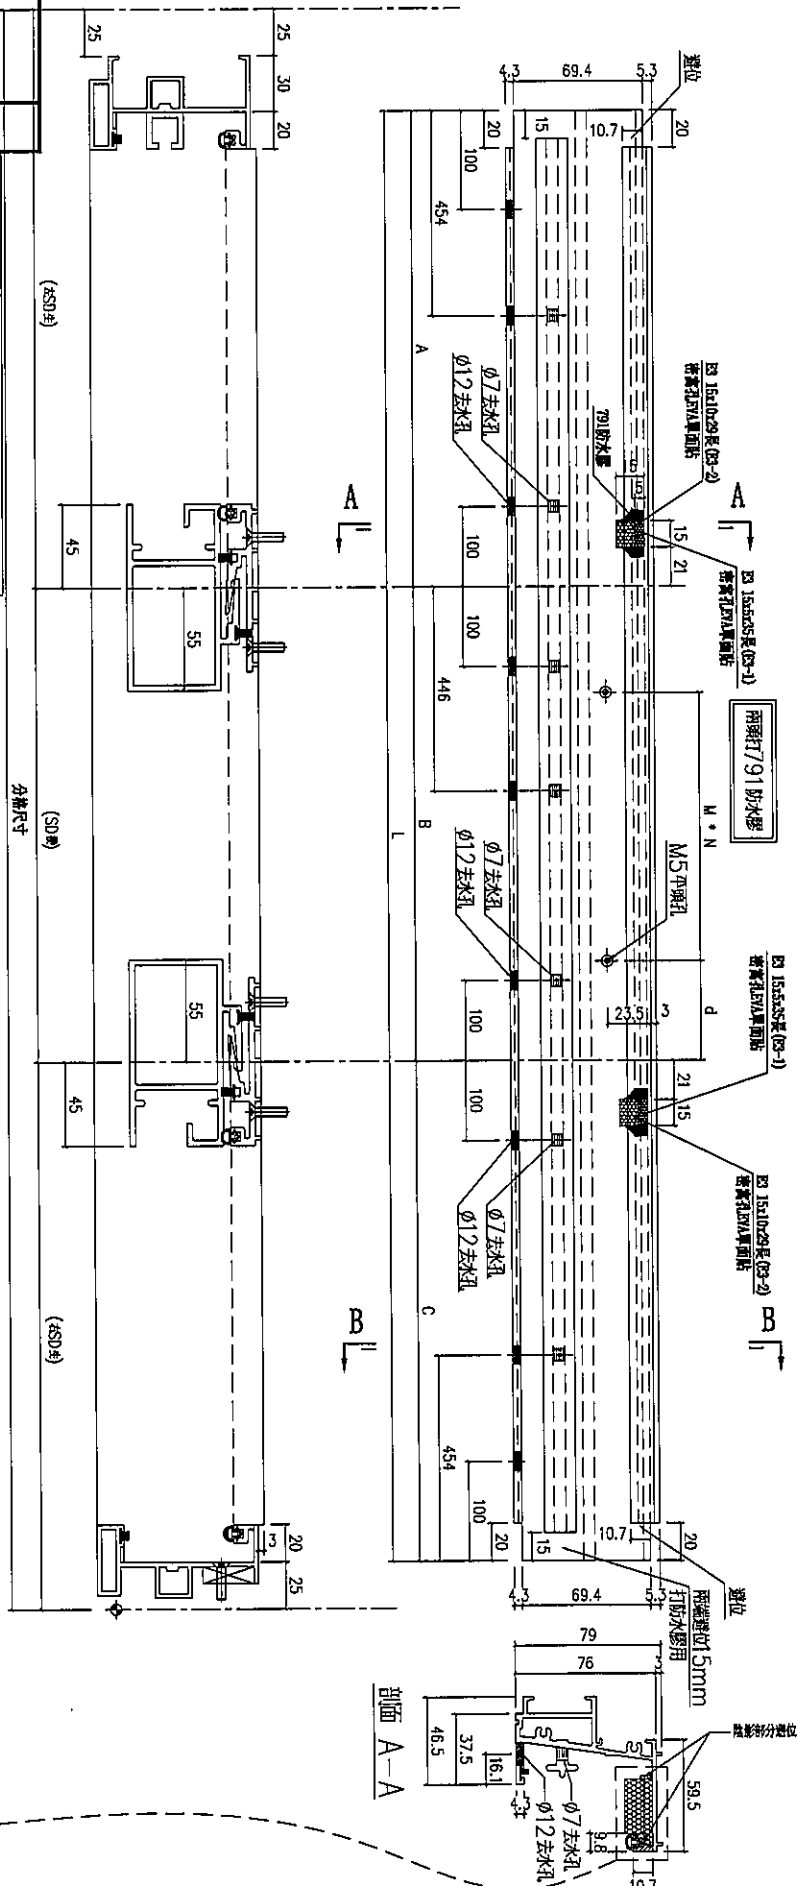
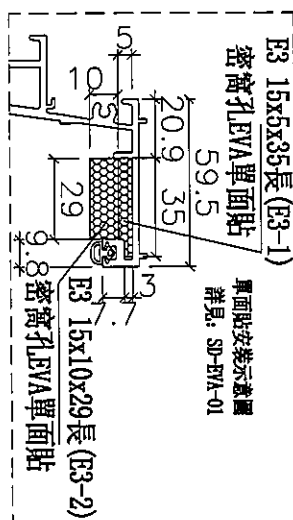
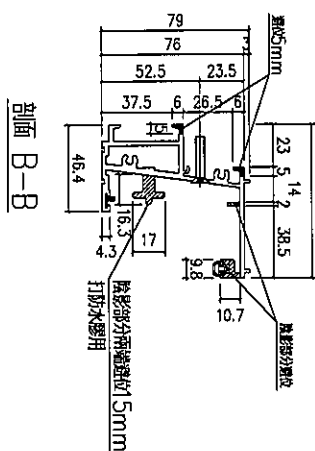
[illegible]

名稱	SD 框底橫	制圖	LHR	2020.01.02	修改	-	-	
材料	X85584	復核	-	-	日期	-	-	
顏色	EC-DG-S332054	批准	Jason	-	圖號	TD-M52X		

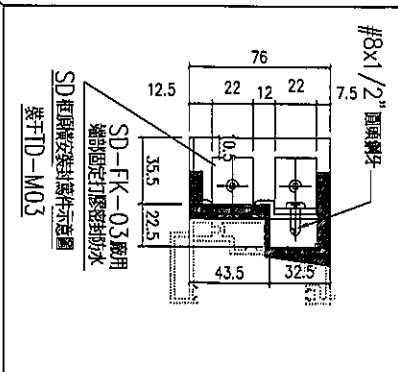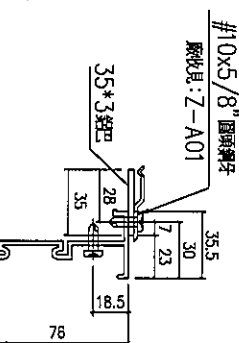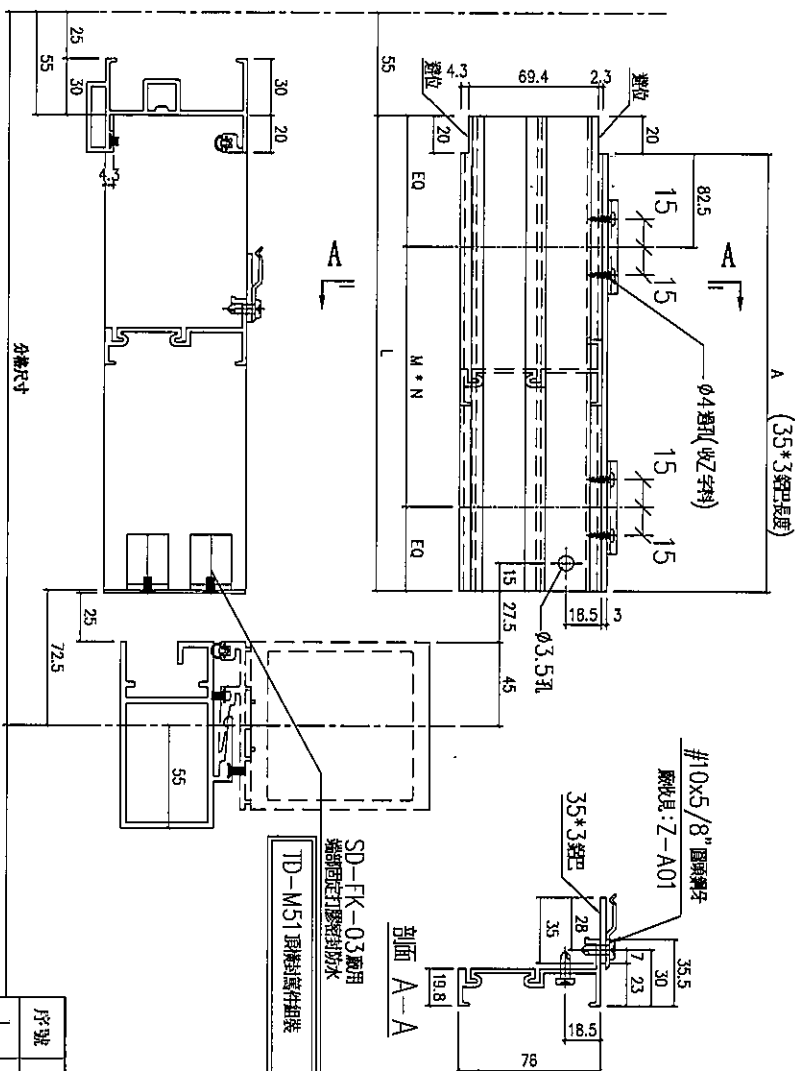



序號	數量	鋼號位置	規格數	L	A	EQ	MXN
1	1	T1CWH-1	1370	1242.5	1222.5	61.25	280 X 4
2	1	T1CWH-2	1170	1042.5	1022.5	71.25	300 X 3
3	1	T2CWH-1左	1170	1042.5	1022.5	71.25	300 X 3
4	1	T2CWH-G-2右	1370	1242.5	1222.5	61.25	280 X 4
5	1	T2CWH-C-1	1370	1242.5	1222.5	61.25	280 X 4
6	1	T2CWH-A-1左	1120	992.5	972.5	76.25	280 X 3
7	1	T2CWH-A-1右	1520	1392.5	1372.5	96.25	300 X 4
8	1	T2CWH-A-2	1120	992.5	972.5	76.25	280 X 3
9	1	T2CWH-A-1	1520	1392.5	1372.5	96.25	300 X 4
10	1	T2CWH-L-1右	1370	1242.5	1222.5	61.25	280 X 4
11	1	T3CWH-1	1370	1242.5	1222.5	61.25	280 X 4
12	1	T3CWH-C-1	1370	1242.5	1222.5	61.25	280 X 4
13	1	T3CWH-C-2	1170	1042.5	1022.5	71.25	300 X 3
14	1	T3CWH-A-2	1170	1042.5	1022.5	71.25	300 X 3
15	1	T3CWH-A-1	1395	1267.5	1247.5	73.75	280 X 4
16	1	T5CWH-A-1	1370	1242.5	1222.5	61.25	280 X 4
17	1	T5CWH-D-1	1370	1242.5	1222.5	61.25	280 X 4
18	1	T5CWH-A-2	1170	1042.5	1022.5	71.25	300 X 3

名稱	SD框頂橫附加料	制圖	LHR	2020.01.02	修改		-	
材料	X85624/35*3鋁巴	復核	-	-	日期		-	
顏色	EC-DG-S332054/MILL	批准	Jason	-	圖號	TD-M51a		

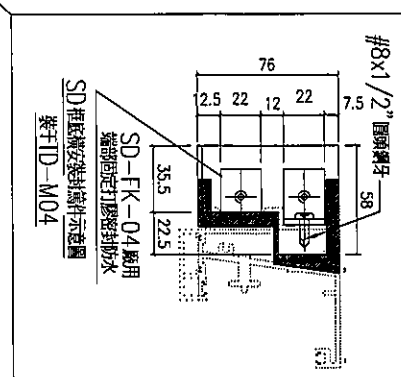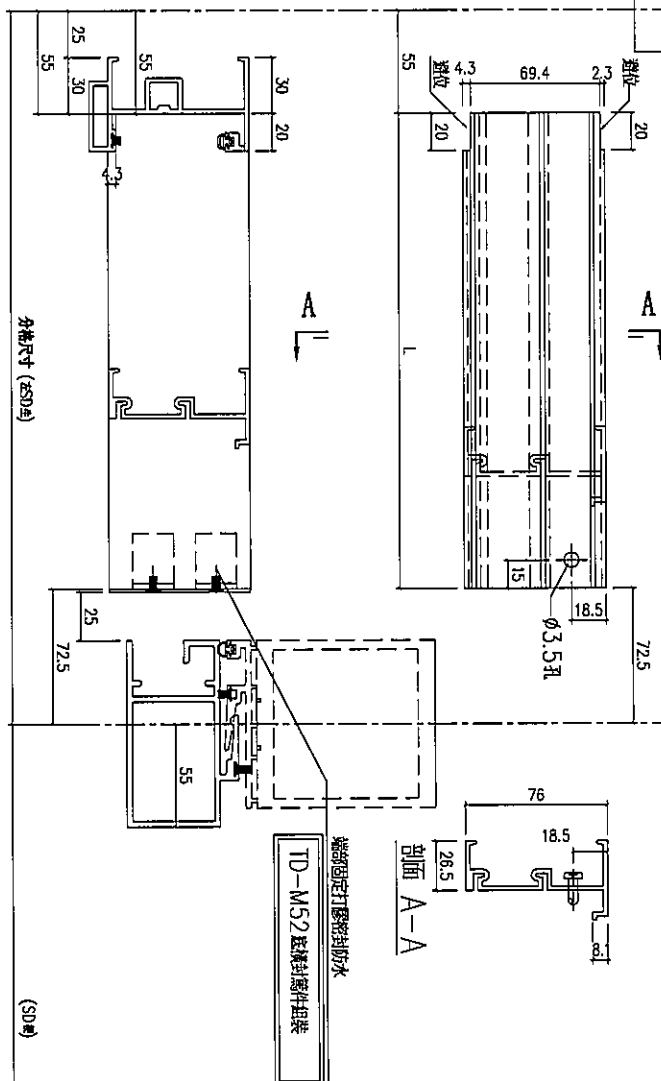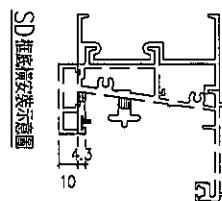

序號	數量	商號位置	分格數	L
1	1	T1CWL-1	975	847.5
2	1	T1CWL-2	835	707.5
3	1	T2CWH-1左	883	755.5
4	1	T2CWG-2右	975	847.5
5	1	T2CWC-1	933	805.5
6	1	T2CWA-1左	925	797.5
7	1	T2CWA-1右	1112	984.5
8	1	T2CWN-2	922	794.5
9	1	T2CWN-1	1113	985.5
10	1	T2CWL-1右	926	798.5
11	1	T3CWL-1	975	847.5
12	1	T3CWC-1	975	847.5
13	1	T3CWC-2	835	707.5
14	1	T5CWH-2	882	754.5
15	1	T5CWH-1	960	832.5
16	1	T5CWF-1	975	847.5
17	1	T5CWD-1	975	847.5
18	1	T3CWH-1	950	852.5
19	1	T3CWL-1	805	707.5
20	1	T5CWG-1	805	707.5

名稱	SD 框底橫附加料	制圖	LHR	2020.01.02	修改	-	-	
材料	X85623	復核	-	-	日期	-	-	
顏色	EC-DG-S332054	批准	Jason	-	圖號	TD-M52a		

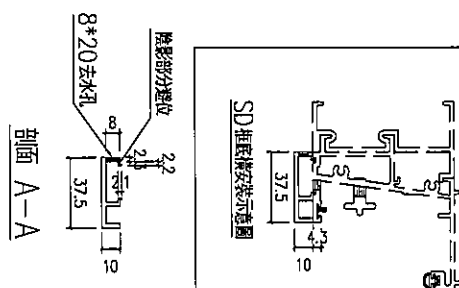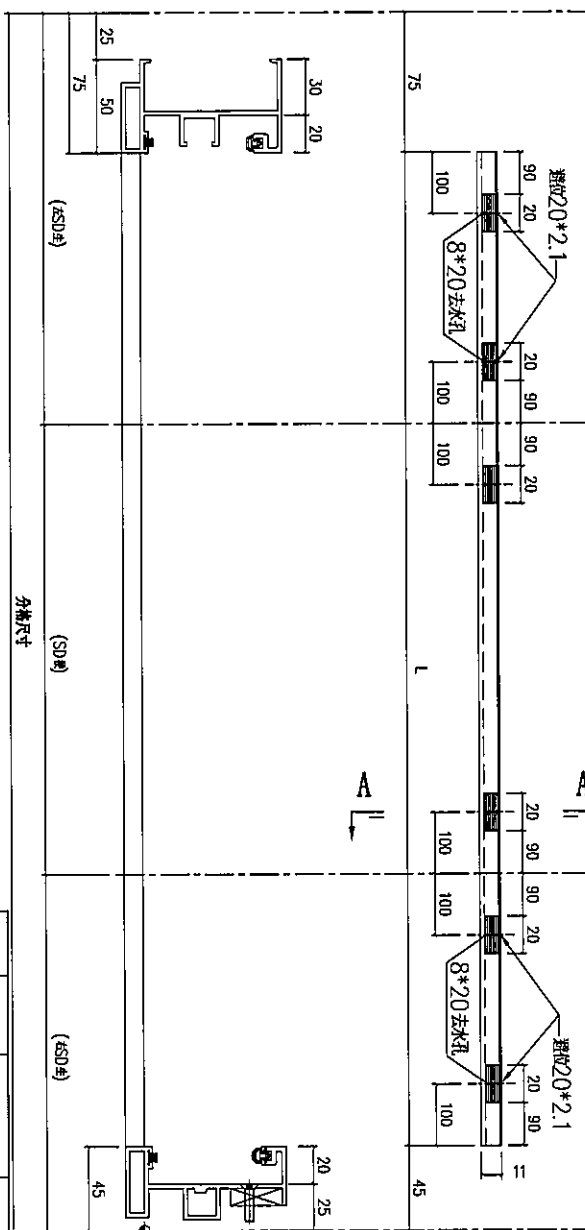


序號	數量	窗號位置	分格數	左SD生	中SD梗	右SD生	L
1	1	T1CWL-1	2825	975	905	945	2705
2	1	T1CWL-2	2387.5	835	747.5	805	2267.5
3	1	T2CWH/A-1左	2528	883	792	853	2408
4	1	T2CWH/G-2右	2825	975	905	945	2705
5	1	T2CWH-C-1	2700	933	864	903	2580
6	1	T2CWA/A-1左	2677	925	857	895	2557
7	1	T2CWA/A-1右	3225	1112	1031	1082	3105
8	1	T2CWA/A-2	2677.5	922	863.5	892	2557.5
9	1	T2CWA/A-1	3230	1113	1034	1083	3110
10	1	T2CWH/I-1右	2680	926	858	896	2560
11	1	T3CWL-1	2825	975	905	945	2705
12	1	T3CWH-C-1	2825	975	905	945	2705
13	1	T3CWH-C-2	2387.5	835	747.5	805	2267.5
14	1	T5CWH/H-2	2527.5	882	793.5	852	2407.5
15	1	T5CWH/H-1	2775	960	885	930	2655
16	1	T5CWH-F-1	2825	975	905	945	2705
17	1	T5CWH/D-1	2825	975	905	945	2705
18	1	T5CWH-F-2	2387.5	835	747.5	805	2267.5

名稱	SD 框底橫扣蓋	制圖	LHR	2020.01.02	修改	-	-	
材料	X85622	復核	-	-	日期	-	-	
顏色	EC-DG-S332054	批准	Jason	-	圖號	TD-M52b		






美特鋁質 有限公司
MIDI Aluminium Fabricator Ltd.

工程號 J-837 地盤 觀塘裕民坊

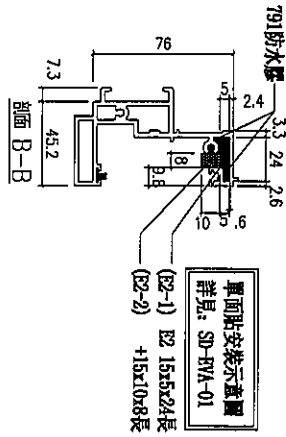

防盜角(3隻): 廠安裝于頂料上出貨,
安裝門玉時拆下, 后再裝上.

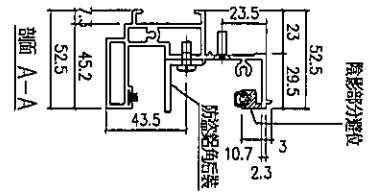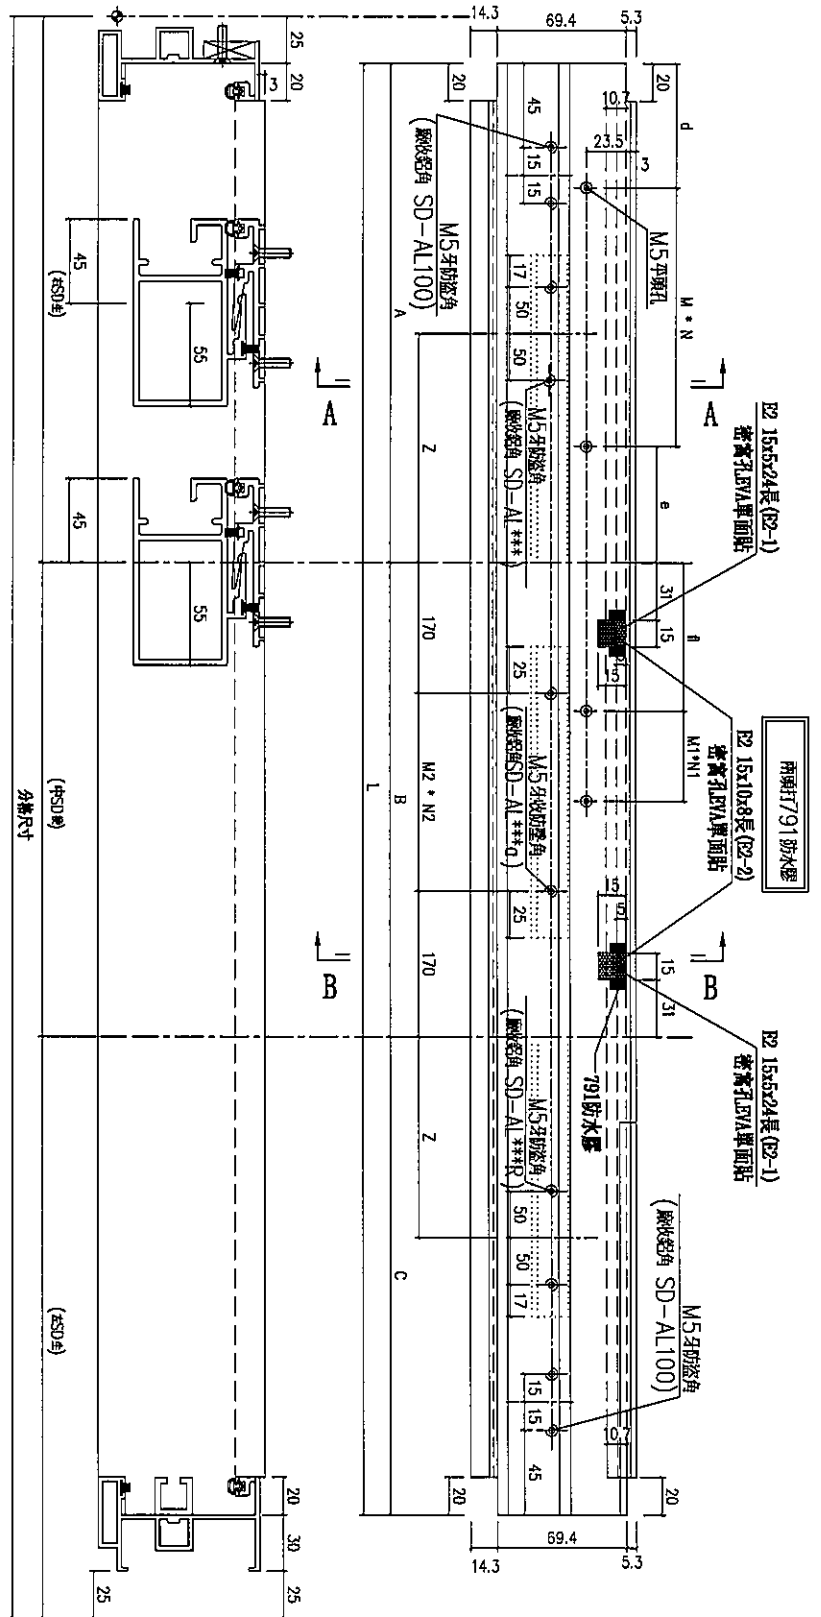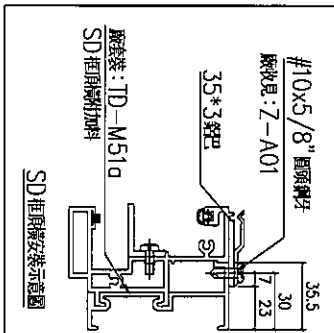

名稱	SD框頂橫	制圖	LHR	2020.01.02	修改	-	-	-
材料	X85581	復核	-	-	日期	-	-	-
顏色	EC-DG-S332054	批准	Jason	-	圖號	TD-M51R	-	-



美特鋁質 有限公司
MIDI Aluminium Fabricator Ltd.

工程號 J-837 地盤 觀塘裕民坊





序號	數量	位置	分格數	左SD生	中SD梗	右SD生	L	A	Z	廠收防盜角	d	MXN	e	B	f	廠收防盜角	M1XN1	M2XN2	C	廠收防盜角						
1	1	TLICWA-3	3575	1040	1455	1080	3495	1015	298	SD-AL211	82.5	275	x	3	107.5	1455	105	SD-AL211a	250.0	x	2	371.67	x	3	1025	SD-AL211R
2	1	TLICWA-2	2777.5	1040	867.5	870	2697.5	1015	289.5	SD-AL211	82.5	275	x	3	107.5	867.5	159	SD-AL211a	300.0	x	1	263.75	x	2	815	SD-AL211R
3	1	TLICWC-1左	3068	1040	976	1052	2988	1015	181	SD-AL211	80.5	275	x	3	107.5	976	104	SD-AL211a	300.0	x	1	318	x	2	997	SD-AL211R
4	1	TLICWA-2	2825	945	905	975	2745	920	157	SD-AL114	72.5	250	x	3	97.5	905	105	SD-AL114a	300.0	x	1	282.5	x	2	920	SD-AL114R
5	1	TLICWA-1	2387.5	805	747.5	835	2307.5	780	174.5	SD-AL115	77.5	300	x	2	102.5	747.5	81.5	SD-AL115a	250.0	x	1	203.75	x	2	780	SD-AL115R
6	1	TLICWA-2	2825	945	905	975	2745	920	157	SD-AL118	72.5	250	x	3	97.5	905	105	SD-AL118a	300.0	x	1	282.5	x	2	920	SD-AL118R
7	1	TLICWH-2左	3125	1040	1015	1070	3045	1015	142	SD-AL120	82.5	275	x	3	107.5	1015	132.5	SD-AL120a	300.0	x	1	337.5	x	2	1015	SD-AL120R
8	1	TLICWH-2右	2377.5	800	747.5	830	2297.5	775	169.5	SD-AL121	75	300	x	2	100	747.5	81.5	SD-AL121a	250.0	x	1	203.75	x	2	775	SD-AL121R
9	1	TLICWH-1右	2838	950	908	980	2758	925	159	SD-AL202	75	250	x	3	100	908	108.5	SD-AL202a	300.0	x	1	284	x	2	925	SD-AL202R
10	1	TLICWF-2	2825	945	905	975	2745	920	157	SD-AL205	72.5	250	x	3	97.5	905	105	SD-AL205a	300.0	x	1	282.5	x	2	920	SD-AL205R
11	1	TLICWF-1	2388	805	748	835	2308	780	174	SD-AL206	77.5	300	x	2	102.5	748	81.5	SD-AL206a	250.0	x	1	204	x	2	780	SD-AL206R
12	1	TLICWD-1	2700	903	864	933	2620	878	156	SD-AL209	51.5	250	x	3	76.5	864	88.5	SD-AL209a	250.0	x	1	262	x	2	578	SD-AL209R
13	1	TLICWL-2右	2787.5	933	891.5	963	2707.5	908	158.5	SD-AL219	66.5	250	x	3	91.5	891.5	93	SD-AL219a	300.0	x	1	275.75	x	2	908	SD-AL219R
14	1	TLICWA-2	2825	945	905	975	2745	920	157	SD-AL307	72.5	250	x	3	97.5	905	105	SD-AL307a	300.0	x	1	282.5	x	2	920	SD-AL307R
15	1	TLICWH-2	2680	896	858	926	2600	871	155	SD-AL309	123	300	x	2	148	858	82	SD-AL309a	250.0	x	1	259	x	2	871	SD-AL309R
16	1	TLICWD-1	2387.5	805	747.5	835	2307.5	780	174.5	SD-AL310	77.5	300	x	2	102.5	747.5	81.5	SD-AL310a	250.0	x	1	203.75	x	2	780	SD-AL310R
17	1	TLICWH-1	2838	950	908	980	2758	925	159	SD-AL312	75	250	x	3	100	908	108.5	SD-AL312a	300.0	x	1	284	x	2	925	SD-AL312R
18	1	TLICWG-2	2775	929	887	959	2695	904	159	SD-AL507	64.5	250	x	3	89.5	887	88	SD-AL507a	300.0	x	1	273.5	x	2	904	SD-AL507R
19	1	TLICWG-1	2387.5	805	747.5	835	2307.5	780	174.5	SD-AL508	77.5	300	x	2	102.5	747.5	81.5	SD-AL508a	250.0	x	1	203.75	x	2	780	SD-AL508R

名稱	SD框頂橫	制圖	LHR	2020.01.02	修改	-	-	-
材料	X85581	復核	-	-	日期	-	-	-
顏色	EC-DG-S332054	批准	Jason	-	圖號	TD-M51R-1	-	-



美特鋁質 有限公司
MIDI Aluminium Fabricator Ltd.

工程號 J-837 地盤 觀塘裕民坊

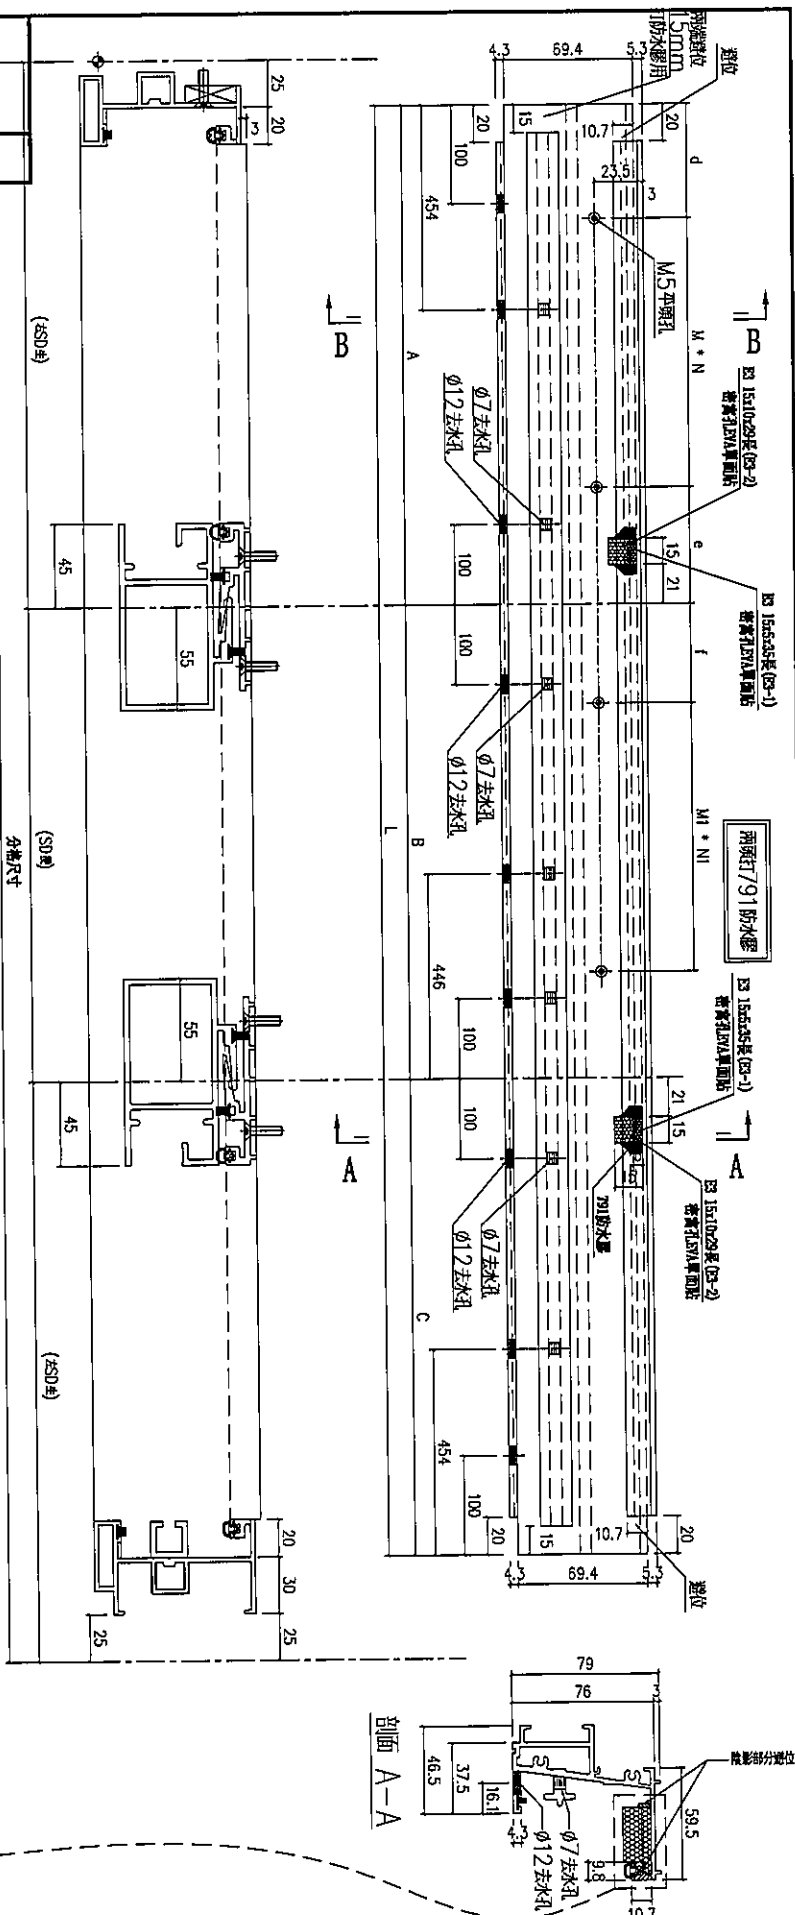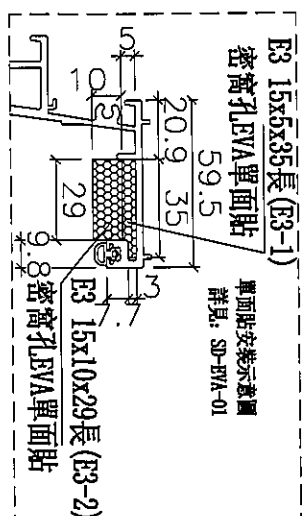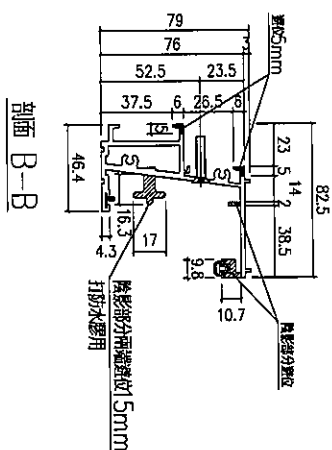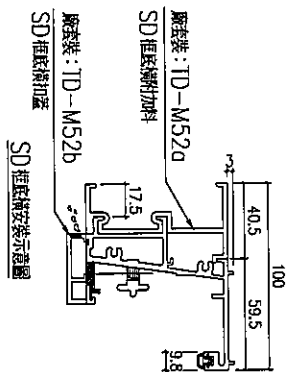

名稱	SD 框底橫	制圖	LHR	2020.01.02	修改	-	-	-
材料	X85584	復核	-	-	日期	-	-	-
顏色	EC-DG-S332054	批准	Jason	-	圖號	TD-M52R	-	-







美特鋁質 有限公司
MIDI Aluminium Fabricator Ltd.

工程號 J-837 地盤 觀塘裕民坊

序號	數量	位置	分格數	左SD生	中SD梗	右SD生	L	A	d	MXN			e	B	f	M1XN1			C
1	1	T1CW/A-3	3575	1040	1455	1080	3495	1015	82.5	275	x	3	107.5	1455	127.5	300	x	4	1025
2	1	T1CW/A-2	2777.5	1040	867.5	870	2697.5	1015	82.5	275	x	3	107.5	867.5	133.75	300	x	2	815
3	1	T1CW/C-1左	3068	1040	976	1052	2988	1015	82.5	275	x	3	106.5	976	113	250	x	3	997
4	1	T1CW/M-2	2825	945	905	975	2745	920	72.5	250	x	3	97.5	905	77.5	250	x	3	920
5	1	T1CW/M-1	2387.5	805	747.5	835	2307.5	780	77.5	300	x	2	102.5	747.5	73.75	300	x	2	780
6	1	T1CW/K-2	2825	945	905	975	2745	920	72.5	250	x	3	97.5	905	77.5	250	x	3	920
7	1	T1CW/H-2左	3125	1040	1015	1070	3045	1015	82.5	275	x	3	107.5	1015	95	275	x	3	1015
8	1	T1CW/H-2右	2377.5	800	747.5	830	2297.5	775	75	300	x	2	100	747.5	73.75	300	x	2	775
9	1	T2CW/H-1右	2838	950	908	980	2758	925	75	250	x	3	100	908	79	250	x	3	925
10	1	T2CW/F-2	2825	945	905	975	2745	920	72.5	250	x	3	97.5	905	77.5	250	x	3	920
11	1	T2CW/F-1	2388	805	748	835	2308	780	77.5	300	x	2	102.5	748	74	300	x	2	780
12	1	T2CW/D-1	2700	903	864	933	2620	878	51.5	250	x	3	76.5	864	57	250	x	3	878
13	1	T2CW/L-2右	2787.5	933	891.5	963	2707.5	908	66.5	250	x	3	91.5	891.5	70.75	250	x	3	908
14	1	T3CW/K-2	2825	945	905	975	2745	920	72.5	250	x	3	97.5	905	77.5	250	x	3	920
15	1	T3CW/I-2	2680	896	858	926	2600	871	123	300	x	2	148	858	54	250	x	3	871
16	1	T5CW/G-2	2775	929	887	959	2695	904	64.5	250	x	3	89.5	887	68.5	250	x	3	904

名稱	SD框底橫	制圖	LHR	2020.01.02	修改	-	-	-
材料	X85584	復核	-	-	日期	-	-	-
顏色	EC-DG-S332054	批准	Jason	-	圖號	TD-M52R-1		

序號	數量	位置	分格數	左SD生	中SD梗	右SD生	L	A	d	MXN		e	B	f	M1XN1		C	
1	1	T3CW/H-1	2838	950	908	980	2758	925					908	79	250	x	3	925
2	1	T3CW/L-1	2387.5	805	747.5	835	2307.5	780					747.5	74	300	x	2	780
3	1	T5CW/G-1	2387.5	805	747.5	835	2307.5	780					747.5	73.75	300	x	2	780

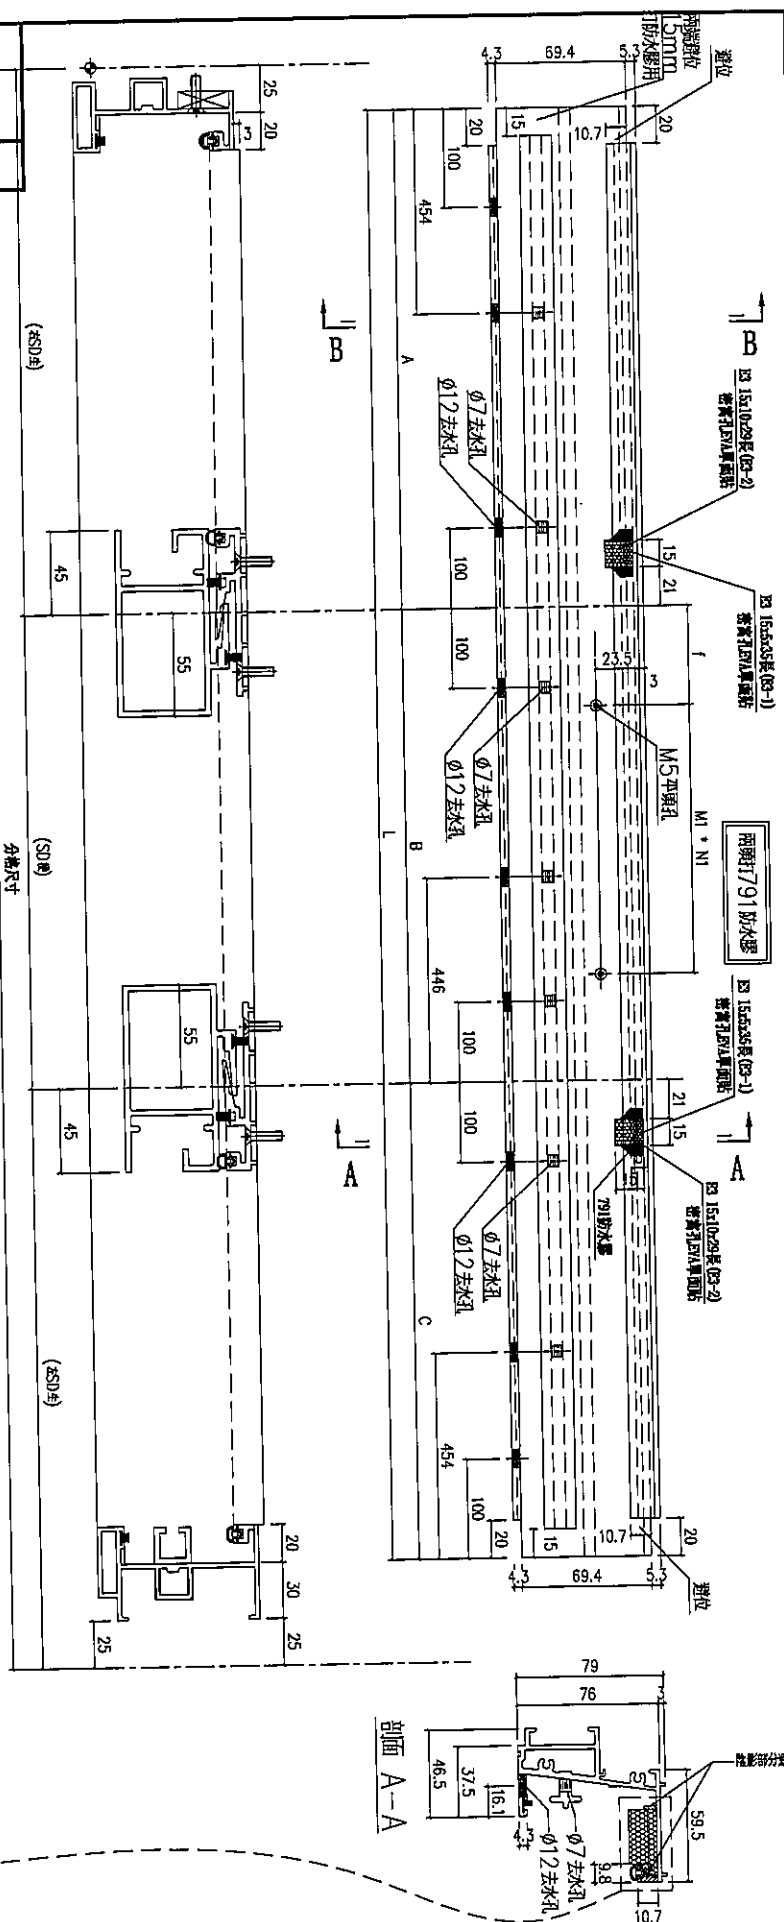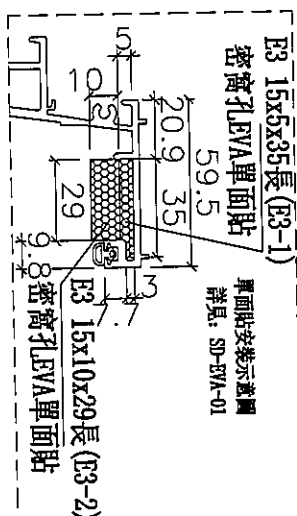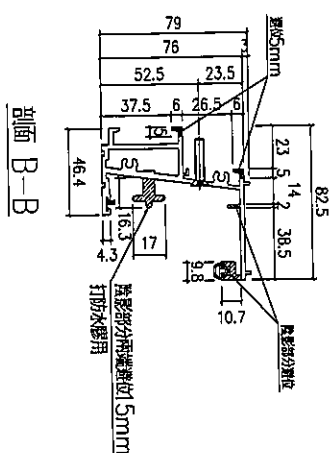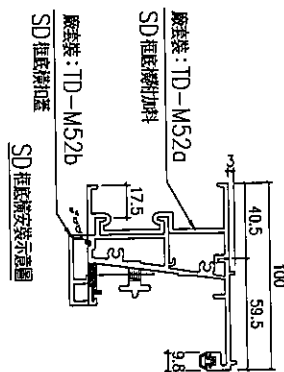


名稱	SD框底橫	制圖	LHR	2020.01.02	修改	-	-
材料	X85584	復核	-	-	日期	-	-
顏色	EC-DG-S332054	批准	Jason	-	圖號	TD-M52RX	



美特鋁質 有限公司
MIDI Aluminium Fabricator Ltd.

工程號 J-837 地盤 觀塘裕民坊

序號	數量	窗號位置	分格數	L	A	EQ	MXN
1	1	T1CWA-3	1825	1697.5	1677.5	98.75	300 x 5
2	1	T1CWA-2	1120	992.5	972.5	76.25	280 x 3
3	1	T1CWA-1左	1520	1392.5	1372.5	96.25	300 x 4
4	1	T1CWA-2	1770	1642.5	1622.5	71.25	300 x 5
5	1	T1CWA-1	1170	1042.5	1022.5	71.25	300 x 3
6	1	T1CWA-2	1370	1242.5	1222.5	61.25	280 x 4
7	1	T1CWA-2左	1520	1392.5	1372.5	96.25	300 x 4
8	1	T1CWA-2右	1120	992.5	972.5	76.25	280 x 3
9	1	T2CWA-1左	1370	1242.5	1222.5	61.25	280 x 4
10	1	T2CWA-2	1370	1242.5	1222.5	61.25	280 x 4
11	1	T2CWA-1	1170	1042.5	1022.5	71.25	300 x 3
12	1	T2CWA-D-1	1370	1242.5	1222.5	61.25	280 x 4
13	1	T2CWA-2右	1370	1242.5	1222.5	61.25	280 x 4
14	1	T3CWA-2	1370	1242.5	1222.5	61.25	280 x 4
15	1	T3CWA-2	1370	1242.5	1222.5	61.25	280 x 4
16	1	T3CWA-1	1170	1042.5	1022.5	71.25	300 x 3
17	1	T3CWA-1	1370	1242.5	1222.5	61.25	280 x 4
18	1	T3CWA-2	1370	1242.5	1222.5	61.25	280 x 4
19	1	T3CWA-1	1170	1042.5	1022.5	71.25	300 x 3

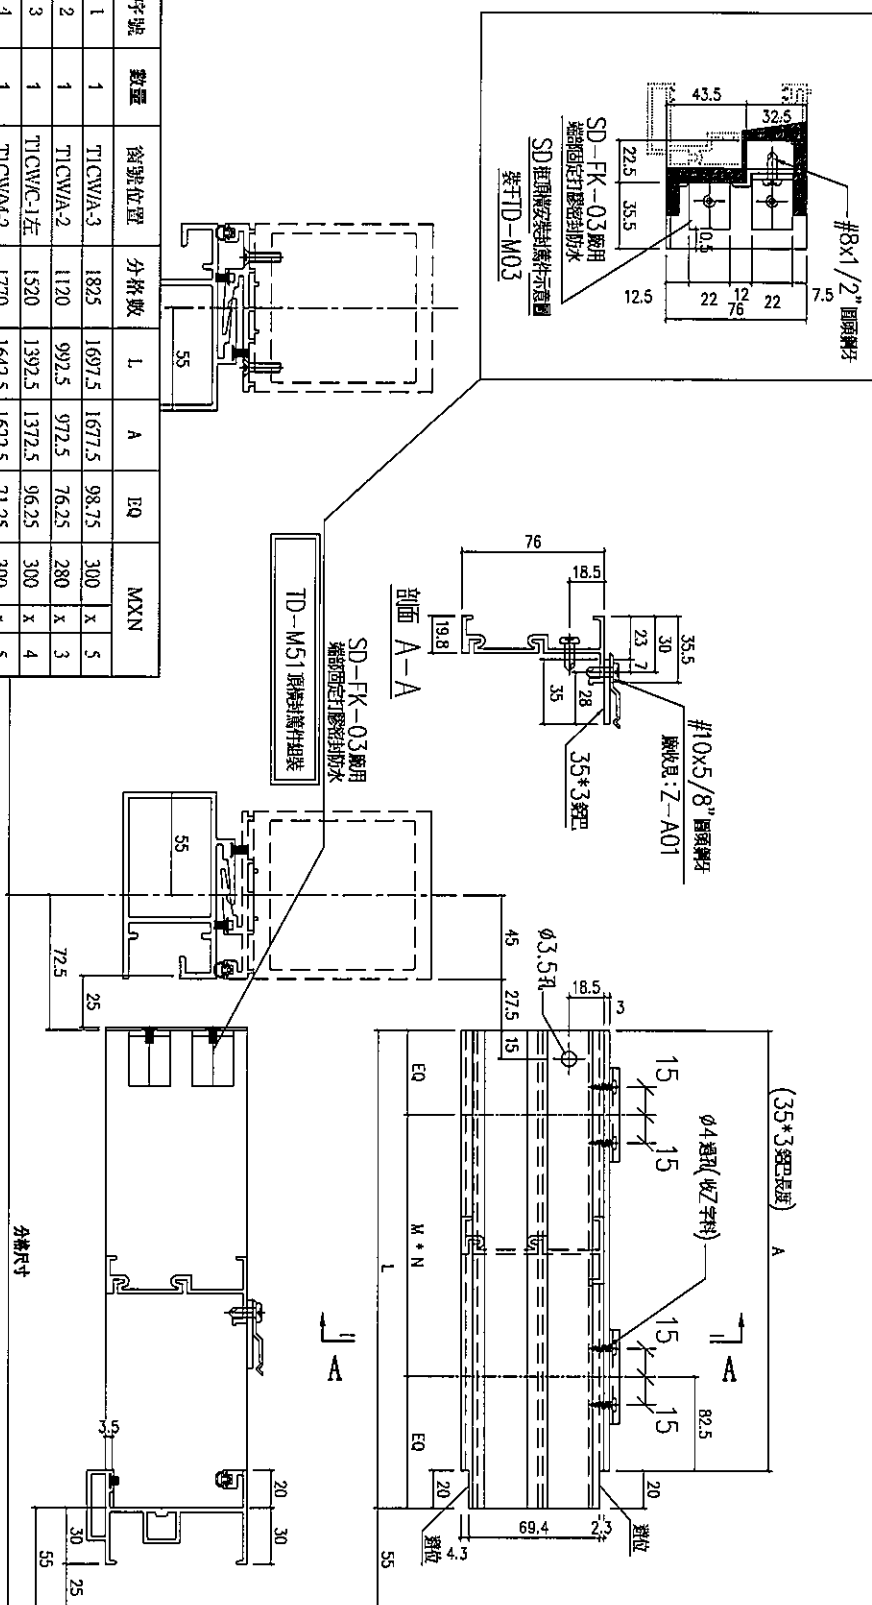


名稱	SD框頂橫附加料	制圖	LHR	2020.01.02	修改	-
材料	X85624/35*3鋁巴	復核	-	-	日期	-
顏色	EC-DG-S332054/MILL	批准	Jason	-	圖號	TD-M51aR





美特鋁質 有限公司
MIDI Aluminium Fabricator Ltd.




工程號 J-837 地盤 觀塘裕民坊

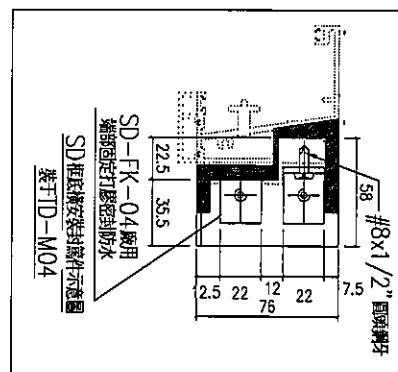

序號	數量	窗號位置	分格數	L
1	1	T1CW/A-3	1080	952.5
2	1	T1CW/A-2	870	742.5
3	1	T1CW/C-1左	1170	1042.5
4	1	T1CW/M-2	975	847.5
5	1	T1CW/M-1	835	707.5
6	1	T1CW/R-2	975	847.5
7	1	T1CW/H-2左	1070	942.5
8	1	T1CW/H-2右	830	702.5
9	1	T2CW/H-1右	980	852.5
10	1	T2CW/F-2	975	847.5
11	1	T2CW/F-1	835	707.5
12	1	T2CW/D-1	933	805.5
13	1	T2CW/L-2右	963	835.5
14	1	T3CW/R-2	975	847.5
15	1	T3CW/V-2	926	798.5
16	1	T3CW/V-1	835	707.5
17	1	T3CW/H-1	980	852.5
18	1	T5CW/G-2	959	831.5
19	1	T5CW/G-1	835	707.5
20	1	T5CW/F-2	805	707.5

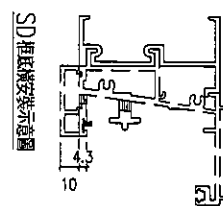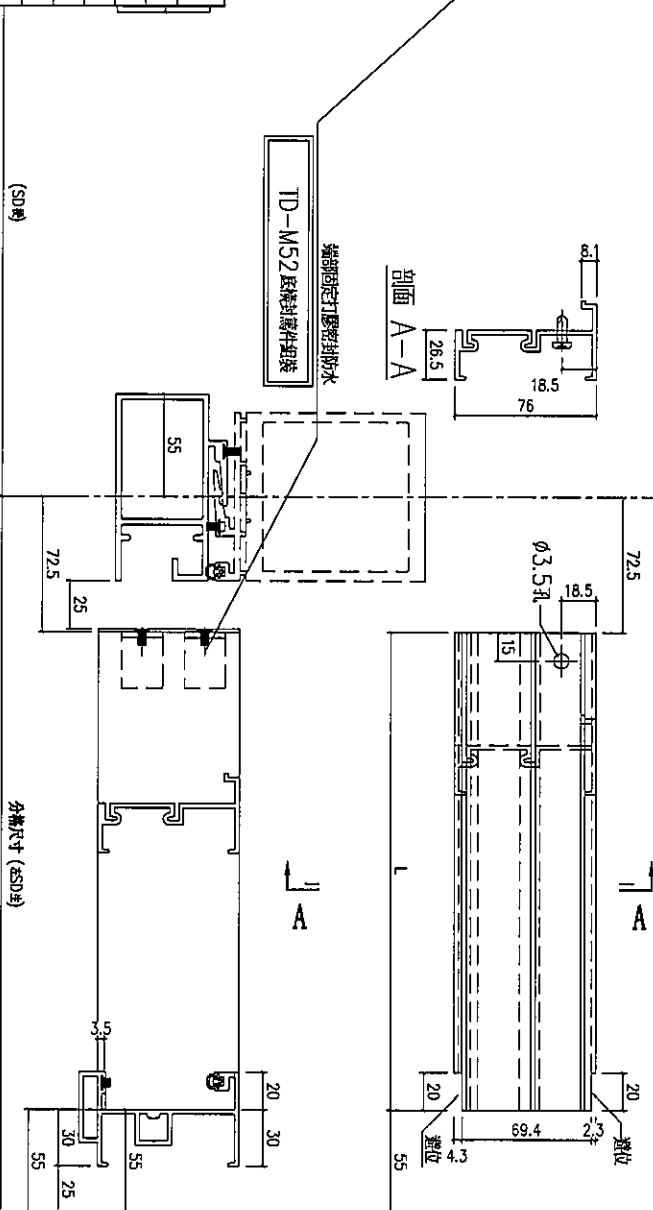

名稱	SD 框底橫附加料	制圖	LHR	2020.01.02	修改	-	-
材料	X85623	復核	-	-	日期	-	-
顏色	EC-DG-S332054	批准	Jason	-	圖號	TD-M52aR	-

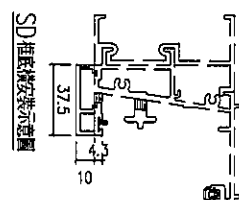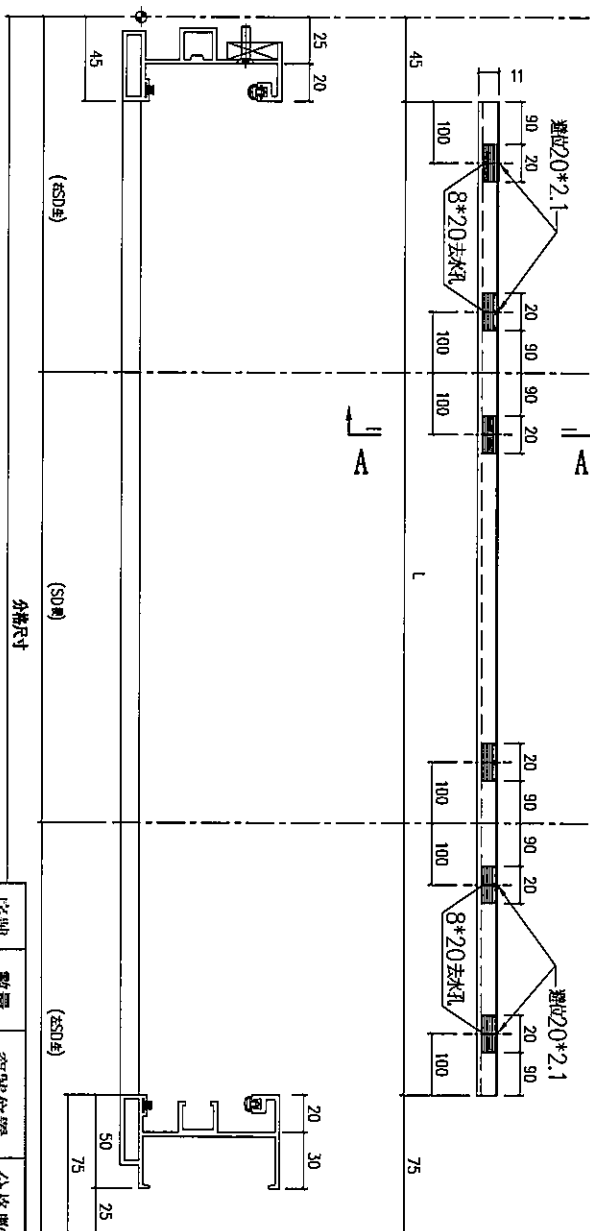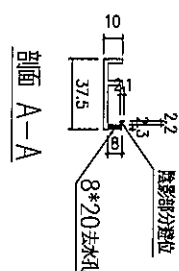


序號	數量	窗號位置	分格數	左SD生	中SD梗	右SD生	L
1	1	T1CWA-3	3575	1040	1455	1080	3455
2	1	T1CWA-2	2877.5	1040	967.5	870	2757.5
3	1	T1CWC-1左	3068	1040	976	1052	2948
4	1	T1CWM-2	2825	945	905	975	2705
5	1	T1CWM-1	2387.5	805	747.5	835	2267.5
6	1	T1CWR-2	2825	945	905	975	2705
7	1	T1CWH-2左	3125	1040	1015	1070	3005
8	1	T1CWH-2右	2377.5	800	747.5	830	2257.5
9	1	T2CWH-1右	2838	950	908	980	2718
10	1	T2CWF-2	2825	945	905	975	2705
11	1	T2CWF-1	2388	805	748	835	2268
12	1	T2CWD-1	2700	903	864	933	2580
13	1	T2CWL-2右	2787.5	933	891.5	963	2667.5
14	1	T3CWR-2	2825	945	905	975	2705
15	1	T3CWA-2	2680	866	858	926	2560
16	1	T3CWD-1	2387.5	805	747.5	835	2267.5
17	1	T3CWH-1	2837.5	950	907.5	980	2717.5
18	1	T3CWG-2	2775	929	887	959	2655
19	1	T3CWG-1	2387.5	805	747.5	835	2267.5

名稱	SD 框底橫扣蓋	制圖	LHR	2020.01.02	修改	-	-	
材料	X85622	復核	-	-	日期	-	-	
顏色	EC-DG-S332054	批准	Jason	-	圖號	TD-M52bR		



美特鋁質 有限公司
MIDi Aluminium Fabricator Ltd.

工程號 J-837 地盤 觀塘裕民坊

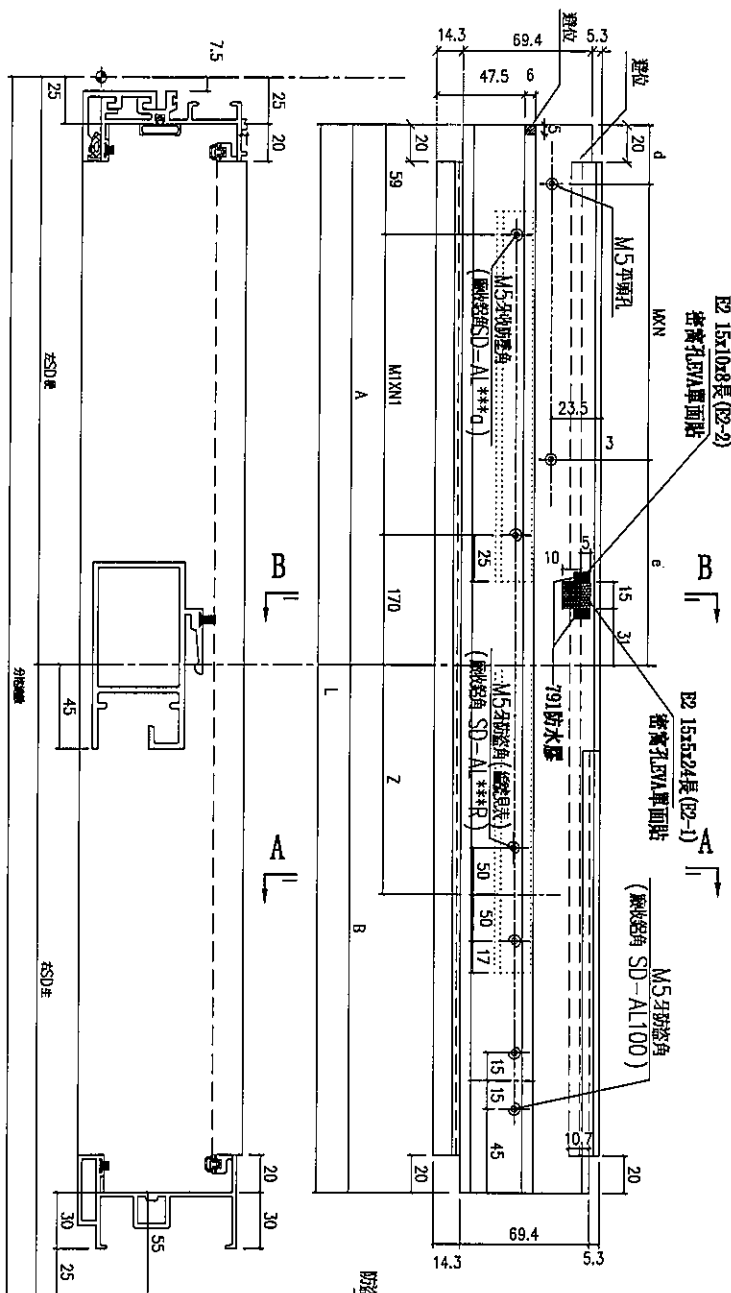

兩顆791防水膠


E2 15x10x8長 (E2-2)
密實孔EVA單面貼

E2 15x5x24長 (E2-1)
密實孔EVA單面貼

M5牙防盜角
(密實角 SD-AL100)

防盜鋁角后裝



剖面 A-A

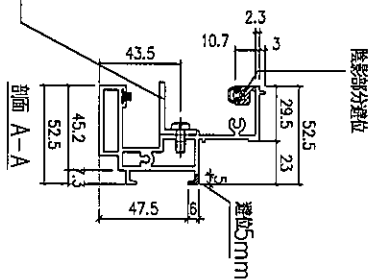

序號	數量	位置	分格數	左SD梗	右SD生	L	A	d	MXN		e	廠收防盜角	MXN1		B	Z	廠收防盜角		
1	1	T1CWD-1左	1937.5	767.5	1170	1857.5	742.5	58.75	300	x	2	83.75	SD-AL106R	256.8	x	2	111.5	489.5	SD-AL106a
2	1	T1CWC-1右	2087.5	917.5	1170	2007.5	892.5	133.75	300	x	2	158.75	SD-AL113R	221.2	x	3	111.5	339.5	SD-AL113a
3	1	T3CWE-1	2887.5	1367.5	1520	2807.5	1342.5	58.75	300	x	4	83.75	SD-AL301R	278.4	x	4	146.5	239.5	SD-AL301a
4	1	T3CWM-2	2355	835	1520	2275	810	92.5	300	x	2	117.5	SD-AL303R	290.5	x	2	146.5	772	SD-AL303a
5	1	T3CW-M-1	1937.5	767.5	1170	1857.5	742.5	58.75	300	x	2	83.75	SD-AL304R	256.8	x	2	111.5	489.5	SD-AL304a
6	1	T3CWE-1	1937.5	767.5	1170	1857.5	742.5	58.75	300	x	2	83.75	SD-AL308R	256.8	x	2	111.5	489.5	SD-AL308a
7	1	T3CWB-2左	2905	1385	1520	2825	1360	67.5	300	x	4	92.5	SD-AL315R	282.8	x	4	146.5	222	SD-AL315a
8	1	T3CWB-2右	2027.5	907.5	1120	1947.5	882.5	128.75	300	x	2	153.75	SD-AL316R	217.8	x	3	106.5	299.5	SD-AL316a
9	1	T3CWD-1右	1887.5	767.5	1120	1807.5	742.5	58.75	300	x	2	83.75	SD-AL320R	256.8	x	2	106.5	439.5	SD-AL320a
10	1	T3CWC-1右	2187.5	817.5	1370	2107.5	792.5	83.75	300	x	2	108.75	SD-AL322R	281.8	x	2	131.5	639.5	SD-AL322a
11	1	T3CWE-2	2330	960	1370	2250	935	80	250	x	3	105	SD-AL511R	235.3	x	3	131.5	497	SD-AL511a
12	1	T3CWE-1	1937.5	767.5	1170	1857.5	742.5	58.75	300	x	2	83.75	SD-AL512R	256.8	x	2	111.5	489.5	SD-AL512a
13	1	T3CWC-1左	2455	885	1570	2375	860	117.5	300	x	2	142.5	SD-AL515R	210.3	x	3	151.5	772	SD-AL515a
14	1	T3CWC-1右	2475	989	1486	2395	964	94.5	250	x	3	119.5	SD-AL517R	245.0	x	3	143.1	584	SD-AL517a

防盜角(2隻): 廠安裝于頂料上出貨,
安裝門玉時拆下, 后再裝上.






單面貼安裝示意圖
詳見: SD-EVA-01

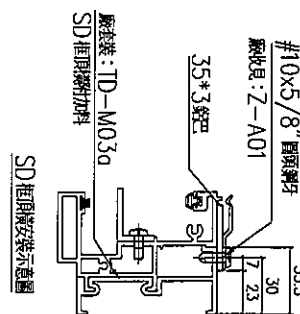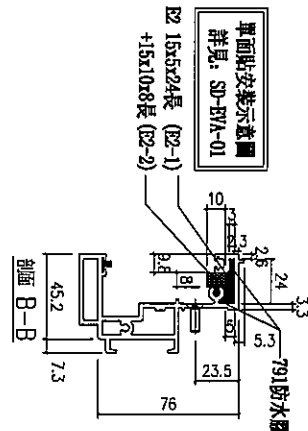

名稱	SD框頂橫	制圖	LHR	2020.01.02	修改	-
材料	X85581	復核	-	-	日期	-
顏色	EC-DG-S332054	批准	Jason	-	圖號	TD-M03R



序號	數量	位置	分格數	左SD艇	右SD生	L	A	d	M×N	c	B
1	1	T1CWD-1左	1937.5	767.5	1170	1837.5	742.5	58.75	300 x 2	83.75	1115
2	1	T1CWC/C-1右	2087.5	917.5	1170	2007.5	892.5	133.75	300 x 2	158.75	1115
3	1	T3CWE-1	2887.5	1367.5	1520	2807.5	1342.5	58.75	300 x 4	83.75	1465
4	1	T3CWM-2	2355	835	1520	2275	810	92.5	300 x 2	117.5	1465
5	1	T3CW-M-1	1937.5	767.5	1170	1837.5	742.5	58.75	300 x 2	83.75	1115
6	1	T3CWR/K-1	1937.5	767.5	1170	1837.5	742.5	58.75	300 x 2	83.75	1115
7	1	T3CWB/B-2左	2905	1385	1520	2825	1360	67.5	300 x 4	92.5	1465
8	1	T3CWB/B-2右	2027.5	907.5	1120	1947.5	882.5	53.75	250 x 3	78.75	1065
9	1	T3CWD/D-1右	1887.5	767.5	1120	1807.5	742.5	58.75	300 x 2	83.75	1065
10	1	T3CWC/C-1右	2187.5	817.5	1370	2107.5	792.5	83.75	300 x 2	108.75	1315
11	1	T5CWE-2	2330	960	1370	2250	935	80	250 x 3	105	1315
12	1	T5CWE-1	1937.5	767.5	1170	1837.5	742.5	58.75	300 x 2	83.75	1115
13	1	T5CWC/C-1左	2455	885	1570	2375	860	117.5	300 x 2	142.5	1515
14	1	T5CWC/C-1右	2475	989	1486	2395	964	94.5	250 x 3	119.5	1431

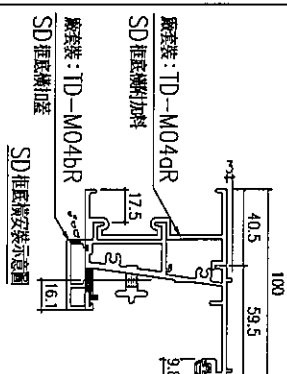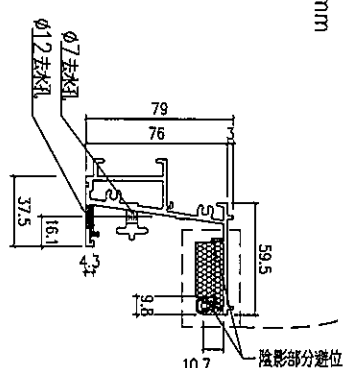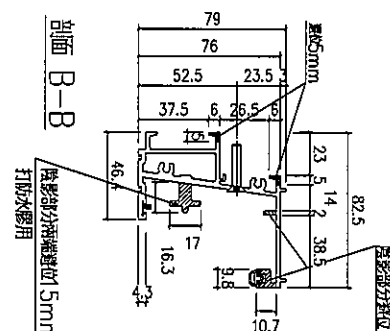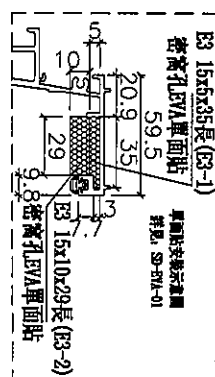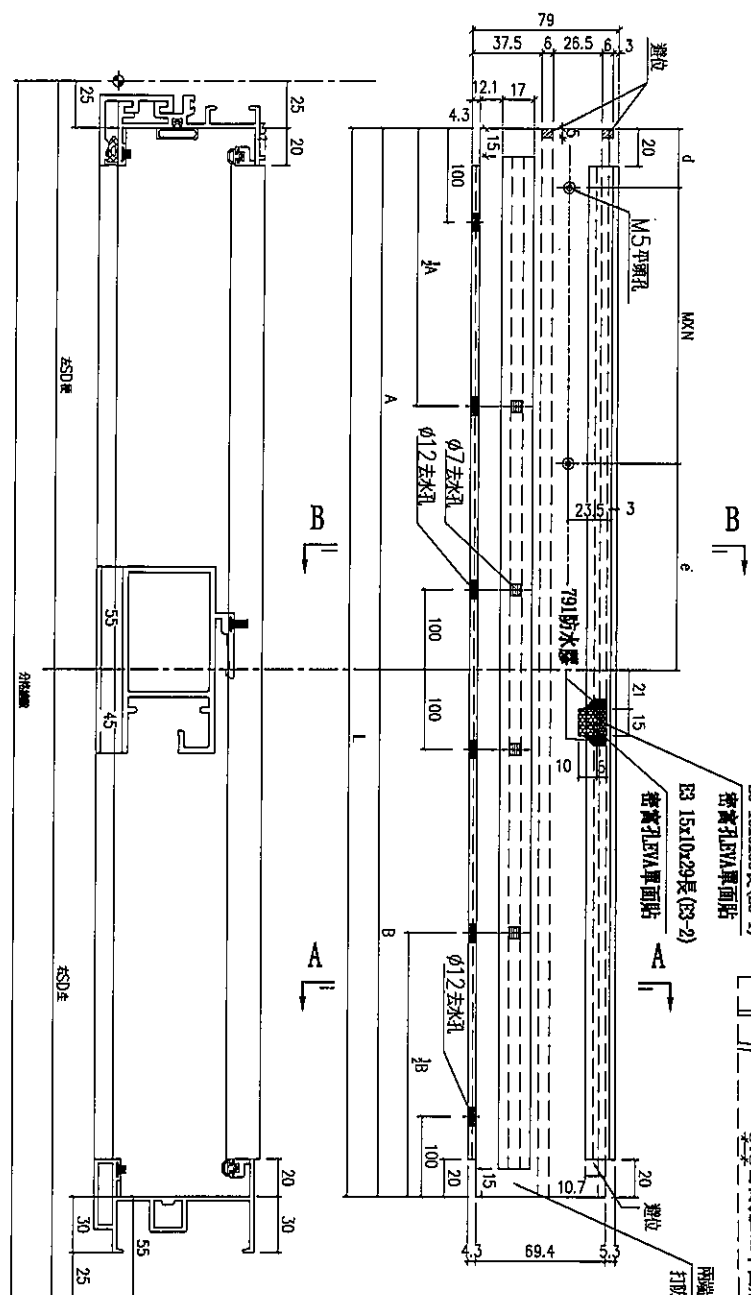

名稱	SD 框底橫	制圖	LHR	2020.01.02	修改	-	-	
材料	X85584	復核	-	-	日期	-	-	
顏色	EC-DG-S332054	批准	Jason	-	圖號	TD-M04R		


有限公司

MIDI Aluminium Fabricator Ltd.

J-837

地盤

觀塘裕民坊

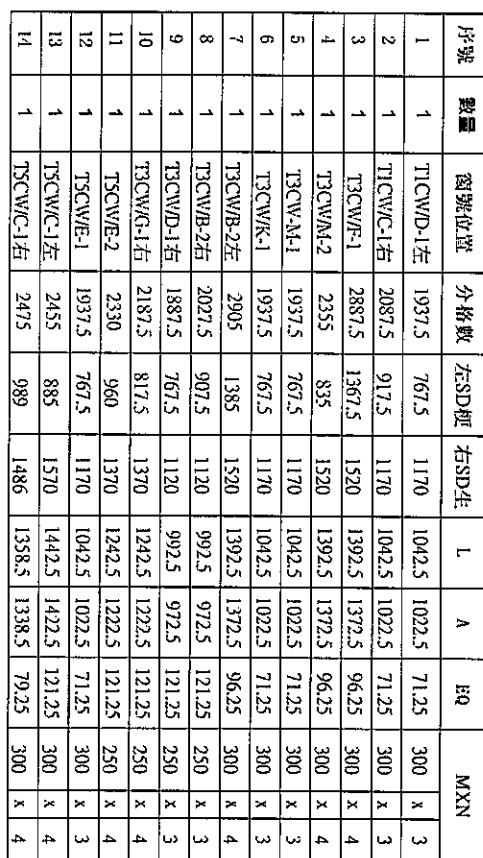


名稱	SD 框頂櫛附加料	制圖	LHR	2020.01.02	修改	-	-	
材料	X85624/35*3鋁巴	復核	-	-	日期	-	-	
顏色	EC-DG-S332054/MILL	批准	Jason	-	圖號	TD-M03aR		



美特鋁質有限公司
MIDI Aluminium Fabricator Ltd.



工程號 J-837 地盤 觀塘裕民坊

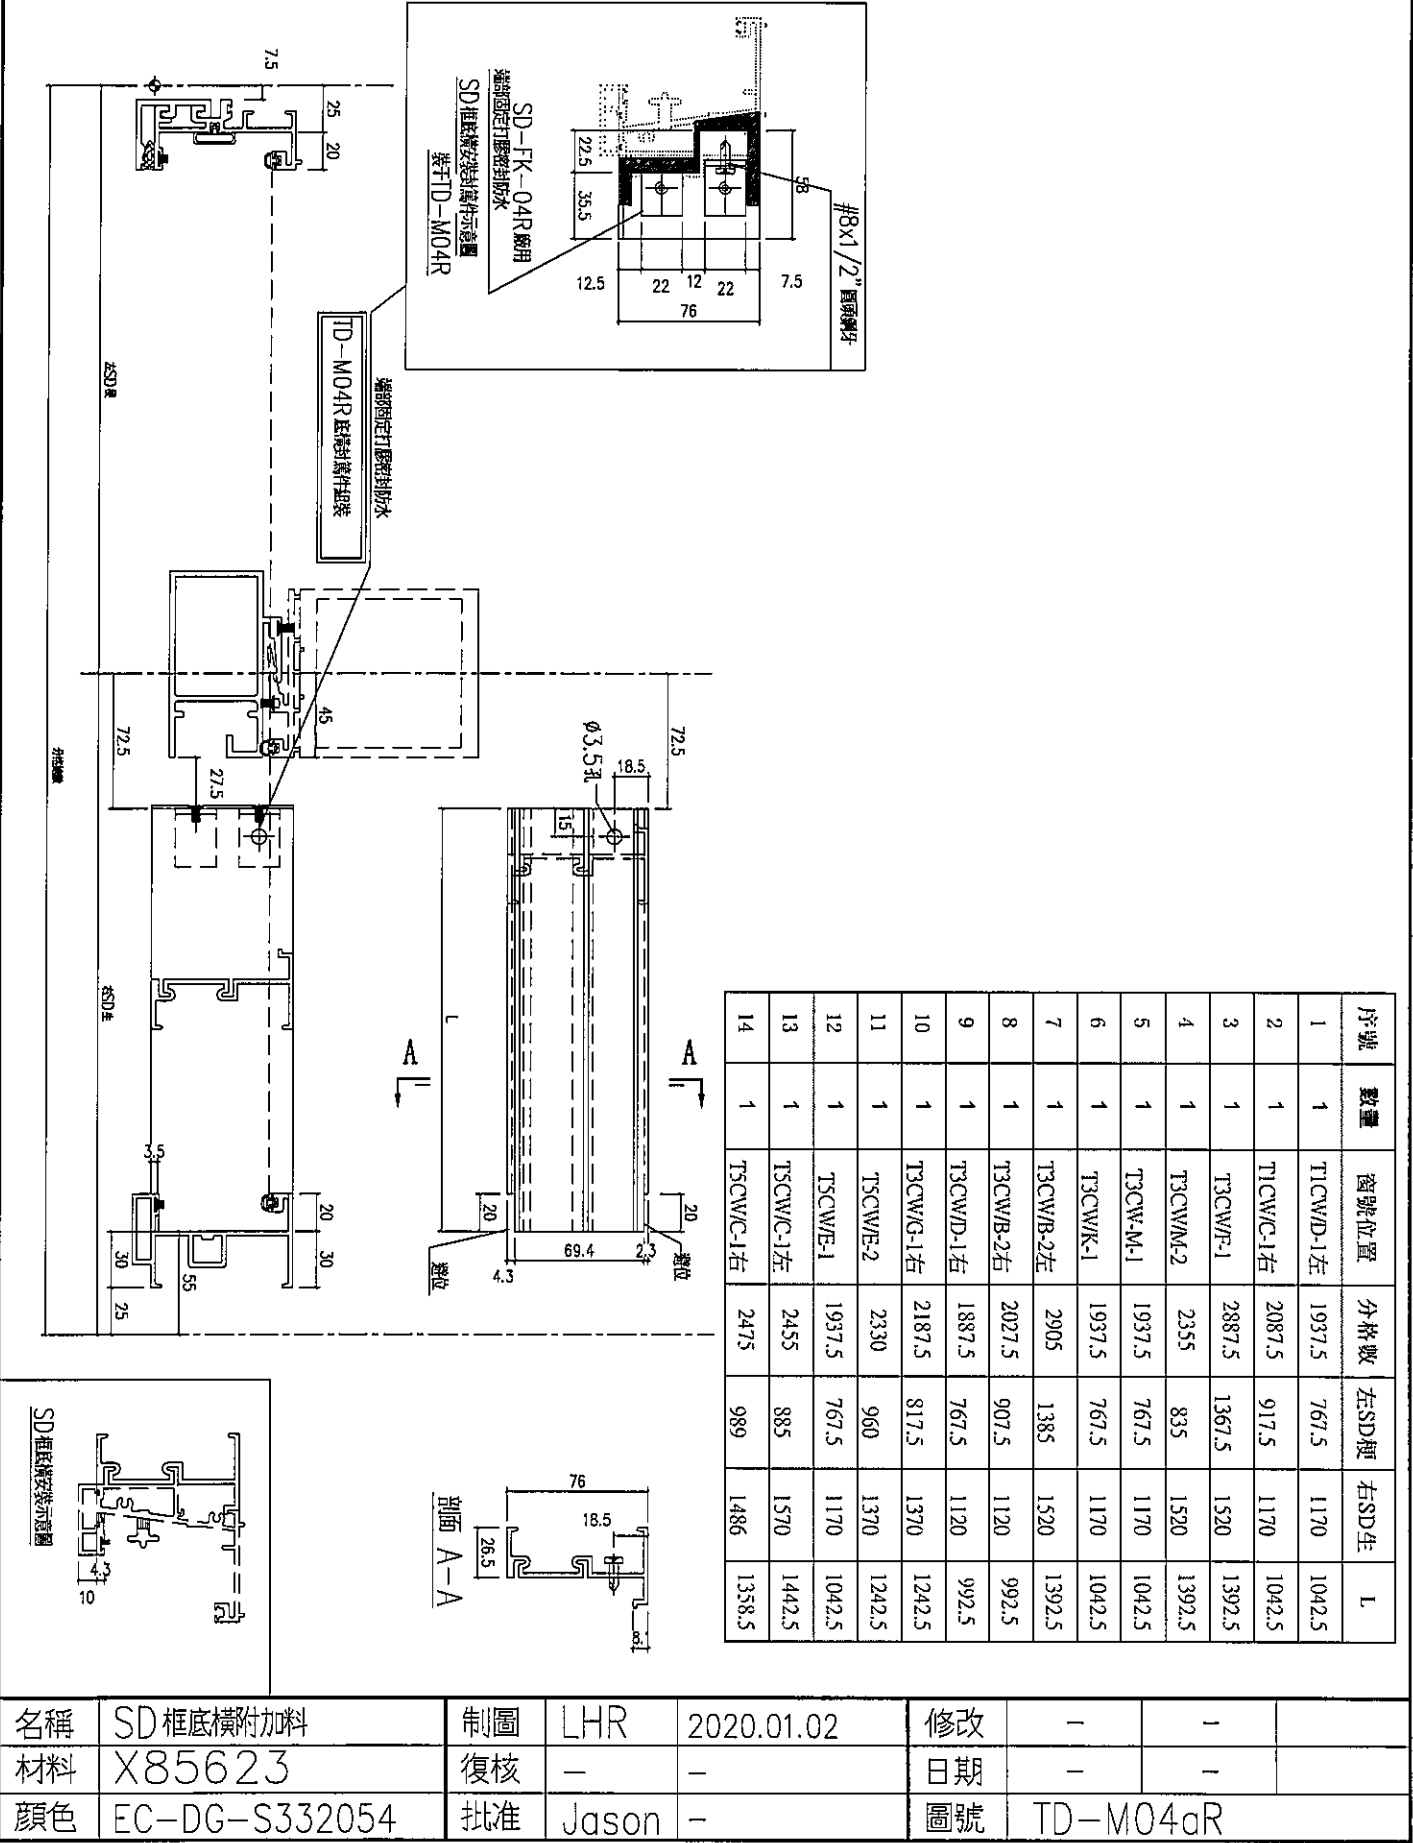




美特鋁質 有限公司
MIDI Aluminium Fabricator Ltd.

工程號 J-837 地盤 觀塘裕民坊

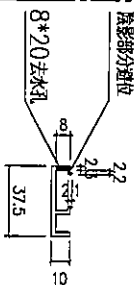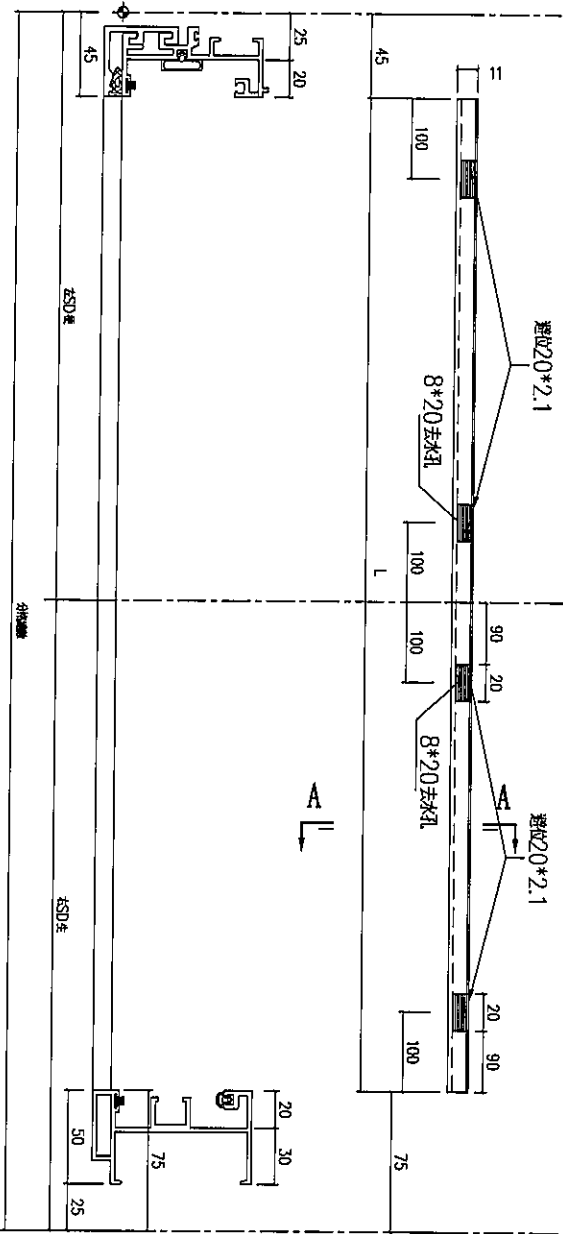

剖面 A-A

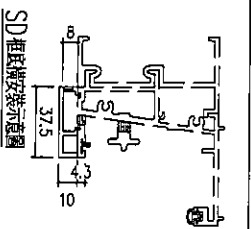

序號	數量	窗號位置	分格數	左SD梗	右SD生	L
1	1	T1CW/D-1左	1937.5	767.5	1170	1817.5
2	1	T1CW/C-1右	2087.5	917.5	1170	1967.5
3	1	T3CW/F-1	2887.5	1367.5	1520	2767.5
4	1	T3CW/M-2	2355	835	1520	2235
5	1	T3CW-M-1	1937.5	767.5	1170	1817.5
6	1	T3CW/K-1	1937.5	767.5	1170	1817.5
7	1	T3CW/B-2左	2905	1385	1520	2785
8	1	T3CW/B-2右	2027.5	907.5	1120	1907.5
9	1	T3CW/D-1右	1887.5	767.5	1120	1767.5
10	1	T3CW/G-1右	2187.5	817.5	1370	2067.5
11	1	T5CW/E-2	2330	960	1370	2210
12	1	T5CW/E-1	1937.5	767.5	1170	1817.5
13	1	T5CW/C-1左	2455	885	1570	2335
14	1	T5CW/C-1右	2475	989	1486	2355

名稱 SD 框底橫扣蓋

材料 X85622

顏色 EC-DG-S332054

制圖 LHR

復核 -

批准 Jason

2020.01.02

-

-

修改

日期

圖號

-

-

TD-M04bR




美特鋁質 有限公司
MIDI Aluminium Fabricator Ltd.




工程號 J-837 地盤 觀塘裕民坊

序號	數量	位號	分格數	左SD	右SD	L	A	Z	廠家防盜角	B	e	MXN	d	廠家防盜角	MXN1
1	1	TICW/G-1/E	2027.5	1120	907.5	1947.5	1065	209.5	SD-AL101a	882.5	153.75	300	128.75	SD-AL101	326.8
2	1	TICW/F-2	1885	995	800	1775	940	222	SD-AL103a	835	610.5	150	74.5	SD-AL103	304.0
3	1	TICW/E-1	2212.5	1120	1092.5	2122.5	1065	114.5	SD-AL104a	1067.5	96.25	300	71.25	SD-AL104	270.5
4	1	TICW/D-1/E	2462.5	1370	1092.5	2362.5	1315	364.5	SD-AL106a	1067.5	96.25	300	71.25	SD-AL106	270.5
5	1	TICW/D-1/F	2305	1370	935	2225	1315	522	SD-AL107a	910	92.5	250	67.5	SD-AL107	340.5
6	1	TICW/B-2	2127.5	1120	1007.5	2077.5	1065	199.5	SD-AL110a	982.5	128.75	250	103.75	SD-AL110	251.2
7	1	TICW/B-1	2950	1520	1430	2870	1465	177	SD-AL111a	1405	115	300	90	SD-AL111	294.0
8	1	TICW/G-2/E	1937.5	1170	767.5	1857.5	1115	489.5	SD-AL203a	742.5	133.75	250	108.75	SD-AL203	256.8
9	1	TICW/L-2/E	1787.5	1095	692.5	1707.5	1040	489.5	SD-AL218a	667.5	116.25	230	91.25	SD-AL218	219.3
10	1	TICW/H-1/E	1962.5	1257.5	705	1882.5	1202.5	694.5	SD-AL222a	680	102.5	250	77.5	SD-AL222	225.5
11	1	TICW/E-1	2687.5	1530	1167.5	2607.5	1465	439.5	SD-AL302a	1142.5	83.75	250	58.75	SD-AL302	304.5
12	1	TICW/L-2	1937.5	1170	767.5	1857.5	1115	489.5	SD-AL305a	742.5	83.75	300	58.75	SD-AL305	256.8
13	1	TICW/A-1/E	2027.5	1120	907.5	1977.5	1065	299.5	SD-AL317a	982.5	153.75	300	128.75	SD-AL317	326.8
14	1	TICW/A-1/F	2805	1520	1285	2725	1465	322	SD-AL318a	1260	142.5	250	117.5	SD-AL318	257.8
15	1	TICW/D-1/E	2187.5	1371.5	816	2107.5	1316.5	642.5	SD-AL319a	791	108	300	83	SD-AL319	281.0
16	1	TICW/G-1/E	1887.5	1120	767.5	1807.5	1065	439.5	SD-AL321a	742.5	83.75	300	58.75	SD-AL321	256.8
17	1	TICW/N-1	2605	1545	1060	2525	1490	572	SD-AL501a	1035	117.5	275	92.5	SD-AL501	268.7
18	1	TICW/L-1	2555	1545	1010	2475	1490	622	SD-AL503a	985	130	250	105	SD-AL503	252.0
19	1	TICW/D-2	1937.5	1170	767.5	1857.5	1115	489.5	SD-AL513a	742.5	83.75	300	58.75	SD-AL513	256.8
20	1	TICW/A-3	3025	1545	1480	3945	1490	152	SD-AL518a	1455	140	300	115	SD-AL518	306.5

防盜角(2隻): 廠安裝于頂料上出貨,
安裝門玉時拆下, 后再裝上.

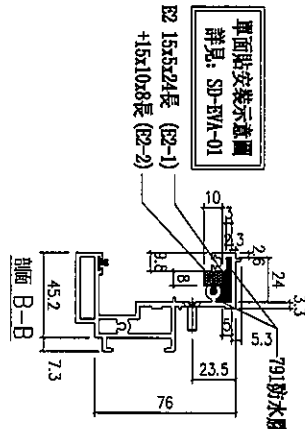






開闢打791防水膠

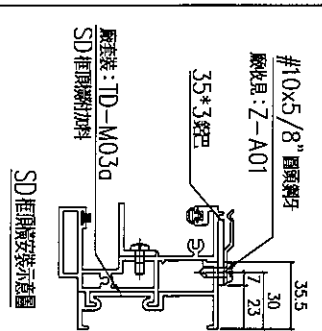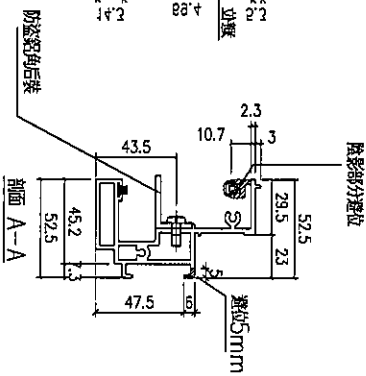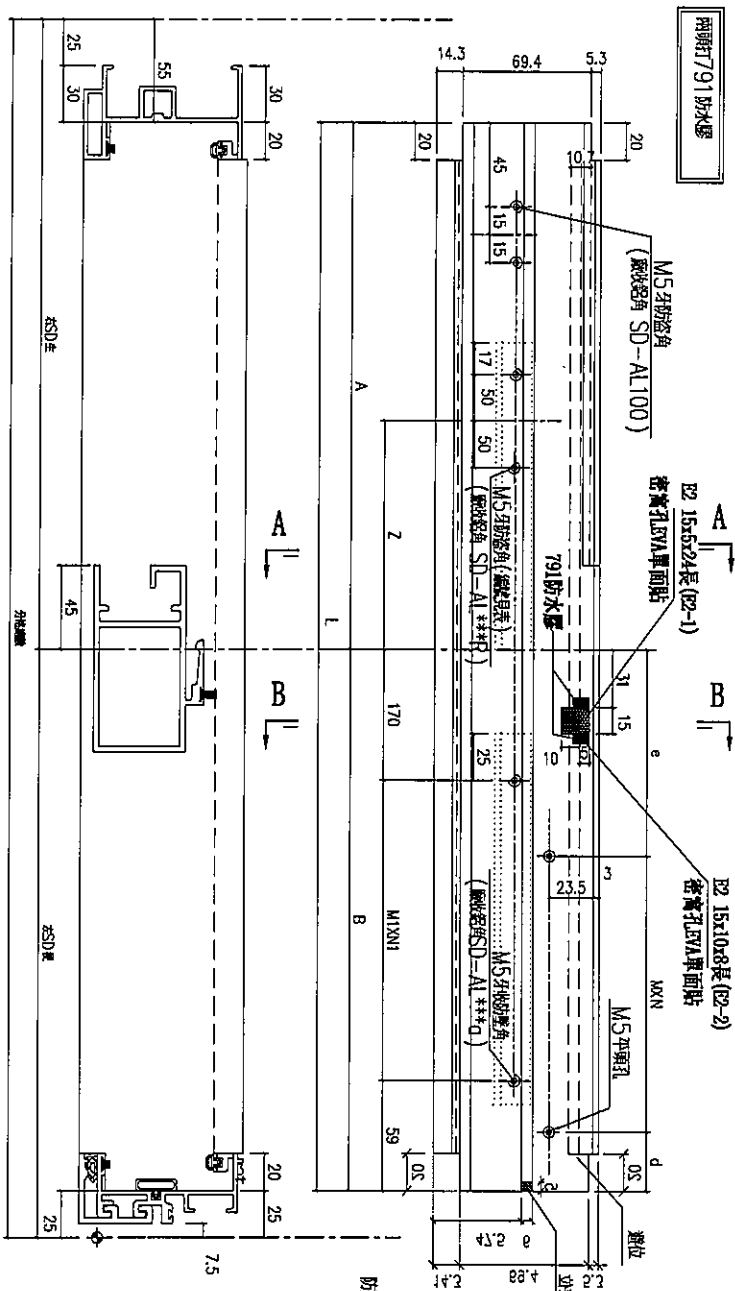

名稱	SD框頂橫	制圖	LHR	2020.01.02	修改	-
材料	X85581	復核	-	-	日期	-
顏色	EC-DG-S332054	批准	Jason	-	圖號	TD-M03



序號	數量	位置	分格數	左邊生	右邊生	L	A	B	d	Max	e	
1	1	T1CWA-1/E	207.5	1120	907.5	1947.5	1065	882.5	78.75	250	3	53.75
2	1	T1CWF-2	1855	995	860	1775	940	835	130	300	2	105
3	1	T1CWE-1	2212.5	1120	1092.5	2132.5	1065	1067.5	96.25	300	3	71.25
4	1	T1CWD-1/E	2462.5	1370	1092.5	2382.5	1315	1067.5	96.25	300	3	71.25
5	1	T1CWD-1/E	2405	1370	935	2225	1315	910	92.5	250	3	67.5
6	1	T1CWB-2	2127.5	1120	1007.5	2047.5	1065	982.5	128.75	250	3	103.75
7	1	T1CWB-1	2950	1520	1430	2870	1465	1405	115	300	4	90
8	1	T2CWD-2/E	1977.5	1170	767.5	1857.5	1115	742.5	83.75	300	2	58.75
9	1	T2CWL-2/E	1787.5	1095	692.5	1707.5	1040	667.5	92.75	250	2	74.75
10	1	T2CWL-1/E	1962.5	1257.5	705	1882.5	1202.5	680	99	250	3	81
11	1	T3CWE-1	2687.5	1520	1167.5	2607.5	1465	1142.5	83.75	250	4	58.75
12	1	T3CWL-2	1937.5	1170	767.5	1857.5	1115	742.5	83.75	300	2	58.75
13	1	T3CWA-1/E	2077.5	1120	907.5	1947.5	1065	882.5	78.75	250	3	53.75
14	1	T3CWA-1/E	2805	1520	1285	2725	1465	1260	142.5	250	4	117.5
15	1	T3CWD-1/E	2187.5	1371.5	816	2107.5	1316.5	791	108.3	300	2	82.7
16	1	T3CWF-1/E	1887.5	1120	767.5	1807.5	1065	742.5	83.75	300	2	58.75
17	1	T3CWN-1	2605	1545	1060	2525	1490	1035	117.5	275	3	92.5
18	1	T3CWL-1	2555	1545	1010	2475	1490	985	130	250	3	105
19	1	T3CWD-2	1937.5	1170	767.5	1857.5	1115	742.5	83.75	300	2	58.75
20	1	T3CWA-3	3025	1545	1480	2945	1490	1455	140	300	4	115

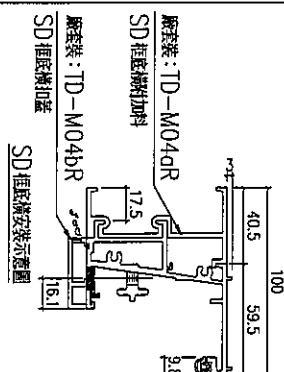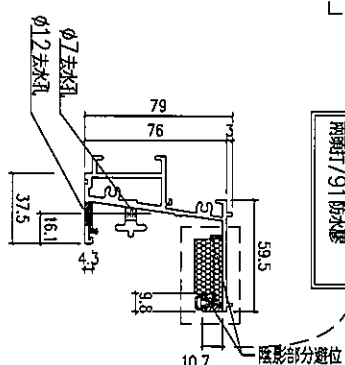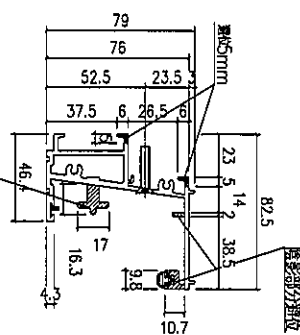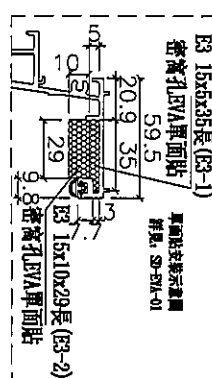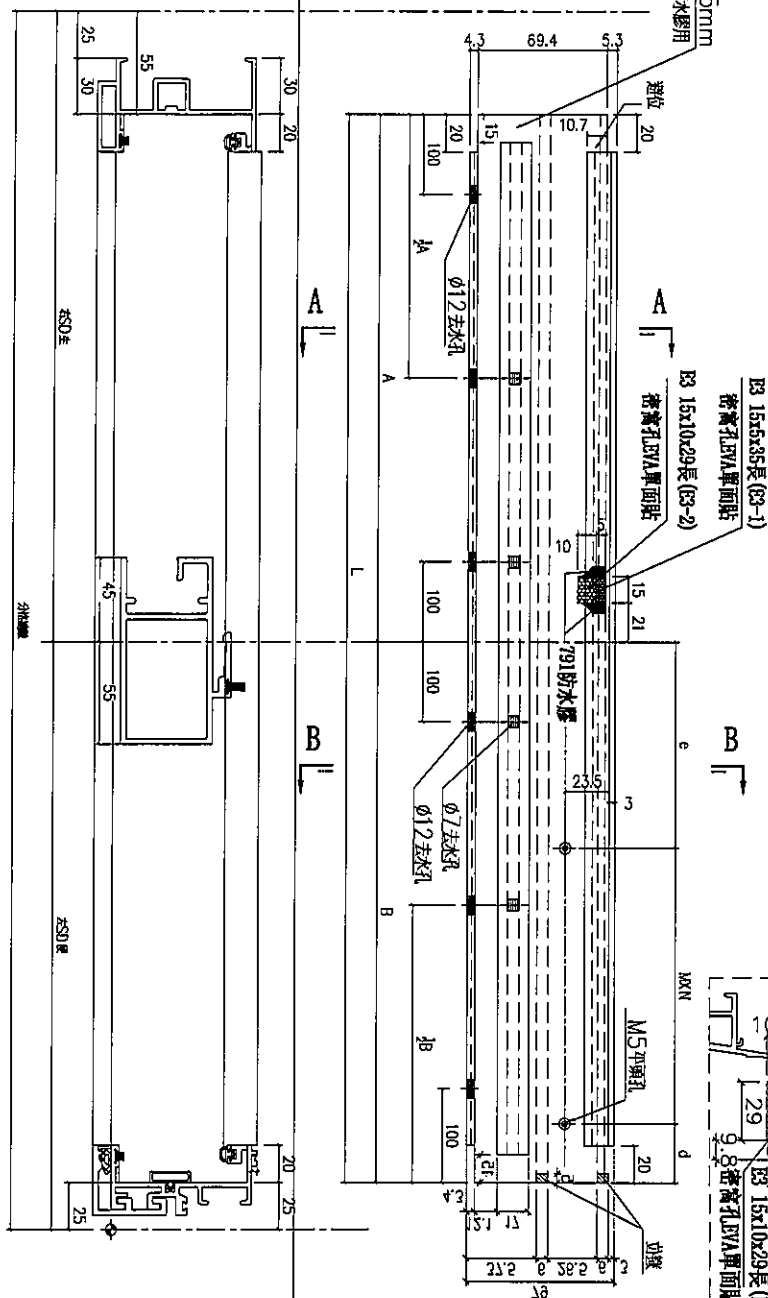

名稱	SD框底橫	制圖	LHR	2020.01.02	修改	-	-	
材料	X85584	復核	-	-	日期	-	-	
顏色	EC-DG-S332054	批准	Jason	-	圖號	TD-M04		





美特鋁質

有限公司

MIDI Aluminium Fabricator Ltd.

工程號 J-837 地盤 觀塘裕民坊

序號	數量	位置	分格數	左SD生	右SD梗	L	A	BQ	MXN
1	1	TICW/G-1左	2027.5	1120	907.5	992.5	972.5	121.25	250 x 3
2	1	TICW/E-2	1885	995	860	867.5	847.5	133.75	300 x 2
3	1	TICW/E-1	2212.5	1120	1092.5	992.5	972.5	121.25	250 x 3
4	1	TICW/D-1左	2463.5	1370	1092.5	1242.5	1222.5	121.25	250 x 4
5	1	TICW/D-1右	2395	1370	935	1242.5	1222.5	121.25	250 x 4
6	1	TICW/B-2	2127.5	1120	1007.5	992.5	972.5	121.25	250 x 3
7	1	TICW/B-1	2950	1520	1430	1392.5	1372.5	96.25	300 x 4
8	1	TICW/G-2左	1937.5	1170	767.5	1042.5	1022.5	146.25	250 x 3
9	1	TICW/G-2右	1787.5	1095	697.5	967.5	947.5	108.75	250 x 3
10	1	TICW/A-1左	1962.5	1257.5	705	1130	1110	115	300 x 3
11	1	TICW/B-1	2687.5	1520	1167.5	1392.5	1372.5	96.25	300 x 4
12	1	TICW/A-2	1937.5	1170	767.5	1042.5	1022.5	146.25	250 x 3
13	1	TICW/A-1左	2027.5	1120	907.5	992.5	972.5	121.25	250 x 3
14	1	TICW/A-1右	2805	1520	1285	1392.5	1372.5	96.25	300 x 4
15	1	TICW/D-1左	2187.5	1371.5	816	1244	1224	122	250 x 4
16	1	TICW/G-1左	1887.5	1170	767.5	992.5	972.5	121.25	250 x 3
17	1	TICW/A-1左	2605	1545	1060	1417.5	1397.5	108.75	300 x 4
18	4	TICW/A-1	2555	1545	1010	1417.5	1397.5	108.75	300 x 4
19	1	TICW/D-2	1937.5	1170	767.5	1042.5	1022.5	146.25	250 x 3
20	1	TICW/A-3	3025	1545	1480	1417.5	1397.5	108.75	300 x 4

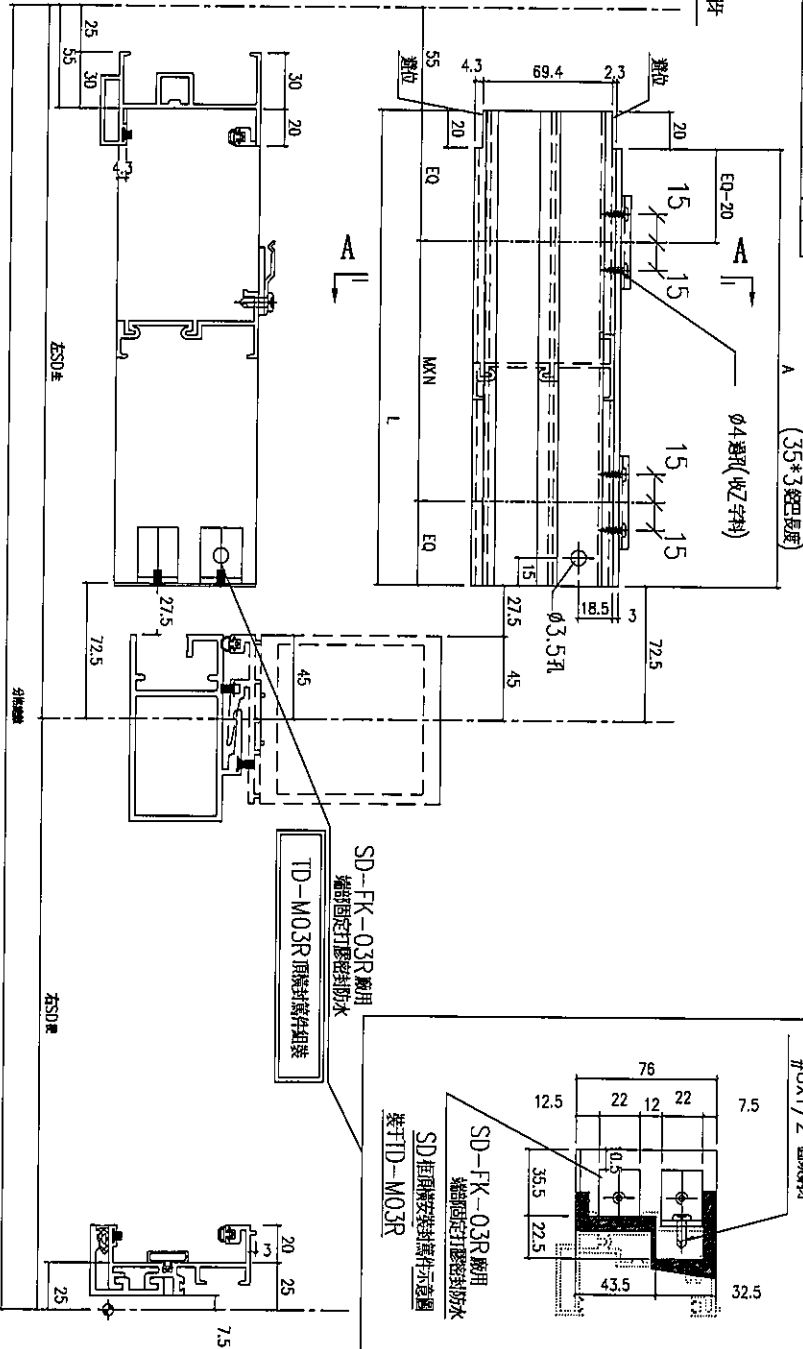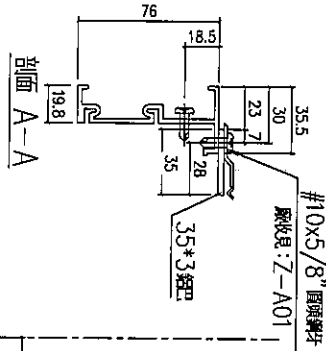

SD-FK-03R 廠用
端部固定打膠密封防水
裝TD-M03R

SD-FK-03R 廠用
端部固定打膠密封防水
裝TD-M03R


名稱	SD框頂橫附加料	制圖	LHR	2020.01.02	修改	-	-
材料	X85624/35*3鋁巴	復核	-	-	日期	-	-
顏色	EC-DG-S332054/MILL	批准	Jason	-	圖號	TD-M03a	






美特鋁質 有限公司
MIDI Aluminium Fabricator Ltd.

工程號 J-837 地盤 觀塘裕民坊



剖面 A-A

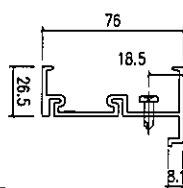


序號	數量	位號	分格數	左SD生	右SD生	L
1	1	T1CWG-1左	2027.5	1120	907.5	992.5
2	1	T1CWF-2	1855	995	860	867.5
3	1	T1CWF-1	2212.5	1120	1092.5	992.5
4	1	T1CWD-1左	2462.5	1370	1092.5	1242.5
5	1	T1CWD-1右	2305	1370	935	1242.5
6	1	T1CWB-2	2127.5	1120	1007.5	992.5
7	1	T1CW/B-1	2950	1520	1430	1392.5
8	1	T2CW/G-2左	1937.5	1170	767.5	1042.5
9	1	T2CW/L-2左	1787.5	1095	692.5	967.5
10	1	T2CW/L-1左	1962.5	1257.5	705	1130
11	1	T3CWL-1	2687.5	1520	1167.5	1392.5
12	1	T3CWL-2	1937.5	1170	767.5	1042.5
13	1	T3CWA-1左	2027.5	1120	907.5	992.5
14	1	T3CWA-1右	2805	1520	1285	1392.5
15	1	T3CWD-1左	2187.5	1371.5	816	1244
16	1	T3CW/G-1左	1887.5	1120	767.5	992.5
17	1	T3CWN-1	2605	1545	1060	1417.5
18	1	T3CWL-1	2555	1545	1010	1417.5
19	1	T3CWD-2	1937.5	1170	767.5	1042.5
20	1	T3CWA-3	3025	1545	1480	1417.5

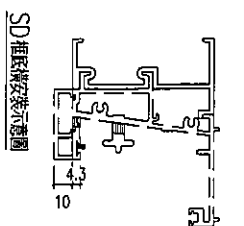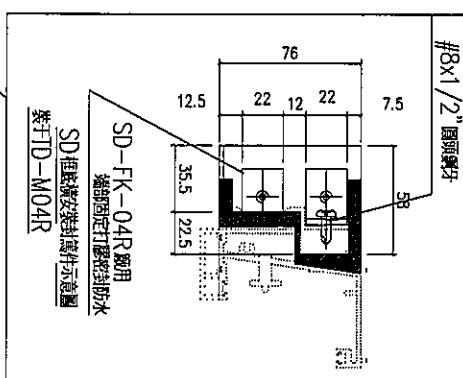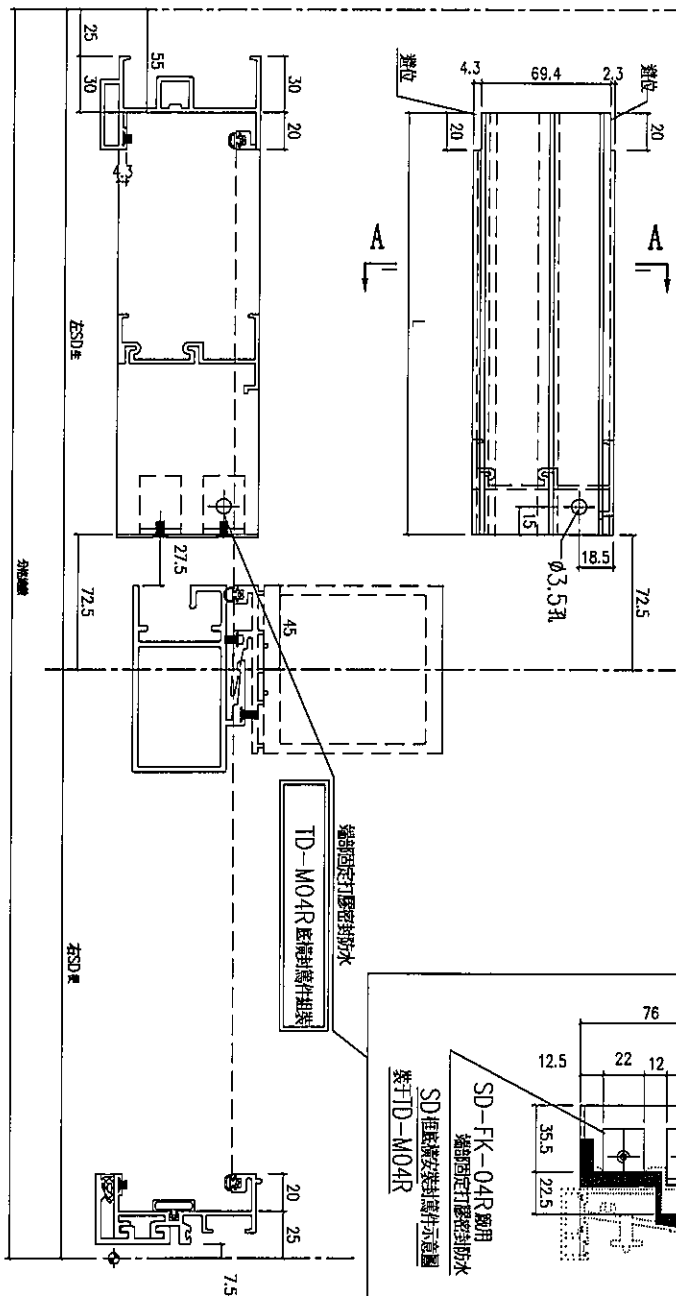

名稱	SD框底橫附加料	制圖	LHR	2020.01.02	修改	-	-
材料	X85623	復核	-	-	日期	-	-
顏色	EC-DG-S332054	批准	Jason	-	圖號	TD-M04a	

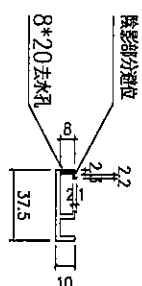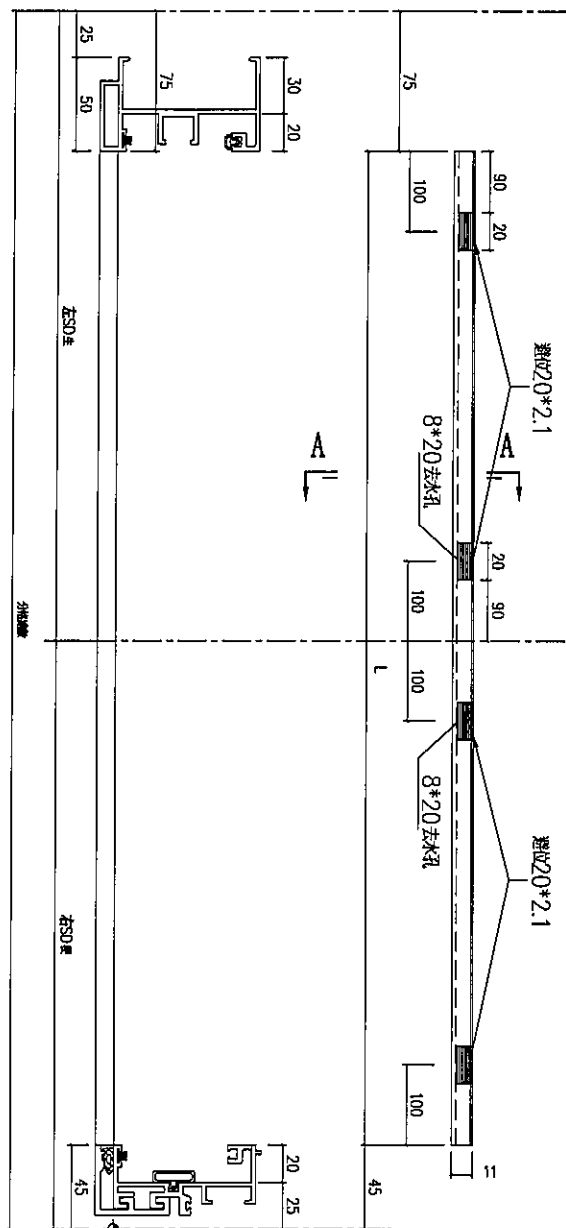

剖面 A-A

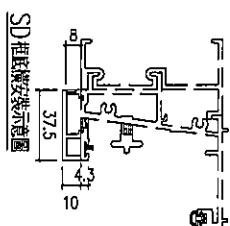


序號	數量	位置	分格數	左SD生	右SD規	L
1	1	T1C/W/G-1左	2027.5	1120	907.5	1907.5
2	1	T1C/W/F-2	1855	995	860	1735
3	1	T1C/W/F-1	2212.5	1120	1092.5	2092.5
4	1	T1C/W/D-1左	2462.5	1370	1092.5	2342.5
5	1	T1C/W/D-1右	2305	1370	935	2185
6	1	T1C/W/B-2	2127.5	1120	1007.5	2007.5
7	1	T1C/W/B-1	2950	1520	1430	2830
8	1	T2C/W/G-2左	1937.5	1170	767.5	1817.5
9	1	T2C/W/L-2左	1787.5	1095	692.5	1667.5
10	1	T2C/W/J-1左	1962.5	1257.5	705	1842.5
11	1	T3C/W/E-1	2687.5	1520	1167.5	2567.5
12	1	T3C/W/L-2	1937.5	1170	767.5	1817.5
13	1	T3C/W/A-1左	2027.5	1120	907.5	1907.5
14	1	T3C/W/A-1右	2805	1520	1285	2685
15	1	T3C/W/D-1左	2187.5	1371.5	816	2067.5
16	1	T3C/W/G-1左	1887.5	1120	767.5	1767.5
17	1	T3C/W/N-1	2605	1545	1060	2485
18	1	T3C/W/L-1	2555	1545	1010	2435
19	1	T3C/W/D-2	1937.5	1170	767.5	1817.5
20	1	T3C/W/A-3	3025	1545	1480	2905

名稱	SD 框底橫扣蓋	制圖	LHR	2020.01.02	修改	-	-	
材料	X85622	復核	-	-	日期	-	-	
顏色	EC-DG-S332054	批准	Jason	-	圖號	TD-M04b		



美特鋁質 有限公司
MIDI Aluminium Fabricator Ltd.

工程號 J-837 地盤 觀塘裕民坊

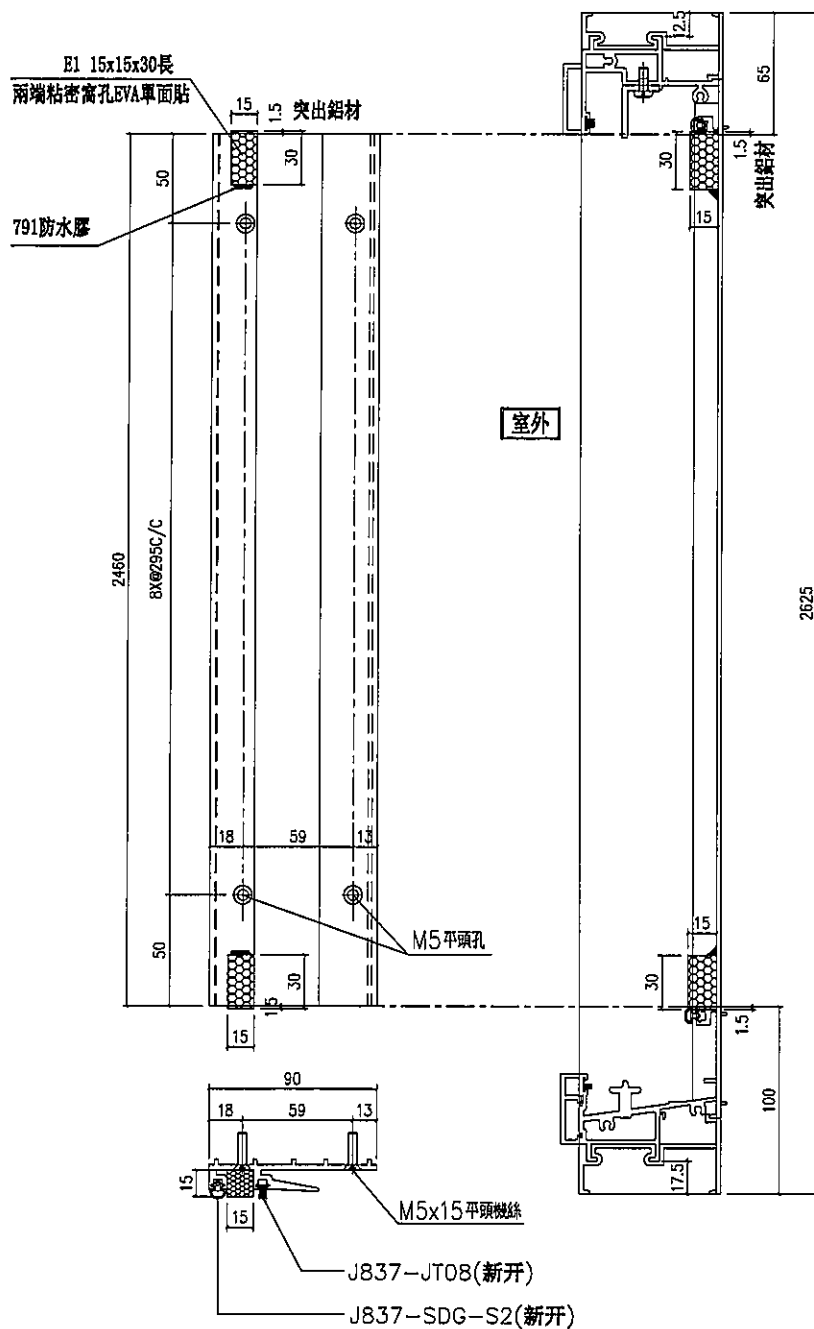

序號	數量	窗號位置
1	1	T1CW/L-1
2	1	T1CW/L-2
3	1	T2CW/H-1左
4	1	T2CW/G-2右
5	1	T2CW/C-1
6	1	T2CW/A-1左
7	1	T2CW/A-1右
8	1	T2CW/M-2
9	1	T2CW/M-1
10	1	T2CW/J-1右
11	1	T3CW/L-1
12	1	T3CW/C-1
13	1	T3CW/C-2
14	1	T5CW/H-2
15	1	T5CW/H-1
16	1	T5CW/F-1
17	1	T5CW/D-1
18	1	T5CW/F-2
19	1	T1CW/A-3
20	1	T1CW/A-2
21	1	T1CW/C-1左
22	1	T1CWM-2
23	1	T1CWM-1
24	1	T1CW/K-2
25	1	T1CW/H-2左
26	1	T1CW/H-2右
27	1	T2CW/H-1右
28	1	T2CW/F-2
29	1	T2CW/F-1
30	1	T2CW/D-1
31	1	T2CW/L-2右
32	1	T3CW/K-2
33	1	T3CW/J-2
34	1	T3CW/J-1
35	1	T3CW/H-1
36	1	T5CW/G-2
37	1	T5CW/G-1
38	1	T1CW/G-1左
39	1	T1CW/F-2
40	1	T1CW/E-1
41	1	T1CW/D-1左
42	1	T1CW/D-1右
43	1	T1CW/B-2
44	1	T1CW/B-1
45	1	T2CW/G-2左
46	1	T2CW/L-2左
47	1	T2CW/J-1左
48	1	T3CW/E-1
49	1	T3CW/L-2
50	1	T3CW/A-1左
51	1	T3CW/A-1右
52	1	T3CW/D-1左
53	1	T3CW/G-1左
54	1	T5CW/N-1
55	1	T5CW/L-1
56	1	T5CW/D-2
57	1	T5CW/A-3

名稱	SD中柱勾企	制圖	LHR	2020.01.02	修改	-		
材料	X85652	復核	-	-	日期	-		
顏色	EC-DG-S332054	批准	Jason	-	圖號	TD-M06		

工程號	J-837	地盤	觀塘裕民坊
-----	-------	----	-------





名稱	SD中柱勾企	制圖	LHR	2020.01.02	修改	-		
材料	X85652	復核	-	-	日期	-		
顏色	EC-DG-S332054	批准	Jason	-	圖號	TD-M06R		



美特鋁質 有限公司
MIDI Aluminium Fabricator Ltd.


工程號 J-837 地盤 觀塘裕民坊

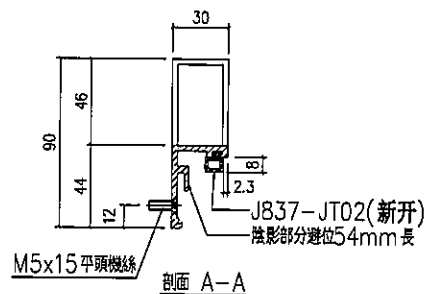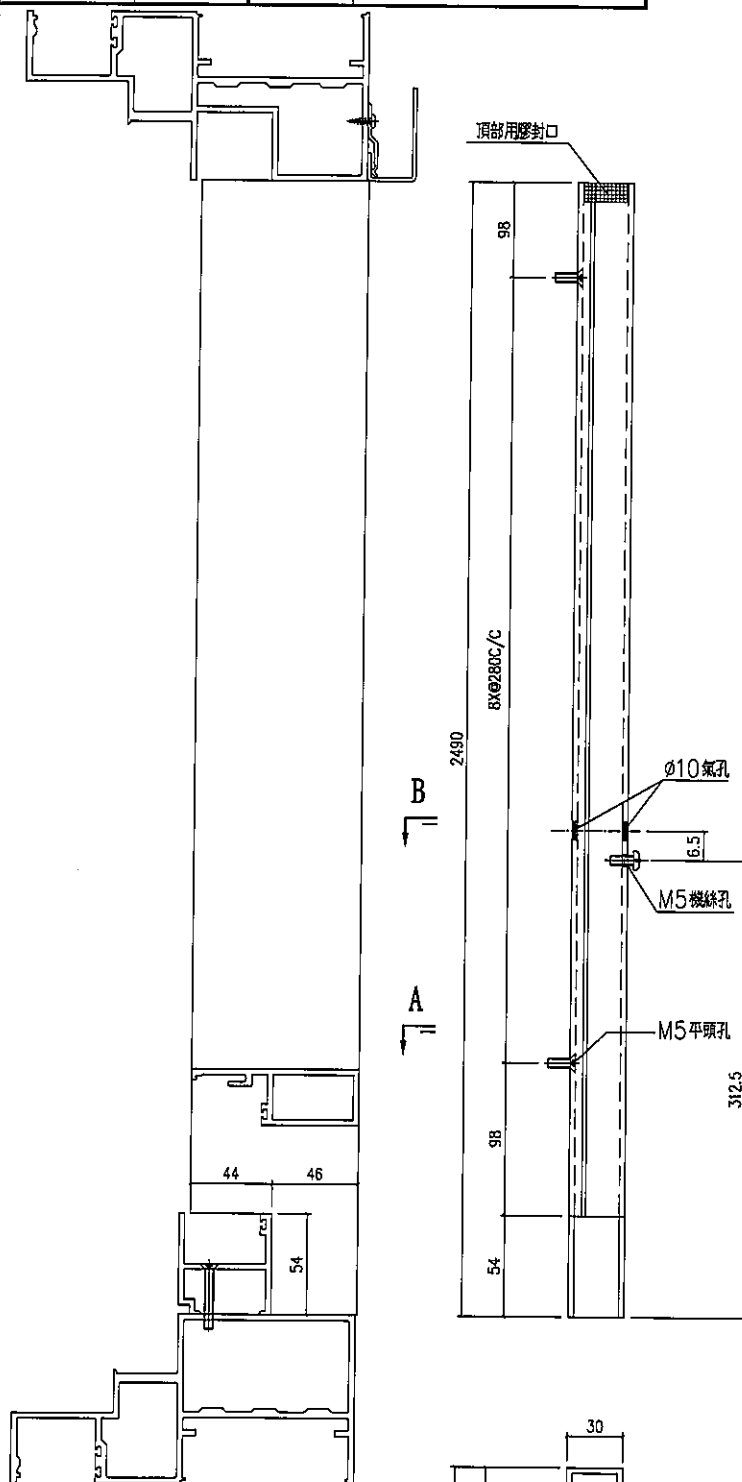

B
A

序號	數量	窗號位置
1	1	T1CW/G-1左
2	1	T1CW/F-2
3	1	T1CW/E-1
4	1	T1CW/D-1左
5	1	T1CW/D-1右
6	1	T1CW/B-2
7	1	T1CW/B-1
8	1	T1CW/L-2
9	1	T1CW/L-1
10	1	T2CW/H-1左
11	1	T2CW/G-2左
12	1	T2CW/G-2右
13	1	T2CW/C-1
14	1	T2CW/A-1左
15	1	T2CW/A-1右
16	1	T2CW/M-2
17	1	T2CW/M-1
18	1	T2CW/L-2左
19	1	T2CW/L-1左
20	1	T2CW/L-1右
21	1	T3CW/E-1
22	1	T3CW/L-2
23	1	T3CW/L-1
24	1	T3CW/C-2
25	1	T3CW/C-1
26	1	T3CW/A-1左
27	1	T3CW/A-1右
28	1	T3CW/D-1左
29	1	T3CW/G-1左
30	1	T5CW/N-1
31	1	T5CW/L-1
32	1	T5CW/K-1
33	1	T5CW/H-2
34	1	T5CW/H-1
35	1	T5CW/F-2
36	1	T5CW/F-1
37	1	T5CW/D-2
38	1	T5CW/D-1
39	1	T5CW/A-3

序號	數量	窗號位置
40	1	T1CW/A-3
41	1	T1CW/D-1左
42	1	T1CW/A-2
43	1	T1CW/C-1左
44	1	T1CW/C-1右
45	1	T1CW/M-2
46	1	T1CW/M-1
47	1	T1CW/K-1
48	1	T1CW/H-2左
49	1	T1CW/H-2右
50	1	T2CW/H-1右
51	1	T2CW/F-2
52	1	T2CW/F-1
53	1	T2CW/D-1
54	1	T2CW/L-2右
55	1	T3CW/F-1
56	1	T3CW/M-2
57	1	T3CW/M-1
58	1	T3CW/K-2
59	1	T3CW/K-1
60	1	T3CW/J-2
61	1	T3CW/J-1
62	1	T3CW/H-1
63	1	T3CW/B-2左
64	1	T3CW/B-2右
65	1	T3CW/D-1右
66	1	T3CW/G-1右
67	1	T5CW/G-2
68	1	T5CW/G-1
69	1	T5CW/E-2
70	1	T5CW/E-1
71	1	T5CW/C-1左
72	1	T5CW/C-1右


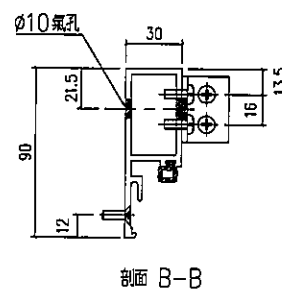


名稱	SD 梗企扣料	制圖	LHR	2020.01.02	修改	-		
材料	X85627	復核	-	-	日期	-		
顏色	EC-DG-S332054	批准	Jason	-	圖號	TD-M07		



美特鋁質 有限公司
MIDI Aluminium Fabricator Ltd.


工程號 J-837 地盤 觀塘裕民坊

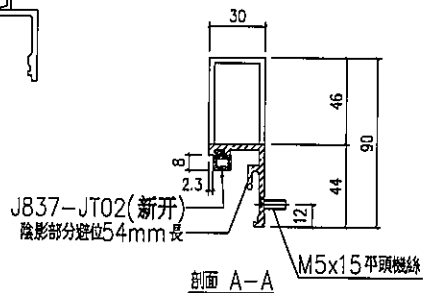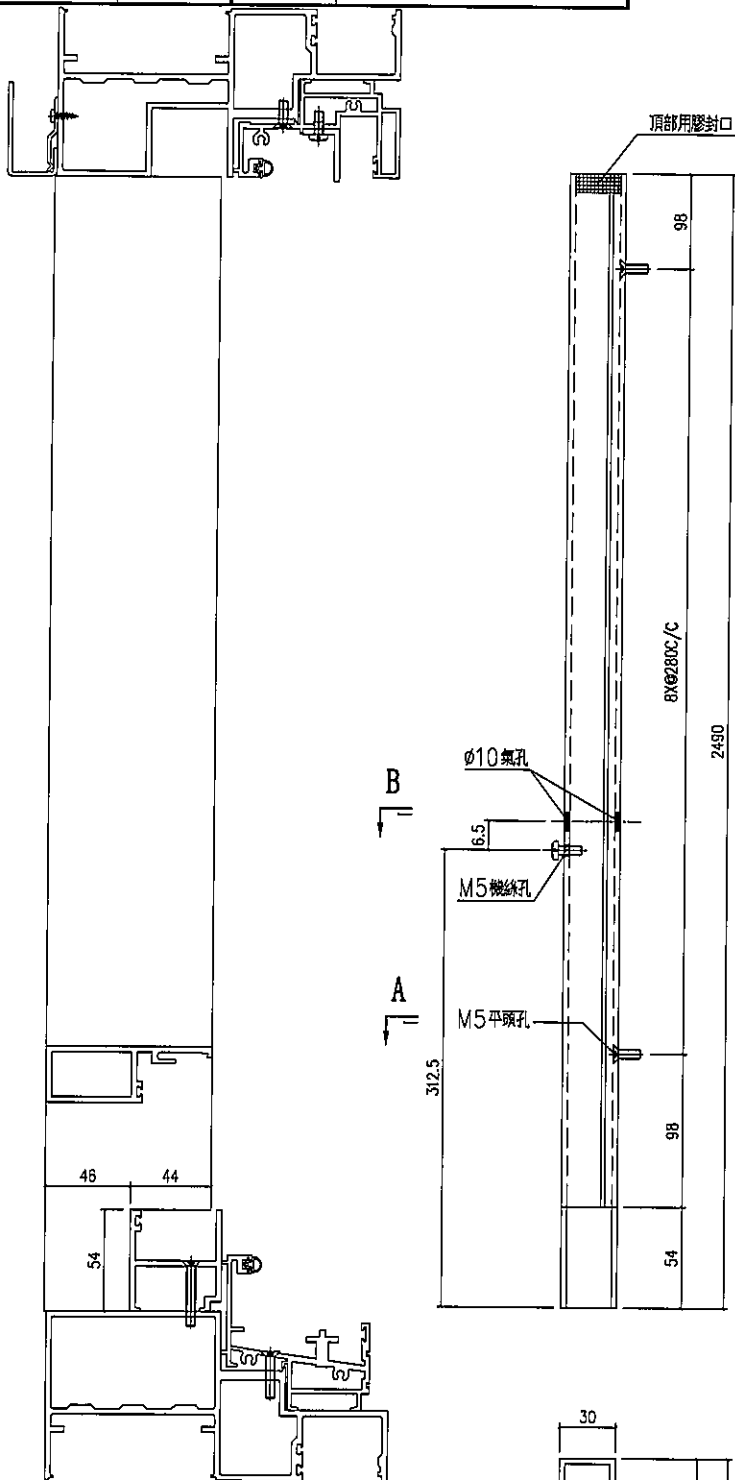

B
A



序號	數量	窗號位置
1	1	T1CW/G-1左
2	1	T1CW/F-2
3	1	T1CW/E-1
4	1	T1CW/D-1左
5	1	T1CW/D-1右
6	1	T1CW/B-2
7	1	T1CW/B-1
8	1	T1CW/L-2
9	1	T1CW/L-1
10	1	T2CW/H-1左
11	1	T2CW/G-2左
12	1	T2CW/G-2右
13	1	T2CW/C-1
14	1	T2CW/A-1左
15	1	T2CW/A-1右
16	1	T2CW/M-2
17	1	T2CW/M-1
18	1	T2CW/L-2左
19	1	T2CW/L-1左
20	1	T2CW/L-1右
21	1	T3CW/E-1
22	1	T3CW/L-2
23	1	T3CW/L-1
24	1	T3CW/C-2
25	1	T3CW/C-1
26	1	T3CW/A-1左
27	1	T3CW/A-1右
28	1	T3CW/D-1左
29	1	T3CW/G-1左
30	1	T5CW/N-1
31	1	T5CW/L-1
32	1	T5CW/JK-1
33	1	T5CW/H-2
34	1	T5CW/H-1
35	1	T5CW/F-2
36	1	T5CW/F-1
37	1	T5CW/D-2
38	1	T5CW/D-1
39	1	T5CW/A-3

序號	數量	窗號位置
40	1	T1CW/A-3
41	1	T1CW/D-1左
42	1	T1CW/A-2
43	1	T1CW/C-1左
44	1	T1CW/C-1右
45	1	T1CW/M-2
46	1	T1CW/M-1
47	1	T1CW/K-1
48	1	T1CW/H-2左
49	1	T1CW/H-2右
50	1	T2CW/H-1右
51	1	T2CW/F-2
52	1	T2CW/F-1
53	1	T2CW/D-1
54	1	T2CW/L-2右
55	1	T3CW/F-1
56	1	T3CW/M-2
57	1	T3CW/M-1
58	1	T3CW/K-2
59	1	T3CW/K-1
60	1	T3CW/J-2
61	1	T3CW/J-1
62	1	T3CW/H-1
63	1	T3CW/B-2左
64	1	T3CW/B-2右
65	1	T3CW/D-1右
66	1	T3CW/G-1右
67	1	T5CW/G-2
68	1	T5CW/G-1
69	1	T5CW/E-2
70	1	T5CW/E-1
71	1	T5CW/C-1左
72	1	T5CW/C-1右

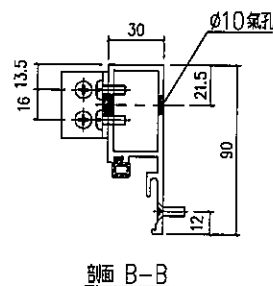

名稱	SD 梗企扣料	制圖	LHR	2020.01.02	修改	-		
材料	X85627	復核	-	-	日期	-		
顏色	EC-DG-S332054	批准	Jason	-	圖號	TD-M08		



工程號	J-837	地盤	觀塘裕民坊
-----	-------	----	-------

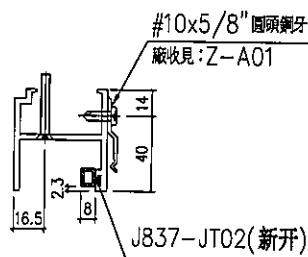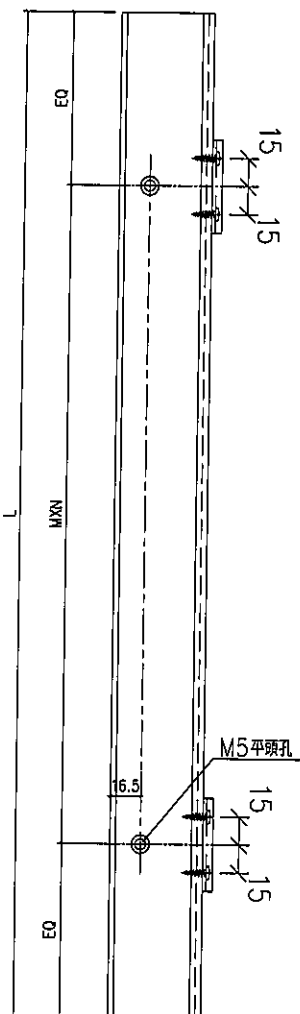

序号	桩号	桩位位置	分格数	左SD半	SD宽	右SD半	L	Ea	M ₁	N
1	1	T1CWA-1左	2825	975	905	945	815	32.5	250	3
2	1	T1CWA-2	2387.5	835	747.5	805	657.5	28.75	300	2
3	1	T2CWA-1左	2528	883	792	853	702	51	300	2
4	1	T2CWA-2右	2825	975	905	945	815	32.5	250	3
5	1	T2CWA-1	2700	933	864	903	774	12	250	3
6	1	T2CWA-2左	2677	925	857	895	767	8.5	250	3
7	1	T2CWA-1右	3225	1112	1031	1082	941	20.5	300	3
8	1	T2CWA-2	2677.5	922	863.5	892	773.5	11.75	280	3
9	1	T2CWA-1	3220	1113	1031	1083	944	22	300	3
10	1	T2CWA-1右	2680	926	858	896	768	9	250	3
11	1	T3CWA-1	2825	975	905	945	815	32.5	250	3
12	1	T4CWA-1	2825	975	905	945	815	32.5	250	3
13	1	T5CWA-2	2387.5	835	747.5	805	657.5	28.75	300	2
14	1	T5CWA-2	2527.5	882	793.5	852	703.5	51.75	300	2
15	1	T5CWA-1	2775	960	885	930	795	97.5	300	2
16	1	T5CWA-1	2825	975	905	945	815	32.5	250	3
17	1	T5CWA-1	2825	975	905	945	815	32.5	250	3
18	1	T5CWA-2	2387.5	835	747.5	805	657.5	28.75	300	2
19	1	T1CWA-3	3575	1040	1455	1080	1365	82.5	300	4
20	1	T1CWA-2	2777.5	1040	867.5	870	777.5	88.75	300	2
21	1	T1CWA-1右	3068	1040	976	1052	886	68	250	3
22	1	T1CWA-2	2825	945	905	975	815	32.5	250	3
23	1	T1CWA-1	2387.5	805	747.5	835	657.5	28.75	300	2
24	1	T1CWA-2	2825	945	905	975	815	32.5	250	3
25	1	T1CWA-2左	3125	1040	1015	1070	925	50	275	3
26	1	T1CWA-2右	2377.5	800	747.5	830	657.5	28.75	300	2
27	1	T2CWA-1右	2838	950	908	980	818	34	250	3
28	1	T2CWA-2	2825	945	905	975	815	32.5	250	3
29	1	T2CWA-1	2388	805	748	835	658	29	300	2
30	1	T2CWA-1	2700	903	864	933	774	12	250	3
31	1	T2CWA-2右	2787.5	933	891.5	963	801.5	25.75	250	3
32	1	T3CWA-2	2825	945	905	975	815	32.5	250	3
33	1	T3CWA-2	2680	866	858	926	768	9	250	3
34	1	T3CWA-1	2387.5	805	747.5	835	657.5	28.75	300	2
35	1	T3CWA-1	2838	950	908	980	818	34	250	3
36	1	T3CWA-2	2775	929	887	959	797	23.5	250	3
37	1	T5CWA-1	2387.5	805	747.5	835	657.5	28.75	300	2
38	1	T1CWA-2左	767.5		767.5	1170	677.5	38.75	300	2
39	1	T1CWA-1右	917.5		917.5	1170	827.5	113.75	300	2
40	1	T3CWA-1	1367.5		1367.5	1520	1277.5	38.75	300	4
41	1	T3CWA-2	835		835	1520	745	72.5	300	2
42	1	T3CWA-1	767.5		767.5	1170	677.5	38.75	300	2
43	1	T3CWA-1	767.5		767.5	1170	677.5	38.75	300	2
44	1	T3CWA-2左	1385		1385	1520	1295	47.5	300	4
45	1	T3CWA-2右	907.5		907.5	1120	817.5	33.75	250	3
46	1	T3CWA-2左	767.5		767.5	1120	677.5	38.75	300	2
47	1	T3CWA-1右	817.5		817.5	1370	727.5	63.75	300	2
48	1	T5CWA-2	960		960	1370	870	60	250	3
49	1	T5CWA-1	767.5		767.5	1170	677.5	38.75	300	2
50	1	T5CWA-1右	885		885	1570	795	97.5	250	2
51	1	T5CWA-1左	989		989	1486	899	74.5	250	3
52	1	T1CWA-1左	2027.5	1120	907.5		817.5	33.75	250	3
53	1	T1CWA-2	1855	995	860		770	85	300	2
54	1	T1CWA-1	2212.5	1120	1092.5		1002.5	51.25	300	3
55	1	T1CWA-2左	2462.5	1370	1092.5		1002.5	51.25	300	3
56	1	T1CWA-1右	2305	1370	935		845	47.5	250	3
57	1	T1CWA-2	2127.5	1120	1007.5		917.5	83.75	250	3
58	1	T1CWA-1	2950	1520	1430		1340	70	300	4
59	1	T2CWA-2左	1937.5	1170	767.5		677.5	38.75	300	2
60	1	T2CWA-2右	1787.5	1095	692.5		602.5	51.25	250	2
61	1	T2CWA-1左	1962.5	1257.5	705		615	57.5	250	2
62	1	T4CWA-1	2687.5	1520	1167.5		1077.5	38.75	250	4
63	1	T5CWA-2	1937.5	1170	767.5		677.5	38.75	300	2
64	1	T3CWA-1左	2027.5	1120	907.5		817.5	33.75	250	3
65	1	T3CWA-1右	2805	1520	1385		1195	97.5	250	4
66	1	T3CWA-1左	2187.5	1371.5	816		726	63	300	2
67	1	T3CWA-1右	1887.5	1120	767.5		677.5	38.75	300	2
68	1	T5CWA-1	2605	1545	1060		970	72.5	275	3
69	1	T5CWA-1	2555	1545	1010		920	85	250	3
70	1	T5CWA-2	1937.5	1170	767.5		677.5	38.75	300	2
71	1	T5CWA-3	3025	1545	1480		1390	95	300	4

名稱	SD 梗框底橫	制圖	LHR	2020.01.02	修改	-		
材料	X85574	復核	-	-	日期	-		
顏色	EC-DG-S332054	批准	Jason	-	圖號	TD-M10		

工程號	J-837	地盤	觀塘裕民坊
-----	-------	----	-------

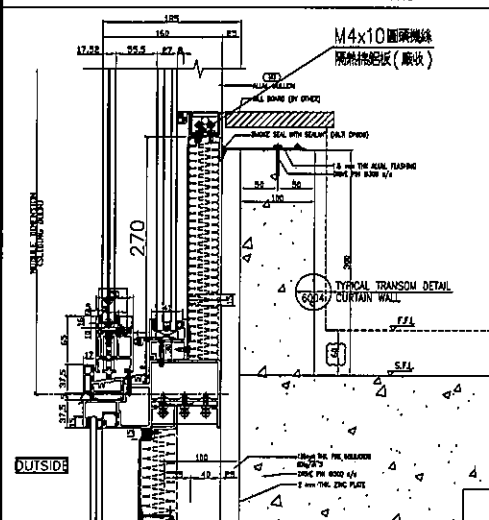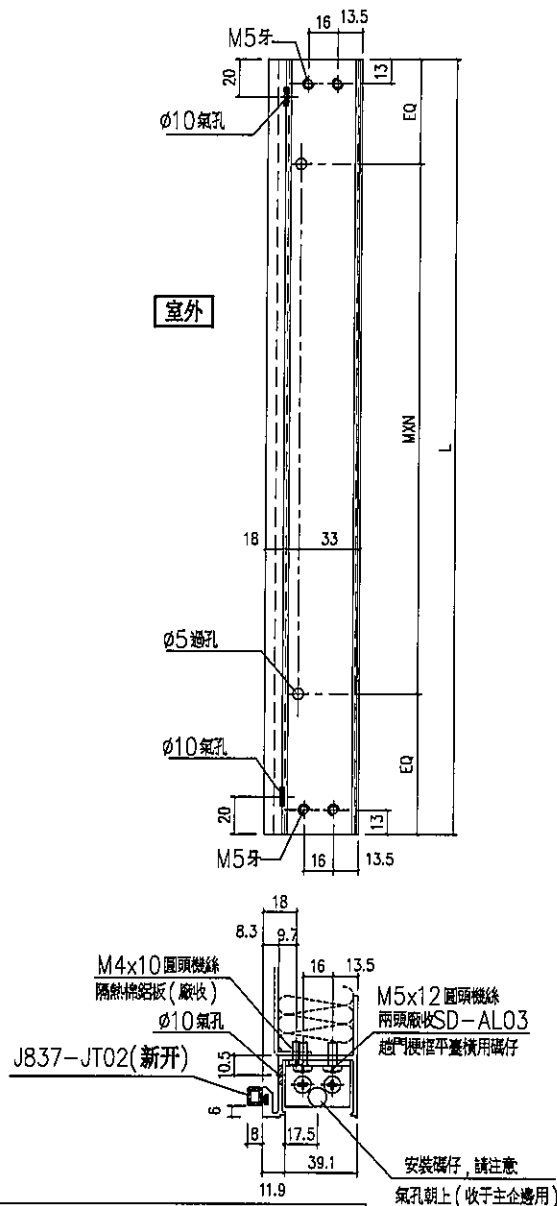


序號	數量	實鋪位置	分格尺寸	左SD尺寸	SD標	右SD尺寸	L	BQ	M	N	廠牌隔斷板實板
1	1	T1CWL-1	2825	975	905	945	754	77	300	2	AG-SD-117
2	1	T1CWL-2	2387.5	835	747.5	805	596.5	48.25	250	2	AG-SD-116
3	1	T2CWH-1左	2528	883	792	853	641	70.5	250	2	AG-SD-201
4	1	T2CWH-2右	2825	975	905	945	754	77	300	2	AG-SD-204
6	1	T3CWC-1	2700	933	864	903	713	56.5	300	2	AG-SD-210
6	1	T2CWA-1左	2677	925	857	895	706	53	300	2	AG-SD-213
7	1	T2CWA-1右	3225	1112	1031	1082	880	65	250	3	AG-SD-214
8	1	T2CWA-2	2677.5	922	863.5	892	712.5	56.25	300	2	AG-SD-215
9	1	T2CWA-1	3230	1113	1034	1083	883	66.5	250	3	AG-SD-216
10	1	T2CWH-1左	2680	926	858	896	707	53.5	300	2	AG-SD-223
11	1	T3CWL-1	2825	975	905	945	754	77	300	2	AG-SD-306
12	1	T3CWC-1	2825	975	905	945	754	77	300	2	AG-SD-314
13	1	T3CWC-2	2387.5	835	747.5	805	596.5	48.25	250	2	AG-SD-313
14	1	T3CWL-2	2327.5	882	793.5	852	642.5	321.25			AG-SD-505
15	1	T3CWL-1	2775	960	885	930	734	367			AG-SD-506
16	1	T3CWF-1	2825	975	905	945	754	377			AG-SD-510
17	1	T3CWD-1	2825	975	905	945	754	377			AG-SD-514
18	1	T3CWF-2	2387.5	835	747.5	805	596.5	298.25			AG-SD-509
19	1	T1CWA-3	3575	1040	1455	1080	1304	52	300	4	AG-SD-108
20	1	T1CWA-2	2777.5	1040	867.5	870	716.5	58.25	300	2	AG-SD-109
21	1	T1CWA-1左	3068	1040	976	1052	825	37.5	250	3	AG-SD-112
22	1	T1CWA-2	2825	945	905	975	754	77	300	2	AG-SD-114
23	1	T1CWA-1	2387.5	805	747.5	835	596.5	48.25	250	2	AG-SD-115
24	1	T1CWH-2	2825	945	905	975	754	77	300	2	AG-SD-118
25	1	T1CWH-2右	3125	1040	1015	1070	864	57	250	3	AG-SD-120
26	1	T1CWA-2右	3377.5	800	747.5	830	596.5	48.25	250	2	AG-SD-121
27	1	T2CWL-1右	2838	950	908	980	757	78.5	300	2	AG-SD-202
28	1	T2CWF-2	2825	945	905	975	754	77	300	2	AG-SD-205
29	1	T2CWF-1	2388	885	748	835	597	48.5	250	2	AG-SD-206
30	1	T3CWD-1	2700	903	864	933	713	56.5	300	2	AG-SD-209
31	1	T2CWL-2右	2787.5	933	891.5	963	740.5	70.25	300	2	AG-SD-219
32	1	T3CWC-2	2825	945	905	975	754	77	300	2	AG-SD-307
33	1	T3CWL-2	2680	886	858	926	707	53.5	300	2	AG-SD-309
34	1	T3CWL-1	2387.5	805	747.5	835	596.5	48.25	250	2	AG-SD-310
35	1	T3CWL-1	2838	950	908	980	757	78.5	300	2	AG-SD-312
36	1	T3CWL-2	2775	929	887	959	726	368			AG-SD-507
37	1	T3CWF-1	2387.5	805	747.5	835	596.5	298.25			AG-SD-508
38	1	T1CWD-1左	767.5		767.5	1170	616.5	58.25	250	2	AG-SD-106
39	1	T1CWC-1右	917.5		917.5	1170	766.5	83.25	300	2	AG-SD-113
40	1	T3CWF-1	1367.5		1367.5	1520	1216.5	48.25	300	4	AG-SD-301
41	1	T3CWA-1	835		835	1520	684	42	300	2	AG-SD-303
42	1	T3CWM-1	767.5		767.5	1170	616.5	58.25	250	2	AG-SD-304
43	1	T3CWK-1	767.5		767.5	1170	616.5	58.25	250	2	AG-SD-308
44	1	T3CWB-2左	1385		1385	1520	1234	57	280	4	AG-SD-315
45	1	T3CWB-2右	907.5		907.5	1120	756.5	78.25	300	2	AG-SD-316
46	1	T3CWD-1右	767.5		767.5	1120	616.5	58.25	250	2	AG-SD-320
47	1	T3CWL-1右	817.5		817.5	1370	666.5	33.25	300	2	AG-SD-322
48	1	T3CWF-2	960		960	1370	809	404.5			AG-SD-511
49	1	T3CWF-1	767.5		767.5	1170	616.5	208.25			AG-SD-512
50	1	T3CWC-1左	885		885	1570	734	367			AG-SD-515
51	1	T3CWC-1右	989		989	1486	838	419			AG-SD-517
52	1	T1CWL-1左	2027.5	1120	907.5		756.5	78.25	300	2	AG-SD-101
53	1	T1CWF-2	1855	955	860		709	54.5	300	2	AG-SD-103
54	1	T1CWF-1	2212.5	1120	1092.5		941.5	95.75	250	3	AG-SD-104
55	1	T1CWA-1左	2462.5	1370	1092.5		941.5	95.75	250	3	AG-SD-105
56	1	T1CWD-1右	2305	1370	935		784	92	300	2	AG-SD-107
57	1	T1CWB-2	2127.5	1120	1007.5		856.5	53.25	250	3	AG-SD-110
58	1	T1CWB-1	2950	1520	1430		1279	39.5	300	4	AG-SD-111
59	1	T2CWF-2左	1937.5	1170	767.5		616.5	58.25	250	2	AG-SD-203
60	1	T2CWL-2右	1787.5	1095	692.5		541.5	70.75	200	2	AG-SD-218
61	1	T2CWF-1左	1962.5	1257.5	705		554	77	200	2	AG-SD-222
62	1	T3CWF-1	2687.5	1520	1167.5		1016.5	58.25	300	3	AG-SD-302
63	1	T3CWL-2	1937.5	1170	767.5		616.5	58.25	250	2	AG-SD-305
64	1	T3CWA-1左	2027.5	1120	907.5		756.5	78.25	300	2	AG-SD-317
65	1	T3CWA-1右	2805	1520	1285		1134	117	300	3	AG-SD-318
66	1	T3CWD-1左	2187.5	1371.5	816		665	32.5	300	2	AG-SD-319
67	1	T3CWL-1左	1887.5	1120	767.5		616.5	58.25	250	2	AG-SD-321
68	1	T3CWN-1	2605	1545	1050		909	454.5			AG-SD-501
69	1	T3CWL-1	2555	1545	1010		859	429.5			AG-SD-503
70	1	T3CWD-2	1937.5	1170	767.5		616.5	308.25			AG-SD-513
71	1	T3CWA-3	3025	1545	1480		1329	664.5			AG-SD-518

名稱	SD平台橫料	制圖	LHR	2020.01.02	修改	-		
材料	X85572	復核	-	-	日期	-		
顏色	EC-DG-S332054	批准	Jason	-	圖號	TD-M11		



美特鋁質 有限公司
MIDI Aluminium Fabricator Ltd.

工程號 J-837 地盤 觀塘裕民坊

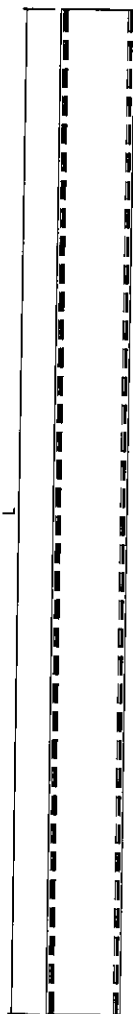

1.4
39.8

序號	數量	窗號位置	SD標	L
1	1	T1CWL-1	905	755
2	1	T1CWL-2	747.5	597.5
3	1	T2CWB-1左	792	642
4	1	T2CWG-2右	905	755
5	1	T2CWC-1	864	714
6	1	T2CWA-1左	857	707
7	1	T2CWA-1右	1031	881
8	1	T2CWA-2	863.5	713.5
9	1	T2CWA-1	1034	884
10	1	T2CWB-1右	858	708
11	1	T3CWL-1	905	755
12	1	T3CWC-1	905	755
13	1	T3CWA-2	747.5	597.5
14	1	T3CWB-2	793.5	643.5
15	1	T3CWB-1	885	735
16	1	T3CWF-1	905	755
17	1	T3CWD-1	905	755
18	1	T3CWF-2	747.5	597.5
19	1	T1CWA-3	1455	1305
20	1	T1CWA-2	867.5	717.5
21	1	T1CWA-1左	976	826
22	1	T1CWA-2	905	755
23	1	T1CWA-1	747.5	597.5
24	1	T1CWB-2	905	755
25	1	T1CWB-2左	1015	865
26	1	T1CWB-2右	747.5	597.5
27	1	T2CWB-1右	908	758
28	1	T2CWF-2	905	755
29	1	T2CWF-1	748	598
30	1	T2CWD-1	864	714
31	1	T2CWL-2右	891.5	741.5
32	1	T3CWC-2	905	755
33	1	T3CWB-2	858	708
34	1	T3CWB-1	747.5	597.5
35	1	T3CWB-1	908	758
36	1	T3CWB-2	887	737
37	1	T3CWB-1	747.5	597.5
38	1	T1CWD-1左	767.5	617.5
39	1	T1CWA-1右	917.5	767.5
40	1	T3CWF-1	1367.5	1217.5
41	1	T3CWM-2	835	685
42	1	T3CWA-1	767.5	617.5
43	1	T3CWB-1	767.5	617.5
44	1	T3CWB-2左	1385	1235
45	1	T3CWB-2右	907.5	757.5
46	1	T3CWD-1右	767.5	617.5
47	1	T3CWG-1右	817.5	667.5
48	1	T3CWF-2	960	810
49	1	T3CWF-1	767.5	617.5
50	1	T3CWC-1右	885	735
51	1	T3CWC-1左	989	839
52	1	T1CWB-1左	907.5	757.5
53	1	T1CWB-2	860	710
54	1	T1CWB-1	1092.5	942.5
55	1	T1CWB-1左	1092.5	942.5
56	1	T1CWB-1右	935	785
57	1	T1CWB-2	1007.5	857.5
58	1	T1CWB-1	1430	1280
59	1	T2CWG-2左	767.5	617.5
60	1	T2CWL-2左	692.5	542.5
61	1	T2CWB-1左	705	555
62	1	T3CWB-1	1167.5	1017.5
63	1	T3CWL-2	767.5	617.5
64	1	T3CWA-1左	907.5	757.5
65	1	T3CWA-1右	1285	1135
66	1	T3CWB-1左	816	666
67	1	T3CWB-1左	767.5	617.5
68	1	T3CWB-1	1060	910
69	1	T3CWL-1	1010	860
70	1	T3CWD-2	767.5	617.5
71	1	T3CWA-3	1480	1330



名稱	SD平台橫扣蓋	制圖	LHR	2020.01.02	修改	—	
材料	X85578	復核	—	—	日期	—	
顏色	EC-DG-S332054	批准	Jason	—	圖號	TD-M12	

EG-DWG3



美特鋁質 有限公司
MIDI Aluminium Fabricator Ltd.

工程號 J-837 地盤 觀塘裕民坊

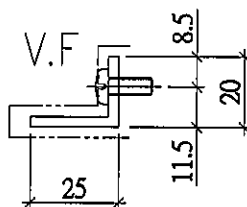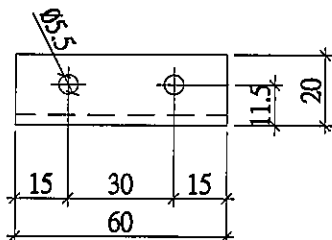

圖號:	SD-AL100
數量:	120支
位置:	越門防盜角

名稱	鋁角加工圖	制圖	LHR	2020.01.02	修改	-	-	
材料	25*20*3鋁角	復核	-	-	日期		-	
顏色	EC-DG-S332054	批准	Jason		圖號	SD-AL100		





美特鋁質 有限公司
MIDI Aluminium Fabricator Ltd.

工程號 J-837 地盤 觀塘裕民坊



趟門防盜角

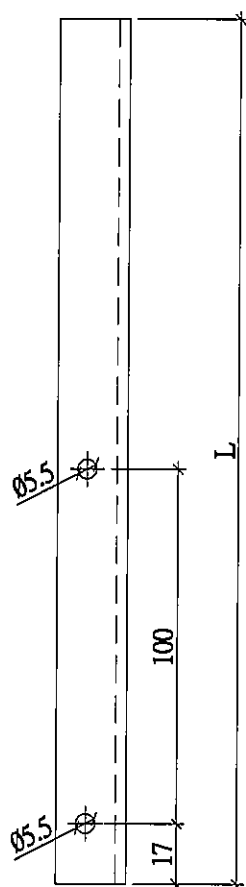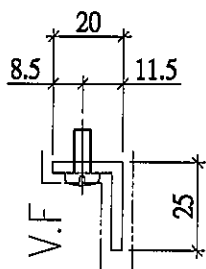

序號	數量	窗號位置	物料編號	L
1	1	T1CWA-1	SD-AL117	224
2	1	T1CWA-2	SD-AL116	241.5
3	1	T2CWH-1左	SD-AL201	245
4	1	T2CWG-2右	SD-AL204	224
5	1	T2CWC-1	SD-AL210	223
6	1	T2CWA-1左	SD-AL213	222
7	1	T2CWA-1右	SD-AL214	235
8	1	T2CWA-2	SD-AL215	212.5
9	1	T2CWM-1	SD-AL216	233
10	1	T2CWL-1右	SD-AL223	222
11	1	T3CWL-1	SD-AL306	224
12	1	T3CWC-1	SD-AL314	224
13	1	T3CWC-2	SD-AL313	241.5
14	1	T5CW/H-2	SD-AL505	242.5
15	1	T5CW/H-1	SD-AL506	229
16	1	T5CW/F-1	SD-AL510	224
17	1	T5CW/D-1	SD-AL514	224
18	1	T5CW/F-2	SD-AL509	241.5
19	1	T1CWA-3	SD-AL211	365
20	1	T1CWA-2	SD-AL211	356.5
21	1	T1CWC-1左	SD-AL211	248
22	1	T1CWM-2	SD-AL114	224
23	1	T1CWM-1	SD-AL115	241.5
24	1	T1CWK-2	SD-AL118	224
25	1	T1CWH-2左	SD-AL120	209
26	1	T1CWH-2右	SD-AL121	236.5
27	1	T2CWH-1右	SD-AL202	226
28	1	T2CWF-2	SD-AL205	224
29	1	T2CWF-1	SD-AL206	241
30	1	T2CWD-1	SD-AL209	223
31	1	T2CWL-2右	SD-AL219	225.5
32	1	T3CWL-2	SD-AL307	224
33	1	T3CW-2	SD-AL309	222
34	1	T3CWL-1	SD-AL310	241.5
35	1	T3CWH-1	SD-AL312	226
36	1	T5CW/G-2	SD-AL507	226
37	1	T5CW/G-1	SD-AL508	241.5
38	1	T1CW/G-1左	SD-AL101	366
39	1	T1CW/F-2	SD-AL103	289
40	1	T1CWE-1	SD-AL104	181.5
41	1	T1CWD-1左	SD-AL105	431.5
42	1	T1CWD-1右	SD-AL107	589
43	1	T1CW/B-2	SD-AL110	266.5
44	1	T1CW/B-1	SD-AL111	244
45	1	T2CW/G-2左	SD-AL203	556.5
46	1	T2CWL-2左	SD-AL218	556.5
47	1	T2CWL-1左	SD-AL222	706.5
48	1	T3CWE-1	SD-AL302	506.5
49	1	T3CWL-2	SD-AL305	556.5
50	1	T3CWA-1左	SD-AL317	366.5
51	1	T3CWA-1右	SD-AL318	389
52	1	T3CWD-1左	SD-AL319	709.5
53	1	T3CWG-1左	SD-AL321	506.5
54	1	T5CW/N-1	SD-AL501	639
55	1	T5CWL-1	SD-AL503	689
56	1	T5CWD-2	SD-AL513	556.5
57	1	T5CWA-3	SD-AL518	219

名稱	鋁角加工圖	制圖	LHR	2020.01.02	修改	—	—	
材料	25*20*3鋁角	復核	—	—	日期		—	
顏色	EC-DG-S332054	批准	Jason		圖號	SD-AL101		





美特鋁質 有限公司
MIDI Aluminium Fabricator Ltd.

工程號 J-837 地盤 觀塘裕民坊

工廠用

趟門防盜角

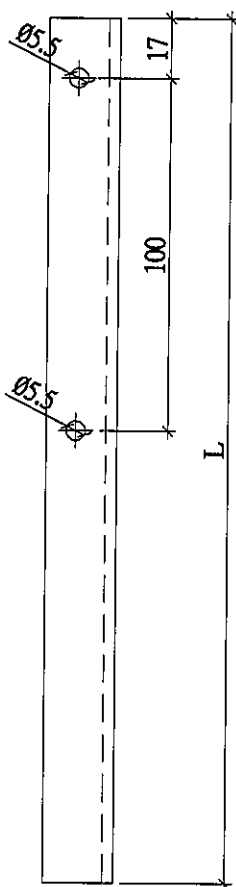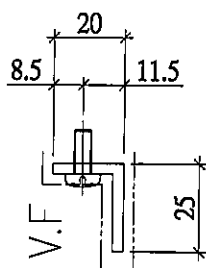

序號	數量	貨號位置	物料編號	L
1	1	T1CWL-1	SD-AL117R	224
2	1	T1CWL-2	SD-AL116R	241.5
3	1	T2CW/H-1左	SD-AL201R	245
4	1	T2CW/G-2右	SD-AL204R	224
5	1	T2CW/C-1	SD-AL210R	223
6	1	T2CW/A-1左	SD-AL213R	222
7	1	T2CW/A-1右	SD-AL214R	235
8	1	T2CW/M-2	SD-AL215R	212.5
9	1	T2CW/M-1	SD-AL216R	233
10	1	T2CW/J-1右	SD-AL223R	222
11	1	T3CWL-1	SD-AL306R	224
12	1	T3CWC-1	SD-AL314R	224
13	1	T3CWC-2	SD-AL313R	241.5
14	1	T5CW/H-2	SD-AL505R	242.5
15	1	T5CW/H-1	SD-AL506R	229
16	1	T5CW/F-1	SD-AL510R	224
17	1	T5CW/D-1	SD-AL514R	224
18	1	T5CW/F-2	SD-AL509R	241.5
19	1	T1CW/A-3	SD-AL211R	365
20	1	T1CW/A-2	SD-AL211R	356.5
21	1	T1CW/C-1左	SD-AL211R	248
22	1	T1CWM-2	SD-AL114R	224
23	1	T1CWM-1	SD-AL115R	241.5
24	1	T1CW/K-2	SD-AL118R	224
25	1	T1CW/H-2左	SD-AL120R	209
26	1	T1CW/H-2右	SD-AL121R	236.5
27	1	T2CW/H-1右	SD-AL202R	226
28	1	T2CW/F-2	SD-AL205R	224
29	1	T2CW/F-1	SD-AL206R	241
30	1	T2CW/D-1	SD-AL209R	223
31	1	T2CWL-2右	SD-AL219R	225.5
32	1	T3CW/K-2	SD-AL307R	224
33	1	T3CW/J-2	SD-AL309R	222
34	1	T3CW/J-1	SD-AL310R	241.5
35	1	T3CW/H-1	SD-AL312R	226
36	1	T5CW/G-2	SD-AL507R	226
37	1	T5CW/G-1	SD-AL508R	241.5
38	1	T1CW/D-1左	SD-AL106R	556.5
39	1	T1CW/C-1右	SD-AL113R	406.5
40	1	T3CW/F-1	SD-AL301R	306.5
41	1	T3CWM-2	SD-AL303R	839
42	1	T3CW-M-1	SD-AL304R	556.5
43	1	T3CW/K-1	SD-AL308R	556.5
44	1	T3CWB-2左	SD-AL315R	289
45	1	T3CWB-2右	SD-AL316R	366.5
46	1	T3CW/D-1右	SD-AL320R	506.5
47	1	T3CW/G-1右	SD-AL322R	706.5
48	1	T5CWE-2	SD-AL511R	564
49	1	T5CWE-1	SD-AL512R	556.5
50	1	T5CWC-1左	SD-AL515R	839
51	1	T5CWC-1右	SD-AL517R	651

名稱	鋁角加工圖	制圖	LHR	2020.01.02	修改	-	-	
材料	25*20*3鋁角	復核	-	-	日期		-	
顏色	EC-DG-S332054	批准	Jason		圖號	SD-AL102R		




美特鋁質 有限公司
MIDI Aluminium Fabricator Ltd.

工程號 J-837 地盤 觀塘裕民坊

工廠用

趟門防墜角

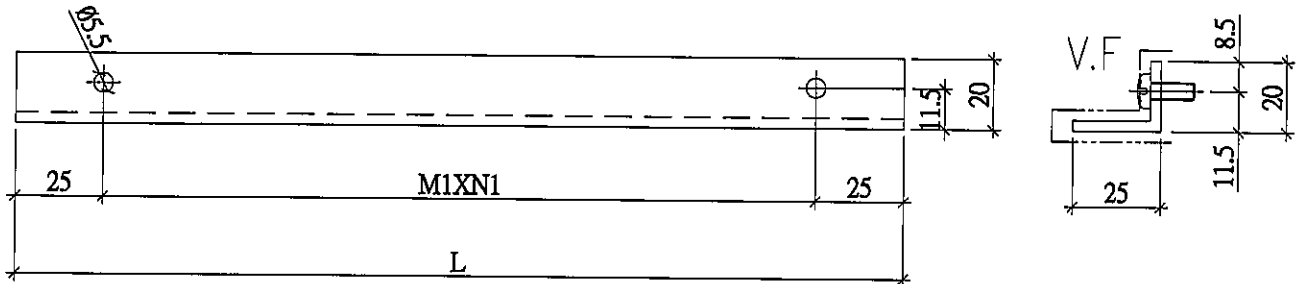

序號	數量	窗號位置	物料編號	SD梗分格	L	BQ	M	N
1	1	T1CWL-1	SD-AL117a	905	615	25	282.5	2
2	1	T1CWL-2	SD-AL116a	747.5	457.5	25	203.75	2
3	1	T2CWL-1左	SD-AL201a	792	502	25	226	2
4	1	T2CWL-2右	SD-AL204a	905	615	25	282.5	2
5	1	T2CWL-1	SD-AL210a	864	574	25	262	2
6	1	T2CWL-1左	SD-AL213a	857	567	25	258.5	2
7	1	T2CWL-1右	SD-AL214a	1031	741	25	345.5	2
8	1	T2CWL-2	SD-AL215a	863.5	573.5	25	261.75	2
9	1	T2CWL-1	SD-AL216a	1034	744	25	347	2
10	1	T2CWL-1右	SD-AL223a	858	568	25	259	2
11	1	T3CWL-1	SD-AL306a	905	615	25	282.5	2
12	1	T3CWL-1	SD-AL314a	905	615	25	282.5	2
13	1	T3CWL-2	SD-AL313a	747.5	457.5	25	203.75	2
14	1	T3CWL-2	SD-AL505a	793.5	503.5	25	226.75	2
15	1	T3CWL-1	SD-AL506a	885	595	25	272.5	2
16	1	T3CWL-1	SD-AL510a	905	615	25	282.5	2
17	1	T3CWL-1	SD-AL514a	905	615	25	282.5	2
18	1	T3CWL-2	SD-AL509a	747.5	457.5	25	203.75	2
19	1	T1CWL-3	SD-AL211a	1455	1165	25	371.67	3
20	1	T1CWL-2	SD-AL211a	867.5	577.5	25	263.75	2
21	1	T1CWL-1左	SD-AL211a	976	686	25	318	2
22	1	T1CWL-2	SD-AL114a	905	615	25	282.5	2
23	1	T1CWL-1	SD-AL115a	747.5	457.5	25	203.75	2
24	1	T1CWL-2	SD-AL118a	905	615	25	282.5	2
25	1	T1CWL-2左	SD-AL120a	1015	725	25	337.5	2
26	1	T1CWL-2右	SD-AL121a	747.5	457.5	25	203.75	2
27	1	T2CWL-1右	SD-AL202a	908	618	25	284	2
28	1	T2CWL-2	SD-AL205a	905	615	25	282.5	2
29	1	T2CWL-1	SD-AL206a	748	458	25	204	2
30	1	T2CWL-1	SD-AL209a	864	574	25	262	2
31	1	T2CWL-2右	SD-AL219a	891.5	601.5	25	275.75	2
32	1	T3CWL-2	SD-AL307a	905	615	25	282.5	2
33	1	T3CWL-2	SD-AL309a	858	568	25	259	2
34	1	T3CWL-1	SD-AL310a	747.5	457.5	25	203.75	2
35	1	T3CWL-1	SD-AL312a	908	618	25	284	2

序號	數量	窗號位置	物料編號	SD梗分格	L	BQ	M	N
36	1	T3CWL-2	SD-AL507a	887	597	25	273.5	2
37	1	T3CWL-1	SD-AL508a	747.5	457.5	25	203.75	2
38	1	T1CWL-1左	SD-AL108a	767.5	563.5	25	256.75	2
39	1	T1CWL-1右	SD-AL113a	917.5	713.5	25	221.17	3
40	1	T3CWL-1	SD-AL301a	1367.5	1163.5	25	278.38	4
41	1	T3CWL-2	SD-AL303a	835	631	25	290.5	2
42	1	T3CWL-1	SD-AL304a	767.5	563.5	25	256.75	2
43	1	T3CWL-1	SD-AL308a	767.5	563.5	25	256.75	2
44	1	T3CWL-2左	SD-AL315a	1385	1181	25	282.75	4
45	1	T3CWL-2右	SD-AL316a	907.5	703.5	25	217.83	3
46	1	T3CWL-1右	SD-AL320a	767.5	563.5	25	256.75	2
47	1	T3CWL-1右	SD-AL322a	817.5	613.5	25	281.75	2
48	1	T3CWL-2	SD-AL511a	960	756	25	235.33	3
49	1	T3CWL-1	SD-AL512a	767.5	563.5	25	256.75	2
50	1	T3CWL-1左	SD-AL515a	885	681	25	210.33	3
51	1	T3CWL-1右	SD-AL517a	989	785	25	245	3
52	1	T1CWL-1左	SD-AL101a	907.5	703.5	25	326.75	2
53	1	T1CWL-2	SD-AL103a	860	656	25	303	2
54	1	T1CWL-1	SD-AL104a	1092.5	888.5	25	279.5	3
55	1	T1CWL-1左	SD-AL105a	1092.5	888.5	25	279.5	3
56	1	T1CWL-1右	SD-AL107a	935	731	25	340.5	2
57	1	T1CWL-2	SD-AL110a	1007.5	803.5	25	251.17	3
58	1	T1CWL-1	SD-AL111a	1430	1226	25	294	4
59	1	T2CWL-2左	SD-AL203a	767.5	563.5	25	256.75	2
60	1	T2CWL-2右	SD-AL218a	692.5	488.5	25	219.25	2
61	1	T2CWL-1左	SD-AL222a	705	501	25	225.5	2
62	1	T3CWL-1	SD-AL302a	1167.5	963.5	25	304.5	3
63	1	T3CWL-2	SD-AL305a	767.5	563.5	25	256.75	2
64	1	T3CWL-1左	SD-AL317a	907.5	703.5	25	326.75	2
65	1	T3CWL-1右	SD-AL318a	1285	1081	25	257.75	4
66	1	T3CWL-1左	SD-AL319a	816	612	25	281	2
67	1	T3CWL-1左	SD-AL321a	767.5	563.5	25	256.75	2
68	1	T3CWL-1	SD-AL501a	1060	856	25	268.67	3
69	1	T3CWL-1	SD-AL503a	1010	806	25	252	3
70	1	T3CWL-2	SD-AL513a	767.5	563.5	25	256.75	2
71	1	T3CWL-3	SD-AL518a	1480	1276	25	308.5	4

名稱	鋁角加工圖	制圖	LHR	2020.01.02	修改	-	-	-
材料	25*20*3鋁角	復核	-	-	日期	-	-	-
顏色	EC-DG-S332054	批准	Jason		圖號	SD-AL101a		



美特鋁質 有限公司
MIDI Aluminium Fabricator Ltd.


工程號 J-837 地盤 觀塘裕民坊

圖號: SD-AL03

數量: 160支

位置: 趟門梗框平臺橫用碼仔

工廠用

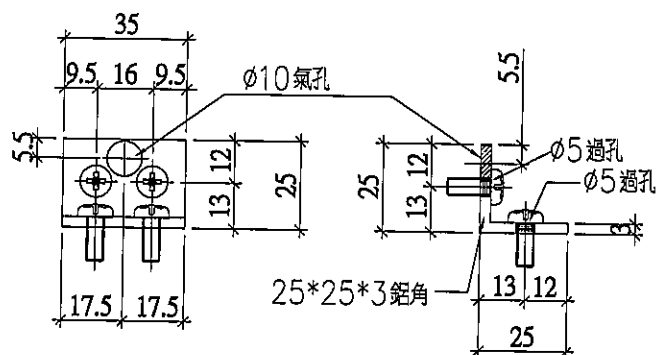

名稱	鋁角加工圖	制圖	LHR	2020.01.02	修改	-	-	
材料	25*25*3 鋁角	復核	-	-	日期	-	-	
顏色	MILL	批准	Jason		圖號	SD-AL03		




美特鋁質 有限公司
MIDI Aluminium Fabricator Ltd.


圖號: Z-A01

數量: 610支

工程號 J-837 地盤 觀塘裕民坊



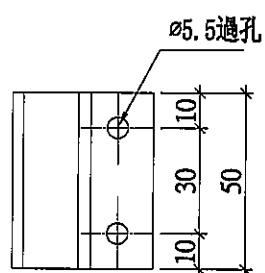


#10x5/8"圓頭鋼牙

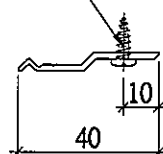

名稱	Z字碼	制圖	LHR	2020.01.02	修改	-	-	
材料	X84589	復核	-	-	日期		-	
顏色	MILL	批准	Jason		圖號	Z-A01		

J837-趟門/膠條安裝位置圖

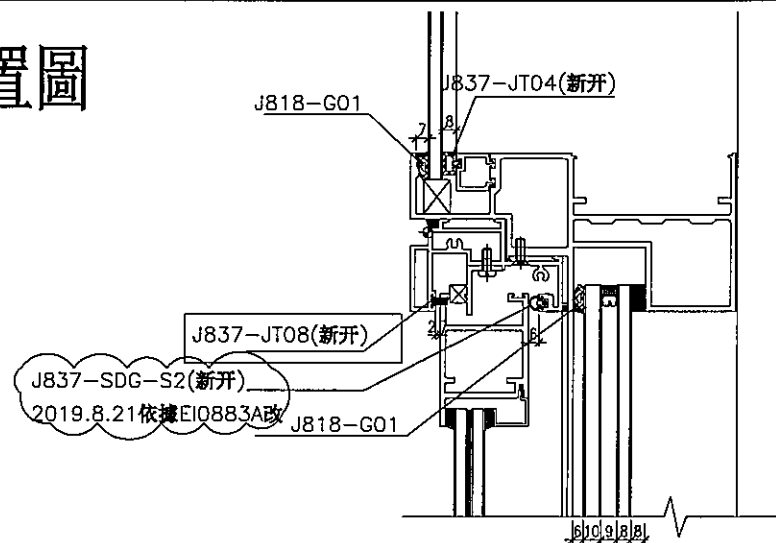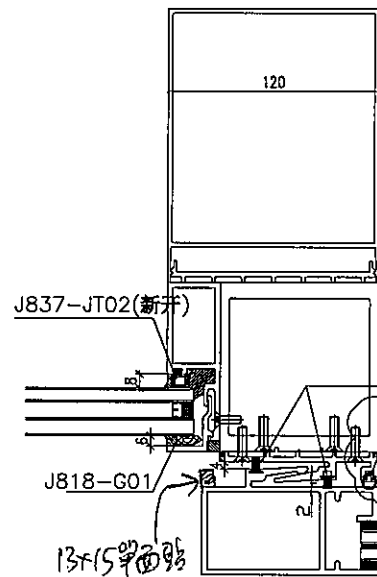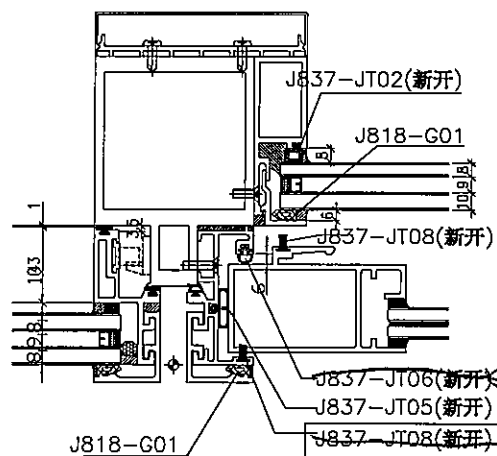

用6x10毛條


用6x10毛條

J837-JT08(新开)
J837-SDG-S2(新开)
2019.8.14依據E10883改

J837-SDG-S2(新开)
2019.07.15依據E10491A版改

不要裝毛條/膠條

J837-JT08(新开)

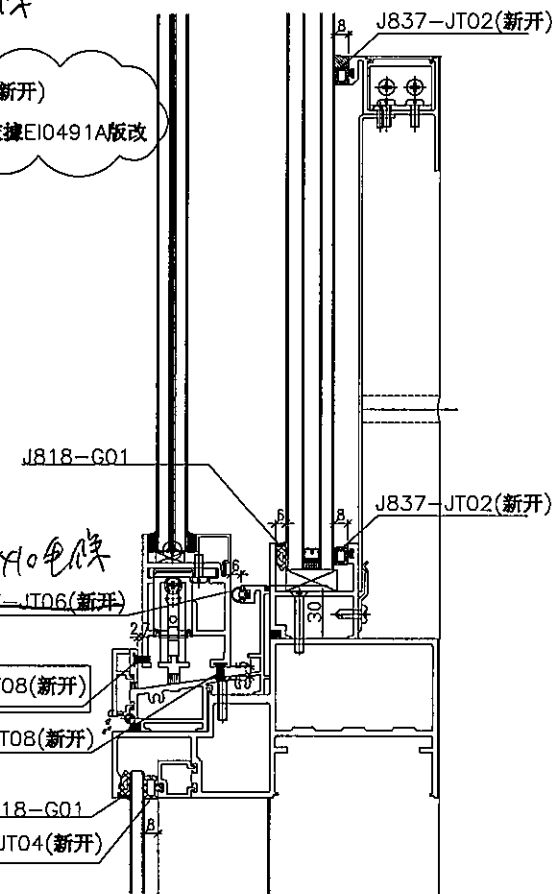

SD-JT01

注：(地盤安裝)玻璃安裝后J818-G01

(工廠安裝)：J837-JT02(新开)

J837-JT05(新开)

J837-JT06(新开)

J837-JT08(新开)

J837-SDG-S2(新开)