



工程指示 / 要求簡箋(E.I.)

工程指示編號：EI / 1771 / 20

修改版次：-

工程編號：J - 837

工程名稱：觀塘裕民坊

工程項目：幕牆 6 樓用玻璃扣蓋(T1-T5)

收件人：生統 / 永林

發件人：Eric Liu

日期：04/05/2020

要求提供 / 確認 事項：

- |                                    |                                     |                               |
|------------------------------------|-------------------------------------|-------------------------------|
| <input type="checkbox"/> 初步鋁料 B.M. | <input type="checkbox"/> 加工拆圖，然後生產  | <input type="checkbox"/> 尺寸表  |
| <input type="checkbox"/> 正式鋁料 B.M. | <input type="checkbox"/> 技術上資料 / 指示 | <input type="checkbox"/> 報價   |
| <input type="checkbox"/> 配件 B.M.   | <input type="checkbox"/> 樣辦或貨品說明書   | <input type="checkbox"/> 分判合約 |
| <input type="checkbox"/> 其他：_____  |                                     |                               |

內容：

請按加工圖生產玻璃扣蓋送地盤(T1-T5, 6 樓用)

謝謝！

請在 2020 / 05 / 11 前完成上列要求。

附：1 頁圖登，30 頁加工圖

以上項目為：

- 原合約工程包                       原合約工程加 / 減賬                       新工程報價

原因：-

分發東莞各部門：

- ( ) 生產技術總監  連附件     技術部     連附件    永林    ( ) 生產部     連附件    ( ) 機械設計部  連附件  
 ( ) 採購部     連附件     生產統籌部  連附件    梅  
 ( ) 質檢部     連附件    ( ) 會計部     連附件    ( ) 報關組     連附件    ( ) 其他 楊榮輝  連附件

分發香港各部門：

- ( ) 行政部  連附件    ( ) 會計部  連附件    ( ) 統籌部  連附件     工程部地盤科文  連附件 火阿奇  
 ( ) 採購部  連附件    ( ) QS 部  連附件    ( ) 維修部  連附件    ( ) 其他 \_\_\_\_\_  連附件

傳遞編號：

HK 0746 / 20

發件人簽署：

項目經理簽署：

Eric Liu  
ppz





美特鋁質有限公司  
MIDI Aluminium Fabricator Ltd.

工程號


J-837

地盤

觀塘裕民坊



數據表參見: ZS-KG1-1, 2, 3, 4

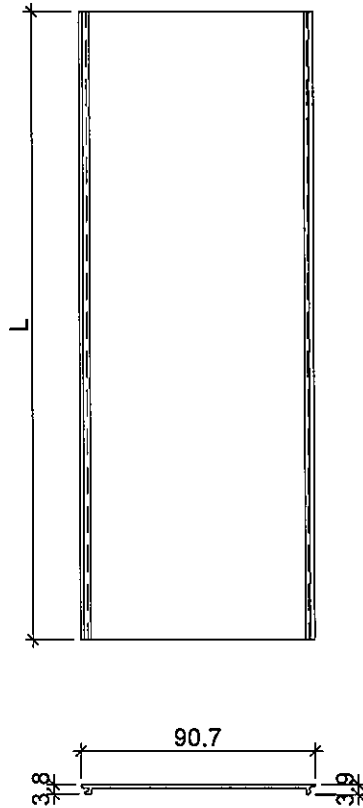

名稱	框橫料扣蓋	制圖	LHR	2020.4.27	修改	-		
材料	X85556	復核	-	-	日期	-		
顏色	EC-DG-S332054 (3塗)	批准			圖號	ZS-KG1		



美特鋁質有限公司

MIDI Aluminium Fabricator Ltd.

工程號

J-837

地盤

觀塘裕民坊



地盤用

拆圖參見: ZS-KG1

序號	物料編號	分格尺寸	L(mm)	每層數量	總數量	使用位置	樓層
01	ZS-KG1	650	560	3	3	T1CW-G-1	6F
02	ZS-KG1	650	560	2	2	T1CW-F-2	6F
03	ZS-KG1	650	560	1	1	T1CW-E-1	6F
04	ZS-KG1	650	560	2	2	T1CW-D-1	6F
05	ZS-KG1	650	560	3	3	T1CW-A-2	6F
06	ZS-KG1	650	560	3	3	T1CW-B-2	6F
07	ZS-KG1	650	560	1	1	T1CW-B-1	6F
08	ZS-KG1	650	560	2	2	T1CW-C-1	6F
09	ZS-KG1	650	560	1	1	T1CW-M-1	6F
10	ZS-KG1	650	560	1	1	T1CW-L-2	6F
11	ZS-KG1	650	560	1	1	T1CW-K-1	6F
12	ZS-KG1	650	560	1	1	T1CW-J-2	6F
13	ZS-KG1	650	560	1	1	T1CW-H-2	6F
14	ZS-KG917	917	827	1	1	T1CW-K-1	6F
15	ZS-KG16	550	460	1	1	T1CW-A-1	6F
16	ZS-KG525	525	435	1	1	T1CW-E-1	6F
17	ZS-KG2	450	360	2	2	T1CW-H-1	6F
18	ZS-KG2	450	360	2	2	T1CW-G-2	6F
19	ZS-KG2	450	360	1	1	T1CW-E-2	6F
20	ZS-KG2	450	360	2	2	T1CW-D-1	6F
21	ZS-KG2	450	360	2	2	T1CW-A-1	6F
22	ZS-KG2	450	360	2	2	T1CW-B-3	6F
23	ZS-KG2	450	360	1	1	T1CW-C-1	6F
				合計:	37		

名稱	框橫料扣蓋	制圖	LHR	2020.4.27	修改	-	
材料	X85556	復核	-	-	日期	-	
顏色	EC-DG-S332054 (3塗)	批准			圖號	ZS-KG1-1	



美特鋁質有限公司

MIDI Aluminium Fabricator Ltd.

工程號

J-837

地盤

觀塘裕民坊



拆圖參見: ZS-KG1

序號	物料編號	分格尺寸	L(mm)	每層數量	總數量	使用位置	樓層
01	ZS-KG1	650	560	2	2	T2CW-H-1	6F
02	ZS-KG1	650	560	1	1	T2CW-G-2	6F
03	ZS-KG1	650	560	1	1	T2CW-F-1	6F
04	ZS-KG1	650	560	1	1	T2CW-E-2	6F
05	ZS-KG1	650	560	2	2	T2CW-B-2	6F
06	ZS-KG1	650	560	2	2	T2CW-A-1	6F
07	ZS-KG1	650	560	2	2	T2CW-N-2	6F
08	ZS-KG1	650	560	2	2	T2CW-M-2	6F
09	ZS-KG1	650	560	1	1	T2CW-L-1	6F
10	ZS-KG1	650	560	1	1	T2CW-K-2	6F
11	ZS-KG1	650	560	1	1	T2CW-J-1	6F
12	ZS-KG16	550	460	1	1	T2CW-M-3	6F
13	ZS-KG2	450	360	1	1	T2CW-G-2	6F
14	ZS-KG2	450	360	2	2	T2CW-B-1	6F
15	ZS-KG2	450	360	2	2	T2CW-A-2	6F
16	ZS-KG2	450	360	1	1	T2CW-N-1	6F
17	ZS-KG2	450	360	2	2	T2CW-M-3	6F
18	ZS-KG2	450	360	2	2	T2CW-H-2	6F
19	ZS-KG25	425	335	1	1	T2CW-K-1	6F
20	ZS-KG25	425	335	1	1	T2CW-J-1	6F
21	ZS-KG24	400	310	1	1	T2CW-L-2	6F
				合計:	30		

名稱	框橫料扣蓋	制圖	LHR	2020.4.27	修改	-		
材料	X85556	復核	-	-	日期	-		
顏色	EC-DG-S332054 (3塗)	批准			圖號	ZS-KG1-2		



美特鋁質 有限公司

MIDI Aluminium Fabricator Ltd.

工程號

J-837

地盤

觀塘裕民坊



拆圖參見: ZS-KG1

序號	物料編號	分格尺寸	L(mm)	每層數量	總數量	使用位置	樓層
01	ZS-KG1	650	560	2	2	T3CW-F-1	6F
02	ZS-KG1	650	560	3	3	T3CW-E-1	6F
03	ZS-KG1	650	560	1	1	T3CW-M-2	6F
04	ZS-KG1	650	560	1	1	T3CW-M-1	6F
05	ZS-KG1	650	560	1	1	T3CW-L-2	6F
06	ZS-KG1	650	560	1	1	T3CW-K-1	6F
07	ZS-KG1	650	560	1	1	T3CW-J-1	6F
08	ZS-KG1	650	560	1	1	T3CW-H-1	6F
09	ZS-KG1	650	560	1	1	T3CW-C-2	6F
10	ZS-KG1	650	560	4	4	T3CW-B-2	6F
11	ZS-KG1	650	560	4	4	T3CW-A-1	6F
12	ZS-KG16	550	460	1	1	T3CW-F-2	6F
13	ZS-KG2	450	360	2	2	T3CW-F-1	6F
14	ZS-KG2	450	360	1	1	T3CW-E-1	6F
15	ZS-KG2	450	360	1	1	T3CW-M-1	6F
16	ZS-KG2	450	360	1	1	T3CW-L-2	6F
17	ZS-KG2	450	360	1	1	T3CW-K-1	6F
18	ZS-KG2	450	360	2	2	T3CW-B-1	6F
19	ZS-KG2	450	360	2	2	T3CW-A-2	6F
20	ZS-KG2	450	360	2	2	T3CW-D-1	6F
21	ZS-KG2	450	360	2	2	T3CW-G-1	6F
22	ZS-KG2	450	360	2	2	T3CW-F-2	6F
				合計:	37		

名稱	框橫料扣蓋	制圖	LHR	2020.4.27	修改	-		
材料	X85556	復核	-	-	日期	-		
顏色	EC-DG-S332054 (3塗)	批准			圖號	ZS-KG1-3		



美特鋁質有限公司

MIDI Aluminium Fabricator Ltd.

工程號

J-837

地盤

觀塘裕民坊



拆圖參見: ZS-KG1

序號	物料編號	分格尺寸	L(mm)	每層數量	總數量	使用位置	樓層
01	ZS-KG1	650	560	3	3	T5CW-N-1	6F
02	ZS-KG1	650	560	3	3	T5CW-M-2	6F
03	ZS-KG1	650	560	3	3	T5CW-L-1	6F
04	ZS-KG1	650	560	2	2	T5CW-H-2	6F
05	ZS-KG1	650	560	1	1	T5CW-G-1	6F
06	ZS-KG1	650	560	1	1	T5CW-F-2	6F
07	ZS-KG1	650	560	1	1	T5CW-E-2	6F
08	ZS-KG1	650	560	1	1	T5CW-E-1	6F
09	ZS-KG1	650	560	1	1	T5CW-D-2	6F
10	ZS-KG1	650	560	2	2	T5CW-C-1	6F
11	ZS-KG1	650	560	2	2	T5CW-A-3	6F
12	ZS-KG16	550	460	1	1	T5CW-A-1	6F
13	ZS-KG2	450	360	2	2	T5CW-A-2	6F
14	ZS-KG2	450	360	1	1	T5CW-N-1	6F
15	ZS-KG2	450	360	1	1	T5CW-M-2	6F
16	ZS-KG2	450	360	2	2	T5CW-M-1	6F
17	ZS-KG2	450	360	2	2	T5CW-L-2	6F
18	ZS-KG2	450	360	1	1	T5CW-L-1	6F
19	ZS-KG2	450	360	3	3	T5CW-JK-1	6F
20	ZS-KG2	450	360	2	2	T5CW-H-3	6F
21	ZS-KG2	450	360	1	1	T5CW-E-1	6F
22	ZS-KG2	450	360	1	1	T5CW-D-2	6F
23	ZS-KG2	450	360	1	1	T5CW-C-1	6F
24	ZS-KG2	450	360	2	2	T5CW-A-3	6F
25	ZS-KG380	380	290	1	1	T5CW-JK-1	6F
				合計:	41		

名稱	框橫料扣蓋	制圖	LHR	2020.4.27	修改	-	
材料	X85556	復核	-	-	日期	-	
顏色	EC-DG-S332054 (3塗)	批准			圖號	ZS-KG1-4	



美特鋁質 有限公司  
MIDI Aluminium Fabricator Ltd.

工程號




J-837

地盤

觀塘裕民坊



數據表參見: ZS-S01a-1

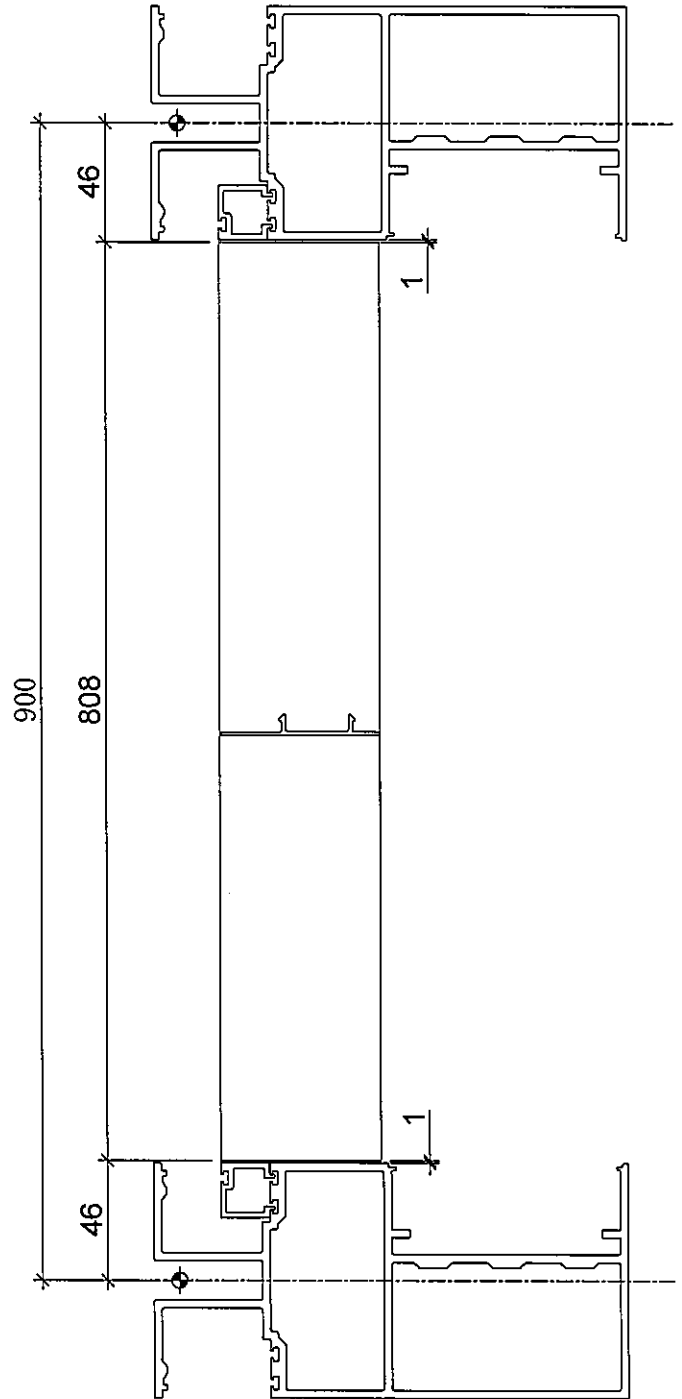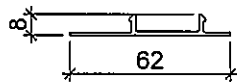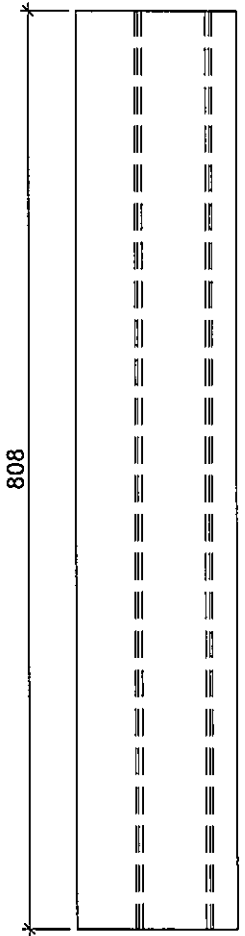

名稱	生梗企單玻扣蓋	制圖	LHR	2020.4.27	修改	-		
材料	X85563	復核	-	-	日期	-		
顏色	EC-DG-S332054 (3塗)	批准			圖號	ZS-S01a		



美特鋁質有限公司

MIDI Aluminium Fabricator Ltd.

工程號

J-837

地盤

觀塘裕民坊



拆圖參見: ZS-S01a

序號	物料編號	每層數量	總數量	使用位置	樓層
01	ZS-S01a	3	3	T1CW-H-1	6F
02	ZS-S01a	3	3	T1CW-G-2	6F
03	ZS-S01a	4	4	T1CW-G-1	6F
04	ZS-S01a	3	3	T1CW-F-2	6F
05	ZS-S01a	2	2	T1CW-E-2	6F
06	ZS-S01a	2	2	T1CW-E-1	6F
07	ZS-S01a	6	6	T1CW-D-1	6F
08	ZS-S01a	3	3	T1CW-A-2	6F
09	ZS-S01a	4	4	T1CW-A-1	6F
10	ZS-S01a	3	3	T1CW-B-3	6F
11	ZS-S01a	4	4	T1CW-B-2	6F
12	ZS-S01a	2	2	T1CW-B-1	6F
13	ZS-S01a	4	4	T1CW-C-1	6F
14	ZS-S01a	1	1	T1CW-M-1	6F
15	ZS-S01a	1	1	T1CW-L-2	6F
16	ZS-S01a	3	3	T1CW-K-1	6F
17	ZS-S01a	1	1	T1CW-J-2	6F
18	ZS-S01a	3	3	T1CW-H-2	6F
		合計:	52		
19	ZS-S01a	2	2	T2CW-H-1	6F
20	ZS-S01a	3	3	T2CW-G-2	6F
21	ZS-S01a	1	1	T2CW-F-1	6F
22	ZS-S01a	1	1	T2CW-E-2	6F
23	ZS-S01a	2	2	T2CW-B-2	6F
24	ZS-S01a	3	3	T2CW-B-1	6F
25	ZS-S01a	3	3	T2CW-A-2	6F
26	ZS-S01a	2	2	T2CW-A-1	6F
27	ZS-S01a	3	3	T2CW-N-2	6F
28	ZS-S01a	2	2	T2CW-N-1	6F
29	ZS-S01a	3	3	T2CW-M-3	6F
30	ZS-S01a	2	2	T2CW-M-2	6F
31	ZS-S01a	2	2	T2CW-L-2	6F
32	ZS-S01a	1	1	T2CW-L-1	6F
33	ZS-S01a	1	1	T2CW-K-2	6F
34	ZS-S01a	2	2	T2CW-K-1	6F
35	ZS-S01a	3	3	T2CW-J-1	6F

名稱	生梗企單玻扣蓋	制圖	LHR	2020.4.27	修改	-	
材料	X85563	復核	-	-	日期	-	
顏色	EC-DG-S332054 (3塗)	批準			圖號	ZS-S01a-1	

序號	物料編號	每層數量	總數量	使用位置	樓層
36	ZS-S01a	2	2	T2CW-H-2	6F
		合計:	38		
37	ZS-S01a	4	4	T3CW-F-1	6F
38	ZS-S01a	5	5	T3CW-E-1	6F
39	ZS-S01a	2	2	T3CW-M-2	6F
40	ZS-S01a	4	4	T3CW-M-1	6F
41	ZS-S01a	3	3	T3CW-L-2	6F
42	ZS-S01a	2	2	T3CW-K-1	6F
43	ZS-S01a	1	1	T3CW-J-1	6F
44	ZS-S01a	1	1	T3CW-H-1	6F
45	ZS-S01a	1	1	T3CW-C-2	6F
46	ZS-S01a	5	5	T3CW-B-2	6F
47	ZS-S01a	3	3	T3CW-B-1	6F
48	ZS-S01a	3	3	T3CW-A-2	6F
49	ZS-S01a	6	6	T3CW-A-1	6F
50	ZS-S01a	2	2	T3CW-D-1	6F
51	ZS-S01a	2	2	T3CW-G-1	6F
52	ZS-S01a	3	3	T3CW-F-2	6F
		合計:	47		
53	ZS-S01a	2	2	T5CW-A-2	6F
54	ZS-S01a	2	2	T5CW-A-1	6F
55	ZS-S01a	6	6	T5CW-N-1	6F
56	ZS-S01a	5	5	T5CW-M-2	6F
57	ZS-S01a	3	3	T5CW-M-1	6F
58	ZS-S01a	3	3	T5CW-L-2	6F
59	ZS-S01a	5	5	T5CW-L-1	6F
60	ZS-S01a	5	5	T5CW-JK-1	6F
61	ZS-S01a	3	3	T5CW-H-3	6F
62	ZS-S01a	2	2	T5CW-H-2	6F
63	ZS-S01a	1	1	T5CW-G-1	6F
64	ZS-S01a	1	1	T5CW-F-2	6F
65	ZS-S01a	2	2	T5CW-E-2	6F
66	ZS-S01a	3	3	T5CW-E-1	6F
67	ZS-S01a	3	3	T5CW-D-2	6F
68	ZS-S01a	6	6	T5CW-C-1	6F
69	ZS-S01a	5	5	T5CW-A-3	6F
		合計:	57		



美特鋁質 有限公司  
MIDI Aluminium Fabricator Ltd.

工程號



J-837

地盤

觀塘裕民坊



數據表參見: ZS-S01b-1

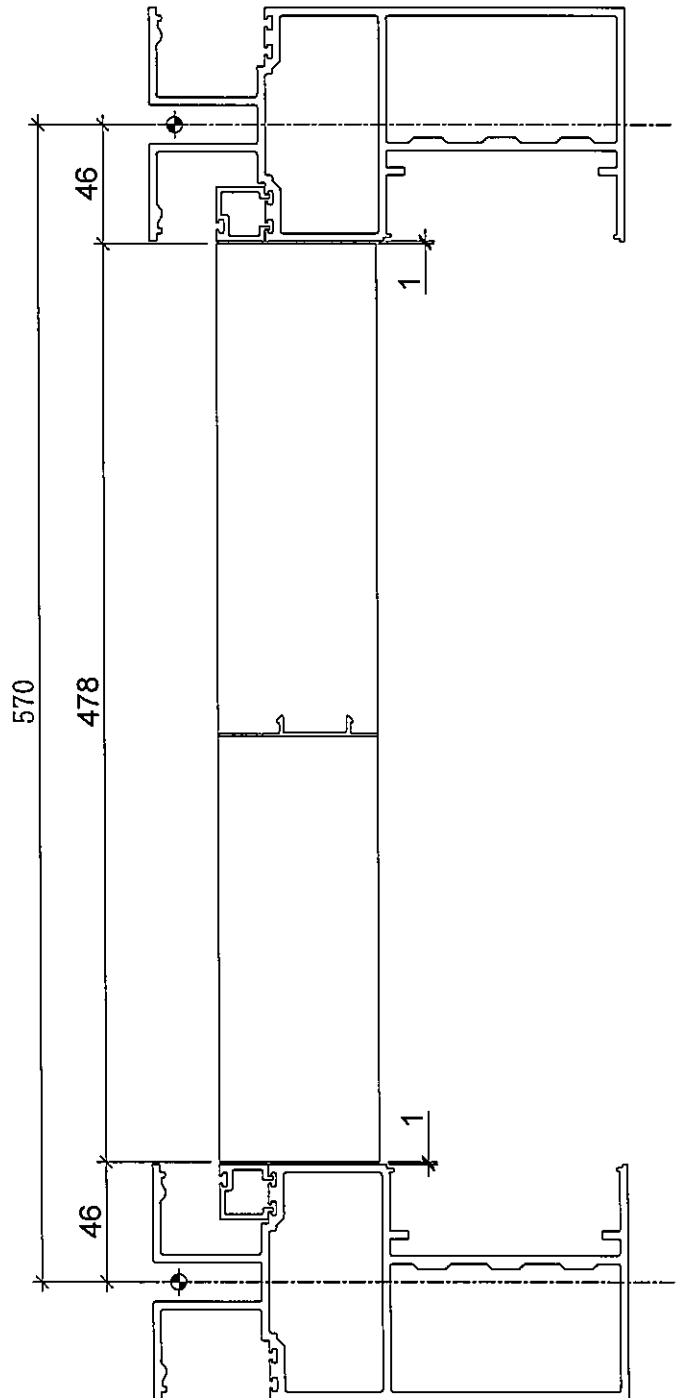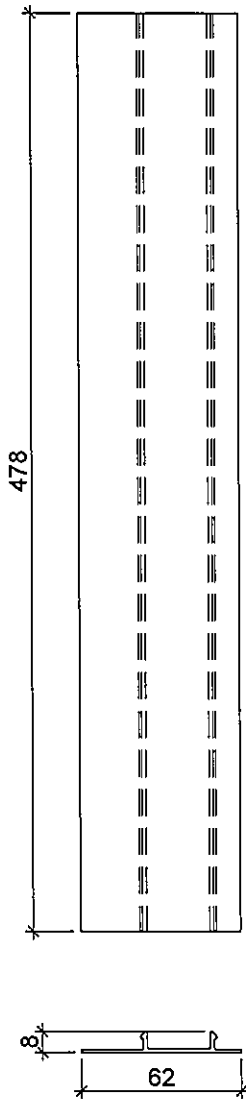

名稱	生梗企單玻扣蓋	制圖	LHR	2020.4.27	修改	-		
材料	X85563	復核	-	-	日期	-		
顏色	EC-DG-S332054 (3塗)	批准			圖號	ZS-S01b		



美特鋁質有限公司

MIDI Aluminium Fabricator Ltd.

工程號

J-837

地盤

觀塘裕民坊



拆圖參見: ZS-S01b

序號	物料編號	每層數量	總數量	使用位置	樓層
01	ZS-S01b	2	2	T1CW-G-1	6F
02	ZS-S01b	2	2	T1CW-E-1	6F
03	ZS-S01b	6	6	T1CW-D-1	6F
04	ZS-S01b	2	2	T1CW-B-2	6F
05	ZS-S01b	2	2	T1CW-B-1	6F
06	ZS-S01b	2	2	T1CW-C-1	6F
		合計:	16		
07	ZS-S01b	2	2	T2CW-G-2	6F
08	ZS-S01b	2	2	T2CW-L-2	6F
09	ZS-S01b	2	2	T2CW-K-1	6F
10	ZS-S01b	2	2	T2CW-J-1	6F
		合計:	8		
11	ZS-S01b	2	2	T3CW-F-1	6F
12	ZS-S01b	2	2	T3CW-E-1	6F
13	ZS-S01b	2	2	T3CW-M-2	6F
14	ZS-S01b	2	2	T3CW-L-2	6F
15	ZS-S01b	2	2	T3CW-K-1	6F
16	ZS-S01b	4	4	T3CW-B-2	6F
17	ZS-S01b	4	4	T3CW-A-1	6F
18	ZS-S01b	4	4	T3CW-D-1	6F
19	ZS-S01b	4	4	T3CW-G-1	6F
		合計:	26		
20	ZS-S01b	2	2	T5CW-N-1	6F
21	ZS-S01b	2	2	T5CW-M-2	6F
22	ZS-S01b	2	2	T5CW-L-1	6F
23	ZS-S01b	2	2	T5CW-JK-1	6F
24	ZS-S01b	2	2	T5CW-E-2	6F
25	ZS-S01b	2	2	T5CW-E-1	6F
26	ZS-S01b	2	2	T5CW-D-2	6F
27	ZS-S01b	4	4	T5CW-C-1	6F
28	ZS-S01b	2	2	T5CW-A-3	6F
		合計:	20		

名稱	生梗企單玻扣蓋	制圖	LHR	2020.4.27	修改	-		
材料	X85563	復核	-	-	日期	-		
顏色	EC-DG-S332054 (3塗)	批准			圖號	ZS-S01b-1		



美特鋁質 有限公司  
MIDI Aluminium Fabricator Ltd.

工程號



J-837

地盤

觀塘裕民坊



數據表參見: ZS-S01c-1

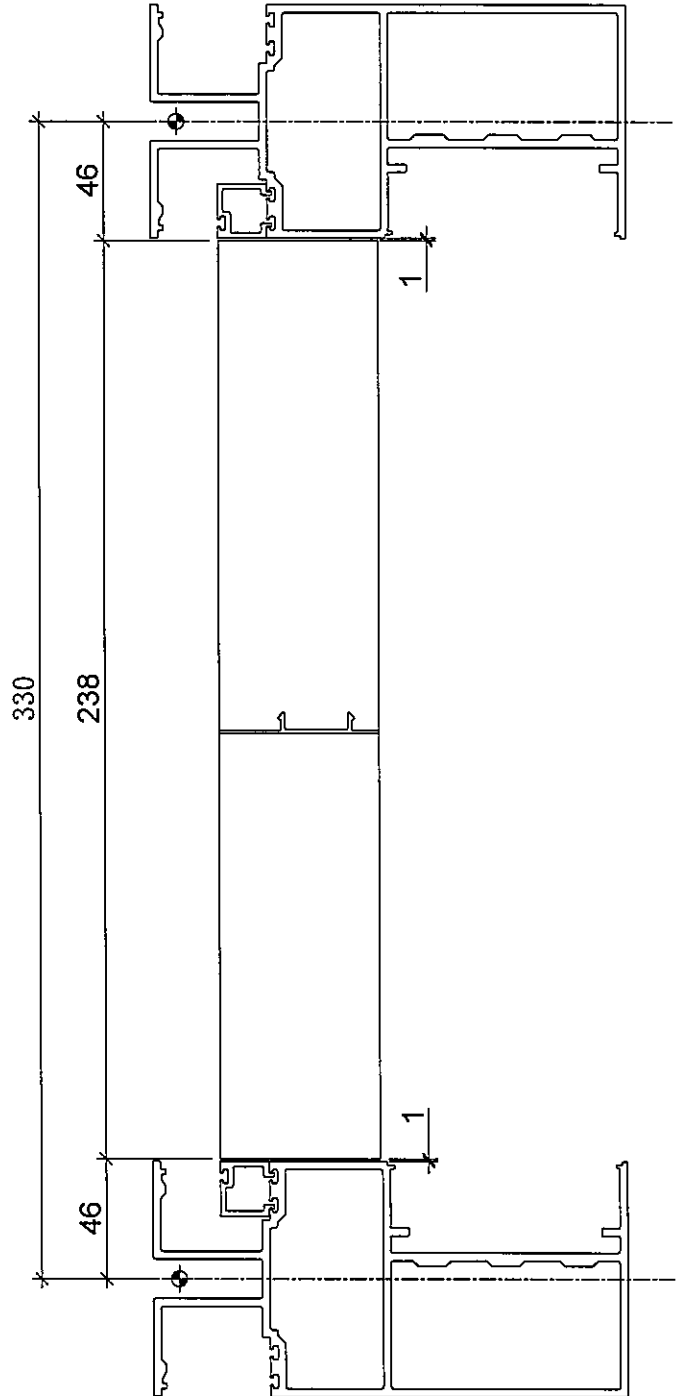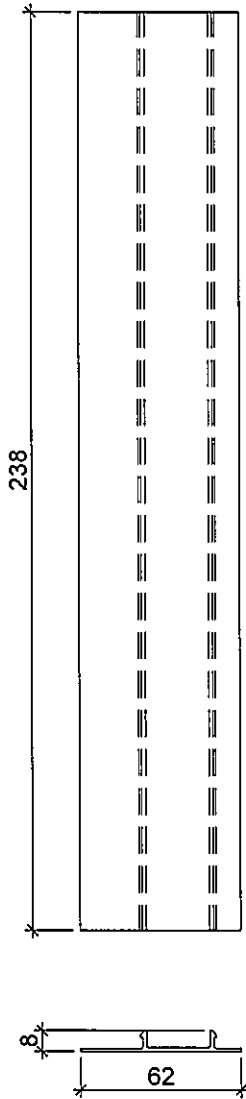

名稱	生梗企單玻扣蓋	制圖	LHR	2020.4.27	修改	-		
材料	X85563	復核	-	-	日期	-		
顏色	EC-DG-S332054 (3塗)	批准			圖號	ZS-S01c		



美特鋁質有限公司

MIDI Aluminium Fabricator Ltd.

工程號

J-837

地盤

觀塘裕民坊



地盤用

拆圖參見: ZS-S01c

序號	物料編號	每層數量	總數量	使用位置	樓層
01	ZS-S01c	4	4	T1CW-G-1	6F
02	ZS-S01c	6	6	T1CW-F-2	6F
03	ZS-S01c	4	4	T1CW-E-2	6F
04	ZS-S01c	4	4	T1CW-E-1	6F
05	ZS-S01c	8	8	T1CW-D-1	6F
06	ZS-S01c	2	2	T1CW-A-3	6F
07	ZS-S01c	8	8	T1CW-A-2	6F
08	ZS-S01c	6	6	T1CW-B-2	6F
09	ZS-S01c	8	8	T1CW-C-1	6F
10	ZS-S01c	2	2	T1CW-M-2	6F
11	ZS-S01c	4	4	T1CW-M-1	6F
12	ZS-S01c	4	4	T1CW-L-2	6F
13	ZS-S01c	2	2	T1CW-L-1	6F
14	ZS-S01c	2	2	T1CW-K-2	6F
15	ZS-S01c	4	4	T1CW-K-1	6F
16	ZS-S01c	4	4	T1CW-J-2	6F
17	ZS-S01c	2	2	T1CW-J-1	6F
18	ZS-S01c	8	8	T1CW-H-2	6F
		合計:	82		
19	ZS-S01c	8	8	T2CW-H-1	6F
20	ZS-S01c	6	6	T2CW-G-2	6F
21	ZS-S01c	2	2	T2CW-F-2	6F
22	ZS-S01c	4	4	T2CW-F-1	6F
23	ZS-S01c	4	4	T2CW-E-2	6F
24	ZS-S01c	2	2	T2CW-E-1	6F
25	ZS-S01c	2	2	T2CW-D-1	6F
26	ZS-S01c	2	2	T2CW-C-2	6F
27	ZS-S01c	2	2	T2CW-C-1	6F
28	ZS-S01c	8	8	T2CW-B-2	6F
29	ZS-S01c	8	8	T2CW-A-1	6F
30	ZS-S01c	6	6	T2CW-N-2	6F
31	ZS-S01c	2	2	T2CW-N-1	6F
32	ZS-S01c	6	6	T2CW-M-2	6F
33	ZS-S01c	2	2	T2CW-M-1	6F
34	ZS-S01c	4	4	T2CW-L-2	6F
35	ZS-S01c	2	2	T2CW-L-1	6F

序號	物料編號	每層數量	總數量	使用位置	樓層
36	ZS-S01c	2	2	T2CW-K-2	6F
37	ZS-S01c	4	4	T2CW-K-1	6F
38	ZS-S01c	6	6	T2CW-J-1	6F
		合計:	82		
39	ZS-S01c	2	2	T3CW-M-2	6F
40	ZS-S01c	4	4	T3CW-M-1	6F
41	ZS-S01c	4	4	T3CW-L-2	6F
42	ZS-S01c	2	2	T3CW-L-1	6F
43	ZS-S01c	2	2	T3CW-K-2	6F
44	ZS-S01c	4	4	T3CW-K-1	6F
45	ZS-S01c	2	2	T3CW-J-2	6F
46	ZS-S01c	2	2	T3CW-J-1	6F
47	ZS-S01c	2	2	T3CW-H-3	6F
48	ZS-S01c	2	2	T3CW-H-1	6F
49	ZS-S01c	4	4	T3CW-C-2	6F
50	ZS-S01c	2	2	T3CW-C-1	6F
		合計:	32		
51	ZS-S01c	8	8	T5CW-M-2	6F
52	ZS-S01c	8	8	T5CW-JK-1	6F
53	ZS-S01c	6	6	T5CW-H-2	6F
54	ZS-S01c	2	2	T5CW-H-1	6F
55	ZS-S01c	2	2	T5CW-G-2	6F
56	ZS-S01c	1	1	T5CW-G-1	6F
57	ZS-S01c	1	1	T5CW-F-2	6F
58	ZS-S01c	2	2	T5CW-F-1	6F
59	ZS-S01c	2	2	T5CW-E-2	6F
60	ZS-S01c	4	4	T5CW-E-1	6F
61	ZS-S01c	4	4	T5CW-D-2	6F
62	ZS-S01c	2	2	T5CW-D-1	6F
63	ZS-S01c	6	6	T5CW-C-1	6F
64	ZS-S01c	8	8	T5CW-A-3	6F
		合計:	56		

名稱	生梗企單玻扣蓋	制圖	LHR	2020.4.27	修改	-		
材料	X85563	復核	-	-	日期	-		
顏色	EC-DG-S332054 (3塗)	批准			圖號	ZS-S01c-1		



美特鋁質有限公司  
MIDI Aluminium Fabricator Ltd.

工程號



J-837

地盤

觀塘裕民坊



序號	物料編號	每層數量	總數量	使用位置	樓層
01	ZS-S01d	2	2	T3CW-J-1	6F
02	ZS-S01d	2	2	T3CW-H-3	6F
03	ZS-S01d	2	2	T3CW-H-1	6F
04	ZS-S01d	2	2	T5CW-G-1	6F
05	ZS-S01d	2	2	T5CW-F-2	6F
		合計:	10		

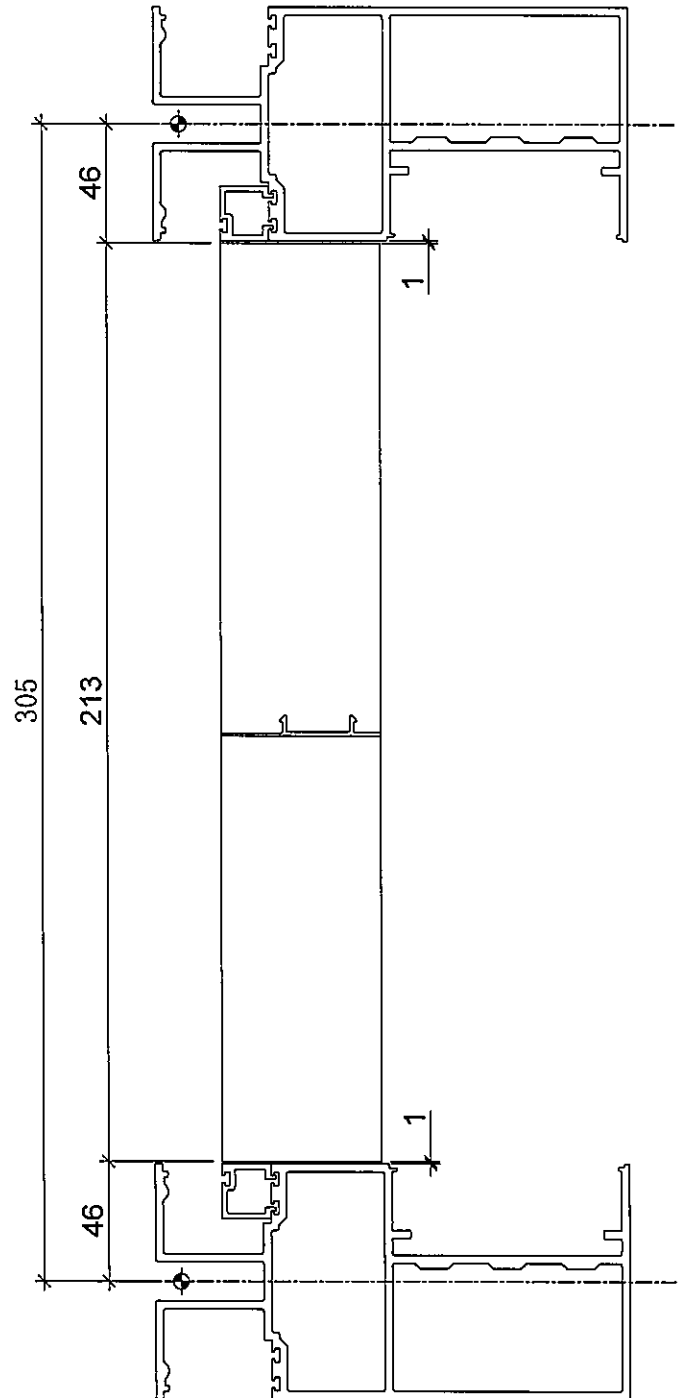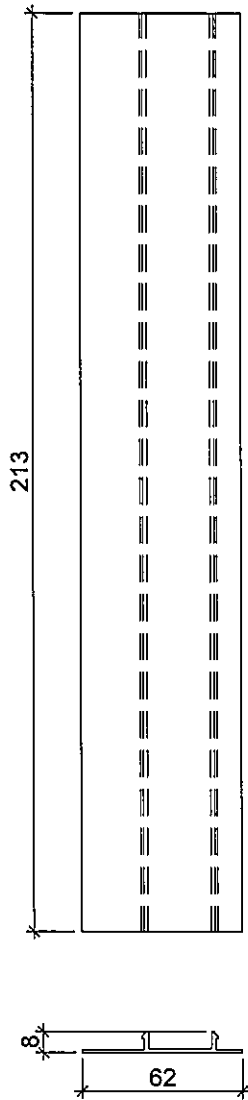

名稱	生梗企單玻扣蓋	制圖	LHR	2020.4.27	修改	-		
材料	X85563	復核	-	-	日期	-		
顏色	EC-DG-S332054 (3塗)	批准			圖號	ZS-S01d		



美特鋁質有限公司  
MIDI Aluminium Fabricator Ltd.

工程號



J-837

地盤

觀塘裕民坊



數據表參見: ZS-BG1-1

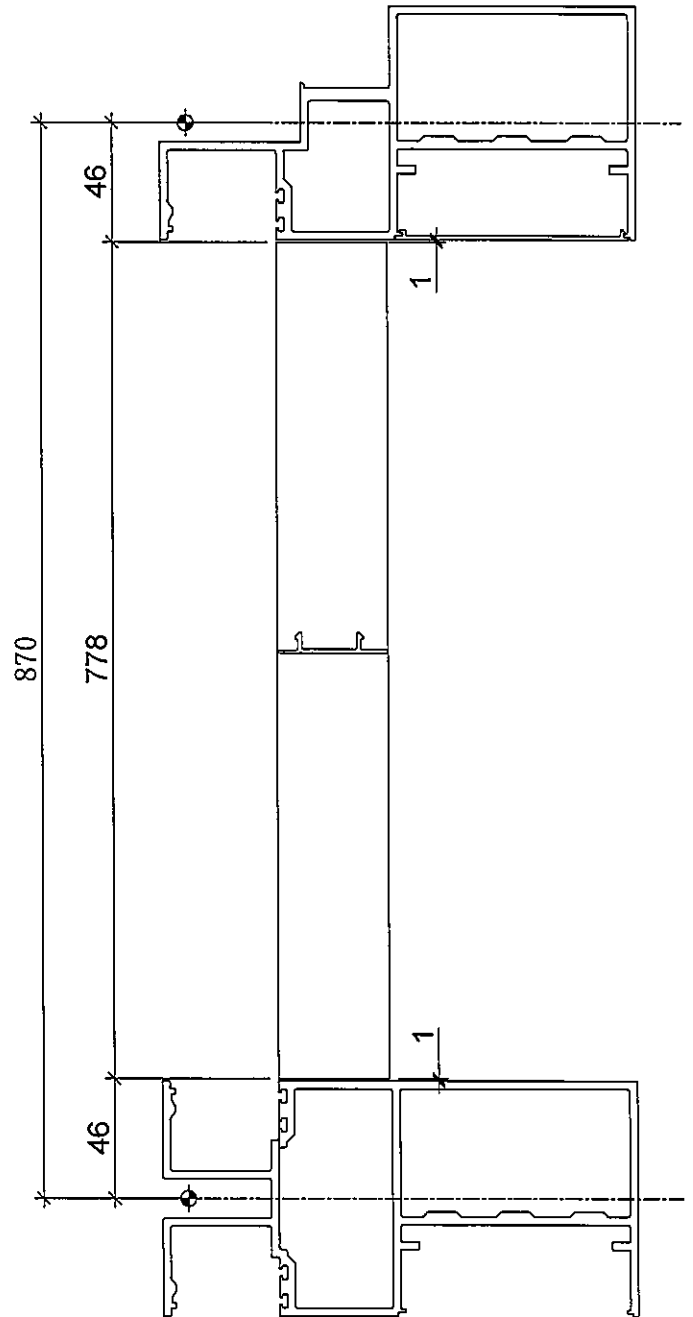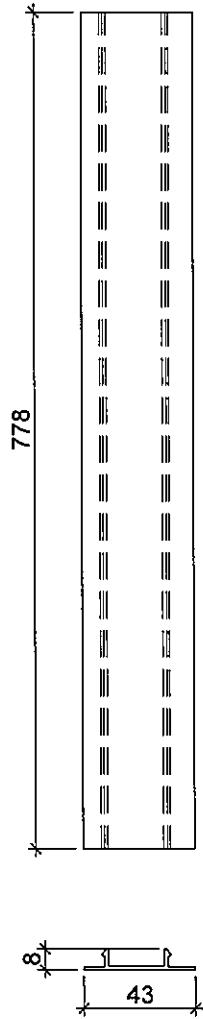

名稱	生梗企雙玻扣蓋	制圖	LHR	2020.4.27	修改	-		
材料	X85564	復核	-	-	日期	-		
顏色	EC-DG-S332054 (3塗)	批準			圖號	ZS-BG1		



拆圖參見: ZS-BG1

序號	物料編號	每層數量	總數量	使用位置	樓層
01	ZS-BG1	4	4	T1CW-H-1	6F
02	ZS-BG1	4	4	T1CW-G-2	6F
03	ZS-BG1	6	6	T1CW-G-1	6F
04	ZS-BG1	4	4	T1CW-F-2	6F
05	ZS-BG1	2	2	T1CW-E-2	6F
06	ZS-BG1	4	4	T1CW-E-1	6F
07	ZS-BG1	8	8	T1CW-D-1	6F
08	ZS-BG1	6	6	T1CW-A-2	6F
09	ZS-BG1	6	6	T1CW-A-1	6F
10	ZS-BG1	4	4	T1CW-B-3	6F
11	ZS-BG1	6	6	T1CW-B-2	6F
12	ZS-BG1	2	2	T1CW-B-1	6F
13	ZS-BG1	6	6	T1CW-C-1	6F
14	ZS-BG1	2	2	T1CW-M-1	6F
15	ZS-BG1	2	2	T1CW-L-2	6F
16	ZS-BG1	4	4	T1CW-K-1	6F
17	ZS-BG1	2	2	T1CW-J-2	6F
18	ZS-BG1	4	4	T1CW-H-2	6F
		合計:	76		
19	ZS-BG1	4	4	T2CW-H-1	6F
20	ZS-BG1	4	4	T2CW-G-2	6F
21	ZS-BG1	2	2	T2CW-F-1	6F
22	ZS-BG1	2	2	T2CW-E-2	6F
23	ZS-BG1	4	4	T2CW-B-2	6F
24	ZS-BG1	4	4	T2CW-B-1	6F
25	ZS-BG1	4	4	T2CW-A-2	6F
26	ZS-BG1	4	4	T2CW-A-1	6F
27	ZS-BG1	4	4	T2CW-N-2	6F
28	ZS-BG1	2	2	T2CW-N-1	6F
29	ZS-BG1	6	6	T2CW-M-3	6F
30	ZS-BG1	4	4	T2CW-M-2	6F
31	ZS-BG1	2	2	T2CW-L-2	6F
32	ZS-BG1	2	2	T2CW-L-1	6F
33	ZS-BG1	2	2	T2CW-K-2	6F
34	ZS-BG1	2	2	T2CW-K-1	6F
35	ZS-BG1	4	4	T2CW-J-1	6F

序號	物料編號	每層數量	總數量	使用位置	樓層
36	ZS-BG1	4	4	T2CW-H-2	6F
		合計:	60		
37	ZS-BG1	8	8	T3CW-F-1	6F
38	ZS-BG1	8	8	T3CW-E-1	6F
39	ZS-BG1	2	2	T3CW-M-2	6F
40	ZS-BG1	4	4	T3CW-M-1	6F
41	ZS-BG1	4	4	T3CW-L-2	6F
42	ZS-BG1	4	4	T3CW-K-1	6F
43	ZS-BG1	2	2	T3CW-J-1	6F
44	ZS-BG1	2	2	T3CW-H-1	6F
45	ZS-BG1	2	2	T3CW-C-2	6F
46	ZS-BG1	8	8	T3CW-B-2	6F
47	ZS-BG1	4	4	T3CW-B-1	6F
48	ZS-BG1	4	4	T3CW-A-2	6F
49	ZS-BG1	8	8	T3CW-A-1	6F
50	ZS-BG1	4	4	T3CW-D-1	6F
51	ZS-BG1	4	4	T3CW-G-1	6F
52	ZS-BG1	6	6	T3CW-F-2	6F
		合計:	74		
53	ZS-BG1	4	4	T5CW-A-2	6F
54	ZS-BG1	2	2	T5CW-A-1	6F
55	ZS-BG1	8	8	T5CW-N-1	6F
56	ZS-BG1	8	8	T5CW-M-2	6F
57	ZS-BG1	3	3	T5CW-M-1	6F
58	ZS-BG1	3	3	T5CW-L-2	6F
59	ZS-BG1	8	8	T5CW-L-1	6F
60	ZS-BG1	8	8	T5CW-JK-1	6F
61	ZS-BG1	3	3	T5CW-H-3	6F
62	ZS-BG1	4	4	T5CW-H-2	6F
63	ZS-BG1	2	2	T5CW-G-1	6F
64	ZS-BG1	2	2	T5CW-F-2	6F
65	ZS-BG1	2	2	T5CW-E-2	6F
66	ZS-BG1	4	4	T5CW-E-1	6F
67	ZS-BG1	4	4	T5CW-D-2	6F
68	ZS-BG1	6	6	T5CW-C-1	6F
69	ZS-BG1	8	8	T5CW-A-3	6F
		合計:	79		

名稱	生梗企雙玻扣蓋	制圖	LHR	2020.4.27	修改	-	
材料	X85564	復核	-	-	日期	-	
顏色	EC-DG-S332054 (3塗)	批準			圖號	ZS-BG1-1	



美特鋁質有限公司  
MIDI Aluminium Fabricator Ltd.

工程號



J-837

地盤

觀塘裕民坊



數據表參見: ZS-XC01-1, 2, 3, 4

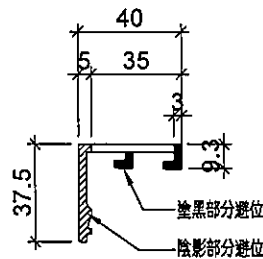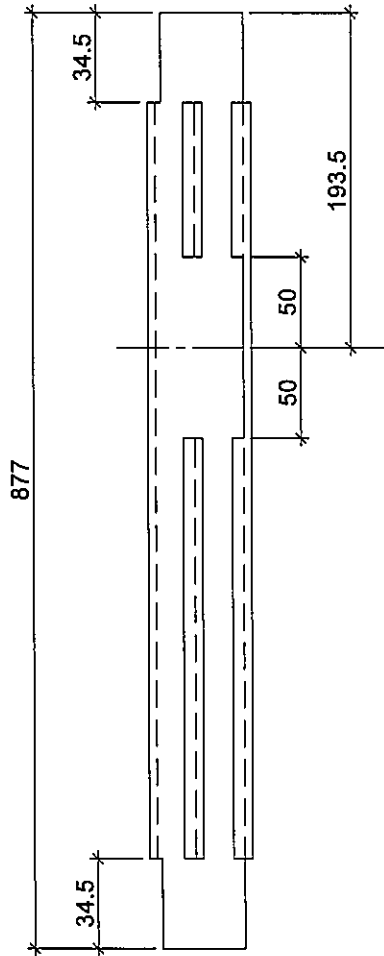

名稱	玻璃扣蓋	制圖	LHR	2019.9.27	修改	-		
材料	X85558	復核	-	-	日期	-		
顏色	EC-DG-S332054 (3塗)	批準			圖號	ZS-XC01		



美特鋁質有限公司

MIDI Aluminium Fabricator Ltd.

工程號



J-837

地盤

觀塘裕民坊



數據表參見: ZS-XC01-1, 2, 3, 4

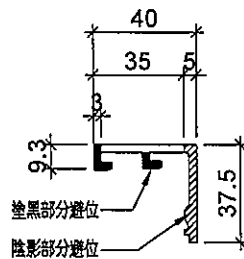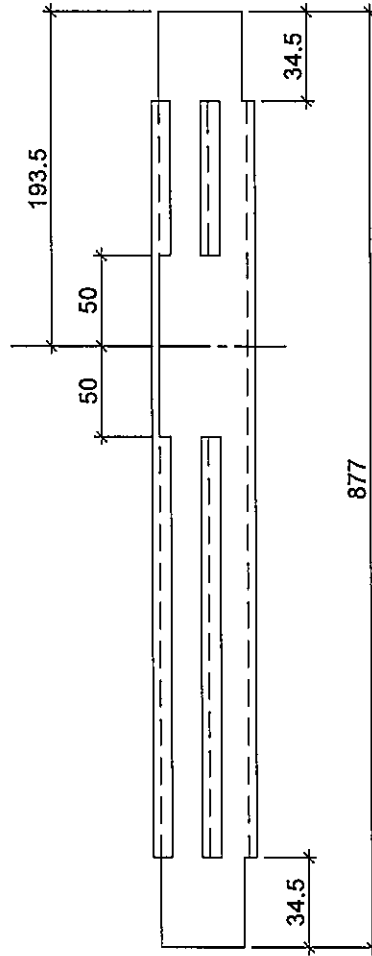

名稱	玻璃扣蓋	制圖	LHR	2019.9.27	修改	-		
材料	X85558	復核	-	-	日期	-		
顏色	EC-DG-S332054 (3塗)	批準			圖號	ZS-XC01R		



美特鋁質 有限公司  
MIDI Aluminium Fabricator Ltd.

工程號

J-837

地盤

觀塘裕民坊



拆圖參見: ZS-XC01, XC01R

序號	物料編號	每層數量	總數量	使用位置	樓層
01	ZS-XC01	2	2	T1CW-H-1	6F
02	ZS-XC01	2	2	T1CW-G-2	6F
03	ZS-XC01	3	3	T1CW-G-1	6F
04	ZS-XC01	2	2	T1CW-F-2	6F
05	ZS-XC01	2	2	T1CW-E-2	6F
06	ZS-XC01	2	2	T1CW-E-1	6F
07	ZS-XC01	4	4	T1CW-D-1	6F
08	ZS-XC01	3	3	T1CW-A-2	6F
09	ZS-XC01	3	3	T1CW-A-1	6F
10	ZS-XC01	2	2	T1CW-B-3	6F
11	ZS-XC01	3	3	T1CW-B-2	6F
12	ZS-XC01	2	2	T1CW-B-1	6F
13	ZS-XC01	3	3	T1CW-C-1	6F
14	ZS-XC01	1	1	T1CW-M-1	6F
15	ZS-XC01	1	1	T1CW-L-2	6F
16	ZS-XC01	2	2	T1CW-K-1	6F
17	ZS-XC01	1	1	T1CW-J-2	6F
18	ZS-XC01	3	3	T1CW-H-2	6F
		合計:	41		
19	ZS-XC01R	2	2	T1CW-H-1	6F
20	ZS-XC01R	2	2	T1CW-G-2	6F
21	ZS-XC01R	3	3	T1CW-G-1	6F
22	ZS-XC01R	2	2	T1CW-F-2	6F
23	ZS-XC01R	2	2	T1CW-E-2	6F
24	ZS-XC01R	2	2	T1CW-E-1	6F
25	ZS-XC01R	4	4	T1CW-D-1	6F
26	ZS-XC01R	3	3	T1CW-A-2	6F
27	ZS-XC01R	3	3	T1CW-A-1	6F
28	ZS-XC01R	2	2	T1CW-B-3	6F
29	ZS-XC01R	3	3	T1CW-B-2	6F
30	ZS-XC01R	2	2	T1CW-B-1	6F
31	ZS-XC01R	3	3	T1CW-C-1	6F
32	ZS-XC01R	1	1	T1CW-M-1	6F
33	ZS-XC01R	1	1	T1CW-L-2	6F
34	ZS-XC01R	2	2	T1CW-K-1	6F
35	ZS-XC01R	1	1	T1CW-J-2	6F
36	ZS-XC01R	3	3	T1CW-H-2	6F
		合計:	41		

名稱	玻璃扣蓋	制圖	LHR	2019.9.27	修改	-		
材料	X85558	復核	-	-	日期	-		
顏色	EC-DG-S332054 (3塗)	批准			圖號	ZS-XC01-1		



美特鋁質有限公司

MIDI Aluminium Fabricator Ltd.

工程號

J-837

地盤

觀塘裕民坊



拆圖參見: ZS-XC01, XC01R

序號	物料編號	每層數量	總數量	使用位置	樓層
01	ZS-XC01	2	2	T2CW-H-1	6F
02	ZS-XC01	2	2	T2CW-G-2	6F
03	ZS-XC01	1	1	T2CW-F-1	6F
04	ZS-XC01	1	1	T2CW-E-2	6F
05	ZS-XC01	2	2	T2CW-B-2	6F
06	ZS-XC01	2	2	T2CW-B-1	6F
07	ZS-XC01	2	2	T2CW-A-2	6F
08	ZS-XC01	2	2	T2CW-A-1	6F
09	ZS-XC01	3	3	T2CW-N-2	6F
10	ZS-XC01	2	2	T2CW-N-1	6F
11	ZS-XC01	2	2	T2CW-M-3	6F
12	ZS-XC01	2	2	T2CW-M-2	6F
13	ZS-XC01	1	1	T2CW-L-2	6F
14	ZS-XC01	1	1	T2CW-L-1	6F
15	ZS-XC01	1	1	T2CW-K-2	6F
16	ZS-XC01	1	1	T2CW-K-1	6F
17	ZS-XC01	2	2	T2CW-J-1	6F
18	ZS-XC01	1	1	T2CW-H-2	6F
		合計:	30		
19	ZS-XC01R	2	2	T2CW-H-1	6F
20	ZS-XC01R	2	2	T2CW-G-2	6F
21	ZS-XC01R	1	1	T2CW-F-1	6F
22	ZS-XC01R	1	1	T2CW-E-2	6F
23	ZS-XC01R	2	2	T2CW-B-2	6F
24	ZS-XC01R	2	2	T2CW-B-1	6F
25	ZS-XC01R	2	2	T2CW-A-2	6F
26	ZS-XC01R	2	2	T2CW-A-1	6F
27	ZS-XC01R	3	3	T2CW-N-2	6F
28	ZS-XC01R	2	2	T2CW-N-1	6F
29	ZS-XC01R	2	2	T2CW-M-3	6F
30	ZS-XC01R	2	2	T2CW-M-2	6F
31	ZS-XC01R	1	1	T2CW-L-2	6F
32	ZS-XC01R	1	1	T2CW-L-1	6F
33	ZS-XC01R	1	1	T2CW-K-2	6F
34	ZS-XC01R	1	1	T2CW-K-1	6F
35	ZS-XC01R	2	2	T2CW-J-1	6F
36	ZS-XC01R	1	1	T2CW-H-2	6F
		合計:	30		

名稱	玻璃扣蓋	制圖	LHR	2019.9.27	修改	-		
材料	X85558	復核	-	-	日期	-		
顏色	EC-DG-S332054 (3塗)	批準			圖號	ZS-XC01-2		



美特鋁質有限公司

MIDI Aluminium Fabricator Ltd.

工程號

J-837

地盤


觀塘裕民坊



拆圖參見: ZS-XC01, XC01R

序號	物料編號	每層數量	總數量	使用位置	樓層
01	ZS-XC01	5	5	T3CW-F-1	6F
02	ZS-XC01	5	5	T3CW-E-1	6F
03	ZS-XC01	1	1	T3CW-M-2	6F
04	ZS-XC01	3	3	T3CW-M-1	6F
05	ZS-XC01	2	2	T3CW-L-2	6F
06	ZS-XC01	1	1	T3CW-K-1	6F
07	ZS-XC01	1	1	T3CW-J-1	6F
08	ZS-XC01	1	1	T3CW-H-3	6F
09	ZS-XC01	1	1	T3CW-H-1	6F
10	ZS-XC01	1	1	T3CW-C-2	6F
11	ZS-XC01	4	4	T3CW-B-2	6F
12	ZS-XC01	2	2	T3CW-B-1	6F
13	ZS-XC01	2	2	T3CW-A-2	6F
14	ZS-XC01	4	4	T3CW-A-1	6F
15	ZS-XC01	1	1	T3CW-D-1	6F
16	ZS-XC01	1	1	T3CW-G-1	6F
17	ZS-XC01	2	2	T3CW-F-2	6F
		合計:	37		
18	ZS-XC01R	5	5	T3CW-F-1	6F
19	ZS-XC01R	5	5	T3CW-E-1	6F
20	ZS-XC01R	1	1	T3CW-M-2	6F
21	ZS-XC01R	3	3	T3CW-M-1	6F
22	ZS-XC01R	2	2	T3CW-L-2	6F
23	ZS-XC01R	1	1	T3CW-K-1	6F
24	ZS-XC01R	1	1	T3CW-J-1	6F
25	ZS-XC01R	1	1	T3CW-H-3	6F
26	ZS-XC01R	1	1	T3CW-H-1	6F
27	ZS-XC01R	1	1	T3CW-C-2	6F
28	ZS-XC01R	4	4	T3CW-B-2	6F
29	ZS-XC01R	2	2	T3CW-B-1	6F
30	ZS-XC01R	2	2	T3CW-A-2	6F
31	ZS-XC01R	4	4	T3CW-A-1	6F
32	ZS-XC01R	1	1	T3CW-D-1	6F
33	ZS-XC01R	1	1	T3CW-G-1	6F
34	ZS-XC01R	2	2	T3CW-F-2	6F
		合計:	37		

名稱	玻璃扣蓋	制圖	LHR	2019.9.27	修改	-		
材料	X85558	復核	-	-	日期	-		
顏色	EC-DG-S332054 (3塗)	批准			圖號	ZS-XC01-3		

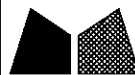

美特鋁質 有限公司  
MIDI Aluminium Fabricator Ltd.

工程號

J-837

地盤

觀塘裕民坊



拆圖參見: ZS-XC01, XC01R

序號	物料編號	每層數量	總數量	使用位置	樓層
01	ZS-XC01	1	1	T5CW-A-2	6F
02	ZS-XC01	1	1	T5CW-A-1	6F
03	ZS-XC01	4	4	T5CW-N-1	6F
04	ZS-XC01	4	4	T5CW-M-2	6F
05	ZS-XC01	2	2	T5CW-M-1	6F
06	ZS-XC01	2	2	T5CW-L-2	6F
07	ZS-XC01	4	4	T5CW-L-1	6F
08	ZS-XC01	4	4	T5CW-JK-1	6F
09	ZS-XC01	1	1	T5CW-H-3	6F
10	ZS-XC01	2	2	T5CW-H-2	6F
11	ZS-XC01	1	1	T5CW-G-1	6F
12	ZS-XC01	1	1	T5CW-F-2	6F
13	ZS-XC01	1	1	T5CW-E-2	6F
14	ZS-XC01	2	2	T5CW-E-1	6F
15	ZS-XC01	2	2	T5CW-D-2	6F
16	ZS-XC01	5	5	T5CW-C-1	6F
17	ZS-XC01	4	4	T5CW-A-3	6F
		合計:	41		
18	ZS-XC01R	1	1	T5CW-A-2	6F
19	ZS-XC01R	1	1	T5CW-A-1	6F
20	ZS-XC01R	4	4	T5CW-N-1	6F
21	ZS-XC01R	4	4	T5CW-M-2	6F
22	ZS-XC01R	2	2	T5CW-M-1	6F
23	ZS-XC01R	2	2	T5CW-L-2	6F
24	ZS-XC01R	4	4	T5CW-L-1	6F
25	ZS-XC01R	4	4	T5CW-JK-1	6F
26	ZS-XC01R	1	1	T5CW-H-3	6F
27	ZS-XC01R	2	2	T5CW-H-2	6F
28	ZS-XC01R	1	1	T5CW-G-1	6F
29	ZS-XC01R	1	1	T5CW-F-2	6F
30	ZS-XC01R	1	1	T5CW-E-2	6F
31	ZS-XC01R	2	2	T5CW-E-1	6F
32	ZS-XC01R	2	2	T5CW-D-2	6F
33	ZS-XC01R	5	5	T5CW-C-1	6F
34	ZS-XC01R	4	4	T5CW-A-3	6F
		合計:	41		

名稱	玻璃扣蓋	制圖	LHR	2019.9.27	修改	-		
材料	X85558	復核	-	-	日期	-		
顏色	EC-DG-S332054 (3塗)	批准			圖號	ZS-XC01-4		



美特鋁質 有限公司  
MIDI Aluminium Fabricator Ltd.

工程號



J-837

地盤

觀塘裕民坊



數據表參見: ZS-XC02-1

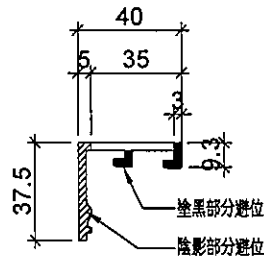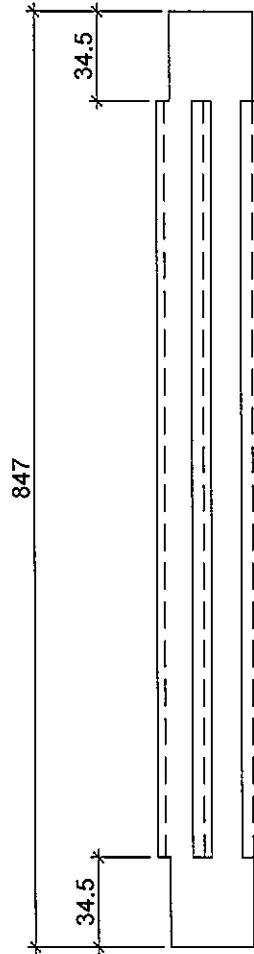

名稱	玻璃扣蓋	制圖	LHR	2019.9.27	修改	-		
材料	X85558	復核	-	-	日期	-		
顏色	EC-DG-S332054 (3塗)	批准			圖號	ZS-XC02		



美特鋁質有限公司

MIDI Aluminium Fabricator Ltd.

工程號

J-837

地盤

觀塘裕民坊



拆圖參見: ZS-XC02

序號	物料編號	每層數量	總數量	使用位置	樓層
01	ZS-XC02	4	4	T1CW-H-1	6F
02	ZS-XC02	4	4	T1CW-G-2	6F
03	ZS-XC02	6	6	T1CW-G-1	6F
04	ZS-XC02	4	4	T1CW-F-2	6F
05	ZS-XC02	2	2	T1CW-E-2	6F
06	ZS-XC02	4	4	T1CW-E-1	6F
07	ZS-XC02	8	8	T1CW-D-1	6F
08	ZS-XC02	6	6	T1CW-A-2	6F
09	ZS-XC02	6	6	T1CW-A-1	6F
10	ZS-XC02	4	4	T1CW-B-3	6F
11	ZS-XC02	6	6	T1CW-B-2	6F
12	ZS-XC02	2	2	T1CW-B-1	6F
13	ZS-XC02	6	6	T1CW-C-1	6F
14	ZS-XC02	2	2	T1CW-M-1	6F
15	ZS-XC02	2	2	T1CW-L-2	6F
16	ZS-XC02	4	4	T1CW-K-1	6F
17	ZS-XC02	2	2	T1CW-J-2	6F
18	ZS-XC02	4	4	T1CW-H-2	6F
		合計:	76		
19	ZS-XC02	4	4	T2CW-H-1	6F
20	ZS-XC02	4	4	T2CW-G-2	6F
21	ZS-XC02	2	2	T2CW-F-1	6F
22	ZS-XC02	2	2	T2CW-E-2	6F
23	ZS-XC02	4	4	T2CW-B-2	6F
24	ZS-XC02	4	4	T2CW-B-1	6F
25	ZS-XC02	4	4	T2CW-A-2	6F
26	ZS-XC02	4	4	T2CW-A-1	6F
27	ZS-XC02	4	4	T2CW-N-2	6F
28	ZS-XC02	2	2	T2CW-N-1	6F
29	ZS-XC02	6	6	T2CW-M-3	6F
30	ZS-XC02	4	4	T2CW-M-2	6F
31	ZS-XC02	2	2	T2CW-L-2	6F
32	ZS-XC02	2	2	T2CW-L-1	6F
33	ZS-XC02	2	2	T2CW-K-2	6F
34	ZS-XC02	2	2	T2CW-K-1	6F
35	ZS-XC02	4	4	T2CW-J-1	6F
36	ZS-XC02	4	4	T2CW-H-2	6F
		合計:	60		

序號	物料編號	每層數量	總數量	使用位置	樓層
37	ZS-XC02	8	8	T3CW-F-1	6F
38	ZS-XC02	8	8	T3CW-E-1	6F
39	ZS-XC02	2	2	T3CW-M-2	6F
40	ZS-XC02	4	4	T3CW-M-1	6F
41	ZS-XC02	4	4	T3CW-L-2	6F
42	ZS-XC02	4	4	T3CW-K-1	6F
43	ZS-XC02	2	2	T3CW-J-1	6F
44	ZS-XC02	2	2	T3CW-H-1	6F
45	ZS-XC02	2	2	T3CW-C-2	6F
46	ZS-XC02	8	8	T3CW-B-2	6F
47	ZS-XC02	4	4	T3CW-B-1	6F
48	ZS-XC02	4	4	T3CW-A-2	6F
49	ZS-XC02	8	8	T3CW-A-1	6F
50	ZS-XC02	4	4	T3CW-D-1	6F
51	ZS-XC02	4	4	T3CW-G-1	6F
52	ZS-XC02	6	6	T3CW-F-2	6F
		合計:	74		
53	ZS-XC02	4	4	T5CW-A-2	6F
54	ZS-XC02	2	2	T5CW-A-1	6F
55	ZS-XC02	8	8	T5CW-N-1	6F
56	ZS-XC02	8	8	T5CW-M-2	6F
57	ZS-XC02	4	4	T5CW-M-1	6F
58	ZS-XC02	4	4	T5CW-L-2	6F
59	ZS-XC02	8	8	T5CW-L-1	6F
60	ZS-XC02	8	8	T5CW-JK-1	6F
61	ZS-XC02	4	4	T5CW-H-3	6F
62	ZS-XC02	4	4	T5CW-H-2	6F
63	ZS-XC02	2	2	T5CW-G-1	6F
64	ZS-XC02	2	2	T5CW-F-2	6F
65	ZS-XC02	2	2	T5CW-E-2	6F
66	ZS-XC02	4	4	T5CW-E-1	6F
67	ZS-XC02	4	4	T5CW-D-2	6F
68	ZS-XC02	6	6	T5CW-C-1	6F
69	ZS-XC02	8	8	T5CW-A-3	6F
		合計:	82		

名稱	玻璃扣蓋	制圖	LHR	2019.9.27	修改	-		
材料	X85558	復核	-	-	日期	-		
顏色	EC-DG-S332054 (3塗)	批準			圖號	ZS-XC02-1		



美特鋁質 有限公司  
MIDI Aluminium Fabricator Ltd.

工程號



J-837

地盤

觀塘裕民坊



數據表參見: ZS-XC03-1

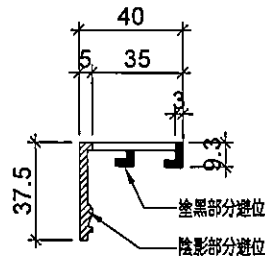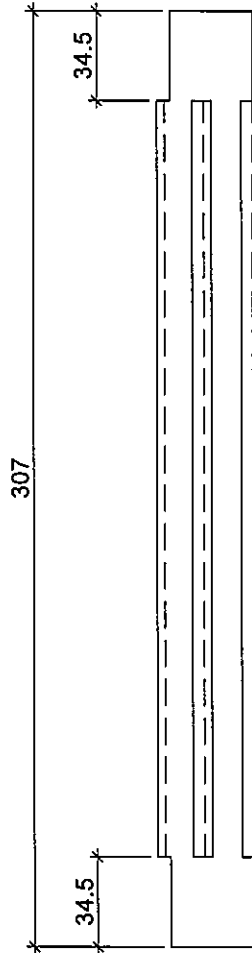

名稱	玻璃扣蓋	制圖	LHR	2019.9.27	修改	-		
材料	X85558	復核	-	-	日期	-		
顏色	EC-DG-S332054 (3塗)	批准			圖號	ZS-XC03		



美特鋁質有限公司  
MIDI Aluminium Fabricator Ltd.

工程號 J-837 地盤 觀塘裕民坊



拆圖參見: ZS-XC03

序號	物料編號	每層數量	總數量	使用位置	樓層
39	ZS-XC03	4	4	T3CW-M-2	6F
40	ZS-XC03	6	6	T3CW-M-1	6F
41	ZS-XC03	6	6	T3CW-L-2	6F
42	ZS-XC03	2	2	T3CW-L-1	6F
43	ZS-XC03	2	2	T3CW-K-2	6F
44	ZS-XC03	6	6	T3CW-K-1	6F
45	ZS-XC03	2	2	T3CW-J-2	6F
46	ZS-XC03	2	2	T3CW-J-1	6F
47	ZS-XC03	2	2	T3CW-H-3	6F
48	ZS-XC03	2	2	T3CW-H-1	6F
49	ZS-XC03	6	6	T3CW-C-2	6F
50	ZS-XC03	2	2	T3CW-C-1	6F
		合計:	42		
51	ZS-XC03	4	4	T5CW-N-1	6F
52	ZS-XC03	14	14	T5CW-M-2	6F
53	ZS-XC03	14	14	T5CW-JK-1	6F
54	ZS-XC03	10	10	T5CW-H-2	6F
55	ZS-XC03	2	2	T5CW-H-1	6F
56	ZS-XC03	2	2	T5CW-G-2	6F
57	ZS-XC03	2	2	T5CW-G-1	6F
58	ZS-XC03	2	2	T5CW-F-2	6F
59	ZS-XC03	2	2	T5CW-F-1	6F
60	ZS-XC03	2	2	T5CW-E-2	6F
61	ZS-XC03	6	6	T5CW-E-1	6F
62	ZS-XC03	6	6	T5CW-D-2	6F
63	ZS-XC03	2	2	T5CW-D-1	6F
64	ZS-XC03	10	10	T5CW-C-1	6F
65	ZS-XC03	14	14	T5CW-A-3	6F
		合計:	92		

序號	物料編號	每層數量	總數量	使用位置	樓層
01	ZS-XC03	6	6	T1CW-G-1	6F
02	ZS-XC03	10	10	T1CW-F-2	6F
03	ZS-XC03	10	10	T1CW-E-2	6F
04	ZS-XC03	6	6	T1CW-E-1	6F
05	ZS-XC03	10	10	T1CW-D-1	6F
06	ZS-XC03	2	2	T1CW-A-3	6F
07	ZS-XC03	14	14	T1CW-A-2	6F
08	ZS-XC03	10	10	T1CW-B-2	6F
09	ZS-XC03	12	12	T1CW-C-1	6F
10	ZS-XC03	2	2	T1CW-M-2	6F
11	ZS-XC03	6	6	T1CW-M-1	6F
12	ZS-XC03	6	6	T1CW-L-2	6F
13	ZS-XC03	2	2	T1CW-L-1	6F
14	ZS-XC03	2	2	T1CW-K-2	6F
15	ZS-XC03	6	6	T1CW-K-1	6F
16	ZS-XC03	6	6	T1CW-J-2	6F
17	ZS-XC03	2	2	T1CW-J-1	6F
18	ZS-XC03	12	12	T1CW-H-2	6F
		合計:	124		
19	ZS-XC03	12	12	T2CW-H-1	6F
20	ZS-XC03	8	8	T2CW-G-2	6F
21	ZS-XC03	2	2	T2CW-F-2	6F
22	ZS-XC03	6	6	T2CW-F-1	6F
23	ZS-XC03	6	6	T2CW-E-2	6F
24	ZS-XC03	2	2	T2CW-E-1	6F
25	ZS-XC03	2	2	T2CW-D-1	6F
26	ZS-XC03	4	4	T2CW-C-2	6F
27	ZS-XC03	2	2	T2CW-C-1	6F
28	ZS-XC03	12	12	T2CW-B-2	6F
29	ZS-XC03	12	12	T2CW-A-1	6F
30	ZS-XC03	8	8	T2CW-N-2	6F
31	ZS-XC03	4	4	T2CW-N-1	6F
32	ZS-XC03	10	10	T2CW-M-2	6F
33	ZS-XC03	2	2	T2CW-M-1	6F
34	ZS-XC03	4	4	T2CW-L-2	6F
35	ZS-XC03	4	4	T2CW-L-1	6F
36	ZS-XC03	4	4	T2CW-K-2	6F
37	ZS-XC03	4	4	T2CW-K-1	6F
38	ZS-XC03	8	8	T2CW-J-1	6F
		合計:	116		

名稱	玻璃扣蓋	制圖	LHR	2019.9.27	修改	-		
材料	X85558	復核	-	-	日期	-		
顏色	EC-DG-S332054 (3塗)	批准			圖號	ZS-XC03-1		



美特鋁質 有限公司  
MIDI Aluminium Fabricator Ltd.

工程號



J-837

地盤

觀塘裕民坊



數據表參見: ZS-XC04-1

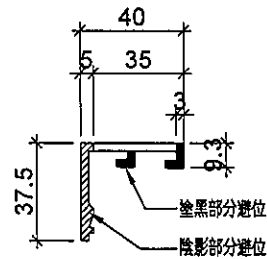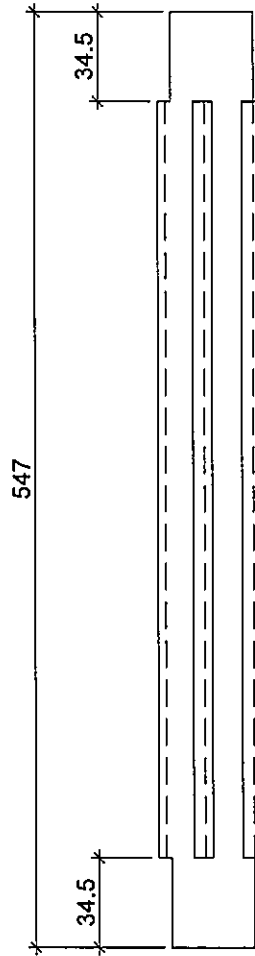

名稱	玻璃扣蓋	制圖	LHR	2019.9.27	修改	-		
材料	X85558	復核	-	-	日期	-		
顏色	EC-DG-S332054 (3塗)	批准			圖號	ZS-XC04		



美特鋁質有限公司

MIDI Aluminium Fabricator Ltd.

工程號

J-837

地盤

觀塘裕民坊



拆圖參見: ZS-XC04

序號	物料編號	每層數量	總數量	使用位置	樓層
36	ZS-XC04	2	2	T3CW-F-1	6F
37	ZS-XC04	2	2	T3CW-E-1	6F
38	ZS-XC04	2	2	T3CW-M-2	6F
39	ZS-XC04	2	2	T3CW-L-2	6F
40	ZS-XC04	2	2	T3CW-L-1	6F
41	ZS-XC04	2	2	T3CW-K-2	6F
42	ZS-XC04	2	2	T3CW-K-1	6F
43	ZS-XC04	2	2	T3CW-J-2	6F
44	ZS-XC04	2	2	T3CW-J-1	6F
45	ZS-XC04	4	4	T3CW-H-3	6F
46	ZS-XC04	2	2	T3CW-H-1	6F
47	ZS-XC04	2	2	T3CW-C-2	6F
48	ZS-XC04	2	2	T3CW-C-1	6F
49	ZS-XC04	4	4	T3CW-B-2	6F
50	ZS-XC04	4	4	T3CW-A-1	6F
51	ZS-XC04	4	4	T3CW-D-1	6F
52	ZS-XC04	4	4	T3CW-G-1	6F
		合計:	44		
53	ZS-XC04	2	2	T5CW-N-1	6F
54	ZS-XC04	2	2	T5CW-M-2	6F
55	ZS-XC04	2	2	T5CW-L-1	6F
56	ZS-XC04	2	2	T5CW-JK-1	6F
57	ZS-XC04	2	2	T5CW-H-2	6F
58	ZS-XC04	2	2	T5CW-H-1	6F
59	ZS-XC04	2	2	T5CW-G-2	6F
60	ZS-XC04	2	2	T5CW-G-1	6F
61	ZS-XC04	2	2	T5CW-F-2	6F
62	ZS-XC04	2	2	T5CW-F-1	6F
63	ZS-XC04	2	2	T5CW-E-2	6F
64	ZS-XC04	2	2	T5CW-E-1	6F
65	ZS-XC04	2	2	T5CW-D-2	6F
66	ZS-XC04	2	2	T5CW-D-1	6F
67	ZS-XC04	4	4	T5CW-C-1	6F
68	ZS-XC04	2	2	T5CW-A-3	6F
		合計:	34		

序號	物料編號	每層數量	總數量	使用位置	樓層
01	ZS-XC04	4	4	T1CW-G-1	6F
02	ZS-XC04	2	2	T1CW-F-2	6F
03	ZS-XC04	2	2	T1CW-E-2	6F
04	ZS-XC04	2	2	T1CW-E-1	6F
05	ZS-XC04	6	6	T1CW-D-1	6F
06	ZS-XC04	2	2	T1CW-A-3	6F
07	ZS-XC04	2	2	T1CW-A-2	6F
08	ZS-XC04	2	2	T1CW-B-2	6F
09	ZS-XC04	2	2	T1CW-B-1	6F
10	ZS-XC04	4	4	T1CW-C-1	6F
11	ZS-XC04	2	2	T1CW-M-2	6F
12	ZS-XC04	2	2	T1CW-M-1	6F
13	ZS-XC04	2	2	T1CW-L-2	6F
14	ZS-XC04	2	2	T1CW-L-1	6F
15	ZS-XC04	2	2	T1CW-K-1	6F
16	ZS-XC04	2	2	T1CW-J-2	6F
17	ZS-XC04	2	2	T1CW-J-1	6F
18	ZS-XC04	4	4	T1CW-H-2	6F
		合計:	46		
19	ZS-XC04	4	4	T2CW-H-1	6F
20	ZS-XC04	4	4	T2CW-G-2	6F
21	ZS-XC04	2	2	T2CW-F-2	6F
22	ZS-XC04	2	2	T2CW-F-1	6F
23	ZS-XC04	2	2	T2CW-E-2	6F
24	ZS-XC04	2	2	T2CW-E-1	6F
25	ZS-XC04	2	2	T2CW-D-1	6F
26	ZS-XC04	4	4	T2CW-C-2	6F
27	ZS-XC04	2	2	T2CW-C-1	6F
28	ZS-XC04	4	4	T2CW-B-2	6F
29	ZS-XC04	4	4	T2CW-A-1	6F
30	ZS-XC04	2	2	T2CW-N-2	6F
31	ZS-XC04	2	2	T2CW-M-2	6F
32	ZS-XC04	2	2	T2CW-M-1	6F
33	ZS-XC04	4	4	T2CW-L-2	6F
34	ZS-XC04	4	4	T2CW-K-1	6F
35	ZS-XC04	4	4	T2CW-J-1	6F
		合計:	50		

名稱	玻璃扣蓋	制圖	LHR	2019.9.27	修改	-		
材料	X85558	復核	-	-	日期	-		
顏色	EC-DG-S332054 (3塗)	批準			圖號	ZS-XC04-1		





美特鋁質有限公司  
MIDI Aluminium Fabricator Ltd.

工程號 J-837 地盤 觀塘裕民坊



序號	物料編號	每層數量	總數量	使用位置	樓層
01	ZS-XC05	4	4	T3CW-J-1	6F
02	ZS-XC05	4	4	T3CW-H-3	6F
03	ZS-XC05	4	4	T3CW-H-1	6F
04	ZS-XC05	4	4	T5CW-G-1	6F
05	ZS-XC05	4	4	T5CW-F-2	6F
		合計:	20		

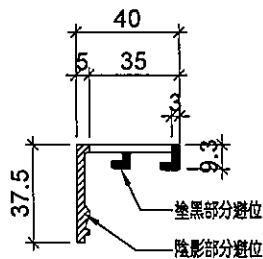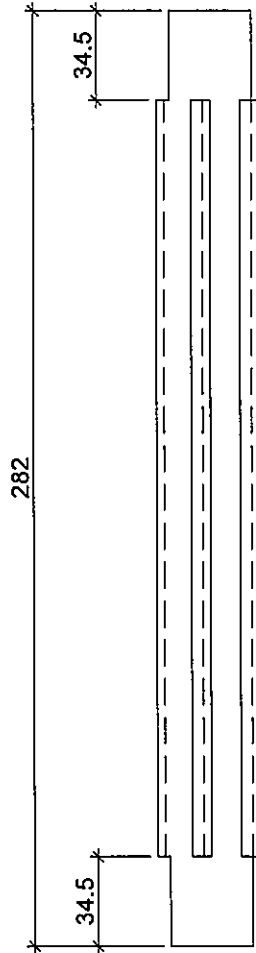

名稱	玻璃扣蓋	制圖	LHR	2019.9.27	修改	-		
材料	X85558	復核	-	-	日期	-		
顏色	EC-DG-S332054 (3塗)	批准			圖號	ZS-XC05		



美特鋁質有限公司  
MIDI Aluminium Fabricator Ltd.

工程號



J-837

地盤

觀塘裕民坊



數據表參見: ZS-XY02-1

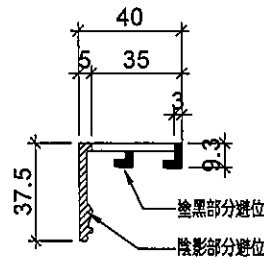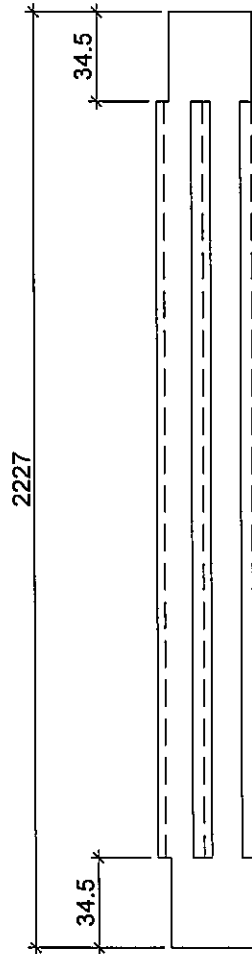

名稱	玻璃扣蓋	制圖	LHR	2019.9.27	修改	-		
材料	X85558	復核	-	-	日期	-		
顏色	EC-DG-S332054 (3塗)	批准			圖號	ZS-XY02		



美特鋁質有限公司

MIDI Aluminium Fabricator Ltd.

工程號

J-837

地盤

觀塘裕民坊



拆圖參見: ZS-XY02

序號	物料編號	每層數量	總數量	使用位置	樓層
01	ZS-XY02	2	2	T1CW-H-1	6F
02	ZS-XY02	2	2	T1CW-G-2	6F
03	ZS-XY02	4	4	T1CW-G-1	6F
04	ZS-XY02	4	4	T1CW-F-2	6F
05	ZS-XY02	4	4	T1CW-E-2	6F
06	ZS-XY02	2	2	T1CW-E-1	6F
07	ZS-XY02	2	2	T1CW-D-1	6F
08	ZS-XY02	6	6	T1CW-A-2	6F
09	ZS-XY02	4	4	T1CW-A-1	6F
10	ZS-XY02	2	2	T1CW-B-3	6F
11	ZS-XY02	4	4	T1CW-B-2	6F
12	ZS-XY02	2	2	T1CW-B-1	6F
13	ZS-XY02	4	4	T1CW-C-1	6F
14	ZS-XY02	2	2	T1CW-M-1	6F
15	ZS-XY02	2	2	T1CW-L-2	6F
16	ZS-XY02	2	2	T1CW-K-1	6F
17	ZS-XY02	2	2	T1CW-J-2	6F
18	ZS-XY02	4	4	T1CW-H-2	6F
		合計:	54		
19	ZS-XY02	4	4	T2CW-H-1	6F
20	ZS-XY02	2	2	T2CW-G-2	6F
21	ZS-XY02	2	2	T2CW-F-1	6F
22	ZS-XY02	2	2	T2CW-E-2	6F
23	ZS-XY02	4	4	T2CW-B-2	6F
24	ZS-XY02	2	2	T2CW-B-1	6F
25	ZS-XY02	2	2	T2CW-A-2	6F
26	ZS-XY02	4	4	T2CW-A-1	6F
27	ZS-XY02	2	2	T2CW-N-2	6F
28	ZS-XY02	2	2	T2CW-N-1	6F
29	ZS-XY02	4	4	T2CW-M-3	6F
30	ZS-XY02	4	4	T2CW-M-2	6F
31	ZS-XY02	2	2	T2CW-L-1	6F
32	ZS-XY02	2	2	T2CW-K-2	6F
33	ZS-XY02	2	2	T2CW-J-1	6F
34	ZS-XY02	2	2	T2CW-H-2	6F
		合計:	42		

序號	物料編號	每層數量	總數量	使用位置	樓層
35	ZS-XY02	6	6	T3CW-F-1	6F
36	ZS-XY02	6	6	T3CW-E-1	6F
37	ZS-XY02	2	2	T3CW-M-1	6F
38	ZS-XY02	2	2	T3CW-L-2	6F
39	ZS-XY02	2	2	T3CW-K-1	6F
40	ZS-XY02	2	2	T3CW-J-1	6F
41	ZS-XY02	2	2	T3CW-H-3	6F
42	ZS-XY02	2	2	T3CW-H-1	6F
43	ZS-XY02	2	2	T3CW-C-2	6F
44	ZS-XY02	4	4	T3CW-B-2	6F
45	ZS-XY02	2	2	T3CW-B-1	6F
46	ZS-XY02	2	2	T3CW-A-2	6F
47	ZS-XY02	4	4	T3CW-A-1	6F
48	ZS-XY02	4	4	T3CW-F-2	6F
		合計:	42		
49	ZS-XY02	2	2	T5CW-A-2	6F
50	ZS-XY02	2	2	T5CW-A-1	6F
51	ZS-XY02	6	6	T5CW-N-1	6F
52	ZS-XY02	6	6	T5CW-M-2	6F
53	ZS-XY02	2	2	T5CW-M-1	6F
54	ZS-XY02	2	2	T5CW-L-2	6F
55	ZS-XY02	6	6	T5CW-L-1	6F
56	ZS-XY02	6	6	T5CW-JK-1	6F
57	ZS-XY02	2	2	T5CW-H-3	6F
58	ZS-XY02	4	4	T5CW-H-2	6F
59	ZS-XY02	2	2	T5CW-G-1	6F
60	ZS-XY02	2	2	T5CW-F-2	6F
61	ZS-XY02	2	2	T5CW-E-1	6F
62	ZS-XY02	2	2	T5CW-D-2	6F
63	ZS-XY02	4	4	T5CW-C-1	6F
64	ZS-XY02	6	6	T5CW-A-3	6F
		合計:	56		

名稱	玻璃扣蓋	制圖	LHR	2019.9.27	修改	-		
材料	X85558	復核	-	-	日期	-		
顏色	EC-DG-S332054 (3塗)	批準			圖號	ZS-XY02-1		